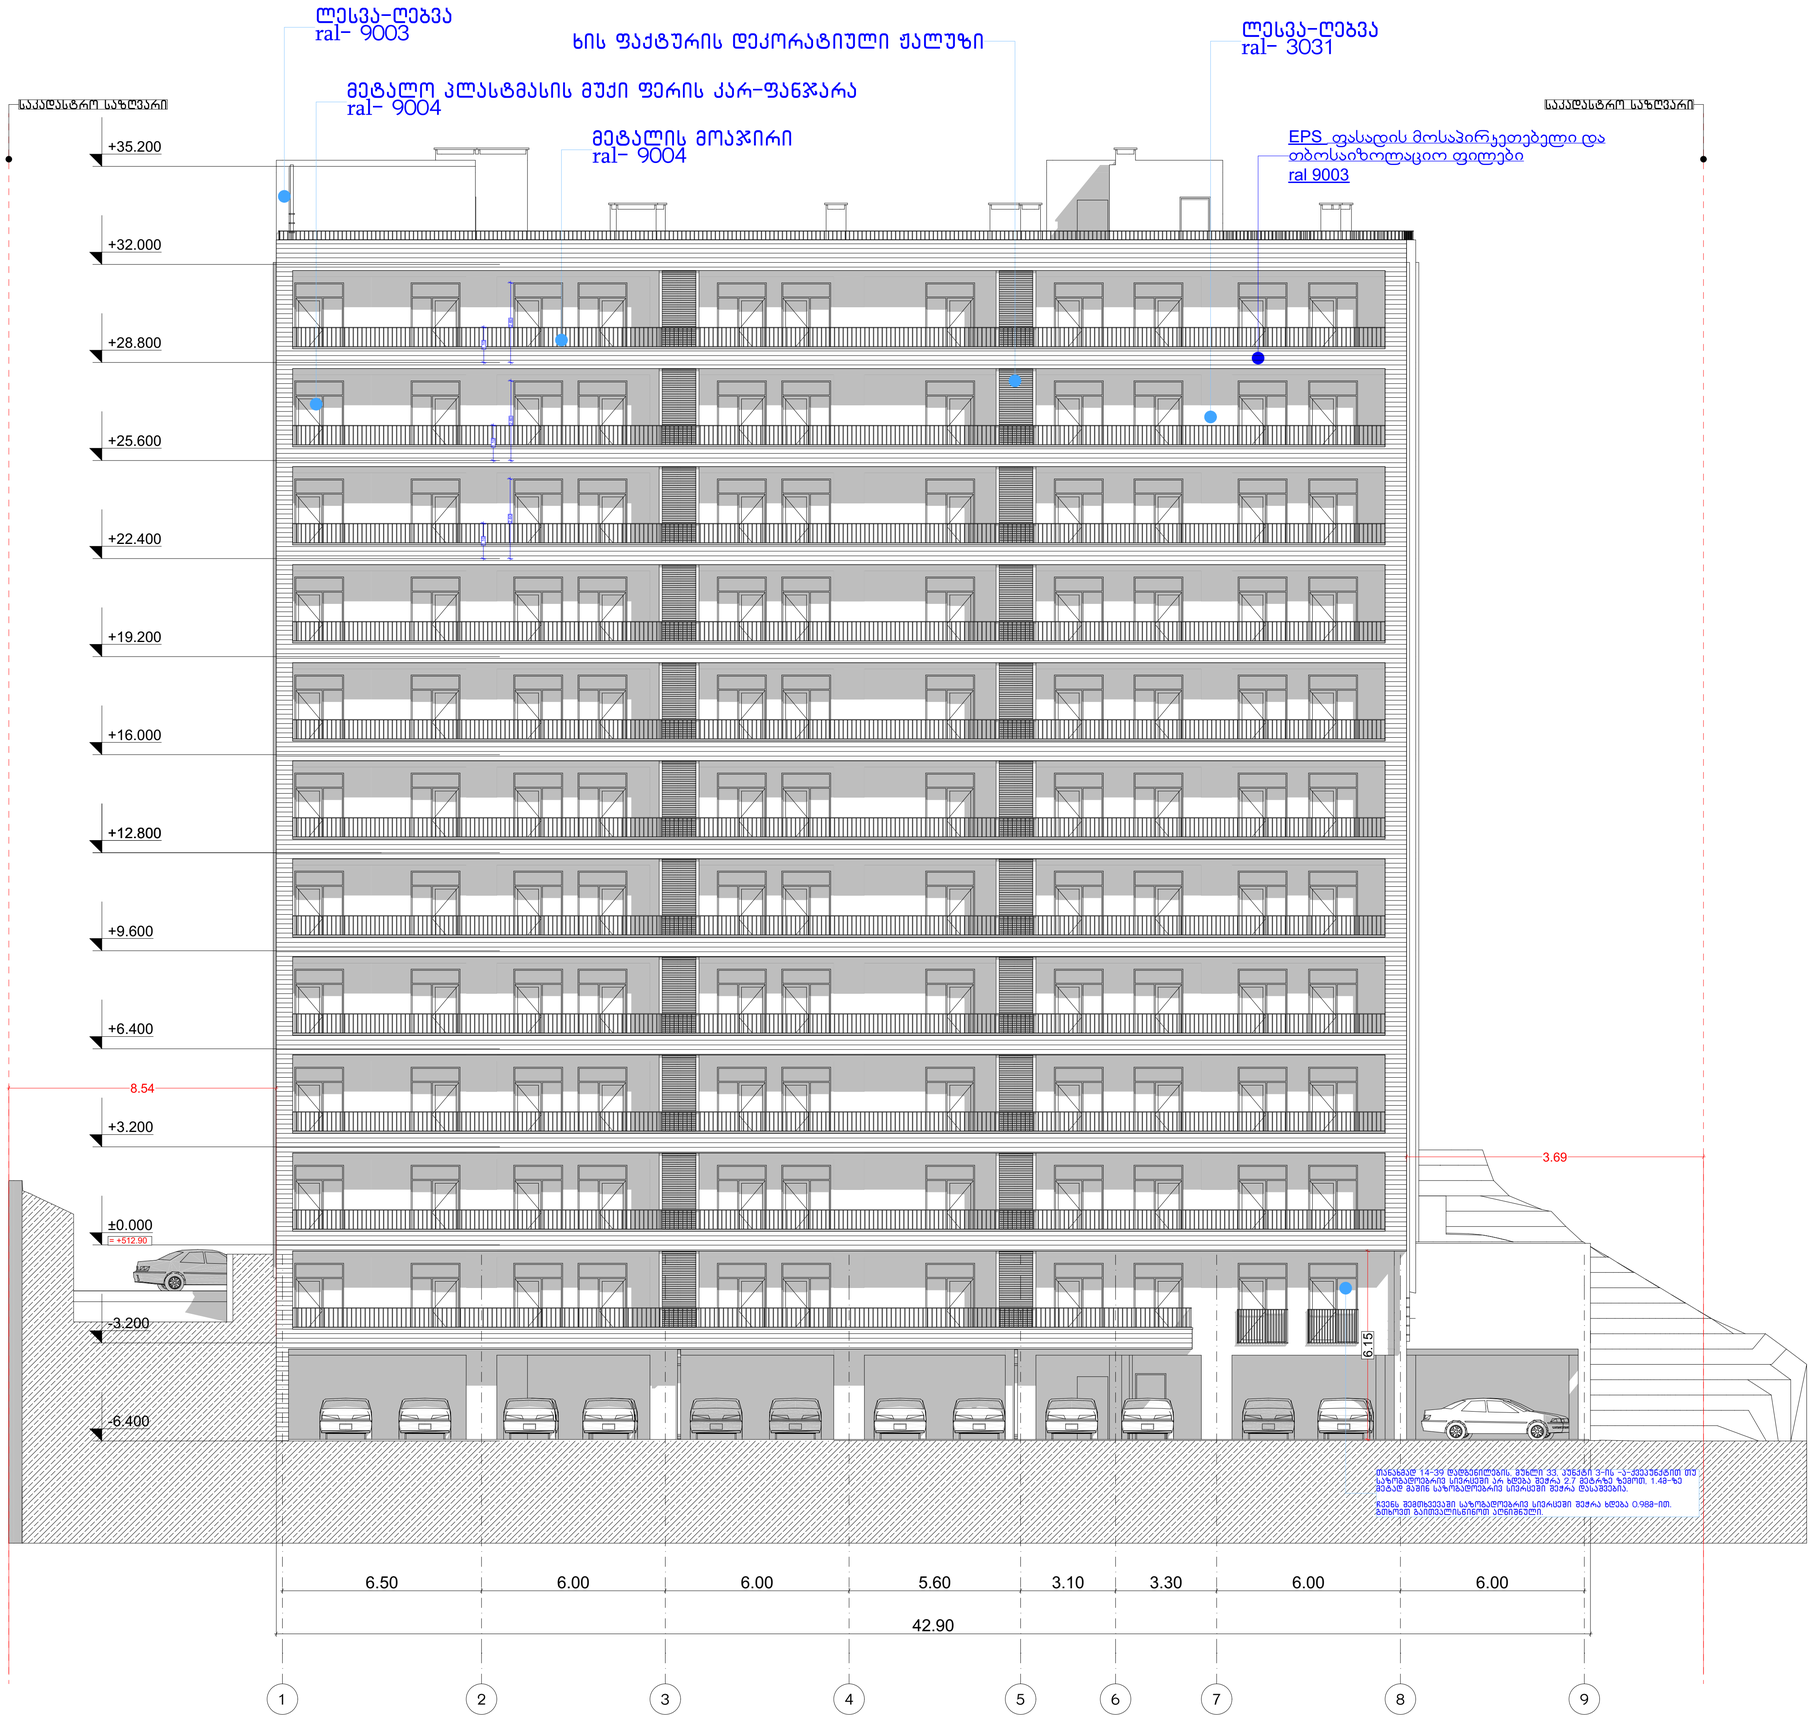

მრავალბინიანი საცხოვრებელი სახლი

ფორმატი	ფაილის სახელი
A 1	ფასადი 1-9 ღერძებში

პიროგითი აღნიშვნები:

n – ექსპლიკაციის ნომერაცია

– არქიტექტურული ნიშნული

– კედლები

– კოლონები

– ღერძის ხაზი

ტექნიკური მაჩვენებლები

დამკვეთი: ი.ბ.ა "კაზა-ბაბები"

მისამართი:

მისამართი: ქ.თბილისი, გზატკეცილი წყნეთი, №37ა

ს/კ: 01.14.06.007.020

დაკვეთა: მრავალბინიანი საცხოვრებელი სახლი

შემსრულებელი

შ.პ.ს. "გონი სტუდიო"

ქ. თბილისი ერისთავის №3

თანამდებობა	გვარი	ხელმოწერა	თარიღი
დირექტორი	გ. გობრიჭიანი		
მთ.არქიტექ.	გ. გობრიჭიანი		
თანაავტორი	მ.სომხიშვილი		
დაამუშავა	მ.სომხიშვილი		
შეამოწმა	გ. გობრიჭიანი		

დაკვეთა:	
თარიღი:	25/03/2023
მასშტაბი:	1:200

სტადია	ფურცელი	ფურც. რაოდ.
მპ		

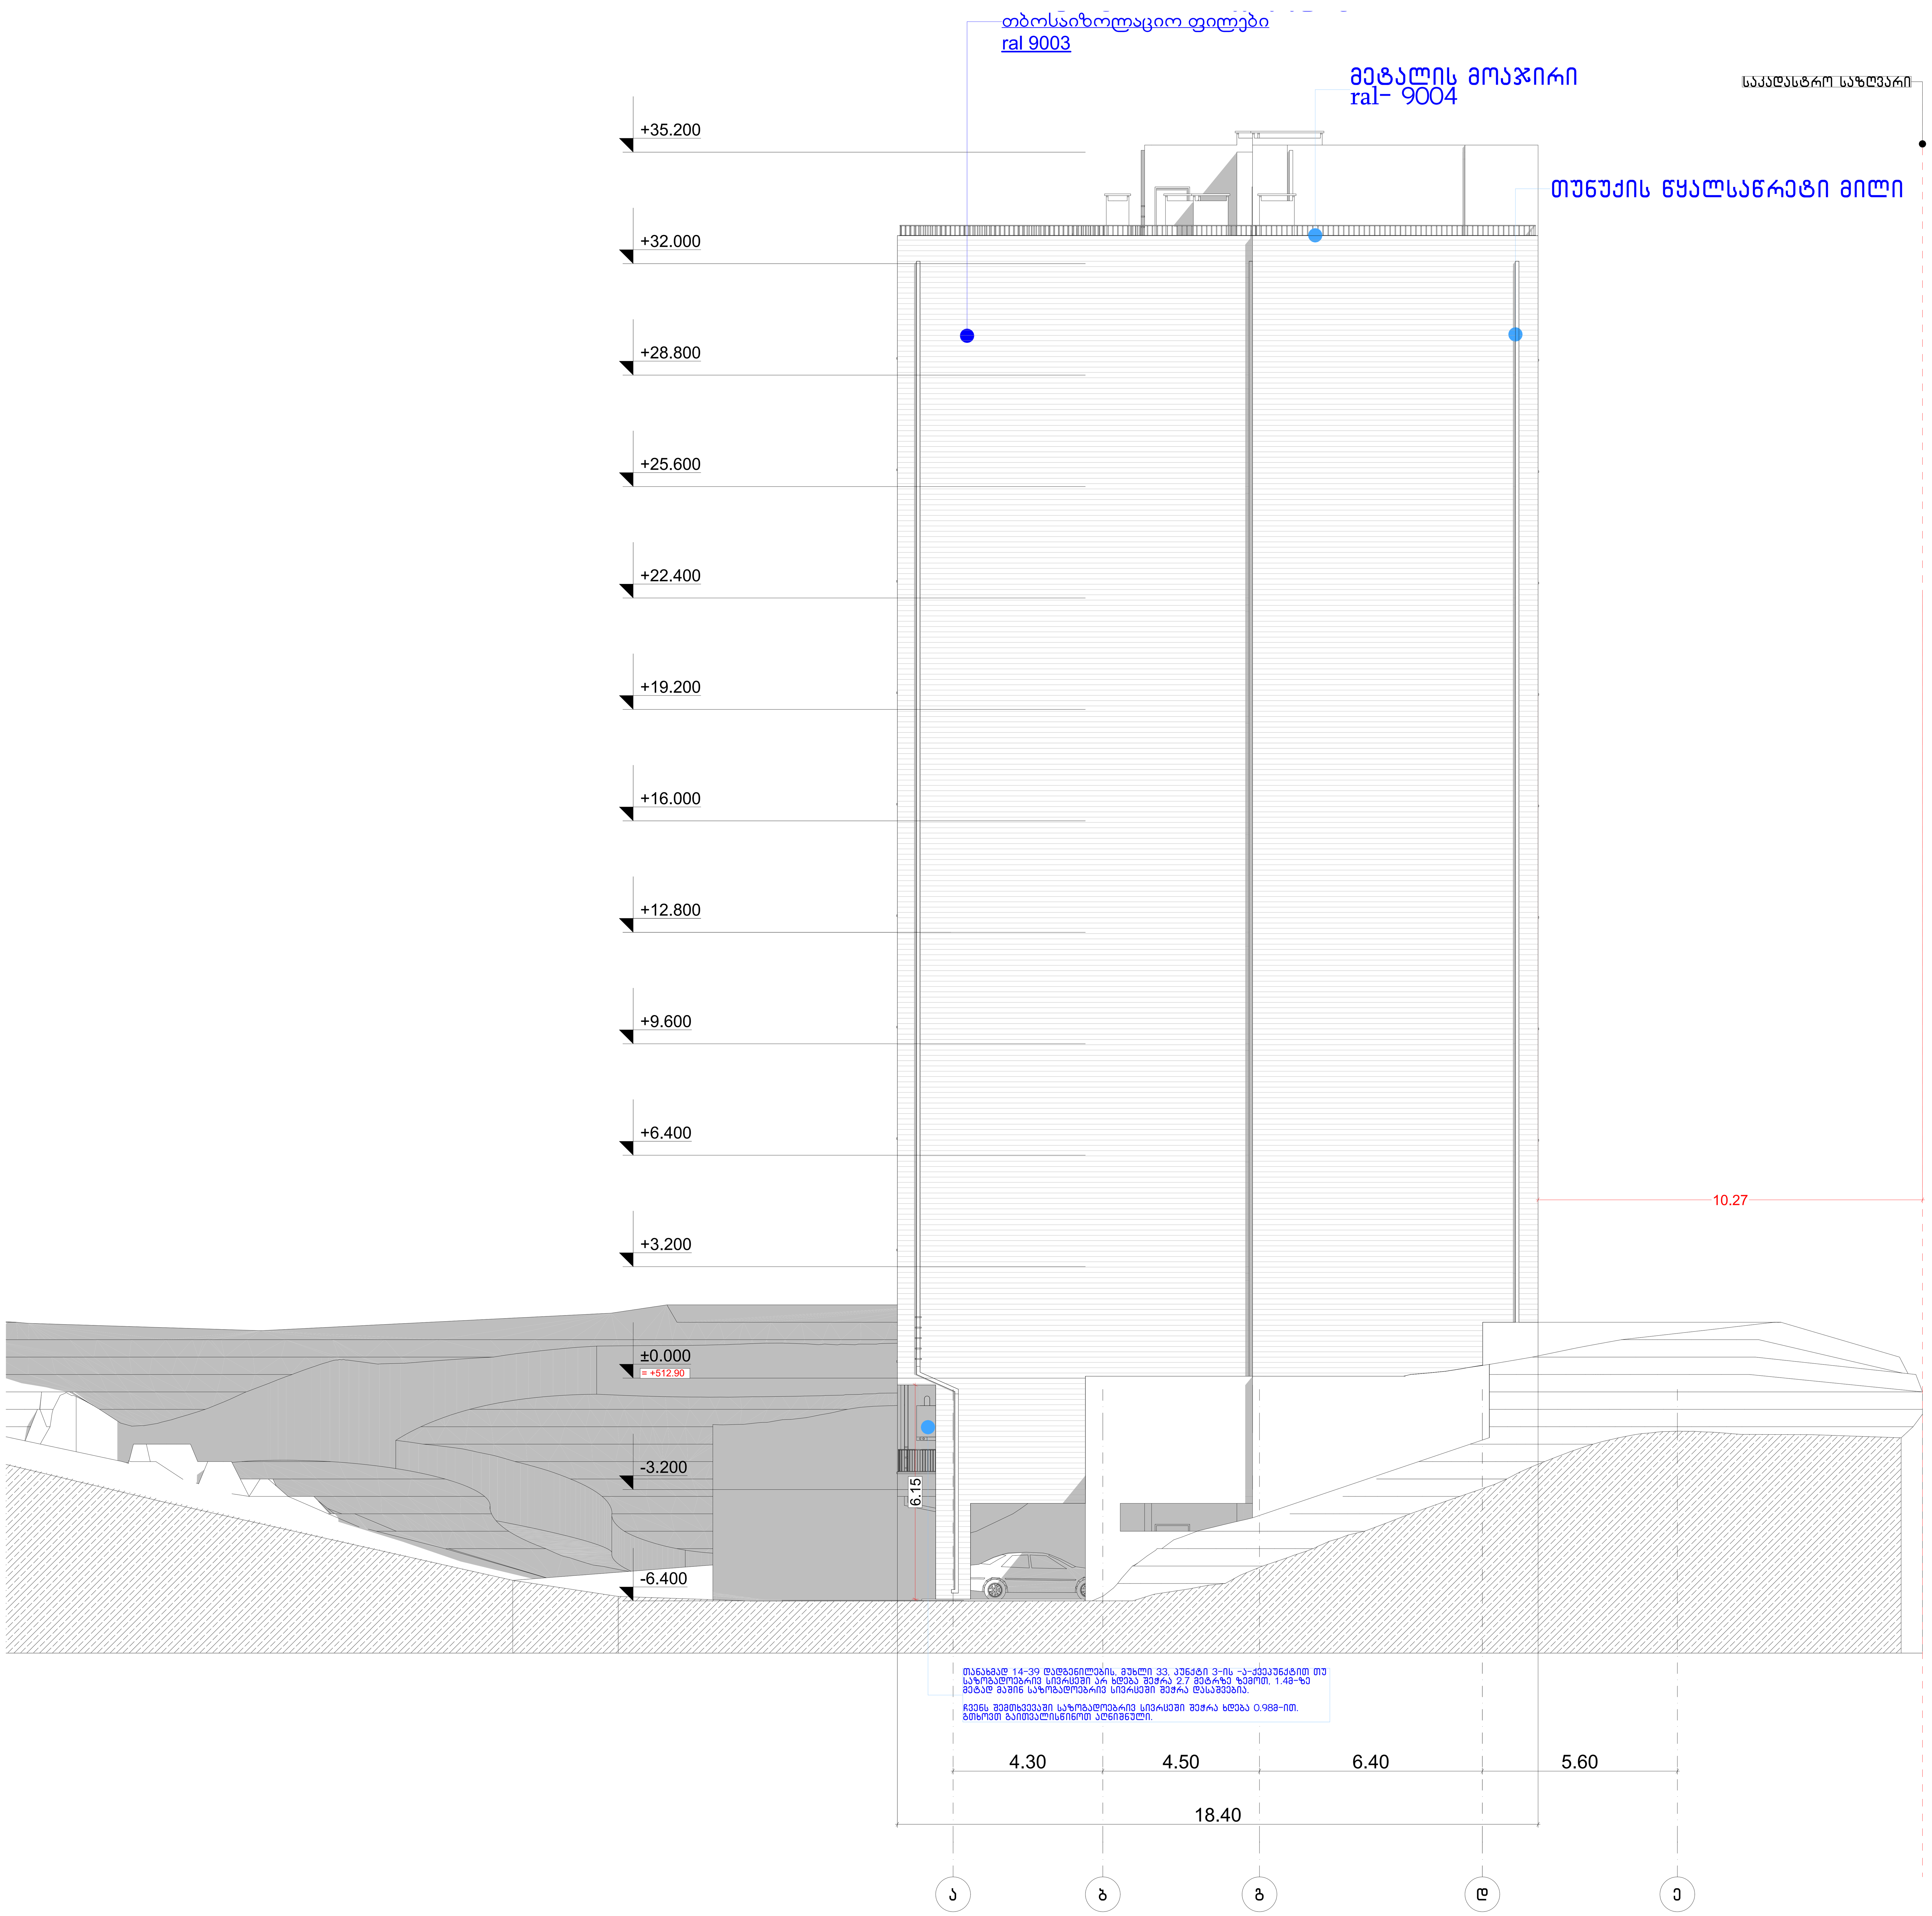

მრავალბინიანი საცხოვრებელი სახლი	
ფორმატი	ფაილის სახელი
A 1	ფასადი ა-ე ღერძებში
პირობითი აღნიშვნები:	
n – ექსპლიკაციის ნუმერაცია – არქიტექტურული ნიშნული	– კედლები – კოლონები – ღერძის ხაზი
ტექნიკური მაჩვენებლები	
დამკვეთი:	ი.ბ.ა "კაზა-ბაგები"
მისამართი:	მისამართი: ქ.თბილისი, გზატკეცილი წყნეთი, №37ა ს/კ: 01.14.06.007.020
დაკვეთა:	მრავალბინიანი საცხოვრებელი სახლი
შემსრულებელი	შ.პ.ს. "გონი სტუდიო"
	ქ. თბილისი ერისთავის №3

თანამდებობა	გვარი	ხელმოწერა	თარიღი
დირექტორი	გ. გოგრიჭიანი		
მთ.არქიტექ.	გ. გოგრიჭიანი		
თანაავტორი	მ.სომხიშვილი		
დაამუშავა	მ.სომხიშვილი		
შეამოწმა	გ. გოგრიჭიანი		

დაკვეთა:	
თარიღი:	25/03/2023
მასშტაბი:	1:200

სტადია	ფურცელი	ფურც. რაოდ.
მ.პ		

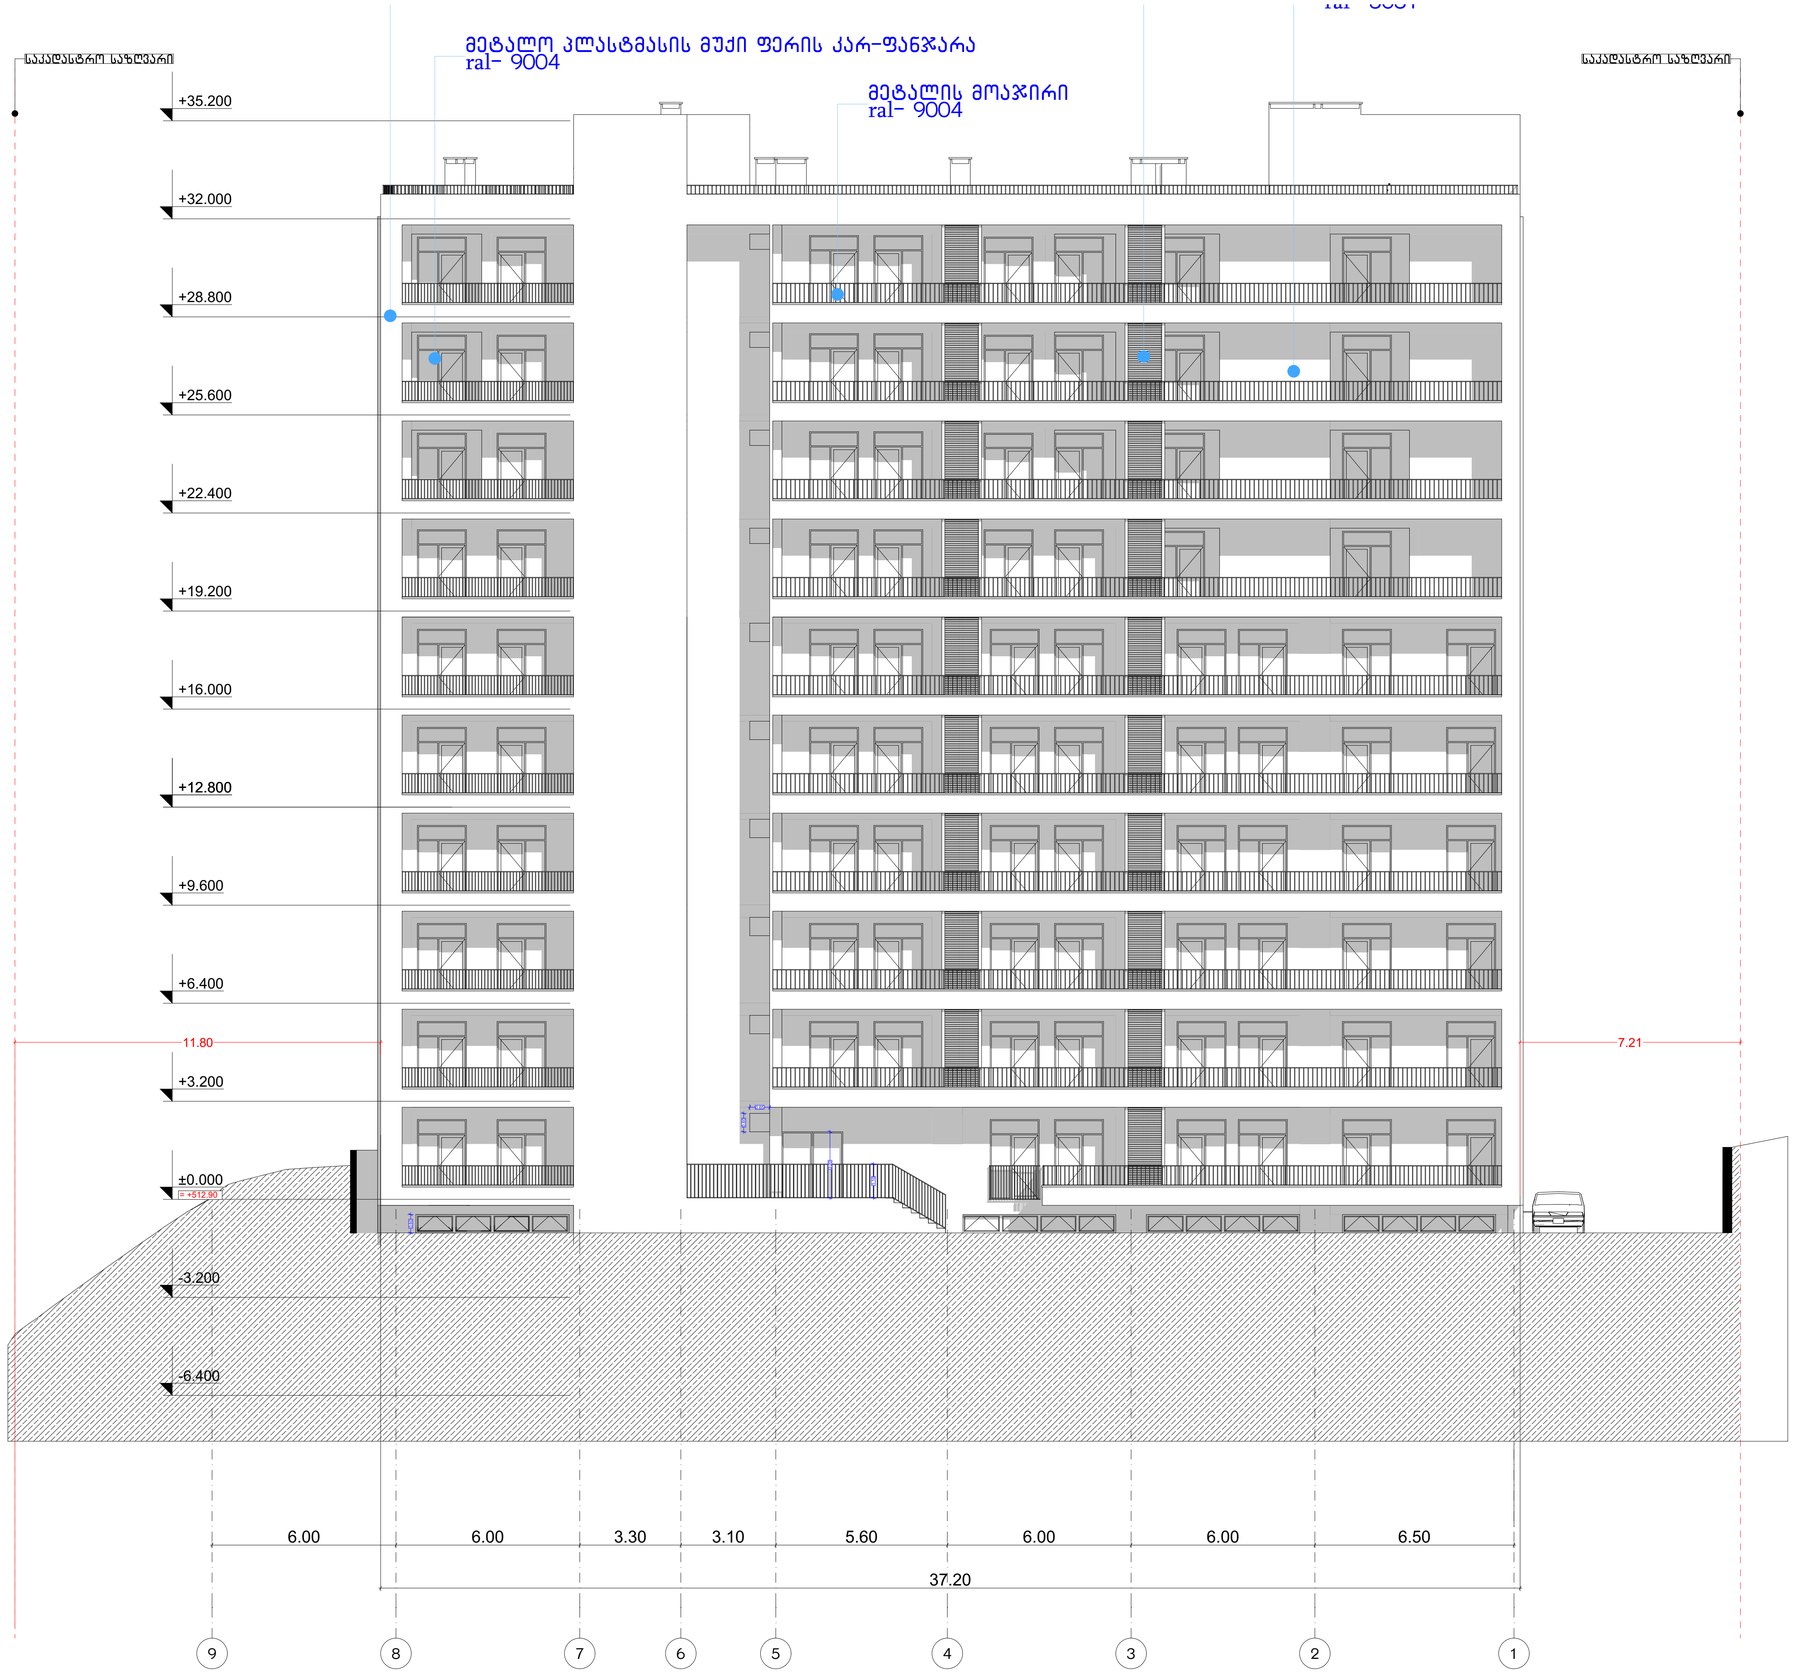

მრავალბინიანი საცხოვრებელი სახლი

ფორმატი	ფაილის სახელი
A 1	ფასადი 9-1 ღერძებში

პიროგითი აღნიშვნები:

n – ექსპლიკაციის ნომერაცია
– არქიტექტურული ნიშნული
– კედლები
– კოლონები
– ღერძის ხაზი

ტექნიკური მაჩვენებლები

დამკვეთი: ი.ბ.ა "კაზა-ბაბები"

მისამართი:

მისამართი: ქ.თბილისი, გზატკეცილი წუნეთი, №37ა

ს/კ: 01.14.06.007.020

დაკვეთა: მრავალბინიანი საცხოვრებელი სახლი

შემსრულებელი

შ.პ.ს. "ბრონი სტუდიო"

ქ. თბილისი ერისთავის №3

თანამდებობა	გვარი	ხელმოწერა	თარიღი
დირექტორი	გ. ბოგბრიჟიანი		
მთ.არქიტექ.	გ. ბოგბრიჟიანი		
თანაავტორი	მ.სომხიშვილი		
დაამუშავა	მ.სომხიშვილი		
შეამოწმა	გ. ბოგბრიჟიანი		

დაკვეთა:	
თარიღი:	25/03/2023
მასშტაბი:	1:200
სტადია	შუალედური / შუალედ. რაოდ.
მ.პ	

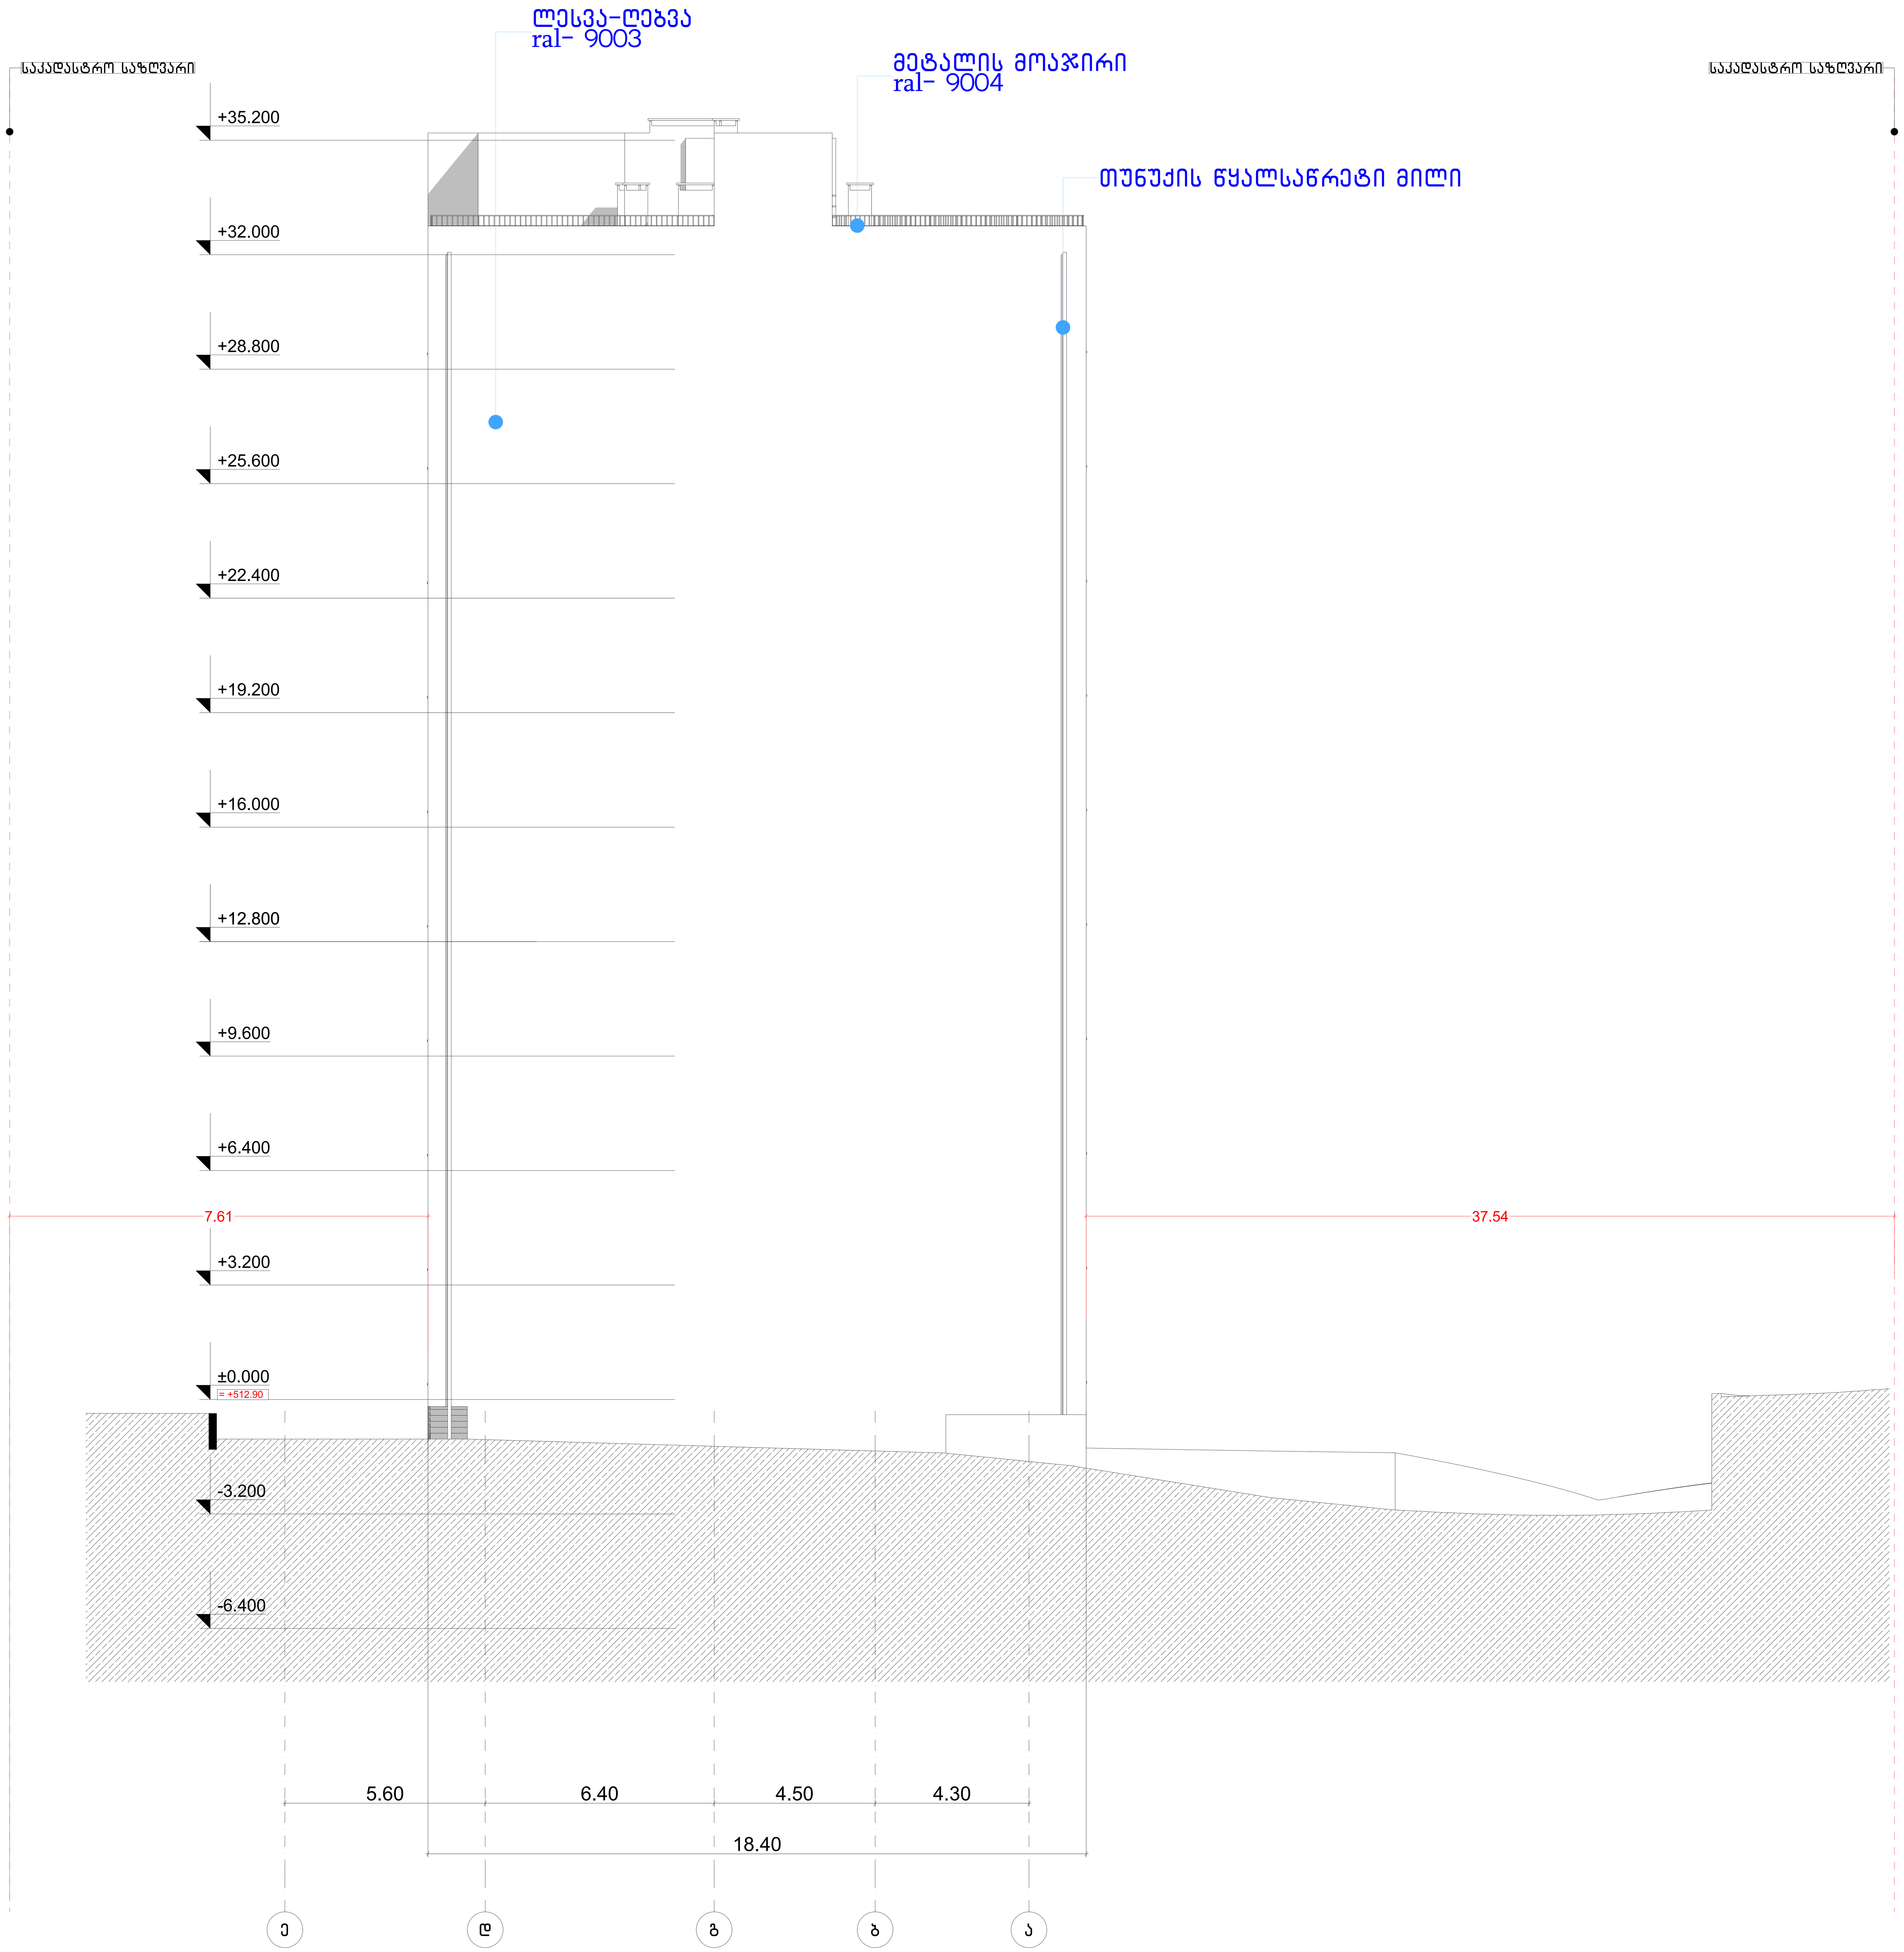

მრავალბინიანი საცხოვრებელი სახლი	
ფორმატი	ფაილის სახელი
A 1	ფასადი ე-ა ღერძებში

პირობითი აღნიშვნები:

- n — ექსპლიკაციის ნუმერაცია
- არქიტექტურული ნიშნული
- კედლები
- კოლონები
- ღერძის ხაზი

ტექნიკური მაჩვენებლები

დამკვეთი:	ი.ბ.ა "კაზა-ბაბები"

მისამართი:

მისამართი: ქ.თბილისი, გზატკეცილი
ჭყნეთი, №37ა

ს/კ: 01.14.06.007.020

დაკვეთა:	მრავალბინიანი საცხოვრებელი სახლი

შემსრულებელი

შ.პ.ს. "გონი სტუდიო"

ქ. თბილისი ერისთავის №3

თანამდებობა	გვარი	ხელმოწერა	თარიღი
დირექტორი	გ. გოგრიჭიანი		
მთ.არქიტექ.	გ. გოგრიჭიანი		
თანაავტორი	მ.სომხიშვილი		
დაამუშავა	მ.სომხიშვილი		
შეამოწმა	გ. გოგრიჭიანი		

დაკვეთა:	
თარიღი:	25/03/2023
მასშტაბი:	1:200

სტადია	ფურცელი	ფურც. რაოდ.
მ.პ		

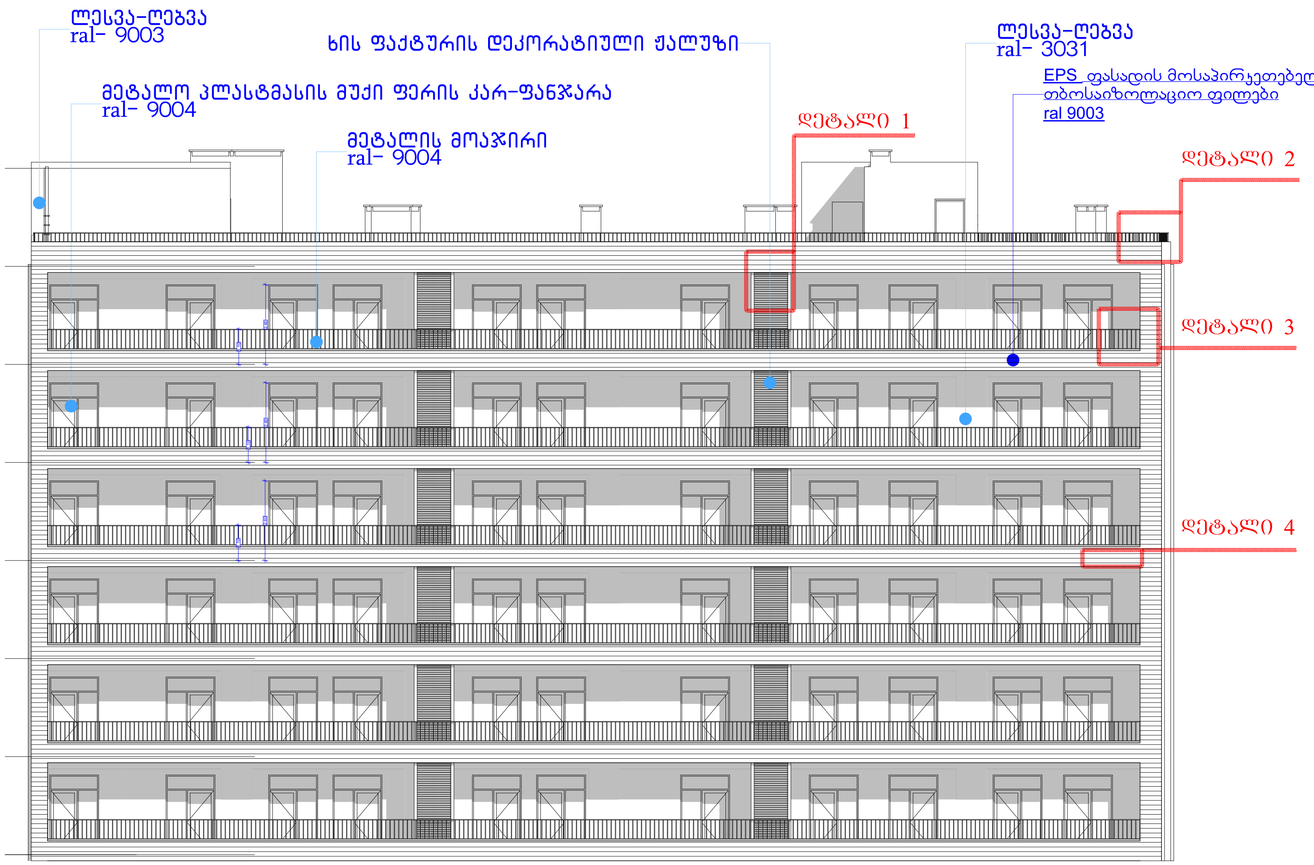



EPS ფასადის მოსაპირკეთებელი და თბოსაიზოლაციო ფილები

მაღალი სიმკვრივის ქაფპლასტის (პენოპლასტი, **EPS**) ტექნიკური მახასიათებლები:

თბოიზოლაცია - ქაფპლასტის ერთ-ერთი მნიშვნელოვანი ფიზიკური თვისება არის იზოლაცია სითბის და სიცივის მიმართ,მისი მეშვეობით შენობის ენერგოეფექტურობა იზრდება 30-35%-ით;
ხმაურის და ქარისაგან დაშვავი მოქმედება - ქაფპლასით შეფუთვის შემთხვევაში, შენიბა არ საჭიროებს ქარისაგან დაცვის დამატებით დონისძიებებს, ამასთან იგი არის საუკეთესო ხმის იზოლატორი;
ნესტის და წყლის შეღწევადობა - სხვა მასალებისგან განსხვავებით ქაფპლასტი არაჰიდროსკოპიულია. წყლის პირდაპირი ზემოქმედების დროსაც კი იწოვს ძალიან მცირე, უმნიშვნელო რაოდენობის ტენს;
მდგრადობა - ერთ-ერთ მნიშვნელოვან ფიზიკურ თვისებას წარმოადგენს მცენარეული მდგრადობა, იგი ინარჩუნებს პირვანდელ ფორმას, ფცრს, არ იშლება არ ლპება, მდგრადია სოკოს, ხავსის და სხვადასხვა მიკროორგანიზმების მიმართ;
ტემპერატურული დამოკიდებულება - მცირე დროის მონაკვეთში ქაფპლასტი უძლებს +110° C , დაბალი ტემპერატურული ზღვარი არის -180° C; ქაფპლასტი მდგრადია აგმისდგრეული მოლეკულების მიმართ;
ხანძარსაფრთხოება - ქაფპლასტი განეკუთვნება თვითქრობად, არაალეად მასალებს. მის შემადგენლობაში შედის ანტიპირენი და სწორედ ეს ნივთიერება განაპირობებს პენოპლასტის ცეცხლგამძლეობის უნარს. ანტიპირენი არა მხოლოდ უზრუნველყოფს პენოპლასტის ცეცხლგამძლეობას, არამედ ხელს უშლის ცეცხლის გავრცელებას;
უვნებლობა - ქაფპლასტი არის ეკოლოგიურად სუფთა მასალა. მას მინიჭებული აქვს ეკოლოგიურობის უმაღლესი A+ ხარისხი. იგი არის ერთადერთი მასალა, რომელშიც დასაშვებია საკვების შენახვა-ტრანსპორტირება.

დეტალი 4

სართულშუა გადახურვის ფენილის მოწყობის კვანძი

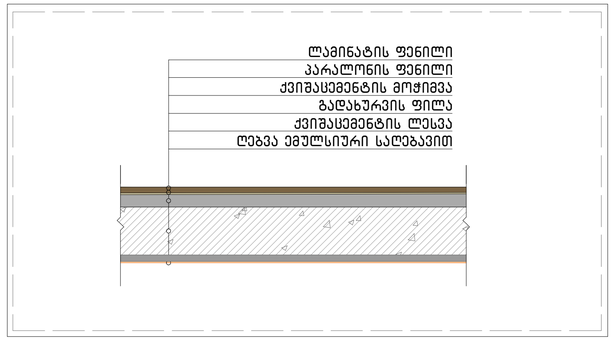

სახურავის ფენილის მოწყობის კვანძი

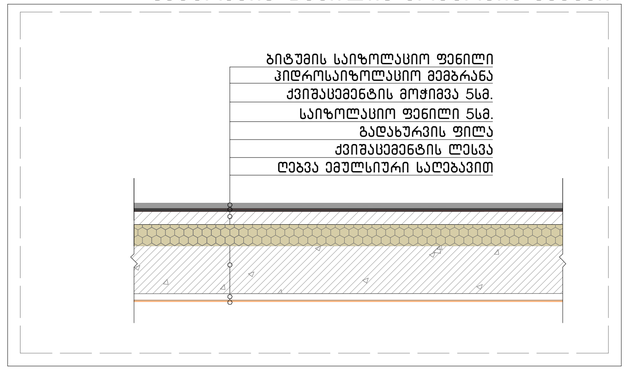

დეტალი 1

დეკორატიული ჟალუზი

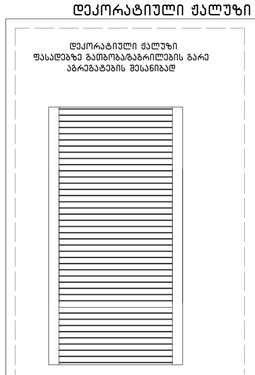

დეტალი 2

სახურავზე პარაპეტის მოწყობის კვანძი

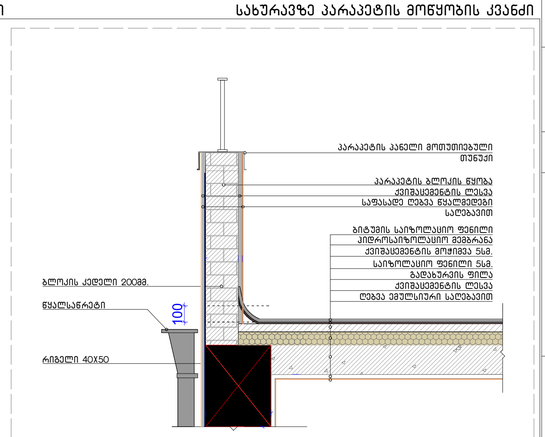

დეტალი 3

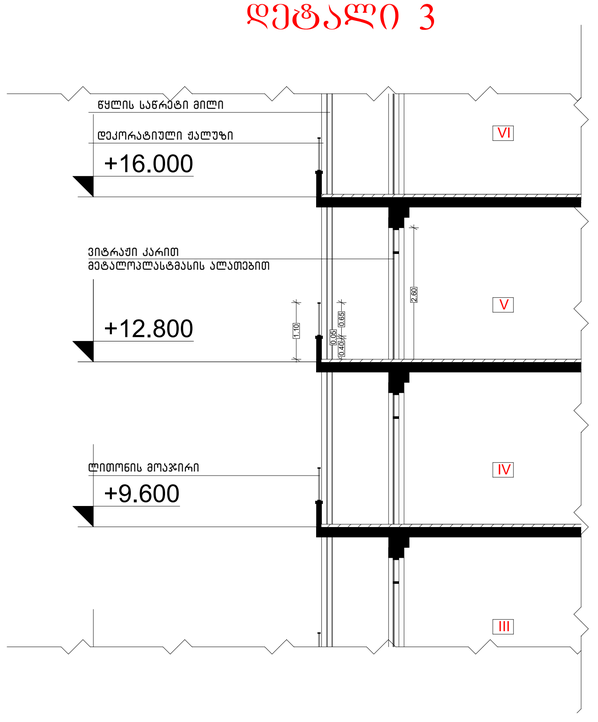

მრავალბინიანი საცხოვრებელი სახლი	
ფორმატი	ფაილის სახელი
A 1	ფასადის დეტალები

პირობითი აღნიშვნები:

n – ექსპლიკაციის ნომერაცია	– კედლები
– არქიტექტურული ნიშნული	– კოლონები
	– ღერძის ხაზი

ტექნიკური მაჩვენებლები

დამკვეთი:	ი.მ.ა "კაზა-მაგები"

მისამართი:

მისამართი: ქ.თბილისი, გზატკეცილი წყნეთი, №37ა

ს/კ: 01.14.06.007.020

დაკვეთა:	მრავალბინიანი საცხოვრებელი სახლი

შემსრულებელი

შ.პ.ს. "გრინი სტუდიო"

ქ. თბილისი ერისთავის №3

თანამდებობა	გვარი	ხელმოწერა	თარიღი
დირექტორი	გ. გოგრიჭიანი		
მთ.არქიტექ.	გ. გოგრიჭიანი		
თანაავტორი	მ.სომხიშვილი		
დაამუშავა	მ.სომხიშვილი		
შეამოწმა	გ. გოგრიჭიანი		

დაკვეთა:	
თარიღი:	25/03/2023
მასშტაბი:	1:200
სტადია	შურცელი / შურც. რაოდ.
მ.პ	

კარ-ფანჯრის სპეციფიკაცია

ფანჯრის სახეობა N	ფ-1
ერთეულის ფართი	3.00 მ²
საერთო ფართი	12.00 მ²
საერთო რაოდენობა	4 ცალი
მასალა	მუქი ფერის მეტალოპლასტმასი

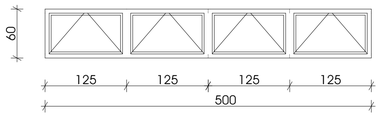

კარის ს სახეობა N	კ-3
ერთეულის ფართი	4.40 მ²
საერთო ფართი	4.40 მ²
საერთო რაოდენობა	1 ცალი
მასალა	ლითონის კარი

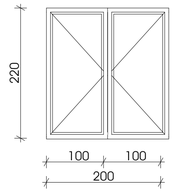

კარის ს სახეობა N	კ-4
ერთეულის ფართი	3.64 მ²
საერთო ფართი	14.56მ²
საერთო რაოდენობა	4 ცალი
მასალა	მუქი ფერის მეტალოპლასტმასი

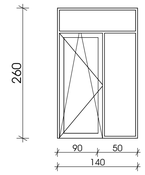

კარის ს სახეობა N	კ-1
ერთეულის ფართი	4.16 მ²
საერთო ფართი	416.0 მ²
საერთო რაოდენობა	100 ცალი
მასალა	მუქი ფერის მეტალოპლასტმასი

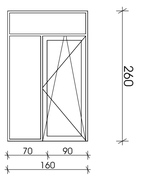

კარის ს სახეობა N	კ-2
ერთეულის ფართი	4.16 მ²
საერთო ფართი	445.12მ²
საერთო რაოდენობა	107 ცალი
მასალა	მუქი ფერის მეტალოპლასტმასი

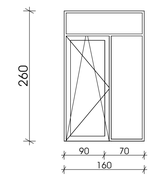

კარის ს სახეობა N	კ-5
ერთეულის ფართი	5.20 მ²
საერთო ფართი	20.8 მ²
საერთო რაოდენობა	4 ცალი
მასალა	მუქი ფერის მეტალოპლასტმასი

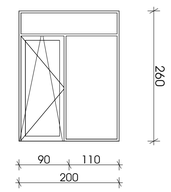

მრავალბინიანი საცხოვრებელი სახლი

ფორმატი	ფაილის სახელი
A 1	კარ-ფანჯრის სპეციფიკაცია

პიროგითი აღნიშვნები:

n – ექსპლიკაციის ნუმერაცია
– არქიტექტურული ნიშნული
– კედლები
– კოლონები
– ღერძის ხაზი

ტექნიკური მაჩვენებლები

დამკვეთი: ი.ბ.ა "კაზა-ბაბები"

მისამართი:

მისამართი: ქ.თბილისი, გზატკეცილი წყნეთი, №37ა

ს/კ: 01.14.06.007.020

დაკვეთა: მრავალბინიანი საცხოვრებელი სახლი

შემსრულებელი

შ.პ.ს. "ბრონი სტუდიო"

ქ. თბილისი ერისთავის №3

თანამდებობა	გვარი	ხელმოწერა	თარიღი
დირექტორი	გ. ბოგრიჭიანი		
მთ.არქიტექ.	გ. ბოგრიჭიანი		
თანაავტორი	მ.სომხიშვილი		
დაამუშავა	მ.სომხიშვილი		
შეამოწმა	გ. ბოგრიჭიანი		

დაკვეთა:	
თარიღი:	25/03/2023
მასშტაბი:	1:200

სტადია	ფურცელი
მ.პ	

ფურც. რაოდ.