ვერტიკალური ჭრილი 1 - 1

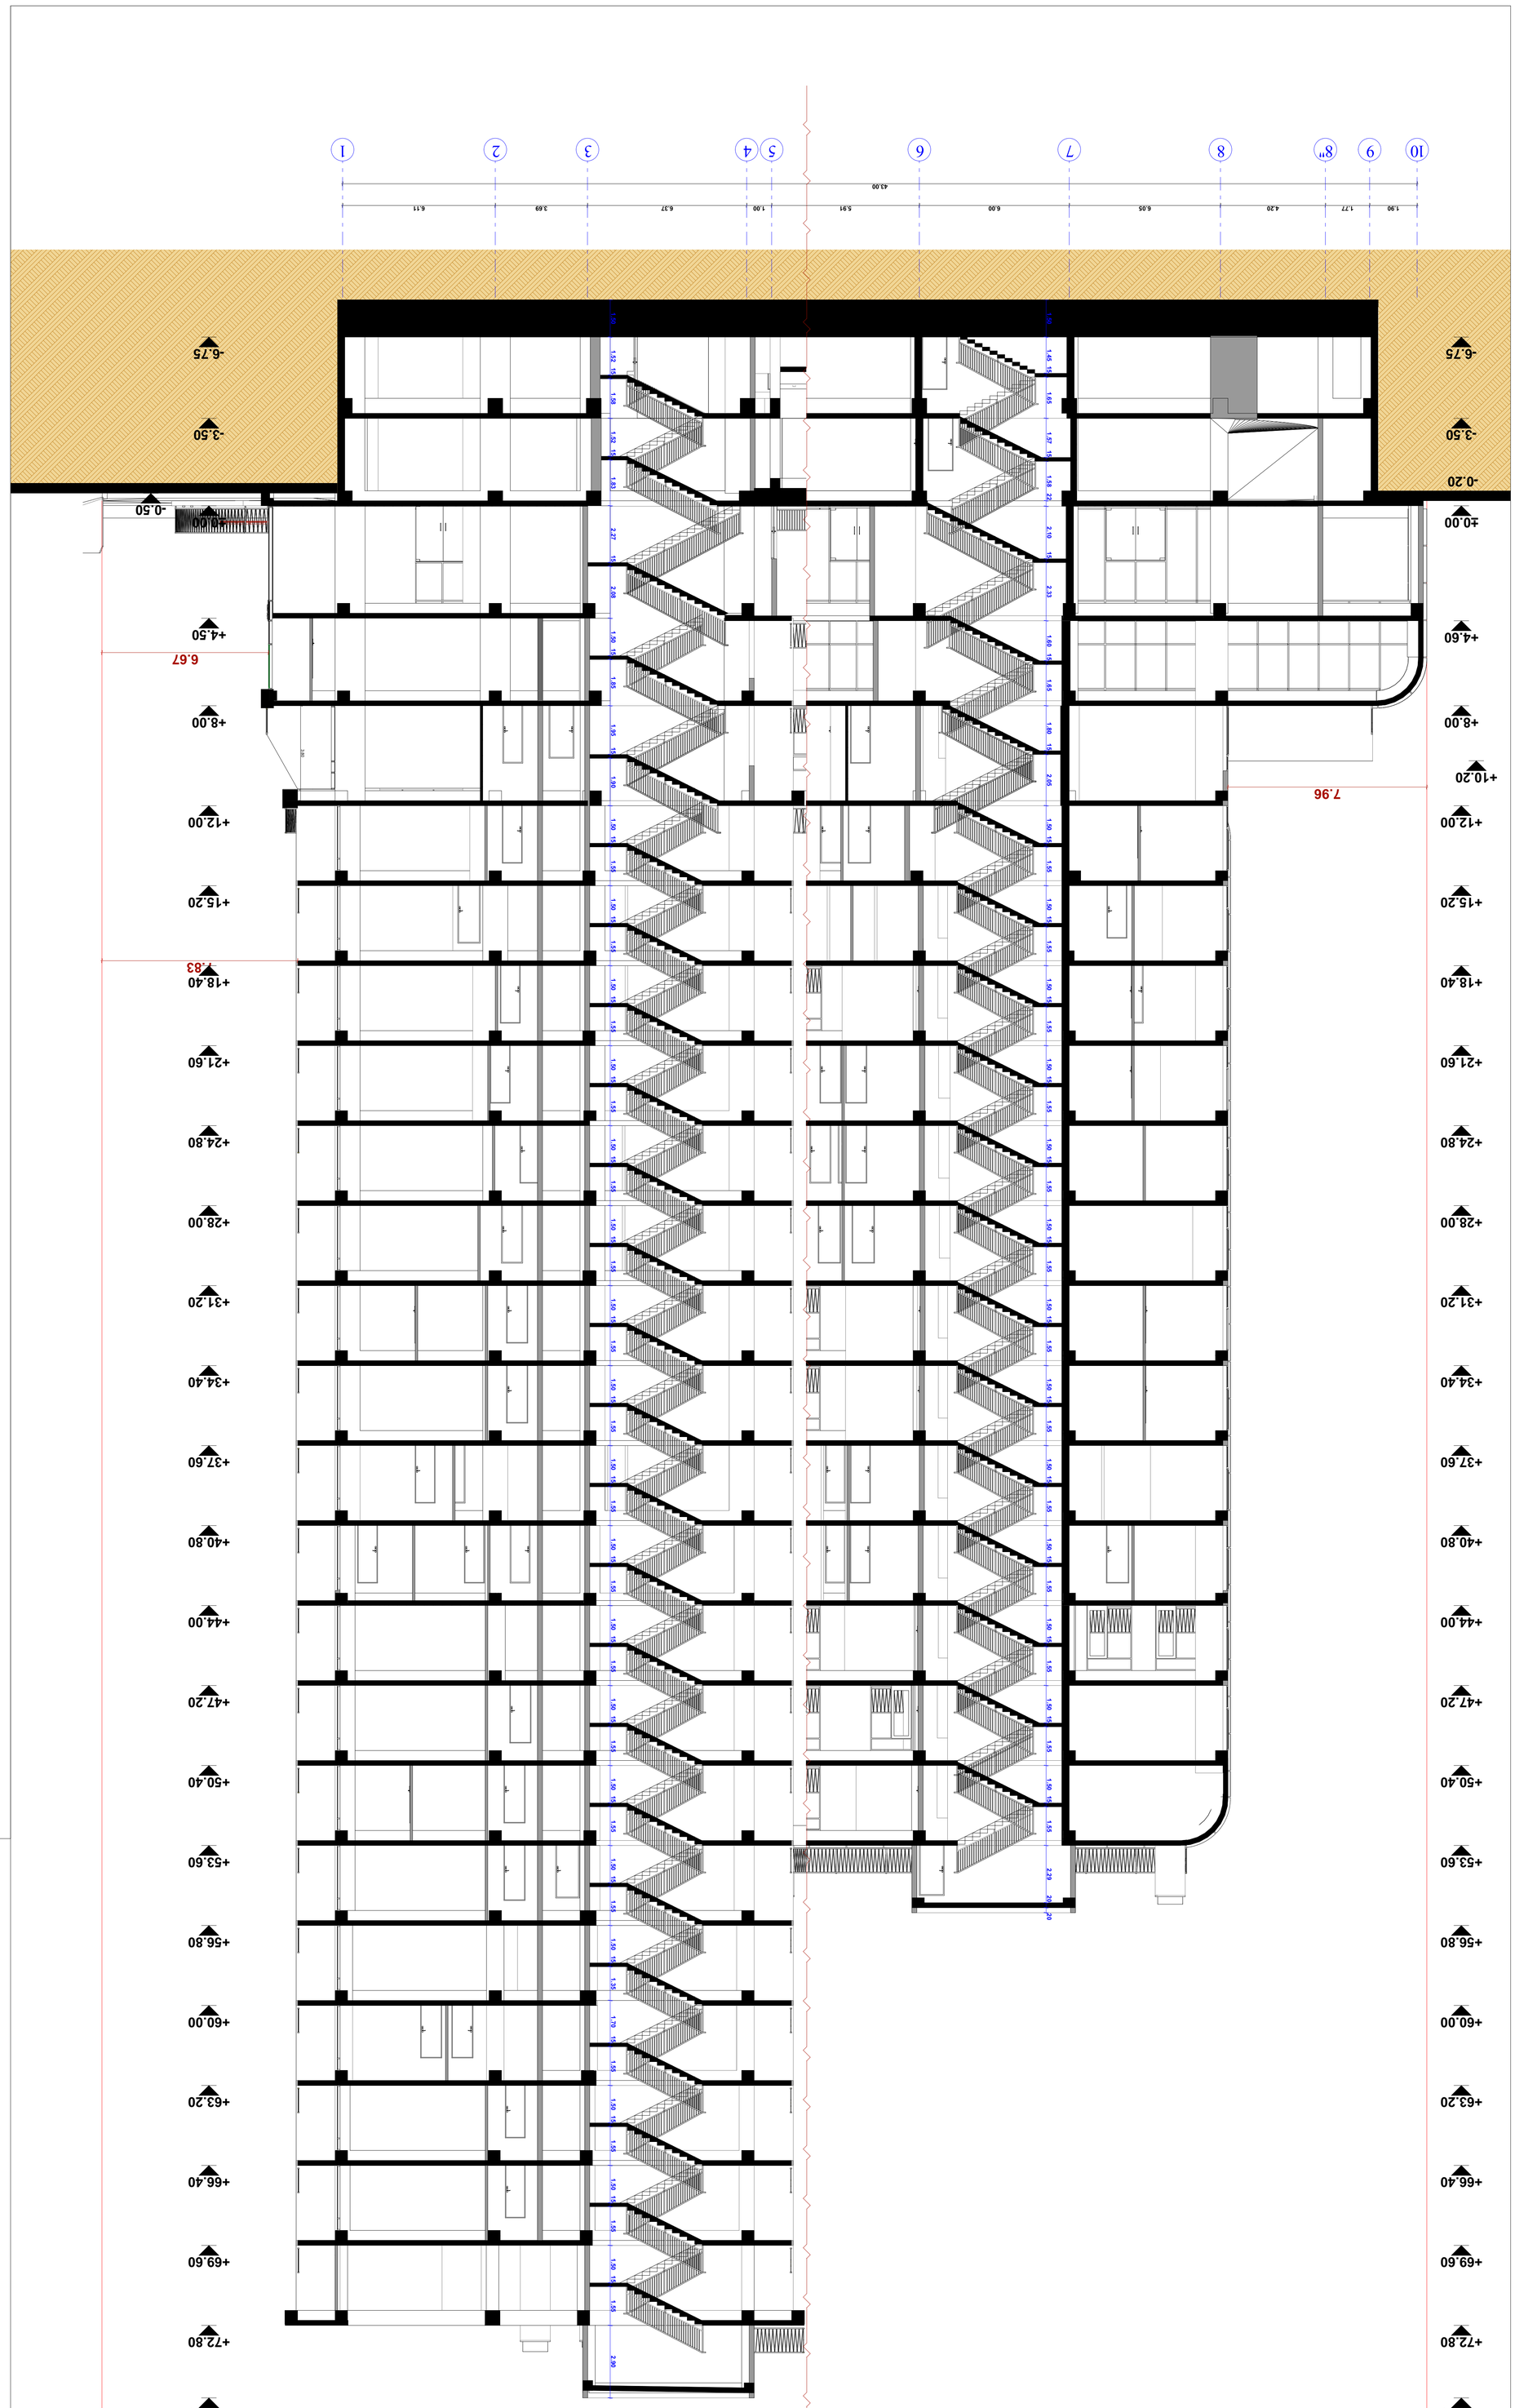






