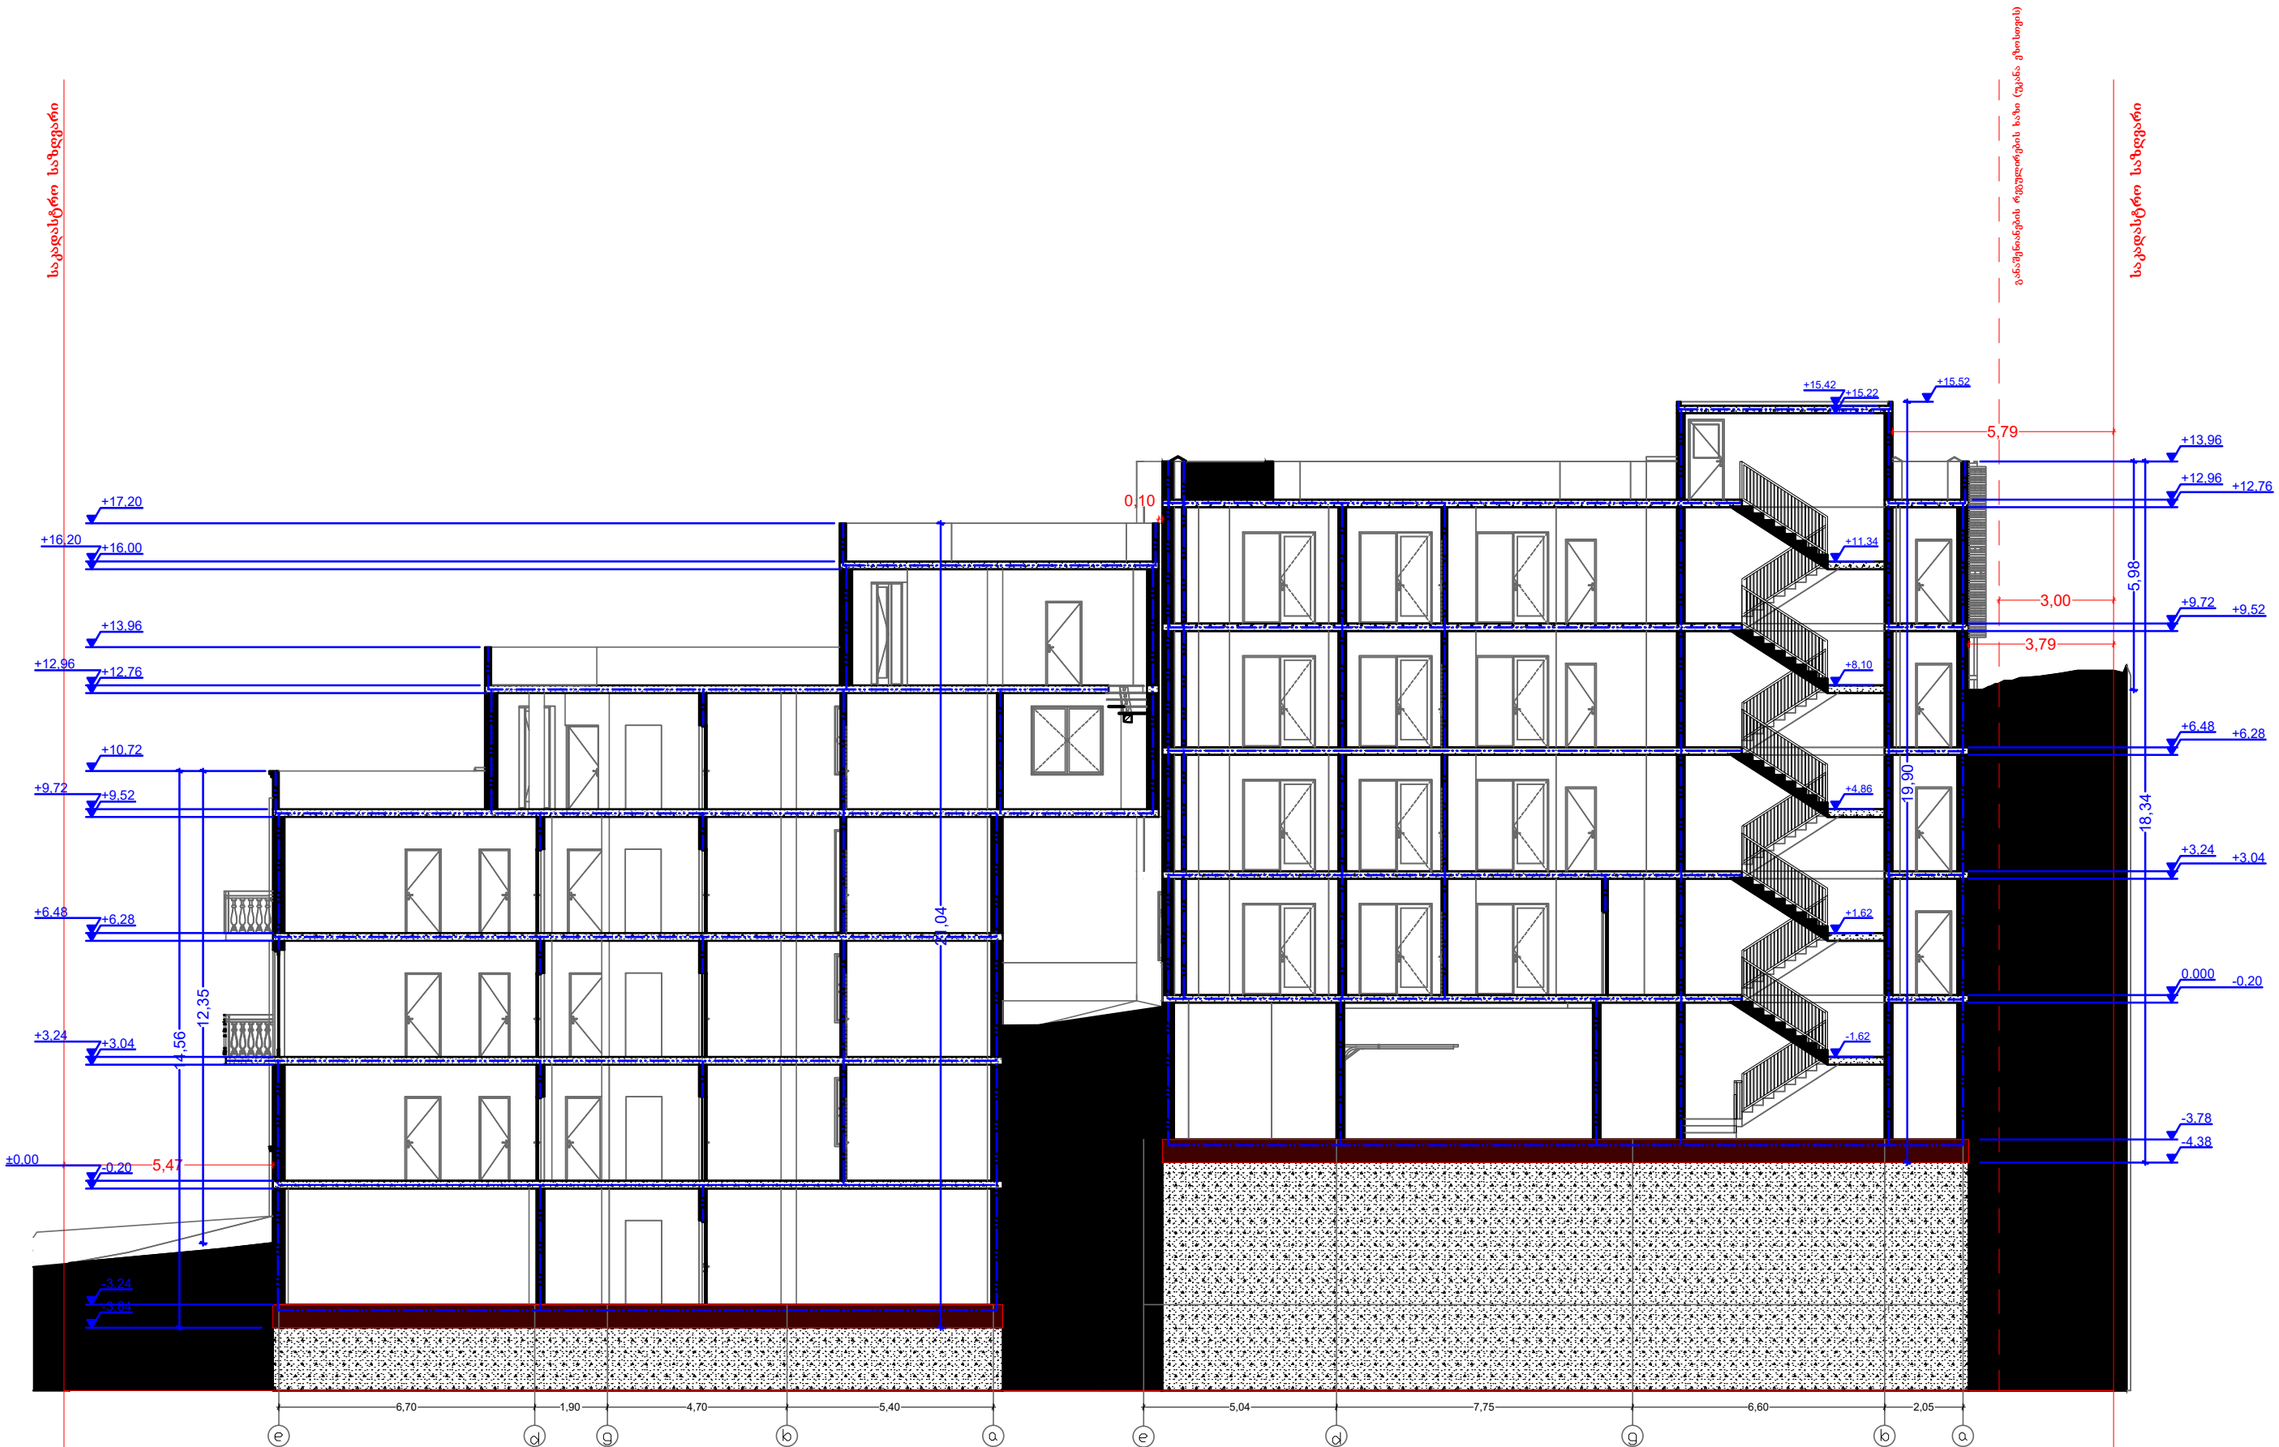

		A3 Format | 1:100
"ა" კორპუსი საპროექტო შენობის საერთო ფართობი 1411.50 კვ.მ "ბ" კორპუსი საპროექტო შენობის საერთო ფართობი 1902.90 კვ.მ	პირობითი ნიშნები: ნაკვეთის საზღვარი ჭრილის ხაზი 1 ექსპლიკაციის ნუმერაცია არქიტექტორული ნიშნული	შენიშვნები: 1. ნახაზზე ზომები მოცემულია მეტრებში მასშტაბის სიზუსტით 2. ნახაზის ყველა ცვლილება მშენებლობისას შეთანხმებული უნდა იყოს ავტორთან არქიტექტორი: დიმიტრი ვლეკაშვილი შემრულებელი: გურამ ციმაკურიძე დამკვეთი: შ.პ.ს აპარტ დეველოპმენტი ჭრილი 1-1

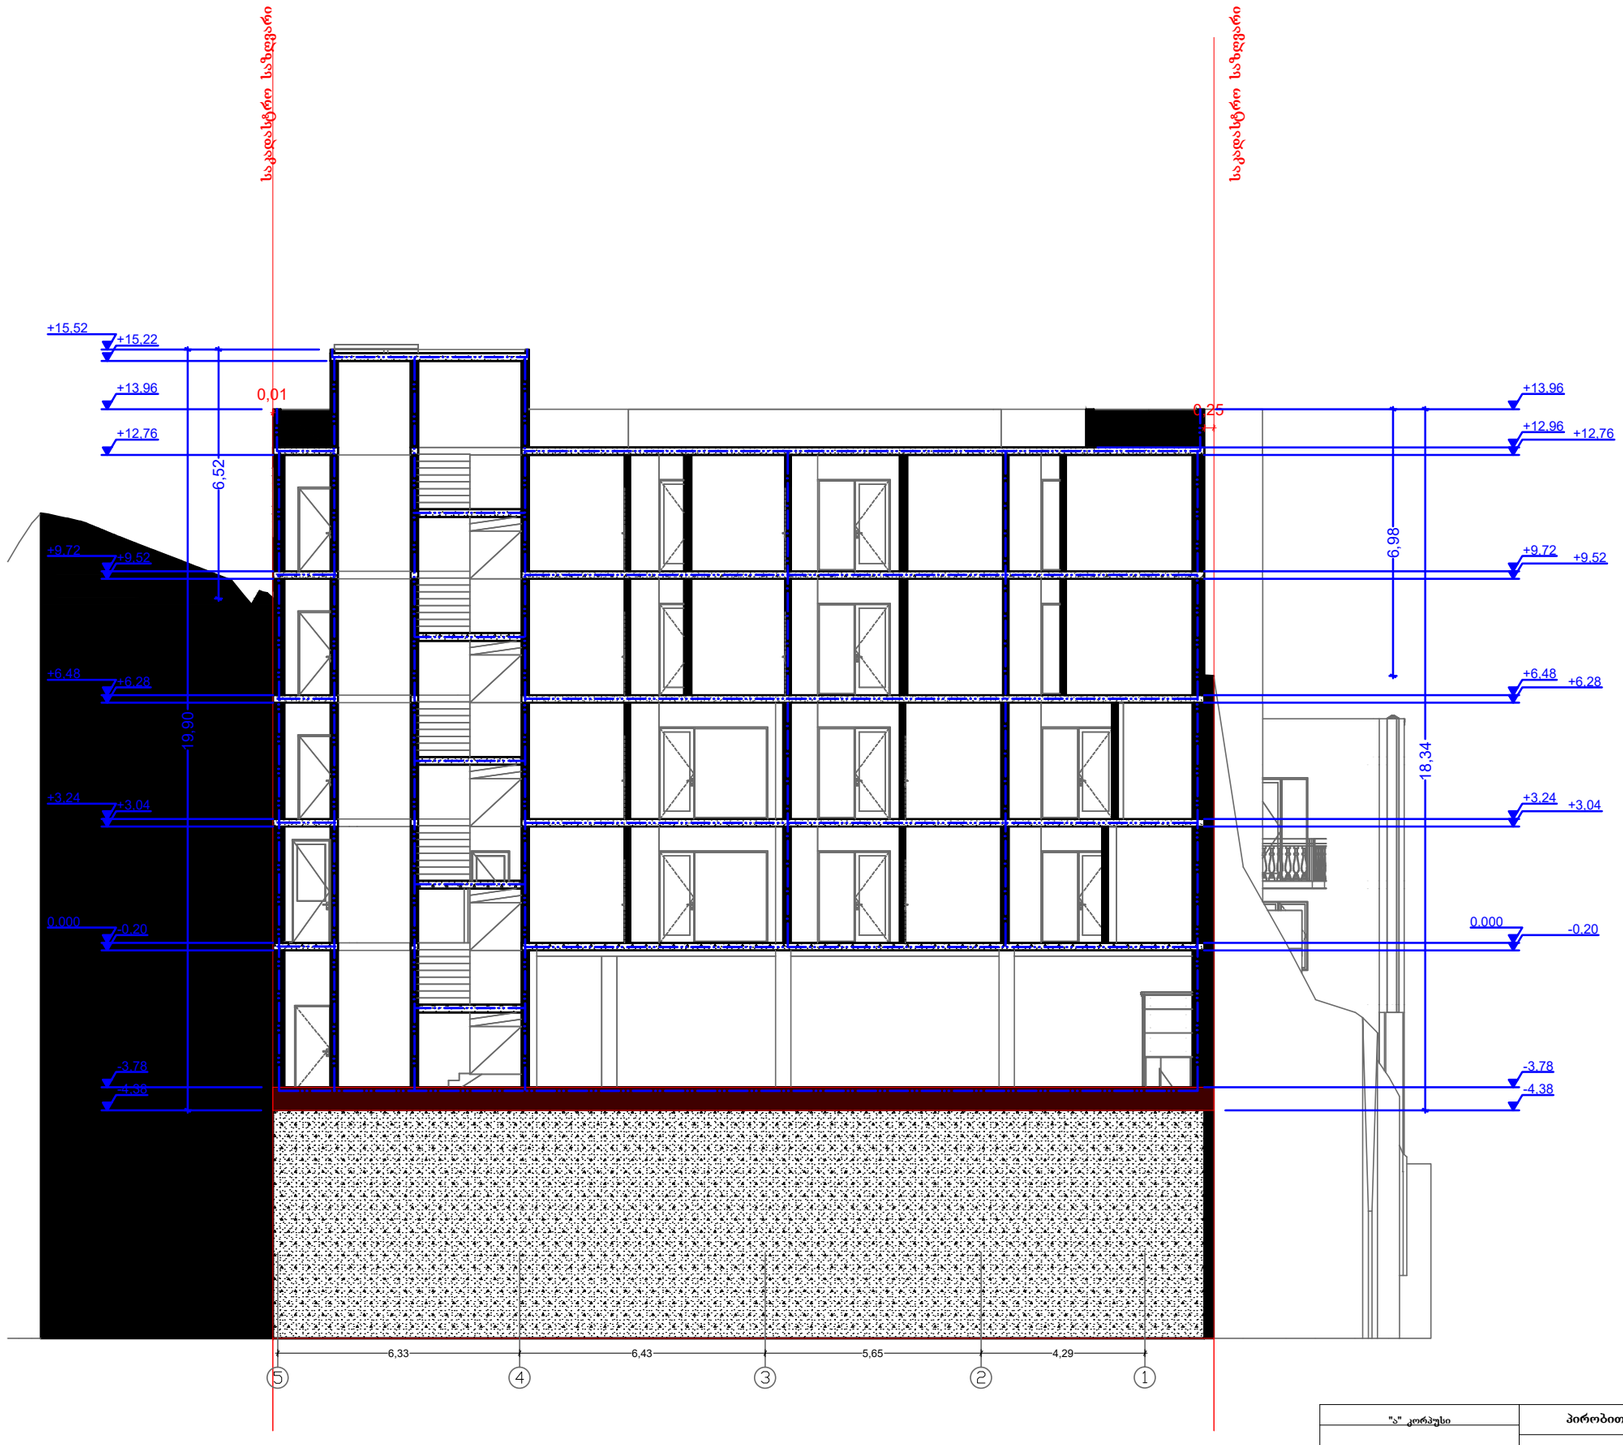

		A3 Format | 1:100
"ა" კორპუსი საპროექტო შენობის საერთო ფართობი 1411.50 კვმ "ბ" კორპუსი საპროექტო შენობის საერთო ფართობი 1902.90 კვმ	პირობითი ნიშნები: ნაკვეთის საზღვარი ჭრილის ხაზი 1 ექსპლიკაციის ნუმერაცია არქიტექტორული ნიშნული	შენიშვნები: 1. ნახაზზე ზომები მოცემულია მეტრებში მესაზღვრის სიზუსტით 2. ნახაზის ყველა ცვლილება მშენებლობისას შეთანხმებული უნდა იყოს ავტორთან არქიტექტორი: დიმიტრი ელიკაშვილი შემსრულებელი: გურამ ცომაკურიძე დამკვეთი: შ.პ.ს აპარტ დეველოპმენტი ჭრილი 3-3

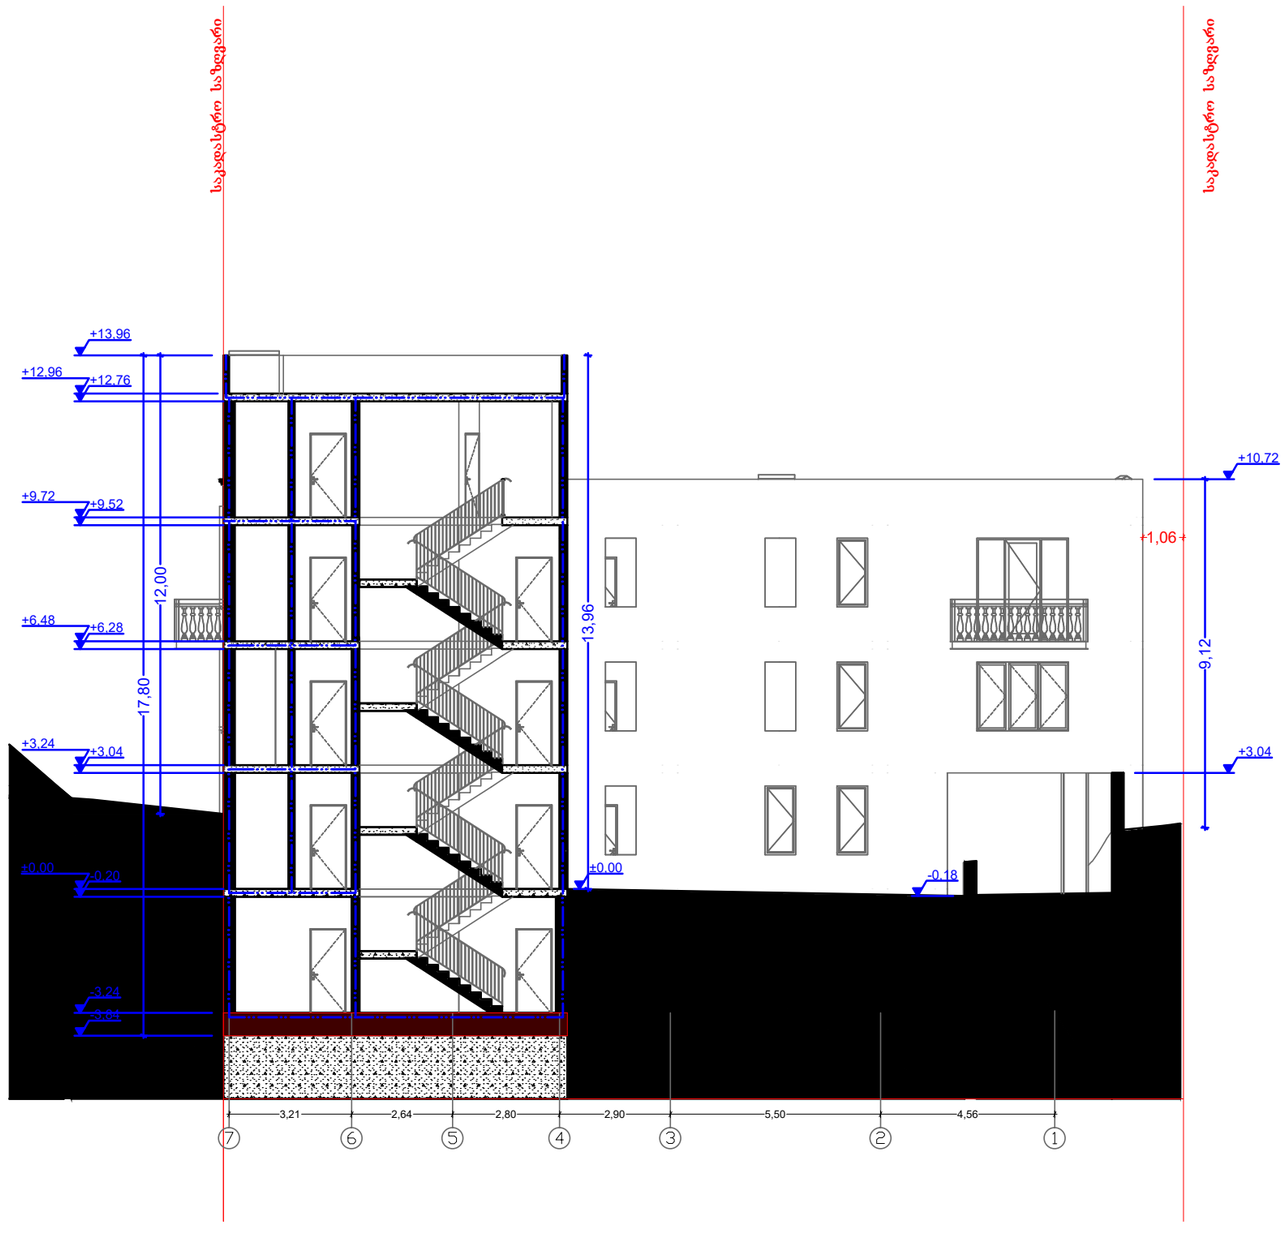

		A3 Format | 1:100
"ა" კორპუსი საპროექტო შენობის საერთო ფართობი 1411.50 კვ.მ "ბ" კორპუსი საპროექტო შენობის საერთო ფართობი 1902.90 კვ.მ	პირობითი ნიშნები: ნაკვეთის საზღვარი ჭრილის ხაზი 1 ექსპლიკაციის ნუმერაცია არქიტექტორული ნიშნული	შენიშვნები: 1. ნახაზზე ზომები მოცემულია მეტრებში მასშტაბის სიზუსტით 2. ნახაზის ყველა ცვლილება შენებლობისას შეთანხმებული უნდა იყოს ავტორთან არქიტექტორი: დიმიტრი ელიავაშვილი შემსრულებელი: გურამ ციმაკურიძე დამკვეთი: შ.პ.ს აპარტ დეველოპმენტი ჭრილი 2-2

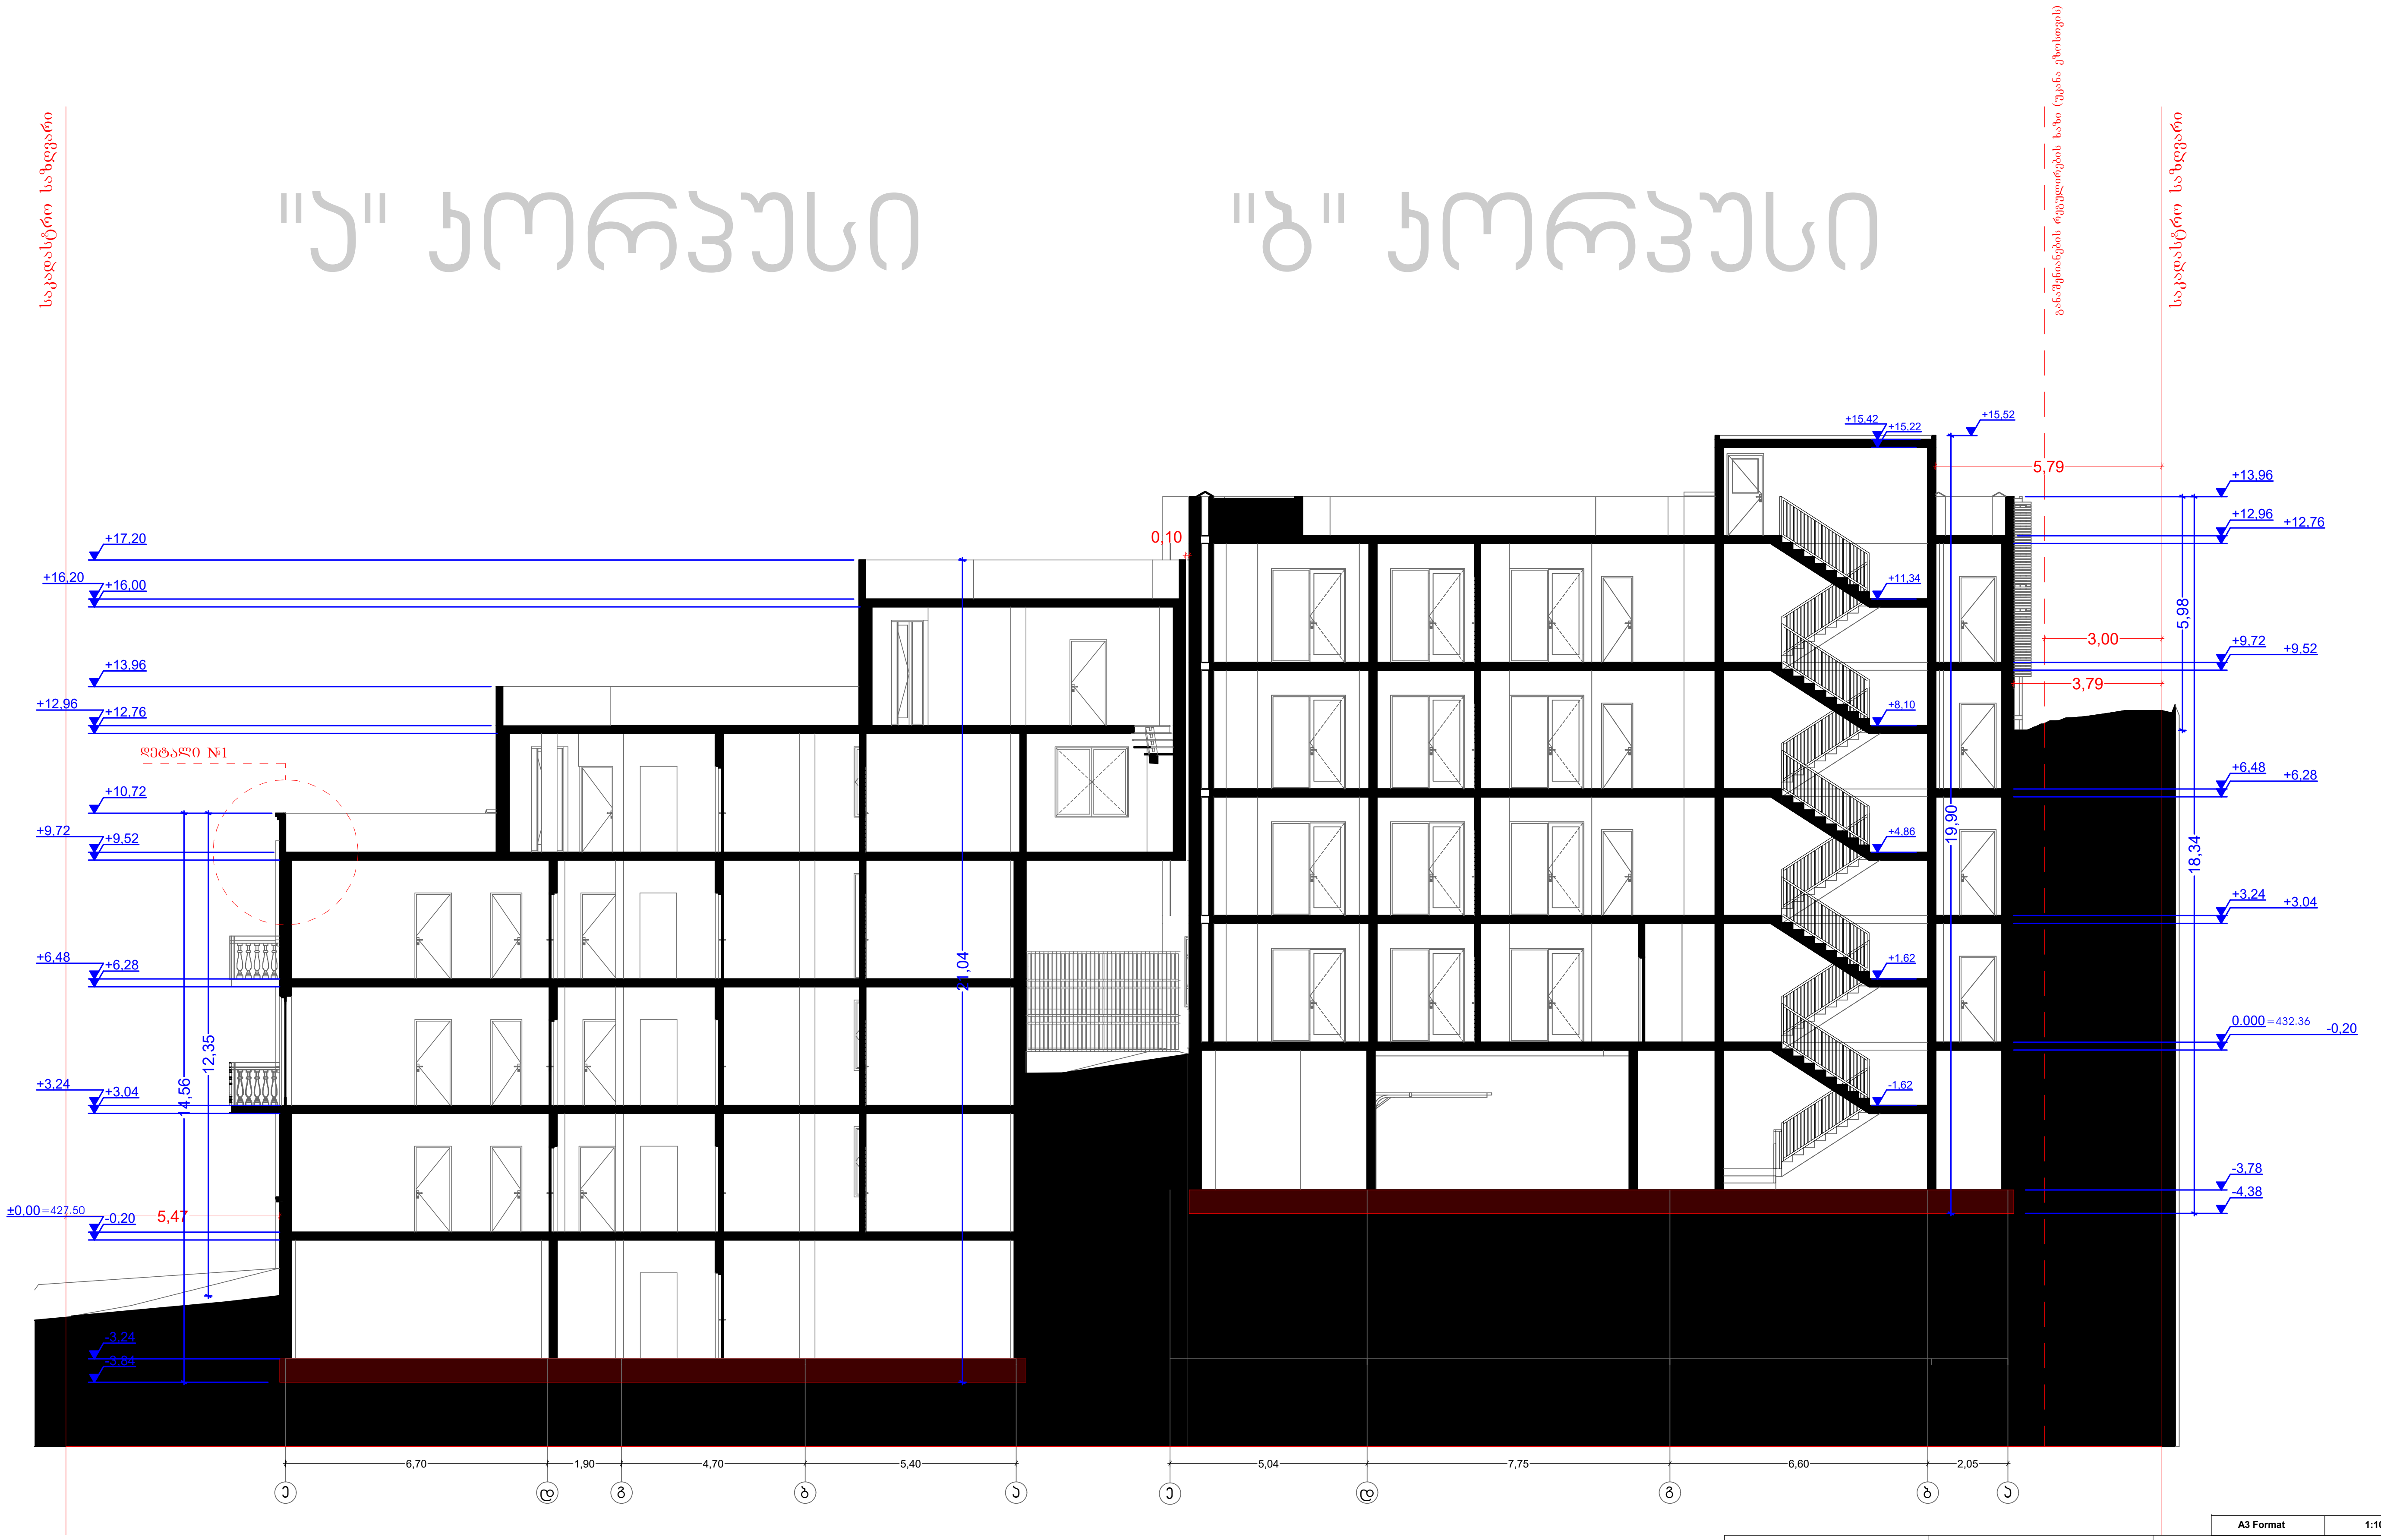

A3 Format	1:100

"ა" კორპუსი	პირობითი ნიშნები:	შენიშვნები:
საპროექტო შენობის საერთო ფართობი 1411.50კვ.მ	ნაკვეთის საზღვარი ჭრილის ხაზი 1 — ექსპლიკაციის ნუმერაცია არქიტექტორული ნიშნული	1. ნახაზზე ზომები მოცემულია მეტრებში მეასედის სიზუსტით 2. ნახაზის ყველა ცვლილება მშენებლობისას შეთანხმებული უნდა იყოს ავტორთან
"ბ" კორპუსი		არქიტექტორი: დიმიტრი ელიკაშვილი შემსრულებელი: გურამ ციმაკურიძე
საპროექტო შენობის საერთო ფართობი 1902.90კვ.მ		დამკვეთი: შ.პ.ს აპარტ დეველოპმენტი — ჭრილი 1-1

"ა" კორპუსი

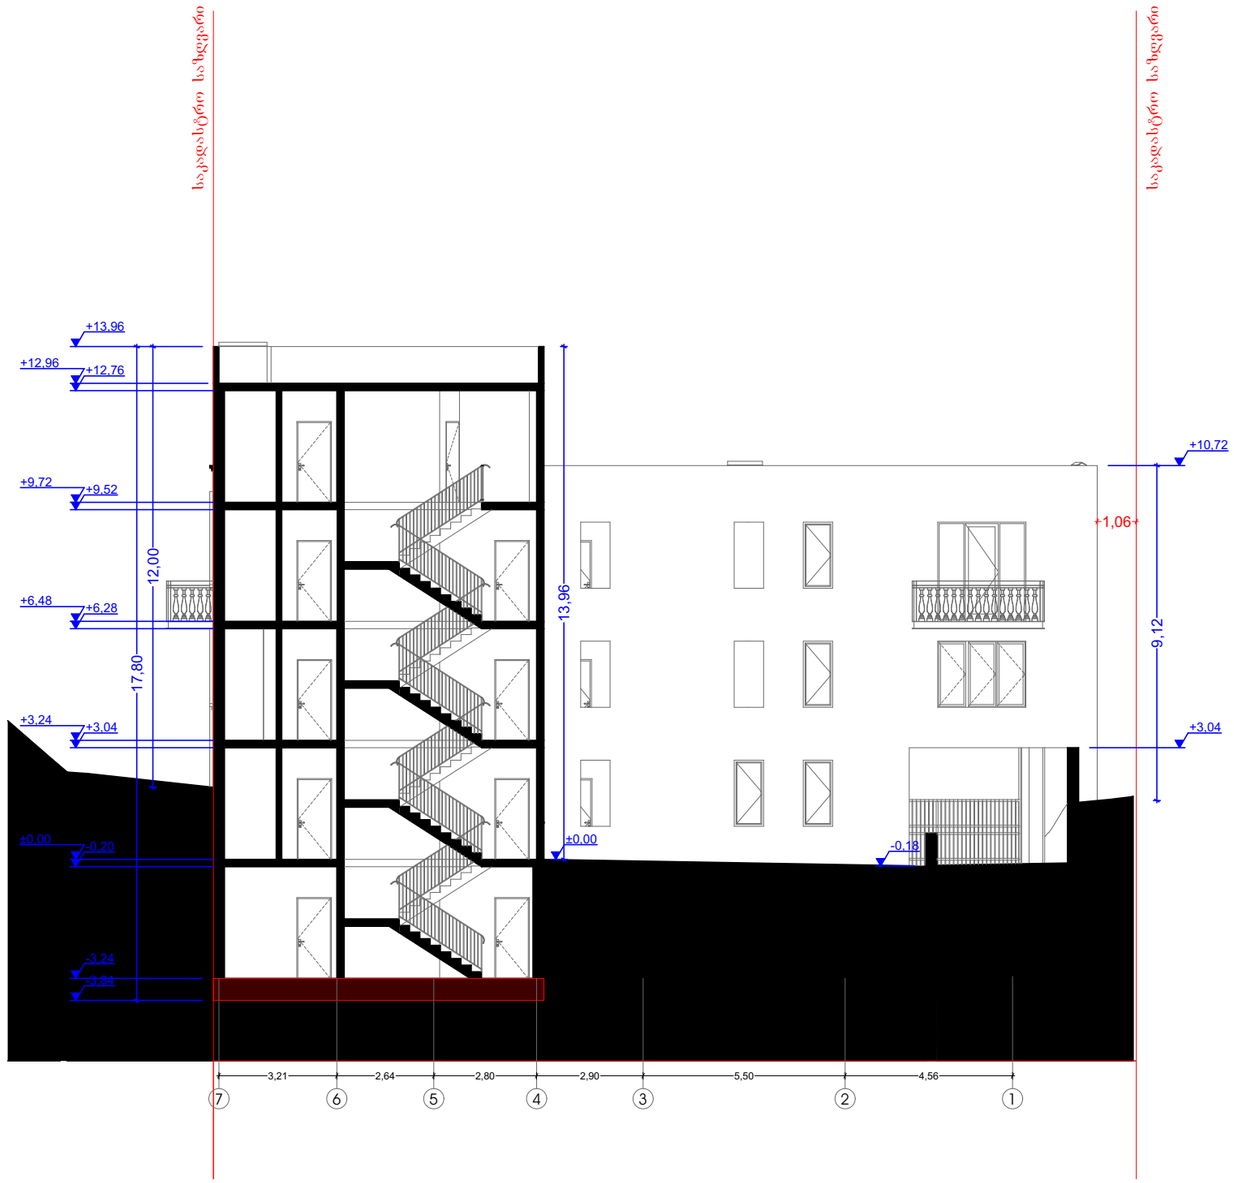

A3 Format | 1:100

"ა" კორპუსი საპროექტო შენობის საერთო ფართობი 1411.50კვ.მ "ბ" კორპუსი საპროექტო შენობის საერთო ფართობი 1902.90კვ.მ	პირობითი ნიშნები: ნაკვეთის საზღვარი ჭრილის ხაზი 1 უჯრედის ნუმერაცია არქიტექტურული ნაშრული	შენიშვნები: 1. ნახაზზე ზომები მოცემულია მეტრებში მეახლის სიზუსტით 2. ნახაზის ყველა ცვლილება შეშრებლობისას შეთანხმებული უნდა იყოს ავტორთან არქიტექტორი: დიმიტრი ელიკაშვილი შემსრულებელი: გურამ ცისკრიძე დამკვეთი: შპს აპარტ დეველოპმენტი ჭრილი 2-2

"ა" კორპუსი	სამშენებლო ნებართვის პროექტი ფასადის 1411ა.ნ.პ
სამშენებლო ნებართვის პროექტი ფასადის 1902ა.ნ.პ	

ფასადების ნომენკლატურა:	
1. ანსახვის ობიექტი მოცემულ ხედვაში 2. ანსახვის ელემენტები ობიექტის ფასადზე ფასადის ფრაგმენტი	
ფასადის ფერადოვანი გადაწყვეტა: ფასადის ფერადოვანი გადაწყვეტა იხილეთ ფერადოვანი ფასადების ალბომში	
ფასადის მასალა: ფასადის ფერადოვანი გადაწყვეტა იხილეთ ფერადოვანი ფასადების ალბომში	
ფასადის ელემენტების ექსპლიკაცია	
ფასადის ნაწილი	
ფასადის ელემენტების ექსპლიკაცია	
ფასადის ელემენტების ექსპლიკაცია	
ფასადის ელემენტების ექსპლიკაცია