მიწის ნაკვეთის ტოპოგრაფიული გეგმა

New Point

ქალაქი თბილისი, გზატკეცილი წყნეთი, №37ა (ს/კ: 01.14.06.007.020)
ი.ბ.ა. „კაზა-ბაგები“-ის (ს/ნ: 205229670) საკუთრებაში არსებული 2323 კვ.მ. არასასოფლო-სამეურნეო
დანიშნულების მიწის ნაკვეთის და მისი მიმდებარე ტერიტორიის ტოპოგრაფიული გეგმა

შბნის ტოპოგეგმა სამთო გამონამუშევრებისა და საინჭინრო-გეოლოგიური ჭრილების განლაგებით

მაშტაბი: 1:500

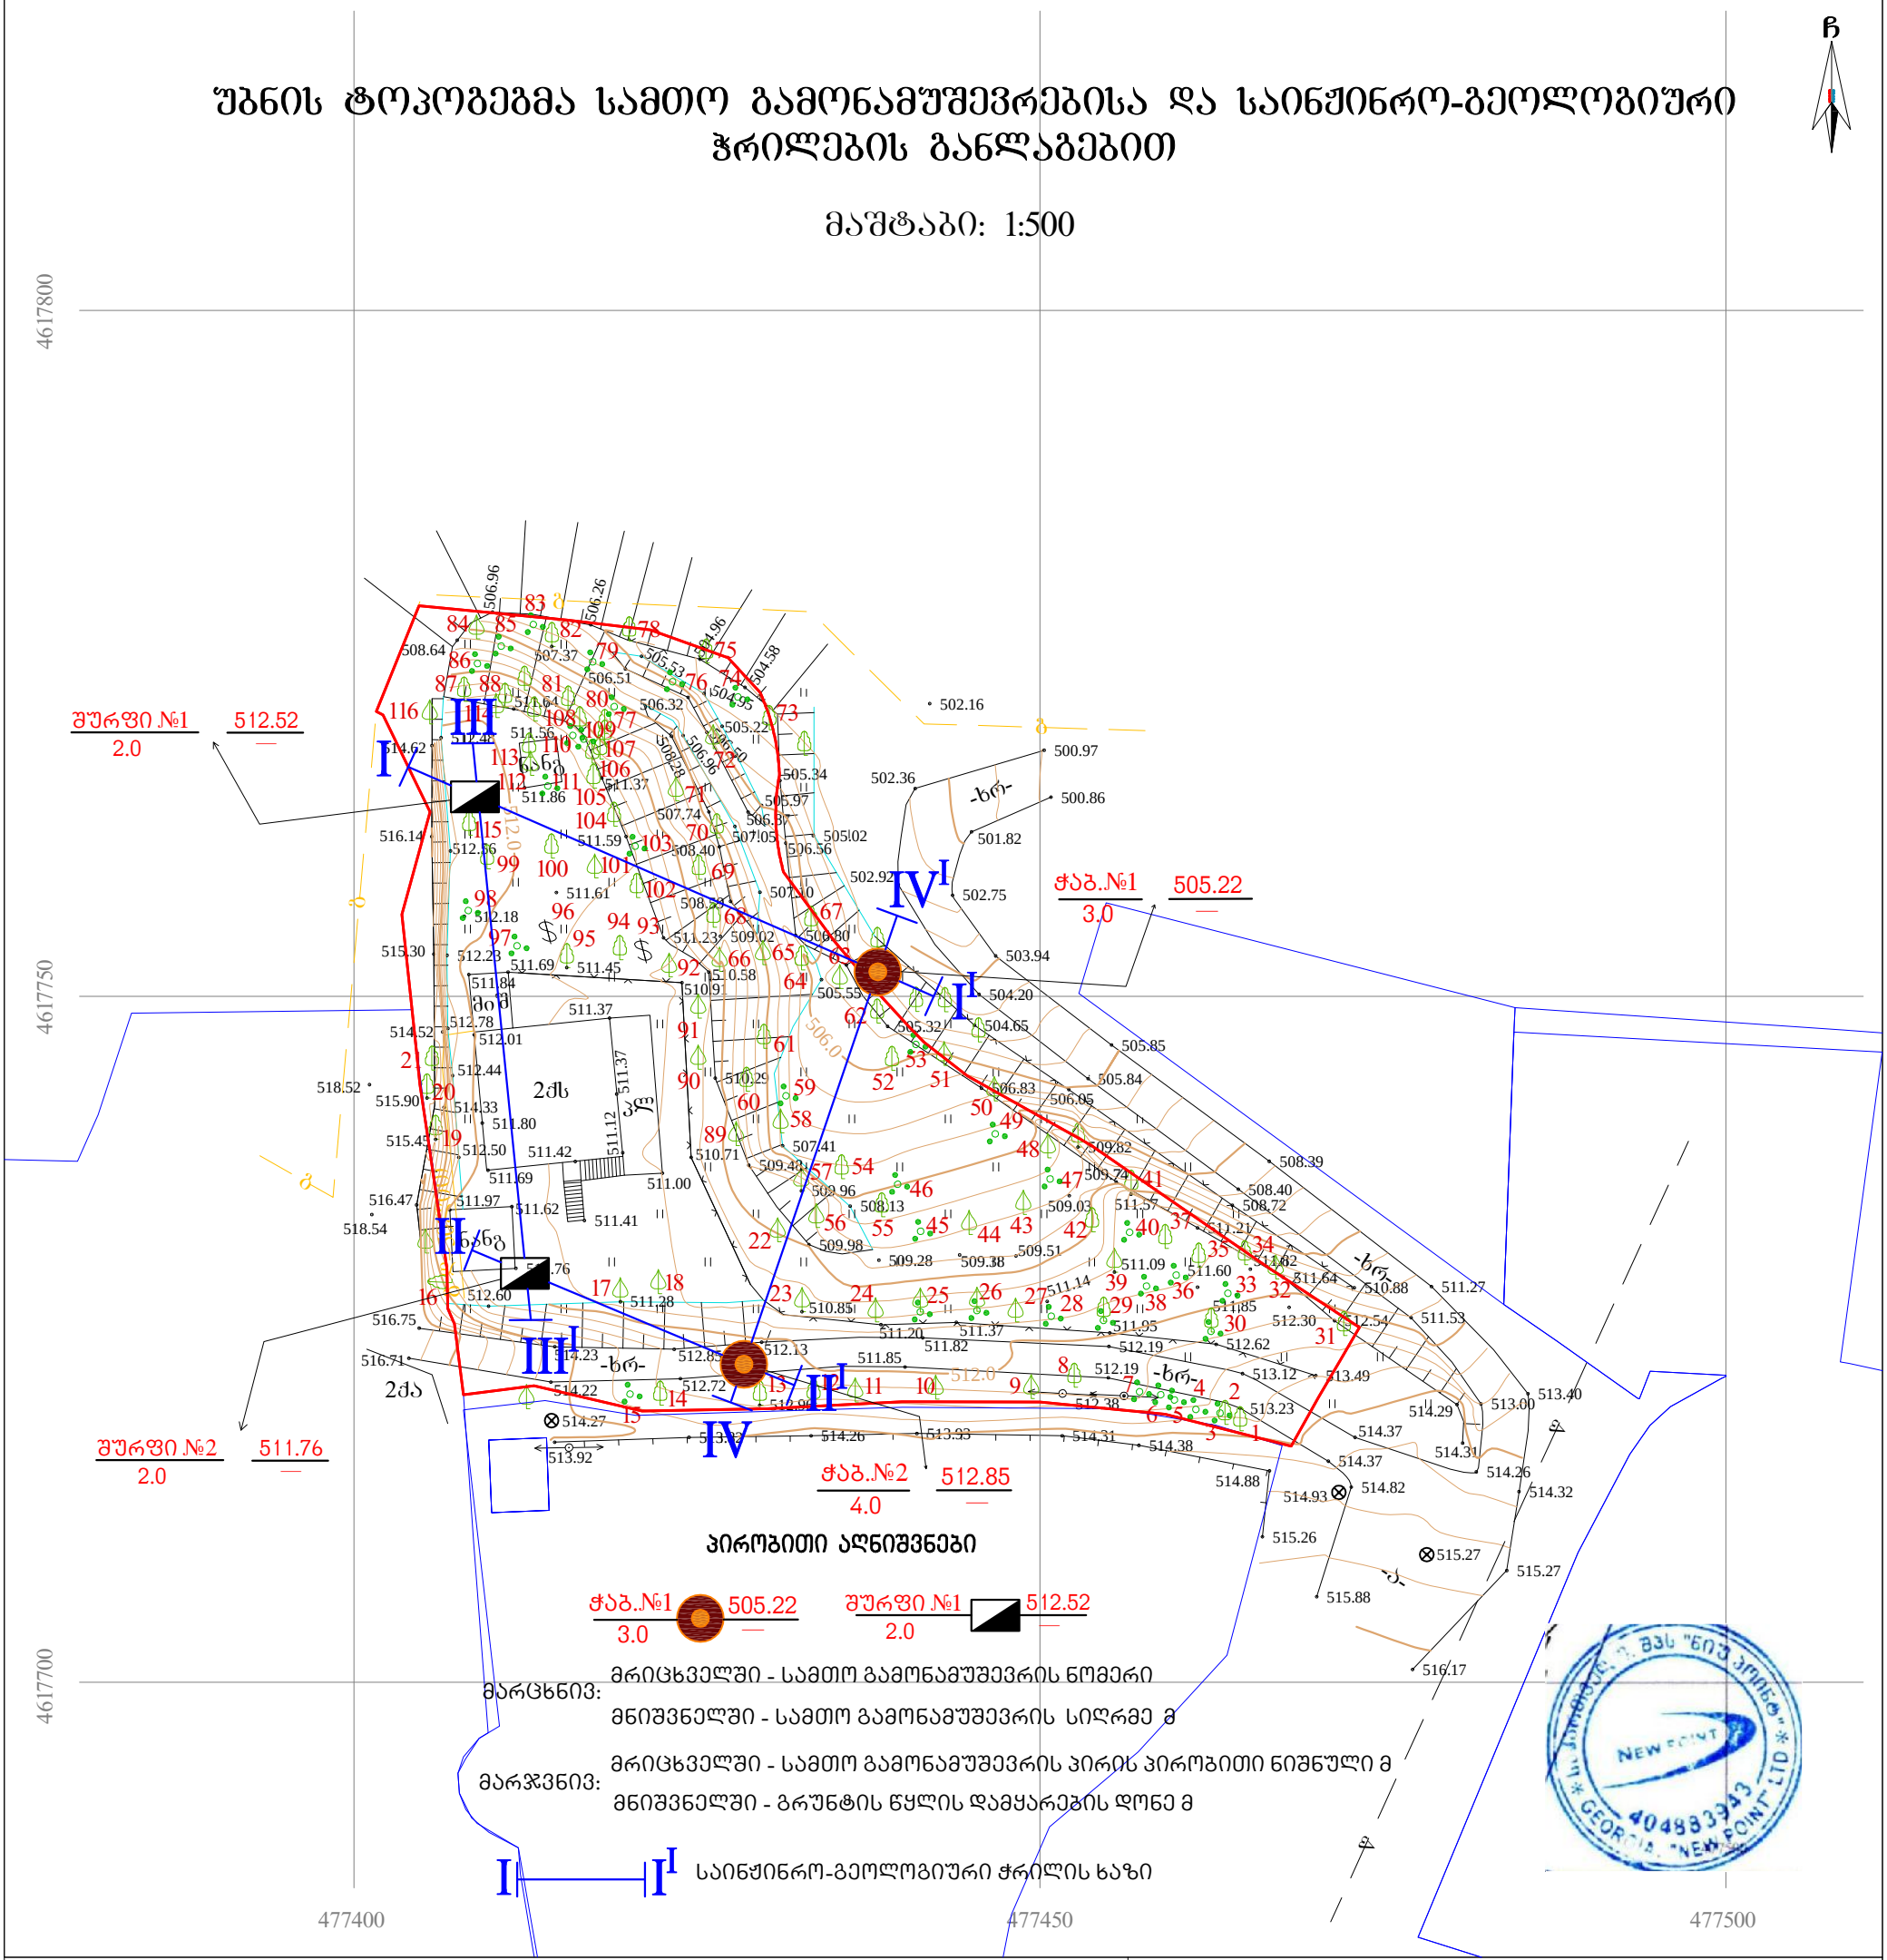
ჩ
4617800
4617750
4617700
477400
477450
477500
შურფი №1
512.52
2.0
შურფი №2
511.76
2.0
ჭაბ.№1
505.22
3.0
ჭაბ.№2
512.85
4.0
I
I'
II
II'
III
III'
IV
IV'
2ძს
2ძა
-ხრ-
ბზნგ



მრავალბინიანი საცხოვრებელი სახლი	
ფორმატი	ფაილის სახელი
A 1	ბენ-ბებმა

პირობითი აღნიშვნები:

- n – ეძსალიკაციის ნუმერაცია
- – არქიტექტურული ნიშნული
- – კედლები
- – კოლონები
- – ღერძის ხაზი

ტექნიკური მაჩვენებლები

დამკვეთი:	ი.ბ.ა "კაზა-ბაბები"

მისამართი:

მისამართი: ქ.თბილისი, ბზატკეცილი წყნეთი, №37ა

ს/კ: 01.14.06.007.020

დაკვეთა:	მრავალბინიანი საცხოვრებელი სახლი

შემსრულებელი

შ.პ.ს. "ბონი სტუდიო"

ქ. თბილისი ერისთავის №3

თანამდებობა	ბვარი	ხელმოწერა	თარიღი
დირექტორი	ბ. ბობრიჯიანი		
მთ.არქიტექ.	ბ. ბობრიჯიანი		
თანაავტორი	მ.სომხიშვილი		
დაამუშავა	მ.სომხიშვილი		
შეამოწმა	ბ. ბობრიჯიანი		

დაკვეთა:	
თარიღი:	25/03/2023
მასშტაბი:	1:200

სტადია	ფურცელი	ფურც. რაოდ.
მ.ა		