
ქსქ
3900*2600*2850 მმ.
ლობე
6000*5000*1800 მმ.
6000 მმ.
5000 მმ.
3900 მმ.
2600 მმ.
1800 მმ.

საკადასტრო გეგმა

საჯარო რეესტრის ეროვნული სააგენტო

საკადასტრო კოდი: **01.10.06.001.248**
ამონაწერის ნომერი: **882017894563**
მომზადების თარიღი: **27/09/2017**

საკვლევის დანიშნულება: არასასოფლო სამეურნეო
ფართობი: **12927 კვ.მ (WGS 84 / UTM zone 38N)**

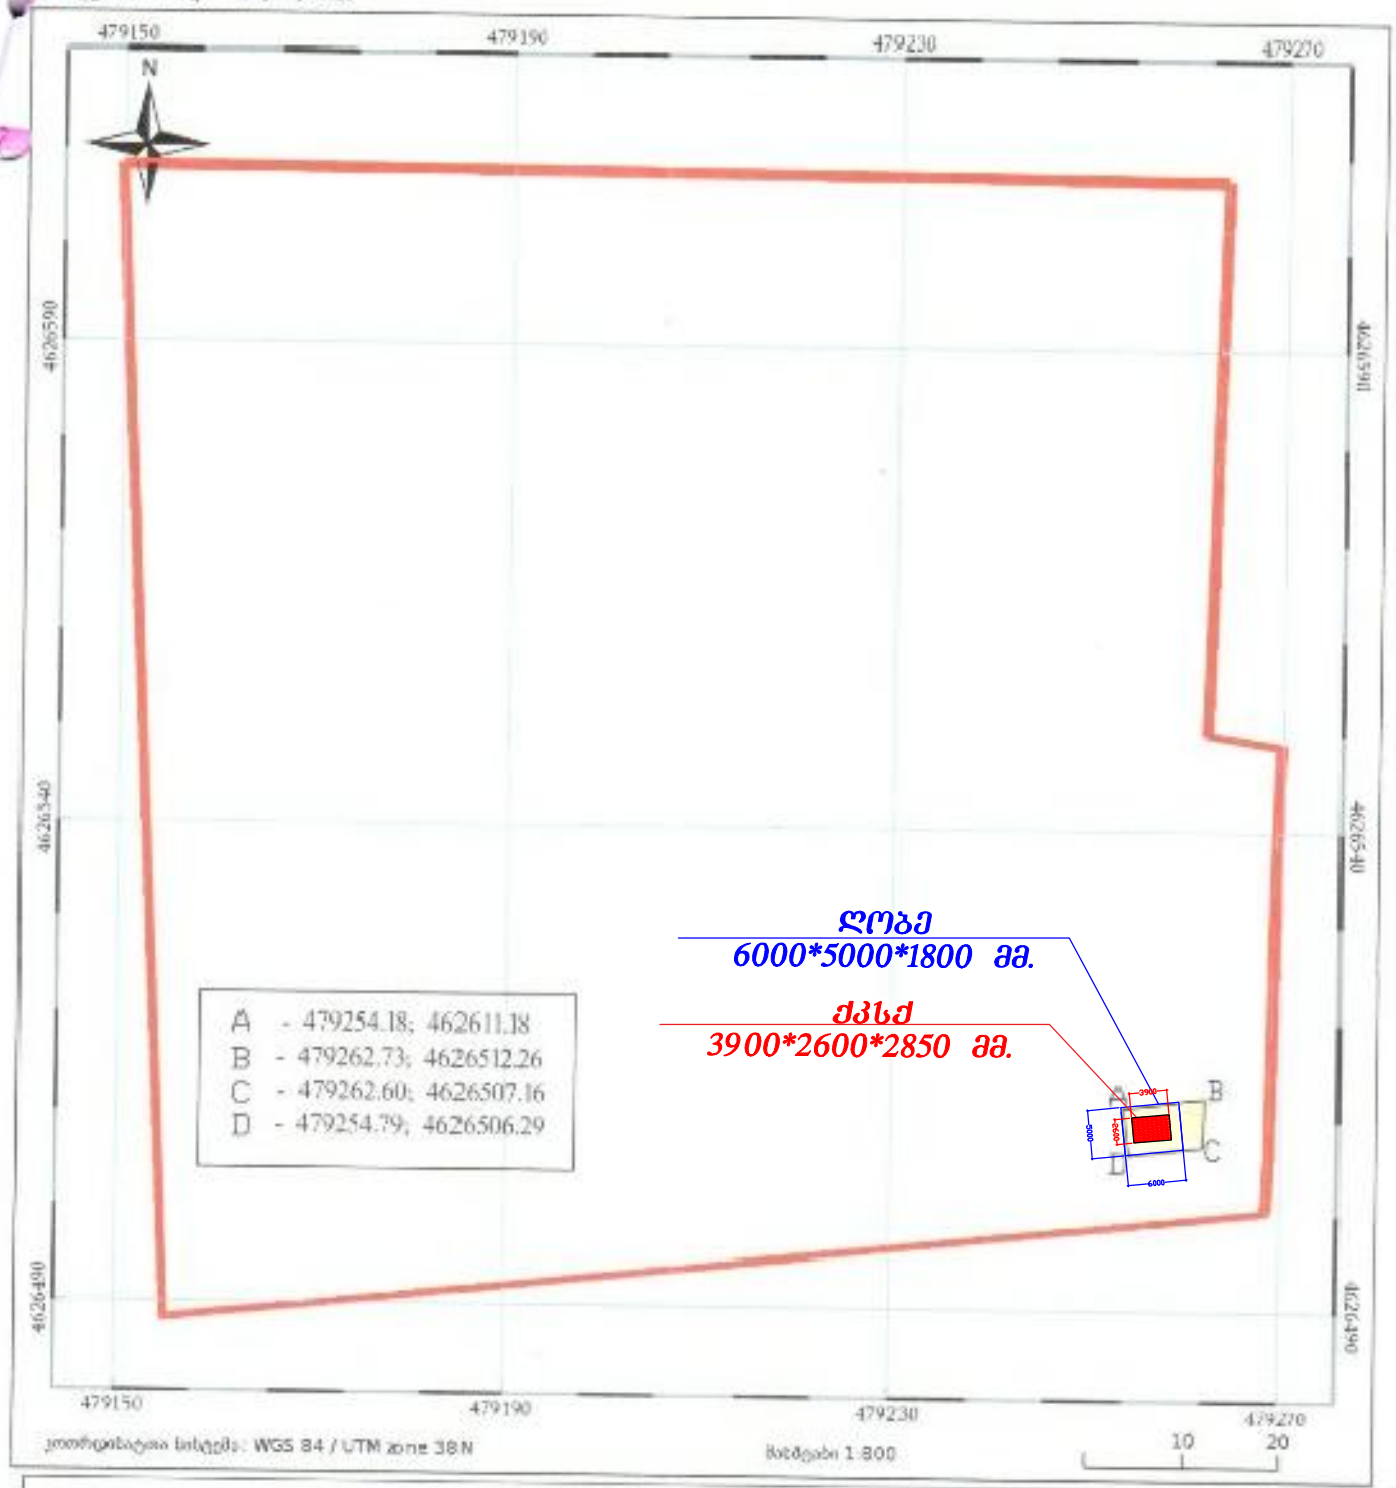

საჯარო რეესტრის ეროვნული სააგენტო: ისანი-სამგორის რაიონი 0102 ქ. თბილისი, წერეთლის ქ. 2; ტელ: (995 32) 91 04 27;
http://napr.gov.ge