
4625850
4625900
N
H = 25.82/0.35 = 73.77
H = 38.48 / 0.35 = 109.94
3720
3848
1925
3850
2682
1925
650
2691
2420
3720
1000
20
5090
Q=50 մ³/վրկ
Q=60 մ³/վրկ
0.00-437.50

# სიმაღლის განსაზღვრის სქემა (ა-თ ფასადი) მ.: 1:500

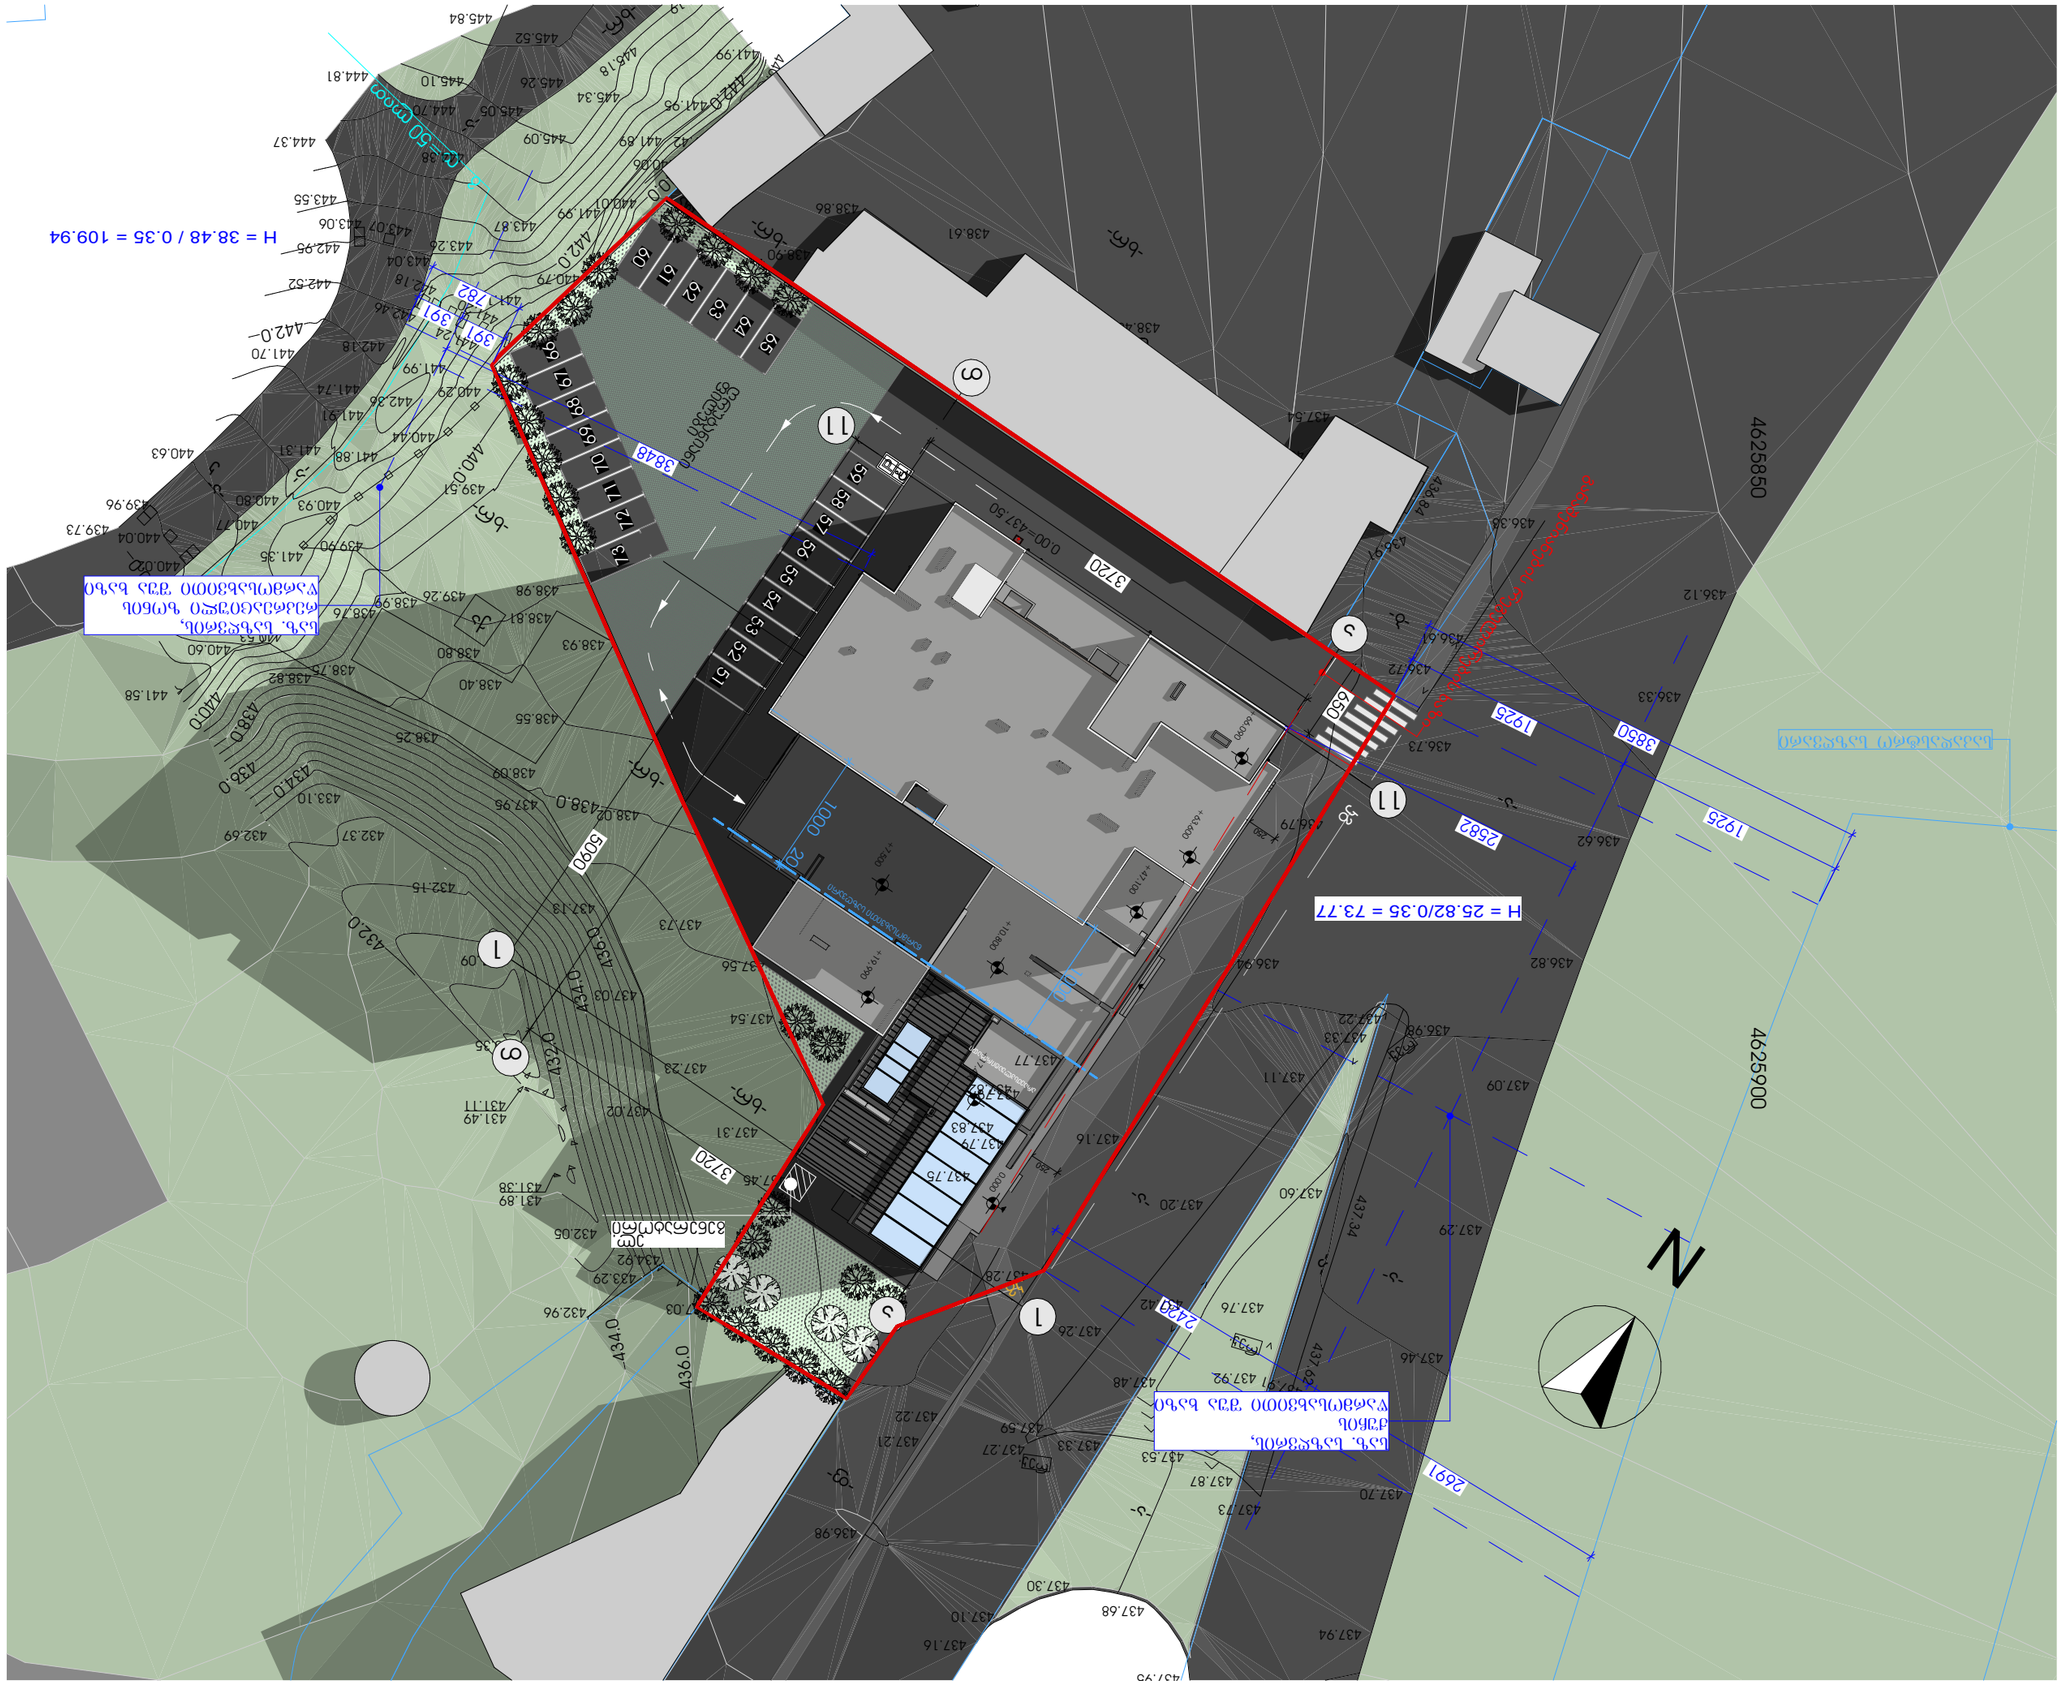


| ფორმატი | დაკვეთა # | ფაილის სახელი |
|---|---|---|
| A-3 | | |

ტექნიკური-ეკონომიკური მაჩვენებლები

| | მ² |
|---|---|
| მიწის ნაკვეთის ფართი | 3491 |
| საერთო ფართი | |
| მათ შორის: | |
| კიბის უჯრედი და სადარბაზო | |
| საცხოვრებელი | |
| საოფისე | |
| კომერციული | |
| დამხმარე | |
| ავტოსადგომი | |
| საზაფხულო | |
| მათ შორის: | |
| კომერციულის საზაფხულო | |
| საცხოვრებელი საზაფხულო | |
| სასტუმროს ნომრები | |

პირობითი ნიშნები:

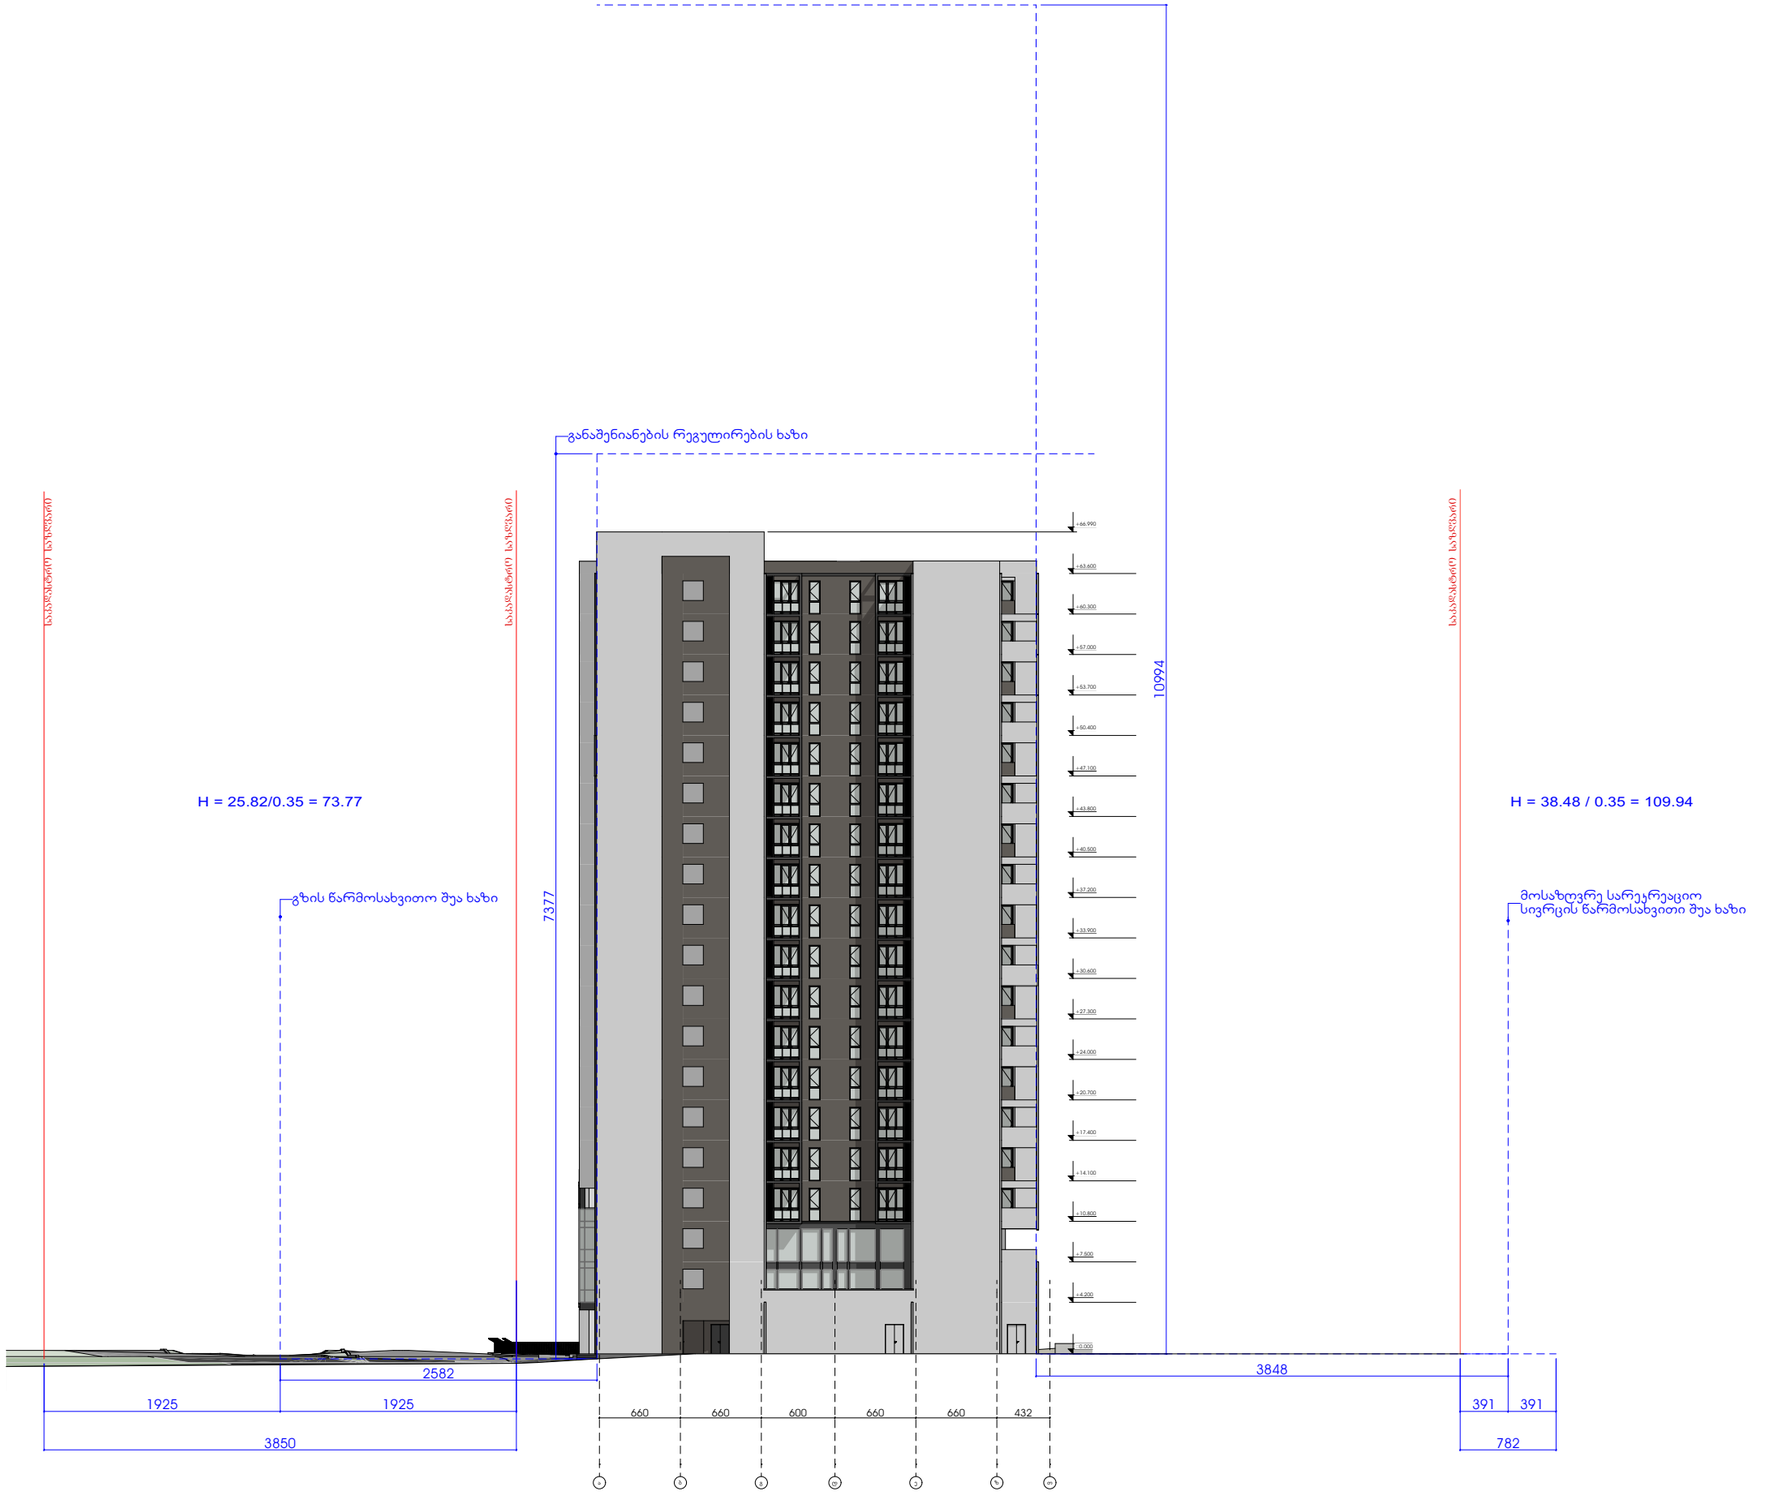- 3 ს.მ. ცეცხლმედეგობის გაძლიერებული ბეტონის კონსტრუქცია
- ბეტონის ბლოკის კედელი

| № | შენიშვნები |
|---|---|
| 1 | შენობის ყველა ნაშვერი იქნება არაწვადი |
| 2 | სახანძრო სისტემები პროექტში ასახულია პირობითად. მათი აღბეჭდვადობა და რაოდენობა დაზუსტდება შესაბამის სანგლარებს მორგებული სახანძრო სისტემების სპინქინრო პროექტის დამუშავების სტადიზე. |

შენიშვნები:

±0.00=+437,50 (აბს. ნიშნული)

ზომები მოცემულია სანტიმეტრებში
ნიშნულები მოცემულია მეტრებში

პროექტის სახელწოდება:

მრავალფუნქციური კომპლექსი

| | გვარი | ხელმოწერა |
|---|---|---|
| დირექტორი: | გ. დათებაგვილი | |
| მთ. არქიტექტორი: | თ. დათებაგვილი | |
| არქიტექტორი: | თ. დათებაგვილი | |
| არქიტექტორი: | ნ.გორგომაძე | |
| შემსრულა: | ი. ლომსაძე | |

შ.პ.ს "JD studio"

| მასშტაბი: | 1:500 | სიმაღლის განსაზღვრის სქემა (ა-თ ფასადი) |
|---|---|---|
| თარიღი: | 2023 | |

| სტადია | ფურცელი | ფურცლები |
|---|---|---|
| პ.პ. | A-602 | |