



-2 ავტოფარეხის გეგმა -6,00 ნიშნულზე მ.: 1:200

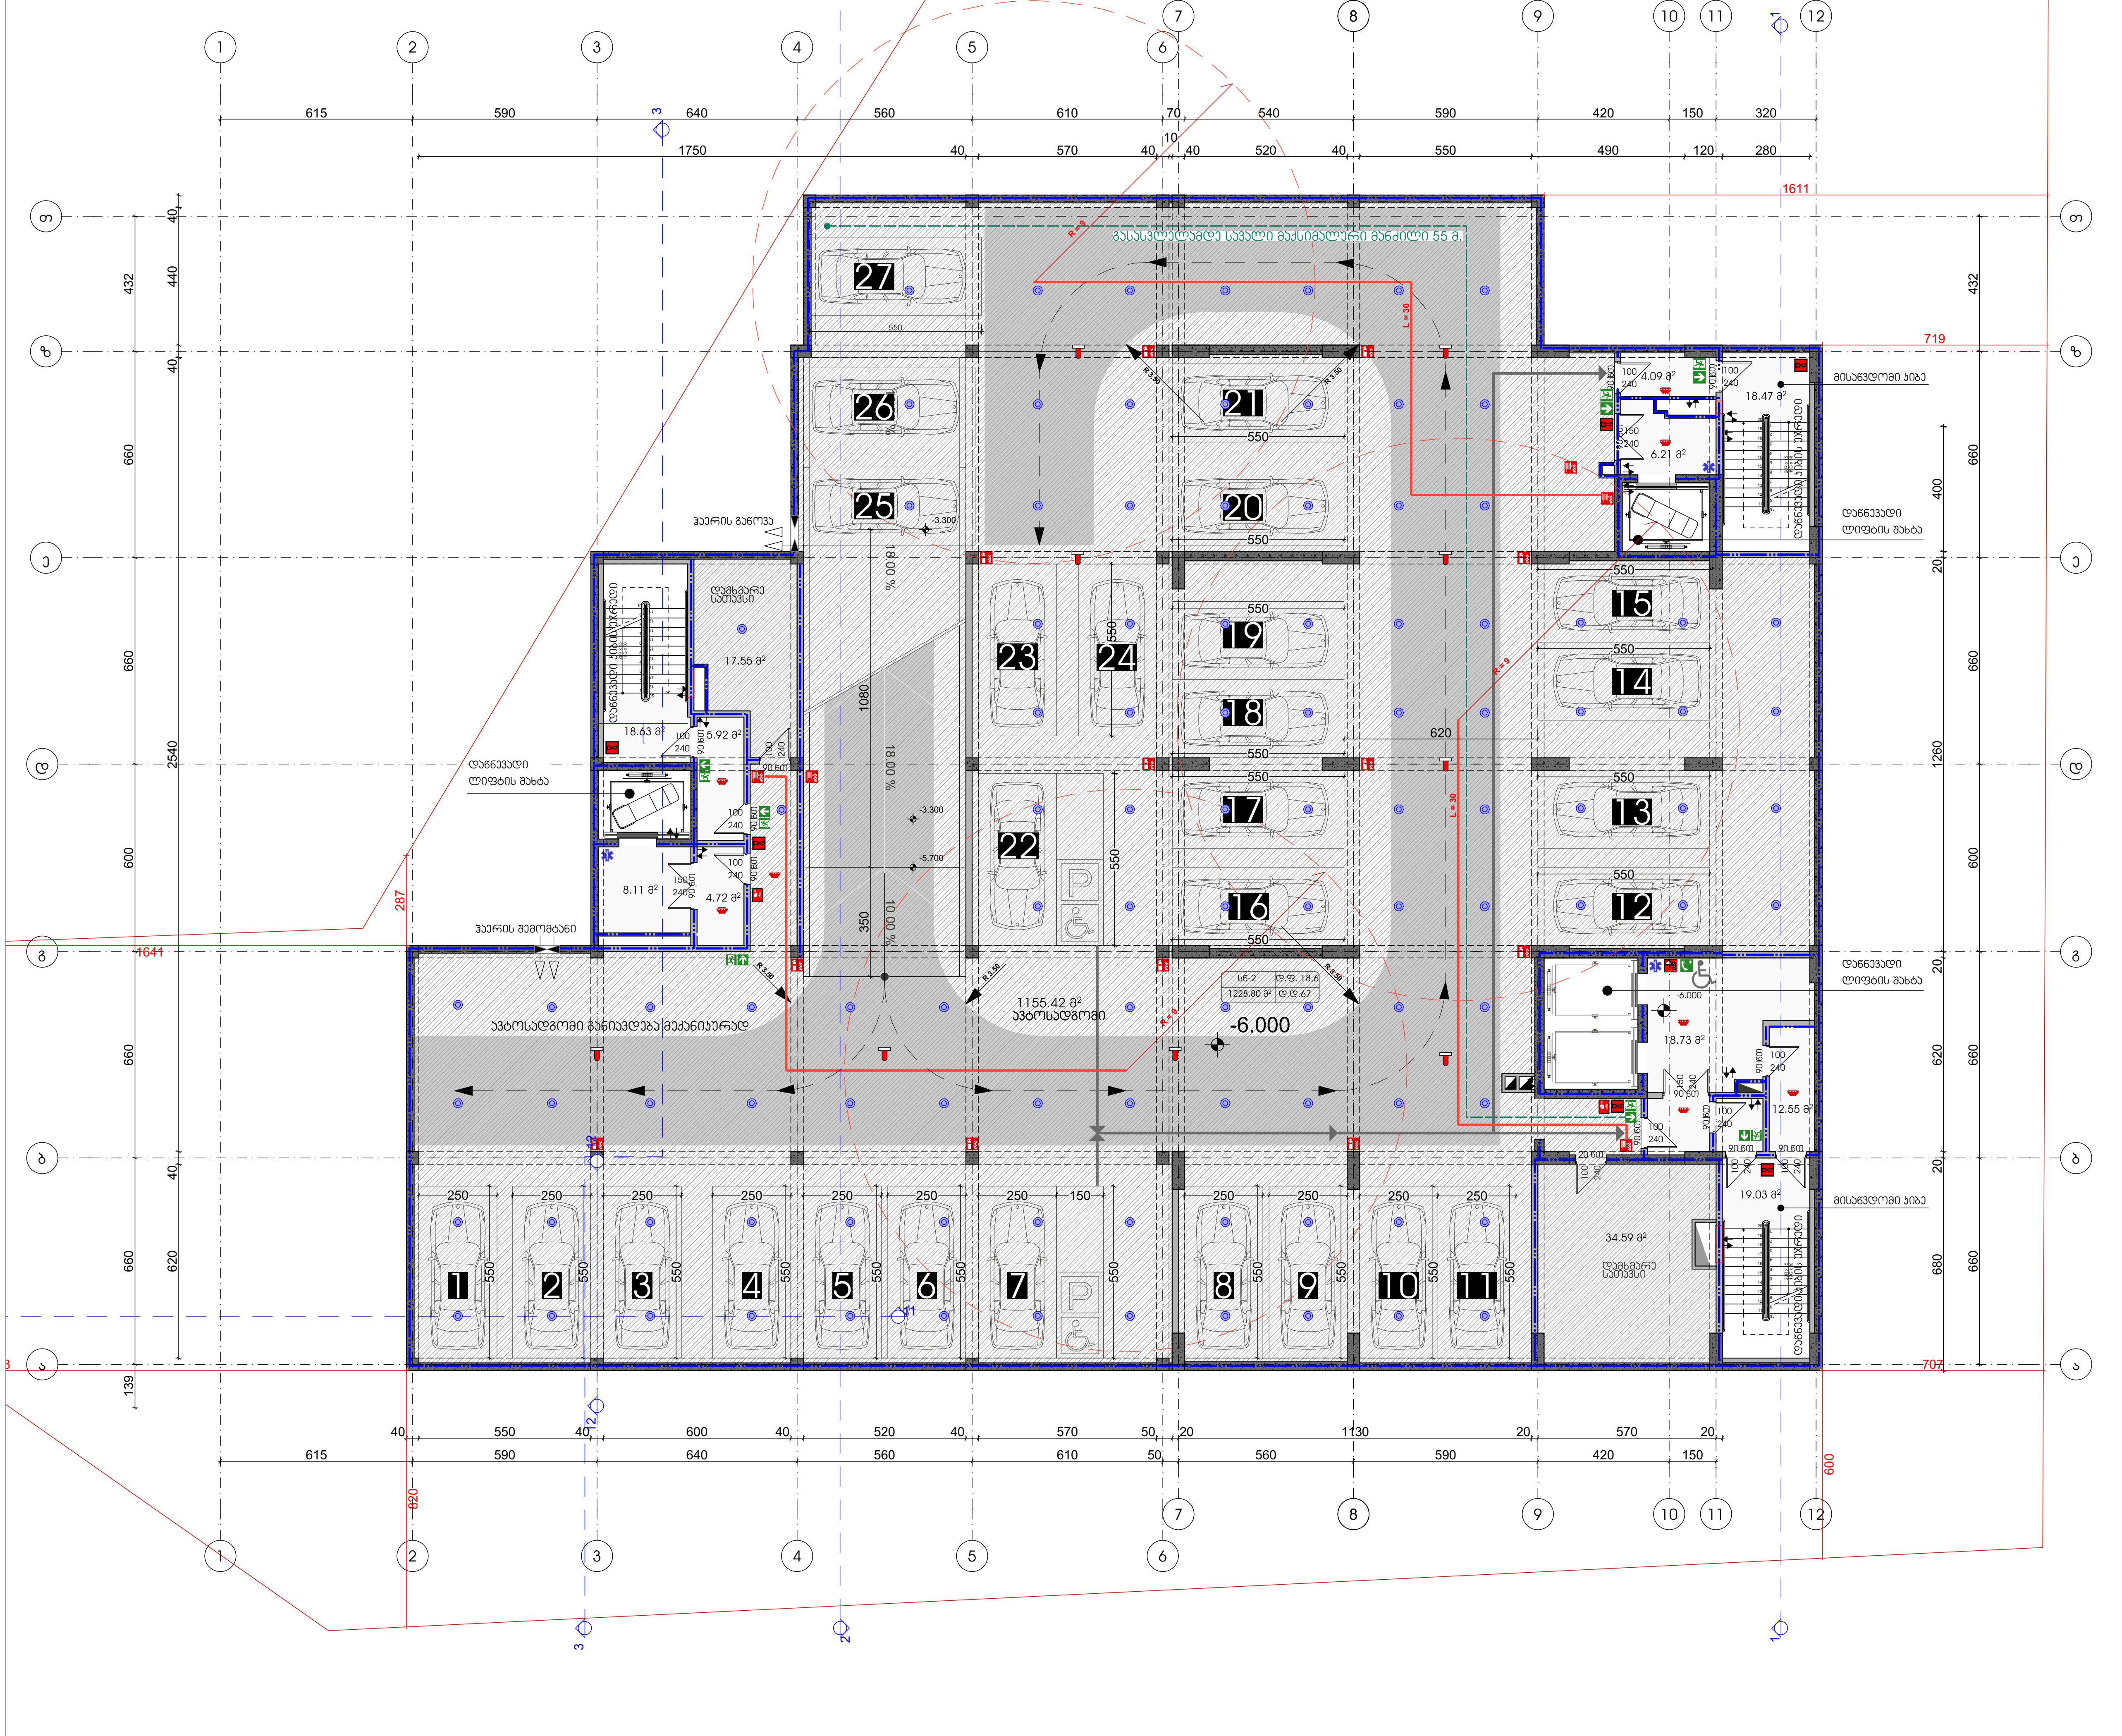

ფორმატი	დაკვეთა #	ფაილის სახელი
A-3		

ტექნიკური-ეკონომიკური მაჩვენებლები

	მ²
მიწის ნაკვეთის ფართი	3491
საერთო ფართი	1324,94
მათ შორის:	
კიბის უჯრედი და სადარბაზო	116.48
საცხოვრებელი	
საოფისე	
კომერციული	
დამხმარე	53.37
ავტოსადგომი	1,155.09
საზაფხულო	
მათ შორის:	
კომერციულის საზაფხულო	
საცხოვრებელი საზაფხულო	
სასტუმროს ნომრები	

პირობითი ნიშნები:

- 3 სთ. ცეცხლმედეგობის გაძლიერებული ბეტონის კონსტრუქცია
- ბეტონის ბლოკის კედელი

№	შენიშვნები
1	შენობის ყველა ნაშვერი იქნება არაწვადი
2	სახანძრო სისტემები პროექტში ასახულია პირობითად. მათი ადგილმდებარეობა და რაოდენობა დაზუსტდება შესაბამის სტანდარტს მორგებული სახანძრო სისტემების საინჟინრო პროექტის დამუშავების სტადიზე.

შენიშვნები:

±0.00=+437,50 (აბს. ნიშნული)

ზომები მოცემულია სანტიმეტრებში
ნიშნულები მოცემულია მეტრებში

პროექტის სახელწოდება:

მრავალფუქციური კომპლექსი

	გვარი	ხელმოწერა
დირექტორი:	გ. დათებაშვილი	
მთ. არქიტექტორი:	თ. დათებაშვილი	
არქიტექტორი:	თ. დათებაშვილი	
არქიტექტორი:	ნ.გორგოშაძე	
შეასრულა:	ი. ლომსაძე	

შ.პ.ს "JD studio"

მასშტაბი:	1:200	-2 ავტოფარეხის გეგმა -6,00 ნიშნულზე
თარიღი:	2023	

სტადია	ფურცელი	ფურცლები
ა.პ.	A-103	

-1 ავტოფარეხის გეგმა -3,00 ნიშნულზე მ.: 1:200

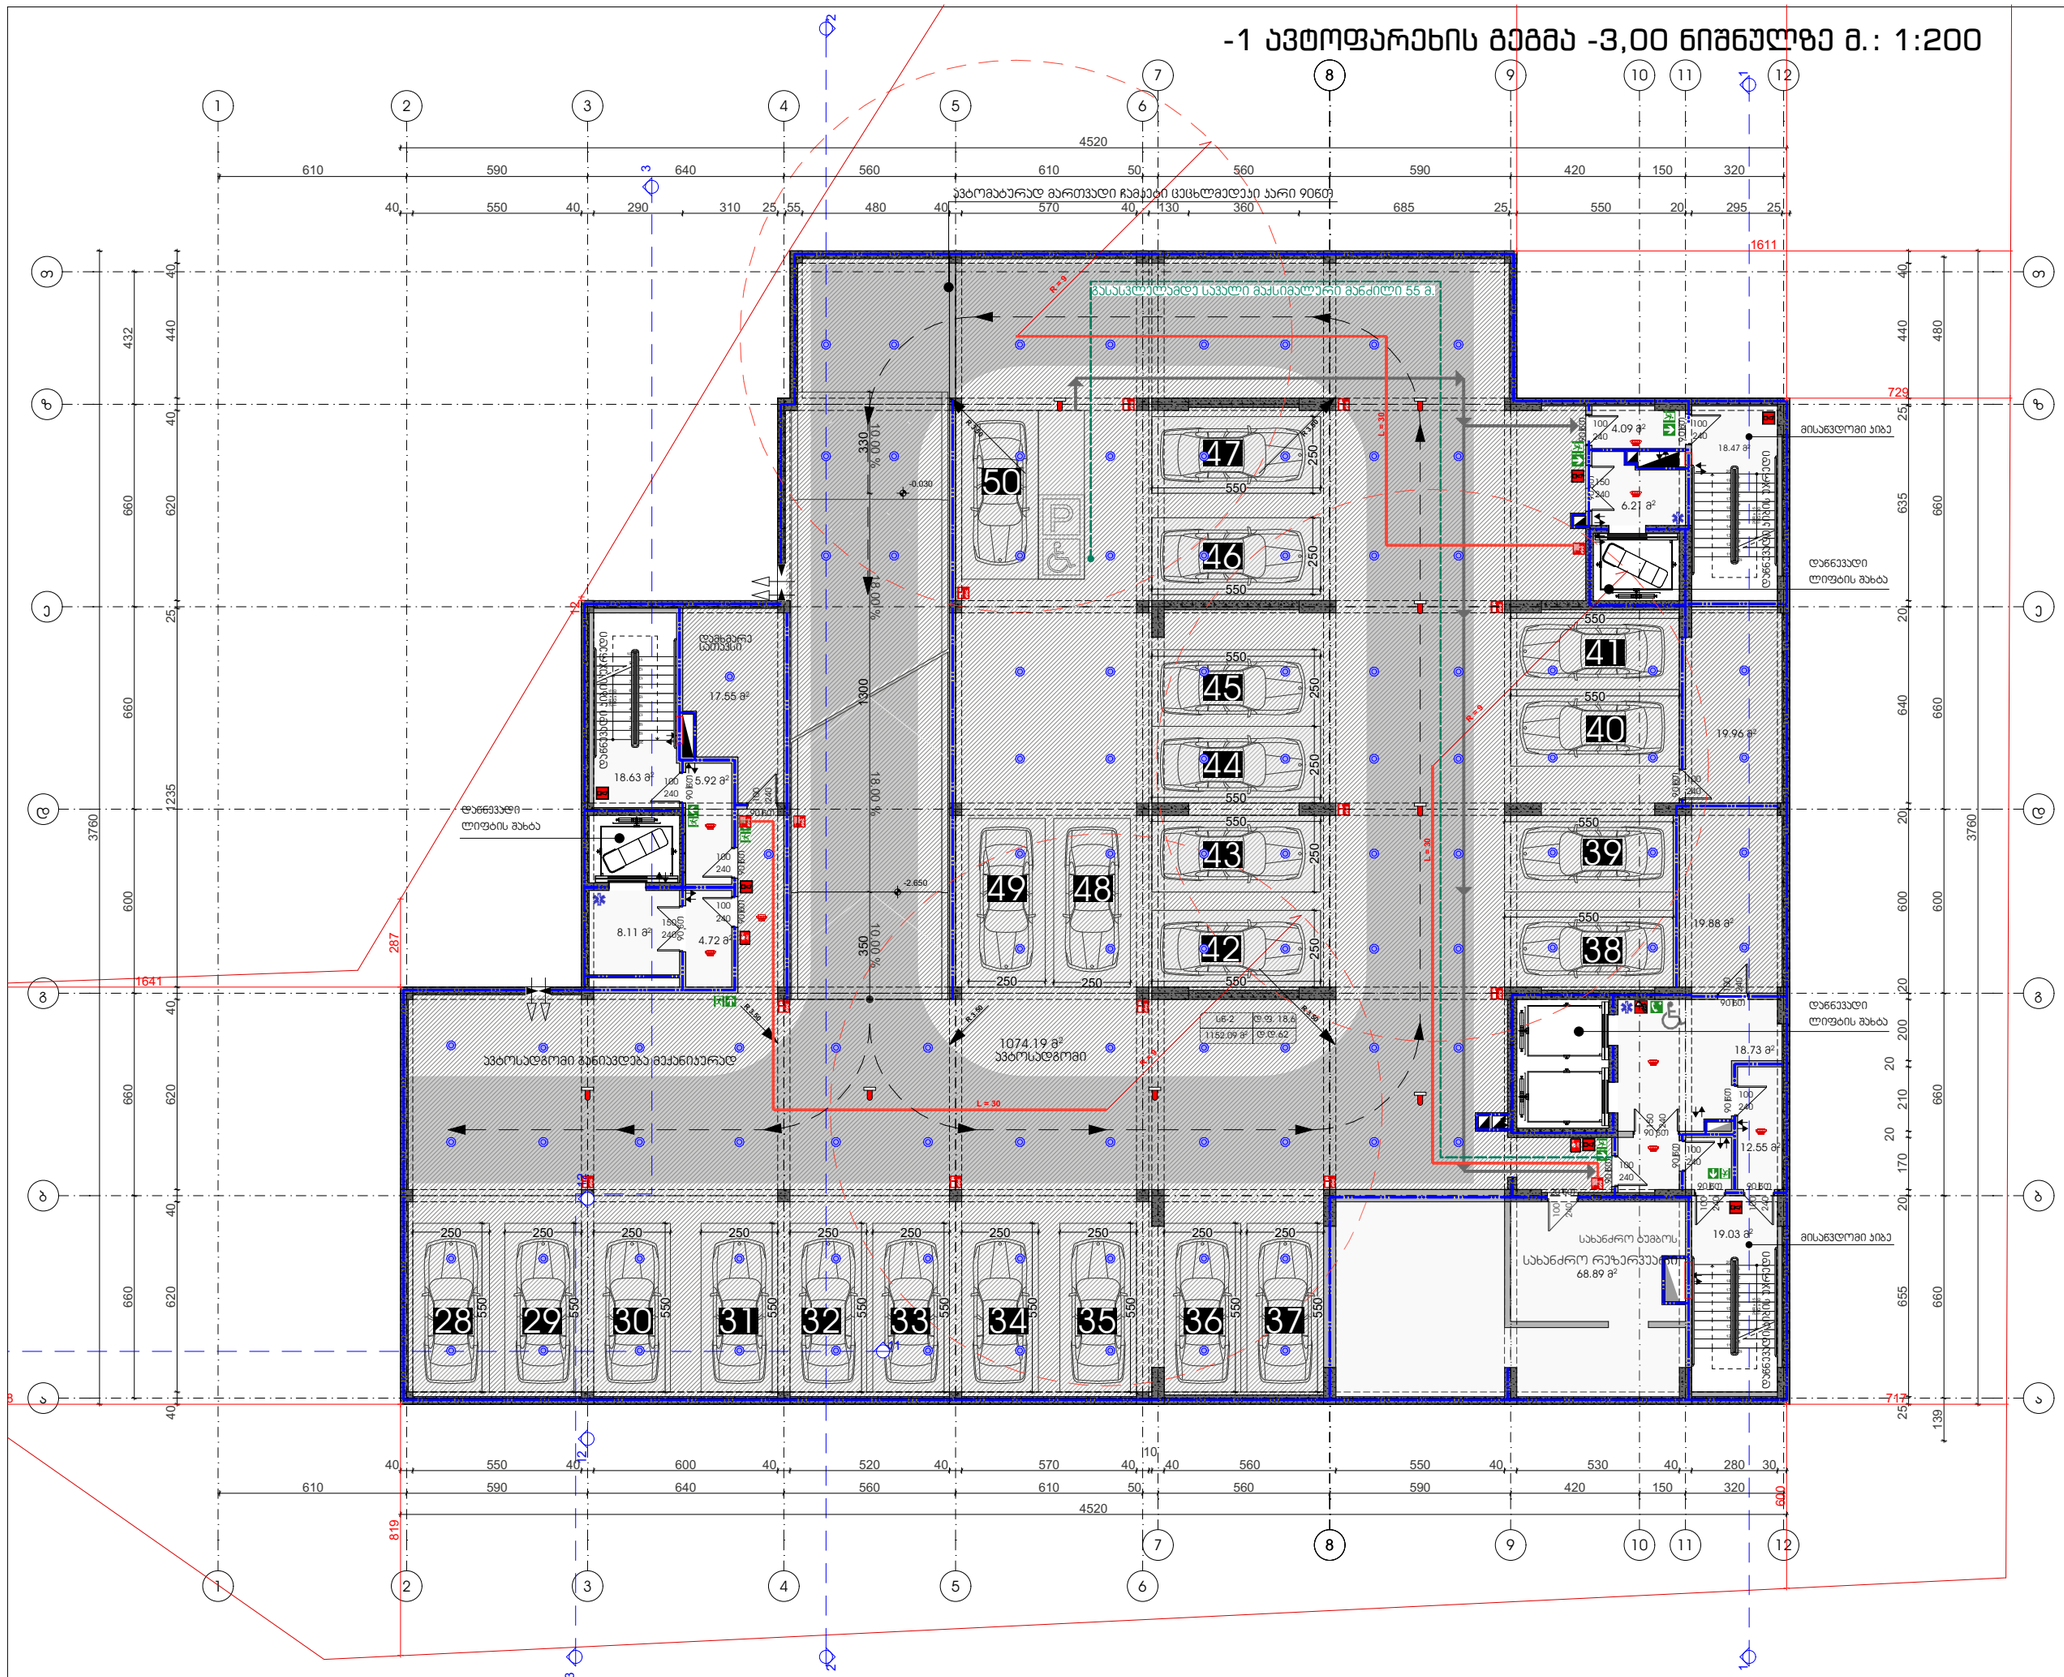
ავტომობილურად მართვადი ჩამკეტი ცვცხლმდეგი კარი 90წთ
ევაკუაციის მიმართულება
ევაკუაციის მიმართულება
ევაკუაციის მიმართულება

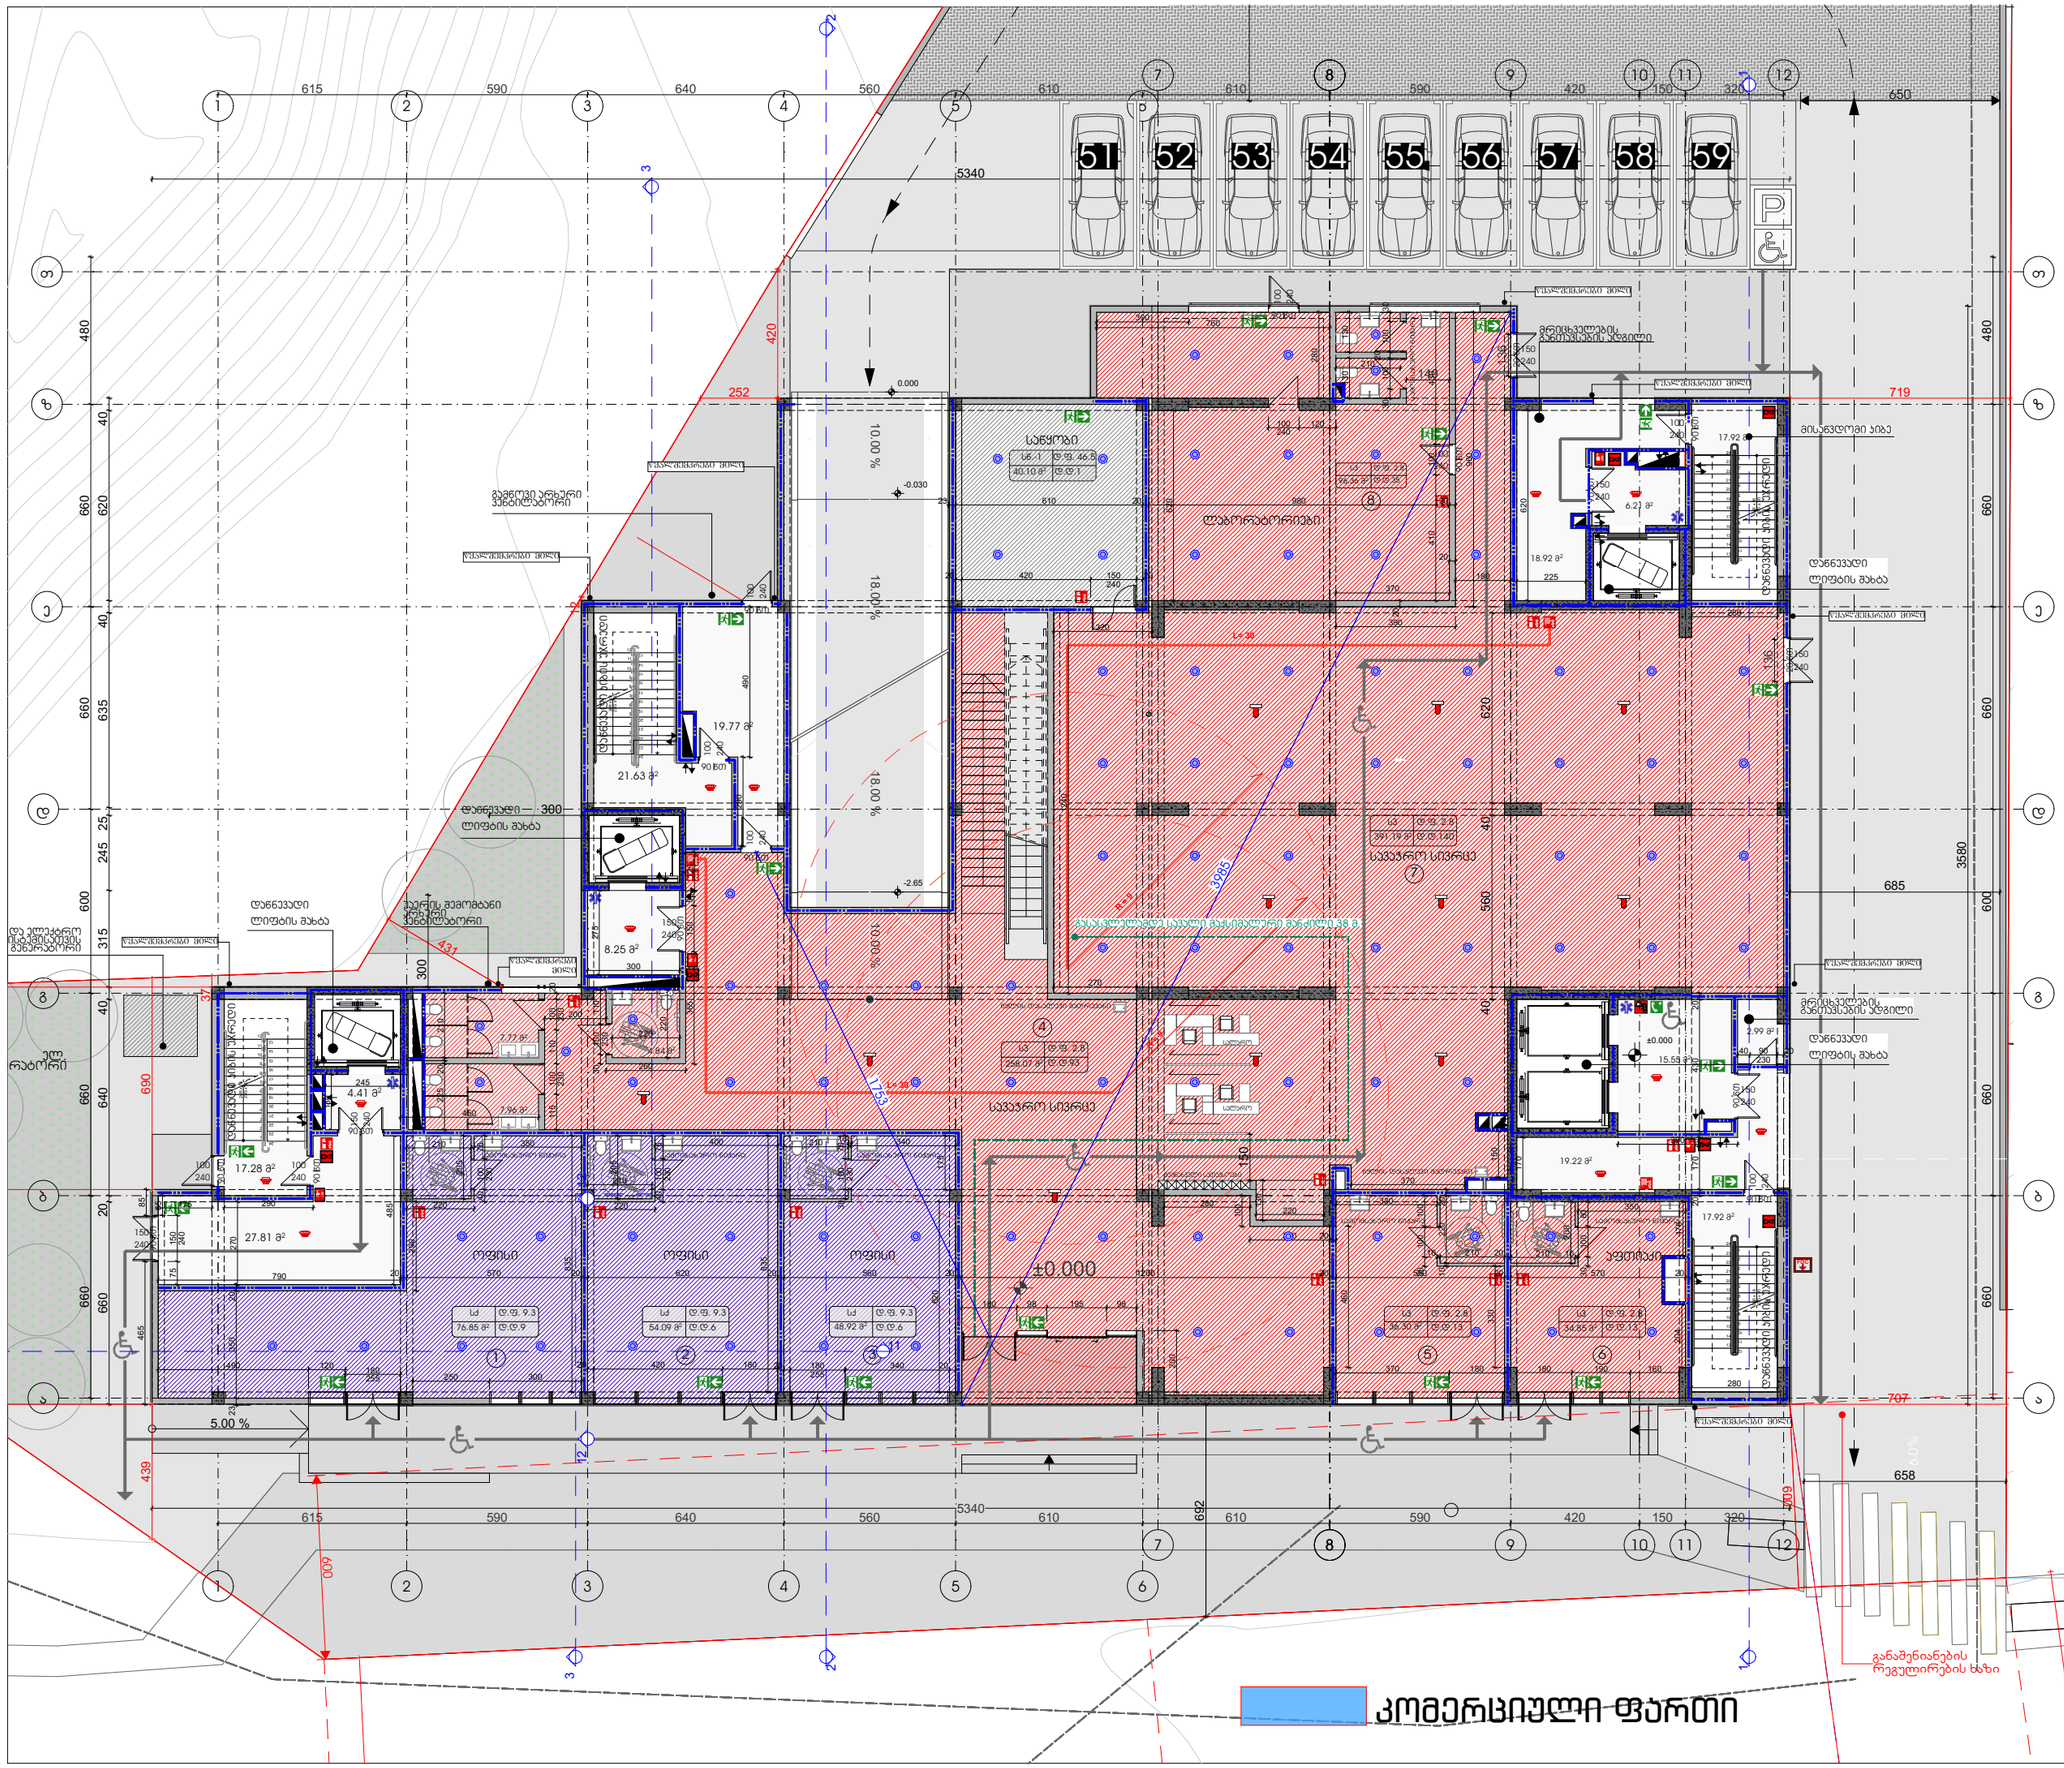

ფორმატი	დაკვეთა #	ფაილის სახელი
A-3		

ტექნიკური-ეკონომიკური მაჩვენებლები

	მ²
მიწის ნაკვეთის ფართი	3491
	1235.96
	197.98
	1,037.98

დამხმარე	
ავტოსადგომი	
საზაფხულო	
მათ შორის:	
კომერციულის საზაფხულო	
საცხოვრებელი საზაფხულო	
სასტუმროს ნომრები	

პირობითი ნიშნები:

- 3 სმ. ცეცხლმედეგობის გაძლიერებული ბეტონის პრნსტრუქცია
- ბეტონის ბლოკის კედელი

№	შენიშვნები
1	შენობის ყველა ნაშვერი იქნება არაწვადი
2	სახანძრო სისტემები პროექტში ასახულია პირობითად. მათი აღჭურვილობა და რაოდენობა დაზუსტდება შესაბამის სტანდარტს მორგებული სახანძრო სისტემების სპინქლერული პროექტის დამუშავების სტადიაზე.

შენიშვნები:

±0.00=+437.50 (აბს. ნიშნული)

ზომები მოცემულია სანტიმეტრებში
ნიშნულები მოცემულია მეტრებში

პროექტის სახელწოდება:

მრავალფუნქციური კომპლექსი

დირექტორი:	გ. დათებაძვილი	
მთ. არქიტექტორი:	თ. დათებაძვილი	
არქიტექტორი:	თ. დათებაძვილი	
არქიტექტორი:	ნ. გორგომაძე	
შემსრულე:	ი. ლომსაძე	

შ.პ.ს "JD studio"

მასშტაბი:	1:200	1 სართულის გეგმა ±0.000 ნიშნულზე
თარიღი:	2023	

სტადია	ფურცელი	ფურცლები
პ.პ.	A-105	

2 სართულის გეგმა +4,200 ნიშნულზე მ.: 1:200

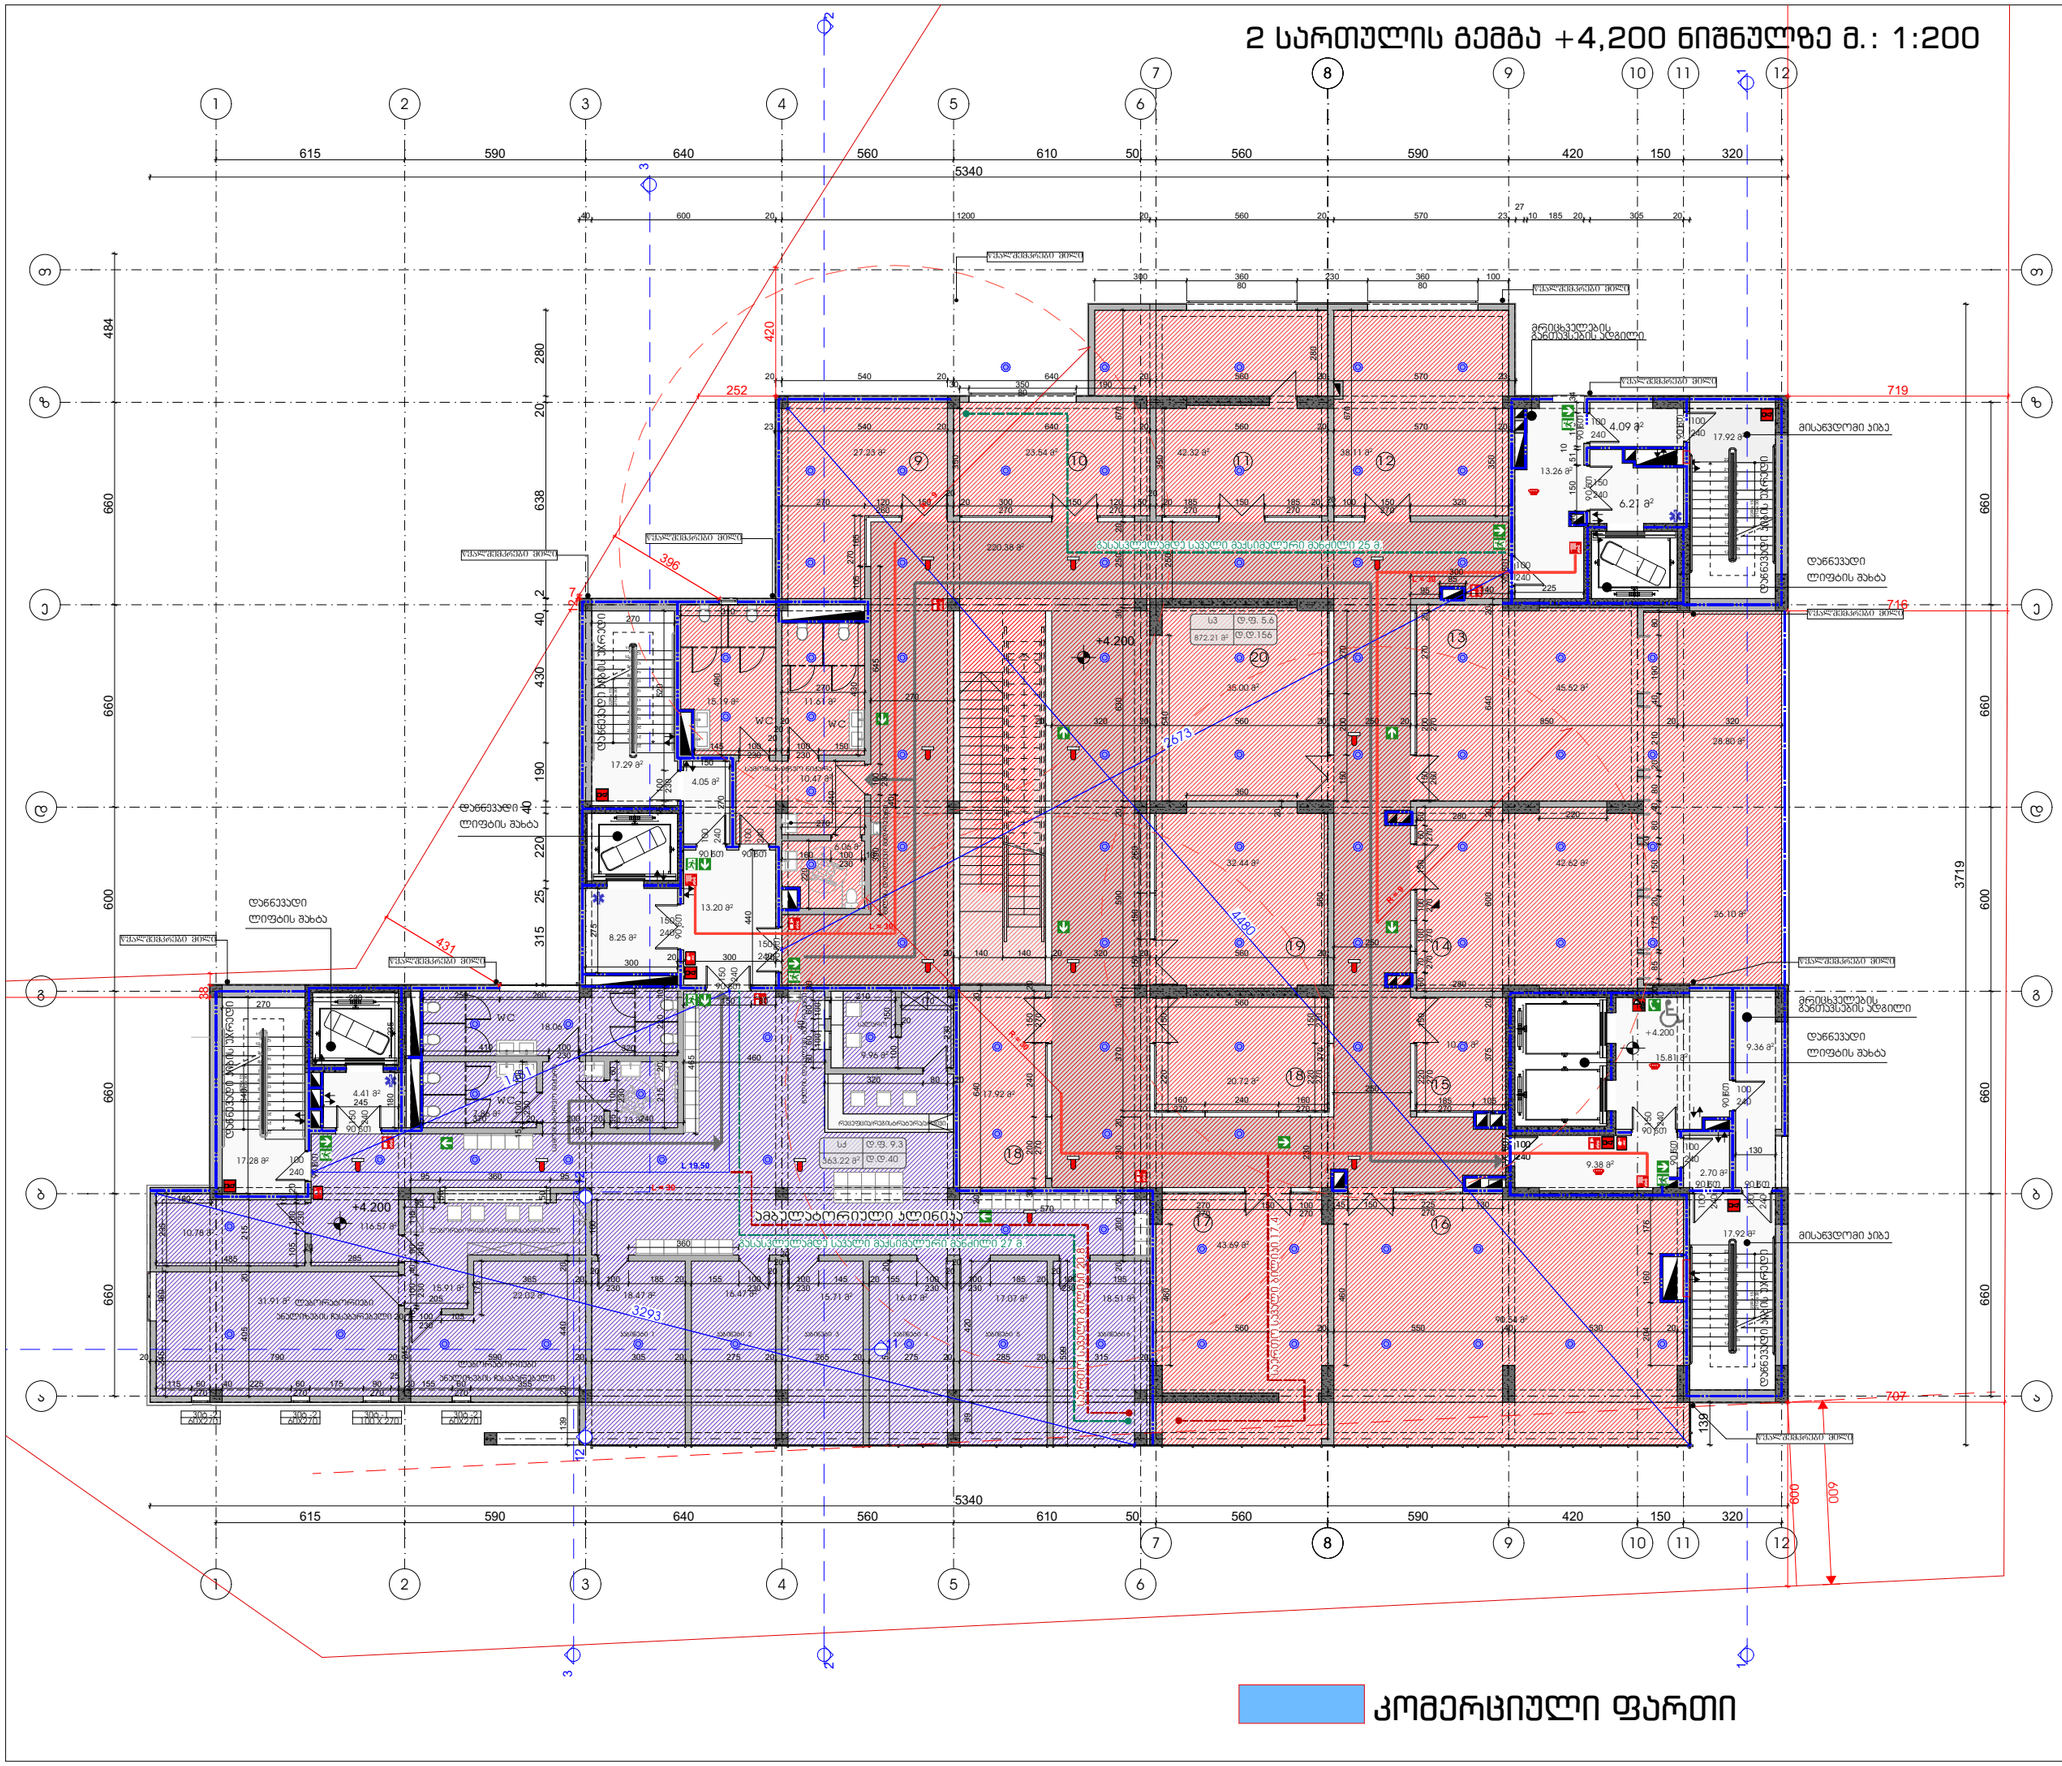

ფორმატი	დაკვეთა #	ფაილის სახელი
A-3		

ტექნიკური-ეკონომიკური მაჩვენებლები

	მ²
მიწის ნაკვეთის ფართი	3491
საერთო ფართი	1291.1
მათ შორის:	
კიბის უჯრედი და სადარბაზო	160.92
საცხოვრებელი	
საოფისე	
კომერციული	1,075.28
დამხმარე	
ავტოსადგომი	
საზაფხულო	54.90
მათ შორის:	
კომერციულის საზაფხულო	
საცხოვრებელი საზაფხულო	
სასტუმროს ნომრები	

ჰორიზონტი ნიშნები:

- 3 სმ. ცემცხლმედეგობის გაძლიერებული ბეტონის პრნსტრუქცია
- ბეტონის ბლოკის კედელი

№	შენიშვნები
1	შენობის ყველა ნაშენი იქნება არაწვადი
2	სახანძრო სისტემები პროექტში ასახულია პირობითად. მათი ადგილმდებარეობა და რაოდენობა დაზუსტდება შესაბამის სტანდარტს მორგებული სახანძრო სისტემების საინჟინრო პროექტის დამუშავების სტადიაზე.

შენიშვნები:

±0.00=+437,50 (აბს. ნიშნული)

ზომები მოცემულია სანტიმეტრებში
ნიშნულები მოცემულია მეტრებში

პროექტის სახელწოდება:

მრავალფუნქციური კომპლექსი

	გვარი	ხელმოწერა
დირექტორი:	ბ. დათებაშვილი	
მთ. არქიტექტორი:	თ. დათებაშვილი	
არქიტექტორი:	თ. დათებაშვილი	
არქიტექტორი:	ნ.ბორგომაძე	
შემსრულე:	ი. ლომსაძე	

შ.პ.ს "JD studio"

მასშტაბი:	1:200	2 სართულის გეგმა +4,200 ნიშნულზე
თარიღი:	2023	

სტადია	ფურცელი	ფურცლები
პ.პ.	A-106	

3 სართულის გეგმა +7,500 ნიშნულზე მ.: 1:200

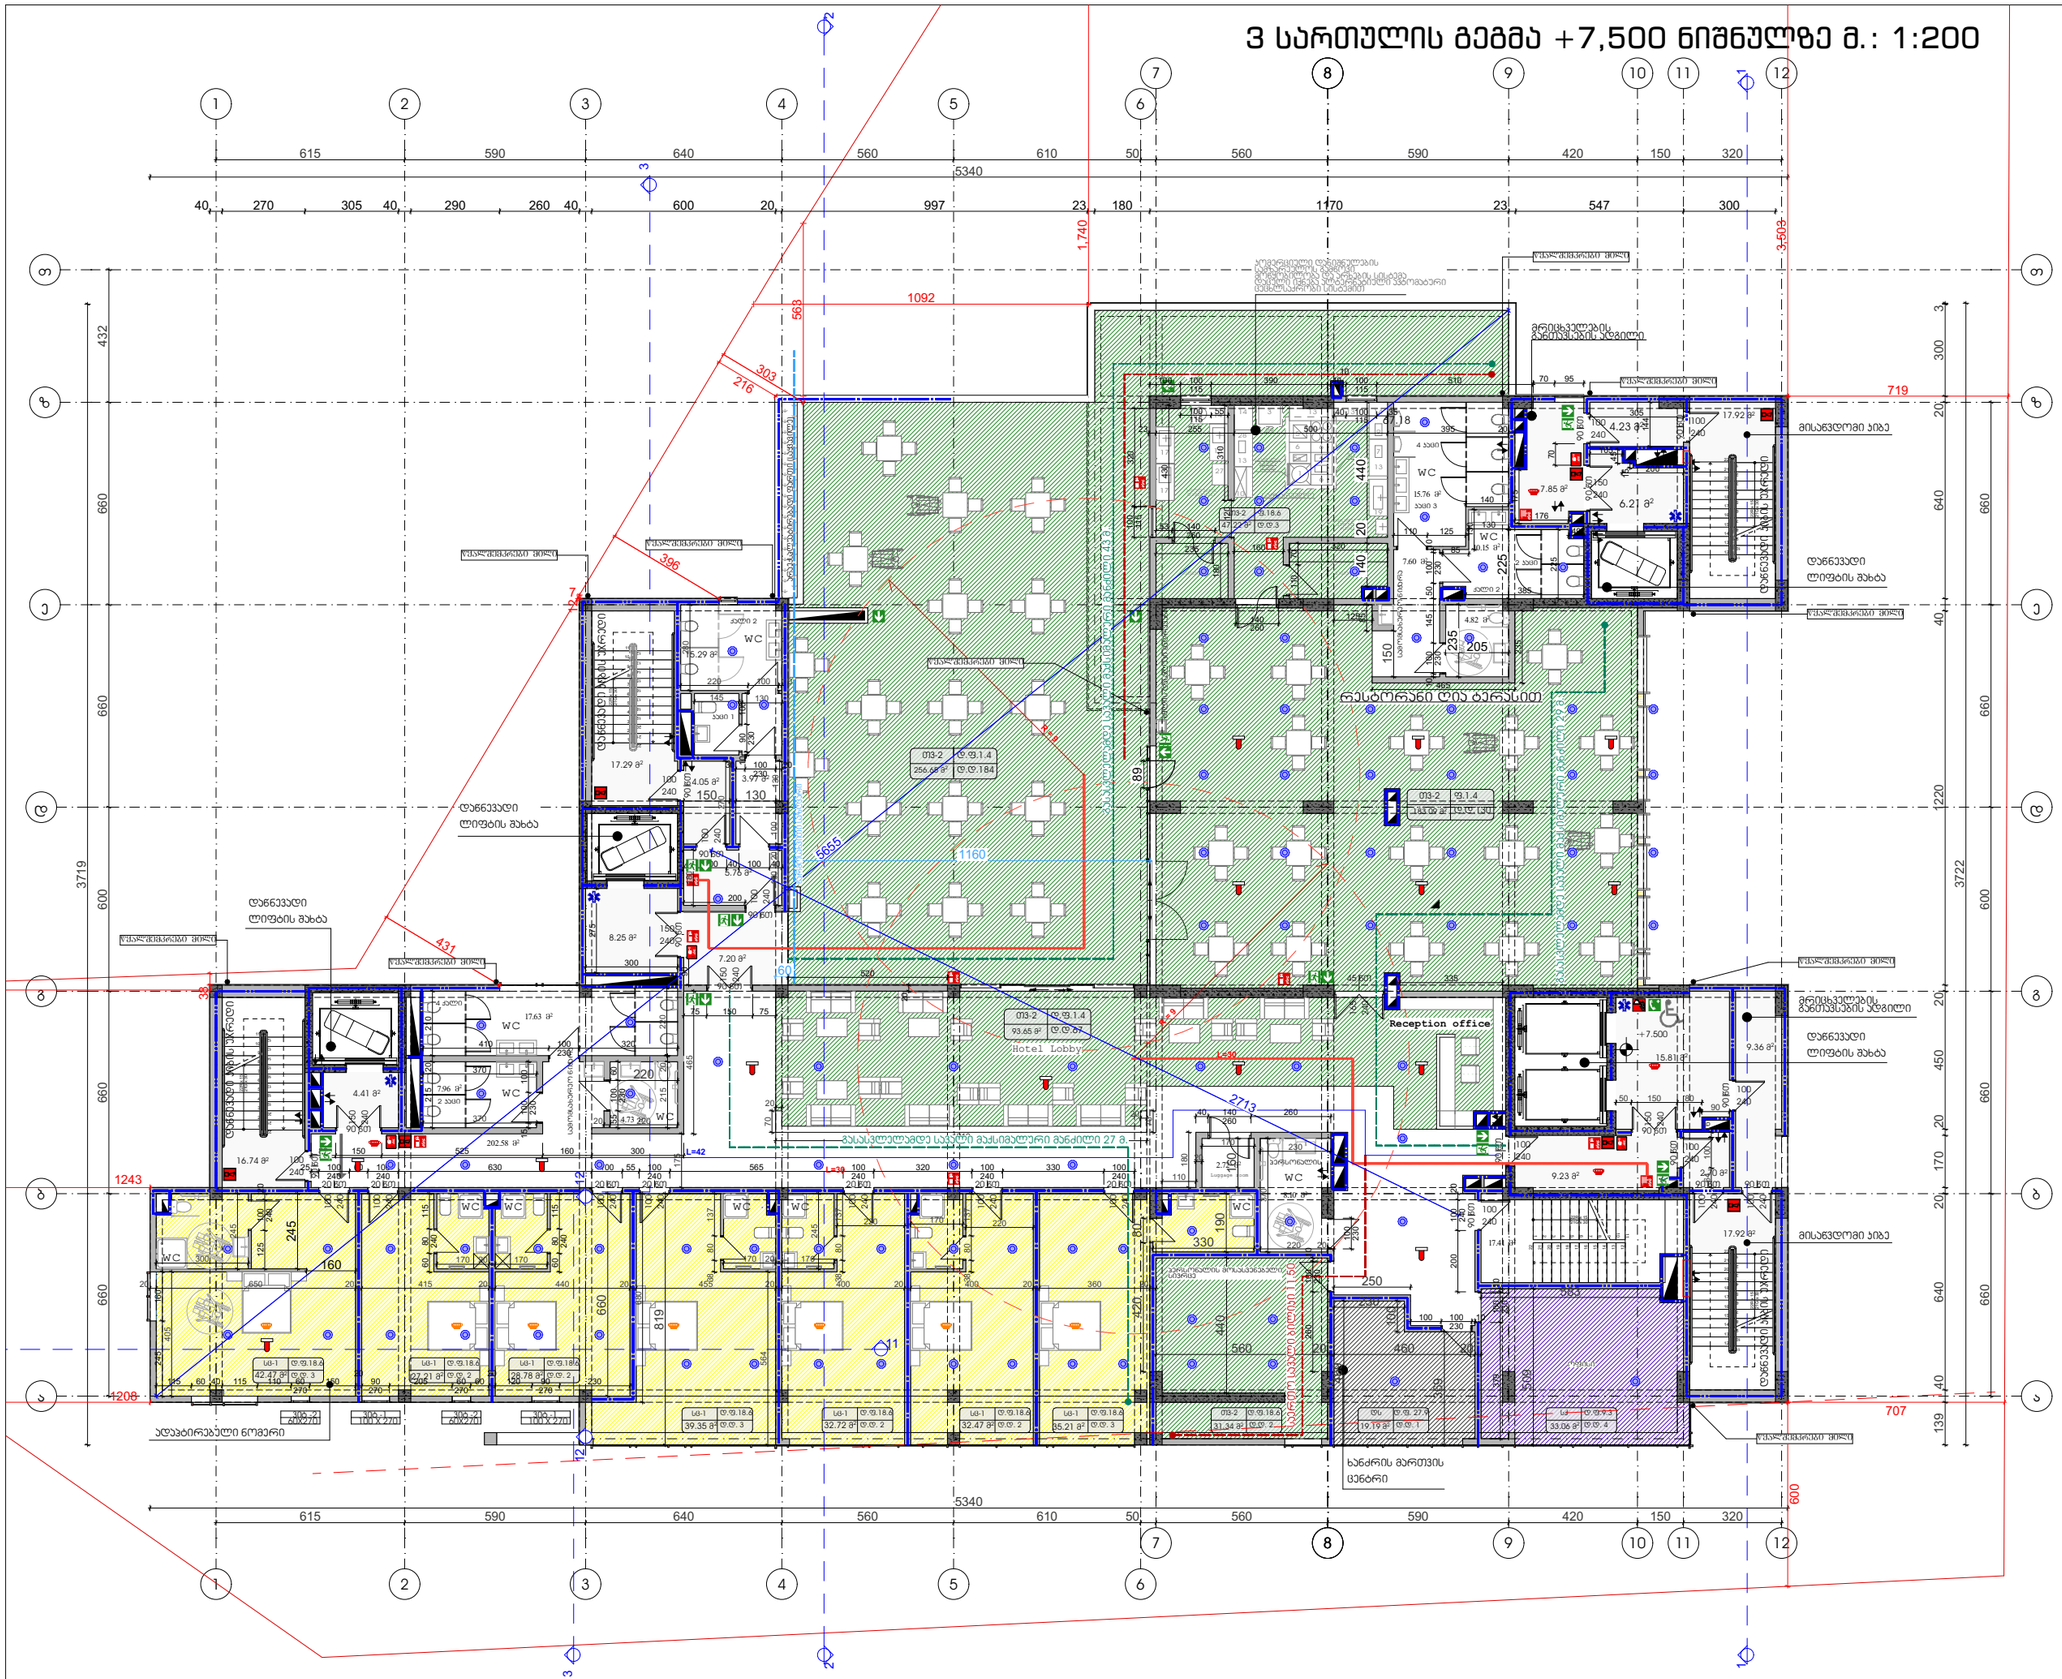
რესტორანი და ბარი 71.24 მ²
Reception office
Hotel Lobby
WC
დანგრევადი ლიფტის შახტა
მისაბმელი პიბე
ადმინისტრაციული ნაწილის ავტომატური სპრინკლერული სისტემით დაცული ფართი
ადმინისტრაციული ნაწილის ავტომატური სპრინკლერული სისტემით დაცული ფართი
ხანძრის მართვის ცენტრი
ადმინისტრაციული ნაწილის ავტომატური სპრინკლერული სისტემით დაცული ფართ

4 სართულის გეგმა +10,800 ნიშნულზე მ.: 1:200

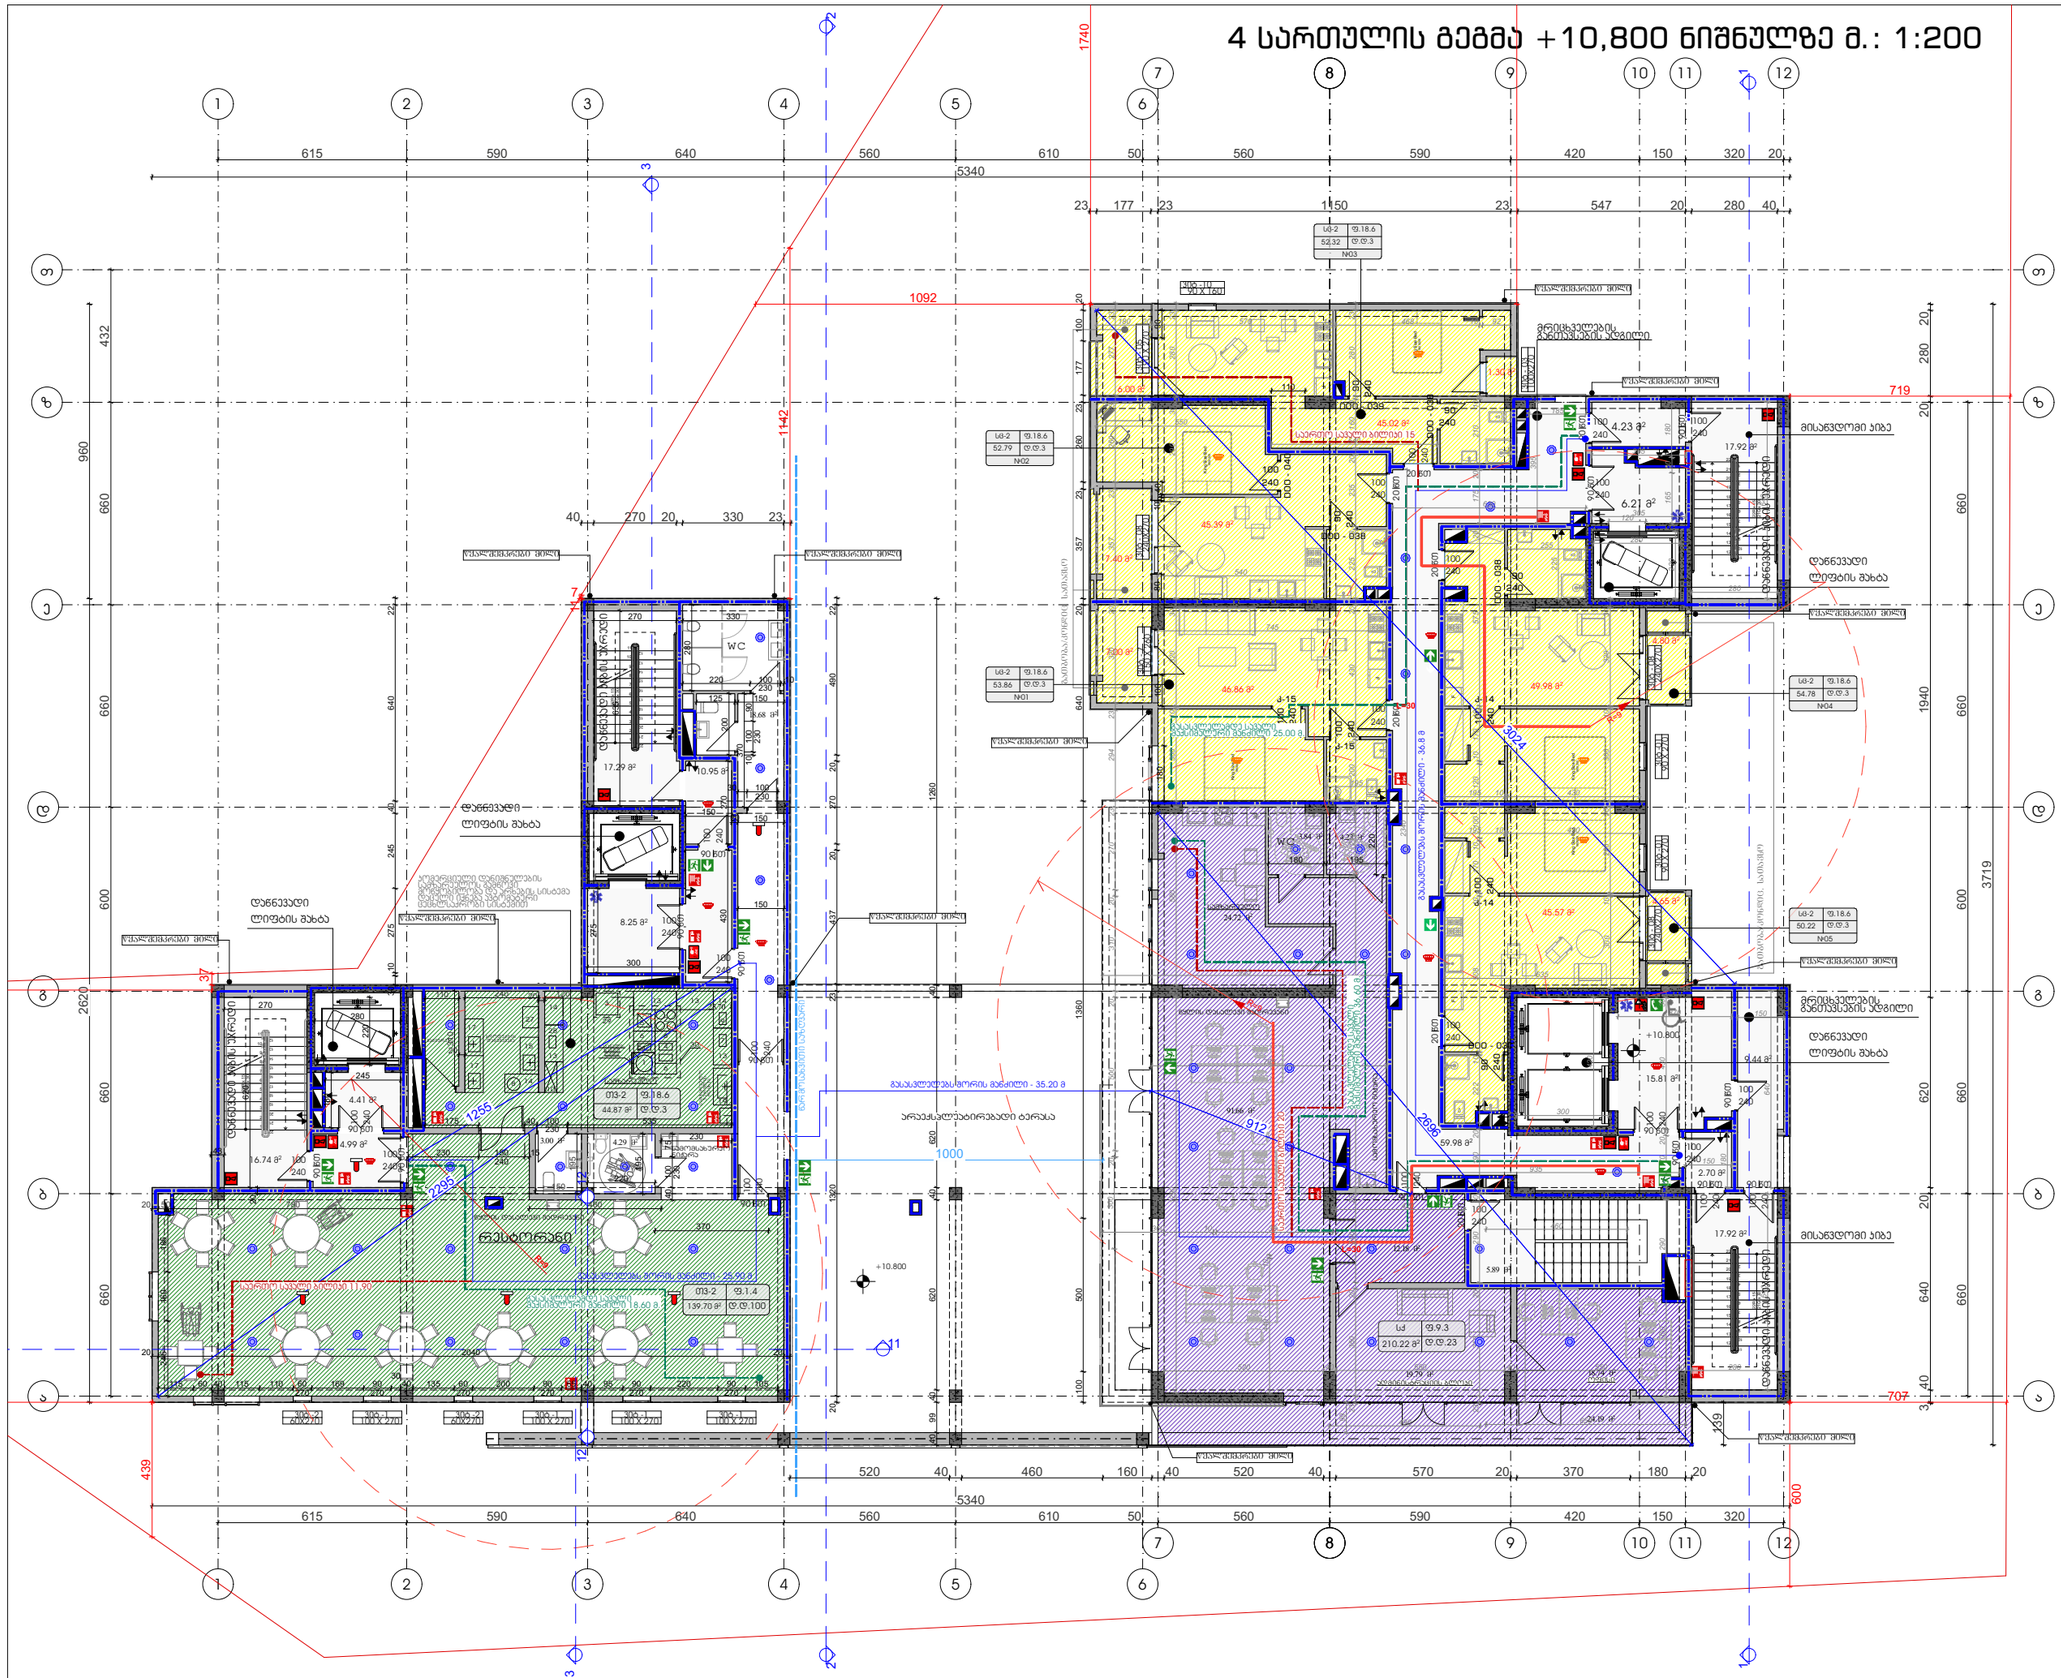
კომერციული ფართი
ტექნიკური სათავსი
WC
რესტორანი
დანიშნულება: საზოგადოებრივი დანიშნულების ობიექტი
მისაბმელი ელ. ქსელის ფარი
ლიფტის შახტა
მისაბმელი ავტომატური სახანძრო სიგნალიზაციის ფარი

5 სართულის გეგმა +14,100 ნიშნულზე მ.: 1:200

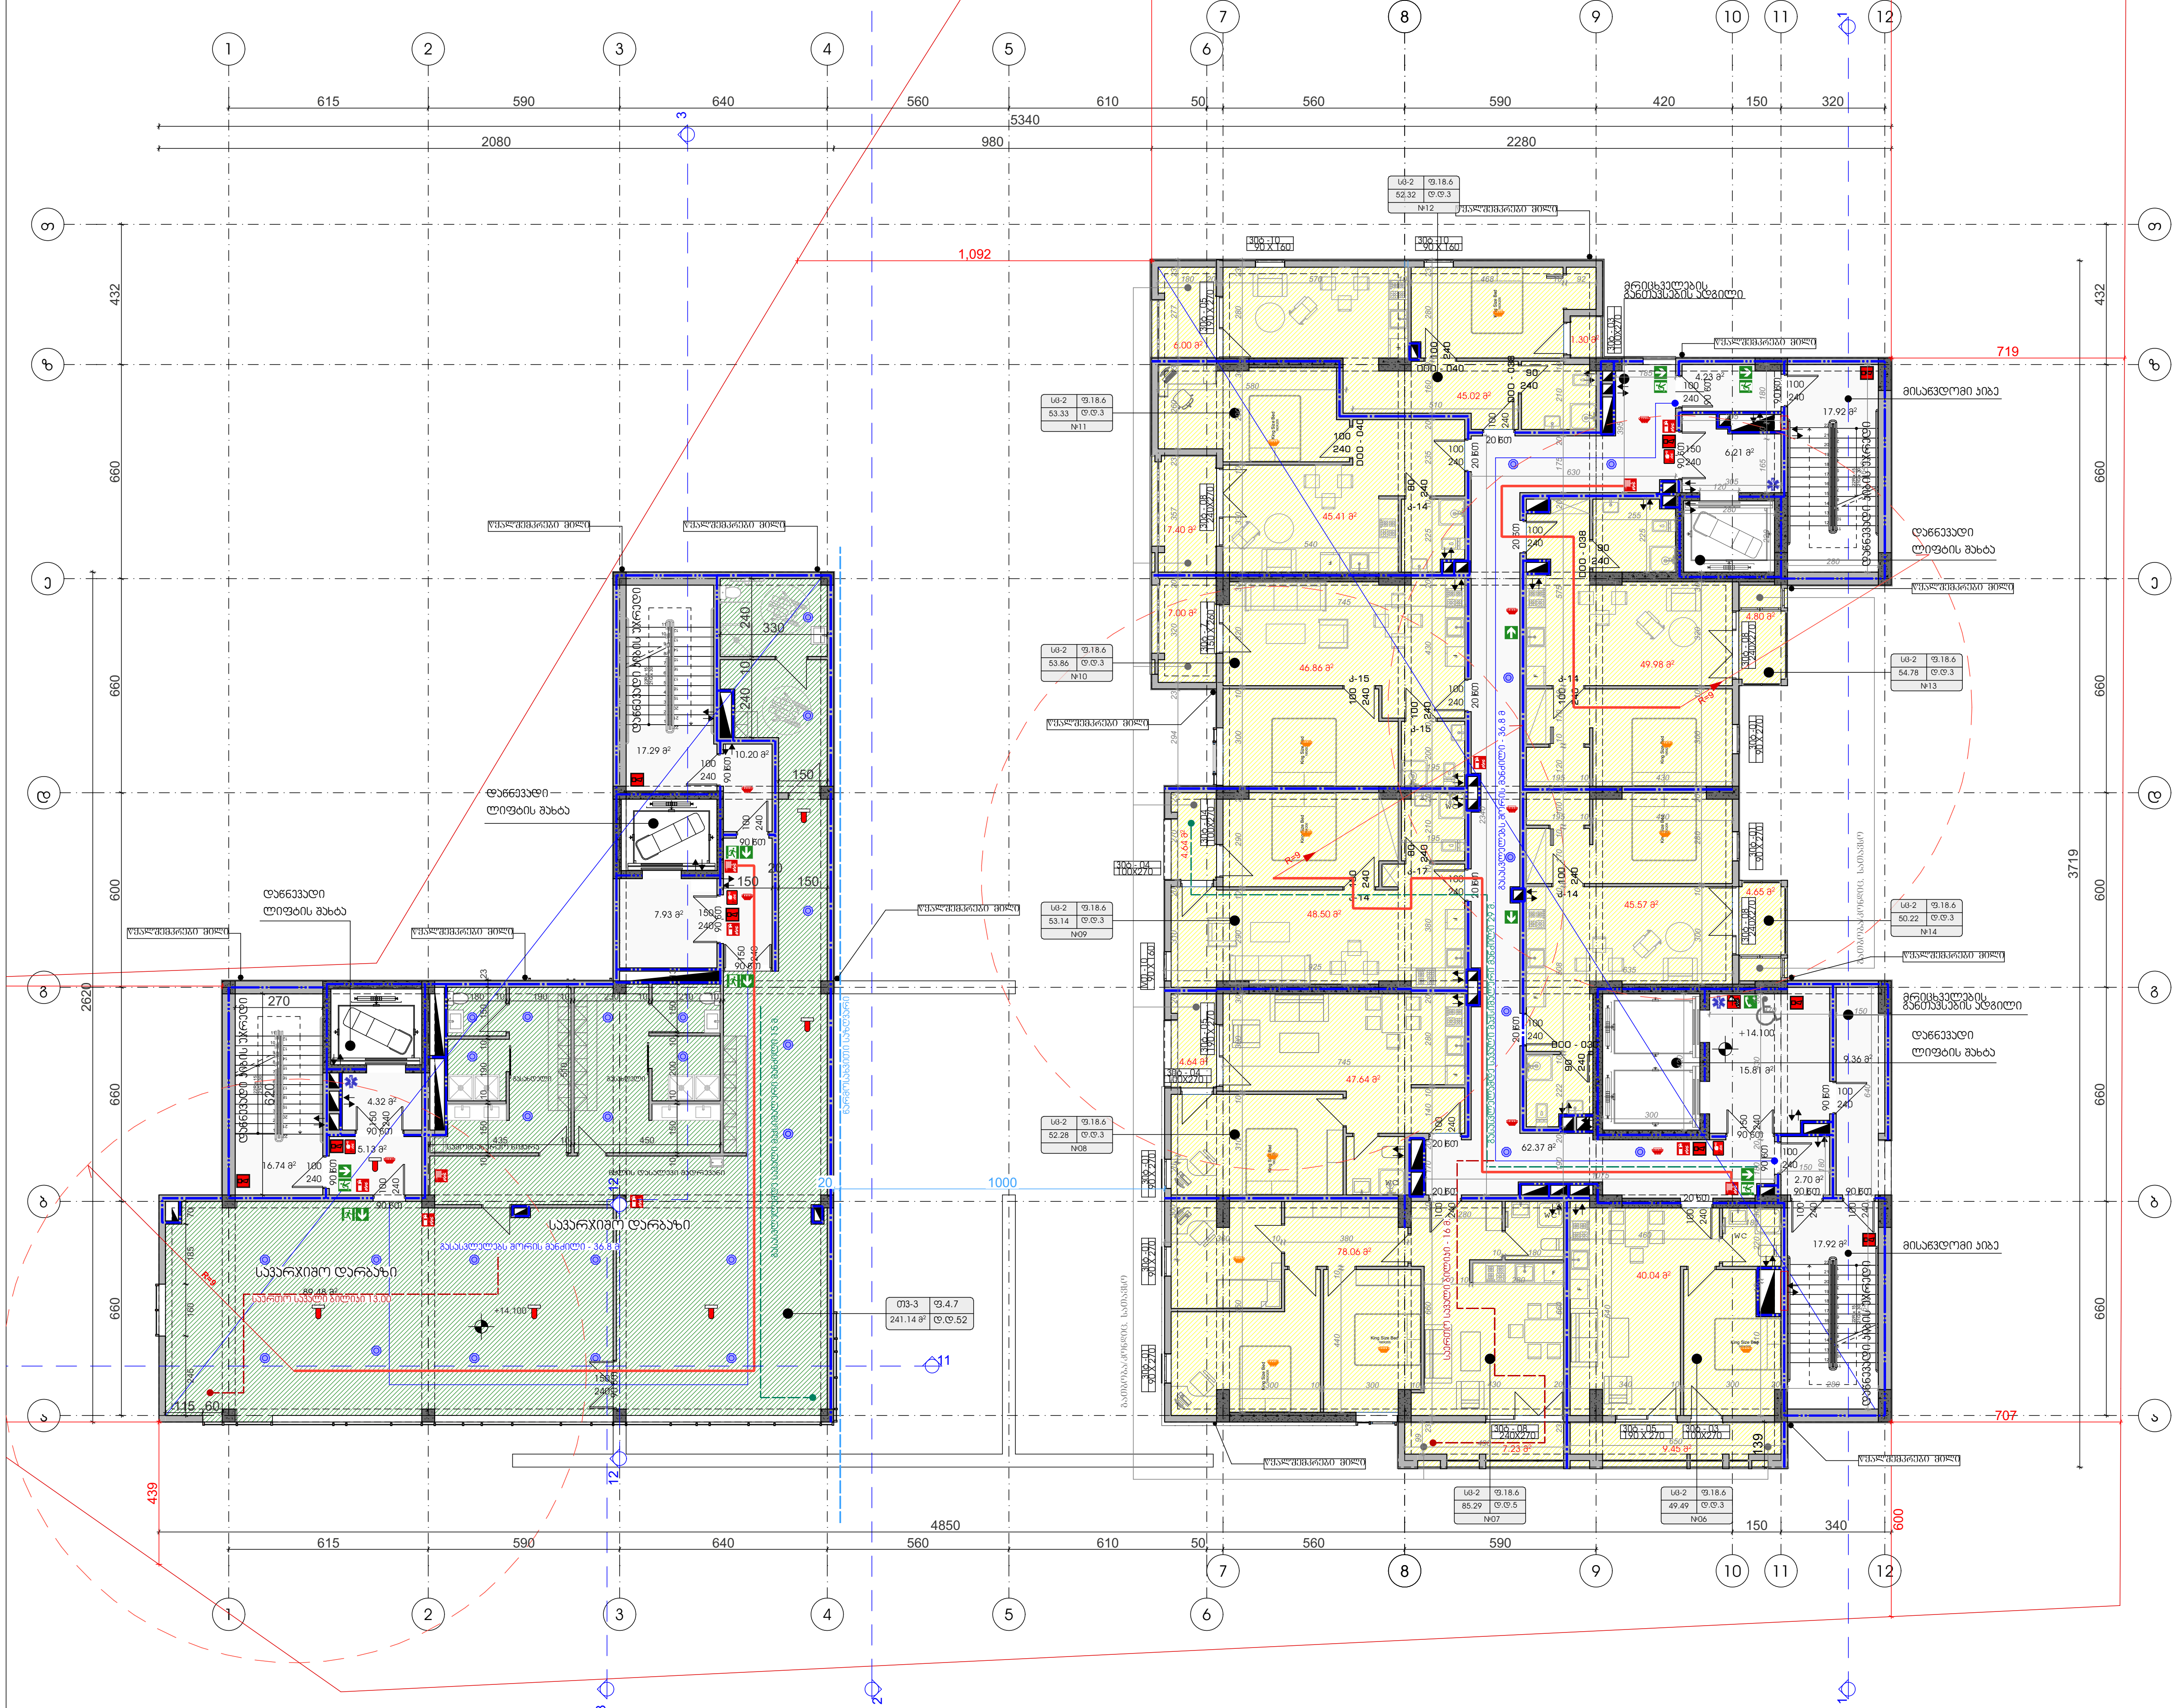

კომერციული ფართი

ფორმატი	დაკვეთა #	ფაილის სახელი
A-3		

ტექნიკურ-ეკონომიკური მაჩვენებლები

	მ²
მიწის ნაკვეთის ფართი	3491
საერთო ფართი	947.47
მათ შორის:	
კიბის უჯრედი და სადარბაზო	198.20
საცხოვრებელი	449.69
საოფისე	
კომერციული	242.29
დამხმარე	
ავტოსადგომი	
საზაფხულო	57.26
მათ შორის:	
კომერციულის საზაფხულო	
საცხოვრებელი საზაფხულო	
სასტუმროს ნომრები	

პირობითი ნიშნები:

- 3 სმ. ცეცხლმედეგობის გაძლიერებული ბეტონის კონსტრუქცია
- ბეტონის ბლოკის კედელი

№	შენიშვნები
1	შენობის ყველა ნაშვერი იქნება არაწვადი
2	სახანძრო სისტემები პროექტში ასახულია პირობითად. მათი ადგილმდებარეობა და რაოდენობა დაზუსტდება შესაბამის სტანდარტს მორგებული სახანძრო სისტემების საინჟინრო პროექტის დამუშავების სტადიზე.

შენიშვნები:

±0.00=+437,50 (აბს. ნიშნული)

ზომები მოცემულია სანტიმეტრებში
ნიშნულები მოცემულია მეტრებში

პროექტის სახელწოდება:

მრავალფუნქციური კომპლექსი

	გვარი	ხელმოწერა
დირექტორი:	გ. დათეშაბვილი	
მთ. არქიტექტორი:	თ. დათეშაბვილი	
არქიტექტორი:	თ. დათეშაბვილი	
არქიტექტორი:	ნ.გორგოშაძე	
შეასრულა:	ი. ლომსაძე	

შ.პ.ს "JD studio"

მასშტაბი:	1:200	5 სართულის გეგმა +14,100 ნიშნულზე
თარიღი:	2023	

სტადია	ფურცელი	ფურცლები
ა.პ.	A-109	

6 სართულის გეგმა +17,400 ნიშნულზე მ.: 1:200

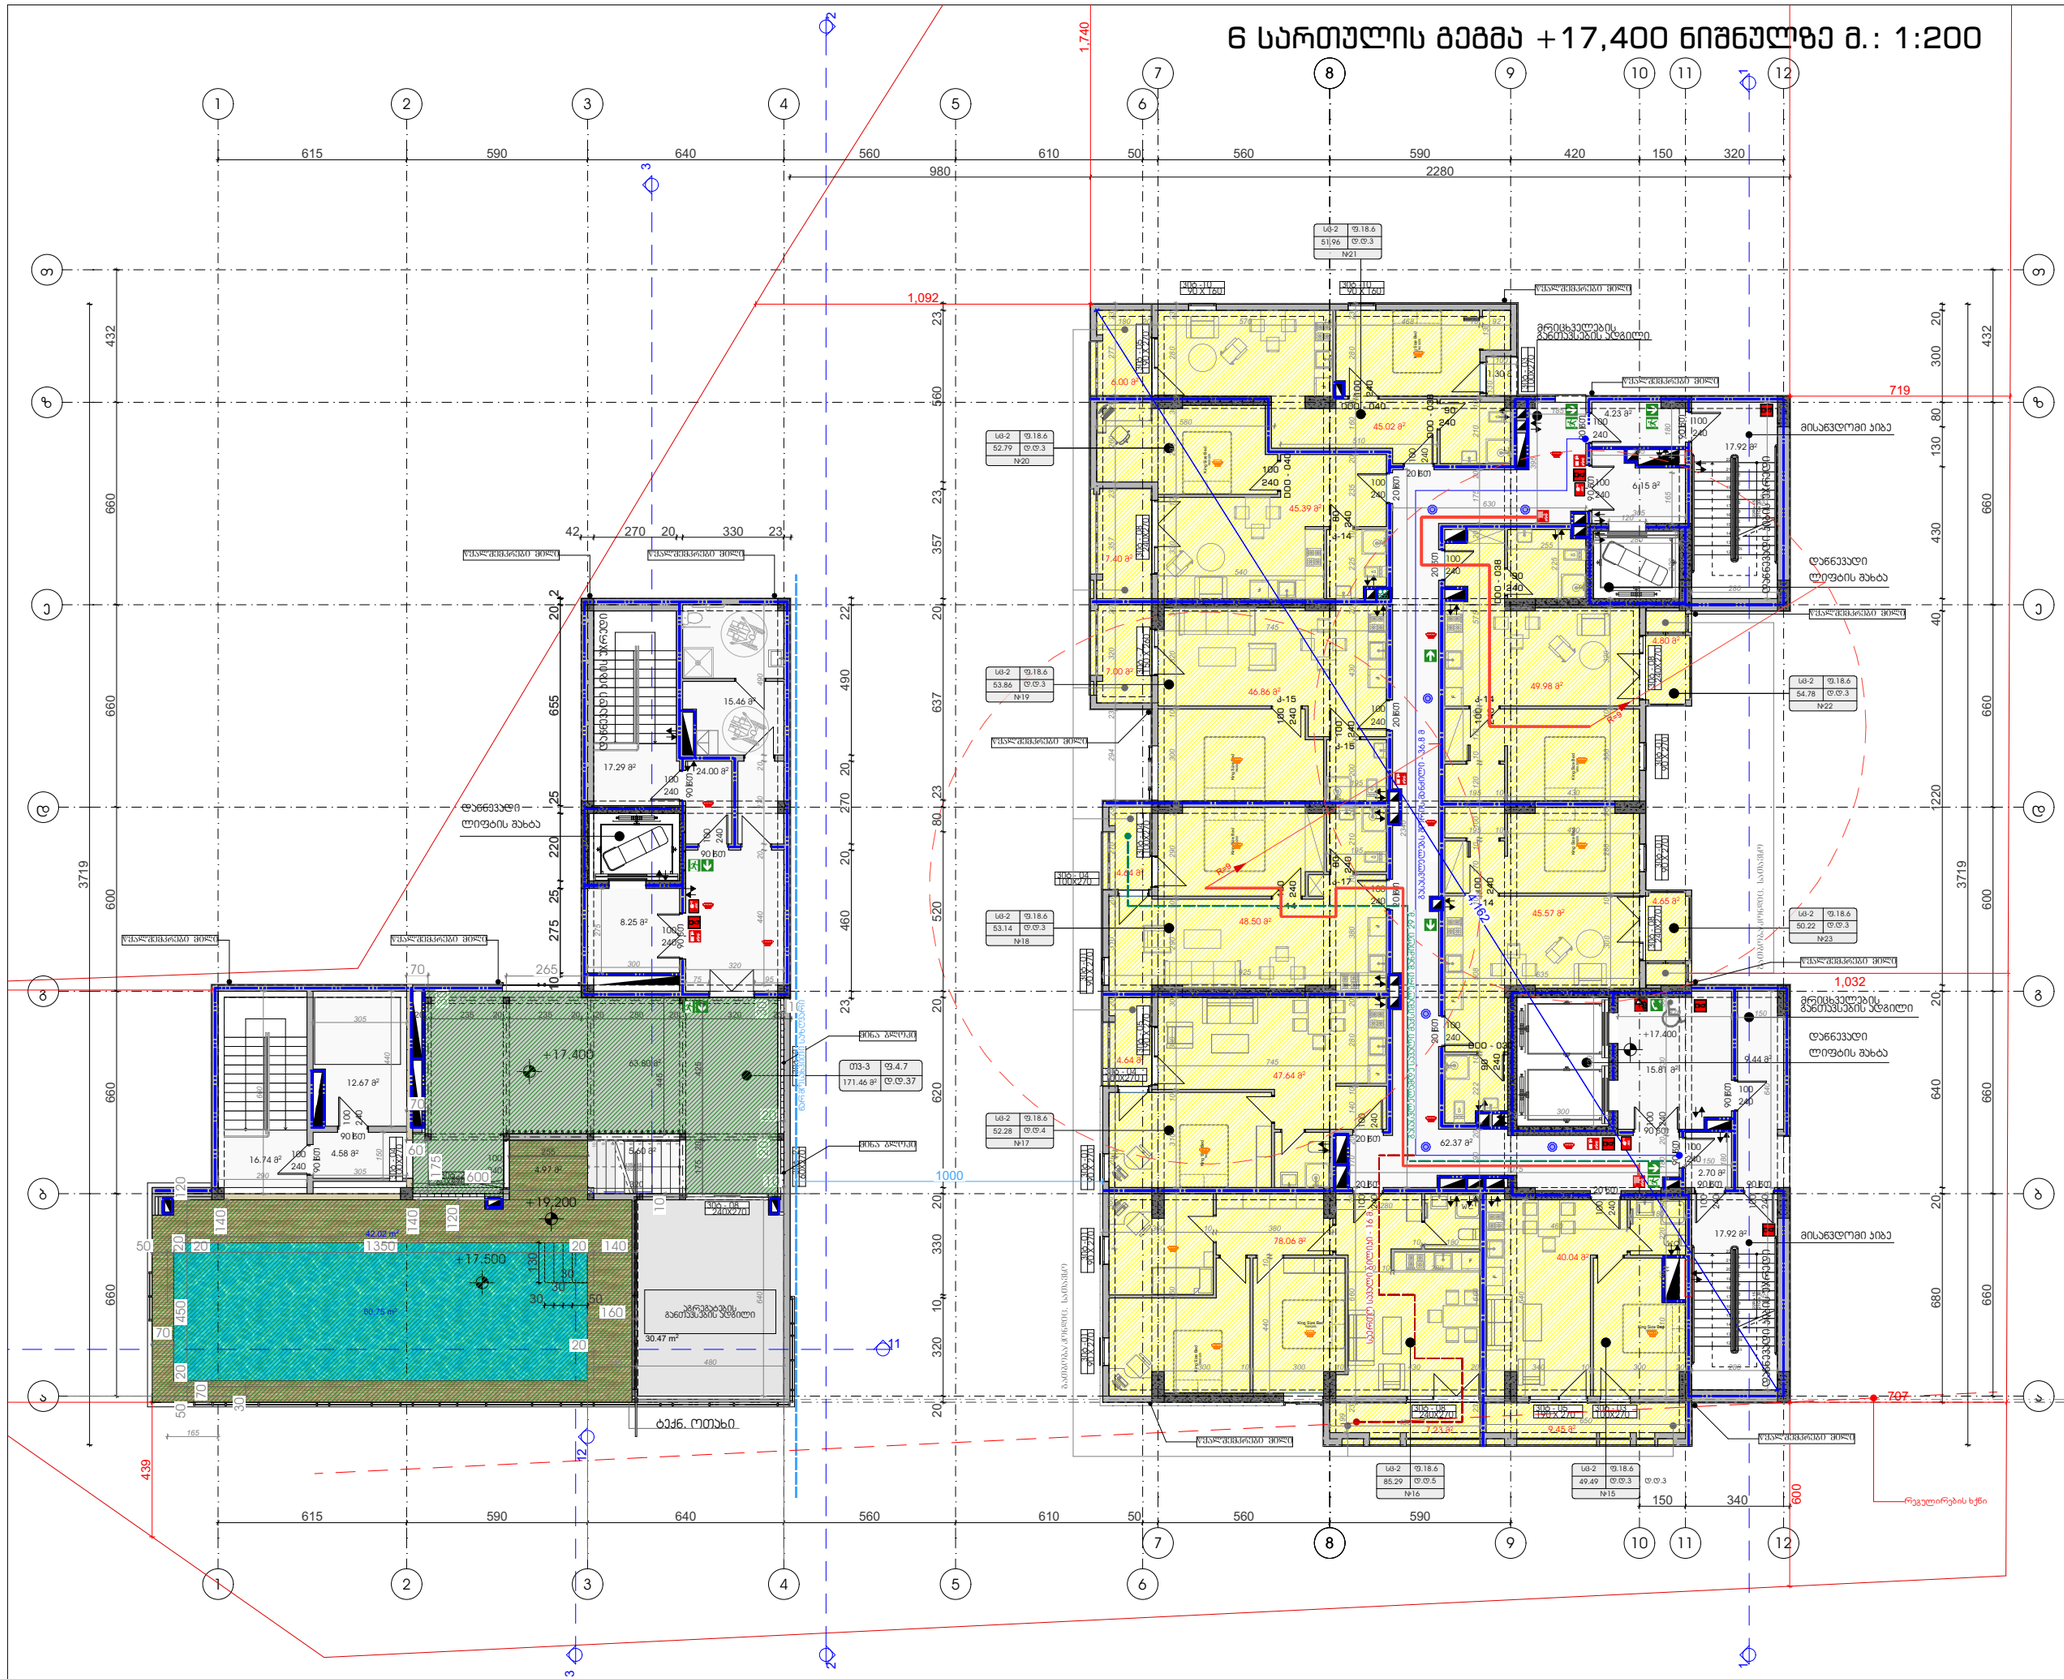
+17,400
+19,200
+17,500
ტექნ. ოთახი
ვრცელსართულიანი ბინები
მისაბრძანებელი ტერასა
დაწნეული ლიფტის შახტა

7 სართულის გეგმა +20,700 ნიშნულზე მ.: 1:200

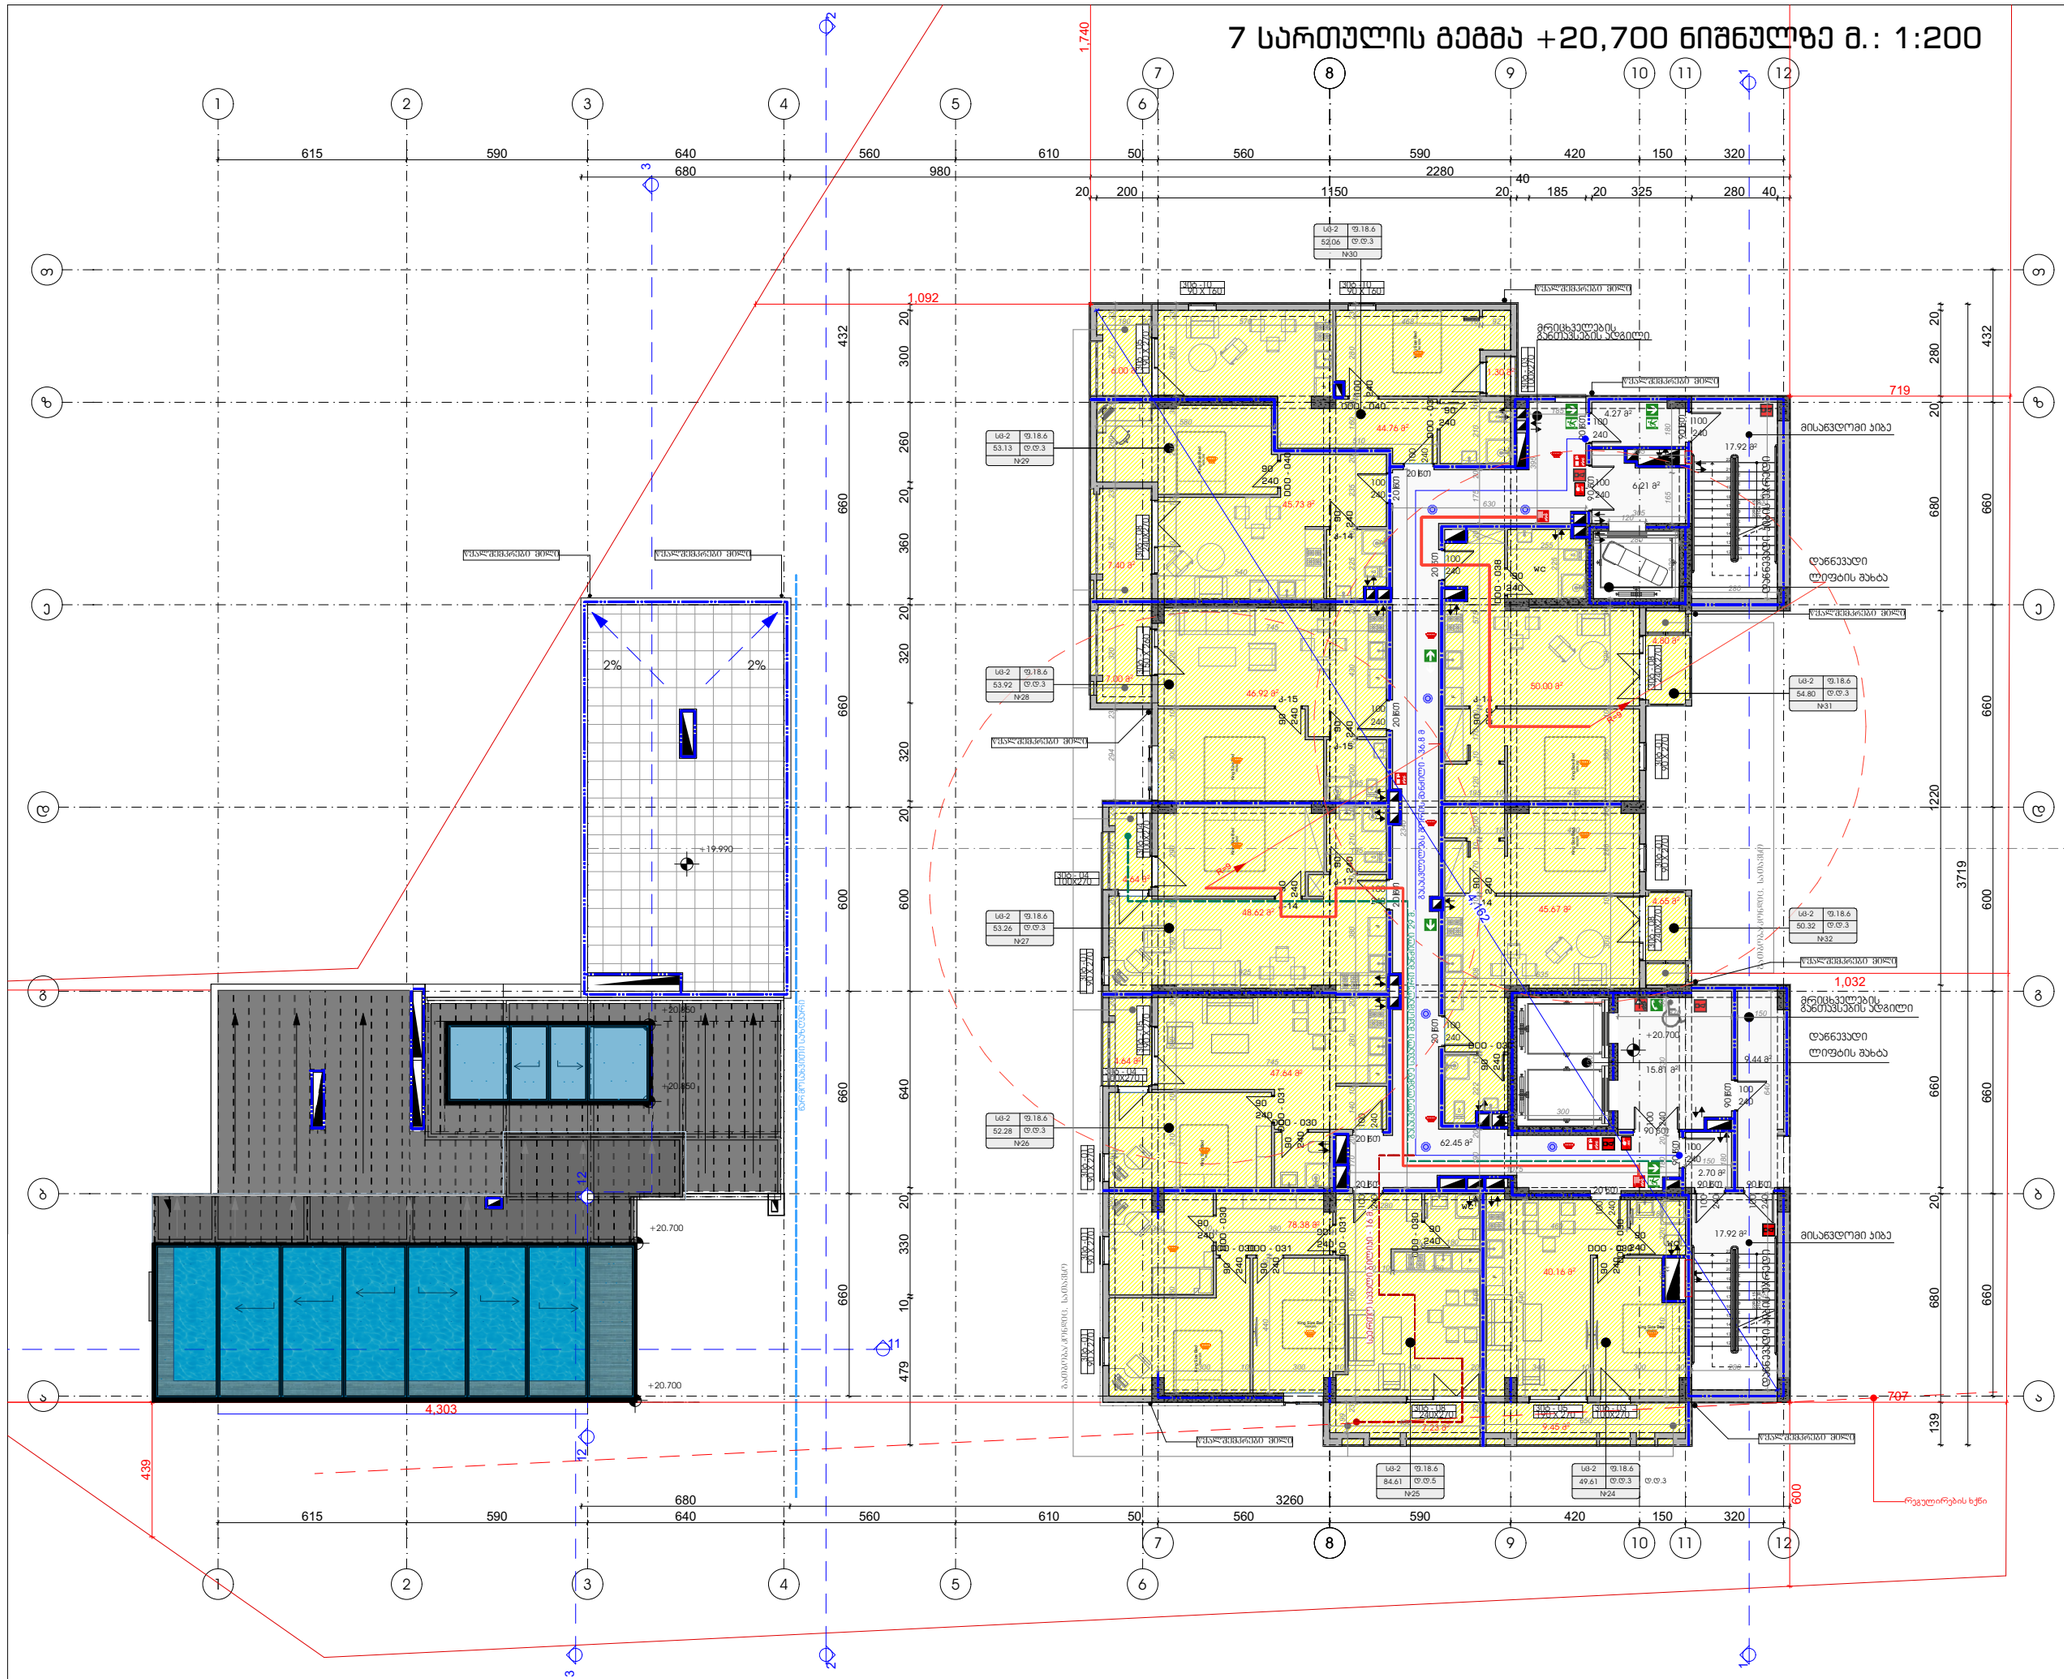
+20.700
+19.990
+20.850
+20.700
+20.700
2%
2%
ვერანდა
ვერანდა
ვერანდა

8 სართულის გეგმა +24,000 ნიშნულზე მ.: 1:200

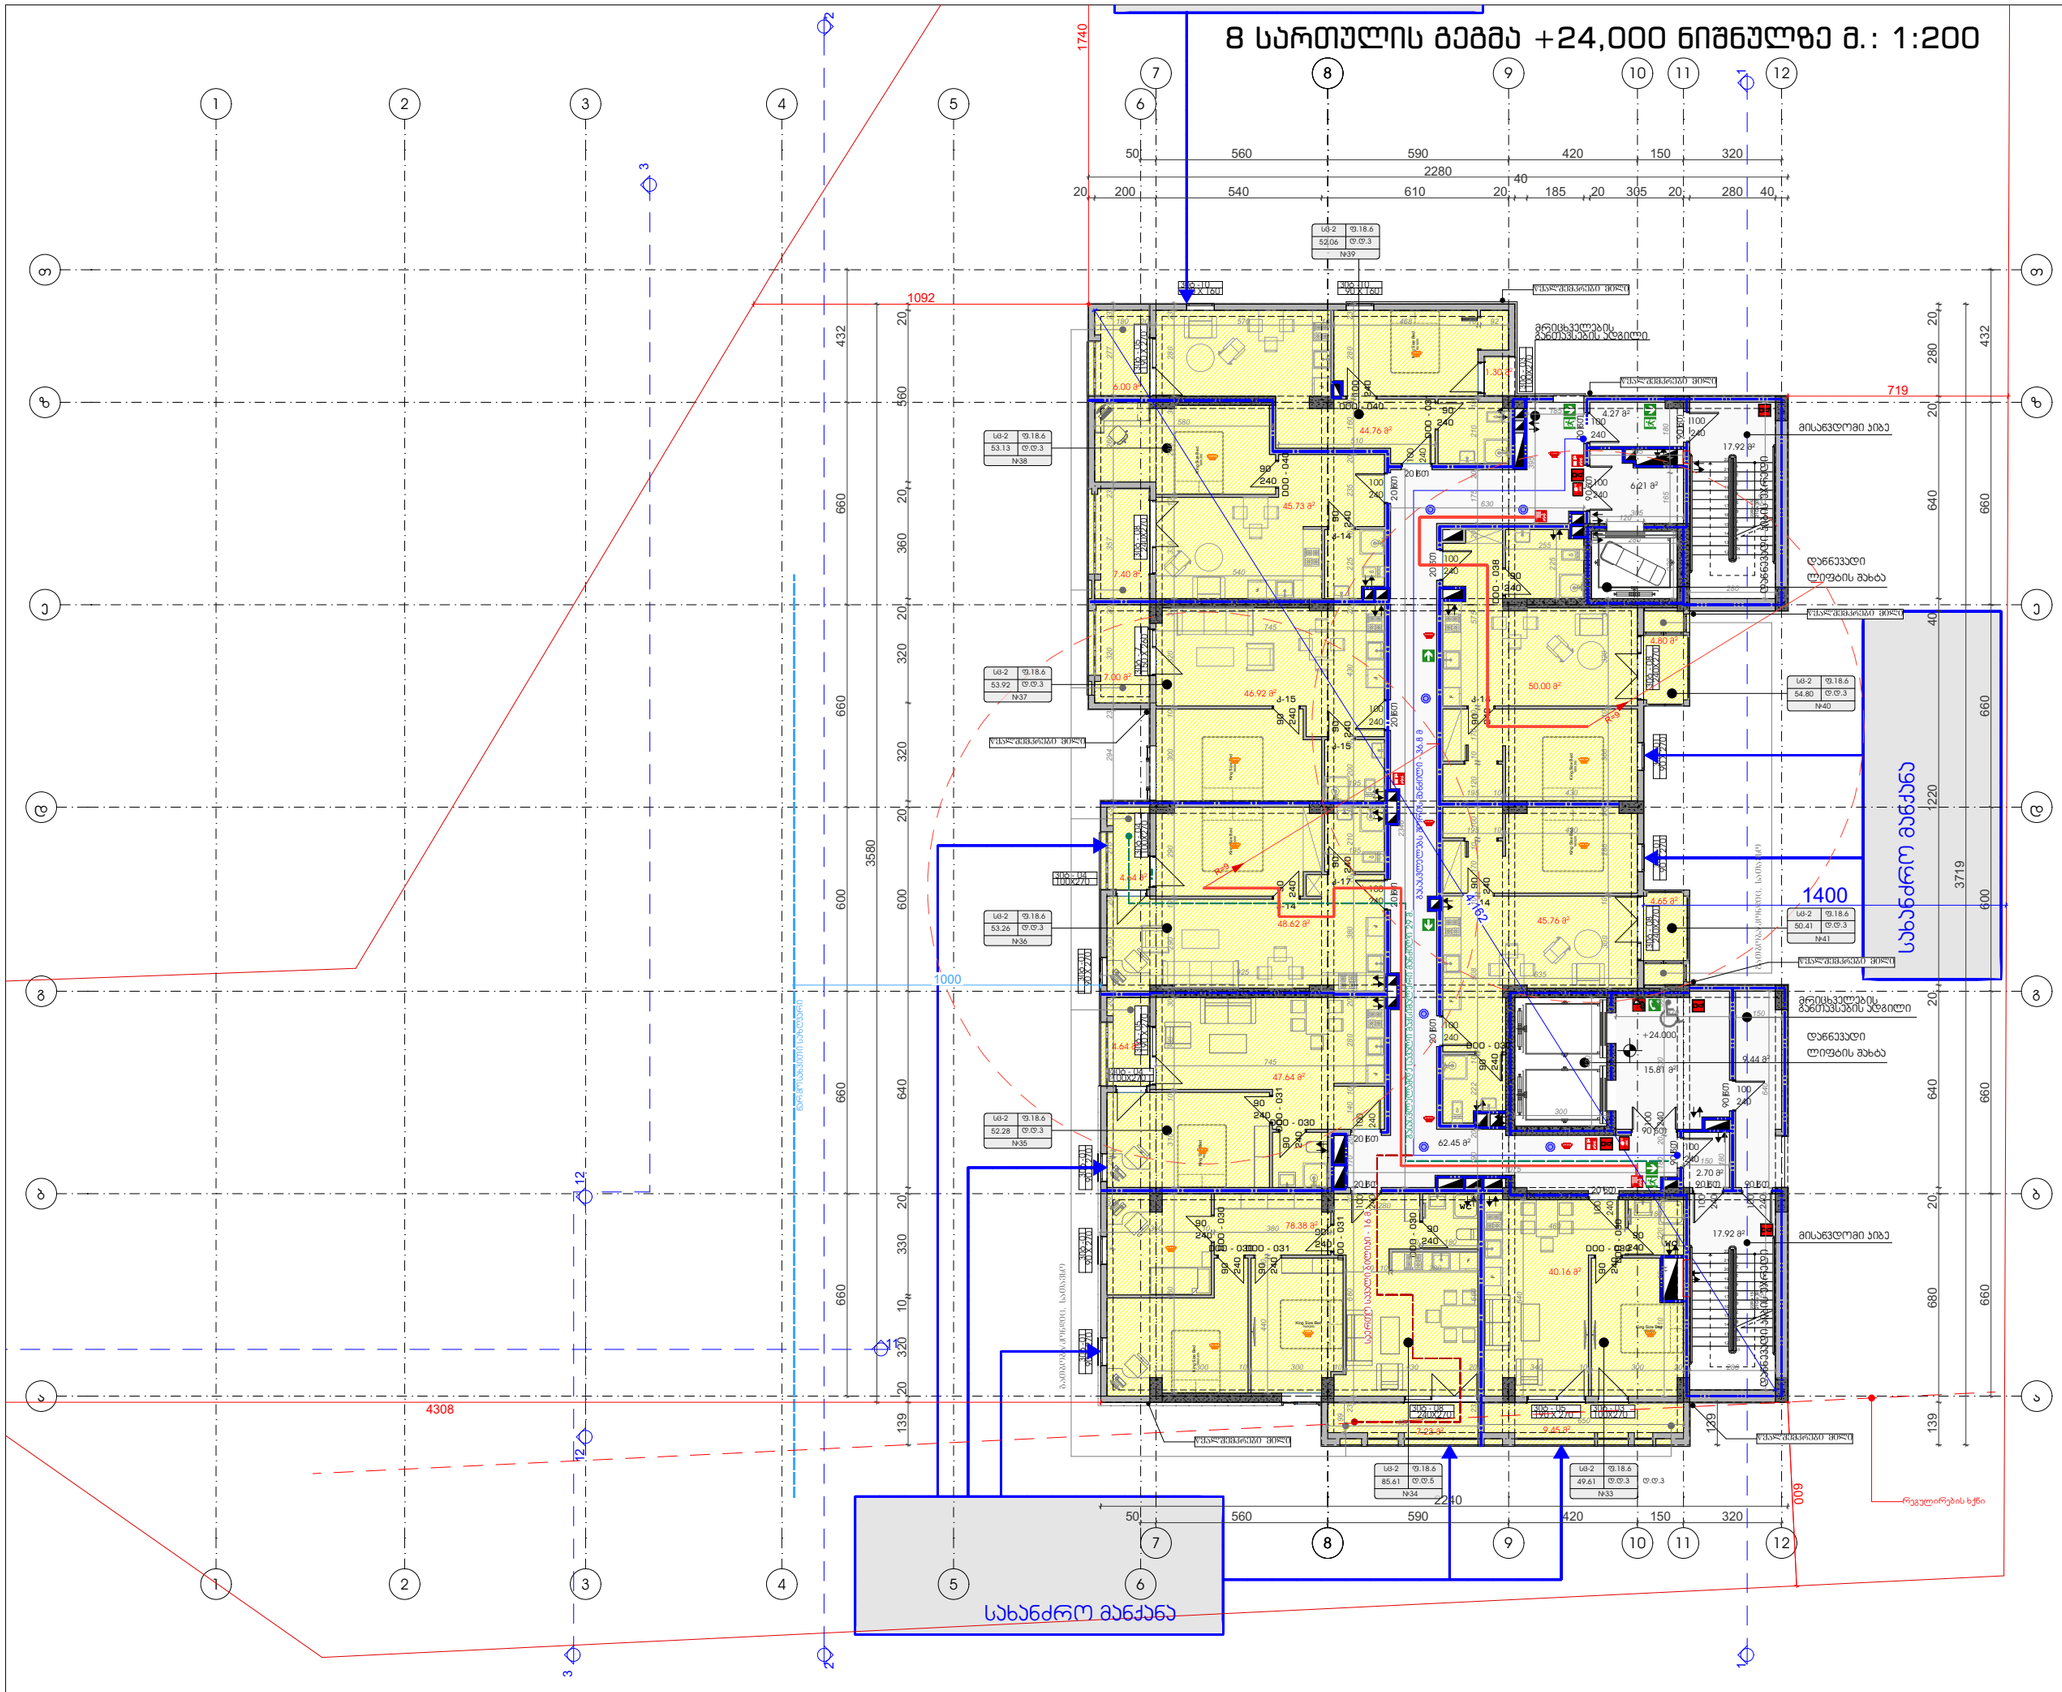

ფორმატი	დაკვეთა #	ფაილის სახელი
A-3		

ტექნიკური-ეკონომიკური მაჩვენებლები

	მ²
მიწის ნაკვეთის ფართი	3491
საერთო ფართი	644.51
მათ შორის:	
კიბის უჯრედი და სადარბაზო	136.79
საცხოვრებელი	450.46
საოფისე	
კომერციული	
დამხმარე	
ავტოსადგომი	
საზაფხულო	57.26
მათ შორის:	
კომერციულის საზაფხულო	
საცხოვრებელი საზაფხულო	
სასტუმროს ნომრები	

პირობითი ნიშნები:

- 3 სთ. ცეცხლმედეგობის გაძლიერებული ბეტონის პონსტრუქცია
- ბეტონის ბლოკის კედელი

№	შენიშვნები
1	შენობის ყველა ნამუშარი იქნება არანგარი
2	სახანძრო სისტემები პროექტში ასახულია პირობითად. მათი აღჭურვილობა და რაოდენობა დახუსტდება შესაბამის სპეციალობის მორიგებული სახანძრო სისტემების სპეციალური პროექტის დამუშავების სტადიაზე.

შენიშვნები:

±0.00=+437,50 (აბს. ნიშნული)

ზომები მოცემულია სანტიმეტრებში
ნიშნულები მოცემულია მეტრებში

პროექტის სახელწოდება:

მრავალფუნქციური კომპლექსი

	გვარი	ხელმოწერა
დირექტორი:	გ. დათებაშვილი	
მთ. არქიტექტორი:	თ. დათებაშვილი	
არქიტექტორი:	თ. დათებაშვილი	
არქიტექტორი:	ნ.ბორგომაძე	
შემსრულა:	ი. ლომსაძე	

შ.პ.ს "JD studio"

მასშტაბი:	1:200	8 სართულის გეგმა +24,000 ნიშნულზე
თარიღი:	2023	

სტადია	ფურცელი	ფურცლები
პ.პ.	A-112	

9 სართულის გეგმა +27,300 ნიშნულზე მ.: 1:200

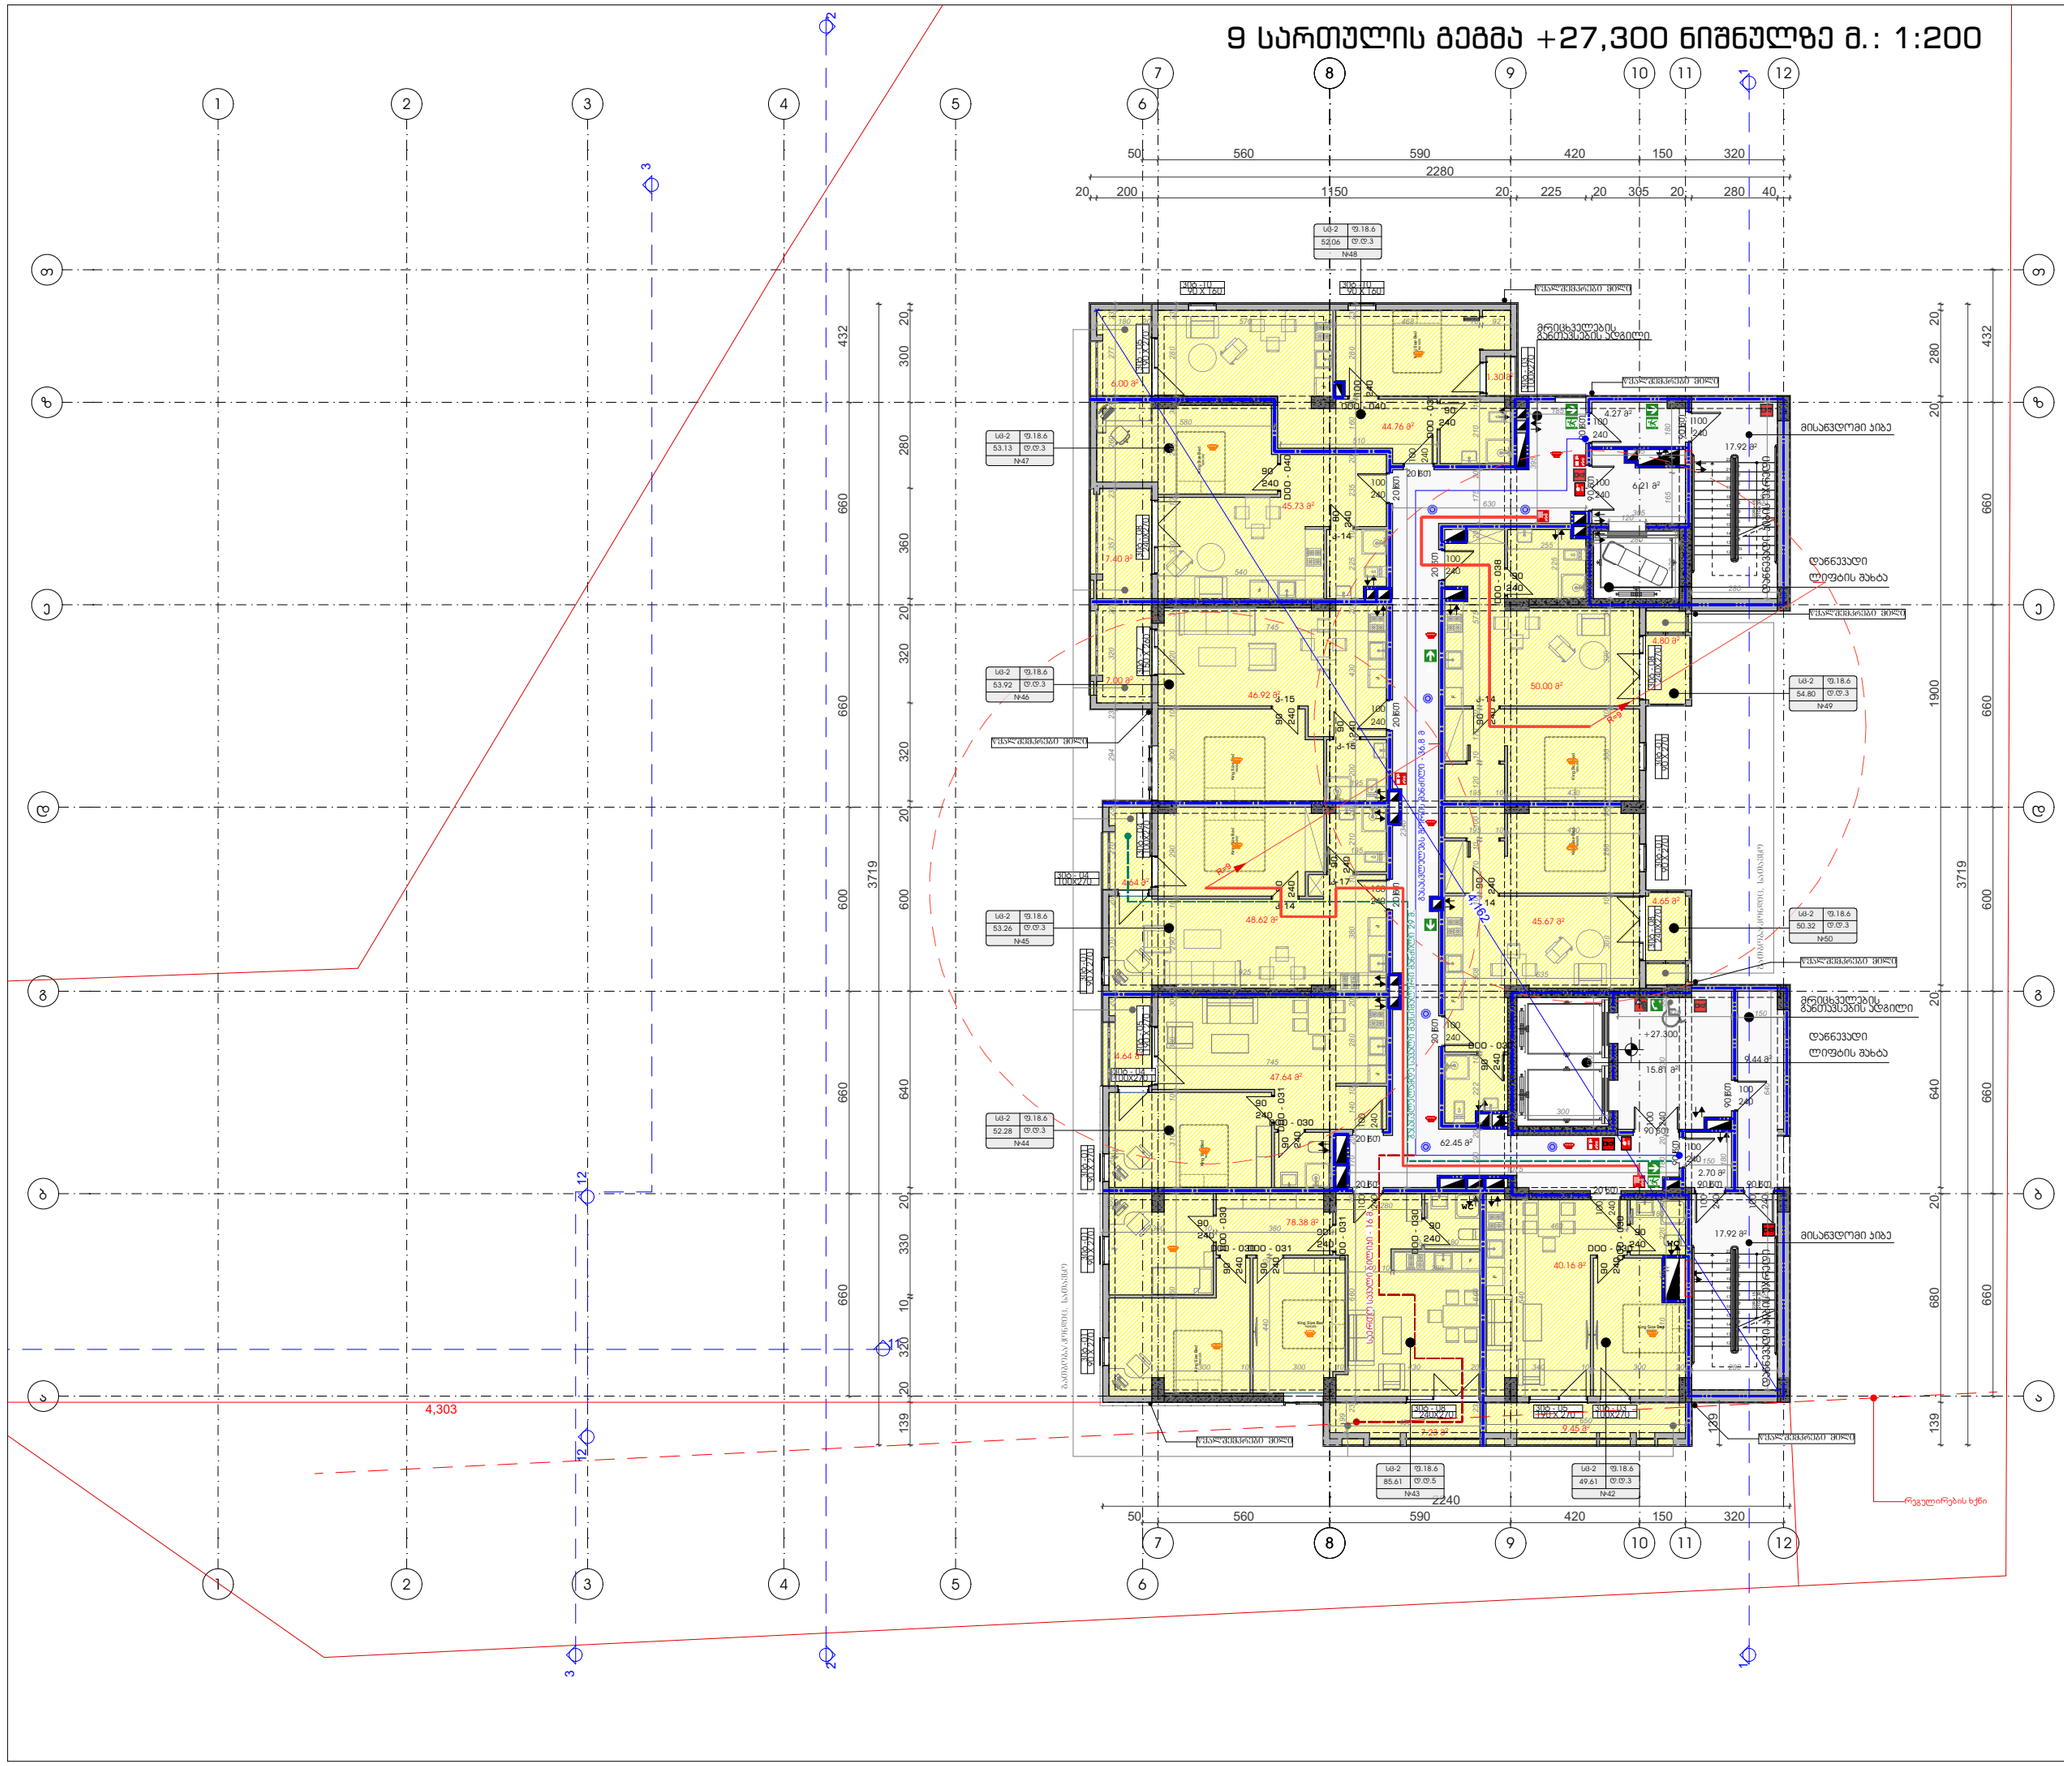
+27.300
+27.300
4,303
4,303
2240
2280
დანაყვანი ლიფტის შახტა
დანაყვანი ლიფტის შახტა
ვერტიკალების განთავსების ჯგუფი
ვერტიკალების განთავსების ჯგუფი
ვერტიკალების განთავსების ჯგუფი

10 სართულის გეგმა +30,600 ნიშნულზე მ.: 1:200

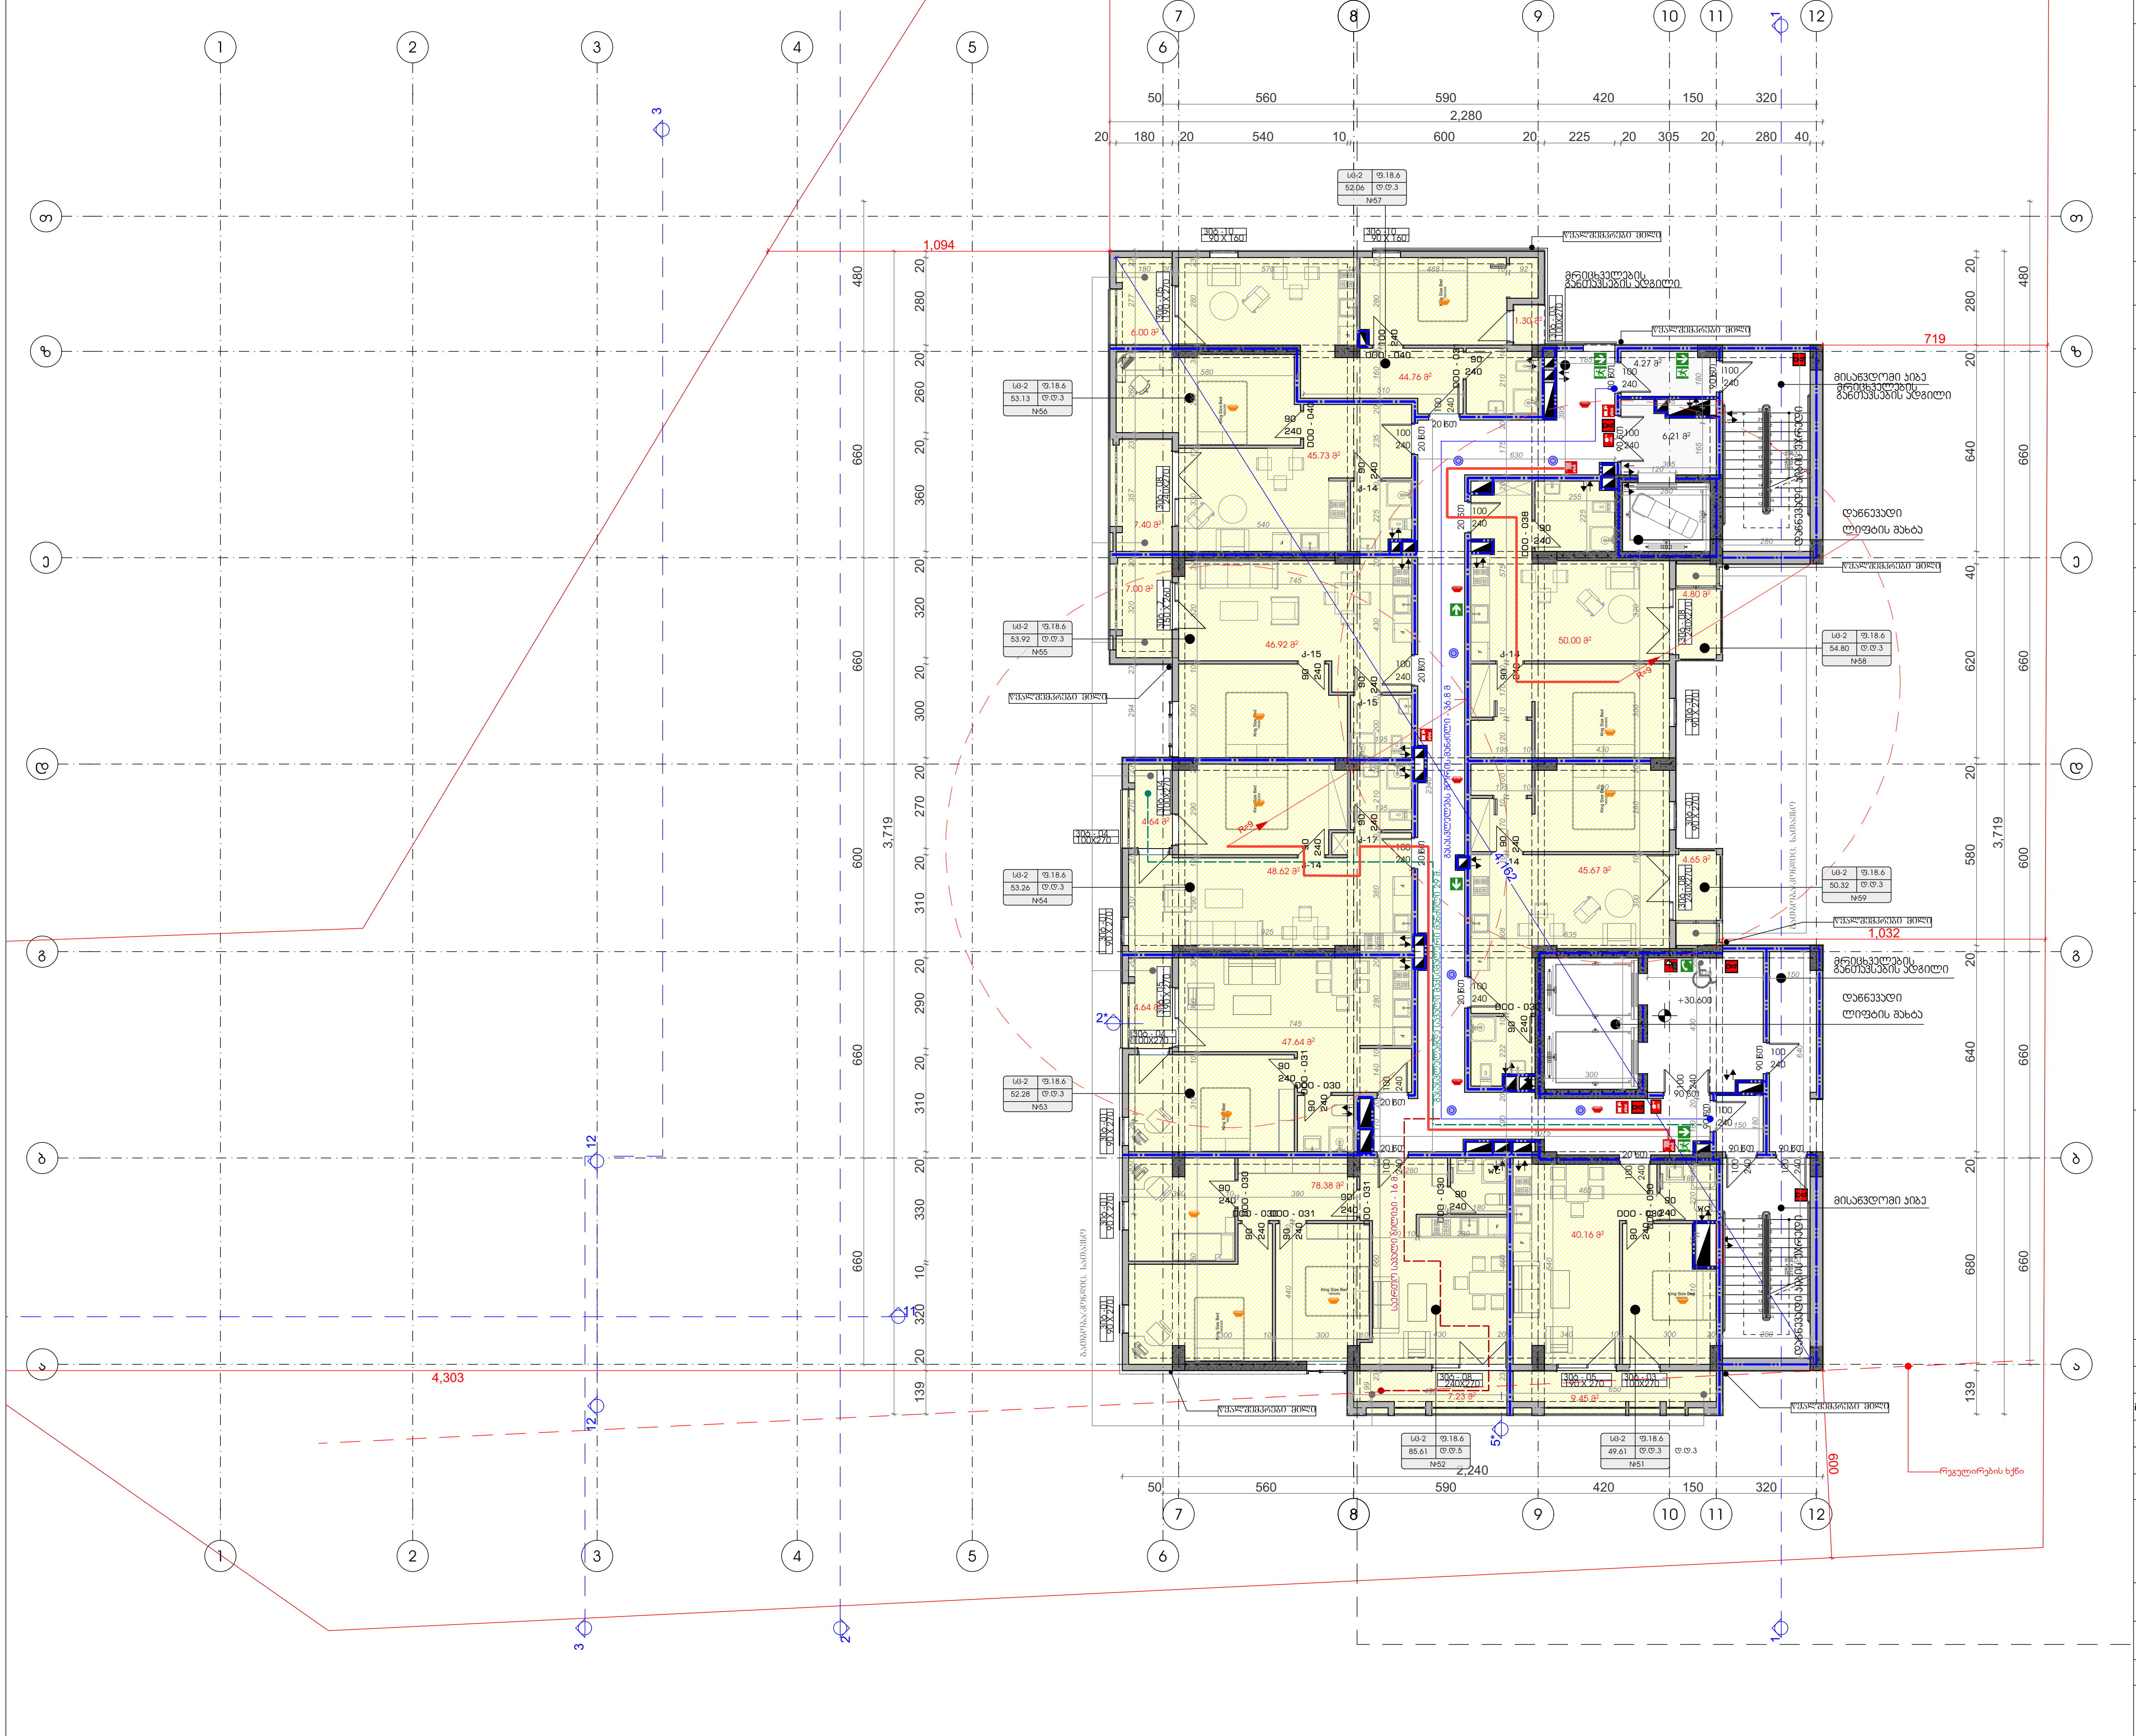

ფორმატი	დაკვეთა #	ფაილის სახელი
A-3		

ტექნიკურ-ეკონომიკური მაჩვენებლები

	მ²
მიწის ნაკვეთის ფართი	3491
საერთო ფართი	644.42
მათ შორის:	
კიბის უჯრედი და სადარბაზო	136.79
საცხოვრებელი	450.37
საოფისე	
კომერციული	
დამხმარე	
ავტოსადგომი	
საზაფხულო	57.26
მათ შორის:	
კომერციულის საზაფხულო	
საცხოვრებელი საზაფხულო	
სასტუმროს ნომრები	

პირობითი ნიშნები:

- 3 სთ. ცეცხლმედეგობის გაძლიერებული ბეტონის კონსტრუქცია
- ბეტონის ბლოკის კედელი

№	შენიშვნები
1	შენობის ყველა ნაშვერი იქნება არაწვადი
2	სახანძრო სისტემები პროექტში ასახულია პირობითად. მათი ადგილმდებარეობა და რაოდენობა დაზუსტდება შესაბამის სტანდარტს მორგებული სახანძრო სისტემების საინჟინრო პროექტის დამუშავების სტადიზე.

შენიშვნები:

±0.00=+437,50 (აბს. ნიშნული)

ზომები მოცემულია სანტიმეტრებში
ნიშნულები მოცემულია მეტრებში

პროექტის სახელწოდება:

მრავალფუქციური კომპლექსი

	გვარი	ხელმოწერა
დირექტორი:	გ. დათებაშვილი	
მთ. არქიტექტორი:	თ. დათებაშვილი	
არქიტექტორი:	თ. დათებაშვილი	
არქიტექტორი:	ნ.გორგოშაძე	
შეასრულა:	ი. ლომსაძე	

შ.პ.ს "JD studio"

მასშტაბი:	1:200	10 სართულის გეგმა + 30,600 ნიშნულზე
თარიღი:	2023	

სტადია	ფურცელი	ფურცლები
ა.პ.	A-114	

11 სართულის გეგმა +33,900 ნიშნულზე მ.: 1:200

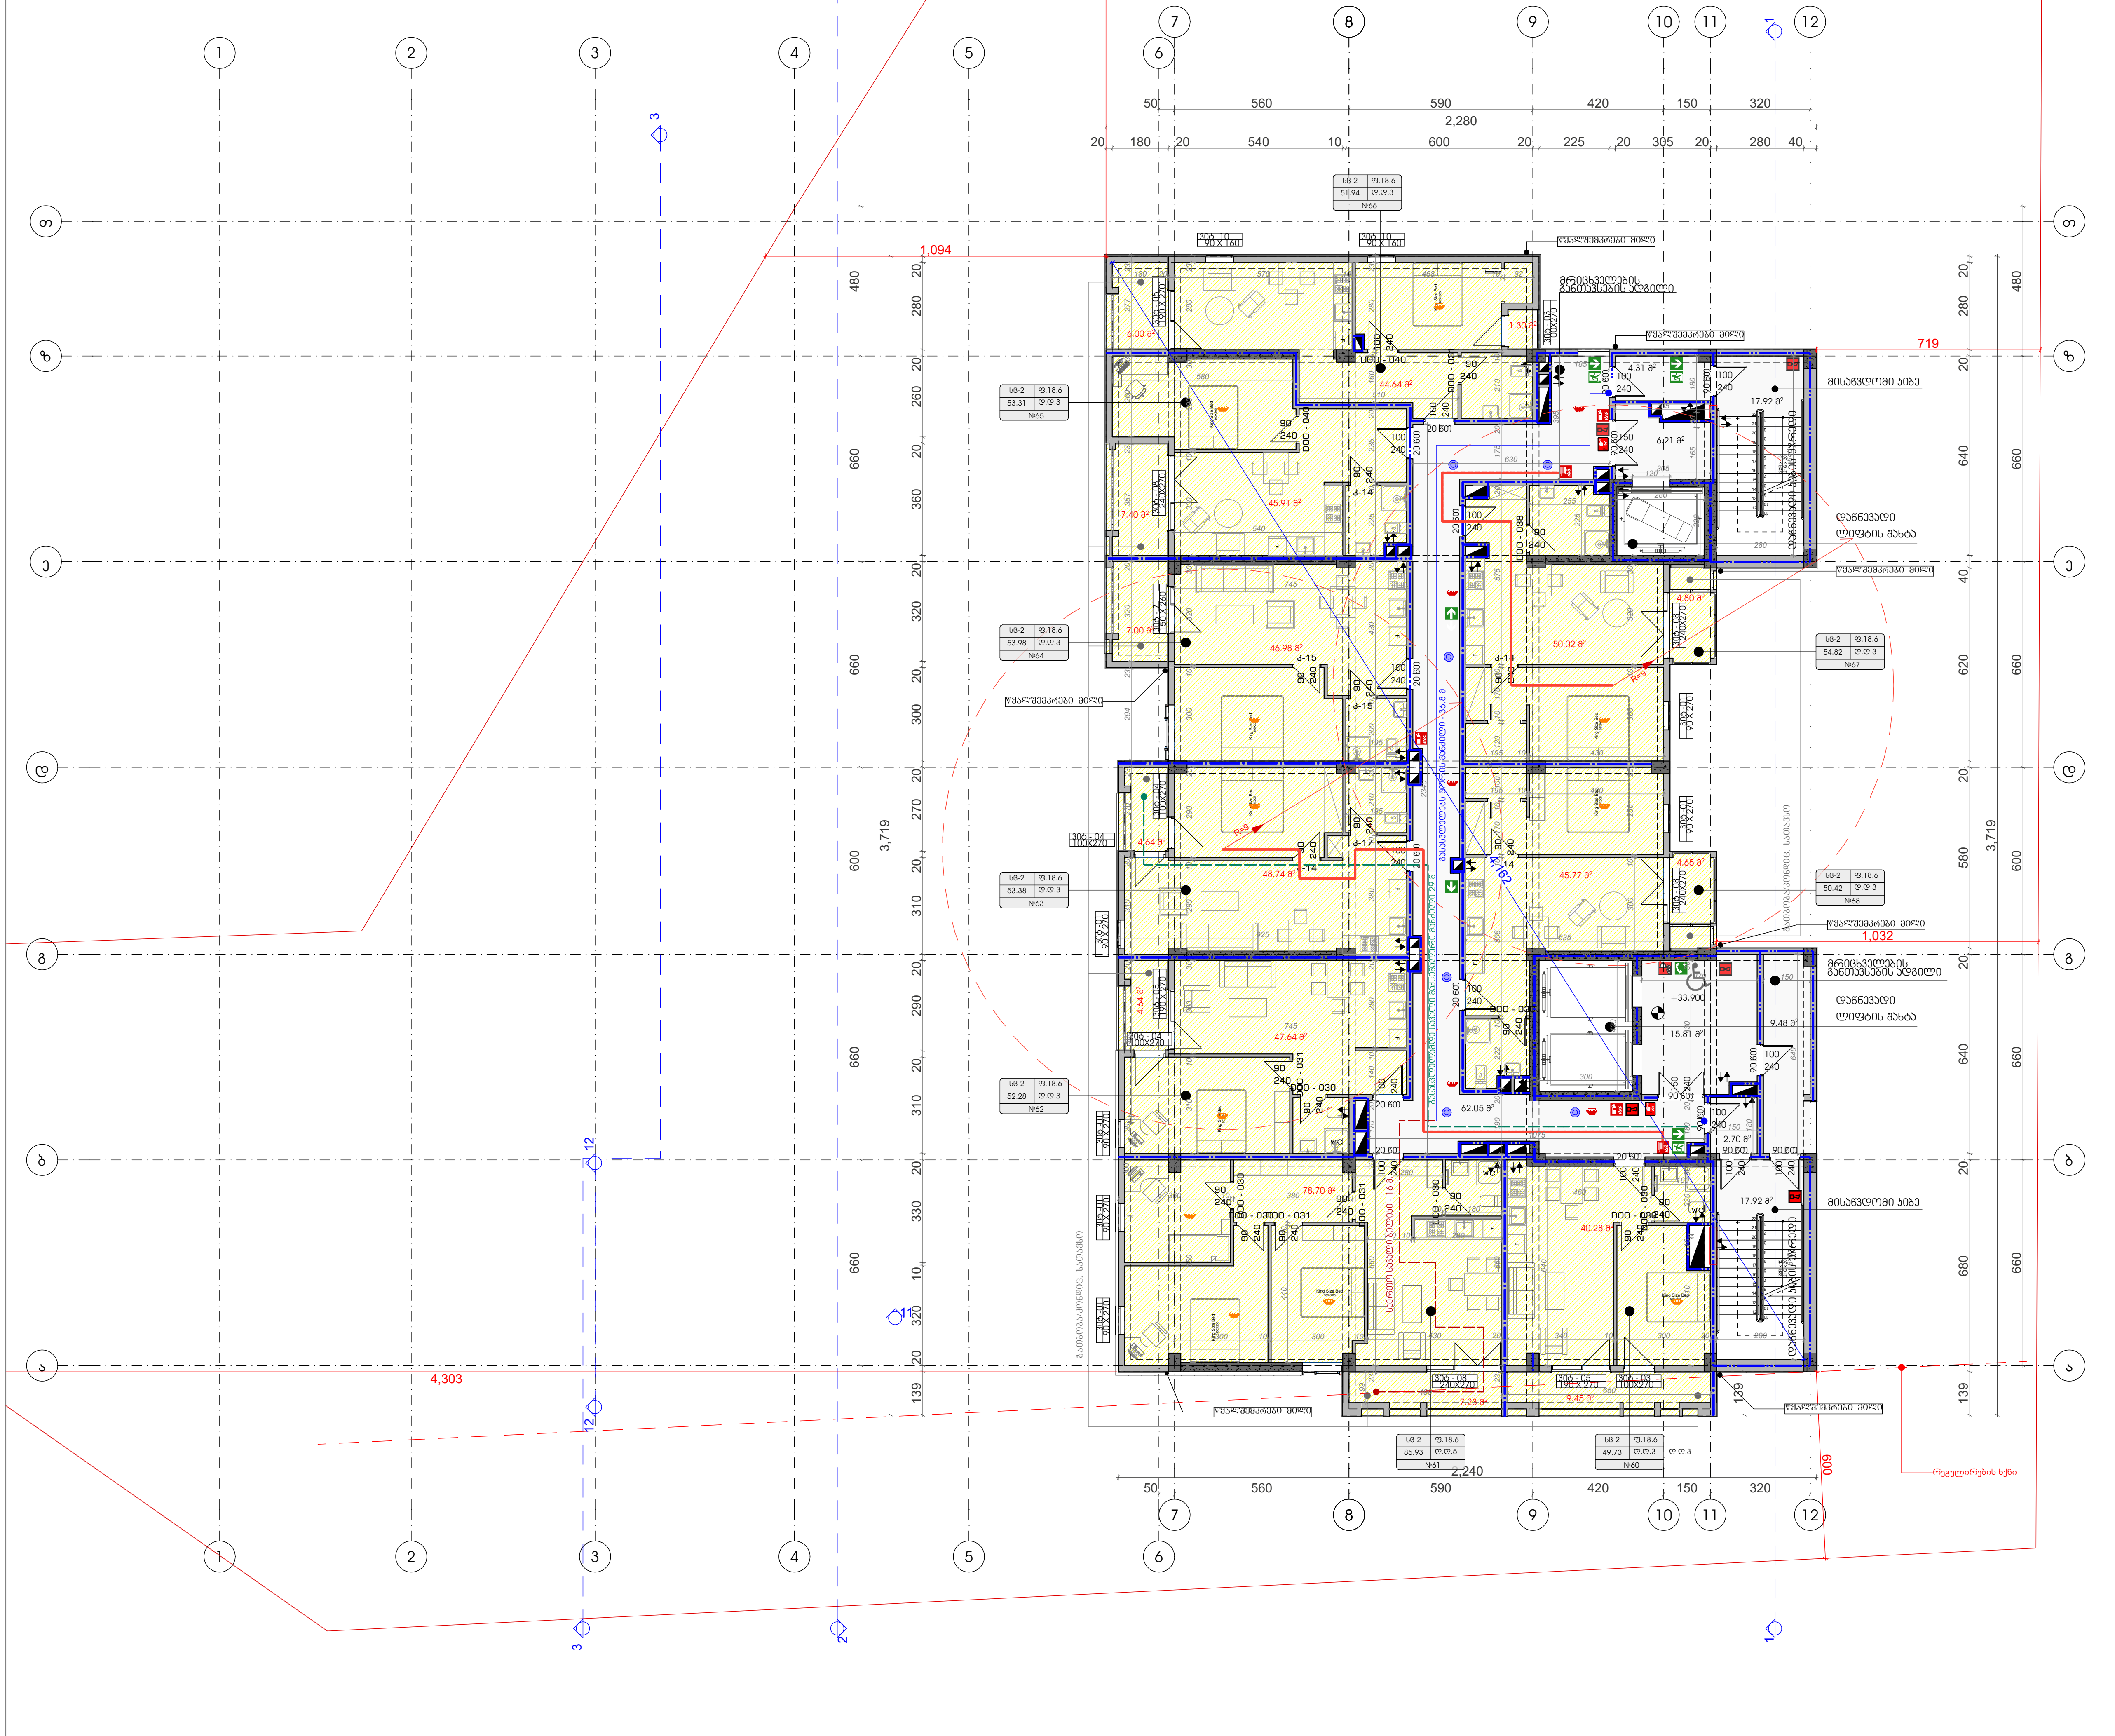

ფორმატი	დაკვეთა #	ფაილის სახელი
A-3		

ტექნიკური-ეკონომიკური მაჩვენებლები	
	მ²
მიწის ნაკვეთის ფართი	3491
საერთო ფართი	645.32
მათ შორის:	
კიბის უჯრედი და სადარბაზო	136.91
საცხოვრებელი	451.15
საოფისე	
კომერციული	
დამხმარე	
ავტოსადგომი	
საზაფხულო	57.26
მათ შორის:	
კომერციულის საზაფხულო	
საცხოვრებელი საზაფხულო	
სასტუმროს ნომრები	

პირობითი ნიშნები:

- 3 სმ. ცეცხლმედეგობის გაძლიერებული ბეტონის კონსტრუქცია
- ბეტონის ბლოკის კედელი

№	შენიშვნები
1	შენობის ყველა ნაშვერი იქნება არაწვადი
2	სახანძრო სისტემები პროექტში ასახულია პირობითად. მათი ადგილმდებარეობა და რაოდენობა დაზუსტდება შესაბამის სტანდარტს მორგებული სახანძრო სისტემების საინჟინრო პროექტის დამუშავების სტადიზე.

შენიშვნები:

±0.00=+437,50 (აბს. ნიშნული)

ზომები მოცემულია სანტიმეტრებში
ნიშნულები მოცემულია მეტრებში

პროექტის სახელწოდება:

მრავალფუნქციური კომპლექსი

	გვარი	ხელმოწერა
დირექტორი:	გ. დათებაშვილი	
მთ. არქიტექტორი:	თ. დათებაშვილი	
არქიტექტორი:	თ. დათებაშვილი	
არქიტექტორი:	ნ.გორგოშაძე	
შეასრულა:	ი. ლომსაძე	

შ.პ.ს "JD studio"

მასშტაბი:	1:200	11 სართულის გეგმა + 33,900 ნიშნულზე
თარიღი:	2023	

სტადია	ფურცელი	ფურცლები
ა.პ.	A-115	

12 სართულის გეგმა +37,200 ნიშნულზე მ.: 1:200

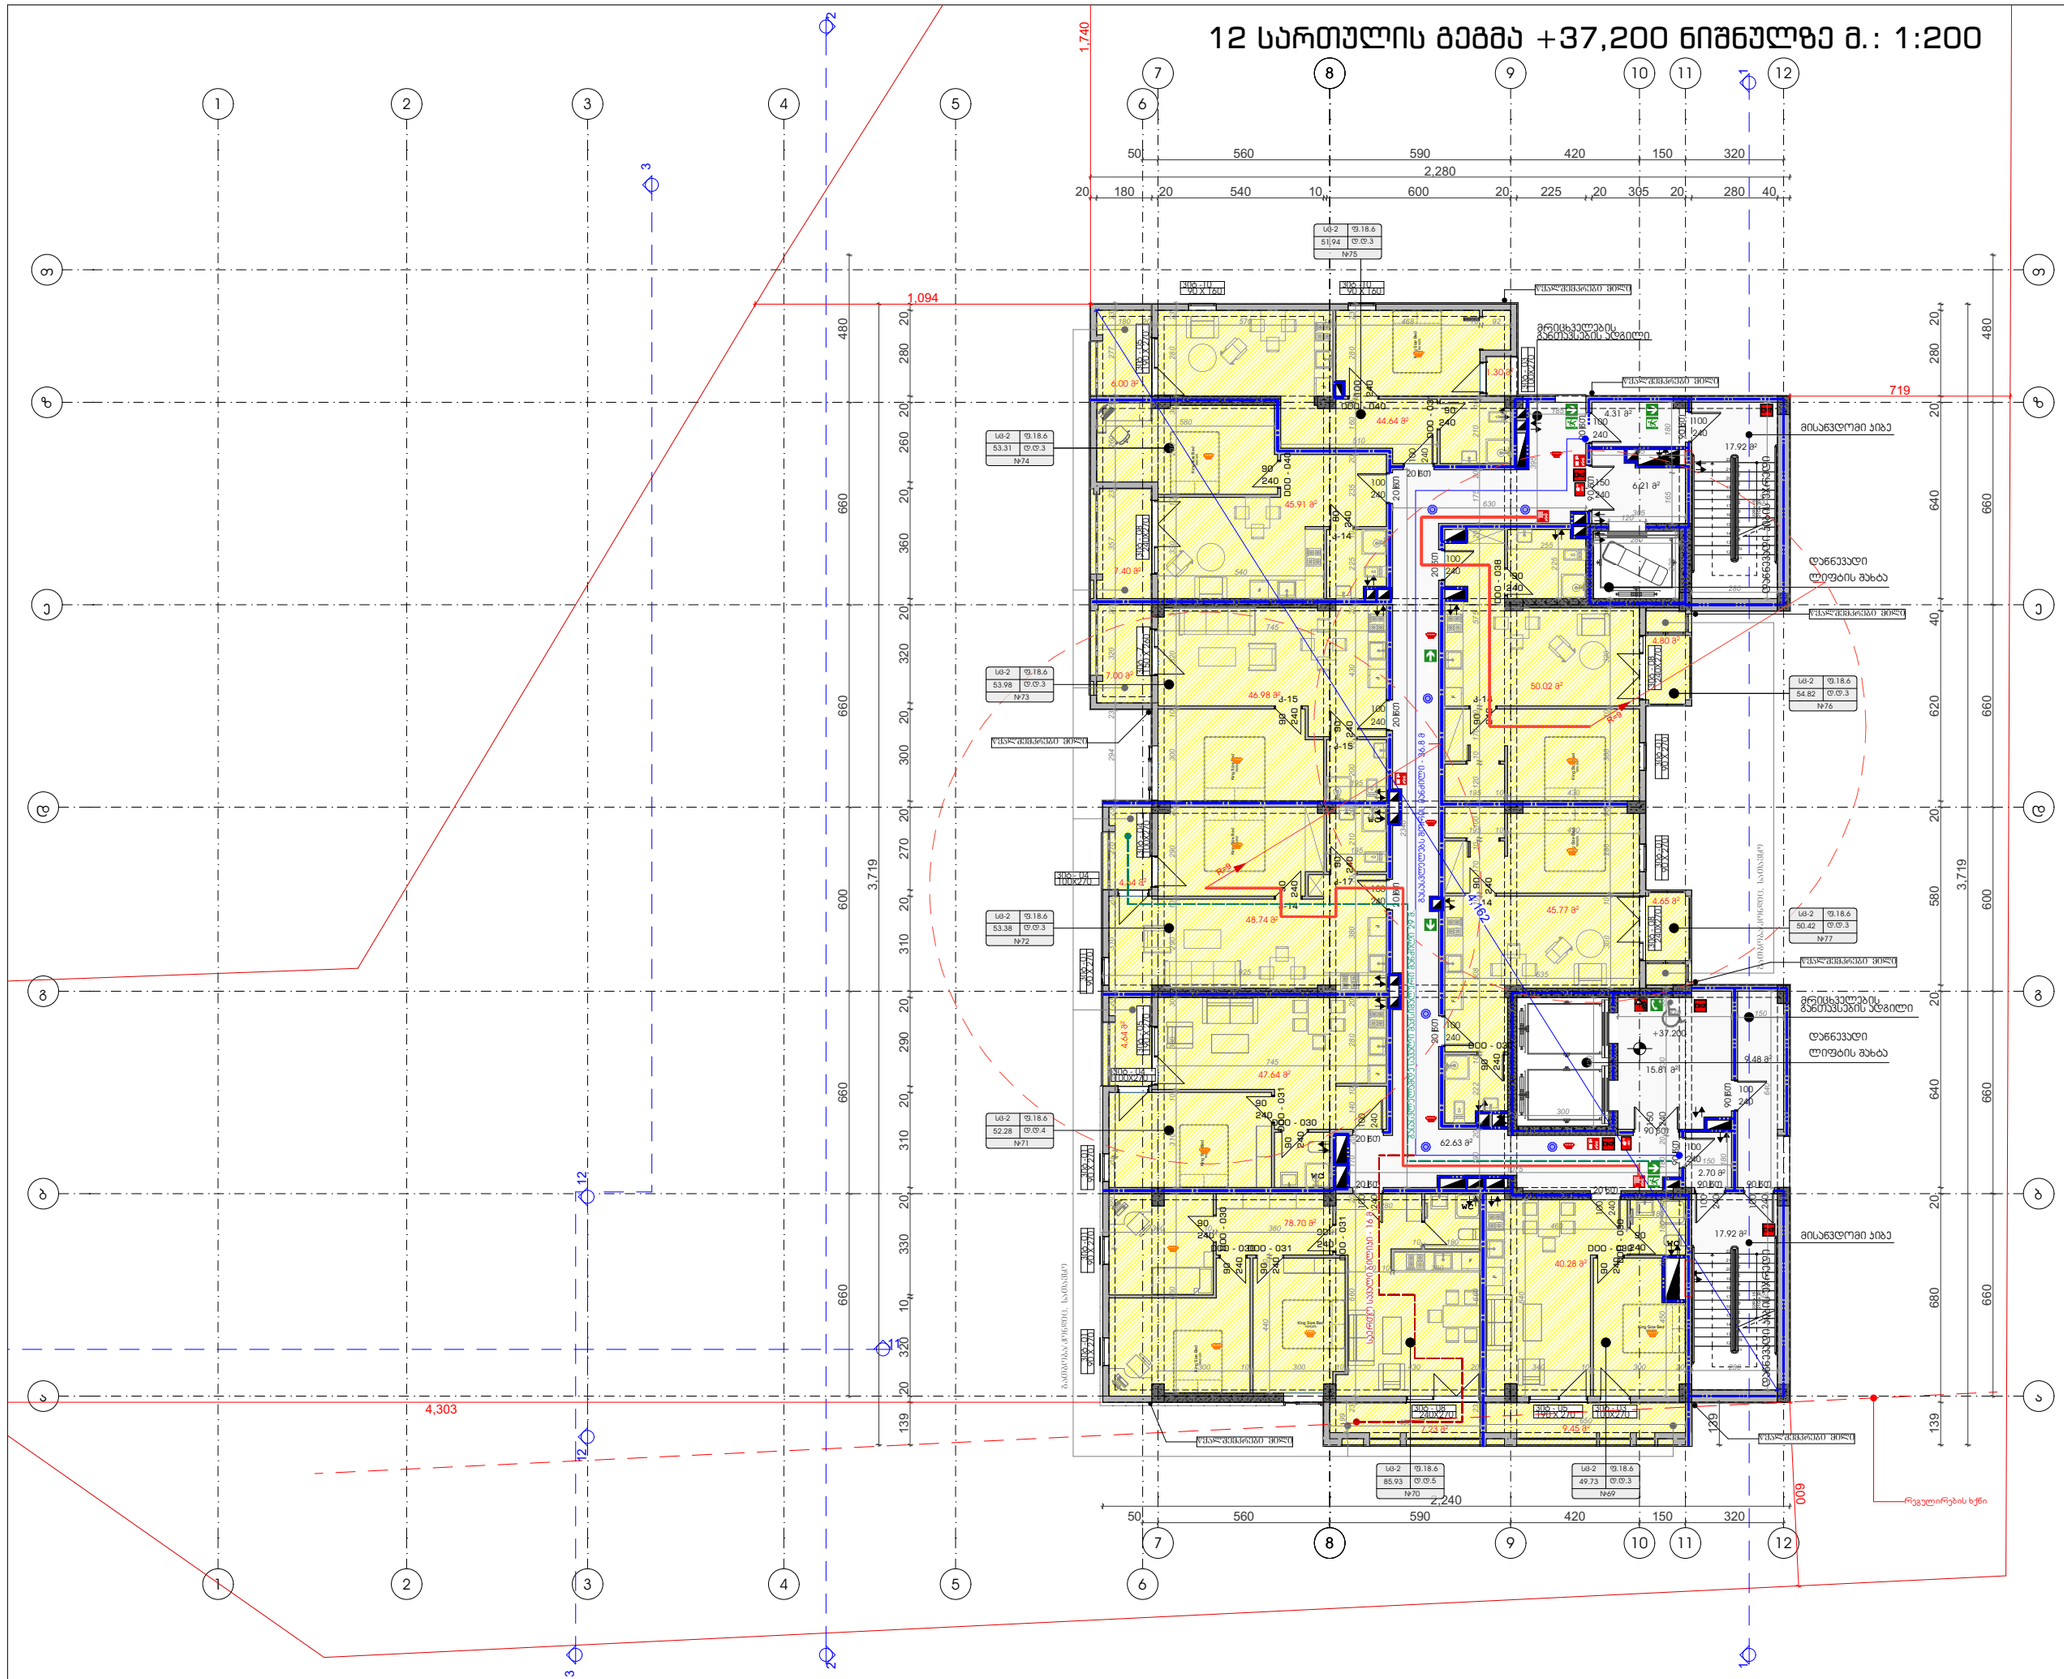
1,740
1,094
719
4,303
50
560
590
420
150
320
2,280
20
180
540
10
600
225
305
280
40
+37.200
ვრცელსვლების განთავსების ჯგიდილი
დაწნევადი ლიფტის შახტა
მისაბვლომი პიბე

13 სართულის გეგმა +40,500 ნიშნულზე მ.: 1:200

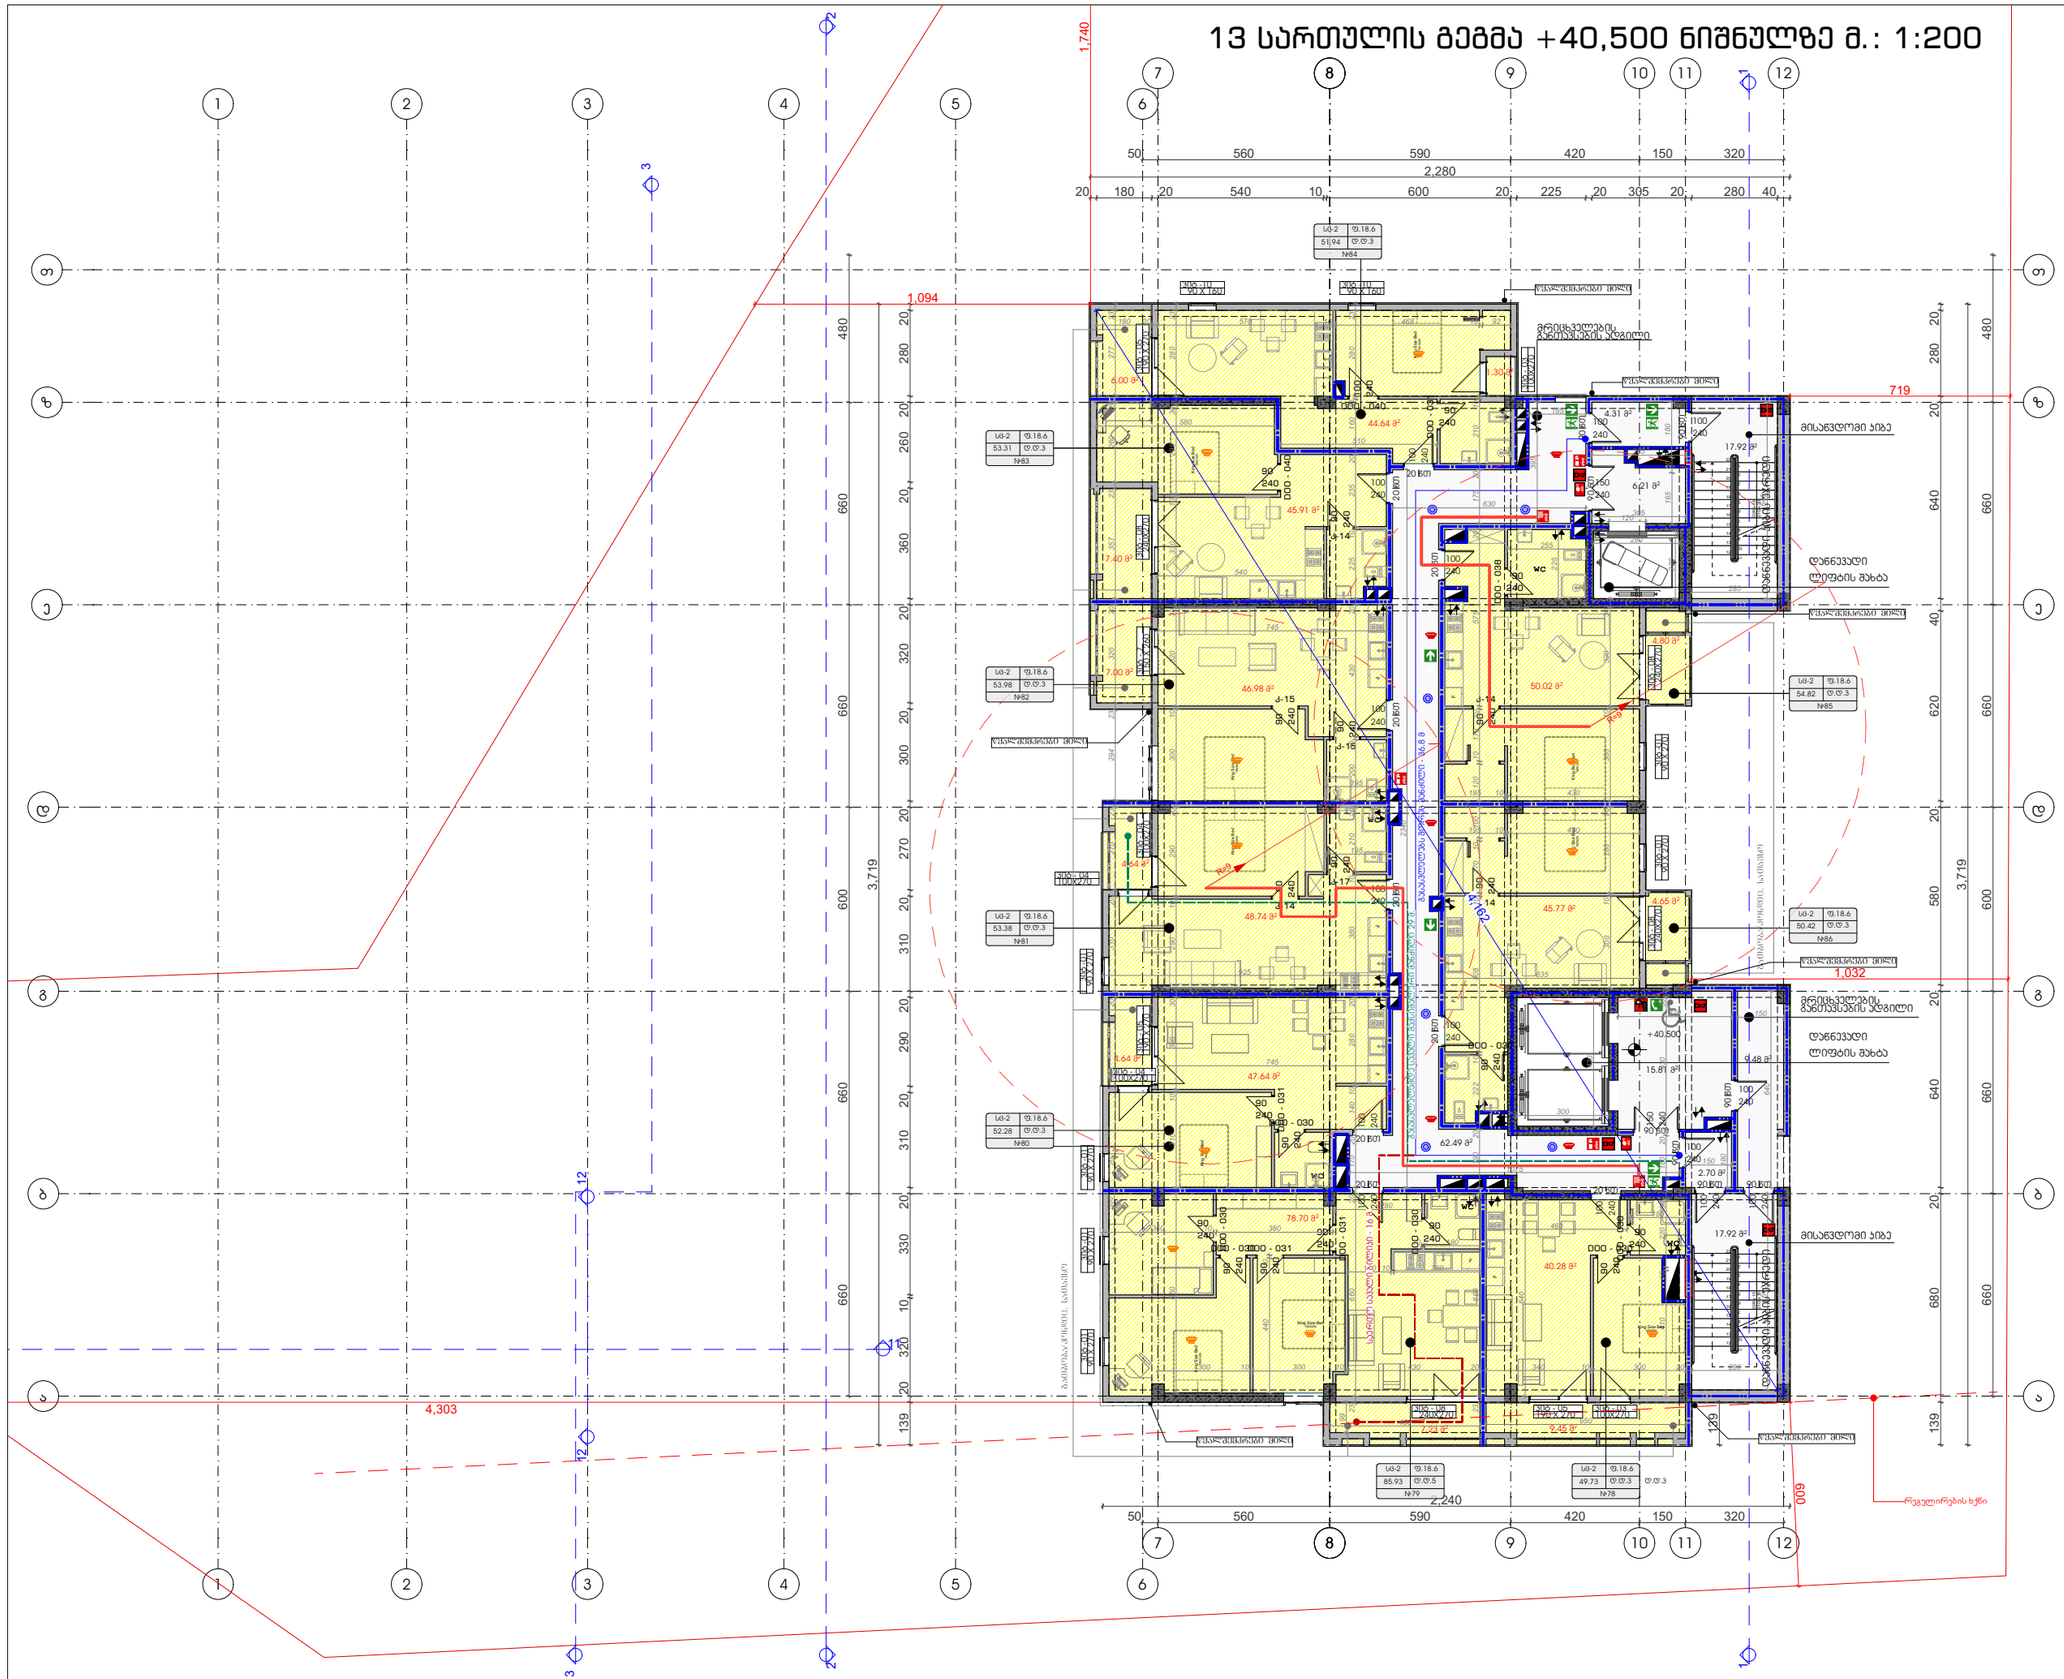
1,740
1,094
719
1,032
4,303
609
2,280
50
560
590
420
150
320
20
180
540
600
225
305
280
40
3,719

14 სართულის გეგმა +43,800 ნიშნულზე მ.: 1:200

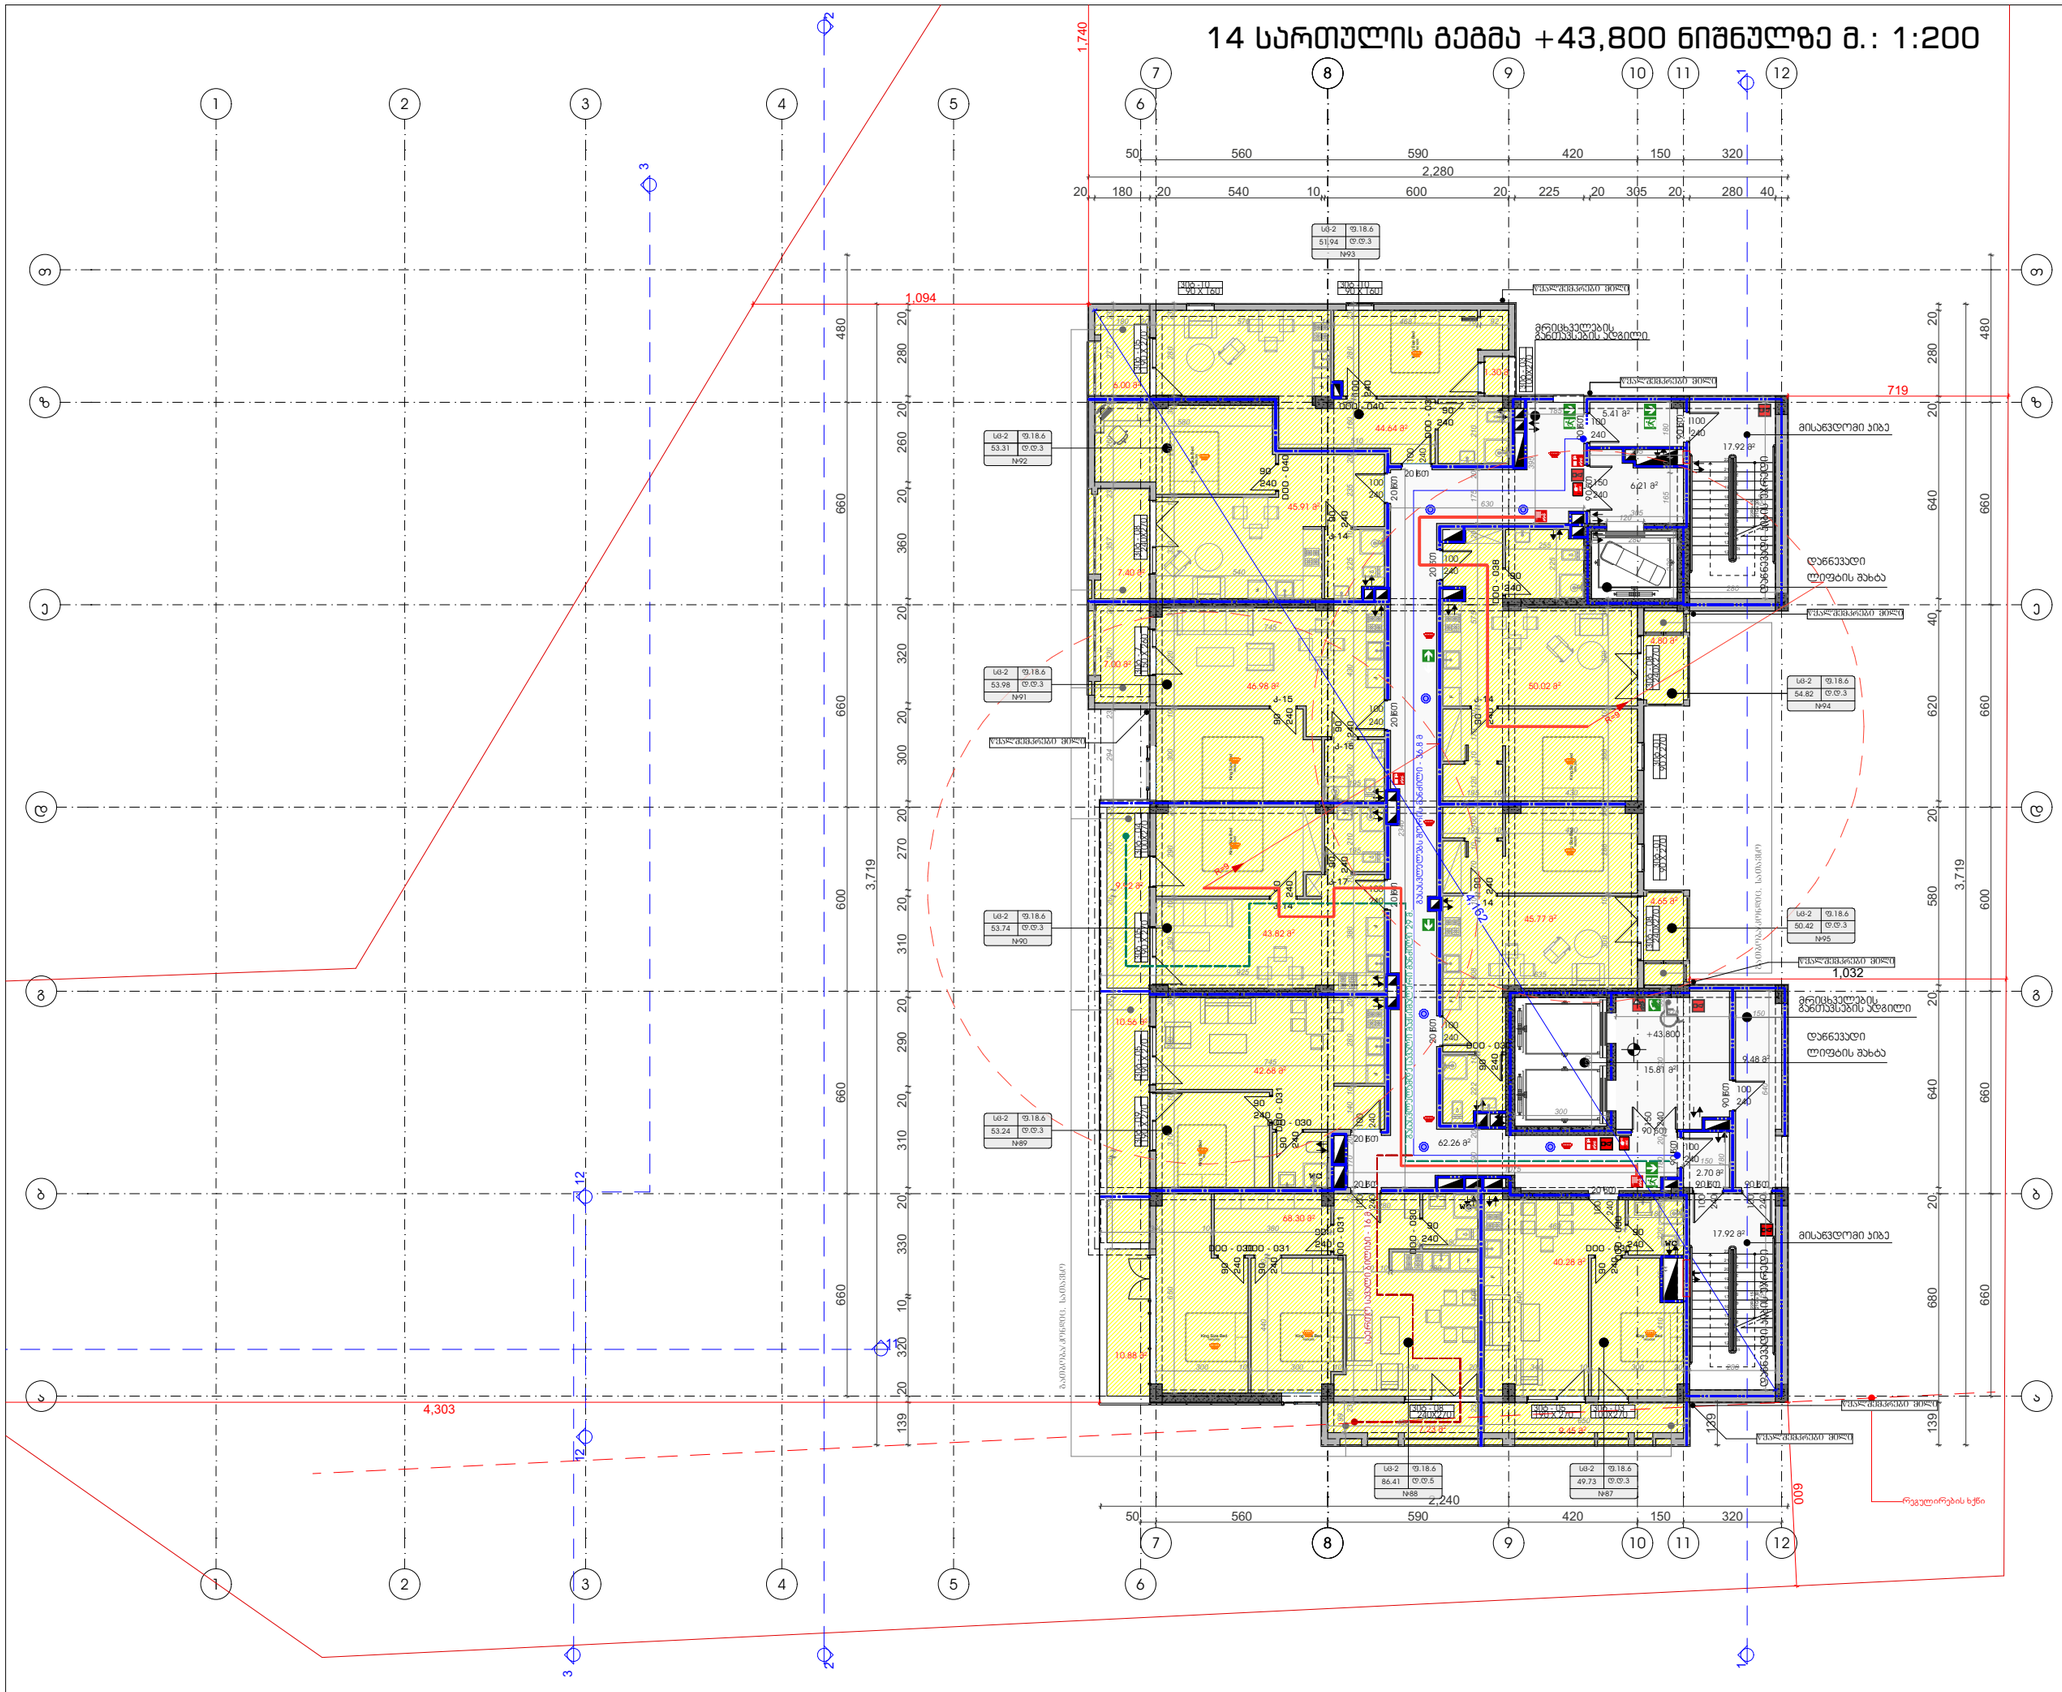
+43,800
1,740
1,094
719
4,303
3,719
2,280
2,240
1,032
1,162
600
დაწნევადი ლიფტის შახტა
მისაბვლომი პიზე
ევაკუაციის მთავარი კიბე
ევაკუაციის მეორადი კიბე
ლიფტის მანქანათა სათავსო
რეგულირების ხაზი
ბალკონის პარაპეტი h=1.0მ
ბალკონის პარაპეტი h=1.0მ
ბალკონის პარაპეტი h=1.0მ

15 სართულის გეგმა +47,100 ნიშნულზე მ.: 1:200

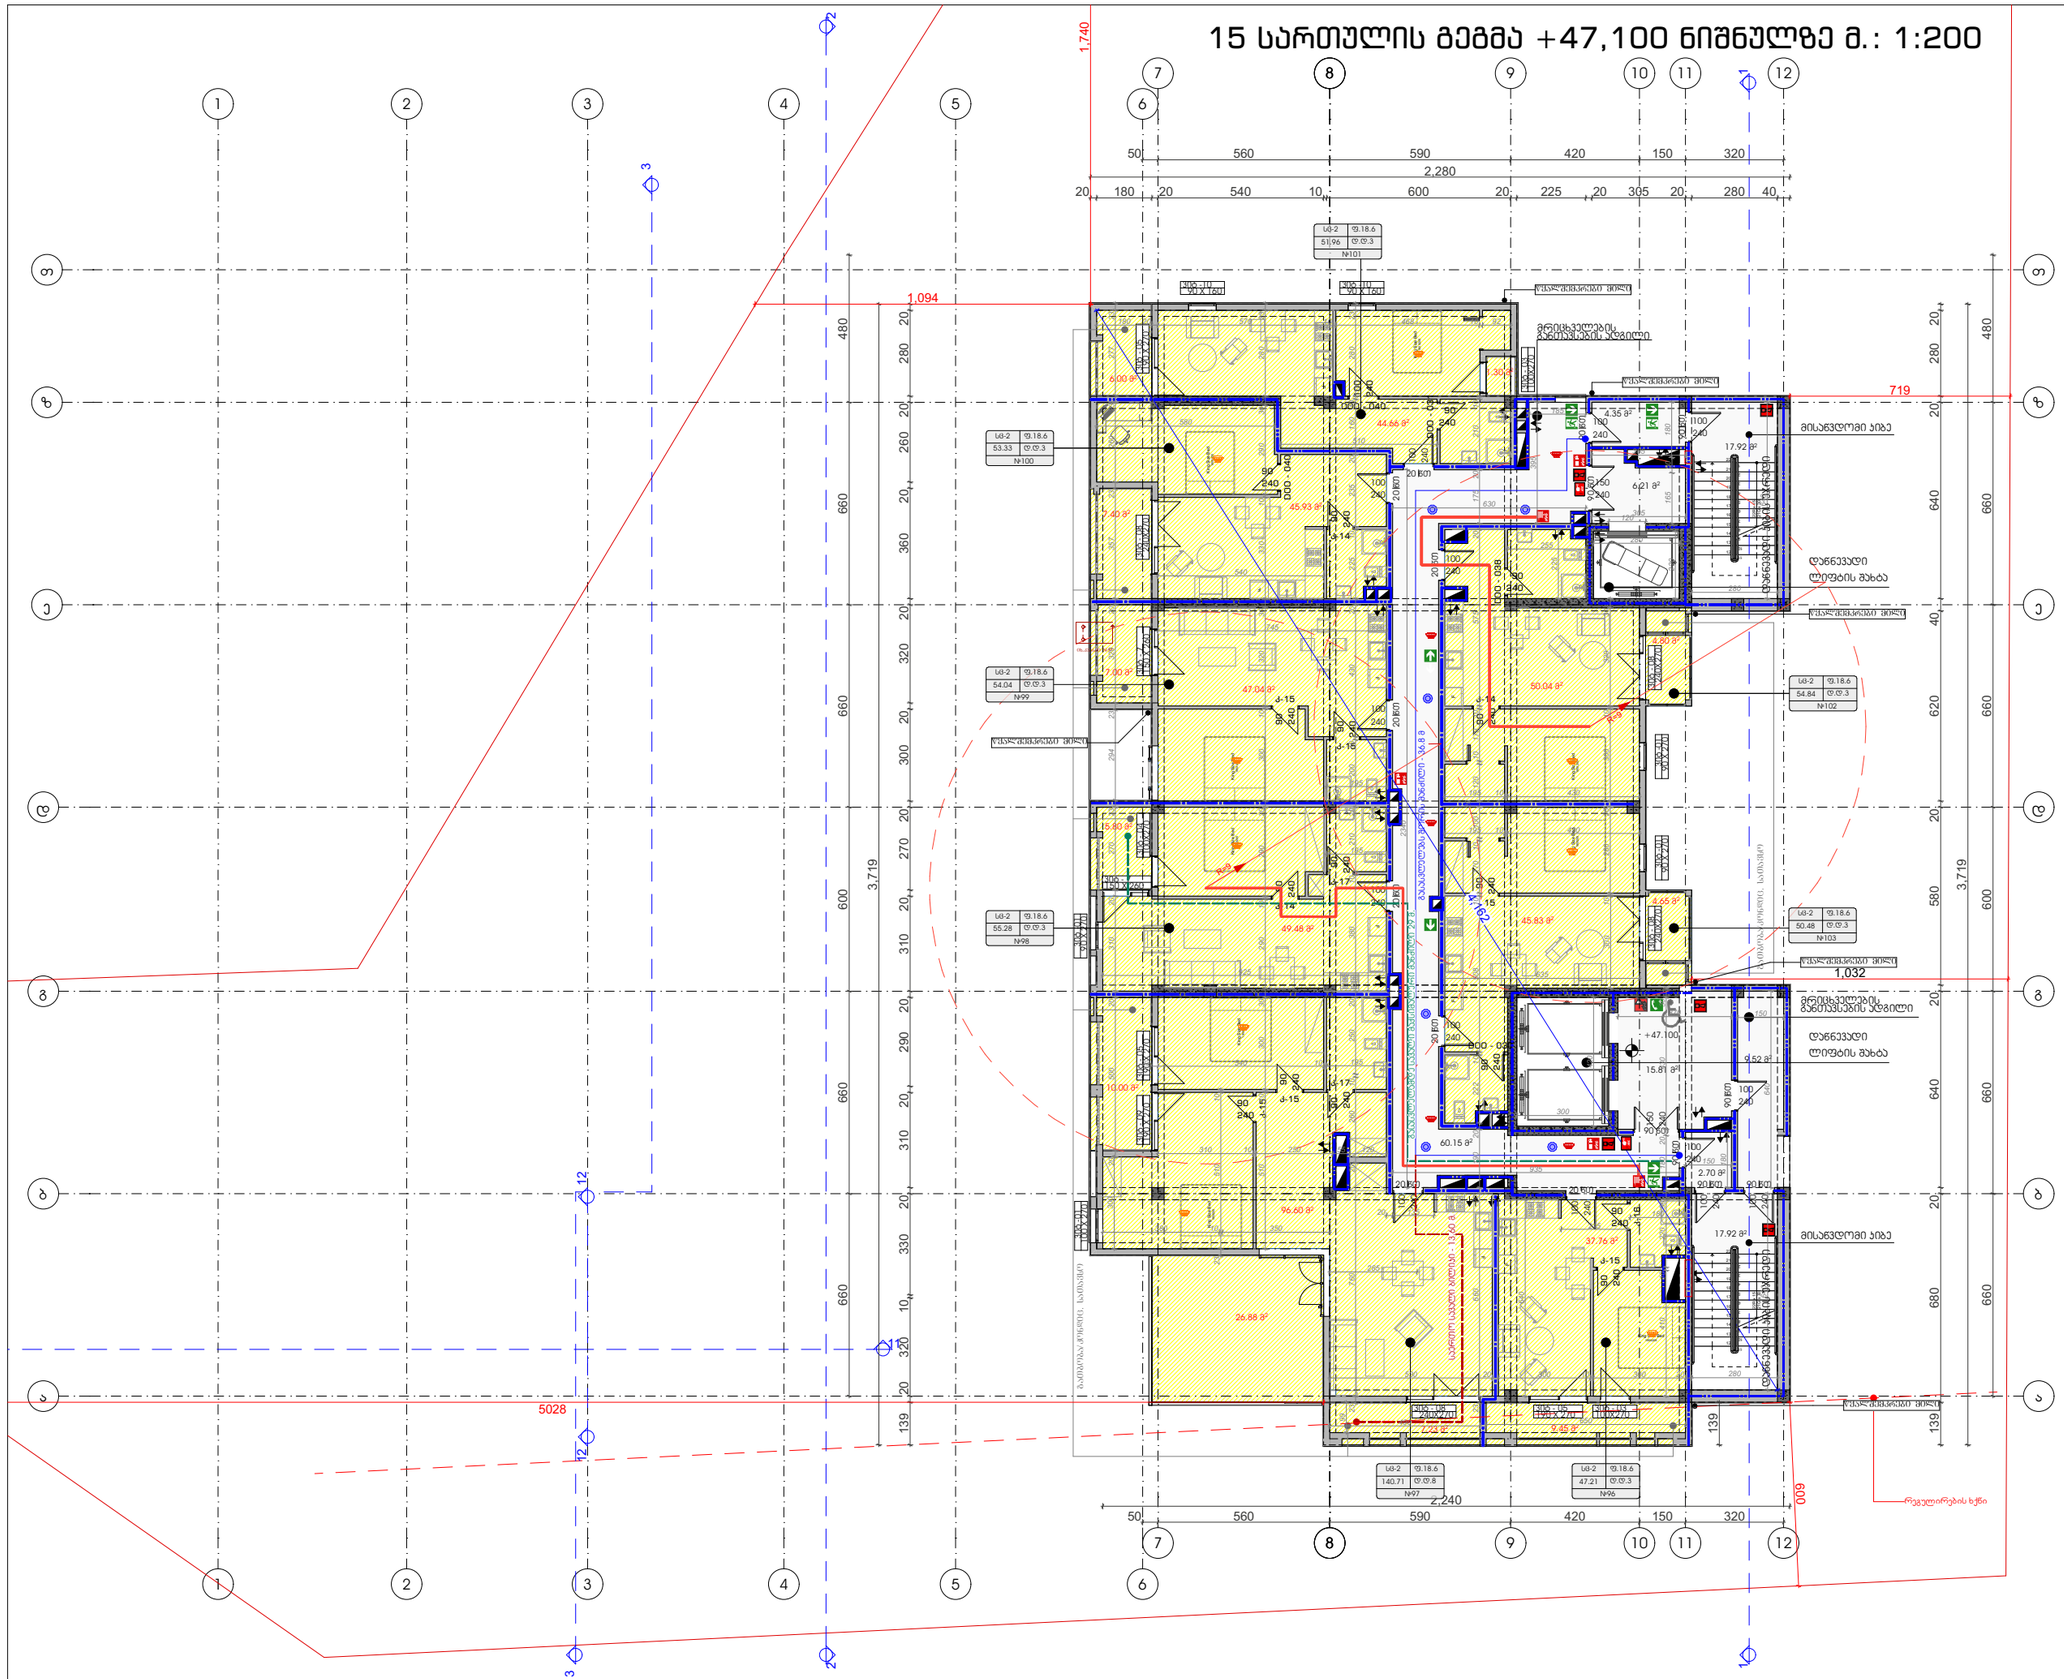

ფორმატი	დაკვეთა #	ფაილის სახელი
A-3		

ტექნიკური-ეკონომიკური მაჩვენებლები

	მ²
მიწის ნაკვეთის ფართი	3491
საერთო ფართი	645.51
მათ შორის:	
კიბის უჯრედი და სადარბაზო	134.65
საცხოვრებელი	420.20
საოფისე	
კომერციული	
დამხმარე	
ავტოსადგომი	
საზაფხულო	90.66
მათ შორის:	
კომერციულის საზაფხულო	
საცხოვრებელი საზაფხულო	
სასტუმროს ნომრები	

პირობითი ნიშნები:

- 3 ს.მ. ცეცხლმედეგობის გაძლიერებული ბეტონის პონსტრუქცია
- ბეტონის ბლოკის კედელი

№	შენიშვნები
1	შენობის ყველა ნაშვერი იქნება არაწვადი
2	სახანძრო სისტემები პროექტში ასახულია პირობითად. მათი აღჭილდებარეობა და რაოდენობა დახასტდება მშსაბამის სანდარტს მორგებული სახანძრო სისტემების საინჟინრო პროექტის დამუშავების სტადიაზე.

შენიშვნები:

±0.00=+437,50 (აბს. ნიშნული)

ზომები მოცემულია სანტიმეტრებში
ნიშნულები მოცემულია მეტრებში

პროექტის სახელწოდება:

მრავალფუნქციური კომპლექსი

	გვარი	ხელმოწერა
დირექტორი:	გ. დათებაშვილი	
მთ. არქიტექტორი:	თ. დათებაშვილი	
არქიტექტორი:	თ. დათებაშვილი	
არქიტექტორი:	ნ.ბორგომაძე	
შემსრულა:	ი. ლომსაძე	

შ.პ.ს "JD studio"

მასშტაბი:	1:200	15 სართულის გეგმა + 47,100 ნიშნულზე
თარიღი:	2023	

სტადია	ფურცელი	ფურცლები
პ.პ.	A-119	

16 სართულის გეგმა +50,400 ნიშნულზე მ.: 1:200

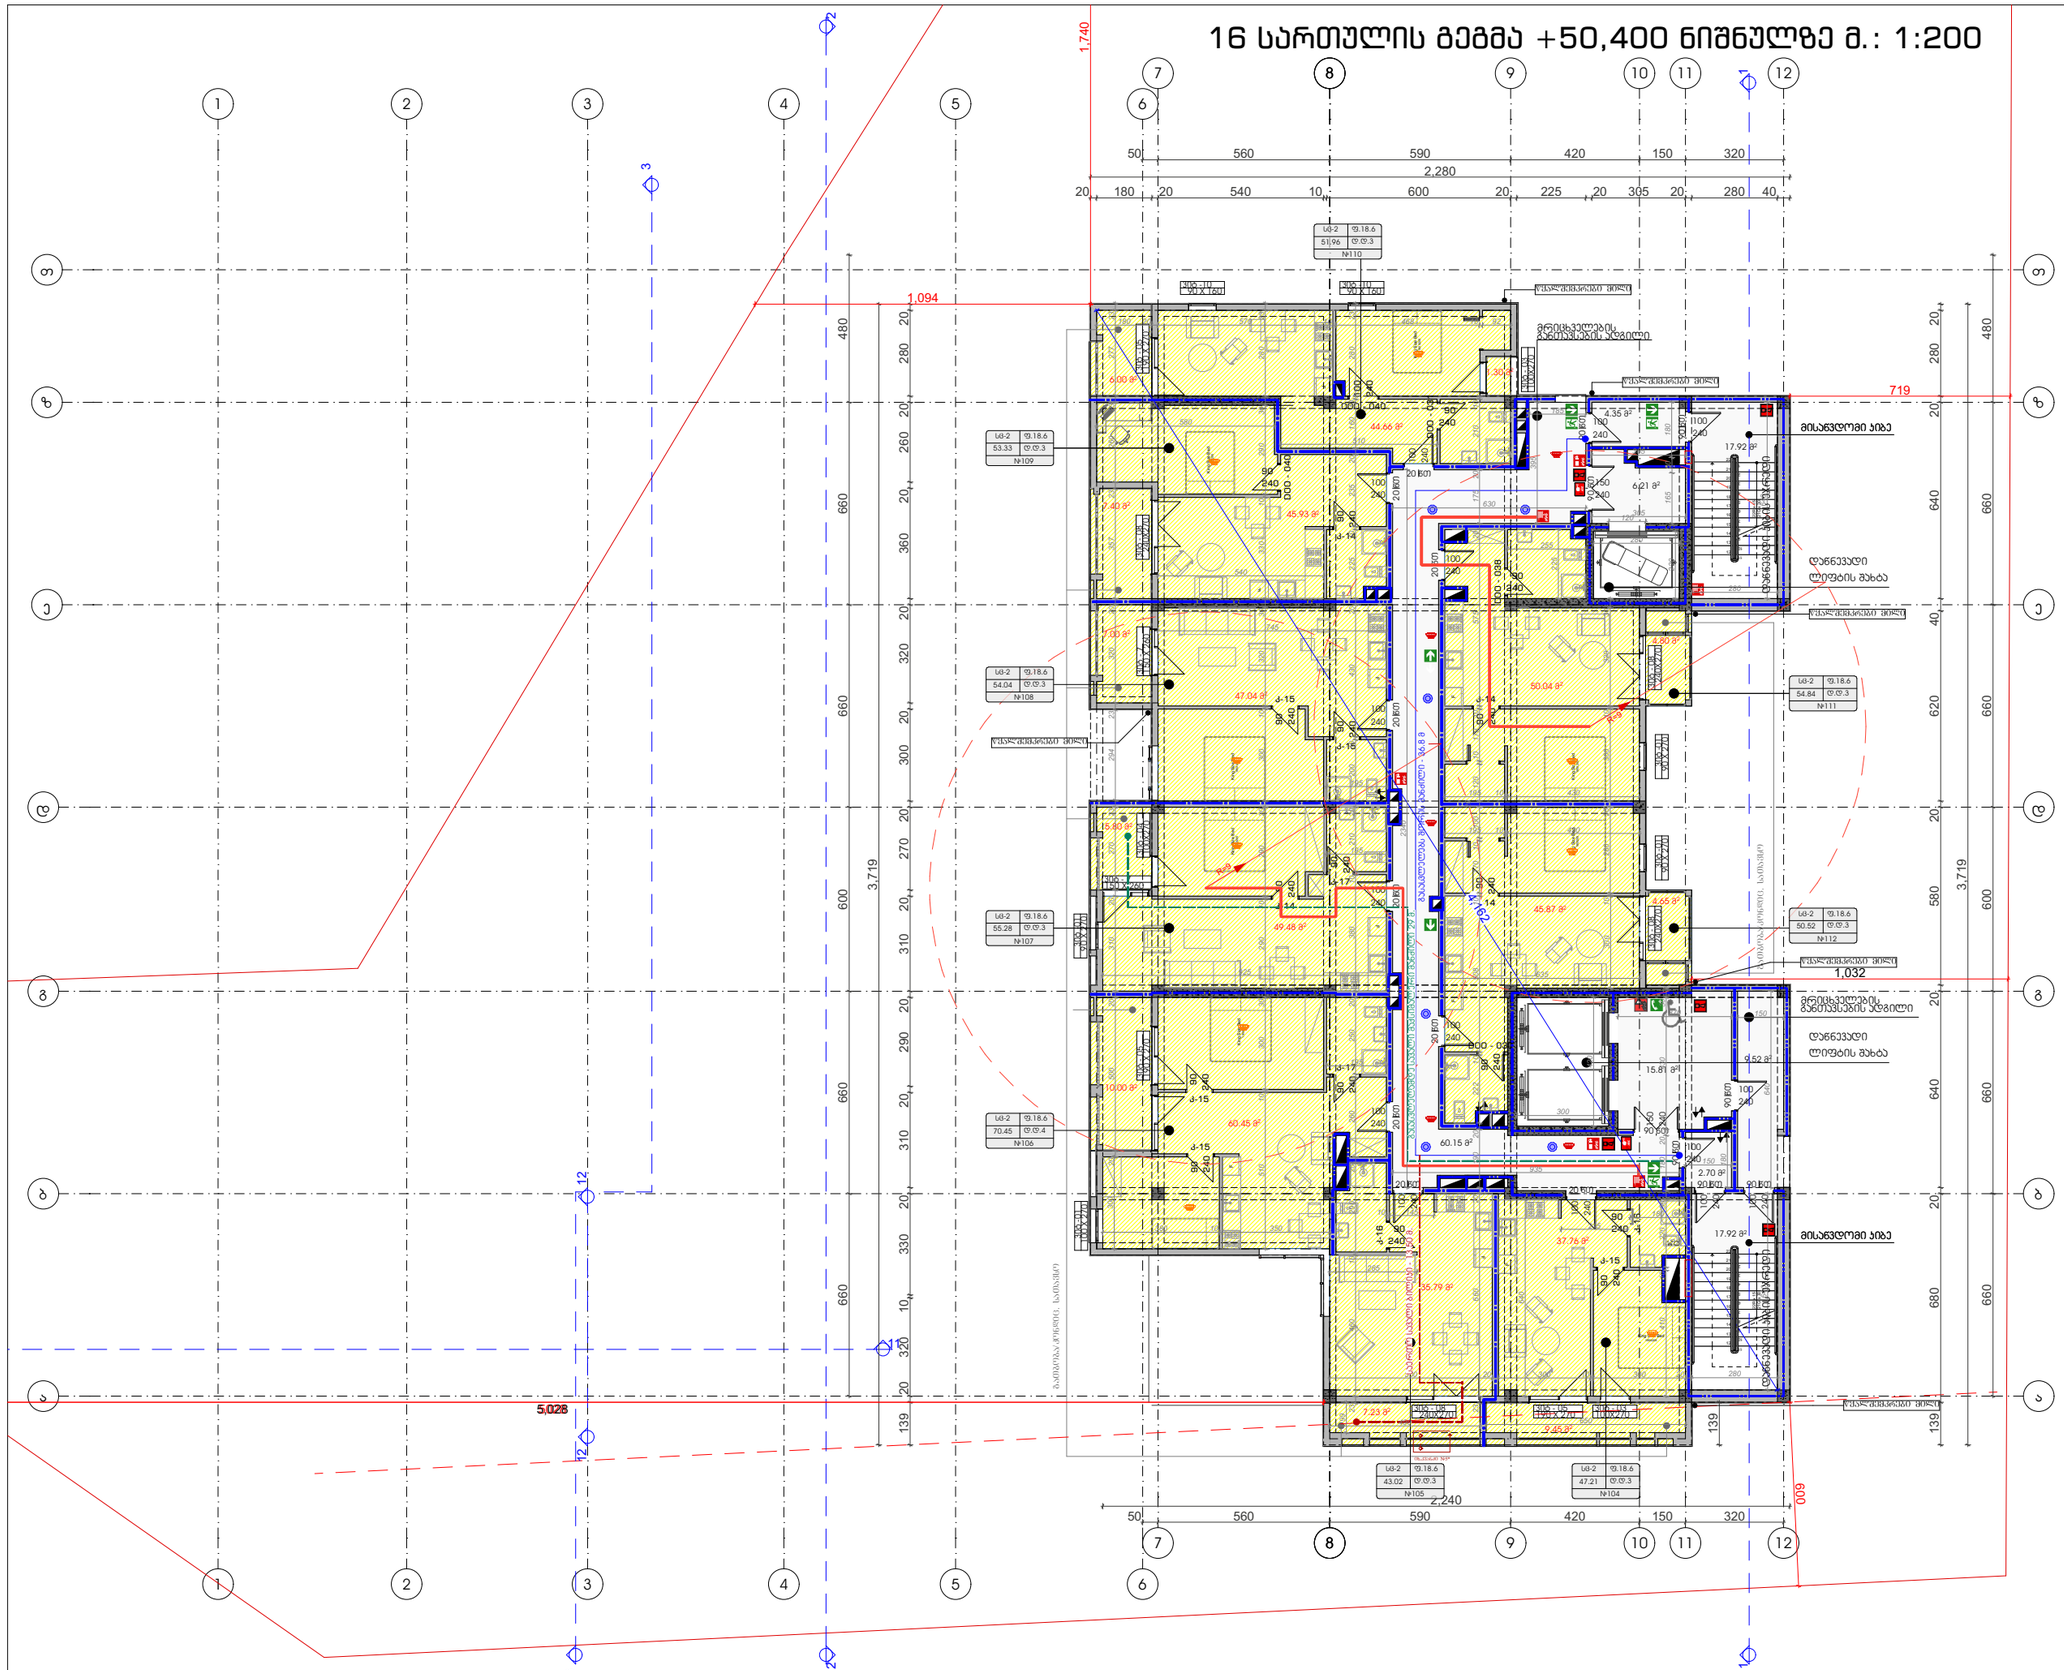

ფორმატი	დაკვეთა #	ფაილის სახელი
A-3		

ტექნიკური-ეკონომიკური მაჩვენებლები

	მ²
მიწის ნაკვეთის ფართი	3491
საერთო ფართი	618.67
მათ შორის:	
კიბის უჯრედი და სადარბაზო	134.65
საცხოვრებელი	420.24
საოფისე	
კომერციული	
დამხმარე	
ავტოსადგომი	
საზაფხულო	63.78
მათ შორის:	
კომერციულის საზაფხულო	
საცხოვრებელი საზაფხულო	
სასტუმროს ნომრები	

პირობითი ნიშნები:

- 3 ს.მ. ცეცხლმედეგობის მაკლიერებული ბეტონის კონსტრუქცია
- ბეტონის ბლოკის კედელი

№	შენიშვნები
1	შენობის ყველა ნამყერი იქნება არაწვადი
2	სახანძრო სისტემები პროექტში ასახულია პირობითად. მათი აღჭილმდებარეობა და რაოდენობა დაზუსტდება შესაბამის სამუშაო მორგებული სახანძრო სისტემების საინჟინრო პროექტის დამუშავების სტადიაზე.

შენიშვნები:

±0.00=+437,50 (აბს. ნიშნული)

ზომები მოცემულია სანტიმეტრებში
ნიშნულები მოცემულია მეტრებში

პროექტის სახელწოდება:

მრავალფუნქციური კომპლექსი

	გვარი	ხელმოწერა
დირექტორი:	ბ. დათეშვილი	
მთ. არქიტექტორი:	თ. დათეშვილი	
არქიტექტორი:	თ. დათეშვილი	
არქიტექტორი:	ნ.ბორგომაძე	
შემსრულე:	ი. ლომსაძე	

შ.პ.ს "JD studio"

მასშტაბი:	1:200	16 სართულის გეგმა + 50,400 ნიშნულზე
თარიღი:	2023	

სტადია	ფურცელი	ფურცლები
პ.პ.	A-120	

17 სართულის გეგმა +53,700 ნიშნულზე მ.: 1:200

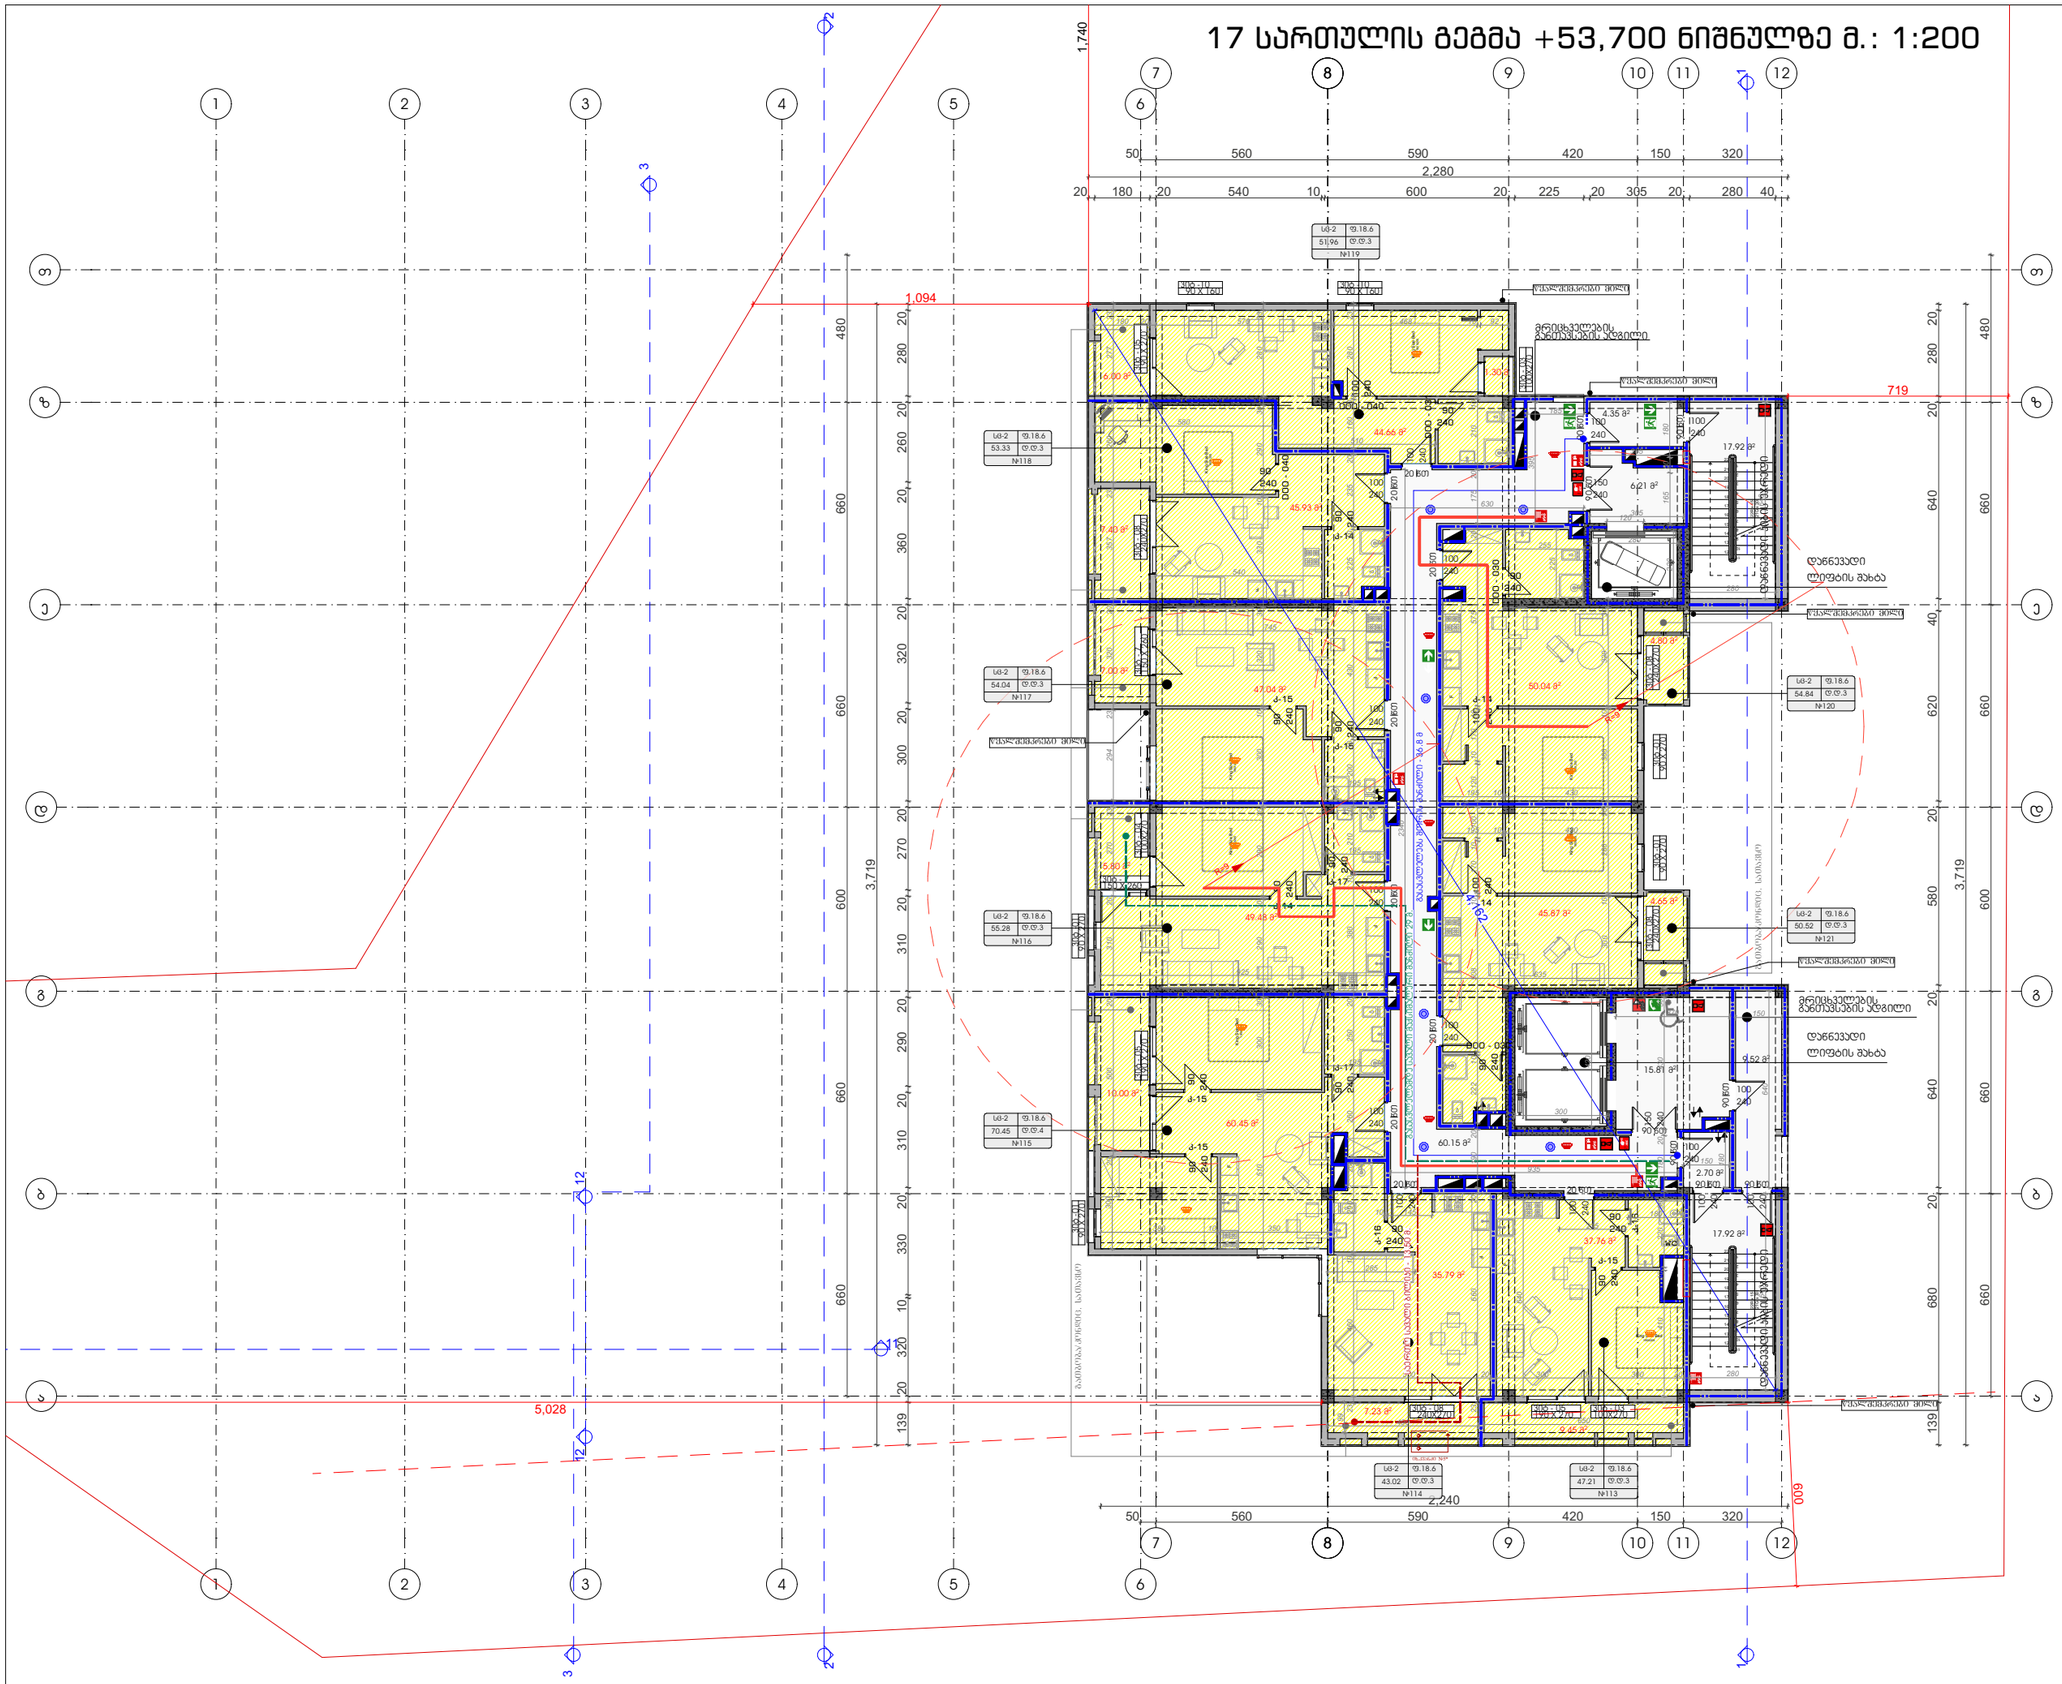

ფორმატი	დაკვეთა #	ფაილის სახელი
A-3		

ტექნიკური-ეკონომიკური მაჩვენებლები

	მ²
მიწის ნაკვეთის ფართი	3491
საერთო ფართი	618.67
მათ შორის:	
კიბის უჯრედი და სადარბაზო	134.65
საცხოვრებელი	420.24
საოფისე	
კომერციული	
დამხმარე	
ავტოსადგომი	
საზაფხულო	63.78
მათ შორის:	
კომერციულის საზაფხულო	
საცხოვრებელი საზაფხულო	
სასტუმროს ნომრები	

ჰორიზონტი ნიშნები:

- 3 სთ. ცეცხლმედეგობის გაძლიერებული ბეტონის პონსტრუქცია
- ბეტონის ბლოკის კედელი

№	შენიშვნები
1	შენობის ყველა ნამუშარი იქნება არანგული
2	სახანძრო სისტემები პროექტში ასახულია ჰორიზონტულად. მათი აღგილმდებარეობა და რაოდენობა დახუსტდება შესაბამის სანგრძლივობის მორგებული სახანძრო სისტემების სპინჭინრო პროექტის დამუშავების სტადიაზე.

შენიშვნები:

±0.00=+437,50 (აბს. ნიშნული)

ზომები მოცემულია სანტიმეტრებში
ნიშნულები მოცემულია მეტრებში

პროექტის სახელწოდება:

მრავალფუნქციური კომპლექსი

	გვარი	ხელმოწერა
დირექტორი:	გ. დათებაშვილი	
მთ. არქიტექტორი:	თ. დათებაშვილი	
არქიტექტორი:	თ. დათებაშვილი	
არქიტექტორი:	ნ.გორგომაძე	
შემსრულა:	ი. ლომსაძე	

შ.პ.ს "JD studio"

მასშტაბი:	1:200	17 სართულის გეგმა + 53,700 ნიშნულზე
თარიღი:	2023	

სტადია	ფურცელი	ფურცლები
პ.პ.	A-121	

18 სართულის გეგმა +57,000 ნიშნულზე მ.: 1:200

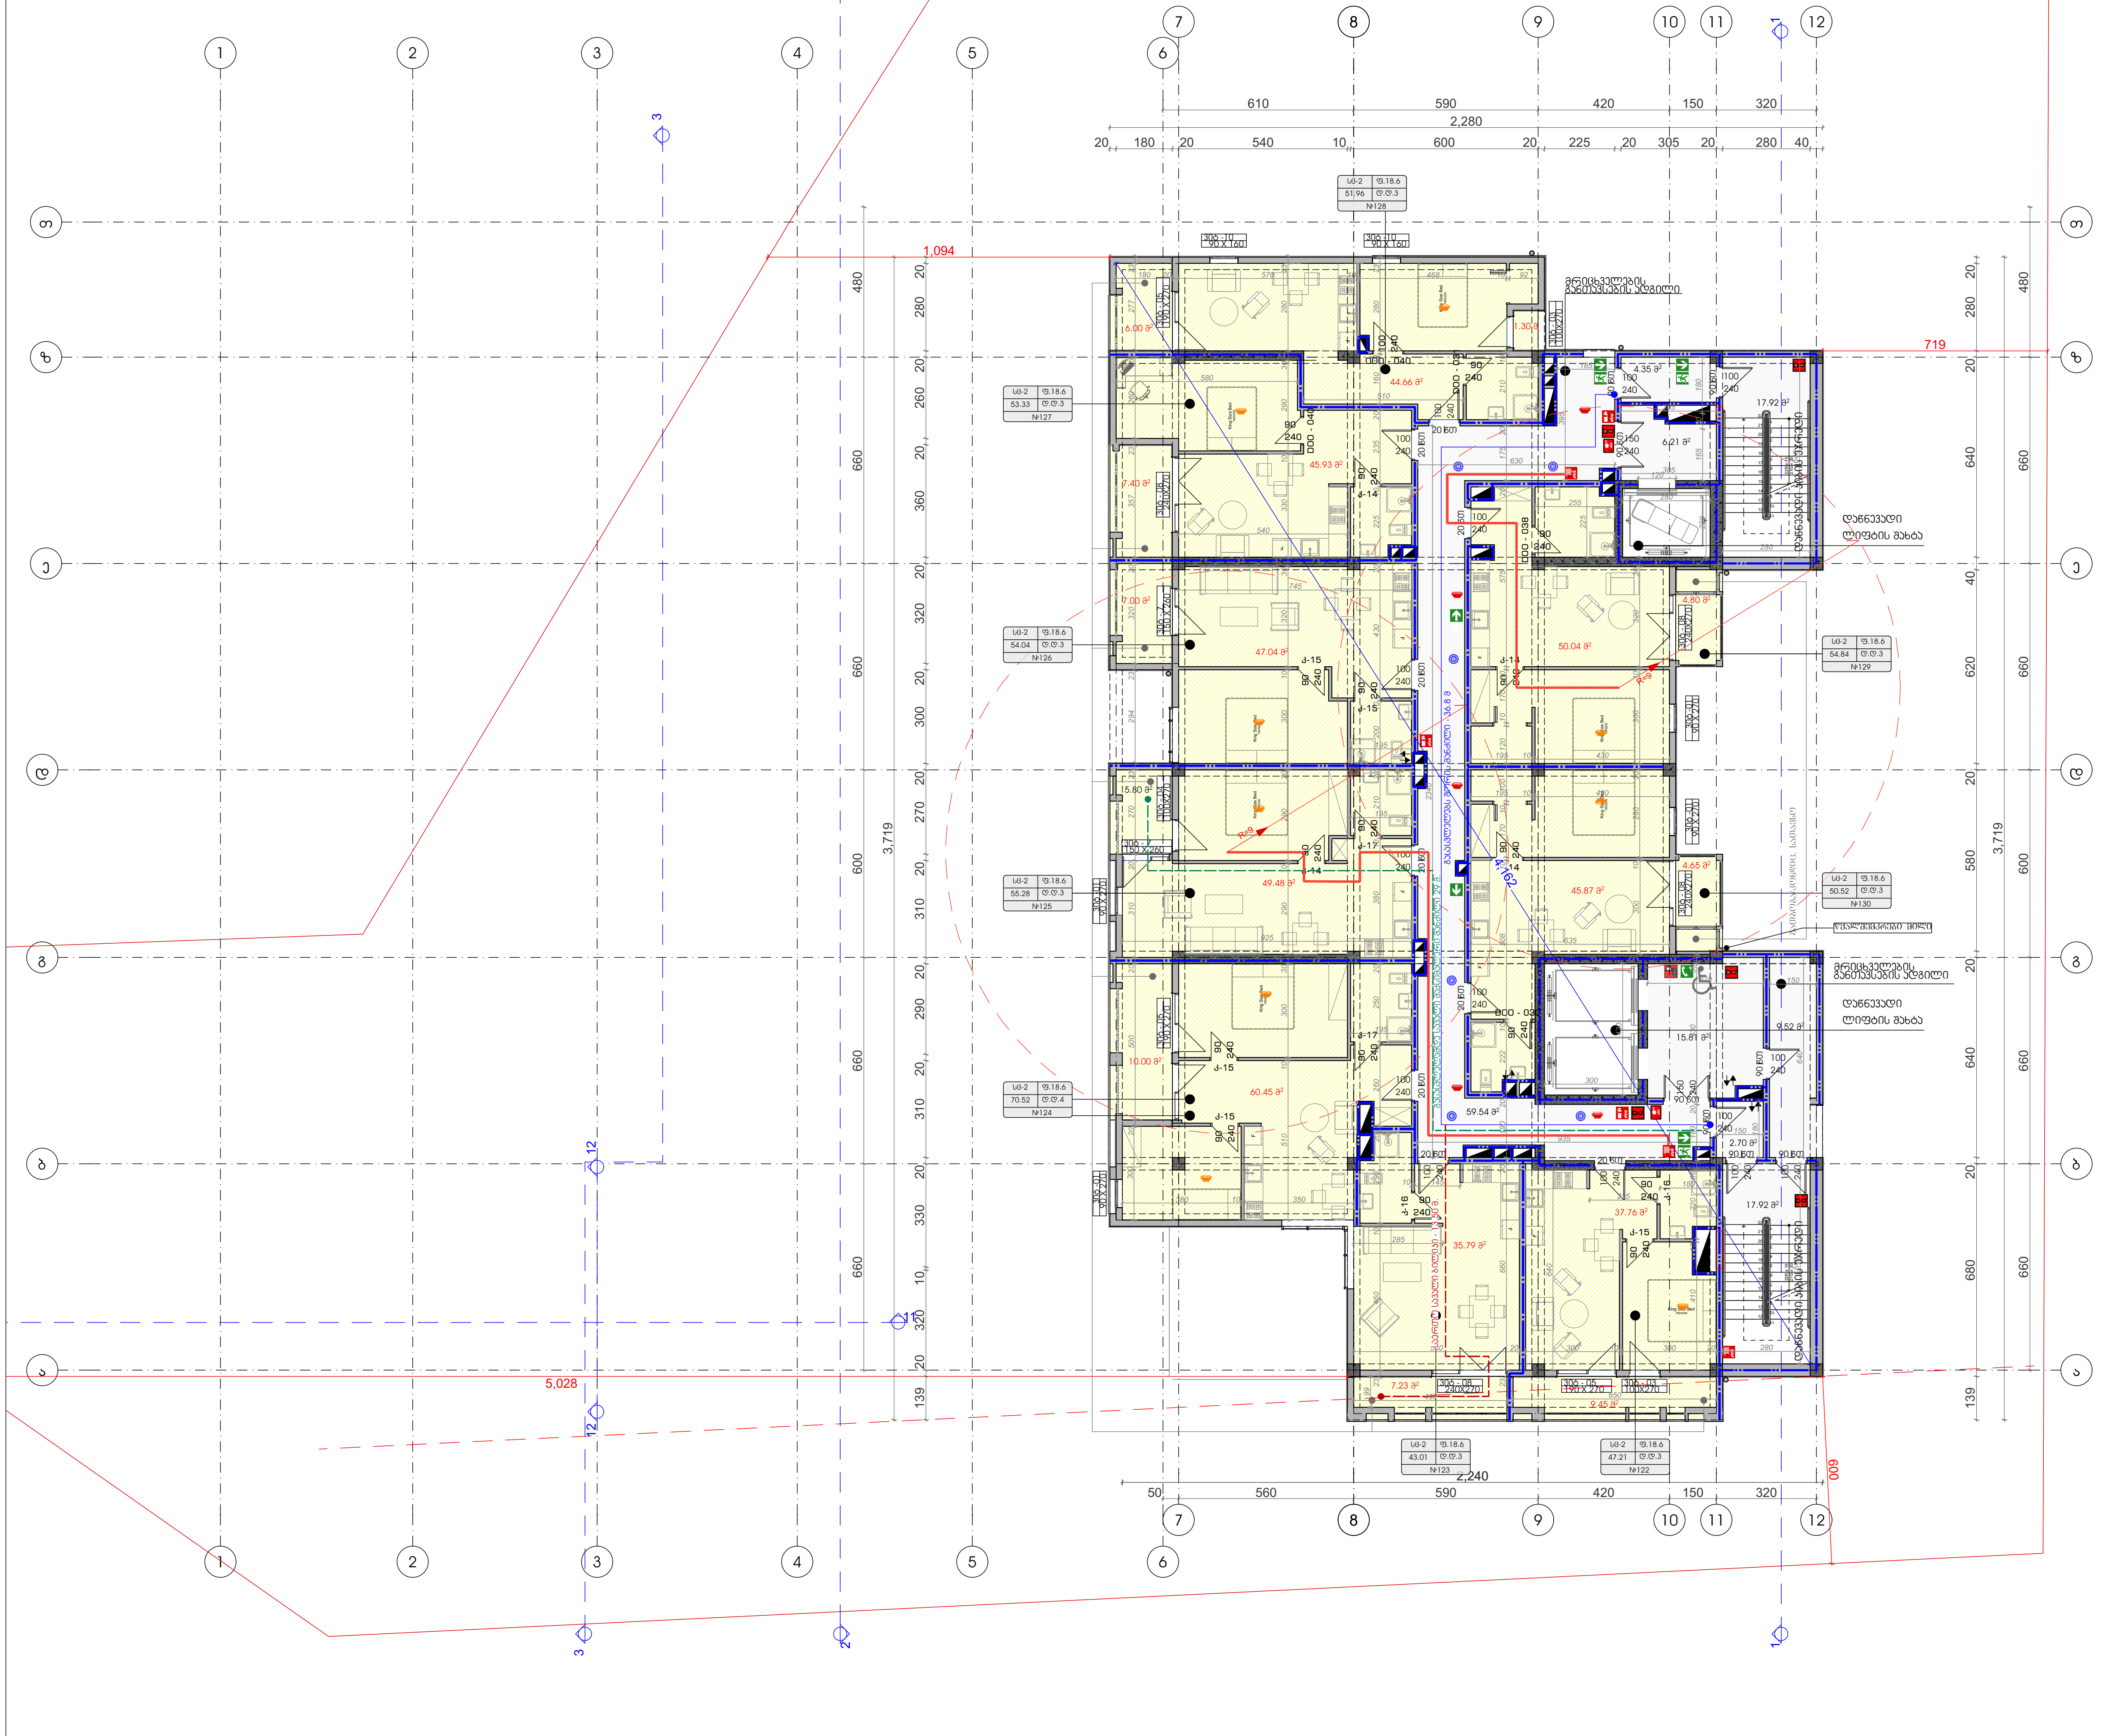

ფორმატი	დაკვეთა #	ფაილის სახელი
A-3		

ტექნიკური-ეკონომიკური მაჩვენებლები

	მ²
მიწის ნაკვეთის ფართი	3491
საერთო ფართი	618.67
მათ შორის:	
კიბის უჯრედი და სადარბაზო	134.65
საცხოვრებელი	420.24
საოფისე	
კომერციული	
დამხმარე	
ავტოსადგომი	
საზაფხულო	63.78
მათ შორის:	
კომერციულის საზაფხულო	
საცხოვრებელი საზაფხულო	
სასტუმროს ნომრები	

პირობითი ნიშნები:

- 3 სთ. ცეცხლმედეგობის გაძლიერებული ბეტონის კონსტრუქცია
- ბეტონის ბლოკის კედელი

№	შენიშვნები
1	შენობის ყველა ნაშვერი იქნება არაწვადი
2	სახანძრო სისტემები პროექტში ასახულია პირობითად. მათი ადგილმდებარეობა და რაოდენობა დაზუსტდება შესაბამის სტანდარტს მორგებული სახანძრო სისტემების საინჟინრო პროექტის დამუშავების სტადიზე.

შენიშვნები:

±0.00=+437,50 (აბს. ნიშნული)

ზომები მოცემულია სანტიმეტრებში
ნიშნულები მოცემულია მეტრებში

პროექტის სახელწოდება:

მრავალფუქციური კომპლექსი

	გვარი	ხელმოწერა
დირექტორი:	გ. დათებაშვილი	
მთ. არქიტექტორი:	თ. დათებაშვილი	
არქიტექტორი:	თ. დათებაშვილი	
არქიტექტორი:	ნ.გორგოშაძე	
შეასრულა:	ი. ლომსაძე	

შ.პ.ს "JD studio"

მასშტაბი:	1:200	18 სართულის გეგმა + 57,000 ნიშნულზე
თარიღი:	2023	

სტადია	ფურცელი	ფურცლები
ა.პ.	A-122	

19 სართულის გეგმა +60,300 ნიშნულზე მ.: 1:200

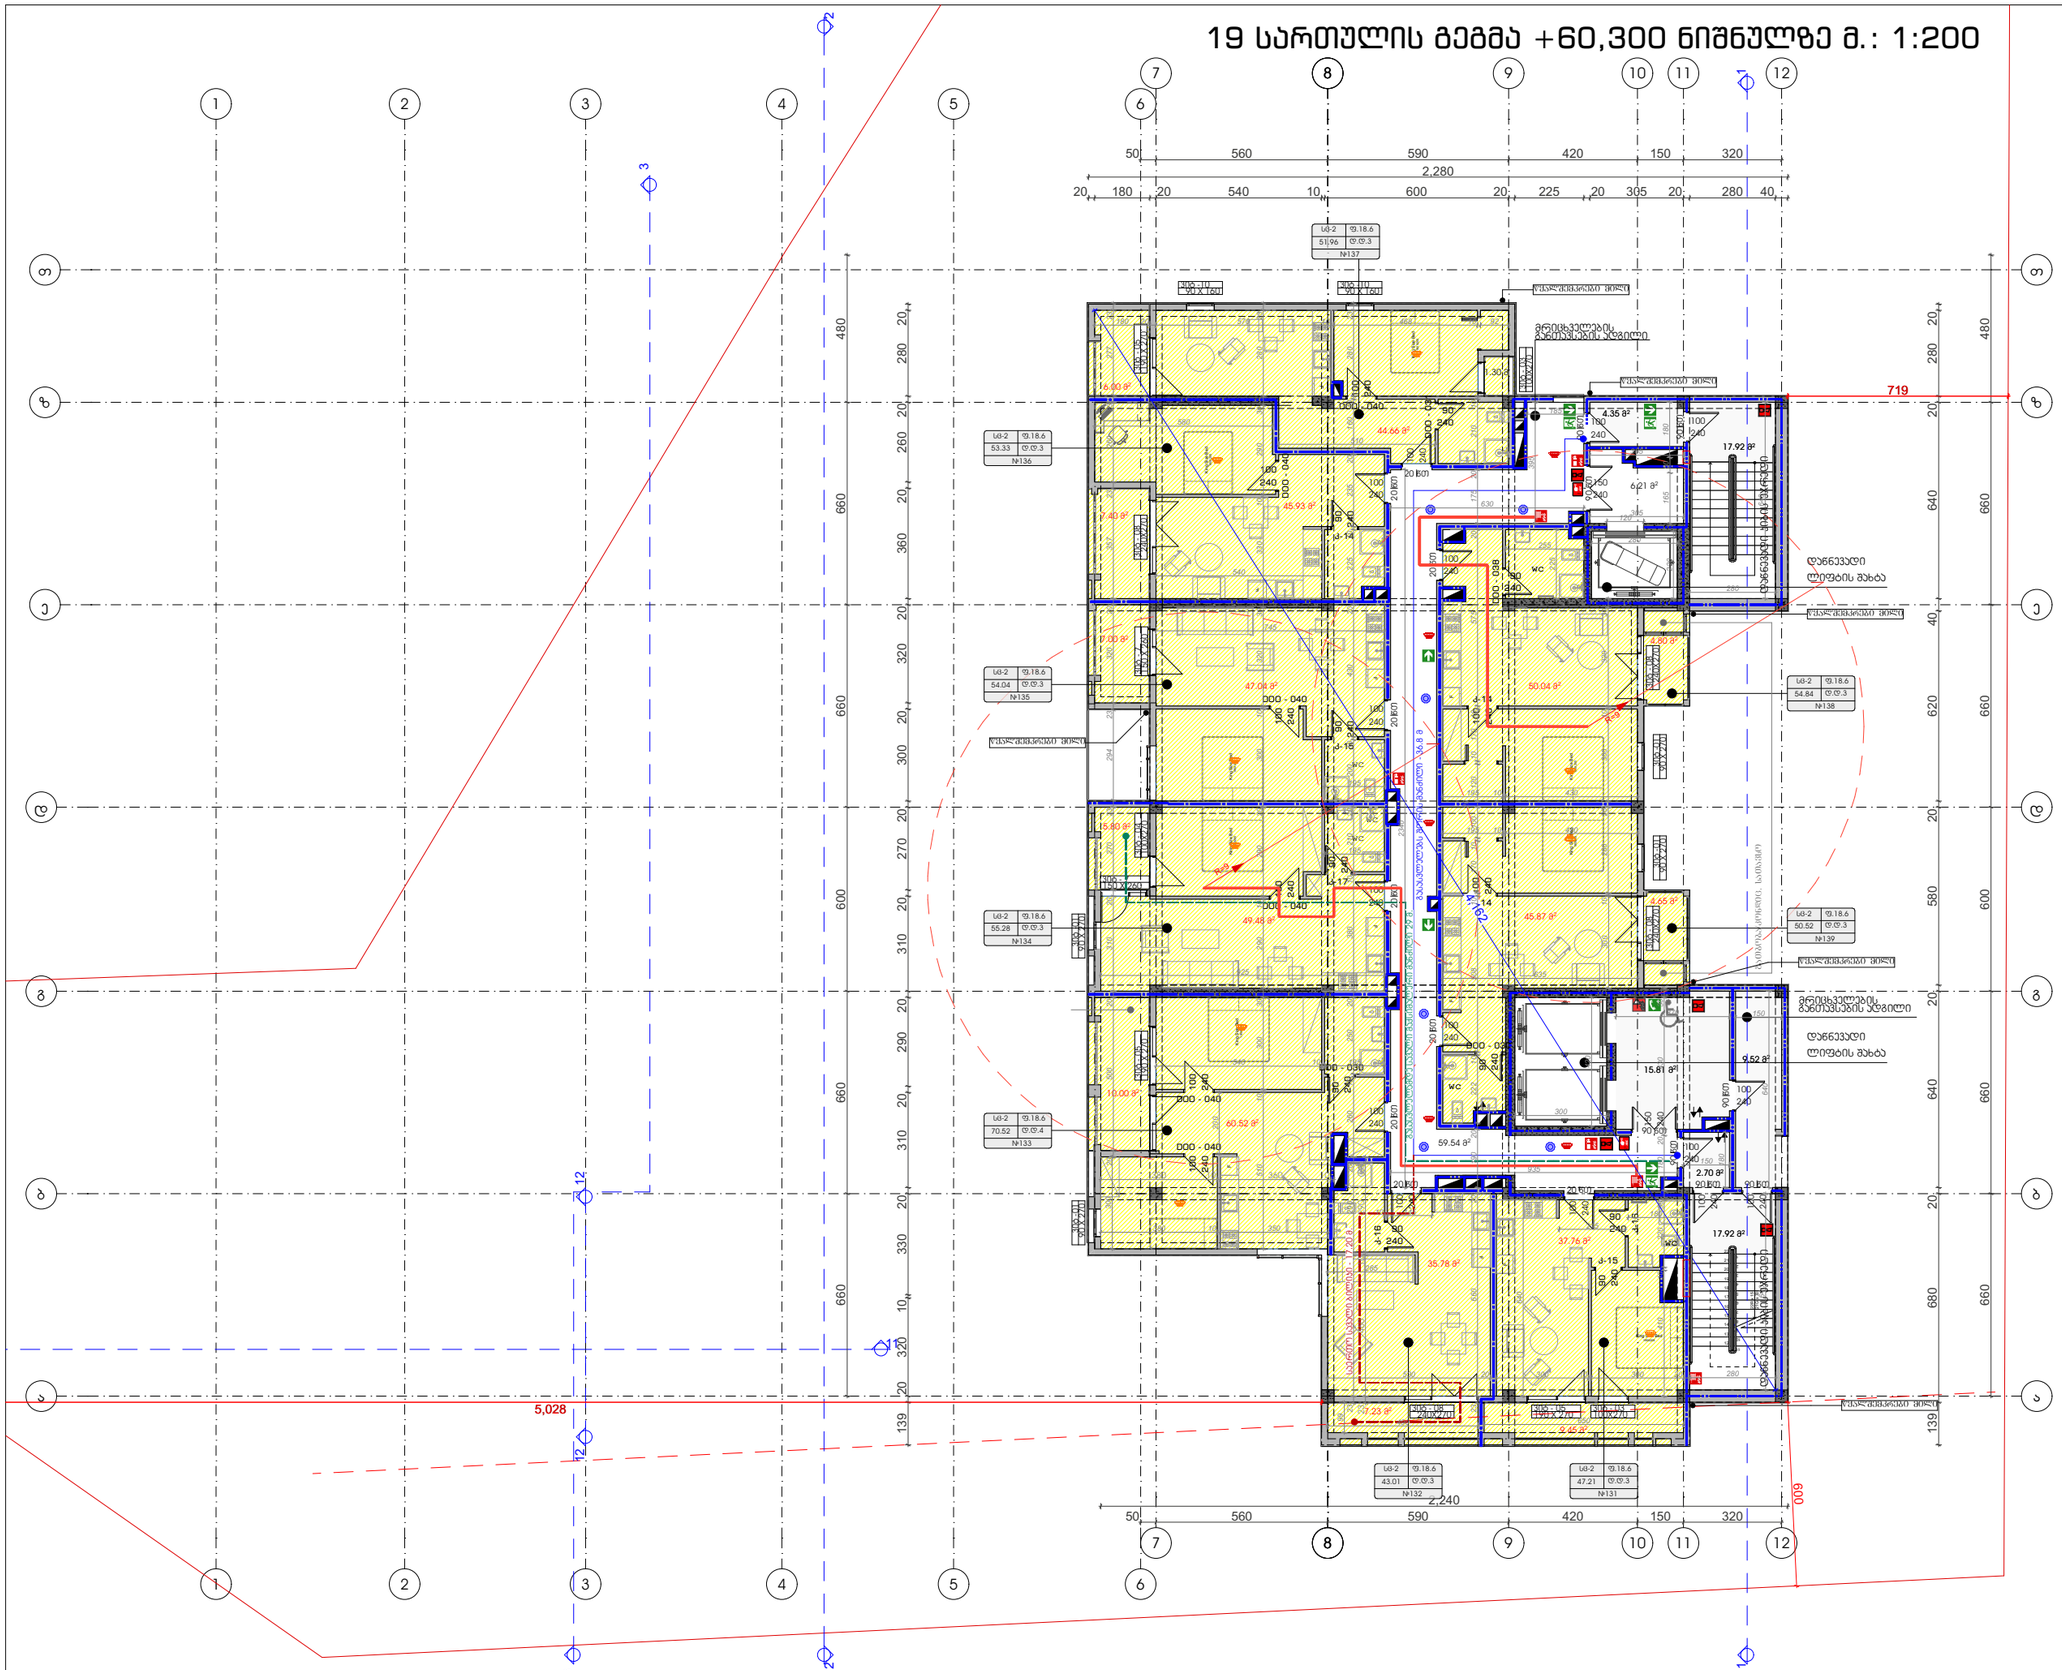

ფორმატი: A-3	დაკვეთა #	ფაილის სახელი

ტექნიკური-ეკონომიკური მაჩვენებლები

	მ²
მიწის ნაკვეთის ფართი	3491
საერთო ფართი	
მათ შორის:	
კიბის უჯრედი და სადარბაზო	
საცხოვრებელი	
საოფისე	
კომერციული	
დამხმარე	
ავტოსადგომი	
საზაფხულო	
მათ შორის:	
კომერციულის საზაფხულო	
საცხოვრებელი საზაფხულო	
სასტუმროს ნომრები	

პირობითი ნიშნები:

- 3 ს.მ. ცეცხლმედეგობის მაკლიერებული ბეტონის კონსტრუქცია
- ბეტონის ბლოკის კედელი

№	შენიშვნები
1	შენობის ყველა ნამყერი იქნება არაწვადი
2	სახანძრო სისტემები პროექტში ასახულია პირობითად. მათი აღჭილმდებარეობა და რაოდენობა დაზუსტდება შესაბამის სამანდარს მორგებული სახანძრო სისტემების საინჟინრო პროექტის დამუშავების სტადიაზე.

შენიშვნები:

±0.00=+437,50 (აბს. ნიშნული)

ზომები მოცემულია სანტიმეტრებში
ნიშნულები მოცემულია მეტრებში

პროექტის სახელწოდება:

მრავალფუნქციური კომპლექსი

	გვარი	ხელმოწერა
დირექტორი:	ბ. დათებაშვილი	
მთ. არქიტექტორი:	თ. დათებაშვილი	
არქიტექტორი:	თ. დათებაშვილი	
არქიტექტორი:	ნ.ბორგომაძე	
შემსრულე:	ი. ლომსაძე	

შ.პ.ს "JD studio"

მასშტაბი:	1:200	19 სართულის გეგმა + 60,300 ნიშნულზე
თარიღი:	2023	

სტადია	ფურცელი	ფურცლები
პ.პ.	A-123	

სართულის გეგმა +63,600 ნიშნულზე მ.: 1:200

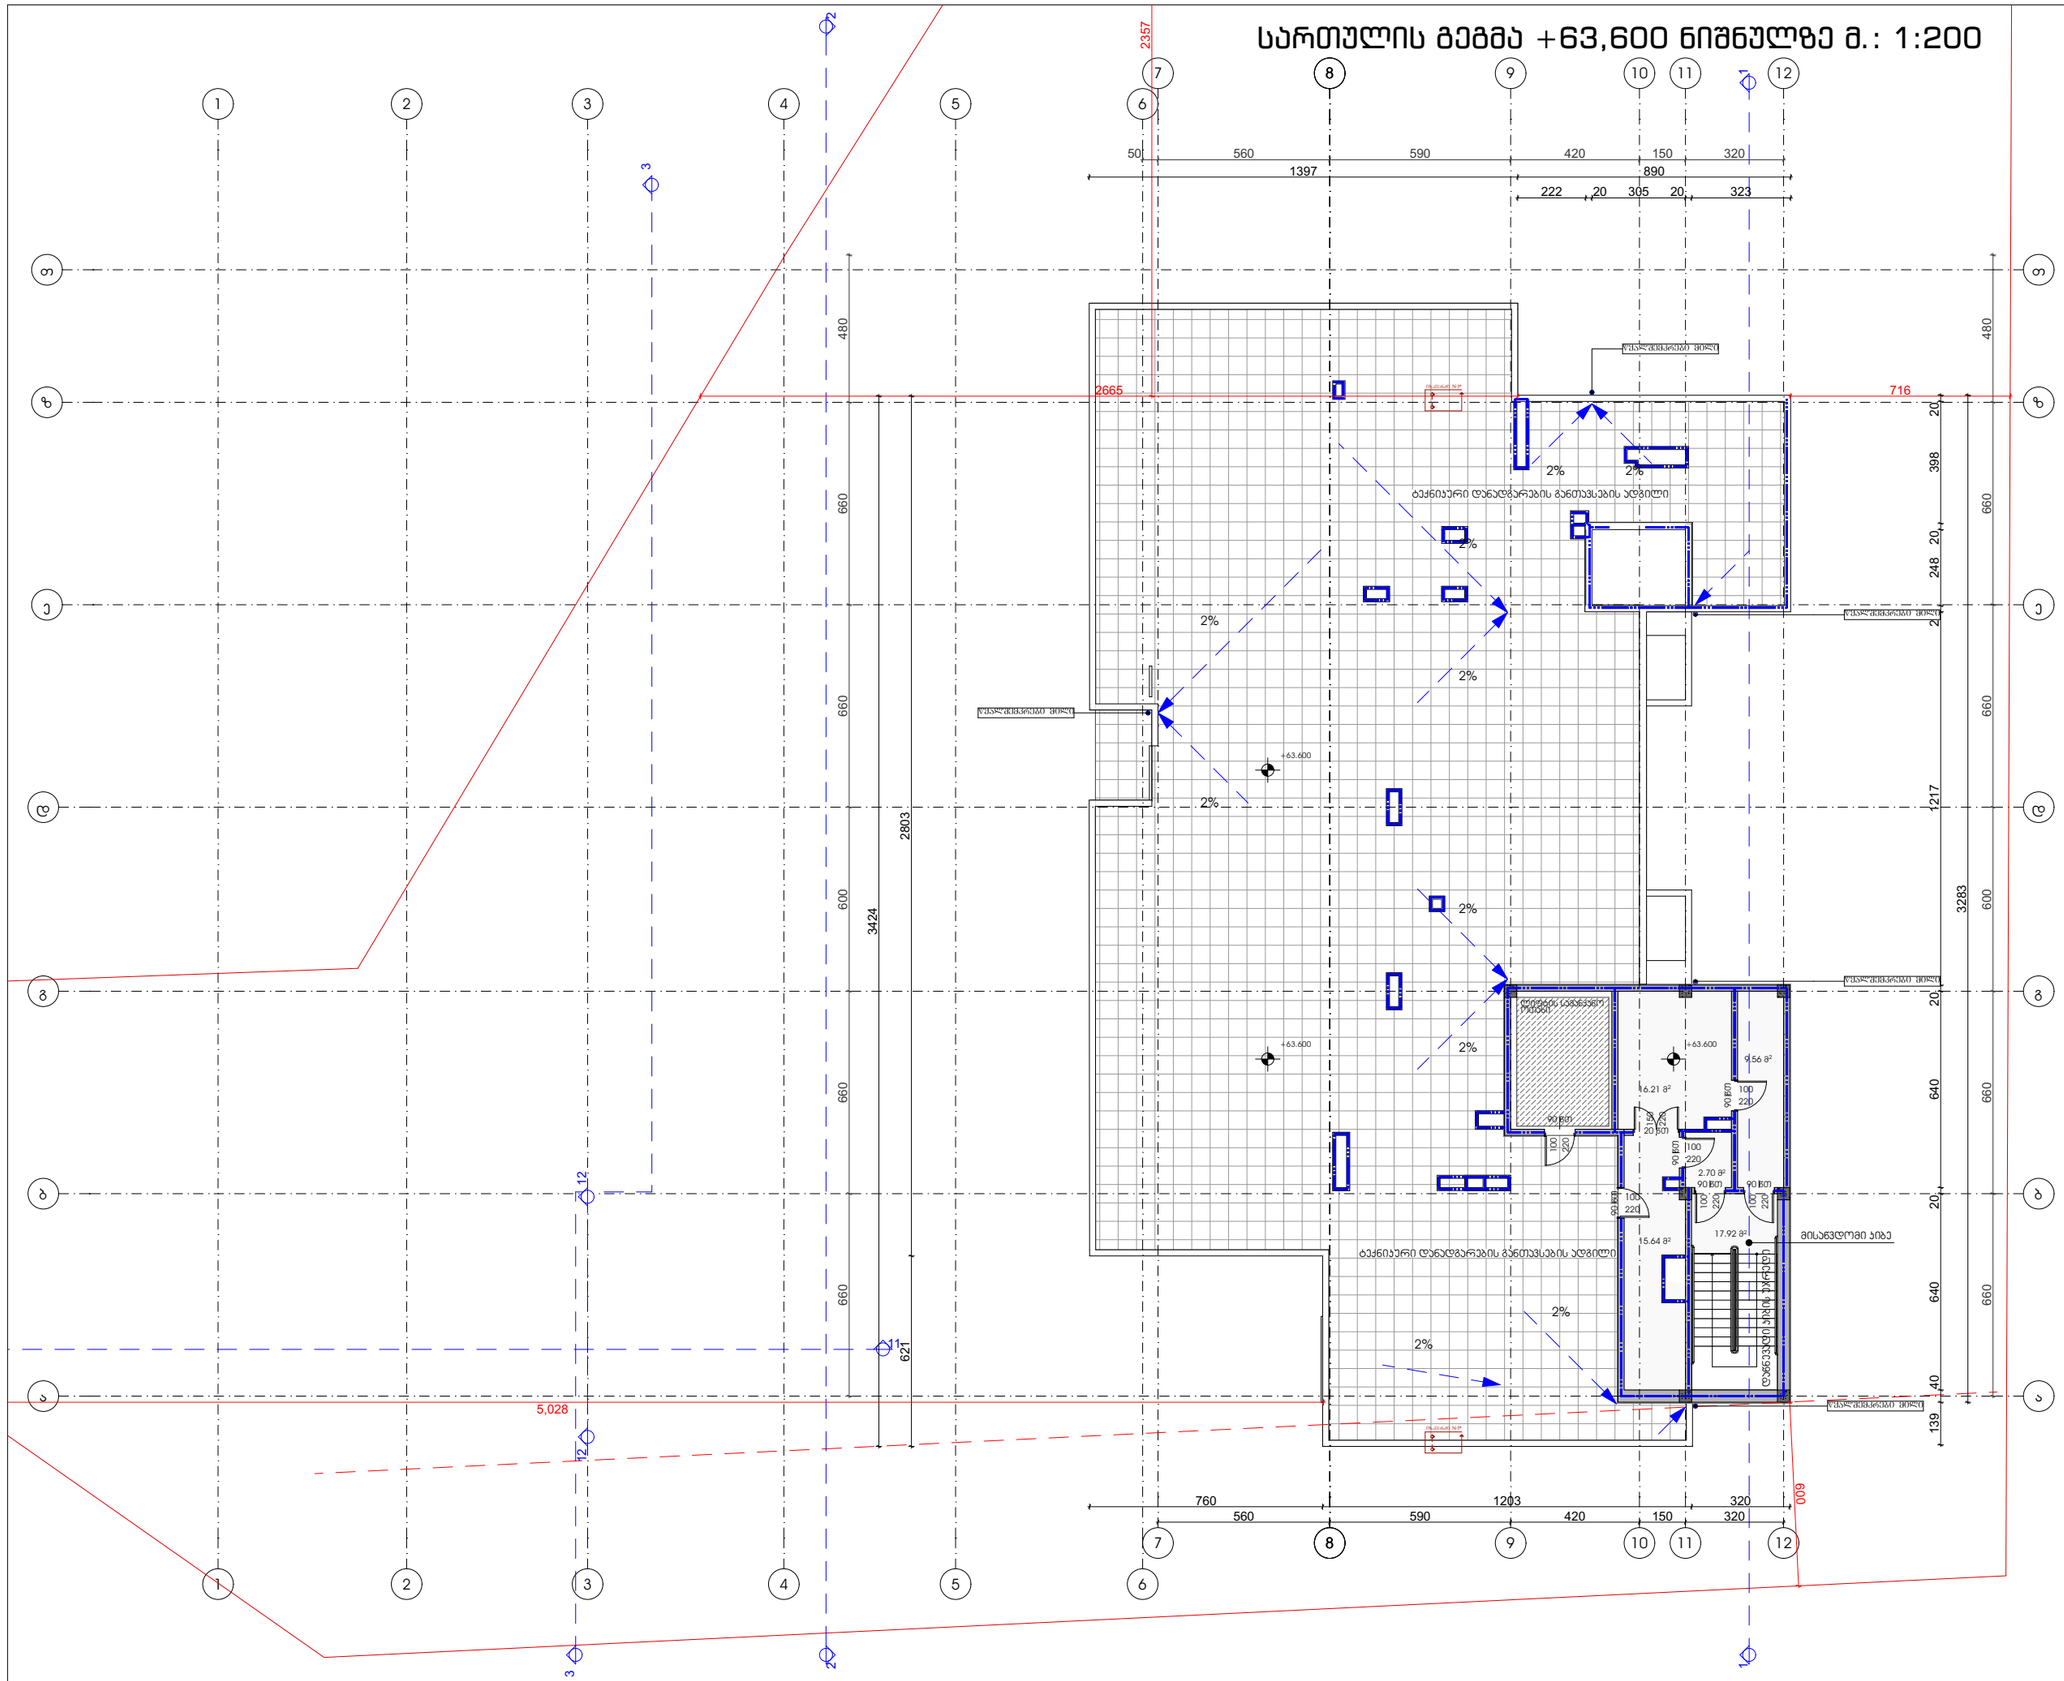

ფორმატი	დაკვეთა #	ფაილის სახელი
A-3		

ტექნიკურ-ეკონომიკური მაჩვენებლები

	მ²
მიწის ნაკვეთის ფართი	3491
საერთო ფართი	61.83
მათ შორის:	
კიბის უჯრედი და სადარბაზო	61.83
საცხოვრებელი	
საოფისე	
კომერციული	
დამხმარე	
ავტოსადგომი	
საზაფხულო	
მათ შორის:	
კომერციულის საზაფხულო	
საცხოვრებელი საზაფხულო	
სასტუმროს ნომრები	

პირობითი ნიშნები:

- 3 ს.მ. ცეცხლმედეგობის გაძლიერებული ბეტონის კონსტრუქცია
- ბეტონის ბლოკის კედელი

№	შენიშვნები
1	შენობის ყველა ნაგვერი იქნება არაწვადი
2	სახანძრო სისტემები პროექტში ასახულია პირობითად. მათი აღჭილობადობაერობა და რაოდენობა დაზუსტდება შესაბამის სტანდარტს მორგებული სახანძრო სისტემების საინჟინრო პროექტის დამუშავების სტადიზე.

შენიშვნები:

±0.00=+437,50 (აბს. ნიშნული)

ზომები მოცემულია სანტიმეტრებში
ნიშნულები მოცემულია მეტრებში

პროექტის სახელწოდება:

მრავალფუნქციური კომპლექსი

	გვარი	ხელმოწერა
დირექტორი:	გ. დათებაშვილი	
მთ. არქიტექტორი:	თ. დათებაშვილი	
არქიტექტორი:	თ. დათებაშვილი	
არქიტექტორი:	ნ.ბორგომაძე	
მპასრულე:	ი. ლომსაძე	

შ.პ.ს "JD studio"

მასშტაბი:	1:200	სართულის გეგმა +63,600 ნიშნულზე
თარიღი:	2023	

სტადია	ფურცელი	ფურცლები
პ.პ.	A-124	

სახურავის გეგმა მ.: 1:200

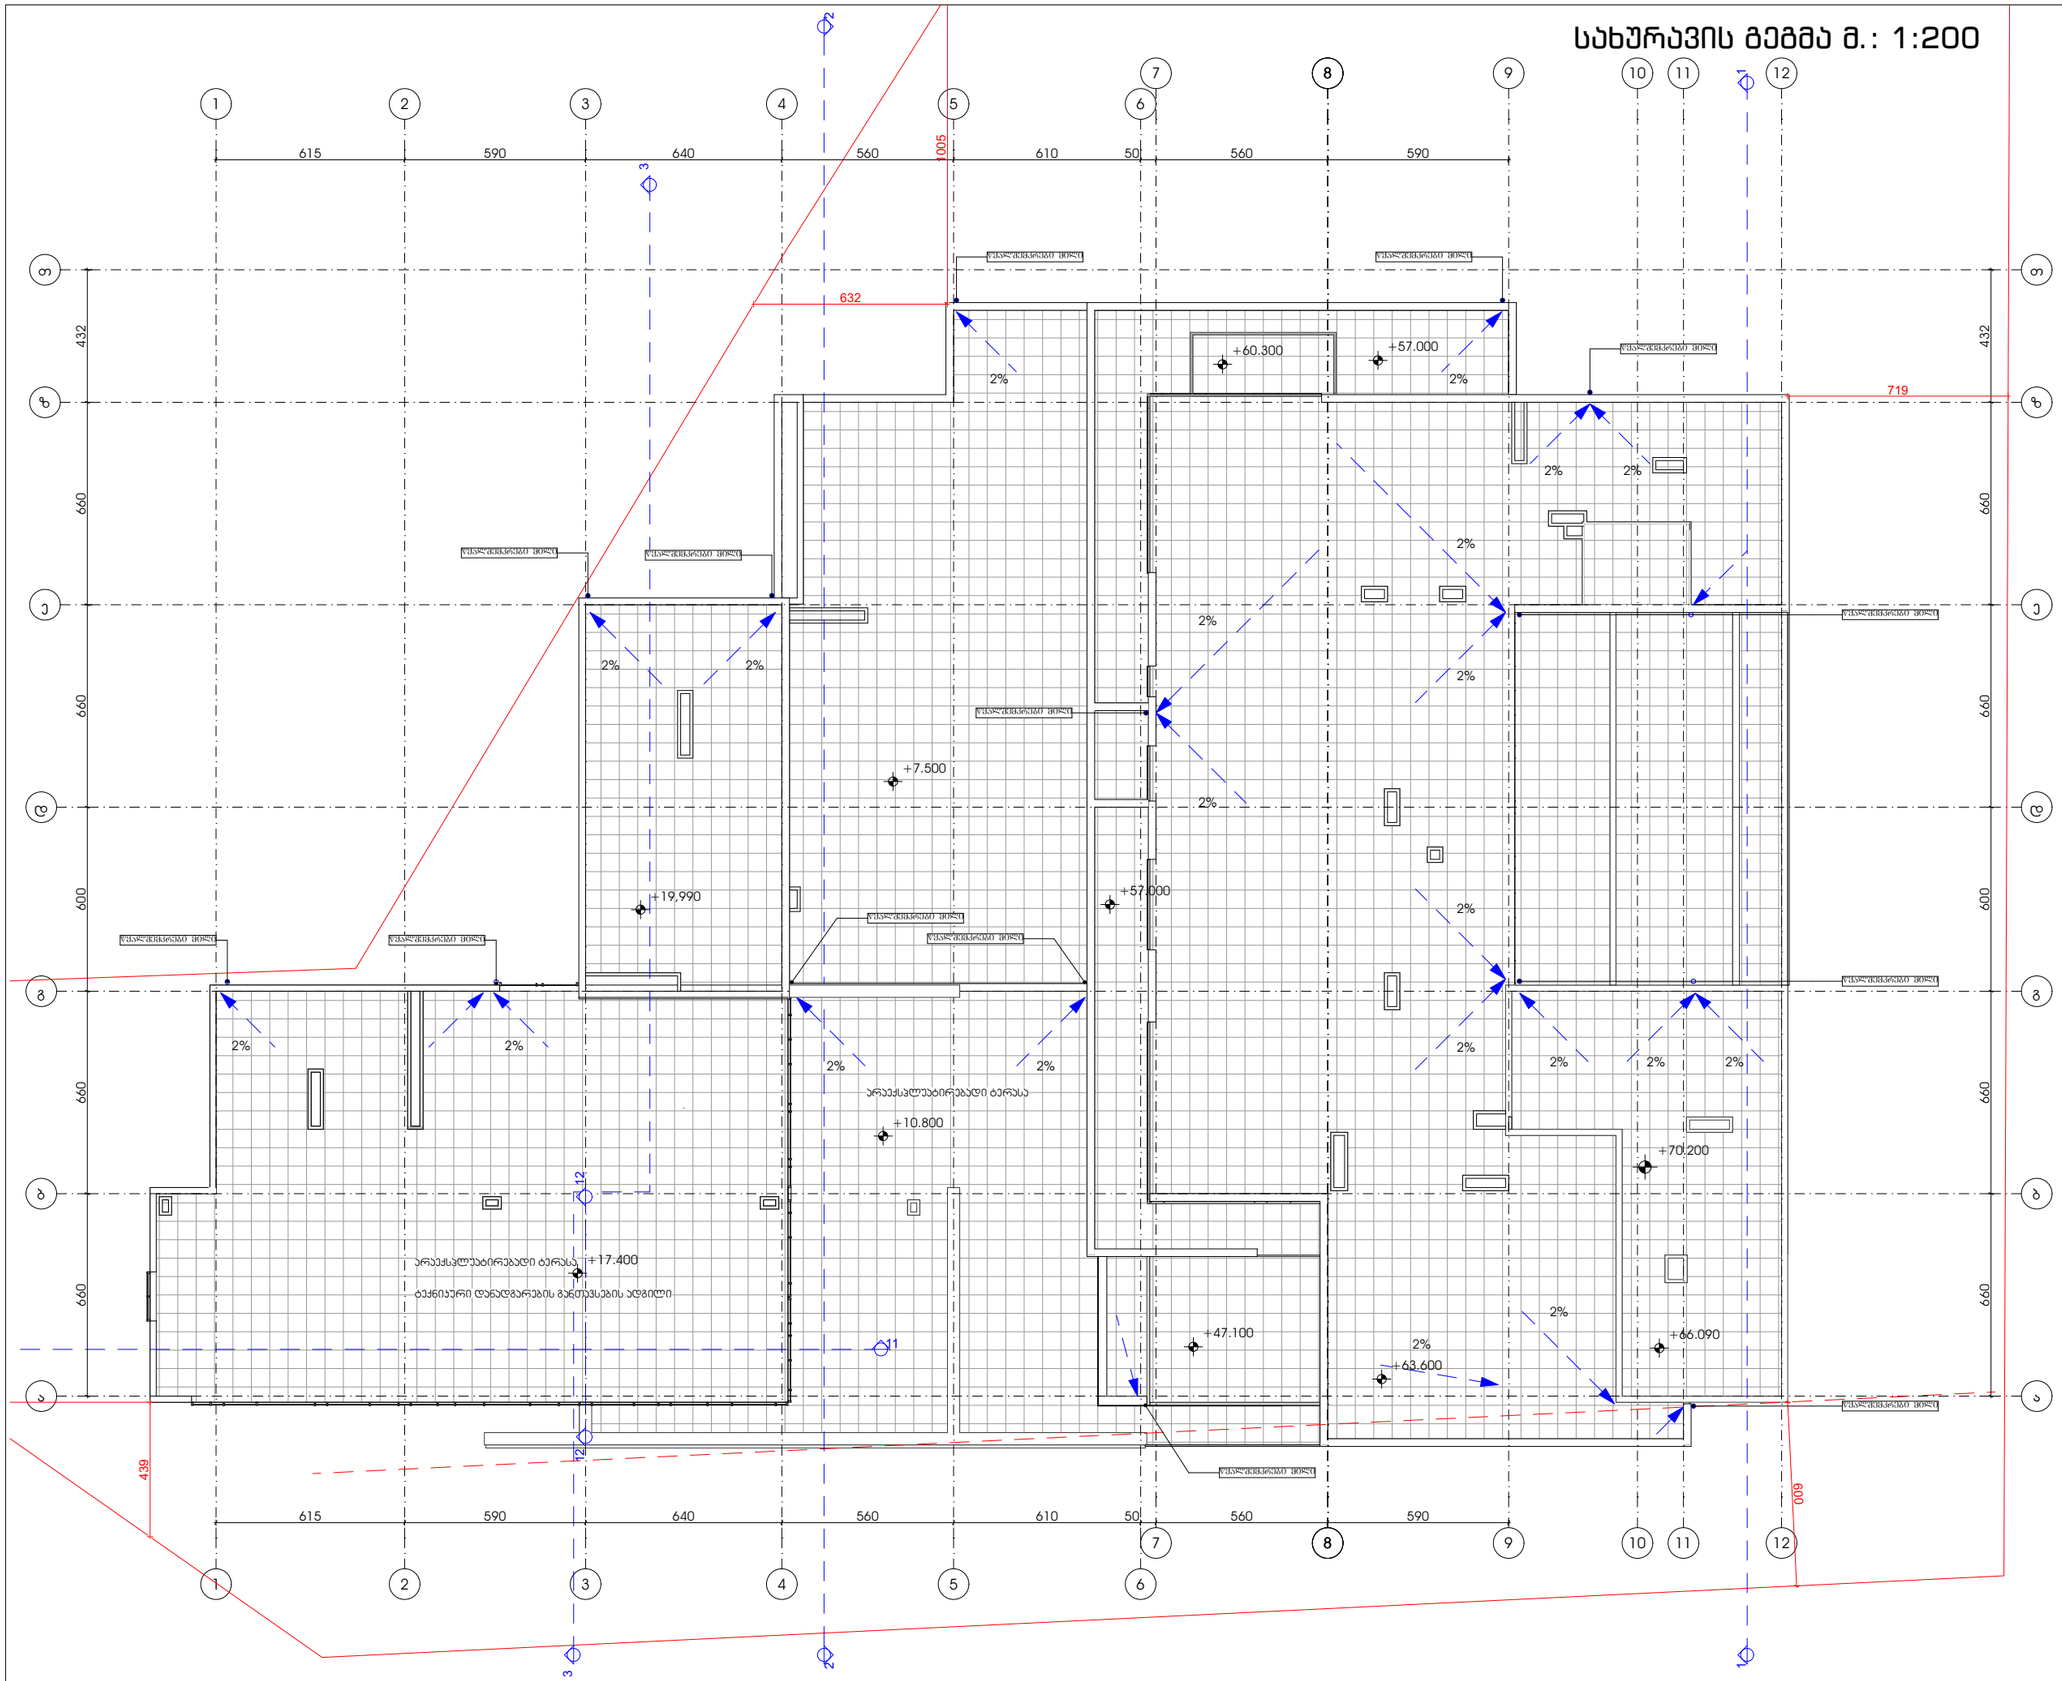

ფორმატი	დაკვეთა #	ფაილის სახელი
A-3		

ტექნიკურ-ეკონომიკური მაჩვენებლები

	მ²
მიწის ნაკვეთის ფართი	3491
საერთო ფართი	
მათ შორის:	
კიბის უჯრედი და სადარბაზო	
საცხოვრებელი	
საოფისე	
კომერციული	
დამხმარე	
ავტოსადგომი	
საზაფხულო	
მათ შორის:	
კომერციულის საზაფხულო	
საცხოვრებელი საზაფხულო	
სასტუმროს ნომრები	

პირობითი ნიშნები:

- 3 სთ. ცეცხლმედეგობის გაძლიერებული ბეტონის კონსტრუქცია
- ბეტონის ბლოკის კედელი

№	შენიშვნები
1	შენობის ყველა ნაშვერი იქნება არაწვადი
2	სახანძრო სისტემები პროექტში ასახულია პირობითად. მათი აღჭურვილობა და რაოდენობა დაზუსტდება შესაბამის სპეციალობის მორგებული სახანძრო სისტემების საინჟინრო პროექტის დამუშავების სტადიაზე.

შენიშვნები:

±0.00=+437,50 (აბს. ნიშნული)

ზომები მოცემულია სანტიმეტრებში
ნიშნულები მოცემულია მეტრებში

პროექტის სახელწოდება:

მრავალფუნქციური კომპლექსი

	გვარი	ხელმოწერა
დირექტორი:	გ. დათეთაშვილი	
მთ. არქიტექტორი:	თ. დათეთაშვილი	
არქიტექტორი:	თ. დათეთაშვილი	
არქიტექტორი:	ნ.ბორგომაძე	
შემსრულ.:	ი. ლომსაძე	

შ.პ.ს "JD studio"

მასშტაბი:	1:200	სახურავის გეგმა
თარიღი:	2023	

სტადია	ფურცელი	ფურცლები
პ.პ.	A-125	