













პროექტის დასახელება

"წავკისის ველი"
მრავალბინიანი საცხოვრებელი
სახლი
ს.კ. 81.02.19.282

ექსპლიკაცია

შენიშვნები და სიმბოლოები

პროექტის ფოტო

ნახაზის დასახელება

გეგმა 0.00 ნიშნულზე

მასშტაბი	1:100
მთ.არქიტექტორი	ი.აბაშიძე
არქიტექტორი	დ.შაფაქიძე
არქიტექტორი	თ.ტეხოვა
არქიტექტორი	თ.ფეიქრიშვილი
ვიზუალიზაცია	დ.ჯანჭოშვილი

თარიღი 2023.02.13

ფურცელი	A2

რევ.	ნომერი
00	000

ა-102



პროექტის დასახელება

"წავკისის ველი"
მრავალბინიანი საცხოვრებელი სახლი
ს.კ. 81.02.19.282

ექსპლიკაცია

შენიშვნები და სიმბოლოები

პროექტის ფოტო

ნახაზის დასახელება

გეგმა +1.70 ნიშნულზე

მასშტაბი	1:100
მთ.არქიტექტორი	ი.აბაშიძე
არქიტექტორი	დ.შაფაქიძე
არქიტექტორი	თ.ტეხოვა
არქიტექტორი	თ.ფეიქრიშვილი
ვიზუალიზაცია	დ.ჯანჭოშვილი

თარიღი 2023.02.13

ფურცელი A2

რევ.	გვერდი
00	000

ა-103












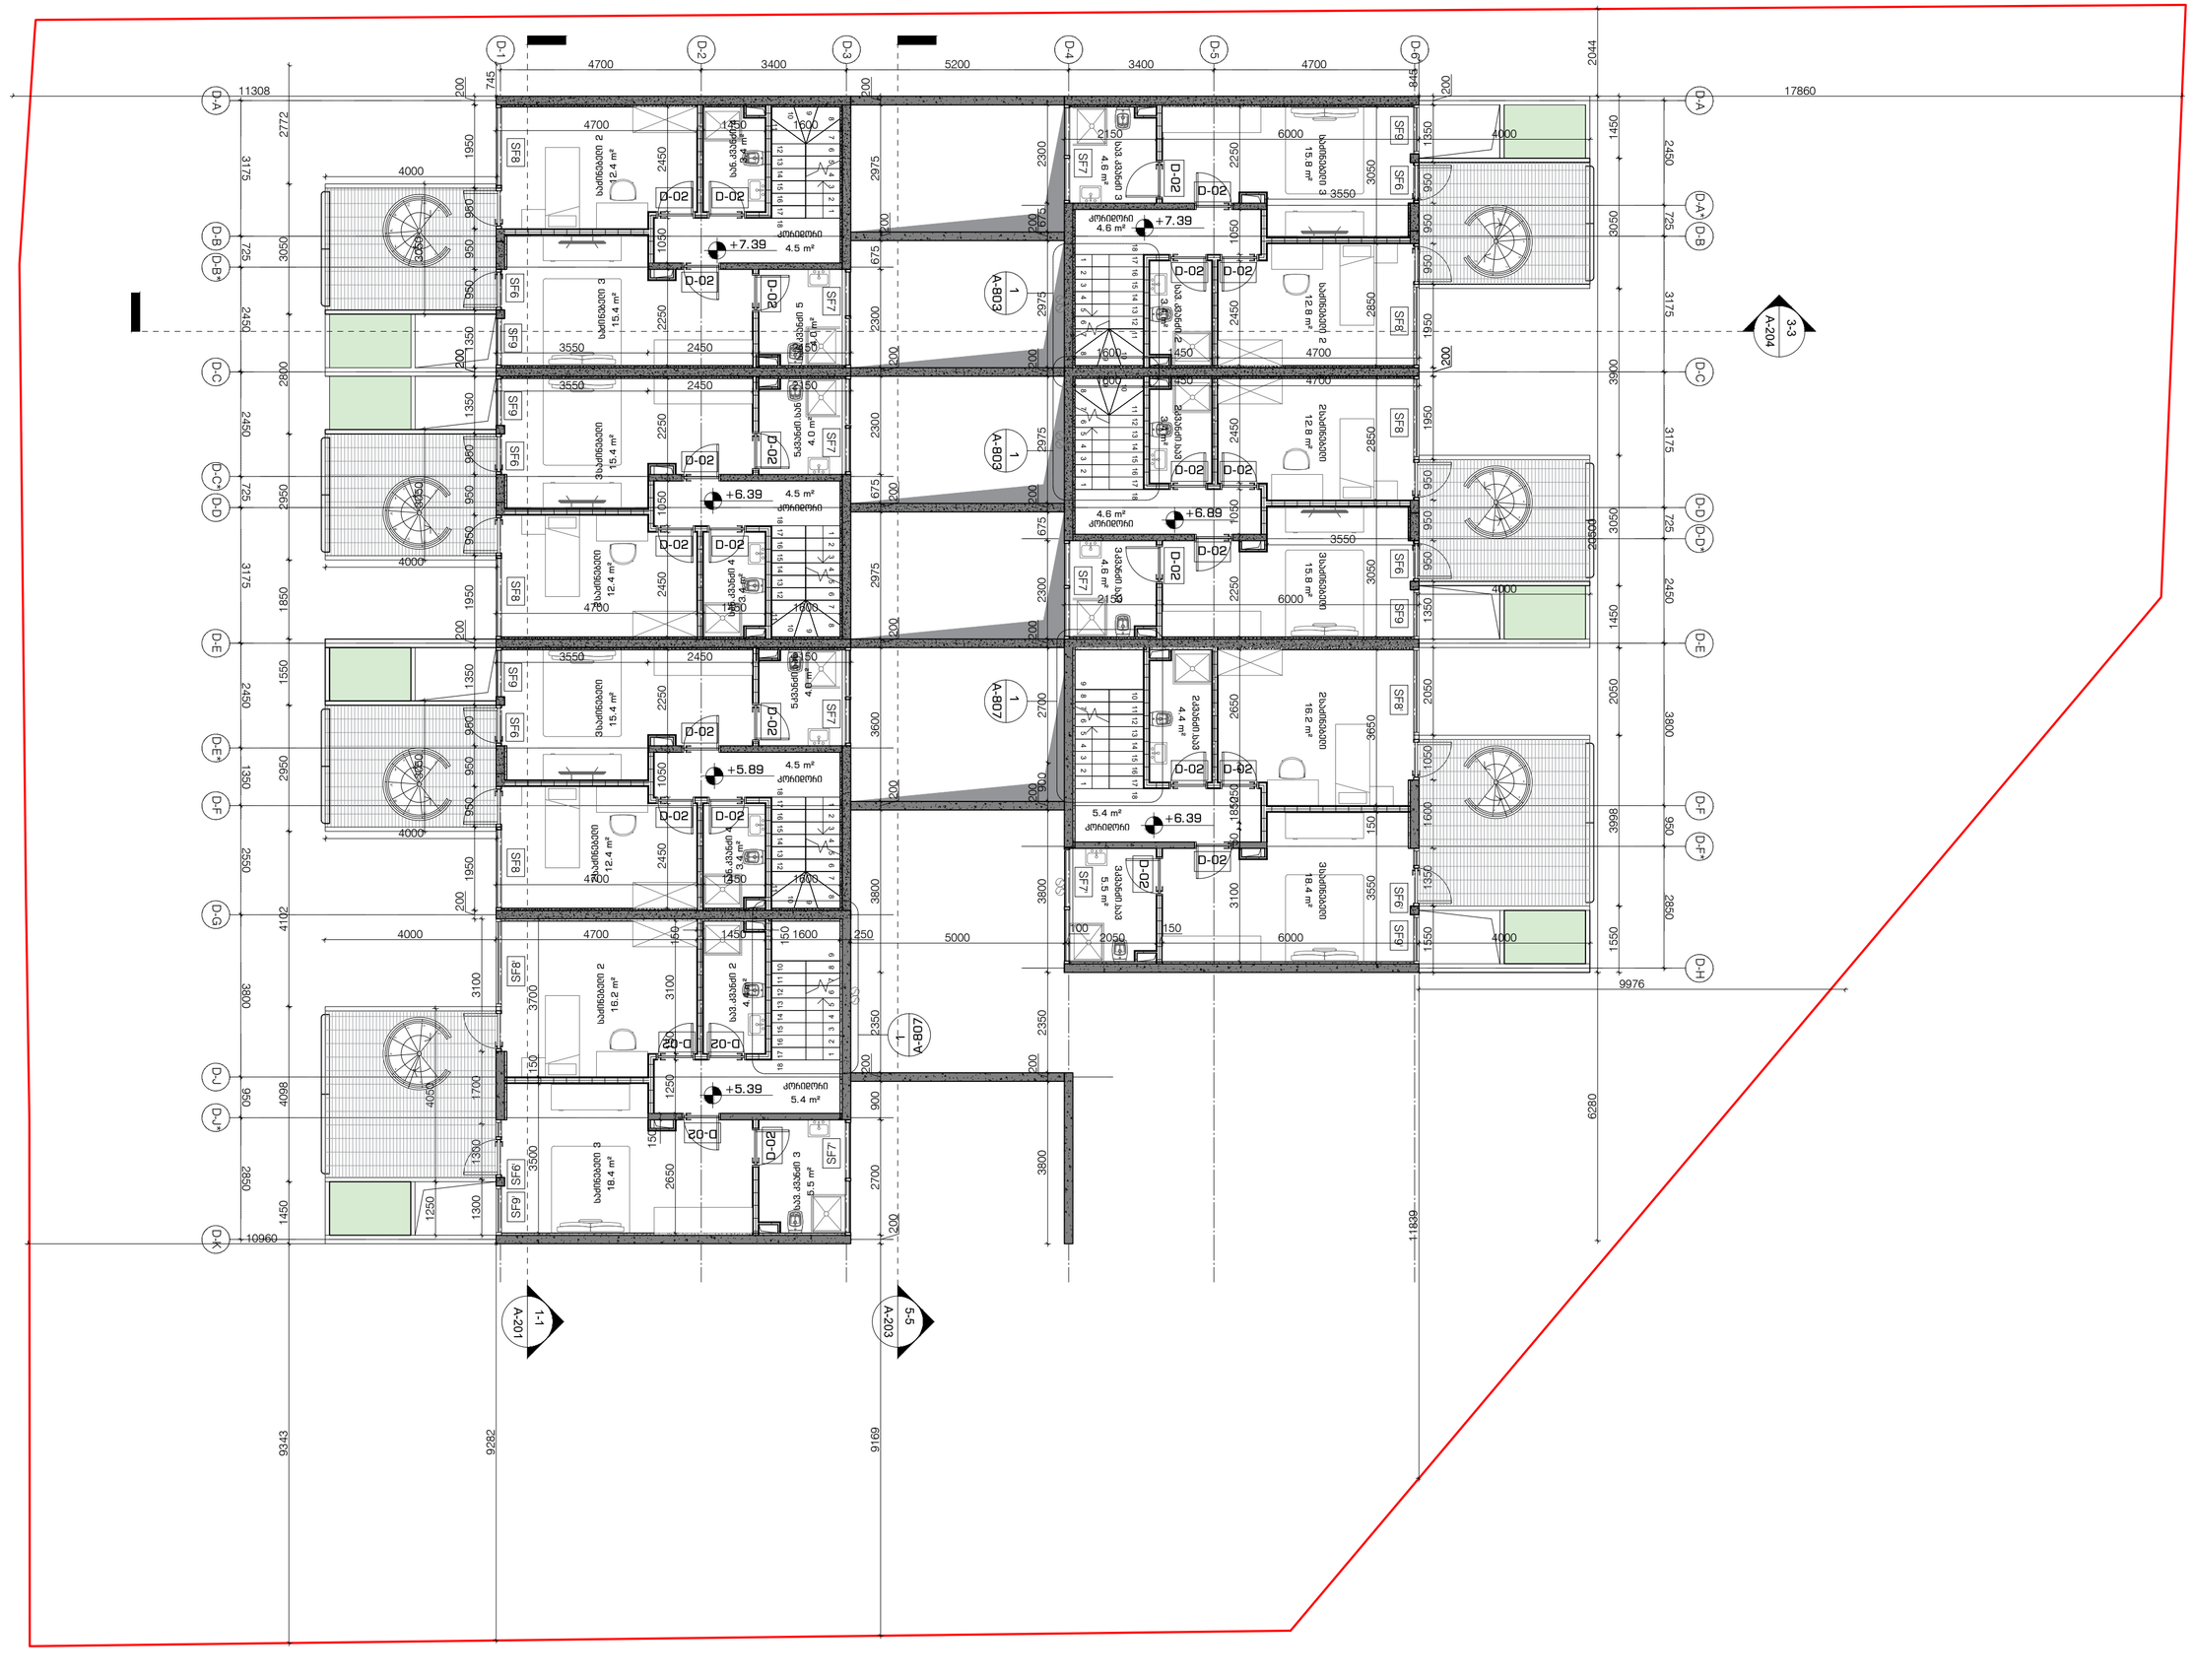

პროექტის დასახელება

"ნავთლისის ველი"
მრავალბინიანი საცხოვრებელი სახლი
ს.კ. 81.02.19.282

ეტაპი/ვერსია


ნახაზის დასახელება

ბებმა +6.89 ნიშნულზე

მასშტაბი	1:100
მთ.არქიტექტორი	ი.აბაშიძე
არქიტექტორი	ე.მჭედლიძე
არქიტექტორი	თ.ტეხოვა
არქიტექტორი	თ.ფეიქრიშვილი
პრეზენტაცია	ე.ხენჭოშვილი

თარიღი 2023.02.13	ფორმატი A2
ჩეკ.	ბეჭდი
00	000

ნახ-105

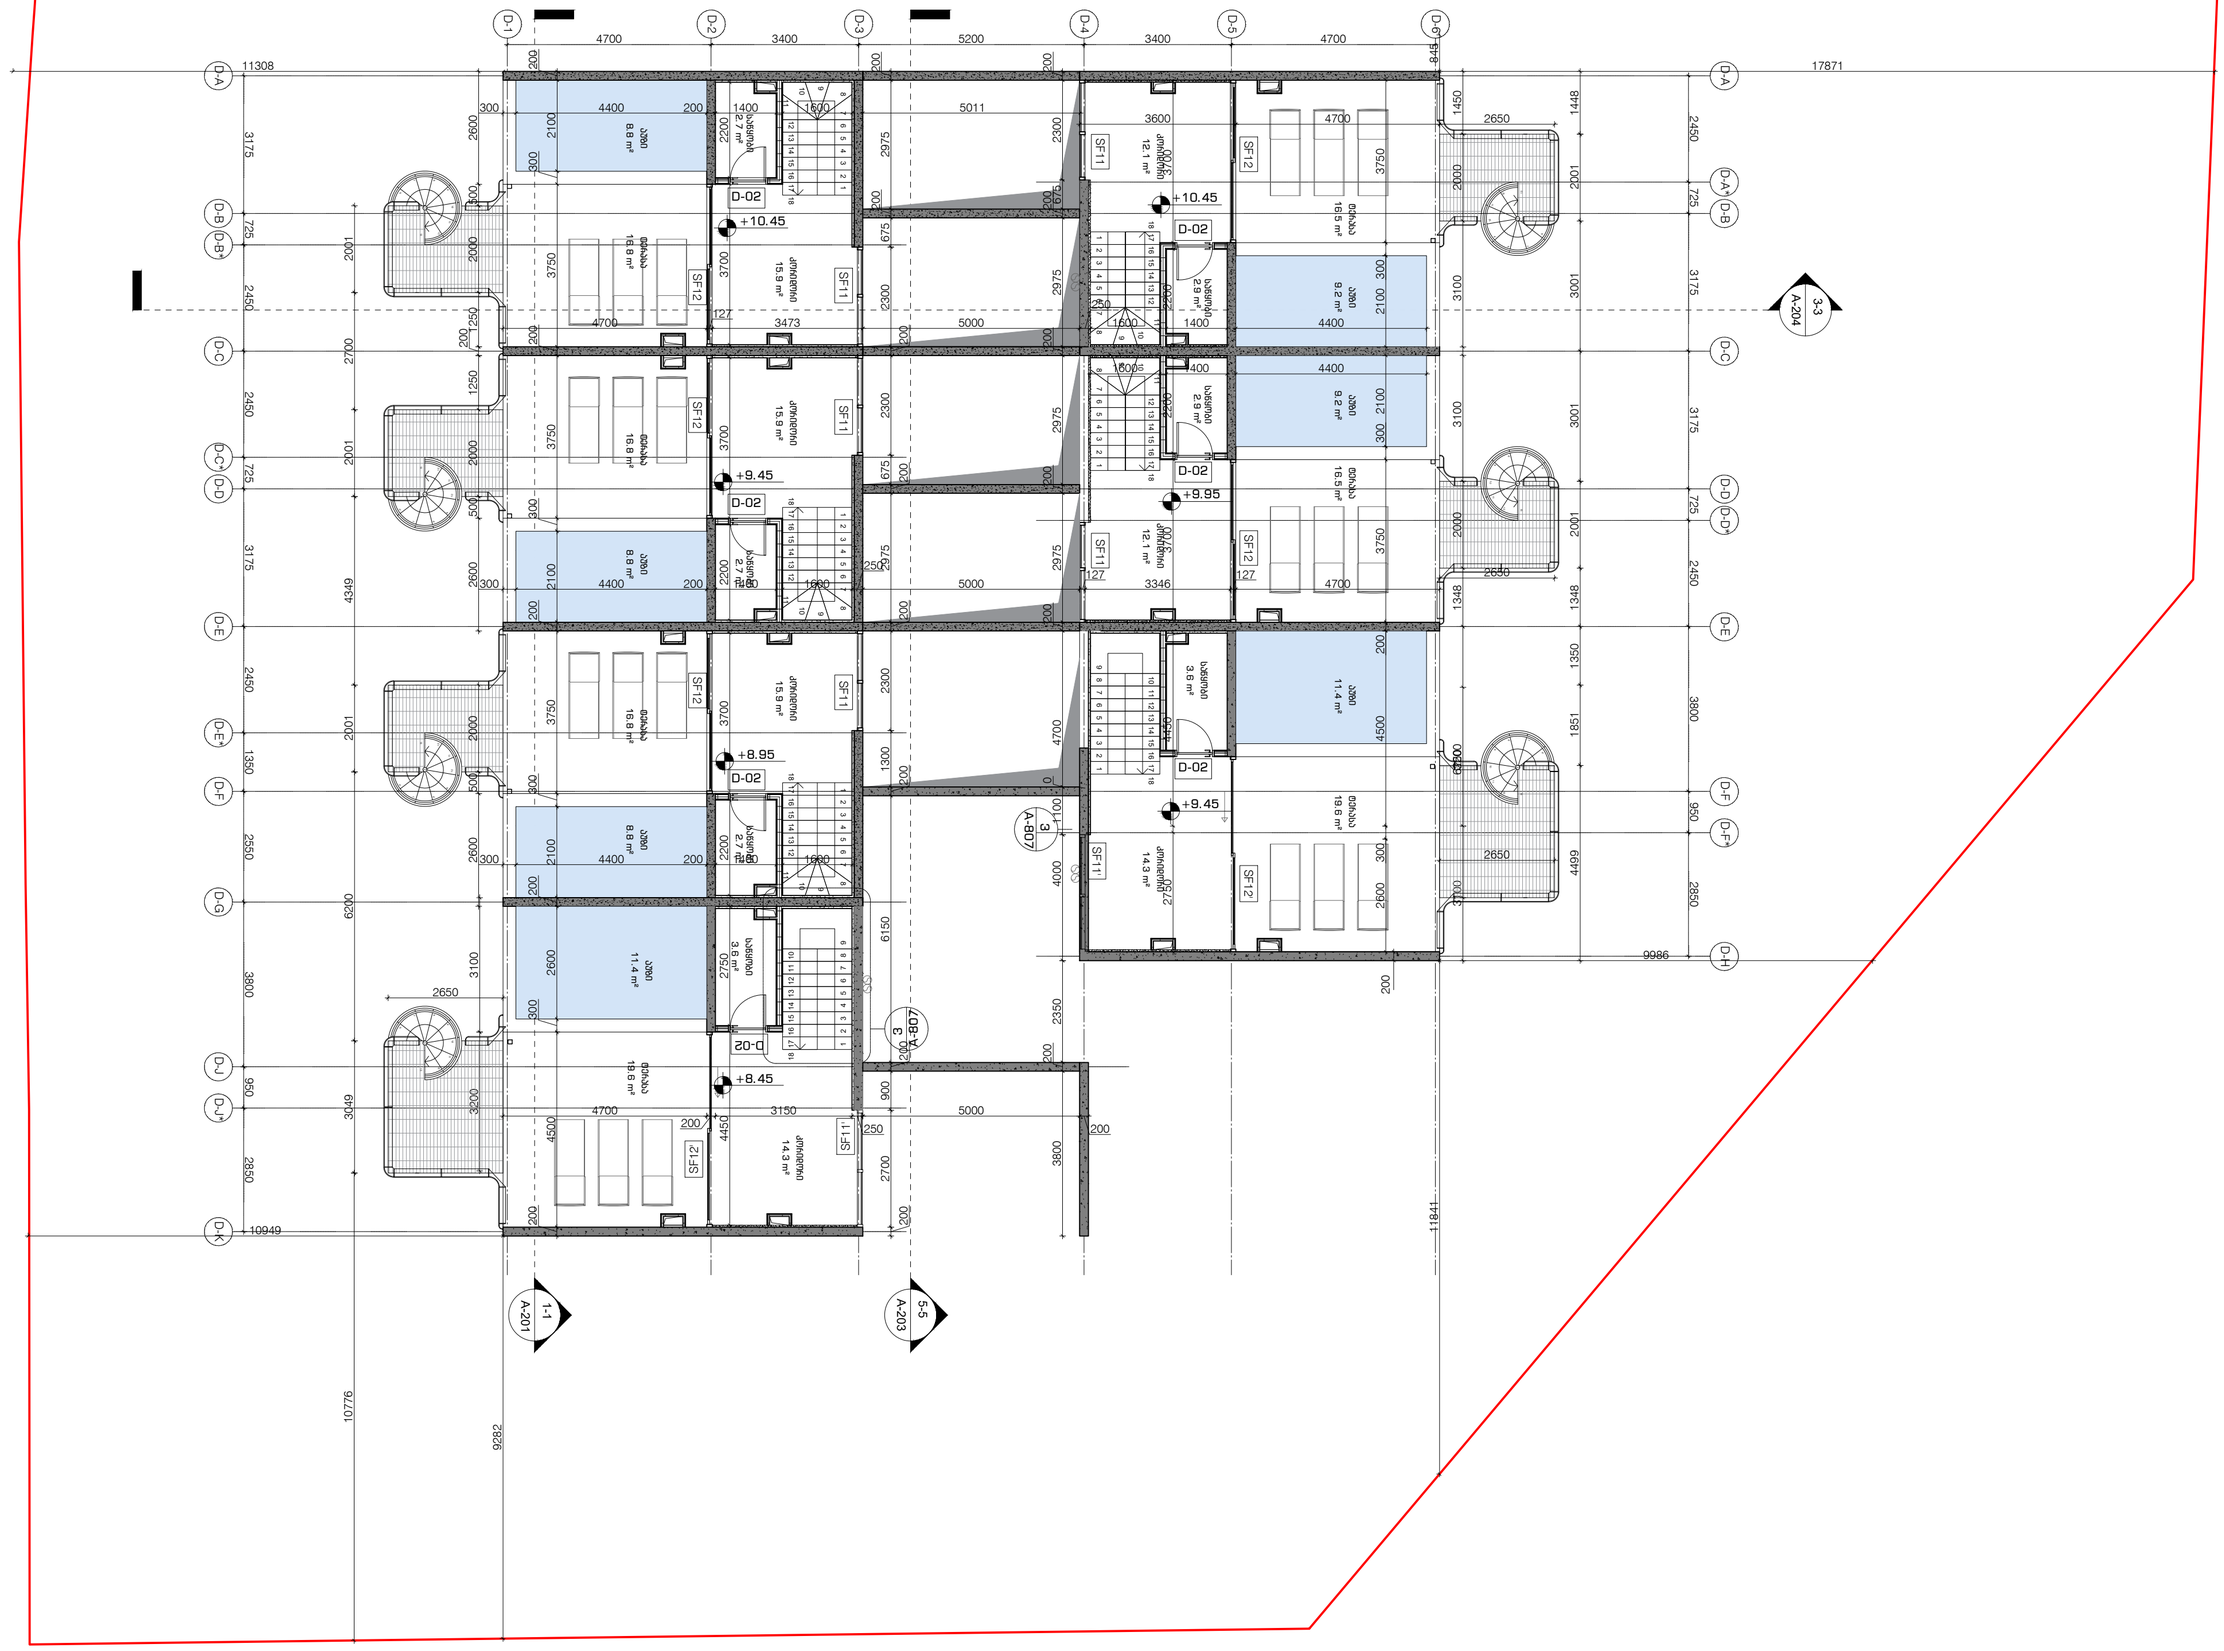

პროექტის დასახელება

"ნავსადგურის ვილი"
მრავალბინიანი საცხოვრებელი სახლი
ს.ს. 81.02.19.282

ეტაპი

მენიშვნები და სიმბოლოები

პროექტის ფოტო


ნახაზის დასახელება

ბებმა +9.35 ნიშნულზე

მასშტაბი	1:100
მთ.პროექტორი	ი.აბაშიძე
პროექტორი	ე.მელქუაძე
პროექტორი	თ.ტეხოვა
პროექტორი	თ.ფეიქრიშვილი
ვიზუალიზაცია	ე.ბენაშვილი

თარიღი 2023.02.13	ფურცელი A2
ჩევ. 00	ბეჭდი 000

ა-106

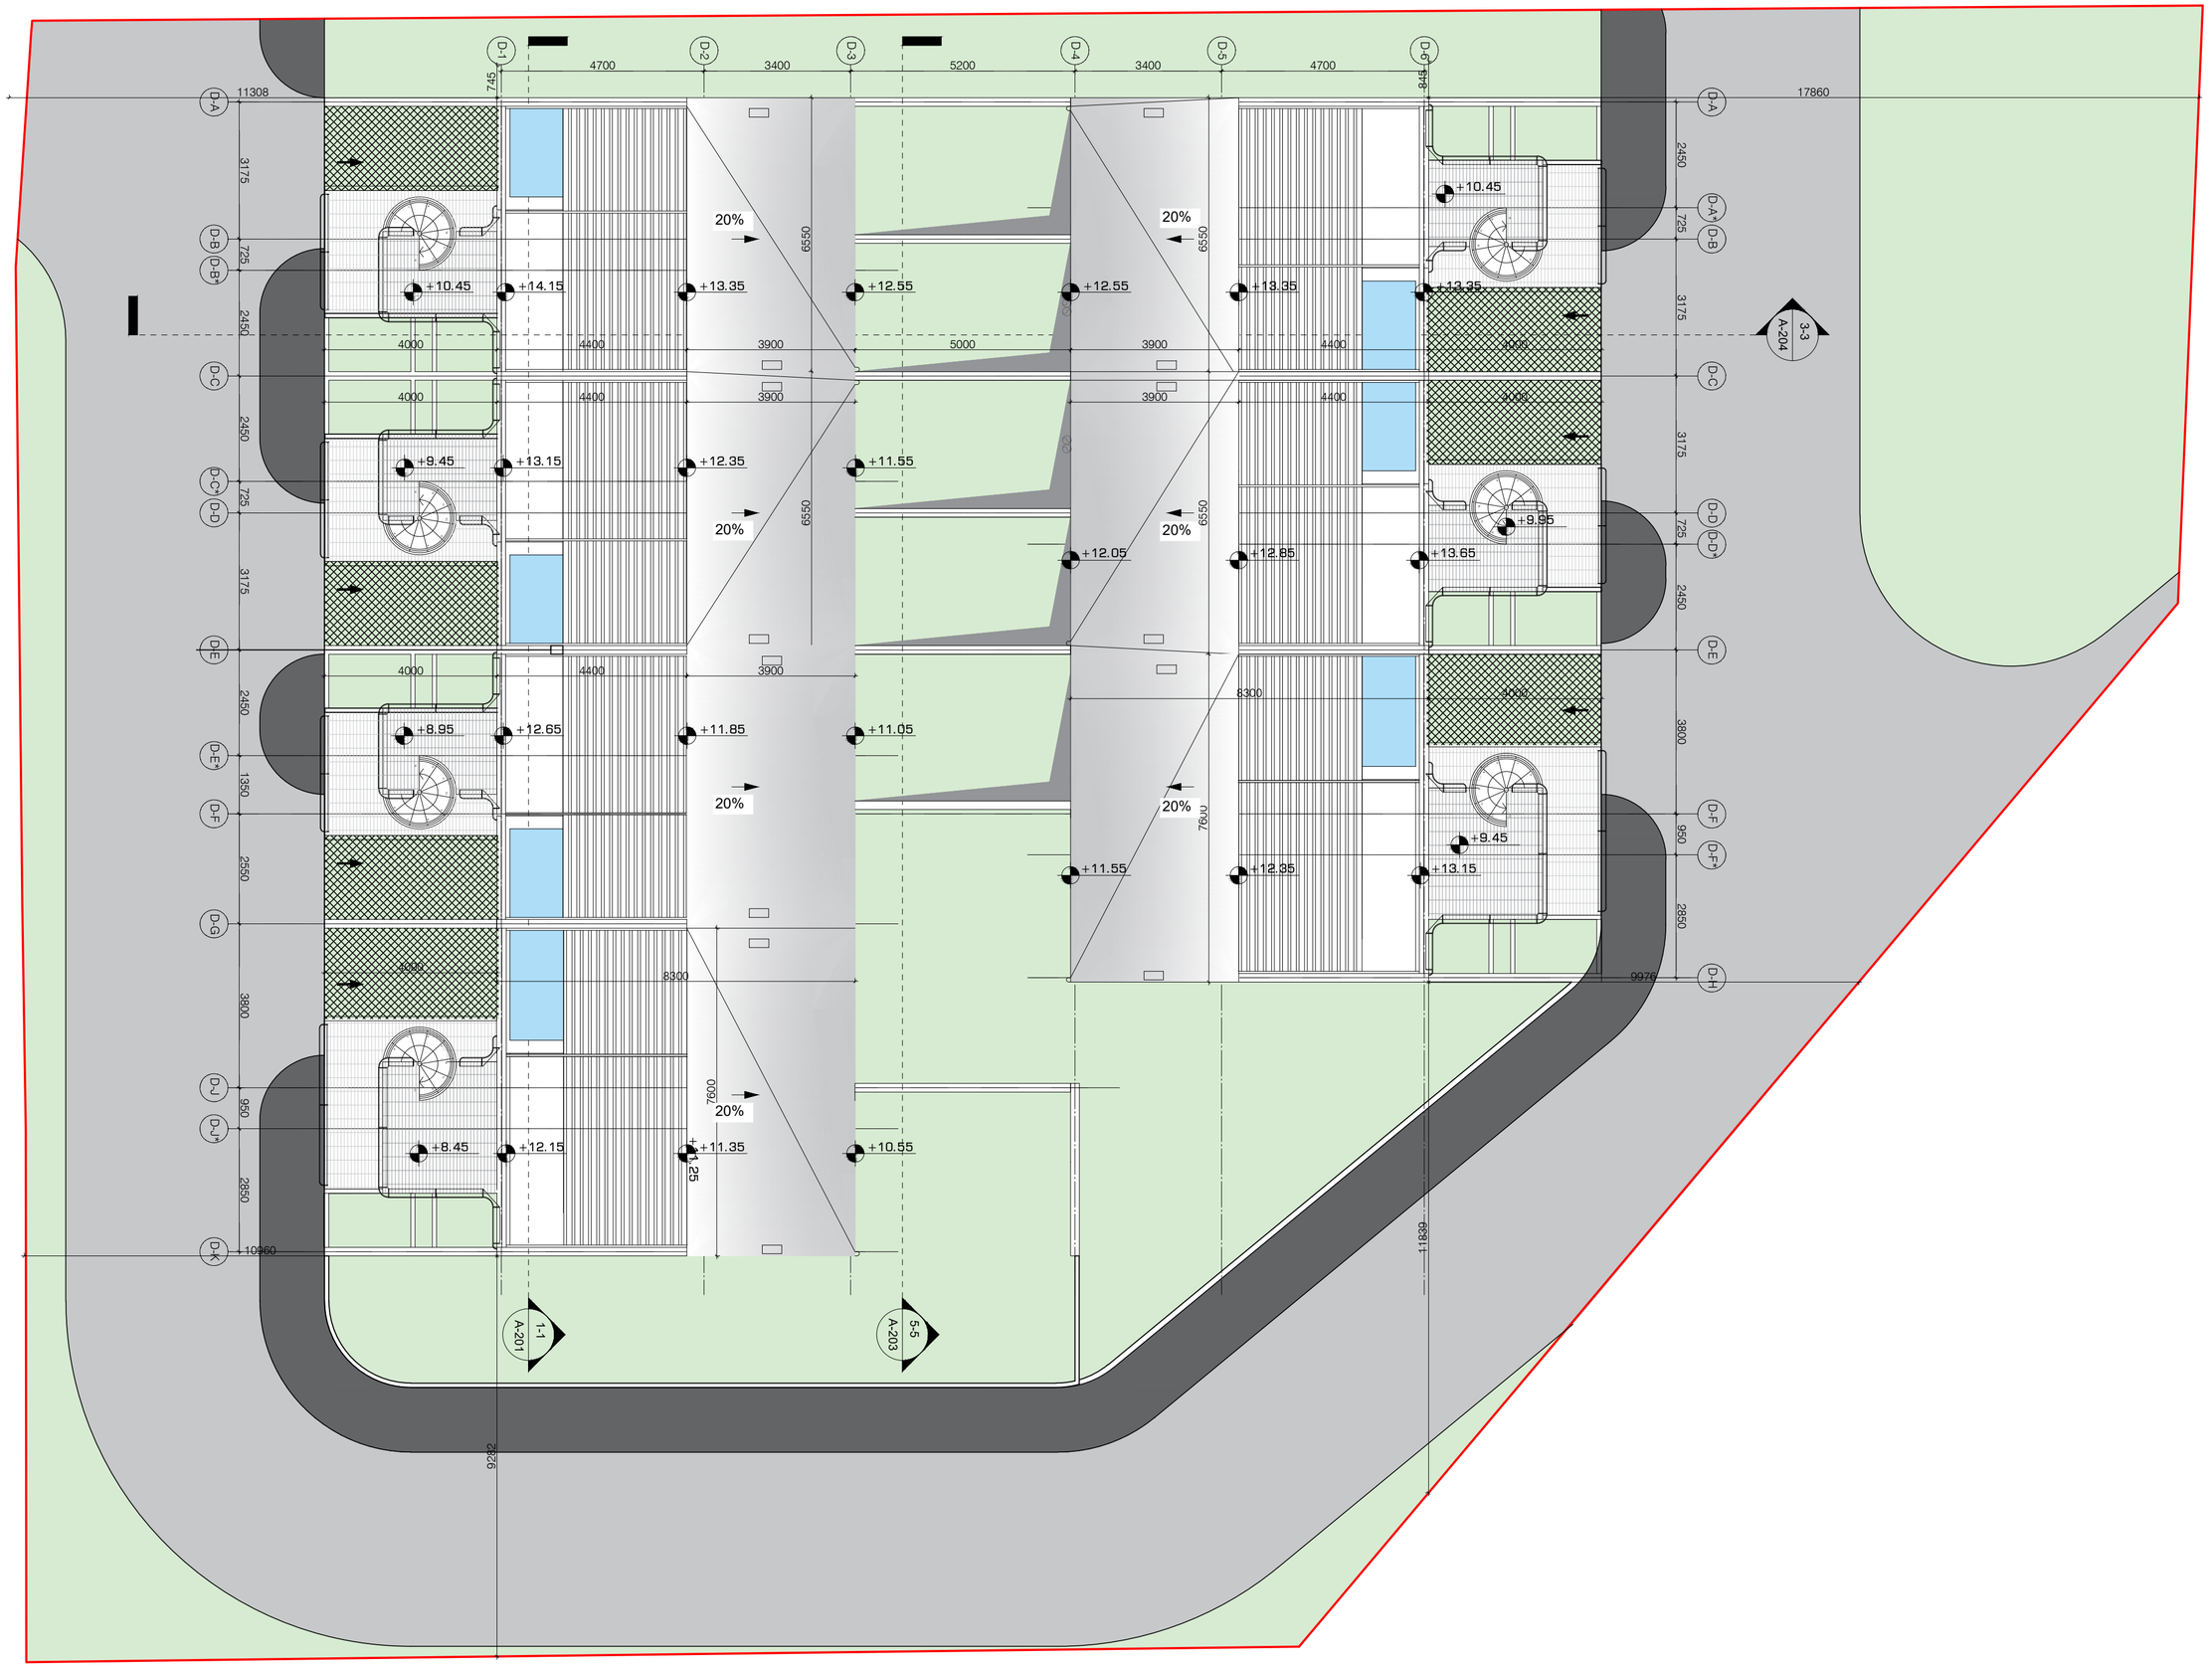

პროექტის დასახელება

"ნავსადგურის ველი"
მრავალბინიანი საცხოვრებელი
სახლი
ს.კ. 81.02.19.282

ექსპლიკაცია

მინიშნებები და სიმბოლოები

პროექტის ფურცელი

ნახაზის დასახელება

სახურავის ბაგა

მასშტაბი	1:100
მთ.პროექტმოსარი	ი.ბაბუშიძე
პროექტმოსარი	ე.მელქუაძე
პროექტმოსარი	თ.ბახოვა
პროექტმოსარი	თ.ფეიქრიშვილი
პროექტმოსარი	ე.ბენაშვილი

თარიღი 2023.02.13	ფურცელი A2

ჩევ.	ბევრი
00	000

ა-107

სანძარსაწინააღმდეგო,დაკავებულობის და გასასვლელი საშუალებების ერთბინიანი საცხოვრებელი სახლის პროექტი ობიექტი: ქ.თბილისი, სოფელი წავკისის, წავკისის ველი-ს ტერიტორიაზე

საქართველოს მთავრობის 2016 წლის 28 იანვარის №41 დადგენილებასთან ტექნიკური რეგლამენტის შენობა-ნაგებობის უსაფრთხოების წესების დამტკიცების თაობაზე შესაბამისობის ანალიზი

არქიტექტურის ლაბორატორია #3
032 22 55 96
archlab3@gmail.com
თბილისი, ვ.ანჯაფარიძის ქ.N3

შენობა-ნაგებობის უსაფრთხოების წესებთან შესაბამისობის ანალიზი

გამოყენებული წესები - **„შენობა-ნაგებობის უსაფრთხოების წესები“**

ჩამოთვალეთ შენობის დაკავებულებები და აღწერეთ თითოეული გამოყენება
საცხოვრებელი ჯგუფი **სც-3** (ინდივიდუალური ერთბინიანი საცხოვრებელი სახლები ბლოკი #1; ბლოკი #2’ბლოკი #3; ბლოკი #4; ბლოკი #5; ბლოკი #6, ბლოკი #7; ბლოკი #8; ბლოკი #9; ბლოკი #10; ბლოკი #11; ბლოკი #12; (-3.89_+10.10 ნიშNულებზე)

კონსტრუქციის ტიპი:	
განსაზღვრეთ კონსტრუქციის არსებული შენობისთვის: მაგალითი: II-A, II-B, V-A, V-B	
განსაზღვრეთ კონსტრუქციის ტიპი ახალი შენობისთვის: მაგალითი: II-A, II-B, V-A, V-B	II -B
შერეული კონსტრუქციის შემთხვევაში მიუთითეთ ტიპები, რომელიც გამოყენებული იქნება, განსაზღვრეთ ტიპები და მათი მდებარეობა:	

სიმაღლის შეზღუდვები ცხრილი 503 -ის მიხედვით		
დაკავებულობები	**დასაშვები სართულიანობა**	**შემოთავაზებული სართულიანობა**
საცხოვრებელი ჯგუფი **სც-3**	**4**	4
	დასაშვები სიმაღლე	**შემოთავაზებული სიმაღლე**
საერთო სიმაღლე =	**16.80**	**ბლოკი #1,** **14,67მ.** **ბლოკი #2** **19.50მ.** **ბლოკი #3** **13.66მ.** **ბლოკი #4** **12.75მ.** **ბლოკი #5** **13.16მ.**

		ბლოკი #6 **12.19მ.** **ბლოკი #7** **12.66მ.**
მიწის ზემოთ სართულის რაოდენობა =	**4 სართული**	

ფართობის შეზღუდვები ცხრილი 503 -ის მიხედვით		
დაკავებულობები	**დასაშვები ფართობი**	**შემოთავაზებული ფართობი**
საცხოვრებელი ჯგუფი **სც-3**	**შეუზღუდავი**	**არ იზღუდება**
იატაკის საერთო ფართობი =	**თითოეული საცხოვრებელი ბლოკის ფართო** **მაქსიმუმ 285,0მ2**	
იატაკების რაოდენობა =	**4**	
შენობის საერთო ფართობი =	**1750.0კვ.მ**	

გარე კედლის ცეცხლმედეგობისა და ღიობისადმი მოთხოვნები ცხრილების 602-ის და 705.8 -ის მიხედვით									
გარე კედელი (ღერძებში)	**ხანძარსაწინააღმდეგო მანძილი** (მეტრი)	**ცეცხლმედეგობის ხარისხი** (საათი)		**კედლის ღიობების ფართობი** (კედლის %)					
				დასაშვები			**გათვალისწინებული**		
		მოთხოვნილი	**გათვალისწინებული**	**დაცული**	**დაუცველი საშხეფებით**	**დაუცველი**	**დაცული**	**დაუცველი საშხეფებით**	**დაუცველი**
„6-1“ ღერძები	0.74-0.84	2	2	დაუშვებელია	დაუშვებელია	დაუშვებელია		-	**0%**
„1-6“ ღერძები	9 მეტრზე მეტია	0	0	შეუზღუდავი	შეუზღუდავი	შეუზღუდავი		-	**არ იზღუდება**
„A-J“ ღერძები	9 მეტრზე მეტია	0	0	შეუზღუდავი	შეუზღუდავი	შეუზღუდავი		-	**არ იზღუდება**

„N-A“ ღერძები	9 მეტრზე მეტია	0	0	შეუზღუდავი	შეუზღუდავი	შეუზღუდავი		-	არ იზღუდება

ხანძრისაგან დაცვის სისტემებისადმი მოთხოვნები								
დაკავებულობები/ სივრცეები/გასასვლელი საშუალებები	ავტოსაშხეფი სისტემა	ალტერნატიული ავტომატური ცეცხლსაქრობი სისტემები	სახანძრო განგაშისა, კვამლაღმოჩენი და ცეცხლაღმოჩენი სისტემები	სახანძრო მილდგარების სისტემები	კვამლის საკონტროლო სისტემები	ხელის ცეცხლმაქრები	საავარიო განგაშის სისტემები	ჰაერის განიავების სისტემა
საცხოვრებელი ჯგუფი სც-3	არა	არა	კი	არა	არა	კი (სარდაფის სართულზე)	არა	
კიბის უჯრედი								
ლიფტები								
დერეფანი	არა							
სახანძრო-სამაშველო სამსახურის მიერ გამოსაყენებელი მისაერთებლები				არა				
სახანძრო ტუმბოები და წყლის რეზერვუარი				არა				

თითოეული სართულიდან გასასვლელი საშუალება									
სართულები	დაკავებულობა და დაკავებულობის დატვირთვის ჯამური მაჩვენებელი	მოთხოვნილი გასასვლელების/გასასვლელთან მისადგომის რაოდენობა	გათვალისწინებული გასასვლელების/გასასვლელთან მისადგომის რაოდენობა და ტიპი	გასასვლელი საშუალებების სიგანე(მეტრი)					
				გზა-კიბეები		დერაფანი,		გასასვლელის გზა-კარი	
				მოთხოვნილი	გათვალისწინებული	მოთხოვნილი	გათვალისწინებული	მოთხოვნილი	გათვალისწინებული

ბლოკები #1_#7	თითოეული ბლოკის მაქსიმალური დაკავებულობის დატვირთვა სც-3 (დ.დ-16)	1	1 შენობიდან გამოსასვლელის გზა-კარი	0.90	0,90	0,90	1,00	0.82	0.82

დაკავებულობები/სივრცეები/გასასვლელი საშუალებები	ბუნებრივი განიავება	ხელოვნური განიავება
საცხოვრებელი ჯგუფი სც-3	კი	კი(ტუალტებში)
კიბის უჯრედი	კი	
ლიფტები		
დერეფანი		
ვესტიბიული		

წყალსადენი სისტემის ფიქსირებული მოწყობილობების რაოდენობა ცხრილი 1602.1-ის მიხედვით							
სართულები	დაკავებულობა და დაკავებულობის დატვირთვის ჯამური მაჩვენებელი	ფიქსირებული მოწყობილობები(ცალი)					
		უნიტაზი	ტუალეტის ხელსაბანები	აბაზანა/შხაპი	სასმელი წყლის ფანტანი	1ავტომატურისარეცხი მანქანის მისაერთებელი 20 საცხოვრებელ ერთეულზე	სამზარეულოს ნიჟარა

		მოთხოვნილი	გათვალისწინებული	მოთხოვნილი	გათვალისწინებული	მოთხოვნილი	გათვალისწინებული	მოთხოვნილი	გათვალისწინებული	მოთხოვნილი	გათვალისწინებული	მოთხოვნილი	გათვალისწინებული
ბლოკები #1_#7	სც-3 (დ.დ- 16)	-	თითოეულ სართულზე 1	-	თითოეულ სართულზე 1	-	თითოეულ სართულზე 1						

























81.02.19.282




































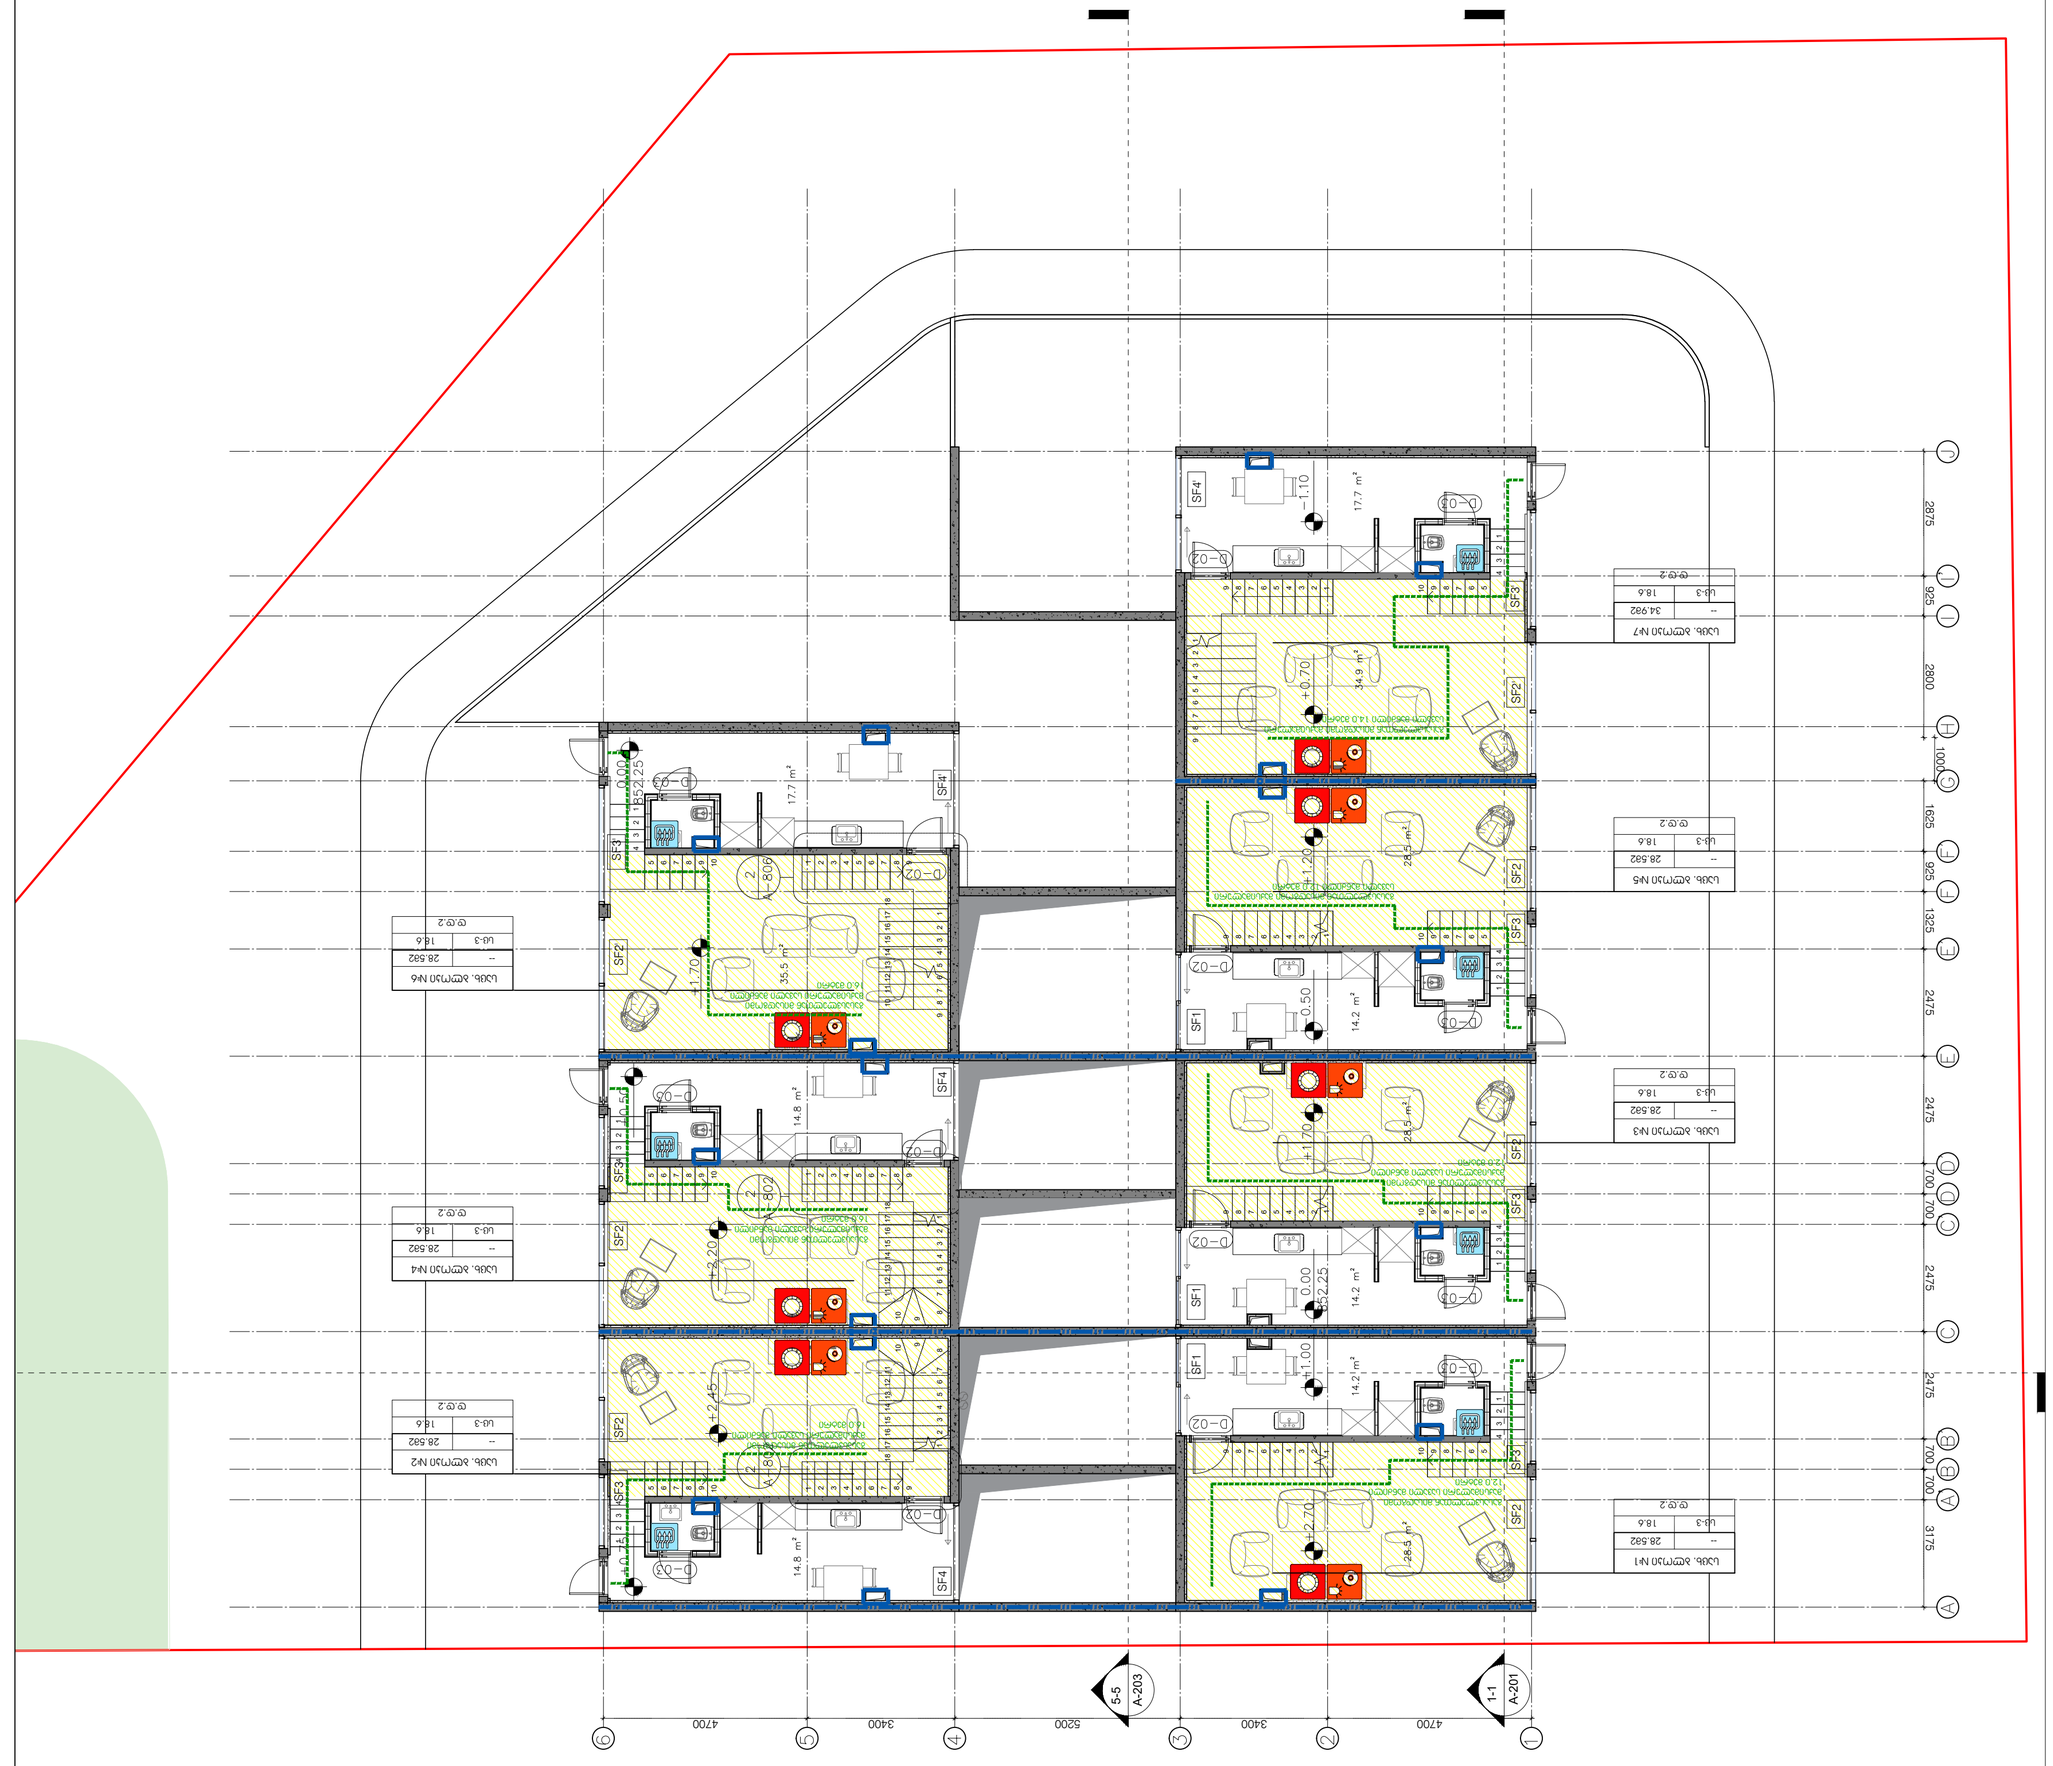



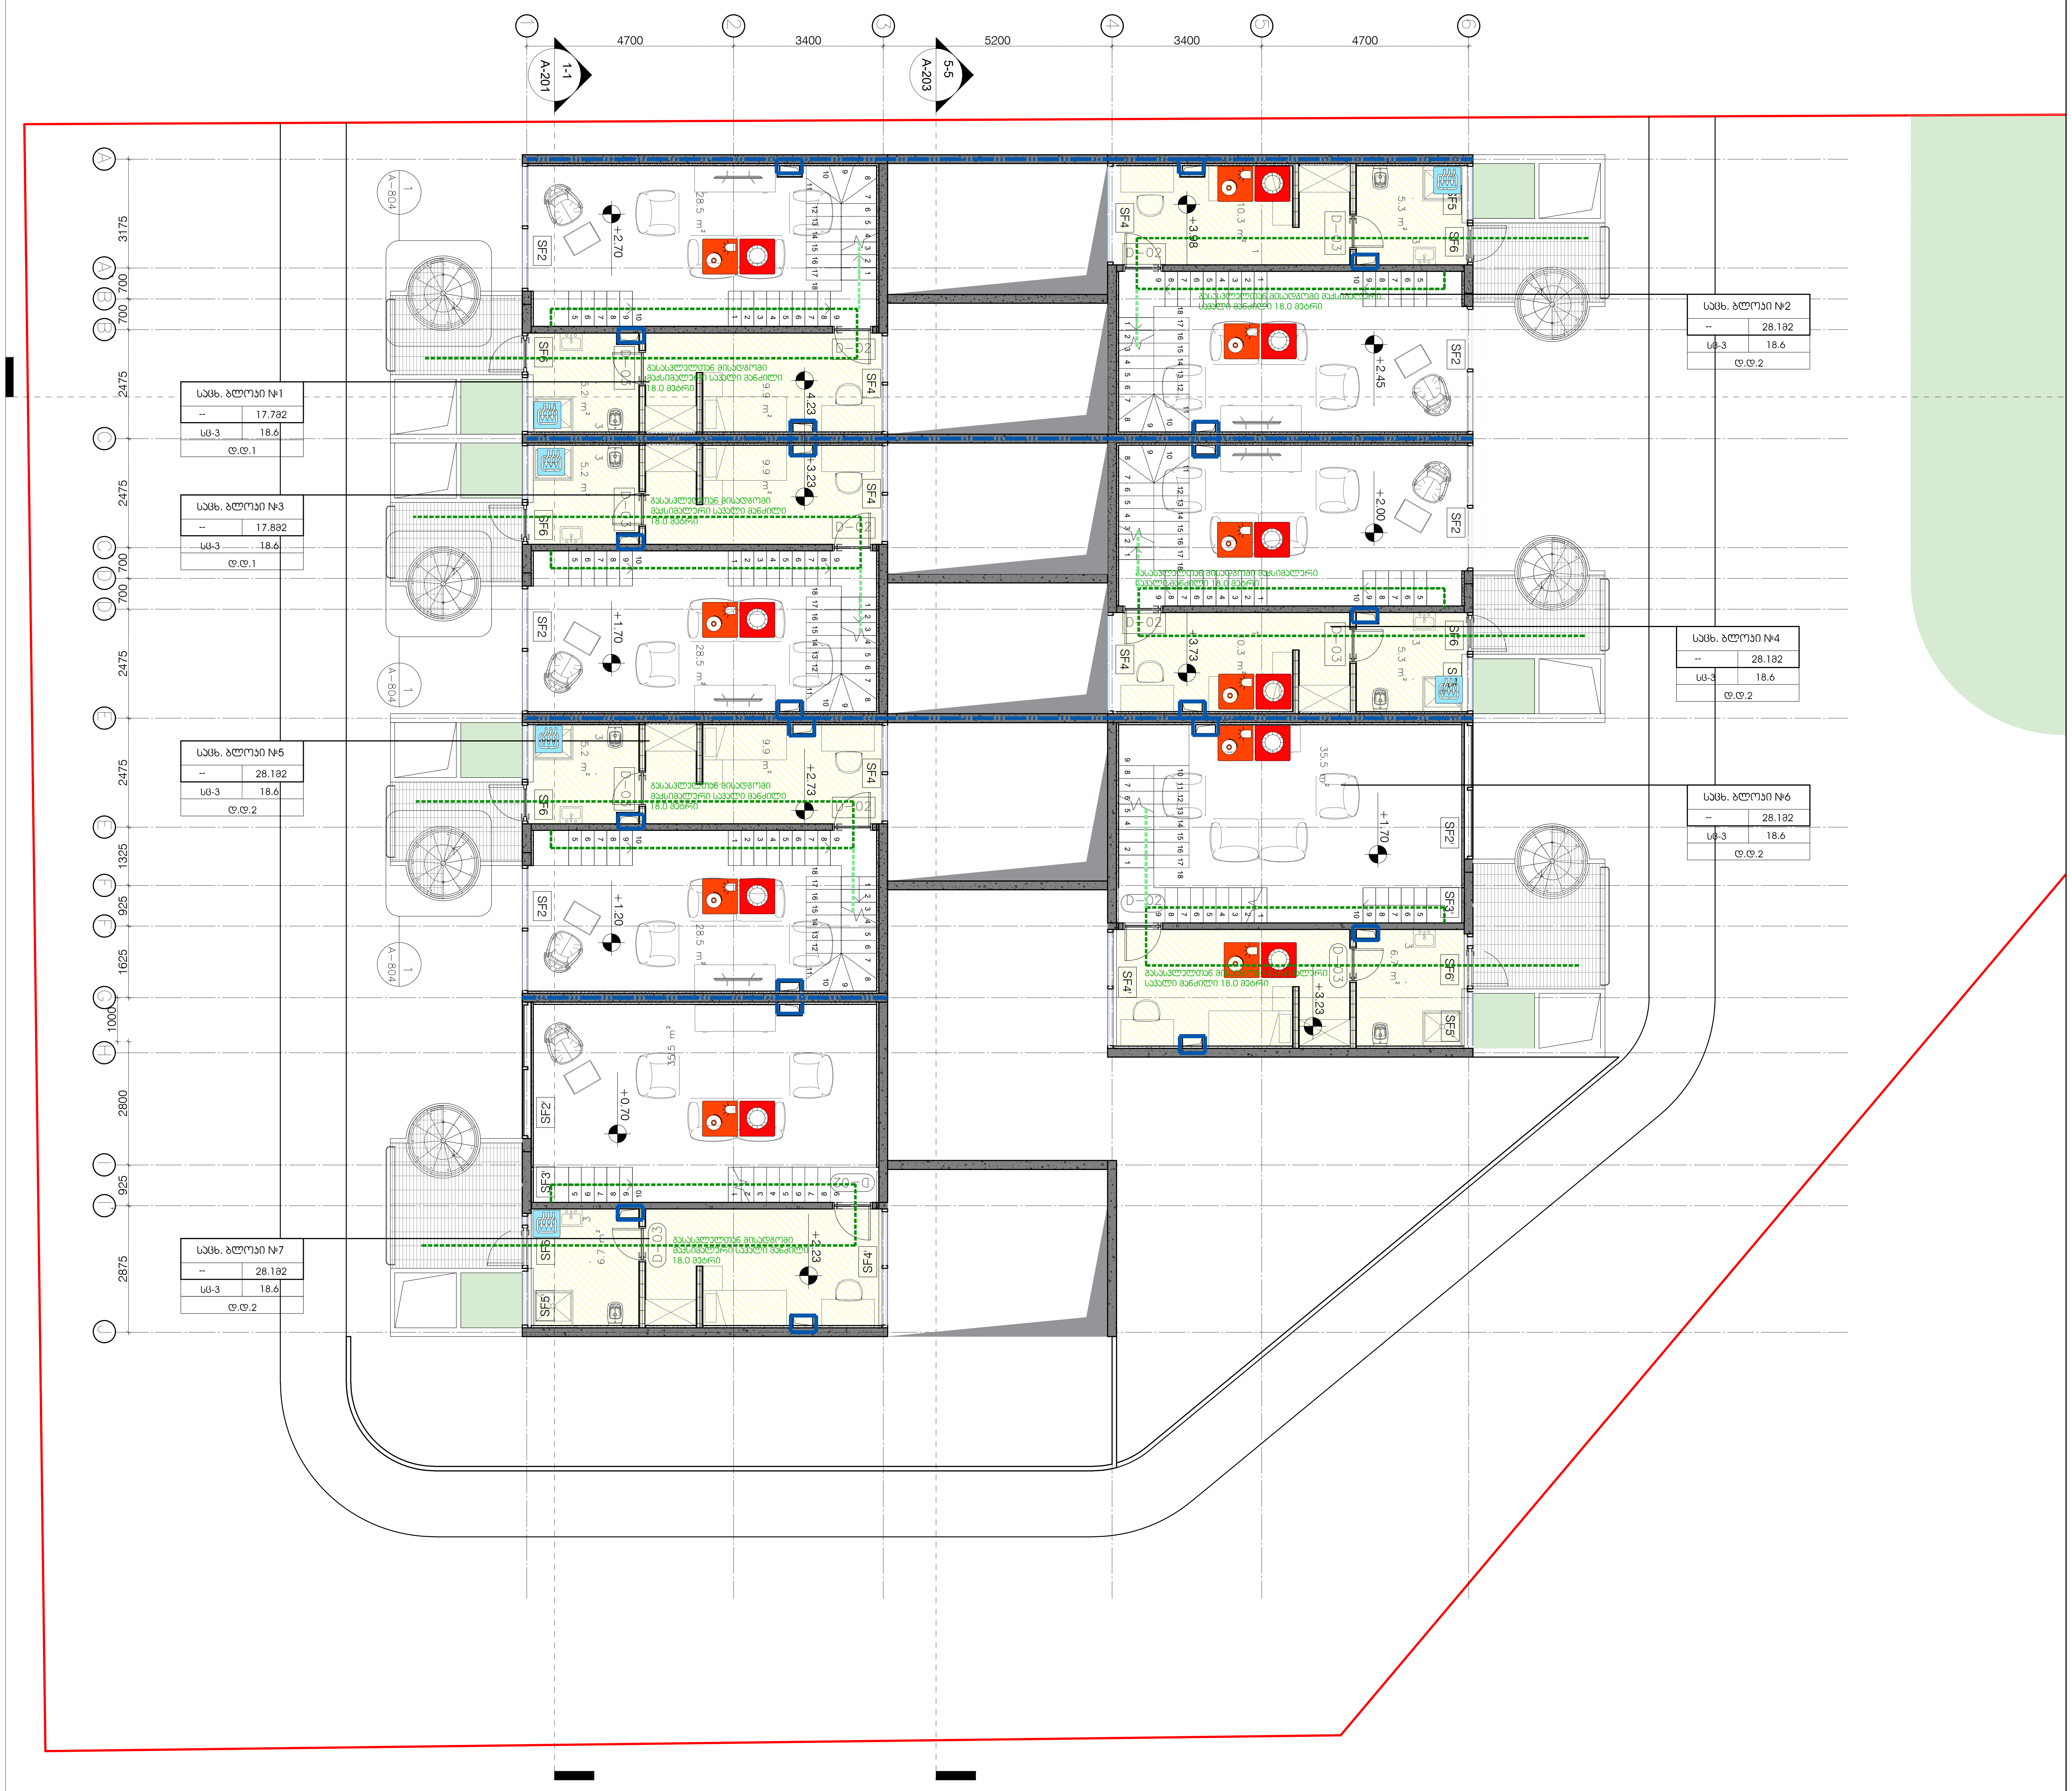

მიწის ნაკვეთის საზღვარი

ღერძის ხაზი

-3.60 არქიტექტურული ნიშნული

გაძლიერებული ბეტონის კედელი

მსუბუქი ბლოკის კედელი

ორსაათიანი ცეცხლმედეგი კედელი

ერთსაათიანი ცეცხლმედეგი კედელი

საცხოვრებელი ჯგუფი (სც-3)

მაქსიმალური სავალი მანძილი

კარის თავისუფალი სიგანე (მმ)

ოთახის ნომერი

820 / 2150 — 101 / E.I. 90

კარის ცეცხლმედეგობა (წთ)

კარის თავისუფალი სიმაღლე (მმ)

დაკავებულობის ჯგუფი/ქვეჯგუფი

დაკავებულობის დატვირთვის ფაქტორი

დაკავებულობის დატვირთვა

ფართობი

სც-2	18.6
93 მ²	დ.დ.5

მექანიკური განიავების სისტემა

კვამლის/ცეცხლის აღმომჩენი სისტემა

ვიზუალური და ხმოვანი განგაშის სისტემა

პროექტის დასახელება

"ნავთისის ველი"
მრავალბინიანი საცხოვრებელი სახლი
ს.კ. 81.02.19.222

ექსპლიკაცია

შენიშვნები და სიმბოლოები

პროექტის ფოტო

ნახაზის დასახელება

გეგმა +3.23 ნიშნულზე

მასშტაბი	1:100
მთ.არქიტექტორი	ი.აბაშიძე
არქიტექტორი	დ.შაფაქიძე
არქიტექტორი	თ.ტეხოვა
არქიტექტორი	თ.ფეიქრიშვილი
ვიზუალიზაცია	დ.ჯანჭოშვილი

თარიღი 2022.11.11

ფურცელი A2

რევ.	გვერდი
00	000

ა-104



















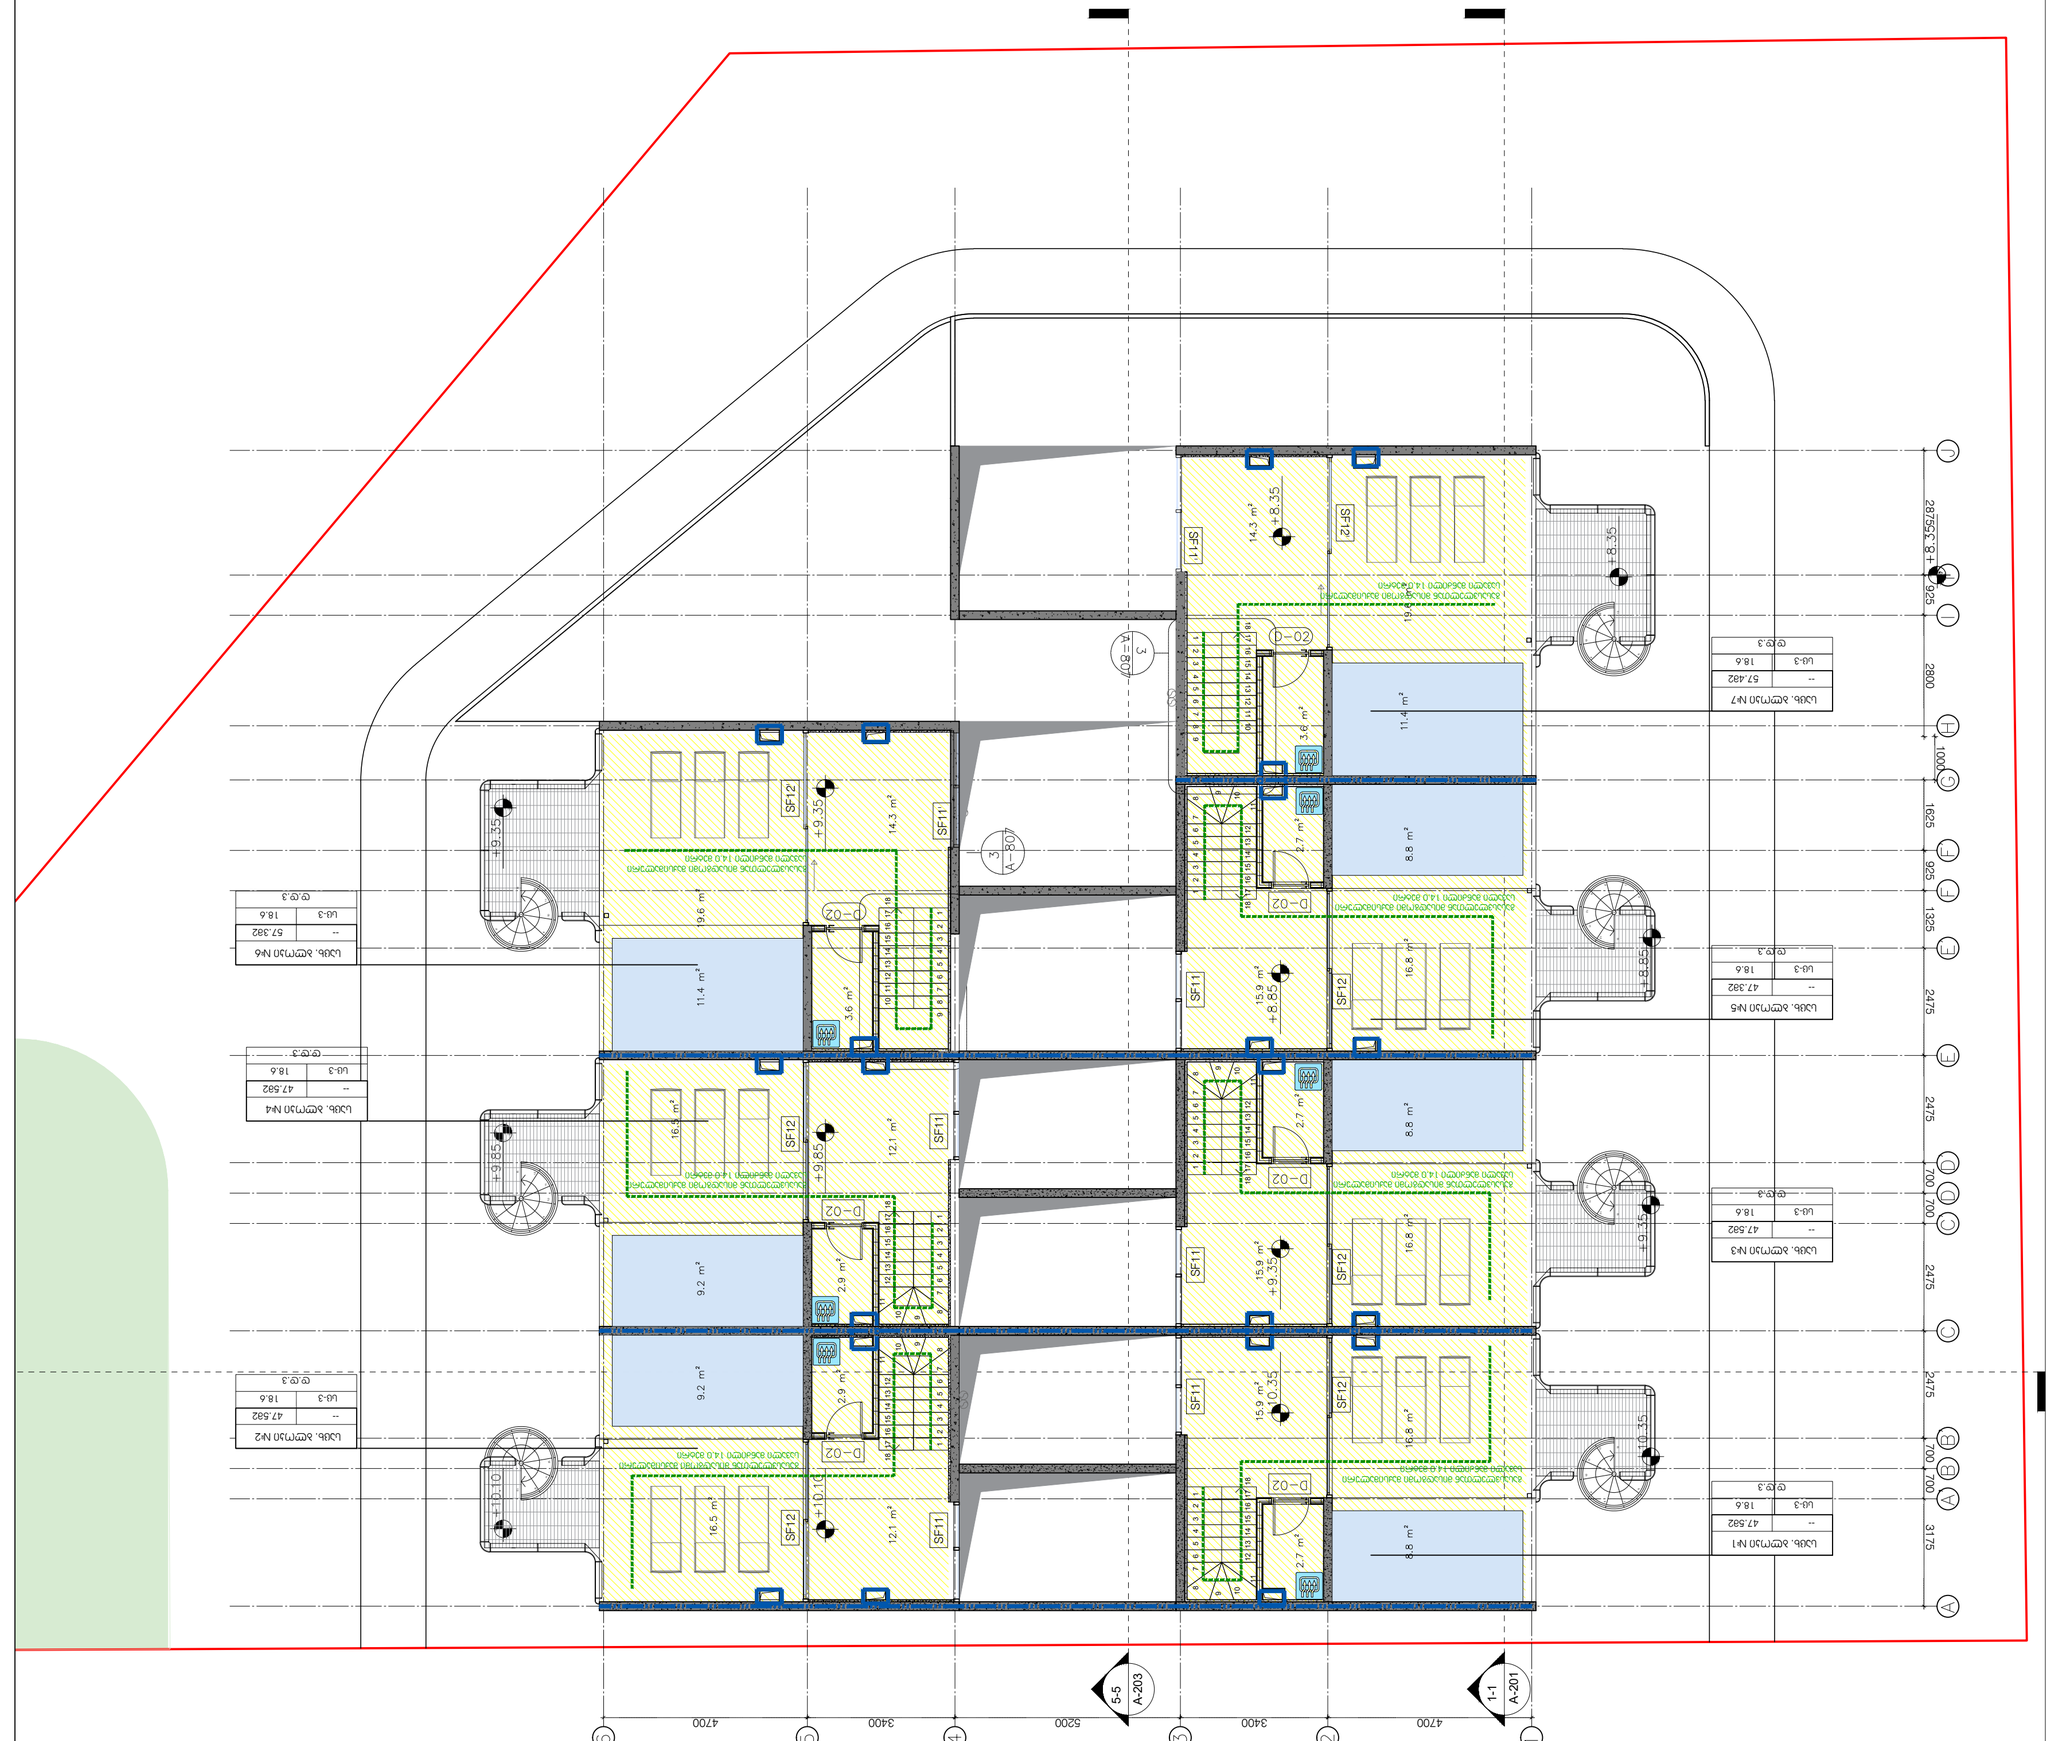

















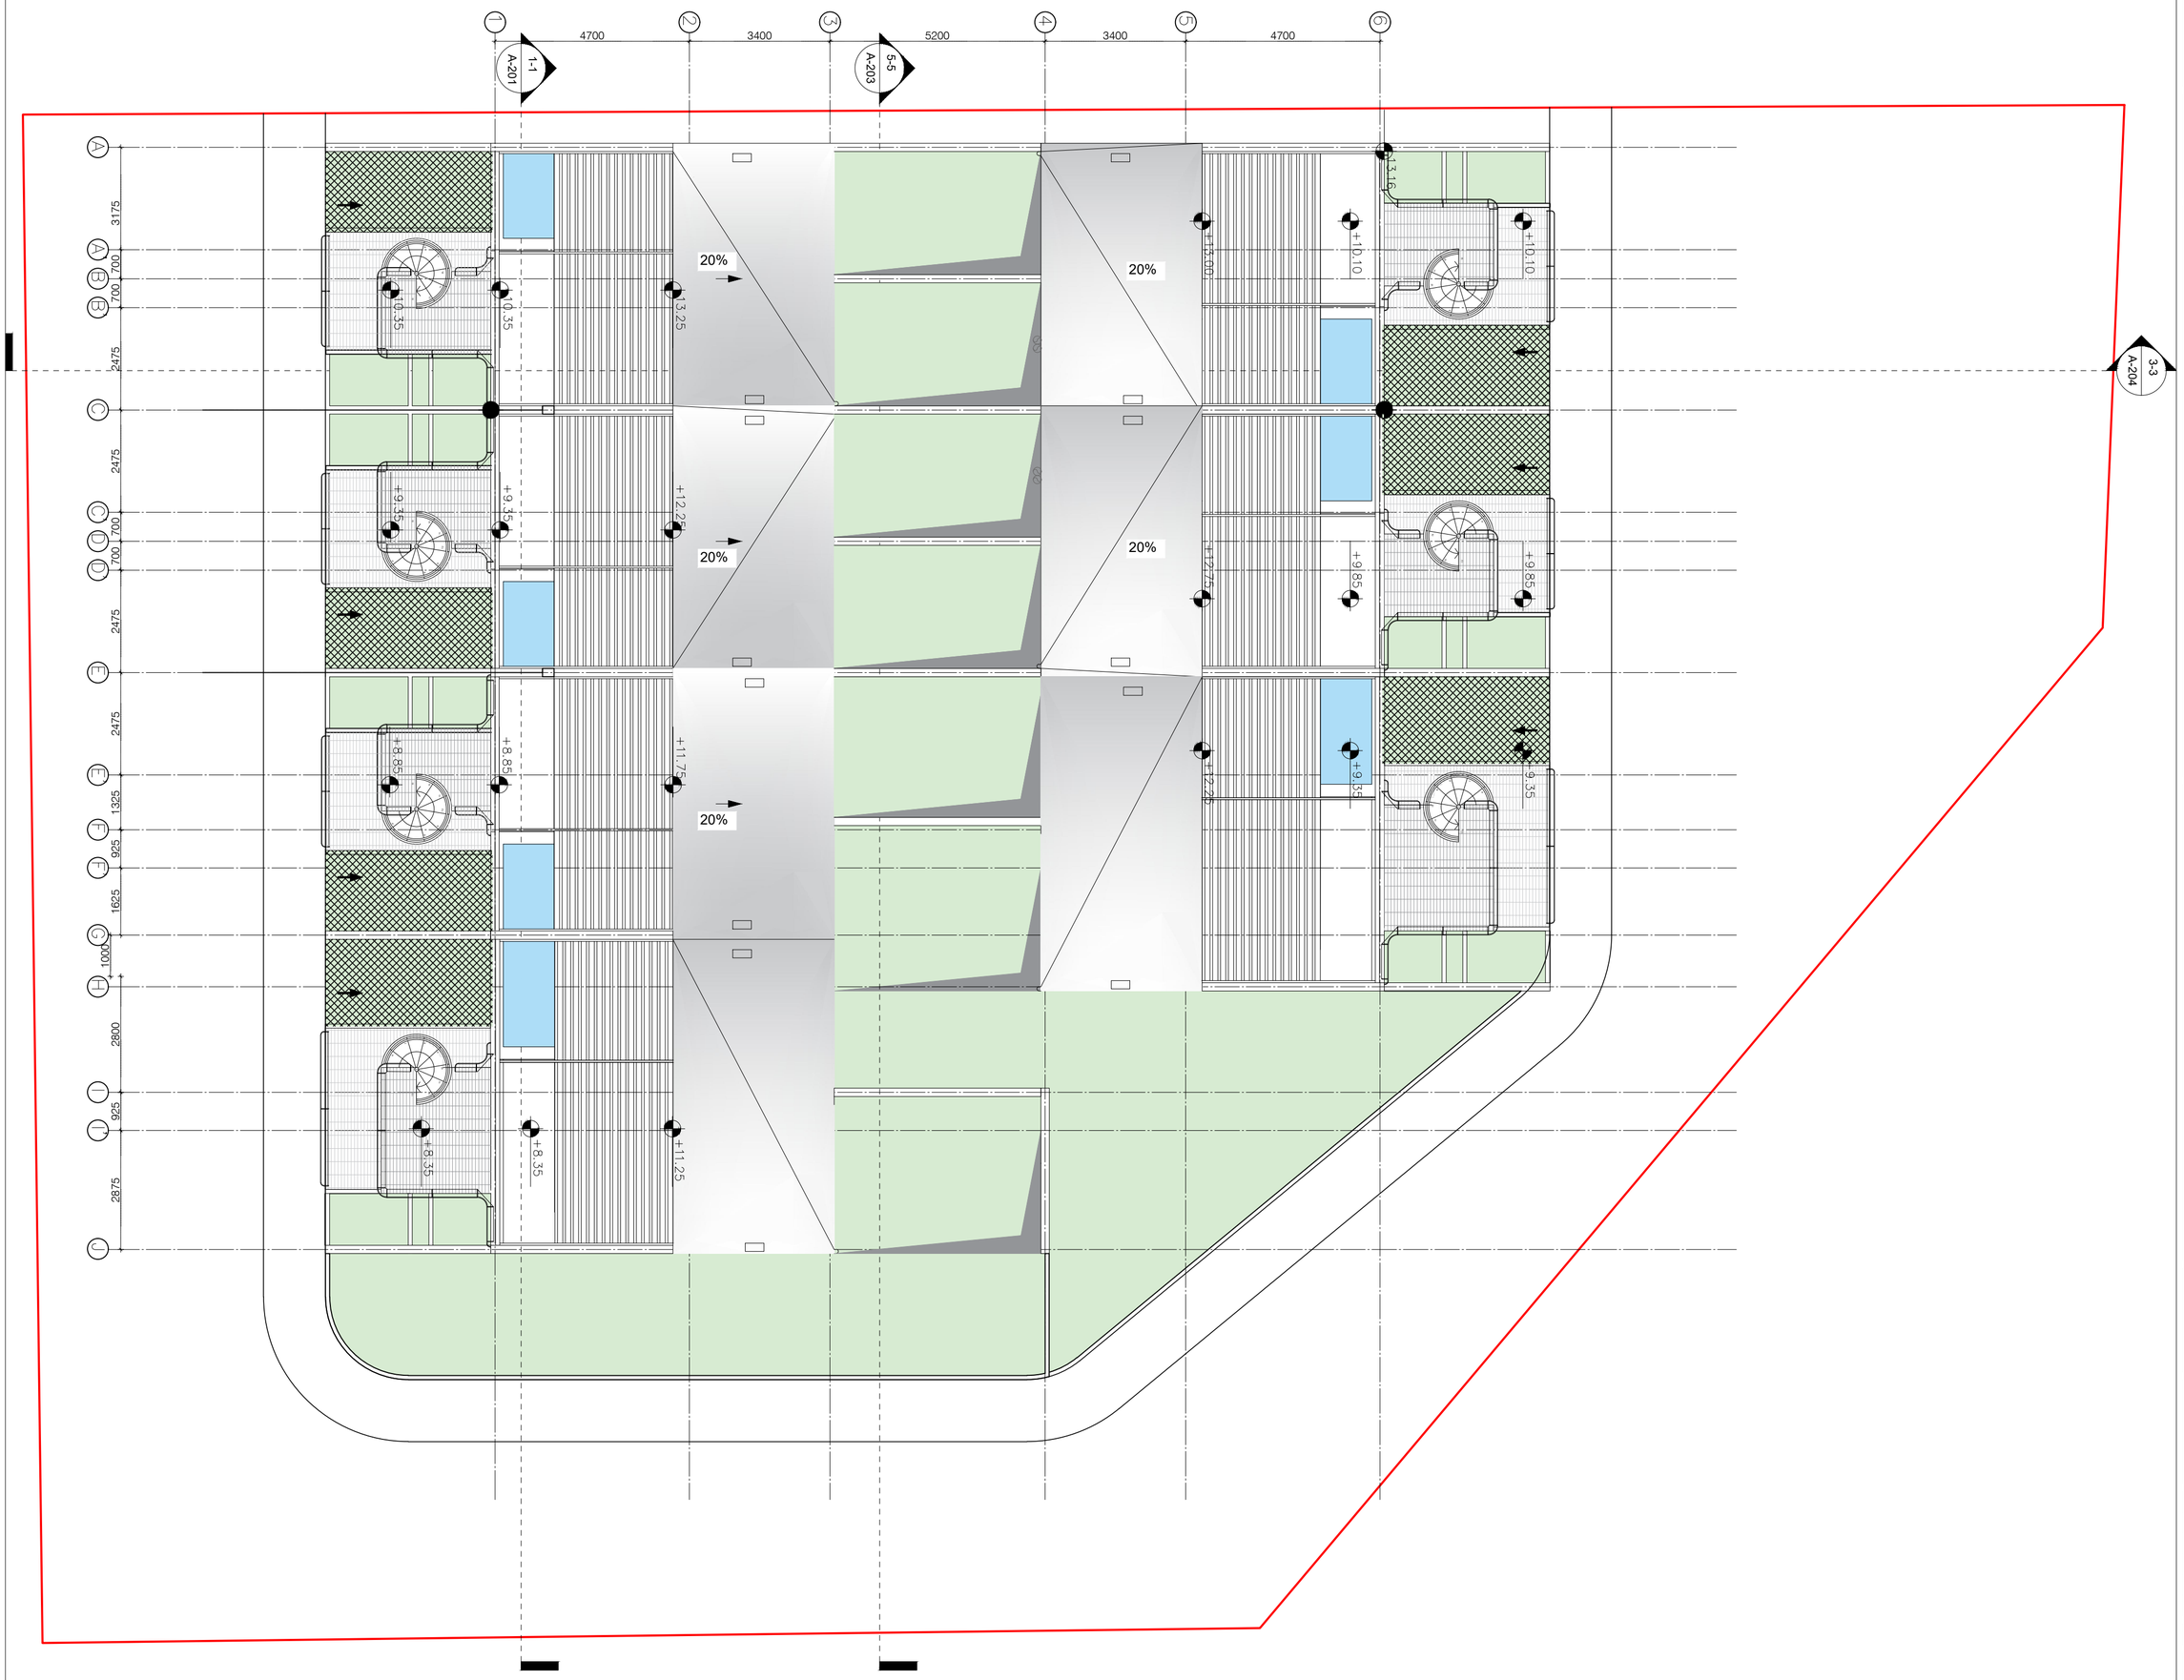

ᲞᲠᲝᲔᲥᲢᲘᲡ ᲓᲐᲡᲐᲮᲔᲚᲔᲑᲐ

"ნავსადგურის ვილი"
მრავალბინიანი საცხოვრებელი სახლი
ს.კ. 81.02.19.222

ᲔᲥᲡᲞᲚᲘᲙᲐᲪᲘᲐ

ᲛᲔᲜᲘᲨᲕᲜᲔᲑᲘ ᲓᲐ ᲡᲘᲛᲑᲝᲚᲝᲔᲑᲘ

ᲐᲠᲥᲘᲢᲔᲥᲢᲣᲠᲐ

ᲞᲠᲝᲔᲥᲢᲘᲡ ᲤᲐᲖᲐ

ᲜᲐᲮᲐᲖᲘᲡ ᲓᲐᲡᲐᲮᲔᲚᲔᲑᲐ

ᲡᲐᲮᲔᲠᲮᲘᲐᲜᲘ ᲑᲔᲭᲓᲘ

ᲛᲐᲡᲨᲢᲐᲑᲘ	1:100
ᲒᲓᲗ.ᲐᲠ�฀ᲘᲢᲔᲥᲢᲝᲠᲘ	ი.ᲯᲐᲯᲨᲘᲫᲔ
ᲐᲠᲘᲢᲔᲥᲢᲝᲠᲘ	ე.ᲒᲪᲔᲣᲚᲘᲫᲔ
ᲐᲠᲘᲢᲔᲥᲢᲝᲠᲘ	თ.ᲑᲔᲮᲠᲔᲕ
ᲐᲠᲘᲢᲔᲥᲢᲝᲠᲘ	თ.ᲤᲔᲪᲮᲘᲐᲨᲕᲘᲚᲘ
ᲘᲜᲟᲘᲜᲔᲠᲘ-ᲙᲝᲜᲡᲣᲚᲢᲐᲜᲢᲘ	ე.ᲮᲔᲜᲭᲝᲗᲐᲨᲕᲘᲚᲘ

ᲗᲐᲠᲘᲦᲘ ᲓᲔᲙ.2022.11.11	ᲤᲝᲠᲛᲐᲢᲘ A2

ᲩᲕ.	ᲒᲕᲔᲠᲓᲘ
00	000

Ა-107
























