


ՀԱՄԱՁԱՅՆ ՔԱՂԱՔԱՇԻՆՈՒԹՅԱՆ ԿԱՊԱՆ ՔԱՂԱՔԻ ՀԱՄԱՅՆՔԱՅԻՆ ԿԱՆՈՆՆԵՐԻ ՀԱՄԱՁԱՅՆ ՊԱՀԱՆՋՎՈՂ ՇԵՆՔԵՐԻ ՆԱԽԱԳԾԵՐԻ ՄԱՍԻՆ ՈՐՈՇՄԱՆ 81.02.19.282 ՀԱՎԵԼՎԱԾ ԹԻՎ 1 ՀԱՏԱԿԱԳԾԱՅԻՆ ՊԼԱՆ

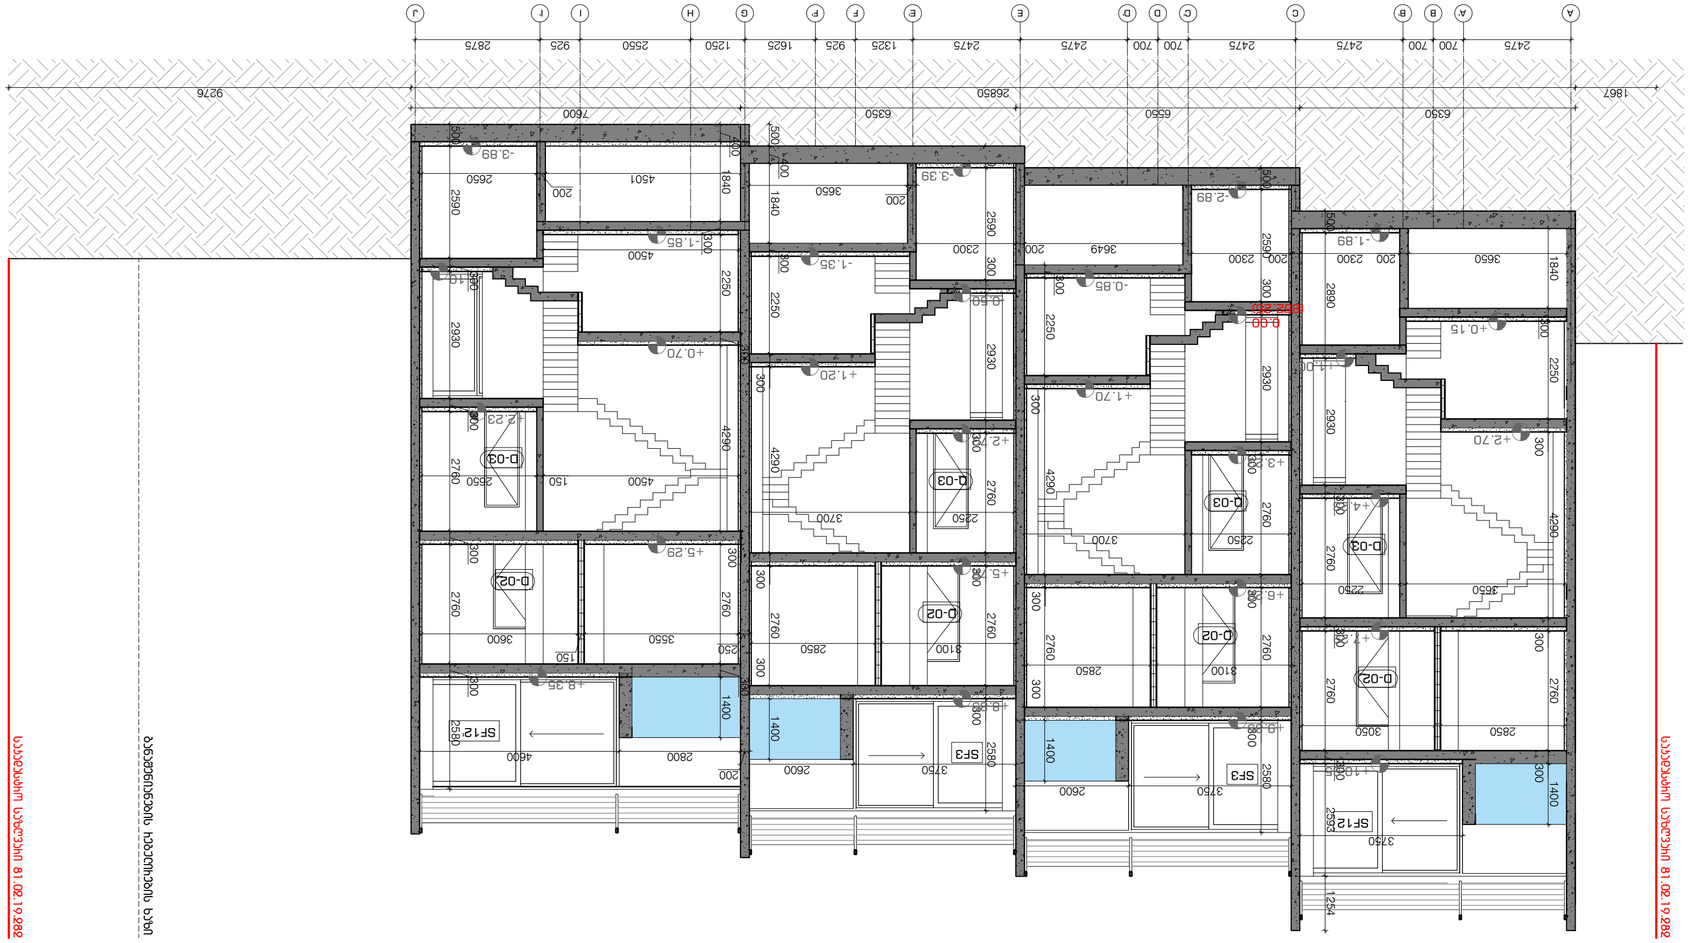

პროექტის დასახელება

"წავკისის ველი"
მრავალბინიანი საცხოვრებელი
სახლი
ს.კ. 81.02.19.282

ექსპლიკაცია

შენიშვნები და სიმბოლოები

პროექტის ფოტო

ნახაზის დასახელება

ჭრილი 1-2


მასშტაბი	1:100
მთ.არქიტექტორი	ი.აბაშიძე
არქიტექტორი	დ.შაფაქიძე
არქიტექტორი	თ.ტეხოვა
არქიტექტორი	თ.ფეიქრიშვილი
ვიზუალიზაცია	დ.ჯანჭოშვილი

თარიღი 2023.01.19

ფურცელი A2

რევ.	ვერსია
00	000

ა-202

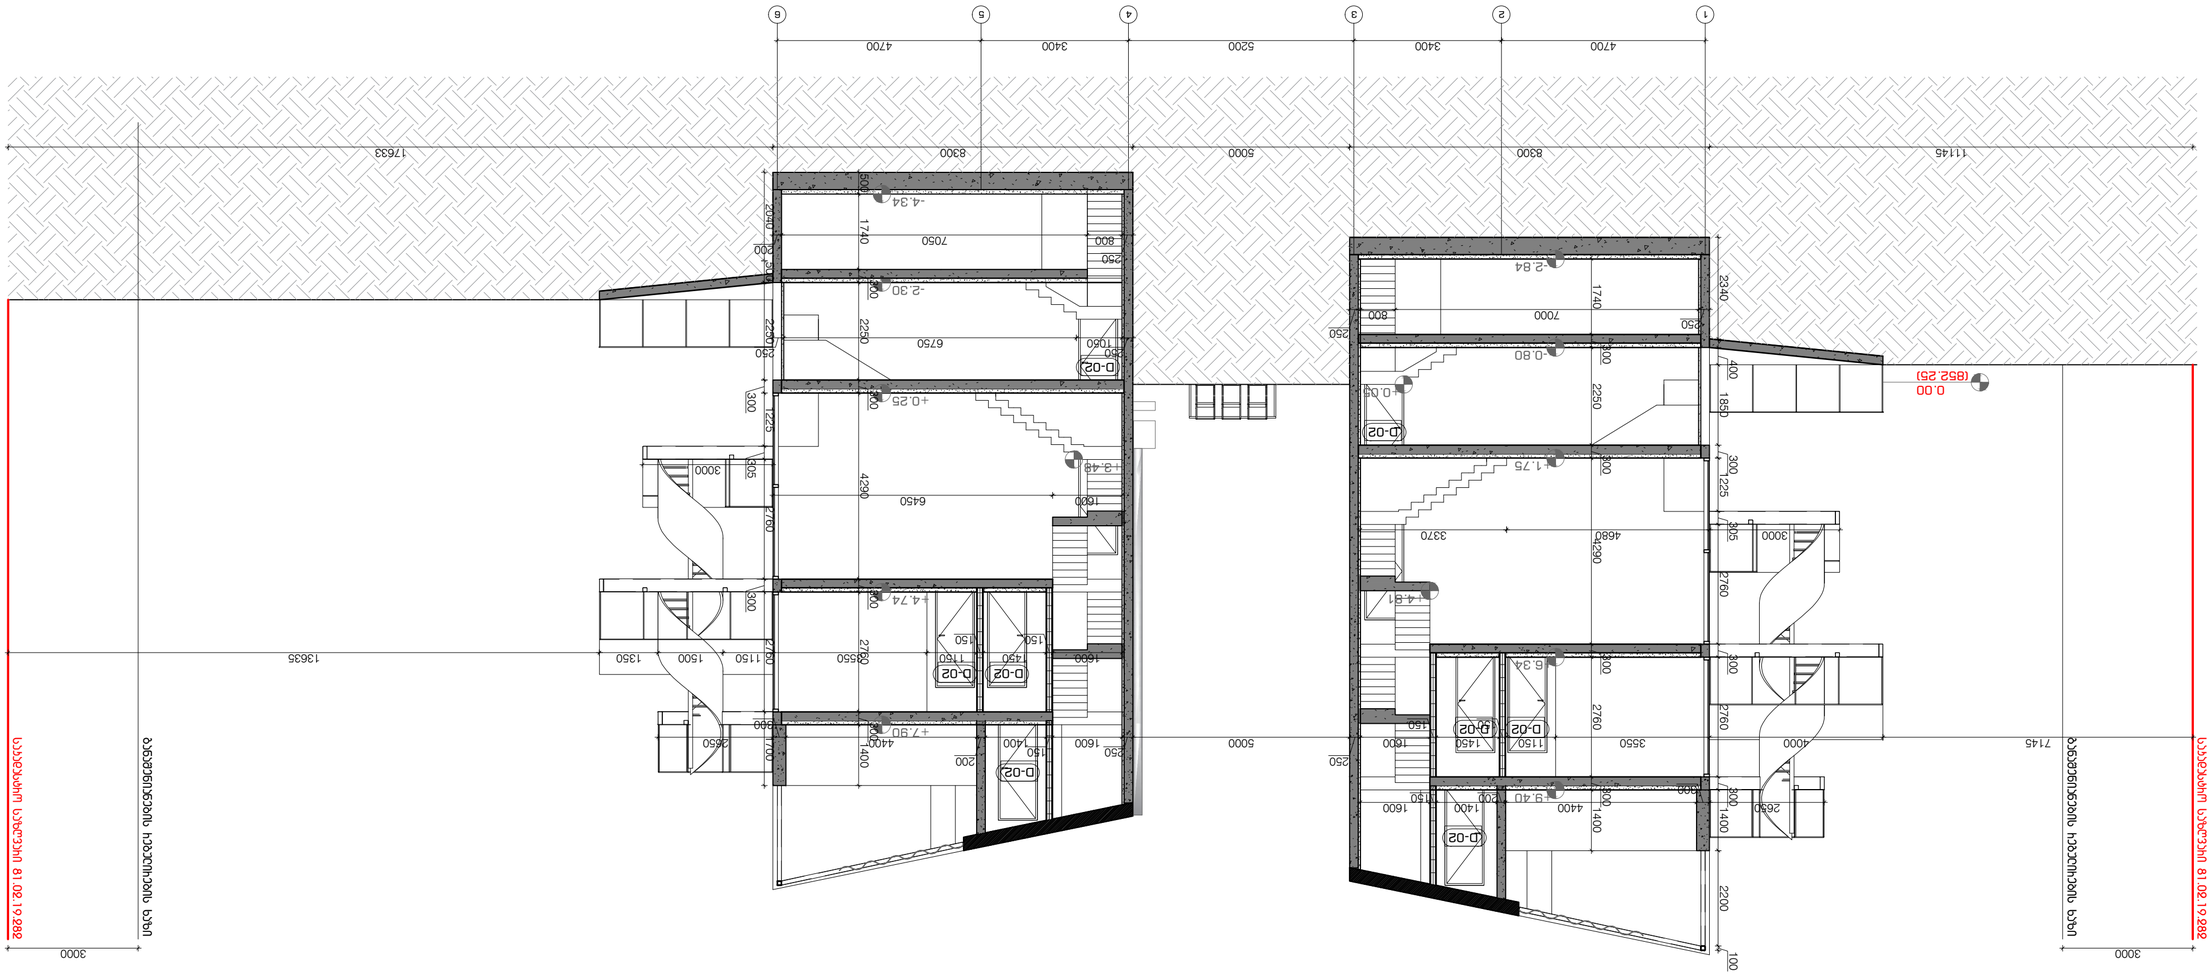

ՀԱՄԱՁԱՅՆԱԳՐՈՒԹՅԱՆ ԵՎ ԼԻՑԵՆԶԱՎՈՐՄԱՆ

ՀԱՄԱՁԱՅՆԱԳՐՈՒԹՅԱՆ ՕԲՅԵԿՏ

ԳՅՈՒՂԱՏՆՏԵՍԱԿԱՆ ԱՇԽԱՏԱՆՔՆԵՐ

ԱՇԽԱՏԱՆՔԱՅԻՆ ՆԱԽԱԳԻԾ

ՇԻՆԱՐԱՐԱԿԱՆ ԲԱԺԻՆ

ՀԱՏԱԿ

ՇԻՆԱՐԱՐԱԿԱՆ ԲԱԺԻՆ

ՀԱՏԱԿ

ՇԻՆԱՐԱՐԱԿԱՆ ԲԱԺԻՆ

ՀԱՏԱԿ

ՇԻՆԱՐԱՐԱԿԱՆ ԲԱԺԻՆ


ՀԱՏԱԿ

ԱՇԽԱՏԱՆՔԱՅԻՆ ՆԱԽԱԳԻԾ


ՀԱՄԱՁԱՅՆԱԳՐՈՒԹՅԱՆ ԵՎ ԼԻՑԵՆԶԱՎՈՐՄԱՆ


ՀԱՄԱՁԱՅՆԱԳՐՈՒԹՅԱՆ ՕԲՅԵԿՏ

ԳՅՈՒՂԱՏՆՏԵՍԱԿԱՆ ԱՇԽԱՏԱՆՔՆԵՐ

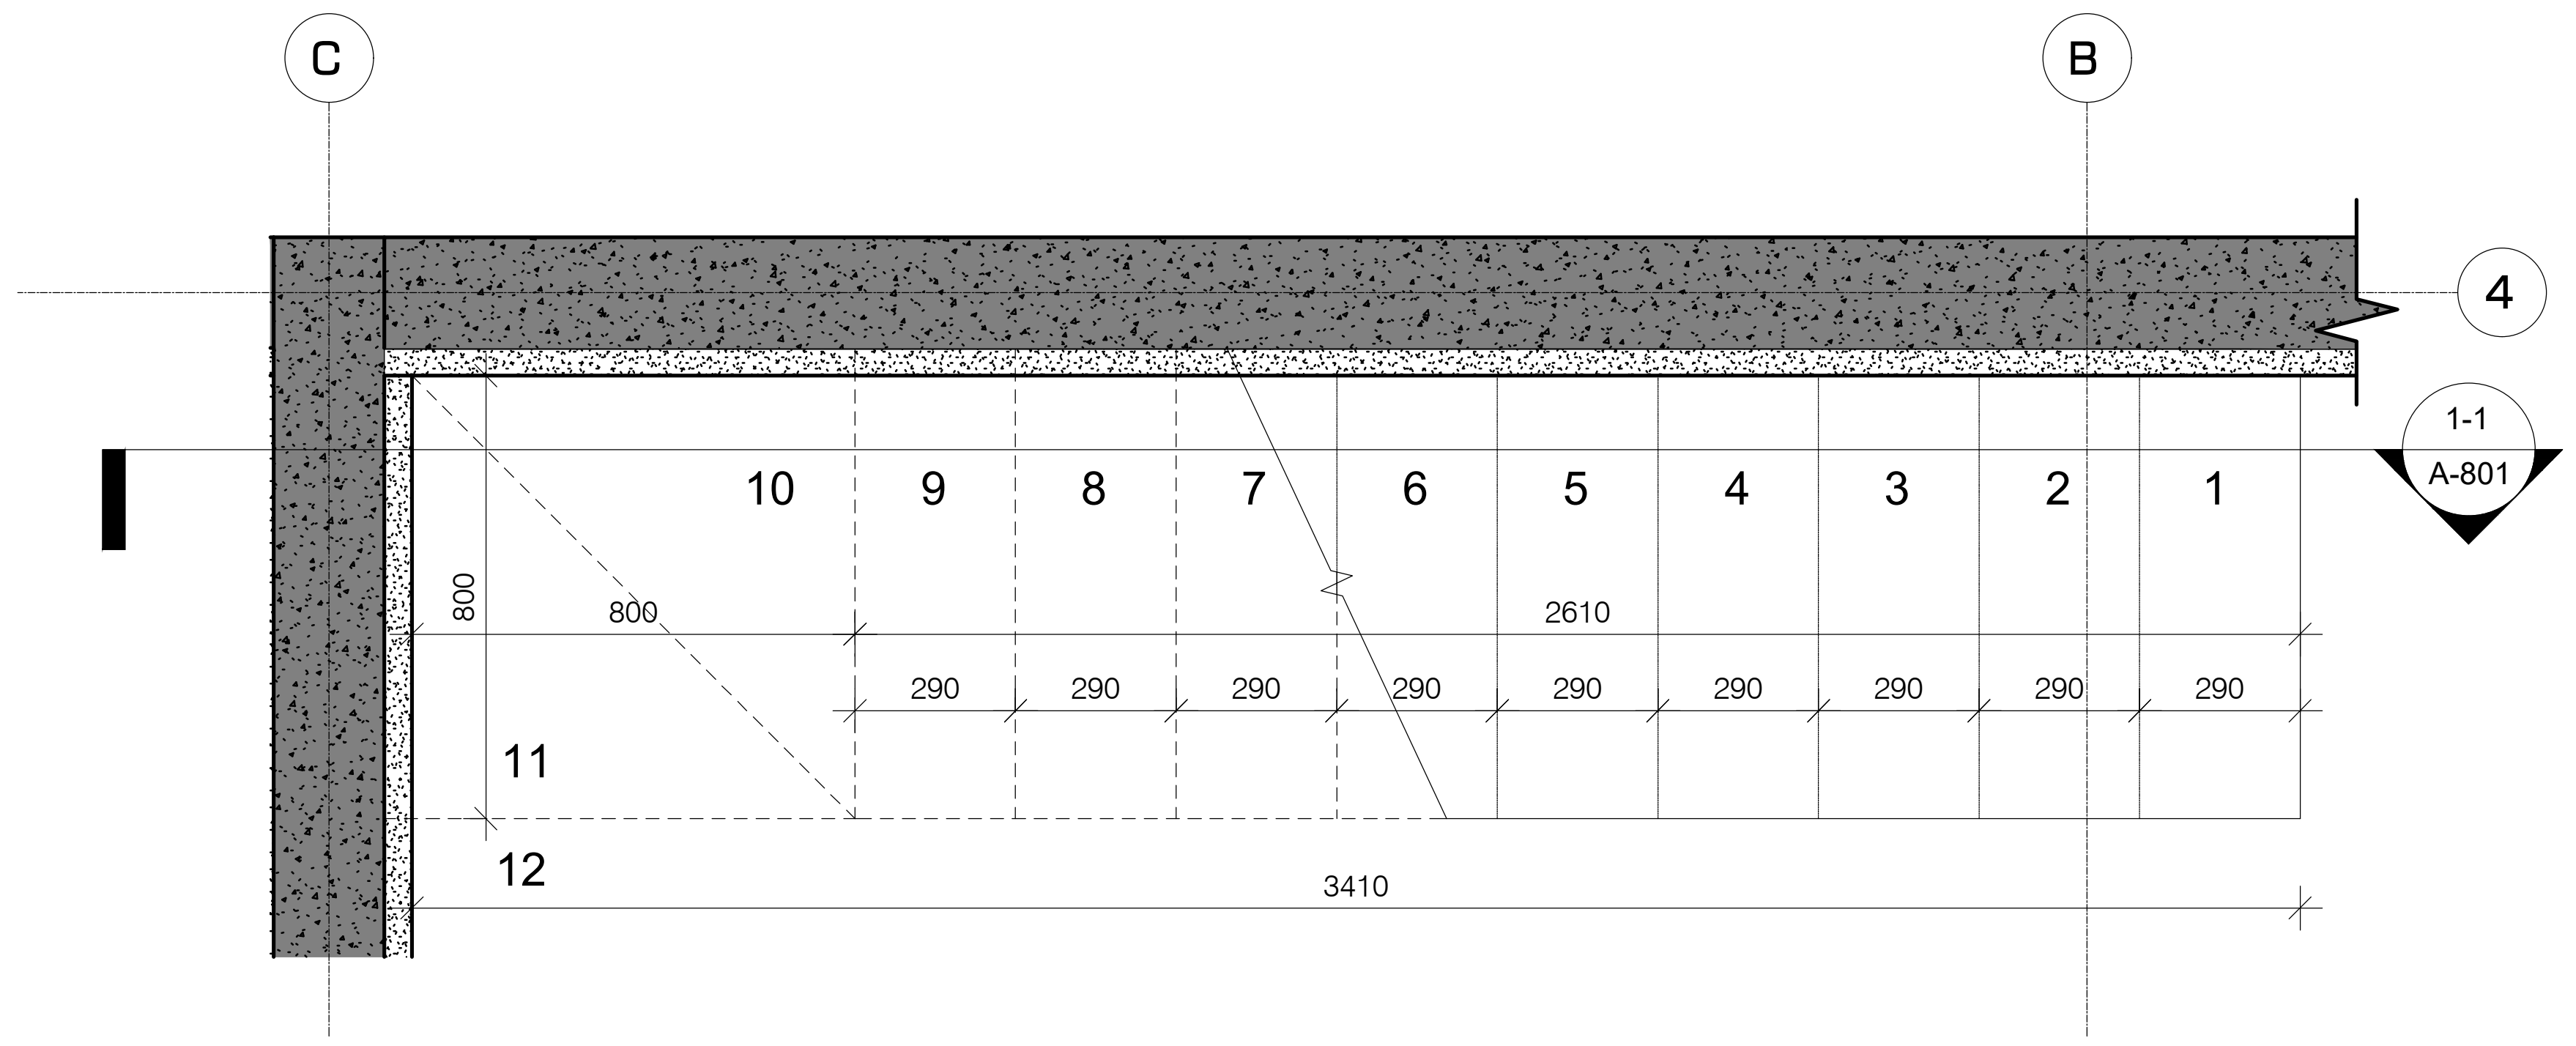


კიბე N1

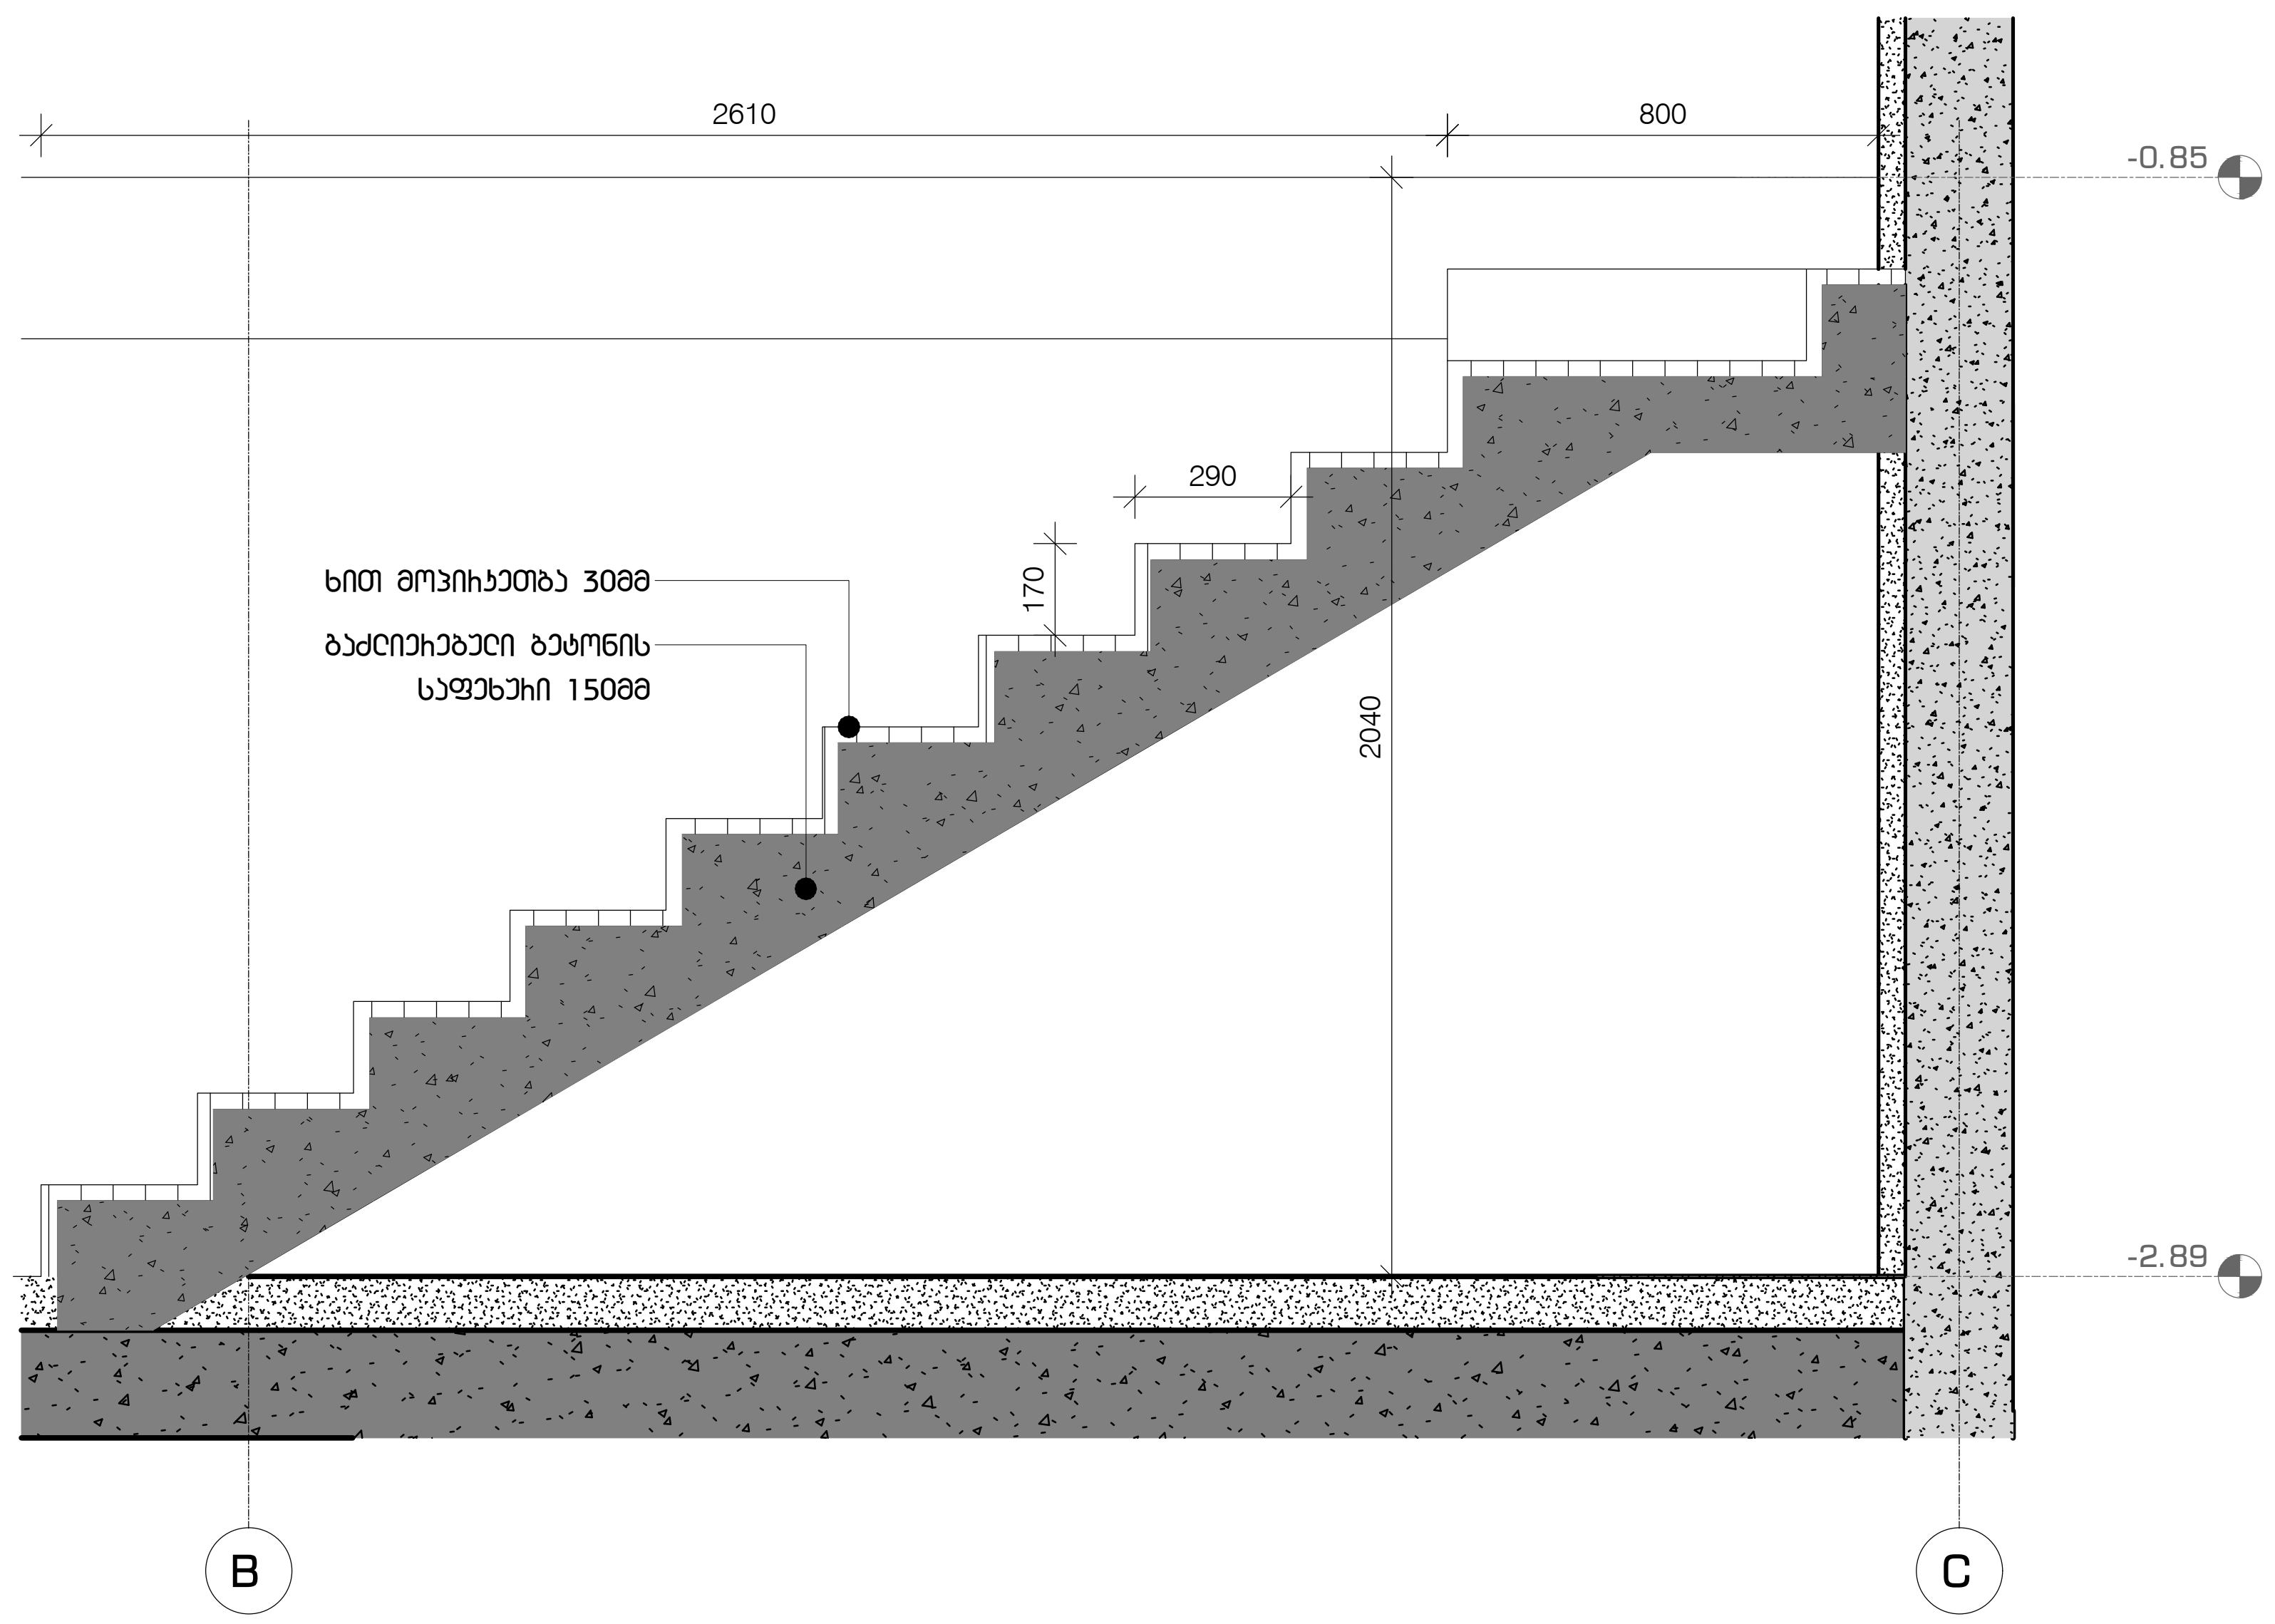

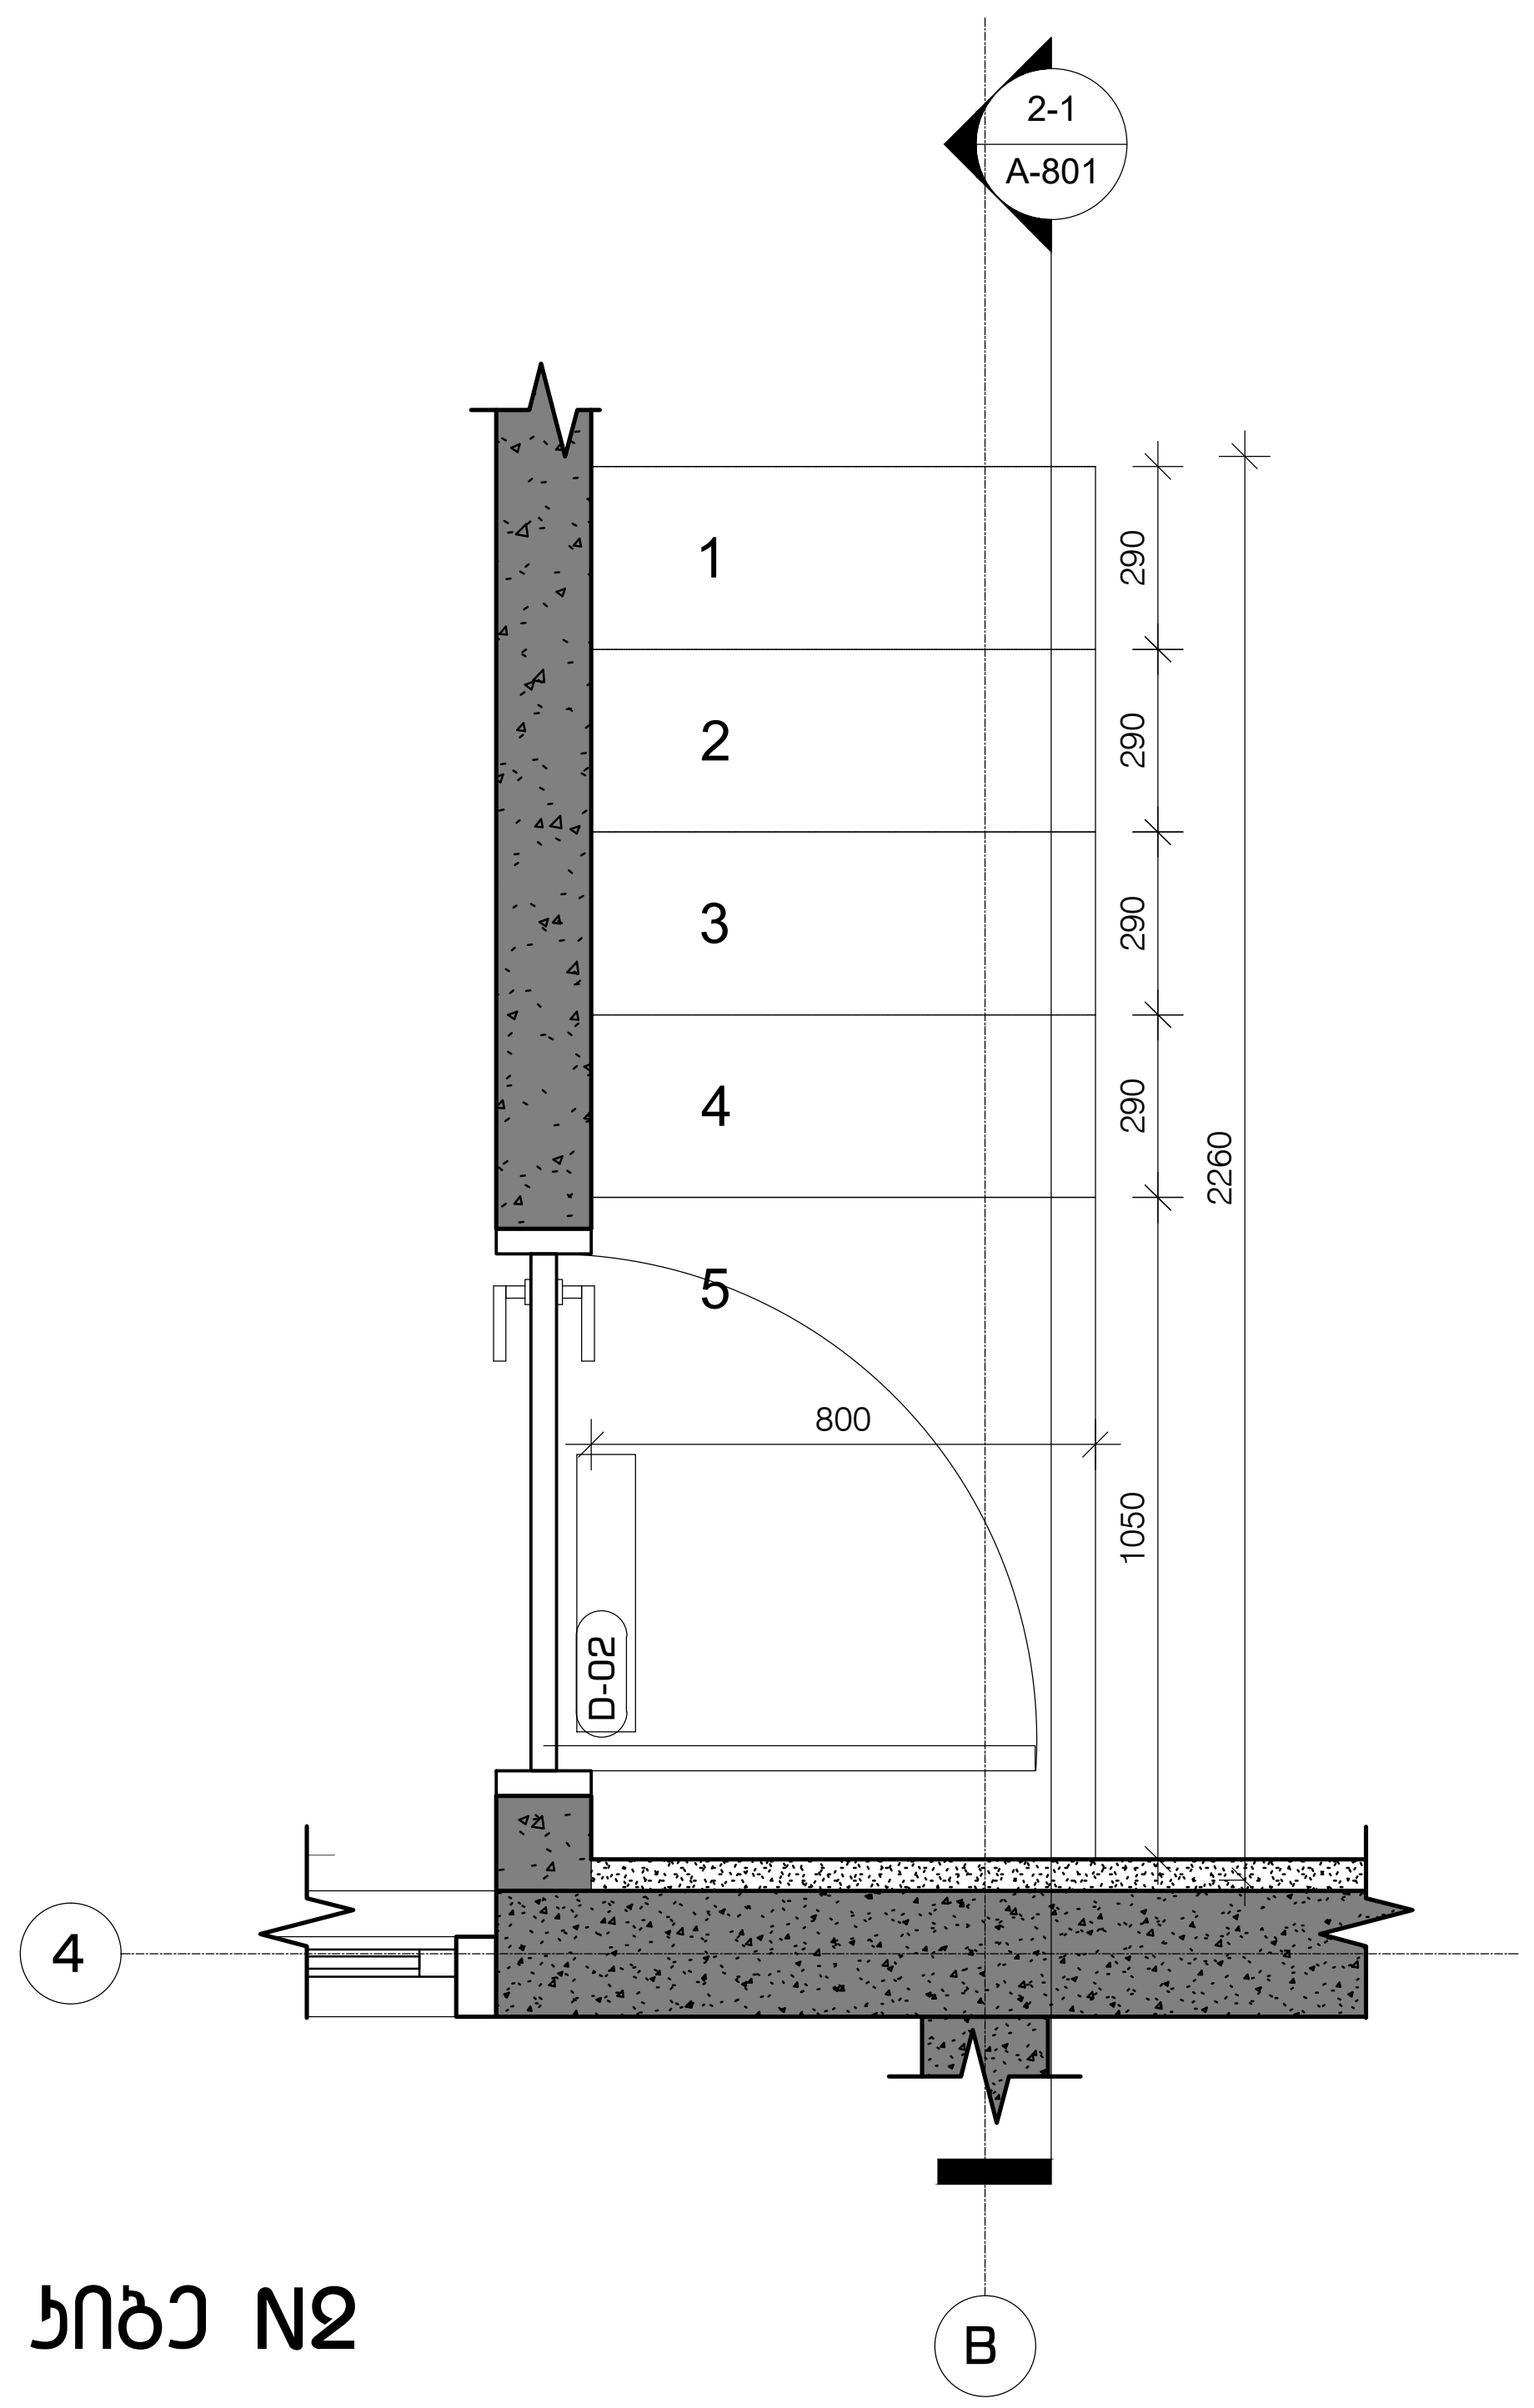

კიბე N2

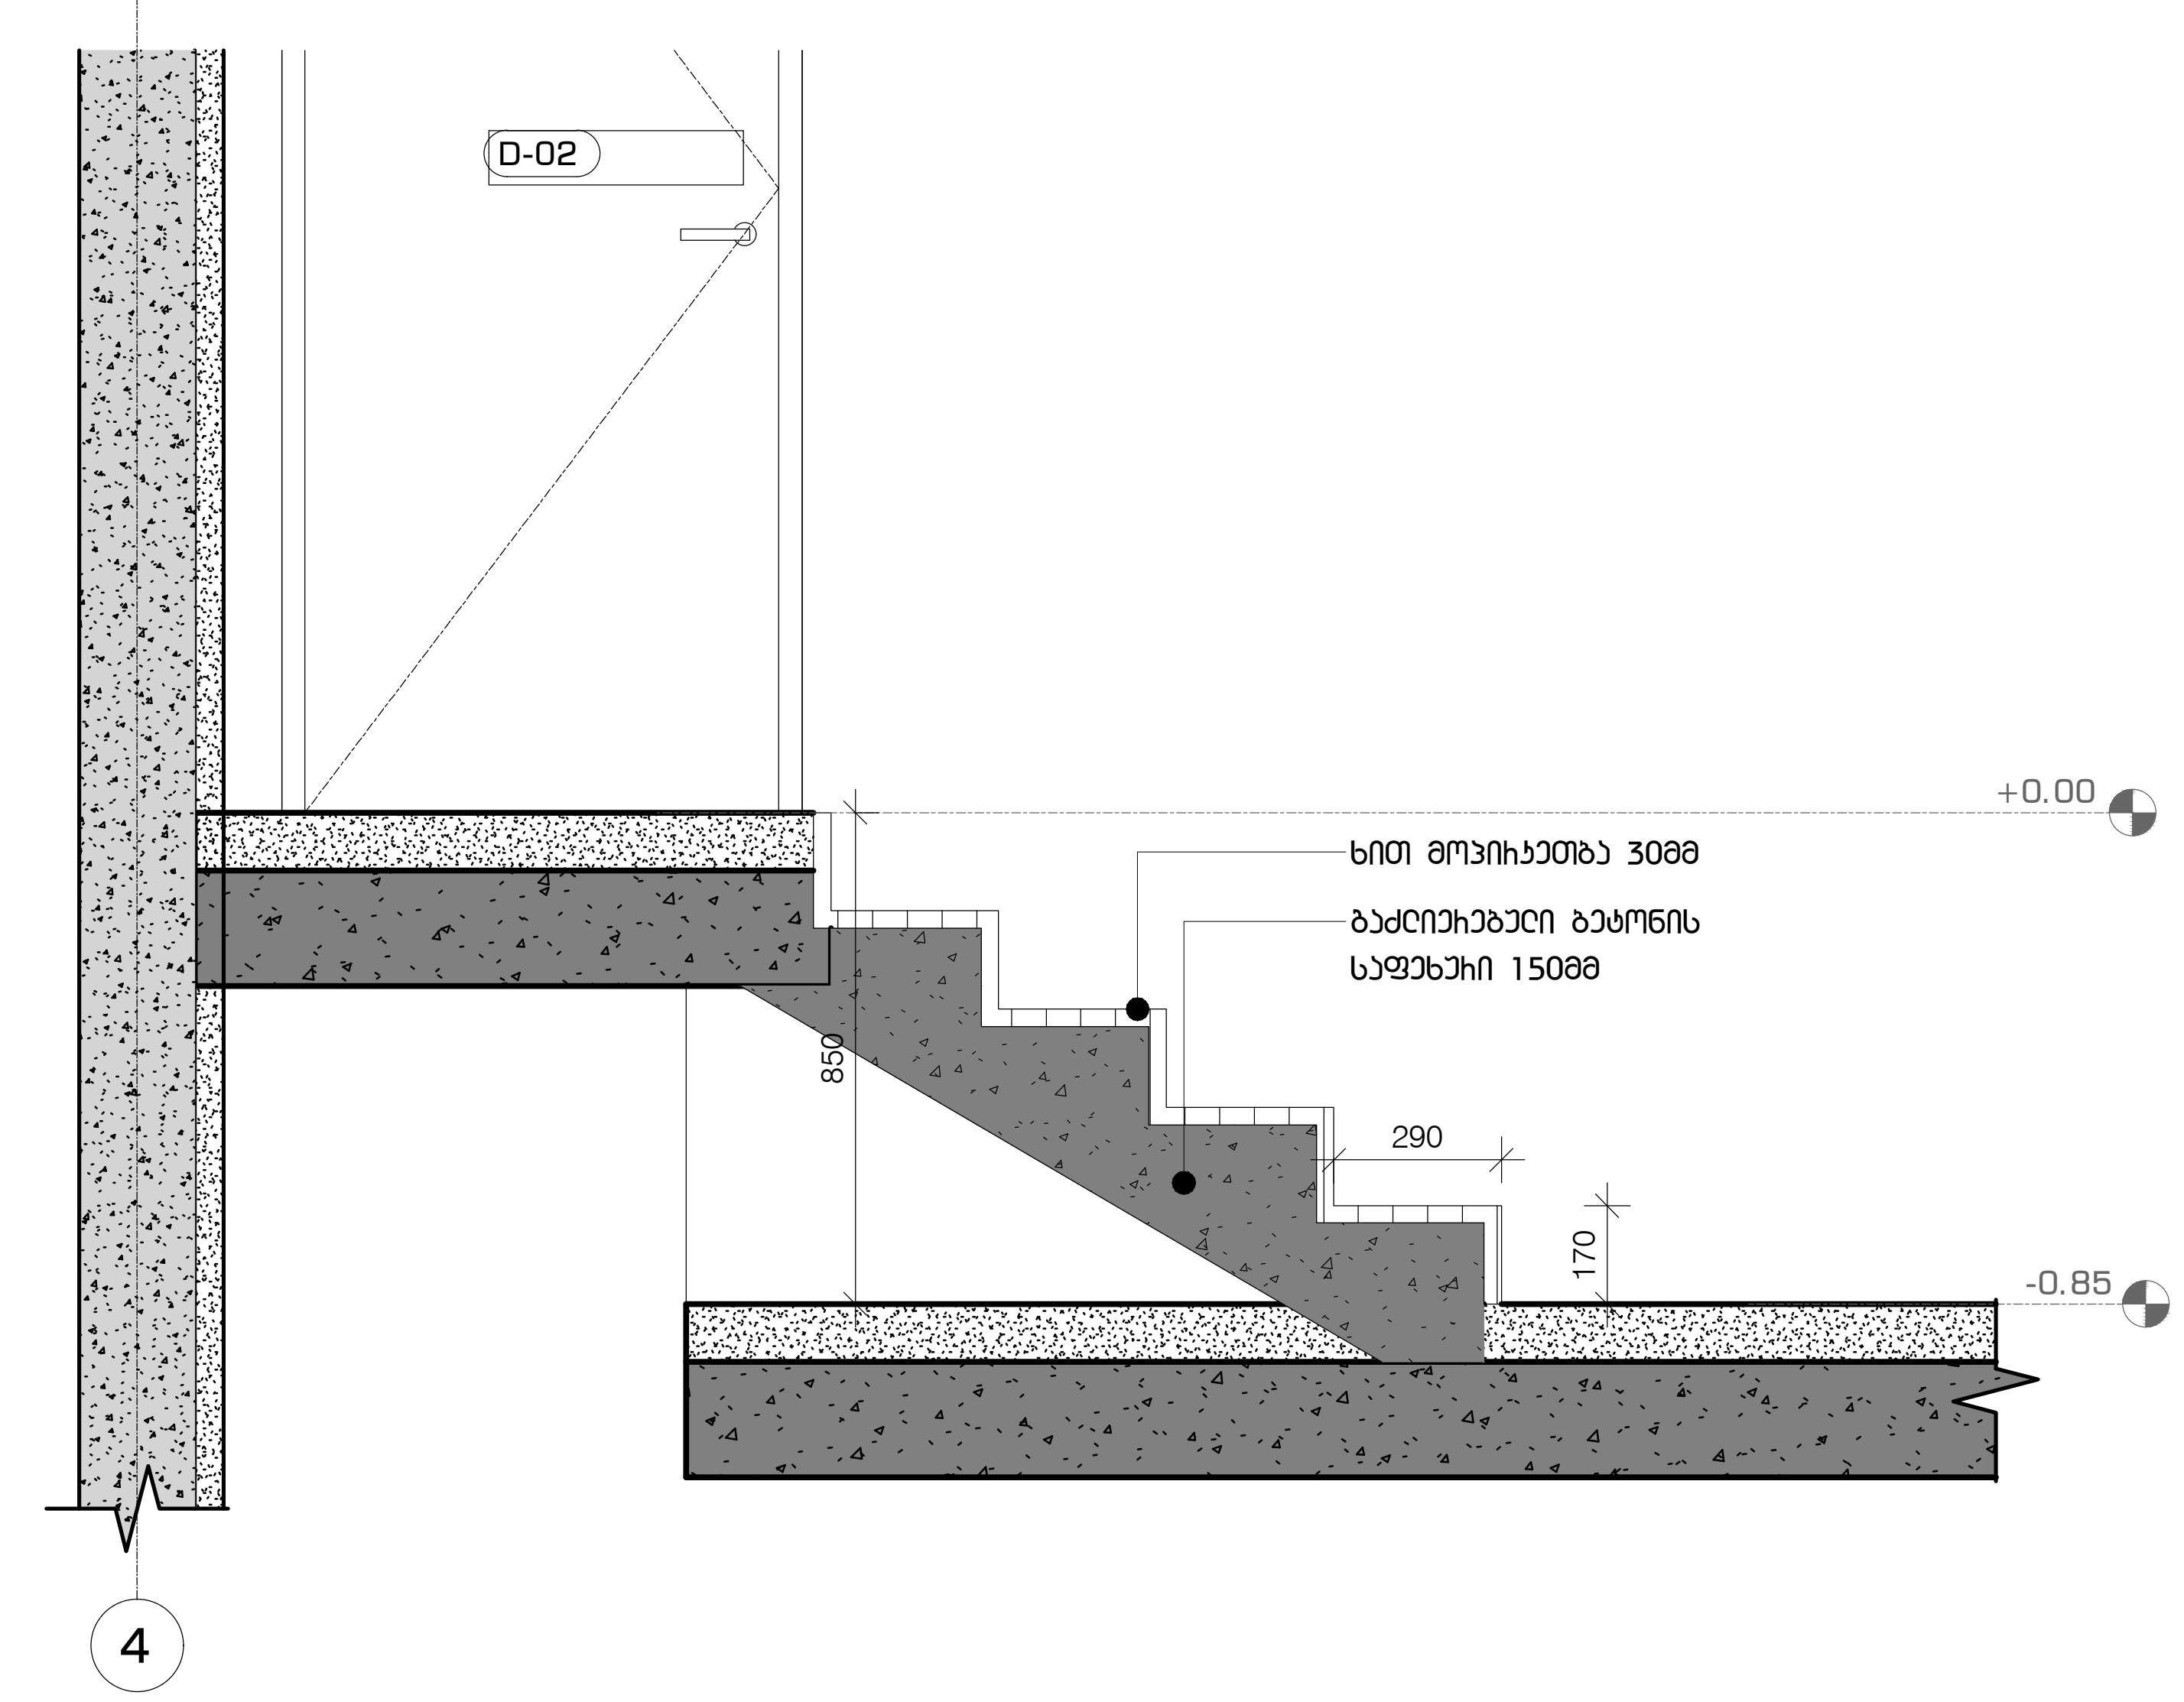

პროექტის დასახელება

"ნავკისის ველი"
მრავალბინიანი საცხოვრებელი სახლი
ს.კ. 81.02.19.282

ექსპლიკაცია

შენიშვნები და სიმბოლოები

პროექტის ფოტო

ნახაზის დასახელება

კიბე 2


მასშტაბი	1:50
მთ.არქიტექტორი	ი.აბაშიძე
არქიტექტორი	დ.შაფაქიძე
არქიტექტორი	თ.ტეხოვა
არქიტექტორი	თ.ფეიქრიშვილი
ვიზუალიზაცია	დ.კენჭოშვილი


თარიღი 2023.01.19


ფურცელი A2


რევ.	გვერდი
00	000


ა-801

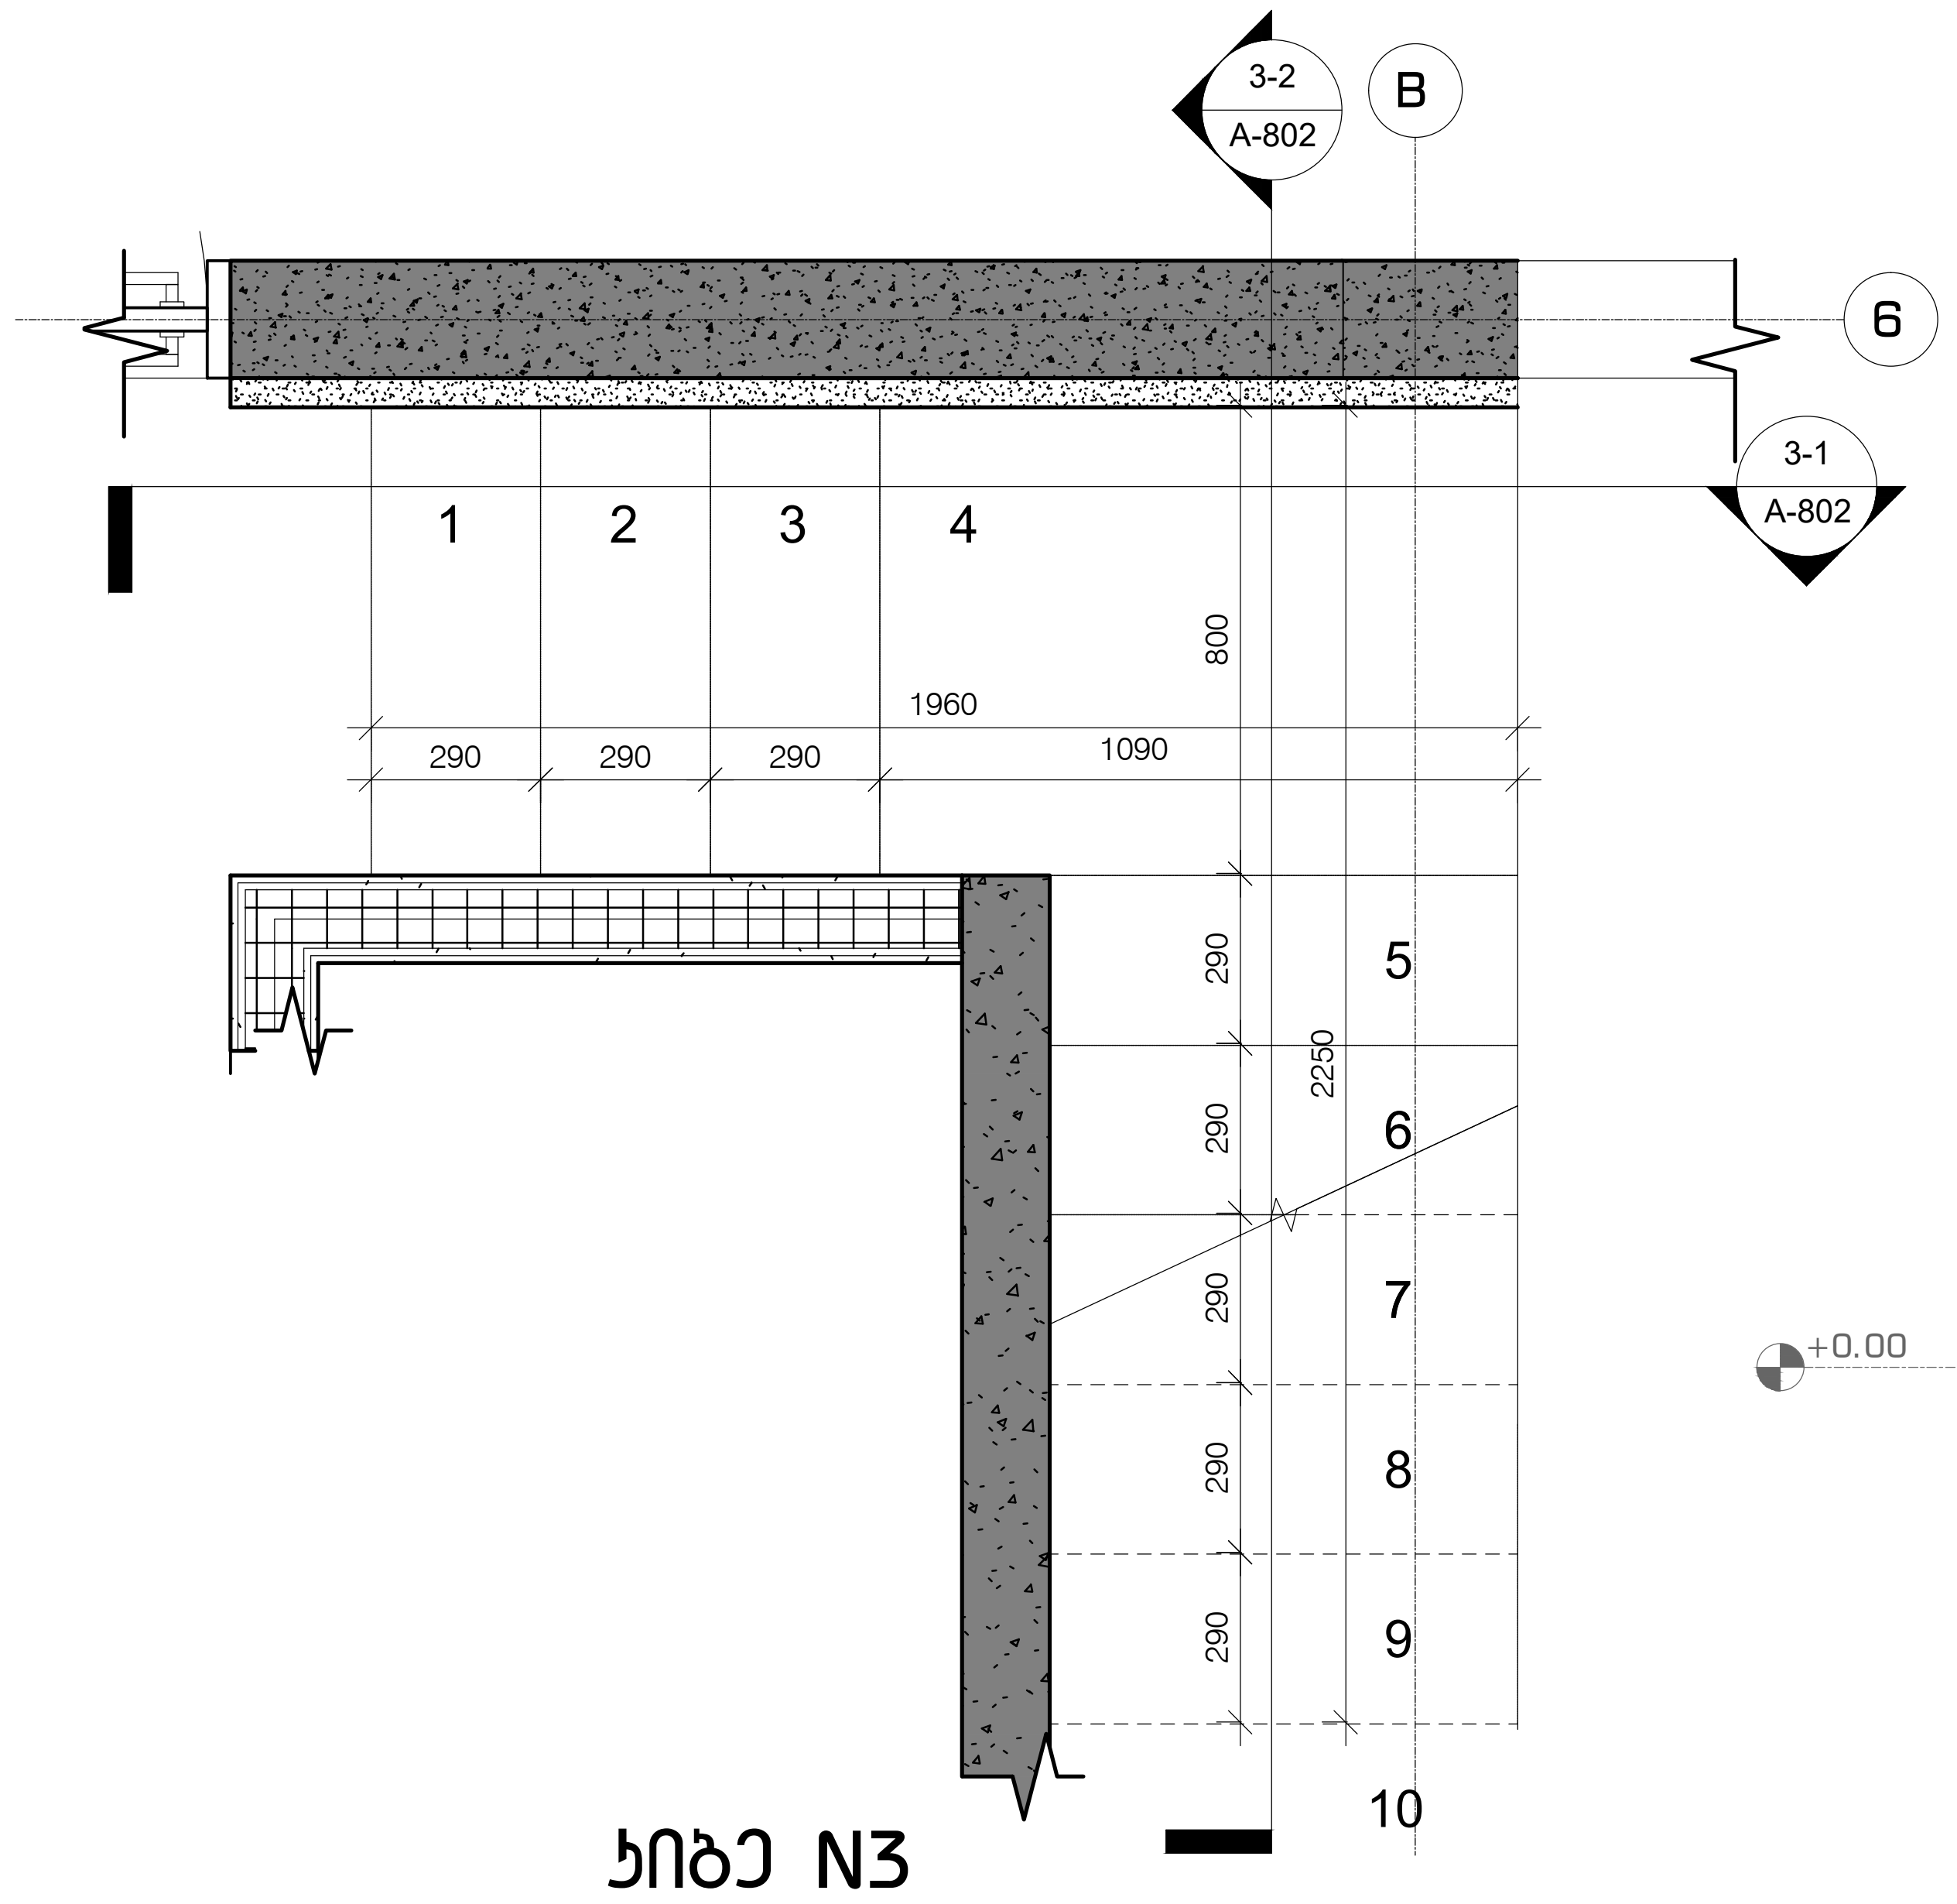

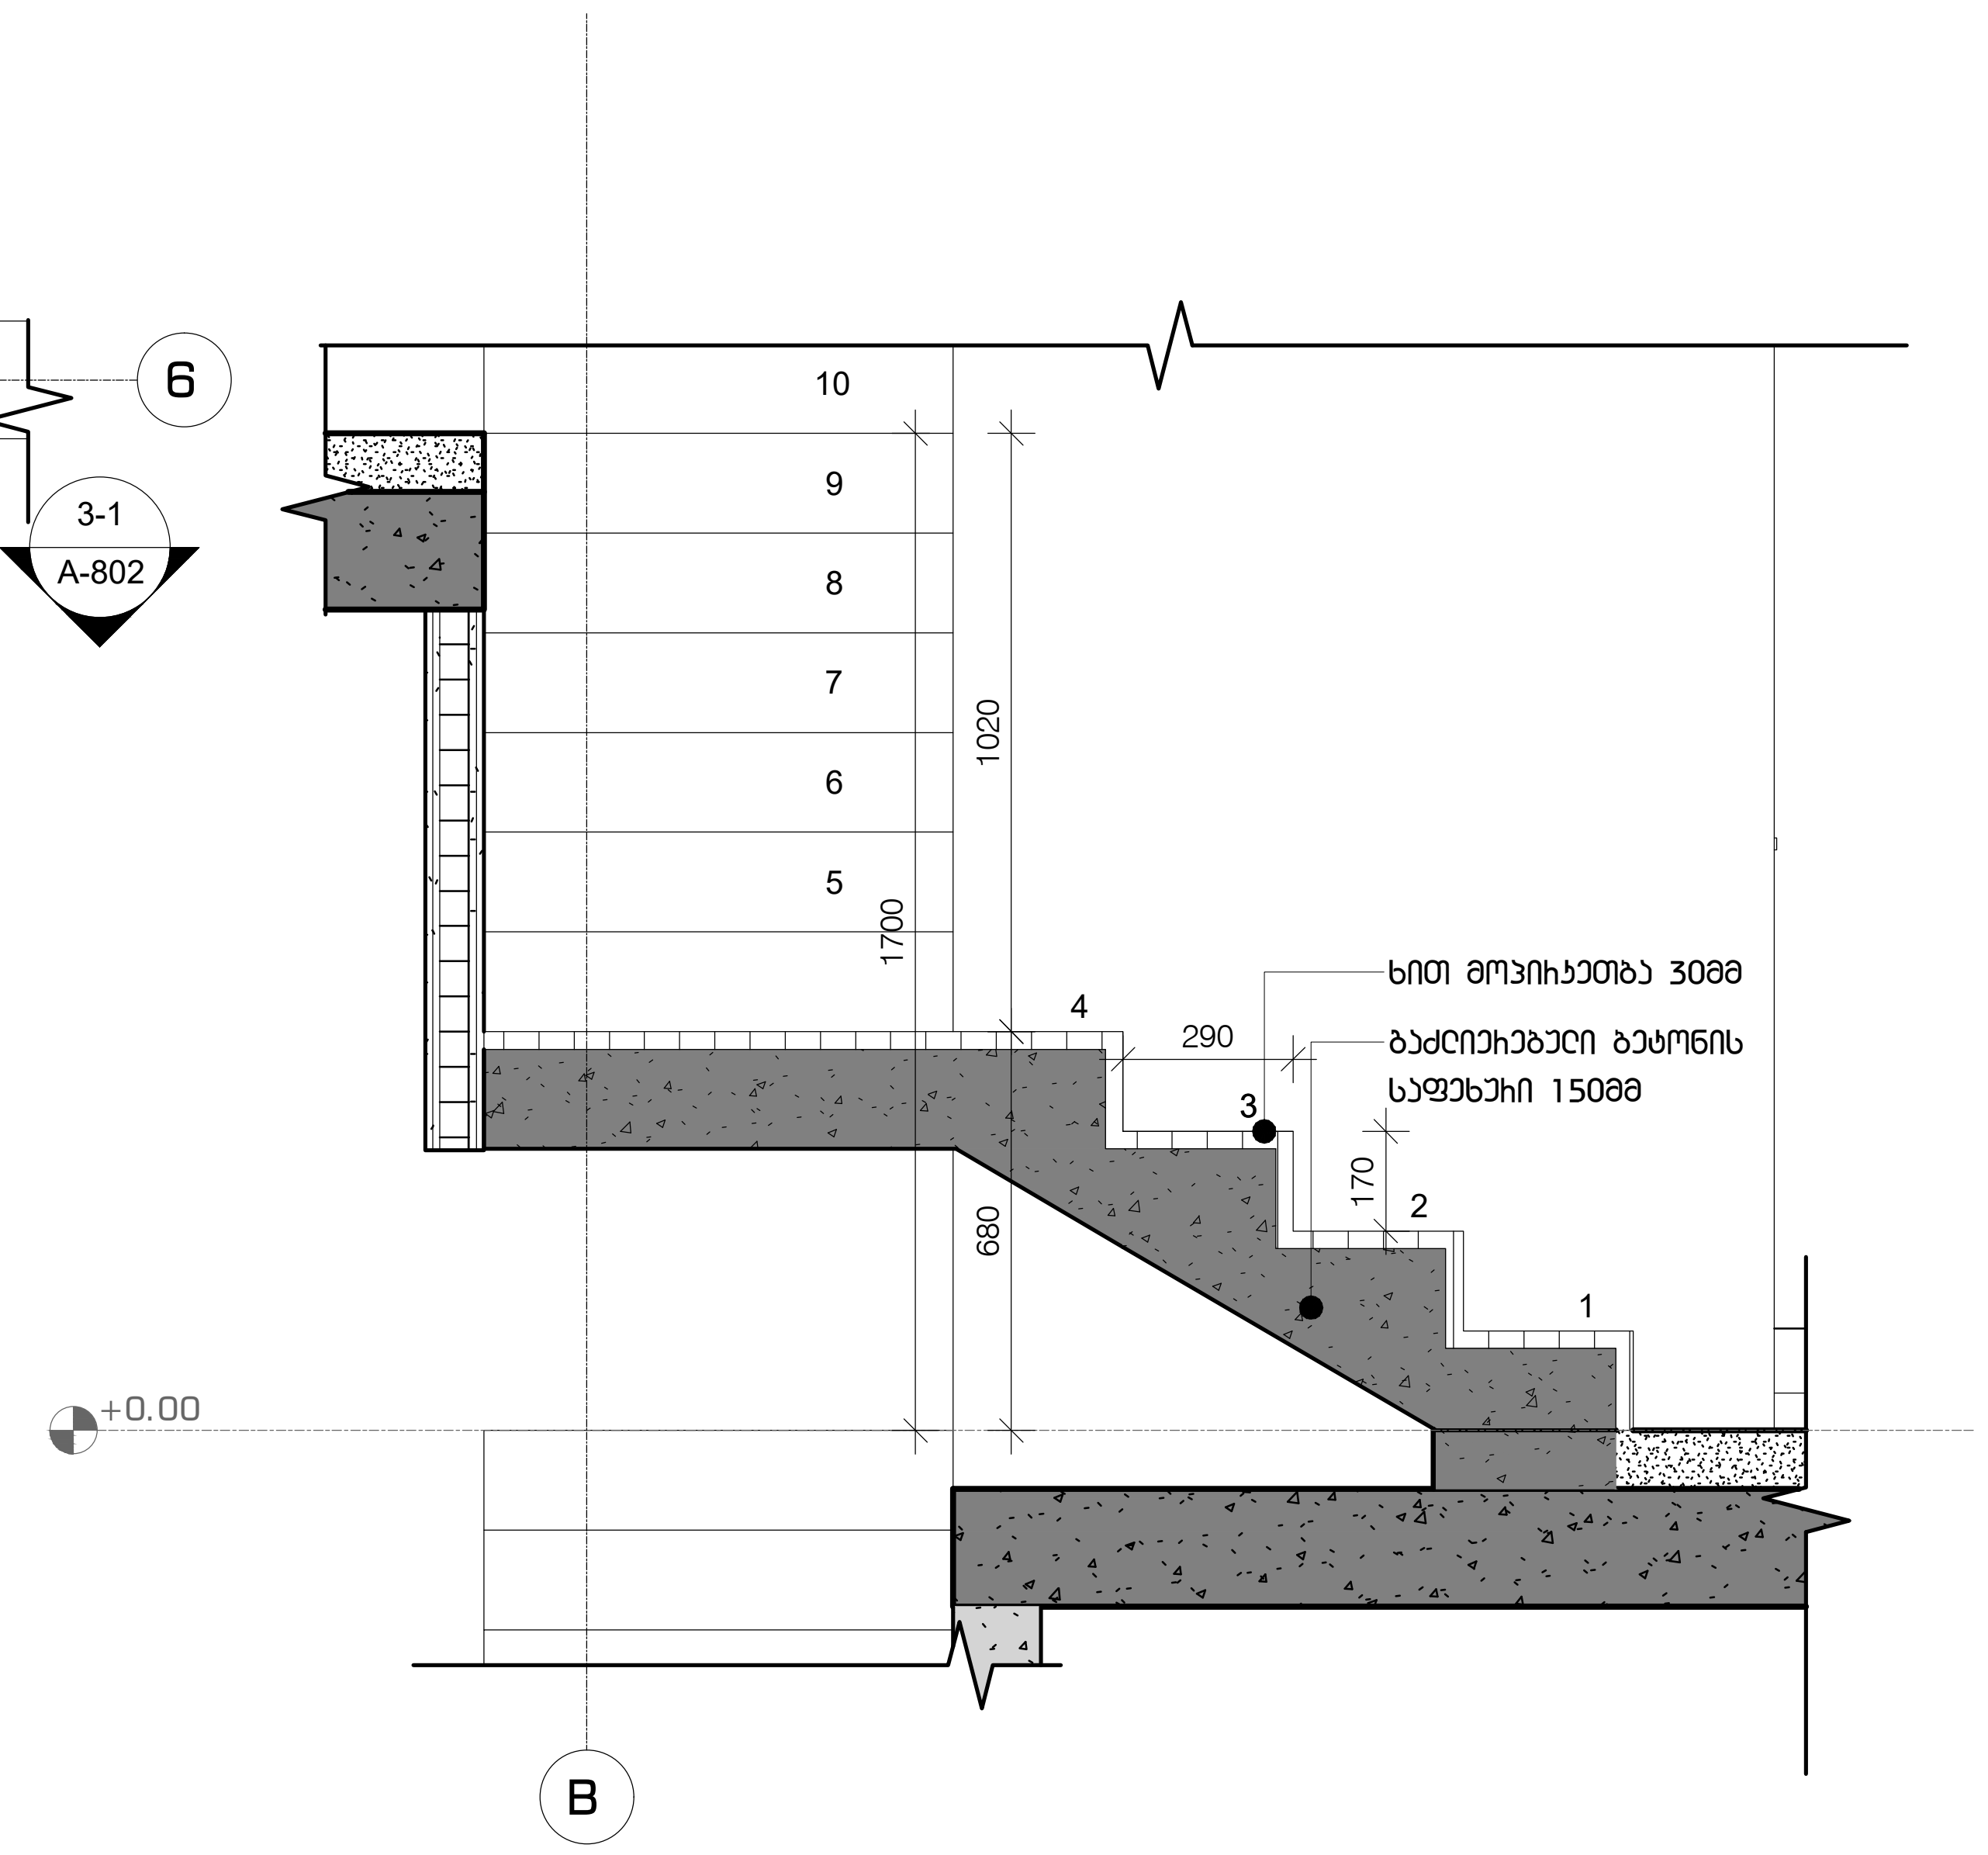

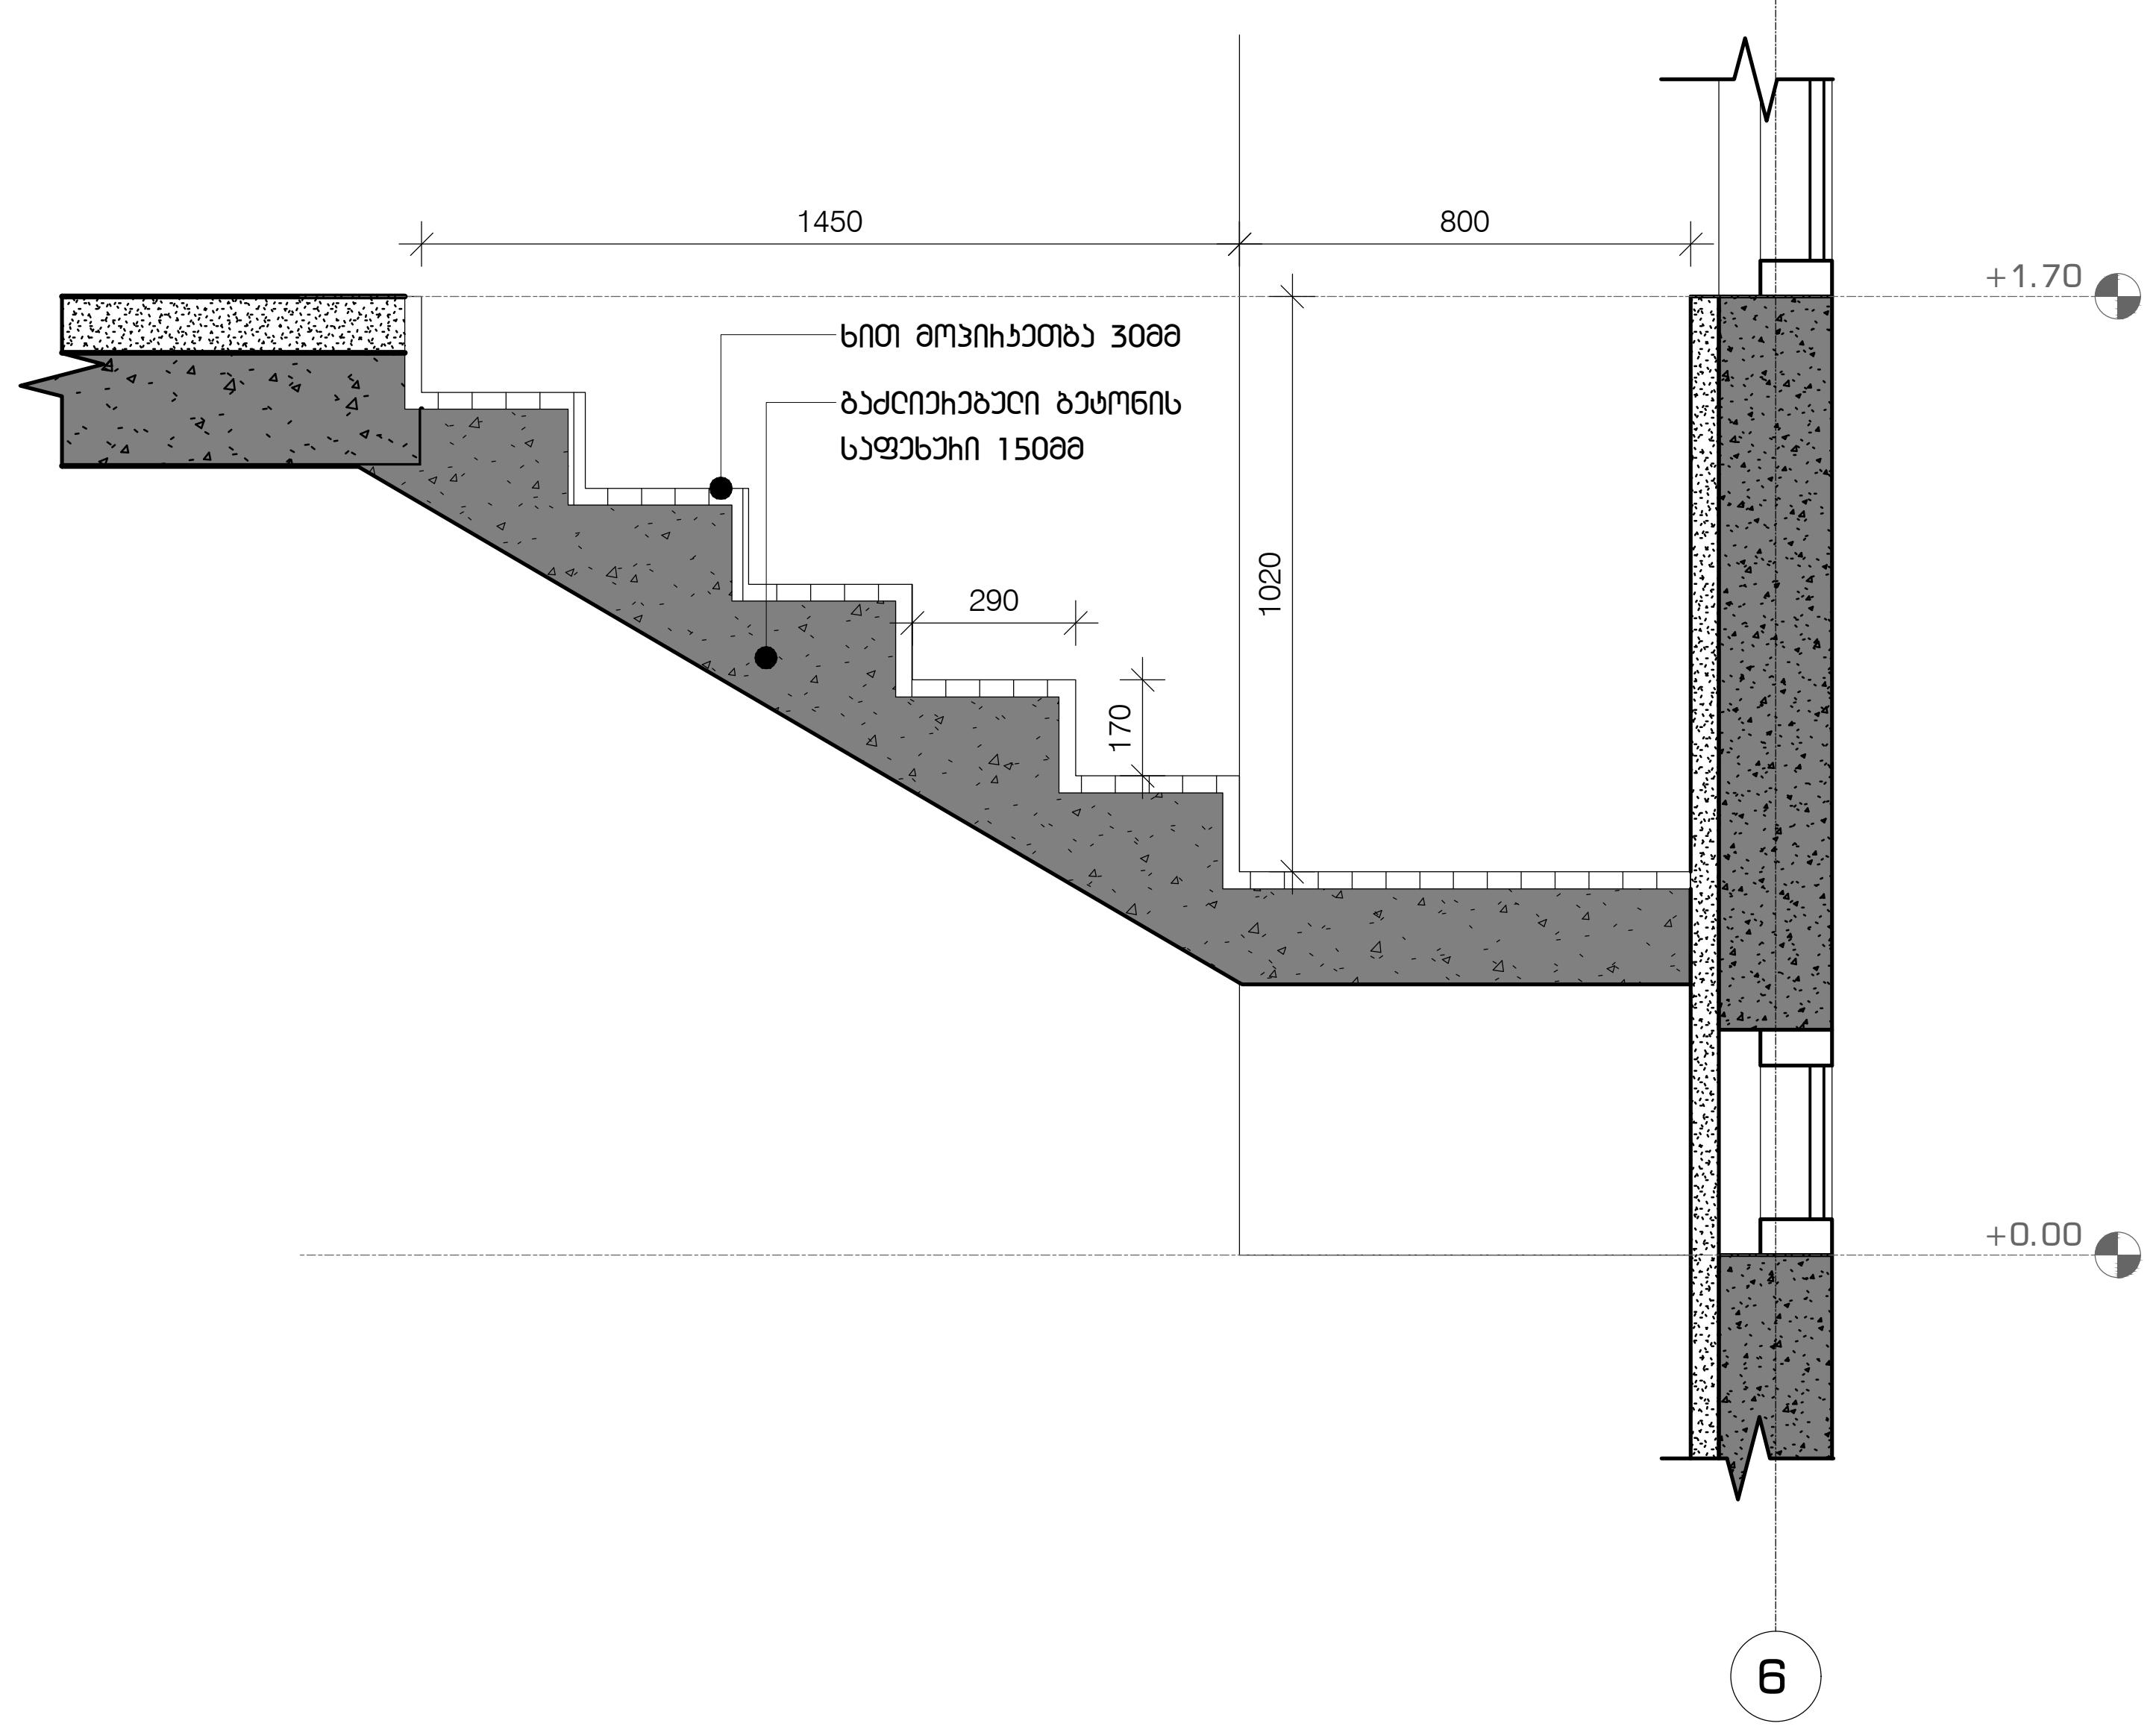

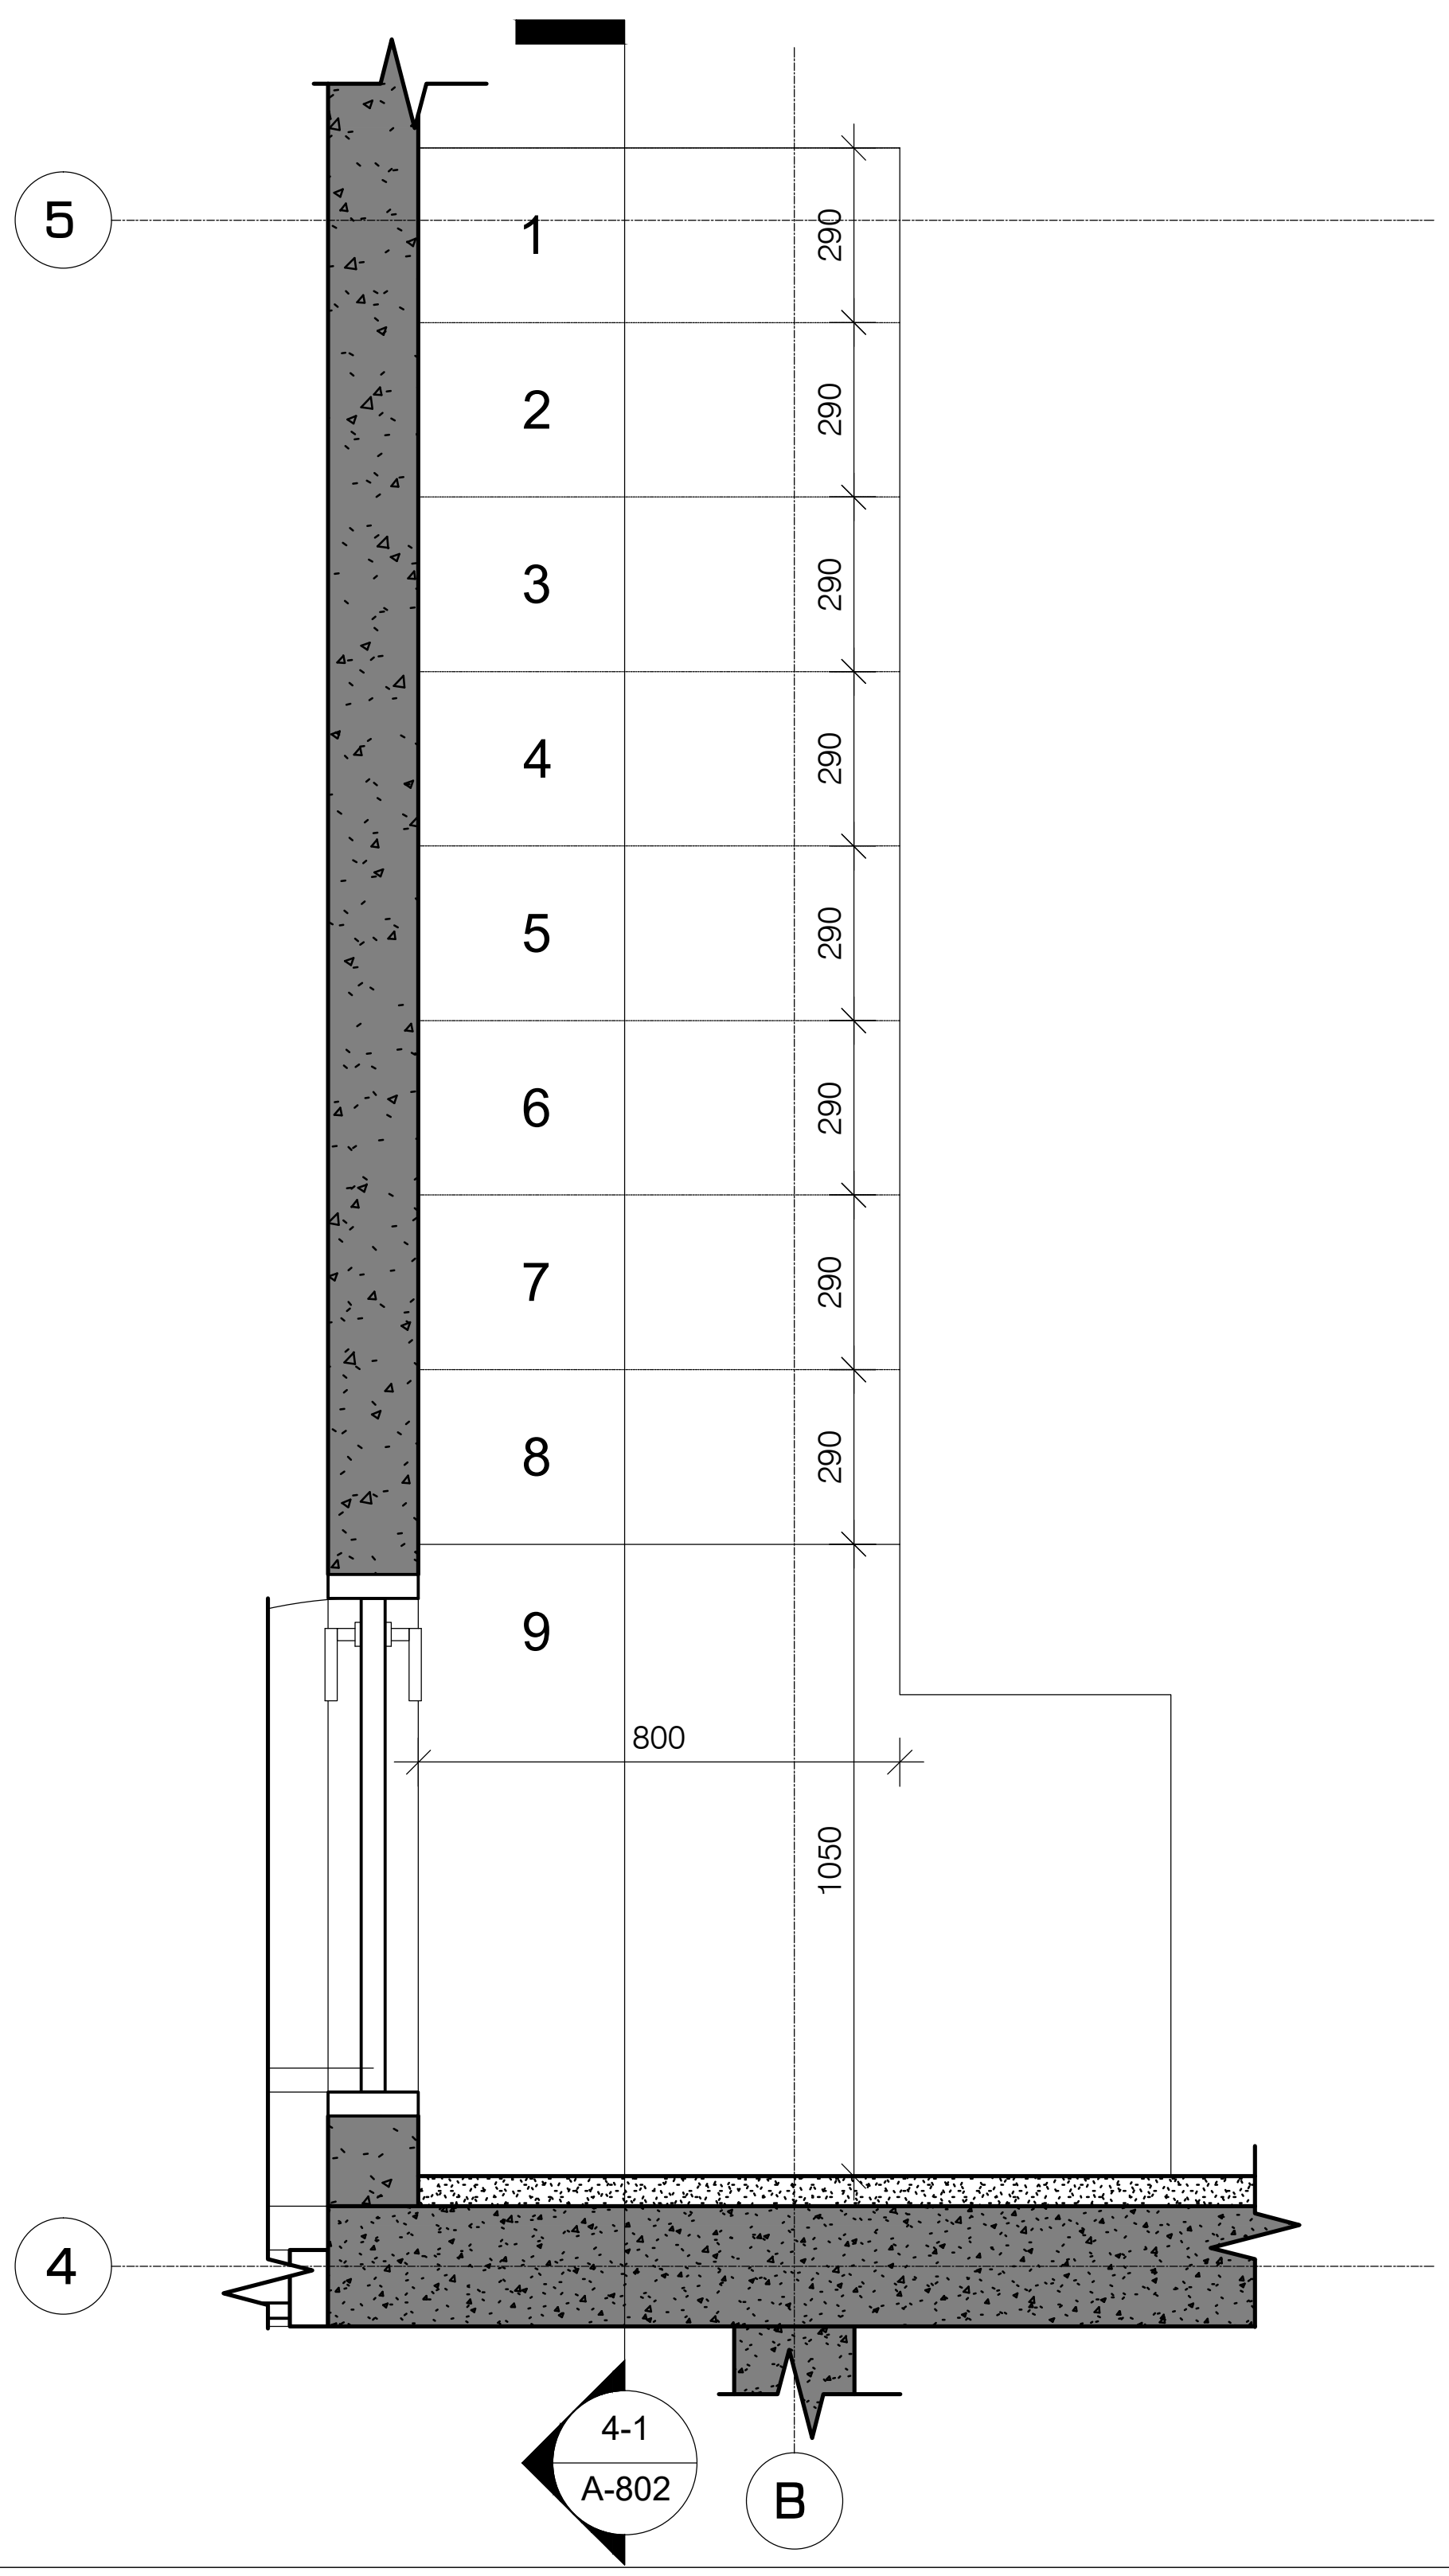

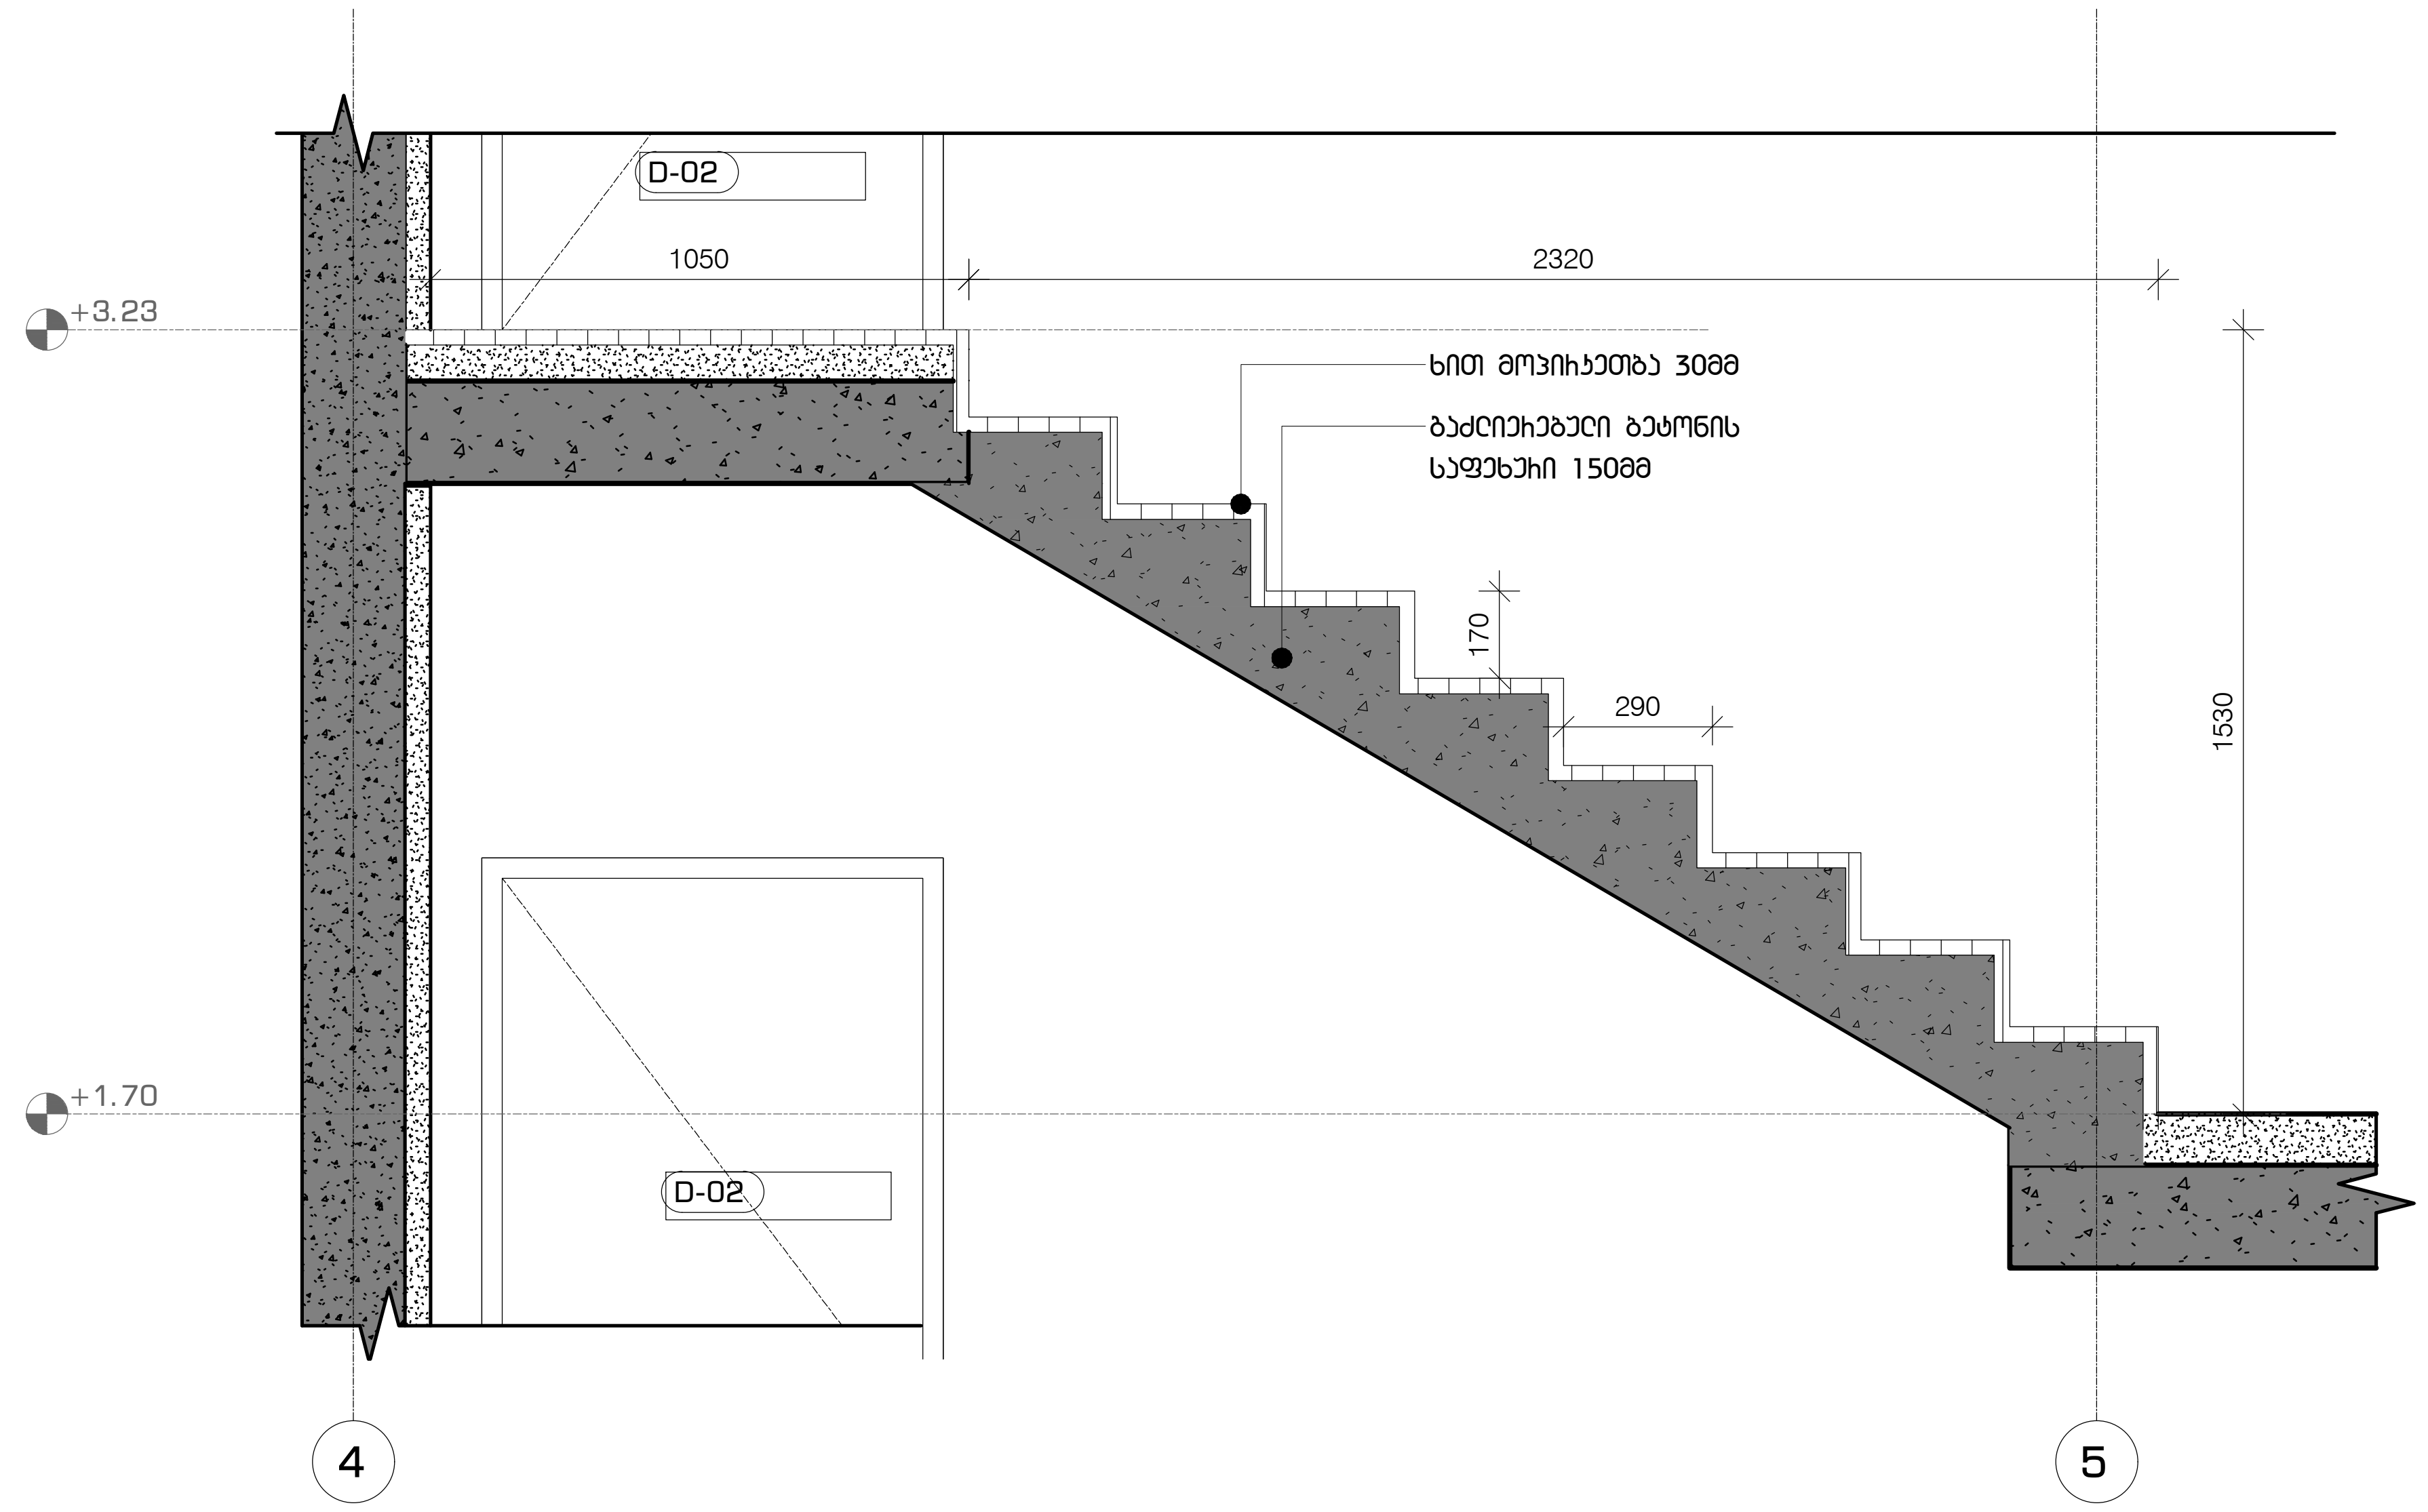

პროექტის დასახელება

"ნავკისის ველი"
მრავალბინიანი საცხოვრებელი
სახლი
ს.კ. 81.02.19.282

ექსპლიკაცია

შენიშვნები და სიმბოლოები

პროექტის ფოტო

ნახაზის დასახელება


კიბე 4


მასშტაბი	1:50
მთ.არქიტექტორი	ი.აბაშიძე
არქიტექტორი	დ.შაფაქიძე
არქიტექტორი	თ.ტეხოვა
არქიტექტორი	თ.ფეიქრიშვილი
ვიზუალიზაცია	ე.კენჭოშვილი

თარიღი 2023.01.19 | ფურცელი A2


რევ.	გვერდი
00	000

ა-801

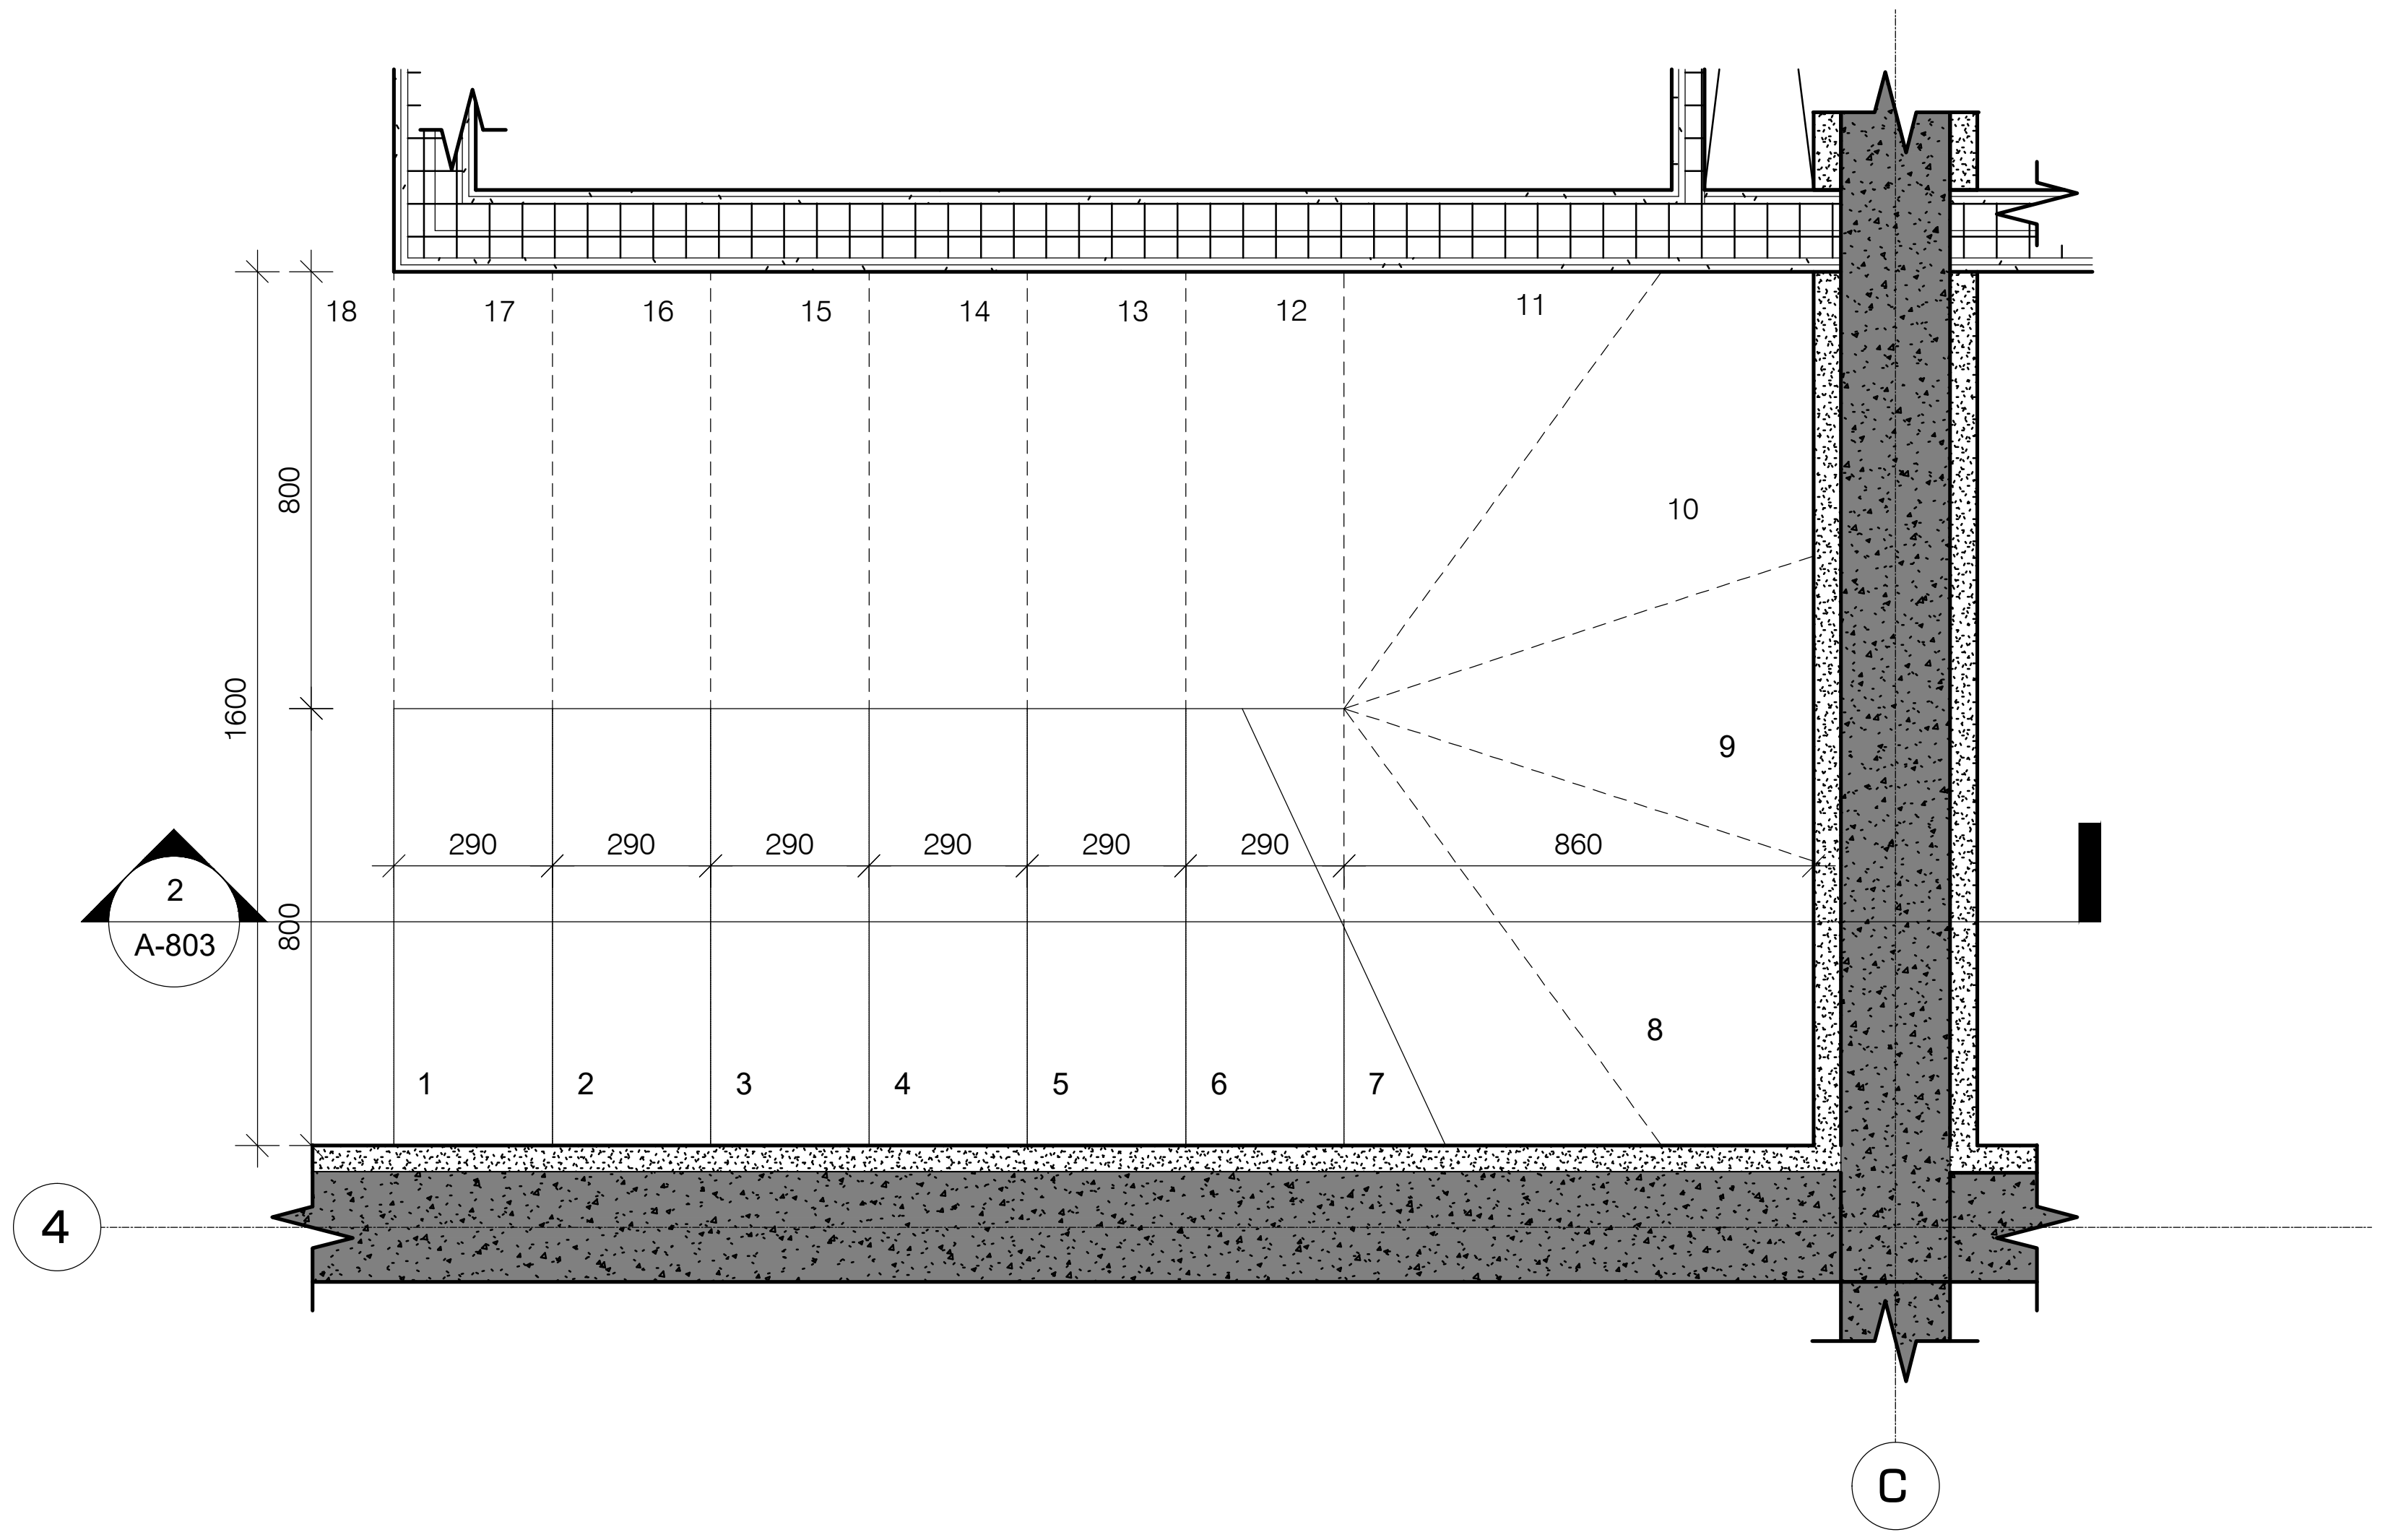

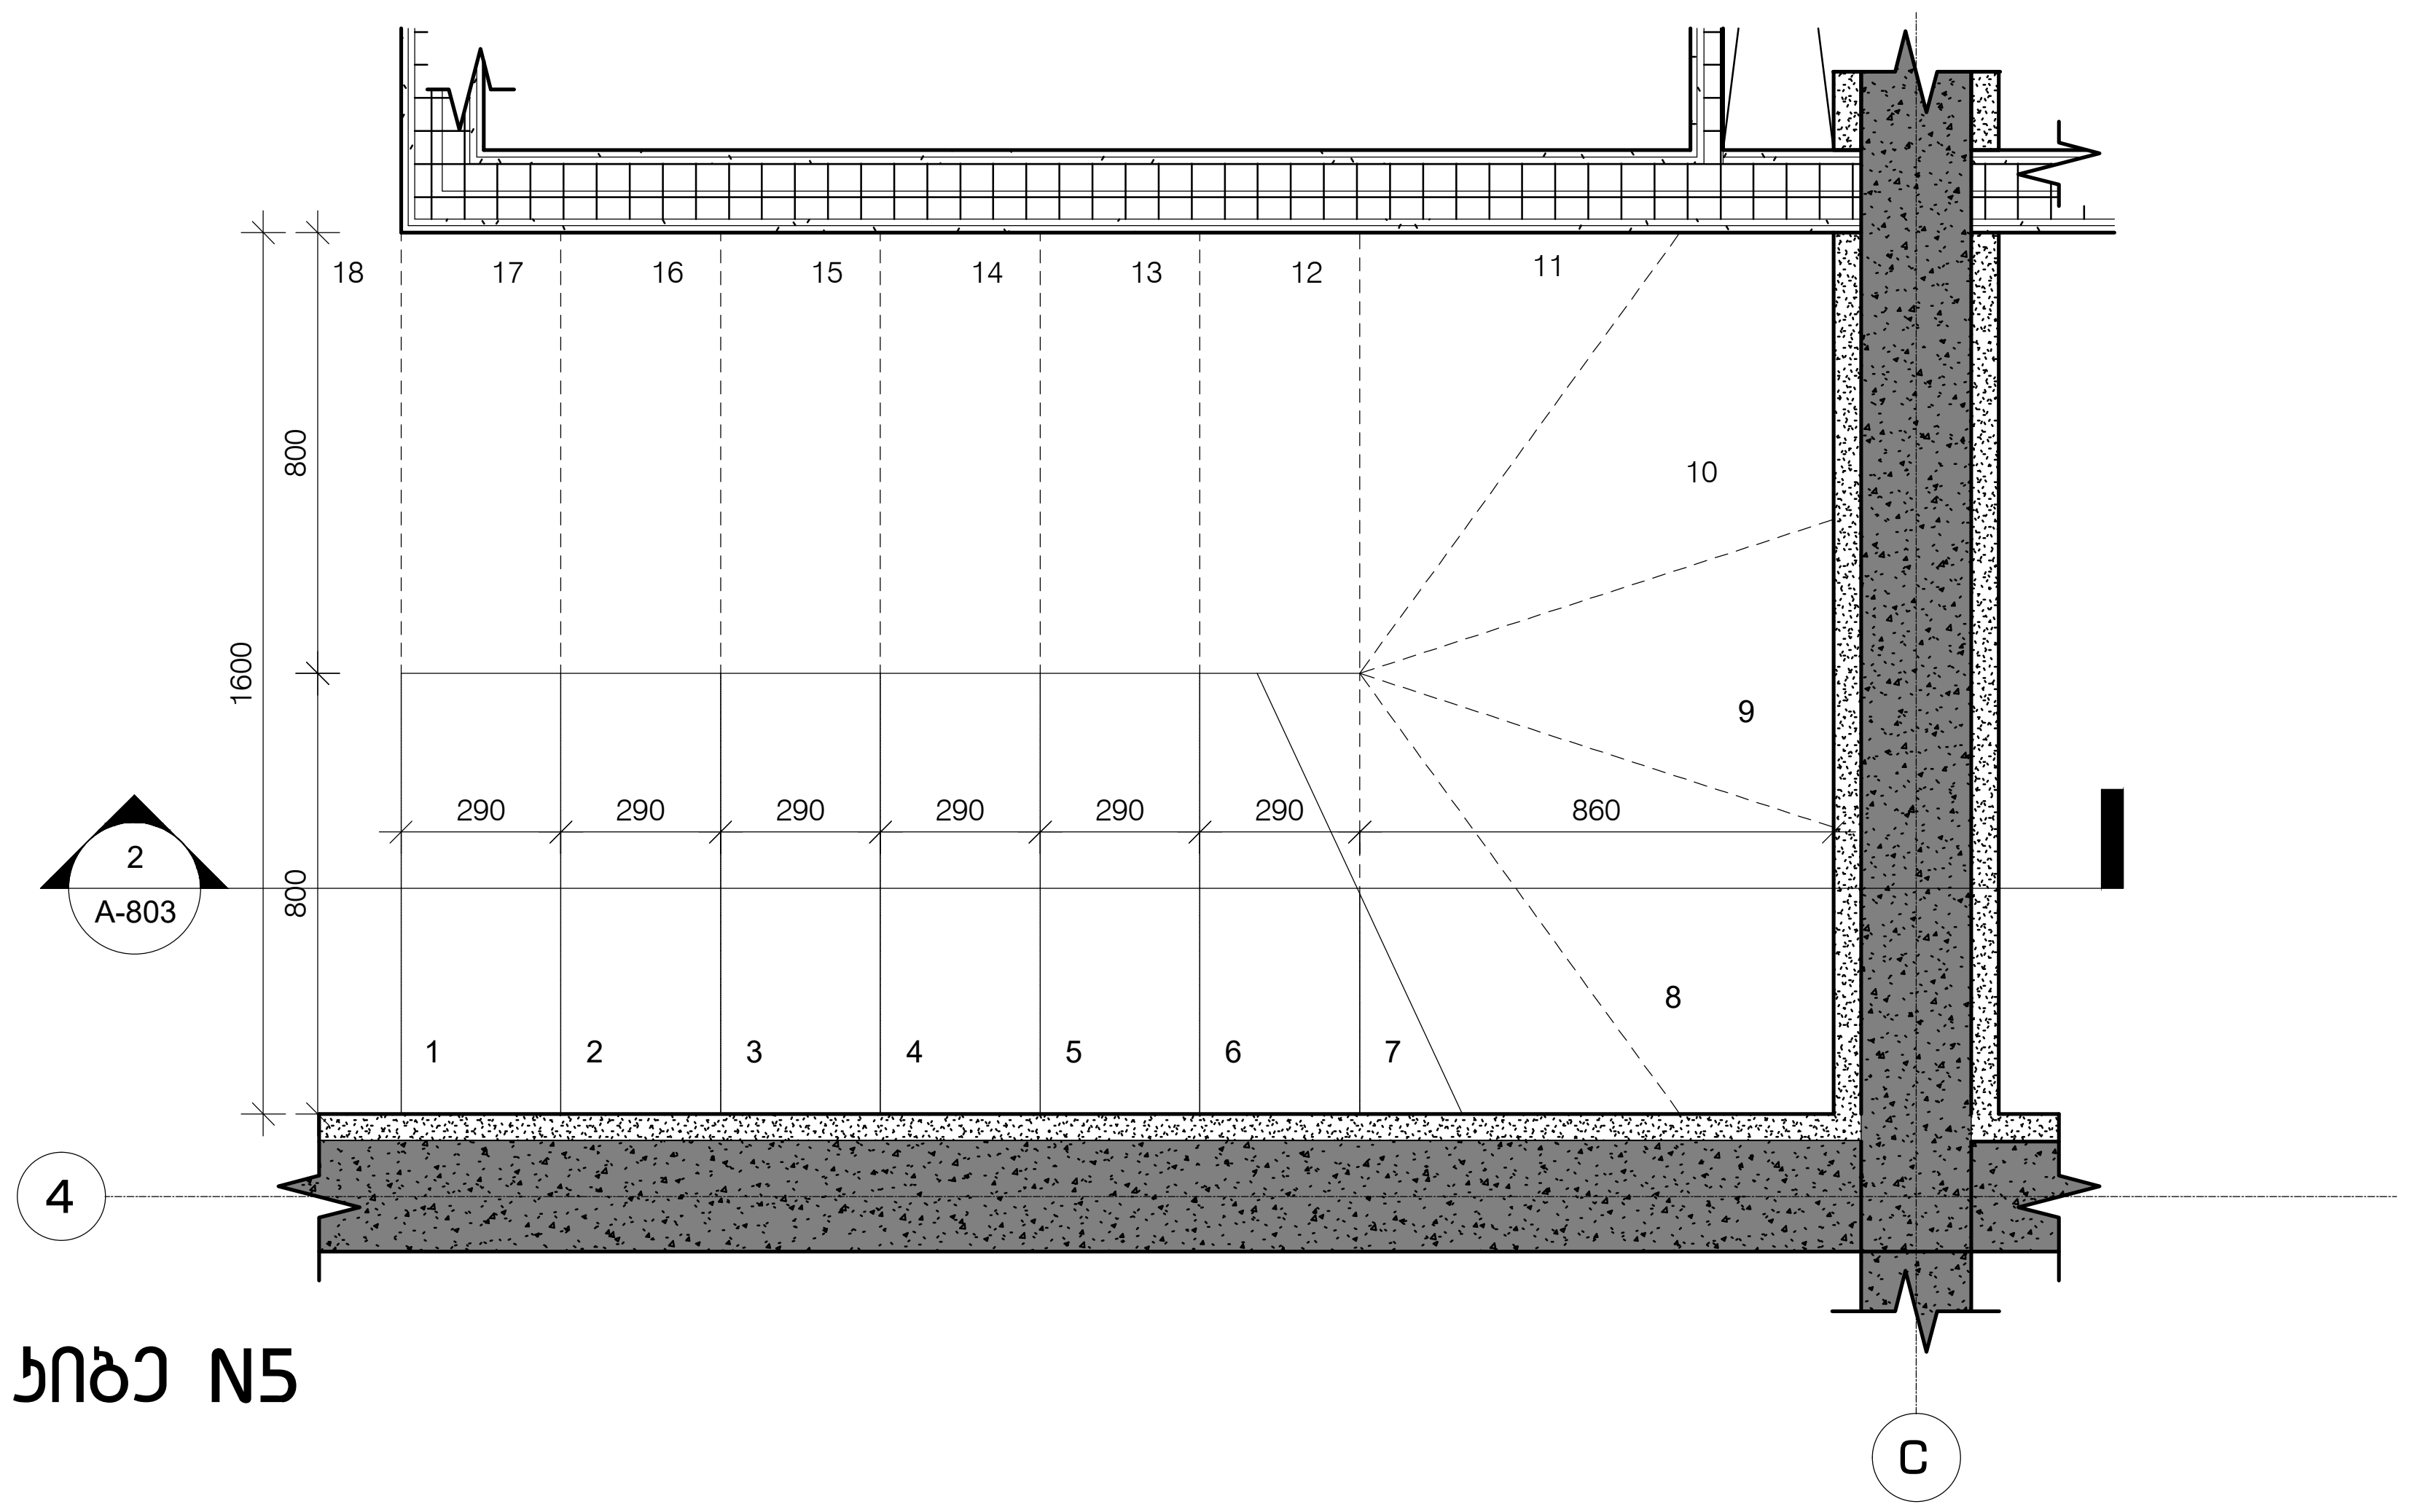

კიბე N5

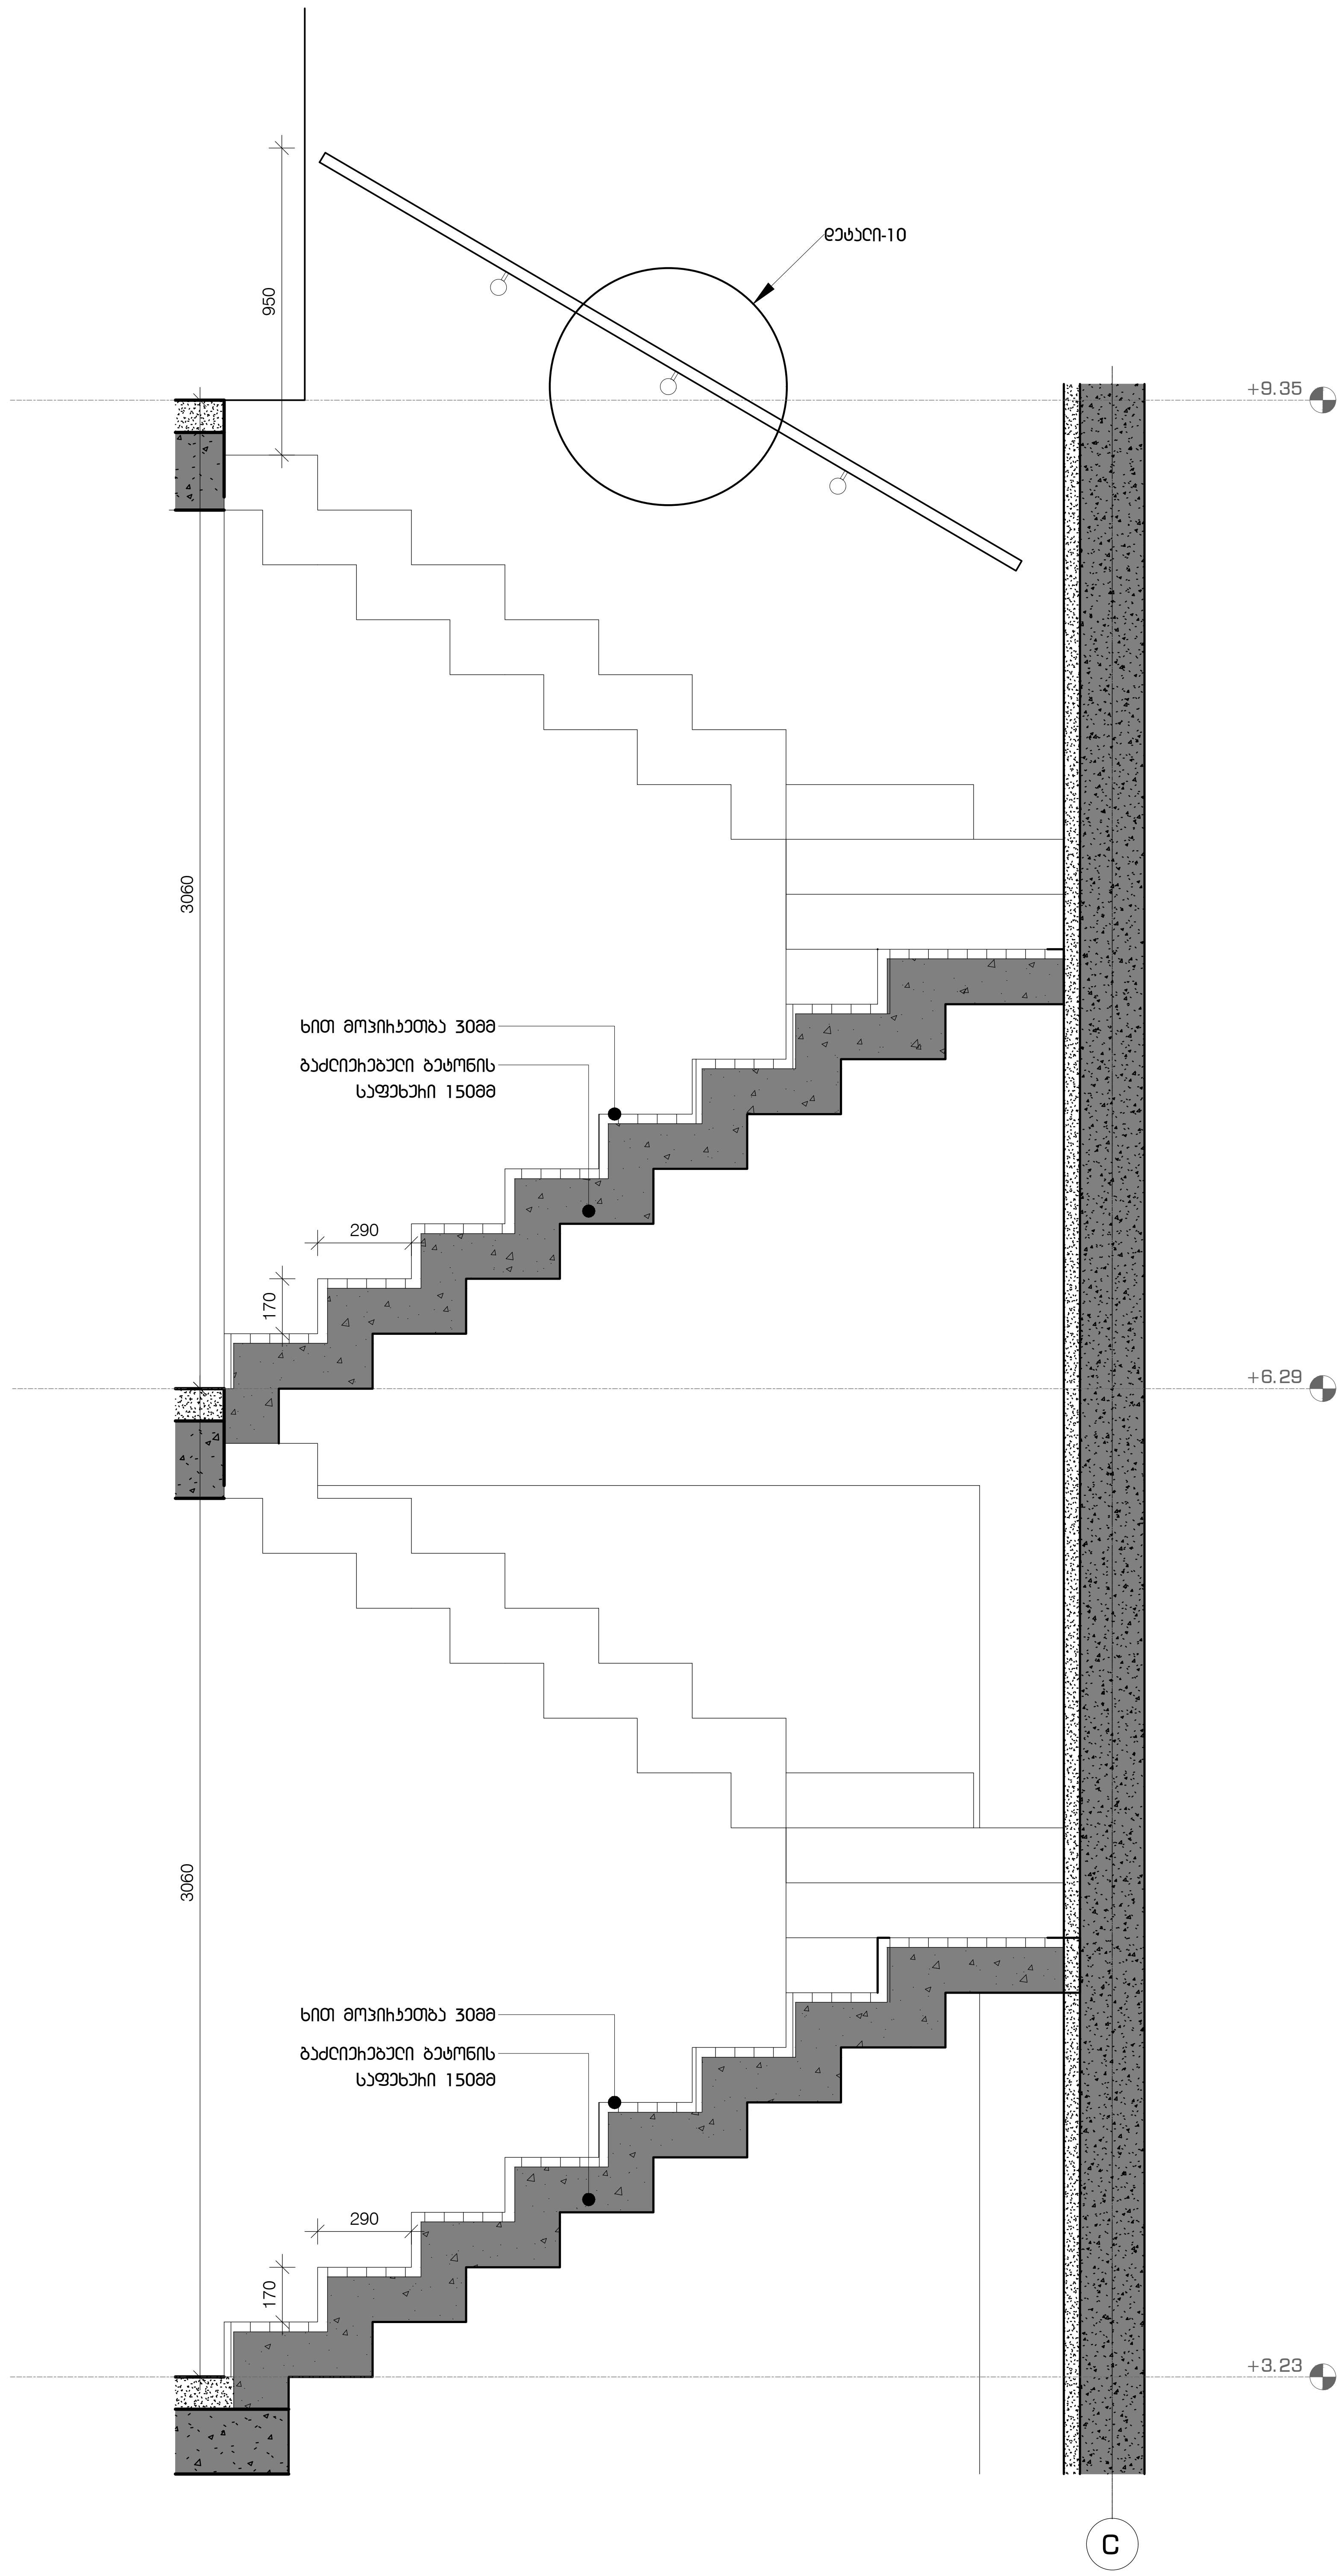

პროექტის დასახელება

"ნავკისის ველი"
მრავალბინიანი საცხოვრებელი
სახლი
ს.კ. 81.02.19.282

ექსპლიკაცია

შენიშვნები და სიმბოლოები

პროექტის ფოტო

ნახაზის დასახელება

კიბე 5


მასშტაბი	1:50
მთ.არქიტექტორი	ი.აბაშიძე
არქიტექტორი	დ.შაფაქიძე
არქიტექტორი	თ.ტეხოვა
არქიტექტორი	თ.ფეიქრიშვილი
ვიზუალიზაცია	დ.ჯანჭოშვილი

თარიღი 2023.01.19

ფურცელი A2

რევ.	გვერდი
00	000

ა-801

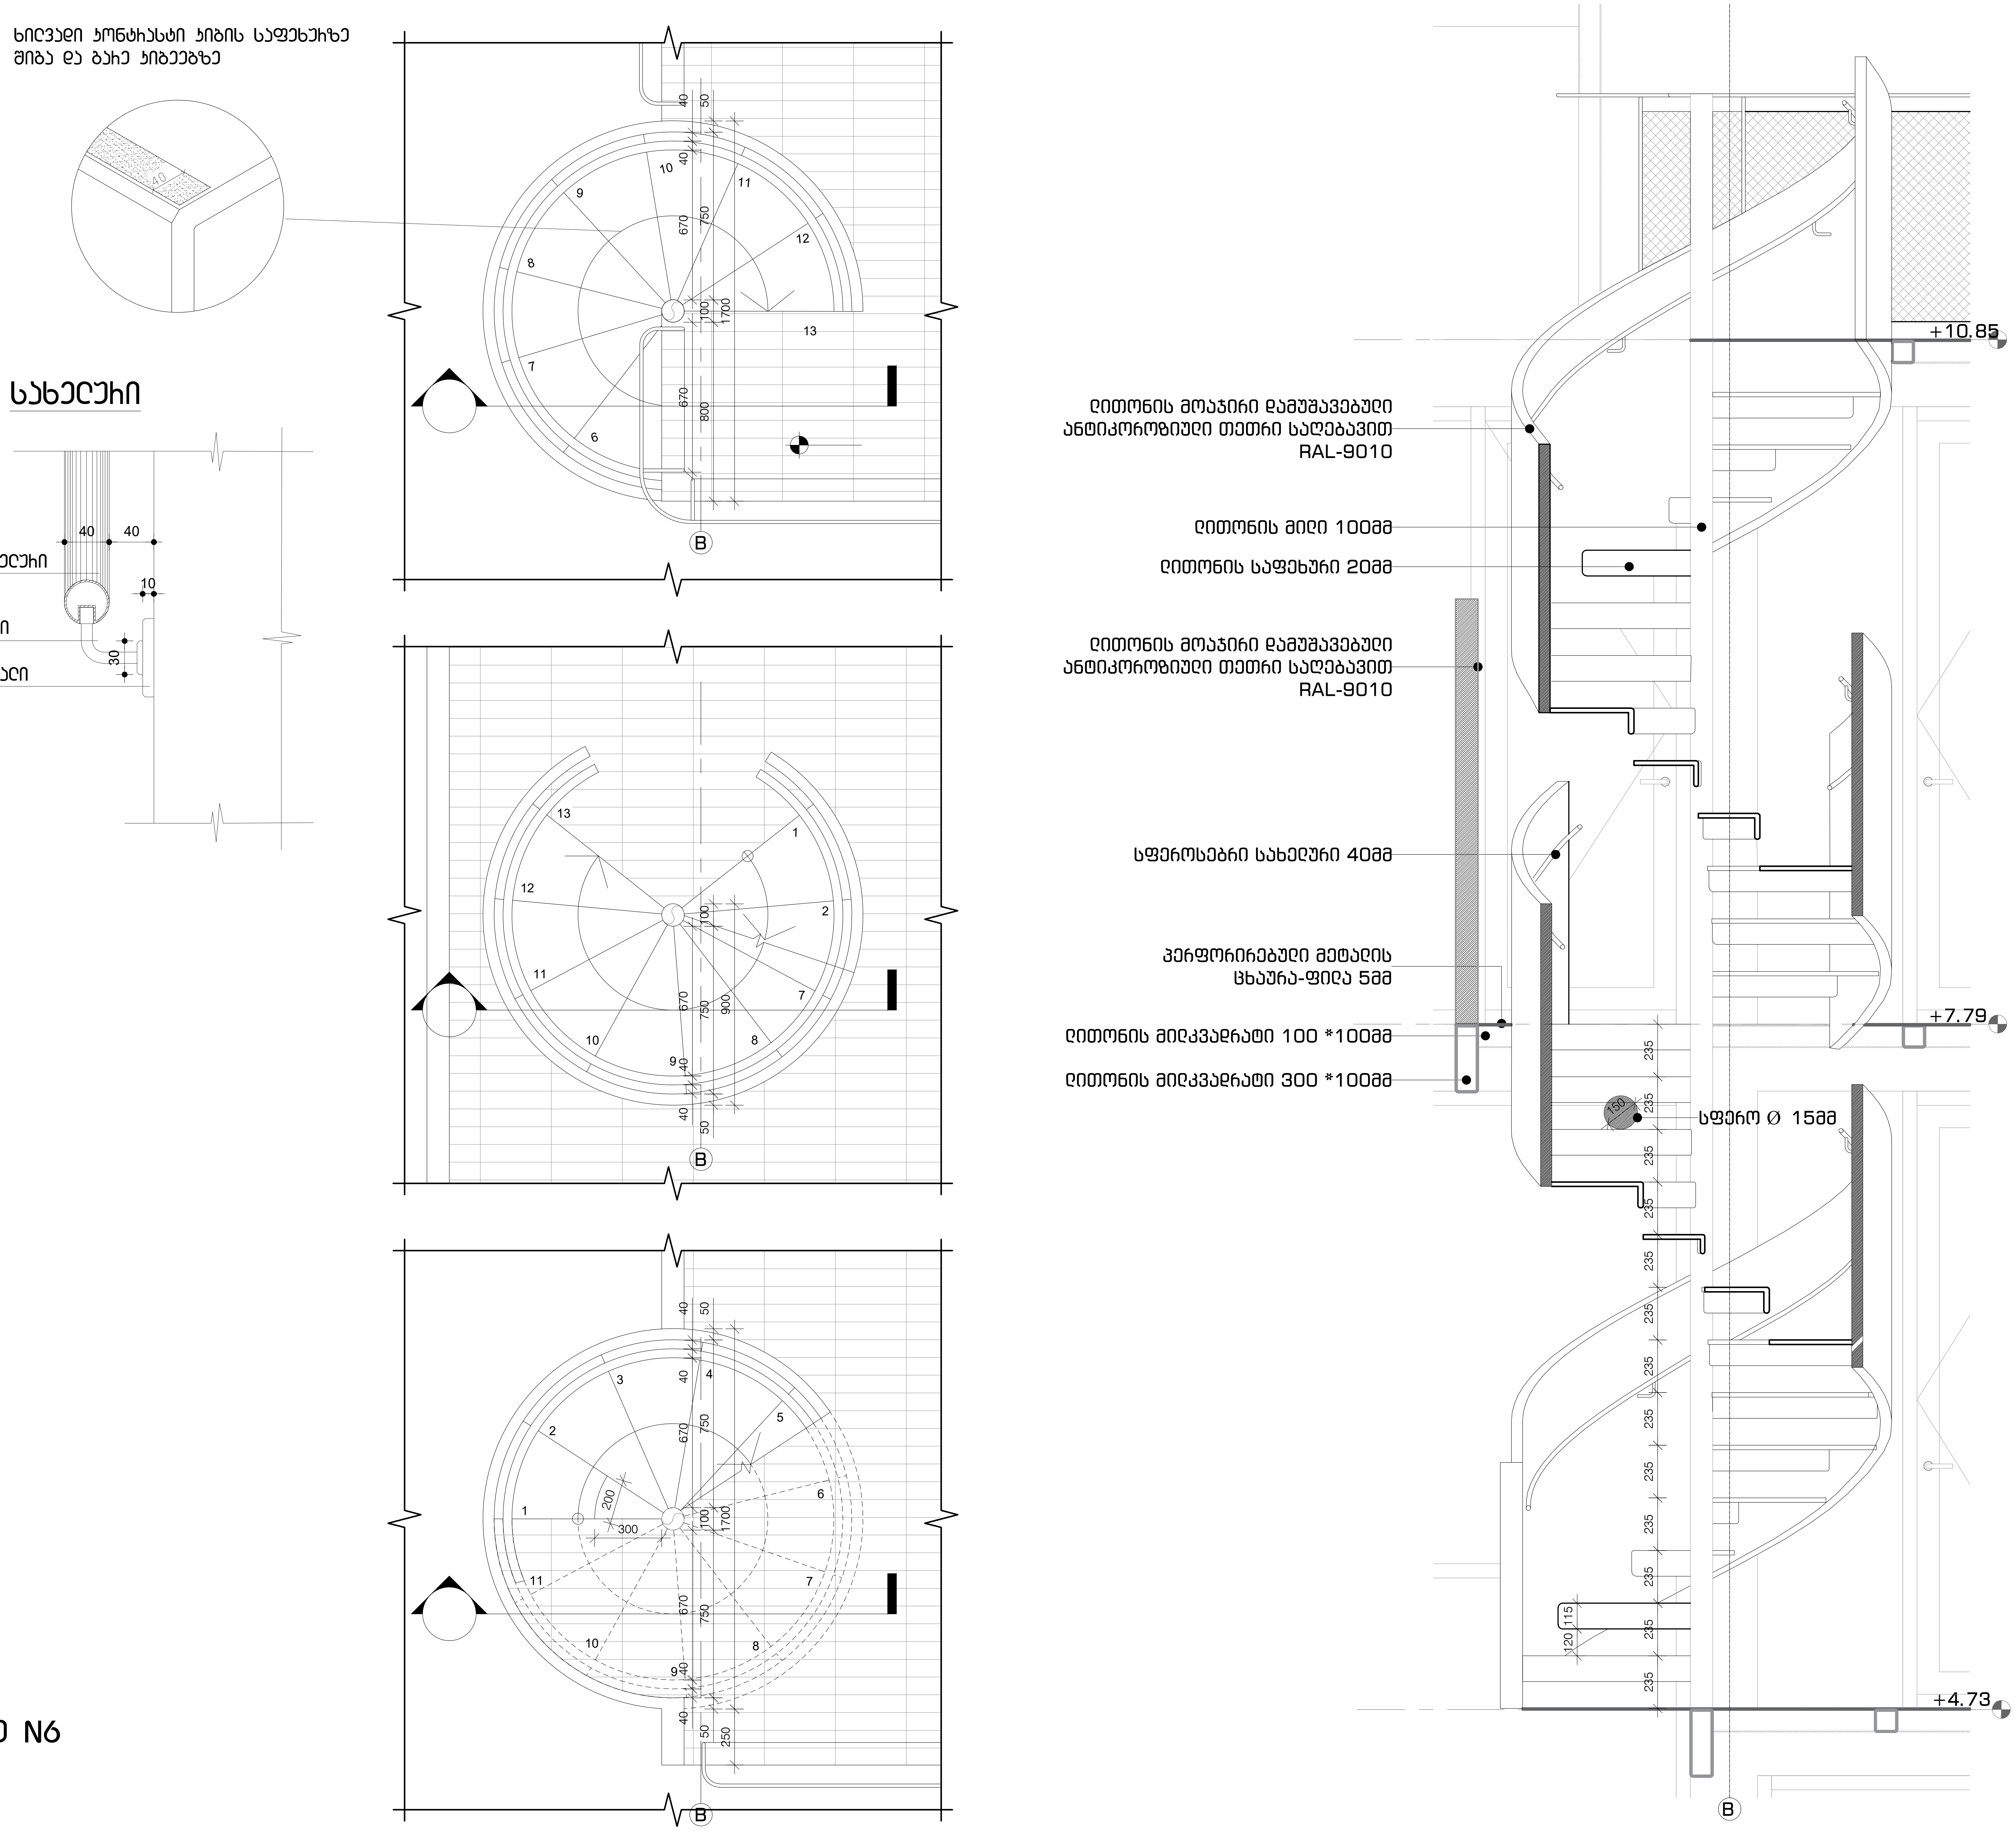

კიბე N6

პროექტის დასახელება

"წავკისის ველი"
მრავალბინიანი საცხოვრებელი
სახლი
ს.კ. 81.02.19.282

ექსპლიკაცია

შენიშვნები და სიმბოლოები


პროექტის ფოტო


ნახაზის დასახელება

კიბე 6

მასშტაბი	1:50
მთ.არქიტექტორი	ი.აბაშიძე
არქიტექტორი	დ.შაფაქიძე
არქიტექტორი	თ.ტეხოვა
არქიტექტორი	თ.ფეიქრიშვილი
ვიზუალიზაცია	ე.კენჭოშვილი

თარიღი 2023.01.19		ფურცელი	A2
რევ.	გვერდი	ა-804	
00	000		

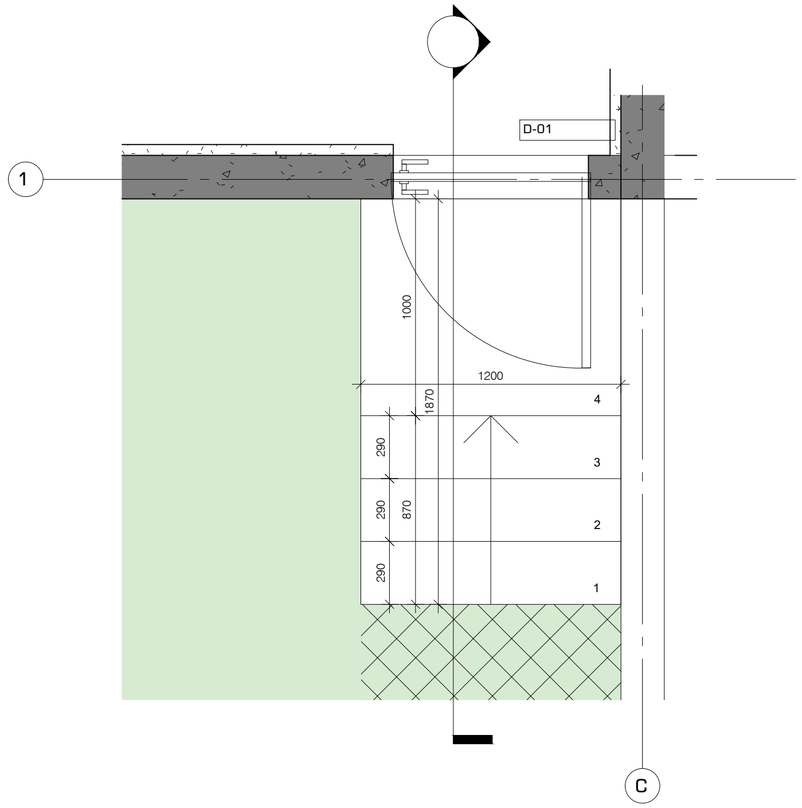

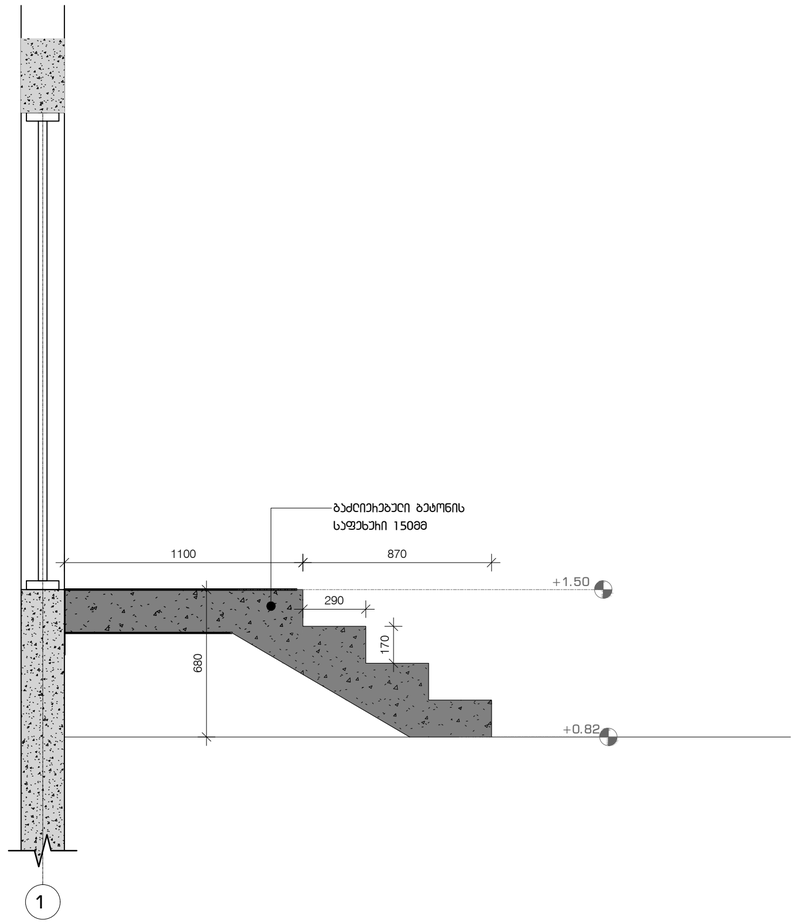

პროექტის დასახელება

"ნავთისის ველი"
მრავალფუნქციური სასტუმრობელი
სახლი
ს.ს. 81.02.19.282

ექსპლიკაცია

მენიშვნები და სიმბოლოები

პროექტის ფაზა


ნახაზის დასახელება

ჭრილი


მასშტაბი	1:50
მთ.არქიტექტორი	ი.აბაშიძე
არქიტექტორი	ე.მელფუქიძე
არქიტექტორი	თ.ცქიტოვე
არქიტექტორი	თ.ფეიქრიშვილი
ვიზუალიზაცია	ე.ჯენჭოშვილი

თარიღი 2023.01.19	ფურცელი A2
ჩევ. 00	ბვეიდი 000

ა-805

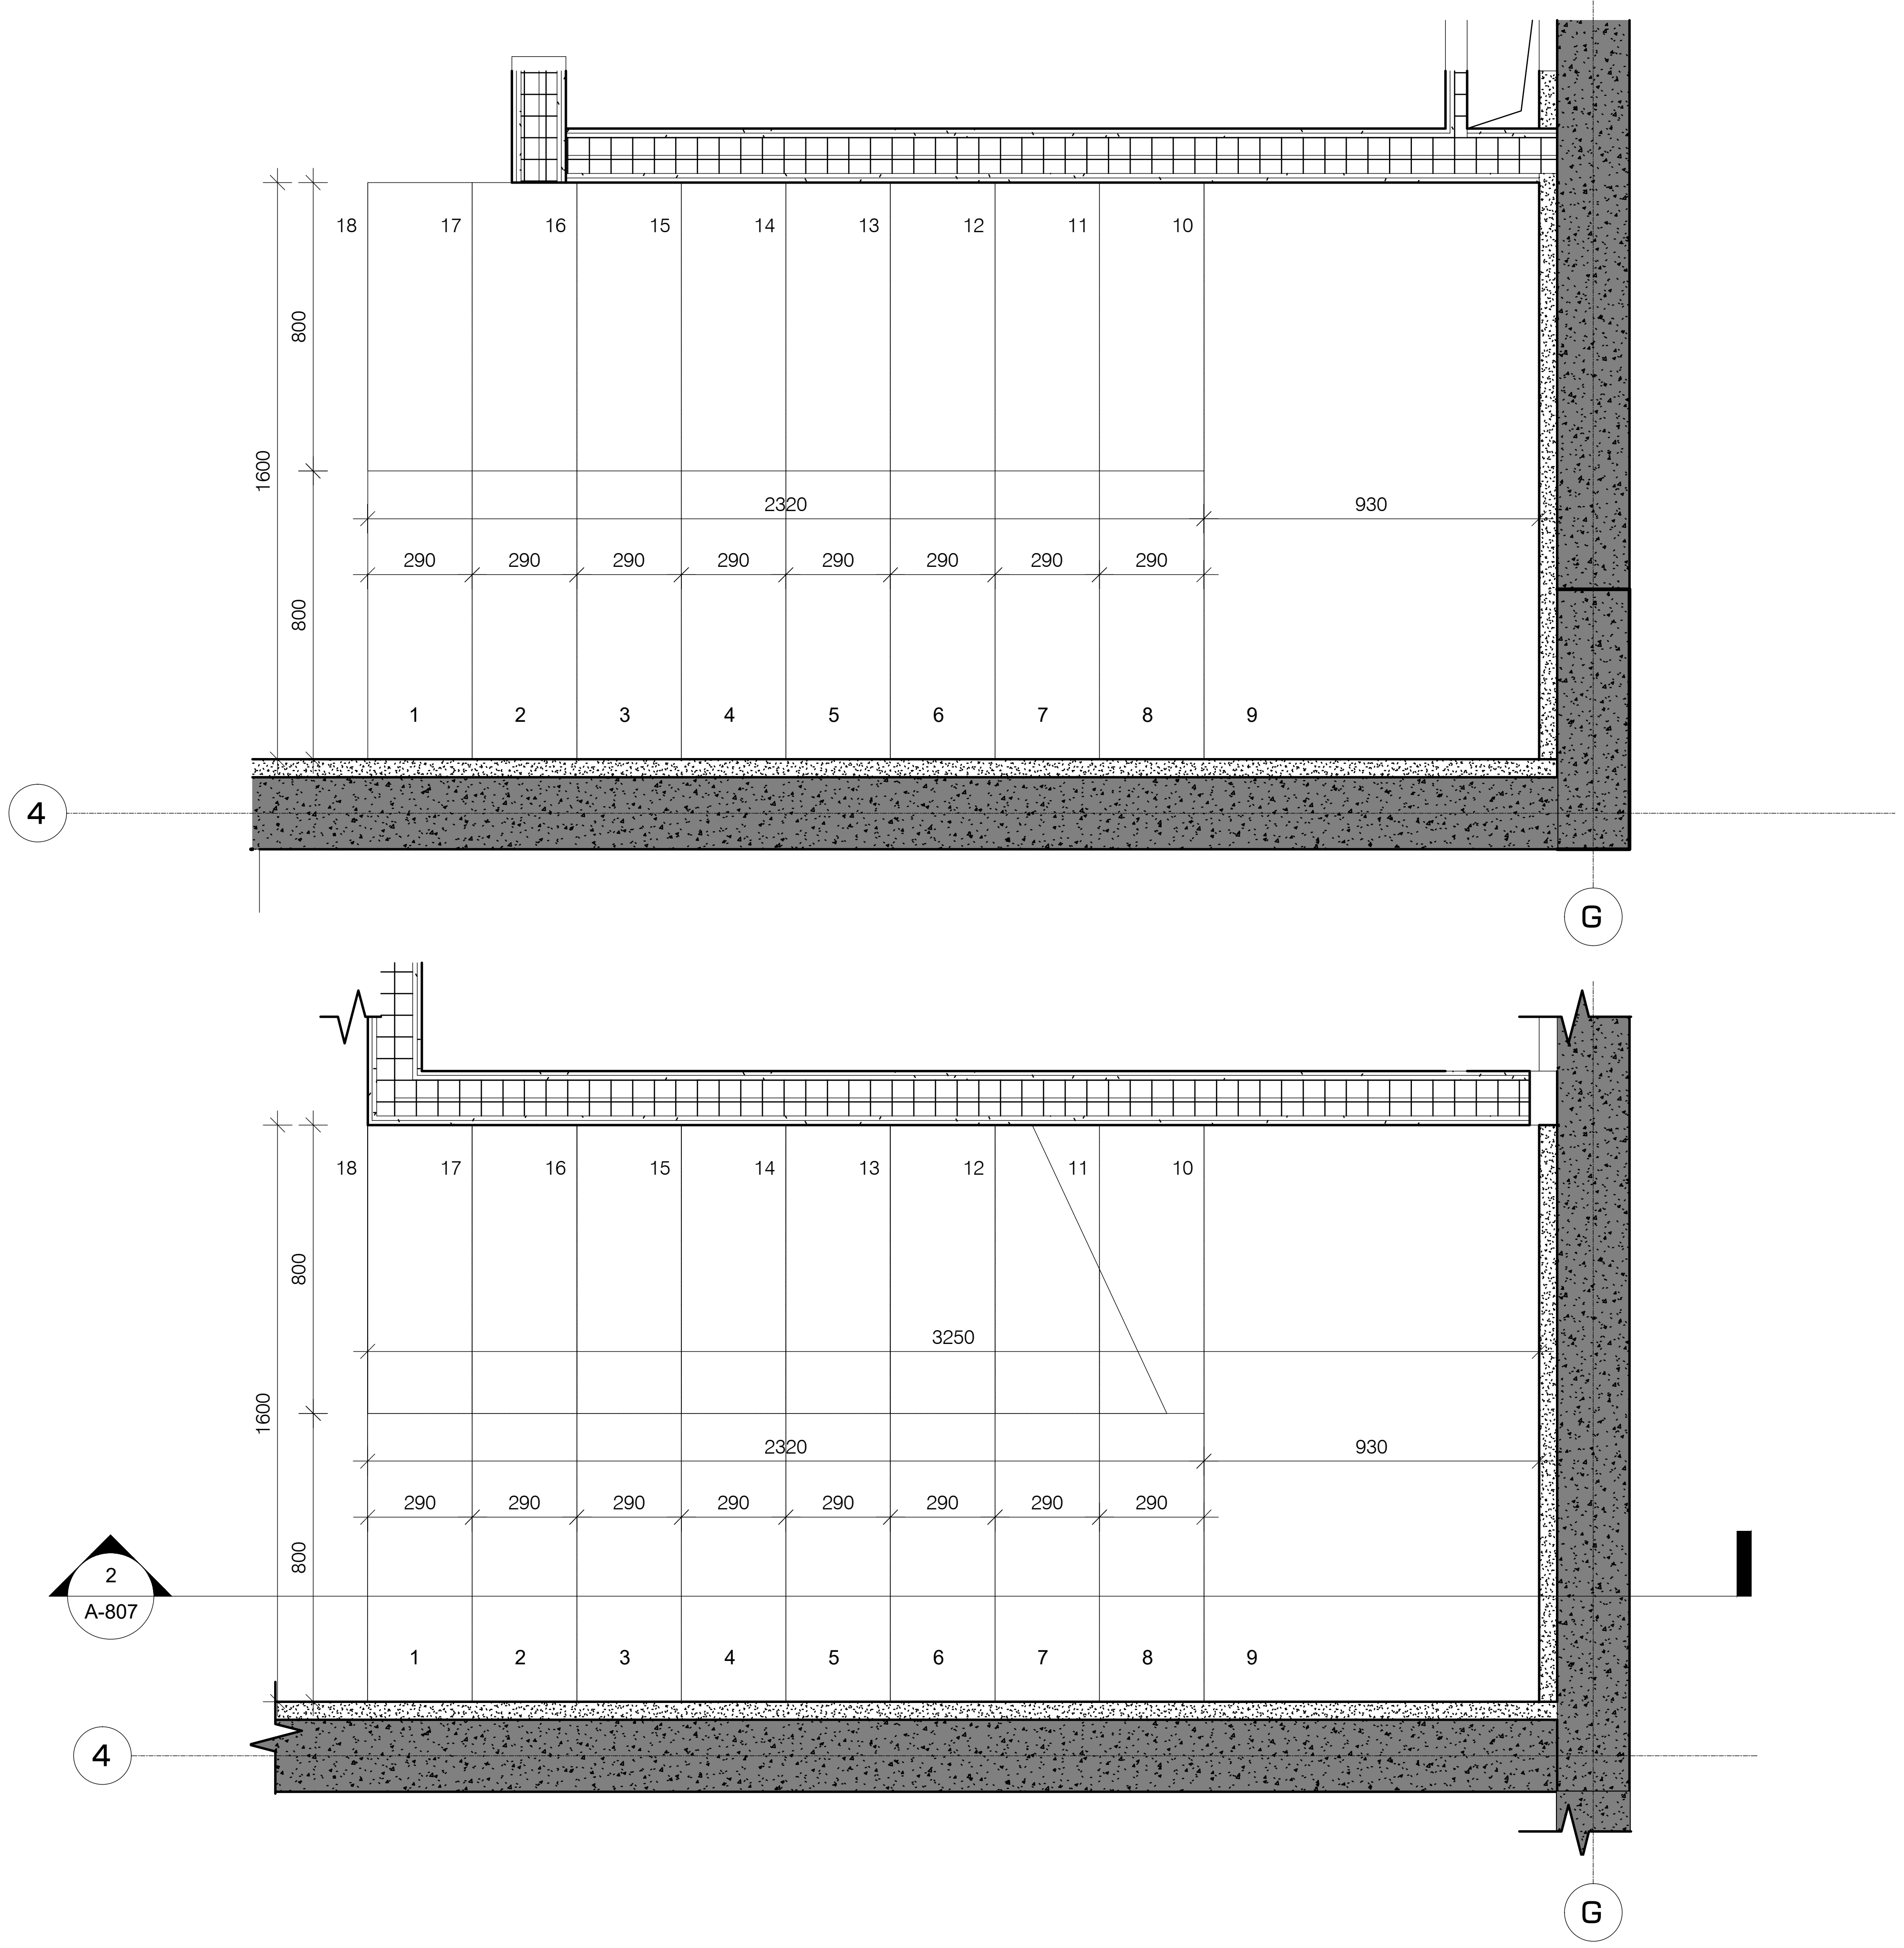

კიბე N5'

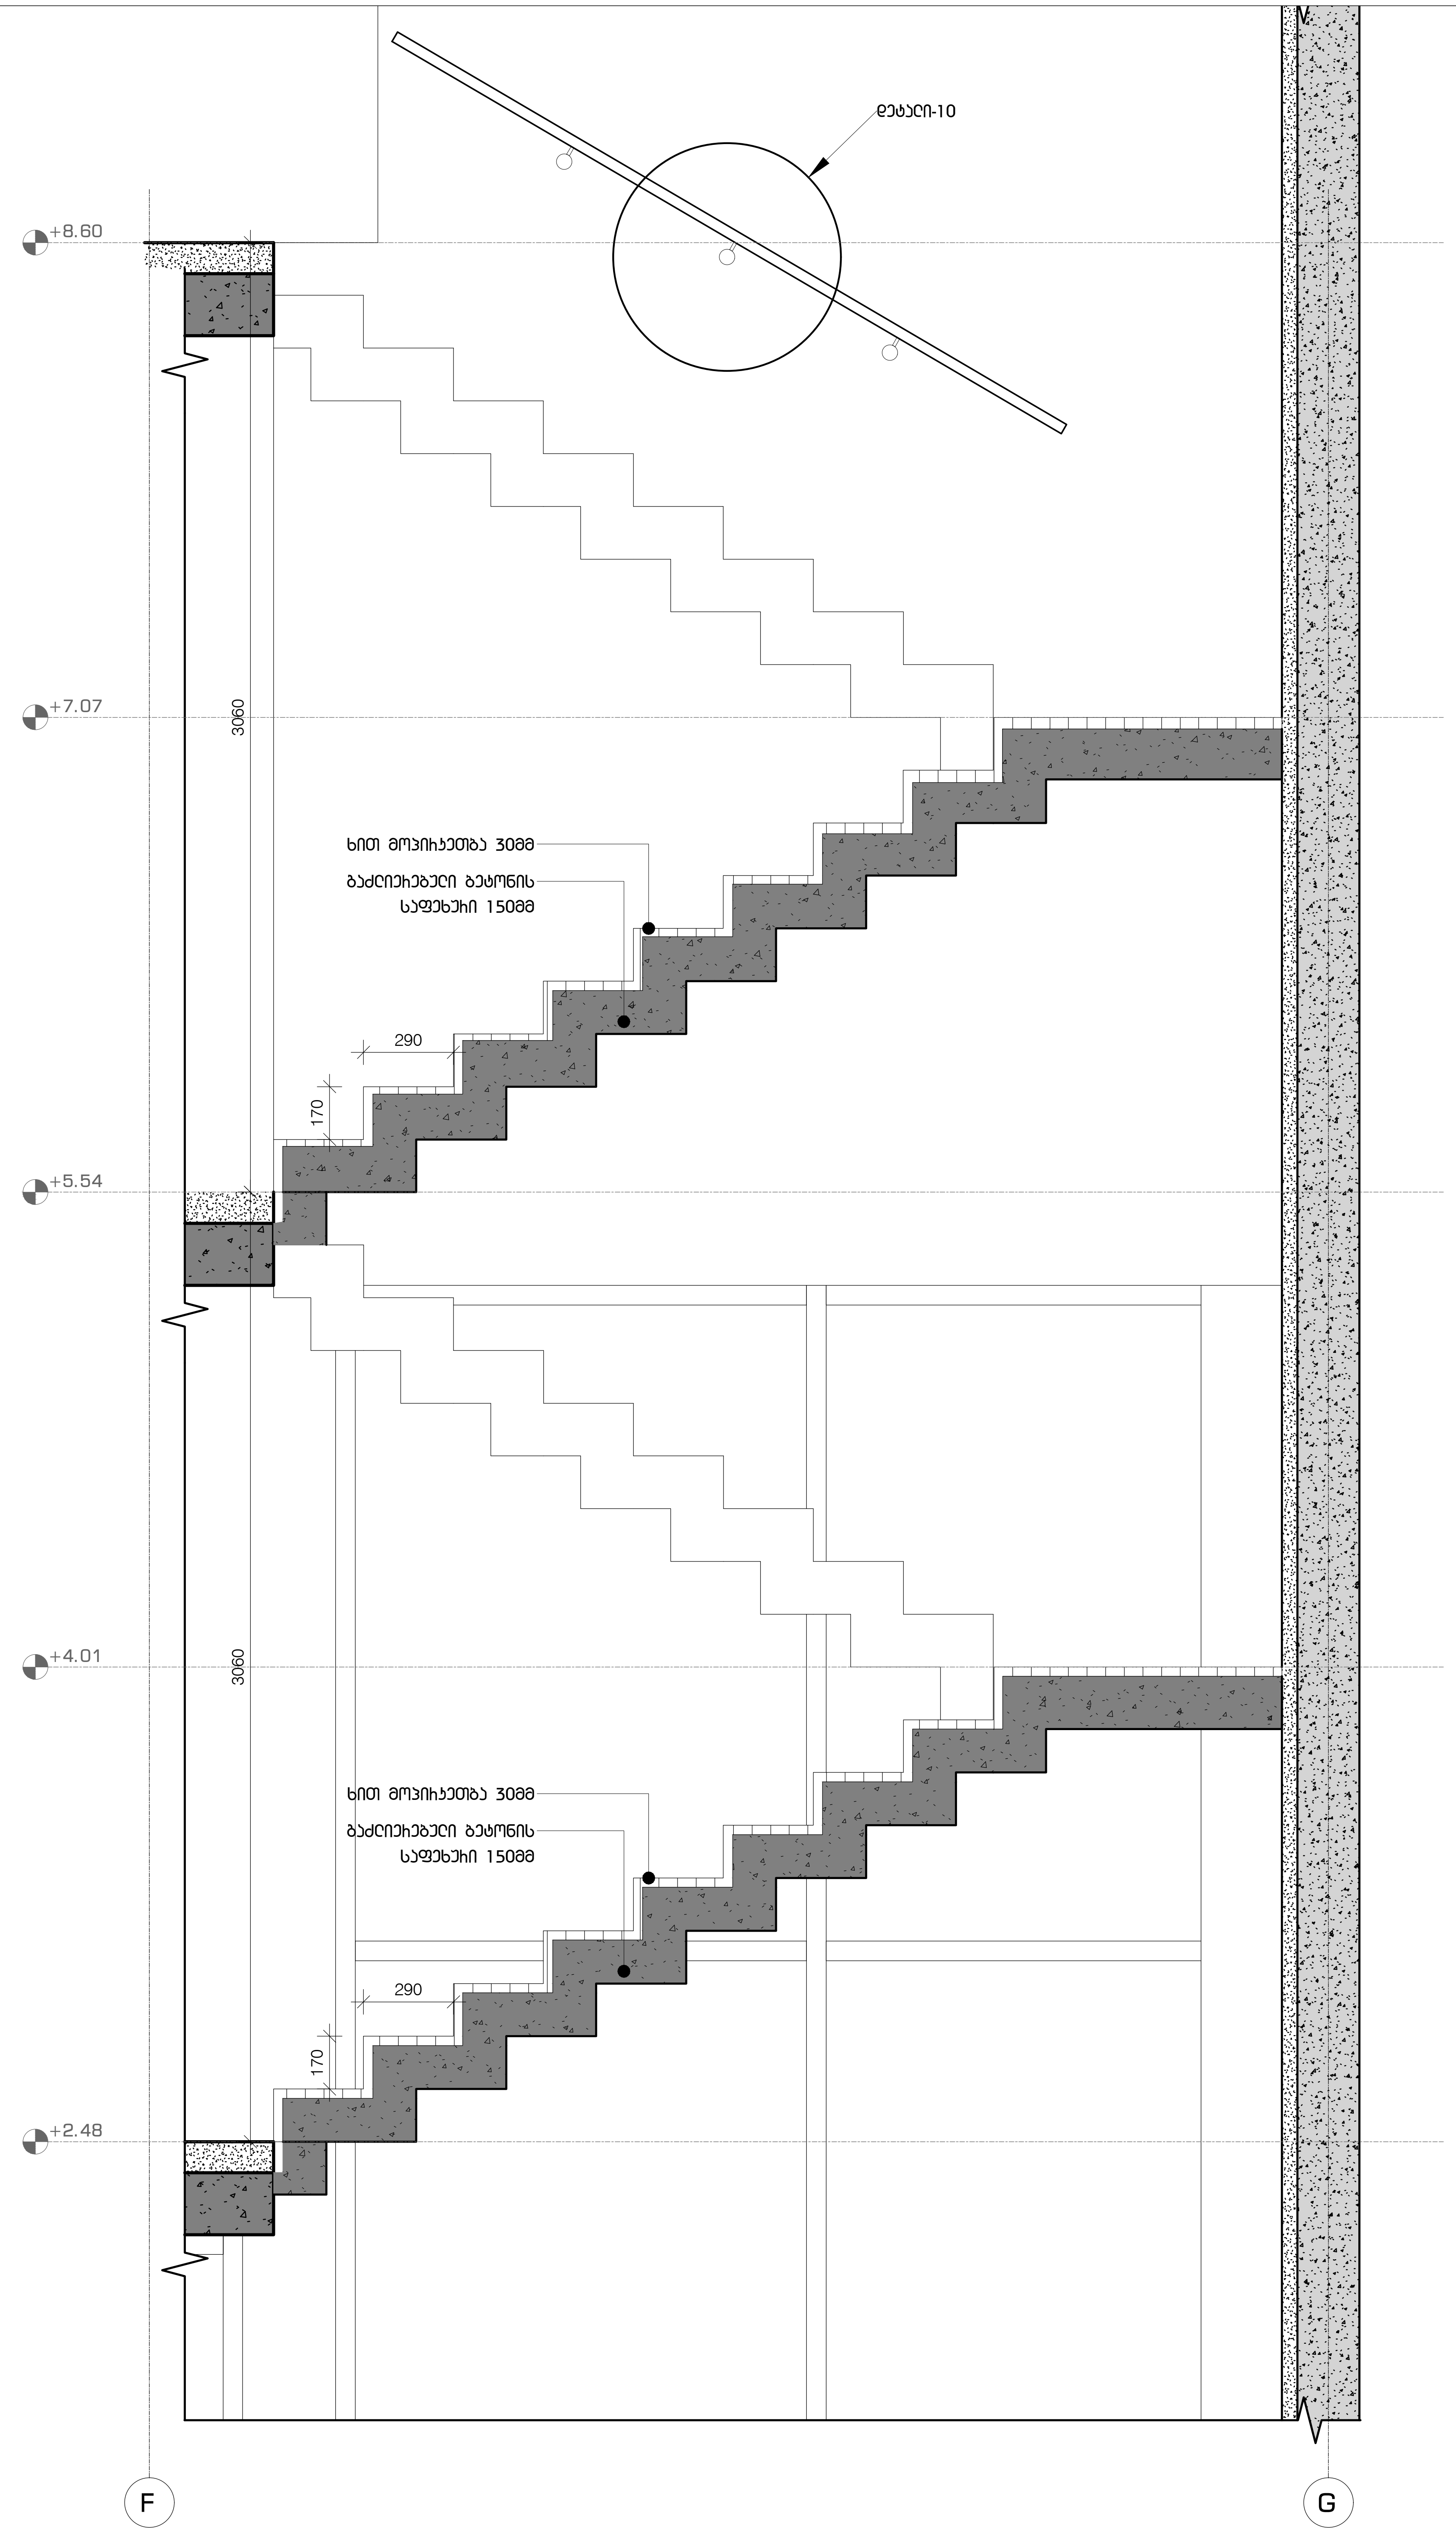

პროექტის დასახელება

"წავკისის ველი"
მრავალბინიანი საცხოვრებელი სახლი
ს.კ. 81.02.19.282

ექსპლიკაცია

შენიშვნები და სიმბოლოები

პროექტის ფოტო

ნახაზის დასახელება


კიბე 5'

მასშტაბი	1:50
მთ.არქიტექტორი	ი.აბაშიძე
არქიტექტორი	დ.შაფაქიძე
არქიტექტორი	თ.ტეხოვა
არქიტექტორი	თ.ფეიქრიშვილი
ვიზუალიზაცია	დ.კენჭოშვილი

თარიღი 2023.01.19	ფურცელი A2

რევ.	ვერსია
00	000

ა-806

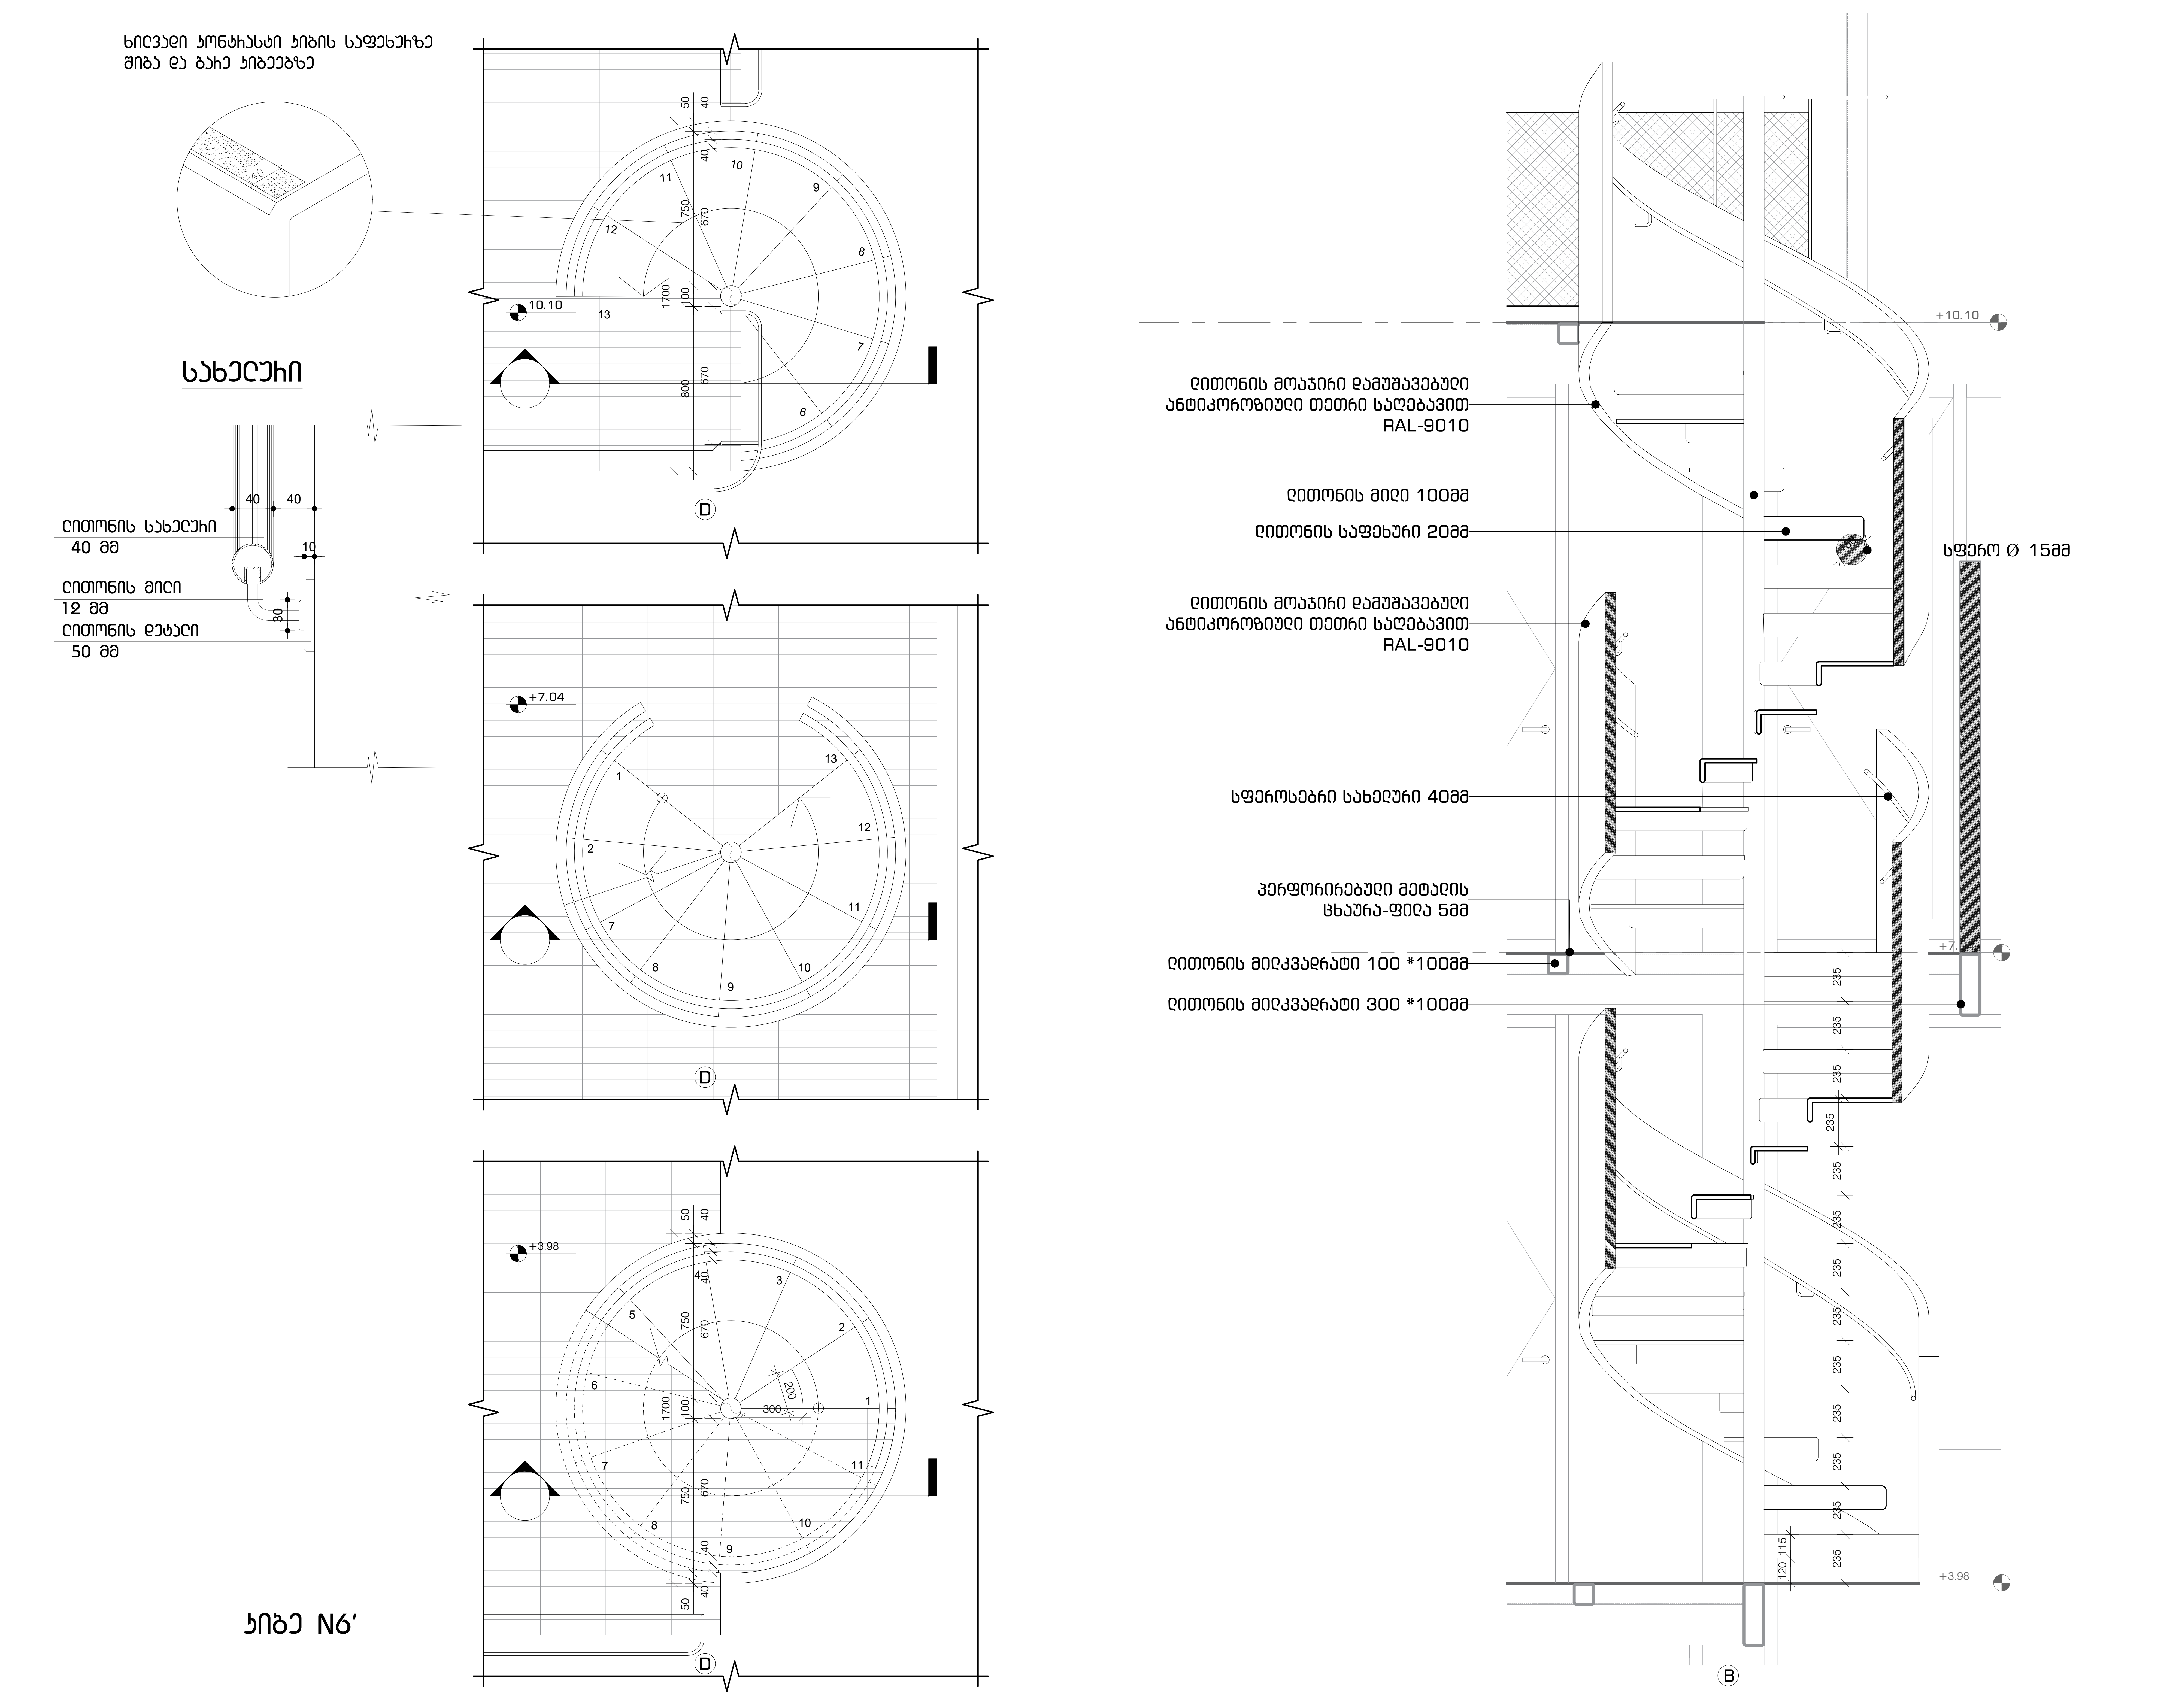

პროექტის დასახელება

"ნავთლუღის ველი"
მრავალბინიანი საცხოვრებელი
სახლი
ს.კ. 81.02.19.282

ექსპლიკაცია

შენიშვნები და სიმბოლოები

პროექტის ფოტო

ნახაზის დასახელება

კიბე 6'

მასშტაბი	1:50
მთ.არქიტექტორი	ი.აბაშიძე
არქიტექტორი	დ.შაფაქიძე
არქიტექტორი	თ.ტეხოვა
არქიტექტორი	თ.ფეიქრიშვილი
ვიზუალიზაცია	დ.ჯანჭოშვილი

თარიღი 2023.01.19

ფურცელი A2

ა-807

რევ.	გვერდი
00	000