I სართულის კროკი

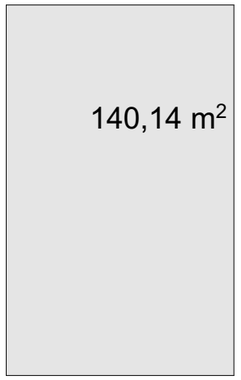

II სართულის კროკი



III სართულის კროკი

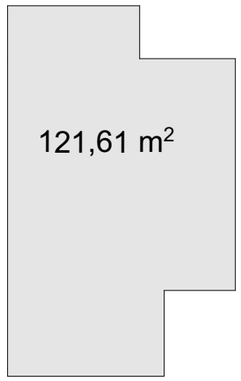

განაშენიანების ფართობი: 393.51

კ1 კოეფიციენტის გამოთვლა

კ1=140.14/500=0.28=0.3

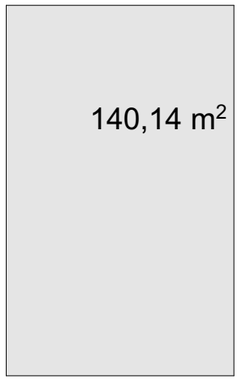

კ2 კოეფიციენტის გამოთვლა

კ2=((19.45+13.38+21.13+10.16+8.87+18.80)/3+106.94+100.20+93.93+(0.9X6)) /
/500=337.07/500=0.7

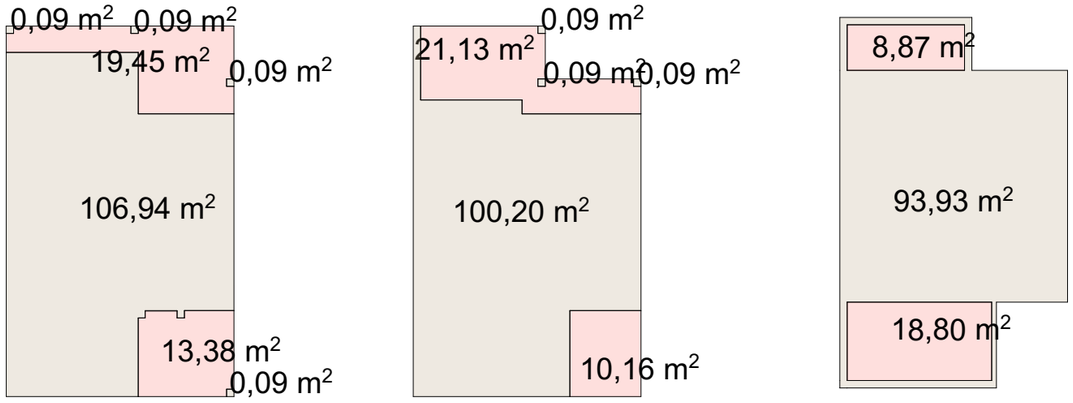

კ3 კოეფიციენტის გამოთვლა

კ3=309.85/500=0.28=0.6

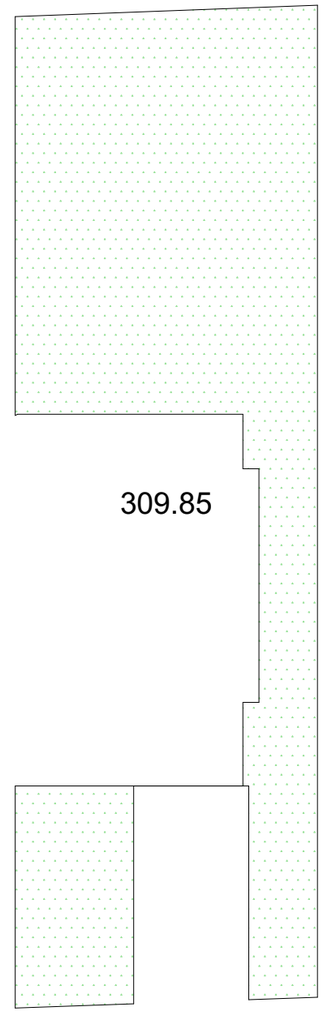

ცვლ.	შემსრ.	ფურ-ლი	№ დოკ	ხელმო-რა	თარ-ი
დირექტორი		გიგაშვილი			
არქიტექტორი		სამხარაულიძე			
არქიტექტორი		გაგუამაძე			

მისამართი :ქ.თბილისი, სოფ.დიღომი, დავით ბატონიშვილის ქუჩა N 62

ინდივიდუალური ერთბინიანი საცხოვრებელი სახლი
პროექტის სტატუსი
პროექტის შეთანხმება

სტადია	ფურ-ლი	ფურ-ბი
01		

I სართულის გეგმა

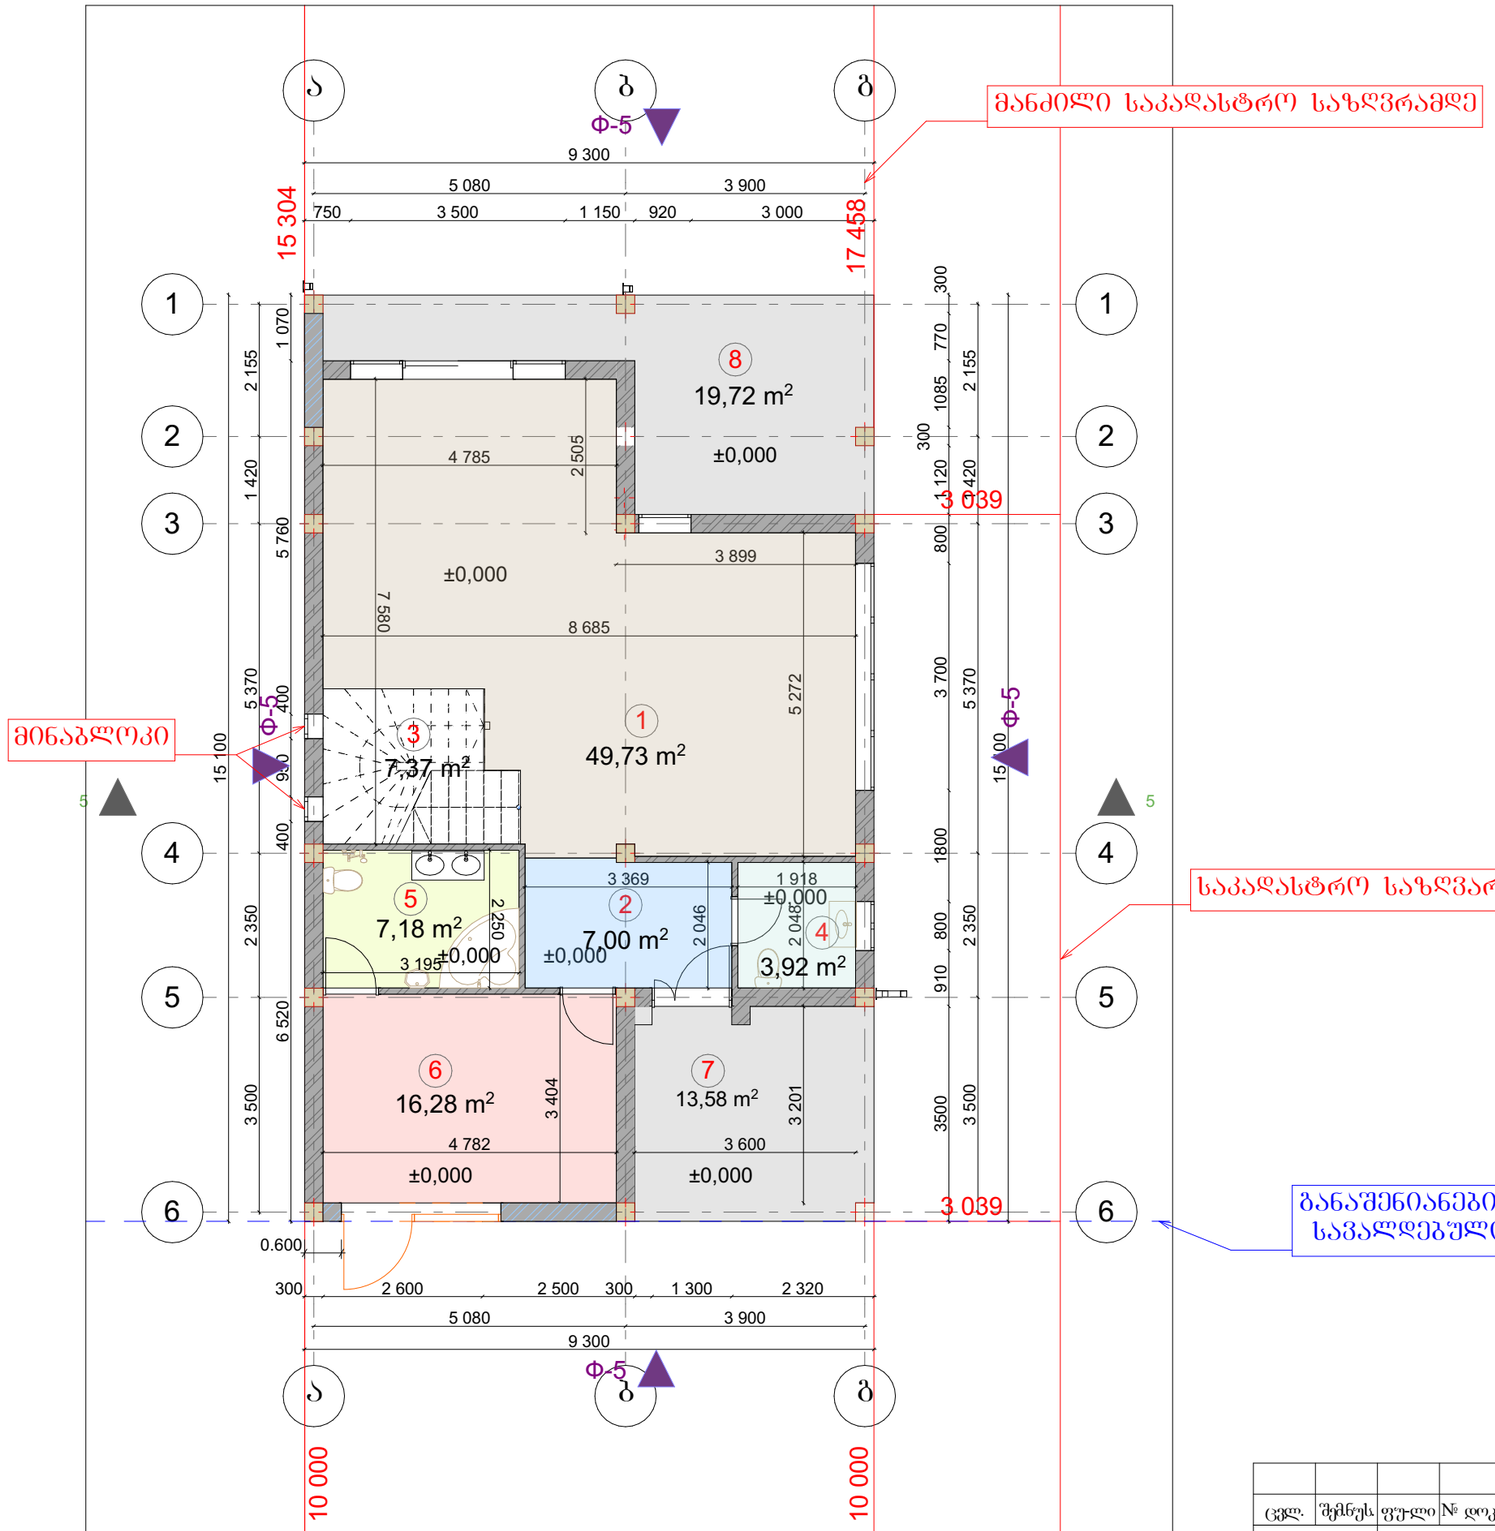

აბსოლიტური ნული 0.000=522.670

	შენობის ექსპლიკაცია	ფართობი
01	საერთო ოთახი	49.73 მ²
02	შემოსასვლელი	7.00 მ²
03	კიბის უჯრედი	7.37 მ²
04	ს.კ	3.92 მ²
05	ს.კ	7.18 მ²
06	საძინებელი ოთახი	16.28 მ²
07	საზაფხულო ფართი	13.58 მ²
08	საზაფხულო ფართი	19.72 მ²
09	დერეფანი ჰოლი	9.66 მ²
10	საძინებელი ოთახი	11.52 მ²
11	საძინებელი ოთახი	13.84 მ²
12	ს.კ	6.17 მ²
13	კაბინეტი	9.62 მ²
14	ს.კ	6.31 მ²
15	საძინებელი ოთახი	19.49 მ²
16	საზაფხულო ფართი	10.16 მ²
17	საზაფხულო ფართი	21.13 მ²
18	კიბის უჯრედი	7.39 მ²
19	საზაფხულო ფართი	8.85 მ²
20	ს.კ	4.62 მ²
21	საზაფხულო ფართი	19.90 მ²
22	კიბის უჯრედი	7.37 მ²
23	საერთო ოთახი	66.93 მ²
		347.31 მ²

განაშენიანების რეგულირების საკალდებულო ღურჯი ხაზი

შენიშვნა

1-6 ფასადი მდებარეობს საკადასტრო საზღვარზე. ფასადი არ არღვევს სამეზობლო მიჯნას!

ცვლ.	შვმნის	ფურცელი	№ დოკ	ხელმოწერა	თარიღი
დირექტორი	გიგა შენგელია				
არქიტექტორი	სანდრო ჯანელიძე				
არქიტექტორი	გიგა რამაძე				

მისამართი :ქ.თბილისი, სოფ.დიღომი, დავით ბატონიშვილის ქუჩა N 62

ინდივიდუალური ერთბინიანი საცხოვრებელი სახლი	სტადია	ფურ-ლი	ფურ-ბი
	01		
პროექტის სტატუსი პროექტის შეთანხმება			

II სართულის გეგმა

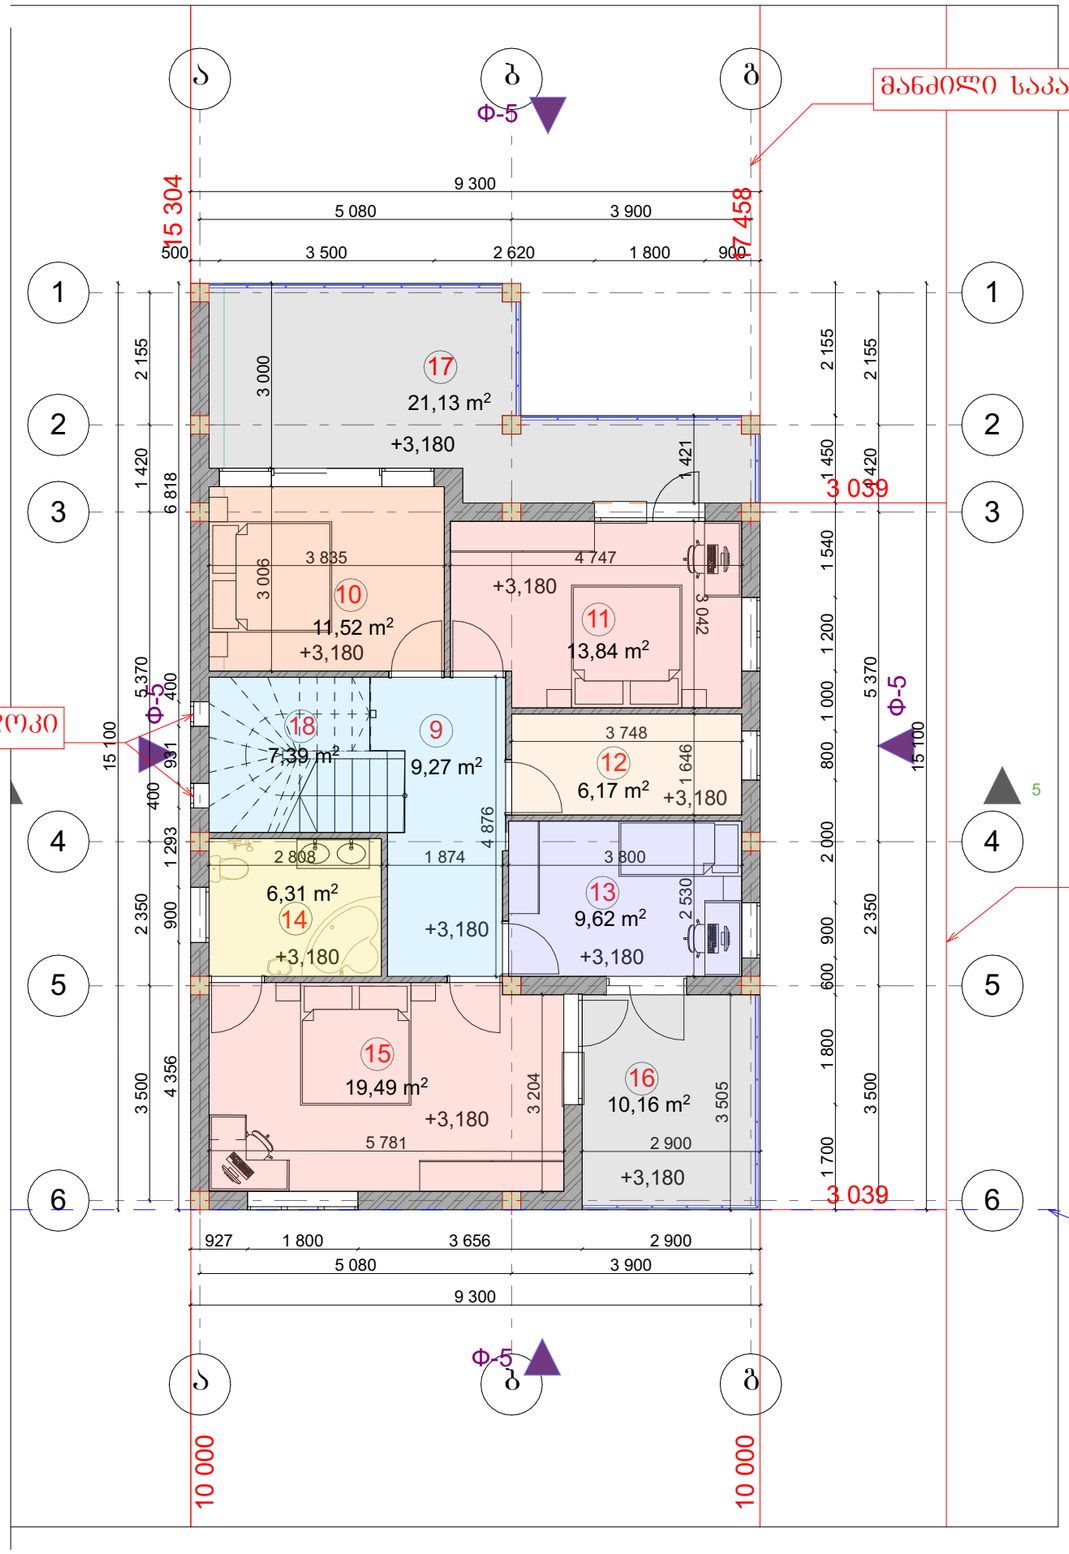

აბსოლიტური ნული 0.000=522.670

	შენობის ექსპლიკაცია	ფართობი
01	საერთო ოთახი	49.73 მ²
02	შემოსასვლელი	7.00 მ²
03	კიბის უჯრედი	7.37 მ²
04	ს.კ	3.92 მ²
05	ს.კ	7.18 მ²
06	საძინებელი ოთახი	16.28 მ²
07	საზაფხულო ფართი	13.58 მ²
08	საზაფხულო ფართი	19.72 მ²
09	დერეფანი ჰოლი	9.66 მ²
10	საძინებელი ოთახი	11.52 მ²
11	საძინებელი ოთახი	13.84 მ²
12	ს.კ	6.17 მ²
13	კაბინეტი	9.62 მ²
14	ს.კ	6.31 მ²
15	საძინებელი ოთახი	19.49 მ²
16	საზაფხულო ფართი	10.16 მ²
17	საზაფხულო ფართი	21.13 მ²
18	კიბის უჯრედი	7.39 მ²
19	საზაფხულო ფართი	8.85 მ²
20	ს.კ	4.62 მ²
21	საზაფხულო ფართი	19.90 მ²
22	კიბის უჯრედი	7.37 მ²
23	საერთო ოთახი	66.93 მ²
		347.31 მ²

განაშენიანების რეგულირების
სავალდებულო ლურჯი ხაზი

შენიშვნა
1-6 ფასადი მდებარეობს საკადასტრო
საზღვარზე. ფასადი არ
არღვევს სამეზობლო მიჯნას!

ცვლ.	შმნუს	ფურცელი	№ დოკ	ხელმოწერა	თარიღი
დირექტორი	გაბაშვილი				
არქიტექტორი	სამდლაკიძე				
არქიტექტორი	გაგარამაძე				

მისამართი :ქ.თბილისი, სოფ.დიდღომი, დავით ბატონიშვილის ქუჩა N 62

ინდივიდუალური ერთბინიანი
საცხოვრებელი სახლი

პროექტის სტატუსი
პროექტის შეთანხმება

სტადია	ფურ-ლი	ფურ-ბი
01		

III სართულის გეგმა

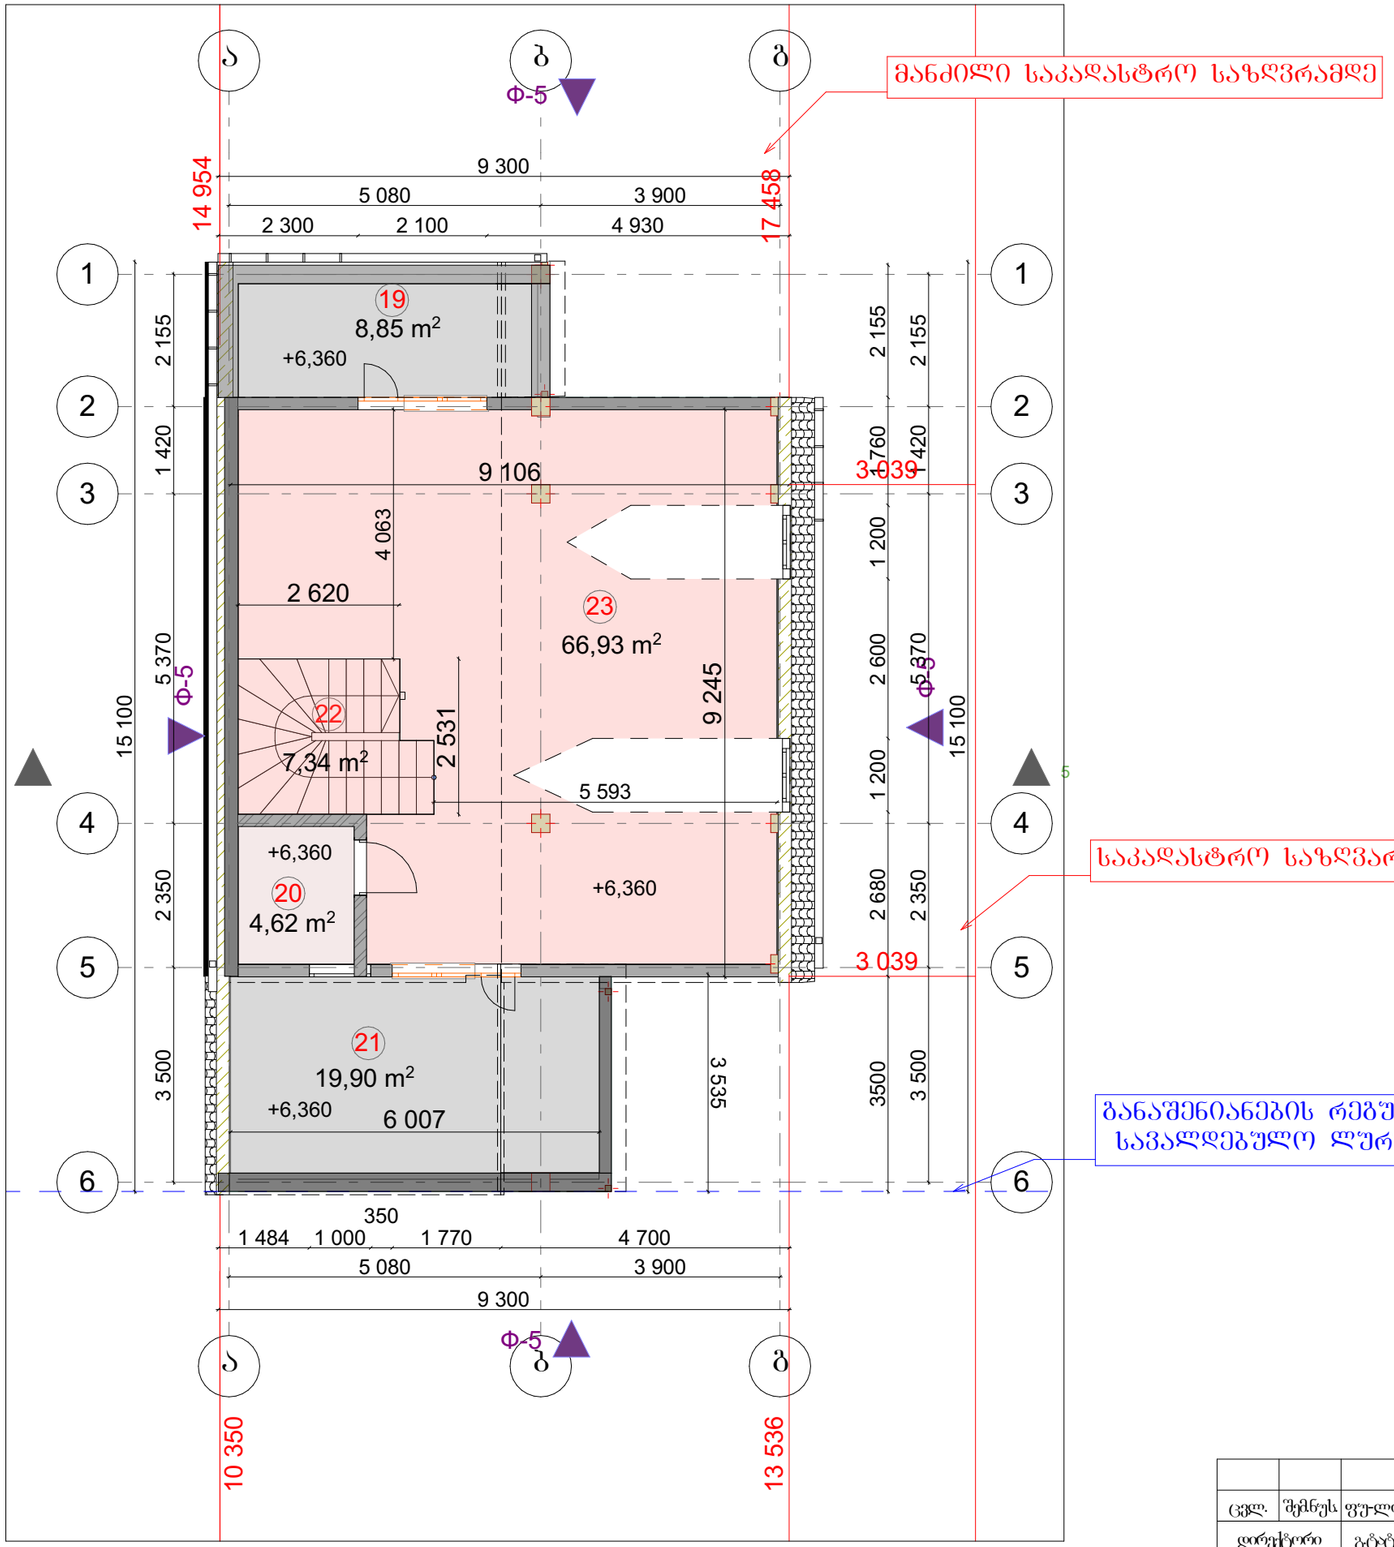

აბსოლიტური ნული 0.000=522.670

	შენობის ექსპლიკაცია	ფართობი
01	საერთო ოთახი	49.73 მ²
02	შემოსასვლელი	7.00 მ²
03	კიბის უჯრედი	7.37 მ²
04	ს.კ	3.92 მ²
05	ს.კ	7.18 მ²
06	საძინებელი ოთახი	16.28 მ²
07	საზაფხულო ფართი	13.58 მ²
08	საზაფხულო ფართი	19.72 მ²
09	დერეფანი ჰოლი	9.66 მ²
10	საძინებელი ოთახი	11.52 მ²
11	საძინებელი ოთახი	13.84 მ²
12	ს.კ	6.17 მ²
13	კაბინეტი	9.62 მ²
14	ს.კ	6.31 მ²
15	საძინებელი ოთახი	19.49 მ²
16	საზაფხულო ფართი	10.16 მ²
17	საზაფხულო ფართი	21.13 მ²
18	კიბის უჯრედი	7.39 მ²
19	საზაფხულო ფართი	8.85 მ²
20	ს.კ	4.62 მ²
21	საზაფხულო ფართი	19.90 მ²
22	კიბის უჯრედი	7.37 მ²
23	საერთო ოთახი	66.93 მ²
		347.31 მ²

შენიშვნა
1-6 ფასადი მდებარეობს საკადასტრო საზღვარზე. ფასადი არ არღვევს სამეზობლო მიჯნას!

						მისამართი :ქობილისი, სოფ.დიდღმი, დავით ბატონიშვილის ქუჩა N 62
ცვლ.	შემწეს	ფურცელი	№ დოკ	ხელმოწერა	თარიღი	
დირექტორი		გაბატონებული				ინდივიდუალური ერთბინიანი საცხოვრებელი სახლი
არქიტექტორი		სამშენებლო				
არქიტექტორი		გეგმარება				პროექტის სტატუსი პროექტის შეთანხმება

სტადია	ფურ-ლი	ფურ-ბი
01		

სახურავის გეგმა

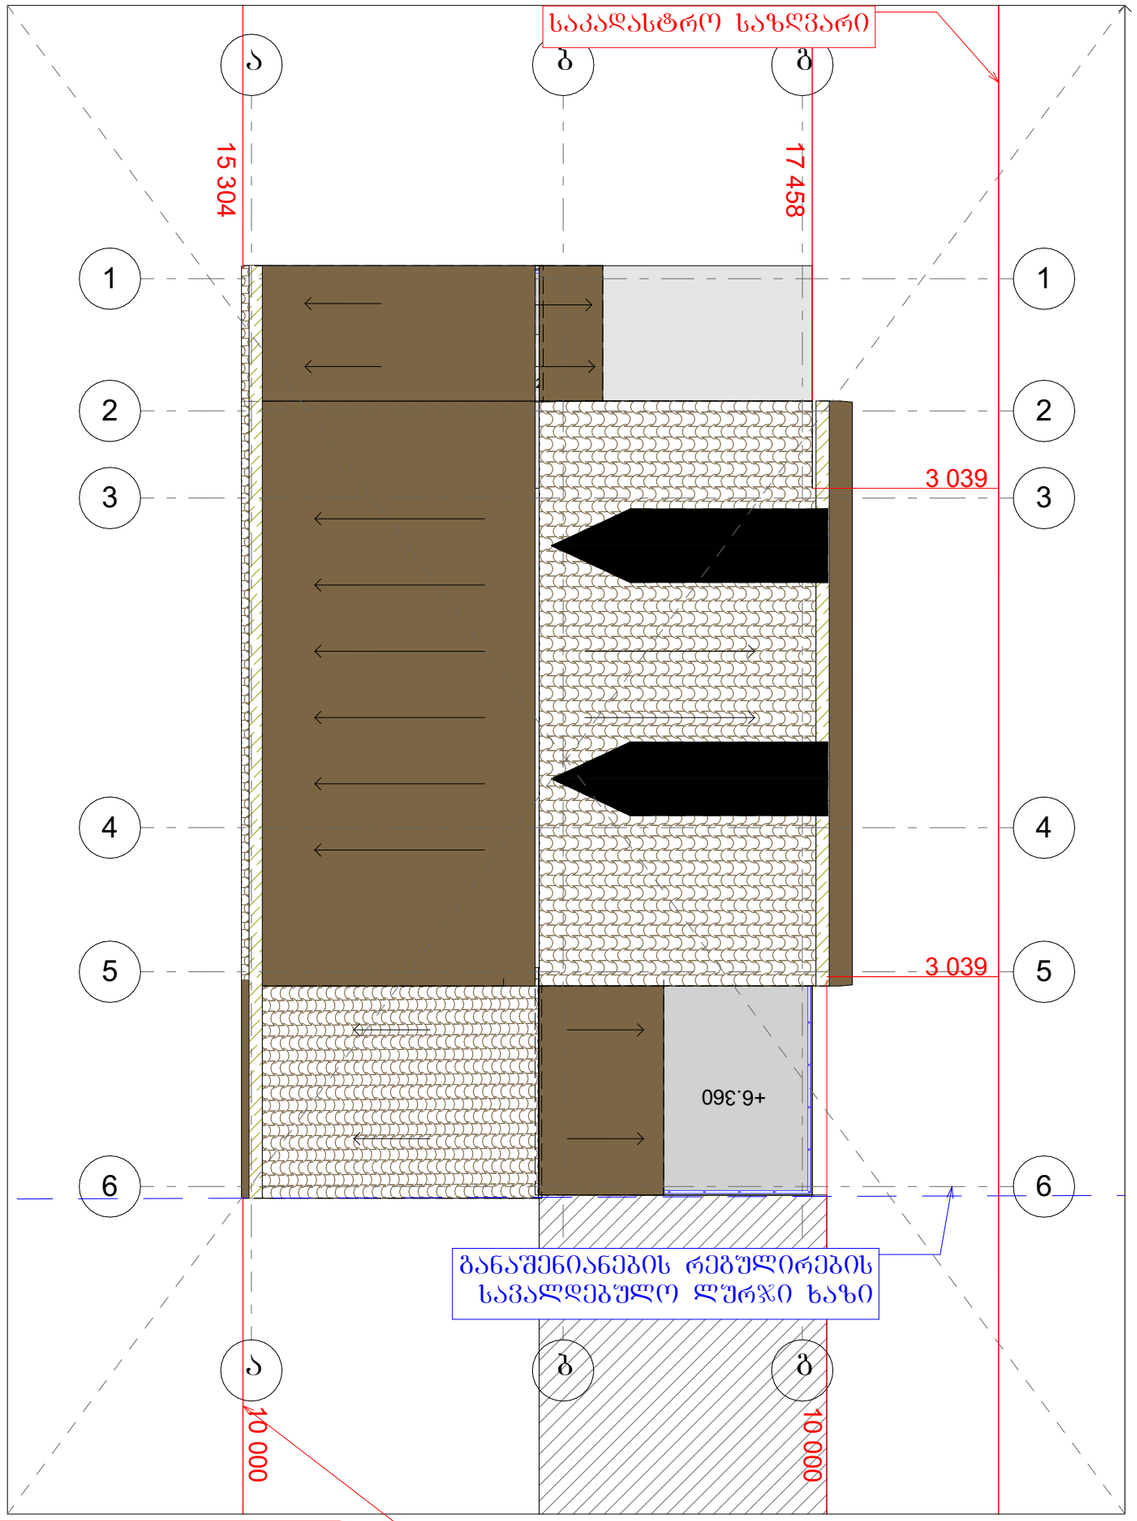

აბსოლიტური ნული 0.000=522.670

	შენობის ექსპლიკაცია	ფართობი
01	საერთო ოთახი	49.73 მ²
02	შემოსასვლელი	7.00 მ²
03	კიბის შ%რედი	7.37 მ²
04	ს.კ	3.92 მ²
05	ს.კ	7.18 მ²
06	საძინებელი ოთახი	16.28 მ²
07	საზაფხულო ფართი	13.58 მ²
08	საზაფხულო ფართი	19.72 მ²
09	დერეფანი ჰოლი	9.66 მ²
10	საძინებელი ოთახი	11.52 მ²
11	საძინებელი ოთახი	13.84 მ²
12	ს.კ	6.17 მ²
13	კაბინეტი	9.62 მ²
14	ს.კ	6.31 მ²
15	საძინებელი ოთახი	19.49 მ²
16	საზაფხულო ფართი	10.16 მ²
17	საზაფხულო ფართი	21.13 მ²
18	კიბის შ%რედი	7.39 მ²
19	საზაფხულო ფართი	8.85 მ²
20	ს.კ	4.62 მ²
21	საზაფხულო ფართი	19.90 მ²
22	კიბის შ%რედი	7.37 მ²
23	საერთო ოთახი	66.93 მ²
		347.31 მ²

შენიშვნა
1-6 ფასადი მდებარეობს საკადასტრო საზღვარზე. ფასადი არ არღვევს სამეზობლო მიწ%ნას!

ცვლ.	შემნის	ფურცელი	№ დოკ	ხელმოწერა	თარიღი	მისამართი :ქ.თბილისი, სოფ.დიღომი, დავით ბატონიშვილის ქუჩა N 62
დირექტორი	გაბაშვილი					ინდივიდუალური ერთბინიანი საცხოვრებელი სახლი
არქიტექტორი	სამხარაულიძე					
არქიტექტორი	გაგარამაძე					პროექტის სტატუსი პროექტის შეთანხმება

სტადია	ფურ-ლი	ფურ-ბი
01		