


1
2
3
4
5
6
7
8
9
10
11
12
13
14
15
6.40
7.20
6.00
6.00
6.00
4.50
7.00
6.00
6.10
0.40
6.40
6.00
6.00
6.60
6.00
6.00
84.00
47.96
49.96
±0.00
+3.50
+6.70
+9.90
+13.10
+16.30
+19.50
+22.70
+25.90
+27.70
+27.10
+25.30
ფასადი 1-15
A3 ფორმატი
MASTRIC
მასშტაბი 1:200
ფასადების ნახატები
პროექტის დასახელება
ბინათმშენებლობა
ობიექტის მისამართი
ქ. თბილისი, ისანი-სამგორის რაიონი, ი/ს: 01.17.11.034.071
ინვესტორი
შპს ,,ინვესტ ჯორჯია"
არქიტექტორი
ნ.ჯაფარიძე
ფასადების ნახატები
ფასადი 1-15

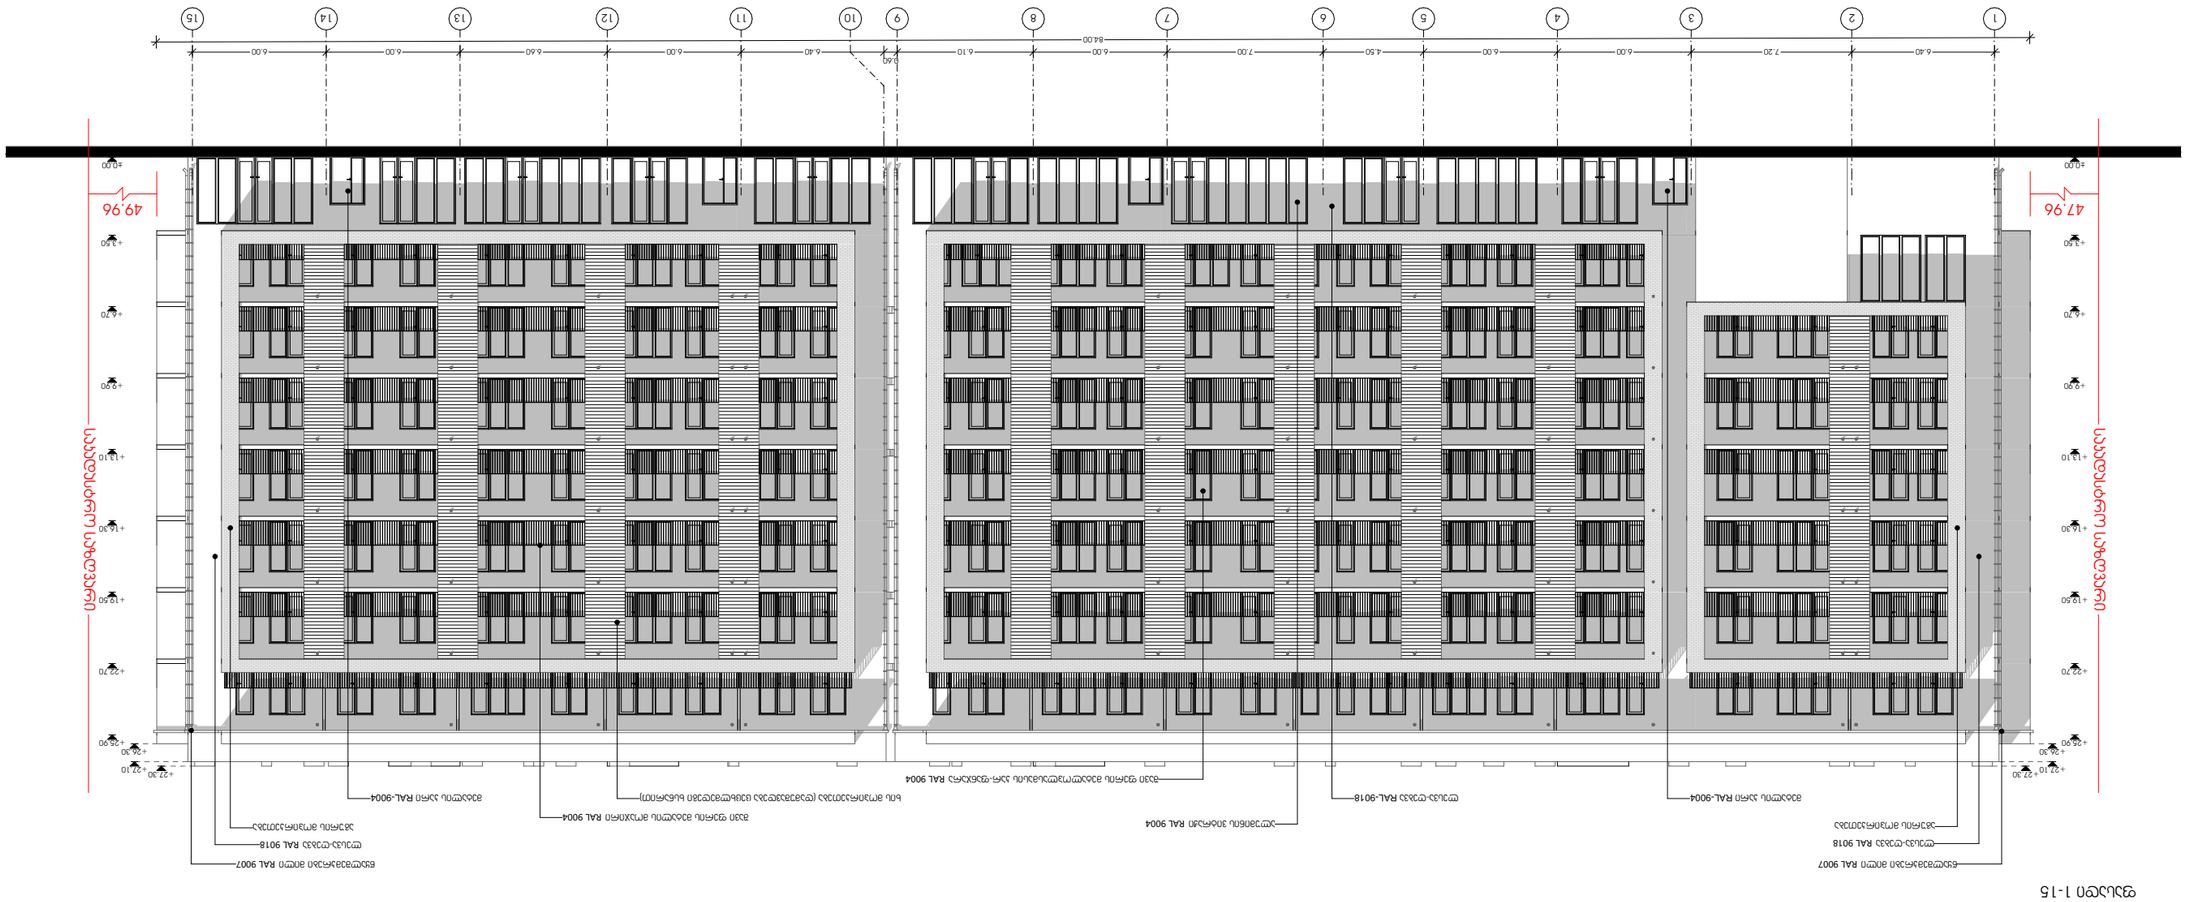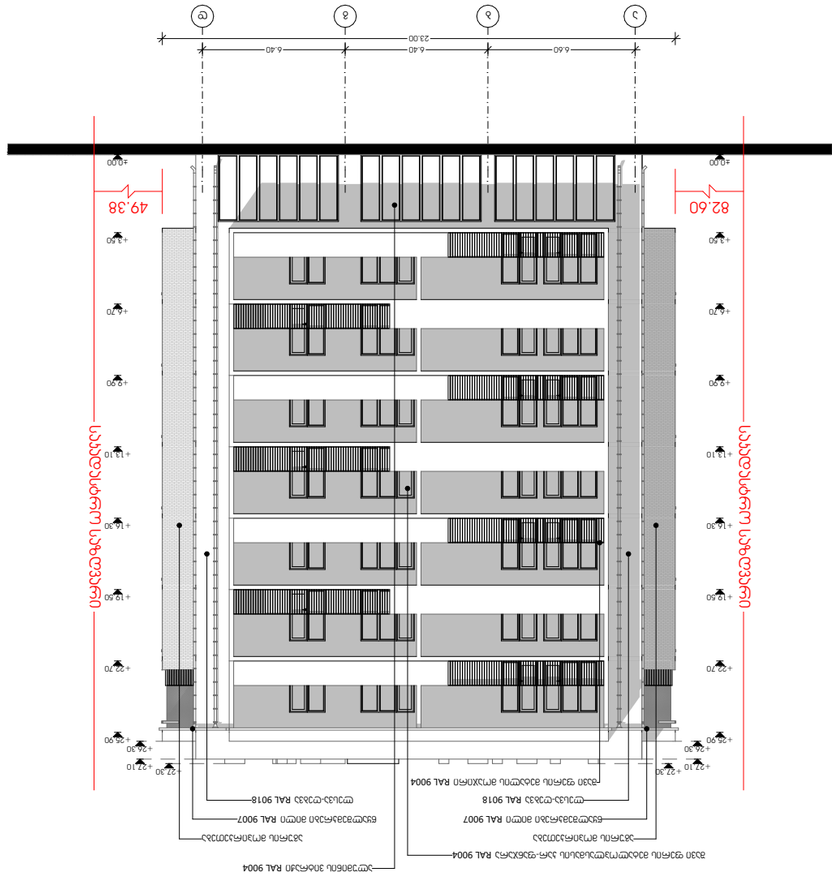









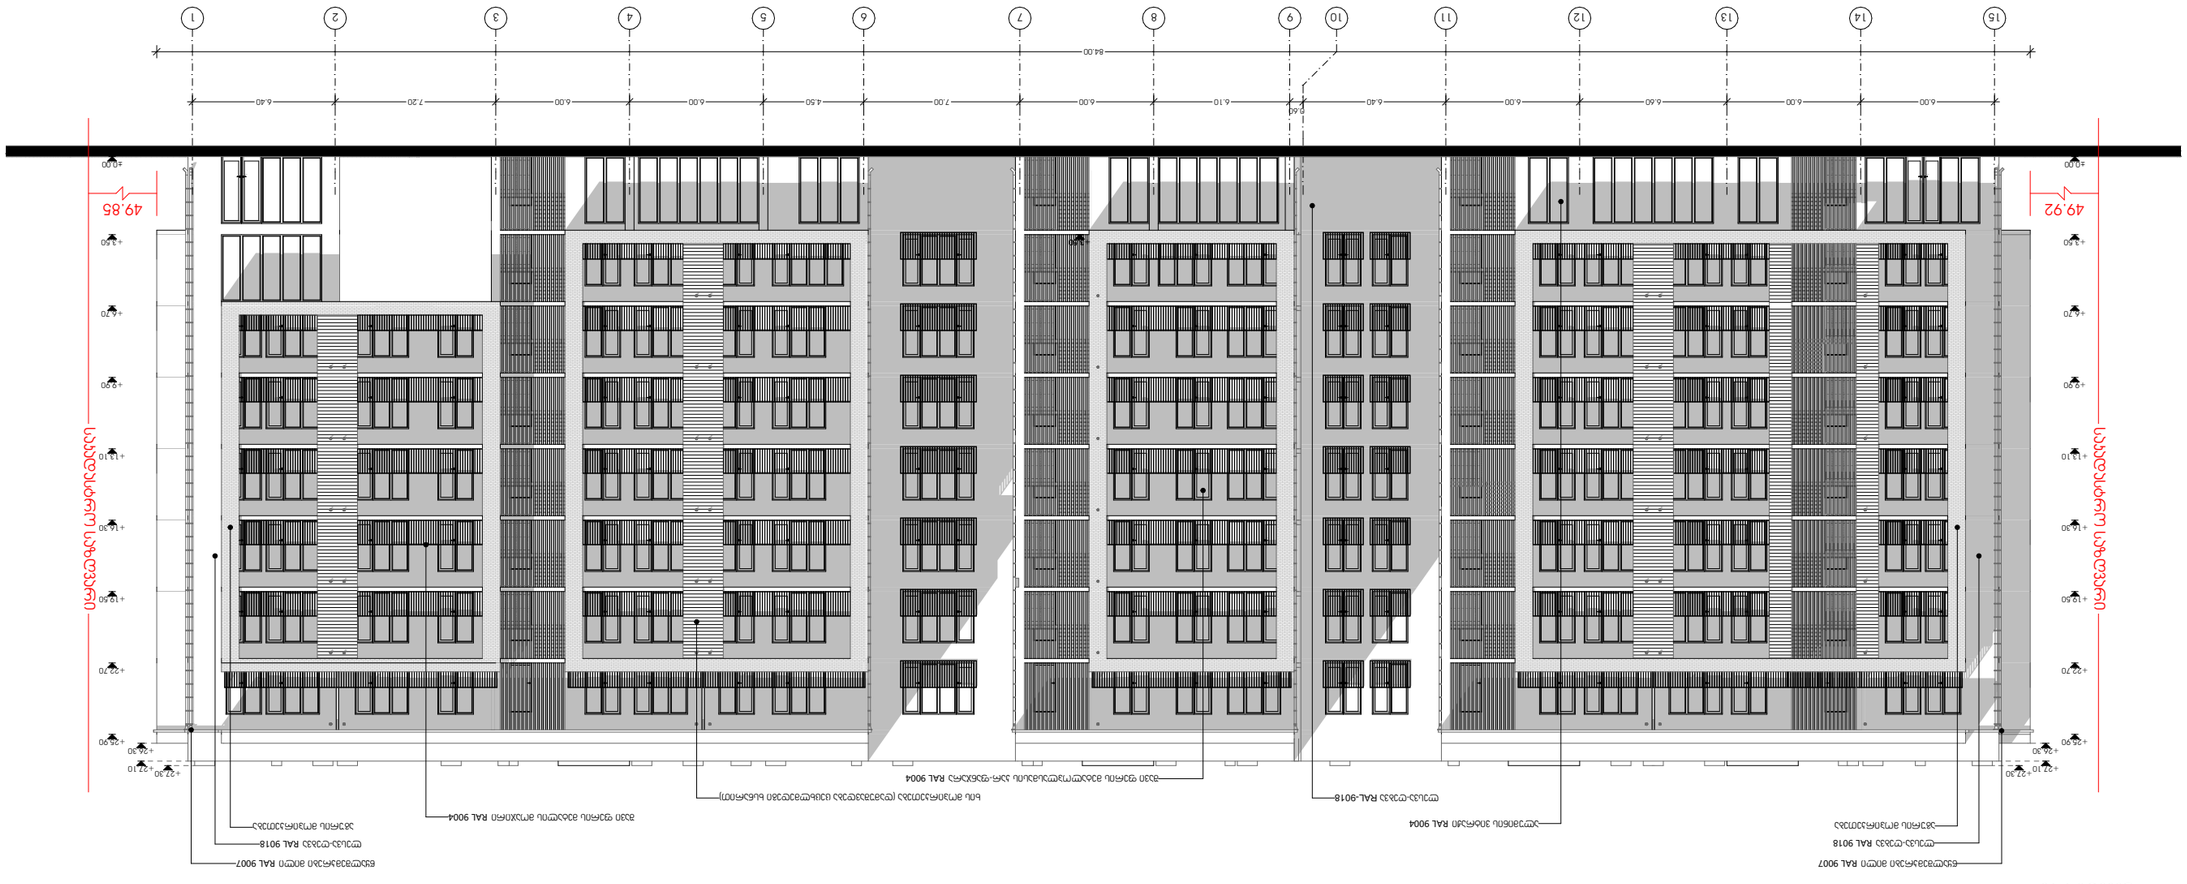















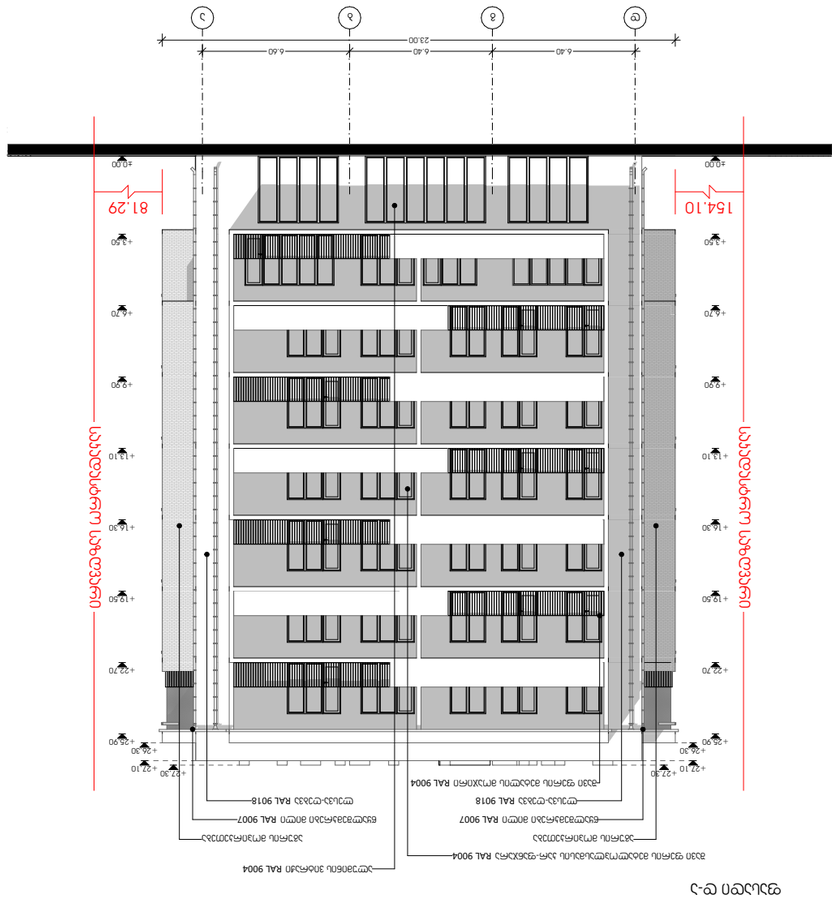






