დაზუსტებული ტექნიკურ - ეკონომიკური მაჩვენებლები (მეათედების სიზუსტით).:
მიწის ნაკვეთის ფართობი (კვ.მ).: 2500.0
განაშენიანების ფართობი (კვ.მ).: 1316.2
საერთო ფართობი (კვ.მ).: 12555.3
საცხოვრებელი ფართობი (კვ.მ).: 7330.5
კომერციული ფართობი (კვ.მ).: 892.2
საზაფხულო ფართობი (კვ.მ).: 1653.4
კიბის უჯრედისა და სადარბაზოს ფართობი (კვ.მ).: 1626.8
ავტოსადგომის ფართობი (კვ.მ).: 980.1
დამხმარე ფართები (კვ.მ).: 71.9
გარე ავტოსადგომის ფართობი (კვ.მ) 414.2
სამშენებლო მოცულობა (კუბ.მ).: 30156.5
0.00 ნიშნულის ზევით (კუბ.მ).: 26700.0
0.00 ნიშნულის ქვევით (კუბ.მ).: 3456.5
შენობა-ნაგებობის კონსტრუქციული სიმაღლე (მ).: 32.2
0.00 ნიშნულის ზევით (მ).: 29.4,4
0.00 ნიშნულის ქვევით (მ).: 2.8
კ1 განაშენიანების კოეფიციენტის საანგარიშო ფართობი (კვ.მ და ასახული კოეფიციენტში). : 1110.9/2500=0.4
კ2 განაშენიანების ინტენსივობის კოეფიციენტის საანგარიშო ფართობი (კვ.მ და ასახული კოეფიციენტში). : 10786.5/2500=4.3
კ3 გამწვანების კოეფიციენტის საანგარიშო ფართობი (კვ.მ და ასახული კოეფიციენტში). : 480.2/2500=0.2


01.72.14.034.716
01.72.14.034.450
01.72.14.034.446
01.72.14.055.174
01.72.14.034.136
01.72.14.034.144
01.72.14.034.498
01.72.14.034.329
462500
480600
462510
480580
01.02.389
01.02.275
01.00.404
01.00.002
01.04.042
01.00.387
439.55
439.39
439.42
439.49
439.92
440.00
440.48
439.68
439.37
439.21
439.06
439.12
439.27
439.14
439.10
439.12
439.19
439.17
439.07
439.24
439.39
439.99
440.19
440.16
440.17
440.04
441.03
441.04
441.05
441.54
441.53
440.72
440.45
440.23
440.09
440.05
440.12
440.13
440.27
442.05
442.55
442.21
441.90
440.80
440.30
440.22
439.90
439.97
440.15
439.15
439.53
439.62
439.73
439.85
439.70
439.66
439.51
439.35
439.20
439.38
439.31
439.25
439.20
439.85
439.42
439.74
439.92
439.99
439.68
439.24
439.39
439.17
439.07
439.14
439.10
439.12
439.19

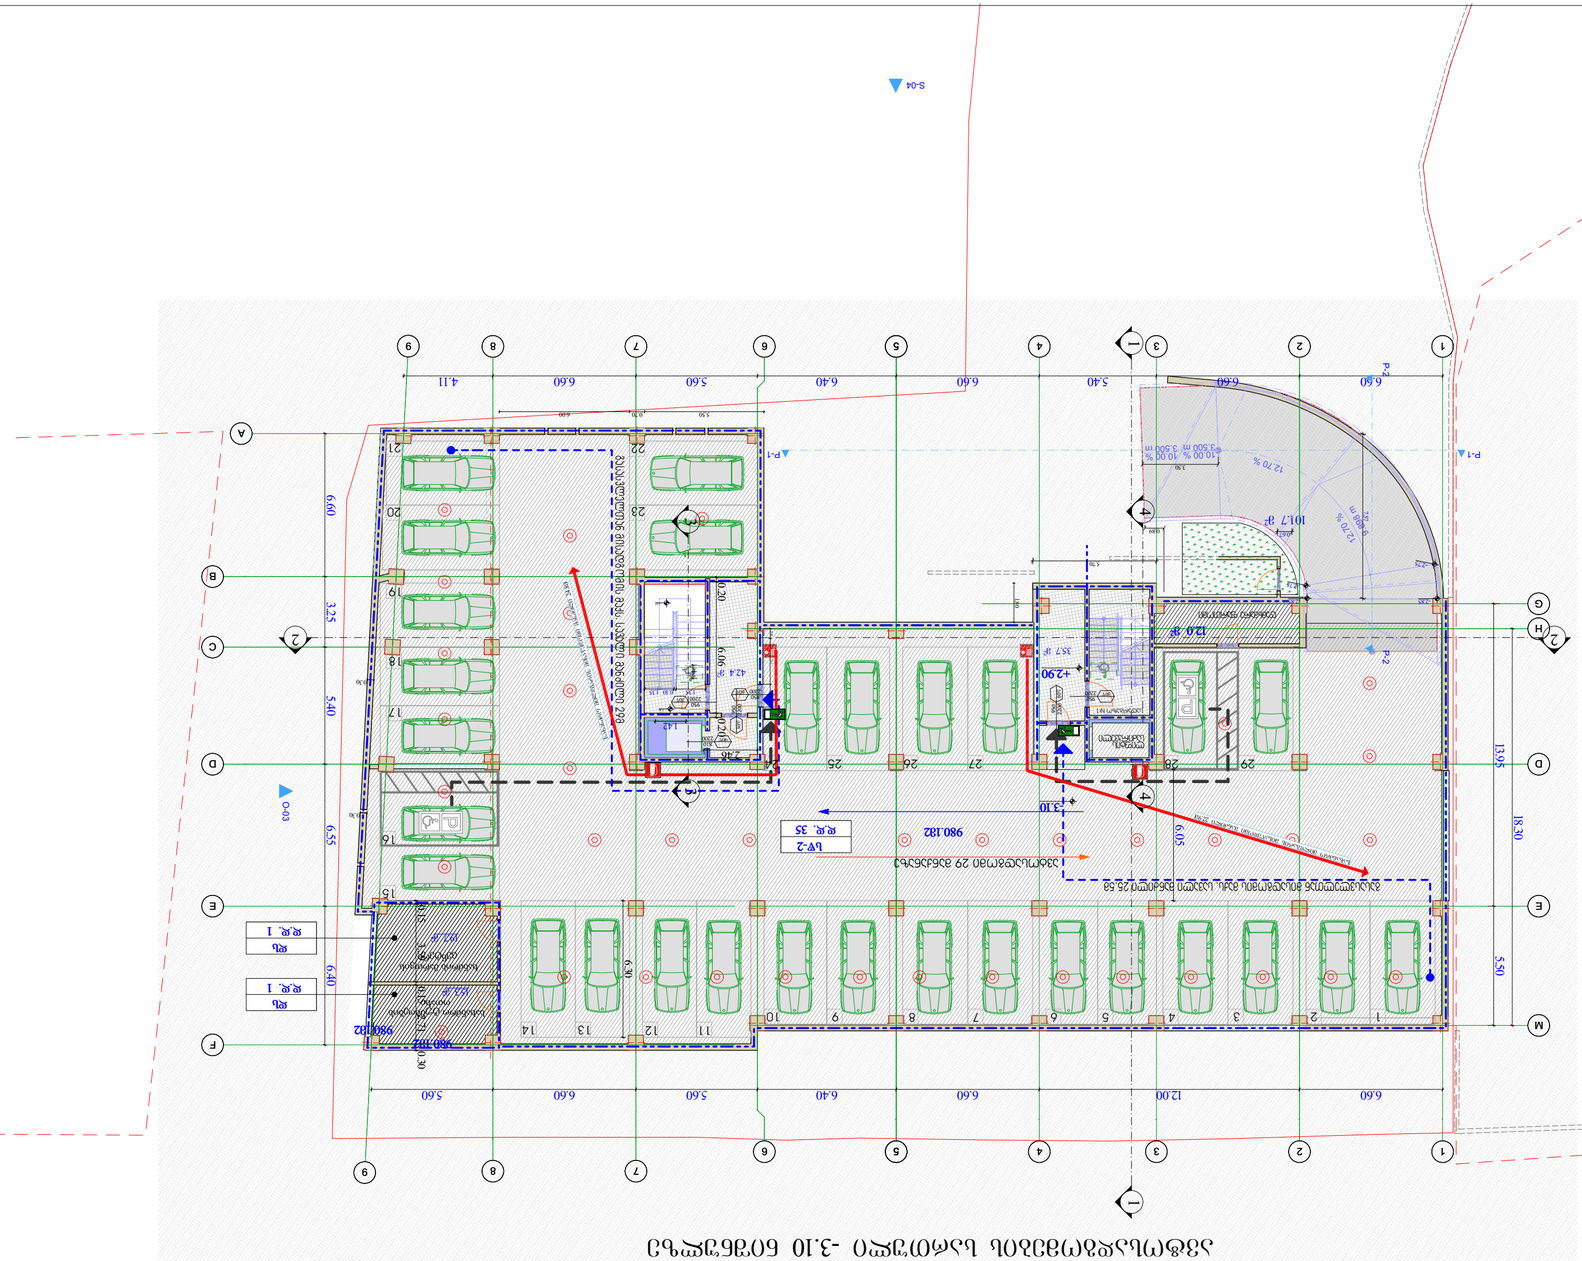
S-04
W-05
O-03
A-2
N
1
2
3
4
5
6
7
8
9
A
B
C
D
E
F
G
H
M
6.60
12.00
5.60
6.40
6.60
5.60
6.40
6.60
5.40
4.11
6.60
3.25
6.60
5.40
6.55
6.40
13.95
18.30
5.50
+2.90
+3.10
12.0 %
10.0 %
3500 m
3.50 m
10.17 %
9.80 m
12.0 %
10.17 %
980.182
980.182
980.182

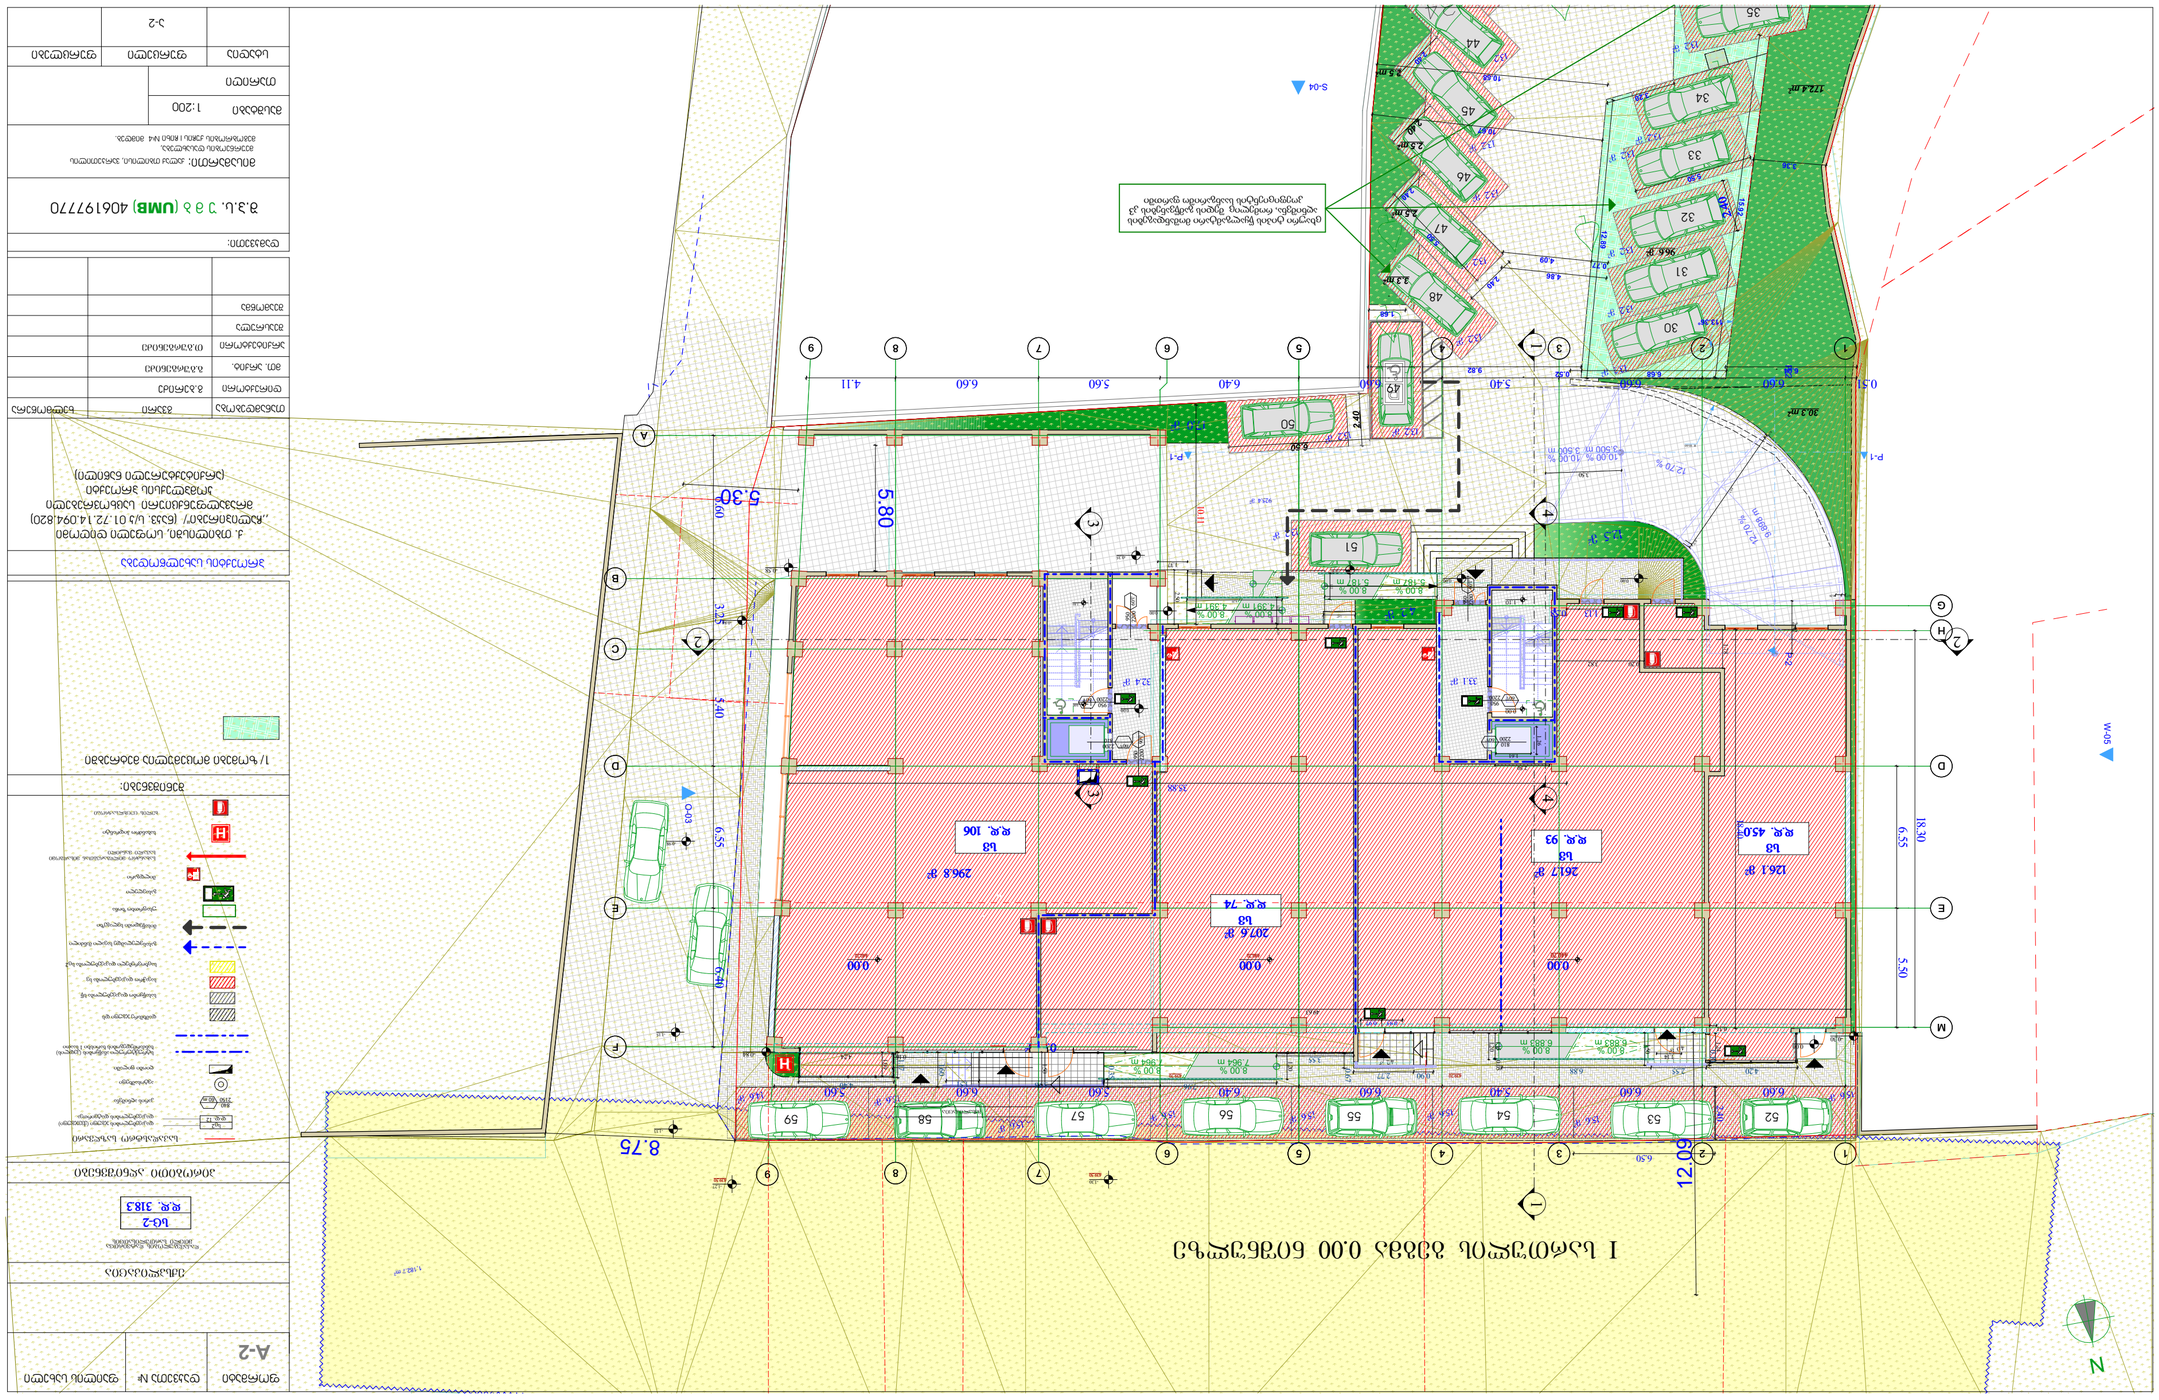
I სართულის იატაკის 0.00 ნიშნული შეესაბამება ზღვის დონიდან 312.30 მ-ს
1 : 200
A-2
ფასადი
№ ნახაზის
ფურცლის
ობიექტის ადგილმდებარეობა
ნახაზის დასახელება
1 / ხ ნახაზის ფასადის ელემენტების ექსპლიკაცია
ნახაზის პირობითი აღნიშვნები:
ელექტრომობილის დამტენი
ხანძარსაწინააღმდეგო ფარი
ხანძარსაწინააღმდეგო ინვენტარის სავალდებულო ნაკრები
ევაკუაციის მიმართულება
ევაკუაციის მიმართულება სავალდებულო ბილიკით
ხანძარსაწინააღმდეგო ფარის ადგილმდებარეობა
ხანძარსაწინააღმდეგო ინვენტარის ადგილმდებარეობა
სახანძრო ავტომობილის მისადგომი გზა
სახანძრო ავტომობილის მისადგომი გზა და ხანძარსაწინააღმდეგო ინვენტარის ადგილმდებარეობა

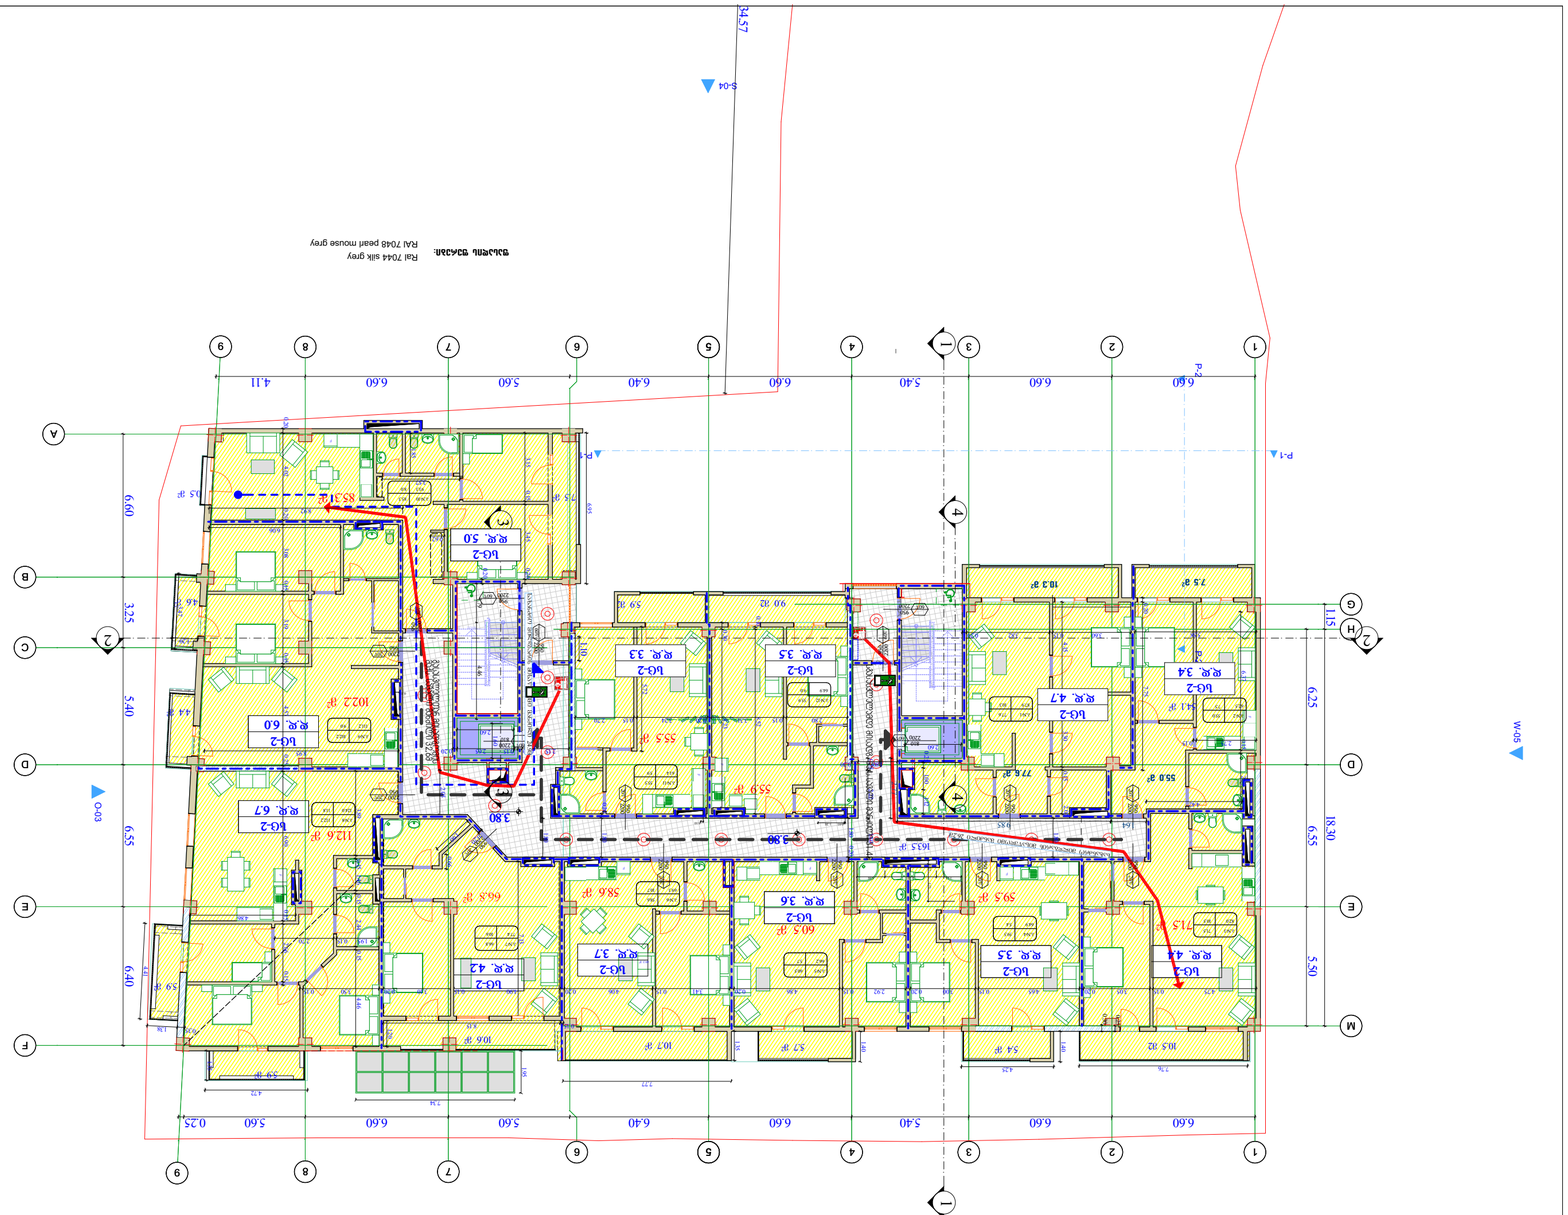
Ral 7044 silk grey
RAL 7048 pearl mouse grey

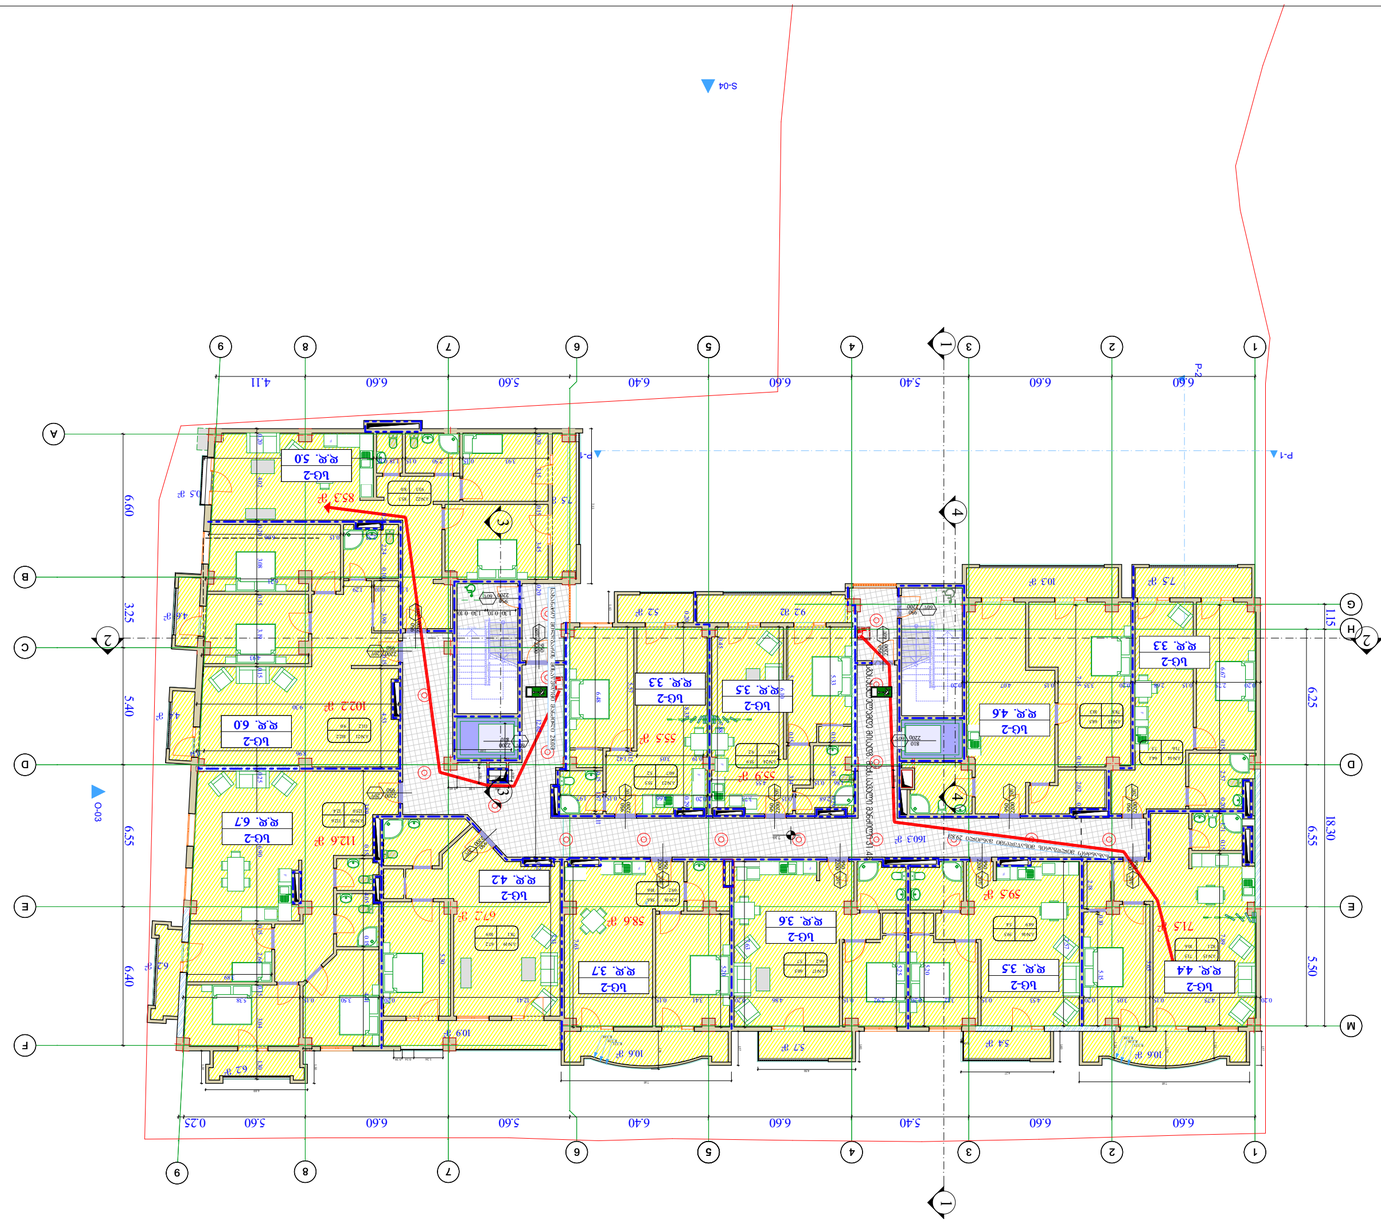
1:100
1
2
3
4
5
6
7
8
9
A
B
C
D
E
F
G
H
M
1
2
3
4
5
6
7
8
9
6.60
5.40
6.60
6.60
6.40
5.60
5.60
6.60
4.11
6.60
6.60
5.40
6.60
6.60
6.40
5.60
5.60
6.60
0.25
6.60
3.25
5.40
6.40
6.55
6.25
18.30
5.50
1.15
P-1
P-2
S-04
S-03
W-05
83.3 მ²
102.3 მ²
112.6 მ²
59.3 მ²
71.5 მ²
160.3 მ²
92 მ²
73 მ²
111.3 მ²
14.4 მ²
15 მ²
6.2 მ²
4.2 მ²
4.4 მ²
6.3 მ²

IV სართულის გეგმა 10.40 ნიშნულზე

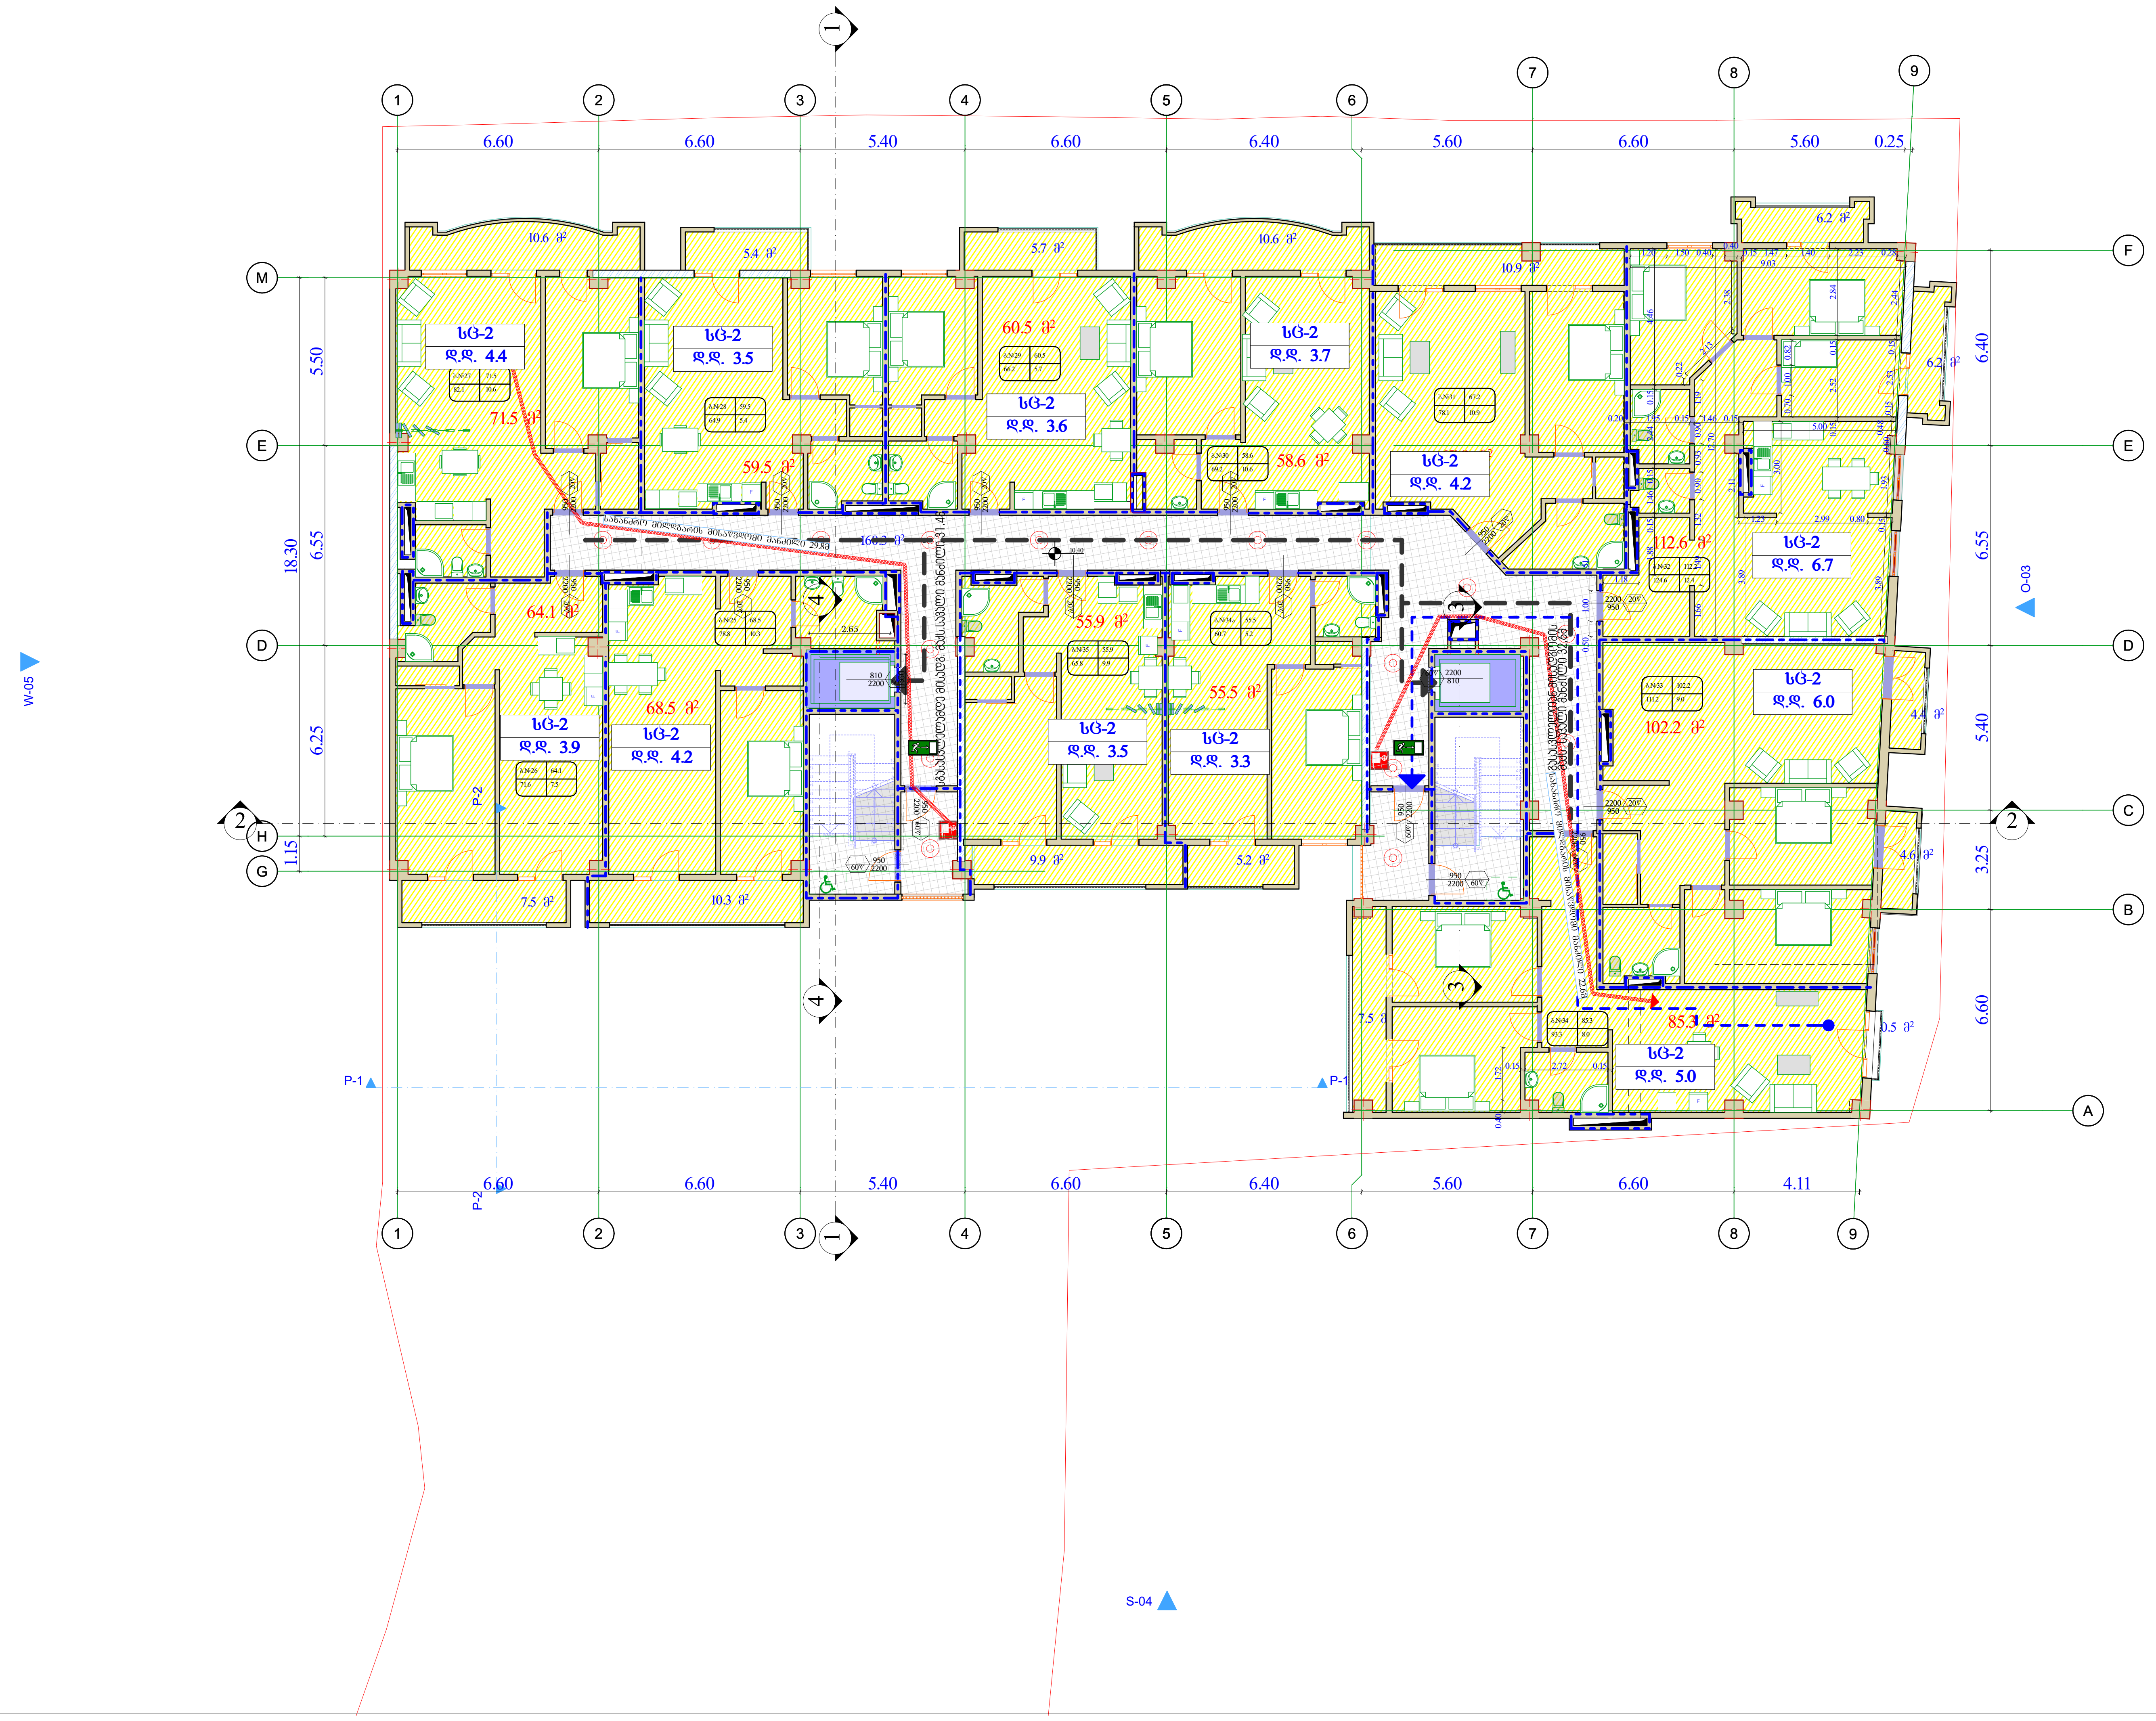

ფორმატი	დაკვეთა №	ფაილის სახელი
A-2		

ექსპლიკაცია

დაკავებულობის დატვირთვა მთელი სართულისათვის

სც-2
დ.დ. 52.0

პირობითი აღნიშვნები

- საკადასტრო საზღვარი
- დაკავებულობის ჯგუფი (ქვეჯგუფი) დაკავებულობის დატვირთვა
- კარის აღნიშვნა
- ავტოსაშხეფი
- ღიობი ფილაში
- სტრუქტურული ანაწყობის (კედლის) ხანძარმედეგობის ხარისხი 1 საათი
- სტრუქტურული ანაწყობის (კედლის) ხანძარმედეგობის ხარისხი 2 საათი
- დამხმარე ჯგუფი დს
- სასაწყობო დაკავებულობა სწ
- სავაჭრო დაკავებულობა სვ
- საცხოვრებელი დაკავებულობა სც2
- გასასვლელამდე სავალი მანძილი
- მისაწვდომი სვლაგზი
- უსაფრთხო ზონა
- გასასვლელი
- მილდგარი
- სახანძრო მილგაყვანილობასთან მისადგომი სავალი მანძილი
- სახანძრო ჰიდრანტი
- ხელის ცეცხლსაქრობი

შენიშვნები:

1/ ზომები მოცემულია მეტრებში

პროექტის სახელწოდება

ქ. თბილისში, სოფელი დიღომი
,,ჩალიპირები"/ (საკ. ს/კ 01.72.14.094.820)
მრავალფუნქციური საცხოვრებელი
კომპლექსის პროექტი
(არქიტექტურული ნაწილი)

თანამდებობა	გვარი	ხელმოწერა
დირექტორი	გ.ბერიძე	
მთ. არქიტ.	გ.გურგენიძე	
არქიტექტორი	თ.გურგენიძე	
შეასრულა		
შეამოწმა		

დამკვეთი:

შ.პ.ს. უ მ ბ (UMB) 406197770

მისამართი: ქალაქ თბილისი, ვარკეთილის მეურნეობის დასახლება, მეგობრობის ქუჩის I ჩიხი №4 მიმდებ.

მასშტაბი	1:200
თარიღი	

სტადია	ფურცელი	ფურცლები
	ა-2	

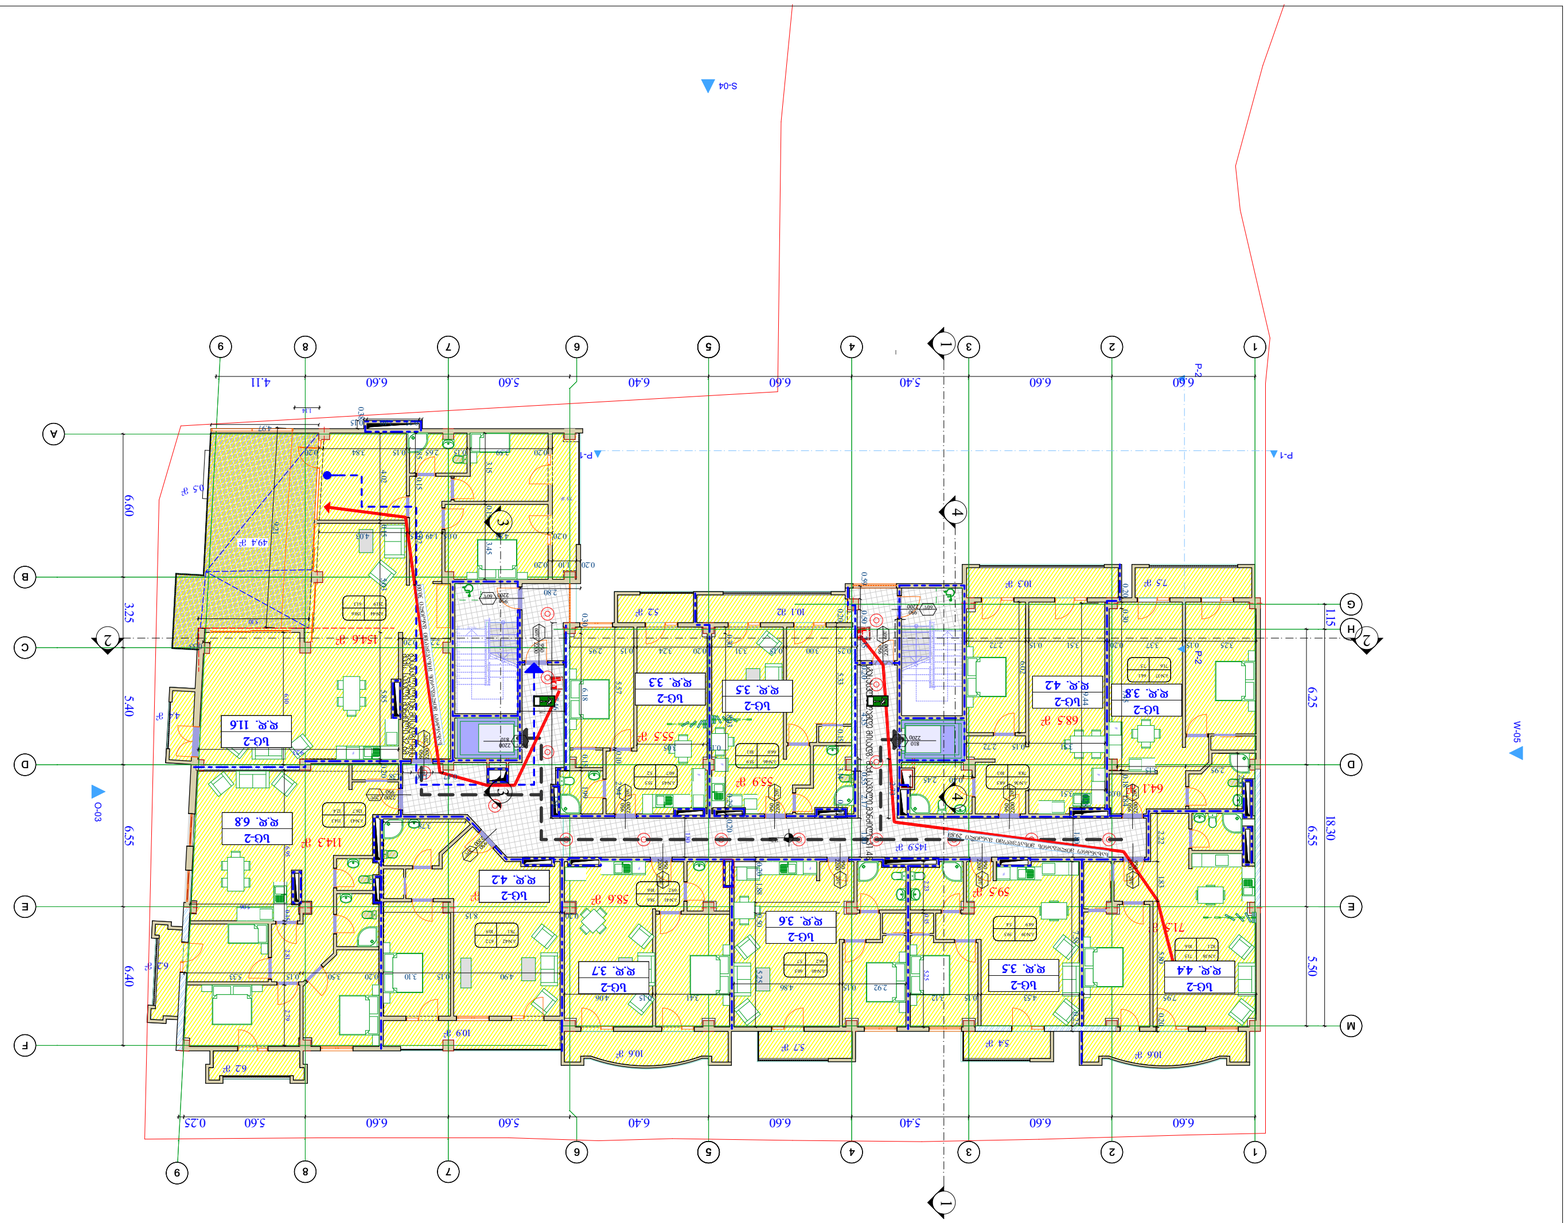
1
2
3
4
5
6
7
8
9
A
B
C
D
E
F
G
H
M
1-1
2-2
3-3
4-4
5-04
P-1
P-2
W-05
0-03
6.60
5.40
6.60
6.40
5.60
6.60
4.11
3.25
6.60
6.55
6.25
18.30
5.90
1.15

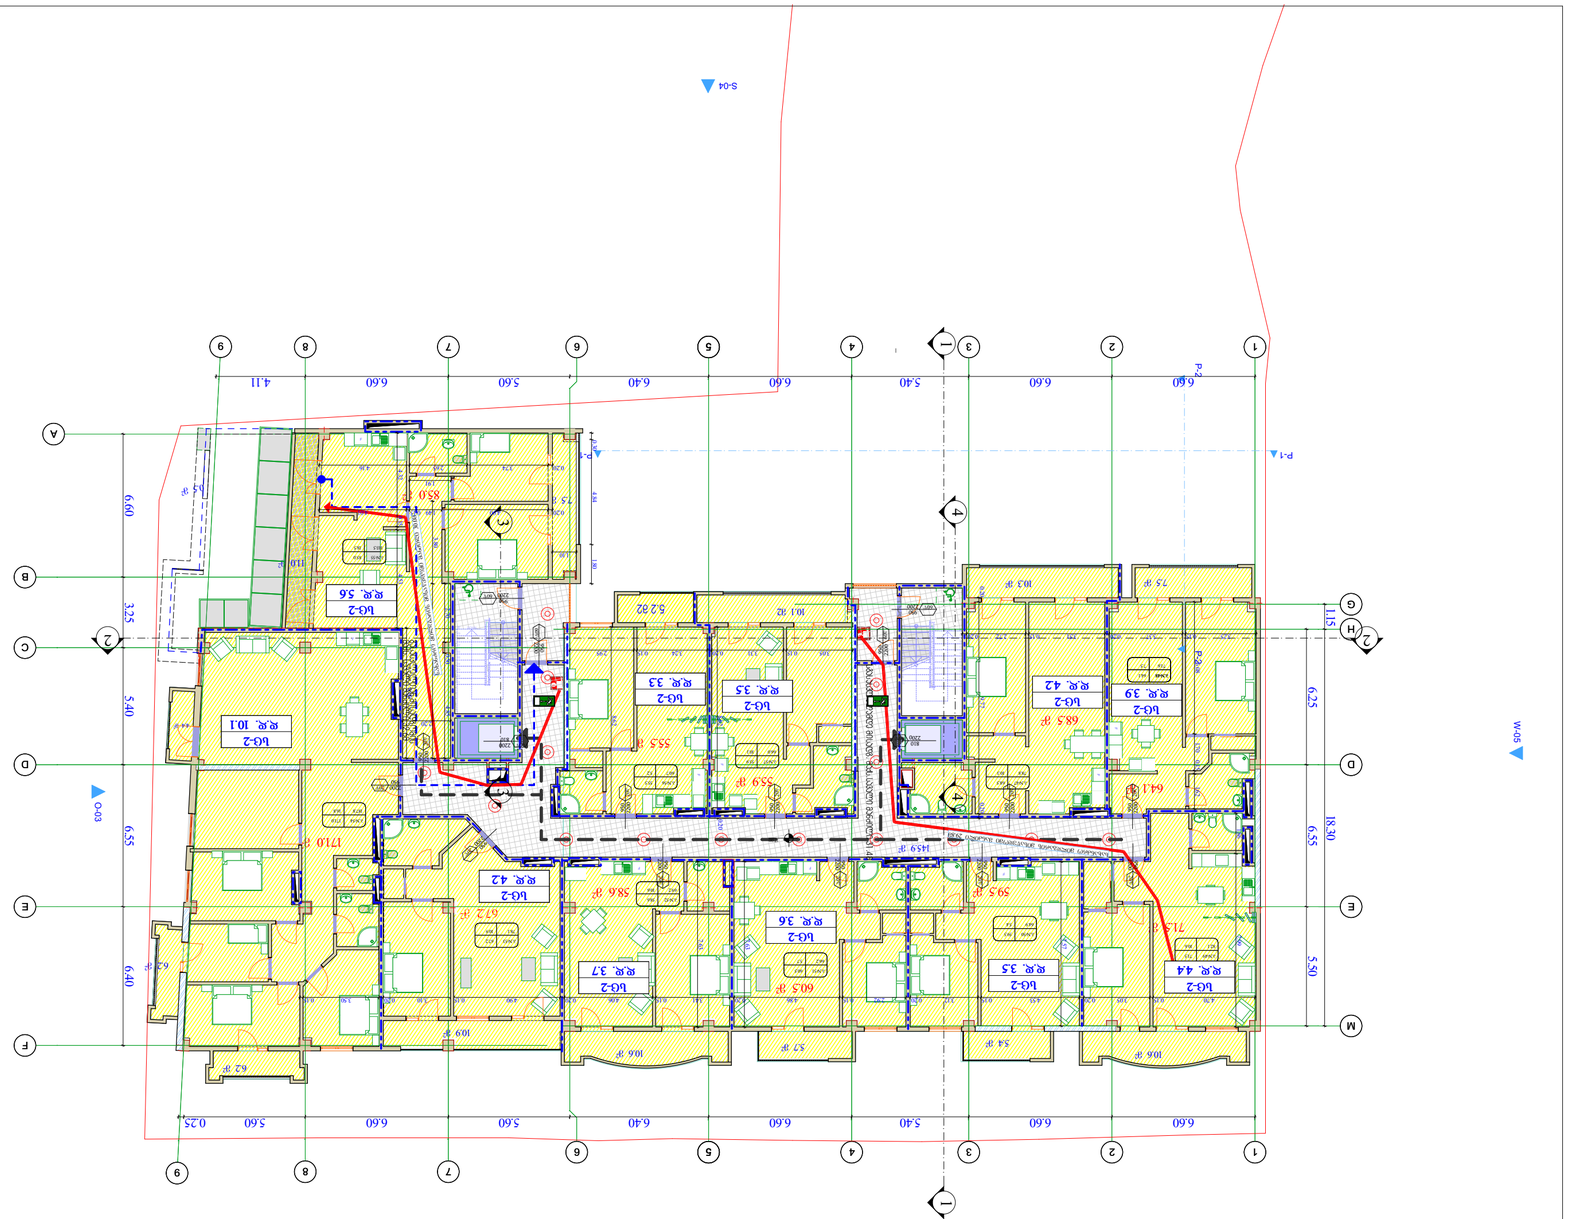

VI სართულის არქიტექტურული გეგმა



ნახაზის დასახელება	არქიტექტურული გეგმები

პროექტის ავტორი

შპს „ბინა ბინაზე ინჟინერინგი"

ობიექტის დასახელება, მისამართი

ბინა ბინაზე

ნახაზის დასახელება

ბინა 30.1

ელექტრონული ხელმოწერის ტიპი

ელექტრონული ხელმოწერა (QES)





VII სართული ბინების 20.30 ნიშნული

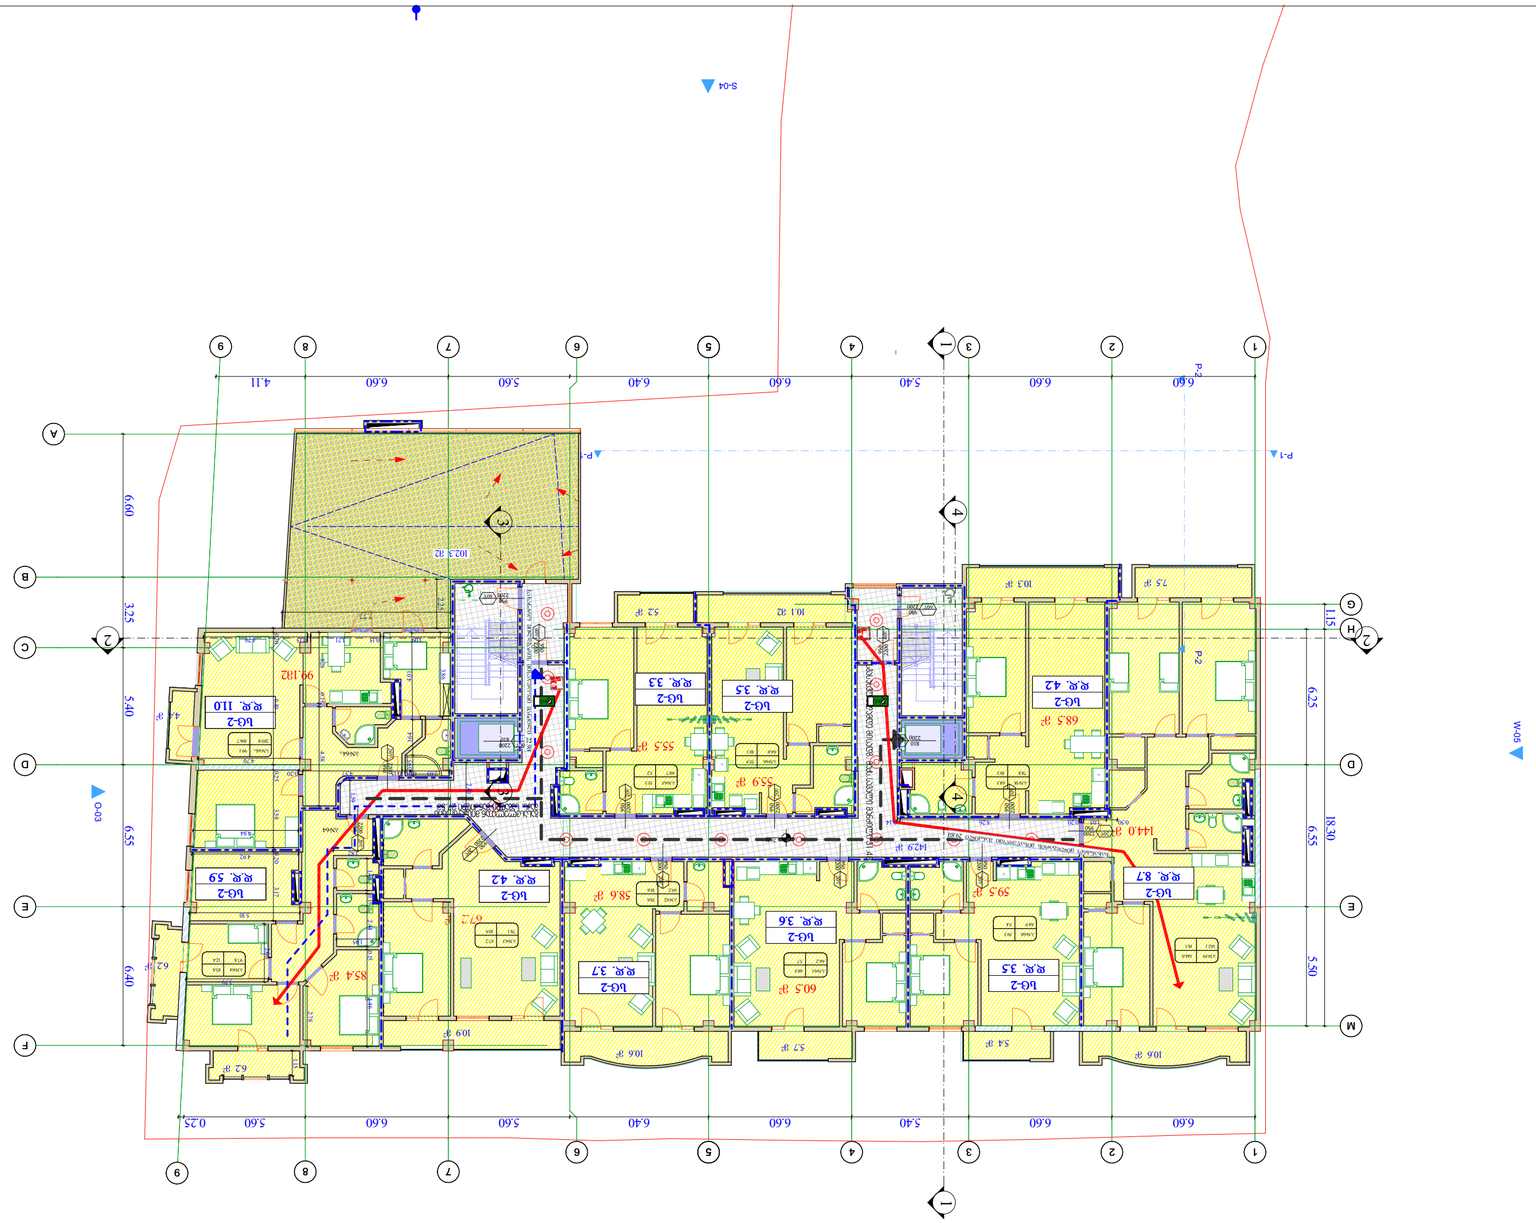
S-04
S-03
W-05
P-1
P-2
1
2
3
4
5
6
7
8
9
A
B
C
D
E
F
G
H
M
1-1
2-2
6.60
5.40
6.60
6.60
5.60
6.40
6.60
5.60
0.25
4.11
3.25
5.40
6.60
6.55
6.40
11.15
6.25
18.30
6.55
5.50
4.4 %
6.2 %
99 ₾/₾
102.3 ₾
M.1 ₾
3.2 ₾
75 ₾
M.3 ₾
68.5 ₾
144.0 ₾
142.9 ₾
59.5 ₾
58.6 ₾
60.5 ₾
55.9 ₾
55.5 ₾
85.4 ₾
109 ₾
63 ₾
62 ₾
54 ₾
37 ₾
46 ₾
105 ₾
105 ₾

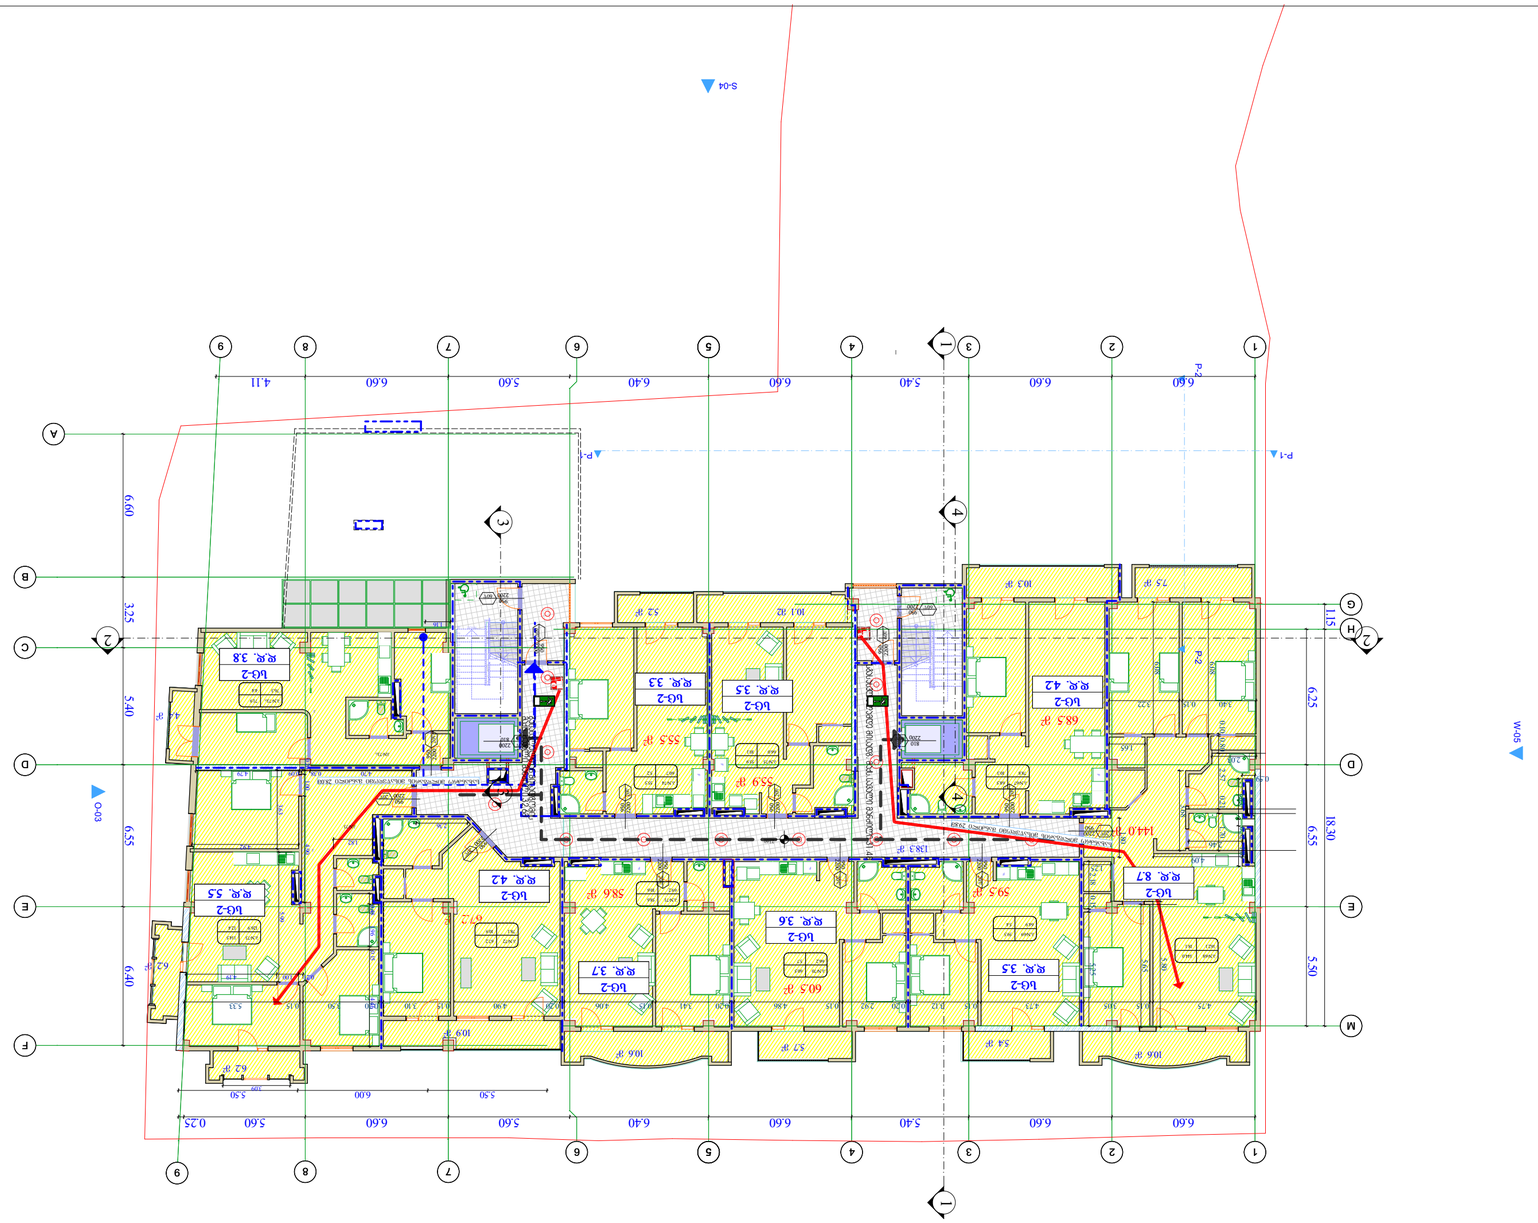
VIII სართულის იატაკის 23.60 ნიშნულის გეგმა
1
2
3
4
5
6
7
8
9
A
B
C
D
E
F
G
H
M
1
2
3
4
6.60
5.40
6.60
6.40
5.60
5.60
6.40
6.60
4.11
6.60
3.25
5.40
6.55
6.40
11.15
6.25
18.30
5.50
0.25
5.50
6.00
5.60
6.60
6.40
5.60
6.60
5.40
6.60
1
2
3
4
6
5
7
8
9
P-1
P-2
S-04
S-03
W-05
LG-2
ჯ.ფ. 38
LG-2
ჯ.ფ. 33
LG-2
ჯ.ფ. 35
LG-2
ჯ.ფ. 42
LG-2
ჯ.ფ. 55
LG-2
ჯ.ფ. 42
LG-2
ჯ.ფ. 37
LG-2
ჯ.ფ. 36
LG-2
ჯ.ფ. 35
LG-2
ჯ.ფ. 42
LG-2
ჯ.ფ. 87
LG-2
ჯ.ფ. 459
109 მ²
62 მ²
55.5 მ²
55.9 მ²
60.5 მ²
58.6 მ²
59.5 მ²
68.5 მ²
75 მ²
103 მ²
104 მ²
97 მ²
34 მ²
104 მ²
1383 მ²
1410
62 %
4.4 %

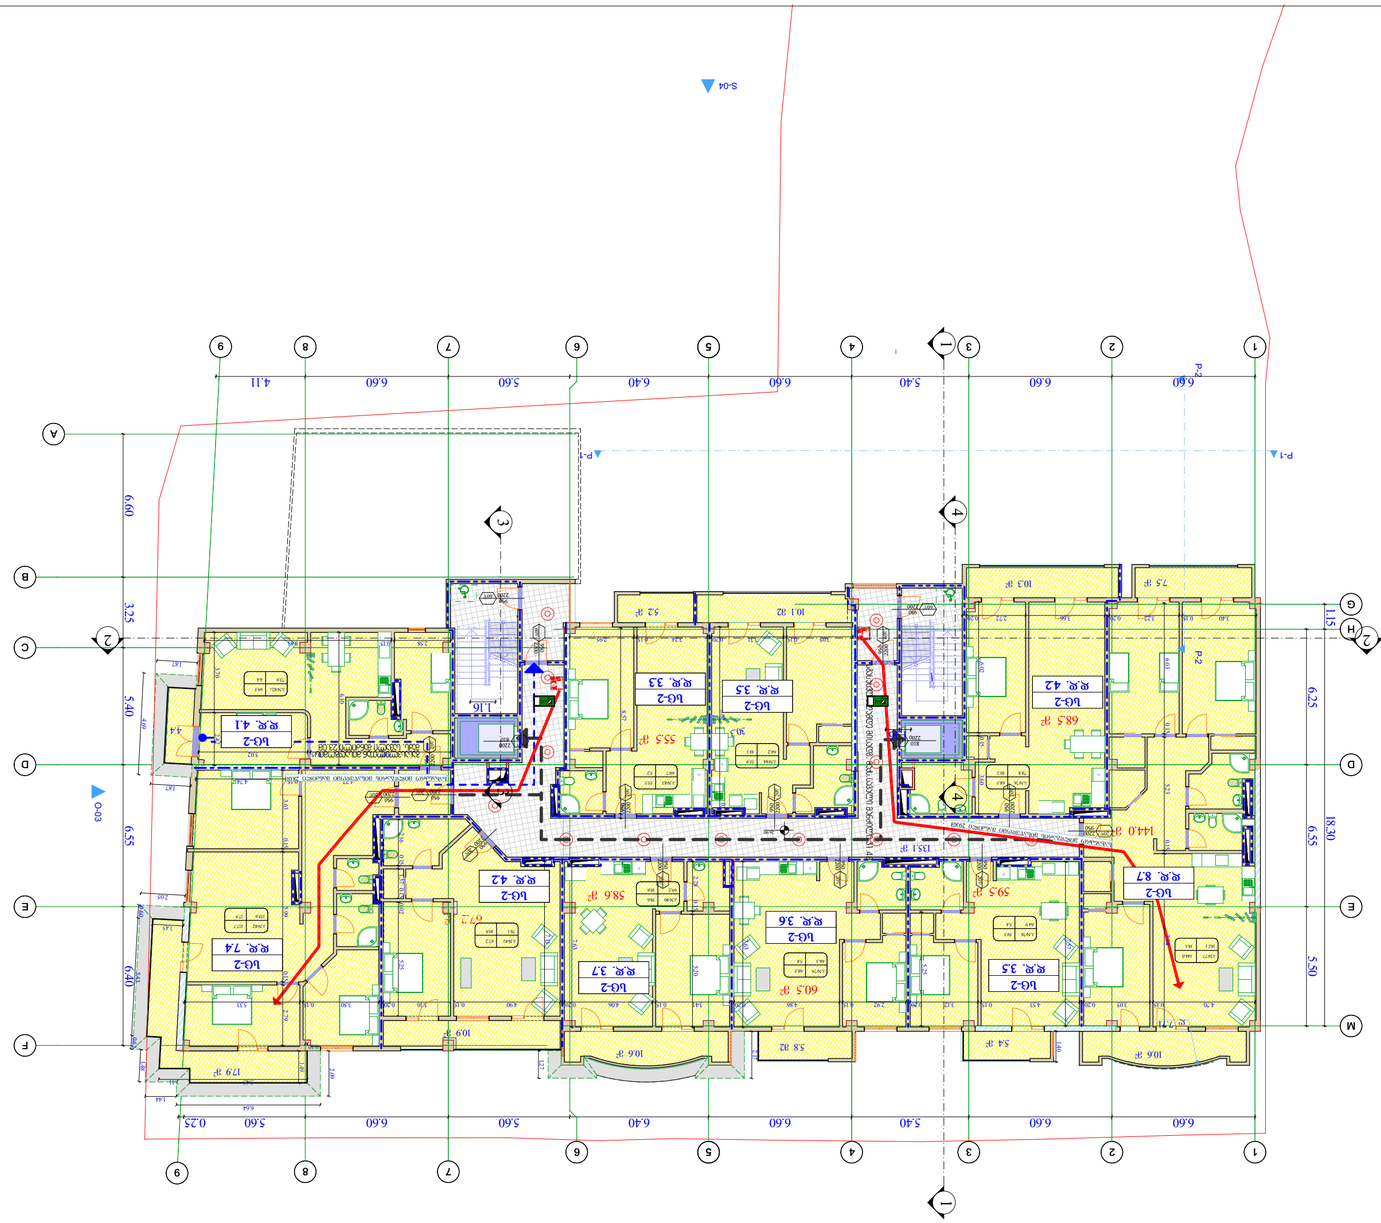
IX სართული ბინების 26.90 ნაწილის გეგმა
1
2
3
4
5
6
7
8
9
A
B
C
D
E
F
G
H
M
1
2
6.60
5.40
6.60
6.60
6.40
5.60
6.60
4.11
6.60
0.25
5.60
6.40
6.60
5.60
6.40
6.60
5.40
6.60
6.60
3.25
6.60
6.55
6.40
5.40
1.15
6.25
18.30
6.55
5.50
P-1
P-2
S-04
S-03
W-05


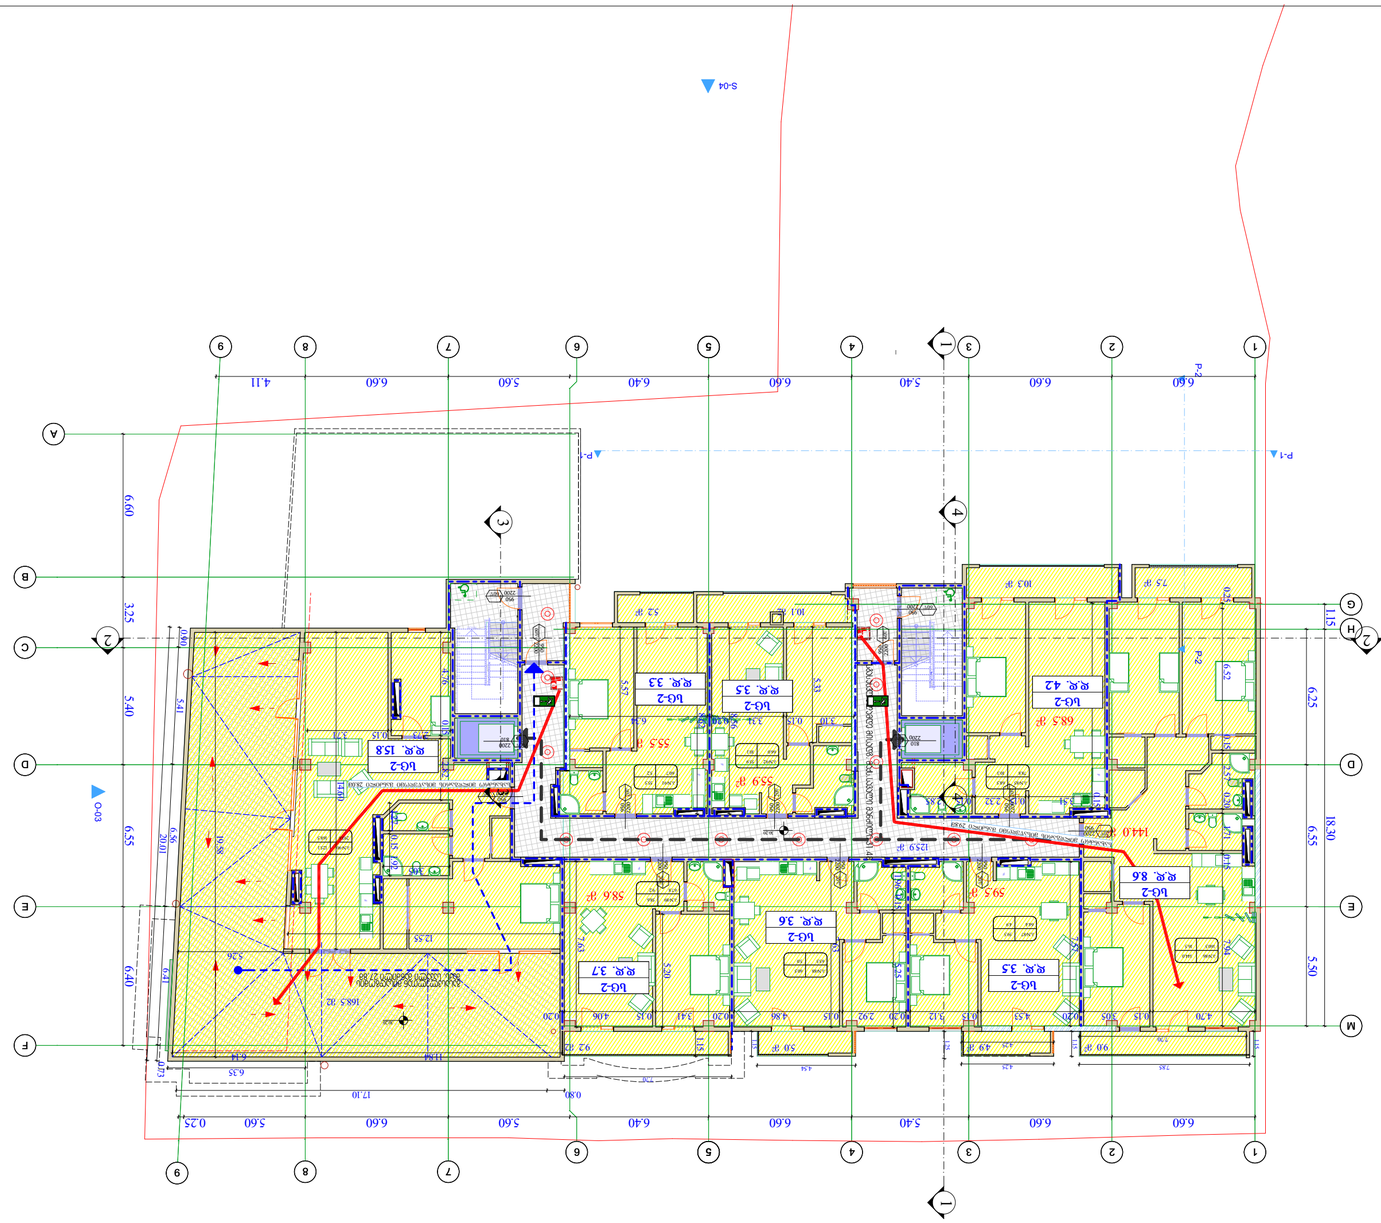
S-04
P-1
P-2
W-05
O-03
1
2
3
4
5
6
7
8
9
A
B
C
D
E
F
G
H
M
6.60
5.40
6.60
6.60
5.60
6.40
5.60
6.60
4.11
18.30
6.55
5.40
11.15
6.25
6.40
6.55
3.25
5.40
0.25
17.10
0.80
6.35
6.40
0.40
0.40
0

XI სართულის გეგმა 33.50 ნიშნულზე

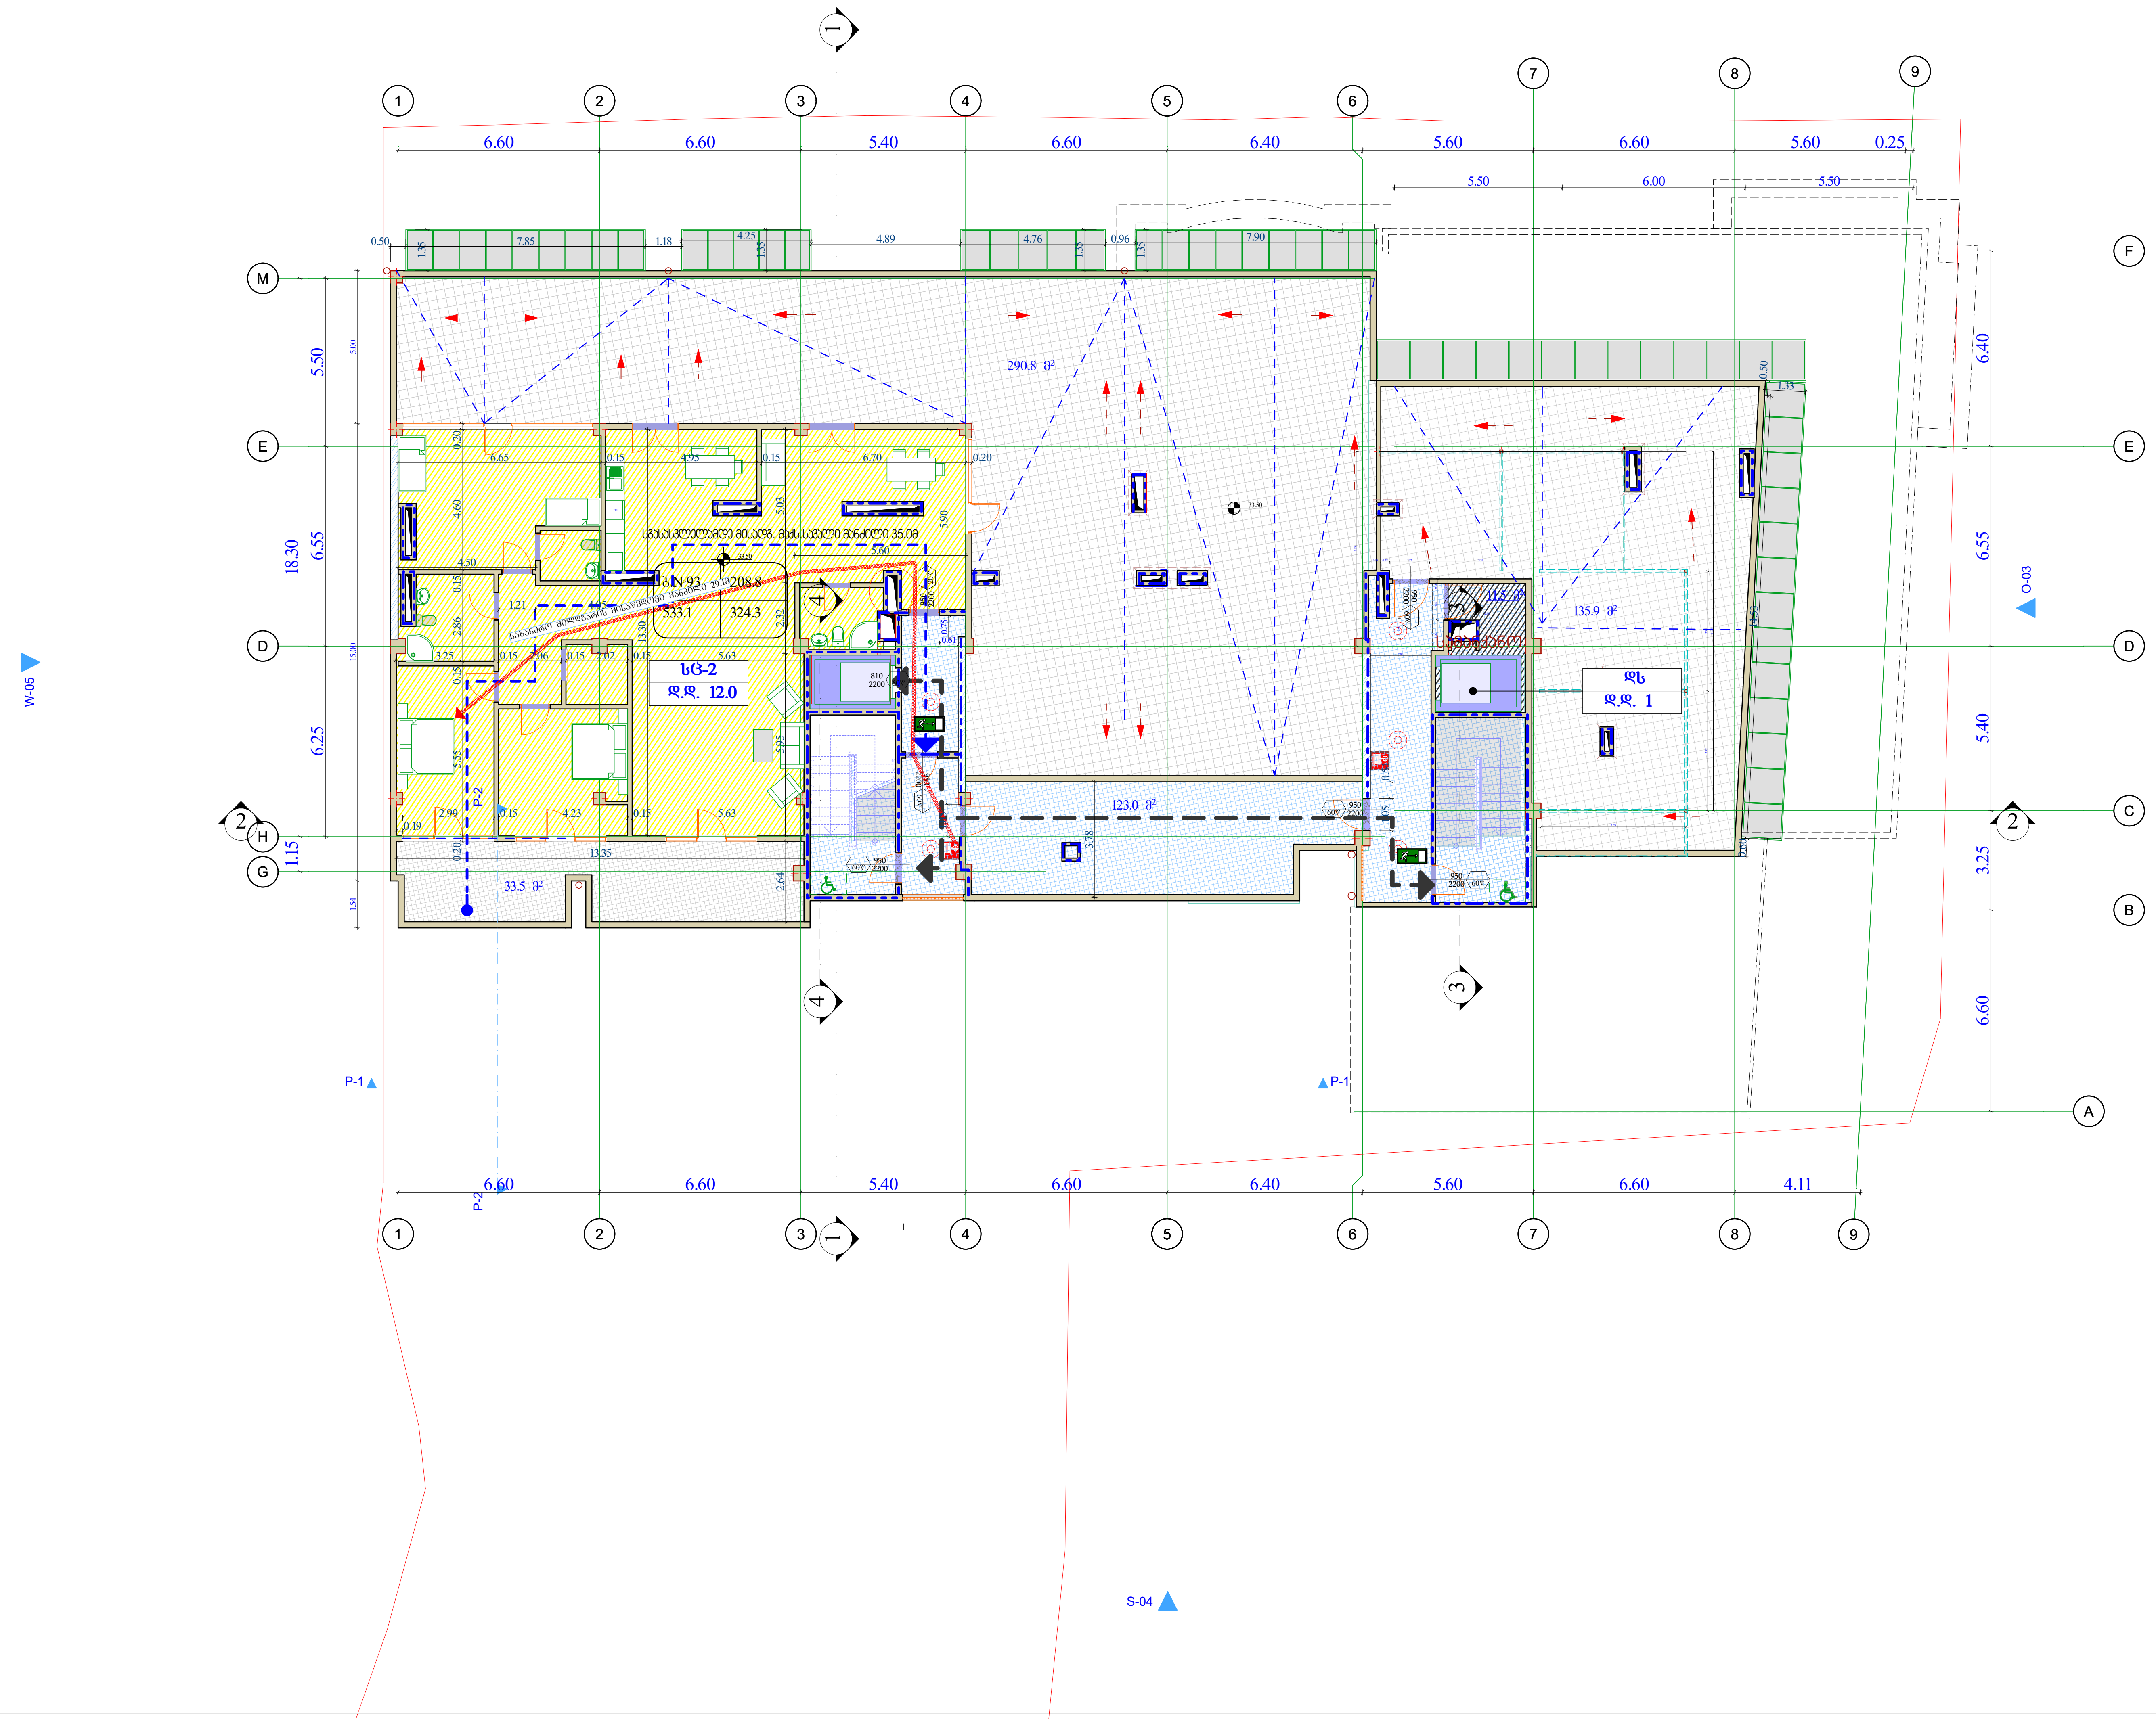

ფორმატი	დაკვეთა №	ფაილის სახელი
A-2		

ექსპლიკაცია

დატვირთულობის დატვირთვა მთელი სართულისათვის

სც-2
დ.დ. 36.0

პირობითი აღნიშვნები

- საკადასტრო საზღვარი
- დაკავებულობის ჯგუფი (ქვეჯგუფი) დაკავებულობის დატვირთვა
- კარის აღნიშვნა
- ავტოსამხედო
- ღიობი ფილაში
- სტრუქტურული ანაწყობის (კედლის) ხანძარმედეგობის ხარისხი 1 საათი
- სტრუქტურული ანაწყობის (კედლის) ხანძარმედეგობის ხარისხი 2 საათი
- დამხმარე ჯგუფი დს
- სასაწყობო დაკავებულობა სწ
- სავაჭრო დაკავებულობა სვ
- საცხოვრებელი დაკავებულობა სც2
- გასასვლელამდე სავალი მანძილი
- მისაწვდომი სვლაგეზი
- უსაფრთხო ზონა
- გასასვლელი
- მილდგარი
- სახანძრო მილდგარებთან მისადგომი სავალი მანძილი
- სახანძრო ჰიდრანტი
- ხელის ცეცხლსაქრობი

შენიშვნები:

1/ ზომები მოცემულია მეტრებში

პროექტის სახელწოდება

ქ. თბილისში, სოფელი დიღომი ,,ჩალიპირები"/ (ნაკვ. ს/კ 01.72.14.094.820) მრავალფუნქციური საცხოვრებელი კომპლექსის პროექტი (არქიტექტურული ნაწილი)

თანამდებობა	გვარი	ხელმოწერა
დირექტორი	გ.ბერიძე	
მთ. არქიტ.	გ.გურგენიძე	
არქიტექტორი	თ.გურგენიძე	
შეასრულა		
შეამოწმა		

დამკვეთი:

შ.პ.ს. უ მ ბ (UMB) 406197770

მისამართი: ქალაქ თბილისი, ვარკეთილის მეურნეობის დასახლება, მეგობრობის ქუჩის I ჩიხი №4 მიმდებ.

მასშტაბი	1:200
თარიღი	

სტადია	ფურცელი	ფურცლები
	ა-2	


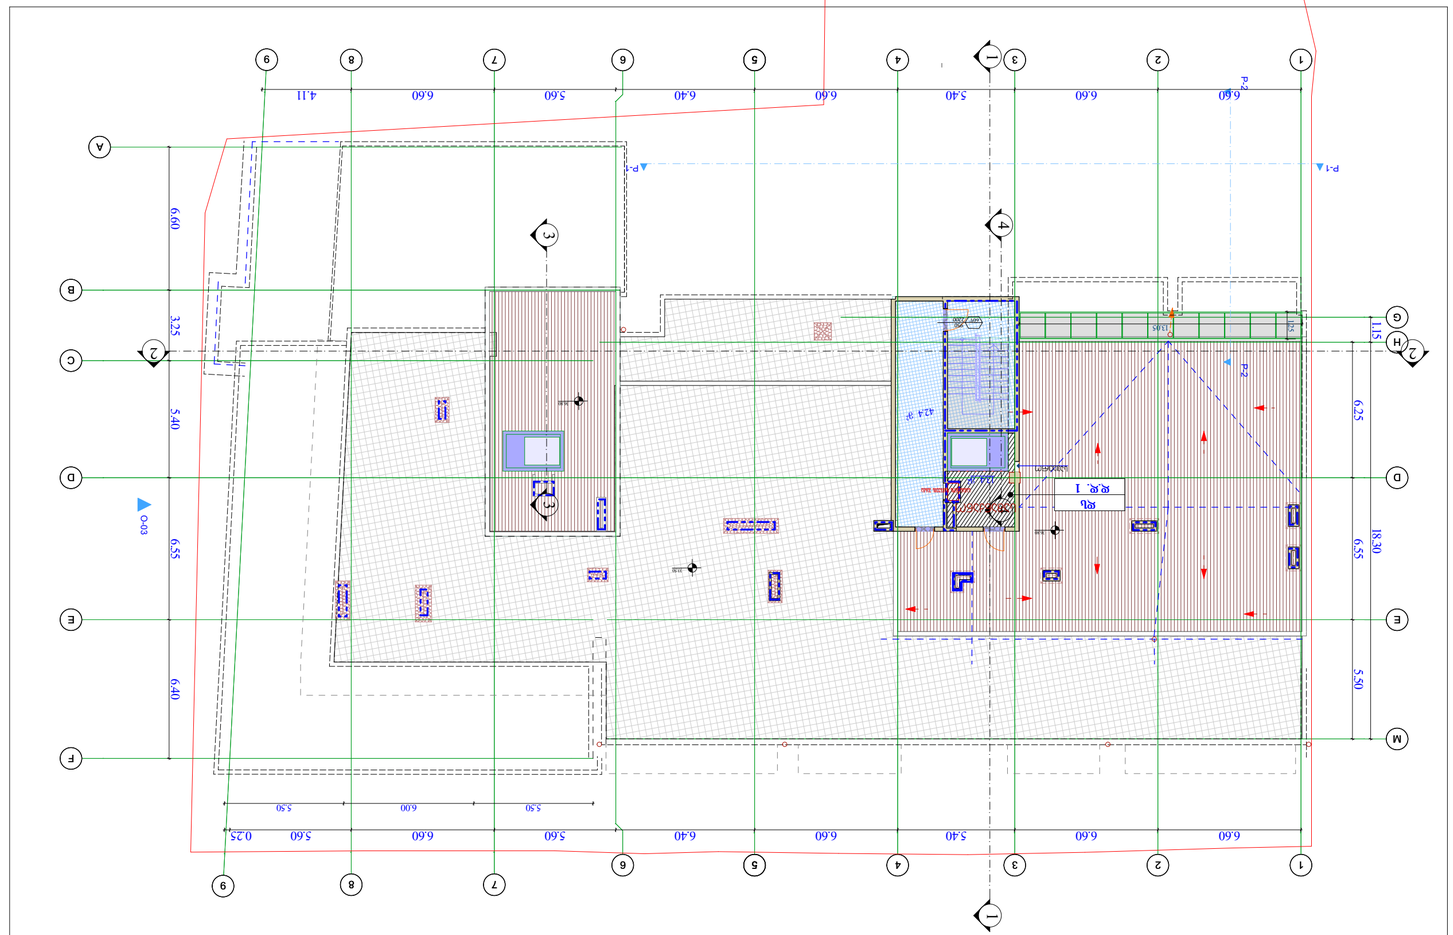
1
2
3
4
5
6
7
8
9
6.60
6.60
5.40
6.60
6.40
5.60
6.60
4.11
A
B
C
D
E
F
6.60
3.25
5.40
6.55
6.40
5.50
6.00
5.50
0.25
5.60
6.40
5.60
6.60
6.60
5.40
6.60
6.60
G
H
1.15
6.25
18.30
6.55
5.50
M
P-1
P-2
S-04
S-03
W-05


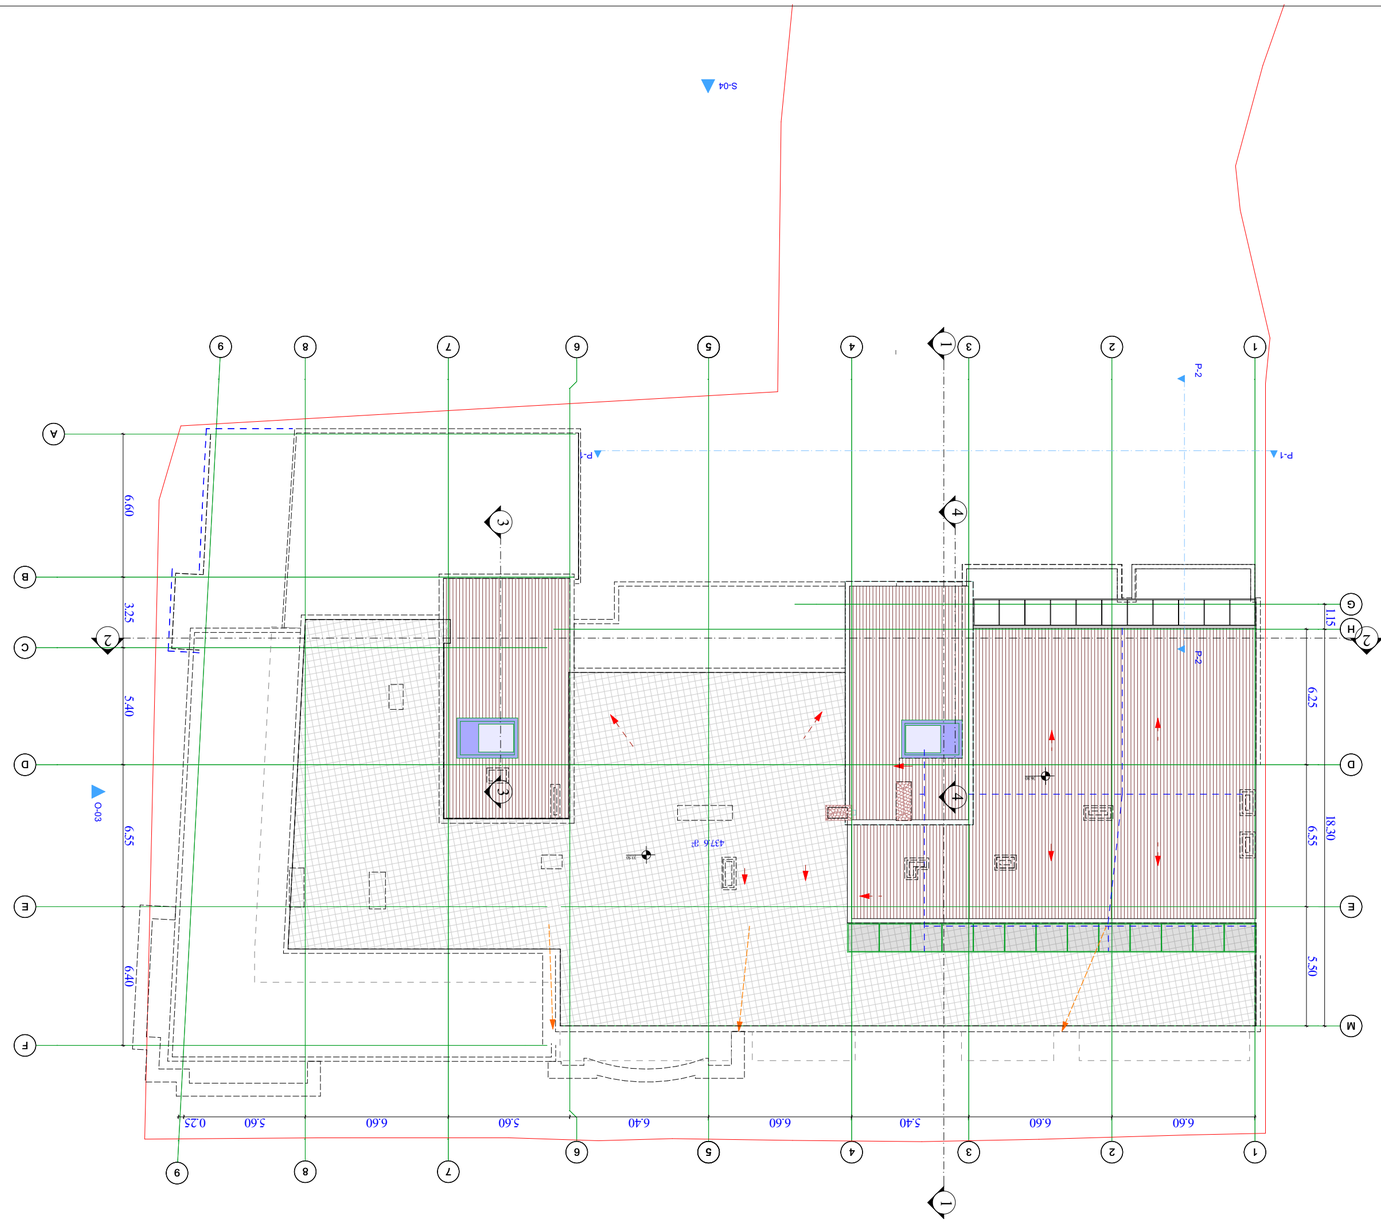













