საქართველო
ქ. თბილისის მერია
სსიპ თბილისის არქიტექტურის სამსახური

გლდანის რაიონი, წყალსადენის ქუჩა №13,
სს „თბილისური საფუარი“-ს საკუთრებაში არსებული 3844 კვ.მ. არასასოფლო-სამეურნეო
დანიშნულების მიწის ნაკვეთის და მისი მიმდებარე ტერიტორიის ტოპოგრაფიული

სამსახურის უფროსი: /----------/

საფუძველი: გეგმა

სიტუაციური სქემა	მაშტაბი: 1:5000

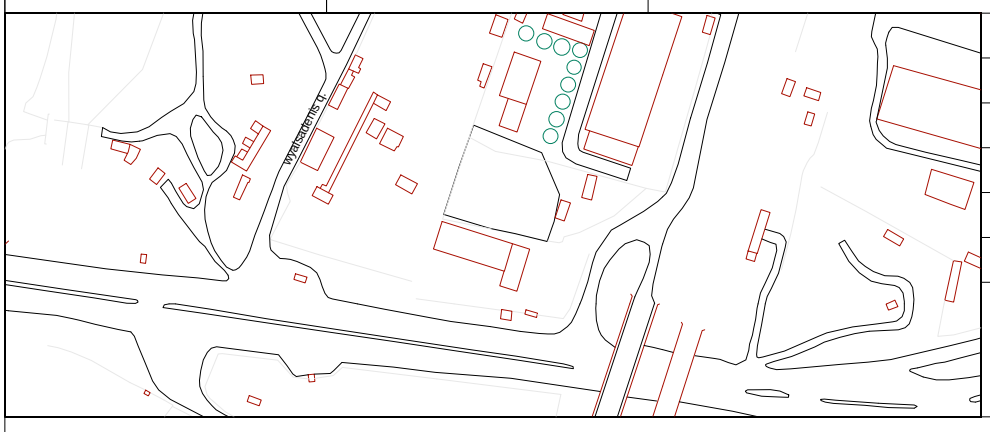

მიწის ნაკვეთის გამოყენების პირობების მომზადების განყოფილება		
განყოფილების უფროსი		
მთავარი სპეციალისტი		
საინვესტიციო განყოფილება		
განყოფილების უფროსი		
მთავარი სპეციალისტი		
მიწის ნაკვეთის ფუნქცია და ქალაქმშენებლობითი პირობების პარამეტრები		

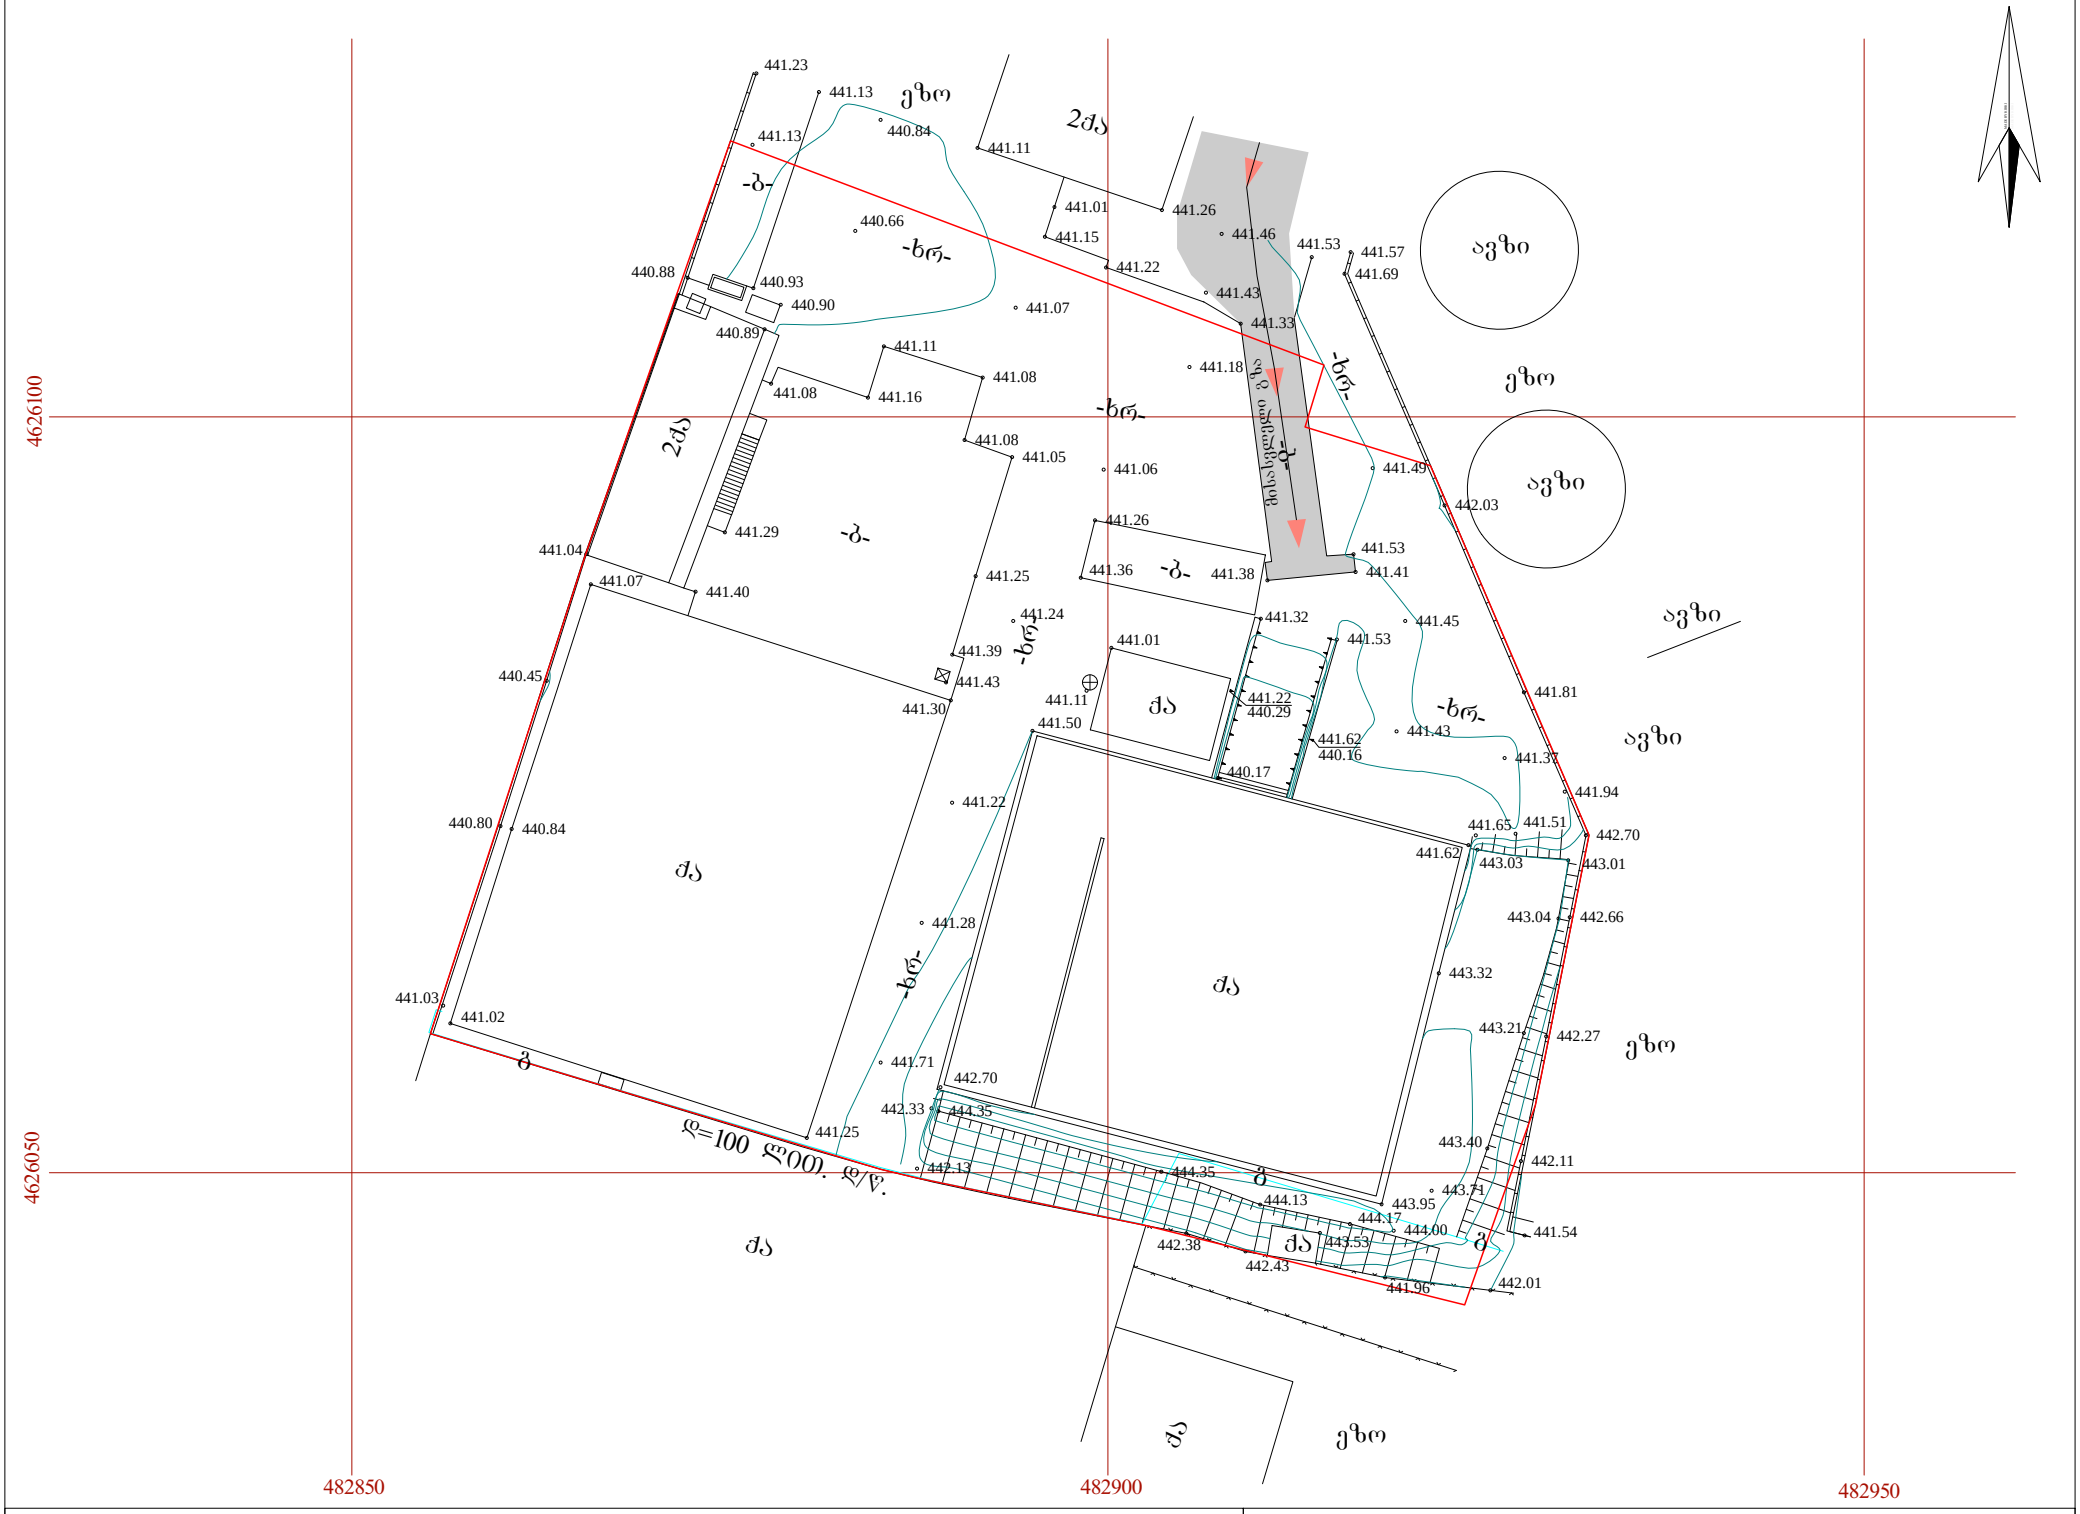

პირობითი აღნიშვნები

WGS 1984 -ის კოორდინატთა სისტემის UTM პროექცია

საცხ. შენობა	ხის ღობე	წ	წყალგაყვანილობა
არასაცხ. შენობა	ქვის ღობე	გ	გაზი
ფარდული	ქვის კედელი	კ	კანალიზაცია
მშენებარე შენობა	კედელი	სან	სანიაღვრე
	ფლატე	კშ	კავშირგაბმულობა
სატრანსფორ. ჯიხური	რკინიგზა	ელ.	ელ. ქსელები
ხეები	სამეთვალყურეო ჭები	თშ	თბილისის შუქნიშნები
გარე განათება	ელ. გადამცემი ხაზი		

შენიშვნა: 1) ——— ნაკვეთის საზღვარი (თუ იგი არის ნახაზზე) მითითებულია დამკვეთის მიერ
2) ტოპოგრაფიული გეგმა შედგენილია მიწისქვეშ კომუნიკაციების გამოკვლევის გარეშე რის გამოც მიწის სამუშაოების წარმოება უნდა შეათანხმოთ კომუნიკაციების წარმომადგენლებთან

შპს „ნიუ პოინტ“
საქართველო, თბილისი, საბურთალოს ქ. №44;
ტელ: +995 32 2945808; მობ: 557 704433;
Ltd `NewPoint~
44 saburTalo street, Tbilisi, Georgia,
tel: +995 32 2945808; cell phone: +995 557 704433;
www. newpoint.ge
info@newpoint.ge

დირექტორი:		გ. კირკიტაძე
ახომა:		ე. გასპარიანი
დახაზა:		ნ. კობაიძე
მაშტაბი: 1:500		01/04/2013 წ.