





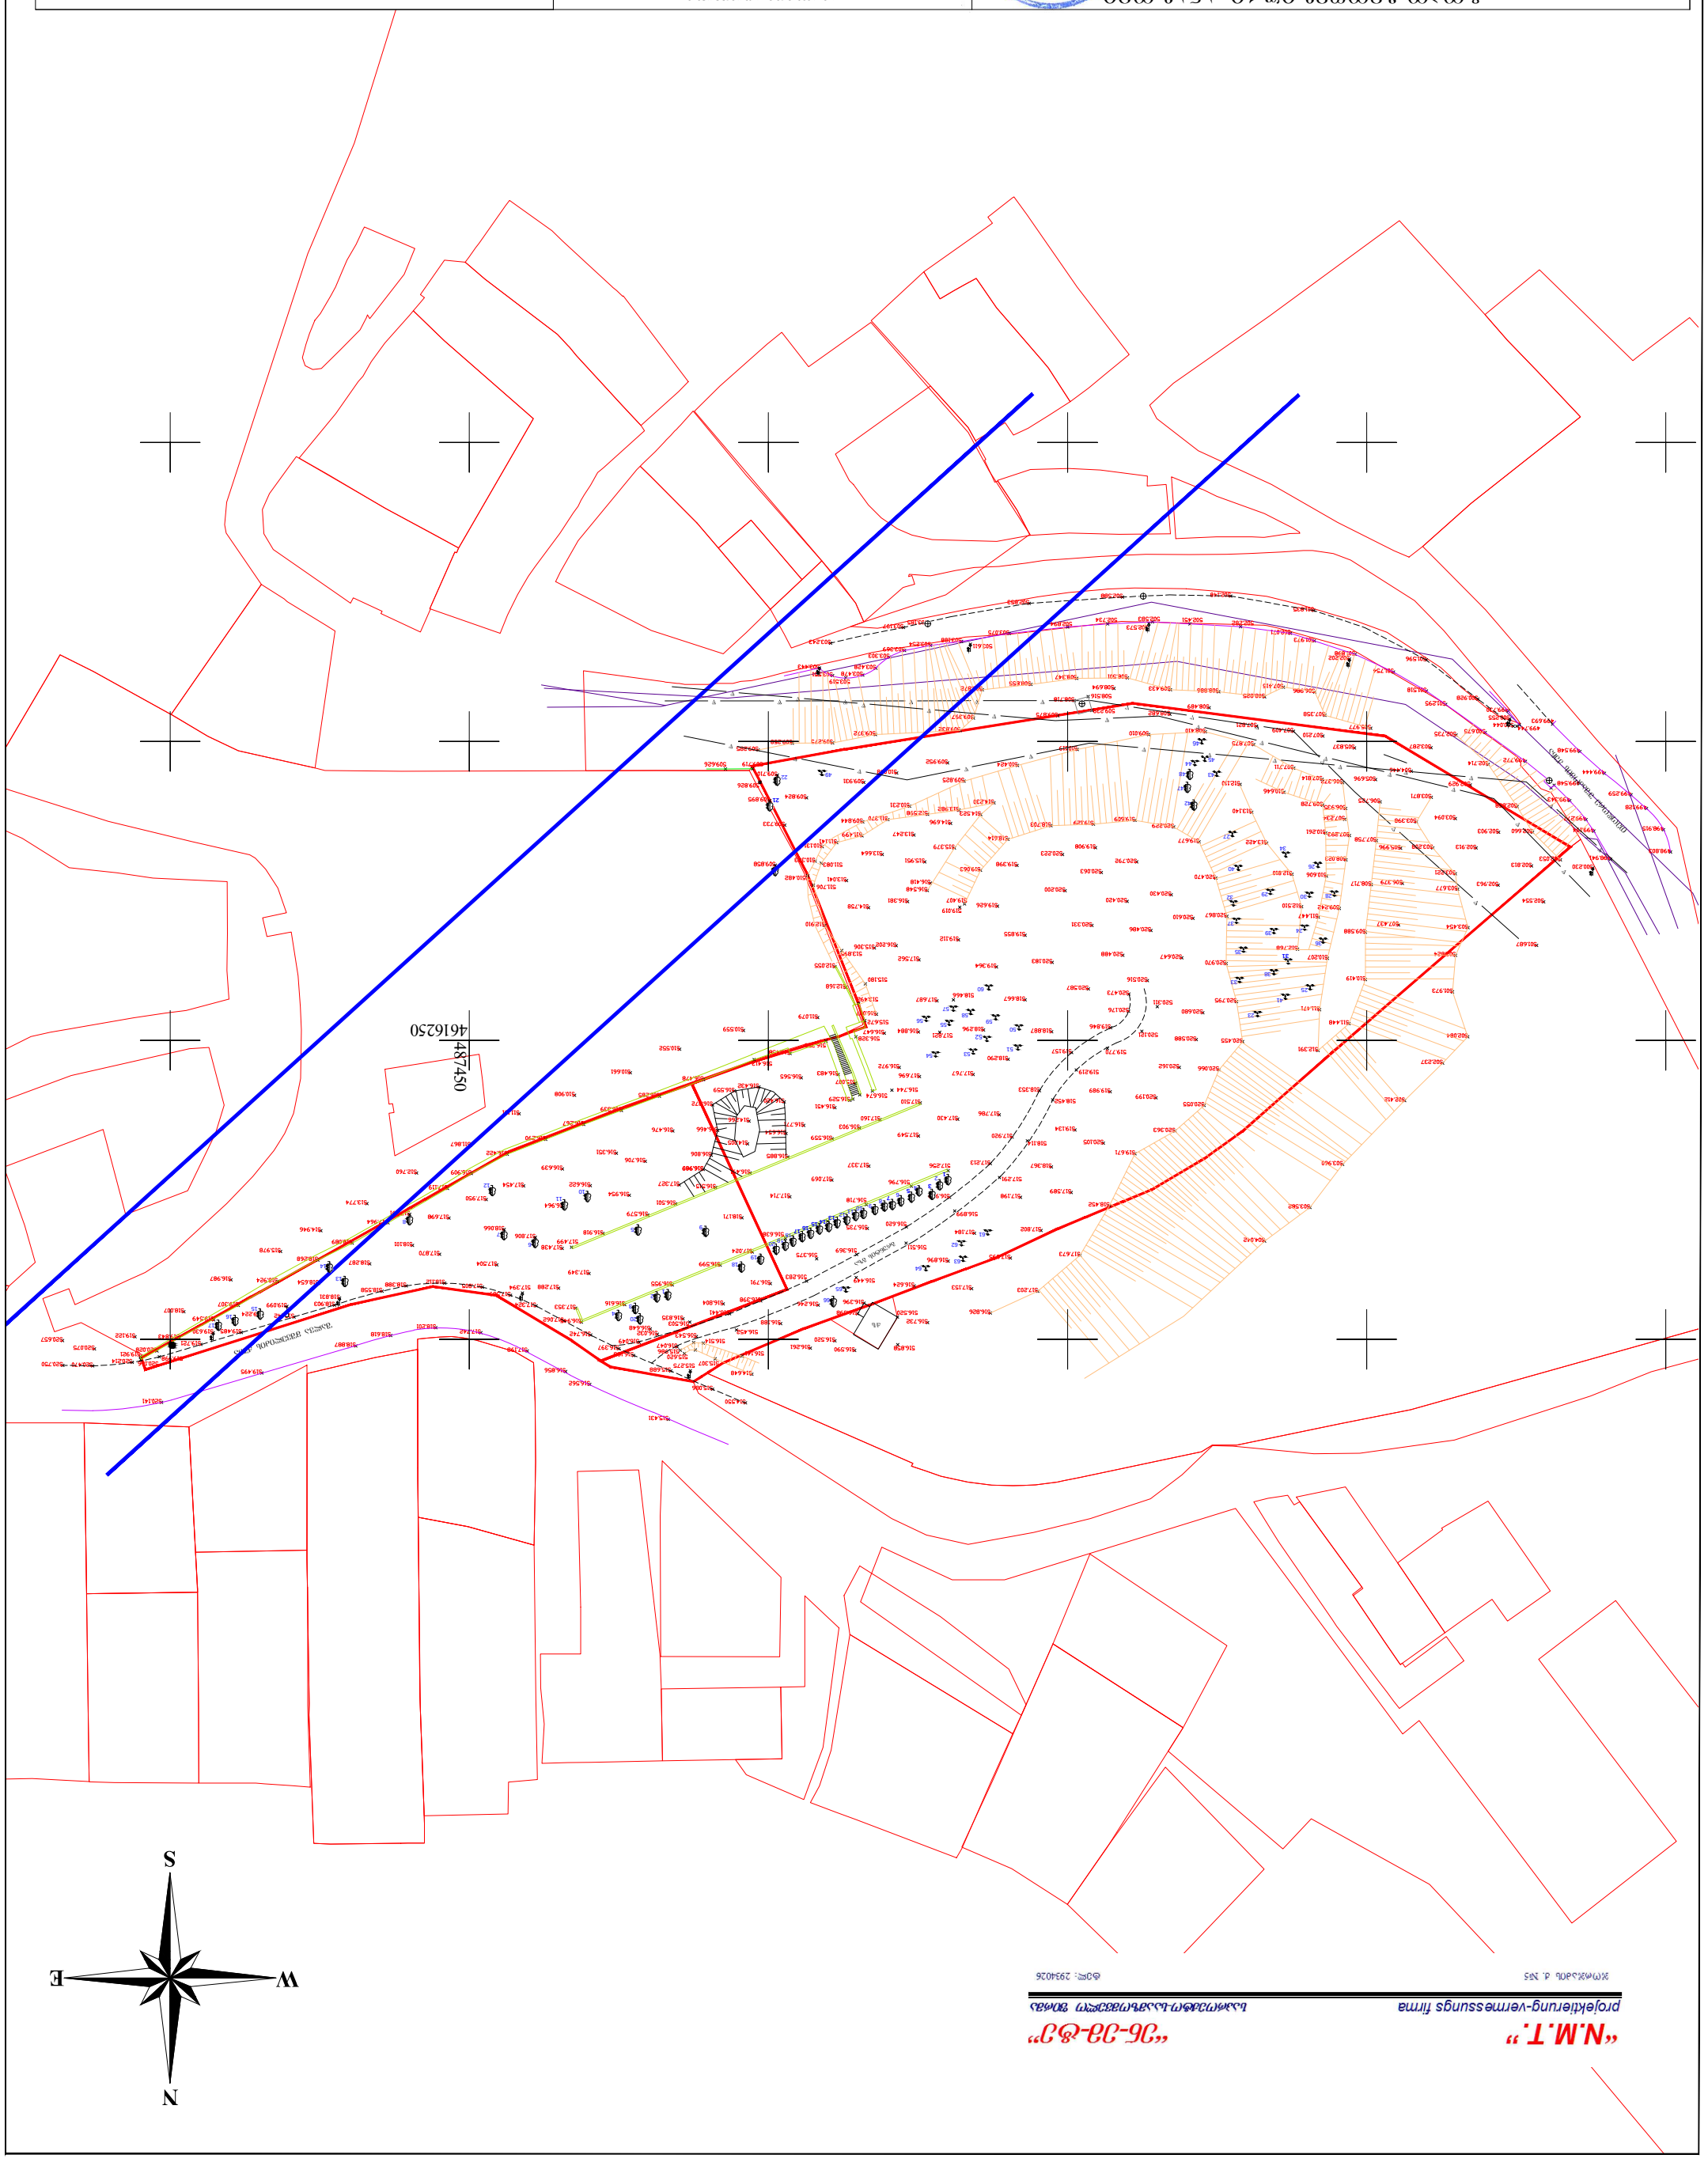

„N.M.T.“ „ՅԵ-ՀՀ-ՀՇ“
projektierung-vermessungs firma საპროექტო-საინჟინრო-გეოდეზიური ფირმა
ქ.თბილისი, ქ. №5 ტელ: 2934026

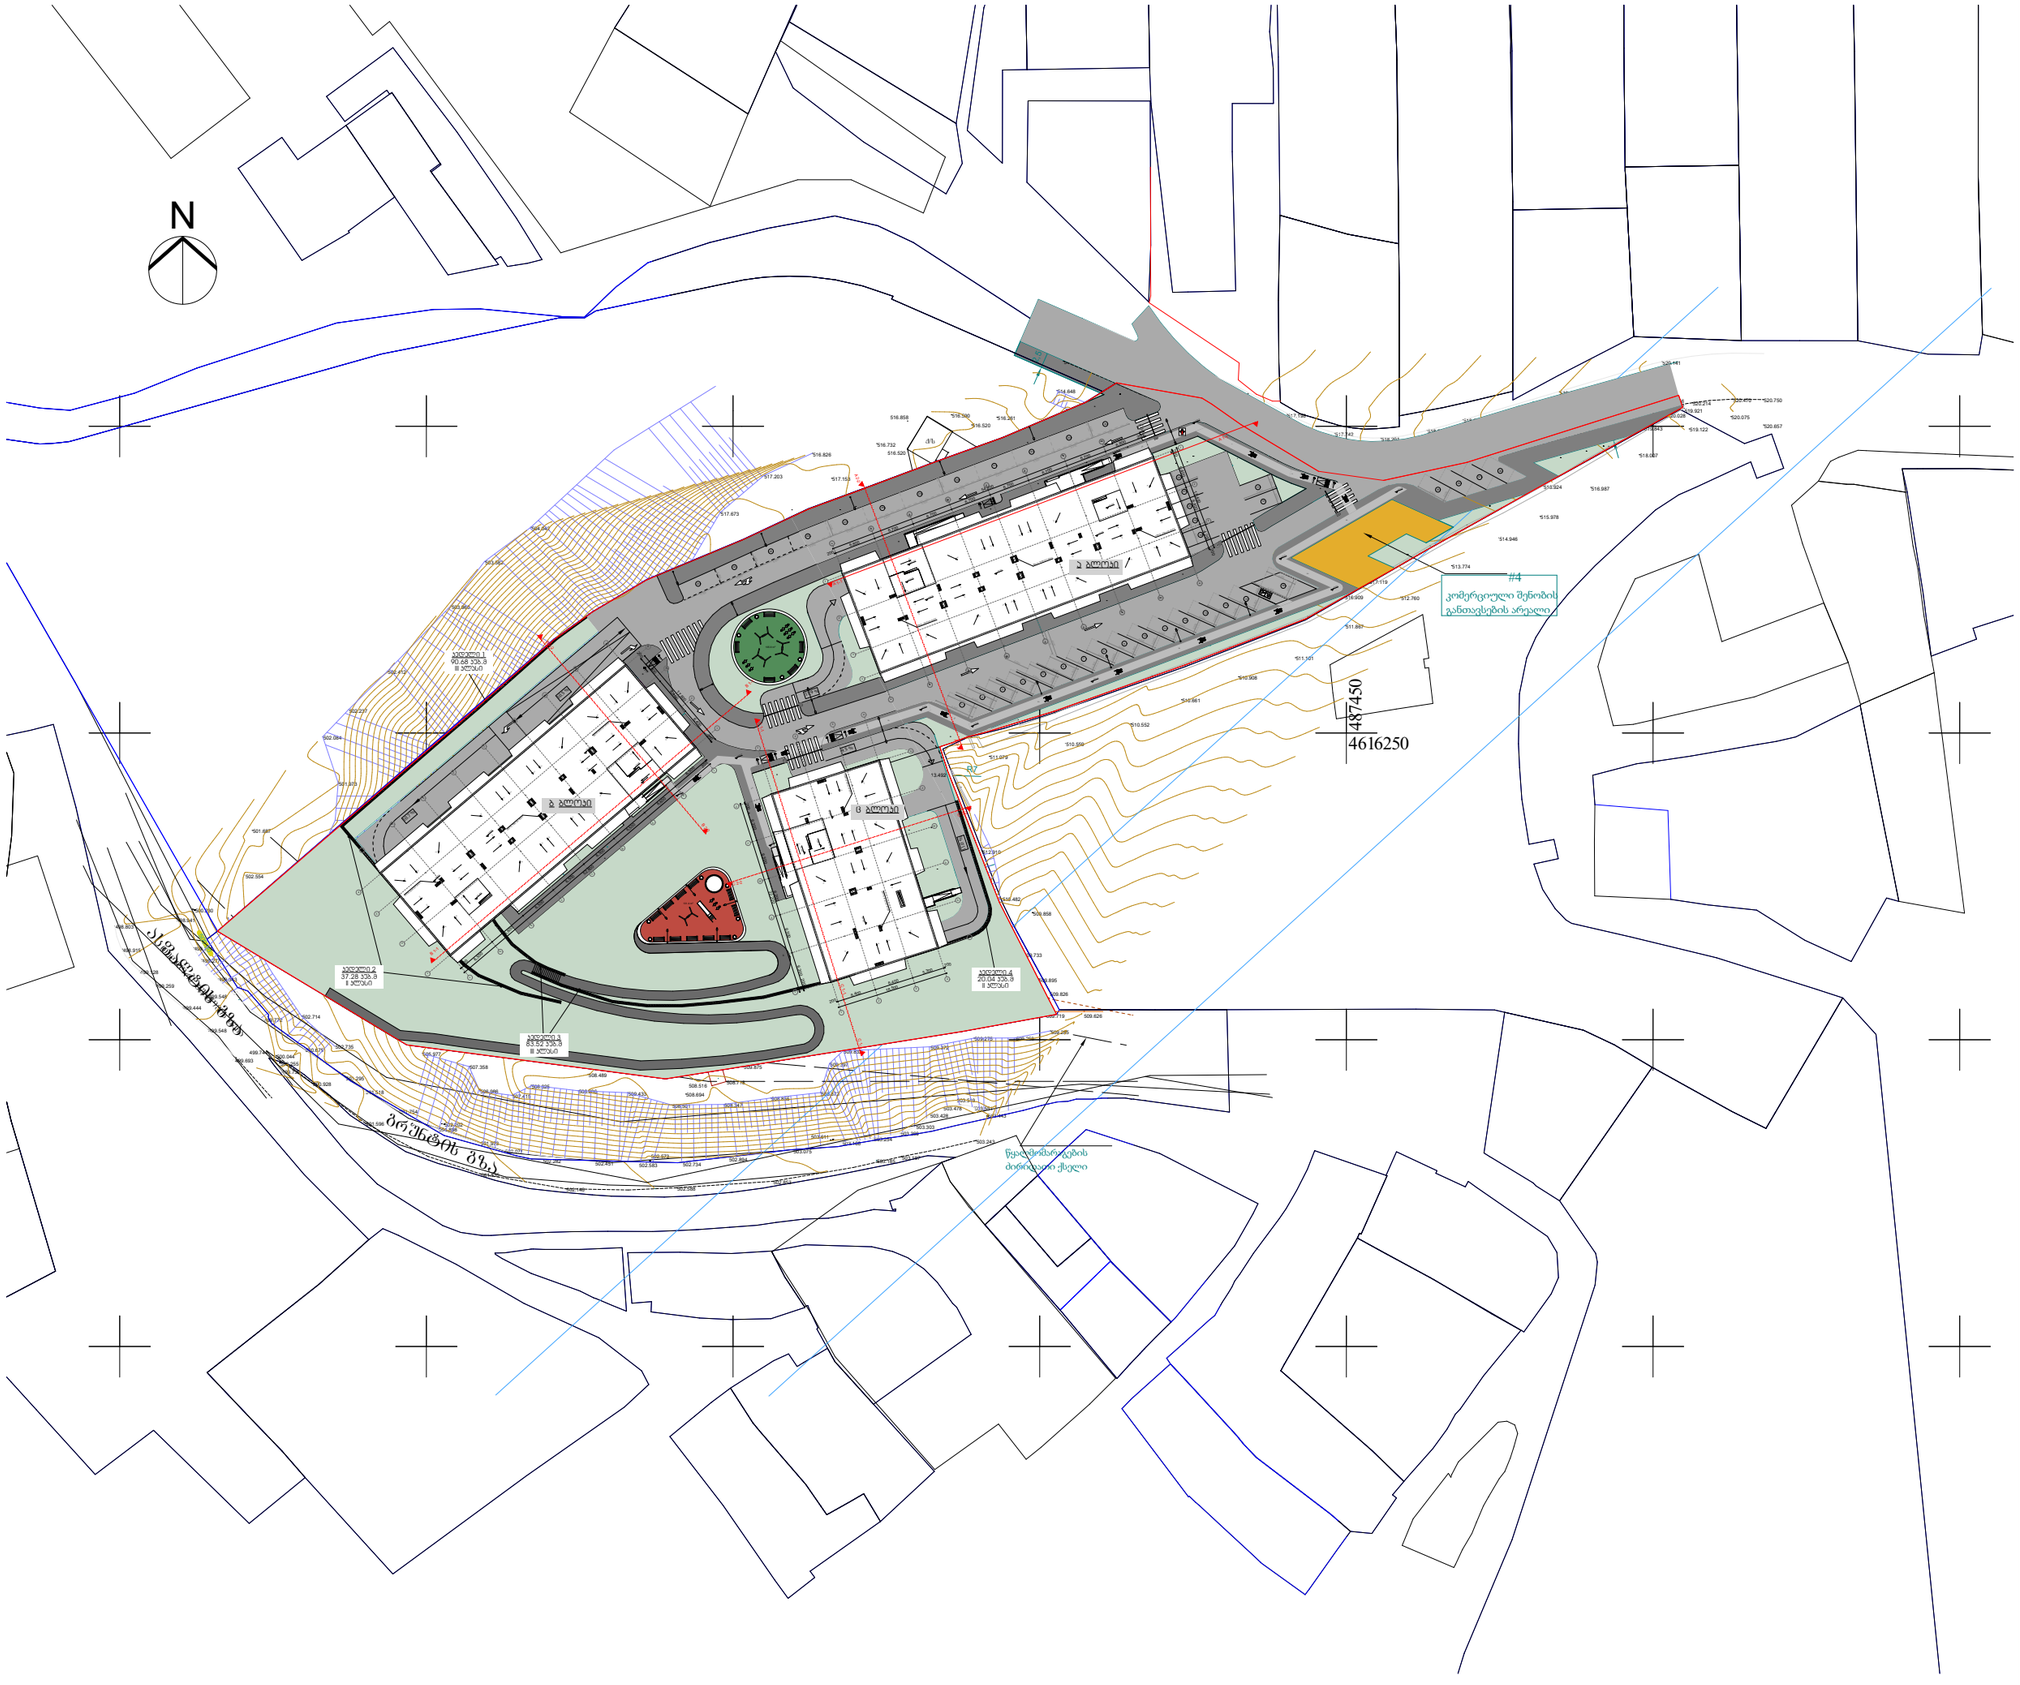

ARCHITECTURE
NEO-A
CONSULTING

საპროექტო გუნდი

არქიტექტორი	ნ.ჩხაიძე	
არქიტექტორი	ლ.ცხადაია	
არქიტექტორი	რ.ცხადაია	
არქიტექტორი	ი.აფციაური	

ალნიშვნები:

- სახანძრო მანქანის გასაჩერებელი ადგილი
- ბმ -იანი სახანძრო მანქანის სამოძრაო არეალი
- 40სმ -იანი საყრდენი კედელი
- სახანძრო ჰიდრანტი

რევიზია

თარიღი	ნომერი	აღწერა

პროექტი

ვაზისუბანი
მრავალბინიანი საცხოვრებელი სახლის
პროექტი
ს/ჯ 01.17.09.007.085

ნახაზი

გენგეგმა

მასშტაბი	ფორმატი	თარიღი
1:1000	A3	19.04.2023

სტადია

ფაილის სპეც. PDF

რელიეფის საყრდენი ჯედლის განშლები

ჯედელი 1

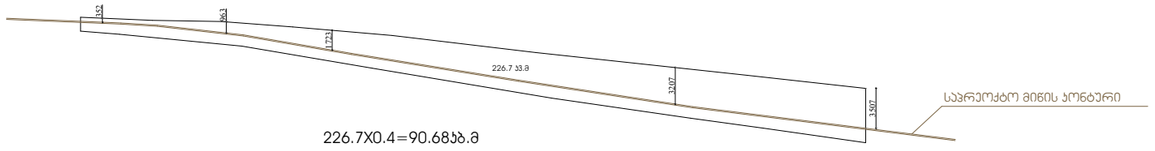

226.7X0.4=90.68ფ.მ

ჯედელი 2

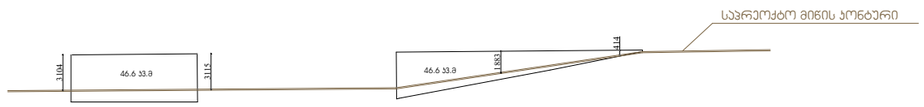

93.2X0.4=37.28ფ.მ

ჯედელი 3



208.8X0.4=83.52ფ.მ

ჯედელი 4

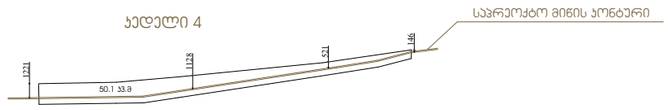

50.1X0.4=20.04ფ.მ

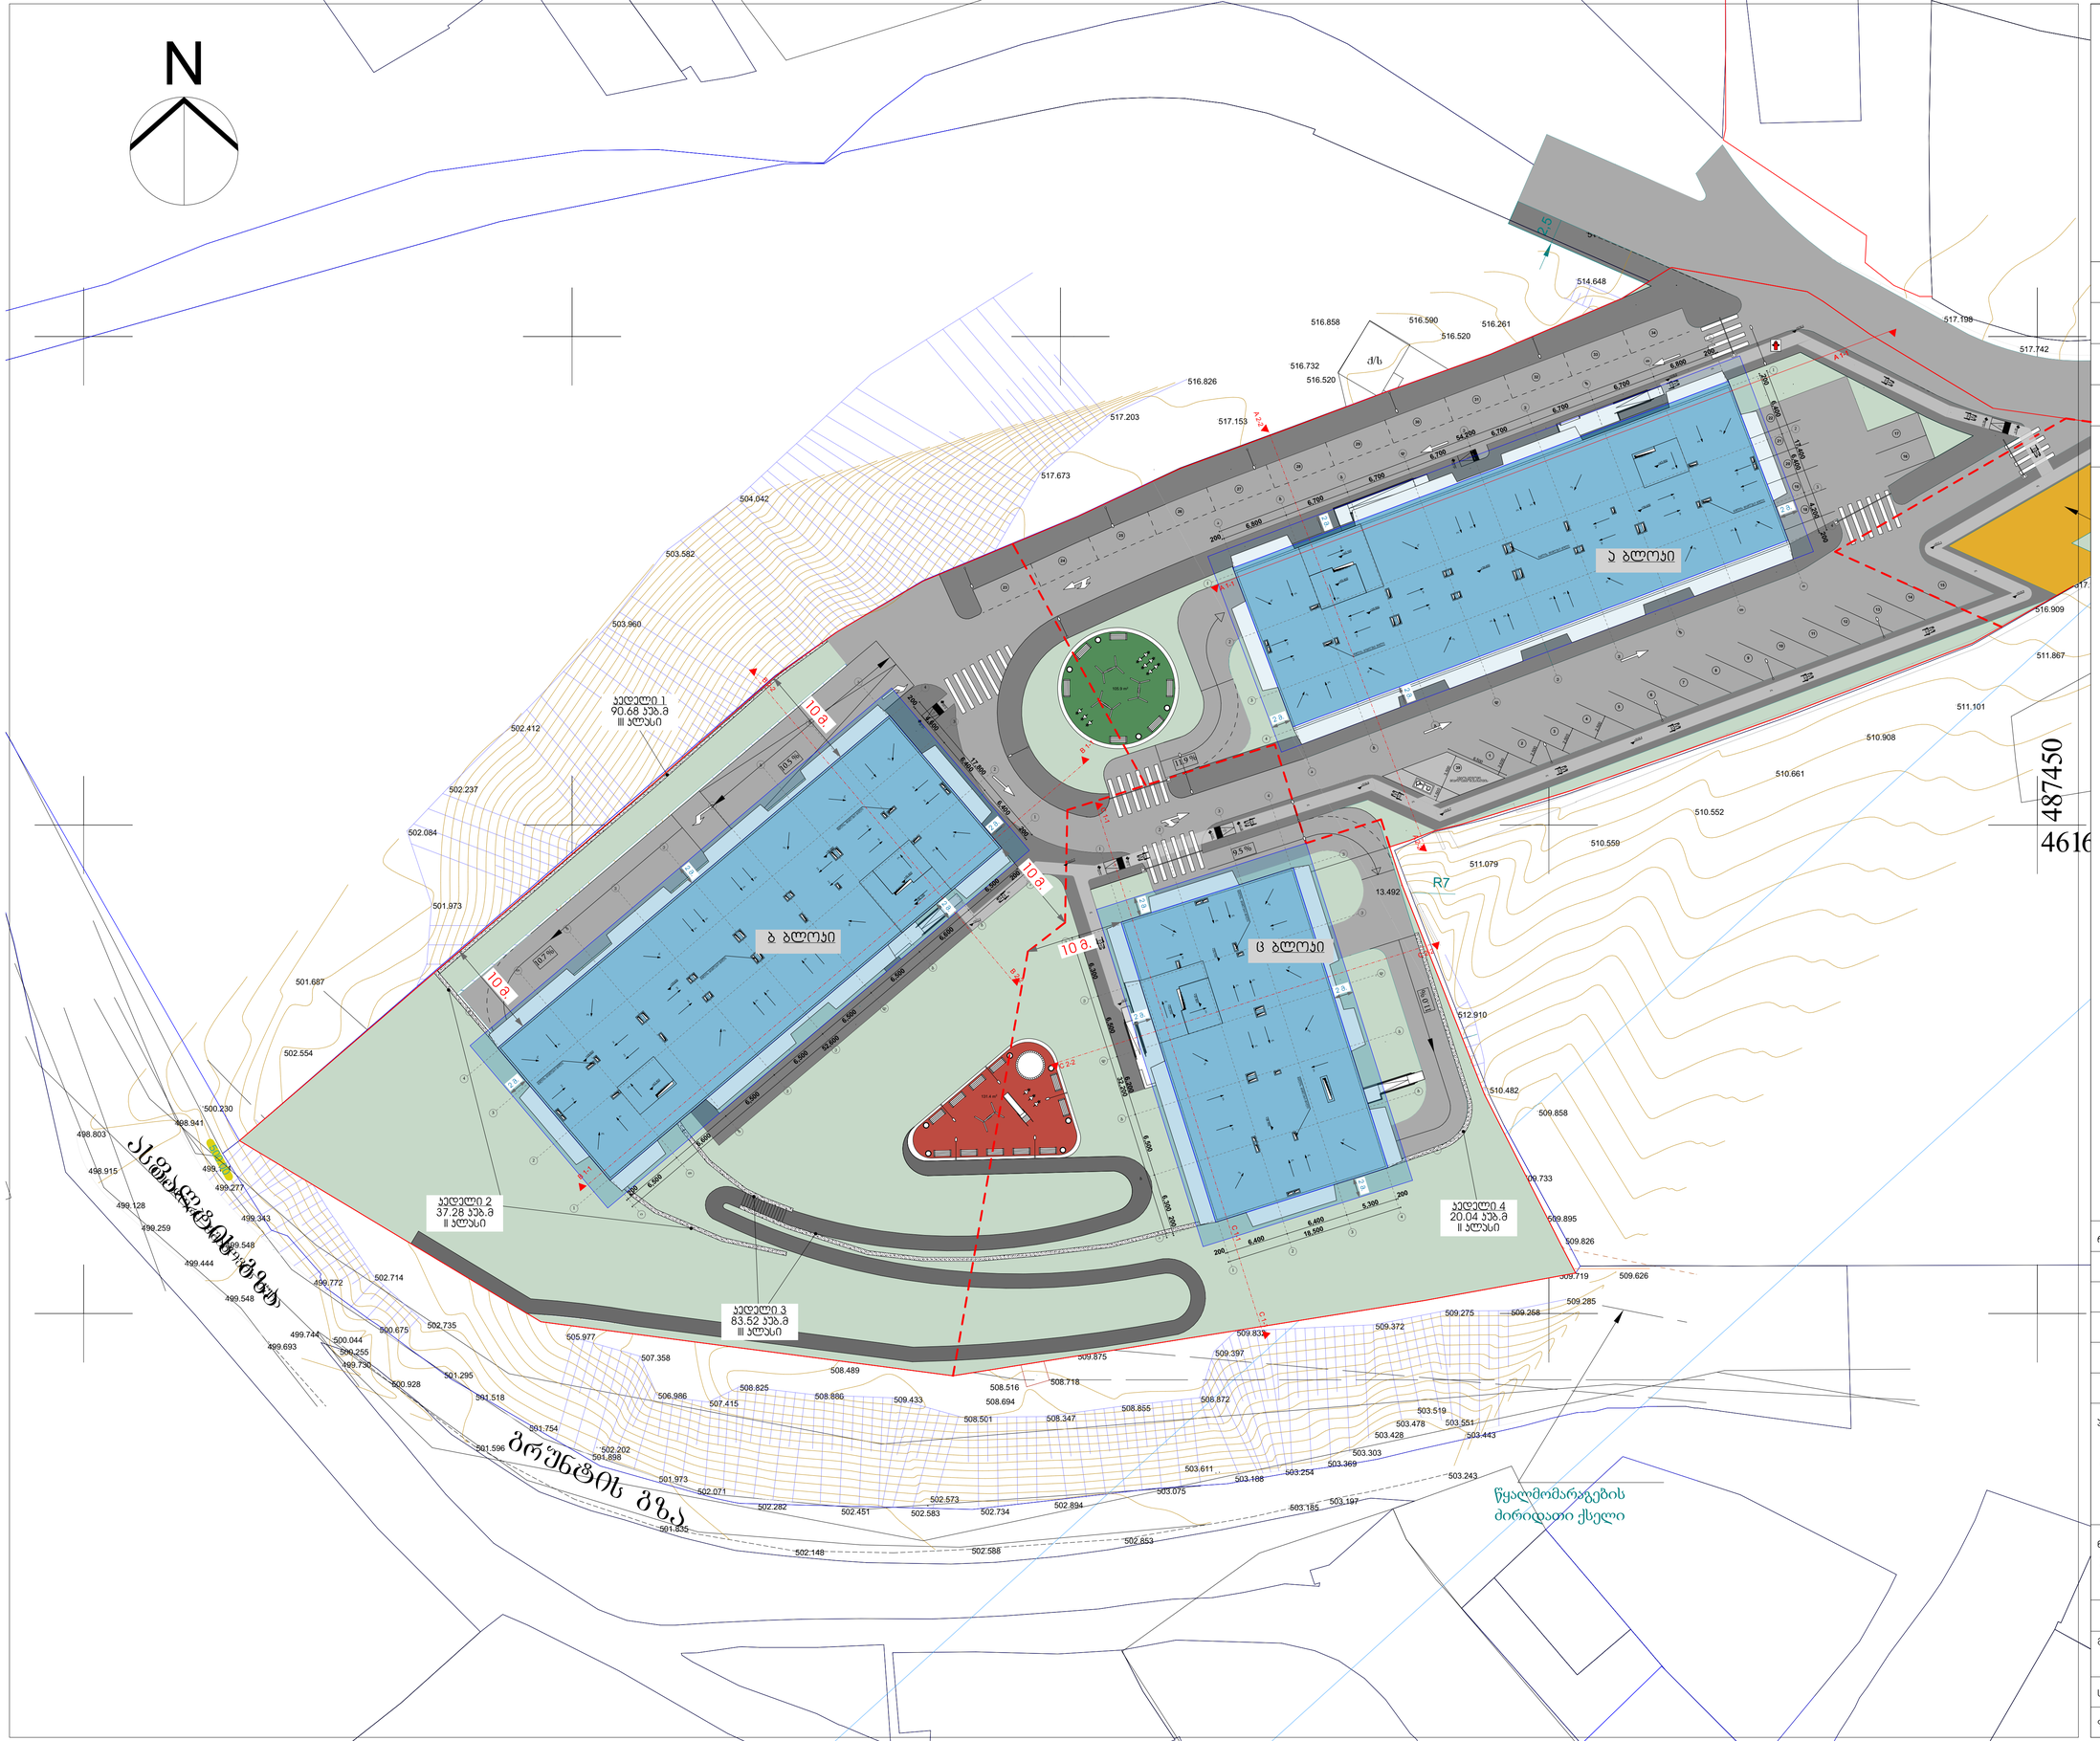

ARCHITECTURE
NEO-A
CONSULTING

საპროექტო ბუნდი		
არქიტექტორი	ნ.ჩხაიძე	
არქიტექტორი	ლ.ცხადაია	
არქიტექტორი	რ.ცხადაია	
არქიტექტორი	ი.აფციაური	

რევიზია

თარიღი	ნომერი	აღწერა

პროექტი

ვაზისუბანი
მრავალბინიანი საცხოვრებელი სახლის
პროექტი
ს/ჯ 01.17.09.007.085

ნახაზი

ბენობის კონტურები და წარმოსახვითი
მიჯნები ბრგ-ს მიხედვით

მასშტაბი	ფორმატი	თარიღი
	A1	04.04.2023

სტადია

ფაილის სპეც. PDF