





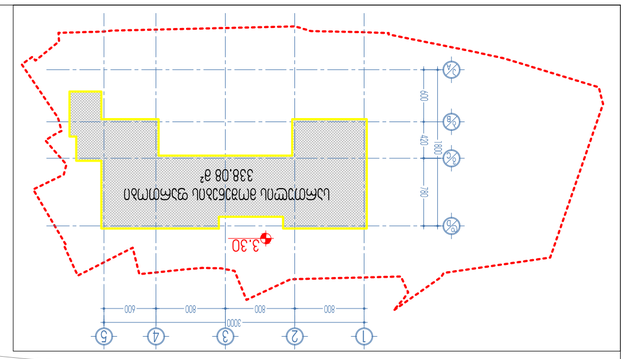

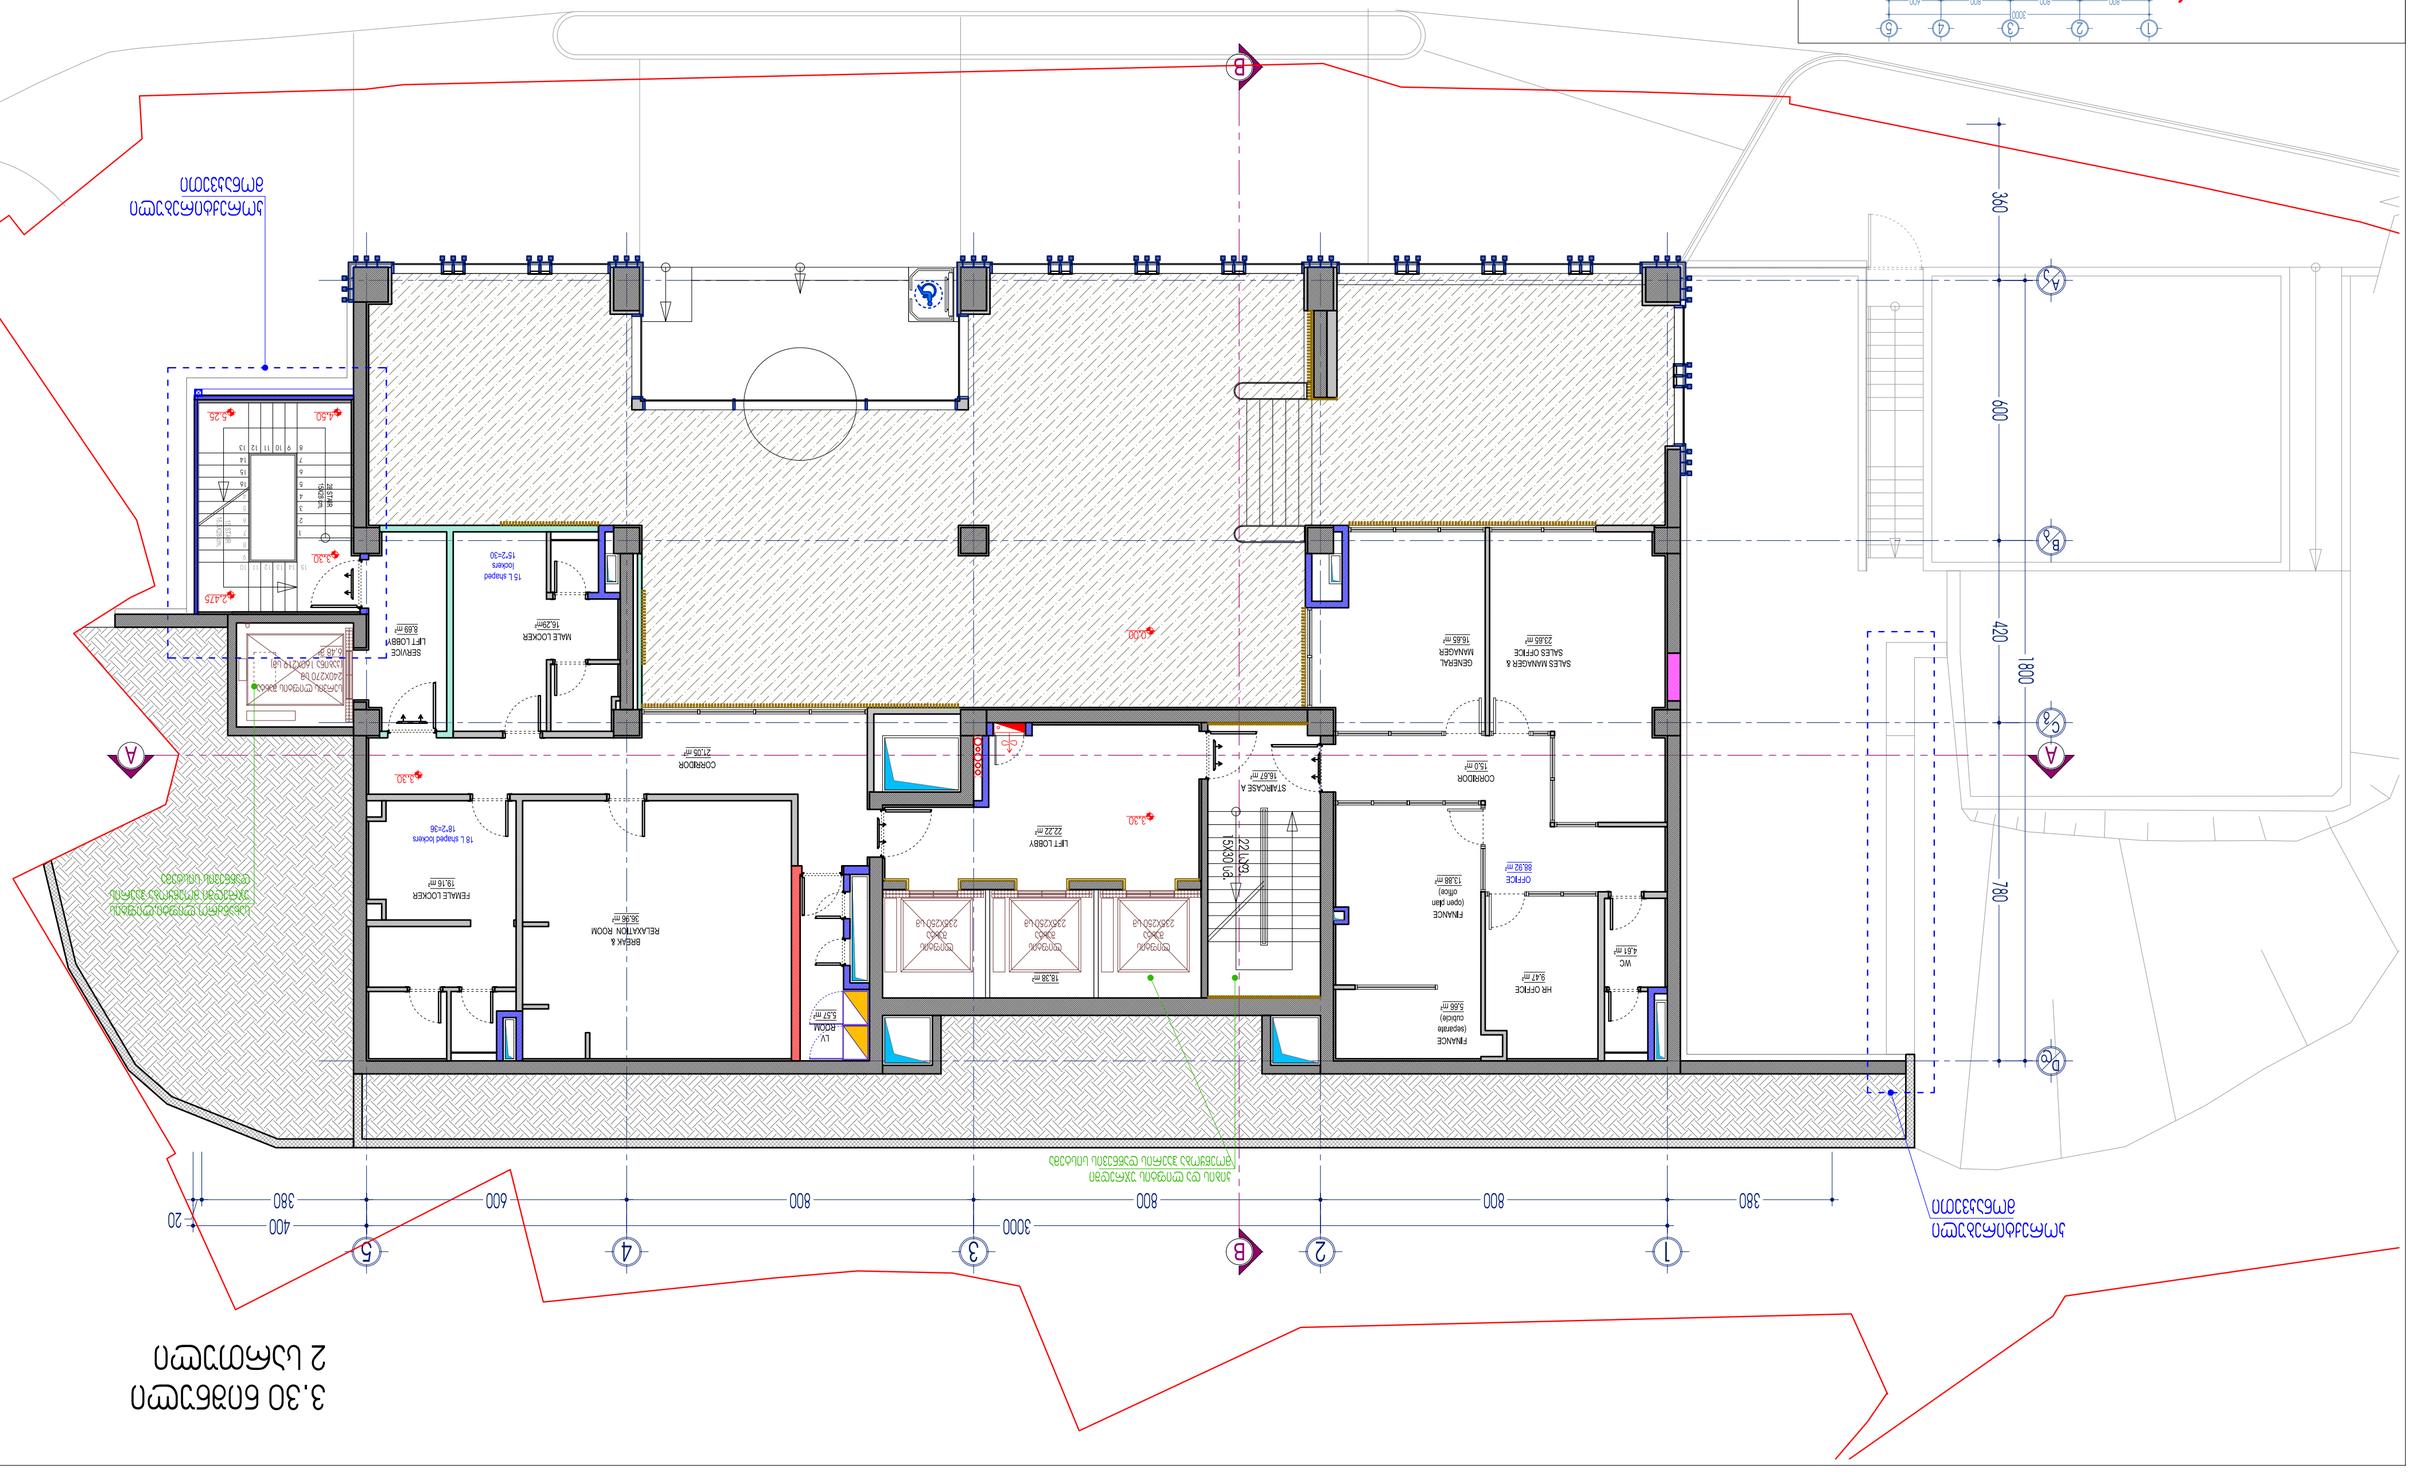

6.60 ნიშნული
3 სართული

პროექტირებული მონაკვეთი
ცალკე მდგომი მსუბუქი კონსტრუქცია (მფფეთული გარე საინჟინრო ქსელებისთვის)

პანის და ლიფტის უპრედში მოეწყობა ჰაერის დაწნევის სისტემა

WC FEMALE 12,11 m²
WC MALE 13,44 m²
CORRIDOR 3,5 m²
BEVERAGE STORE 5,7 m²
WC ACCESSIBLE 6,2 m²
STAIRCASE A 16,5 m²
18,38 m²
LIFT LOBBY 22,25 m²
RESTAURANT 241,97 m²
BAR 16,0 m²
LV ROOM 6,8 m²
COLD ROOM A 3,95 m²
COLD ROOM B 3,98 m²
FREEZER 3,34 m²
DRY STORAGE 5,44 m²
GENERAL PREP 17,62 m²
KITCHEN 117,71 m²
BULK COOKING ZONE 26,74 m²
PRIME COOKING ZONE 26,76 m²
POT WASH 6,82 m²
BEVERAGE 7,61 m²
RESTAURANT PLATE/GLASS WASH 15,45 m²
SERVICE LIFT LOBBY 9,17 m²
STAIRCASE B 17,4 m²
MEP აბრებაბი
MEP აბრებაბი
MEP აბრებაბი
საბანძრო ლიფტის უპრედში მოეწყობა ჰაერის დაწნევის სისტემა

6.60
6.20
7.40
7.80
8.55

- ცეცხლმედეგი თაბაშირმუყაოს კედელი - EI 120 კედელი, EI2 90 კარი
- ცეცხლმედეგი თაბაშირმუყაოს კედელი - EI 120 კედელი, EI2 60 კარი
- ცეცხლმედეგი თაბაშირმუყაოს კედელი - EI 60 კედელი, EI2 30 კარი
- ცეცხლმედეგი თაბაშირმუყაოს კედელი - EI 30 კედელი, EI2 20 კარი
- თაბაშირმუყაოს კედელი
- ბეტონის ბლოკი - EI 120 კედელი, EI2 60 კარი
- რკინაბეტონის მონოლითური კედელი/სვეტები
- საფუძველ პანელების კონტური
- რკინაბეტონის ფილის კონტური

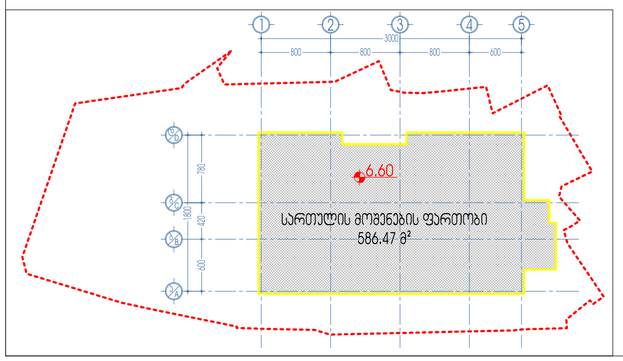

პროექტის დასახელება	არქიტექტორული ნაწილი
ნახაზის დასახელება	6.60 ნიშნული / 3 სართული
ობიექტის მისამართი	საქართველო, ქ. თბილისი, ქ. №17
მასშტაბი	1:100
თარიღი	19/04/2023

დირექტორი	ზ. სურგულაძე
პროექტის ავტორი	ზ. სურგულაძე
პროექტის ავტორი	ლ. ვეფხვაძე
დამმოწმა	ლ. ვეფხვაძე

L.T.D. Surgula
Architecture, Interior, Product Design
Kutaisi/Imil str. 3
Tel: +995 568 99 60 60
Email: 77sz2012@gmail.com
Website: www.surgula.com

10.80 ნიშნული
4 სართული

პროექტირებული მრავალსართული

პროექტირებული მრავალსართული ცალკე მდგომი მსუბუქი კონსტრუქცია (მეფუთული გარე საინჟინრო აქცრებატები)

პიზის და ლიფტის უჯრედში ჩრდილოეთის მხრიდან ჰაერის დაწნევის სისტემა

სახანძრო ლიფტი,ლიფტების უჯრედში ჩრდილოეთის მხრიდან ჰაერის დაწნევის სისტემა

WC ACCESSIBLE 5,74 m²
WC FEMALE 7,78 m²
WC MALE 7,86 m²
CORRIDOR 5,73 m²
STAIRCASE A 16,5 m²
MEETING ROOM STORAGE 14,65 m²
GUEST LAUNDRY 10,42 m²
18,38 m²
LIFT LOBBY 22,25 m²
CORRIDOR 31,78 m²
LV ROOM 3,83 m²
PARTITION WALL STORAGE 2,62 m²
LV ROOM 5,89 m²
MEETING ROOM PANTRY 9,26 m²
CORRIDOR 5,34 m²
THE UNIFORM STORAGE 10,13 m²
LAUNDRY, LINEN 43,25 m²
DIRTY LINEN STORAGE 18,37 m²
CLEAN LINEN STORAGE, HOUSEKEEPING 14,76 m²
PREFUNCTION A 50,55 m²
PREFUNCTION B 14,92 m²
SERVICE LIFT LOBBY 10,23 m²
STAIRCASE B 17,4 m²
FITNESS CENTRE 69,82 m²
MEETING ROOM A 20 PERSON 48,32 m²
MEETING ROOM B 20 PERSON 49,83 m²
MEETING ROOM C 14 PERSON 32,46 m²

11.05 · 10.80 · 10.05 · 12.00 · 12.75

380 · 800 · 800 · 800 · 600 · 380 · 20 · 400 · 3000

780 · 420 · 600 · 360 · 1800

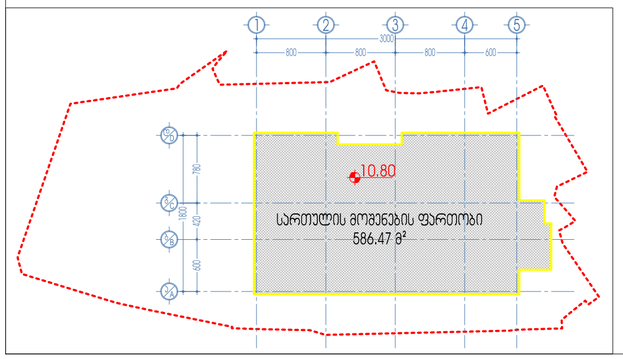

- ცეცხლმედეგი თაბაშირმუყაოს კედელი - EI 120 კედელი, EI2 90 კარი
- ცეცხლმედეგი თაბაშირმუყაოს კედელი - EI 120 კედელი, EI2 60 კარი
- ცეცხლმედეგი თაბაშირმუყაოს კედელი - EI 60 კედელი, EI2 30 კარი
- ცეცხლმედეგი თაბაშირმუყაოს კედელი - EI 30 კედელი, EI2 20 კარი
- თაბაშირმუყაოს კედელი
- ბეტონის ბლოკი - EI 120 კედელი, EI2 60 კარი
- რკინაბეტონის მონოლითური კედელი/სვეტი
- საფასადე პანელების პონტერი
- რკინაბეტონის ფილის პონტერი

პროექტის დასახელება	არქიტექტორული ნაწილი	მასშტაბი	1:100	დირექტორი	ზ. სურგულაძე
შენობის დასახელება	10.80 ნიშნული / 4 სართული	შემსრულებელი		პროექტის ავტორი	ზ. სურგულაძე
მისამართი	საქართველო, ქ. თბილისი, ალ. ყიფიანის ქ. N17	შემოწმებულ.		პროექტის ავტორი	ლ. ვეფხვაძე
შენობის	მ.პ.ს. "ბიზ 2016" ს/კ 402031868	შემოწმდა	19/04/2023	დამმოწმა	ლ. ვეფხვაძე

L.T.D. Surgula
Architecture, Interior, Product Design,
Kutaisi/Tbilisi/ge
Tel: +995 568 99 60 60
Email: 77602316@gmail.com
Website: www.surgula.com

15.00 ნიშნული
5 სართული

პროექტირებული მონაკვეთი
პარი მომსახურე პერსონალისთვის (ტერასის მოსანწესრიგებლად)

პროექტირებული მონაკვეთი

ლიბის და ლიფტის უარჯდი მოეწყობა ჰაერის დაწნევის სისტემა

არაექსპლუატირებული ტერასა
14.85

STAIRCASE A
16,5 m²

ლიფტები მპრივ 235X250 სმ

18,38 m²

LIFT LOBBY
22,31 m²

15.00

სახანძრო ლიფტი,ლიფტის და ლიბის უარჯდი მოეწყობა ჰაერის დაწნევის სისტემა

LINEN HOUSEKEEPING
11,0 m²

SERVICE LIFT LOBBY
7,81 m²

სარეზერვო ლიფტის მპრივ. 240X270 სმ ტვირთამწეობა 1600X2190 სმ
5,48 m²

14.25

TECHNICAL ROOM
5,47 m²

TELECOM & LV ROOM
7,48 m²

CORRIDOR
76,2 m²

STAIRCASE B
18,75 m²

20 საფეხ. 16.5X28 სმ

15.825

ROOM 501 (KING - b.01)
23,24 m²

ROOM 503 (KING - a.01)
24,39 m²

ROOM 505 (TWIN - a.01)
23,82 m²

ROOM 511 (QUEEN - a)
20,67 m²

ROOM 513 (KING - a.04)
24,03 m²

ROOM 515 (KING - a.04)
24,03 m²

ROOM 502 (KING - b.02)
23,52 m²

ROOM 504 (KING - a.02)
24,56 m²

ROOM 506 (KING - a.03)
24,23 m²

ROOM 508 (KING - a.03)
24,23 m²

ROOM 510 (KING - c)
24,53 m²

ROOM 512 (TWIN-b)
24,53 m²

ROOM 514 (KING - a.03)
24,45 m²

ROOM 516 (KING - d)
24,55 m²

ROOM 518 (ACCESSIBLE)
28,69 m²

16,77 m²

3000 | 800 | 800 | 800 | 600 | 400 | 380 | 20

780 | 1800 | 420 | 600 | 300

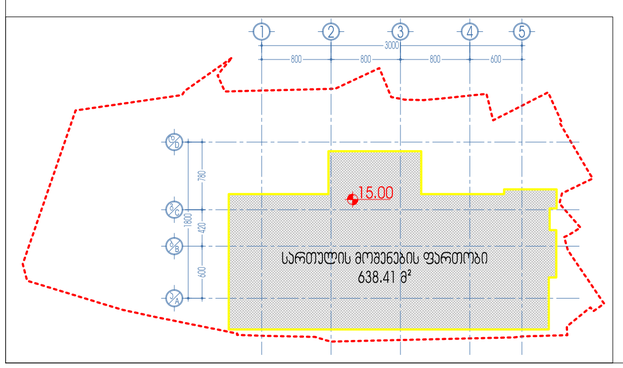

- ცეცხლმედეგი თაბაშირმუყაოს კედელი - EI 120 კედელი, EI2 90 კარი
- ცეცხლმედეგი თაბაშირმუყაოს კედელი - EI 120 კედელი, EI2 60 კარი
- ცეცხლმედეგი თაბაშირმუყაოს კედელი - EI 60 კედელი, EI2 30 კარი
- ცეცხლმედეგი თაბაშირმუყაოს კედელი - EI 30 კედელი, EI2 20 კარი
- თაბაშირმუყაოს კედელი
- ბეტონის ბლოკი - EI 120 კედელი, EI2 60 კარი
- რკინაბეტონის მონოლითური კედელი/სვეტი
- საფასადე პანელების პორტერი
- რკინაბეტონის ფილის პორტერი

პროექტის ნომერი:	არქიტექტურული ნაწილი
ნახატის დასახელება:	15.00 ნიშნული / 5 სართული
ობიექტის მისამართი:	საქართველო, ქ. თბილისი, ილია ჭავჭავაძის ქ. №17
მესაკუთრე:	შპს ალტერნატივა 2016

მასშტაბი:	1:100
ფორმატი:	
თარიღი:	19/04/2023

დირექტორი	ზ. სურგულაძე	
პროექტის ხელმძღვანელი	ზ. სურგულაძე	
პროექტის ხელმძღვანელი	ლ. ვამეკიძე	
დამპროექტებელი	ლ. ვამეკიძე	

L.T.D. Surgula
Architecture, Interior, Product Design
Georgia, Tbilisi
Tel: +995 555 99 80 60
Email: TRSGTS@gmail.com
Website: www.surgula.com

18.30 LEVEL
6th FLOOR

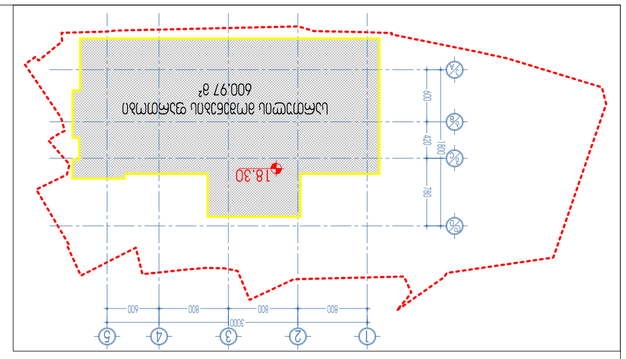



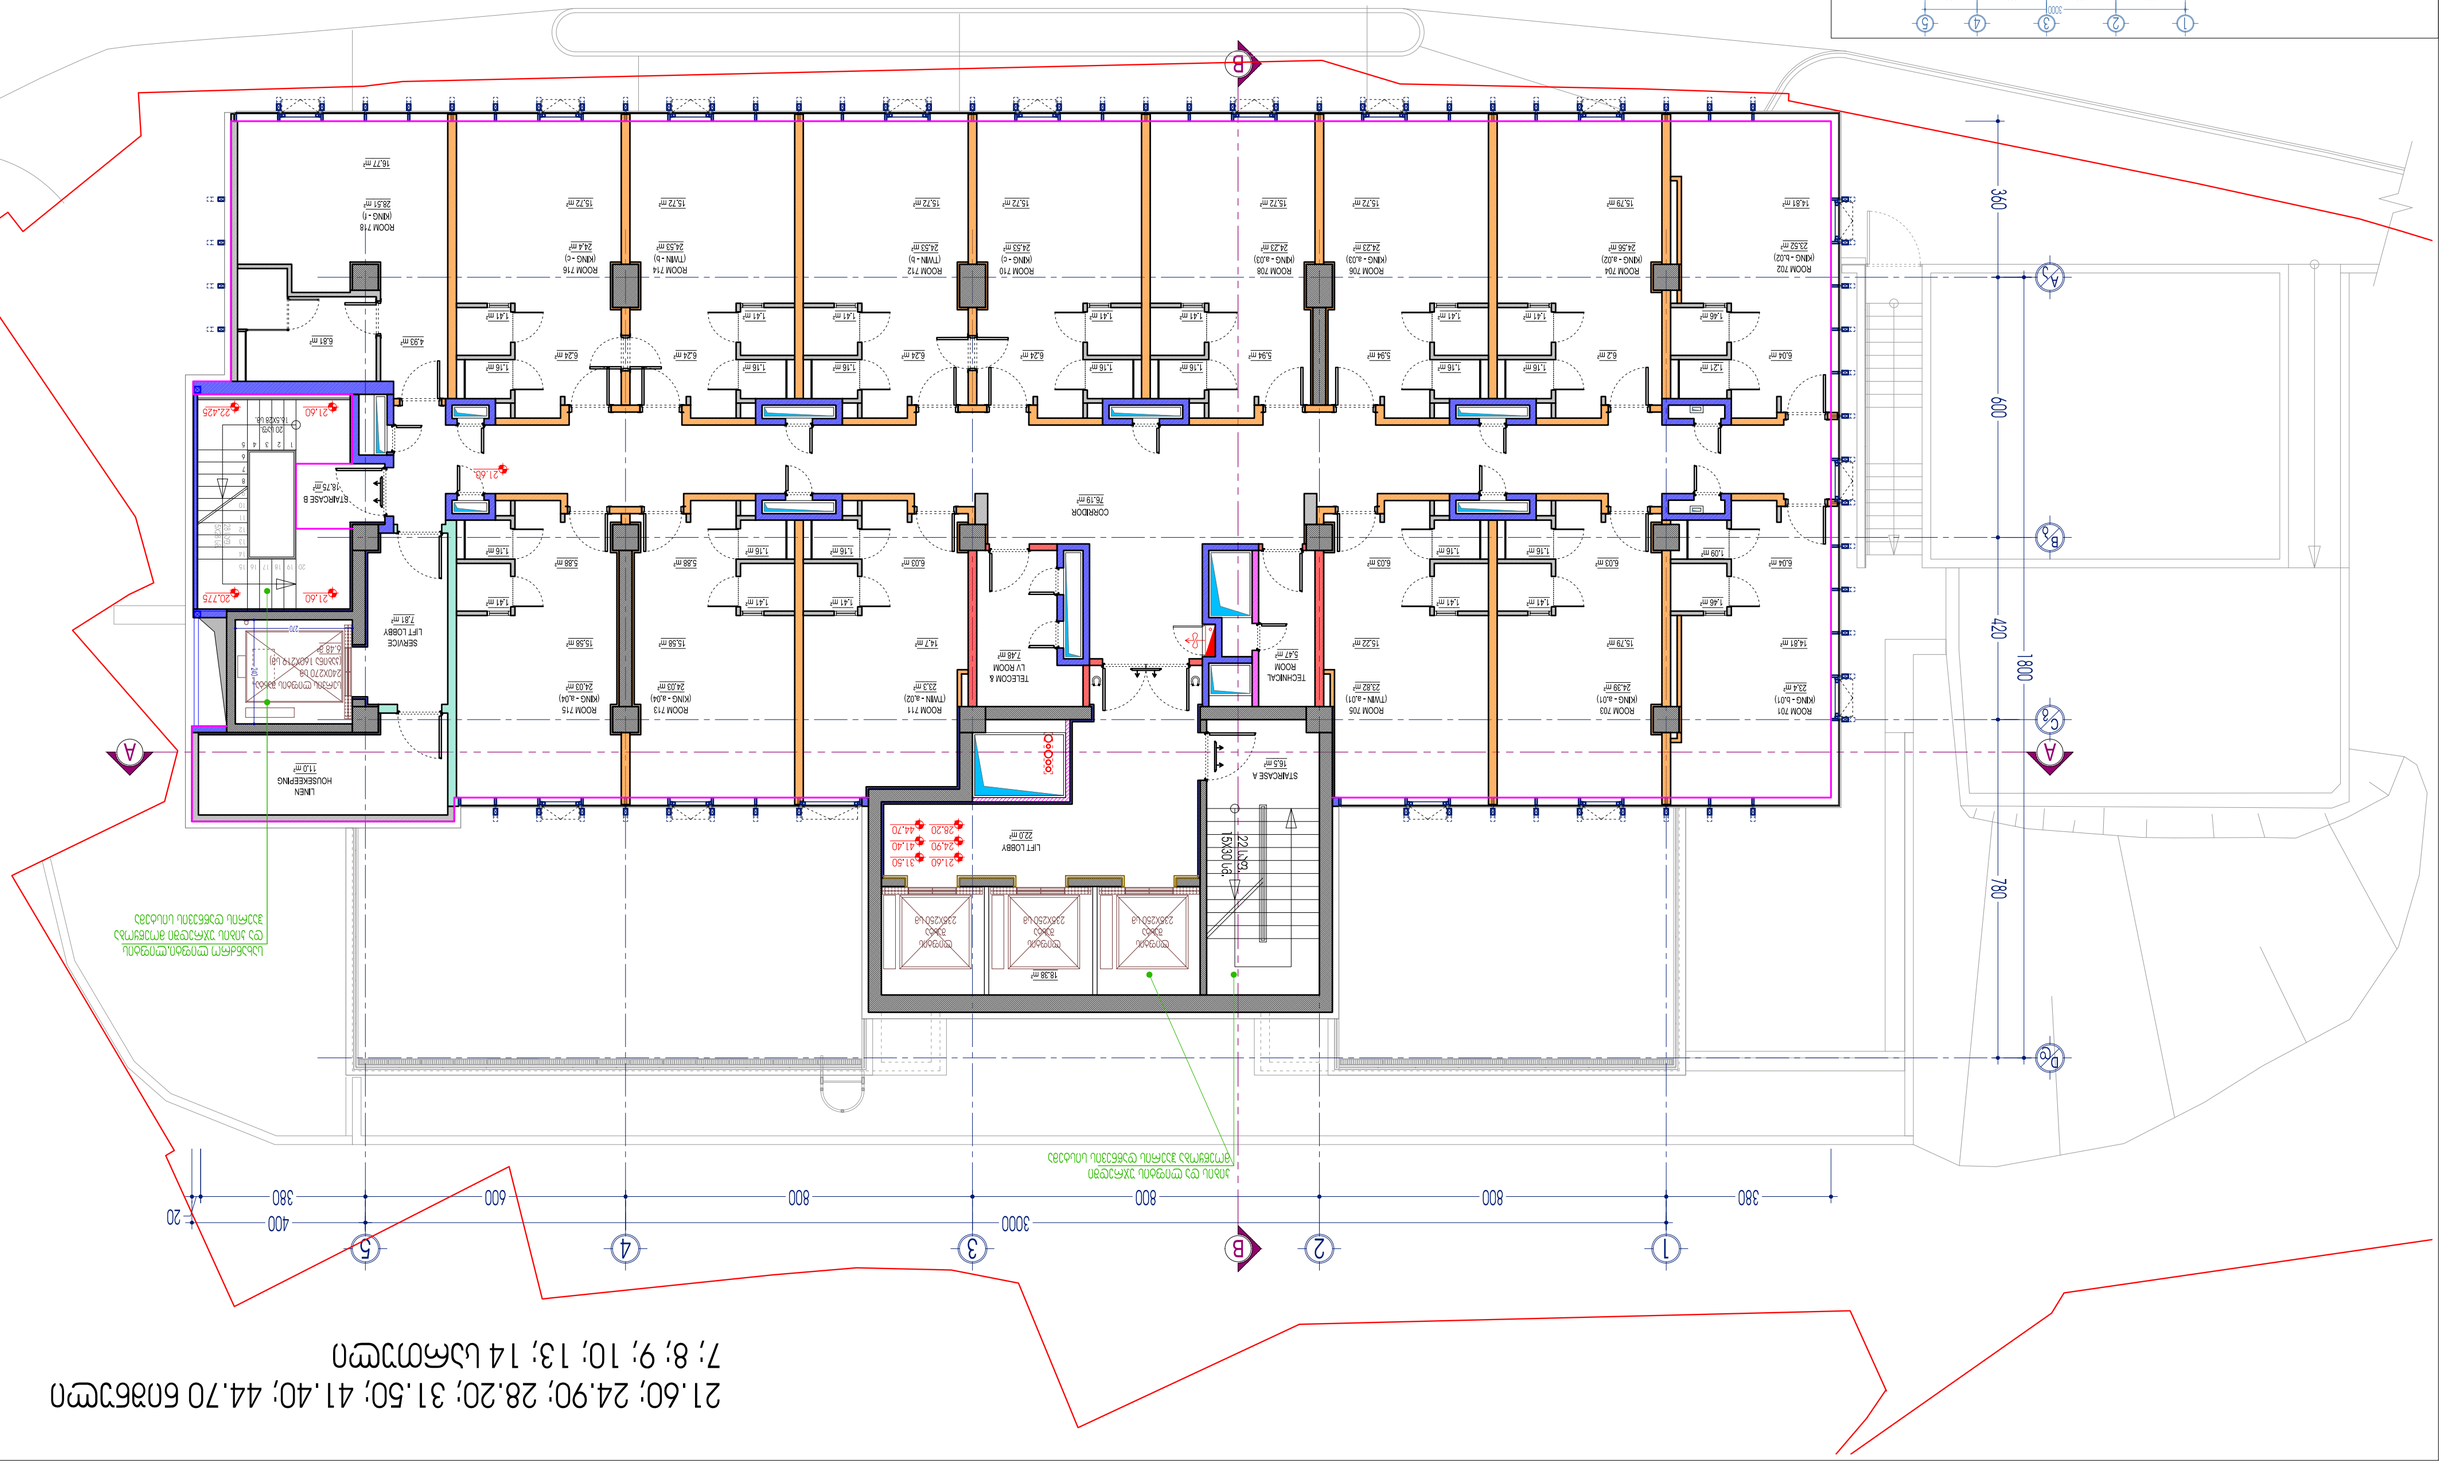


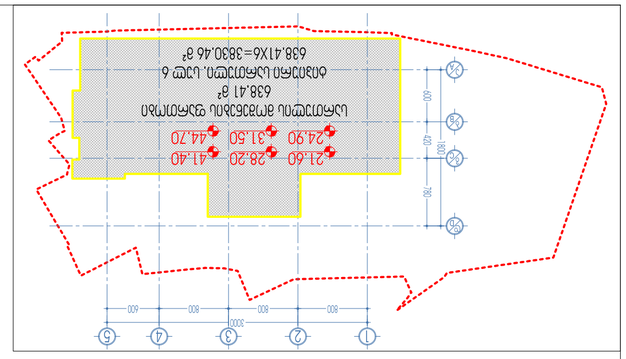




34.80 ნიშნული
11 სართული

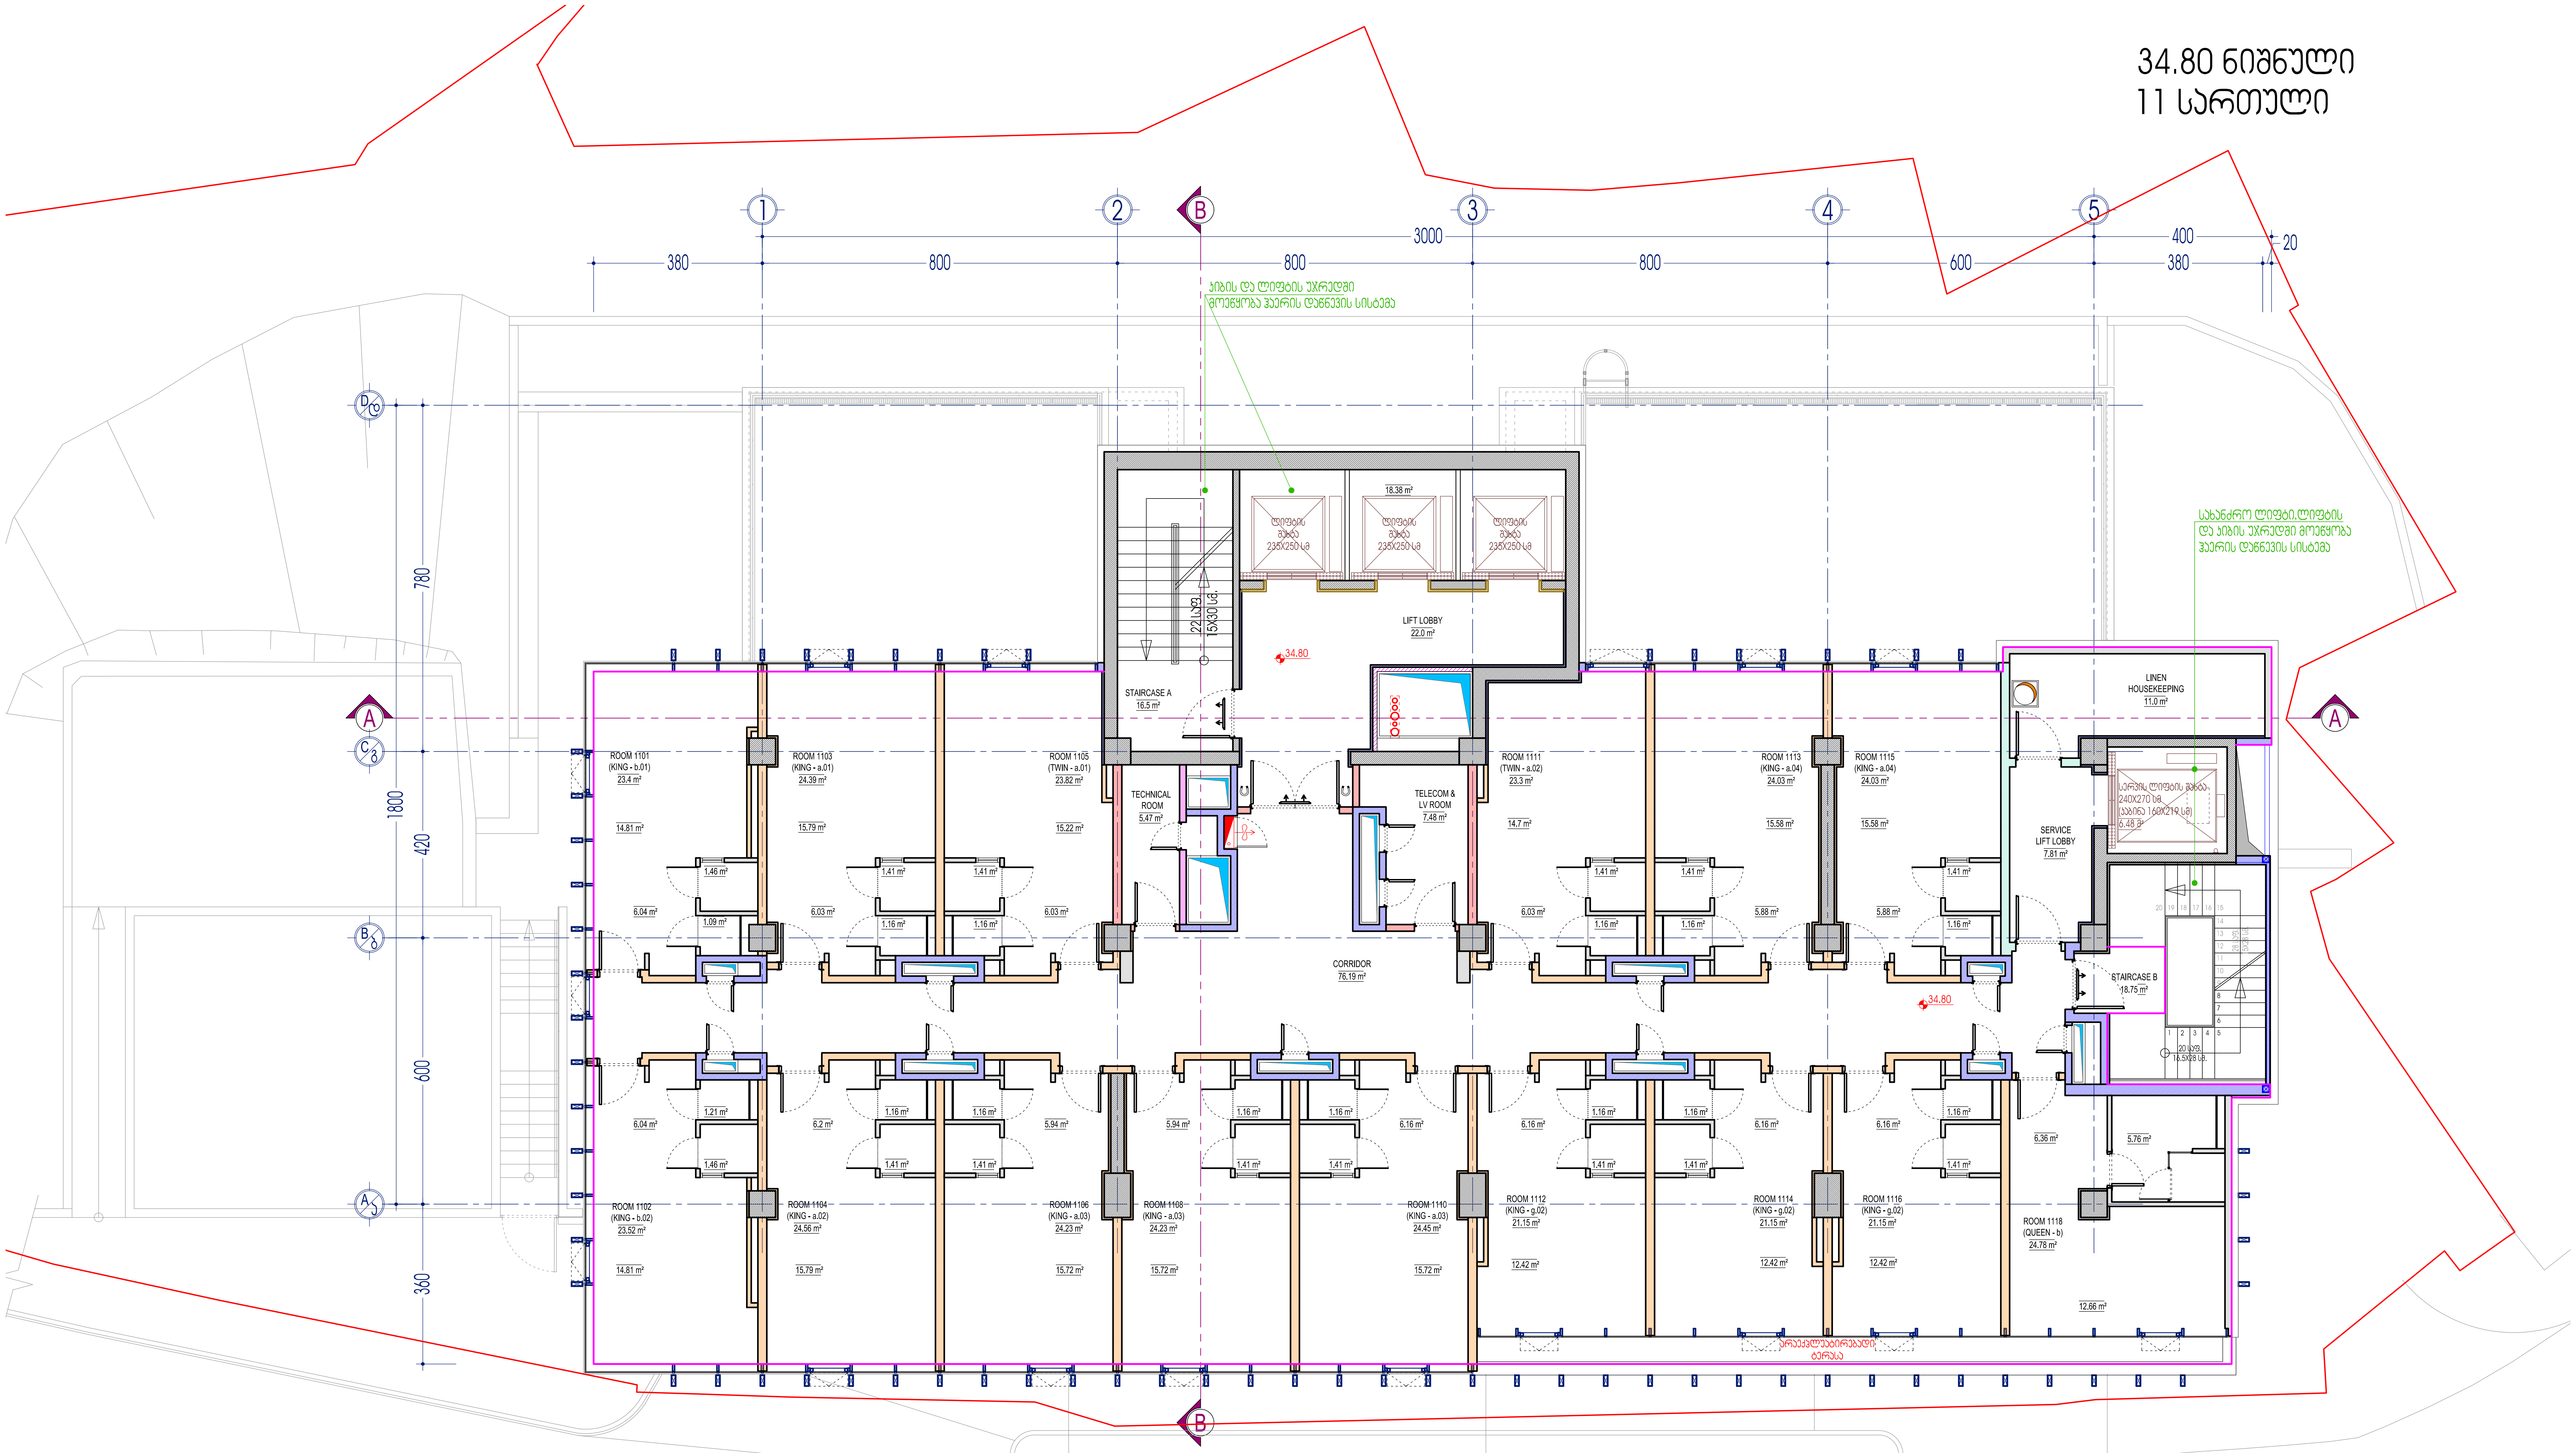

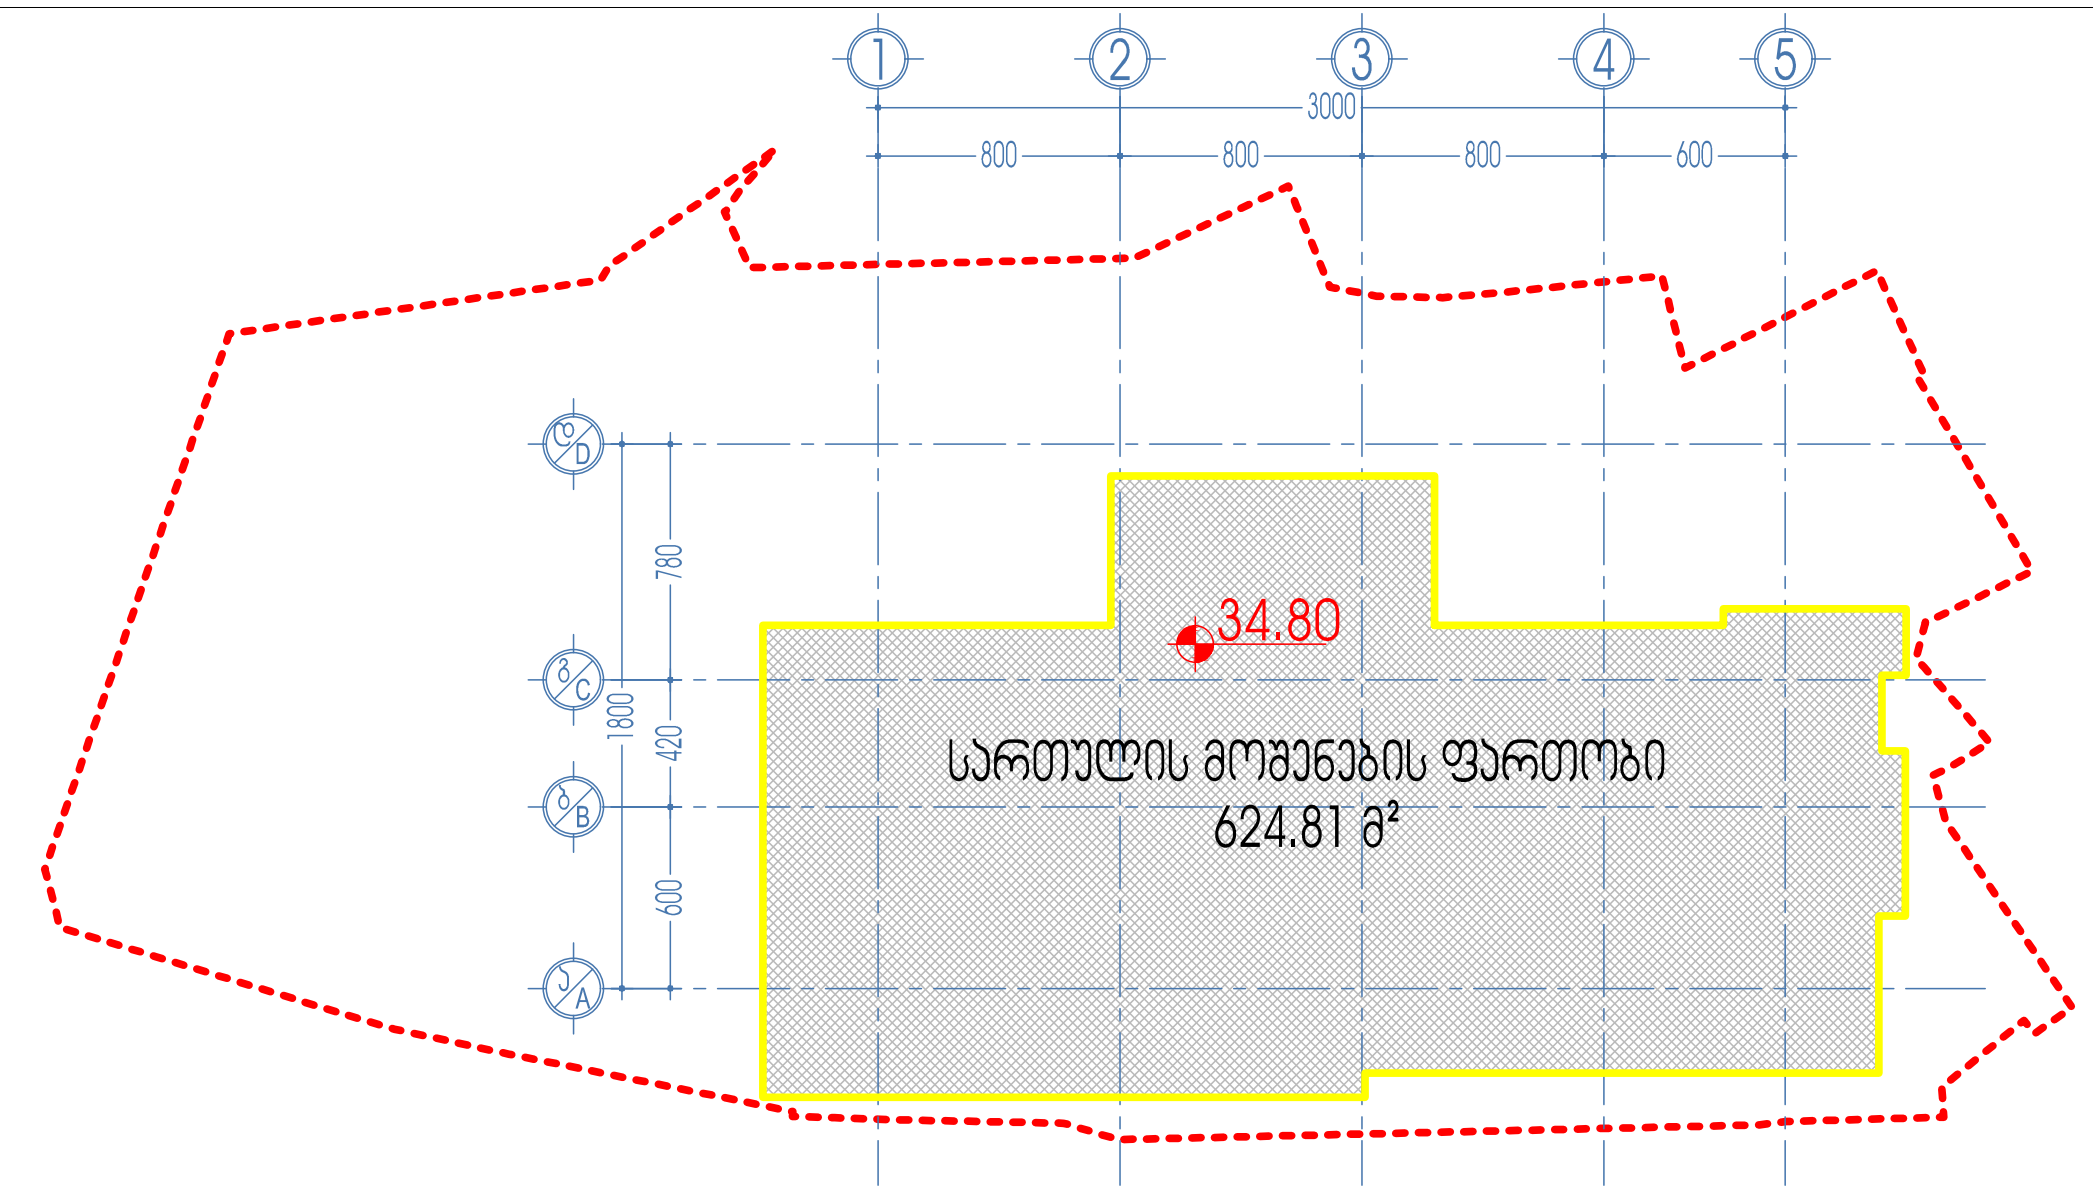

ცეცხლმედეგი თაბაშირმუყაოს კედელი	- EI 120 კედელი, EI2 90 კარი
ცეცხლმედეგი თაბაშირმუყაოს კედელი	- EI 120 კედელი, EI2 60 კარი
ცეცხლმედეგი თაბაშირმუყაოს კედელი	- EI 60 კედელი, EI2 30 კარი
ცეცხლმედეგი თაბაშირმუყაოს კედელი	- EI 30 კედელი, EI2 20 კარი
თაბაშირმუყაოს კედელი	
ბეტონის ბლოკი	- EI 120 კედელი, EI2 60 კარი
რკ/ბეტონის მონოლითური კედელი/სვეტი	
საფასადე პანელების კონტური	
რკ/ბეტონის ფილის კონტური	

ალბომის ნაწილი:	არქიტექტურული ნაწილი	მასშტაბი: 1:100	დირექტორი	ზ. სურგულაძე	
ფურცლის დასახელება:	34.80 ნიშნული / 11 სართული	ფურცელი:	პროექტის ავტორი	ზ. სურგულაძე	
ობიექტის სახელწოდება, მისამართი:	სასტუმრო, ქ. თბილისი, იალბუზის ქ. №17	ფურცლები:	პროექტის ავტორი	დ. ვეშაპიძე	
დამკვეთი:	შ.პ.ს. "ჰიტ 2016" ს/ნ 402031868	თარიღი: 19/04/2023	დაამუშავა	დ. ვეშაპიძე	

L.T.D. Surgula
Architecture. Interior. Product Design.
Gudiashvili str. 9
Tel: +995 568 99 60 60
Email: 7762215@gmail.com
Website: www.surgula.com

38.10 ნიშნული
12 სართული

ჯიხის და ლიფტის უპრაველი მოეწყობა ჰაერის დაწნევის სისტემა

სახანძრო ლიფტი,ლიფტის და ჯიხის უპრაველი მოეწყობა ჰაერის დაწნევის სისტემა

ROOM 1201 (KING - b.01) 23,4 m²
ROOM 1203 (KING - a.01) 24,39 m²
ROOM 1205 (TWIN - a.01) 23,82 m²
TECHNICAL ROOM 5,47 m²
TELECOM & LV ROOM 7,48 m²
ROOM 1211 (TWIN - a.02) 23,3 m²
ROOM 1213 (KING - a.04) 24,03 m²
ROOM 1215 (KING - a.04) 24,03 m²
STAIRCASE A 16,5 m²
LIFT LOBBY 22,0 m²
18,38 m²
LINEN HOUSEKEEPING 11,0 m²
SERVICE LIFT LOBBY 7,81 m²
STAIRCASE B 18,75 m²
CORRIDOR 76,19 m²
ROOM 1202 (KING - b.02) 23,52 m²
ROOM 1204 (KING - a.02) 24,56 m²
ROOM 1206 (KING - a.03) 24,23 m²
ROOM 1208 (KING - a.03) 24,23 m²
ROOM 1210 (KING - a.03) 24,45 m²
ROOM 1212 (KING - g.02) 21,15 m²
ROOM 1214 (KING - g.02) 21,15 m²
ROOM 1216 (KING - g.02) 21,15 m²
ROOM 1218 (QUEEN - b) 24,78 m²
12,66 m²

38.10

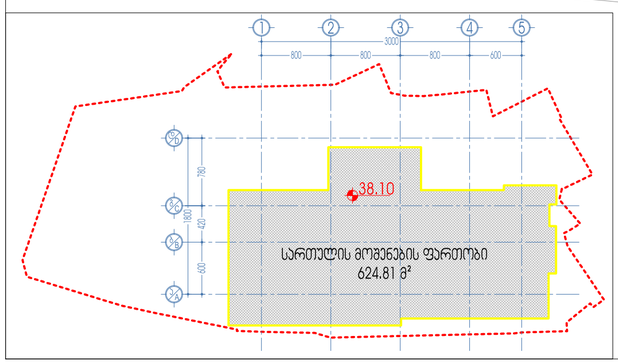

- ცეცხლმედეგი თაბაშირმუყაოს კედელი - EI 120 კედელი, EI2 90 პარი
- ცეცხლმედეგი თაბაშირმუყაოს კედელი - EI 120 კედელი, EI2 60 პარი
- ცეცხლმედეგი თაბაშირმუყაოს კედელი - EI 60 კედელი, EI2 30 პარი
- ცეცხლმედეგი თაბაშირმუყაოს კედელი - EI 30 კედელი, EI2 20 პარი
- თაბაშირმუყაოს კედელი
- ბეტონის ბლოკი - EI 120 კედელი, EI2 60 პარი
- რკინაბეტონის მონოლითური კედელი/სვეტი
- საფასადე პანელების პონტარი
- რკინაბეტონის ფილის პონტარი

პროექტის ნაწილი:	არქიტექტურული ნაწილი
ნახაზის დასახელება	38.10 ნიშნული / 12 სართული

მასშტაბი:	1:100
ფორმატი	
თარიღი:	19/04/2023

დირექტორი	ზ. სურგულაძე	
პროექტის ავტორი	ზ. სურგულაძე	
პროექტის ავტორი	ლ. ვეფხვაძე	
დაკმაყოფილა	ლ. ვეფხვაძე	

L.T.D. Surgula
Architecture, Interior, Project Designing
Georgia/Tbilisi, str. 9
Tel: +995 555 99 80 60
Email: 77622778@gmail.com
Website: www.surgula.com












