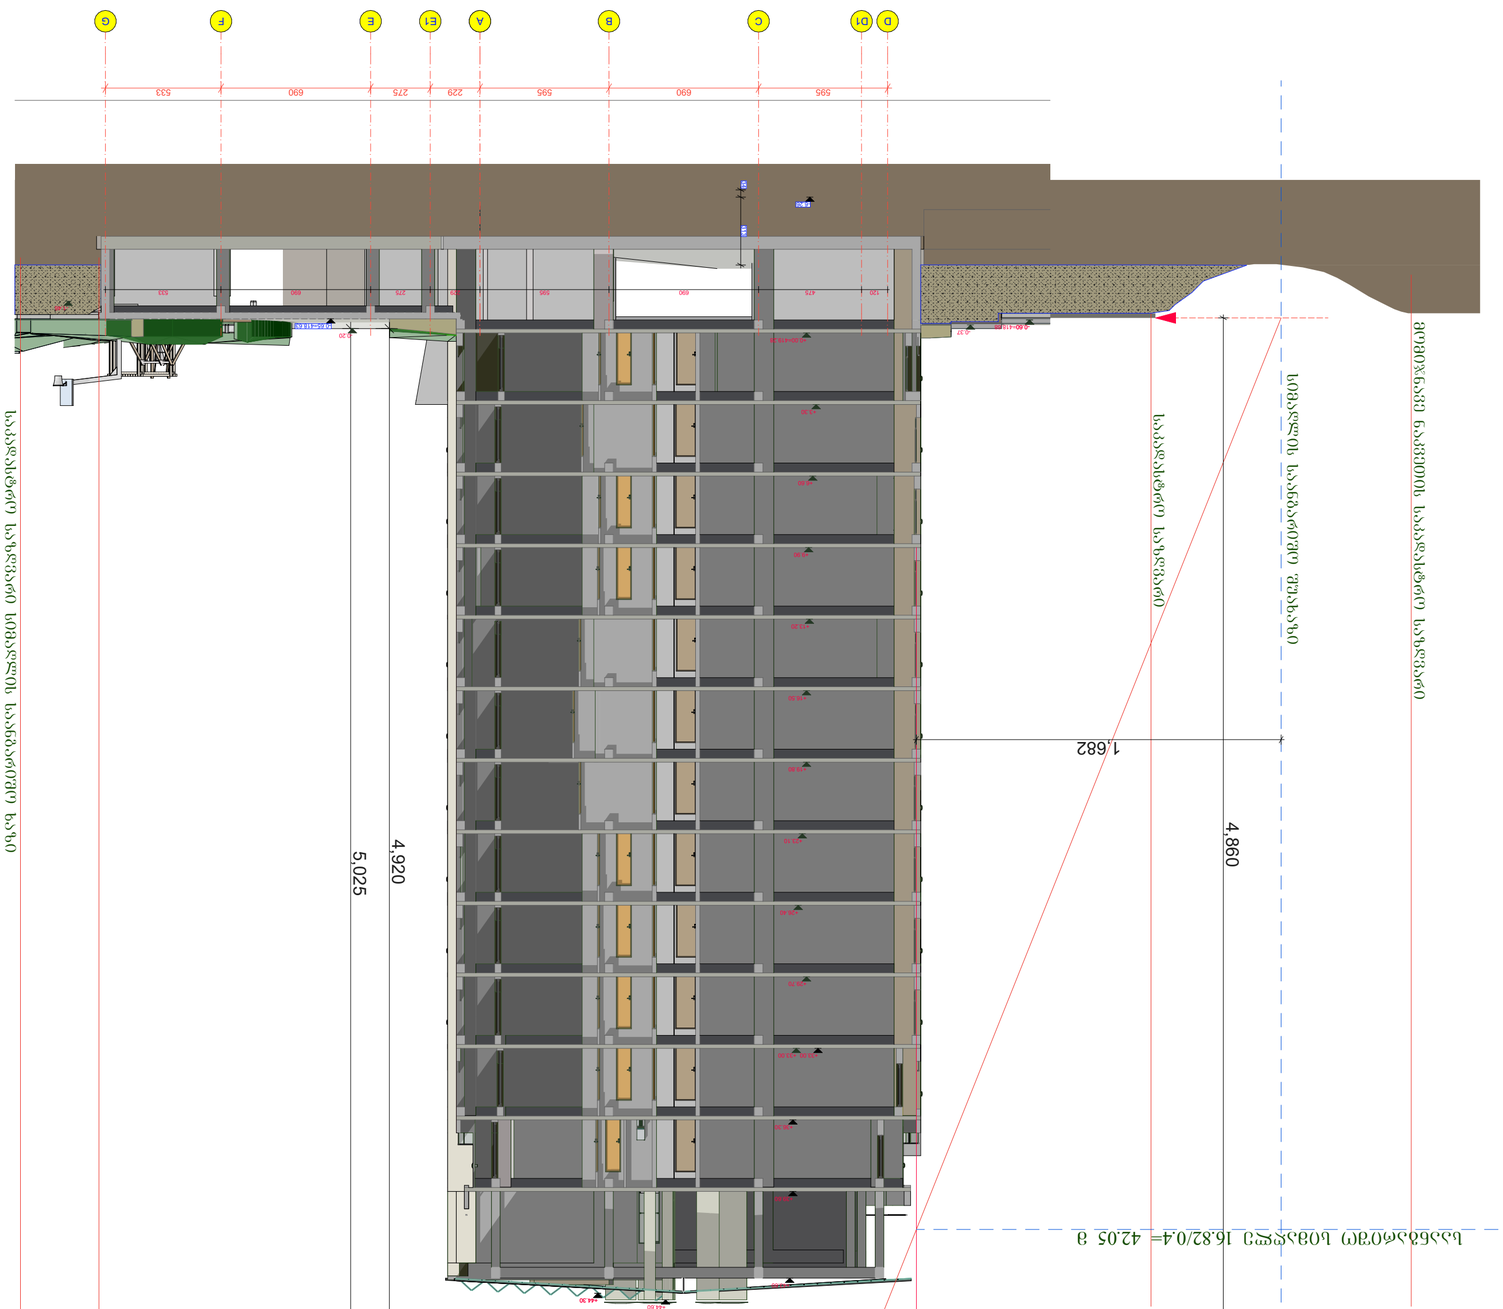

GSPublisherVersion 0.0.100.100

D D1 C B A E1 E F G

+0.00=419.28

+29.70

+3.30

+6.60

+9.90

+13.20

+16.50

+19.80

+23.10

+26.40

-0.60

1,682

4,860

5,025

595 690 595 229 275 690 533

=418.68

-0.37

-0.20

- 1.46

-0.65=418.63

34 313

-6.26

+33.00 +33.00

+36.30

+39.60

+43.60

+44.60
+44.30

4,920

120 475 690 595 229 275 690 533

ჭრილი 1-1

საკადასტრო საზღვარი

მომიჯნავე ნაკვეთის საკადასტრო საზღვარი

საანგარიშო სიმაღლე 16.82/0.4= 42.05 მ

საანგარიშო სიმაღლე 19.44/0.4 = 48.6 მ

სიმაღლის საანგარიშო შუახაზი

საკადასტრო საზღვარი სიმაღლის საანგარიშო ხაზი

საანგარიშო სიმაღლე 20.10 /0.4 = 50.25 მ

საანგარიშო სიმაღლე 19.68 /0.4 = 49.20 მ

33

პრ.მთ.არქ.

დამკვეთი:

შპს "მოდერნ სითი დეველოპმენტი"
s/k 405354085

დირექტრი-ლევან ევგენიძე პ/ნ 01007002156

კონსტრუქტორი

შპს "არდ ჯგუფი"

პ. ჭავჭანიძე

ვ. ბლიაძე

შეასრულა

რაოდ.

მრავალბინიანი საცხოვრებელი კომპლექსი
"დიღმის ჭალებში"
kor. #3
დავით აღმაშენებლის ხეივანი მე-12 კმ
s/k 01.72.14.009.613

ჭრილი 1-1

დირექტორი

1:200

A2

პ. ჭავჭანიძე მ-ბი

არქ.

პრო.
პ. ჭავჭანიძე

სტადია

2023 w.

f. #

არქიტექტურული ნაწილი

სიმაღლის ანგარიში

ღია საცურაო აუზი (სახანძრო რეზერვუარი)
II კლასი

საპროექტო
ტერიტორიის საზღვარი
ს/კ 01.72.14.009.614

საპროექტო შენობა №3
+0.00=419.28

1 სართული

საპროექტო
ტერიტორიის საზღვარი
ს/კ 01.72.14.009.614

უძანა ეზო

საპროექტო
ტერიტორიის საზღვარი
ს/კ 01.72.14.009.613

საპროექტო
ტერიტორიის საზღვარი
ს/კ 01.72.14.009.614

საპროექტო შენობა
კორპ. №2
+0.00=419.28

საპროექტო შენობა
კორპ. №1
+0.00=419.28

				2023 წ.	

მ-ბი	სტადია	ფ. №	რაოდ.
1:200 A1	არქ. პრო.	2	