
ფასადი 1-7 ღერძებში

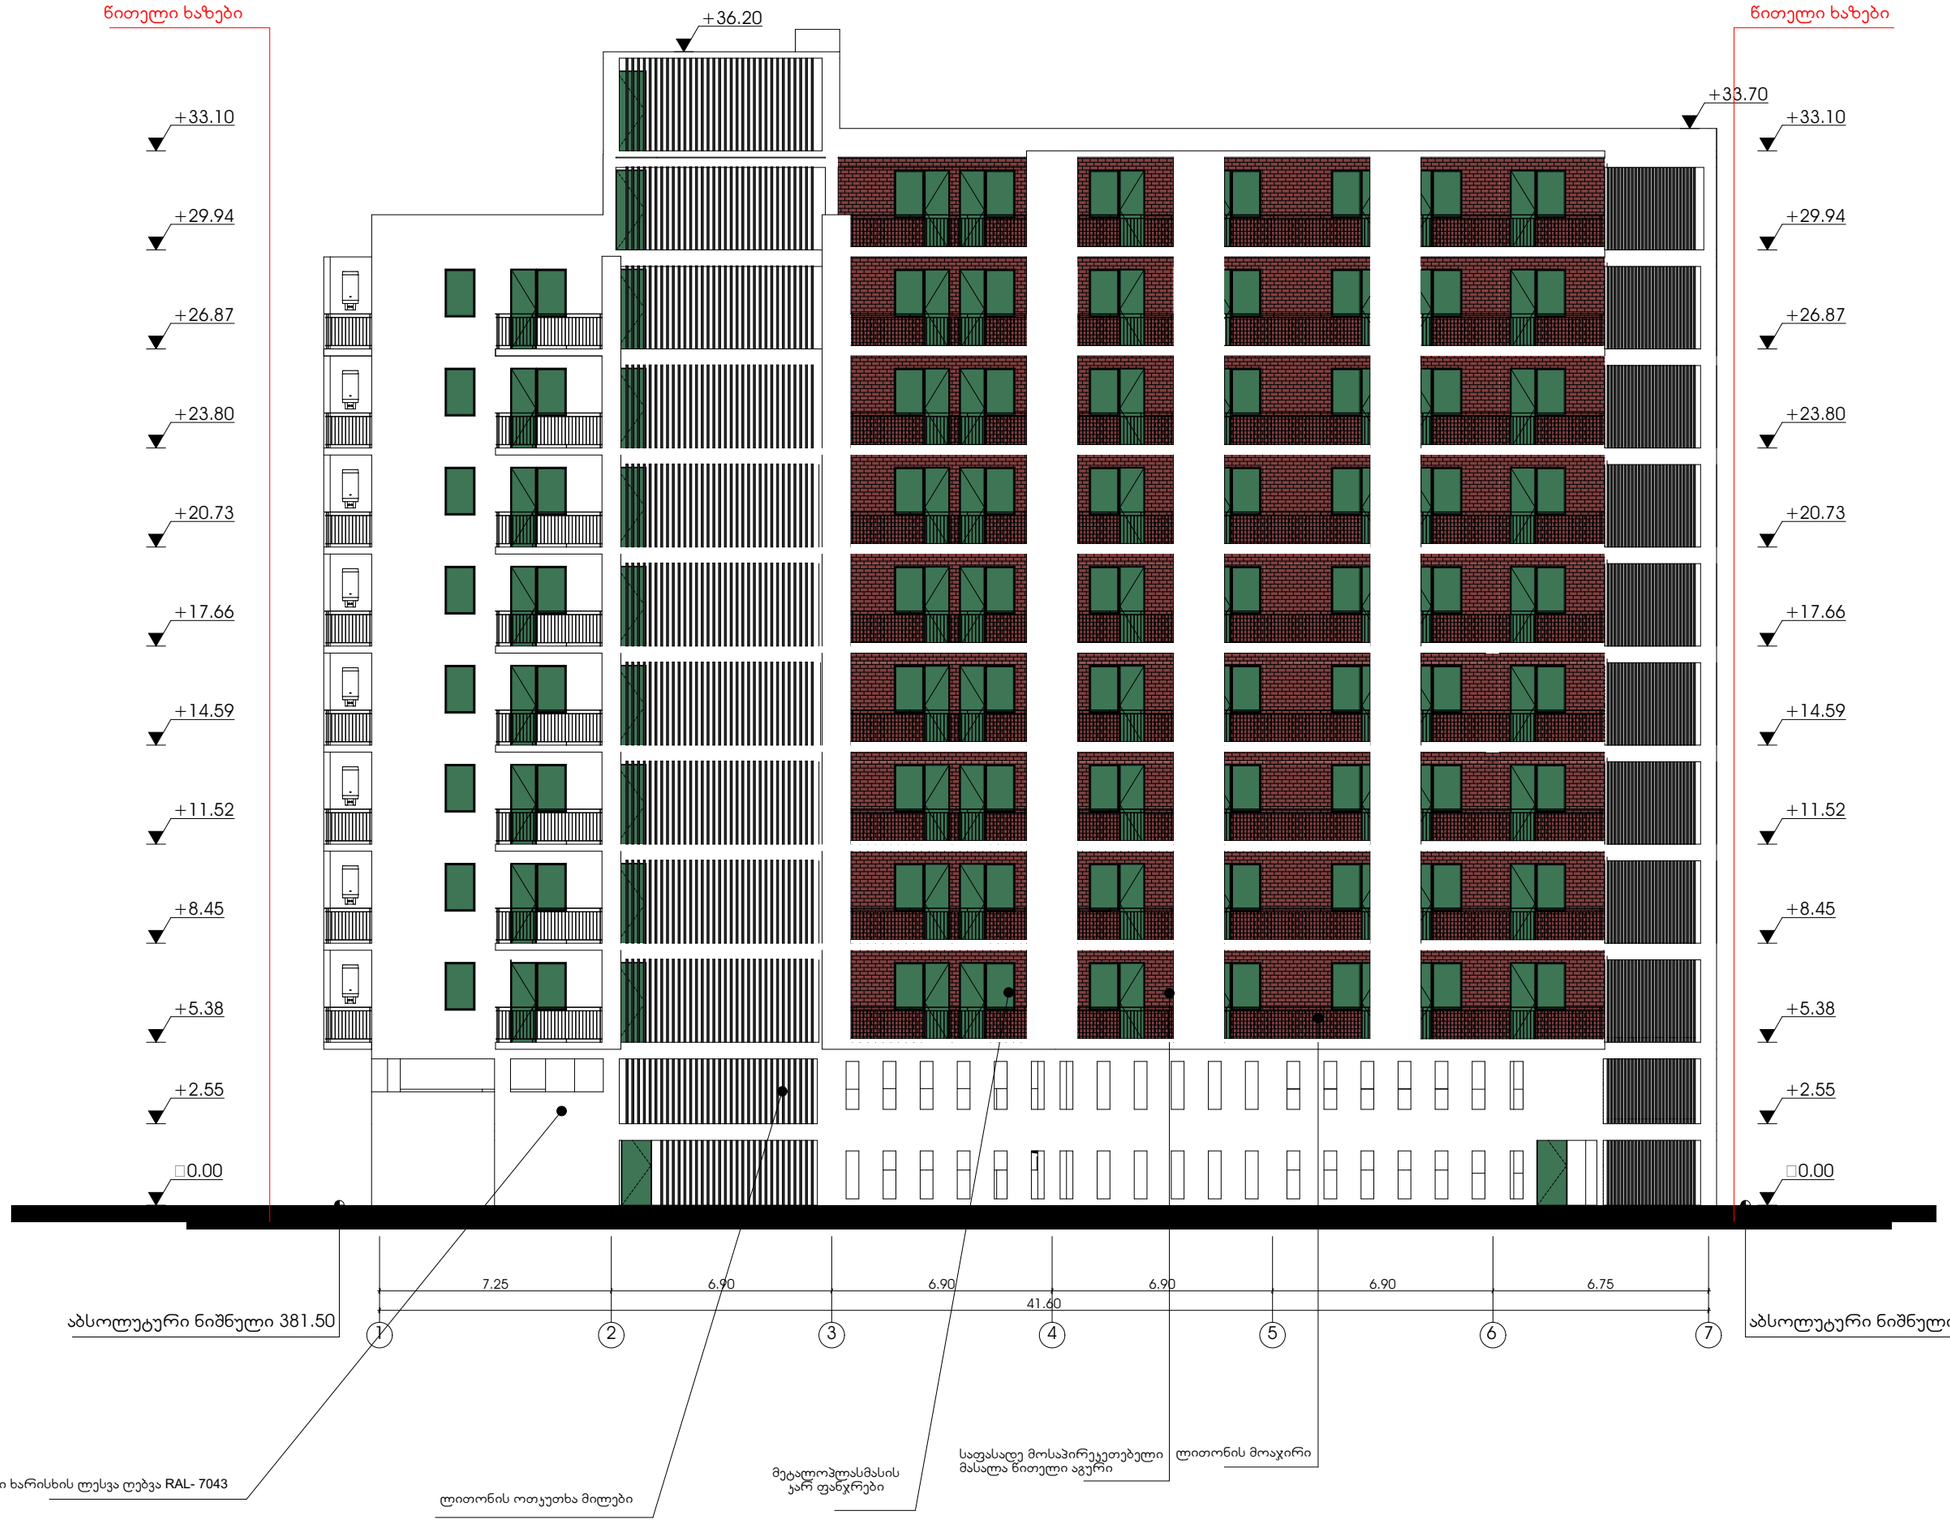

ფორმატი	დაკვეთა №	ფაილის სახელი
A-2		

პირობითი აღნიშვნები

საკადასტრო საზღვარი

ჯ2-ის საანგარიშო ჯროკი

პროექტის სახელწოდება

ქალაქი თბილისი, ლერწმის ქუჩის მიმდებარედ მრავალბინიანი საცხოვრებელი სახლის პროექტი

	გვარი	ხელმოწერა
დირექტორი	თ.სამუშია	
არქიტექტორი	ე.ფუტკარაძე	
თანაავტორი	გ.მირიანაშვილი	


მისამართი

ქალაქი თბილისი, ლერწმის ქუჩის მიმდებარედ 01.17.14.003.845

შპს ,,კონსტრუქშენ გრუპი"

მასშტაბი	1:100	ფასადი 1-7 ღერძებში
თარიღი	2022	
სტადია	ფურცელი	ფურცლები
პრ.	35	

ფასადი ა-დ ღერძებში

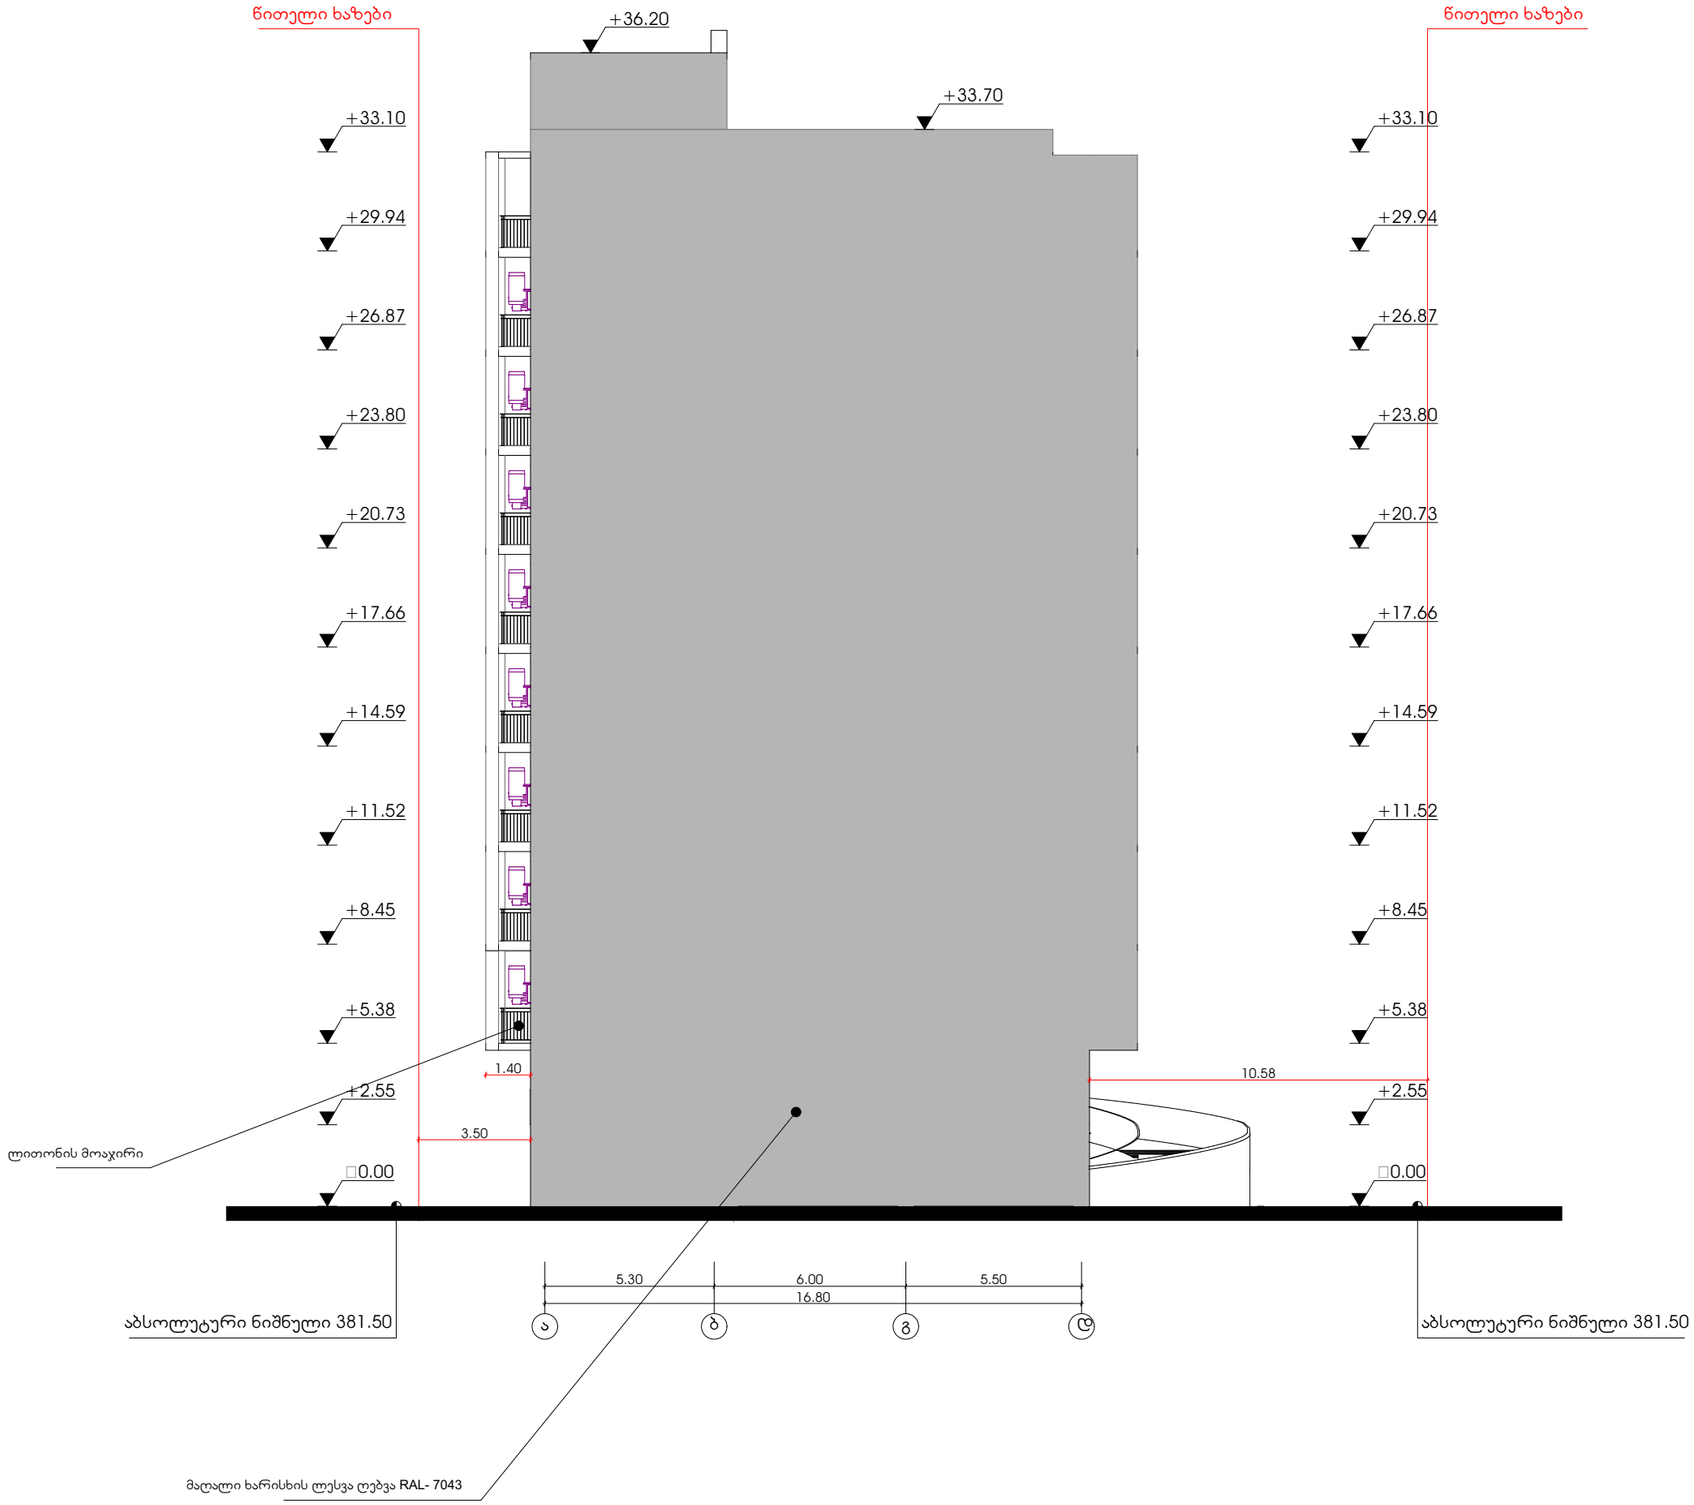

ფორმატი	დაკვეთა №	ფაილის სახელი
A-2		

პირობითი აღნიშვნები

საკადასტრო საზღვარი

ჯ2-ის საანგარიშო ჯროკი

პროექტის სახელწოდება

ქალაქი თბილისი, ლერწმის ქუჩის მიმდებარედ მრავალბინიანი საცხოვრებელი სახლის პროექტი

	გვარი	ხელმოწერა
დირექტორი	ო.სამუშია	
არქიტექტორი	ე.ფეფხუაძე	
თანმგარი	გ.მირიანაშვილი	

მისამართი


ქალაქი თბილისი, ლერწმის ქუჩის მიმდებარედ 01.17.14.003.845

შპს ,,კონსტრუქშენ გრუპი"

მასშტაბი	1:100	ფასადი ა-დ ღერძებში
თარიღი	2022	
სტადია	ფერცული	ფურცლები
პრ.	36	

ფასადი 7-1 ღერძებში

წითელი ხაზები

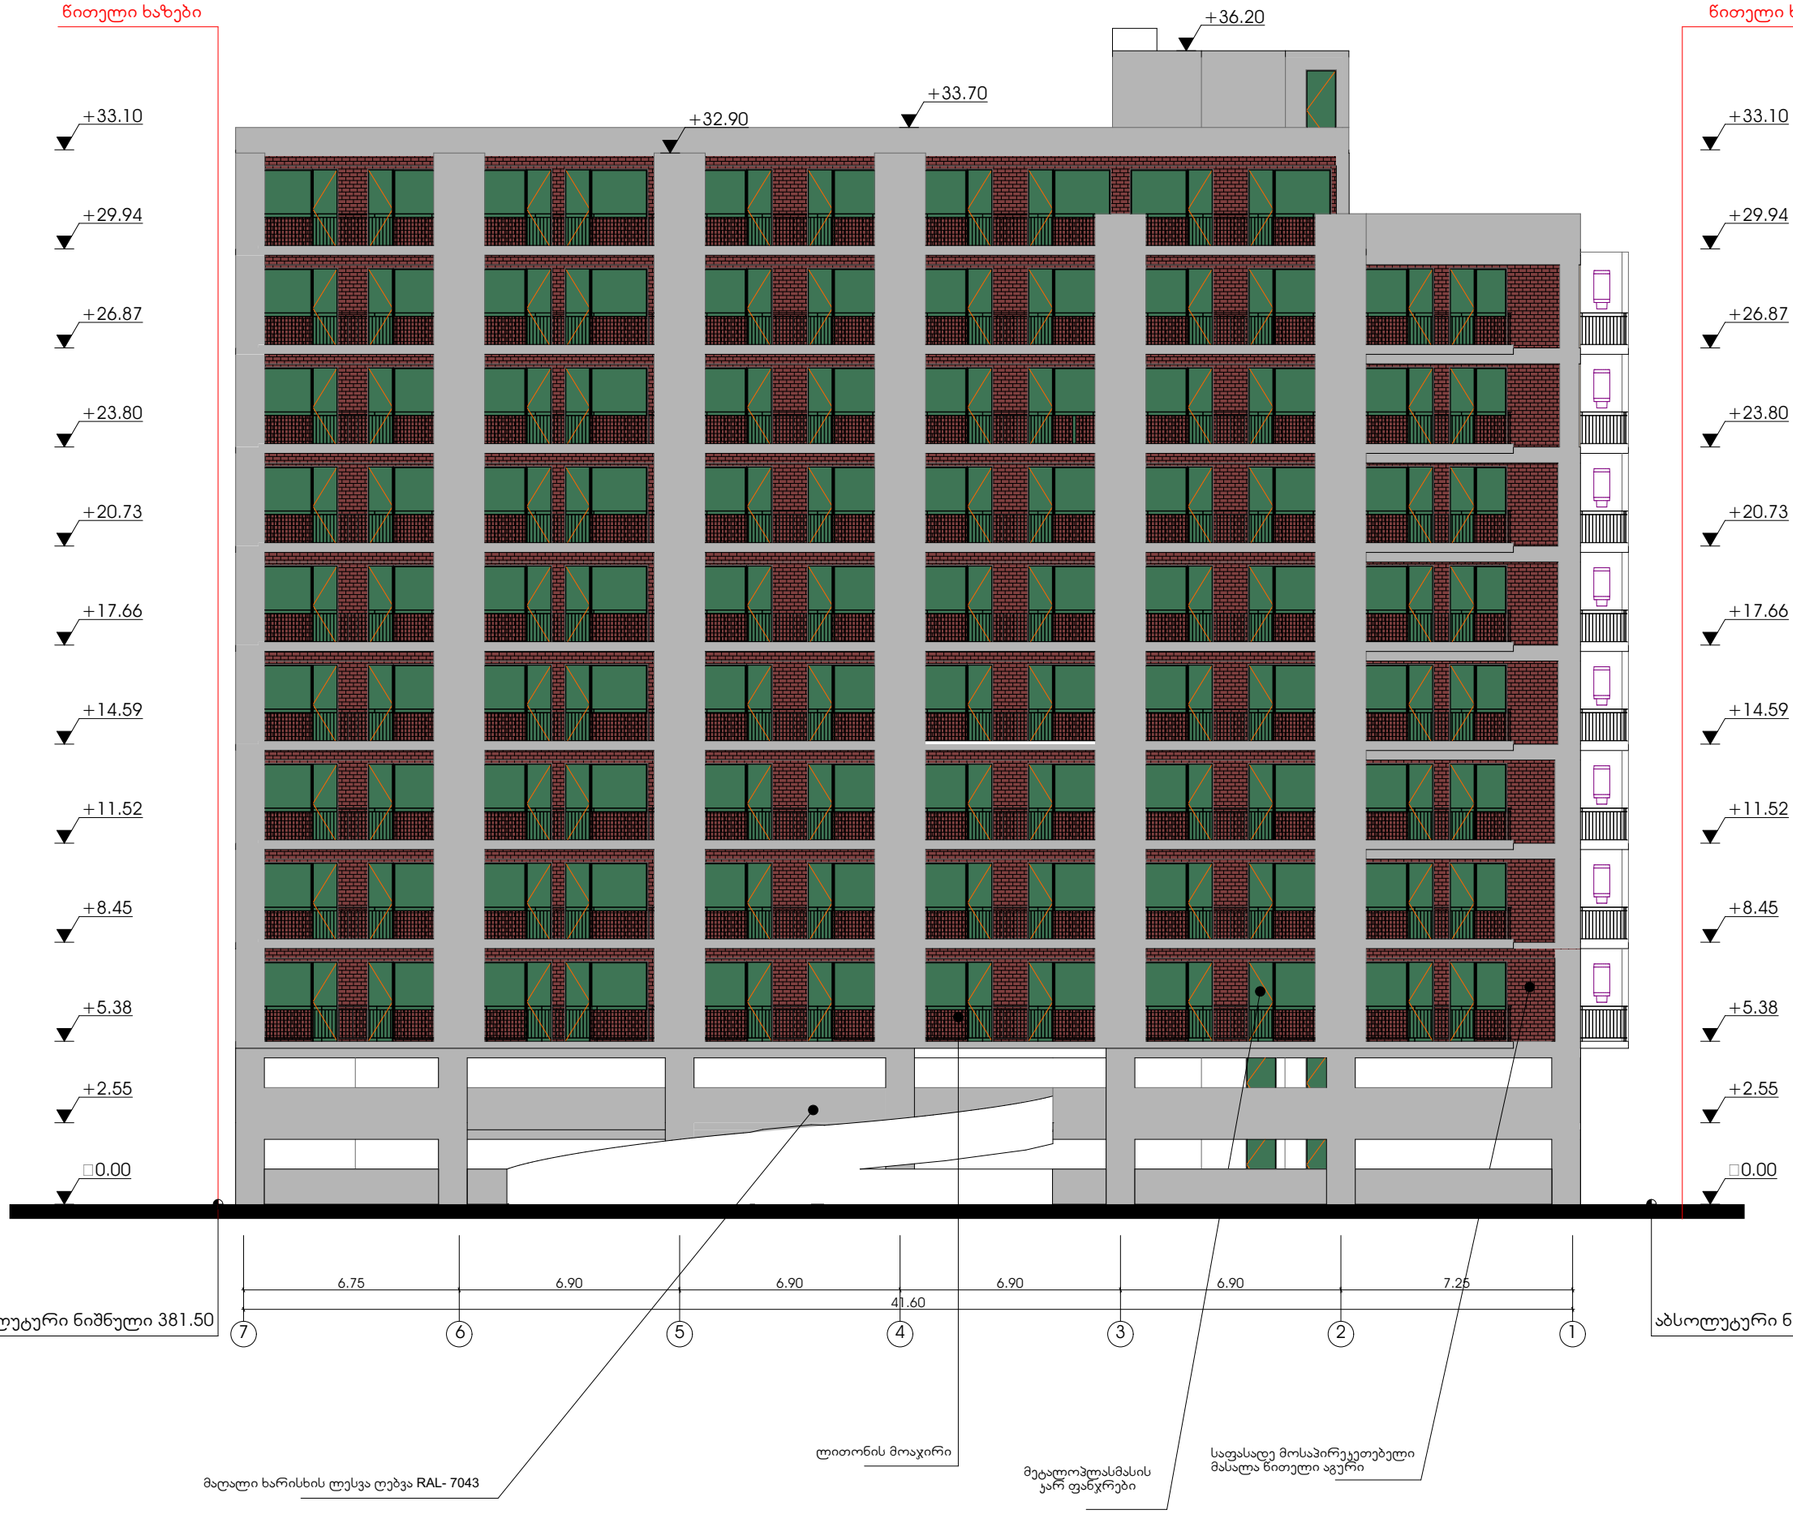

წითელი ხაზები

აბსოლუტური ნიშნული 381.50

ფორმატი	დაკვეთა №	ფაილის სახელი
A-2		

პირობითი აღნიშვნები

საკადასტრო საზღვარი

ჯ2-ის საანგარიშო კროკი

პროექტის სახელწოდება

ქალაქი თბილისი, ლერწმის ქუჩის მიმდებარედ მრავალბინიანი საცხოვრებელი სახლის პროექტი

	გვარი	ხელმოწერა
დირექტორი	თ.სამუშია	
არქიტექტორი	ე.ფეფელაშვ.	
თანაავტორი	გ.მირიანაშვილი	

მისამართი

ქალაქი თბილისი, ლერწმის ქუჩის მიმდებარედ 01.17.14.003.845

შპს ,,კონსტრუქშენ გრუპი"

მასშტაბი	1:100	ფასადი 7-1 ღერძებში
თარიღი	2022	
სტადია	ფერცელი	ფერცლები
პრ.	37	

ფასადი დ-ა ღერძებში



ფორმატი	დაკვეთა №	ფაილის სახელი
A-2		

პირობითი აღნიშვნები

საკადასტრო საზღვარი

კ2-ის საანგარიშო კროკი

პროექტის სახელწოდება

ქალაქი თბილისი, ლერწმის ქუჩის მიმდებარედ მრავალბინიანი საცხოვრებელი სახლის პროექტი

	გვარი	ხელმოწერა
დირექტორი	ი.ასათიანი	
არქიტექტორი	კ.ფუტკარაძე	
თანადგომარი	გ.მირიანაშვილი	


მისამართი

ქალაქი თბილისი, ლერწმის ქუჩის მიმდებარედ 01.17.14.003.845


შპს ,,კონსტრუქშენ გრუპი"

მასშტაბი	1:100	ფასადი დ-ა ღერძებში
თარიღი	2022	
სტადია	ფერცელი	ფერცლები
პრ.	38	


ვიზუალიზაცია I

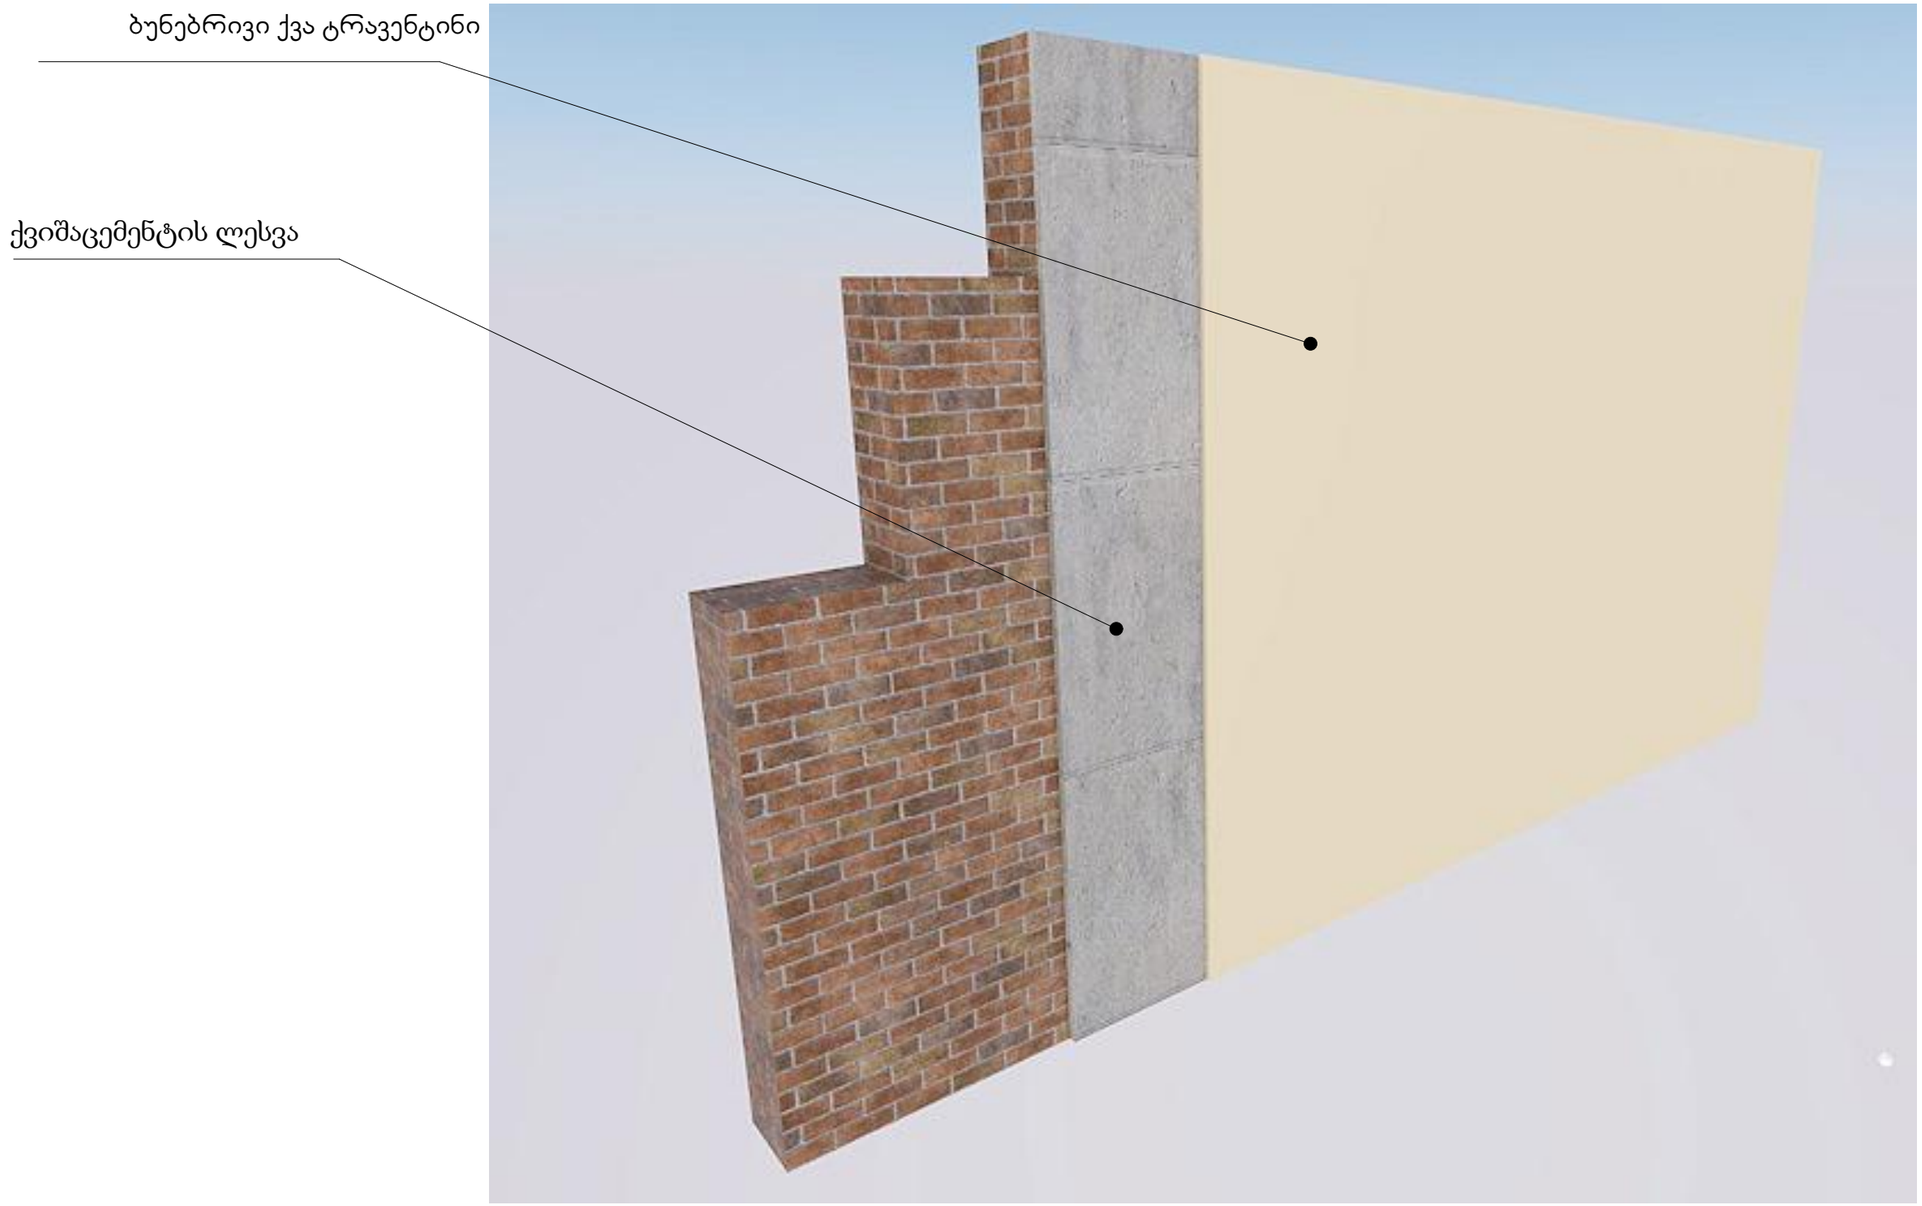

ვიზუალიზაცია II

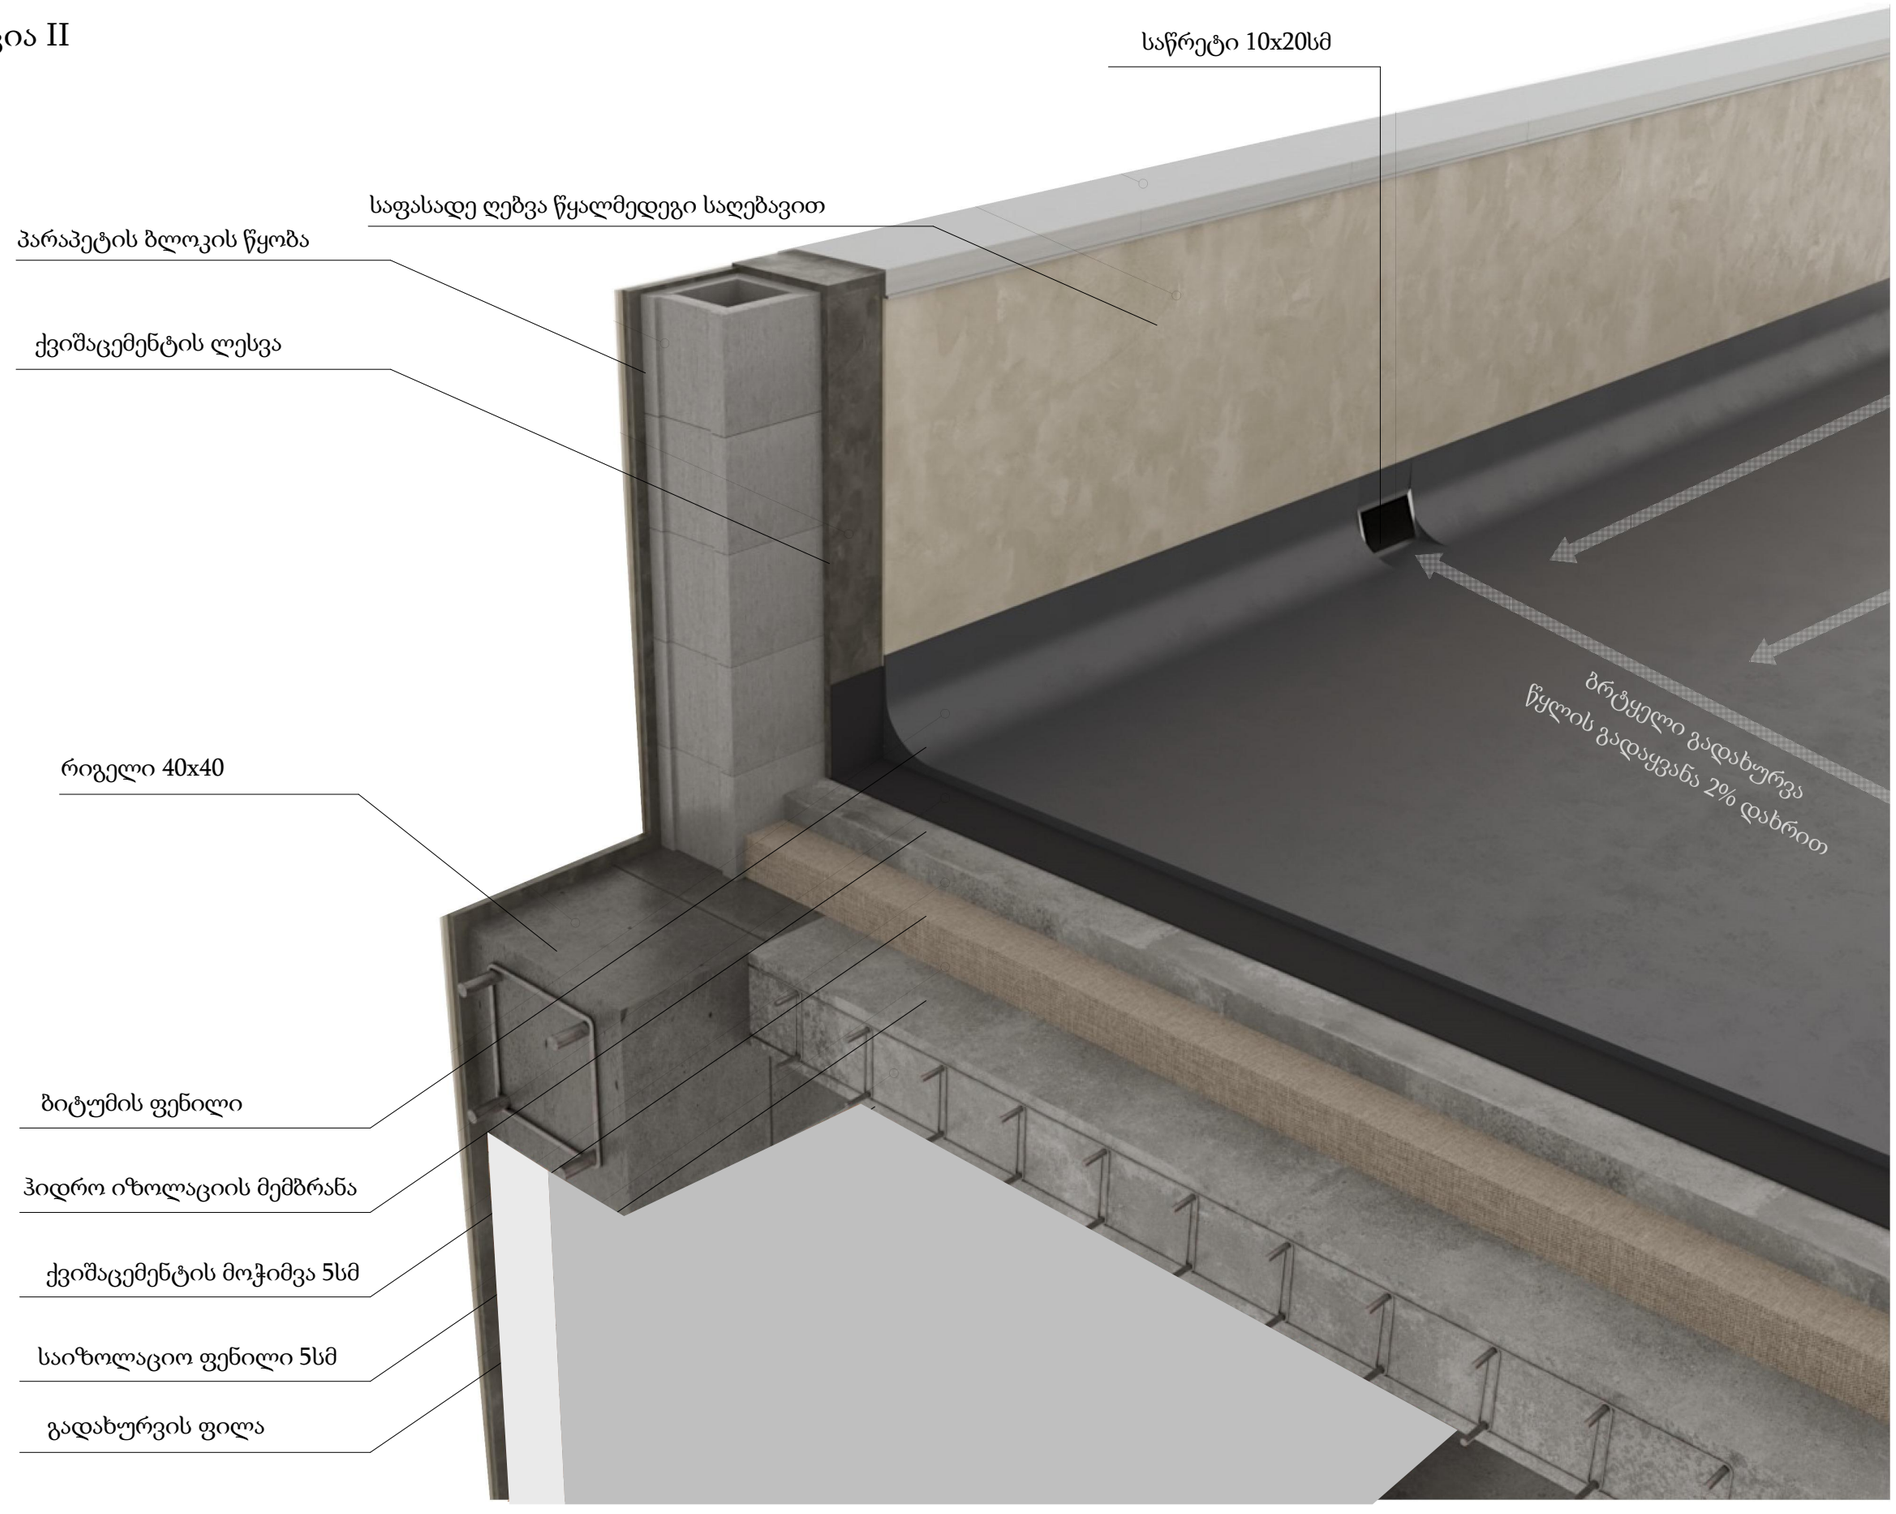

ලෙ-1

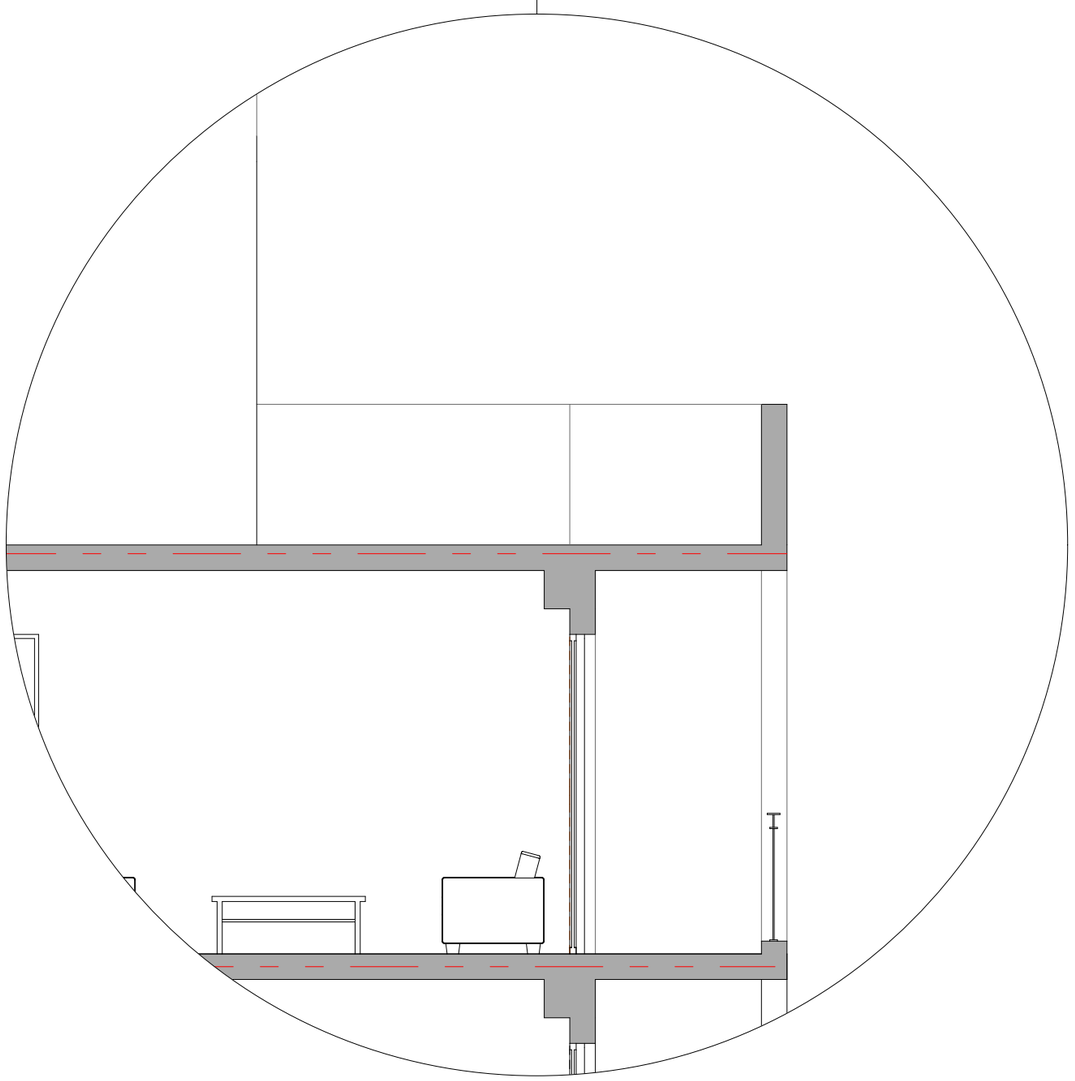

ღ-2




წითელი აგურის ფასადზე
მოსაპირკეთებელი მასალა

მალალი ხარისხის ლესვა ღებვა


მეტალო პლასმასის ჯარ ფანჯრები

ლითონის მოაჯირი

დ-3

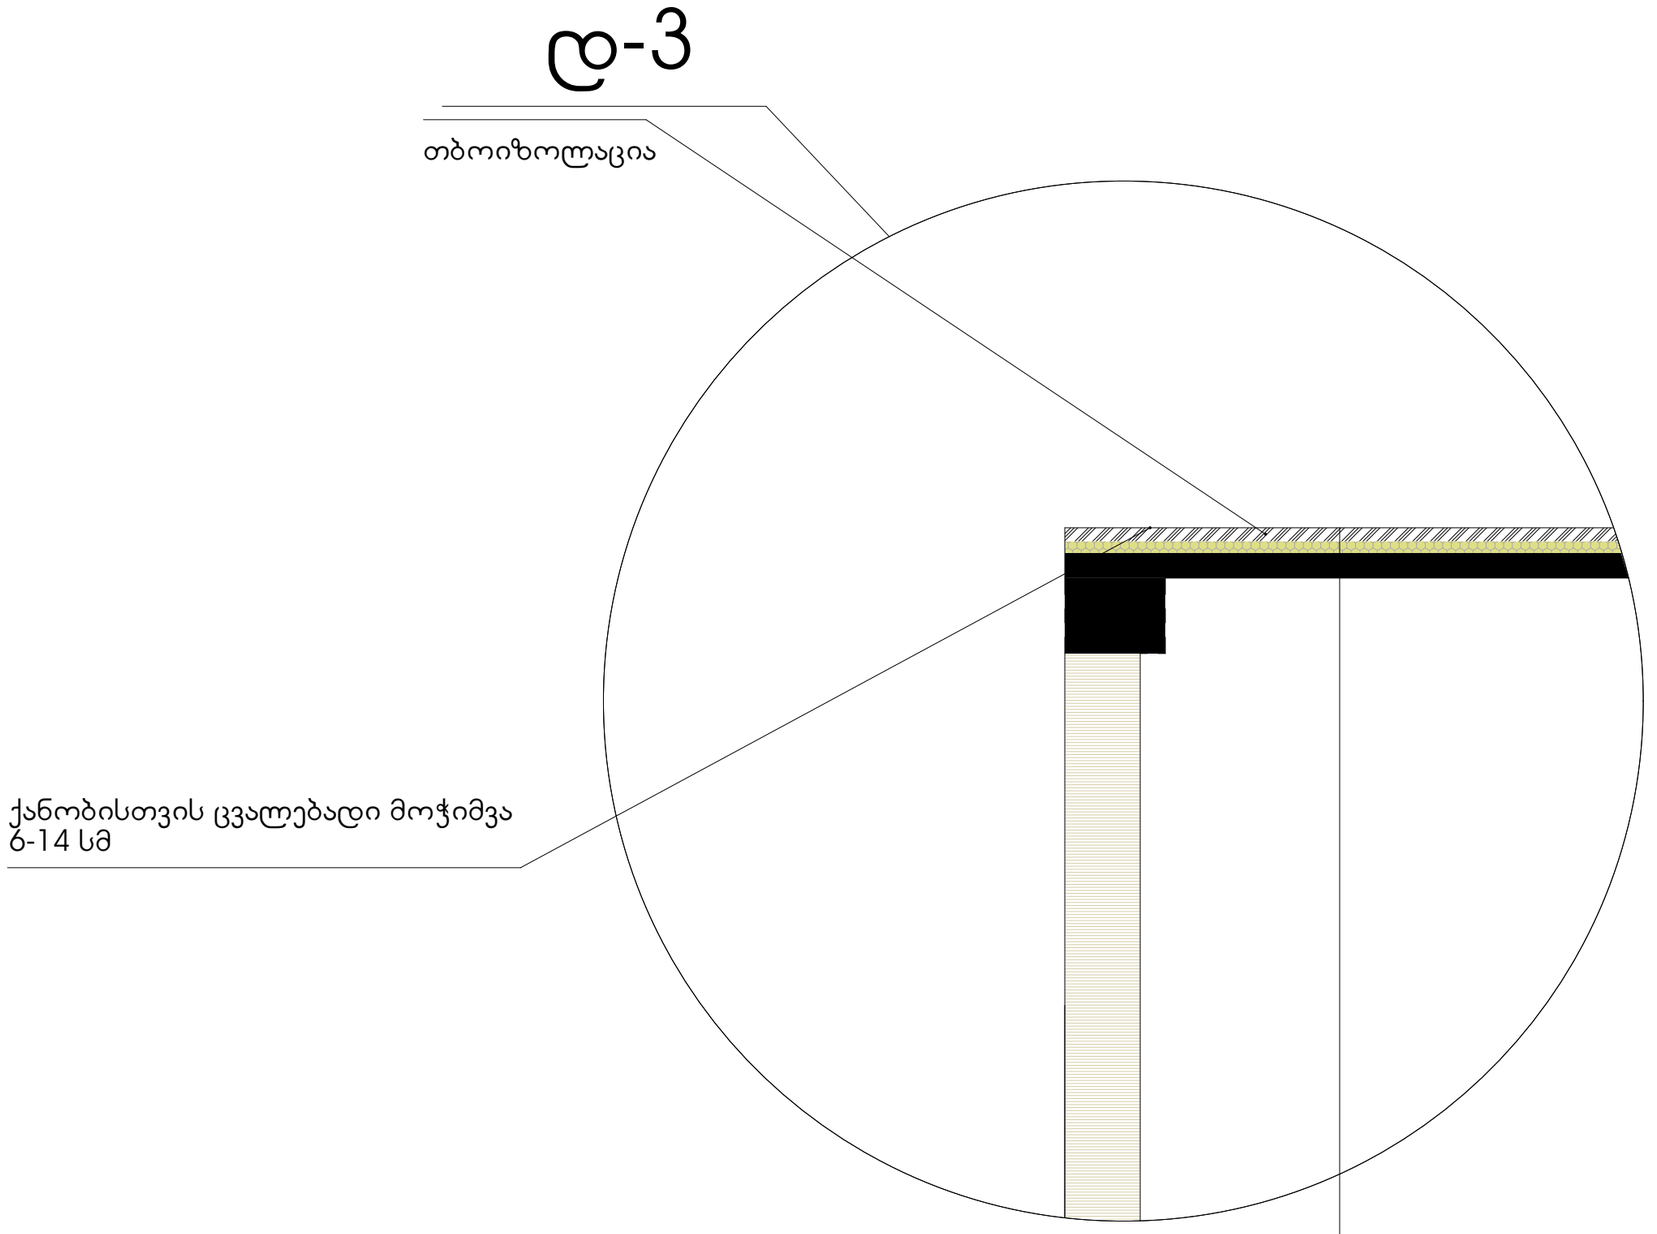
თბოიზოლაცია
ქანობისთვის ცვალებადი მოჭიმვა
ბ-14 სმ
ბიტუმის საიზოლაციო ფენილი
ჰიდროსაიზოლაციო მემბრანა
ქვიშაცემენტის მოჭიმვა 5სმ
გადახურვის ფილა


ფასადის მასალების სპეციფიკაცია

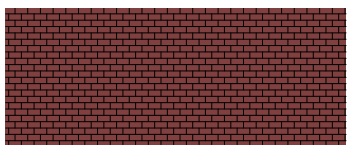

საფასადე მოსაპირკეთებელი მასალა
წითელი აგური (ჯვანძი№1)



მაღალი ხარისხის ლესვა ღებვა RAL- 7043

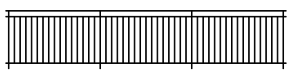


ლითონის მოაჯირი (ჯვანძი№3)




ჯიბის უჯრედთან ლითონის ჭალუზი (ჯვანძი№2)

ᲯᲕᲐᲜᲫᲘ №3
ᲐᲘᲕᲐᲜᲖᲔ ᲛᲝᲐᲯᲘᲠᲘᲡ ᲛᲝᲬᲧᲝᲑᲘᲡ ᲓᲔᲢᲐᲚᲘ

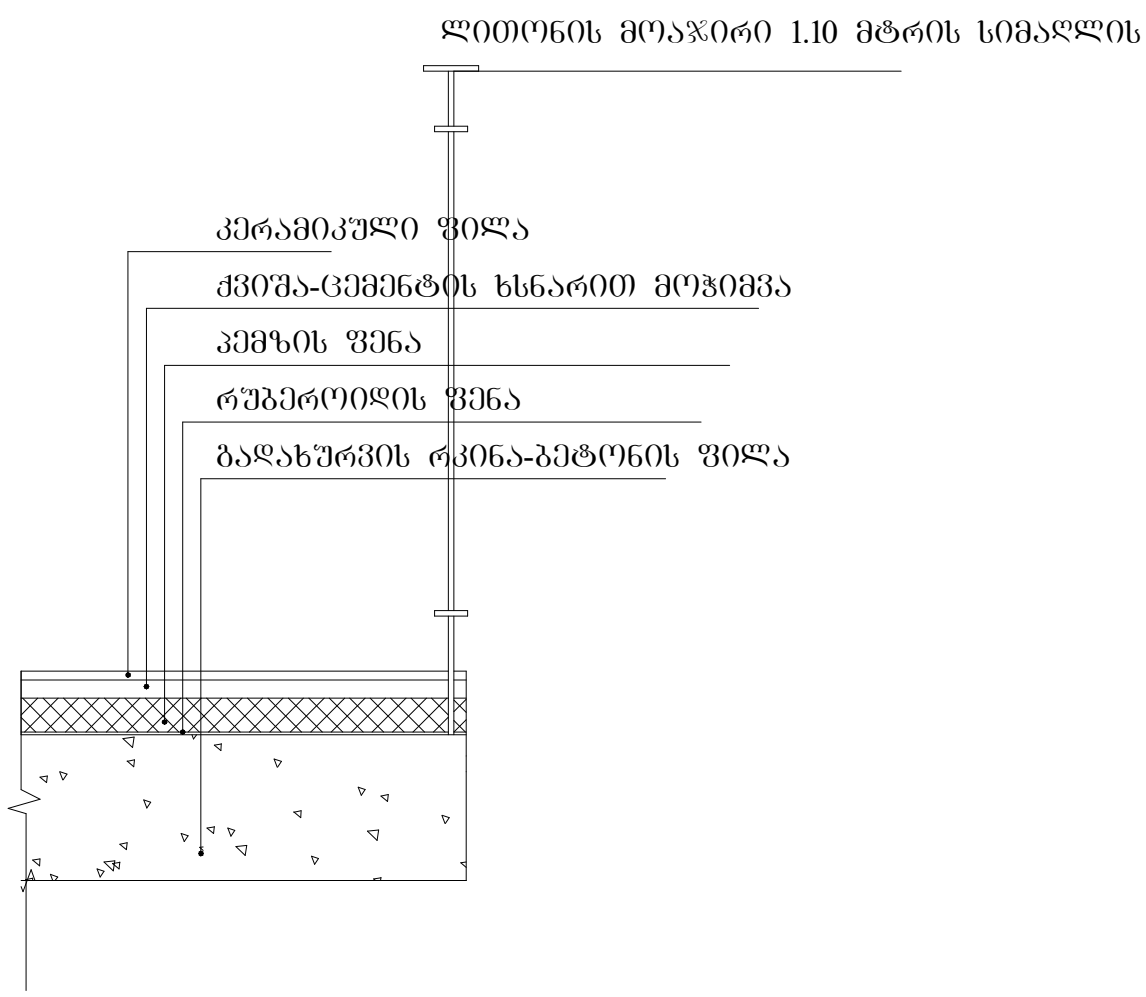


ჯვანძი №2
ჯიბის უჯრედის დეტალი

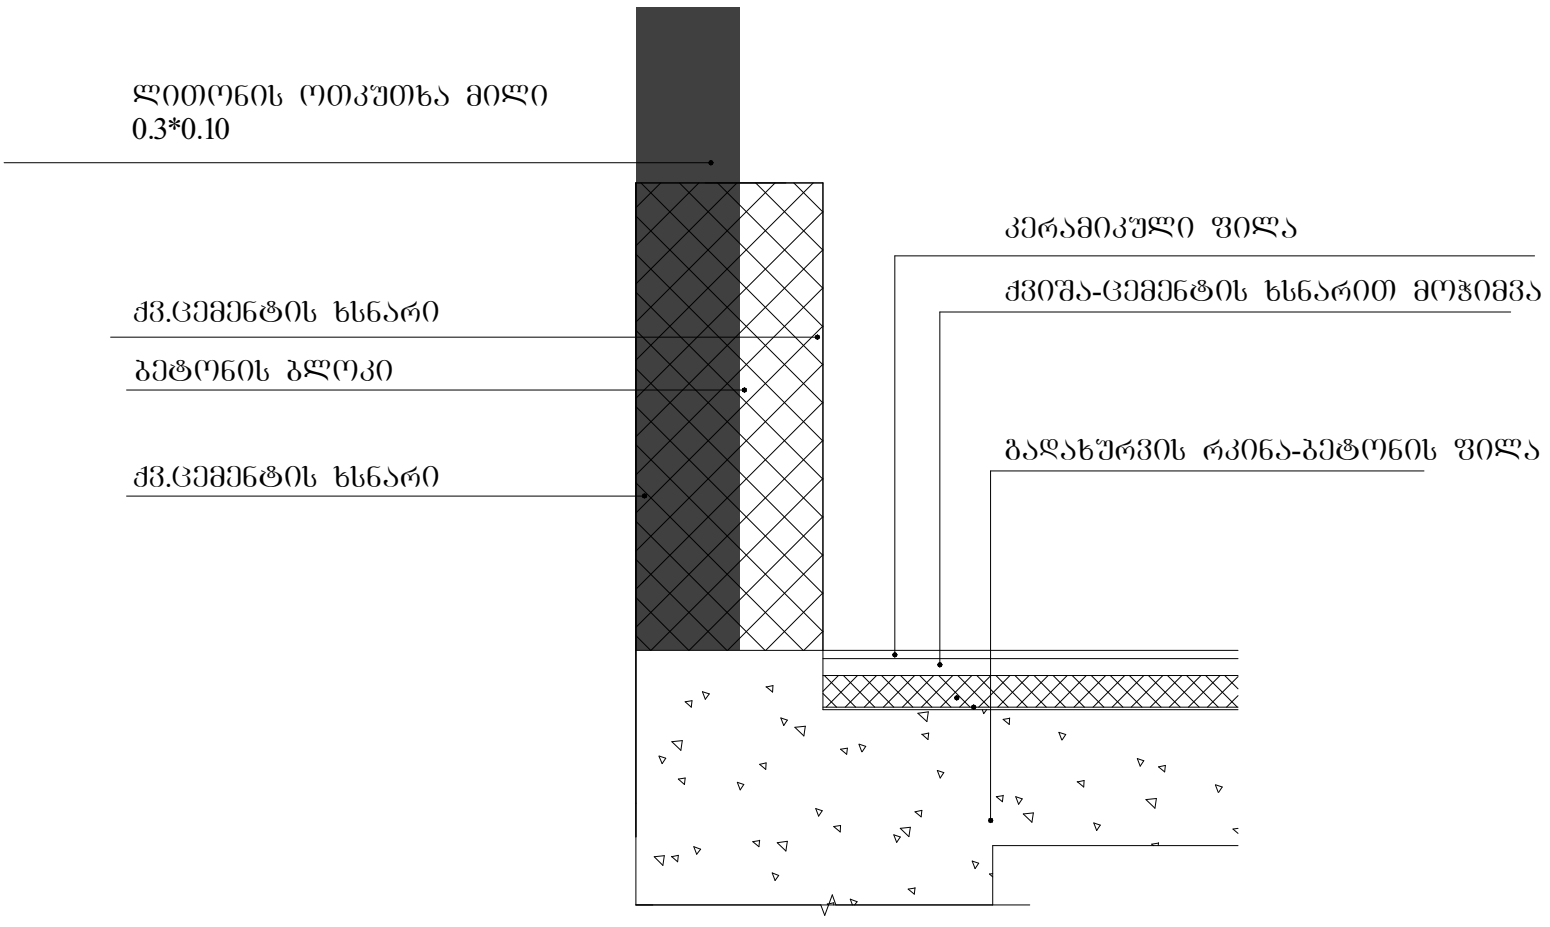


ფასადების მოსავირჯეთებელი მასალის სპეციფიკაცია 3-7 დერძებში


3-7 ღერძში ფასადის მაღალი ხარისხის ლესვა ღებვა RAL- 7043

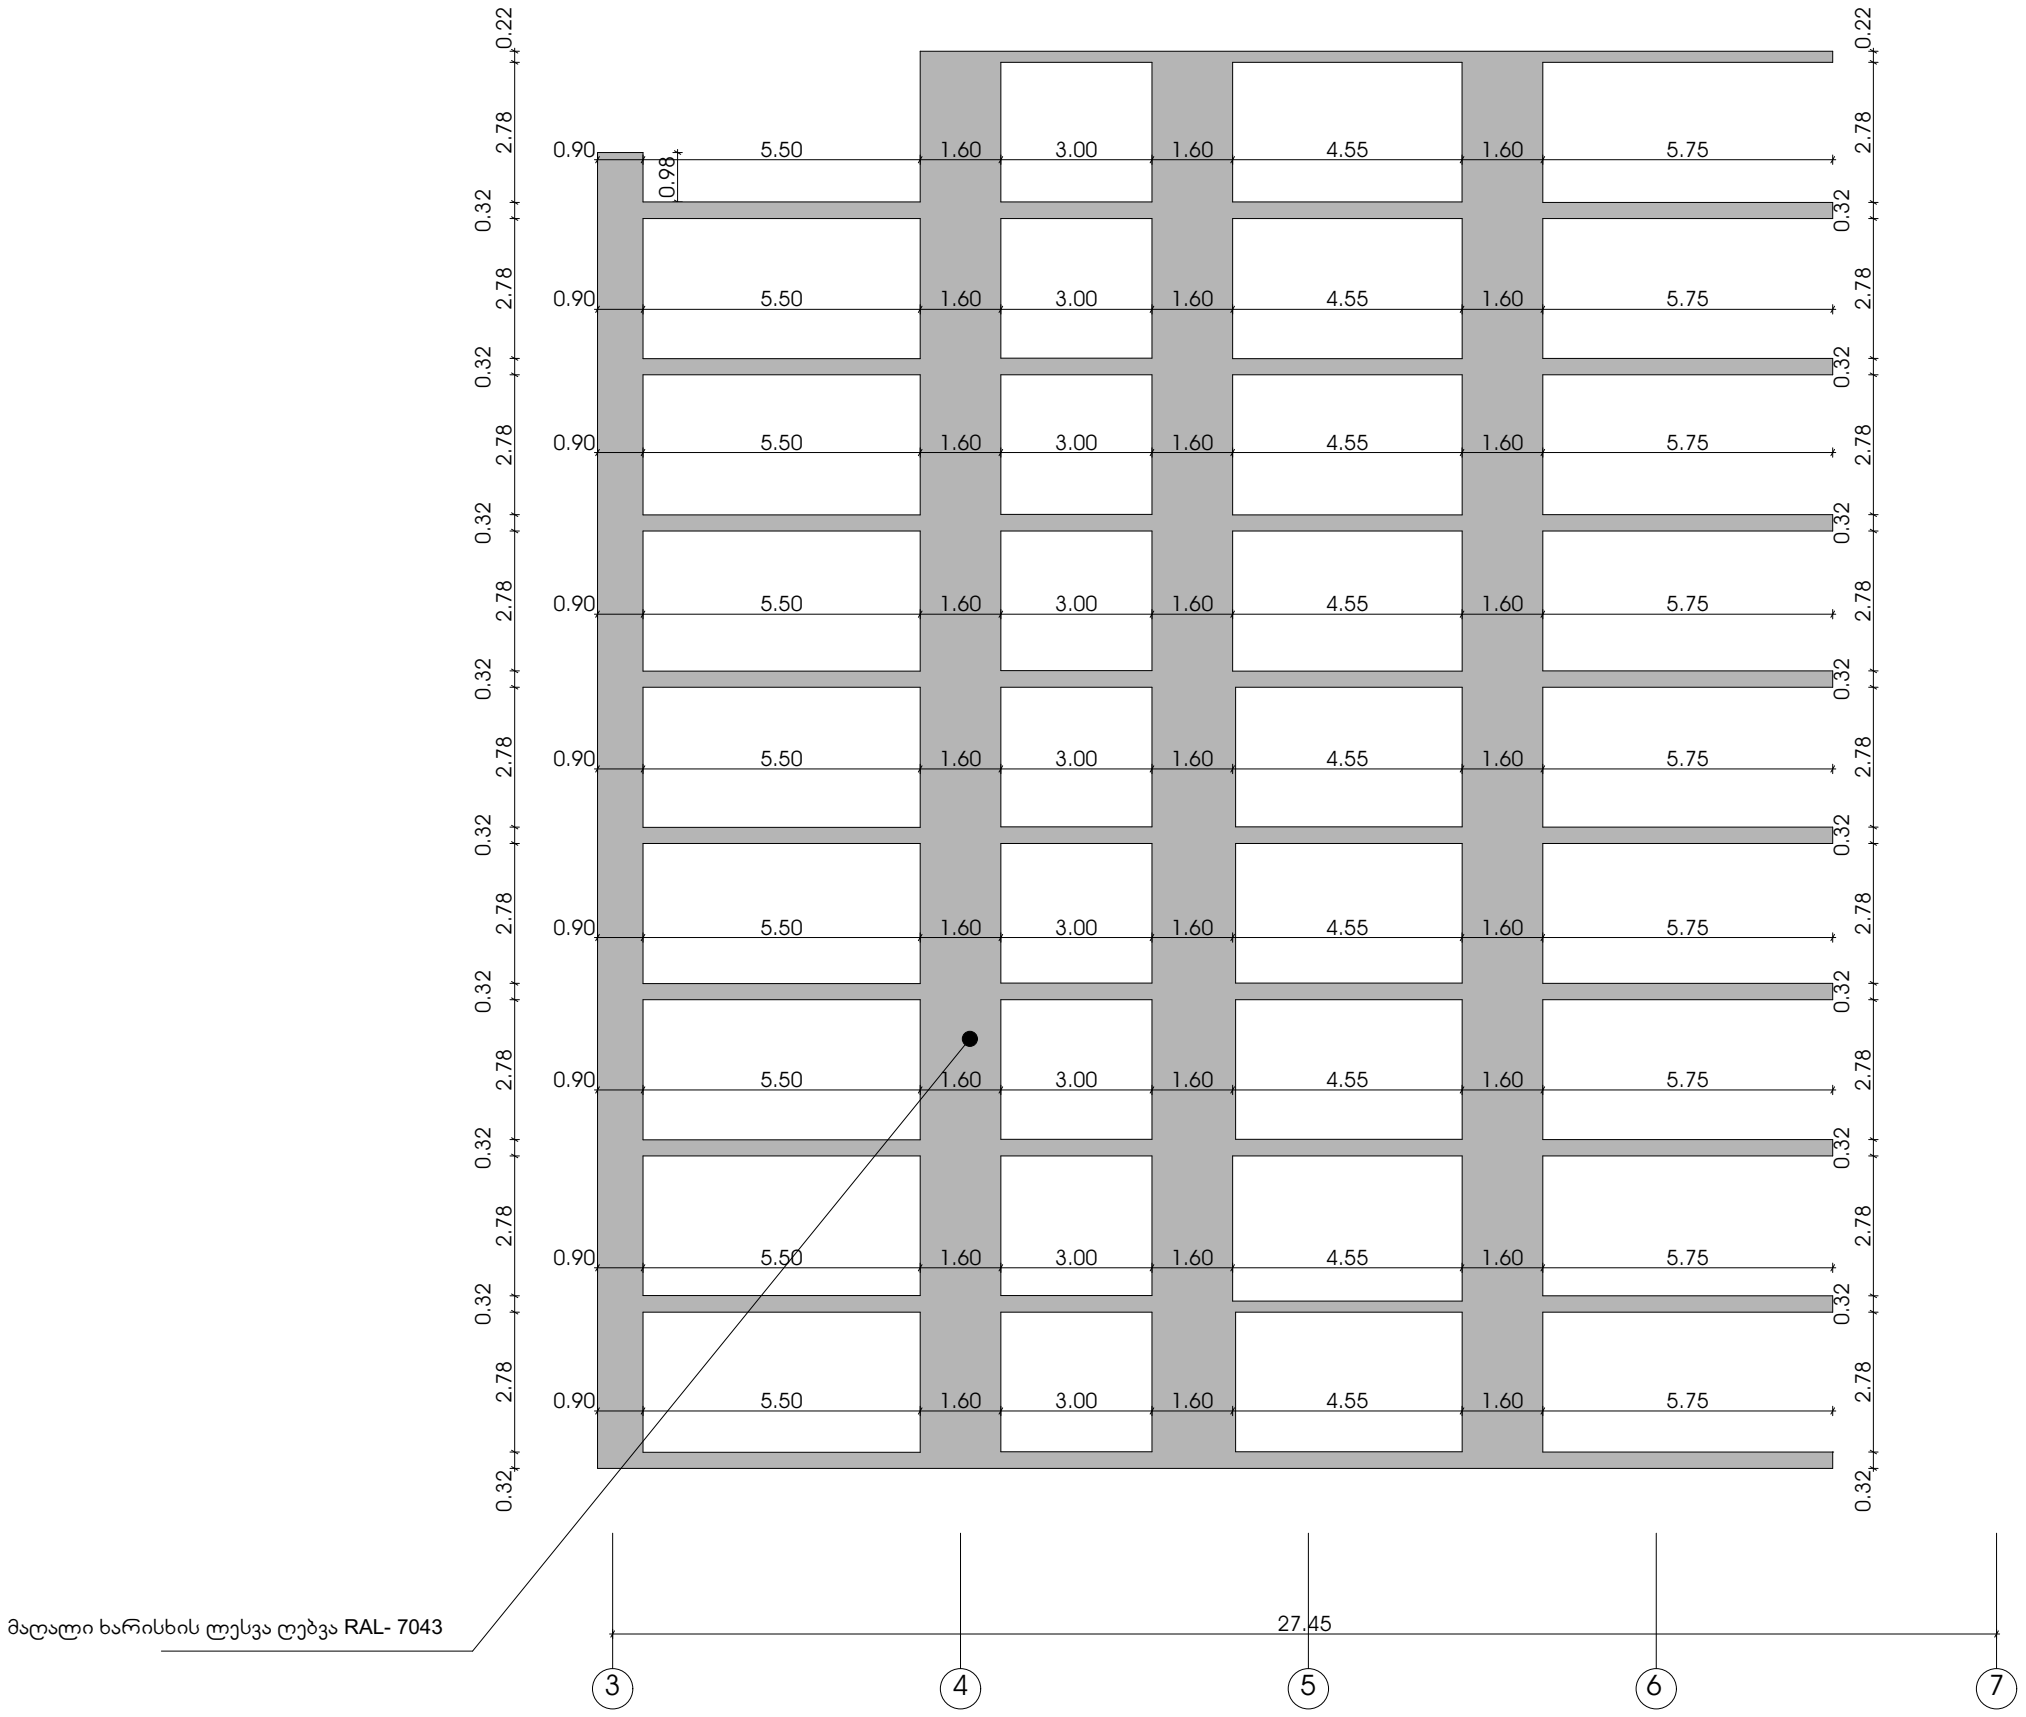

5.38 დან 29.94 მდე საფასადე მოსაპირკეთებელი მასალა წითელი აგური

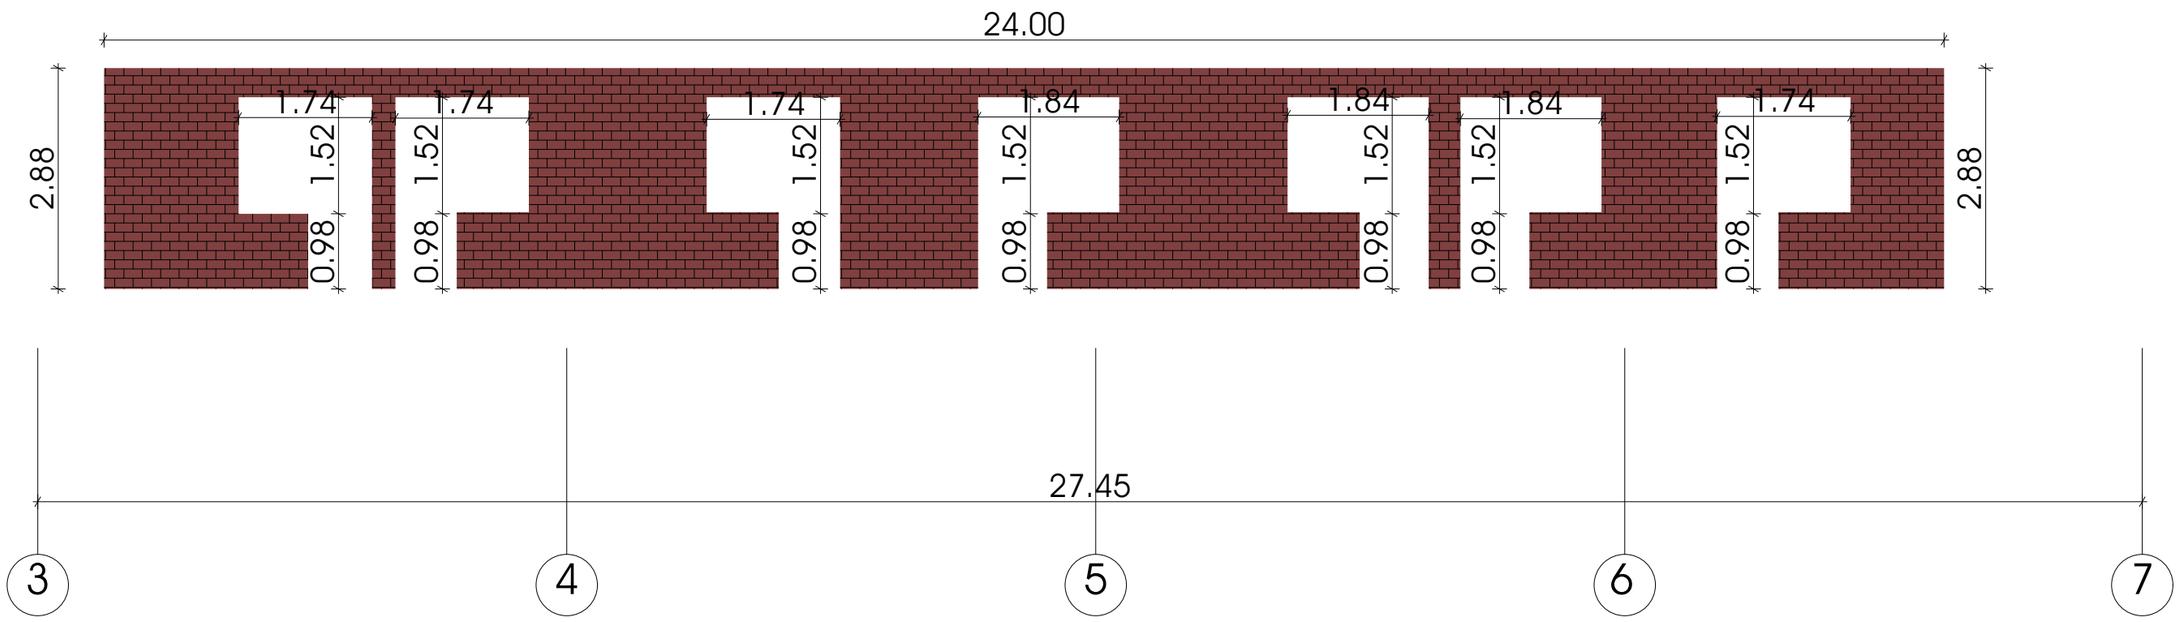


3-7 ღერძში ფასადის მაღალი ხარისხის ლესვა ღებვა RAL- 7043

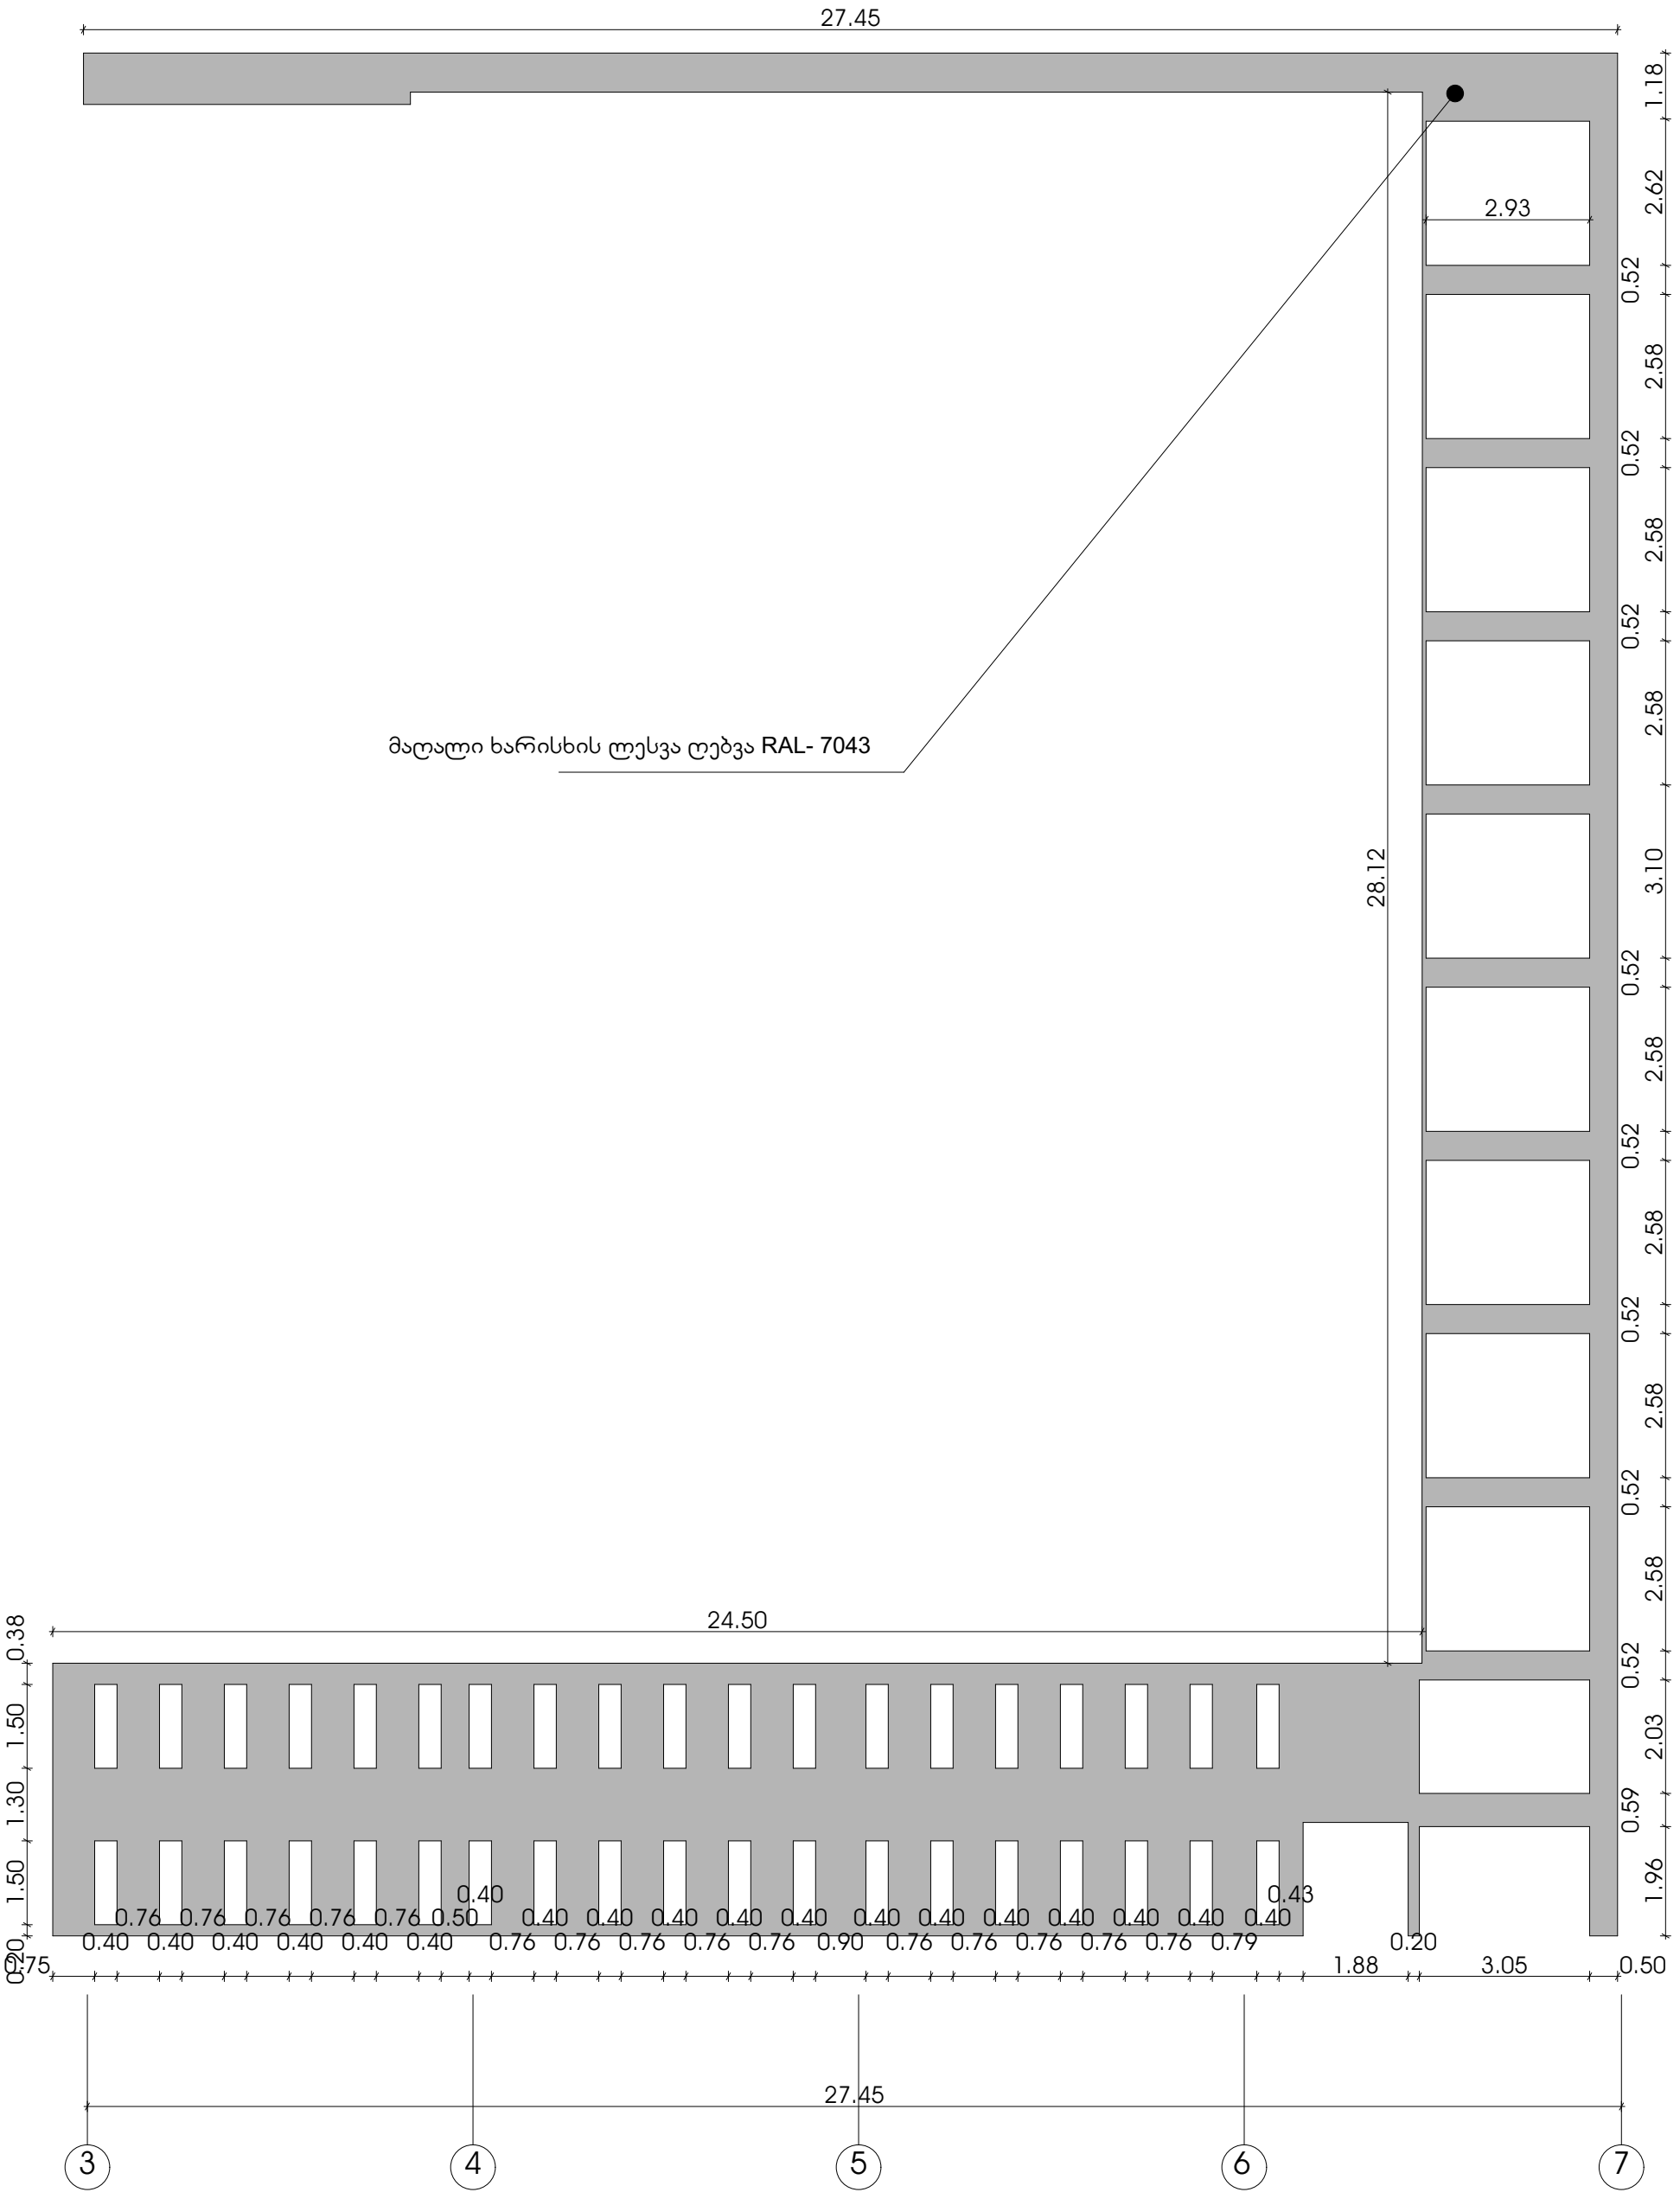


მაღალი ხარისხის ლესვა ღებვა RAL- 7043

3-7 ღერძში ჯიბის უჯრედის დამცავი ლითონის ჭალუზები

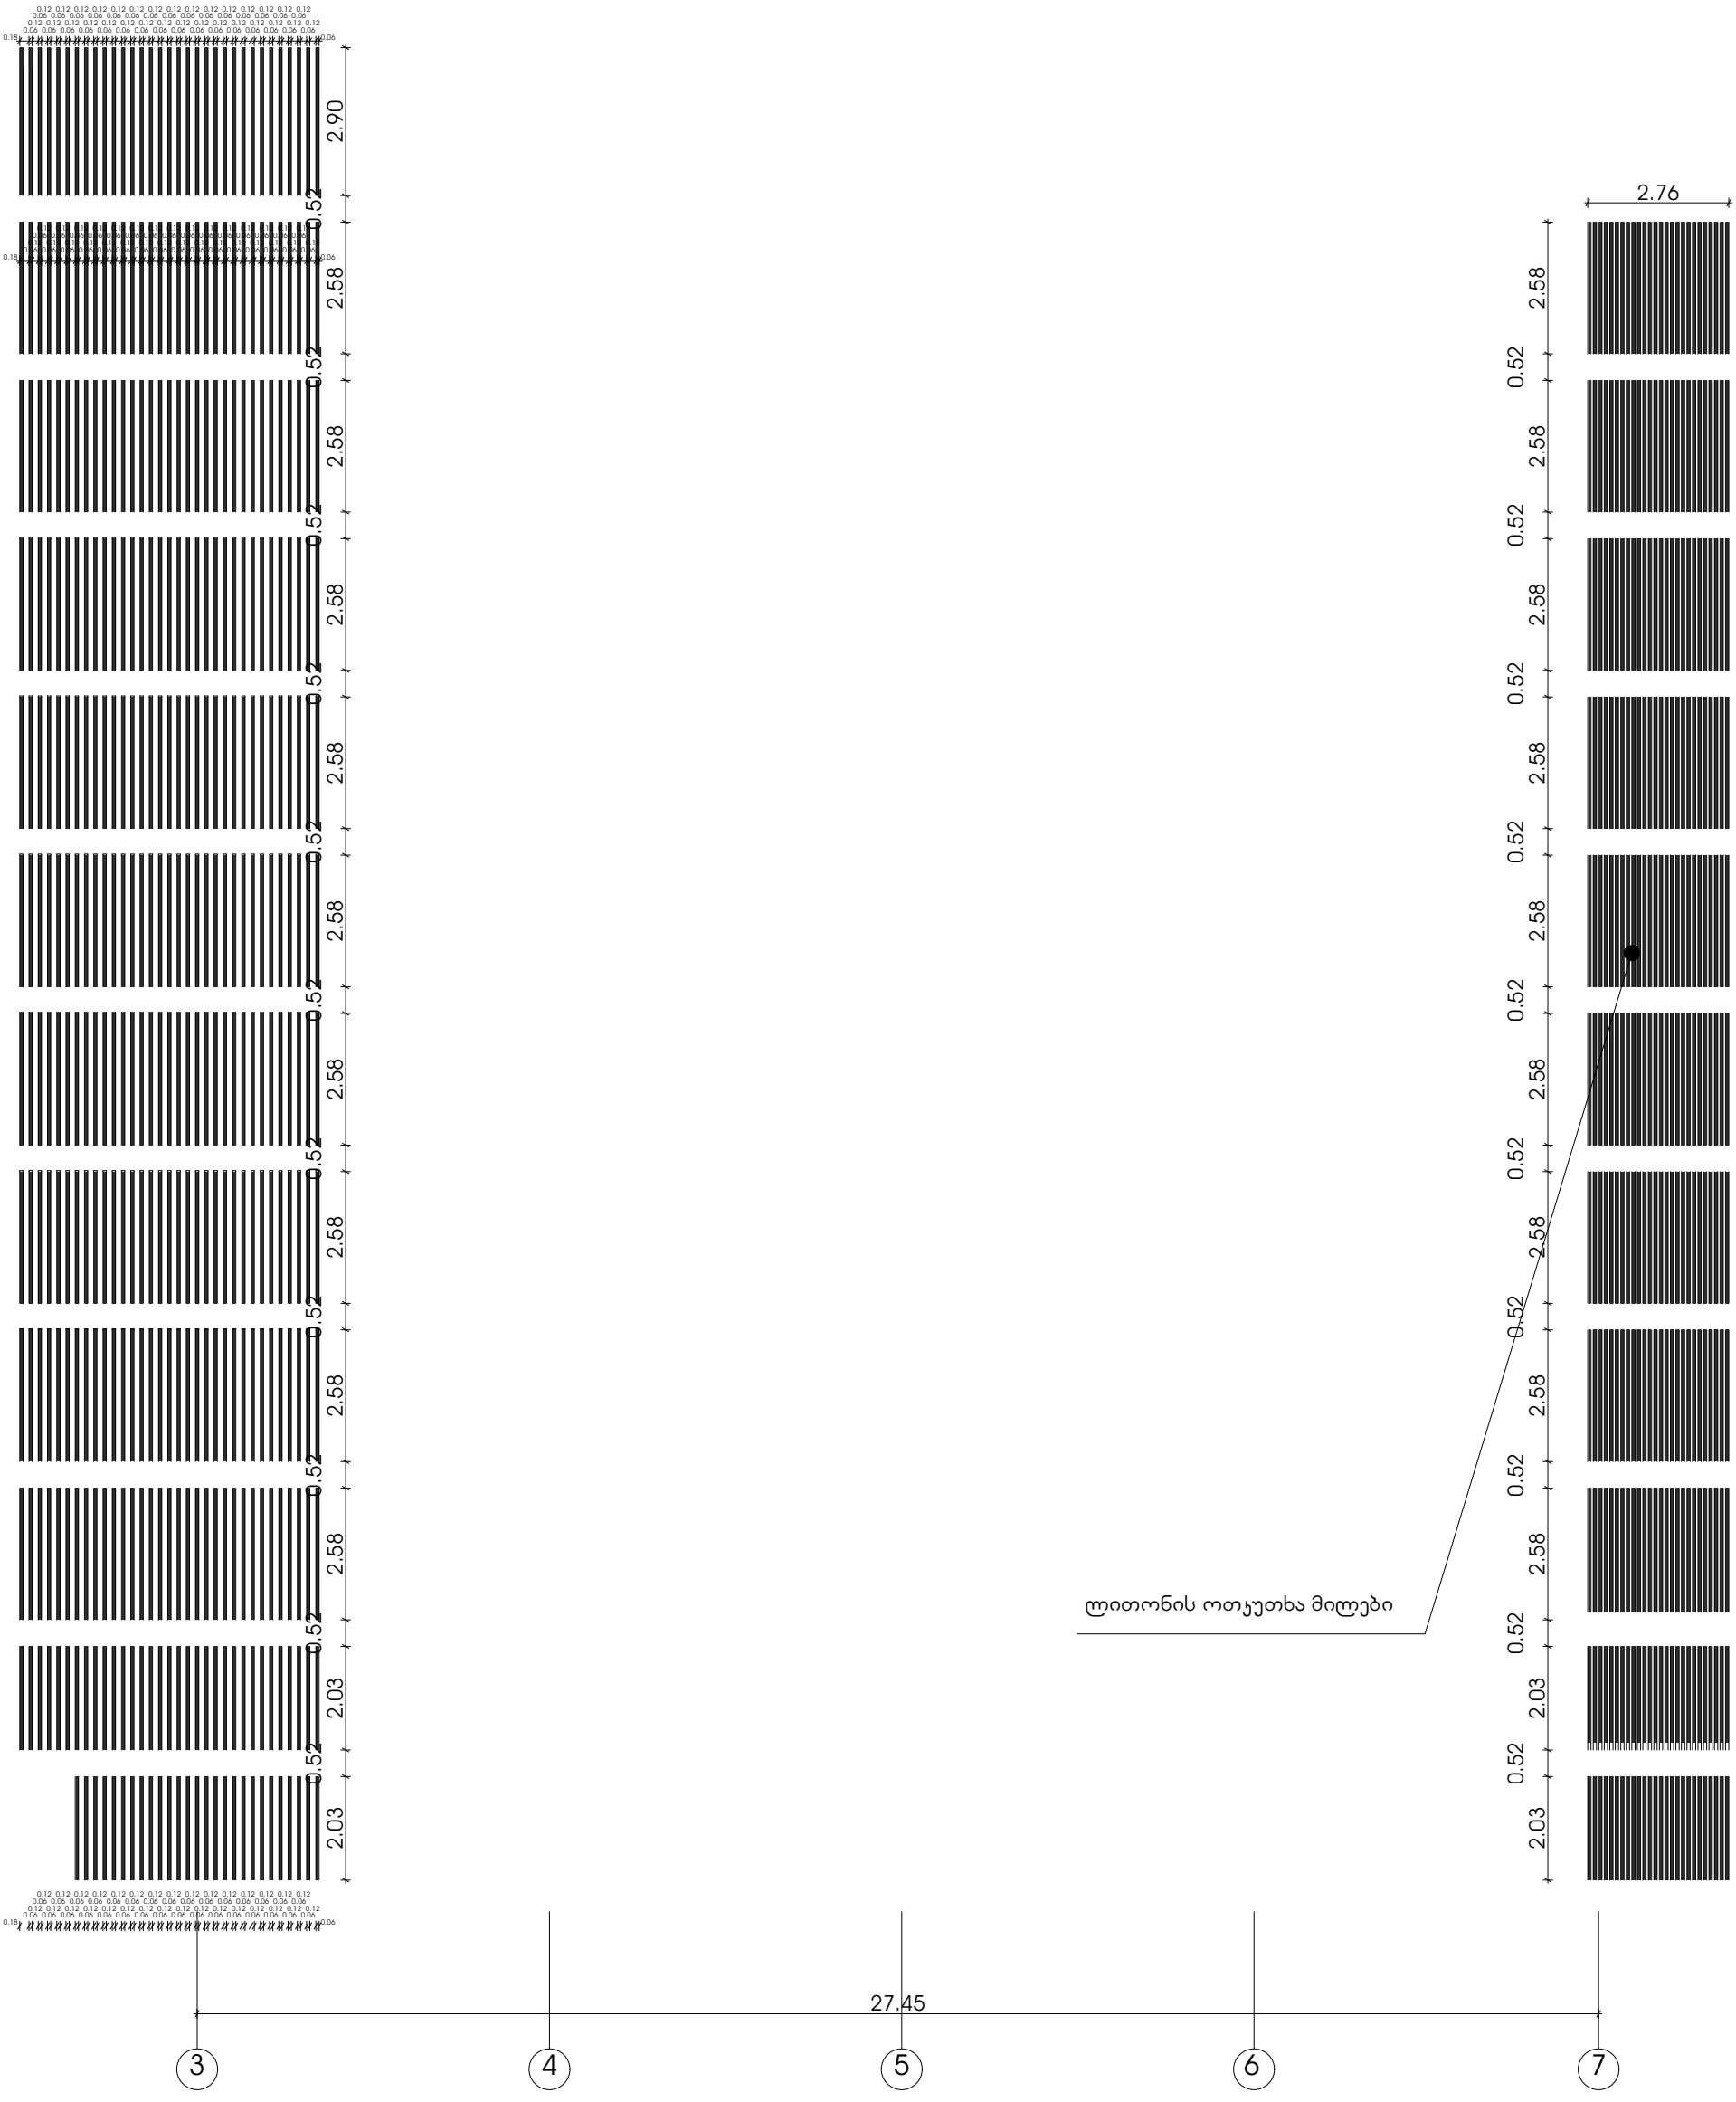



1-3 ღერძში ფასადის მაღალი ხარისხის ლესვა ღებვა RAL- 7043

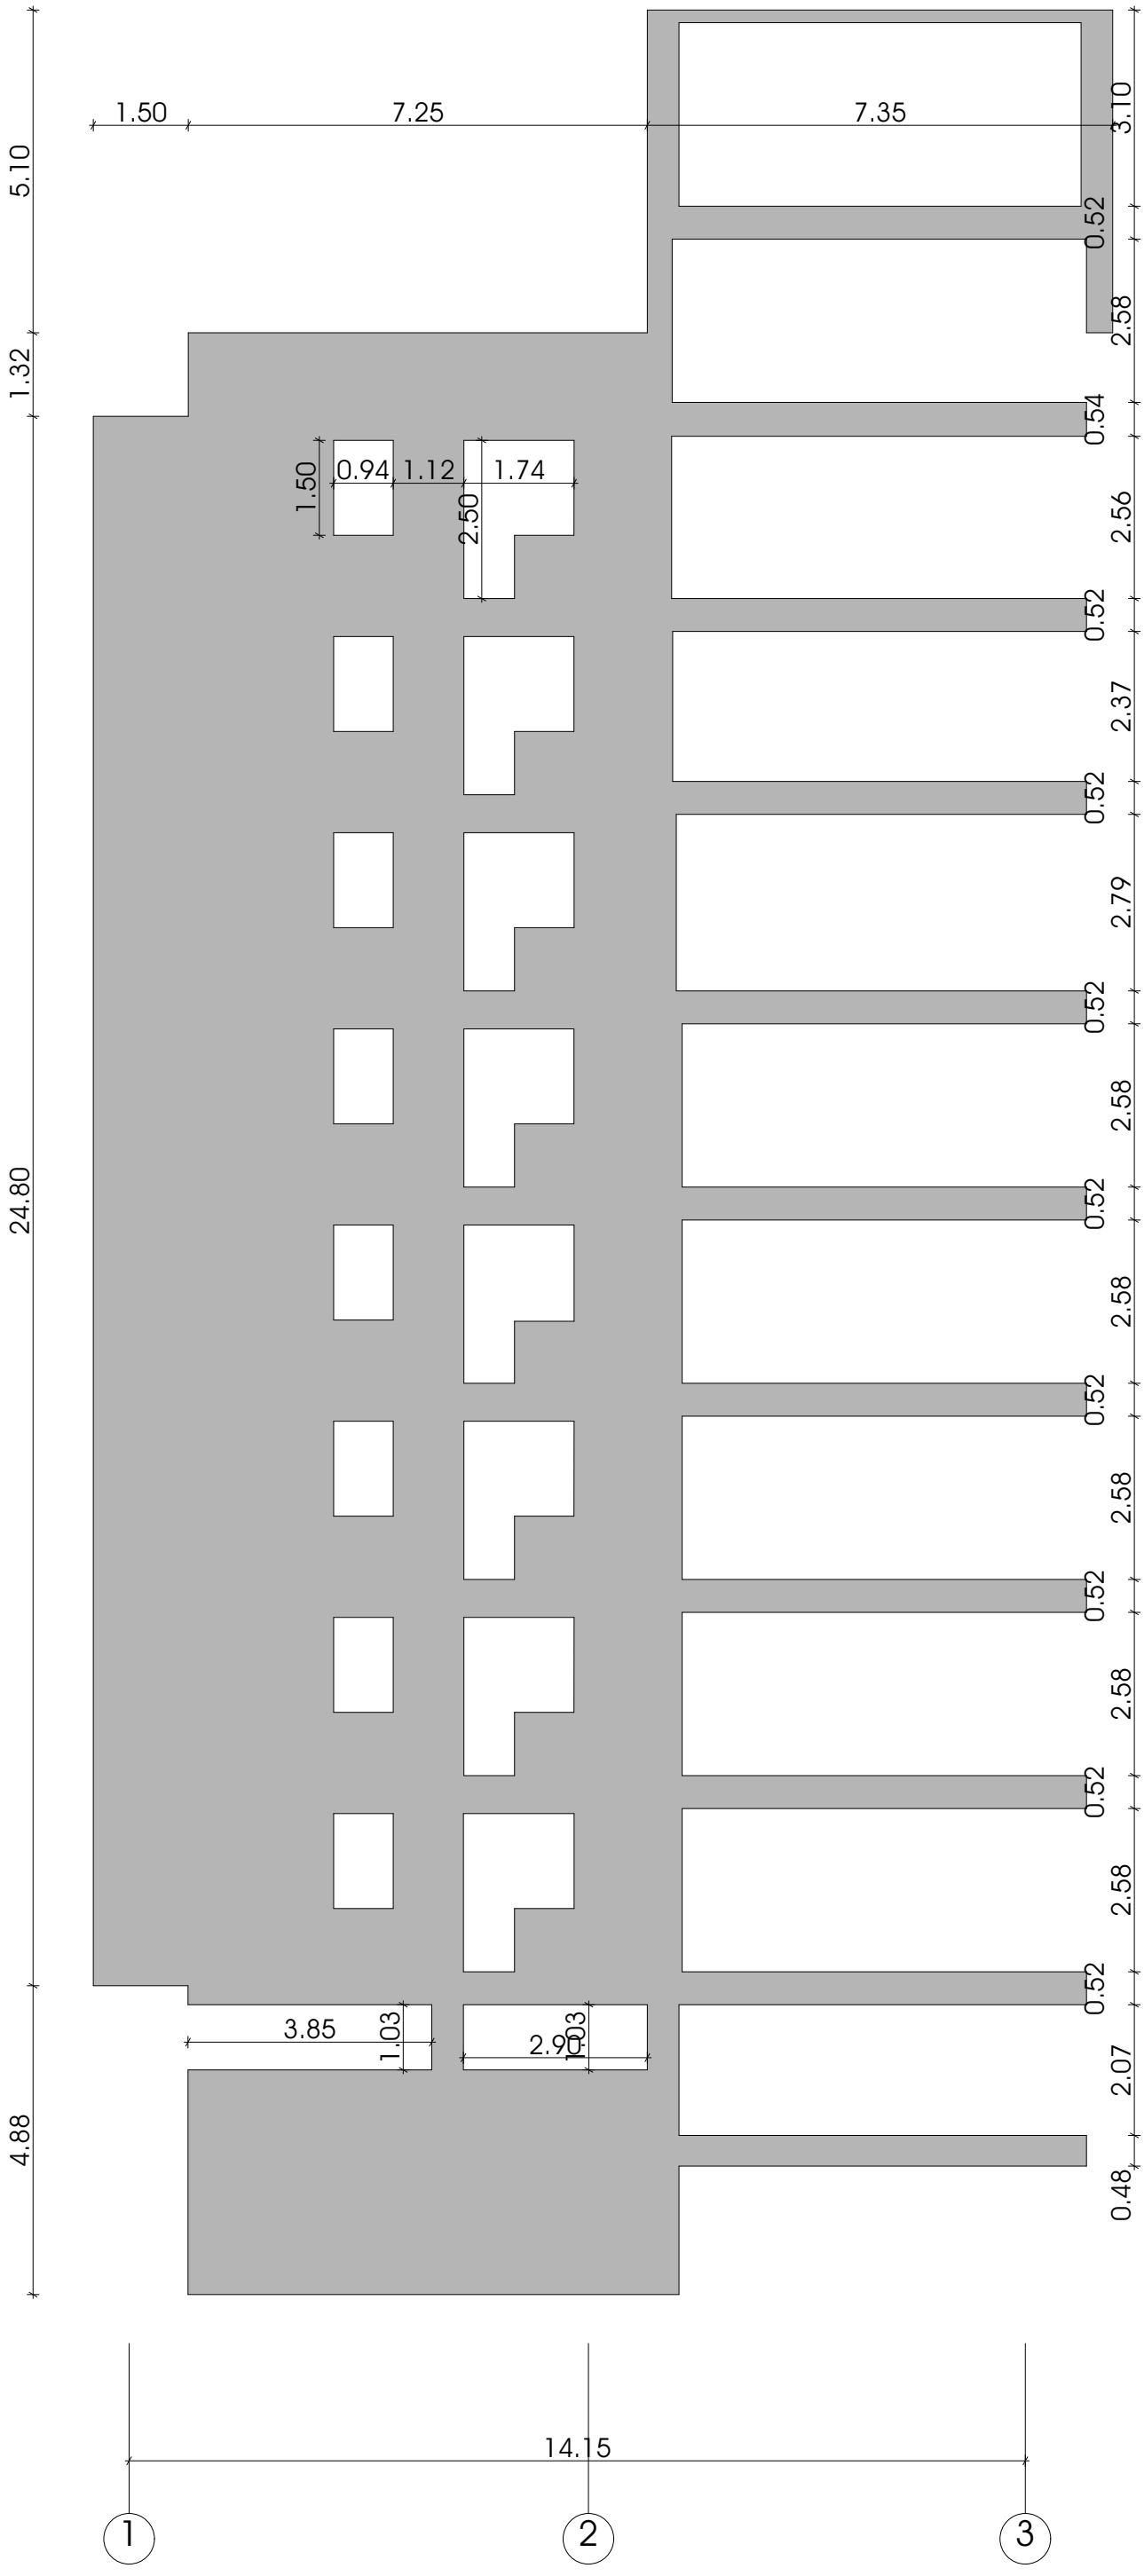


7-1 ღერძში ფასადის მაღალი ხარისხის ლესვა ღებვა RAL- 7043


მაღალი ხარისხის ლესვა ღებვა RAL- 7043

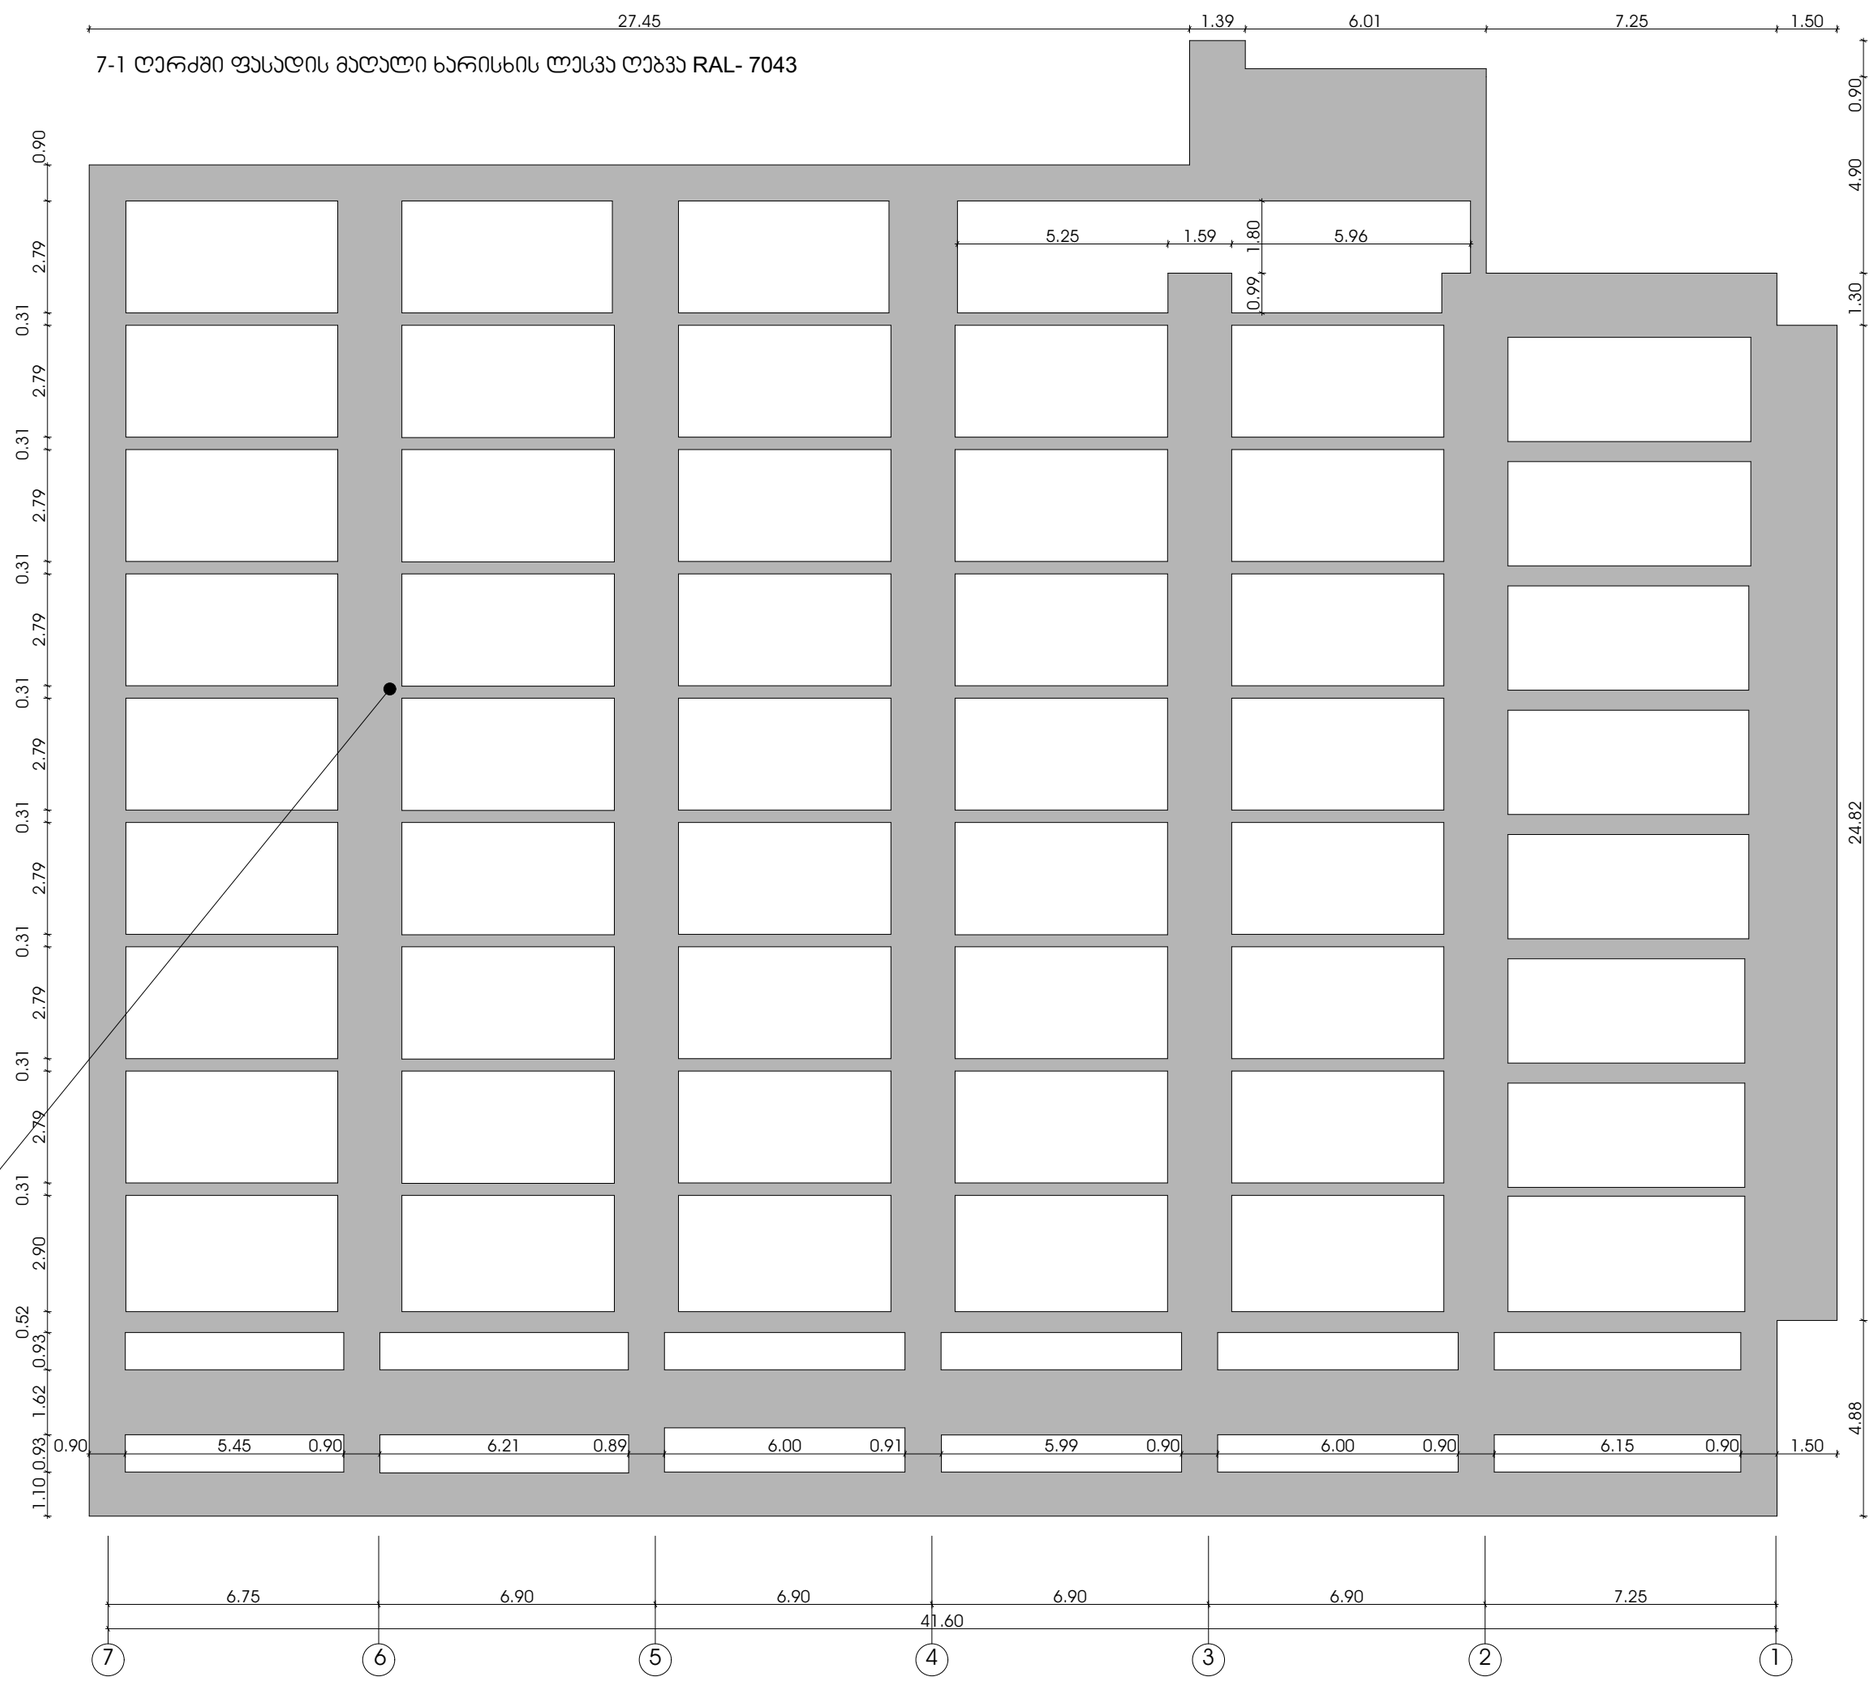

5.38 დან 26.87 მდე საფასადე მოსაპირკეთებელი მასალა წითელი აგური

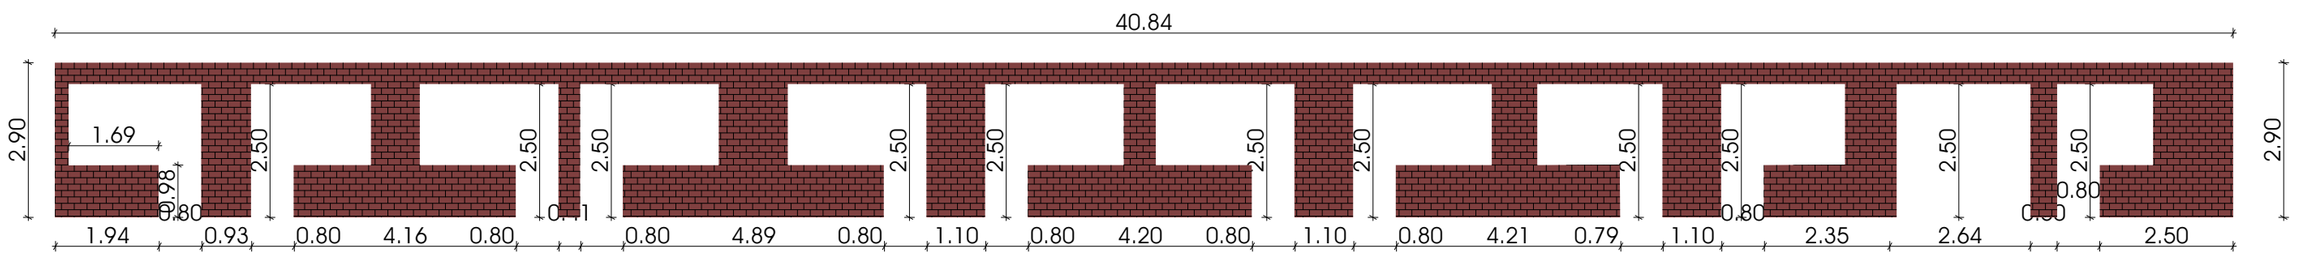


29.94 საფასადე მოსაპირკეთებელი მასალა წითელი აგური

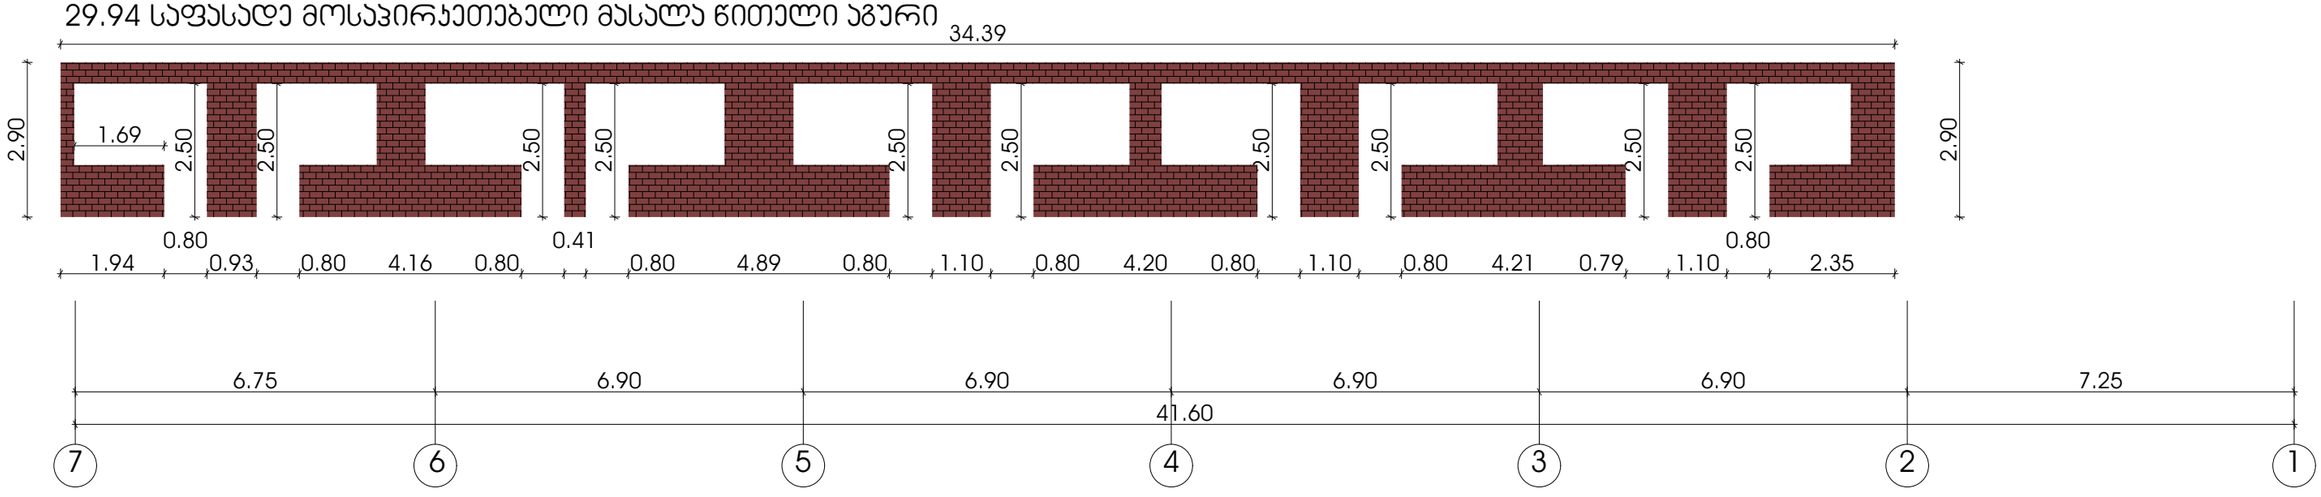


ფასადების მოსაპირკეთებელი მასალის სპეციფიკაცია A-დ ტერძებში

ა-დ ღერძში ფასადის მაღალი ხარისხის ლესვა ღებვა RAL- 7043

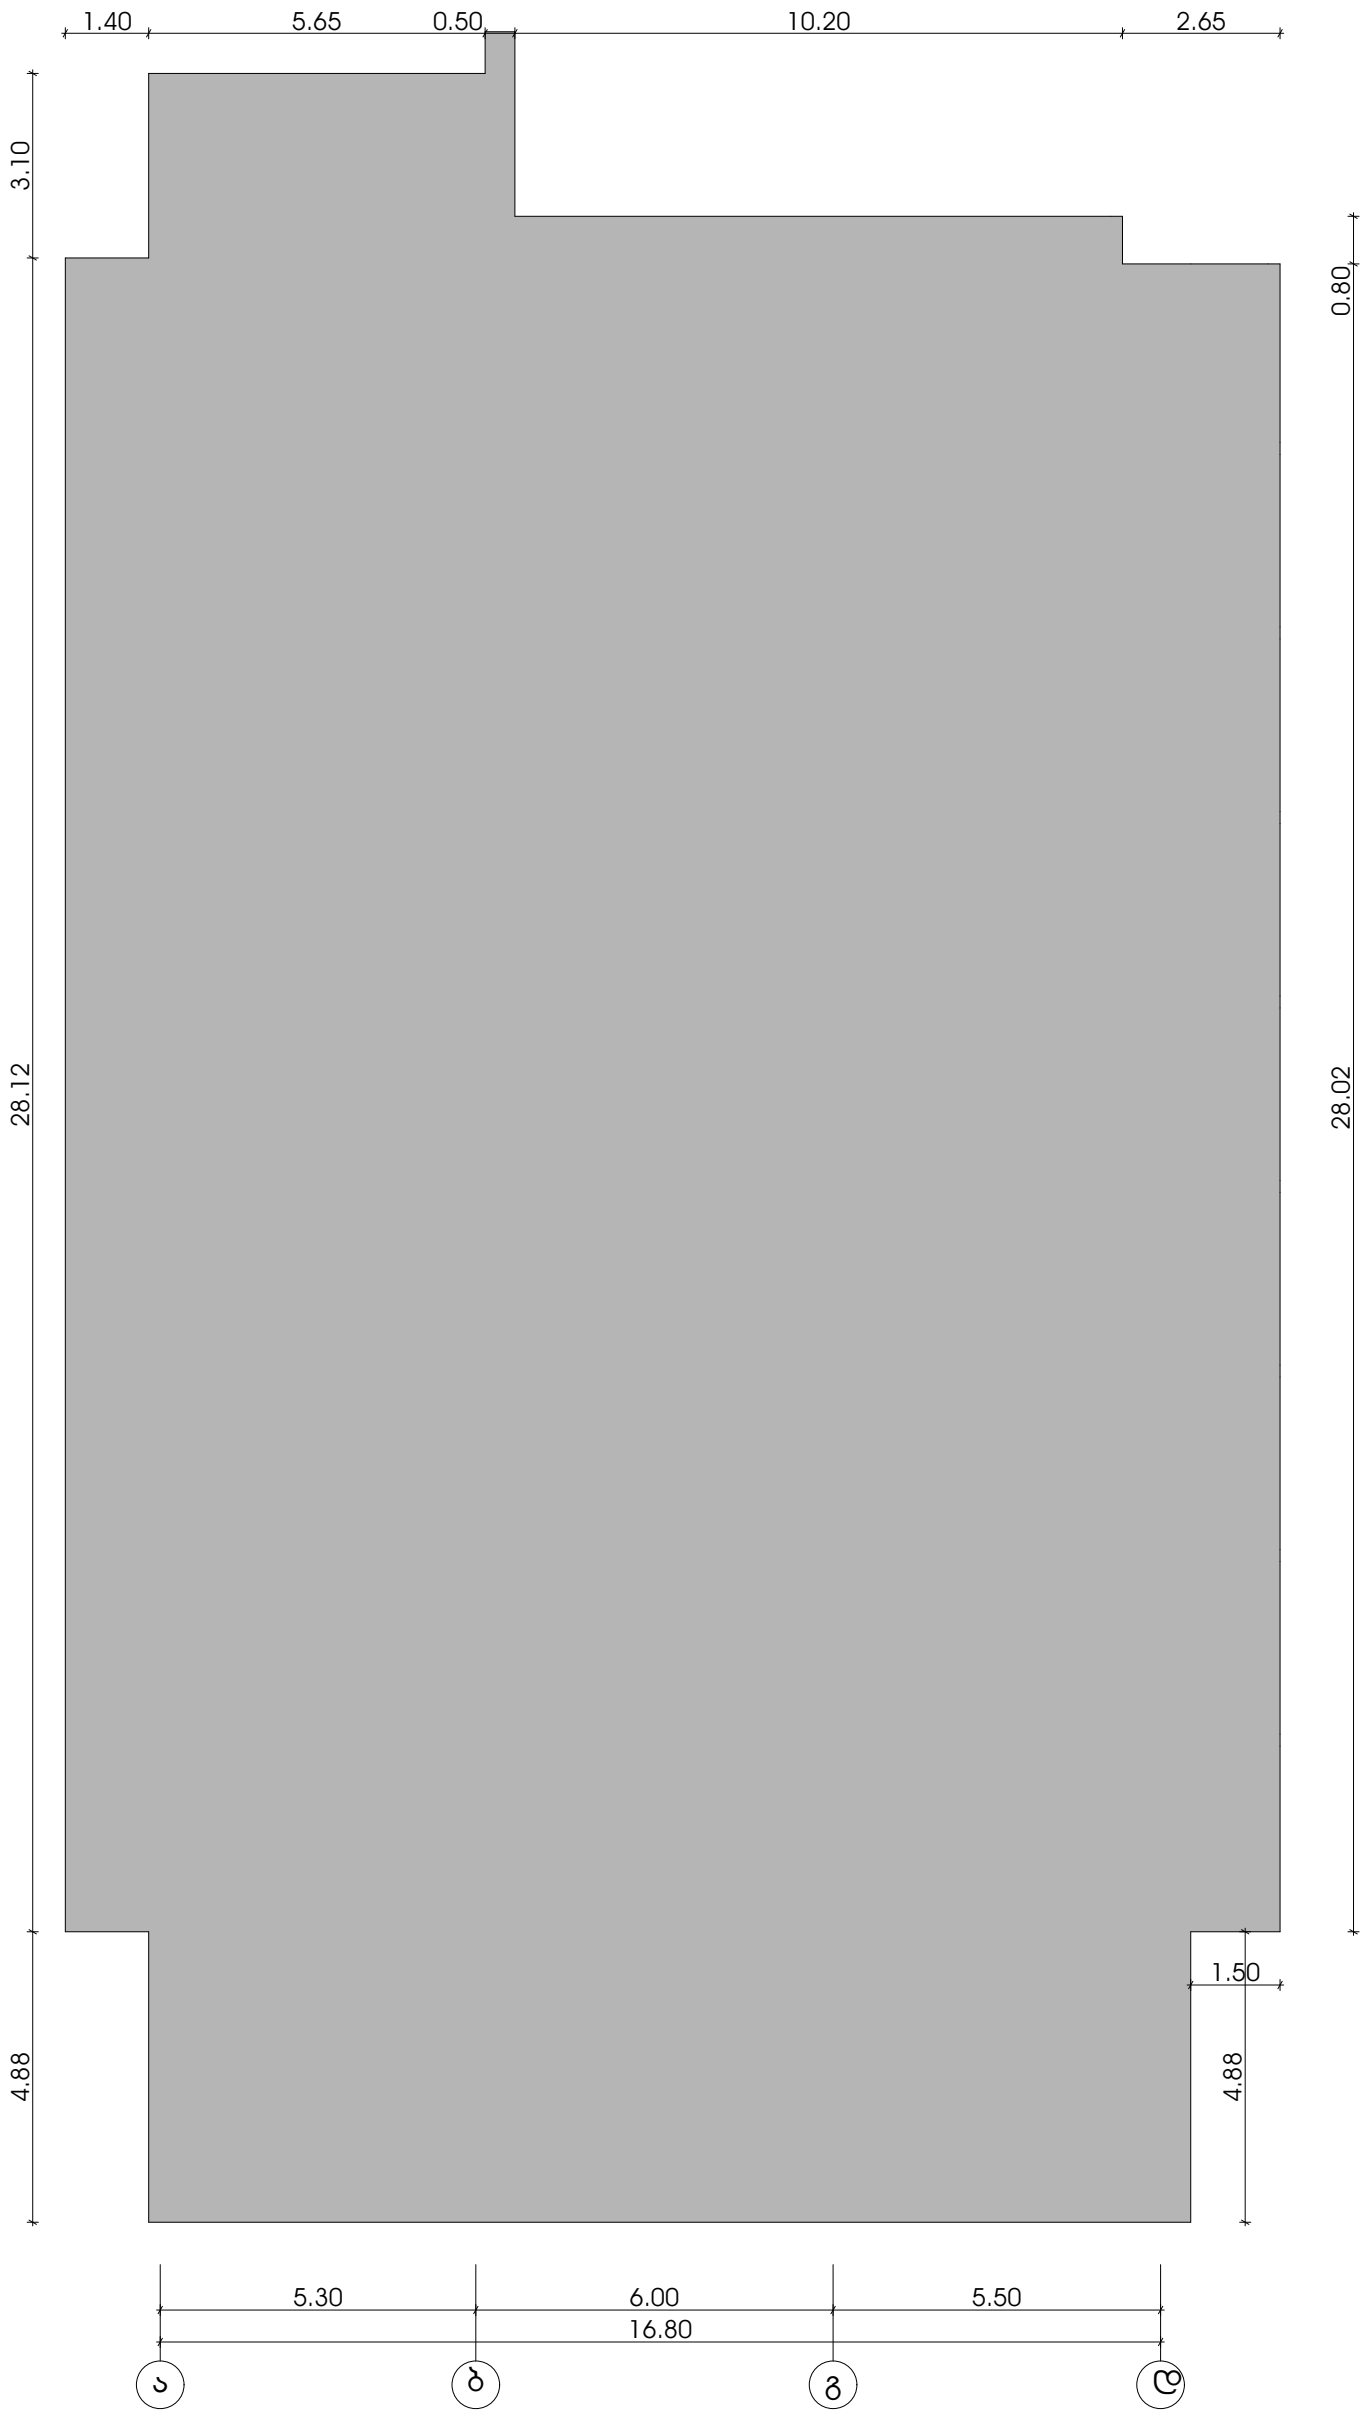


ფასადების მოსაპირკეთებელი მასალის სერტიფიკაცია დ-ა ტერძებში

დ-ა ღერძში ფასადის მაღალი ხარისხის ლესვა ღებვა RAL- 7043

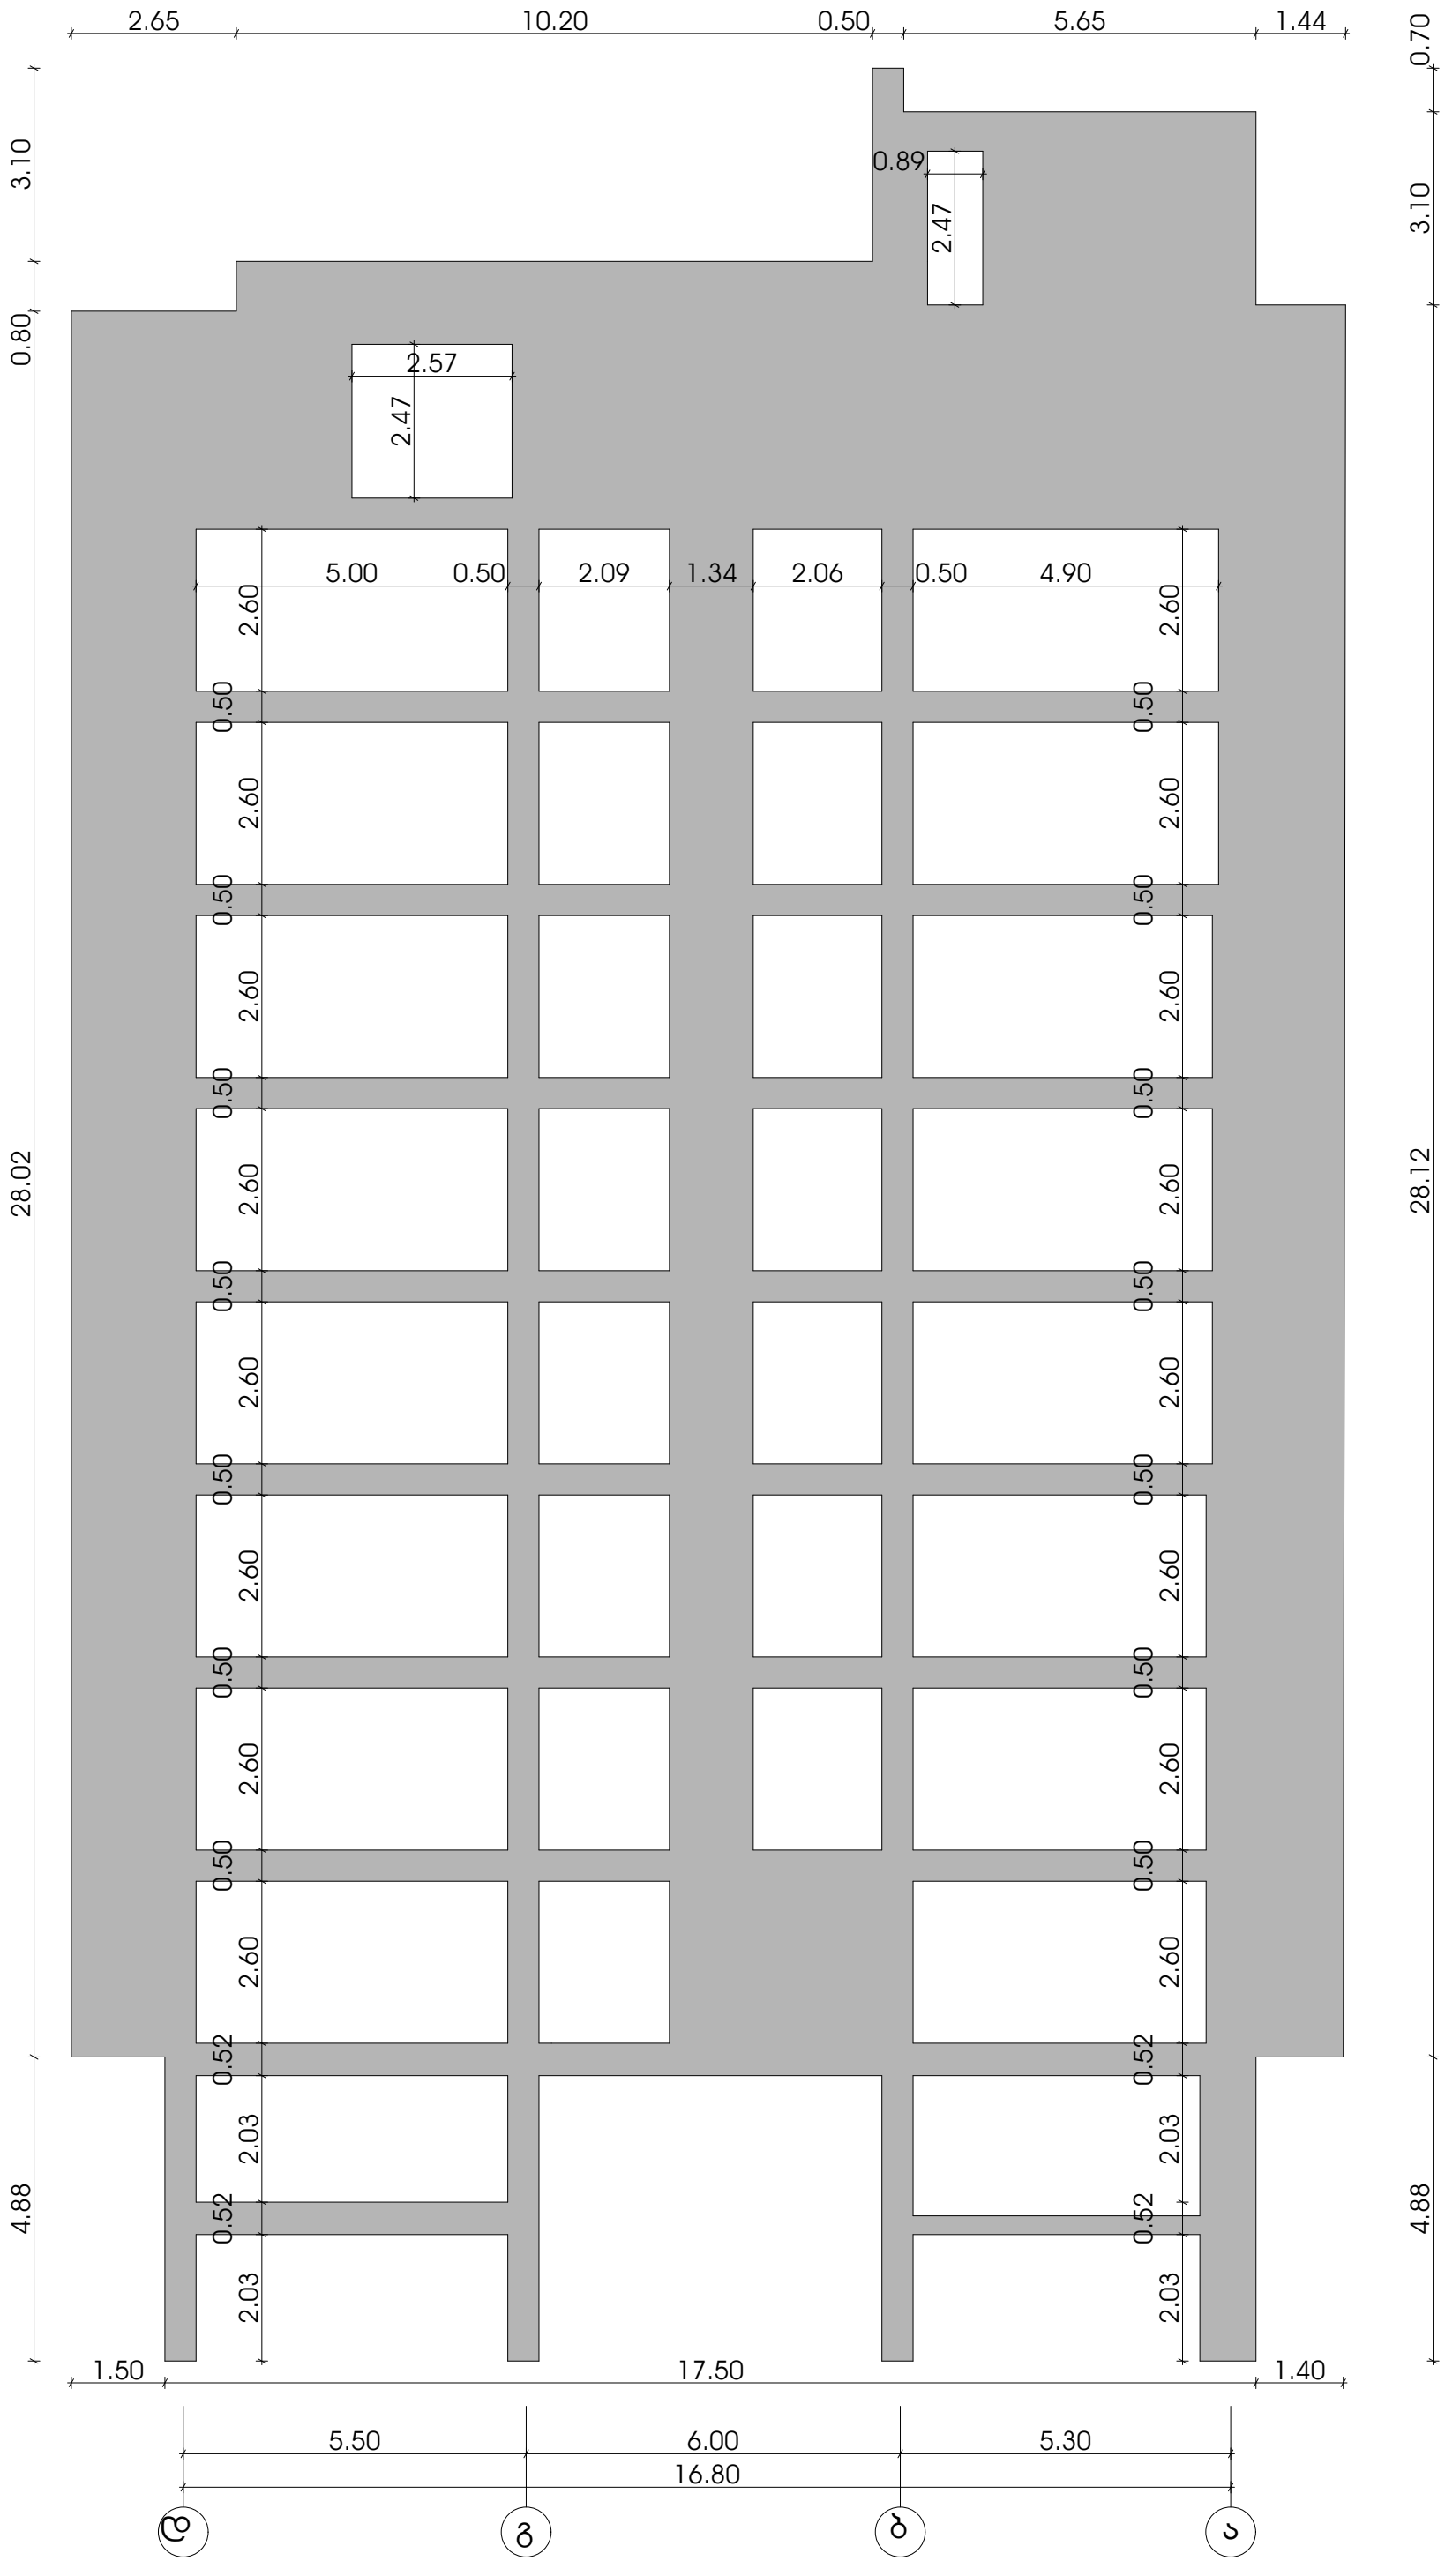


5.38 დან 26.87 მდე საფასადე მოსაპირკეთებელი მასალა წითელი აგური

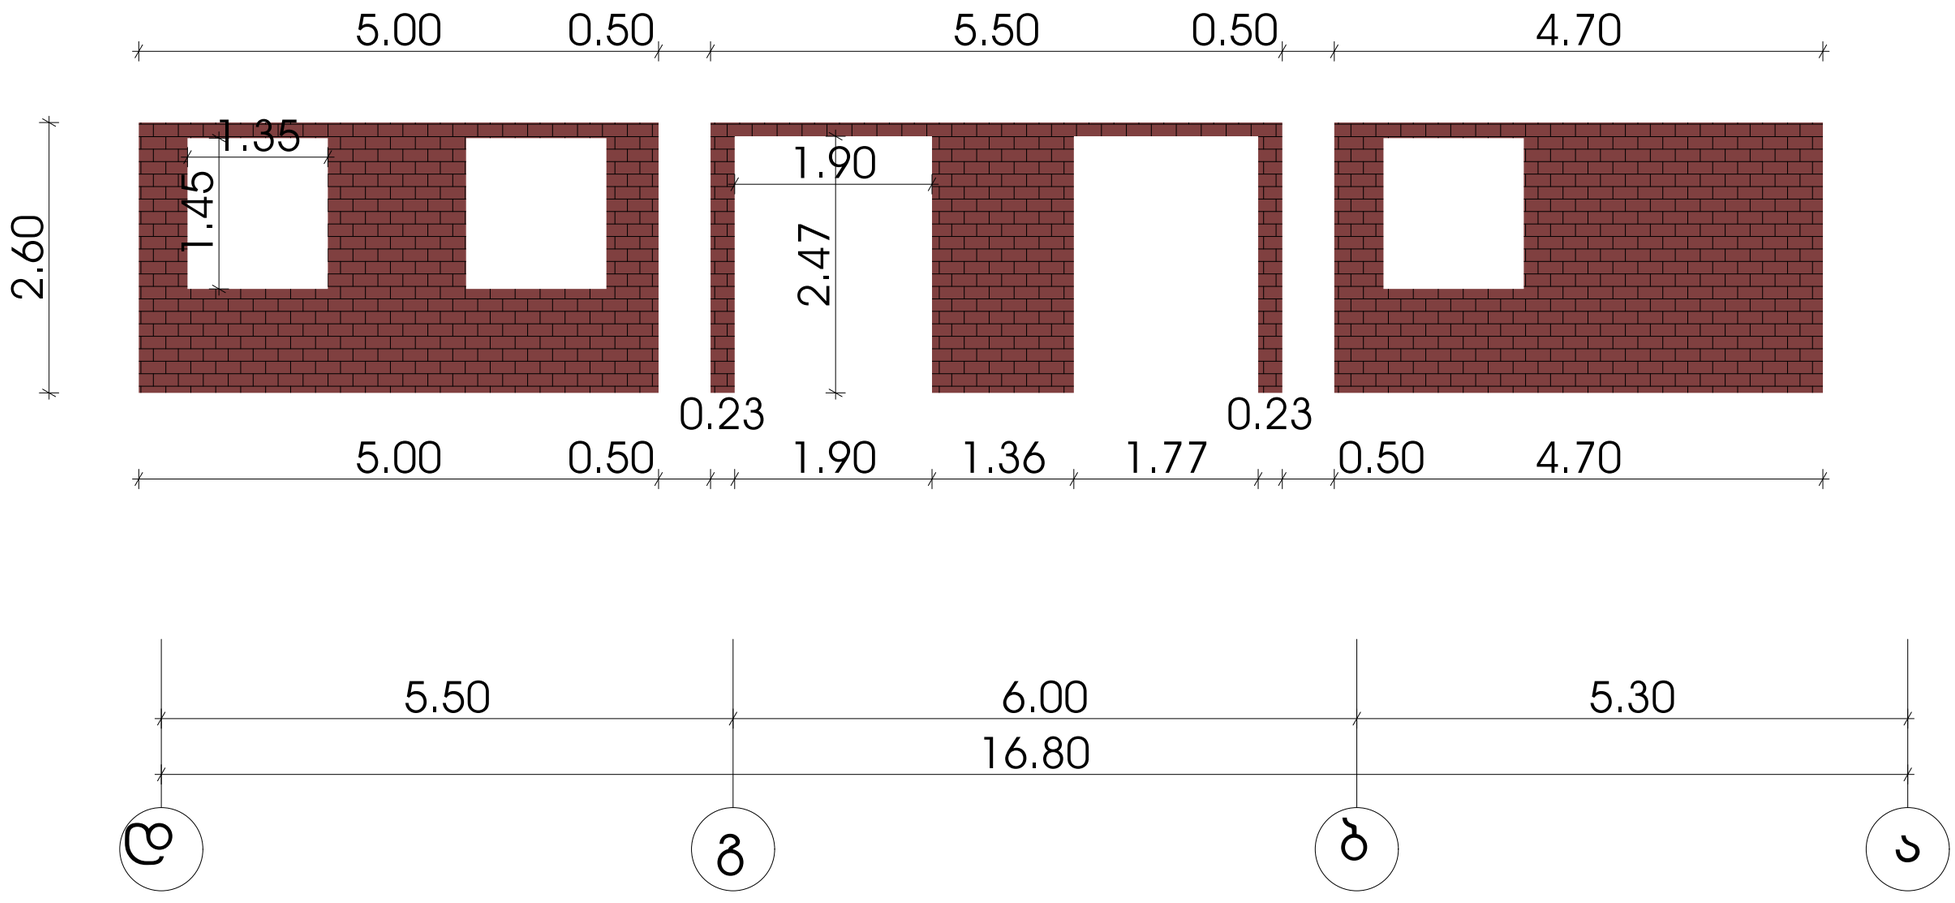


ჯარ-ფანჯრების სპეციფიკაცია

ღიობების სპეციფიკაცია 5.38 დან 26.87 ნიშნულებზე

ღიობების სპეციფიკაცია 1-7 ღერძებში

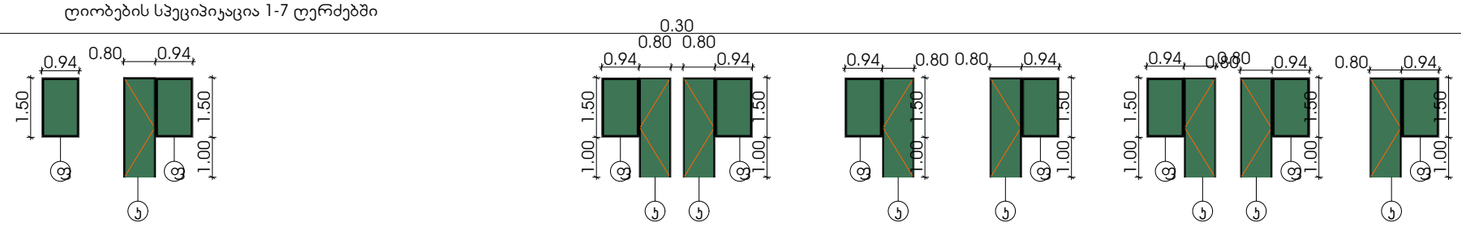


ღიობების სპეციფიკაცია 29.94 ნიშნულეზე

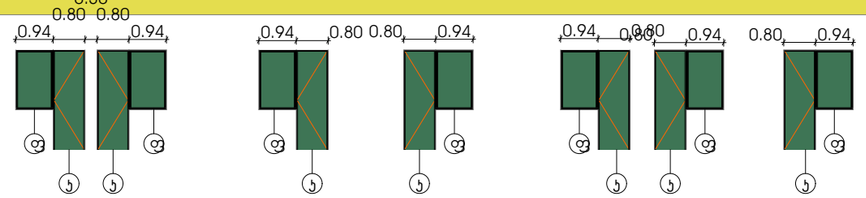


ღიობების სპეციფიკაცია 5.38 დან 26.87 ნიშნულებზე

ღიობების სპეციფიკაცია 7-1 ღერძებში

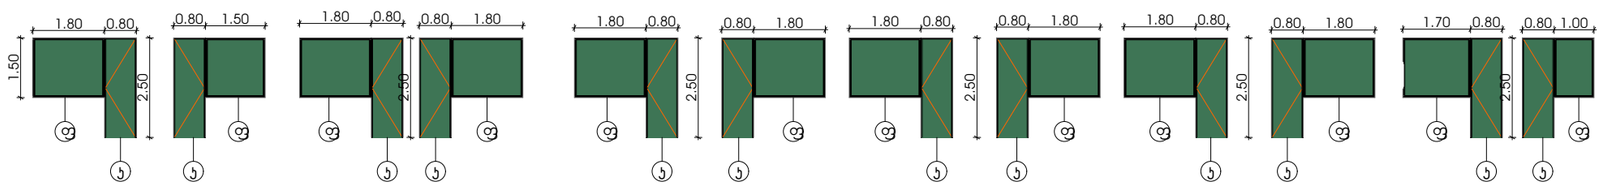

ღიობების სპეციფიკაცია 29.94 ნიშნულეზე

ღიობების სპეციფიკაცია 7-1 ღერძებში

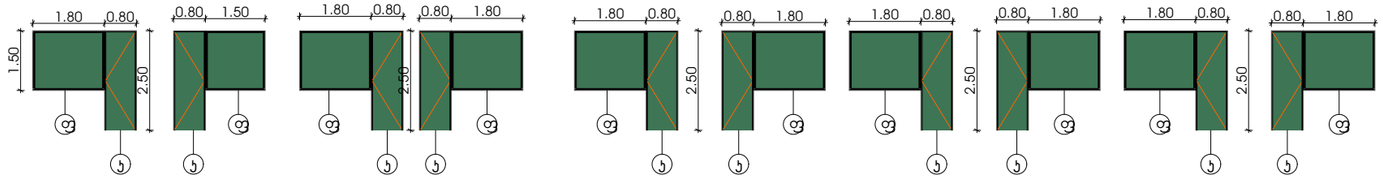

ღიობების სპეციფიკაცია 5.38 დან 29.94 ნიშნულებზე

ღიობების სპეციფიკაცია დ-ა ღერძებში

