
ჭრილი 1
მასშტაბი 1:100

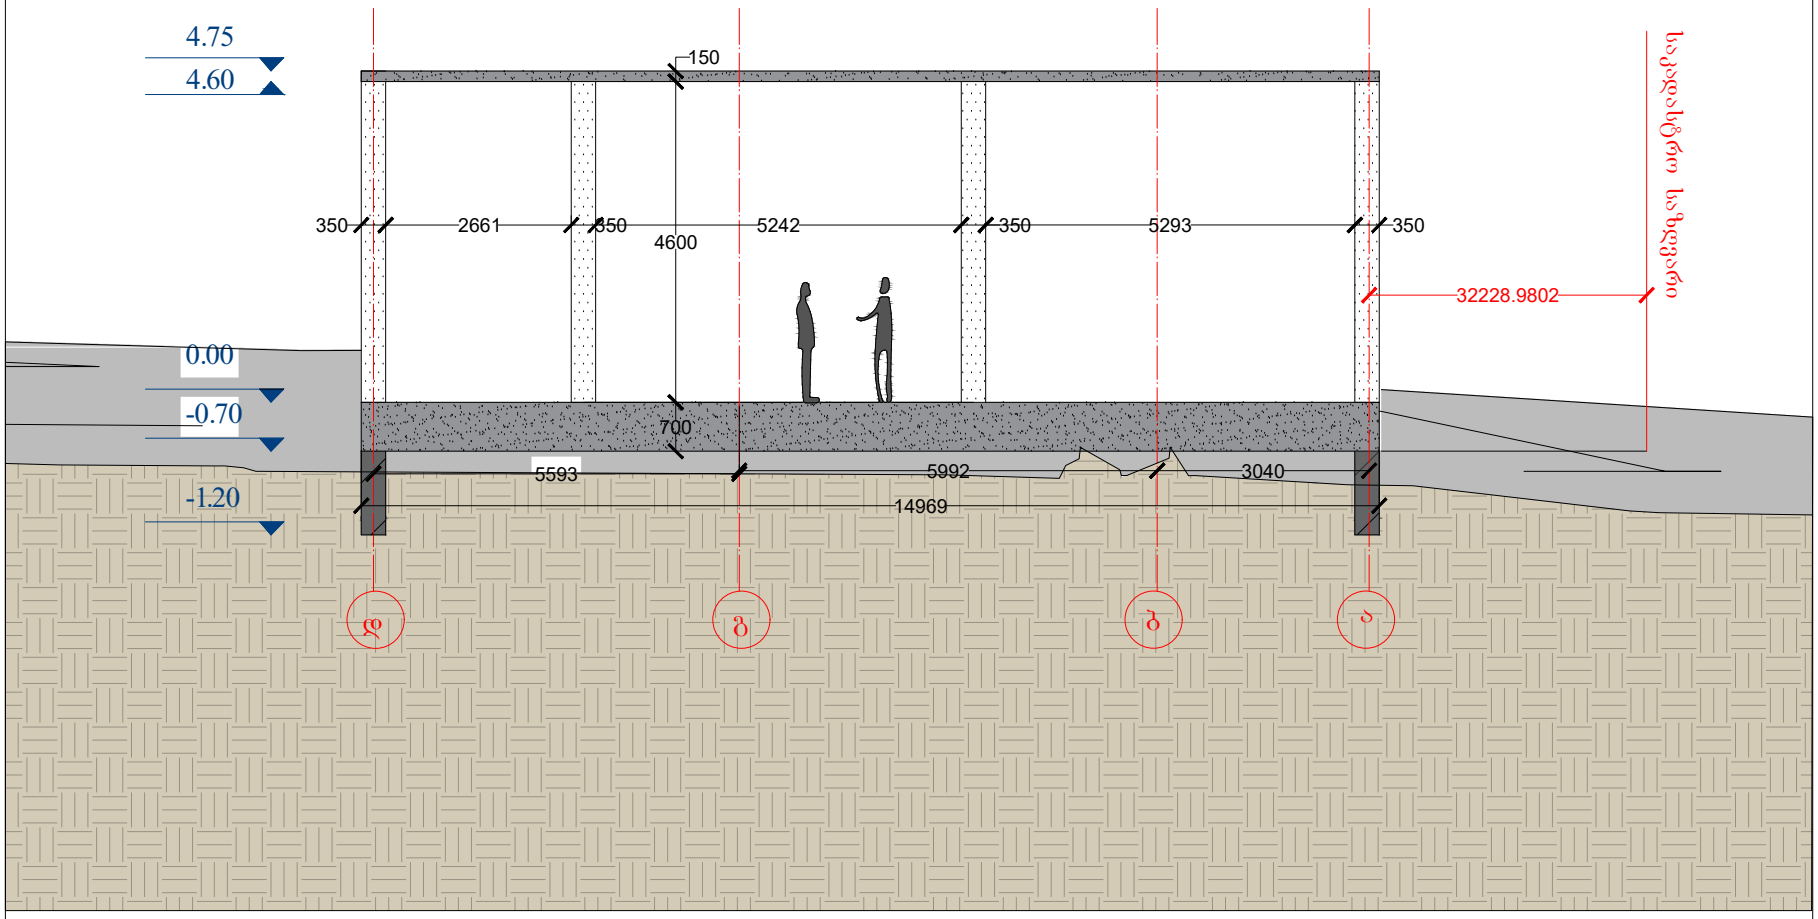

01.12.02.020.007

ფორმატი A4	

შენიშვნები:

ნახაზზე ზომები მოცემულია მილიმეტრებში.

ტექნიკურ ეკონომიკური მაჩვენებლები:

დამკვეთი:	გურამი გოგლიძე	
მისამართი:	თბილისი, ანაპის 414-ე დეფიხის ქუჩა 30ჭ საკადასტრო კოდი: 01.12.02.020.007	
ნახაზი:	ჭრილი 1	
თანამდებობა:	სახელი გვარი:	სახელი გვარი:
დირექტორი:	მარინე კვეთელაშვილი	
პრ. მთ. არქ		
ავტორები:		
შესრულა:	დავით გურჯანიძე	


EURO PROFILE შ.პ.ს ევრო პროფილი

ნახაზის დასახელება:

ჭრილი 1

სტადია	ფურცელი:	თარიღი:	მასშტაბი:
		13.2.2023	1:100

ჭრილი 2
მასშტაბი 1:100

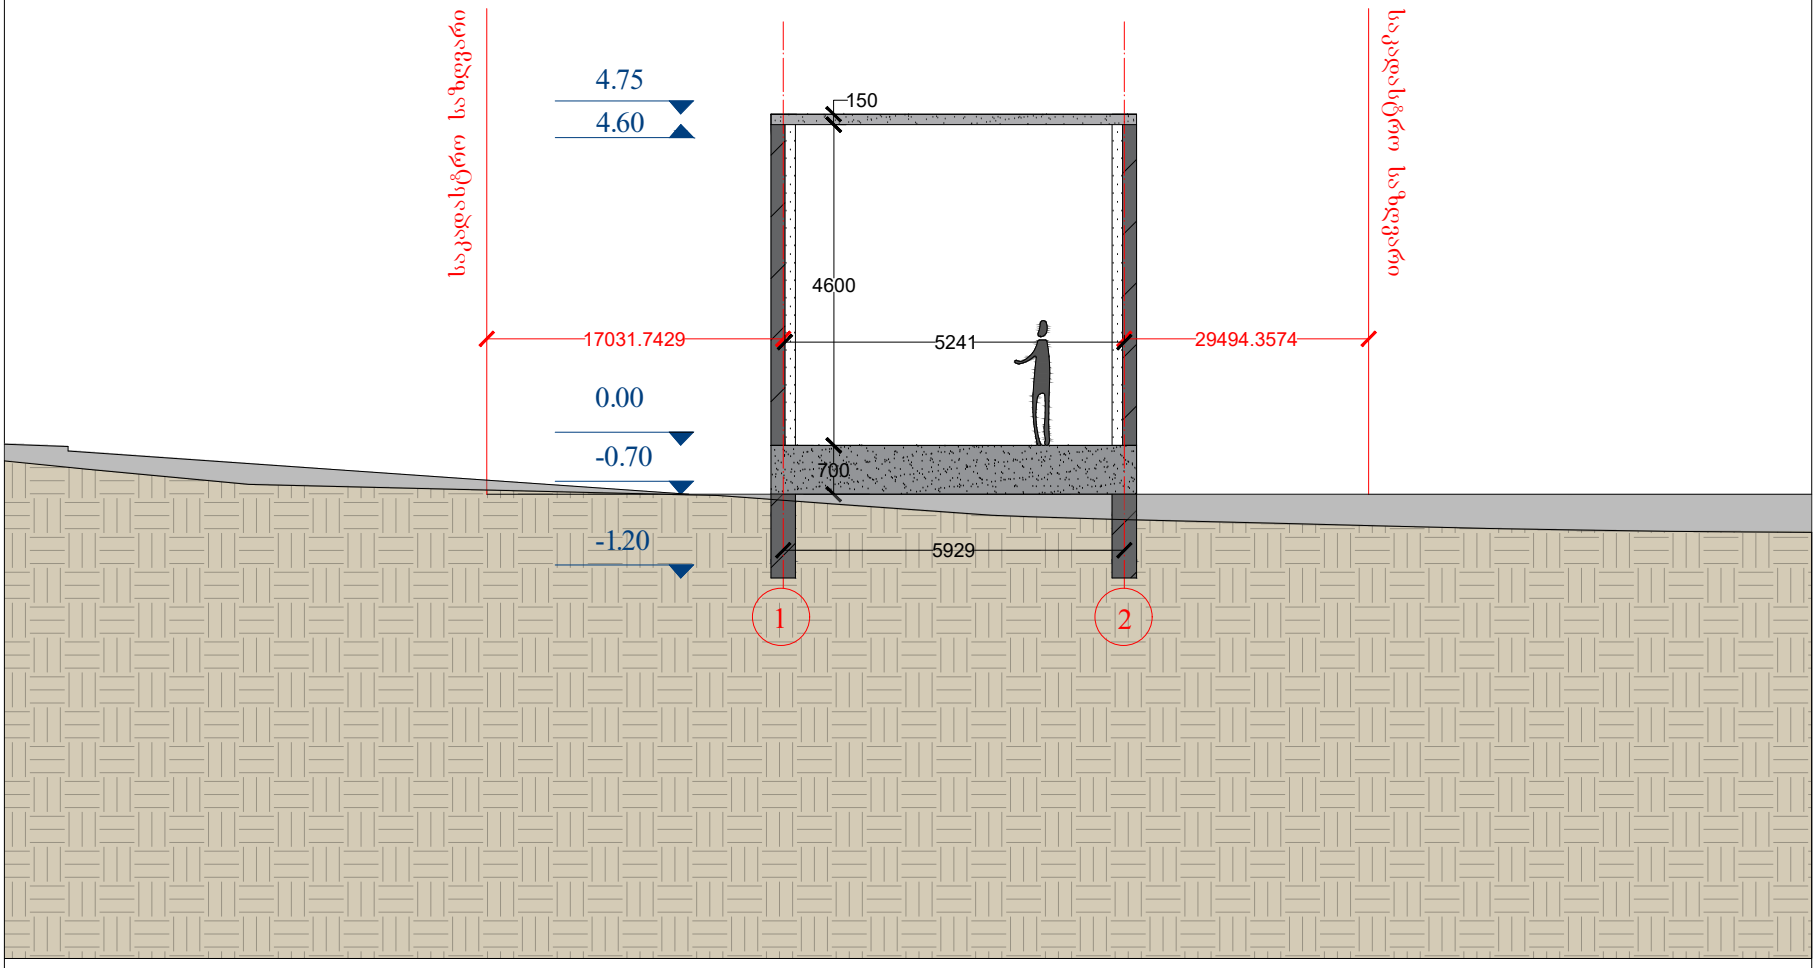

01.12.02.020.007

ფორმატი A4	

შენიშვნები:

1. ნახაზზე ზომები მოცემულია მილიმეტრებში.

ტექნიკურ ეკონომიკური მაჩვენებლები:

დამკვეთი:	გურამი გოგლიძე	
მისამართი:	თბილისი, ანაპის 414-ე დვეზის ქუჩა 30ჭ საკადასტრო კოდი: 01.12.02.020.007	
ნახაზი:	ჭრილი 2	
თანამდებობა:	სახელი გვარი:	სახელი გვარი:
დირექტორი:	მარინე კვეთელაშვილი	
პრ. მთ. არქ		
ავტორები:		
შესრულა:	დავით გურგენიძე	

EURO PROFILE შ.პ.ს ევრო პროფილი

ნახაზის დასახელება:

ჭრილი 2

სტადია	ფურცელი:	თარიღი:	მასშტაბი:
		13.2.2023	1:100