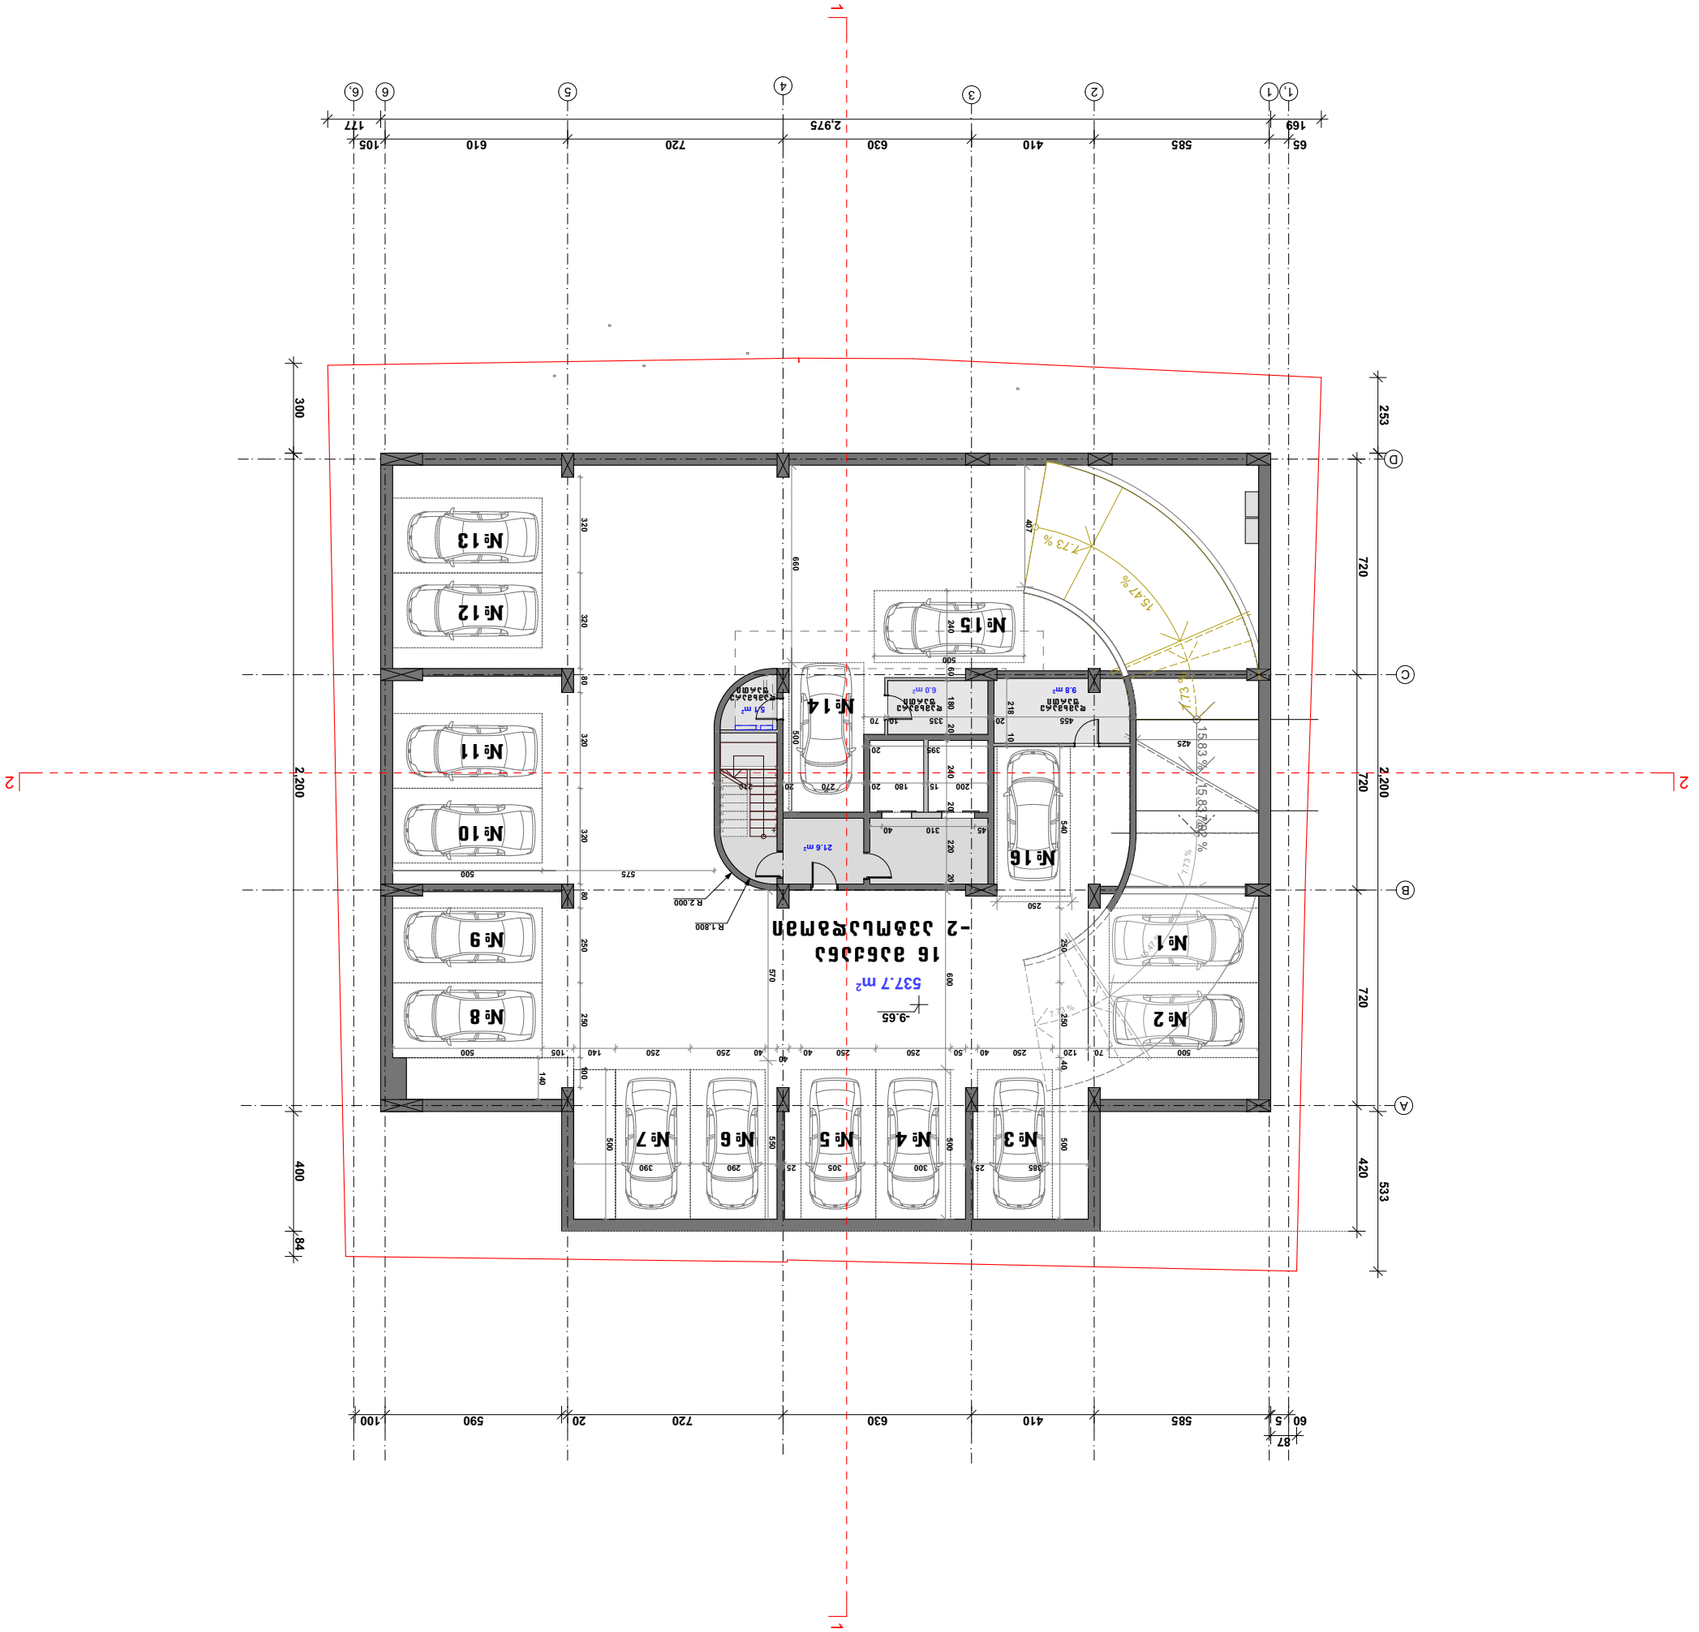















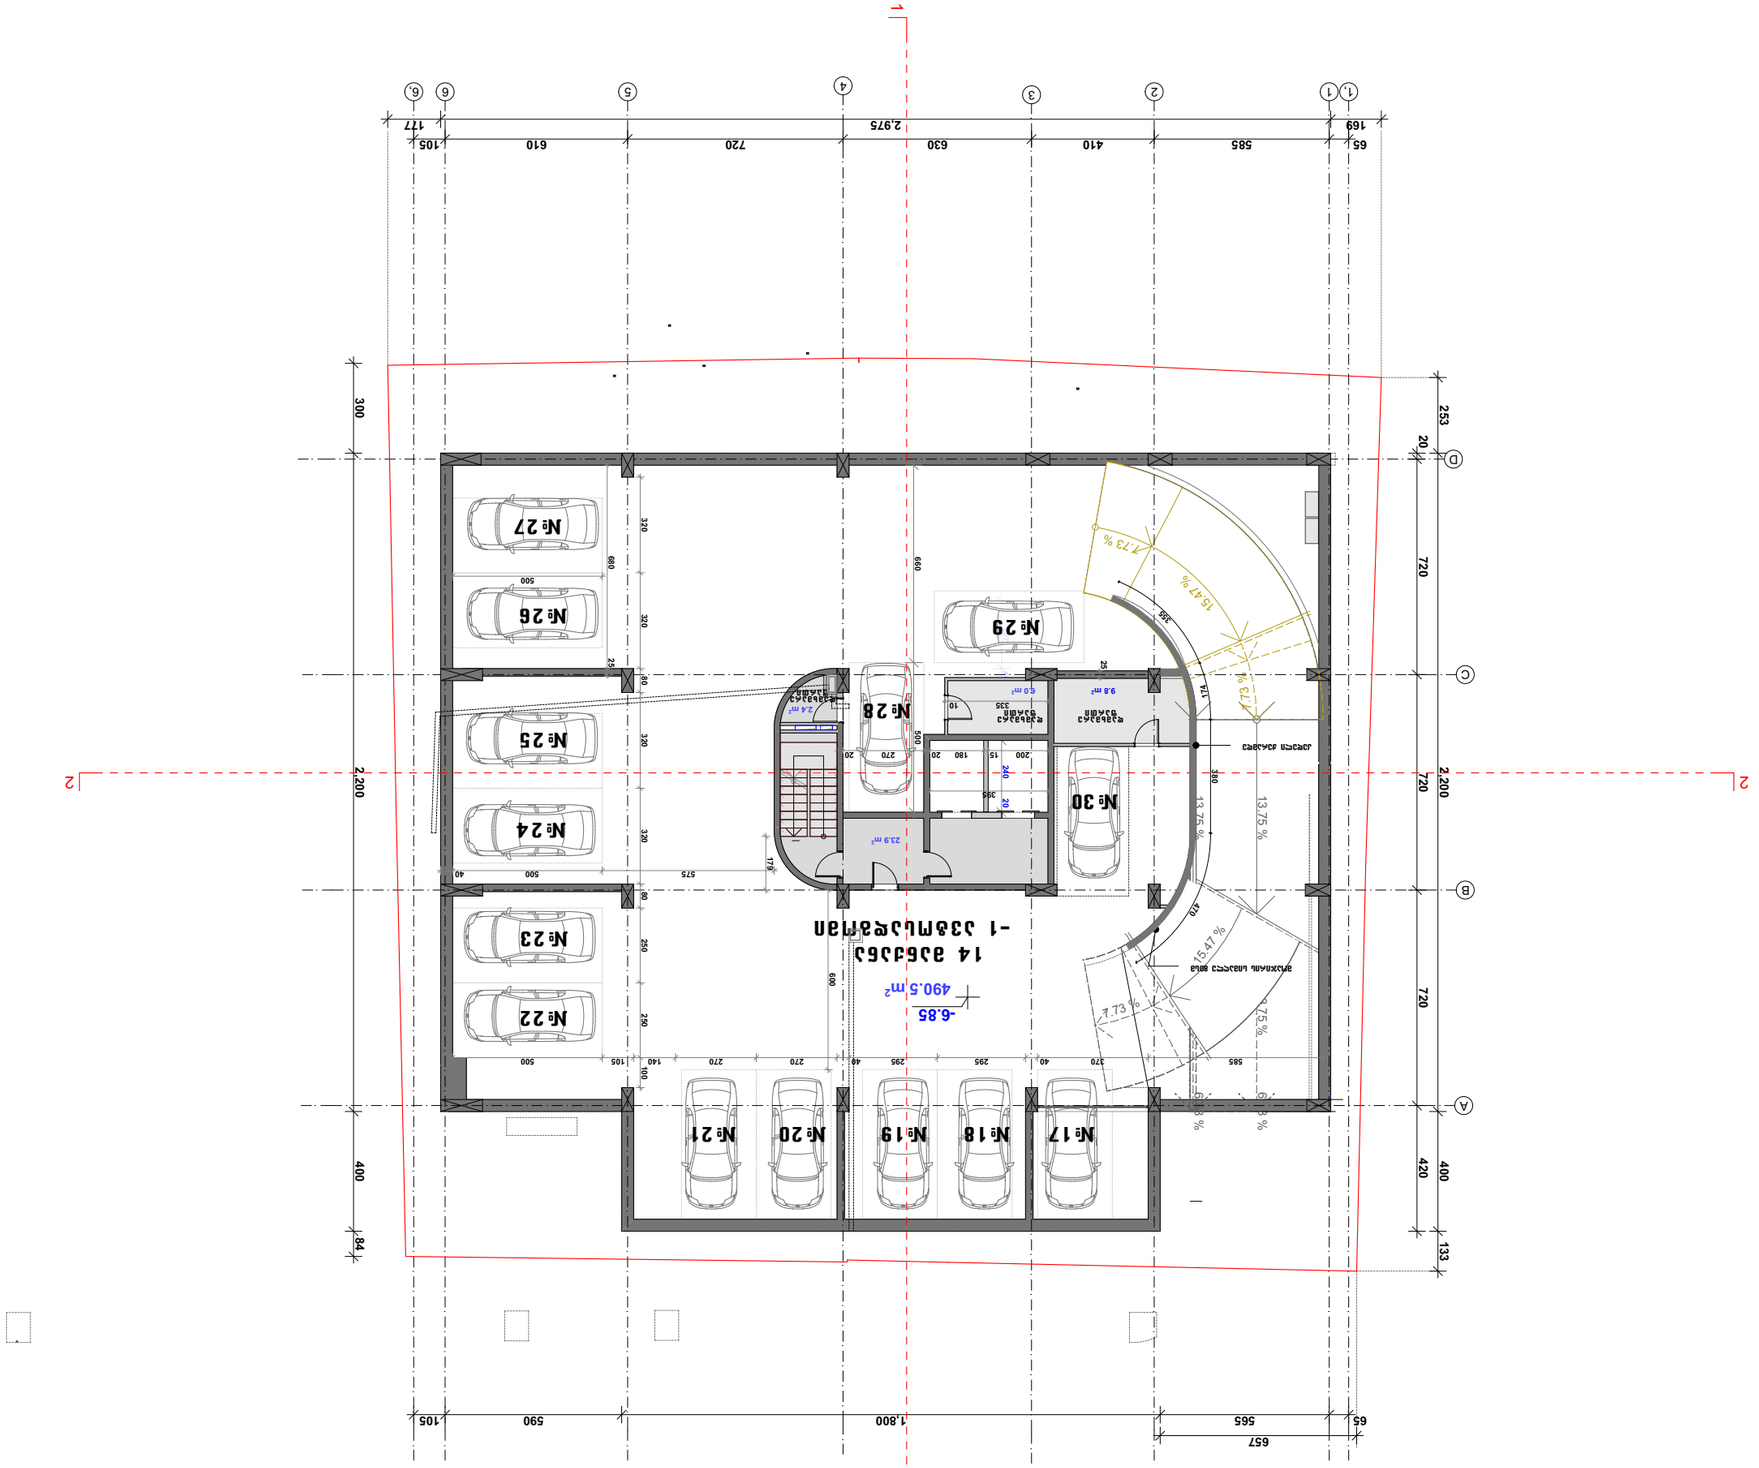




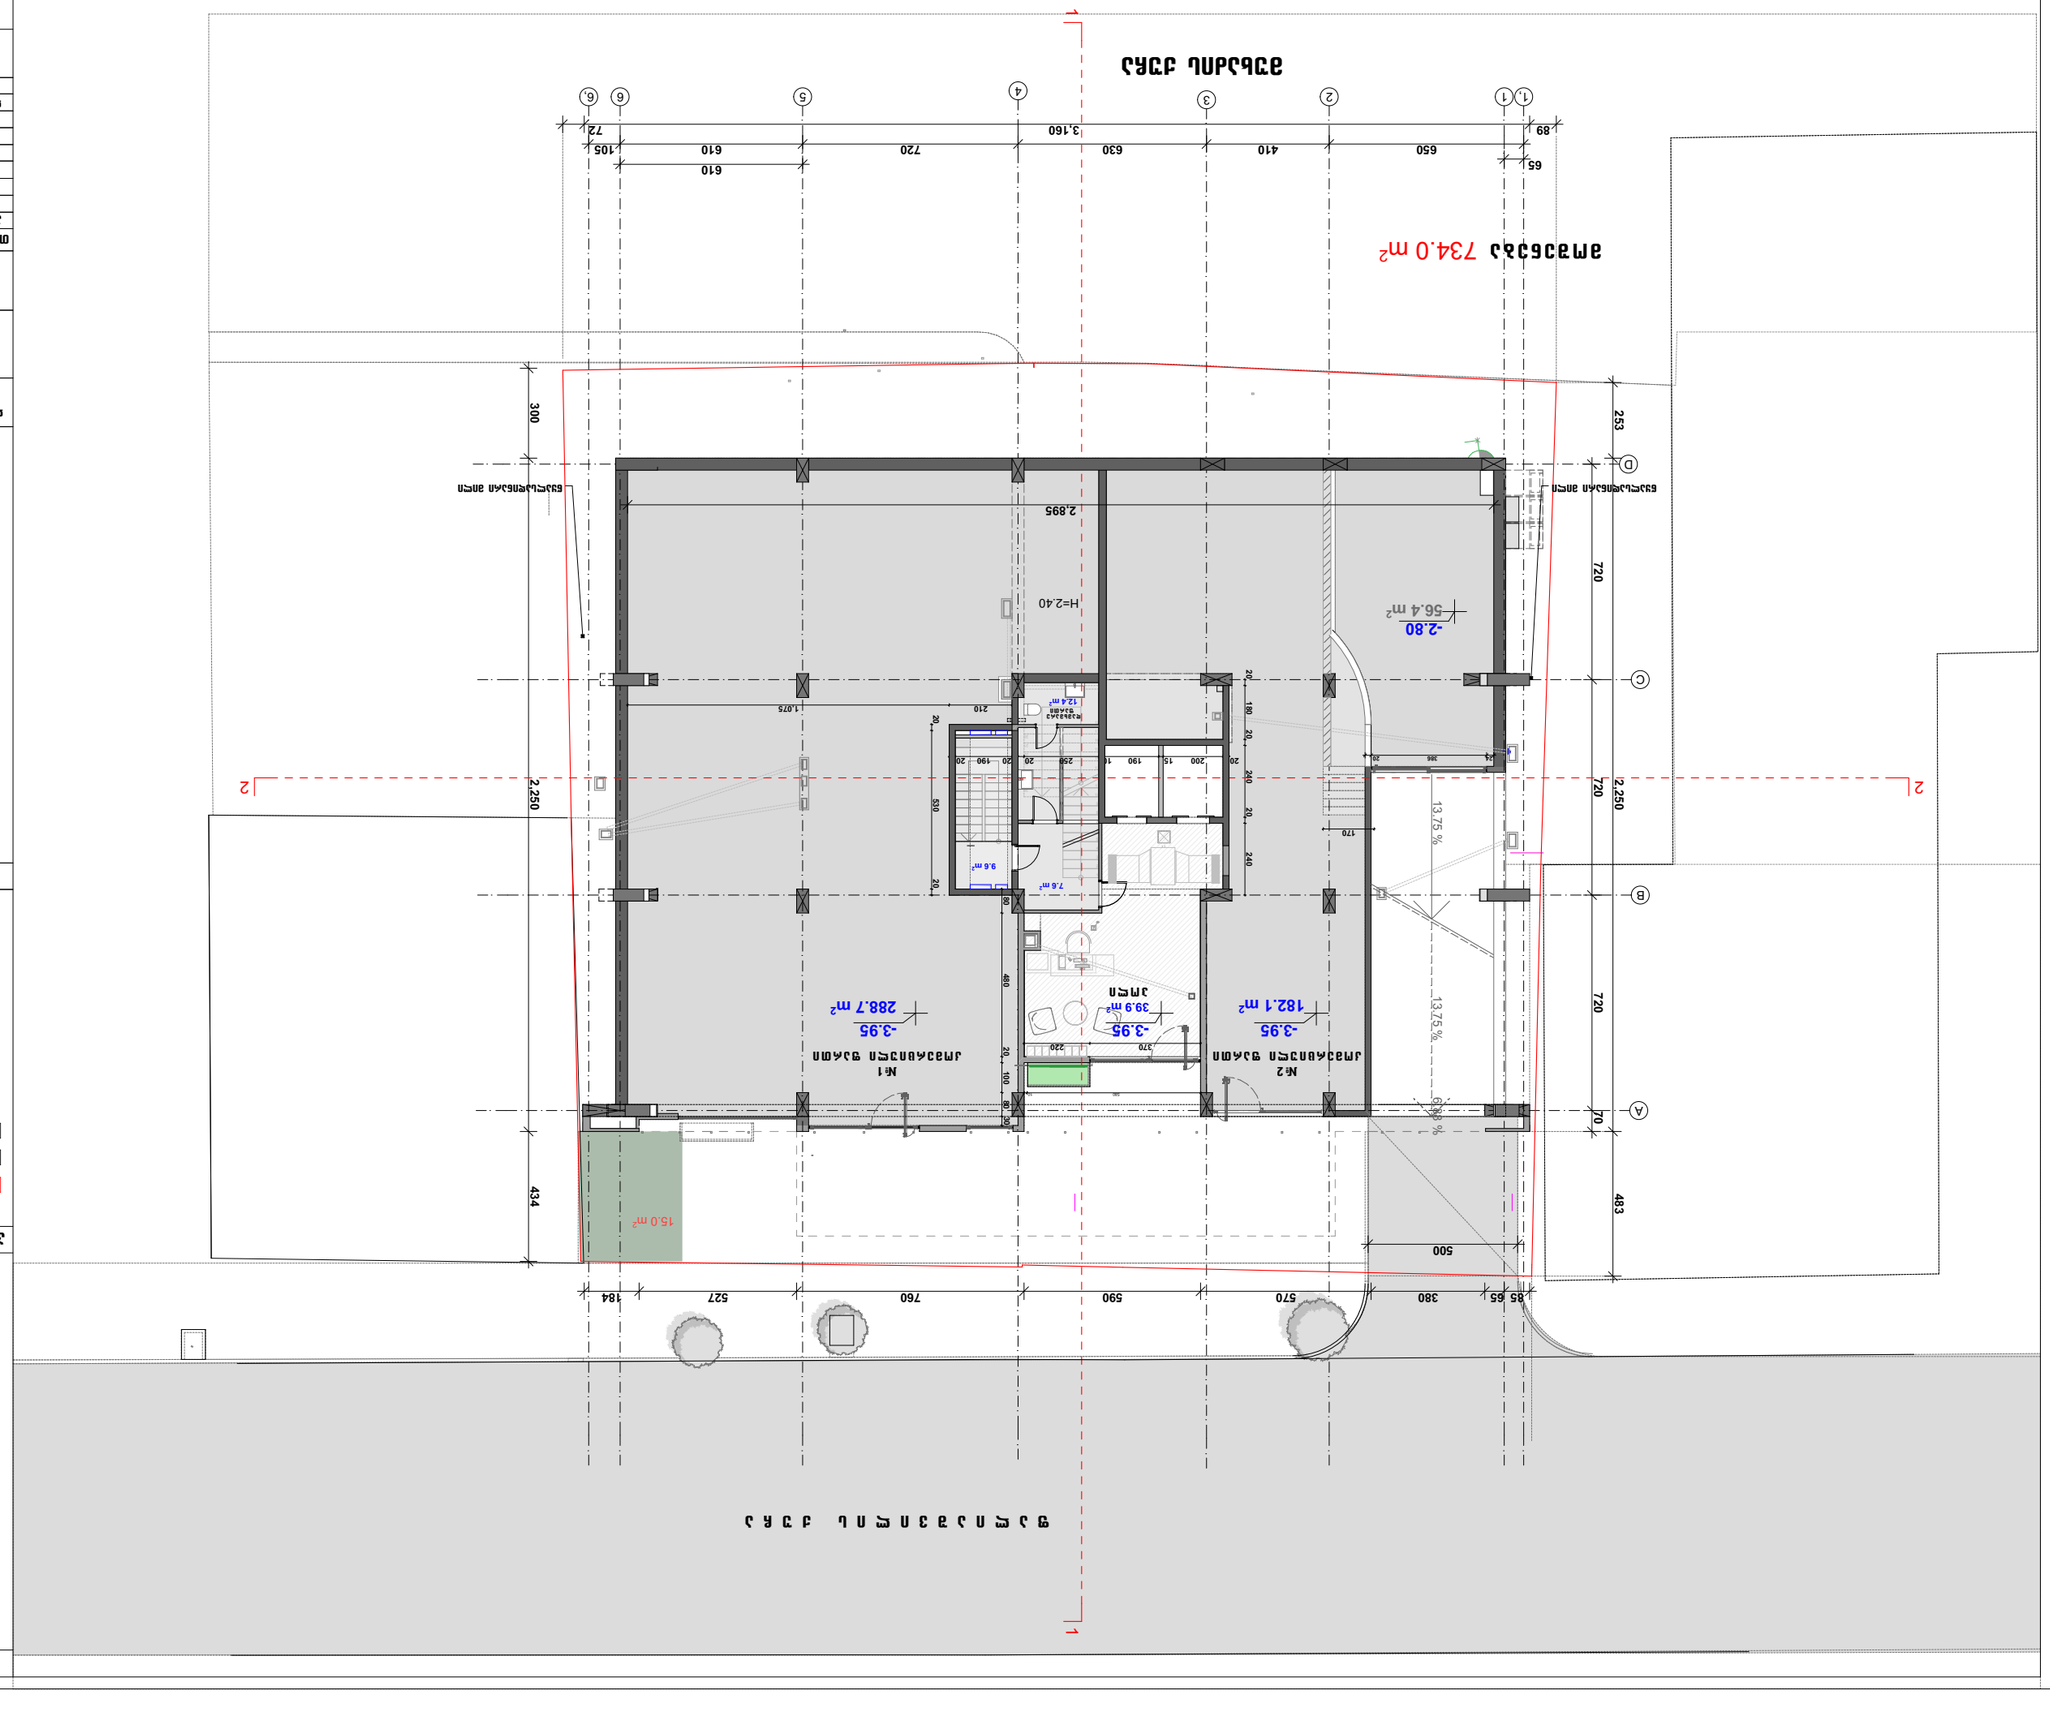
-2.80
56.4 m²
H=2.40
2.895
-3.95
288.7 m²
-3.95
182.1 m²
-3.95
39.9 m²
12.4 m²
9.6 m²
7.6 m²
15.0 m²
13.75 %
13.75 %
13.75 %

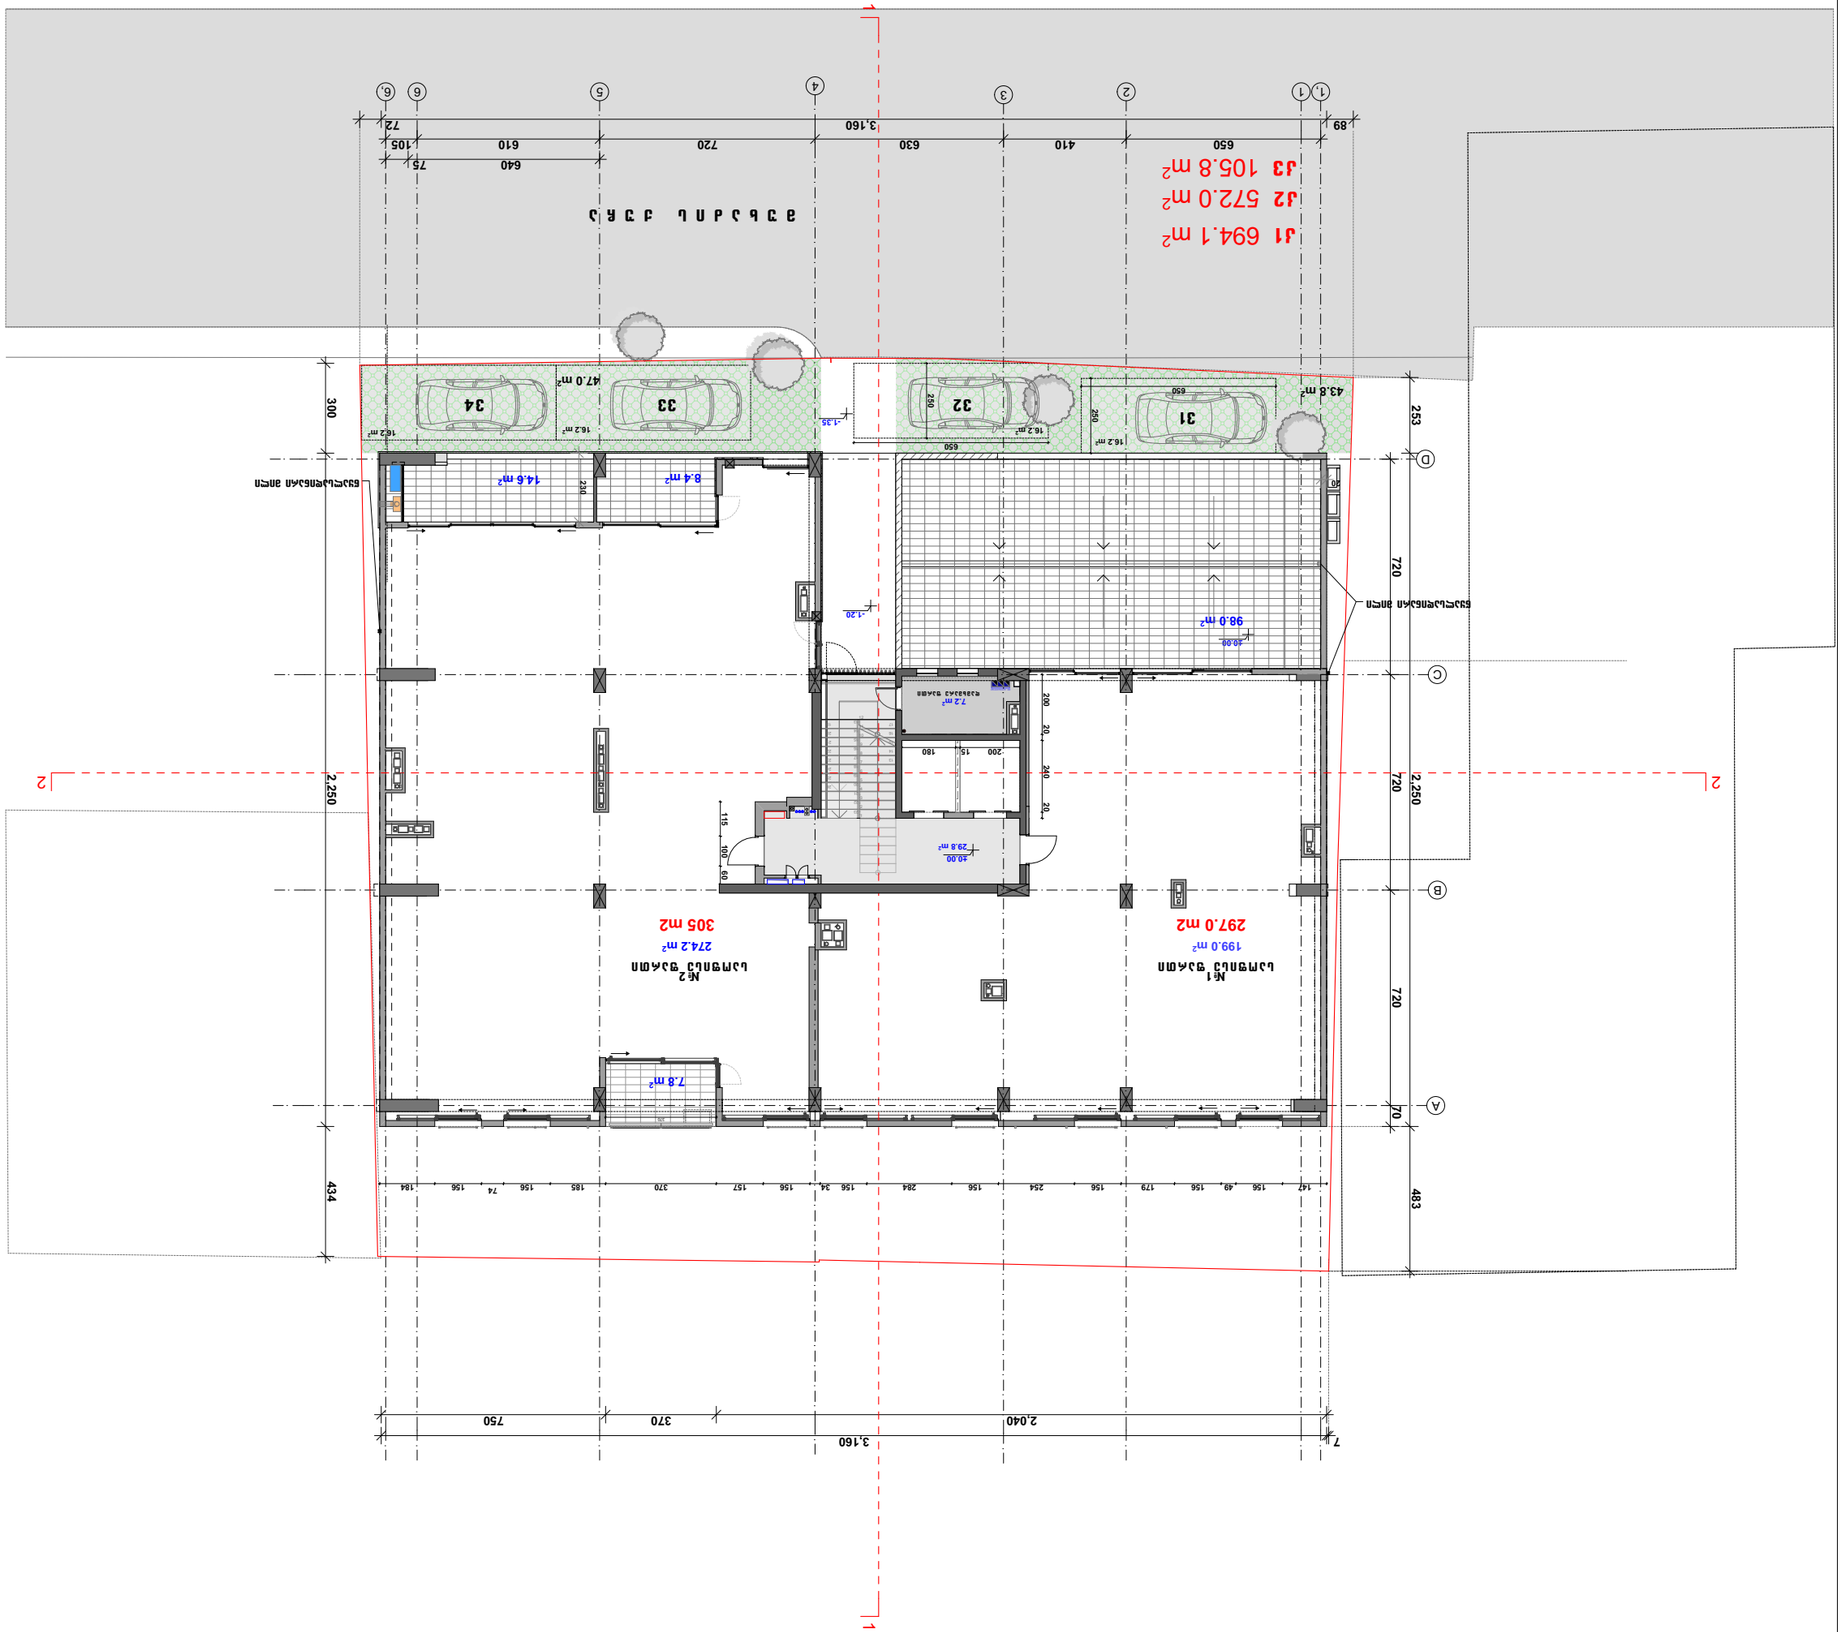



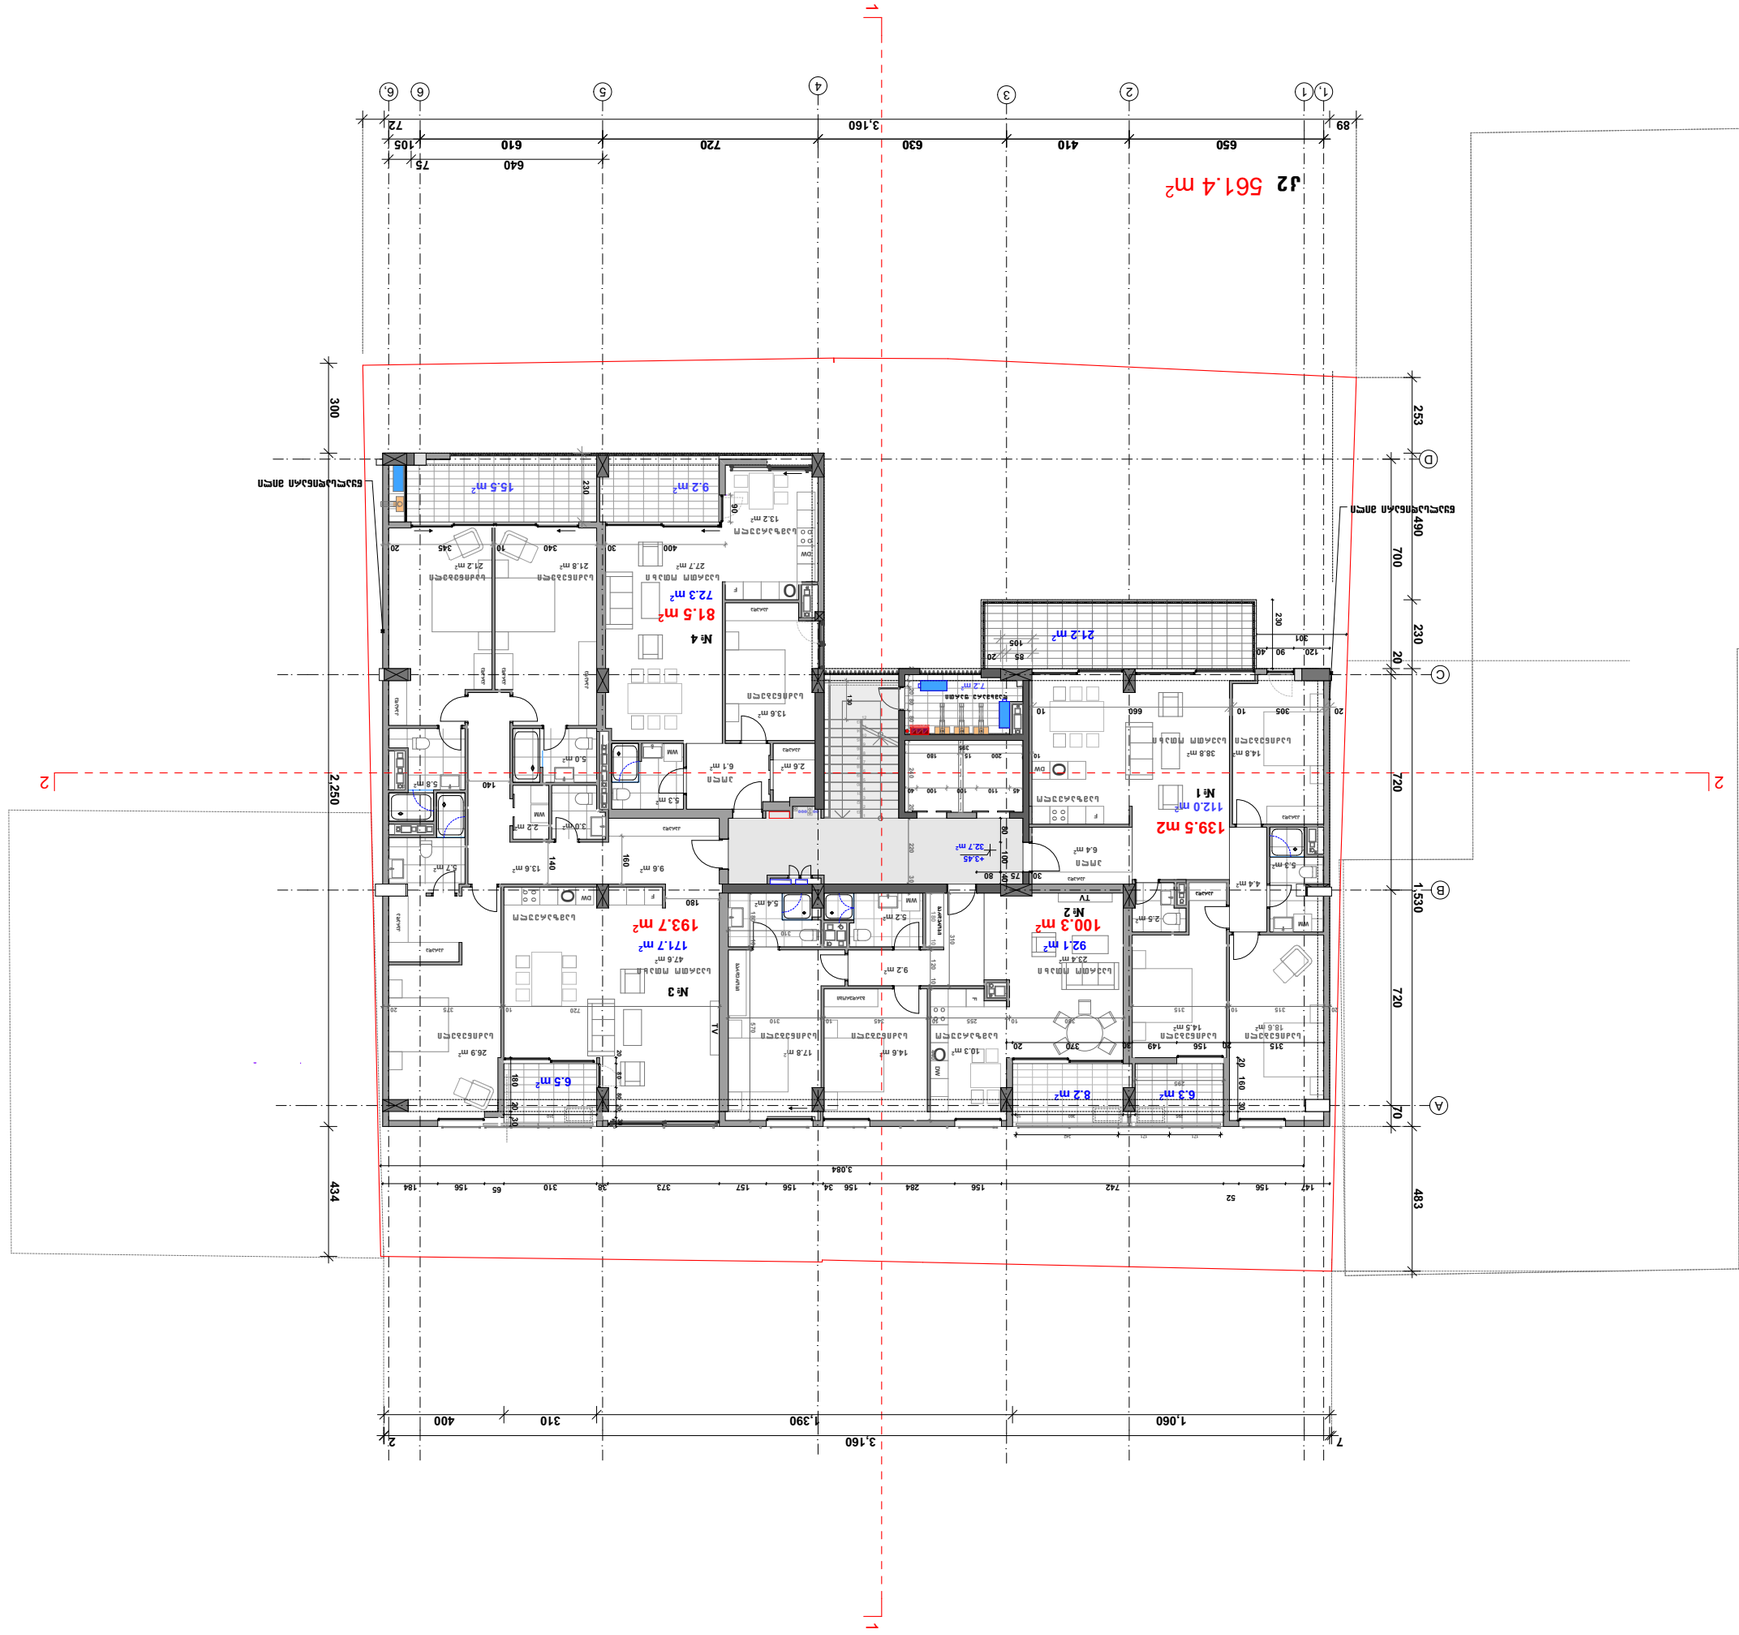





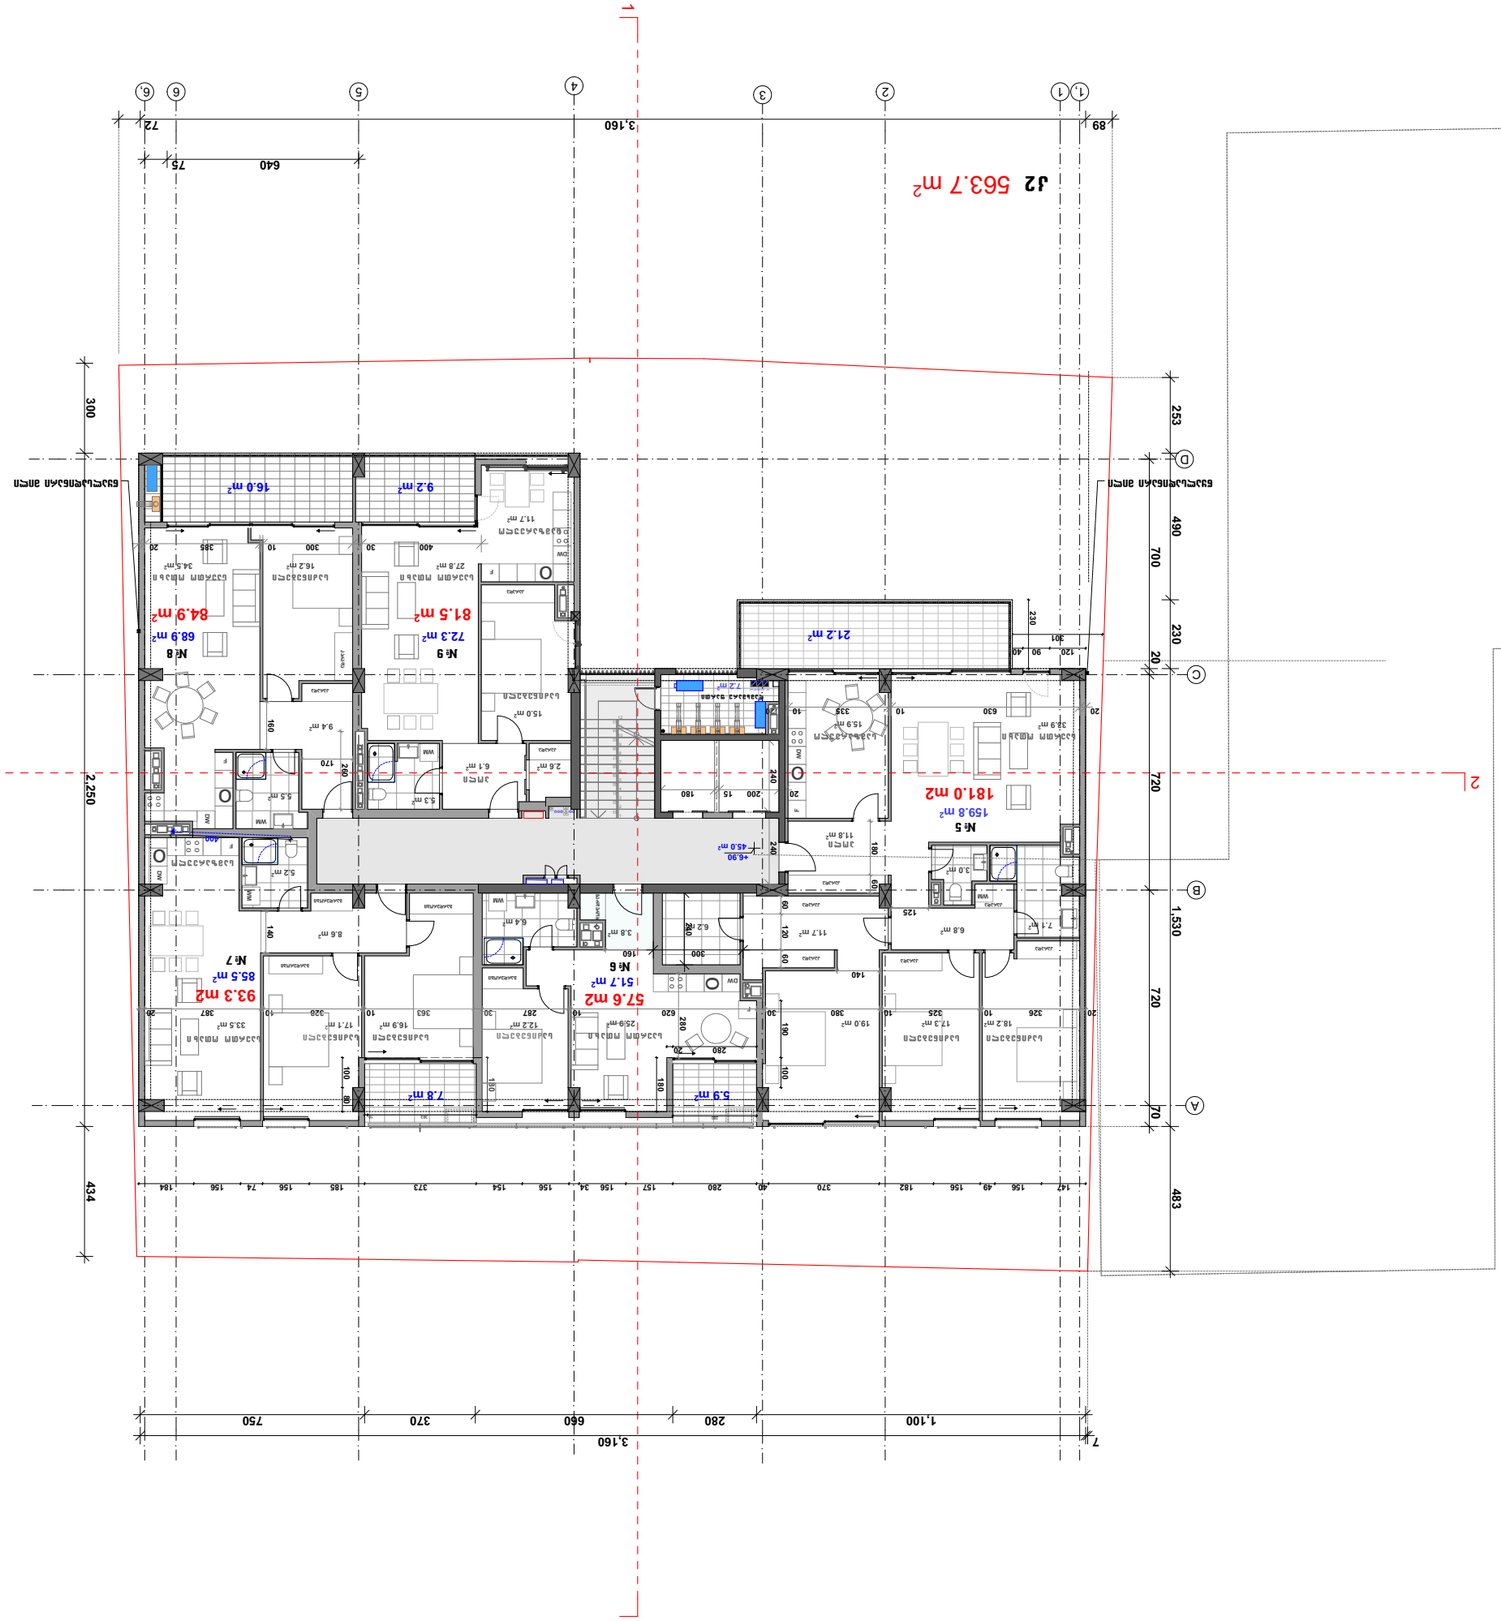






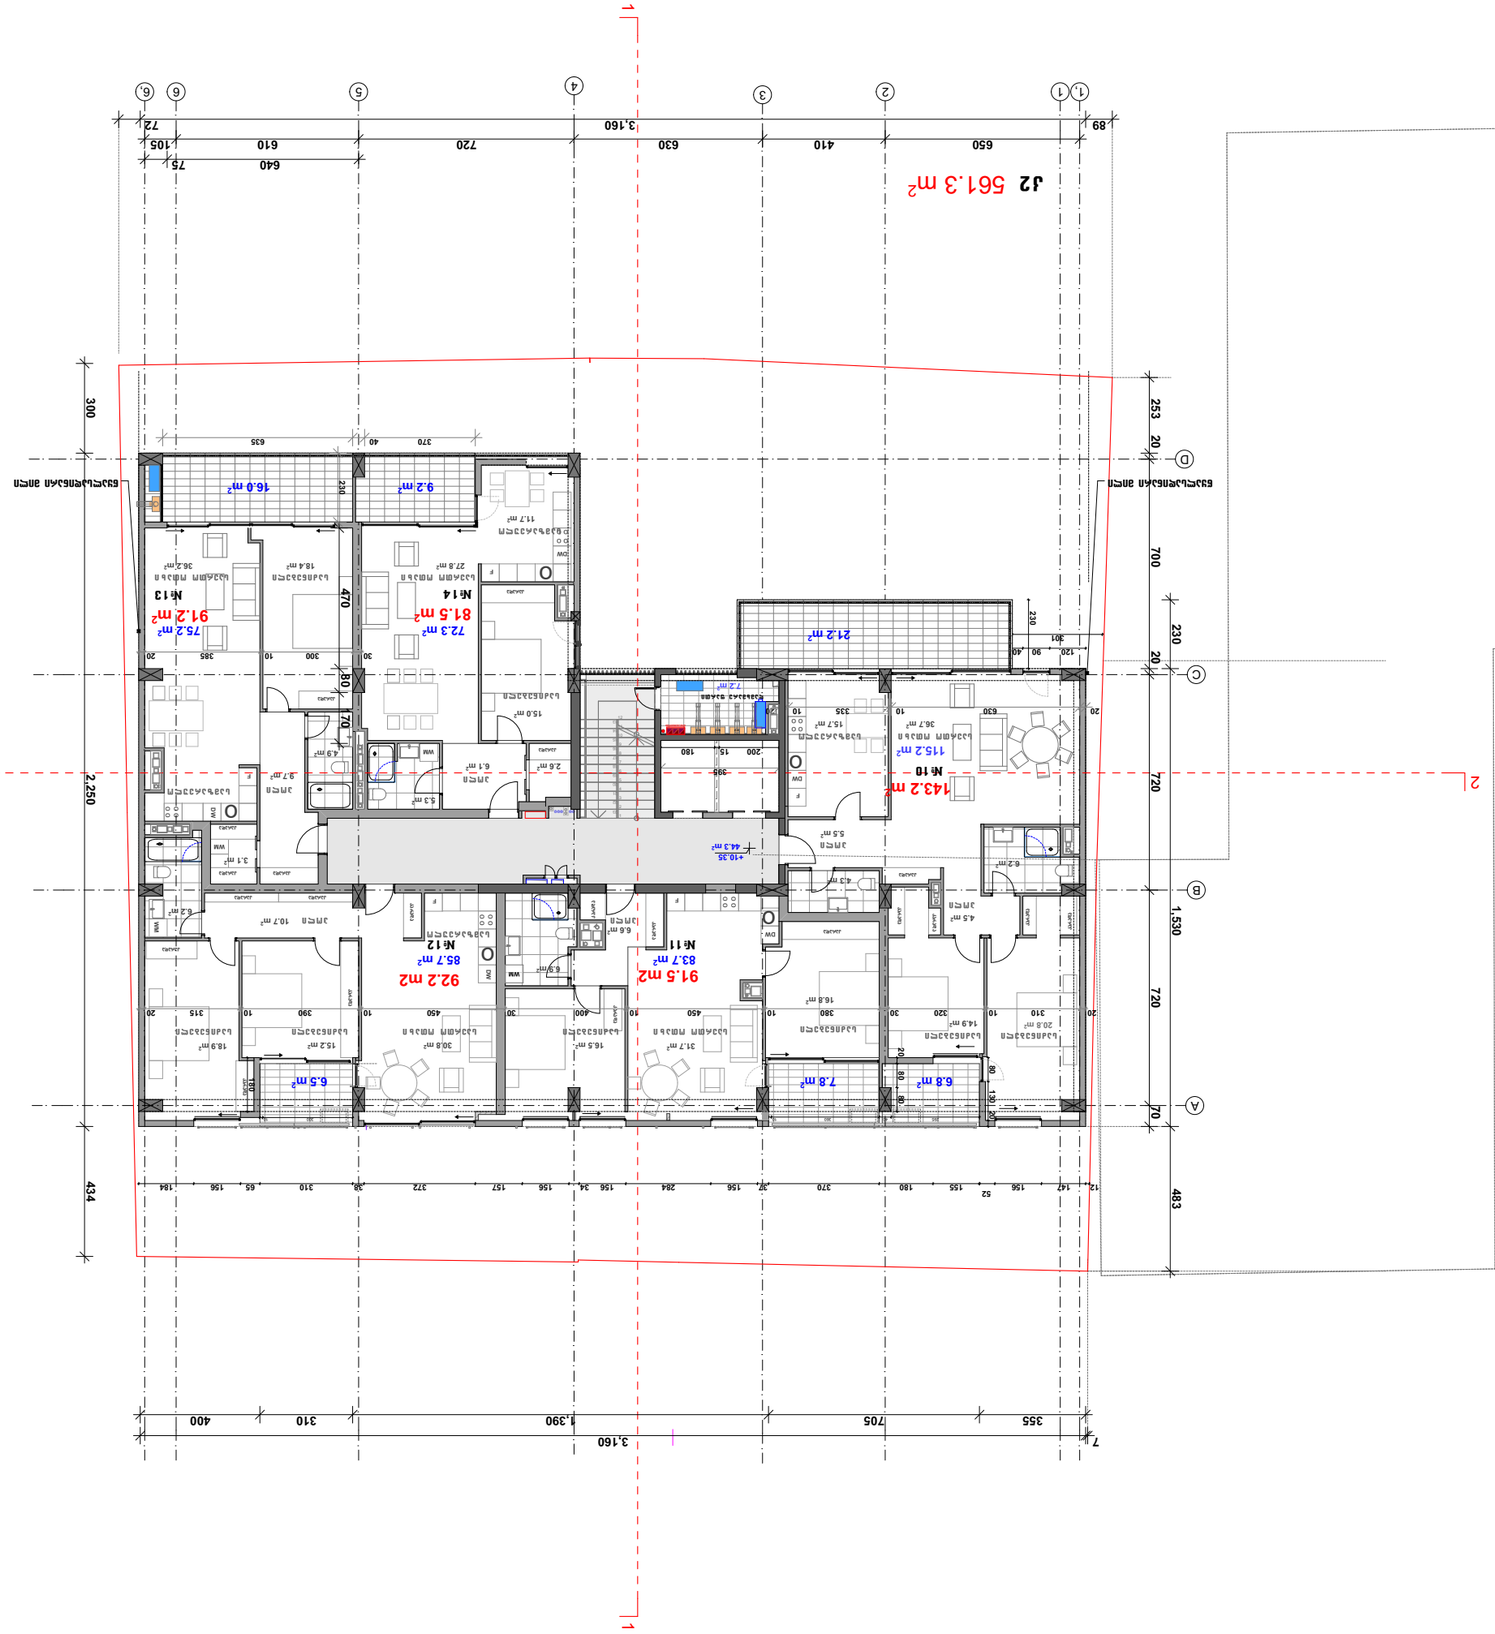






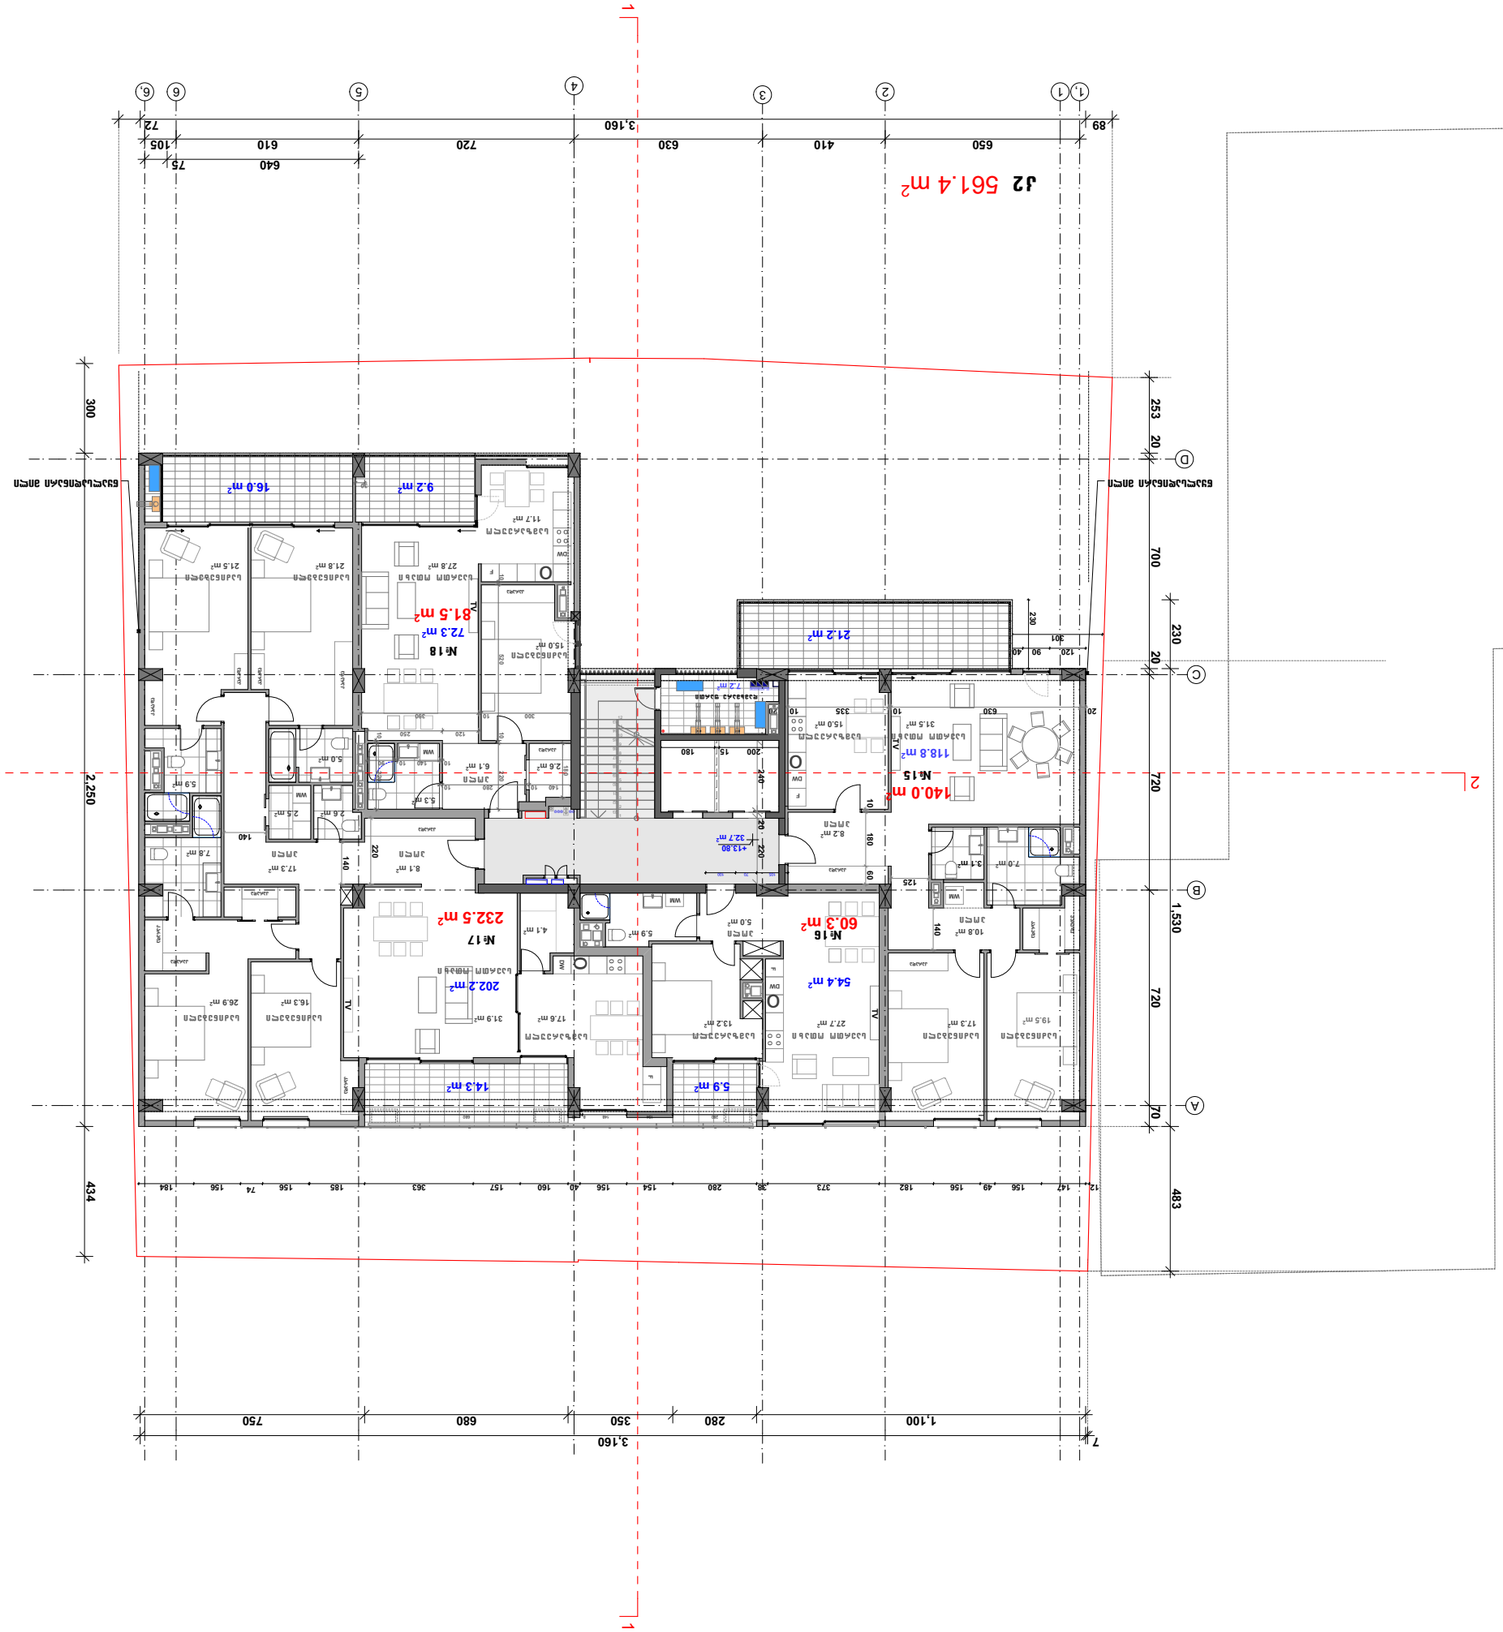










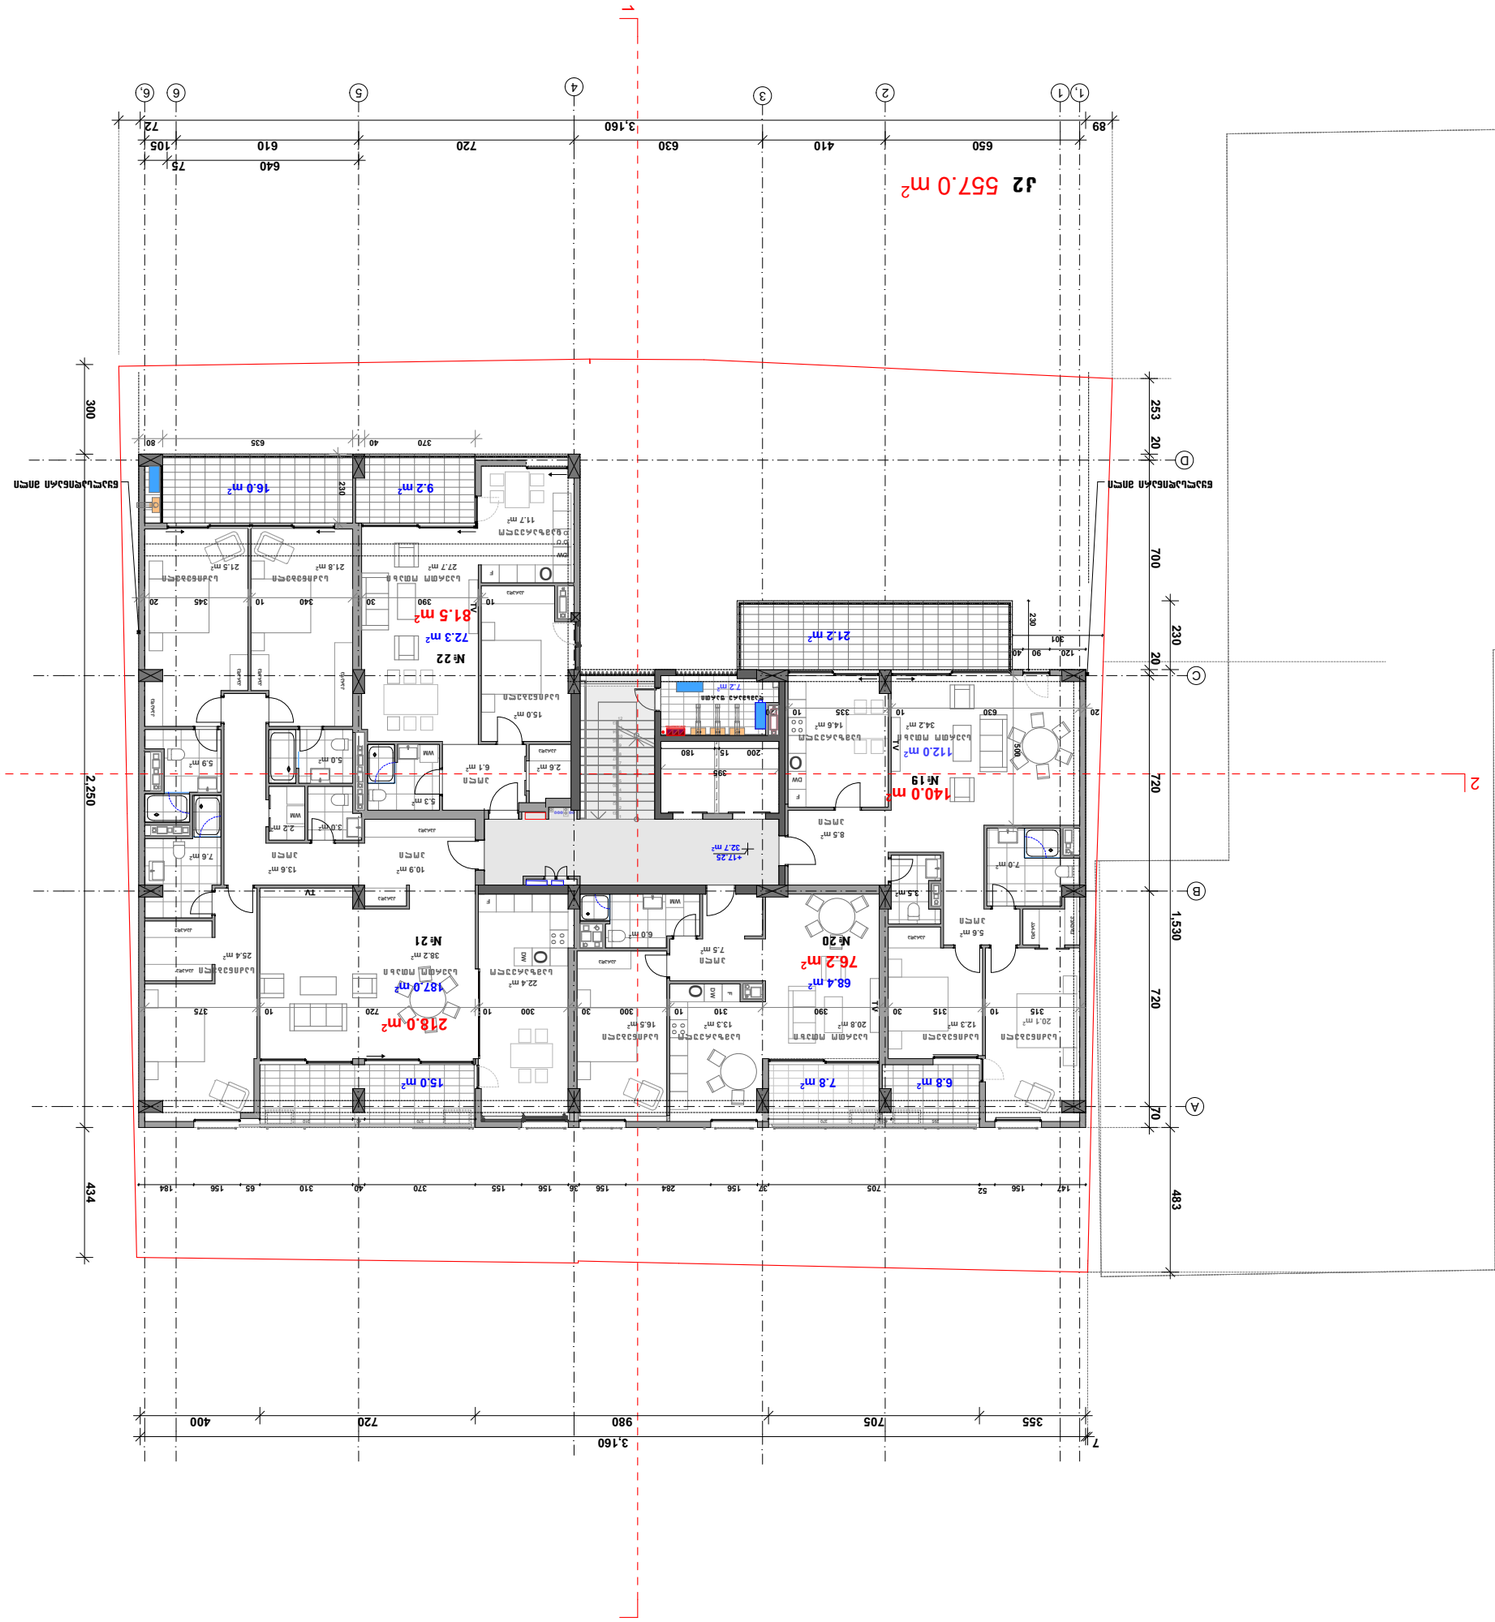





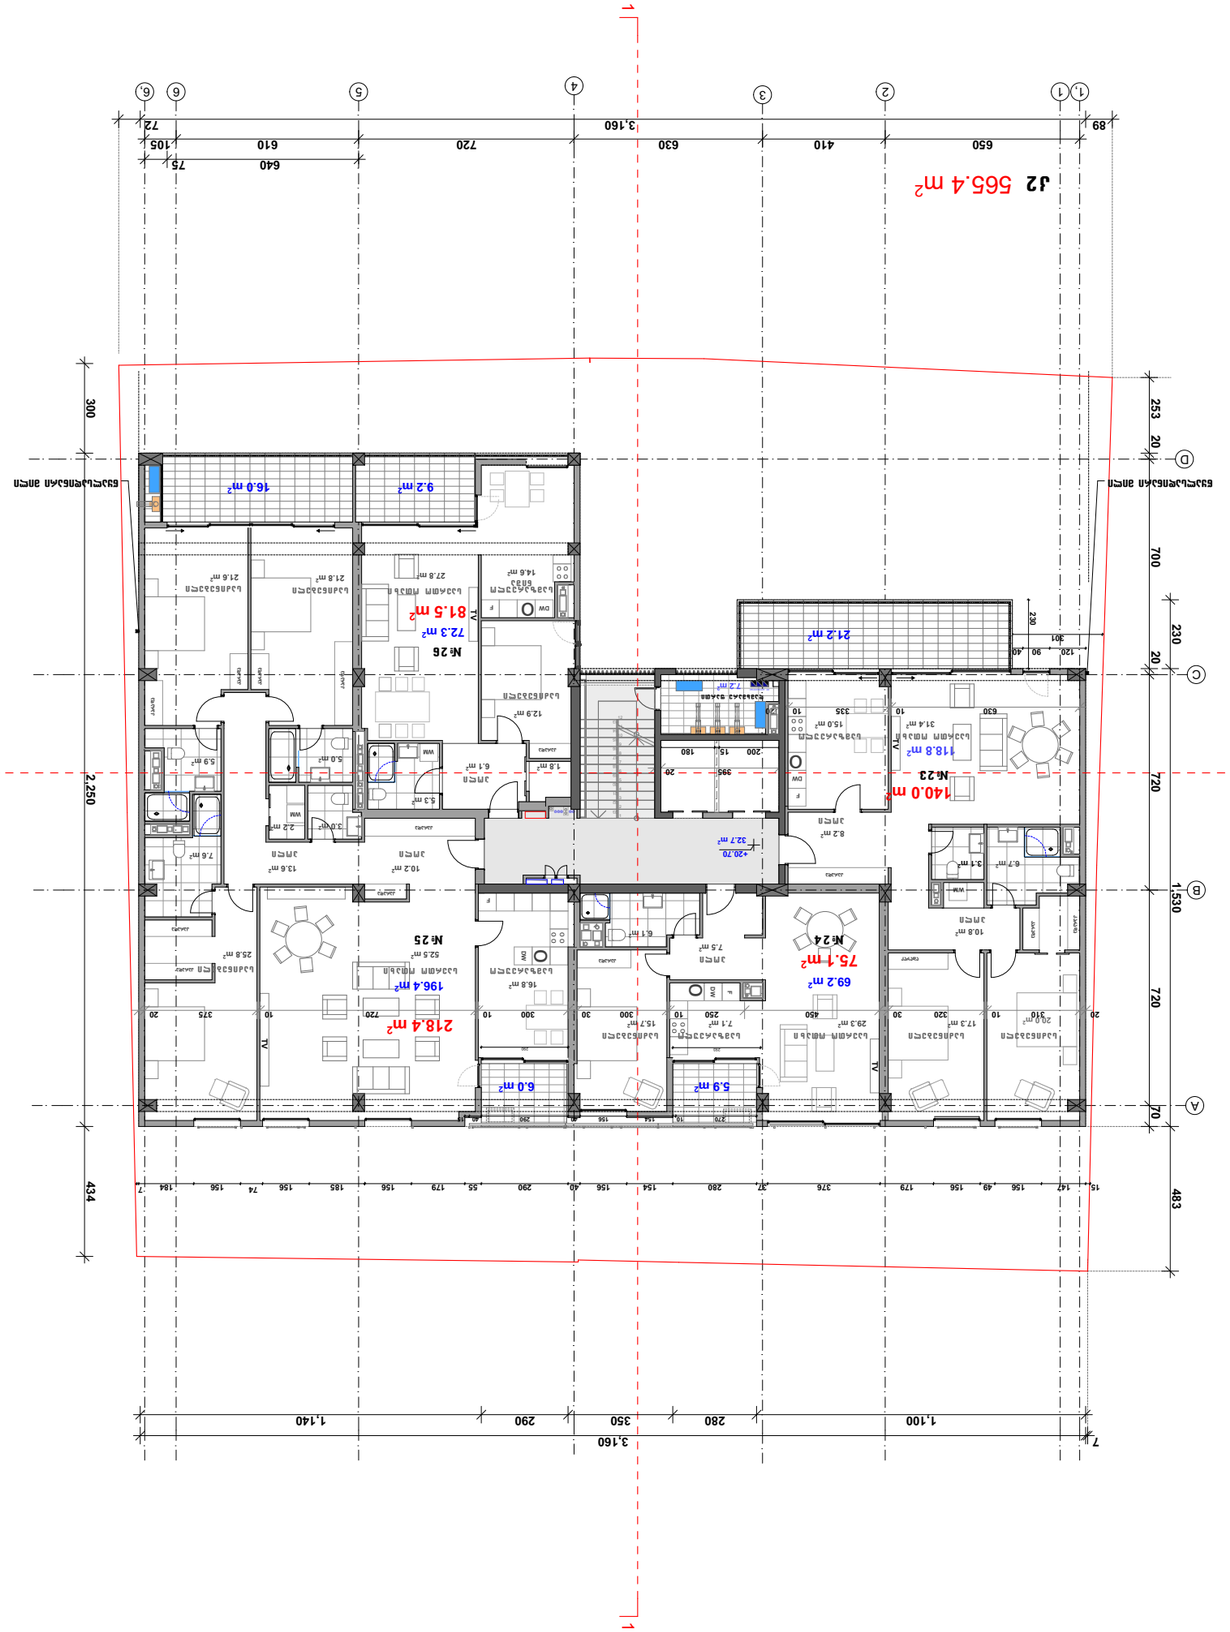






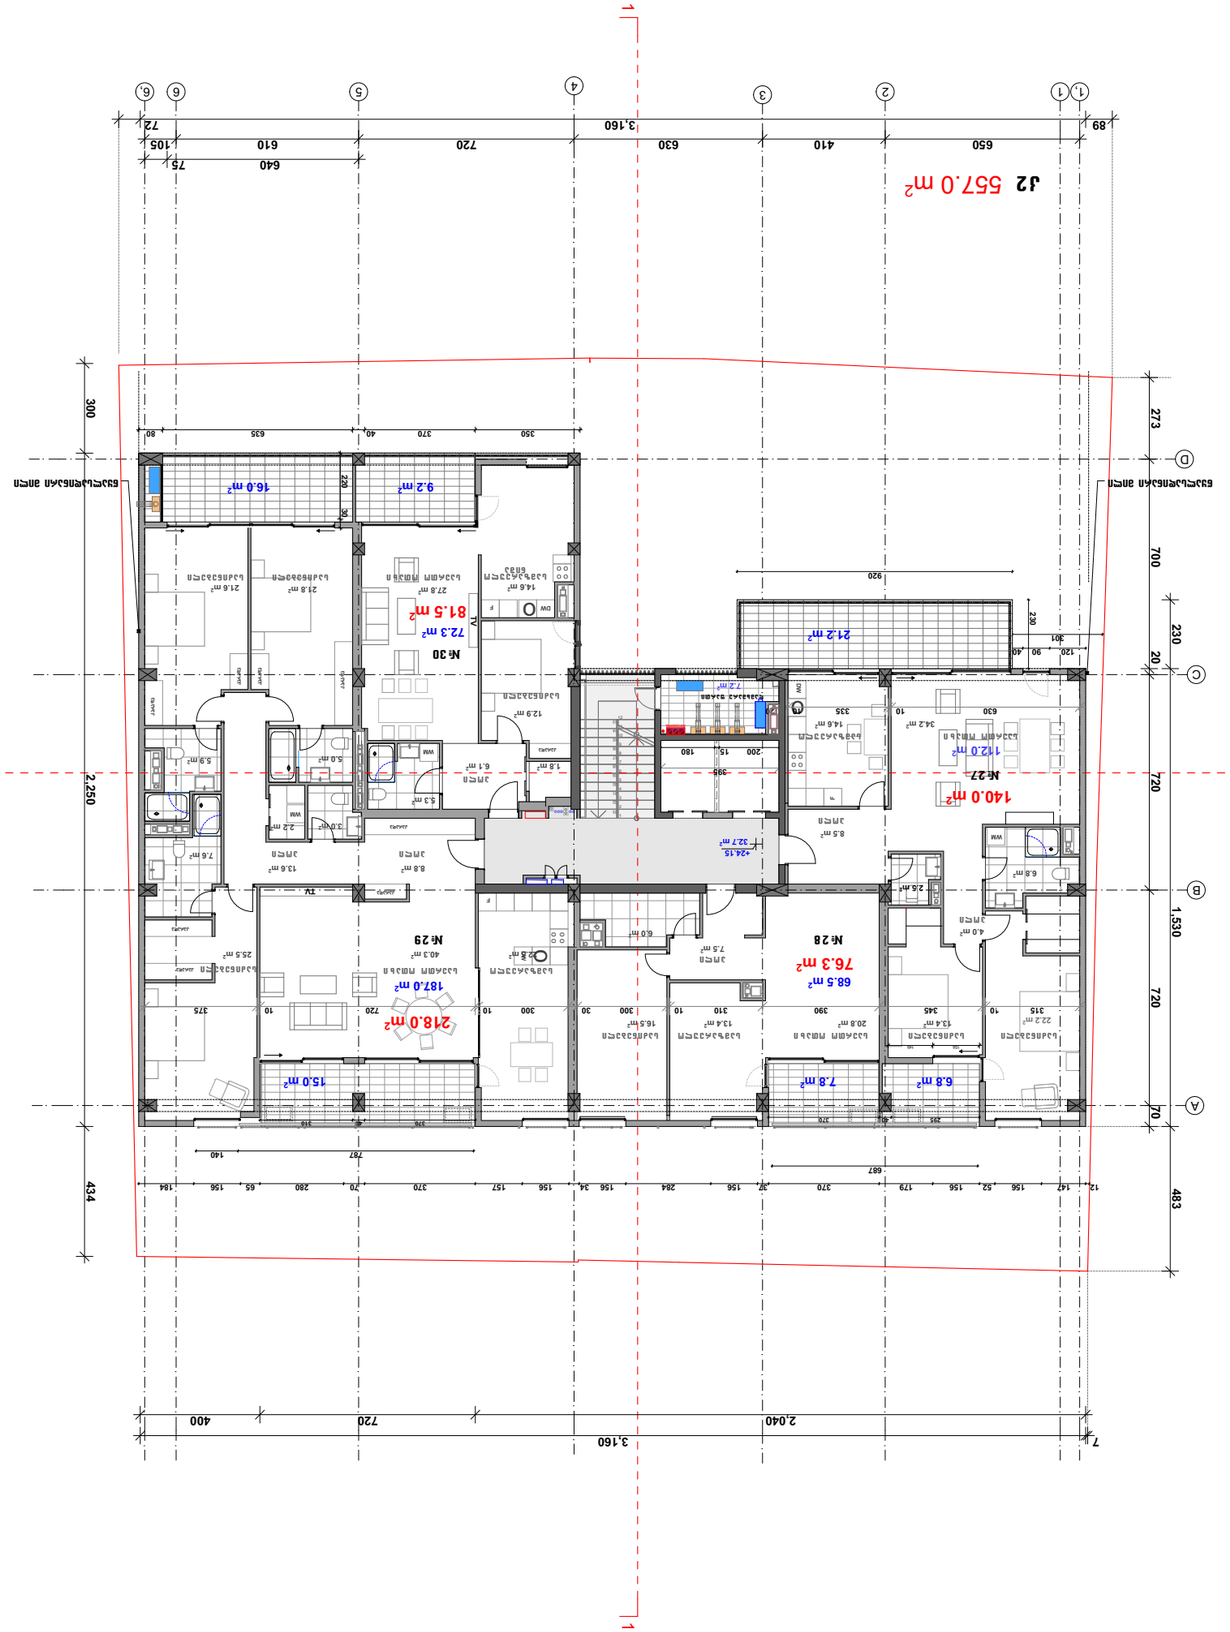


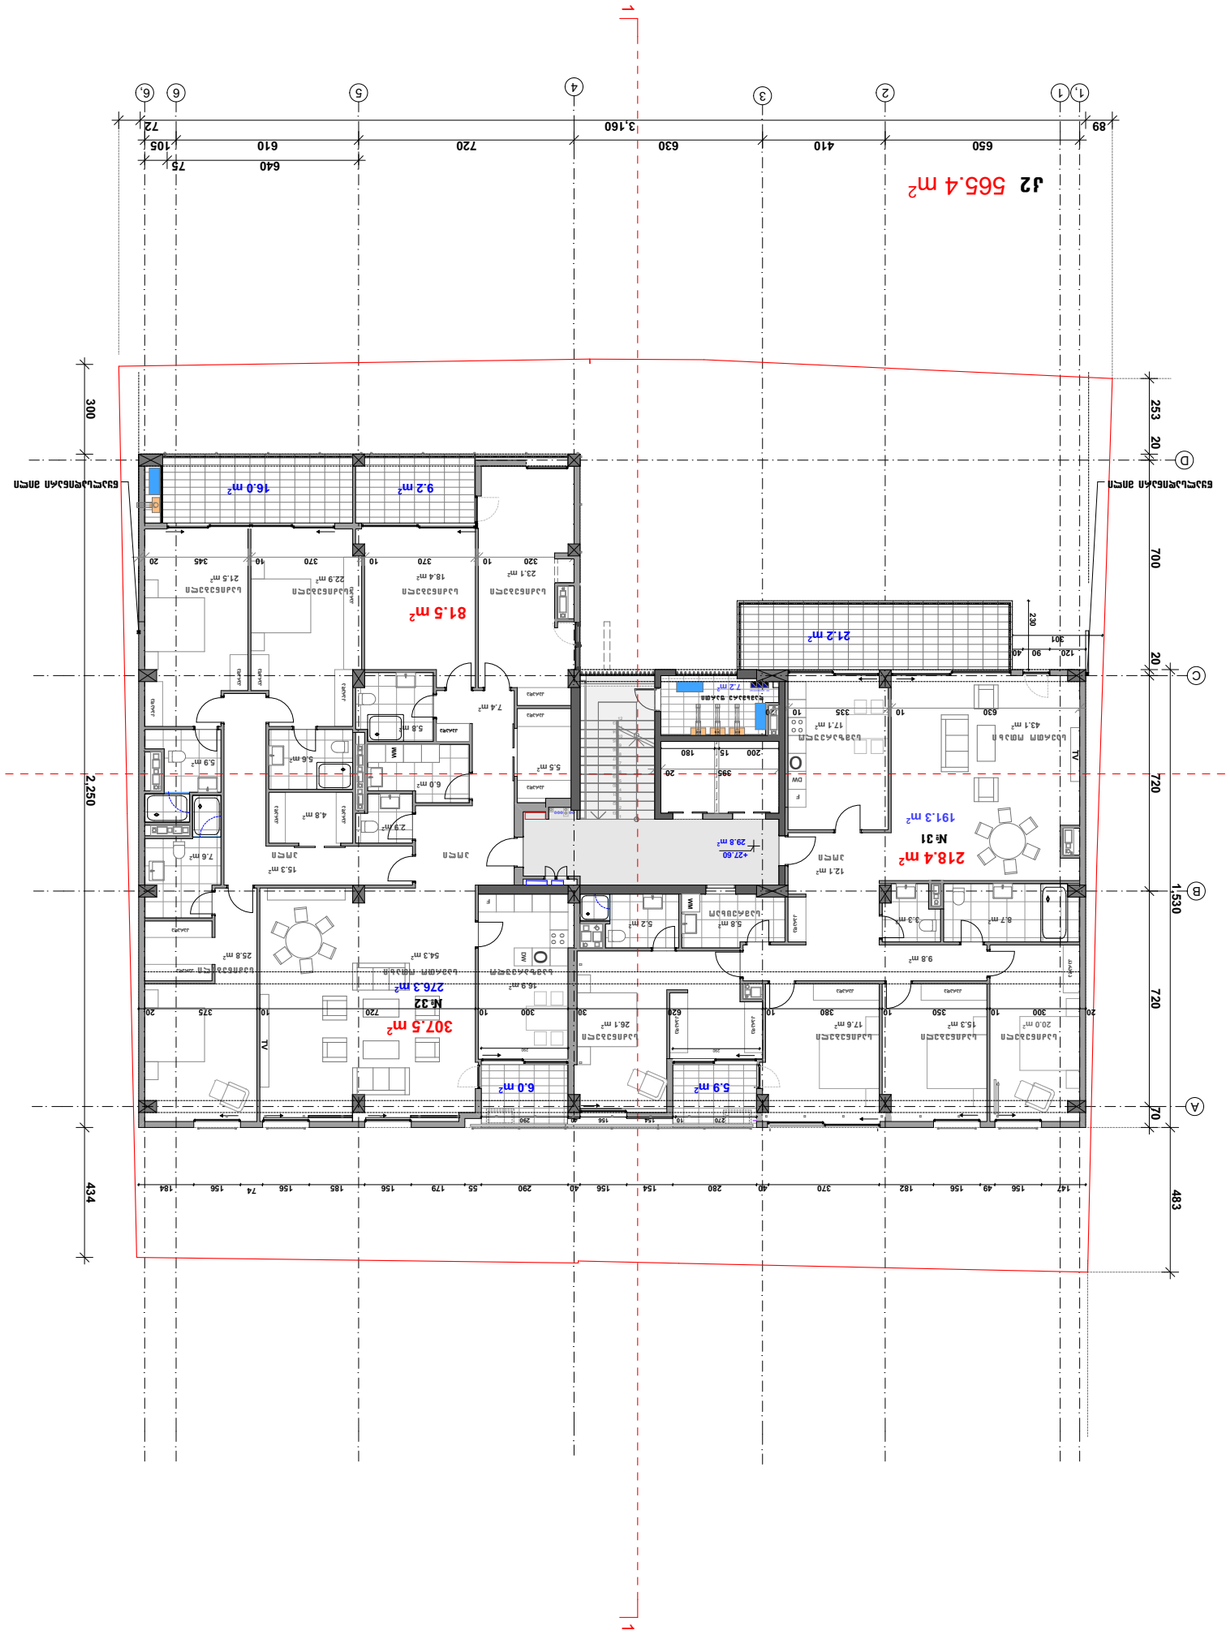





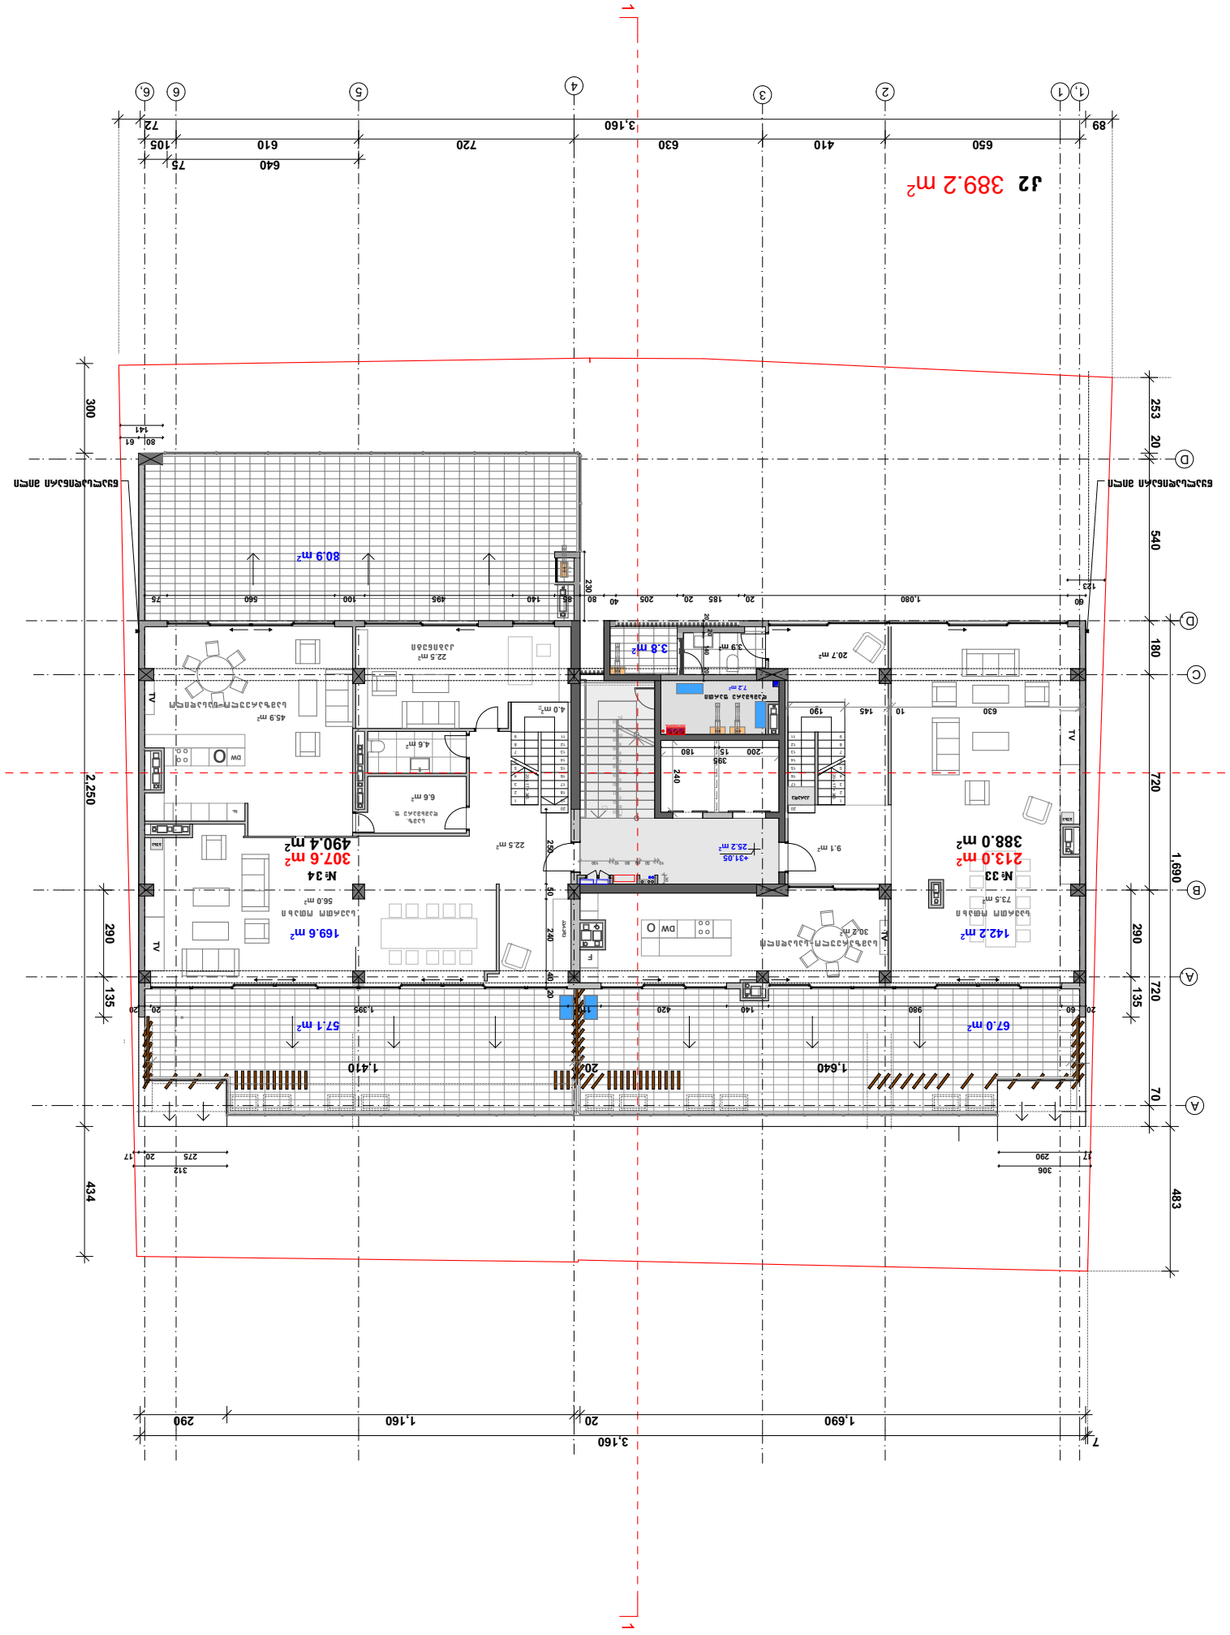








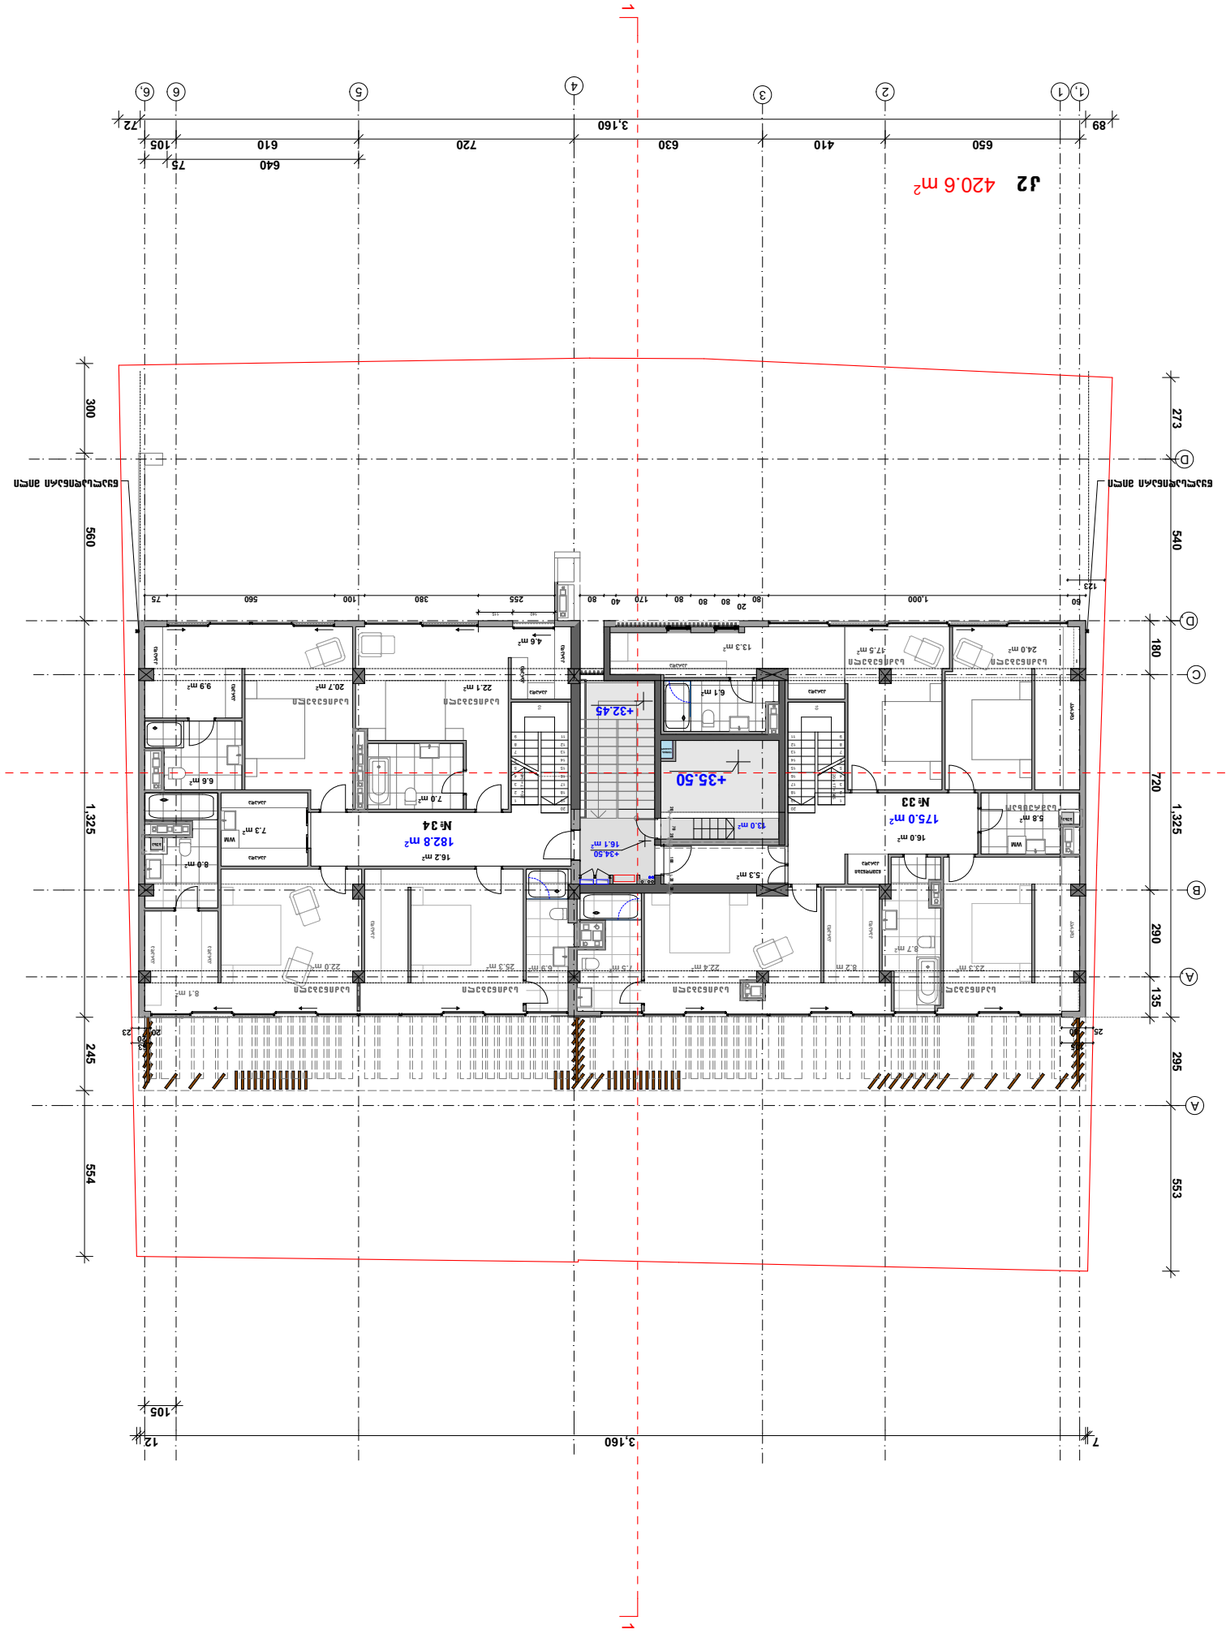






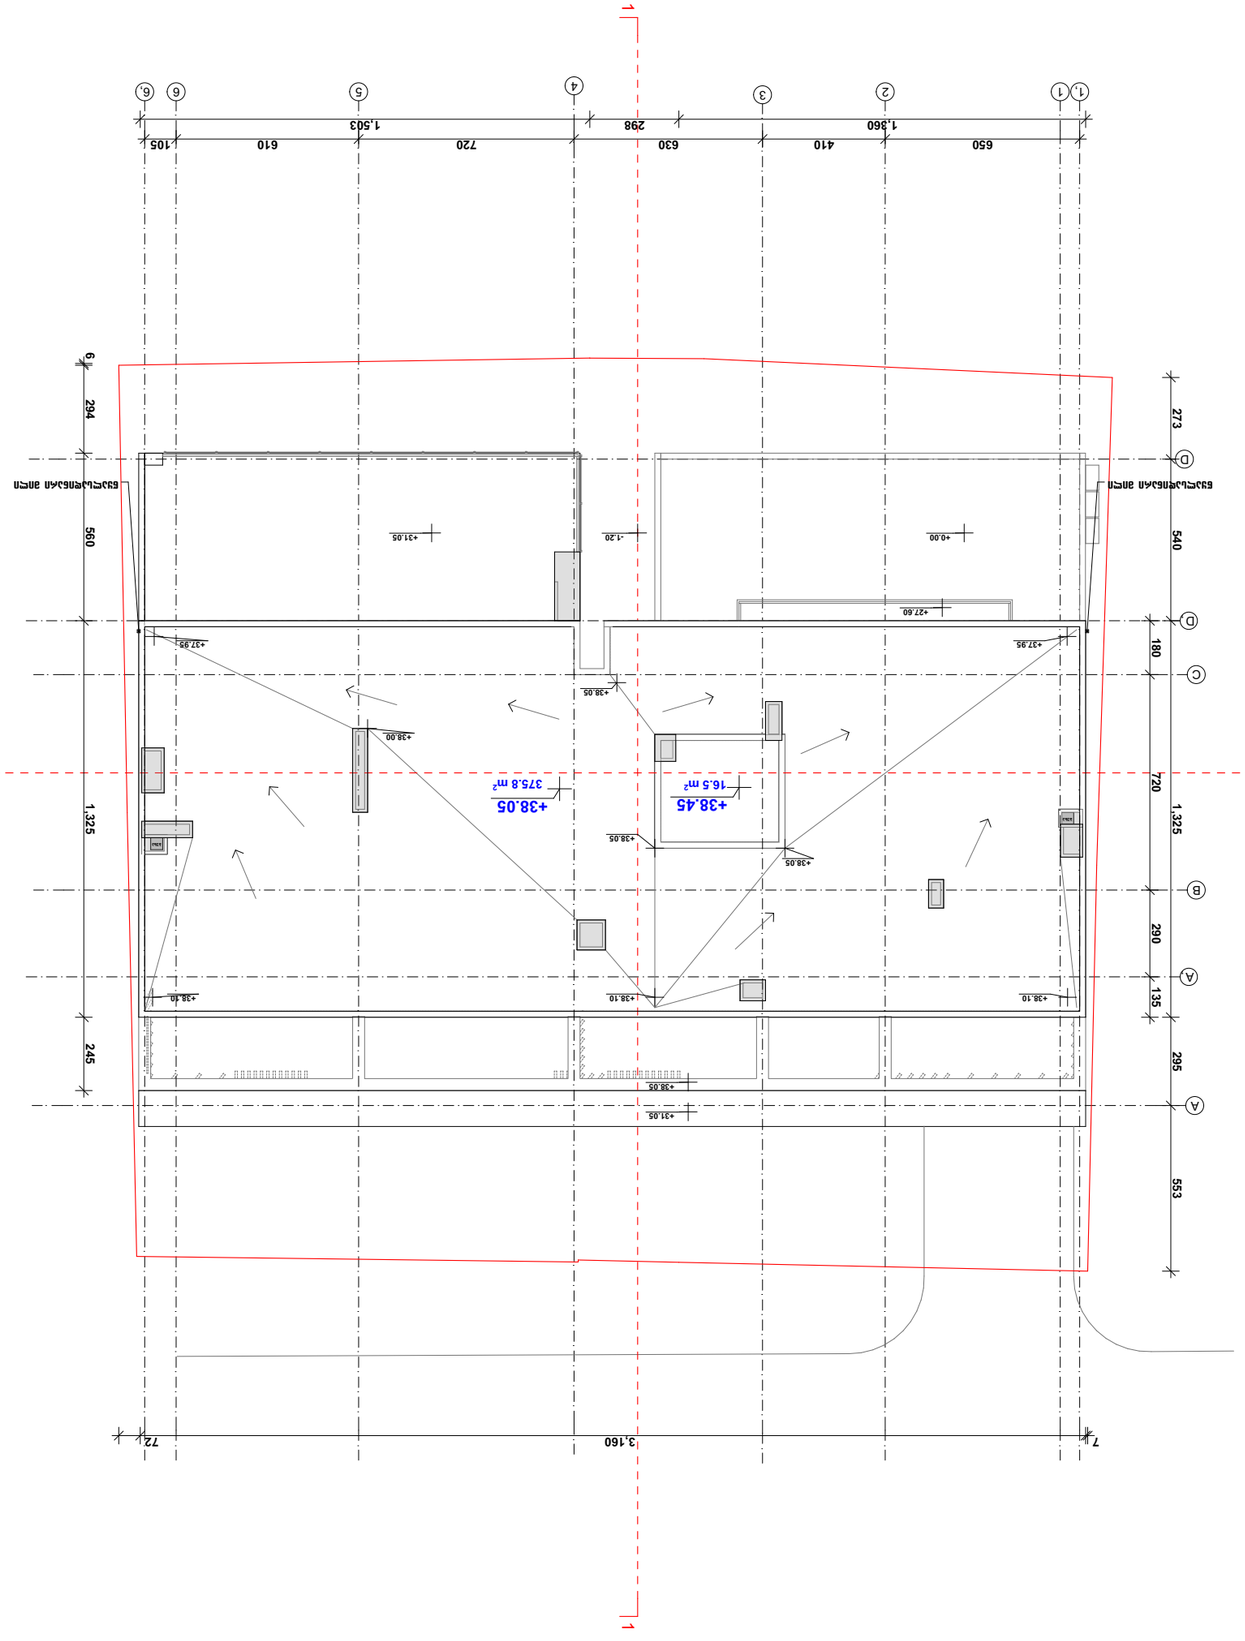








