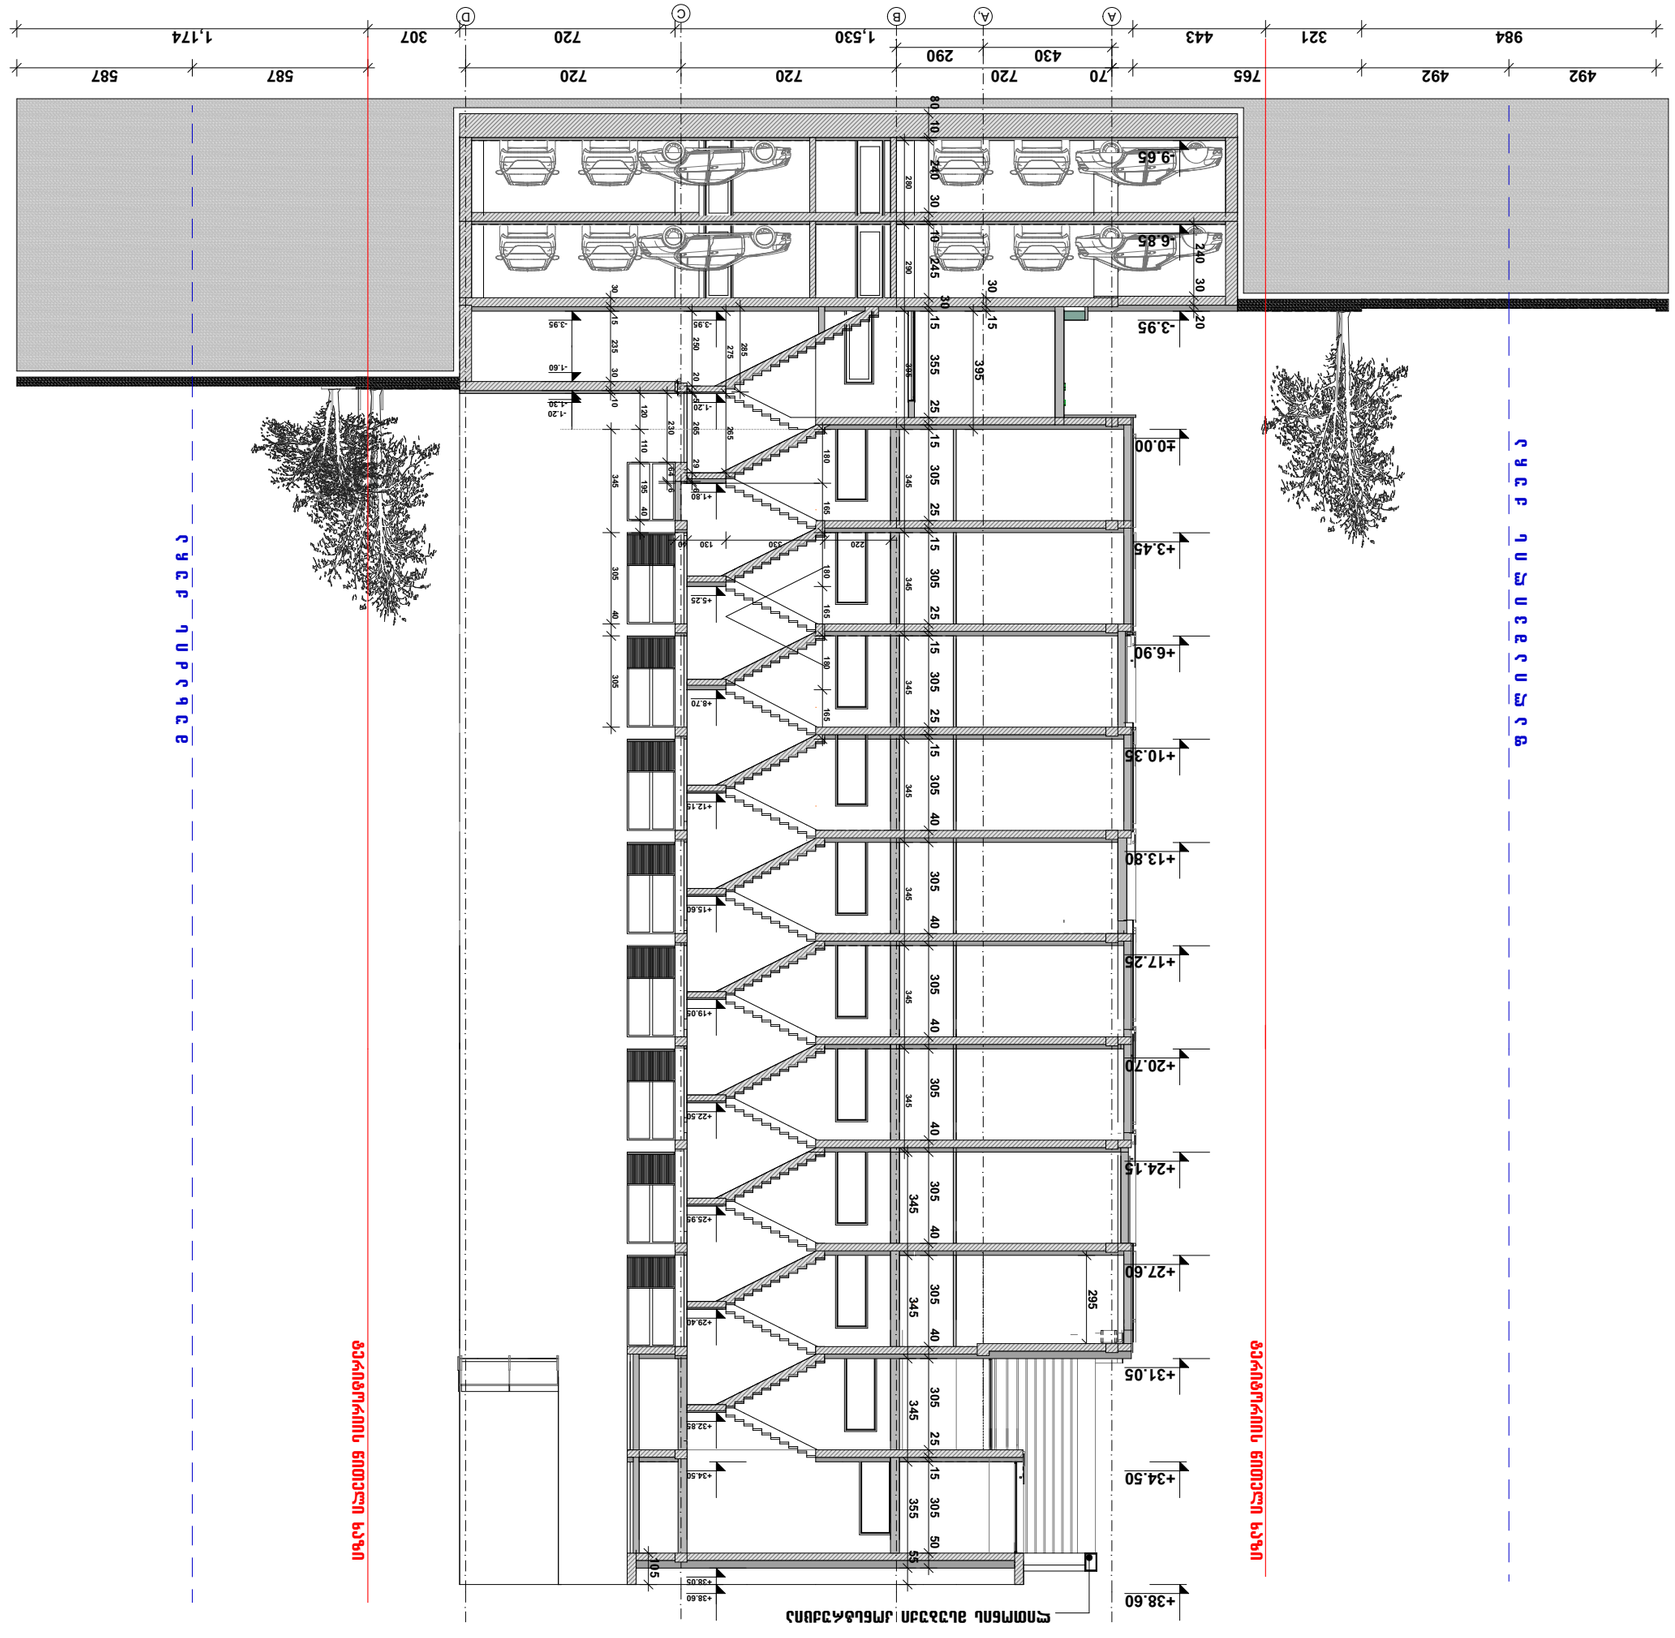

ფასადი 1-1 მასშტაბი 1:200

ფასადის მასალების ექსპლიკაცია

ალუმინის ფანჯრის ბლოკი	
ალუმინის კარის ბლოკი	
ალუმინის ფარდული	
ალუმინის ფარდული	
ალუმინის ფარდული

