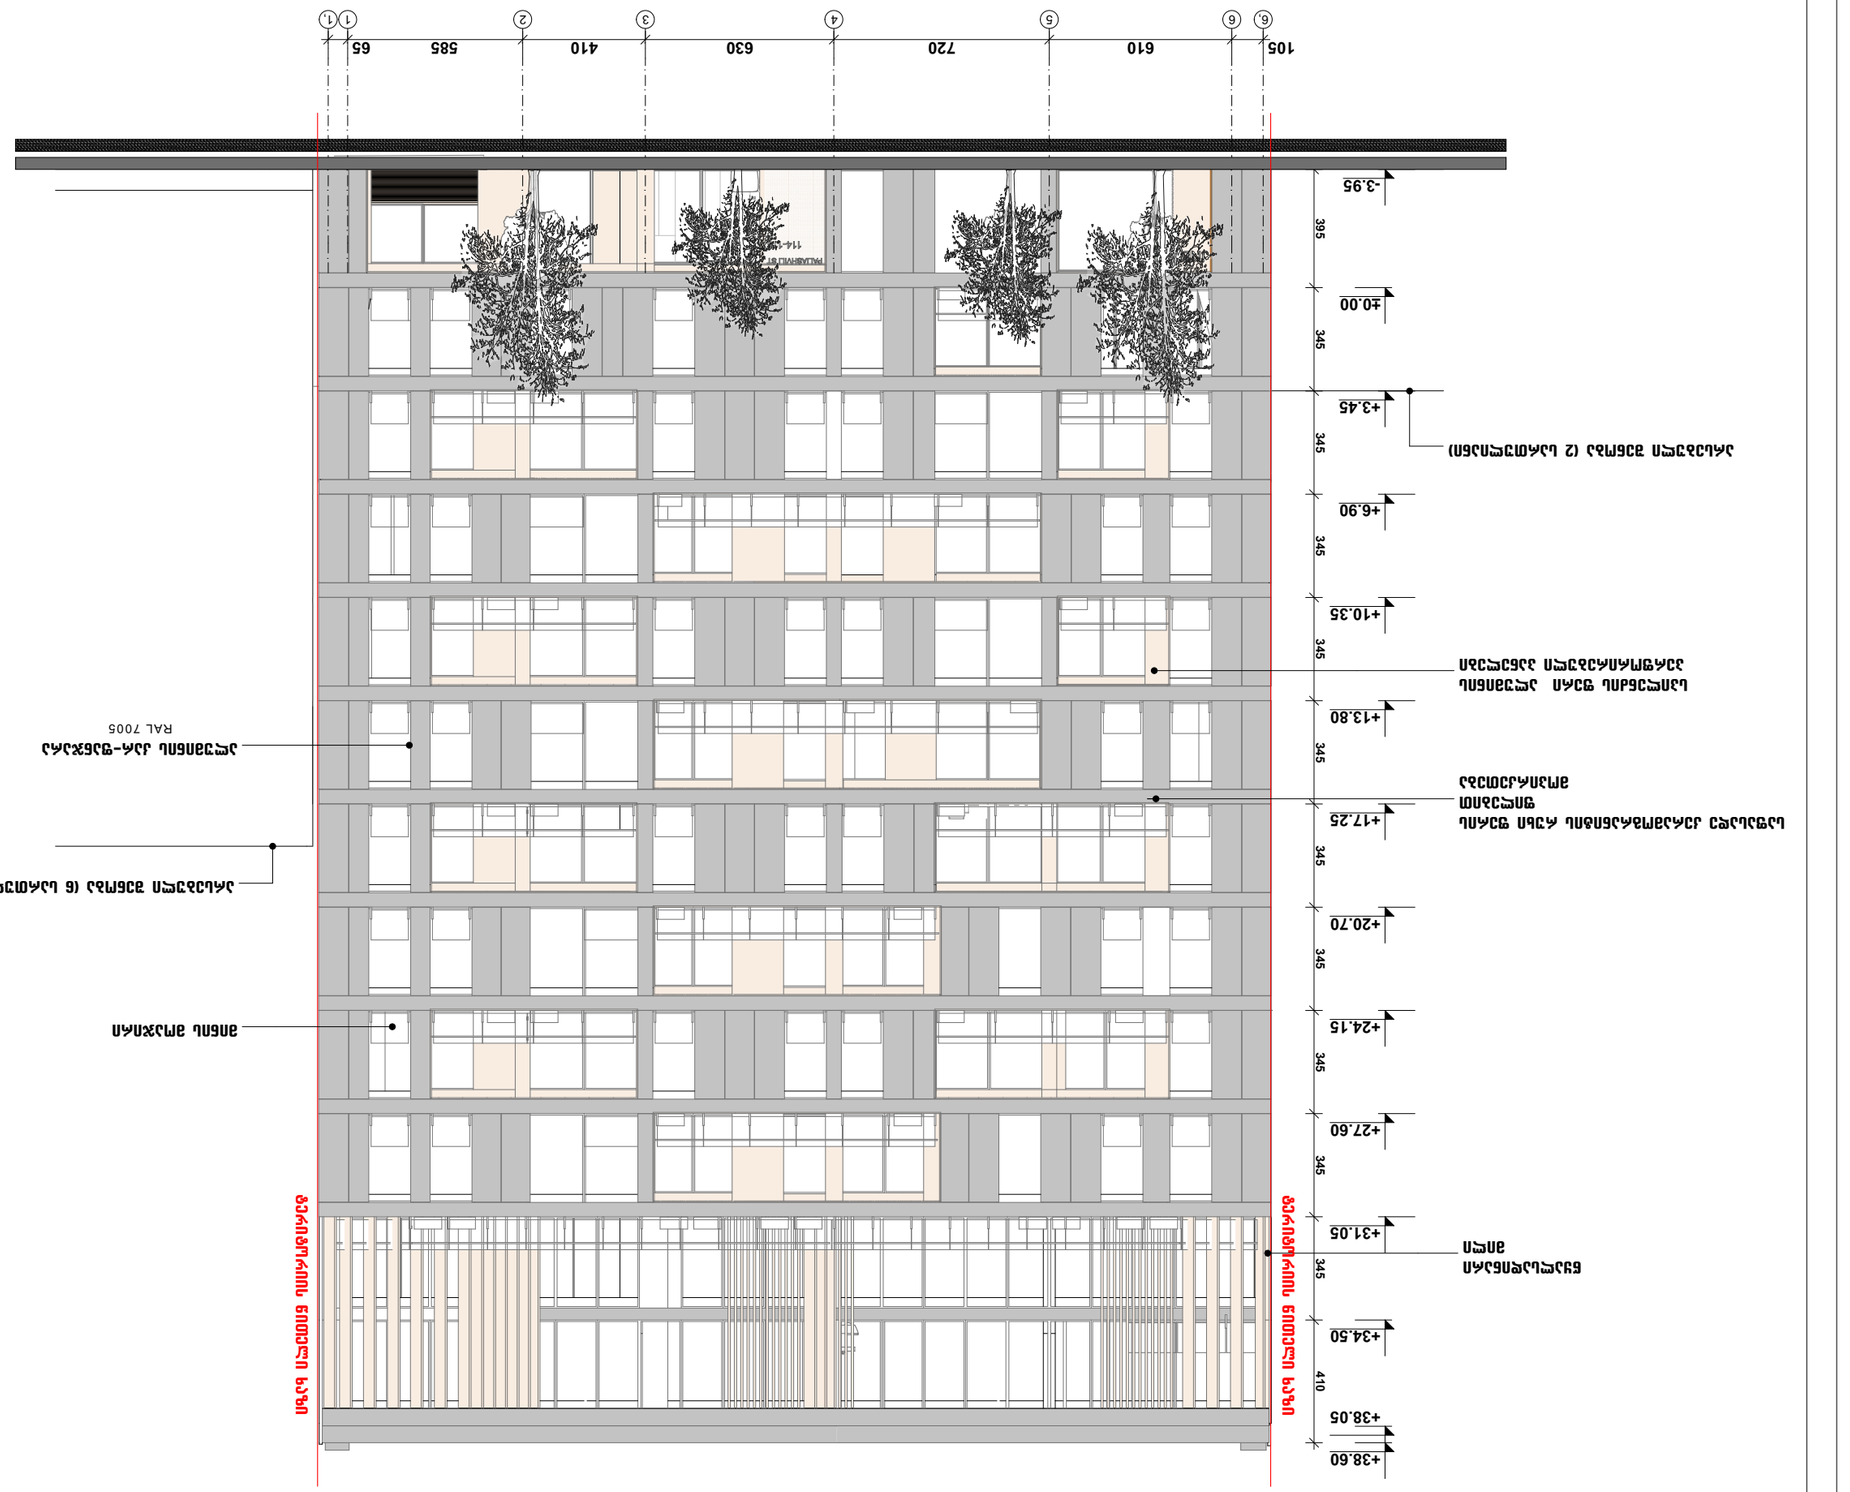
1
2
3
4
5
6
6.
105
610
720
630
410
585
65
-3.95
395
±0.00
345
+3.45
345
+6.90
345
+10.35
345
+13.80
345
+17.25
345
+20.70
345
+24.15
345
+27.60
345
+31.05
345
+34.50
410
+38.05
+38.60

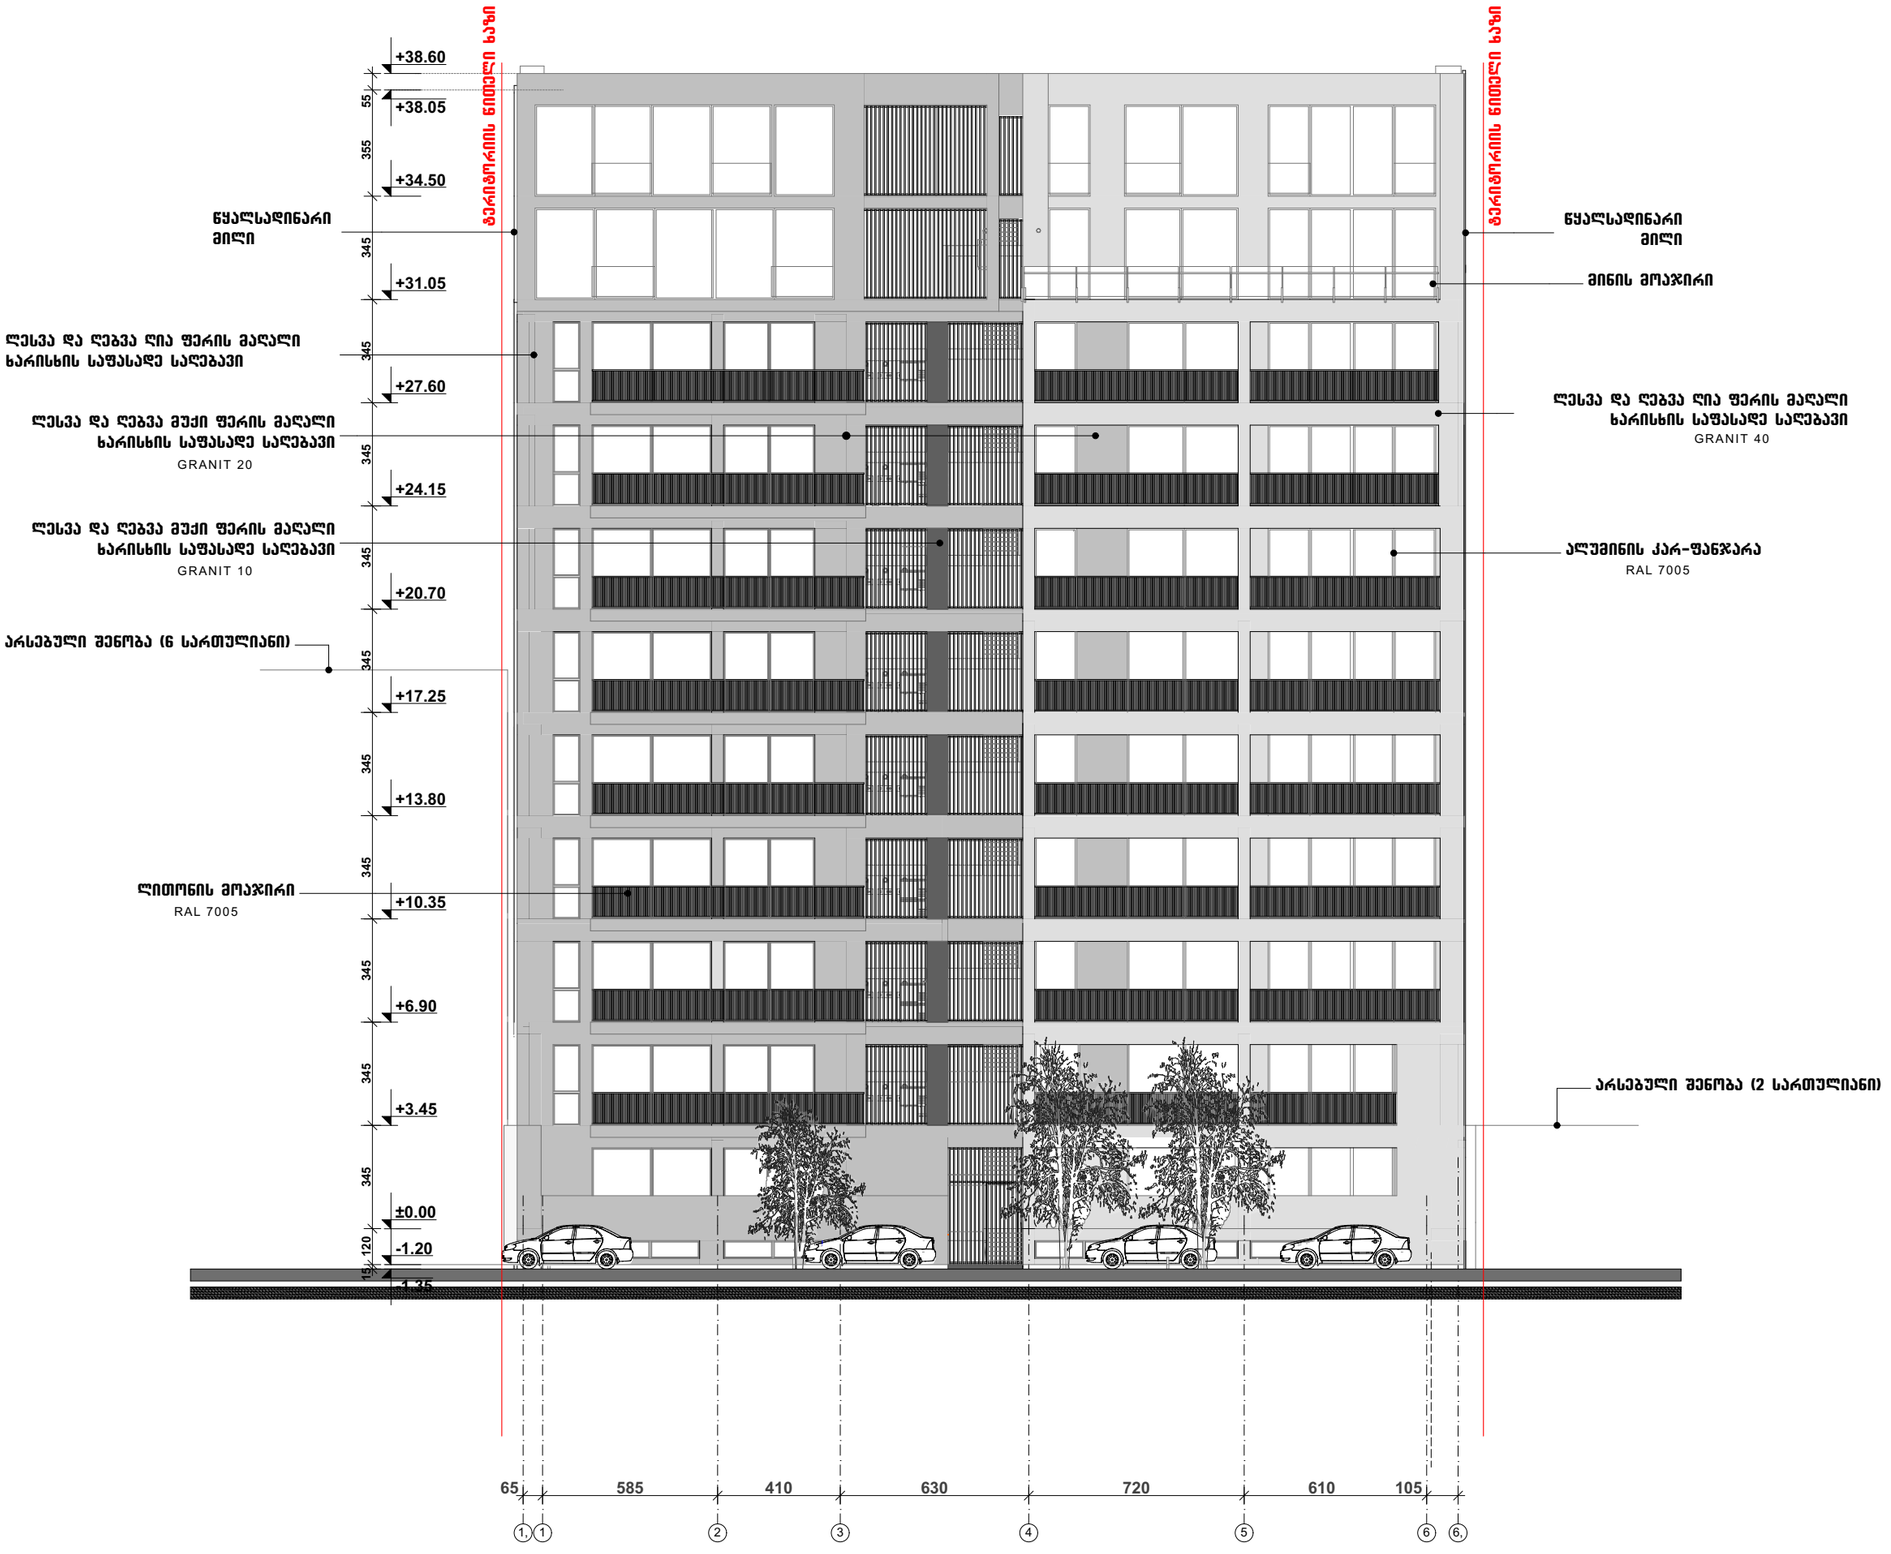

ფორმატი -3 | თბილისი 2023 | დაკვეთა №

ფასადი 1- 6, ღერძებში

ა ი რ ო ბ ი თ ი ა ღ ნ ი შ ვ ნ ე ბ ი

--- მონოლითური კონსტრუქცია
--- აგურის წყობა

შ ე ნ ი შ ვ ნ ა

დაკვეთი : ნინო გაბუნია	მისამართი: ფალიაშვილის ქ№114;116

პროექტის დასახელება
მრავალბინიანი საცხოვრებელი სახლი
ფალიაშვილის №114: 116

თანამდებობა	გვარი	
პრ.აქტორი	ს.აბესაძე	
დაამუშავა	ს.აბესაძე	

მასშტაბი 1:200

სტადია მ.პრ

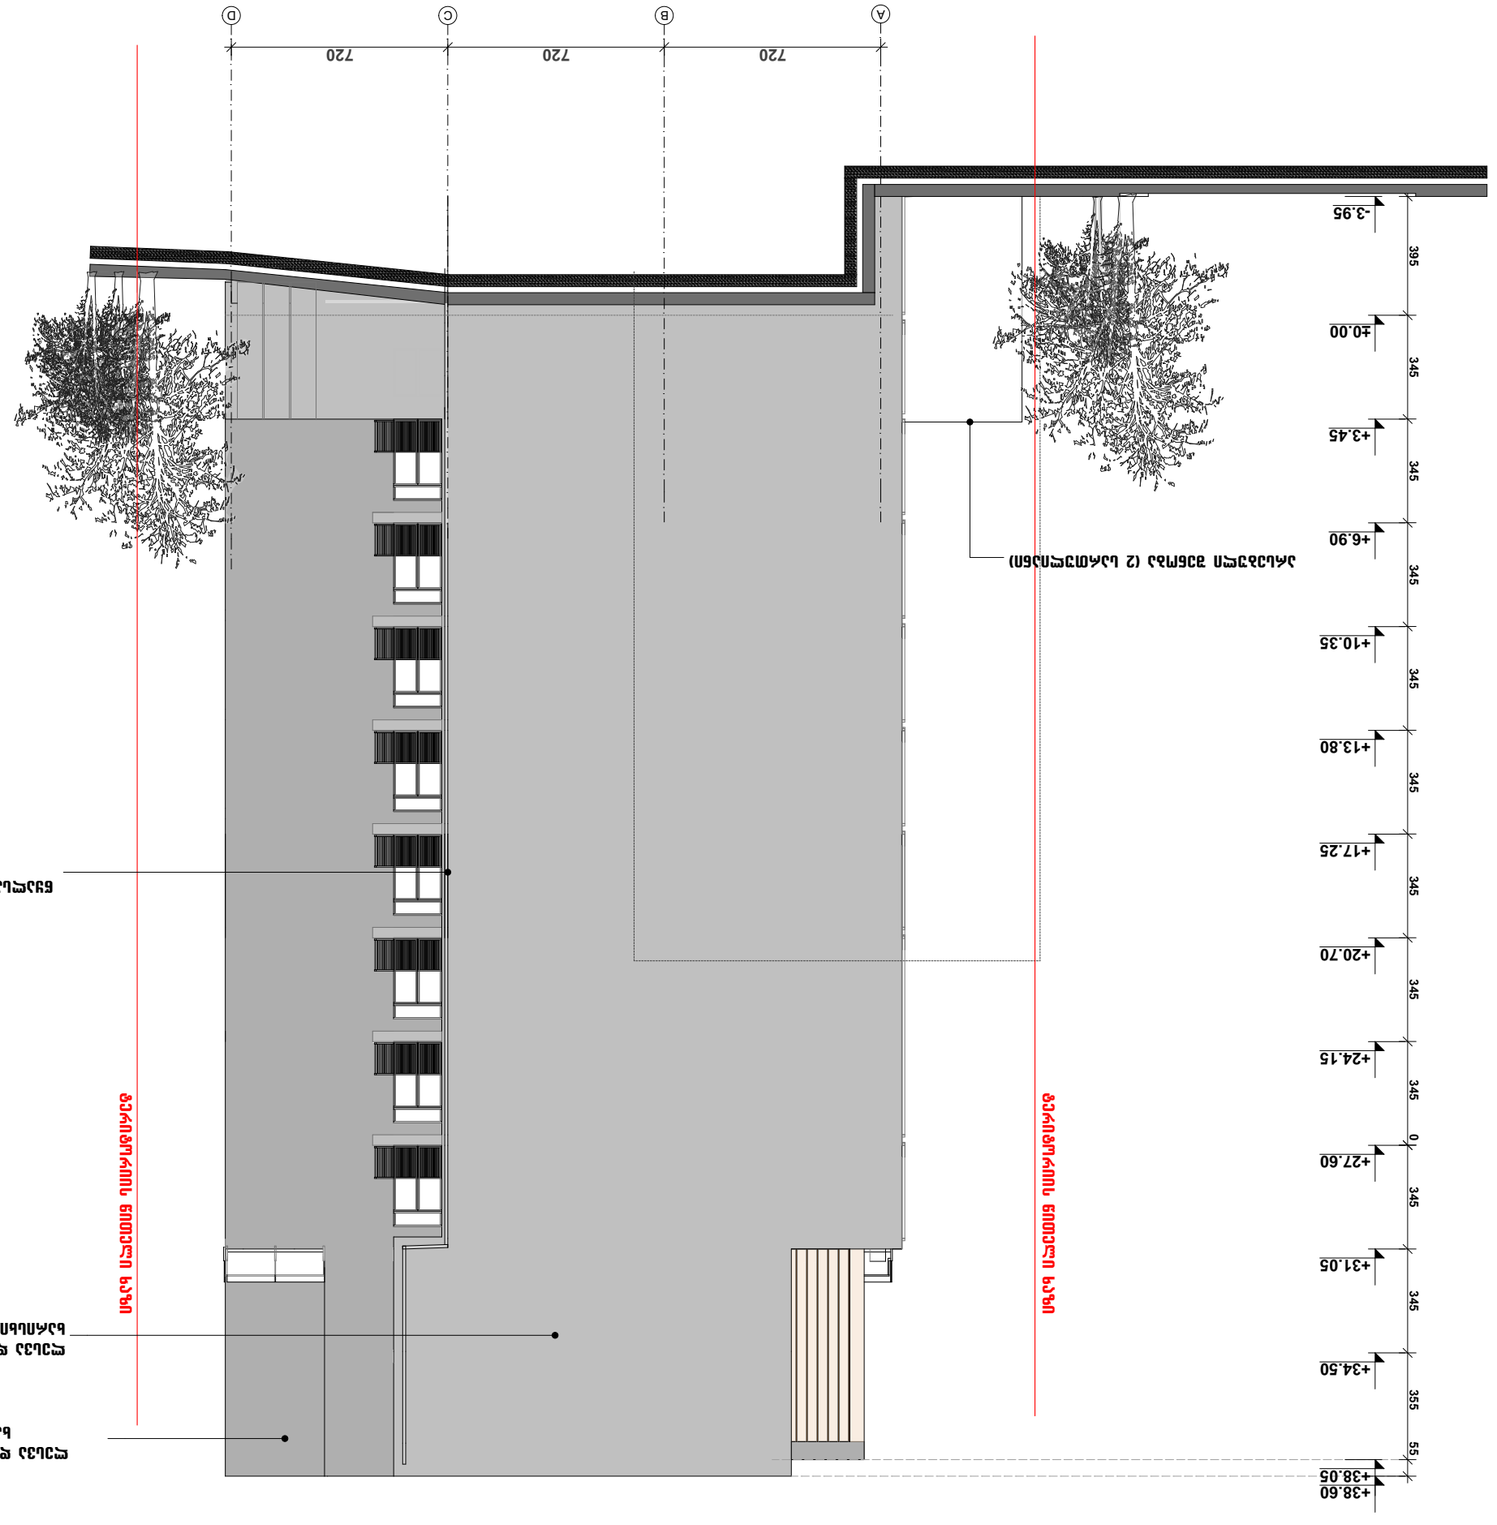




ფორმატი -3	თბილისი 2023 დაკვეთა №

ფასადი D-A ღერძებში

პ ი რ ო ბ ი თ ი   ა ღ ნ ი შ ვ ნ ე ბ ი

- --- ტერიტორიის წითელი ხაზი
- --- მონოლითური კონსტრუქცია
- --- აგურის წყობა

შ ე ნ ი შ ვ ნ ა

დამკვეთი ; ნინო გაბუნია	მისამართი ფალიაშვილის ქ№114;116

პროექტის დასახელება

მრავალბინიანი საცხოვრებელი სახლი
ფალიაშვილის №114: 116

თანამდებობა	გვარი	
პრ.ავტორი	ს.აბესაძე	
დაამუშავა	ს.აბესაძე	

მასშტაბი
1:200

სტადია მ.პრ

- 3.95 ნიშნულის ფასადების განშლა

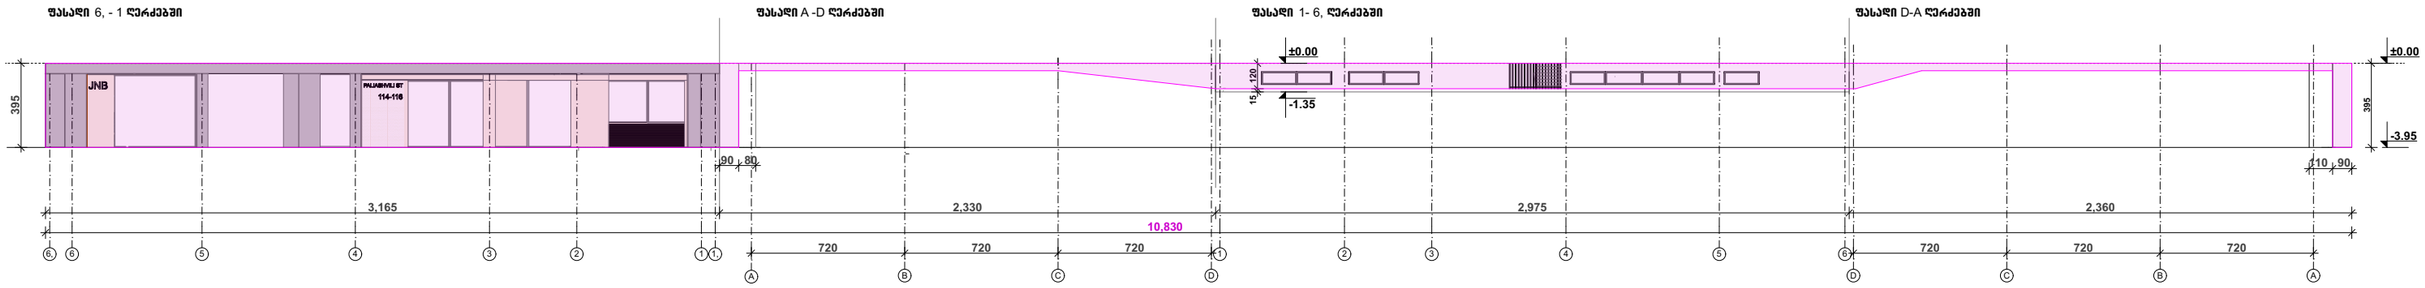

188.2 m² / 108.30 პრძმ = 1.74

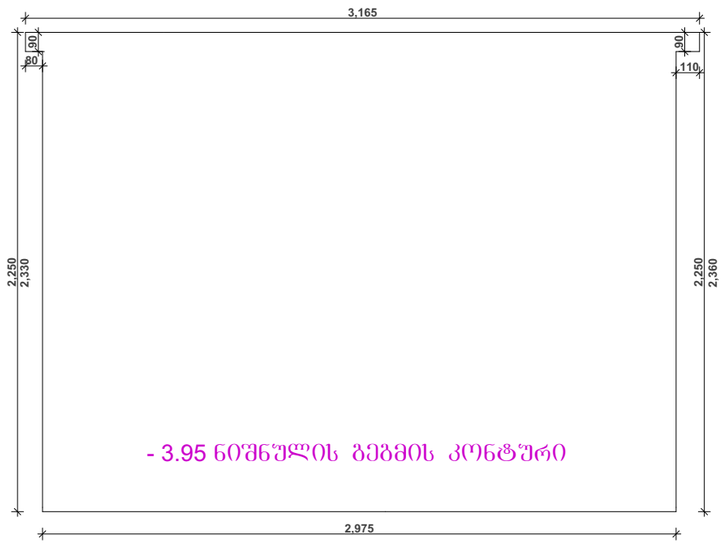

