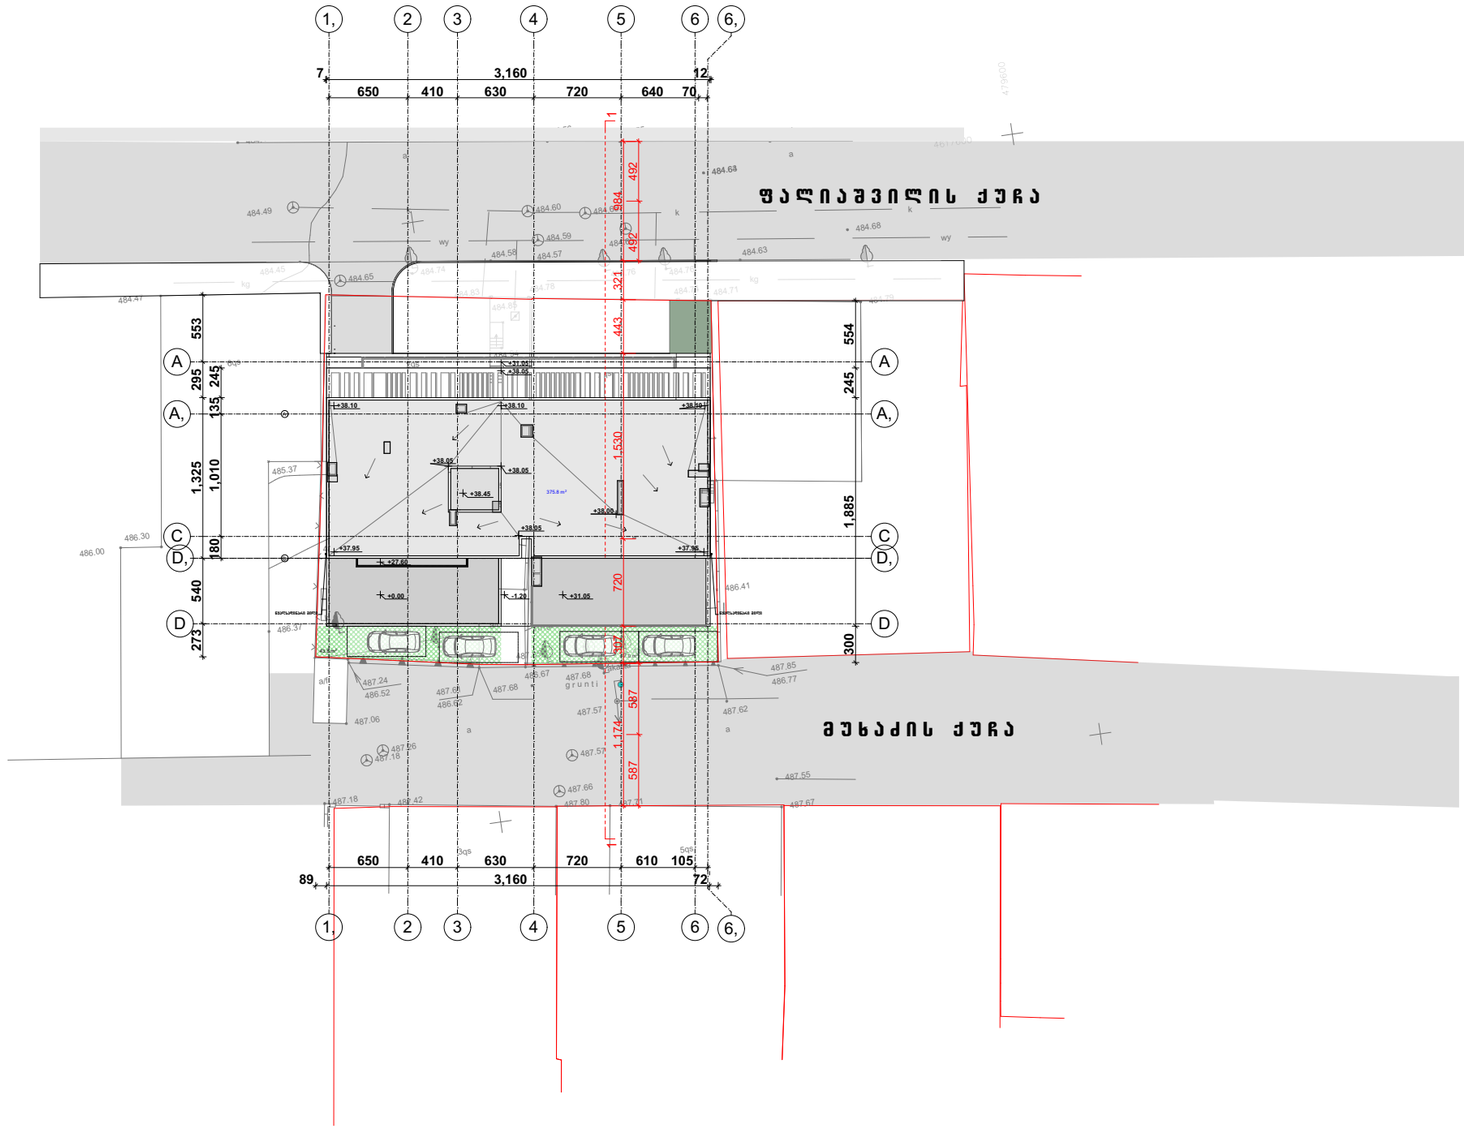

ფორმატი -3	თბილისი 2023 დაკვეთა №:

გენგეგმა

+0.00= 488.1

არსებული აღნიშვნები

--- ტერიტორიის ნითელი ხაზი

შენიშვნა

დამკვეთი: ნინო გაბუნია	მისამართი
	ფალიაშვილის ქ№114;116

პროექტის დასახელება

მრავალბინიანი საცხოვრებელი სახლი ფალიაშვილის №114: 116

თანამდებობა	გვარი	
არ.ავტორი	ს.აბესაძე	
დაამუშავა	ს.აბესაძე	

გენგეგმა	მასშტაბი 1:500
სტადია მ.პრ	

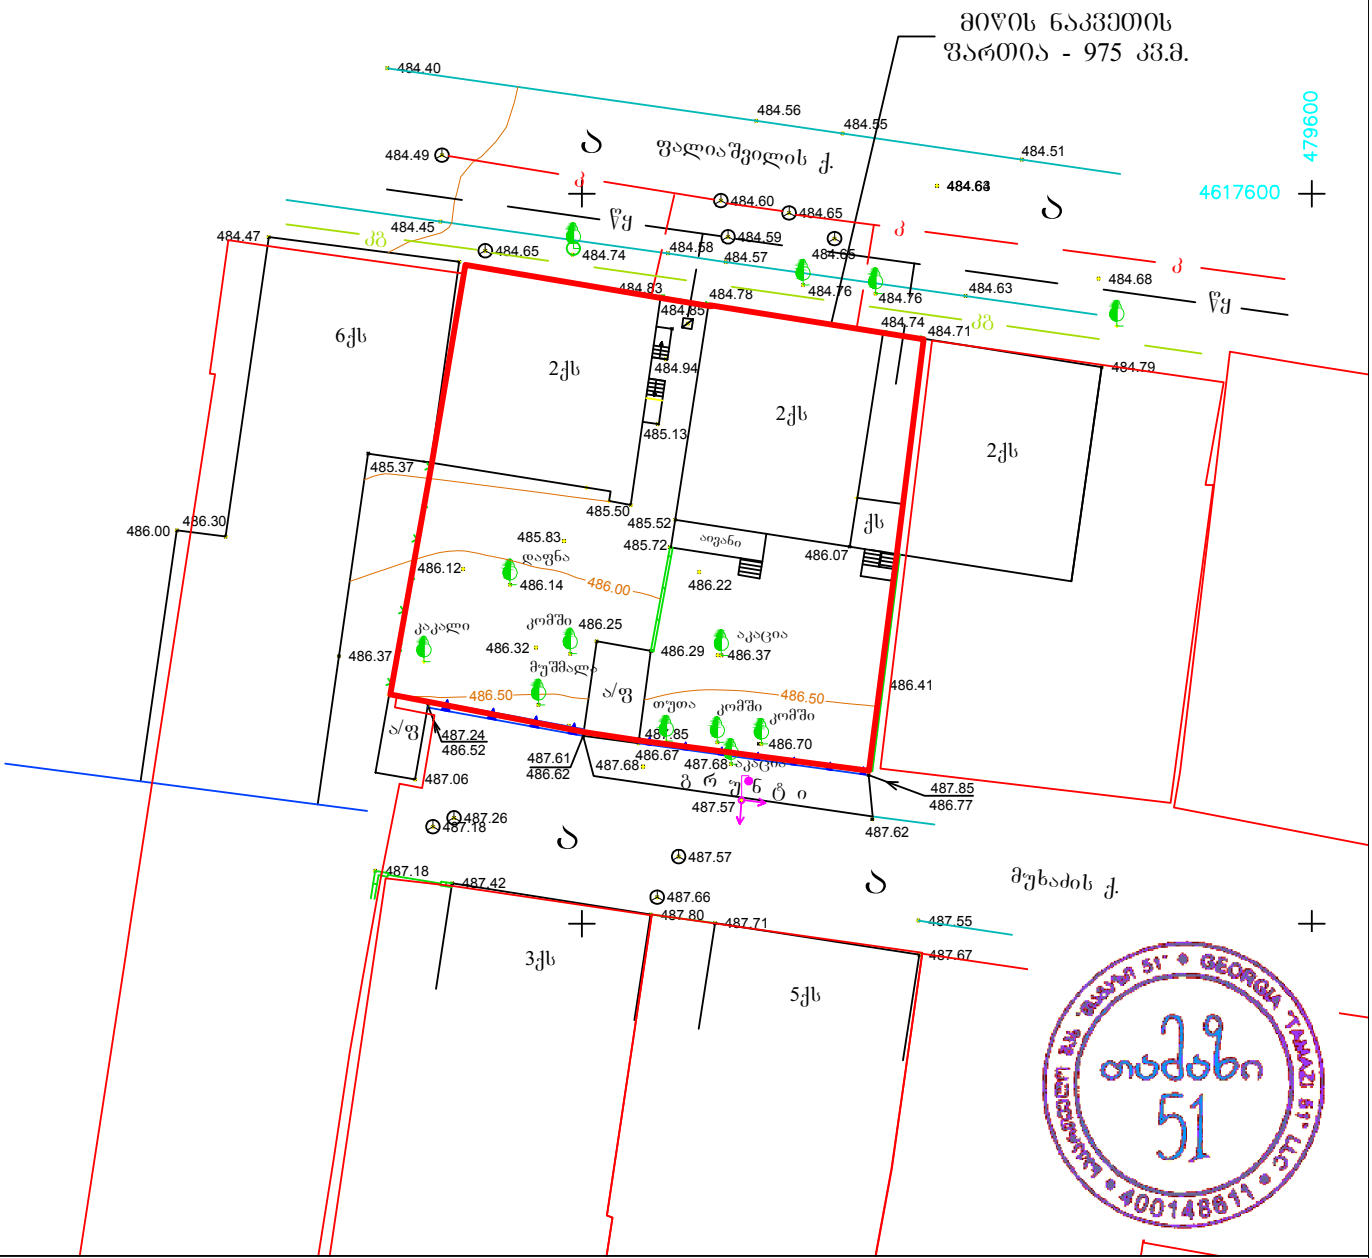

მისამართი: ფალიაშვილის ქ. №114-116