ტოპოგრაფიული რუკა

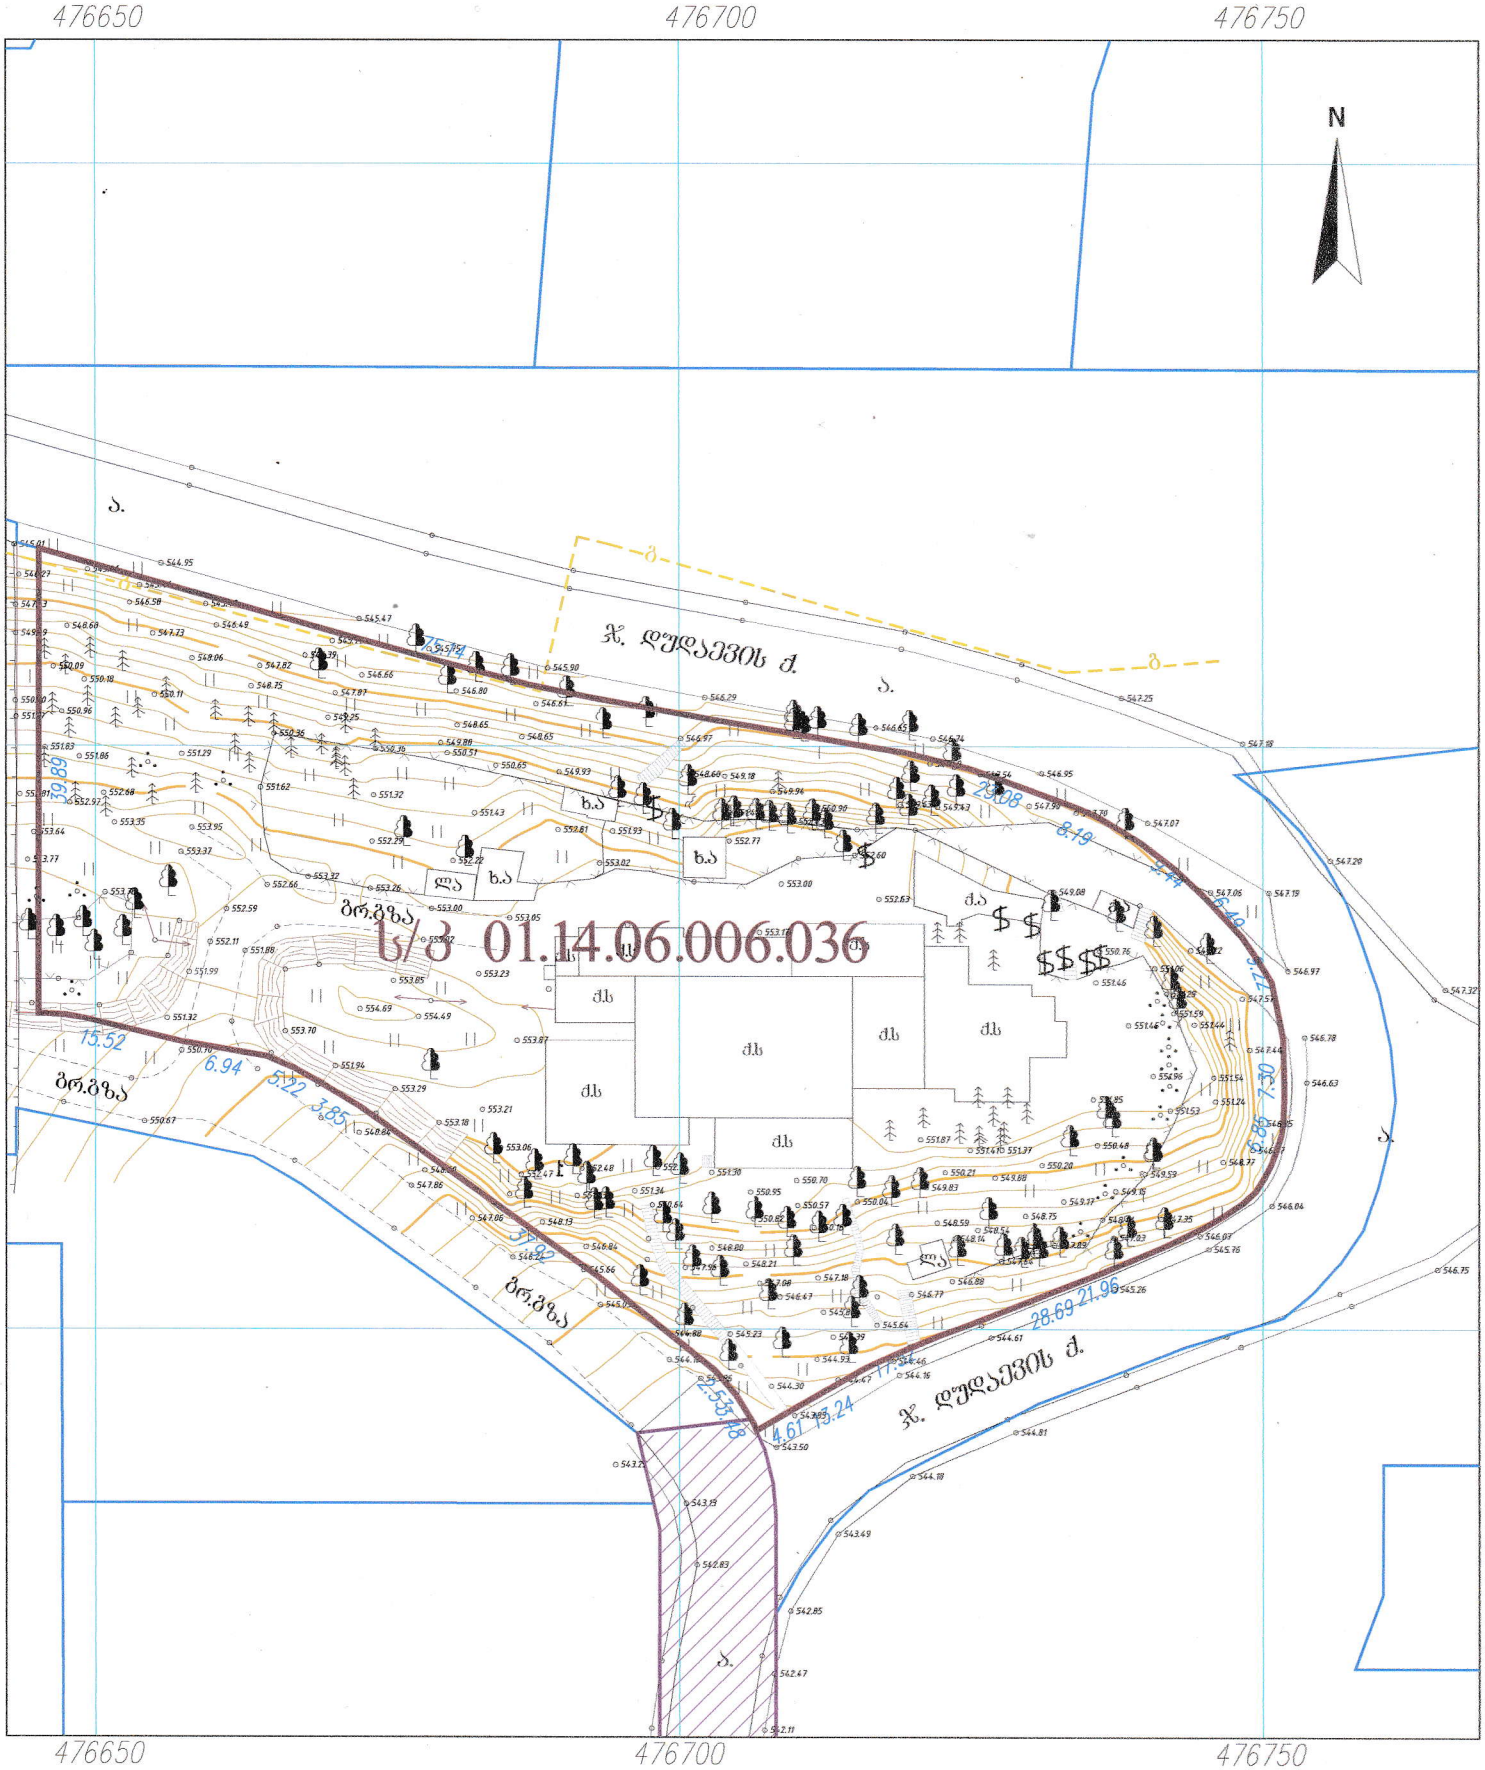

პირობითი აღნიშვნები

ჯხ	საცხოვრებელი შენობა
ქხ	არასაცხოვრებელი შენობა
ფ.	ფარდული
სათბური	სათბური
ნანგრევი	დანგრეული შენობა
რეზ.	რეზერვუარი
ტრ.	ელ. ქვესადგური
	მიწის ნაკვეთის საზღვარი
	მეზობლის მ/ნ საზღვარი
	ბაზი
	წყალი
	ბორდიური
	ასფალტის გზა
გრ.	ბრუნტის გზა
	რკინიგზა
	მთავარი იზოჰიფსი
221	იზოჰიფსი სიმაღლით ქვის დოგე
	დიდონის დოგე
	ბეტონის დოგე
	მავთულბადის დოგე
	ნაძარი მიწა
	ჩამოზრილი ბრუნტი
	ჭარსაცავი ზოლი
	ცოცხალი ღობე
	ხეები, პალმა, ბუჩქი
	ბოძები
	ბანათების ელ. ბოძი
	ონკანი, სათვალთვალო ჭა
	ანძა, ანტენა

GEOSCAN
ქ. თბილისი, რ. ხომლელის ქ. №5ა
ტელ: 579 03 33 22
GEOSCAN777@Gmail.com

დირექტორი	ლ. ზედგინიძე
შემასრულა	ბ. ფართლაძე
დახაზა	ლ. ზედგინიძე
მისამართი	ქ. თბილისი, ქ. უნივერსიტეტი

მ 1:500	GEO-CORS WGS 84 UTM T38	28.09.2022

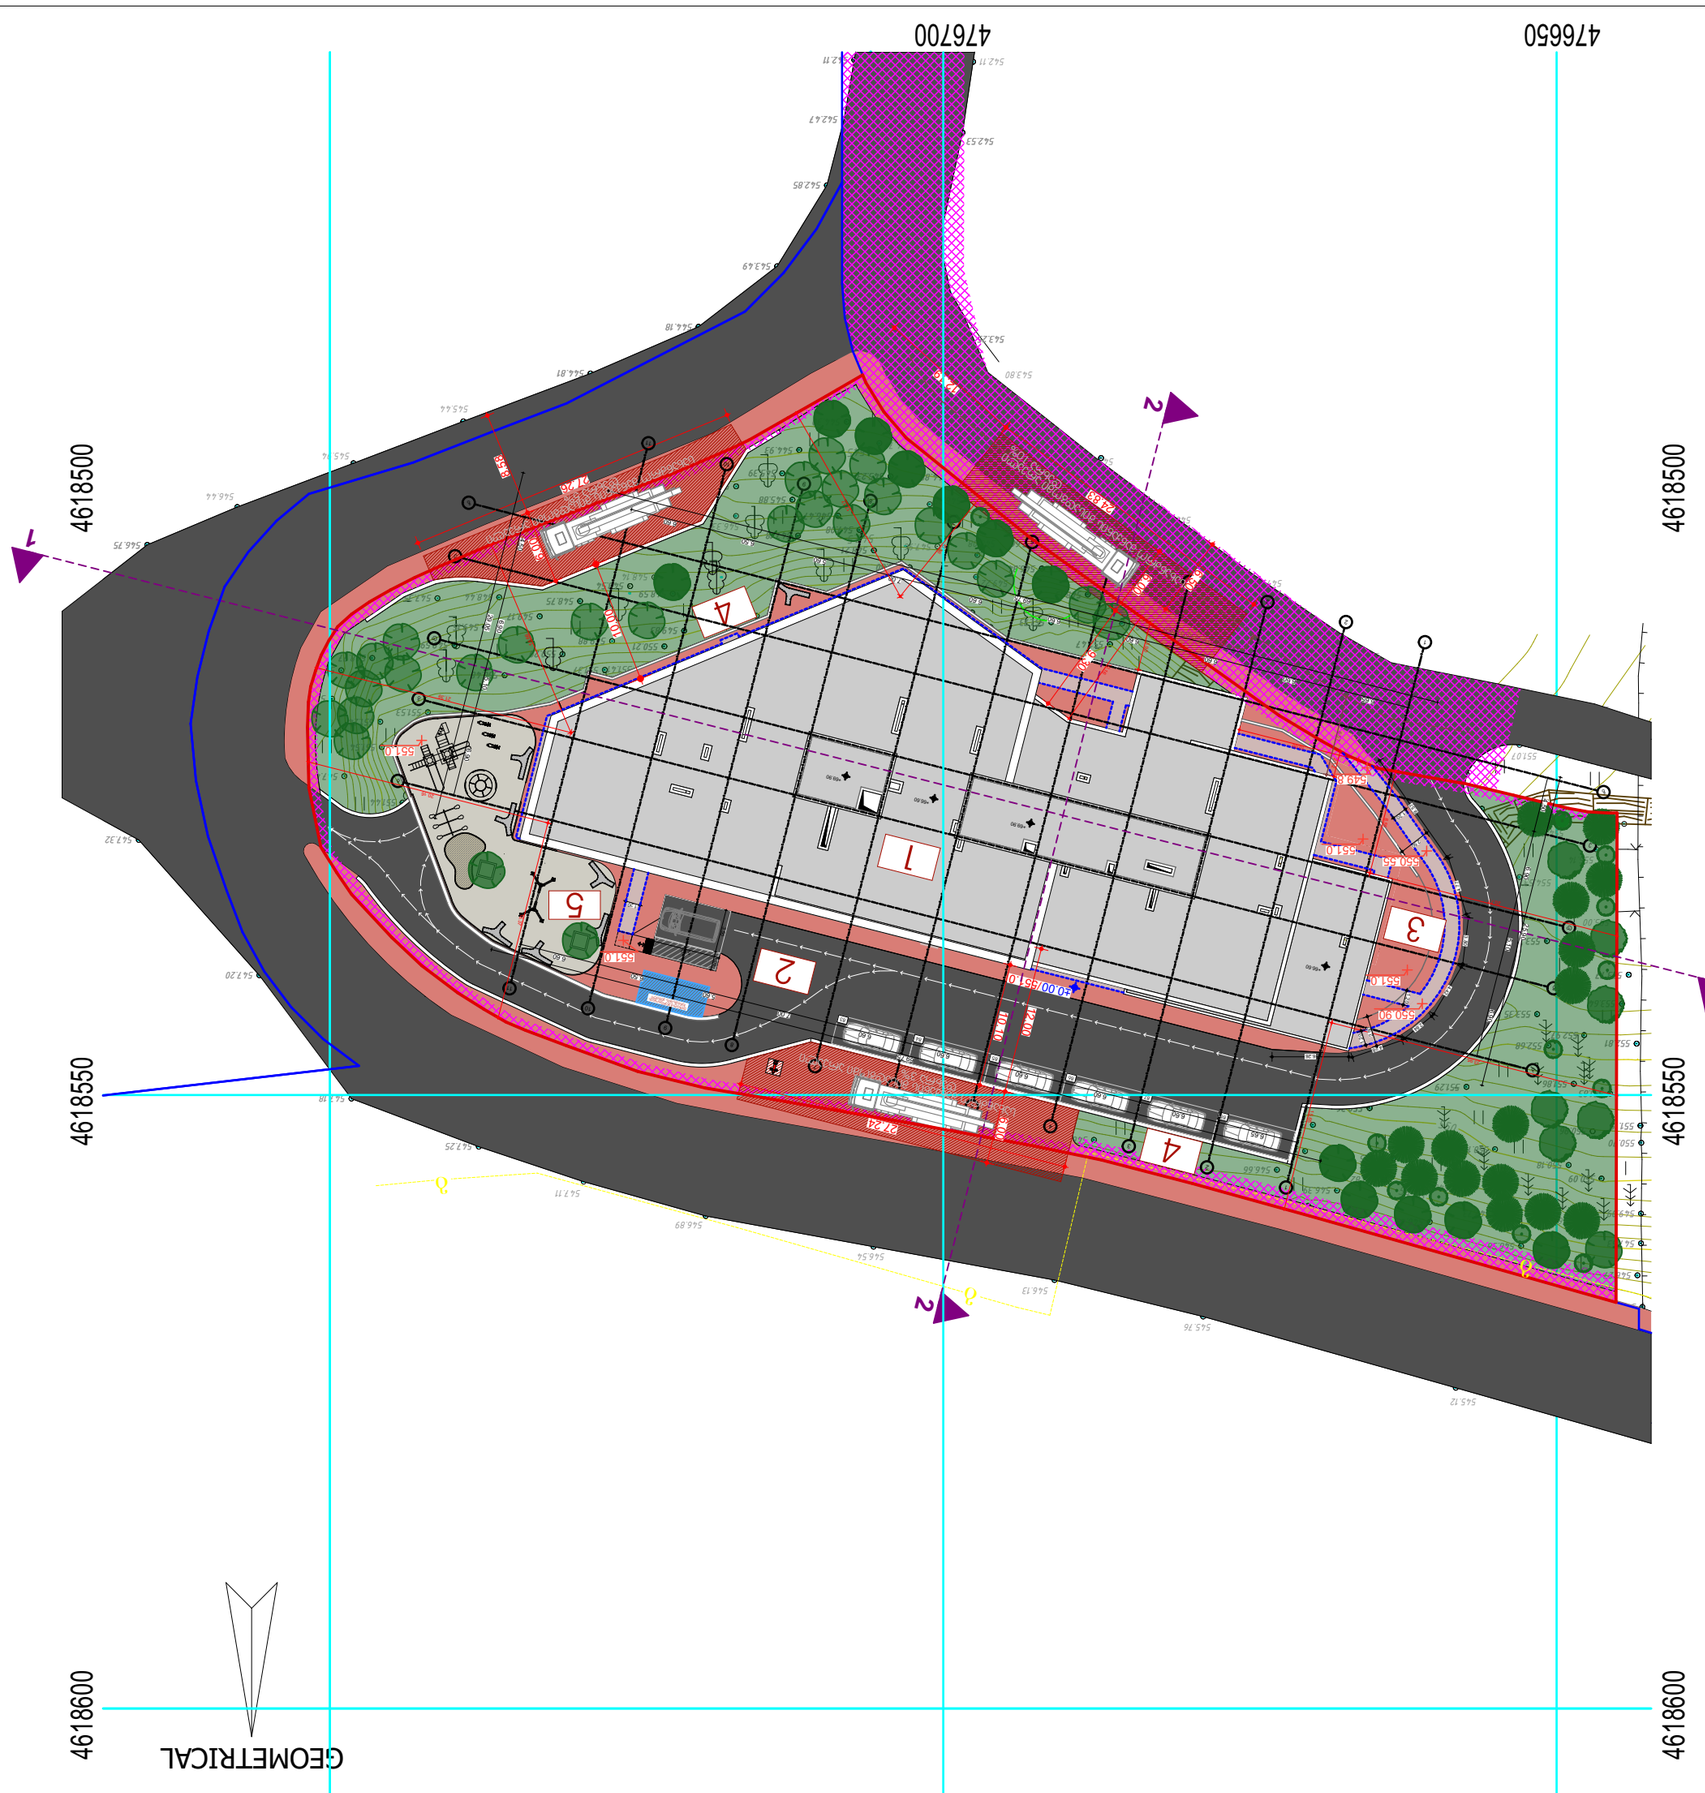










