საკადასტრო საზღვარი

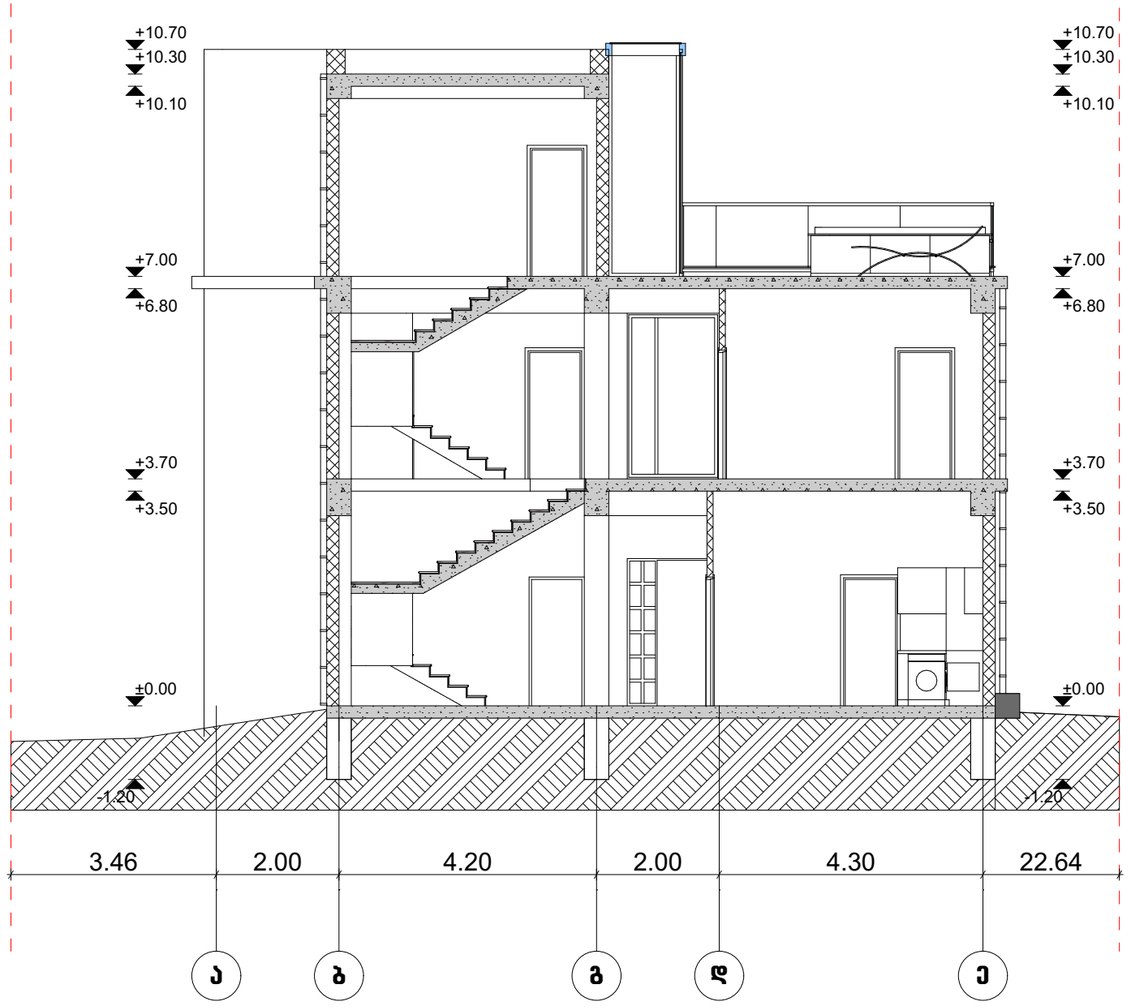

საკადასტრო საზღვარი

ნახაზის დასახელება

შენობა A-1
ჭრილი 1-1

ტექტკონომეტრიკული მაჩვენებლები:

შენიშვნა:

სქემატური პრილი

დამკვეთი:

შპს. „ენჯი და კომპანია“

ობიექტის დასახელება:

ინდივიდუალური ერთბინიანი საცხოვრებელი სახლი

ობიექტის მისამართი:

ქ. თბილისი, თბილისის ზღვა
(ნაკვეთი 1/175)
(საკ/კოდი: 01.12.21.001.534)

დამგეგმარებელი:

თანამდებობა	ხელმოწერა	სახელი/გვარი
არქიტექტორი		დ. ბაირამაშვილი
არქიტექტორი		ნ. ბარნაბიშვილი
შესრულა		ნ. ბარნაბიშვილი

მ. 1:100

ფორმატი: A3

ქ. თბილისი 2020 წ

საკადასტრო საზღვარი

საკადასტრო საზღვარი



ნახაზის დასახელება

შენობა A-1
ჭრილი 2-2

ტექტონომეტრული მაჩვენებლები:

შენიშვნა:

სქემატური პრილი

დამკვეთი:

შ.პ.ს. „ენჯი და კომპანია"

ობიექტის დასახელება:

ინდივიდუალური ერთბინიანი საცხოვრებელი სახლი

ობიექტის მისამართი:

ქ. თბილისი, თბილისის ზღვა
(ნაკვეთი I/175)
(საკ/კოდი: 01.12.21.001.534)

დამპროექტებელი:

თანამდებობა	ხელმოწერა	სახელი/გვარი
არქიტექტორი		დ. ბაირამაშვილი
არქიტექტორი		ნ. ბარნაბიშვილი
შესრულა		ნ. ბარნაბიშვილი

მ. 1:100

ფორმატი: A3

ქ. თბილისი 2020 წ

საკადასტრო საზღვარი

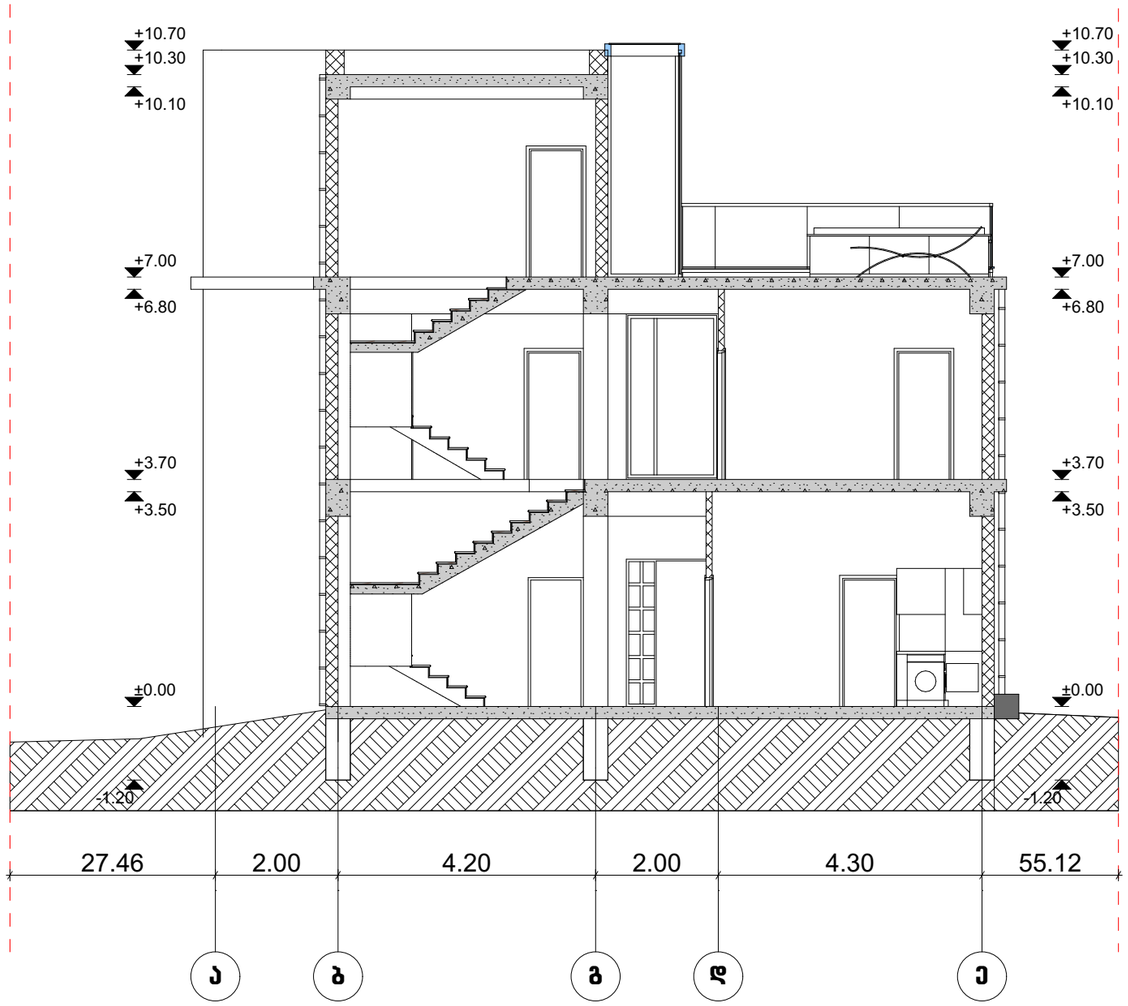

საკადასტრო საზღვარი

ნახაზის დასახელება

შენობა A-2
ჭრილი 1-1

ტექნიკურ-მომსახურე მანიშნებლები:

შენიშვნა:

სქემატური პრილი

დამკვეთი:

შ.პ.ს. „ენერგო და კომპანია"

ობიექტის დასახელება:

ინდივიდუალური ერთბინიანი საცხოვრებელი სახლი

ობიექტის მისამართი:

ქ. ობილისი, ობილისის ზღვა
(ნაკვეთი 1/175)
(საკ/კოდი: 01.12.21.001.534)

დამპროექტებელი:

თანამდებობა	ხელმოწერა	სახელი/გვარი
არქიტექტორი		დ. გაიორგაშვილი
არქიტექტორი		ნ. გარნაბაშვილი
შესრულა		ნ. გარნაბაშვილი

მ. 1:100

ფორმატი: A3

ქ. ობილისი 2020 წ

საკადასტრო საზღვარი



საკადასტრო საზღვარი

ნახაზის დასახელება

შენობა A-2
ჭრილი 2-2

ტექნიკურ-მომსახურე მანიშნებლები:

შენიშვნა:

სქემატური პრილი

დამკვეთი:

შ.პ.ს. „ენჯი და კომპანია"

ობიექტის დასახელება:

ინდივიდუალური ერთბინიანი საცხოვრებელი სახლი

ობიექტის მისამართი:

ქ. ობილისი, ობილისის ზღვა
(ნაკვეთი 1/175)
(ს.კ/კოდი: 01.12.21.001.534)

დამპროექტებლები:

თანამდებობა	ხელმოწერა	სახელი/გვარი
არქიტექტორი		დ. ბაირამაშვილი
არქიტექტორი		ნ. ბარნაბიშვილი
შესრულა		ნ. ბარნაბიშვილი

მ. 1:100

ფორმატი: A3

ქ. ობილისი 2020 წ

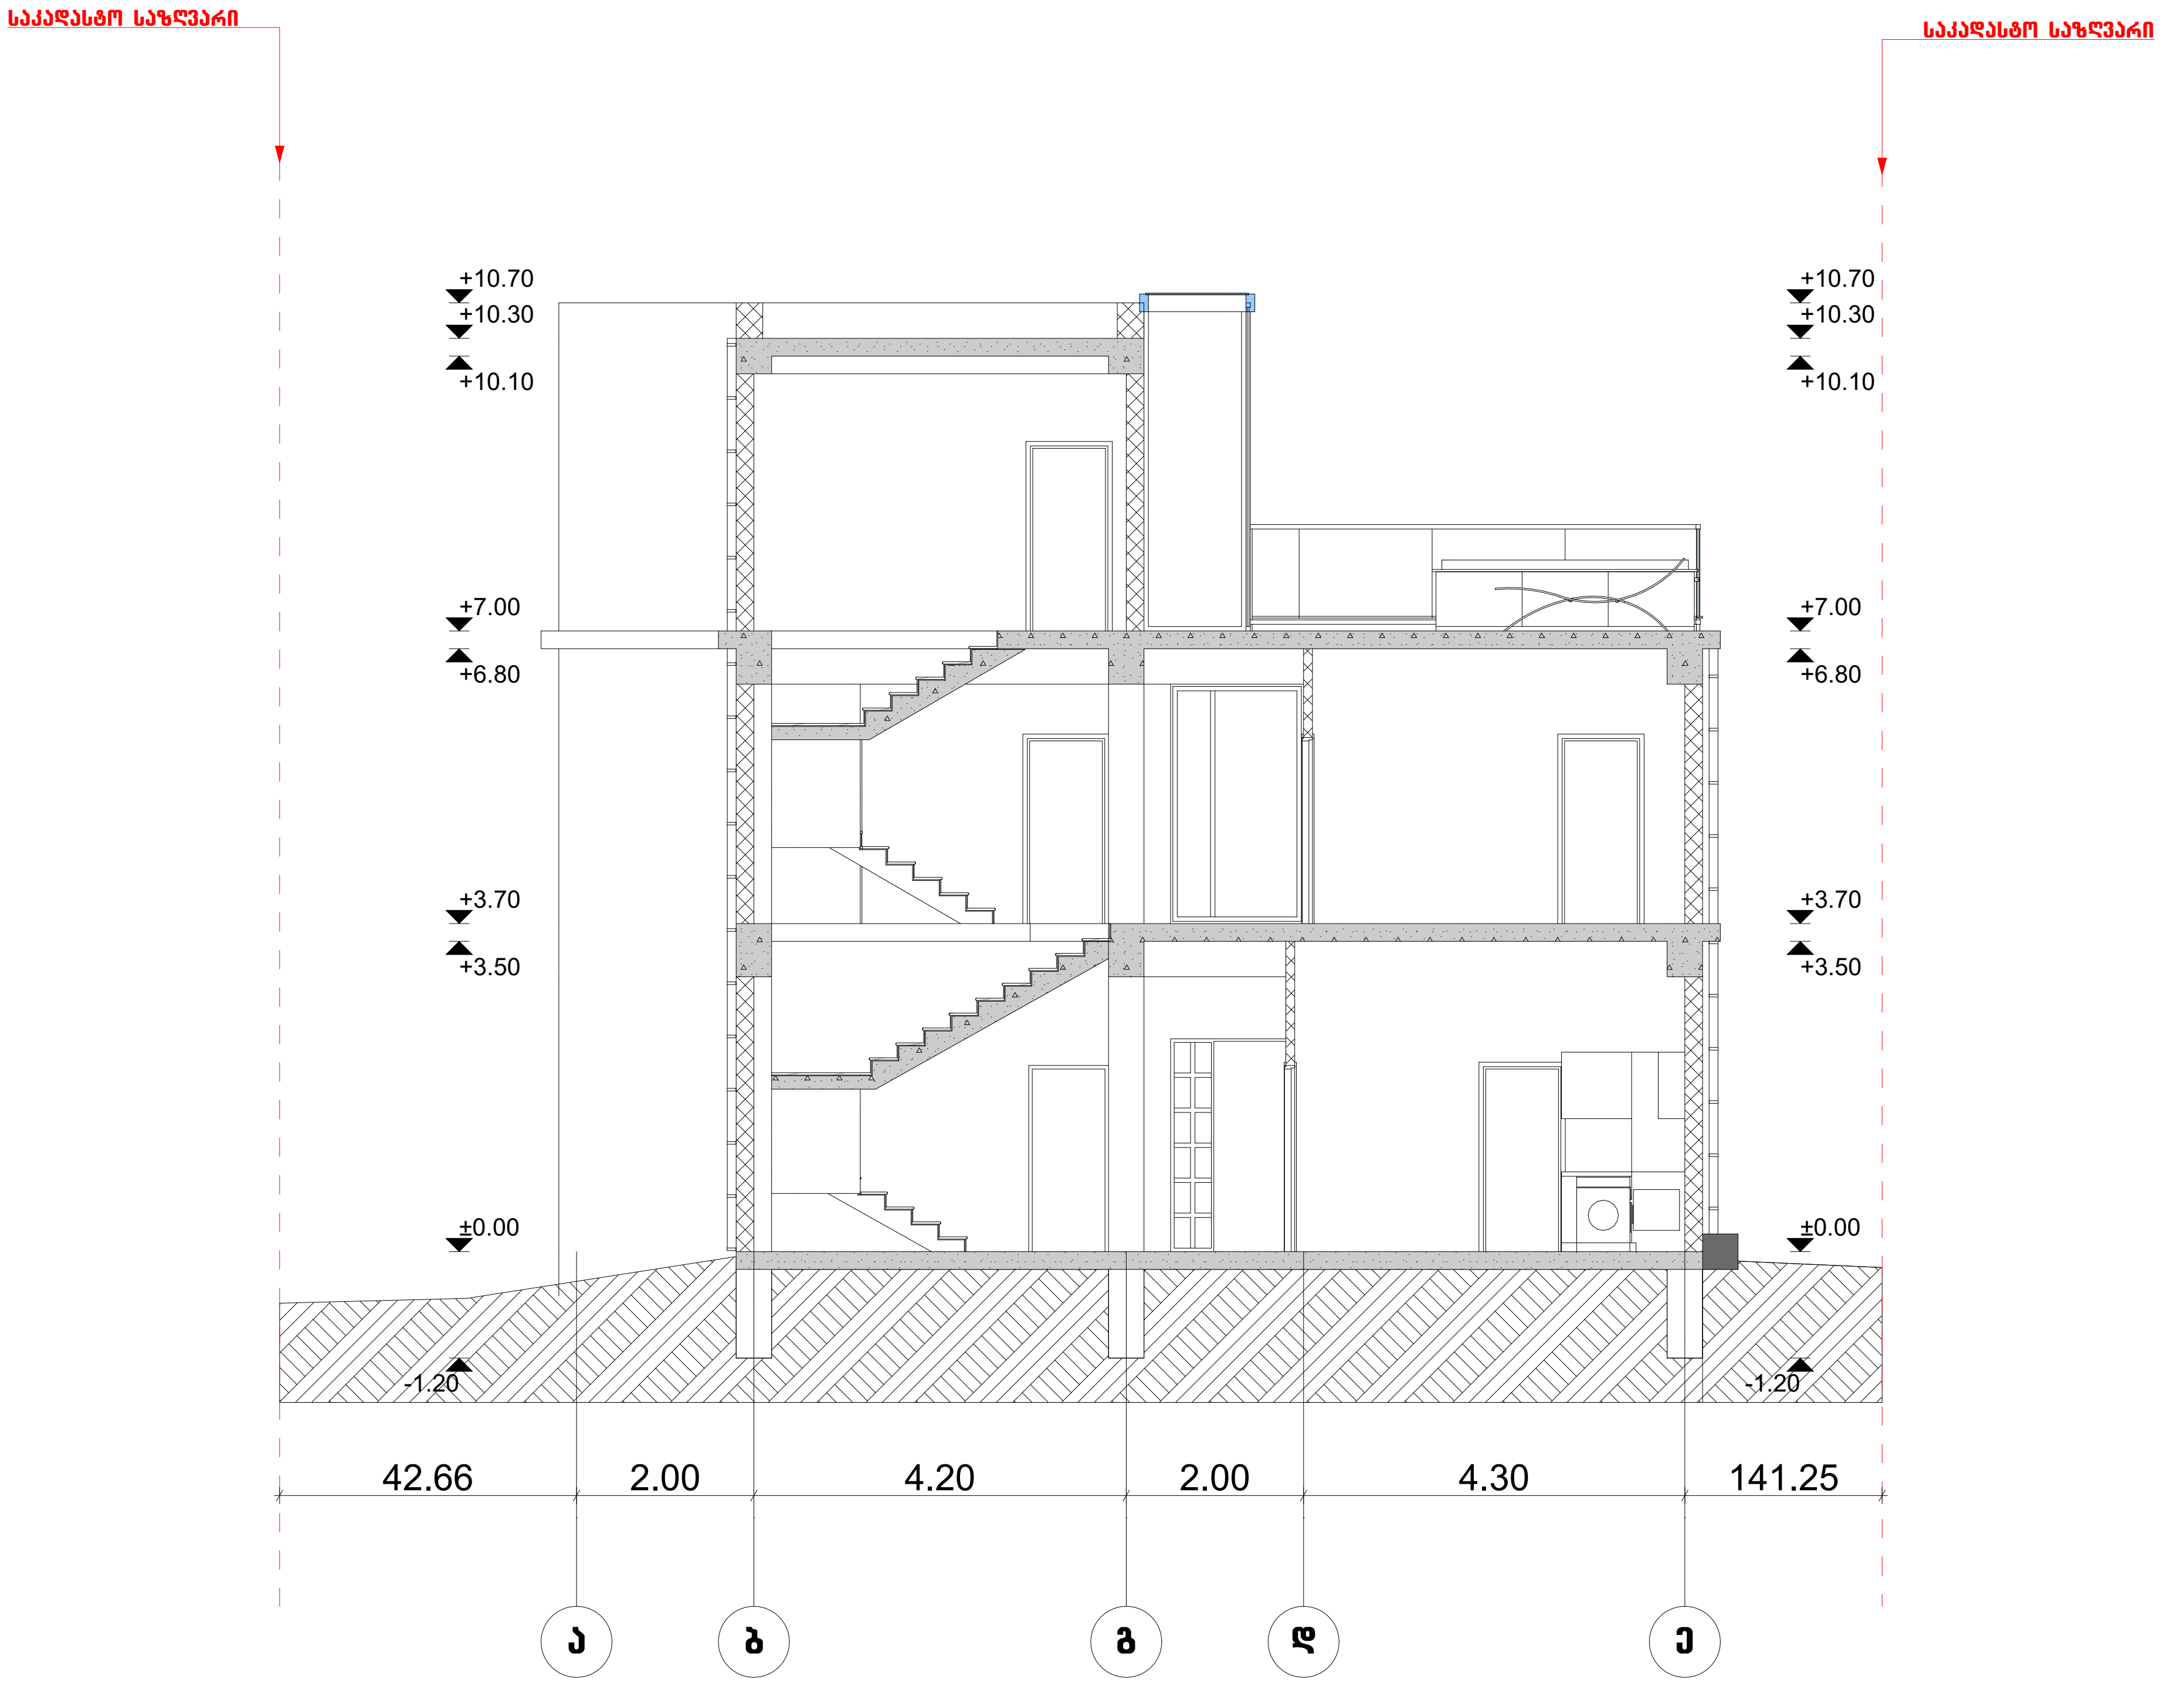

ნახაზის დასახელება

შენობა A-3
ჭრილი 1-1

ტექ.ეკონომიკური მაჩვენებლები:

შენიშვნა:

სქემატური ჭრილი

დამკვეთი:

შ.პ.ს. „ენჯი და კომპანია"“

ობიექტის დასახელება:

ინდივიდუალური ერთბინიანი
საცხოვრებელი სახლი

ობიექტის მისამართი:

ქ. თბილისი, თბილისის ზღვა
(ნაკვეთი 1/175)
(საკ/კოდი: 01.12.21.001.534)

დამგეგმარებელი:

თანამდებობა	ხელმოწერა	სახელი/გვარი
არქიტექტორი		დ. ბაირამაშვილი
არქიტექტორი		ნ. ბარნაბიშვილი
შეასრულა		ნ. ბარნაბიშვილი

მ. 1:100

ფორმატი: A3

ქ. თბილისი 2020 წ

საკადასტრო საზღვარი

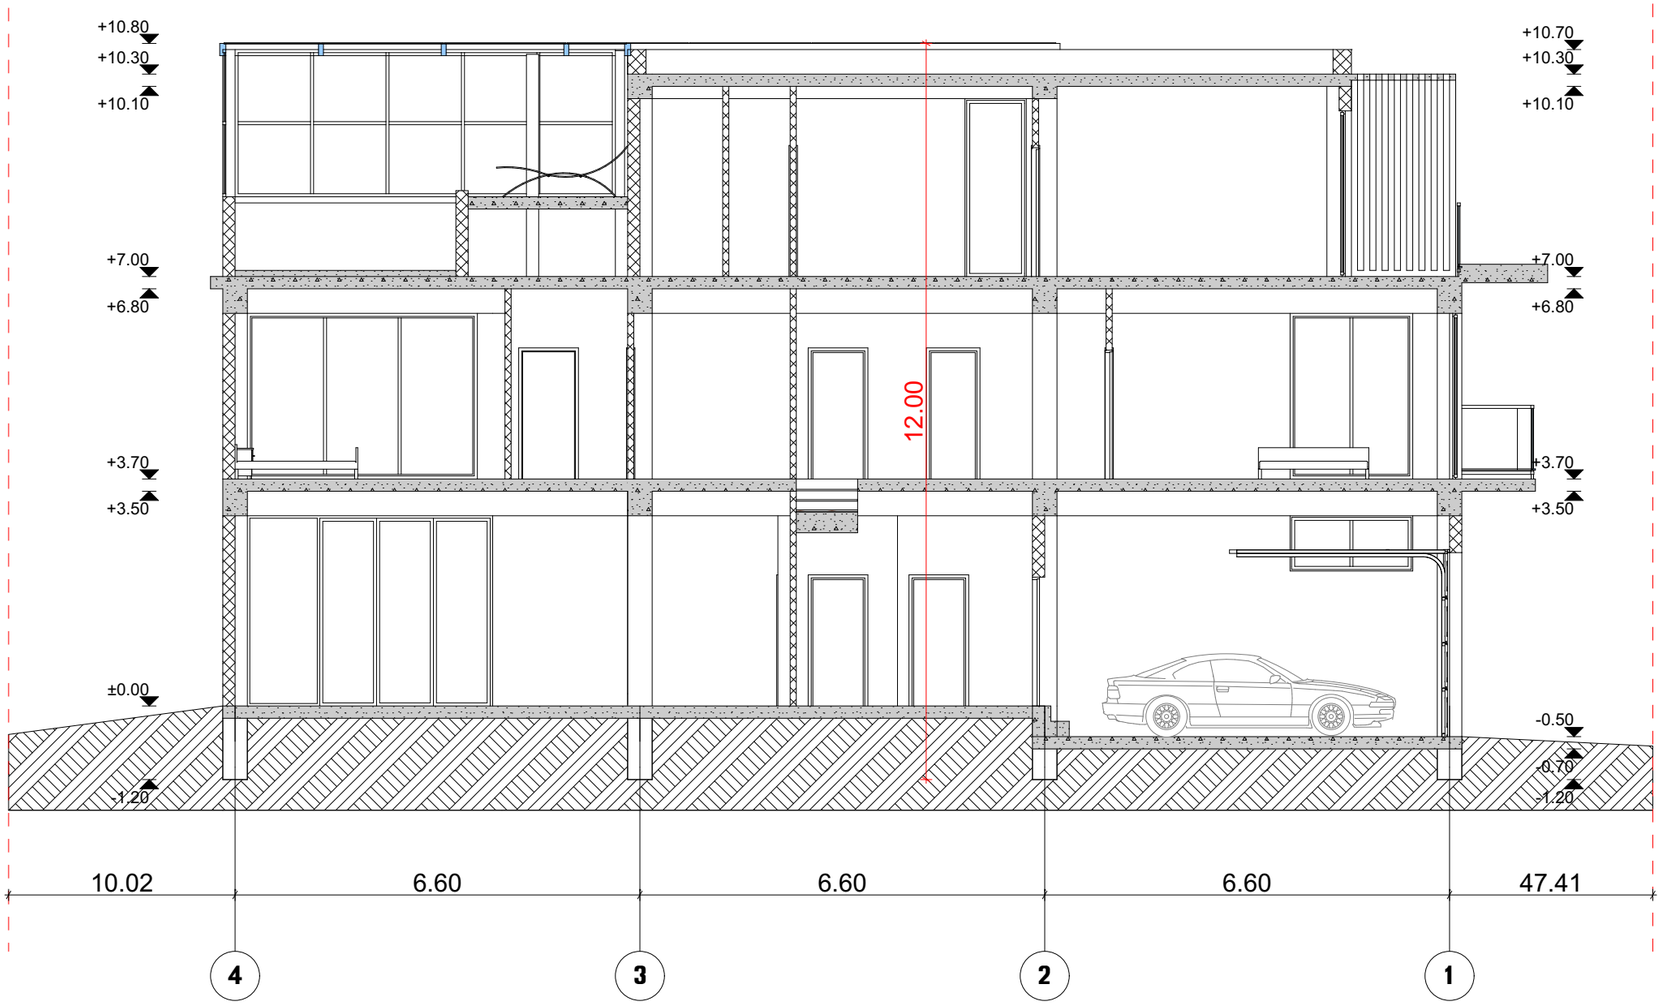

საკადასტრო საზღვარი

ნახაზის დასახელება

შენობა A-3
ჭრილი 2-2

ტექნიკრნმომიკური მაჩვენებლები:

შენიშვნა:

სქემატური პრილი

დამკვეთი:

შპს. „ენჯი და კომპანია“

ობიექტის დასახელება:

ინდივიდუალური ერთბინიანი საცხოვრებელი სახლი

ობიექტის მისამართი:

ქ. ობილისი, ობილისის ზღვა
(ნაკვეთი I/175)
(საკ/კოდი: 01.12.21.001.534)

დამპეპმარებელი:

თანამდებობა	ხელმოწერა	სახელი/გვარი
არქიტექტორი		დ. ბაირამაშვილი
არქიტექტორი		ნ. ბარნაბიშვილი
შესრულა		ნ. ბარნაბიშვილი

მ. 1:100

ფორმატი: A3

ქ. ობილისი 2020 წ

საკადასტრო საზღვარი

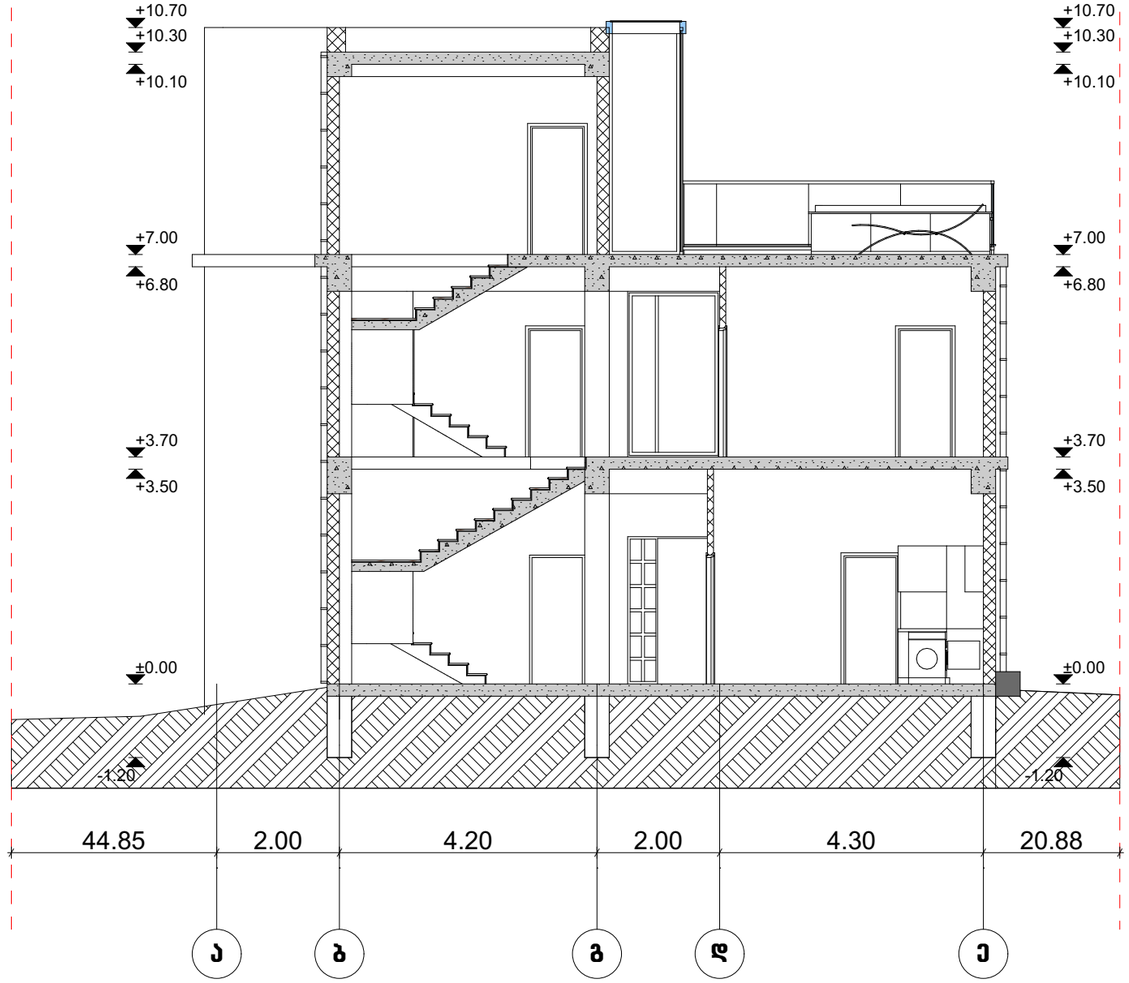

საკადასტრო საზღვარი

ნახაზის დასახელება

შენობა A-4
ჭრილი 1-1

ტექნიკურ-მომსახურე მაჩვენებლები:

შენიშვნა:

სქემატური პრილი

დამკვეთი:

შ.პ.ს. „ენჯი და კომპანია“

ობიექტის დასახელება:

ინდივიდუალური ერთბინიანი საცხოვრებელი სახლი

ობიექტის მისამართი:

ქ. ობილისი, ობილისის ზღვა
(ნაკვეთი 1/175)
(საკ/კოდი: 01.12.21.001.534)

დამზებმარებელი:

თანამდებობა	ხელმოწერა	სახელი/გვარი
არქიტექტორი		დ. ბაირამაშვილი
არქიტექტორი		ნ. ბარნაშვილი
შესრულა		ნ. ბარნაშვილი

მ. 1:100

ფორმატი: A3

ქ. ობილისი 2020 წ

საკადასტრო საზღვარი



საკადასტრო საზღვარი

ნახაზის დასახელება

შენობა A-4
ჭრილი 2-2

ტექნიკურ-მომსახურე მანიშნებლები:

შენიშვნა:

სქემატური პრილი

დამკვეთი:

შ.პ.ს. „ენზო და კომპანია"

ობიექტის დასახელება:

ინდივიდუალური ერთბინიანი საცხოვრებელი სახლი

ობიექტის მისამართი:

ქ. ობილისი, ობილისის ზღვა
(ნაკვეთი 1/175)
(საკ/კოდი: 01.12.21.001.534)

დამპროექტებელი:

თანამდებობა	ხელმოწერა	სახელი/გვარი
არქიტექტორი		დ. ბაირამაშვილი
არქიტექტორი		ნ. ბარნაბიშვილი
შესრულა		ნ. ბარნაბიშვილი

მ. 1:100

ფორმატი: A3

ქ. ობილისი 2020 წ

საკადასტრო საზღვარი

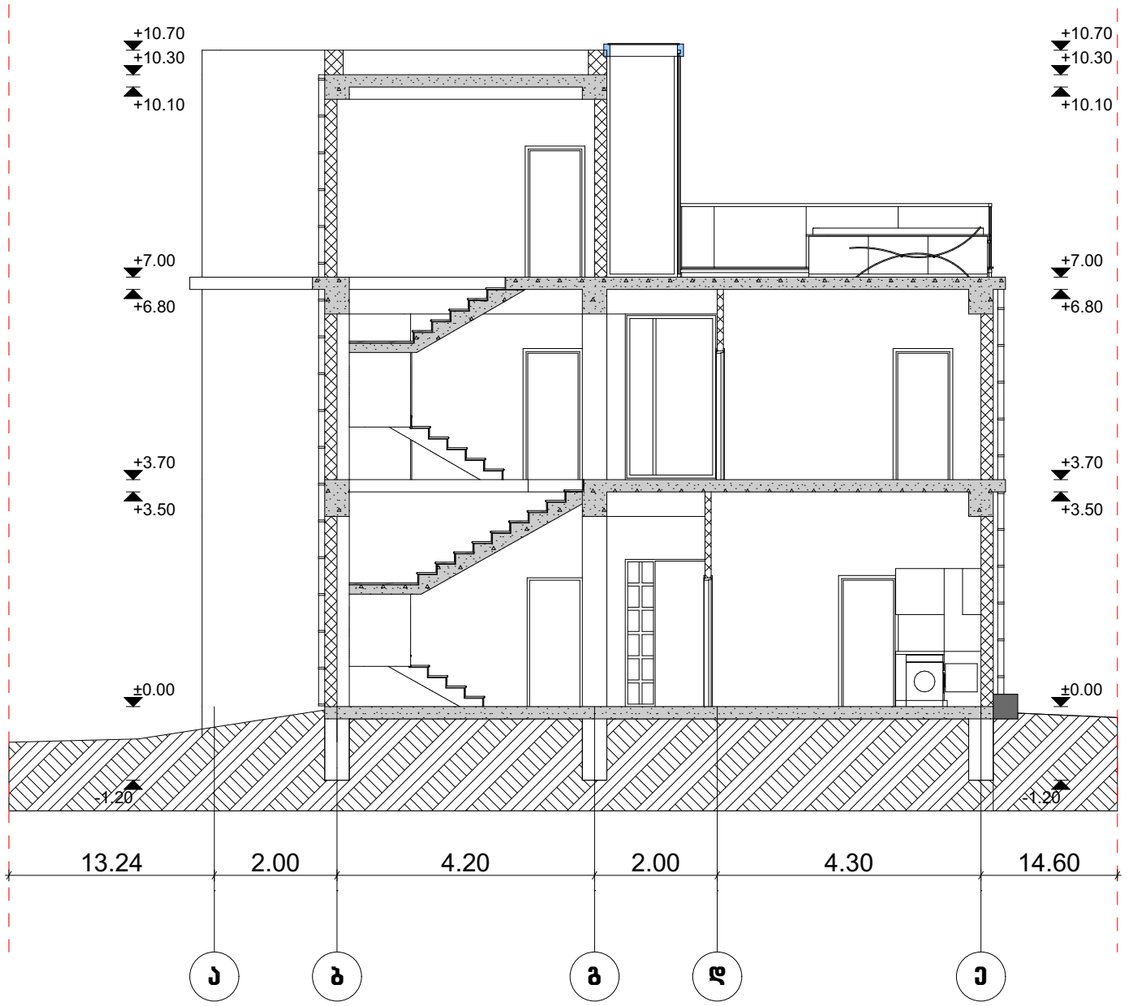

საკადასტრო საზღვარი

ნახაზის დასახელება

შენობა A-5
ჭრილი 1-1

ტექტონომეტრული მაჩვენებლები:

შენიშვნა:

სქემატური პრილი

დამკვეთი:

შპს. „ენჯი და კომპანია“

ობიექტის დასახელება:

ინდივიდუალური ერთბინიანი საცხოვრებელი სახლი

ობიექტის მისამართი:

ქ. ობილისი, ობილისის ზღვა
(ნაკვეთი I/175)
(საკ/კოდი: 01.12.21.001.534)

დამგეგმარებელი:

თანამდებობა	ხელმოწერა	სახელი/გვარი
არქიტექტორი		დ. ბაირამაშვილი
არქიტექტორი		ნ. ბარნაბიშვილი
შესრულა		ნ. ბარნაბიშვილი

მ. 1:100

ფორმატი: A3

ქ. ობილისი 2020 წ

საკადასტრო საზღვარი

საკადასტრო საზღვარი



ნახაზის დასახელება

შენობა A-5
ჭრილი 2-2

ტექტკრნმომიკური მაჩვენებლები:

შენიშვნა:

სქემატური პრილი

დამკვეთი:

შპს. „ენჯი და კომპანია“

ობიექტის დასახელება:

ინდივიდუალური ერთბინიანი საცხოვრებელი სახლი

ობიექტის მისამართი:

ქ. ობილისი, ობილისის ზღვა
(ნაკვეთი I/175)
(საკ/კოდი: 01.12.21.001.534)

დამპროექტებელი:

თანამდებობა	ხელმოწერა	სახელი/გვარი
არქიტექტორი		დ. ბაირამაშვილი
არქიტექტორი		ნ. ბარნაბიშვილი
შესრულა		ნ. ბარნაბიშვილი

მ. 1:100

ფორმატი: A3

ქ. ობილისი 2020 წ

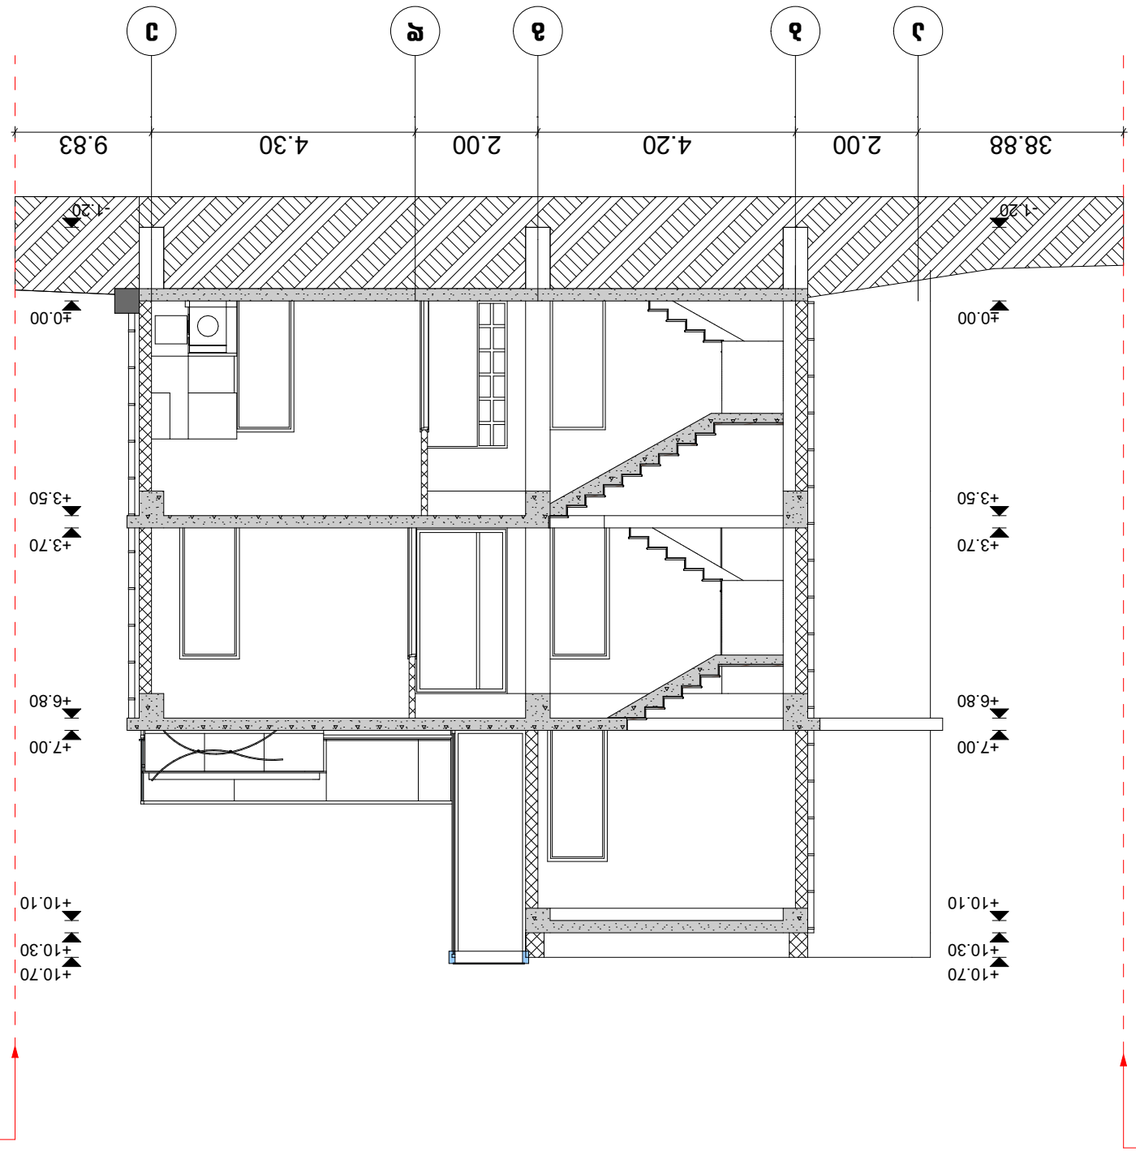

ԱԽՑԵՏԱԳԾՈՒ ԱՓՈՐՁԱՐՐՈՒՄ

ԱԽՑԵՏԱԳԾՈՒ ԱՓՈՐՁԱՐՐՈՒՄ

ԱՇԽԱՏԱՆՔԱՅԻՆ ՆԱԽԱԳԻԾ

ՀԱՄԱՅՆՔԱՅԻՆ ՇԵՆՔԵՐ

ՀԱՏԱԿԱՆ ՆՇԱՆԱԿՈՒԹՅՈՒՆ

ՇԻՆԱՐԱՐԱԿԱՆ ԱՆՎԱՆԱԿՈՉՈՒՄ



ნახაზის დასახელება

შენობა A-6
ჭრილი 2-2

ტექტკრნმომიკური მაჩვენებლები:

შენიშვნა:

სქემატური პრილი

დამკვეთი:

შ.პ.ს. „ენზი და კომპანია"

ობიექტის დასახელება:

ინდივიდუალური ერთბინიანი საცხოვრებელი სახლი

ობიექტის მისამართი:

ქ. ობილისი, ობილისის ზღვა
(ნაკვეთი 1/175)
(საკ/კოდი: 01.12.21.001.534)

დამგეგმარებელი:

თანამდებობა	ხელმოწერა	სახელი/გვარი
არქიტექტორი		დ. ბაირამაშვილი
არქიტექტორი		ნ. ბარნაბიშვილი
შესრულა		ნ. ბარნაბიშვილი

მ. 1:100

ფორმატი: A3

ქ. ობილისი 2020 წ

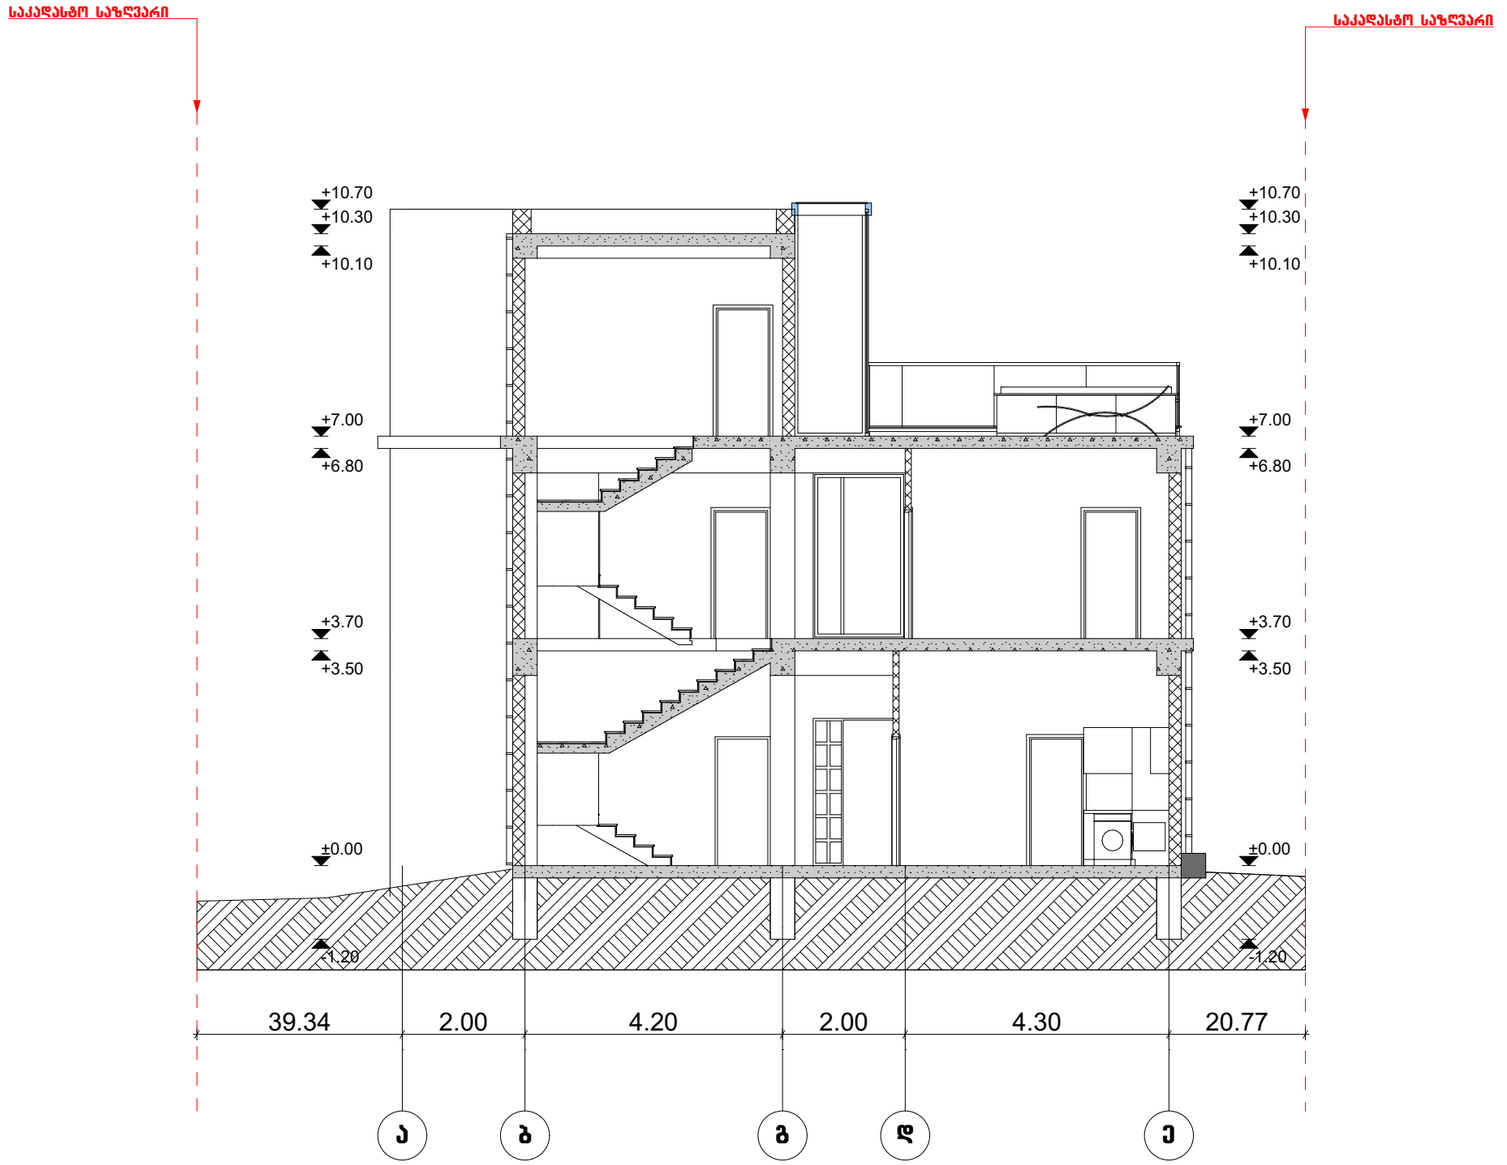

ნახაზის დასახელება

შენობა A-7
ჭრილი 1-1

ტექტკონომიკური მაჩვენებლები:

შენიშვნა:

სქემატური პრილი

დამკვეთი:

შპს. „ენჯი და კომპანია“

ობიექტის დასახელება:

ინდივიდუალური ერთბინიანი საცხოვრებელი სახლი

ობიექტის მისამართი:

ქ. ობილისი, ობილისის ზღვა
(ნაკვეთი 1/175)
(საკ/კოდი: 01.12.21.001.534)

დამბეჭდარებელი:

თანამდებობა	ხელმოწერა	სახელი/გვარი
არქიტექტორი		დ. ბაირამაშვილი
არქიტექტორი		ნ. ბარნაბიშვილი
შესრულა		ნ. ბარნაბიშვილი

მ. 1:100

ფორმატი: A3

ქ. ობილისი 2020 წ



ნახაზის დასახელება

შენობა A-7
ჭრილი 2-2

ტექტკონმომიჯური მაჩვენებლები:

შენიშვნა:

სქემატური პრილი

დამკვეთი:

შ.პ.ს. „ენჯი და კომპანია“

ობიექტის დასახელება:

ინდივიდუალური ერთბინიანი საცხოვრებელი სახლი

ობიექტის მისამართი:

ქ. ობილისი, ობილისის ზღვა
(ნაკვეთი 1/175)
(საკ/კოდი: 01.12.21.001.534)

დამგეგმარებელი:

თანამდებობა	ხელმოწერა	სახელი/გვარი
არქიტექტორი		დ. ბაირამაშვილი
არქიტექტორი		ნ. ბარნაბიშვილი
შესრულა		ნ. ბარნაბიშვილი

მ. 1:100

ფორმატი: A3

ქ. ობილისი 2020 წ