		ბინა №	აივანი	საცხოვრებელი	ჯამი	საზაფხულო			დამხმარე		ავტოსადგომი		პიბის უარედი და დერეფნები		პომერციული ფართები	პომერციულის საზაფხულო
14	IV სართული	1	17.43	42.07	59.50		-2	N1	19.66	-2	1699.27	-2	34.70	№1	585.62	
		2	23.64	54.50	78.14			N2	5.99	-1	1634.28		13.99	№1ა	172.09	
										1	894.24		32.80	№1ბ	74.05	
		2ა	23.45	59.25	82.70			N3	6.21	2	386.40		33.70	№2	56.23	
		3	13.40	44.28	57.68			N4	5.58			-1	8.19	№3	122.08	
		3ა	6.60	26.51	33.11			N5	5.99				6.71			
													14.37			
		4	13.10	45.58	58.68			N6	5.48				13.82			
		4ა	6.80	25.74	32.54			N7	7.06			1	83.38			
		5	39.25	95.59	134.84			N8	7.19				13.23	№5	89.60	
		5ა	47.09	58.44	105.53			N9	6.45				5.49	№5ა	135.78	
		6	12.14	44.60	56.74			N10	6.45				16.90	№5ბ	98.20	
		7	17.27	58.33	75.60			N11	7.43			2	74.70	№5გ	36.24	
		8	18.01	61.69	79.70			N12	6.05				10.09	№5დ	36.93	
		9	12.30	53.10	65.40			N13	1.32				24.43	№5ე	36.23	
		9ა	18.98	29.11	48.09			N14	2.60					№5ვ	30.68	
13	V სართული	10	13.18	41.87	55.05							3	65.69	№5ზ	33.28	
		11	20.35	54.97	75.32		-1	N15	2.58				8.91	№5თ	60.79	
		11ა	20.17	59.03	79.20			N16	9.89				21.40	№5ი	59.27	9.89
		12	9.92	44.21	54.13			N17	1.25			4	44.21	№5კ	44.21	9.98
		12ა	4.88	26.92	31.80			N18	4.76				14.74	№5ლ	41.88	13.00
		13	14.92	72.88	87.80			N19	5.17				23.13	№5მ	44.77	9.99
		14	24.77	93.67	118.44			N20	5.21			5	44.21	№6	362.05	31.15
		14ა	22.68	59.82	82.50			N21	5.82				12.59	№7	46.54	20.46
		15	9.70	44.45	54.15			N22	6.25				20.40	№7ა	103.12	91.77
		16	17.58	83.47	101.05			N23	8.02			6	44.21	№7ბ	47.85	16.89
		17	9.00	40.74	49.74				39.75				12.51	№7გ	26.93	10.20
		18	9.23	53.88	63.11		1	N24	1.66				20.20	№7დ	26.68	10.13
		18ა	14.46	29.19	43.65		2	N25	1.88				44.21	№7ე	44.49	17.04

14	VI სართული	19	13.18	42.02	55.20		3	N26	1.88			7	12.51	№73	59.15	85.76
							3	N27	7.85							
		20	20.32	54.44	74.76		4	N28	2.11				19.80	№7ზ	53.79	75.96
		20ა	20.17	58.97	79.14		5	N29	2.11			8	44.20	№70	41.44	13.46
		21	9.93	43.74	53.67		6	N30	2.11				12.54	№70	44.44	9.97
		21ა	4.88	26.41	31.29		7	N31	2.11				19.89	№7ძ	79.79	27.31
		22	9.82	43.58	53.40		8	N32	2.11			9	44.38	№8ა	40.98	20.26
		22ა	5.10	26.59	31.69		9	N33	2.11				12.51	№8ბ	41.47	77.15
		23	24.71	95.24	119.95		10	N34	2.11				19.66	№8ბ	41.29	61.58
		23ა	22.50	60.07	82.57		11	N35	2.11			10	44.39			
		24	9.70	44.60	54.30		12	N36	2.11				12.51			
		25	13.00	60.99	73.99		13	N37	2.11				19.36			
		26	13.49	62.46	75.95		14	N38	2.11			11	44.39			
		27	9.23	46.15	55.38		15	N39	2.11				12.59			
		27ა	14.46	36.59	51.05		16	N40	2.11				19.57			
14	VII სართული	28	13.18	41.98	55.16		17	N41	2.11			12	44.39			
		29	20.32	54.93	75.25		17		23.06				12.52			
		29ა	20.28	59.55	79.83		18	N42	2.11				19.65			
		30	9.96	44.21	54.17		19	N43	2.11			13	44.39			
		30ა	4.88	26.66	31.54		20	N44	2.12				12.51			
		31	9.82	43.50	53.32		21	N45	2.03				19.97			
		31ა	5.10	26.65	31.75		22	N46	2.76			14	44.39			
		32	24.75	95.24	119.99		23		22.42				12.51			
		32ა	22.72	59.79	82.51								19.84			
		33	9.70	44.66	54.36							15	44.39			
		34	17.58	83.31	100.89								12.51			
		35	9.02	40.69	49.71								19.70			
		36	9.23	53.86	63.09								44.07			
		36ა	14.46	29.49	43.95							16	12.51			

13	VIII სართული	37	13.21	41.52	54.73								19.72				
		38	20.45	54.50	74.95							17	38.70				
		38ა	20.43	55.33	75.76								12.51				
		39	14.80	76.64	91.44								4.65				
		40	9.82	45.17	54.99							18	43.91				
		40ა	5.10	26.24	31.34								12.59				
		41	24.79	95.25	120.04							19	43.91				
		41ა	22.73	59.78	82.51								12.59				
		42	9.70	44.70	54.40							20	44.03				
		43	8.15	49.30	57.45								12.59				
		44	18.40	74.11	92.51							21	44.27				
		45	9.23	53.53	62.76								12.57				
		45ა	14.42	29.48	43.90							22	9.44				
14	IX სართული	46	13.26	41.51	54.77								12.04				
		47	20.48	54.28	74.76							23	4.97				
		47ა	20.40	59.80	80.20												
		48	10.05	44.18	54.23												
		48ა	5.05	26.61	31.66												
		49	9.82	43.92	53.74												
		49ა	5.10	26.33	31.43												
		50	22.50	59.97	82.47												
		50ა	24.79	94.73	119.52												
		51	9.70	44.47	54.17												
		52	17.69	83.64	101.33												
		53	9.01	40.11	49.12												
		54	9.23	53.75	62.98												
		54ა	14.46	29.25	43.71												

14	X სართული	55	13.26	41.59	54.85												
		56	20.48	54.50	74.98												
		56ა	20.44	59.56	80.00												
		57	10.03	44.28	54.31												
		57ა	4.88	26.96	31.84												
		58	5.10	26.53	31.63												
		58ა	9.82	44.61	54.43												
		59	22.50	59.40	81.90												
		59ა	24.79	95.38	120.17												
		60	9.70	44.16	53.86												
		61	13.05	61.58	74.63												
		62	13.50	61.71	75.21												
		63	9.48	53.79	63.27												
		63ა	14.46	29.53	43.99												
14	XI სართული	64	13.26	41.94	55.20												
		65	21.03	54.38	75.41												
		65ა	20.38	59.14	79.52												
		66	10.05	44.65	54.70												
		66ა	4.99	25.88	30.87												
		67	10.05	44.65	54.70												
		67ა	4.88	26.45	31.33												
		68	22.51	59.26	81.77												
		68ა	24.79	95.40	120.19												
		69	9.70	44.12	53.82												
		70	13.20	61.75	74.95												
		71	13.37	62.38	75.75												
		72	9.23	53.65	62.88												
		72ა	14.46	29.05	43.51												

13	XII სართული	73	13.26	41.41	54.67												
		74	20.46	54.75	75.21												
		74ა	20.49	59.51	80.00												
		75	10.05	44.27	54.32												
		75ა	4.99	26.76	31.75												
		76	14.92	72.55	87.47												
		77ა	24.79	95.38	120.17												
		77	22.74	59.21	81.95												
		78	9.64	44.21	53.85												
		79	13.20	61.30	74.50												
		80	13.50	62.11	75.61												
		81	9.23	53.20	62.43												
		81ა	14.46	29.85	44.31												
13	XIII სართული	82	13.26	41.94	55.20												
		83	20.70	54.70	75.40												
		83ა	20.44	59.72	80.16												
		84	10.05	44.26	54.31												
		84ა	4.99	26.51	31.50												
		85	14.92	73.18	88.10												
		86	27.90	58.43	86.33												
		86ა	40.16	95.43	135.59												
		87	9.64	44.10	53.74												
		88	13.20	61.24	74.44												
		89	13.50	61.71	75.21												
		90	9.23	53.46	62.69												
		90ა	14.46	30.00	44.46												

11	XIV სართული	91	13.26	41.46	54.72												
		92	20.70	54.86	75.56												
		92ა	20.43	59.12	79.55												
		93	19.80	99.04	118.84												
		94	10.05	45.01	55.06												
		95	28.10	59.90	88.00												
		95ა	39.97	95.38	135.35												
		96	9.70	43.84	53.54												
		97	13.20	61.15	74.35												
		98	13.50	61.52	75.02												
		99	23.69	84.33	108.02												
14	XV სართული	100	13.26	41.40	54.66												
		101	20.66	54.58	75.24												
		101ა	20.31	58.90	79.21												
		102	10.05	44.35	54.40												
		102ა	4.99	25.73	30.72												
		103ა	4.99	26.03	31.02												
		103	10.05	45.04	55.09												
		104	28.10	59.54	87.64												
		104ა	39.97	95.44	135.41												
		105	9.70	43.74	53.44												
		105ა	17.69	82.43	100.12												
		105ბ	9.00	40.35	49.35												
		105გ	9.23	53.88	63.11												
		105დ	14.46	30.09	44.55												

14	XVI საუთული	106	13.26	41.66	54.92											
		106 ა	20.54	54.60	75.14											
		106 ბ	20.19	59.52	79.71											
		106 გ	9.98	44.35	54.33											
		106 დ	4.95	26.55	31.50											
		106 ე	4.87	26.63	31.50											
		106 ვ	10.07	45.18	55.25											
		106 ზ	27.92	59.15	87.07											
		106 თ	40.08	95.98	136.06											
		106 ი	9.79	43.69	53.48											
		106კ	13.13	64.19	77.32											
		106ლ	13.50	57.68	71.18											
		106მ	9.23	53.24	62.47											
		106ნ	14.53	30.09	44.62											
7	XVII საუთული	107	13.26	41.94	55.20											
		108	20.54	54.67	75.21											
		108 ა	30.34	104.86	135.20											
		109ა	4.99	26.76	31.75											
		110ა	4.87	26.75	31.62											
		110	10.05	44.67	54.72											
		111	387.95	162.29	550.24											

8	XVIII საუკუნე	113	13.26	43.24	56.50												
		114	20.54	54.10	74.64												
		114ა	30.34	105.26	135.60												
		115ა	4.99	26.55	31.54												
		116	14.92	72.51	87.43												
		117	22.52	58.96	81.48												
		117ა	27.10	52.38	79.48												
		118	10.09	43.55	53.64												
8	XIX საუკუნე	119	13.26	41.94	55.20												
		120	20.54	54.50	75.04												
		120ა	20.34	59.46	79.80												
		121	15.04	72.25	87.29												
		122	14.92	72.54	87.46												
		123	22.74	60.26	83.00												
		123ა	27.24	53.19	80.43												
		124	10.09	43.01	53.10												

10	XX საათული	125	13.26	41.39	54.65											
		126	20.54	53.72	74.26											
		126ა	20.34	59.66	80.00											
		127	10.05	44.59	54.64											
		127ა	4.99	26.85	31.84											
		128ა	4.87	26.56	31.43											
		128	10.05	46.37	56.42											
		129	22.74	59.92	82.66											
		129ა	27.06	52.43	79.49											
		130	10.09	42.99	53.08											
10	XXI საათული	131	13.26	41.94	55.20											
		132	20.54	53.91	74.45											
		132ა	20.34	59.66	80.00											
		133	10.05	44.80	54.85											
		133ა	4.99	26.17	31.16											
		134ა	4.87	26.61	31.48											
		134	10.05	36.49	46.54											
		135	22.69	66.71	89.40											
		135ა	27.27	52.30	79.57											
		136	10.12	44.30	54.42											
218	XXII sarTuli					629.33										
		ჯამი	3697.13	11426.46		629.33			281.58		4614.19		1793.05		2817.94	611.95

		საცხოვრებელი	11426.46
		კომერციული	2817.94
		საზაფხულო	4938.41
		კიბე და დერეფნი	1793.05
		დამხმარე	281.58
		ავტოსადგომი	4614.19
		ჯამი	25871.63










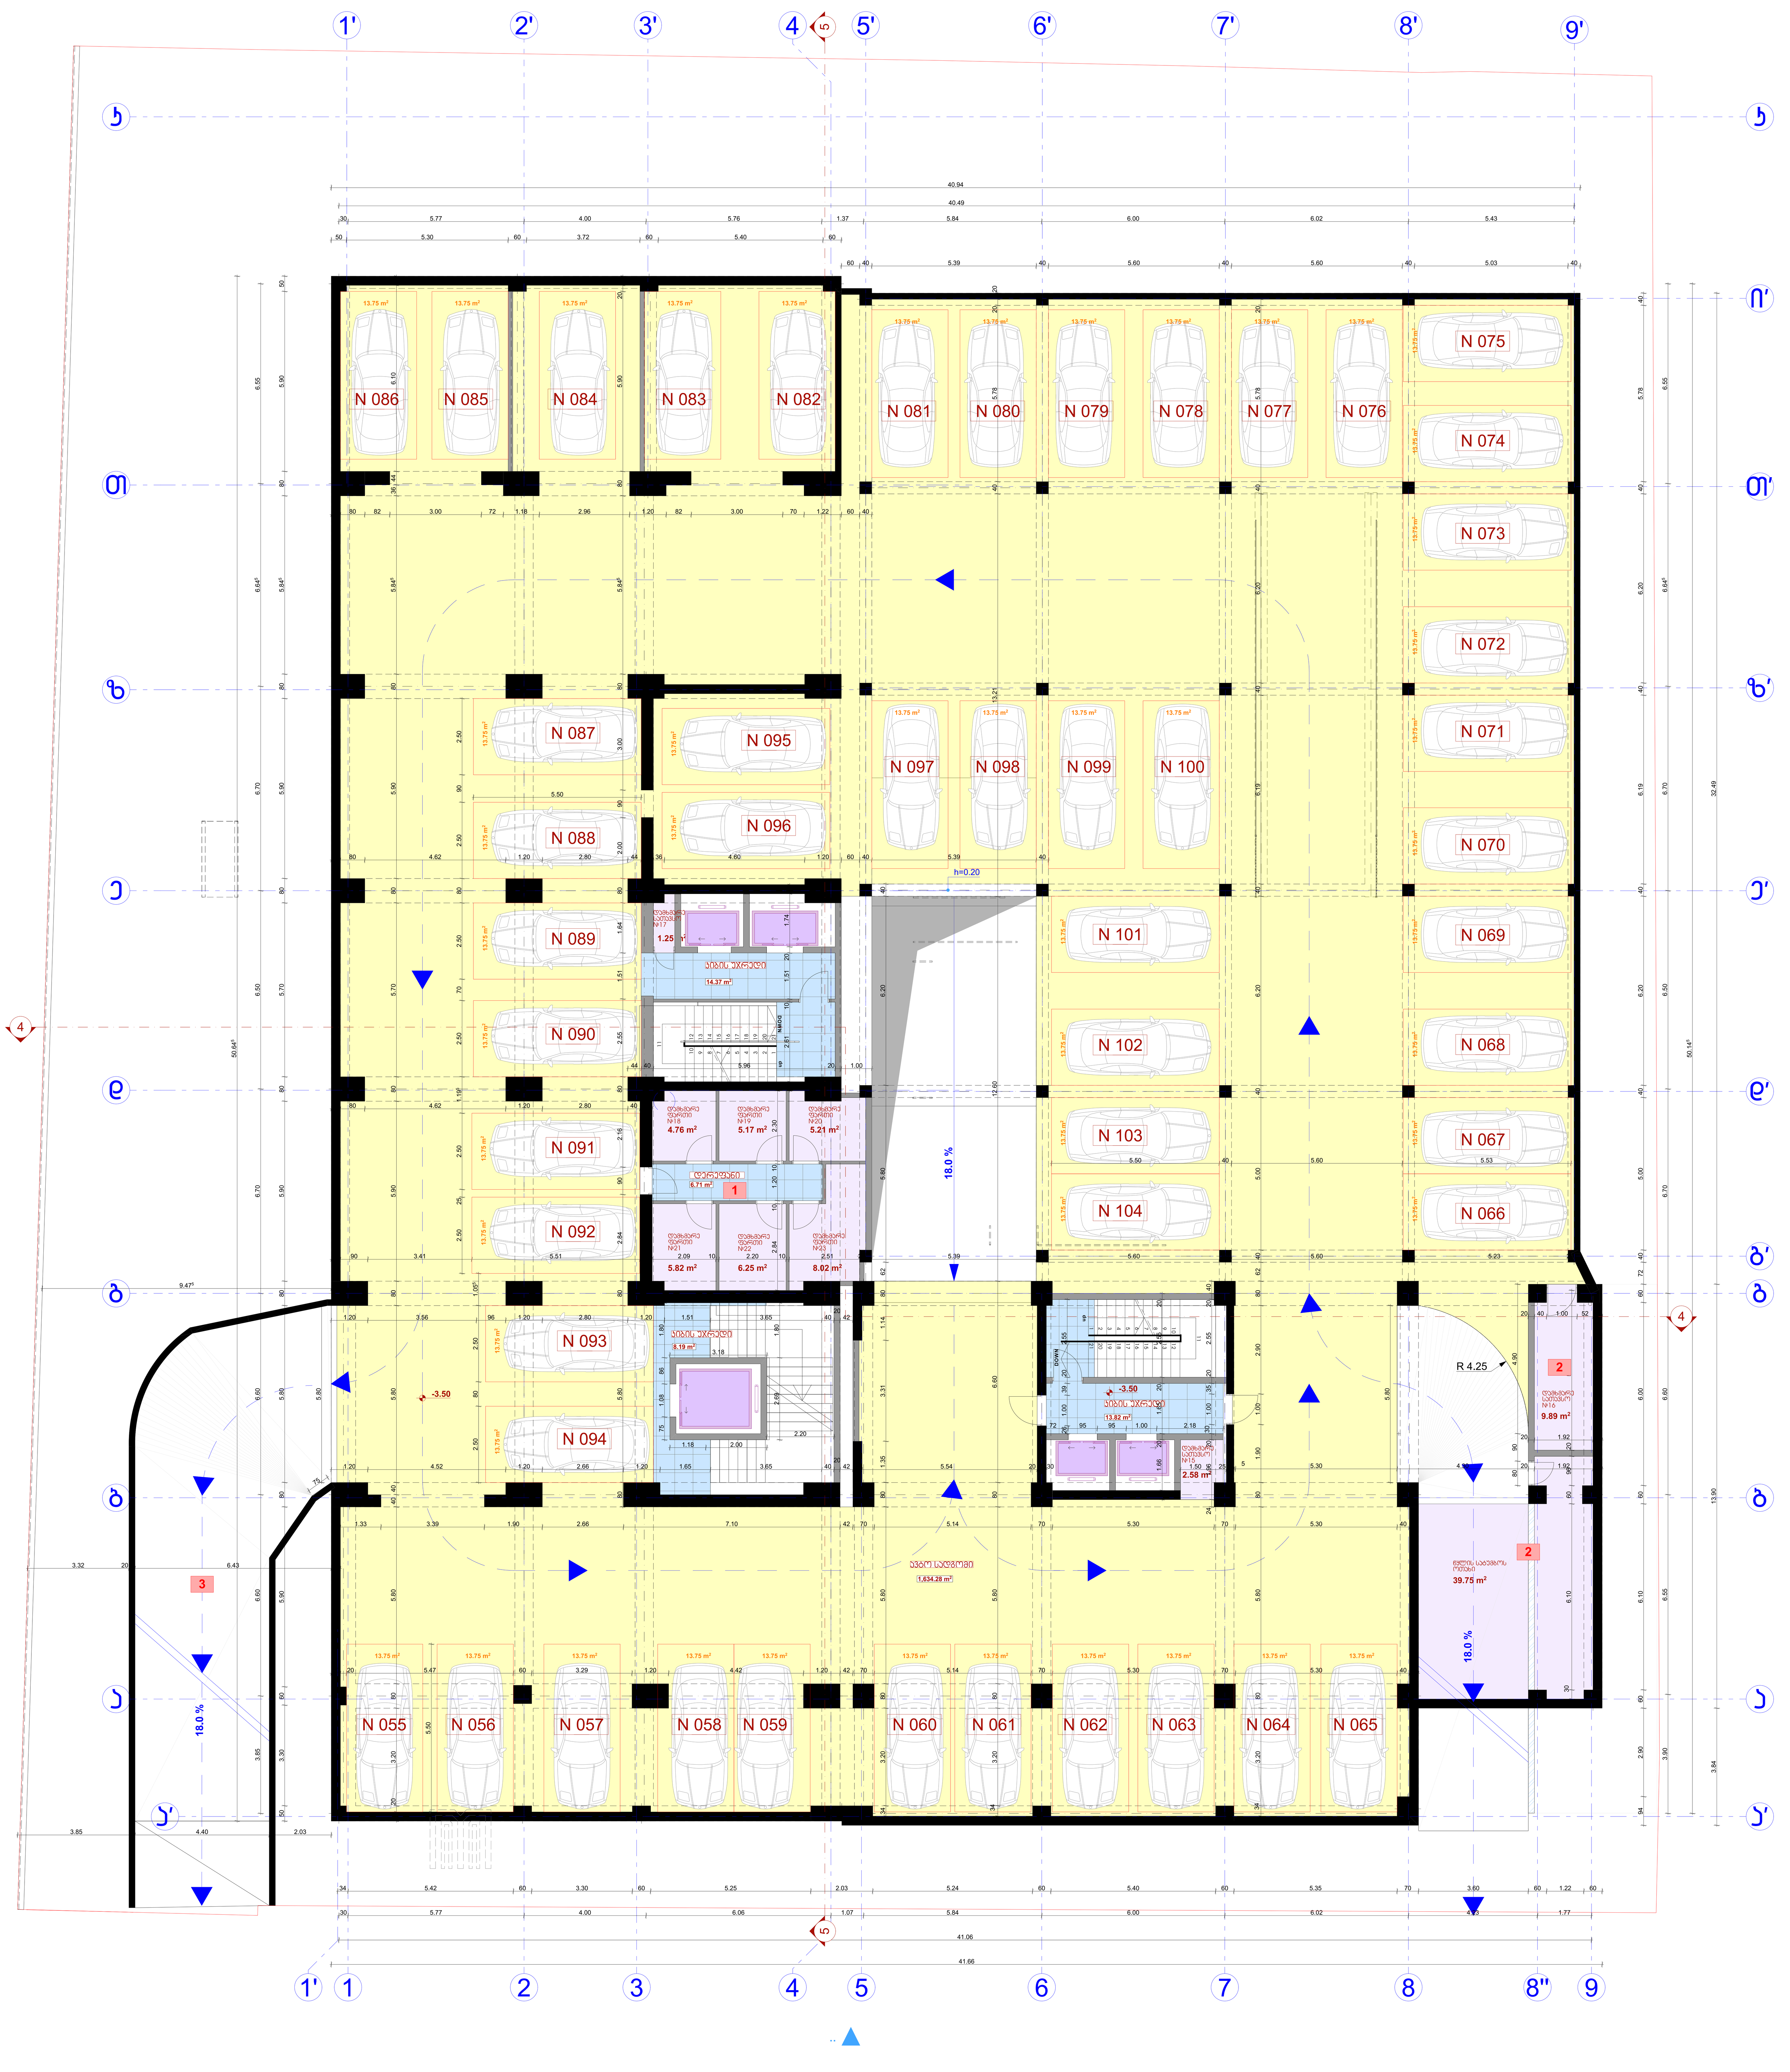

ჯირობითი აღნიშვნები

- ღერძის ხაზი
- საკადასტრო საზღვარი
- ჭრილის ხაზი
- ბლოკის კედელი
- გაძლიერებული ბეტონის კედელი-სვეტი
- გათბობა-კონდიციონირების ადგილი
- მისაწვდომი სვლა გზები
- გასასვლელამდე მისადგომი მანძილი
- ღიობი ფილაში
- კედლის ცეცხლმედეგობა (ერთსაათიანი)
- კედლის ცეცხლმედეგობა (ორსაათიანი)
- საცხოვრებელი დაკავებულობა
- სადარბაზო
- გრუნტი
- მწვანე საფარი
- ჩრდილოეთის აღნიშვნა
- +0.00 ნიშნული
- კარის ცეცხლმედეგობა
- საყრდენი კოლონა

ექსპლიკაცია

1. კიბის უჯრედის და სადარბაზოს ფართობი:	43.09 კვ.მ
2. ავტოსადგომის ფართობი:	1634.28 კვ.მ
3. დამხმარე ფართობი:	88.70 კვ.მ
4. საცხოვრებელი ფართობი:	0.00
5. კომერციული ფართობი:	0.00
6. საზაფხულო ფართობი:	0.00
7. ღია ავტოსადგომის ფართობი:	0.00
კ1	0.00
კ2	0.00
კ3	0.00
განაშენიანების ფართი:	2156.62 კვ.მ

შენიშვნა

1. ნახაზები მომზადებული მისაწვდომობის ეროვნული სტანდარტების მიხედვით.
2. ზომები მოცემულია მილიმეტრებში.
3. შენობაში მონოლითური კოლონების, რიგელების რაოდენობა და კონფიგურაცია შეიძლება შეიცვალოს შენობის გაბარიტების და ვიზუალის უცვლელად, კონსტრუქტორის მოთხოვნის საფუძველზე
4. პროექტში ნაჩვენები რელიეფის კონფიგურაცია შეიძლება შეიცვალოს მცირედით
5. ვიტრაჟების კარისა და სხვა ღიობების მოძრავი ფრთების მიმართულება და რაოდენობა შეიძლება იყოს სხვადასხვა, შესაბამისად შეიძლება შეიცვალოს პროფილის სისქე.

თანამდებობა	გვარი	ხელმოწერა
დირექტორი	მ. არევაძე	
არქიტექტორი	ვ. ქორქიაშვილი	
კონსტრუქტორი	ლ. ზამბახიძე	
დაამუშავა	ი. რევაზიშვილი	

დამკვეთი:	მამუკა არევაძე

პროექტის სახელწოდება:

მრავალბინიანი საცხოვრებელი სახლი

ქ. თბილისი, დ. გურამიშვილის გამზ. №62ბ
ს/კ 01.12.01.005.100

მასშტაბი	ნახაზის დასახელება
მ. 1:100	- I სართულის გეგმა ავტოსადგომის გეგმა

სტადია	თარიღი	ფორმატი
არქ. ნაწილი	05.01.2023	

კორექტირებული უბნების განმარტება და ნუმერაცია:
1. მოეწყო დამხმარე ფართობები
2. მოეწყო ტექნიკური ოთახი და დამხმარე ფართობი
3. შენობის ამოსასვლელი რკინა ბეტონის კედლის დაკორექტირდა




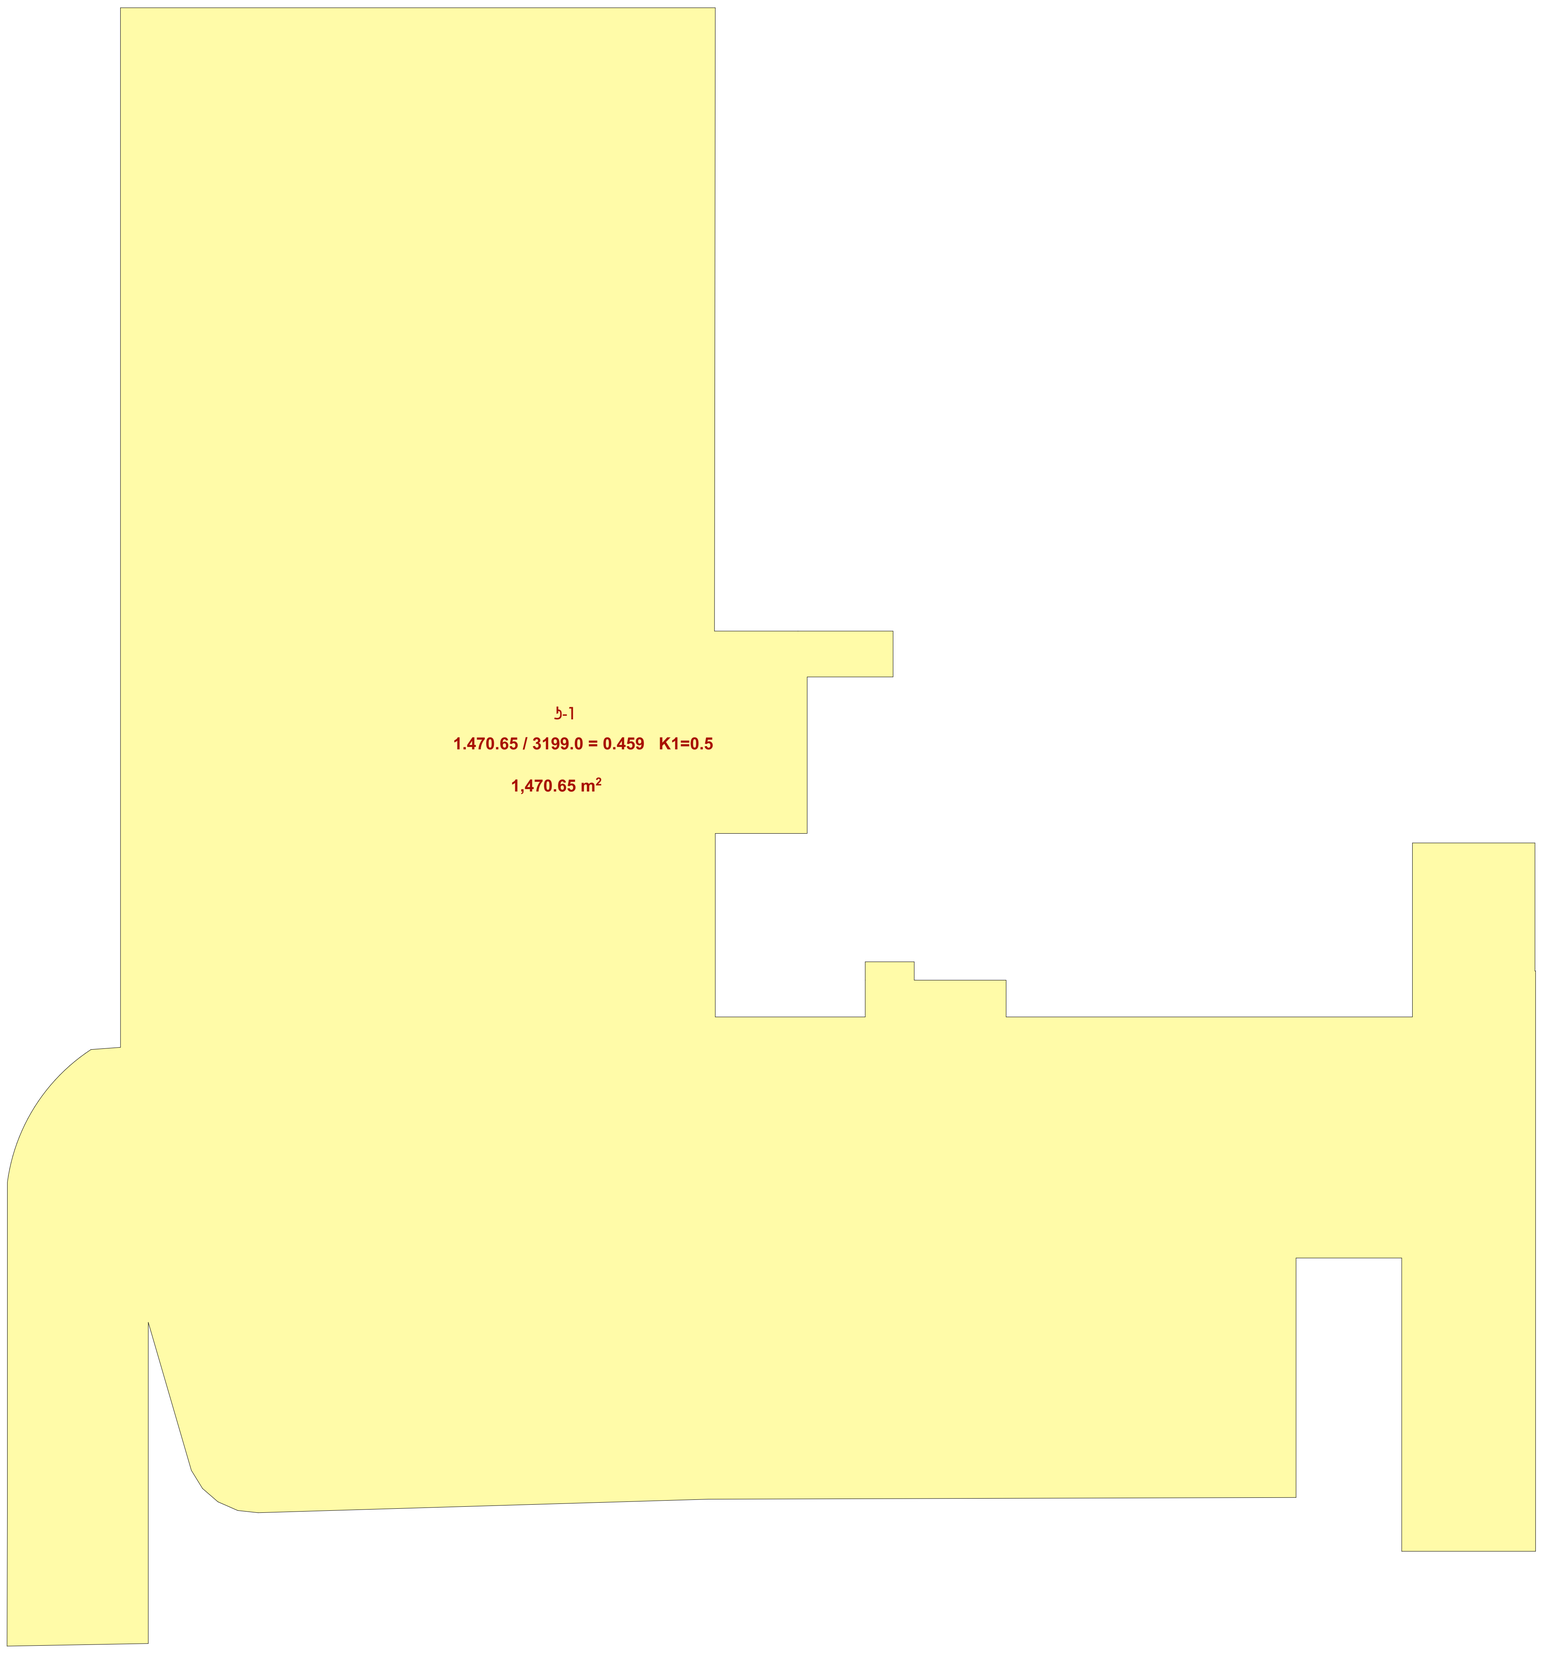
1.470.65 / 3199.0 = 0.459 K1=0.5
1,470.65 m²

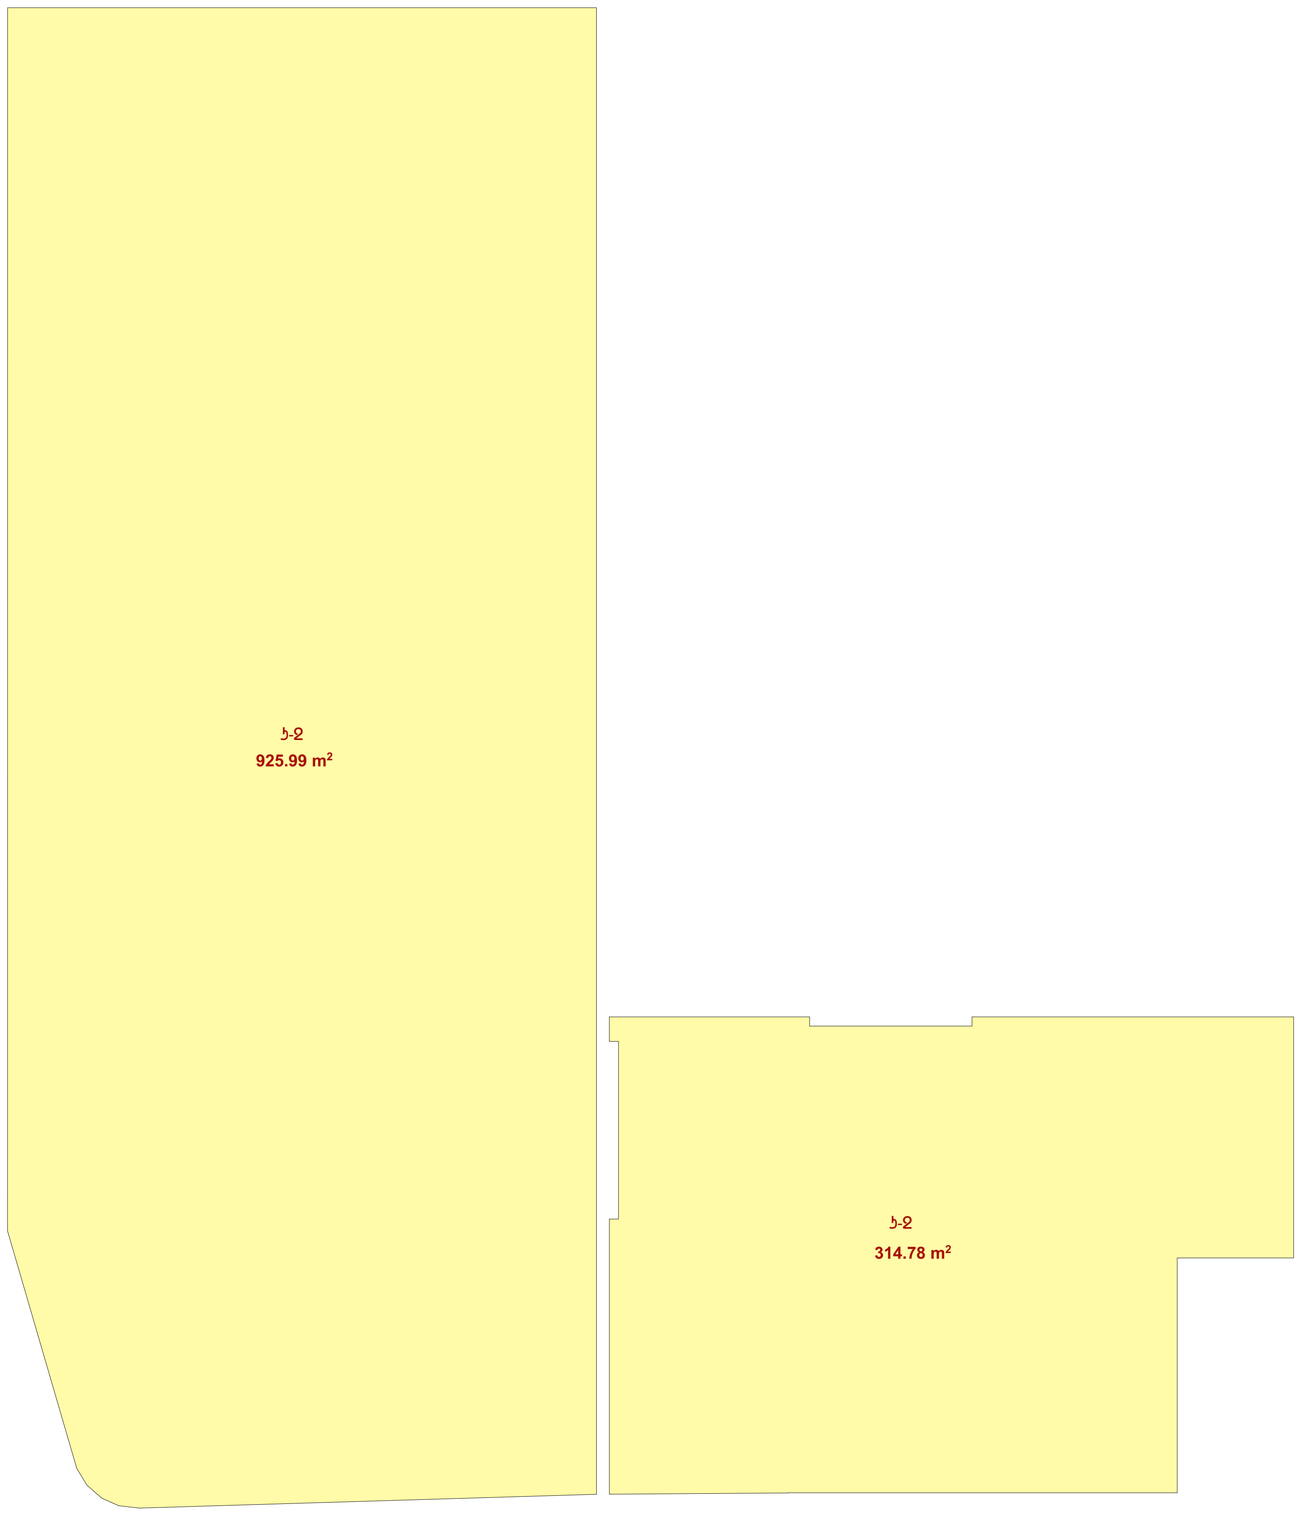

925.99 m²
314.78 m²

352.30 m²

ბ-3

352.30 m² + 207.26 m² = 559.56 / 3199.0 = 0.17 K3=0.2

207.26 m²








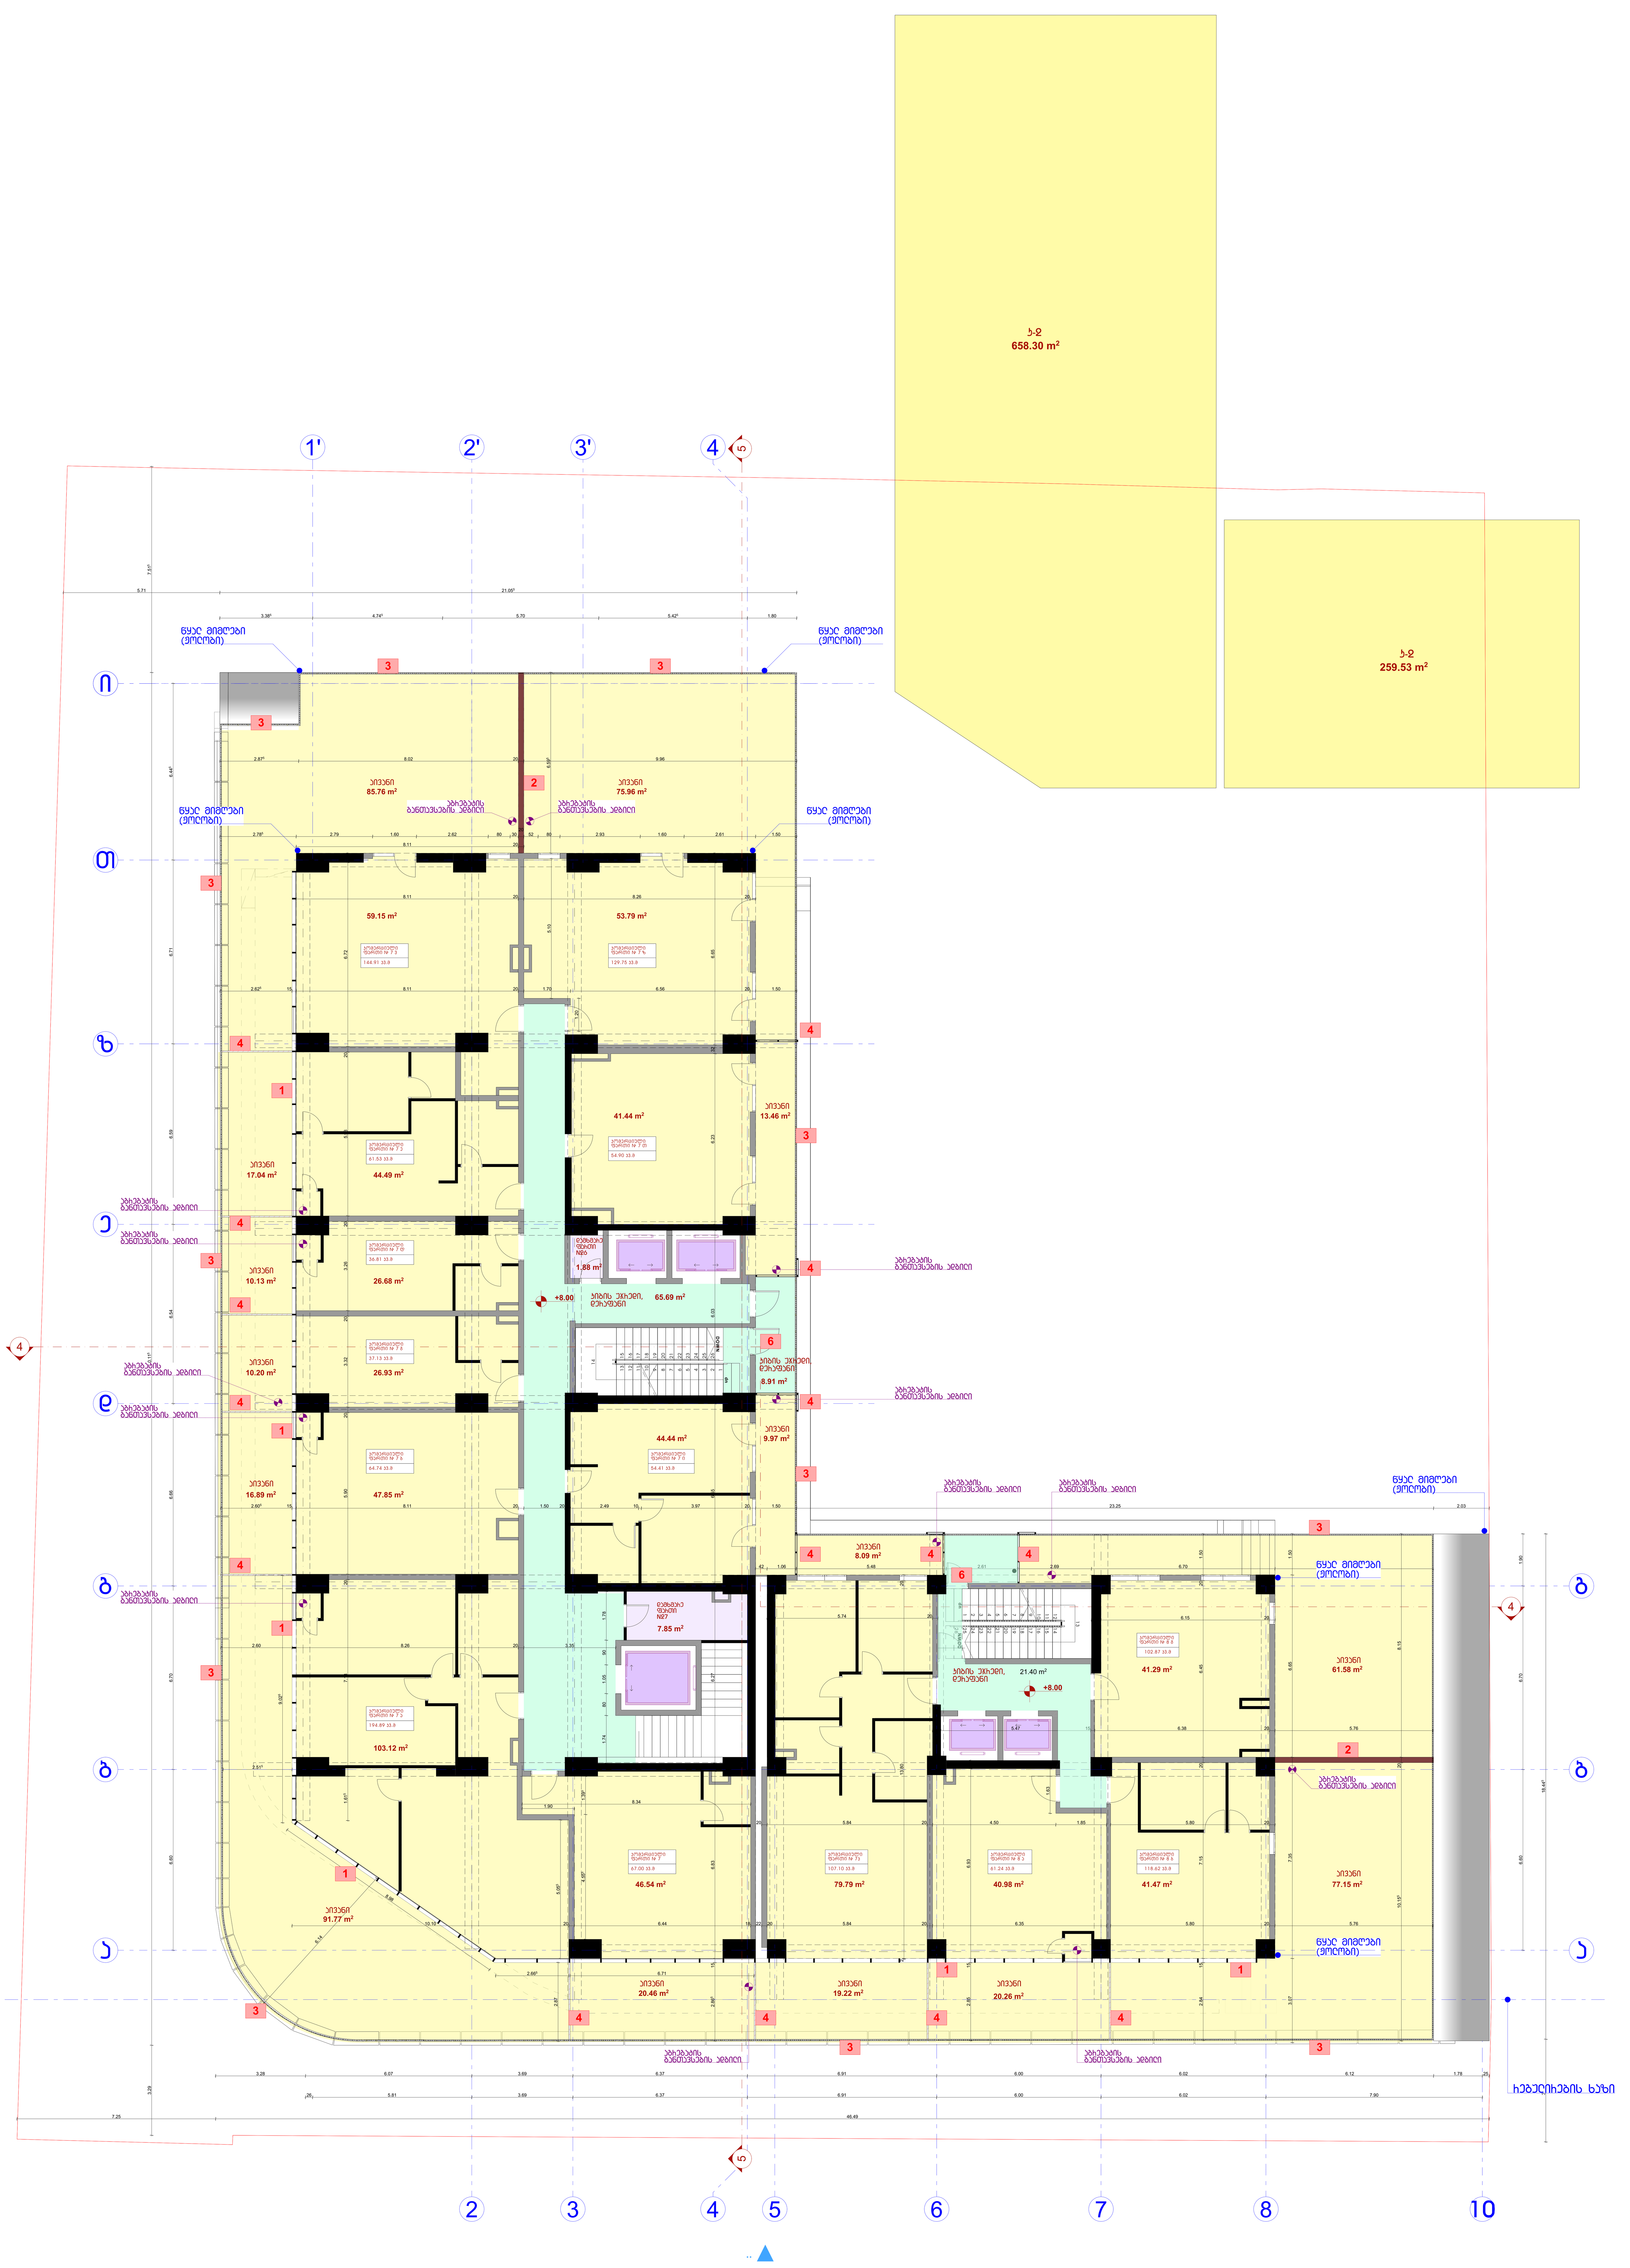

პირობითი აღნიშვნები

- ღერძის ხაზი
- საკადასტრო საზღვარი
- ჭრილის ხაზი
- ბლოკის კედელი
- გაძლიერებული ბეტონის კედელი-სვეტი
- გათბობა-კონდიცირების ადგილი
- მისაწვდომი სვლა გზა
- გასასვლელამდე მისადგომი მანძილი
- ღიობი ფილაში
- კედლის ცეცხლმედეგობა (ერთსაათიანი)
- კედლის ცეცხლმედეგობა (ორსაათიანი)
- საცხოვრებელი დაკავებულობა
- სადარბაზო
- გრუნტი
- მწვანე საფარი
- ჩ — ჩრდილოეთის აღნიშვნა
- +0.00 ნიშნული
- კარის ცეცხლმედეგობა
- საყრდენი კოლონა

ექსპლიკაცია

1. კიბის უჯრედის და სადარბაზოს ფართობი:	96.00 კვ.მ
2. ავტოსადგომის ფართობი:	0.00
3. დამხმარე ფართობი:	9.73 კვ.მ
4. საცხოვრებელი ფართობი:	0.00
5. კომერციული ფართობი:	697.96 კვ.მ
6. საზაფხულო ფართობი:	537.94 კვ.მ
7. ღია ავტოსადგომის ფართობი:	0.00
კ1	0.00
კ2	917.83 კვ.მ
კ3	0.00
განაშენიანების ფართი:	1506.74 კვ.მ

შენიშვნა

1. ნახაზები მომზადებული მისაწვდომობის ეროვნული სტანდარტების მიხედვით.
2. ზომები მოცემულია მილიმეტრებში.
3. შენობაში მონოლითური კოლონების, რიგელების რაოდენობა და კონფიგურაცია შეიძლება შეიცვალოს შენობის გაბარიტების და ვიზუალის უცვლელად, კონსტრუქტორის მოთხოვნის საფუძველზე
4. პროექტში ნაჩვენები რელიეფის კონფიგურაცია შეიძლება შეიცვალოს მცირედით
5. ვიტრაჟების კარისა და სხვა ღიობების მოძრავი ფრთების მიმართულება და რაოდენობა შეიძლება იყოს სხვადასხვა, შესაბამისად შეიძლება შეიცვალოს პროფილის სისქე.

თანამდებობა	გვარი	ხელმოწერა
დირექტორი	მ. არევაძე	
არქიტექტორი	ვ. ქორქიაშვილი	
კონსტრუქტორი	ლ. ზამბახიძე	
დაამუშავა	ი. რევაზიშვილი	

დამკვეთი:	მამუკა არევაძე

პროექტის სახელწოდება:

მრავალბინიანი საცხოვრებელი სახლი

ქ. თბილისი, დ. გურამიშვილის გამზ. №62ბ
ს/კ 01.12.01.005.100

მასშტაბი	ნახაზის დასახელება
მ. 1:100	III სართულის გეგმა

სტადია	თარიღი	ფორმატი
არქ. ნაწილი	05.01.2023	

კორექტირებული უბნების განმარტება და ნუმერაცია:

1. ფასადის ნაწილში დაკორექტირდა ვიტრაჟის ვიზუალი, მოეწყო ლითონის ცხაურები (საქვაბისთვის)
2. გაიმიჯნა კომერციული ფართები, სამშენებლო ბლოკით 20X40X20 კედლით სიმაღლით 2.20 მ.
3. დაკორექტირდა მოაჯირები, მოეწყო ლითონის მოაჯირი
4. გაიმიჯნა საზაფხულო ფართობები, მოეწყო ლითონის მილკვადრატების მსუბუქი კონსტრუქცია, შეიფუთება ბეტაოკანის პანელით
5. შენობის ა - თ და 5 - 8 ღერძებში კომერციული ფართი გაიმიჯნა, ასევე გამიჯნა საზაფხულო ფართობებიც.
6. დაუკავშირებელი კიბის უჯრედის მოთხოვნების დასაკმაყოფილებლად მოეწყო ლითონის კარი






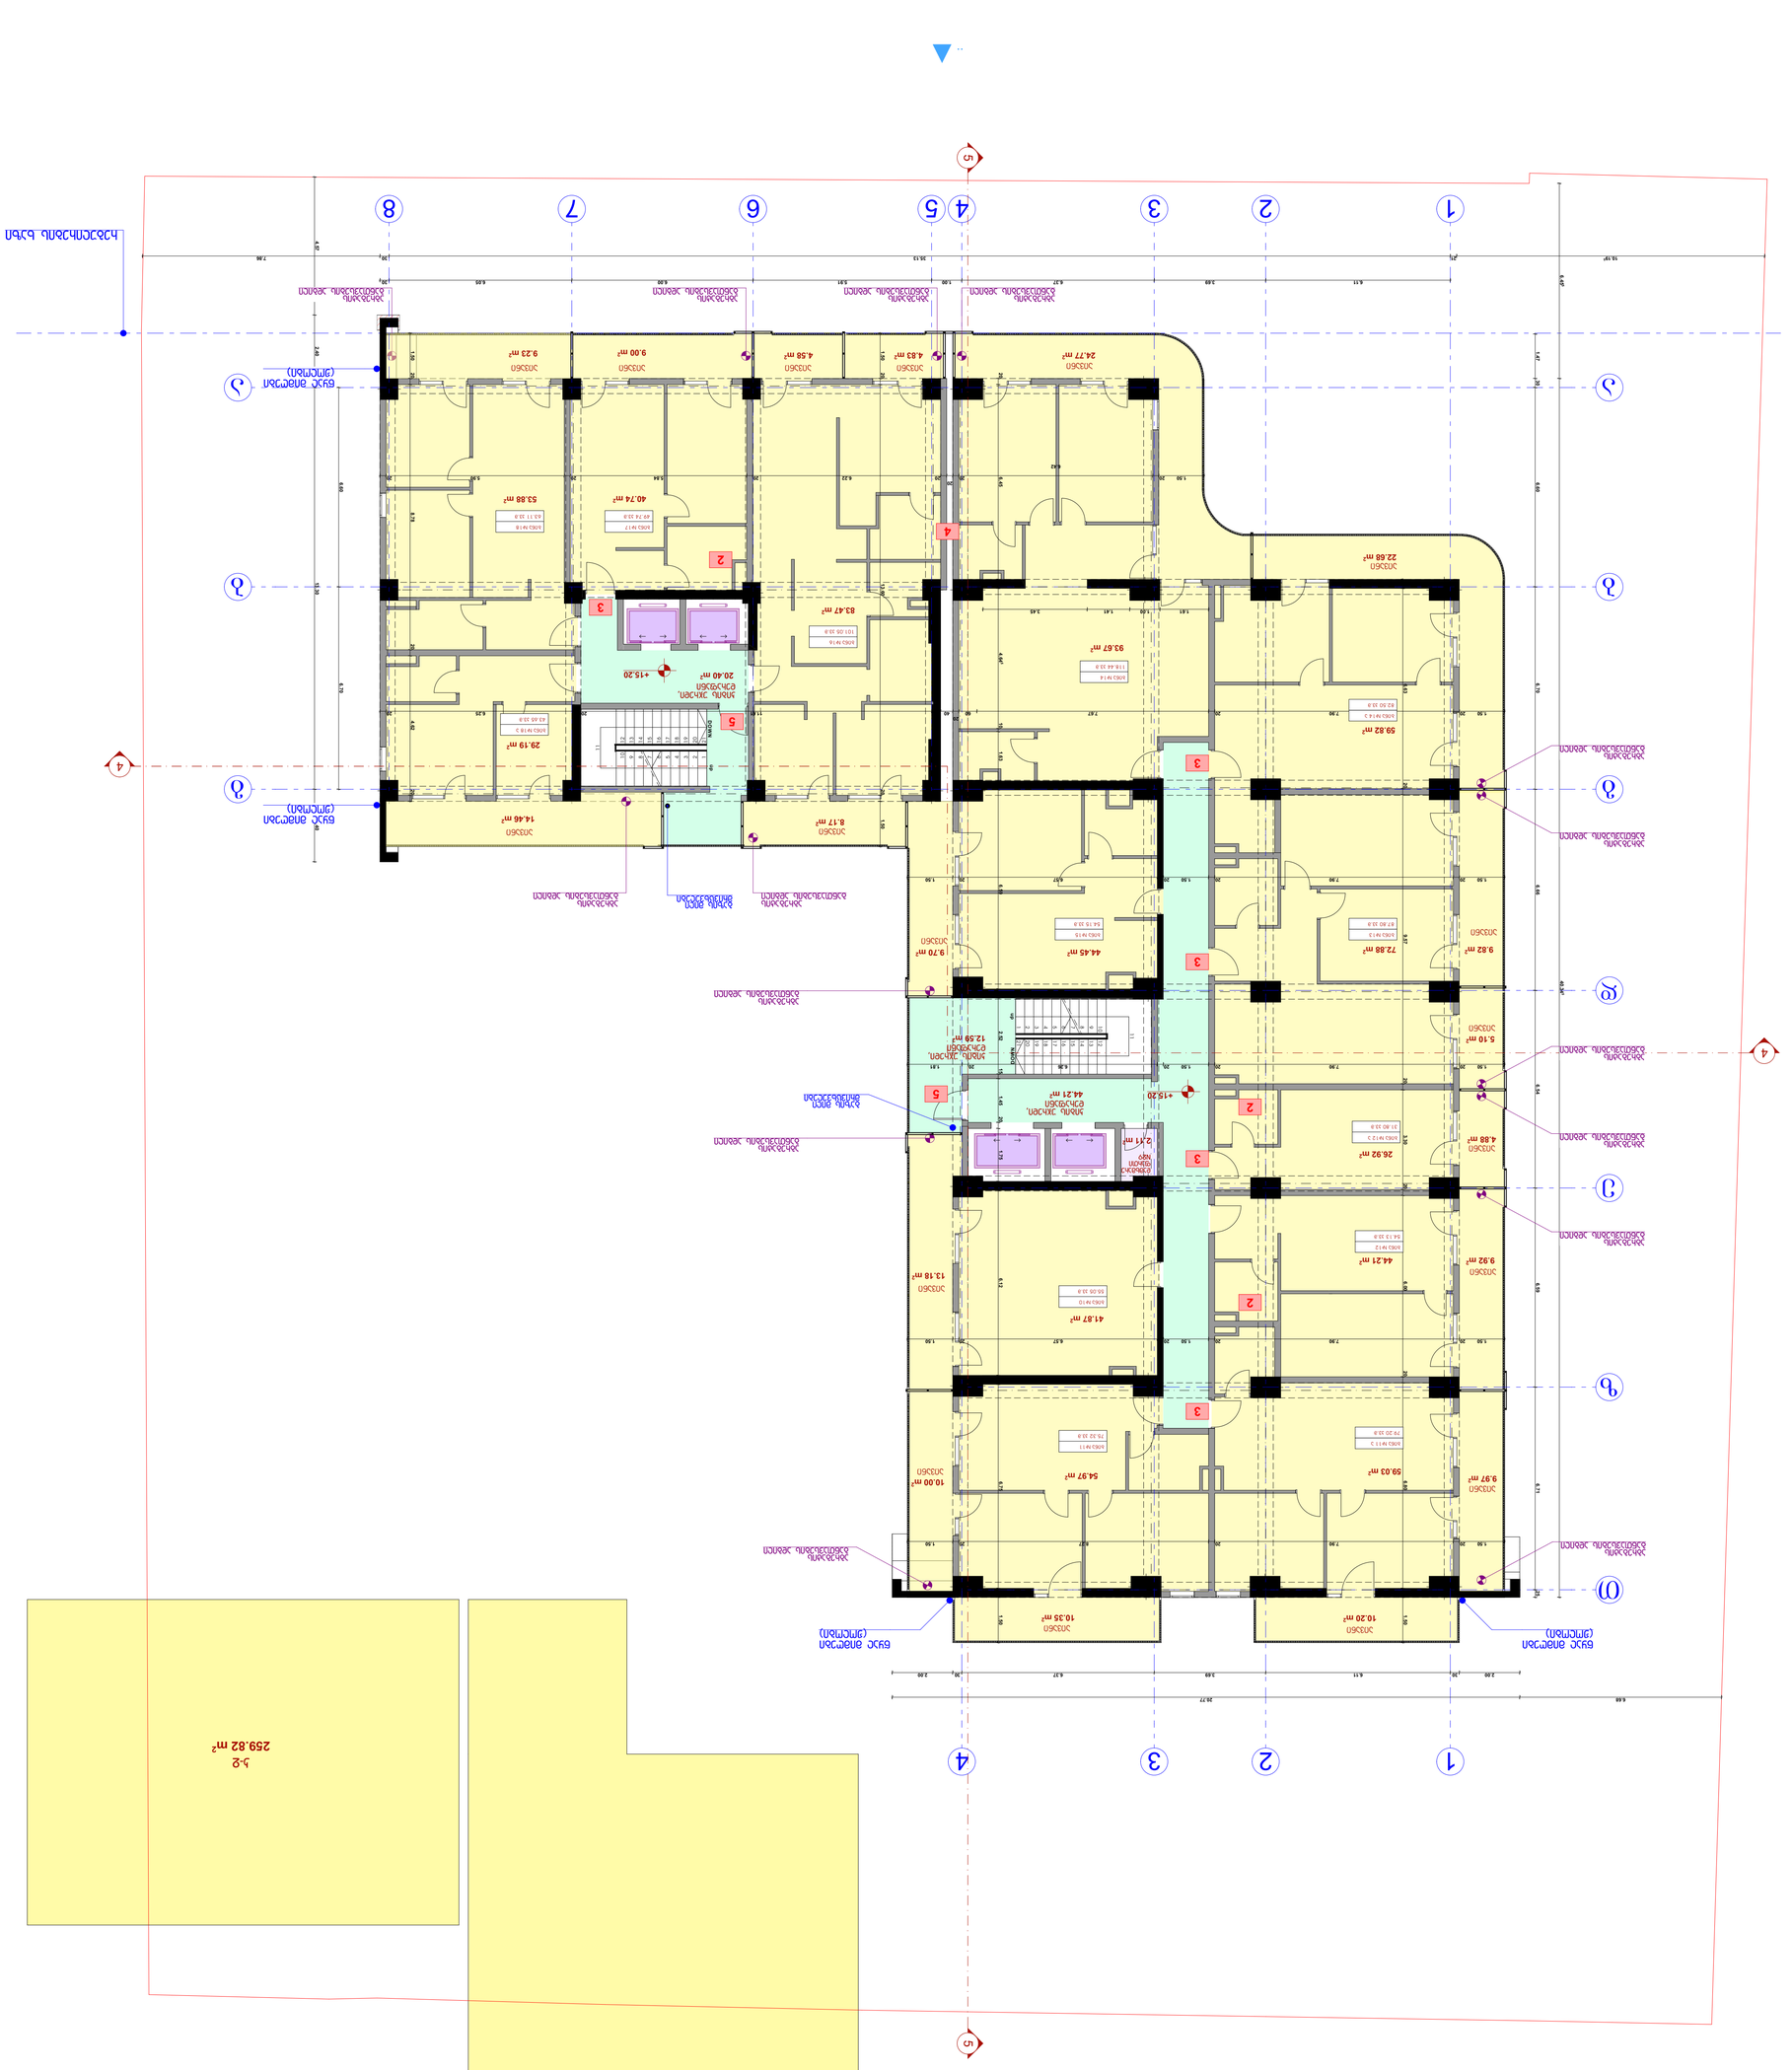
1
2
3
4
5
6
7
8













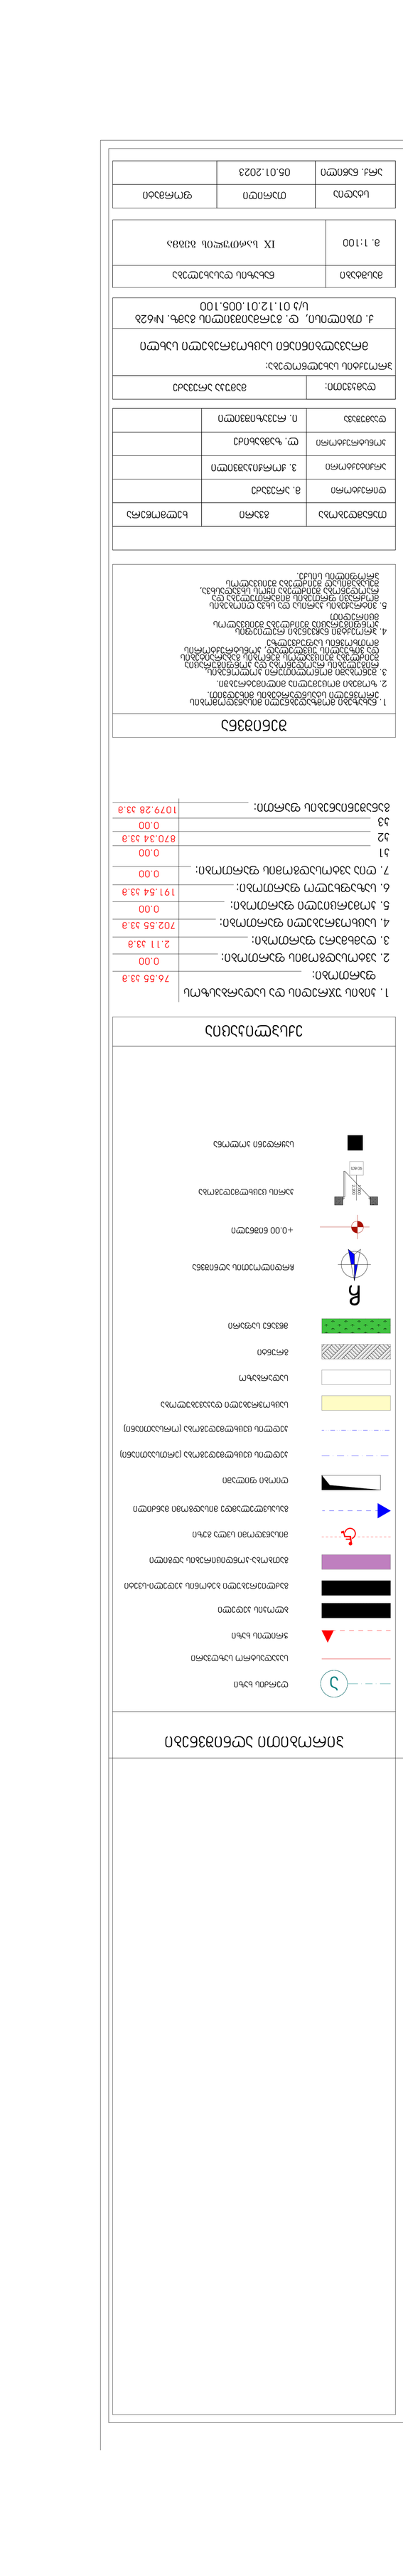















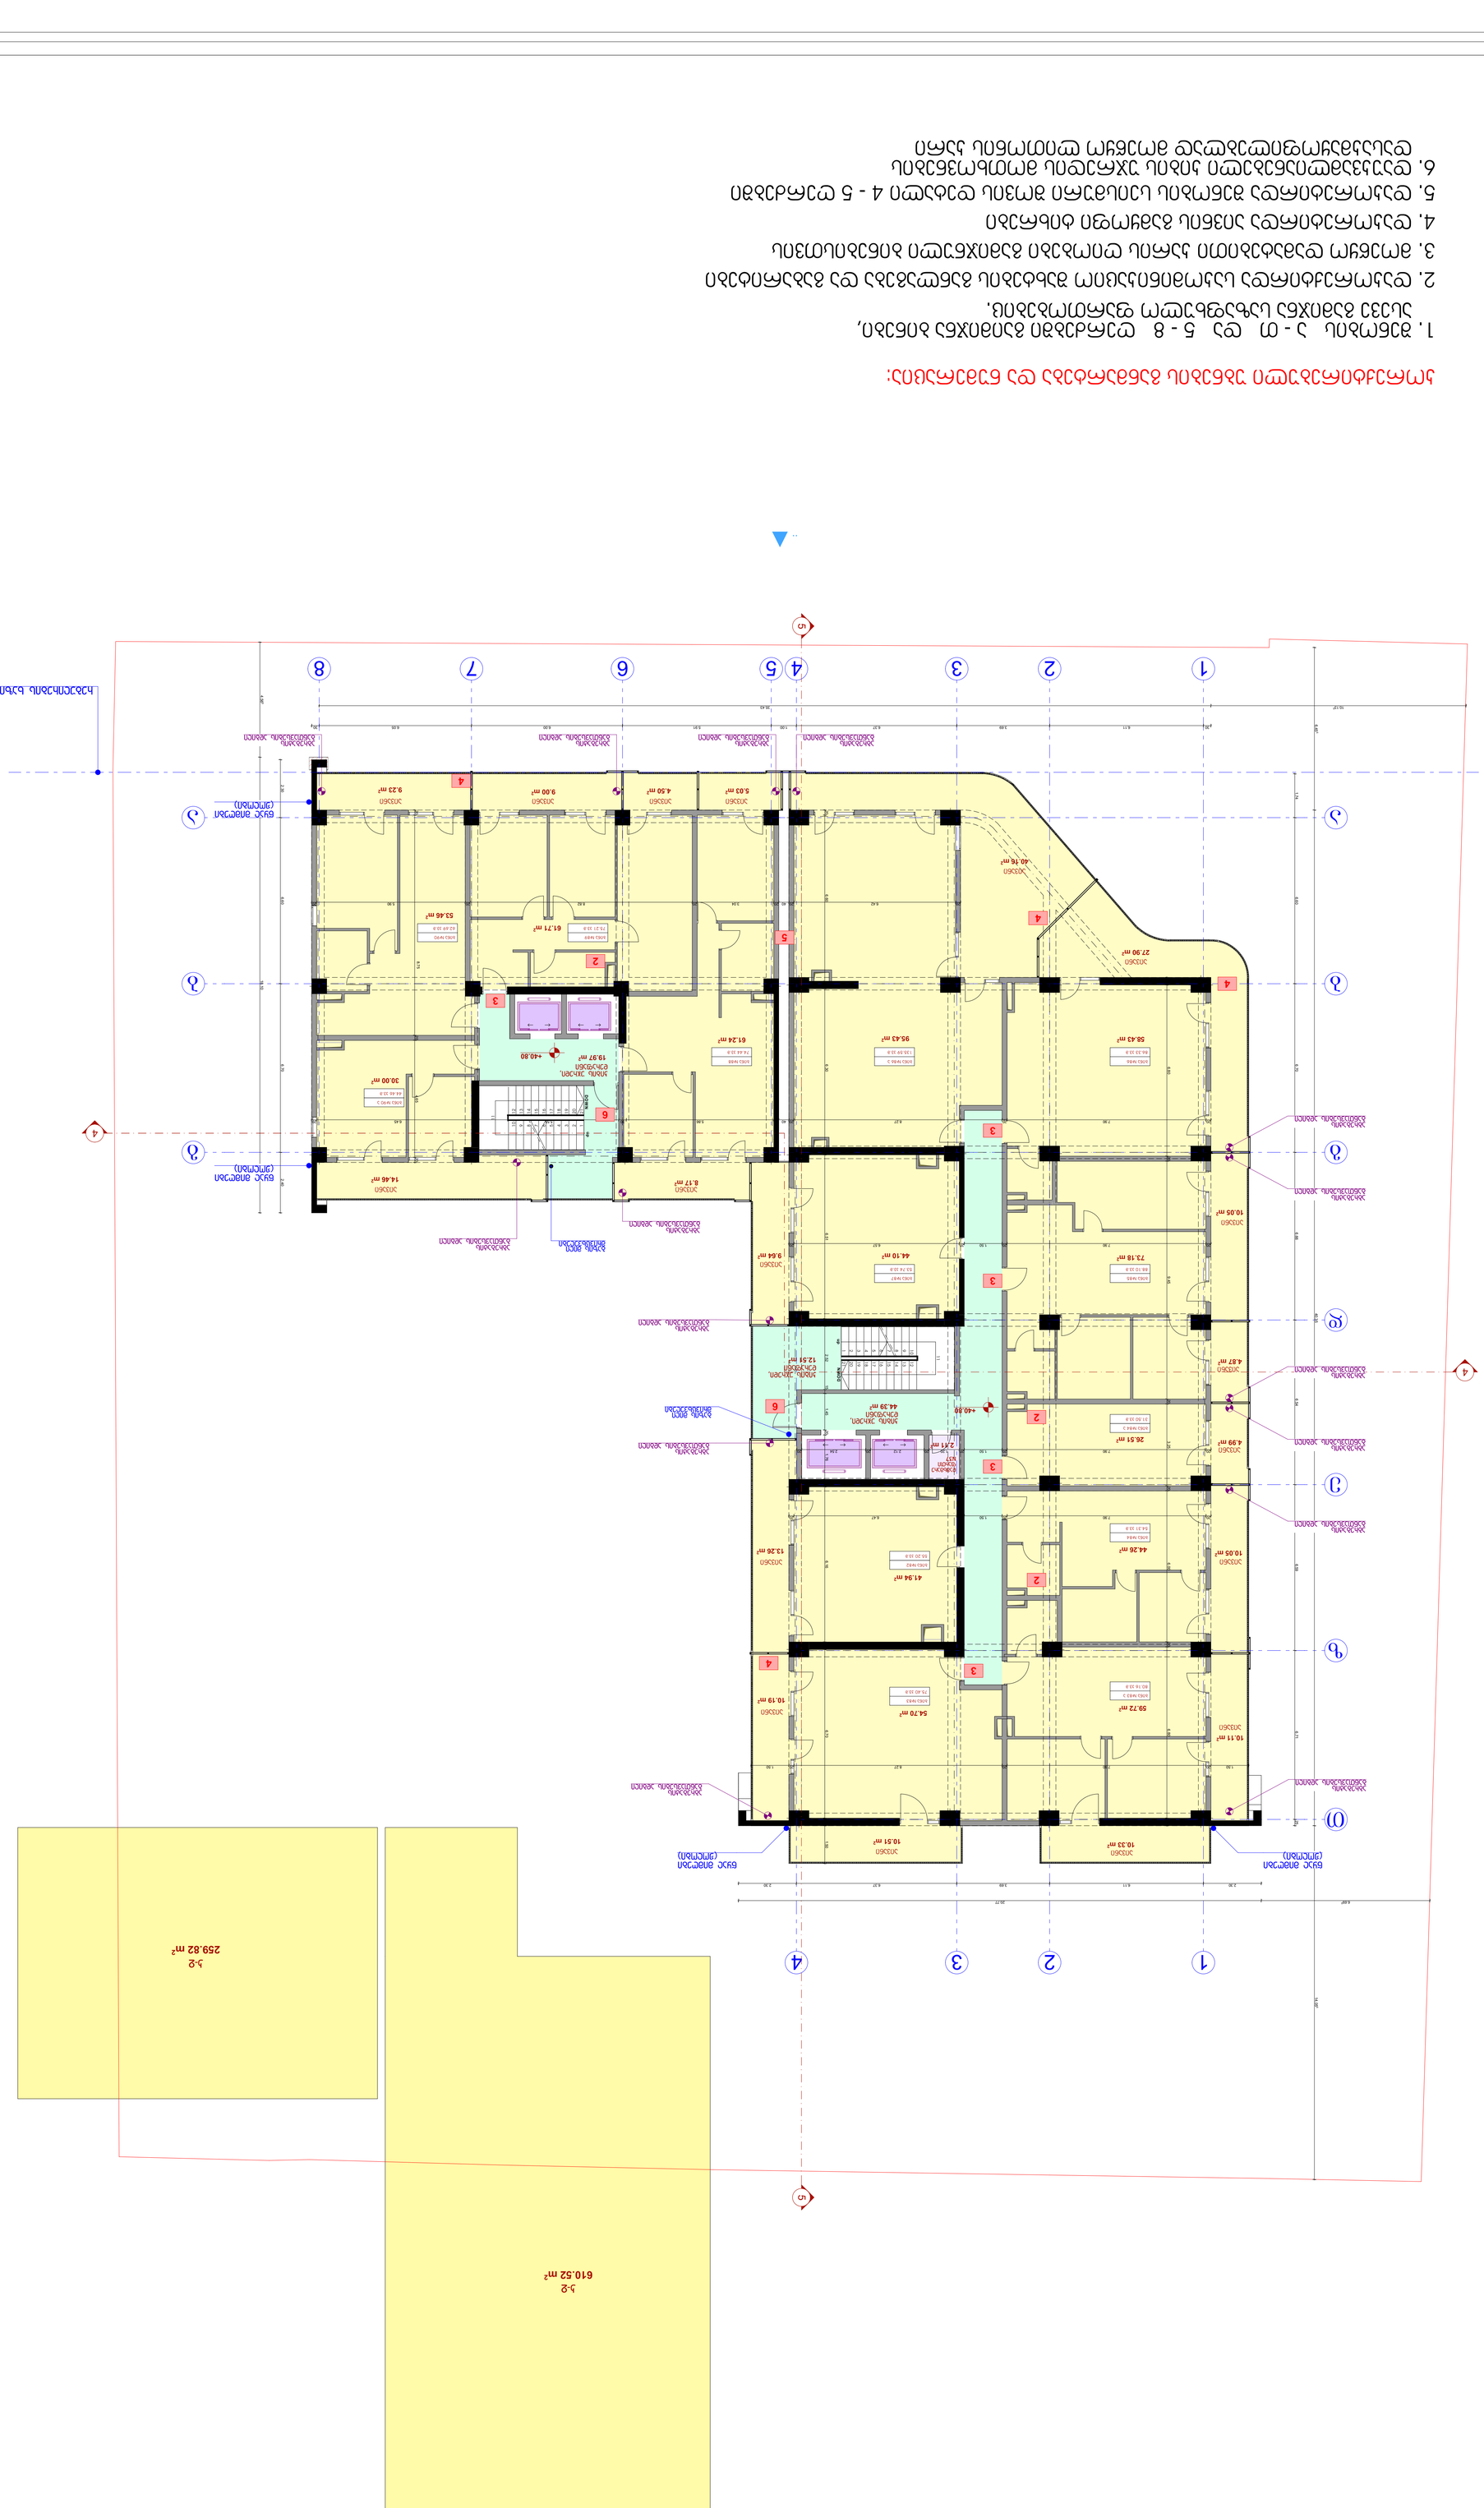



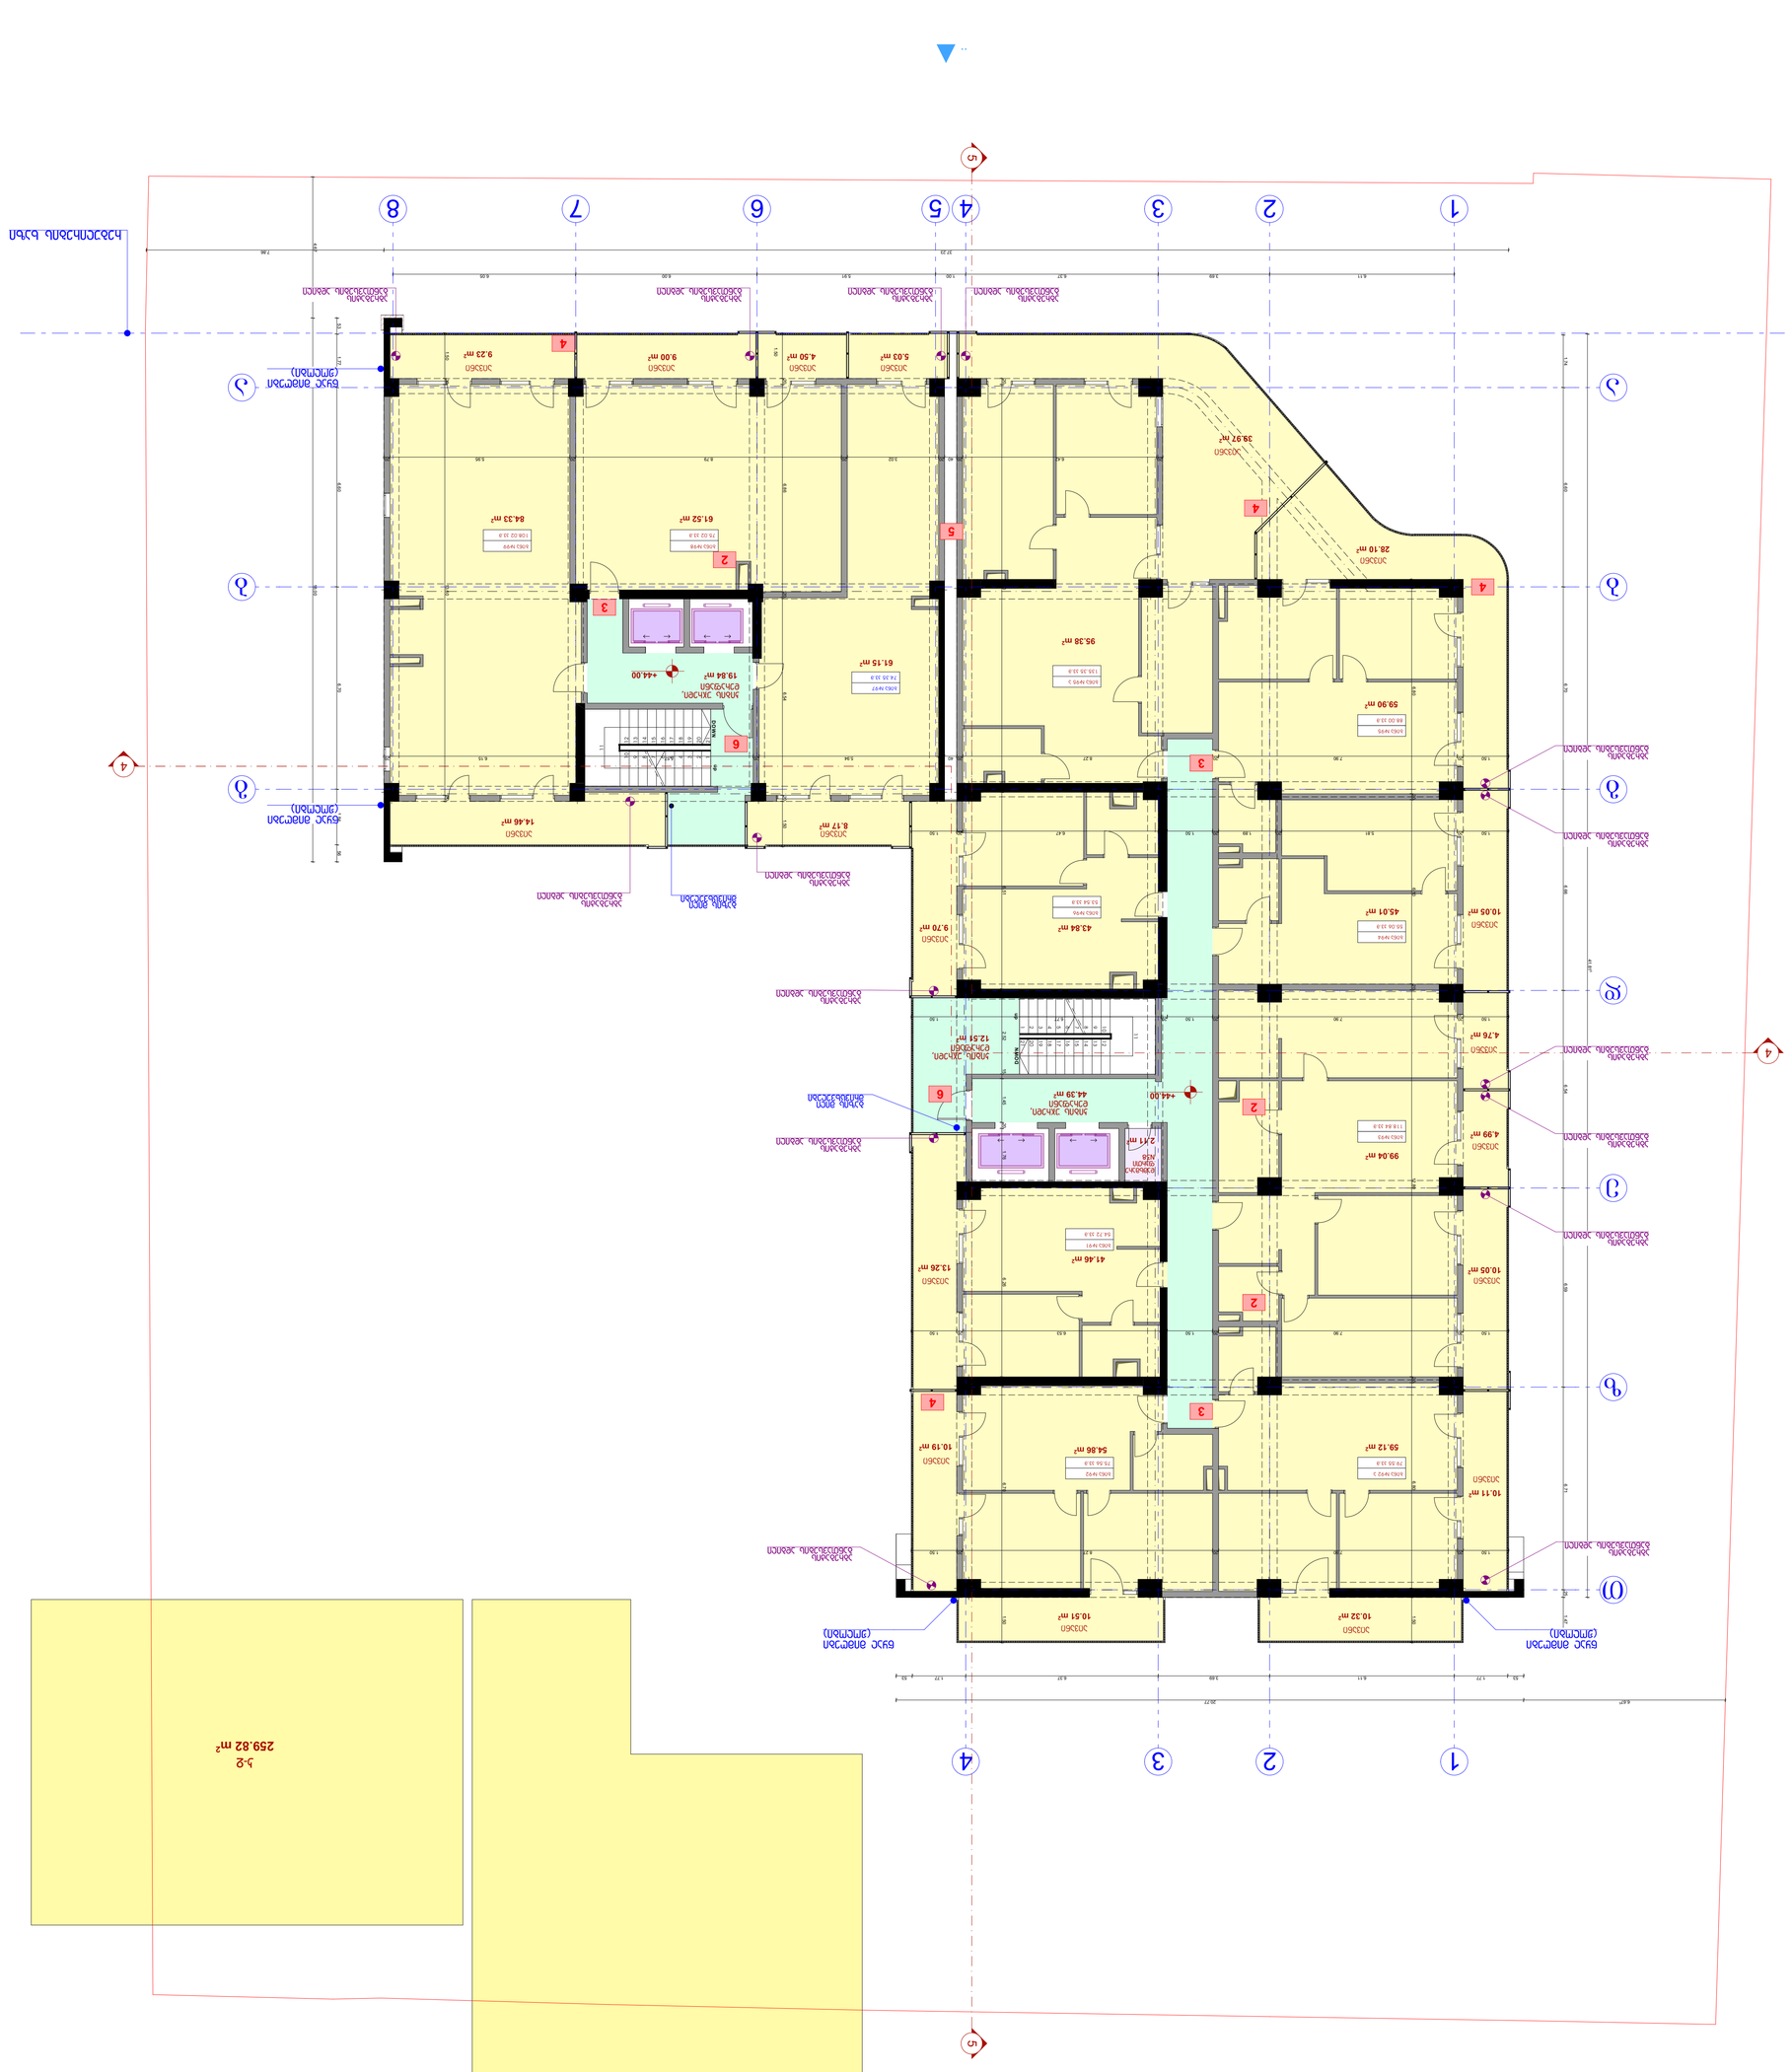
1
2
3
4
5
6
7
8



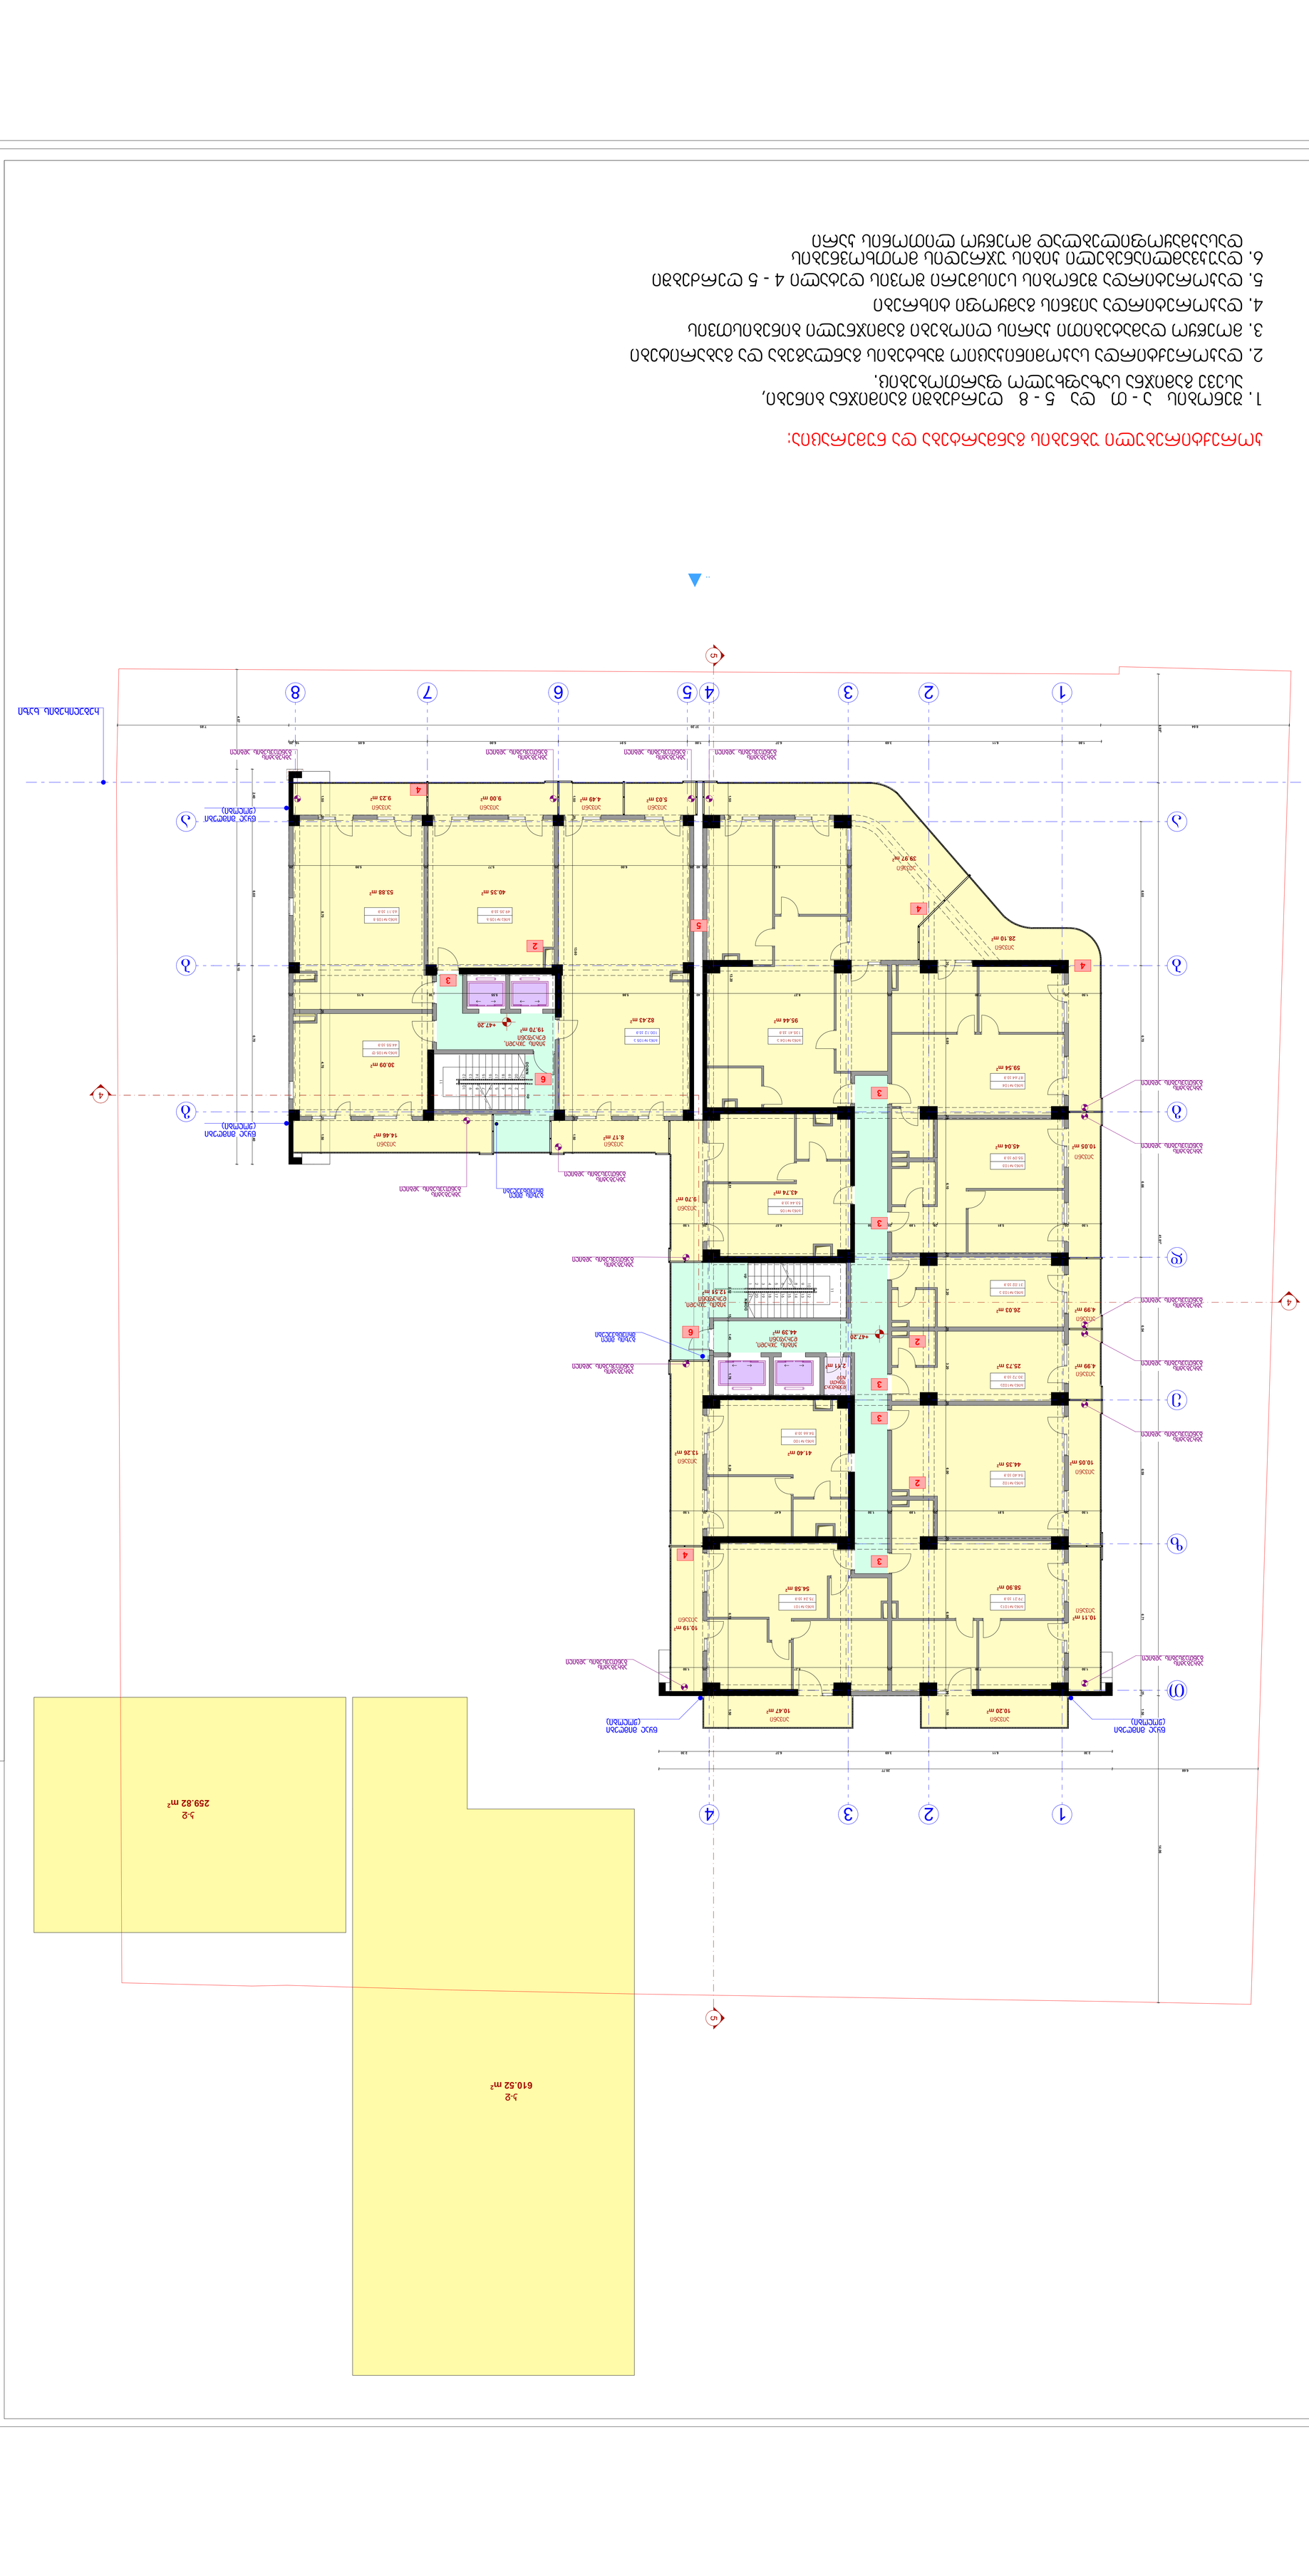



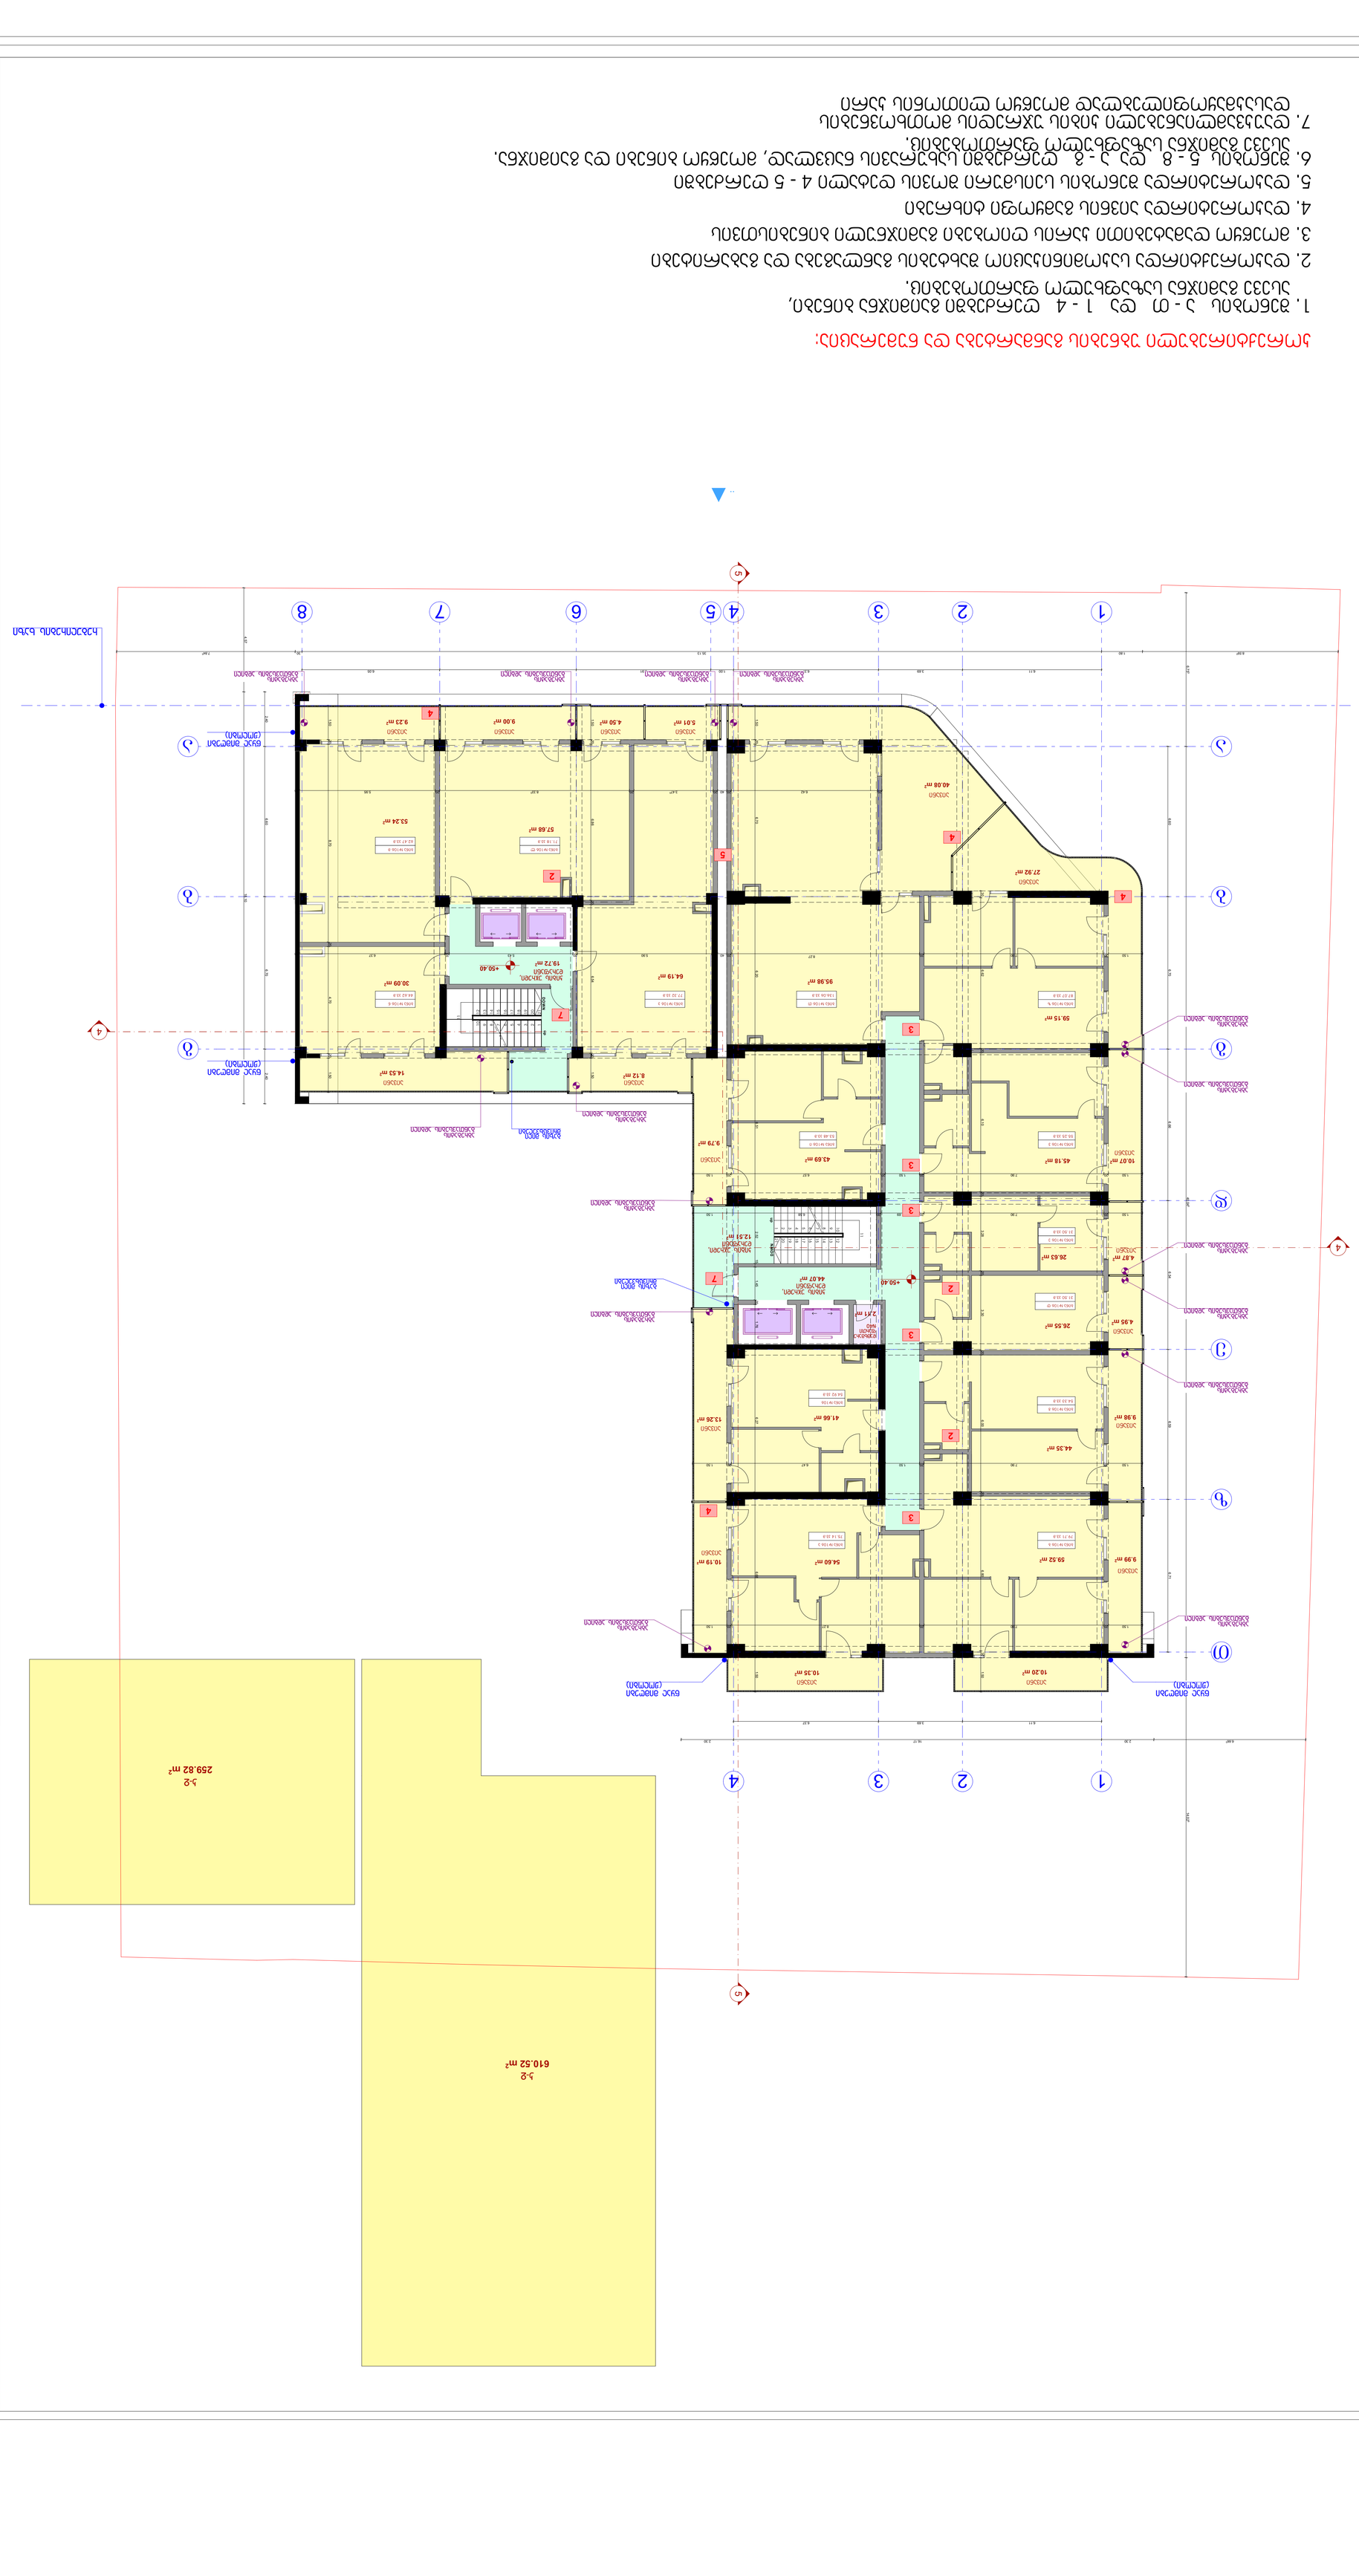
1
2
3
4
5
6
7
8






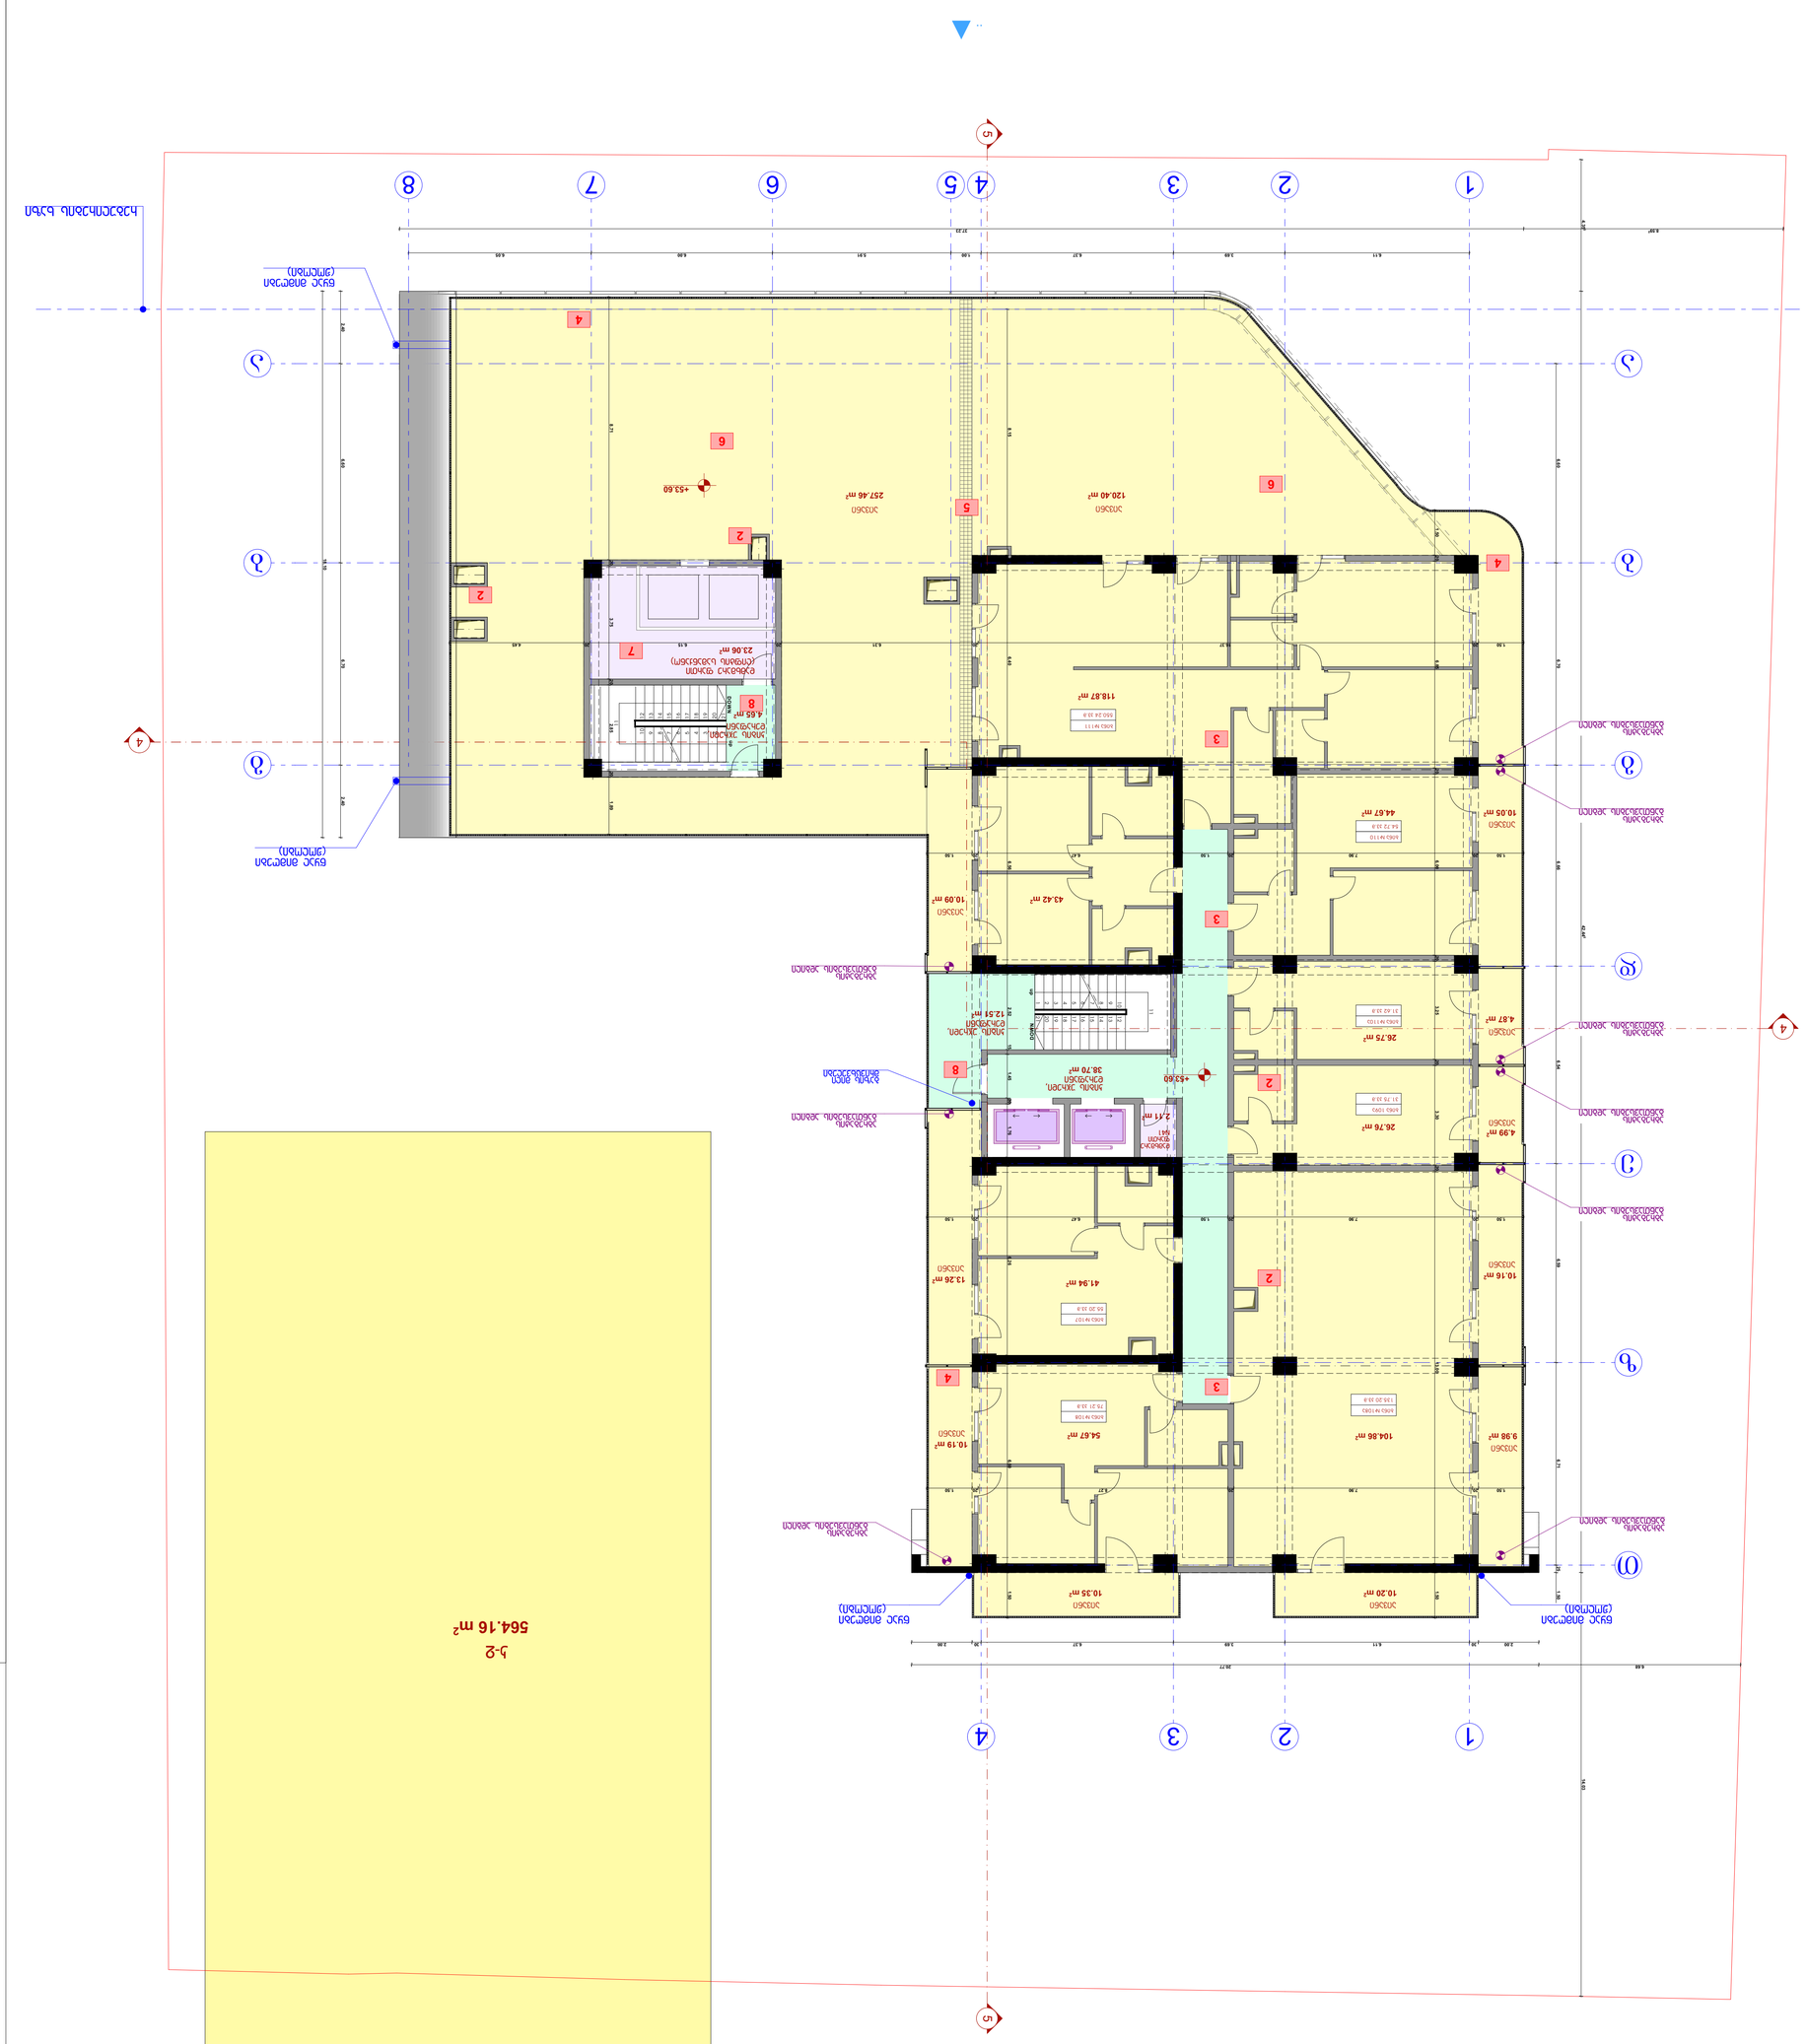
564.16 մ²



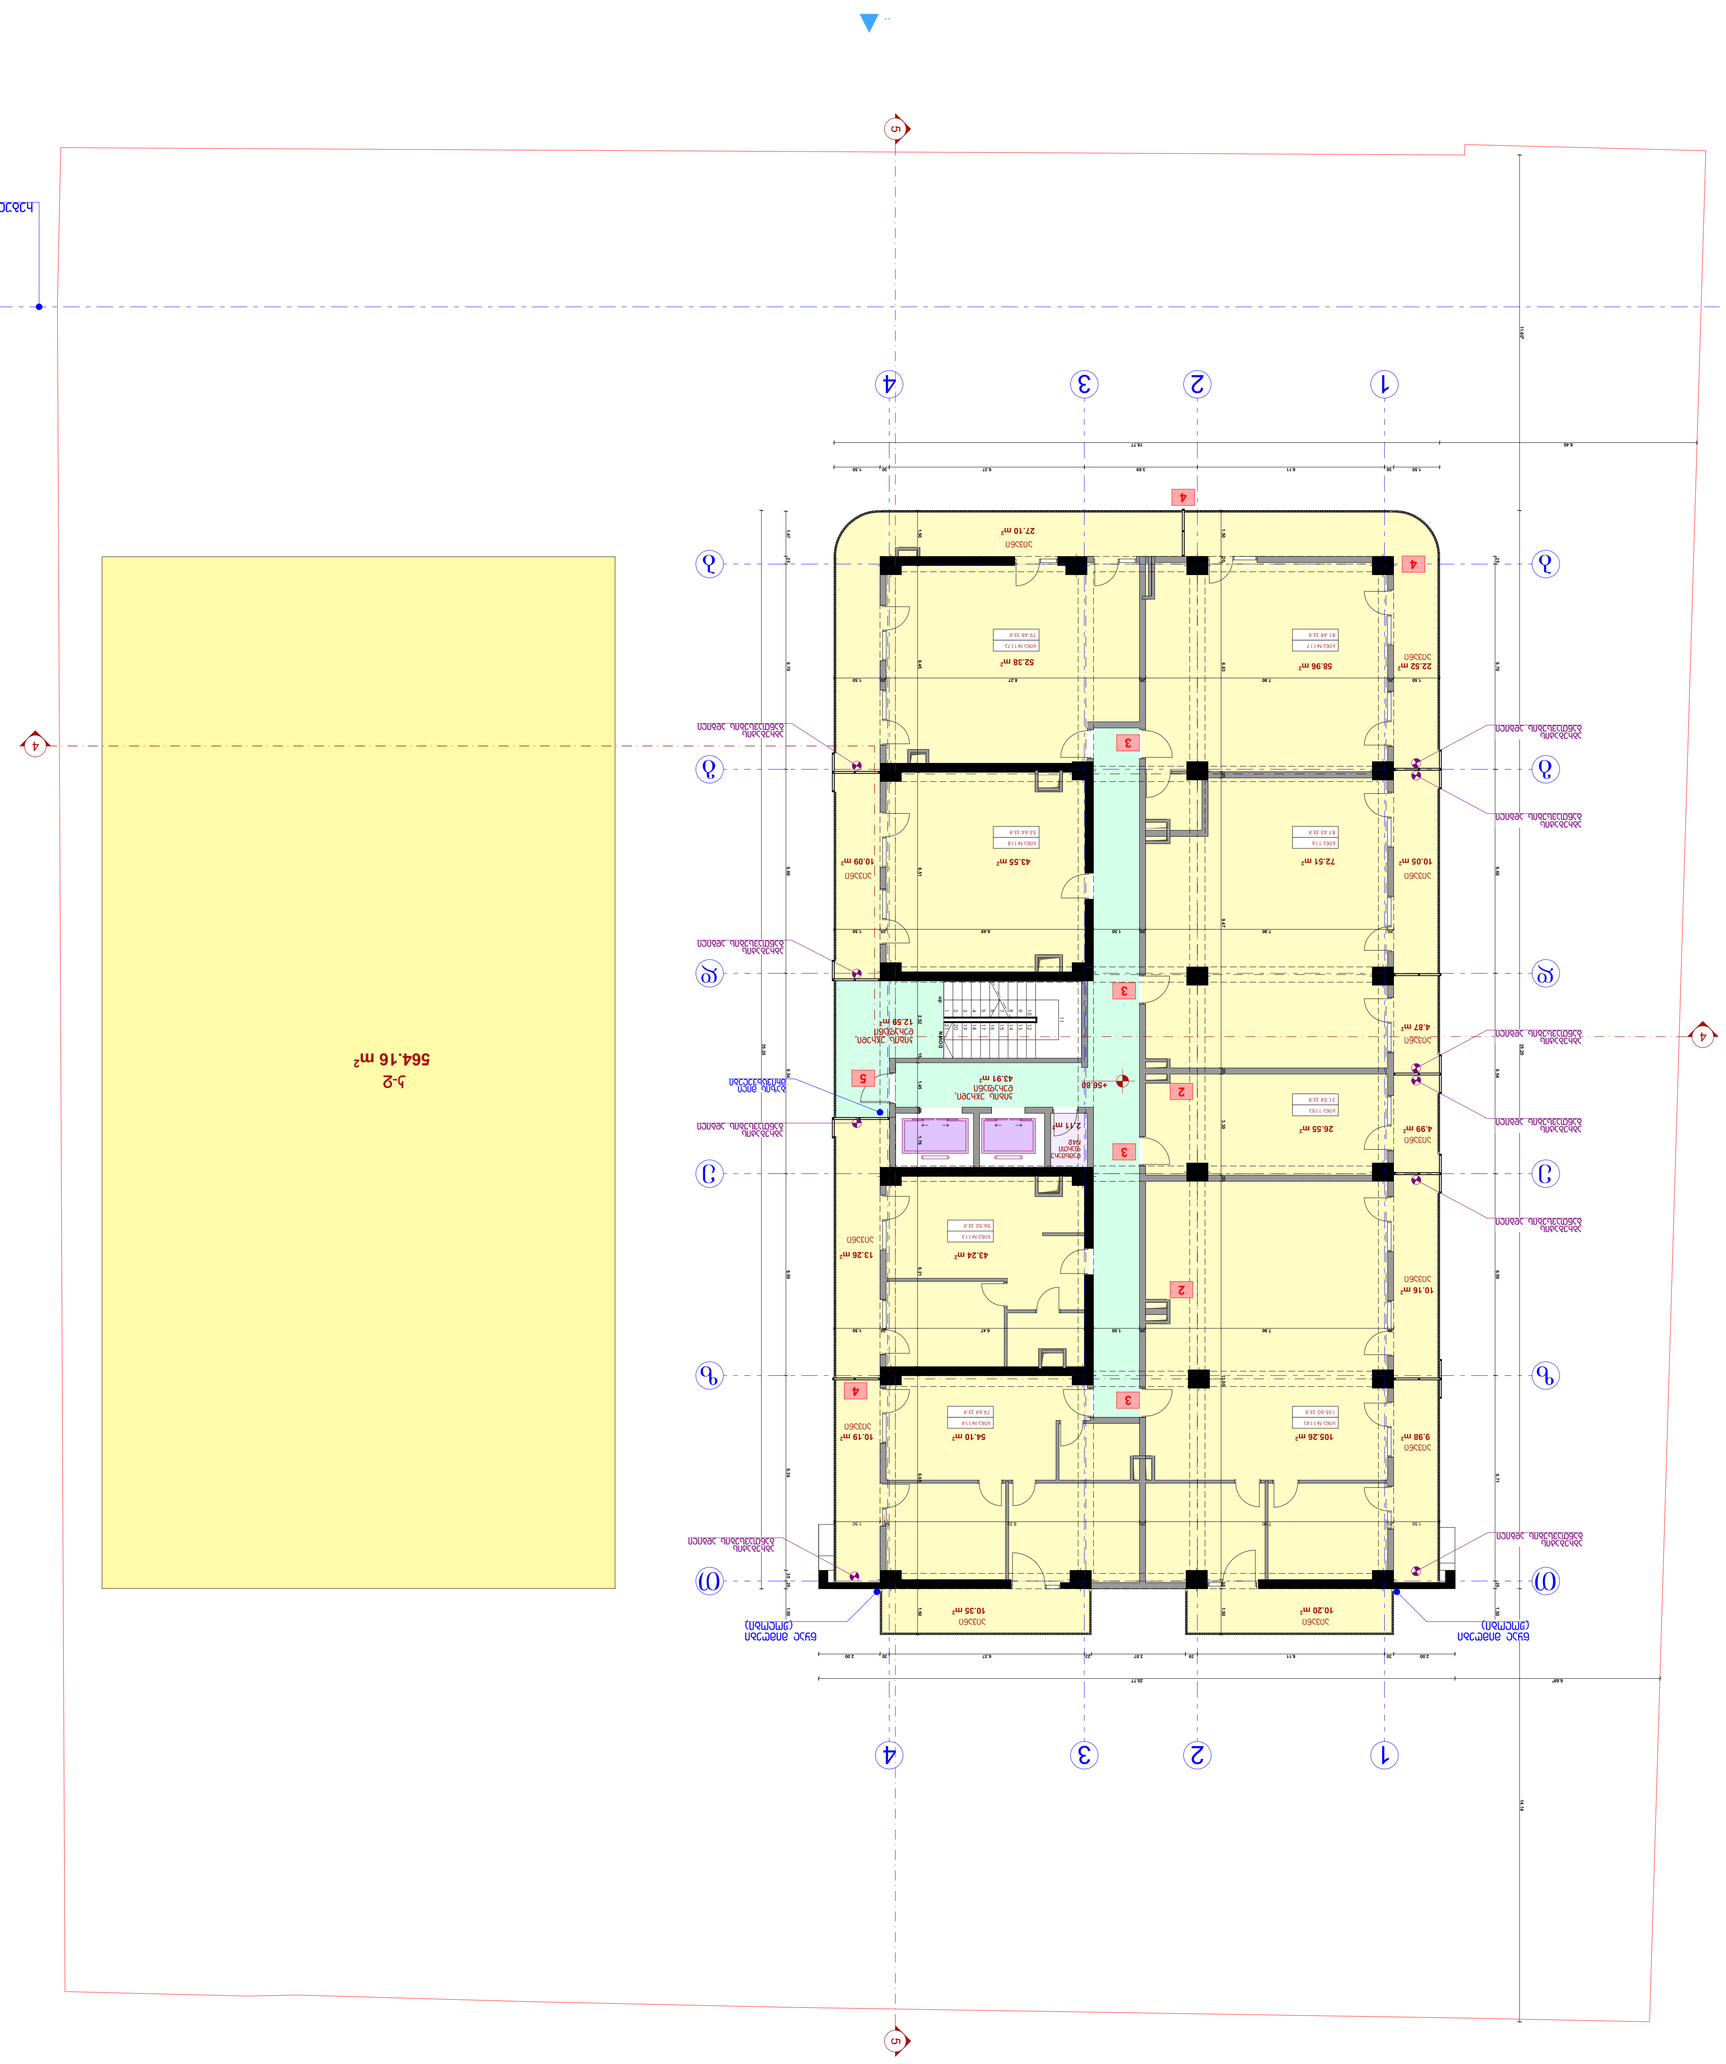



















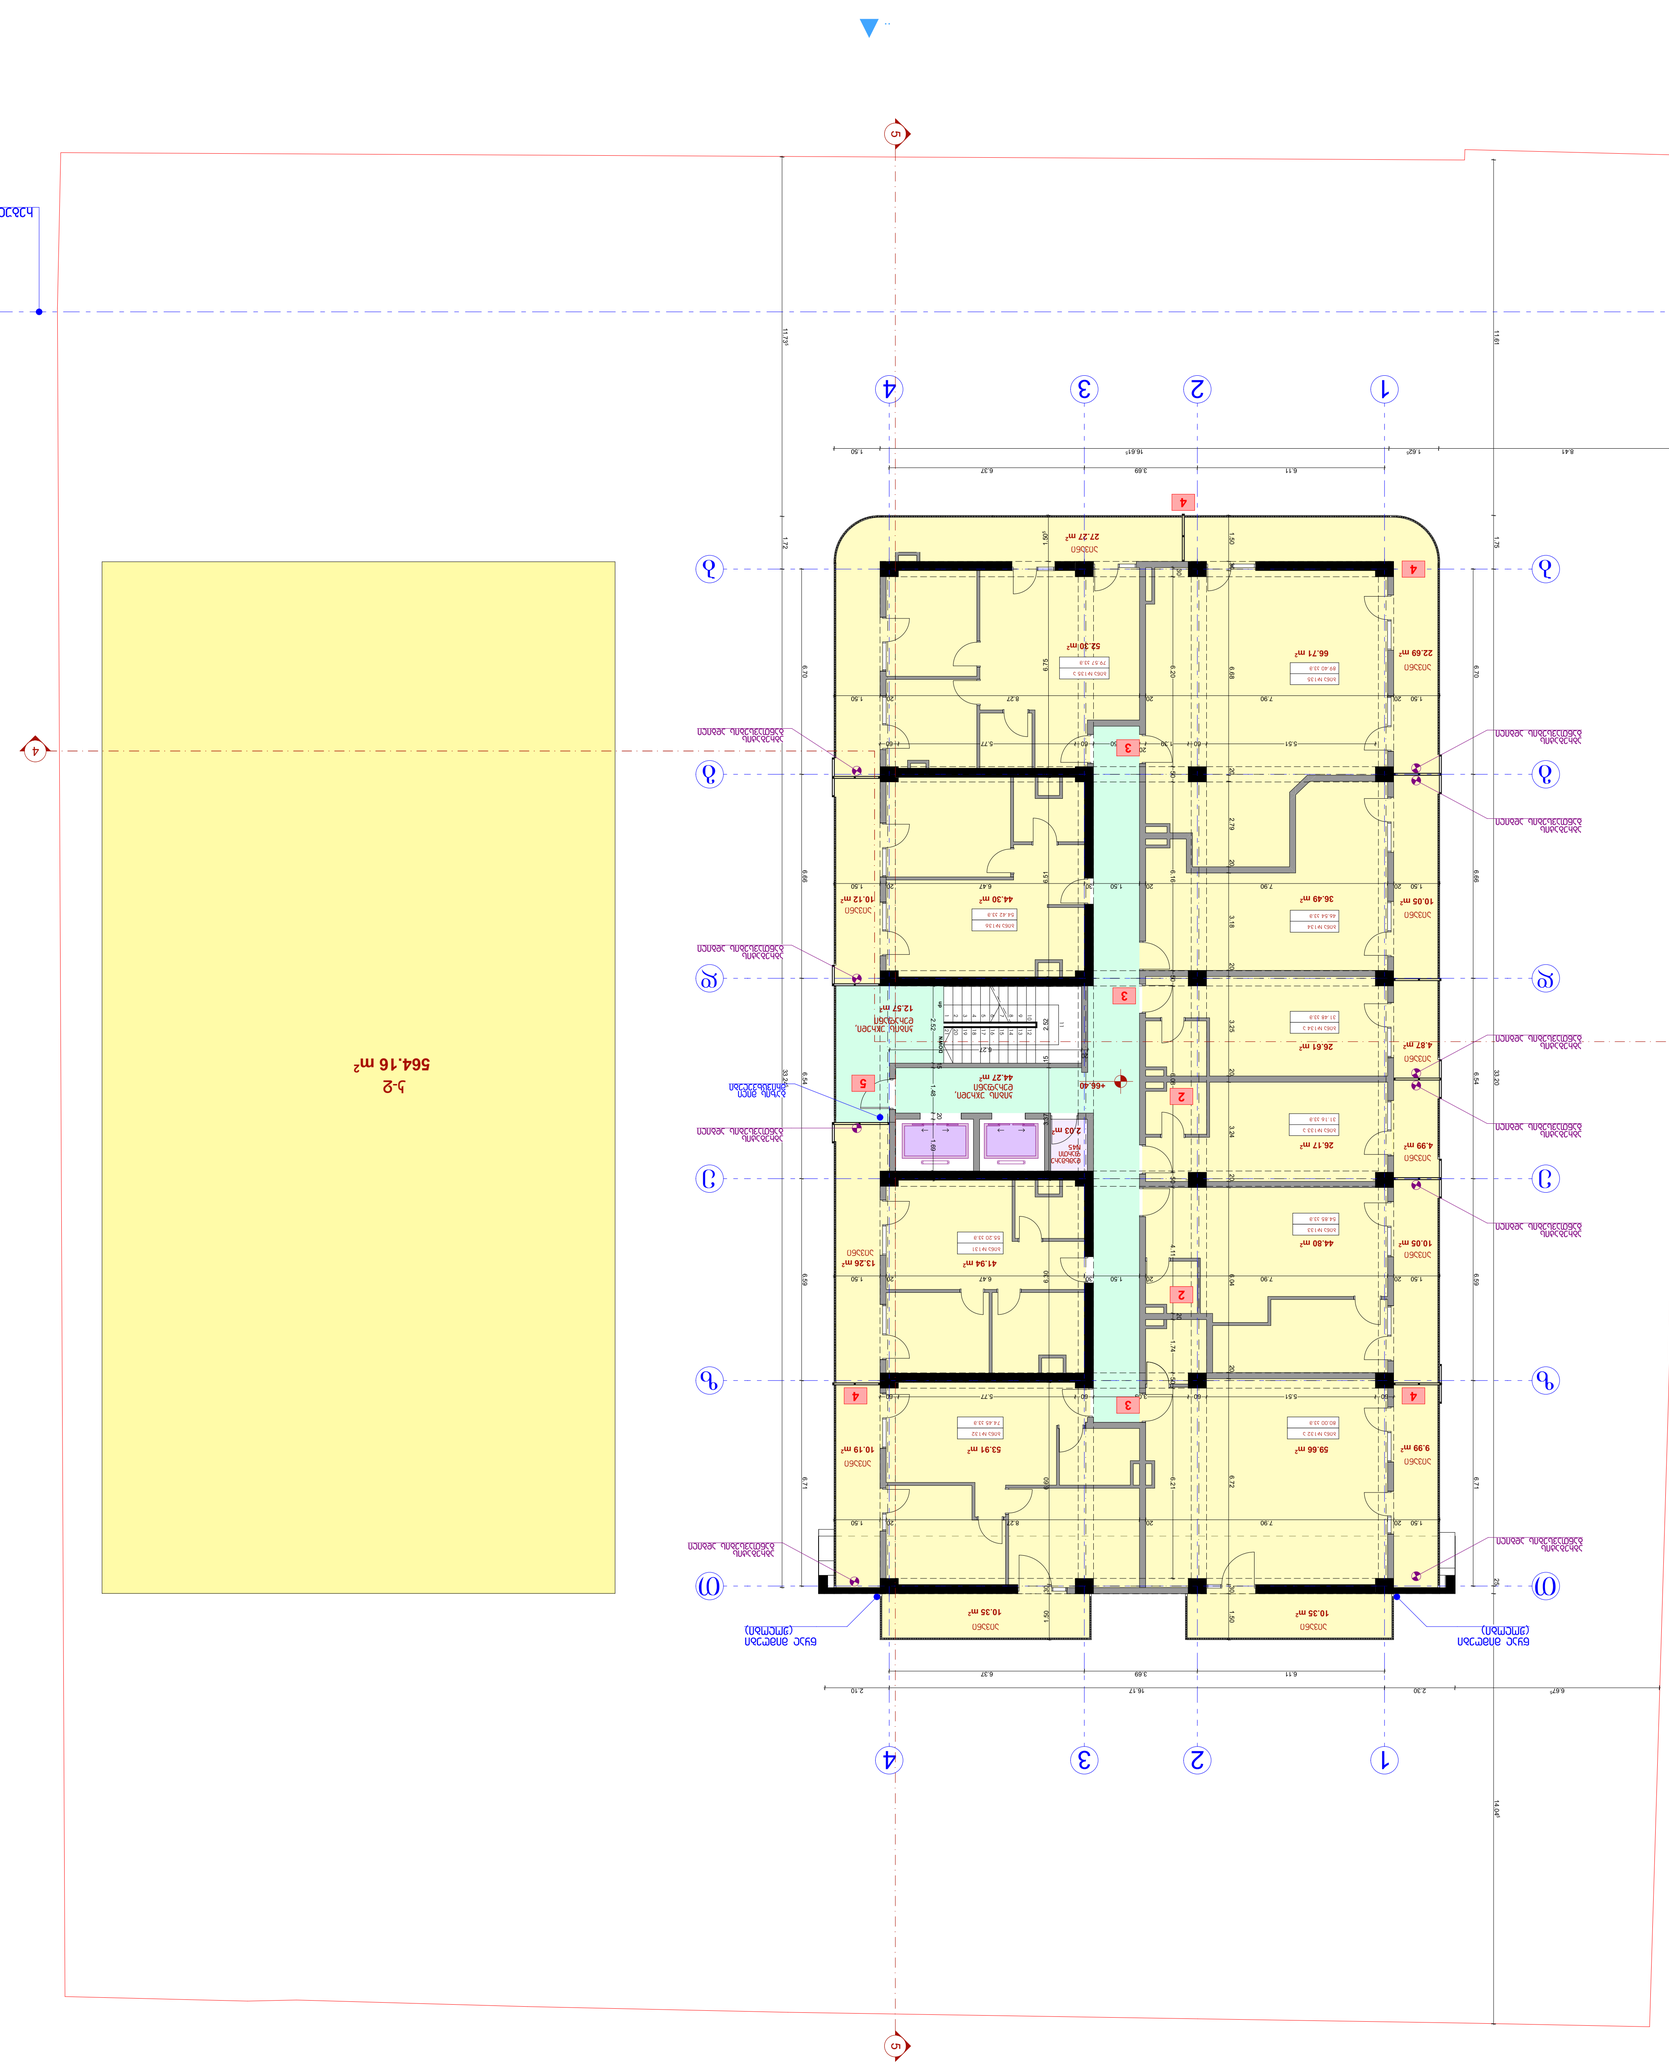


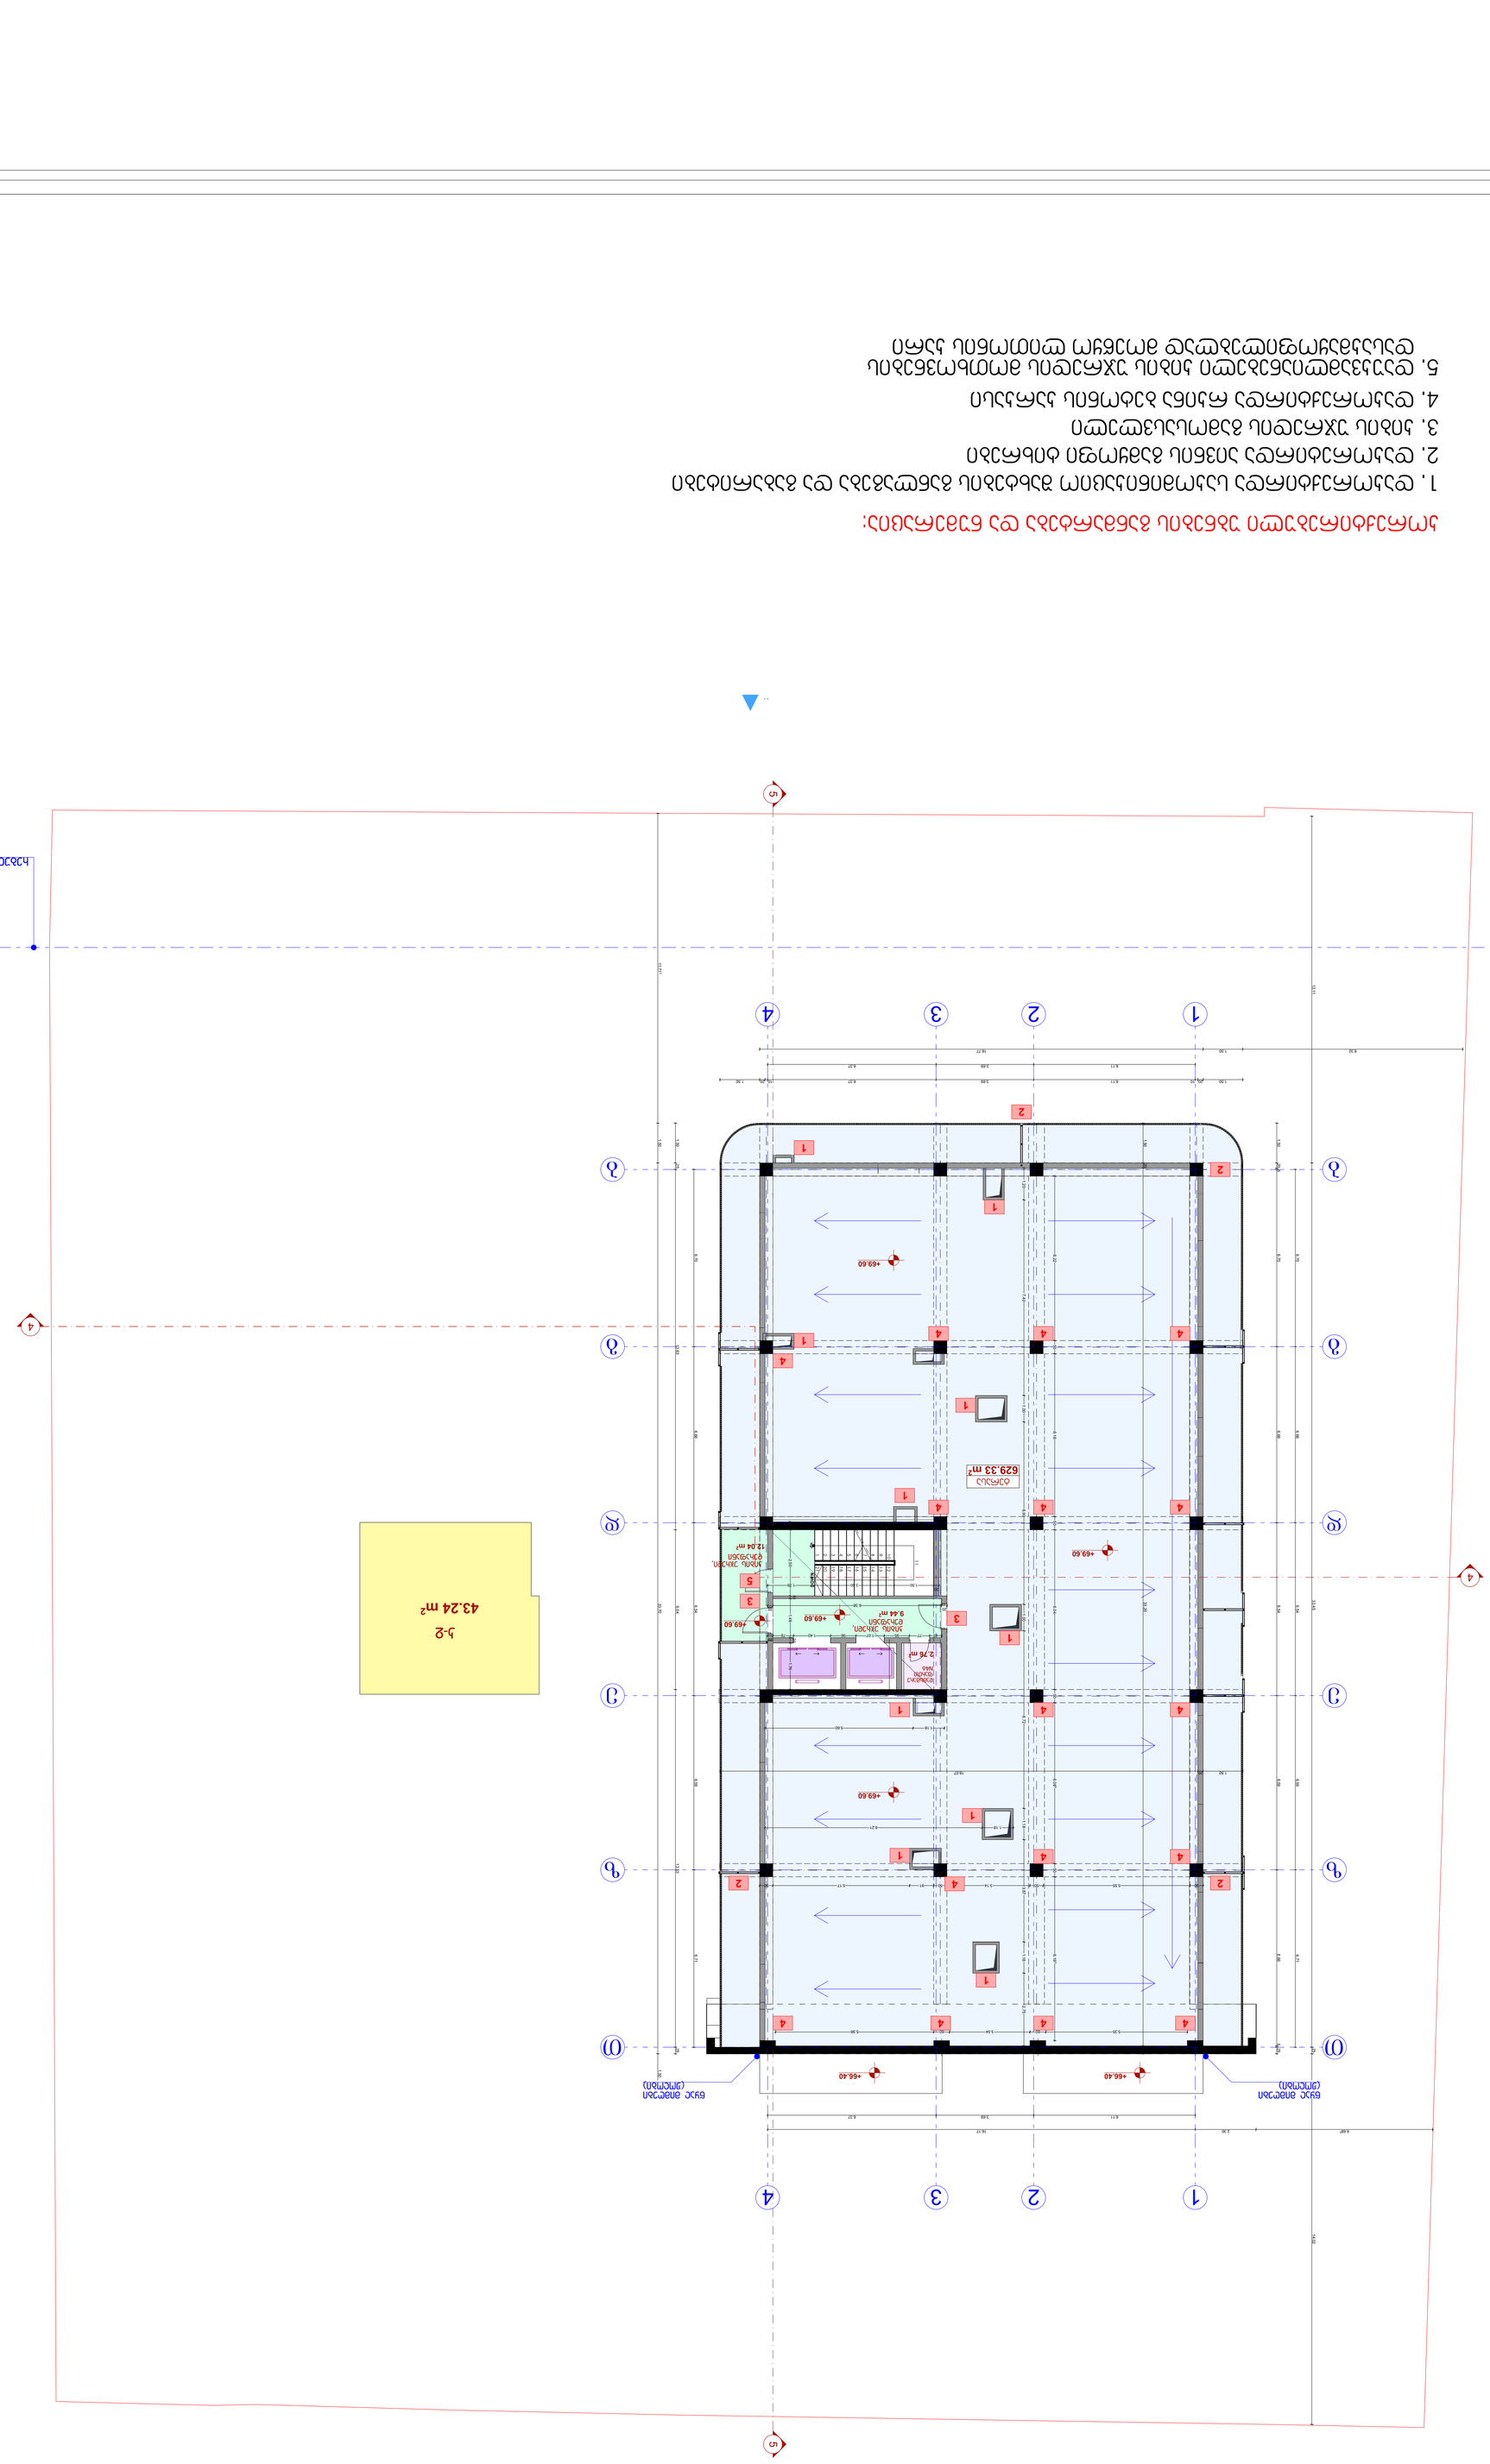


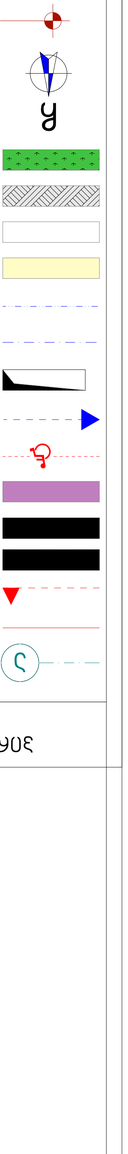










