
მიწის ნაკვეთის ტოპოგრაფიული აზომვითი ნახაზი



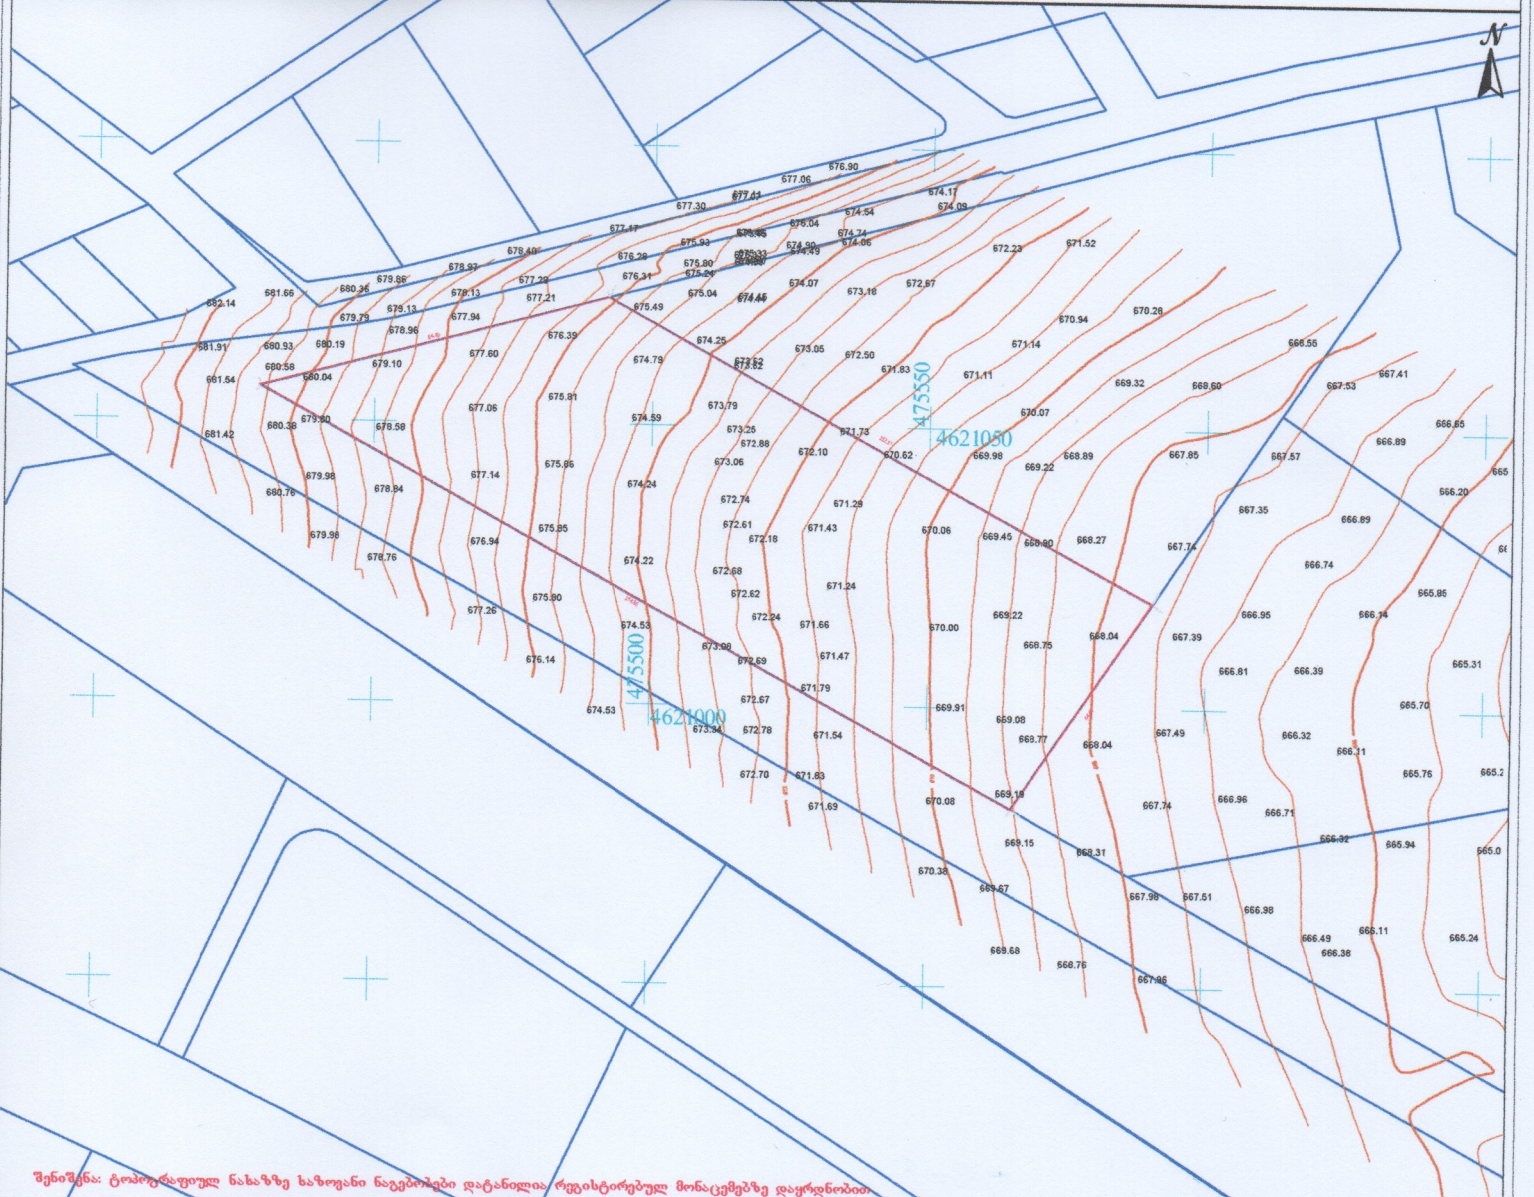




შენიშვნა: ტოპოგრაფიულ ნახაზზე საზოვანი ნაგებობები დატანილია რეგისტრირებულ მონაცემებზე დაყრდნობით

პირობითი აღნიშვნები	შენიშვნა: მიწის სამუშაოები შეათანხმეთ შესაბამის კომუნიკაციის წარმომადგენლებთან	პროექცია UTM 38N საკოორდინატო სისტემა WGS 84	შპს „ორიონი" Ltd"orioni"
მიწისქვეშა კომუნიკაციები	ნაკვეთის საზღვარი სამეზობლო საზღვარი შენობა არკა ფარდული კიბე ფოთლოვანი ხე წიწვოვანი ხე ხეხილის ხე პალმა	ბუჩქი გაზონი სამეთვალყურეო ჭები ძეგლი შადრევანი ონკანი წყარო ან ჭა ბენზინგასამართი სადგური მაღალი ძაბვის გადამცემი	ცოცხალი ღობე ხეების რიგი ტრანსფორმატორი რადიო ან ტელე ანძა ლამპიონები ელექტრო ბოძი რკინიგზა იზოჰიფსი მთავარი იზოჰიფსი	ღობე ბორდიური ბეტონი კედელი საყრდენი კედელი ბილიკი გზის კონტური ფლატე წყლის კონტური
კანალიზაცია დენის კაბელი გაზის მილი წყლის მილი კავშირგაბმულობა				

ქ. თბილისი, მ. ქორქიას ქუჩა №9ა, ტ.: +995 557-51-51-15, E-mail: Ltdorioni@mail.ru

პორექტორი	მ. ცინცაძე
კომპ. ტექნოლოგი	მ. ცინცაძე
გზომა	მ. ცინცაძე
მისამართი	ქალაქი თბილისი, ავლაბრის ქუჩა №99ა, ს/კ 72.16.33.013
მასშტაბი 1:500	20.09.2019

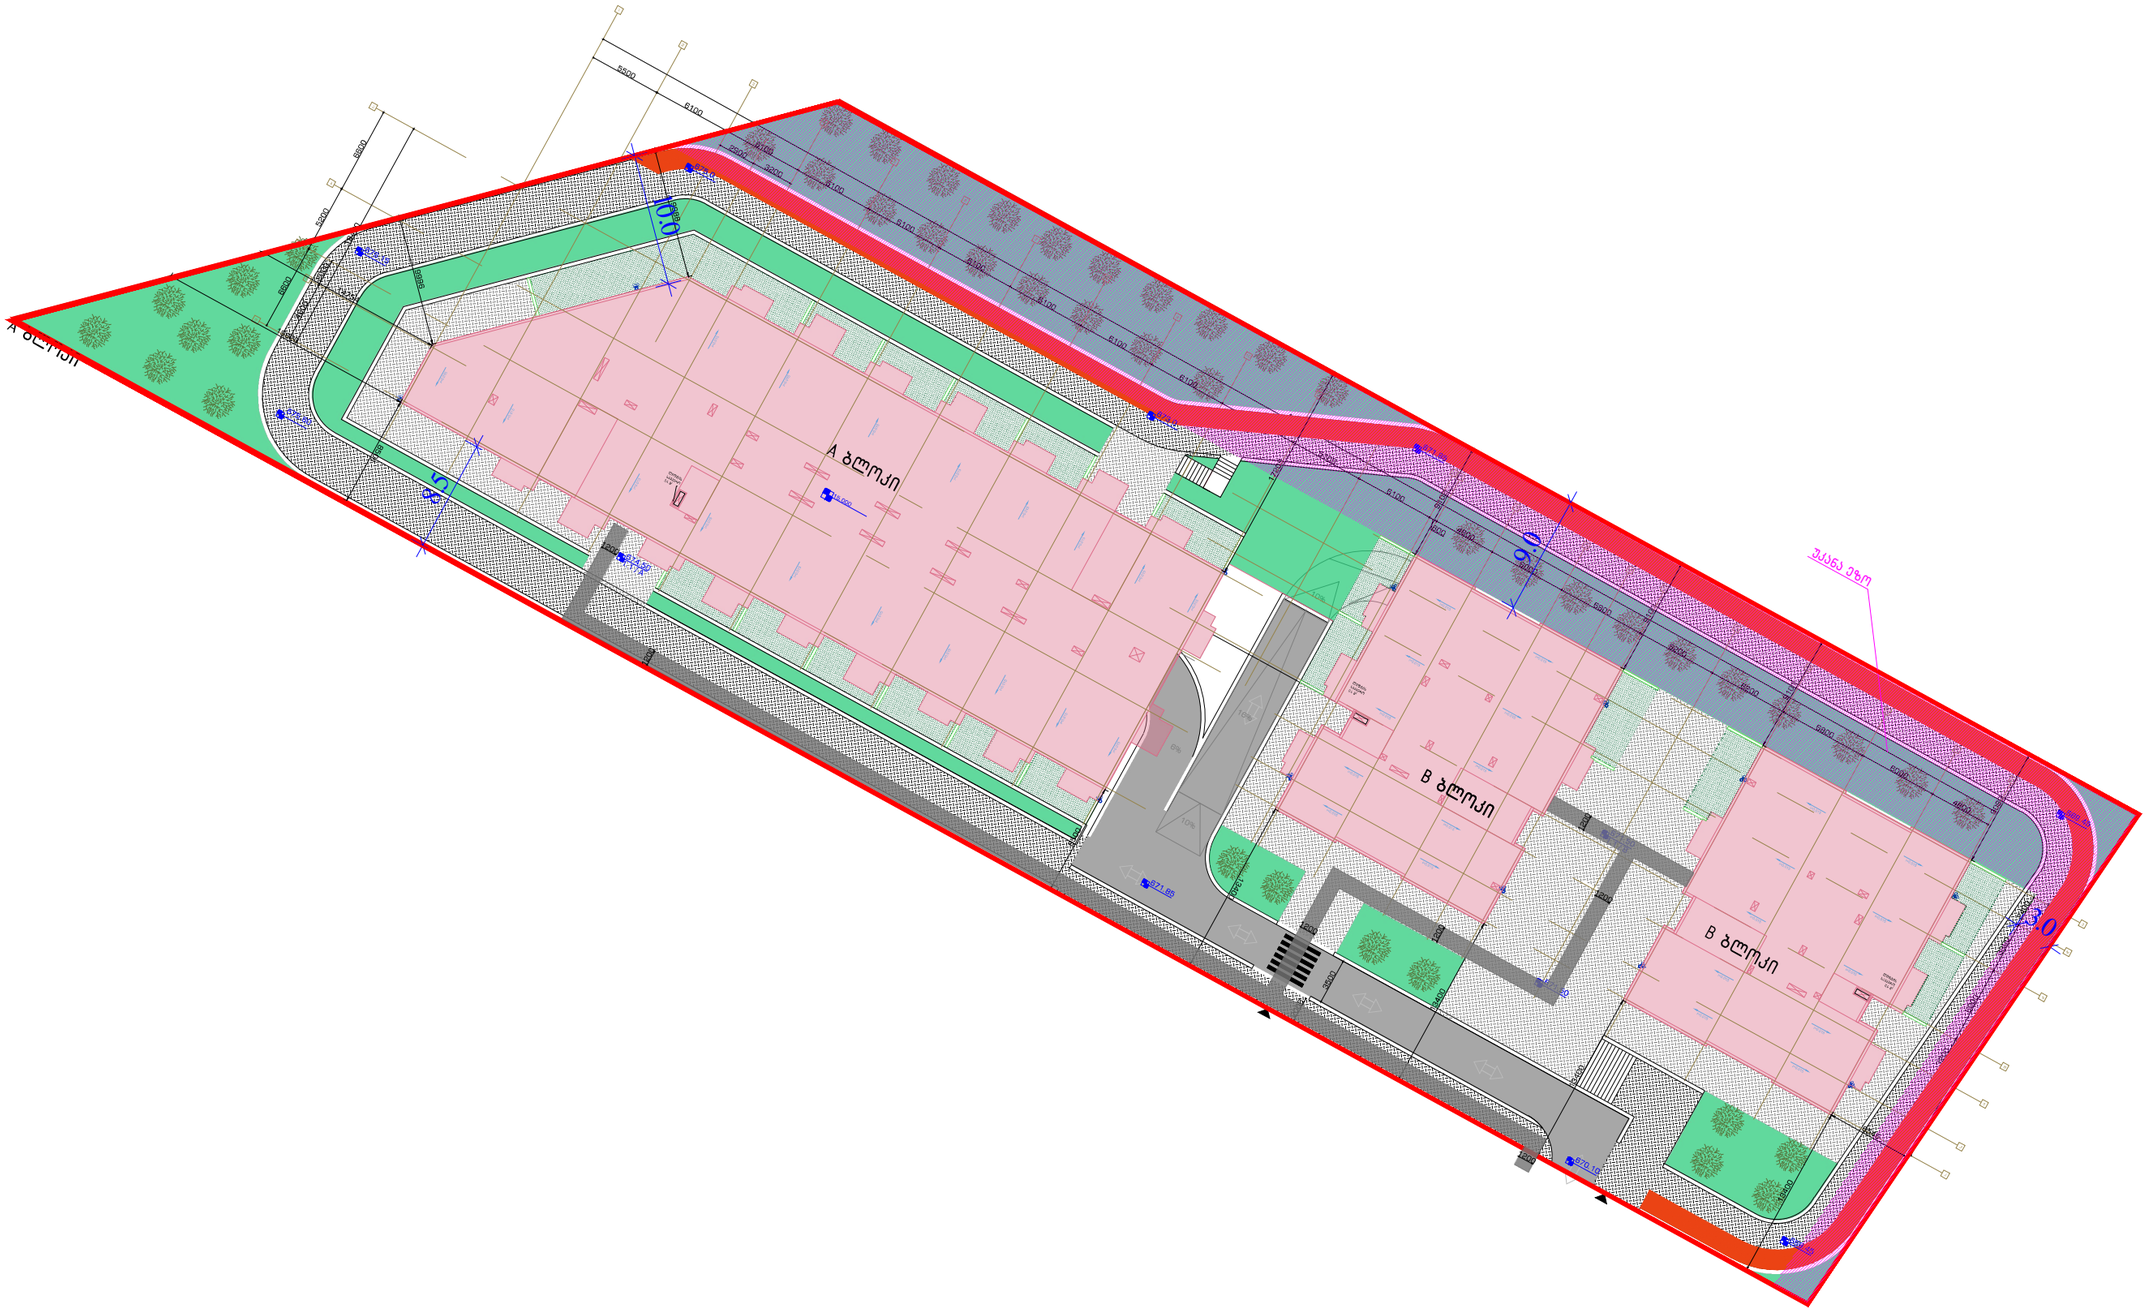

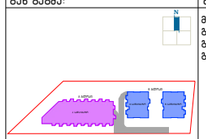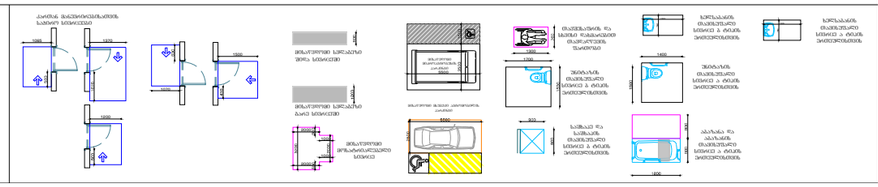გენ გეგმა:	შენიშვნა:	პროექტი:	დამკვეთი:	შემსრულებელი:					
	მიწის ნაკვეთის ფართობი – 5942 მ² განაშენიანების კოეფიციენტის საანგარიშო ფართობი – 2248.3 მ²; კ1 = 0.4 განაშენიანების ინტენსივობის კოეფიციენტის საანგარიშო ფართობი –9152.1 მ²; კ2 = 1.5 გამწვანების კოეფიციენტის საანგარიშო ფართობი – 1803.5 მ²; კ3 = 0.3 ჩრდილები იხილეთ შესაბამის ფურცლებზე.		სასხოვრებელი კომპლექსი ლისზე სექტორი 1.1 ს.კ 72.16.33.013 ნახაზი: გენ გეგმა	შპს "შოენი" ს/კ 405557311	GURGENIDZE არქიტექტურა architecture	დირექტორი	ლ.გურგენიძე			
						პროექტორი	მ.გურგენიძე			
						არქიტექტორი	ლ.გურგენიძე			
						არქიტექტორი	თ.ჩხაიძე			
						ფორმატი	მასშტაბი	სტადია	თარიღი	ფურც.
						A0	1:100	შპ	25.04.23	