შენობა-ნაგებობის უსაფრთხოების წესებთან შესაბამისობის ანალიზი

გამოყენებული წესები - „შენობა-ნაგებობის უსაფრთხოების წესები“

ჩამოთვალეთ შენობის დაკავებულებები და აღწერეთ თითოეული გამოყენება	
სც-2(310.4) საცხოვრებელი ჯგუფი	+1 - +5 სართულები
თვ-2 (303.3) თავშეყრის ჯგუფი	+1 სართული
სწ-2 (311,3) სასაწყობო ჯგუფი	-1 სართული
დს (312.1) დამხმარე ჯგუფი	-1 სართული

კონსტრუქციის ტიპი:	
განსაზღვრეთ კონსტრუქციის ტიპი ახალი შენობისთვის: მაგალითი: II-A, II-B, V-A, V-B	I-B ტიპი

სიმაღლის შეზღუდვები ცხრილი 503 -ის მიხედვით		
დაკავებულობები	დასაშვები სართულიანობა	შემოთავაზებული სართულიანობა
სც-2(310.4) საცხოვრებელი ჯგუფი	11	5
თვ-2 (303.3) თავშეყრის ჯგუფი	11	1
	დასაშვები	შემოთავაზებული
საერთო სიმაღლე =	48,8	15
მიწის ზემოთ სართულის რაოდენობა =	11	5

ფართობის შეზღუდვები ცხრილი 503 -ის მიხედვით		
დაკავებულობები	დასაშვები ფართობი სართულზე	შემოთავაზებული ფართობი
სც-2(310.4) საცხოვრებელი ჯგუფი	შეუზღუდავი	ა ბლოკი ბ ბლოკი
თვ-2 (303.3) თავშეყრის ჯგუფი	შეუზღუდავი	ა ბლოკი ბ ბლოკი
იატაკის საერთო ფართობი	ა ბლოკი 4305.2 ბ ბლოკი 3145,9	
იატაკების რაოდენობა =	5	
შენობის საერთო ფართობი სართულების გარე პერიმეტრებით =	ა ბლოკი 5547.1 ბ ბლოკი 3941.8	

გარე კედლის ცეცხლმედეგობისა და ღიობისადმი მოთხოვნები ცხრილების 602-ის და 705.8 -ის მიხედვით					
გარე კედელი	ხანძარსაწი ნაღმდეგო მანძილი (მეტრი)	ცეცხლმედეგობის ხარისხი (საათი)		კედლის ღიობების ფართობი (კედლის %)	
		მოთხოვნილი	გათვალისწინებული	დასაშვები	გათვალისწინებული
				დაუცველი საშხეფების გარეშე	დაუცველი საშხეფების გარეშე
ა-დ ღეძებში	9 მეტრზე მეტი	0	2	შეუზღუდავი	20%
კ-ე	6 მ.ზე მეტი და 9 მ-ზე ნაკლები	1	2	45%	43%
1-11	7,5 მ.ზე მეტი და 9 მ.ზე ნაკლები	1	2	70%	62%
11-1 ღერძებში	9 მეტრზე მეტი	0	2	შეუზღუდავი	62%
14-22	9 მეტრზე მეტი	0	2	შეუზღუდავი	27%
22-14 ღერძებში	9 მეტრზე მეტი	0	2	შეუზღუდავი	27%

ხანძრისაგან დაცვის სისტემებისადმი მოთხოვნები							
დაკავებულობები/სივრცეები/გასასვლელი საშუალებები	ავტოსაშხეფი სისტემა 903.3.1.1 ქვეთავის შესაბამისად	ალტერნატიული ავტომატური ცეცხლსაქრობი სისტემები	სახანძრო განგაშისა და ცეცხლაღმოჩენი სისტემები	სახანძრო მილდგარების სისტემები	კვამლის საკონტროლო სისტემები	ხელის ცეცხლმაქრები	საავარიო განგაშის სისტემები
სც-2	-	-	კი	-	-	-	-
თვ-2	-	-	კი	-	-	კი	-
სწ-2	კი	-	კი	-	-	კი	-
დს	კი	-	კი	-	-	კი	-
ლიფტი	-	-	-				
დერეფნები	-	-	-	კი	-	კი	-
სახანძრო-ამაშველო სამსახურის მიერ გამოსაყენებელი მისაერთებლები				კი			

განიავების მოთხოვნა		
დაკავებულობები/სივრცეები/გასასვლელი საშუალებები	ბუნებრივი განიავება	ხელოვნური განიავება
სც-2	კი	კი
თვ-2	კი	-
სწ-2	-	კი
დს	-	კი
დერეფნები	-	კი

თითოეული სართულიდან გასასვლელი საშუალება										
სართულები	დაკავებულობა და დაკავებულობის დატვირთვის ჯამური მაჩვენებელი	მოთხოვნი ლი გასასვლ ელ ების/გასა სვ ლელთან	გათვალისწინებ ული გასასვლელების /გასასვლელთან მისადგომის რაოდენობა და ტიპი	გასასვლელი საშუალებების სიგანე					
				გზა-კიბეები		დერაფანი,		გასასვლელის გზა-კარი	
				მოთხო ვნილი	გათვალ ისწინებ ული	მოთხო ვნილი	გათვალ ისწინებ ული	მოთხოვ ნილი	გათვალისწ ინებული
-1 სართული ბლოკი	ა ბლოკი-50 ბ ბლოკი - 52	2	2	1,1	1,1	-	-	0.82	>0,82
+1 სართული	კაფე - ა ბლოკი -50 ბ ბლოკი - 125	2 2	4 8	1,1	>1,1	1,2	>1,2	0.82	>0,82
+1+5 სართულე ბი (სც)	ა ბლოკი 50 ბ ბლოკი 36	2	2	1,1	>1,1	1,2	>1,2	0.82	>0,82

წყალსადენი სისტემის ფიქსირებული მოწყობილობების ცხრილი 1602.1-ის მიხედვით											
სართულე ბი	დაკავებუ ლობა და დაკავებუ ლობის დატვირთ ვის ჯამური მაჩვენებე ლი	ფიქსირებული მოწყობილობები									
		უნიტაზი		ხელსაბანი		აბაზანა/შხაპი		სამზარეულოს ნიჟარა (ერთ საცხოვრებელ ერთეულზე)		ავტომატუ რი სარეცხი მანქანის მისაერთებე	
		მოთხოვნილი	გათვალისწინებული	მოთხოვნილი	გათვალისწინებული	მოთხოვნილი	გათვალისწინებული	მოთხოვნილი	გათვალისწინებული	მოთხოვნილი	გათვალისწინებული
კაფე	63	1	1	1	1	-	-	-	-	-	-
1-5 სართული	1საცხოვრებელი ერთეულზე	1	1	1	1	1	1	1	1	1	1

ფურცელი №		მასშტაბი
A-10	პირობითი აღნიშვნები	
A-50	გენ-გეგმა	
A-100	-1 სართულის გეგმა	1:100
A-101	1 სართულის გეგმა	1:100
A-102	2 სართულის გეგმა	1:100
A-103	3 სართულის გეგმა	1:100
A-104	4 სართულის გეგმა	1:100
A-105	5 სართულის გეგმა	1:100
A-106	გადახურვის გეგმა	1:100
A-107	გადახურვის გეგმა	1:100
A-200	ჭრილი 1-1 ა,ბ ბლოკი	1:100
A-201	ჭრილი 2-2 ა,ბ ბლოკი	1:100
A-300	ფასადი 01 ა,ბ ბლოკი	1:100
A-301	ფასადი 02 ა,ბ ბლოკი	1:100
A-302	ფასადი 03 ა,ბ ბლოკი	1:100
A-303	ფასადი 04 ა,ბ ბლოკი	1:100
A-400	სიმაღლის განსაზღვრის სქემა	1:100
A-401	სიმაღლის განსაზღვრის სქემა	1:100
	კ1 კოეფიციენტის საანგარიშო კროკი	1:100
	კ2 კოეფიციენტის საანგარიშო კროკი	1:100
	კ3 კოეფიციენტის საანგარიშო კროკი	1:100
A-500-512	დეტალები, კვანძები და სპეციფიკაცია.	1:100

პირობითი აღნიშვნები

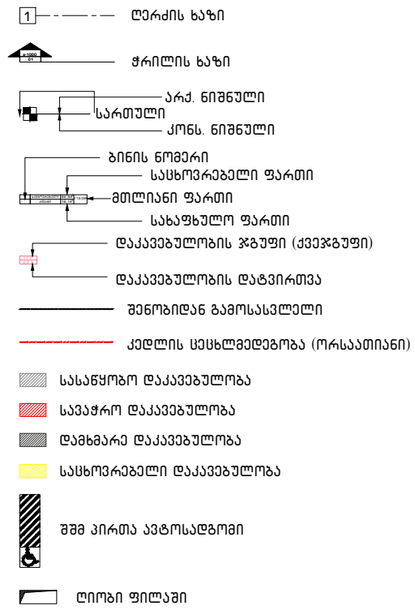

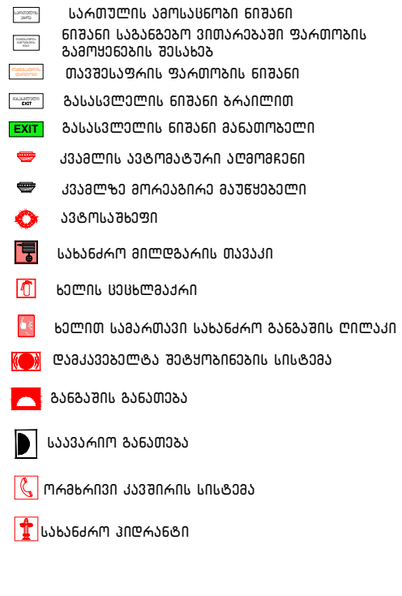

გენ გეგმა:	შენიშვნა:	პროექტი:	დამკვეთი:	შემსრულებელი:	დირექტორი / ლ.გურგენიძე
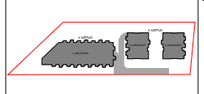	მიწის ნაკვეთის ფართობი – 5942 მ² განაშენიანების კოეფიციენტის საანგარიშო ფართობი – 2248.3 მ²; კ1 = 0.4 განაშენიანების ინტენსივობის კოეფიციენტის საანგარიშო ფართობი -9152.1 მ²; კ2 = 1.5 გამწვანების კოეფიციენტის საანგარიშო ფართობი – 1803.5 მ²; კ3 = 0.3 კროკები იხილეთ შესაბამის ფურცლებზე. 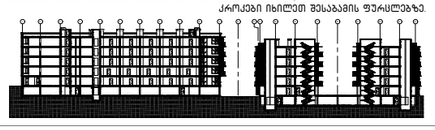	საცხოვრებელი კომპლექსი ლისზე სექტორი 1.1 ს.კ 72.16.33.013 ნახაზი:	შპს "შოთნი" ს/კ 405557311	არქიტექტორი / თ.ჩხაიძე არქიტექტორი / ლ.გურგენიძე პრ.ავტორი / მ.გურგენიძე	
	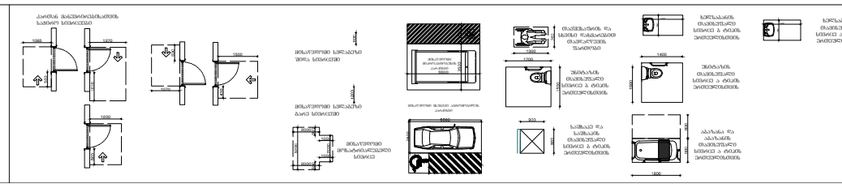				

ფორმატი	მასშტაბი	სტადია	თარიღი	ფურც.
A0	1:100	შპ	24.04.23	A-10











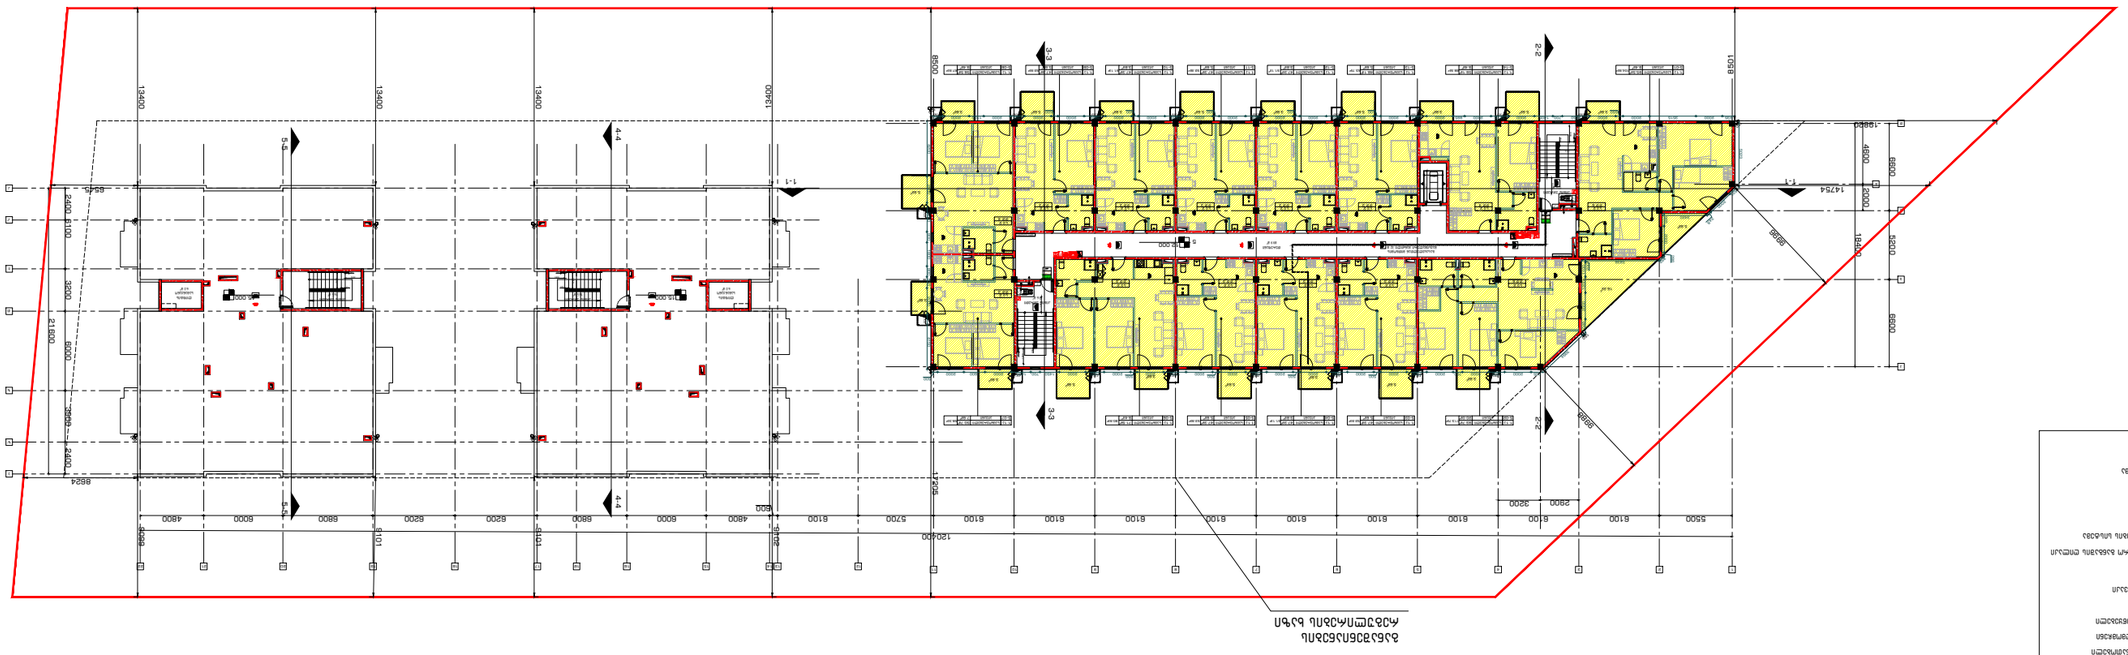
1-1
2-2
3-3
4-4
5-5
1:100




















































განაშენიანების რეგულირების ხაზი

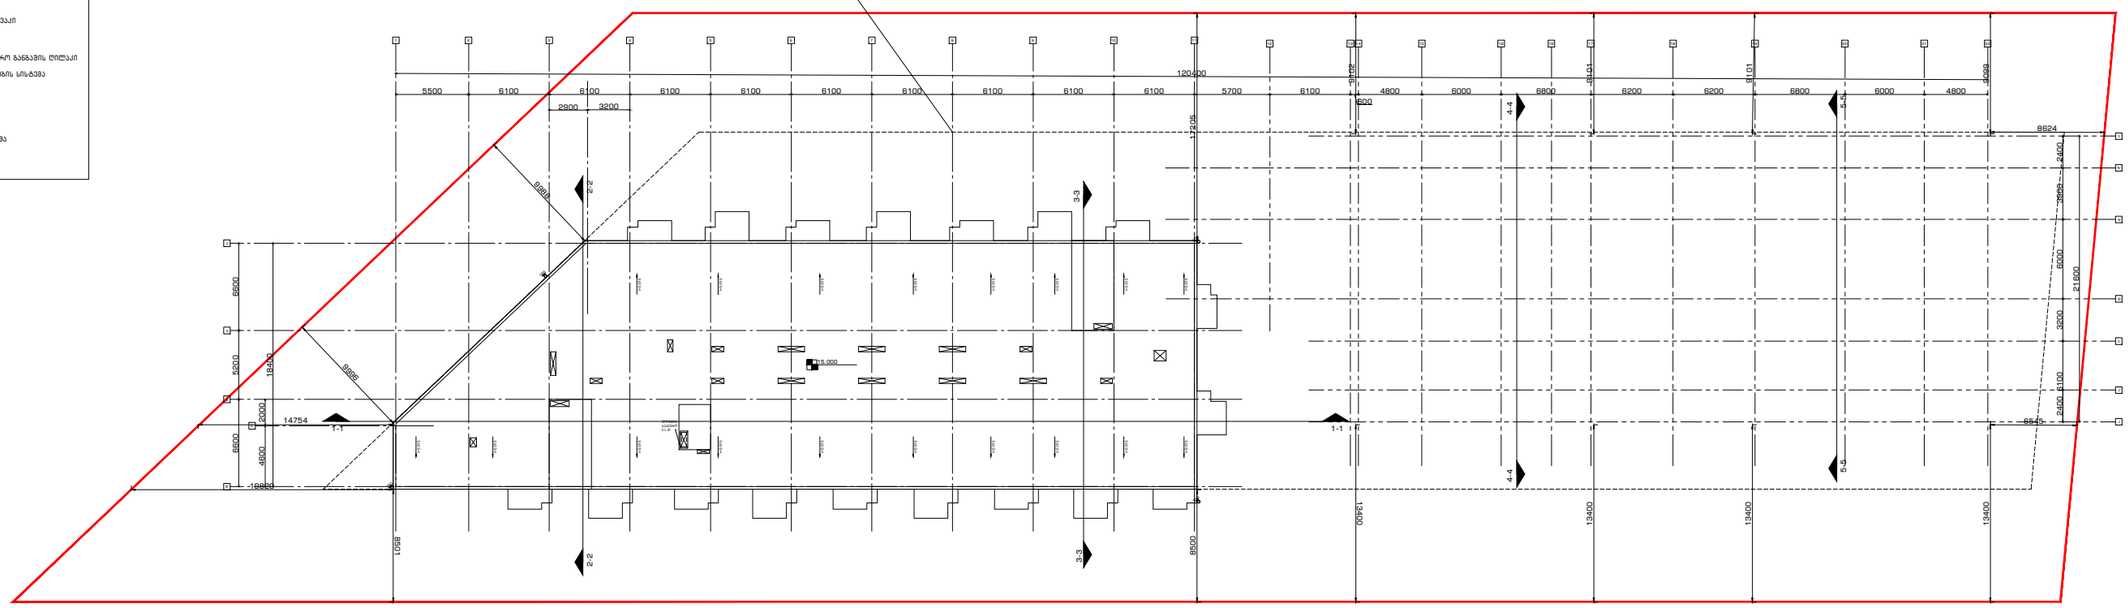

გენ გეგმა:	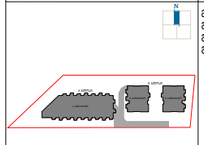
შენიშვნა:	მიწის ნაკვეთის ფართობი – 5942 მ² განაშენიანების კოეფიციენტის საანგარიშო ფართობი – 2248.3 მ²; კ1 = 0.4 განაშენიანების ინტენსივობის კოეფიციენტის საანგარიშო ფართობი –9152.1 მ²; კ2 = 1.5 გამწვანების კოეფიციენტის საანგარიშო ფართობი – 1803.5 მ²; კ3 = 0.3 კორპუსები მიმართულ მესაზამის ფუარფლებზე. 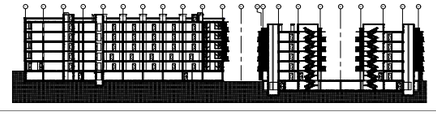
	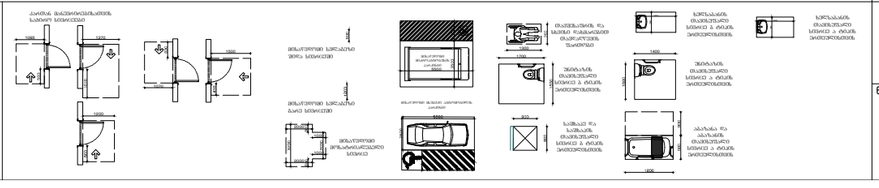
პროექტი:	საცხოვრებელი კომპლექსი ლისზე სექტორი 1.1 ს.კ 72.16.33.013
ნახაზი:	გადახურვის გეგმა
დამკვეთი:	შპს "ფონინ" ს/კ 405557311
შემსრულებელი:	GURGENIDZE architecture

დირექტორი	ლ.გურგენიძე			
პროექტორი	მ.გურგენიძე			
არქიტექტორი	ლ.გურგენიძე			
არქიტექტორი	თ.ჩხაიძე			
ფორმატი	მასშტაბი	სტადია	თარიღი	ფურც.
A0	1:100	შპ	24.04.23	A-108

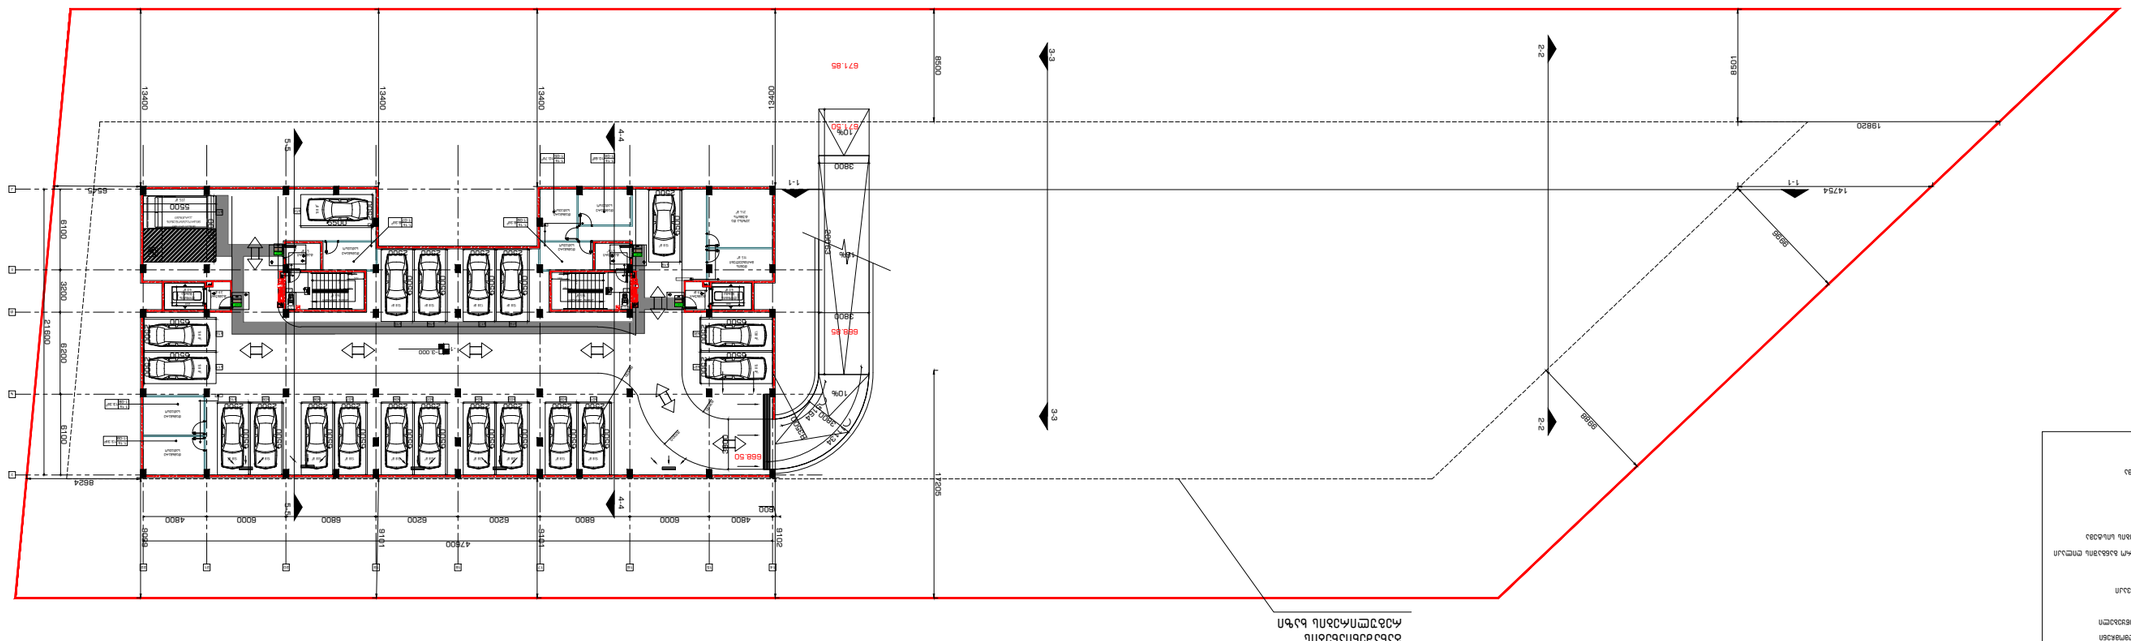
1-1
2-2
3-3
4-4
5-5
671.85
668.50
668.85
10%
N
13400
13400
13400
13400
8500
8500
19820
14754
8500
8500
8524
8524
6100
3800
21600
8200
6100
3800
4800
6000
6800
8200
8200
6800
6000
4800
500
500
1500
1500
4760
9100
9100
9100
9100
5500
5500
5500

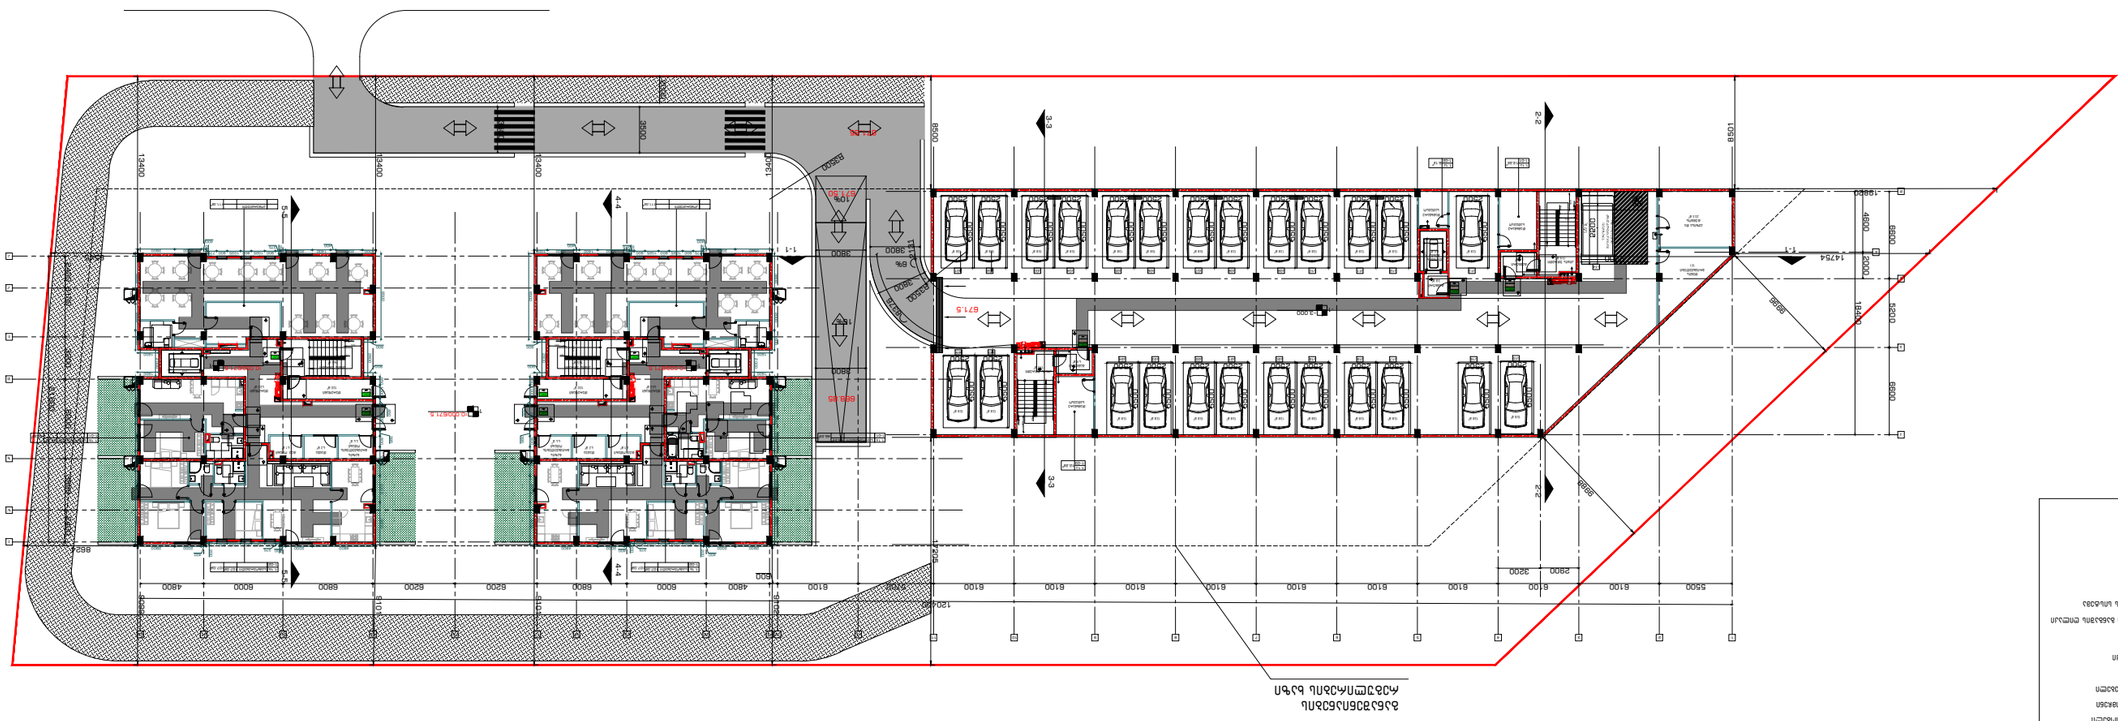








ღერძის ხაზი
ჭრილის ხაზი
არქ. ნიშნული
სართული
კონს. ნიშნული
ბინის ნომერი
საცხოვრებელი ფართი
მთლიანი ფართი
საზაფხულო ფართი
დაკავებულობის ჯგუფი (ქვეჯგუფი)
დაკავებულობის დატვირთვა
შენობიდან გამოსასვლელი
კედლის ცეცხლმედეგობა (ორსაათიანი)
სასაწყობო დაკავებულობა
სავაჭრო დაკავებულობა
დამხმარე დაკავებულობა
საცხოვრებელი დაკავებულობა
შშმ პირთა ავტოსადგომი
ღიობი ფილაში
სართულის ამოსაცნობი ნიშანი
ნიშანი საგანგებო ვითარებაში ფართობის გამოყენების შესახებ
თავშესაფრის ფართობის ნიშანი
გასასვლელის ნიშანი ბრაილით
გასასვლელის ნიშანი განათებული
კვამლის ავტომატური აღმომჩენი
კვამლზე მორეაგირე გაუწყებელი
ავტოსაშხეფი
სახანძრო მილდგარის თავაკი
ხელის ცეცხლმაქრი
ხელით სამართავი სახანძრო განგაშის ღილაკი
დამკავებელთა შეტყობინების სისტემა
განგაშის განათება
საავარიო განათება
ორმხრივი კავშირის სისტემა
სახანძრო ჰიდრანტი

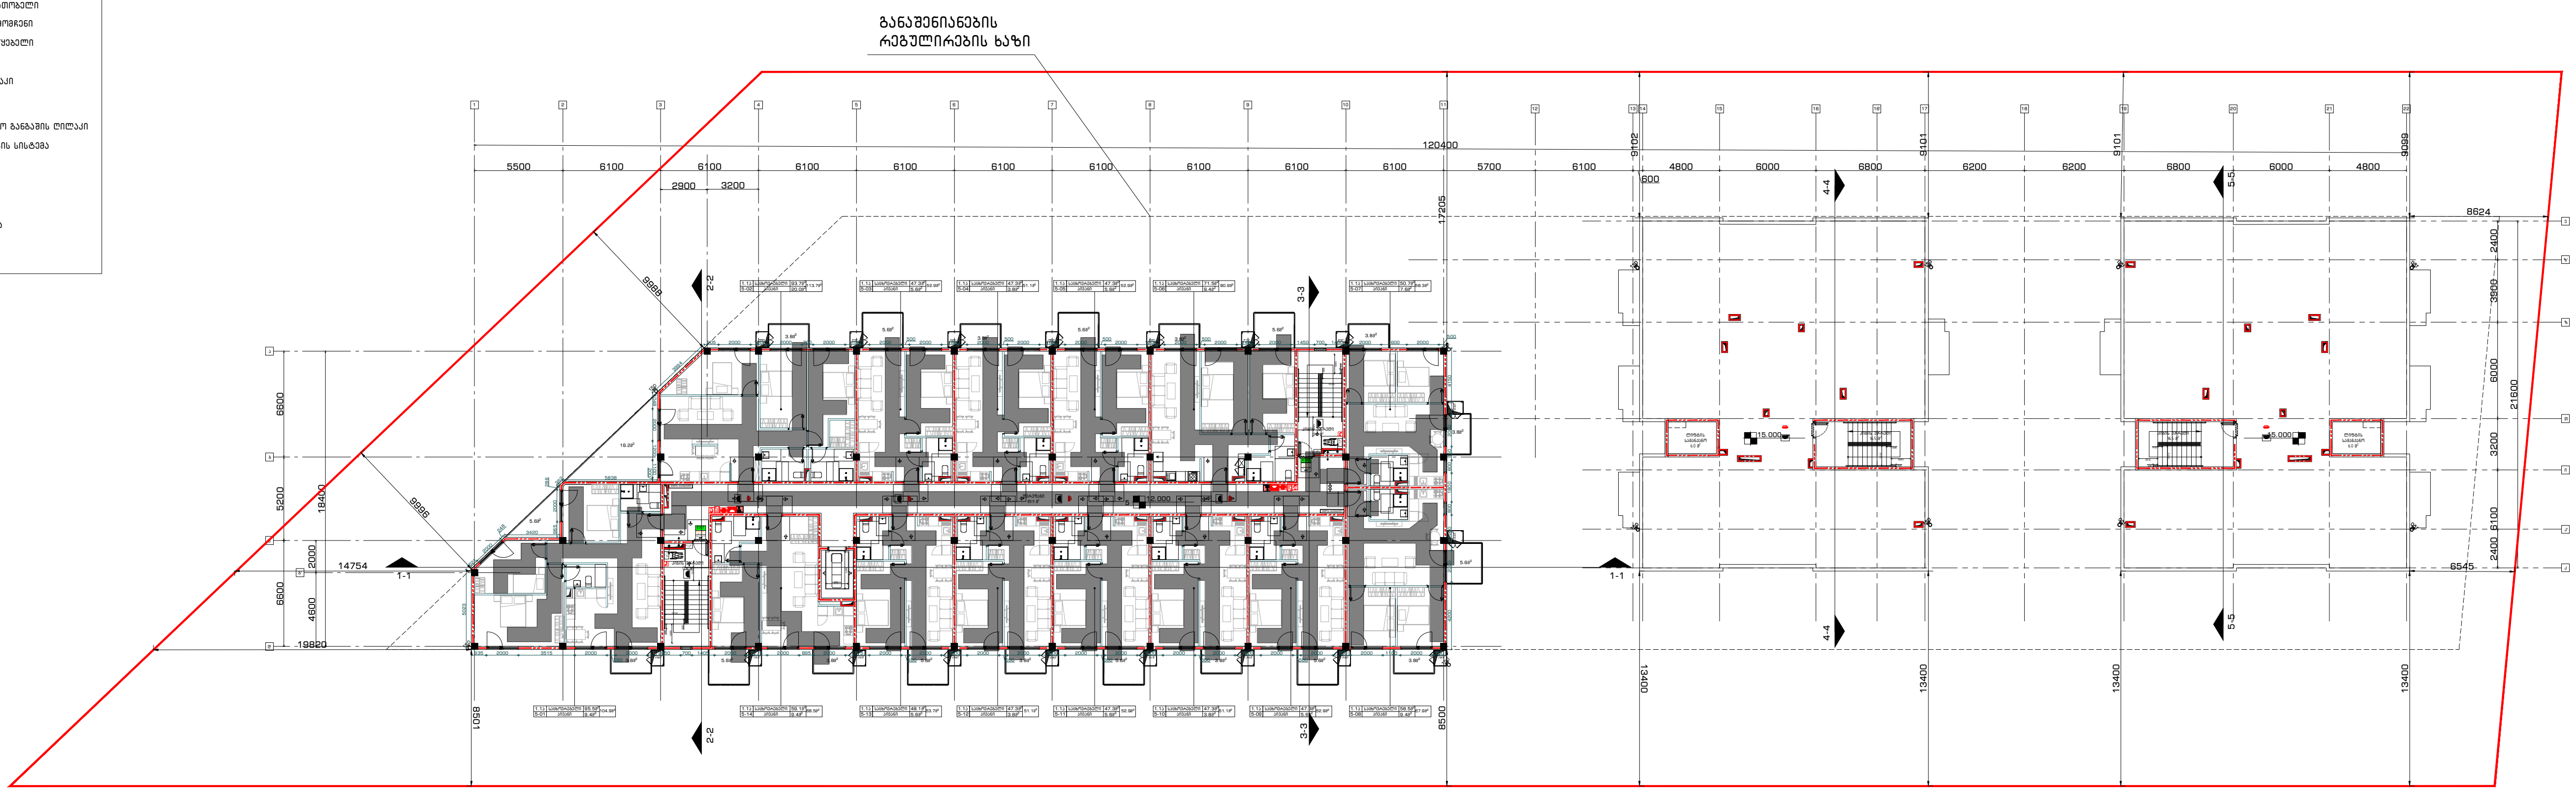

კ2 კროკი სართულის
გარე კონტურზე

ა სადარბაზო – 1021.4 მ²
აივნები 104.9 / 3 = 35.0 მ²

ჯამში – 1056.4 მ²

ჯამი : 1084.7 მ²

კ2 კროკი სართულის
გარე კონტურზე

ბ სადარბაზო
56.6 / 2 = 28.3 მ²

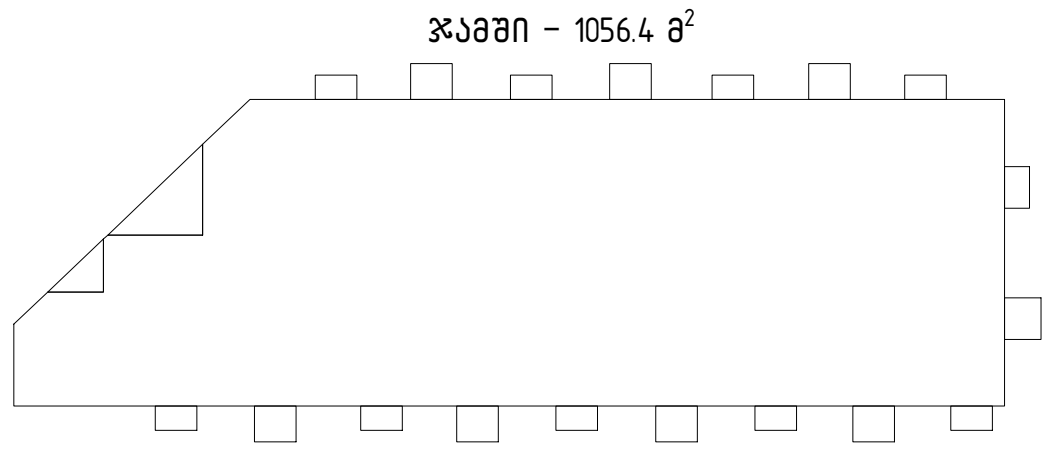

ა ბლოკი:

საცხოვრებელი ფართი –808.2 მ²
საზაფხულო – 104.6 მ²
კიბე, ტამბური, დერეფანი – 125.1 მ²

ბ ბლოკი (ბ და გ სადარბაზო):

კიბე, ლიფტის სამანქანო – 45.0 მ²

გენ გეგმა:

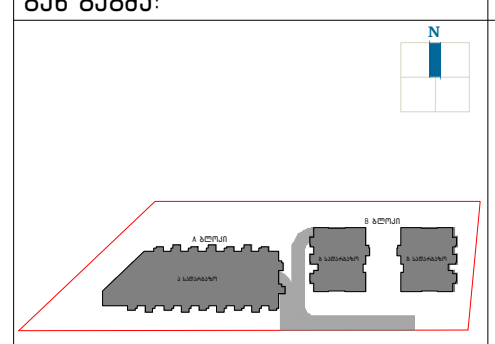

შენიშვნა:

მიწის ნაკვეთის ფართობი – 5942 მ²
განაშენიანების კოეფიციენტის საანგარიშო ფართობი – 2248.3 მ²; კ1 = 0.4
განაშენიანების ინტენსივობის კოეფიციენტის საანგარიშო ფართობი –9152.1 მ²; კ2 = 1.5
გამწვანების კოეფიციენტის საანგარიშო ფართობი – 1803.5 მ²; კ3 = 0.3
კროკები იხილეთ შესაბამის ფურცლებზე.

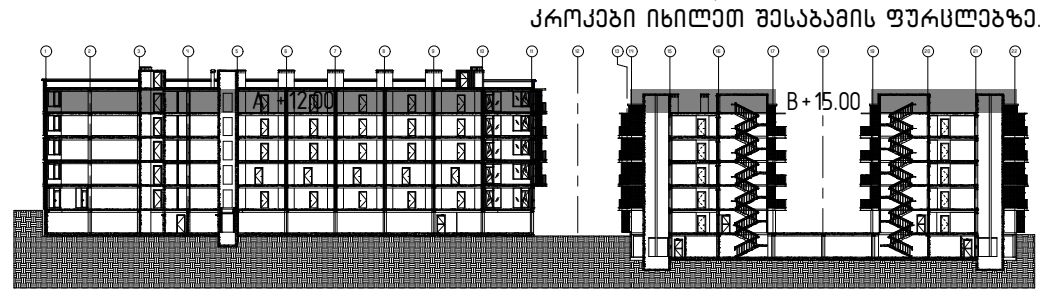

პროექტი:	საცხოვრებელი კომპლექსი ლისზე სექტორი 1.1 ს.კ 72.16.33.013
ნახაზი:	გადახურვის გეგმა
დამკვეთი:	შპს "შონინ" ს/კ 405557311
შემსრულებელი:	GUR GEN IDZE არქიტექტურა architecture

დირექტორი	ლ.გურგენიძე	
პრ.ავტორი	მ.გურგენიძე	
არქიტექტორი	ლ.გურგენიძე	
არქიტექტორი	თ.ჩხაიძე	

ფორმატი	მასშტაბი	სტადია	თარიღი	ფურც.
A0	1:100	შ.პ	24.04.23	A-106


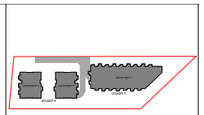

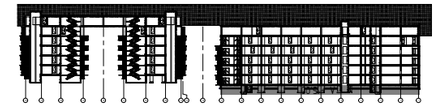

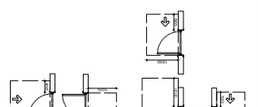

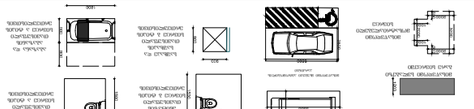


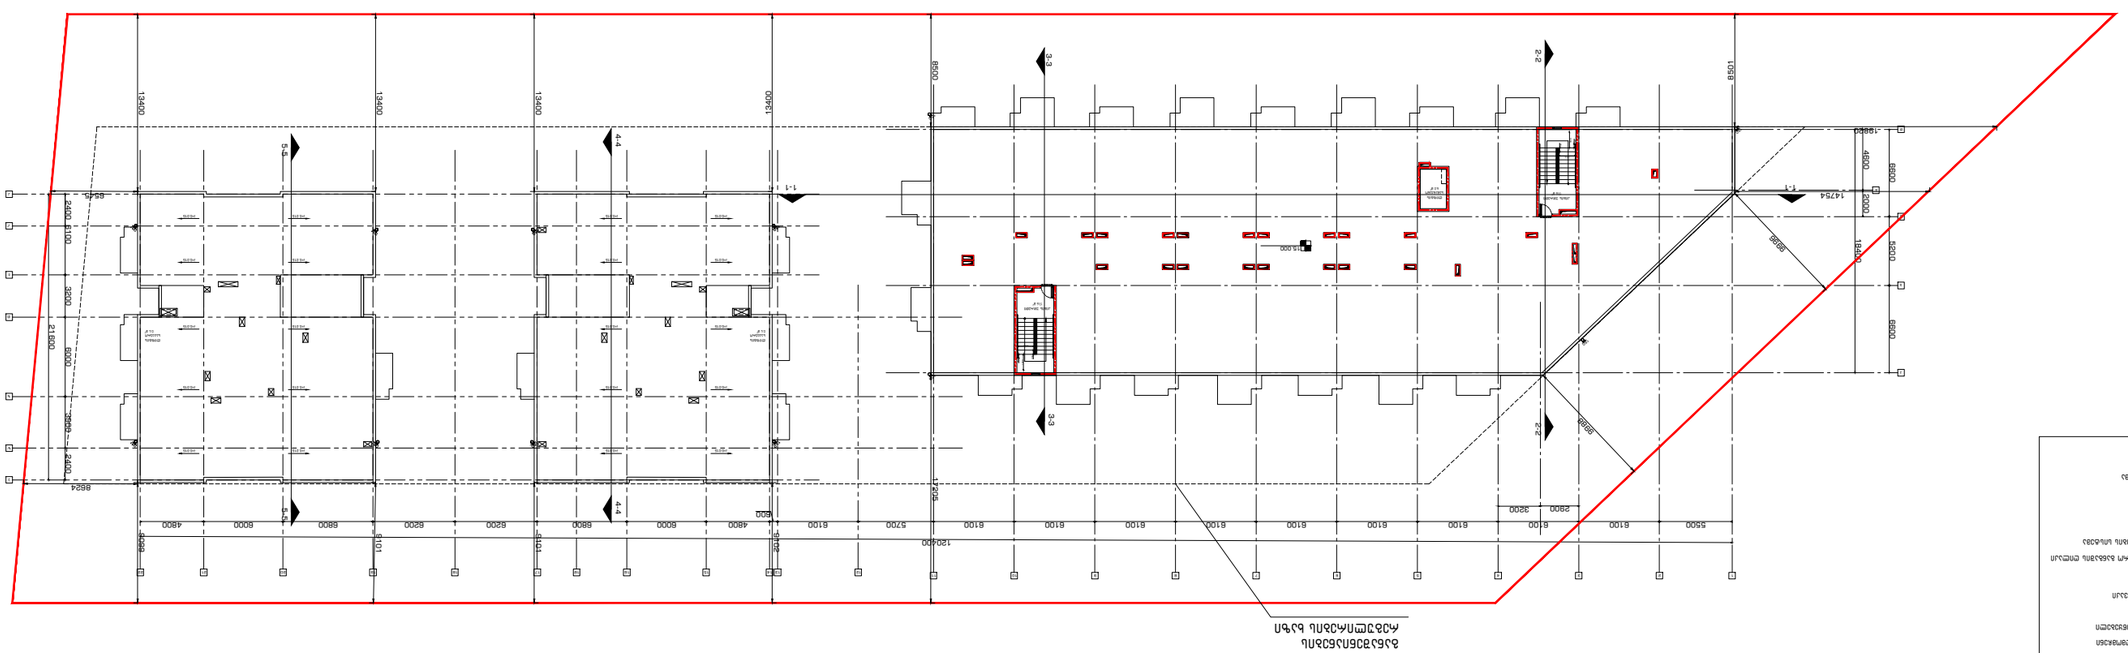
1-1
2-2
3-3
4-4
5-5
13400
13400
13400
13400
8500
8500
8500

ღერძის ხაზი

ჭრილის ხაზი

სარ. ნიშნული

საფუძველი

კონს. ნიშნული

ბინის ნომერი
























განაპირის განათება

საავარიო განათება

ორმხრივი კავშირის სისტემა

სანიაღვრე ინფრასანტი

განაშენიანების რეგულირების ხაზი

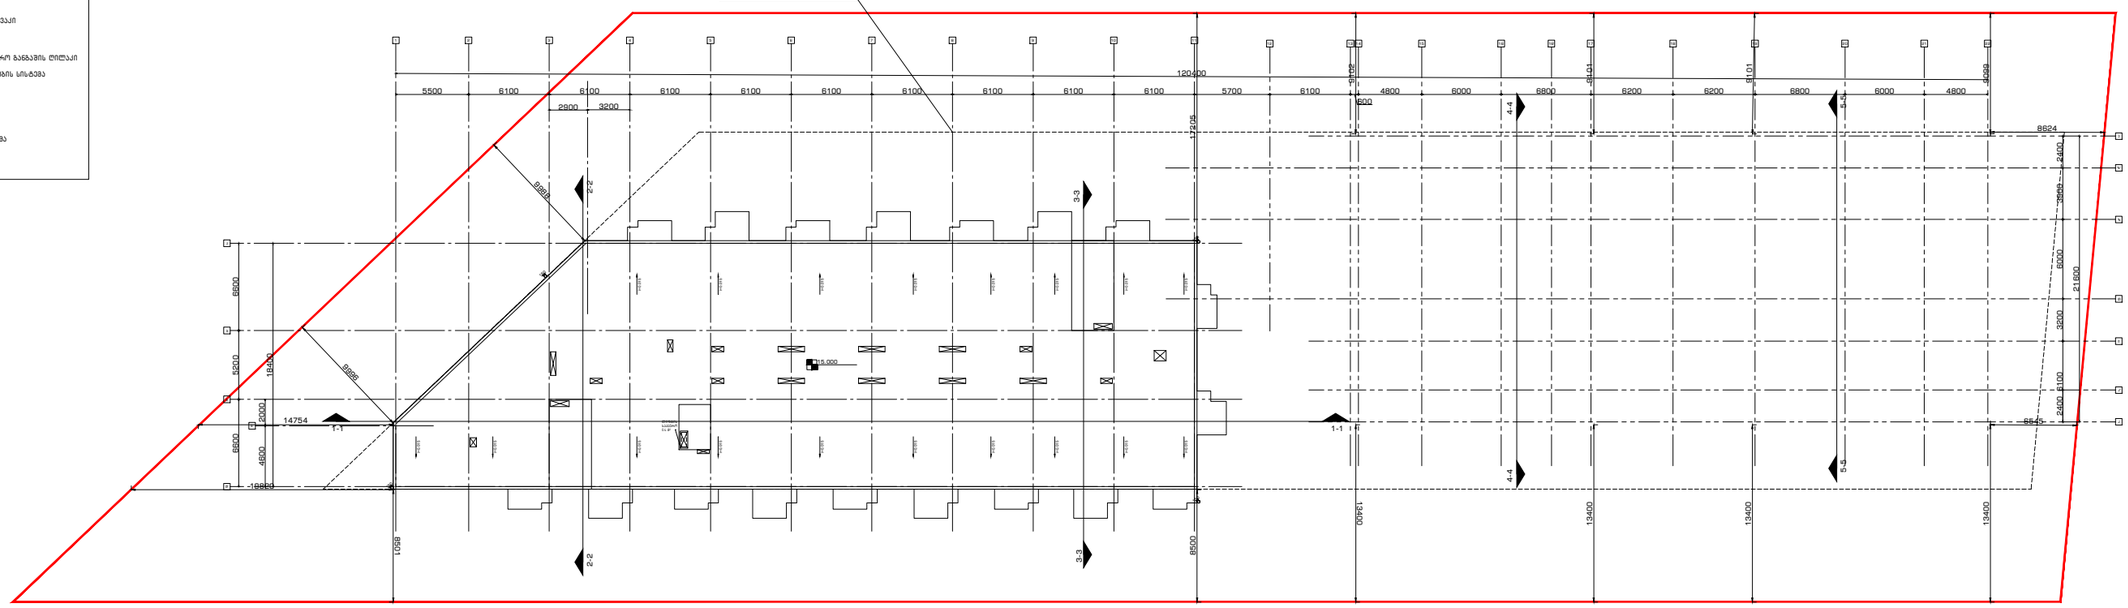

გენ გეგმა:	შენიშვნა:		პროექტი:	დამკვეთი:	შემსრულებელი:
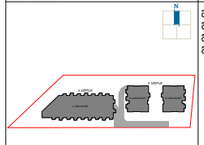	მინის ნაკვეთის ფართობი – 5942 მ² განაშენიანების კოეფიციენტის საანგარიშო ფართობი – 2248.3 მ²; კ1 = 0.4 განაშენიანების ინტენსივობის კოეფიციენტის საანგარიშო ფართობი –9152.1 მ²; კ2 = 1.5 გამწვანების კოეფიციენტის საანგარიშო ფართობი – 1803.5 მ²; კ3 = 0.3 ქარტანი ისახლეთ შესასვლის ფურცლებზე. 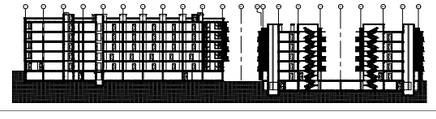	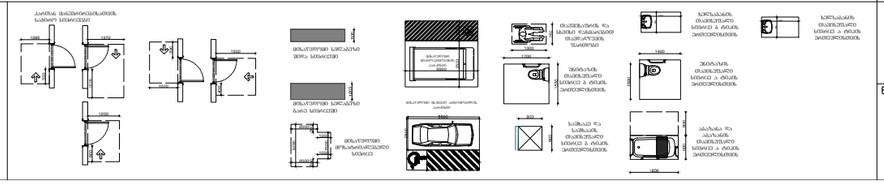	საცხოვრებელი კომპლექსი ლისზე სექტორი 1.1 ს.კ 72.16.33.013 ნახაზი: გადახურვის გეგმა	შპს "შოენი" ს/კ 405557311	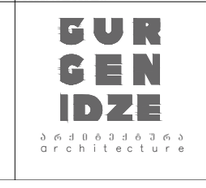

დირექტორი	ლ.გურგენიძე				
პროექტორი	მ.გურგენიძე				
არქიტექტორი	ლ.გურგენიძე				
არქიტექტორი	თ.ჩხაიძე				
ფორმატი	მასშტაბი	სტადია	თარიღი	ფურც.	
A0	1:100	შპ	24.04.23	A-108	

გალესილი კედლები

კედლის ტიპი / სტრუქტურული ლესვა

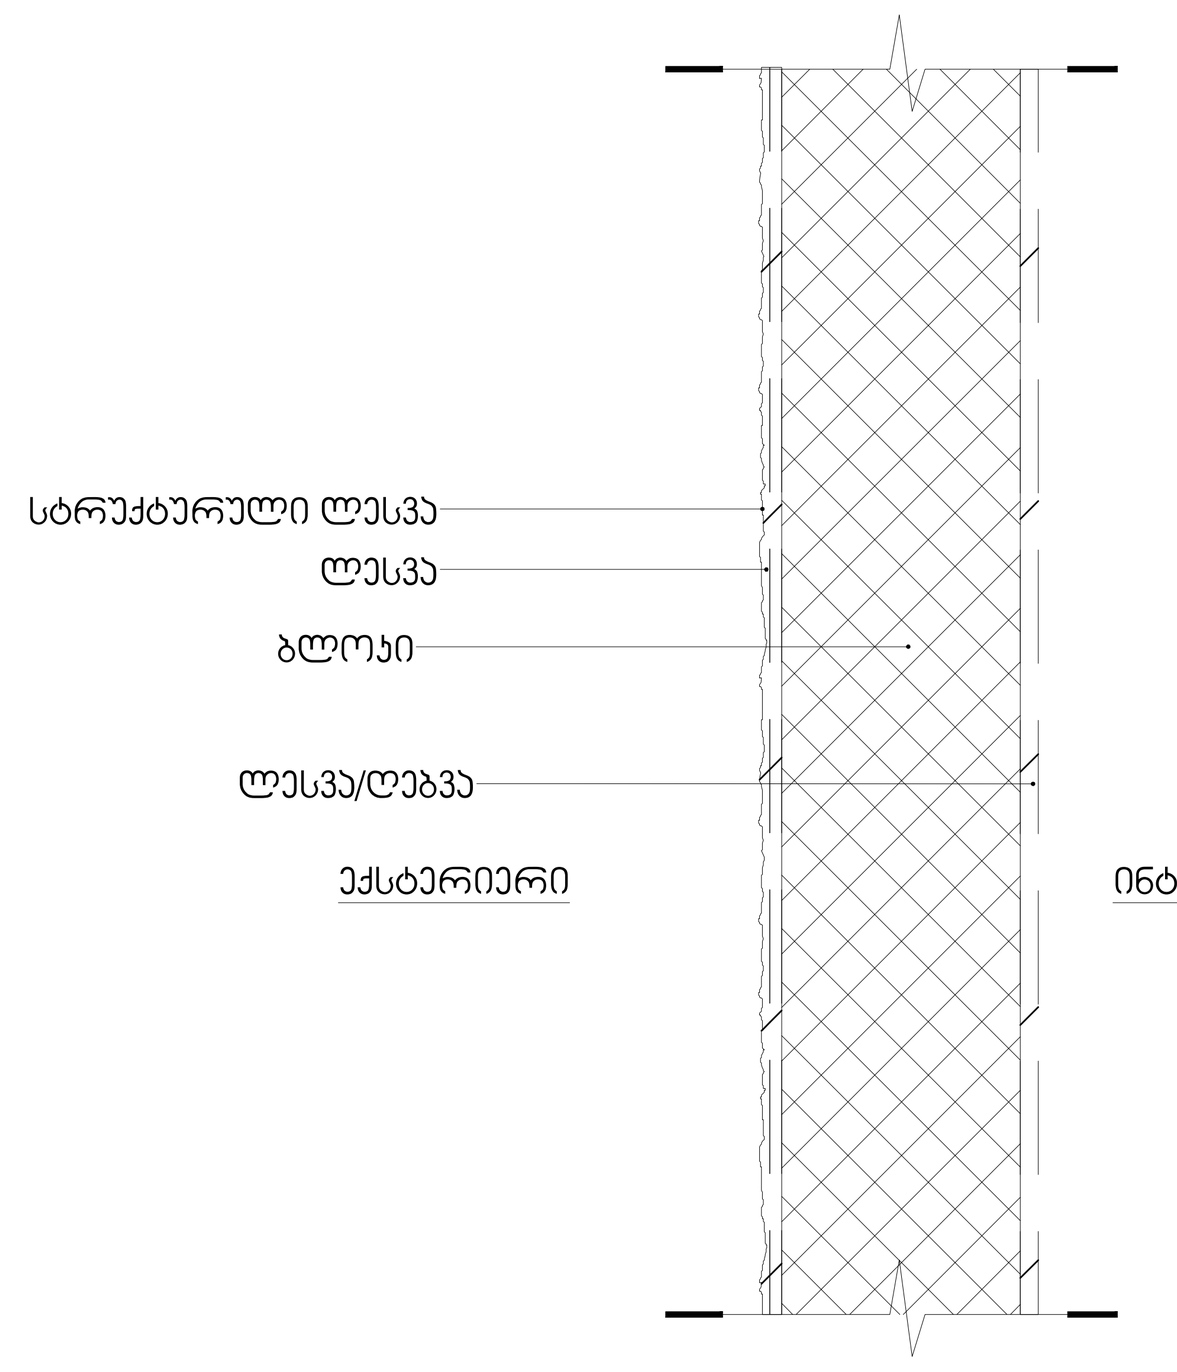

კედლის ტიპი / მიწისქვეშ

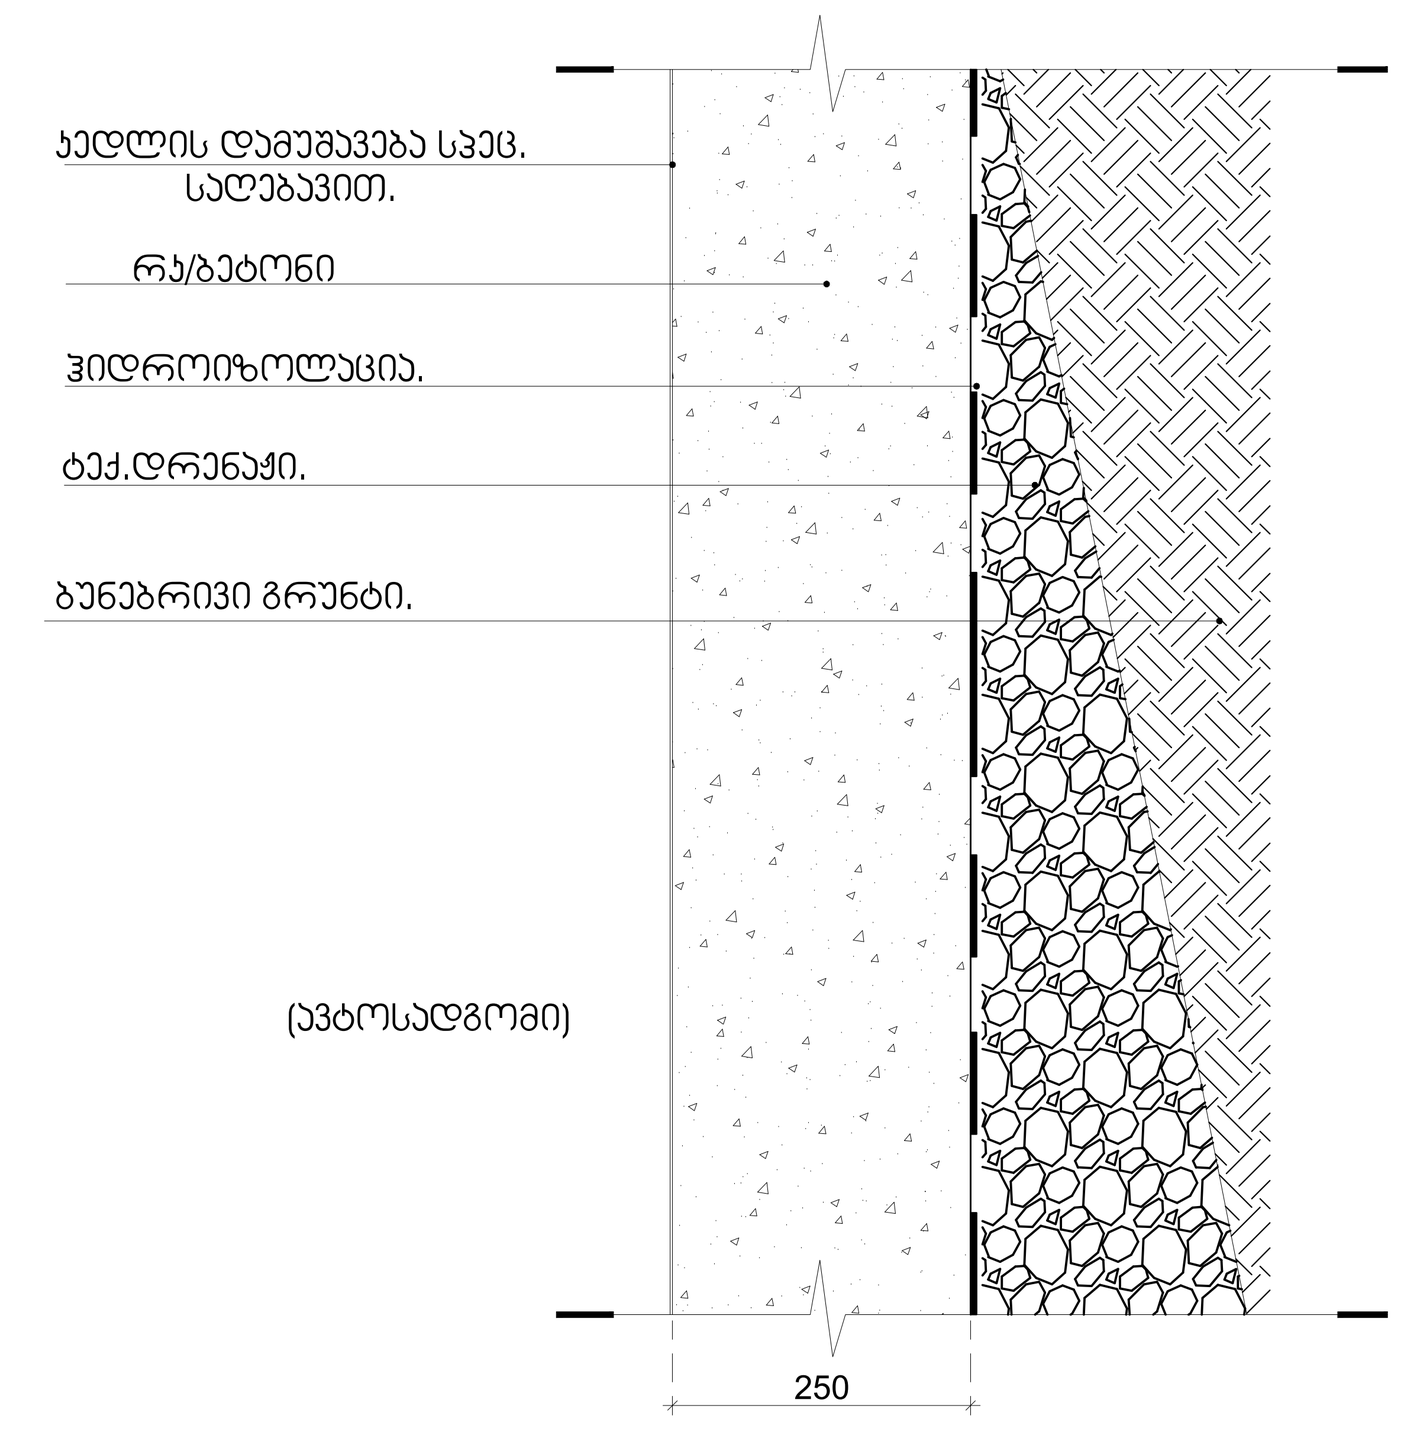

აივნის ვიტრაჟი და კარი

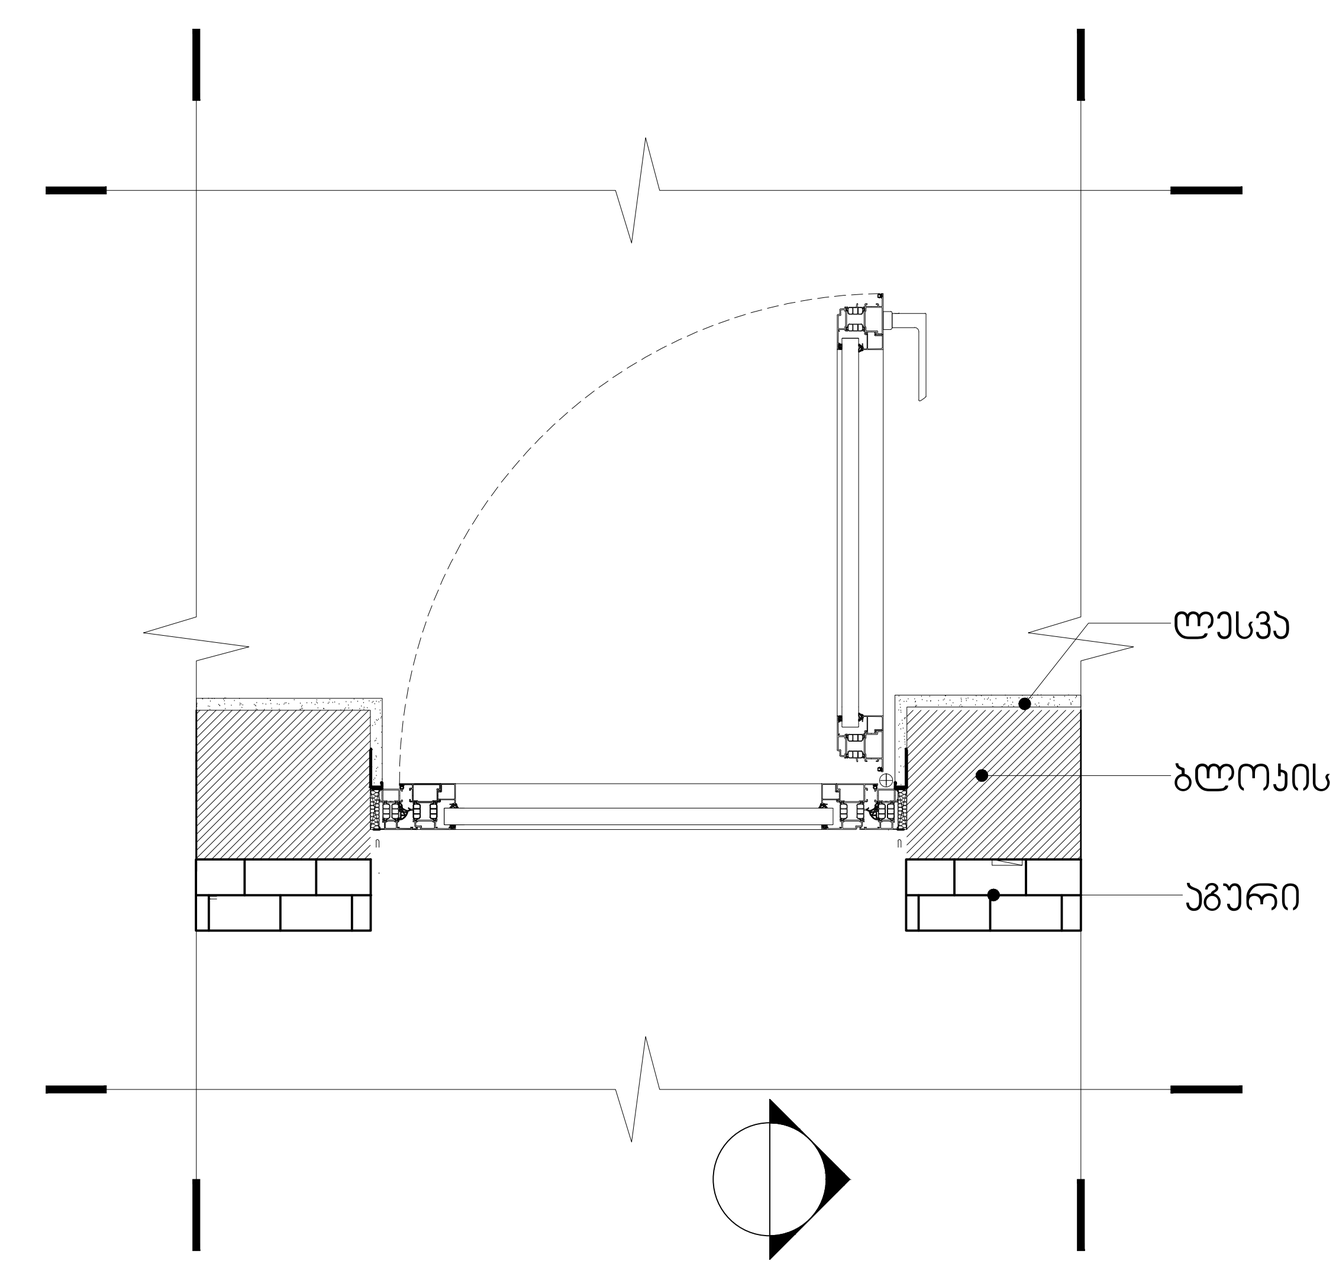

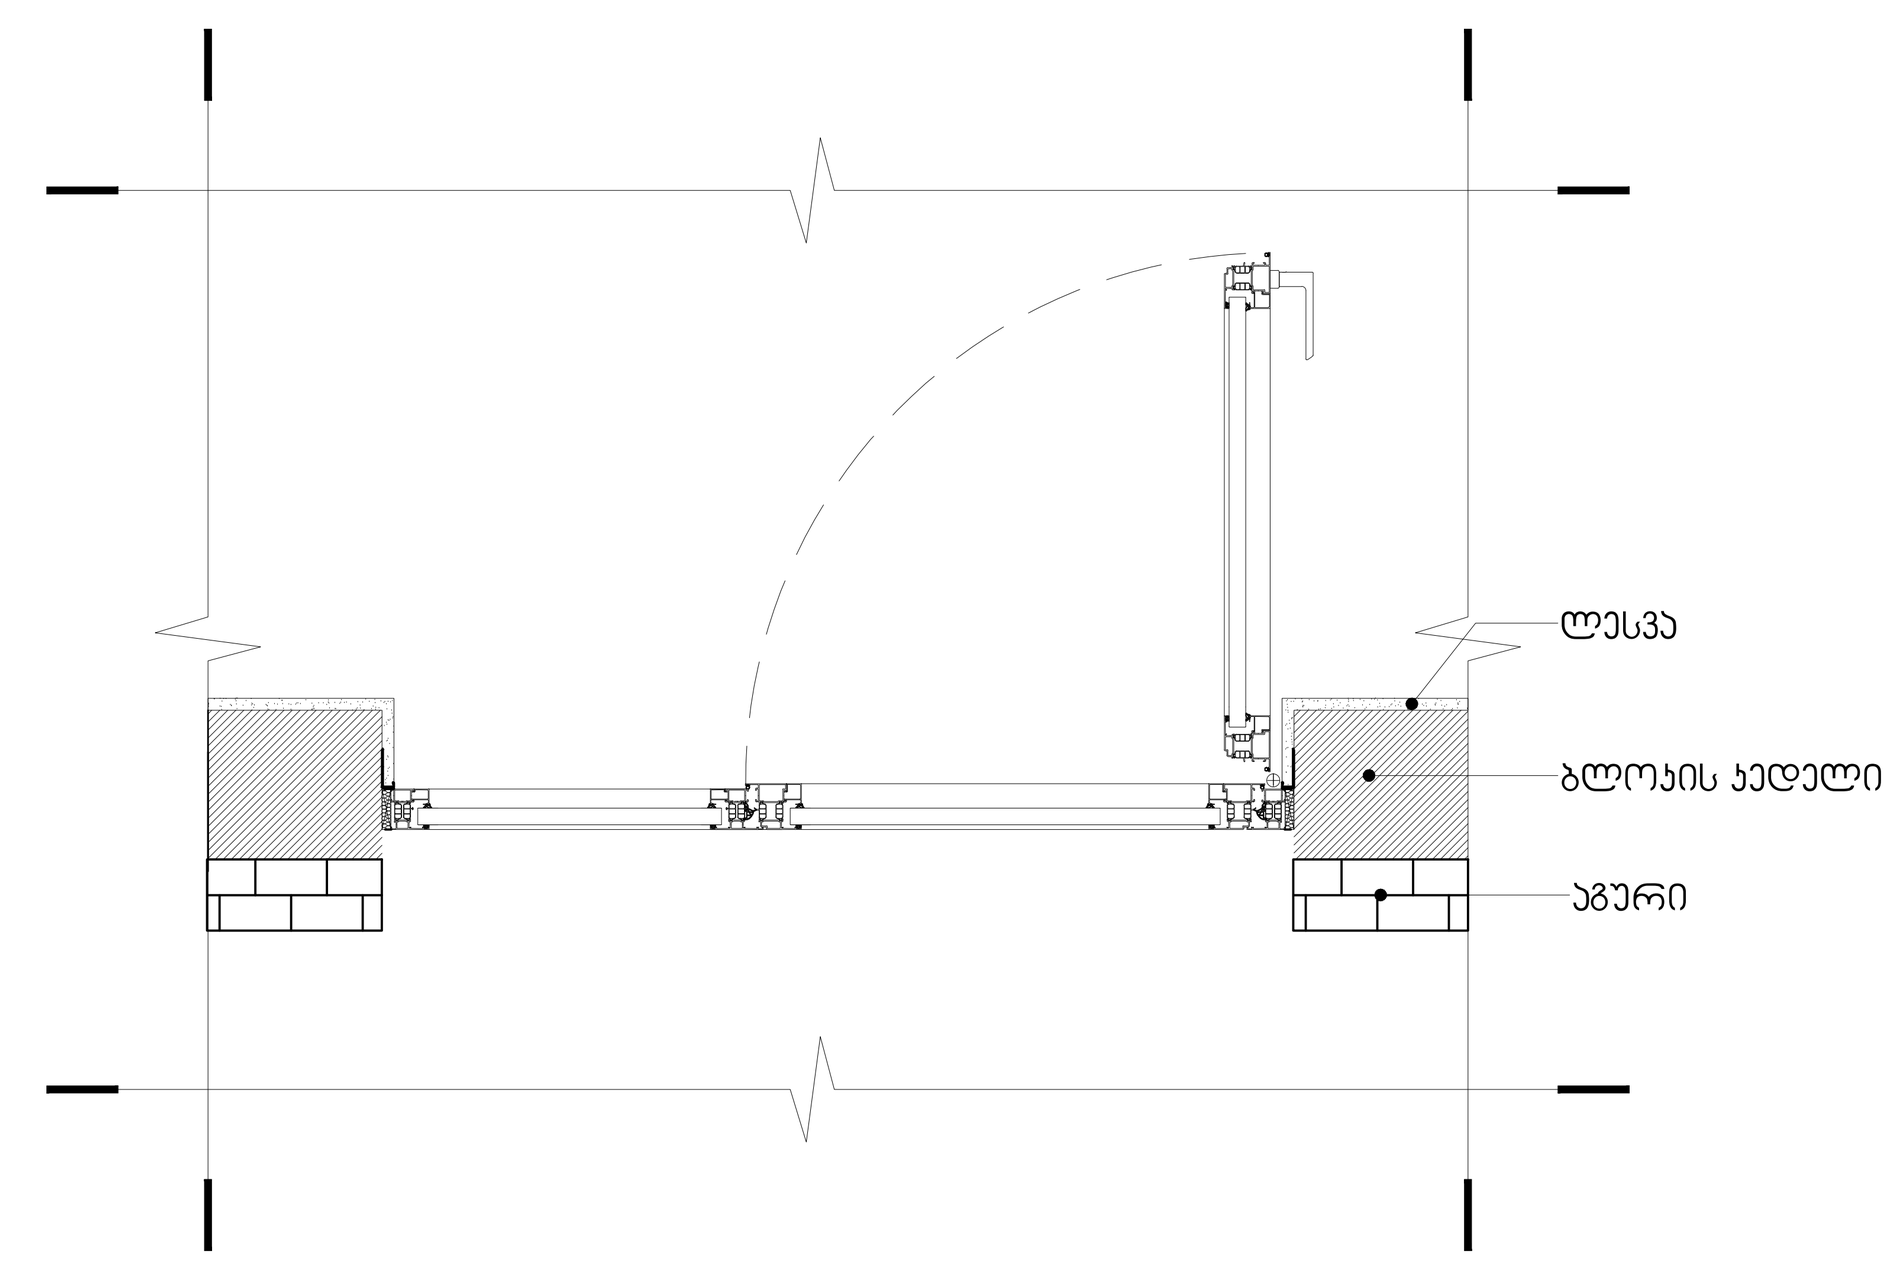

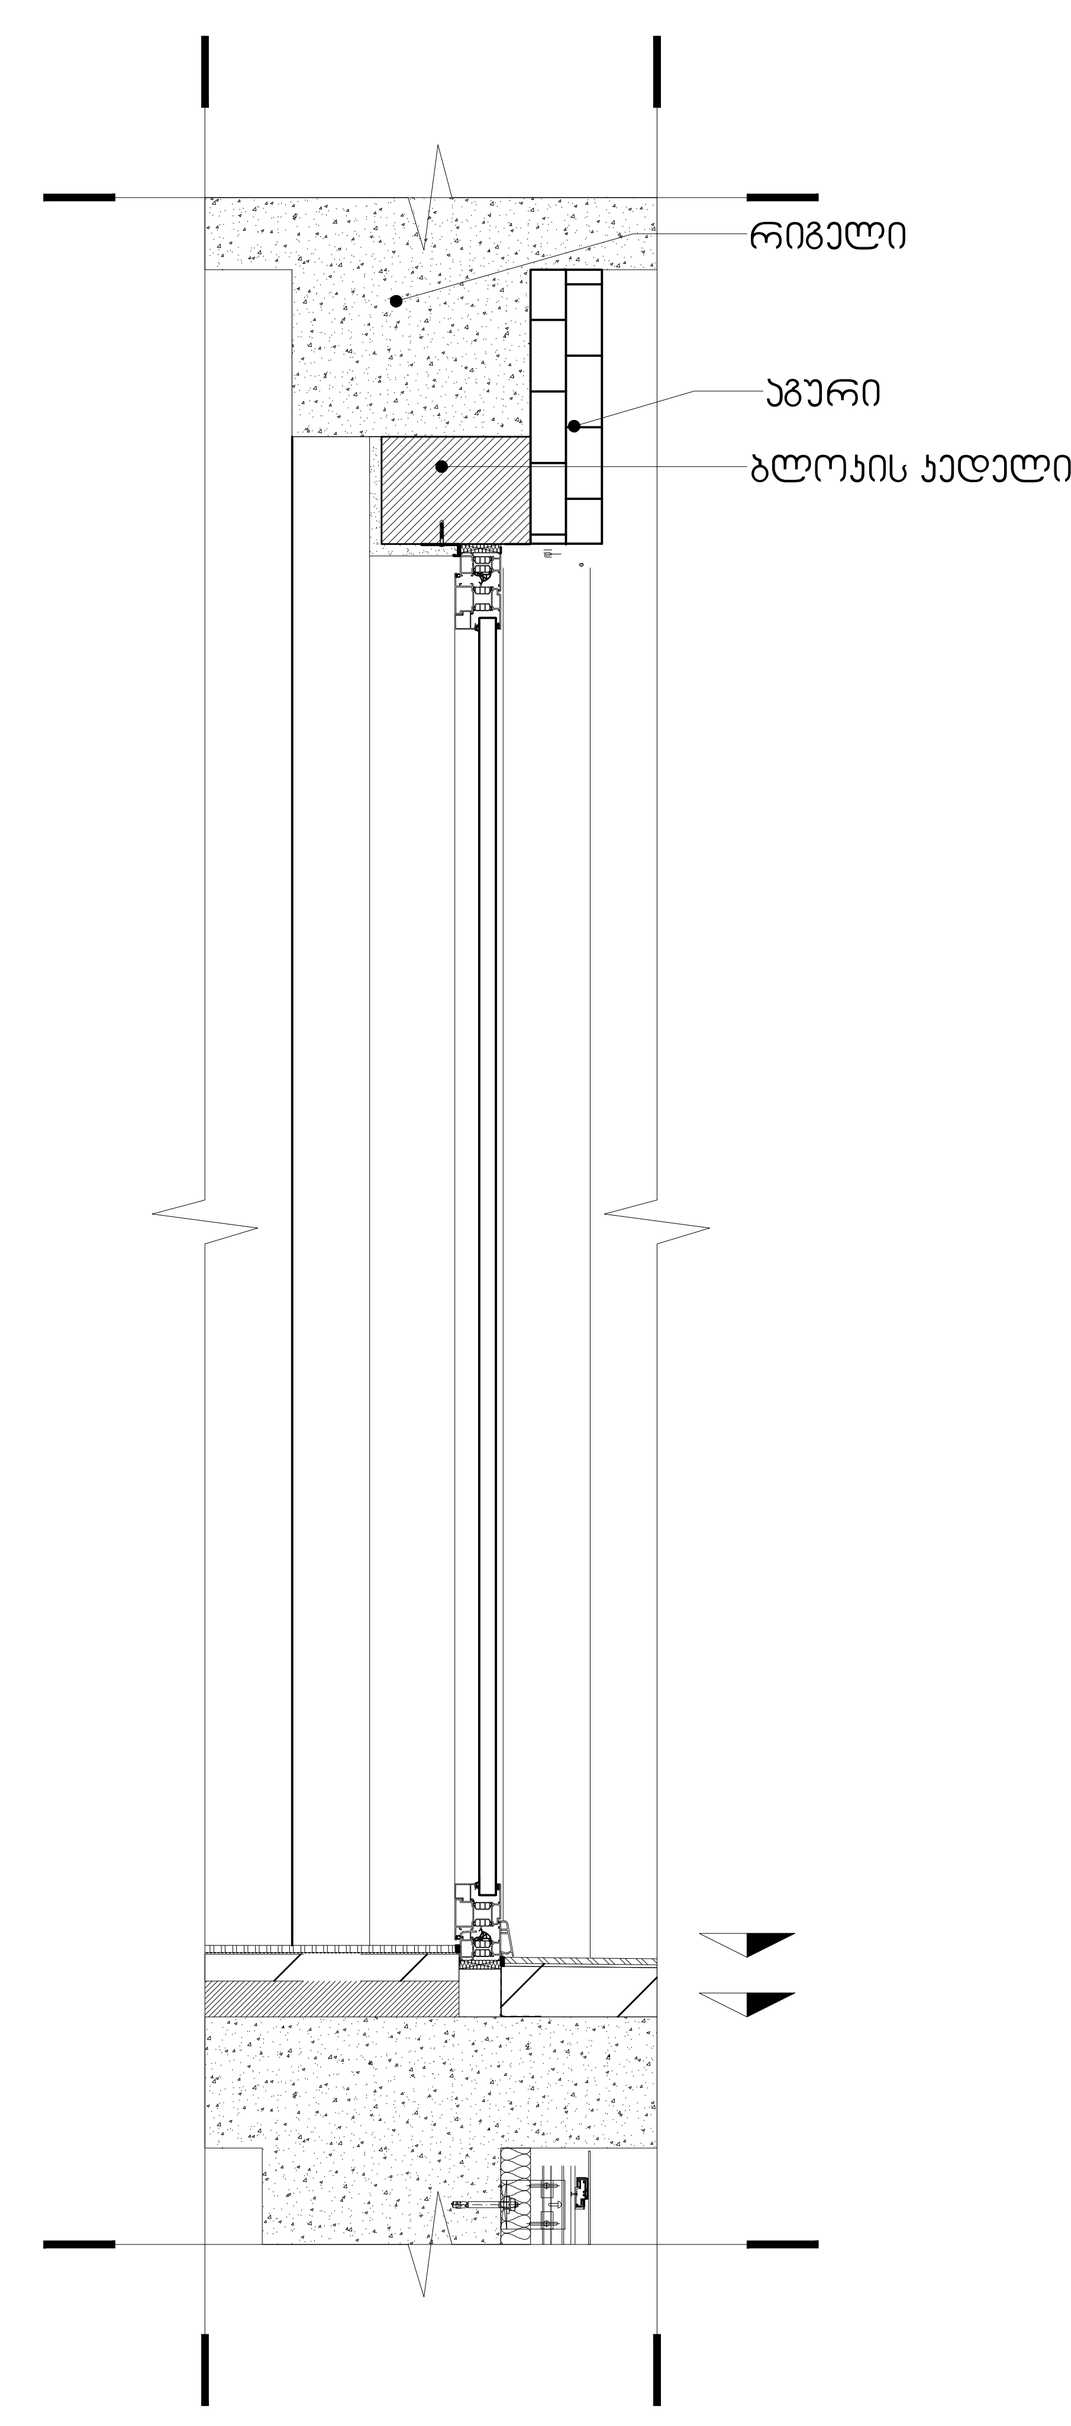

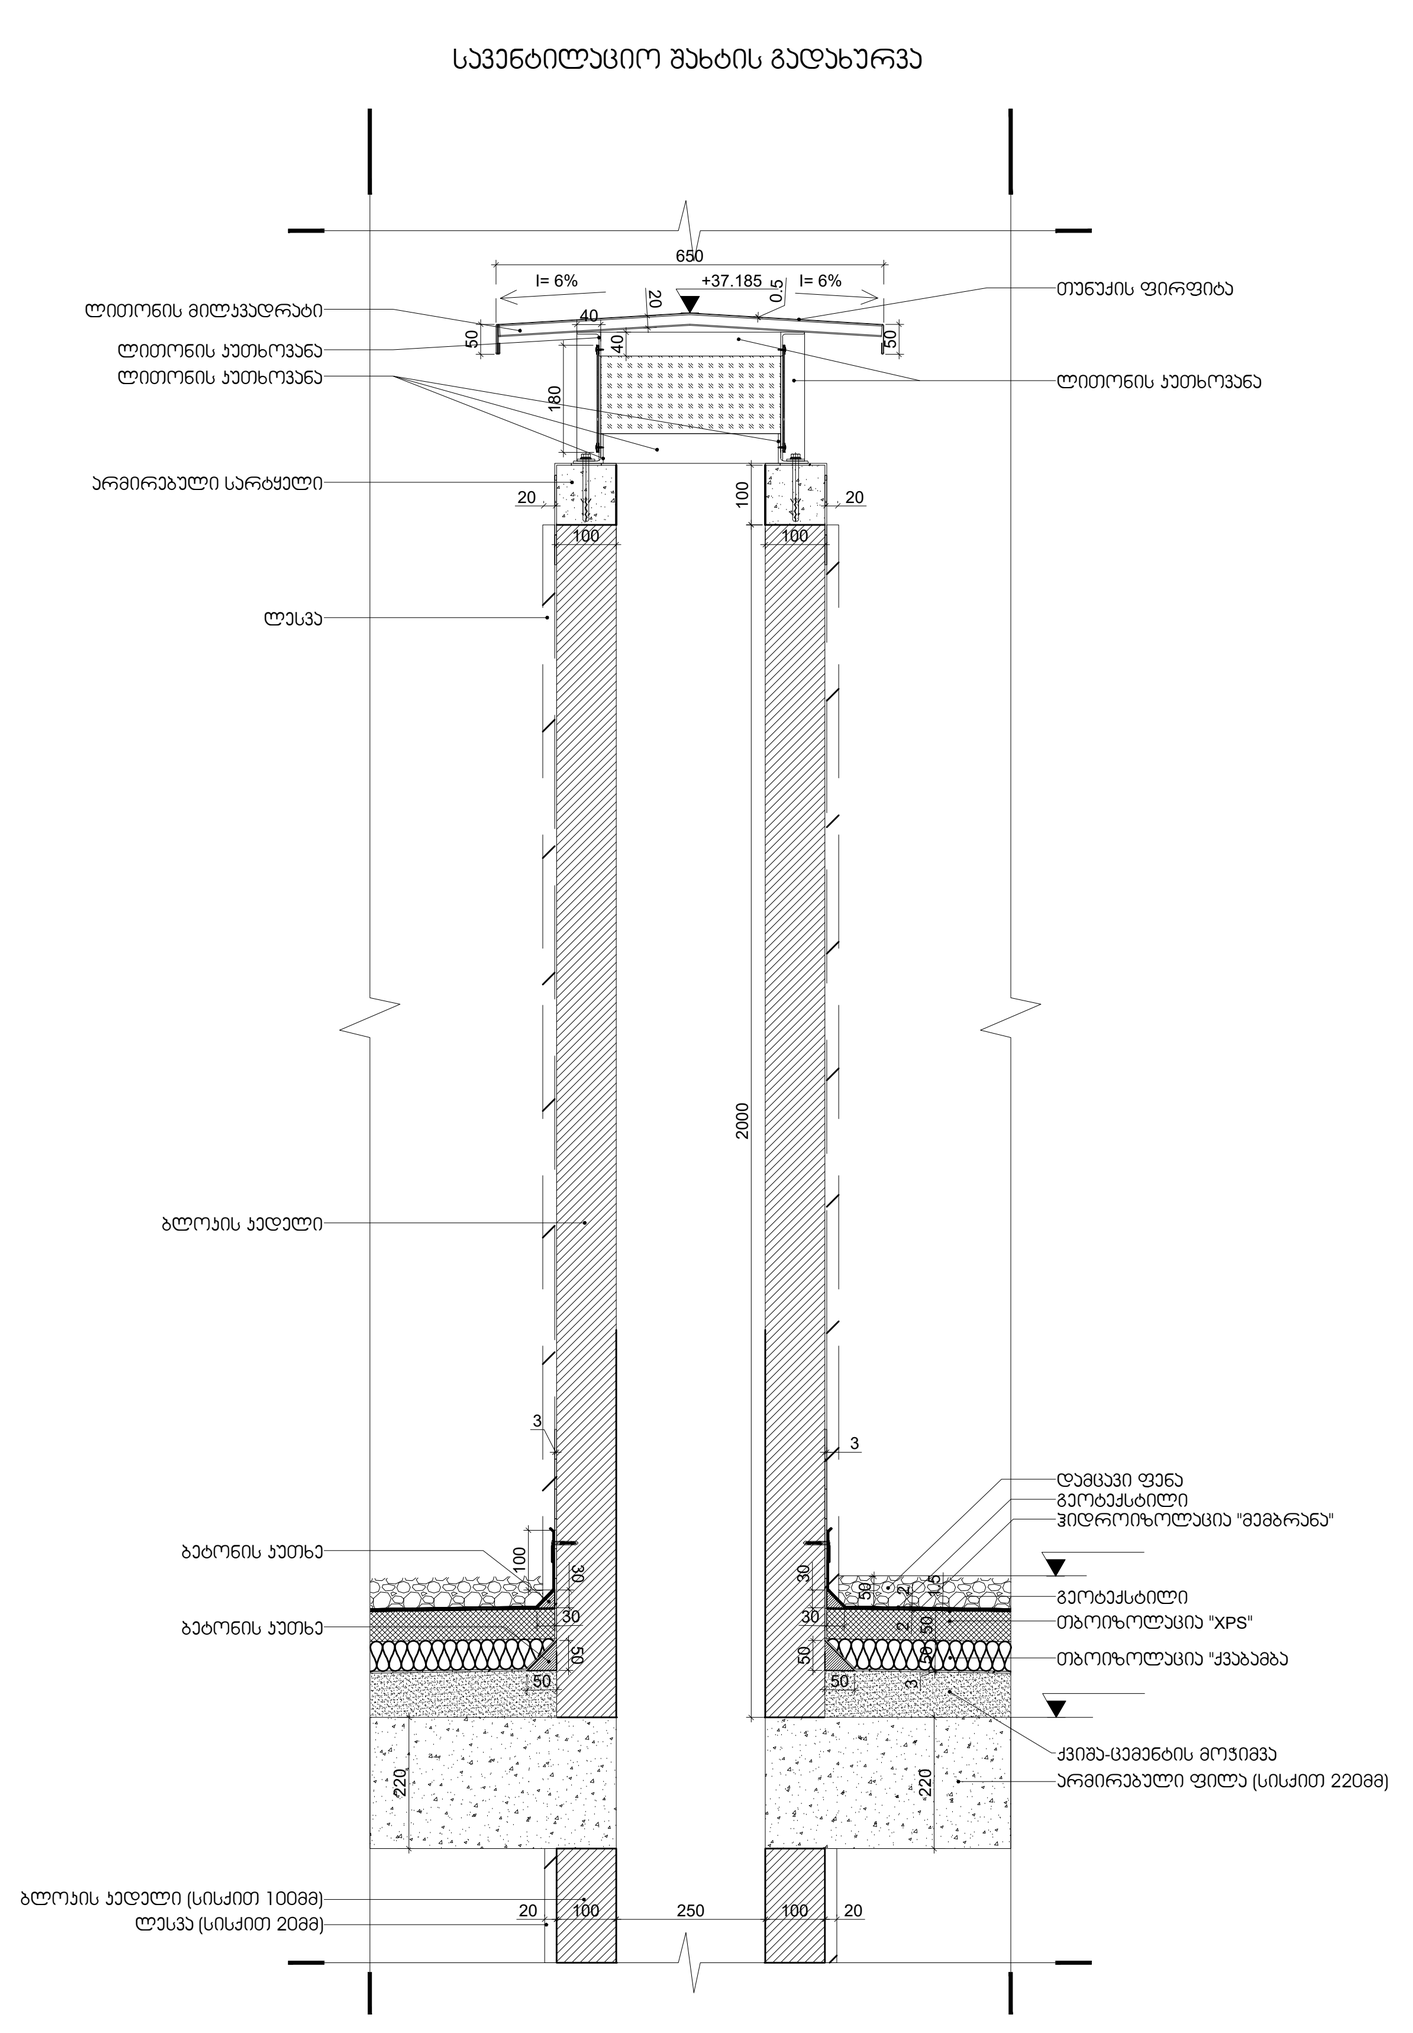

კედლის ტიპი / აგურის მოპირკეთებით

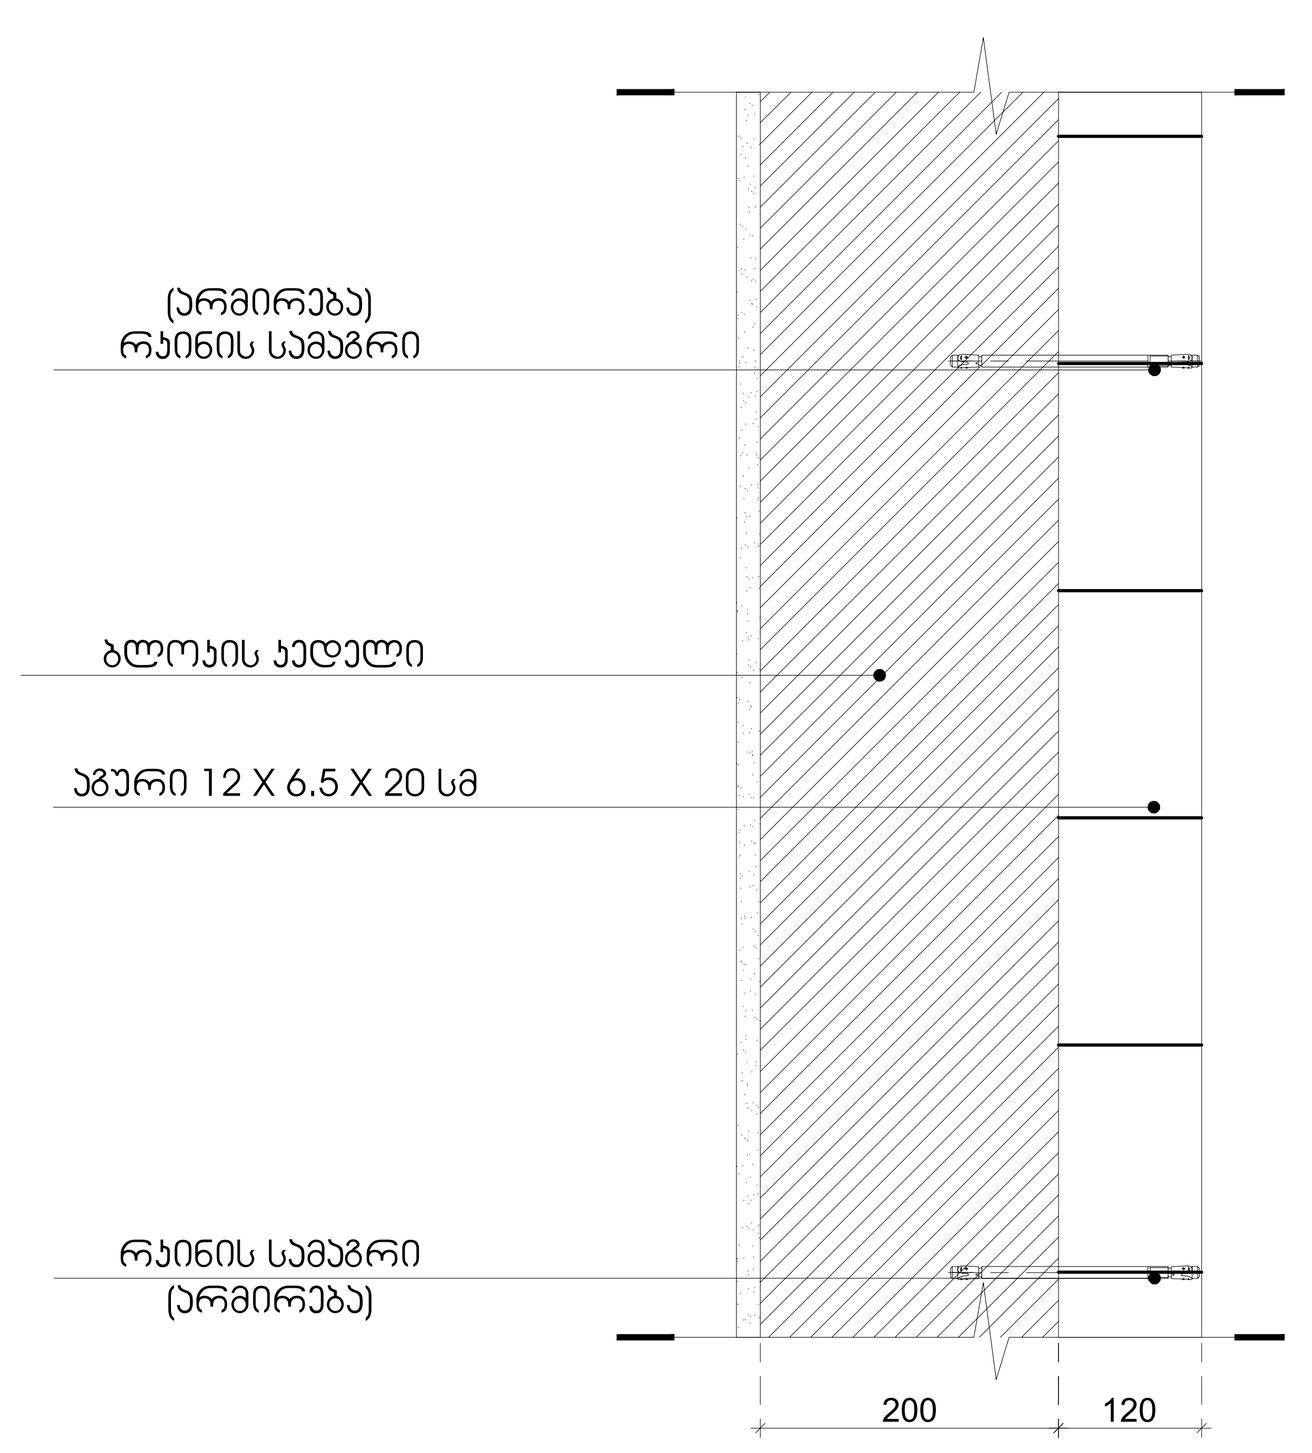

ლითონის მოაჯირი

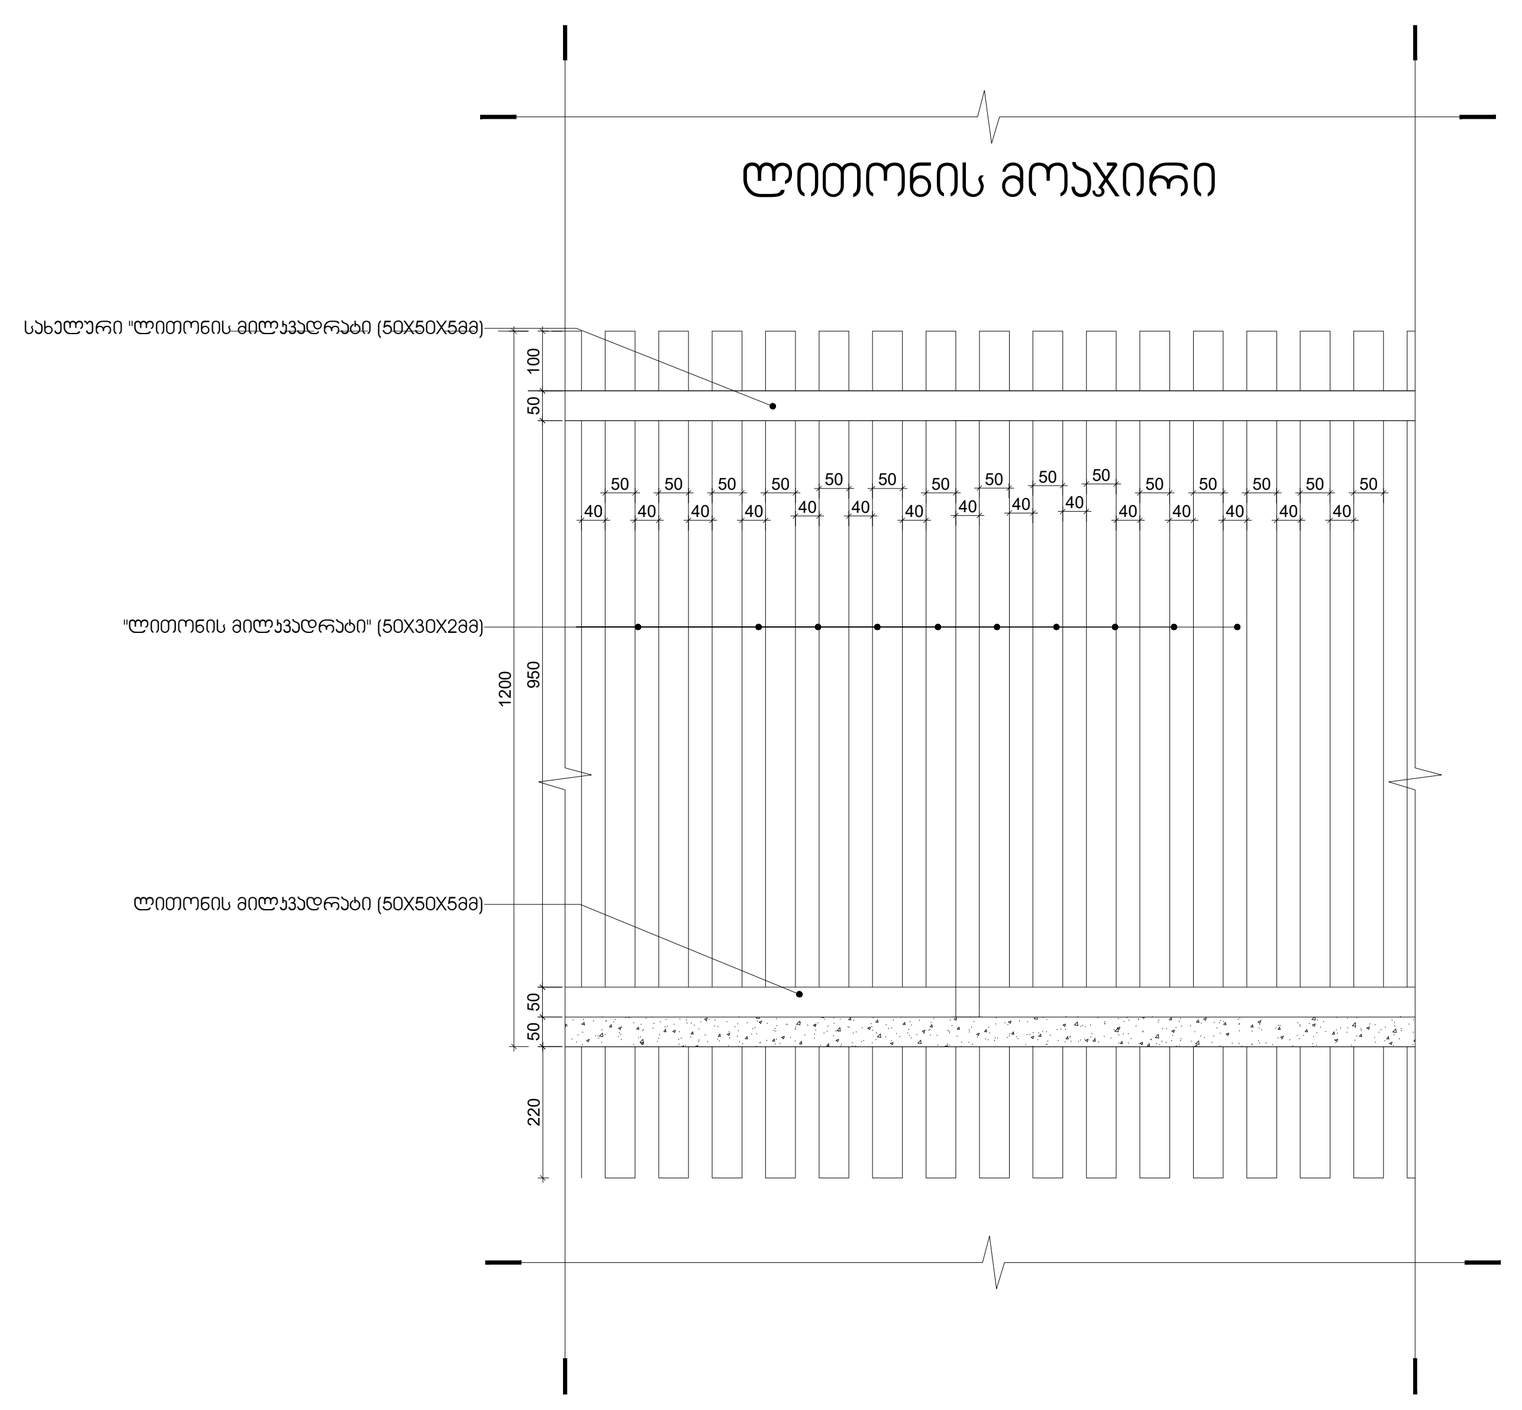

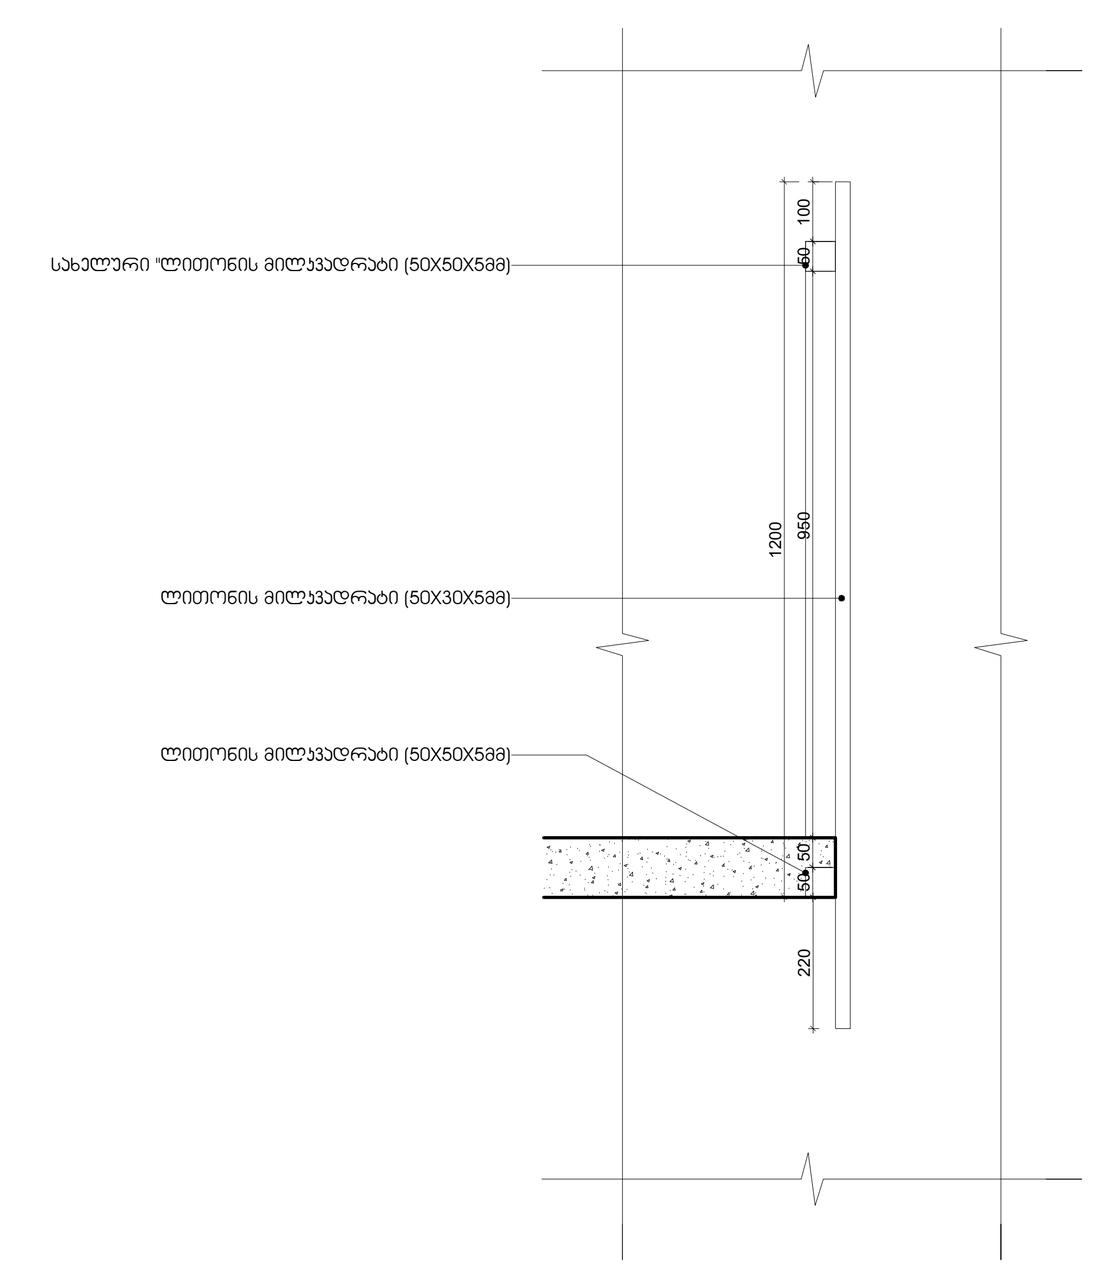

იატაკები

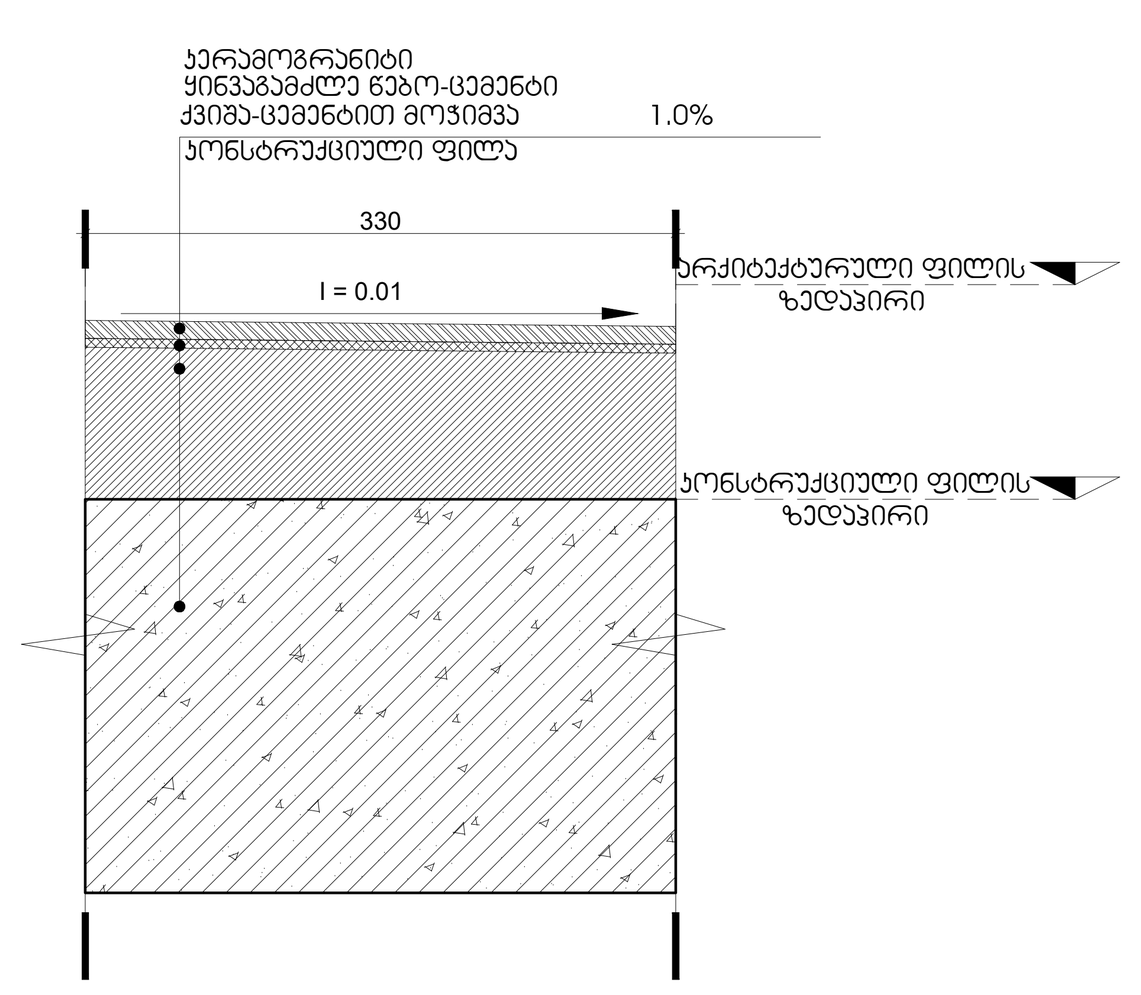

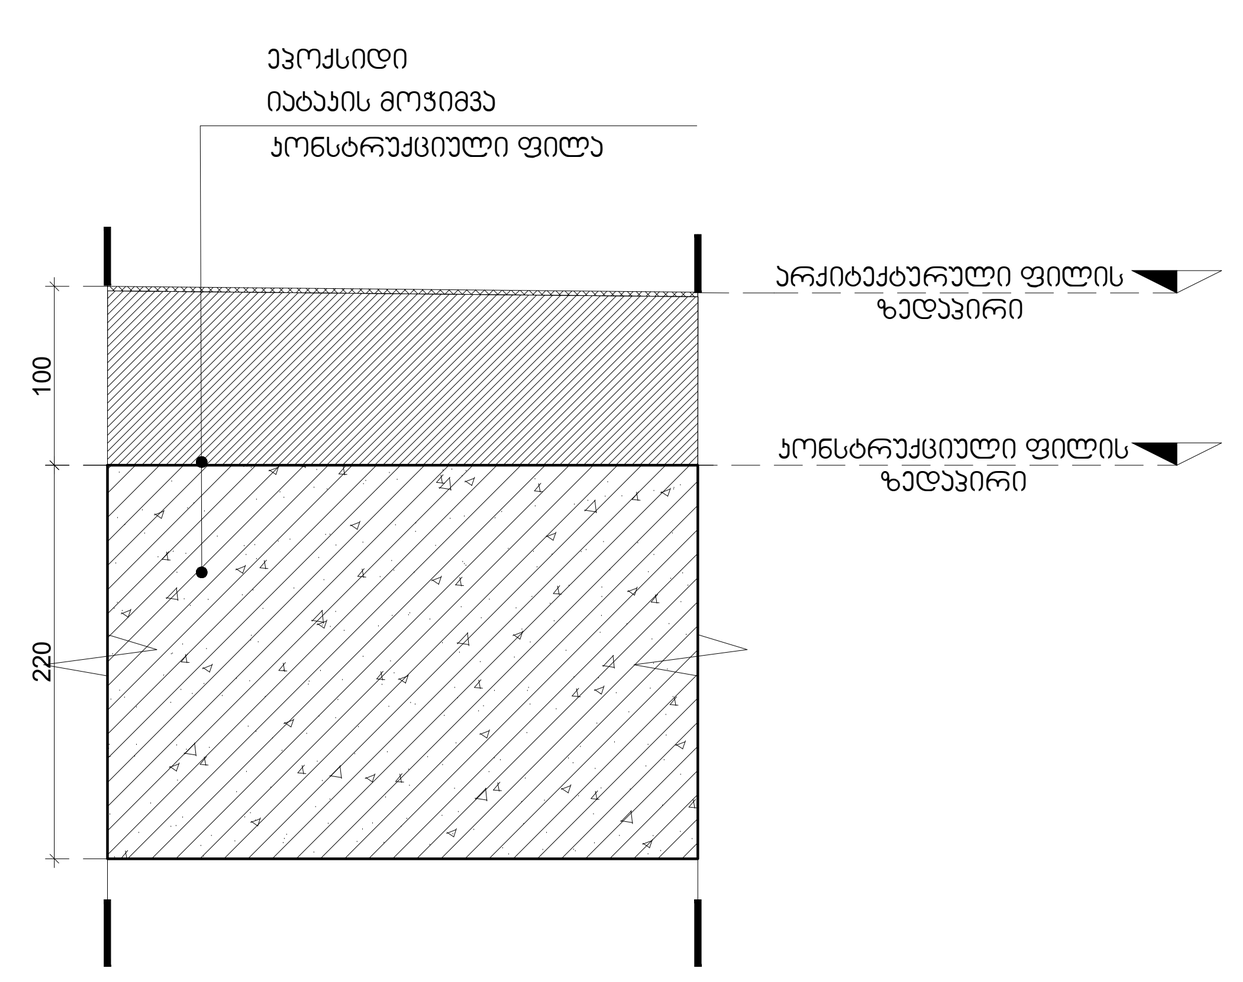

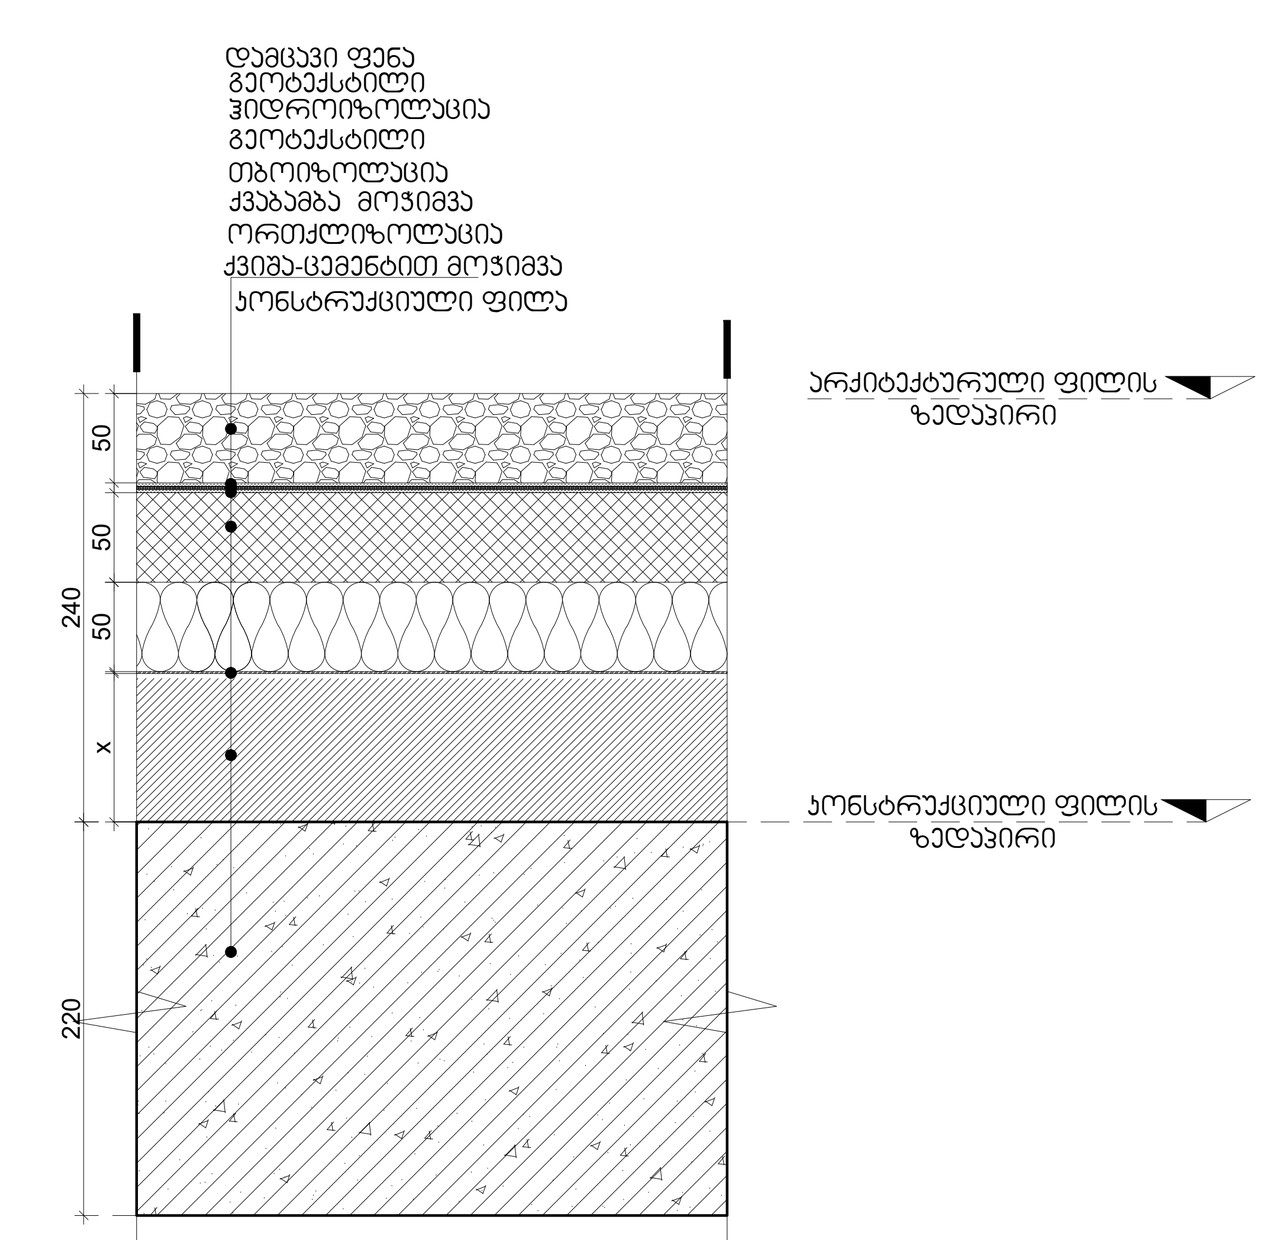

გაძლიერებული ბეტონის სვეტი
ცეცხლმედეგობა 2 სთ.

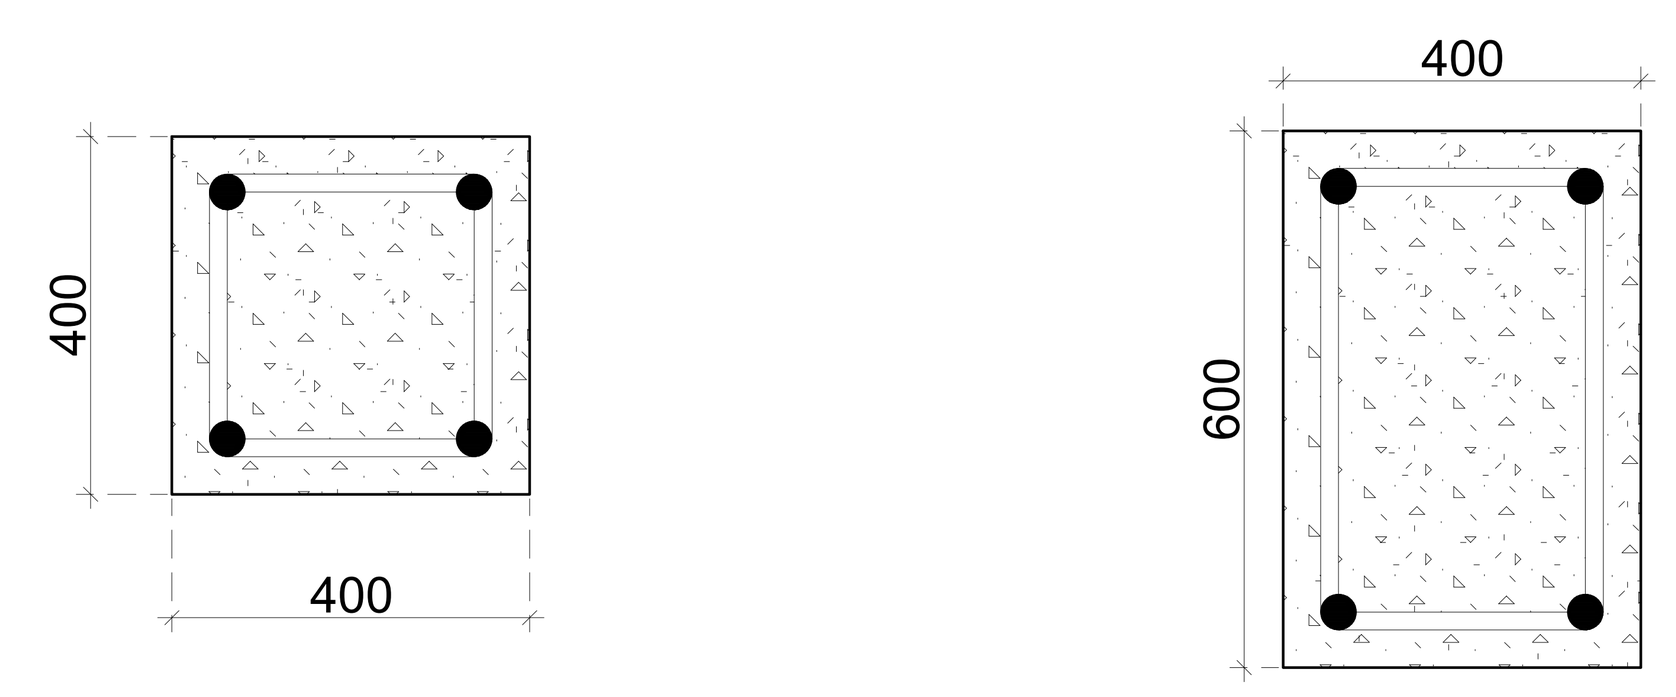

გაძლიერებული ბეტონის კოჭი იატაკის და გადახურვის ფილა
ცეცხლმედეგობა 2 სთ.

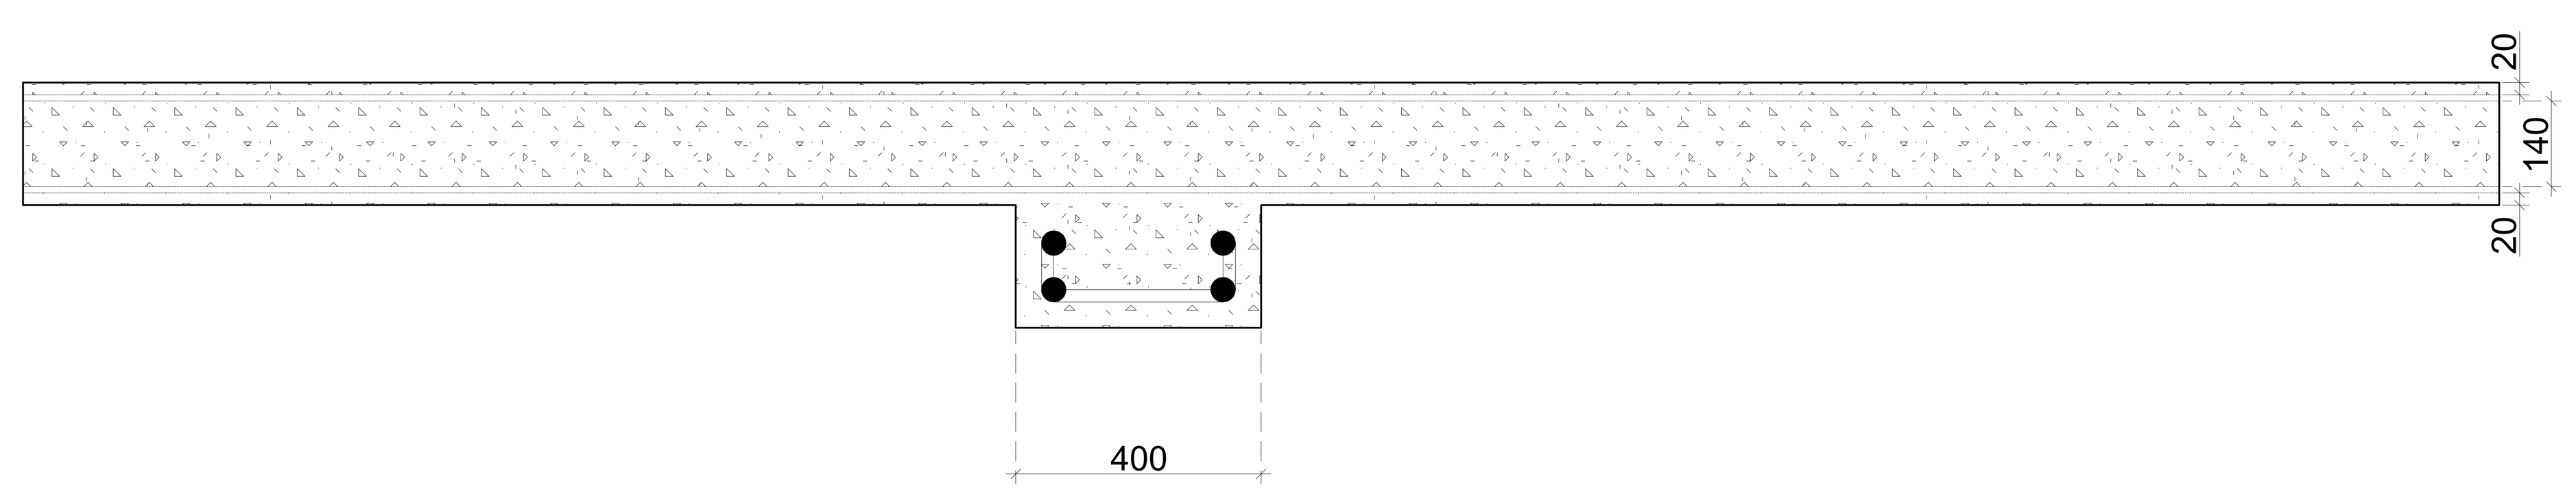

გენ გეგმა:	შენიშვნა:	პროექტი:	დამკვეთი:	შემსრულებელი:		
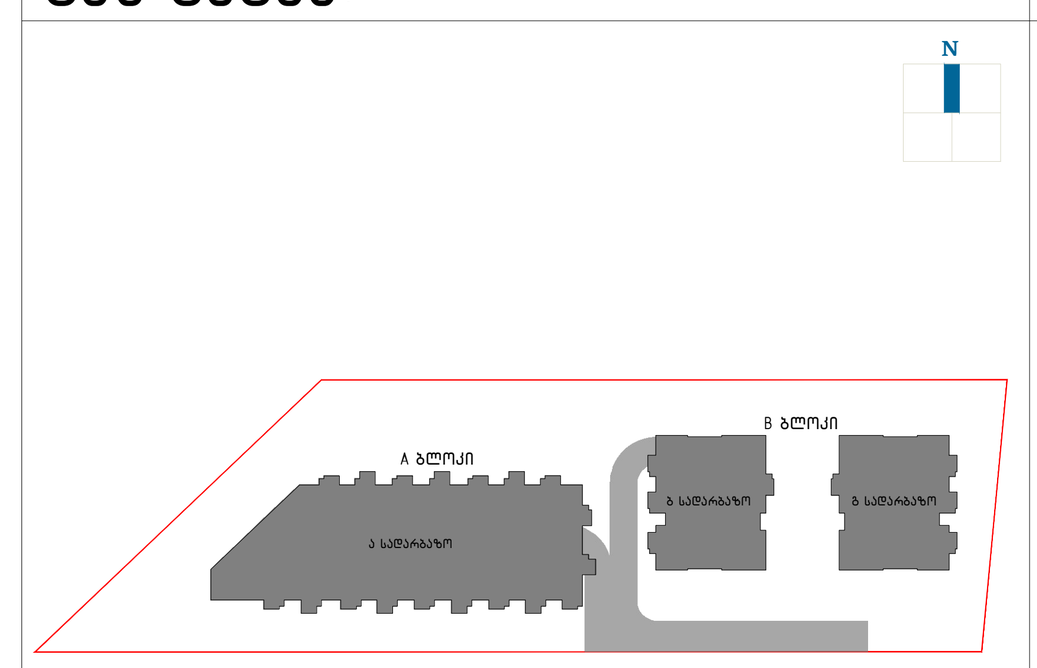	მიწის ნაკვეთის ფართობი – 5942 მ^2 განაშენიანების კოეფიციენტის საანგარიშო ფართობი – 2248.3 მ^2; კ1 = 0.4 განაშენიანების ინტენსივობის კოეფიციენტის საანგარიშო ფართობი – 9152.1 მ^2; კ2 = 1.5 გამწვანების კოეფიციენტის საანგარიშო ფართობი – 1803.5 მ^2; კ3 = 0.3 კროკები იხილეთ შესაბამის ფურცლებზე.	საცხოვრებელი კომპლექსი ლისზე სექტორი 1.1 ს.კ 72.16.33.013	შპს "შონინ" ს/კ 405557311	GUR GEN IDZE არქიტექტურა architecture	დირექტორი	ლ.გურგენიძე
		ნახაზი:			პრ.ავტორი	მ.გურგენიძე
		დეტალები და კვანძები			არქიტექტორი	ლ.გურგენიძე
					არქიტექტორი	თ.ჩხაიძე

ფორმატი	მასშტაბი	სტადია	თარიღი	ფურც.
A3	1:500	შ.პ	24.04.23	A-500


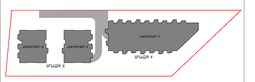






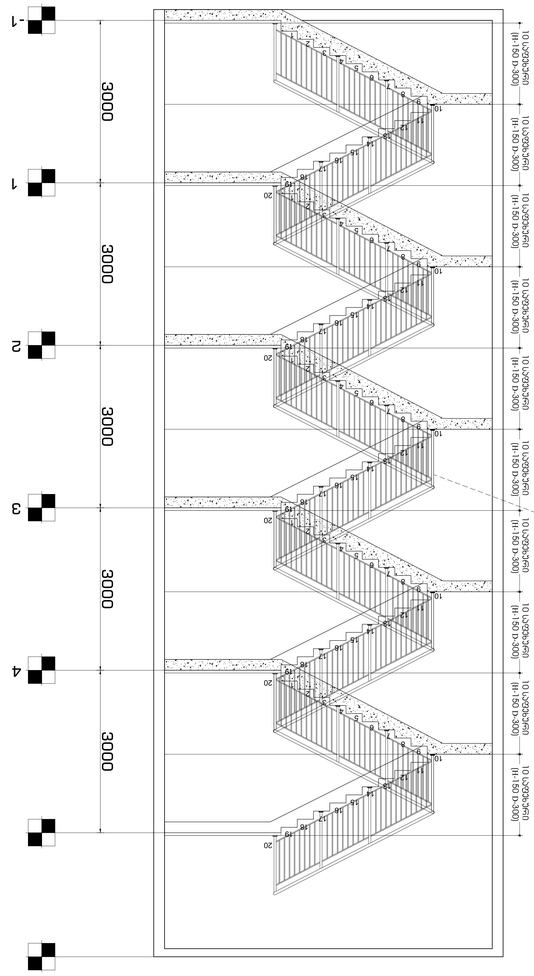

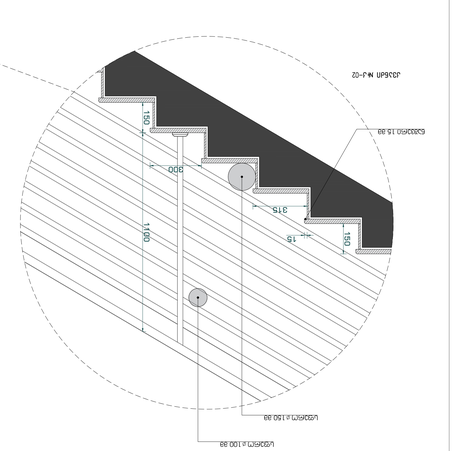

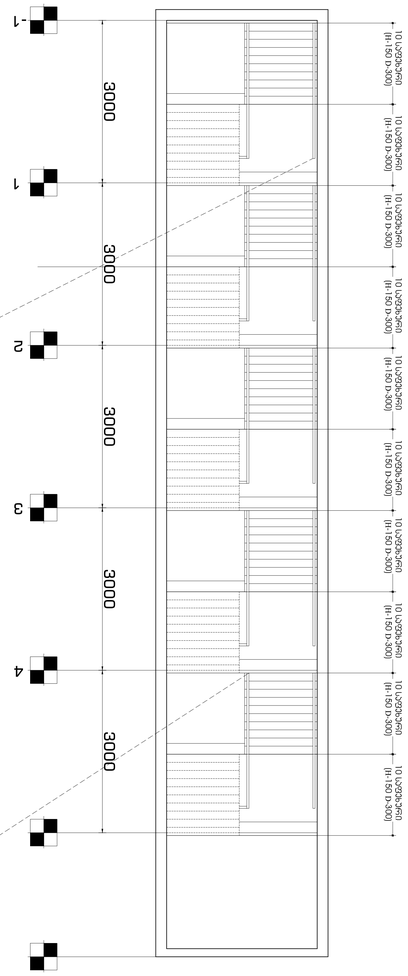

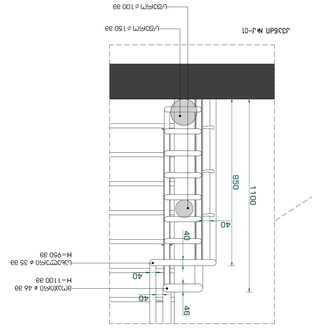

ა სადარბაზო
სართული 2
ბინა 4,12

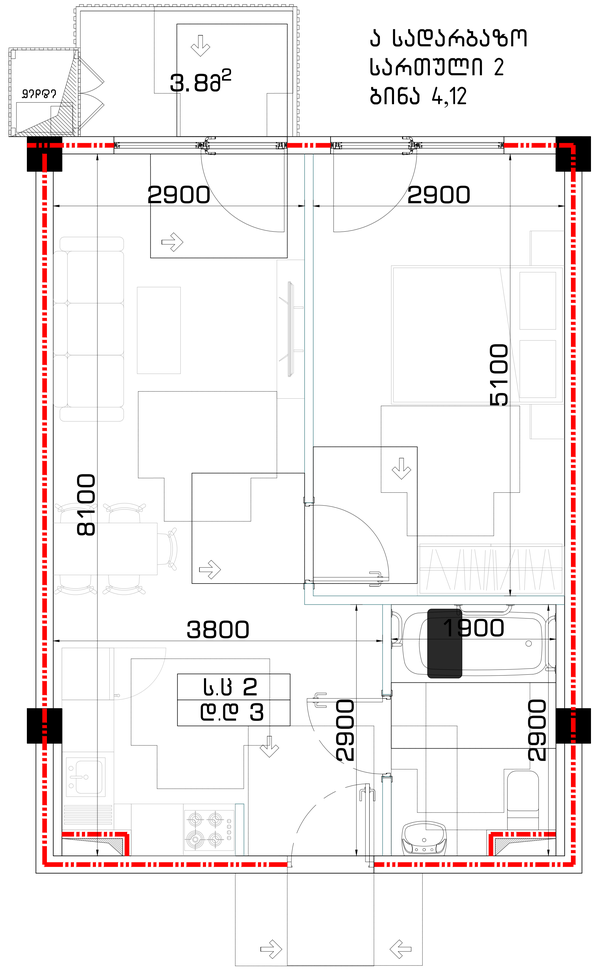

ბ სადარბაზო
სართული 1
ბინა 1

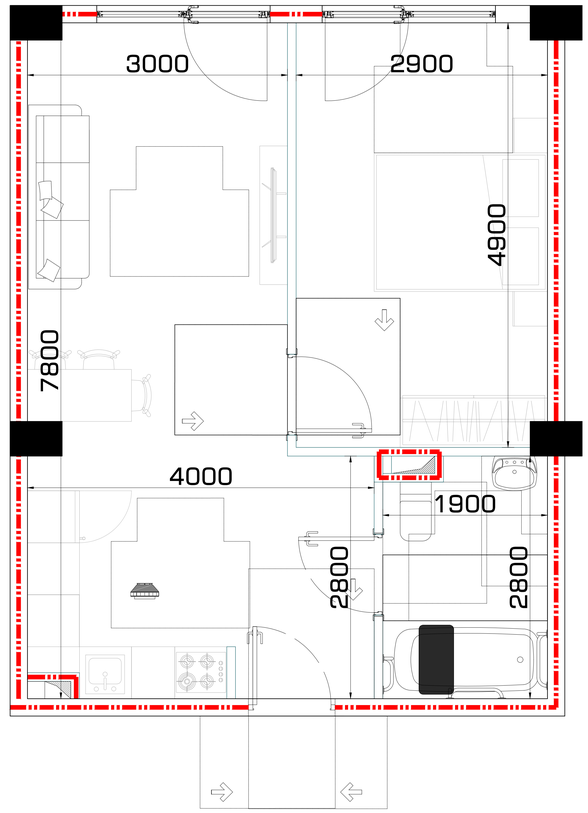

T-სებრი მოსატრიალებელი სივრცე ახალი შენობა-ნაგებობებისთვის ვარიანტი 3

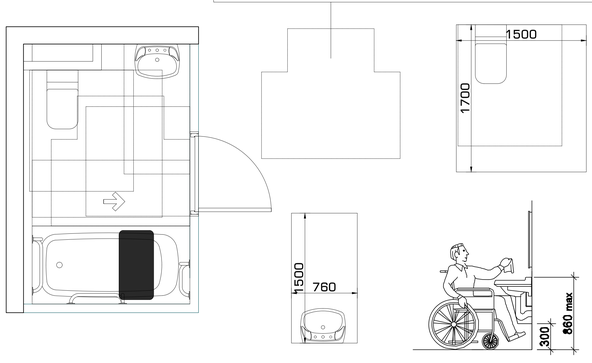

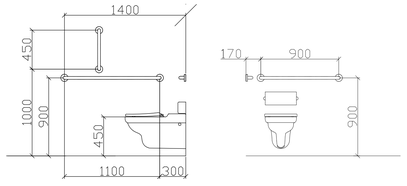

თავისუფალი სივრცე ფეხის ფალანგისთვის

კარის თავისუფალი სივრცე

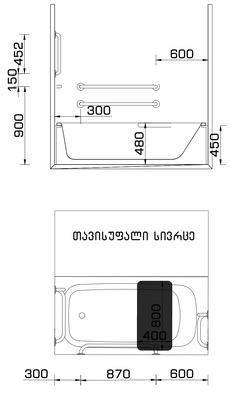

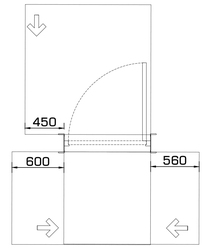

გენ გეგმა:	შენიშვნა:	პროექტი:	დამკვეთი:	შემსრულებელი:	დირექტორი ლ.გურგენიძე
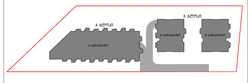	მიწის ნაკვეთის ფართობი – 5942 მ² განაშენიანების კოეფიციენტის საანგარიშო ფართობი – 2248.3 მ²; კ1 = 0.4 განაშენიანების ინტენსივობის კოეფიციენტის საანგარიშო ფართობი – 9152.1 მ²; კ2 = 1.5 გამწვანების კოეფიციენტის საანგარიშო ფართობი – 1803.5 მ²; კ3 = 0.3 კროკები იხილეთ შესაბამის ფურცლებზე.	საცხოვრებელი კომპლექსი ლისზე სექტორი 1.1 ს.კ 72.16.33.013 ნახაზი: ა ტიპის ბინა	შპს "შონინ" ს/კ 405557311	GURGENIDZE არქიტექტურა architecture	არ.ავტორი მ.გურგენიძე არქიტექტორი ლ.გურგენიძე არქიტექტორი თ.ჩხაიძე

ფორმატი	მასშტაბი	სტადია	თარიღი	ფურც.
A3	1:500	შპ	24.04.23	A-503

ა ბლოკი
ა სადარბაზო

1 სართული

ბინა 01

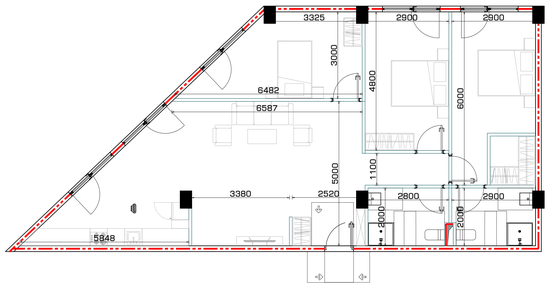

1 სართული

ბინა 02,03,04,08,09,10,11

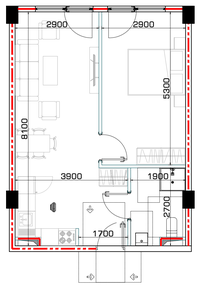

1 სართული

ბინა 05

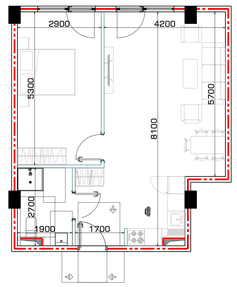

1 სართული

ბინა 06

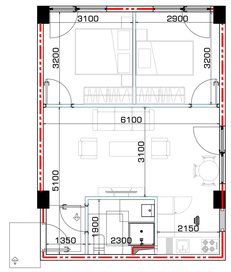

1 სართული

ბინა 07

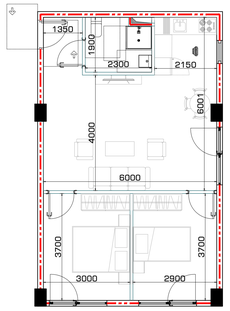

1 სართული

ბინა 12

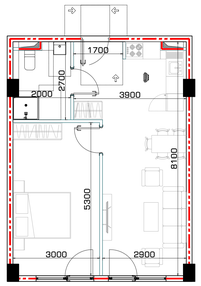

2-5 სართული

ბინა 01

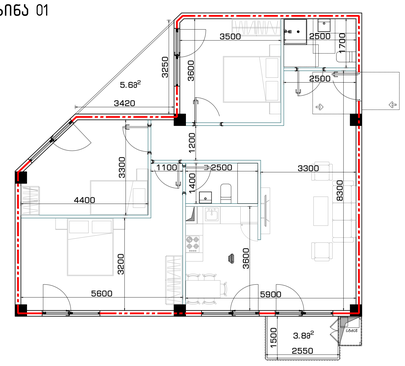

2-5 სართული

ბინა 02

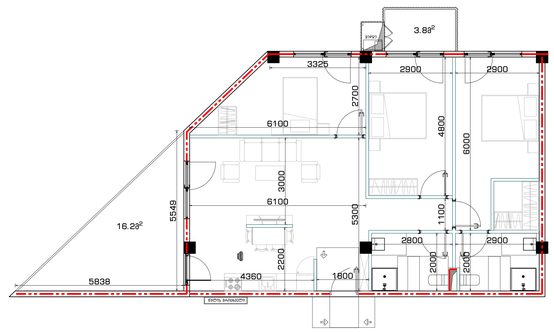

2-5 სართული

ბინა 03,05,09,11

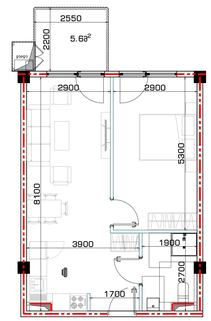

2-5 სართული

ბინა 10

3-5 სართული

ბინა 04,12

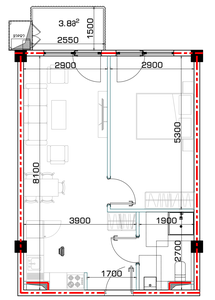

2-5 სართული

ბინა 06

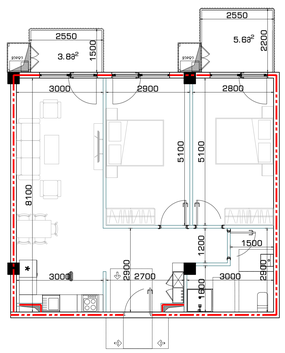

2-5 სართული

ბინა 07

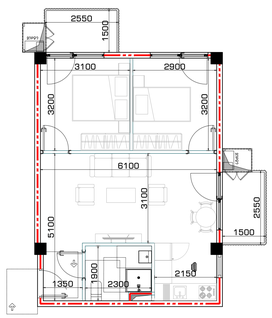

2-5 სართული

ბინა 08

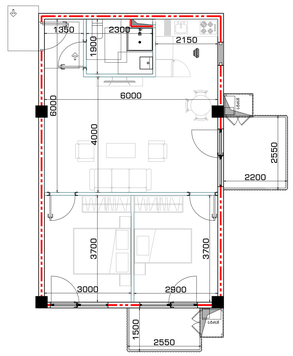

2-5 სართული

ბინა 13

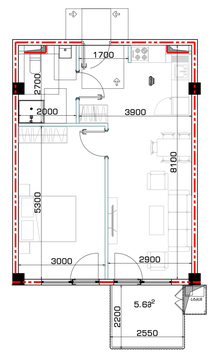

2-5 სართული

ბინა 14

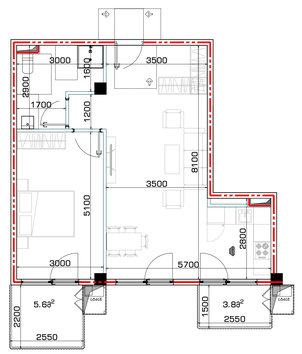

გენ გეგმა:

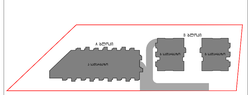

შენიშვნა:

მიწის ნაკვეთის ფართობი – 5942 მ^2

განაშენიანების კოეფიციენტის საანგარიშო ფართობი – 2248.3 მ^2; კ1 = 0.4

განაშენიანების ინტენსივობის კოეფიციენტის საანგარიშო ფართობი – 9152.1 მ^2; კ2 = 1.5

გამწვანების კოეფიციენტის საანგარიშო ფართობი – 1803.5 მ^2; კ3 = 0.3

კროკები იხილეთ შესაბამის ფურცლებზე.

პროექტი:

საცხოვრებელი კომპლექსი
ლისზე
სექტორი 1.1

ს.კ 72.16.33.013

ნახაზი:

ბ ტიპის ბინები

დამკვეთი:

შპს "შონინ"

ს/კ 405557311

შემსრულებელი:

GUR GEN IDZE
არქიტექტურა
architecture

დირექტორი	ლ.გურგენიძე			
პრ.ავტორი	მ.გურგენიძე			
არქიტექტორი	ლ.გურგენიძე			
არქიტექტორი	თ.ჩხაიძე			
ფორმატი	მასშტაბი	სტადია	თარიღი	ფურც.
A3	1:500	შპ	24.04.23	A-503



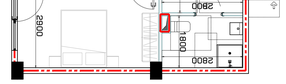


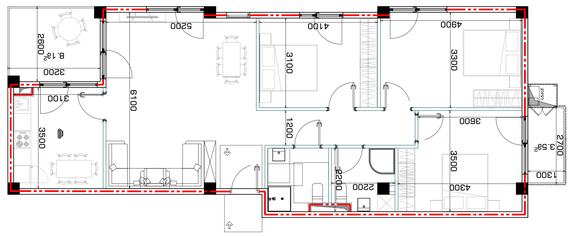


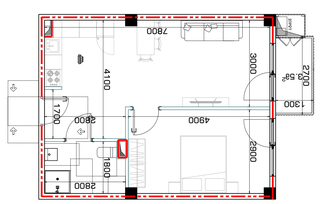


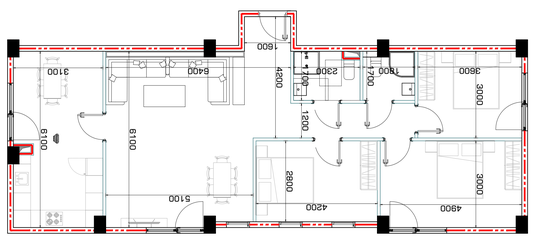


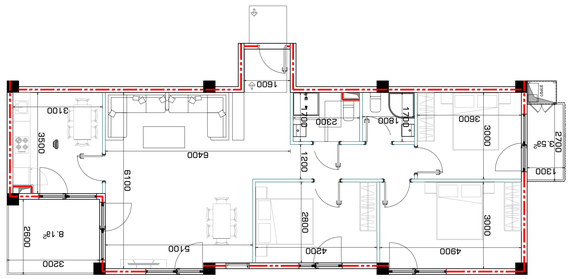


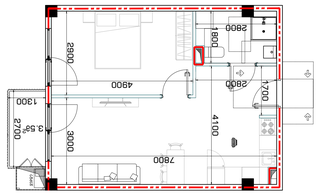



ფანჯრის ნომრები იხილეთ სართულის გეგმებზე

გეგმა	W 01	W 02	W 03	W 05	W 06	W 07	W 08	W 09
	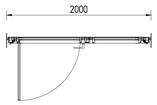	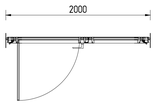				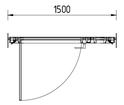		
შენიშვნა	კარ ფანჯარა 820 მმ იანი ღიობით	კარ ფანჯარა	კარ ფანჯარა	კიბის უჯრედი	კარ ფანჯარა	კარ ფანჯარა	კარ ფანჯარა	კარ ფანჯარა
ფასადი	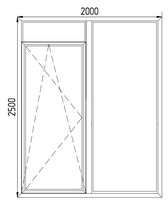	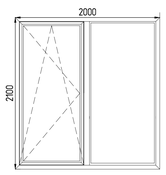	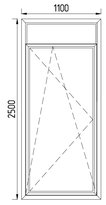	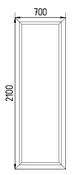	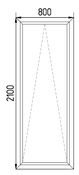	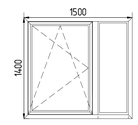	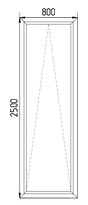	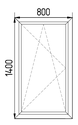
ზომები	2500X2000	2100X2000	2500X1100	2100X700	2100X800	1400X1500	2500X800	1400X800
მ²	4.4 მ²	3.8 მ²	2.4 მ²	1.3 მ²	1.7 მ²	2.1 მ²	1.7 მ²	1.1 მ²
რაოდენობა	196	116	4	20	10	8	12	32

გენ გეგმა:

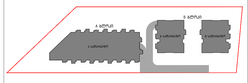

შენიშვნა:

მიწის ნაკვეთის ფართობი – 5942 მ²
განაშენიანების კოეფიციენტის საანგარიშო ფართობი – 2248.3 მ²; კ1 = 0.4
განაშენიანების ინტენსივობის კოეფიციენტის საანგარიშო ფართობი – 9152.1 მ²; კ2 = 1.5
გამწვანების კოეფიციენტის საანგარიშო ფართობი – 1803.5 მ²; კ3 = 0.3
კროკები იხილეთ შესაბამის ფურცლებზე.

პროექტი:

საცხოვრებელი კომპლექსი
ლისზე
სექტორი 1.1

ს.კ 72.16.33.013

ნახაზი:

კარ-ფანჯრის
სპეციფიკაცია

დამკვეთი:

შპს "ჭონიო"

ს/კ 405557311

შემსრულებელი:

GURGENIDZE
architecture

დირექტორი	ლ.გურგენიძე	
პრ.ავტორი	მ.გურგენიძე	
არქიტექტორი	ლ.გურგენიძე	
არქიტექტორი	თ.ჩხაიძე	

ფორმატი	მასშტაბი	სტადია	თარიღი	ფურც.
A3	1:500	შპ	24.04.23	A-505

კარის ზედაპირი უნდა იყოს გლუვი,
იატაკიდან მინიმუმ 25 სმ -ის
საზღვრებში

ბინაში შესასვლელი კარი
ცეცხლმედეგი ლითონის კარი

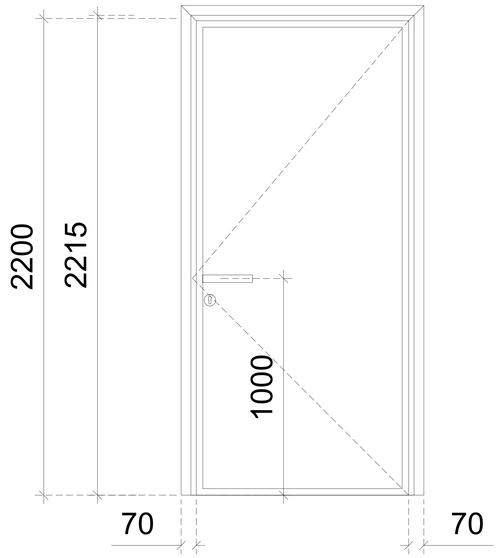

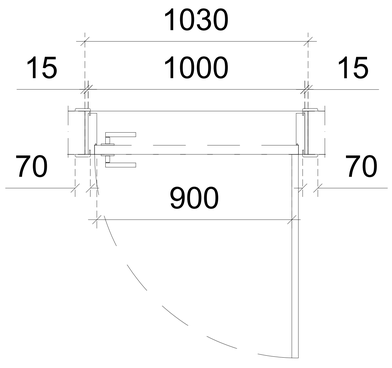

ოთახის კარი .
MDF

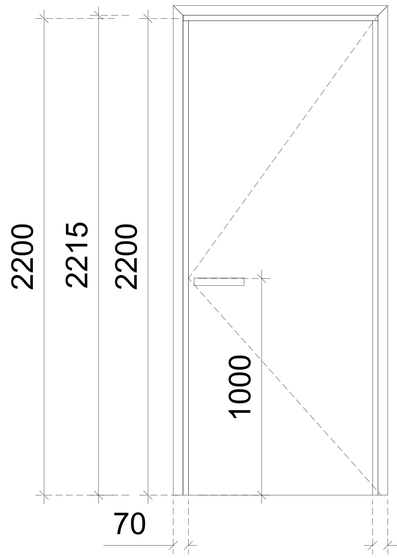

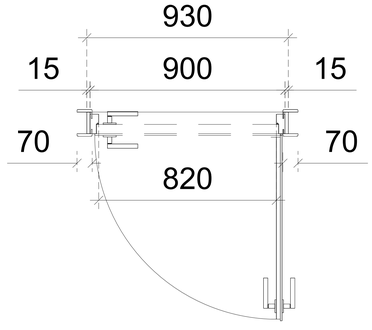

კიბის უჯრედის კარი

ცეცხლმედეგი
ლითონის კარი
(ანტიპანიკური)

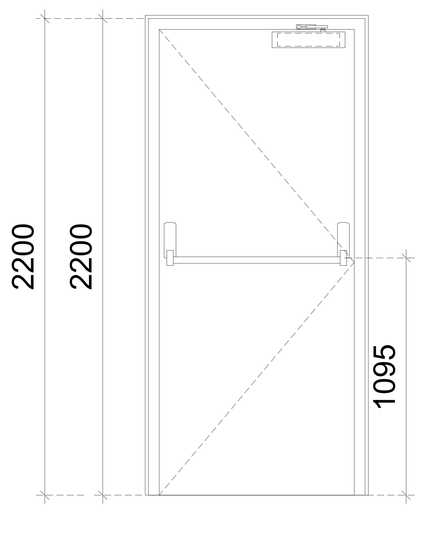

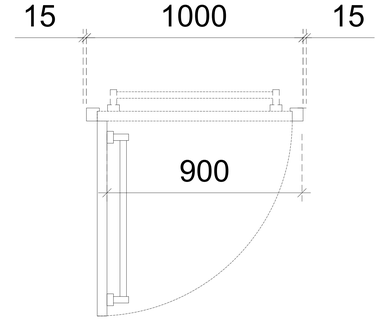

გენ გეგმა:	შენიშვნა:	პროექტი:	დამკვეთი:	შემსრულებელი:	
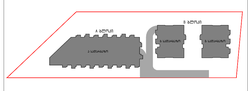	მიწის ნაკვეთის ფართობი – 5942 მ^2 განაშენიანების კოეფიციენტის საანგარიშო ფართობი – 2248.3 მ^2; კ1 = 0.4 განაშენიანების ინტენსივობის კოეფიციენტის საანგარიშო ფართობი – 9152.1 მ^2; კ2 = 1.5 გამწვანების კოეფიციენტის საანგარიშო ფართობი – 1803.5 მ^2; კ3 = 0.3 კროკები იხილეთ შესაბამის ფურცლებზე.	საცხოვრებელი კომპლექსი ლისზე სექტორი 1.1 ს.კ 72.16.33.013 ნახაზი: კარის დეტალები	შპს "შონინ" ს/კ 405557311	GURGENIDZE არქიტექტურა architecture	

დირექტორი	ლ.გურგენიძე			
პრ.ავტორი	მ.გურგენიძე			
არქიტექტორი	ლ.გურგენიძე			
არქიტექტორი	თ.ჩხაიძე			
ფორმატი	მასშტაბი	სტადია	თარიღი	ფურც.
A3	1:500	შპ	24.04.23	A-506

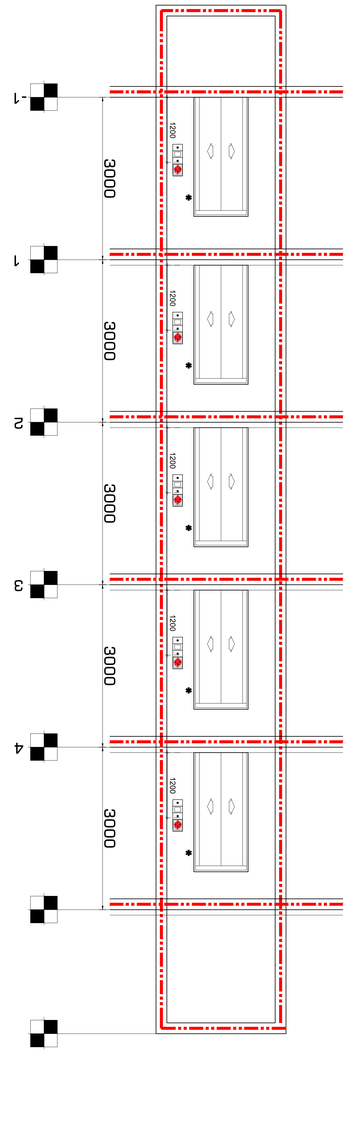







А-507

ნიშანი პიქტოგრამებით, ამობურცული ნიშნებით და ბრაილით განთავსდება

მისაწვდომ ტუალეტებთან კარის მომიჯნავედ

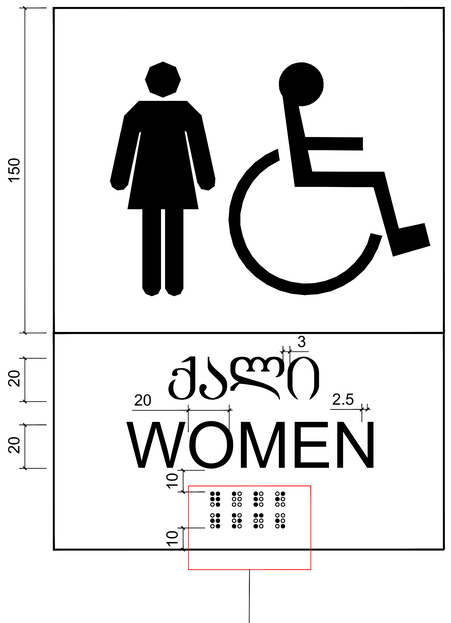

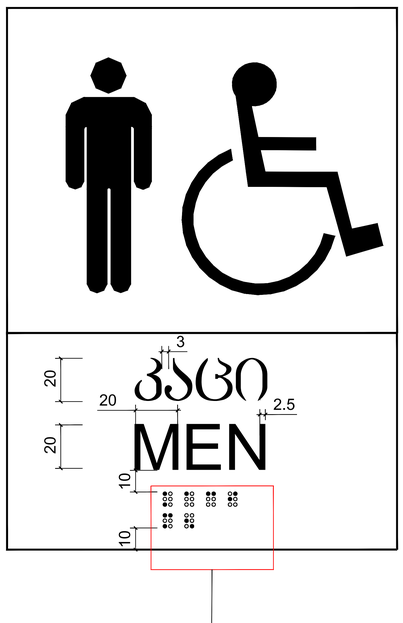

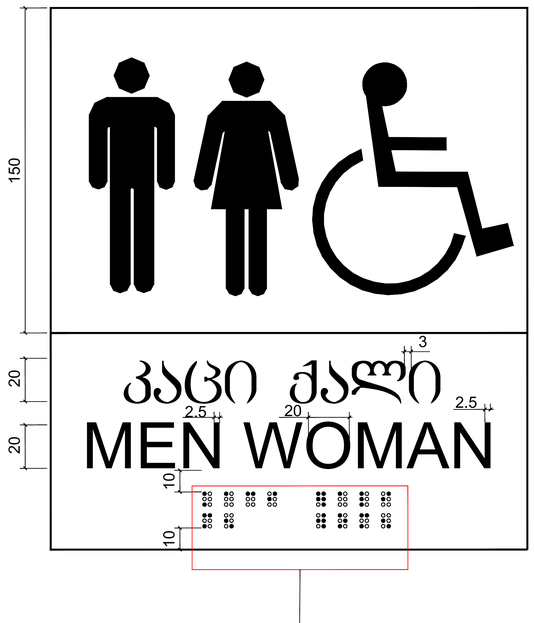

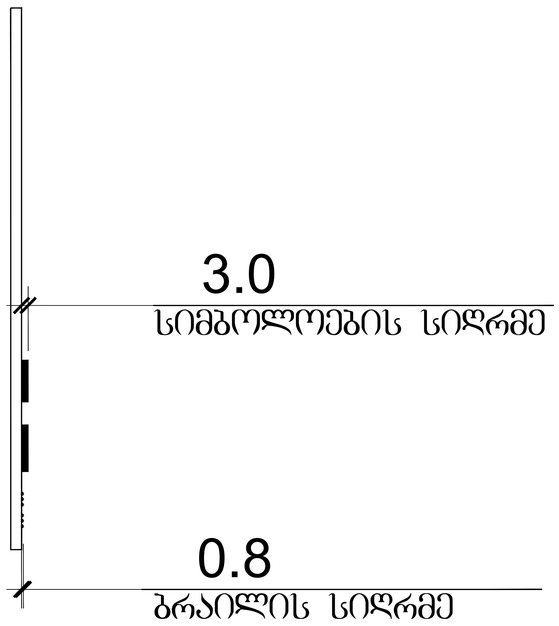

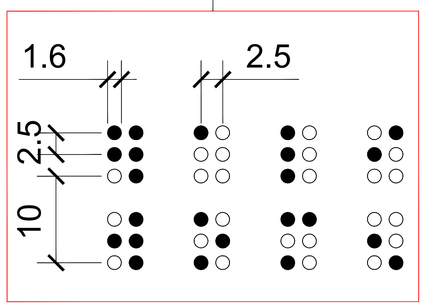

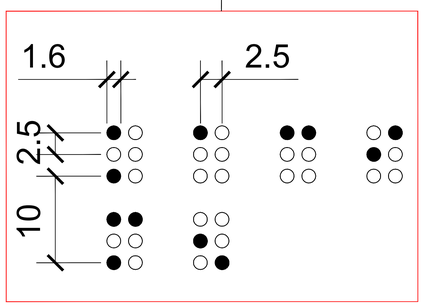

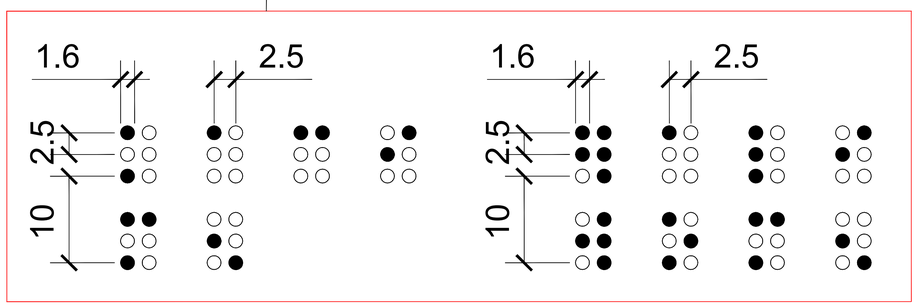

გენ გეგმა:	შენიშვნა:	პროექტი:	დამკვეთი:	შემსრულებელი:	
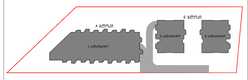	მიწის ნაკვეთის ფართობი – 5942 მ^2 განაშენიანების კოეფიციენტის საანგარიშო ფართობი – 2248.3 მ^2; კ1 = 0.4 განაშენიანების ინტენსივობის კოეფიციენტის საანგარიშო ფართობი – 9152.1 მ^2; კ2 = 1.5 გამწვანების კოეფიციენტის საანგარიშო ფართობი – 1803.5 მ^2; კ3 = 0.3 კროკები იხილეთ შესაბამის ფურცლებზე.	საცხოვრებელი კომპლექსი ლისზე სექტორი 1.1 ს.კ 72.16.33.013 ნახაზი: დეტალები	შპს "შონინ" ს/კ 405557311	GURGENIDZE architecture	დირექტორი ლ.გურგენიძე არ.ავტორი მ.გურგენიძე არქიტექტორი ლ.გურგენიძე არქიტექტორი თ.ჩხაიძე

ფორმატი	მასშტაბი	სტადია	თარიღი	ფურც.
A3	1:500	შპ	24.04.23	A-508

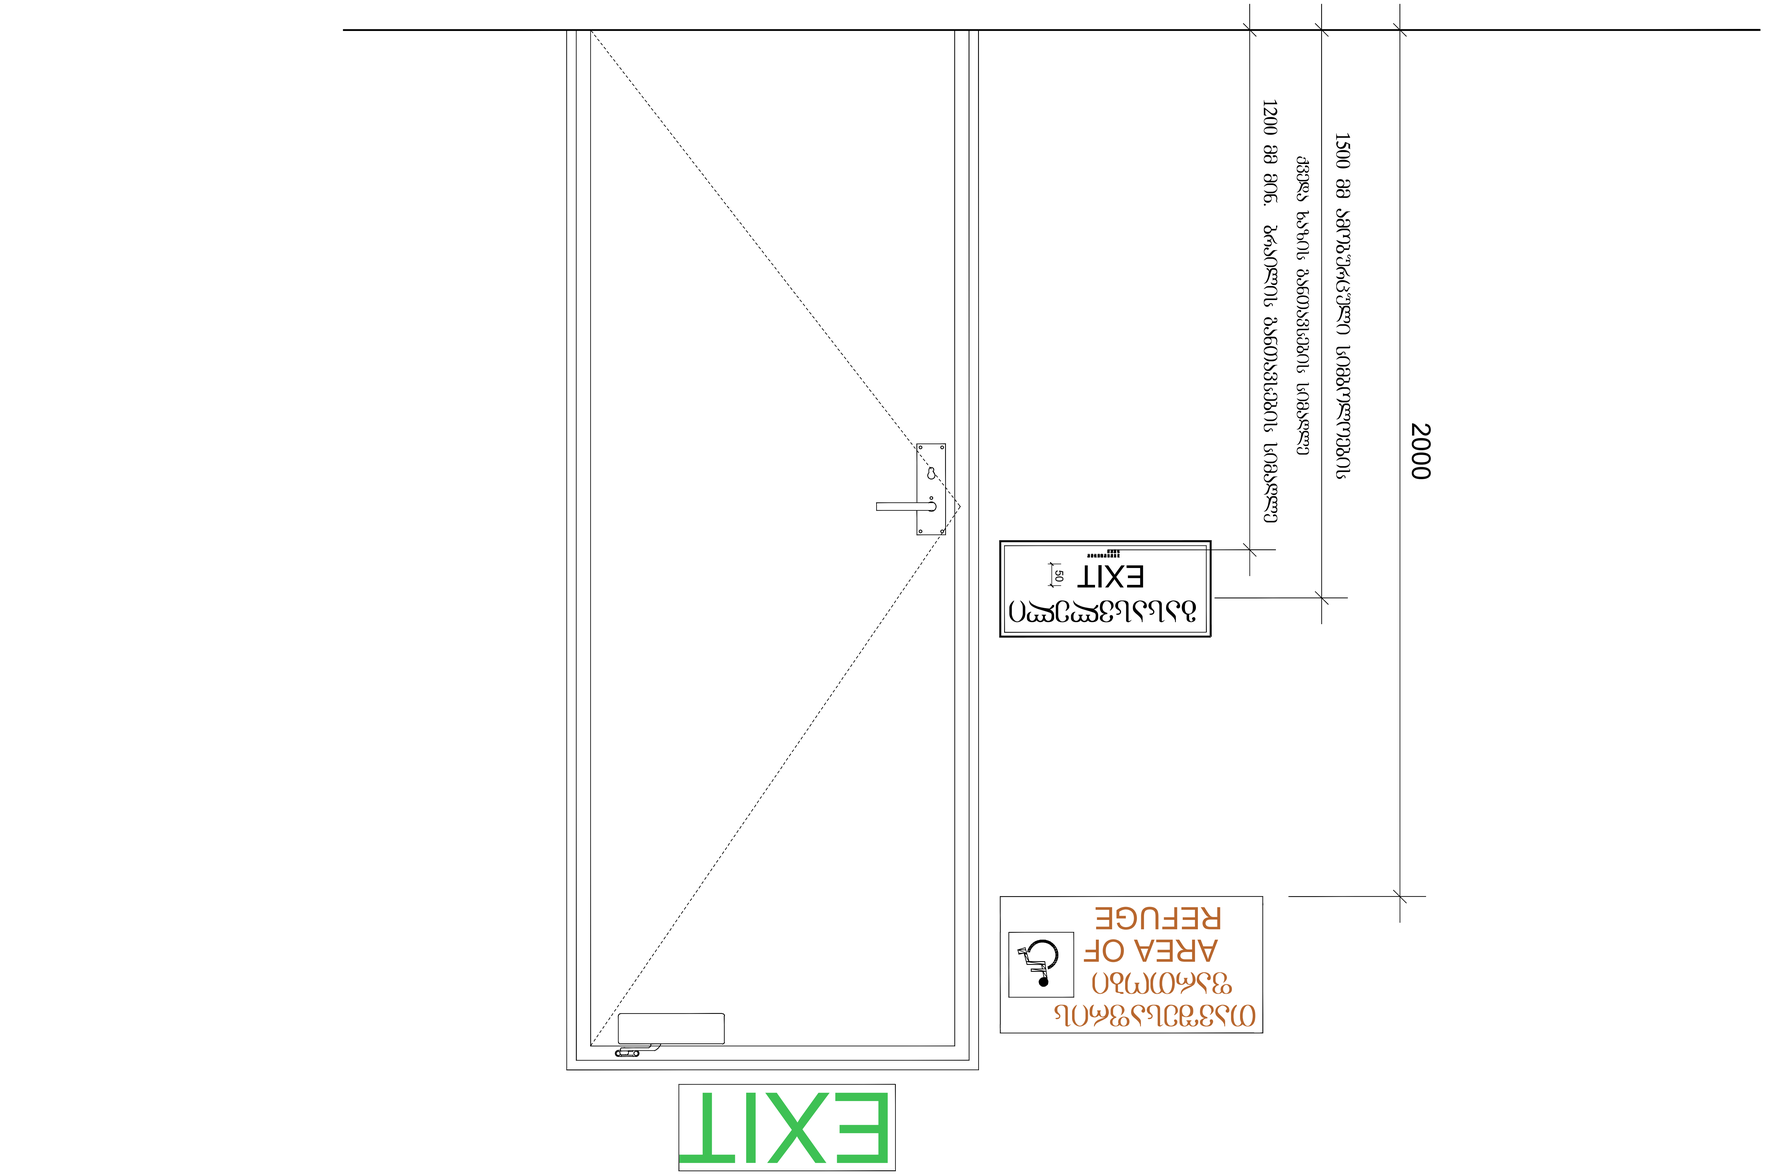


გასასვლელის განათებული ნიშანი

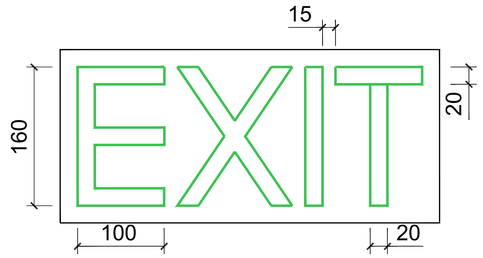

განათებული ნიშანი თავშესაფრის ფართობთან მიმავალ კართან

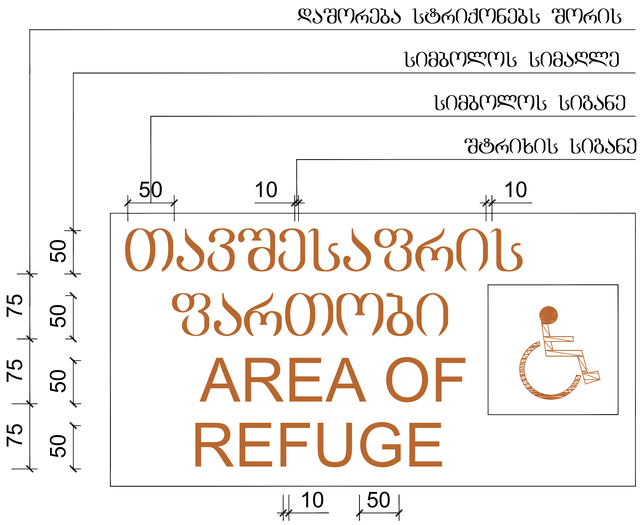

ნიშანი ამობურცული სიმბოლოებით და ბრაილით გზა-კიბის შესასვლელთან და გარეთ გამავალ ყველა კართან

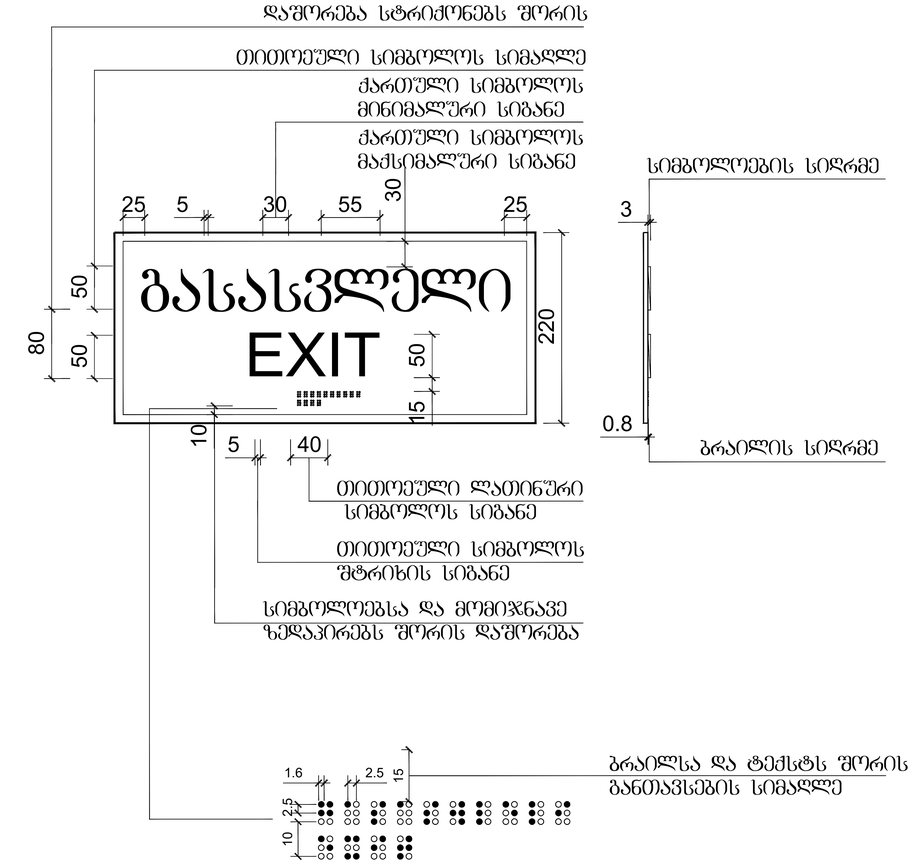

გენ გეგმა:	შენიშვნა:	პროექტი:	დამკვეთი:	შემსრულებელი:	დირექტორი	ლ.გურგენიძე	
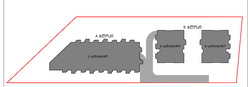	მიწის ნაკვეთის ფართობი – 5942 მ^2 განაშენიანების კოეფიციენტის საანგარიშო ფართობი – 2248.3 მ^2; კ1 = 0.4 განაშენიანების ინტენსივობის კოეფიციენტის საანგარიშო ფართობი – 9152.1 მ^2; კ2 = 1.5 გამწვანების კოეფიციენტის საანგარიშო ფართობი – 1803.5 მ^2; კ3 = 0.3 კრონკები იხილეთ შესაბამის ფურცლებზე.	საცხოვრებელი კომპლექსი ლისზე სექტორი 1.1 ს.კ 72.16.33.013 ნახაზი: დეტალები	შპს "შონინ" ს/კ 405557311	GURGENIDZE არქიტექტურა architecture	პრ.ავტორი	მ.გურგენიძე	
					არქიტექტორი	ლ.გურგენიძე	
					არქიტექტორი	თ.ჩხაიძე	
					ფორმატი	მასშტაბი	სტადია	თარიღი	ფურც.
					A3	1:500	შპ	24.04.23	A-510

სასწრაფო სამედიცინო დახმარების საერთაშორისო სიმბოლო
(სიცოცხლის ვარსკვლავი) განთავსდება ლიფტის ჩარჩოს ორივე მხარეს

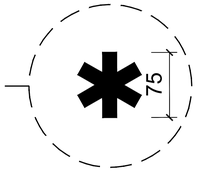

ნიშანი განთავსდება ლიფტის გამოსაძახებელ ღილაკთან

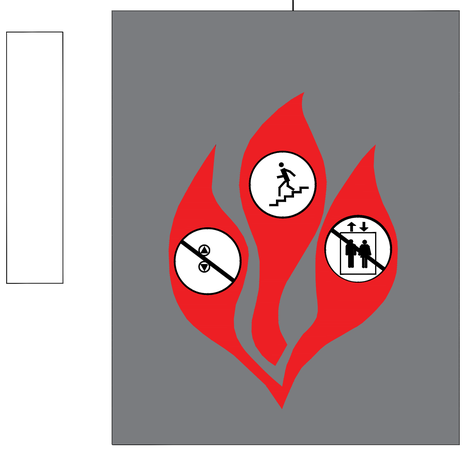

გენ გეგმა:	შენიშვნა:	პროექტი:	დამკვეთი:	შემსრულებელი:	დირექტორი	ლ.გურგენიძე
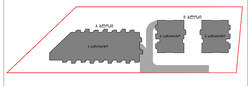	მიწის ნაკვეთის ფართობი – 5942 მ^2 განაშენიანების კოეფიციენტის საანგარიშო ფართობი – 2248.3 მ^2; კ1 = 0.4 განაშენიანების ინტენსივობის კოეფიციენტის საანგარიშო ფართობი – 9152.1 მ^2; კ2 = 1.5 გამწვანების კოეფიციენტის საანგარიშო ფართობი – 1803.5 მ^2; კ3 = 0.3 კროკები იხილეთ შესაბამის ფურცლებზე.	საცხოვრებელი კომპლექსი ლისზე სექტორი 1.1 ს.კ 72.16.33.013 ნახაზი: დეტალები	შპს "ჭონიო" ს/კ 405557311	GURGENIDZE architecture	პრ.არქიტექტორი	მ.გურგენიძე
					არქიტექტორი	ლ.გურგენიძე
					არქიტექტორი	თ.ჩხაიძე
					ფორმატი: A3	მასშტაბი: 1:500
					სტადია: შპ	თარიღი: 24.04.23
					ფურც. A-511	

ნიშანი განთავსება
გზა-კიბის საზღვრებში კარის მომიჯნავედ

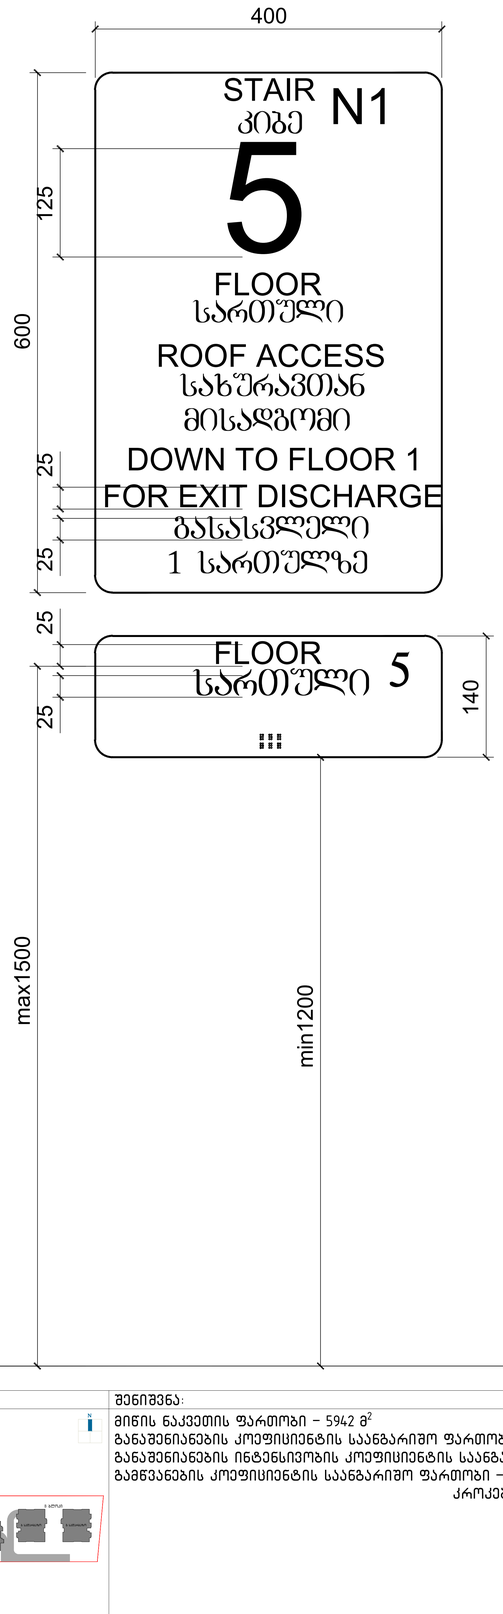

ნიშანი განთავსება
გზა-კიბის საზღვრებში კარის მომიჯნავედ

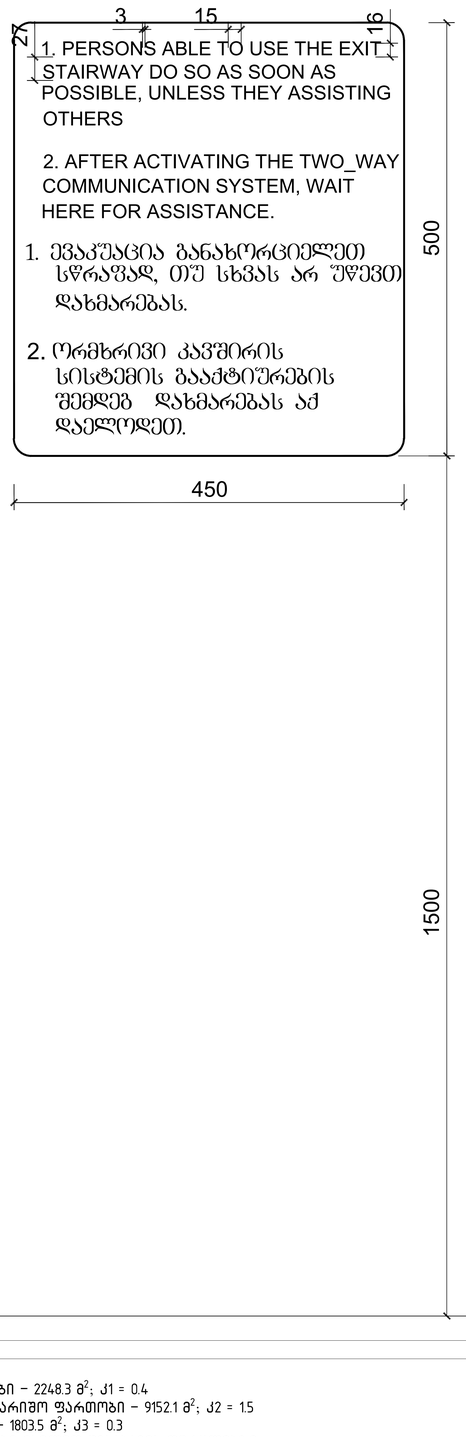

ნიშანი განთავსება
გარე მისაწვდომ ავტოსადგომთან

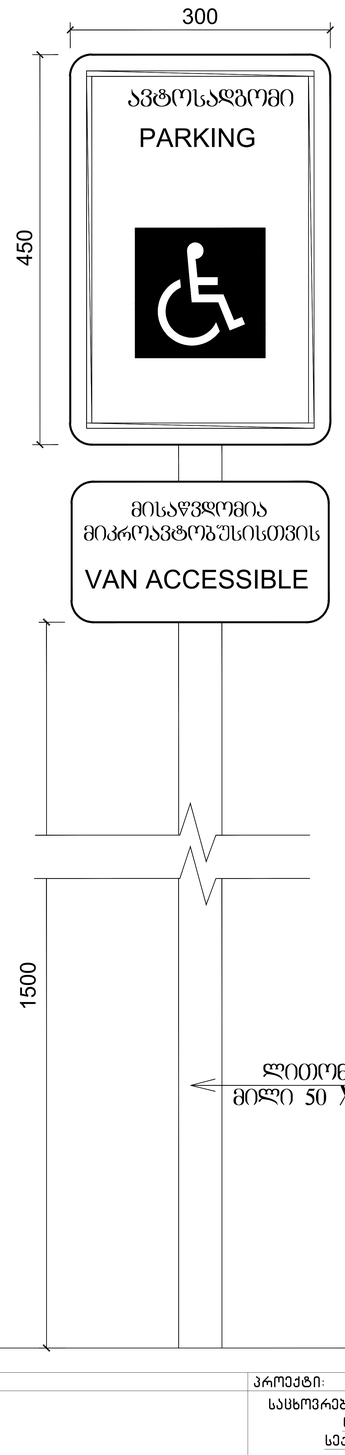

ნიშანი განთავსება
შიბა მისაწვდომ ავტოსადგომთან



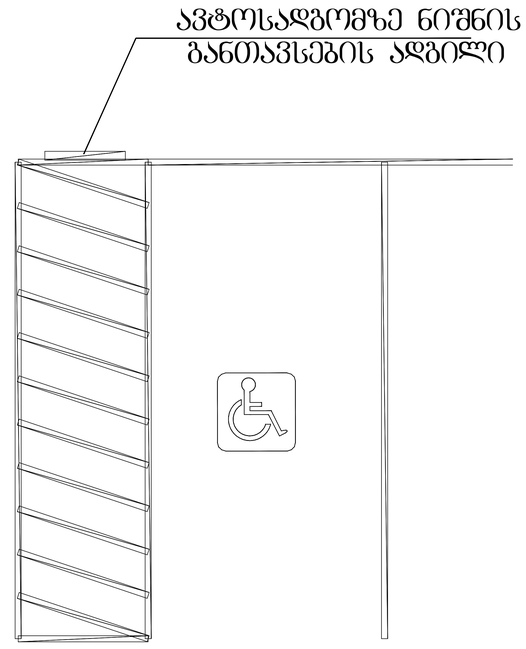

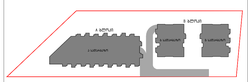

გენ გეგმა:	შენიშვნა:	პროექტი:	დამკვეთი:	შემსრულებელი:	დირექტორი ლ.გურგენიძე
	მიწის ნაკვეთის ფართობი – 5942 მ^2 განაშენიანების კოეფიციენტის საანგარიშო ფართობი – 2248.3 მ^2; კ1 = 0.4 განაშენიანების ინტენსივობის კოეფიციენტის საანგარიშო ფართობი – 9152.1 მ^2; კ2 = 1.5 გამწვანების კოეფიციენტის საანგარიშო ფართობი – 1803.5 მ^2; კ3 = 0.3 კროკები იხილეთ შესაბამის ფურცლებზე.	საცხოვრებელი კომპლექსი ლისზე სექტორი 1.1 ს.კ 72.16.33.013 ნახაზი: დეტალები	შპს "ზონინი" ს/კ 405557311	GURGENIDZE architecture	პრ.არქიტექტორი მ.გურგენიძე არქიტექტორი ლ.გურგენიძე არქიტექტორი თ.ჩხაიძე

ფორმატი	მასშტაბი	სტადია	თარიღი	ფურც.
A3	1:500	შ.პ	24.04.23	A-512