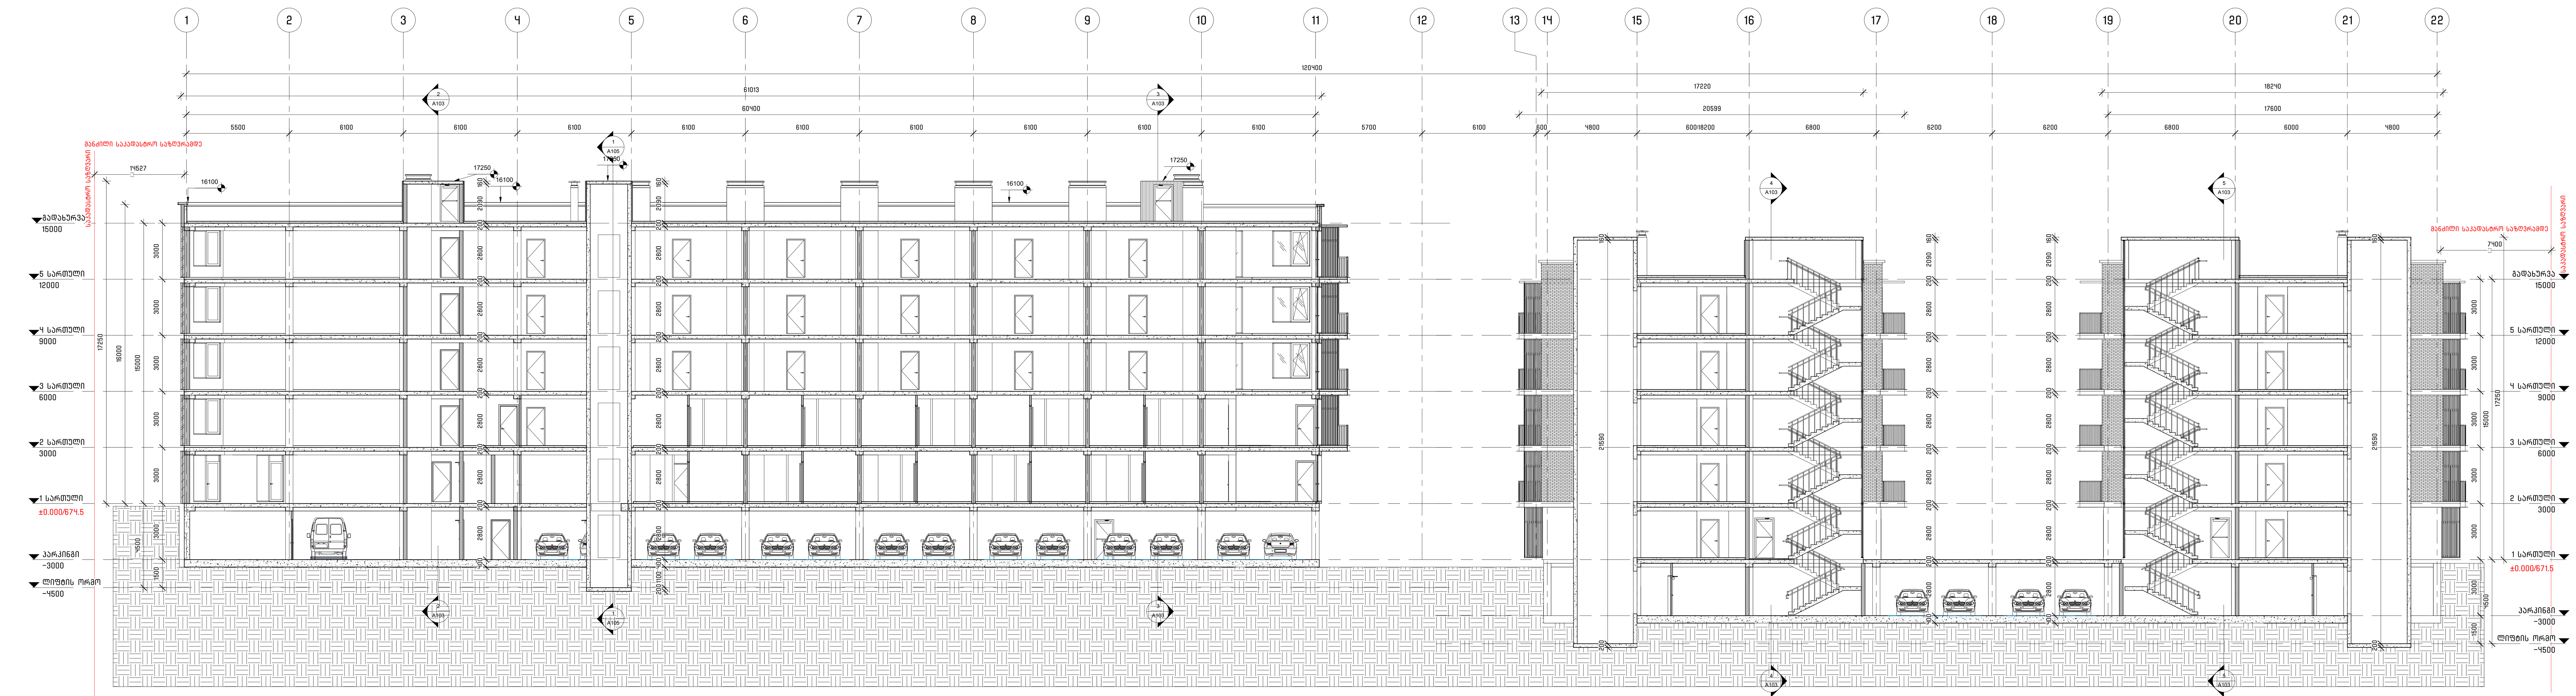

ჭრილი 1-1
1 : 100

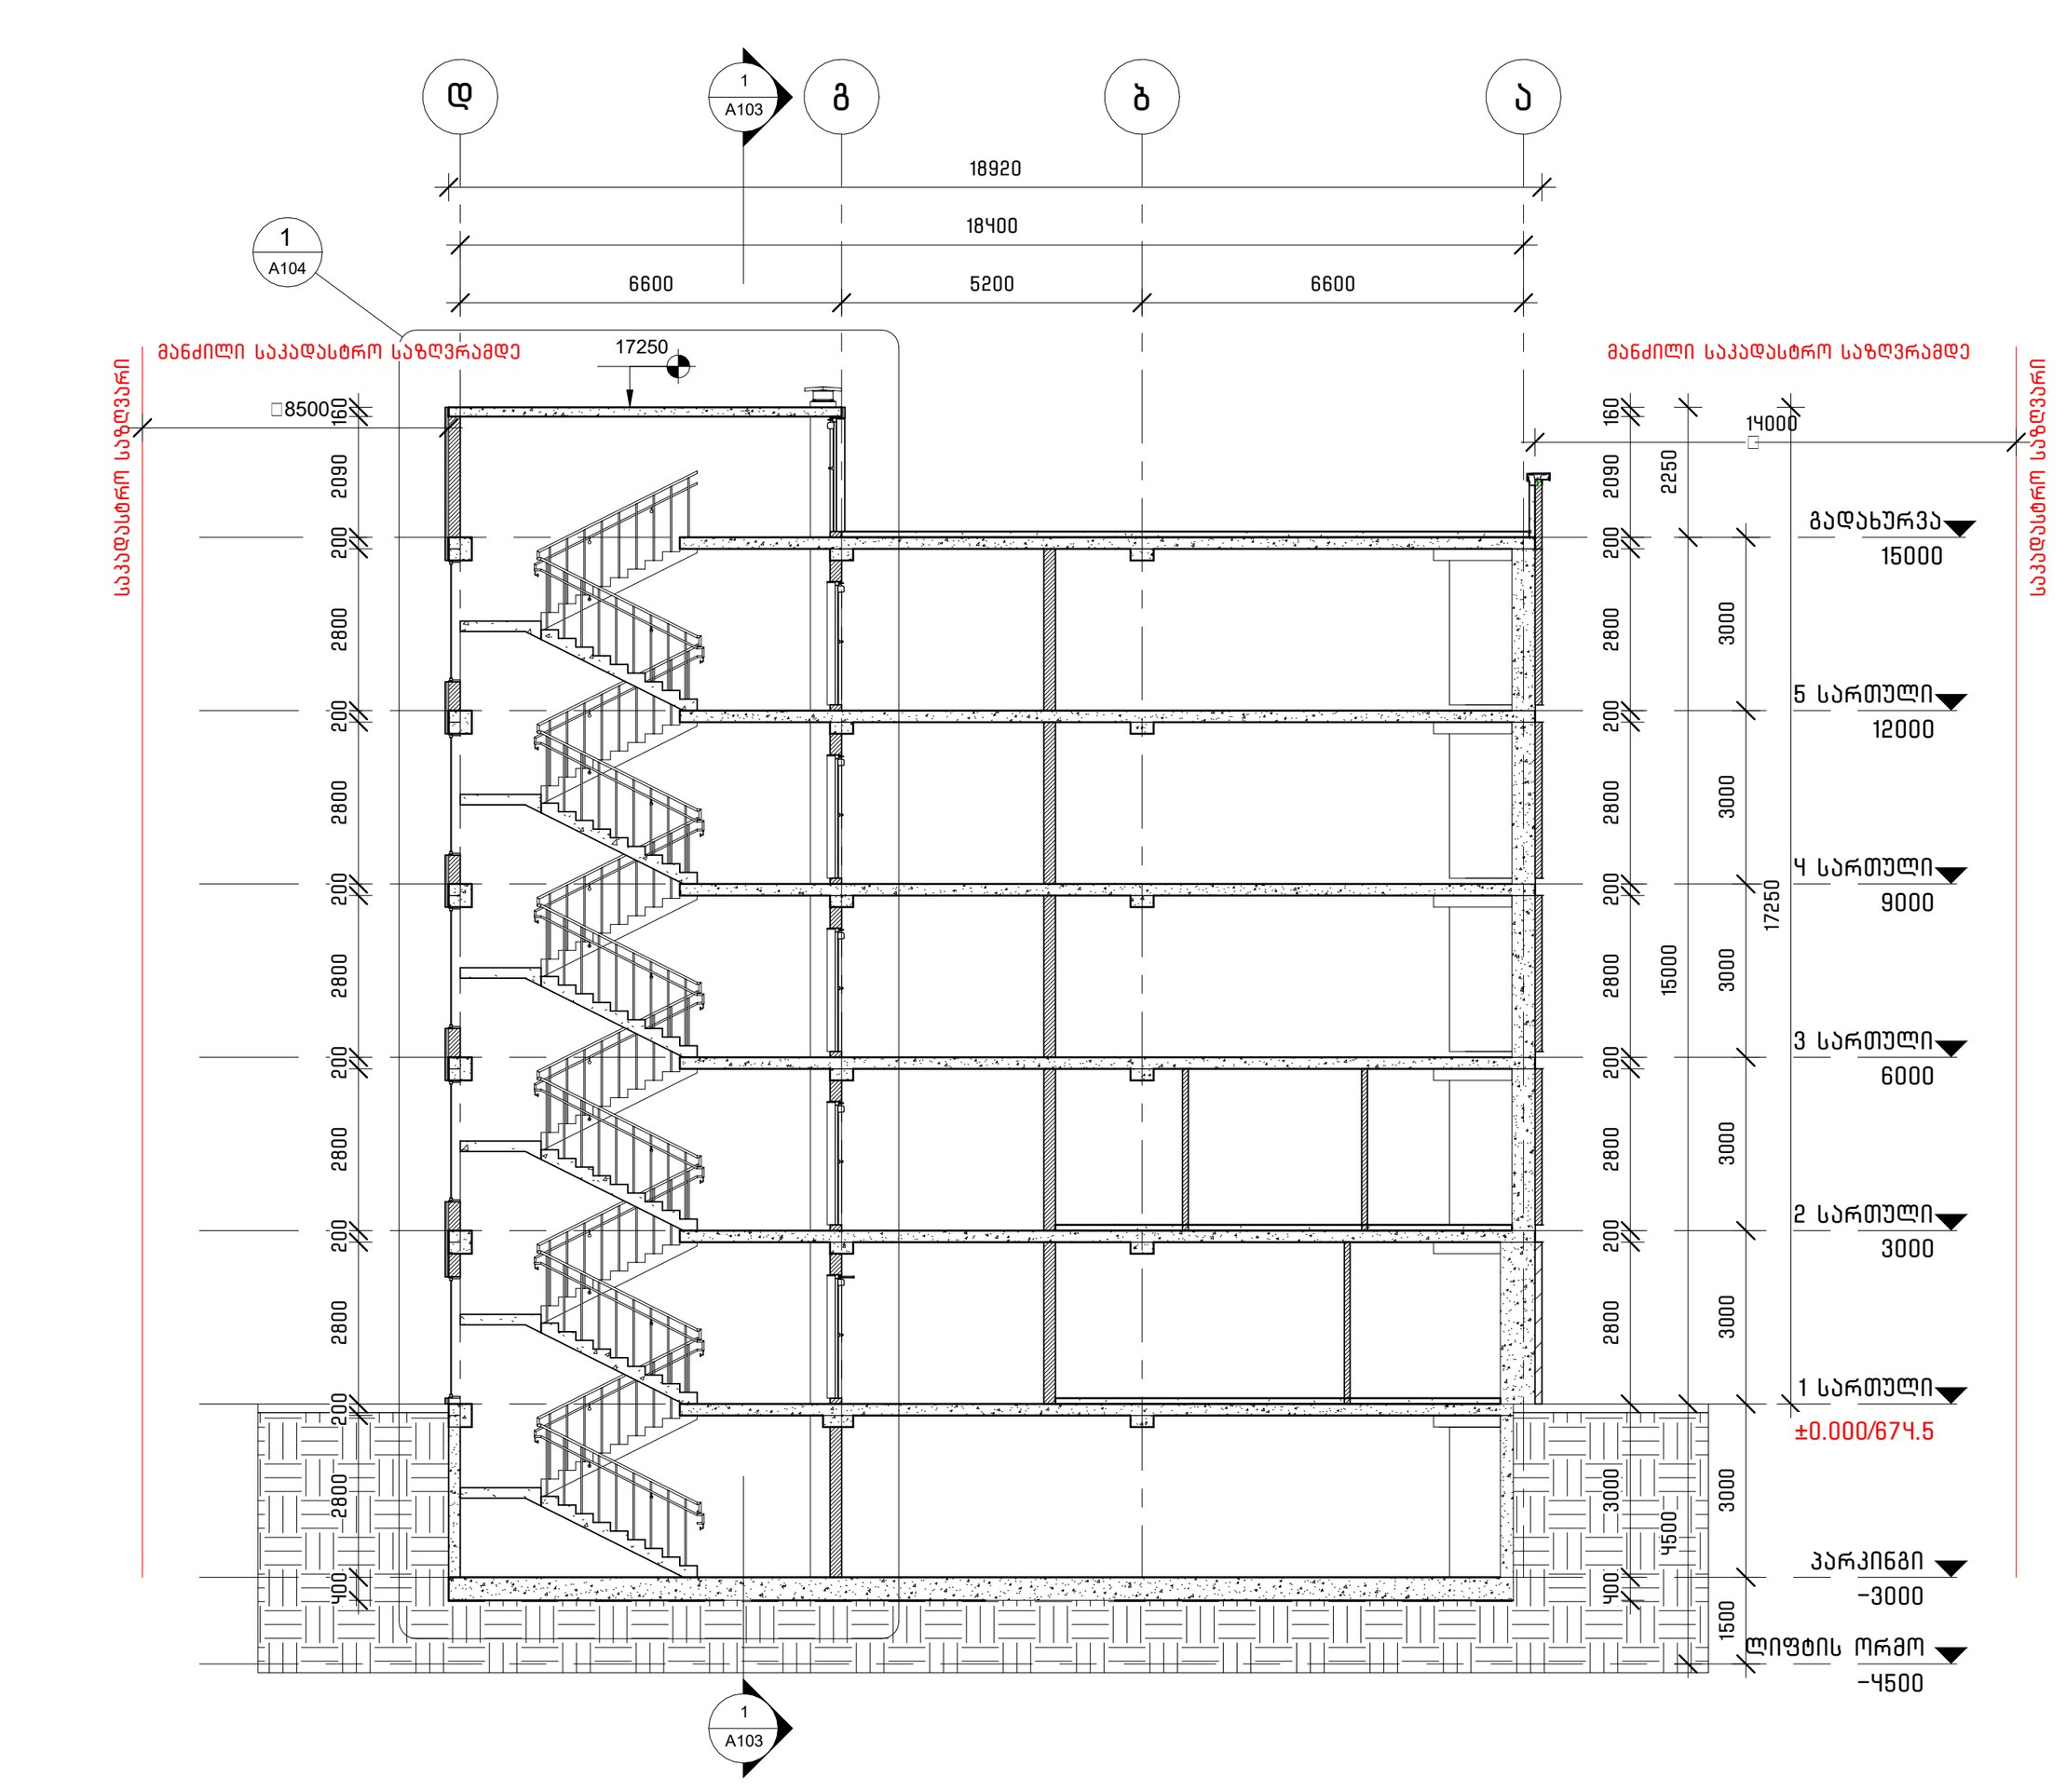

ჭრილი 2-2
1 : 100

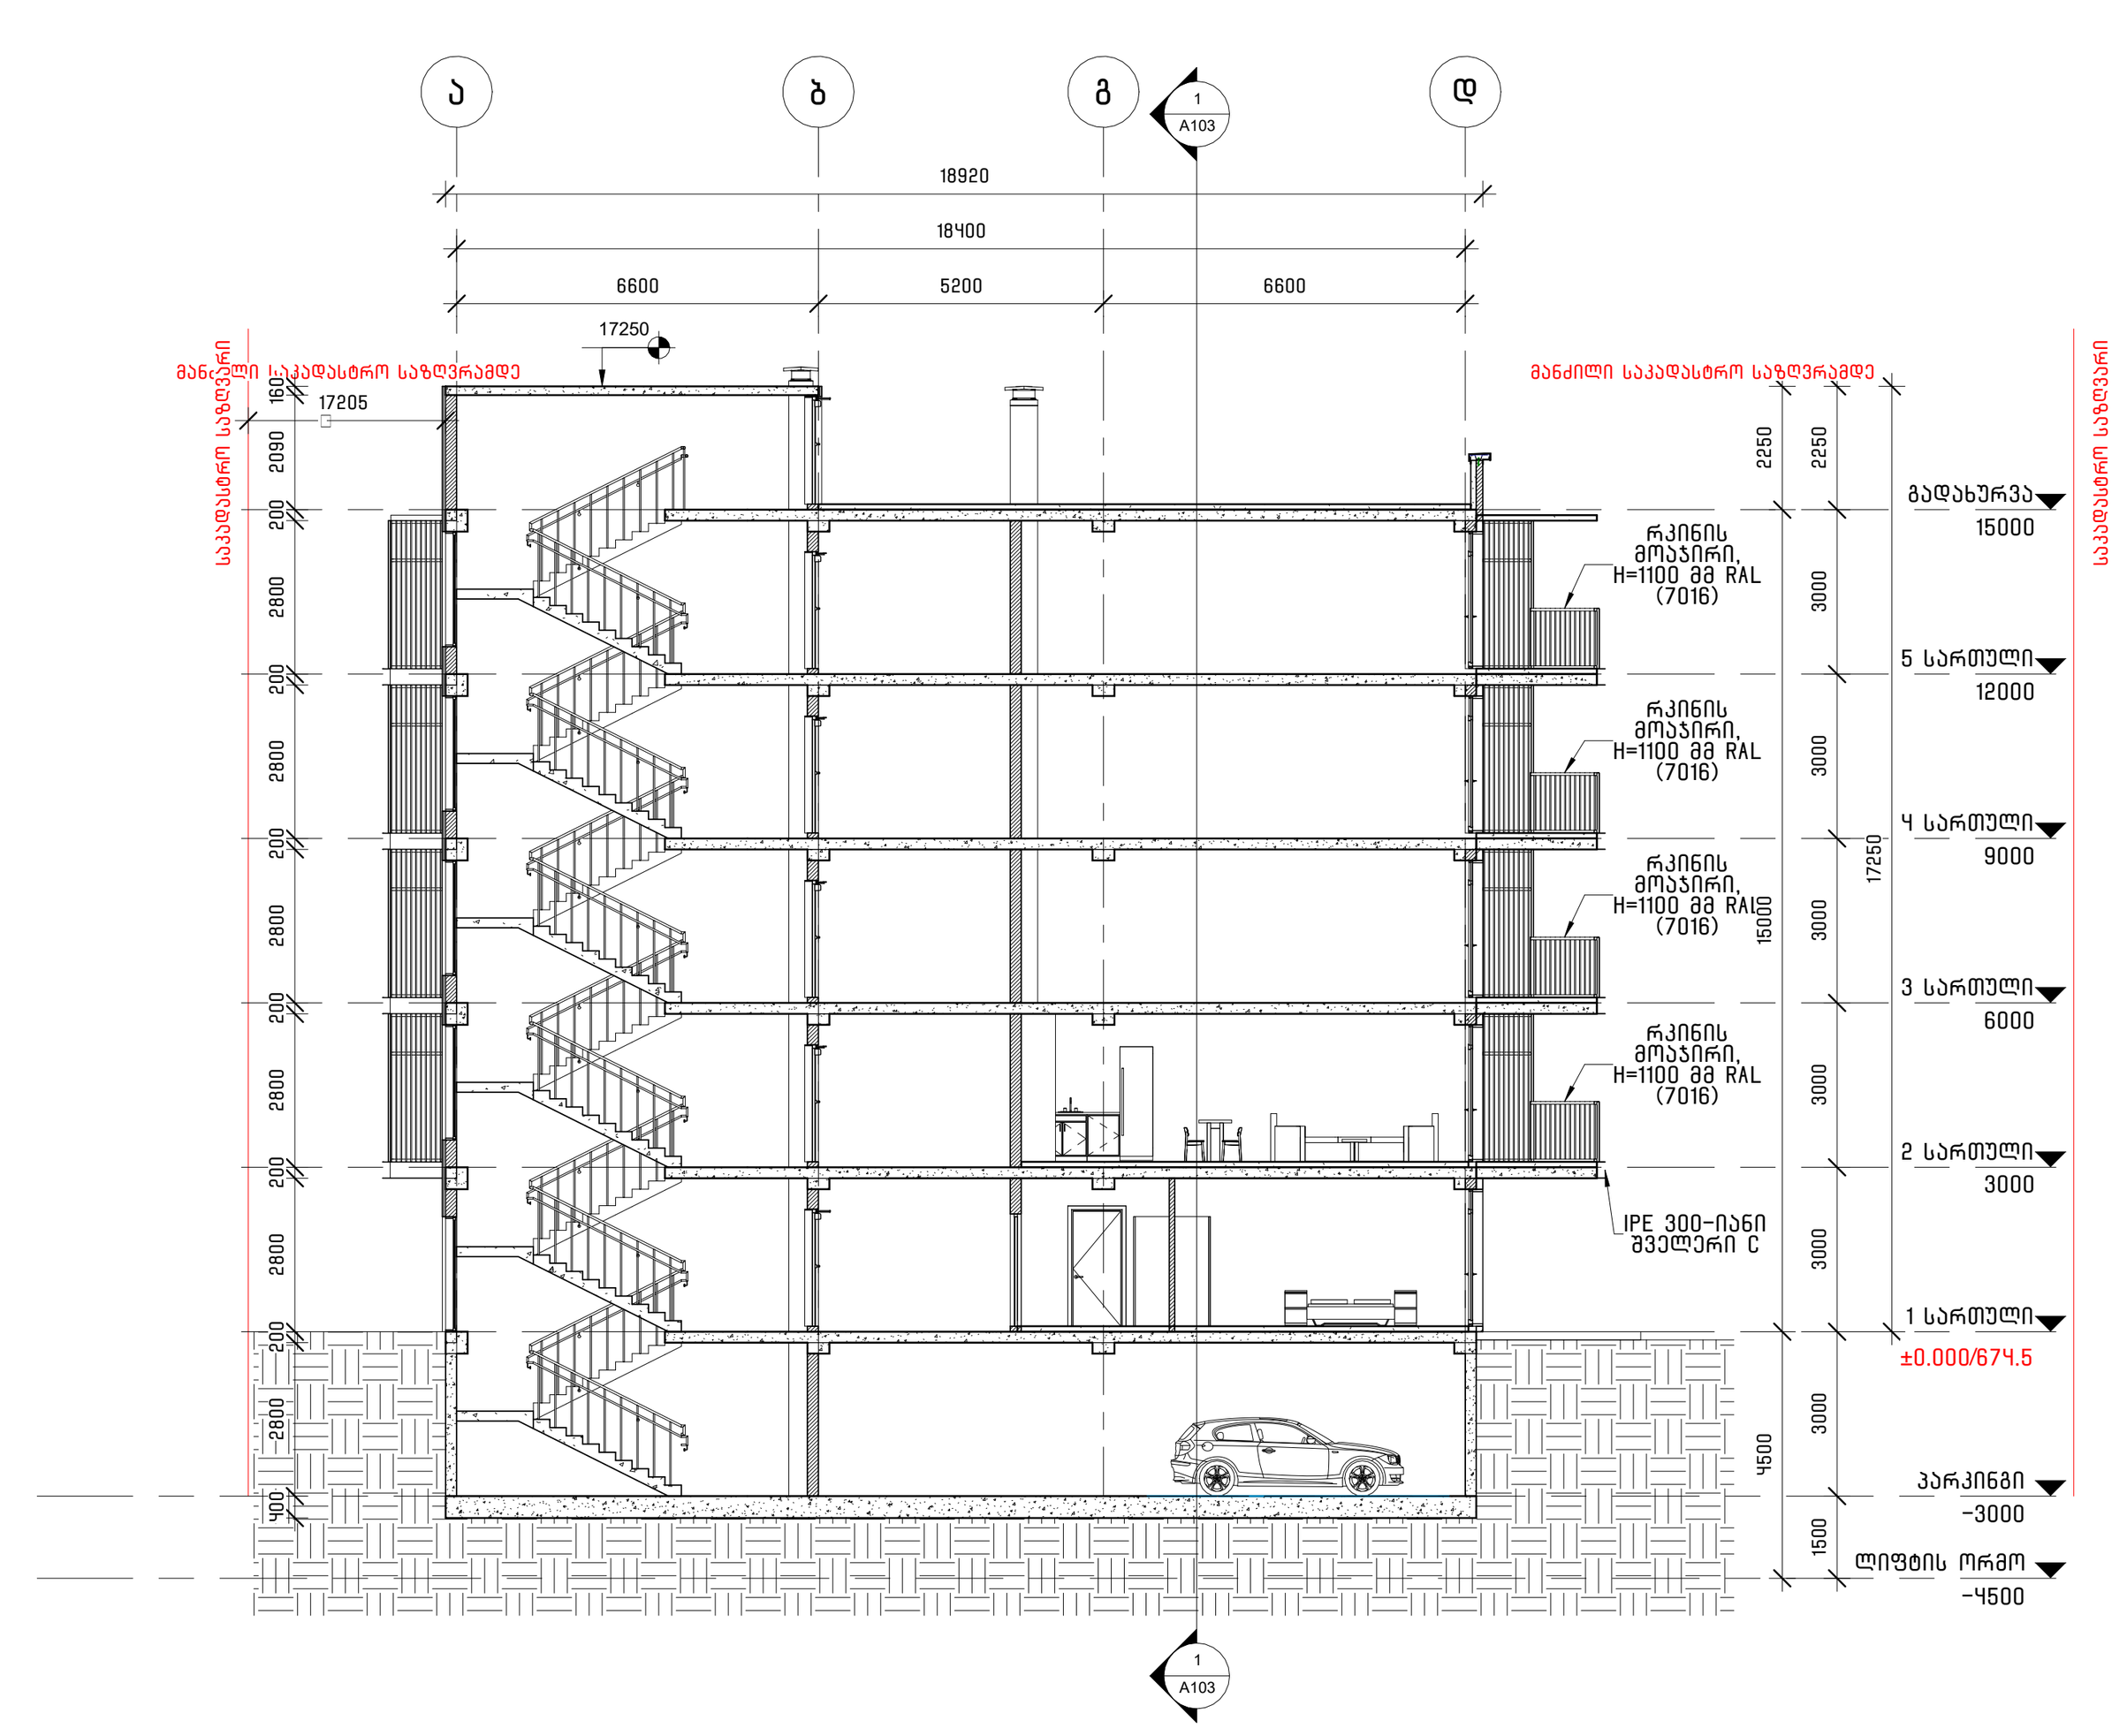

ჭრილი 3-3
1 : 100

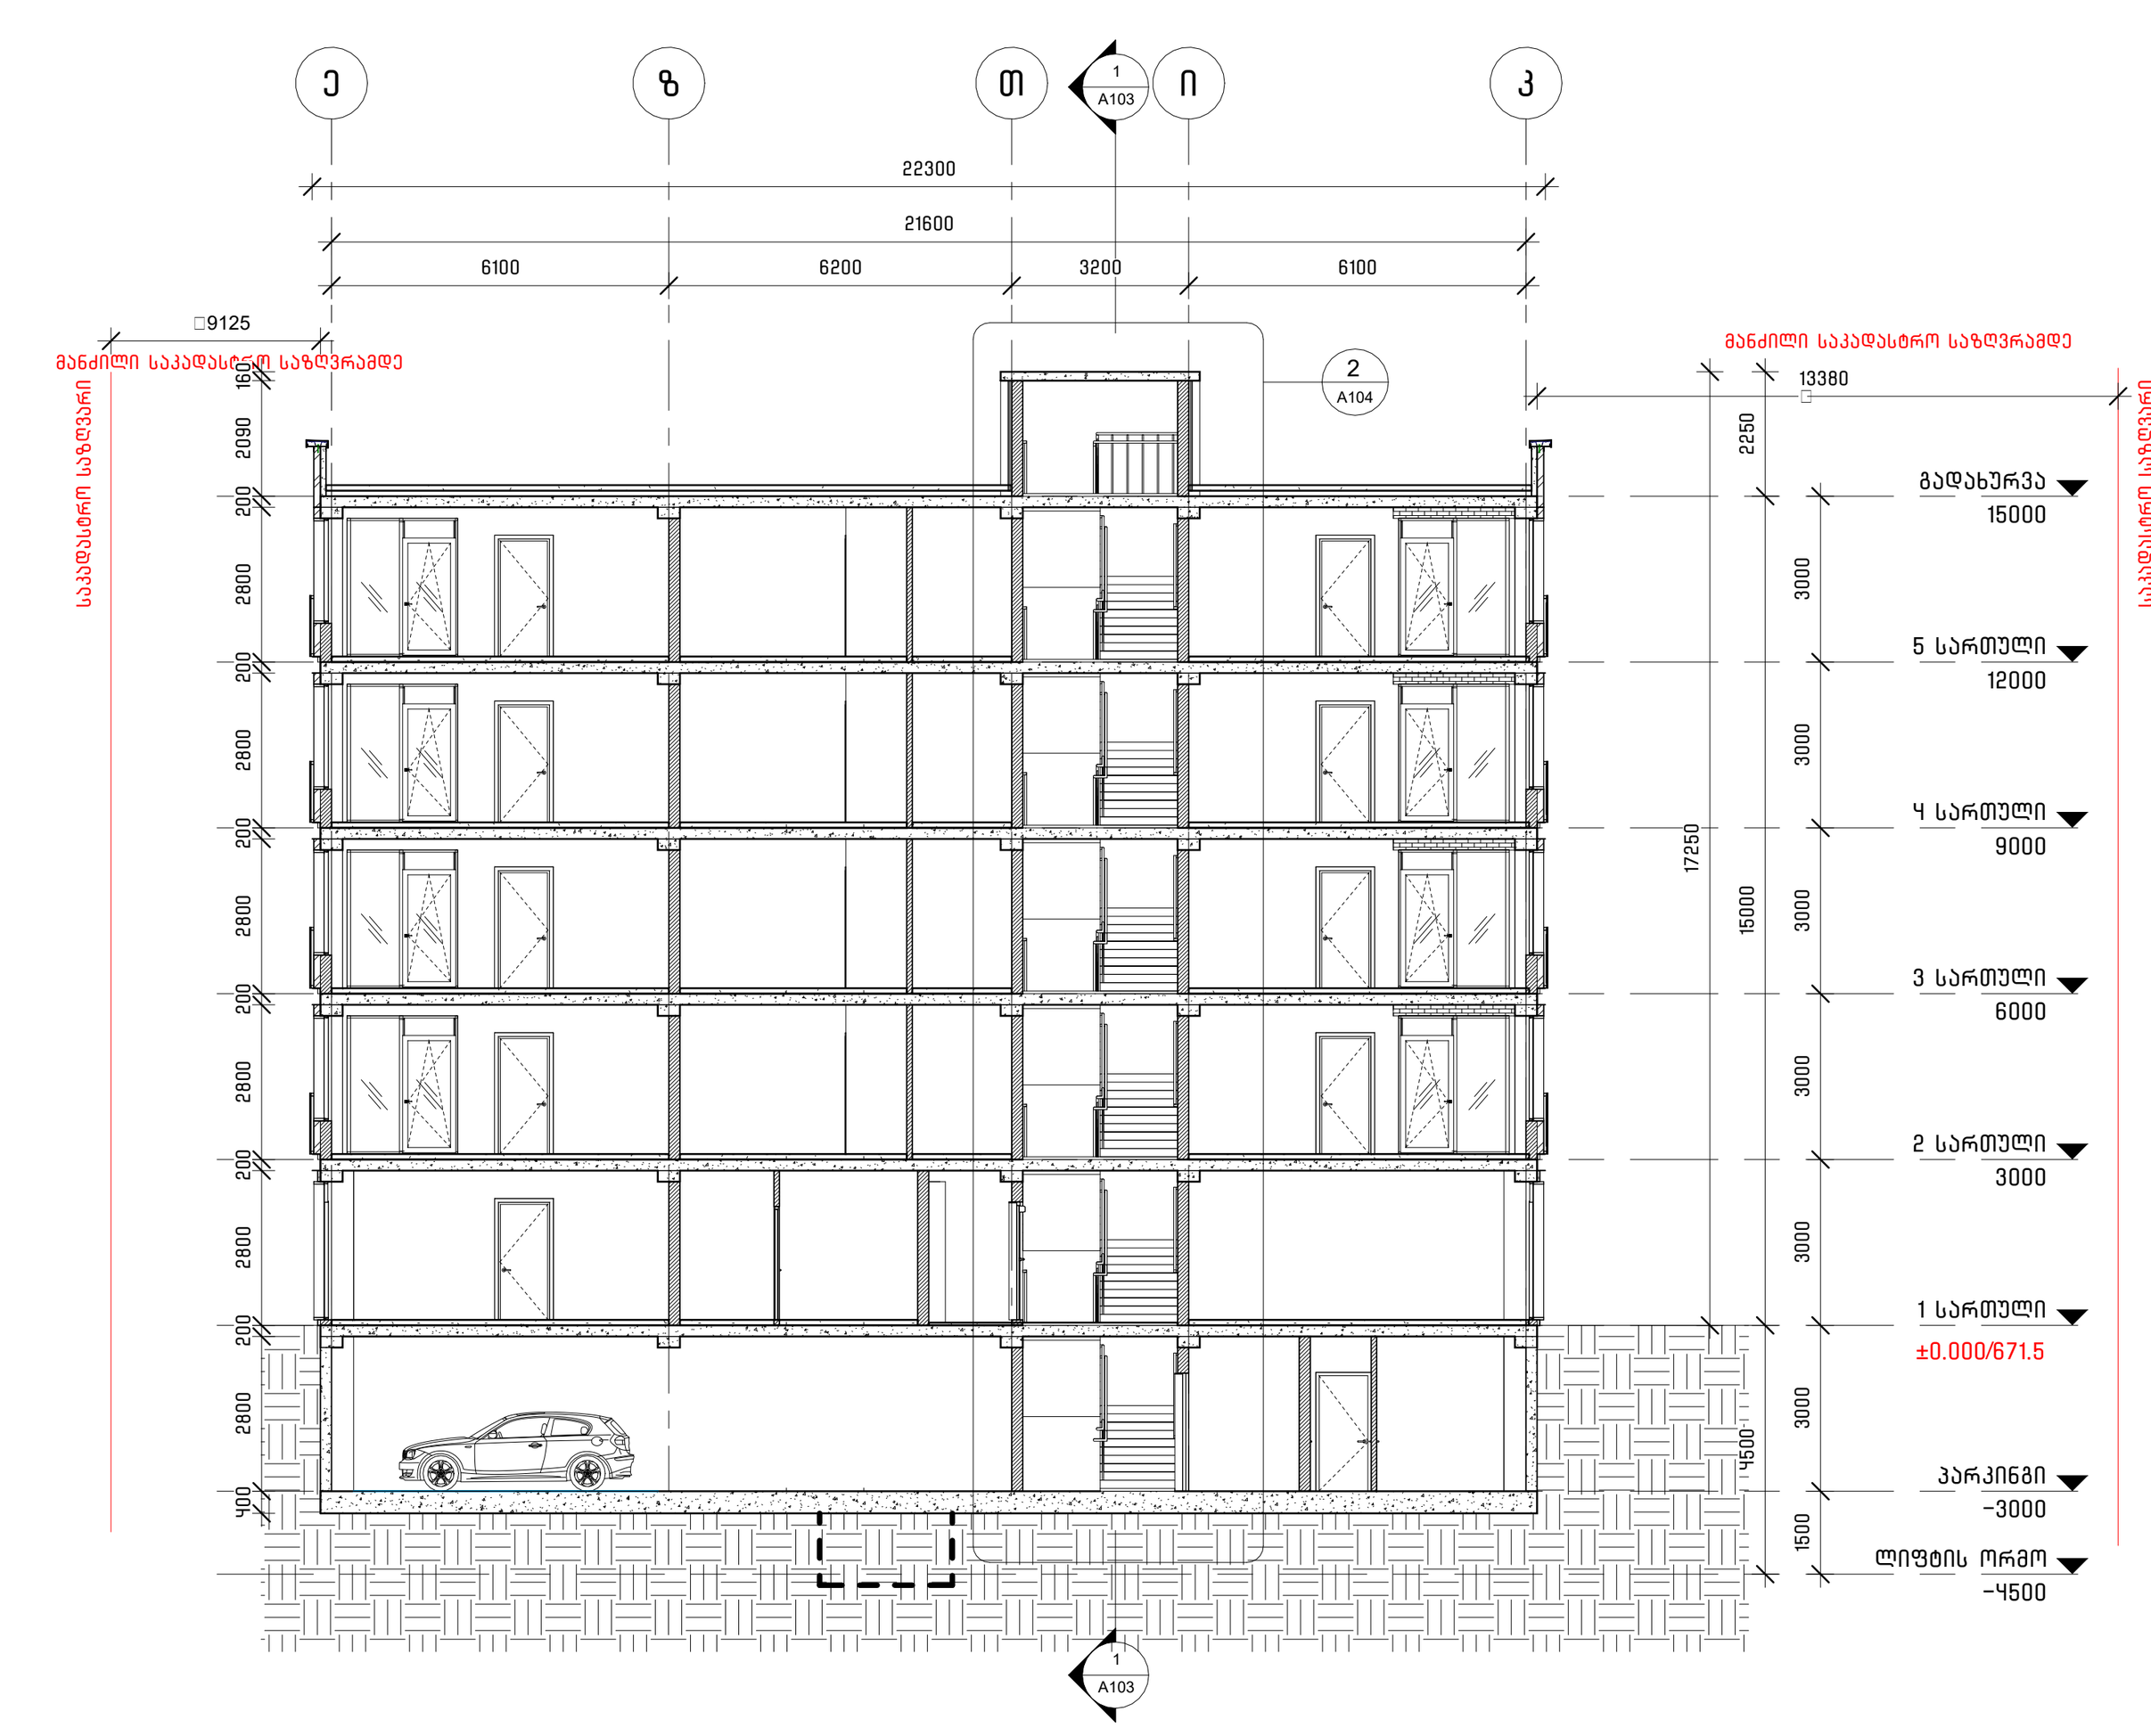

ჭრილი 4-4
1 : 100

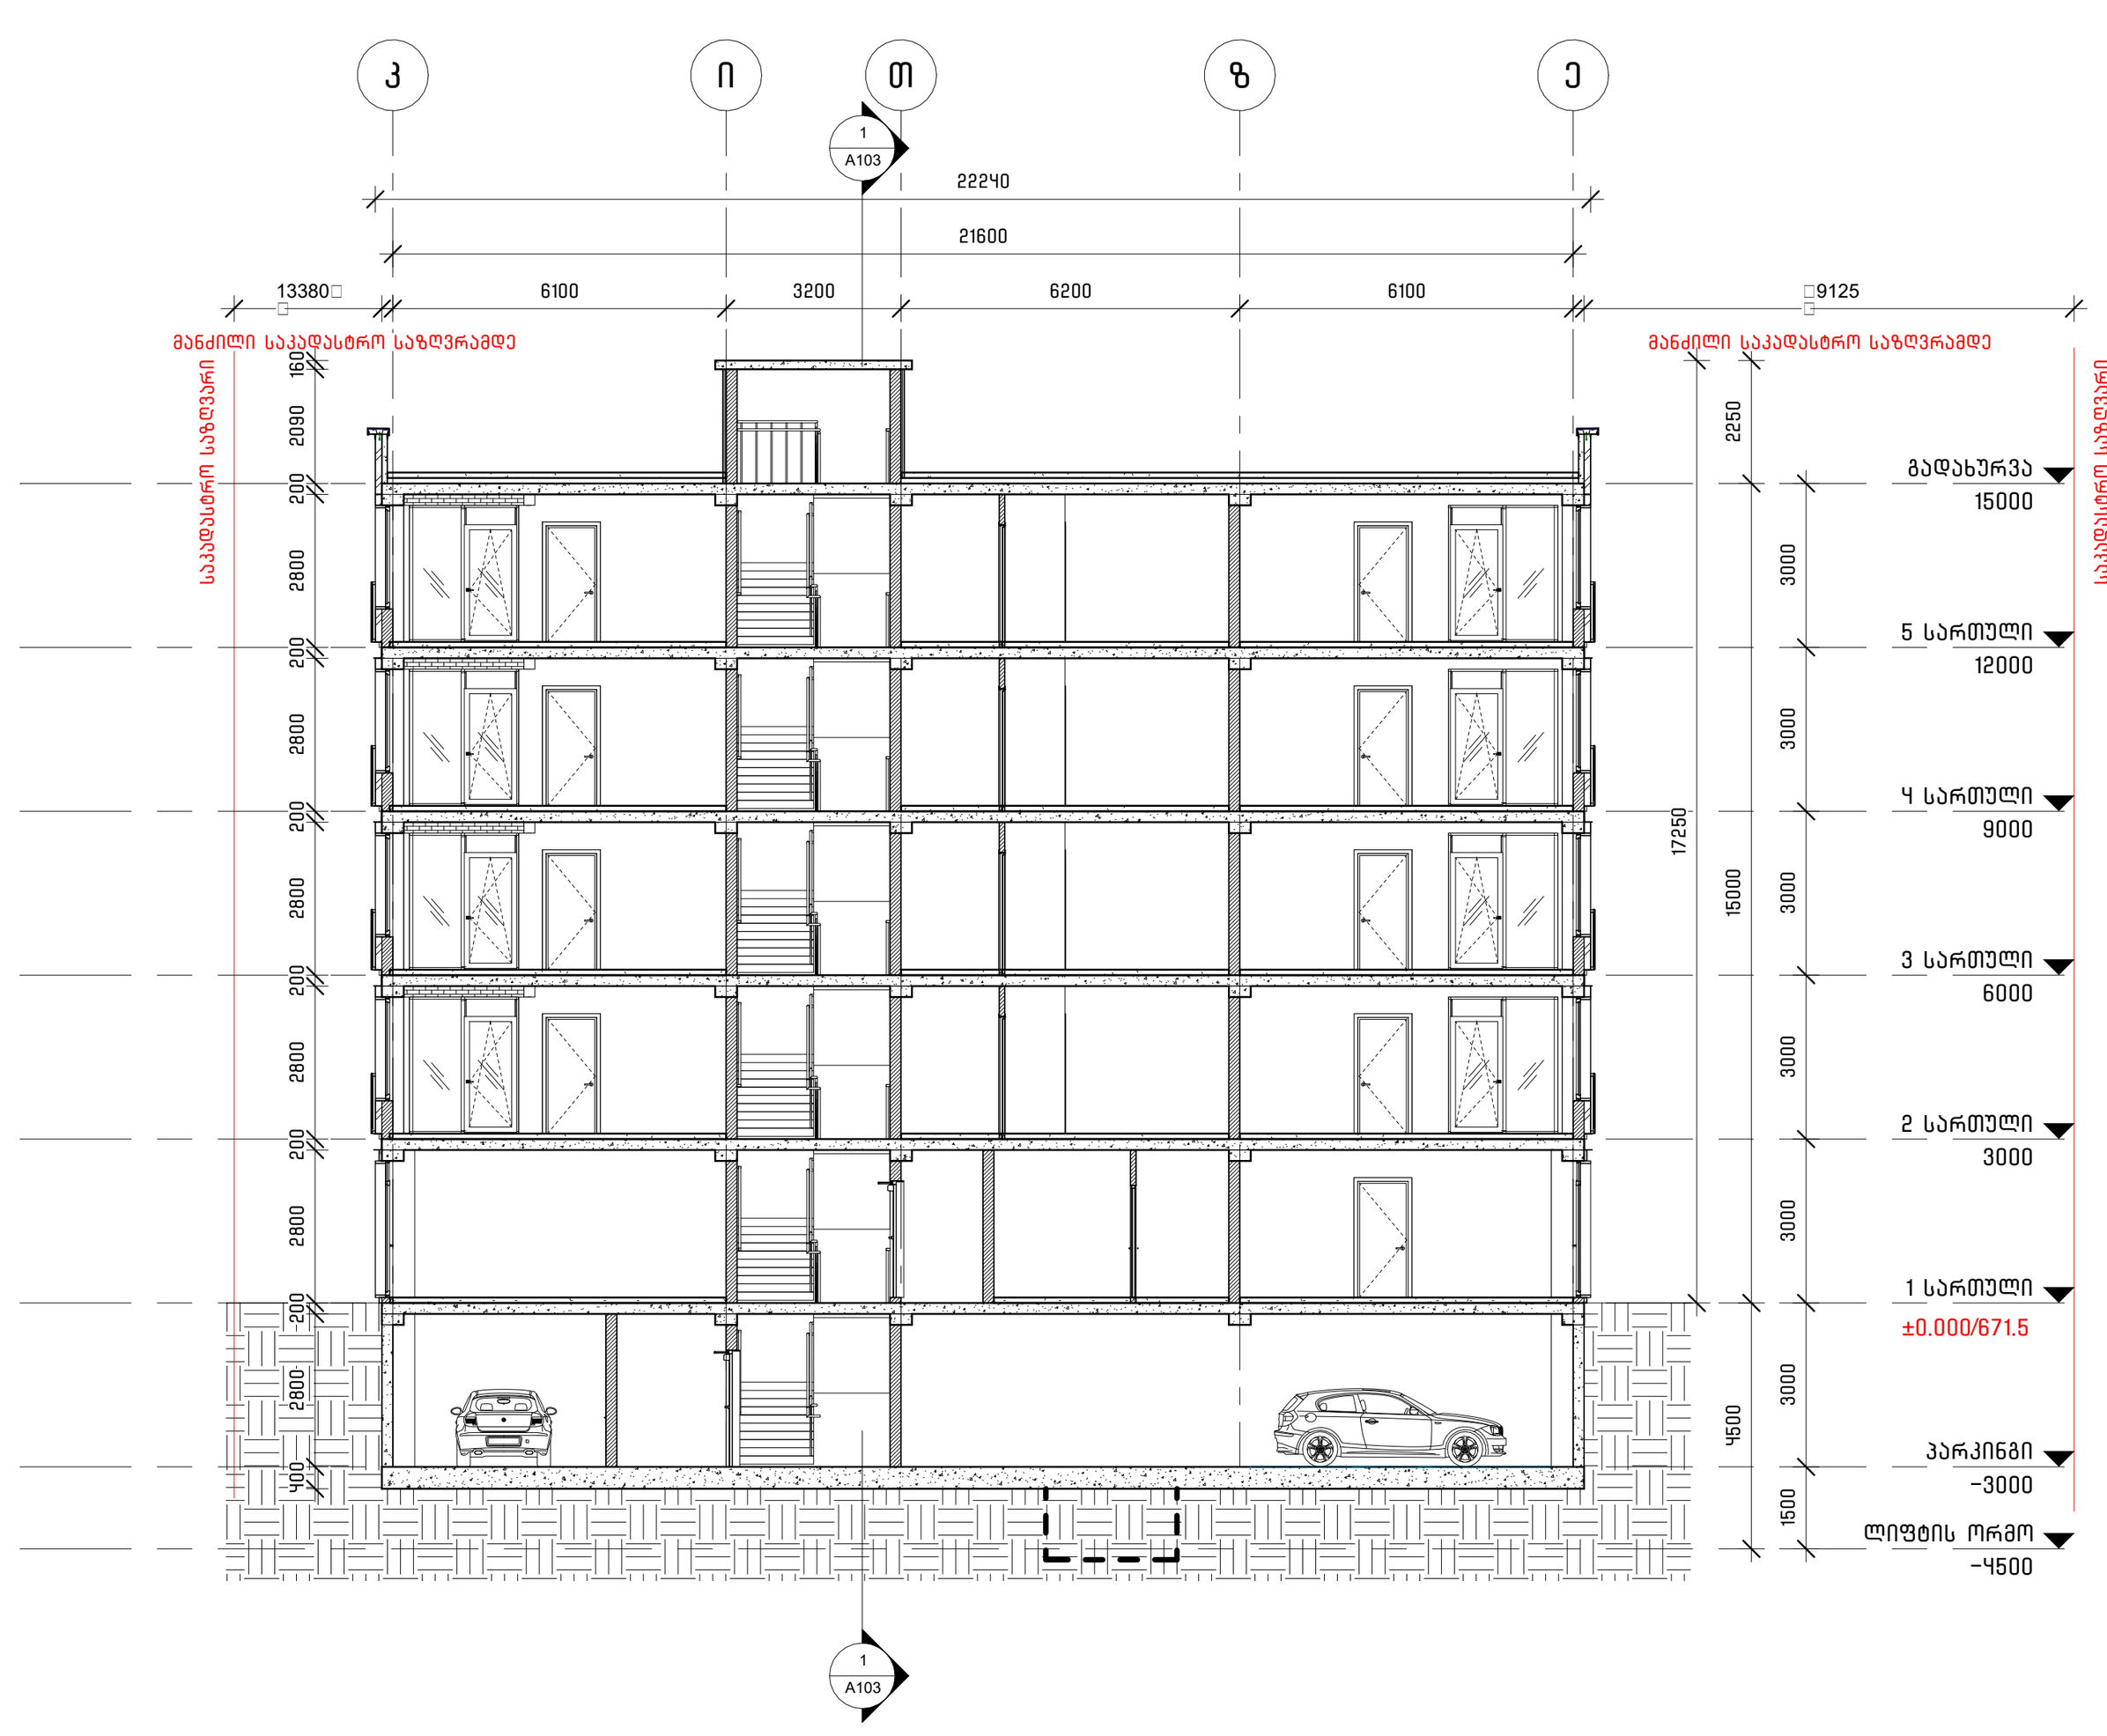

ჭრილი 5-5
1 : 100

გენ გეგმა:

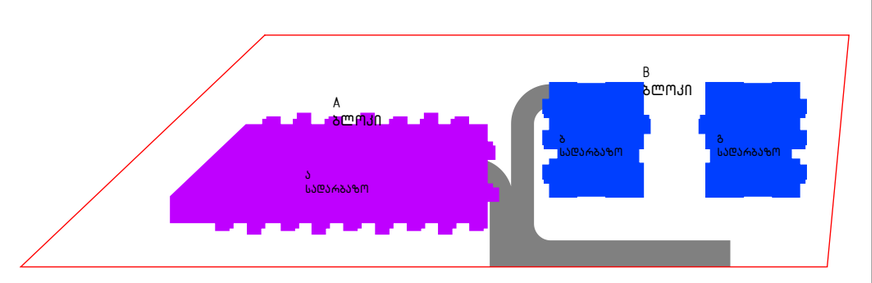

შენიშვნა:

მიწის ნაკვეთის ფართობი – 5942 მ2/
განაშენიანების კოეფიციენტის საანგარიშო ფართობი – 2248.3 მ2/; კ1 = 0.4
განაშენიანების ინტენსივობის კოეფიციენტის საანგარიშო ფართობი –9152.1 მ2/; კ2 = 1.5
გამწვანების კოეფიციენტის საანგარიშო ფართობი – 1803.5 მ2/; კ3 = 0.3
კროკები იხილეთ შესაბამის ფურცლებზე.

გრუნტის ზედაპირის გადაკვეთის დონეები შეესაბამება საპროექტო 0 ნიშნულებს, გთხოვთ იხილოთ გრუნტის ცვლილების ნახაზები შესაბამის ფურცლებზე.

აგურით მოპირკეთება, წითელი, გამომწვარი (RAL 3007)
აგურით მოპირკეთება, თეთრი (RAL 9010)
ბეტონის ფაქტურული ლესვა
კომპოზიტური პანელი (RAL 9003) - SIGNAL WHITE
WPC მოპირკეთება (RAL 1011)

პროექტი:
საცხოვრებელი კომპლექსი
ლისზე
სექტორი 1.1

ს.კ 72.16.33.013

ნახაზი: ჭრილები

დამკვეთი:

შემსრულებელი:
GUR
GEN
IDZE
ა რ ქ ი ტ ე ქ ტ უ რ ა

დირექტორი	ლ.გურგენიძე	[signature]
პრ.ავტორი	მ.გურგენიძე	[signature]
არქიტექტორი	ლ.გურგენიძე	[signature]
არქიტექტორი	თ.ჩხაიძე	[signature]

ფორმატი	მასშტაბი	სტადია	თარიღი	ფურც.
A0	AS INDICATED	მ.პ	5/2/2022 1:03:00 PM	A103