
- საქართველოს მთავრობის 2016 წლის 28 იანვრის,
დადგენილება №41-ის მიხედვით
"შენობა-ნაგებობების უსაფრთხოების წესებთან შესაბამისობის"
- 2020 წლის 4 დეკემბრის №732 დადგენილებით დამტკიცებული
რეგლამენტის "მისაწვდომობის ეროვნული სტანდარტების"

საექსპერტო დასკვნა

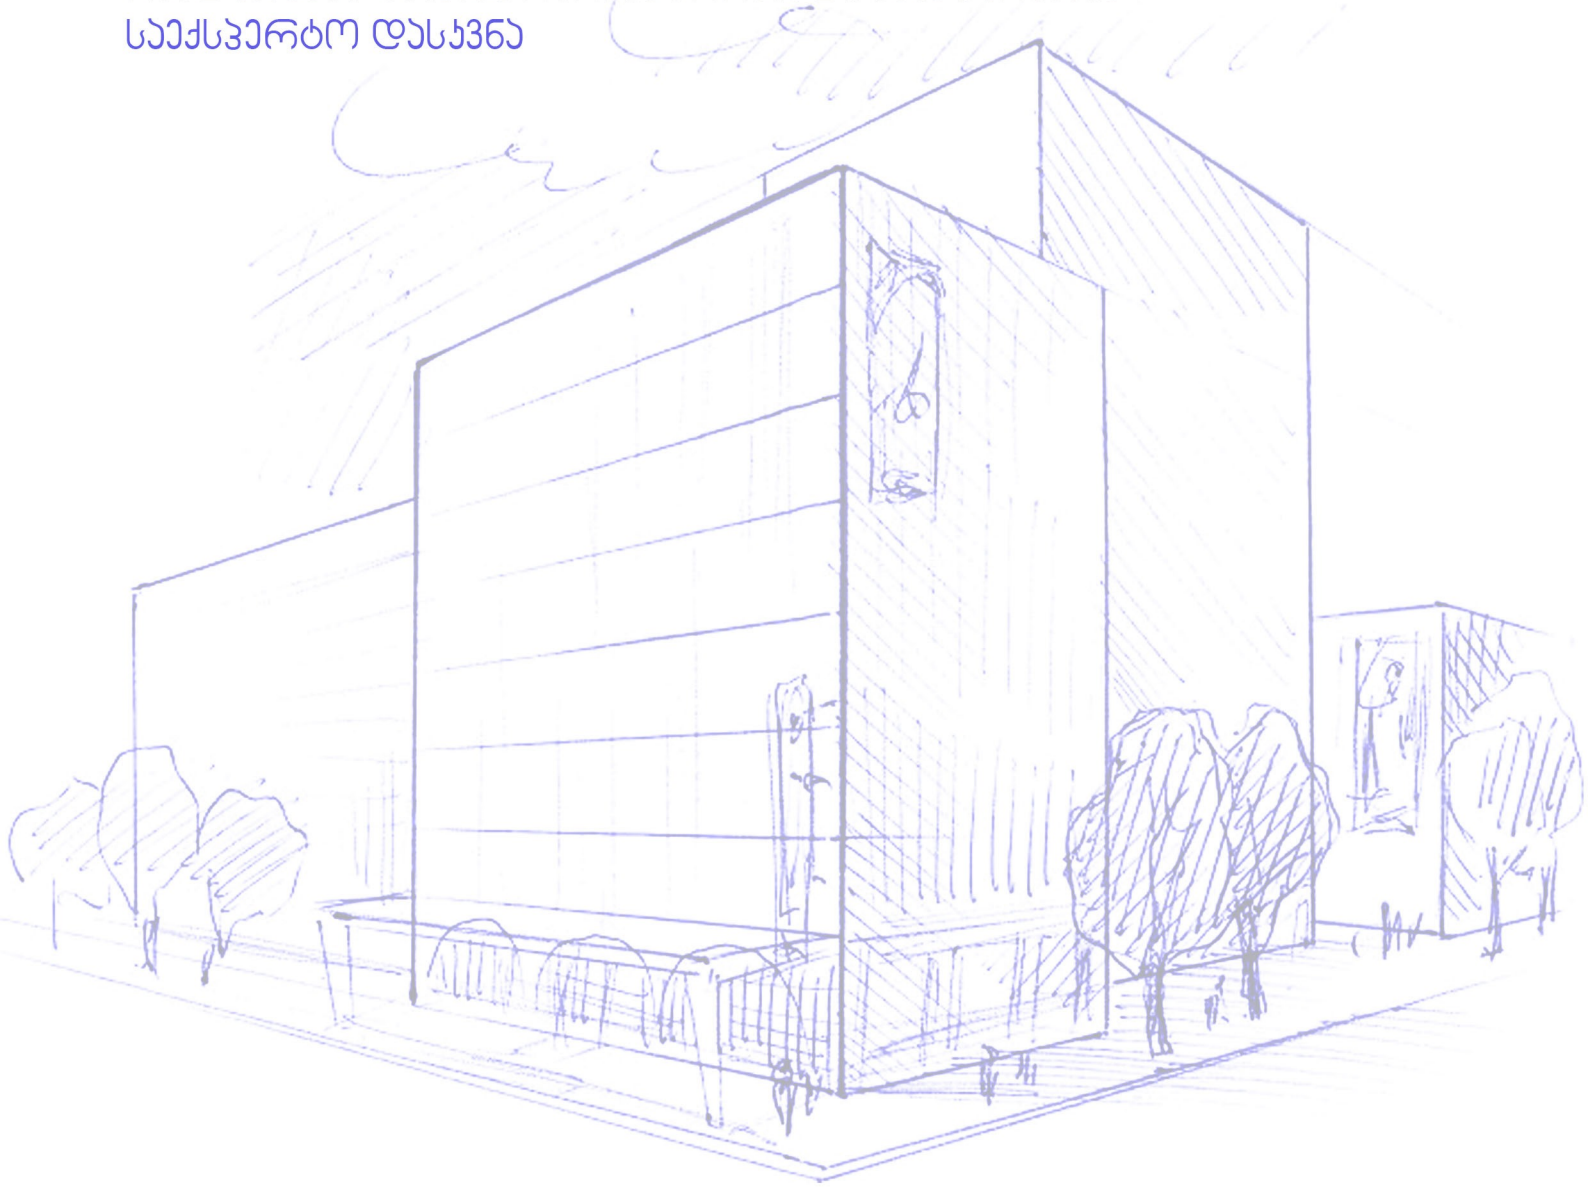

ქ.თბილისი, ნაფარეულის ქ. №12
579 999 917
21archstudio@gmail.com

მისამართზე: ქალაქი თბილისი, სოფელი თხინვალა (ს/კ 72.16.33.013) მრავალბინიანი საცხოვრებელი სახლის არქიტექტურული პროექტის:
- საქართველოს მთავრობის 2016 წლის 28 იანვრის №41 "შენობა ნაგებობის უსაფრთხოების წესები" დადგენილებასთან შესაბამისობაზე.

საექსპერტო დასკვნა

დირექტორი:
ალექსანდრე ზაქარეიშვილი:

არქიტექტორ-ექსპერტი:
იოსებ თოხაძე

20 აპრილი 2022 წ.

შენიშვნები

1.საექსპერტო დასკვნა წარმოადგენს არქიტექტურული პროექტის, საქართველოს მთავრობის 2016 წლის 28 იანვრის #41 დადგენილებასთან "შენობა-ნაგებობის უსაფრთხოების წესების" შესაბამისობის შეფასებას და არ მოიცავს საქართველოს ტერიტორიაზე მოქმედ, სამშენებლო სფეროში გამოყენებულ სხვა რაიმე დადგენილების ანალიზს.
2.საექსპერტო დასკვნისთვის მოწოდებული დოკუმენტაციის სისწორეზე და რეალობასთან შესაბამისობაზე პასუხისმგებელია მომწოდებელი მხარე
3.საპროექტო დოკუმენტაციაში რაიმე ცვლილების ან მშენებლობის დროს განხორციელებული რაიმე სახის ცვლილებისას, რომელიც იქნება წარმოდგენილ არქიტექტურულ პროექტთად შეუსაბამო, ავტომატურად გამოიწვევს წარმოდგენილი საექსპერტო დასკვნისა და შეფასებების გაუქმებას.
4.სახანძრო უსაფრთხოების სისტემები და საინჟინრო კომუნიკაციების მოწყობის სქემები, შემუშავებული და მოწყობილი უნდა იყოს NFPA სტანდარტისა და "შენობა-ნაგებობის უსაფრთხოების წესების" გათვალისწინებით.სისტემების მონტაჟი უნდა განხორციელდეს შესაბამისის ზედამხედველობის ქვეშ და დასრულების შემდგომ ჩაუტარდეს შემოწმება-რესტირება.
5.მშენებლობის პროცესში გამოყენებული სამშენებლო და მოსაპირკეთებელი მასალები, ასევე მათი სპეციფიკაციები და მოწყობის ტექნოლოგიები უნდა აკმაყოფილებდეს "შენობა-ნაგებობის უსაფრთხოების წესების"მოთხოვნებს.
6.აღნიშნული საექსპერტო დასკვნის მიზანია, დადგინდეს წარმოდგენილი არქიტექტურული პროექტის შესაბამისობა, საქართველოს მთავრობის 2016 წლის 28 იანვრის #41 დადგენილებასთან "შენობა-ნაგებობის უსაფრთხოების წესებისა" მიმართ.

პროექტის აღწერა.

საპროექტო ტერიტორია მდებარეობს ქალაქი თბილისში, სოფელი თხინვალას ტერიტორიაზე, 72.16.33.013 საკადასტრო კოდით რეგისტრირებულ მიწის ნაკვეთზე. მისი ფართობია 5942 კვ.მ.

საპროექტო მიწის ნაკვეთი წარმოდგენს განაშენიანების რეგულირების გეგმის ნაწილს, რომელიც დამტკიცდა 2021 წლის 18 თებერვლის 01210491137-67 (01210181248-67; 18/01/2021) განცხადების საფუძველზე, ქალაქ თბილისის მუნიციპალიტეტის საკრებულოს N112 (19.03.2021წ.) განკარგულებით.

წარმოდგენილი არქიტექტურული პროექტით გათვალისწინებულია მრავალბინიანი საცხოვრებელი სახლის მშენებლობა ორ ბლოკად - „ა“ და „ბ“ ბლოკებად. ა ბლოკი ერთ სადარბაზოსგან, ხოლო ბ ბლოკი ორი სადარბაზოსაგან შედგება. მიწის ქვეშა სართული განსაზღვრულია ავტოსადგომებისთვის, ხოლო, მიწის ზედა სართულებზე მოწყობილია საცხოვრებელი ერთეულები.

რაც შეეხება მიწის დონის განსაზღვრას, ა და ბ ბლოკი მიწის სხვადასხვა დონეზე მდებარეობს ა ბლოკისთვის 0.00 ემთხვევა 675,00 აბსლუტური ნიშნულს, ხოლობ ბ ლოკისთვის 672,00 ნიშნულს. დადგენილების შესბამისად დასაგეგმარებელი შენობებისათვის მიწის დონე განისაზღვრა ტექნიკურ რეგლამენტზე დაყრდნობით და წინამდებარე დასკვნაში აღნიშნულის შესაბამისად დაიყო მიწის დონის ქვედა და მიწის დონის ზედა სართულები შემდეგ ნაირად:

- მიწის დონის ქვედა სართული: -1 სართული -3,00 მ. შემოზღუდული ავტოსადმი
- მიწის დონის ზედა სართლები: +1-+5 სართულები (+0,00 - +12.00 ნიშნულზე) - საცხოვრებელი ბინები.
- +15.00 ნიშნულზე - სახურავი.

დასაგეგმარებელი შენობის ყველა ნაწილი მისაწვდომია შშმ პირთათვის. მისაწვდომობასთან დაკავშირებული ვრცელი ანალიზი იხილეთ წინამდებარე დასკვნის მე-8 თავში და დასკვნაზე თანდართულ მისაწვდომობის ეროვნული

სტანდარტის საფუძველზე განხორციელებულ შეფასებაში
საპროექტო შენობა აღჭურვილია ხანძარსაწინააღმდეგო დაცვის სისტემებით: ყველა სართულზე მოწყობილია სახანძრო მილდგარების სისტემა; სახანძრო განგაშისა და ცეცხლაღმომჩენი სისტემა; კვამლაღმომჩენები; კვამლის საკონტროლო სისტემა. საპროექტო შენობის კონსტრუქციული ელემენტების ცეცხლმედეგობის ხარისხი განსაზღვრულია სულ მცირე 2 საათით, სხვადასხვა ანაწყობებთან მიმართებაში კი დაცულია ტექნიკური რეგლამენტის მოთხოვნები, რომელთა შესახებ დეტალური ანალიზი მოცემულია წინამდებარე დასკვნის მე-5 თავში.

საექსპერტო დასკვნის შემადგენლობა.

1.დაკავებულობის დატვირთვის შეფასება.
2.კონსტრუქციის ტიპის შეფასება.
3.სიმაღლისა დაფართობის შეფასება
4.ცეცხლისა და კვამლისგან დაცვის საშუალებების შეფასება.
5.ხანძარსაწინააღმდეგო დაცვის სისტემების შეფასება.
6.გასასვლელი საშუალებების შეფასება.
7.მისაწვდომობის შეფასება.
8.შიგა გარემოს შეფასება
9.გარე კედლების შეფასება.
10.სახურავის ანაწყობების და სახურავზედა ნაწილების შეფასება.
11.წყალსადენი სისტემების შეფასება
12.ლიფრების შეფასება
13.ავტოსადგომების შეფასება

1.დაკავებულობის დატვირთვების შეფასება.

საპროექტო შენობაში განთავსებული თითოეული ტიპის დაკავებულობა აკმაყოფილებს შენობა-ნაგებობის უსაფრთხოების წესებით განსაზღვრულ ყველა მოთხოვნას.დაკავებულობები არის კლასიფიცირებული წესების მე-3 თავის მიხედვით და შეესაბამება 302-ე ქვეთავის მოთხოვნებს.
საპროექტო შენობაშ გათვალისწინებულია შემდეგი დაკავებულობები.

საცხოვრებელი ჯგუფი სც-2 - (საცხოვრებელი ბინები +1-დან +5 სართულის ჩათვლით) - შეესაბამება 310.4 ქვეთავს, რომლის თანახმად ამ ჯგუფს განეკუთვნება ორზე მეტი საოცხვრებელი ერთეული, სადაც დამკავებლები, უმთავრესად, მუდმივად ცხოვრობენ. ეს ჯგუფი მოიცავს მრავალბინიან სახლებს/შენობებს.
თავშეყრის ჯგუფი თვ 2 - (კაფე +1 სართულზე) შეესაბამება 303.3 ქვეთავს და მოიცავს რესტორნებს, კაფეებს და კვების მსგავს დაწესებულებებს (მათთან დაკავშირებული კომერციული სამზარეულობის ჩათვლით);
მცირე საფრთხის შემცველი სასაწყობო ჯგუფი სწ-2 - (ავტოსადგომი -1 სართულზე) - შეესაბამება 311.3 ქვეთავს, რომლის თანახმად ამ ჯგუფს განეკუთვნება ღია ან შემოზღუდული ავტოსადგომები.
დამხმარე სათავსი დს - (ავზისა და ტუმბოს ოთახი -1 სართულზე) შეესაბამება 312,1 ქვეთავს და მოიცავს ავზებს.

თითოეული სივრცისთვის მინიჭებული დაკავებულობის დატვირთვის ფაქტორი შეესაბამება 1004.1.2 ცხრილს, კერძოდ:
საცხოვრებელი ბინებისთვის - 18,6 მთლიანი
კაფესთვის - არაკონცენტრირებული (მაგიდები და სკამები) -1,4 სუფთა
დამხმარე სათავსისთვის - 27,9 მთლიანი
ავტოსადგომისთვის (სწ-2) - 18,6 მთლიანი

დაჯავებულობისა და დაჯავებულობის დატვირთვის შეფასება განხორციელდა შენობა-ნაგებობის უსაფრთხოების წესების გამოყენებით.წარმოდგენილ არქიტექტურულ პროექტში გამოყენებული დაჯავებულობები აკმაყოფილებს "წესების" მოთხოვნებს.ასევე სწორად არის შერჩეული დაჯავებულობის დატვირთვის ფაქტორები, რომლებიც განსაზღვრულია წესების 1004 ქვეთავის, 1004.1.2 ცხრილის შესაბამისად.
შენიშვნა:ვინაიდან სავაჭრო ცენტრი "დომინო" წარმოადგენს შერეულის საქონლის ჰიპერმარკეტს, გამოსაფენი და დასაწყობებელი მასალებისა და საქონლის რაოდენობა უნდა აკმაყოფილებდეს წესების 307.1.ქვეთავის მოთხოვნებს

2.კონსტრუქციის ტიპის შეფასება.

”ა“ და „ბ“ ბლოკების საპროექტო შენობის კონსტრუქციის ტიპი (I-B) სიმაღლის, სართულიანობის, დაკავებულობის ჯგუფის და თითოეულ სართულზე დაკავებულობის ჯგუფების ფართობის გათვალისწინებით, სწორად არის შერჩეული. შენობების ტიპების კონსტრუქციული ელემენტებისადმი მოთხოვნები უნდა განისაზღვროს 601 ქვეთავის შესაბამისად. არქიტექტურულ პროექტის ხანძარსაწინააღმდეგო ნაწილში ასახულია ასეთი კონსტრუქციული ელემენტების მოთხოვნილ ცეცხლმედეგობის ხარისხისებთან მიმართებაში შესაბამისობა, რომელიც შესაძლებელია დაზუსტდეს კონსტრქუციულ პროექტში ▪ შენობის ძირითადი სტრუქტურული ჩარჩოს, მზიდი კედლების, იატაკის კონსტრუქციის და არაძირითადი ნაწილების, სახურავის კონსტრუქციის და არაძირითადი ნაწილების ცეცხლმედეგობის მინიმალური ხარისხი შეესაბამება 601-ე ცხრილის მოთხოვნებს და შენობის ასეთი ელემენტების, კომპონენტების და ანაწყობების ცეცხლმედეგობის ხარისხები განსაზღვრული 721 ქვეთავის მიხედვით.

ა და ბ ბლოკების შენობისთვის (I-B ტიპი)
ძირითადი სტრუქტურული ჩარჩო ---------- >2 სთ.
იატაკის კონსტრუქცია და არაძირითადი ნაწილები -------- >2 სთ.
სახურავის კონსტრუქცია და არაძირითადი ნაწილები ------>1 სთ.

რაც შეეხება შენობის გარე არამზიდ კედლებს, პროექტით დაცულია ცეცხლმედეგობის ხარისხის მოთხოვნები, რომელიც შეესაბამება 602 ცხრილის და 705.8.5 ქვეთავის მოთხოვნებს.
შენობის ასეთი ანაწყობების ცეცხლმედეგობის ხარისხები უტოლდება 2 საათს.

კონსტრუქციის ტიპის შეფასება განხორციელდა შენობა-ნაგებობის უსაფრთხოების წესების გამოყენებით.წარმოდგენილ არქიტექტურულ პროექტში გამოსაყენებელი მასალების, ასევე დაჯავებულობებისა და სიმაღლის გათვალისწინებით, სწორად არის შერჩეული კონსტრციული ტიპი, და აღნიშნული აკმაყოფილებს "წესების" მოთხოვნებს.

3.სიმაღლისა და ფართობის შეფასება.

საპროექტო შენობის ორივე ბლოკის მიწის დონის ზედა და ქვედა სართულების, ასევე შენობის სიმაღლის განსასაზღვრად დადგინდა მიწის დონე. მიწის დონე გამოთვლილ იქნა შენობასა და მიწის ნაკვეთის საზღვარს შორის 1,8 მ-მდე ფარგლებში მოქცეული ფართობის ყველაზე დაბალი ნიშნულების მიხედვით.

- საპროექტო შენობის სიმაღლე მიწის დონიდან ნაკლებია 48.8 მეტრზე და შენობაში განთავსებულია მიწის დონის ქვედა 1 და მიწის დონის ზედა 5 სართული.

საპროექტო ობიექტი (ა და ბ ბლოკი) განისაზღვრა I-B ტიპის კონსტრუქციად, რომელიც შერჩეულ იქნა შენობის დაკავებულობის, სიმაღლისა და სართულის ფართობის მიხედვით და სავსებით აკმაყოფილებს წესების 503 ცხრილის მოთხოვნებს
ა ბლოკის დაკავებულობების ფართობი და სართულიანობა:
- მიწის დონის ქვედა -1 სართული ---------- ჯგუფი სწ-2 (864,9 მ^2). დს-(71 მ^2)
- მიწის დონის ზედა +1 სართული ---------- ჯგუფი თვ; (101 მ^2) ჯგუფი სც-2 (651.2 მ^2).
- მიწის დონის ზედა +2 - +5 სართულები ----------ჯგუფი სც-2 (913.5 მ^2).

ბ ბლოკის დაკავებულობების ფართობი და სართულიანობა (ორივე სადარბაზო):
- მიწის დონის ქვედა -1 სართული ---------- ჯგუფი სწ-2 (776 მ^2). დს-(97,3 მ^2)

- მიწის დონის ზედა +1 სართული ---------- ჯგუფი თვ; (222 მ^2) ჯგუფი სც-2 (306.9 მ^2).
- მიწის დონის ზედა +2 - +5 სართულები ----------ჯგუფი სც-2 (653.9 მ^2).

საპროექტო შენობა შეესაბამება 503-ე ცხრილს, თითოეულ სართულზე დაკავებულობის ჯგუფის, ფართობის, სართულიანობის, სიმაღლის და კონსტრუქციის ტიპის მიხედვით.

სიმაღლისა და ფართობის შეფასება განხორციელდა შენობა-ნაგებობის უსაფრთხოების წესების გამოყენებით.საპროექტო დოკუმენტაციის მიხედვით განსაზღვრული შენობის სიმაღლე, სართულიანობა და დაკავებულობების ფართობი განსაზღვრულია წესების შესაბამისად და აკმაყოფილებს მე-5 თავის 503 ცხრილის მოთხოვნებს.როგოც აღინიშნა შენობის კონსტრუქციულ ტიპად არჩეულია III-B, რომლისთვისაც ცხრილი 503-ის შესაბამისად არ არის შეზღუდული შენობის სიმაღლე, სართულიანოდა ან ფართობი.

4.ცეცხლისა და კვამლისგან დაცვის საშუალებების შეფასება.

აივნები და მსგავსი ტიპის ნაშვერები, რომლებიც გარე კედლის მიღმა გრძელდება, არ უახლოვდება ხანძარსაწინააღმდეგო მანძილის ასათვლელ ხაზს 705.2 ცხრილში მითითებულ მანძილზე მეტად. რაც შეეხება ნაშვერების 1406 ქვეთავთან შესაბამისობის საკითხს, აივნები დამზადებული არ არის წვადი მასალებისაგან, შესაბამისად აღნიშნული ქვეთავის მოთხოვნები ასეთ დეტალებზე არ ვრცელდება.

გარე კედლებში არსებული ღიობები შვეულად გამიჯნულია 705.8.5 ქვეთავის მოთხოვნების შესაბამისად, შვეული გამიჯვნა უზრუნველყოფილია 1 საათიანი ცეცხლმედეგობის 90 სმ-ზე მეტი სიმაღლის გარე კედლებით და 76 სმ-ზე მეტი, 2 საათიანი ცეცხლმედეგობის კონსოლური ნაშვერებით.

გარე კედლის ღიობების მაქსიმალური ფართობი ხანძარსაწინააღმდეგო მანძილისა და ღიობის დაცვის ხარისხის მიხედვით შეესაბამება 705.8 ცხრილის მოთხოვნებს.

შენობას გააჩნია პარაპეტი, თუმცა 705.11 ქვეთავის გამონაკლისი 3-ის მიხედვით შენობას პარაპეტები საერთოს არ ესაჭიროება რადგან სახურავის ანაწყობი არის 2 საათიანი ცეცხლმედეგობის და მასში არ არის გამოყენებული წვადი მასალა.

შახტებისაგან შენობის ფართობების გამმიჯნავი წარმოადგენს ცეცხლმედეგ ზღუდეებს, რომელთა ცეცხლმედეგობის ხარისხი უტოლდება 2 საათს, რაც შეესაბამება 707.3.1, 713.2 და 713.4 ქვეთავების მოთხოვნას.

შიგა გასასვლელის გზა-კიბისგან შენობის ფართობების გამმიჯნავი წარმოადგენს ცეცხლმედეგ ზღუდეებს, რომელთა ცეცხლმედეგობის ხარისხი უტოლდება 2 საათს, რაც შეესაბამება 707.3.2 და 1022.2 ქვეთავების მოთხოვნას.

დაკავებულობების აუცილებელი გამიჯვნა აკმაყოფილებს 508.4 ცხრილის მოთხოვნებს.

შენობის შემადგენელი ნაწილები დაყოფილია ცეცხლისაგან დაცულ ფართობებად, სახანძრო უსაფრთხოების კუთხით ურთიერთდაცულ ნაწილებად ფორმირების მიზნით. თითოეული სართული დაყოფილია ცეცხლისაგან დაცულ ფართობად და ასეთი სახის გამიჯვნა უზრუნველყოფილია 707.3.10 ცხრილის მოთხოვნათა გათვალისწინებით.

აღსანიშნავია, რომ ვინაიდან გარე კედლები აუცილებელი ცეცხლმედეგობის ხარისხის მქონე შახტების და გზა-კიბის შემომზღუდავის ნაწილია, ისინი უნდა აკმაყოფილებდეს გარე კედლებთან დაკავშირებულ მოთხოვნებს, ხოლო ცეცხლმედეგობის ხარისხის მქონე შემომზღუდავთან დაკავშირებული მოთხოვნები აღარ გამოიყენება, თანახმად 707.4 ქვეთავისა.

ღიობების საერთო სიგანე კედლის სიგრძის 25%-მდე არ იზღუდება, ვინაიდან ღიობის დამცავი ცეცხლმედეგი კარია, რომელიც შიგა გასასვლელის გზა-კიბის შემომზღუდავებს ემსახურება, თანახმად 707.6 ქვეთავის მე-2 გამონაკლისისა.

საცხოვრებელი ერთეულების გამმიჯნავი კედლები წარმოადგენს ცეცხლმედეგ ტიხრებს, რაც შეესაბამება 708.1 და 420.2 ქვეთავების მოთხოვნებს. ასეთი ტიხრების ცეცხლმედეგობის ხარისხი უტოლდება 2 საათს, თანახმად 708.3 ქვეთავისა.

საცხოვრებელი ერთეულების მომსახურე დერეფნის კედლები წარმოადგენს ცეცხლმედეგ ტიხრებს, რომელთა ცეცხლმედეგობა უტოლდება 2 საათს, რაც აღემატება 708.1 ქვეთავის და 1018.1 ცხრილის მოთხოვნას.

თარაზულ ანაწყობში არსებული ყველა შვეული ღიობი მთლიანად შახტის შემომზღუდავშია მოქცეული, რაც შეესაბამება 712.1.1 ქვეთავის მოთხოვნას.

კარის ღიობის ცეცხლისაგან დამცავი ანაწყობების ცეცხლმედეგობის ხარისხი განსაზღვრულია 716.5
ცხრილის შესაბამისად.

ცეცხლისა და ჯვამლისგან დაცვის საშუალებების შეფასება განხორციელდა შენობა-ნაგებობის უსაფრთხოების წესების გამოყენებით,წარმოდგენილი დოკუმენტაციის მიხედვით შენობაში გათვალისწინებული ხანძრისგან დაცვის სისტემები აკმაყოფილებს წესების მოთხოვნებს.

5.ხანძარსაწინააღმდეგო დაცვის სისტემების შეფასება

ავტოსაშხეფი სისტემა:

თანახმად 903.2.8 ქვეთავისა, საშხეფი სისტემის ვალდებულებისაგან თავისუფალია ა და ბ ბლოკების სც-2 ჯგუფის მრავალბინიანი შენობა, რომლის დაკავებული იატაკი არ მდებარეობს სახანძრო მანქანის მისადგომი ყველაზე დაბალი დონიდან 37 მეტზე ზემოთ. შესაბამისად საპროექტო შენობაში განთავსებული სც- 2 ჯგუფი არაა აღჭურვილი ავტოსაშხეფი სისტემით.

ავტოსაშხეფი სისტემით უზრუნველყოფილია ორივე საპროექტო შენობის შემოზღუდული ავტოსადგომი და ასეთი ავტოსადგომს კიბეებთან ემსახურება დამოუკიდებლად განიავებადი წინამო (ვესტიბული), რაც აკმაყოფილებს 903.2.10 ქვეთავის მე-3 გამონაკლისის მოთხოვნას.

სახანძრო მილდგარების სისტემა:

905.3.1 ქვეთავის თანახმად III კლასის სახანძრო მილდგარების სისტემები უნდა დააყენონ მთელ შენობაში, თუ ყველაზე მაღალი სართულის იატაკის დონე 9,0 მეტრით ზემოთაა სახანძრო ავტომობილის მისადგომი ყველაზე დაბალი დონიდან. მილდგარები საპროექტო დოკუმენტაციით გათვალისწინებულია შენობაში.

თანახმად 905.6 ქვეთავისა, III კლასის სახანძრო მილდგარების სისტემების სახელოს მისაერთებლები უნდა განთავსდეს 905.4 ქვეთავში I კლასის და 905.5 ქვეთავში II კლასის სახანძრო მილდგარებისათვის განსაზღვრულ ადგილებში.

905.4 ქვეთავის
შესაბამისად:

გზა-კიბეზე სახელოს მისაერთებელი უნდა მდებარეობდეს მიწის დონის ზემოთ და ქვემოთ ყოველი იატაკის დონეზე. სახელოს მისაერთებლები უნდა მდებარეობდეს იატაკებს შორის არსებულ შუალედურ დონეზე, თუ სხვაგ ვარ ად შეთ ანხ მებ ულ ი არაა სახ ანძრო -ს ამაშველ ო და ნა ყო ფთან; წარმოდგენილი პროექტით, I კლასის მილდგარები განთავსებულია სახანძრო სამსახურის მიერ მოთხოვნილ ადგილებში (დერეფნებში).

- მისაერთებელი უნდა განთავსდეს გზა-კიბის ყველაზე მაღალ ბაქანთან, რომელიც სახურავს უკავშირდება კიბით, რაც საპროექტო დოკუმენტაციით დაცულია. I კლასის მილდგარი განთავსებულია სახურავის გასასვლელთან არსებულ ბაქანზე.

გასათვალისწინებელია, რომ I კლასის სისტემის საშუალებით სახანძრო-სამაშველო დანაყოფები 77 მმ სახანძრო სახელოს უერთებენ ქანჩს. ეს სისტემა განკუთვნილია მათთვის, ვინც იცის, როგორ მართოს ძლიერი ჭავლი ხანძრის დროს. თანახმად 905.5 ქვეთავისა:

- I კლასის სახანძრო მილდგარების სახელოს მისაერთებლები უნდა იყოს ადვილად მისადგომი და ისე განლაგებული, რომ შენობის ყველა ნაწილი მოექცეს 30 მ

სიგრძის სახელოზე მიმაგრებული თავაკიდან 9,0 მ-ის საზღვრებში. აღნიშნული მოთხოვნა წარმოდგენილი პროექტით დაცულია. II კლასის სახანძრო მილდგარები საპროექტო დოკუმენტაციით გათვალისწინებულია საცხოვრებელი ბინების სართულებზე, საერთო სარგებლობის დერეფნის საზღვრებში და შემოზღუდული ავტოსადგომის ფართობზე.

გასათვალისწინებელია, რომ II კლასის სისტემის საშუალებით 51 მმ სახანძრო ონკანიდან წყალი მიეწოდება უპირველესად შენობაში მყოფთ ან სახანძრო-სამაშველო დანაყოფს თავდაპირველი რეაგირებისთვის.

ხელის ცეცხლმაქრები:

ხელის ცეცხლმაქრები განთავსებულია სწ-2, და სც-2 ჯგუფის დაკავებულობებში, რაც შეესაბამება, 906 ქვეთავის მოთხოვნას.

სახანძრო განგაშის და ცეცხლაღმომჩენი სისტემები:

სახანძრო განგაშის ხელით სამართავი სისტემა, რომელიც ააქტიურებს დამკავებელთა შეტყობინების სისტემას, დაყენებულია სც-2 ჯგუფისთვის, 907.2.9.1 ქვეთავის მოთხოვნების გათვალისწინებით. ასეთი კოლოფები განთავსებულია სც-2 კგუფის სართულების მომსახურე გასასვლელიდან 1,5 მეტრის საზღვრებში და მათთან მისადგომად არაა საჭირო 60 მეტრზე მეტი მანძილის გავლა, რაც შეესაბამება 907.4.2.1 ქვეთავს. საერთო გამოყენების ფართობზე, სც-2 ჯგუფისათვის განკუთვნილ დერეფნებში, დამკავებელთა შეტყობინების სისტემასთან ერთად მოწყობილია მხედველობითი განგაშის მოწყობილობები, რაც შეესაბამება 907.5.2.3.1 ქვეთავის მოთხოვნას. ასევე სც-2 ჯგუფის საძინებლებში და საძინებლების შესასვლელებთან განთავსებულია კვამლზე მორეაგირე მაუწყებლის მოწყობილობები, რაც შეესაბამება 907.2.11.2 ქვეთავის მოთხოვნას.

- ყველა სართულზე ლიფტის შახტის შესასვლელებთან, მოწყობილია კვამლის ავტომატური აღმომჩენები, რომლითაც (სახანძრო განგაშის სისტემასთან ერთად) უნდა გააქტიურდეს ლიფტის დაწნევის სისტემა, რაც შეესაბამება 909.21.6 ქვეთავის მოთხოვნას.
- შენობაში სწ-2 ჯგუფის ავტოსადგომები აღჭურვილია ავტოსაშხეფი სისტემით, სახანძრო განგაშის სისტემა უნდა გააქტიურდეს საშხეფში წყლის ჭავლის გაშვებისთანავე, შესაბამისა ავტოსადგომი აღჭურვილია დამკავებელთა შეტყობინების სისტემით და ვინაიდან ავტოსადგომი წარმოადგენს საერთო გამოყენების ფართობს, იგი ასევე უზრუნველყოფილია მხედველობითი განგაშის სისტემით, რაც შეესაბამება 907.5 და 907.5.2.3.1 ქვეთავების მოთხოვნებს.

კვამლის საკონტროლო სისტემები:

ლიფტების შახტი უზრუნველყოფილია დაწნევის სისტემით, რაც დასაშვებია 713.14.1 ქვეთავის მე-6 გამონაკლისით.

სახანძრო-სამაშველო სამსახურის მიერ გამოსაყენებელი მისაერთებლები:

საპროექტო შენობა აღჭურვილია სახანძრო-სამაშველო სამსახურის მიერგამოსაყენებელი მისაერთებლით. სახანძრო მისაერთებლები განთავსებულია ეზოში სახანძრო მანქანის მისადგომის მხრიდან და ადვილად დასანახი და ამოსაცნობია, რაც აკმაყოფილებს 912.2.1 ქვეთავის მოთხოვნას.

მისაერთებელთა დაცულია 0,8მ.X0.9მ. და 2 მეტრის სიმაღლის თავისუფალი სივრცე, რაც შეესაბამება 912.3.2 ქვეთავის მოთხოვნას.

სახანძრო ტუმბო:

სახანძრო ტუმბოები განთავსებულია ორივე შენობაში ავტოსადგომის სართულებზე. მათი შემომზღუდავი კედლების ცეცხლმედეგობის ხარისხი განსაზღვრულია 2საათით, რაც შეესაბამება 913.2.1 ქვეთავის მოთხოვნას.

ხანძრისგან დაცვის სისტემების შეფასება განხორციელდა შენობა-ნაგებობის უსაფრთხოების წესების გამოყენებით,წარმოდგენილი დოკუმენტაციის მიხედვით შენობაში გათვალისწინებული ხანძრისგან დაცვის სისტემები აკმაყოფილებს წესების მოთხოვნებს.

შენიშვნა:903.3.1.1 ქვეთავის შესაბამისად ხანძარსაწინააღმდეგო სისტემები უნდა დაგეგმარდეს და დამონტაჟდეს შესაბამისი NFPA სტანდარტებით, თუმცა 102.3 ქვეტავის შესაძლებელია სხვა სტანდარტის გამოყენებაც.ხანძარსაწინააღმდეგო სისტემების მონტაჟი უნდა განხორციელდეს სათანადო ზედამხედველობის ქვეშ.აუცილებელია სახანძრო განგაშის სისტემების დაყენების შემდგომ მოხდეს მათი შემოწმება-ტესტირება, შესაბამისი NFPA სტანდარტებით და ზედამხედველობით.სახანძრო სამსაშველო სამსახურების მიერ გამოსაყენებელი მისაერთებლები უნდა განტავსდეს ისე, რომ იყოს ადვილად დასანახი და ამოსაცნობი, და უნდა აკმაყოფილებდეს 912.2.1 ქვეთავის მოთხოვნებს.

6.გასასვლელი საშუალებების შეფასება.

თანახმად 1021 ქვეთავისა, ა და ბ ბლოკებს თითოეულს ემსახურება ორ-ორი შიგა გასასვლელის გზა-კიბე.

- +1 სართულზე მდებარე კაფეებს აქვს 4 გასავლელი კარი.

თითოეული სივრცისთვის დაკმაყოფილებულია 1015.1.1 ქვეთავის მოთხოვნა, ყველა სივრცის დაკავებულობის დატვირთვა ნაკლებია 500-ზე.

გზა-კიბის გამტარუნარიანობის გამოსათვლელად დაკავებულობის დატვირთვა გამრავლებულია გასასვლელი საშუალების გამტარუნარიანობის ფაქტორზე, რომელიც 7,6 მმ-ია თითო დამკავებელზე. ასეთი სახით გამოთვლილი კიბის გამტარუნარიანობა გაცილებით ნაკლებია 1009.4 ქვეთავით განსაზღვრულ მინიმალურ თავისუფალ სიგანეზე (1.10 მეტრის სახით), რაც ასევე ნაკლებია 1007.3 ქვეთვით განსაზღვრულ მოთხოვნაზე, რომლის თანახმად მისაწვდომი გზა-კიბის თავისუფალი სიგანე სახელურებს შორის უნდა იყოს სულ მცირე 1.20 მეტრი. წარმოდგენილი არქიტექტურული პროექტით დაკმაყოფილებულია წესების მოთხოვნები და კიბის თავისუფალი სიგანე სახელურებს შორის უტოლდება 1.20 მეტრს, ხოლო თავისუფალი სიგანე კედლიდან მოაჯირამდე განსაზღვრულია 1.33 მეტრის სახით.

გასასვლელი საშუალებების სხვა კომპონენტების (დერეფნის) გამტარუნარიანობის გამოსათვლელად დაკავებულობის დატვირთვა გამრავლებულია გასასვლელი საშუალებების გამტარუნარიანობის ფაქტორზე, რომელიც თითო დამკავებელზე 5,1 მმ-ია. ასეთი სახით გამოთვლილი დერეფნის გამტარუნარიანობა გაცილებით ნაკლებია 1018.2 ცხრილით განსაზღვრულ მინიმალურ თავისუფალ სიგანეზე (1.20 მეტრის სახით). წარმოდგენილი არქიტექტურული პროექტით დაკმაყოფილებულია წესების მოთხოვნები და დერეფნის თავისუფალი სიგანე უტოლდება სულ მცირე 1.25 მეტრს.

გასასვლელი საშუალებების სხვა კომპონენტების (კარის) გამტარუნარიანობის გამოსათვლელად დაკავებულობის დატვირთვა გამრავლებულია გასასვლელი საშუალებების გამტარუნარიანობის ფაქტორზე, რომელიც თითო დამკავებელზე 5,1 მმ-ია. ასეთი სახით გამოთვლილი კარის გამტარუნარიანობა გაცილებით ნაკლებია 1008.1.1 ქვეთავით განსაზღვრულ მინიმალურ თავისუფალ სიგანეზე (0.82 მეტრის სახით). წარმოდგენილი არქიტექტურული პროექტით დაკმაყოფილებულია წესების მოთხოვნები და საპროექტო შენობის მომსახურე თითოეული გასასვლელი საშუალების კარის თავისუფალი სიგანე არ არის ნაკლები 0,82-მ.ზე

სართულების მომსახურე გასასვლელი საშუალება წარმოადგენს შიგა გასასვლელის გზა-კიბეებს, რაც დასაშვებია 1022 ქვეთავის თანახმად. გზა-კიბე შემოზღუდულია 1022.2 ქვეთავის შესაბამისად.

ორივე შიგა გასასვლელის გზა-კიბე პირდაპირ შენობის გარეთ გადის შენობიდან გამოსასვლელის დონეზე, რაც შეესაბამება 1027.1 ქვეთავს.

1015.2.1 ქვეთავის მიხედვით ყველა სივრცეში და სართულზე დაცულია გასასვლელებს შორის მანძილი.

გზა-კიბის საზღვრებში გასავლელის თავისუფალი სიმაღლე არ არის 2,05 მეტრზე ნაკლები, რაც შეესაბამება 1009.5 ქვეთავის მოთხოვნას.

კიბის საფეხურების ზომები შეესაბამება 1009.7.2 ქვეთავის მოთხოვნებს, საბიჯელების სიღრმე განსაზღვრულია 30 სმ-ით, ხოლო ამაღლება 15 სმ-ით. ამასთანავე საფეხურების ერთგვაროვნება დაცულია, თანახმად 1009.7.4 ქვეთავისა.

გზა-კიბის ბაქნები არ არის გზა-კიბის მარშის სიგანეზე ნაკლები. ასევე კიბის მიმართულებით გაღებული კარი, კიბის ბაქანს არ ამცირებს აუცილებელი სიგანის ნახევარზე მეტად. რაც აკმაყოფილებს 1009.8 ქვეთავის მოთხოვნებს.

იატაკის დონეებსა ან ბაქნებს შორის კიბის მარშის შვეული ამაღლება არ აღემატება 3.7 მ-ს, თანახმად
1009.10 ქვეთავისა.

კიბის მოაჯირები აკმაყოფილებს 1013 ქვეთავის მოთხოვნებს.

კიბის სახელურები აკმაყოფილებს 1012 ქვეთავის მოთხოვნებს.

შენობის სახურავზე მიდგომა ხორციელდება გზა-კიბის საშუალებით, თანახმად 1009.16 ქვეთავისა.

იმის გათვალისწინებით, რომ საპროექტო შენობას 1021 ქვეთავის შესაბამისად ემსახურება ორი გასასვლელი, ორივე გასასვლელი მისაწვდომია, თანახმად 1007.1 ქვეთავისა. მისაწვდომი გასასვლელი საშუალება მოიცავს გზა-კიბეებს, თანახმად 1007.2 ქვეთავისა. ვინაიდან გზა-კიბეები წარმოადგენს მისაწვდომ გასასვლელ საშუალებას, მათი სიგანე სახელურებს შორის უტოლდება 1,20 მეტრს და იატაკის დონეზე გადიდებული ბაქნის საზღვრებში მოიცავს თავშესაფრის ფართობს, რაც შეესაბამება 1007.3 ქვეთავის მოთხოვნას. თავშესაფრის ფართობამდე მაქსიმალური სავალი მანძილი არ აღემატება 1016.1 ქვეთავით განსაზღვრულ მაქსინალურ მაჩვენებლებს. თავშესაფრის ფართობის რაოდენობა და მისი ზომა შეესაბამება 1007.6.1 ქვეთავის მოთხოვნას და უტოლდება სართულზე ორ ერთეულს 76 სმ X 1,3 მ.-ის სახით. ეტლისათვის საჭირო ასეთი სივრცე არ ამცირებს გზა-კიბის აუცილებელ სიგანეს.

გასასვლელის ყველა კარი იღება გვერდითა ანჯამების საშუალებით, რაც შეესაბამება 1008.1.2
ქვეთავის მოთხოვნას.

გასასვლელებთან მისადგომი სავალი მანძილი, ყველა სართულზე აკმაყოფილებს 1016.2 ცხრილით განსაზღვრულ მაქსიმალურ მაჩვენებლებს.

ყველა იმ ფართში სადაც ავეჯი ან შესაბამისი ინვენტარია განთავსებული, გასავლელის სიგანე აკმაყოფილებს 1017.3 და 1017.5 ქვეთავების მოთხოვნებს.

თითოეულ გასასვლელის კარს ემსახურება გასასვლელის ნიშანი, თანახმად 1011.1 ქვეთავისა. გასასველლის ნიშნების განათებულობა გათვალისწინებულია. ამობურცული ნიშნებითა და ბრაილით წარწერა „გასასვლელი/EXIT“ მოწყობილია გასასვლელის ყველა გზა-კართან, რაც შეესაბამება 1011.4 ქვეთავის მოთხოვნას.

გზა-კიბის ამოსაცნობი ნიშანი, მათ შორის ბრაილითა და ამობურცული სიმბოლოებით მოწყობილია გზა-კიბის იატაკის დონეზე არსებულ თითოეულ ბაქანზე.

გასასვლელების, გასასვლელთან მისადგომებისა და გასავლელების და შენობიდან გამოსასვლელების შეფასება განხორციელდა შენობა-ნაგებობის უსაფრთხოების წესების გამოყენებით.საპროექტო დოკუმენტაციის მიხედვით განსაზღვრული კომპონენტები შესრილებულია წესების მოთხოვნების შესაბამისად და აკმაყოფილებს შესაბამისი ქვეთავების მოთხოვნებს.

7.მისაწვდომობის შეფასება.

- თანახმად 1103.1 ქვეთავისა, დროებითი ან მუდმივი ადგილები, შენობები, ნაგებობები, საშუალებები, ელემენტები და სივრცეები, მისაწვდომი უნდა იყოს შეზღუდული შესაძლებლობების მქონე პირებისთვის. აღნიშნული მოთხოვნა საპროექტო დოკუმენტაციით დაცულია და მთელი საპროექტო შენობა და მიწის ნაკვეთი მისაწვდომია.

- მისაწვდომი სვლაგეზი უზრუნველყოფილია საზოგადოებრივი სივრცეებიდან შენობის ყველა შესასვლელემდე და შენობის ყველა დაკავებულ დონეზე, თანახმად 1104 ქვეთავისა.
- თანახმად 1104.5 ქვეთავისა, მისაწვდომი სვლაგეზები უნდა ემთხვეოდეს საერთო გამოყენების მიმოსვლის ბილიკს ან მდებარეობდეს იმავე ფართობზე, რომელზეც საერთო გამოყენების მიმოსვლის ბილიკი. თუ მიმოსვლის ბილიკი შიგა სივრცეშია, მისაწვდომი სვლაგეზიც შიგა სივრცეში უნდა იყოს. თუ მისაწვდომი სვლაგეზი მხოლოდ ერთია, ის არ უნდა კვეთდეს სამზარეულოებს, სათავს ოთახებს, დასასვენებელ ოთახებს, საკუჭნაოებსა და მსგავს სივრცეებს. აღნიშნული მოთხოვნა საპროექტო დოკუმენტაციით დაცულია. მისაწვდომი სვლაგეზის პარამეტრები შეესაბამება „მისაწვდომობის ეროვნული სტანდარტები“-ს მოთხოვნებს. იხილეთ სტანდარტის შეფასება.
- საპროექტო შენობის ყველა მთავარი შესასვლელი მისაწვდომია, რაც შეესაბამება 1105.1 ქვეთავის მოთხოვნას.
- ავტოსადგომები უზრუნველყოფილია 1106.1 ცხრილის მოთხოვნათა დაცვით შესაბამისი რაოდენობის მისაწვდომი სივრცეებით და მისაწვდომი სივრცეების რაოდენობა განსაზღვრულია თითოეული ავტოსადგომისათვის ცალ-ცალკე.
- თანახმად 1106.5 ქვეთავისა, ყოველი ექვსი მისაწვდომი ავტოსადგომი სივრციდან, სულ მცირე, ერთი ან მათგან რაღაც ნაწილი მიკროავტობუსებისთვის მისაწვდომი ავტოსადგომი სივრცე უნდა იყოს. მიკროავტობუსისათვის მისაწვდომი სივრცე განთავსებულია -1 სართულზე, ღია ავტოსადგომზე. მიკროავტობუსისათვის განსაზღვრული პარამეტრები შეესაბამება „მისაწვდომობის ეროვნული სტანდარტები“-ს მოთხოვნებს. იხილეთ სტანდარტთან შესაბამისობის შეფასება.
- მისაწვდომი შესასვლელიდან მისაწვდომი ავტოსადგომი სივრცეები მდებარეობს უმოკლეს მისაწვდომ სვლაგეზზე, რაც შეესაბამება 1106.6 ქვეთავის მოთხოვნას.
- საპროექტო შენობაში განთავსებულია ხანგრძლივად საცხოვრებელი ერთეულები და მათი ორი პროცენტი წარმოადგენს „ა“ ტიპის ერთეულს, ხოლო ყველა დანარჩენილი „ბ“ ტიპის ერთეულს, რაც შეესაბამება 1107.6.2.1.1 და 1107.6.2.1.2 ქვეთავების მოთხოვნებს. „ა“ და „ბ“ ტიპის ერთეულები დაგეგმარებულია „მისაწვდომობის ეროვნული სტანდარტები “-ს შესაბამისად. იხილეთ სტანდარტთან შესაბამისობის შეფასება.
- მისაწვდომ სვლაგეზზე მდებარე სამგზავრო ლიფტი მისაწვდომია შშმ პირთათვის და აკმაყოფილებს „მისაწვდომობის ეროვნული სტანდარტები“-ს მოთხოვნებს. იხილეთ სტანდარტის შეფასება.
- შენობაში მისაწვდომ სივრცეებს ემსახურება შესაბამისი რაოდენობის მისაწვდომი გასასვლელისაშუალება, რაც შეესაბამება 1007.1 ქვეთავი მოთხოვნას.
- თითოეული აუცილებელი მისაწვდომი გასასვლელი საშუალება უწყვეტად მიემართება საზოგადოებრივი გზისკენ და მოიცავს მისაწვდომ გზა-კიბეებს, პანდუსებს და მისაწვდომ სვლაგეზს, რაც შეესაბამება 1007.2 ქვეთავის მოთხოვნას.
- შშმ პირთათვის განკუთვნილ ლიფტთან, შენობიდან გამოსასვლელი დონის გარდა ყველა სართულზე, მოწყობილია ორმხრივი კავშირის სისტემა, რაც შეესაბამება 1007.8 ქვეთავის მოთხოვნას.
- ორმხრივი კავშირის სისტემა მოწყობილია გზა-კიბის საზღვრებში თავშესაფრის ფართობთან, რაც აკმაყოფილებს 1007.8 და 1007.6.3 ქვეთავების მოთხოვნას. გასათვალისწინებელია, რომ ორმხრივი კავშირის სისტემები უნდა უზრუნველყოფდეს კავშირს ყველა საჭირო ადგილსა და ცენტრალურ საკონტროლო წერტილს შორის. იქ, სადაც ცენტრალურ საკონტროლო პუნქტში მუდმივად არ მორიგეობენ, ორმხრივი კავშირის სისტემას უნდა ჰქონდეს სინქრონული, ავტომატური ტელეფონის ციფრების დისკო, რომლითაც შესაძლებელია სამეთვალყურეო ადგილთან დაკავშირება ან 112-ზე დარეკვა.

ორმხრივი კავშირის სისტემის გამოყენების წესები, ორმხრივი კავშირის სისტემის საშუალებით დახმარების მიღების მითითებები და ადგილის ამოსაცნობი წარწერა გამოკრულია ორმხრივი კავშირის სისტემის მომიჯნავედ გზა-კიბის საზღვრებში.

▪ თავშესაფრის ფართობთან გამავალ კართან მოწყობილია ნიშანი წარწერით „თავშესაფრის ფართობი“. ასეთი ნიშანი განათებულია. ყოველივე აღნიშნული შეესაბამება 1007.9 ქვეთავის მოთხოვნას.

▪ თავშესაფრის ფართობთან მოწყობილია ნიშანი, თავშესაფრის ფართობის გამოყენების წესების მითითებებით, რაც შეესაბამება 1007.11 ქვეთავს.

8.შიდა გარემოს შეფასება.

- საცხოვრებელი ბინების საცხოვრებელი ფართობები ნიავდება ბუნებრივად ფანჯრებისა და კარების საშუალებით და გარე გასაღები ღიობების ჯამური ფართობი გაღებულ მდგომარეობაში აღემატება გასანიავებელი იატაკის ფართობის 4%-ს. ასეთი ბუნებრივი განიავების წყარო გადის საზოგადოებრივ სივრცეში და 1206 ქვეთავის შესაბამის ეზოში. ყოველივე აღნიშნული შეესაბამება 1203.4, 1203.4.1 და 1203.4.3 ქვეთავებს.
- რაც შეეხება საცხოვრებელი ერთეულების აბაზანებისა და ტუალეტის ოთახებს, ასეთი სივრცეები ნიავდება მექანიკურად, რაც შეესაბამება 1203.4.2.1 ქვეთავის მოთხოვნას.
- შემოზღუდული ავტოსადგომი ნიავდება მექანიკურად, რაც შესაბამისობაშია 1203 და 406.6.2 ქვეთავებთან.
- ასევე მექანიკურად ნიავდება საერთო სარგებლობის დერეფნები, რაც შეესაბამება 1203 24 ქვეთავს.
- საცხოვრებელი ერთეულების საცხოვრებელი ფართობები უზრუნველყოფილია ბუნებრივი განათებით, რაც შეესაბამება 1205.1 ქვეთავს. შუქგამტარი სუფთა ფართობი არ არის ოთახის იატაკის ფართობის 8%-ზე ნაკლები. ასეთი გარე ღიობები გადის საზოგადოებრივ სივრცეში და 1206 ქვეთავის შესაბამის ეზოში.
- გასასვლელის საავარიო განათება მოწყობილია გასასვლელი საშუალებების ყველა ნაწილში (გზა-
  კიბის თითოეული სართულის დონეზე, ავტოსადგომის დონეზე, საერთო სარგებლობის დერეფნებში
  თითოეული სართულის დონეზე). ყოველივე აღნიშნული შეესაბამება 1205.5 და 1006.1 ქვეთავების მოთხოვნებს.
- ბუნებრივი განიავების და განათების მიზნით მოწყობილი ღიობები გადის ეზოში, რომელიც იმავე საკუთრებაშია, რომელზეც დგას შენობა. ეზოს სიგანე აკმაყოფილებს 1206.2 ქვეთავის მოთხოვნას და აღემატება ამ შემთხვევისთვის სავალდებულო მინიმალურ 3,5 მეტრის მანძილს.
- საცხოვრებელი სივრცეების არცერთი ზომა გეგმაში არ არის 2.2 მ-ზე ნაკლები. სამზარეულოებს აქვთ
  90 სმ-ზე მეტი სიგანის თავისუფალი გასავლელი, რაც შეესაბამება 1208.1 ქვეთავის მოთხოვნას.
- თითოეული დაკავებული და გამოყენებადი სივრცის ჭერის სიმაღლე არ არის 2,3 მ-ზე ნაკლები, რაც შეესაბამება 1208.2 ქვეთავს.
- ყველა საცხოვრებელ ერთეულს აქვს არანაკლებ, 14,0 მ2 ფართობის ერთი ოთახი მაინც. სხვა საცხოვრებელი ოთახების იატაკის სუფთა ფართობი აღემატება 7,0 მ2-ს, რაც შეესაბამება 1208.3 ქვეთავს.
- საპროექტო შენობაში განთავსებული კომპაქტური ხანგრძლივი საცხოვრებელი ერთეულები
  (სტუდიოები) აკმაყოფილებს 1208.4 ქვეთავის
  მოთხოვნას, კერძოდ:
  ერთეულის დამკავებელთა რაოდენობიდან გამომდინარე საცხოვრებელი ოთახის იატაკის მინიმალურ ფართობს 20,5 მ2-ის სახით, დამატებული აქვს 9,5 მ2 და მინიმალური სუფთა ფართობი განსაზღვრულია 30 მ2-ის სახით;

30 მ2-ის გარდა საცხოვრებელ ერთეულს აქვს
შემდეგი ფართობები:
-ერთეულს აქვს ტანსაცმლის
იზოლირებული სათავსი;
- ერთეულში განთავსებულია სამზარეულოს ნიჟარა, საჭმლის მოსამზადებელი ქურა და მაცივარი, ხოლო მათ წინ თავისუფალი სამუშაო სივრცე აღემატება 80 სმ-ს. ასევე განათება და განიავება მოწყობილია წესების შესაბამისად;
- საცხოვრებელ ერთეულს ემსახურება დამოუკიდებელი სააბაზანო უნიტაზით, ხელსაბანი ნიჟარითა და აბაზანით.

9.გარე კედლების შეფასება.

- გარე კედლის ატმოსფერული ზემოქმედებისაგან დამცავი კონვერტი არ მოეთხოვებათ ბეტონით ან წყობით აგებულ კედლებს, თანახმად 1403.2 ქვეთავის 1-ლი გამონაკლისისა. საპროექტო შენობის გარე კედლები წარმოადგენს ბეტონის ბლოკის ანაწყობს, შესაბამისად გარე კედლისათვის არაა სავალდებულო ატმოსფერული ზემოქმედებისაგან დამცავი კონვერტის, მათ შორის 1404.2 ქვეთავის შესაბამისი წყალმედეგი ზღუდის მოწყობა.
- გარე კედლების ცეცხლმედეგობა განსაზღვრულია 602 და 705.8.5 ქვეთავების მოთხოვნათა დაცვით, რომლის შესაბამისად გარე კედლების ცეცხლმედეგობის ხარისხი განსაზღვრულია 2 საათით. ყოველივე აღნიშნული აკმაყოფილებს 1403.4 ქვეთავის მოთხოვნას.
- რაც შეეხება გარე კედლის საფრებს, შენობის ფასადები ნაწილობრივ მოპირკეთდება კომპაქტლამინატის (1409) ფილებით და ნაწილობრივ შეილესება ქვიშაცემენტის ხსნარით. საფრების მინიმალური სისქე განსაზღვრულია 1405.2 ცხრილის მიხედვით (მისაწებებელი საფრის წყობა - მინიმუმ 6,4 მმ), რაც უზრუნველყოფს გარე კედლების ატმოსფერული ზემოქმედებისაგან დაცვას.
- რაც შეეხება ორთქლშემაკავებლებს, აღნიშნულის მოწყობა სავალდებულოა მე-5, მე-6, მე-7, მე-8 და მე-4 (საზღვაო) კლიმატურ ზონეში. საქართველოს ტერიტორიაზე ვრცელდება სამი კლიმატური ზონა (1-ლი, მე-3, მე-7) და მხოლოდ ქვეყნის ჩრდილოეთის მაღალ მთიან რეგიონებშია სავალდებულოა შენობა-ნაგებობებში ორთქლშემაკავებლების მოწყობა. საპროექტო შენობაში ორთქლშემაკავებლების მოწყობა არაა სავალდებული, თანახმად 1405.3 ქვეთავისა.
- რაც შეეხება ჰიდროიზოლაციას, იგი მოწყობილია გარე კედლისა და ფანჯრის ანაწყობების, გარე კედლისა და სახურავის გადაკვეთის არეალებში, რაც აკმაყოფილებს 1405.4 ქვეთავის მოთხოვნას. ჰიდროიზოლაციის მოწყობის თაობაზე შესაბამისი მითითებები ასახულია არქიტექტურული პროექტის აე-501 ფურცელზე, რაც სავალდებულოდ დასაცავია მშენებლობის პროცესში.
- ფილის ტიპის საფრის ერთეულების სისქე 5 სმ-ია, საფრები პირდაპირ მაგრდება ბეტონის ბლოკის წყობის უკანასაყრდენზე, ფილები დამაგრებულია უჟანგავი ხრახნიანი სამაგრებით, თითო ერთეულს ოთხი ასეთი სამაგრი აქვს. ერთეულის ფართობი არ ღემატება 1,9 კვ.მ.-ს. ყოველივე აღნიშნული შესაბამისობაშია 1405.8 ქვეთავის მოთხოვნებთან.

10.სახურავის ანაწყობებისა და სახურავზედა ნაწილების შეფასება.

- ჰიდროიზოლაცია მოწყობილია კედლისა და სახურავის გადაკვეთის ადგილებში, რაც შეესაბამება 1503.2.1 ქვეთავის მოთხოვნას ჰიდროიზოლაციის მოწყობის თაობაზე შესაბამისი მითითებები ასახულია არქიტექტურული პროექტის აე-501 ფურცელზე, რაც სავალდებულოდ დასაცავია მშენებლობის პროცესში.

- სახურავის წყალარინი სისტემა იყენებს 100 მმ დიამეტრის წყალსადენ მილებს, რაც შეესაბამება 1503.4
  ქვეთავის მოთხოვნებს.
- სახურავის ბურულის კლასიფიკაცია უნდა განისაზღვროს B კლასის კატეგორიით.
  B კლასის სახურავის ანაწყობებად ითვლება ის ანაწყობები, რომლებიც უძლებს ზომიერი ცეცხლის ზემოქმედებას.
- იმის გათვალისწინებით, რომ +14.60 ნიშნულზე არსებული პენტჰაუსი მიჩნეულია სახურავის ქვემოთ მდებარე ნაწილად და არ განიხილება ცალკე სართულად, ვინაიდან დაკმაყოფილებულია 1509 ქვეთავის მოთხოვნები, კერძოდ:
  - პენტჰაუსის სიმაღლე ნაკლებია 5,5 მეტრზე, თანახმად 1509.2.1 ქვეთავისა.
  - პენტჰაუსისა და სახურაზედა ნაგებობების ჯამური ფართობი არ აღემატება სახურავის ფართობის
    1/3-ს, რაც აკმაყოფილებს 1509.2.2 ქვეთავის მოთხოვნას.
  - პენტჰაუსების ფუნქციური დანიშნულება შეესაბამება 1509.2.3 ქვეთავის მოთხოვნას.
  - პენტჰაუსის კონსტრუქციის ტიპი შესაბამსიობაშია შენობის კონსტრუქციის ტიპტთან, თანახმად 1509.2.5 ქვეთავისა.

სახურავის ანაწყობების შეფასება განხორციელდა შენობა-ნაგებობის უსაფრთხოების წესების გამოყენებით.საპროექტო დოკუმენტაციის მიხედვით სახურავის ანაწყობები სახურავის ბურული და არაძირითადი ნაწილები შესაბამისობაშია წესების მოთხოვნებთან.

11.წყალსადენი სისტემის ფიქსირებული მოწყობილობების შეფასება.

- თითოეული ბინა უზრუნველყოფილია 1602.2 ცხრილის შესაბამისი მინიმალური ფიქსირებული წყალსადენი სისტემებით. თითოეულ ბინაში განთავსებულია უნიტაზი, ხელსაბანი, აბაზანა, სამზარეულოს ნიჟარა და სარეცხის მანქანა.
- ავტოსადგომი არაა უზრუნველყოფილი ტუალეტის სივრცით, თუმცა აღნიშნული დასაშვებია 1602.3 ქვეთავის გამონაკლისით, ვინაიდან ავტოსადგომს არ ემსახურება მეთვალყურე.

წყალსადენი სისტემის ფიქსირებული მოწყობილობების შეფასება განხორციელდა შენობა-ნაგებობის უსაფრთხოების წესების გამოყენებით,წარმოდგენილი დოკუმენტაციის მიხედვით საპროექტო შენობა-ნაგებობაში გათვალისწინებულია წყალსადენი სისტემების და ფიქსირებული მოწყობილობების, წესების მოხედვით საჭირო რაოდენობა.წყალსადენი სისტემის ფიქსირებული მოწყობილობების რაოდენობა აკმაყოფილებს წესების 1602 ქვეთავის მოთხოვნებს.

12.ლიფტის შეფასება.

- საპროექტო დოკუმენტაციით დაკმაყოფილებულია 1701.5 ქვეთავის მოთხოვნა და შენობას ემსახურება ლიფტი, რომელიც არის მისაწვდომი.
- ლიფტის შახტი შემოზღუდულია ცეცხლმედეგი ზღუდით, რომელის ცეცხლმედეგობა განსაზღვრულია 2 საათით. აღნიშნული შეესაბამება 1702.1 ქვეთავის მოთხოვნას; ხოლო ლიფტის შახტის შემომზღუდავის ღიობი დაცულია მე-7 თავის მოთხოვნათა შესაბამისად და ასეთი ღიობში მოწყობილი კარის ცეცხლმედეგობა განსაზღვრულია 90 წუთით, რაც შეესაბამება 1702.1.1 ქვეთავის მოთხოვნას.
- ყველა სართულზე თითოეული ლიფტის გამოძახების სადგურთან სტანდარტული დიზაინით შესრულებული გრაფიკული ნიშანია განთავსებული, რომელიც დამკავებლებს ამცნობს, რომ ხანძრისას უნდა გამოიყენონ გასასვლელის გზა-კიბე და არა ლიფტი. ნიშანზე წერია: „ხანძრის დროს ლიფტები არ მუშაობს. ისარგებლეთ კიბით“, რაც შეესაბამება 1702.3 ქვეთავს.
  - საგანგებო ვითარებისას სახანძრო-სამაშველო დანაყოფს ყველა იატაკზე მოხვედრა შეუძლია ლიფტის გამოყენებით. ლიფტის კაბინაში შესაძლებელია 60სმ× 2,15მ ზომის, არანაკლებ, 13 სმ რადიუსის კუთხეებიანი საკაცის განთავსება გახსნილ, თარაზულ მდგომარეობაში. ლიფტთან დატანილია სასწრაფო სამედიცინო დახმარების საერთაშორისო სიმბოლო (სიცოცხლის ვარსკვლავი). სიმბოლოს სიმაღლე 75 მმ-ია და განთავსებულია ლიფტის შახტის შემომზღუდავის კარის ჩარჩოს შიგნით, ორივე მხარეს. ყოველივე აღნიშნული შეესაბამება 1702.4 ქვეთავის

მოთხოვნას.

- ლიფტის სამანქანე ოთახთან მიდგომა ხორციელდება გზა-კიბის საშუალებით, რაც შეესაბამება 1706.1 ქვეთავის მოთხოვნას.
- ლიფტების სამანქანო ოთახი ცეცხლმედეგი ზღუდეებით და თარაზული ანაწყობით გამიჯნულია მომიჯნავე ფართებისაგან და ასეთი გამმიჯნავის ცეცხლმედეგობის ხარისხი განსაზღვრულია 2 საათით, ხოლო ცეცხლმედეგ ზღუდეში მოწყობილი კარის ანაწყობის ცეცხლმედეგობის ხარისხიუტოლდება 90 წუთს, რაც შეესაბამება 1706.4 ქვეთავის მოთხოვნას.
- ლიფტის შახტებს არ ემსახურება ფოიე, თუმცა აღნიშნული დასაშვებია 713.14.1 ქვეთავის მე-6 გამონაკლისით, ვინაიდან ლიფტის შახტი არის დაწნევადი.
- სახურავზე მოწყობილია ლიფტის შახტის საჰაერო რომელიც შეესაბამება 1704 ქვეთავს.

13.ავტოსადგომების შეფასება.

საპროექტო შენობის მიწისქვედა სართულებზე მოწყობილია შემოზღუდული ავტოსადგომი

შენობის -1 სართულზე განთავსებული ავტოსადგომი კლასიფიცირებულია როგორც საზოგადოებრივი დანიშნულების ავტოსადგომი, თანახმად 406.4 ქვეთავისა.

ავტომობილებისა და ფეხით მოსიარულეთათვის განკუთვნილ ფართობებზე იატაკის დონიდან თავისუფალი სიმაღლე არ არის 2.15 მ-ზე ნაკლები, შემოზღუდული ავტოსადგომის სიმაღლე კოჭამდე შეადგენს 2.50 მეტრს, ხოლო სართულის სიმაღლე განსაზღვრულია 3,00 მეტრით, რაც აკმაყოფილებს 406.4.1 ქვეთავის მოთხოვნას.

ავტოსადგომი სხვა დაკავებულობებისგან გამიჯნულია 508.1 ქვეთავის შესაბამისად.

შემოზღუდული ავტოსადგომი უზრუნველყოფილია მექანიკური განიავების სისტემით, რაც აკმაყოფილებს 406.6.2 ქვეთავის მოთხოვნას.

შემოზღუდული ავტოსადგომი უზრუნველყოფილია ავტოსაშხეფი სისტემით, თანახმად 406.6.3 ქვეთავისა.

ავტოსადგომი სივრცეები განთავსებულია იმავე მიწის ნაკვეთზე, სადაც ხდება მათი გამოყენება, რაც შეესაბამება 406.9.2.3 ქვეთავს.

ავტოსადგომებზე ავტომობილისთვის განკუთვნილი ადგილის ზომები შეესაბამება 406.9.3 ქვეთავის მოთხოვნებს, კერძოდ თითოეული სტანდარტული ავტოსადგომის სიგანე უტოლდება 2.5 მეტრს, ხოლო სიგრძე 5.5 მეტრს.

- საავტომობილო გზის სიგანე აკმაყოფილებს 406.9.4.1 ქვეთავის მოთხოვნებს და განსაზღვრულია სულ მცირე 3.5 მეტრის სახით.
- საავტომობილო გზის მოხვევის რადიუსები აკმაყოფილებს 406.9.4.2-ე ქვეთავის მოთხოვნას და უტოლდება 3.5 მეტრს.
- ავტოსადგომზე თითოეული ავტომობილისათვის განკუთვნილი გასავლელის სიგანე აკმაყოფილებს 406.9.4.3.1 ცხრილის მოთხოვნებს და შეადგენს სულ მცირე 6 მეტრს.
- ავტომობილისთვის განკუთვნილ თითოეულ ადგილს აქვს ინდივიდუალური და მარტივი მისადგომები, რაც შეესაბამება 406.9.4.5 ქვეთავის მოთხოვნას.▪ ავტოსადგომზე ავტომობილებისთვის განკუთვნილი ადგილები დახაზულია, თანახმად 406.9.4.6 პუნქტისა.
- ავტოსადგომთან მოწყობილია ცალმხრივი შესასვლელ/გასასვლელიანი საავტომობილო გზა და პანდუსი, რაც დასაშვებია 406.9.4.7 ქვეთავის გამონაკლისით.
- ავტოსადგომის დონეზე შშმ პირთათვის გათვალისწინებული ავტომობილის სადგომების რაოდენობა შეესაბამება 1106.1 ცხრილს, ხოლო გაბარიტული ზომები „მისაწვდომობის ეროვნულ სტანდარტებს“.

დასკვნა.

წარმოდგენილი არქიტექტურული პროექტისა და თანდართული დოკუმენტაციის, ჩატარებული საექსპერტო ანალიზით ერთმნიშვნელოვნად დავადგინე მისამართზე: ქალაქი თბილისი, სოფელი თხინვალა (ს/კ 72.16.33.013) მრავალბინიანი საცხოვრებელი სახლის არქიტექტურული პროექტის "საქართველოს მთავრობის 2016 წლის 28 იანვრის დადგენილება №41"-ის მიხედვით "შენობა-ნაგებობების უსაფრთხოების წესებთან" შესაბამისობაში ყოფნას.

დაჯავებულობების ჯგუფების შერჩევა და ასევე მათი დატვირთვის გამოანგარიშება, და კონსტრუქციის ტიპის განსაზღვრა განხორციელებულია და აკმაყოფილებს "წესების" მოთხოვნებს.

წარმოდგენილი ობიექტის სიმაღლე, სართულიანობა და ფართობი შესაბამისობაშია შერჩეულ კონსტრუქციულ ტიპთან და აკმაყოფილებს 503 ცხრილის მოთხოვნებს.

გასასვლელი, გასასვლელთან მისადგომის, გასასვლელების და შენობისან გამოსასვლელების ნორმები აკმაყოფილებს "წესების" მოთხოვნებს.ასევე დამაკმაყოფილებელია გასასვლელი საშუალებების გამტარუნარიანობა.

შენობა მისაწვდომია შშპ პირებისთვის და აკმაყოფილებს "წესების" მოთხოვნებს.

გარე კედლები ცეცხლმედეგობის ხარისხი და სახურავის ანაწყობები აკმაყოფილებს "წესების" 602 და 705.8 ცხრილების მოთხოვნებს.

ცეცხლმედეგობის ხარისხი გამმიჯნავეების მიმართ განსაზღვრულია "წესების" შესაბსმიად.

ხანძრისგან დაცვის სისტემები და წყალსადენი სისტემების ფიქსირებული მოწყობილობების რაოდენობა და ავტოსადგომების შეფასება ასევე აკმაყოფილებს " წესების" მოთხოვნებს.

საპროექტო დასკვნაში წარმოდგენილი შეფასებები განხორციელდა დამკვეთის მიერ მოწოდებული კორექტირებული არქიტექტურული პროექტის საფუძველზე.საპროექტო დოკუმენტაციაში რაიმე ცვილების ან მშენებლობის დროს განხორციელებული რაიმესახის ცვლილებისას, რომელიც იქნება აღნიშნულ არქიტექტურულ პროექტან შეუსაბამო, ავტომატურად გამოიწვევს წარმოდგენილი საექსპერტო დასკვნისა და შეფასებების გაუქმებას.

დირექტორი:
ალექსანდრე ზაქარეიშვილი:

არქიტექტორ-ექსპერტი:
იოსებ თოხაძე

20 აპრილი 2022 წ.

მისამართზე: ქალაქი თბილისი, სოფელი თხინვალა (ს/კ 72.16.33.013) მრავალბინიანი საცხოვრებელი სახლის არქიტექტურული პროექტის:
- 2020 წლის 4 დეკემბრის №732 დადგენილებით დამტკიცებული ტექნიკურ რეგლამენტთან "მისაწვდომობის ეროვნული სტანდარტების" შესაბამისობაზე

საექსპერტო დასკვნა

დირექტორი:
ალექსანდრე ზაქარეიშვილი:

არქიტექტორ-ექსპერტი:
იოსებ თოხაძე

20 აპრილი 2022 წ.

შპს "ფორ საიდი" FOUR SIDE LTD GEORGIA 405141804 საჯარო რეესტრი

მისაწვდომობის ეროვნული სტანდარტი

შენიშვნები:

1.საექსპერტო დასკვნა წარმოადგენს არქიტექტურული პროექტის, საქართველოს მთავრობის 2020 წლის 4 დეკემბრის დადგენილება #732 "მისაწვდომობის ეროვნული სტანდარტები" შესაბამისობის შეფასებას და არ მოიცავს საქართველოს ტერიტორიაზე მოქმედ, სამშენებლო სფეროში გამოყენებულ სხვა რაიმე დადგენილების ანალიზს.
2.საექსპერტო დასკვნისთვის მოწოდებული დოკუმენტაციის სისწორეზე და რეალობასთან შესაბამისობაზე პასუხისმგებელია მომწოდებელი მხარე
3.საპროექტო დოკუმენტაციაში რაიმე ცვლილების ან მშენებლობის დროს განხორციელებული რაიმე სახის ცვლილებისას, რომელიც იქნება წარმოდგენილ არქიტექტურულ პროექტთად შეუსაბამო, ავტომატურად გამოიწვევს წარმოდგენილი საექსპერტო დასკვნისა და შეფასებების გაუქმებას.
4.აღნიშნული საექსპერტო დასკვნის მიზანია, დადგინდეს წარმოდგენილი არქიტექტურული პროექტის შესაბამისობა, საქართველოს მთავრობის 2020 წლის 4 დეკემბრის დადგენილება # 732 "მისაწვდომობის ეროვნული სტანდარტების" მიმართ.

2020 წლის 4 დეკემბრის #732 დადგენილებით დამტკიცებული ტექნიკური რეგლამენტი " მისაწვდომობის ეროვნული სტანდარტების" საფუძველზე შეფასდა:

1.მისაწვდომი სვლაგეზი
2.ადგილებისა და შენობის ზოგადი ელემენტები
3.საკომუნიკაციო ელემენტები და ფუნქციები
3.ჩაშენებული ავეჯი და მოწყობილობები
5.მისაწვდომი საცხოვრებელი ერთეულები

1. მისაწვდომი სვლაგეზები.

საპროექტო მიწის ნაკვეთსა და საპროექტო შენობაში მისაწვდომი სვლაგეზები შეესაბამება ტექნიკური რეგლამენტი - „მისაწვდომობის ეროვნული სტანდარტები“-ს მე-4 თავის დებულებებს. მისაწვდომი სვლაგეზი მოიცავს არაუმეტეს 1:20 დახრილ სავალ ზედაპირებს, კარებს, პანდუსს და ლიფტს, რაც შეესაბამება 402.2 ქვეთავის მოთხოვნებს.

1. მისაწვდომი სვლაგეზის სავალი ზედაპირები შეესაბამება 403 ქვეთავის მოთხოვნებს, კერძოდ:
- იატაკის ზედაპირები არის მდგრადი, მყარი და არასრიალა, რაც შეესაბამება 302 ქვეთავის მოთხოვნას.
- საზოგადოებრივი სივრციდან საპროექტო მიწის ნაკვეთის გავლით მოწყობილი სავალი ზედაპირის დახრილი სვლა არ არის 1:20-ზე მეტად დახრილი, ხოლო სავალი ზედაპირის განივი დახრა არ აღემატება 1:48-ს, თანახმად 403.3 ქვეთავისა.
- იატაკის ზედაპირებზე დონე არ იცვლება, შესაბამისად დაკმაყოფილებულია 303-ე ქვეთავის მოთხოვნა.
- მისაწვდომი სვლაგეზის მინიმალური თავისუფალი სიგანე შენობაში უტოლდება 900 მმ-ს, ხოლო შენობის გარეთ - 1200 მმ-ს, რაც შეესაბამება 403.5.1 ქვეთავის მოთხოვნას.
- სადაც მისაწვდომი სვლაგეზი აკეთებს 180 გრადუსიან ბრუნს, თავისუფალი სიგანე მოსატრიალებელთან მიახლოებისას და მოსატრიალებლიდან მოშორებისას აკმაყოფილებს 403.5.2.1 ქვეთავით განსაზღვრულ ყველა კრიტერიუმს.

- სადაც მისაწვდომი სვლაგეზი აკეთებს 90 გრადუსიან ბრუნს, თავისუფალი სიგანე მოსატრიალებელთან მიახლოებისას და მოსატრიალებლიდან მოშორებისას აკმაყოფილებს 403.5.3.1 ქვეთავით განსაზღვრულ ყველა კრიტერიუმს.
- საპროექტო შენობაში მისაწვდომი სვლაგეზები მოიცავს გვერდასავლელ სივრცეებს, რაც შეესაბამება 403.5.4.1 ქვეთავის მოთხოვნას.

2. კარები და გზა-კარები, რომლებიც მისაწვდომი სვლაგეზის ნაწილია შეესაბამება 404 ქვეთავის მოთხოვნებს, კერძოდ:
- მისაწვდომ სვლაგეზზე არსებული ყველა გზა-კარის თავისუფალი სიგანე არ არის 820 მმ-ზე ნაკლები, რაც შეესაბამება 404.2.2 ქვეთავის მოთხოვნას.
- მისაწვდომ სვლაგეზზე არსებულ ყველა კართან და გზა-კართან უზრუნველყოფილია მანევრირებისათვის თავისუფალი სივრცე 404.2.3.2 ცხრილის შესაბამისად. მანევრირებისთვის აუცილებელ თავისუფალ სივრცეში, იატაკის ზედაპირი შეესაბამება 302-ე ქვეთავს და მათი ზედაპირი არ არის 1:48-ზე მეტად დახრილი. ყოველივე აღნიშნული შეესაბამება 404.2.3 და 404.2.3.1 ქვეთავების მოთხოვნებს.
- გზა-კარების ზღურბლების სიმაღლე არაუმეტეს 13 მმ-ია, რაც შეესაბამება 404.2.4 ქვეთავის მოთხოვნას. რაც შეეხება ამავე ქვეთავით განსაზღვრულ იატაკის დონეებს შორის ცვლილების საკითხს, კარებთან იატაკის დონეები უცვლელია.
- კარის კავეულის სიმაღლე მდებარეობს არაუმცირეს 860 მმ და არაუმეტეს 1200 მმ სიმაღლეზე, რაც შეესაბამება 404.2.6.1 ქვეთავის მოთხოვნას.

- იატაკიდან 250 მმ-ის საზღვრებში, შვეულად გაზომვისას, კარების ზედაპირები გლუვია მიწოლის მხარეს და ასეთი გლუვი ზედაპირები კარის მთელ სიგანეზე გრძელდება. კარის კავეული და ნებისმიერი სხვა შემაფერხებელი ან გამოშვერილი ნაწილი, არ არის მოწყობილი იატაკიდან 250 მმ- ის საზღვრებში. ყოველივე აღნიშნული აკმაყოფილებს 404.2.9 ქვეთავის მოთხოვნებს.

3. შენობაში მოწყობილია 407.4.1 ქვეთავის შესაბამისი ლიფტი, რომელიც მისაწვდომი სვლაგეზის ნაწილია. ის უნდა შეესაბამებოდეს „მისაწვდომობის ეროვნული სტანდარტები“-ს მოთხოვნებს და ASME A17.1/CSA B44 სტანდარტს. იმის გათვალისწინებით, რომ ამ ეტაპისათვის შერჩეული არ არის ლიფტის ზუსტი სახეობა და არ არის დადგენილი ლიფტის ზუსტი სპეციფიკაციები, წარმოდგენილი დასკვნის საფუძველზე შეფასდა 407.4.1 ქვეთავის ძირითადი მოთხოვნებთან შესაბამისობის საკითხი (407.4.1 ქვეთავის მოთხოვნები სრულად უნდა იქნას გათვალისწინებული ლიფტის სახეობის და მწარმოებელი კომპანიის შერჩევისას, აღნიშნული კომპანიის მიერ ლიფტის სპეციფიკაციის და პარამეტრების დაზუსტებისას და ლიფტის დამონტაჟებამდე, პროექტში ასახული შენიშვნების შესაბამისად):

- კაბინის კარი მდებარეობს ცენტრში და მისი სუფთა სიგანე განსაზღვრულია 1000 მმ-ით, რაც შესაბამისობაშია 407.4.1 ქვეთავთან.
- ლიფტის კაბინის შიგნით გვერდიდან გვერდამდე 1370 მმ-ზე მეტია, უკანა კედლიდან წინა კედლამდე 2000 მმ-ზე მეტი, ხოლო უკანა კედლიდან კარებამდე 2000 მმ-ზე მეტი.

2. ადგილისა და შენობის ზოგადი ელემენტები

1. საპროექტო მიწის ნაკვეთზე მისაწვდომი ავტოსადგომი სივრცეების რაოდენობა და ტიპი დარეგულირებულია საქართველოს მთავრობის 28.01.2016 წლის #41-ე დადგენილების საფუძველზე. ასეთი მისაწვდომი ავტოსადგომებისადმი მოთხოვნები კი შეესაბამება ტექნიკური რეგლამენტი -
„მისაწვდომობის ეროვნული სტანდარტები“-ს მე-5 თავის დებულებებს, კერძოდ:

- მისაწვდომი მიკროავტობუსის გასაჩერებელი სივრცის სიგანე უტოლდება 2500 მმ-ს და მისი მისაწვდომი გასასვლელი სივრცე უტოლდება 2500 მმ-ს რაც პასუხობს 502.2 ქვეთავის გამონაკლისის მოთხოვნას.
- მიკროავტობუსის გასაჩერებელი სივრცე დახაზულია, თანახმად 502.3 ქვეთავისა.

- მსუბუქი ავტომობილის და მიკროავტობუსის გასაჩერებელ სივრცეს ესაზღვრება მისაწვდომი გასავლელი. მისაწვდომი გასავლელი ესაზღვრება მისაწვდომ სვლაგეზს. მისაწვდომი გასავლელი არ ფარავს საავტომობილო გზას. მისაწვდომი ავტოსადგომის გასაჩერებელი სივრცის მისაწვდომი გასავლელის სიგანე უტოლდება 2500 მმ-ს, ხოლო მისი სიგრძე გრძელდება იმ ავტოსადგომი სივრცის მთელ სიგრძეზე, რომელსაც ის ემსახურება. მისაწვდომი გასავლელები აღნიშნულია გრაფიკულად, გასავლელებში პარკინგის თავიდან ასაცილებლად. ყოველივე აღნიშნული აკმაყოფილებს 502.4 - 502.4.4 ქვეთავის მოთხოვნებს.
- ავტოსადგომი სივრცეები და მისაწვდომი გასავლელები შეესაბამება 302 ქვეთავს და მათი ზედაპირებები არ არის 1:48-ზე მეტად დახრილი. მისაწვდომი გასავლელები იმ ავტოსადგომი სივრცის დონეზე მდებარეობდეს, რომლისთვისაც ის განკუთვნილია, რაც შეესაბამება 502.5 ქვეთავის მოთხოვნას.
- მიკროავტობუსისათვის შვეული თავისუფალი სივრცე აკმაყოფილებს 2500 მმ თავისუფალი სიმაღლის მინიმალურ მოთხოვნას.
- მისაწვდომი მსუბუქი ავტომობილის და მიკროავტობუსის ავტოსადგომ სივრცეებს ემსახურება ნიშანი, რომელიც შეიცავს 703.6.3.1 ქვეთავის შესაბამის მისაწვდომობის საერთაშორისო სიმბოლოს და მიკროავტობუსის ავტოსადგომისათვის ასეთი ნიშანი დამატებით შეიცავს წარწერას -
„მისაწვდომია მიკროავტობუსებისთვის“/“VAN ACCESSIBLE”. ასეთი ნიშნების ქვედაპირი მდებარეობს ავტოსადგომი სივრცეებს იატაკიდან არაუმცირეს, 1500 მმ სიმაღლეზე. ყოველივე აღნიშნული შეესაბამება 502.7 ქვეთავის მოთხოვნას.
- მისაწვდომი ავტოსადგომებისათვის განკუთვნილი გასაჩერებელი სივრცეები და ამ სივრცეების მომსახურე მისაწვდომი გასასვლელები არ ხერგავს მომიჯნავე მისაწვდომი სვლაგეზებისათვის განკუთვნილ აუცილებელ თავისუფალ სიგანეს, რაც აკმაყოფილებს 502.8 ქვეთავის მოთხოვნას.

2. საპროექტო შენობაში მისაწვდომი კიბის ვალდებულების საკითხი დარეგულირებულია საქართველოს მთავრობის 28.01.2016 წლის #41-ე დადგენილების საფუძველზე. ასეთი მისაწვდომი კიბისადმი მოთხოვნები ასევე შეესაბამება ტექნიკური რეგლამენტი - „მისაწვდომობის ეროვნული სტანდარტები“-ს მე-5 თავის დებულებებს, კერძოდ:
- კიბის მარშის ყველა საფეხურს აქვს თანაბარი სიმაღლის ამაღლებები და თანაბარი სიღრმის საბიჯელები. კიბის ამაღლების სიმაღლე ნაკლებია 180 მმ-ზე და საბიჯელების სიღრმე მეტია 280 მმ-ზე. რაც შეესაბამება 504.2 ქვეთავს.
- საფეხურის საბიჯელები შეესაბამება 302-ე ქვეთავს და დაქანება არ არის 1:48-ზე მეტი.
- კიბის ყოველი საფეხურის და საბიჯელის 40 მმ სავალ ნაწილს, რომელიც იზომება საფეხურის ნაშვერიდან თარაზულად, აქვს ერთგვაროვანი ფერის მქონე ზედაპირი, რომელიც საფეხურის დანარჩენი ნაწილისგან მკვეთრად განსხვავებულია (მუქი ღია ფონზე). ხილვადი კონტრასტი გრძელდება ყოველი საფეხურის ერთი კიდიდან საფეხურის მეორე კიდემდე.
- კიბის საზღვრებში მოწყობილია 505 ქვეთავის შესაბამისი სახელურები.
- ამოწეული სიმბოლოებითა და ბრაილის ასოებით შექმნილი, ნიშანი, წარწერით -
„გასასვლელი/EXIT“ გასასვლელის გზა-კიბეში შესასვლელ ყველა კართან არის განთავსებული და ასეთივე ნიშანი განთავსებულია კიბის უჯრედიდან გარეთ გამავალ კართან. აღნიშნული ნიშანი შეესაბამება 703.3 და 703.4 ქვეთავების მოთხოვნებს.

- სართულის ამოსაცნობად, შიგა გასასვლელის გზაკიბის საზღვრებში, თითოეული სართულის ბაქანთან, დერეფანში გამავალი კარის მომიჯნავედ განთავსებულია 703.3 და 703.4 ქვეთავების შესაბამისი ნიშნები. სართულის აღმნიშვნელი ნიშანი ამობურცულია და იგი გამეორებულია ბრაილში, თანახმად 703.3.1 ქვეთავისა. ბრაილის ტექსტი შეესაბამება 703.4 ქვეთავს. ასევე აღსანიშნავია, რომ ამობურცული სიმბოლოების და ბრაილის შემცველი ნიშანი განთავსებულია კარის გასწვრივ საკეტიან მხარეს. ამობურცული სიმბოლოების და ბრაილის შემცველი ნიშნები ისეა განთავსებული, რომ კარის 45 გრადუსით გაღებისას, ნიშნის წინ შენარჩუნებულია 450X450 მმ იატაკის თავისუფალი სივრცე, თანახმად 703.3.11 ქვეთავისა.

14.3. საჯომუნიკაციო ელემენტები და ფუნქციები.

1. საპროექტო შენობაში დაკმაყოფილებულია საქართველოს მთავრობის 28.01.2016 წლის #41-ე დადგენილების მოთხოვნები შენობებში მისაწვდომობის ნიშნების მოწყობისა და ადგილმდებარეობის თაობაზე და ყველა ასეთი ნიშანი შეესაბამება ტექნიკური რეგლამენტი - „მისაწვდომობის ეროვნული სტანდარტები“-ს მოთხოვნებს, კერძოდ ნიშნები მოწყობილია ქვემოთ
ჩამოთვლილ ადგილებში:

- გასასვლელის გზა-კიბეში შესასვლელ ყველა კართან, კიბის უჯრედიდან გარეთ გამავალ კართან და 0.00 ნიშნულზე გარეთ გამავალ ყველა კართან მოწყობილია ნიშანი ამოწეული სიმბოლოებითა და ბრაილის ასოებით, წარწერით - „გასასვლელი/EXIT“. აღნიშნული ნიშანი შეესაბამება 703.3 და 703.4 ქვეთავების მოთხოვნებს, ამობურცულ სიმბოლოებსა და ბრაილთან მიმართებაში.
- სართულის ამოსაცნობად, შიგა გასასვლელის გზა-კიბის საზღვრებში, თითოეული სართულის ბაქანთან, დერეფანში გამავალი კარის მომიჯნავედ განთავსებულია იატაკის დონის ამოსაცნობი ნიშანი. აღნიშნული ნიშანი შეესაბამება 703.3 და 703.4 ქვეთავების მოთხოვნებს, ამობურცულ სიმბოლოებსა და ბრაილთან მიმართებაში.
- თითოეულ კარზე, რომელიც უზრუნველყოფს მისაწვდომს თავშესაფრის ფართობთან მომიჯნავე იატაკის ფართობიდან მოწყობილია ნიშანი წარწერით „თავშესაფრის ფართობი“, მისაწვდომობის საერთაშორისო სიმბოლოთი, ასეთი ნიშანი შეესაბამება 703.2 ქვეთავს ვიზუალურ სიმბოლოებთან დაკავშირებით და ასეთი ნიშანი არის განათებული.
- თავშესაფრის ფართობებზე განთავსებულია ნიშანი მითითებებით საგანგებო ვითარებაში ფართობის გამოყენების შესახებ. ასეთი ნიშნები სავალდებულო არაა აკმაყოფილებდეს ამობურცული სიმბოლოებისა და ბრაილის მოთხოვნებს, თუმცა ნიშანი შეესაბამება 703.2 ქვეთავის მოთხოვნებს, ვიზუალურ სიმბოლოებთან დაკავშირებით.
- თავშესაფრის ფართობებთან განთავსებულია ორმხრივი კავშირის სისტემის გამოყენების წესები, ორმხრივი კავშირის სისტემის საშუალებით დახმარების მიღების მითითებები და ადგილის ამოსაცნობი წარწერა. ასეთი ნიშნები სავალდებულო არაა აკმაყოფილებდეს ამობურცული სიმბოლოებისა და ბრაილის მოთხოვნებს, თუმცა ნიშანი შეესაბამება 703.2 ქვეთავის მოთხოვნებს, ვიზუალურ სიმბოლოებთან დაკავშირებით.
  - მისაწვდომობის საერთაშორისო სიმბოლო მოწყობილია მისაწვდომი მიკროავტობუსის ავტოსადგომ სივრცეებში. ნიშანი შეესაბამება 703.6.3 და 703.2 ქვეთავებს.
  - ზემოაღნიშნულ ნიშნებში გამოყენებული ვიზუალური სიმბოლოები შეესაბამება 703.2 ქვეთავის მოთხოვნებს, კერძოდ:
    - სიმბოლოებს ტრადიციული ფორმა აქვთ. სიმბოლოები არ არის დაწერილი იტალიკით, დახრილად, გაკრული შრიფტით, მეტისმეტად დეკორატიულად ან სხვა უჩვეულო ფორმით.
    - სიმბოლოების ზომა, სიგანე, შტრიხის სიგანე, სიმბოლოებს და სტრიქონებს შორის დაშორება შეესაბამება 703.2.4 - 703.2.8 ქვეთავების მოთხოვნებს.
    - ვიზუალური სიმბოლოების იატაკიდან განთავსების სიმაღლე შეესაბამება 703.2.4 ცხრილს.
    - სიმბოლოებისა და მათი ფონის ზედაპირი არ კაშკაშებს. სიმბოლოები ფონისგან განირჩევა, ანუ სიმბოლო სიმბოლო მუქი ფერისაა, ფონი კი ღია ფერის, რაც შეესაბამება 703.2.10 ქვეთავის მოთხოვნას.

ზემოაღნიშნულ ნიშნებში გამოყენებული ამობურცული სიმბოლოები შეესაბამება 703.3 ქვეთავის მოთხოვნებს, კერძოდ:
- ამობურცული სიმბოლოები უკანა სიბრტყიდან ამობურცულია 703.3.2 ქვეთავის შესაბამისად
- ლათინური სიმბოლოები ასახულია დიდი ასობგერებით, თანახმად 703.3.3 ქვეთავისა
- ლათინური სიმბოლოებისთვის გამოყენებულია „SANS SERIF“-ის ტიპის შრიფტი. სიმბოლოები არ არის შესრულებული იტალიკით, დახრილად, ხელნაწერის სახით, მეტისმეტად დეკორატიულად ან სხვა უჩვეულო ფორმით, თანახმად 703.3.4 ქვეთავისა.
- შრიფტის ყველა სიმბოლოს დასაშვები სიმაღლე, სიგანე, სიმბოლოებს შორის დაშორება, სტრიქონებს შორის დაშორება განსაზღვრულია 703.3.5 - 703.3.9 ქვეთავების შესაბამისად.
- სიმბოლოების იატაკის დონიდან განთავსების სიმაღლე შეესაბამება 703.3.10 ქვეთავის მოთხოვნას.

- ამობურცული სიმბოლოების და ბრაილის შემცველი ნიშანების განთავსების არეალები შეესაბამება
703.3.11 ქვეთავის მოთხოვნებს.
- სიმბოლოები ფონისგან განირჩევა (მუქი ფერის სიმბოლოებს ღია ფერის ფონი აქვთ), თანახმად 703.3.12 ქვეთავისა.
• ზემოაღნიშნულ ნიშნებში გამოყენებული ბრაილი შეესაბამება 703.4 ქვეთავის მოთხოვნებს, კერძოდ:
- ნიშნებზე გამოყენებულია მე-2 ხარისხის ბრაილი, თანახმად 703.4.1 ქვეთავისა.
- ბრაილის წერტილებს აქვს გუმბათისებური ფორმა და ისინი უნდა შეესაბამება 703.4.3 ცხრილს.
- ბრაილის განთავსების პოზიცია შეესაბამება 703.4.4 ქვეთავს.
ბრაილის იატაკიდან განთავსების სიმაღლე შეესაბამება 703.4.5 ქვეთავს.
ზემოაღნიშნულ ნიშნებში გამოყენებული მისაწვდომობის სიმბოლო შეესაბამება 703.6 ქვეთავის მოთხოვნებს, კერძოდ:
მისაწვდომობის სიმბოლოები მკვეთრად განირჩევა ფონისგან, ანუ მუქი ფერის სიმბოლო მოწყობილია ღია ფერის ფონზე, თანახმად 703.6.2 ქვეთავისა.
- მისაწვდომობის საერთაშორისო სიმბოლო შეესაბამება 703.6.3.1 სურათს.
- მისაწვდომობის სიმბოლოები და მათი ფონები არ არის ამრეკლავი.

4. ჩაშენებული ავეჯი და მოწყობილობები.

1. სავაჭრო მომსახურებისათვის განკუთვნილი დახლი შეესაბამება 904 ქვეთავის მოთხოვნას, კერძოდ:
- დახლის ყველა ნაწილი მდებარეობს მისაწვდომ სვლაგეზზე.
- სალაროს დახლის ზედაპირის სიმაღლე შეესაბამება 904.4.2 ქვეთავის მოთხოვნას.

5. მისაწვდომი საცხოვრებელი ერთეულები.

1. საპროექტო შენობაში „ა“ და „ბ“ ტიპის ერთეულების რაოდენობებისადმი მოთხოვნა დადგენილია საქართველოს მთავრობის 28.01.2016 წლის #41-ე დადგენილების საფუძველზე. ასეთი ერთეულებისადმი მოთხოვნები კი შეესაბამება ტექნიკური რეგლამენტი - „მისაწვდომობის ეროვნული სტანდარტები“-ს მე-11 თავის დებულებებს, კერძოდ:
„ა“ ტიპის საცხოვრებელი ერთეული :
- „ა“ ტიპის საცხოვრებელი ერთეულის მთავარი შეესასვლელი არ არის საძინებელი ოთახი, თანახმად 1103.2 ქვეთავისა.
- ყველა სივრცესა და ელემენტს, რომლებიც ერთეულის ნაწილია, აკავშირებს ერთი მისაწვდომი სვლაგეზი. მისაწვდომი სვლაგეზი ემთხვევა მთავარ მიმოსვლის ბილიკს. ყოველივე აღნიშნული შეესაბამება 1103.3.1 ქვეთავს.
- ყველა ოთახში, რომელსაც მისაწვდომი სვლაგეზი ემსახურება, უზრუნველყოფილია ეტლის მოსატრიალებელი სივრცე. თანახმად 1103.3.2 ქვეთავისა.
- მისაწვდომი სვლაგეზის კომპონენტად განსაზღვრულია სავალი ზედაპირი, რომელიც არ არის 1:20-ზე მეტად დახრილი, თანახმად 1103.3.3 ქვეთავისა.
სავალი ზედაპირები, რომლებიც მისაწვდომი სვლაგეზის ნაწილია, შეესაბამება 403-ე ქვეთავს.
- ერთეულის მთავარი შესასვლელის კარი და ყველა სხვა გზა-კარი, რომელშიც დამკავებელმა უნდა გაიაროს, შეესაბამება 404 ქვეთავს.
- ზღურბლები შეესაბამება 303-ე ქვეთავს.
- სარეცხი მანქანა შეესაბამება 611-ე ქვეთავს.

- ერთეულში მოწყობილია ორი ტუალეტი და მათგან ერთი ტუალეტი აკმაყოფილებს 1103.11.2 ქვეთავის მოთხოვნებს, კერძოდ:
- ხელჩასაჭიდი ძელების სამომავლო მოწყობის შესაძლებლობა უზრუნველყოფილია.
-მისაწვდომი მოწყობილობები მდებარეობდეს ერთ ტუალეტის/სააბაზანოს ფართობზე.
- გაღებისას კარი არ იჭრება იატაკის თავისუფალ სივრცეში ან მოწყობილობასთან არსებულ თავისუფალ სივრცეში.

- ხელსაბანები შეესაბამება 606-ე ქვეთავს.
- უნიტაზი შეესაბამება 1103.11.2.4 ქვეთავს.
- აბაზანა შეესაბამება 607-ე ქვეთავს.
- სამზარეულოები შეესაბამება 1103.12 ქვეთავს.

„ბ“ ტიპის საცხოვრებელი ერთეული :
- „ბ“ ტიპის ერთეულებში მოწყობილი იატაკის თავისუფალი სივრცე შეესაბამება 1104.1.1 ქვეთავს და უტოლდება 760მმ X 1200მმ-ს.
- „ბ“ ტიპის საცხოვრებელი ერთეულის მთავარი შეესასვლელი არ არის საძინებელი ოთახი, თანახმად 1104.2 ქვეთავისა.
- ყველა სივრცესა და ელემენტს, რომლებიც ერთეულის ნაწილია, აკავშირებდეს ერთი მისაწვდომი სვლაგეზი. მისაწვდომი სვლაგეზი ემთხვევა მთავარ მიმოსვლის ბილიკს, თანახმად 1104.3.1 ქვეთავისა.
- მისაწვდომი სვლაგეზის კომპონენტად განსაზღვრულია სავალი ზედაპირი, რომელიც არ არის 1:20-ზე მეტად დახრილი, თანახმად 1103.3.2 ქვეთავისა.
- მისაწვდომი სვლაგეზის თავისუფალი სიგანე შეესაბამება 403.5 ქვეთავს.
- ერთეულის მთავარი შესასვლელის კარი შეესაბამება 404-ე ქვეთავს.
- ერთეულის საზღვრებში არსებული ყველა კარი შეესაბამება 1104.5.2.1 ქვეთავის მოთხოვნას, კერძოდ ყველა კარის სუფთა სიგანე არ არის 820 მმ-ზე ნაკლები.
- ზღურბლები შეესაბამება 303-ე ქვეთავს.
- სარეცხ მანქანასთან გათვალისწინებულია პარალელური მისაწვდომი თავისუფალი სივრცე, თანახმად 1104.10.1 ქვეთავისა.
- ტუალეტისა და აბაზანის მოწყობილობები შეესაბამება 1104.11 ქვეთავს, კერძოდ:
- კარი არ იჭრება მოწყობილობასთან არსებულ თავისუფალ სივრცეში.
- ხელსაბანები შეესაბამება 1104.11.3.1 ქვეთავს.
- უნიტაზი შეესაბამება 1104.11.3.1.2 ქვეთავს.
- აბაზანები შეესაბამება 1104.11.3.1.3.1 და 1104.11.3.1.3.2 ქვეთავებს.
- სამზარეულოები შეესაბამება 1104.12 ქვეთავს.

დასკვნა.

ჩატარებული ანალიზის შედეგად მიგვაჩნია, რომ საპროექტო მრავალბინიანი საცხოვრებელი სახლის არქიტექტურული პროექტი შესაბამისობაშია 2020 წლის 4 დეკემბრის №732 დადგენილებით დამტკიცებულ ტექნიკურ რეგლამენტთან "მისაწვდომობის ეროვნული სტანდარტები"

საპროექტო დასკვნაში წარმოდგენილი შეფასებები განხორციელდა დამკვეთის მიერ მოწოდებული კორექტირებული არქიტექტურული პროექტის საფუძველზე.საპროექტო დოკუმენტაციაში რაიმე ცვილების ან მშენებლობის დროს განხორციელებული რაიმესახის ცვლილებისას, რომელიც იქნება აღნიშნულ არქიტექტურულ პროექტთან შეუსაბამო, ავტომატურად გამოიწვევს წარმოდგენილი საექსპერტო დასკვნისა და შეფასებების გაუქმებას.

დირექტორი:
ალექსანდრე ზაქარეიშვილი:

არქიტექტორ-ექსპერტი:
იოსებ თოხაძე

20 აპრილი 2022 წ.

შესრულებული პროექტები

2017 წ.
- სასტუმროს უსაფრთხოების პროექტი და უსაფრთხოების წესებთან შესაბამისობის ექსპერტიზა.ქ.თბილისი, დასახლება გლდანი,მიკრო/რაიონი 7, კორპუსი №17-ს მოდებარედ.

2018 წ.
- უნივერსიტეტის რეკონსტრუქციის უსაფრთხოების პროექტი და უსაფრთხოების წესებთან შესაბამისობის ექსპერტიზა.ქ.თბილისი, ქუჩა სარაჯიშვილი №17.
- სამაცივრე მეურნეობის უსაფრთხოების პროექტი და უსაფრთხოების წესებთან შესაბამისობის ექსპერტიზა.ქ.თბილისი, ქუჩა თეოდორე მღვდელი №27
- ინდივიდუალური ერთბინიანი საცხოვრებელი სახლის რეკონსტრუქციის პროექტის უსაფრთხოების პროექტი და უსაფრთხოების წესებთან შესაბამისობის ექსპერტიზა.ქ.თბილისი, ქუჩა შატბერაშვილი №14.
- უნივერსიტეტის რეკონსტრუქციის უსაფრთხოების პროექტი და უსაფრთხოების წესებთან შესაბამისობის ექსპერტიზა.ქ.თბილისი, გამზირი დავით გურამიშვილი №76

2019 წ.
- მრავალფუნქციური კომპლექსი (საცხოვრებელი, სავაჭრო-კომერციული) უსაფრთხოების პროექტი და უსაფრთხოების წესებთან შესაბამისობის ექსპერტიზა.ქ.ბათუმი, ქუჩა ანგისა №7
-სასწყობის უსაფრთხოების პროექტი და უსაფრთხოების წესებთან შესაბამისობის ექსპერტიზა.ქ.თბილისი,ლაზოს ქუჩის მიმდებარედ (ნაკვ.19/082) (01.11.14.019.465)
- სავაჭრო ცენტრის უსაფრთხოების პროექტი და უსაფრთხოების წესებთან შესაბამისობის ექსპერტიზა. ქ.თბილისი, სოფელი დიღომი "ჩალაპირები"(01.72.14.032.990)
-კოტეჯების ტიპის სასტუმროს უსაფრთხოების პროექტი და უსაფრთხოების წესებთან შესაბამისობის ექსპერტიზა.რაიონი ოზურგეთი,სოფ.ნატანები (26.01.51.285)
- დაბალი ინტენსივობის მრავალბინიანი საცხოვრებელი სახლის უსაფრთხოების პროექტი და უსაფრთხოების წესებთან შესაბამისობის ექსპერტიზა.ქ.თბილისი, ოდესის ქუჩა №17
-მრავალბინიანი საცხოვრებელი სახლის უსაფრთხოების პროექტი და უსაფრთხოების წესებთან შესაბამისობის ექსპერტიზა.ქ.თბილისი, ქუჩა გამრეკელი № 23გ.
-მრავალბინიანი საცხოვრებელი სახლის უსაფრთხოების პროექტი და უსაფრთხოების წესებთან შესაბამისობის ექსპერტიზა.ქ.თბილისი,ქუჩა ჭოველიძე 14/16.

2020 წ.
-რესტორნის (მაკდონალდსი) უსაფრთხოების პროექტი და უსაფრთხოების წესებთან შესაბამისობის ექსპერტიზა.ქ.თბილისი,გზატკეცილი კახეთი, ფეხსაცმლის ქარხანა "ისანი"-ს მიმდებარედ
-სავაჭრო ცენტრის (ისთ პოინტი) უსაფრთხოების პროექტი და უსაფრთხოების წესებთან შესაბამისობის ექსპერტიზა.ქ.თბილისი,გზატკეცილი კახეთი, ქუჩა თვალჭრელიძე №2

შესრულებული პროექტები

2021 წ.
- სავაჭრო ობიექტის (მაღაზია) (III ჯლასი) უსაფრთხოების წესებთან შესაბამისობის ანალიზი.ქ.თბილისი, გზატკეცილი ჯახეთი, ხილბოსტნეულის ბაზის მიმდებარედ (ს/ჯ 01.19.15.003.063)
-ინდივიდუალური ერთბინიანი საცხოვრებელი სახლის (III ჯლასი) უსაფრთხოების წესებთან შესაბამისობის ანალიზი.ქ.თბილისი,დიღმის სასწავლო საცდელი მეურნეობა (ს/ჯ 01.72.14.007.716)
-ინდივიდუალური ერთბინიანი საცხოვრებელი სახლის (III ჯლასი) უსაფრთხოების წესებთან შესაბამისობის ანალიზი.ქ.თბილისი,სოფელი ჯიჯეთი, 300 არაგველის II ჩიხი №32ა (ს/ჯ 81.01.14.049)
-ინდივიდუალური ერთბინიანი საცხოვრებელი სახლის (III ჯლასი) უსაფრთხოების წესებთან შესაბამისობის ანალიზი.ქ.თბილისი,სოფელი წავჯისი (ს/ჯ 81.02.19.792)

Georgia
IDENTITY CARD
მოქალაქის პირადობის მოწმობა
საქართველო

GEO
სტუდენტი
STUDENT



სახელი / FIRST NAME
იოსებ
IOSEB
გვარი / LAST NAME
თოხაძე
TOKHADZE

მოქ. / CIT	სქესი / SEX	პირადი No / PERSONAL No
GEO	მმ / M	01008028826

დაბადების თარიღი DATE OF BIRTH	მოქმედების ვადა DATE OF EXPIRY
21.02.1988	18.05.2028

ბარათის No / CARD No
17ID98226

ხელმოწერა
SIGNATURE



დაბადების ადგილი / PLACE OF BIRTH
თბილისი
TBILISI
გაცემის თარიღი / DATE OF ISSUE
18.05.2018
გამცემი ორგანო / ISSUING AUTHORITY
იუსტიციის სამინისტრო
MINISTRY OF JUSTICE
დამკვეთი: სრს; დამამზადებელი: MB-IDS 2017
სშს-ს რეგისტრაციის No 26-3184

IDGE017ID98226801008028826<<<<
8802211M2805184GE0<<<<<<<<<<<3
TOKHADZE<<IOSEB<<<<<<<<<<<<<<

საქართველო

თბილისის აპოლონ ქუთათელაძის
სახელობის სახელმწიფო სამხატვრო აკადემია

ბაკალავრის დიპლომი

TSAA № 000106

არქიტექტურის

ფაკულტეტის 2009 წლის 24 ივლისის №

გადაწყვეტილებით იოსებ თოხაძეს

მიენიჭა არქიტექტურის

ბაკალავრის აკადემიური ხარისხი

არქიტექტორის

სპეციალობით.

დეკანი Dean ნ. ამაშუკელი / N. Amashukeli /

რექტორი Rector გ. ბუღაძე / G. Bugadze /

თბილისი TBILISI

12 რიცხვი/ day 01 თვე/ month 2010 წელი/ year

GEORGIA

APOLLON KUTATELADZE
TBILISI STATE ACADEMY OF ART

BACHELOR'S DIPLOMA

TSAA № 000106

By Decision № 24 July 2009

of the Faculty of Architecture

Ioseb Tokhadze

was awarded the Degree of Bachelor of Architecture

in Architechture

Seal

სარეგისტრაციო № 9216
REGISTRATION


ს ე რ ტ ი ფ ი კ ა ტ ი

№ 2017 - 086

გადაეცემა

იოსებ თოხაძეს

მასზედ, რომ მან წარმატებით გაიარა შენობა-ნაგებობის უსაფრთხოების წესების კურსი

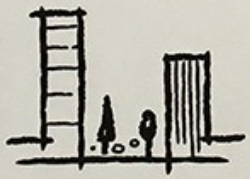

„შენობა ნაგებობების ინსტიტუტი - საქართველო“

თეიმურაზ ბოლოთაშვილი, დირექტორი

ქართული პროექტი შ.პ.ს.

Tbilisi, Kereselidze st. 16/8, Tel: (955 32) 2182848 E-mail: office@geoproject.ge; Web:www.geoproject.ge

„1“ 24 ივლისი 2017 წ.

ც ნ ო ბ ა

ეძლევა იოსებ თოხაძეს (პ/ნ 01008028826) მასზედ, რომ ის მუშაობდა შპს „ქართულ პროექტ“-ში არქიტექტორის თანამდებობაზე 2010-2011 წლებში.

ცნობა ეძლევა საჭიროებისამებრ წარსადგენად.

შ.პ.ს. „ქართული პროექტი“-ს
დირექტორი: /ნ. ჭურაძე/

შ.პ.ს."არქსტუდიო21" ს/ნ:404980918
L.T.D."ArchStudio21"

ცნობა

ეძლევა იოსებ თოხაძეს პ/ნ:01008028826, საჭიროებისამებრ წარსადგენად, მასზედ რომ იგი, 2013 წლის მარტიდან დღემდე მუშაობს შ.პ.ს."არქსტუდიო21"-ში, არქიტექტორის პოზიციაზე.

შ.პ.ს."არქსტუდიო21"-ის
დირექტორი: ი.თოხაძე

24 ივლისი 2017 წ.

შ.პ.ს."არქსტუდიო21" ს/ნ:404980918
მის: ქ. თბილისი, ყიფშიძის ქ. №9, ბინა 67
ტელ: 579999917 / 032 2181801
ელ.-ფოსტა: 21archstudio@gmail.com