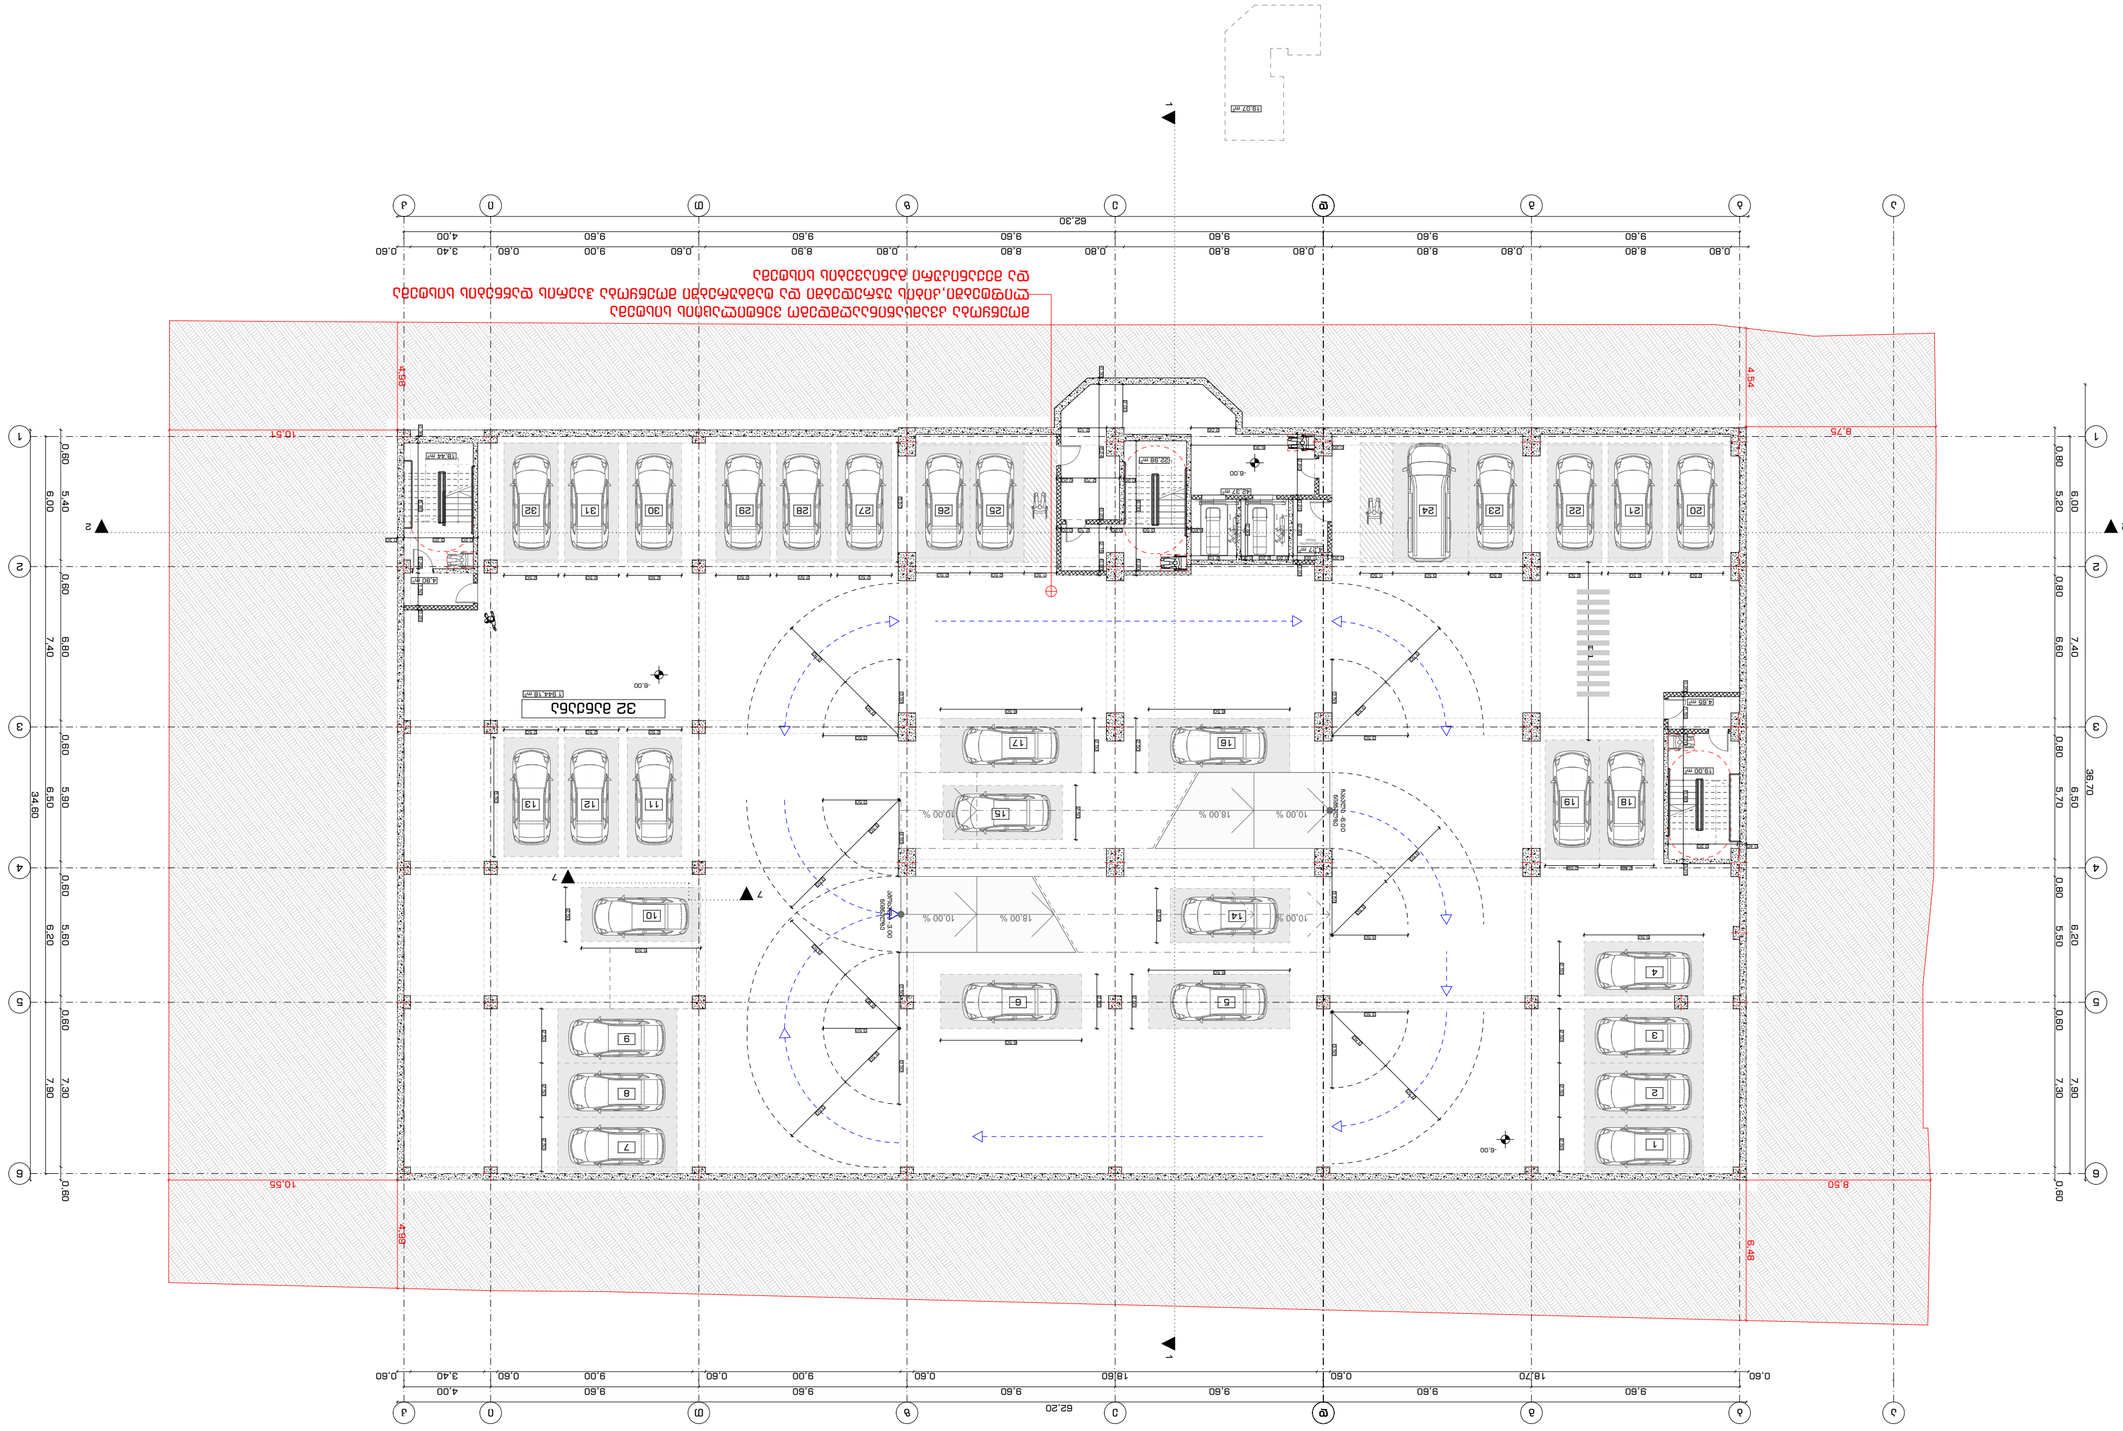
32 ვაკანსიის

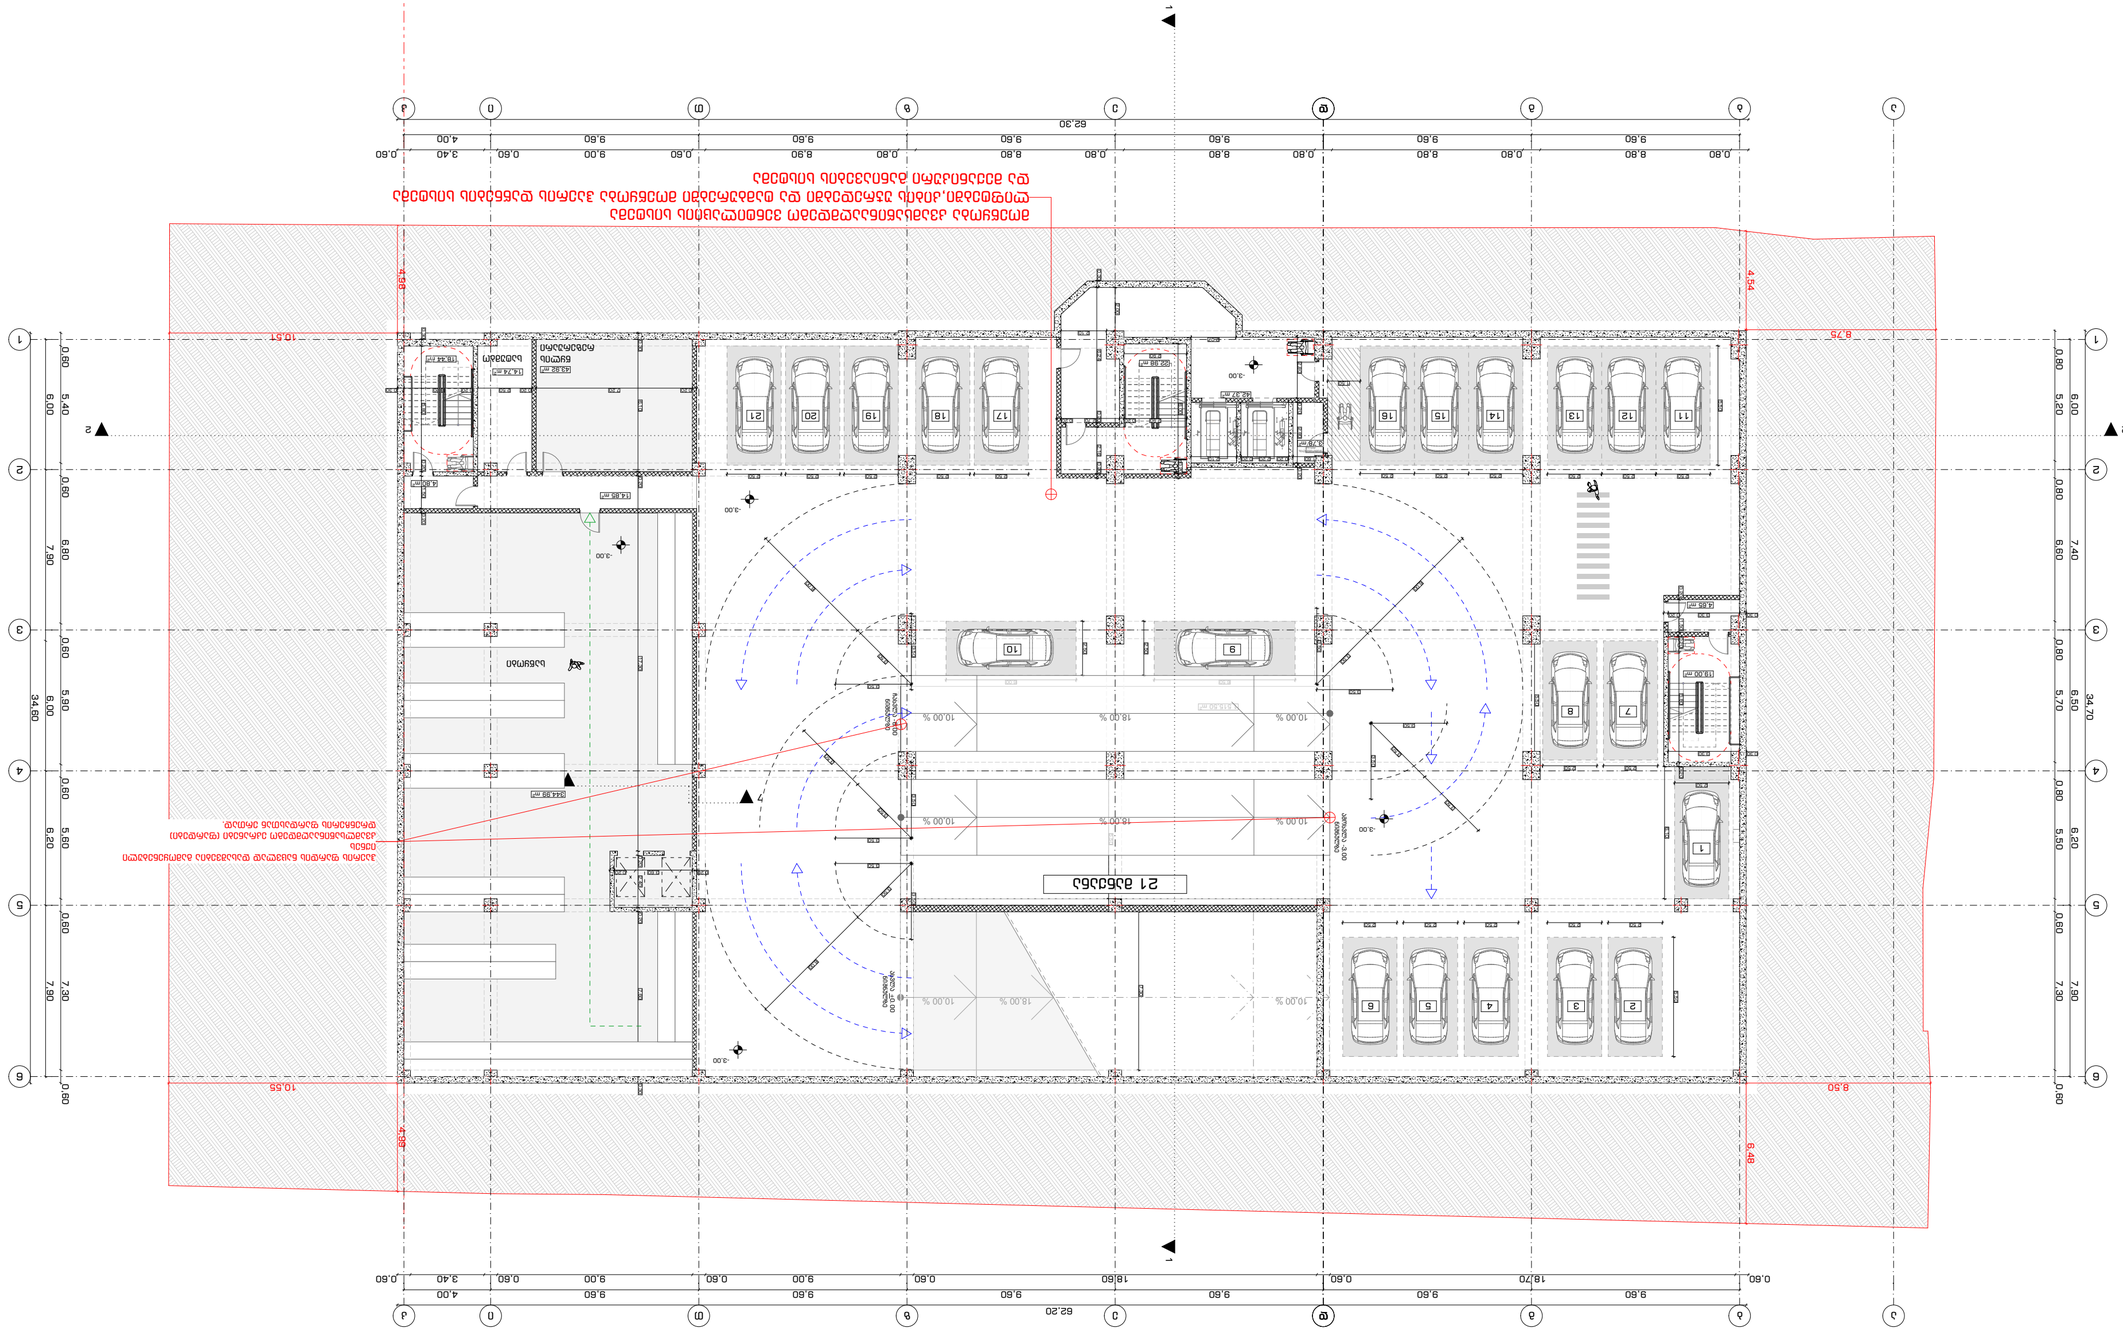

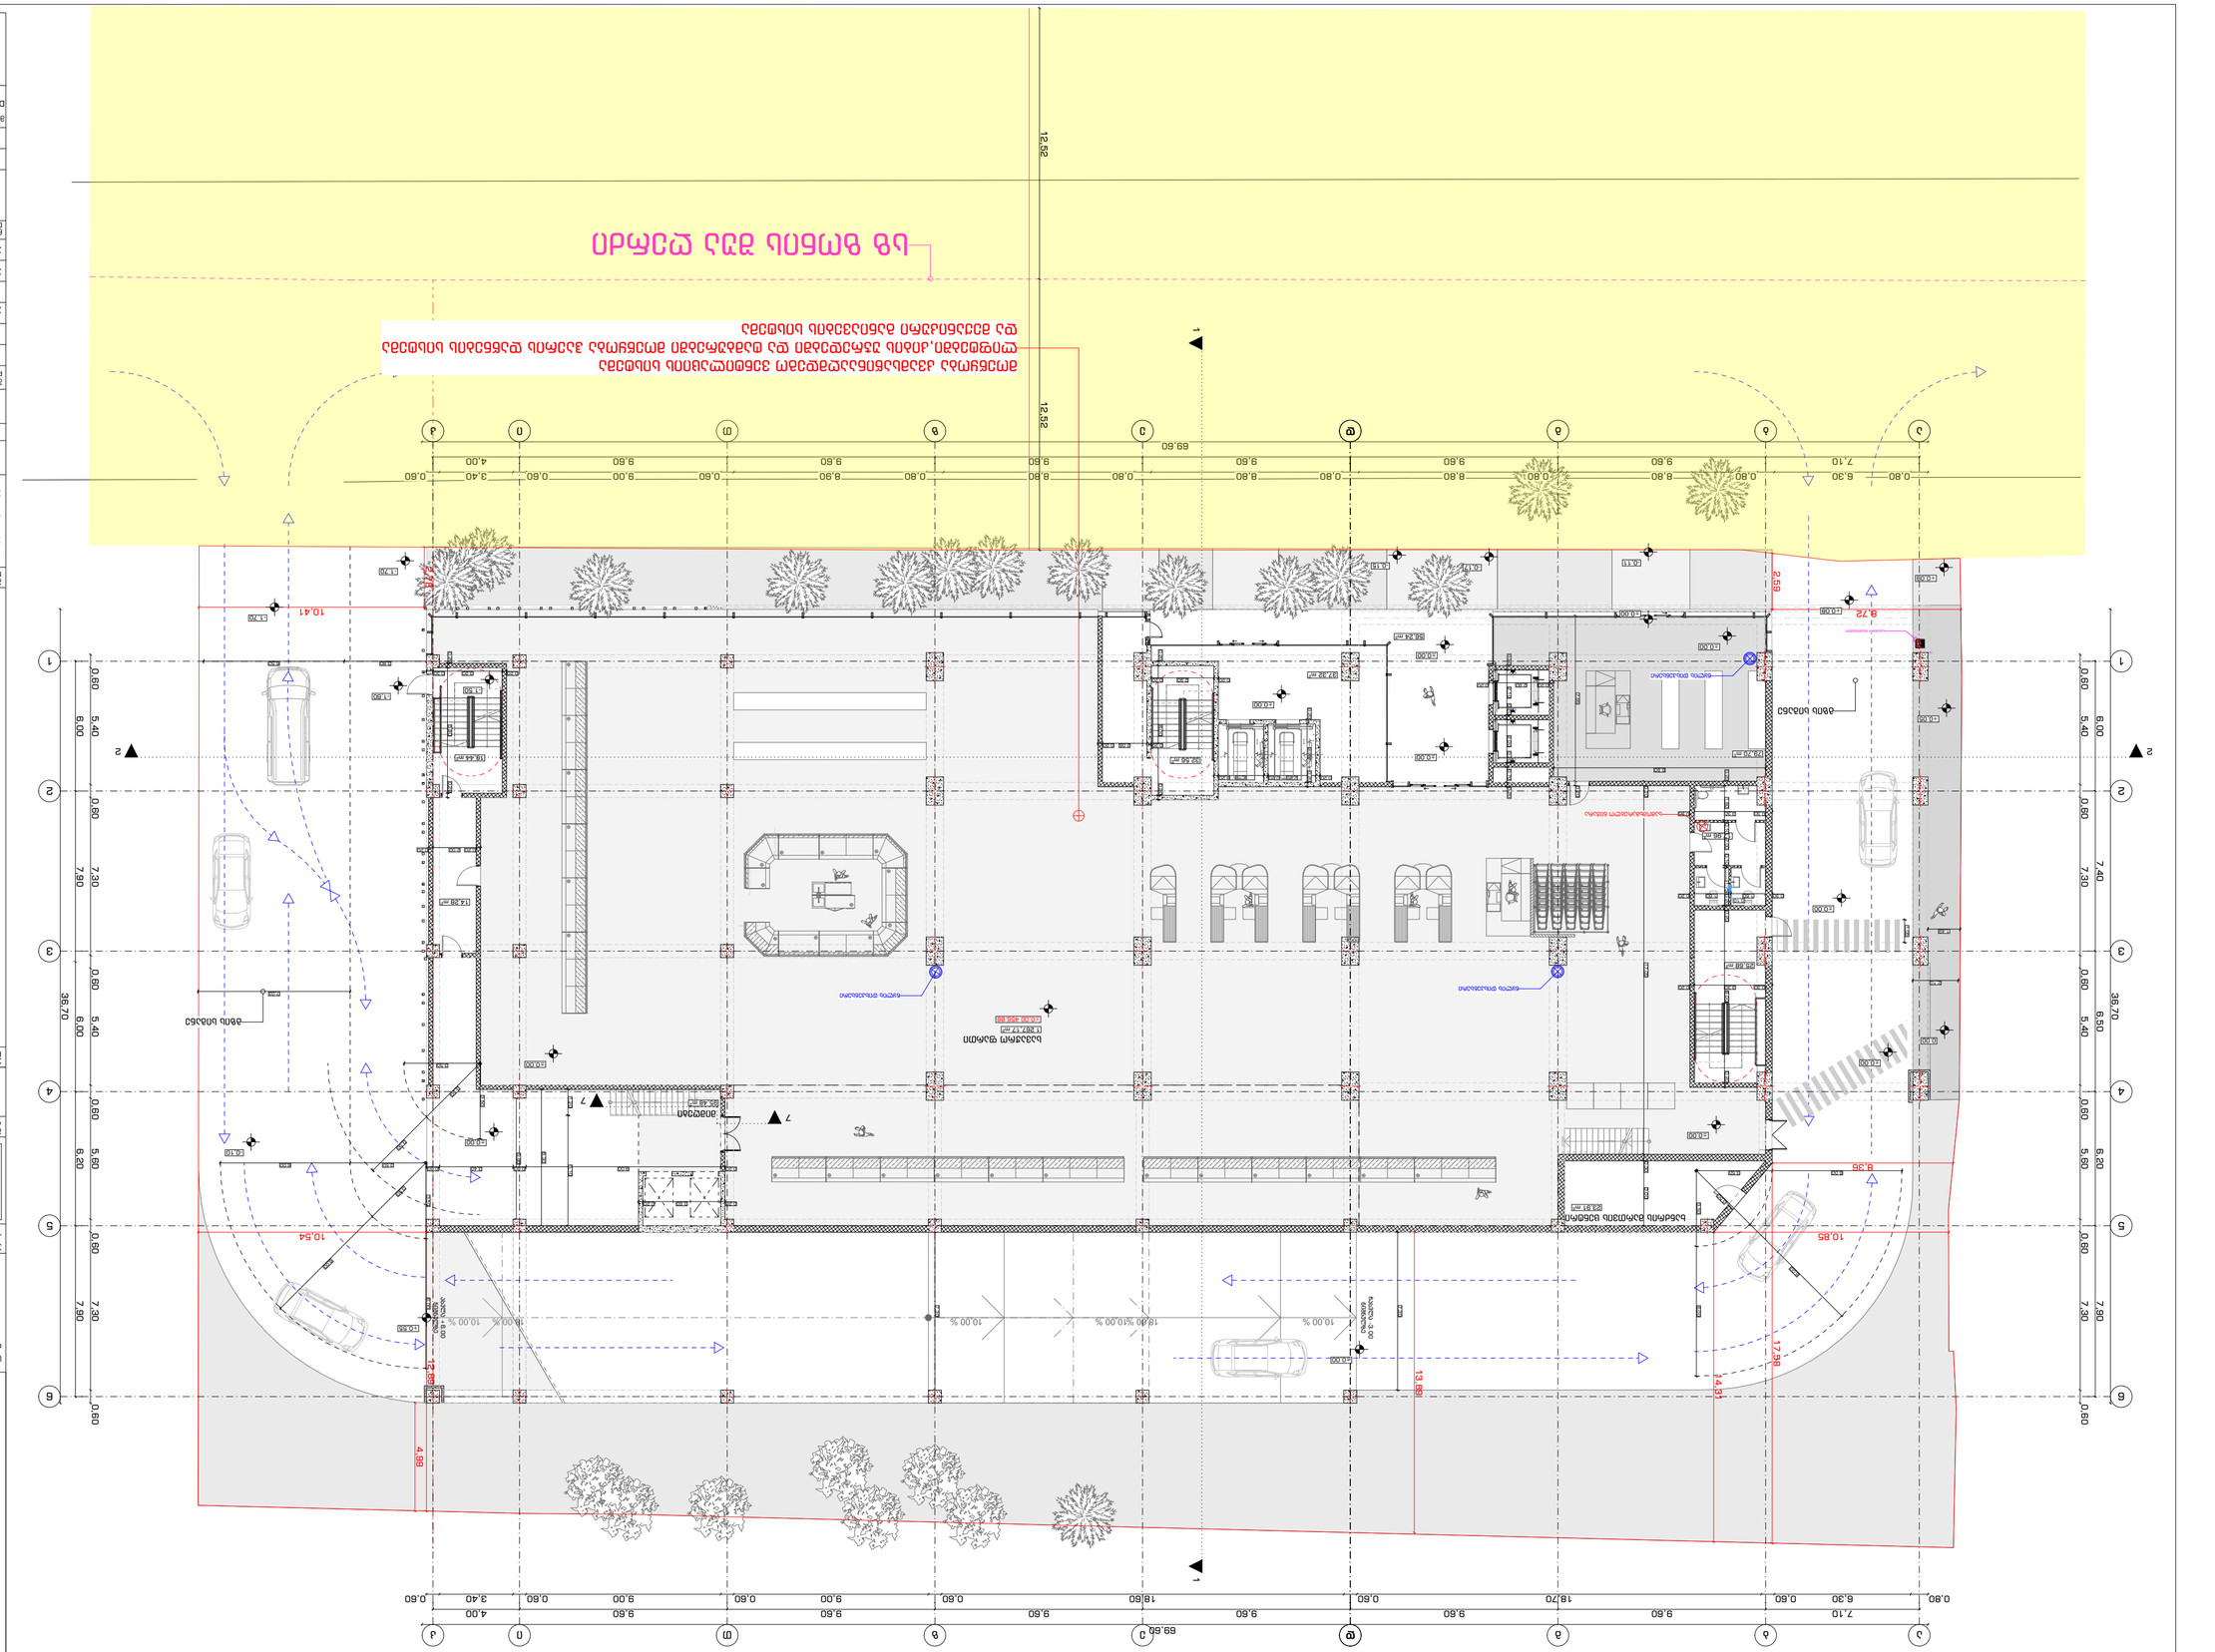


















































































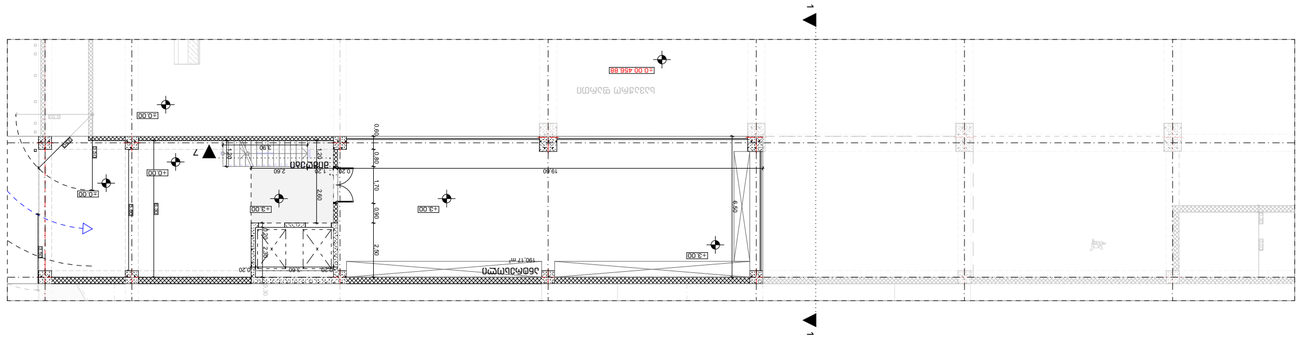
1
7
+3.00
+0.00
+3.00
+0.00
+0.00
+0

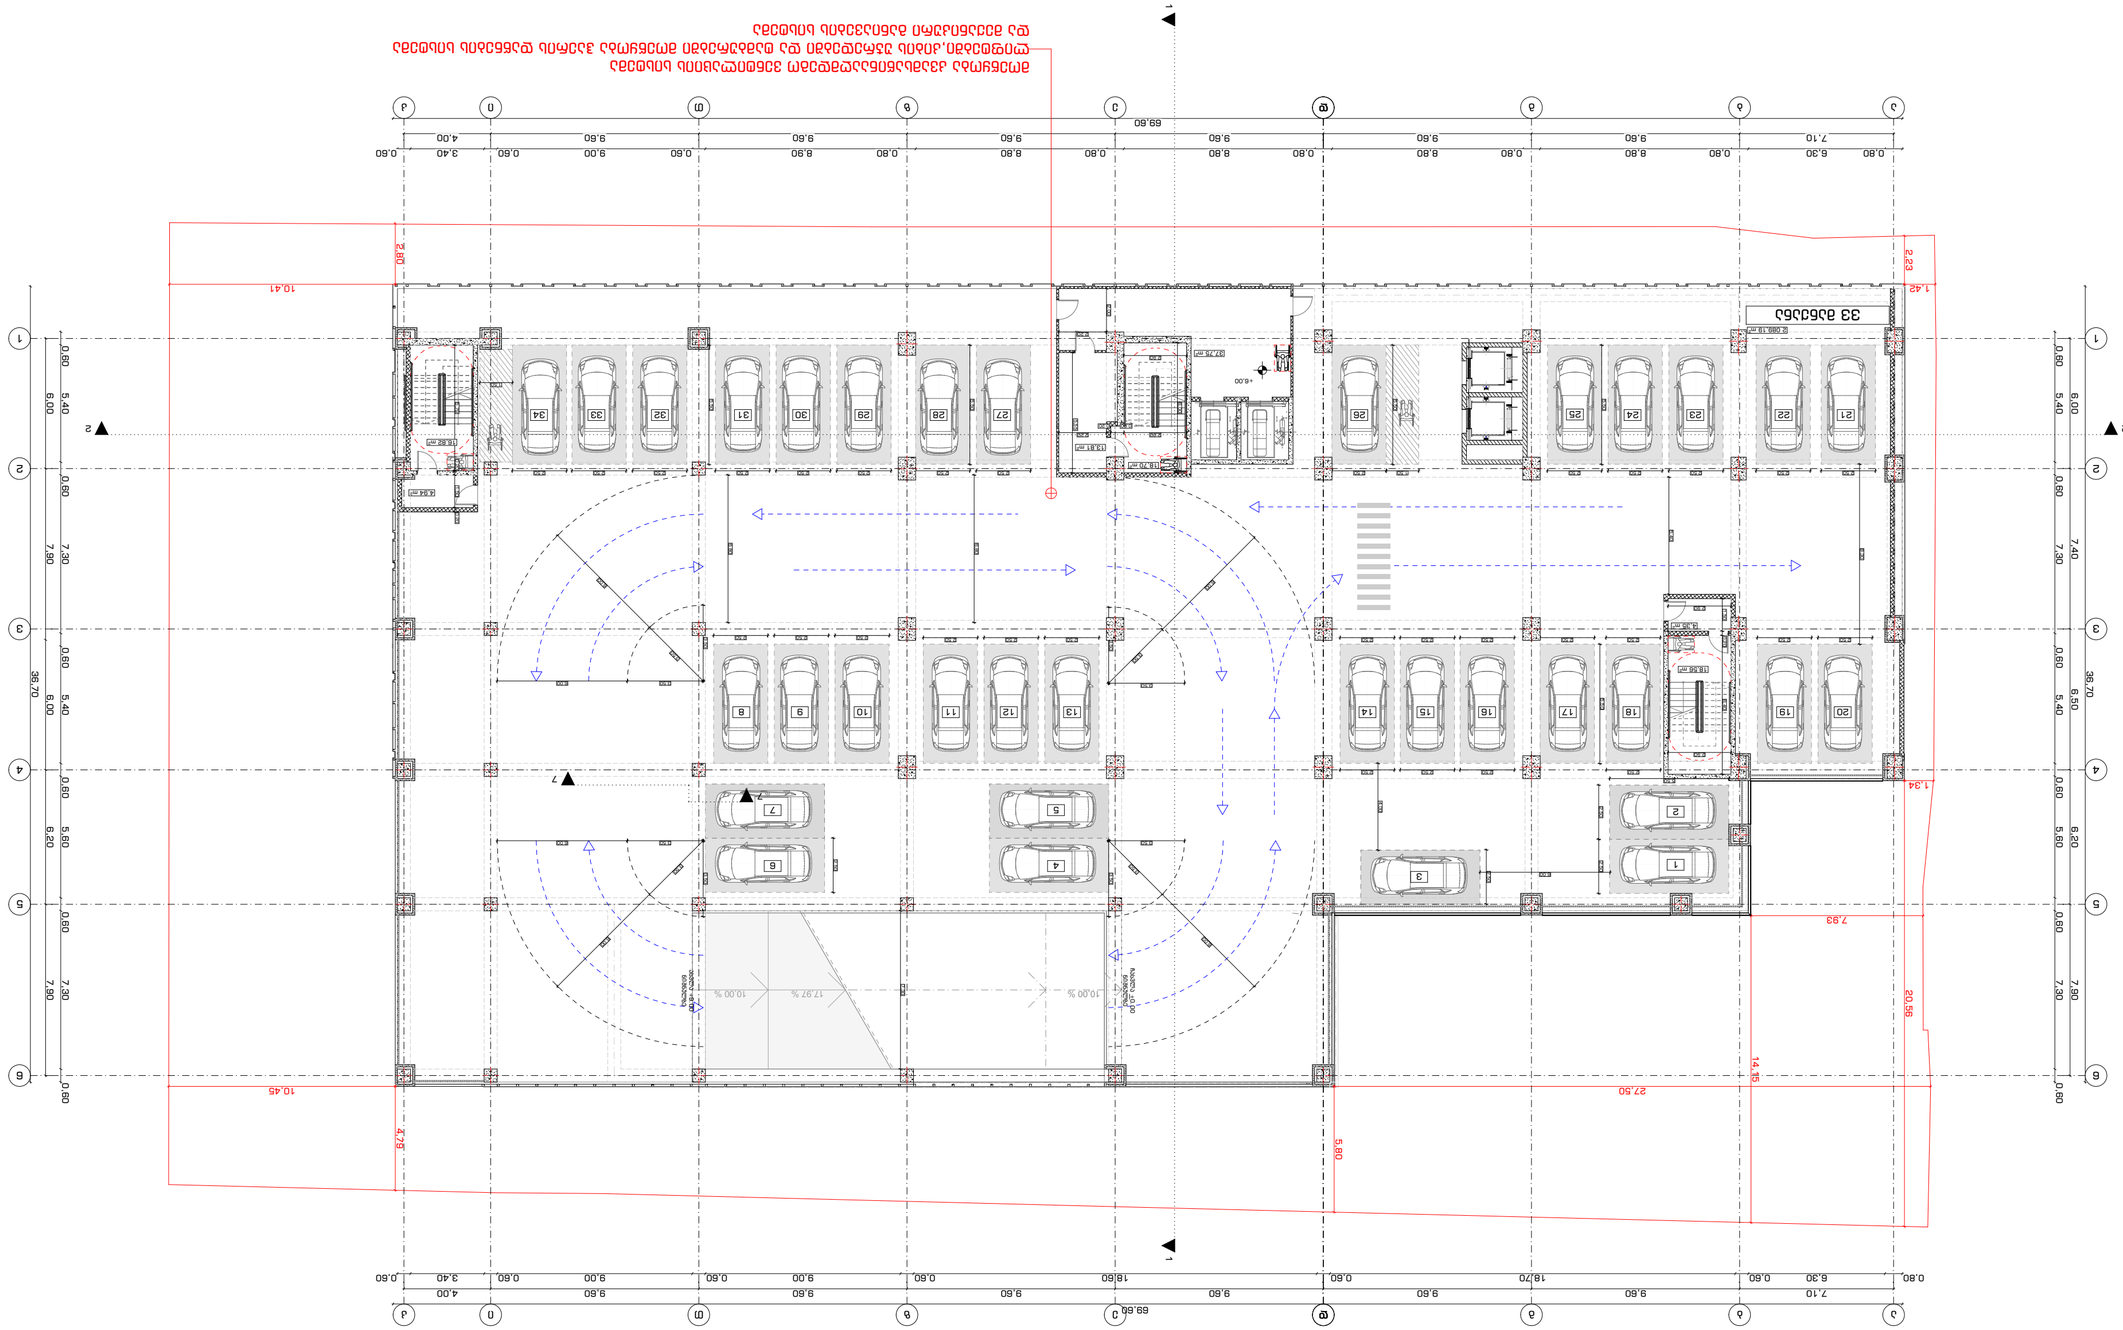

2022 6











Company name

ST.U.D.I.O. 09 Ltd.

STUDIO9
Architectural
Design
www.studio9.ge






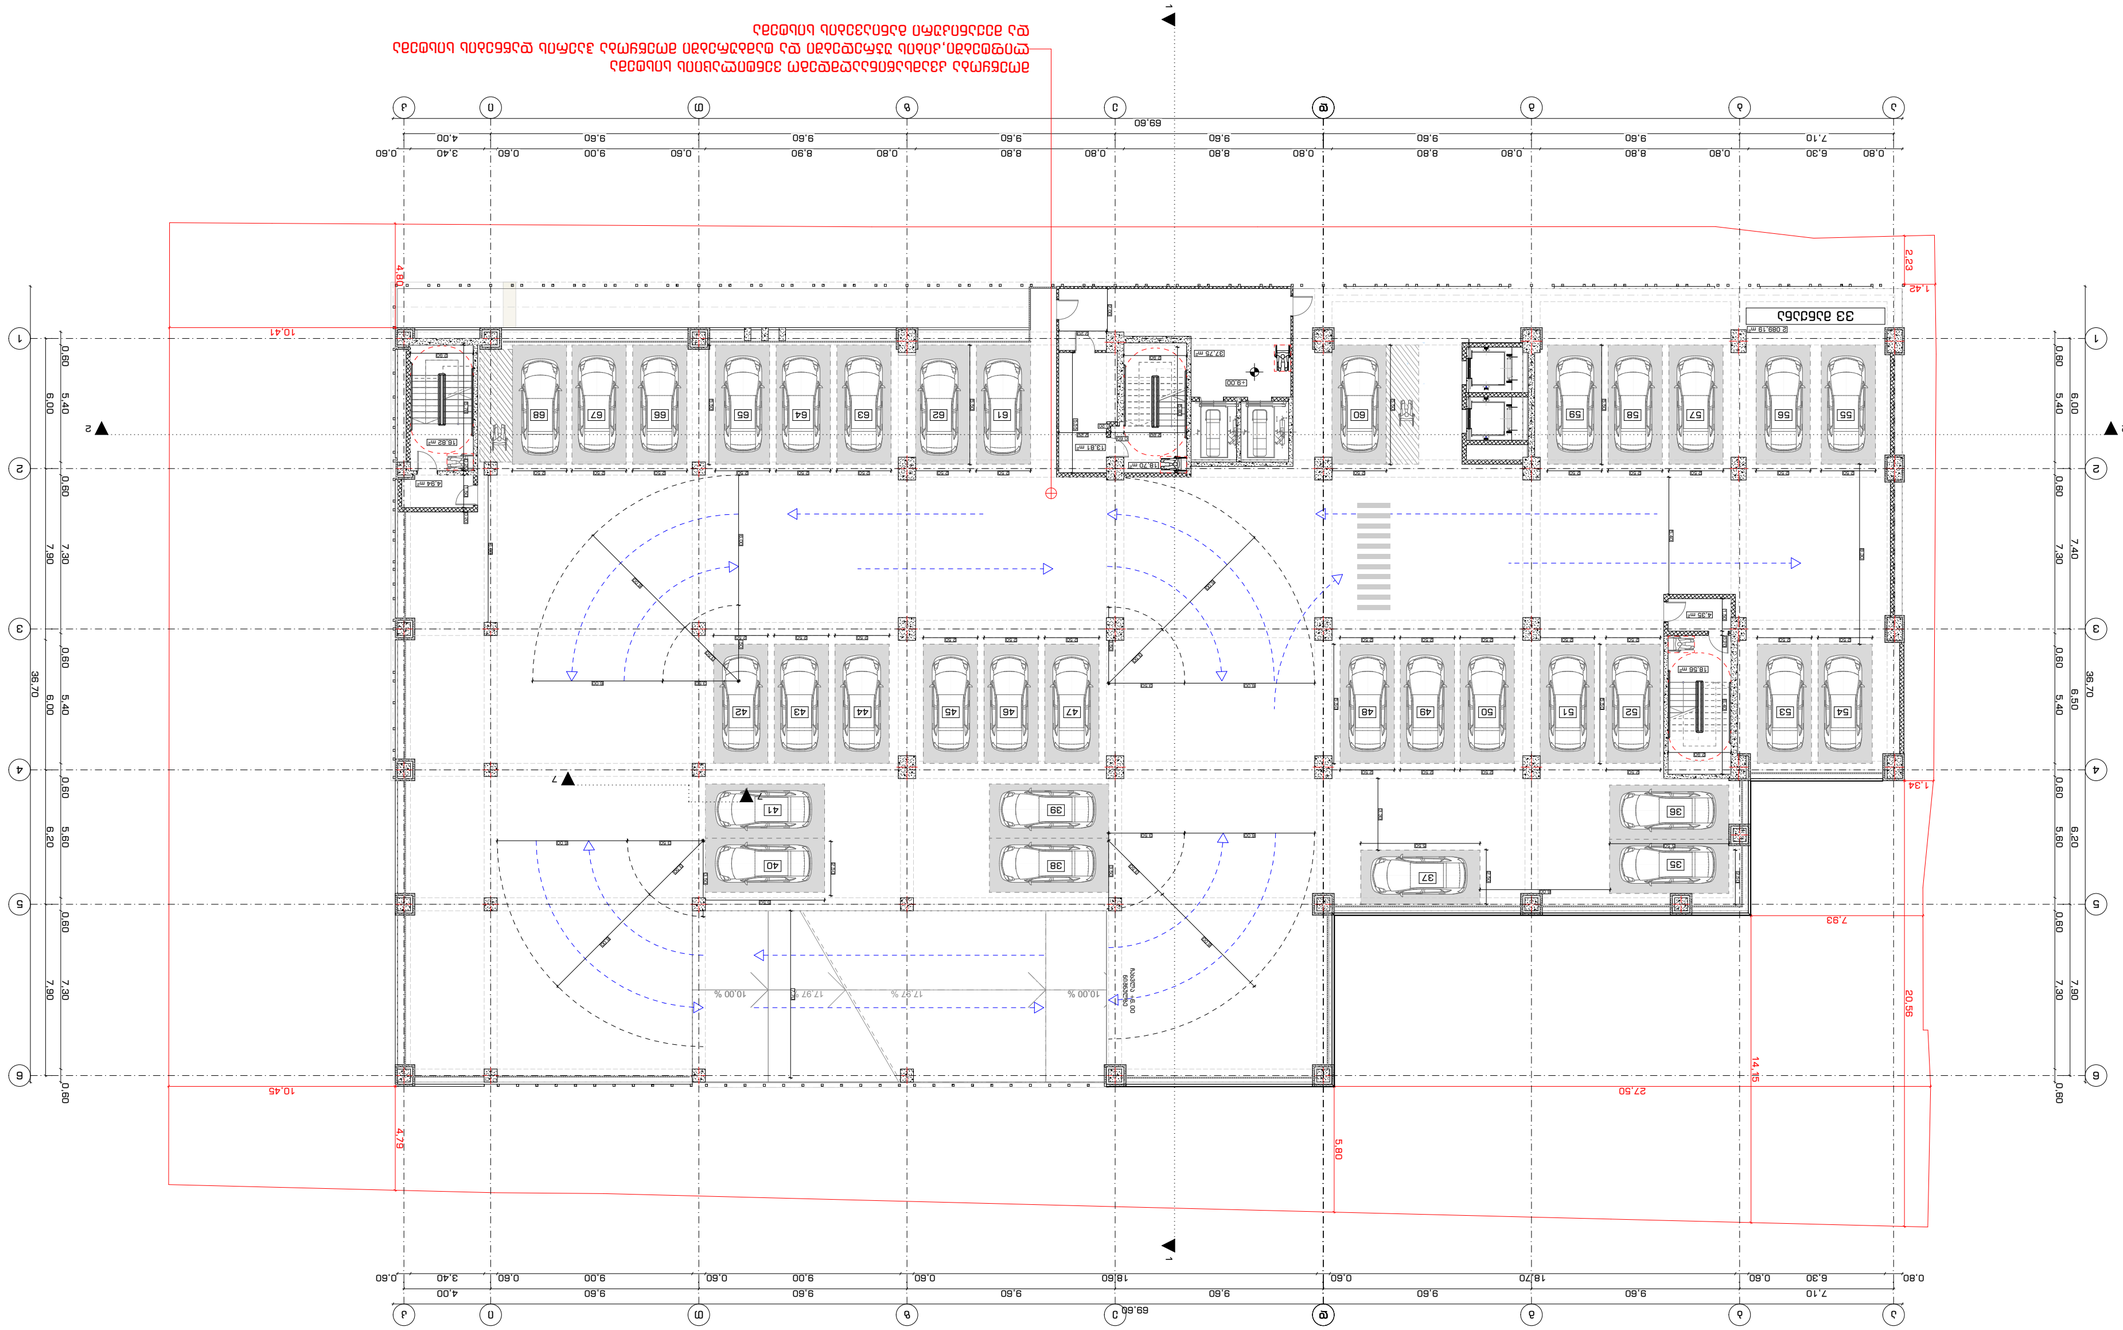

2022 6


































STUDIO9
Architectural
Design
www.studio9.ge


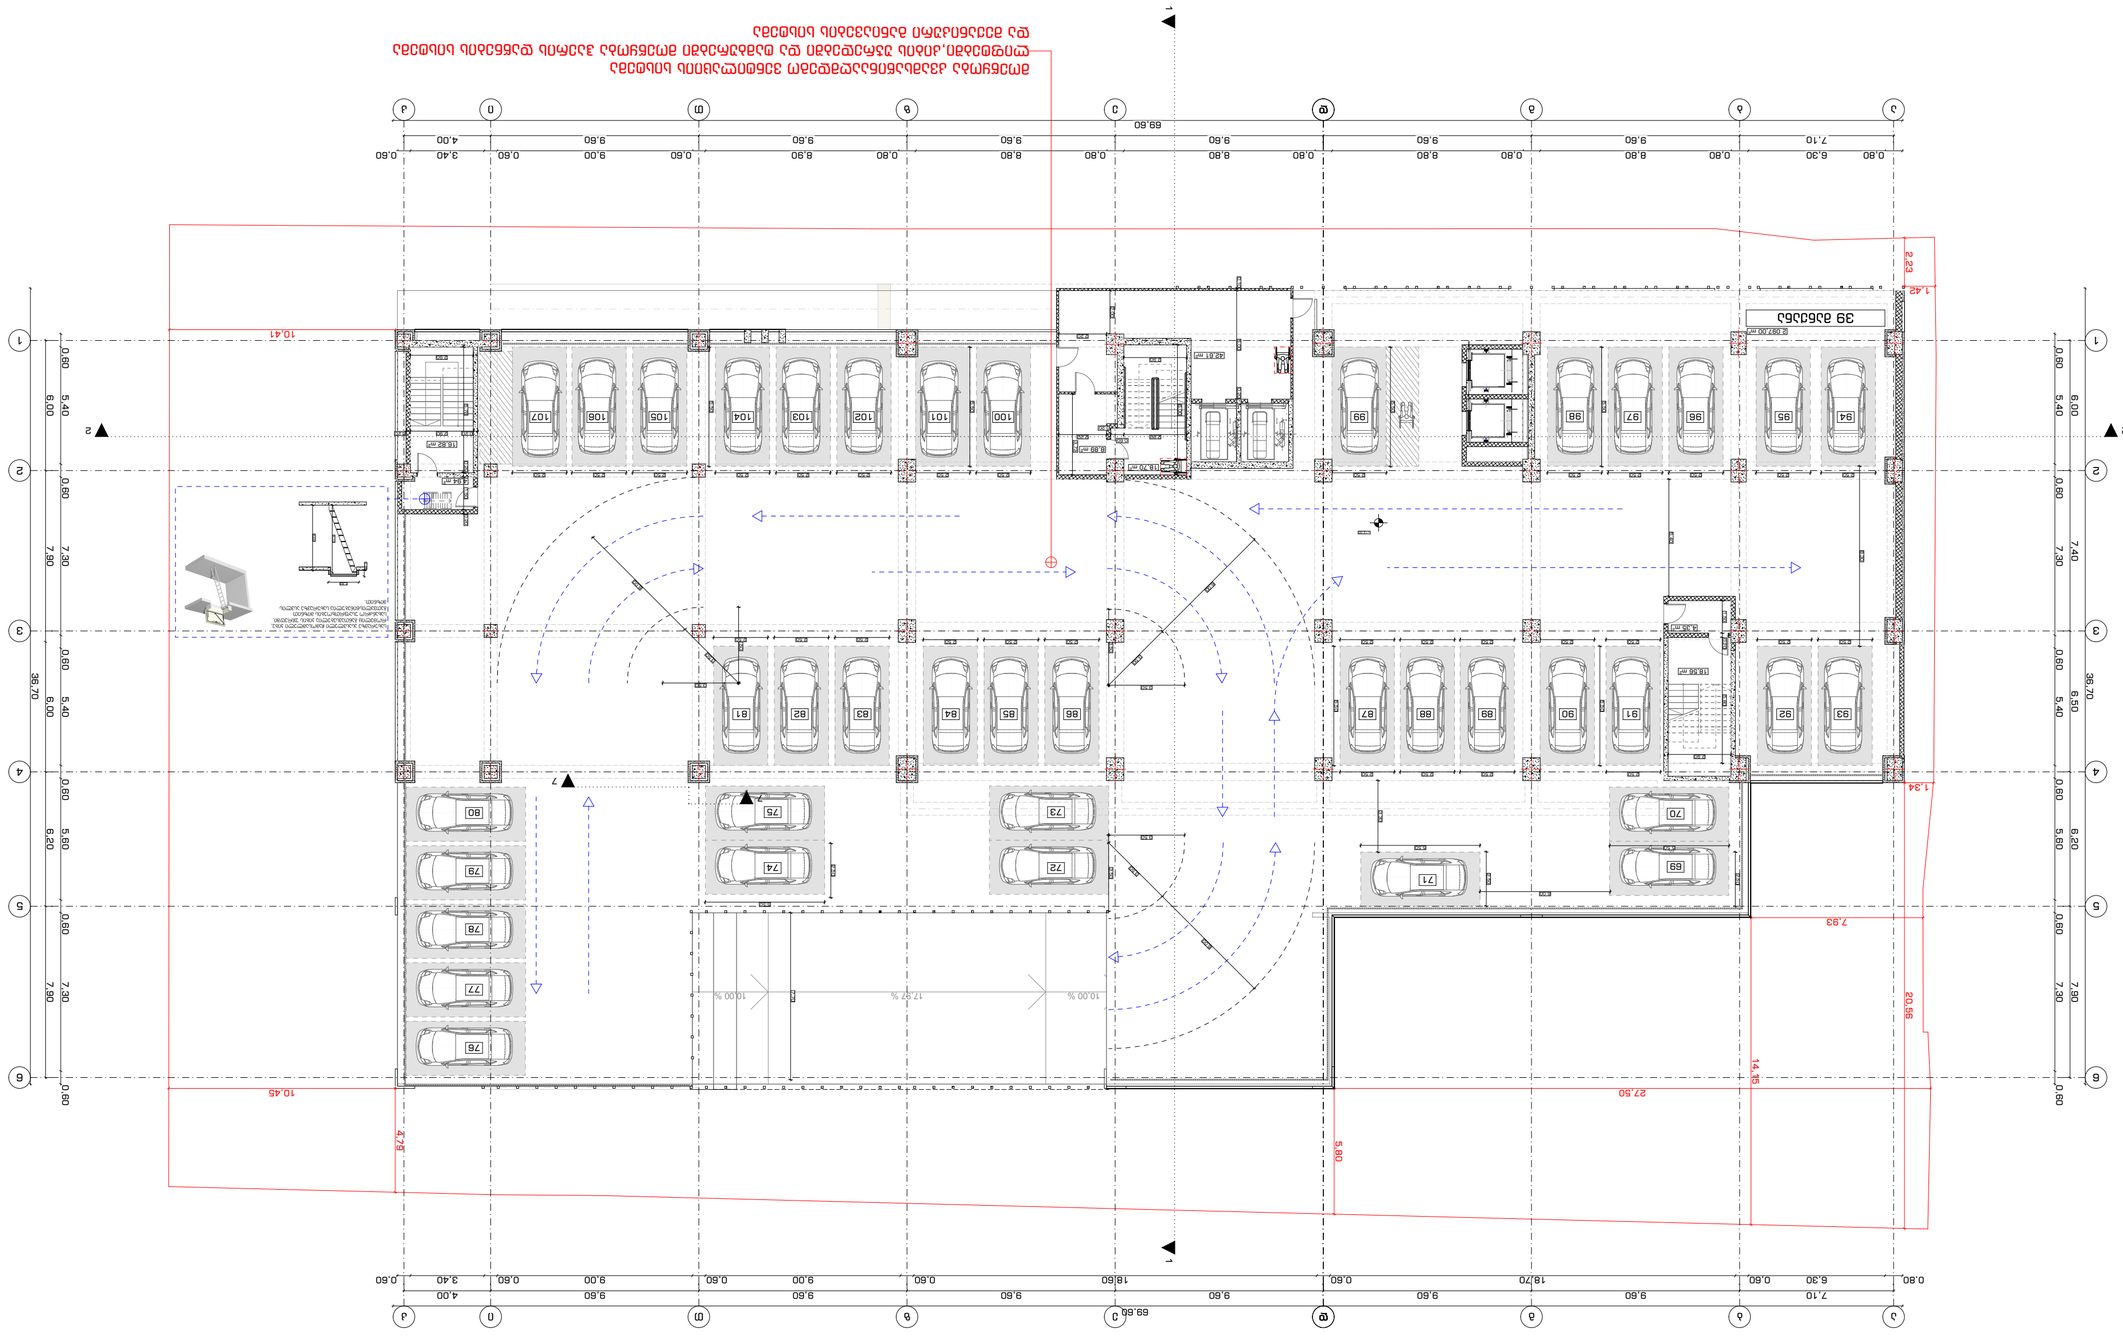

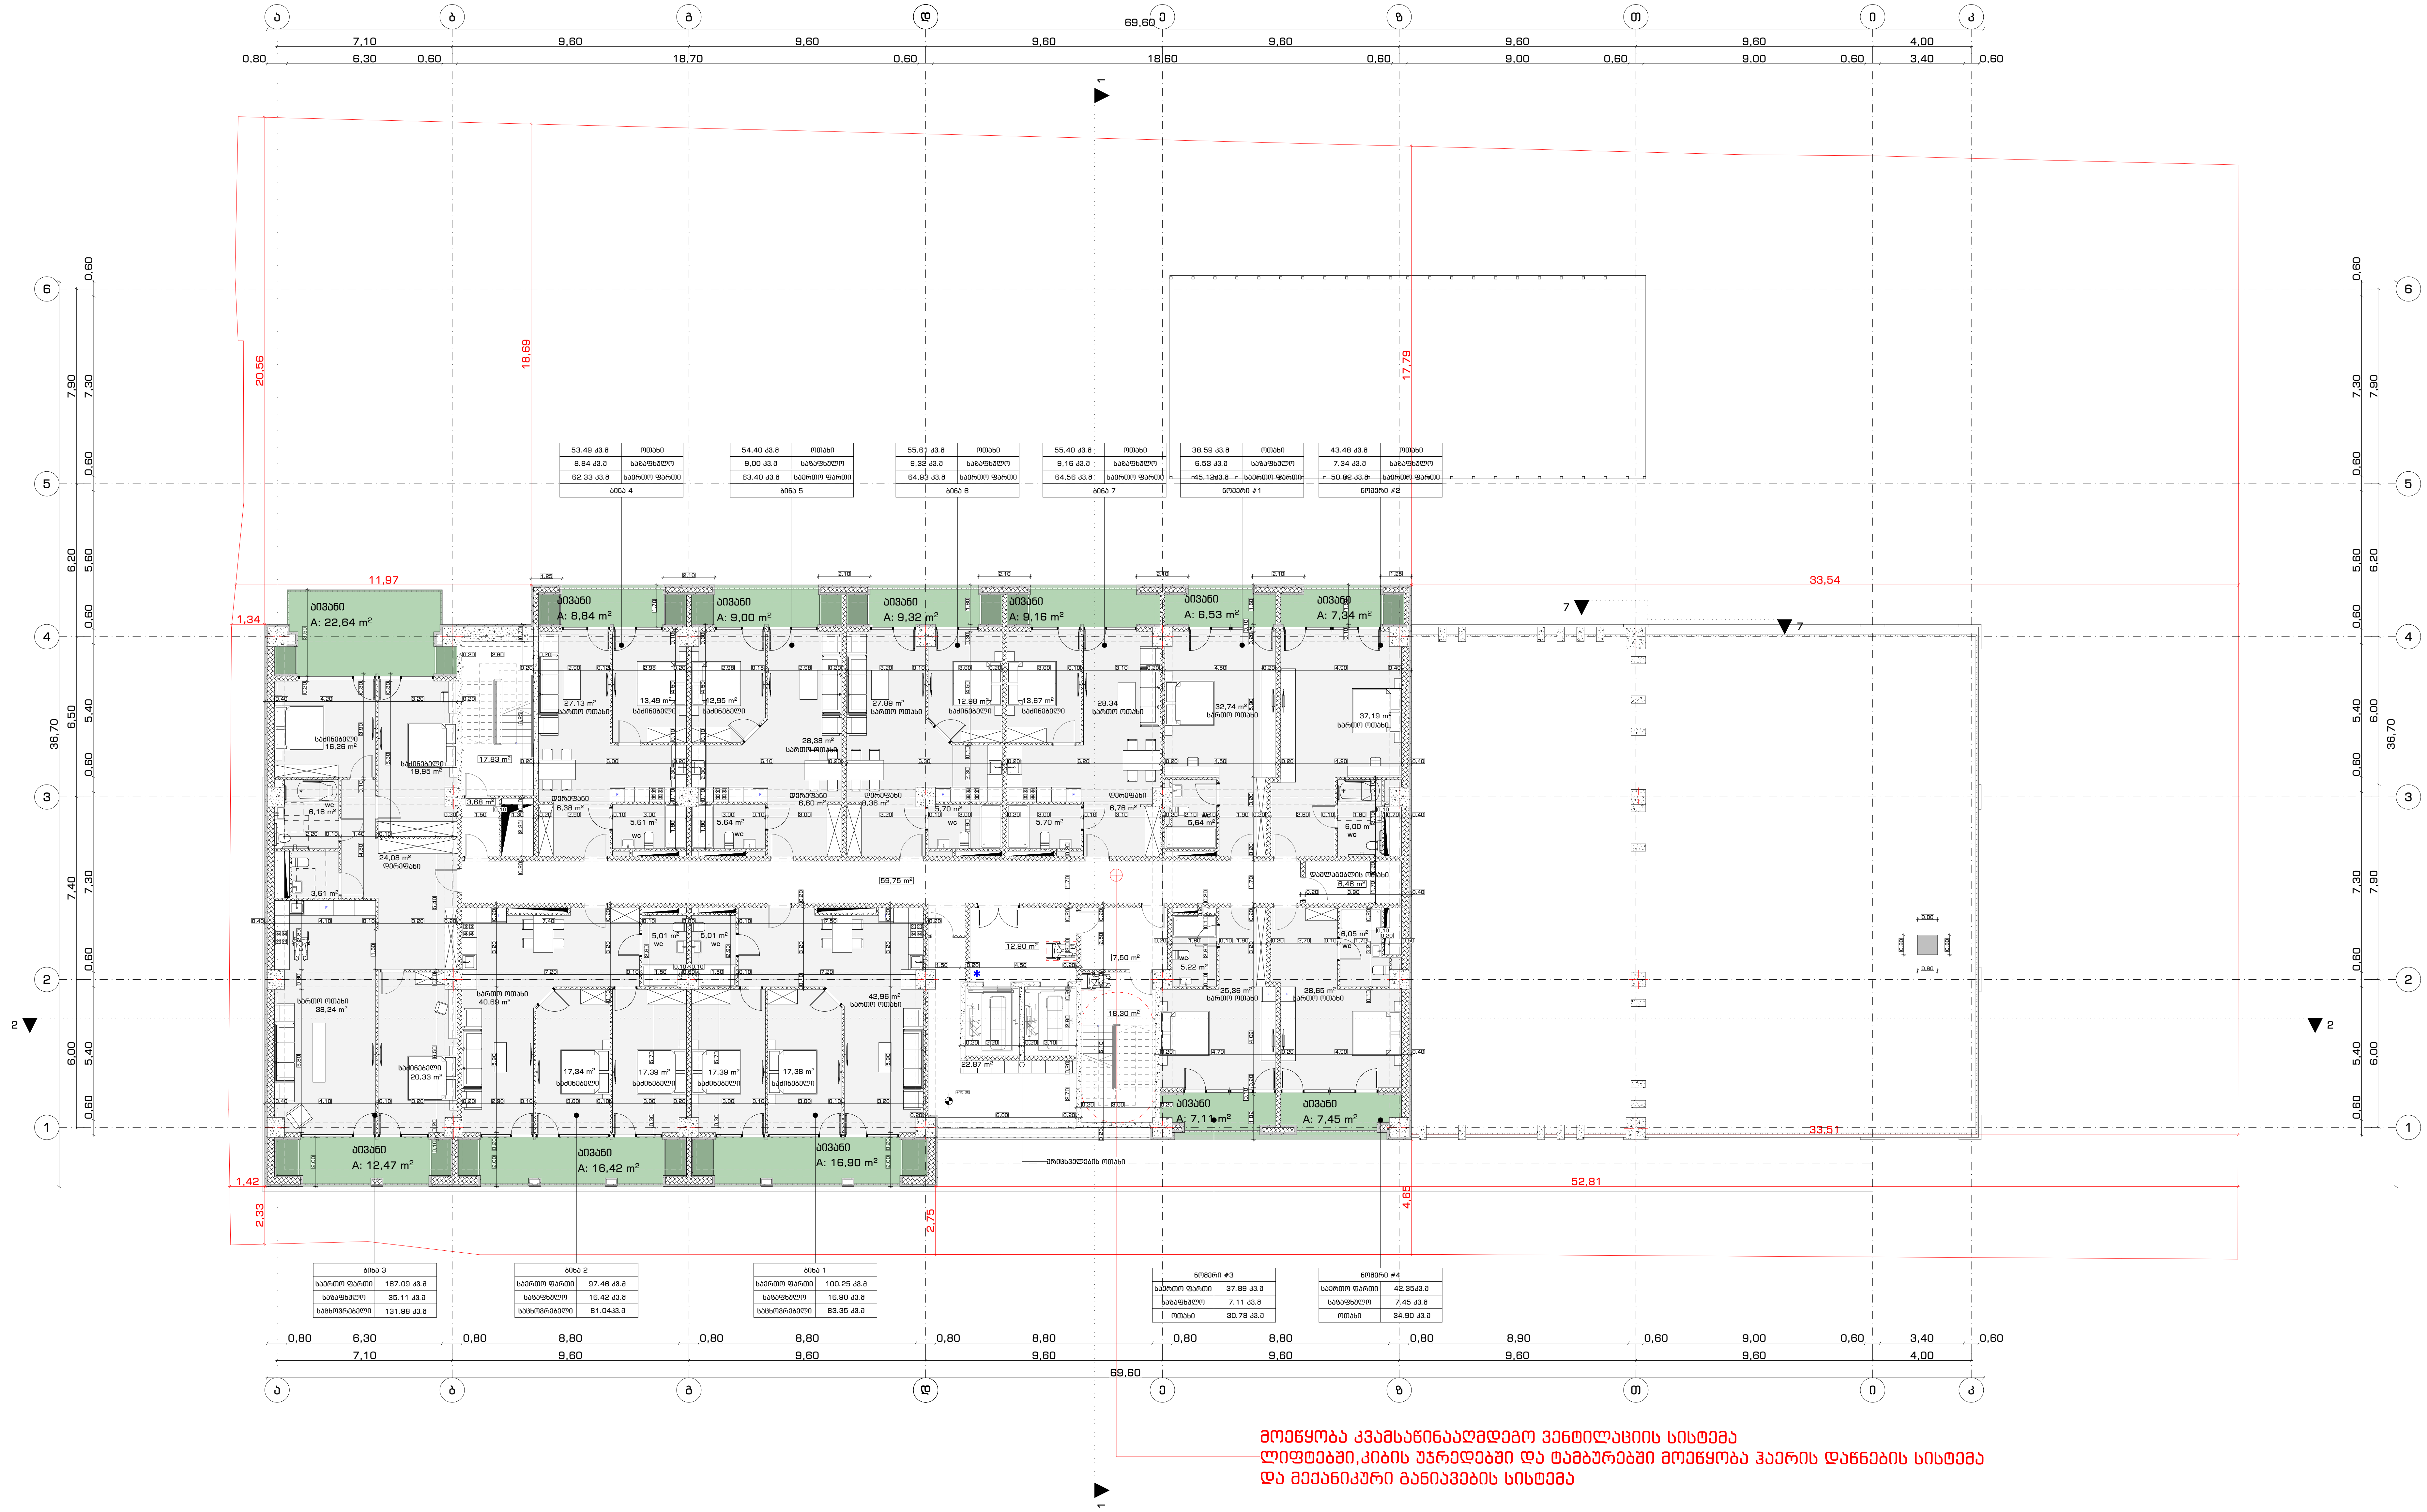

53.49 კვ.მ	ოთახი
8.84 კვ.მ	საზაფხულო
62.33 კვ.მ	საერთო ფართი
ბინა 4	

54,40 კვ.მ	ოთახი
9,00 კვ.მ	საზაფხულო
63,40 კვ.მ	საერთო ფართი
ბინა 5	

55,61 კვ.მ	ოთახი
9,32 კვ.მ	საზაფხულო
64,93 კვ.მ	საერთო ფართი
ბინა 6	

55,40 კვ.მ	ოთახი
9,16 კვ.მ	საზაფხულო
64,56 კვ.მ	საერთო ფართი
ბინა 7	

38.59 კვ.მ	ოთახი
6.53 კვ.მ	საზაფხულო
45.12კვ.მ	საერთო ფართი
ნომერი #1	

43.48 კვ.მ	ოთახი
7.34 კვ.მ	საზაფხულო
50.82 კვ.მ	საერთო ფართი
ნომერი #2	

ბინა 3	
საერთო ფართი	167.09 კვ.მ
საზაფხულო	35.11 კვ.მ
საცხოვრებელი	131.98 კვ.მ

ბინა 2	
საერთო ფართი	97.46 კვ.მ
საზაფხულო	16.42 კვ.მ
საცხოვრებელი	81.04კვ.მ

ბინა 1	
საერთო ფართი	100.25 კვ.მ
საზაფხულო	16.90 კვ.მ
საცხოვრებელი	83.35 კვ.მ

ნომერი #3	
საერთო ფართი	37.89 კვ.მ
საზაფხულო	7.11 კვ.მ
ოთახი	30.78 კვ.მ

ნომერი #4	
საერთო ფართი	42.35კვ.მ
საზაფხულო	7.45 კვ.მ
ოთახი	34.90 კვ.მ

მოეწყობა კვამლსაწინააღმდეგო ვენტილაციის სისტემა
ლიფტებში,კიბის უჯრედებში და ტამბურებში მოეწყობა ჰაერის დაწნეხის სისტემა
და მექანიკური განიავების სისტემა

STUDIO9 Architectural Design
www.studio9.ge

საპროექტო ორგანიზაცია
Company name

შ.პ.ს. "სტუდია 9"
ლუბლიანას ქ. #30
თბილისი
საქართველო

პროექტის დასახელება
Job Title

მრავალბინიანი საცხოვრებელი სახლი

მისამართი:
Address

ქალაქი თბილისი,ჭილაძის ქუჩა #9
(ნაკვ: 01.10.14.007.023)

ექსპლიკაცია:
Explication:

შენიშვნა:
Notes:

1. ნახაზზე ზომები მოცემულია მილიმეტრებში.
2. ექსპლოატაციაში მიღებამდე პროექტში შესაძლებელია განხორციელდეს ცვლილებები.
3. ნახაზის ყველა ცვლილება მშენებლობის პროცესში შეთანხმებული უნდა იყოს პროექტის ავტორთან.

არქიტექტურული ნაწილი

პროექტის სტატუსი Drawing Status	შეს. თარიღი Date
სტადია პროექტი	

შემსრულებლები
performers

თანამდებობა	სახელი.გვარი	ხელმოწერა
დირექტორი	ზ.წიკლაური	[signature]
მთავარი არქიტექტორი	მ.ჩხაიძე	[signature]
პრ. ავტორი	მ.ჩხაიძე	[signature]
არქიტექტორი	გ.რაზმაძე	
არქიტექტორი	ი.ქიქიგური	

ნახაზის დასახელება
Drawing title

გეგმა +15.00 ნიშნულზე

ინდექსი № INDEX	ფურც. რაოდ. PAGES	ფურცლის ზომა
A.09		A2
მასშტაბი Drawing Scale	1:200	

2022 წ

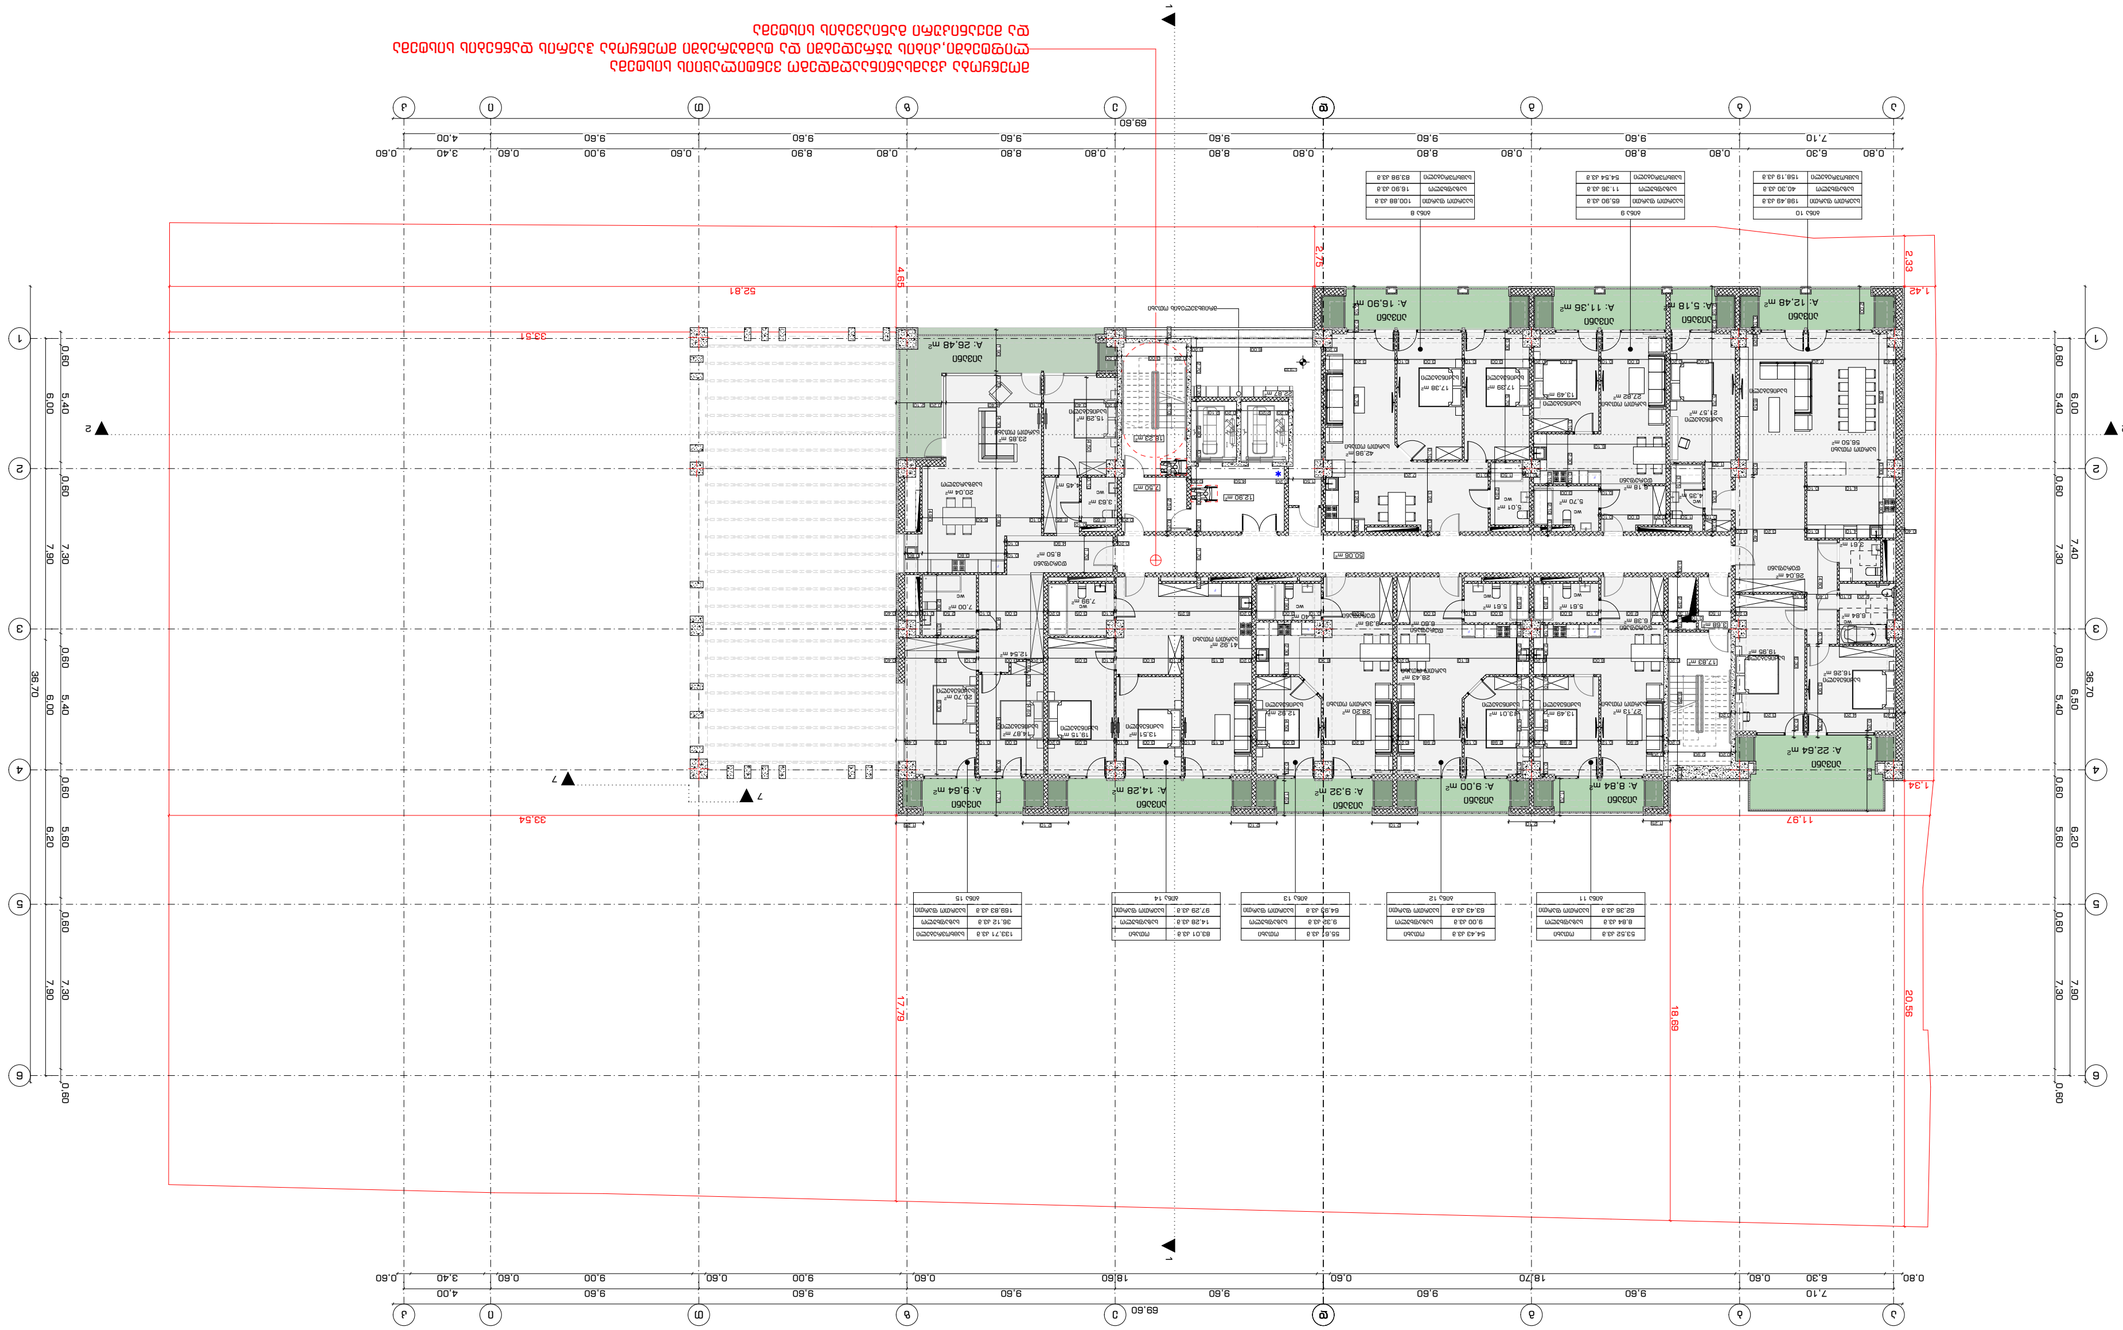

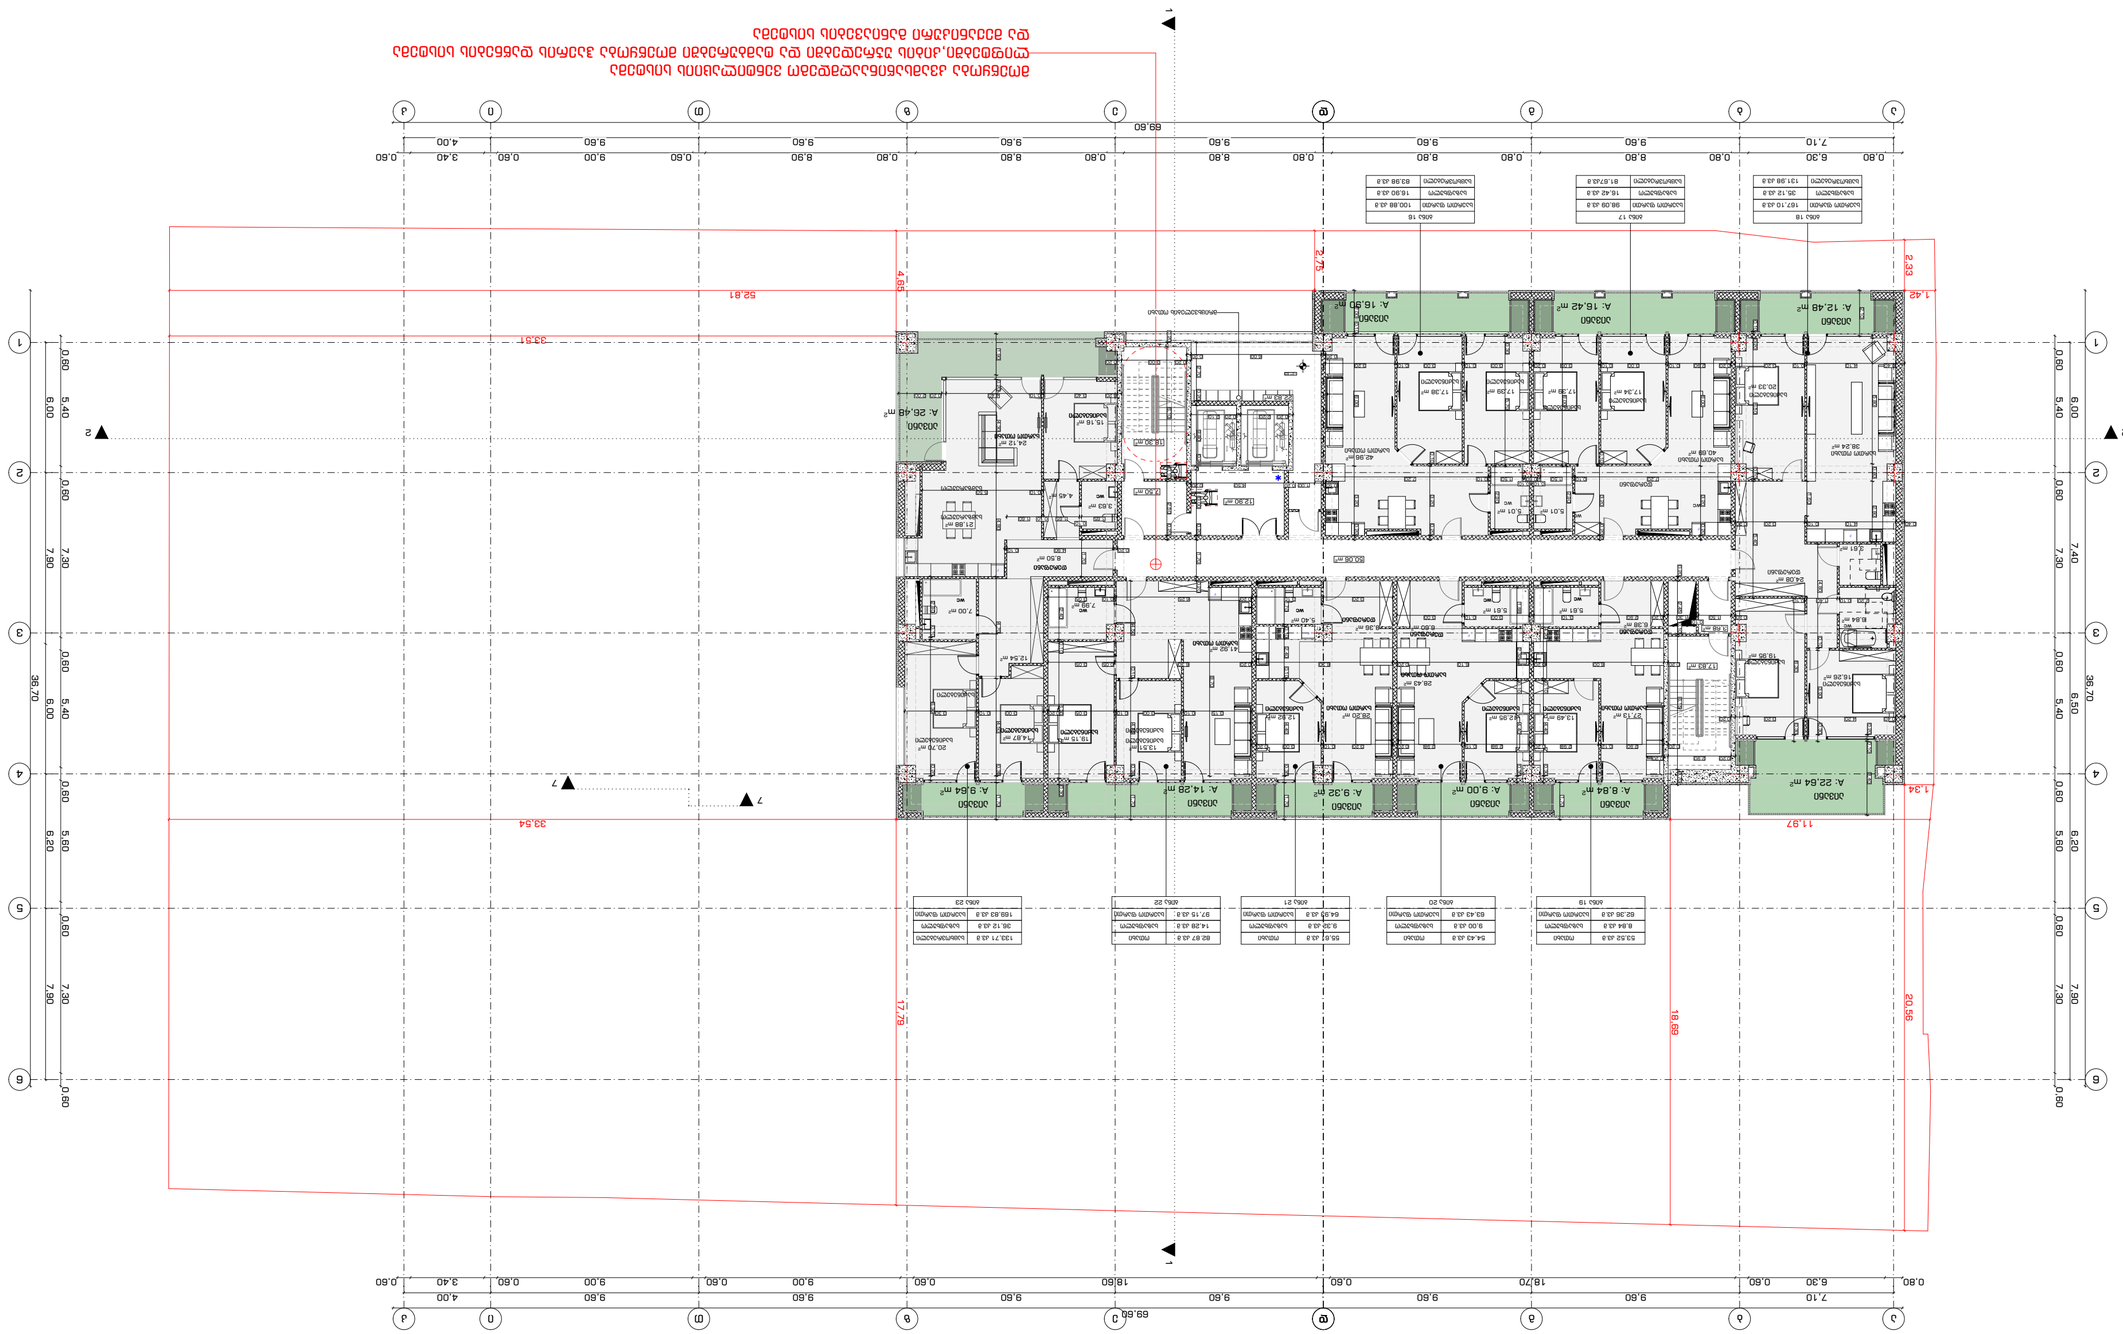








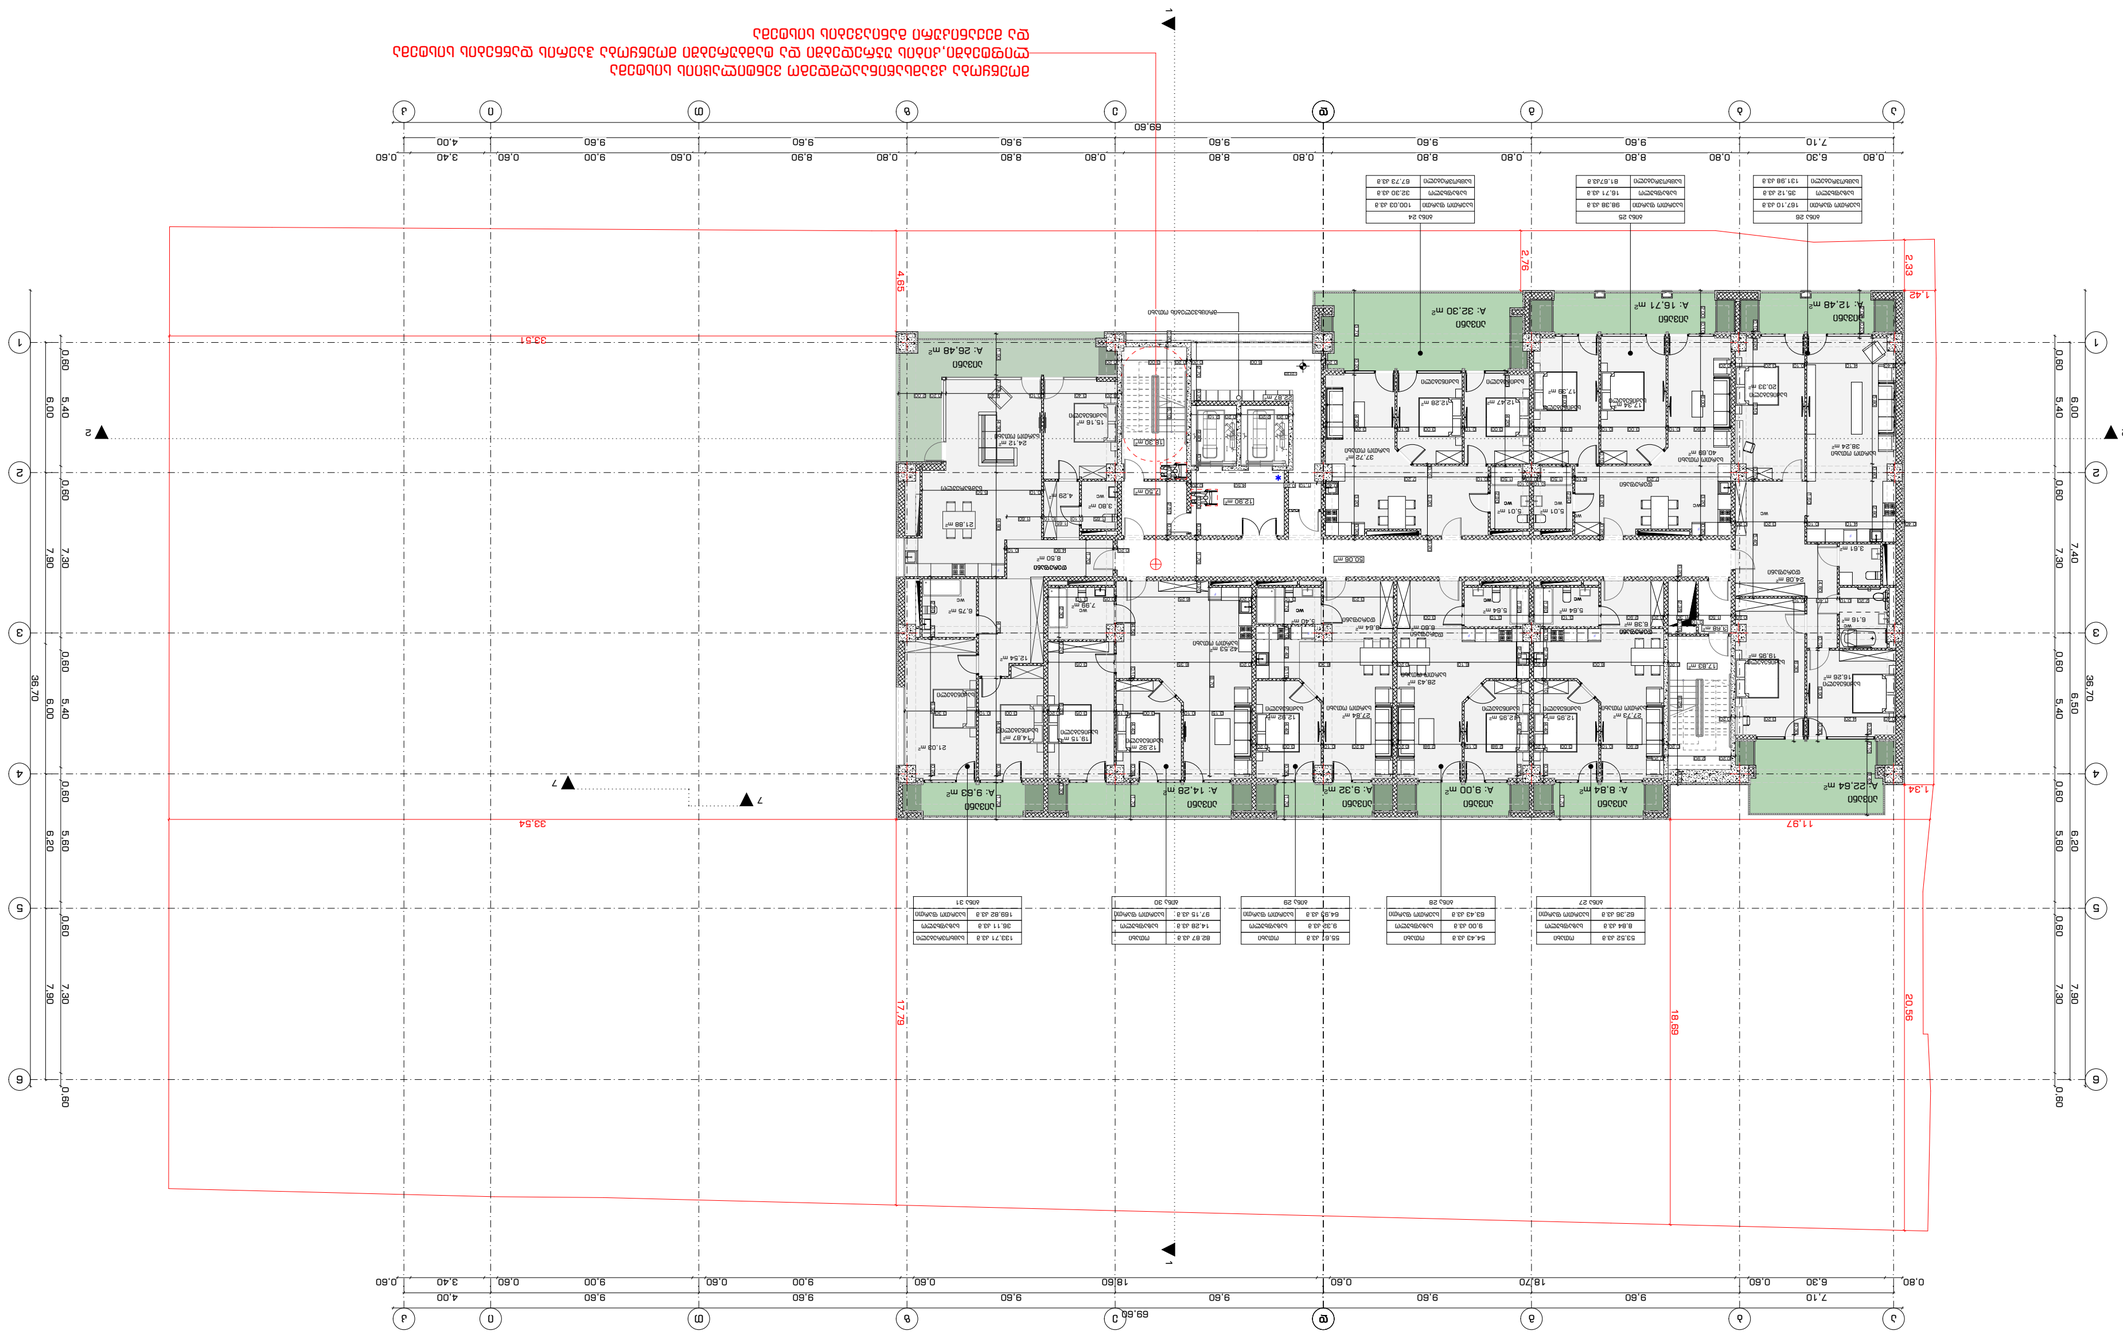


STUDIO9
Architectural
Design
www.studio9.ge








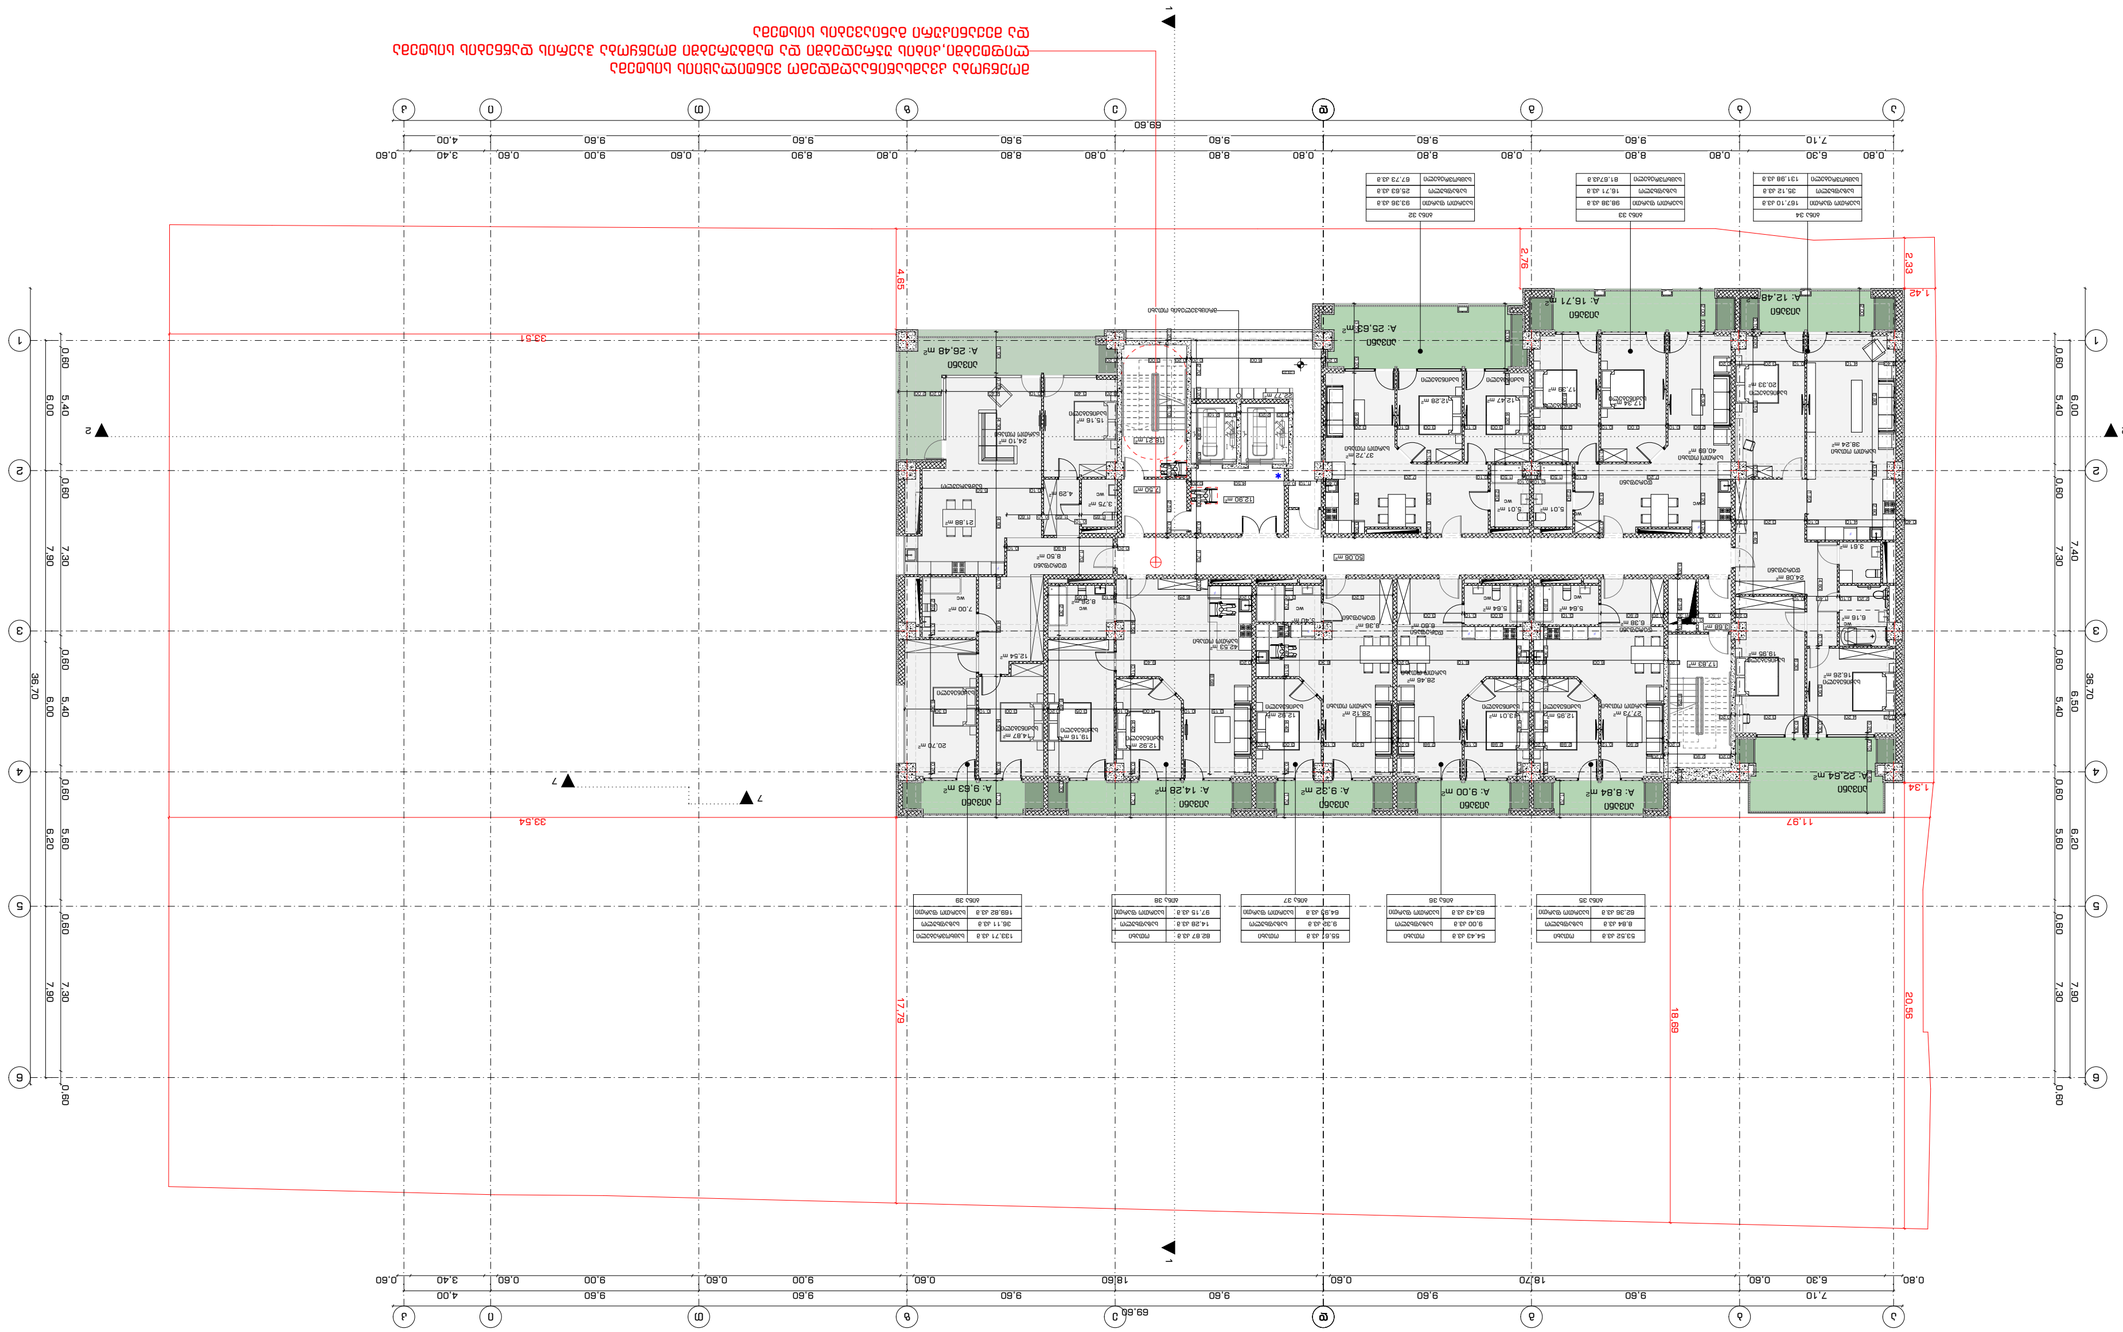








STUDIO9
Architectural
Design
www.studio9.ge






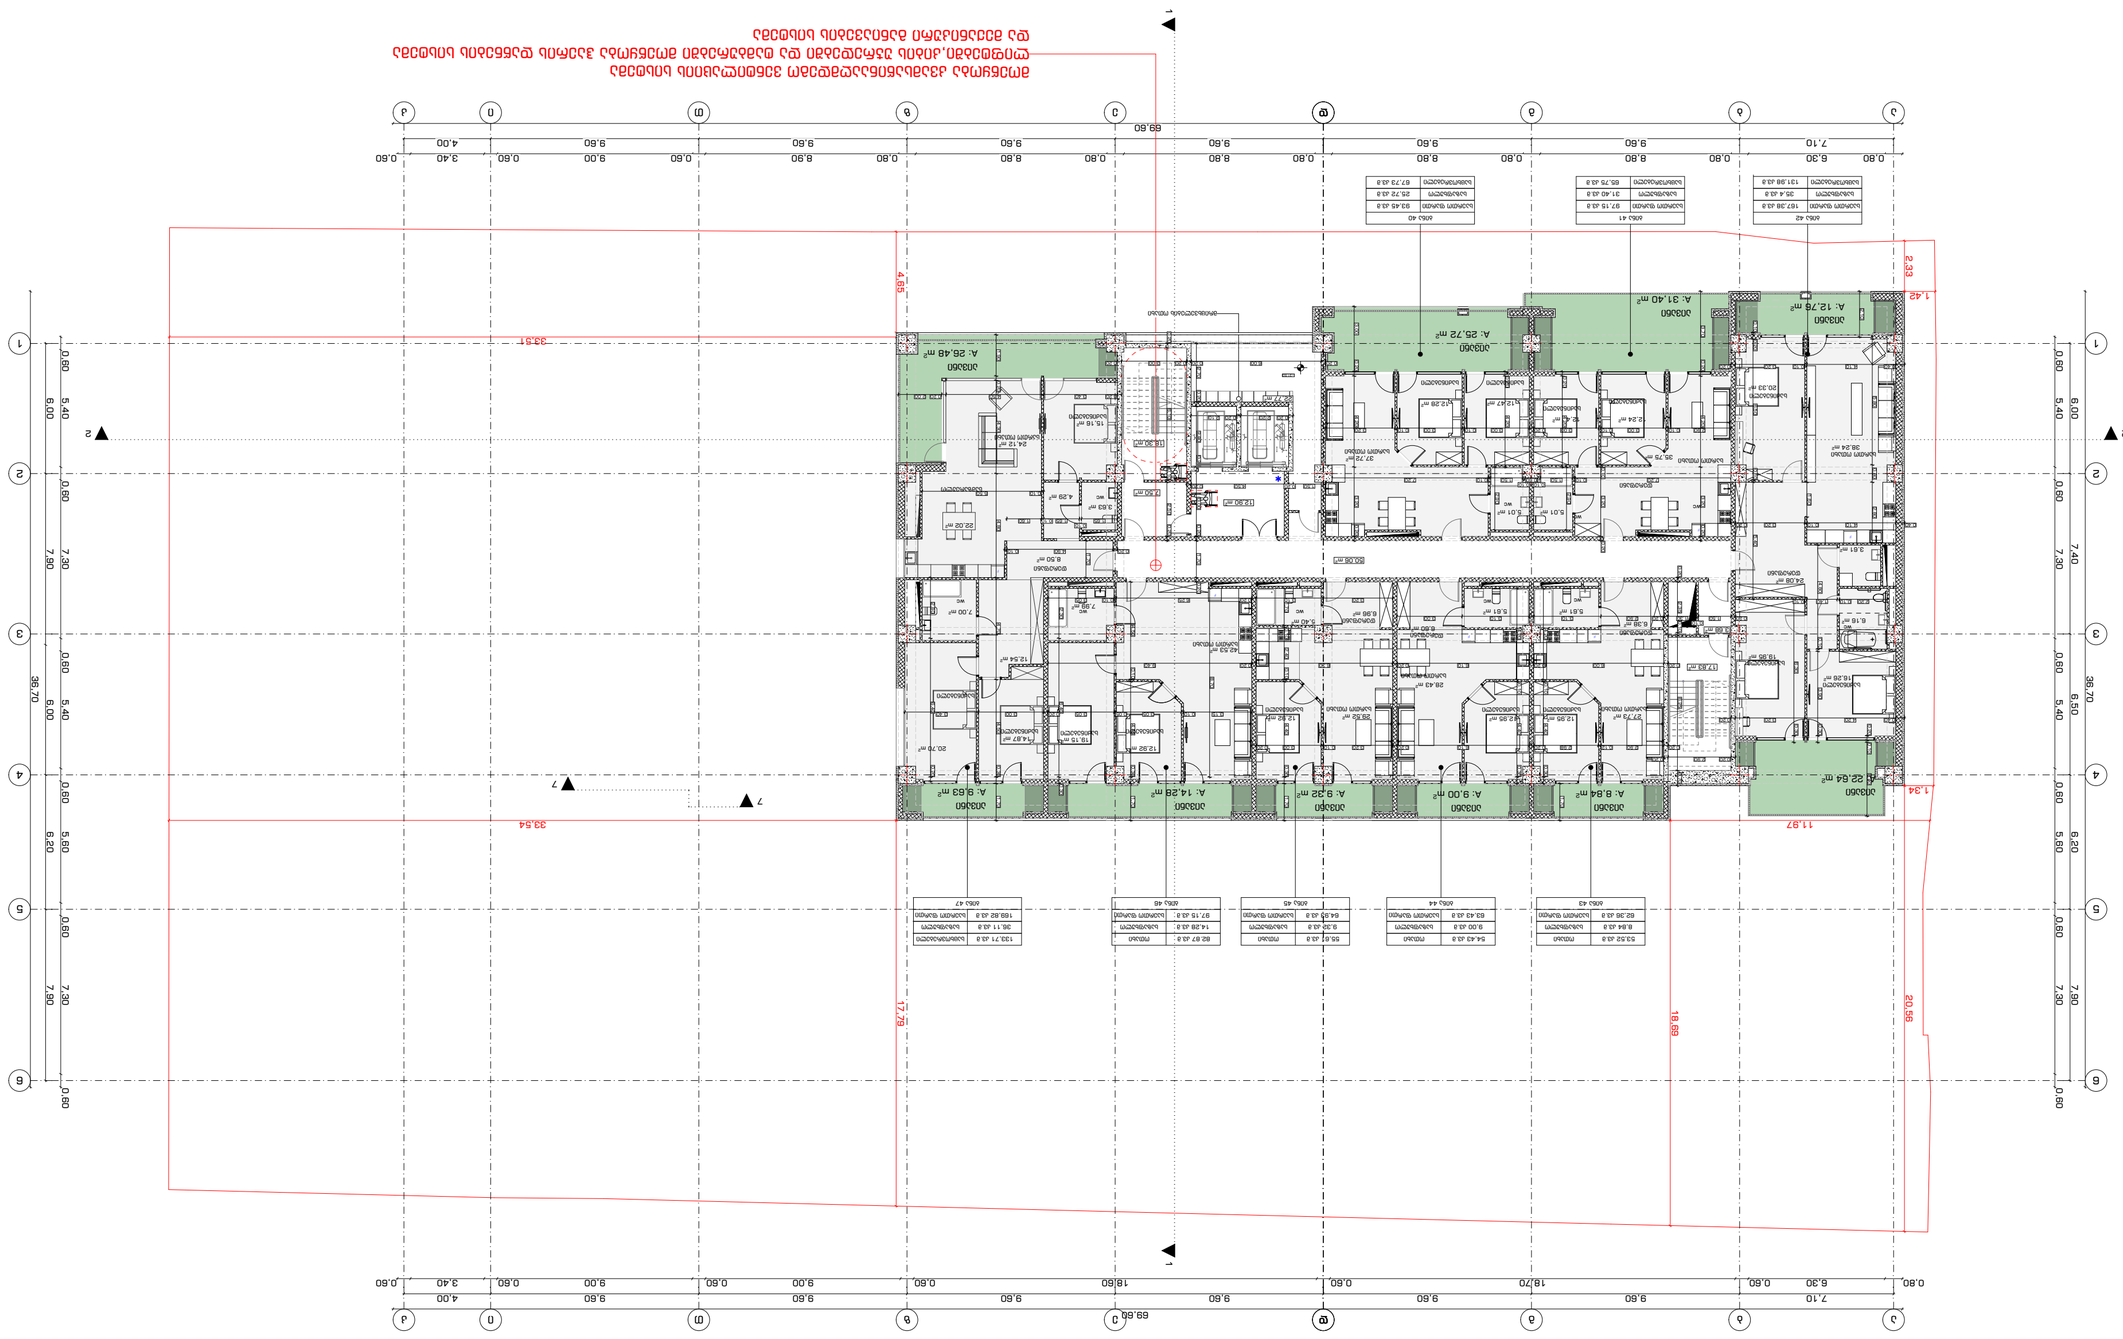




STUDIO9
Architectural Design
www.studio9.be

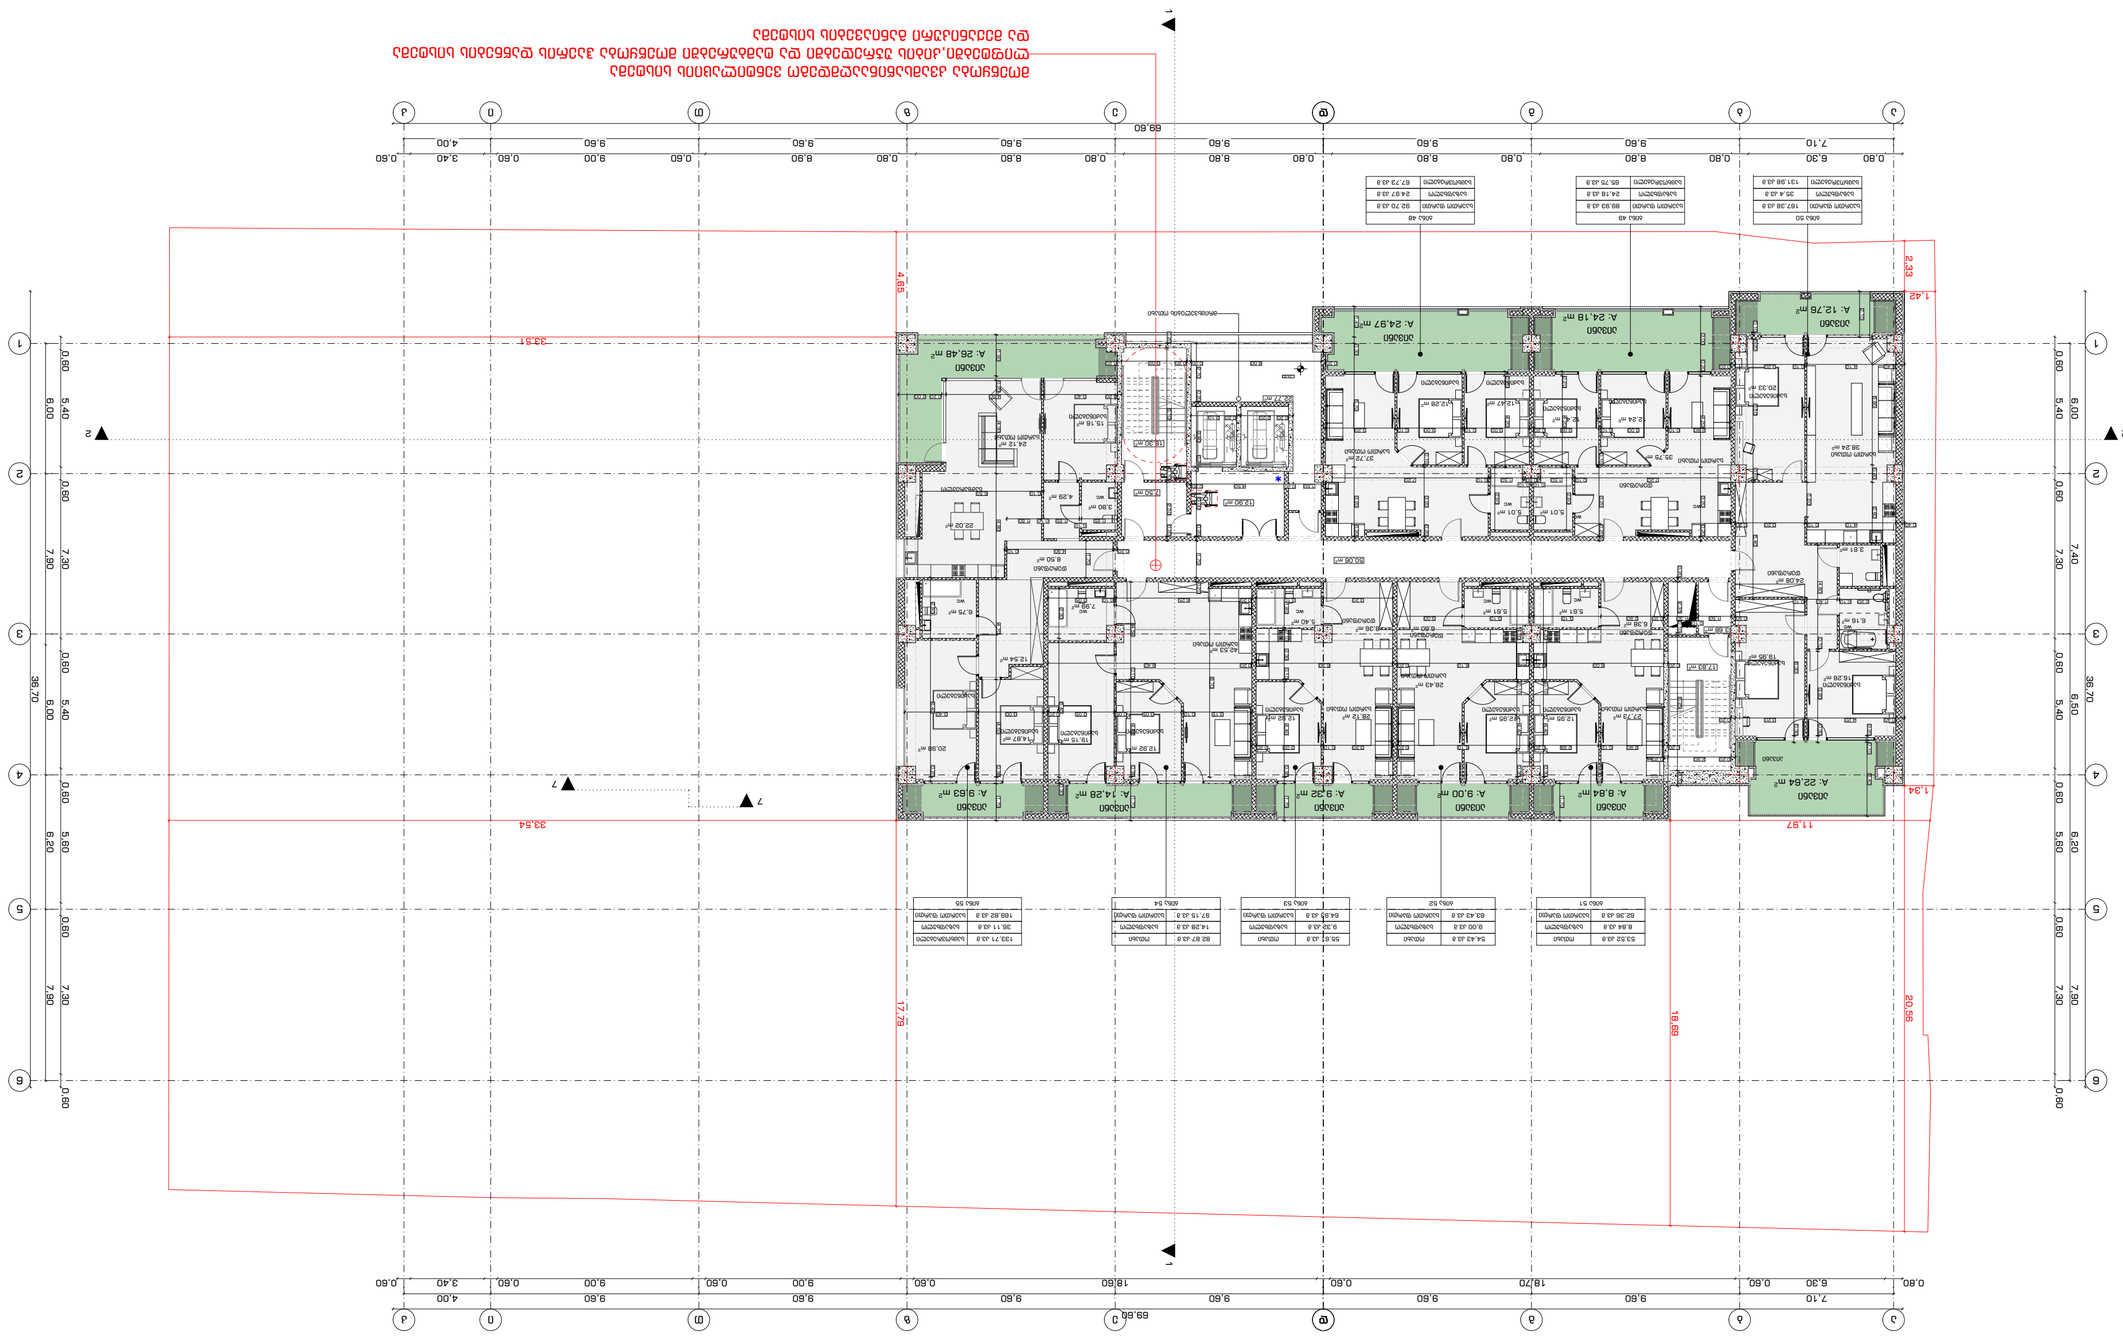




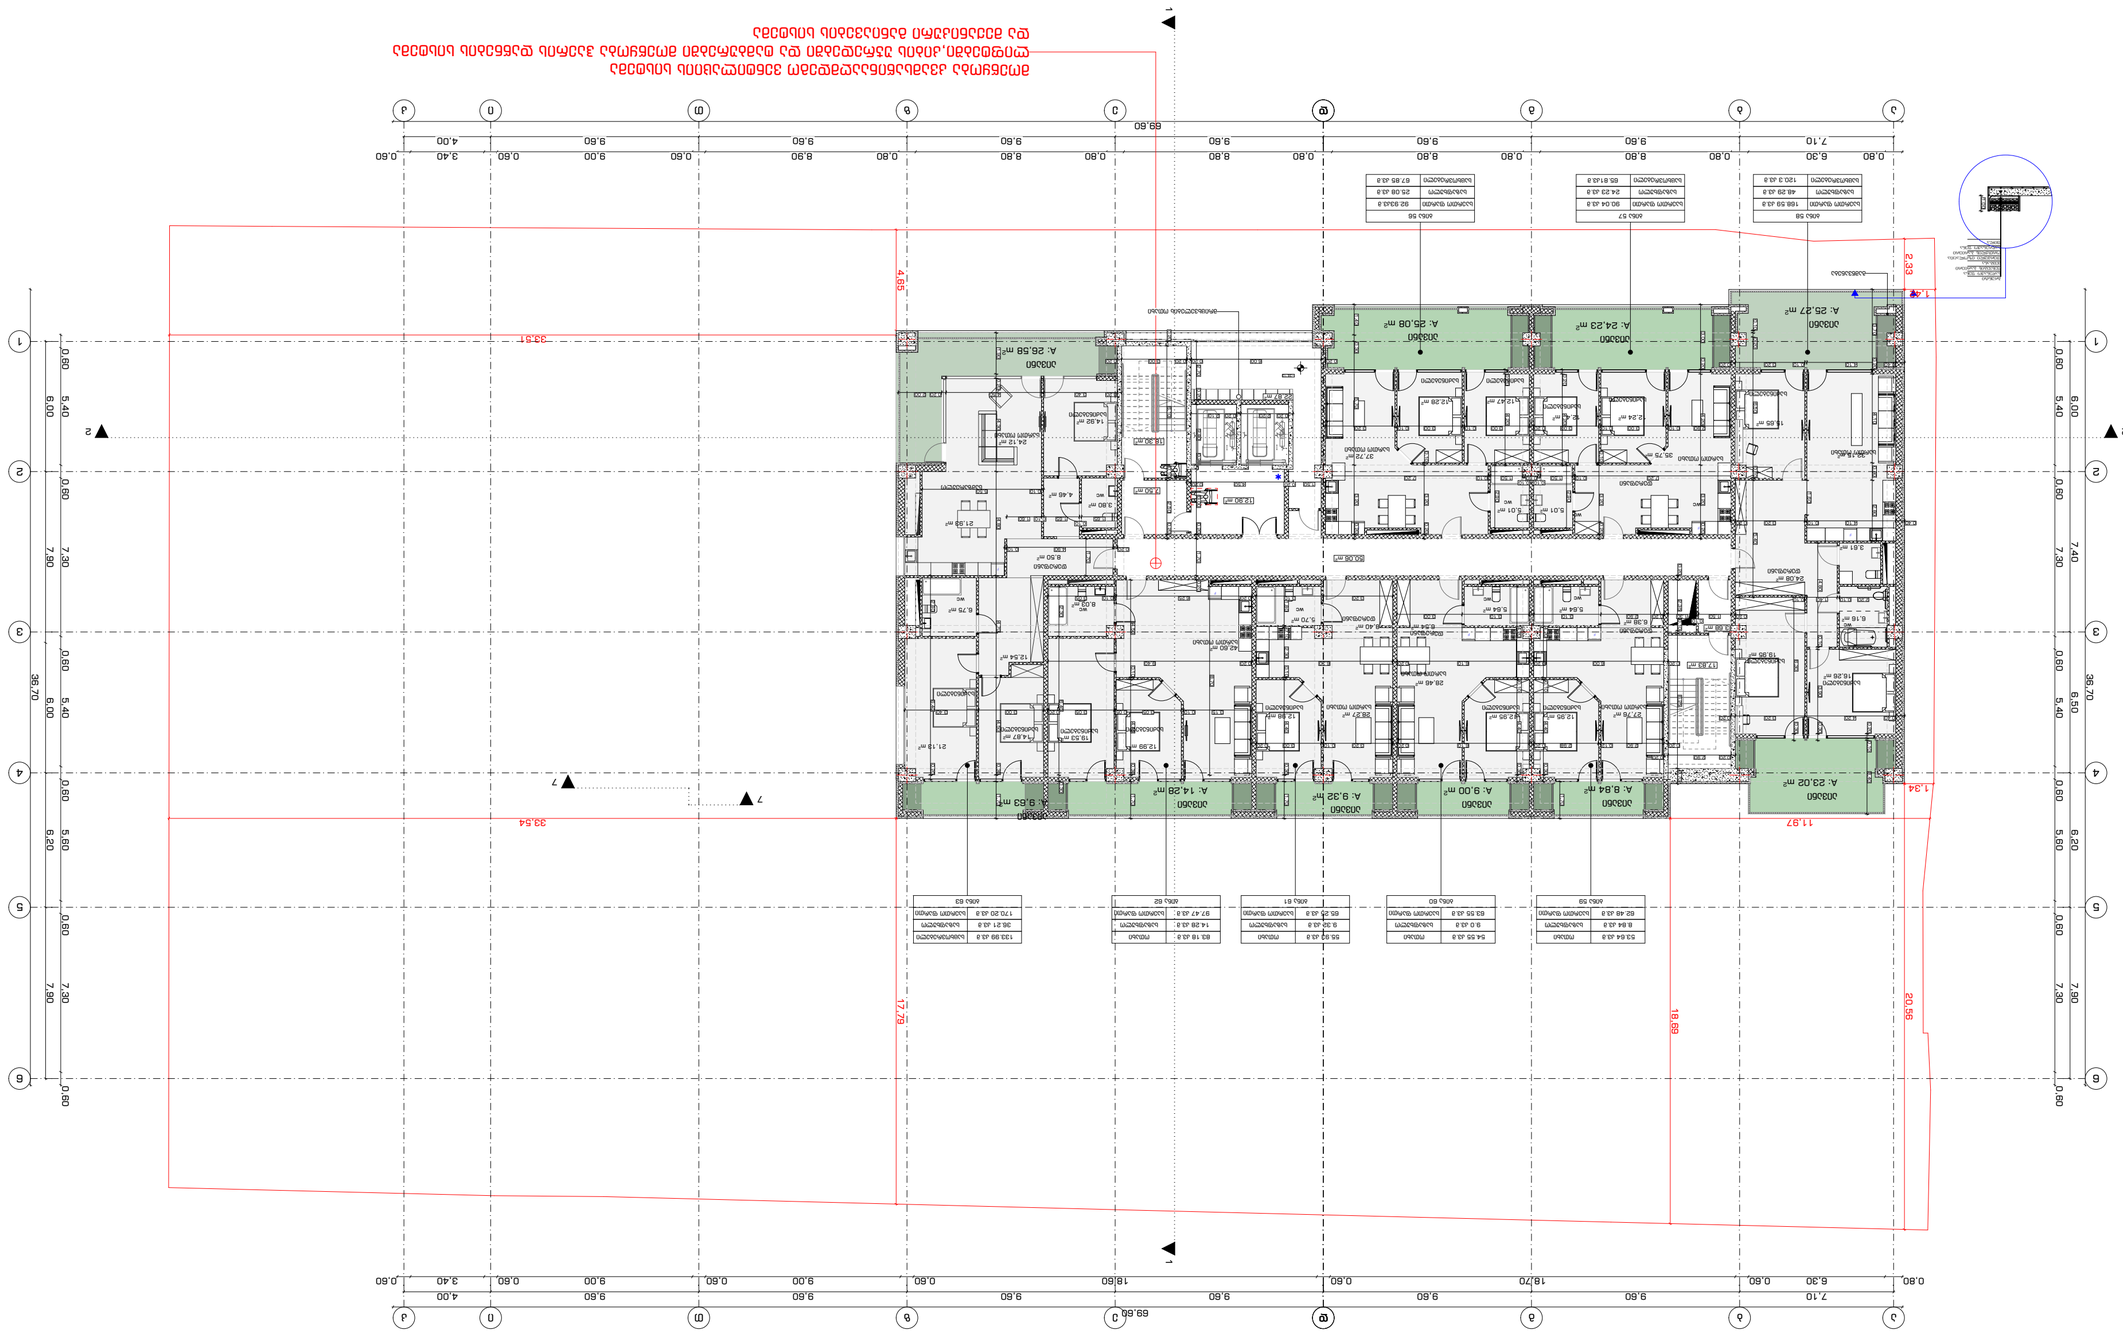

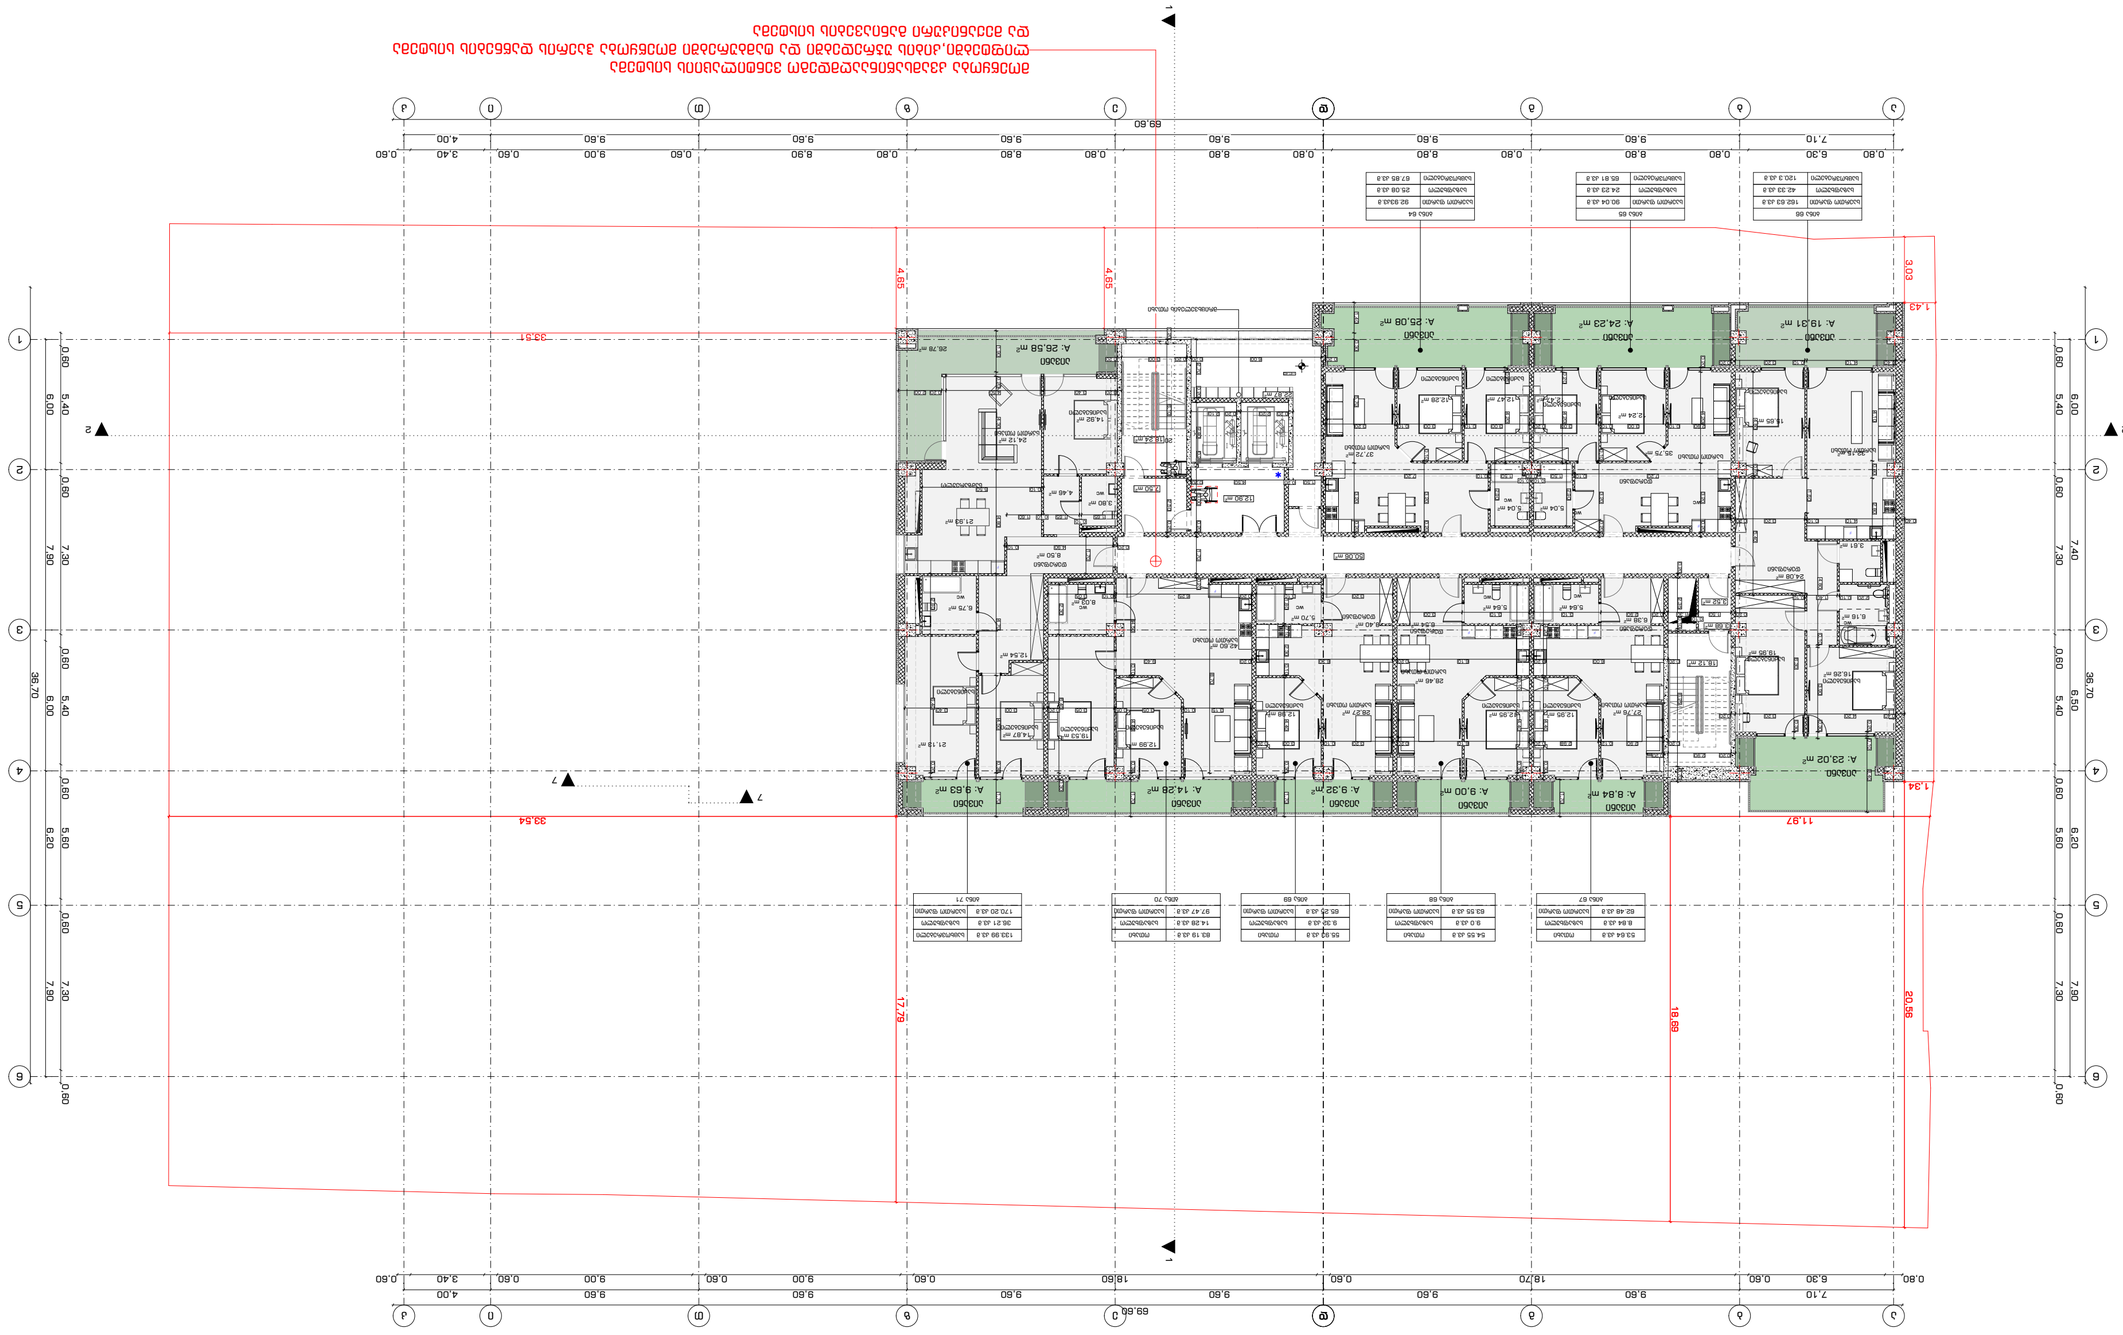
ОЗОБО
A: 25.58 m²
ОЗОБО
A: 19.31 m²
ОЗОБО
A: 24.23 m²
ОЗОБО
A: 25.08 m²
ОЗОБО
A: 23.02 m²
ОЗОБО
A: 8.84 m²
ОЗОБО
A: 9.00 m²
ОЗОБО
A: 9.32 m²
ОЗОБО
A: 14.28 m²
ОЗОБО
A: 9.63 m²

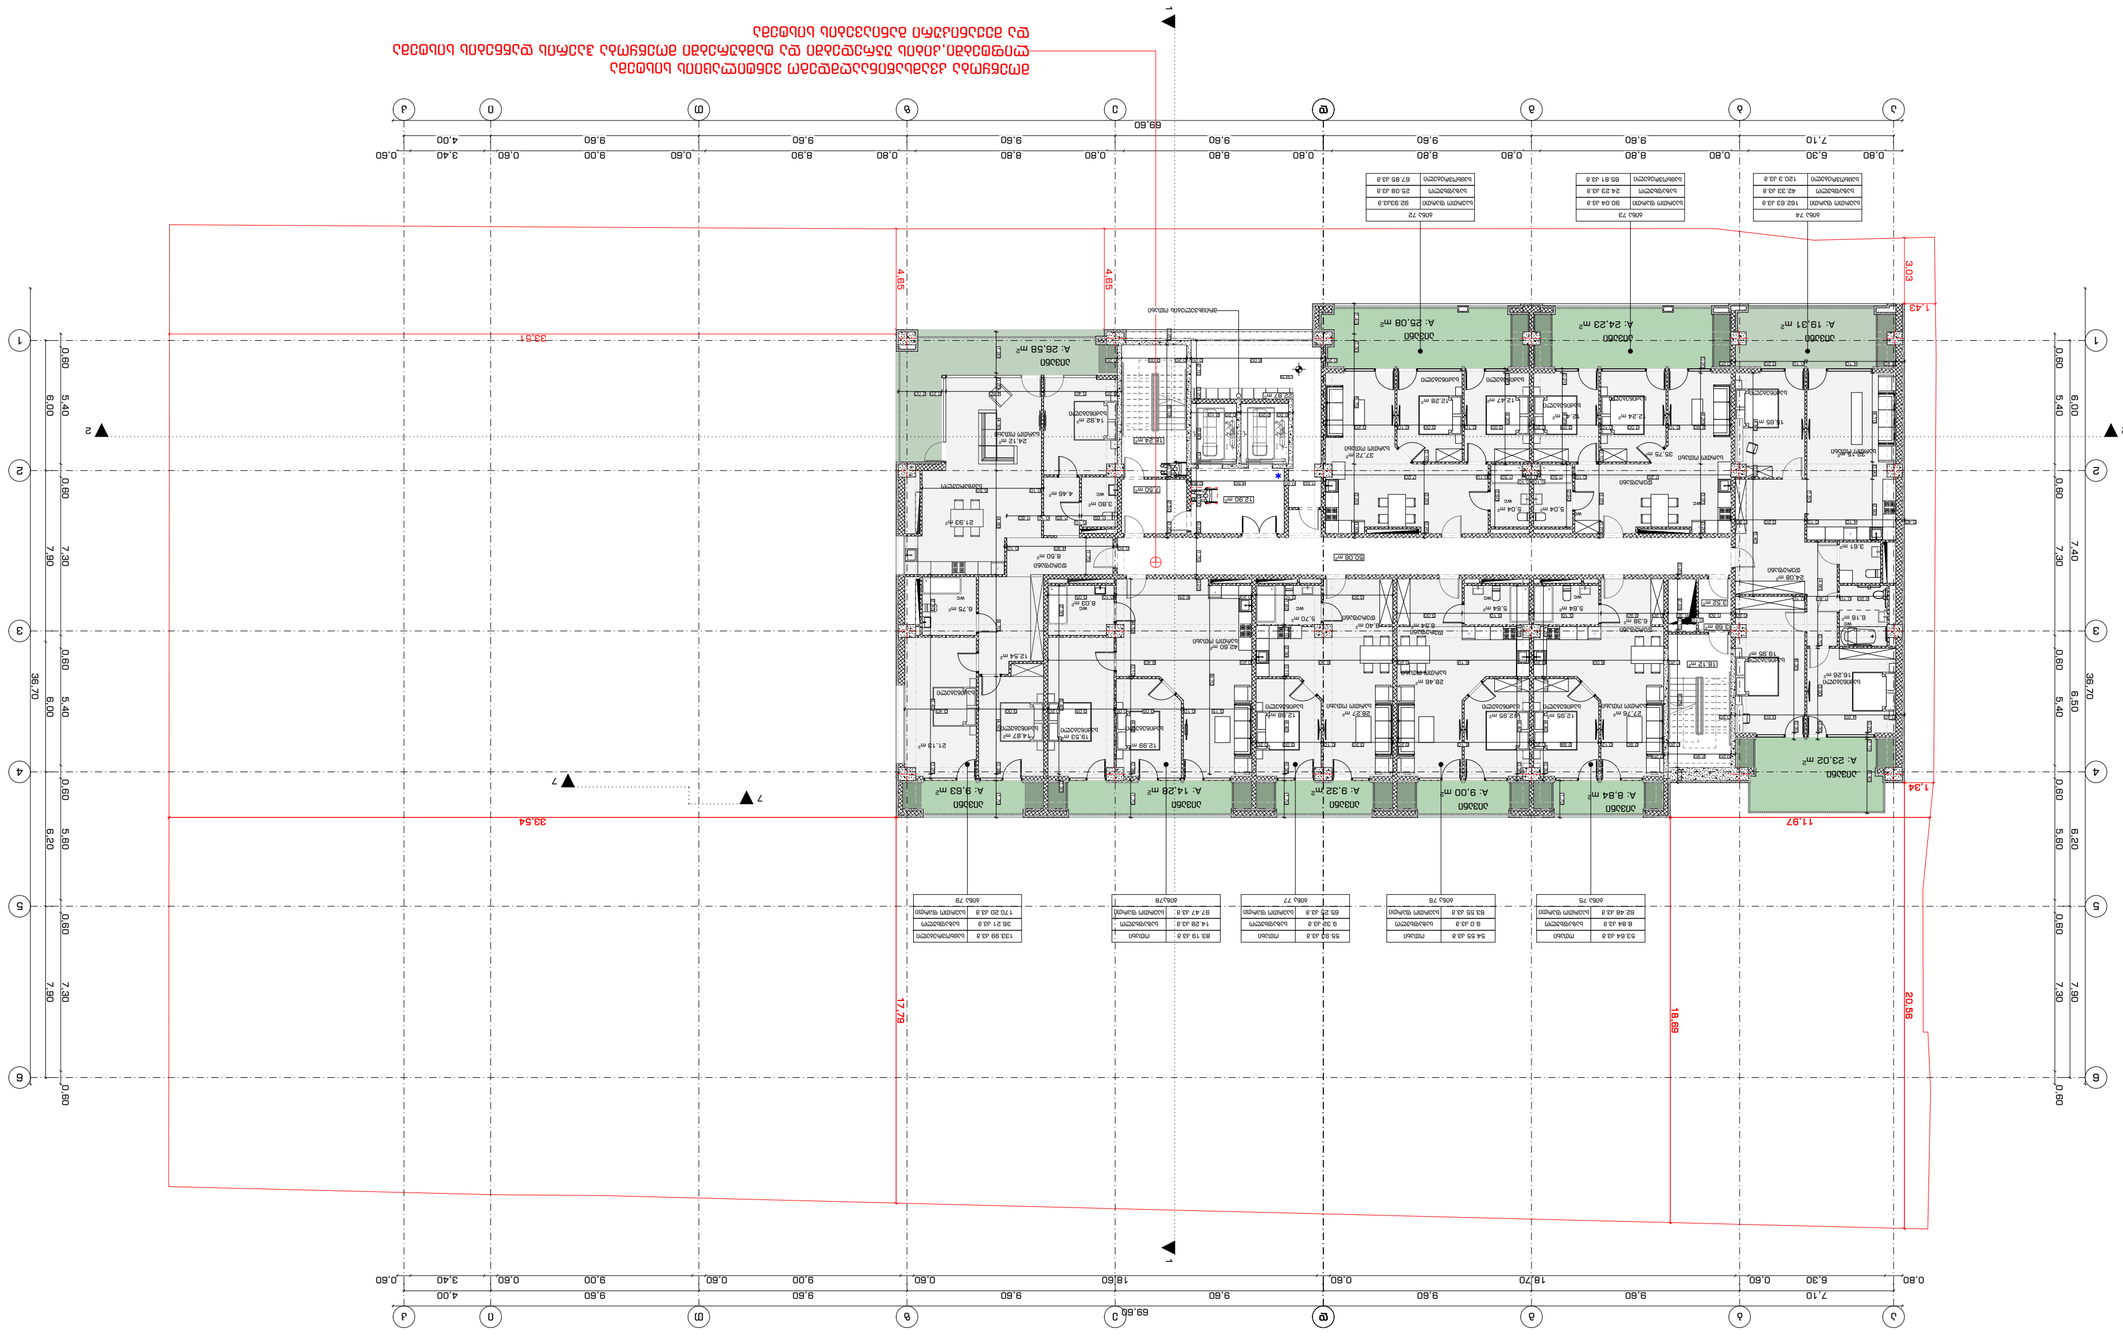
A: 19.31 m²
A: 24.23 m²
A: 25.08 m²
A: 23.02 m²
A: 8.84 m²
A: 9.32 m²
A: 14.28 m²
A: 9.63 m²
A: 26.58 m²
A: 9.00 m²
A: 8.63

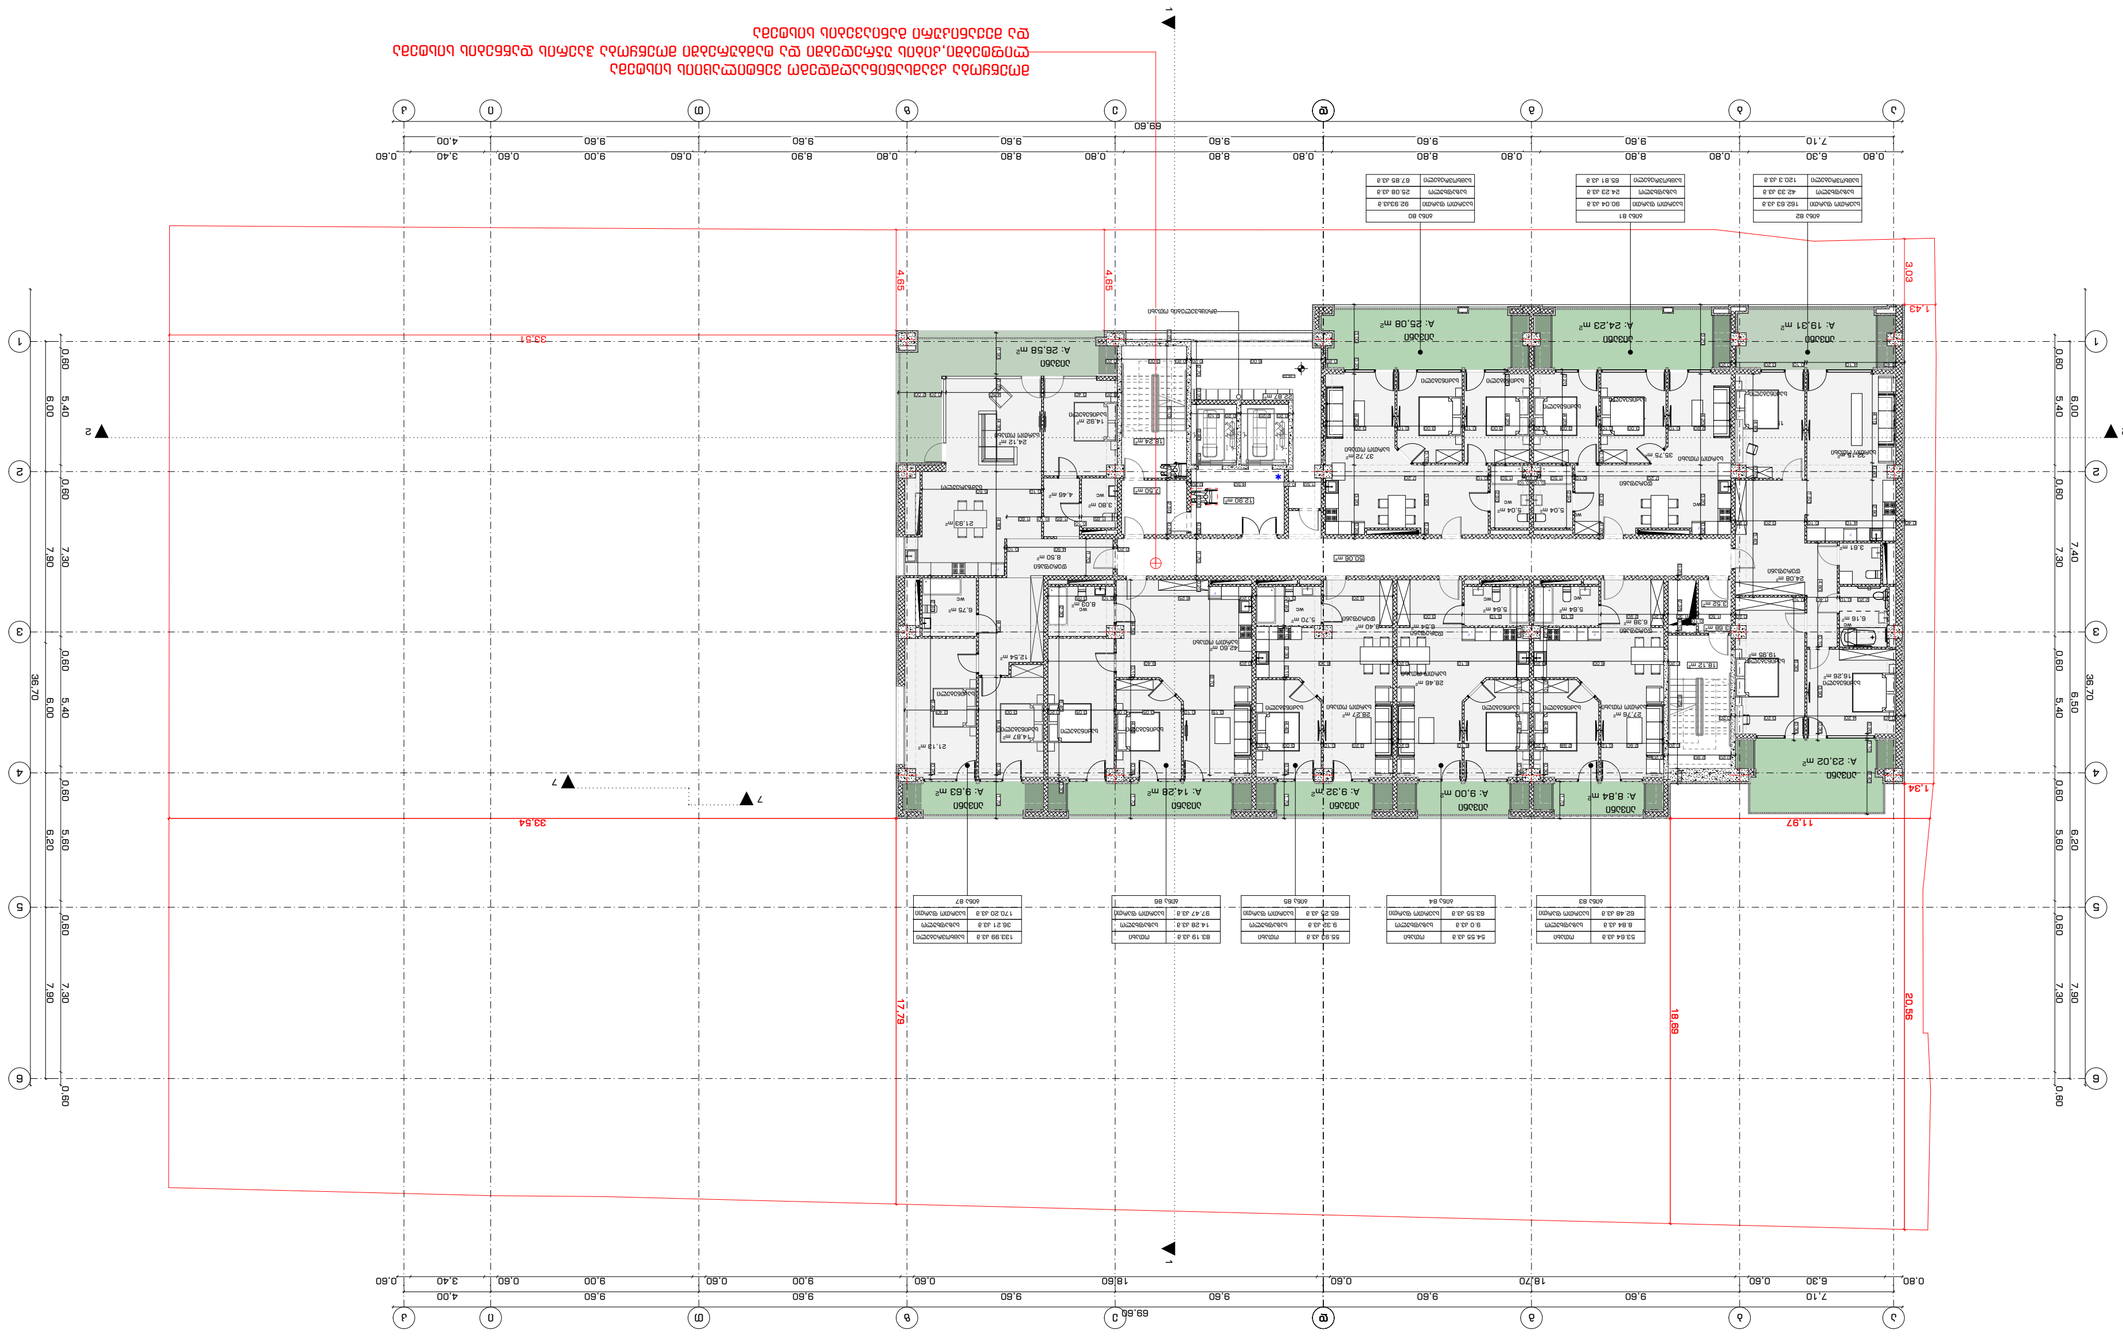




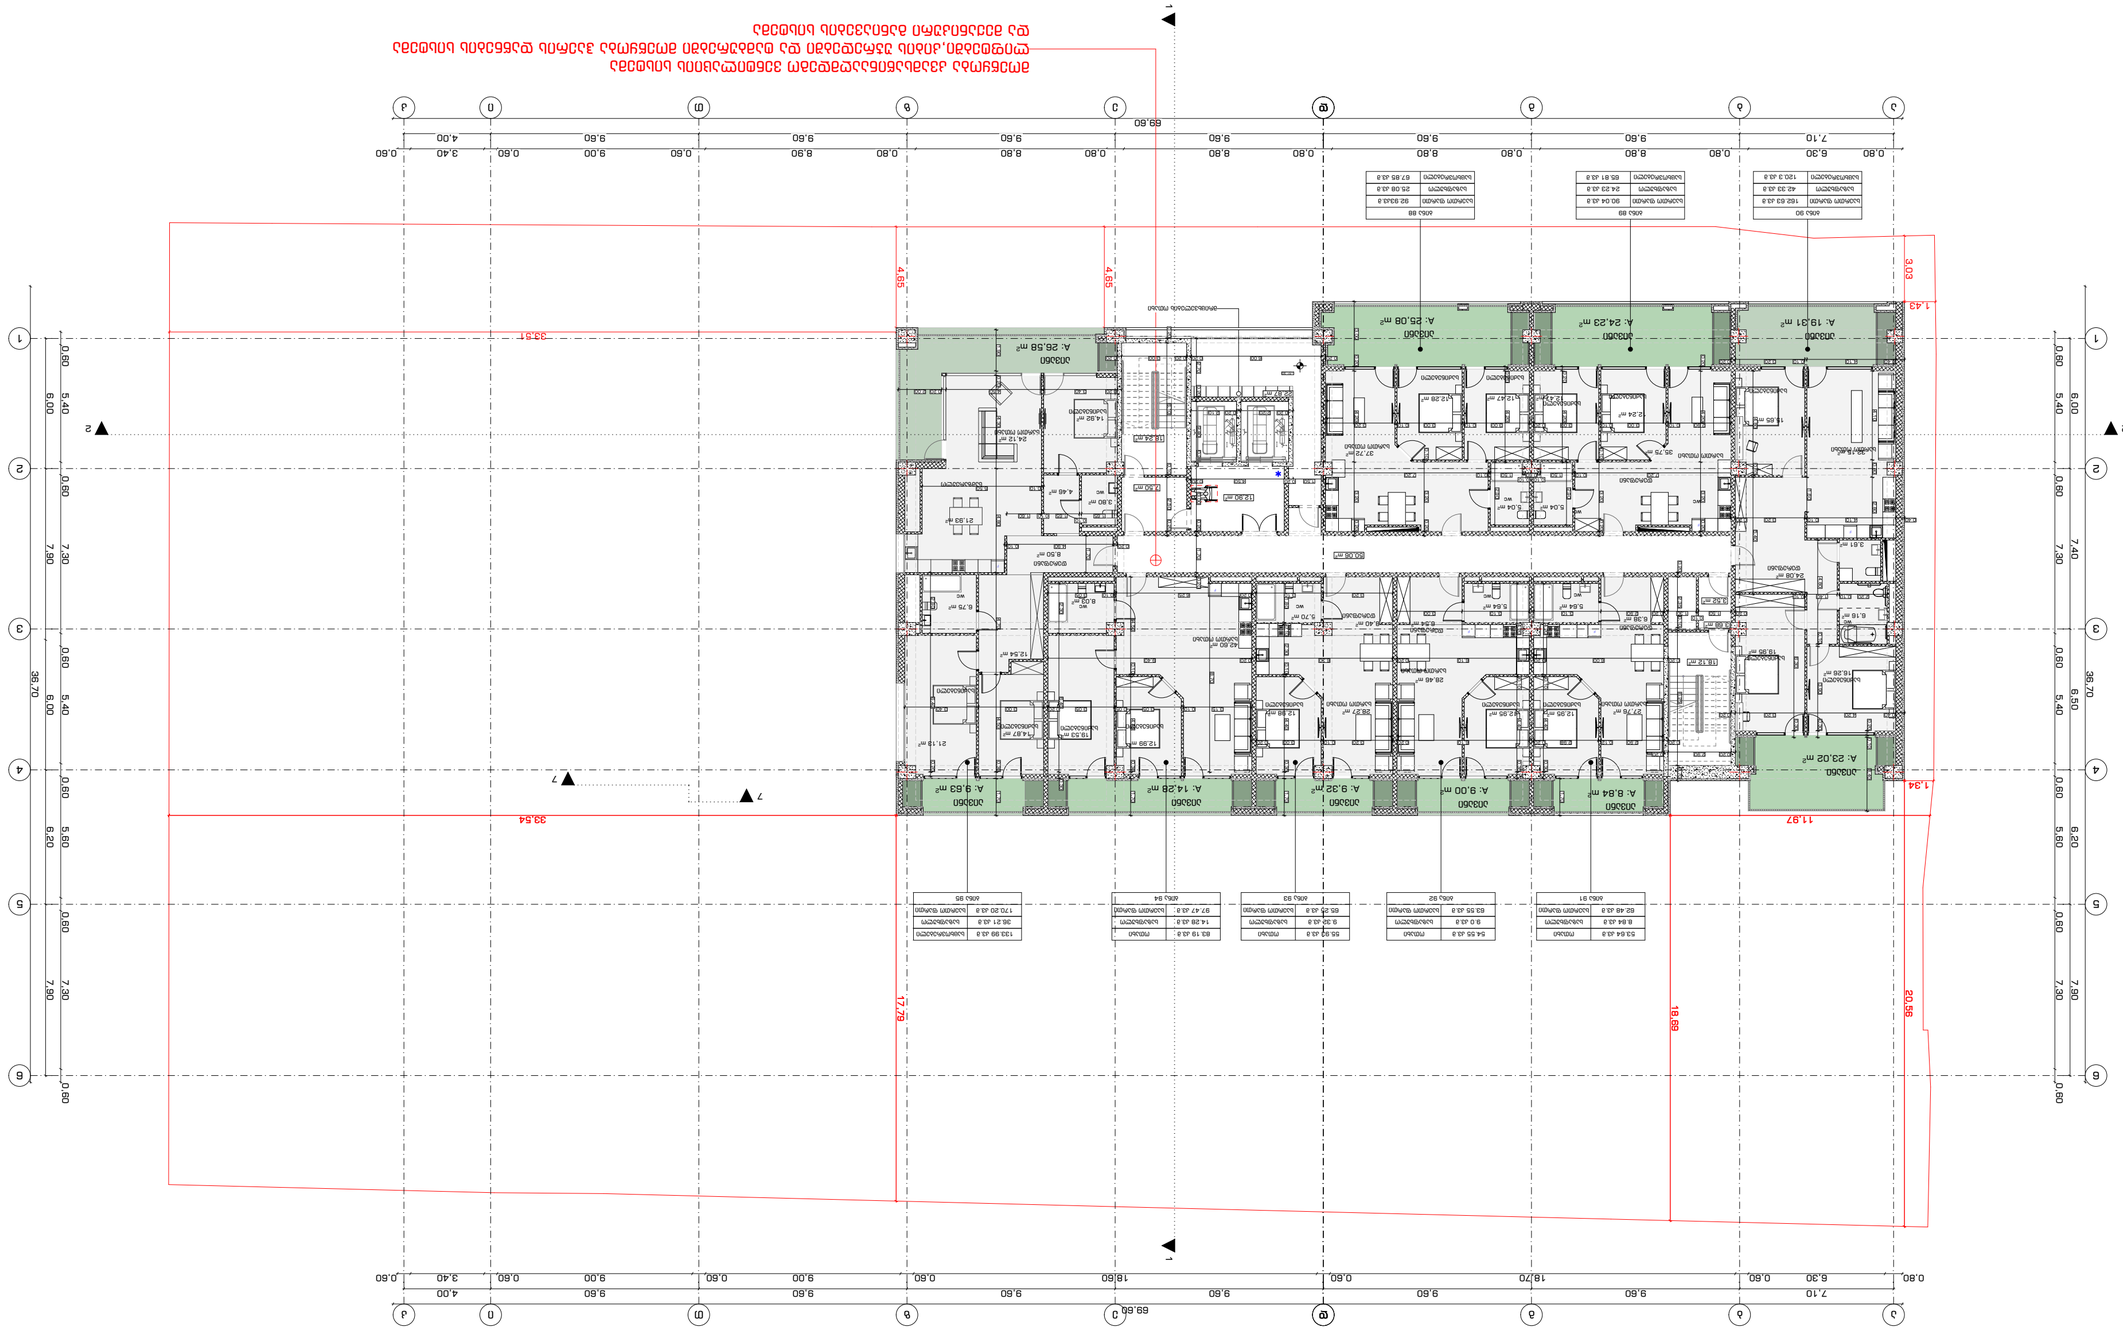














































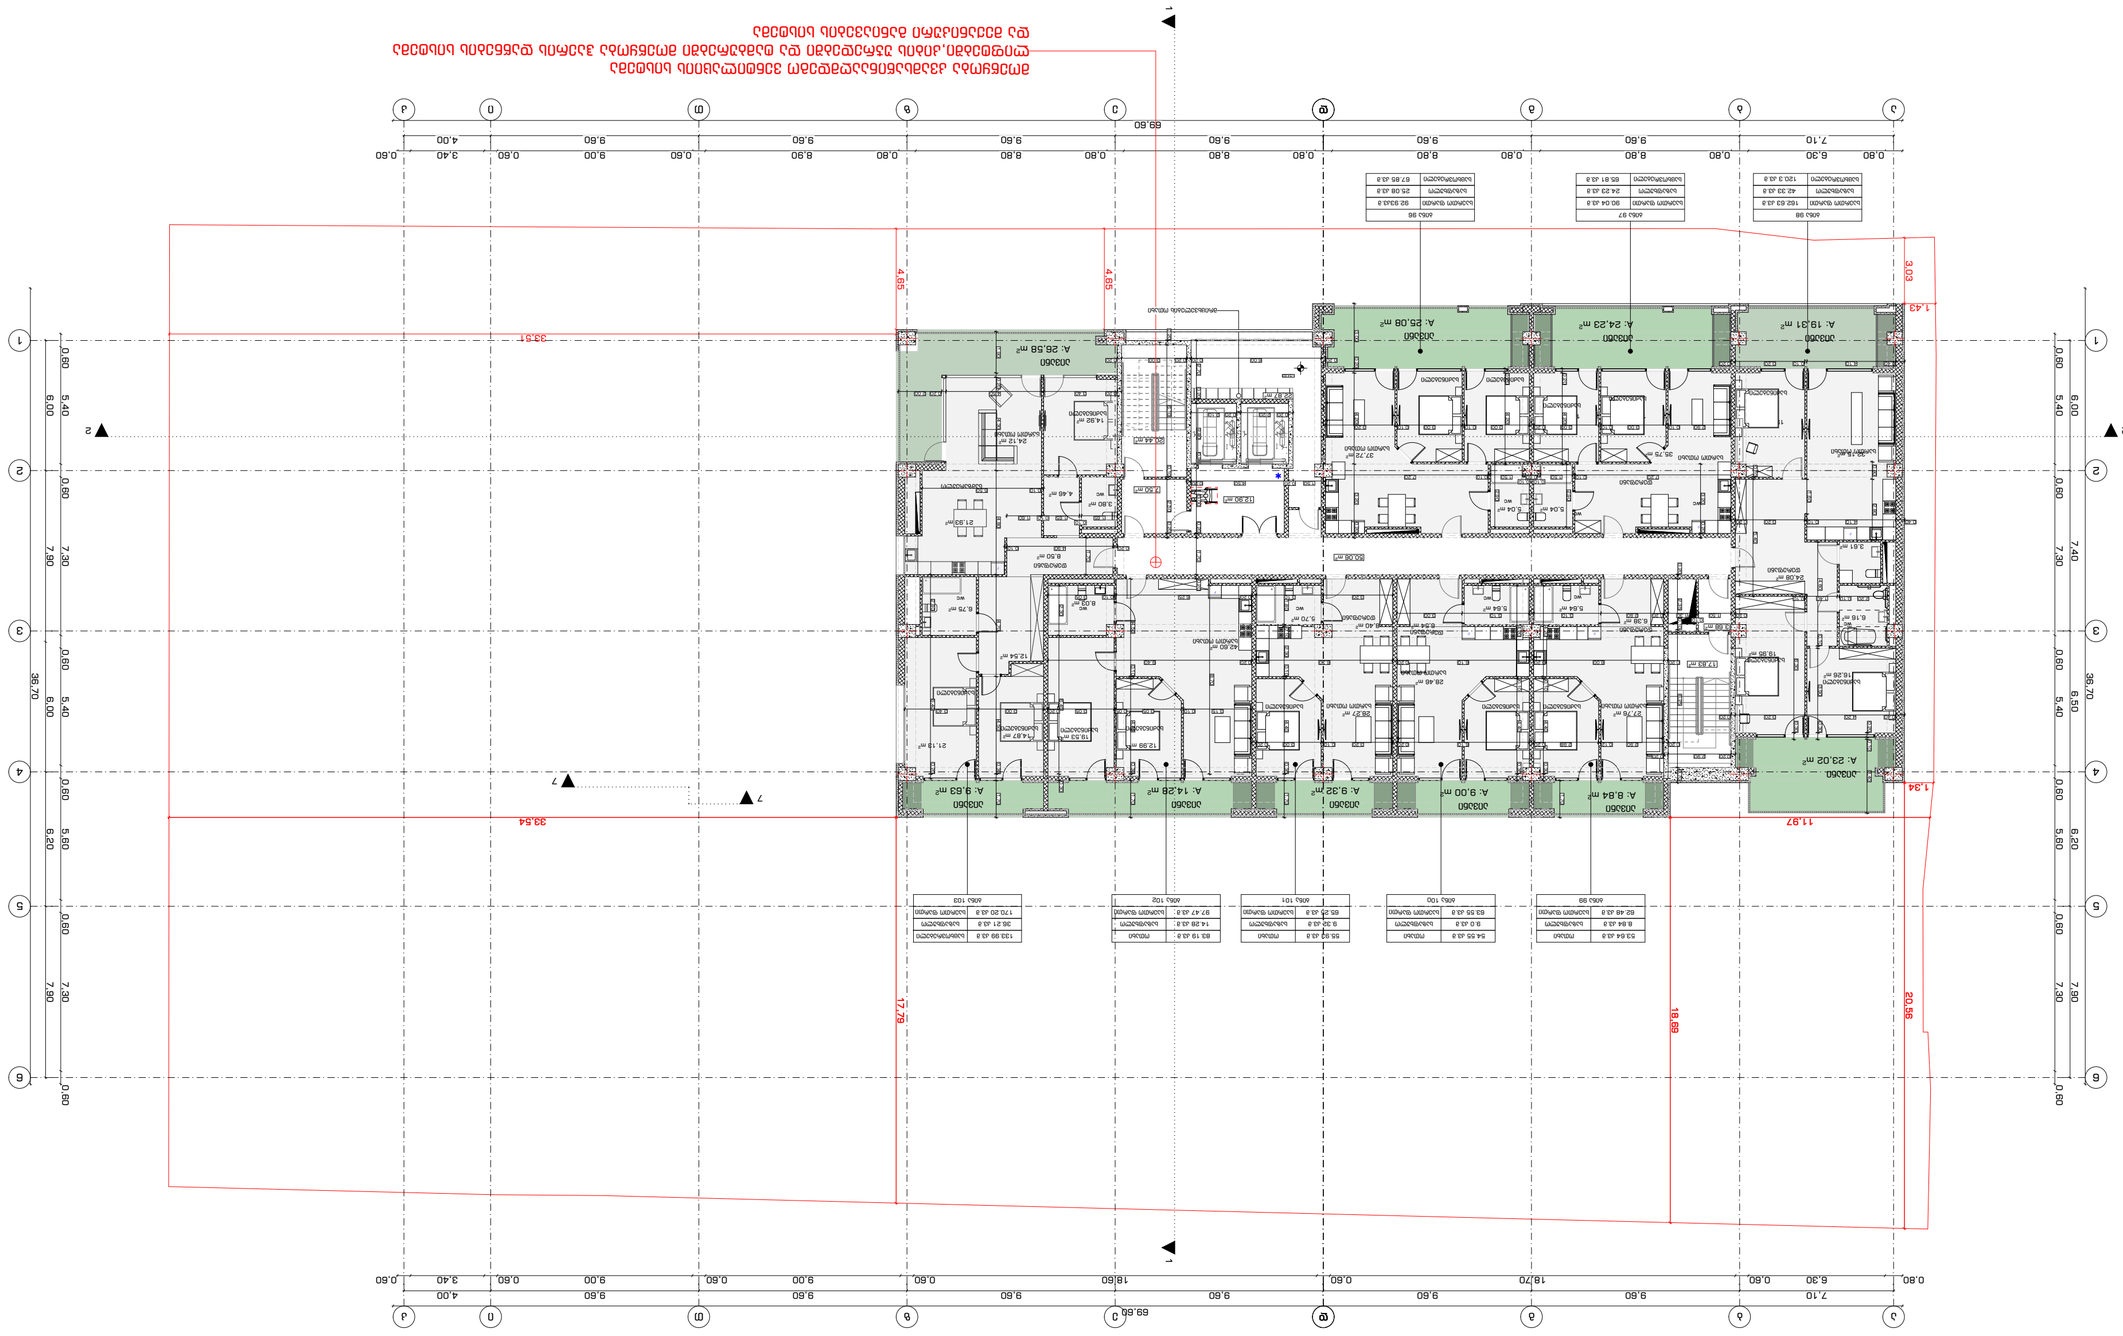












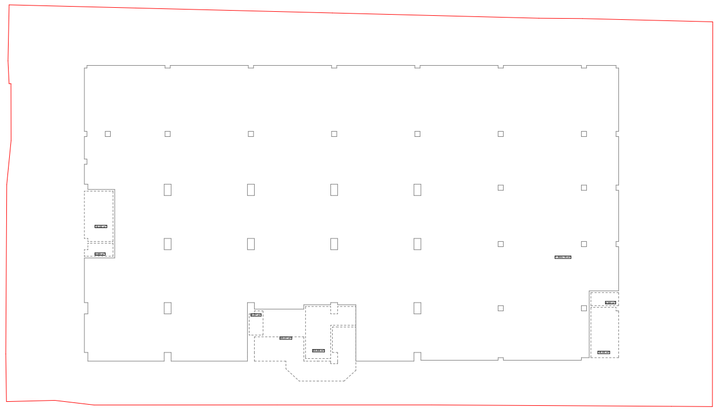

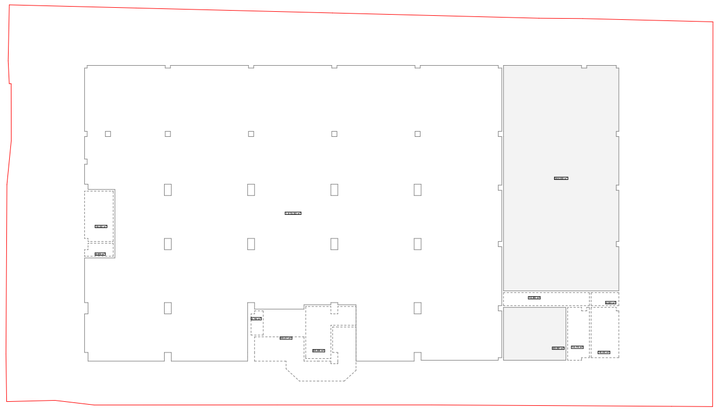

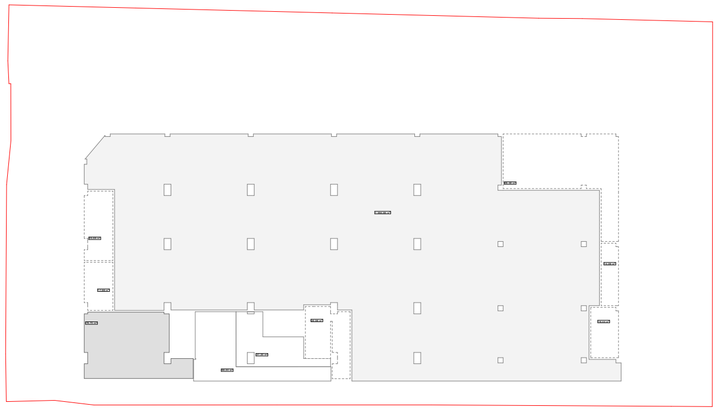

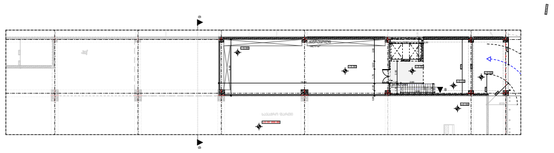

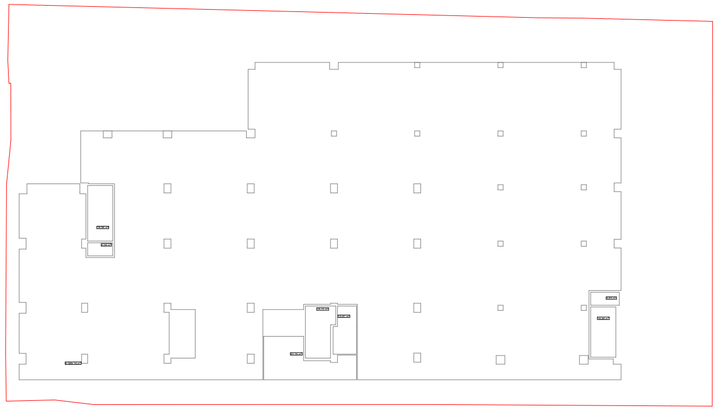

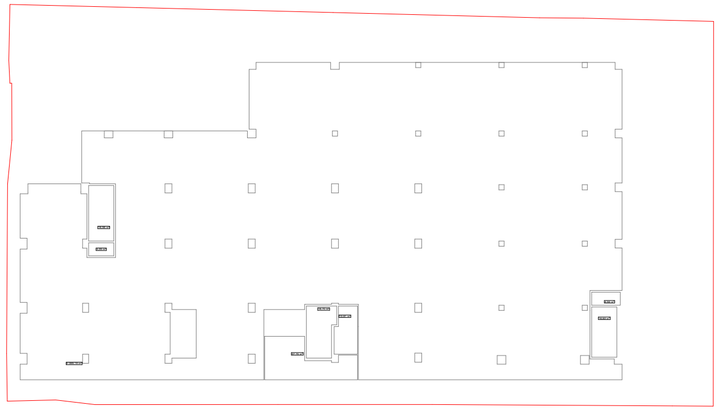

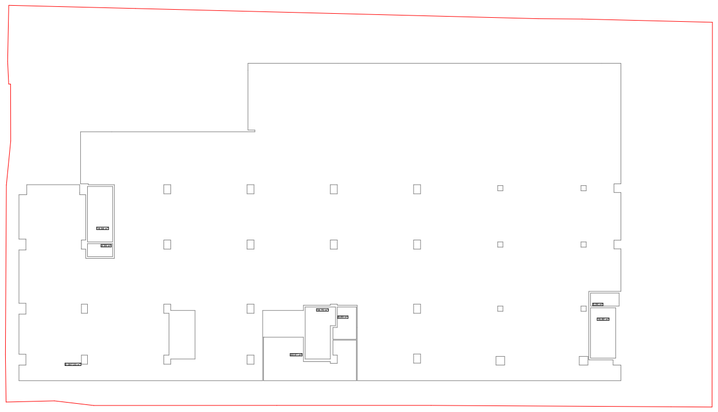

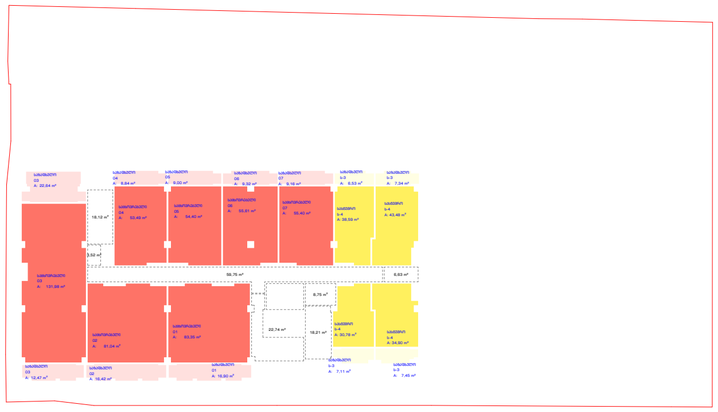

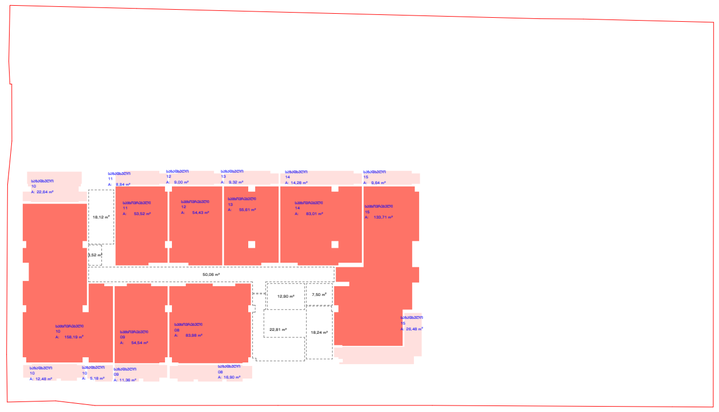

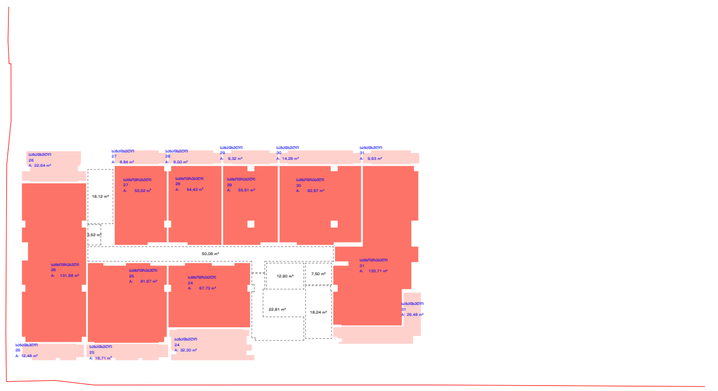

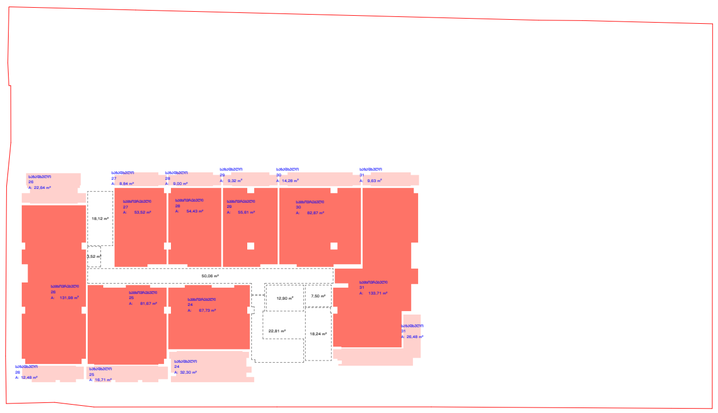

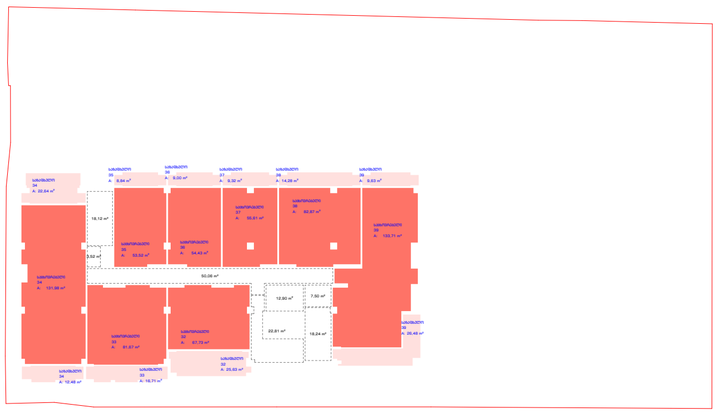

STUDIO9
Architectural
Design
www.studio9.ge

საჯროეკტო ორგანიზაცა
Company name

შ.პ.ს. "სტუდია 9"

ლუბლიანას ქ. #30
თბილისი
საქართველო

პროეკტის დასახელება
Job Title

მრავალბინიანი საცხოვრებელი
სახლი

მისამართი:
Address

ქალაქი თბილისი,ჭილაძისს ეუჩა #9
(ნაკვ: 01.10.14.007.023)

ექსპლიკაცია:
Explication:

შენიშვნა:
Notes:

1. ნახაზზე ზომები მოცემულია მილიმეტრებში.
2. ექსპლოატაციაში მიღებამდე პროეკტში მესაკლებელია ტანხორციელდეს ცვლილებები.
3. ნახაზის ყველა ცვლილება მშენებლობის პროცესში შეთანხმებული ენდა იყოს პროეკტის ავტორთან.

არქიტექტურული ნაწილი

პროეკტის სტატუსი Drawing Status	შეს. თარიღი Date
სტადია პროეკტი	

შემსრულებლები
performers

თანამდებობა	სახელი.გვარი	ხელმოწერა
დირექტორი	ზ.ნიკლარი	
მთავარი არქიტექტორი	მ.ჩხაიძე	
პრ. ავტორი	მ.ჩხაიძე	
არქიტექტორი	გ.რეზმაძე	
არქიტექტორი	ი.ძიძიგური	

ნახაზის დასახელება
Drawing title

საანგარიშო კროკები

ინდექსი № INDEX	ფურც. რაოდ. PAGES	ფურცლის ზომა
A.22		A2

მასშტაბი
Drawing Scale
1:500

2022 წ

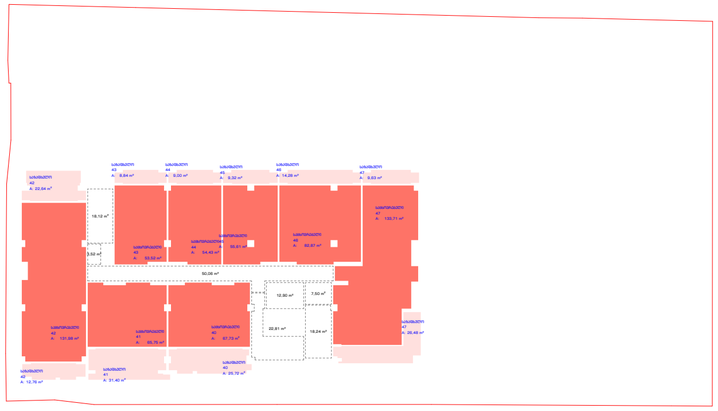

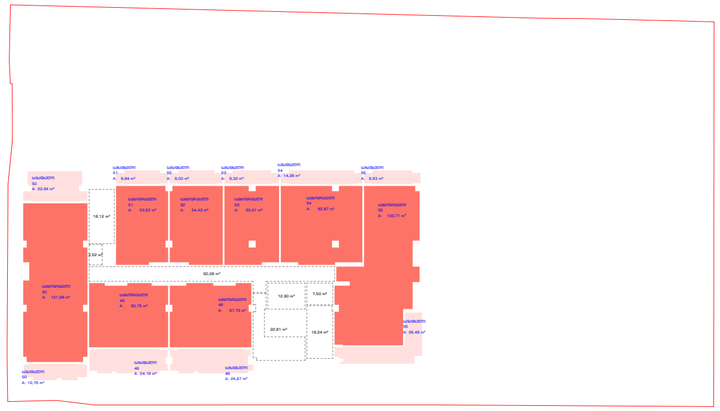

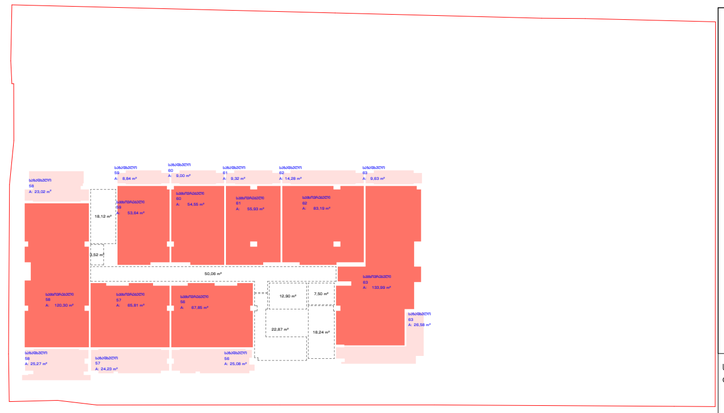

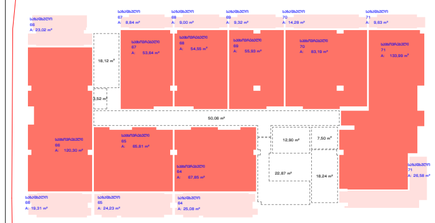

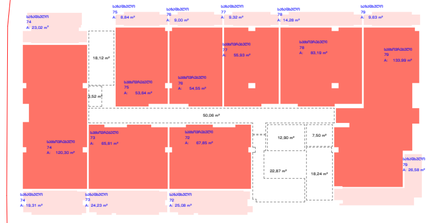

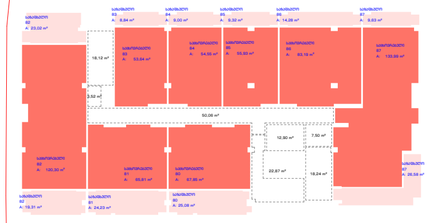

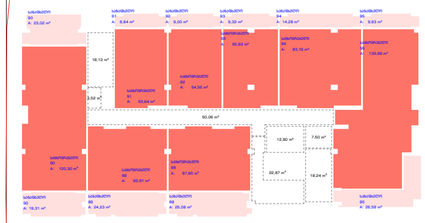



შეთანხმებული პროექტის ტექნიკურ -ეკონომიკური მაჩვენებლები
საერთო ჯამი - 24624,54
საცხოვრებელი ფართობი 8477.47
საზაფხულო ფართობი - 2146.28
კომერციული ფართობი -1727.14
კიბის უჯრედისა და სადარბაზოს ფართობი-2388.85
ავტოსადგომების ფართობი - 9769.67
სასტუმროს ნომრების ფართობი - 115,13

ტექნიკური ხარვეზით დასაკორექტირებელი ტექნიკურ-ეკონომიკური მაჩვენებლები
საერთო ფართობი - 24425,1
საცხოვრებელი ფართობი 8295,83
საზაფხულო ფართობი - 2095,86
კომერციული ფართობი -1727.14
კიბის უჯრედისა და სადარბაზოს ფართობი-2388.85
ავტოსადგომების ფართობი - 9769.67
სასტუმროს ნომრების ფართობი - 147,75

STUDIO9
Architectural
Design
www.studio9.ge

საპროექტო ორგანიზაცია
Company name

შ.პ.ს. "სტუდია 9"
ლუბლიანას ქ. #30
თბილისი
საქართველო

პროექტის დასახელება
Job Title

მრავალბინიანი საცხოვრებელი სახლი

მისამართი:
Address

ქალაქი თბილისი,ჭილაძისს ქუჩა #9
(ნაკვ: 01.10.14.007.023)

განმარტება:
Explication:

შენიშვნა:
Notes:

1. ნახაზზე ზომები მოცემულია მილიმეტრებში.
2. ექსპლოატაციაში მიღებამდე პროექტში შესაძლებელია განხორციელდეს ცვლილებები.
3. ნახაზის ყველა ცვლილება მმართველობის პროექტში შეთანხმებული უნდა იყოს პროექტის ავტორთან.

არქიტექტორული ნაწილი

პროექტის სტატუსი Drawing Status	შეს. თარიღი Date
სტადია პროექტი	

შემსრულებლები performers

თანამდებობა	სახელი,გვარი	ხელმოწერა
დირექტორი	ზ.ნიკოლარი	
მთავარი არქიტექტორი	მ.ჩხაიძე	
პრ. ავტორი	მ.ჩხაიძე	
არქიტექტორი	გ.რუხაძაძე	
არქიტექტორი	ი.ძიძიგური	

ნახაზის დასახელება
Drawing title

საანგარიშო კროკები

ინდექსი № INDEX	ფურც. რაოდ. PAGES	ფურცლის ზომა
A.23		A2
მასშტაბი Drawing Scale	1:500	

2022 წ