# საქართველო

ქალაქი თბილისი, თენგიზ ჩანტალაძის ჩიხი, №3 6000კვ.მ სასოფლო-სამეურნეო
დანიშნულების ს/კ №/01.19.16.002.230 მიწის ნაკვეთის ტოპოგრაფიული

## გეგმა

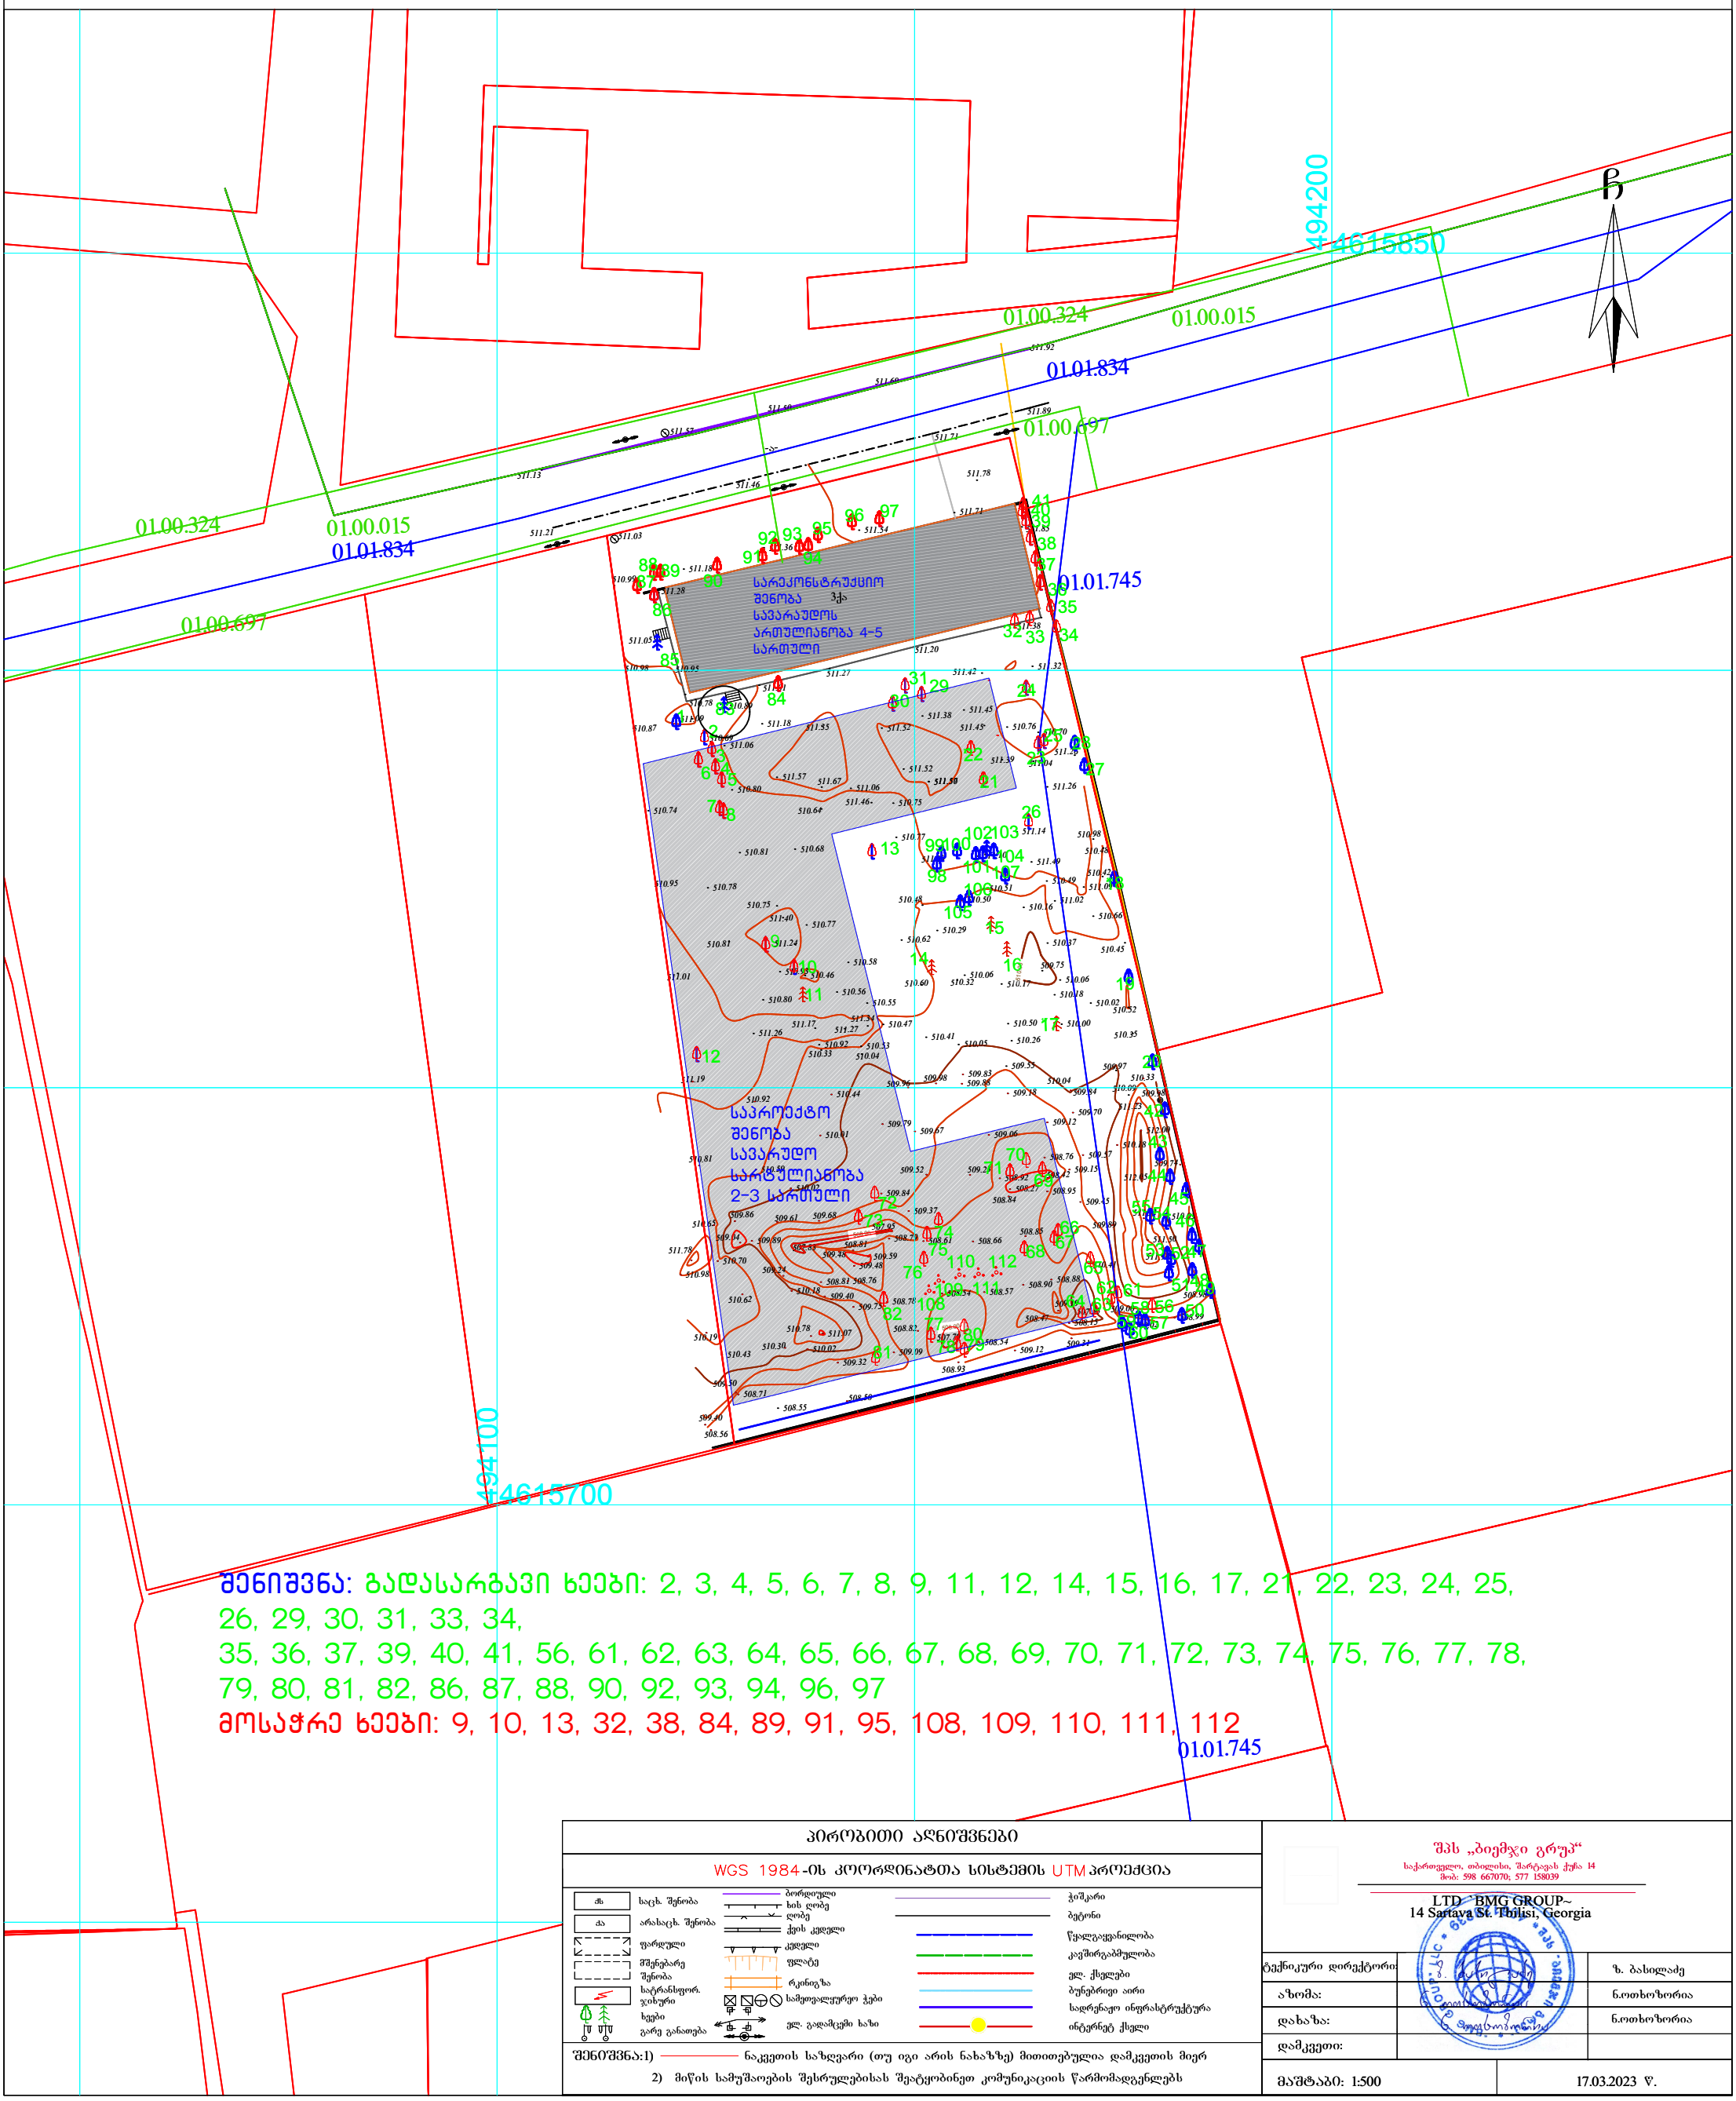


**შენიშვნა:** გადასარგავი ხეები: 2, 3, 4, 5, 6, 7, 8, 9, 11, 12, 14, 15, 16, 17, 21, 22, 23, 24, 25, 26, 29, 30, 31, 33, 34, 35, 36, 37, 39, 40, 41, 56, 61, 62, 63, 64, 65, 66, 67, 68, 69, 70, 71, 72, 73, 74, 75, 76, 77, 78, 79, 80, 81, 82, 86, 87, 88, 90, 92, 93, 94, 96, 97

მოსაჭრელი ხეები: 9, 10, 13, 32, 38, 84, 89, 91, 95, 108, 109, 110, 111, 112

### პირობითი აღნიშვნები

WGS 1984-ის კოორდინატთა სისტემის UTM პროექცია

| | | | |
|---|---|---|---|
| საცხ. შენობა | ბორდიული | ჰიდრანტი |
| არასაცხ. შენობა | სის ღობე | ბეტონი |
| ფარდული | ქვის კედელი | წყალგაყვანილობა |
| მშენებარე შენობა | კედელი | კავშირგაბმულობა |
| ტრანსფორ. ჯიხური | ფლატე | ელ. ქსელები |
| ხეები | რკინიგზა | ბუნებრივი აირი |
| გარე განათება | სამეთვალყურეო ჭები | სადრენაჟო ინფრასტრუქტურა |
| | ელ. გადამცემი ხაზი | ინტერნეტ ქსელი |

შენიშვნა:1) ნაკვეთის საზღვარი (თუ იგი არის ნახაზზე) მითითებულია დამკვეთის მიერ

2) მიწის სამუშაოების შესრულებისას შეატყობინეთ კომუნიკაციის წარმომადგენლებს

შპს „ბიემჯი გრუპ“
საქართველო, თბილისი, შარტავას ქუჩა 14
მობ: 598 667070; 577 158039

LTD "BMG GROUP"
14 Sartava St. Tbilisi, Georgia

| | | |
|---|---|---|
| ტექნიკური დირექტორი: | | ზ. ბასილაძე |
| აზომა: | | ნ.თოხოზორია |
| დახაზა: | | ნ.თოხოზორია |
| დამკვეთი: | | |
| მაშტაბი: 1:500 | | 17.03.2023 წ. |