შენობა-ნაგებობის უსაფრთხოების წესებთან შესაბამისობის ანალიზი

გამოყენებული წესები - „შენობა-ნაგებობის უსაფრთხოების წესები“

ჩამოთვალეთ შენობის დაკავებულებები და აღწერეთ თითოეული გამოყენება	
სწ-2 (311.3) სასაწყობო ჯგუფი,	-1 სართული
დს (312.1) დამხმარე ჯგუფი,	-1 სართული
სქ (304.1) საქმიანი ჯგუფი	I-II-III-IV
სც-2 (303.4) საცხოვრებელი ჯგუფი.	V-VI –VII-VIII-IX-X სართულებზე

კონსტრუქციის ტიპი:	
განსაზღვრეთ კონსტრუქციის ტიპი ახალი შენობისთვის: მაგალითი: II-A, II-B, V-A, V-B	I-B ტიპი

სიმაღლის შეზღუდვები ცხრილი 503 -ის მიხედვით		
დაკავებულობები	დასაშვები სართულიანობა	შემოთავაზებული სართულიანობა
1. საქმიანი ჯგუფი სქ	11	4
2. დამხმარე ჯგუფი დს	11	1
3. საცხოვრებელი ჯგუფი სც-2	11	6
4. სასაწყობე ჯგუფი სწ-2	11	1
	დასაშვები	შემოთავაზებული
საერთო სიმაღლე =	48,8	35.10
მიწის ზემოთ სართულის რაოდენობა =	-	10

ფართობის შეზღუდვები ცხრილი 503 -ის მიხედვით		
დაკავებულობები	დასაშვები ფართობი	შემოთავაზებული ფართობი
1. სასაწყობე ჯგუფი: სწ-2	7340	339.92
2. დამხმარე ჯგუფი - დს	3300	64.77
3. საქმიანი ჯგუფი სქ	შეუზღუდავი	1908.75
4. საცხოვრებელი ჯგუფი სც-2	შეუზღუდავი	2973.66
იატაკის საერთო ფართობი =	5287.10	
იატაკების რაოდენობა =	11	
შენობის საერთო ფართობი სართულების გარე პერიმეტრებით =	6551,86	

გარე კედლის ცეცხლმედეგობისა და ღიობისადმი მოთხოვნები ცხრილების 602-ის და 705.8 -ის მიხედვით									
გარე კედელი	ხანძარსაწინააღმდეგო მანძილი (მეტრი)	ცეცხლმედეგობის ხარისხი (საათი)		კედლის ღიობების ფართობი (კედლის %)					
		მოთხოვნილი	გათვალისწინებული	დასაშვები			გათვალისწინებული		
				დაცული	დაუცველი საშხეფებით	დაუცველი	დაცული	დაუცველი საშხეფებით	დაუცველი
1-8 ღერძებში	12.42	0	2	შეუზღუდავი	შეუზღუდავი	შეუზღუდავი	-	29%	-
8-1 ღერძებში	10.90	0	2	შეუზღუდავი	შეუზღუდავი	შეუზღუდავი	-	29%	-
ა-გ ღერძებში	11,55	0	2	შეუზღუდავი	შეუზღუდავი	შეუზღუდავი	-	0.31%	_
გ-ა ღერძებში	12,08	0	2	შეუზღუდავი	შეუზღუდავი	შეუზღუდავი	-	0.31%	-

ხანძრისაგან დაცვის სისტემებისადმი მოთხოვნები							
დაკავებულობები/სივრცეები/გასასვლელი საშუალებები	ავტოსაშხეფი სისტემა	ალტერნატიული ავტომატური ცეცხლსაქრობი სისტემები	ხელით სამართავი სახანძრო განგაშის სისტემები	სახანძრო მილდგარების სისტემები	კვამლის საკონტროლო სისტემები	ხელის ცეცხლმაქრები	საავარიო განგაშის სისტემები
1. სასაწყობე ჯგუფი: სწ-2	კი	-	-	-	-	კი	-
2. დამხმარე ჯგუფი - დ.ს.	-	-	-	-	-	კი	-
3. საცხოვრებელი ჯგუფი სც-2	-	-	კი	-	კი	-	-
4. დერეფნები	-	-	კი	კი	-	კი	-
5. კიბის უჯრედები	-	-	-	-	კი	კი	-
6. ლიფტი	-	-	-	-	კი	-	-
სახანძრო-ამაშველო სამსახურის მიერ გამოსაყენებელი მისაერთებლები				კი			

განიავების მოთხოვნა		
დაკავებულობები/სივრცეები/გასასვლელი საშუალებები	ბუნებრივი განიავება	ხელოვნური განიავება
1. სასაწყობე ჯგუფი: სწ-2		კი
2. დამხმარეჯგუფი - დს		კი
3. საცხოვრებელი ჯგუფი სც-2	კი	
4. დერეფნები		კი
5. კიბის უჯრედები	კი	
6. ლიფტი		კი

თითოეული სართულიდან გასასვლელი საშუალება									
სართულები	დაკავებულობა და დაკავებულობის დატვირთვის ჯამური მაჩვენებელი	მოთხოვნილი გასასვლელების/გასასვლელთან მისადგომის რაოდენობა	გათვალისწინებული გასასვლელების/გასასვლელთან მისადგომის რაოდენობა და ტიპი	გასასვლელი საშუალებების სიგანე					
				გზა-კიბეები		დერაფანი,		გასასვლელის გზა-კარი	
				მოთხოვნილი	გათვალისწინებული	მოთხოვნილი	გათვალისწინებული	მოთხოვნილი	გათვალისწინებული
მიწისქვეშა სართული	22	2	2	1,1	1.1	-	-	0.82	0,82
პირველი სართული	44	2	3	1,1	1,1	1,2	1,5	0,82	0,82
მეორე სართული	53	2	2 (შიგა გასასვლელი გზა-კიბე)	1,1	1,1	1,2	1,5	0,82	0.82
მესამე სართული	52	2	2 (შიგა გასასვლელი გზა-კიბე)	1,1	1,1	1,2	1,5	0,82	0.82
მეოთხე სართული	55	2	2 (შიგა გასასვლელი გზა-კიბე)	1,1	1,1	1,2	1,5	0,82	0.82
მეხუთე სართული	26	2	2 (შიგა გასასვლელი გზა-კიბე)	1,1	1,1	1,2	1,5	0,82	0.82
მეექვსე სართული	26	2	2 (შიგა გასასვლელი გზა-კიბე)	1,1	1,1	1,2	1,5	0,82	0.82
მეშვიდე სართული	26	2	2 (შიგა გასასვლელი გზა-კიბე)	1,1	1,1	1,2	1,5	0,82	0.82
მერვე სართული	26	2	2 (შიგა გასასვლელი გზა-კიბე)	1,1	1,1	1,2	1,5	0,82	0.82
მეცხრე სართული	26	2	2 (შიგა	1,1	1,1	1,2	1,5	0,82	0.82

			გასასვლელი გზა-კიბე)						
მეათე სართული	26	2	2 (შიგა გასასვლელი გზა-კიბე)	1,1	1,1	1,2	1,5	0,82	0.82

წყალსადენი სისტემის ფიქსირებული მოწყობილობების რაოდენობა-საცხოვრებელი ჯგუფი სც-2 და სც-3 ქვეჯგუფები ცხრილი 1602.1-ის მიხედვით											
სართულები	საცხოვრებელი ერთეული	ფიქსირებული მოწყობილობები									
		უნიტაზი (ერთ საცხოვრებელ ერთეულზე)		ტუალეტის ხელსაბანები (ერთ საცხოვრებელ ერთეულზე)		აბაზანა/შხაპი (ერთ საცხოვრებელ ერთეულზე)		სამზარეულოს ნიჟარა (ერთ საცხოვრებელ ერთეულზე)		ავტომატური სარეცხი მანქანის მისაერთებელი	
		მოთხოვნილი	გათვალისწინებული	მოთხოვნილი	გათვალისწინებული	მოთხოვნილი	გათვალისწინებული	მოთხოვნილი	გათვალისწინებული	მოთხოვნილი	გათვალისწინებული
ტიპიური საცხ. სართული 5-10	52	1	1	1	1	1	1	1	1	1	1
საოფისე სართული 1-4	29	1	2	1	2	-	-	-	-	-	-

პირობითი აღნიშვნები

მიწის ნაკვეთის საკადასტრო საზღვარი

±0.000 ნიშნული ბეტმაზე

ნიშნული ჭრილზე/ფასადზე

ჭრილის ხაზი

1 ღერძის ხაზი

კარის თავისუფალი სიგანე

90
220

კარის თავისუფალი სიმაღლე

	კომერციული ფართი	ოთახის/სივრცის დასახელება
	დ.დ. 18	დაკავებულობის დატვირთვა
ოთახის/სივრცის ნომერი	№1	158.24 ოთახის/სივრცის ჯამური ფართობი
ოთახის/სივრცის ფართობი	158.24	0 საზაფხულო ფართობი
დაკავებულობის ჯგუფი (ქმეჯგუფი)	სქ	9.3 დაკავებულობის კოეფიციენტი

კედლის ცეცხლმედეგობა (ორსაათიანი)

მისაწვდომი სვლაგეზი

სასაწყობო ჯგუფი (სწ-2)

საცხოვრებელი ჯგუფი (სც-2)

კვამლზე მორეაგირე მაუწყებელი

ხელის ცეცხლმაქრი

სახანძრო განგაშის სისტემა

ღიობი ფილაში

სახანძრო მისაერთებელი

გასასვლელი

ხელის ღილაკი

ავტოსაშხეფი სისტემა

შრიფტის	A-3
დაკვეთა №	
dwg. ფაილის სახელი	gegmebi .dwg

პირობითი ნიშნები:

n – ქსკალიკაციის ნუმერაცია
– არქიტექტურული ნიშნული
– კედლები
– კოლონები
– ღერძის ხაზი

ექსპლიკაცია

შენიშვნები:

ნახაზზე ზომები მოცემულია სანტიმეტრებში.

ტექნიკური მაჩვენებლები


მისამართი:
ქ. თბილისი, დასახლება მუხიანი, მიკრო/რაიონი IV, კორპუსი 42-ის მიმდებარედ

პროექტის სახელწოდება

მრავალბინიანი საცხოვრებელი სახლი

თანამდებობა	გვარი	ხელმოწერა	თარიღი
არქიტექტორი	მ.ხარებილაშა		15.09.2022
დაამოწმა	მ. ხუციშვილი		15.09.2022
არ. კონსტრუქტორი			

მასშტაბი	1:100
თარიღი	15.09.2022
layout	

ნახაზი


სტადია	ფურცელი	ფურცლები
მ. პ.	08	31

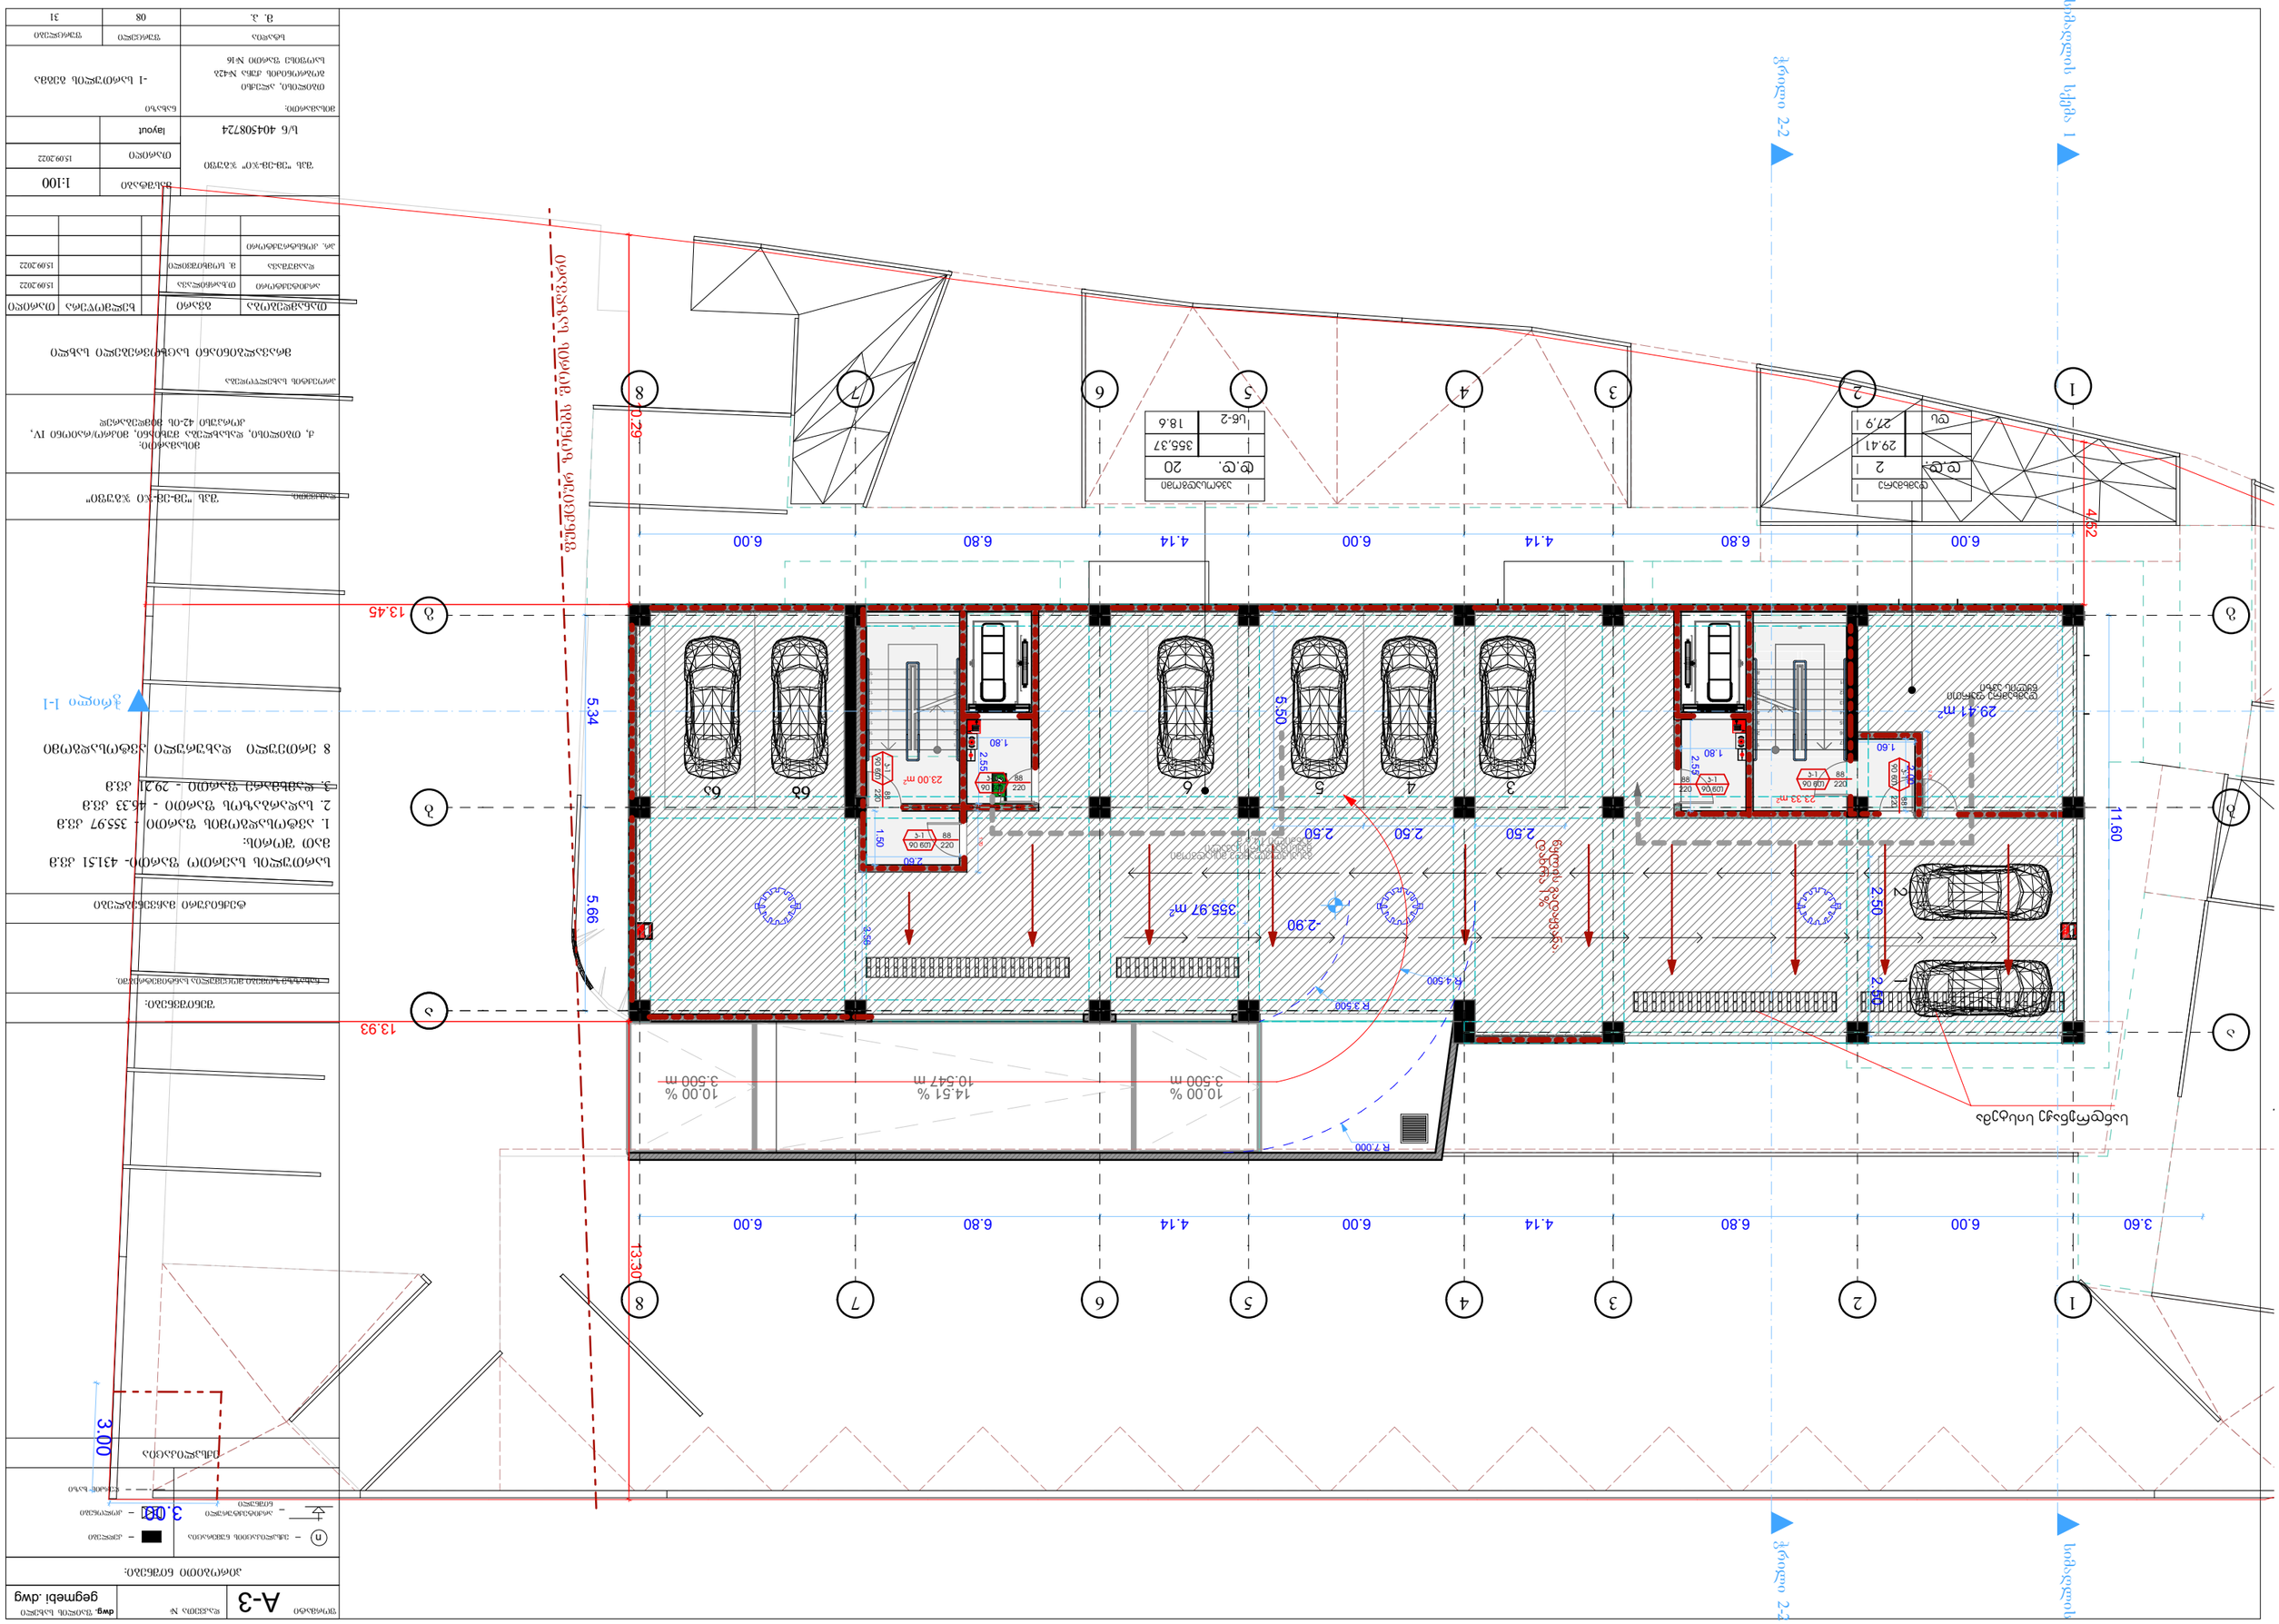




































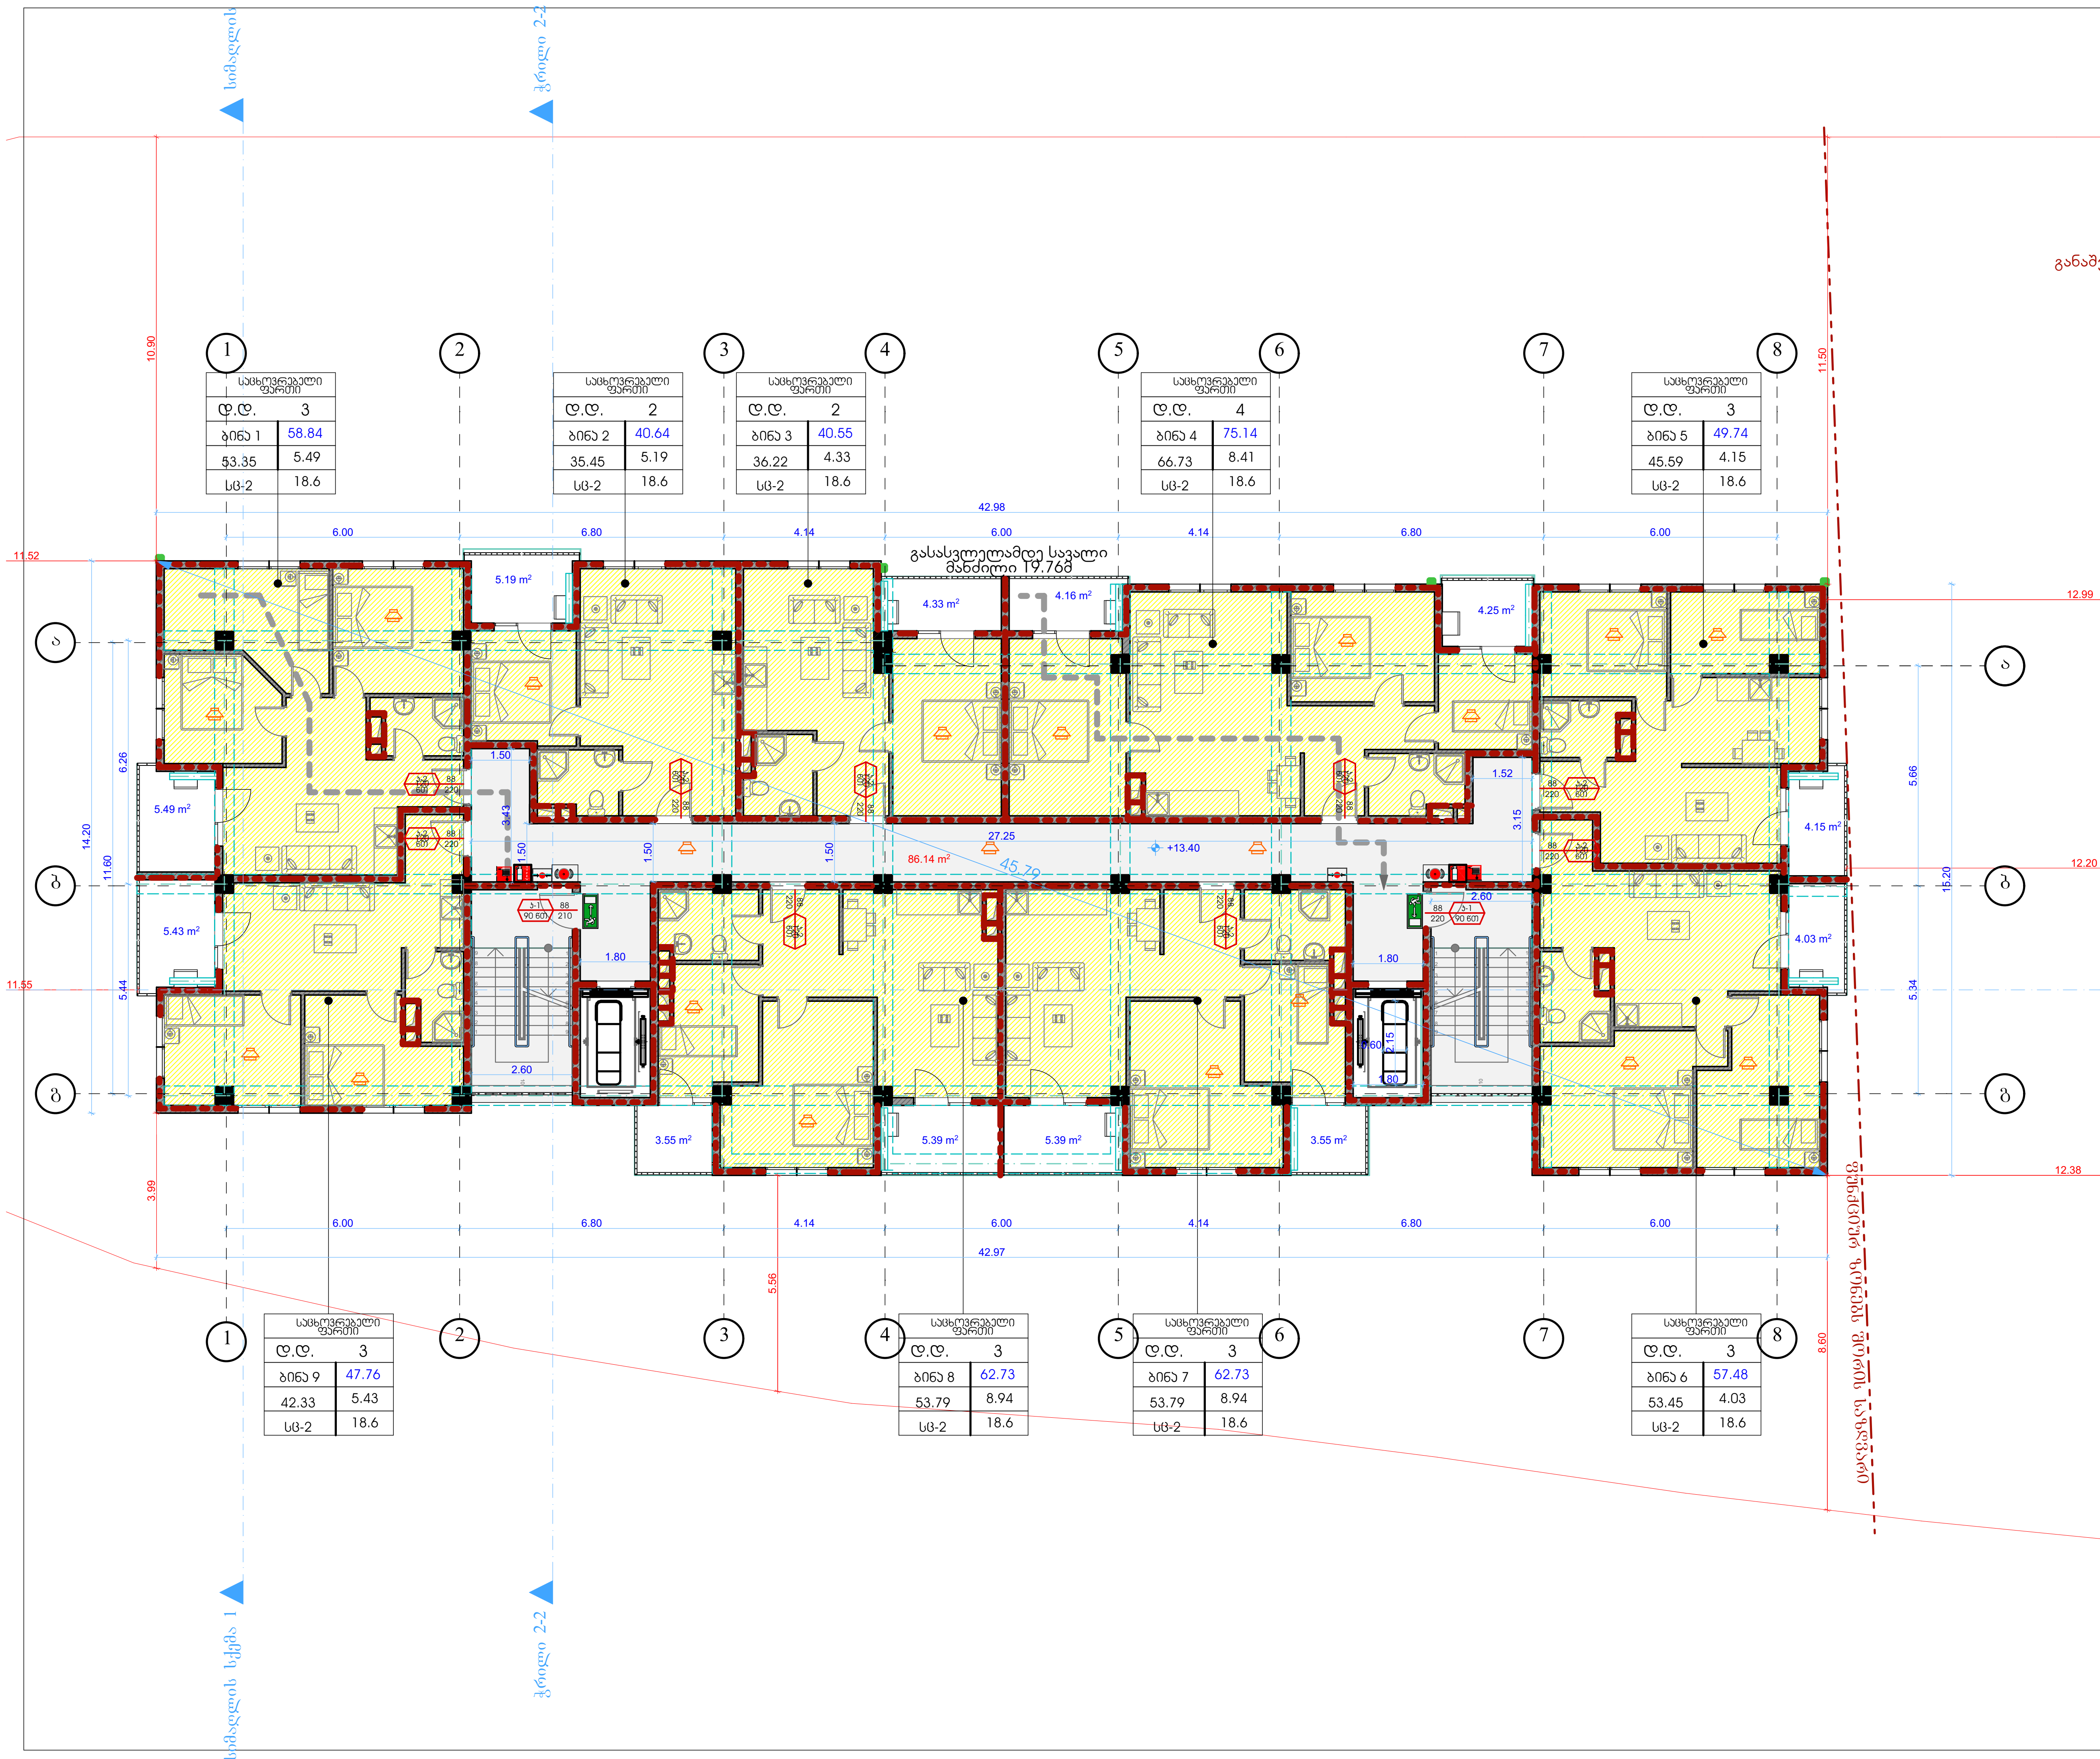

ფორმატი	A-3	დაკვეთა №	dwg. ფაილის სახელი gegmebi .dwg

პირობითი ნიშნები:

- n – ექსპლიკაციის ნუმერაცია
- – კედლები
- – არქიტექტურული ნიშნული
- – კოლონები
- – ღერძის ხაზი

ექსპლიკაცია

შენიშვნები:

ნახაზზე ზომები მოცემულია სანტიმეტრებში.

ტექნიკური მაჩვენებლები

სართულის საერთო ფართი- 581.75 კვ.მ
მათ შორის:
1. საცხოვრებელი ფართი - 440.70 კვ.მ
2. საზაფხულო ფართი - 54.91 კვ.მ
3. სადარბაზოს ფართი - 86.14 კვ.მ

დამკვეთი: შპს "ემ-ემ-ჯი ჯგუფი"

მისამართი:
ქ, თბილისი, დასახლება მუხიანი, მიკრო/რაიონი IV, კორპუსი 42-ის მიმდებარედ

პროექტის სახელწოდება

მრავალბინიანი საცხოვრებელი სახლი

თანამდებობა	გვარი	ხელმოწერა	თარიღი
არქიტექტორი	თ.ხარჩილავა		15.09.2022
დამუშავება	მ. სომხიშვილი		15.09.2022
პრ. კონსტრუქტორი			

შპს "ემ-ემ-ჯი" ჯგუფი ს/ნ 404508724	მასშტაბი	1:100
	თარიღი	15.09.2022
	layout	
მისამართი: თბილისი, ალექსი გობრონიძის ქუჩა №42ბ საოფისე ფართი №16	ნახაზი	V სართულის გეგმა
სტადია	ფურცელი	ფურცლები
მ. პ.	08	31

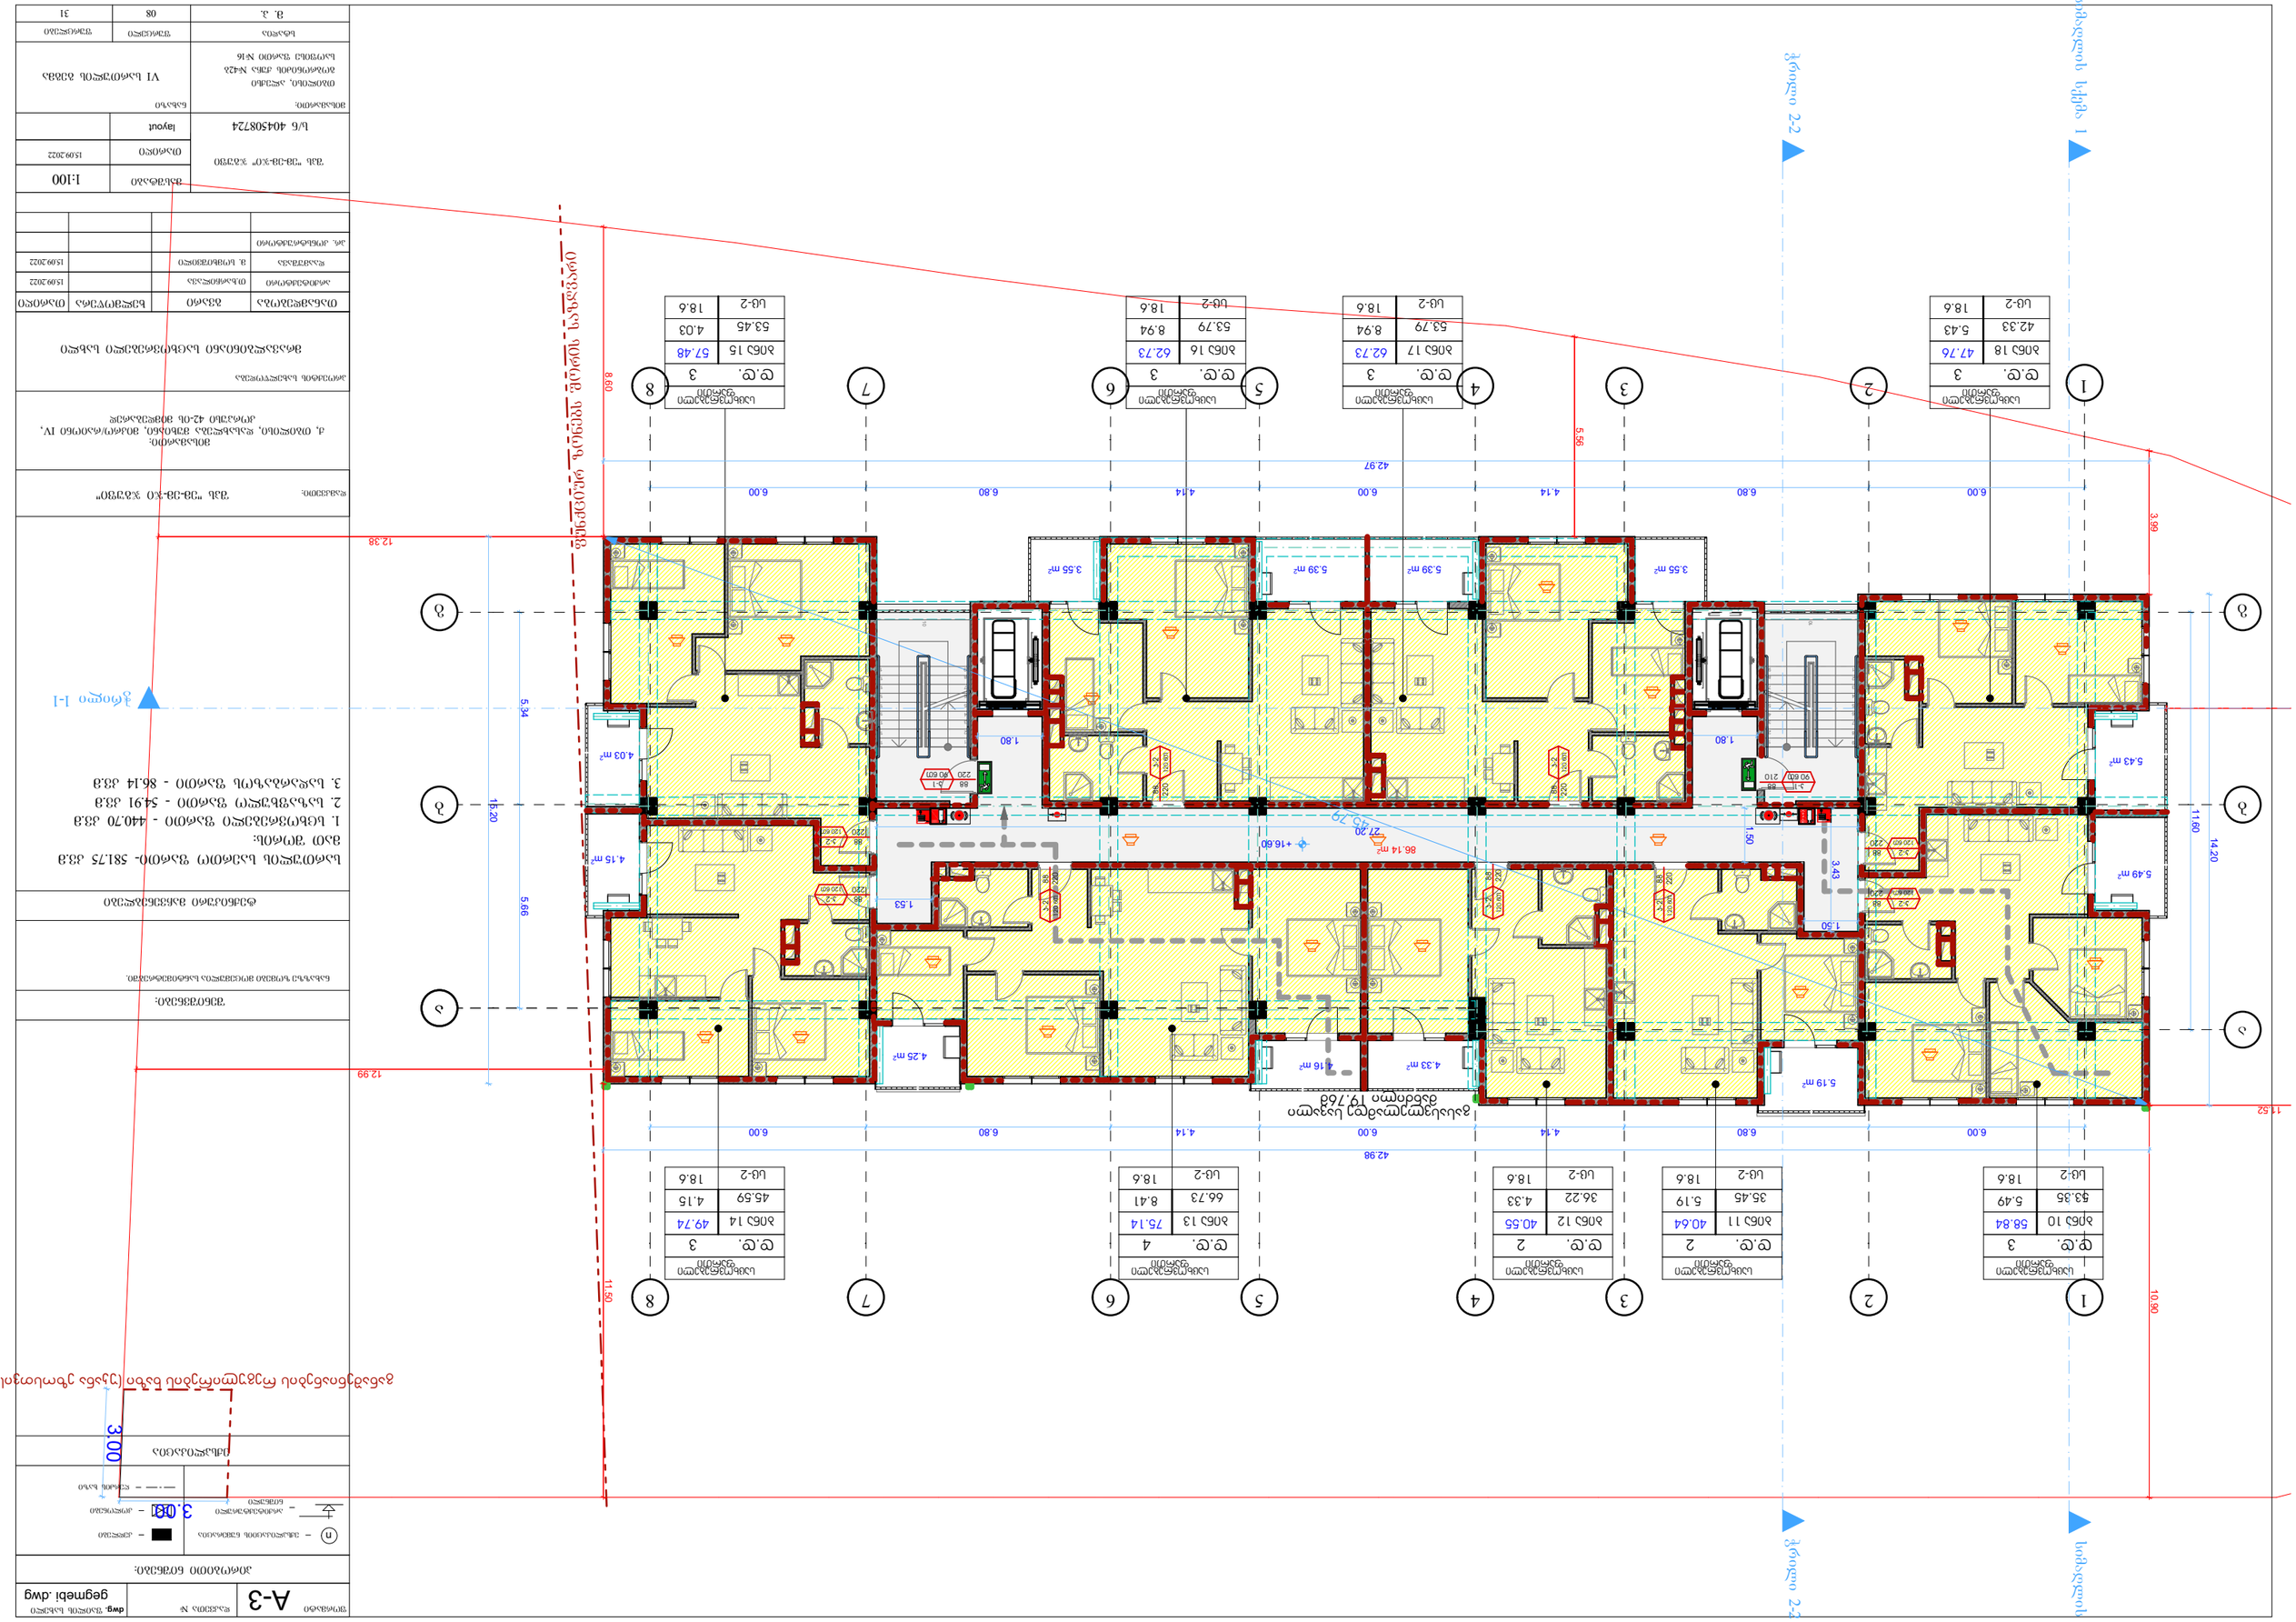

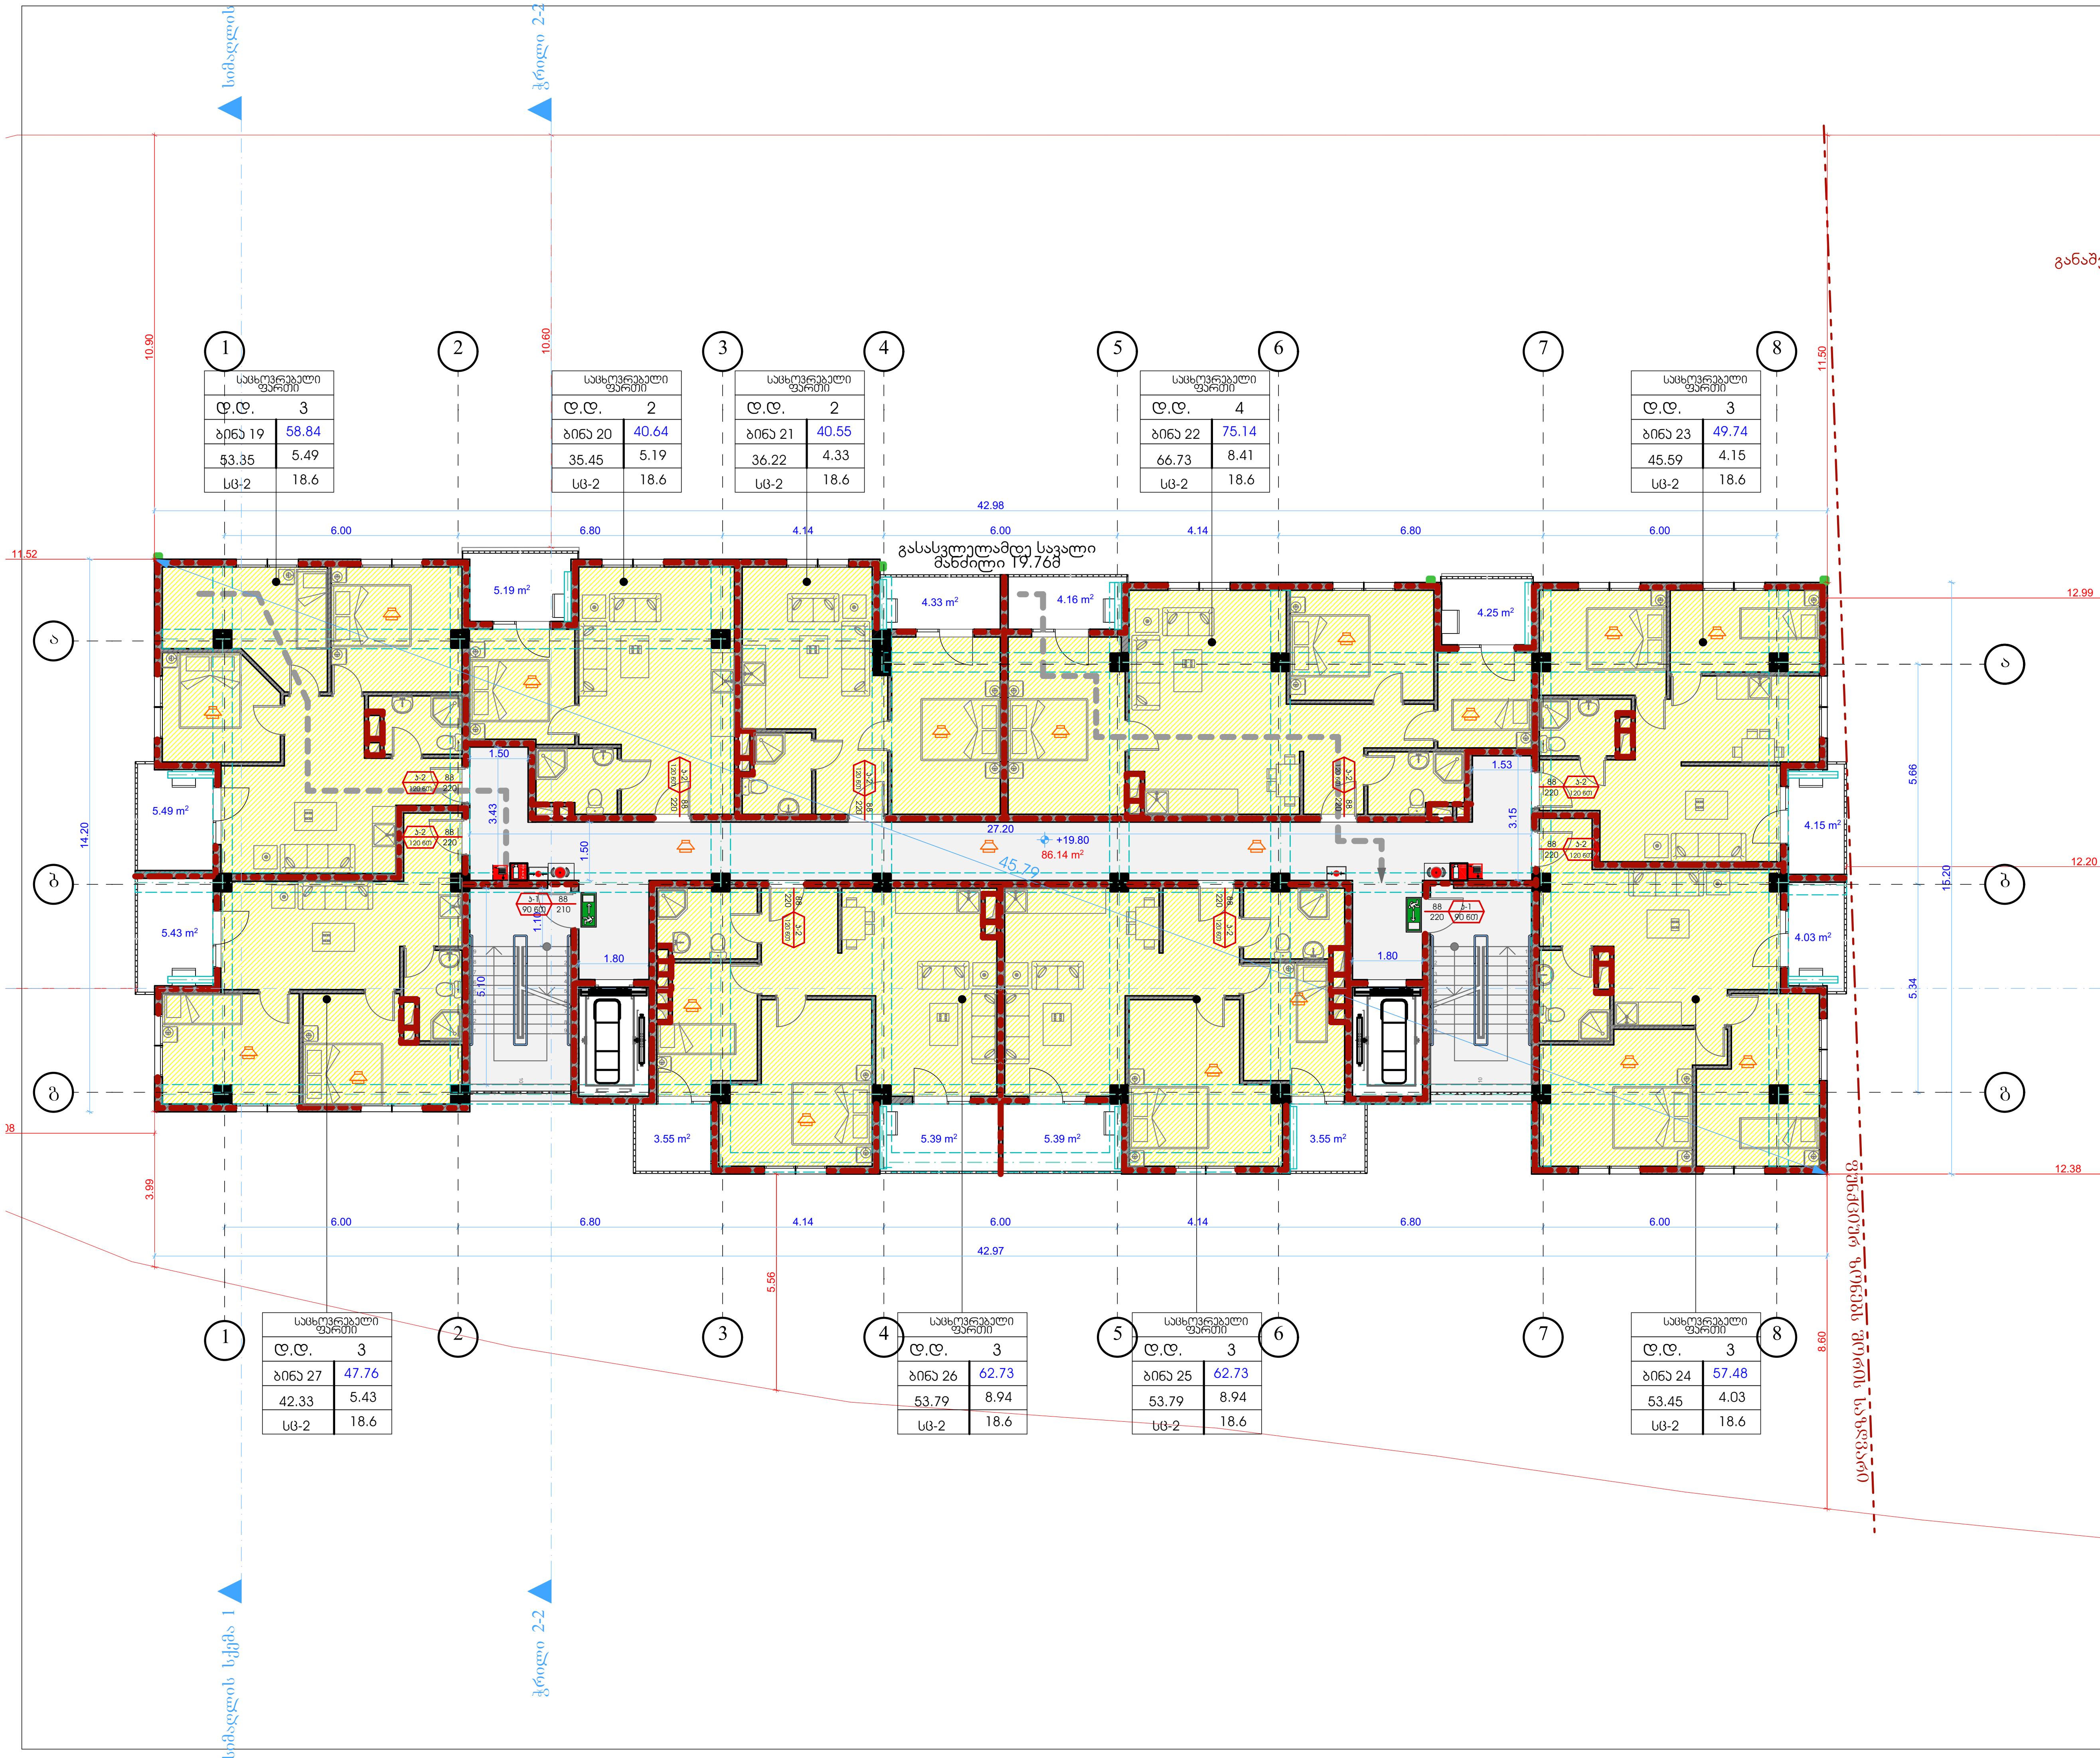

ფორმატი A-3 | დაკვეთა № | dwg. ფაილის სახელი gegmebi .dwg

პირობითი ნიშნები:

(n) – ექსპლიკაციის ნუმერაცია
– კედლები
– არქიტექტურული ნიშნული
– კოლონები
– ღერძის ხაზი

ექსპლიკაცია

შენიშვნები:

ნახაზზე ზომები მოცემულია სანტიმეტრებში.

ტექნიკური მაჩვენებლები

სართულის საერთო ფართი- 581.75 კვ.მ
მათ შორის:
1. საცხოვრებელი ფართი - 440.70 კვ.მ
2. საზაფხულო ფართი - 54.91 კვ.მ
3. სადარბაზოს ფართი - 86.14 კვ.მ

დამკვეთი: შპს "ემ-ემ-ჯი ჯგუფი"

მისამართი:
ქ, თბილისი, დასახლება მუხიანი, მიკრო/რაიონი IV, კორპუსი 42-ის მიმდებარედ

პროექტის სახელწოდება
მრავალბინიანი საცხოვრებელი სახლი

თანამდებობა	გვარი	ხელმოწერა	თარიღი
არქიტექტორი	თ.ხარჩილავა		15.09.2022
დამუშავა	მ. სომხიშვილი		15.09.2022
პრ. კონსტრუქტორი			

შპს "ემ-ემ-ჯი" ჯგუფი
ს/ნ 404508724

მასშტაბი 1:100
თარიღი 15.09.2022
layout

მისამართი:
თბილისი, ალექსი გობრონიძის ქუჩა №42ბ
საოფისე ფართი №16

ნახაზი
VII სართულის გეგმა

სტადია	ფურცელი	ფურცლები
მ. პ.	08	31









3.00

ფანჯრის ტიპის (ნუმერაციით) ზომების მითითების ადგილი




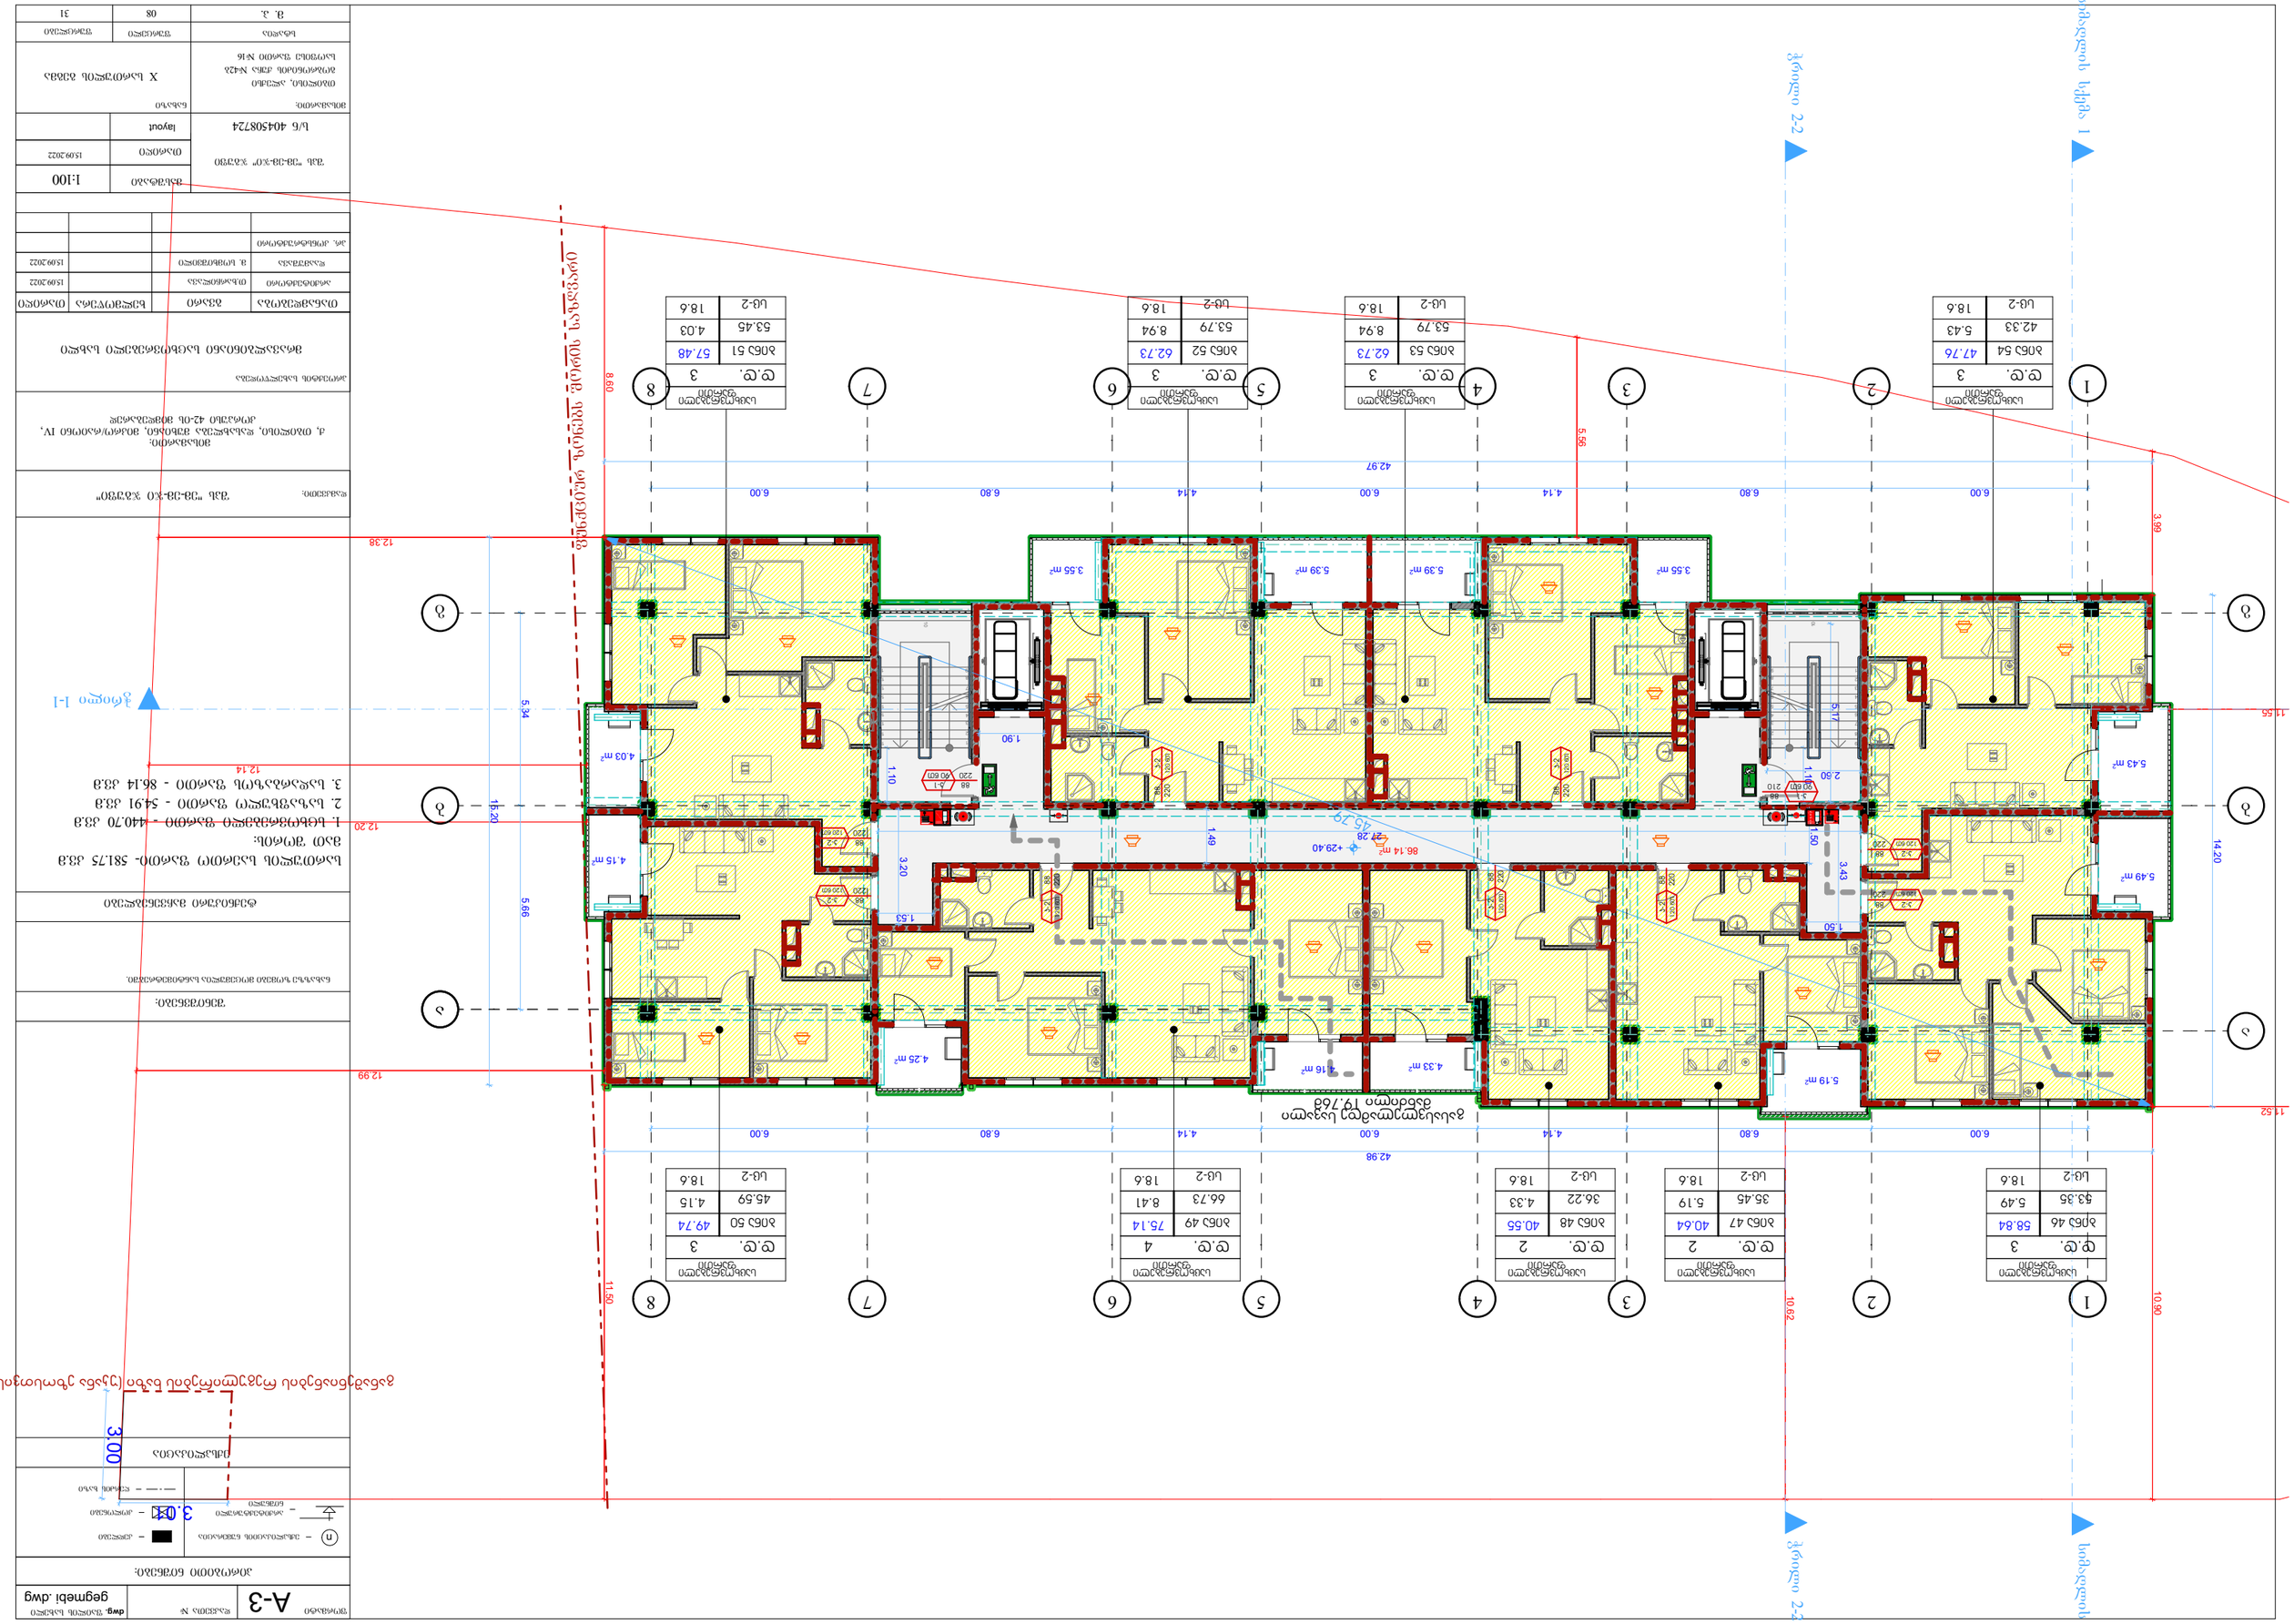






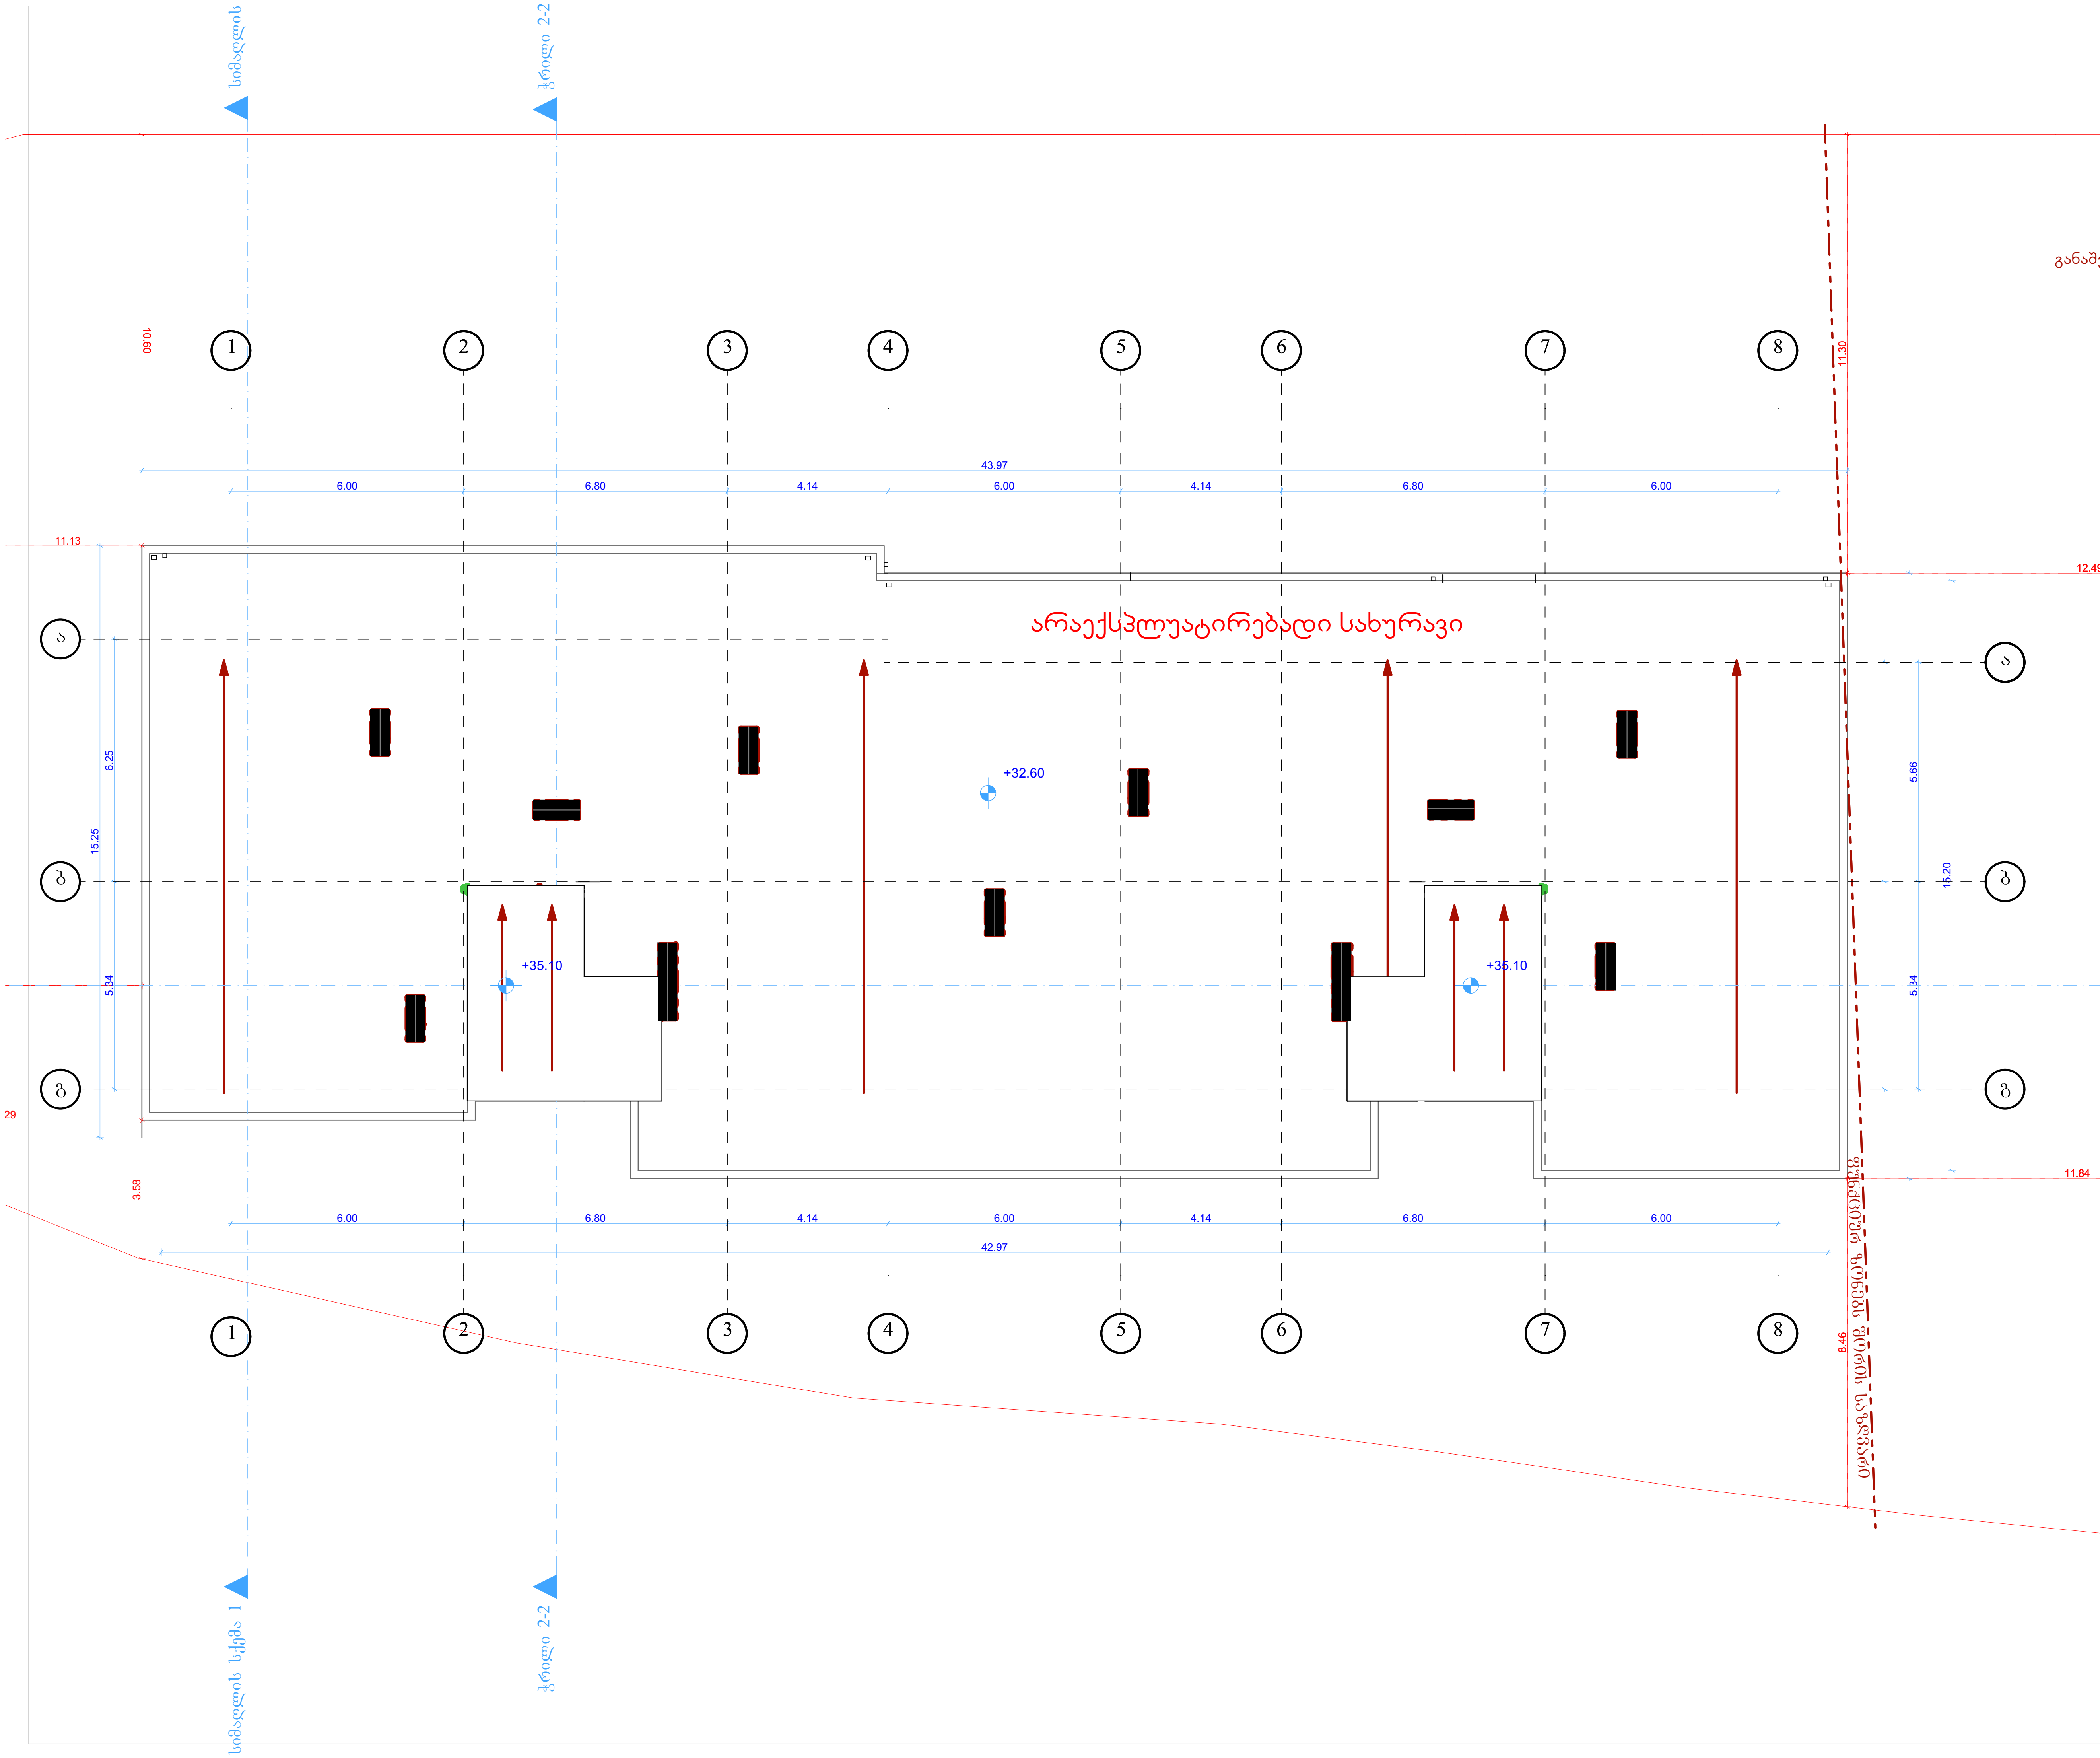

ფორმატი A-3	დაკვეთა №	dwg. ფაილის სახელი gegmebi .dwg

პირობითი ნიშნები:

- (n) – ექსპლიკაციის ნუმერაცია
- – არქიტექტურული ნიშნული
- – კედლები
- – კოლონები
- – ღერძის ხაზი

ექსპლიკაცია

შენიშვნები:

ნახაზზე ზომები მოცემულია სანტიმეტრებში.

ტექნიკური მაჩვენებლები

სართულის საერთო ფართი- 6189.15 კვ.მ
მათ შორის:

1. საცხოვრებელი ფართი- 2644.20 კვ.მ
2. კომერციული ფართი - 158.24 კვ.მ
3. საოფისე ფართი - 1589.35 კვ.მ
4. საზაფხულო ფართი - 490.62 კვ.მ
5. სადარბაზოს ფართი - 921.56 კვ.მ
6. ავტოსადგომი - 355.97 კვ.მ
7. დამხამრე ფართი - 29.21 კვ.მ

(8 დახურული და 38- ღია ავტოსადგომი- 522.50კვ.მ)

დამკვეთი: შპს "ემ-ემ-ჯი ჯგუფი"

მისამართი:
ქ, თბილისი, დასახლება მუხიანი, მიკრო/რაიონი IV, კორპუსი 42-ის მიმდებარედ

პროექტის სახელწოდება

მრავალბინიანი საცხოვრებელი სახლი

თანამდებობა	გვარი	ხელმოწერა	თარიღი
არქიტექტორი	თ.ხარჩილავა		18.10.2022
დაამუშავა	მ. სომხიშვილი		18.10.2022
პრ. კონსტრუქტორი			

შპს "ემ-ემ-ჯი" ჯგუფი ს/ნ 404508724	მასშტაბი	1:100
	თარიღი	15.09.2022
	layout	

მისამართი:
თბილისი, ალექსი გობრონიძის ქუჩა №42ბ საოფისე ფართი №16

ნახაზი: სახურავის გეგმა

სტადია	ფურცელი	ფურცლები
მ. პ.	08	31