ზომო 1-1



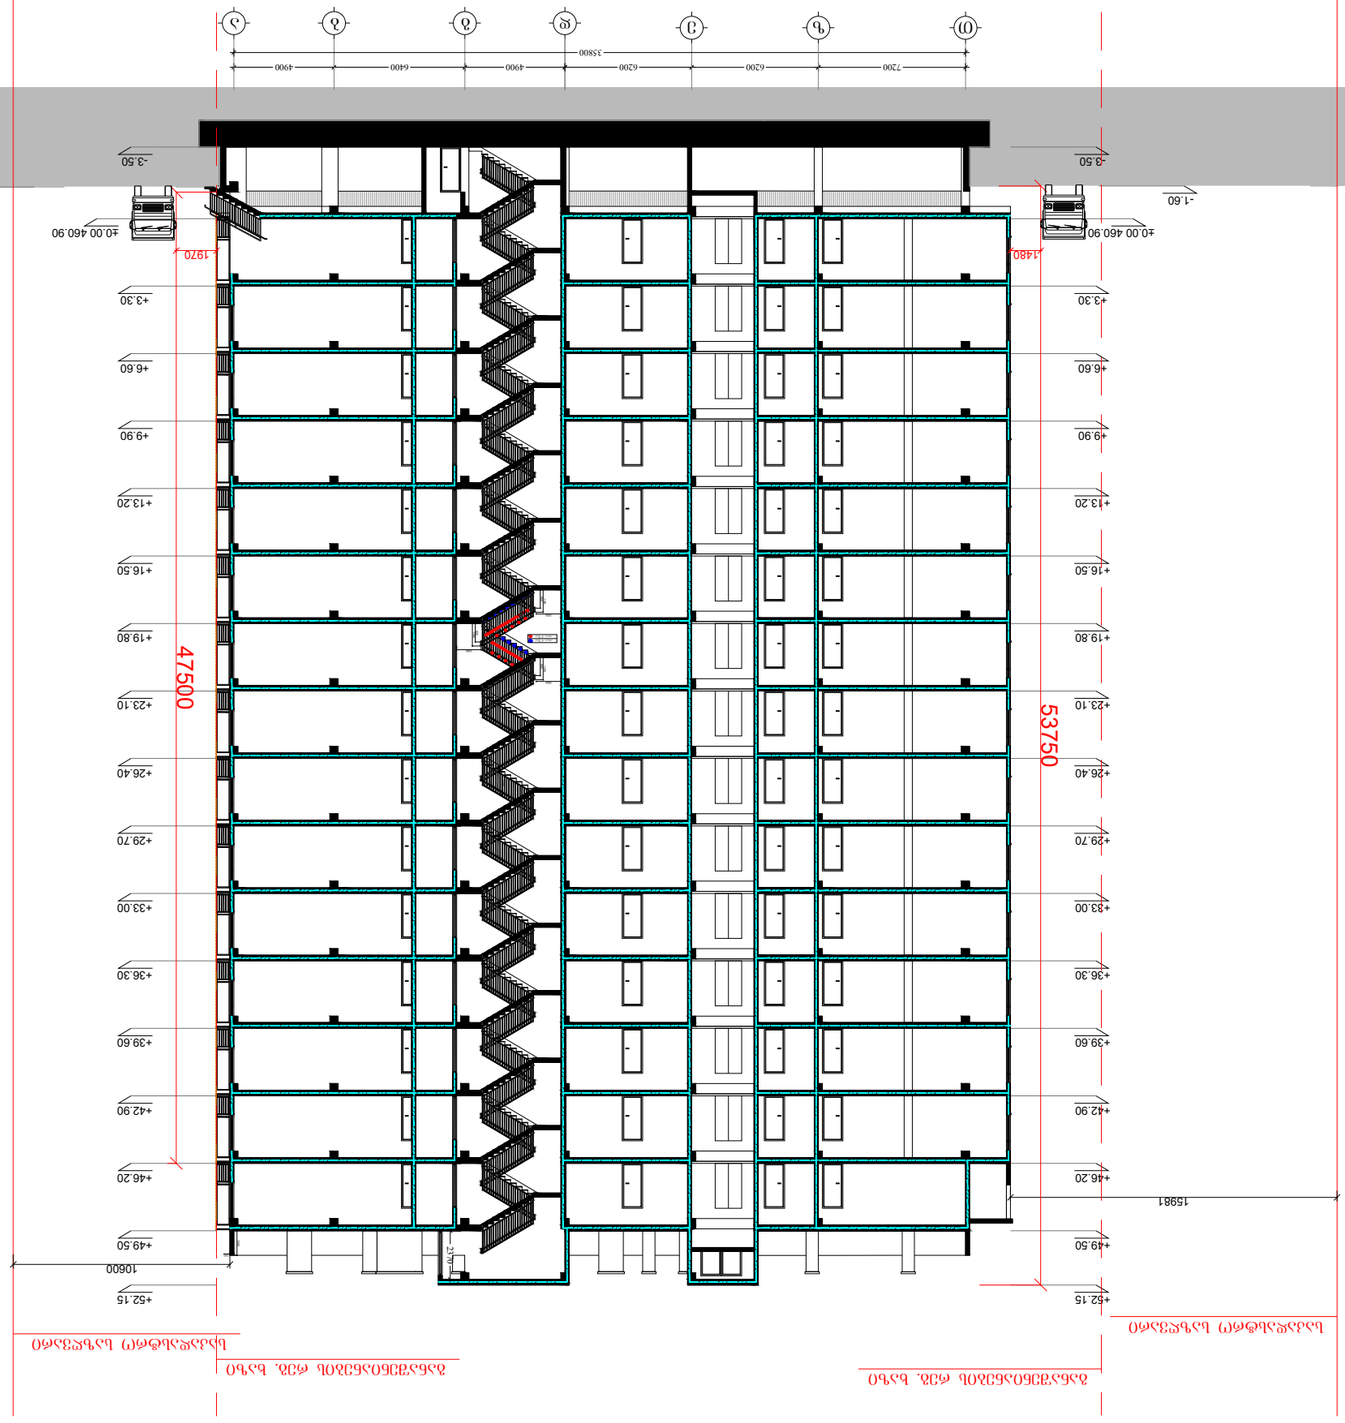

ზომა 2-2

მასშტაბი	ფორმატი	ფურცელი	ფურცლები
1:300	A- 3	24	2023

ნახაზი:

არქიტექტორი	ე. ბეჟიტაშვილი	
მთავარი ინჟინერი	ნ. ბერიძე	
მთავარი არქიტექტორი	ნ. ბერიძე	
მასშტაბი	მ 1:300	
ფურცლის დასახელება	ზომა 2-2	
სტადია	მუშა პროექტი	ფურცელი 1
ფურცლების რაოდენობა	1	





არქიტექტორი	ე. ბეჟიტაშვილი	

ნახაზის №3

ჯგუფის ხელმძღვანელი	ნ. ბერიძე
ჯგუფის წევრები	ნ. ბერიძე
	ე. ბეჟიტაშვილი

ტერიტორიის საზღვარი
ობიექტის საზღვარი
ახალი მშენებლობის ობიექტი
არსებული შენობა-ნაგებობა

ზოგადი ინფორმაცია ობიექტის შესახებ
ობიექტის ადგილმდებარეობა