ფასადი 1-11 ღერძებზე

მასშტაბი	ფორმატი	ფურცელი	ფურცლები
1:300	A- 3	25	2023

დასახელება:

ფასადი 1-11 ღერძებზე

შემსრულებელი:

არქიტექტორი	ე. ბაბიაე	

დამკვეთი:


ნახაზის დასახელება:
ფასადი 1-11 ღერძებზე







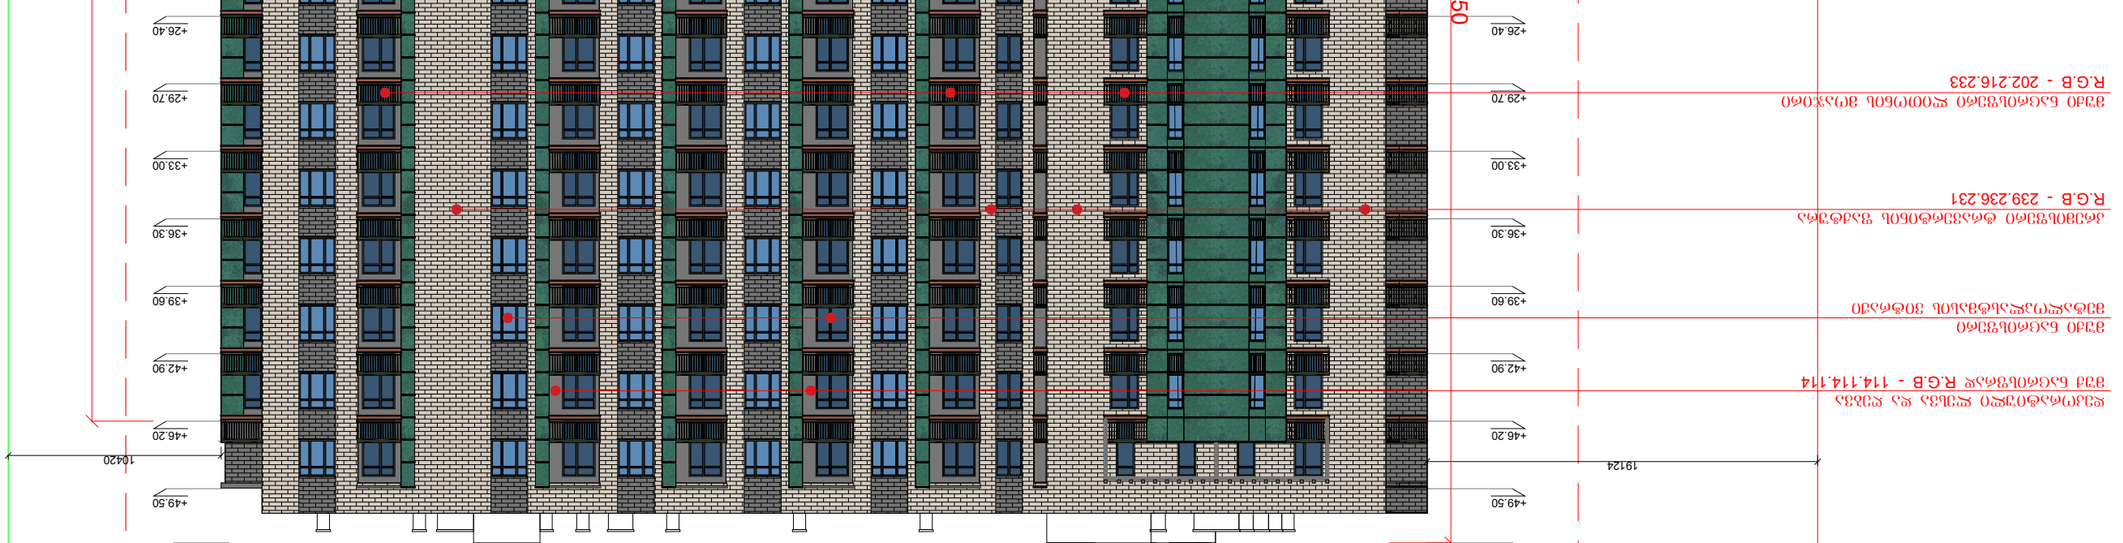

ფასადი თ-ა ღერძებში

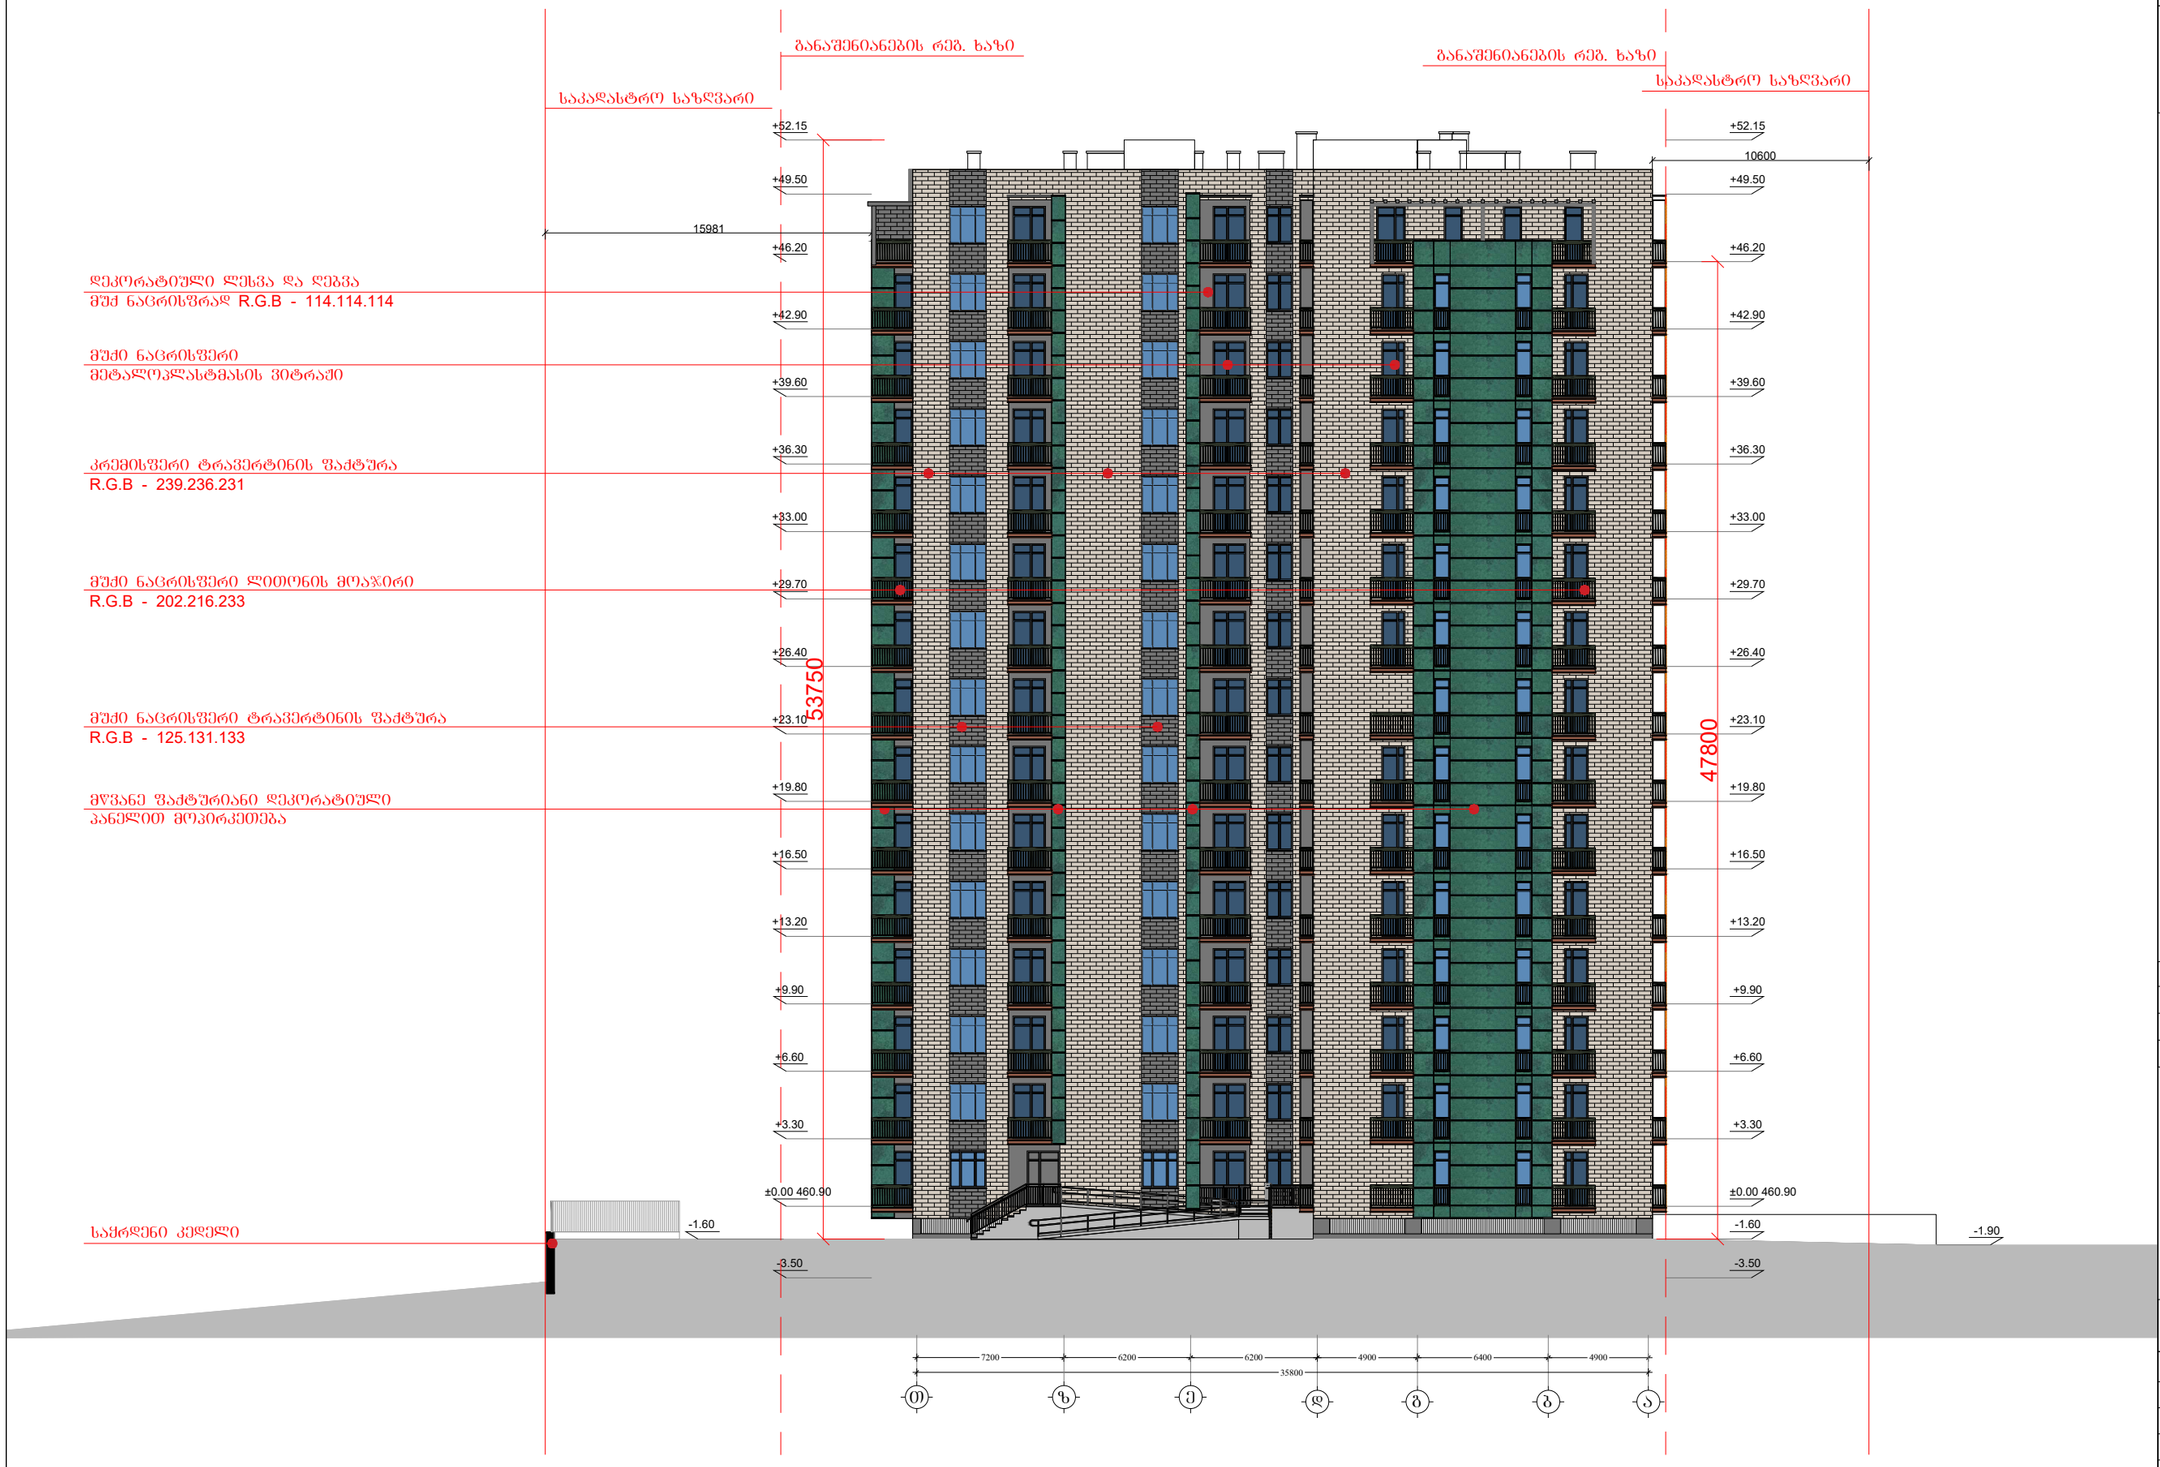

მრავალბინიანი საცხოვრებელი სახლი
შემელიძის ქუჩაზე

დამკვეთი:
შპს "ტიბინი დეველოპმენტი"
ს/ნ 400229070

საქართველო, თბილისი, გლდანის ჩ/ნი აპაკი ფახაძის ქ. N7

შემსრულებელი:

შპს "ფშა ჯგუფი"
ს/ნ 405044321

საქართველო, თბილისი, საბურთალოს ჩ/ნი ააააკაძის მაღმართი, N6

ექსპლიკაცია:

პირ. აღნიშვნები:




მისამართი:
ქ. თბილისი, გლდანი-ნაძალადევის ჩ/ნი,
შემელიძის ქ. N124

ბლოკი №3

თანამდებობა	გვარი	ხელმოწერა
არქიტექტორი	დ.პაპიძე	

ნახაზი:
ფასადი თ-ა ღერძებში

მასშტაბი	ფორმატი	ფურცელი	თარიღი
1:300	A- 3	27	2023

ფასადი 11-1 ფასადის

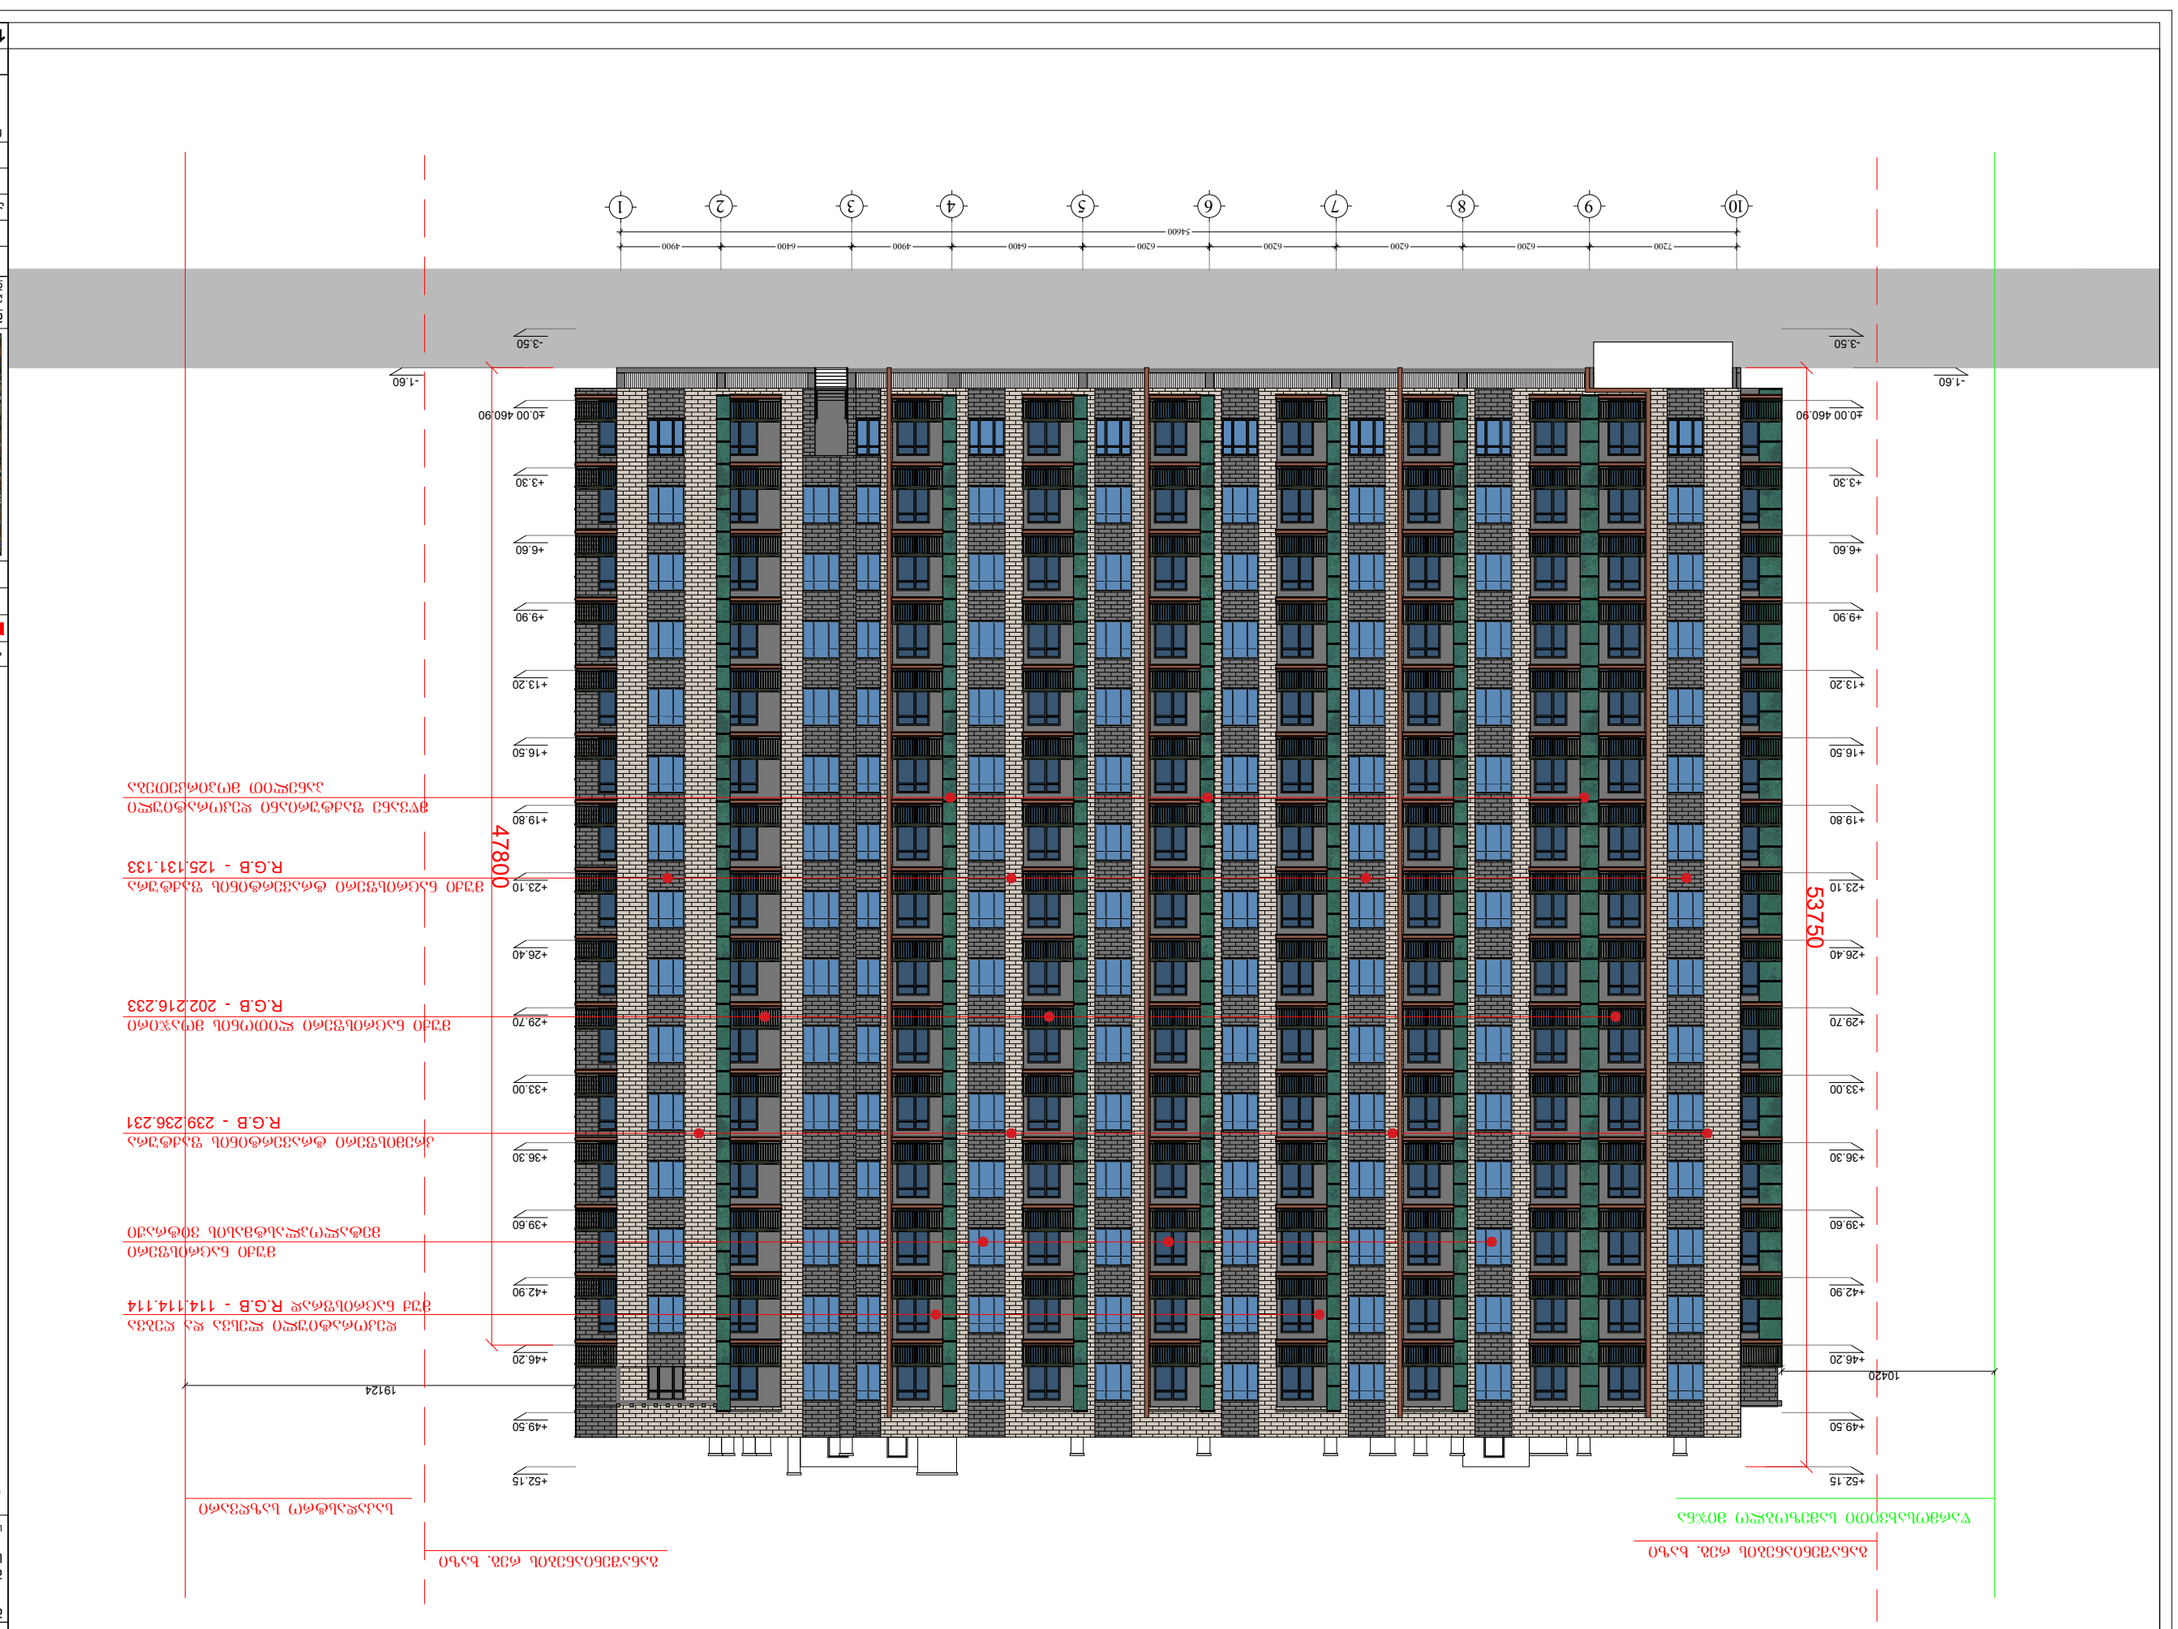

მასშტაბი	ფორმატი	ნახაზი	თარიღი
1:300	A-3	28	2023

ნახაზი:

ფასადი 11-1 ფასადის

არქიტექტორი	ე.ბაბიაე

დამკვეთი:

პროექტის №3

















ფასადი ა-ე ღერძებში

მასშტაბი	1:300
თარიღი	2023

ნახაზი:

ფასადი ა-ე ღერძებში













