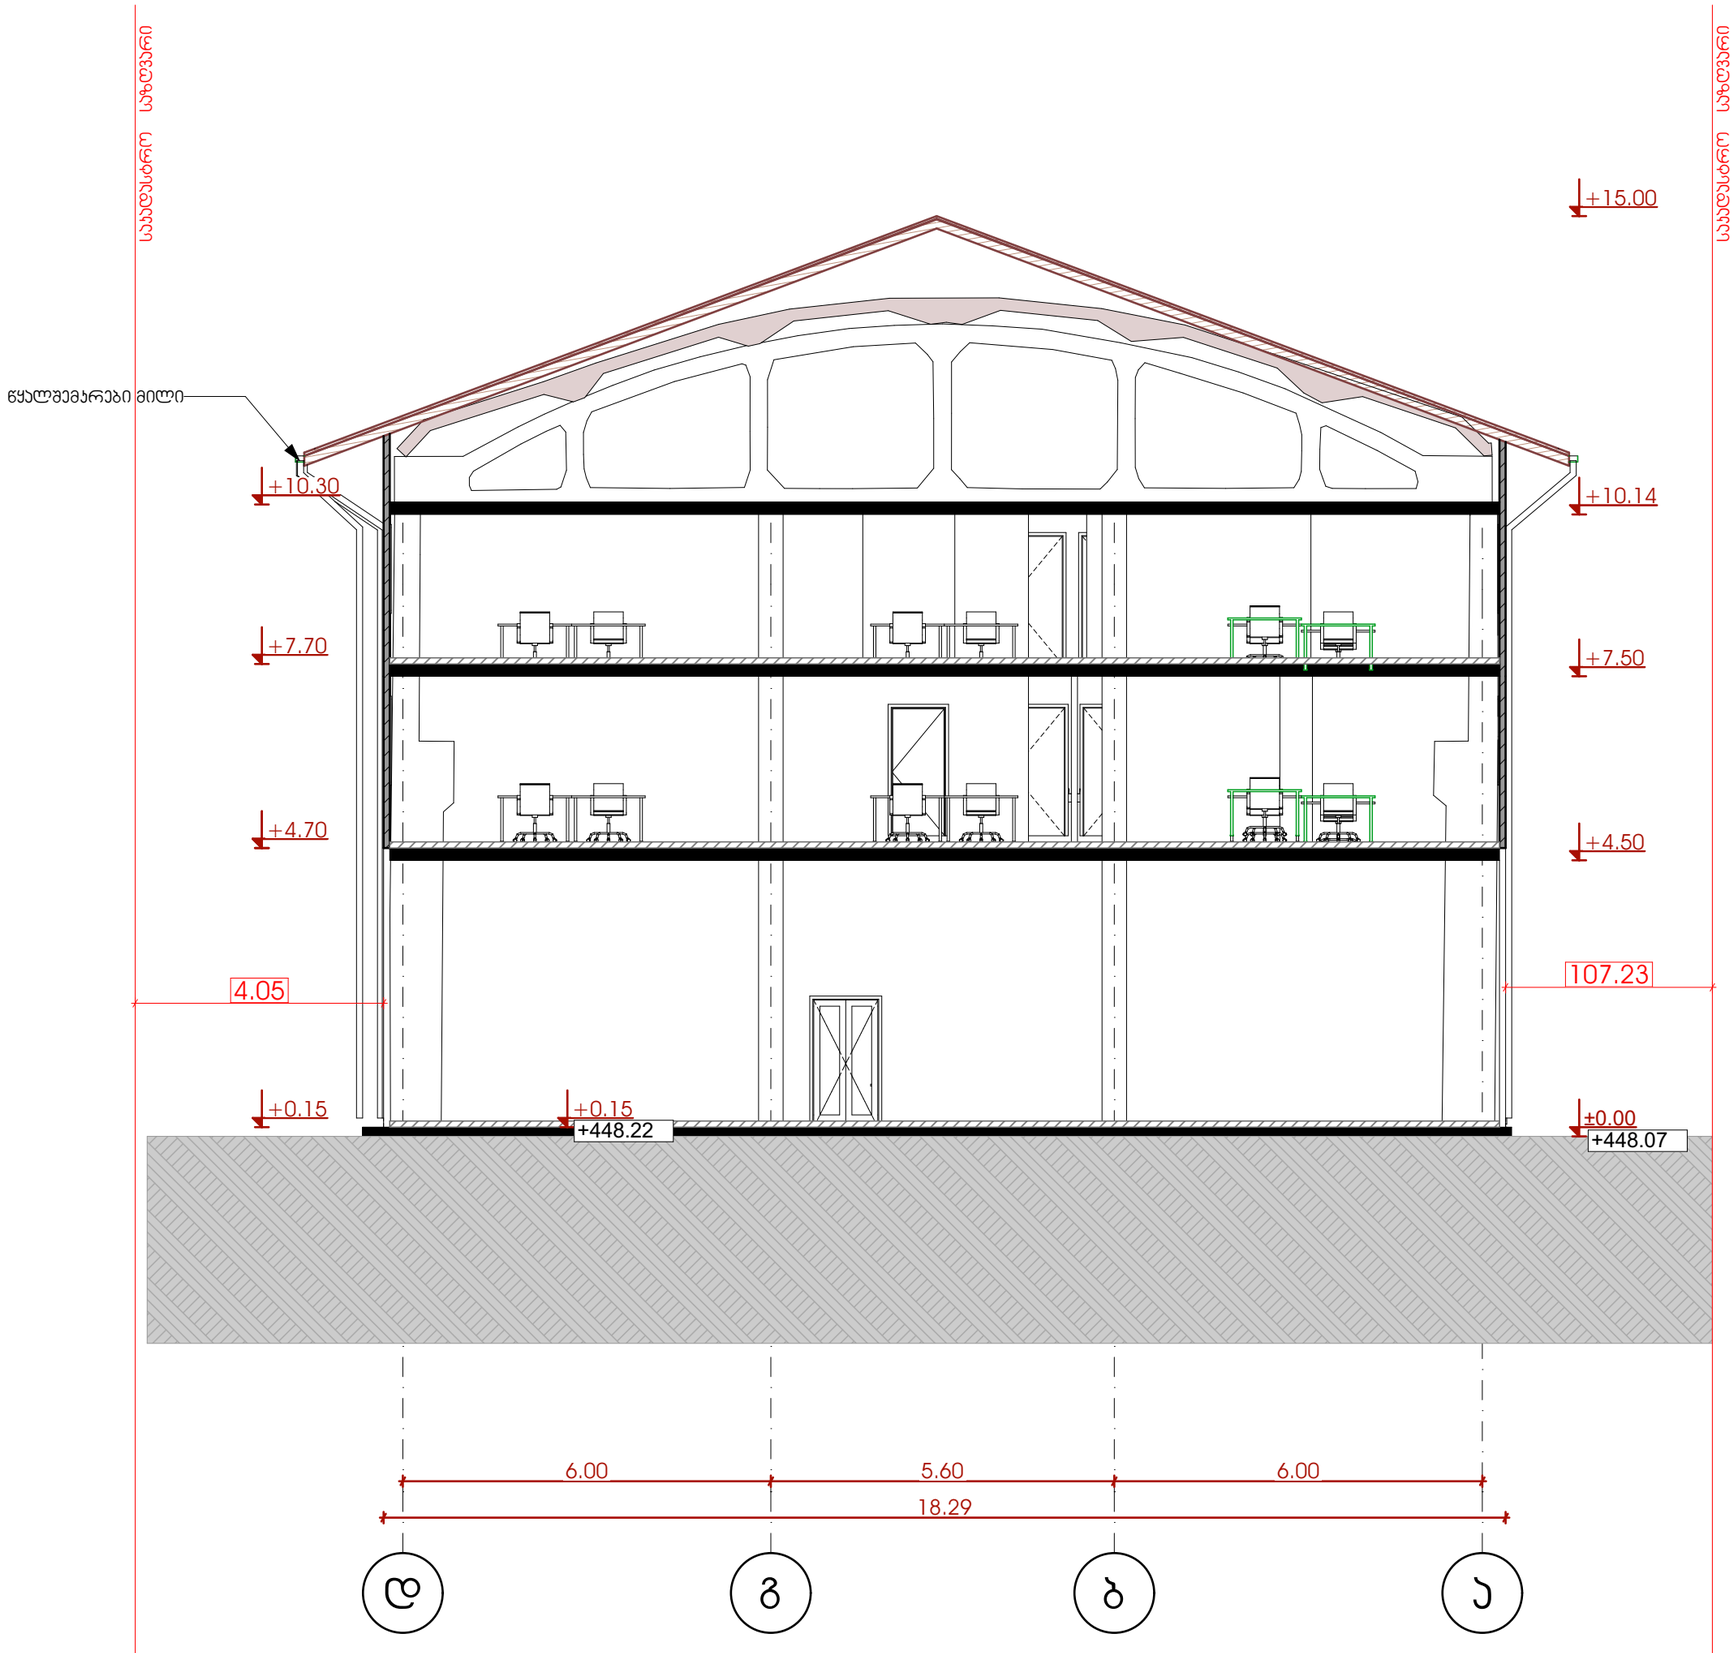

შპს „ნიუ მაქს"
საქართველო, თბილისი, მგალობლიშვილის ქ. 3, ოფისი N3 ს/ნ: 404957579
www.newmax.ge info@newmax.ge
mob / cell phone: +995 557 30 30 30
LTD "NEW MAX"
N3 Office , 3 Mgaloblishvili str, Tbilisi, Georgia. ID: 404957579

შენიშვნები / Notes

- ზომები მოცემულია სმ-ში
- ტერიტორიის ახალი გეგმა მონოლითურია დამკვეთის მიერ
- მშენებლობის პროცესში ნებისმიერი ცვლილება შეთანხმებული უნდა იყოს არქიტექტორთან

ტექნიკურ-ეკონომიური მაჩვენებლები / Technical-econimic indicators

ექსპლიკაცია / Explication

პროექტის დასახელება / Project



თანამდებობა / Position	სახელი გვარი / Name Nurame	ხელმოწერა / Signature
დირექტორი / Director	გიორგი პირკიტაძე / Giorgi Kirkitadze	
პროექტის ავტორი / Author	გიორგი არტივიძე / Giorgi Artsividze	
არქიტექტორი / Architect		
არქიტექტორი / Architect		
კონსტრუქტორი / Constructor		

არქიტექტურული ნაწილი / architecture

ნახაზი / Drawing	თარიღი / Date of issue	24/04/2023
	მასშტაბი / Scale	1:100
	სტადია / Stage	პროექტი
	ფორმატი / Paper size	A3
ჭრილი 1-1	ფაილის სახელი / File name	
	ფურცელი / Pages	

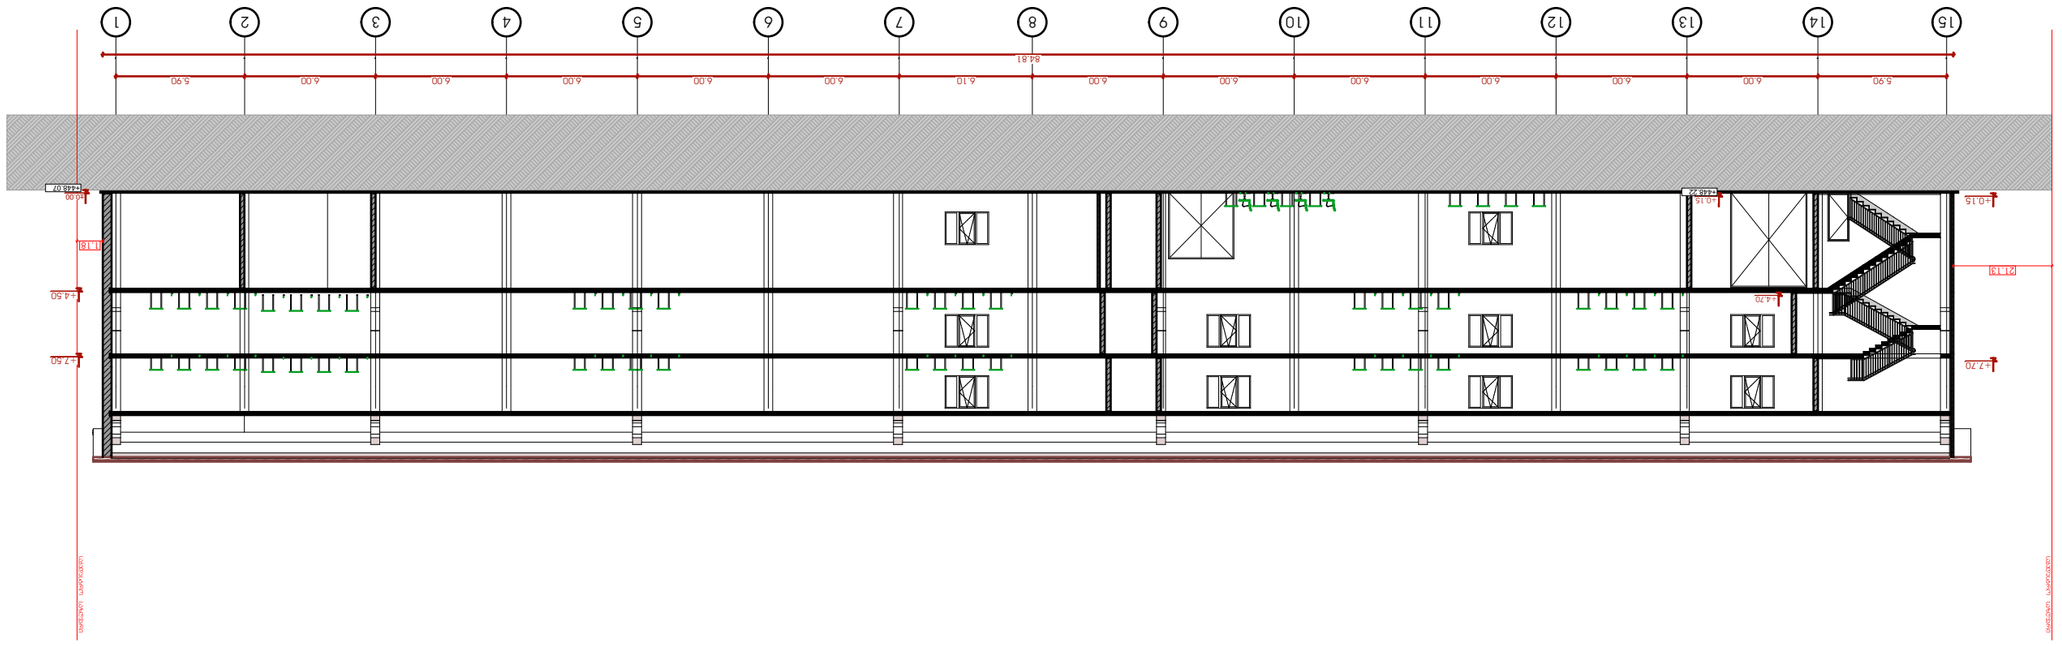


Position	Name Surname	Signature
დირექტორი	გიორგი ქირქითაძე	
Director	Giorgi Kirkitadze	
ავტორი	გიორგი არტივიძე	
Author	Giorgi Artsividze	
Architect		
Architect		
Architect		
Constructor		

Drawing	ნახატი
Date of issue	24/04/2023
Scale	1:100
Stage	პროექტი
Paper size	A3
File name	3ᲐᲛᲛ 2-2
Pages	ფურცლების რაოდენობა

info@newmax.ge www.newmax.ge
mob / cell phone: +995 557 30 30 30
LTD "NEW MAX"
N3 Office , 3 Mtaghobrivili str.,
Tbilisi, Georgia, ID: 404957579

Notes


Technical-economic indicators

ტექნიკურ-ეკონომიკური მაჩვენებლები

Explication

ექსპლიკაცია

საპროექტო ხედვები

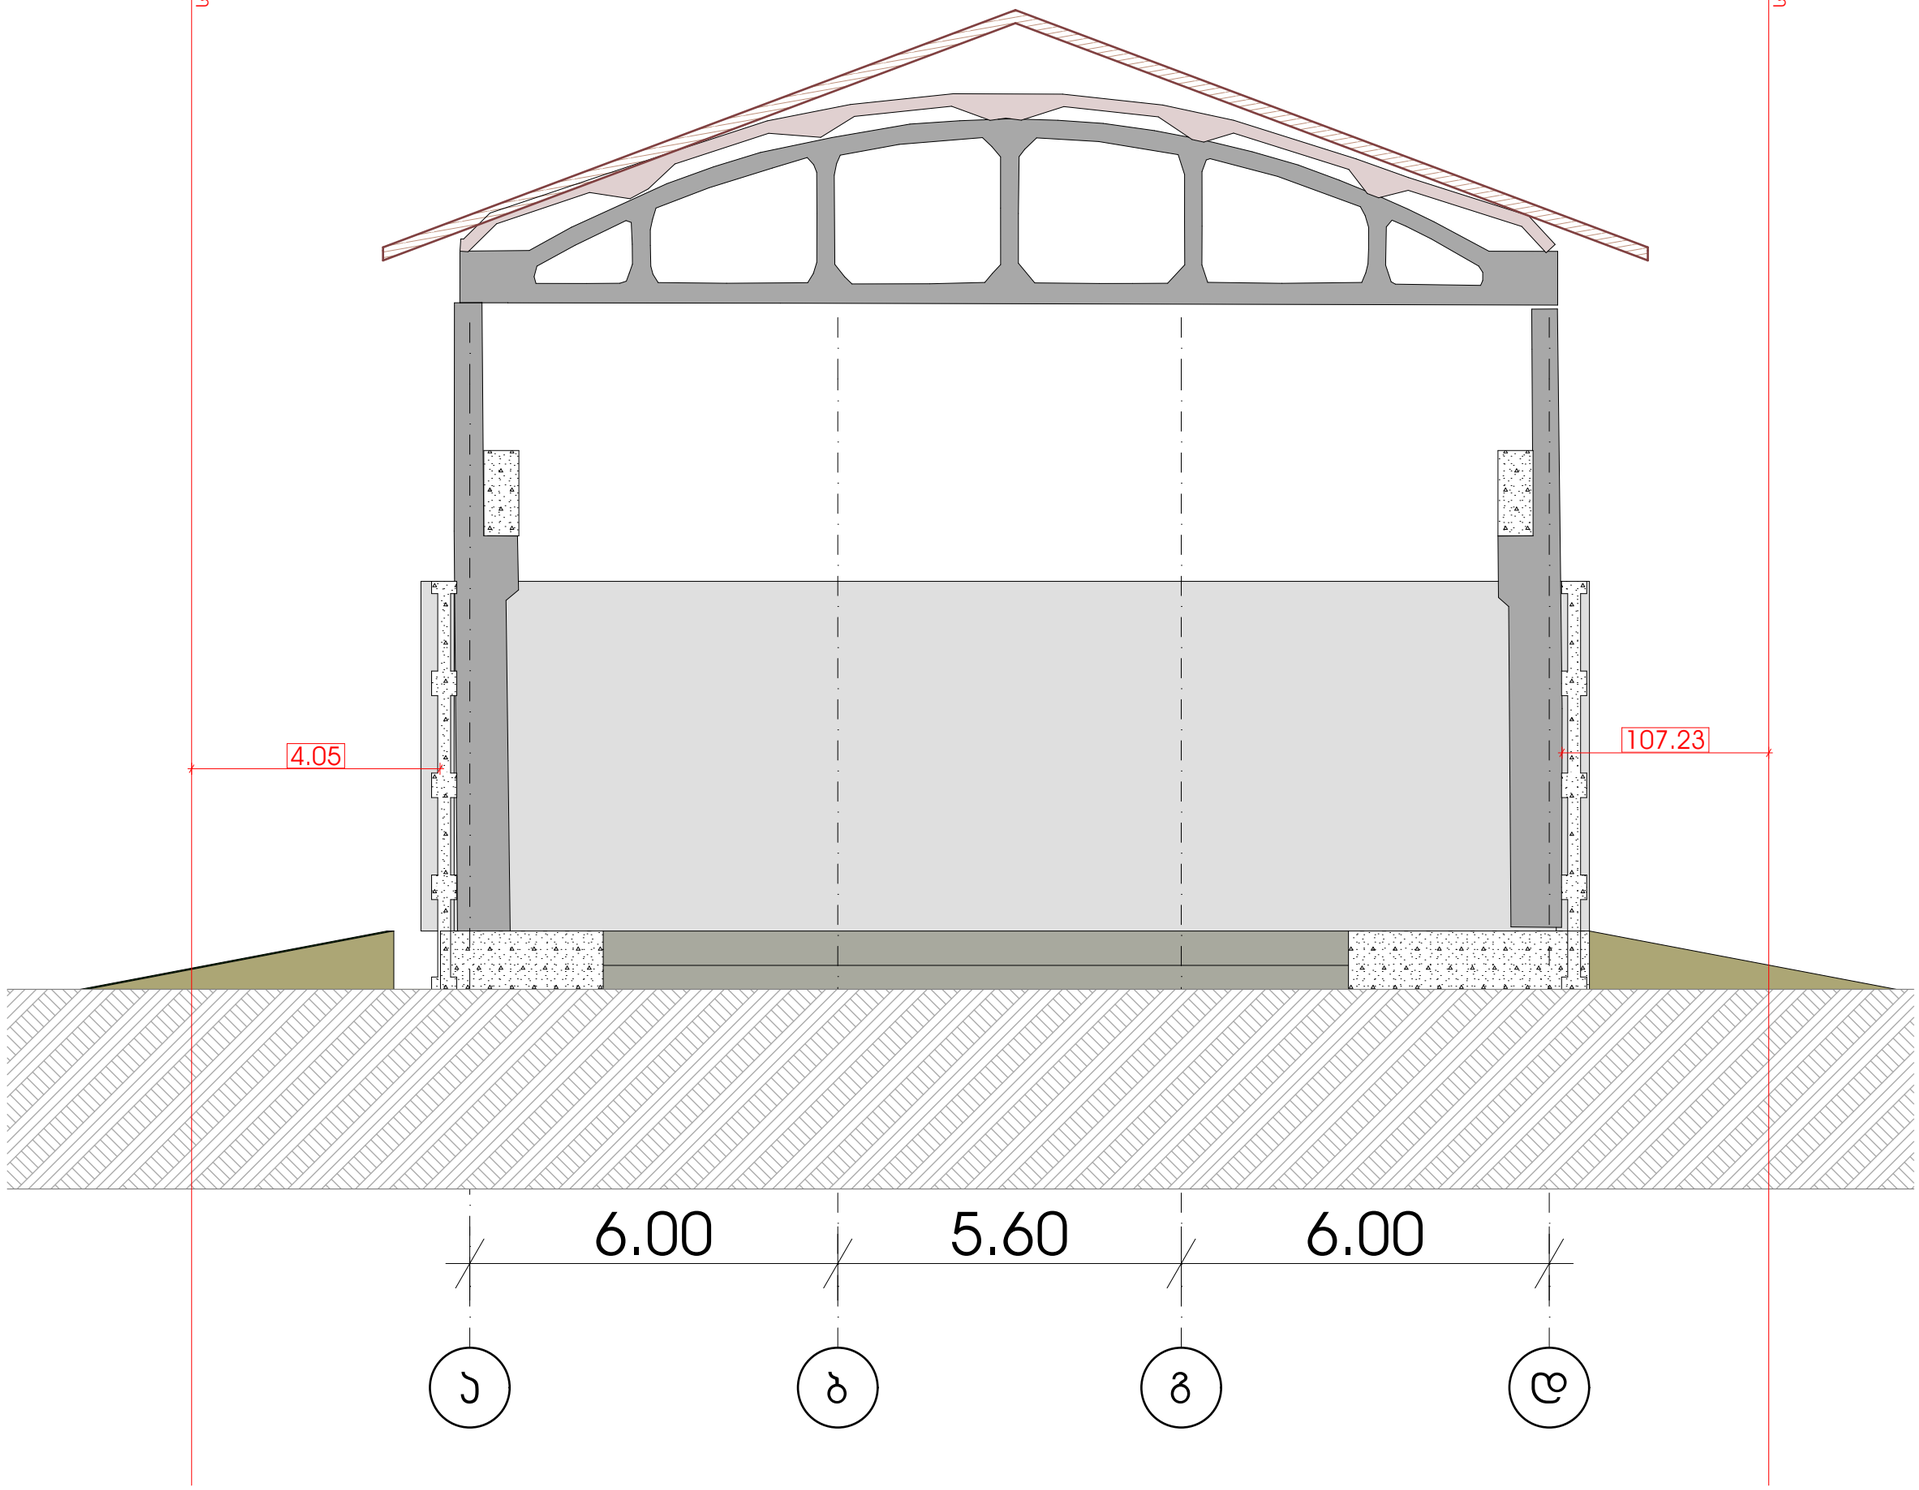

შპს „ნიუ მაქს"
საქართველო, თბილისი, მგალობლიშვილის ქ. 3,
ოფისი N3 ს/კ: 404957579

www.newmax.ge info@newmax.ge
mob / cell phone: +995 557 30 30 30

LTD "NEW MAX"
N3 Office , 3 Mgaloblishvili str,
Tbilisi, Georgia. ID: 404957579

შენიშვნები — Notes

- ზომები მოცემულია სმ-ში
- ტერიტორიის ზზომები მონოდებულია დამკვეთის მიერ
- მშენებლობის პროცესში ნებისმიერი ცვლილება მოითანხმებული უნდა იყოს არქიტექტორთან

ტექნიკურ-ეკონომიური მაჩვენებლები — Technical-econimic indicators

ექსპლიკაცია — Explication

პროექტის დასახელება — Project
არსებული შენობა-ნაგებობა

დამკვეთი — Client
ს.ს "ავტომგზილისტი" (208140439)

მისამართი — Address
ქალაქი თბილისი, ქეჩა ენუქიძის №5 (ნაკ.03/001)
(ს/კ: 01.19.22.003.001)

თანამდებობა Position	სახელი გვარი Name Nurame	ხელმოწერა Signature
დირექტორი Director	გიორგი ყირკიტაძე Giorgi Kirkitadze	
პროექტის ავტორი Author	გიორგი არწივიძე Giorgi Artsividze	
არქიტექტორი Architect		
არქიტექტორი Architect		
კონსტრუქტორი Constructor		

არქიტექტურული ნაწილი
architecture

ნახაზი Drawing	თარიღი Date of issue	24/04/2023
	მასშტაბი Scale	1:100
	სტადია Stage	პროექტი
	ფორმატი Paper size	A3
	ფაილის სახელი File name	
	ფურცელი Pages	

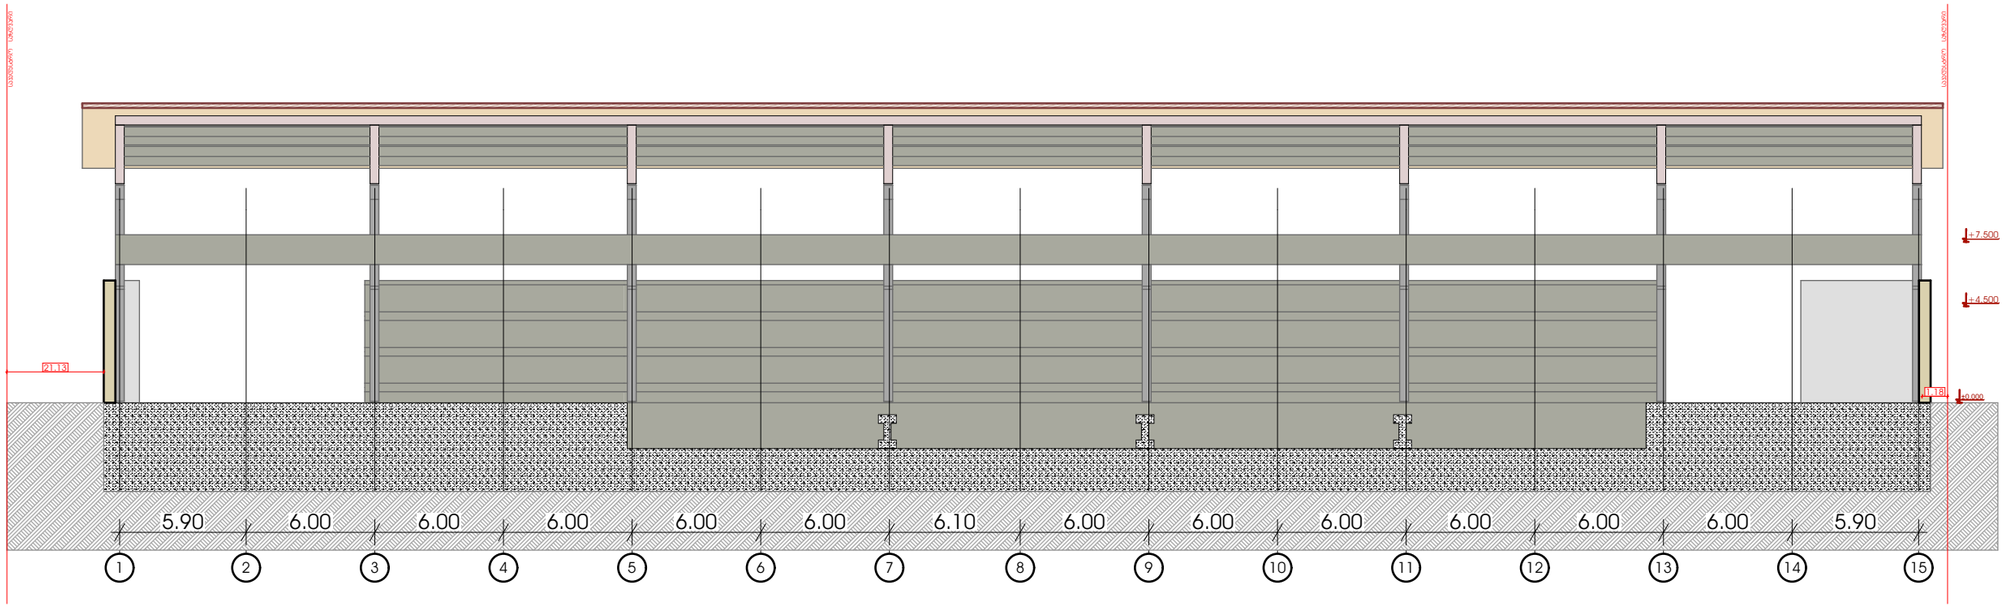

შპს „ნიუ მაქს“
საქართველო, თბილისი, მგალობლიშვილის ქ. 3, ოფისი N3 ს/ნ: 404957579

www.newmax.ge info@newmax.ge
mob / cell phone: +995 557 30 30 30

LTD "NEW MAX"
N3 Office , 3 Mgaloblishvili str,
Tbilisi, Georgia. ID: 404957579

შენიშვნები — Notes

- ზომები მოცემულია სმ-ში
- ტერიტორიის ზომები მონორდებულია დამკვეთის მიერ
- მშენებლობის პროცესში ნებისმიერი ცვლილება შეთანხმებული უნდა იყოს არქიტექტორთან

ტექნიკურ-ეკონომიკური მაჩვენებლები — Technical-econimic indicators

ექსპლიკაცია — Explication

პროექტის დასახელება — Project

არსებული შენობა-ნაგებობა

დამკვეთი — Client

ს.ს "უმბრომგზილისტი" (208140439)

მისამართი — Address

ქალაქი თბილისი, ქუჩა ენუქიძის №5 (ნაკ.03/001) (კ/ს: 01.19.22.003.001)

თანამდებობა Position	სახელი გვარი Name Nurame	ხელმოწერა Signature
დირექტორი Director	გიორგი ყირკიტაძე Giorgi Kirkitadze	
პროექტის ავტორი Author	გიორგი არნივიძე Giorgi Artsividze	
არქიტექტორი Architect		
არქიტექტორი Architect		
კონსტრუქტორი Constructor		

არქიტექტურული ნაწილი
architecture

ნახაზი Drawing	თარიღი Date of issue	24/04/2023
	მასშტაბი Scale	1:100
	სტადია Stage	პროექტი
	ფორმატი Paper size	A3
	ფაილის სახელი File name	
	ფურცელი Pages	