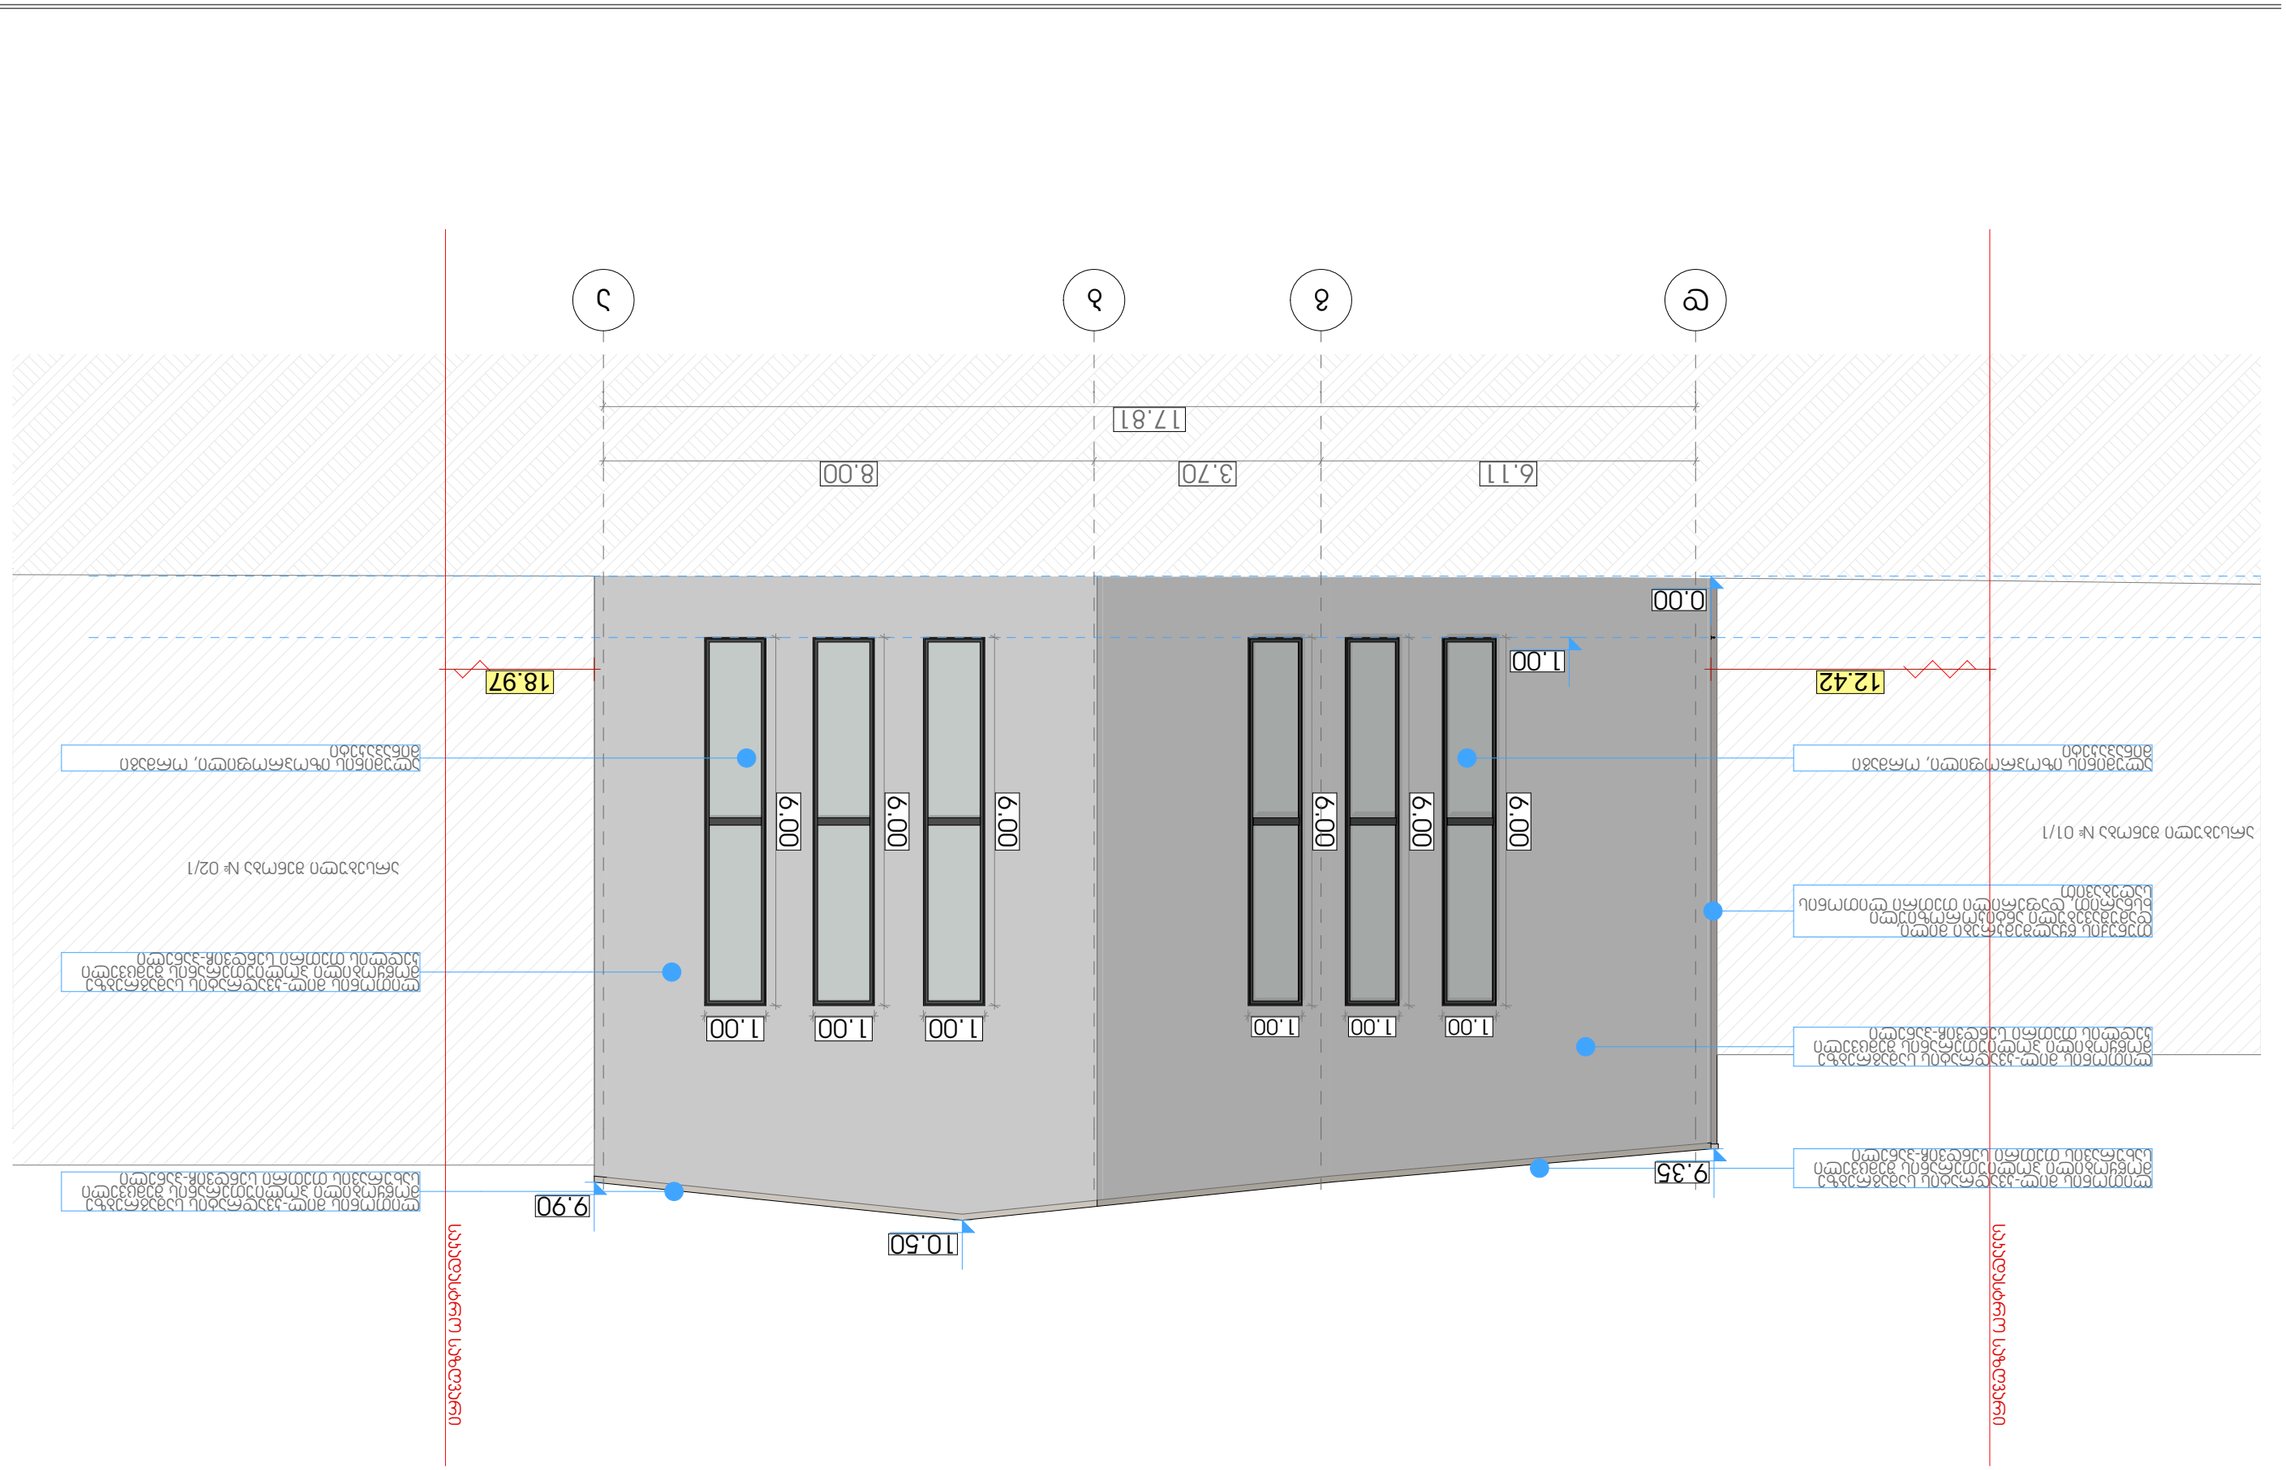

შპს "NEW MAX"
LTD "NEW MAX"
ქ. თბილისი, ა. ყაზბეგის ქ. #47/11
Tbilisi, G. Kazbegi str. #47/11

პროექტის დასახელება	
ობიექტის მისამართი	
დამკვეთი	
პროექტის ეტაპი	
ნახაზის დასახელება	
ნახაზის ნომერი	
ფორმატი	
მასშტაბი	
შემსრულებელი	
ხელმძღვანელი	
კონსულტანტი	
ექსპერტიზა	
ნახაზის ლიტერატურა	
ფურცლების რაოდენობა	

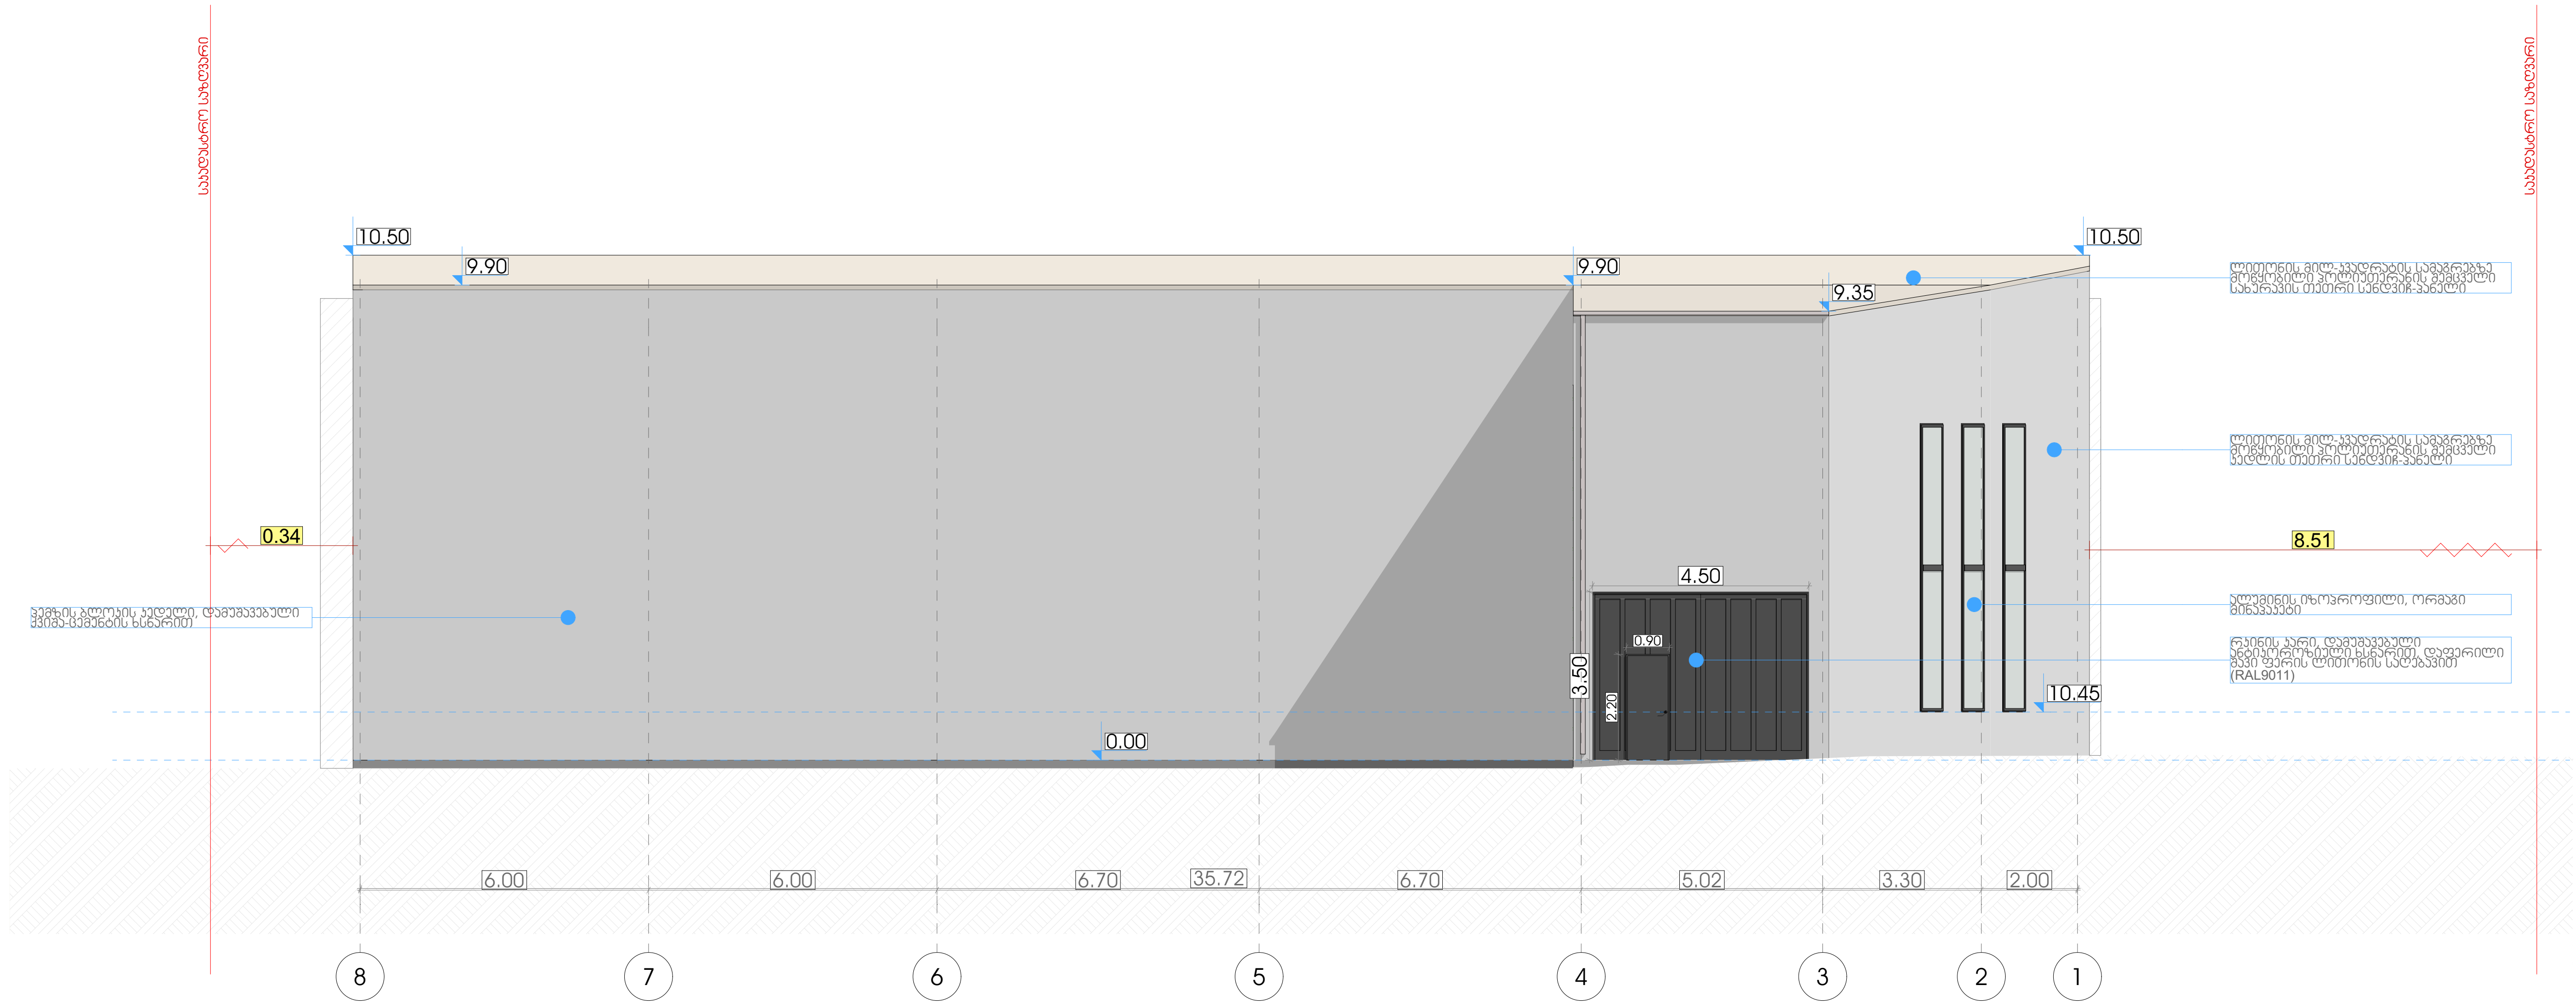

10.50
9.90
9.90
9.35
10.50
0.34
8.51
4.50
0.90
3.50
2.20
10.45
0.00
(RAL9011)
6.00
6.00
6.70
35.72
6.70
5.02
3.30
2.00
8
7
6
5
4
3
2
1

LTD "NEW MAX"

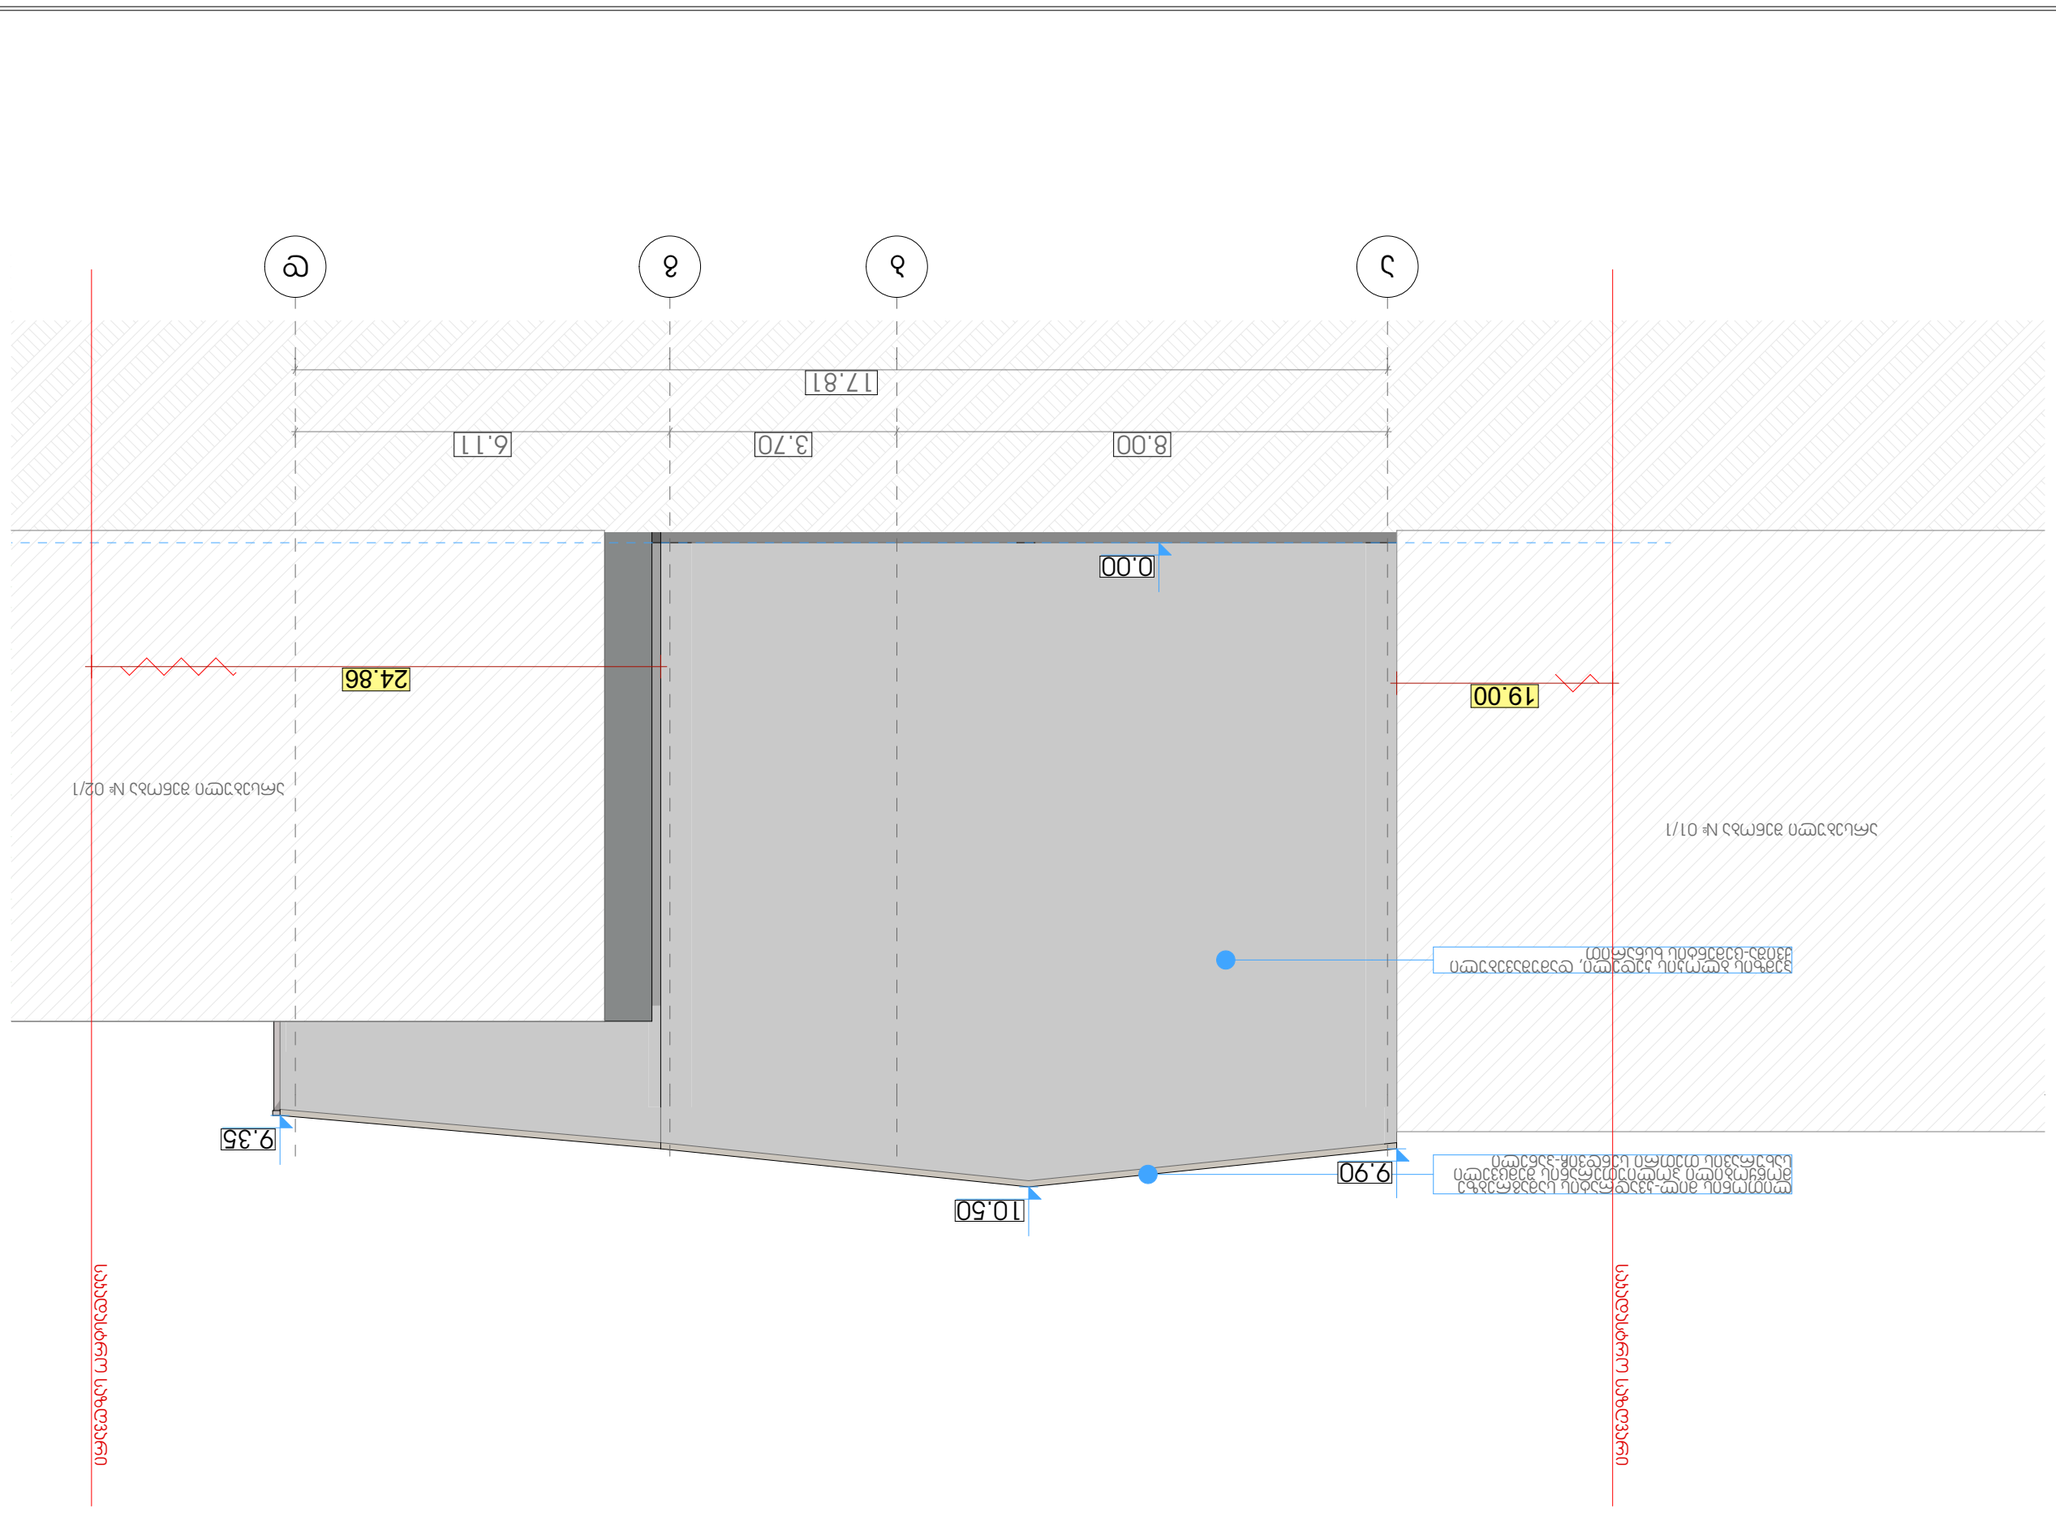


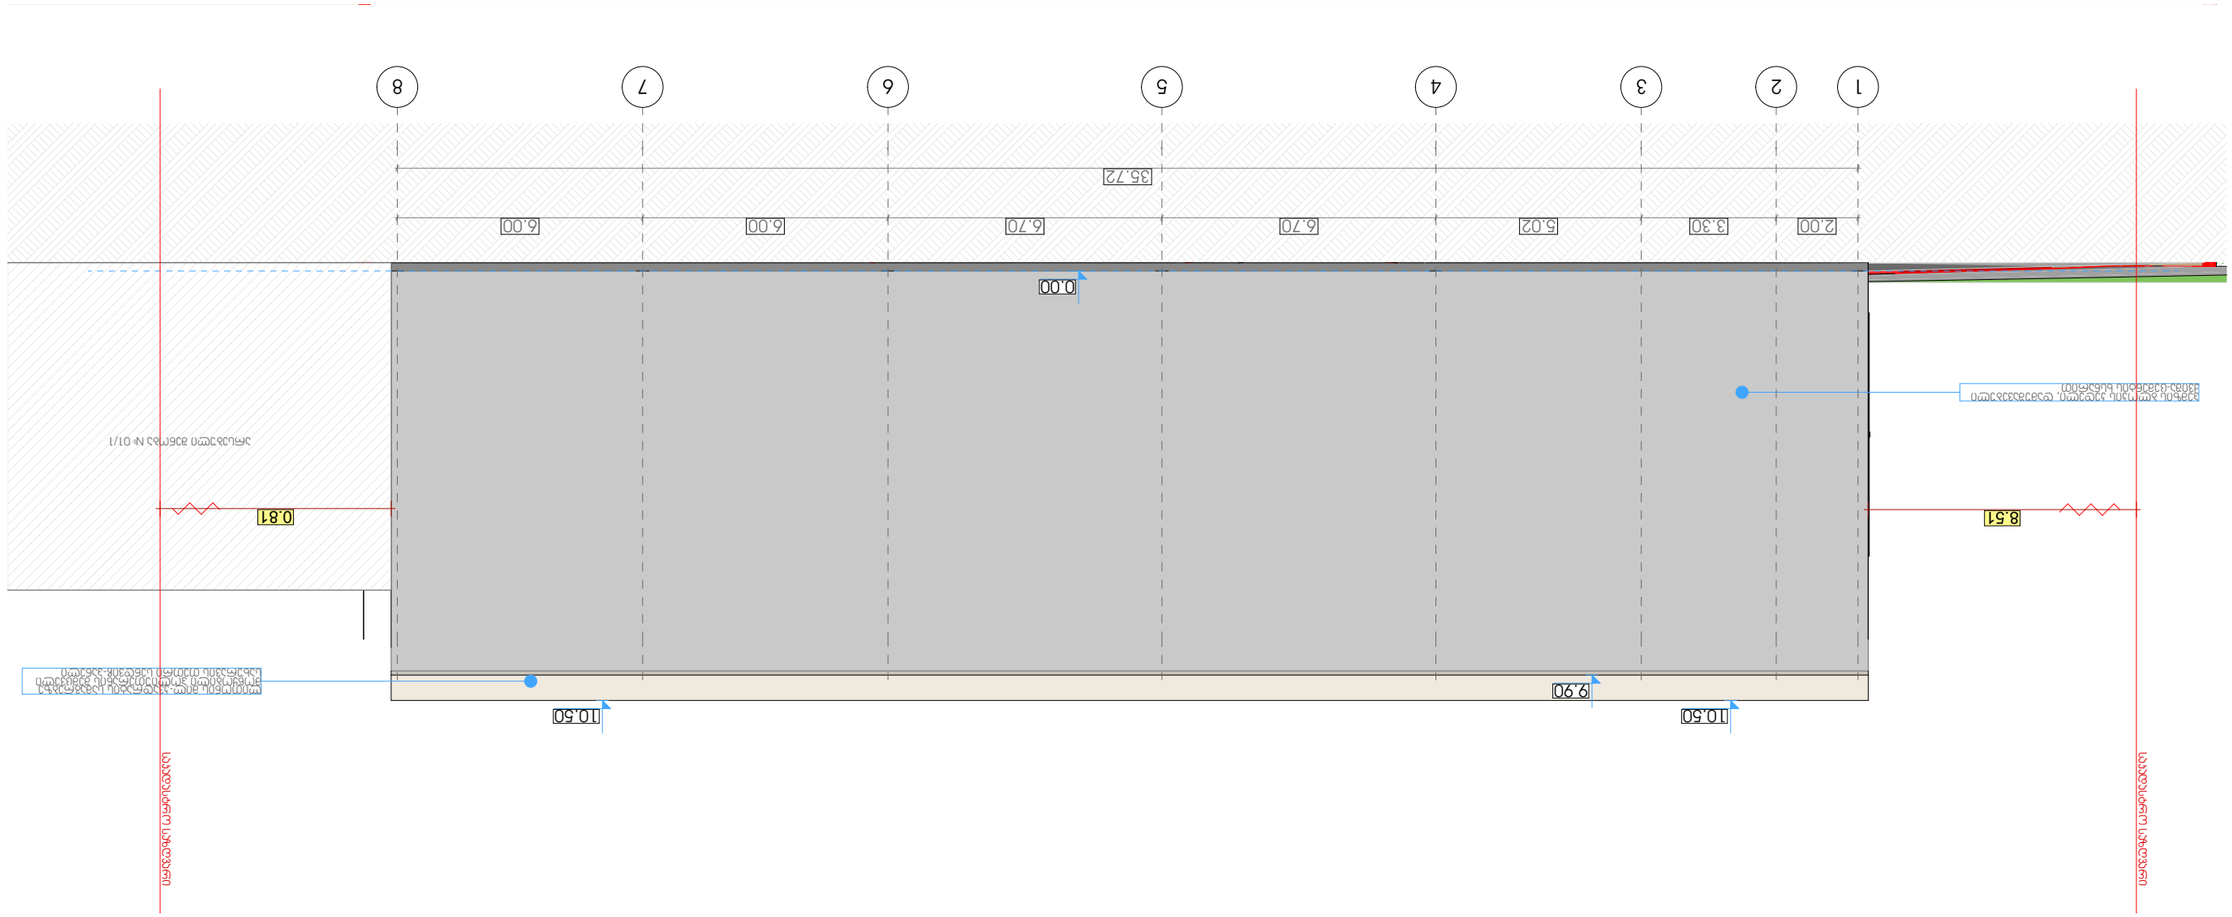

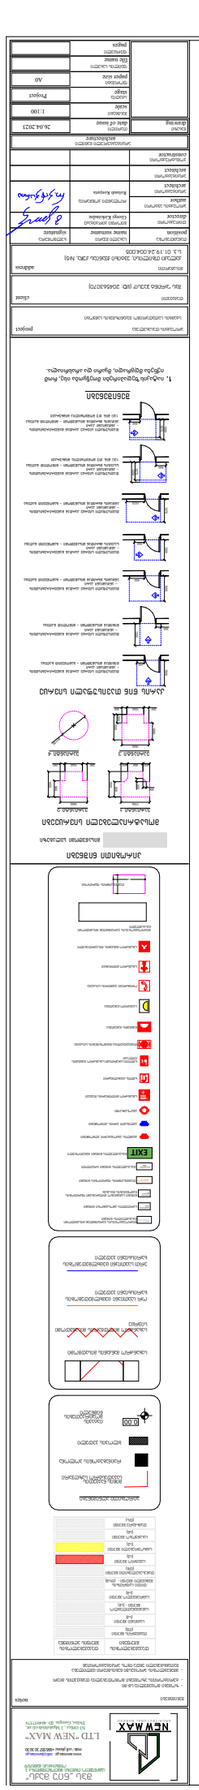








ჯარ-ფანჯრის სპეციფიკაცია

გაშლები წარმოდგენილია ფასადის მხრიდან

ალნიშვნები და გაბარიტული ზომები დაწერილია როგორც გეგმებზე ასევე ფასადებზე

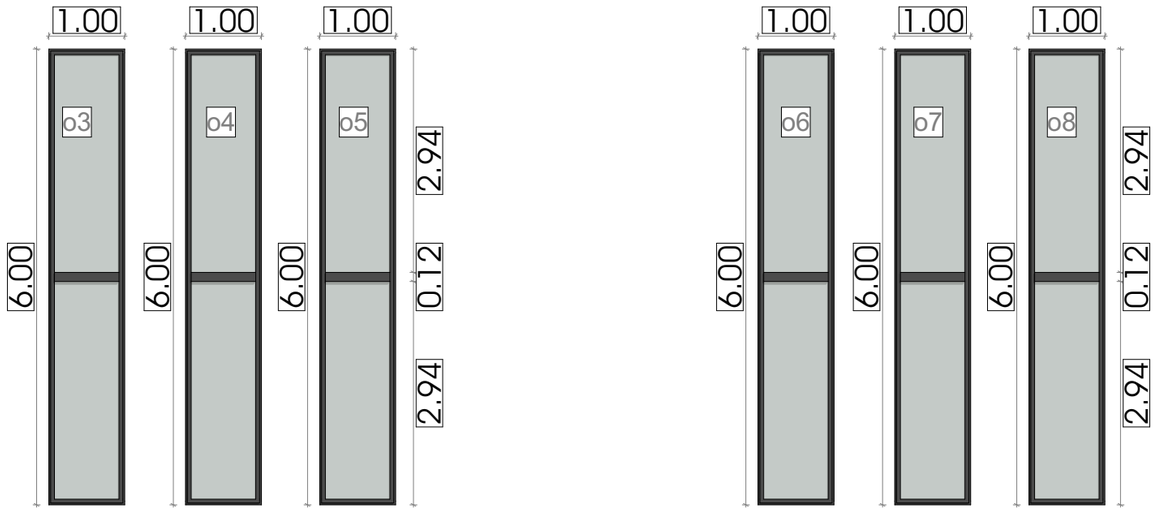

ფასადი ა - დ

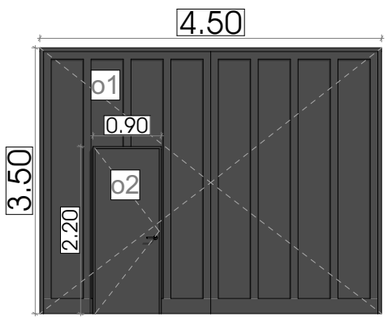

ფასადი 1 - 4



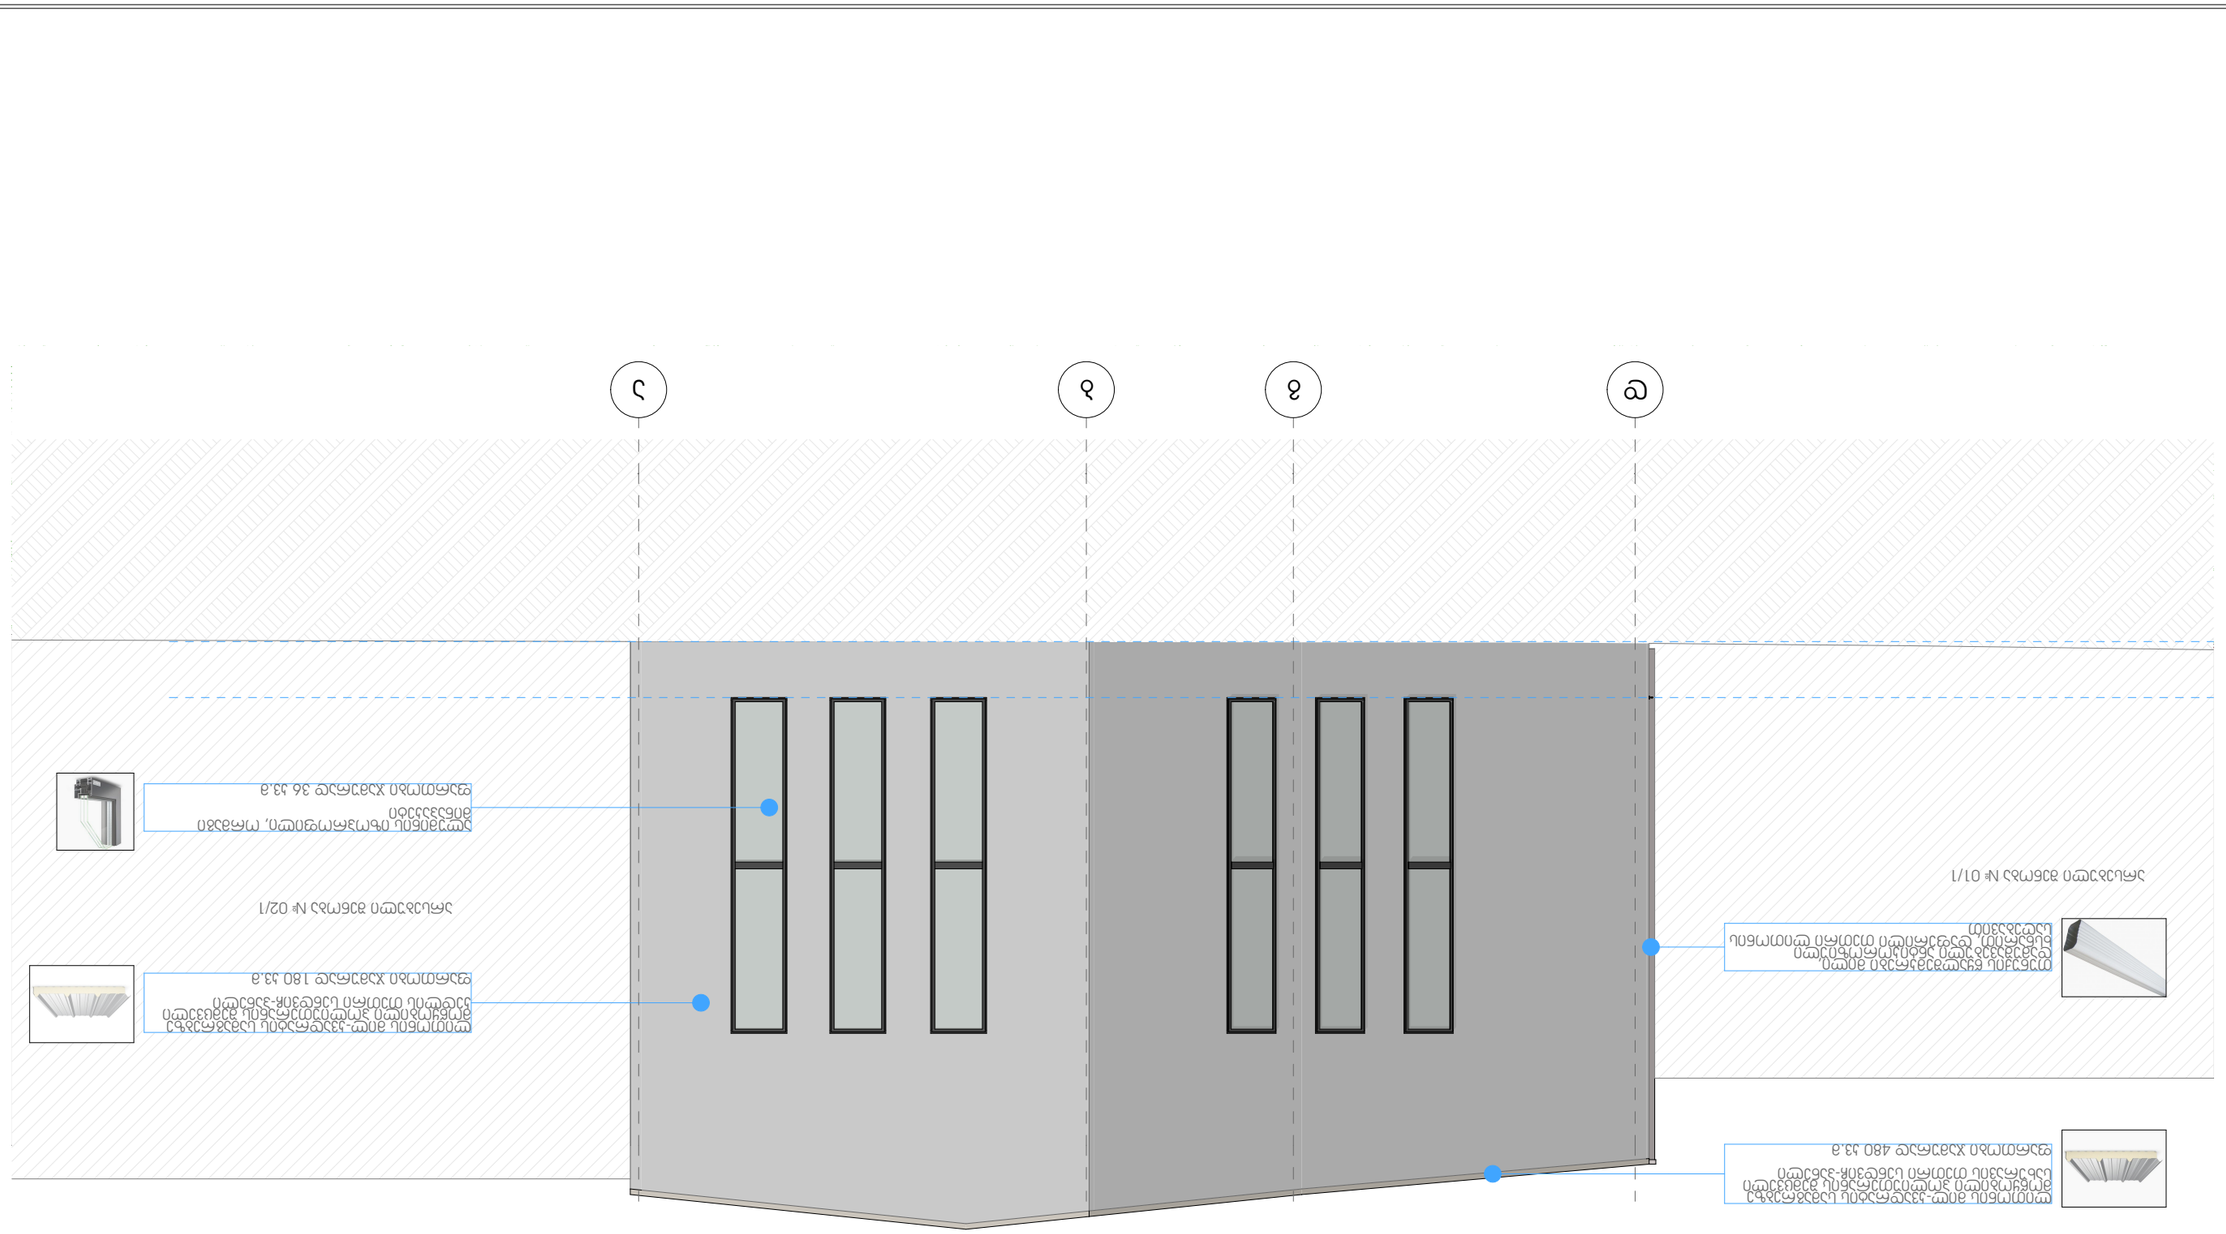
