8 7 6 5 4 3 2 1 5360.0 760.0 760.0 760.0 760.0 760.0 760.0 760.0 566.5 103.1 ფურცელი #პროექტის სახელწოდება შეამოწმა: შნობა ნაგებობის უსაფრთხოების წესების სპეციალისტი (41 დადგენილების) ექსპერტი-არქიტექტორი: ლევანი ოქროპირიძე ტელ: 595 651556 ფასადი 8-1 მ. 1:100 შენიშვნა მის: ქალაქი თბილისი, გლდანის საცხოვრებელი რაიონი I კვარტლის მიმდებარედ. 01.11.13.001.104 საკადასტრო ერთეულზე საპროექტო მრავალბინიანი საცხოვრებელი სახლის არქიტექტურული პროექტი დამკვეთი: შპს. "რუმს ფემილი" ს/კ 405390526 დირექტორი: მალხაზ მაღრაძე კვანძი 1 კვანძი 2 კვანძი 3 კვანძი 4 კვანძი 5 დეკორატიული ლესვა ღებვა რუხი ფერი RGB 91.91.91 მეტალიპლასტმასის კარფანჯრები რუხი ფერის პროფილით RGB 74.74.74 რკინის ცხაური. შეღებვა რუხი ფერი RGB 74.74.74 რკინის მოაჯირი. შეღებვა რუხი ფერი RGB 74.74.74 აგურის ფაქტურა აგურის ფერში RGB 140.90.59 თუნუქის ჰიდროიზოლაცია (საცრემლე). შეღებვა რუხი ფერი RGB 74.74.74 ბეტონის ფილის გვერდი ბეტონის ფაქტურა მოპირკეთების გარეშე თუნუქის ჰიდროიზოლაცია (საცრემლე). შეღებვა რუხი ფერი RGB 74.74.74 5.50 8.60 11.70 14.80 17.90 21.00 24.10 27.20 30.30 33.40 37.60 39.00 0.00 36.50

110.0

28.0
110.0 140.0

32.028.0
110.0 140.0

32.028.0
110.0 140.0

32.028.0
110.0 140.0

32.028.0
110.0 140.0

32.028.0
110.0 140.0

32.028.0
110.0 140.0

32.028.0
110.0 140.0

32.028.0
110.0 140.0

32.028.0
110.0 140.0

32.020.0

115.0 რუხი ალუმინის პროფილის ვიტრაჟები მოპირკეთება ხელოვნური ქვის ფილებით. რუხი ფერი RGB 74.74.74 არქიტექტორი: დავით ანდღულაძე ლითონის ჟალუზი შეღებვა რუხი ფერი RGB 74.74.74 240.0 320.0 440.0 320.0 440.0 320.0 440.0 320.0 440.0 320.0 412.0 133.0 62.5 320.0 272.5 320.0 240.0

33.0

493.0

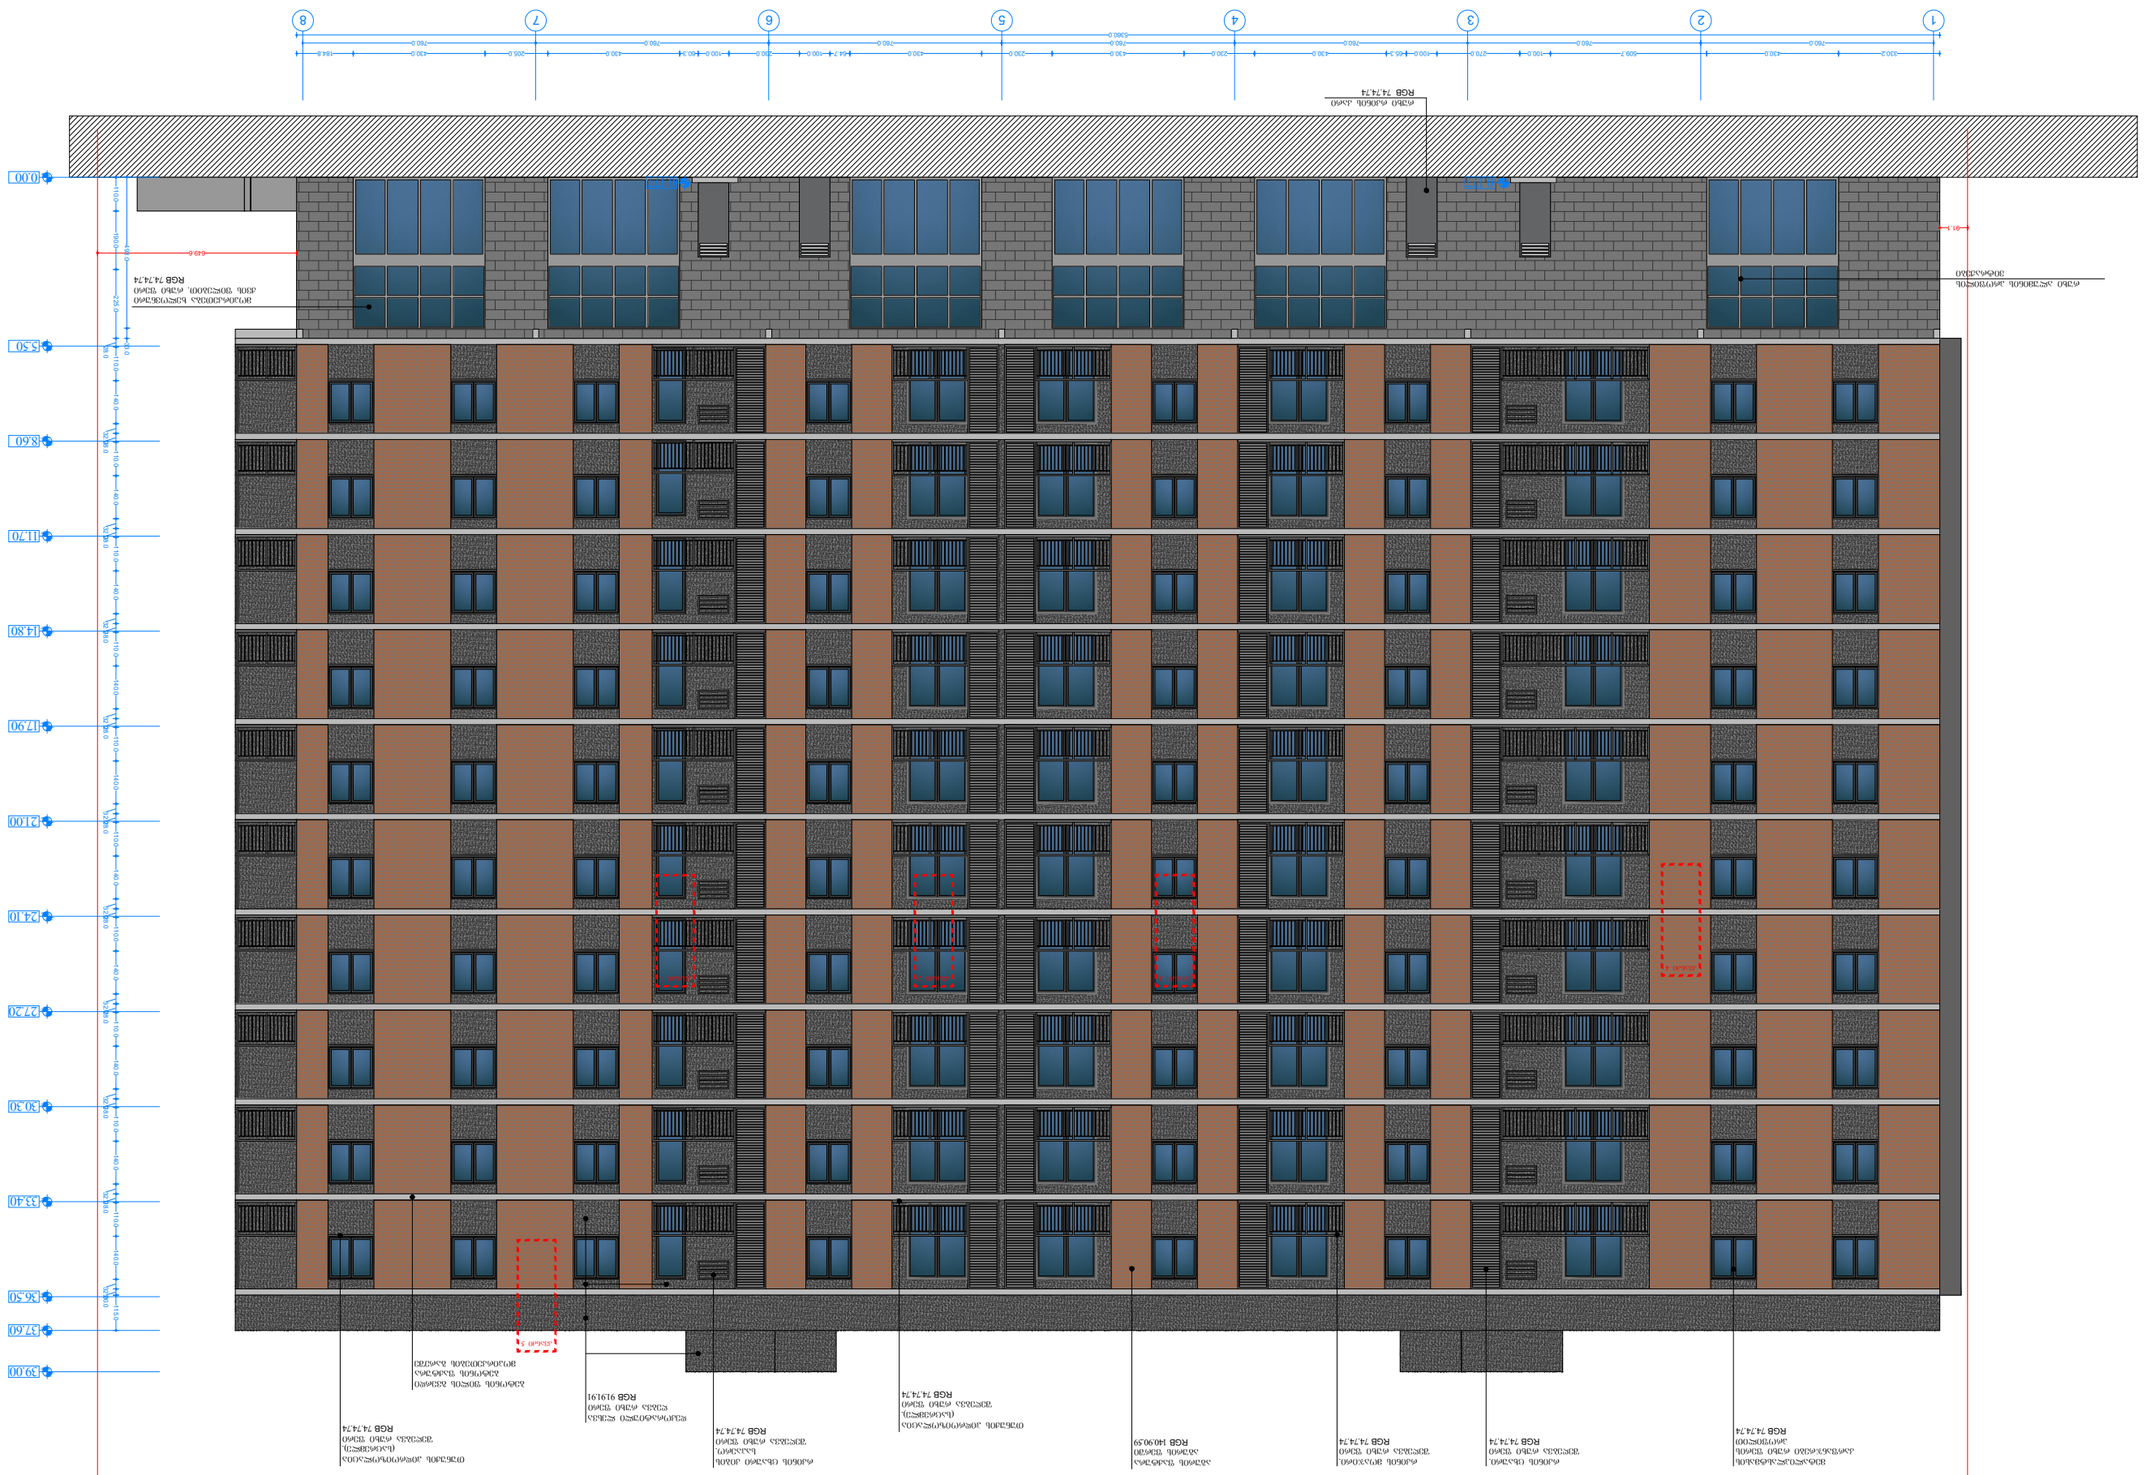

1 2 3 4 5 6 7 8 5360.0 760.0 760.0 760.0 760.0 760.0 760.0 760.0 91.1 649.6 რუხი ალუმინის პროფილის ვიტრაჟები 0.177 0.177 ფურცელი #პროექტის სახელწოდება შეამოწმა: შნობა ნაგებობის უსაფრთხოების წესების სპეციალისტი (41 დადგენილების) ექსპერტი-არქიტექტორი: ლევანი ოქროპირიძე ტელ: 595 651556 ფასადი 1-8 მ. 1:100 შენიშვნა მის: ქალაქი თბილისი, გლდანის საცხოვრებელი რაიონი I კვარტლის მიმდებარედ. 01.11.13.001.104 საკადასტრო ერთეულზე საპროექტო მრავალბინიანი საცხოვრებელი სახლის არქიტექტურული პროექტი დამკვეთი: შპს. "რუმს ფემილი" ს/კ 405390526 დირექტორი: მალხაზ მაღრაძე დეკორატიული ლესვა ღებვა რუხი ფერი RGB 91.91.91 რკინის ცხაური კიბის საჰაერო. შეღებვა რუხი ფერი RGB 74.74.74 რკინის მოაჯირი. შეღებვა რუხი ფერი RGB 74.74.74 მეტალიპლასტმასის კარფანჯრები რუხი ფერის პროფილით RGB 74.74.74 რკინის ცხაური. შეღებვა რუხი ფერი RGB 74.74.74 ბეტონის ფილის გვერდი ბეტონის ფაქტურა მოპირკეთების გარეშე თუნუქის ჰიდროიზოლაცია (საცრემლე). შეღებვა რუხი ფერი RGB 74.74.74 თუნუქის ჰიდროიზოლაცია (საცრემლე). შეღებვა რუხი ფერი RGB 74.74.74 კვანძი 5 5.50 8.60 11.70 14.80 17.90 21.00 24.10 27.20 30.30 33.40 37.60 39.00 0.00 36.50

110.0 190.0 225.0
28.0

110.0 140.0
32.028.0

110.0 140.0
32.028.0

110.0 140.0
32.028.0

110.0 140.0
32.028.0

110.0 140.0
32.028.0

110.0 140.0
32.028.0

110.0 140.0
32.028.0

110.0 140.0
32.028.0

110.0 140.0
32.028.0

110.0 140.0
32.020.0

115.0 აგურის ფაქტურა აგურის ფერში RGB 140.90.59 კვანძი 4 კვანძი 3 კვანძი 2 კვანძი 1 რუხი რკინის კარი RGB 74.74.74 მოპირკეთება ხელოვნური ქვის ფილებით. რუხი ფერი RGB 74.74.74 არქიტექტორი: დავით ანდღულაძე 330.2 430.0 509.7 100.0 270.0 100.0 65.3 430.0 230.0 430.0 230.0 430.0 64.7 100.0 230.0 100.0 60.3 430.0 205.0 430.0 184.8

493.0 33.0

ფურცელი # პროექტის სახელწოდება შეამოწმა: შნობა ნაგებობის უსაფრთხოების წესების სპეციალისტი (41 დადგენილების) ექსპერტი-არქიტექტორი: ლევანი ოქროპირიძე ტელ: 595 651556 ფასადი ა-დ მ. 1:100 შენიშვნა მის: ქალაქი თბილისი, გლდანის საცხოვრებელი რაიონი I კვარტლის მიმდებარედ. 01.11.13.001.104 საკადასტრო ერთეულზე საპროექტო მრავალბინიანი საცხოვრებელი სახლის არქიტექტურული პროექტი დამკვეთი: შპს. "რუმს ფემილი" ს/კ 405390526 დირექტორი: მალხაზ მაღრაძე არქიტექტორი: დავით ანდღულაძე

32.0 305.4 1043.6 1294.8 0.177

ა ბ გ 515.5 739.3 დეკორატიული ლესვა ღებვა რუხი ფერი RGB 91.91.91 ბეტონის ფილის გვერდი ბეტონის ფაქტურა მეტალიპლასტმასის მოპირკეთების გარეშე კარფანჯრები რუხი ფერის პროფილით RGB 74.74.74 რკინის ცხაური. შეღებვა რუხი ფერი RGB 74.74.74

525.0
20.0

118.0 140.0
28.0

110.0 100.0 72.0
28.0

110.0 100.0 72.0
28.0

110.0 100.0 72.0
28.0

110.0 100.0 72.0
28.0

110.0 100.0 72.0
28.0

110.0 100.0 72.0
28.0

110.0 100.0 72.0
28.0

110.0 100.0 72.0
28.0

110.0 100.0 72.0
20.0

115.0 135.0 5.50 8.60 11.70 14.80 17.90 21.00 24.10 27.20 30.30 33.40 37.60 39.00 0.00 36.50 აგურის ფაქტურა აგურის ფერში RGB 140.90.59 დეკორატიული ლესვა ღებვა რუხი ფერი RGB 91.91.91











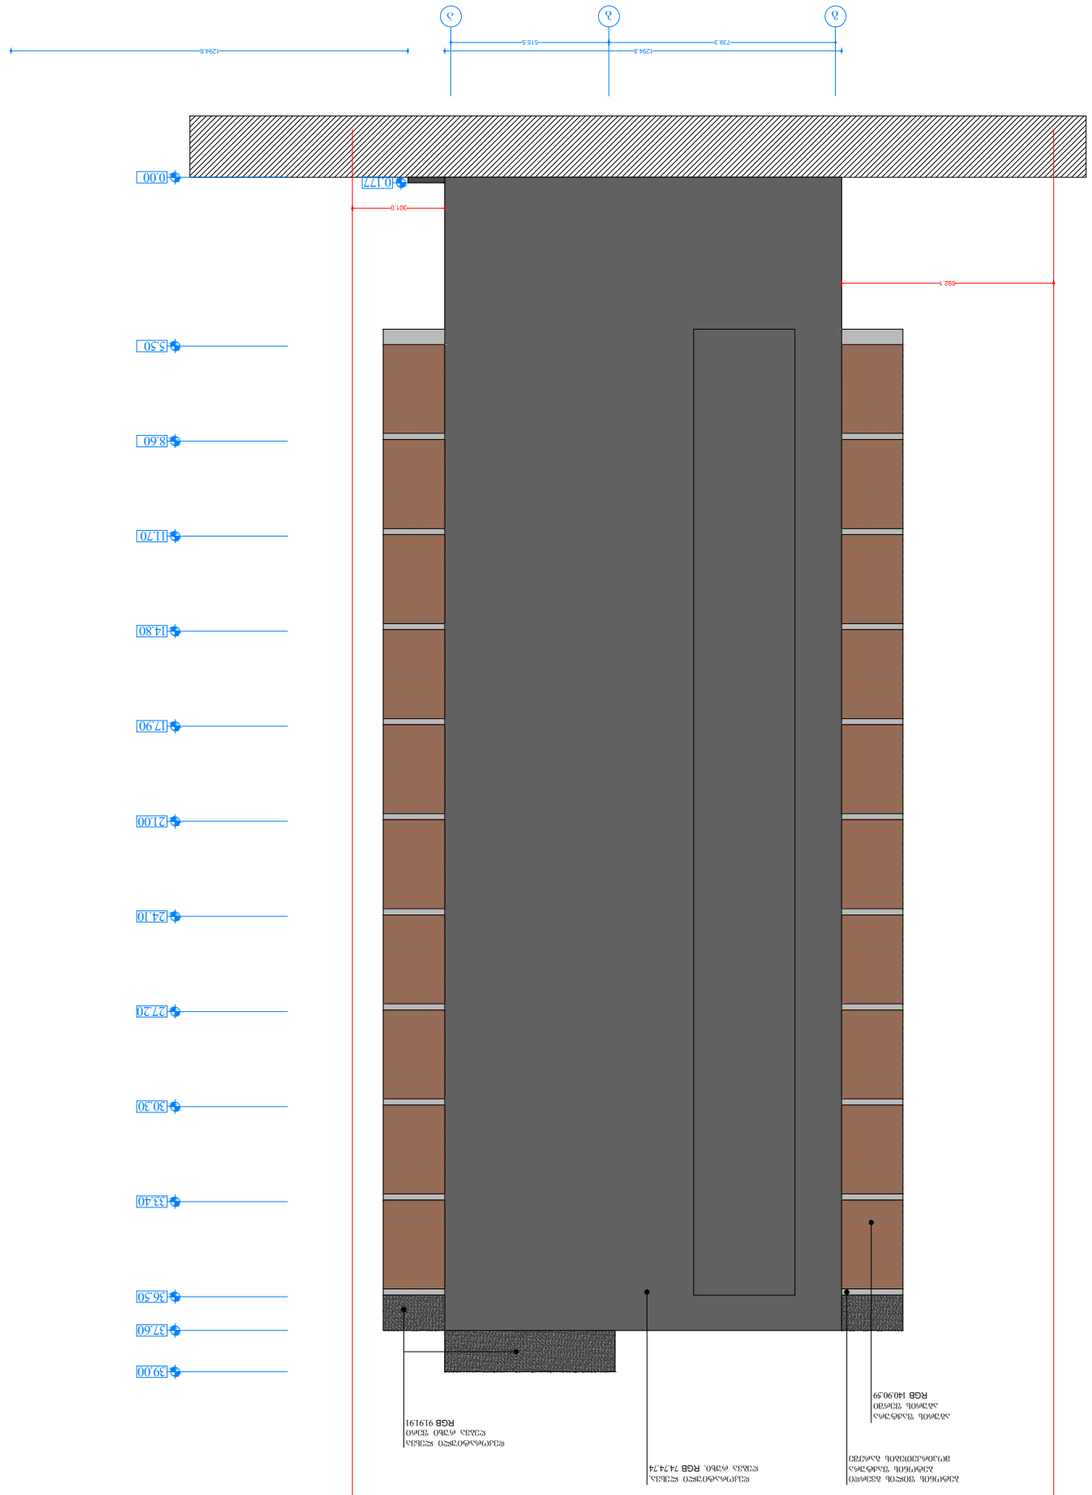







