
გენგეგმა

მ 1:200

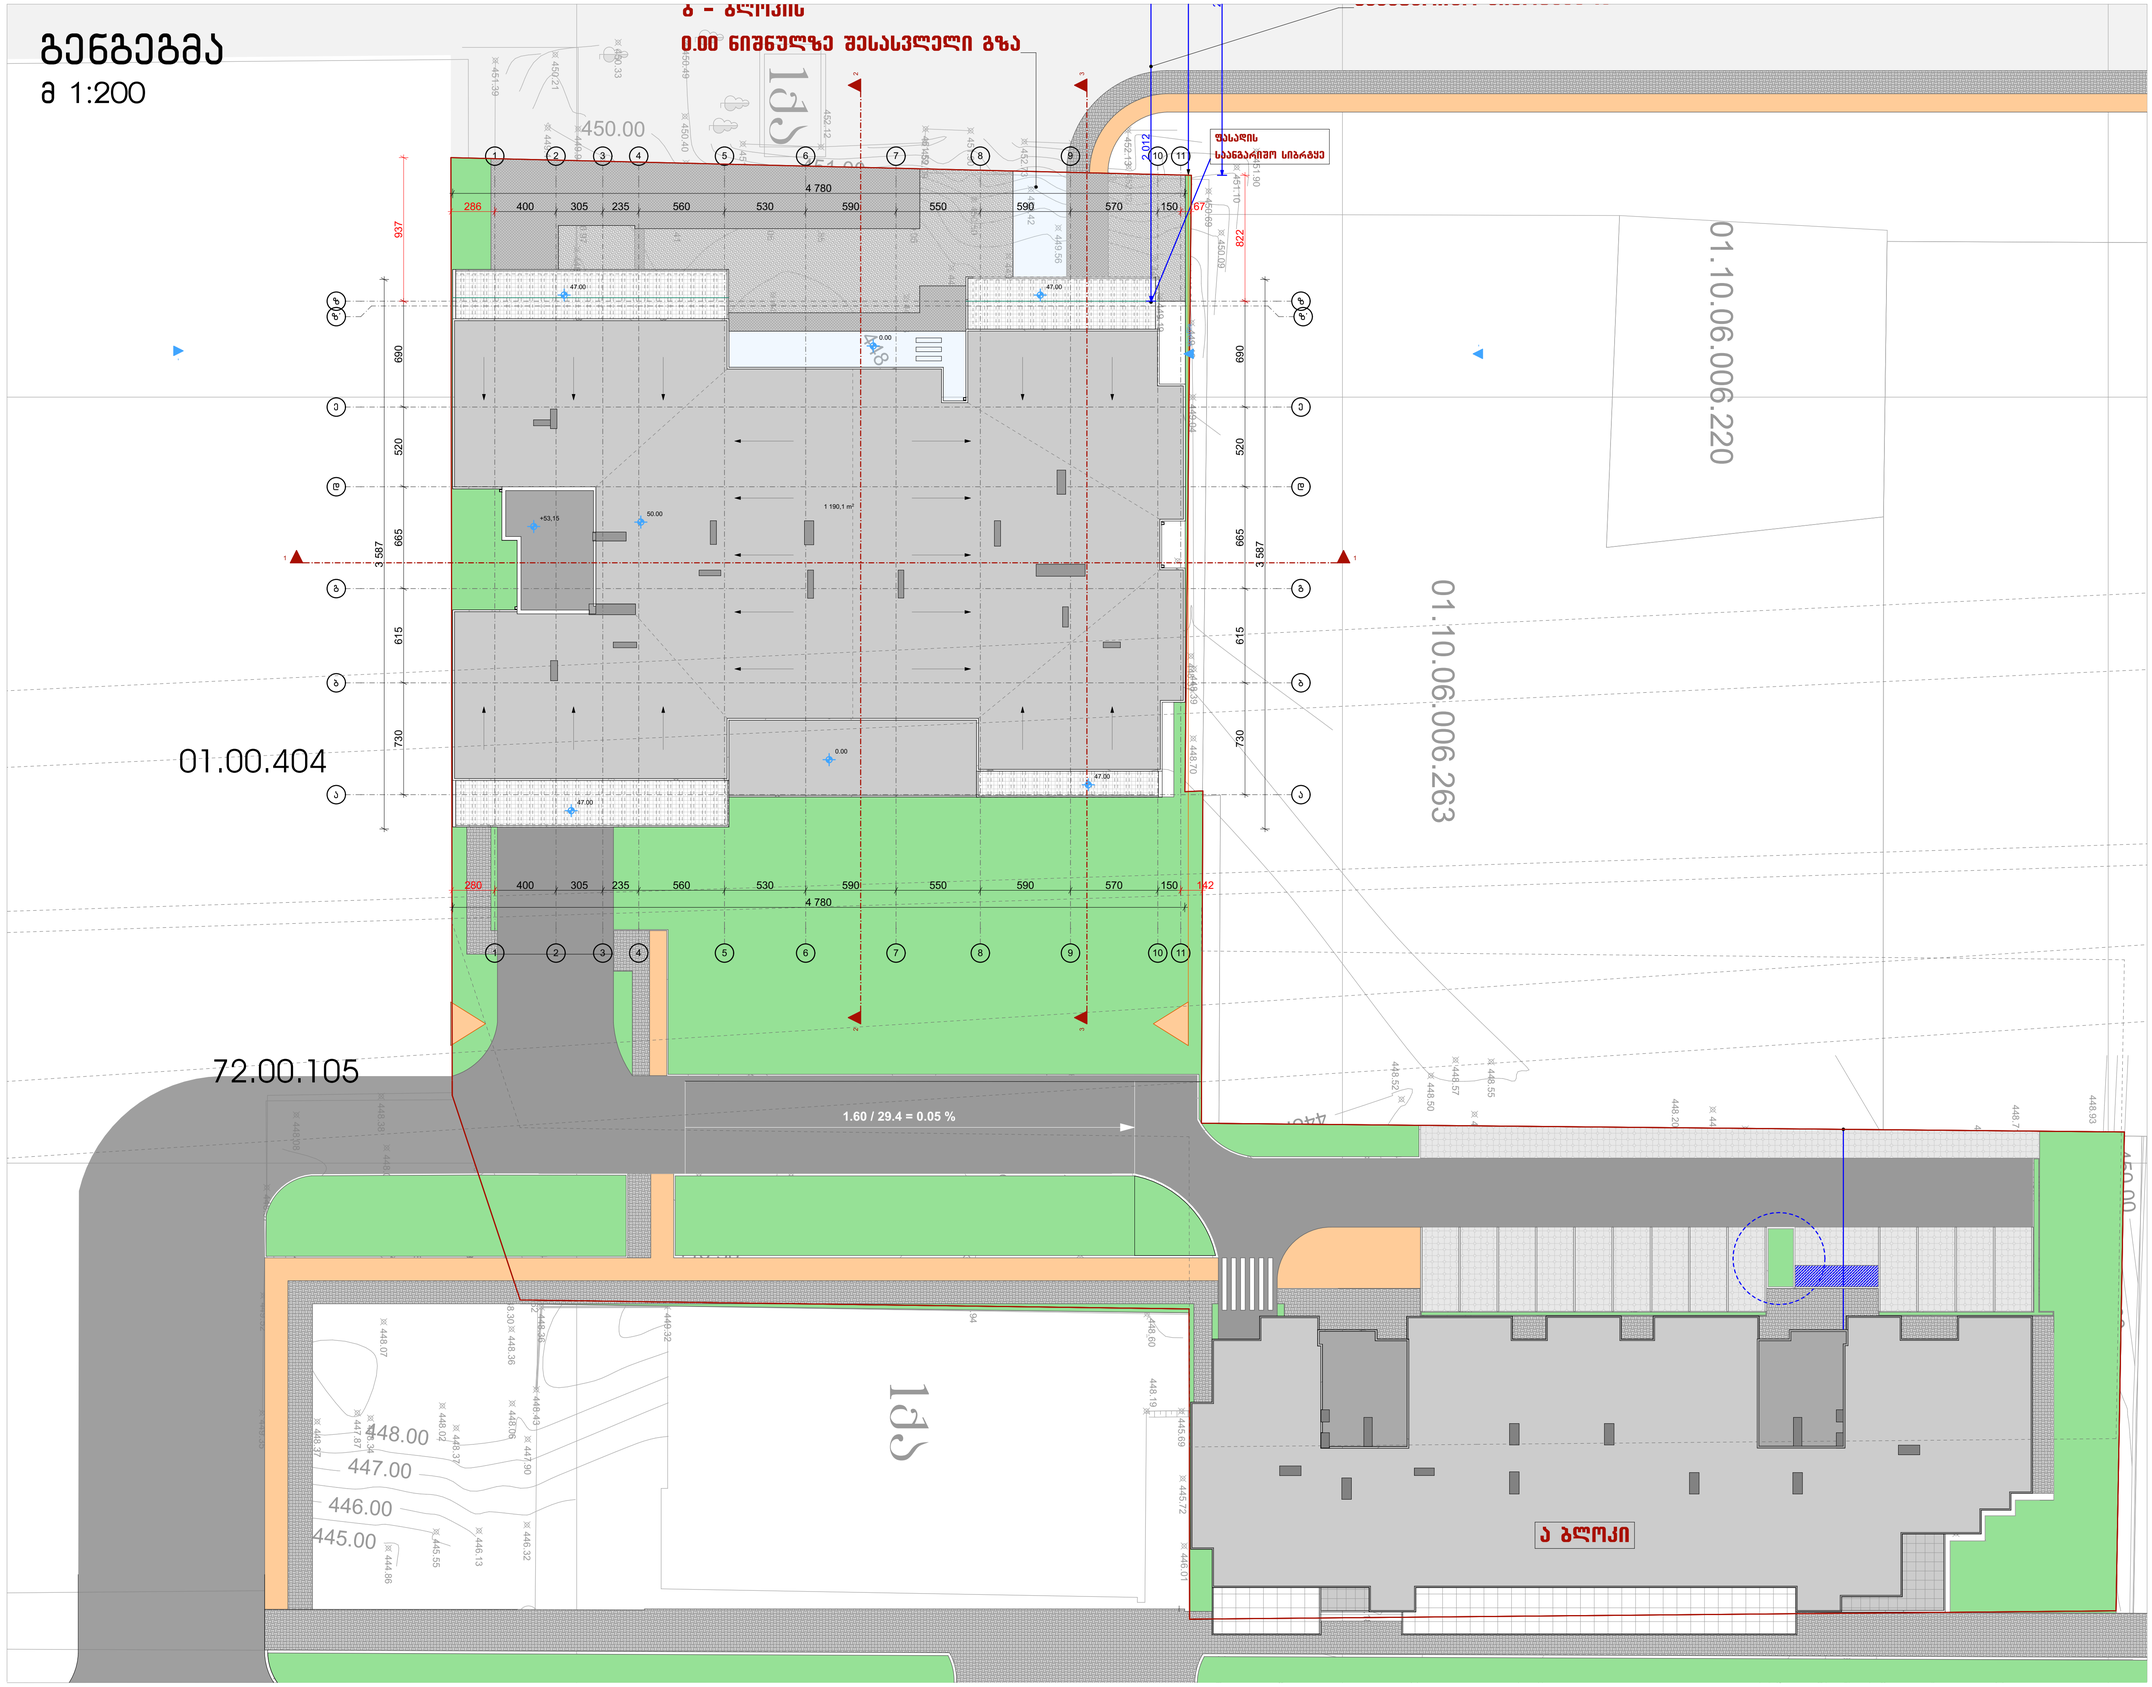

ფორმატი	დაკვეთა №	ფაილის სახელი
A-1	-	-

ექსპლიკაცია:

პროექტი

შენიშვნები

ზომები მოცემული სანტიმეტრებში

ნიშნულები მოცემულია მეტრებში

შენობის საპროექტო ნიშნული +/-0.00 უტოლდება აბსოლიტურ ნიშნულს 449.00

დამკვეთი:	შპს "აი ჯი დეველოპმენტ"

შპს "აი ჯი დეველოპმენტის" - ს საკუთრებაში არსებულ მიწის ნაკვეთზე ს.კ 01.10.06.006.245

მრავალბინიანი საცხოვრებელი სახლის

არქიტექტურული ნაწილი

არქიტექტურა	
თანამდებობა	გვარი / ხელმოწერა
მთ. არქიტექტ.	ი. მირცხულავა
თანაავტორი	თ. ჯიჯანაძე

ნახაზი


გენგეგმა

მასშტაბი 1 : 100	თარიღი 05/18/2019	
სტადია	ფურცლები	ფურცელი
პროექტი	-	-

საქართველო

თბილისი, ფარნავაზ მეფის 34 ს/კ (01.10.06.006.245)
5496 კვ.მ. არასასოფლო-სამეურნეო დანიშნულების მიწის ნაკვეთის

ტოპოგრაფიული გეგმა

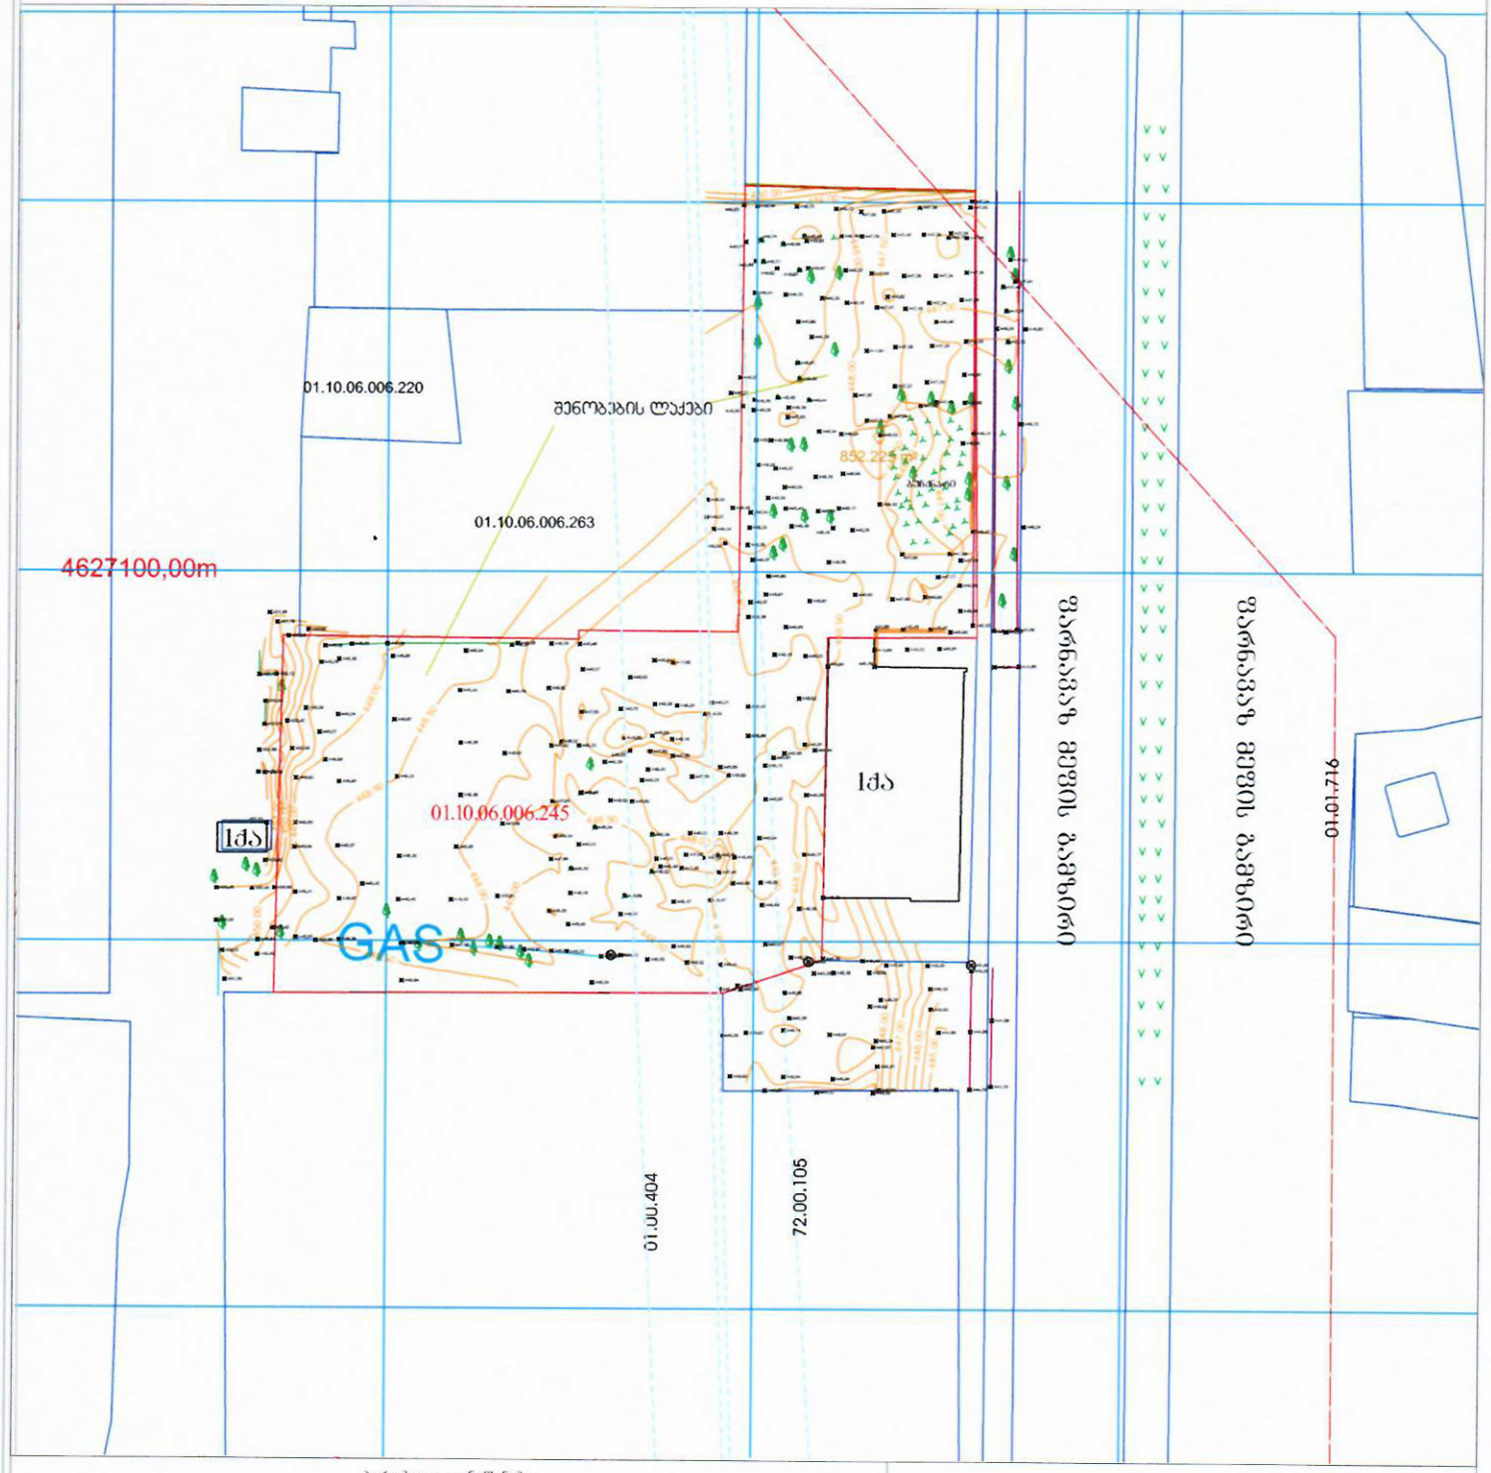

პირობითი აღნიშვნები

WGS 1984 -ის კოორდინატთა სისტემის UTM პროექცია

საცხ. შენობა	ხის ღობე	V	წყალგაყვანილობა
არასაცხ. შენობა	ღობე		
	ქვის კედელი	Ბ	გაზი
ფარდული	კედელი	Კ	კანალიზაცია
მშენებარე შენობა	ფლატე	სან	სანიაღვრე
საკრანსფორ. ჯიხური	რკინიგზა	კშ	კავშირგაბმულობა
ხეები	სამოვალეურეო ჭები		ელ. ქსელები
	ელ. გადამცემი ხაზი	ОТВ	გათბობა

შენიშვნა: მიწის სამუშაოების შესრულებისას შეტყობინეთ კომუნიკაციის წარმომადგენლებს

შპს „არი“
ქ. თბილისი, ცოტნე დადიანის ქ. №29
5(55)663260 5(99)974395 tamrika.ali@mail.ru

დირექტორი:		გ. ჯანაშვილი
ზომა:		ელ. ალექსანდროვი
დახაზა:		ო. ალფუნაშვილი
დამკვეთი:		
მასშტაბი: 1:500		04.07.2019წ.