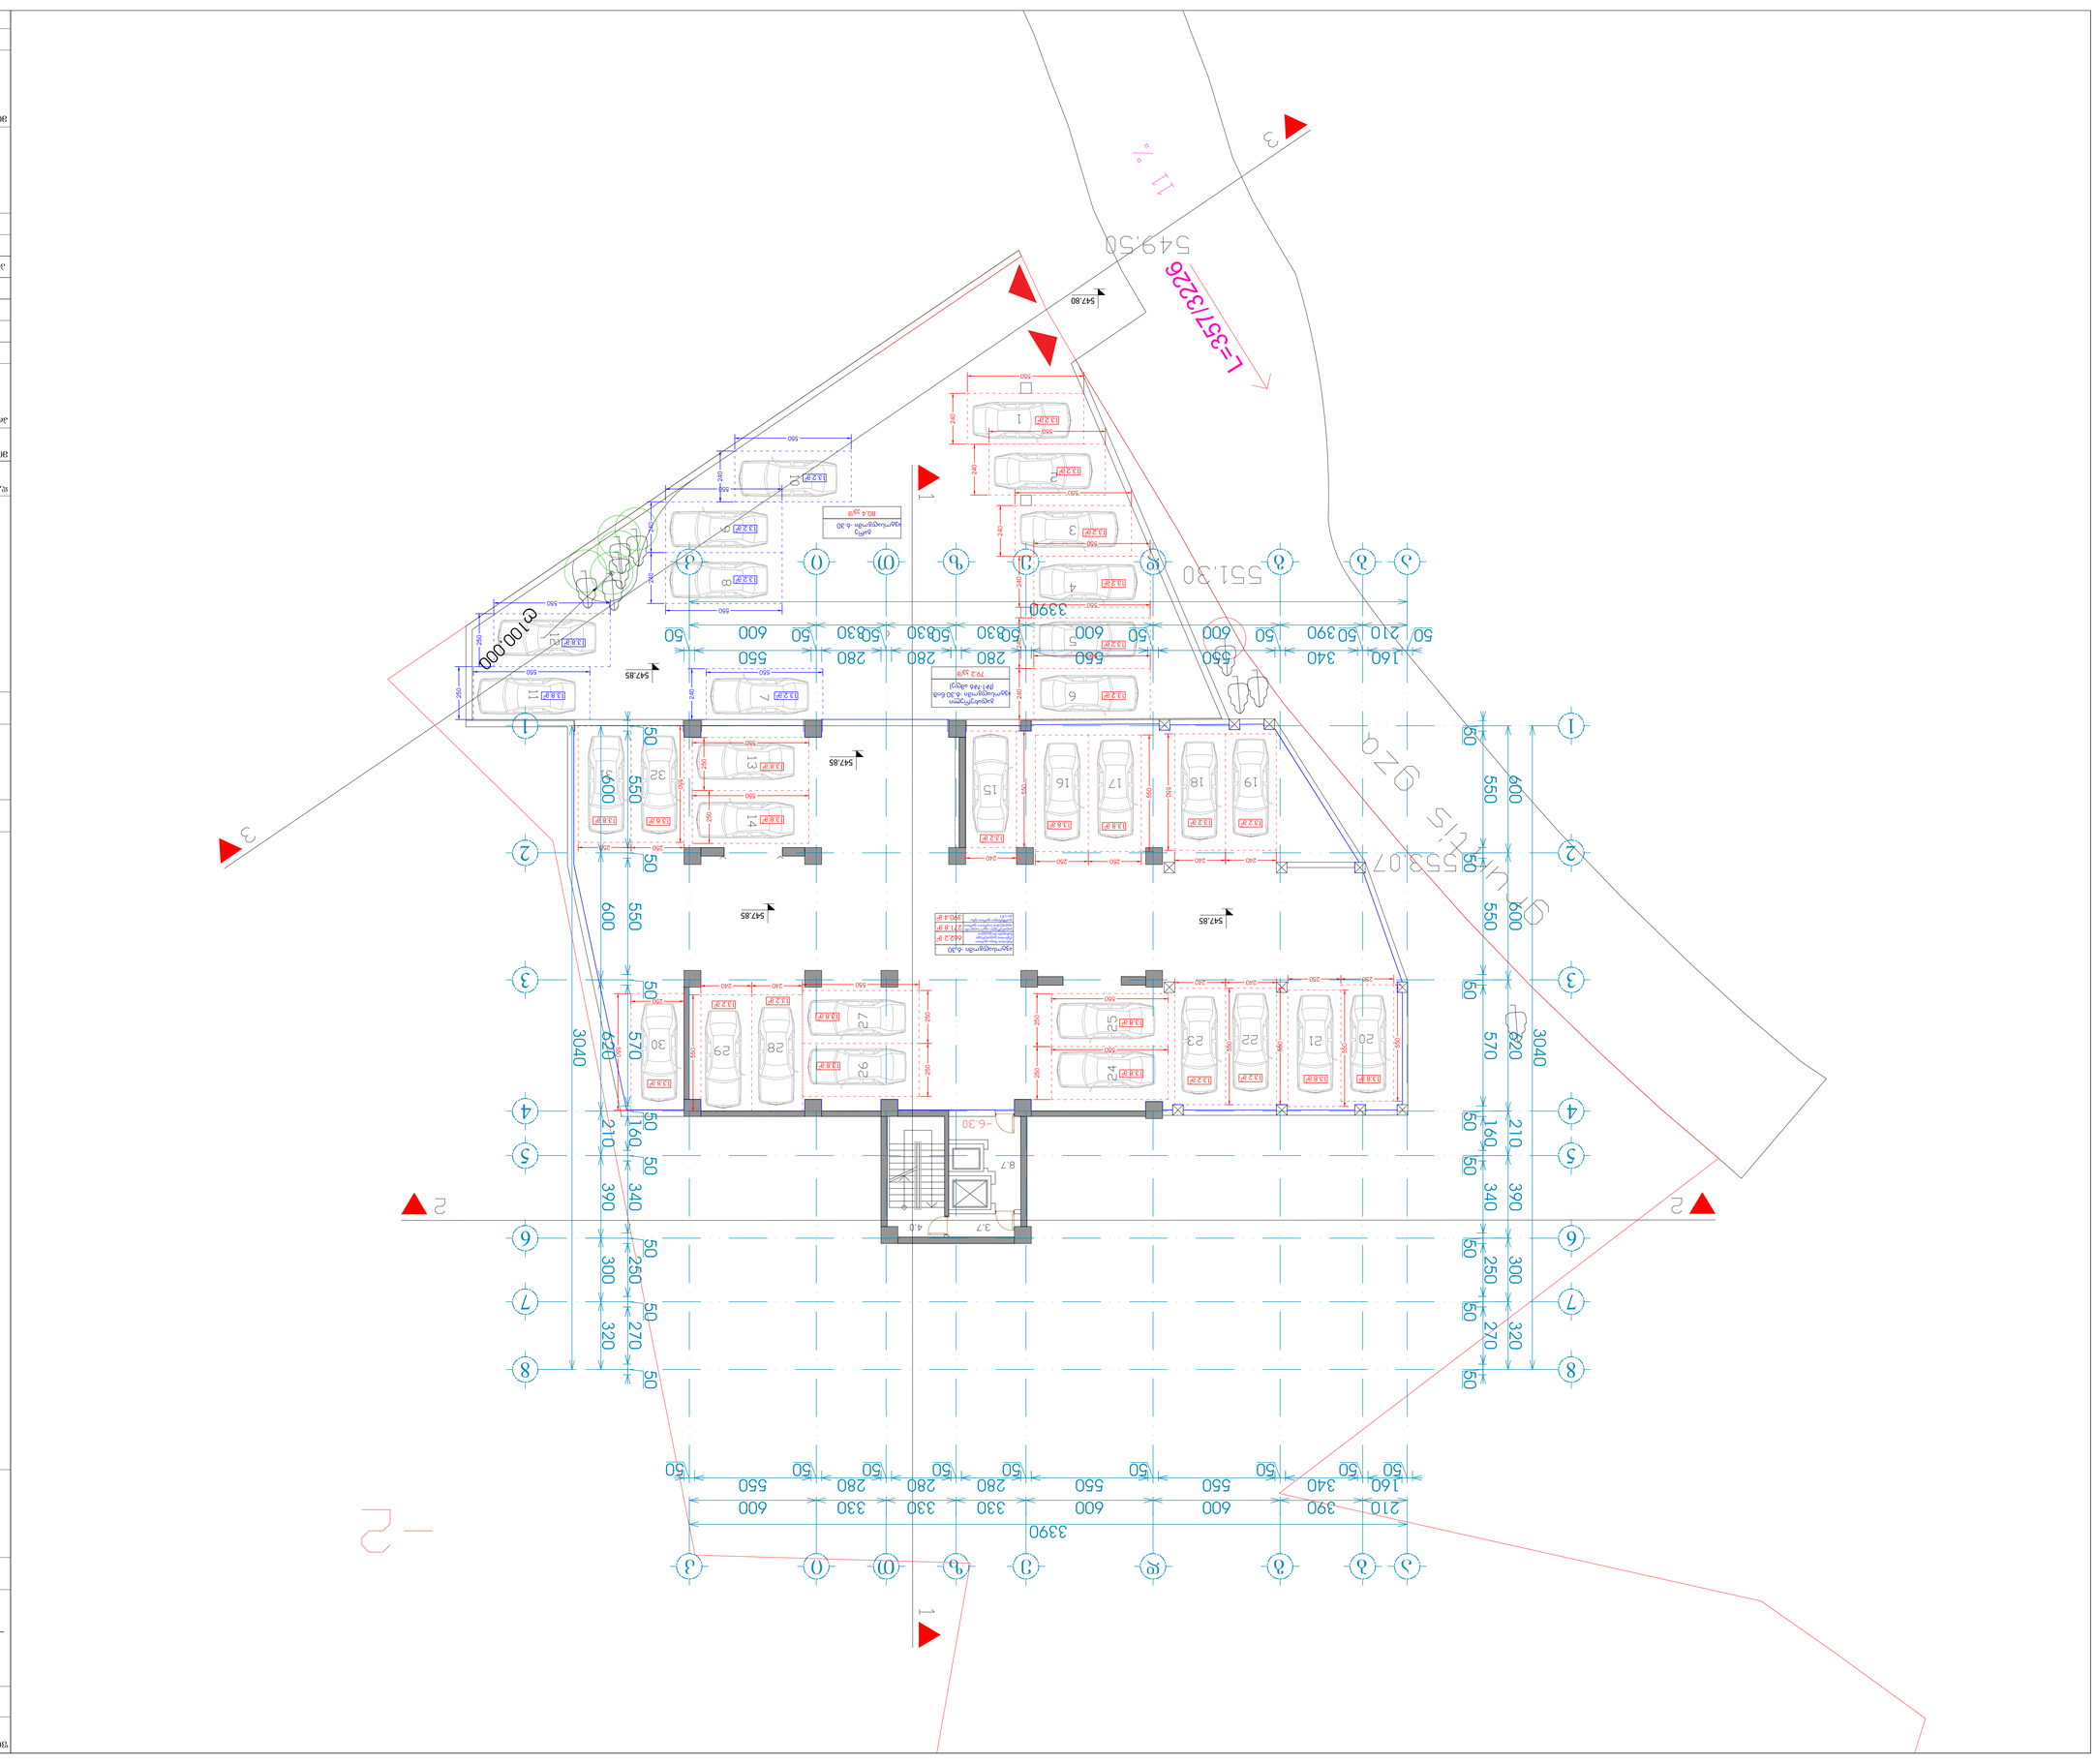

ფასადი	
ნაკვეთის საზღვარი	
ნაკვეთის საზღვარი	
ნაკვეთის საზღვარ

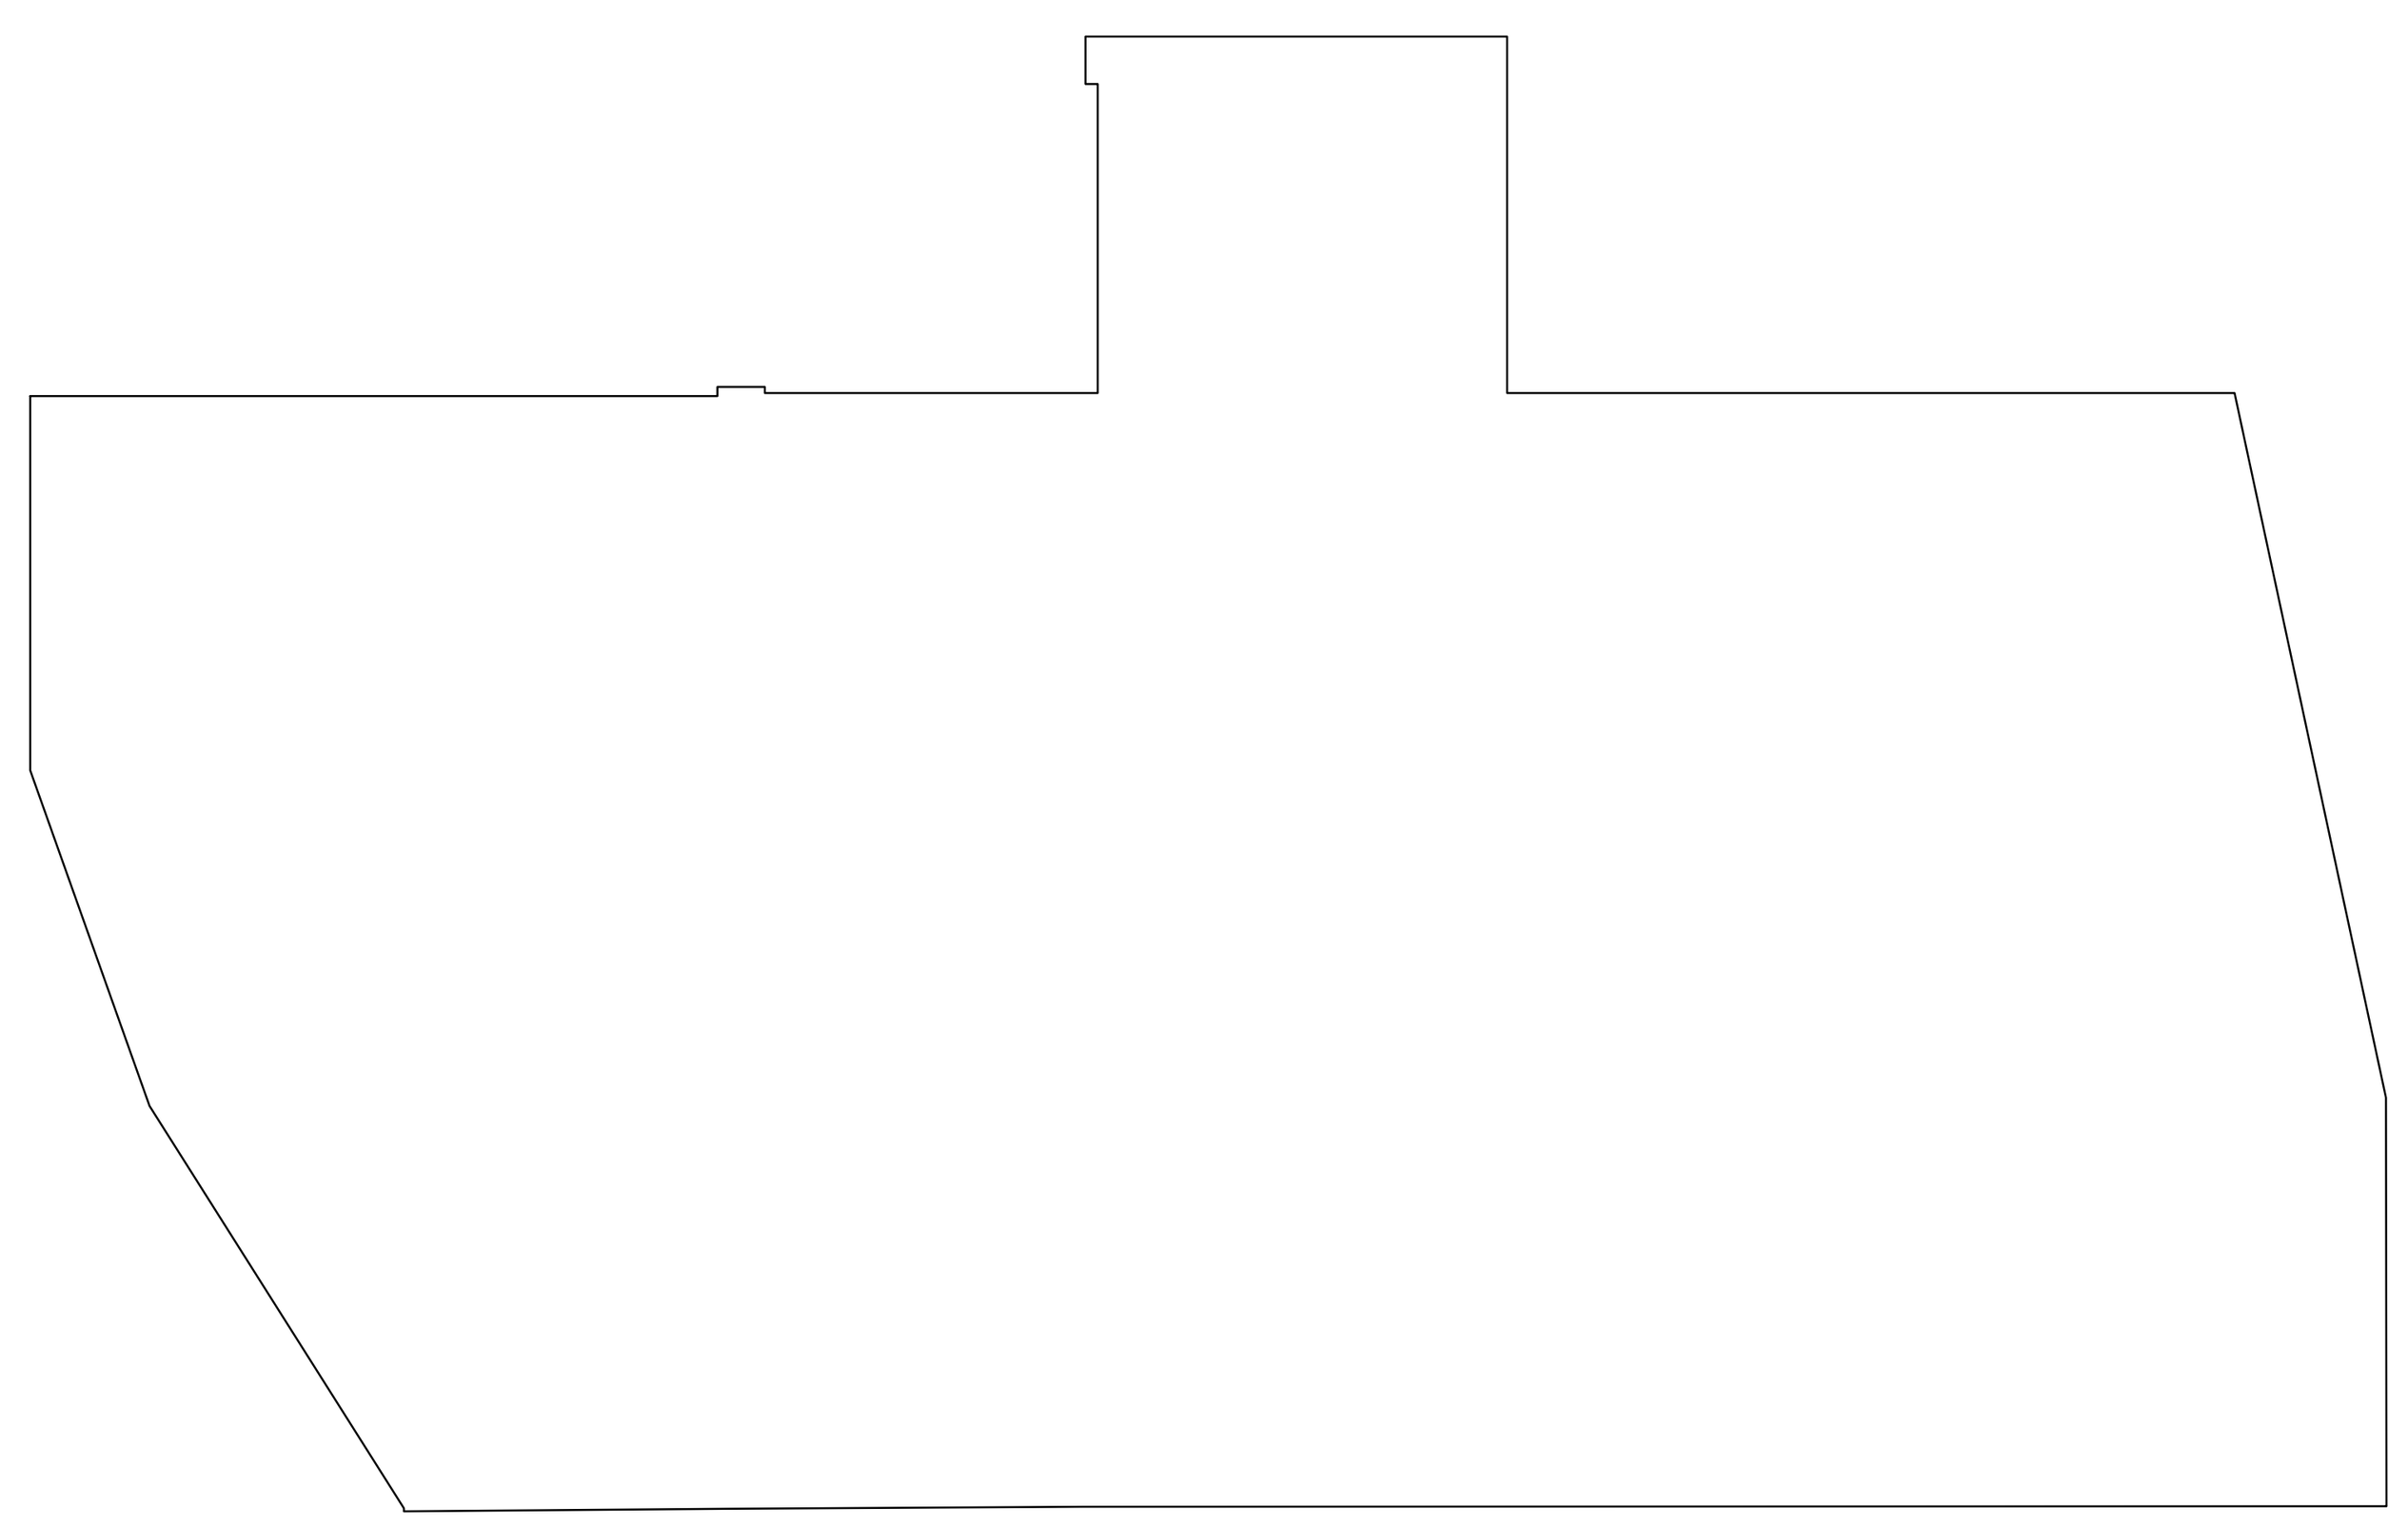

მიწისქვედა სართულის ანგარიში -6.30 ნიშნულზე

S=102m2
P=122.5m

102.0m2/122.5m=0.8<1.4m

სართული არის მიწისქვედა, რადგან მისი პერიმეტრის და ფართობის შეფარდება ნაკლებია 1.4-ზე

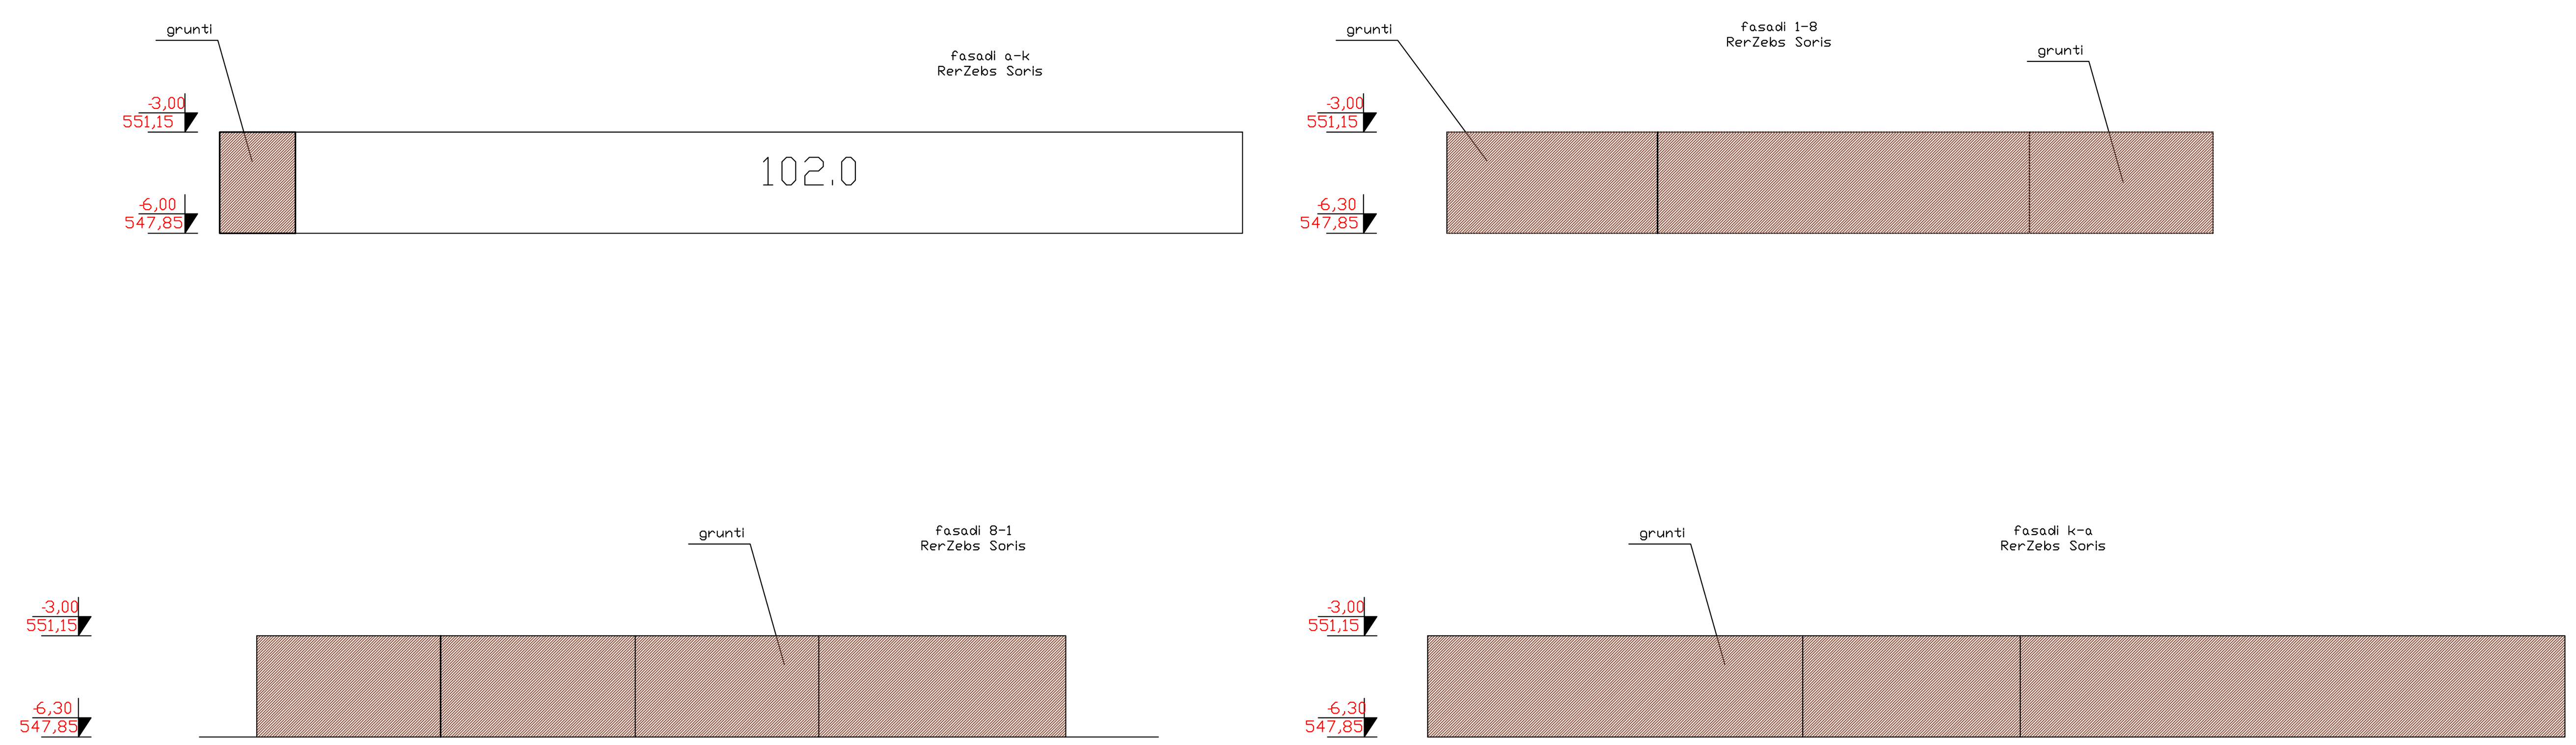

ფორმატი A-1 | დაკვეთა № | dwg. ფაილის სახელი gegmebi .dwg

პირობითი ნიშნები:

- ექსპლიკაციის ნუმერაცია
- არქიტექტურული ნიშნული
- კედლები
- კოლონები
- ღერძის ხაზი

ექსპლიკაცია

შენიშვნები:

ნახაზზე ზომები მოცემულია სანტიმეტრებში.

ნახაზის ყველა ცვლილება მშენებლობისას შეთანხმებული უნდა იყოს პროექტის ავტორთან.

ტექნიკური მაჩვენებლები

დამკვეთი

მისამართი
ნუცუბიძის ფერდობების 1 და 2 მ/რ-ებს შორის მდებარე ხევის გასწვრივ და ასასვლელი გზის დასაწყისში

პროექტის სახელწოდება

მრავალბინიანი საცხოვრებელი სახლი

თანამდებობა	გვარი	ხელმოწერა	თარიღი
დირექტორი			21.08.17
არქიტექტორი	ი. ლაზარიაშვილი		21.08.17
არქიტექტორი			21.08.17
პრ. კონსტრუქტორი			21.08.17
დაამუშავა			21.08.17
შეამოწმა	ი. ლაზარიაშვილი		21.08.17

მასშტაბი	1:200
თარიღი	21.08.17
layout	

მისამართი
თბილისი, ვაკე-საბურთალოს რაიონი, დოლიძის ქ. №5-ის მიმდებარედ

ნახაზი
მიწისქვედა სართულის ანგარიში -6.30 ნიშნულზე

სტადია	ფურცელი	ფურცლები
მ. პ.	12	31








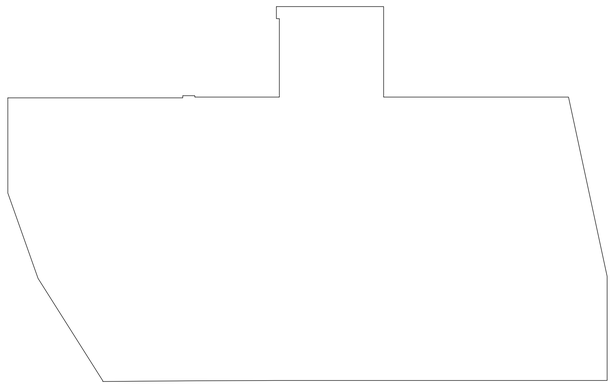

მიწისქვეშა სართულის
ანგარიში -3.00 ნიშნულზე

S=139,7m2
P=122.5m

139.7m2/122.5m=1.1<1.4m

სართული არის მიწისქვეშა, რადგან
მისი პერიმეტრის და ფართობის
შეფარდება ნაკლებია 1.4-ზე



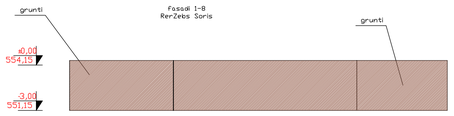

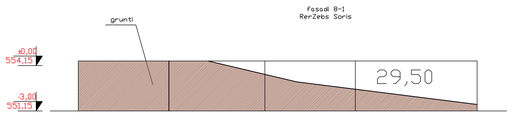

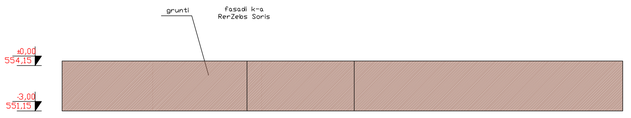

ფორმატი	A-1	დაკვეთა №	dwg. ფაილის სახელი
			gegmebi .dwg

პიროგნითი ნიშნები:

n – ექსპლიკაციის ნომრირება	– ქვიშა
– არქიტექტურული ნიშნული	– კონტიგი
	– ღერძის ხაზი

ექსპლიკაცია

შენიშვნები:

ნახაზზე ზომები მოცემულია სანტიმეტრებში.

ნახაზის ქვეშა ცვლილება მოხდებელობისას
შეთანხმებული უნდა იქნეს პროექტის ავტორთან.

ტექნიკური მახვილებები

დამკვეთი

მისამართი
ნაკუთების ზედაპირების 1 და 2 მრ-ებს შორის მდებარე ხვრის
გასწვრივ და ახალგელი გზის დასაწყისში

პროექტის სახელწოდება

მრავალბინიანი საცხოვრებელი სახლი

თანამდებობა	გვარი	ხელმოწერა	თარიღი
დირექტორი			21.08.17
არქიტექტორი	ი. ლაზარაშვილი		21.08.17
არქიტექტორი			21.08.17
პრ. კონსტრუქტორი			21.08.17
დაამოწმა			21.08.17
შეამოწმა	ი. ლაზარაშვილი		21.08.17

მასშტაბი	1:200
თარიღი	21.08.17
layout	

მისამართი
თბილისი, ვაკე-საბურთალოს
რაიონი, დოლიძის ქ. №5-ის
მიმდებარედ

ნახაზი
მიწისქვეშა
სართულის ანგარიში
-3.00 ნიშნულზე

სტადია	ფურცელი	ფურცლები
მ. პ.	12	31

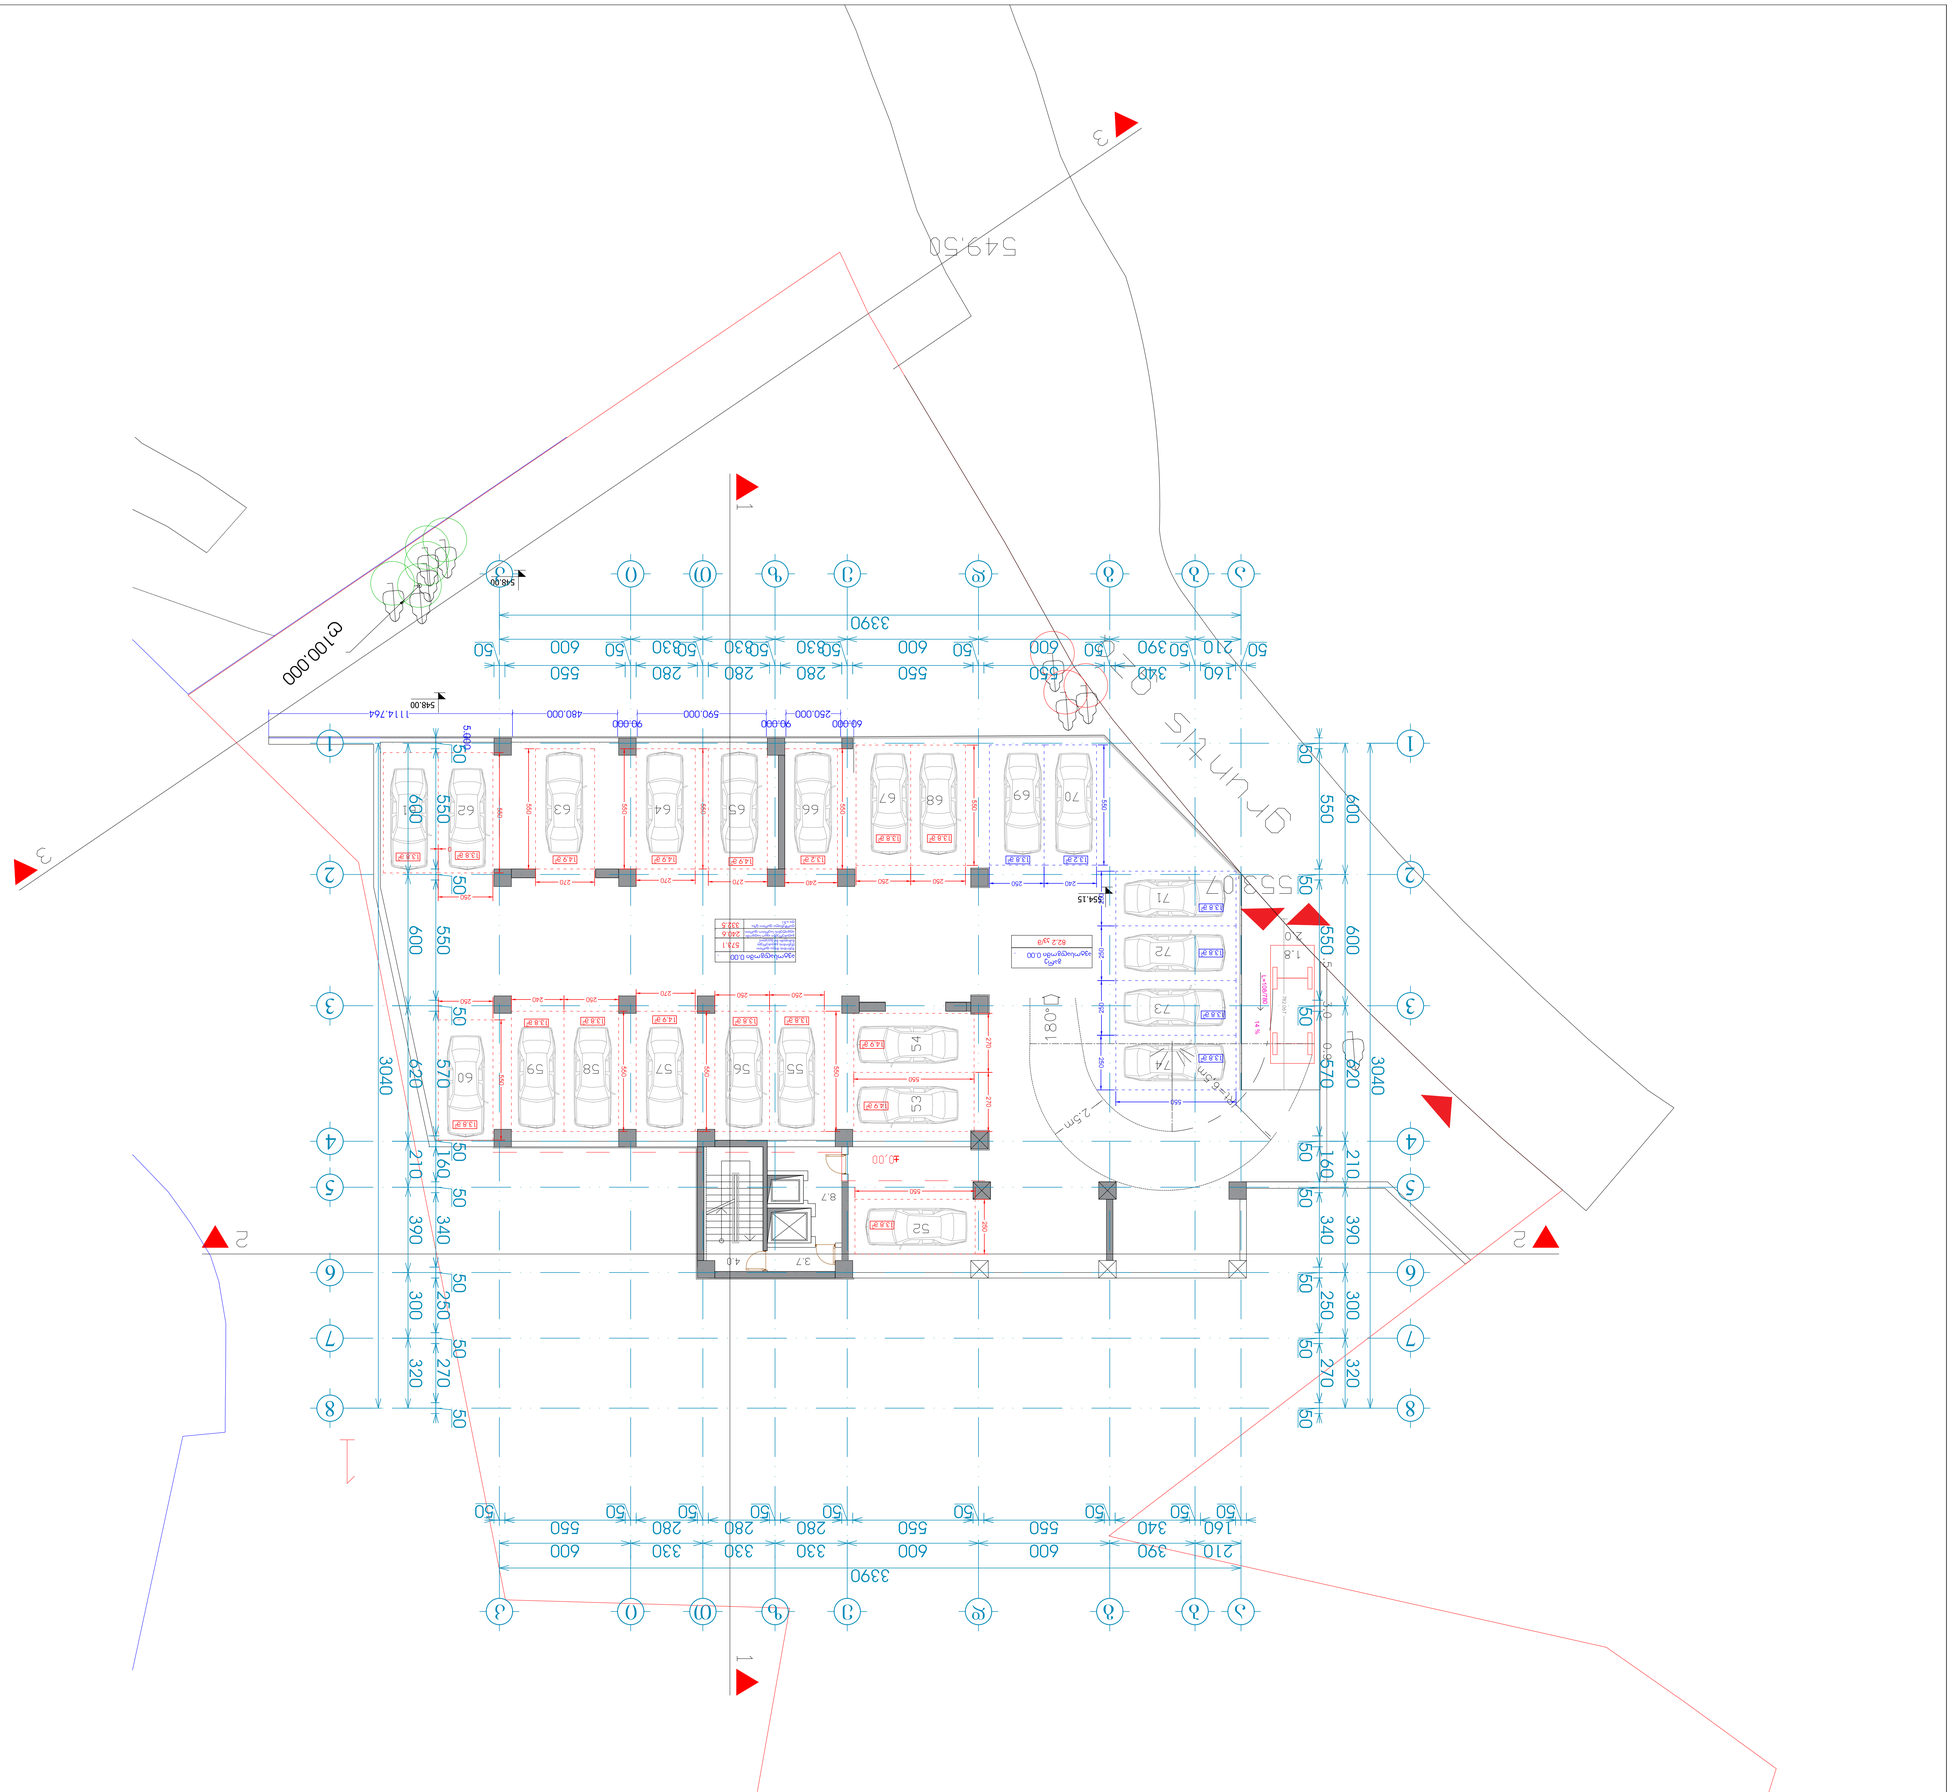


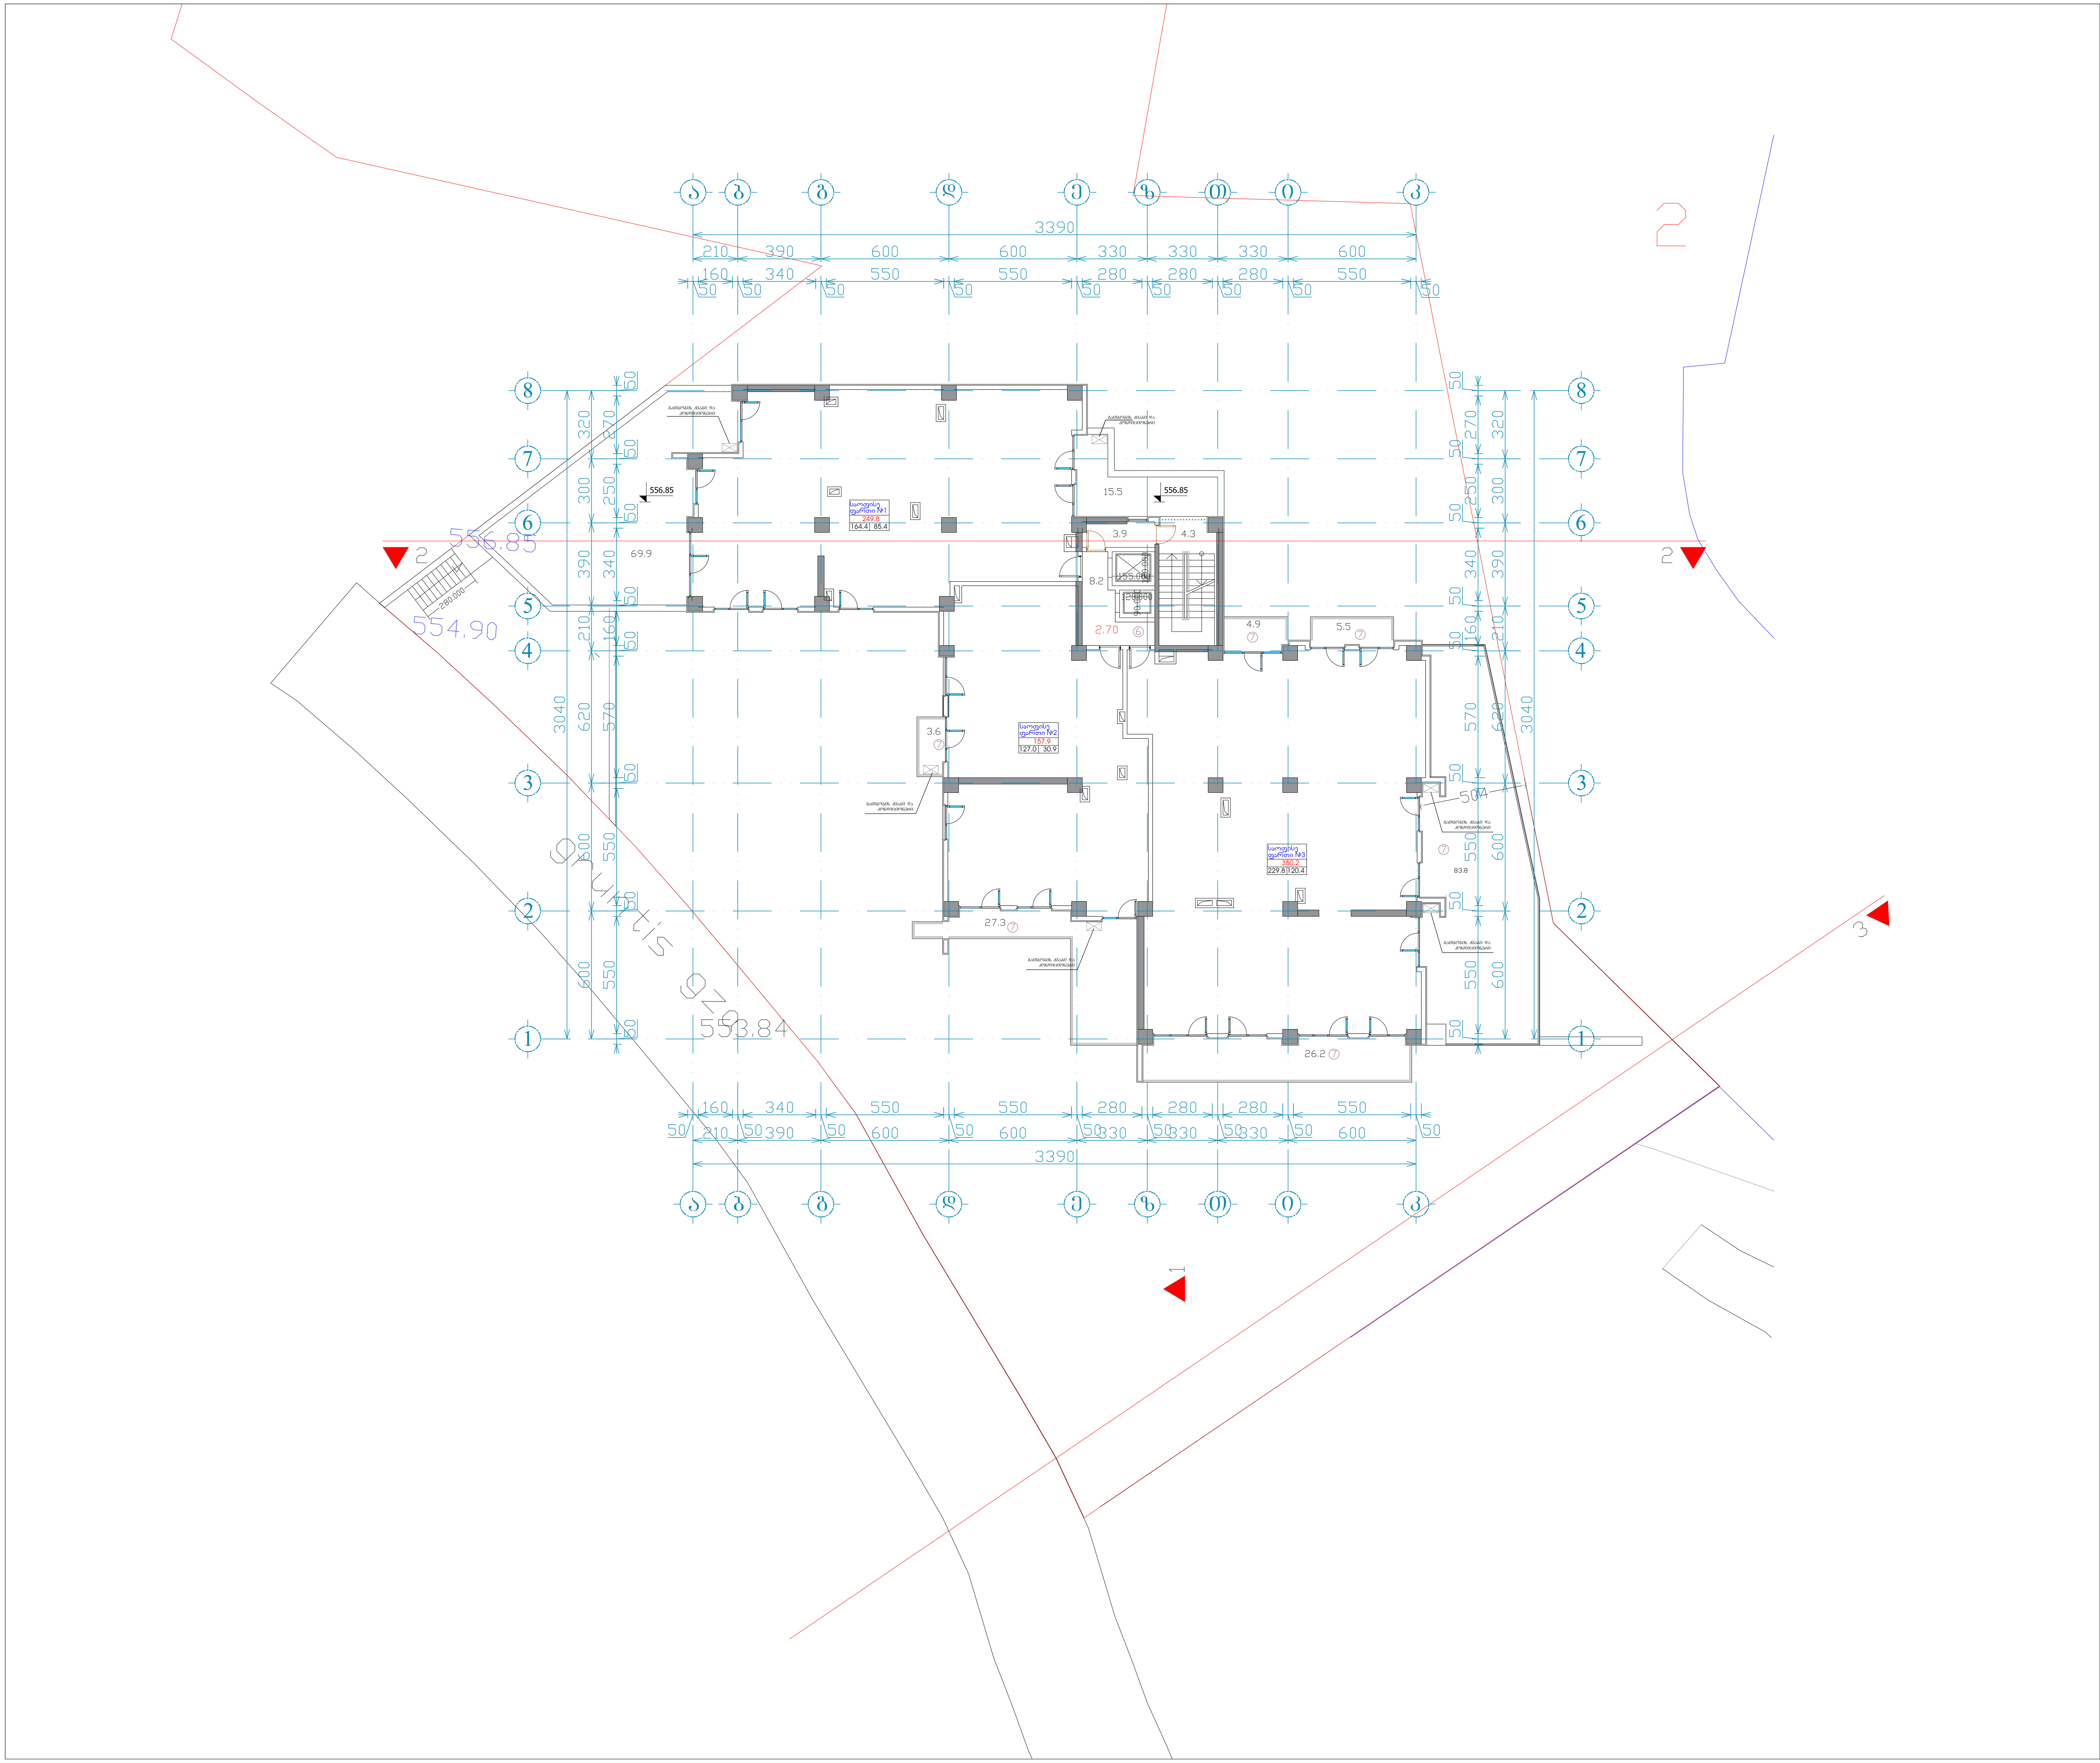

ფორმატი A-0	დაკვეთა №	dwg. ფაილის სახელი gegmebi .dwg

პირობითი ნიშნები:

- n – ექსპლიკაციის ნუმერაცია
- – არქიტექტურული ნიშნული
- – კედლები
- – კოლონები
- – ღერძის ხაზი

ექსპლიკაცია

შენიშვნები:

ნახაზზე ზომები მოცემულია სანტიმეტრებში.

ნახაზის ყველა ცვლილება მშენებლობისას შეთანხმებული უნდა იყოს პროექტის ავტორთან.

ტექნიკური მაჩვენებლები

დამკვეთი
შპს "დელტა დეველოპმენტი"

მისამართი
ნუცუბიძის ფერდობების 1 და 2 მ/რ-ებს შორის მდებარე ხევის გასწვრივ და ახალსვლელი გზის დასავლისში

პროექტის სახელწოდება
მრავალბინიანი საცხოვრებელი სახლი

თანამდებობა	გვარი	ხელმოწერა	თარიღი
დირექტორი			27.02.19
არქიტექტორი	ი. ლაზარიაშვილი		27.02.19
არქიტექტორი			27.02.19
პრ. კონსტრუქტორი			27.02.19
დაამუშავა			27.02.19
შეამოწმა	ი. ლაზარიაშვილი		27.02.19

შპს "დელტა დეველოპმენტი" ს/ნ 405192321	მასშტაბი	1:100
	თარიღი	27.02.19
	layout	

მისამართი
თბილისი, ვაკე-საბურთალოს რაიონი, დოლიძის ქ. №5-ის მიმდებარედ

ნახაზი
II სართულის გეგმა 6.00 ნიშნულზე

სტადია	ფურცელი	ფურცლები
მ. პ.	08	31

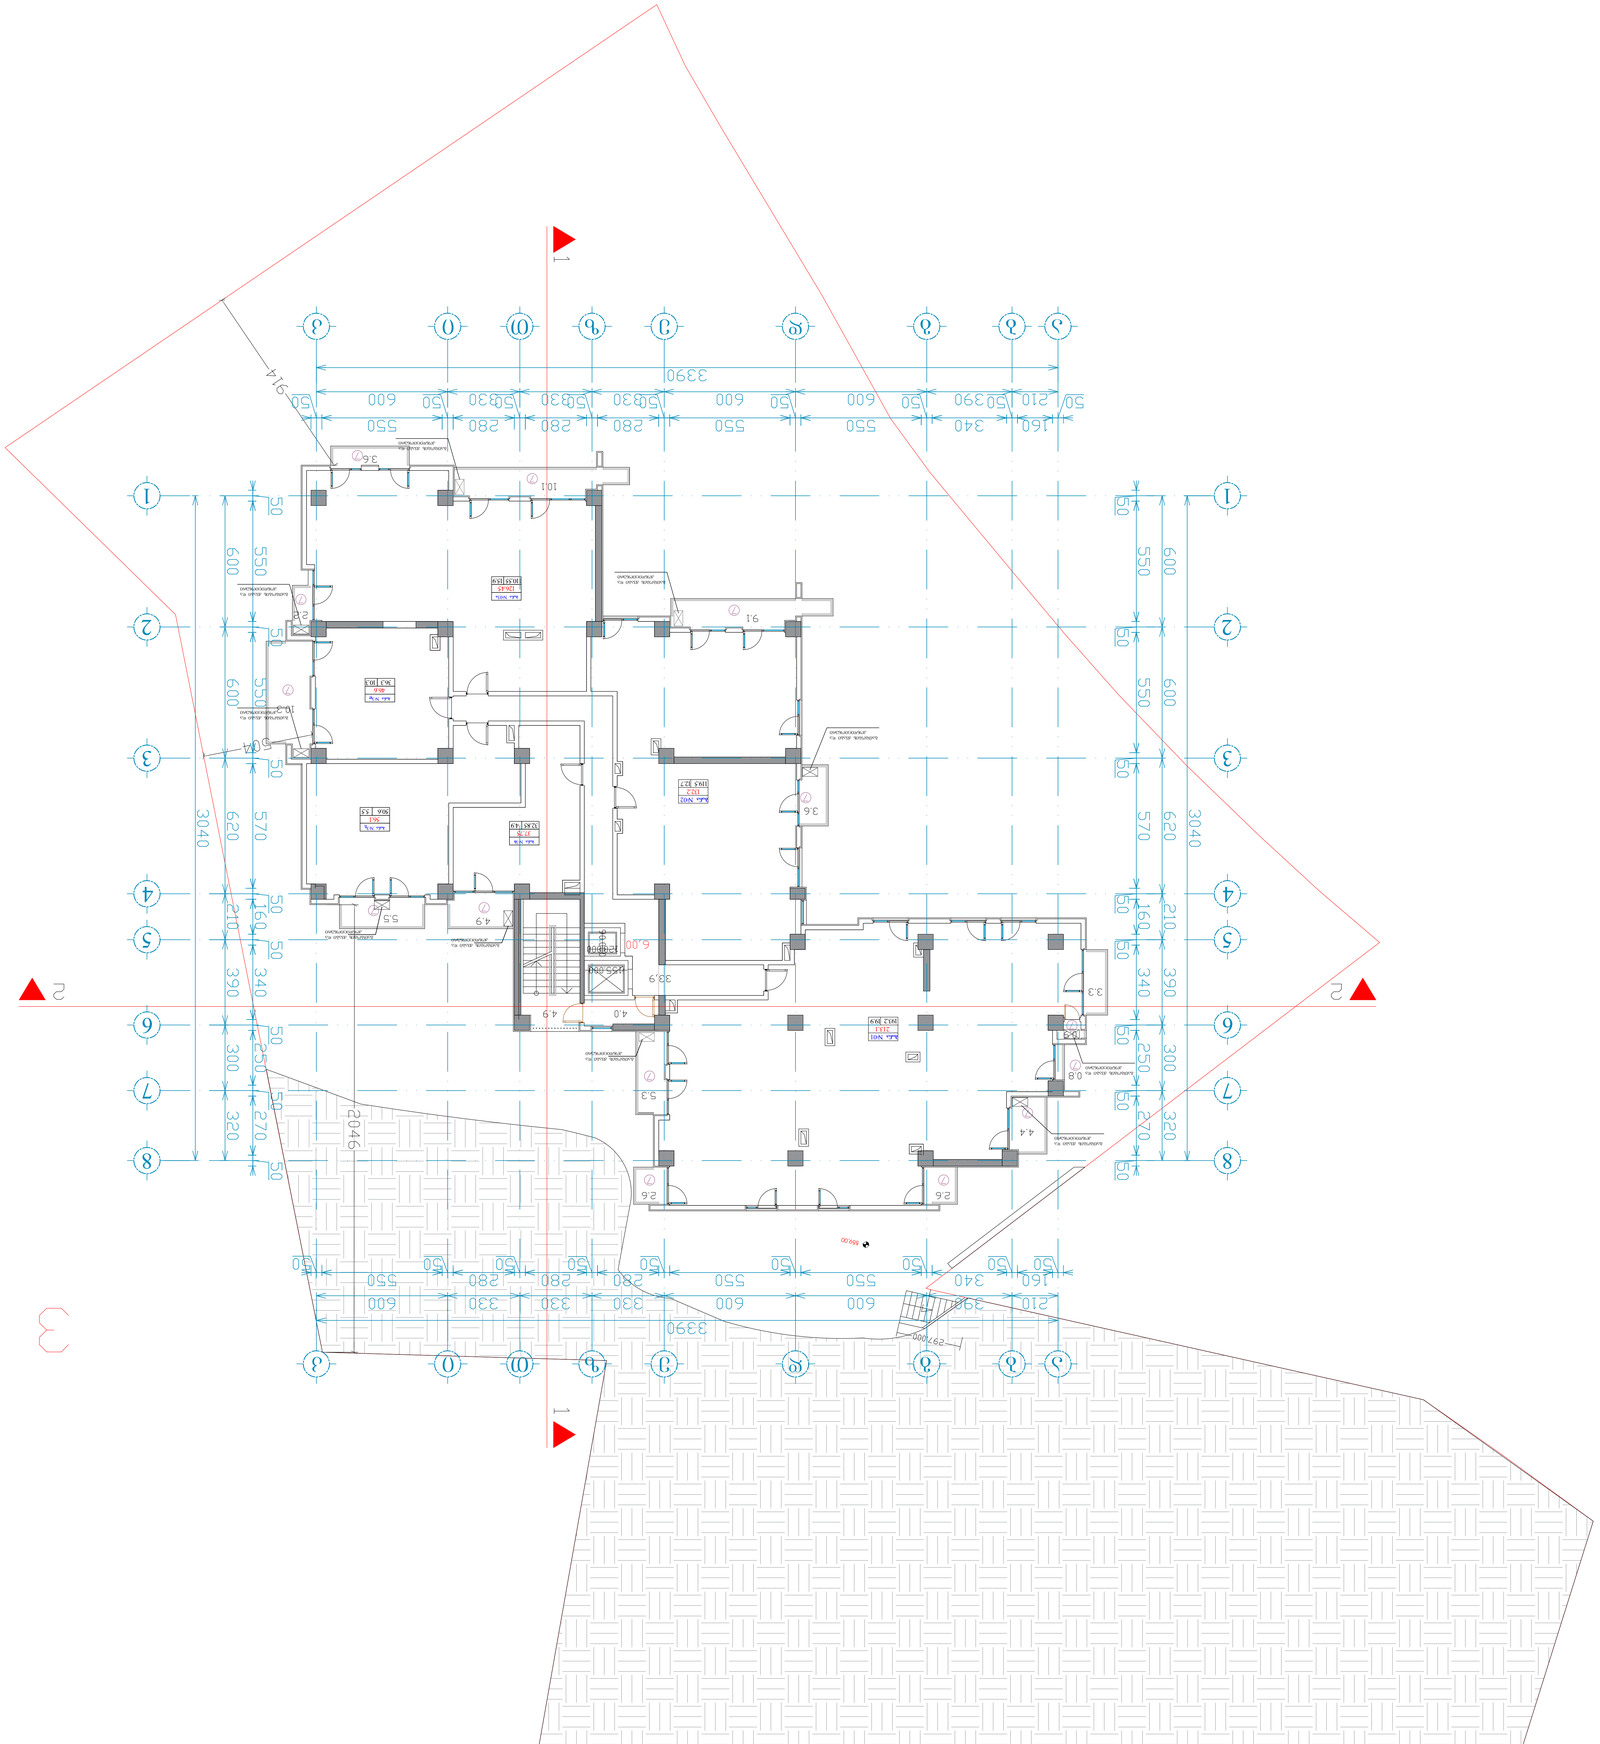




































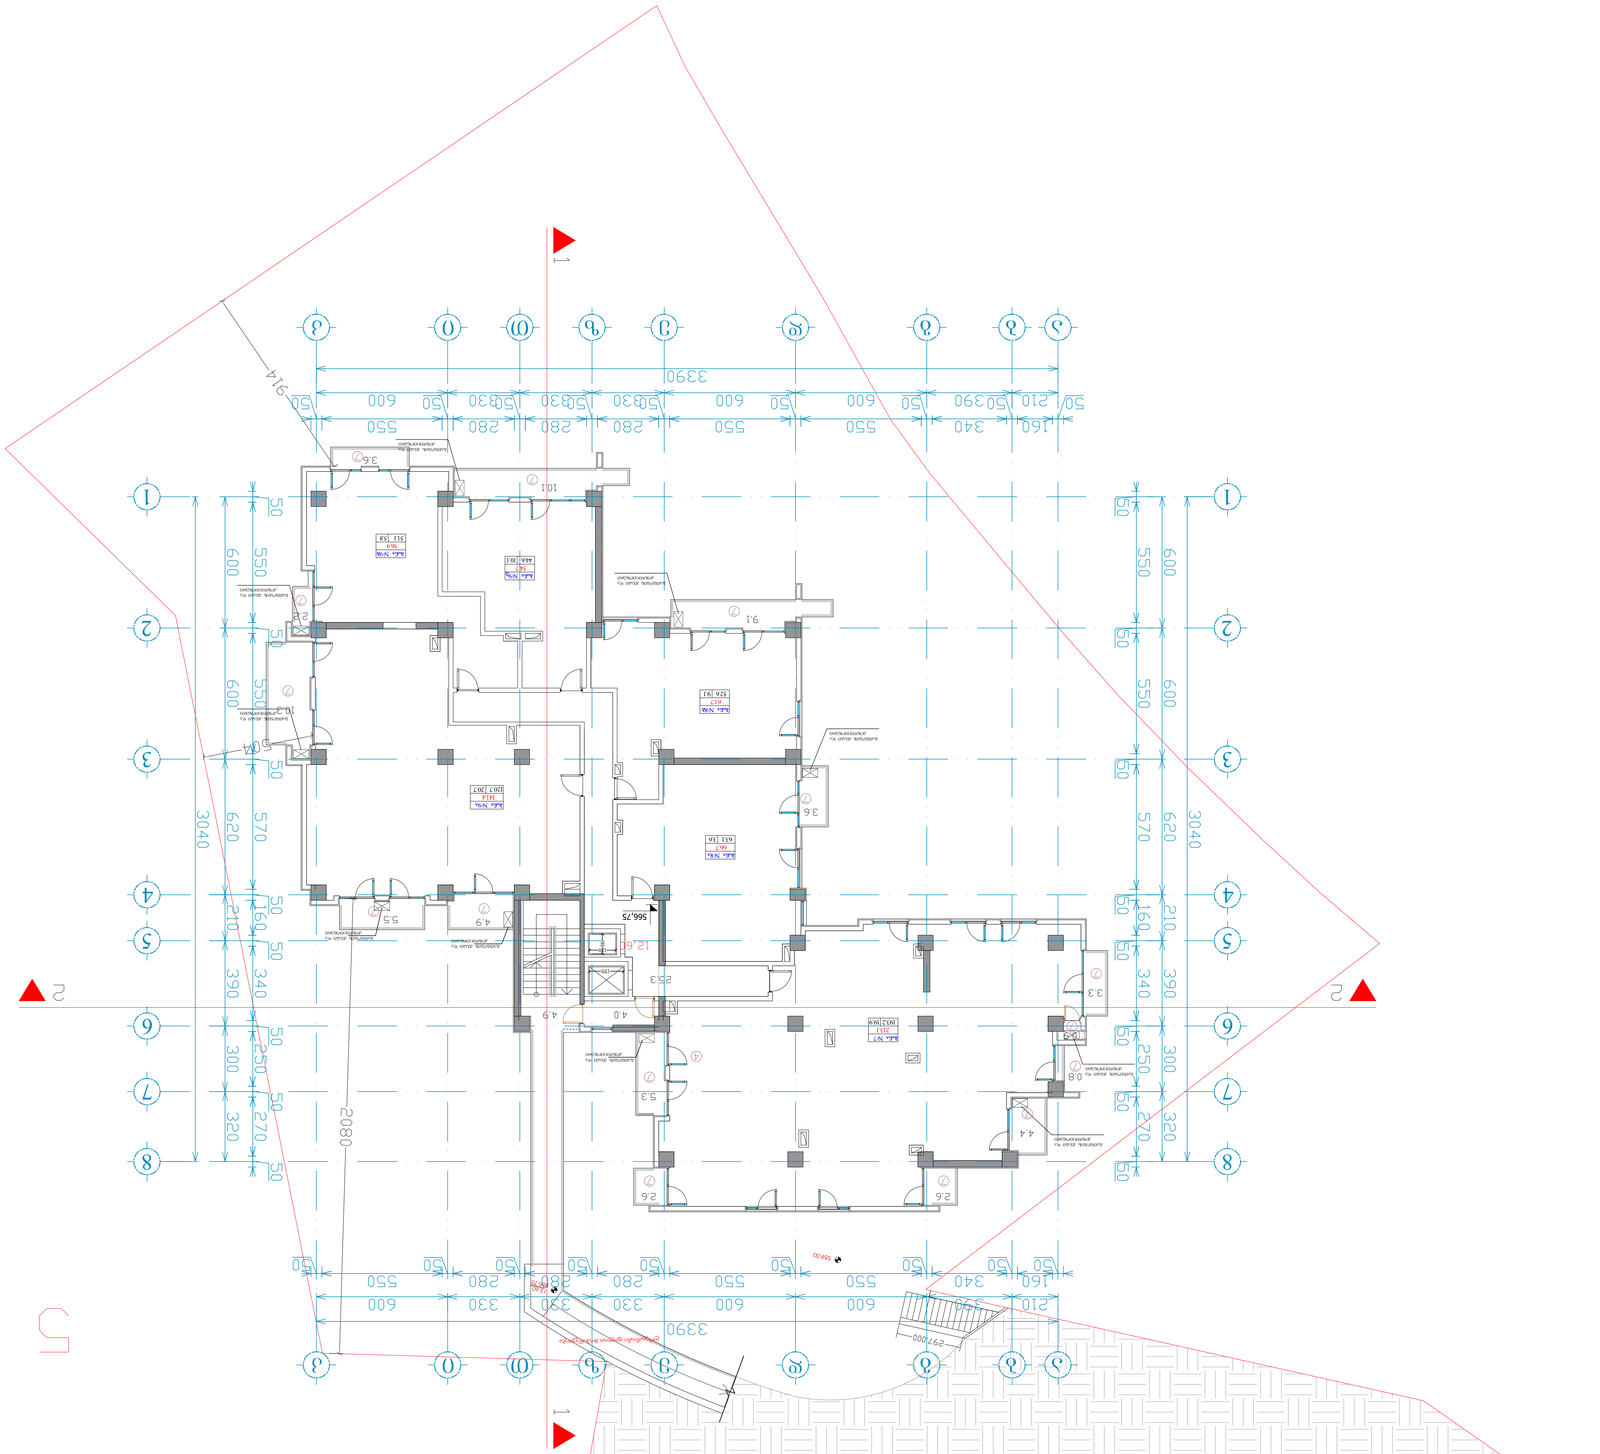
1
2
3
4
5
6
7
8
1
2
3
4
5
6
7
8
50
600
550
50
280
550
330
600
50
330
600
50
280
550
50
160
340
550
50
210
390
600
50
3390
3390
914
2080
3040
620
570
300
250
320
270
50
50
50

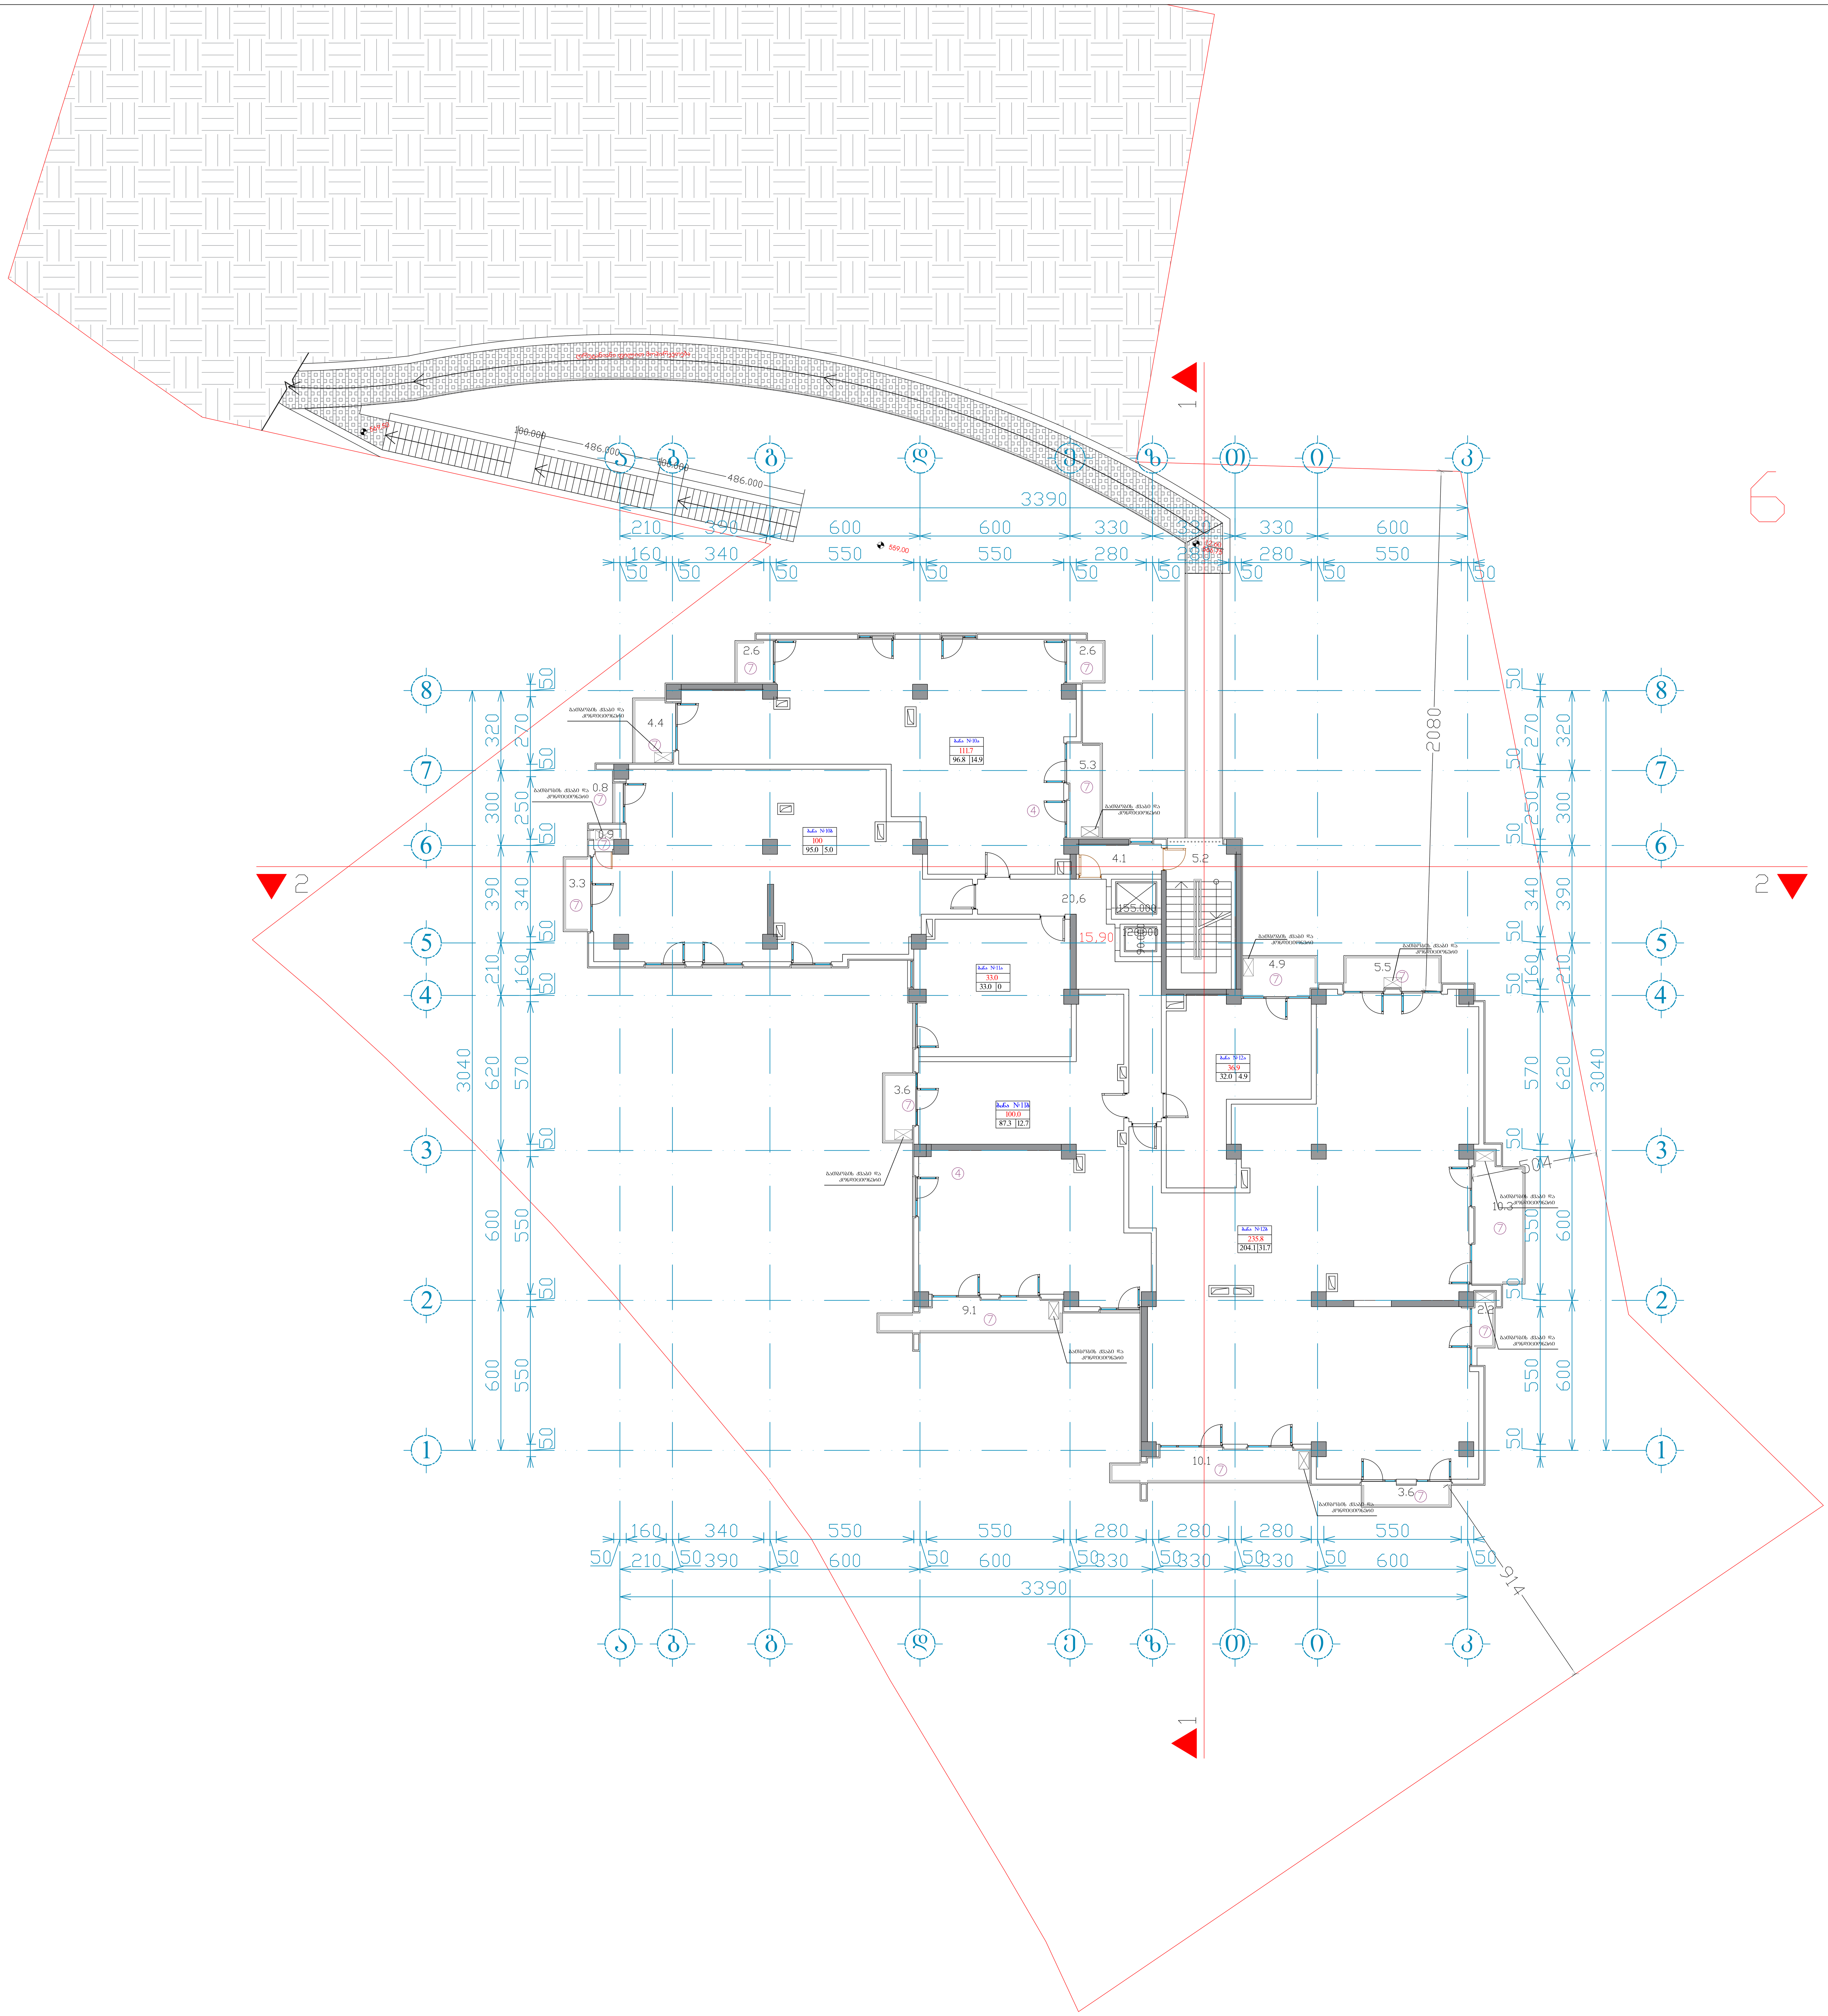

ფორმატი A-0	დაკვეთა №	dwg. ფაილის სახელი gegmebi .dwg

პირობითი ნიშნები:

- n – ექსპლიკაციის ნუმერაცია
- – არქიტექტურული ნიშნული
- – კედლები
- – კოლონები
- – ღერძის ხაზი

ექსპლიკაცია

შენიშვნები:

ნახაზზე ზომები მოცემულია სანტიმეტრებში.

ნახაზის ყველა ცვლილება მშენებლობისას შეთანხმებული უნდა იყოს პროექტის ავტორთან.

ტექნიკური მაჩვენებლები

დამკვეთი
შპს "დელტა დეველოპმენტი"

მისამართი
ნუცუბიძის ფერდობების 1 და 2 მ/რ-ების შორის მდებარე ხევის გასწვრივ და ასასვლელი გზის დასაწყისში

პროექტის სახელწოდება
მრავალბინიანი საცხოვრებელი სახლი

თანამდებობა	გვარი	ხელმოწერა	თარიღი
დირექტორი			27.02.19
არქიტექტორი	ი. ლაზარიაშვილი		27.02.19
არქიტექტორი			27.02.19
პრ. კონსტრუქტორი			27.02.19
დაამუშავა			27.02.19
შეამოწმა	ი. ლაზარიაშვილი		27.02.19

შპს "დელტა დეველოპმენტი" ს/ნ 405192321	მასშტაბი	1:100
	თარიღი	27.02.19
	layout	

მისამართი
თბილისი, ვაკე-საბურთალოს რაიონი, დოლიძის ქ. №5-ის მიმდებარედ

ნახაზი
VI სართულის გეგმა 19.20 ნიშნულზე

სტადია	ფურცელი	ფურცლები
მ. პ.	08	31

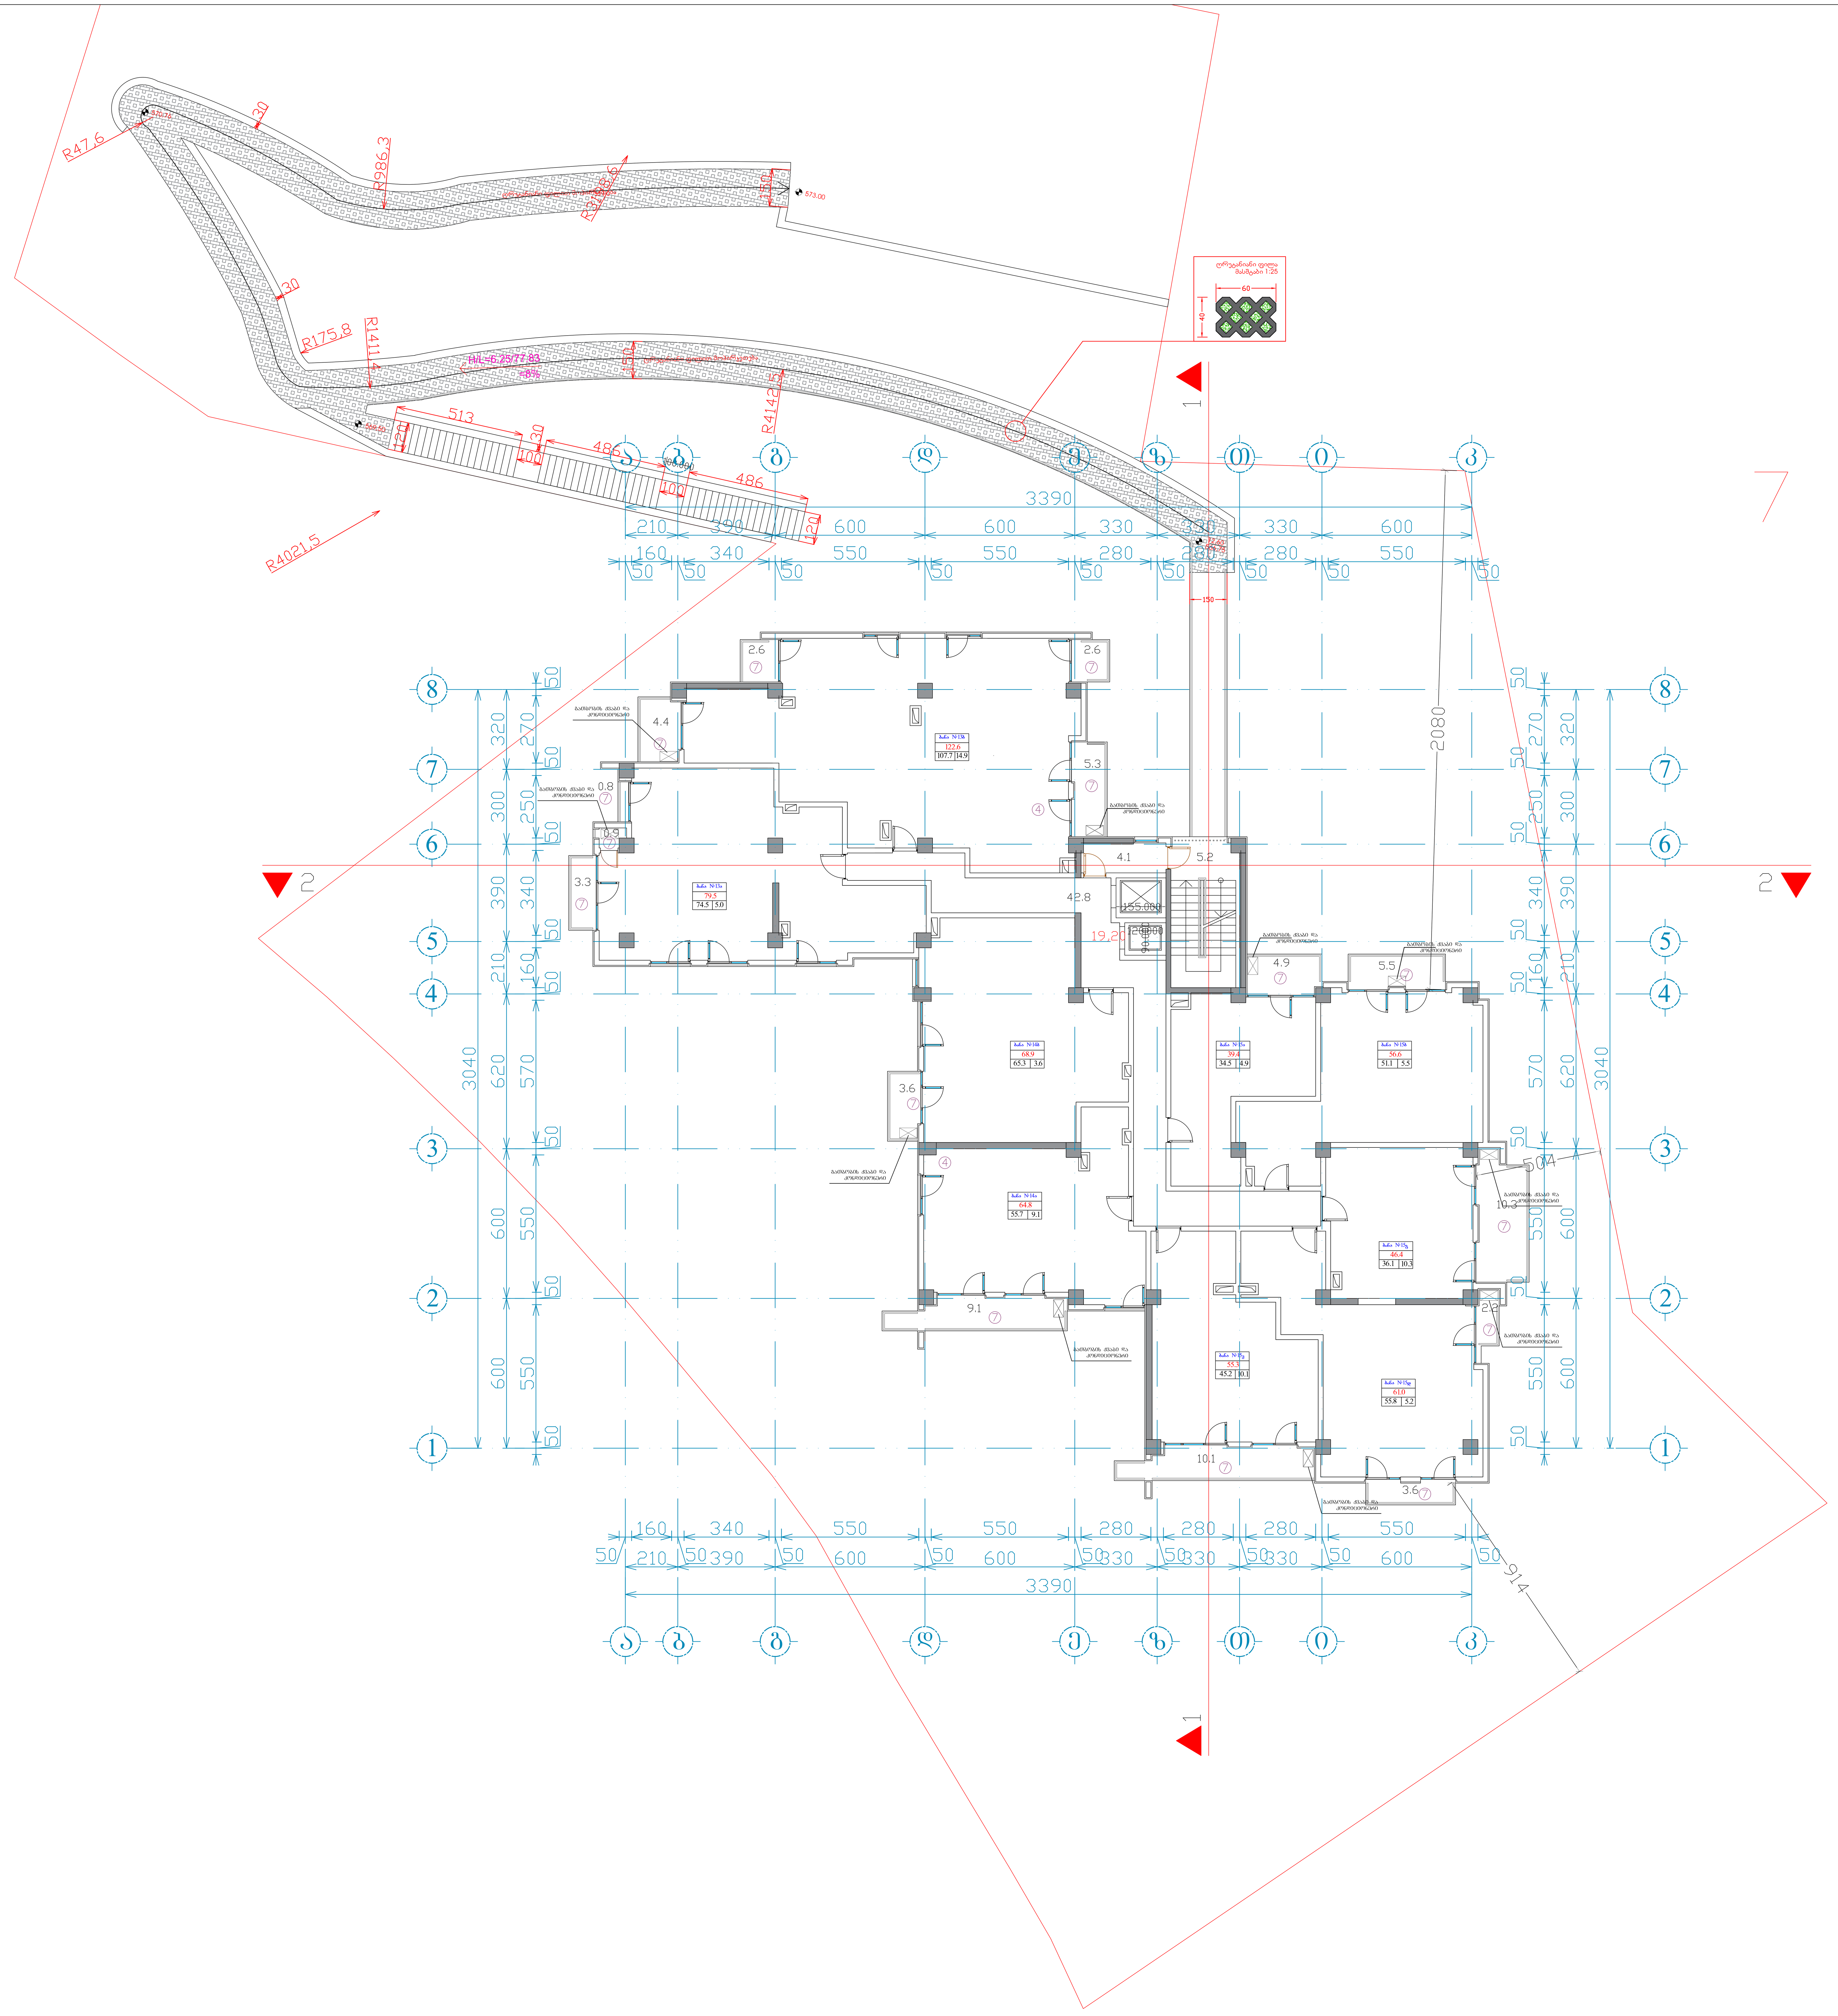

ფორმატი **A-0** | დაკვეთა № | **dwg.** ფაილის სახელი gegmebi .dwg

პირობითი ნიშნები:

- n – ექსპლიკაციის ნუმერაცია
- – არქიტექტურული ნიშნული
- – კედლები
- – კოლონები
- – ღერძის ხაზი

ექსპლიკაცია

შენიშვნები:

ნახაზზე ზომები მოცემულია სანტიმეტრებში.

ნახაზის ყველა ცვლილება მშენებლობისას შეთანხმებული უნდა იყოს პროექტის ავტორთან.

ტექნიკური მაჩვენებლები

დამკვეთი
შპს "დელტა დეველოპმენტი"

მისამართი
ნუცუბიძის ფერდობების 1 და 2 მ/რ-ებს შორის მდებარე ხევის გასწვრივ და ასასვლელი გზის დასაწყისში

პროექტის სახელწოდება
მრავალბინიანი საცხოვრებელი სახლი

თანამდებობა	გვარი	ხელმოწერა	თარიღი
დირექტორი			27.02.19
არქიტექტორი	ი. ლაზარიაშვილი		27.02.19
არქიტექტორი			27.02.19
პრ. კონსტრუქტორი			27.02.19
დამუშავება			27.02.19
შეამოწმა	ი. ლაზარიაშვილი		27.02.19

შპს "დელტა დეველოპმენტი" ს/ნ 405192321

მასშტაბი	1:100
თარიღი	27.02.19
layout	

მისამართი
თბილისი, ვაკე-საბურთალოს რაიონი, დოლიძის ქ. №5-ის მიმდებარედ

ნახაზი
VII სართულის გეგმა 22.50 ნიშნულზე

სტადია	ფურცელი	ფურცლები
მ. პ.	08	31

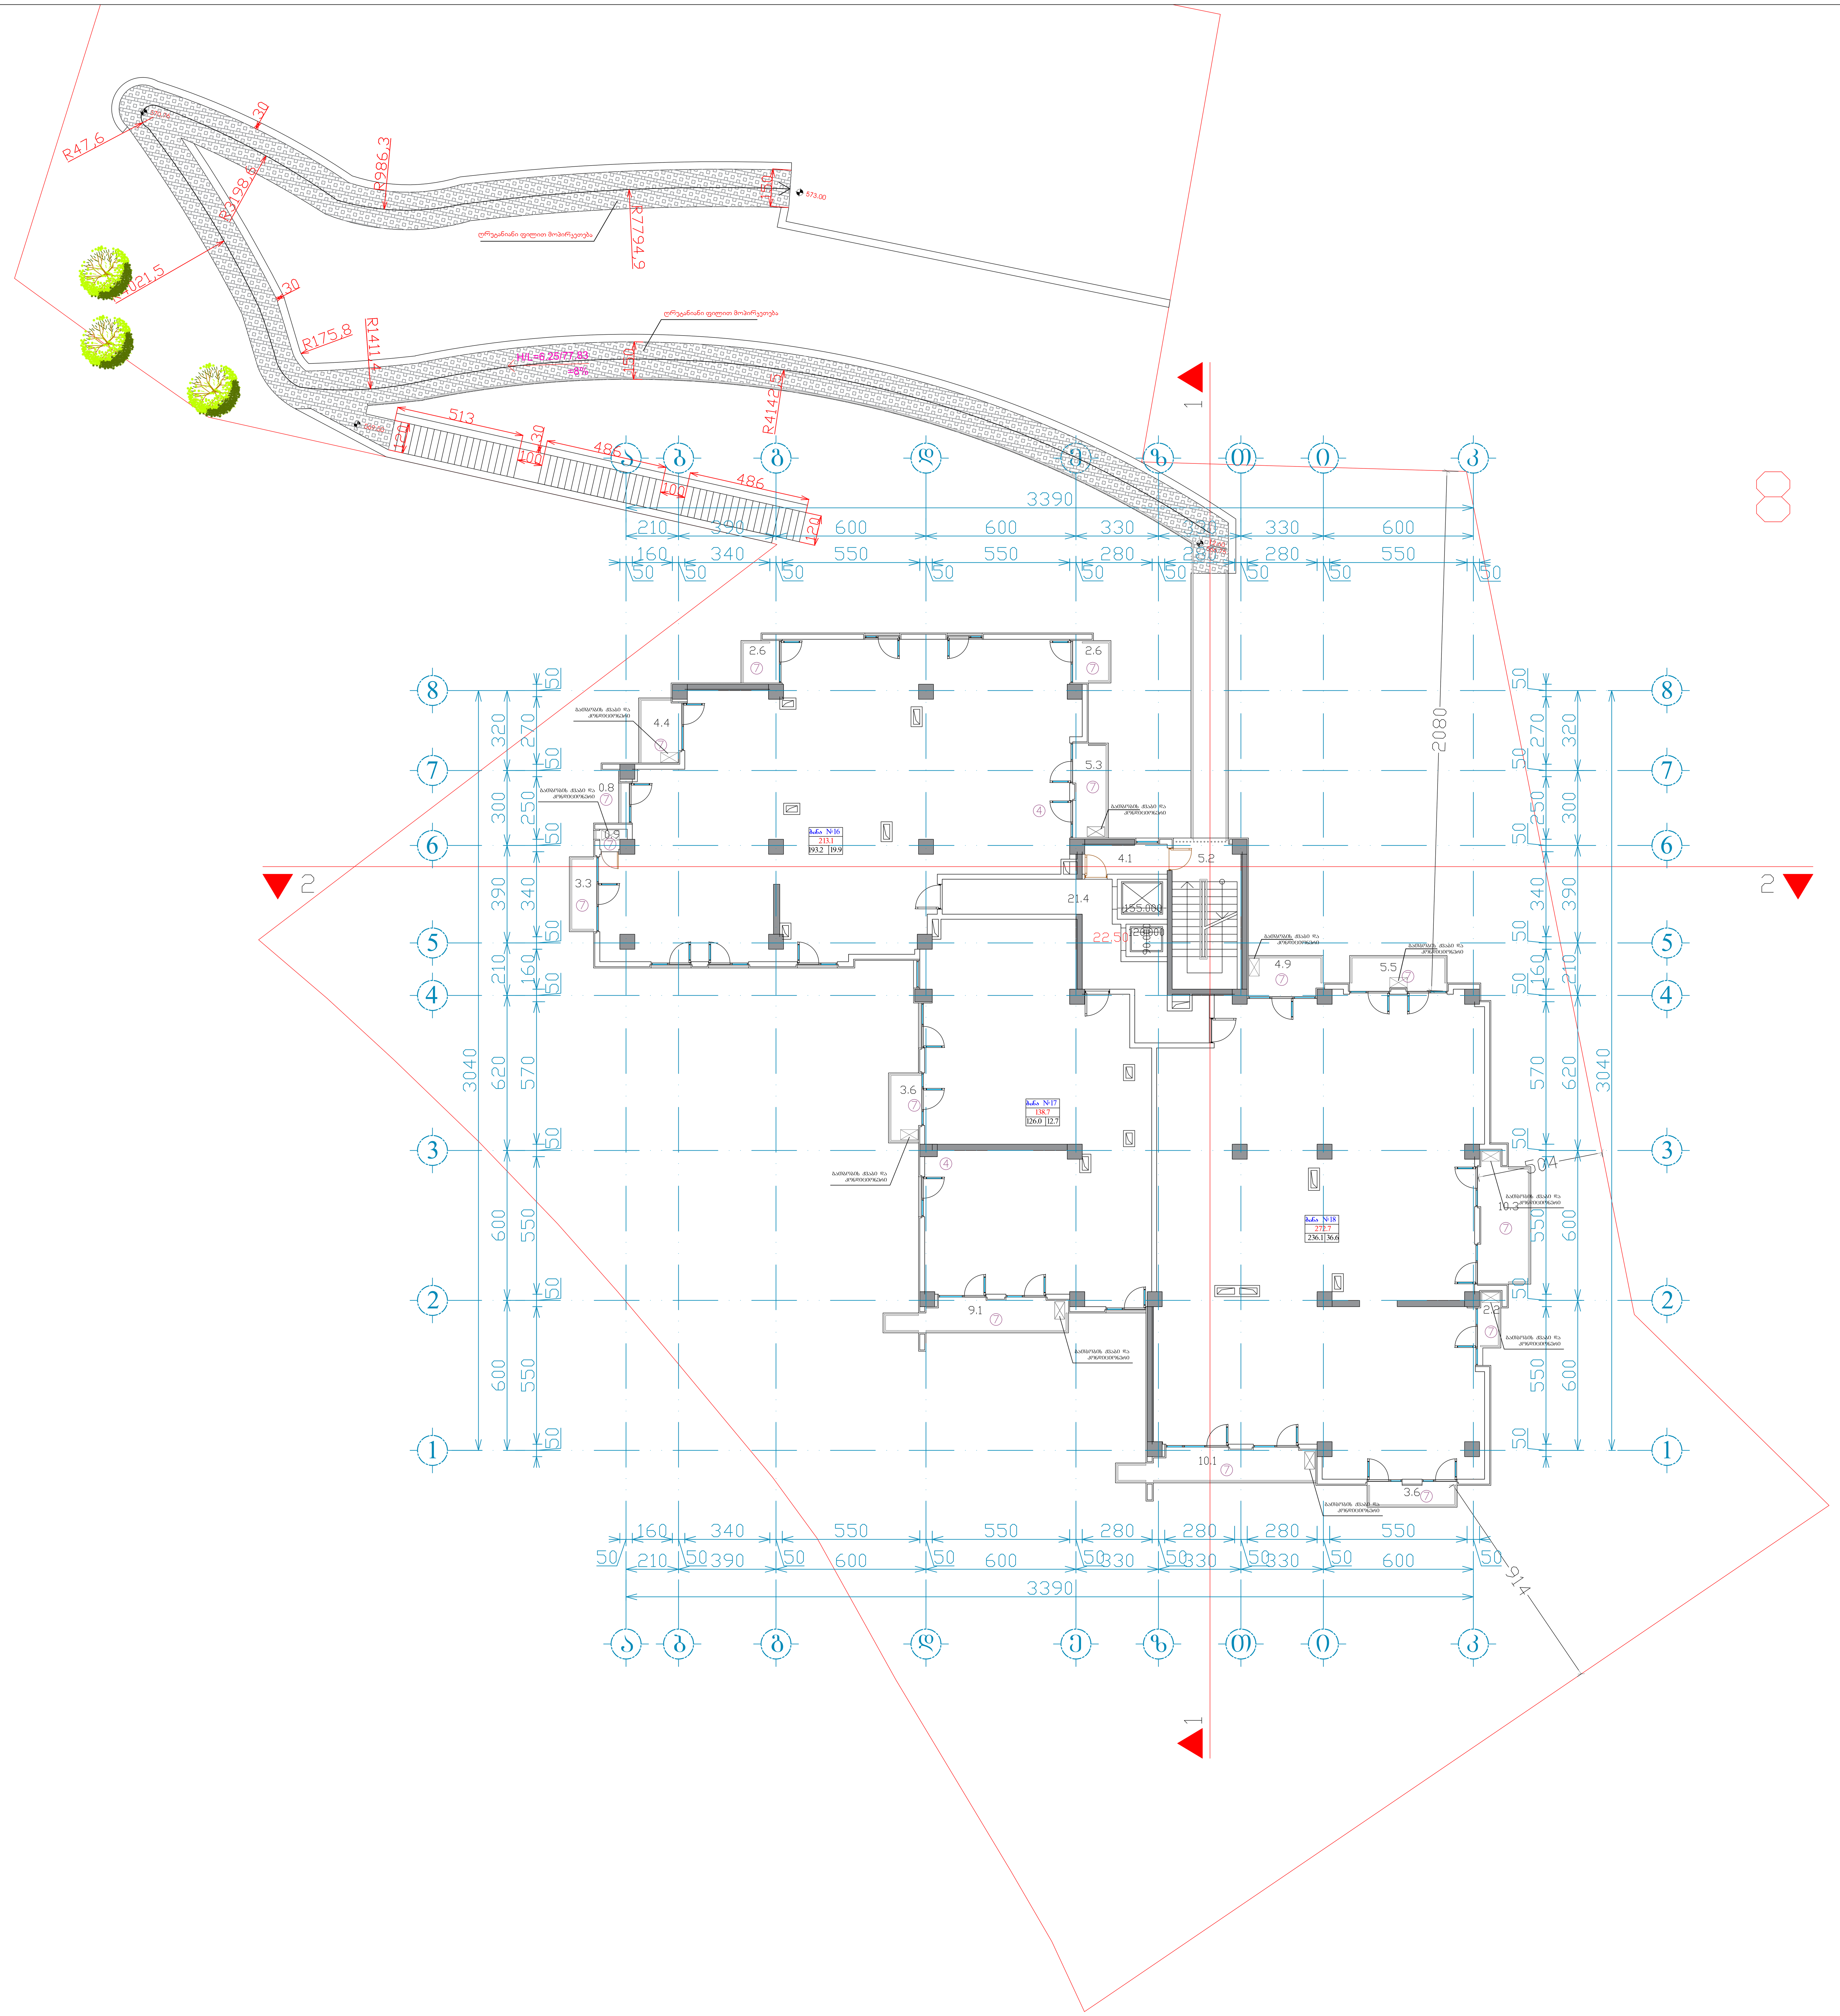

ფორმატი	A-0	დაკვეთა №	dwg. ფაილის სახელი gegmebi .dwg

პირობითი ნიშნები:

- n – ექსპლიკაციის ნუმერაცია
- – არქიტექტურული ნიშნული
- – კედლები
- – კოლონები
- – ღერძის ხაზი

ექსპლიკაცია

შენიშვნები:

ნახაზზე ზომები მოცემულია სანტიმეტრებში.

ნახაზის ყველა ცვლილება მშენებლობისას შეთანხმებული უნდა იყოს პროექტის ავტორთან.

ტექნიკური მაჩვენებლები

დამკვეთი
შპს "დელტა დეველოპმენტი"

მისამართი
ნუცუბიძის ფერდობების 1 და 2 მ/რ-ებს შორის მდებარე ხევის გასწვრივ და ასასვლელი გზის დასაწყისში

პროექტის სახელწოდება
მრავალბინიანი საცხოვრებელი სახლი

თანამდებობა	გვარი	ხელმოწერა	თარიღი
დირექტორი			27.02.19
არქიტექტორი	ი. ლაზარიაშვილი		27.02.19
არქიტექტორი			27.02.19
პრ. კონსტრუქტორი			27.02.19
დაამუშავა			27.02.19
შეამოწმა	ი. ლაზარიაშვილი		27.02.19

შპს "დელტა დეველოპმენტი" ს/ნ 405192321	მასშტაბი	1:100
	თარიღი	27.02.19
	layout	

მისამართი
თბილისი, ვაკე-საბურთალოს რაიონი, დოლიძის ქ. №5-ის მიმდებარედ

ნახაზი
VIII სართულის გეგმა 25.80 ნიშნულზე

სტადია	ფურცელი	ფურცლები
მ. პ.	08	31



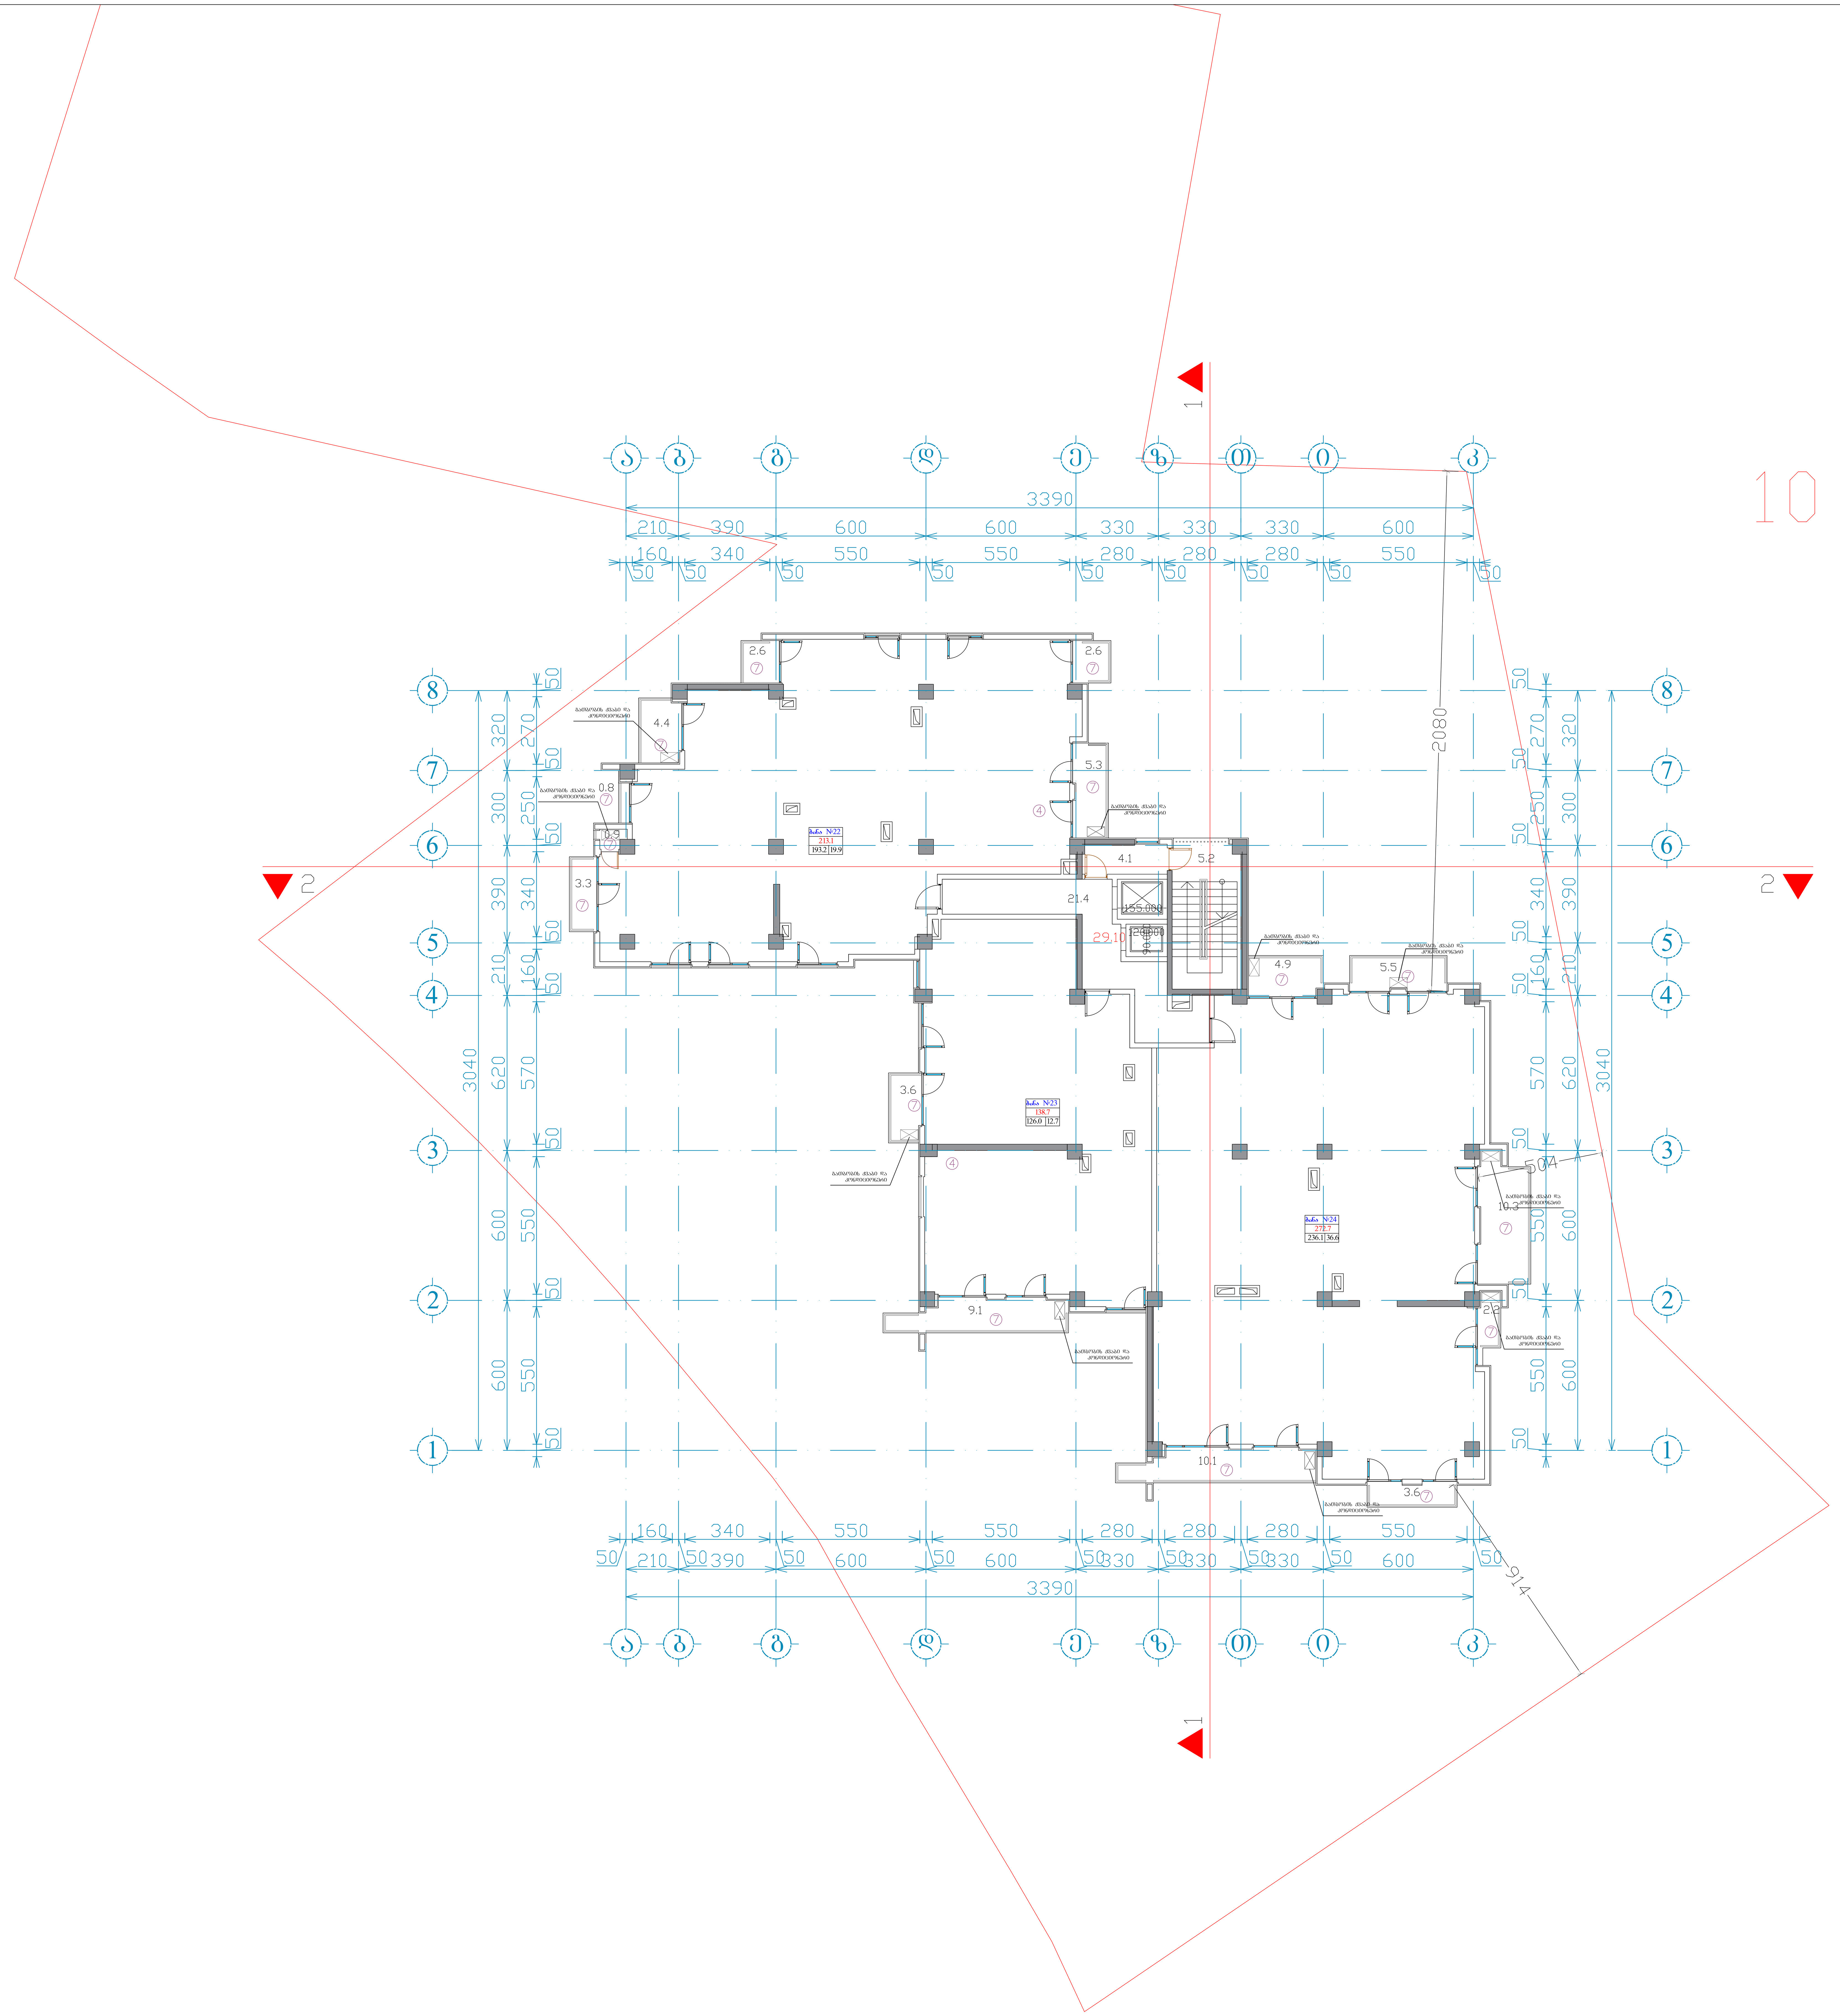

ფორმატი A-0	დაკვეთა №	dwg. ფაილის სახელი gegmebi .dwg

პირობითი ნიშნები:

- n — ექსპლიკაციის ნუმერაცია
- — არქიტექტურული ნიშნული
- — კედლები
- — კოლონები
- — ღერძის ხაზი

ექსპლიკაცია

შენიშვნები:

ნახაზზე ზომები მოცემულია სანტიმეტრებში.

ნახაზის ყველა ცვლილება მშენებლობისას შეთანხმებული უნდა იყოს პროექტის ავტორთან.

ტექნიკური მაჩვენებლები

დამკვეთი
შპს "დელტა დეველოპმენტი"

მისამართი
ნუცუბიძის ფერდობების 1 და 2 მ/რ-ებს შორის მდებარე ხევის გასწვრივ და ასასვლელი გზის დასაწყისში

პროექტის სახელწოდება
მრავალბინიანი საცხოვრებელი სახლი

თანამდებობა	გვარი	ხელმოწერა	თარიღი
დირექტორი			27.02.19
არქიტექტორი	ი. ლაზარიაშვილი		27.02.19
არქიტექტორი			27.02.19
პრ. კონსტრუქტორი			27.02.19
დაამუშავა			27.02.19
შეამოწმა	ი. ლაზარიაშვილი		27.02.19

შპს "დელტა დეველოპმენტი" ს/ნ 405192321	მასშტაბი	1:100
	თარიღი	27.02.19
	layout	

მისამართი	ნახაზი
თბილისი, ვაკე-საბურთალოს რაიონი, დოლიძის ქ. №5-ის მიმდებარედ	X სართულის გეგმა 32.40 ნიშნულზე

სტადია	ფურცელი	ფურცლები
მ. პ.	08	31

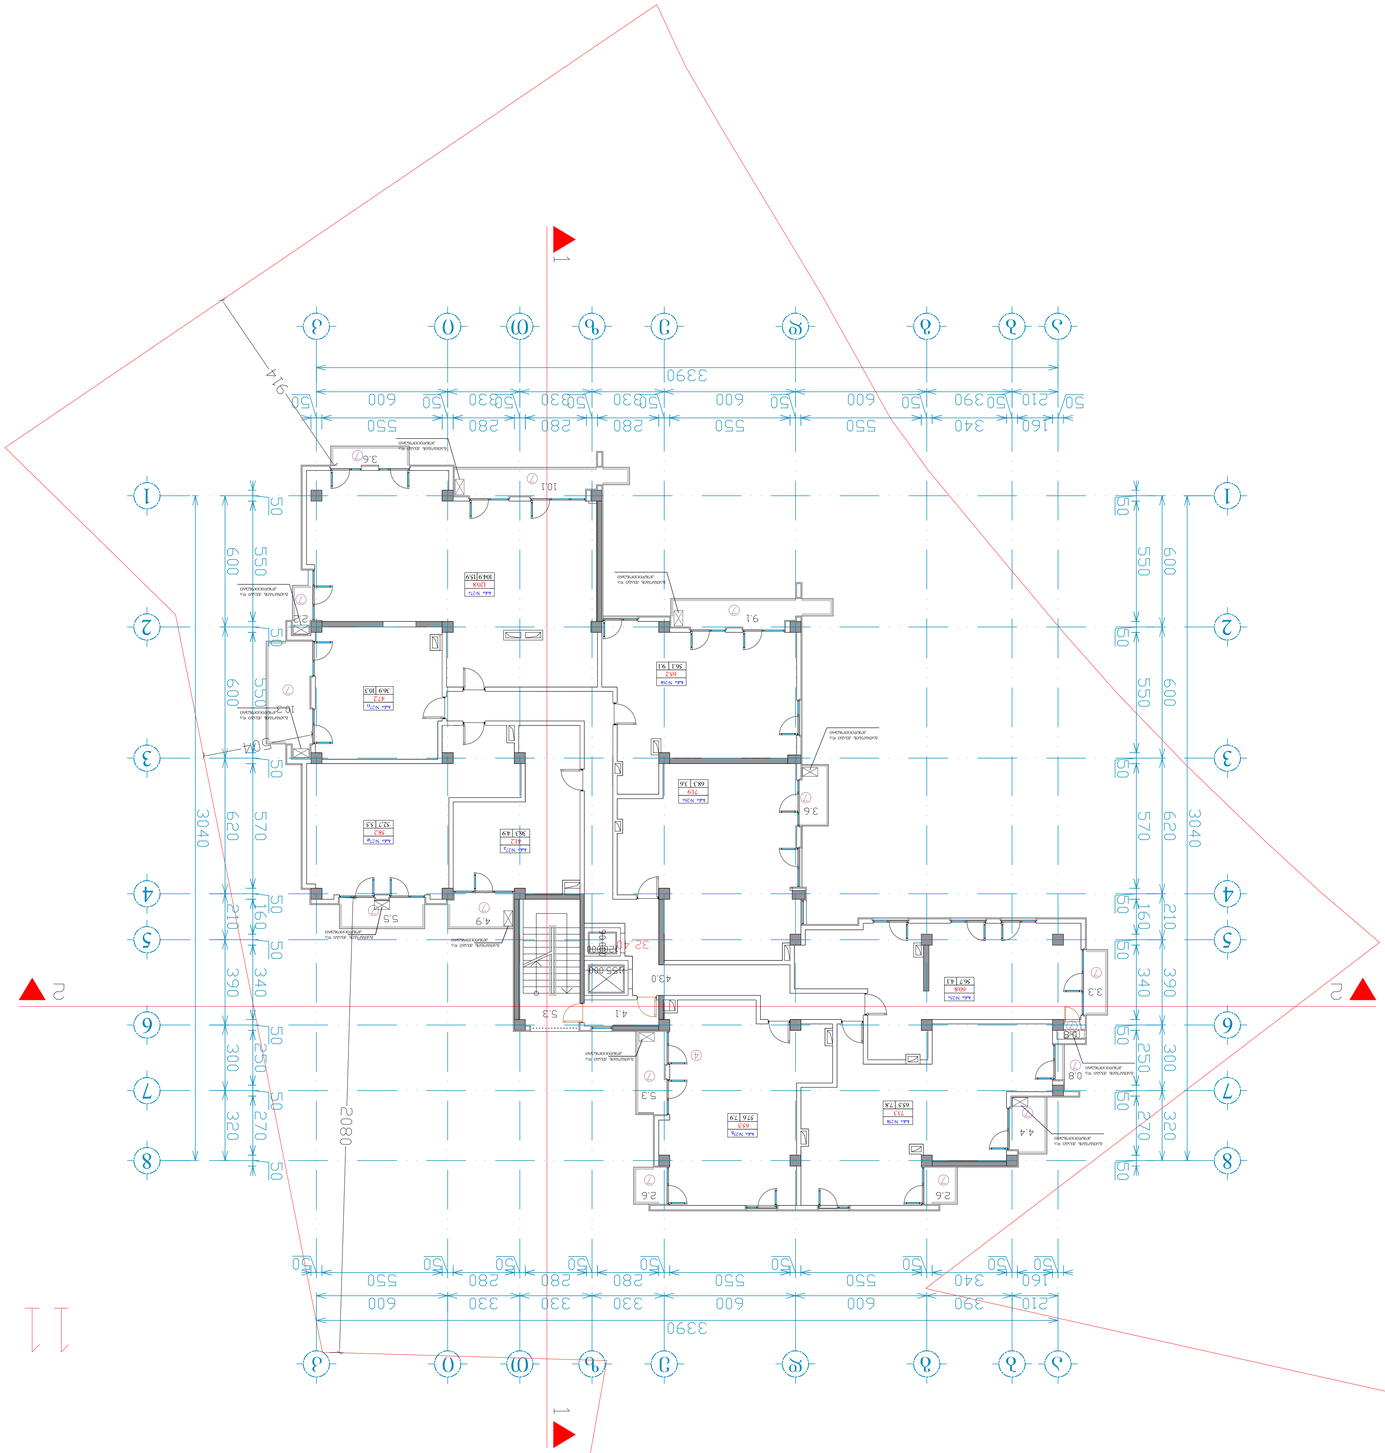














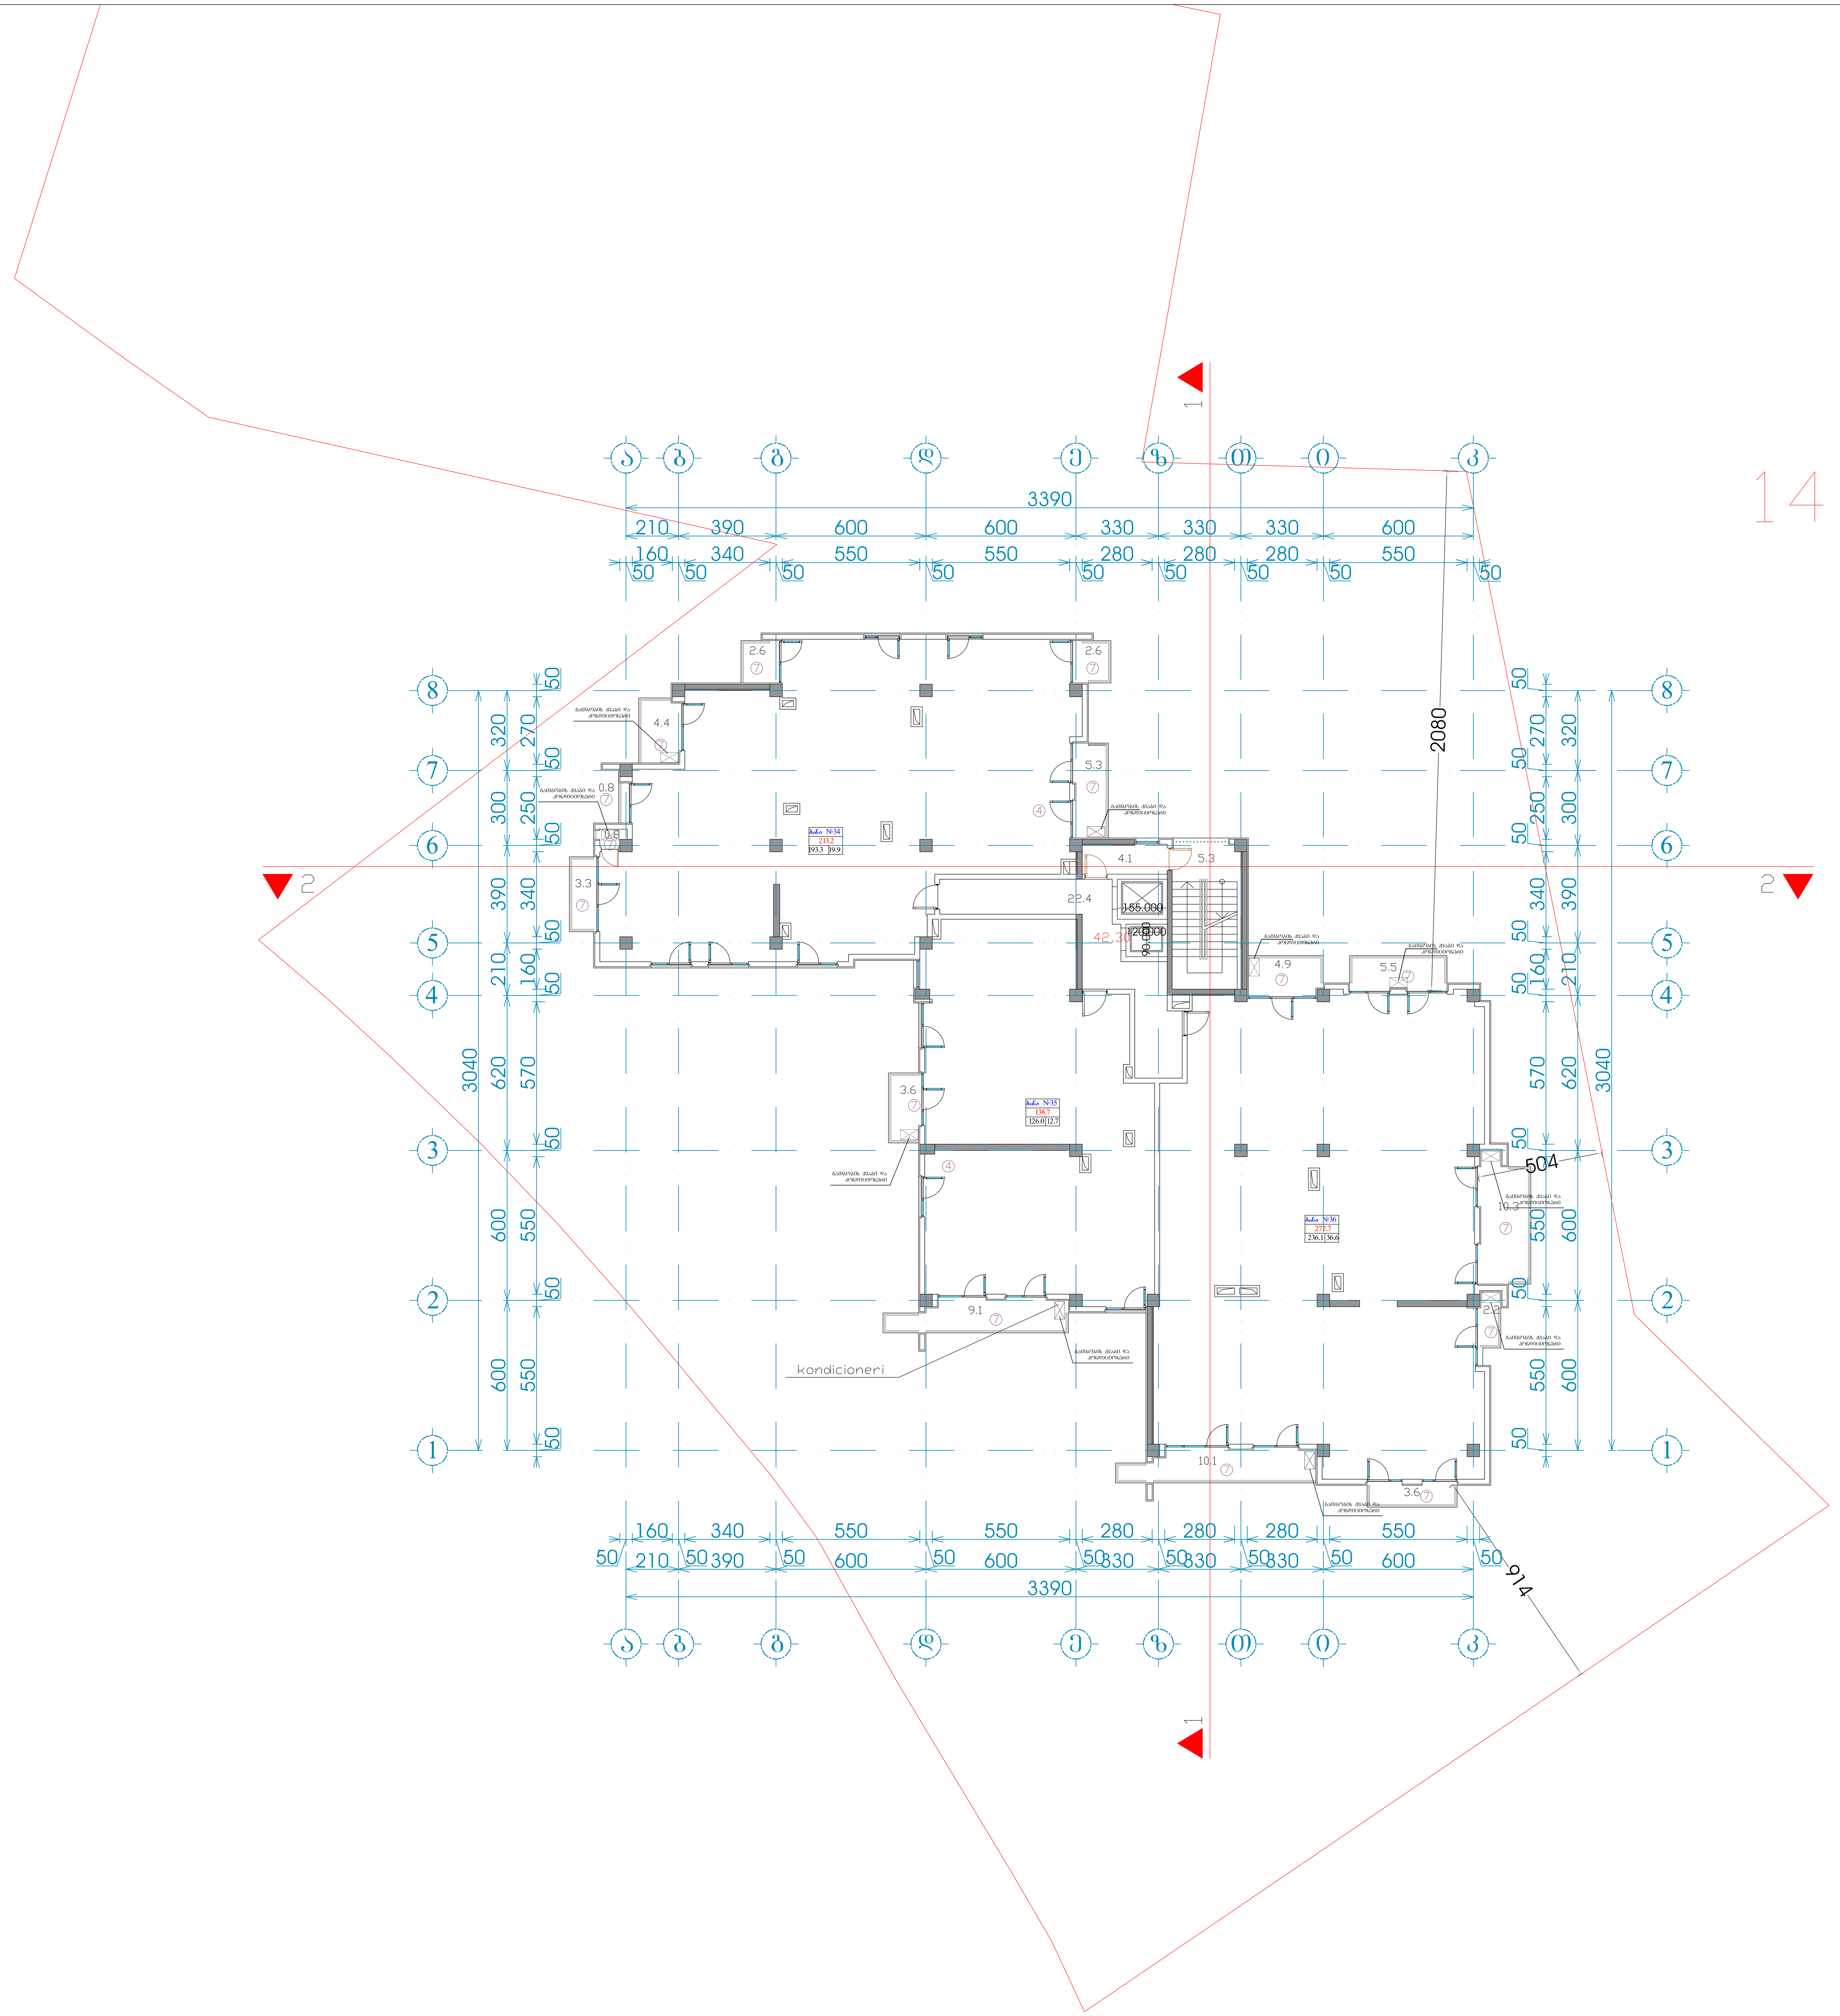

ფორმატი	A-0	დაკვეთა №	dwg. ფაილის სახელი gegmebi .dwg

პირობითი ნიშნები:

- n – ექსპლიკაციის ნუმერაცია
- – არქიტექტურული ნიშნული
- – კედლები
- – კოლონები
- – ღერძის ხაზი

ექსპლიკაცია

შენიშვნები:

ნახაზზე ზომები მოცემულია სანტიმეტრებში.

ნახაზის ყველა ცვლილება მშენებლობისას შეთანხმებული უნდა იყოს პროექტის ავტორთან.

ტექნიკური მაჩვენებლები

დამკვეთი
შპს "დელტა დეველოპმენტი"

მისამართი
ნუცუბიძის ფერდობების 1 და 2 მ/რ-ებს შორის მდებარე ხევის გასწვრივ და ასასვლელი გზის დასაწყისში

პროექტის სახელწოდება
მრავალბინიანი საცხოვრებელი სახლი

თანამდებობა	გვარი	ხელმოწერა	თარიღი
დირექტორი			27.02.19
არქიტექტორი	ი. ლაზარიაშვილი		27.02.19
არქიტექტორი			27.02.19
პრ. კონსტრუქტორი			27.02.19
დაამუშავა			27.02.19
შეამოწმა	ი. ლაზარიაშვილი		27.02.19

შპს "დელტა დეველოპმენტი" ს/ნ 405192321	მასშტაბი	1:100
	თარიღი	27.02.19
	layout	

მისამართი
თბილისი, ვაკე-საბურთალოს რაიონი, დოლიძის ქ. №5-ის მიმდებარედ

ნახაზი
XIV სართულის გეგმა 45.60 ნიშნულზე

სტადია	ფურცელი	ფურცლები
მ. პ.	08	31






























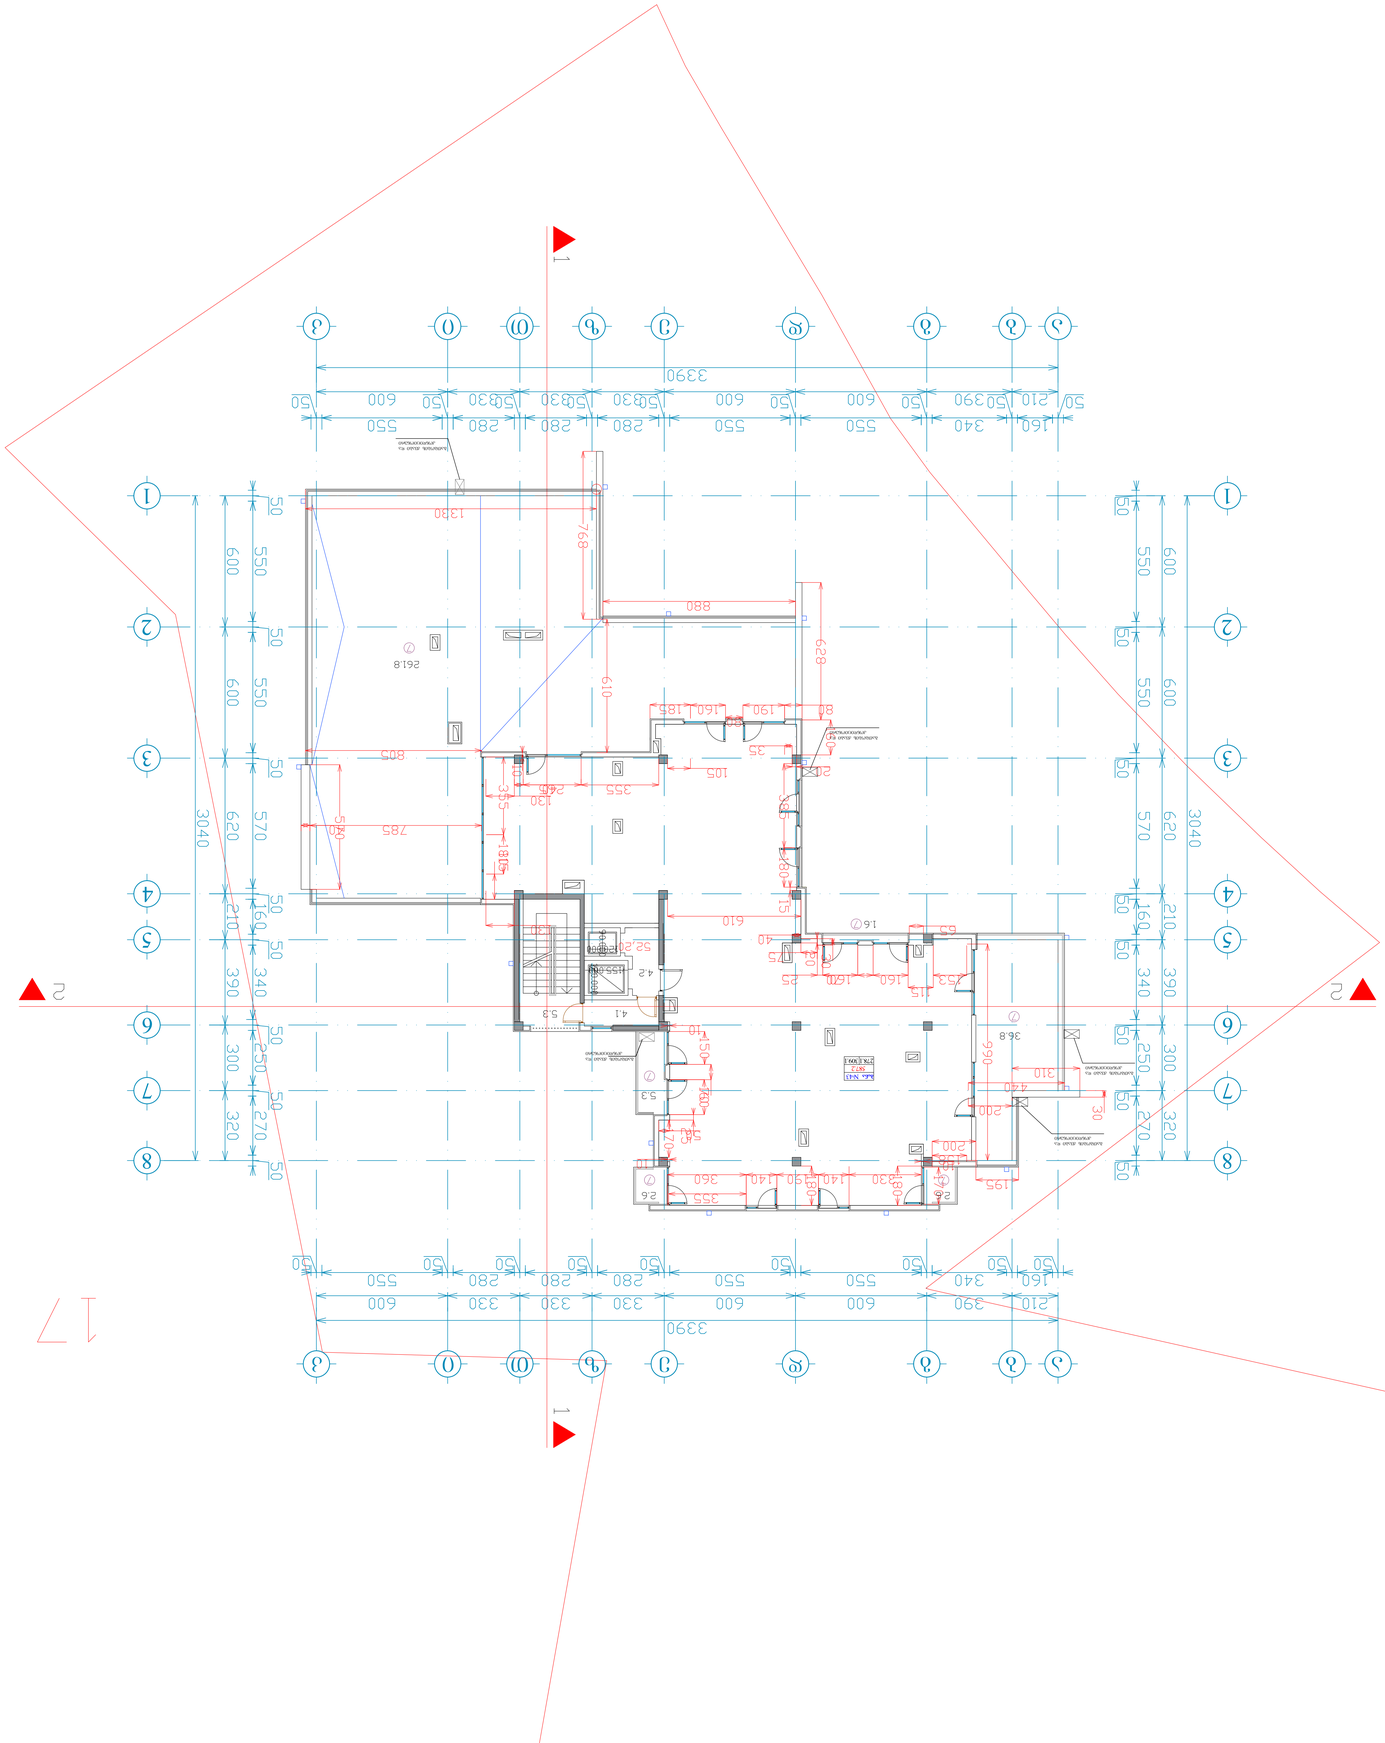
1
2
1
2
1
2
3
4
5
6
7
8
3390
600
330
550
280
50
340
160
210
390
620
570
3040
300
250
270
320
880
610
628
618
785
805
355
246
130
105
190
160
185
80
60
35
15
1380
768
1620
1600
1535

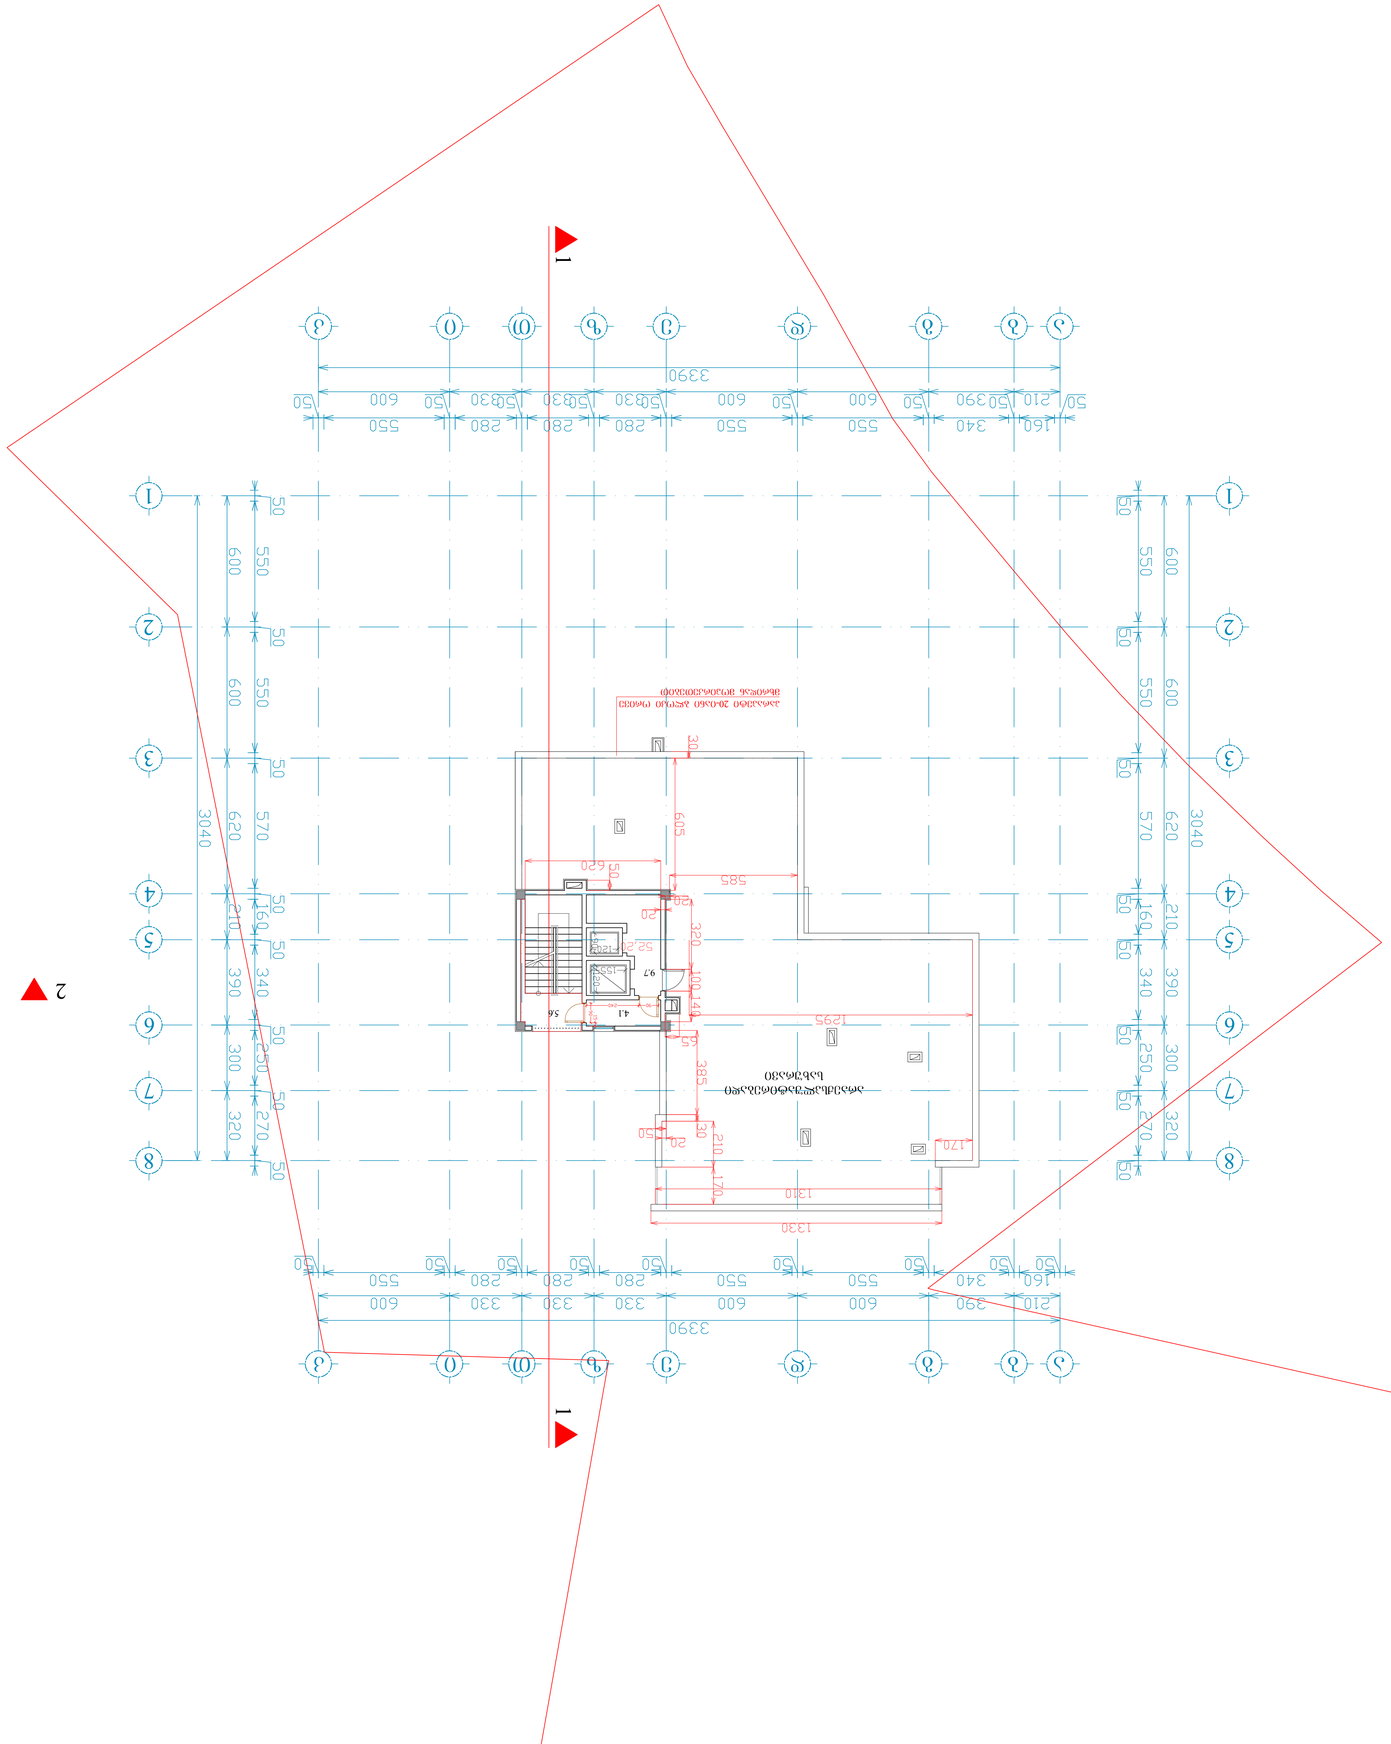









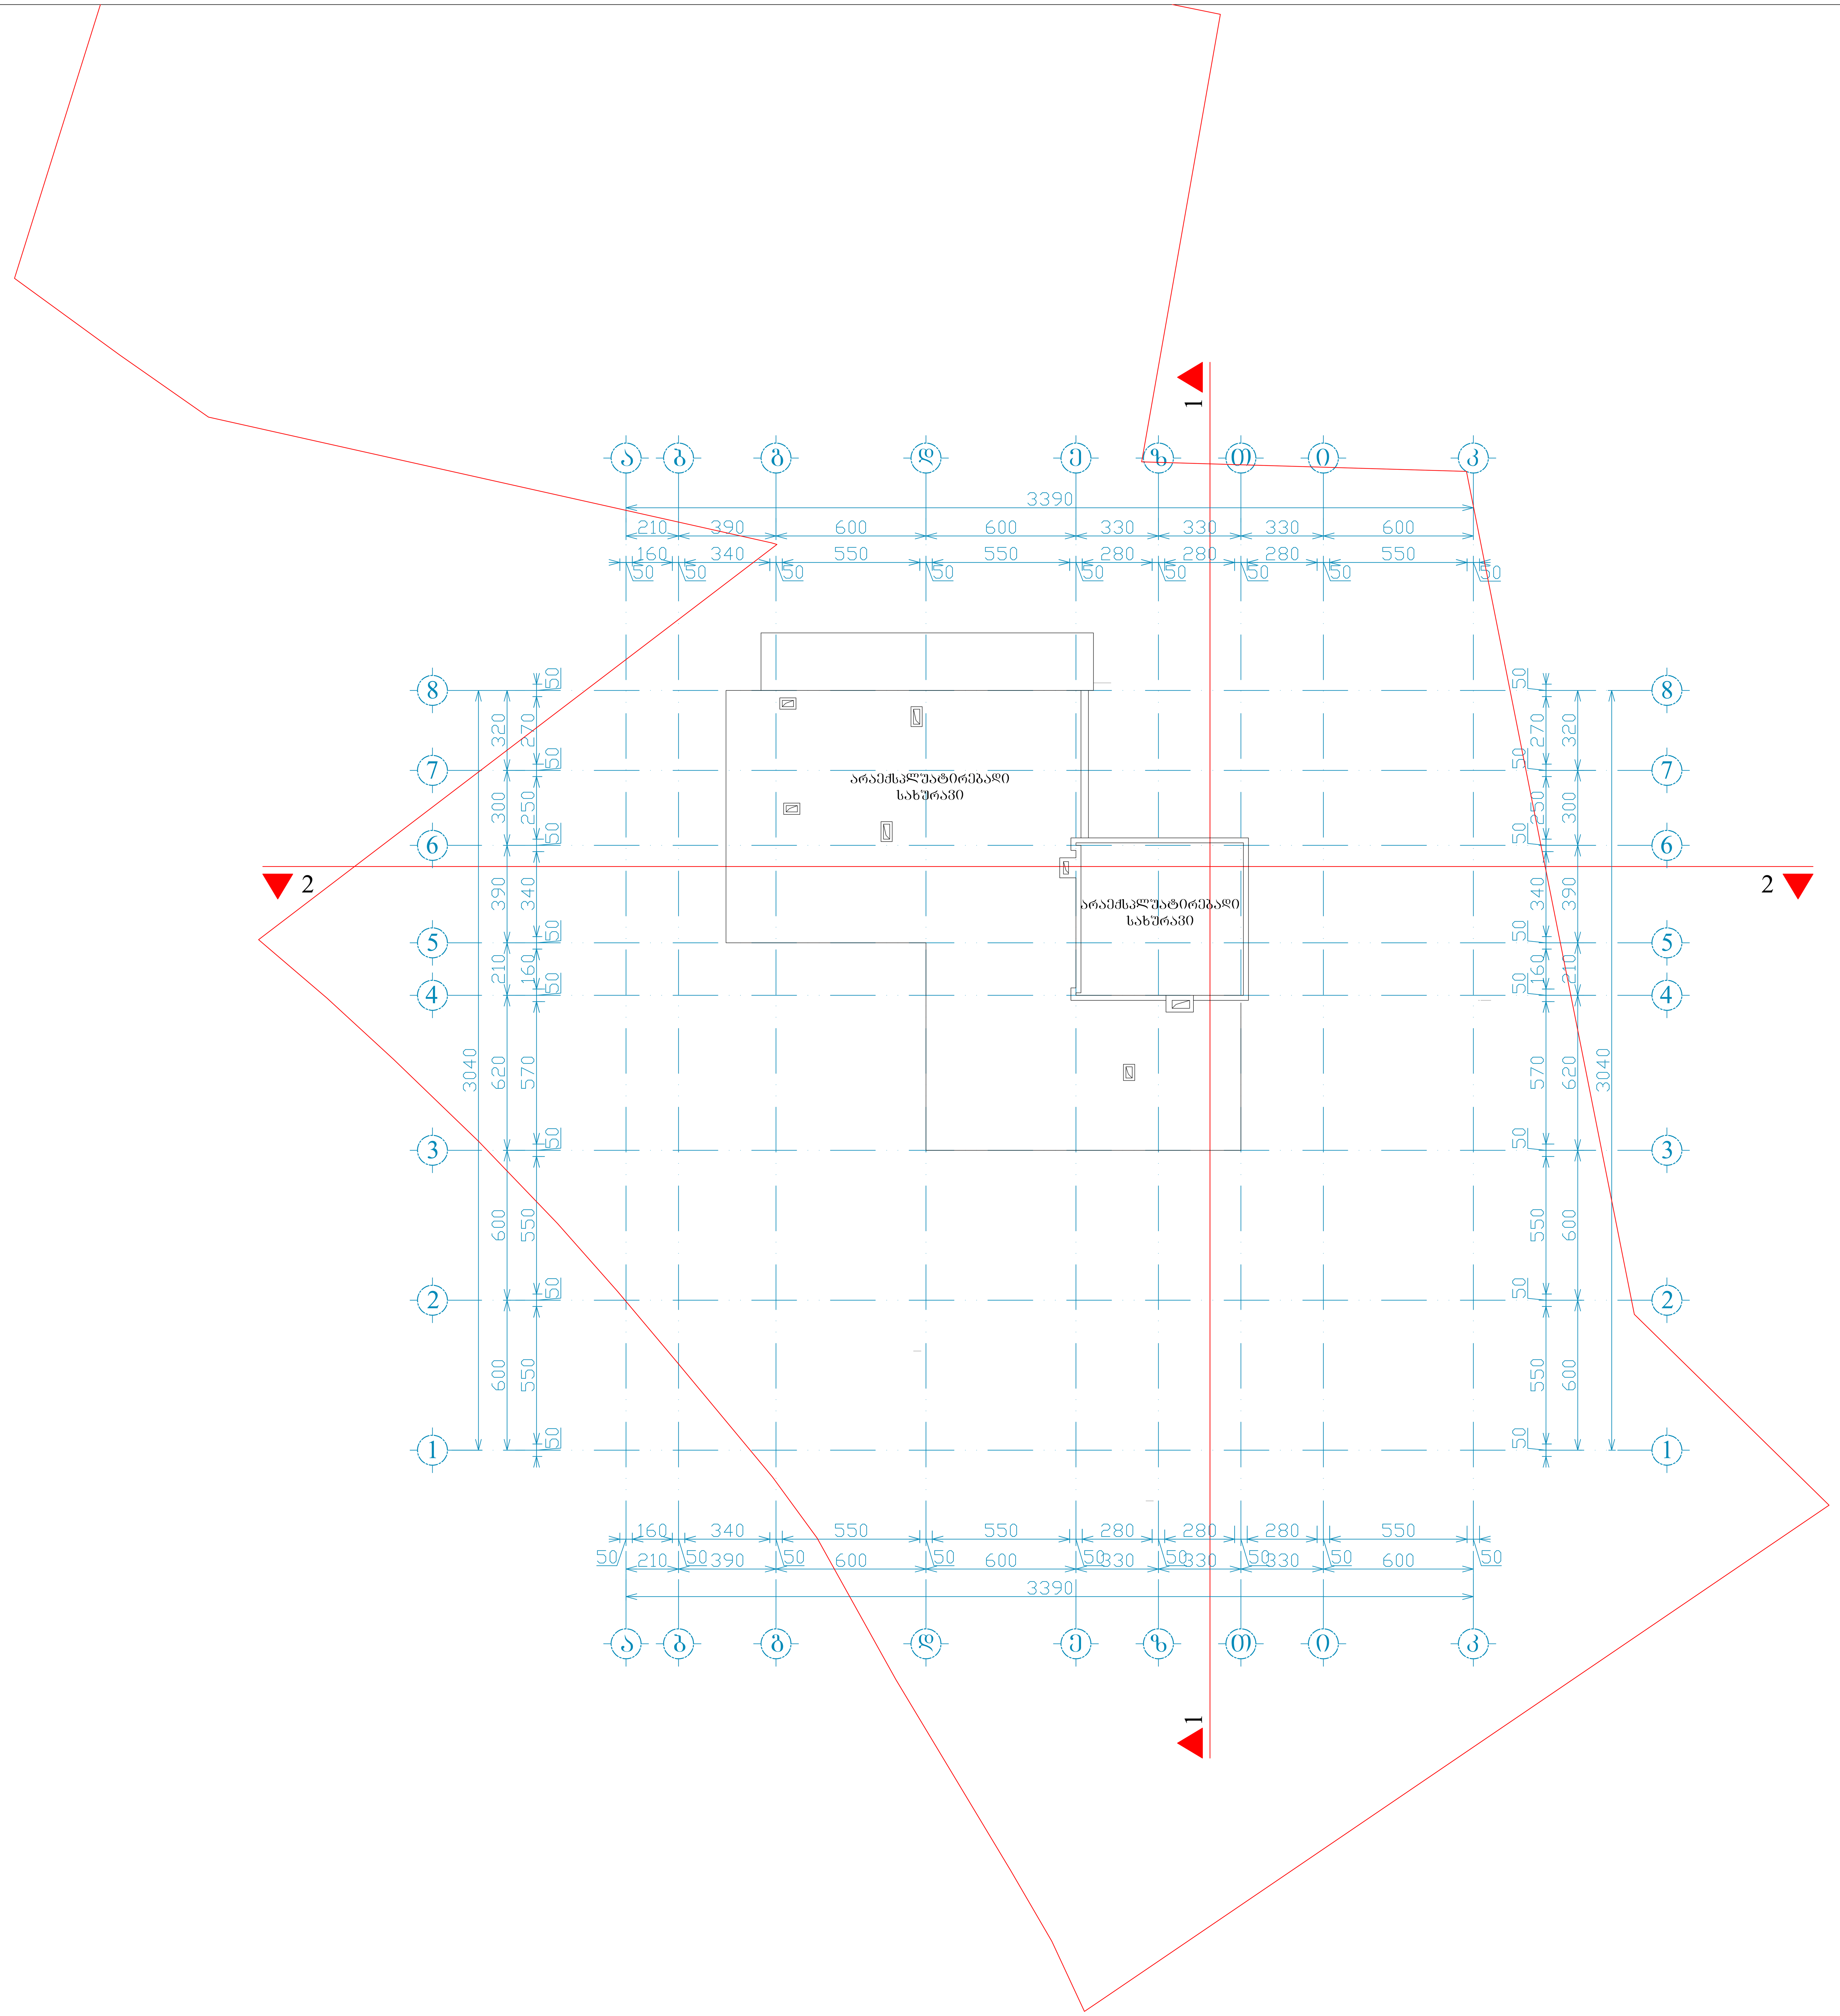

ფორმატი A-0	დაკვეთა №	dwg. ფაილის სახელი gegmebi .dwg

პირობითი ნიშნები:

- n – ექსპლიკაციის ნუმერაცია
- – არქიტექტურული ნიშნული
- – კედლები
- – კოლონები
- – ღერძის ხაზი

ექსპლიკაცია

საერთო ფართი --- 11741.8
მათ შორის:
საცხოვრებელი ფართი --- 7979.1 კვ.მ
საოფისე ფართი --- 509.1 კვ.მ
საზაფხულო ფართი --- 1544.4 კვ.მ
სადარბაზოს ფართი --- 594.4 კვ.მ
ავტოსადგომის ფართი --- 1114.8 კვ.მ

შენიშვნები:

ნახაზზე ზომები მოცემულია სანტიმეტრებში.

ნახაზის ყველა ცვლილება მშენებლობისას შეთანხმებული უნდა იყოს პროექტის ავტორთან.

ტექნიკური მაჩვენებლები

სართულის იატაკის ფილის ფართობი: 648.1 მ²

სართულის საერთო ფართი		
599.5		
256.8	328.4	14.3

დამკვეთი: შპს "დელტა დეველოპმენტი"

მისამართი: ნუცუბიძის ფერდობების 1 და 2 მ/რ-ებს შორის მდებარე ხევის გასწვრივ და ასასვლელი გზის დასაწყისში

პროექტის სახელწოდება: მრავალბინიანი საცხოვრებელი სახლი

თანამდებობა	გვარი	ხელმოწერა	თარიღი
დირექტორი	გ. თეთრაშვილი		27.02.19
არქიტექტორი	ი. ლაზარიაშვილი		27.02.19
არქიტექტორი			27.02.19
პრ. კონსტრუქტორი			27.02.19
დაამუშავა			27.02.19
შეამოწმა	ი. ლაზარიაშვილი		27.02.19

შპს "დელტა დეველოპმენტი" ს/ნ 405192321	მასშტაბი	1:100
	თარიღი	27.02.19
	layout	

მისამართი	ნახაზი
თბილისი, ვაკე-საბურთალოს რაიონი, დოლიძის ქ. №5-ის მიმდებარედ	სახურავის გეგმა 58.15 ნიშნულზე

სტადია	ფურცელი	ფურცლები
მ. პ.	08	31