
1 2 3 4 5 6 7 8 9 10 11 12
50 210 160 50 340 50 550 50 600 50 280 280 280 280 50 600 50 600 50
3390
0.00
2.70
6.00
9.30
12.60
15.90
19.20
22.50
25.80
29.10
32.40
35.70
39.00
42.30
45.60
48.90
52.20
55.50
58.15
RAL 9004
RAL 9004
RAL 9004
RAL 9003
RAL 9003
RAL 9004
RAL 9004
RAL 9004

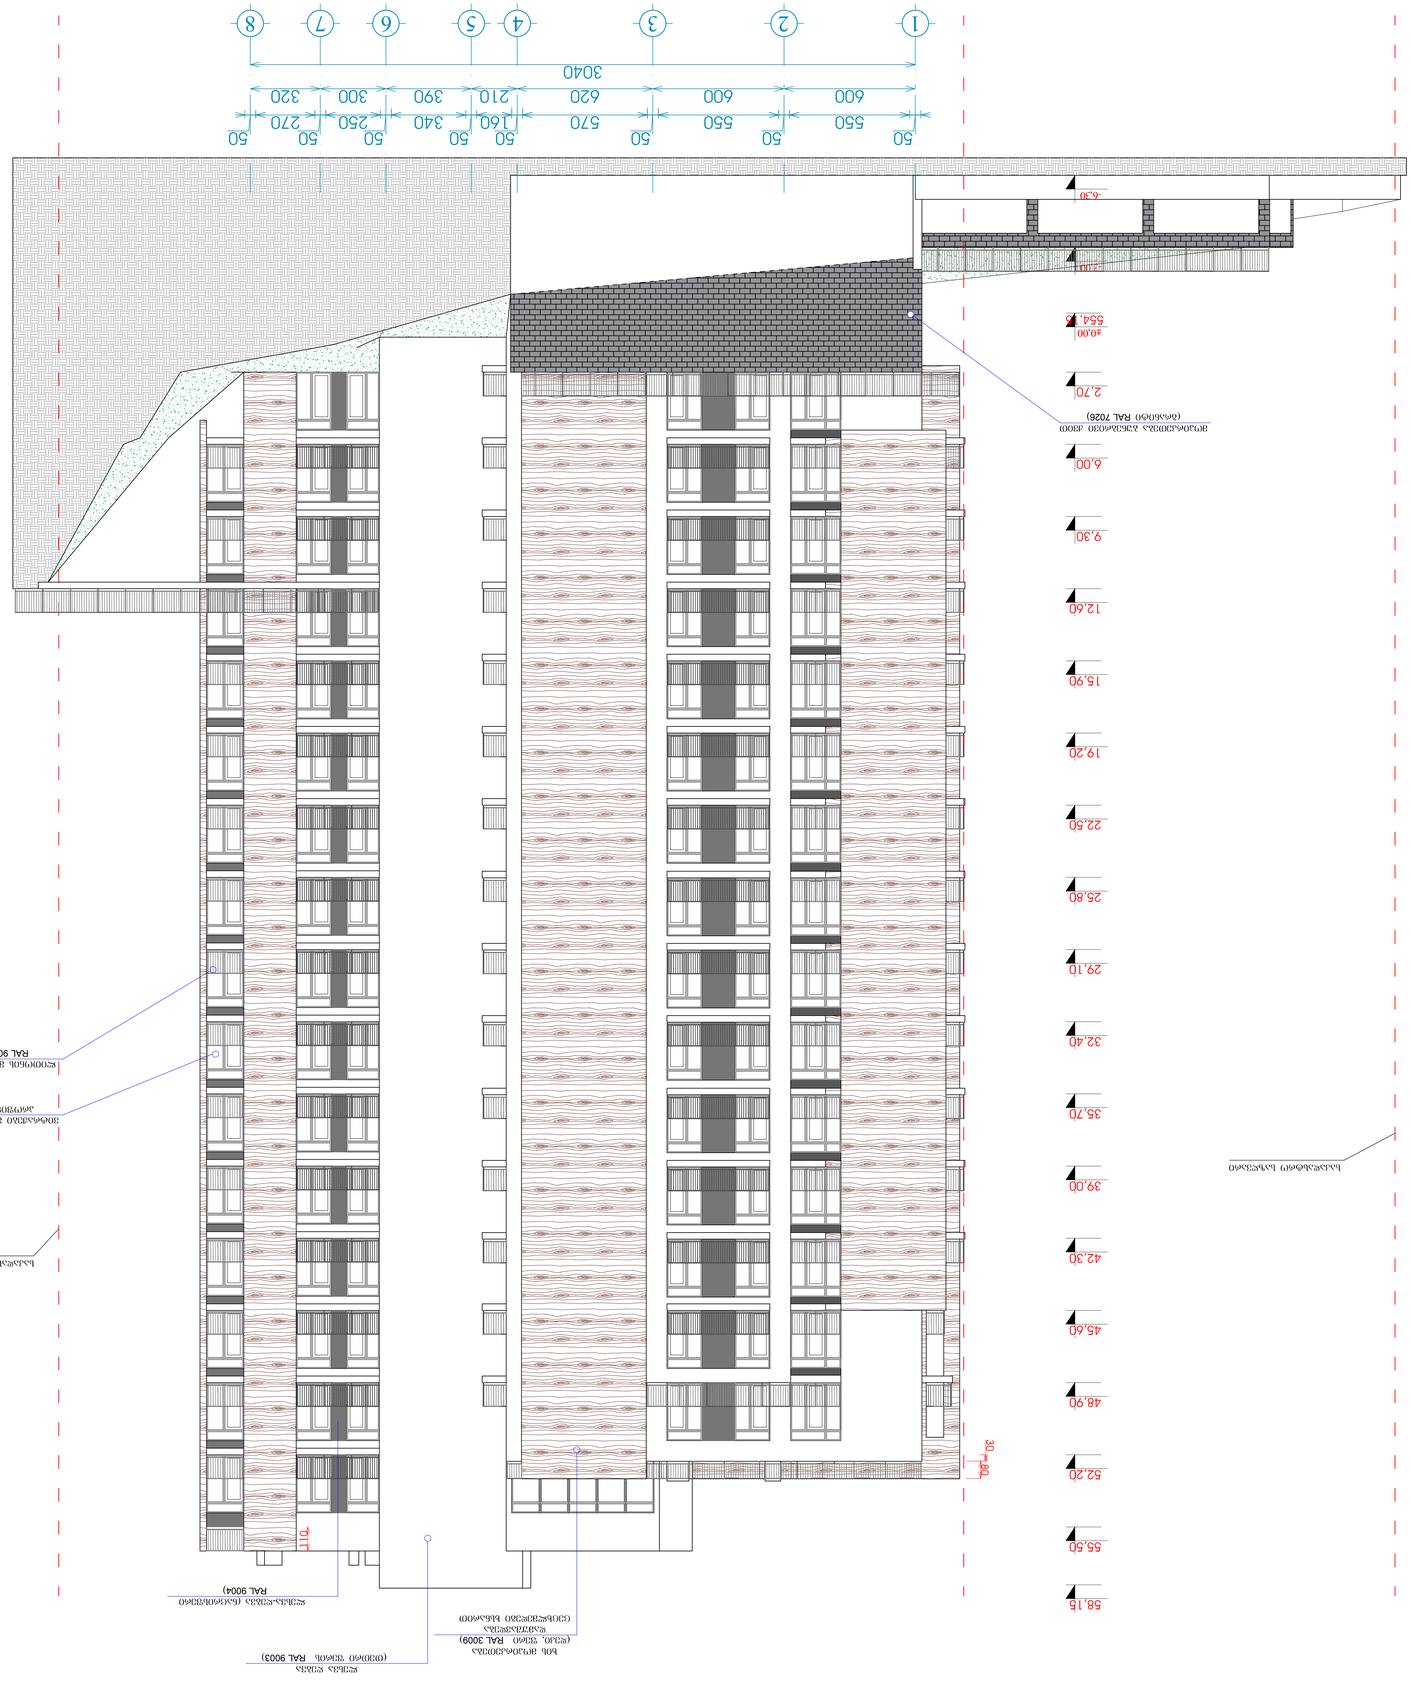


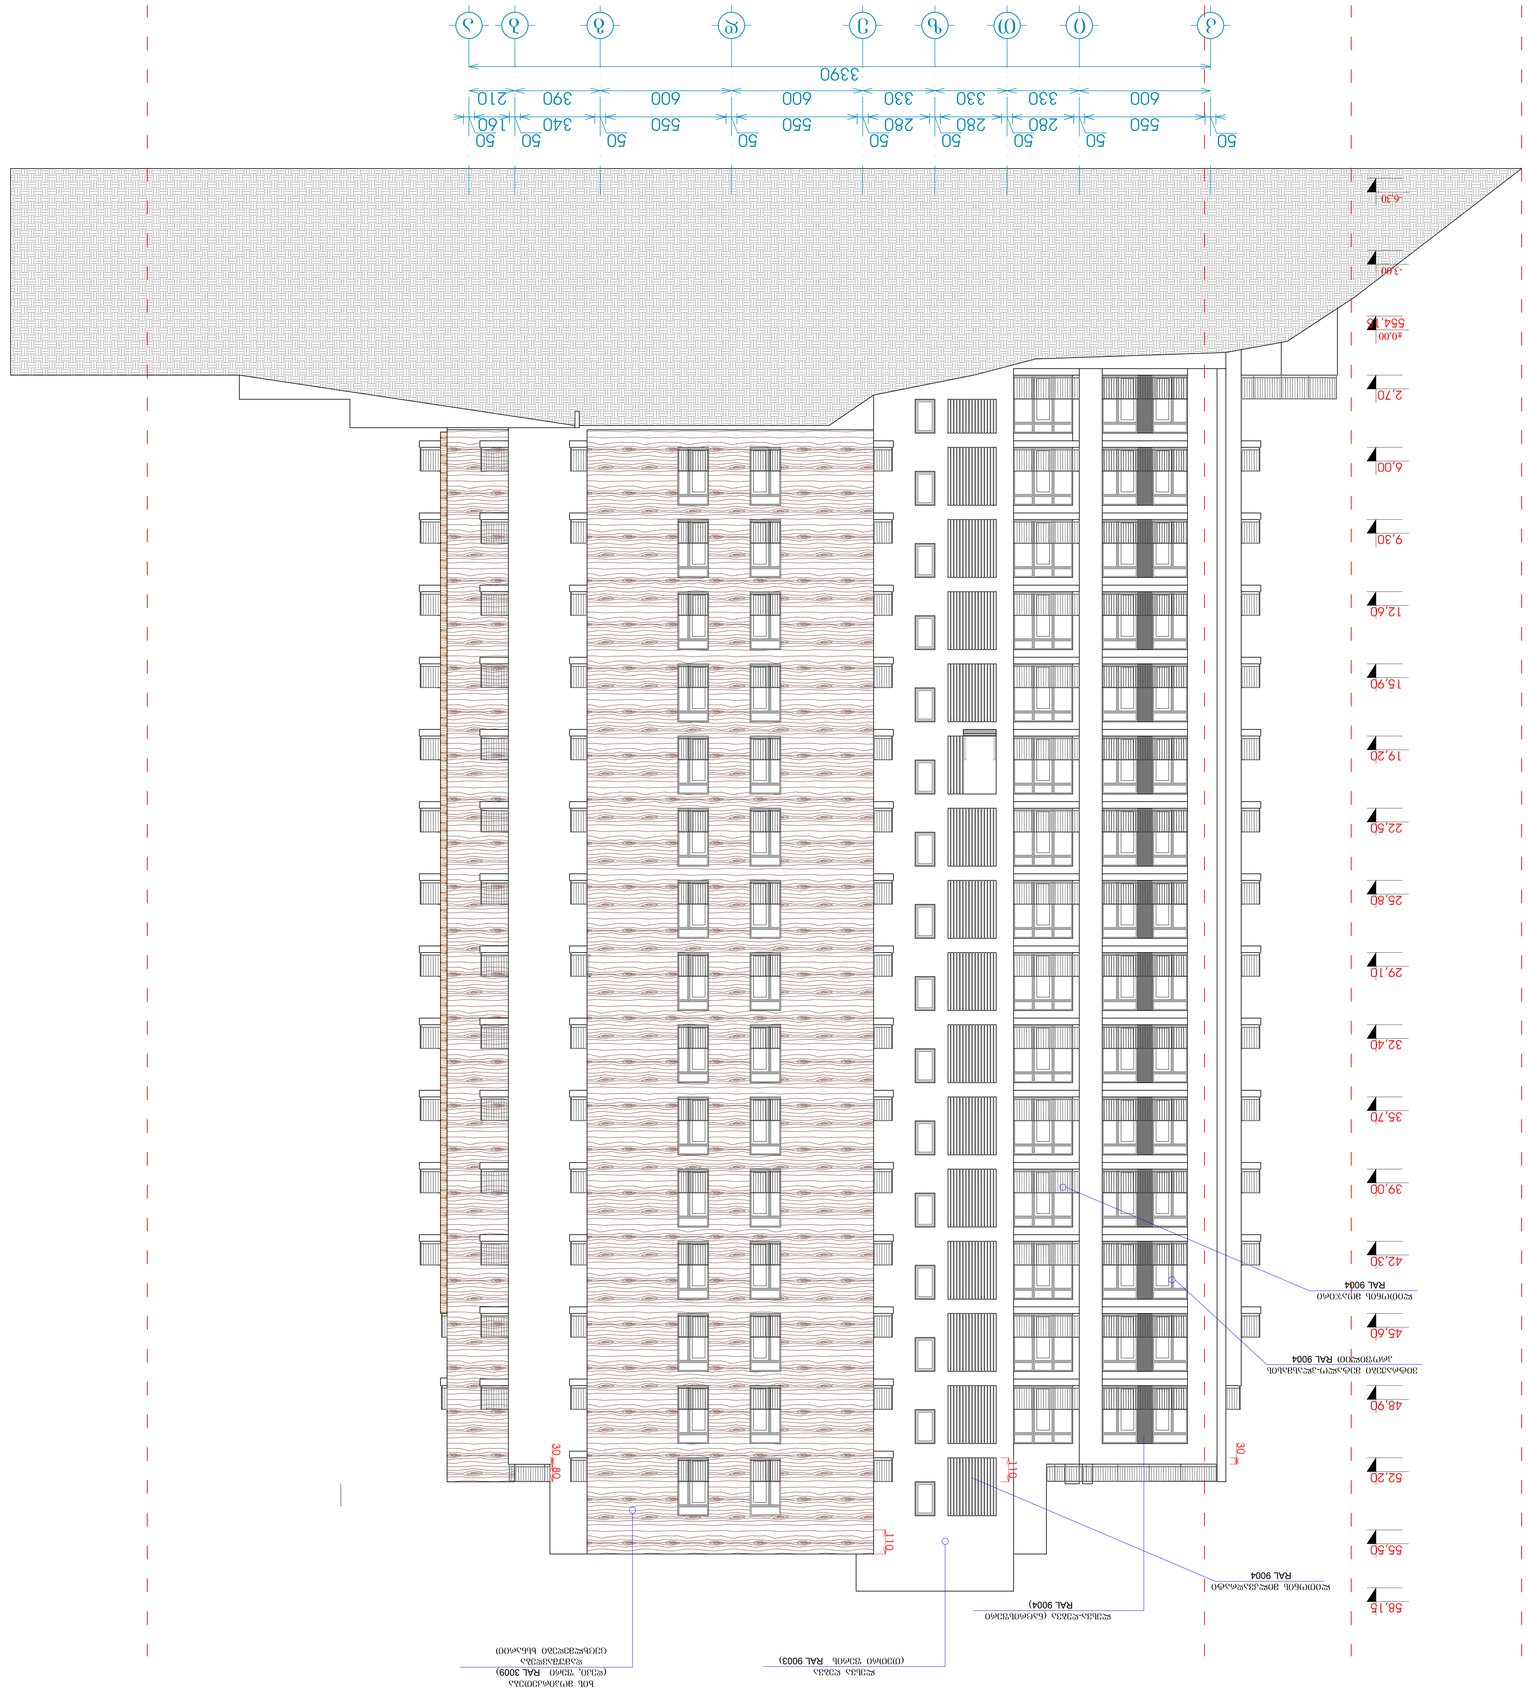





















































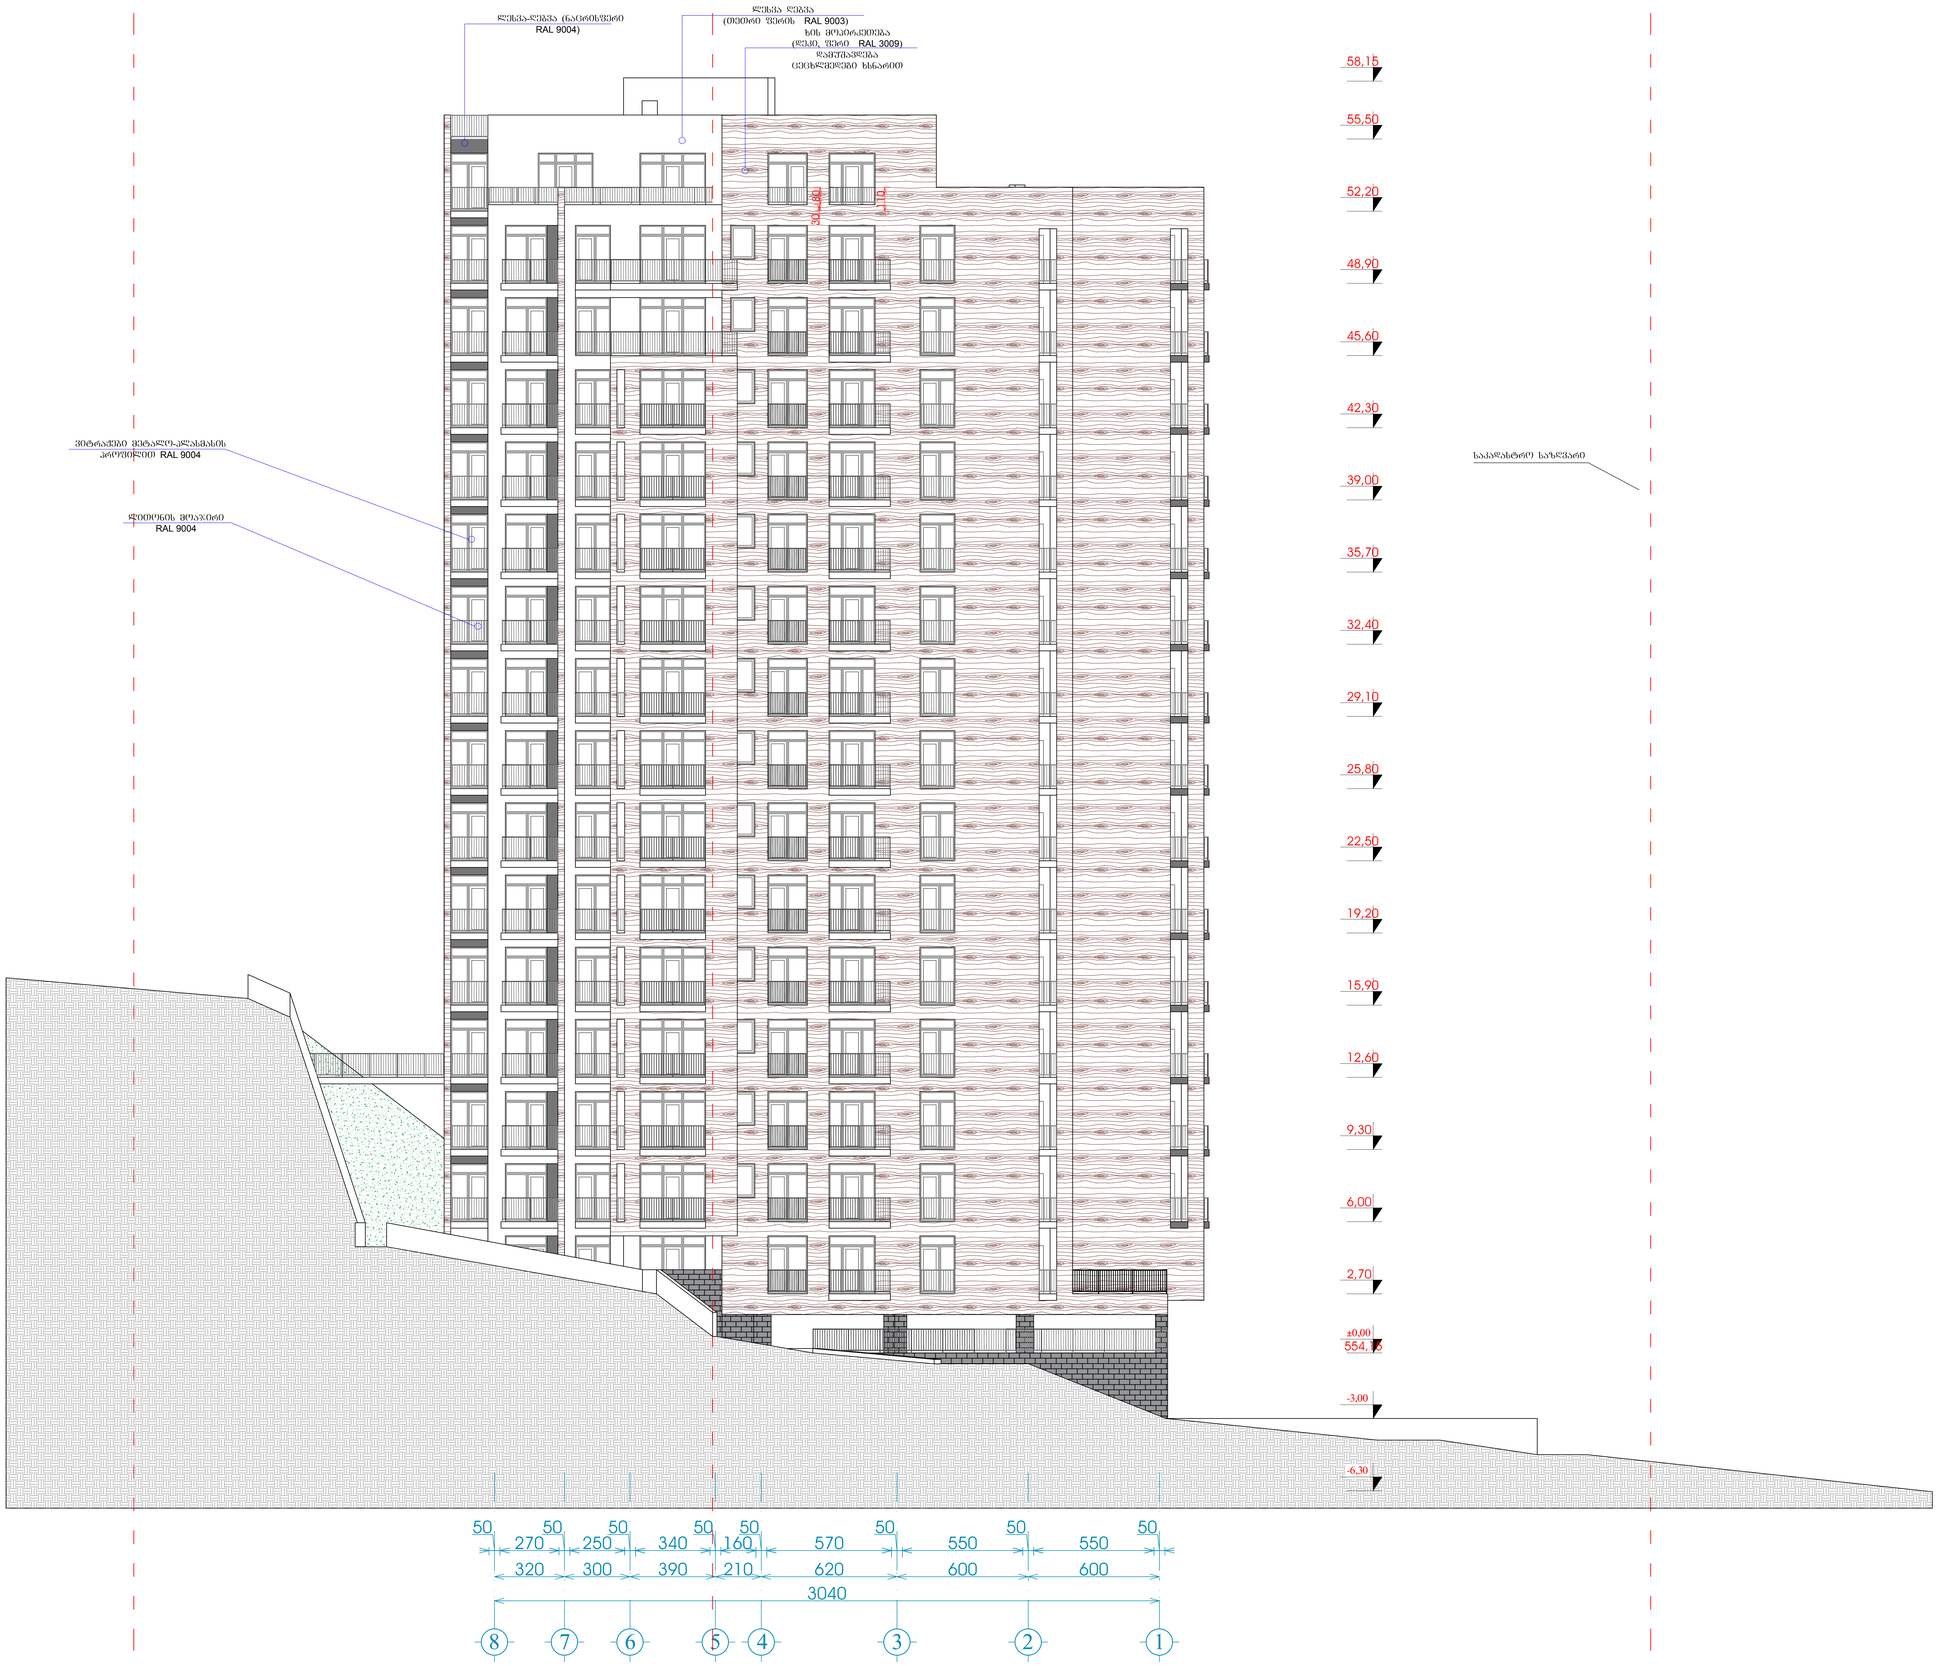

ფორმატი	A-0	დაკვეთა №	dwg. ფაილის სახელი gegmebi .dwg

პირობითი ნიშნები:

- n – ეძსპლიკაციის ნუმერაცია
- – არქიტექტურული ნიშნული
- – კედლები
- – კოლონები
- – ღერძის ხაზი

ეძსპლიკაცია

შენიშვნები:

ნახაზზე ზომები მოცემულია სანტიმეტრებში.

ნახაზის ყველა ცვლილება მშენებლობისას შეთანხმებული უნდა იყოს პროექტის ავტორთან.

ტექნიკური მაჩვენებლები

დამკვეთი: შპს "დელტა დეველოპმენტი"

მისამართი: ნუცუბიძის ფერდობების I და 2 მ/რ-ებს შორის მდებარე ხევის ბასწვრივ და ასასვლელი გზის დასაწყისში

პროექტის სახელწოდება: მრავალბინიანი საცხოვრებელი სახლი

თანამდებობა	გვარი	ხელმოწერა	თარიღი
დირექტორი			27.02.19
არქიტექტორი	ი. ლაზარიაშვილი		27.02.19
არქიტექტორი			27.02.19
პრ. კონსტრუქტორი			27.02.19
დაამუშავა			27.02.19
შეამოწმა	ი. ლაზარიაშვილი		27.02.19

შპს "დელტა დეველოპმენტი" ს/ნ 405192321	მასშტაბი	1:100
	თარიღი	27.02.19
	layout	

მისამართი: თბილისი, ვაკე-საბურთალოს რაიონი, დოლიძის ქ. №5-ის მიმდებარედ	ნახაზი: ფასადი 8-1 ღერძებს შორის

სტადია	ფურცელი	ფურცლები
მ. პ.	08	31