მიწის ნაკვეთის ტოპოგრაფიული ასომვითი ნახაზი

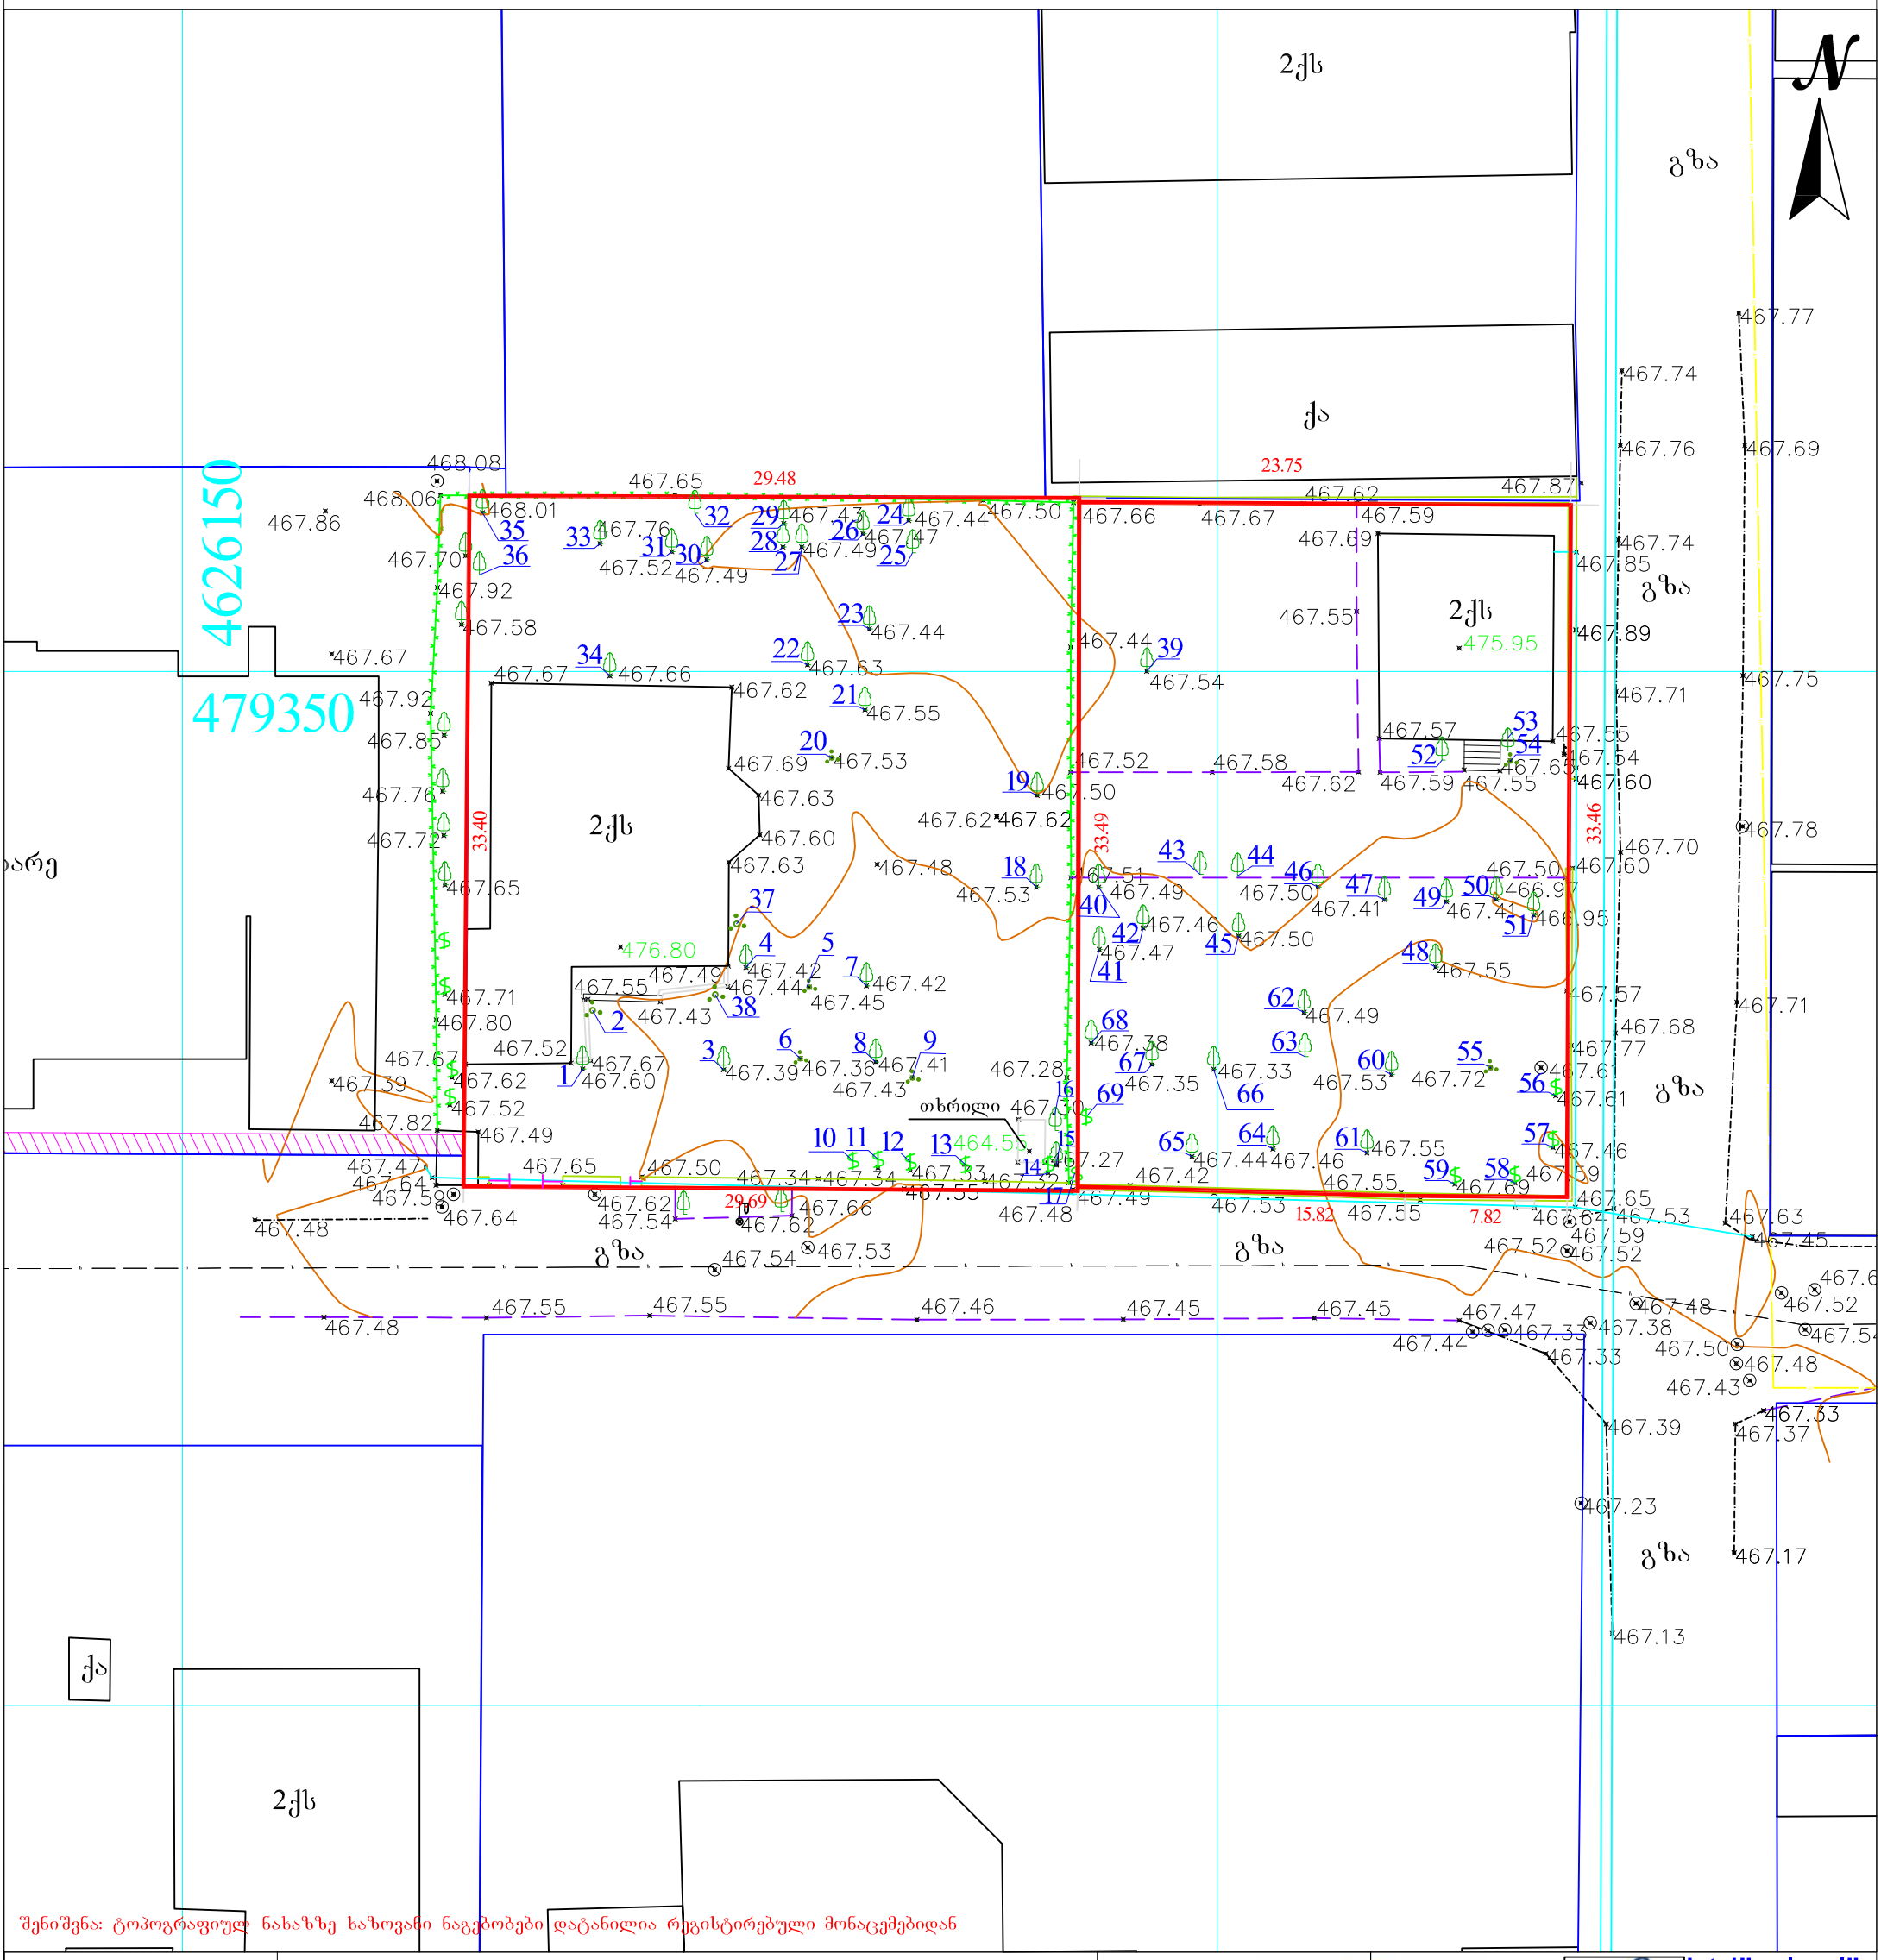

პირობითი აღნიშვნები	შენიშვნა: მიწის სამუშაოები შეათანხმეთ შესაბამის კომუნიკაციის წარმომადგენლებთან			პროექცია UTM 38N საკოორდინატო სისტემა WGS 84	შპს „ორიონი" Ltd"orion"
მიწისქვეშა კომუნიკაციები	ნაკვეთის საზღვარი	ბუჩქი	ცოცხალი ღობე	ღობე	ქ. თბილისი, მტკვრის ჭუჭა №4
კანალიზაცია	შენობა	გაზონი	ხეების რიგი	ბორდიური	მობ: +995 557-51-51-15
დენის კაბელი	არკა	სამეთვალყურეო ჭები	ტრანსფორმატორი	ბეტონი	orionimirza@gmail.com
გაზის მილი	ფარდული	ძეგლი	რადიო ან ტელე ანძა	კედელი	დირექტორი ქ. ცინცაძე
წყლის მილი	კიბე	შადრევანი	ლამპიონები	საყრდენი კედელი	კომპ. უზრუნველყოფა ზ. ცინცაძე
კავშირგაბმულობა	ფოთლოვანი ხე	ონკანი	ელექტრო ბოძი	ბილიკი	მისამართი
	წიწვოვანი ხე	წყარო ან ჭა	რკინიგზა	გზის კონტური	ქალაქი თბილისი, ტარიელის ქუჩა №1, ს/კ.01.72.14.038.093; ქალაქი თბილისი, სოფელი დიღომი, ქუჩა ვეფხისტყაოსანი №35, ს/კ.01.72.14.038.213
	პალმა	ბენზინგასამართი სადგური	იზოჰიფსი	ფლატე	მაშტაბი 1:500 — 06.04.2023
		მაღალი ძაბვის გადამცემი	მთავარი იზოჰიფსი	წყლის კონტური	