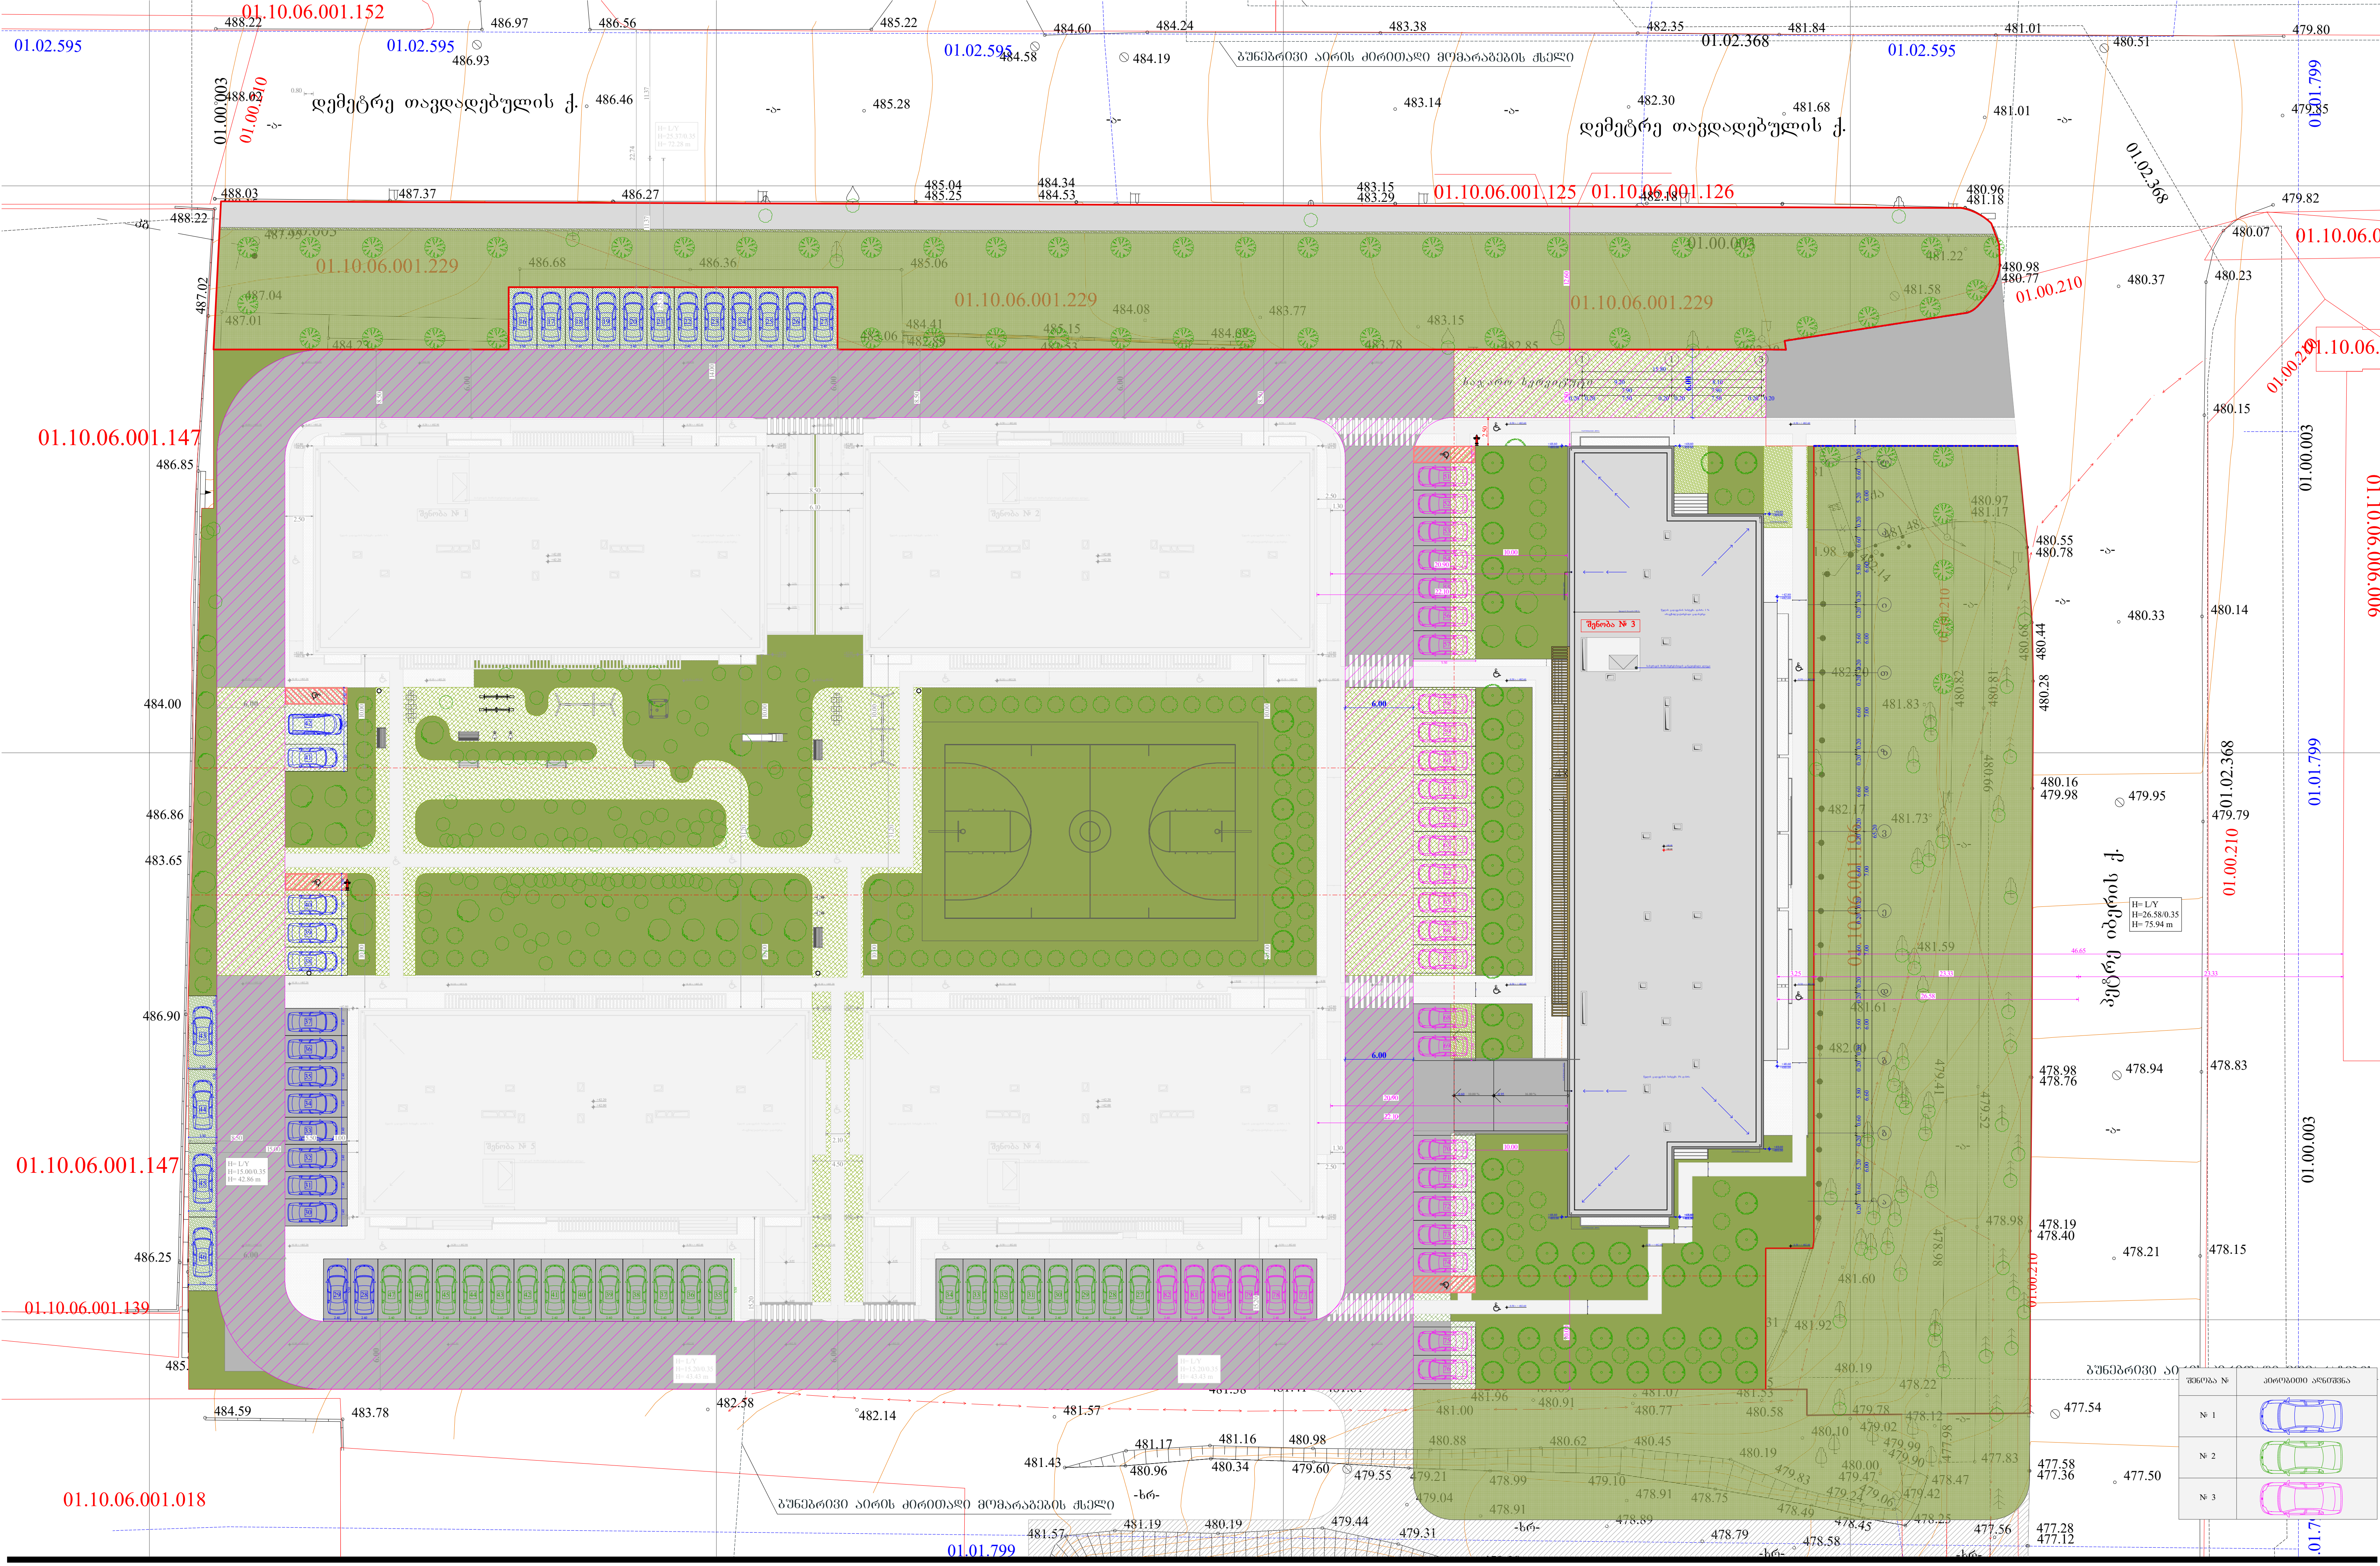

ფუნქციური დანიშნულება	ობიექტის მისამართი	ორგანიზაცია	დირექტორი	
მრავალბინიანი საცხოვრებელი კომპლექსი (საცხოვრებელი და კომერციული)	ს.კ. 01.10.06.001.002; ქ. თბილისი, დასახლება დიდი დიღომი, პეტრე იბერის №30	შპს "კალასი" ს.კ. 205011217	გ. ხუციშვილი	
			პრ. ავტორი	
			მ. პაპუკაშვილი	

გენ გეგმა
(შენობა № 3)

- საკადასტრო საზღვარი
- განაშენიანების რეგულირების წითელი ხაზი
- ① ღერძის ხაზი
- +42.80 საპროექტო შენობის ვერტიკალური ნიშნული
- +482.60 აბსოლუტური ჰორიზონტალური ნიშნული
- +7,30 - იატაკის მოპირკეთების ნიშნული
- +7,20 - სტრუქტურის ზედაპირის ნიშნული
- მისაწვდომი სვლაბეზი. სიგანე 1.20 მ.
- საჯარო სერვიტუტი
- სახანძრო ჰიდრანტი

A - 3	
მასშტაბი	1 : 500
თარიღი	10/04/2023
ფურც.	104

ვერტიკალური დაგეგმარების ნიშნული	±0.00
ტროტუარის ნიშნული	-0.15
ასფალტის საფარი	
ბეტონის საფარი	
ბეტონის ბორდიური	
ბეტონის ღარი	
ბეტონის ფილა	
ბეტონის ბოძი	
ბეტონის კედელი	
ბეტონის ბალუსტრადა	
ბეტონის ბალუსტრადა	
ბეტონის ბალუსტრადა

L.T.D ALFA

მისამართი: ქალაქი თბილისი, დასახლება დიდი დიღომი, მიკრო/რაიონი I, პეტრიწის ქ. №058, ნაკვეთი №030 (ს/კ: 01.10.06.001.002)
შპს. ავტოსერვისი "დიდი დიღომი" (პ.ნ. 211358975) საკუთრებაში არსებული 13160.კვ.მ. არასასოფლო-სამეურნეო
დანიშნულების მიწის ნაკვეთის და მისი მიმდებარე ტერიტორიის ტოპოგრაფიული

გეგმა

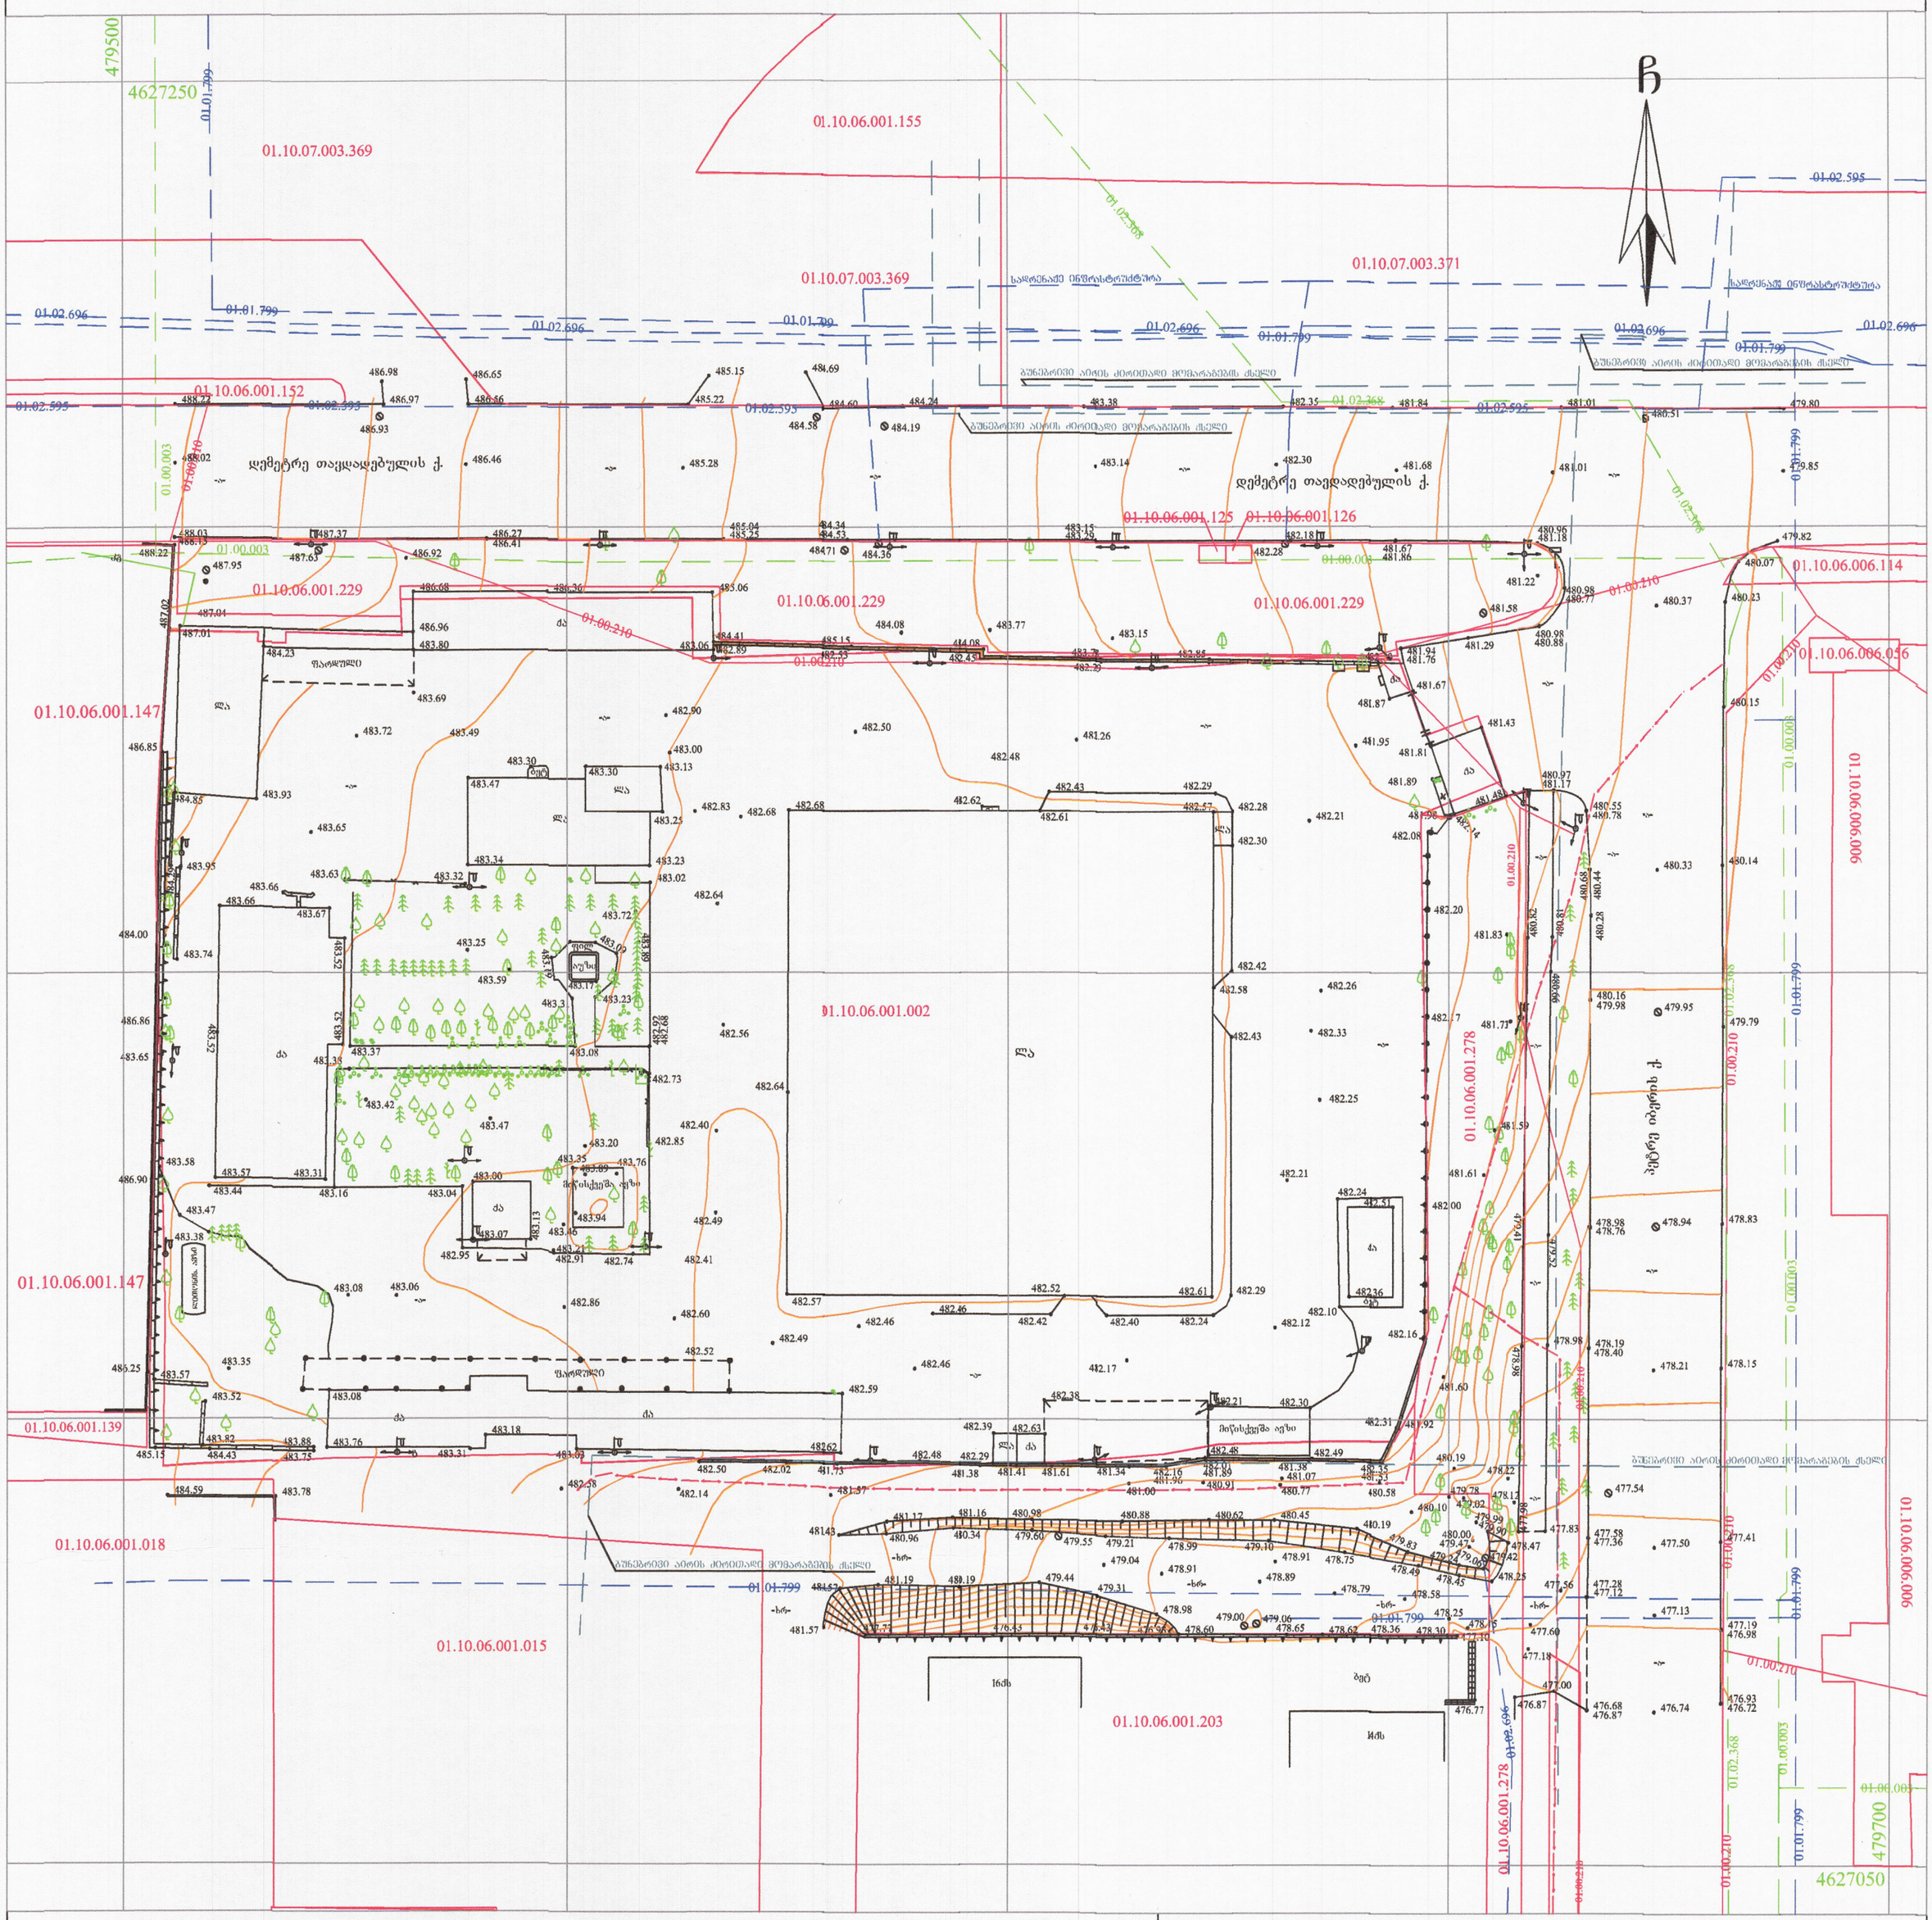
479500
4627250
01.10.07.003.369
01.10.06.001.155
01.10.07.003.371
01.10.06.001.152
01.10.06.001.125
01.10.06.001.126
01.10.06.001.229
01.10.06.006.114
01.10.06.006.056
01.10.06.006.006
01.10.06.001.147
01.10.06.001.002
01.10.06.001.278
01.10.06.001.139
01.10.06.001.018
01.10.06.001.015
01.10.06.001.203
479700
4627050
ჩ
დემეტრე თაქდადებულის ქ.
საკრებულო ინფრასტრუქტურა
გუნებრივი აირის ქვრითაღი მოპარაგების ქსელი
ფარდული
ტროტუარი
ასფალტი
ბეტონი
ბეტონის ბორდი
ბეტონის ბორდი
ბეტონის ბორდ