საკონტროლო ხაზი

საკონტროლო ხაზი

ალუმინის მინაპაკეტი
შავი - RAL 9004

მაღალი ხარისხის დეკორატიული ლამა.
რუხი - RAL 9007

მაღალი ხარისხის დეკორატიული ლამა.
ქრომისფერი - RAL 9001

მეტალის მოაჯირი
შავი - RAL 9004

დეკორატიული დაშუშაებული ხის ელემენტი
ყავისფერი - RAL 1011

ალუმაპანელი. რუხი - RAL 9007
მოდელი : DM-12 Fume

დეკორატიული დაშუშაებული ხის ელემენტი
ყავისფერი - RAL 1011
მოდელი: YT-275W21

მაღალი ხარისხის დეკორატიული ლამა.
ყავისფერი - RAL 1011

მეტალოპლასტმასის მინაპაკეტი
რუხი - RAL 9004

ტრაქტორტინის ქვის ფილებით
მოპირკეთება

ბაზალტის ქვის ფილებით
მოპირკეთება

850

1,520

520

1,000

600 660 600 700 700 700 700 600 660 600

6,520

ლ კ ი თ ზ ვ ე დ გ ბ ა

ფუნქციური დანიშნულება	ობიექტის მისამართი	ორგანიზაცია	დირექტორი
მრავალბინიანი საცხოვრებელი კომპლექსი (საცხოვრებელი, კომერციული)	ს.კ. 01.10.06.001.002; ქ. თბილისი, დასახლება დიდი დიღომი, მიკრო/რაიონი 1, პეტრე იბერის ქუჩა 130 ს.კ. 205011217	**შპს "კალასი"**	**გ. ხუციშვილი**
			პრ. ავტორი
			მ. პაპუკაშვილი

ფასადი ლ - ა

ბლოკის კედელი






კედლის ცეცხლდიდრეობის ხარისხი 1 საათი

კედლის ცეცხლდიდრეობის ხარისხი 2 საათი

პირველი

ლერძის ხაზი

+7,30 - ბაბაკის მოპირკეთების ნიშნული

+7,20 - სტრუქტურის ზედაპირის ნიშნული

A - 3

მასშტაბი	1 : 250
თარიღი	10/04/2023
ფურც.	79

პროექტის ავტორი(ები)		ს/ნ	205011217
		ტ. პროექტის ხელმძღვანელი	

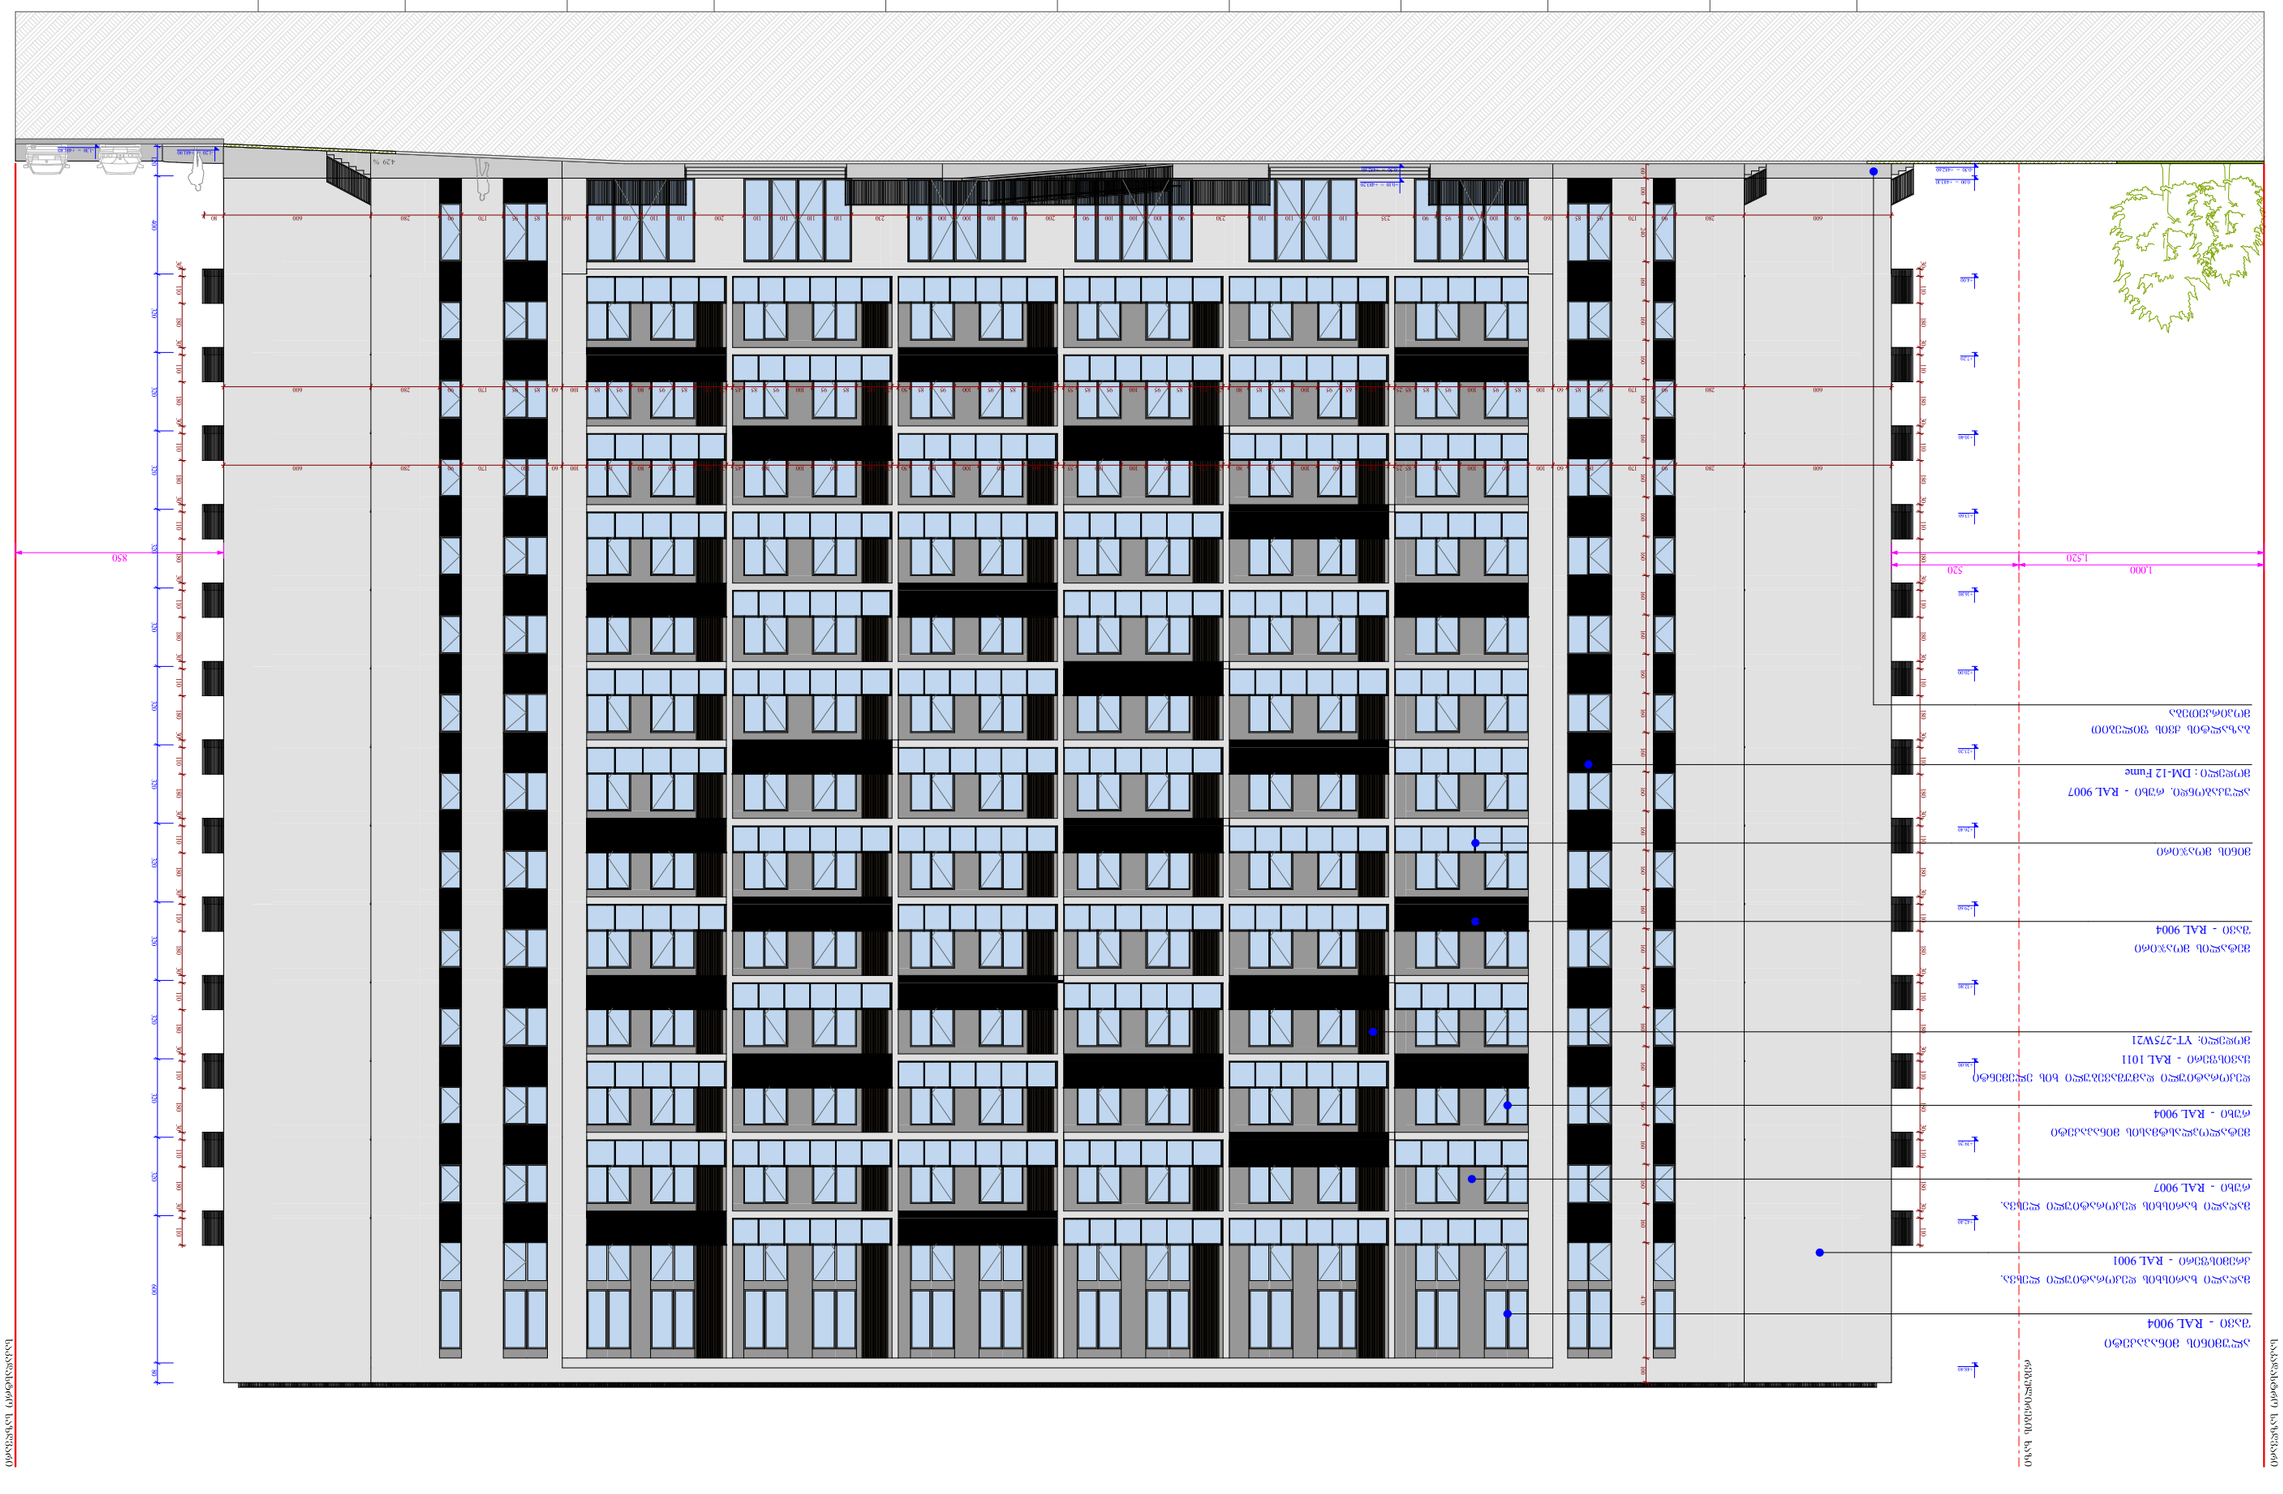

ნახაზის დასახელება	ფასადი 3 - ჩ
ნახაზის ნომერი	ა. 3
ფორმატი	A - 3
მასშტაბი	1 : 250
თარიღი	10/04/2023
ფურცელი	80

ალუმინის ელემენტი
ალუმინის ელემენტი, ანოდირებული ალუმინის ფერი
ალუმინის ელემენტი - 3 სალტე,
ანოდირებული ალუმინის ფერი
ალუმინის ელემენტი
ალუმინის ელემენტი,

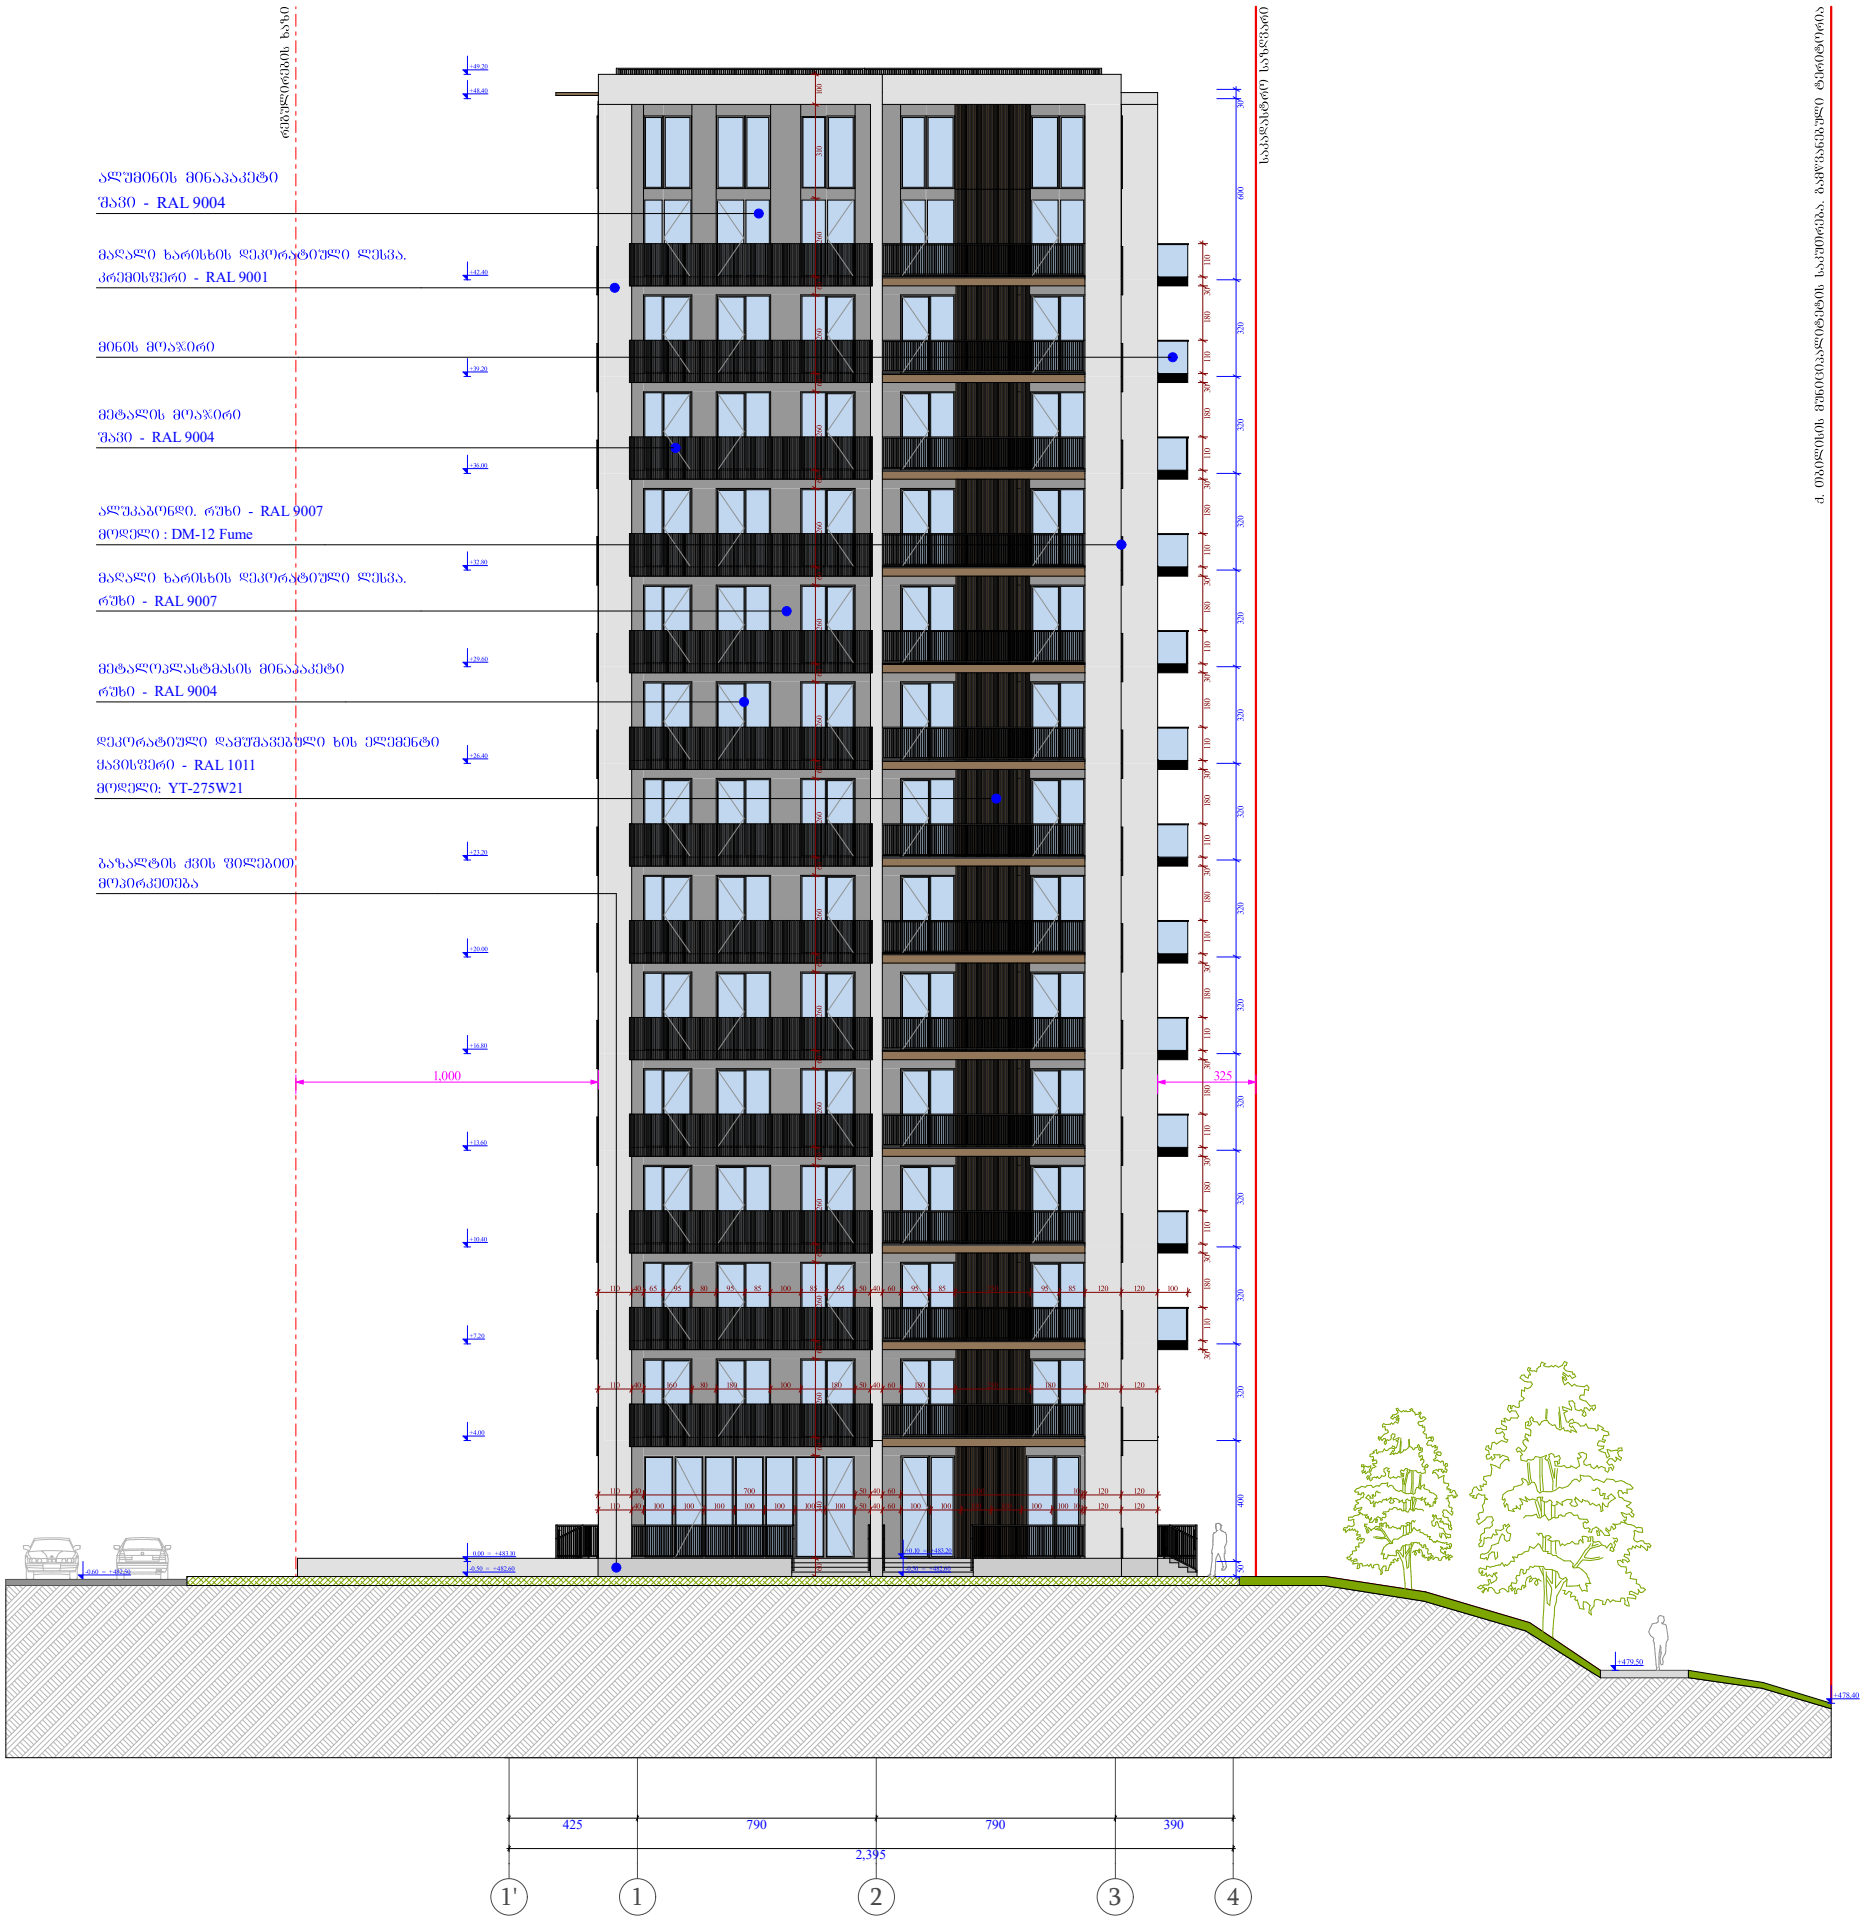

ფუნქციური დანიშნულება	ობიექტის მისამართი	ორგანიზაცია	დირექტორი		A - 3
მრავალბინიანი საცხოვრებელი კომპლექსი (საცხოვრებელი, კომერციული)	ს.კ. 01.10.06.001.002; ქ. თბილისი, დასახლება დიდი დიღომი, მიკრო/რაიონი I, პეტრე იბერის ქუჩა 130	**შპს "კალასი"** ს.კ. 205011217	**გ. ხუციშვილი** პრ. ავტორი **მ. პაპუკაშვილი**	ფასადი 1 - 3	მასშტაბი 1 : 150 თარიღი 10/04/2023 ფურც.

ფერადოვანი გადაწყვეტილების, ტექსტურების და მასალების ჩამონათვალი		ბ.კ.	01.10.06.001.002;
პროექტის ავტორები:	ი. ბერიაშვილი, დ.ხახანაშვილი დ.ლეონიძე	ტელეფონი	ბ.კ. 205011217
	ლ.ლომთათიძე, დ.ჯოხაძე/ბ.ჯაფარიძე		

ფასადი 1 - 3	
მასშტაბი	1 : 150
თარიღი	10/04/2023
ფურცელი	

A - 3

გადახურვის დეკორატიული საჩრდილობლის მოწყობა

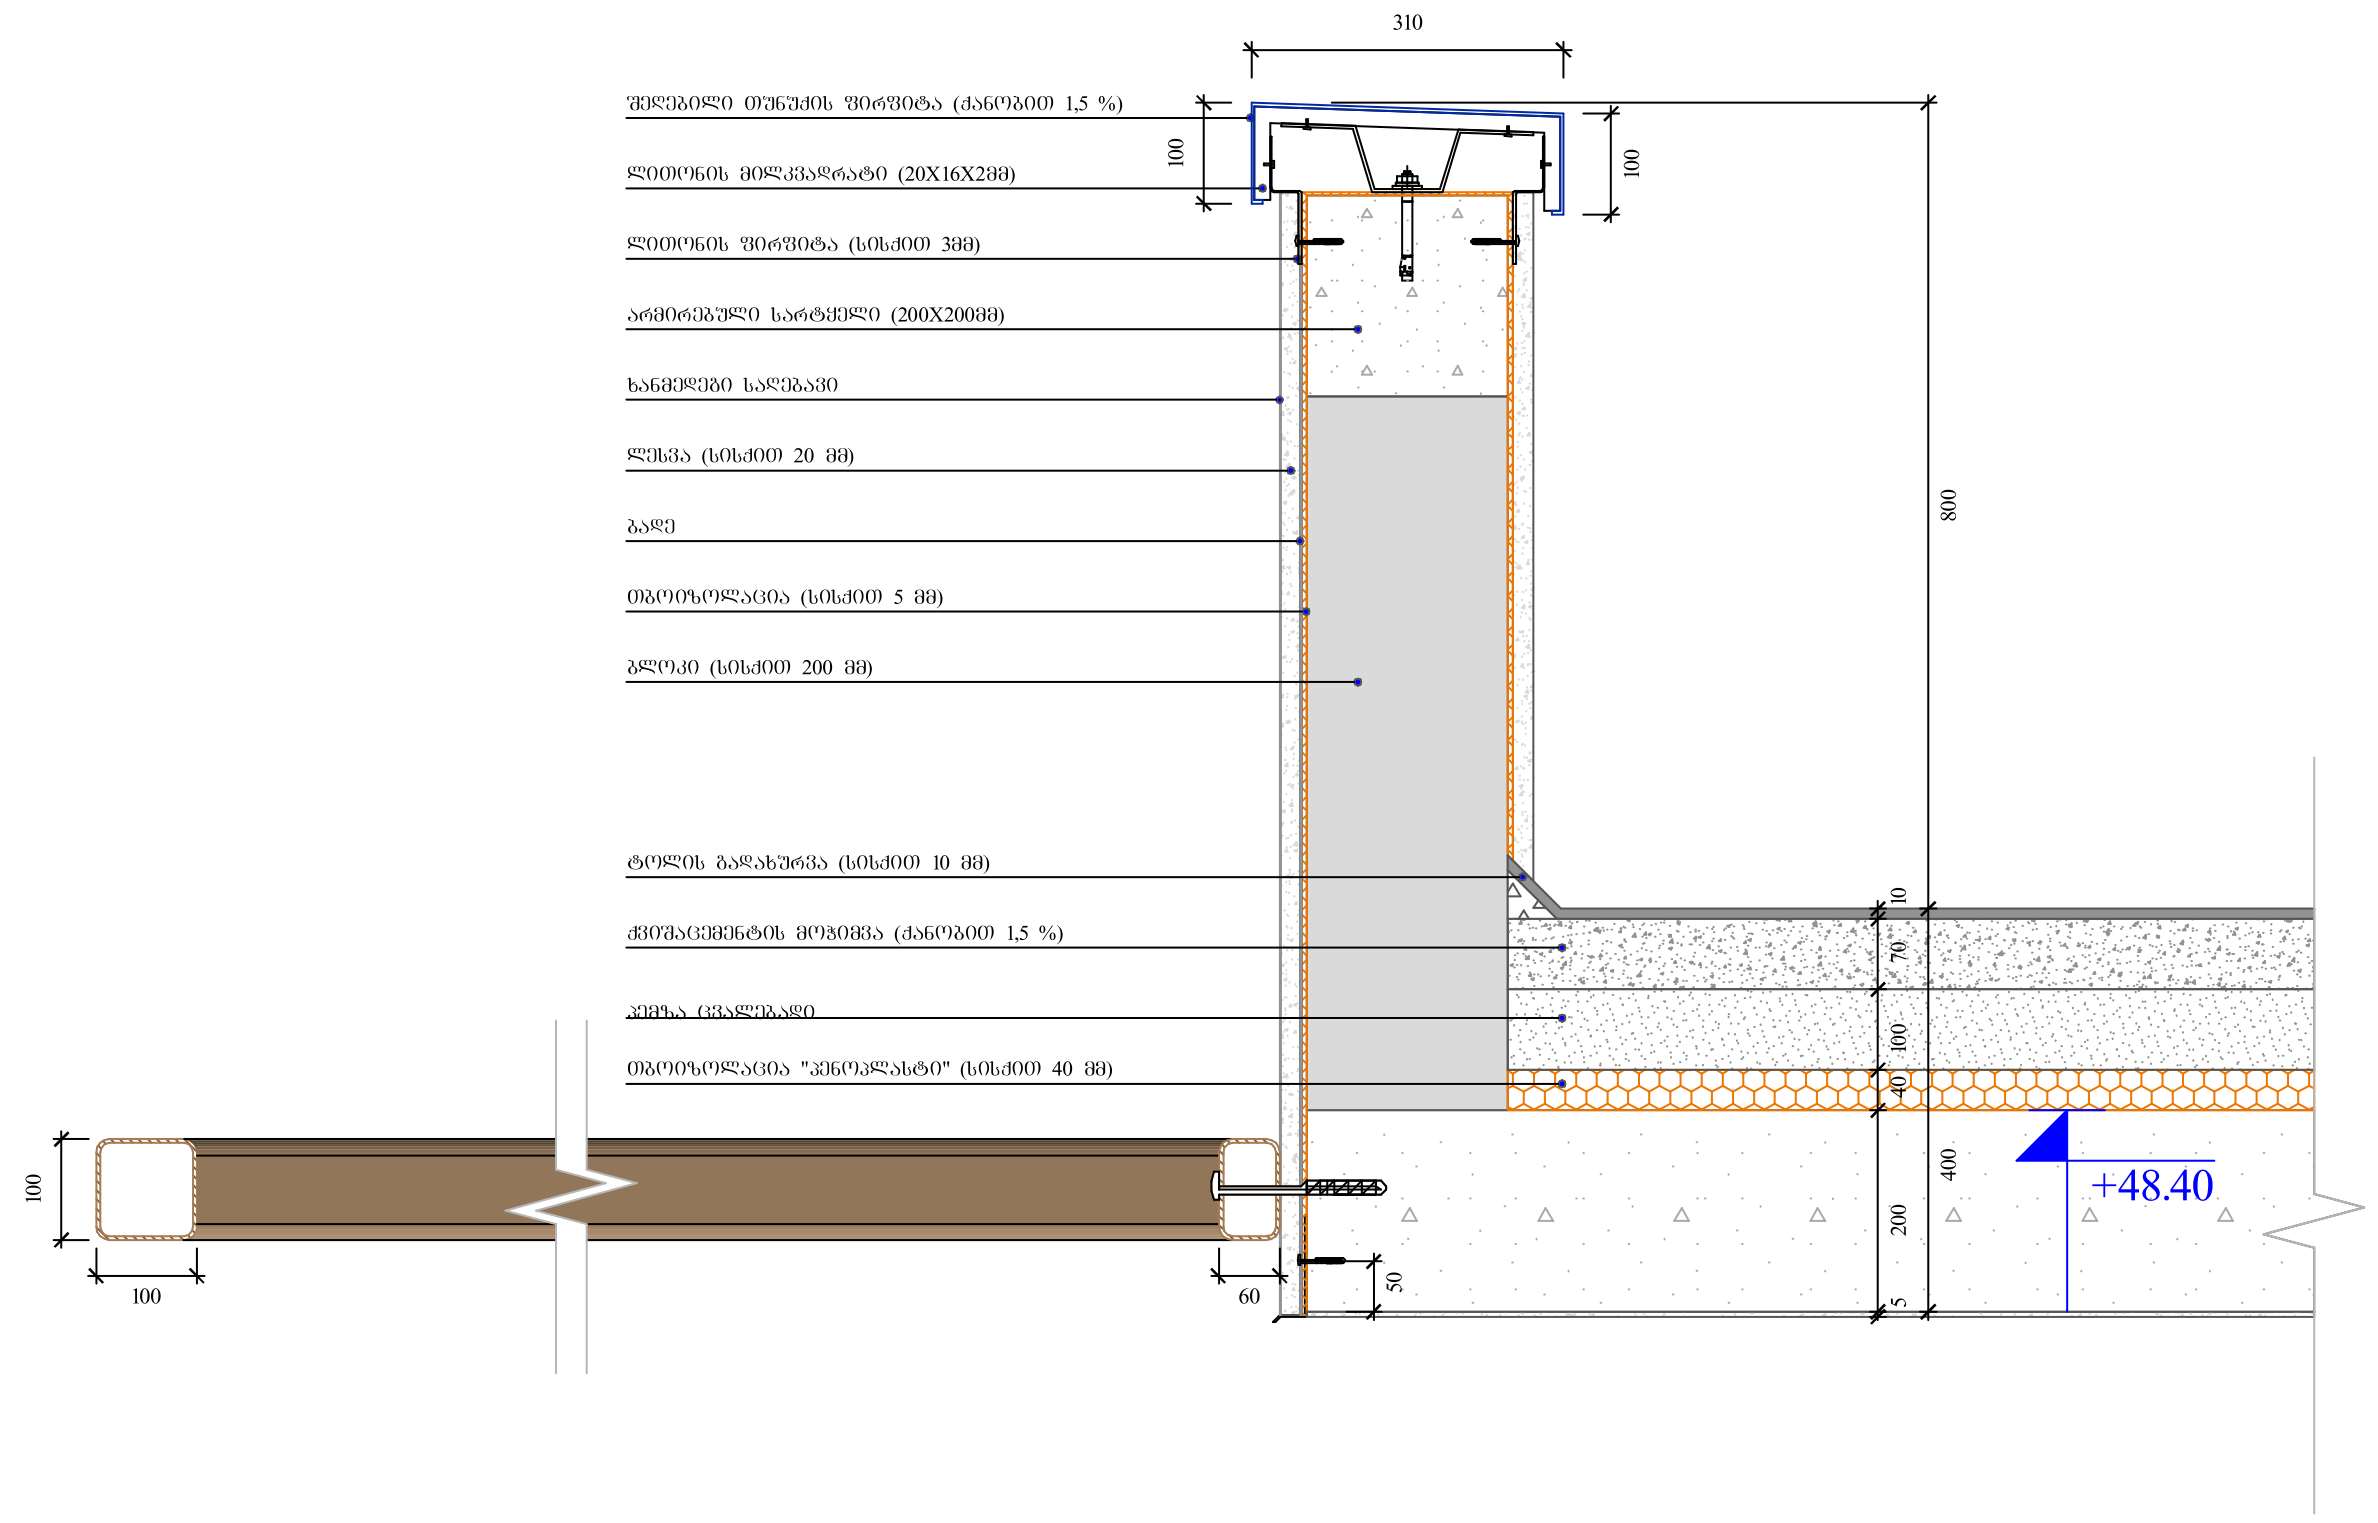

გადახურვის და პარაპეტის მოწყობა

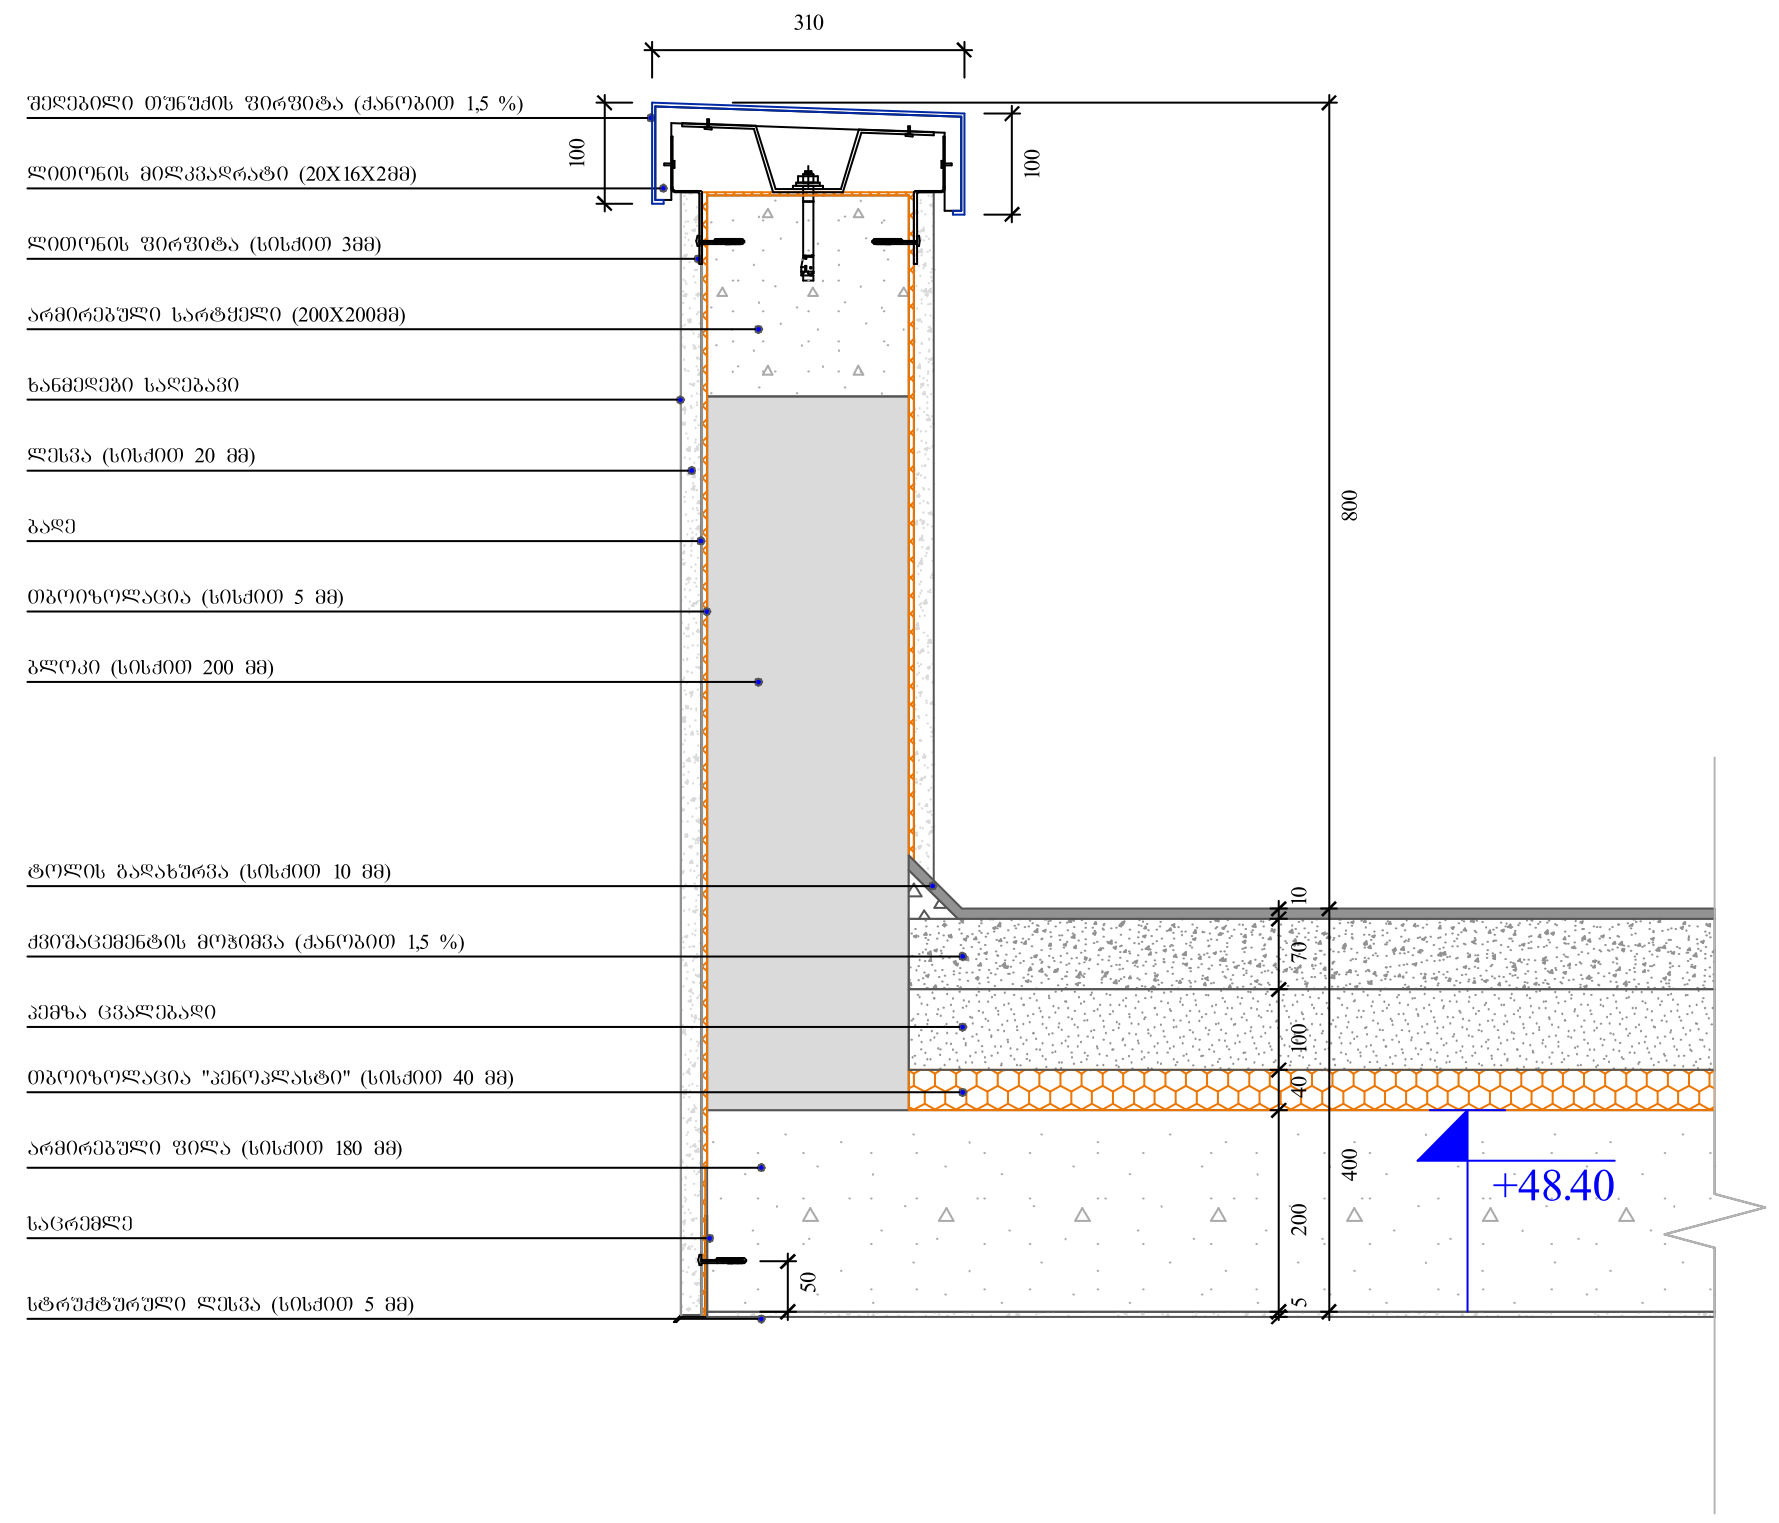

შახტის ჭრილი

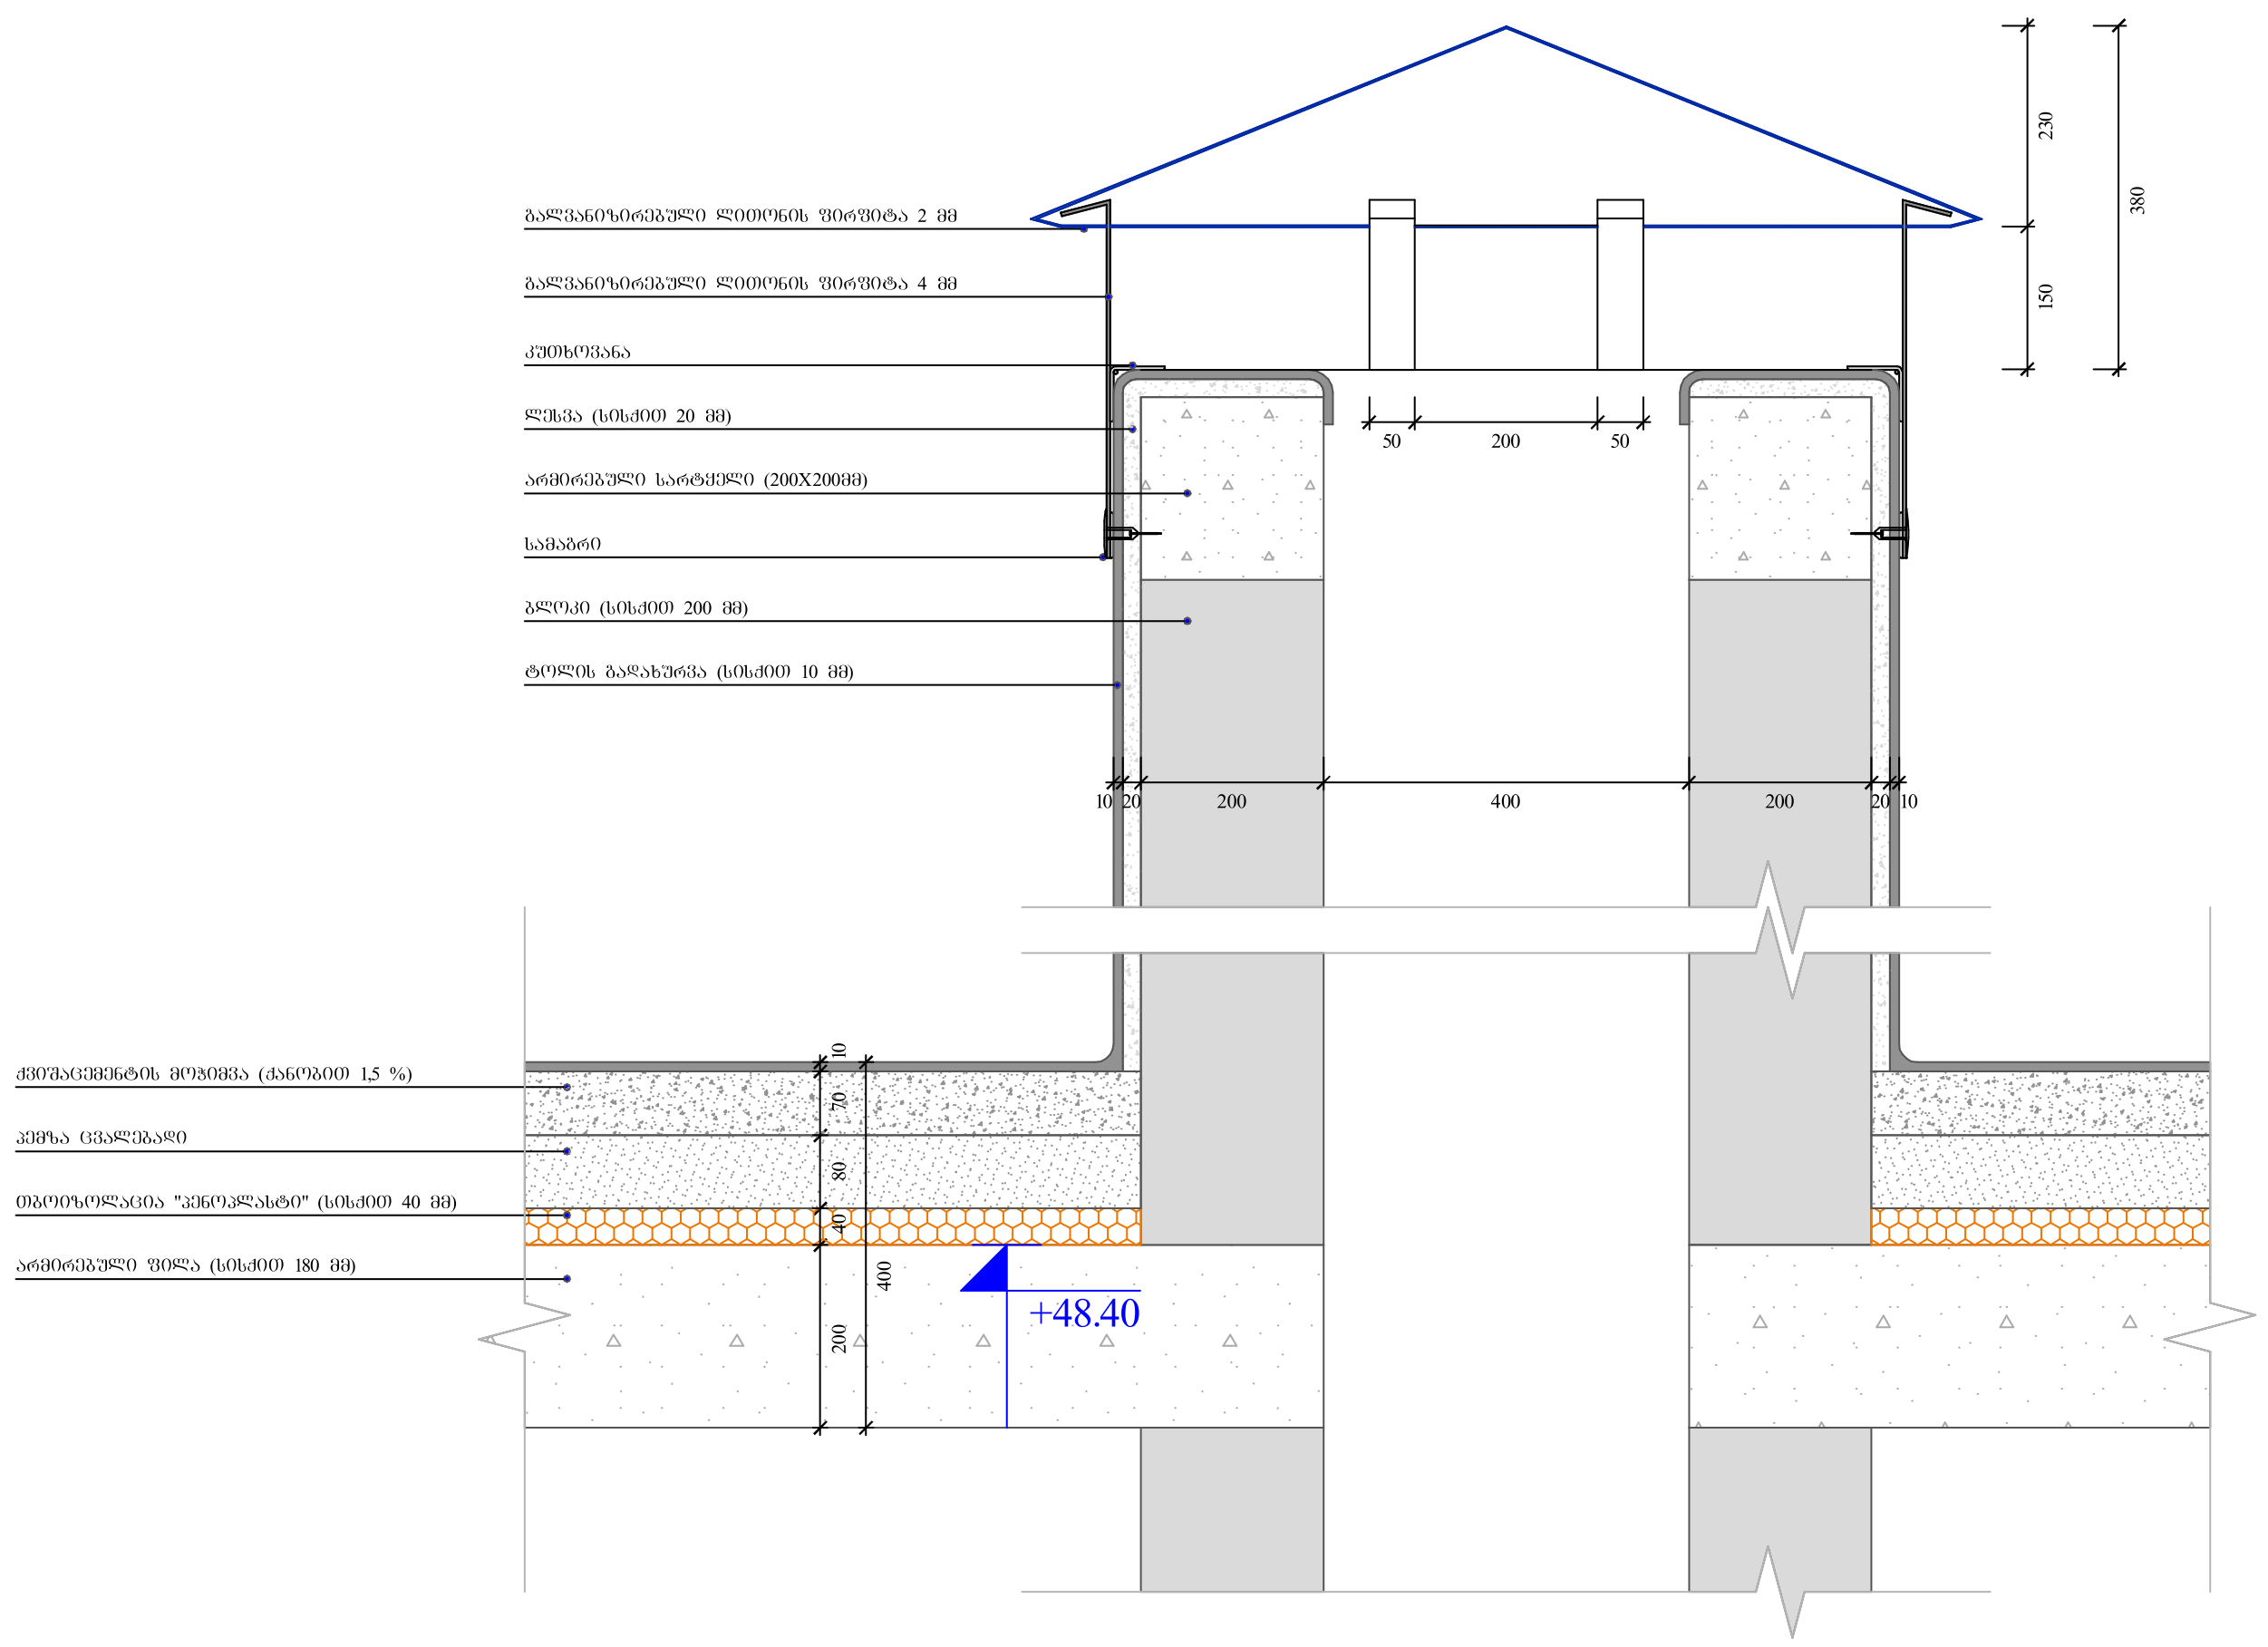

წყლის შემკრები მილი

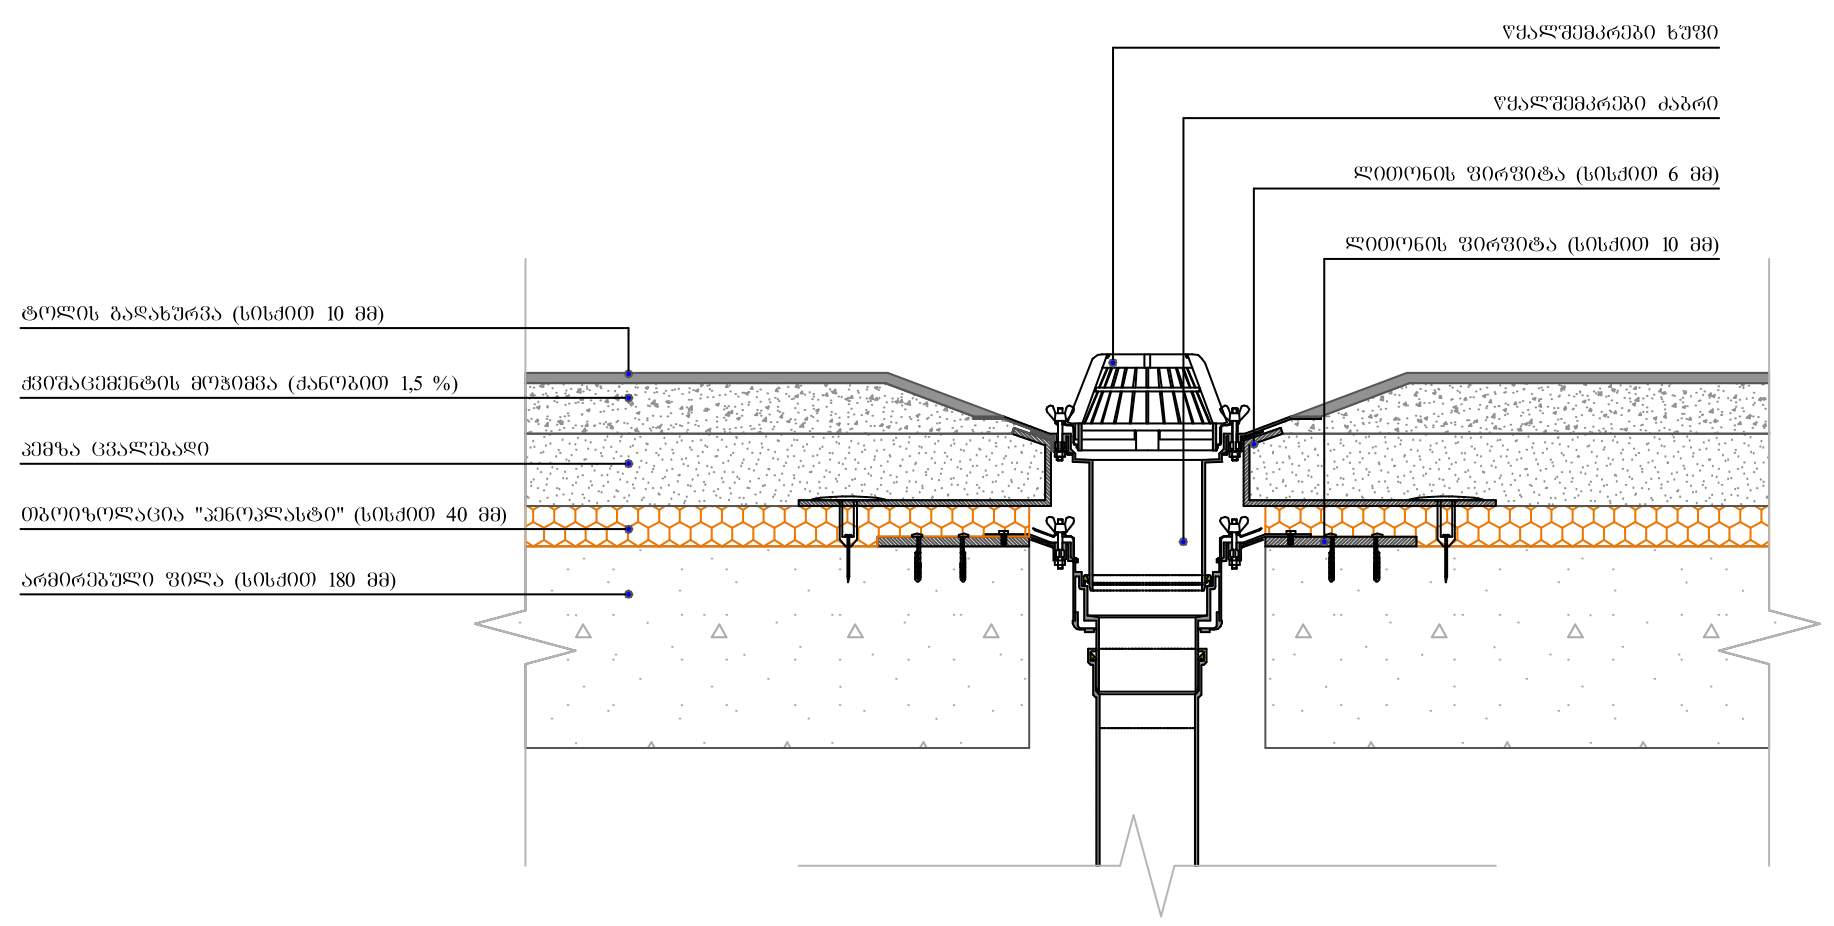

ობიექტის მისამართი

ს.კ. 01.10.06.001.002;

ქ. თბილისი, დასახლება დიდი დიღომი, პეტრე იბერის №30

ფუნქციური დანიშნულება

მრავალბინიანი საცხოვრებელი კომპლექსი (საცხოვრებელი, კომერციული)

ორგანიზაცია

შპს "კალასი"

ს.კ. 205011217

დირექტორი

გ. ხუციშვილი

არ. ავტორი

მ. პაპუკაშვილი

საფასადე სიბრტყისა და სართულშუა გადახურვის კვეთი

A - 3	
მასშტაბი	1 : 15
თარიღი	10/04/2023
ფურც.	83

ავტორის ხელმოწერა
ინსპექტირების ჟურნალის ნომერი და თარიღი
ბინის მფლობელის ხელმოწერა




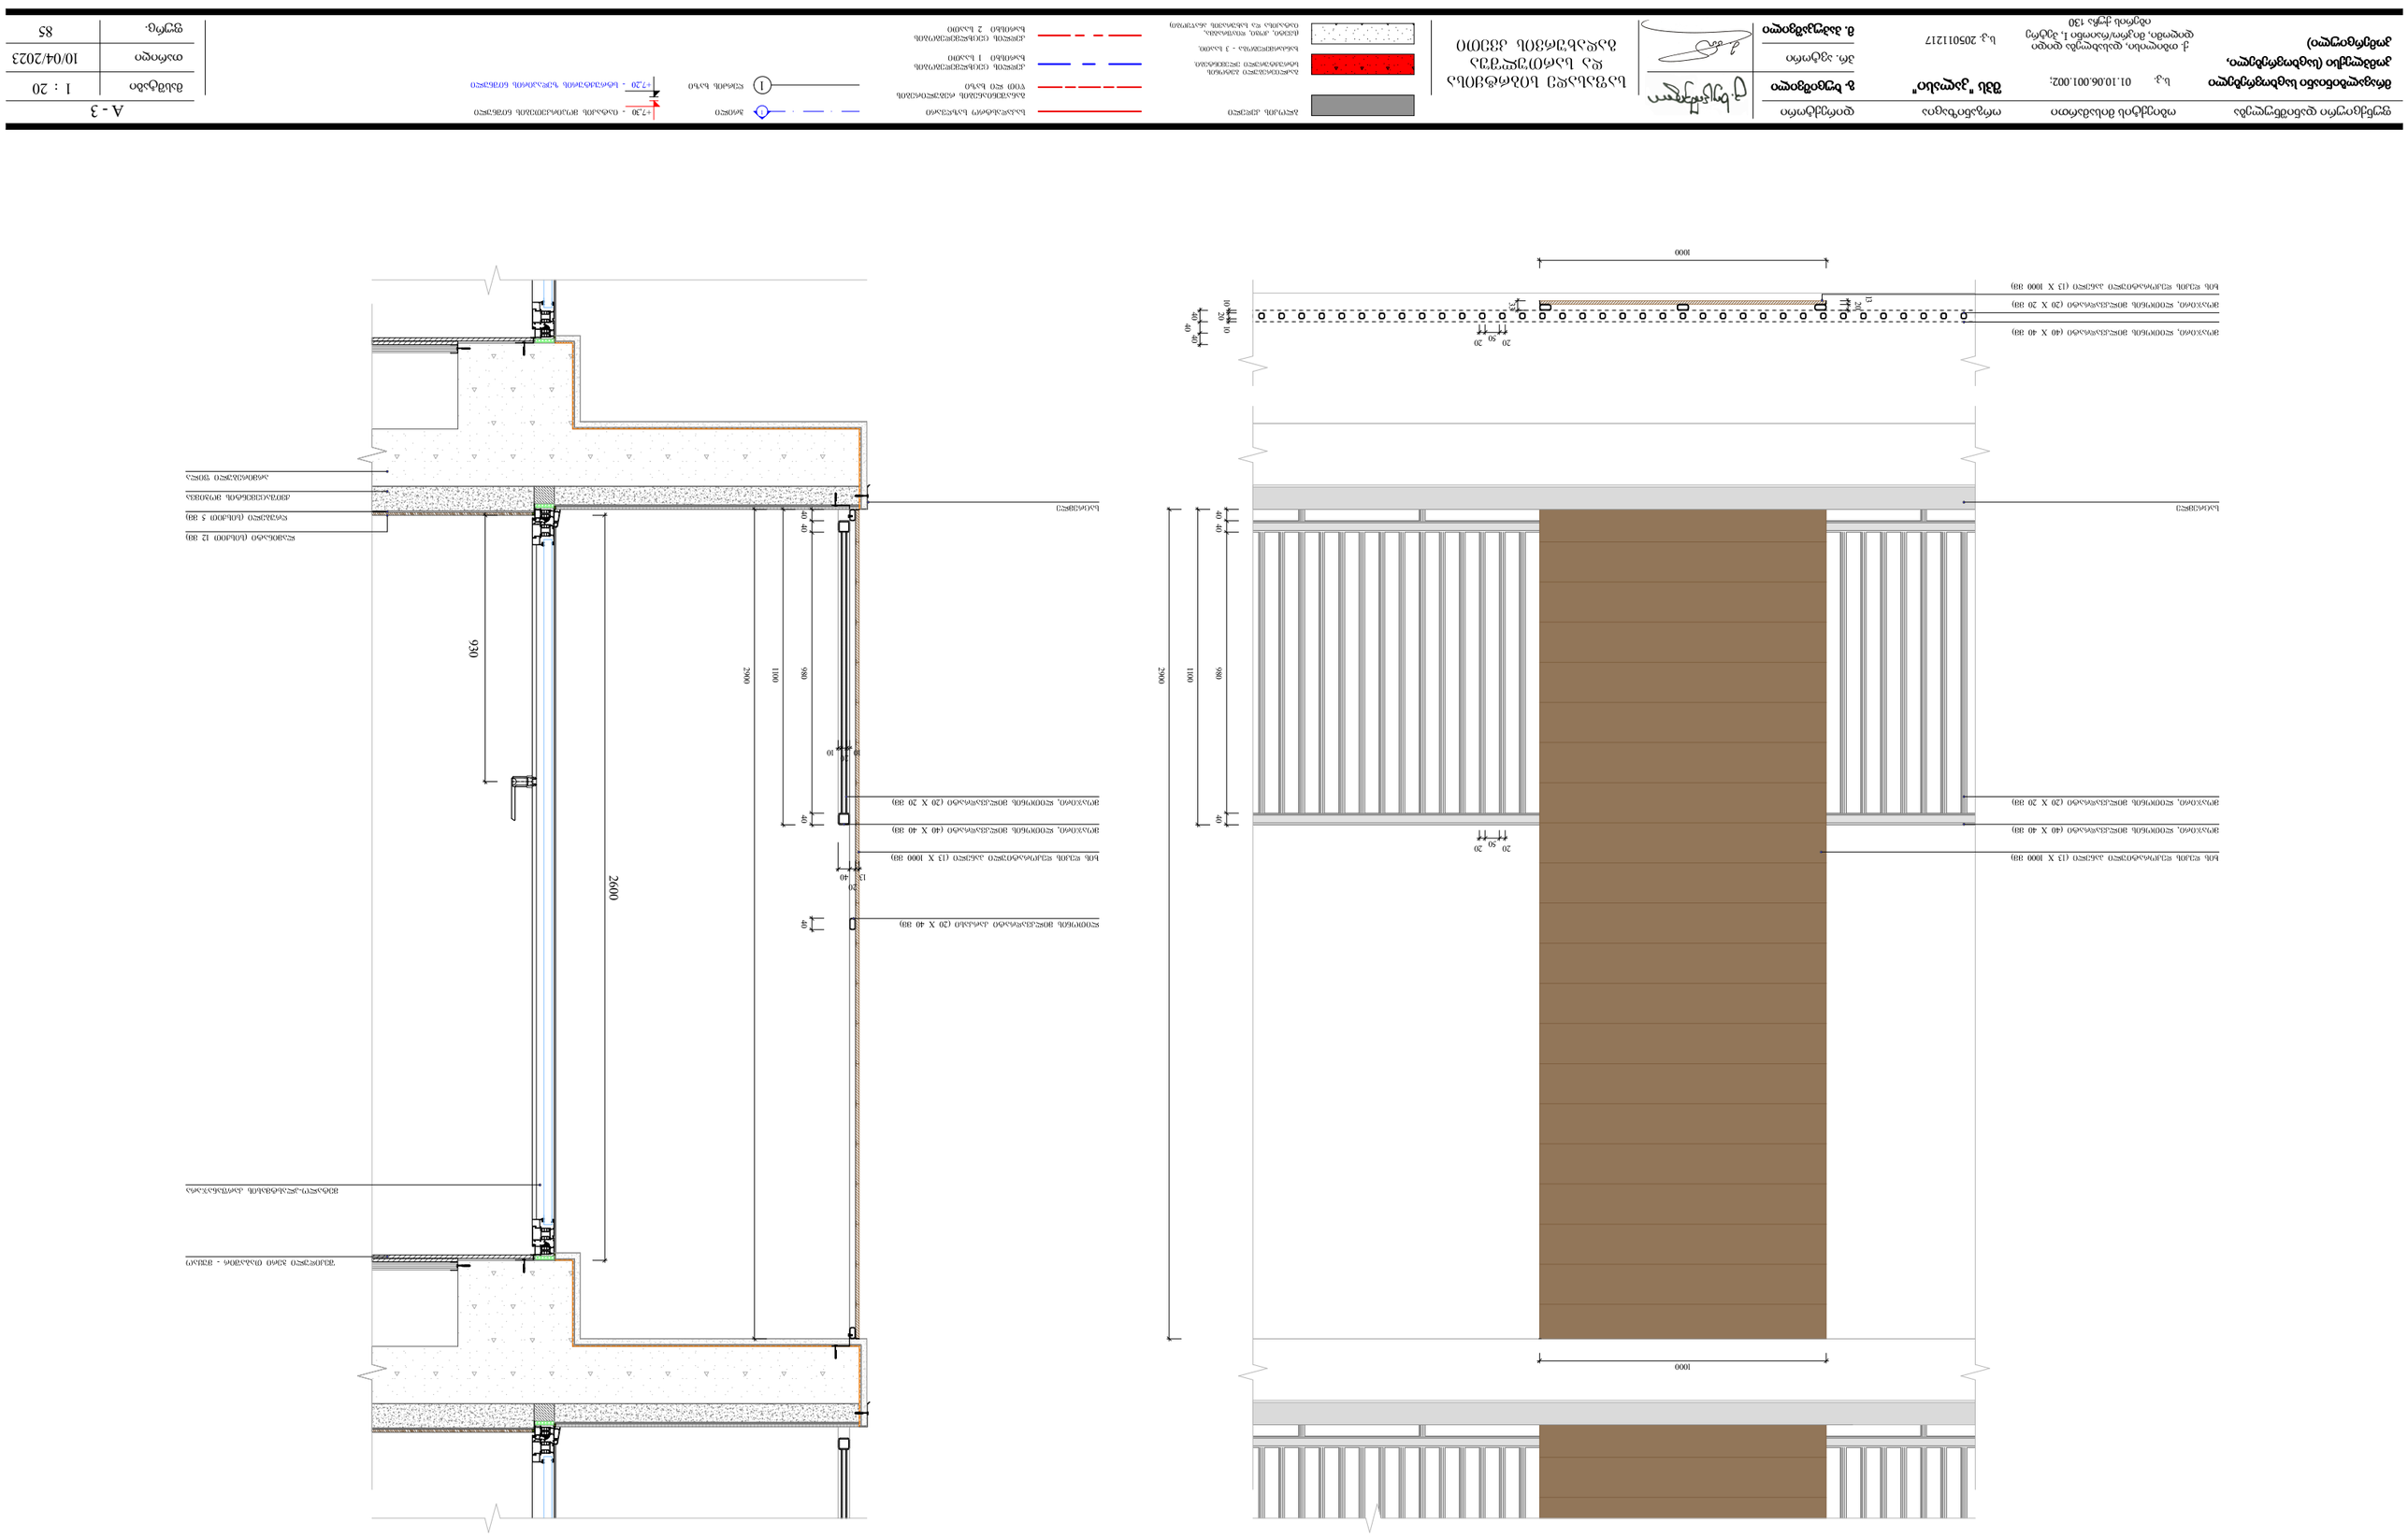
ბეტონის ფილა
ბეტონის ფილა
ბეტონის ფილა

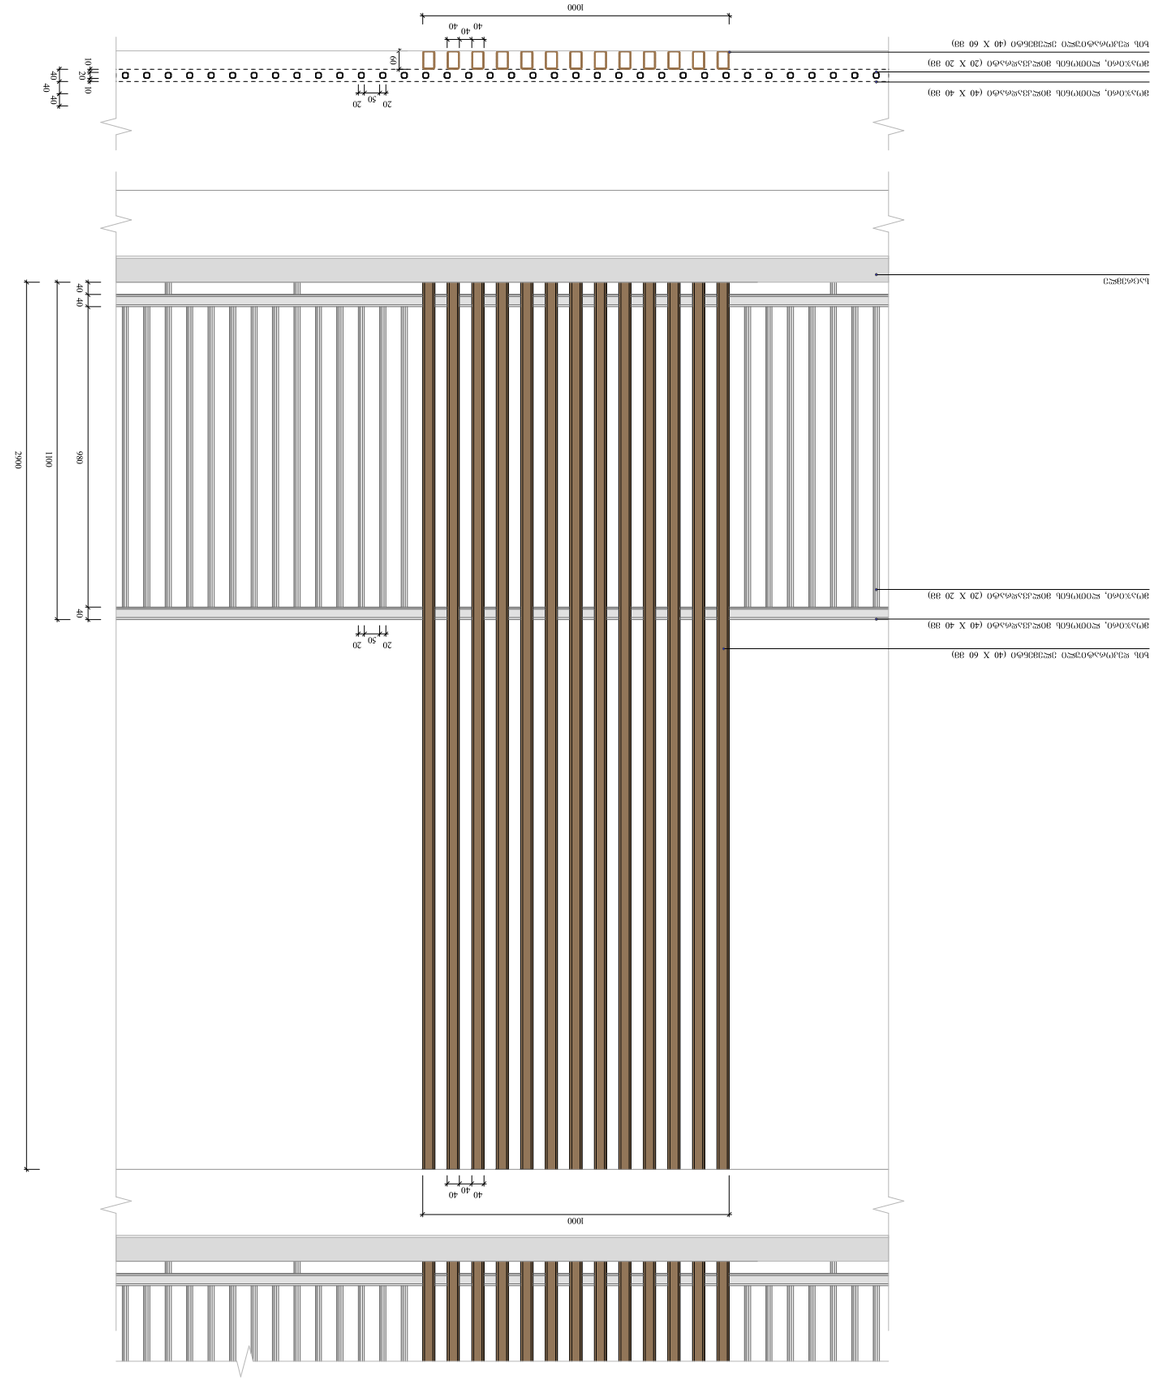

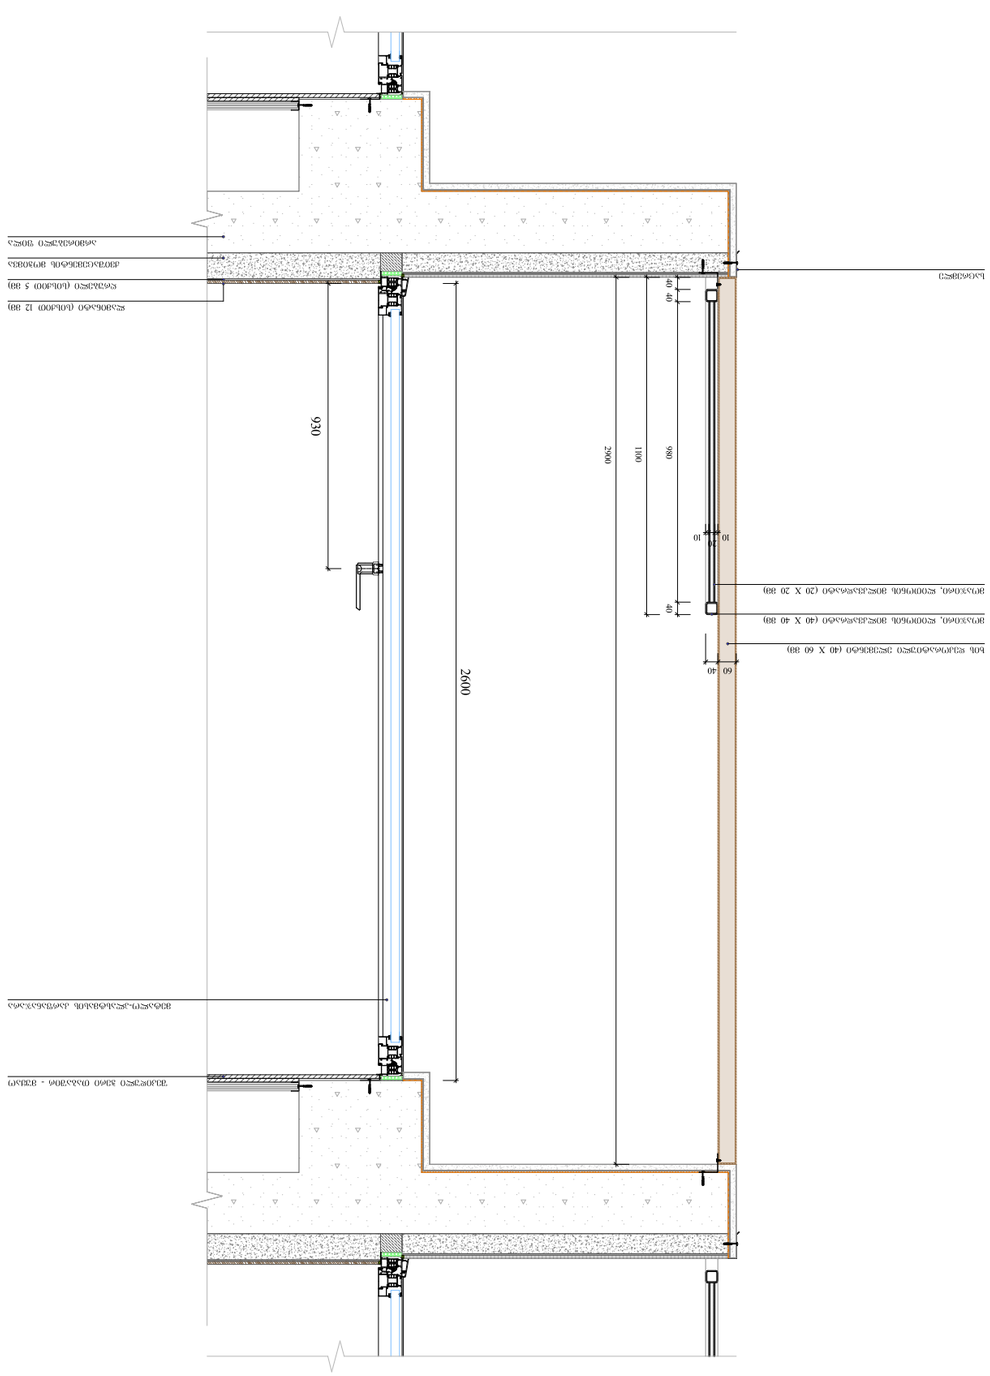
ხის ფასადური ფილა ვერტიკალური მონტაჟით (40 X 60 მმ)
ხის ფასადური ფილა ვერტიკალური მონტაჟით (40 X 60 მმ)
2900
2600
1100
900
930
40
60
10
20
50

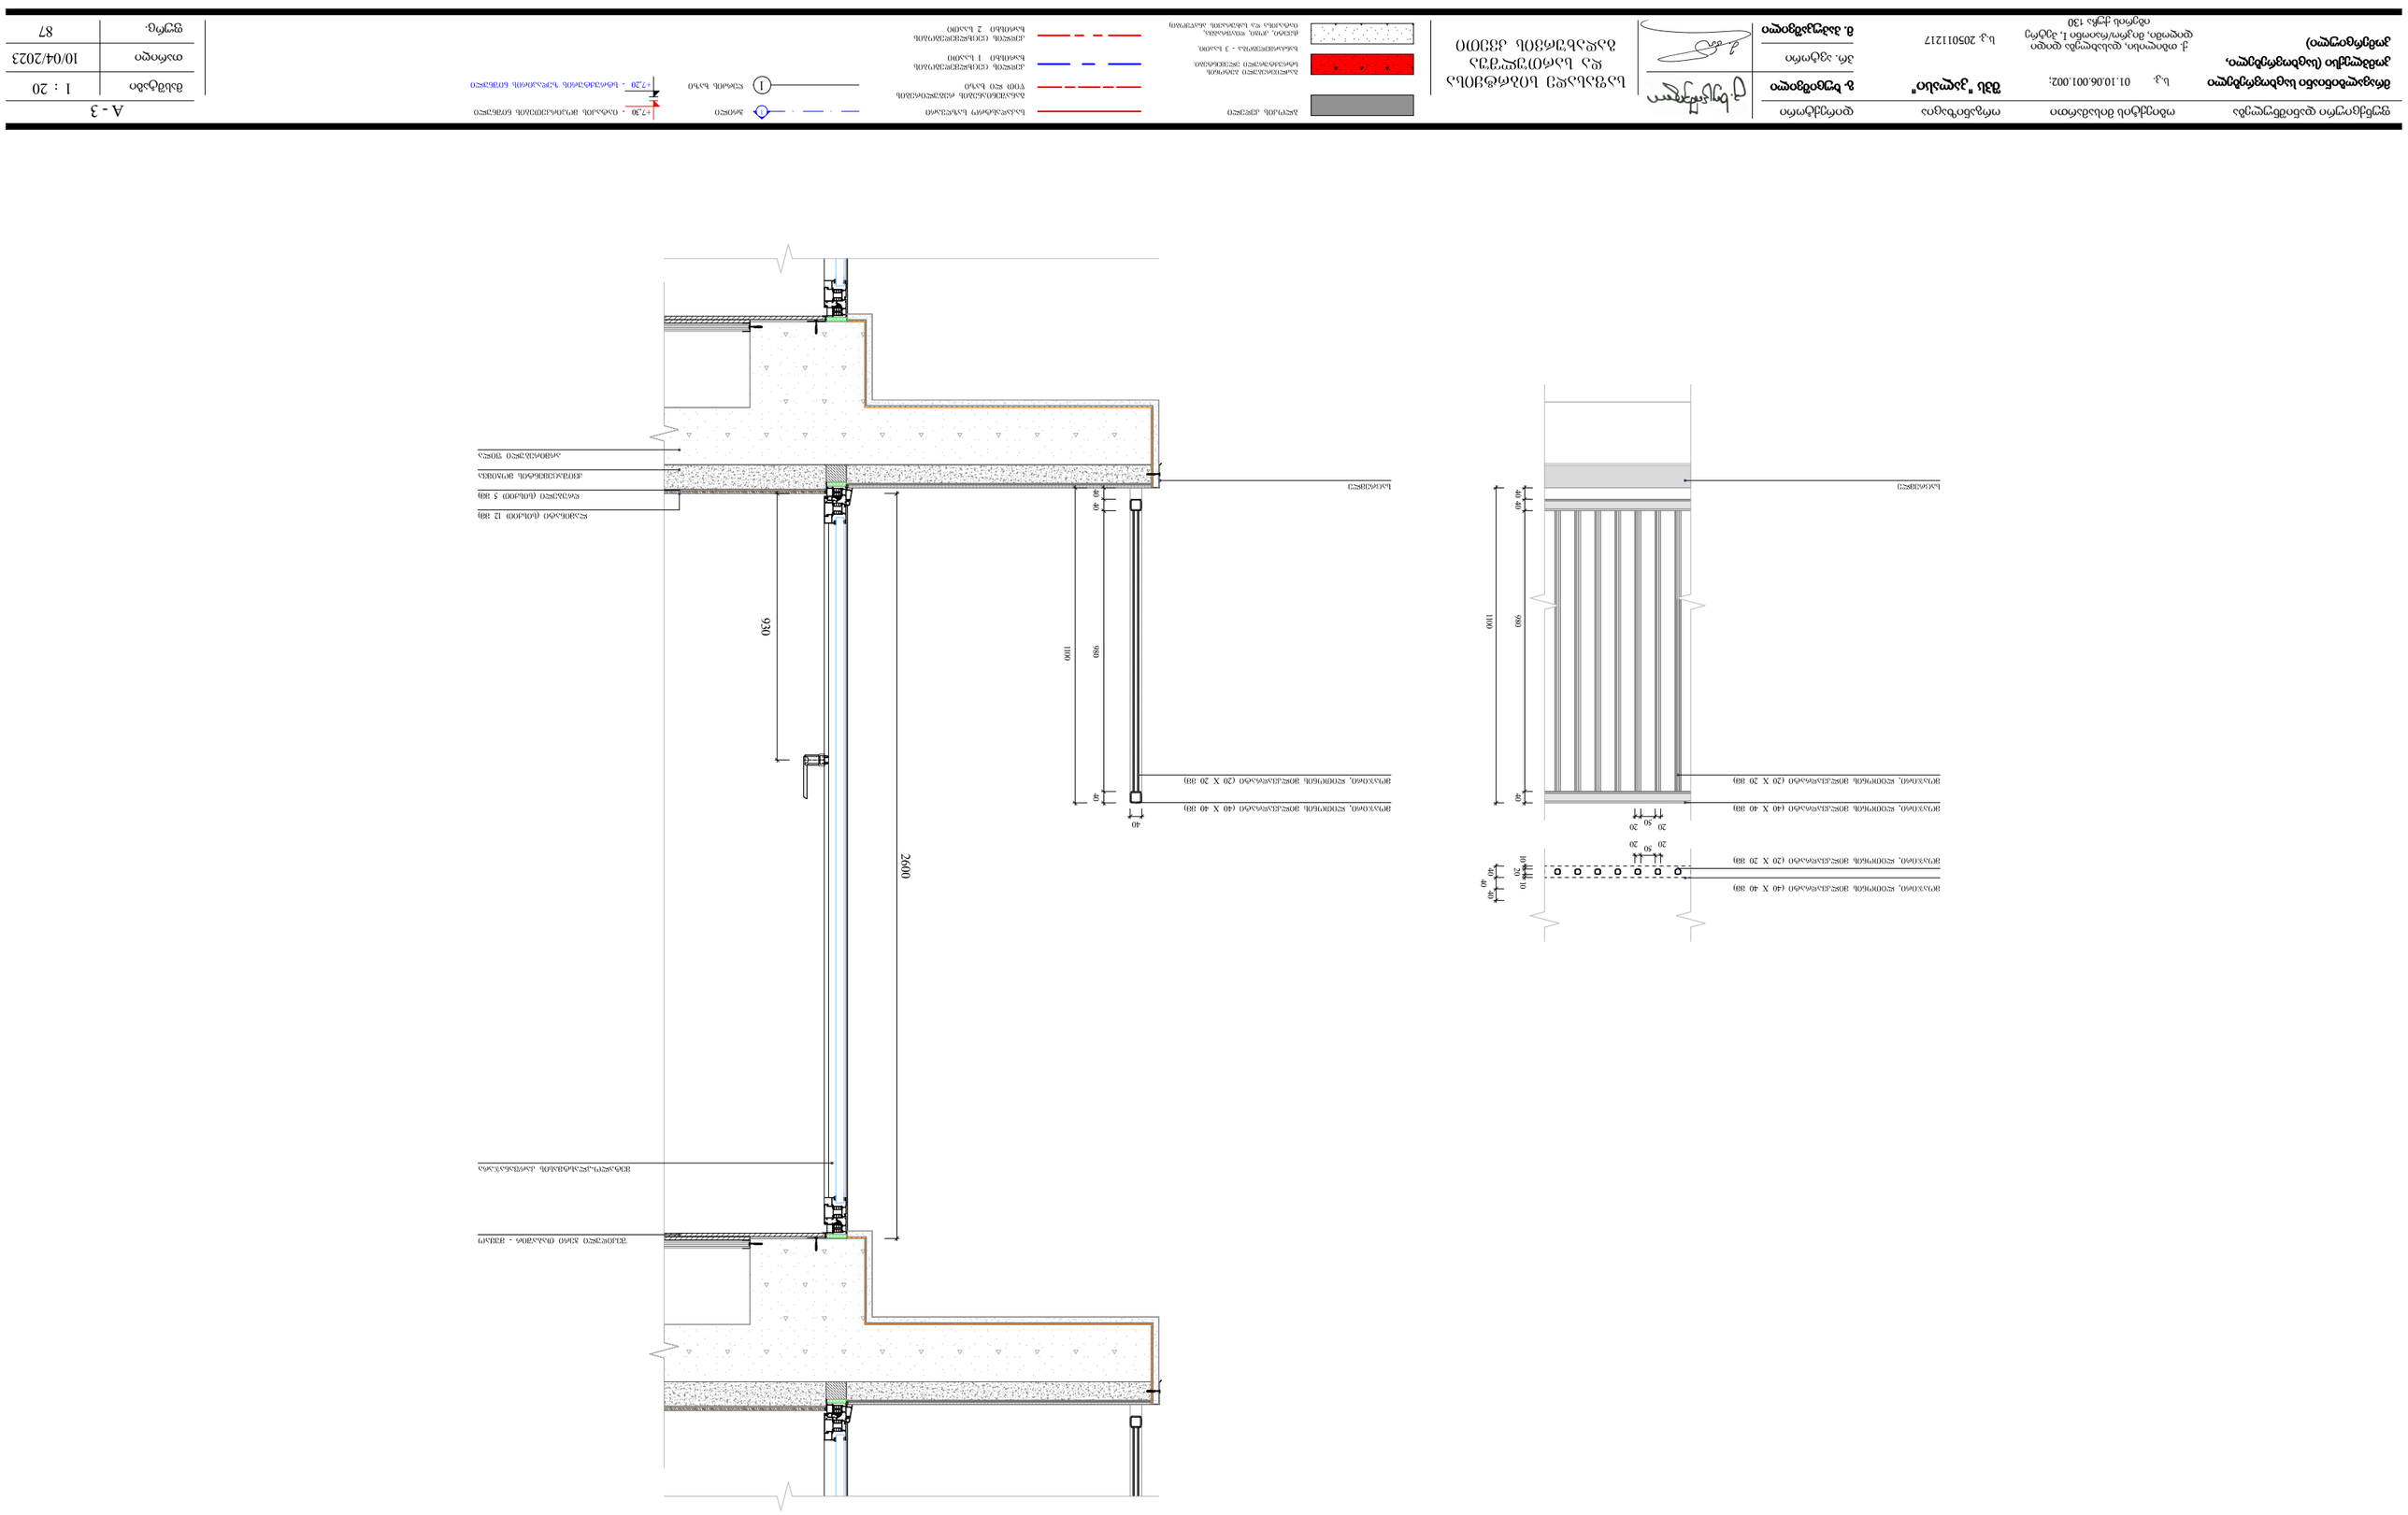

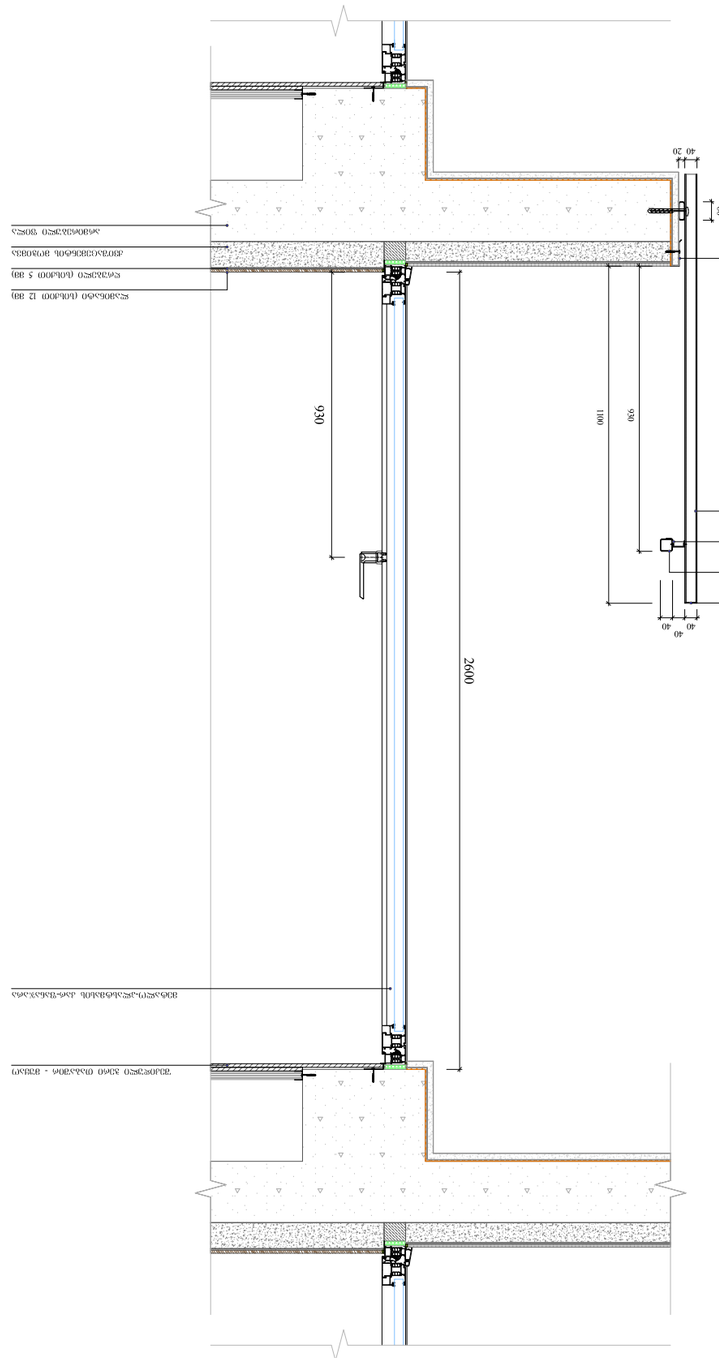

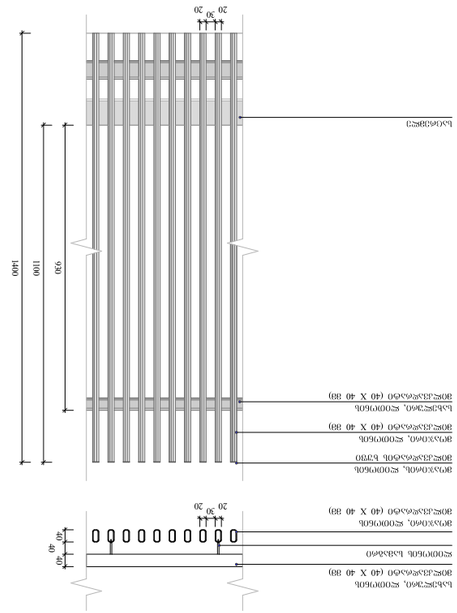
1600
1100
930
20
30
20
ალუმინის ტიპის ფილა
ალუმინის ტიპის ფილა (40 X 40 მმ)

შპს „ეკოსახლი"
ს.კ. 01.10.06.001.002;
ქ. თბილისი, დასავლეთ ფიფი
ფილიალი, ბინა/ოფისი 1, პენტ
ტექნიკა ქუჩა 130
ტ.კ. 205011217
ტელ. 32ეტ0ეეეე
ელ. ფოსტა

ვერტიკალური ფასადის სისტემა
ალუმინის ტიპის ფანჯრის ფიქსი
პროფილის ჭრილი

პროექტის ავტორი	შპს „ეკოსახლი"
პროექტის ხელმძღვანელი	ს.ბ.
პროექტის ხელმძღვანელი	ს.ბ.



ეს ნახაზი ავტორის საკუთრებაა და დაცულია საავტორო უფლებების შესახებ კანონით. ნებისმიერი სახის კოპირება, გამრავლება ან გავრცელება ავტორის წერილობითი ნებართვის გარეშე აკრძალულია.

მასშტაბი	1 : 20
თარიღი	10/04/2023

A - 3

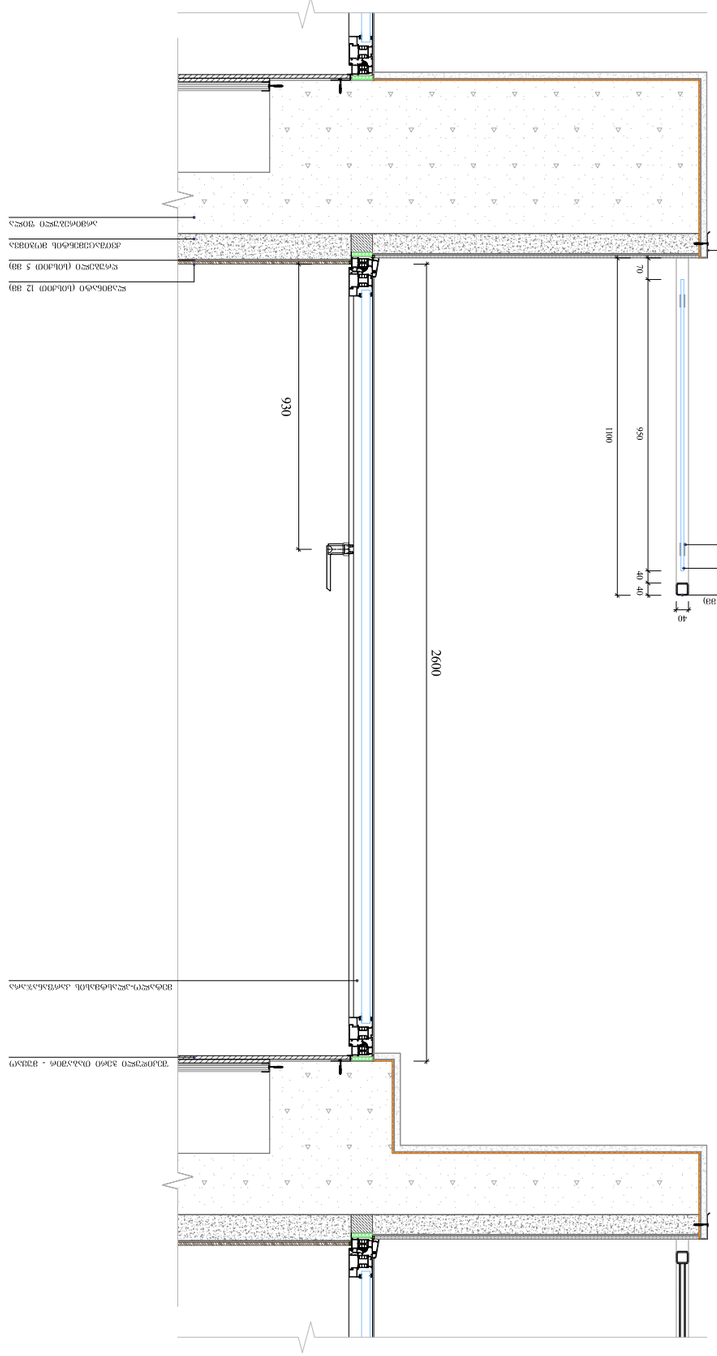
2600
930
ალუმინის პროფილი 12 მმ
ლითონის ტიხარი 5 მმ
ტექსტილის ბრტყელი ლენტი
პოლიეთილენის ვილაქი
ალუმინის პროფილი
ალუმინის პროფილი
ალუმინის პროფილ

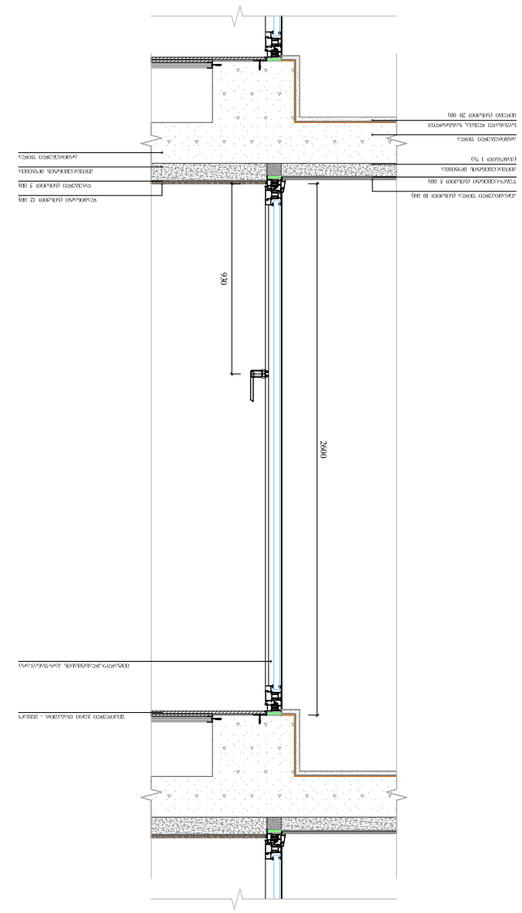

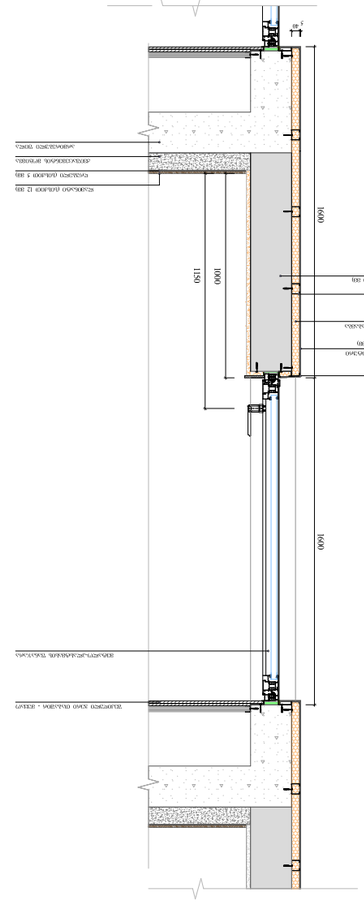

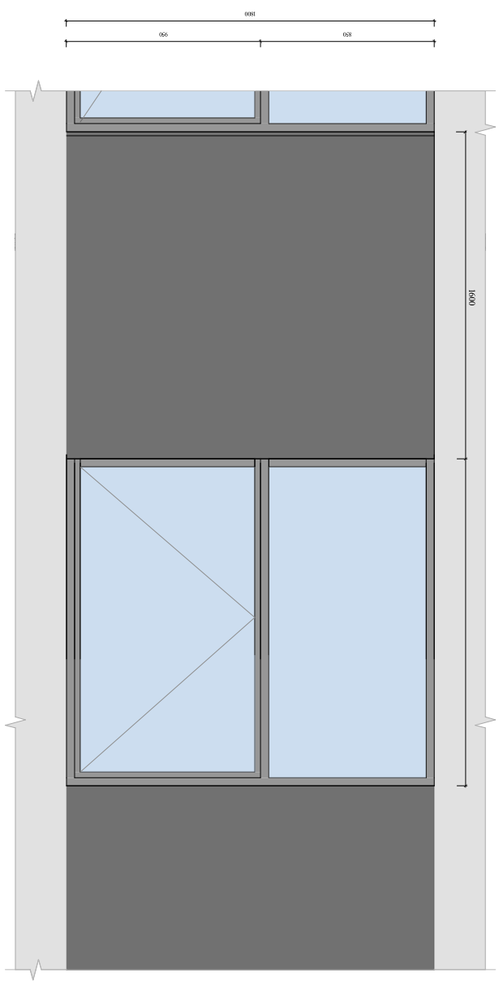

ვერტიკალური ჭრილი ფანჯრის ბლოკის 900 X 1600 (ბრმა ნაწილი) ფრაგმენტი

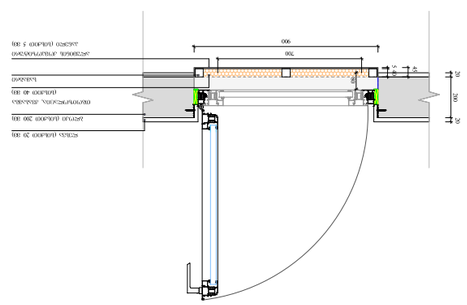
900
700
100
100
100

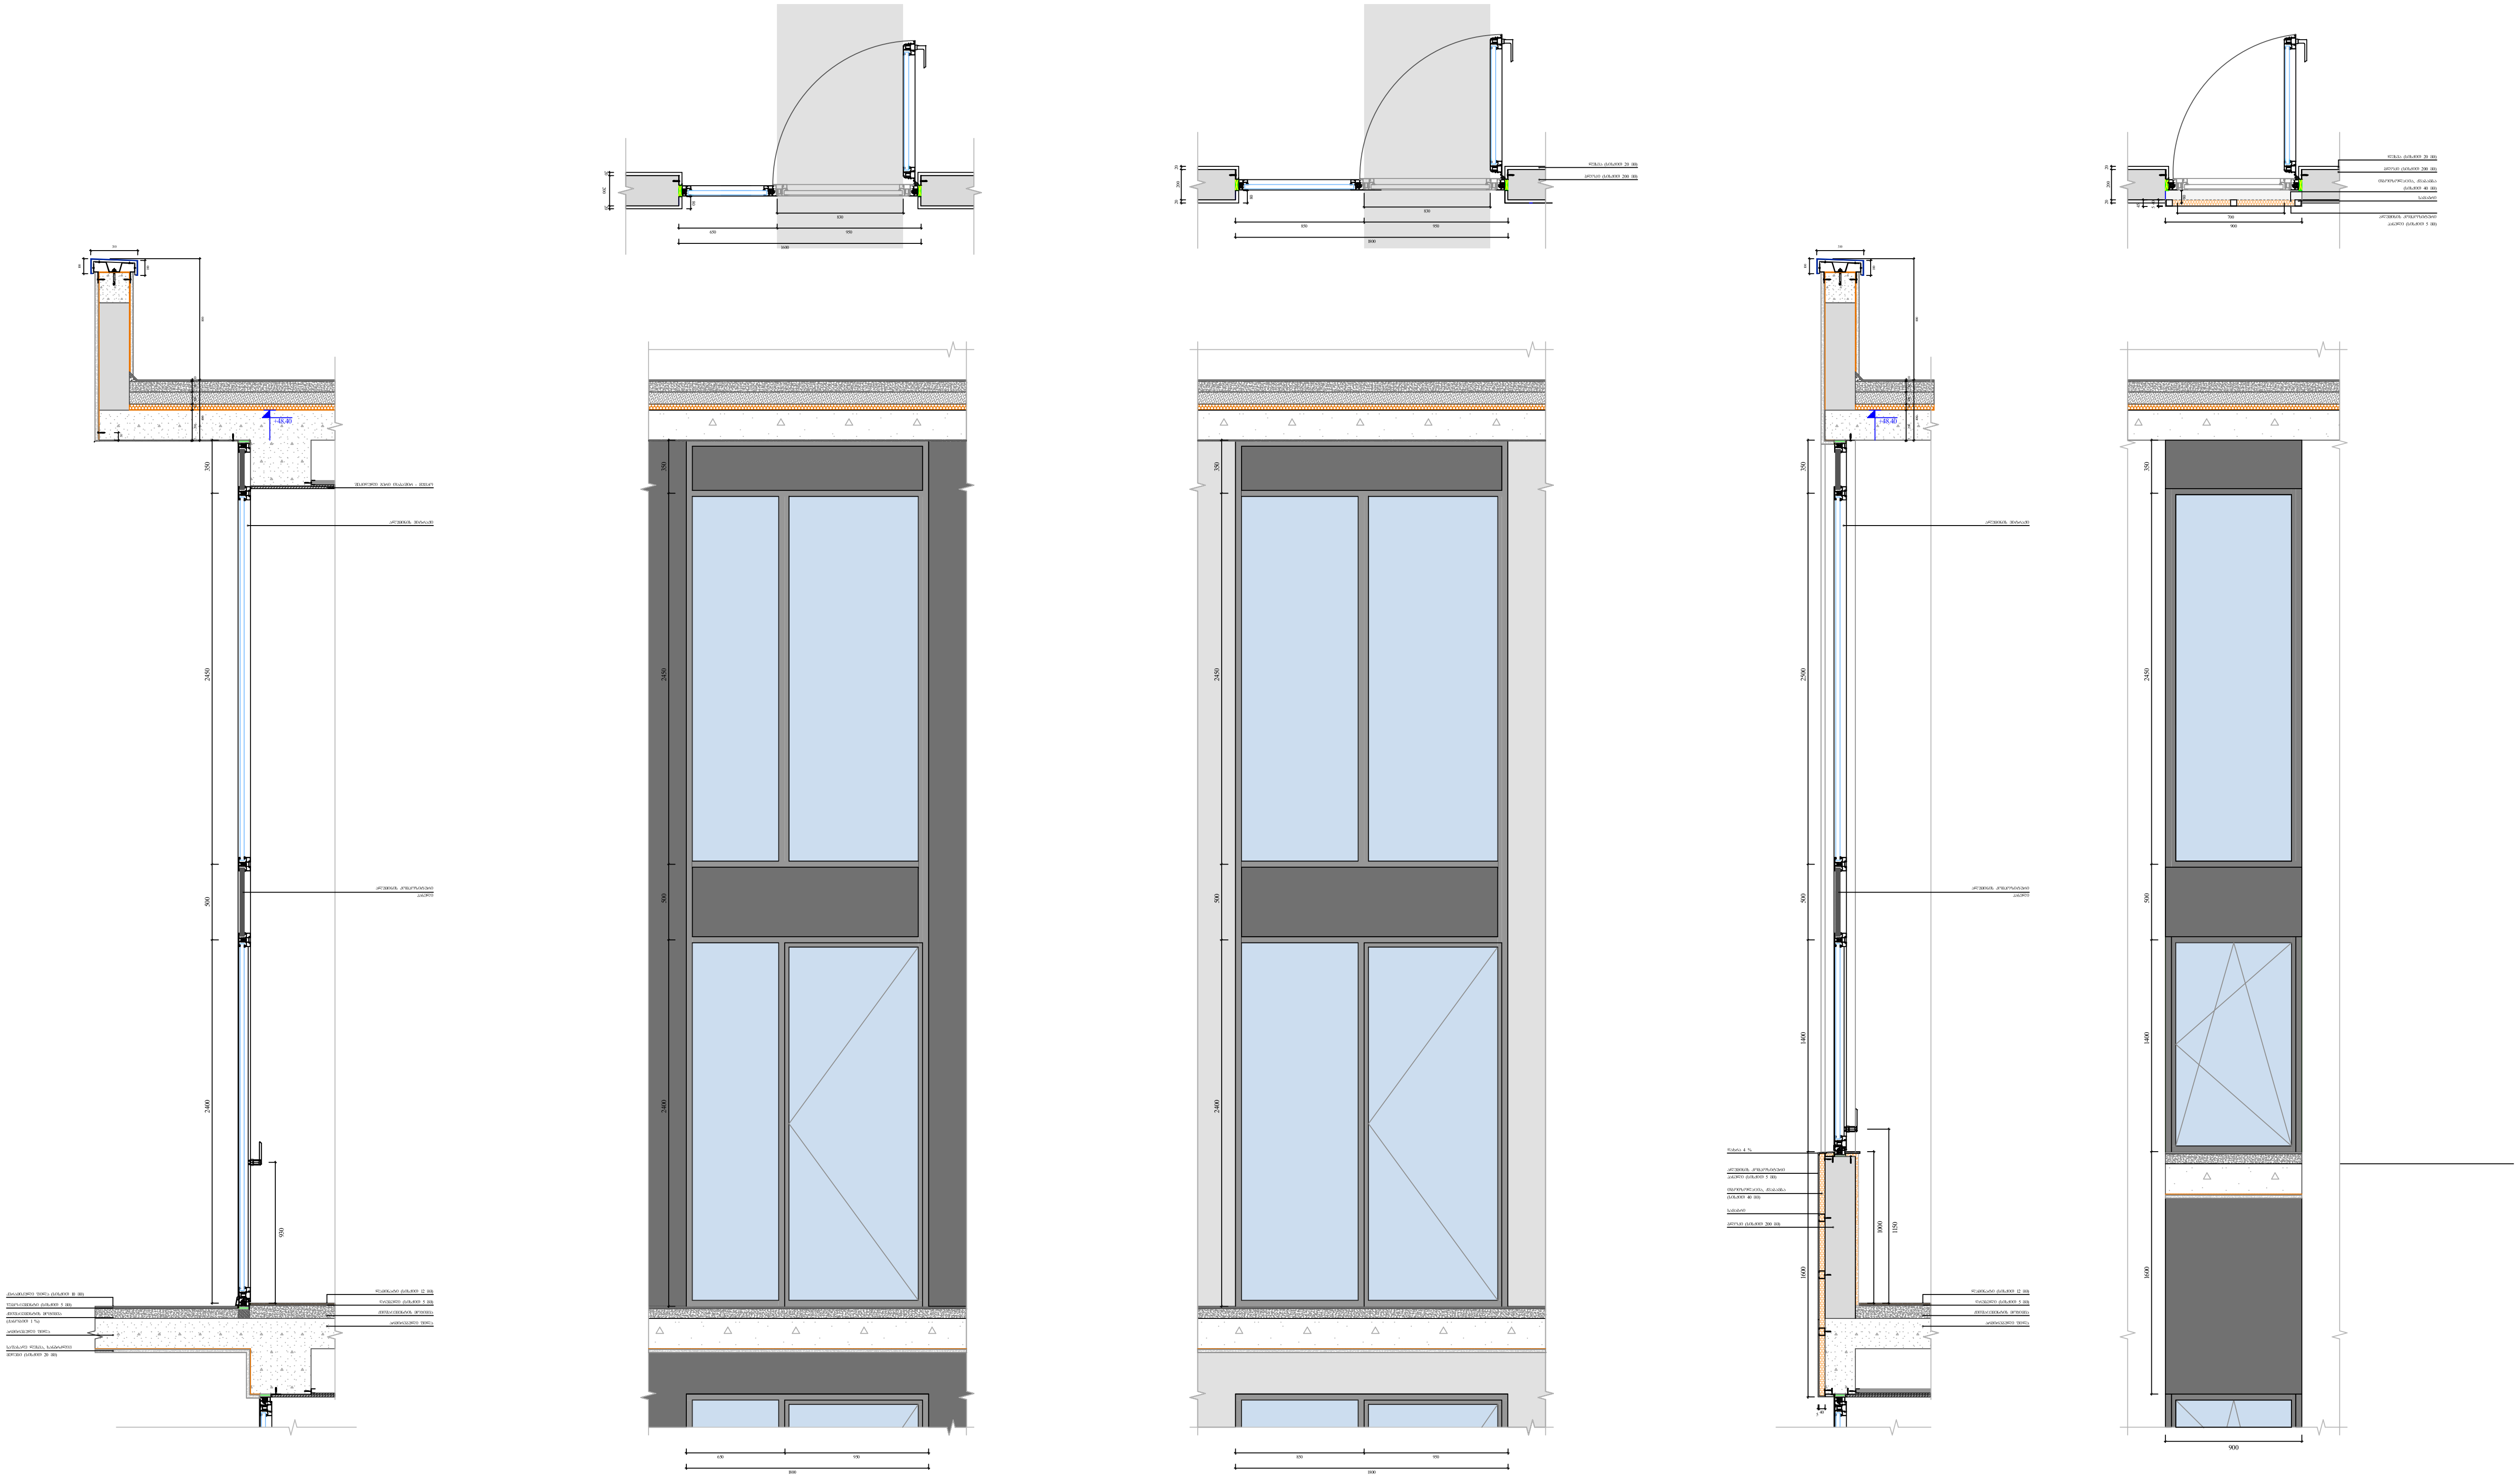

ფუნქციური დანიშნულება	ობიექტის მისამართი	ორგანიზაცია	დირექტორი	
მრავალბინიანი საცხოვრებელი კომპლექსი (საცხოვრებელი, კომერციული)	ს.კ. 01.10.06.001.002; ქ. თბილისი, დასახლება დიდი დიღომი, მიკრო/რაიონი I, პეტრე იბერის ქუჩა 130	შპს "კალასი" ს.კ. 205011217	გ. ხუციშვილი	
			პრ. ავტორი	
			მ. პაპუკაშვილი	

საფასადე სიბრტყისა და სართულშუა გადახურვის კვეთი

- ბლოკის კედელი
- გაძლიერებული ბეტონის სტრუქტურული ელემენტები.
- ხანძარმედეგობა - 3 საათი. (სვეტი, კოჭი, დიაფრაგმა, იატაკისა და სახურავის ანაწყობი)
- საკადასტრო საზღვარი
- განაშენიანების რეგულირების წითელი ხაზი
- კედლის ცეცხლმედეგობის ხარისხი 1 საათი
- კედლის ცეცხლმედეგობის ხარისხი 2 საათი
- ჭრილი
- ღერძის ხაზი
- +7,30 - იატაკის მოპირკეთების ნიშნული
- +7,20 - სტრუქტურის ზედაპირის ნიშნული

A - 3	
მასშტაბი	1 : 45
თარიღი	10/04/2023
ფურც.	92

№	ფანჯრის ტიპი	ფანჯრის ზომა მმ-ში	ფანჯრის რაოდენობა	სართულების რაოდენობა	სულ ფანჯრების რაოდენობა

ფანჯრის ტიპი			
ფანჯრის ზომა მმ-ში			
ფანჯრის რაოდენობა სართულში			
სართულების რაოდენობა			
სულ ფანჯრების რაოდენობა			

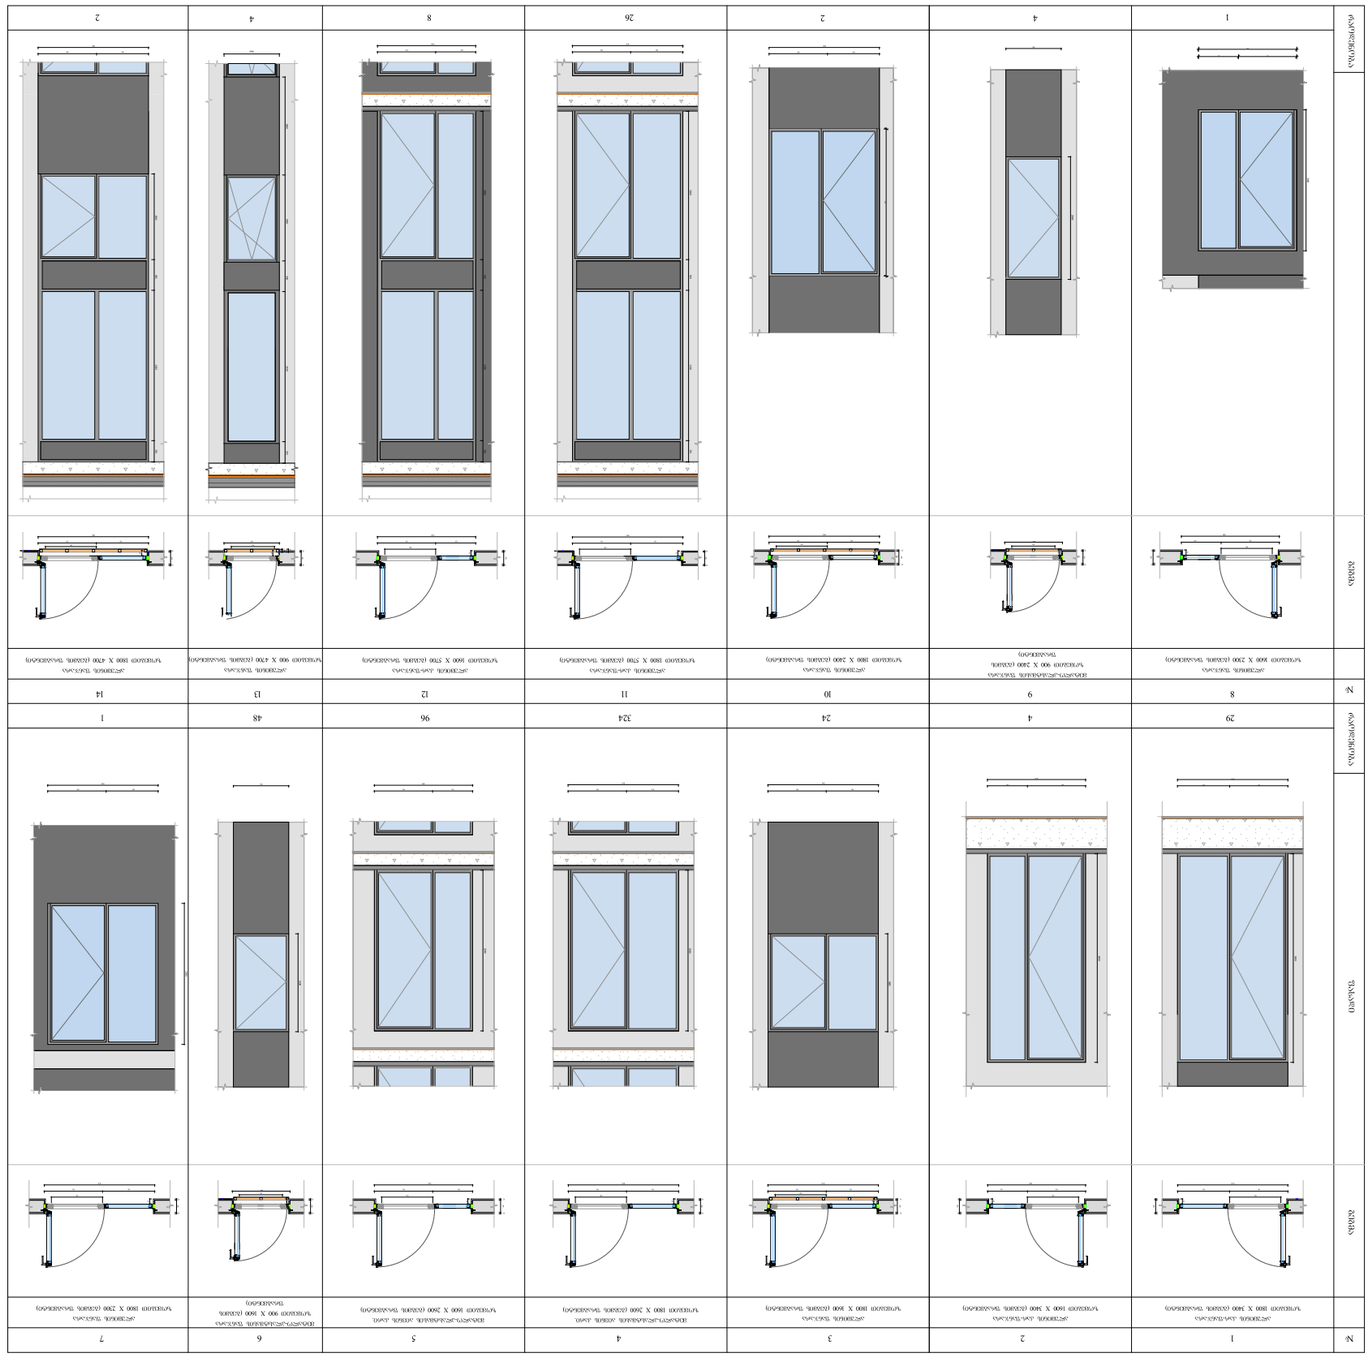

ფასადის ფერი	ნაცრისფერი
ფანჯრის ჩარჩოს ფერი	თეთრი
ფანჯრის მინის ფერი	მოლურჯო

ფანჯრის ტიპი	
ფანჯრის ზომა მმ-ში	
ფანჯრის რაოდენობა სართულში	
სართულების რაოდენობა	
სულ ფანჯრების რაოდენობა	