-1 სართულის გეგმა -3.00 ნიშნულზე

მ. 1:150

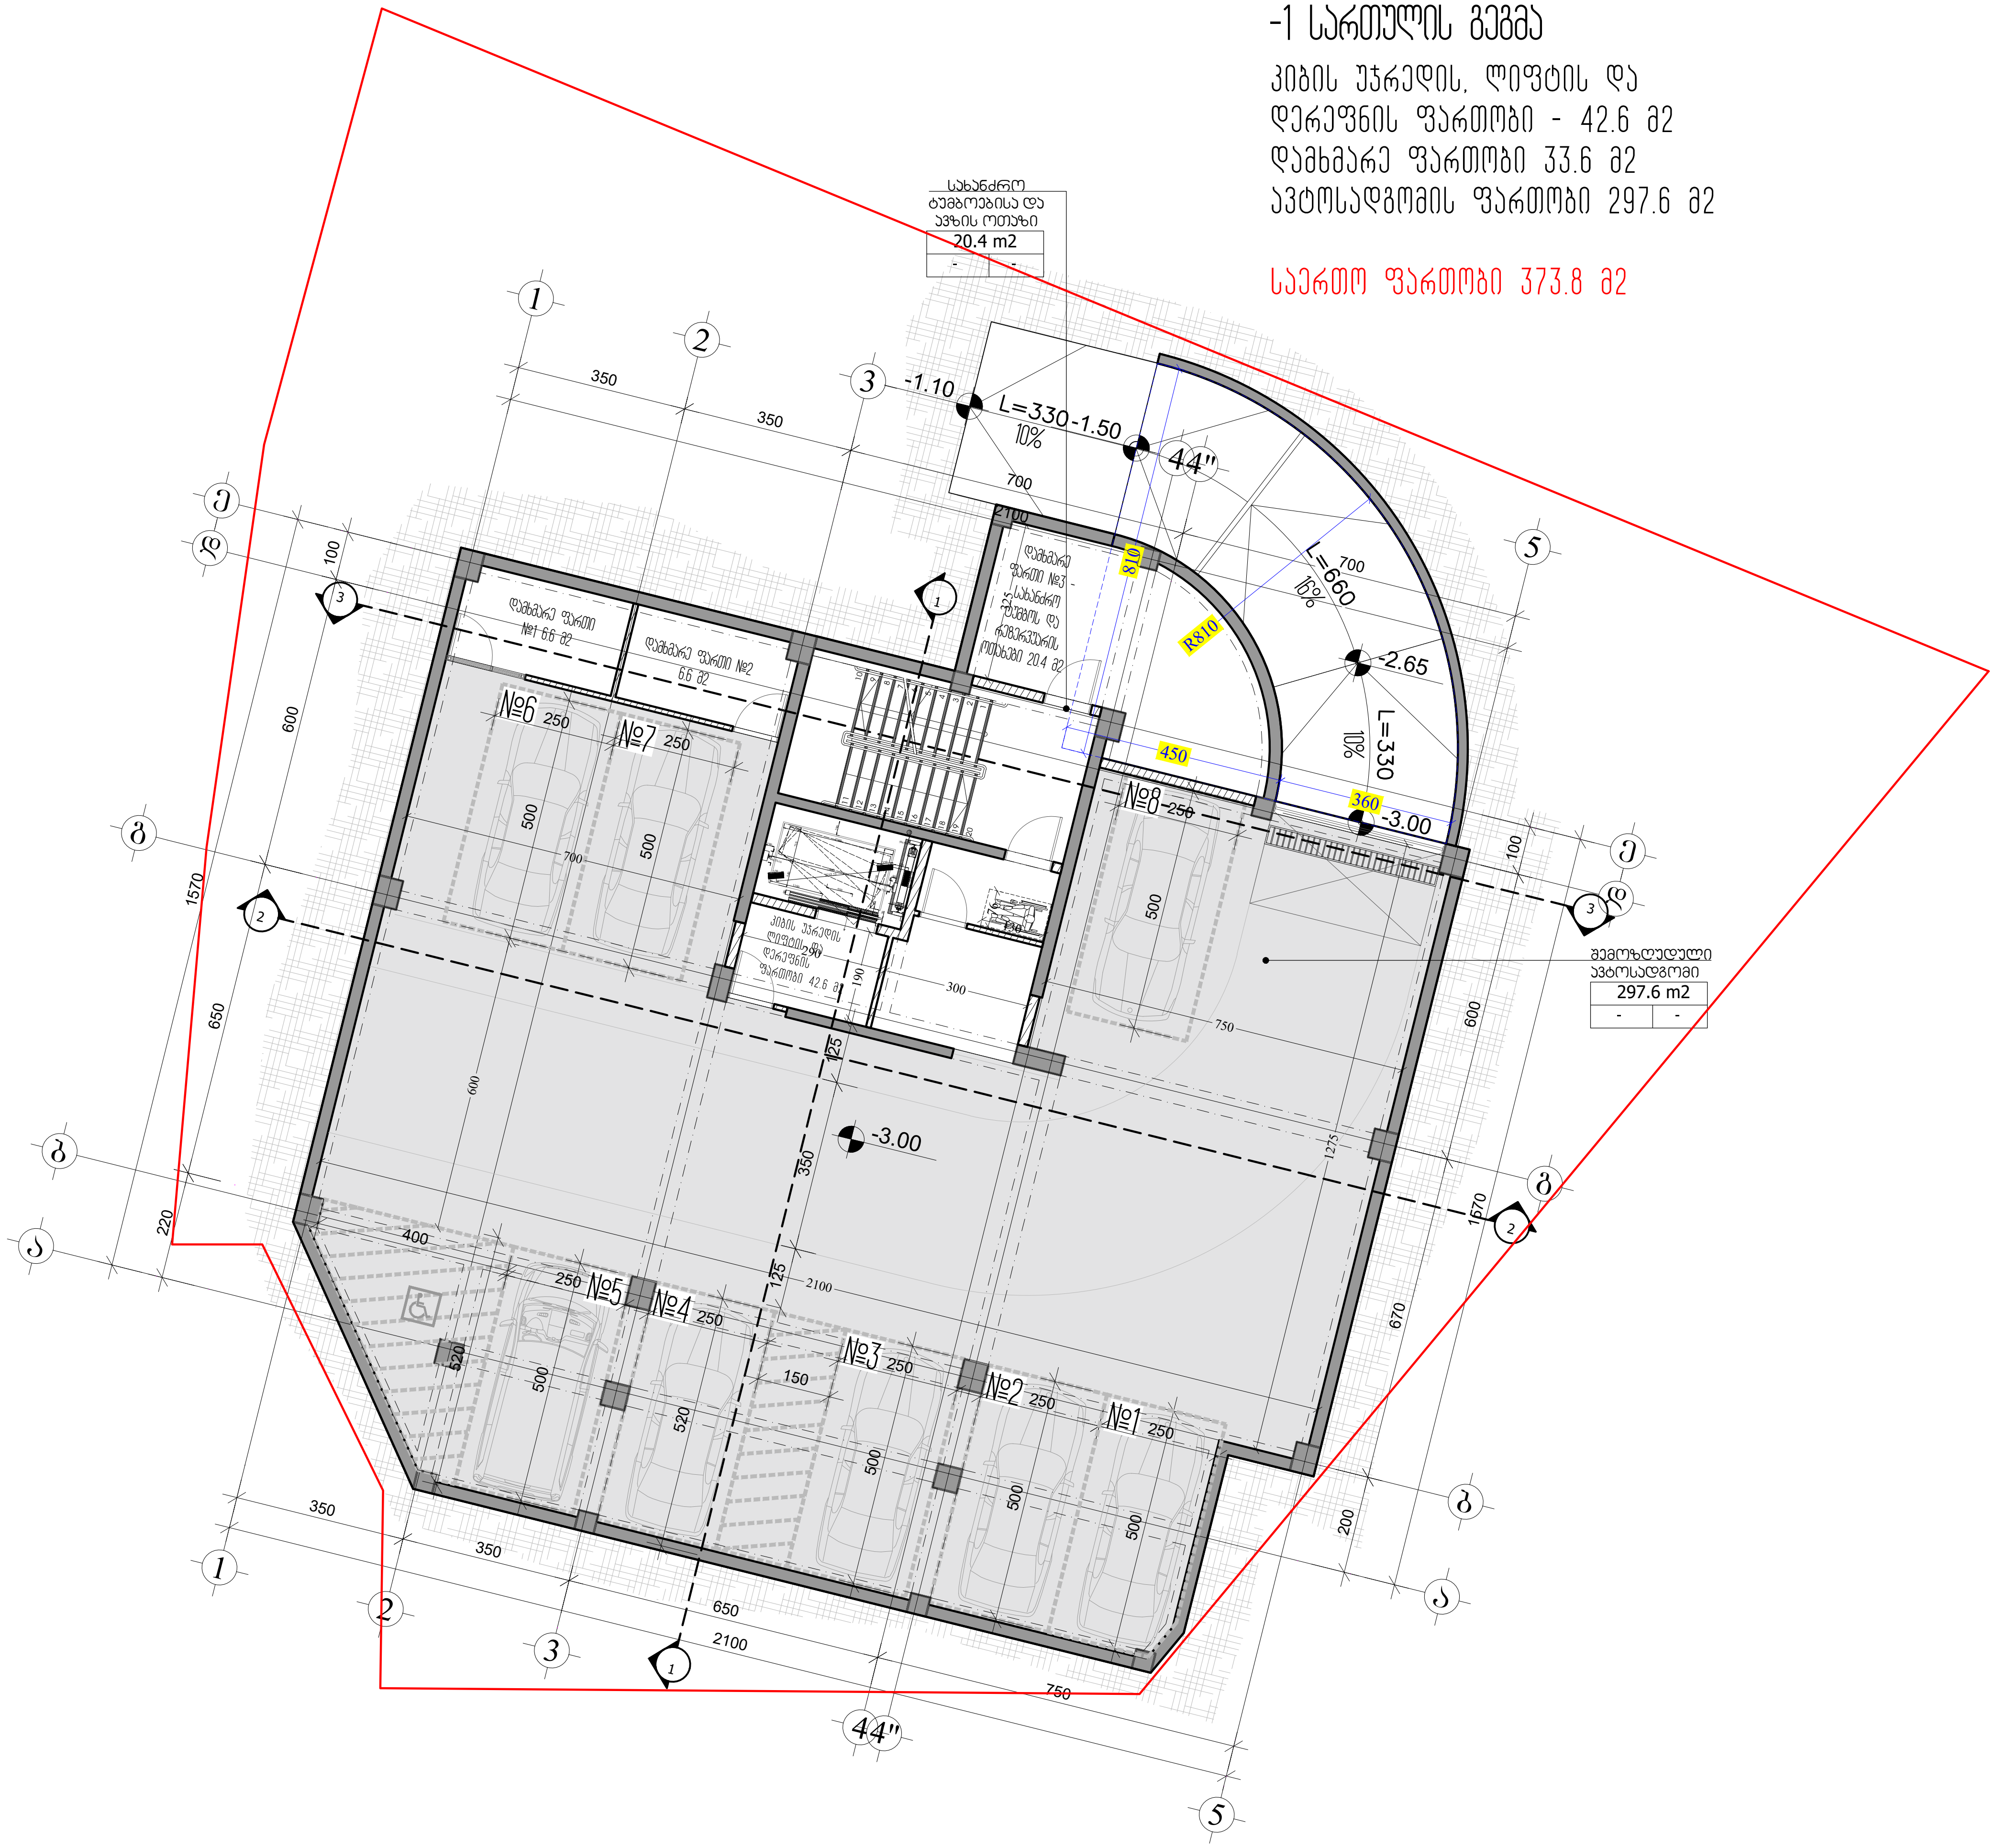

-1 სართულის გეგმა

კიბის უჯრედის, ლიფტის და
დერეფნის ფართობი - 42.6 მ2
დამხმარე ფართობი 33.6 მ2
ავტოსადგომის ფართობი 297.6 მ2

საერთო ფართობი 373.8 მ2

M ARCHITECTURE

ფაქტიური მისამართი: ქ.თბილისი, საბურთალო, პეკინის ქ. №34

E-mail:
info_ma@yahoo.com
www.marchitecture.ge

მრავალბინიანი საცხოვრებელი სახლი
Apartment building

სტრუქტურა STRUCTURE	შპს ალფა პროჯექტ ჯორჯია LTD ALPHA PROJECT GEORGIA

პროექტის მისამართი
ალეკო გობრონიძის ქ. №52 №52ა
PROJECT ADDRESS
Aleko Gobronidze Str. N52,N52a

დამკვეთი CLIENT	ფიზიკური პირი: გიგა სანაია Giga Sanaia

შენიშვნები:
1. ნახაზზე ზომები მოცემულია სანტიმეტრებში;
2. ნახაზზე ყველა ცვლილება მშენებლობისას შეთანხმებული უნდა იყოს პროექტის ავტორთან;
3. ფურცლის კორექტირებით ავტომატურად უქმდება წინა ვარიანტი;

პირობითი ნიშნები:

სიტუაციური სქემა — KEY PLAN



1	თარიღი	აღწერა
2	თარიღი 1 DATE 1	
3	თარიღი 2 DATE 2	
4	თარიღი 3 DATE 3	

გამოცემა: 19.10.2022

CAD DWG FILE: AUTOCAD		
შეასრულა: ISSUE:	გ.გ	G.G
შეამოწმა: CHECKED:	რ.ხ	R.KH

საავტორო უფლებები: "შპს ემ არქიტექტურა"
COPYRIGHT: LTD M ARCHITECTURE

სათაური
TITLE
სართულის გეგმა
-3.00;
ნიშნულზე

ა-100

A3

1 სართულის გეგმა +0.00 ნიშნულზე

მ. 1:150

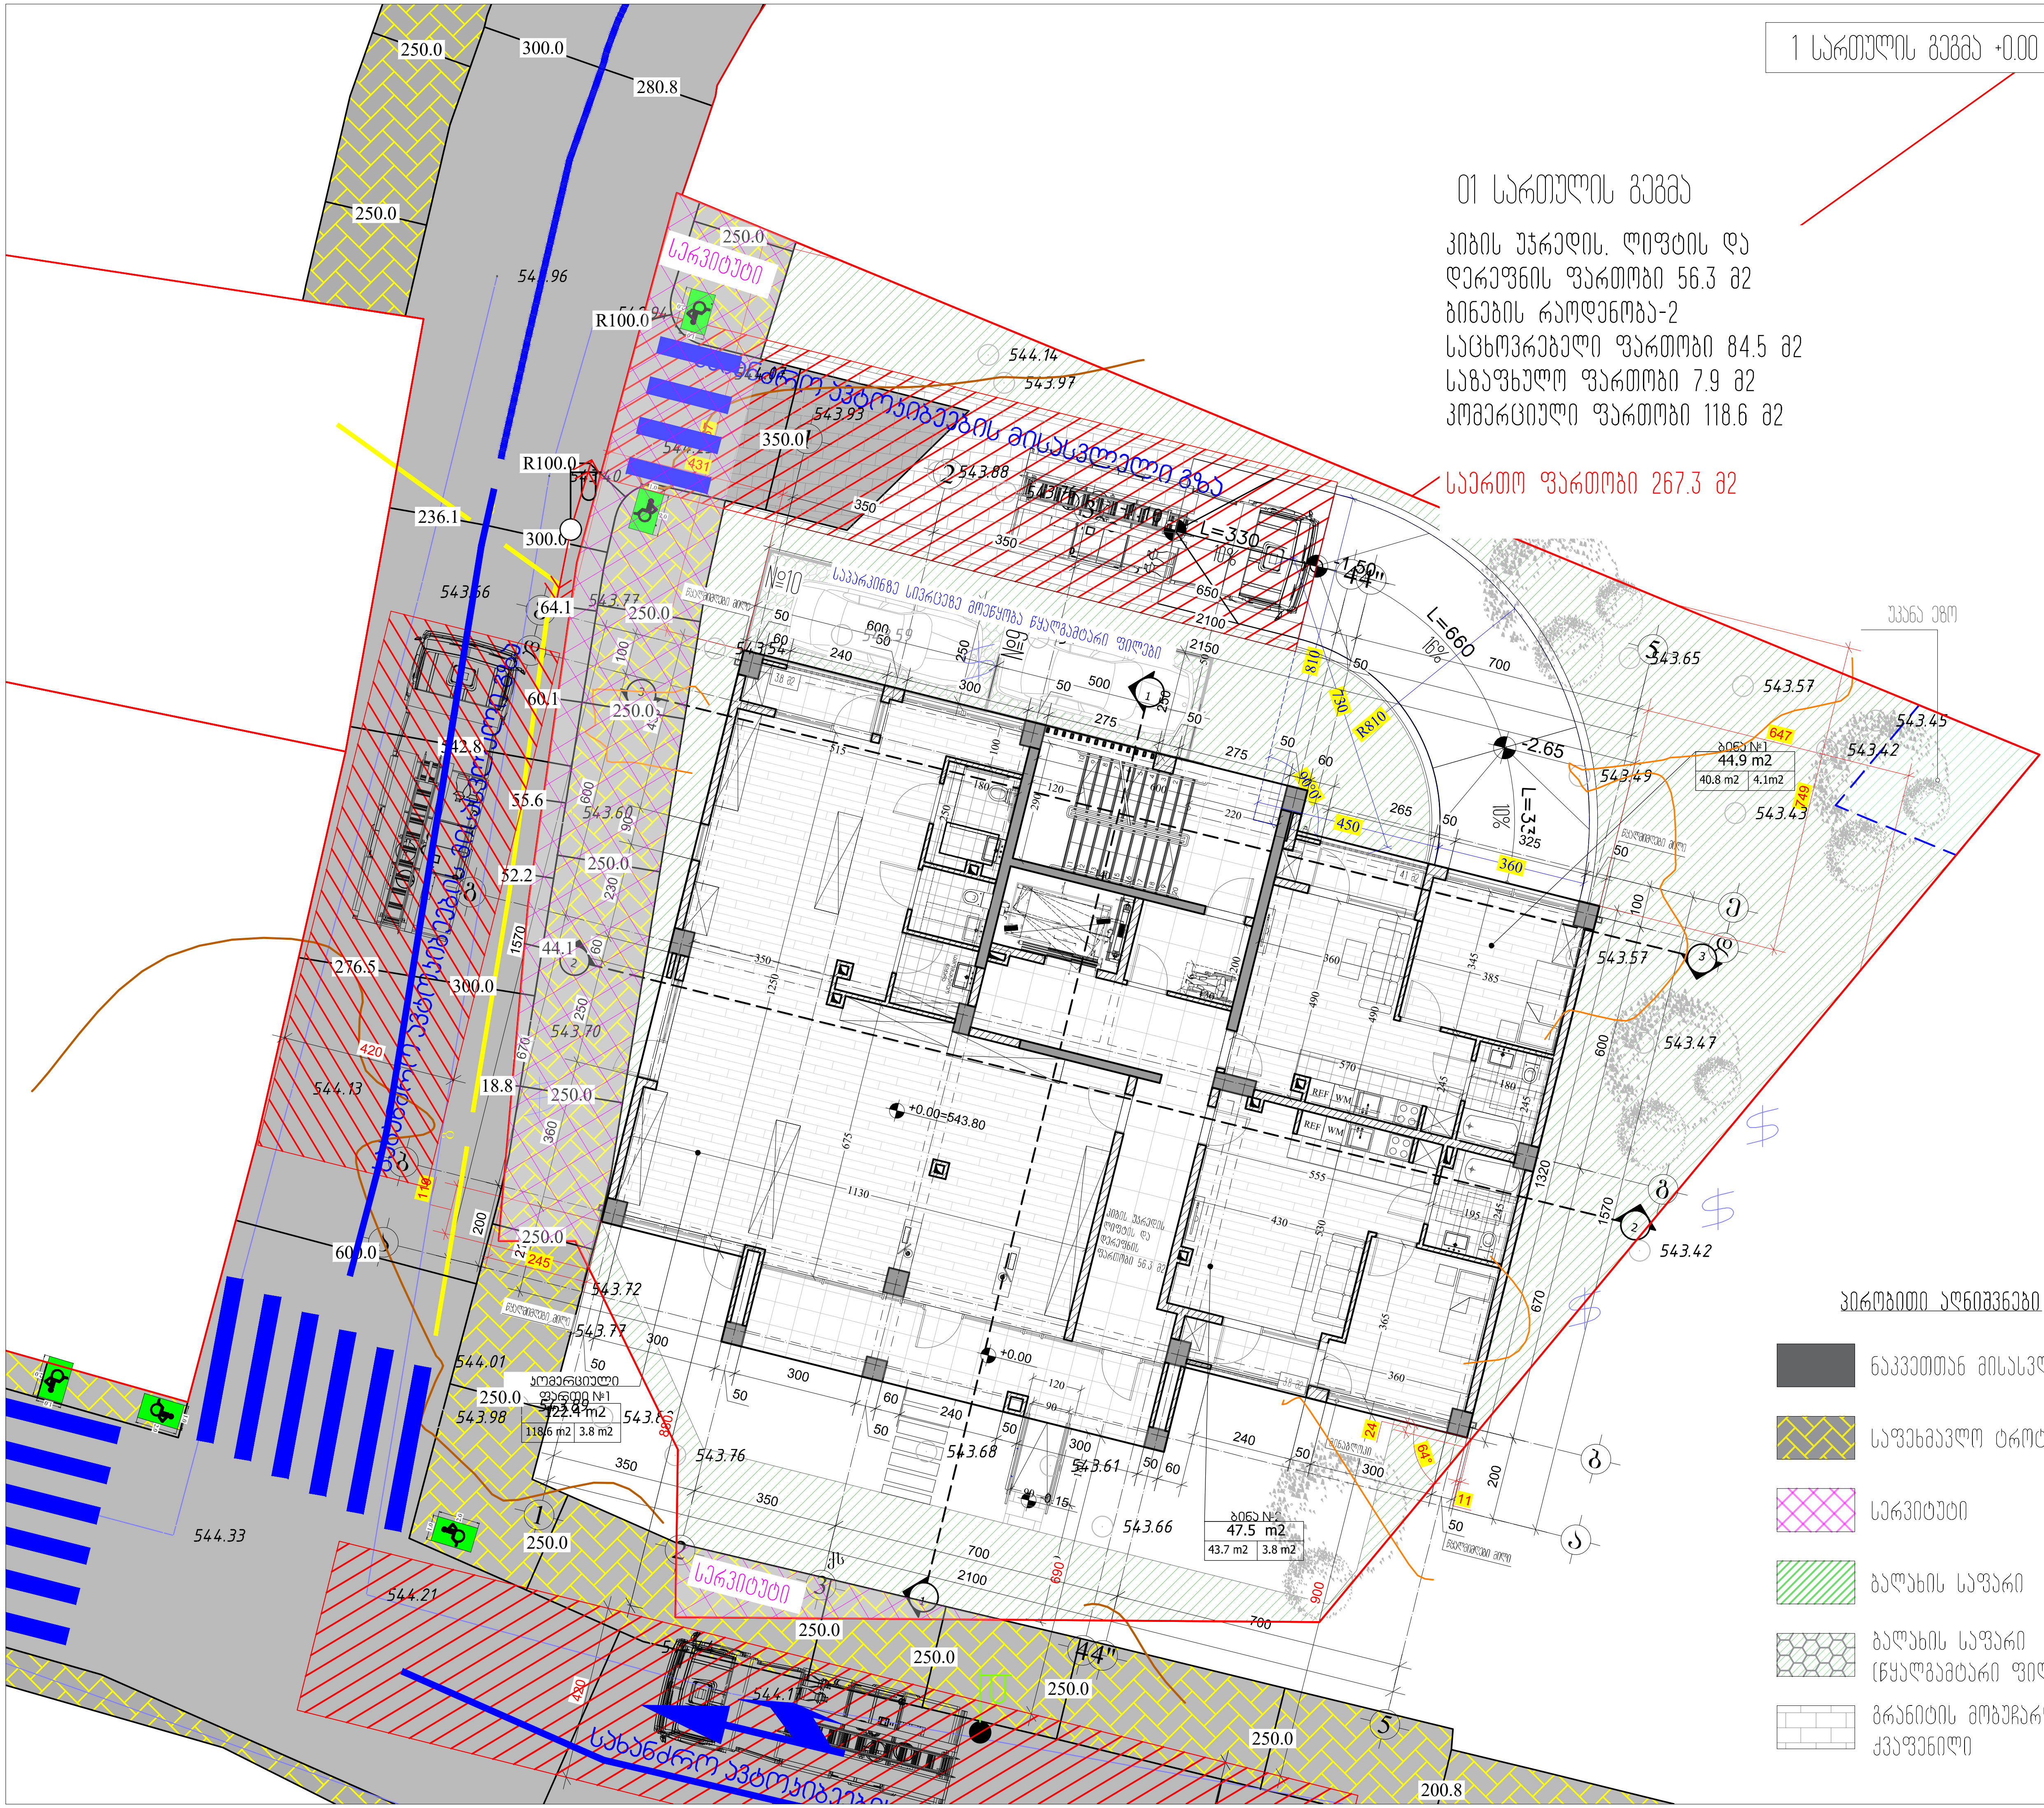

01 სართულის გეგმა

კიბის უჯრედის, ლიფტის და
დერეფნის ფართობი 56.3 მ2
ბინების რაოდენობა-2
საცხოვრებელი ფართობი 84.5 მ2
საზაფხულო ფართობი 7.9 მ2
კომერციული ფართობი 118.6 მ2

საერთო ფართობი 267.3 მ2

პირობითი აღნიშვნები

- ნაკვეთთან მისასვლელი გზა
- საფეხმავლო ტროტუარი
- სერვიტუტი
- ბალახის საფარი
- ბალახის საფარი (წყალგამტარი ფილები)
- გრანიტის მობუჩარდებული ქვაფენილი

M ARCHITECTURE

ფაქტიური მისამართი: ქ.თბილისი, საბურთალო, პეკინის ქ. №34
ელ-ფოსტა: info_ma@yahoo.com
www.marchitecture.ge
Legal address: Pekinis str.#34, Saburtalo, Tbilisi, Georgia
E-mail: info_ma@yahoo.com
www.marchitecture.ge

მრავალბინიანი საცხოვრებელი სახლი
Apartment building

სტრუქტურა / STRUCTURE: შპს ალფა პროჯექტ ჯორჯია / LTD ALPHA PROJECT GEORGIA

პროექტის მისამართი: ალეკო გობრონიძის ქ. №52 №52ა
PROJECT ADDRESS: Aleko Gobronidze Str. N52,N52a

დამკვეთი / CLIENT: ფიზიკური პირი: გიგა სანაია / Giga Sanaia

შენიშვნები:
1. ნახაზზე ზომები მოცემულია სანტიმეტრებში;
2. ნახაზზე ყველა ცვლილება მშენებლობისას შეთანხმებული უნდა იყოს პროექტის ავტორთან;
3. ფურცლის კორექტირებით ავტომატურად უქმდება წინა ვარიანტი;

პირობითი ნიშნები:

სიტუაციური სქემა — KEY PLAN



1	თარიღი	აღწერა
2	თარიღი 1 DATE 1	
3	თარიღი 2 DATE 2	
4	თარიღი 3 DATE 3	

გამოცემა: 22.08.2022

CAD DWG FILE: AUTOCAD

შეასრულა: / ISSUE: გ.გ G.G

შეამოწმა: / CHECKED: რ.ხ R.KH

საავტორო უფლებები: / COPYRIGHT: "შპს ემ არქიტექტურა" LTD M ARCHITECTURE

სათაური / TITLE: სართულის გეგმა +0.00; ნიშნულზე

ა-101

A3

კჯ-ის ფართობი - 242.0 / 800 = 0.3

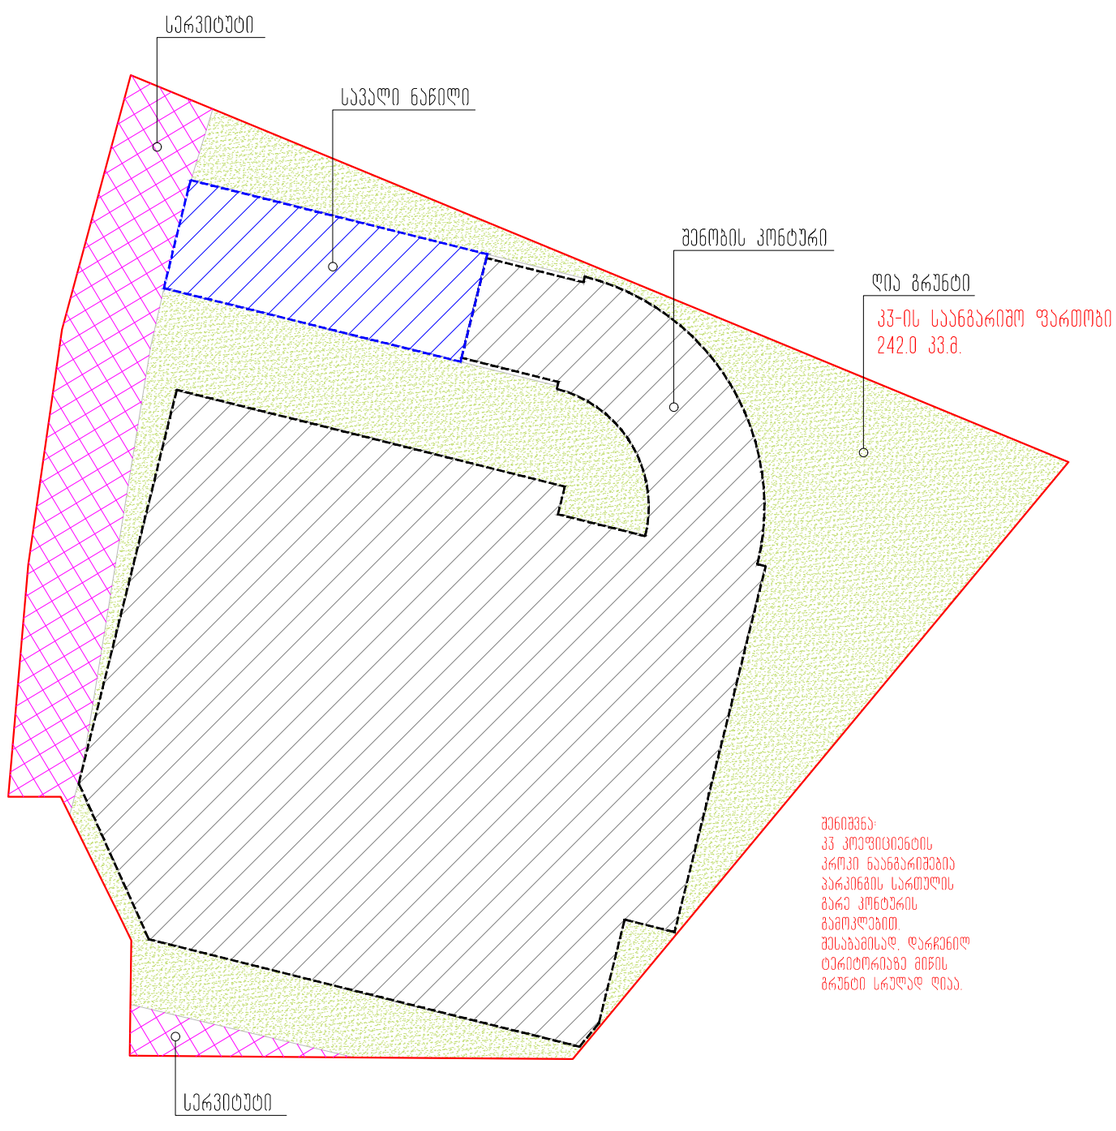

2 სართულის გეგმა +3.30 ნიშნულზე

მ. 1:150

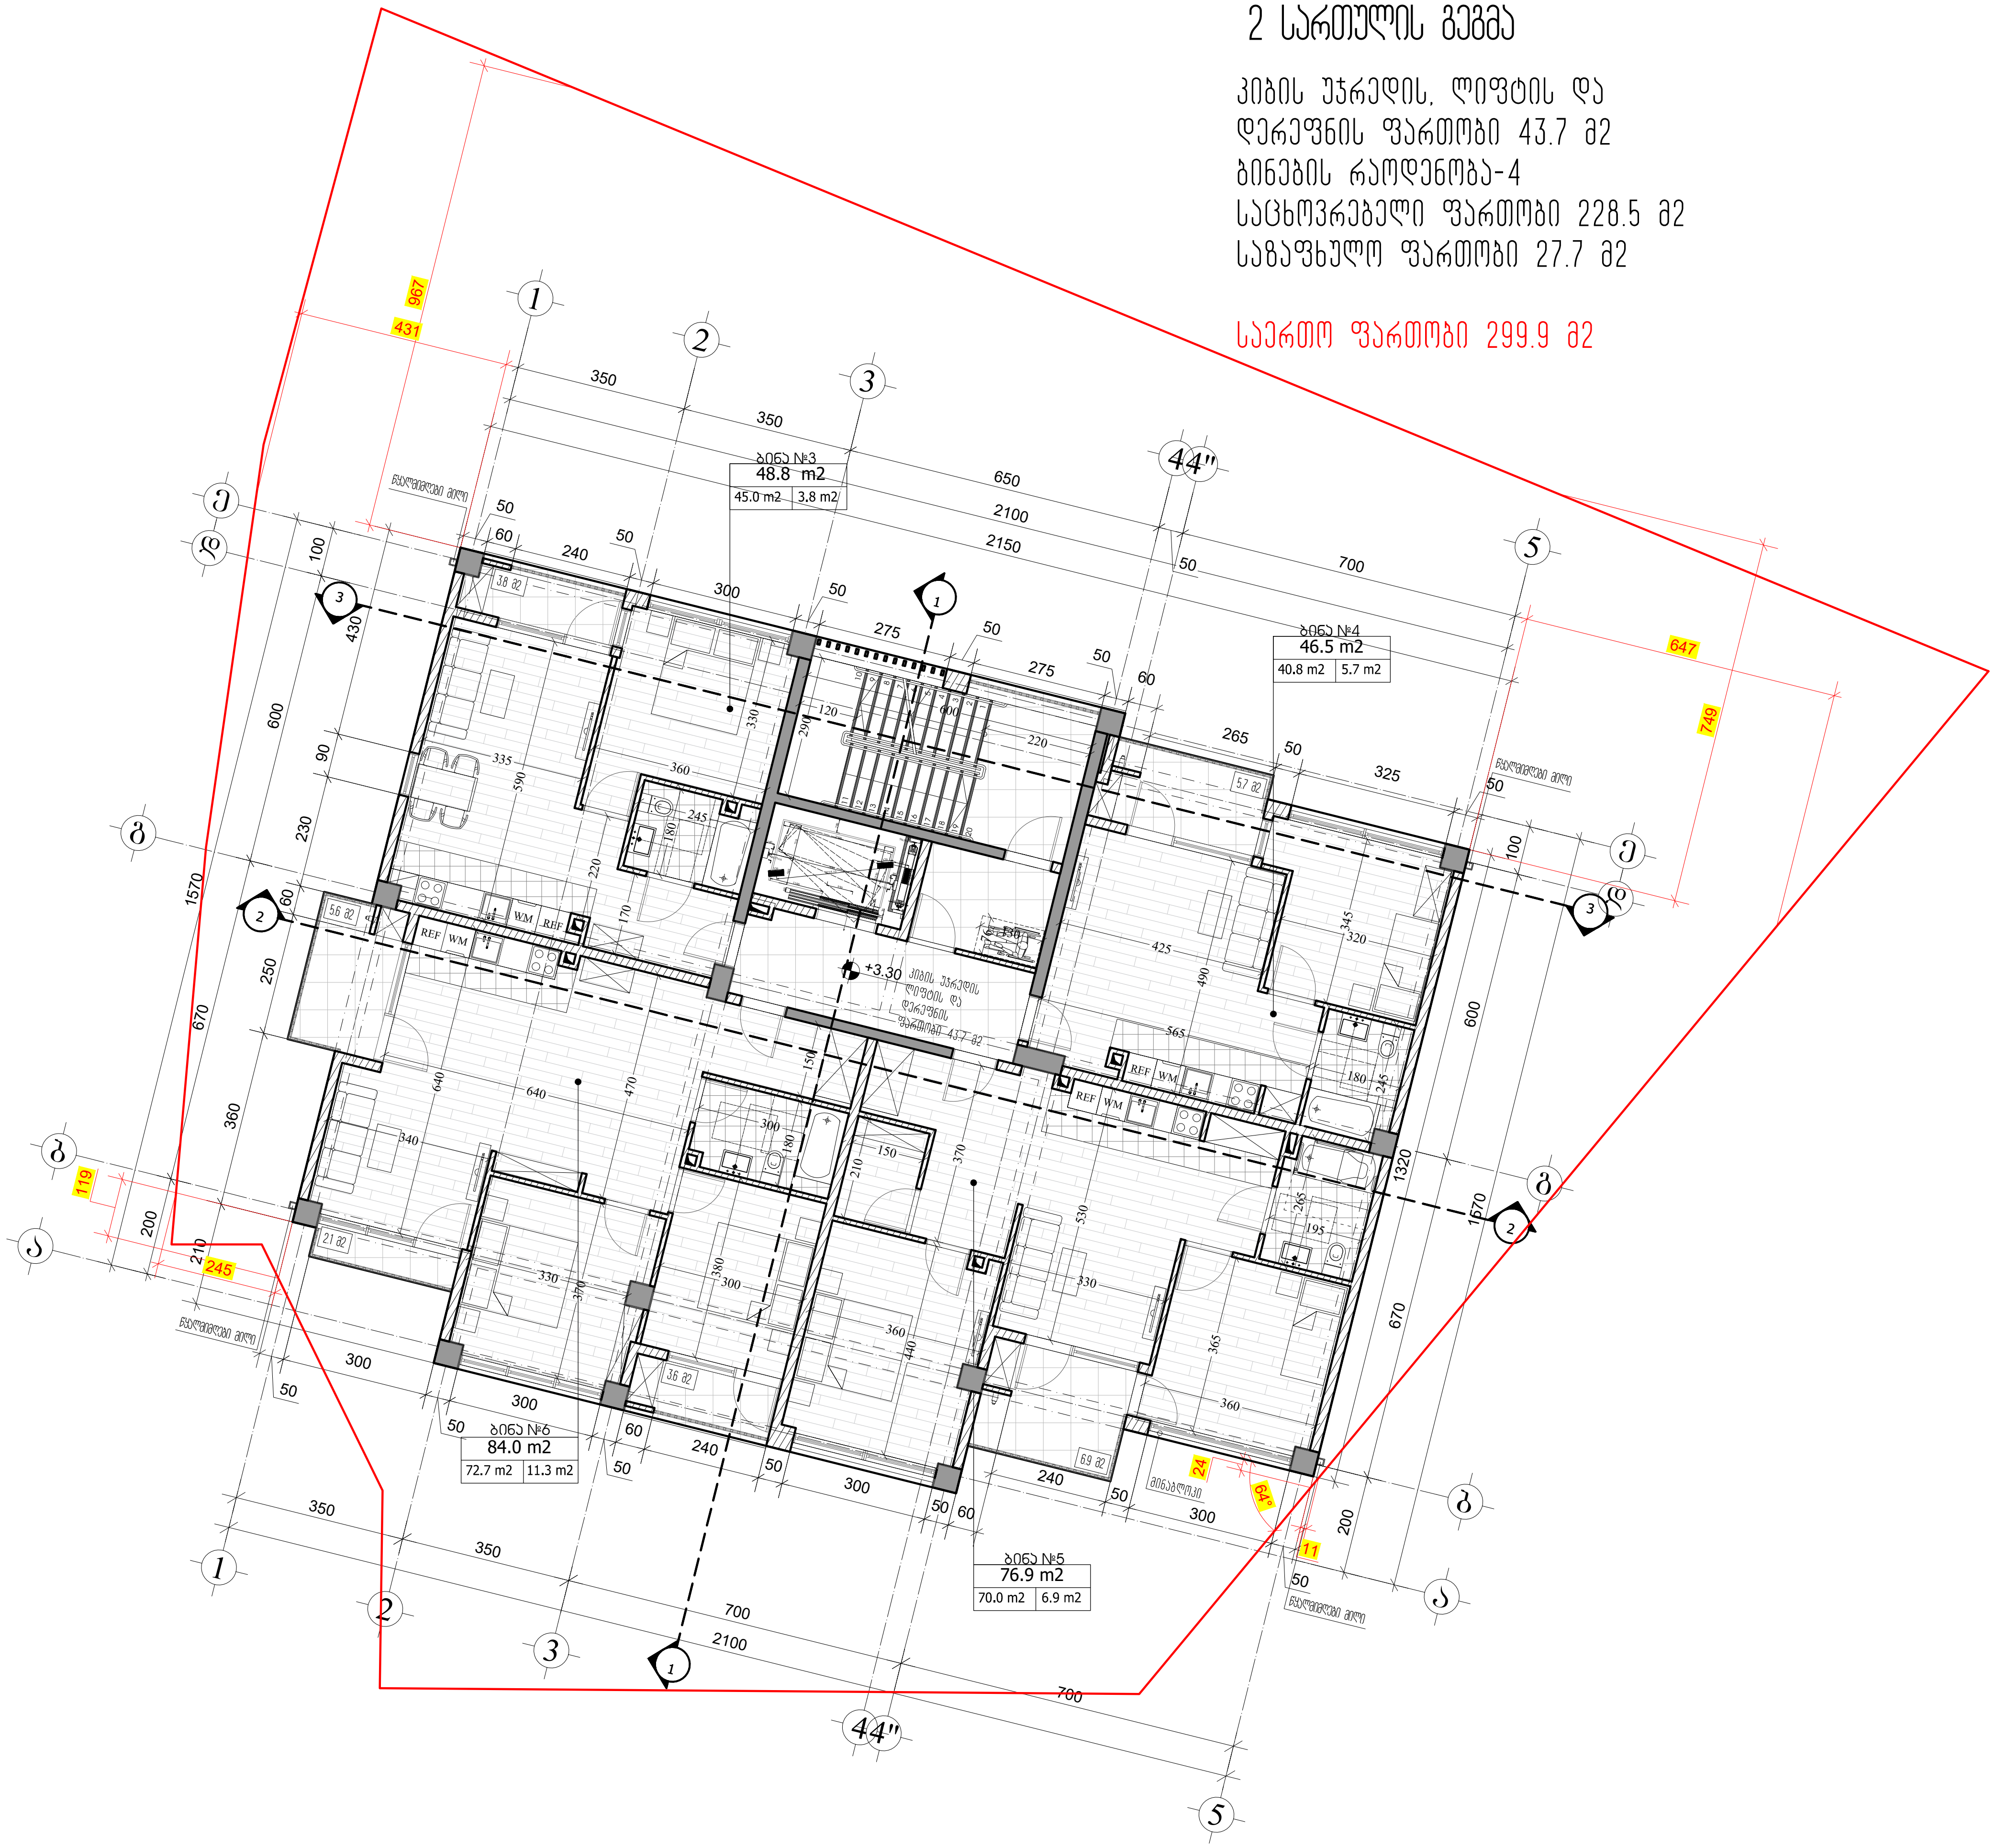

2 სართულის გეგმა

კიბის უჯრედის, ლიფტის და დერეფნის ფართობი 43.7 მ2
ბინების რაოდენობა-4
საცხოვრებელი ფართობი 228.5 მ2
საზაფხულო ფართობი 27.7 მ2

საერთო ფართობი 299.9 მ2

M ARCHITECTURE
ფაქტიური მისამართი: ქ.თბილისი, საბურთალო, პეკინის ქ. №34
ელ-ფოსტა: info_ma@yahoo.com
Legal address: Pekinis str.#34, Saburtalo, Tbilisi, Georgia
E-mail: info_ma@yahoo.com
www.marchitecture.ge

მრავალბინიანი საცხოვრებელი სახლი
Apartment building

სტრუქტურა STRUCTURE	შპს ალფა პროჯექტ ჯორჯია LTD ALPHA PROJECT GEORGIA

პროექტის მისამართი
ალეკო გობრონიძის ქ. №52 №52ა
PROJECT ADDRESS
Aleko Gobronidze Str. N52,N52a

დამკვეთი CLIENT	ფიზიკური პირი: გიგა სანაია Giga Sanaia

შენიშვნები:
1. ნახაზზე ზომები მოცემულია სანტიმეტრებში;
2. ნახაზზე ყველა ცვლილება მშენებლობისას შეთანხმებული უნდა იყოს პროექტის ავტორთან;
3. ფურცლის კორექტირებით ავტომატურად უქმდება წინა ვარიანტი;

პირობითი ნიშნები:

სიტუაციური სქემა KEY PLAN



1	თარიღი	აღწერა
2	თარიღი 1 DATE 1	
3	თარიღი 2 DATE 2	
4	თარიღი 3 DATE 3	

გამოცემა: 22.08.2022

CAD DWG FILE: AUTOCAD

შეასრულა: ISSUE:	გ.გ	G.G
შეამოწმა: CHECKED:	რ.ხ	R.KH

საავტორო უფლებები: COPYRIGHT: "შპს ემ არქიტექტურა" LTD M ARCHITECTURE

სათაური
TITLE
სართულის გეგმა +3.00; ნიშნულზე

ა-102

A3

3 სართულის გეგმა +6.60 ნიშნულზე

მ. 1:150

3 სართულის გეგმა

კიბის უჯრედის, ლიფტის და
დერეფნის ფართობი 43.7 მ2
ბინების რაოდენობა-4
საცხოვრებელი ფართობი 228.5 მ2
საზაფხულო ფართობი 27.7 მ2

საერთო ფართობი 299.9 მ2

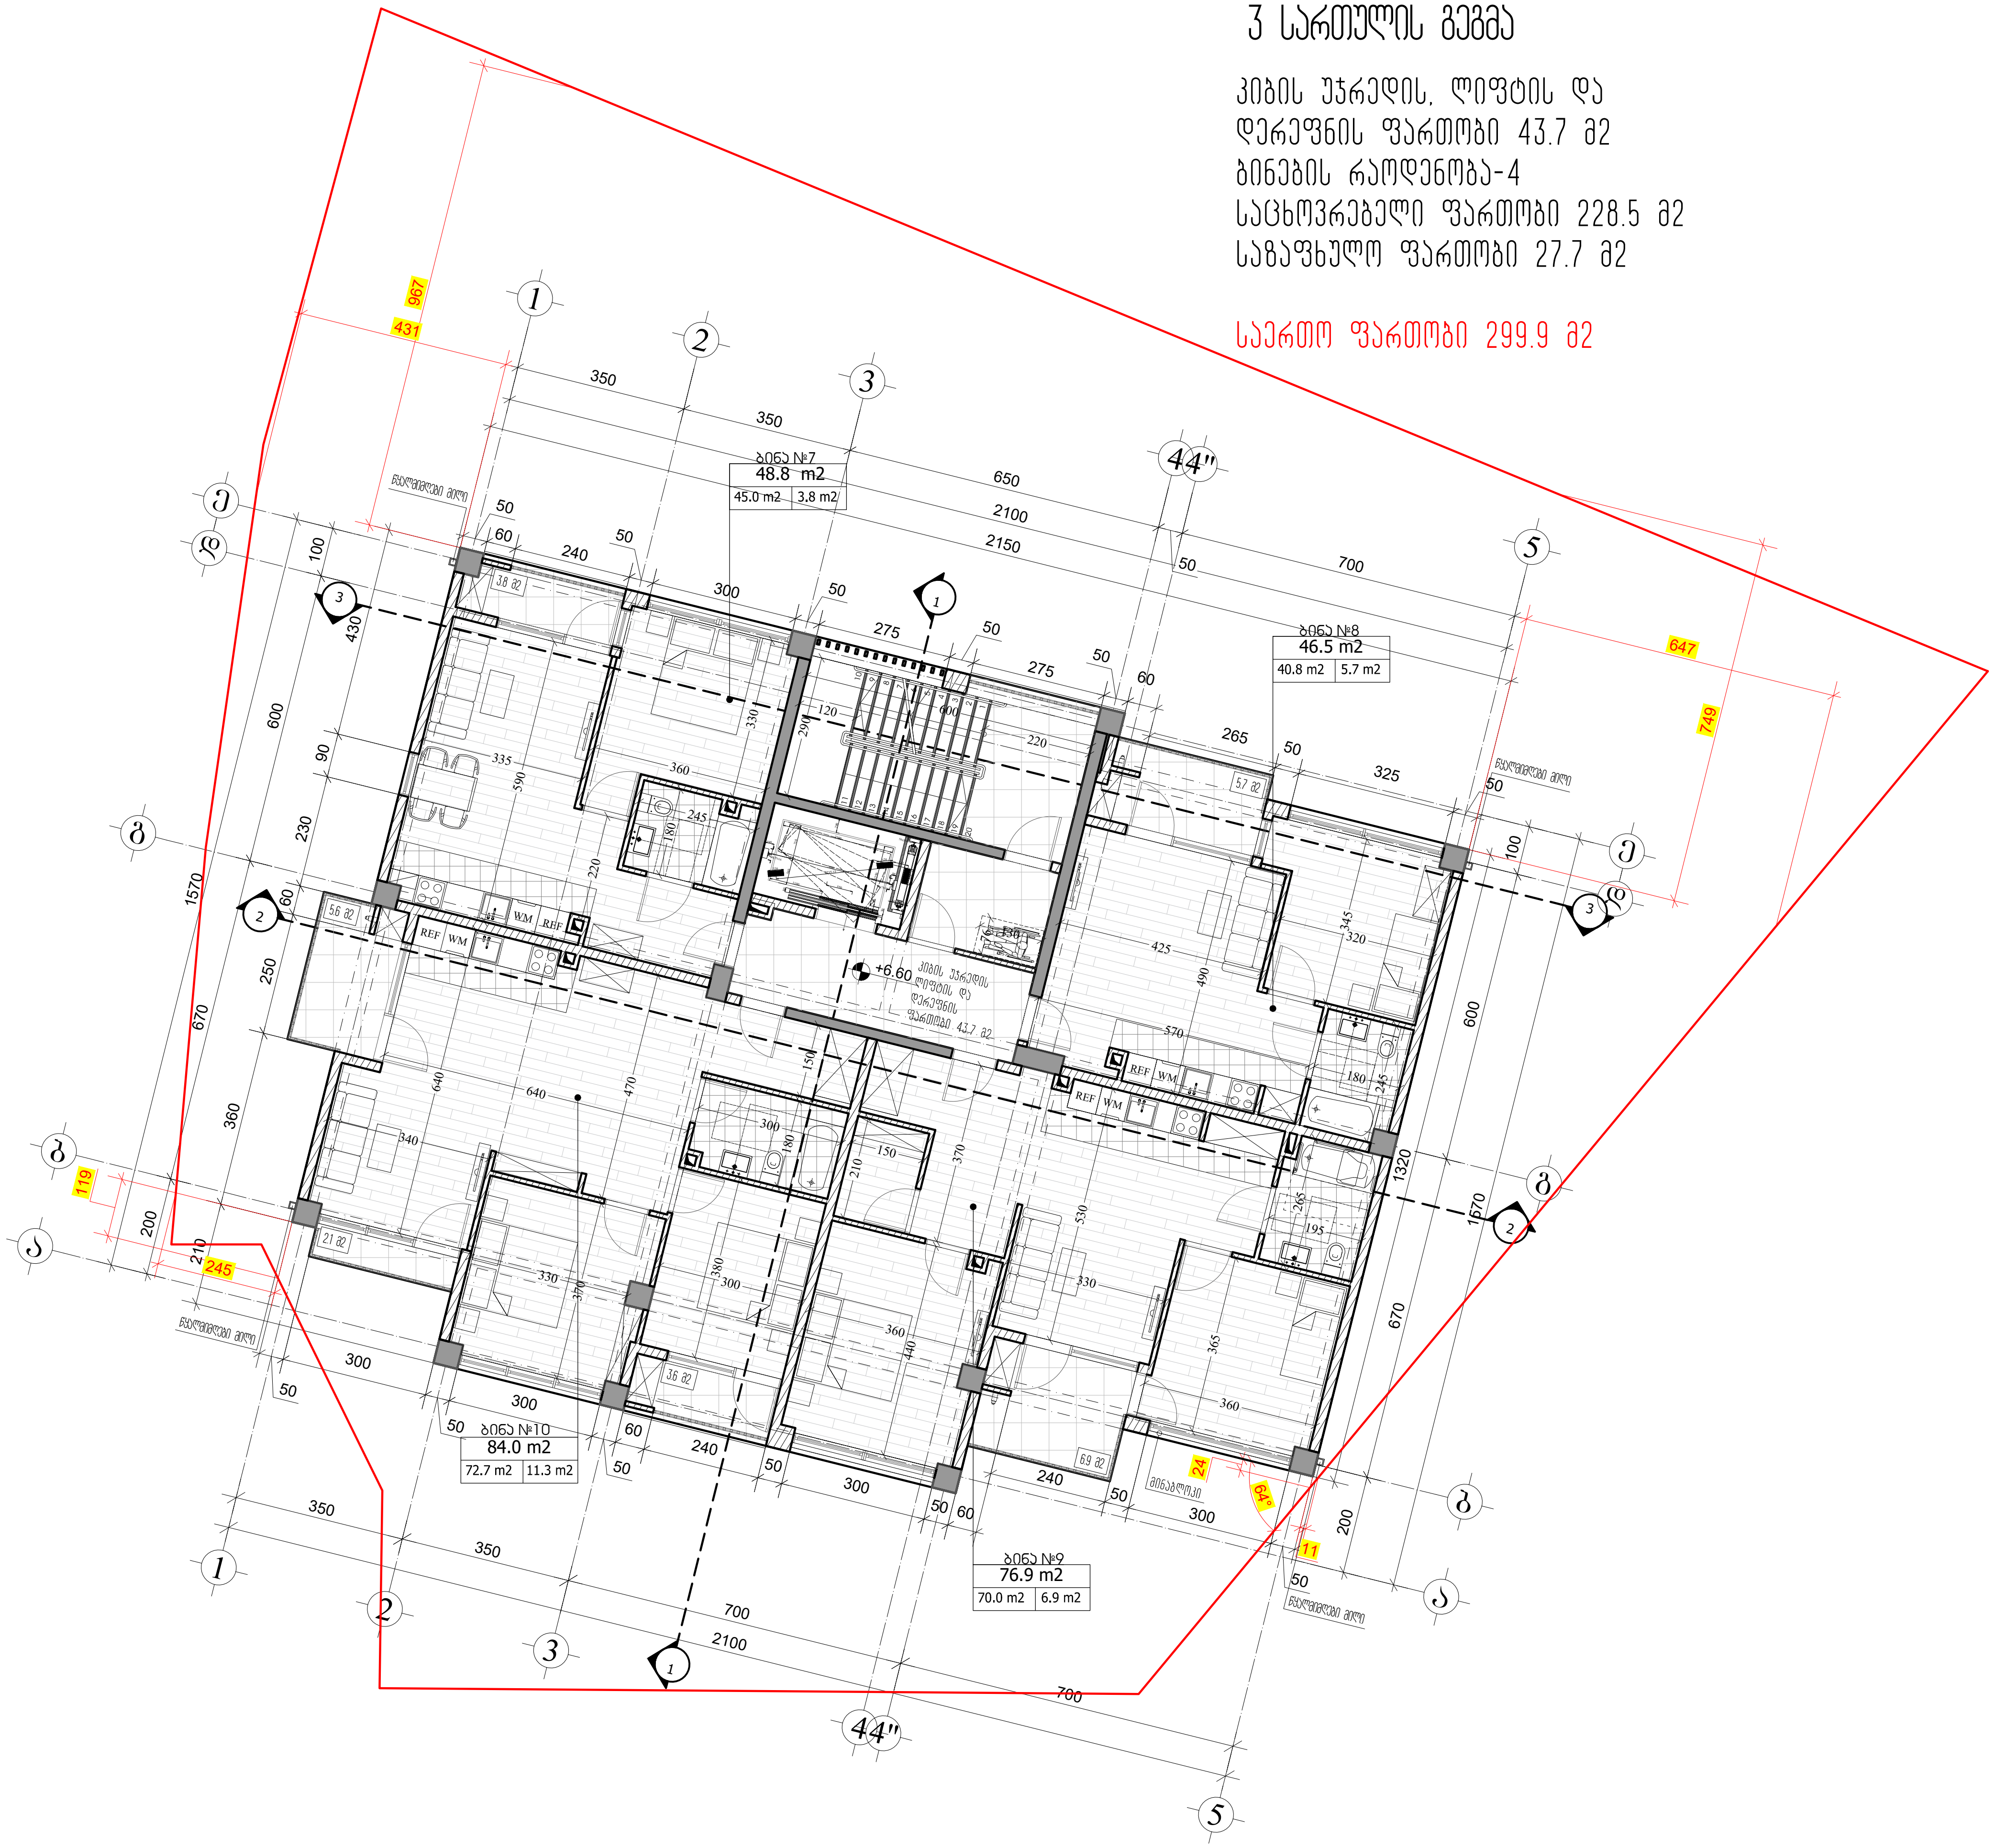

M ARCHITECTURE
ფაქტიური მისამართი: ქ.თბილისი, საბურთალო, პეკინის ქ. №34
ელ-ფოსტა:
info_ma@yahoo.com
www.marchitecture.ge
Legal address: Pekinis str.#34, Saburtalo, Tbilisi, Georgia
E-mail:
info_ma@yahoo.com
www.marchitecture.ge

მრავალბინიანი საცხოვრებელი სახლი
Apartment building

სტრუქტურა STRUCTURE	შპს ალფა პროჯექტ ჯორჯია LTD ALPHA PROJECT GEORGIA
პროექტის მისამართი ალეკო გობრონიძის ქ. №52 №52ა PROJECT ADDRESS Aleko Gobronidze Str. N52,N52a	
დამკვეთი CLIENT	ფიზიკური პირი: გიგა სანაია Giga Sanaia

შენიშვნები:
1. ნახაზზე ზომები მოცემულია სანტიმეტრებში;
2. ნახაზზე ყველა ცვლილება მშენებლობისას შეთანხმებული უნდა იყოს პროექტის ავტორთან;
3. ფურცლის კორექტირებით ავტომატურად უქმდება წინა ვარიანტი;

პირობითი ნიშნები:

სიტუაციური სქემა KEY PLAN



1	თარიღი	აღწერა
2	თარიღი 1 DATE 1	
3	თარიღი 2 DATE 2	
4	თარიღი 3 DATE 3	

გამოცემა: 22.08.2022

CAD DWG FILE: AUTOCAD

შეასრულა: ISSUE:	გ.გ	G.G
შეამოწმა: CHECKED:	რ.ხ	R.KH

საავტორო უფლებები: "შპს ემ არქიტექტურა"
COPYRIGHT: LTD M ARCHITECTURE

სათაური
TITLE
სართულის გეგმა +6.60; ნიშნულზე

ა-103

A3

4 სართულის გეგმა +9.90 ნიშნულზე

მ. 1:150

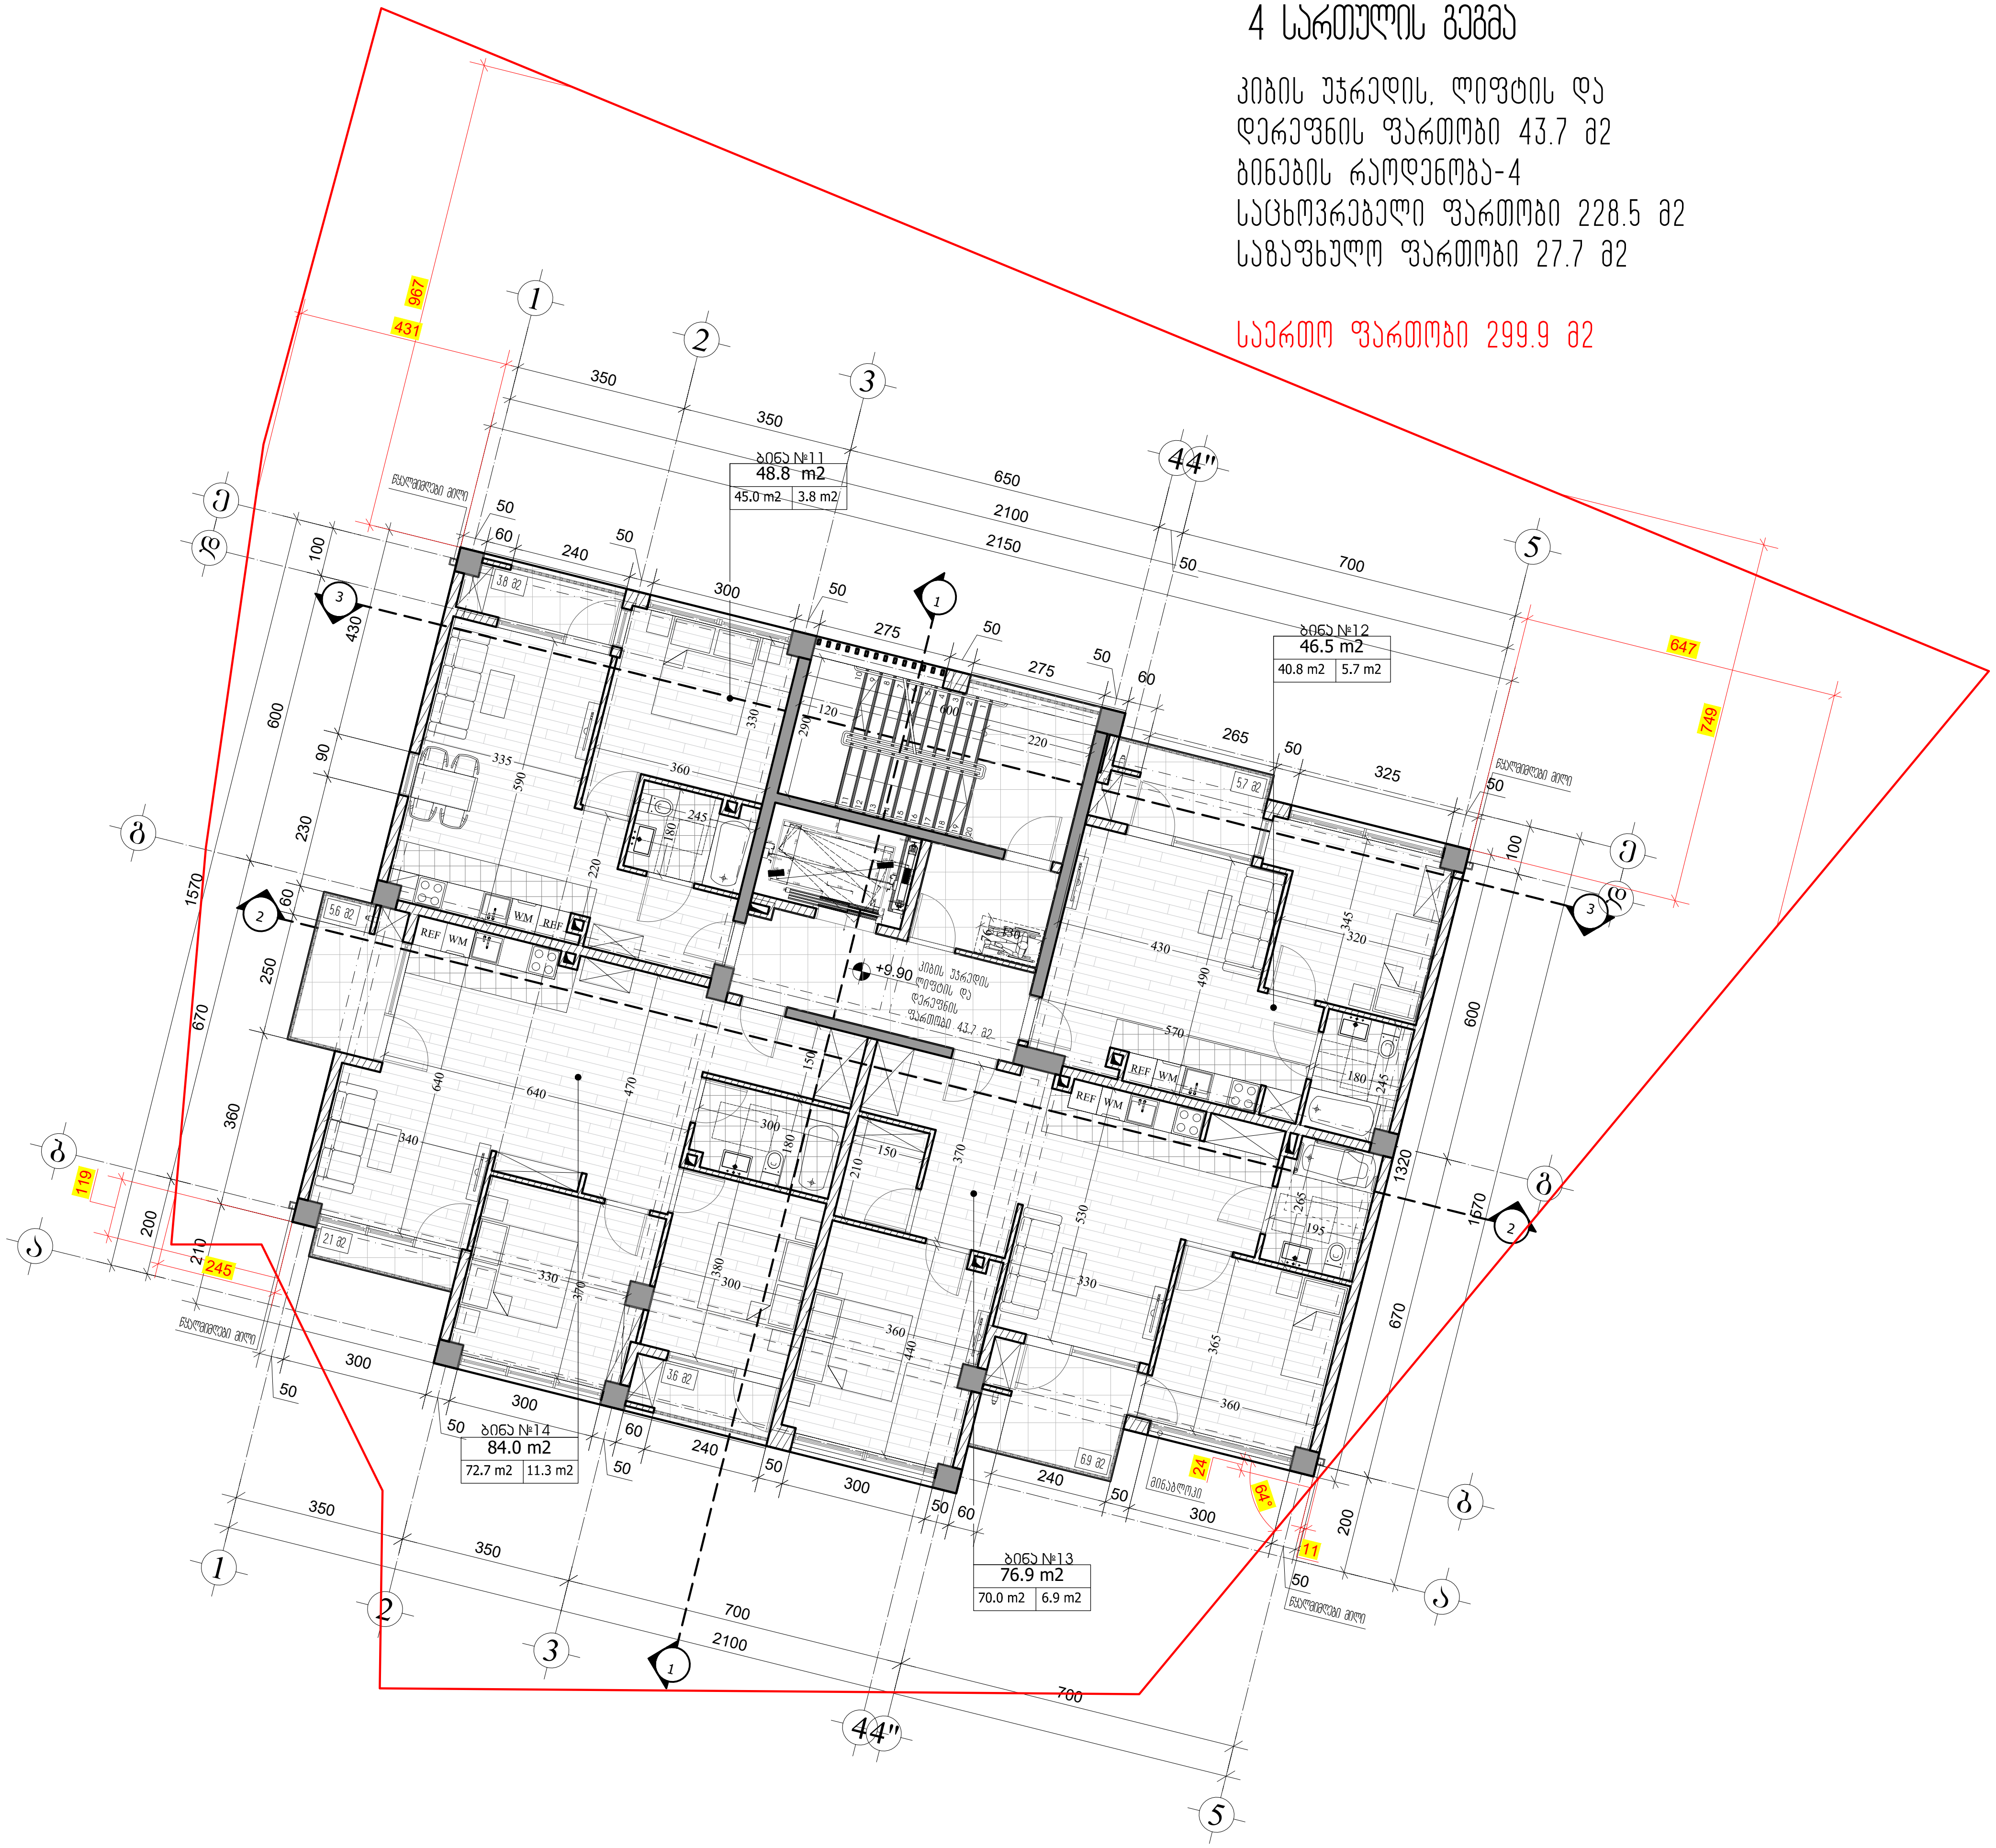

4 სართულის გეგმა

კიბის უჯრედის, ლიფტის და დერეფნის ფართობი 43.7 მ2
ბინების რაოდენობა-4
საცხოვრებელი ფართობი 228.5 მ2
საზაფხულო ფართობი 27.7 მ2

საერთო ფართობი 299.9 მ2

M ARCHITECTURE
ფაქტიური მისამართი: ქ.თბილისი, საბურთალო, პეკინის ქ. №34
ელ-ფოსტა:
info_ma@yahoo.com
Legal address: Pekinis str.#34, Saburtalo, Tbilisi, Georgia
E-mail:
info_ma@yahoo.com
www.marchitecture.ge

მრავალბინიანი საცხოვრებელი სახლი
Apartment building

სტრუქტურა STRUCTURE	შპს ალფა პროჯექტ ჯორჯია LTD ALPHA PROJECT GEORGIA

პროექტის მისამართი
ალეკო გობრონიძის ქ. №52 №52ა
PROJECT ADDRESS
Aleko Gobronidze Str. N52,N52a

დამკვეთი CLIENT	ფიზიკური პირი: გიგა სანაია Giga Sanaia

შენიშვნები:
1. ნახაზზე ზომები მოცემულია სანტიმეტრებში;
2. ნახაზზე ყველა ცვლილება მშენებლობისას შეთანხმებული უნდა იყოს პროექტის ავტორთან;
3. ფურცლის კორექტირებით ავტომატურად უქმდება წინა ვარიანტი;

პირობითი ნიშნები:

სიტუაციური სქემა KEY PLAN



1	თარიღი	აღწერა
2	თარიღი 1 DATE 1	
3	თარიღი 2 DATE 2	
4	თარიღი 3 DATE 3	

გამოცემა: 22.08.2022

CAD DWG FILE: AUTOCAD

შეასრულა: ISSUE:	გ.გ	G.G
შეამოწმა: CHECKED:	რ.ხ	R.KH

საავტორო უფლებები: COPYRIGHT: "შპს ემ არქიტექტურა" LTD M ARCHITECTURE

სათაური
TITLE
სართულის გეგმა +9.90; ნიშნულზე

ა-104

A3

5 სართულის გეგმა +13.20 ნიშნულზე

მ. 1:150

5 სართულის გეგმა

კიბის უჯრედის, ლიფტის და დერეფნის ფართობი 43.7 მ2
ბინების რაოდენობა-4
საცხოვრებელი ფართობი 228.5 მ2
საზაფხულო ფართობი 27.7 მ2

საერთო ფართობი 299.9 მ2

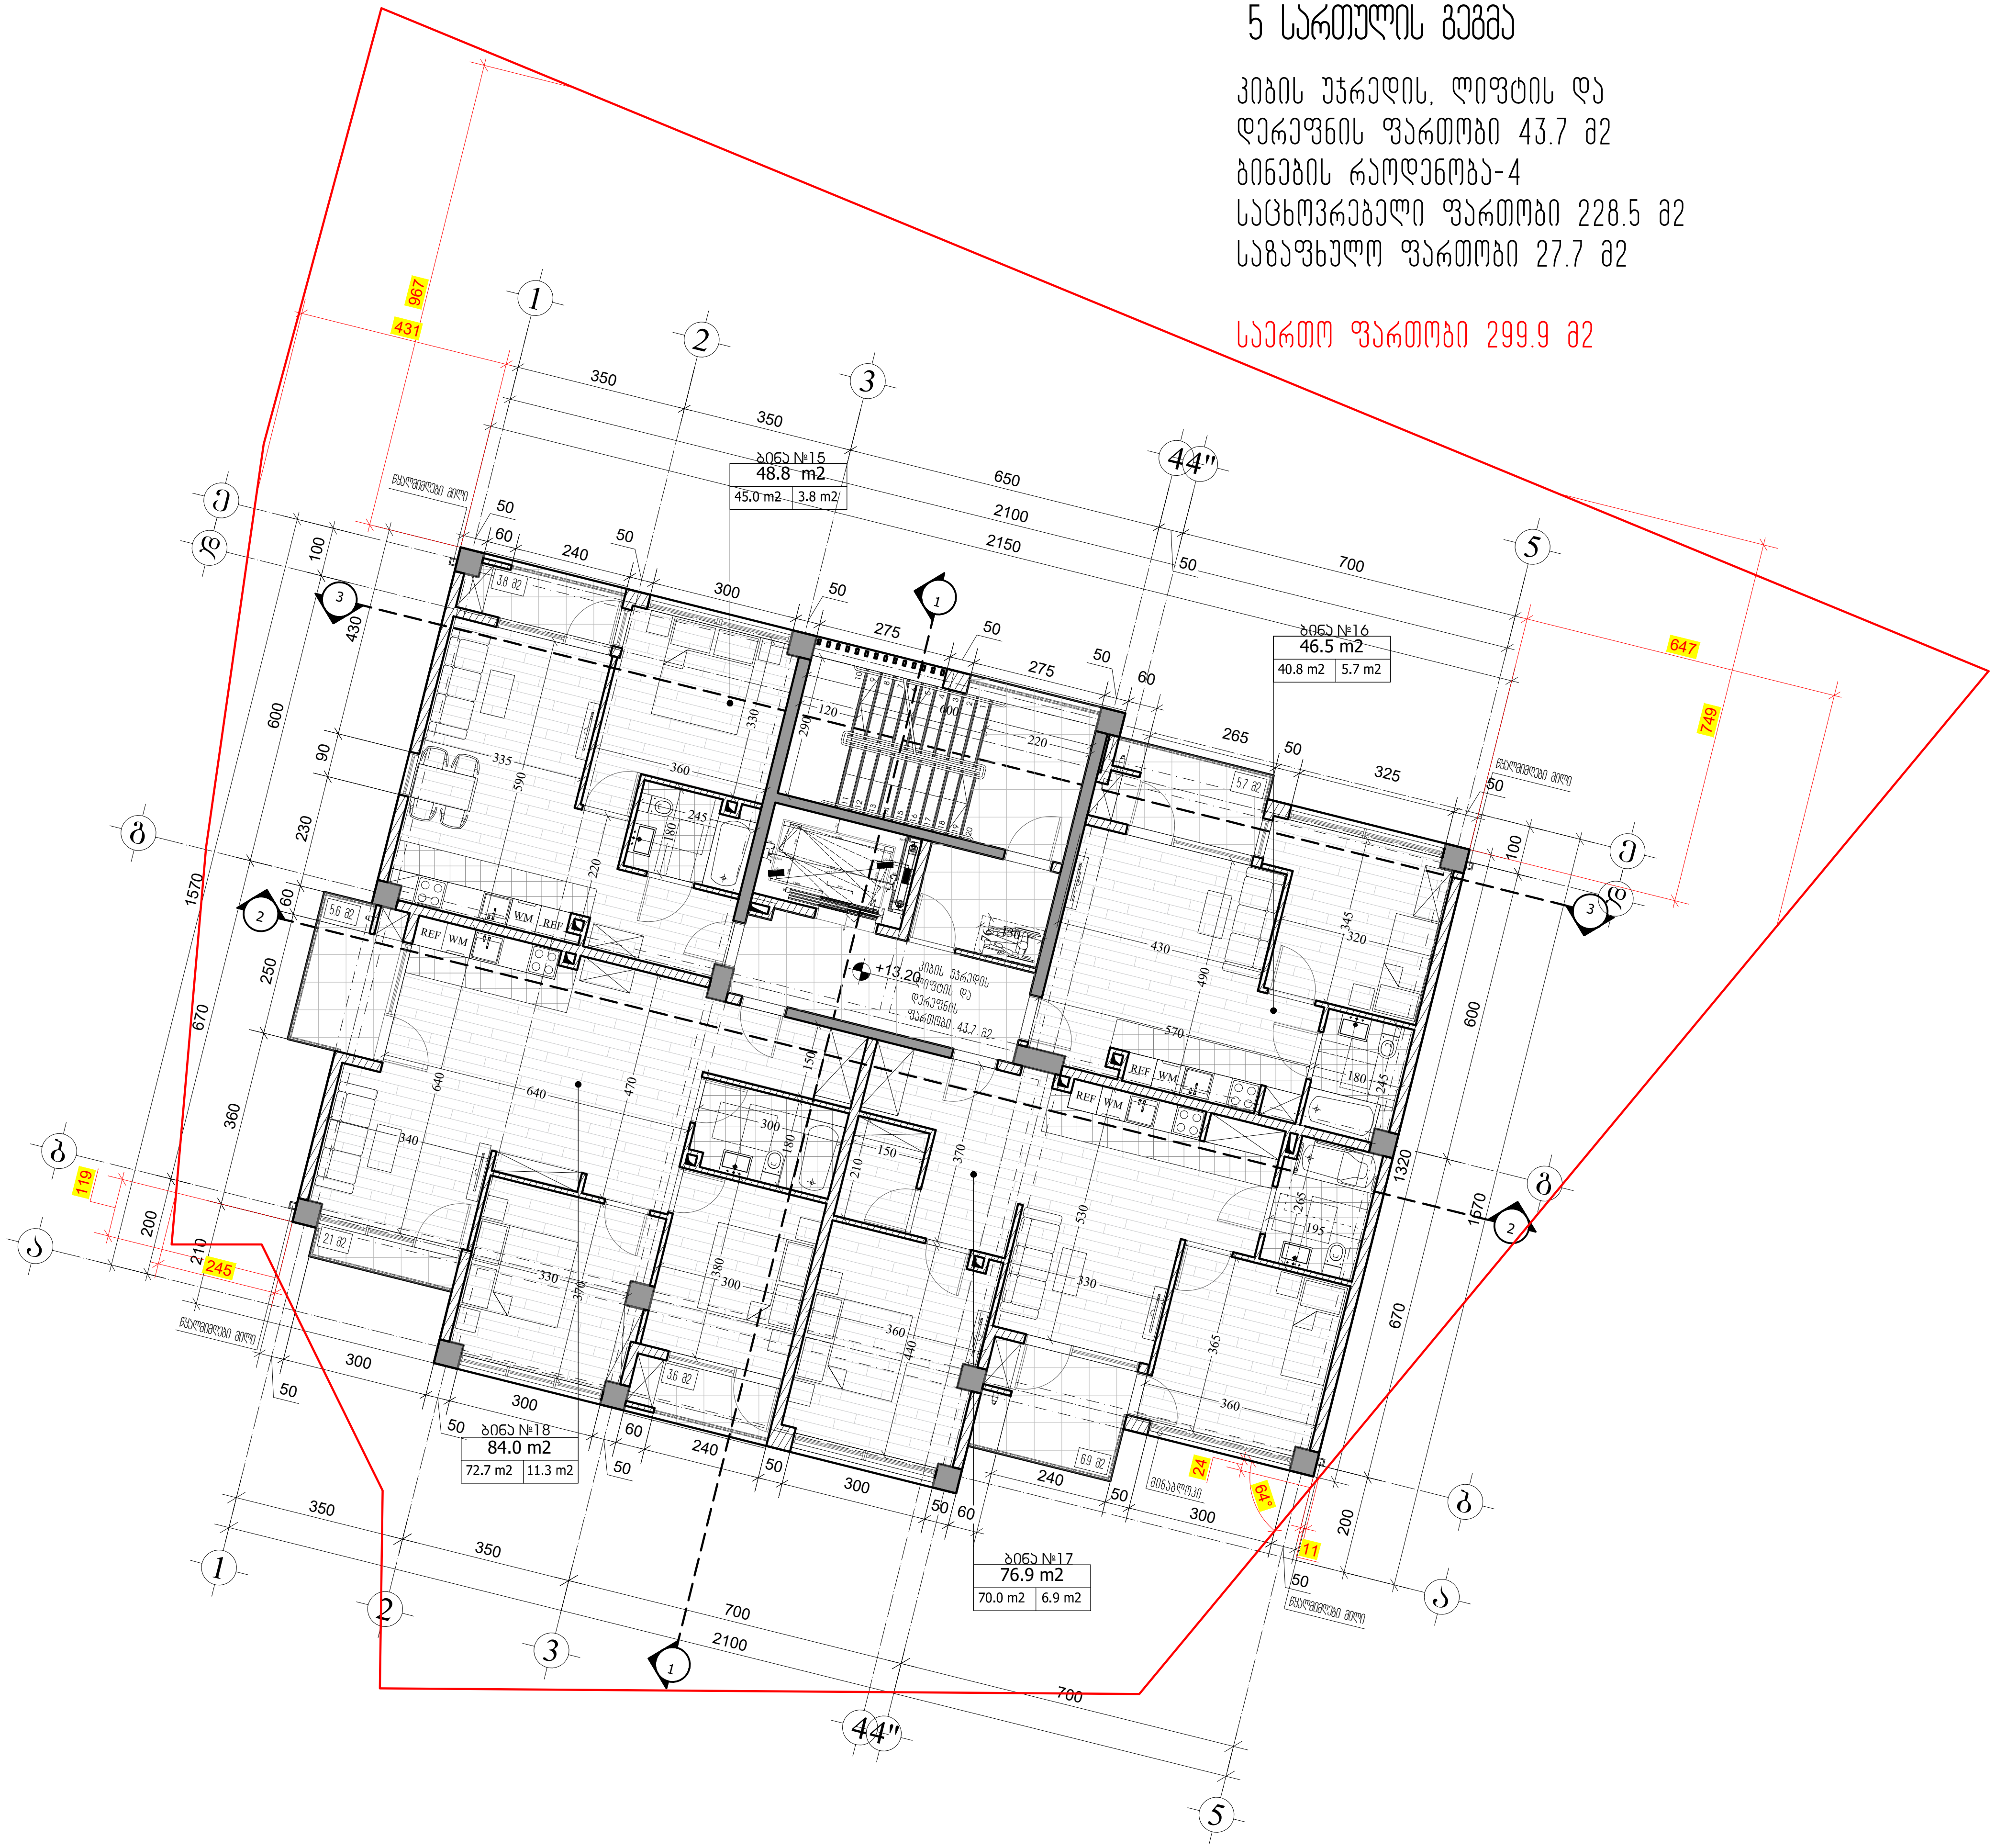

M ARCHITECTURE
ფაქტიური მისამართი: ქ.თბილისი, საბურთალო, პეკინის ქ. №34
ელ-ფოსტა:
info_ma@yahoo.com
Legal address: Pekinis str.#34, Saburtalo, Tbilisi, Georgia
E-mail:
info_ma@yahoo.com
www.marchitecture.ge

მრავალბინიანი საცხოვრებელი სახლი
Apartment building

სტრუქტურა STRUCTURE	შპს ალფა პროჯექტ ჯორჯია LTD ALPHA PROJECT GEORGIA

პროექტის მისამართი
ალეკო გობრონიძის ქ. №52 №52ა
PROJECT ADDRESS
Aleko Gobronidze Str. N52,N52a

დამკვეთი CLIENT	ფიზიკური პირი: გიგა სანაია Giga Sanaia

შენიშვნები:
1. ნახაზზე ზომები მოცემულია სანტიმეტრებში;
2. ნახაზზე ყველა ცვლილება მშენებლობისას შეთანხმებული უნდა იყოს პროექტის ავტორთან;
3. ფურცლის კორექტირებით ავტომატურად უქმდება წინა ვარიანტი;

პირობითი ნიშნები:

სიტუაციური სქემა KEY PLAN



1	თარიღი	აღწერა
2	თარიღი 1 DATE 1	
3	თარიღი 2 DATE 2	
4	თარიღი 3 DATE 3	

გამოცემა: 22.08.2022

CAD DWG FILE: AUTOCAD

შეასრულა: ISSUE:	გ.გ	G.G
შეამოწმა: CHECKED:	რ.ხ	R.KH

საავტორო უფლებები: COPYRIGHT: "შპს ემ არქიტექტურა" LTD M ARCHITECTURE

სათაური
TITLE
სართულის გეგმა
+13.20;
ნიშნულზე

ა-105

A3

6 სართულის გეგმა +16.50 ნიშნულზე

მ. 1:150

6 სართულის გეგმა

კიბის უჯრედის, ლიფტის და დერეფნის ფართობი 43.7 მ2
ბინების რაოდენობა-4
საცხოვრებელი ფართობი 228.5 მ2
საზაფხულო ფართობი 27.7 მ2

საერთო ფართობი 299.9 მ2

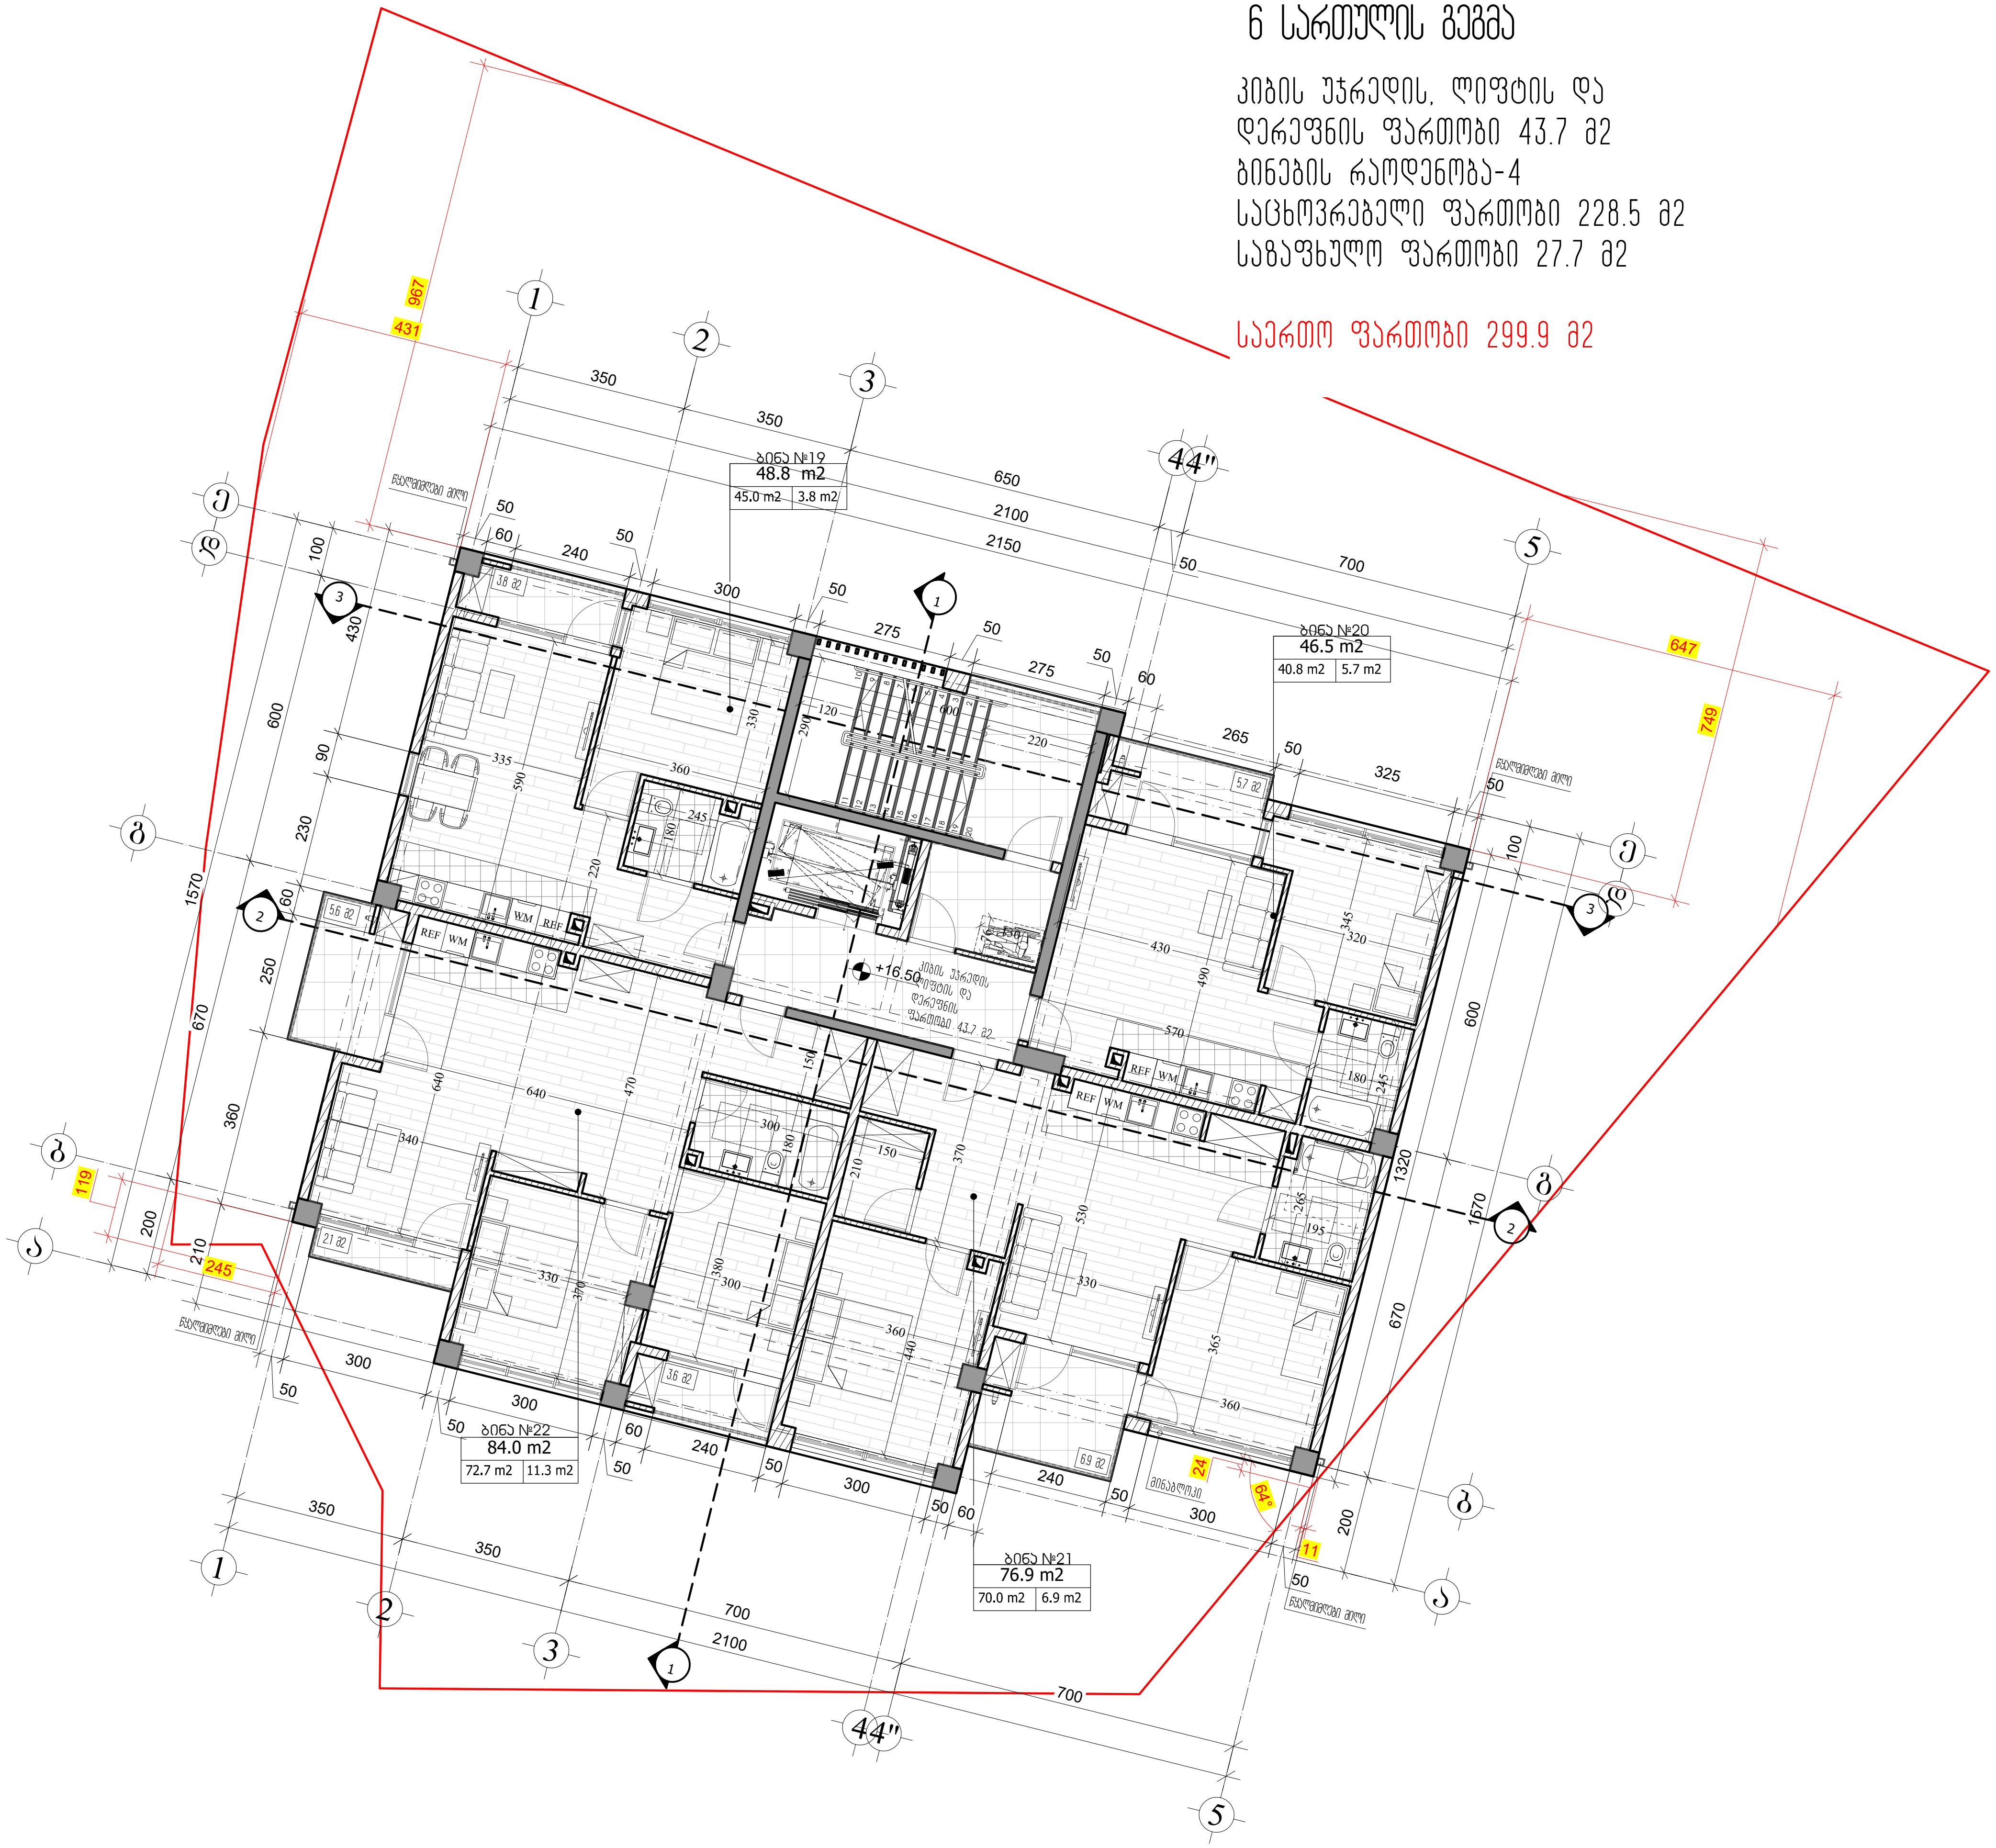

M ARCHITECTURE
ფაქტიური მისამართი: ქ.თბილისი, საბურთალო, პეკინის ქ. №34
ელ-ფოსტა:
info_ma@yahoo.com
Legal address: Pekinis str.#34, Saburtalo, Tbilisi, Georgia
E-mail:
info_ma@yahoo.com
www.marchitecture.ge

მრავალბინიანი საცხოვრებელი სახლი
Apartment building

სტრუქტურა / STRUCTURE: შპს ალფა პროჯექტ ჯორჯია / LTD ALPHA PROJECT GEORGIA

პროექტის მისამართი
ალეკო გობრონიძის ქ. №52 №52ა
PROJECT ADDRESS
Aleko Gobronidze Str. N52,N52a

დამკვეთი / CLIENT: ფიზიკური პირი: გიგა სანაია / Giga Sanaia

შენიშვნები:
1. ნახაზზე ზომები მოცემულია სანტიმეტრებში;
2. ნახაზზე ყველა ცვლილება მშენებლობისას შეთანხმებული უნდა იყოს პროექტის ავტორთან;
3. ფურცლის კორექტირებით ავტომატურად უქმდება წინა ვარიანტი;

პირობითი ნიშნები:

სიტუაციური სქემა — KEY PLAN



1	თარიღი	აღწერა
2	თარიღი 1 DATE 1	
3	თარიღი 2 DATE 2	
4	თარიღი 3 DATE 3	

გამოცემა: 22.08.2022

CAD DWG FILE: AUTOCAD

შეასრულა: ISSUE:	გ.გ	G.G
შეამოწმა: CHECKED:	რ.ხ	R.KH

საავტორო უფლებები: COPYRIGHT: "შპს ემ არქიტექტურა" LTD M ARCHITECTURE

სათაური
TITLE
სართულის გეგმა +16.50; ნიშნულზე

ა-106

A3

7 სართულის გეგმა +19.80 ნიშნულზე

მ. 1:150

7 სართულის გეგმა

კიბის უჯრედის, ლიფტის და დერეფნის ფართობი 43.0 მ2
ბინების რაოდენობა - 2
საცხოვრებელი ფართობი 122.4 მ2
საზაფხულო ფართობი 232.0 მ2

საერთო ფართობი 251.0 მ2

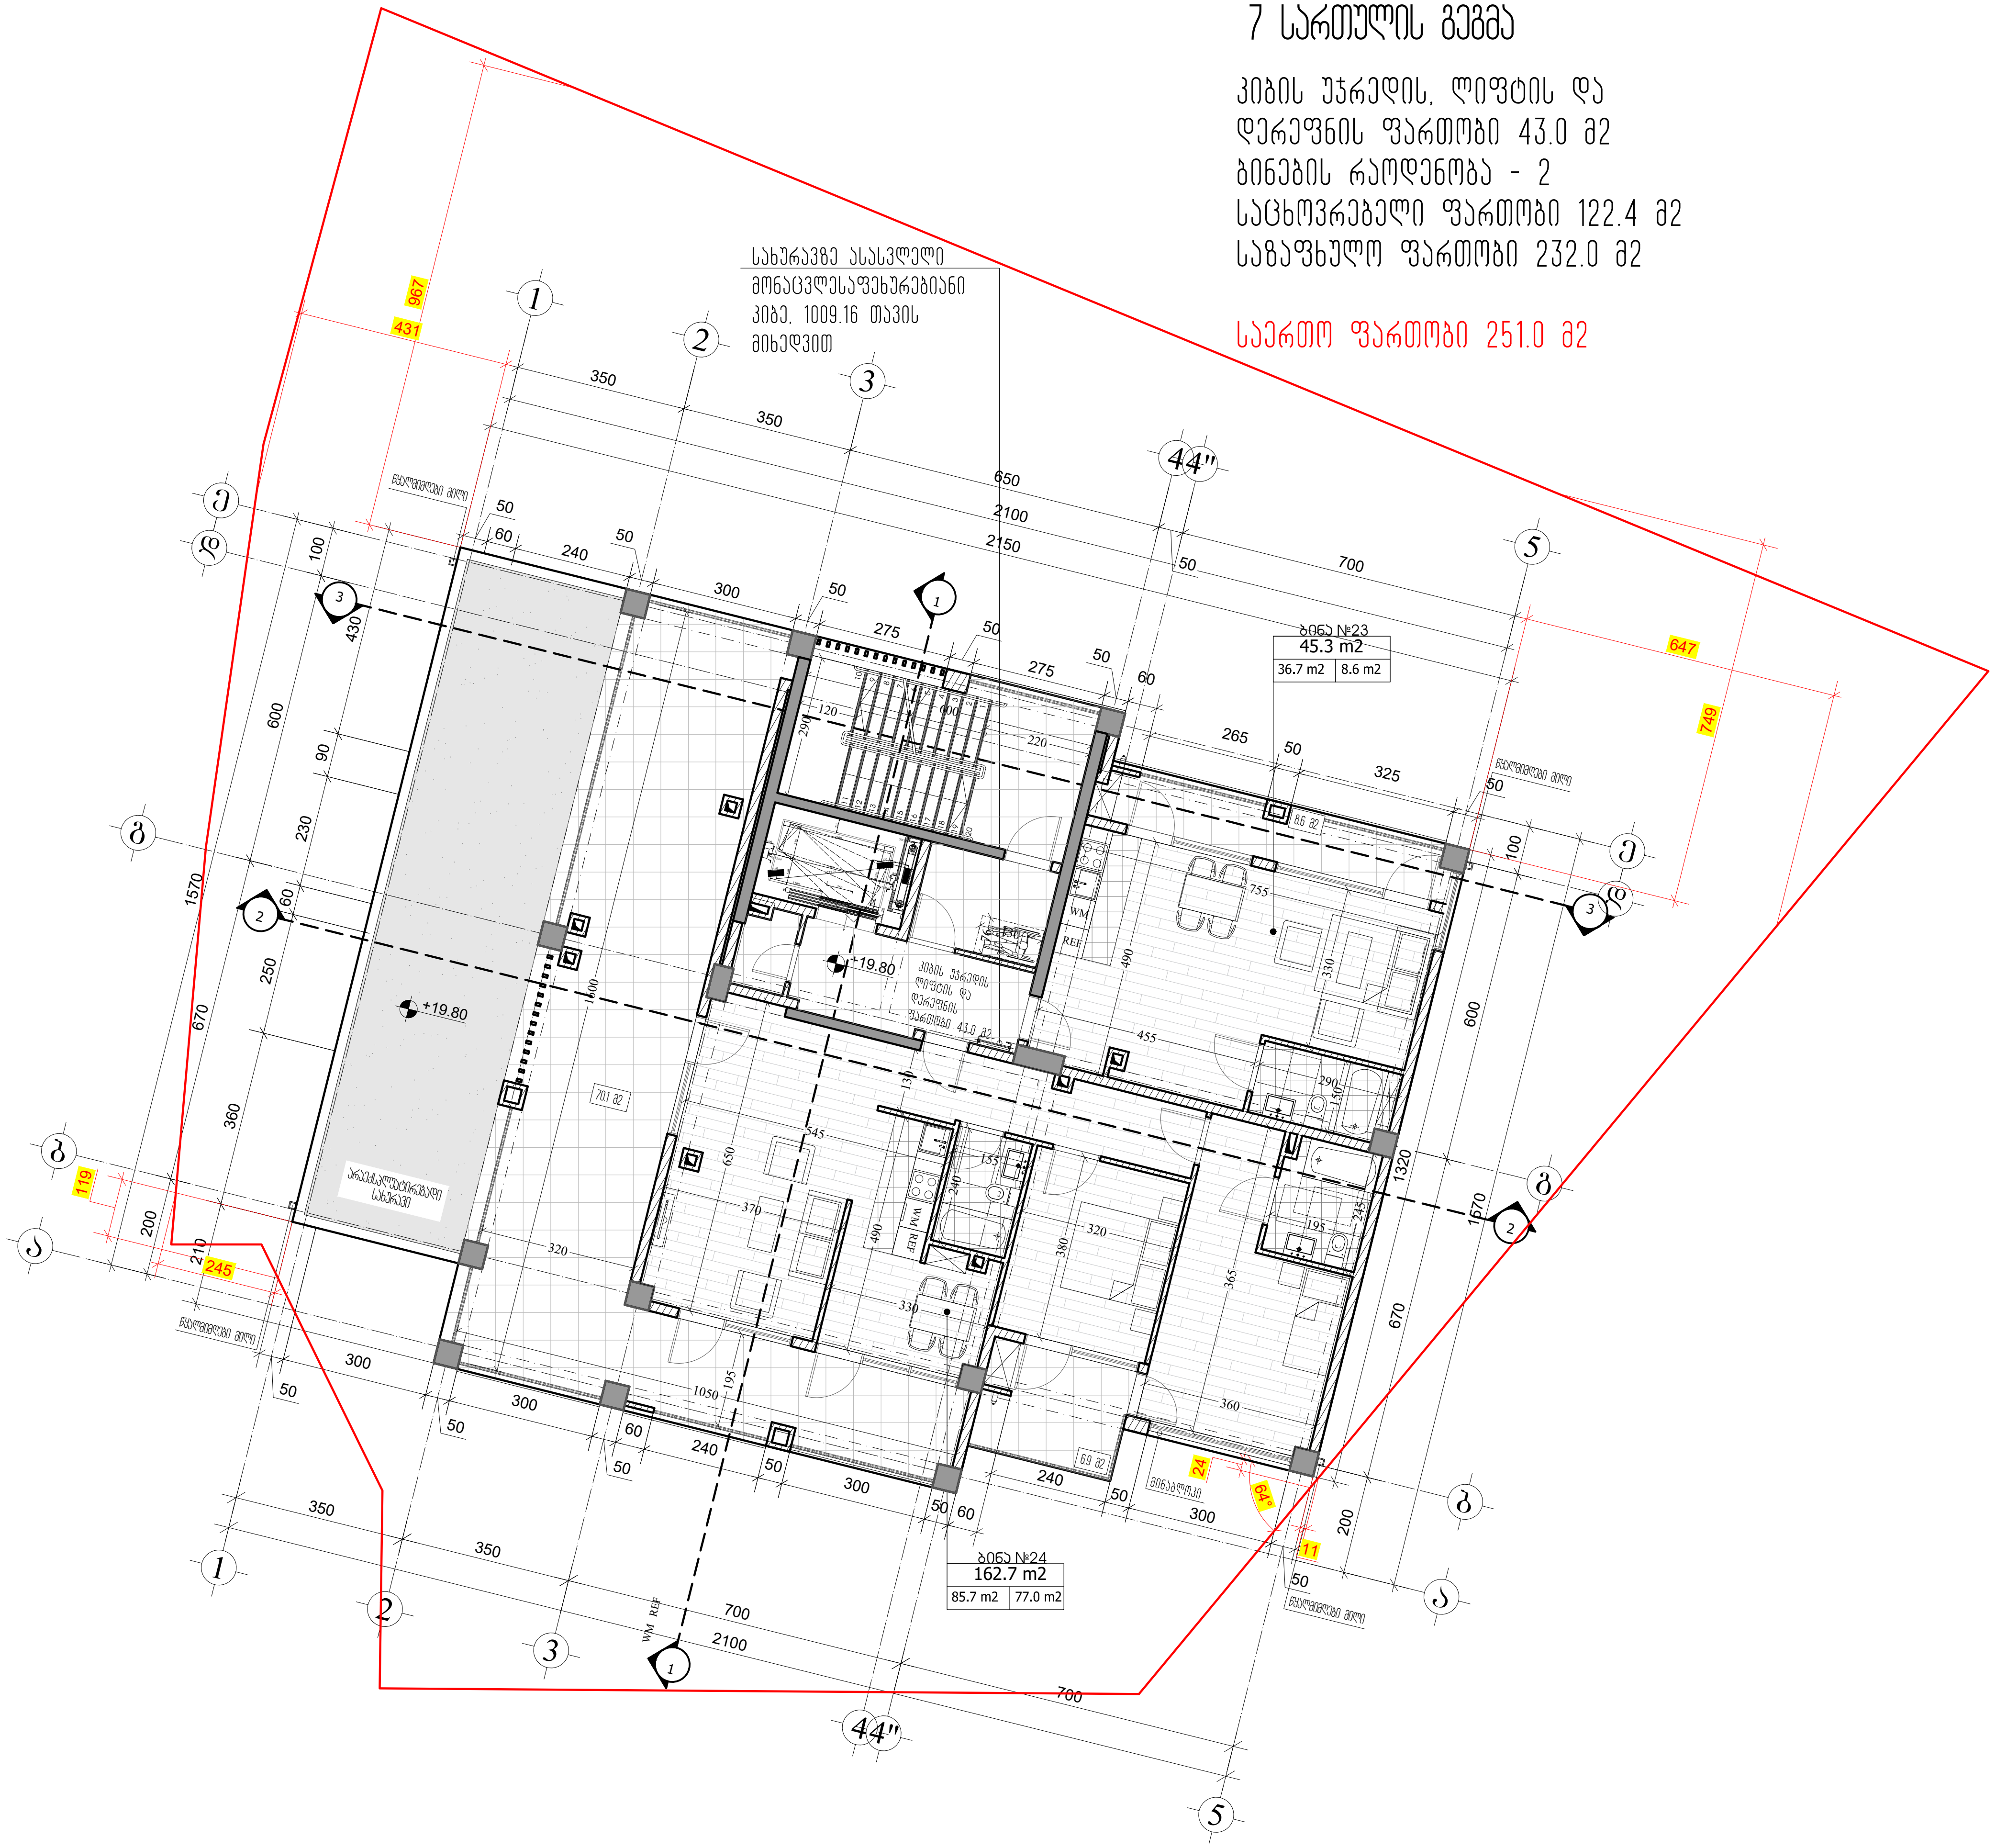

M ARCHITECTURE
ფაქტიური მისამართი: ქ.თბილისი, საბურთალო, პეკინის ქ. №34
ელ-ფოსტა:
info_ma@yahoo.com
Legal address: Pekinis str.#34, Saburtalo, Tbilisi, Georgia
E-mail:
info_ma@yahoo.com
www.marchitecture.ge

მრავალბინიანი საცხოვრებელი სახლი
Apartment building

სტრუქტურა STRUCTURE	შპს ალფა პროჯექტ ჯორჯია LTD ALPHA PROJECT GEORGIA

პროექტის მისამართი
ალეკო გობრონიძის ქ. №52 №52ა
PROJECT ADDRESS
Aleko Gobronidze Str. N52,N52a

დამკვეთი CLIENT	ფიზიკური პირი: გიგა სანაია Giga Sanaia

შენიშვნები:
1. ნახაზზე ზომები მოცემულია სანტიმეტრებში;
2. ნახაზზე ყველა ცვლილება მშენებლობისას შეთანხმებული უნდა იყოს პროექტის ავტორთან;
3. ფურცლის კორექტირებით ავტომატურად უქმდება წინა ვარიანტი;

პირობითი ნიშნები:

სიტუაციური სქემა KEY PLAN



1	თარიღი	აღწერა
2	თარიღი 1 DATE 1	
3	თარიღი 2 DATE 2	
4	თარიღი 3 DATE 3	

გამოცემა: 22.08.2022

CAD DWG FILE: AUTOCAD

შეასრულა: ISSUE:	გ.გ	G.G
შეამოწმა: CHECKED:	რ.ხ	R.KH

საავტორო უფლებები: "შპს ემ არქიტექტურა"
COPYRIGHT: LTD M ARCHITECTURE

სათაური
TITLE
სართულის გეგმა +19.80; ნიშნულზე

ა-107

A3

სახურავის გეგმა +23.10 ნიშნულზე

მ. 1:150

სახურავის სართულის გეგმა



M ARCHITECTURE

ფაქტიური მისამართი: ქ.თბილისი, საბურთალო, პეკინის ქ. №34
ელ-ფოსტა: info_ma@yahoo.com
www.marchitecture.ge
Legal address: Pekinis str.#34, Saburtalo, Tbilisi, Georgia
E-mail: info_ma@yahoo.com
www.marchitecture.ge

მრავალბინიანი საცხოვრებელი სახლი
Apartment building

სტრუქტურა STRUCTURE	შპს ალფა პროჯექტ ჯორჯია LTD ALPHA PROJECT GEORGIA

პროექტის მისამართი
ალეკო გობრონიძის ქ. №52 №52ა
PROJECT ADDRESS
Aleko Gobronidze Str. N52,N52a

დამკვეთი CLIENT	ფიზიკური პირი: გიგა სანაია Giga Sanaia

შენიშვნები:
1. ნახაზზე ზომები მოცემულია სანტიმეტრებში;
2. ნახაზზე ყველა ცვლილება მშენებლობისას შეთანხმებული უნდა იყოს პროექტის ავტორთან;
3. ფურცლის კორექტირებით ავტომატურად უქმდება წინა ვარიანტი;

პირობითი ნიშნები:

სიტუაციური სქემა KEY PLAN



1	თარიღი	აღწერა
2	თარიღი 1 DATE 1	
3	თარიღი 2 DATE 2	
4	თარიღი 3 DATE 3	

გამოცემა: 22.08.2022

CAD DWG FILE: AUTOCAD	
შეასრულა: ISSUE:	გ.გ G.G
შეამოწმა: CHECKED:	რ.ხ R.KH
საავტორო უფლებები: COPYRIGHT:	"შპს ემ არქიტექტურა" LTD M ARCHITECTURE

სათაური TITLE
სართულის გეგმა +23.10; ნიშნულზე

ა-108

A3

პირობითი აღნიშვნები

- ნაკვეთთან მისასვლელი გზა
- საფეხმავლო ტროტუარი
- სერვიტუტი
- ბალახის საფარი
- ბალახის საფარი (წყალგამტარი ფილები)
- გრანიტის მობუჩარდებული ქვაფენილი

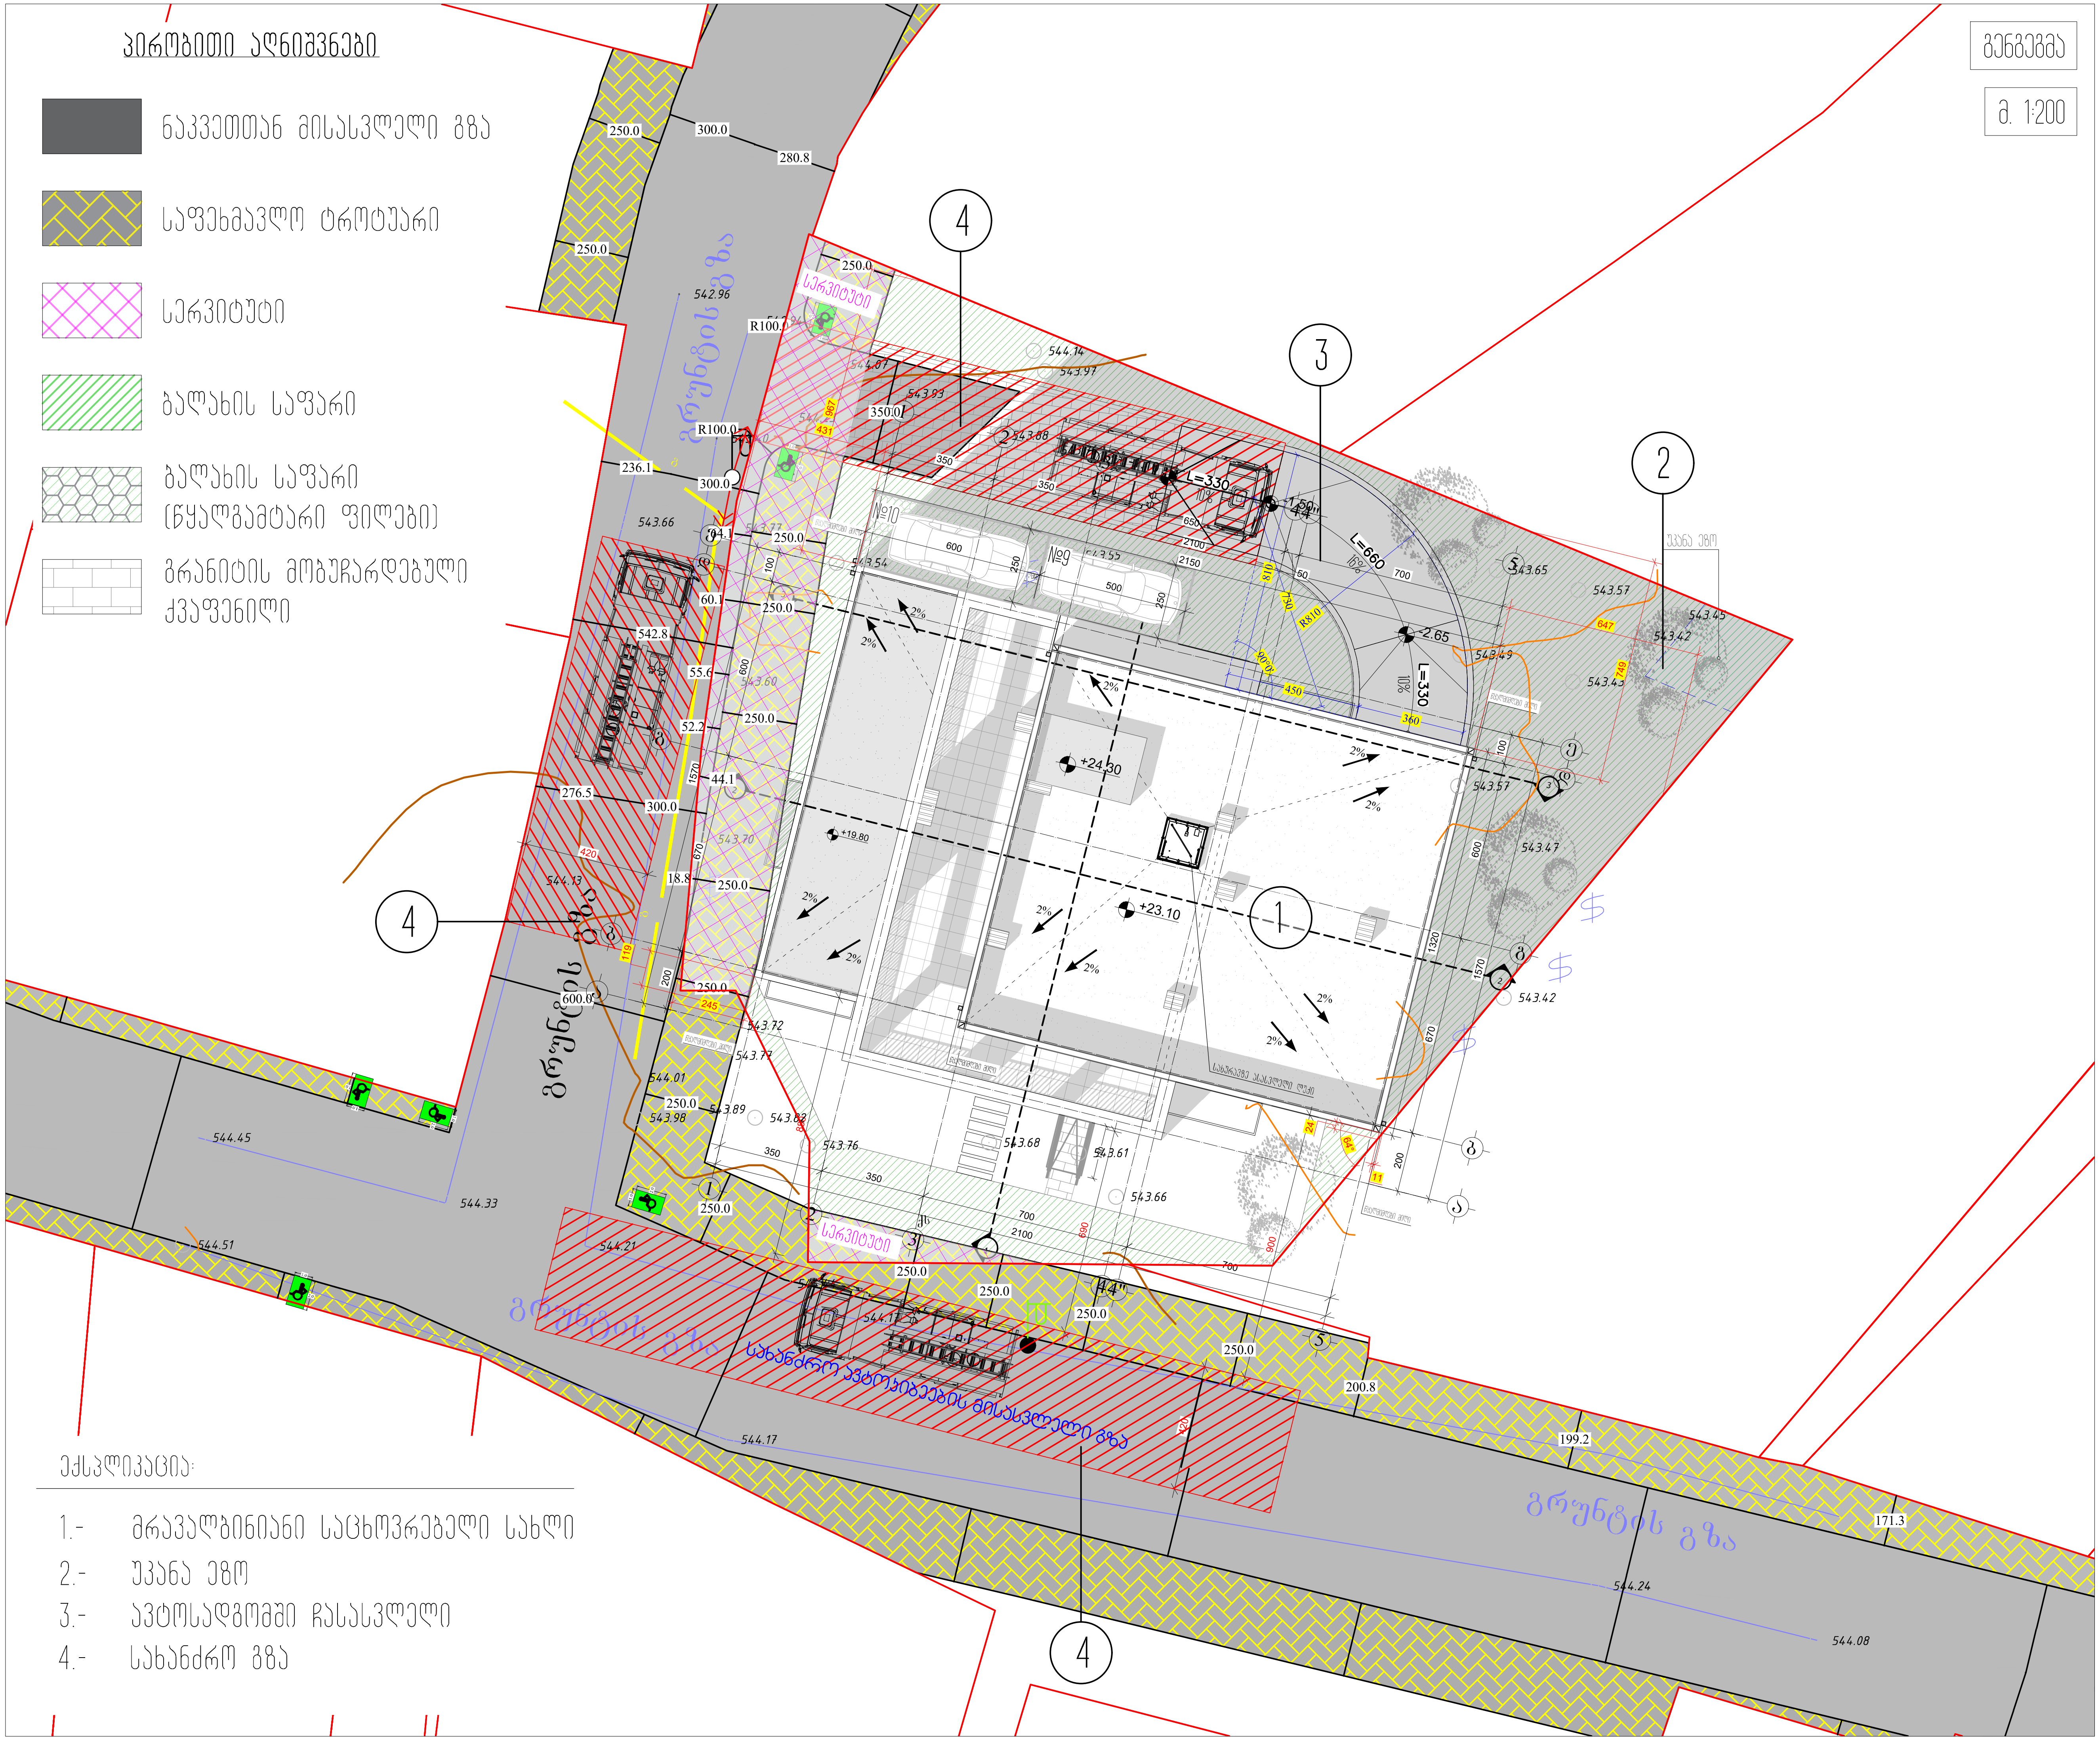

ექსპლიკაცია:

1.- მრავალბინიანი საცხოვრებელი სახლი
2.- უკანა ეზო
3.- ავტოსადგომში ჩასასვლელი
4.- სახანძრო გზა

M ARCHITECTURE
ფაქტიური მისამართი: ქ.თბილისი, საბურთალო, პეკინის ქ. №34
ელ-ფოსტა: info_ma@yahoo.com
www.marchitecture.ge
Legal address: Pekinis str.#34, Saburtalo, Tbilisi, Georgia
E-mail: info_ma@yahoo.com
www.marchitecture.ge

მრავალბინიანი საცხოვრებელი სახლი
Apartment building

სტრუქტურა / STRUCTURE: შპს ალფა პროჯექტ ჯორჯია / LTD ALPHA PROJECT GEORGIA

პროექტის მისამართი
ალეკო გობრონიძის ქ. №52 №52ა
PROJECT ADDRESS
Aleko Gobronidze Str. N52,N52a

დამკვეთი / CLIENT: ფიზიკური პირი: გიგა სანაია / Giga Sanaia

შენიშვნები:
1. ნახაზზე ზომები მოცემულია სანტიმეტრებში;
2. ნახაზზე ყველა ცვლილება მშენებლობისას შეთანხმებული უნდა იყოს პროექტის ავტორთან;
3. ფურცლის კორექტირებით ავტომატურად უქმდება წინა ვარიანტი;

კვ=242.0 კვ.მ.
(242.0/800=0.3)

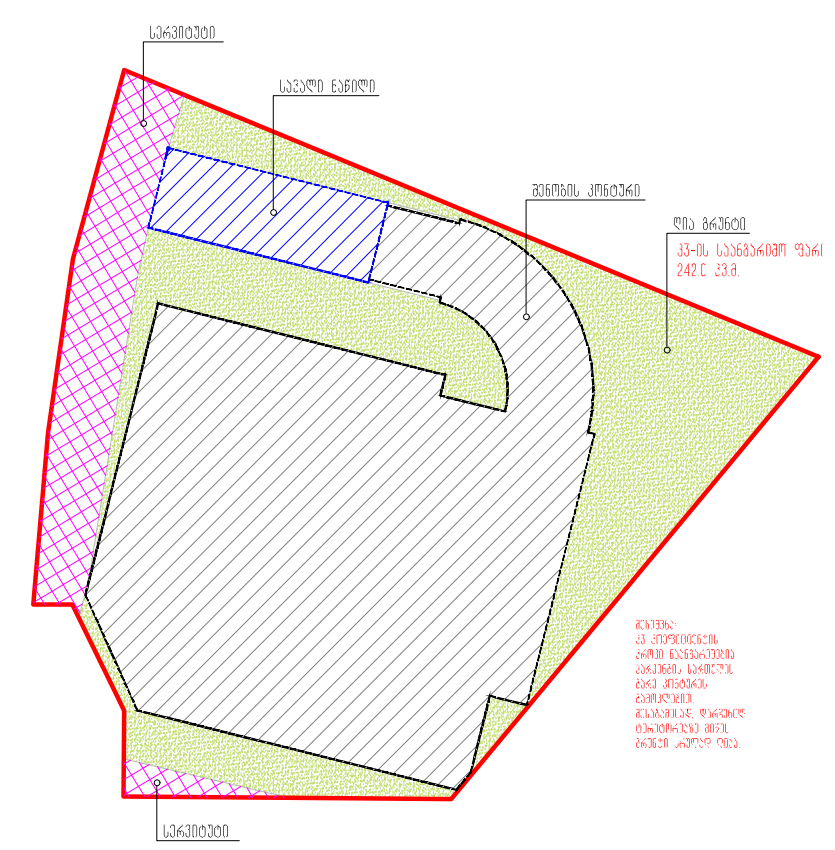

სიტუაციური სქემა — KEY PLAN



1	თარიღი	აღწერა
2	თარიღი 1 DATE 1	
3	თარიღი 2 DATE 2	
4	თარიღი 3 DATE 3	

გამოცემა: 21.04.2023

CAD DWG FILE: AUTOCAD

შეასრულა: ISSUE:	გ.გ	G.G
შეამოწმა: CHECKED:	რ.ხ	R.KH

საავტორო უფლებები: COPYRIGHT: "შპს ემ არქიტექტურა" LTD M ARCHITECTURE

სათაური TITLE: გენგეგმა

ა-108

A3

ფასადი 1-5 ღერძებში

მ. 1:150



M ARCHITECTURE

ფაქტიური მისამართი: ქ.თბილისი, საბურთალო, პეკინის ქ. №34

ელ-ფოსტა: info_ma@yahoo.com

Legal address: Pekinis str.#34, Saburtalo, Tbilisi, Georgia

E-mail: info_ma@yahoo.com

www.marchitecture.ge

მრავალბინიანი საცხოვრებელი სახლი

Apartment building

სტრუქტურა STRUCTURE	შპს ალფა პროჯექტ ჯორჯია LTD ALPHA PROJECT GEORGIA

პროექტის მისამართი
ალეკო გობრონიძის ქ. №52 №52ა

PROJECT ADDRESS
Aleko Gobronidze Str. N52,N52a

დამკვეთი CLIENT	ფიზიკური პირი: გიგა სანაია Giga Sanaia

შენიშვნები:

1. ნახაზზე ზომები მოცემულია სანტიმეტრებში;
2. ნახაზზე ყველა ცვლილება მშენებლობისას შეთანხმებული უნდა იყოს პროექტის ავტორთან;
3. ფურცლის კორექტირებით ავტომატურად უქმდება წინა ვარიანტი;

პირობითი ნიშნები:

სიტუაციური სქემა — KEY PLAN



1	თარიღი	აღწერა
2	თარიღი 1 DATE 1	
3	თარიღი 2 DATE 2	
4	თარიღი 3 DATE 3	

გამოცემა: 22.08.2022

CAD DWG FILE: AUTOCAD

შეასრულა: ISSUE:	გ.გ	G.G
შეამოწმა: CHECKED:	რ.ხ	R.KH

საავტორო უფლებები: "შპს ემ არქიტექტურა"
COPYRIGHT: LTD M ARCHITECTURE

სათაური
TITLE

ფასადი 1-5 ღერძებში

აე-200

A3

ფასადი 5-1 ღერძებში

მ. 1:150

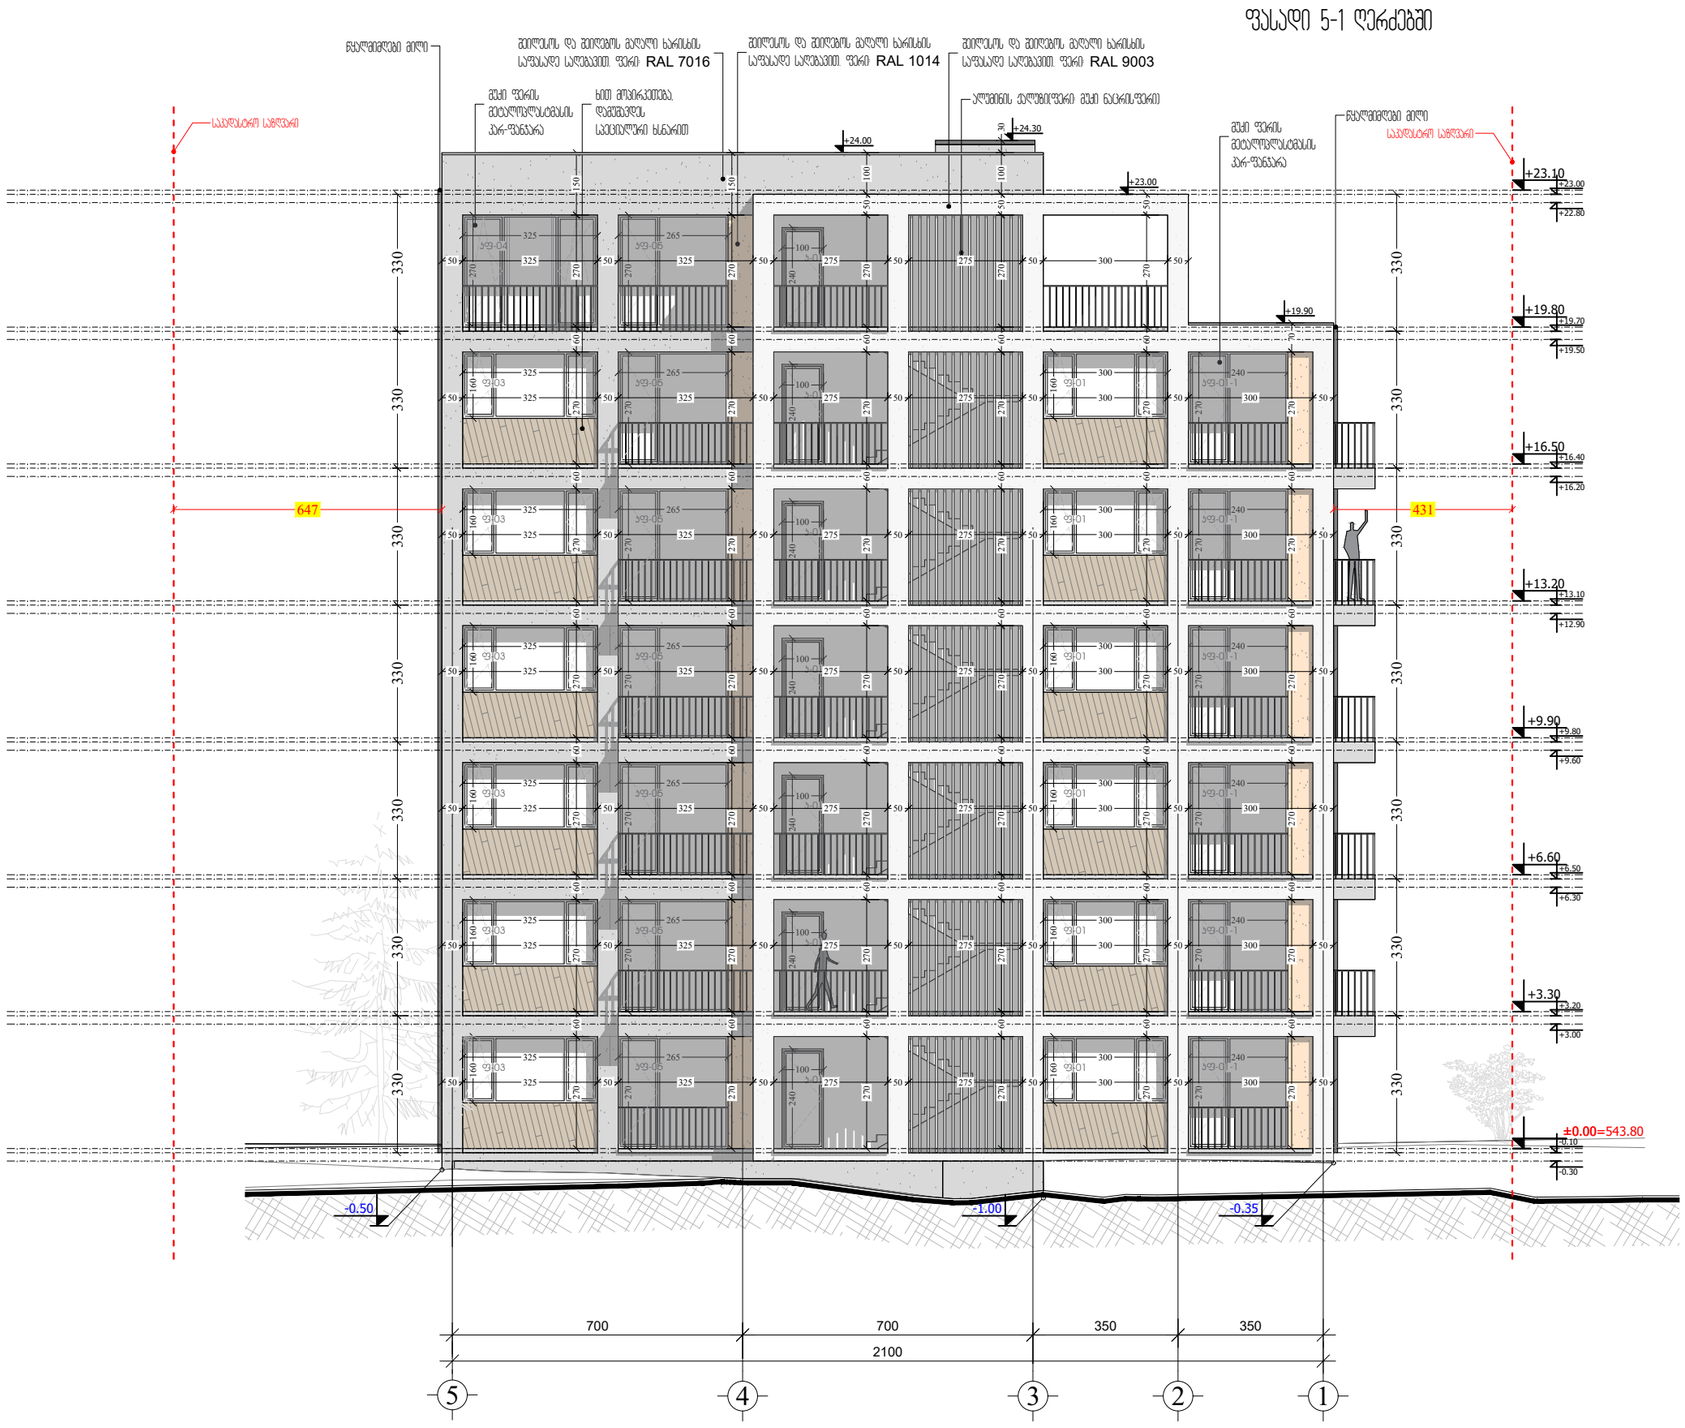

M ARCHITECTURE

ფაქტიური მისამართი: ქ.თბილისი, საბურთალო, ჰენიის ქ. №34
ელ.ფოსტა:
info_ma@yahoo.com
Legal address: Tbilisi, Saburtalo, Heniis str.#34, Tbilisi, Georgia
info_ma@yahoo.com

მრავალბინიანი საცხოვრებელი სახლი

Apartment building

სტრუქტურა STRUCTURE	შპს ალფა პროექტ ჯორჯია LTD ALPHA PROJECT GEORGIA

პროექტის მისამართი
ალეკო გობრონიძის ქ. №52 №52ა
PROJECT ADDRESS
Aleko Gobronidze Str. N52,N52a

დამკვეთი CLIENT	ფიზიკური პირი: გიგა სანაია Giga Sanaia

შენიშვნები:
1. ნახაზზე ზომები მოცემულია სანიმბერებამ;
2. ნახაზზე ყველა ცვლილება მშენებლობისას მეთანხმებული უნდა იქნეს პროექტის ავტორებთან;
3. ფერების პორებებით ავტომატურად ეძლევა ნინა პარიანტი;

პირობითი ნიშნები:

სიტუაციური სქემა KEY PLAN



1	თარიღი	აღწერა
2	თარიღი 1 DATE 1	
3	თარიღი 2 DATE 2	
4	თარიღი 3 DATE 3	

გამოცემა: 22.08.2022

CAD DWG FILE: AUTOCAD

შეასრულა: ISSUE:	გ.გ G.G
შეამოწმა: CHECKED:	რ.ხ R.KH
საავტორო უფლებები: COPYRIGHT:	"შპს ემ არქიტექტურა" LTD M ARCHITECTURE

სათაური
TITLE

ფასადი 5-1
ღერძებში

A3

ფასადი ე-ა ღერძებში

მ. 1:150

ფასადი ე-ა ღერძებში



M ARCHITECTURE

ფაქტიური მისამართი: ქ.თბილისი, საბურთალო, პეკინის ქ. №34
ელ.ფოსტა:
info_ma@yahoo.com
Legal address: Tbilisi, Saburtalo, Pekinis str.#34,
Tbilisi, Georgia
info_ma@yahoo.com

მრავალბინიანი საცხოვრებელი სახლი

Apartment building

სტრუქტურა STRUCTURE	შპს ალფა პროექტ ჯორჯია LTD ALPHA PROJECT GEORGIA

პროექტის მისამართი
ალეკო გობრონიძის ქ. №52 №52ა
PROJECT ADDRESS
Aleko Gobronidze Str. N52,N52a

დამკვეთი CLIENT	ფიზიკური პირი: გიგა სანაია Giga Sanaia

შენიშვნები:
1. ნახაზზე ზომები მოცემულია სანიმბერებში;
2. ნახაზზე ყველა ცვლილება მშენებლობისას შეთანხმებული უნდა იქნეს პროექტის ავტორებთან;
3. ფერების პირველხარისხოვნად ავტომატურად უქმდება ნინა პირიანები;

პირობითი ნიშნები:

სიტუაციური სქემა KEY PLAN



1	თარიღი	აღწერა
2	თარიღი 1 DATE 1	
3	თარიღი 2 DATE 2	
4	თარიღი 3 DATE 3	

გამოცემა: 22.08.2022

CAD DWG FILE: AUTOCAD

შეასრულა: ISSUE:	გ.გ	G.G
შეამოწმა: CHECKED:	რ.ხ	R.KH

საავტორო უფლებები: "შპს ემ არქიტექტურა"
COPYRIGHT: LTD M ARCHITECTURE

სათაური
TITLE

ფასადი ე-ა
ღერძებში

ა3-202

A3

ფასადი ა-ე ღერძებში

მ. 1:150

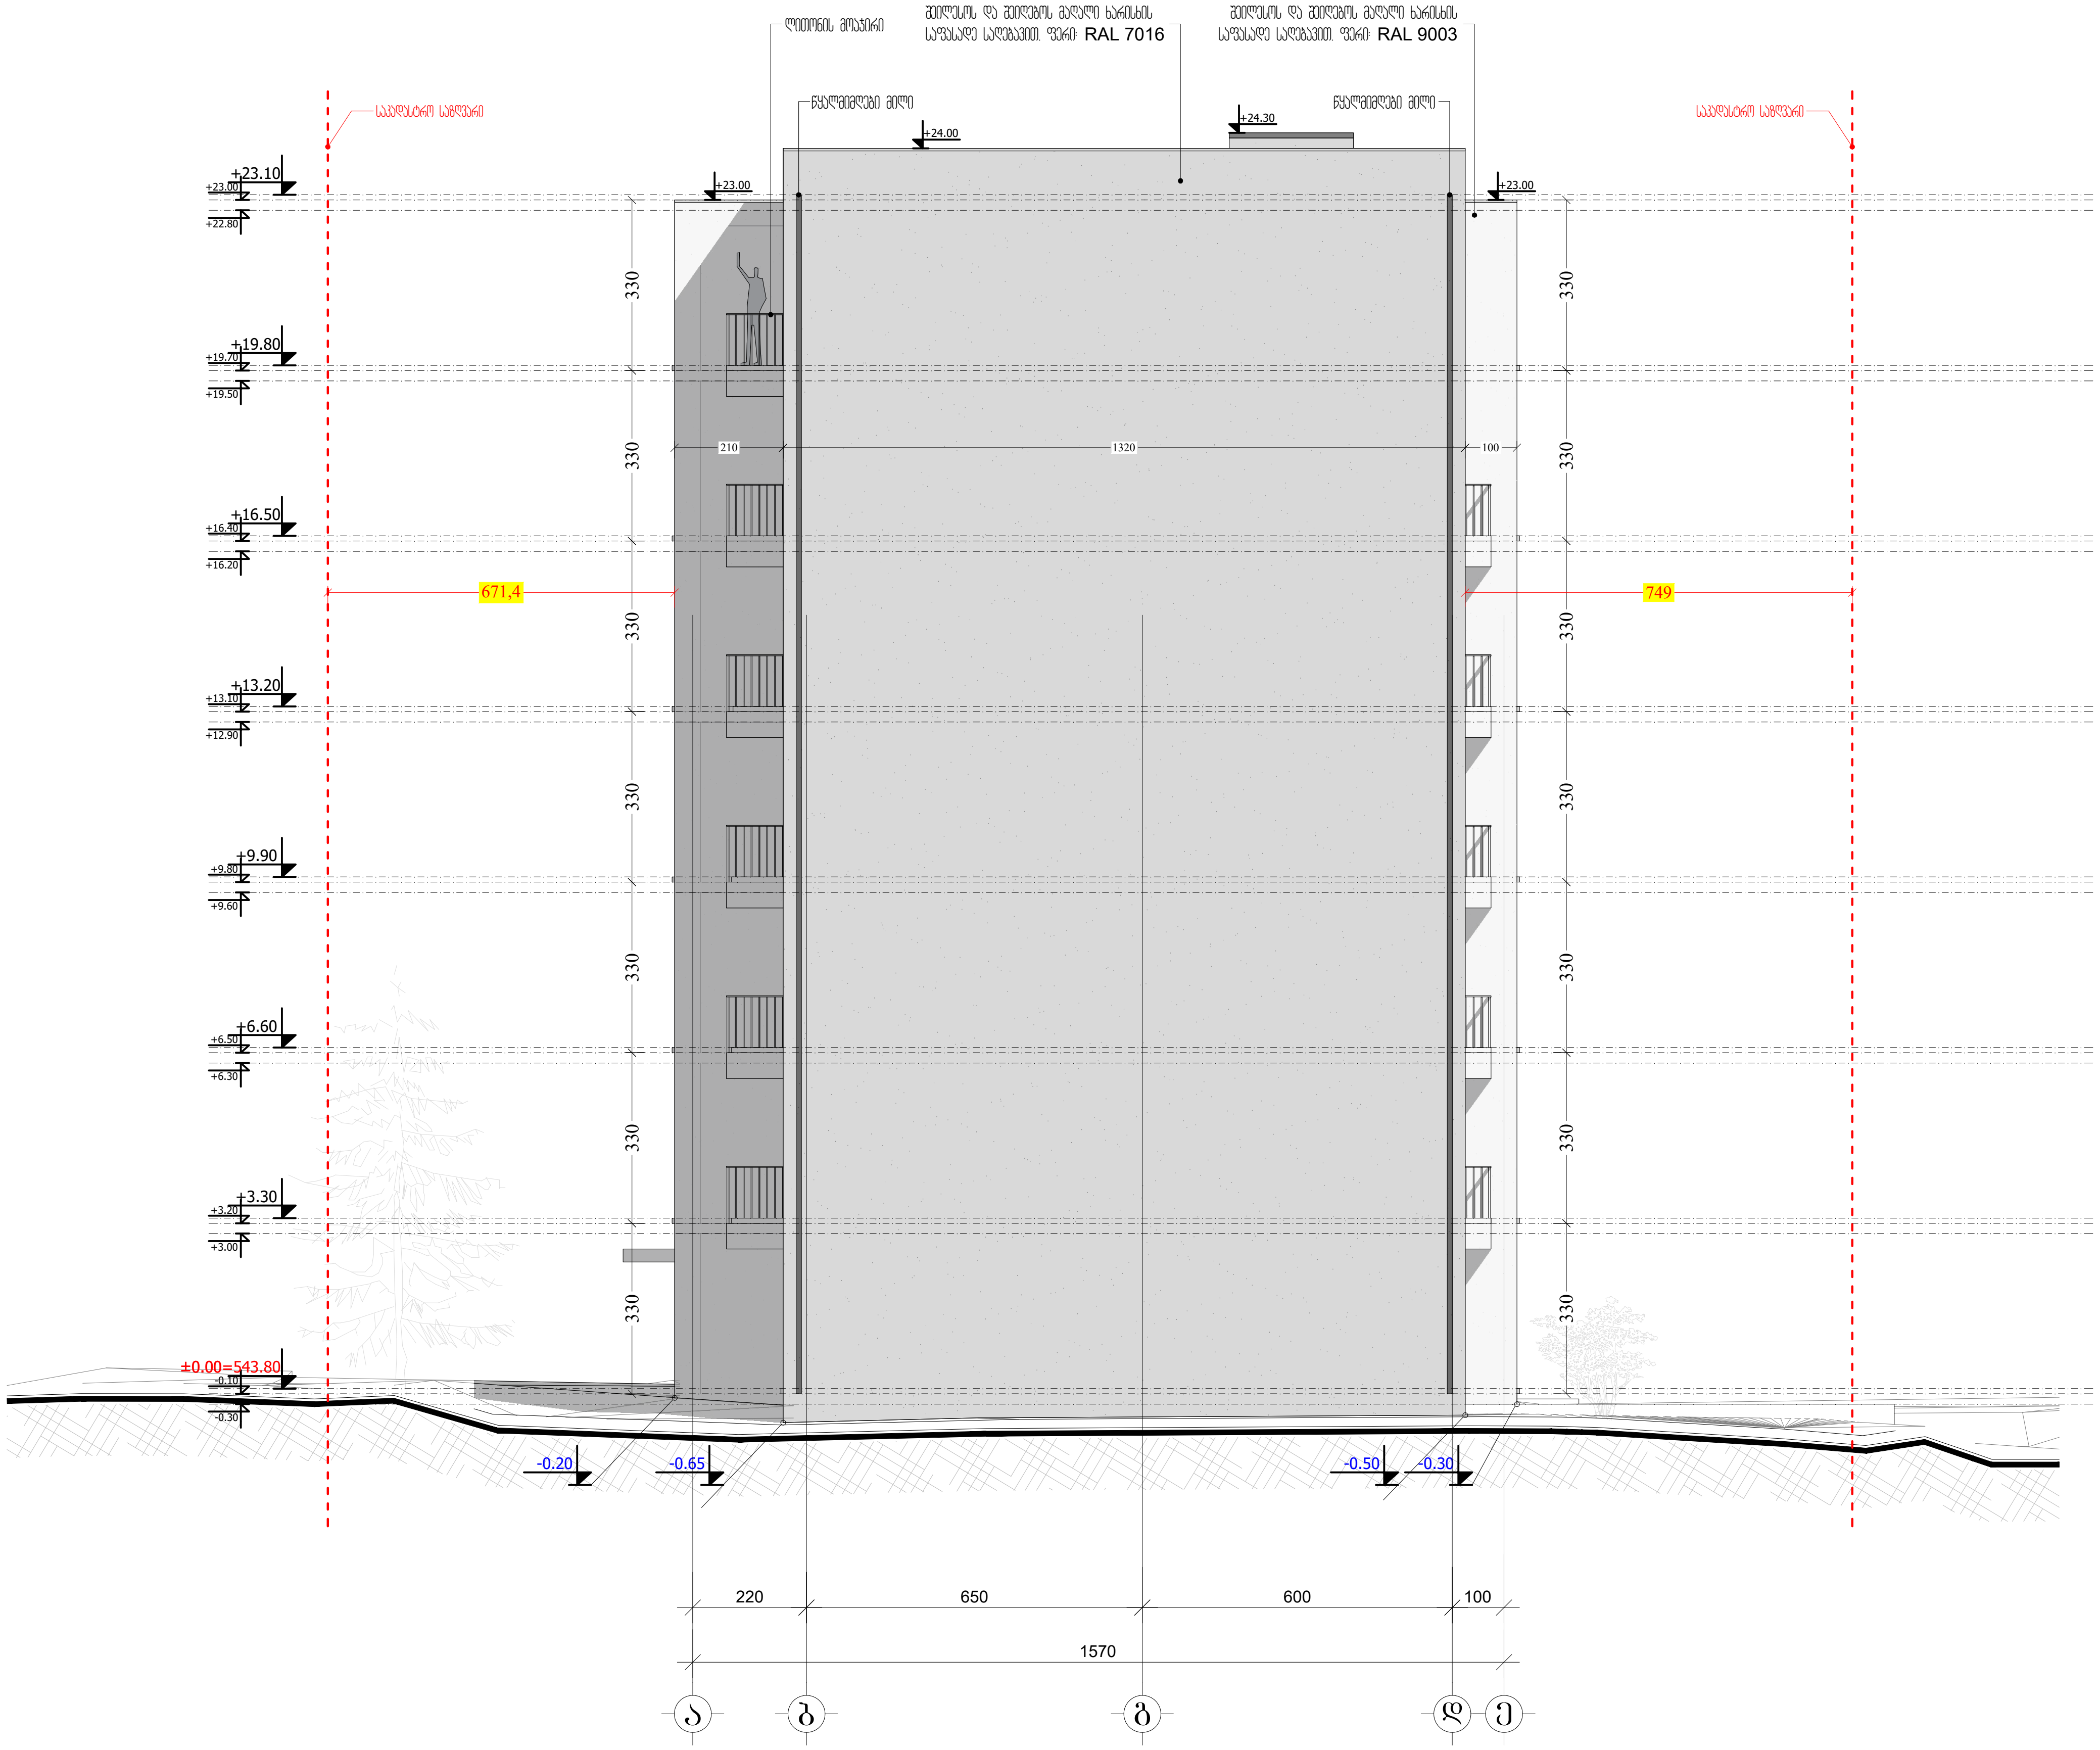

M ARCHITECTURE
ფაქტიური მისამართი: ქ.თბილისი, საბურთალო, პეკინის ქ. №34
ელ-ფოსტა:
info_ma@yahoo.com
www.marchitecture.ge
Legal address: Pekinis str.#34, Saburtalo, Tbilisi, Georgia
Email:
info_ma@yahoo.com
www.marchitecture.ge

მრავალბინიანი საცხოვრებელი სახლი
Apartment building

სტრუქტურა STRUCTURE	შპს ალფა პროჯექტ ჯორჯია LTD ALPHA PROJECT GEORGIA

პროექტის მისამართი
ალეკო გობრონიძის ქ. №52 №52ა
PROJECT ADDRESS
Aleko Gobronidze Str. N52,N52a

დამკვეთი CLIENT	ფიზიკური პირი: გიგა სანაია Giga Sanaia

შენიშვნები:
1. ნახაზზე ზომები მოცემულია სანტიმეტრებში;
2. ნახაზზე ყველა ცვლილება მშენებლობისას შეთანხმებული უნდა იყოს პროექტის ავტორთან;
3. ფურცლის კორექტირებით ავტომატურად უქმდება წინა ვარიანტი;

პირობითი ნიშნები:

სიტუაციური სქემა KEY PLAN



1	თარიღი	აღწერა
2	თარიღი 1 DATE 1	
3	თარიღი 2 DATE 2	
4	თარიღი 3 DATE 3	

გამოცემა: 22.08.2022

CAD DWG FILE: AUTOCAD		
შეასრულა: ISSUE:	გ.გ	G.G
შეამოწმა: CHECKED:	რ.ხ	R.KH
საავტორო უფლებები: COPYRIGHT:	"შპს ემ არქიტექტურა" LTD M ARCHITECTURE	

სათაური
TITLE
ფასადი ა-ე ღერძებში

აე-203

A3

ჭრილი 1-1 ა-ე ღერძებში

მ. 1:150

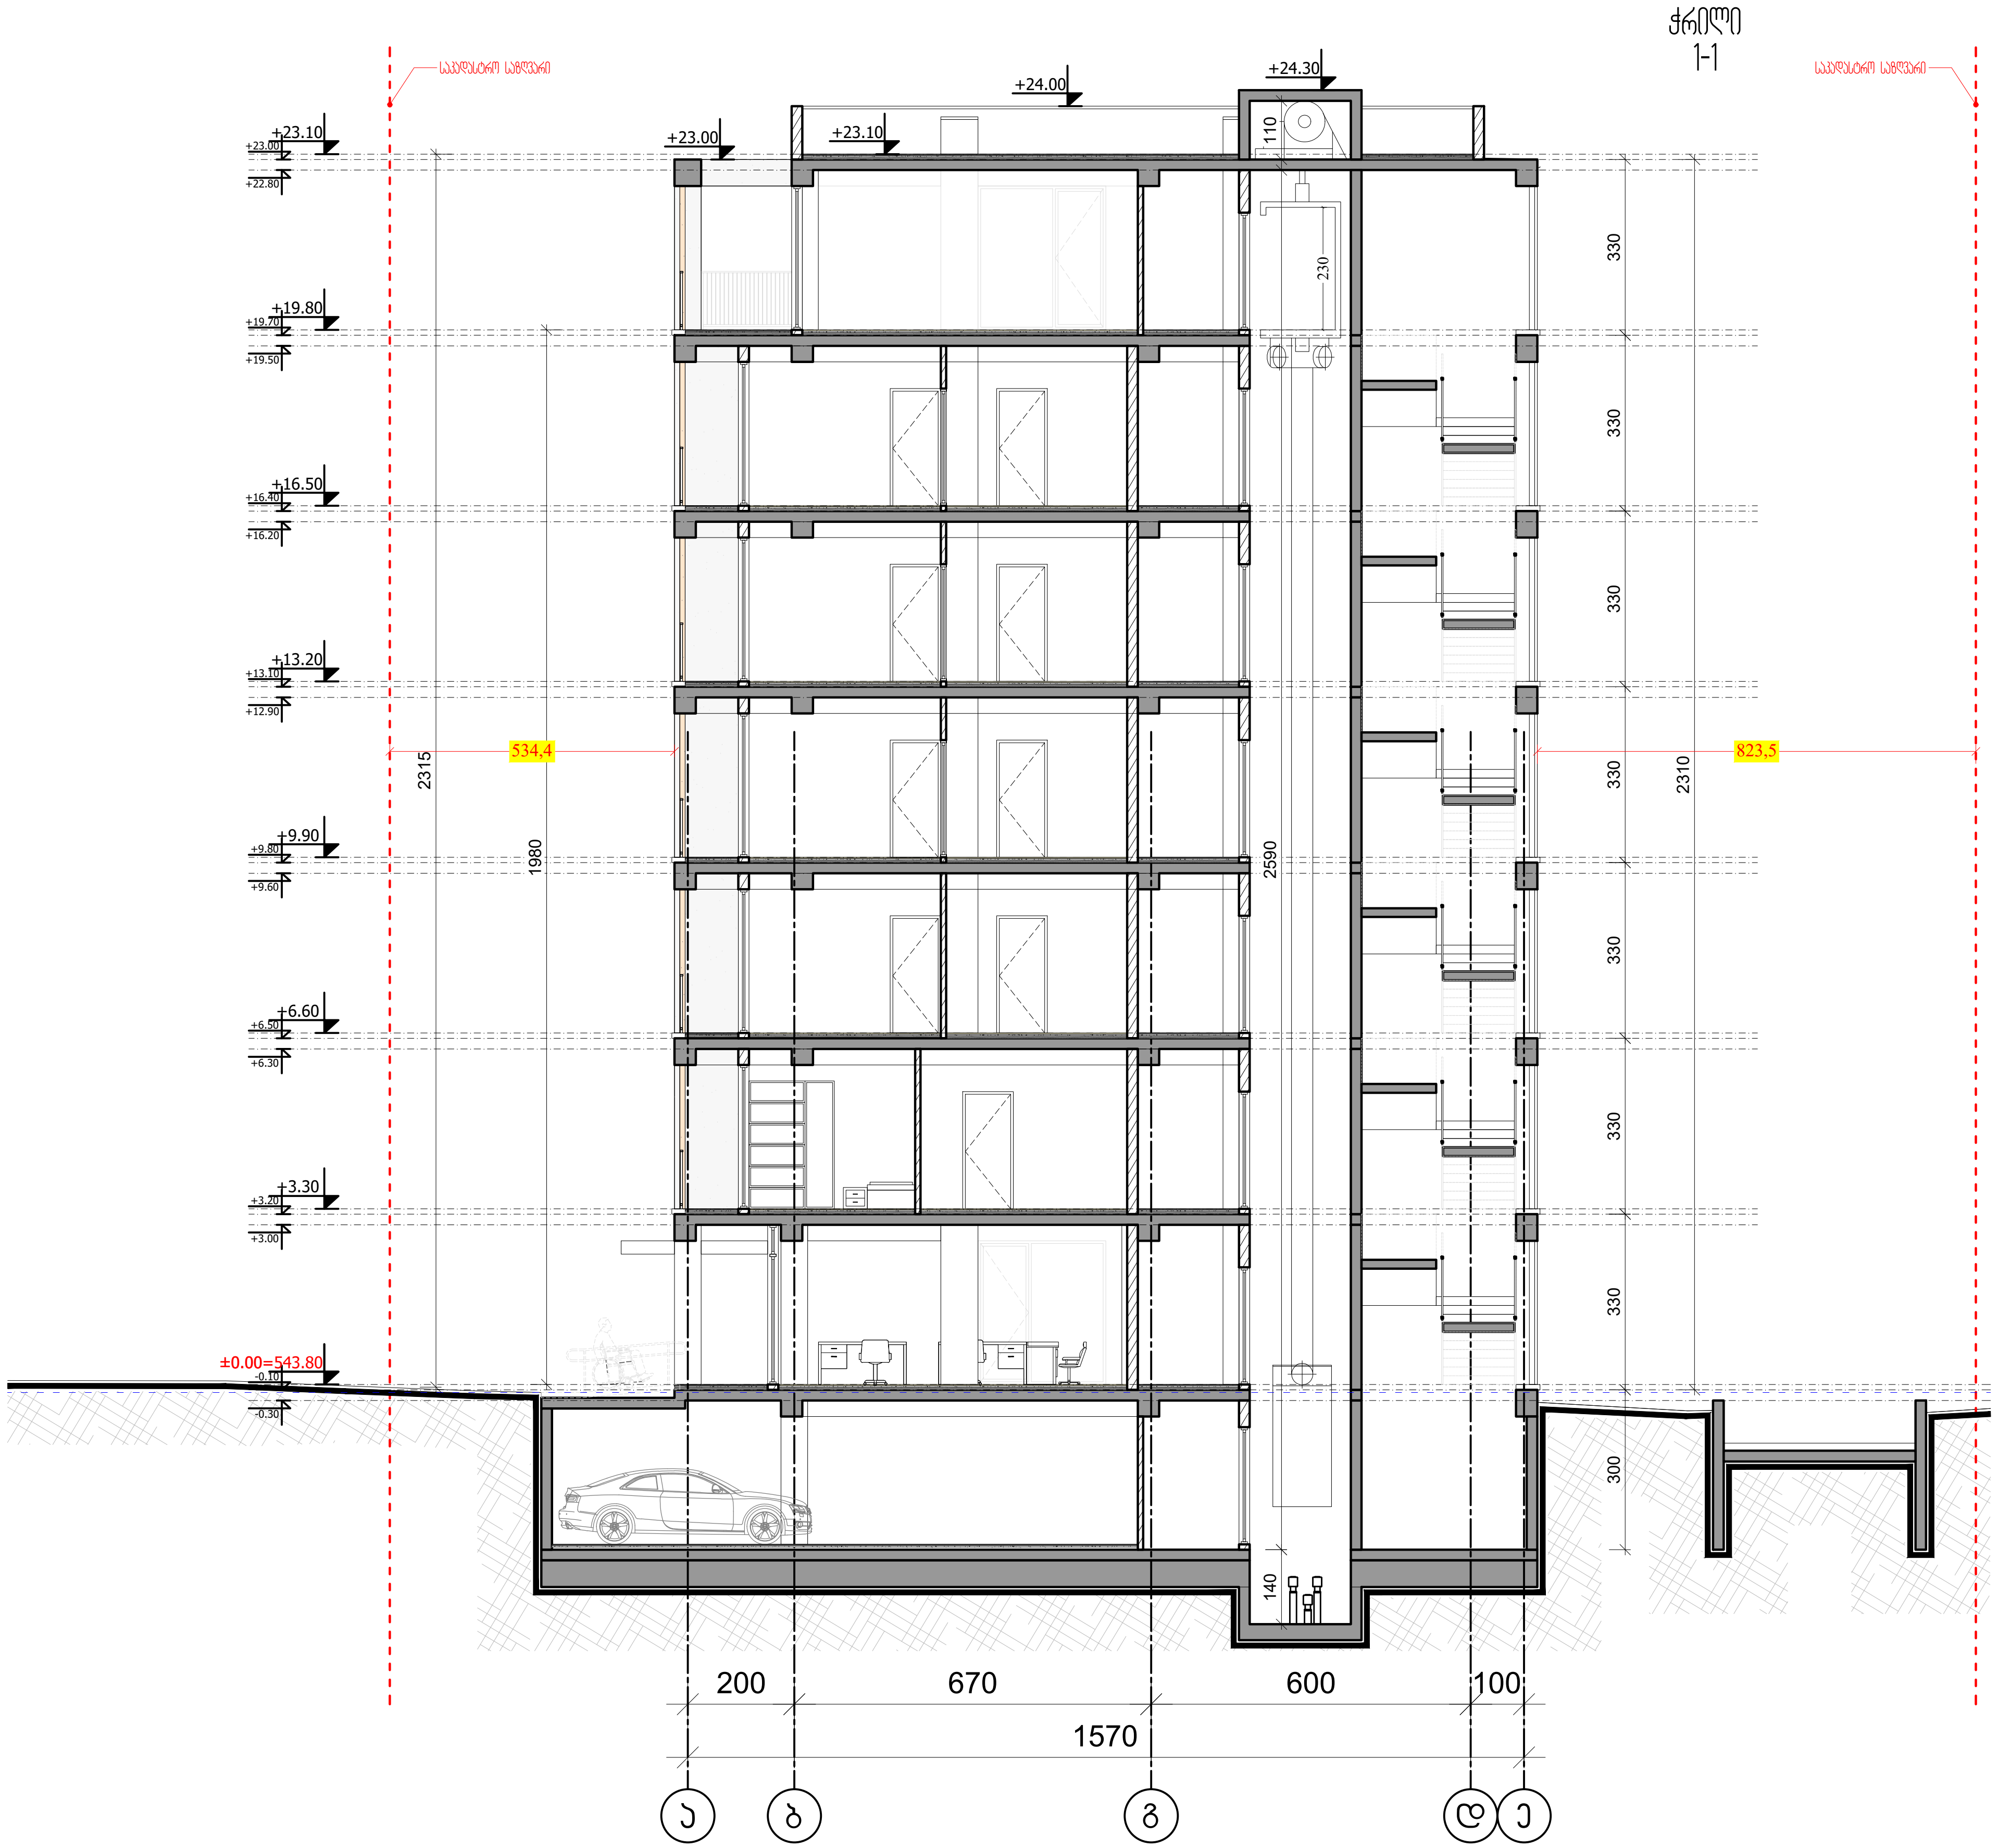

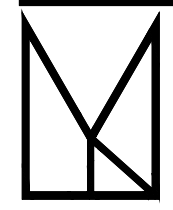

M ARCHITECTURE

ფაქტიური მისამართი: ქ.თბილისი, საბურთალო, პეკინის ქ. №34
ელ-ფოსტა:
info_ma@yahoo.com
www.marchitecture.ge
Legal address: Pekinis str.#34, Saburtalo, Tbilisi, Georgia
E-mail:
info_ma@yahoo.com
www.marchitecture.ge

მრავალბინიანი საცხოვრებელი სახლი
Apartment building

სტრუქტურა STRUCTURE	შპს ალფა პროჯექტ ჯორჯია LTD ALPHA PROJECT GEORGIA

პროექტის მისამართი
ალეკო გობრონიძის ქ. №52 №52ა
PROJECT ADDRESS
Aleko Gobronidze Str. N52,N52a

დამკვეთი CLIENT	ფიზიკური პირი: გიგა სანაია Giga Sanaia

შენიშვნები:
1. ნახაზზე ზომები მოცემულია სანტიმეტრებში;
2. ნახაზზე ყველა ცვლილება მშენებლობისას შეთანხმებული უნდა იყოს პროექტის ავტორთან;
3. ფურცლის კორექტირებით ავტომატურად უქმდება წინა ვარიანტი;

პირობითი ნიშნები:

სიტუაციური სქემა — KEY PLAN



1	თარიღი	აღწერა
2	თარიღი 1 DATE 1	
3	თარიღი 2 DATE 2	
4	თარიღი 3 DATE 3	

გამოცემა: 22.08.2022

CAD DWG FILE: AUTOCAD

შეასრულა: ISSUE:	გ.გ	G.G
შეამოწმა: CHECKED:	რ.ხ	R.KH

საავტორო უფლებები: "შპს ემ არქიტექტურა"
COPYRIGHT: LTD M ARCHITECTURE

სათაური
TITLE
ჭრილი 1-1

ა-300

A3

ჭრილი 2-2 1-5 ღერძებში

მ. 1:150

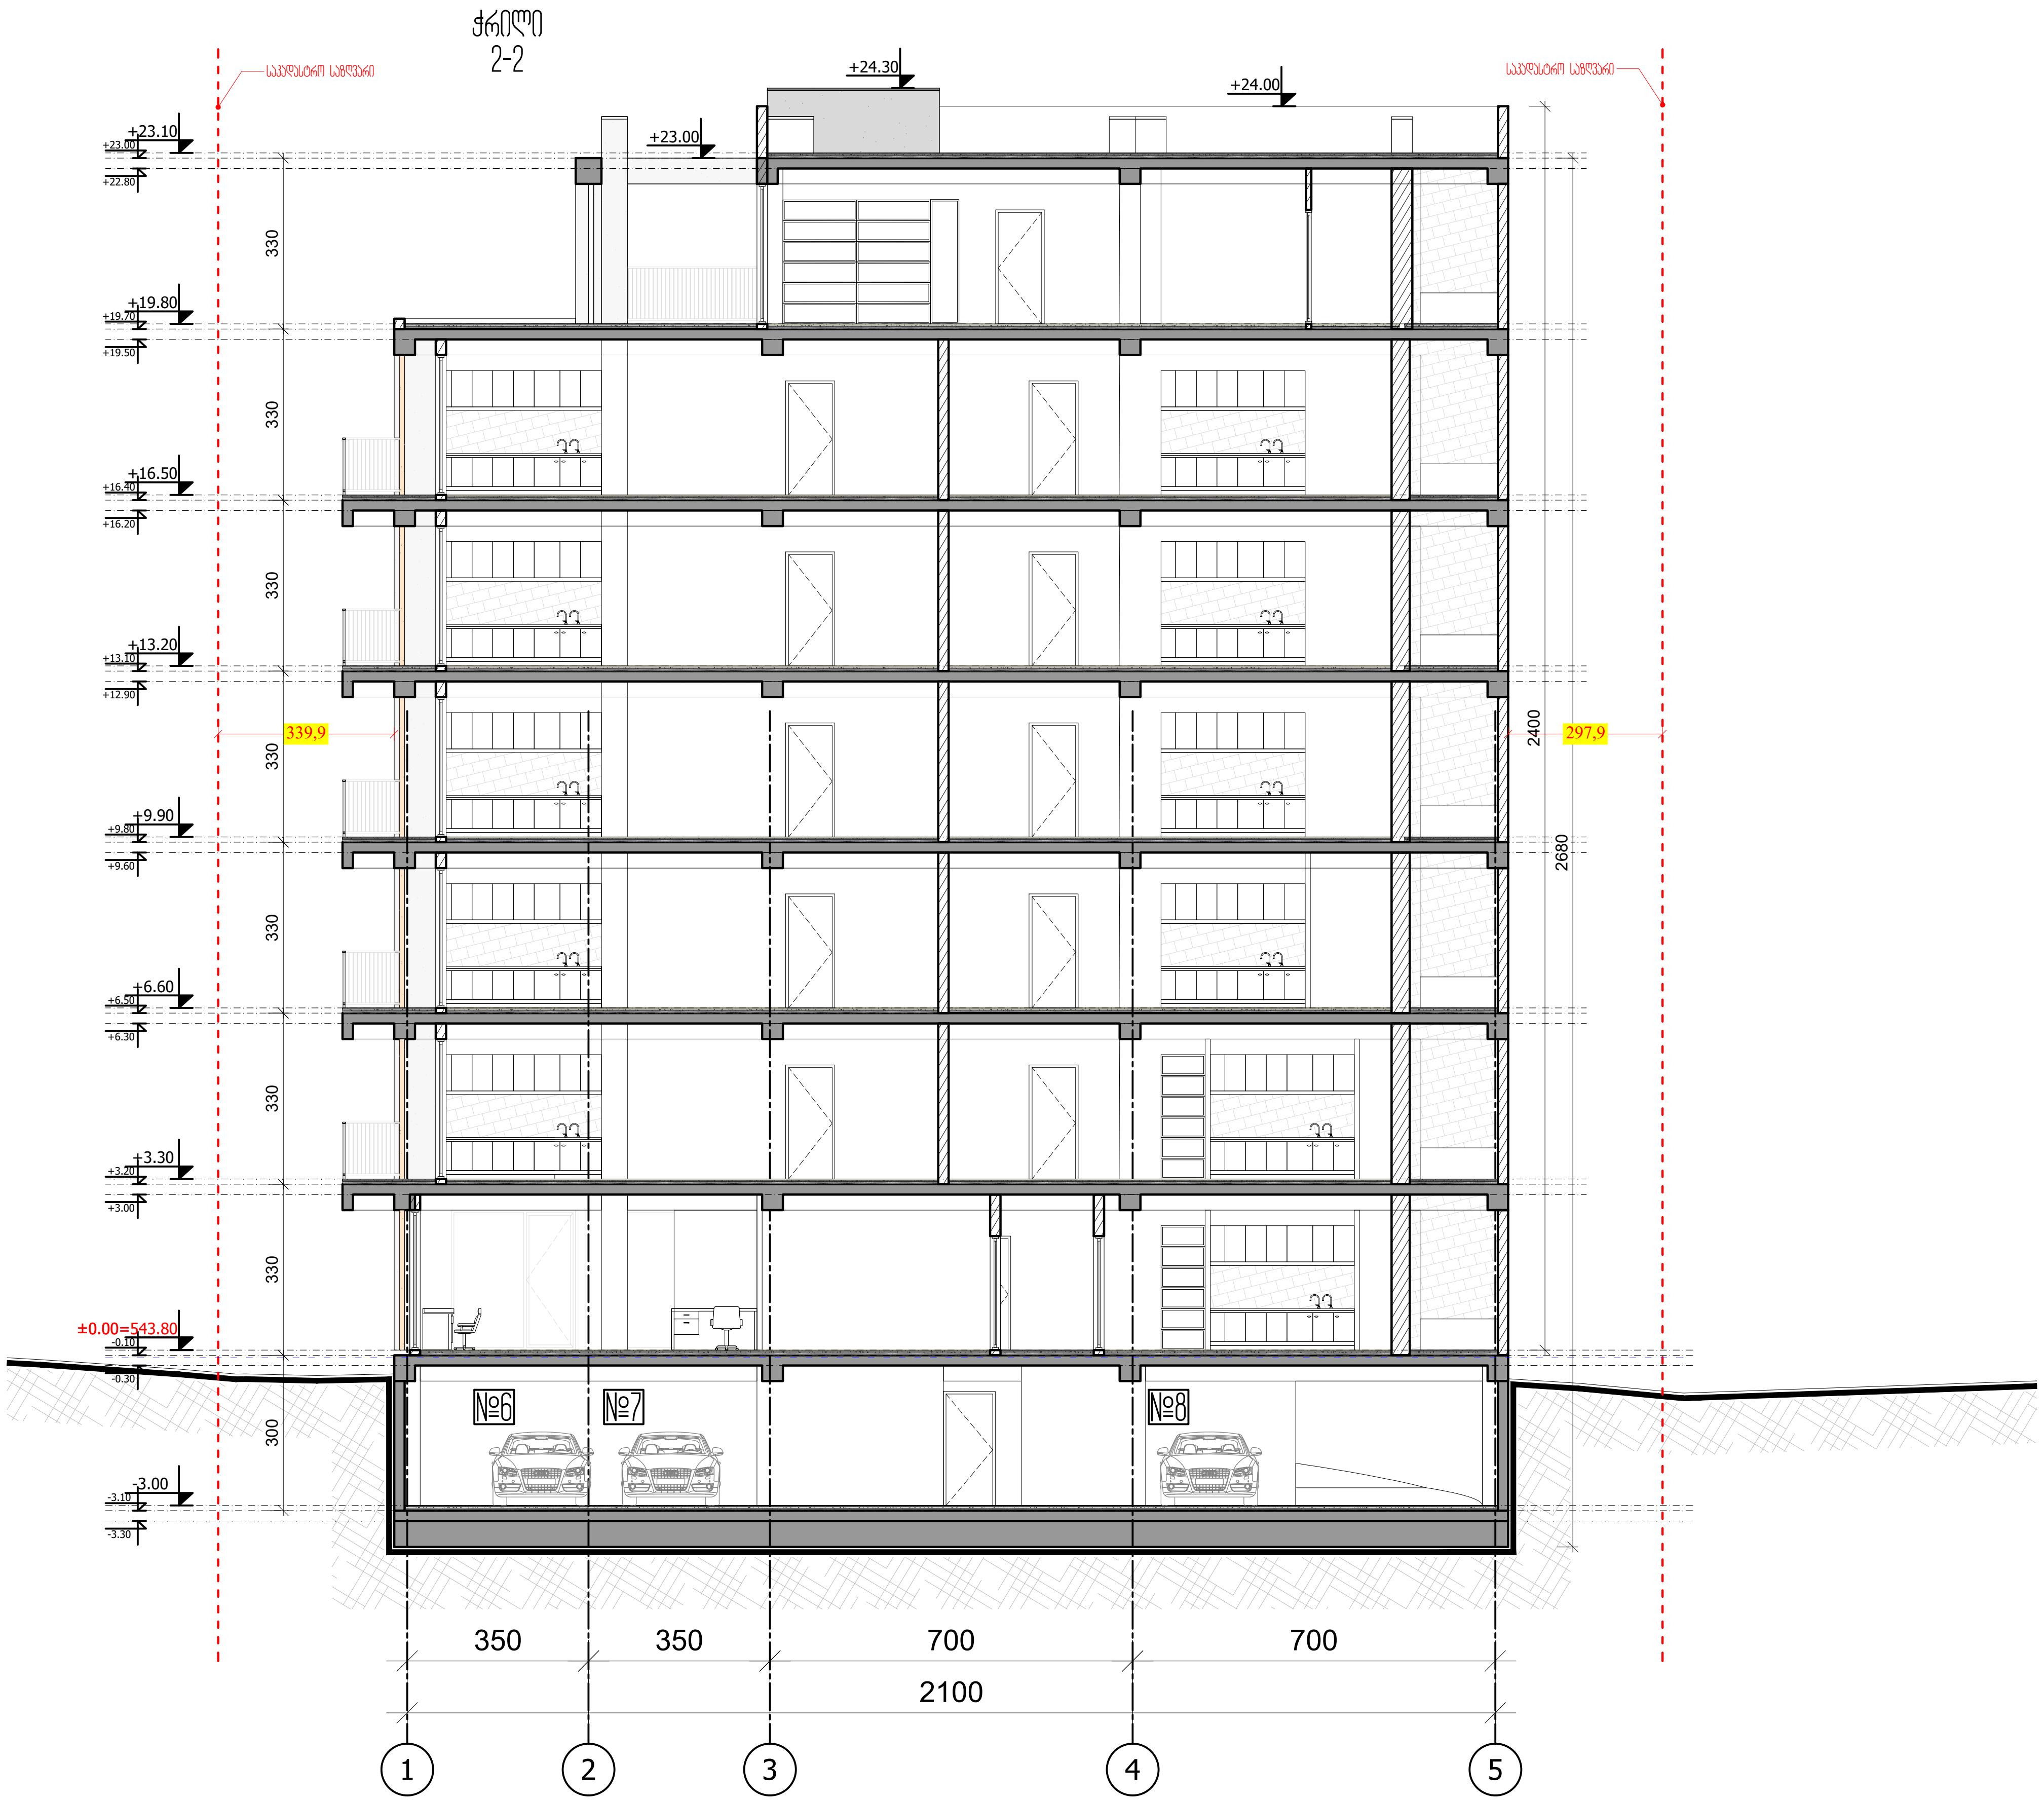

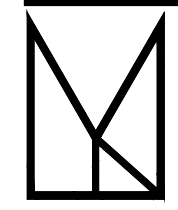

M ARCHITECTURE

ფაქტიური მისამართი: ქ.თბილისი, საბურთალო, პეკინის ქ. №34
ელ-ფოსტა:
info_ma@yahoo.com
Legal address: Pekinis str.#34, Saburtalo, Tbilisi, Georgia
E-mail: info_ma@yahoo.com
www.marchitecture.ge

მრავალბინიანი საცხოვრებელი სახლი
Apartment building

სტრუქტურა STRUCTURE	შპს ალფა პროჯექტ ჯორჯია LTD ALPHA PROJECT GEORGIA
პროექტის მისამართი ალეკო გობრონიძის ქ. №52 №52ა PROJECT ADDRESS Aleko Gobronidze Str. N52,N52a	
დამკვეთი CLIENT	ფიზიკური პირი: გიგა სანაია Giga Sanaia

შენიშვნები:
1. ნახაზზე ზომები მოცემულია სანტიმეტრებში;
2. ნახაზზე ყველა ცვლილება მშენებლობისას შეთანხმებული უნდა იყოს პროექტის ავტორთან;
3. ფურცლის კორექტირებით ავტომატურად უქმდება წინა ვარიანტი;

პირობითი ნიშნები:

სიტუაციური სქემა KEY PLAN



1	თარიღი	აღწერა
2	თარიღი 1 DATE 1	
3	თარიღი 2 DATE 2	
4	თარიღი 3 DATE 3	

გამოცემა: 22.08.2022

CAD DWG FILE: AUTOCAD		
შეასრულა: ISSUE:	გ.გ	G.G
შეამოწმა: CHECKED:	რ.ხ	R.KH

საავტორო უფლებები: COPYRIGHT: "შპს ემ არქიტექტურა" LTD M ARCHITECTURE

სათაური
TITLE
ჭრილი 2-2

ა-301

A3

ჭრილი 3-3 5-1 ღერძებში

მ. 1:150

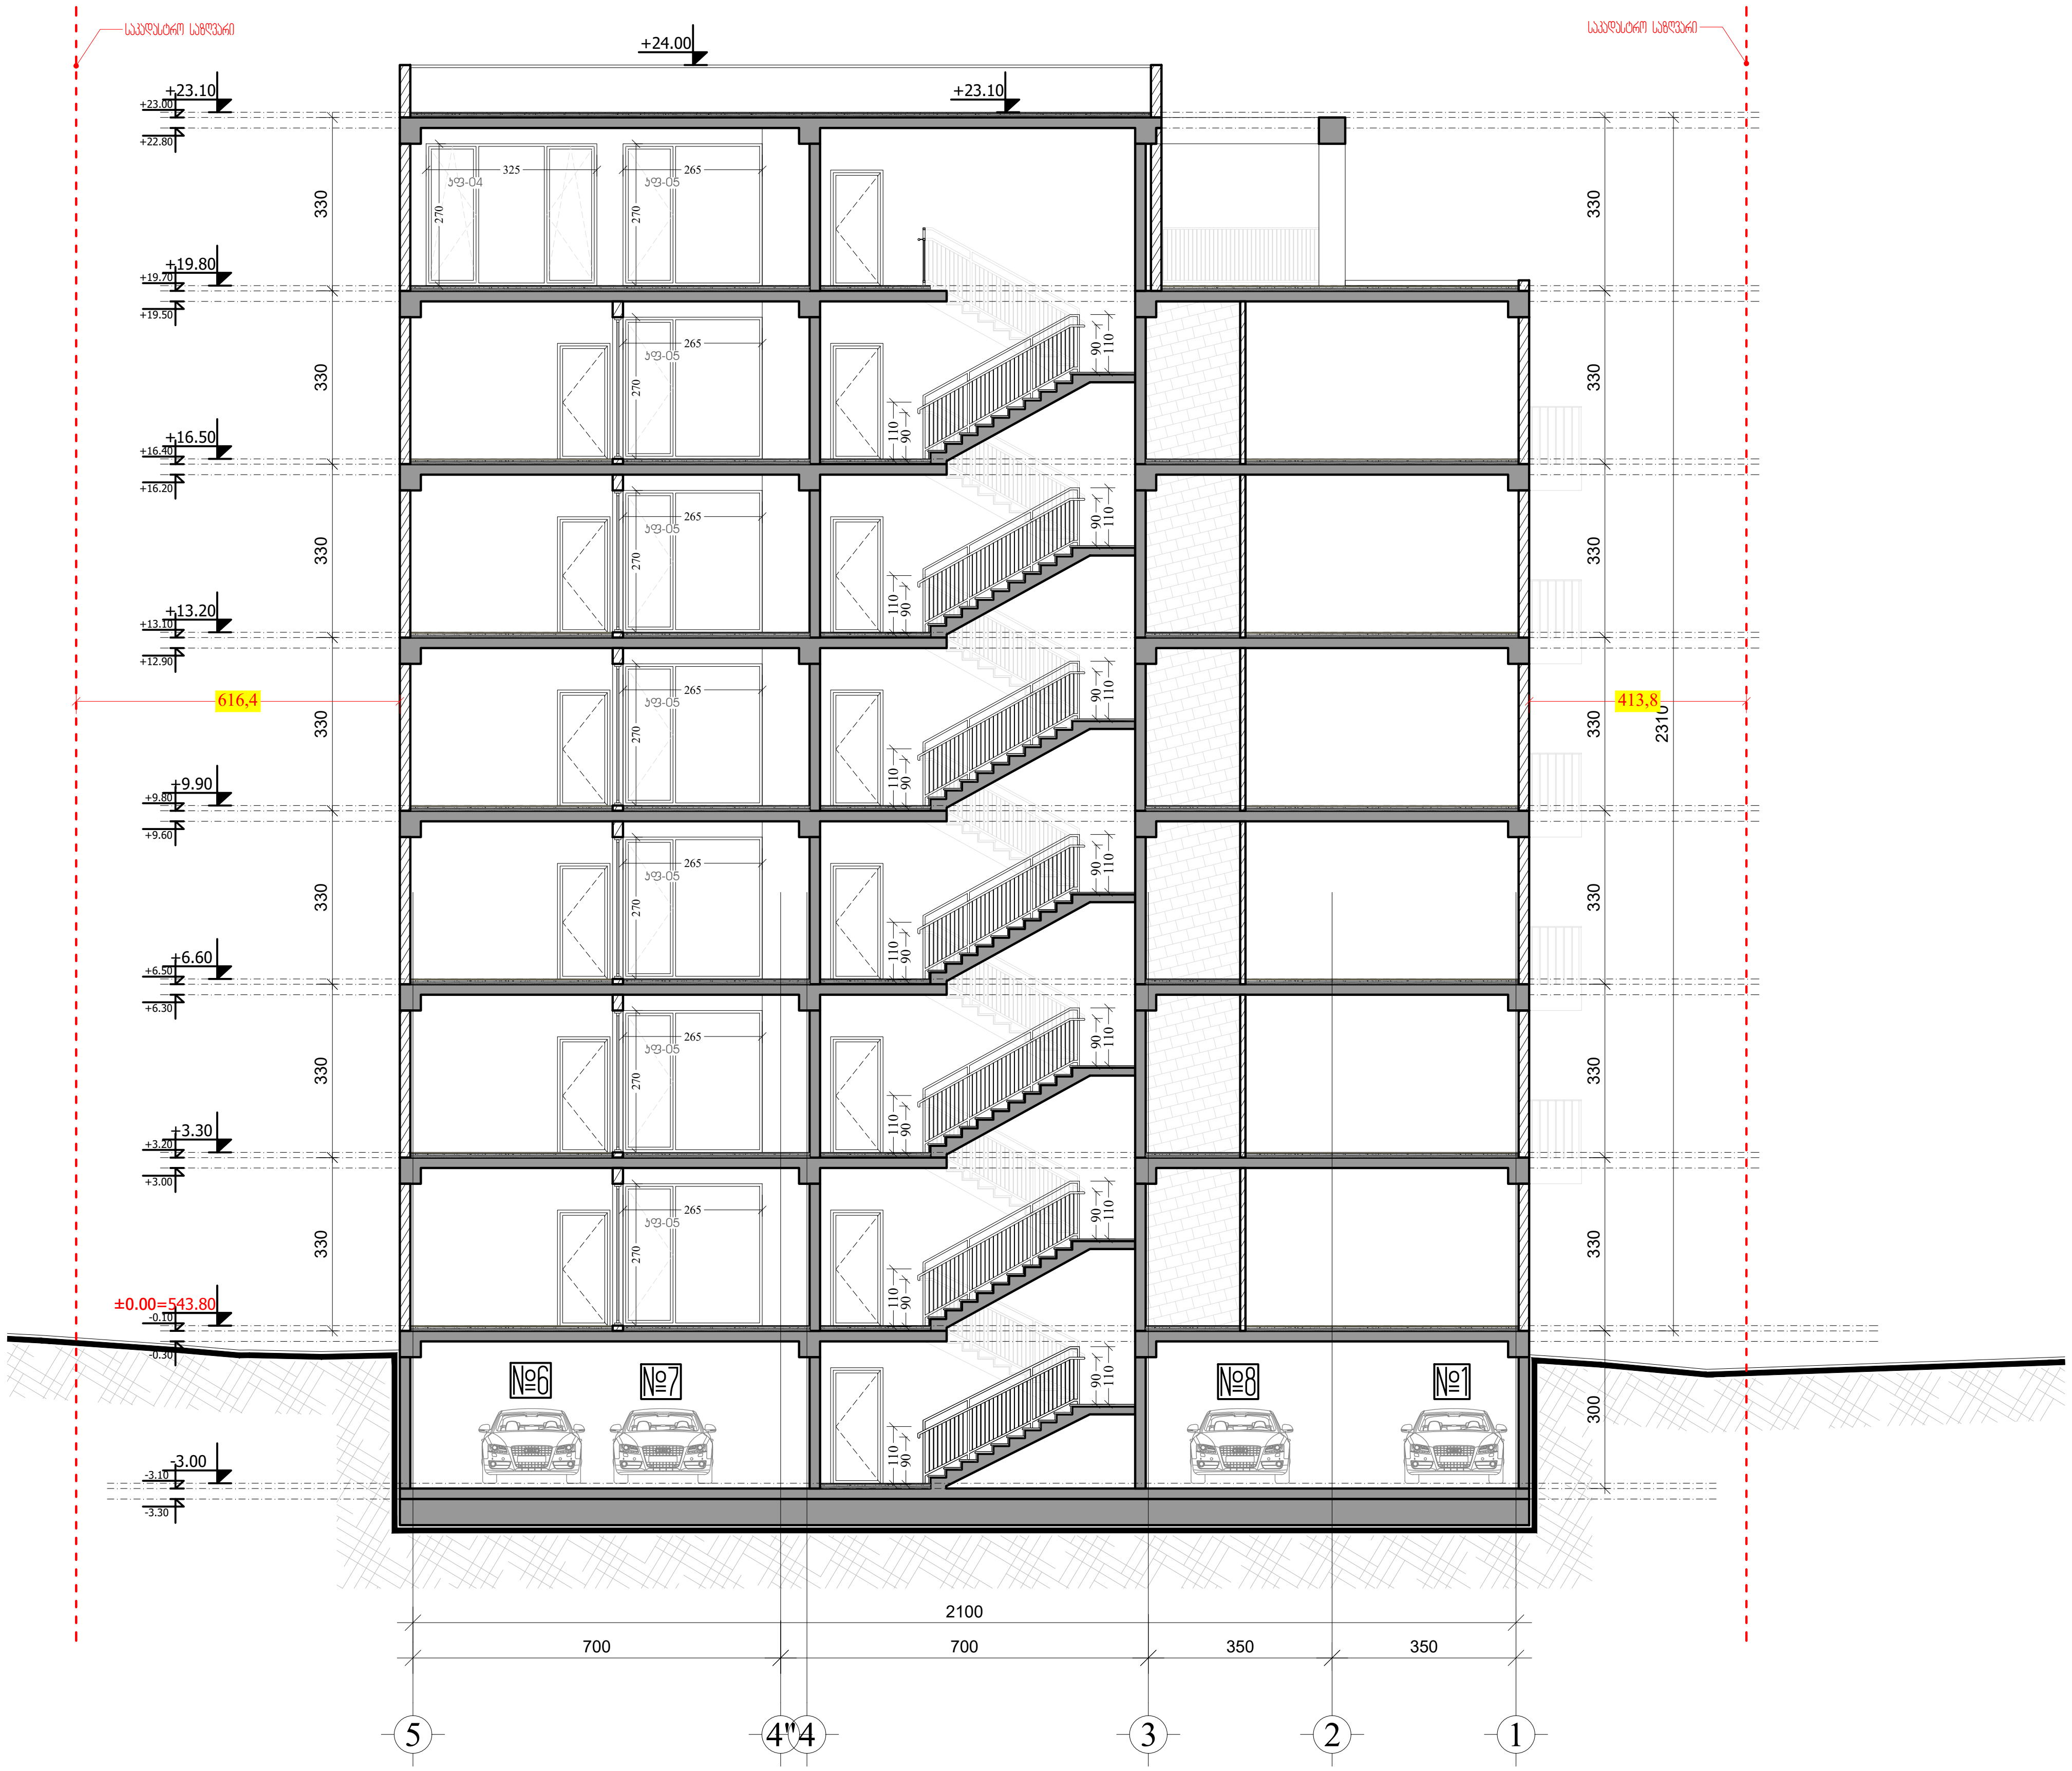

M ARCHITECTURE

ფაქტიური მისამართი: ქ.თბილისი, საბურთალო, პეკინის ქ. №34
ელ-ფოსტა:
info_ma@yahoo.com
www.marchitecture.ge
Legal address: Pekinis str.#34, Saburtalo, Tbilisi, Georgia
E-mail:
info_ma@yahoo.com
www.marchitecture.ge

მრავალბინიანი საცხოვრებელი სახლი

Apartment building

სტრუქტურა STRUCTURE	შპს ალფა პროჯექტ ჯორჯია LTD ALPHA PROJECT GEORGIA

პროექტის მისამართი
ალეკო გობრონიძის ქ. №52 №52ა

PROJECT ADDRESS
Aleko Gobronidze Str. N52,N52a

დამკვეთი CLIENT	ფიზიკური პირი: გიგა სანაია Giga Sanaia

შენიშვნები:
1. ნახაზზე ზომები მოცემულია სანტიმეტრებში;
2. ნახაზზე ყველა ცვლილება მშენებლობისას შეთანხმებული უნდა იყოს პროექტის ავტორთან;
3. ფურცლის კორექტირებით ავტომატურად უქმდება წინა ვარიანტი;

პირობითი ნიშნები:

სიტუაციური სქემა KEY PLAN



1	თარიღი	აღწერა
2	თარიღი 1 DATE 1	
3	თარიღი 2 DATE 2	
4	თარიღი 3 DATE 3	

გამოცემა: 22.08.2022

CAD DWG FILE: AUTOCAD

შეასრულა: ISSUE:	გ.გ	G.G
შეამოწმა: CHECKED:	რ.ხ	R.KH

საავტორო უფლებები: "შპს ემ არქიტექტურა"
COPYRIGHT: LTD M ARCHITECTURE

სათაური
TITLE

ჭრილი 3-3

ა-303

A3

შენობა-ნაგებობის უსაფრთხოების წესებთან შესაბამისობის ანალიზი

გამოყენებული წესები - „შენობა-ნაგებობის უსაფრთხოების წესები“

ჩამოთვალეთ შენობის დაკავებულებები და აღწერეთ თითოეული გამოყენება
საცხოვრებელი ჯგუფი სც-2 - საცხოვრებელი ბინები +0.00 - +19.80 ნიშნულებზე;
სავაჭრო ჯგუფი სვ - საცალო-საბითუმო მაღაზია +0.00 ნიშნულზე;
მცირე საფრთხის შემცველი სასაწყობო ჯგუფი სწ-2 - ავტოსადგომი - -3.00 ნიშნულზე.
დამხმარე და სხვადასხვა დანიშნულების ჯგუფი დს - სახანძრო ტუმბოსა და ავზის - -3.00 ნიშნულზე.

კონსტრუქციის ტიპი:	I B

დასაშვები სიმაღლე მიწის დონის ზემოთ ცხრილი 503-ის მიხედვით:	48.8 მეტრი
საპროექტო შენობის სიმაღლე მიწის დონის ზემოთ:	23.15 მეტრი

სართულიანობის შეზღუდვები ცხრილი 503-ის მიხედვით		
დაკავებულობების ჯგუფები	დასაშვები სართულიანობა მიწის დონის ზემოთ	შემოთავაზებული სართულიანობა მიწის დონის ზემოთ
საცხოვრებელი ჯგუფი სც-2	11	1-ლი დან - მე-7-ს ჩათვლით
სავაჭრო ჯგუფი სვ	11	1-ლი
მცირე საფრთხის შემცველი სასაწყობო ჯგუფი სწ-2	11	*(მიწის დონის ქვედა სართული)*
დამხმარე და სხვადასხვა დანიშნულების ჯგუფი დს	5	*(მიწის დონის ქვედა სართული)*

ფართობის შეზღუდვები ცხრილი 503-ის მიხედვით		
დაკავებულობები	დასაშვები ფართობი (ცალკეულ სართულზე)	შემოთავაზებული ფართობი (ცალკეულ სართულზე)
საცხოვრებელი ჯგუფი სც-2	შეუზღუდავი	არ იზღუდება
სავაჭრო ჯგუფი სვ	შეუზღუდავი	არ იზღუდება
მცირე საფრთხის შემცველი სასაწყობო ჯგუფი სწ-2	7340 მ²	*(არ განისზღვრება - (მიწის დონის ქვედა სართული)*
დამხმარე და სხვადასხვა დანიშნულების ჯგუფი დს	3300 მ²	*(არ განისზღვრება - (მიწის დონის ქვედა სართული)*

გარე კედლის ღიობებისადმი მოთხოვნები ცხრილი 705.8-ის							
გარე კედელი	ხანძარსაწინააღმდეგო მანძილი (მეტრი)	კედლის ღიობების ფართობი (კედლის %)					
		დასაშვები			გათვალისწინებული		
		დაცული	დაუცველი საშხეფებით	დაუცველი	დაცული	დაუცველი საშხეფებით	დაუცველი
1 - 5	9 <	აუცილებელი არ არის	აუცილებელი არ არის	შეუზღუდავია			არ იზღუდება
5 - 1	9 <	აუცილებელი არ არის	აუცილებელი არ არის	შეუზღუდავია			არ იზღუდება
ა - ე	0,3	დაუშვებელია	დაუშვებელია	დაუშვებელია			0%
ე - ა	9 <	აუცილებელი არ არის	აუცილებელი არ არის	შეუზღუდავია			არ იზღუდება

გარე კედლის ცეცხლმედეგობისადმი მოთხოვნები ცხრილი 602-ის და 705.8.5 ქვეთავის მიხედვით				
გარე კედელი	ხანძარსაწინააღმდეგო მანძილი (მეტრი)	ცეცხლმედეგობის ხარისხი (საათი)		
		მოთხოვნილი 602-ით	მოთხოვნილი 705.8.5-ით	გათვალისწინებული
1 - 5	9 <	0 სთ.	0 სთ.	0 სთ.
5 - 1	9 <	0 სთ.	0 სთ.	0 სთ.
ა - ე	0,6	2 სთ.	0 სთ.	2 სთ.
ე - ა	9 <	0 სთ.	0 სთ.	0 სთ.

ხანძრისაგან დაცვის სისტემებისადმი მოთხოვნები							
დაკავებულობები/სივრცეები/გასასვლელი საშუალებები	ავტოსაშხეფი სისტემა	ალტერნატიული ავტომატური ცეცხლსაქრობი სისტემები	სახანძრო განგაშისა, კვამლაღმომჩენი და ცეცხლაღმომჩენი სისტემები	სახანძრო მილდგარების სისტემები	კვამლის საკონტროლო სისტემები	ხელის ცეცხლმაქრები	საავარიო განგაშის სისტემები
სც-2 ჯგუფი			კი (სახანძრო განგაშის ხელით სამართავი სისტემა); (დამკავებელთა შეტყობინების სისტემა); (მხედველობითი განგაშის მოწყობილობები);				

			(კვამლზე მორეაგირე განგაშის მოწყობილობები საძინებლებში და მათ შესასვლელებთან).				
სვ ჯგუფი			კი (სახანძრო განგაშის ხელით სამართავი სისტემა); (დამკავებელთა შეტყობინების სისტემა);			კი	
სწ-2 ჯგუფი	კი		კი (სახანძრო განგაშის ხელით სამართავი სისტემა); (დამკავებელთა შეტყობინების სისტემა); (მხედველობითი განგაშის სისტემა); (კვამლაღმომჩენები).	კი (II კლასი)	კი (კვამლის მექანიკური საკონტროლო სისტემა).	კი	
დს ჯგუფი		კი	კი (კვამლაღმომჩენები)			კი	
კიბის უჯრედი			კი (სახანძრო განგაშის ხელით სამართავი	კი (I კლასი)	კი (კვამლის მექანიკური		

			სისტემის კოლოფი, გასასვლელის გზაკარებთან)		საკონტროლო სისტემა, - 3.00 ნიშნულზე განთავსებულ კიბის ვესტიბიულში)		
ლიფტი			კი (კვამლაღმომჩენები, თითოეული სართულის დონეზე ლიფტის შესასვლელთან და სამანქანე ოთახში).		კი (დაწნევის სისტემა).		
დერეფანი			კი (სახანძრო განგაშის ხელით სამართავი სისტემის კოლოფი, გასასვლელის გზაკარებთან)	კი (II კლასი)		კი (სახანძრო მილდგარის კარადაში)	
სახანძრო-სამაშველო სამსახურის მიერ გამოსაყენებელი მისაერთებლები				კი (უკანა ეზოში გამავალ ფასადზე)			
სახანძრო ტუმბოები და წყლის რეზერვუარი				კი (-3.00 ნიშნულზე)			

განიავებისადმი მოთხოვნები		
დაკავებულობები/სივრცეები/გასასვლელი საშუალებები	ბუნებრივი განიავება	ხელოვნური განიავება
სც-2 ჯგუფი	კი	კი (ტუალეტის ოთახი)
სვ ჯგუფი	კი	კი
სწ-2 ჯგუფი		კი
დს ჯგუფი	კი	
კიბის უჯრედი	კი	
ლიფტები		კი
დერეფანი	კი	

თითოეული სართულიდან გასასვლელი საშუალება										
სართულები	დაკავებულობა და დაკავებულობის დატვირთვის ჯამური ნაჩვენებები	მოთხოვნილი გასასვლელების/გასასვლელთან მისადგომის რაოდენობა	გათვალისწინებული გასასვლელების/გასასვლელთან მისადგომის რაოდენობა და ტიპი	გასასვლელი საშუალებების სიგანე (მეტრი)					
				გზა-კიბეები		დერაფანი		გასასვლელის გზა-კარი	
				მოთხოვნილი	გათვალისწინებული	მოთხოვნილი	გათვალისწინებული	მოთხოვნილი	გათვალისწინებული
მიწის დონის ქვედა სართული	სწ-2 17 დ.დ.	1	1	1,20 სახელურებს შორის	1,20 სახელურებს შორის			0,82	0,82
1 სართული	სვ 44 დ.დ.	2	2					0,82	0,82
	სც2 8 დ.დ.	1	1					0,82	0,82
2 - 7 სართული	სც2 20 დ.დ.	1	1	1,20 სახელურებს შორის	1,20 სახელურებს შორის	1,20	1,285	0,82	0,82

წყალსადენი სისტემის ფიქსირებული მოწყობილობების რაოდენობა ცხრილი 1602.1-ის მიხედვით													
სართულები	დაკავებულობა და დაკავებულობის დატვირთვის ჯამური მაჩვენებელი	ფიქსირებული მოწყობილობები(ცალი)											
		უნიტაზი		ხელსაბანები		აბაზანა/ საშხაპე		სასმელი წყლის შადრევანი/ დისპენსერი		სამომსახურეო ნიჟარა		ავტომატური სარეცხის მანქანა და სამზარეულოს ნიჟარა	
		მოთხოვნილი		მოთხოვნილი		მოთხოვნილი	ტექნიკურად შესაძლებელი	მოთხოვნილი	ტექნიკურად შესაძლებელი	მოთხოვნილი	ტექნიკურად შესაძლებელი	მოთხოვნილი	
სც-2 ჯგუფი	საცხოვრებელი ერთეული #1, #4, #5, #8, #9, #12, #13, #16, #17, #20, #21, #24	1	2	1	2	1	1					1	1
	საცხოვრებელი ერთეული #2, #3, #6, #7, #10, #11, #14, #15, #18, #19, #22, #23, #25	1	1	1	1	1	1					1	1
სქ ჯგუფი	16 დ.დ.	2	2	2	3			1	1	1	1		
სწ-2 ჯგუფი													
დს ჯგუფი													

დაკავებულობის და განსასვლელი საშუალებების გეგმები და ჭრილები

-1 სართულის გეგმა -3.00 ნიშნულზე

მ. 1:150

-1 სართულის ფართობების ექსპლიკაცია

ეზოს მოსაწყობი ტერიტორია - 42.6 მ2
ფარდული ფართობი 33.6 მ2
სველწერტილების ფართობი 297.6 მ2

სველწერტილების ექსპლიკაცია

№	დასახელება	ფართობი
1	სველწერტილი	27.9
2	სველწერტილი	17
3	სველწერტილი	18.6
4	სველწერტილი	20.4
	ჯამი	**297.6 მ2**

ფარდულის ექსპლიკაცია

№	დასახელება	ფართობი
1	ფარდული	33.6 მ2
	ჯამი	**33.6 მ2**

ეზოს მოსაწყობი ტერიტორიის ექსპლიკაცია

№	დასახელება	ფართობი
1	ასაფარი	42.6 მ2
	ჯამი	**42.6 მ2**

ეზოს მოსაწყობი ტერიტორიის ექსპლიკაცია

№	დასახელება	ფართობი
1	ასაფარი	42.6 მ2
	ჯამი	**42.6 მ2**

ფარდულის ექსპლიკაცია

№	დასახელება	ფართობი
1	ფარდული	33.6 მ2
	ჯამი	**33.6 მ2**

სველწერტილების ექსპლიკაცია

№	დასახელება	ფართობი
1	სველწერტილი	27.9
2	სველწერტილი	17
3	სველწერტილი	18.6
4	სველწერტილი	20.4
	ჯამი	**297.6 მ2**

სართულის ფართობების ექსპლიკაცია

№	დასახელება	ფართობი
1	სველწერტილი	297.6 მ2
2	სველწერტილი	17
3	სველწერტილი	18.6
4	სველწერტილი	20.4
	ჯამი	**373.8 მ2**

სართულის ფართობების ექსპლიკაცია

№	დასახელება	ფართობი
1	სველწერტილი	297.6 მ2
2	სველწერტილი	17
3	სველწერტილი	18.6
4	სველწერტილი	20.4
	ჯამი	**373.8 მ2**

ნაგებობის

შენიშვნა:
ხანძარსაწინააღმდეგო მანძილები საზოგადოებრივი ქუჩის და უკანა ეზოს მხარეს 9.0 მეტრზე მეტია.

საოფისე და სავაჭრო/პომერციული სივრცე აღჭურვილი იქნება მექანიკური განიავებით.

ლიფტის შახტა აღჭურვილი იქნება ჰაერის დაწნევის სისტემით.

ჰაერის დაწნევის სისტემა უზრუნველყოფილი იქნება სათადარიგო ელმომარაგებით.

დენის გათიშვის შემთხვევაში სათადარიგო ელექტროსისტემა უბატმატურად გაანათებს გასასვლელ საშუალებებს.

პონსტრუქციული პროექტის დამუშავებისას დაცული იქნას I-ბ პონსტრუქციის ტიპის მოთხოვნები.

ხანძარსაწინააღმდეგო დაცვის სისტემების საინჟინრო დოკუმენტაცია დამუშავდეს 28.01.16 წ. №41 დადგენილების შესაბამისად.

1 სართულის გეგმა +0.00 ნიშნულზე

მ. 1:150

01 სართულის გეგმა

კიბის უჯრედის, ლიფტის და დერეფნის ფართობი 56.3 მ2
ბინების რაოდენობა-2
საცხოვრებელი ფართობი 84.5 მ2
საზაფხულო ფართობი 7.9 მ2
კომერციული ფართობი 118.6 მ2

საერთო ფართობი 267.3 მ2

M ARCHITECTURE

ფაქტიური მისამართი: ქ.თბილისი, საბურთალო, პეკინის ქ. №34
ელ-ფოსტა:
info_ma@yahoo.com
Legal address: Tbilisi, Saburtalo, Pekinis str.#34, Ebrishi Georgia
info_ma@yahoo.com

მრავალბინიანი საცხოვრებელი სახლი
Apartment building

სტრუქტურა STRUCTURE	შპს ალფა პროექტ ჯორჯია LTD ALPHA PROJECT GEORGIA

პროექტის მისამართი
ალეკო გობრონიძის ქ. №52 №52ა
PROJECT ADDRESS
Aleko Gobronidze Str. N52,N52a

დამკვეთი CLIENT	ფიზიკური პირი: გიგა სანაია Giga Sanaia

შენიშვნები:
1. ნახაზზე ზომები მოცემულია სანიმებრებად;
2. ნახაზზე ყველა ცვლილება მშენებლობისას შეთანხმებული უნდა იქნა პროექტის ავტორებთან;
3. ფერადით პონტრირებით ავტომატურად ქმდება ნინა პარიანტი;

პირობითი ნიშნები:

დაპავებულობის ჯგუფები	დაპავებულობის ჯგუფის აღნიშვნა	ფერის პოდი
თავშეყრის ჯგუფი (თშ)		RGB (34,139,34)
საძინებლის ჯგუფი (სძ)		RGB (79,12,187)
სამეგობრებლო ჯგუფი (სმ)		RGB (245,99,20)
სამორგებელი ჯგუფი (სმ)		RGB (160,32,240)
დიდი საფრთხის შემცველი ჯგუფი (დსშ)		RGB (94,8,58)
დაშესაბულობითი ჯგუფი (დშ)		RGB (0,0,255)
სავაჭრო ჯგუფი (სვ)		RGB (0,0,255)
საცხოვრებელი ჯგუფი (სშ)		RGB (220,185,0)
საპაშყობო ჯგუფი (სწ)		RGB (136,135,134)
დამხმარე ჯგუფი (დწ)		RGB (136,135,134)

გასასვლელთან მისადგომი მაქსიმალური სავალი მანძილი

"ბ" ტიპი	
დ.დ.ფ	18.6
დ.დ.	4

ბინის ტიპი
დაპავებულობის დაშვებული ფაქტორი
დაპავებულობის დაშვება

EXIT გასასვლელის აღნიშვნელი განათებული ნიშანი



1	თარიღი	აღწერა
2	თარიღი 1 DATE 1	
3	თარიღი 2 DATE 2	
4	თარიღი 3 DATE 3	

გამოცემა: 22.08.2022

CAD DWG FILE: AUTOCAD

შეასრულა: ISSUE:	გ.გ G.G
შეამოწმა: CHECKED:	რ.ხ R.KH

საავტორო უფლებები: COPYRIGHT: "შპს მ არქიტექტორა" LTD M ARCHITECTURE

სათაური TITLE
დაპავებულობის და გასასვლელი საშიშროების გეგმა

სართულის გეგმა +0.00; ნიშნულზე

აე-101-დგ

A3

შენიშვნა:
ხანძარსაწინააღმდეგო მანძილები
საზოგადოებრივი ქუჩის და უკანა ეზოს მხარეს
9.0 მეტრზე მეტია.

საოფისე და სავაჭრო/კომერციული სივრცე
აღჭურვილი იქნება მექანიკური განიავებით.

ლიფტის შახტა აღჭურვილი იქნება ჰაერის
დაწნევის სისტემით.

ჰაერის დაწნევის სისტემა უზრუნველყოფილი
იქნება სამთადარიგო ელმომარაგებით.

დენის გათიშვის შემთხვევაში სამთადარიგო
ელექტროსისტემა ავტომატურად გაანათებს
გასასვლელ საფუძებებს.

კონსტრუქციული პროექტის დამუშავებისას
დაცული იქნას ი-ბ კონსტრუქციის ტიპის
მოთხოვნები.

ხანძარსაწინააღმდეგო დაცვის სისტემების
საინჟინრო დოკუმენტაცია დამუშავდეს
28.01.16 წ. №41 დადგენილების შესაბამისად.

2 სართულის გეგმა +3.30 ნიშნულზე

მ. 1:150

2 სართულის გეგმა

კიბის უჯრედის, ლიფტის და
დერეფნის ფართობი 43.7 მ2
ბინების რაოდენობა-4
საცხოვრებელი ფართობი 228.5 მ2
საზაფხულო ფართობი 27.7 მ2

საერთო ფართობი 299.9 მ2

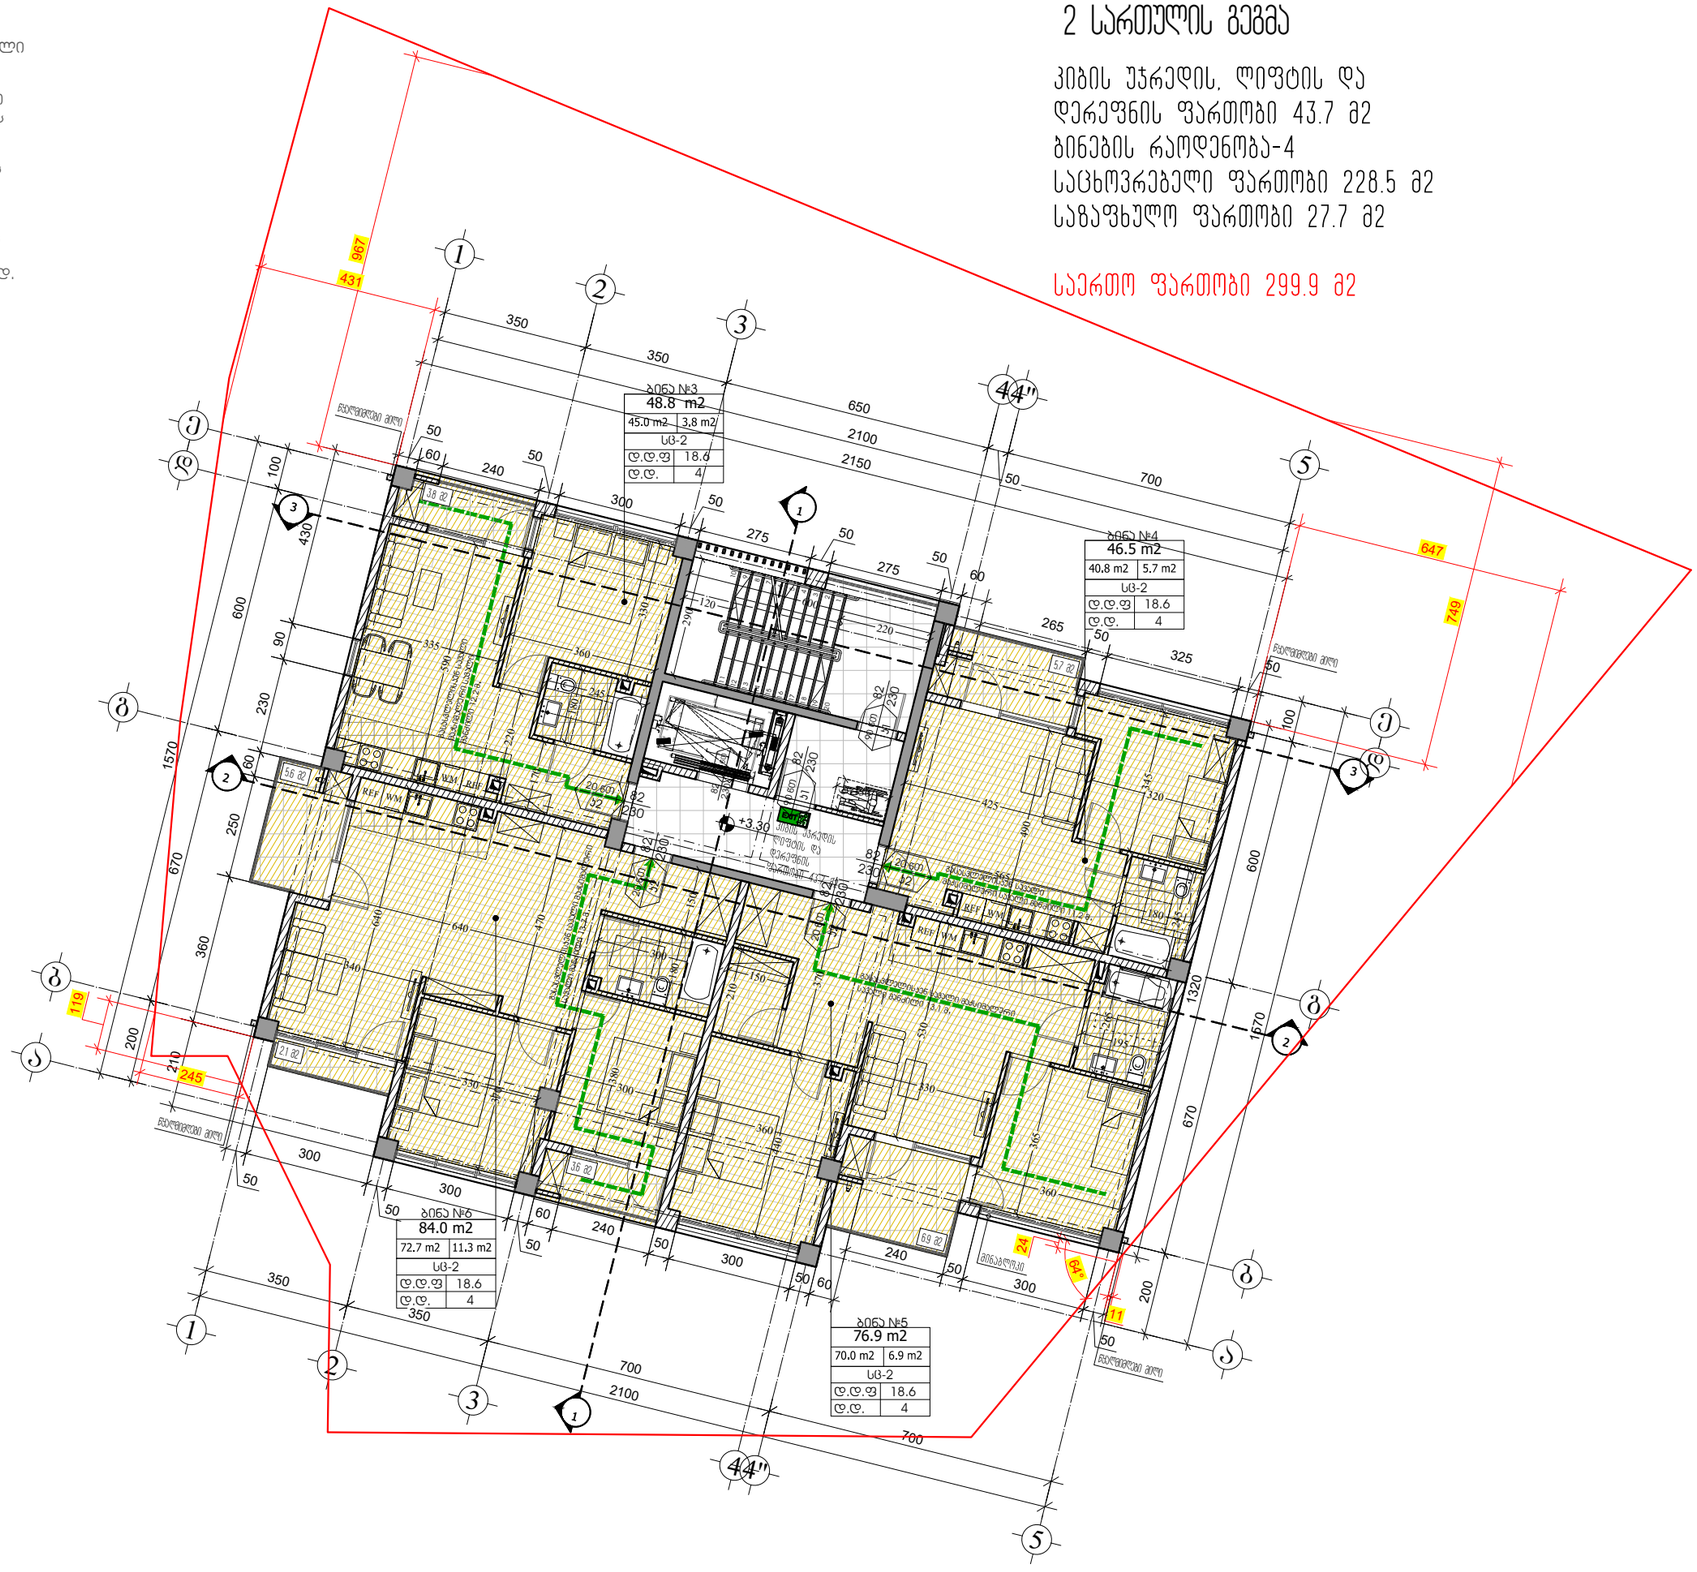
ბინა №3
48.8 m2
45.0 m2 | 3.8 m2
სც-2
დ.დ.ფ 18.6
დ.დ. 4
ბინა №4
46.5 m2
40.8 m2 | 5.7 m2
სც-2
დ.დ.ფ 18.6
დ.დ. 4
ბინა №5
76.9 m2
70.0 m2 | 6.9 m2
სც-2
დ.დ.ფ 18.6
დ.დ. 4
ბინა №6
84.0 m2
72.7 m2 | 11.3 m2
სც-2
დ.დ.ფ 18.6
დ.დ. 4
+3.30
საერთო სარგებლობის ფართი
ლიფტის შახტა
ხანძარსაწინააღმდეგო ჰიდრანტი
ხანძარსაწინააღმდეგო ონკანი
ხანძარსაწინააღმდეგო ონკანი
ხანძარსაწინააღმდეგო ონკან

3 სართულის გეგმა +6.60 ნიშნულზე

მ. 1:150

3 სართულის გეგმა

კიბის უჯრედის, ლიფტის და
დერეფნის ფართობი 43.7 მ2
ბინების რაოდენობა-4
საცხოვრებელი ფართობი 228.5 მ2
საზაფხულო ფართობი 27.7 მ2

საერთო ფართობი 299.9 მ2

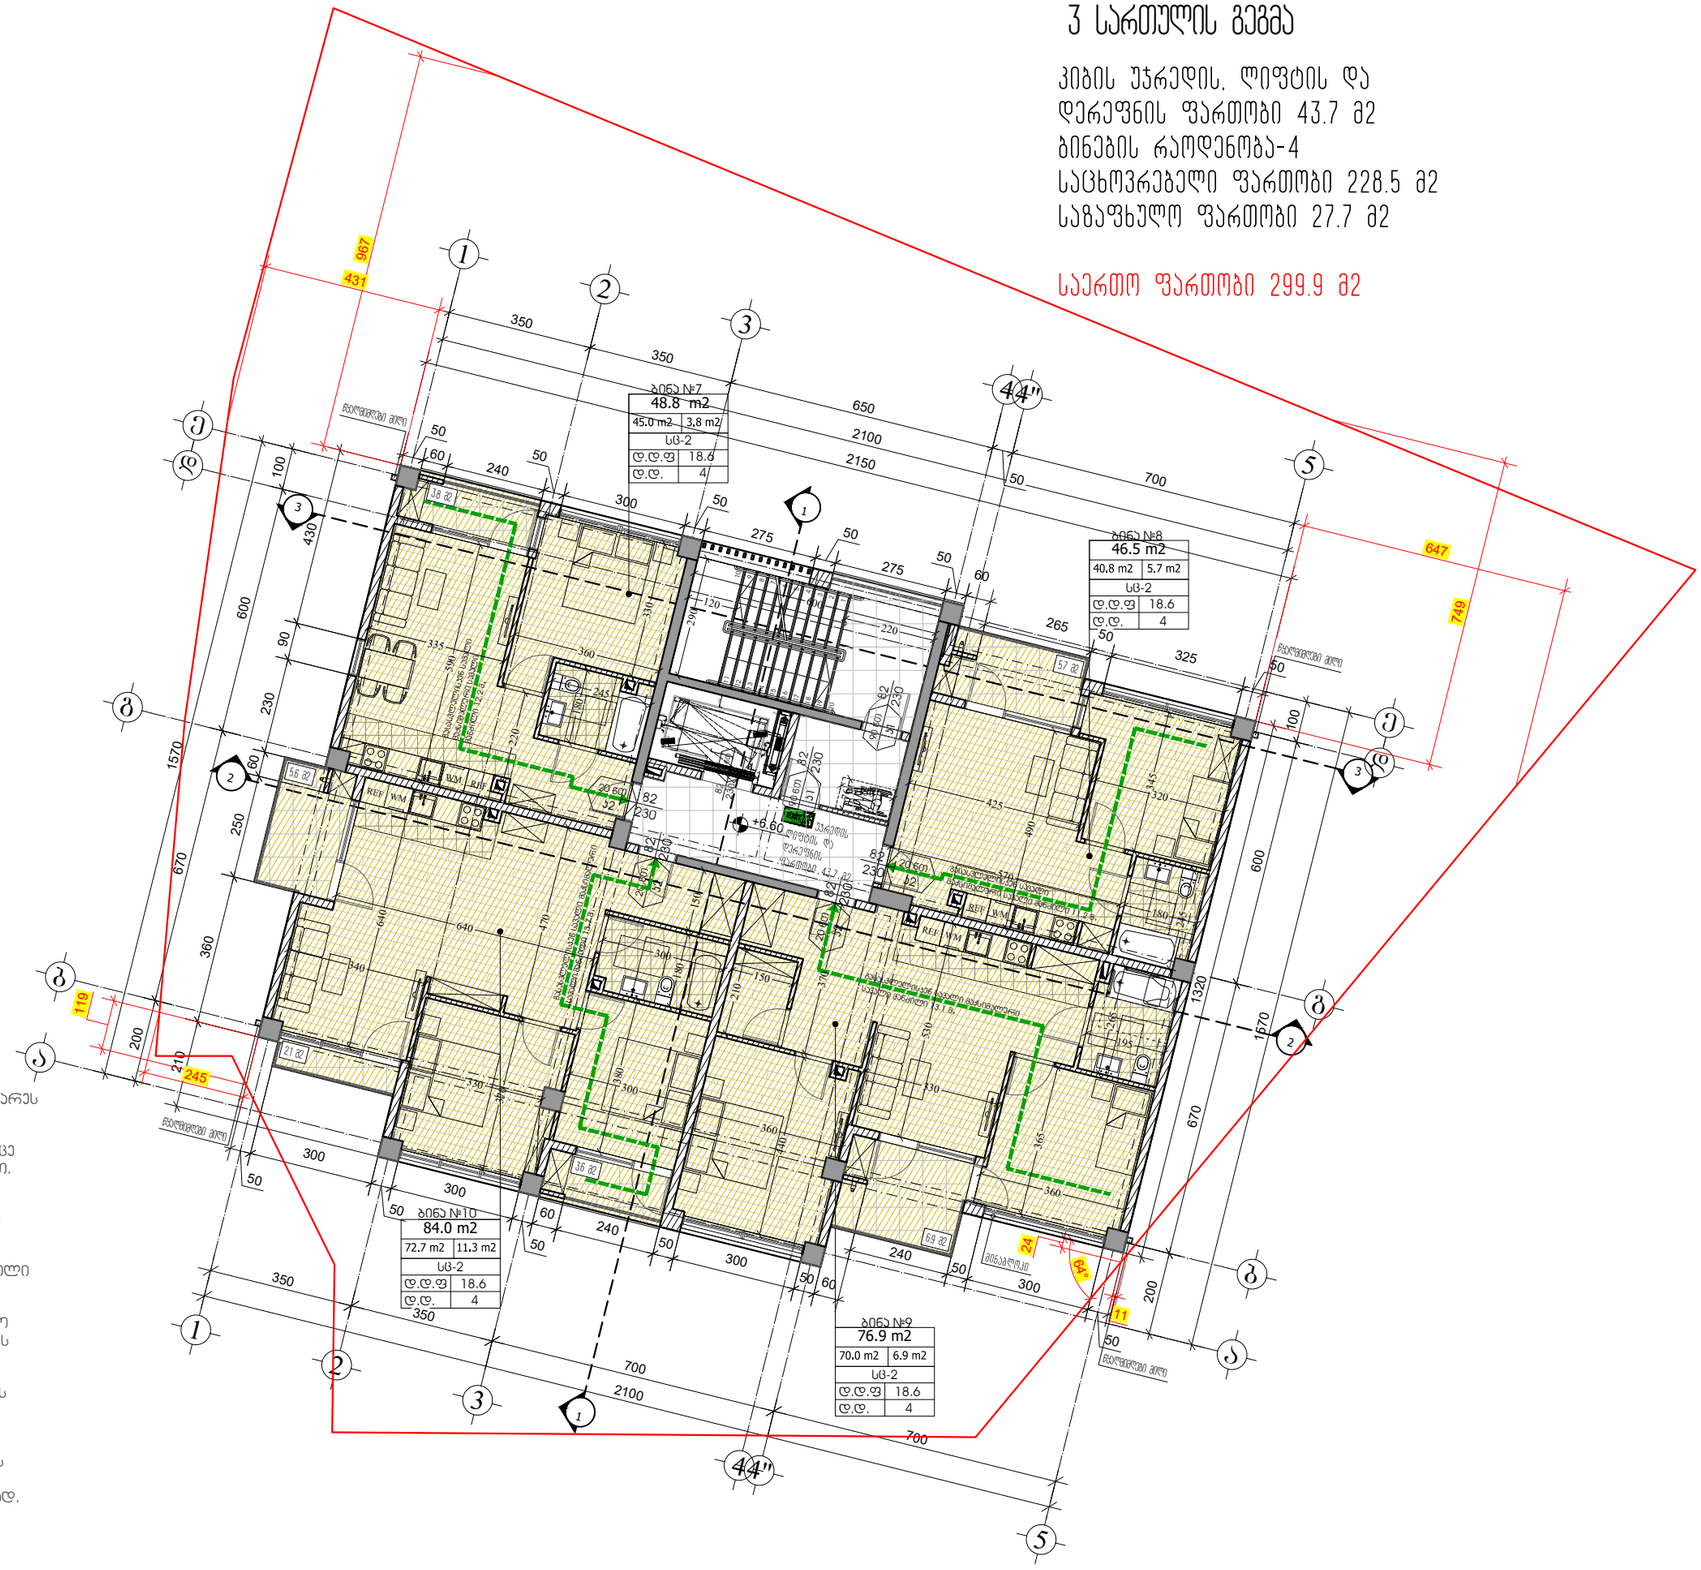

შენიშვნა:
ხანძარსაწინააღმდეგო მანძილები
საზოგადოებრივი ქუჩის და უკანა ეზოს მხარეს
9.0 მეტრზე მეტია.

საოფისე და სავაჭრო/კომერციული სივრცე
აღჭურვილი იქნება მექანიკური განიავებით.

ლიფტის შახტა აღჭურვილი იქნება ჰაერის
დაწნევის სისტემით.

ჰაერის დაწნევის სისტემა უზრუნველყოფილი
იქნება სათადარიგო ელმომარაგებით.

დენის გათიშვის შემთხვევაში სათადარიგო
ელექტროსისტემა ავტომატურად გაანათებს
გასასვლელ საშუალებებს.

ჯონსტრუქციული პროექტის დამუშავებისას
დაცული იქნას ი-ბ ჯონსტრუქციის ტიპის
მოთხოვნები.

ხანძარსაწინააღმდეგო დაცვის სისტემების
საინჟინრო დოკუმენტაცია დამუშავდეს
28.01.16 წ. №41 დადგენილების შესაბამისად.

M ARCHITECTURE

ფაქტიური მისამართი: ქ.თბილისი, საბურთალო,
ზ.ანჯაფარიძის ქ. №34
ელ.ფოსტა:
info_ma@yahoo.com
Legal address: Tbilisi, Saburtalo, Z.Anjaparidze str.#34,
Tbilisi, Georgia
info_ma@yahoo.com

მრავალბინიანი საცხოვრებელი სახლი
Apartment building

სტრუქტურა STRUCTURE	შპს ალფა პროექტ ჯორჯია LTD ALPHA PROJECT GEORGIA

პროექტის მისამართი
ალექსო გობრონიძის ქ. №52 №52ა
PROJECT ADDRESS
Aleko Gobronidze Str. N52,N52a

დამკვეთი CLIENT	ფიზიკური პირი: გიგა სანაია Giga Sanaia

შენიშვნები:
1. ნახაზზე ზომები მოცემულია სანიმბრებში;
2. ნახაზზე ჯერი ცვლილება მშენებლობისას მეთანხმებული უნდა
იქნა პროექტის ავტორებთან;
3. ფერილის პორებირებით ავტომატურად უქმდება ნინა ვარიანტი;

პირობითი ნიშნები:

დაპროექტებულობის ჯგუფები	დაპროექტებულობის ჯგუფის აღნიშვნა	ფერის კოდი
თავშეყრის ჯგუფი (თჯ)		RGB (34,139,34)
საქმიანი ჯგუფი (სჯ)		RGB (79,12,187)
საკვანძოდანიშნულო ჯგუფი (სჯ)		RGB (245,99,20)
სამრეცველო ჯგუფი (სჯ)		RGB (160,32,240)
დიდი საფრთხის შემცველი ჯგუფი (დსჯ)		RGB (94,8,58)
დაწესებულებითი ჯგუფი (დჯ)		RGB (0,0,255)
სავაჭრო ჯგუფი (სჯ)		RGB (0,0,255)
საცხოვრებელი ჯგუფი (სჯ)		RGB (220,185,0)
საკაფეტერიო ჯგუფი (სჯ)		RGB (136,135,134)
დამხმარე ჯგუფი (დჯ)		RGB (136,135,134)

გასასვლელთან მისადგომი
მაქსიმალური სავალი მანძილი

"ბ" ტიპი	ბინის ტიპი
დ.დ.ფ 18.6	დაპროექტებულობის დაბეტონების ფაქტორი
დ.დ. 4	დაპროექტებულობის დაბეტონება

EXIT გასასვლელის აღნიშვნული განათებული ნიშანი
კარის თავისუფალი სიგანე
82 / 230 — 90 წთ კარის ნაკადგამძლეობა / 31 კარის ნელმავალი
კარის თავისუფალი სიგრძე

სიტუაციური სქემა KEY PLAN



1	თარიღი	აღწერა
2	თარიღი 1 DATE 1	
3	თარიღი 2 DATE 2	
4	თარიღი 3 DATE 3	

გამოცემა: 22.08.2022

CAD DWG FILE: AUTOCAD

შესრულა: ISSUE:	გ.გ G.G
შეამოწმა: CHECKED:	რ.ხ R.KH
საავტორო უფლებები: COPYRIGHT:	"შპს ემ არქიტექტორა" LTD M ARCHITECTURE

სათაური
TITLE

დაპროექტებულობის და გასასვლელი საშუალებების გეგმა

3 სართულის გეგმა
+6.60;
ნიშნულზე

ა.ე-103-დგ

A3

4 სართულის გეგმა +9.90 ნიშნულზე

მ. 1:150

4 სართულის გეგმა

კიბის უჯრედის, ლიფტის და
დერეფნის ფართობი 43.7 მ2
ბინების რაოდენობა-4
საცხოვრებელი ფართობი 228.5 მ2
საზაფხულო ფართობი 27.7 მ2

საერთო ფართობი 299.9 მ2

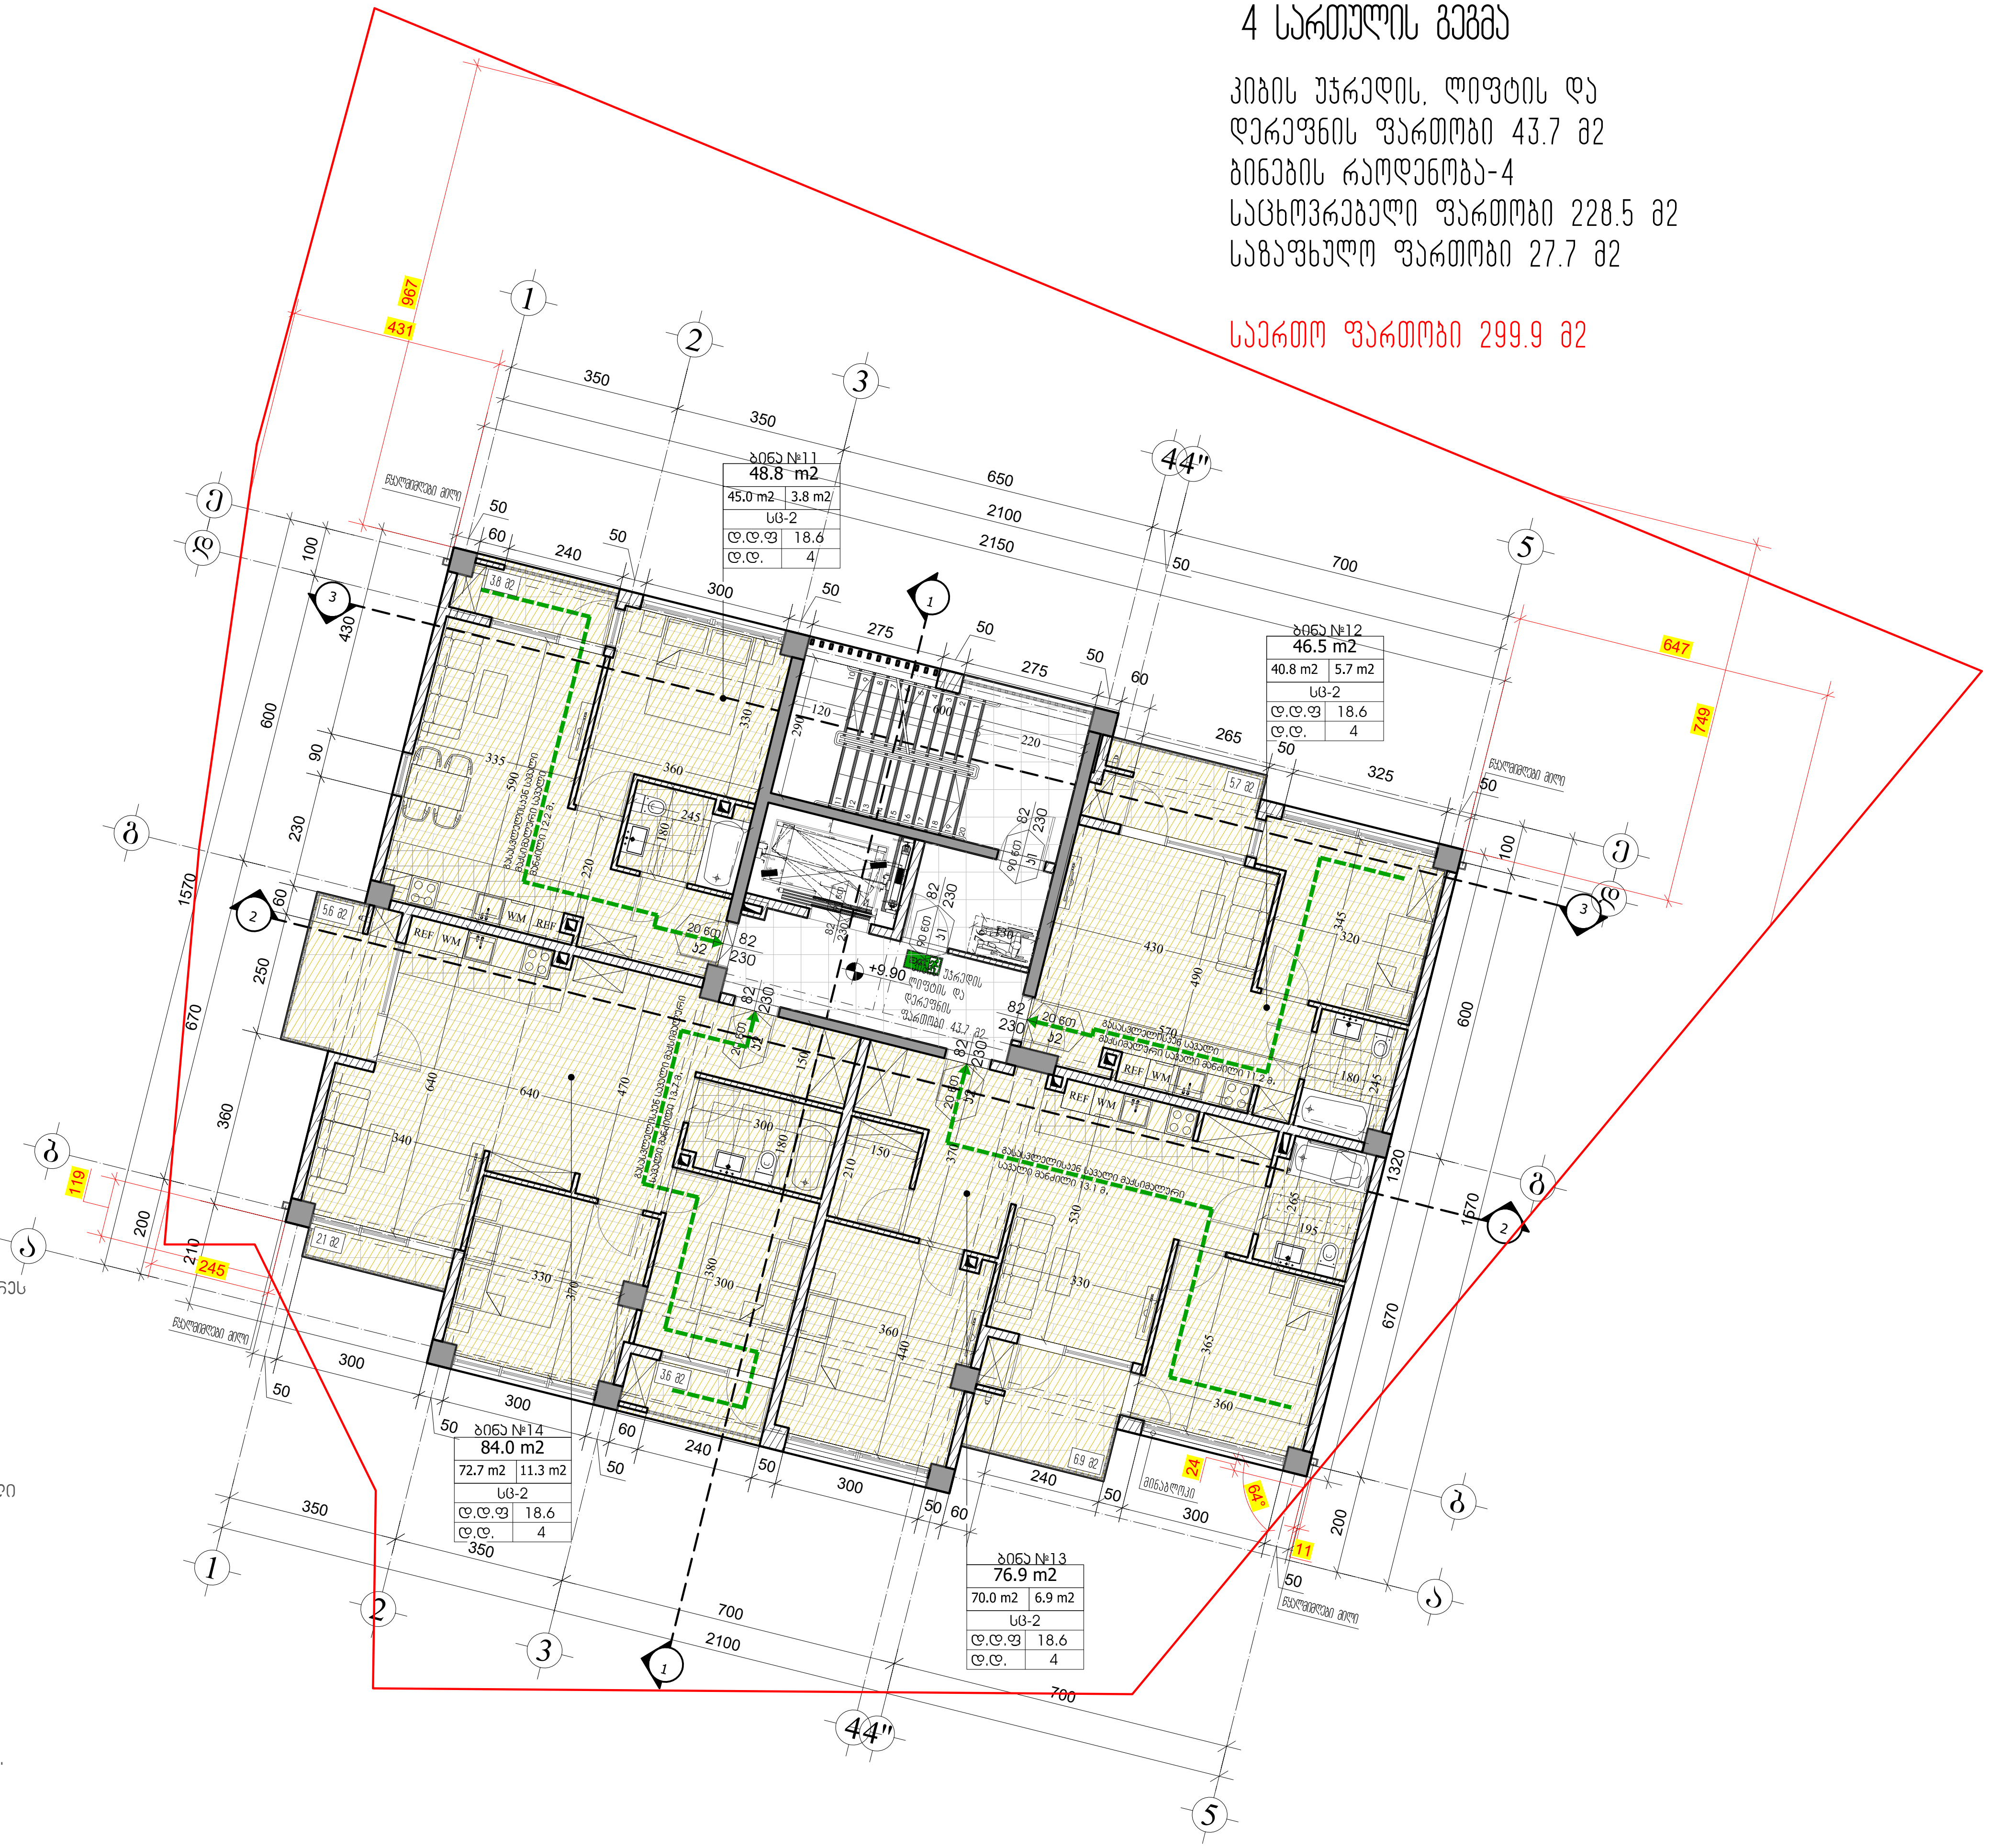

შენიშვნა:
ხანძარსაწინააღმდეგო მანძილები საზოგადოებრივი ქუჩის და უკანა ეზოს მხარეს 9.0 მეტრზე მეტია.

საოფისე და სავაჭრო/კომერციული სივრცე აღჭურვილი იქნება მექანიკური განიავებით.

ლიფტის შახტა აღჭურვილი იქნება ჰაერის დაწნევის სისტემით.

ჰაერის დაწნევის სისტემა უზრუნველყოფილი იქნება სათადარიგო ელმომარაგებით.

დენის გათიშვის შემთხვევაში სათადარიგო ელექტროსისტემა ავტომატურად გაანათებს გასასვლელ საშუალებებს.

კონსტრუქციული პროექტის დამუშავებისას დაცული იქნას I-ბ კონსტრუქციის ტიპის მოთხოვნები.

ხანძარსაწინააღმდეგო დაცვის სისტემების საინჟინრო დოკუმენტაცია დამუშავდეს 28.01.16 წ. №41 დადგენილების შესაბამისად.

M ARCHITECTURE
ფაქტიური მისამართი: ქ.თბილისი, საბურთალო, პეკინის ქ. №34
ელ-ფოსტა:
info_ma@yahoo.com
Legal address: Pekinis str.#34, Saburtalo, Tbilisi, Georgia
E-mail:
info_ma@yahoo.com
www.marchitecture.ge

მრავალბინიანი საცხოვრებელი სახლი
Apartment building

სტრუქტურა STRUCTURE	შპს ალფა პროჯექტ ჯორჯია LTD ALPHA PROJECT GEORGIA

პროექტის მისამართი
ალეკო გობრონიძის ქ. №52 №52ა
PROJECT ADDRESS
Aleko Gobronidze Str. N52,N52a

დამკვეთი CLIENT	ფიზიკური პირი: გიგა სანაია Giga Sanaia

შენიშვნები:
1. ნახაზზე ზომები მოცემულია სანტიმეტრებში;
2. ნახაზზე ყველა ცვლილება მშენებლობისას შეთანხმებული უნდა იყოს პროექტის ავტორთან;
3. ფურცლის კორექტირებით ავტომატურად უქმდება წინა ვარიანტი;

პირობითი ნიშნები:

დაკავებულობის ჯგუფები	დაკავებულობის ჯგუფის აღნიშვნა	ფერის კოდი
თავშეყრის ჯგუფი (თვ)		RGB (34,139,34)
საქმიანი ჯგუფი (სქ)		RGB (79,12,187)
საგანმანათლებლო ჯგუფი (სგ)		RGB (245,99,20)
სამრეწველო ჯგუფი (სმ)		RGB (160,32,240)
დიდი საფრთხის შემცველი ჯგუფი (დსშ)		RGB (94,8,58)
დაწესებულობითი ჯგუფი (დწ)		RGB (0,0,255)
სავაჭრო ჯგუფი (სვ)		RGB (0,0,255)
საცხოვრებელი ჯგუფი (სც)		RGB (220,185,0)
სასაწყობო ჯგუფი (სწ)		RGB (136,135,134)
დამხმარე ჯგუფი (დს)		RGB (136,135,134)

გასასვლელთან მისადგომი მაქსიმალური სავალი მანძილი

"ბ" ტიპი	
დ.დ.ფ	18.6
დ.დ.	4

ბინის ტიპი
დაკავებულობის დატვირთვის ფაქტორი
დაკავებულობის დატვირთვა

EXIT — გასასვლელის აღმნიშვნელი განათებული ნიშანი

82 / 230, 90 წთ, კ1:
კარის თავისუფალი სიგანე
ხანძარმედეგობა
კარის ნუმერაცია
კარის თავისუფალი სიმაღლე

სიტუაციური სქემა KEY PLAN



1	თარიღი	აღწერა
2	თარიღი 1 DATE 1	
3	თარიღი 2 DATE 2	
4	თარიღი 3 DATE 3	

გამოცემა: 22.08.2022

CAD DWG FILE: AUTOCAD

შეასრულა: ISSUE:	გ.გ	G.G
შეამოწმა: CHECKED:	რ.ხ	R.KH

საავტორო უფლებები: COPYRIGHT: "შპს ემ არქიტექტურა" LTD M ARCHITECTURE

სათაური
TITLE

დაკავებულობის და გასასვლელი საშუალებების გეგმა

სართულის გეგმა +9.90; ნიშნულზე

აე-104-დგ

A3

5 სართულის გეგმა +13.20 ნიშნულზე

მ. 1:150

5 სართულის გეგმა

კიბის უჯრედის, ლიფტის და დერეფნის ფართობი 43.7 მ2
ბინების რაოდენობა-4
საცხოვრებელი ფართობი 228.5 მ2
საზაფხულო ფართობი 27.7 მ2

საერთო ფართობი 299.9 მ2

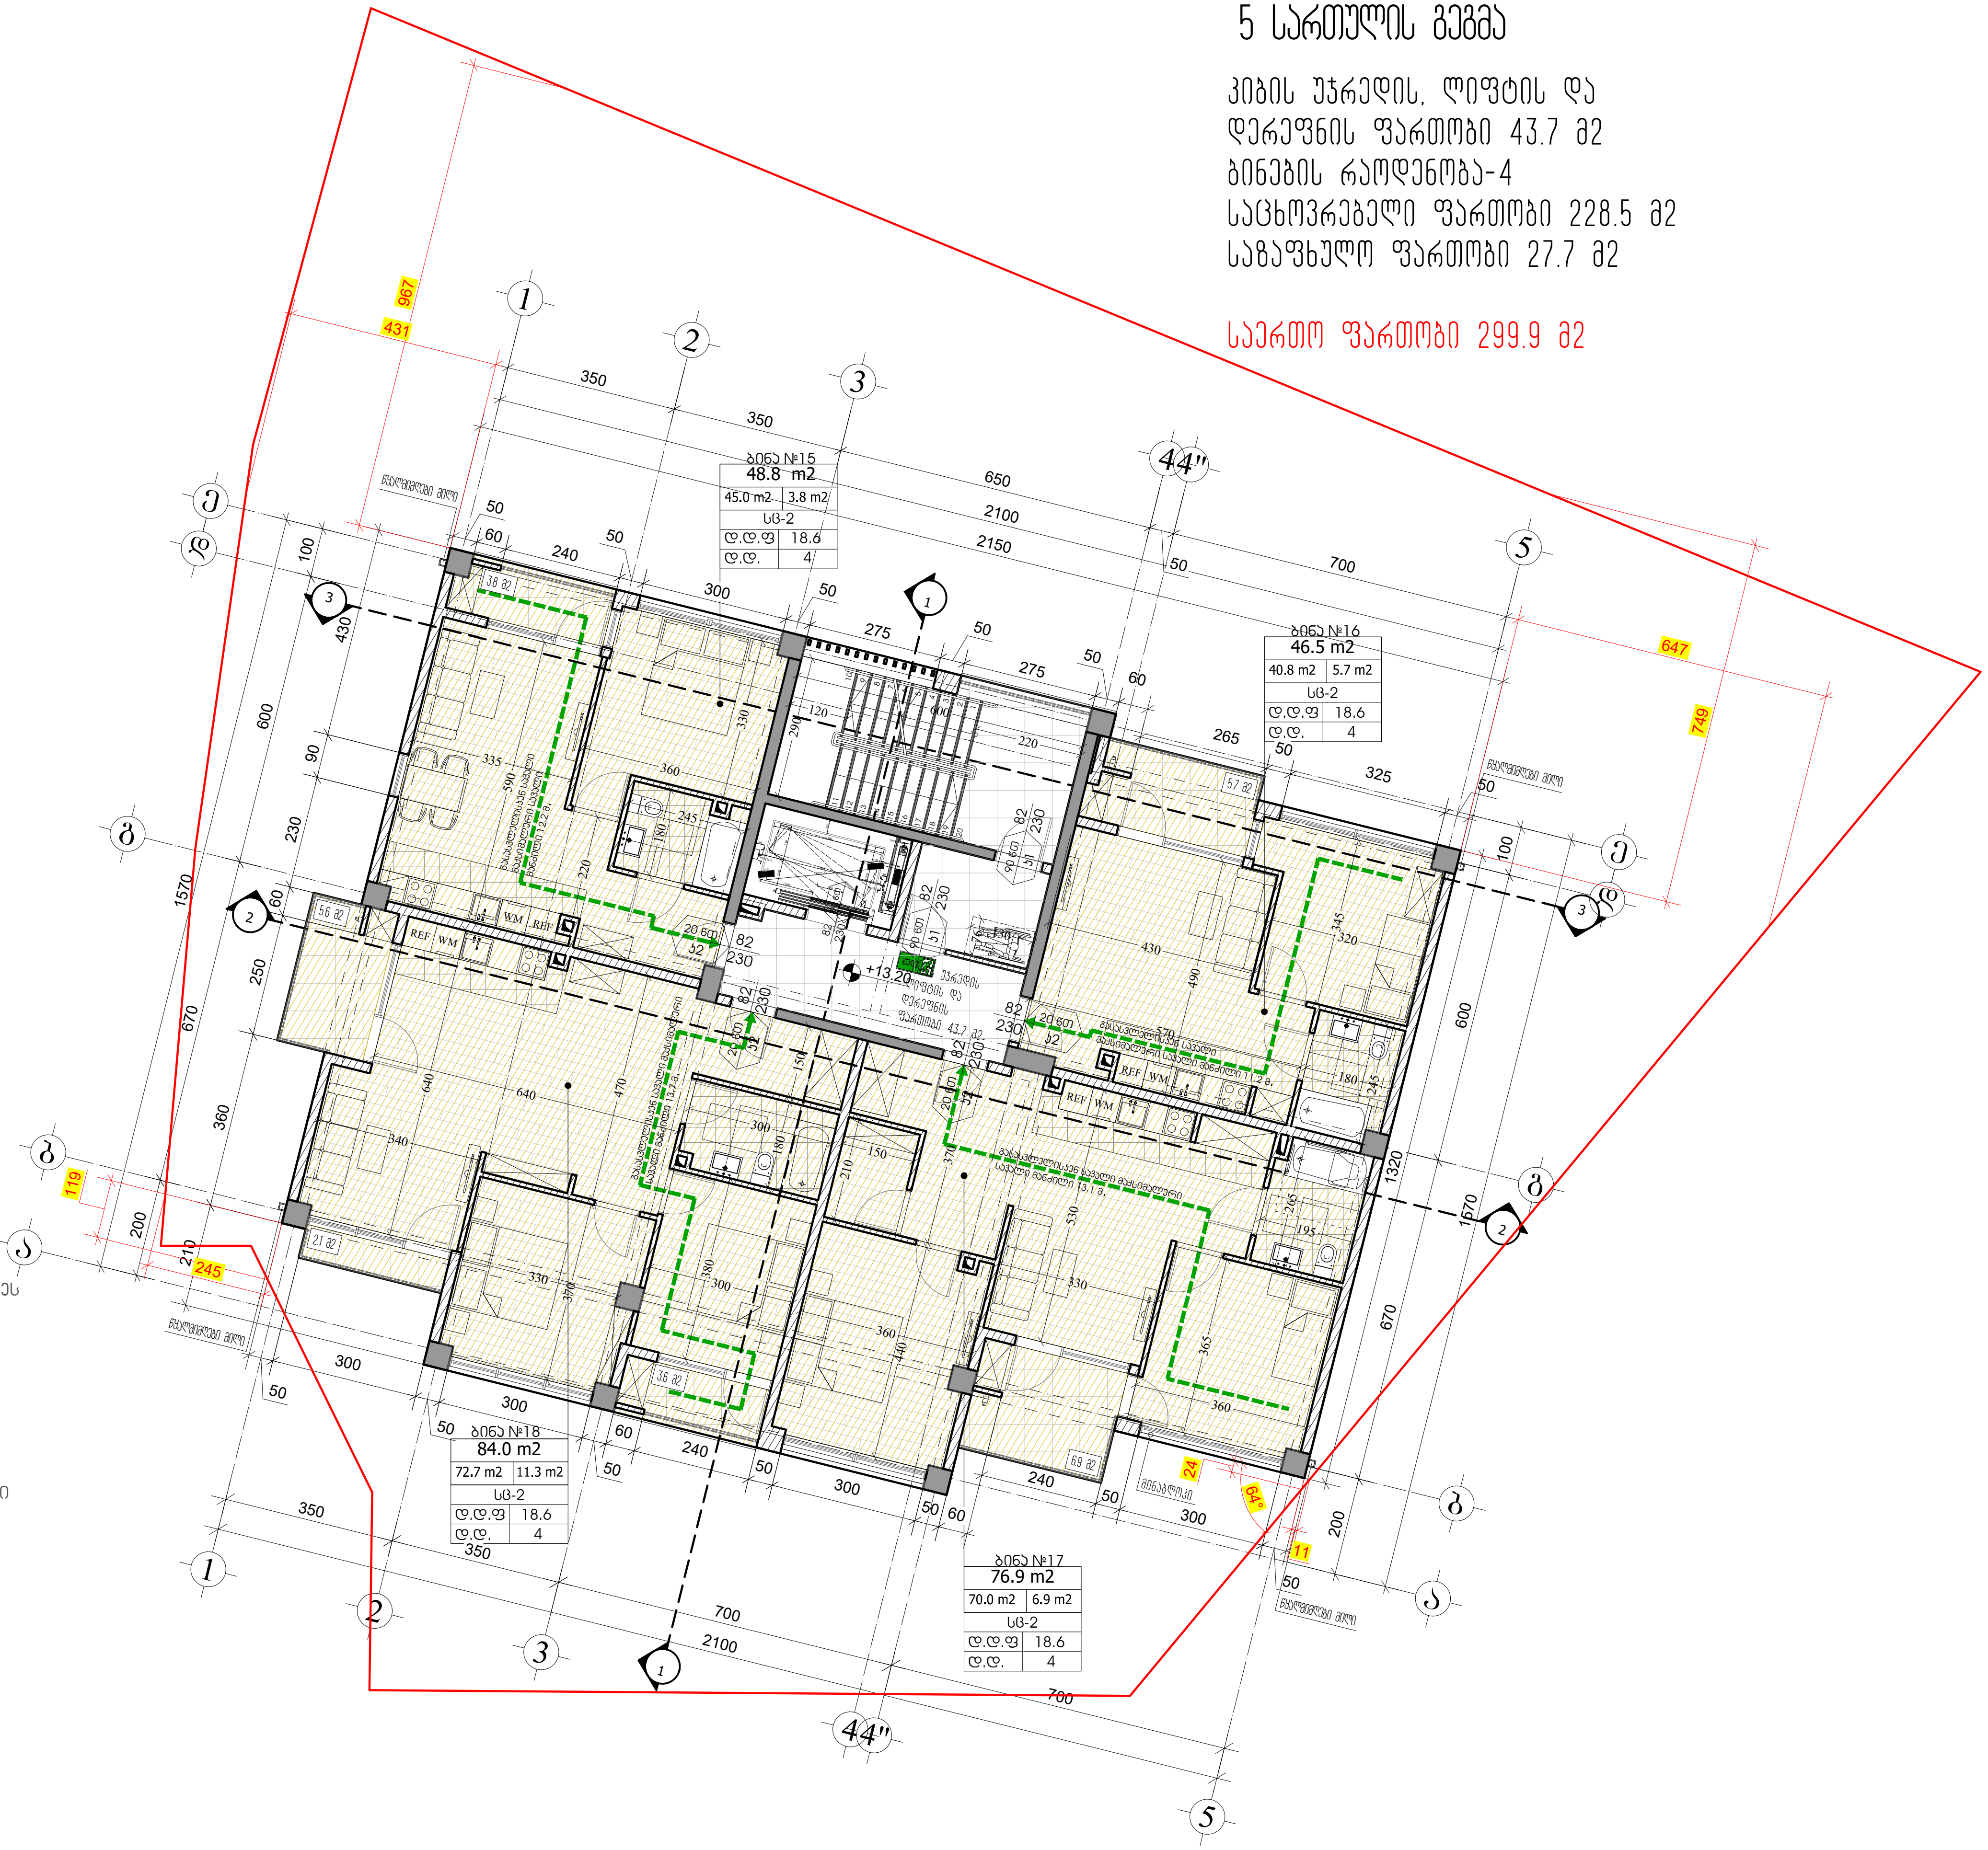

შენიშვნა:
ხანძარსაწინააღმდეგო მანძილები საზოგადოებრივი ქუჩის და უკანა ეზოს მხარეს 9.0 მეტრზე მეტია.

საოფისე და სავაჭრო/კომერციული სივრცე აღჭურვილი იქნება მექანიკური განიავებით.

ლიფტის შახტა აღჭურვილი იქნება ჰაერის დაწნევის სისტემით.

ჰაერის დაწნევის სისტემა უზრუნველყოფილი იქნება სათადარიგო ელმომარაგებით.

დენის გათიშვის შემთხვევაში სათადარიგო ელექტროსისტემა ავტომატურად გაანათებს გასასვლელ საშუალებებს.

კონსტრუქციული პროექტის დამუშავებისას დაცული იქნას I-ბ კონსტრუქციის ტიპის მოთხოვნები.

ხანძარსაწინააღმდეგო დაცვის სისტემების საინჟინრო დოკუმენტაცია დამუშავდეს 28.01.16 წ. №41 დადგენილების შესაბამისად.

M ARCHITECTURE
ფაქტიური მისამართი: ქ.თბილისი, საბურთალო, პეკინის ქ. №34
ელ-ფოსტა: info_ma@yahoo.com
www.marchitecture.ge
Legal address: Pekinis str.#34, Saburtalo, Tbilisi, Georgia
E-mail: info_ma@yahoo.com

მრავალბინიანი საცხოვრებელი სახლი
Apartment building

სტრუქტურა STRUCTURE	შპს ალფა პროჯექტ ჯორჯია LTD ALPHA PROJECT GEORGIA

პროექტის მისამართი
ალეკო გობრონიძის ქ. №52 №52ა
PROJECT ADDRESS
Aleko Gobronidze Str. N52,N52a

დამკვეთი CLIENT	ფიზიკური პირი: გიგა სანაია Giga Sanaia

შენიშვნები:
1. ნახაზზე ზომები მოცემულია სანტიმეტრებში;
2. ნახაზზე ყველა ცვლილება მშენებლობისას შეთანხმებული უნდა იყოს პროექტის ავტორთან;
3. ფურცლის კორექტირებით ავტომატურად უქმდება წინა ვარიანტი;

პირობითი ნიშნები:

დაკავებულობის ჯგუფები	დაკავებულობის ჯგუფის აღნიშვნა	ფერის კოდი
თავშეყრის ჯგუფი (თვ)		RGB (34,139,34)
საქმიანი ჯგუფი (სქ)		RGB (79,12,187)
საგანმანათლებლო ჯგუფი (სგ)		RGB (245,99,20)
სამრეწველო ჯგუფი (სმ)		RGB (160,32,240)
დიდი საფრთხის შემცველი ჯგუფი (დსშ)		RGB (94,8,58)
დაწესებულობითი ჯგუფი (დწ)		RGB (0,0,255)
სავაჭრო ჯგუფი (სვ)		RGB (0,0,255)
საცხოვრებელი ჯგუფი (სც)		RGB (220,185,0)
სასაწყობო ჯგუფი (სწ)		RGB (136,135,134)
დამხმარე ჯგუფი (დს)		RGB (136,135,134)

გასასვლელთან მისადგომი მაქსიმალური სავალი მანძილი

"ბ" ტიპი	
დ.დ.ფ	18.6
დ.დ.	4

ბინის ტიპი
დაკავებულობის დატვირთვის ფაქტორი
დაკავებულობის დატვირთვა

EXIT — გასასვლელის აღმნიშვნელი განათებული ნიშანი

82 / 230 — 90 წთ — კ1
კარის თავისუფალი სიგანე
ხანძარმედეგობა
კარის ნუმერაცია
კარის თავისუფალი სიმაღლე

სიტუაციური სქემა KEY PLAN



1	თარიღი	აღწერა
2	თარიღი 1 DATE 1	
3	თარიღი 2 DATE 2	
4	თარიღი 3 DATE 3	

გამოცემა: 22.08.2022

CAD DWG FILE: AUTOCAD

შეასრულა: ISSUE:	გ.გ	G.G
შეამოწმა: CHECKED:	რ.ხ	R.KH

საავტორო უფლებები: COPYRIGHT: "შპს ემ არქიტექტურა" LTD M ARCHITECTURE

სათაური TITLE
დაკავებულობის და გასასვლელი საშუალებების გეგმა
სართულის გეგმა +13.20; ნიშნულზე

აე-105-დგ

A3

6 სართულის გეგმა +16.50 ნიშნულზე

მ. 1:150

6 სართულის გეგმა

კიბის უჯრედის, ლიფტის და დერეფნის ფართობი 43.7 მ2
ბინების რაოდენობა-4
საცხოვრებელი ფართობი 228.5 მ2
საზაფხულო ფართობი 27.7 მ2

საერთო ფართობი 299.9 მ2

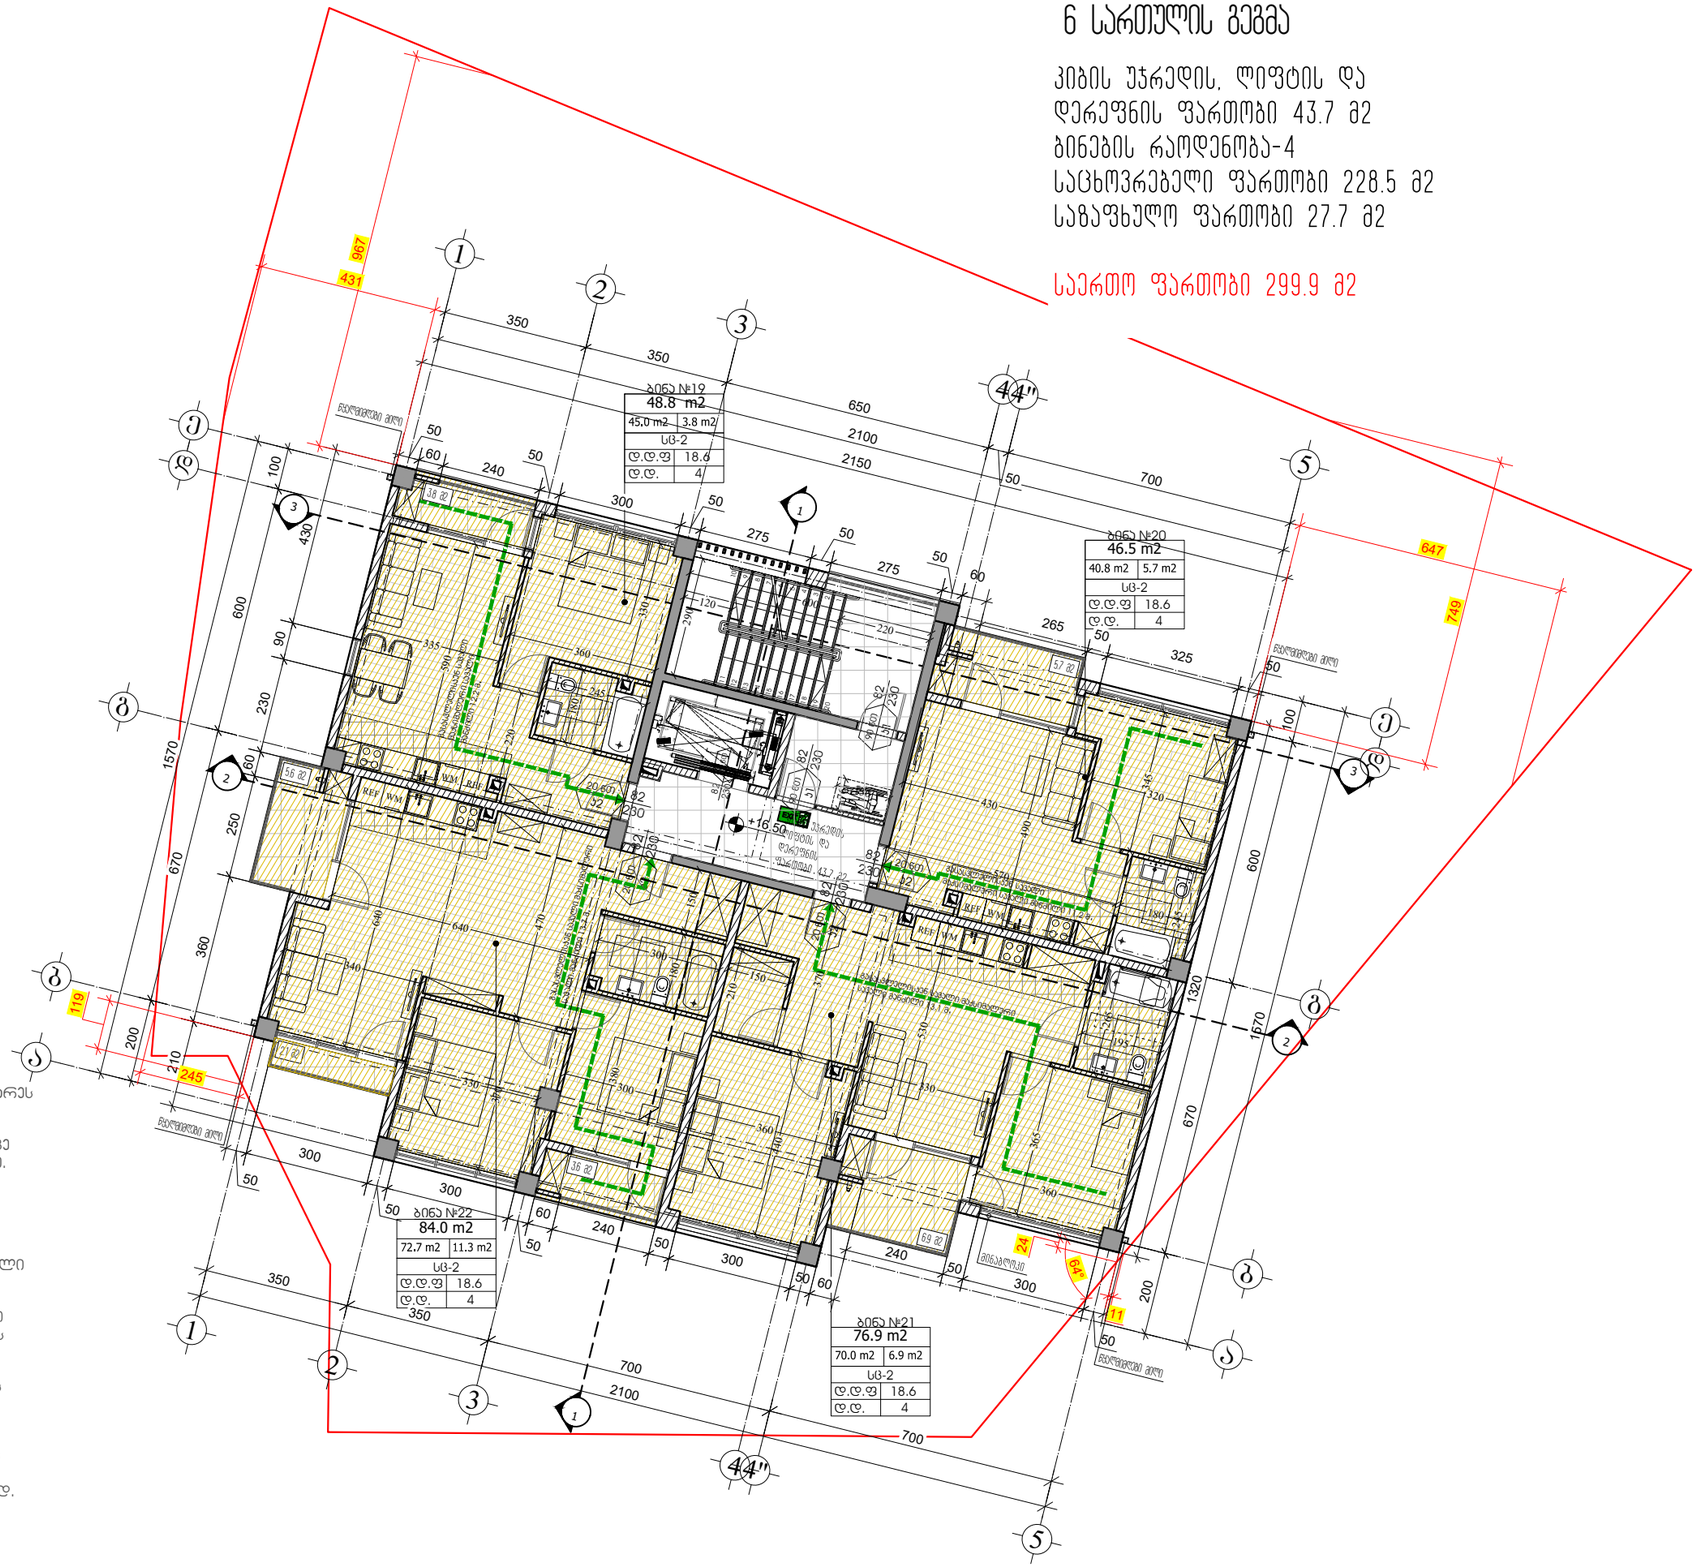
ბინა №19
48.8 m2
45.0 m2 | 3.8 m2
სც-2
ლ.ლ.ფ | 18.6
ლ.ლ. | 4
ბინა №20
46.5 m2
40.8 m2 | 5.7 m2
სც-2
ლ.ლ.ფ | 18.6
ლ.ლ. | 4
ბინა №22
84.0 m2
72.7 m2 | 11.3 m2
სც-2
ლ.ლ.ფ | 18.6
ლ.ლ. | 4
ბინა №21
76.9 m2
70.0 m2 | 6.9 m2
სც-2
ლ.ლ.ფ | 18.6
ლ.ლ. | 4
+16.50
დერეფნის და დაბრეზის ფარდული
ბეტონის ბორდიური
ასფალტის საფარი
ბეტონის ბორდიური
ბეტონის ბორდიური
ბეტონის ბორდიური

7 სართულის გეგმა +19.80 ნიშნულზე

მ. 1:150

7 სართულის გეგმა

კიბის უჯრედის, ლიფტის და
დერეფნის ფართობი 43.0 მ2
ბინების რაოდენობა - 2
საცხოვრებელი ფართობი 122.4 მ2
საზაფხულო ფართობი 232.0 მ2

საერთო ფართობი 251.0 მ2

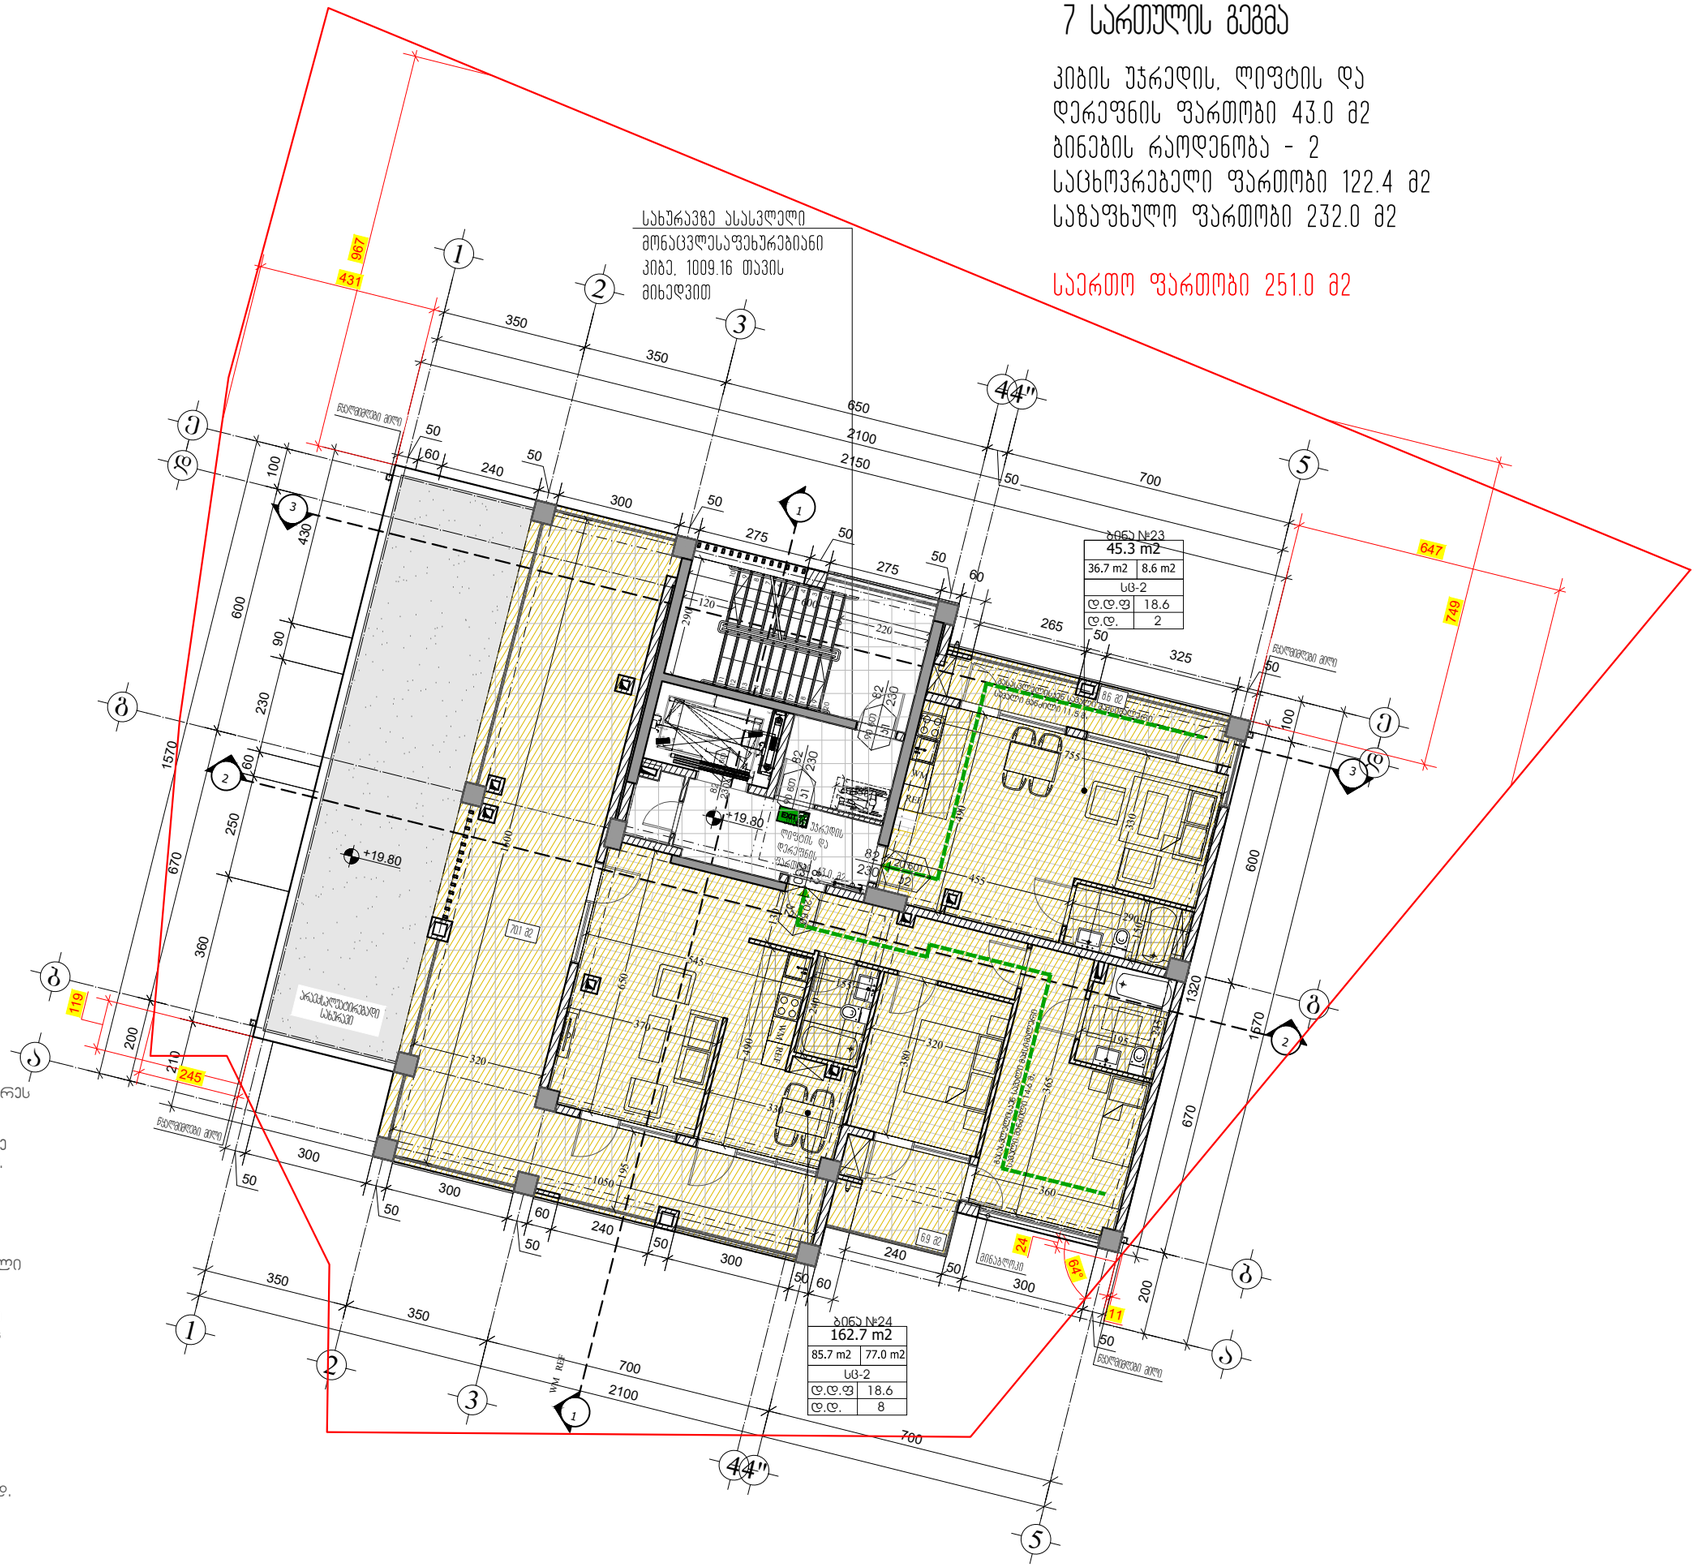
სახურავზე ასასვლელი
მონაცვლესაფეხურებიანი
კიბე. 1009.16 თავის
მიხედვით
ბინა №23
45.3 m2
36.7 m2
8.6 m2
სც-2
ც.ც.ფ 18.6
ც.ც. 2
ბინა №24
162.7 m2
85.7 m2
77.0 m2
სც-2
ც.ც.ფ 18.6
ც.ც. 8
+19.80
EXIT
ტერასის დონე
+19.80
ტერასის დონე
+19.80
სველი წერტილის დონე
+19.80
სველი წერტილის დონე
+19.80
სველი წერტილ

სახურავის გეგმა +23.10 ნიშნულზე

მ. 1:150

სახურავის სართულის გეგმა

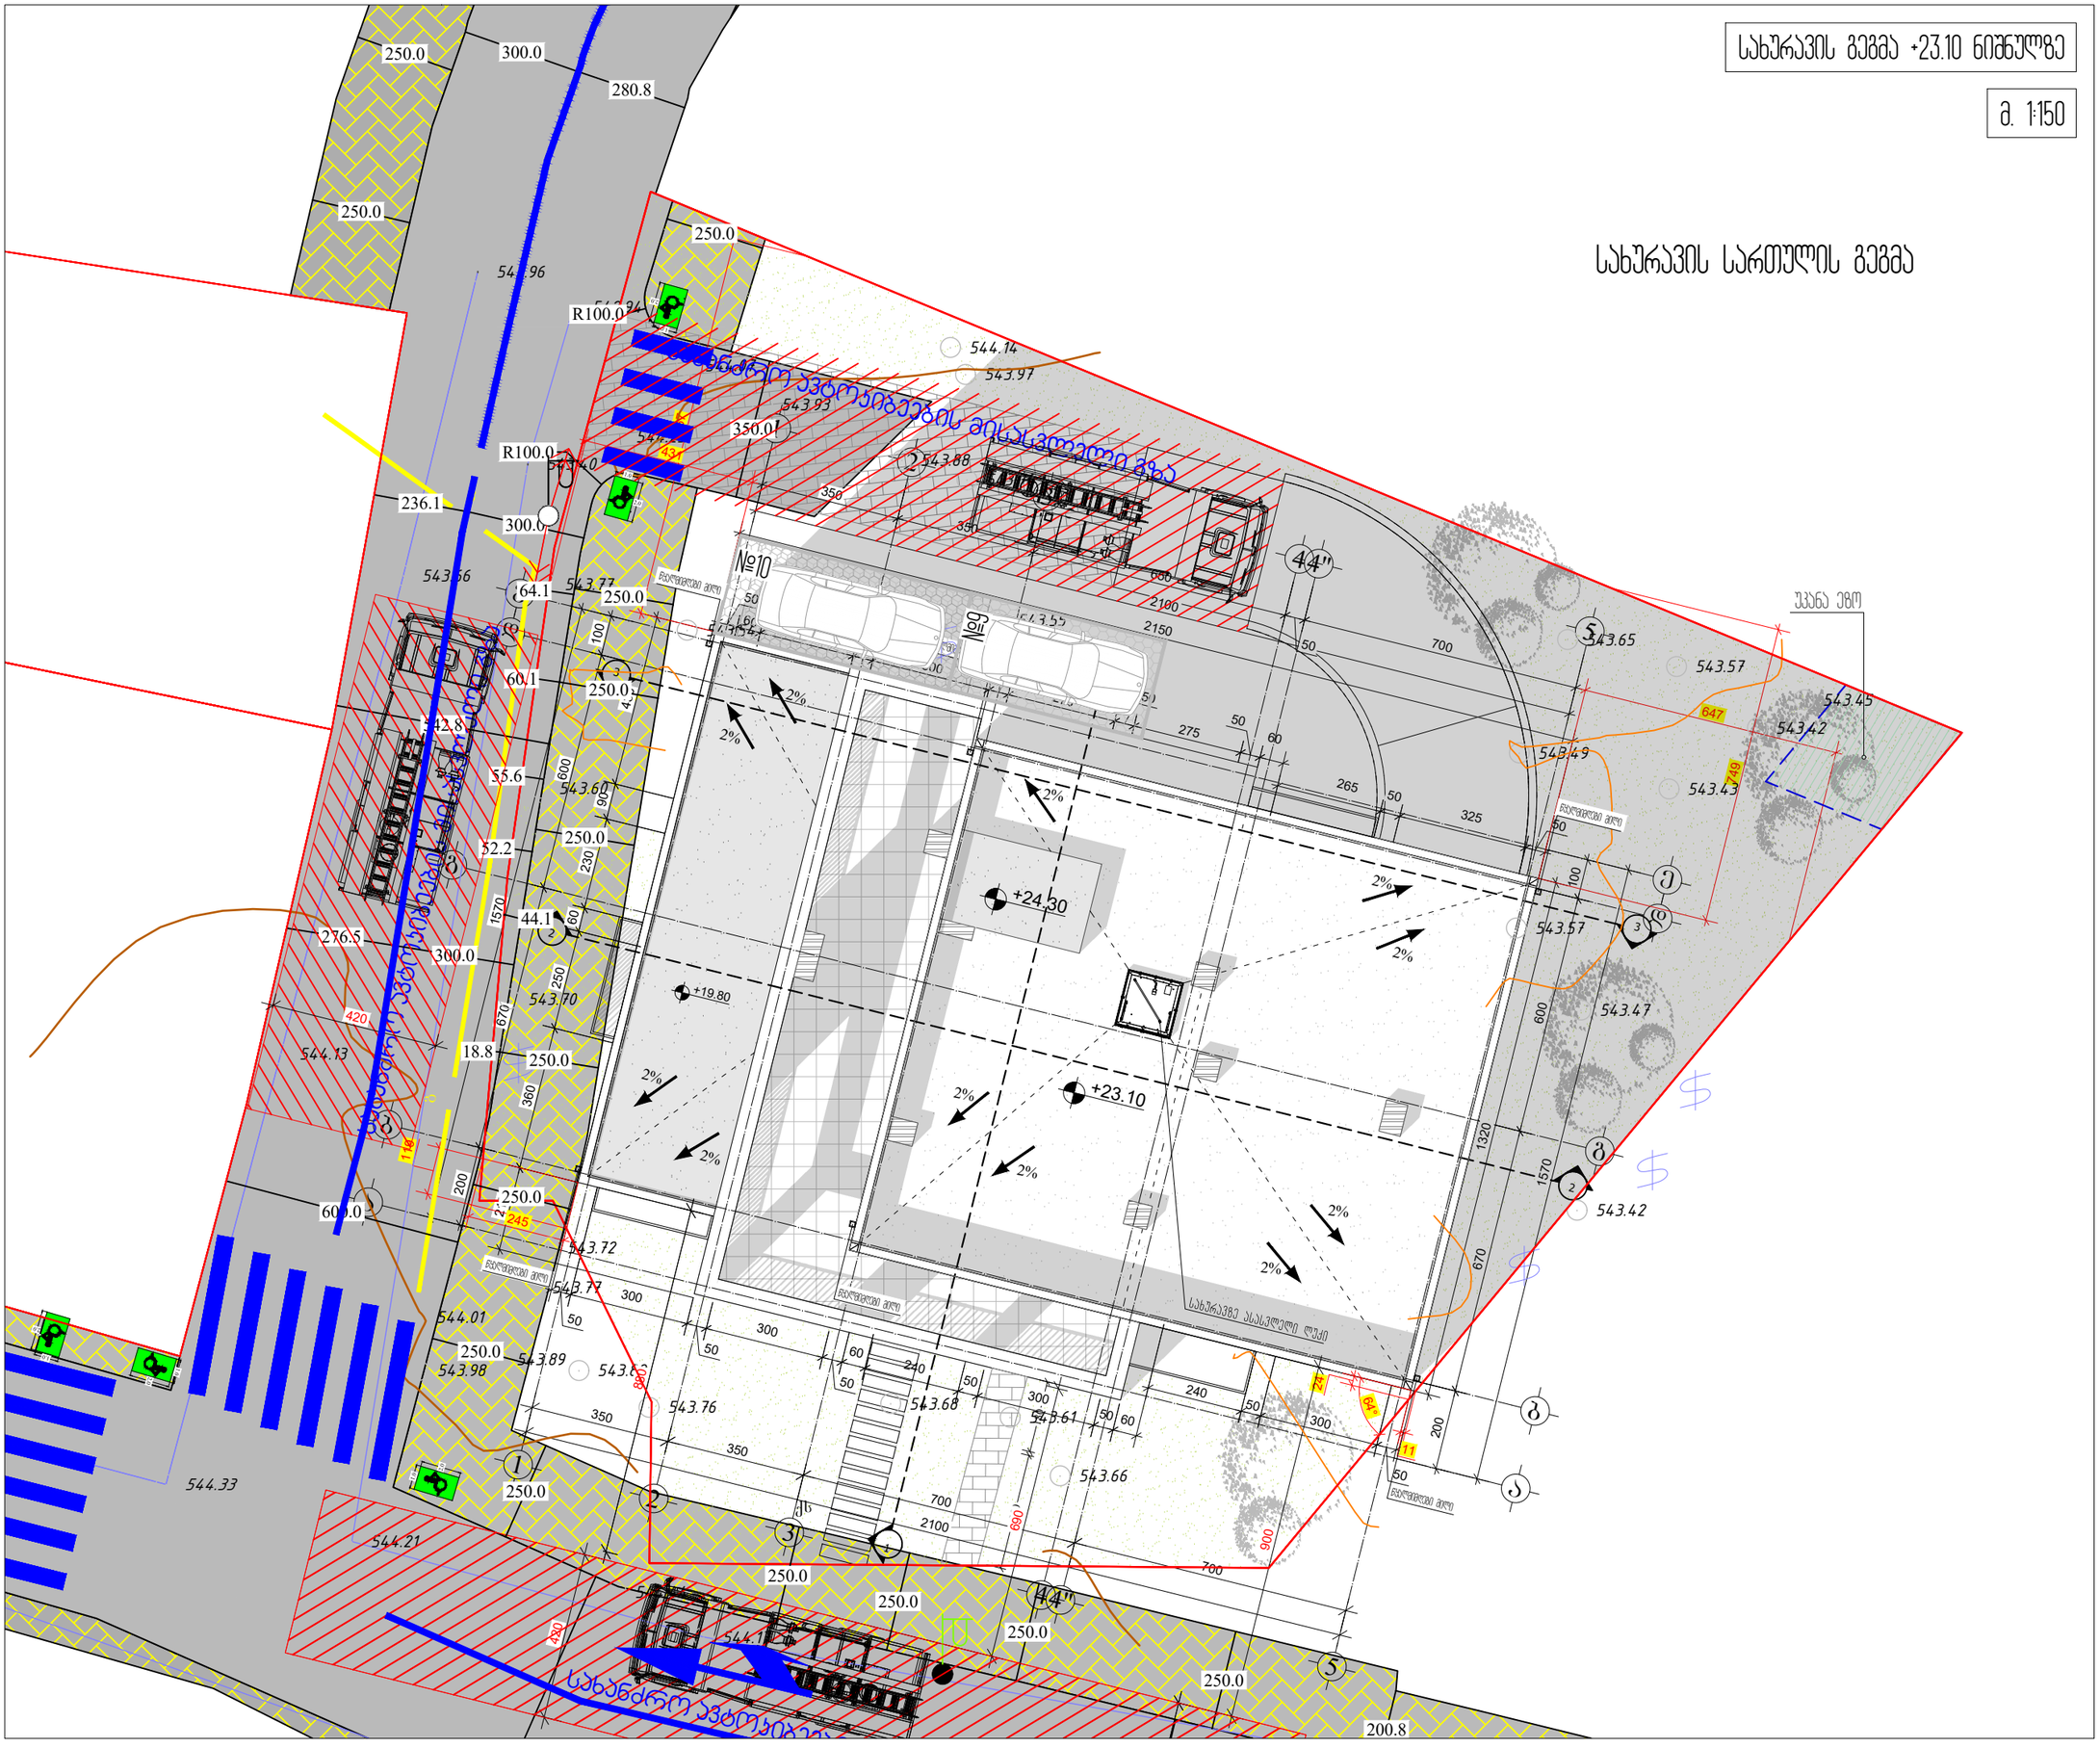
სახანძრო ავტოსატრანსპორტო მისასვლელი გზა
№10
№9
სახანძრო ავტომობილის მისასვლელი გზა
სახანძრო ავტომობილის მისასვლელი გზა
სახანძრო ავტომობილის მისასვლელი გზა

ჭრილი 1-1 ა-ე ღერძებში

მ. 1:150

ჭრილი 1-1

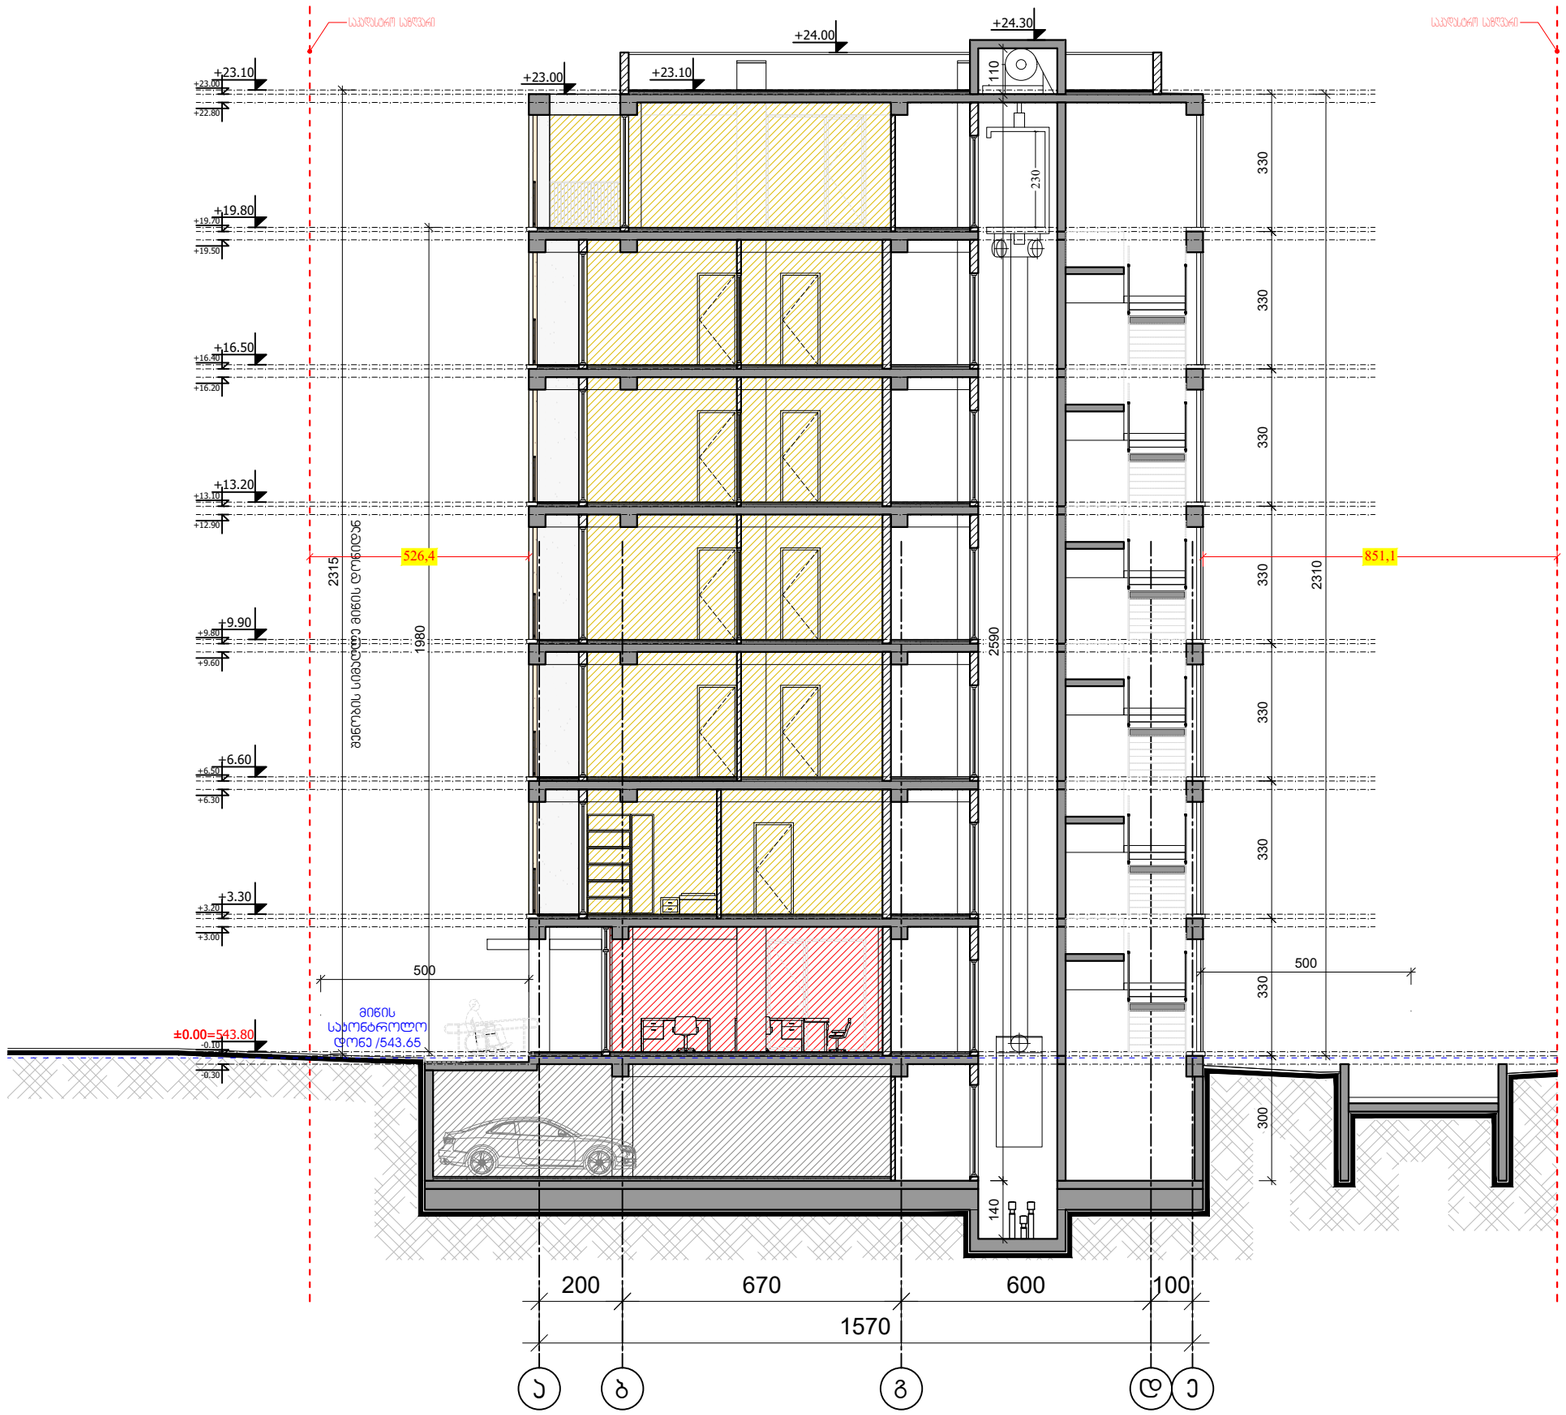

M ARCHITECTURE

ფაქტიური მისამართი: ქ.თბილისი, საბურთალო, ჯინიას ქ. №34
ელ-ფოსტა: info_ma@yahoo.com
www.marchitecture.ge
Legal address: Pekinis str.#34, Saburtalo, Tbilisi, Georgia
E-mail: info_ma@yahoo.com
www.marchitecture.ge

მრავალბინიანი საცხოვრებელი სახლი
Apartment building

სტრუქტურა STRUCTURE	შპს ალფა პროექტ ჯორჯია LTD ALPHA PROJECT GEORGIA

პროექტის მისამართი
ალეკო გობრონიძის ქ. №52 №52ა
PROJECT ADDRESS
Aleko Gobronidze Str. N52,N52a

დამკვეთი CLIENT	ფიზიკური პირი: გიგა სანაია Giga Sanaia

შენიშვნები:
1. ნახაზზე ზომები მოცემულია სანიმუშოდ;
2. ნახაზზე ყველა ცვლილება შეთანხმებისას მეთანხმებული უნდა ყოს პროექტის ავტორთან;
3. ფერფლის პორტლანდცემენტით ავტომატურად უკმდება ნინა ჯარიანი;

პირობითი ნიშნები:

დაპროექტებულობის ჯგუფები	დაპროექტებულობის ჯგუფის აღნიშვნა	ფერის კოდი
თავდაცვის ჯგუფი (თჯ)		RGB (34,139,34)
საქმიანი ჯგუფი (სქ)		RGB (79,12,187)
საგანგებოსიტუაციო ჯგუფი (სგ)		RGB (245,99,20)
საგარეჯულო ჯგუფი (სგ)		RGB (160,32,240)
ღიდი საფრთხის შემცველი ჯგუფი (ღსშ)		RGB (94,8,58)
ღანგრესაშიშროების ჯგუფი (ღშ)		RGB (0,0,255)
სავაჭრო ჯგუფი (სვ)		RGB (0,0,255)
საცხოვრებელი ჯგუფი (სც)		RGB (220,185,0)
სასაწყობო ჯგუფი (სწ)		RGB (136,135,134)
დამხმარე ჯგუფი (დხ)		RGB (136,135,134)

მასასკლელთან მისადგომი მაქსიმალური სავალი მანძილი

"ბ" ტიპი		მინის ტიპი
დ.დ.ფ	18.6	დაპროექტებულობის დაცვირების ფაქტორი
დ.დ.	4	დაპროექტებულობის დაცვირება

მასასკლელის აღნიშვნელი მანიშნებელი ნიშანი



სიტუაციური სქემა — KEY PLAN

1	თარიღი	აღწერა
2	თარიღი 1 DATE 1	
3	თარიღი 2 DATE 2	
4	თარიღი 3 DATE 3	

გამოცემა: 22.08.2022

CAD DWG FILE: AUTOCAD

შესრულა: ISSUE:	გ.გ	G.G
შეამოწმა: CHECKED:	რ.ხ	R.KH

საავტორო უფლებები: "შპს ემ არქიტექტურა"
COPYRIGHT: LTD M ARCHITECTURE

სათაური
TITLE

დაპროექტებულობის და მასასკლელი საშენებლების ჭრილი

ჭრილი 1-1

აე-100-ღგ

A3

ჭრილი 2-2 1-5 ღერძებში

მ. 1:150

ჭრილი 2-2

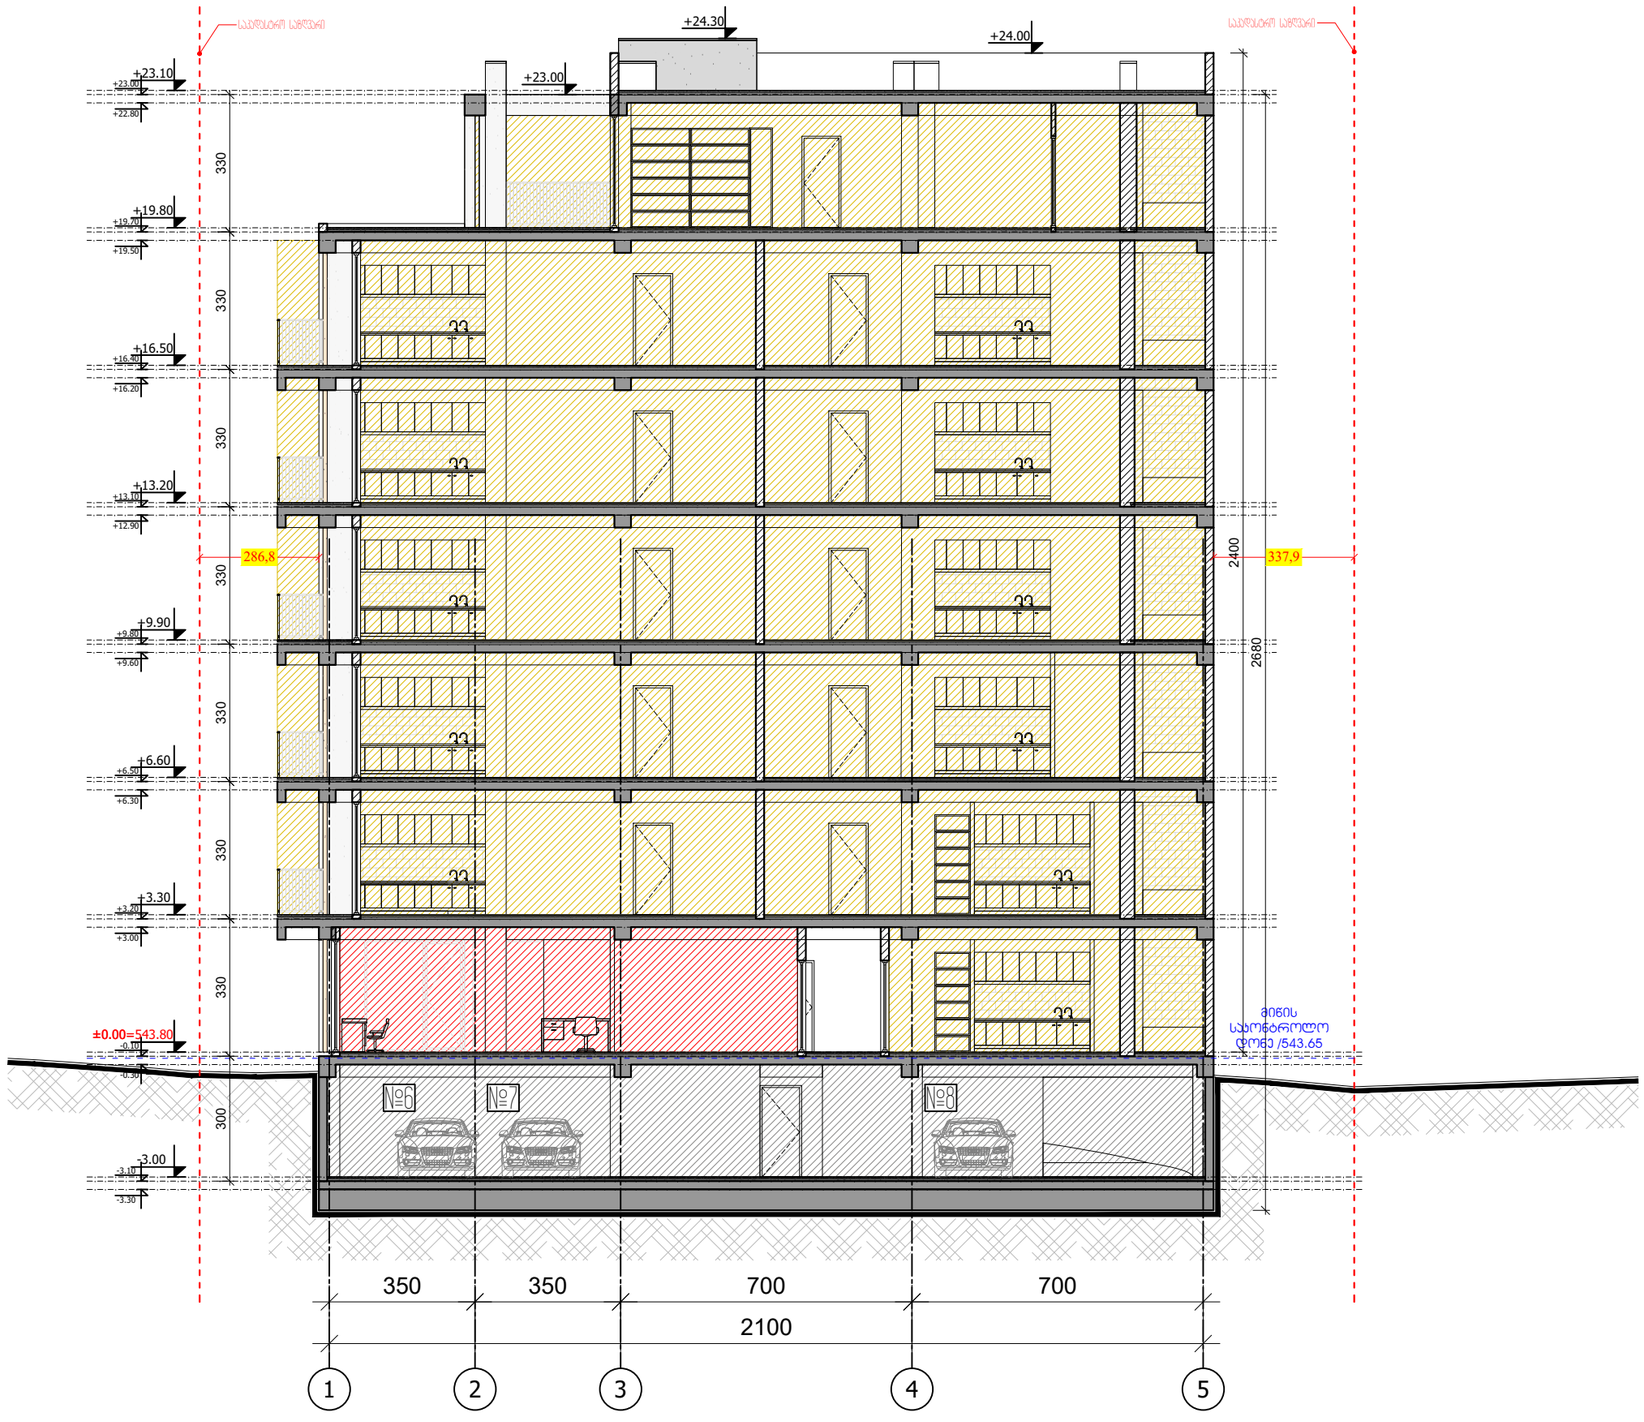

M ARCHITECTURE

ფაქტიური მისამართი: ქ.საბურთალო, საბურთალო, პეკინის ქ. №34
ელ-ფოსტა: info_ma@yahoo.com
www.marchitecture.ge
Legal address: Pekinis str.#34, Saburtalo, Tbilisi, Georgia
E-mail: info_ma@yahoo.com
www.marchitecture.ge

მრავალბინიანი საცხოვრებელი სახლი
Apartment building

სტრუქტურა STRUCTURE	შპს ალფა პროექტ ჯორჯია LTD ALPHA PROJECT GEORGIA

პროექტის მისამართი
ალეკო გობრონიძის ქ. №52 №52ა
PROJECT ADDRESS
Aleko Gobronidze Str. N52,N52a

დამკვეთი CLIENT	ფიზიკური პირი: გიგა სანაია Giga Sanaia

შენიშვნები:
1. ნახაზზე ხაზებით მოცემული სანიტარული ტექნიკა;
2. ნახაზზე ყველა ცვლილება მხედველობაში მიღებული უნდა იქნას პროექტის ავტორებთან;
3. ფერადების პროექტირებით პასუხისმგებლად უქმდება წინა ჯარიანი;

პირობითი ნიშნები:

დაპროექტებულობის ჯგუფები	დაპროექტებულობის ჯგუფის აღნიშვნა	ფერის კოდი
თავსმყრის ჯგუფი (თჯ)		RGB (34,139,34)
საქმიანი ჯგუფი (სქ)		RGB (79,12,187)
საგანგებოსულობლო ჯგუფი (სგ)		RGB (245,99,20)
საგრეხველო ჯგუფი (სგ)		RGB (160,32,240)
ღიდი საფრთხის ჯემყველი ჯგუფი (ღსჯ)		RGB (94,8,58)
ღონეშესაწყობილობის ჯგუფი (ღწ)		RGB (0,0,255)
სავაჭრო ჯგუფი (სვ)		RGB (0,0,255)
საცხოვრებელი ჯგუფი (სც)		RGB (220,185,0)
სასაწყობო ჯგუფი (სწ)		RGB (136,135,134)
დამხმარე ჯგუფი (დხ)		RGB (136,135,134)

გასასვლელთან მისადგომი მაქსიმალური სავალი მანძილი

"ბ" ტიპი		ბინის ტიპი
დ.დ.ფ	18.6	დაპროექტებულობის დაბინრივების ფაქტორი
დ.დ.	4	დაპროექტებულობის დაბინრივება

გასასვლელის აღნიშვნელი განათებული ნიშანი

კარის თავისუფალი სიგანე
კანტიმეტრებში კარის წევრების სისქე

სიტუაციური სქემა — KEY PLAN



1	თარიღი	აღწერა
2	თარიღი 1 DATE 1	
3	თარიღი 2 DATE 2	
4	თარიღი 3 DATE 3	

გამოცემა: 22.08.2022

CAD DWG FILE: AUTOCAD

შესრულა: ISSUE:	გ.გ	G.G
შეამოწმა: CHECKED:	რ.ხ	R.KH

საავტორო უფლებები: "შპს ემ არქიტექტურა"
COPYRIGHT: LTD M ARCHITECTURE

სათაური
TITLE

დაპროექტებულობის და გასასვლელი საევაკუაციო გეგმილი

ჭრილი 2-2

აე-100-დგ

A3

ჭრილი 3-3 1-5 ღერძებში

მ. 1:150

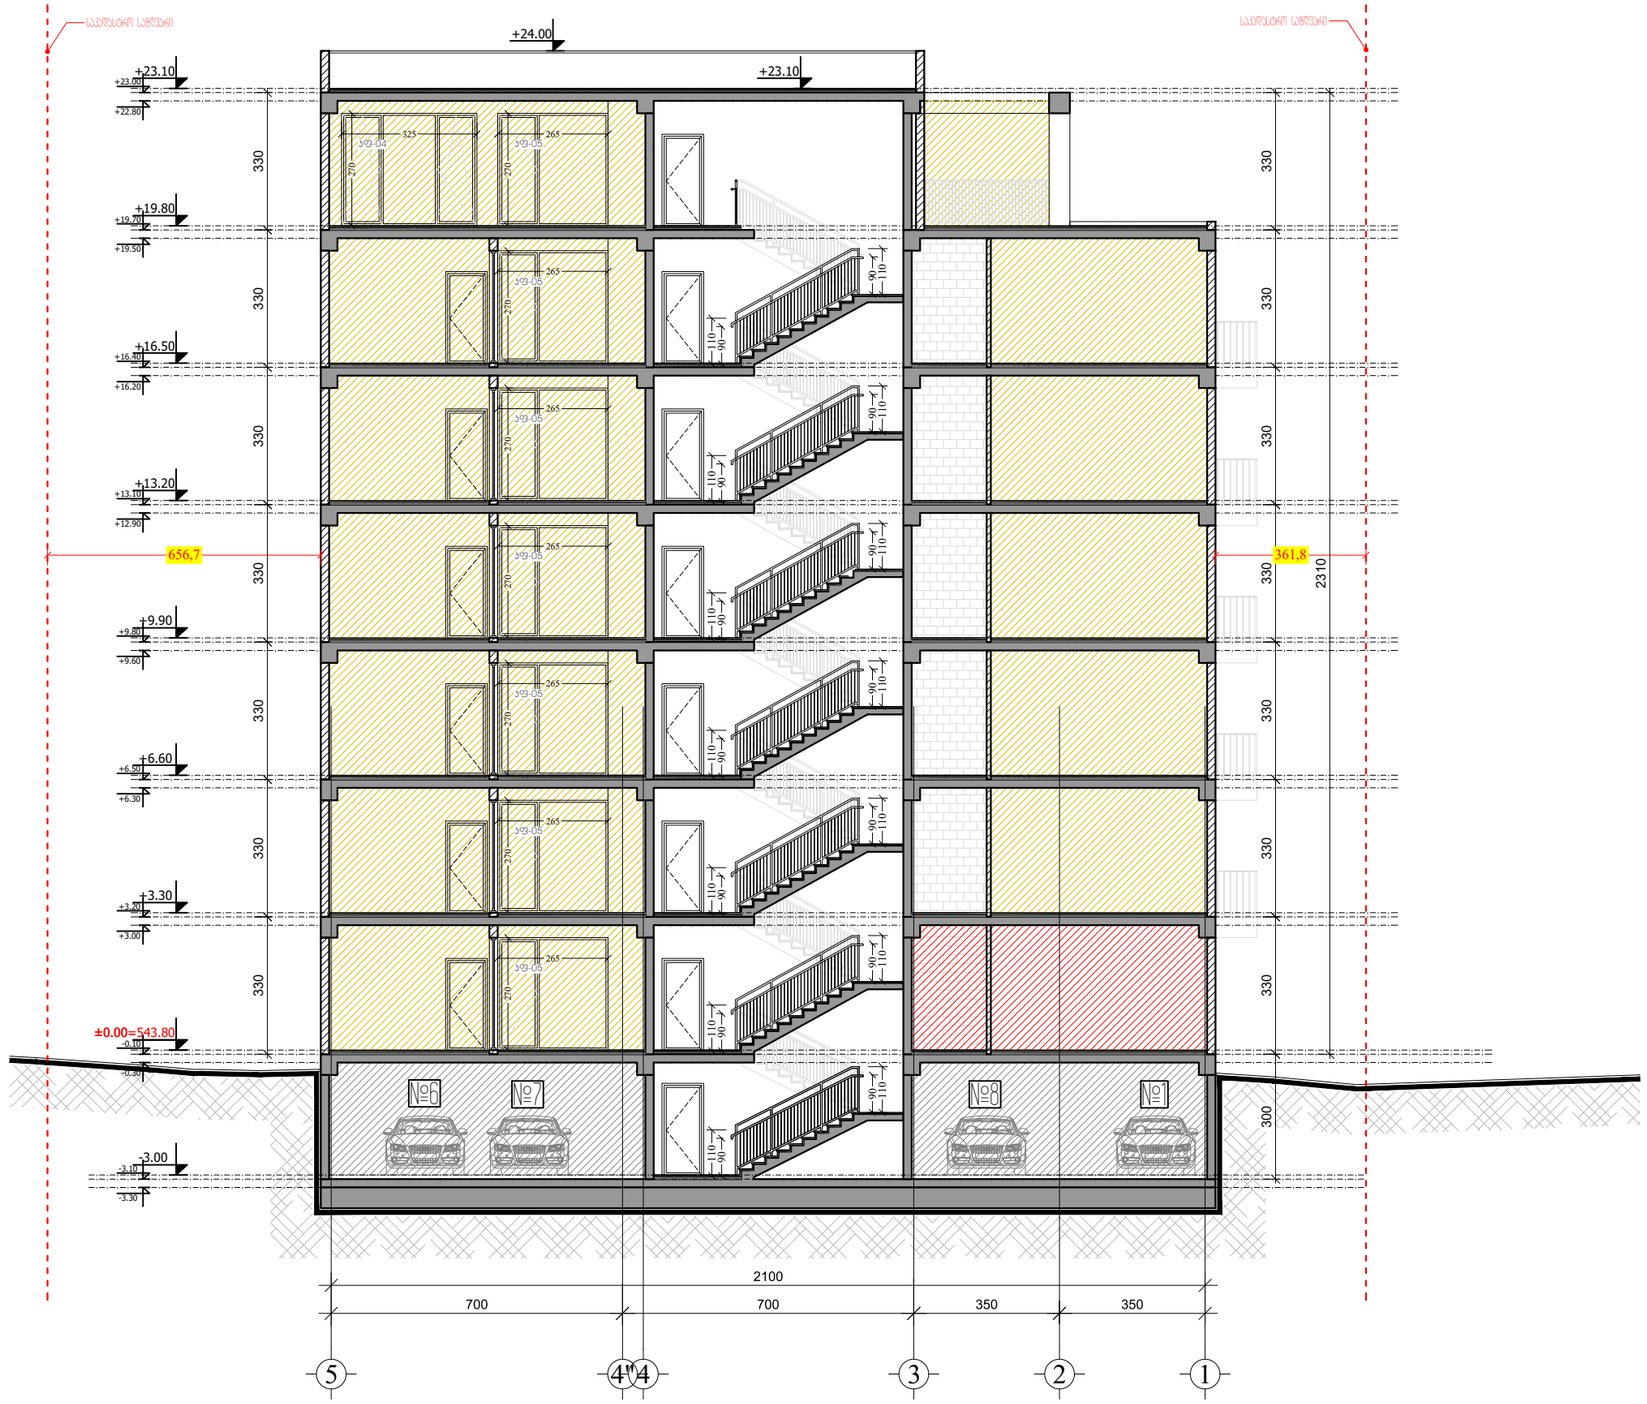

M ARCHITECTURE

ფაქტიური მისამართი: ქ.თბილისი, საბურთალო, პეკინის ქ. №34
ელ-ფოსტა: info_ma@yahoo.com
www.marchitecture.ge
Legal address: Pekinis str.#34, Saburtalo, Tbilisi, Georgia
E-mail: info_ma@yahoo.com
www.marchitecture.ge

მრავალბინიანი საცხოვრებელი სახლი
Apartment building

სტრუქტურა STRUCTURE	შპს ალფა პროექტ ჯორჯია LTD ALPHA PROJECT GEORGIA

პროექტის მისამართი
ალეკო გობრონიძის ქ. №52 №52ა
PROJECT ADDRESS
Aleko Gobronidze Str. N52,N52a

დამკვეთი CLIENT	ფიზიკური პირი: გიგა სანაია Giga Sanaia

შენიშვნები:
1. ნახაზზე ზომები მოცემულია სანიმუშოდ;
2. ნახაზზე ყველა ცვლილებაა მშენებლობისას მეთანხმებული უნდა იყოს პროექტის ავტორთან;
3. ფერფლის პორტალირებით პატრიარქად უქმდება წინა პერიოდი;

პირობითი ნიშნები:

დაკავებულობის ჯგუფები	დაკავებულობის ჯგუფის აღნიშვნა	ფერის კოდი
თავშეყრის ჯგუფი (თჯ)		RGB (34,139,34)
საქმიანი ჯგუფი (სქ)		RGB (79,12,187)
საგანგებოსიტუაციო ჯგუფი (სგ)		RGB (245,99,20)
საგარეჯველო ჯგუფი (სგ)		RGB (160,32,240)
დიდი საფრთხის შემცველი ჯგუფი (დსჯ)		RGB (94,8,58)
დაწესებულებითი ჯგუფი (დჯ)		RGB (0,0,255)
სავაჭრო ჯგუფი (სჯ)		RGB (0,0,255)
საცხოვრებელი ჯგუფი (სჯ)		RGB (220,185,0)
სასაწყობო ჯგუფი (სწ)		RGB (136,135,134)
დამხმარე ჯგუფი (დჯ)		RGB (136,135,134)

მასასკლელთან მისადგომი მაძლიმალური სავალი მანძილი

"ბ" ტიპი		ბინის ტიპი
დ.დ.ფ	18.6	დაკავებულობის დაბვირთვის ფაქტორი
დ.დ.	4	დაკავებულობის დაბვირთვა

EXIT მასასკლელის აღნიშვნელი მანათობელი ნიშანი



სიტუაციური სქემა KEY PLAN



1	თარიღი	აღწერა
2	თარიღი 1 DATE 1	
3	თარიღი 2 DATE 2	
4	თარიღი 3 DATE 3	

გამოცემა: 22.08.2022

CAD DWG FILE: AUTOCAD

შესრულა: ISSUE:	გ.გ	G.G
შეამოწმა: CHECKED:	რ.ხ	R.KH

საავტორო უფლებები: "შპს ემ არქიტექტურა"
COPYRIGHT: LTD M ARCHITECTURE

სათაური
TITLE

დაკავებულობის და მასასკლელი საშუალებების ჭრილი

ჭრილი 3-3

აე-100-დგ

A3

ხანძარსაწინააღმდეგო გეგმები და ჭრილები

-1 სართულის გეგმა -3.00 ნიშნულზე

მ. 1:150

-1 სართულის გეგმა

კიბის უჯრედის, ლიფტის და დერეფნის ფართობი - 42.6 მ2
დამხმარე ფართობი 33.6 მ2
ავტოსადგომის ფართობი 297.6 მ2

საერთო ფართობი 373.8 მ2

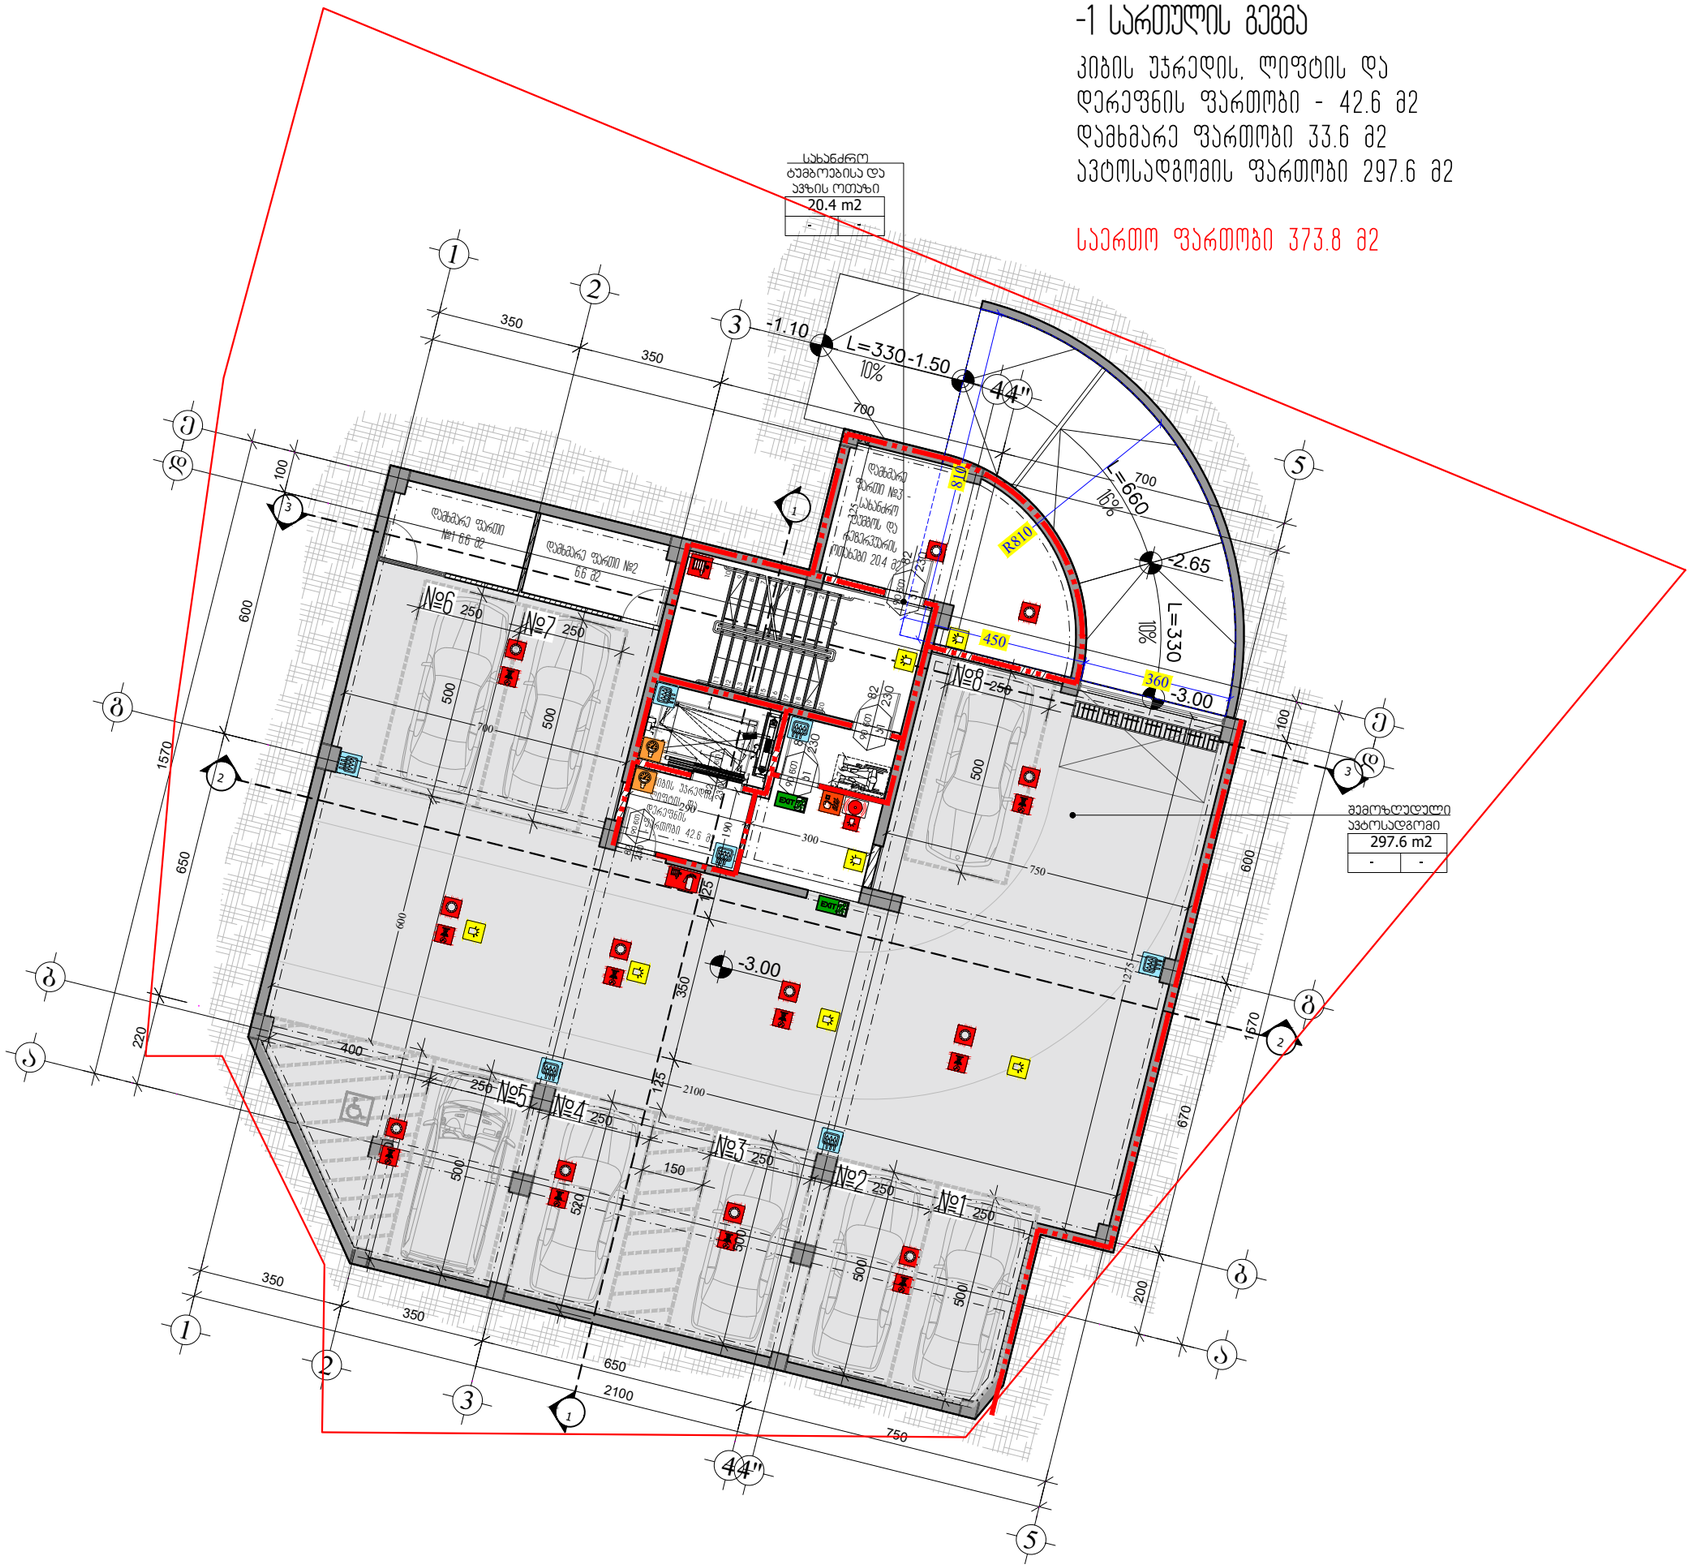
სახანძრო ბუმბერაზებისა და აჯახის ოთახი
20.4 m2
- -
1
2
3
4
5
ა
ბ
გ
დ
ე
350
350
700
100
600
1570
650
220
400
250
500
700
500
500
600
500
620
500
500
500

1 სართულის გეგმა +0.00 ნიშნულზე

მ. 1:150

01 სართულის გეგმა

კიბის უჯრედის, ლიფტის და დერეფნის ფართობი 56.3 მ2
ბინების რაოდენობა-2
საცხოვრებელი ფართობი 84.5 მ2
საზაფხულო ფართობი 7.9 მ2
კომერციული ფართობი 118.6 მ2

საერთო ფართობი 267.3 მ2

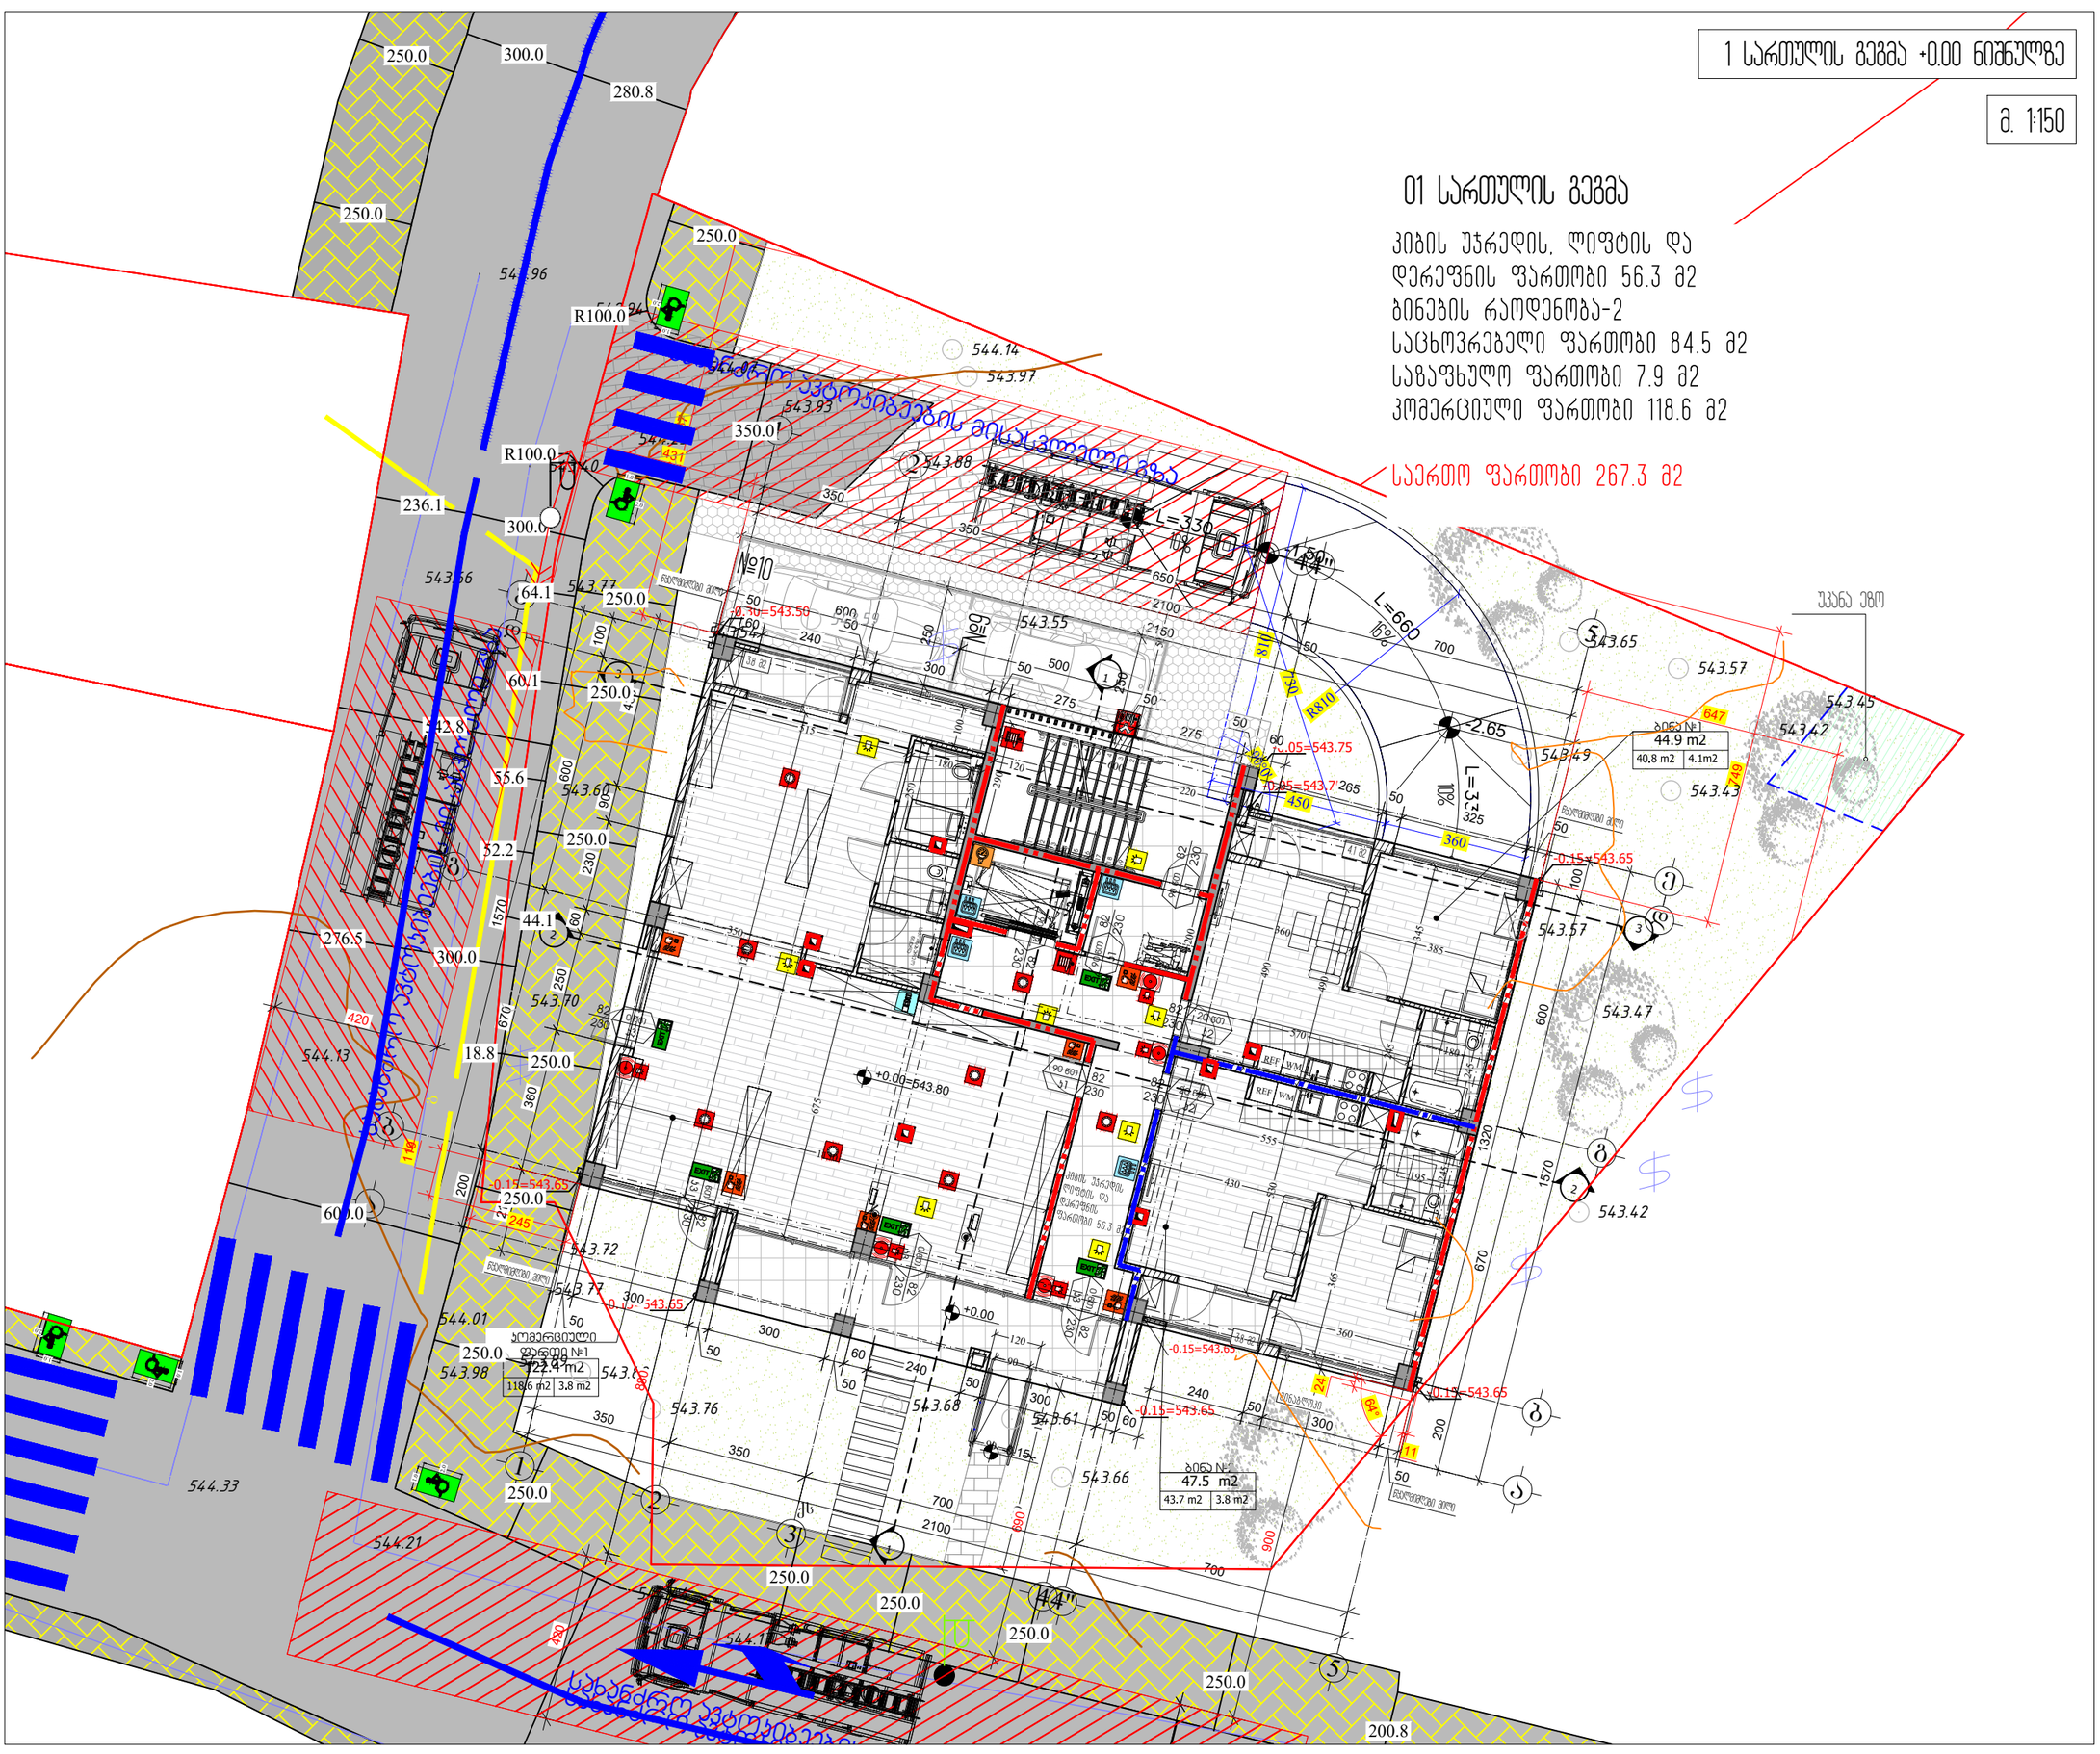
№10
№09
№08
№07
№06
№05
№04
№03
№02
№01
L=330
L=660
L=332
R810
R100.0
R100.0
R100.0
543.55
543.65
543.57
543.45
543.42
543.49
543.43
543.47
543.42
543.57
543.88
544.14
543.97
543.93
544.34
544.96
544.13
544.33
544.21
544.01
543.98
543.72
543.77
543.76
543.68
543.61
543.66
543.70
543.60
543.66
+0.00=543.80
-0.15=543.65
-0.05=543.75
-0.05=543.72
-0.30=543.50
-0.15=543.65
-0.15=543.65
-0.15=543.65

2 სართულის გეგმა +3.30 ნიშნულზე

მ. 1:150

2 სართულის გეგმა

კიბის უჯრედის, ლიფტის და
დერეფნის ფართობი 43.7 მ2
ბინების რაოდენობა-4
საცხოვრებელი ფართობი 228.5 მ2
საზაფხულო ფართობი 27.7 მ2

საერთო ფართობი 299.9 მ2

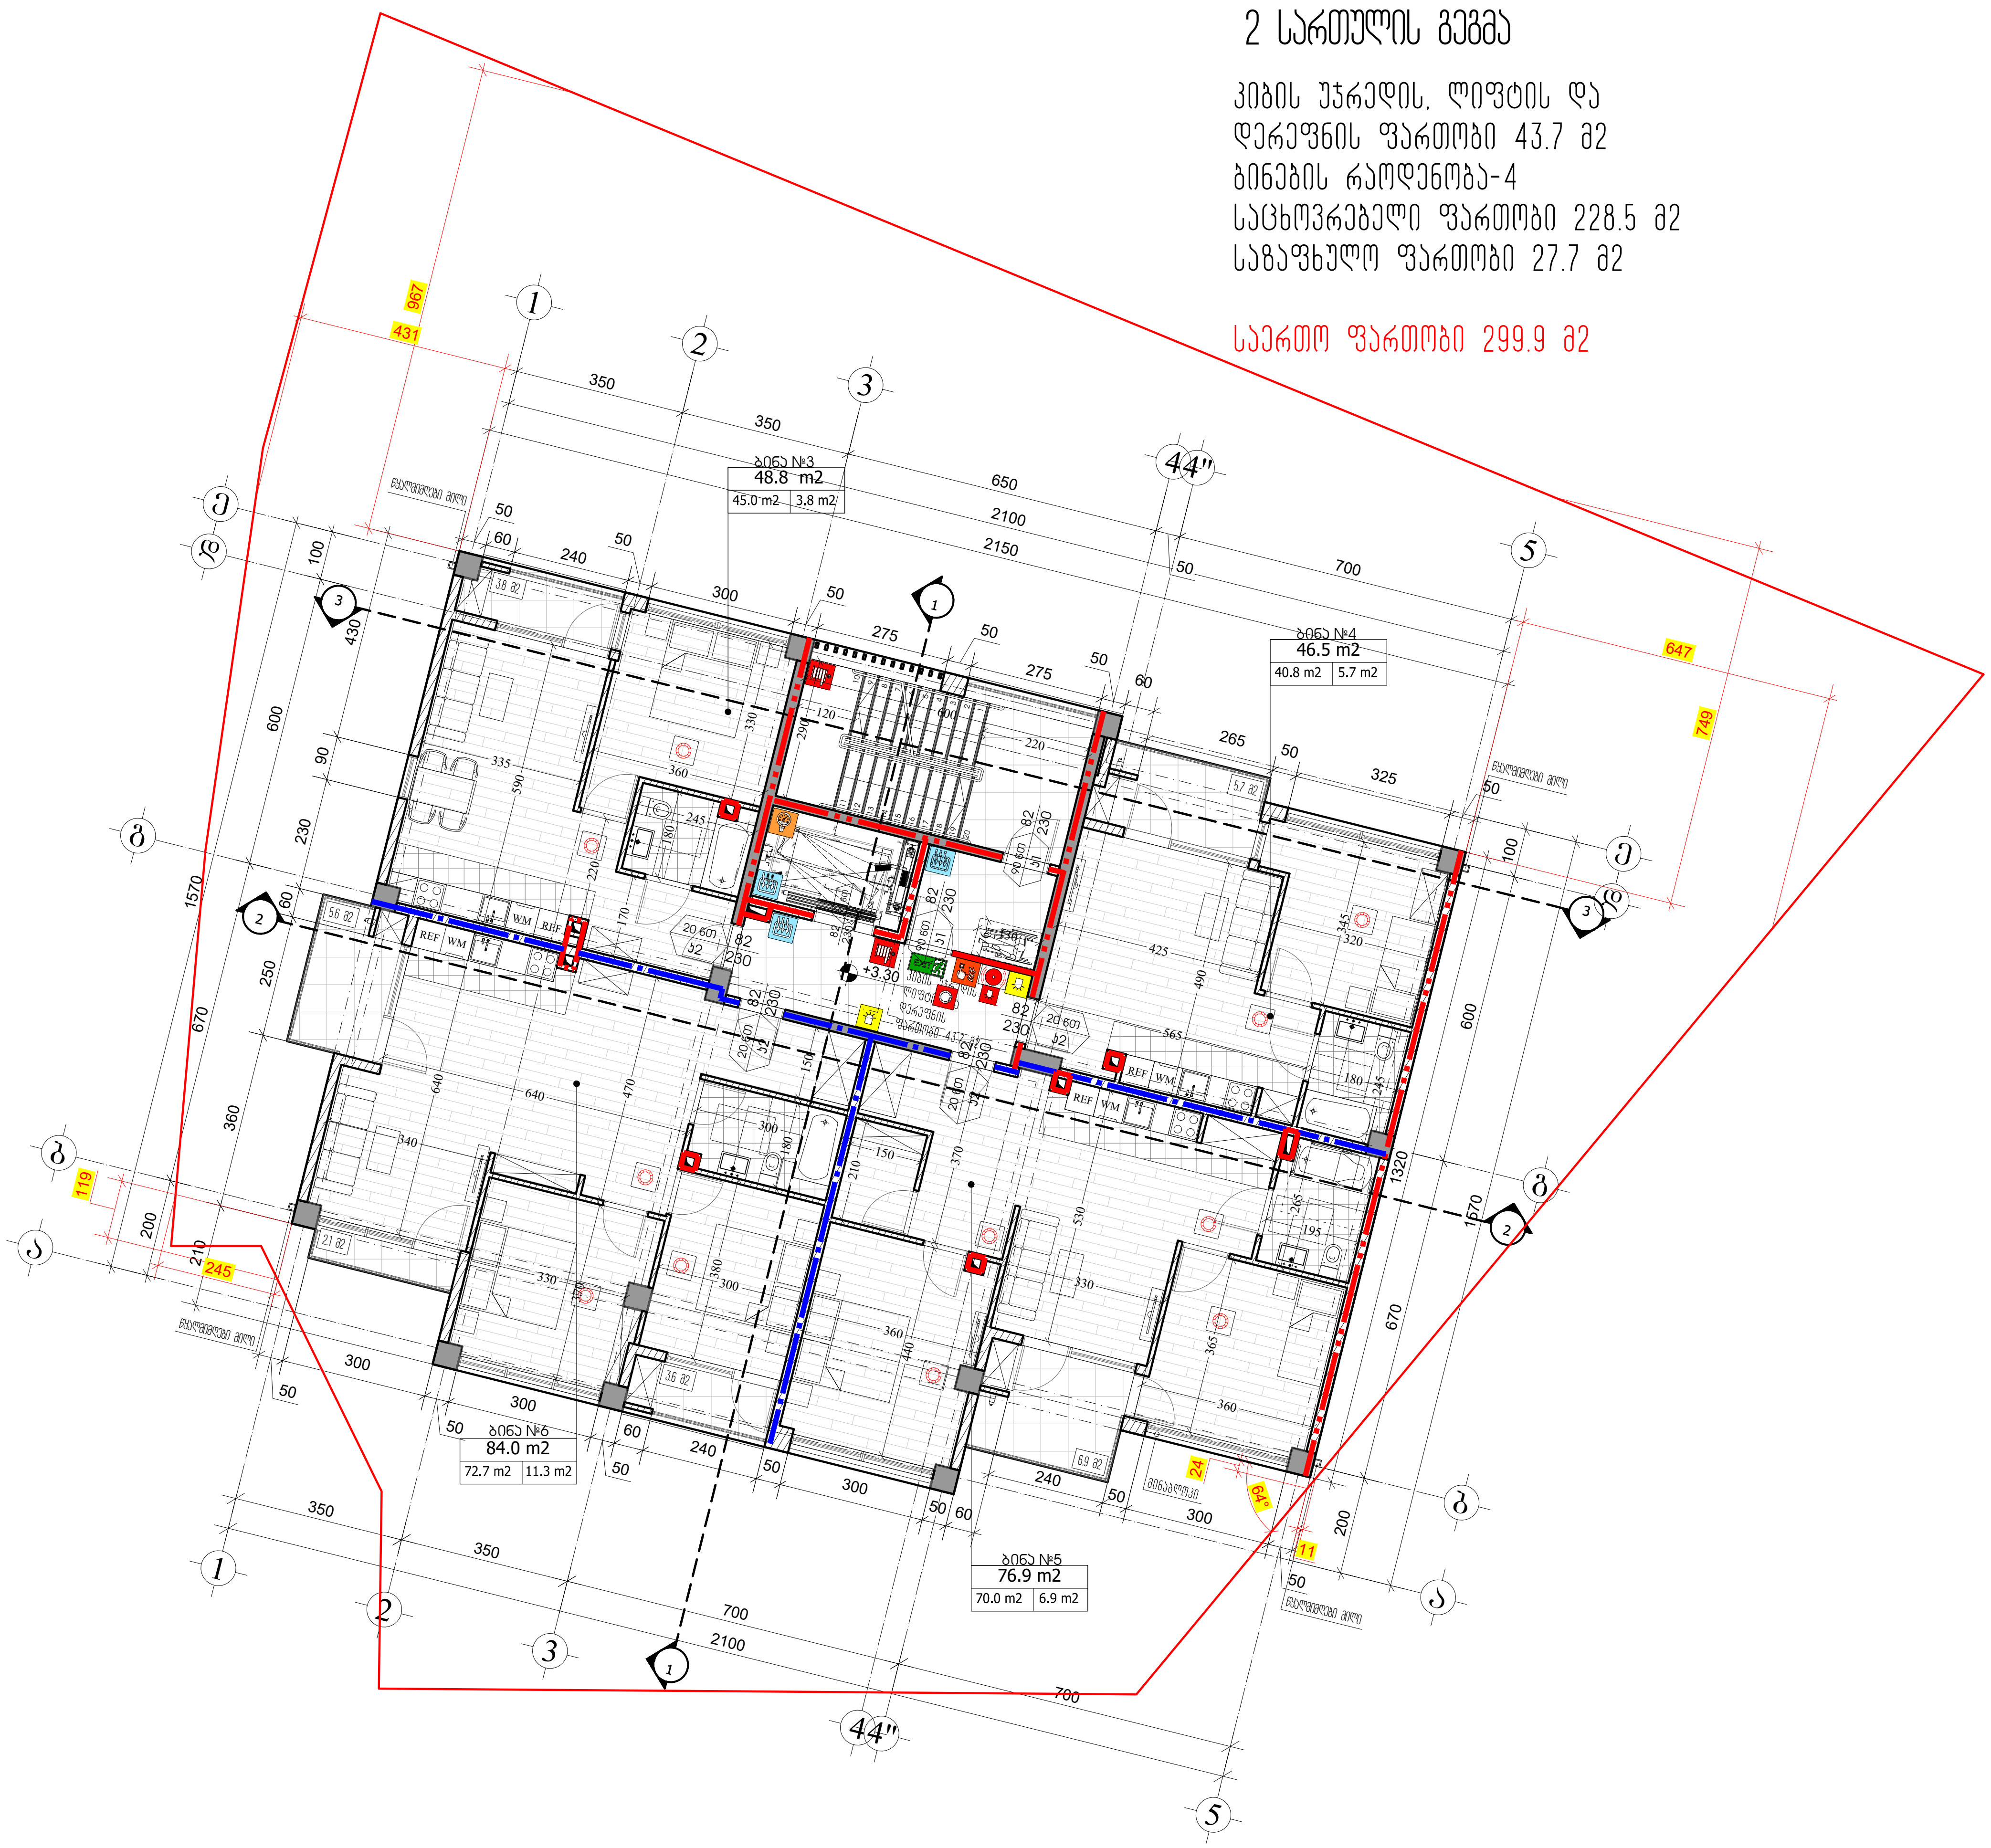

M ARCHITECTURE
ფაქტიური მისამართი: ქ.თბილისი, საბურთალო, პეკინის ქ. №34
ელ-ფოსტა:
info_ma@yahoo.com
Legal address: Pekinis str.#34, Saburtalo, Tbilisi, Georgia
E-mail:
info_ma@yahoo.com
www.marchitecture.ge

მრავალბინიანი საცხოვრებელი სახლი
Apartment building

სტრუქტურა STRUCTURE	შპს ალფა პროჯექტ ჯორჯია LTD ALPHA PROJECT GEORGIA

პროექტის მისამართი
ალეკო გობრონიძის ქ. №52 №52ა
PROJECT ADDRESS
Aleko Gobronidze Str. N52,N52a

დამკვეთი CLIENT	ფიზიკური პირი: გიგა სანაია Giga Sanaia

შენიშვნები:
1. ნახაზზე ზომები მოცემულია სანტიმეტრებში;
2. ნახაზზე ყველა ცვლილება მშენებლობისას შეთანხმებული უნდა იყოს პროექტის ავტორთან;
3. ფურცლის კორექტირებით ავტომატურად უქმდება წინა ვარიანტი;

პირობითი ნიშნები:
- ხელის ცეცხლმაქრი
- სახანძრო მილდგარი
- ორმხრივი კავშირის სისტემა
- კვამლზე მორიაგირე მაუწყებელი
- კვამლის ავტომატური აღმომჩენი
- ავტოსაშხეფი
- სახანძრო განგაშის ღილაკი
- დამკავებელთა შეტყობინების სისტემა (სახანძრო სიგნალიზაცია)
- ავარიული განათება
- საავარიო განათება
- სახანძრო მისაერთებელი
- სახანძრო ჰიდრანტი
- დაწნევის სისტემა
- მექანიკური განიავება
- EXIT — გასასვლელის აღმნიშვნელი განათებული ნიშანი
- 82 / 230 / 90 წთ / კ1 — კარის თავისუფალი სიგანე; ხანძარმედეგობა; კარის ნუმერაცია; კარის თავისუფალი სიმაღლე
- 1 საათიანი ხანძარმედეგობის აღმნიშვნელი ხაზი
- 2 საათიანი ხანძარმედეგობის აღმნიშვნელი ხაზი
- სახანძრო მილი

სიტუაციური სქემა KEY PLAN



1	თარიღი	აღწერა
2	თარიღი 1 DATE 1	
3	თარიღი 2 DATE 2	
4	თარიღი 3 DATE 3	

გამოცემა: 22.08.2022

CAD DWG FILE: AUTOCAD

შეასრულა: ISSUE:	გ.გ	G.G
შეამოწმა: CHECKED:	რ.ხ	R.KH

საავტორო უფლებები: "შპს ემ არქიტექტურა"
COPYRIGHT: LTD M ARCHITECTURE

სათაური
TITLE
ხანძარსაწინააღმდეგო გეგმა
სართულის გეგმა +3.00; ნიშნულზე

B-102

A3

3 სართულის გეგმა +6.60 ნიშნულზე

მ. 1:150

3 სართულის გეგმა

კიბის უჯრედის, ლიფტის და დერეფნის ფართობი 43.7 მ2
ბინების რაოდენობა-4
საცხოვრებელი ფართობი 228.5 მ2
საზაფხულო ფართობი 27.7 მ2

საერთო ფართობი 299.9 მ2

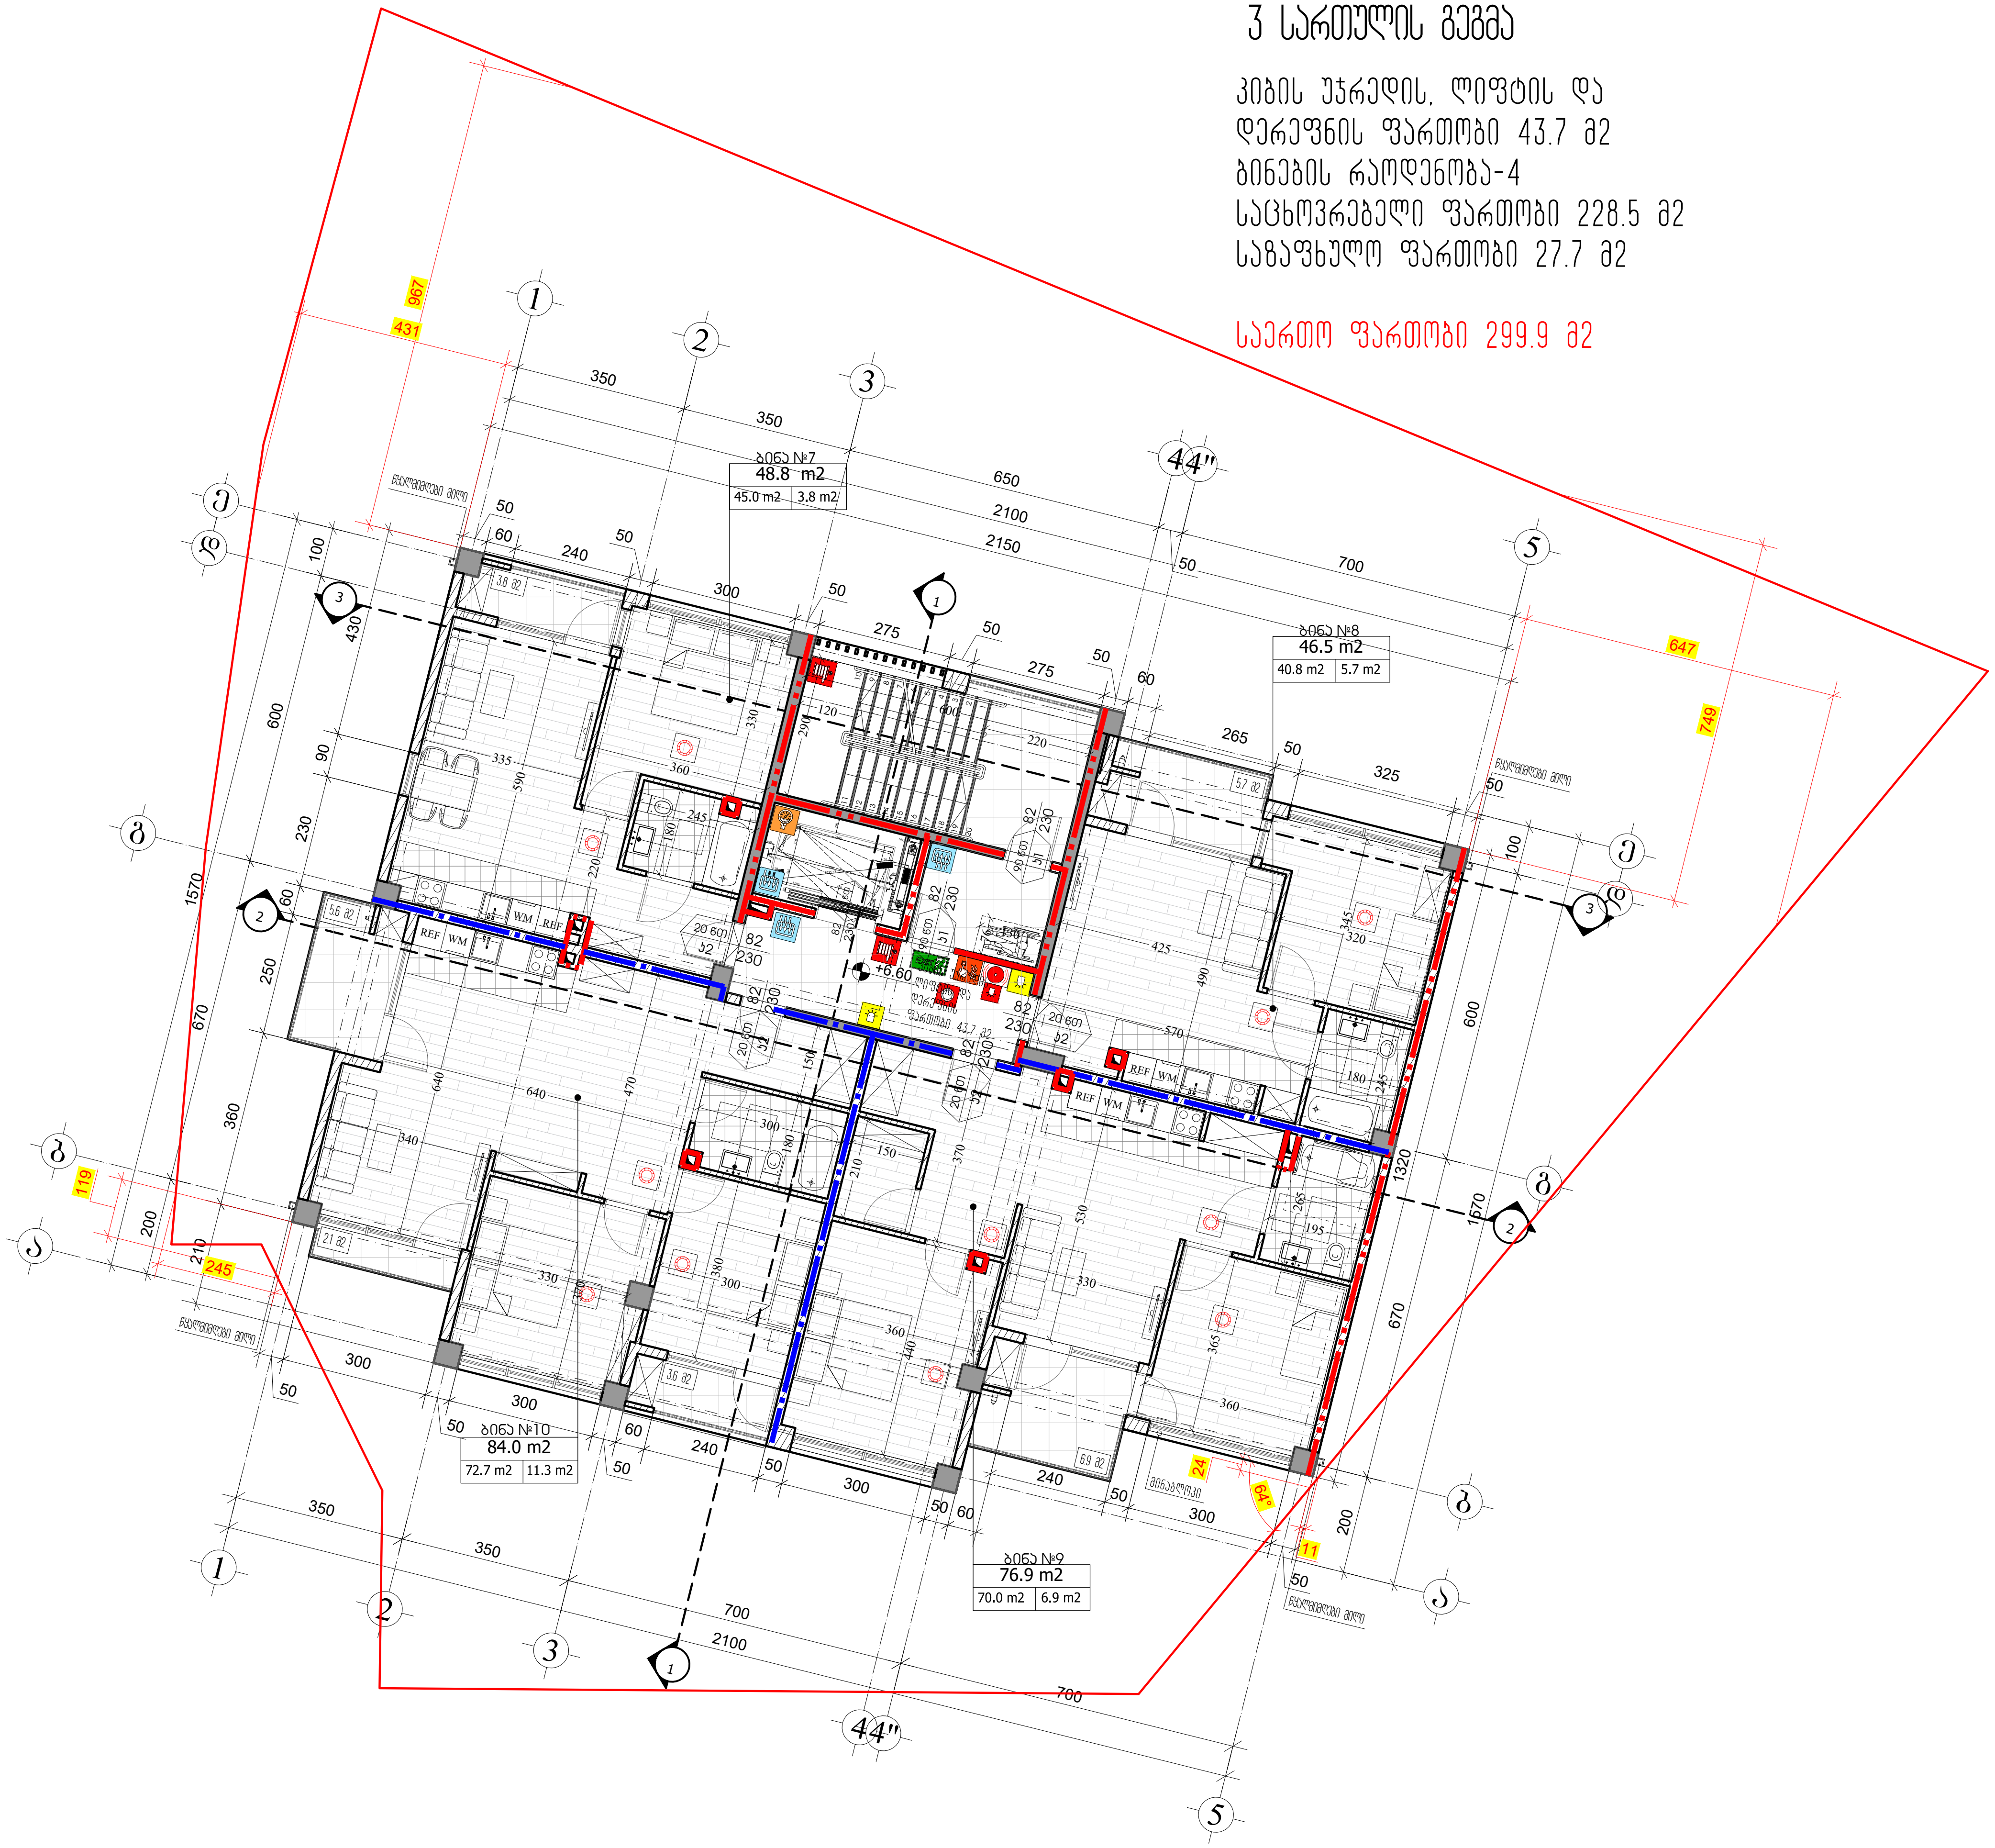

M ARCHITECTURE

ფაქტიური მისამართი: ქ.თბილისი, საბურთალო, პეკინის ქ. №34
ელ-ფოსტა:
info_ma@yahoo.com
Legal address: Pekinis str.#34, Saburtalo, Tbilisi, Georgia
E-mail:
info_ma@yahoo.com
www.marchitecture.ge

მრავალბინიანი საცხოვრებელი სახლი
Apartment building

სტრუქტურა STRUCTURE	შპს ალფა პროჯექტ ჯორჯია LTD ALPHA PROJECT GEORGIA
პროექტის მისამართი ალეკო გობრონიძის ქ. №52 №52ა PROJECT ADDRESS Aleko Gobronidze Str. N52,N52a	
დამკვეთი CLIENT	ფიზიკური პირი: გიგა სანაია Giga Sanaia

შენიშვნები:
1. ნახაზზე ზომები მოცემულია სანტიმეტრებში;
2. ნახაზზე ყველა ცვლილება მშენებლობისას შეთანხმებული უნდა იყოს პროექტის ავტორთან;
3. ფურცლის კორექტირებით ავტომატურად უქმდება წინა ვარიანტი;

პირობითი ნიშნები:
- ხელის ცეცხლმაქრი
- სახანძრო მილდგარი
- ორმხრივი კავშირის სისტემა
- კვამლზე მორიაგირე მაუწყებელი
- კვამლის ავტომატური აღმომჩენი
- ავტოსაშხეფი
- სახანძრო განგაშის ღილაკი
- დამკავებელთა შეტყობინების სისტემა (სახანძრო სიგნალიზაცია)
- ავარიული განათება
- საავარიო განათება
- სახანძრო მისაერთებელი
- სახანძრო ჰიდრანტი
- დაწნევის სისტემა
- მექანიკური განიავება
- EXIT — გასასვლელის აღმნიშვნელი განათებული ნიშანი
- კარის თავისუფალი სიგანე; ხანძარმედეგობა; კარის ნუმერაცია; კარის თავისუფალი სიმაღლე (82 / 230 / 90 წთ / კ1)
- 1 საათიანი ხანძარმედეგობის აღმნიშვნელი ხაზი
- 2 საათიანი ხანძარმედეგობის აღმნიშვნელი ხაზი
- სახანძრო მილი

სიტუაციური სქემა KEY PLAN



1	თარიღი	აღწერა
2	თარიღი 1 DATE 1	
3	თარიღი 2 DATE 2	
4	თარიღი 3 DATE 3	

გამოცემა: 22.08.2022

CAD DWG FILE: AUTOCAD		
შეასრულა: ISSUE:	გ.გ	G.G
შეამოწმა: CHECKED:	რ.ხ	R.KH

საავტორო უფლებები: "შპს ემ არქიტექტურა"
COPYRIGHT: LTD M ARCHITECTURE

სათაური
TITLE
ხანძარსაწინააღმდეგო გეგმა
სართულის გეგმა +6.60; ნიშნულზე

B-103

A3

4 სართულის გეგმა +9.90 ნიშნულზე

მ. 1:150

4 სართულის გეგმა

კიბის უჯრედის, ლიფტის და
დერეფნის ფართობი 43.7 მ2
ბინების რაოდენობა-4
საცხოვრებელი ფართობი 228.5 მ2
საზაფხულო ფართობი 27.7 მ2

საერთო ფართობი 299.9 მ2



M ARCHITECTURE

ფაქტიური მისამართი: ქ.თბილისი, საბურთალო, პეკინის ქ. №34
ელ.ფოსტა:
info_ma@yahoo.com
Legal address: Tbilisi, Pekinis str.#34, Saburtalo, Tbilisi, Georgia
info_ma@yahoo.com

მრავალბინიანი საცხოვრებელი სახლი

Apartment building

სტრუქტურა STRUCTURE	შპს ალფა პროექტ ჯორჯია LTD ALPHA PROJECT GEORGIA

პროექტის მისამართი
ალეკო გობრონიძის ქ. №52 №52ა
PROJECT ADDRESS
Aleko Gobronidze Str. N52,N52a

დამკვეთი CLIENT	ფიზიკური პირი: გიგა სანაია Giga Sanaia

შენიშვნები:
1. ნახაზზე ზომები მოცემულია სანიმბრებში;
2. ნახაზზე ყველა ცვლილება მშენებლობისას მეთანხმებული უნდა იქნეს პროექტის ავტორებთან;
3. ფერადოვნ პროექტირებით ავტომატურად ქმნება ნინა ვარიანტი;

პირობითი ნიშნები:

- ხელის ცეცხლმაქრი
- სახანძრო მილდგარი
- ორმხრივი კავშირის სისტემა
- ქვამლზე მორიგებირე მაუწყებელი
- ქვამლის ავტომატური ალმომჩენი
- ავტოსაშხეფი
- სახანძრო განგაშის ღილაკი
- დამკავშებელთა შეტყობინების სისტემა (სახანძრო სიგნალიზაცია)
- ევარიული განათება
- საევარიო განათება
- სახანძრო მისაერთებელი
- სახანძრო ჰიდრანტი
- დაწნევის სისტემა
- მექანიკური განიავება
- მგაჯალელი ალმნიშვნელი განათებული ნიშანი
- საერა თავისუფალი სიგანე
- 90 გრად. სანაგრმეველება
- საერა ნელგრანია
- საერა თავისუფალი სიგანეა
- 1 საათიანი სანაგრმეველობის ალმნიშვნელი ხაზი
- 2 საათიანი სანაგრმეველობის ალმნიშვნელი ხაზი
- სახანძრო მილი

სიტუაციური სქემა — KEY PLAN



1	თარიღი	ალწერა
2	თარიღი 1 DATE 1	
3	თარიღი 2 DATE 2	
4	თარიღი 3 DATE 3	

გამოცემა: 22.08.2022

CAD DWG FILE: AUTOCAD

შეასრულა: ISSUE:	გ.გ	G.G
შეამოწმა: CHECKED:	რ.ხ	R.KH

საავტორო უფლებები: "შპს ემ არქიტექტურა"
COPYRIGHT: LTD M ARCHITECTURE

სათაური
TITLE

სართულის გეგმა +9.90; ნიშნულზე

ხანძარსანინააღმდეგო გეგმა

B-104

A3

5 სართულის გეგმა +13.20 ნიშნულზე

მ. 1:150

5 სართულის გეგმა

კიბის უჯრედის, ლიფტის და
დერეფნის ფართობი 43.7 მ2
ბინების რაოდენობა-4
საცხოვრებელი ფართობი 228.5 მ2
საზაფხულო ფართობი 27.7 მ2

საერთო ფართობი 299.9 მ2

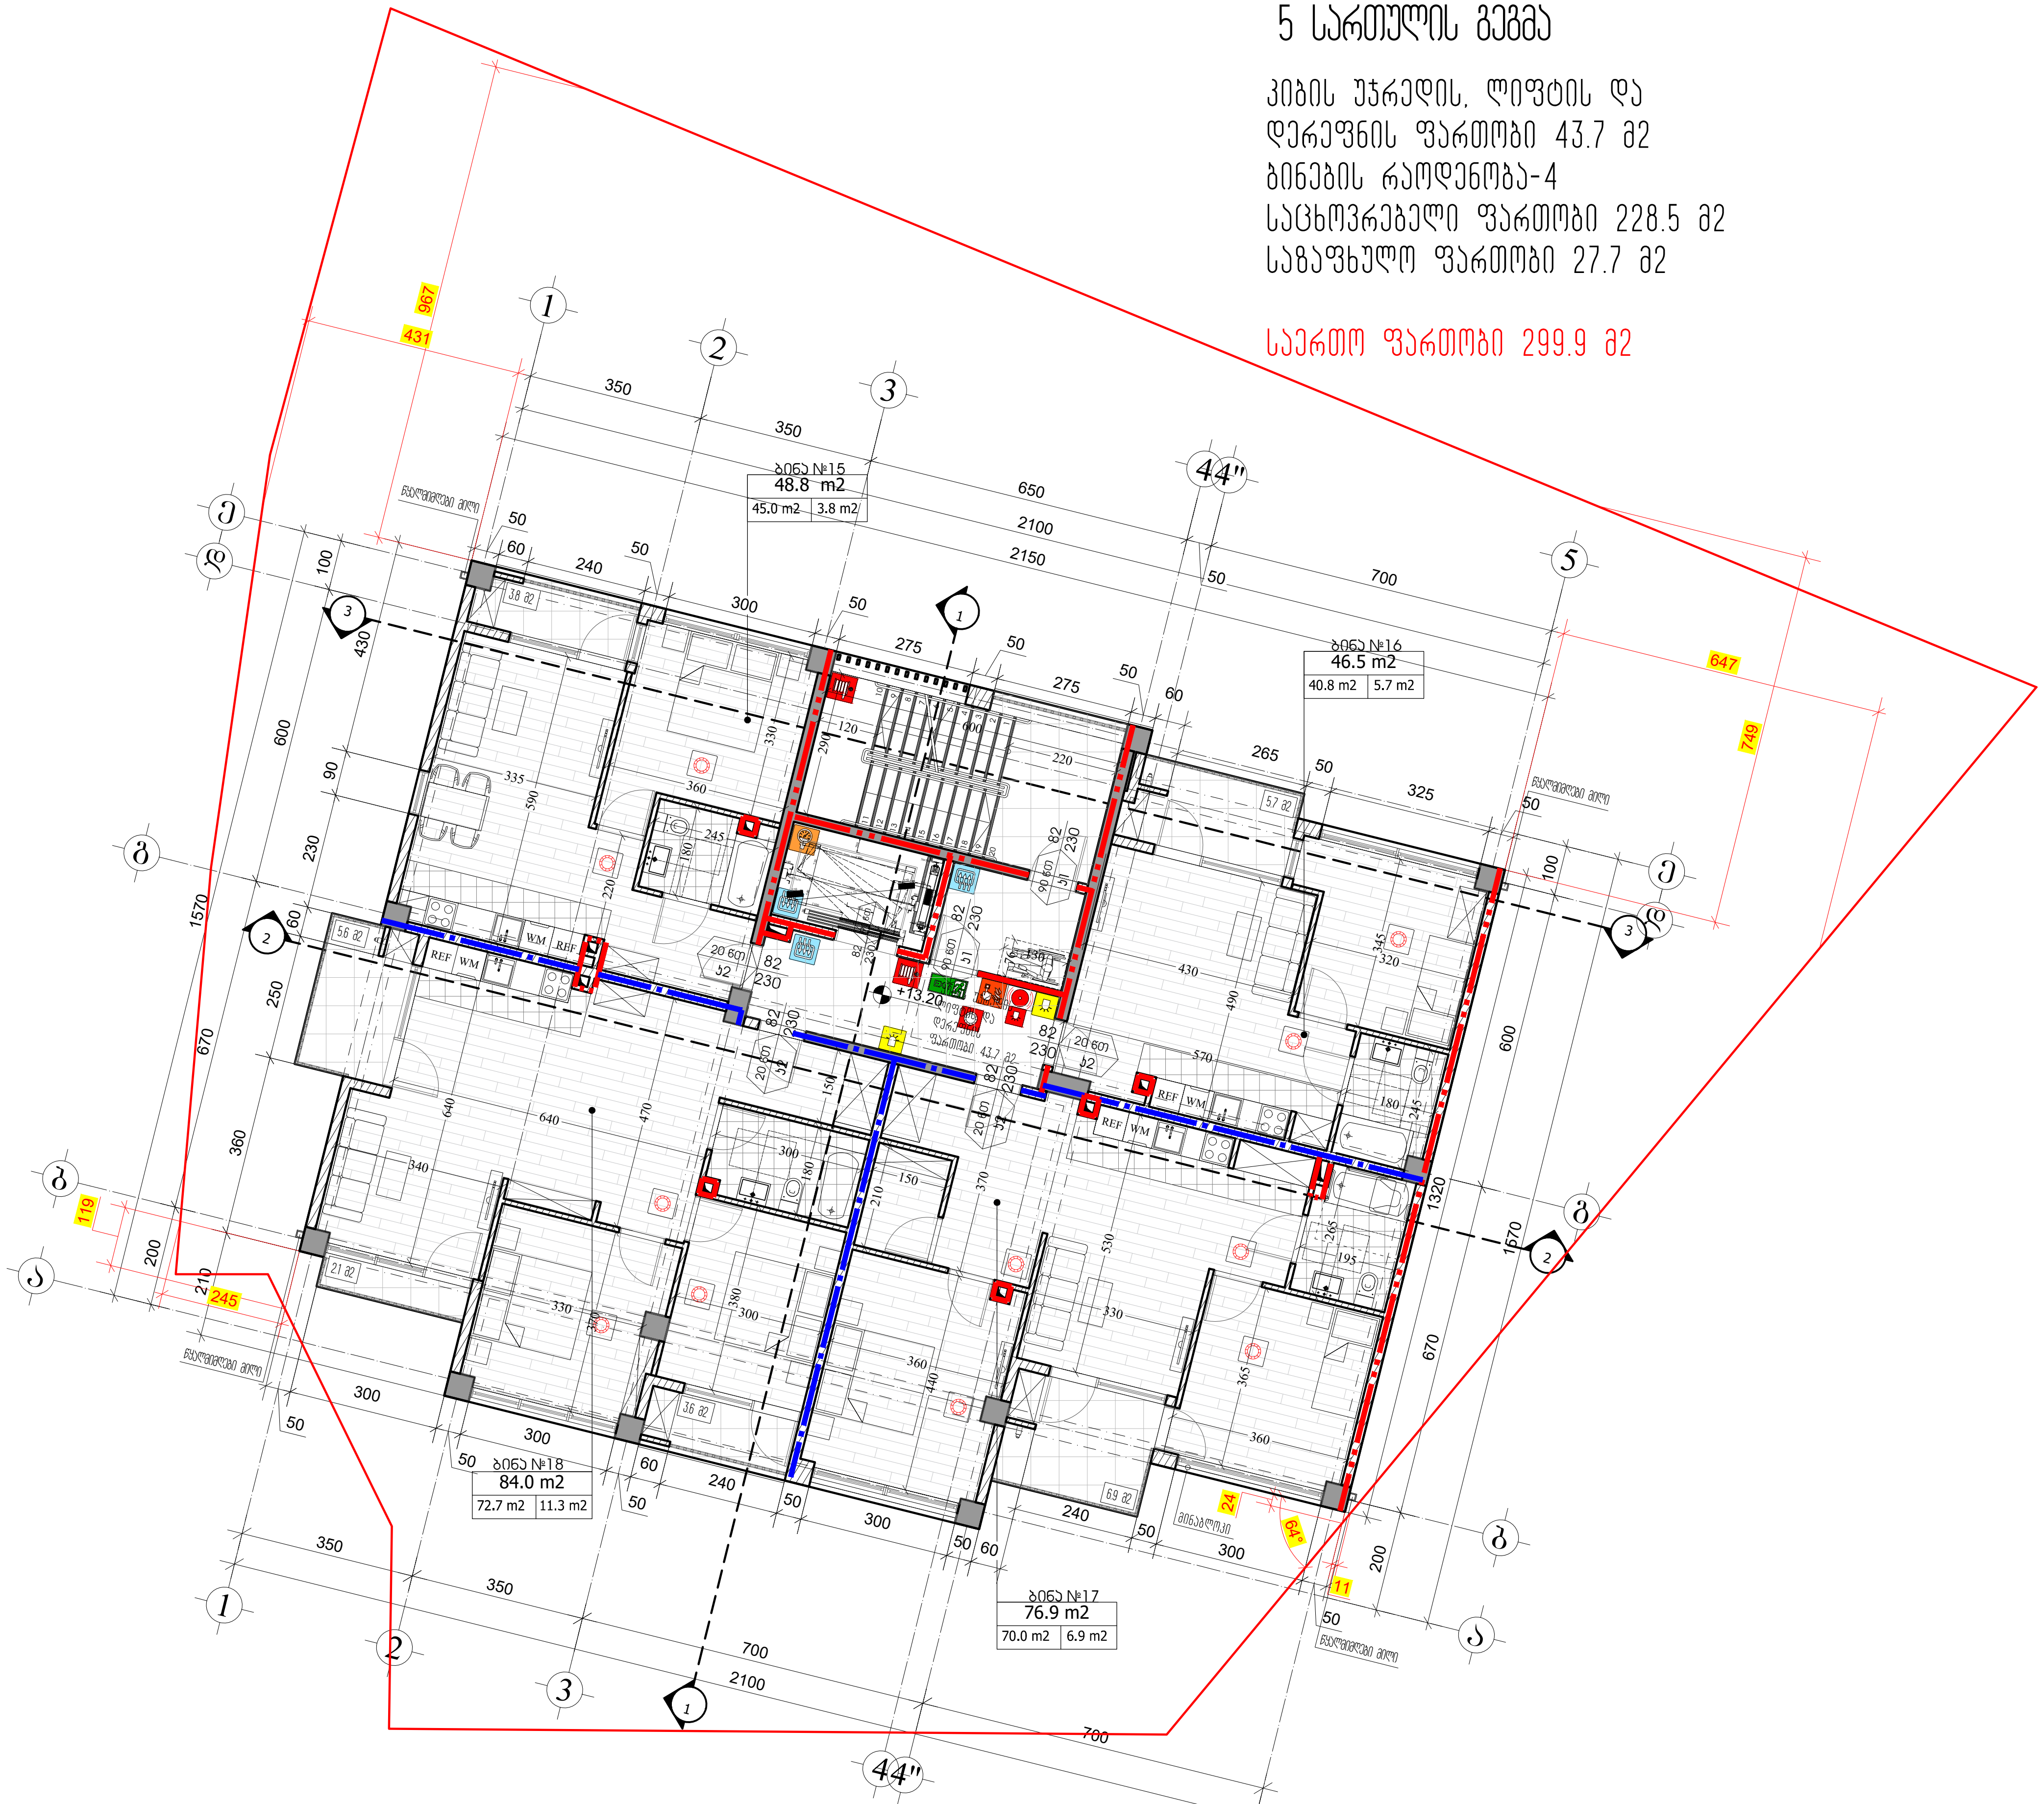

M ARCHITECTURE

ფაქტიური მისამართი: ქ.თბილისი, საბურთალო, პეკინის ქ. №34
ელ-ფოსტა:
info_ma@yahoo.com
Legal address: Pekinis str.#34, Saburtalo, Tbilisi, Georgia
E-mail:
info_ma@yahoo.com
www.marchitecture.ge

მრავალბინიანი საცხოვრებელი სახლი
Apartment building

სტრუქტურა / STRUCTURE — შპს ალფა პროჯექტ ჯორჯია / LTD ALPHA PROJECT GEORGIA

პროექტის მისამართი
ალეკო გობრონიძის ქ. №52 №52ა
PROJECT ADDRESS
Aleko Gobronidze Str. N52,N52a

დამკვეთი / CLIENT — ფიზიკური პირი: გიგა სანაია / Giga Sanaia

შენიშვნები:
1. ნახაზზე ზომები მოცემულია სანტიმეტრებში;
2. ნახაზზე ყველა ცვლილება მშენებლობისას შეთანხმებული უნდა იყოს პროექტის ავტორთან;
3. ფურცლის კორექტირებით ავტომატურად უქმდება წინა ვარიანტი;

პირობითი ნიშნები:
- ხელის ცეცხლმაქრი
- სახანძრო მილდგარი
- ორმხრივი კავშირის სისტემა
- კვამლზე მორეაგირე მაუწყებელი
- კვამლის ავტომატური აღმომჩენი
- ავტოსაშხეფი
- სახანძრო განგაშის ღილაკი
- დამკავებელთა შეტყობინების სისტემა (სახანძრო სიგნალიზაცია)
- ავარიული განათება
- საავარიო განათება
- სახანძრო მისაერთებელი
- სახანძრო ჰიდრანტი
- დაწნევის სისტემა
- მექანიკური განიავება
- EXIT — გასასვლელის აღმნიშვნელი განათებული ნიშანი
- 82 / 230 / 90 წთ / კ1 — კარის თავისუფალი სიგანე; ხანძარმედეგობა; კარის ნუმერაცია; კარის თავისუფალი სიმაღლე
- 1 საათიანი ხანძარმედეგობის აღმნიშვნელი ხაზი
- 2 საათიანი ხანძარმედეგობის აღმნიშვნელი ხაზი
- სახანძრო მილი

სიტუაციური სქემა — KEY PLAN



1	თარიღი	აღწერა
2	თარიღი 1 DATE 1	
3	თარიღი 2 DATE 2	
4	თარიღი 3 DATE 3	

გამოცემა: 22.08.2022

CAD DWG FILE: AUTOCAD

შეასრულა: ISSUE:	გ.გ	G.G
შეამოწმა: CHECKED:	რ.ხ	R.KH

საავტორო უფლებები: COPYRIGHT: "შპს ემ არქიტექტურა" LTD M ARCHITECTURE

სათაური
TITLE
ხანძარსაწინააღმდეგო გეგმა

სართულის გეგმა +13.20; ნიშნულზე

B-105

A3

6 სართულის გეგმა +16.50 ნიშნულზე

მ. 1:150

6 სართულის გეგმა

კიბის უჯრედის, ლიფტის და დერეფნის ფართობი 43.7 მ2
ბინების რაოდენობა-4
საცხოვრებელი ფართობი 228.5 მ2
საზაფხულო ფართობი 27.7 მ2

საერთო ფართობი 299.9 მ2

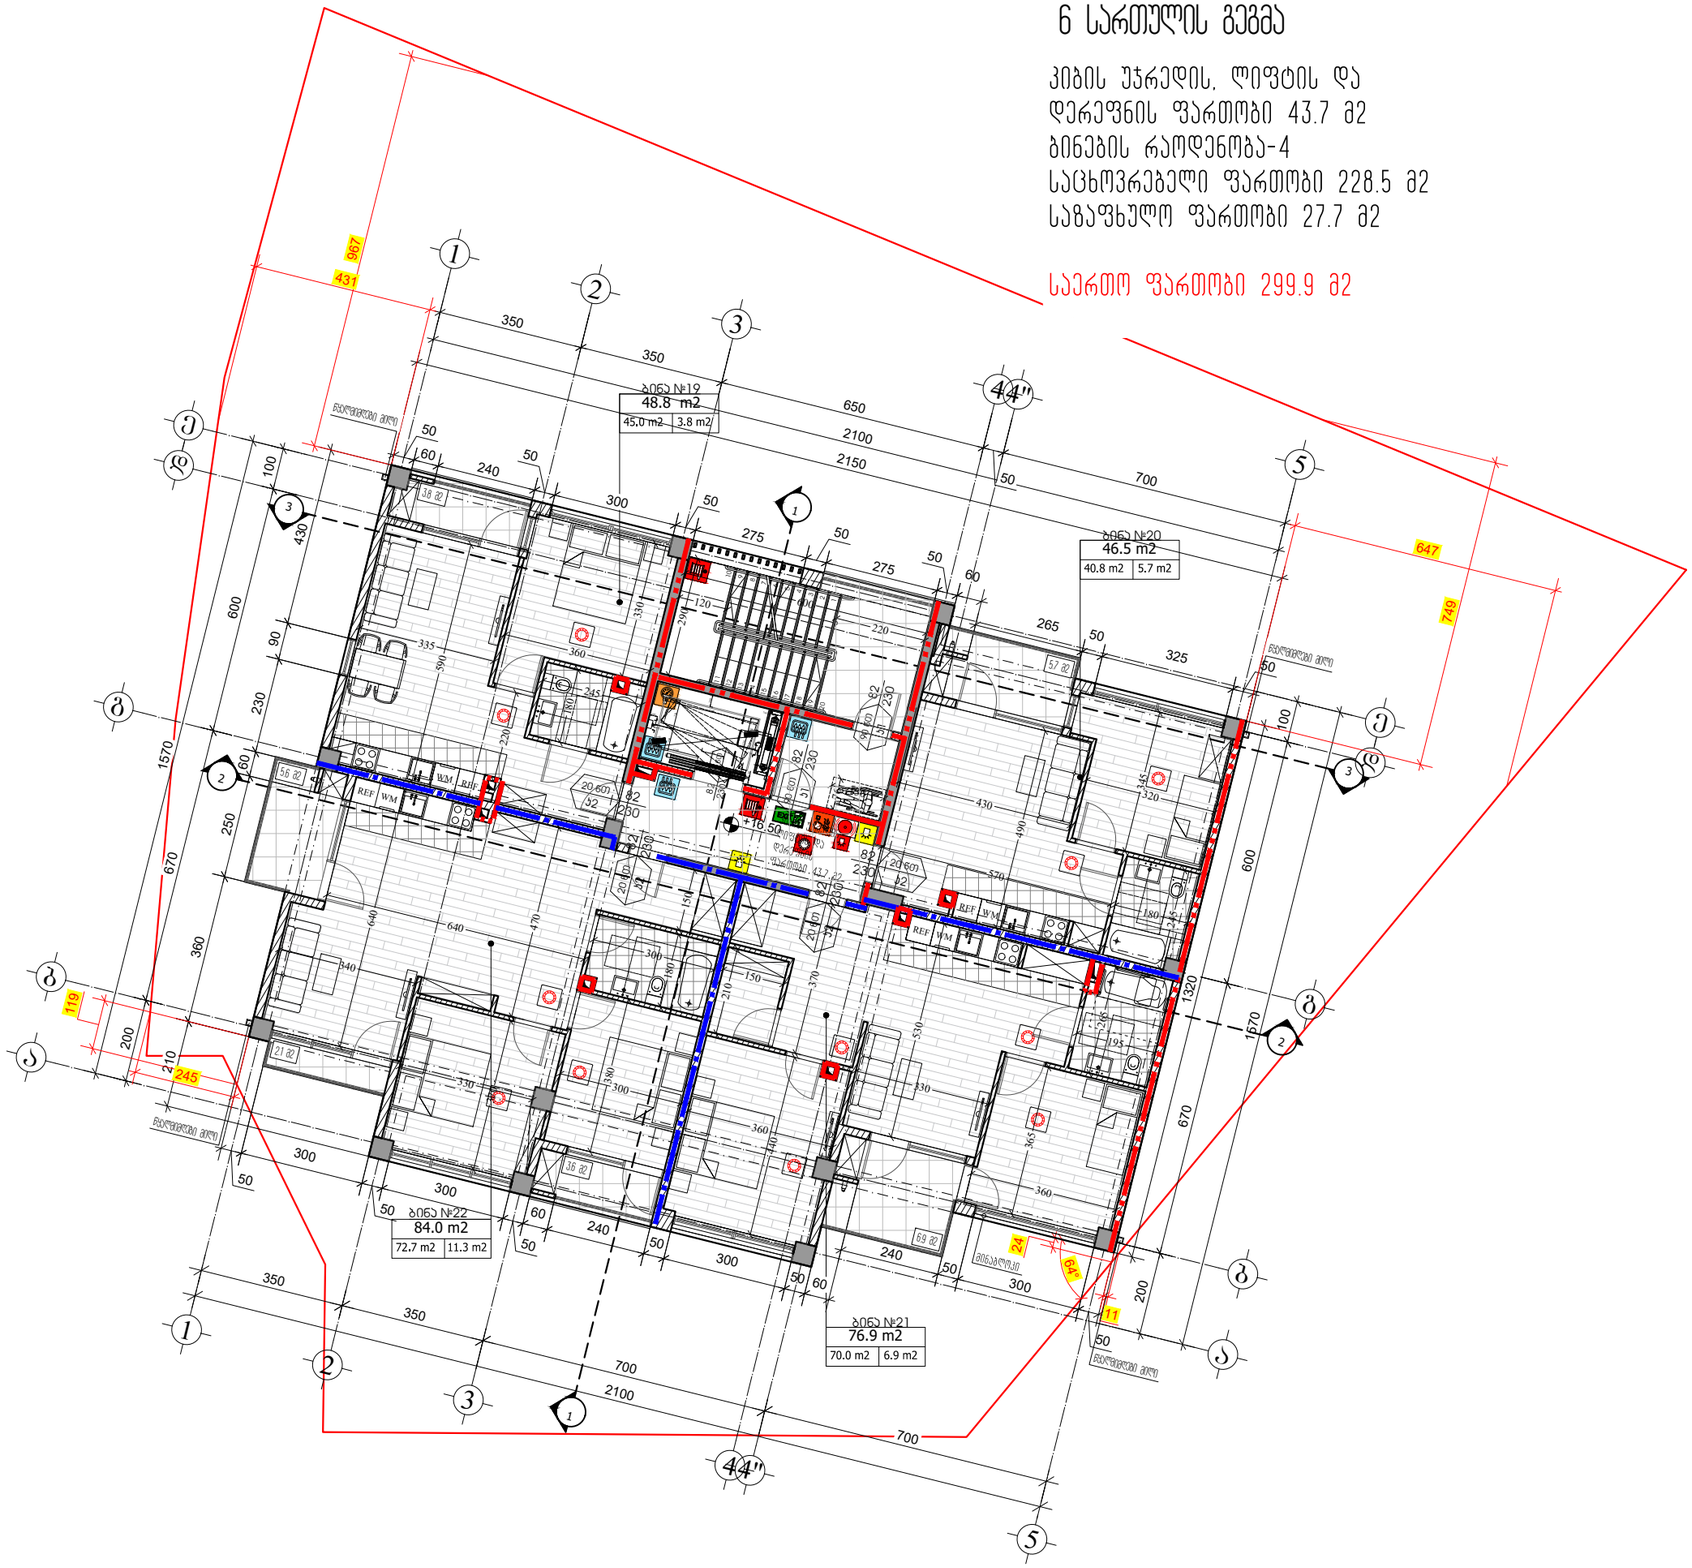

M ARCHITECTURE

ფაქტიური მისამართი: ქ.თბილისი, საბურთალო, პეკინის ქ. №34
ელ.ფოსტა:
info_ma@yahoo.com
Legal address: Tbilisi, Pekinis str.#34, Saburtalo, Tbilisi, Georgia
info_ma@yahoo.com

მრავალბინიანი საცხოვრებელი სახლი

Apartment building

სტრუქტურა STRUCTURE	შპს ალფა პროექტ ჯორჯია LTD ALPHA PROJECT GEORGIA

პროექტის მისამართი
ალეკო გობრონიძის ქ. №52 №52ა
PROJECT ADDRESS
Aleko Gobronidze Str. N52,N52a

დამკვეთი CLIENT	ფიზიკური პირი: გიგა სანაია Giga Sanaia

შენიშვნები:
1. ნახაზზე ზომები მოცემულია სანიმბრებში;
2. ნახაზზე ყველა ცვლილება მშენებლობისას მეთანხმებული უნდა იქნა პროექტის ავტორებთან;
3. ფერილის პორექტირებით ავტომატურად ვქმნება ბინა ვარიანტი;

პირობითი ნიშნები:

- ხელის ცეცხლმაქრი
- სახანძრო მილდგარი
- ორმხრივი პავშირის სისტემა
- ჯვამლზე მორიაგირე მაუწყებელი
- ჯვამლის ავტომატური ალმომჩენი
- ავტოსაშხეფი
- სახანძრო განგაშის ღილაკი
- დამპაკვებელთა შეტყობინების სისტემა (სახანძრო სიგნალიზაცია)
- ავარიული განათება
- საევარიო განათება
- სახანძრო მისაერთებელი
- სახანძრო ჰიდრანტი
- დაწნევის სისტემა
- მექანიკური განიავება
- გაჯაჭვლის ალმნიშვნელი განათებული ნიშანი
- 1 საათიანი სახანძრომედეგობის ალმნიშვნელი ხაზი
- 2 საათიანი სახანძრომედეგობის ალმნიშვნელი ხაზი
- სახანძრო მილი

სიტუაციური სქემა — KEY PLAN



1	თარიღი	ალწერა
2	თარიღი 1 DATE 1	
3	თარიღი 2 DATE 2	
4	თარიღი 3 DATE 3	

გამოცემა: 22.08.2022

CAD DWG FILE: AUTOCAD

შესრულა: ISSUE:	გ.გ	G.G
შეამოწმა: CHECKED:	რ.ხ	R.KH

საავტორო უფლებები: "შპს ემ არქიტექტურა" COPYRIGHT: LTD M ARCHITECTURE

სათაური TITLE

ხანძარსაწინააღმდეგო გეგმა

სართულის გეგმა +16.50; ნიშნულზე

B-106

A3

7 სართულის გეგმა +19.80 ნიშნულზე

მ. 1:150

7 სართულის გეგმა

კიბის უჯრედის, ლიფტის და დერეფნის ფართობი 43.0 მ2
ბინების რაოდენობა - 2
საცხოვრებელი ფართობი 122.4 მ2
საზაფხულო ფართობი 232.0 მ2

საერთო ფართობი 251.0 მ2

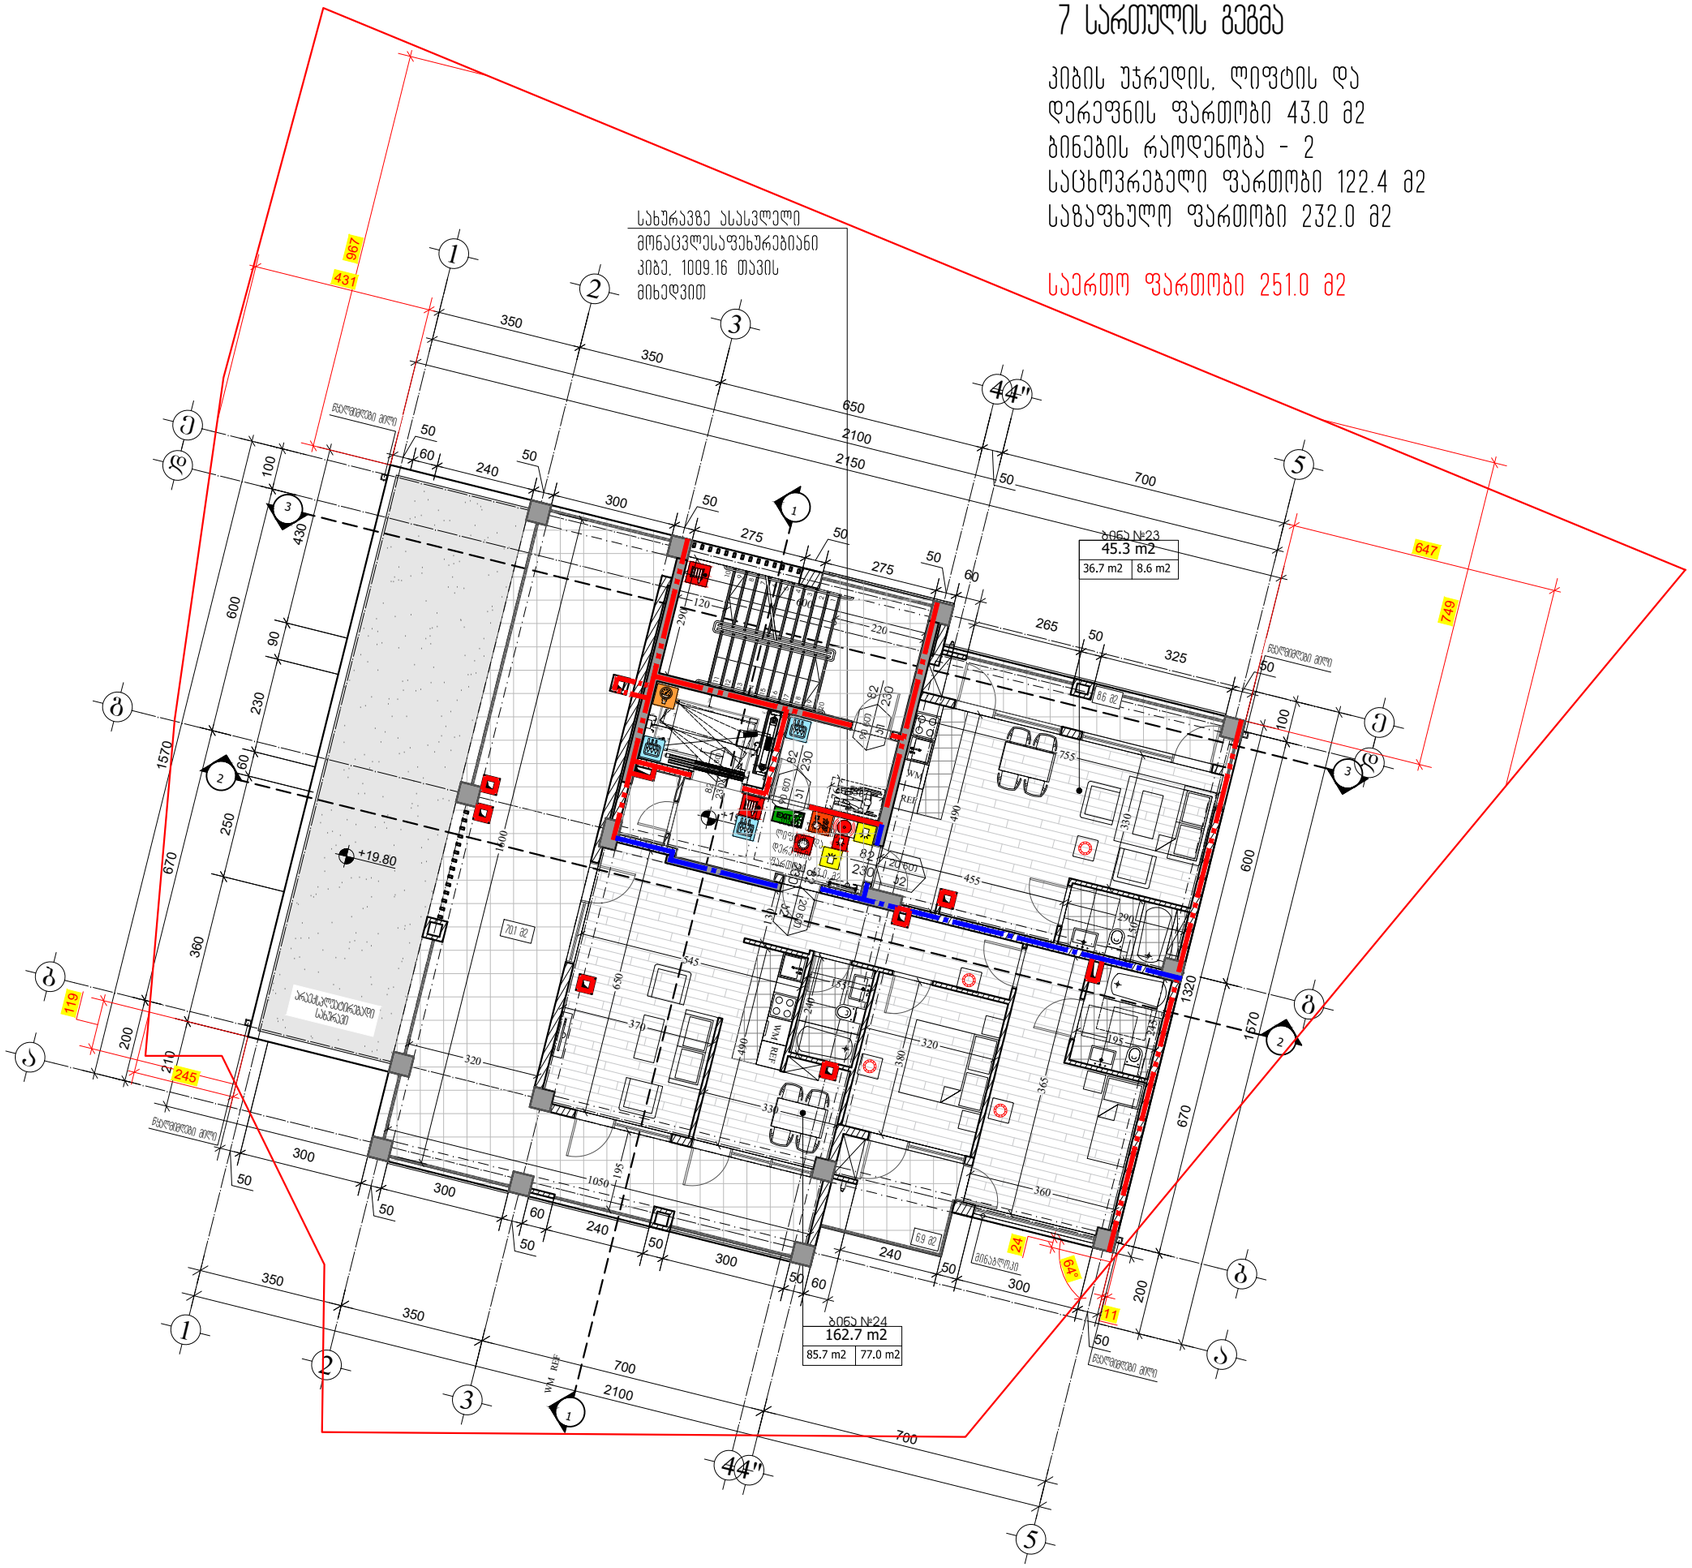
სახურავზე ასასვლელი
მონაცვლესაფეხურებიანი კიბე. 1009.16 თავის მიხედვით
ბინა №23
45.3 m2
36.7 m2
8.6 m2
ბინა №24
162.7 m2
85.7 m2
77.0 m2
+19.80
967
431
647
749
1570
600
670
360
250
230
90
430
100
1320
1670
680
545
455
490
330
320
370
365
195
1050
701 მ2
89 მ2
82 მ2
230
245
119
200
210
24
64
11
WM
REF
EXIT
სველი წერტილი
სველი წერტილი
სველი წერტილი

სახურავის გეგმა +23.10 ნიშნულზე

მ. 1:150

სახურავის სართულის გეგმა

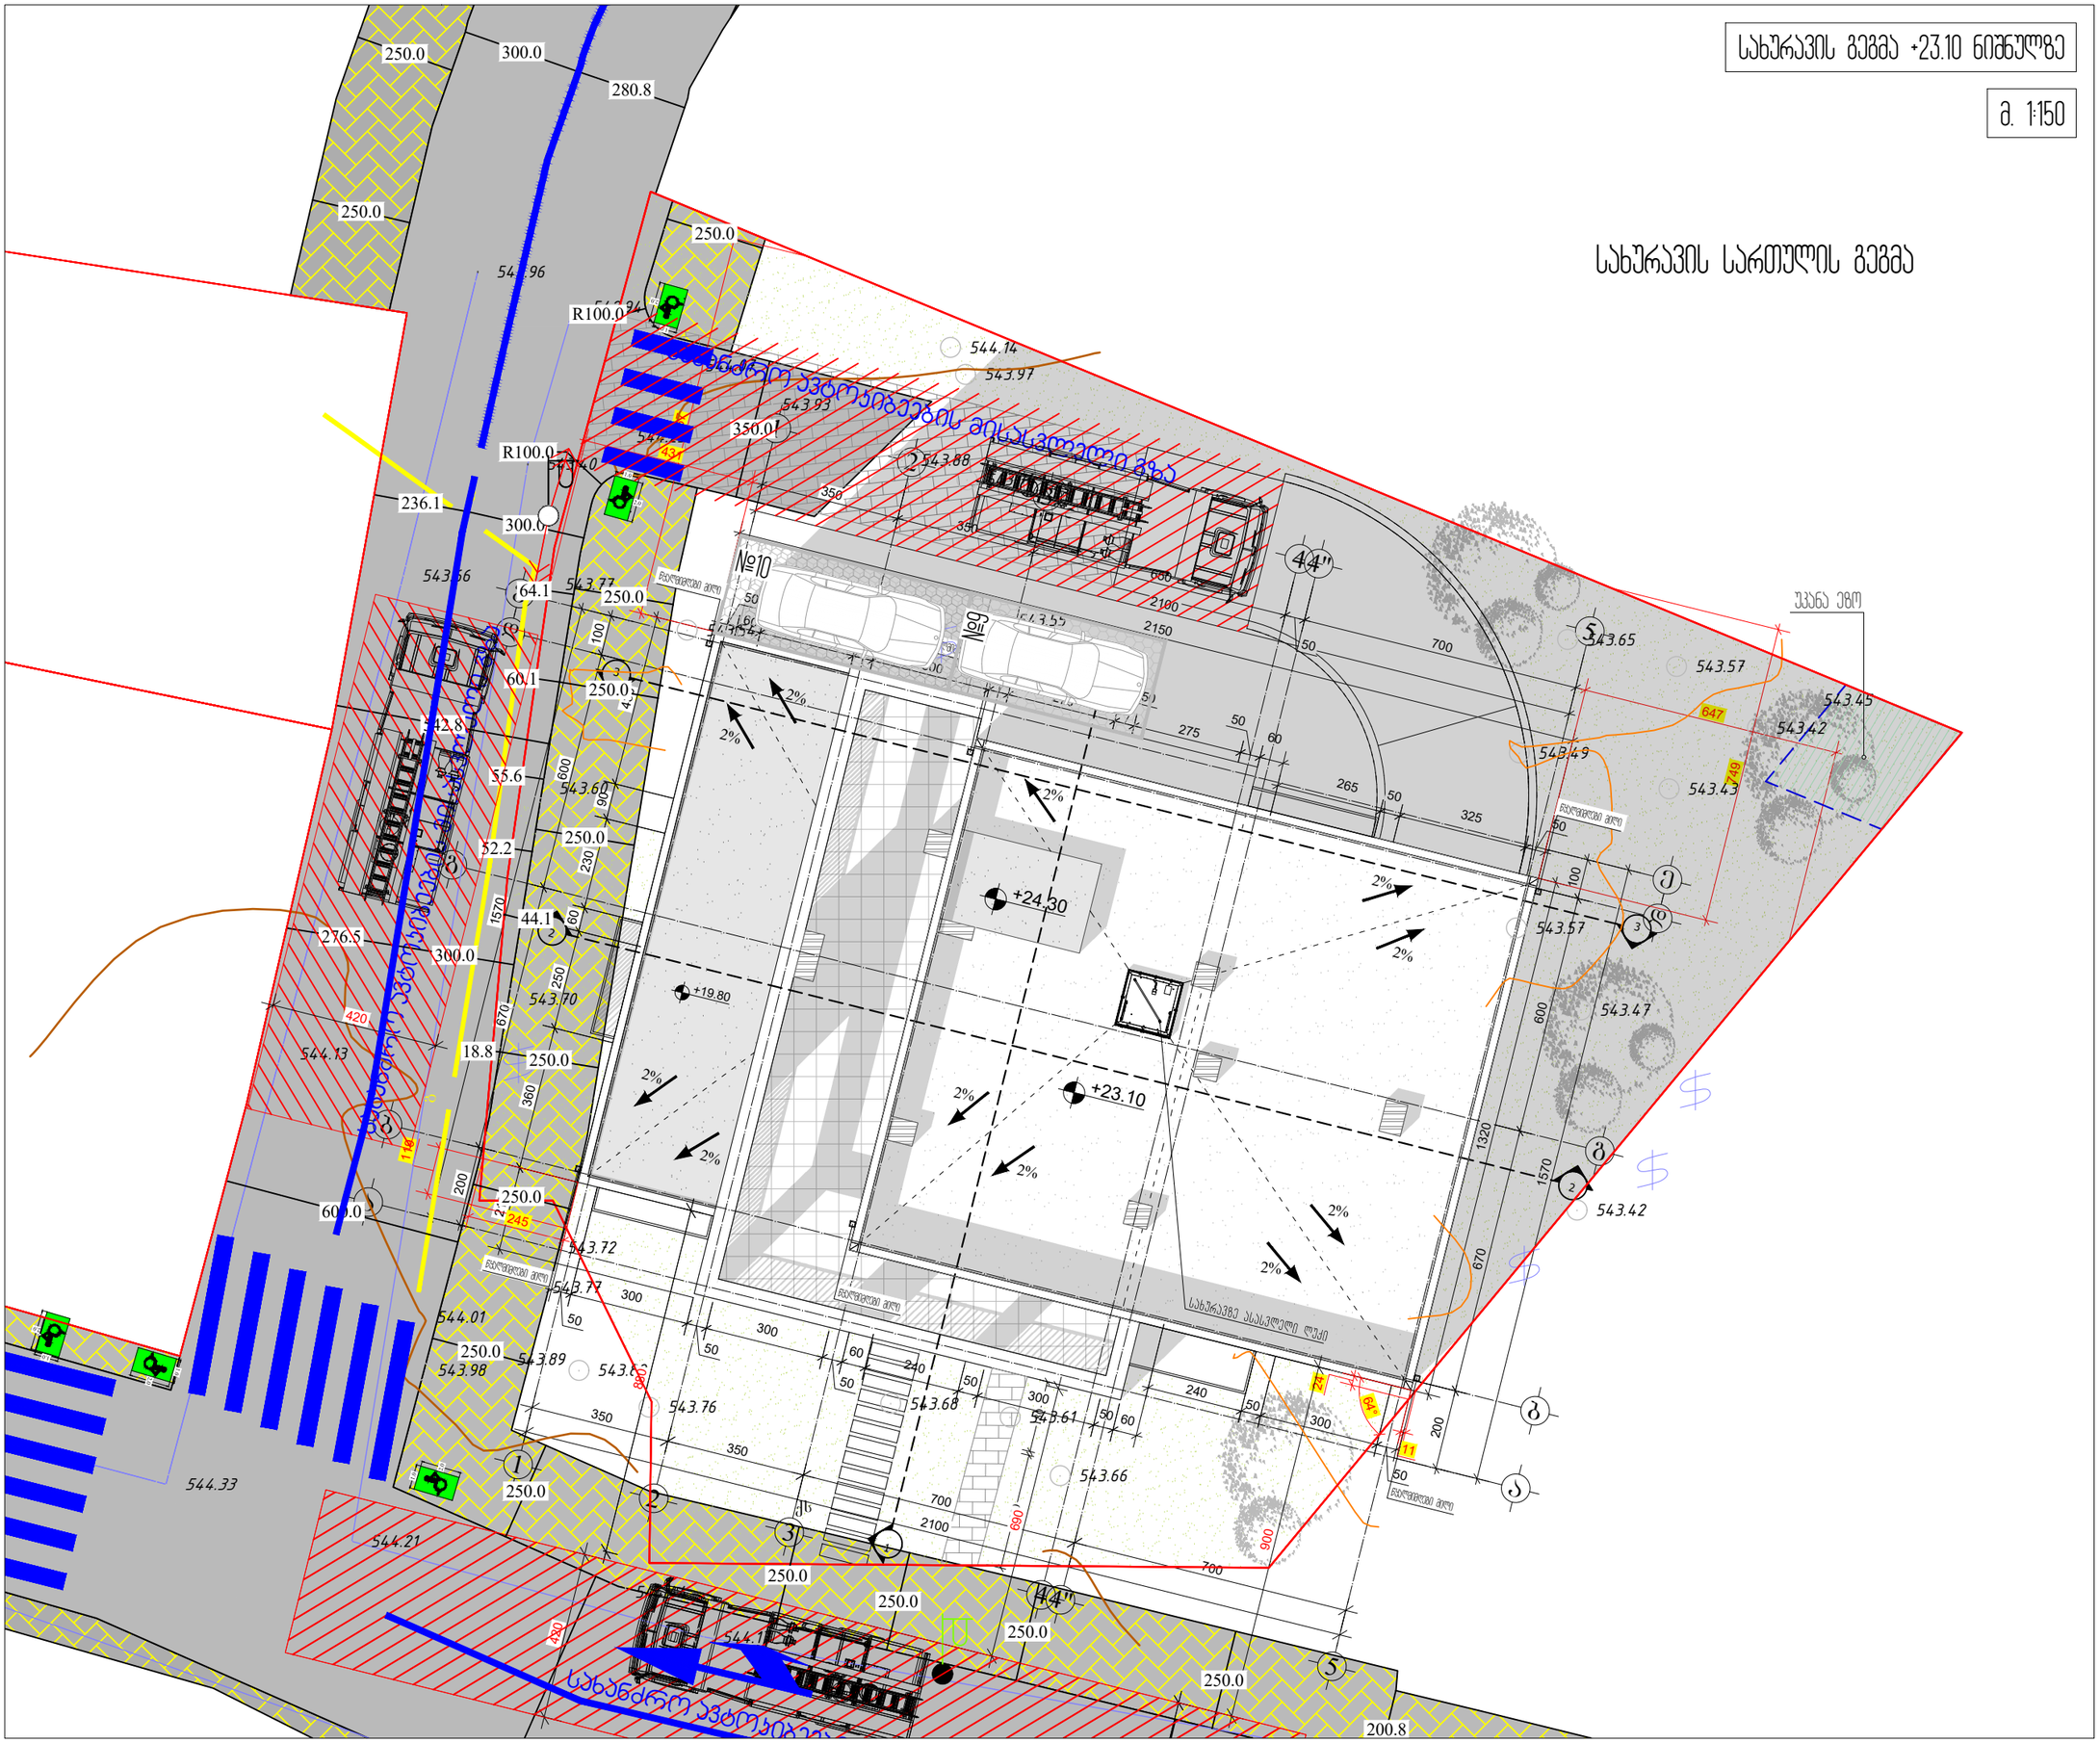
სახანძრო ავტომანევრების მისასვლელი გზა
№10
№9
სახანძრო ავტომანევრების მისასვლელი გზა
სახანძრო ავტომანევრების მისასვლელი გზა
სახანძრო ავტომანევრების მისასვლელი გზა

ჭრილი 1-1 ა-ე ღერძებში

მ. 1:150

ჭრილი 1-1

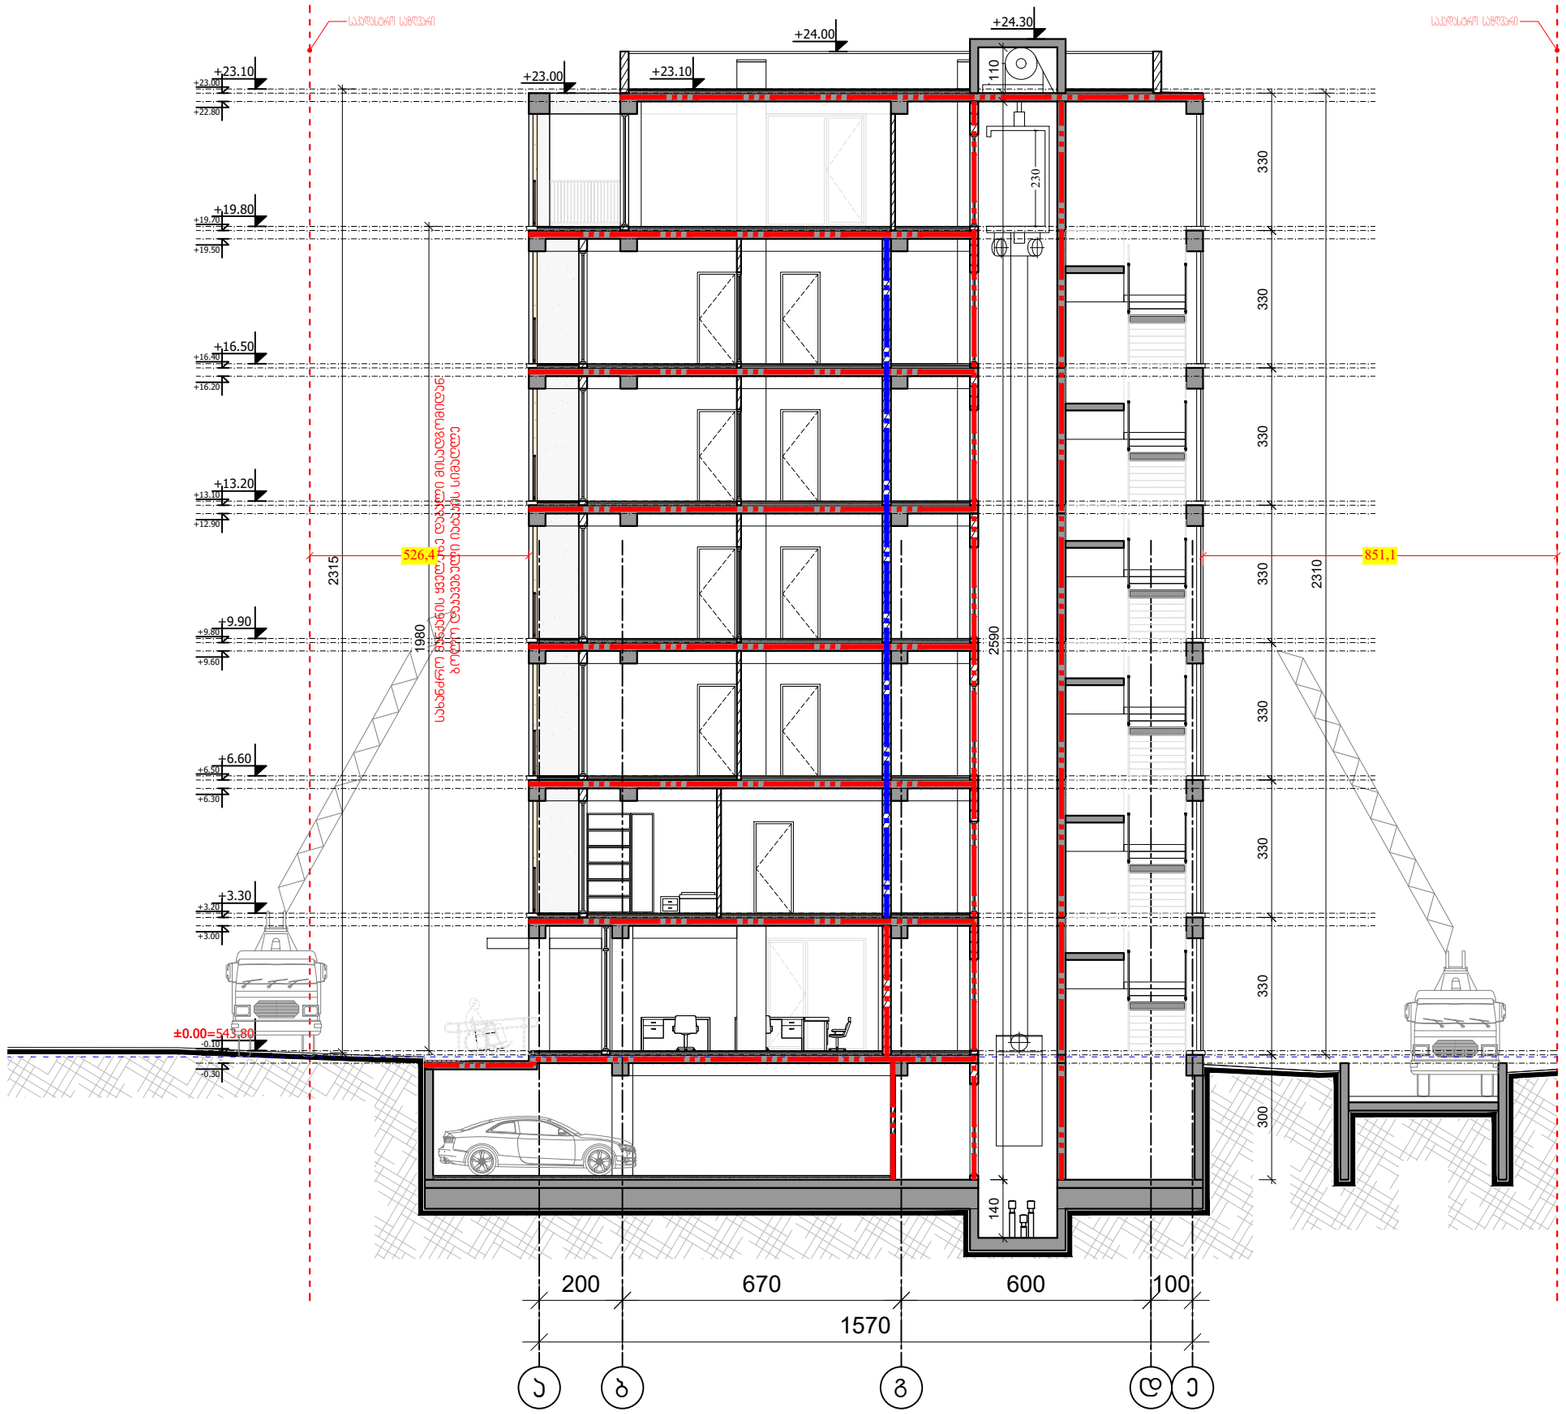

M ARCHITECTURE

ფაქტიური მისამართი: ქ.თბილისი, საბურთალო, პეკინის ქ. №34
ელ-ფოსტა: info_ma@yahoo.com
www.marchitecture.ge
Legal address: Pekinis str.#34, Saburtalo, Tbilisi, Georgia
E-mail: info_ma@yahoo.com
www.marchitecture.ge

მრავალბინიანი საცხოვრებელი სახლი

Apartment building

სტრუქტურა STRUCTURE	შპს ალფა პროექტ ჯორჯია LTD ALPHA PROJECT GEORGIA

პროექტის მისამართი
ალეკო გობრონიძის ქ. №52 №52ა
PROJECT ADDRESS
Aleko Gobronidze Str. N52,N52a

დამკვეთი CLIENT	ფიზიკური პირი: გიგა სანაია Giga Sanaia

შენიშვნები:
1. ნახაზზე ზომები მოცემულია სანტიმეტრებში;
2. ნახაზზე ყველა ცვლილება შეთანხმებისას მეთანხმებული უნდა იყოს პროექტის ავტორთან;
3. ფერფლის პორტალირებით ავტომატურად უქმდება წინა პირიანტი;

პირობითი ნიშნები:

- ხელის ცეცხლმაქრი
- სახანძრო მილდგარი
- ორმხრივი კავშირის სისტემა
- კვამლზე მორიგირე მაუწყებელი
- კვამლის ავტომატური აღმომჩენი
- ავტოსაშხეფი
- სახანძრო განგაშის ღილაკი
- დამკავებელთა შეტყობინების სისტემა (სახანძრო სიგნალიზაცია)
- ავარიული განათება
- საევარიო განათება
- სახანძრო მისაერთებელი
- სახანძრო ჰიდრანტი
- დაწნევის სისტემა
- მექანიკური განიავება

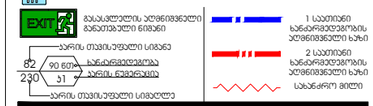

სიტუაციური სქემა — KEY PLAN



1	თარიღი	აღწერა
2	თარიღი 1 DATE 1	
3	თარიღი 2 DATE 2	
4	თარიღი 3 DATE 3	

გამოცემა: 22.08.2022

CAD DWG FILE: AUTOCAD

შესრულა: ISSUE:	ს.ს	G.G
შეამოწმა: CHECKED:	რ.ხ	R.KH

საავტორო უფლებები:
COPYRIGHT: "შპს ემ არქიტექტურა" LTD M ARCHITECTURE

სათაური
TITLE

ხანძარსანინააღმდეგო ჭრილი

ჭრილი 1-1

Ð-300

A3

ჭრილი 2-2 1-5 ღერძებში

მ. 1:150

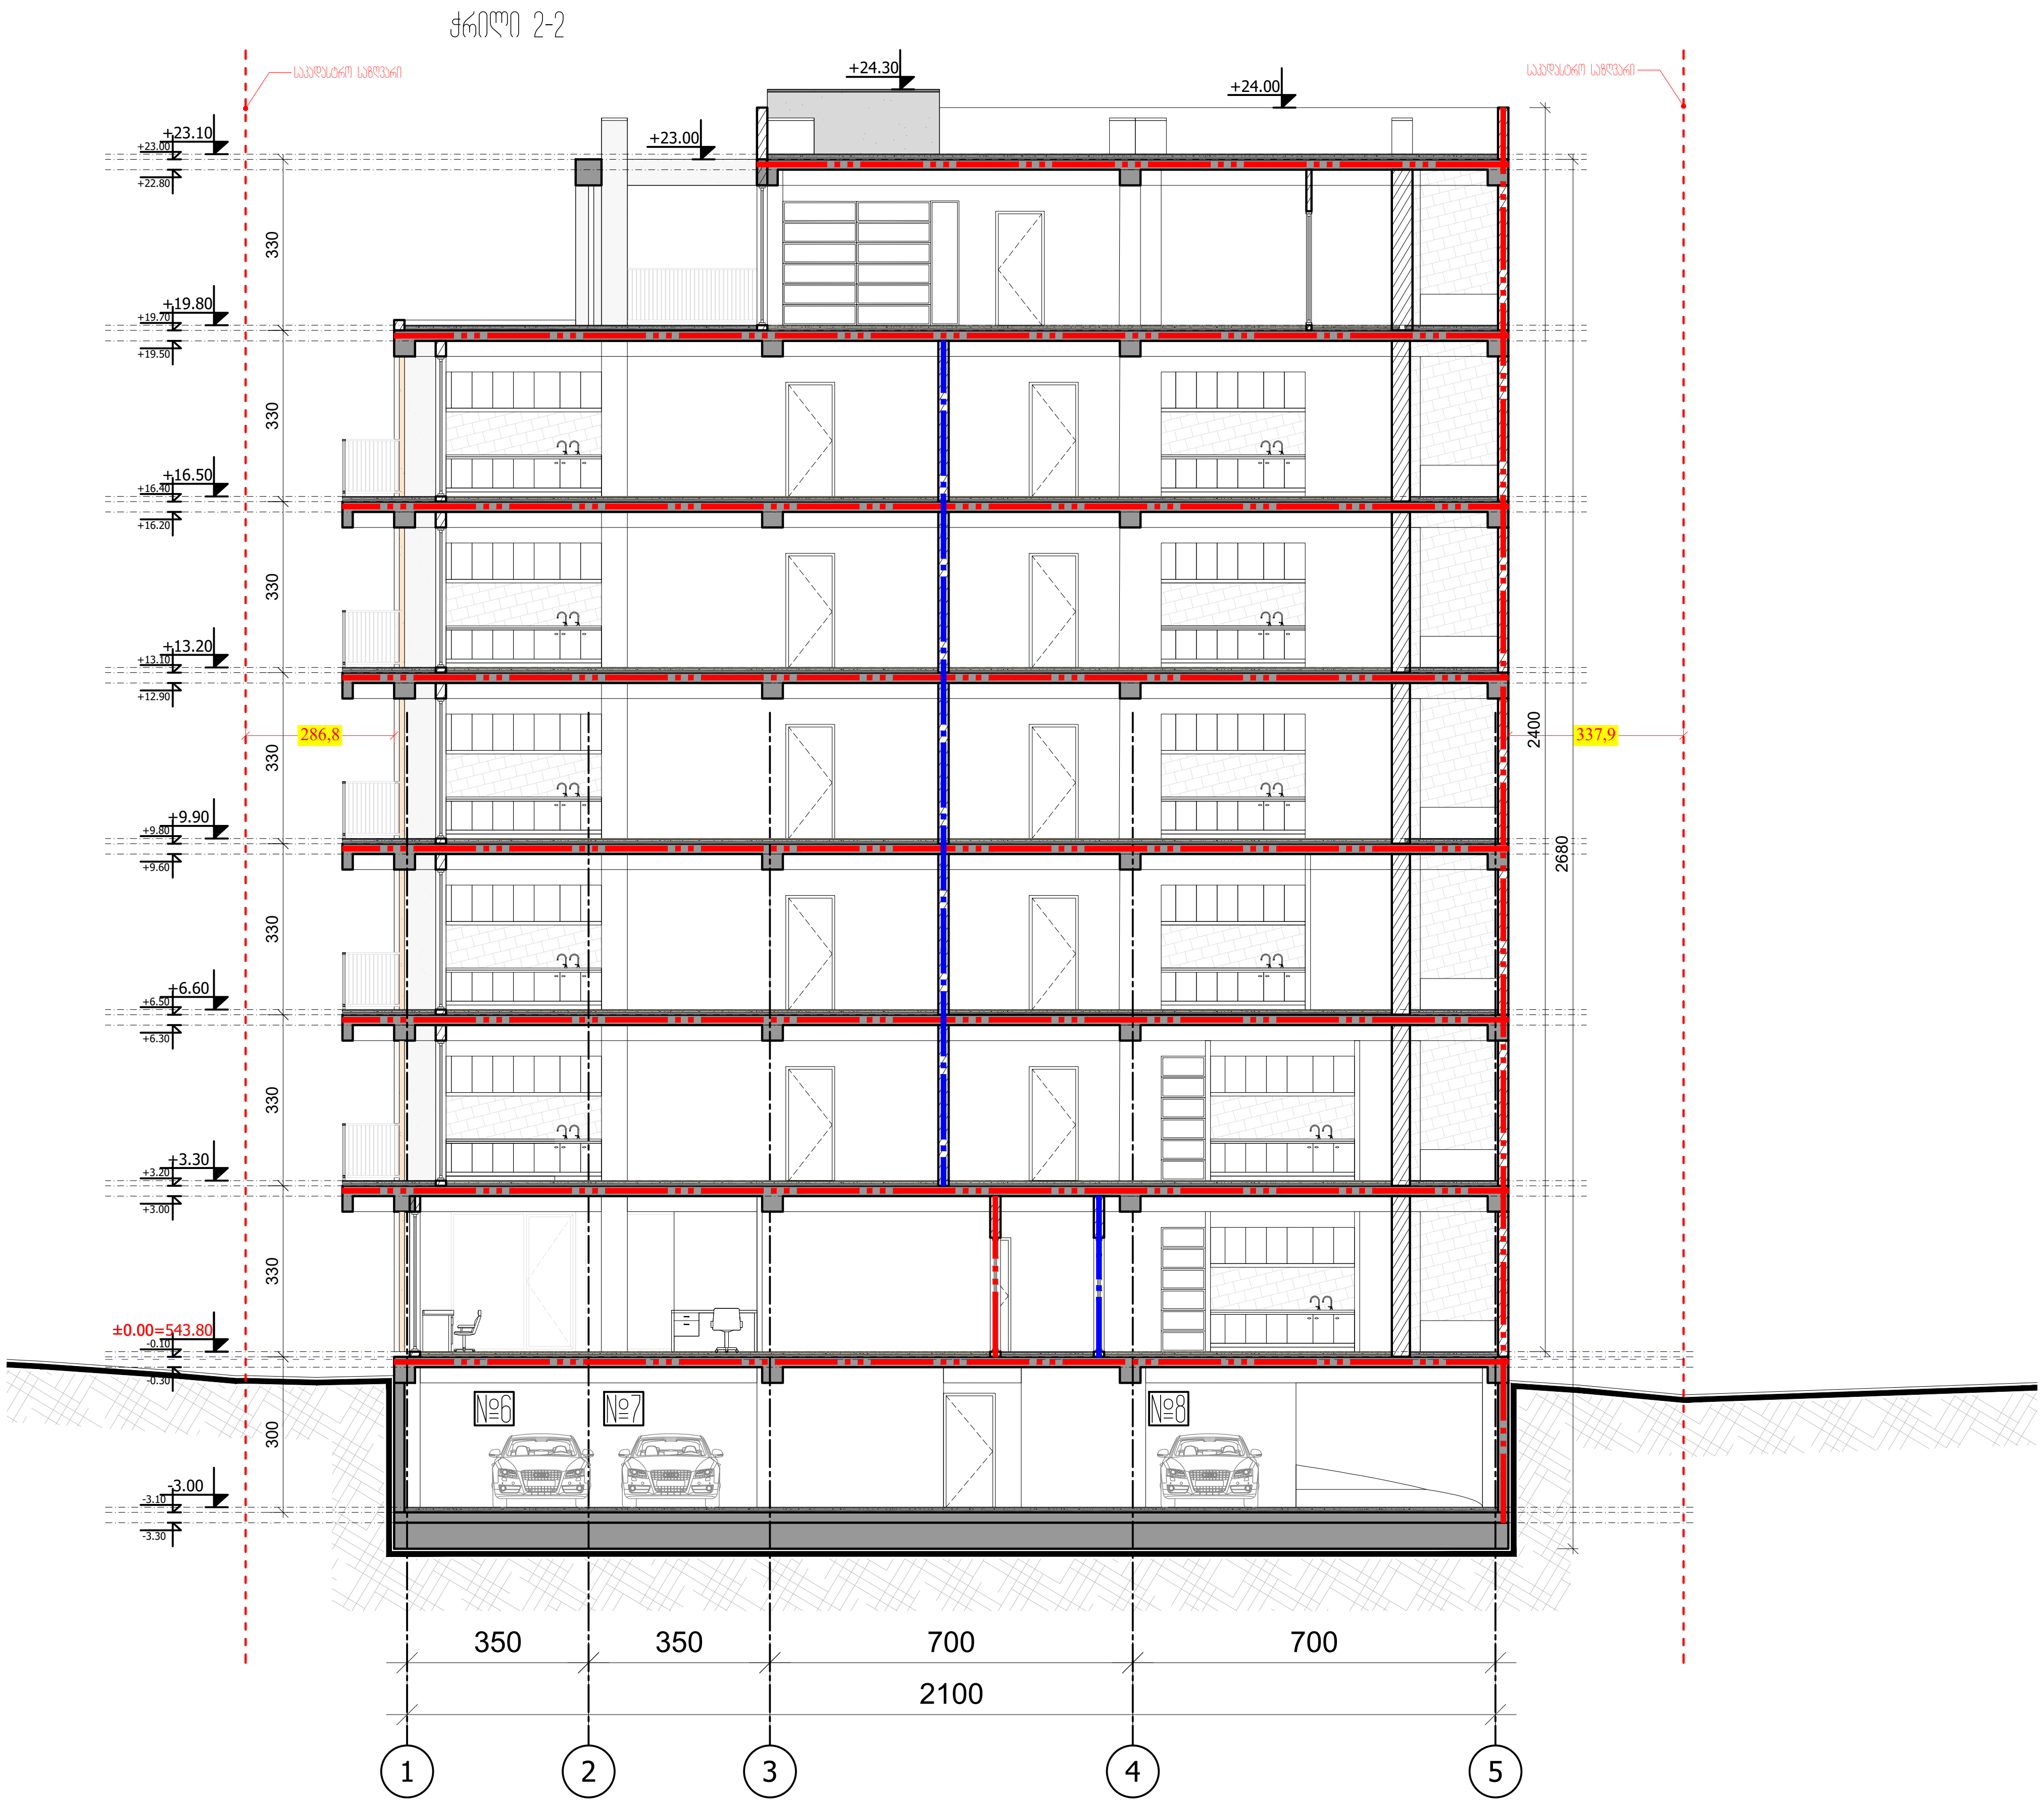

M ARCHITECTURE

ფაქტიური მისამართი: ქ.თბილისი, საბურთალო, პეკინის ქ. №34
ელ-ფოსტა: info_ma@yahoo.com
www.marchitecture.ge
Legal address: Pekinis str.#34, Saburtalo, Tbilisi, Georgia
E-mail: info_ma@yahoo.com
www.marchitecture.ge

მრავალბინიანი საცხოვრებელი სახლი
Apartment building

სტრუქტურა STRUCTURE	შპს ალფა პროჯექტ ჯორჯია LTD ALPHA PROJECT GEORGIA
პროექტის მისამართი: ალეკო გობრონიძის ქ. №52 №52ა PROJECT ADDRESS: Aleko Gobronidze Str. N52,N52a	
დამკვეთი CLIENT	ფიზიკური პირი: გიგა სანაია Giga Sanaia

შენიშვნები:
1. ნახაზზე ზომები მოცემულია სანტიმეტრებში;
2. ნახაზზე ყველა ცვლილება მშენებლობისას შეთანხმებული უნდა იყოს პროექტის ავტორთან;
3. ფურცლის კორექტირებით ავტომატურად უქმდება წინა ვარიანტი;

პირობითი ნიშნები:
- ხელის ცეცხლმაქრი
- სახანძრო მილდგარი
- ორმხრივი კავშირის სისტემა
- კვამლზე მორეაგირე მაუწყებელი
- კვამლის ავტომატური აღმომჩენი
- ავტოსაშხეფი
- სახანძრო განგაშის ღილაკი
- დამკავებელთა შეტყობინების სისტემა (სახანძრო სიგნალიზაცია)
- ავარიული განათება
- სავარიო განათება
- სახანძრო მისაერთებელი
- სახანძრო ჰიდრანტი
- დაწნევის სისტემა
- მექანიკური განიავება
- EXIT — გასასვლელის აღმნიშვნელი განათებული ნიშანი
- კარის თავისუფალი სიგანე / ხანძარმედეგობა / კარის ნუმერაცია / კარის თავისუფალი სიმაღლე (82, 230, 90 წთ, კ1)
- 1 საათიანი ხანძარმედეგობის აღმნიშვნელი ხაზი
- 2 საათიანი ხანძარმედეგობის აღმნიშვნელი ხაზი
- სახანძრო მილი

სიტუაციური სქემა KEY PLAN



1	თარიღი	აღწერა
2	თარიღი 1 DATE 1	
3	თარიღი 2 DATE 2	
4	თარიღი 3 DATE 3	

გამოცემა: 22.08.2022

CAD DWG FILE: AUTOCAD

შეასრულა: ISSUE:	გ.გ	G.G
შეამოწმა: CHECKED:	რ.ხ	R.KH

საავტორო უფლებები: COPYRIGHT: "შპს ემ არქიტექტურა" LTD M ARCHITECTURE

სათაური TITLE
ხანძარსაწინააღმდეგო ჭრილი — ჭრილი 2-2

B-300

A3

ჭრილი 3-3 5-1 ღერძებში

მ. 1:150

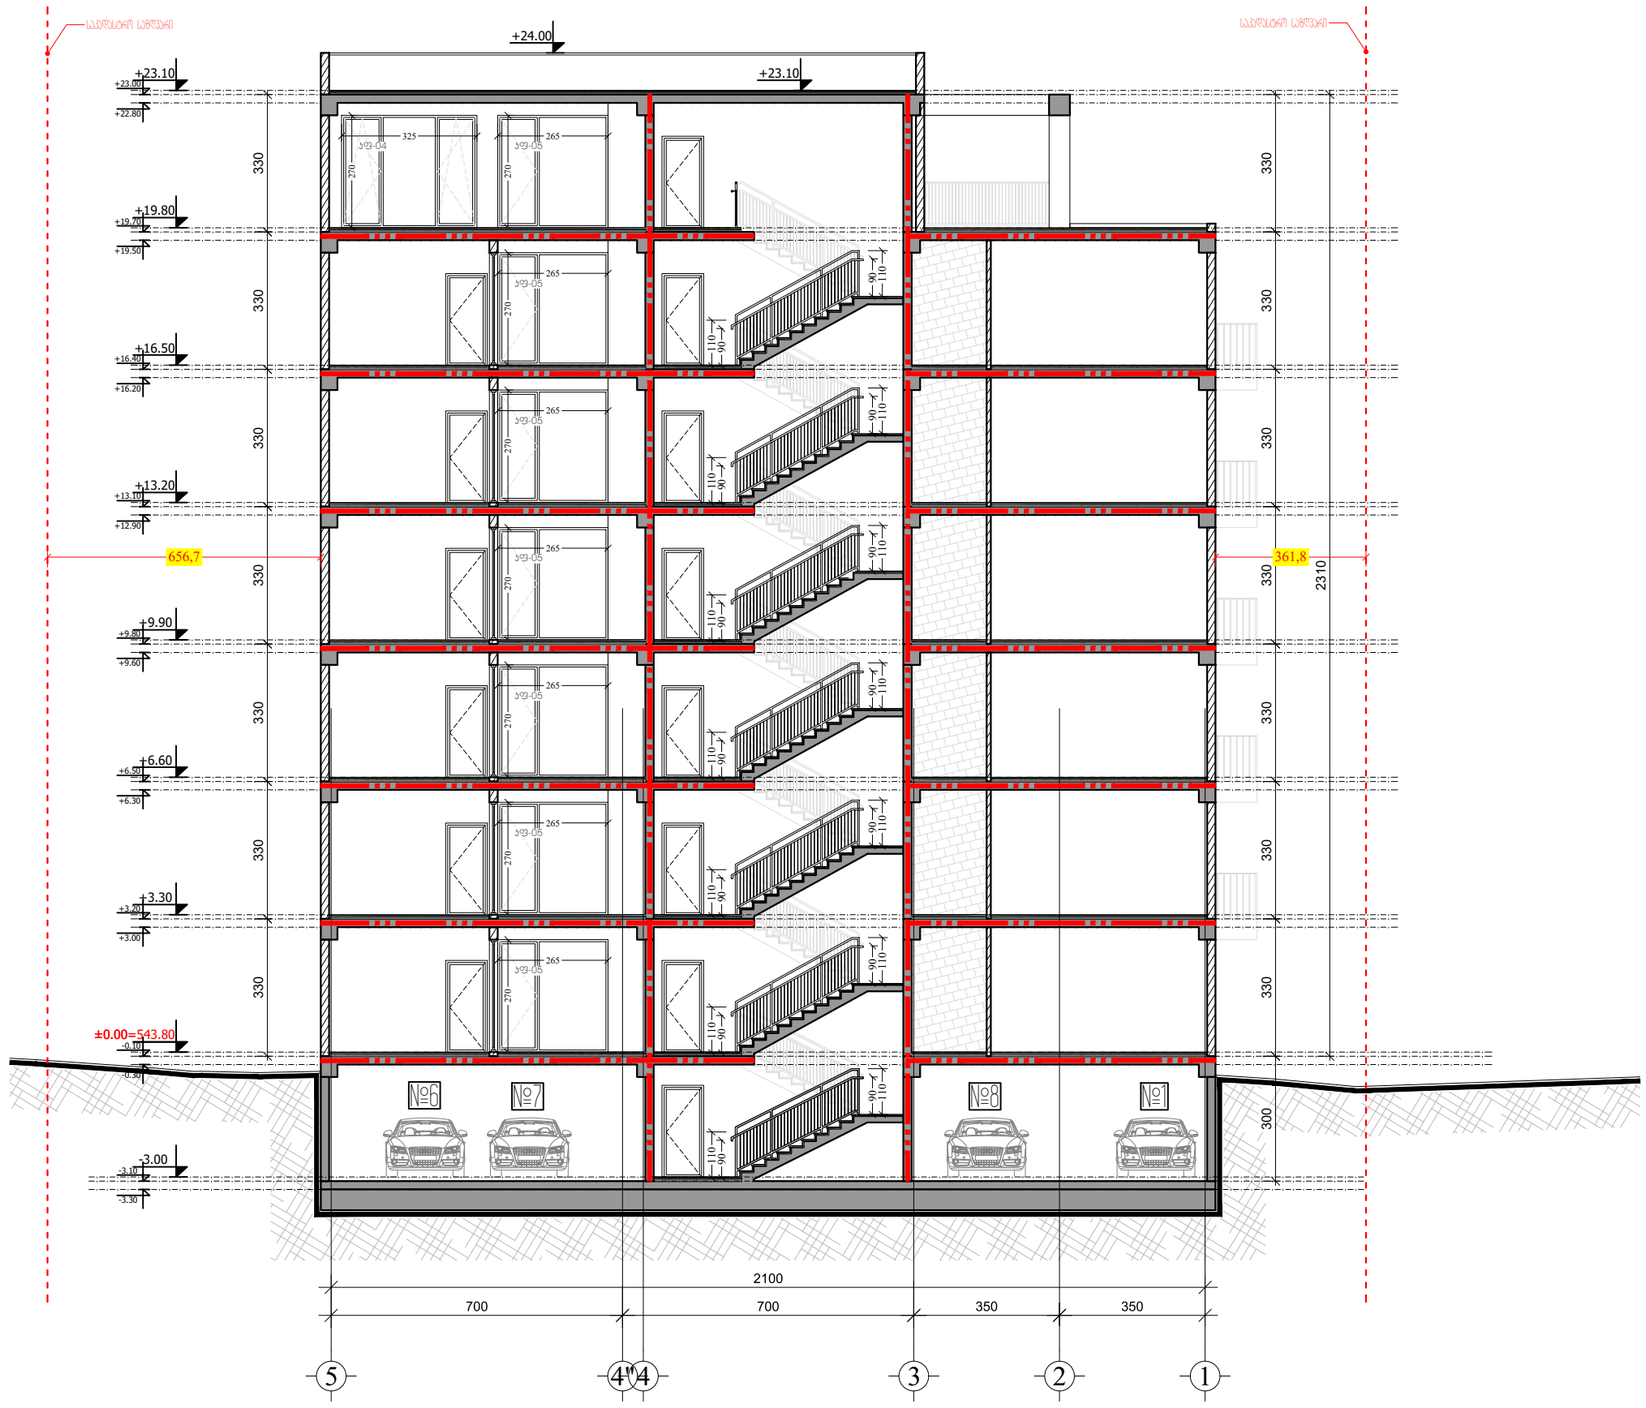

M ARCHITECTURE

ფაქტიური მისამართი: ქ.თბილისი, საბურთალო, ჰენიის ქ. №34
ელ-ფოსტა: info_ma@yahoo.com
www.marchitecture.ge
Legal address: Pekinis str.#34, Saburtalo, Tbilisi, Georgia
E-mail: info_ma@yahoo.com
www.marchitecture.ge

მრავალბინიანი საცხოვრებელი სახლი
Apartment building

კონსტრუქტორი STRUCTURE	შპს ალფა პროექტ ჯორჯია LTD ALPHA PROJECT GEORGIA

პროექტის მისამართი
ალეკო გობრონიძის ქ. №52 №52ა
PROJECT ADDRESS
Aleko Gobronidze Str. N52,N52a

დამკვეთი CLIENT	ფიზიკური პირი: გიგა სანაია Giga Sanaia

შენიშვნები:
1. ნახაზზე ზომები მოცემულია სანტიმეტრებში;
2. ნახაზის ყველა ცვლილება მშენებლობისას შეთანხმებული უნდა იყოს პროექტის ავტორთან;
3. ფურცლის პორტალირებით ავტომატურად უქმდება წინა ვერსიები;

პირობითი ნიშნები:

- ხელის ცეცხლმაქრი
- სახანძრო მილდგარი
- ორმხრივი კავშირის სისტემა
- კვამლზე მორიგირე მაუწყებელი
- კვამლის ავტომატური აღმომჩენი
- ავტოსაშხეფი
- სახანძრო განგაშის ღილაკი
- დამკავებელთა შეტყობინების სისტემა (სახანძრო სიგნალიზაცია)
- ავარიული განათება
- საევარიო განათება
- სახანძრო მისაერთებელი
- სახანძრო ჰიდრანტი
- დაწნევის სისტემა
- მექანიკური განიავება
- გასასვლელის აღმნიშვნელი განათებული ნიშანი
- 1 საათიანი ხანძარგამძლეობის აღმნიშვნელი ხაზი
- 2 საათიანი ხანძარგამძლეობის აღმნიშვნელი ხაზი
- სახანძრო მილი

სიტუაციური სქემა — KEY PLAN



1	თარიღი	აღწერა
2	თარიღი 1 DATE 1	
3	თარიღი 2 DATE 2	
4	თარიღი 3 DATE 3	

გამოცემა: 22.08.2022

CAD DWG FILE: AUTOCAD

შესრულა: ISSUE:	გ.გ G.G
შეამოწმა: CHECKED:	რ.ხ R.KH
საავტორო უფლებები: COPYRIGHT:	"შპს ემ არქიტექტურა" LTD M ARCHITECTURE

სათაური
TITLE

ხანძარსაწინააღმდეგო ჭრილი

ჭრილი 3-3

P-303

A3

ფასადი 1-5

მ 1:110



დეტალი 1

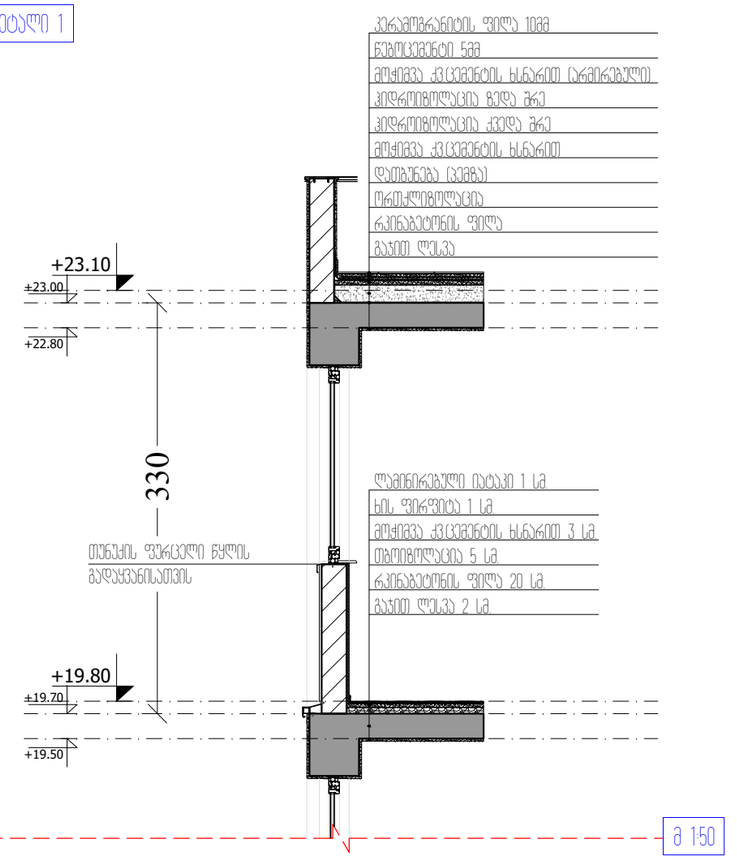

მ 1:50

დეტალი 2

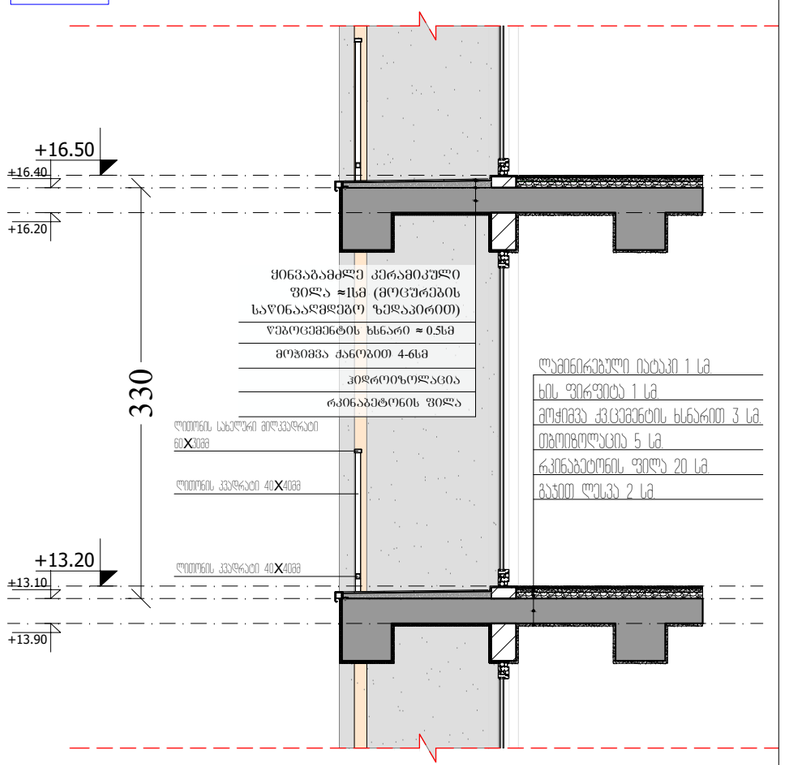

მ 1:50

M ARCHITECTURE

ფაქტიური მისამართი: ქ.თბილისი, საბურთალო, პენიის ქ. №34
ელ-ფოსტა: info_ma@yahoo.com
www.marchitecture.ge
Legal address: Pekinis str.#34, Saburtalo, Tbilisi, Georgia
E-mail: info_ma@yahoo.com
www.marchitecture.ge

მრავალბინიანი საცხოვრებელი სახლი
Apartment building

სტრუქტურა STRUCTURE	შპს ალფა პროჯექტ ჯორჯია LTD ALPHA PROJECT GEORGIA

პროექტის მისამართი
ალეკო გობრონიძის ქ. №52 №52ა
PROJECT ADDRESS
Aleko Gobronidze Str. N52,N52a

დამკვეთი CLIENT	ფიზიკური პირი: გიგა სანაია Giga Sanaia

შენიშვნები:
1. ნახაზზე ზომები მოცემულია სანიმუშოდ;
2. ნახაზზე ყველა ცვლილება მშენებლობისას შეთანხმებული უნდა იქნეს პროექტის ავტორებთან;
3. ფერების პირველხარისხოვან ავტომატურად ეძლევა ნიმუშ ვარიანტი;

პირობითი ნიშნები:

სიტუაციური სქემა KEY PLAN



1	თარიღი	აღწერა
2	თარიღი 1 DATE 1	
3	თარიღი 2 DATE 2	
4	თარიღი 3 DATE 3	

გამოცემა: 22.08.2022

CAD DWG FILE: AUTOCAD		
შეასრულა: ISSUE:	გ.გ	G.G
შეამოწმა: CHECKED:	რ.ხ	R.KH
საავტორო უფლებები: COPYRIGHT:		"შპს ემ არქიტექტურა" LTD M ARCHITECTURE

სათაური
TITLE
ფასადის დეტალი

არქიტექტურული ვერსია

A3

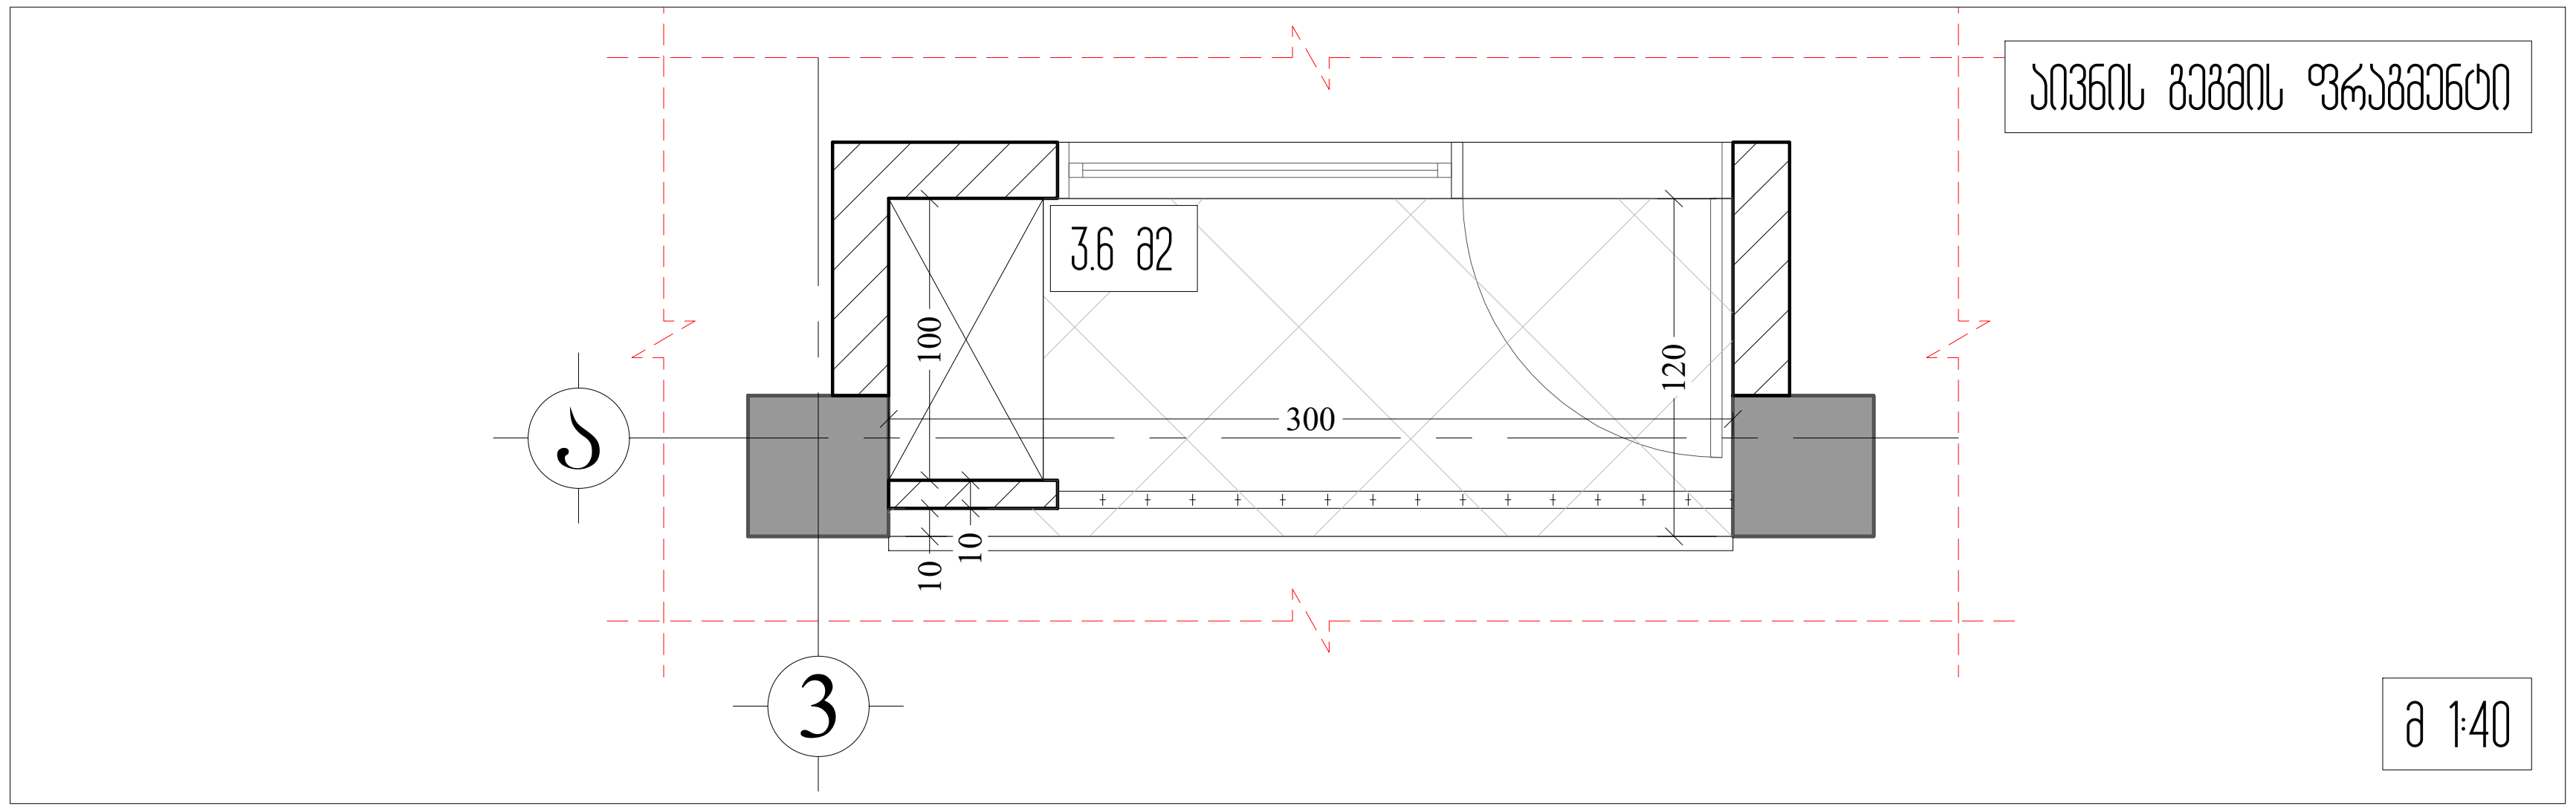

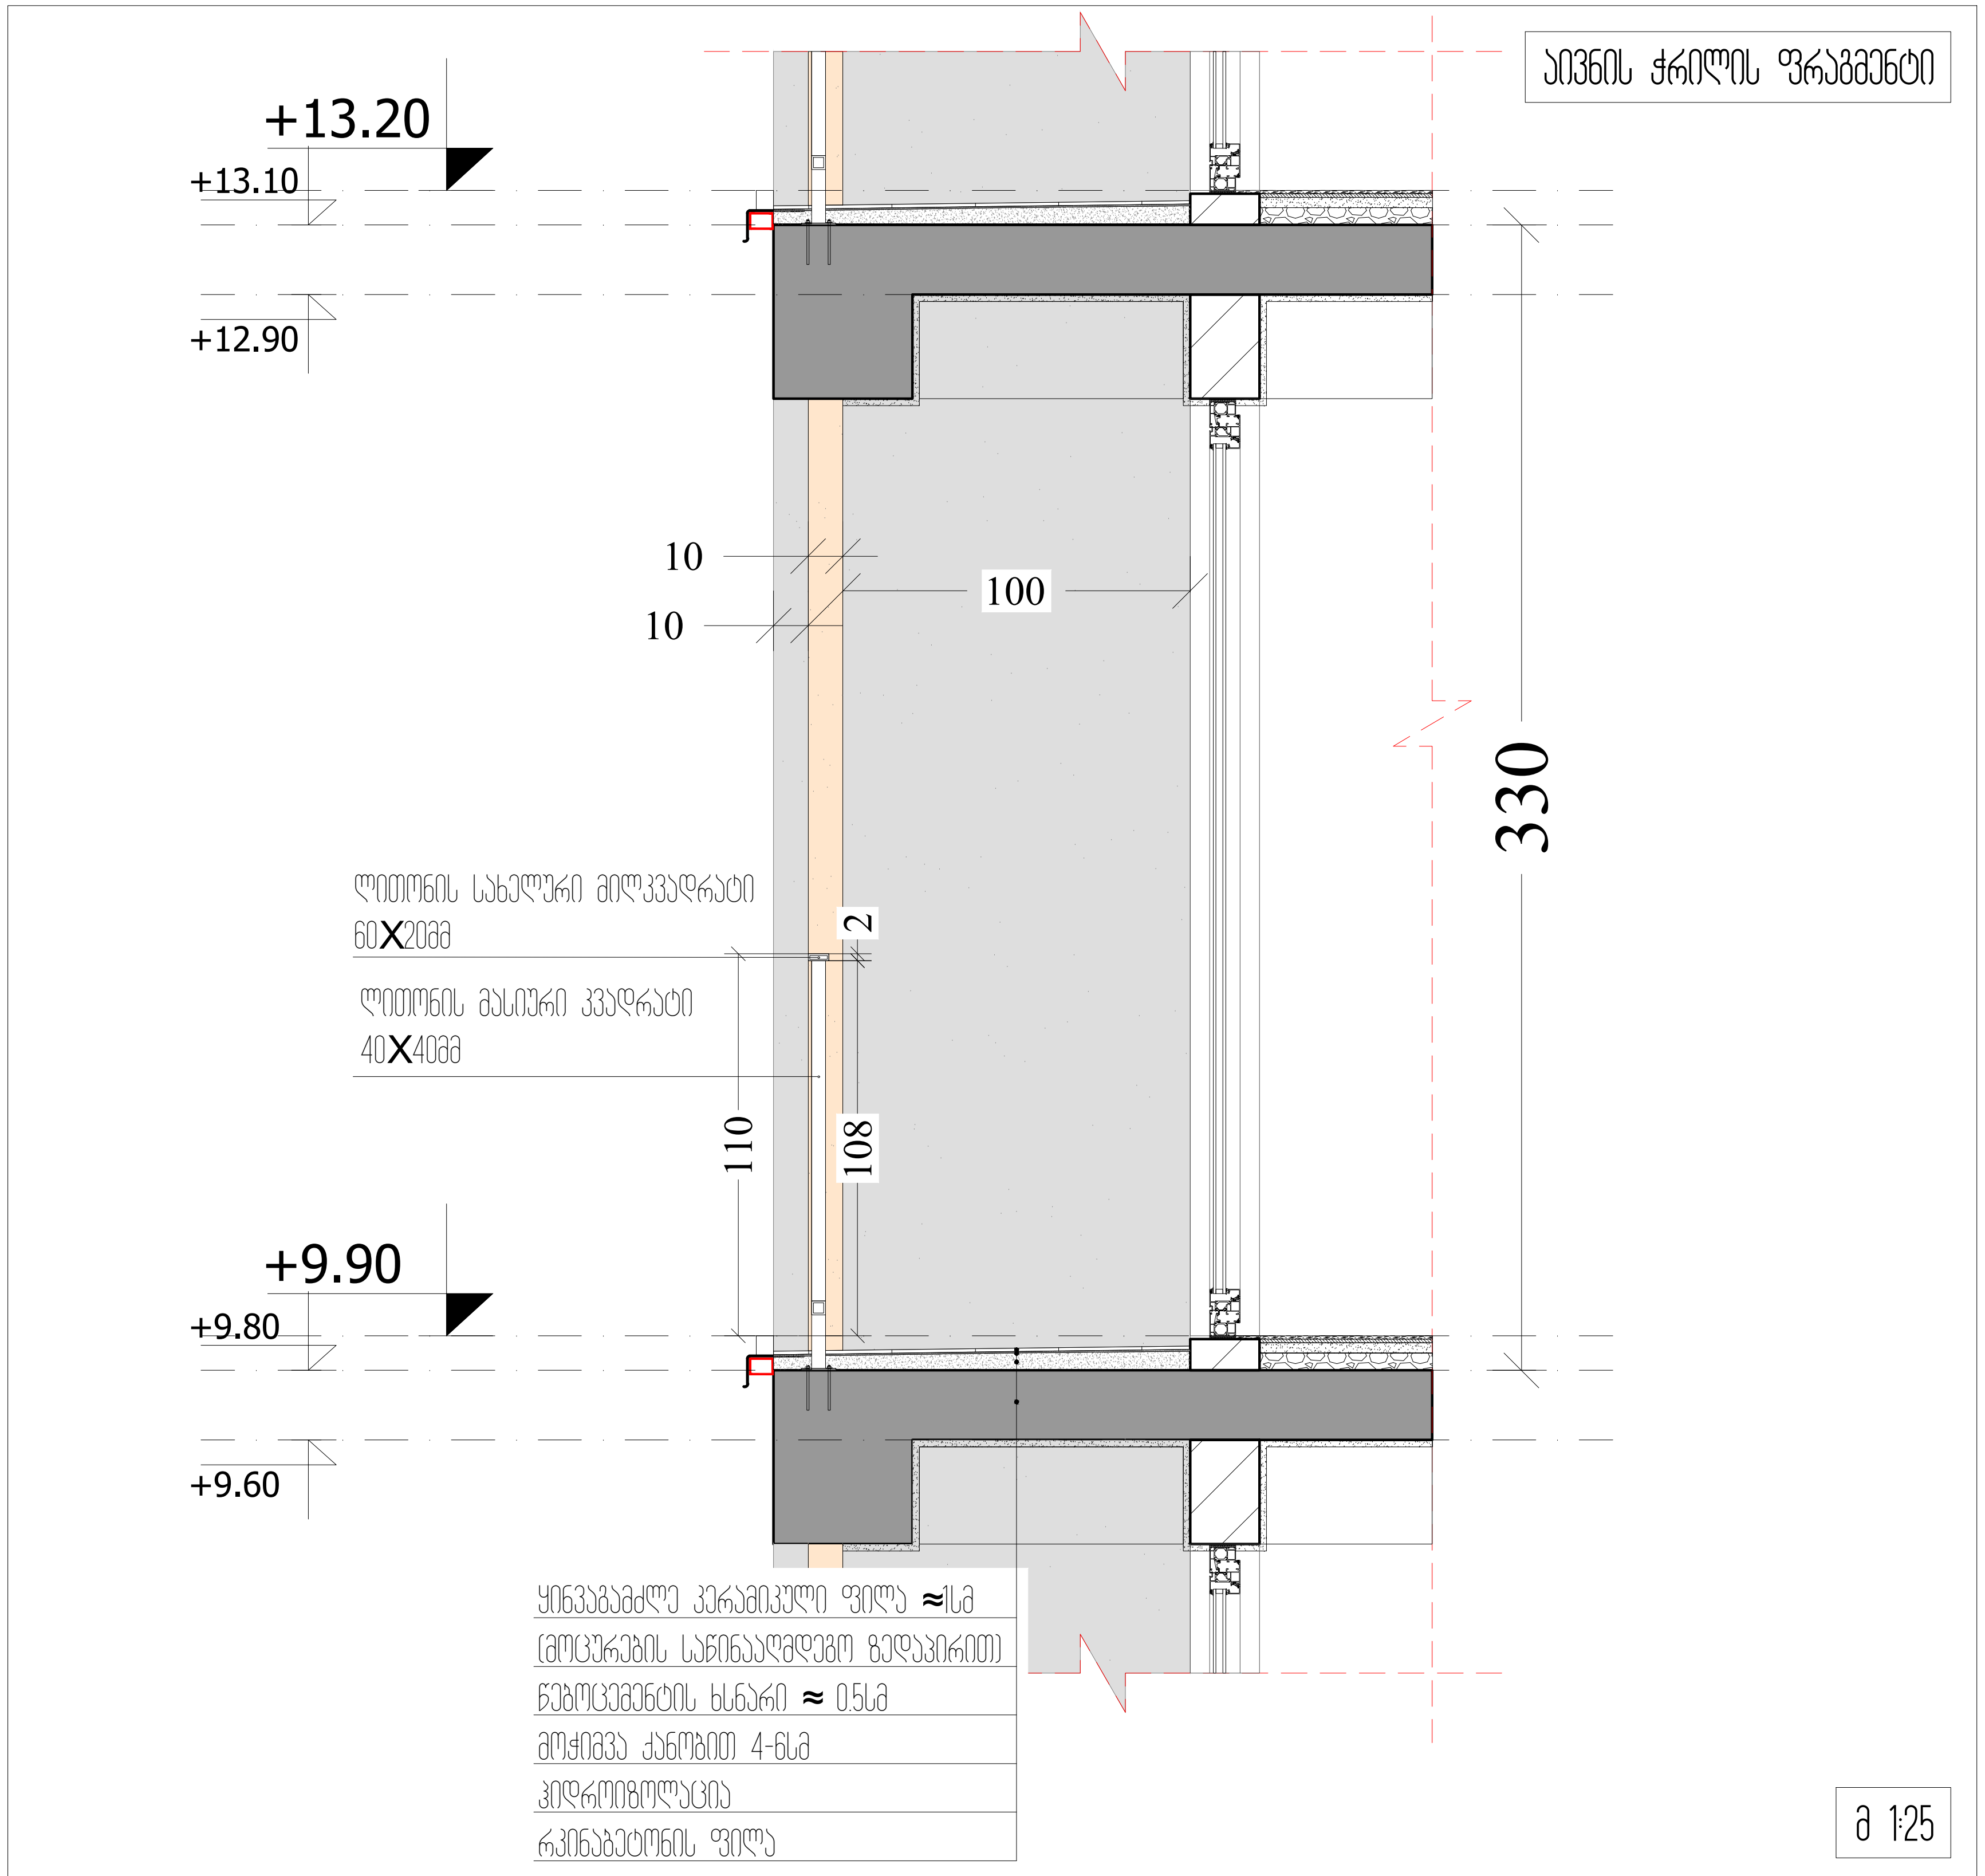

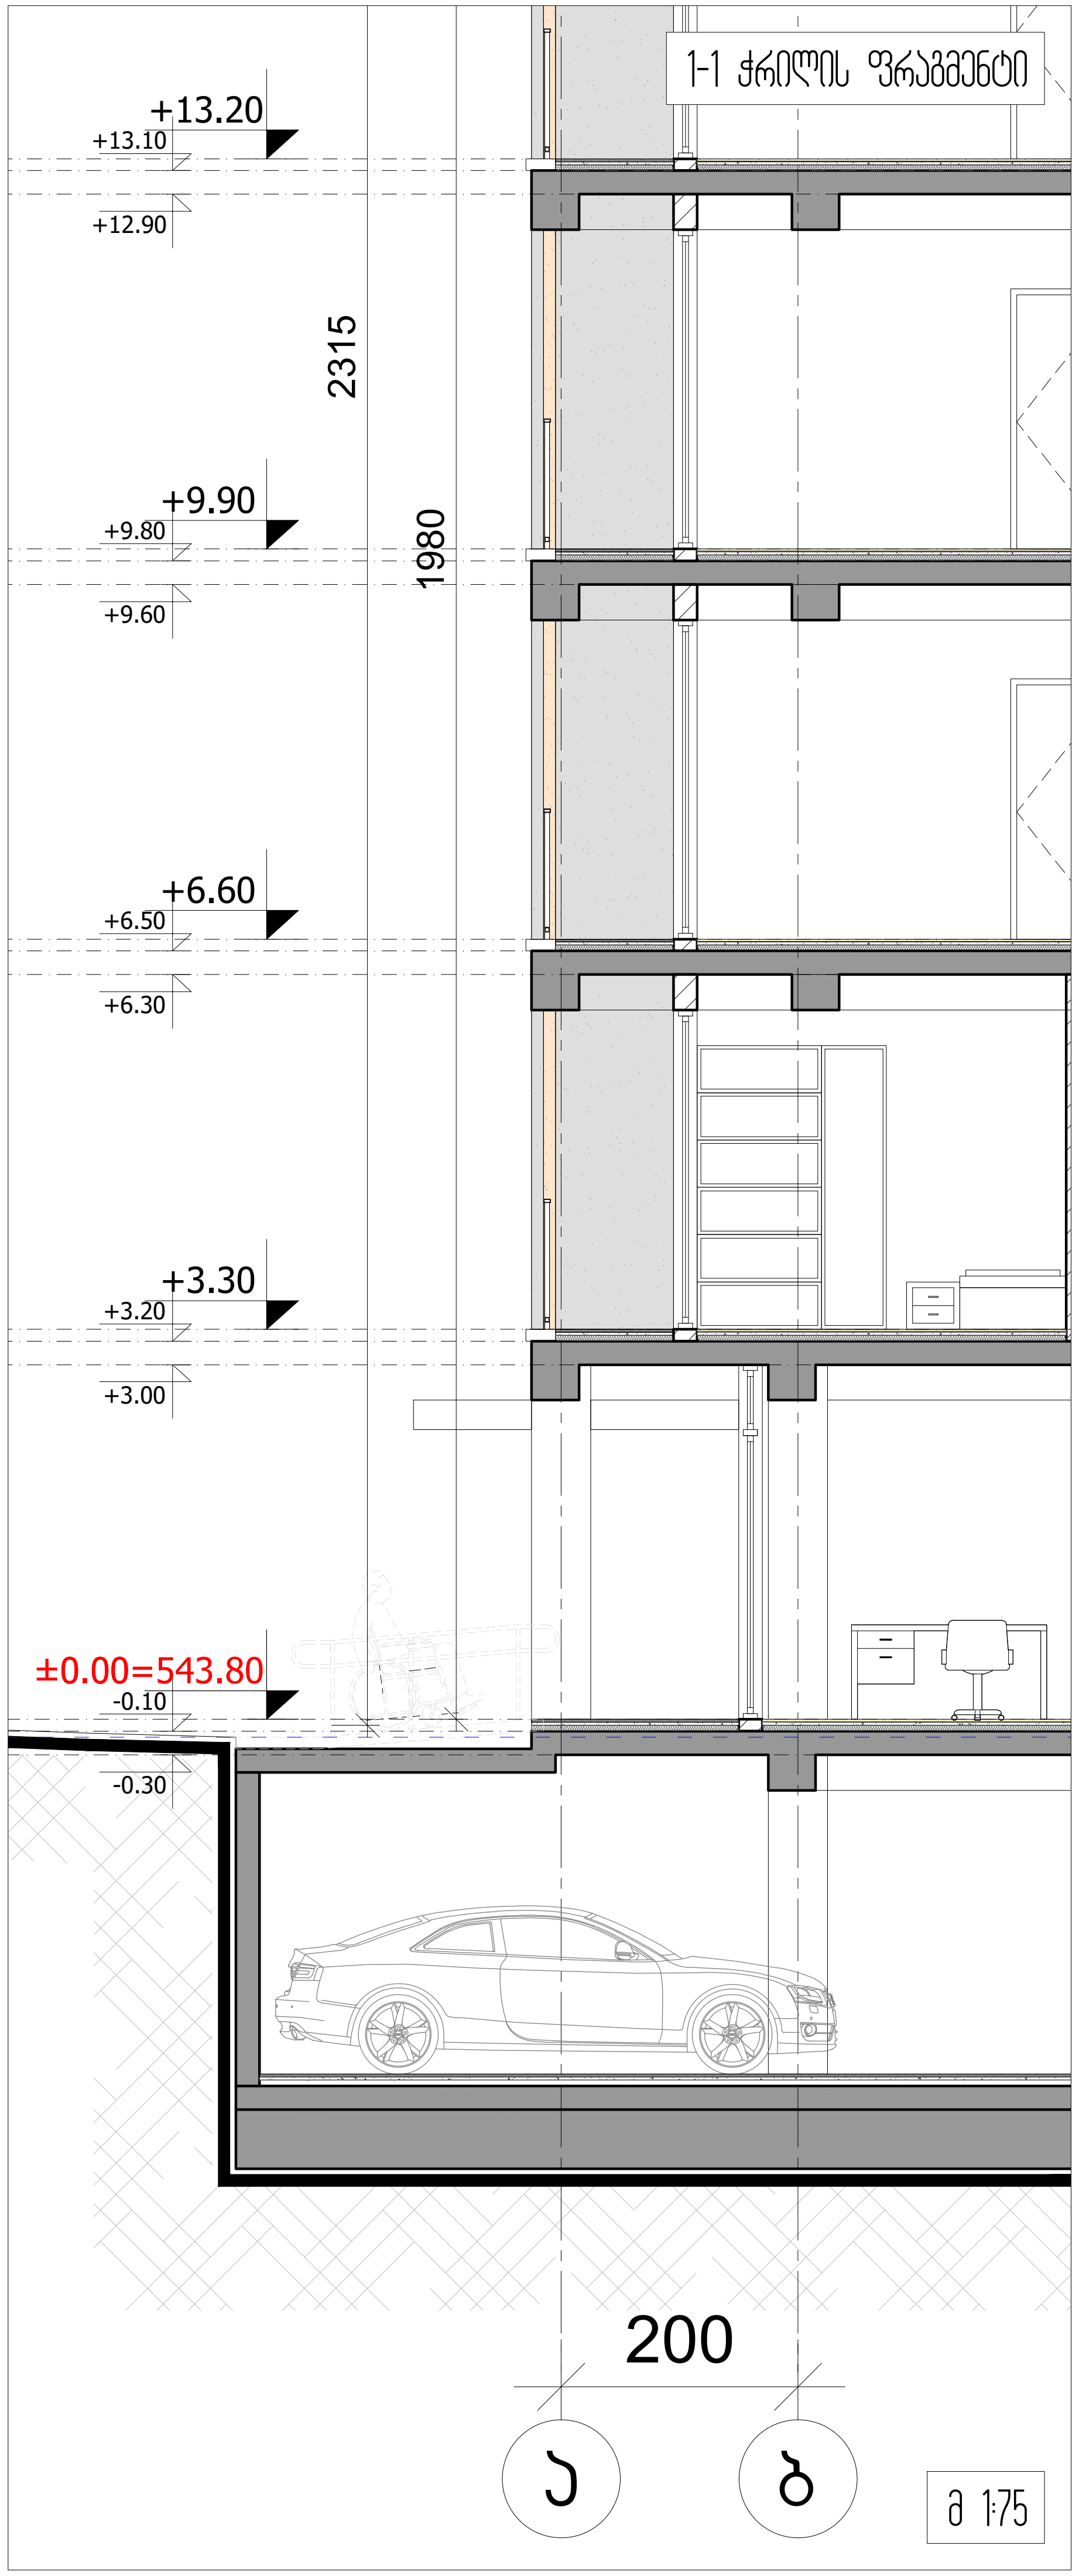

M ARCHITECTURE

ფაქტიური მისამართი: ქ.თბილისი, საბურთალო, პეკინის ქ. №34
ელ-ფოსტა:
info_ma@yahoo.com
Legal address: Pekinis str.#34, Saburtalo, Tbilisi, Georgia
E-mail:
info_ma@yahoo.com
www.marchitecture.ge

მრავალბინიანი საცხოვრებელი სახლი
Apartment building

სტრუქტურა — შპს ალფა პროჯექტ ჯორჯია
STRUCTURE — LTD ALPHA PROJECT GEORGIA

პროექტის მისამართი
ალეკო გობრონიძის ქ. №52 №52ა
PROJECT ADDRESS
Aleko Gobronidze Str. N52,N52a

დამკვეთი — ფიზიკური პირი: გიგა სანაია
CLIENT — Giga Sanaia

შენიშვნები:
1. ნახაზზე ზომები მოცემულია სანტიმეტრებში;
2. ნახაზზე ყველა ცვლილება მშენებლობისას შეთანხმებული უნდა იყოს პროექტის ავტორთან;
3. ფურცლის კორექტირებით ავტომატურად უქმდება წინა ვარიანტი;

პირობითი ნიშნები:

სიტუაციური სქემა — KEY PLAN



1	თარიღი	აღწერა
2	თარიღი 1 DATE 1	
3	თარიღი 2 DATE 2	
4	თარიღი 3 DATE 3	

გამოცემა: 19.10.2022

CAD DWG FILE: AUTOCAD

შეასრულა: ISSUE:	გ.გ	G.G
შეამოწმა: CHECKED:	რ.ხ	R.KH

საავტორო უფლებები: "შპს ემ არქიტექტურა"
COPYRIGHT: LTD M ARCHITECTURE

სათაური
TITLE
არქიტექტურული გეგმა — აივნის მოაჯირის დეტალური ნახაზი

ა-100

A3

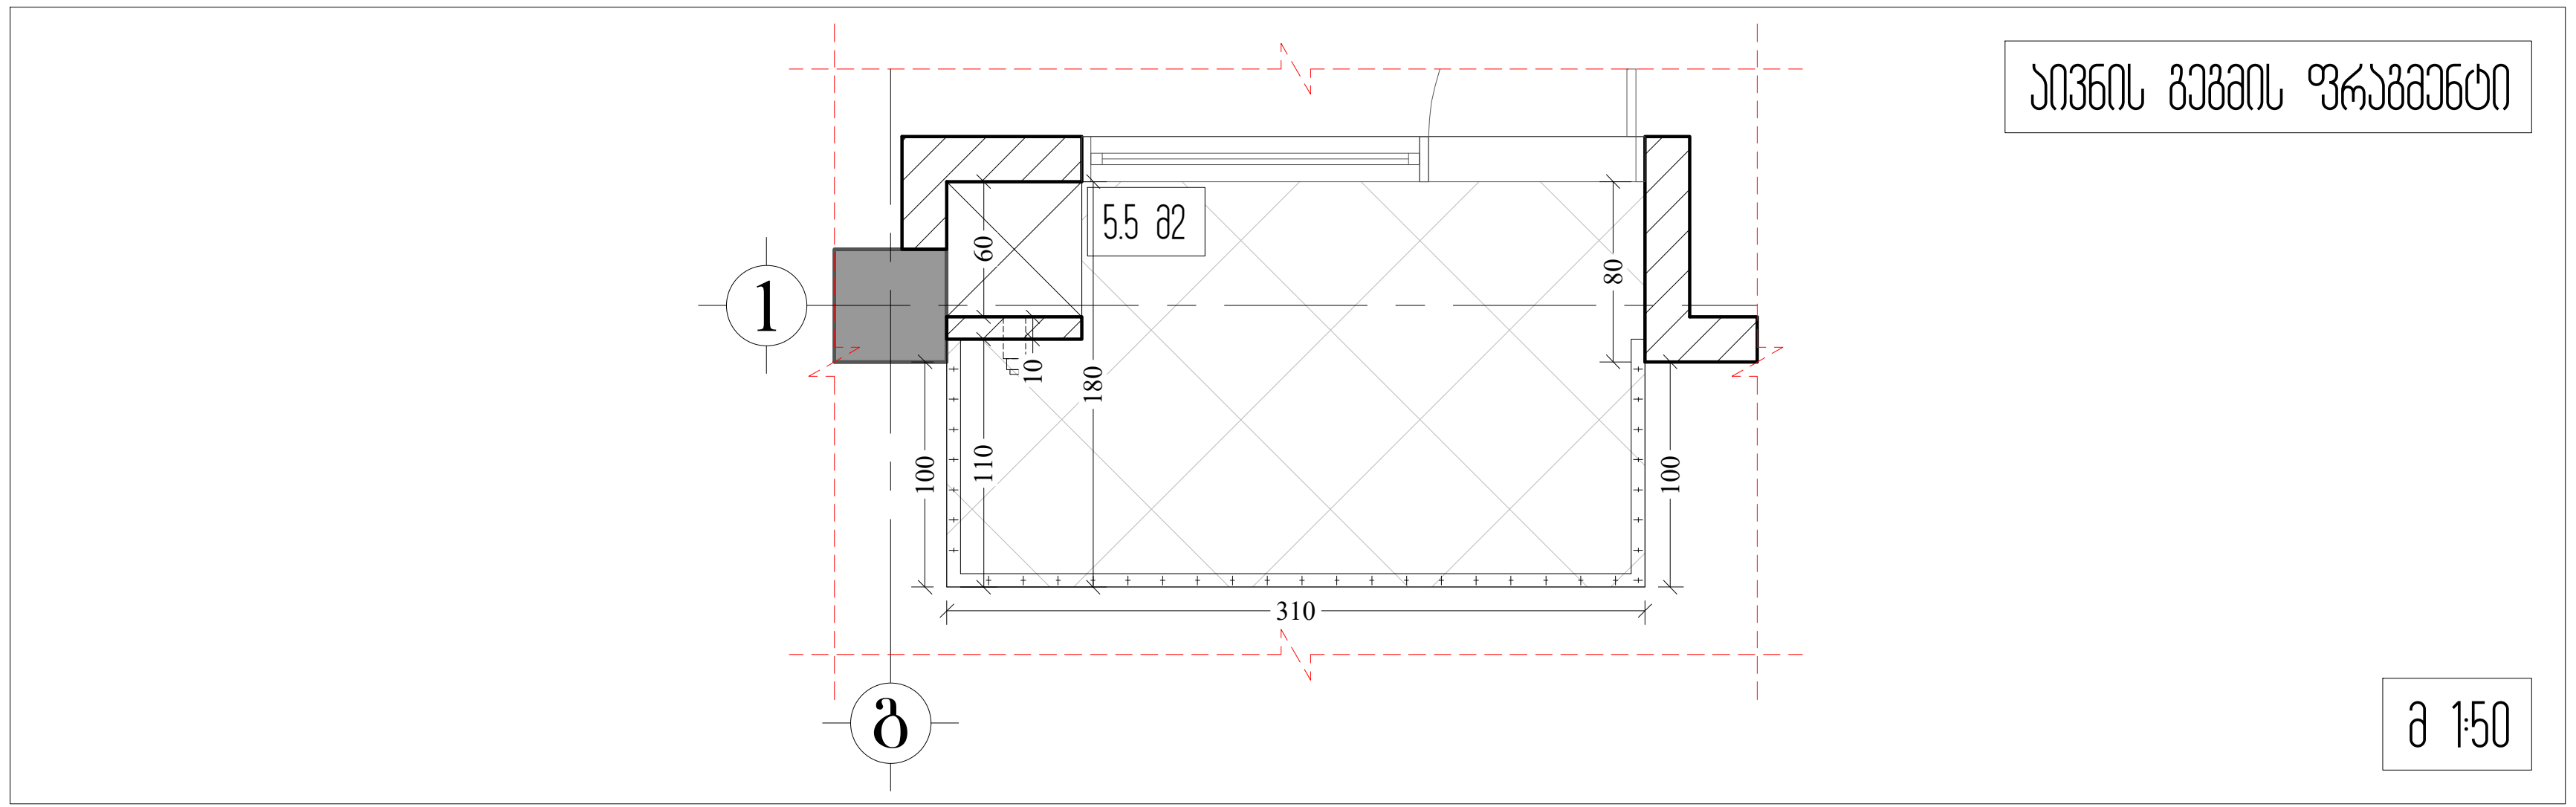

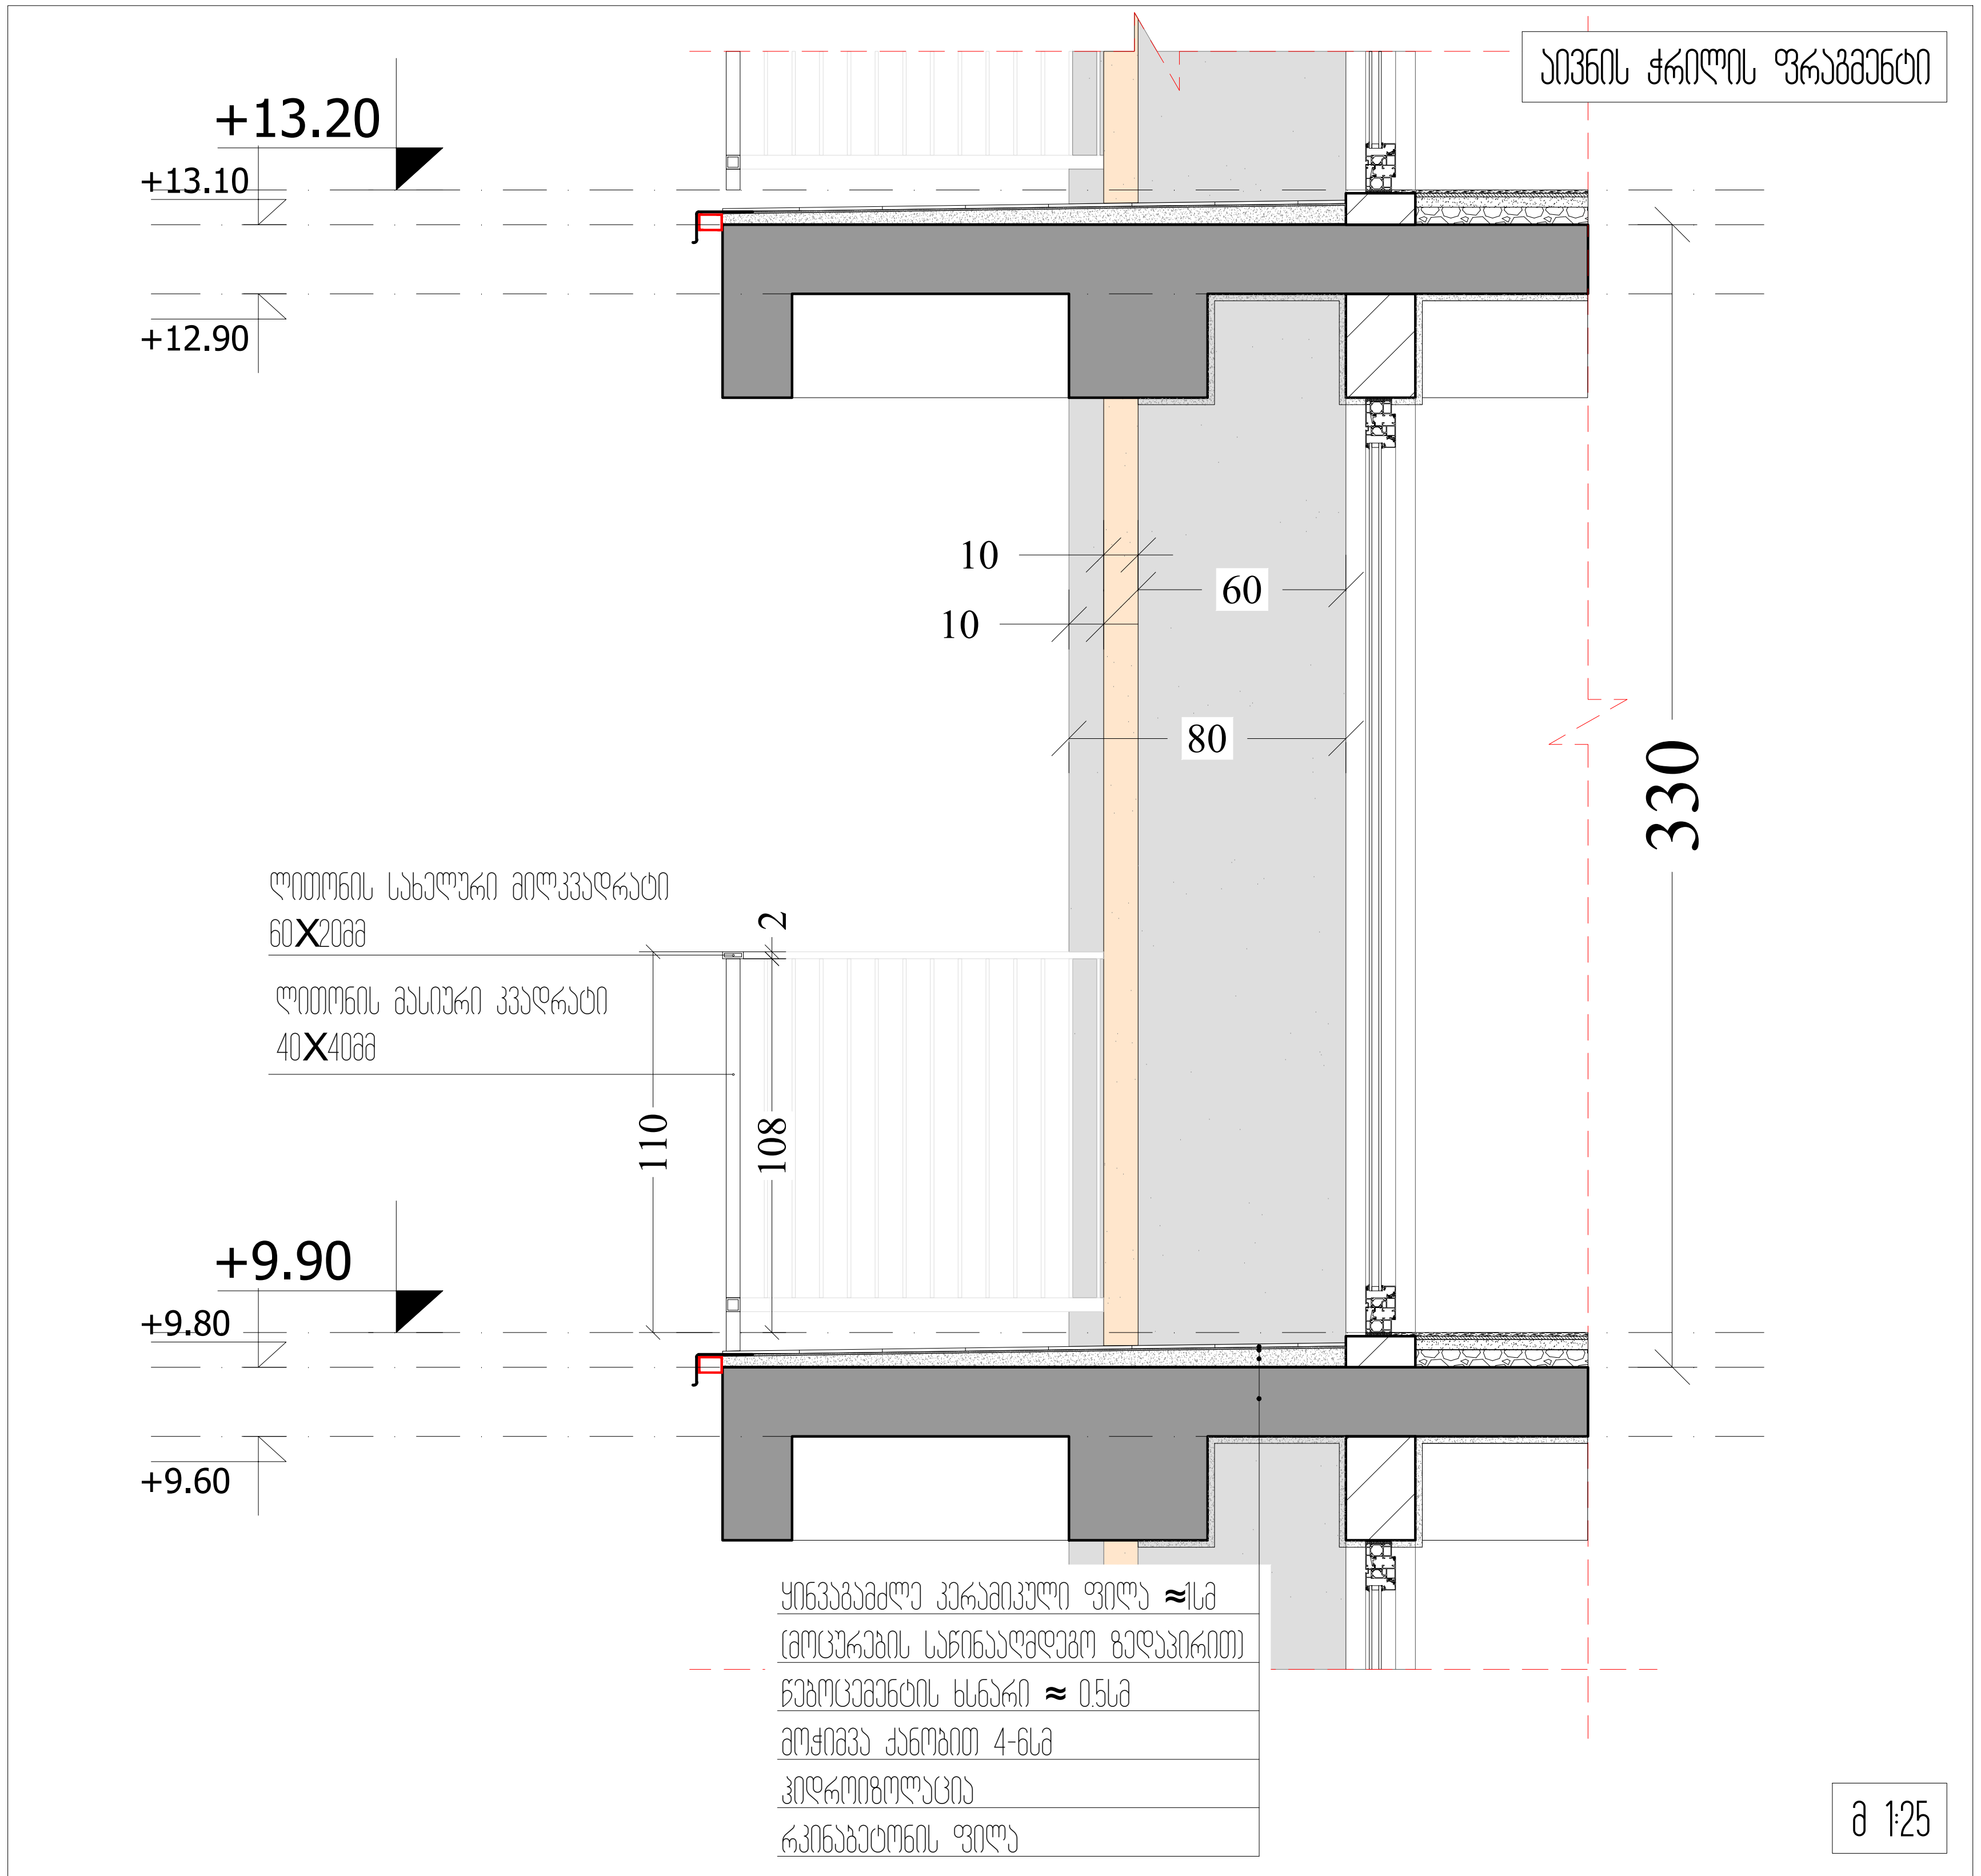

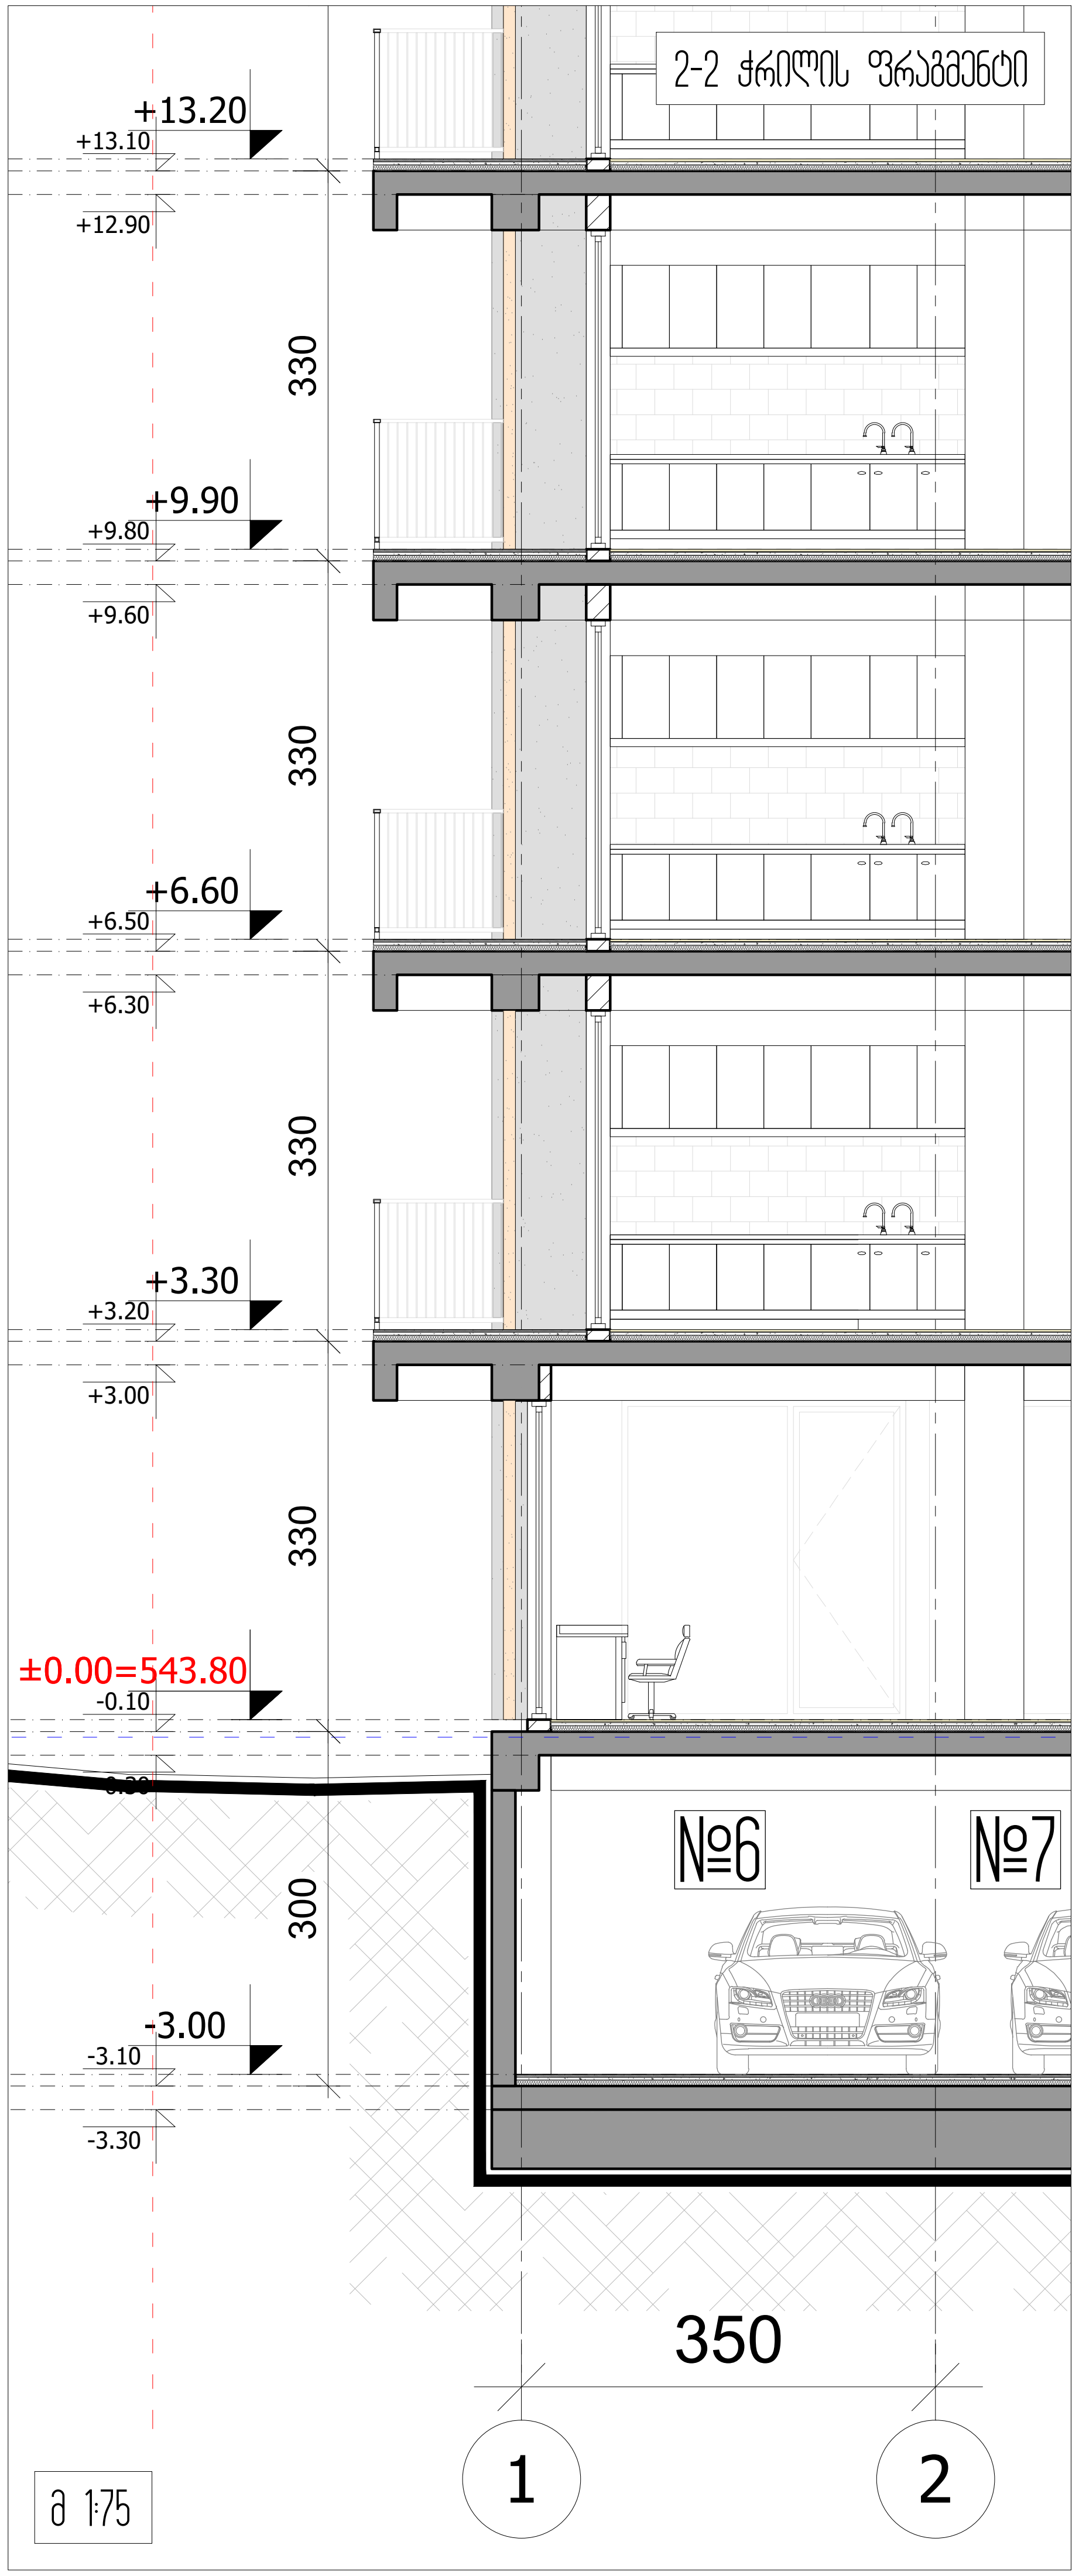

M ARCHITECTURE

ფაქტიური მისამართი: ქ.თბილისი, საბურთალო, პეკინის ქ. №34
ელ-ფოსტა:
info_ma@yahoo.com
Legal address: Pekinis str.#34, Saburtalo, Tbilisi, Georgia
E-mail:
info_ma@yahoo.com
www.marchitecture.ge

მრავალბინიანი საცხოვრებელი სახლი
Apartment building

სტრუქტურა STRUCTURE	შპს ალფა პროჯექტ ჯორჯია LTD ALPHA PROJECT GEORGIA

პროექტის მისამართი
ალეკო გობრონიძის ქ. №52 №52ა
PROJECT ADDRESS
Aleko Gobronidze Str. N52,N52a

დამკვეთი CLIENT	ფიზიკური პირი: გიგა სანაია Giga Sanaia

შენიშვნები:
1. ნახაზზე ზომები მოცემულია სანტიმეტრებში;
2. ნახაზზე ყველა ცვლილება მშენებლობისას შეთანხმებული უნდა იყოს პროექტის ავტორთან;
3. ფურცლის კორექტირებით ავტომატურად უქმდება წინა ვარიანტი;

პირობითი ნიშნები:

სიტუაციური სქემა KEY PLAN



1	თარიღი	აღწერა
2	თარიღი 1 DATE 1	
3	თარიღი 2 DATE 2	
4	თარიღი 3 DATE 3	

გამოცემა: 19.10.2022

CAD DWG FILE: AUTOCAD		
შეასრულა: ISSUE:	გ.გ	G.G
შეამოწმა: CHECKED:	რ.ხ	R.KH

საავტორო უფლებები: COPYRIGHT: "შპს ემ არქიტექტურა" LTD M ARCHITECTURE

სათაური
TITLE
არქიტექტურული გეგმა
აივნის მოაჯირის დეტალური ნახაზი

ა-100

A3



საფასადე დეტალი განკუთვნილია გათბობის საქვაბეების დასაფარად. აღნიშნული დამზადდება ლითონის კვადრატული მილის კარკასზე დამაგრებული კომპოზიტური მასალის პანელებით. (RAL 1014)

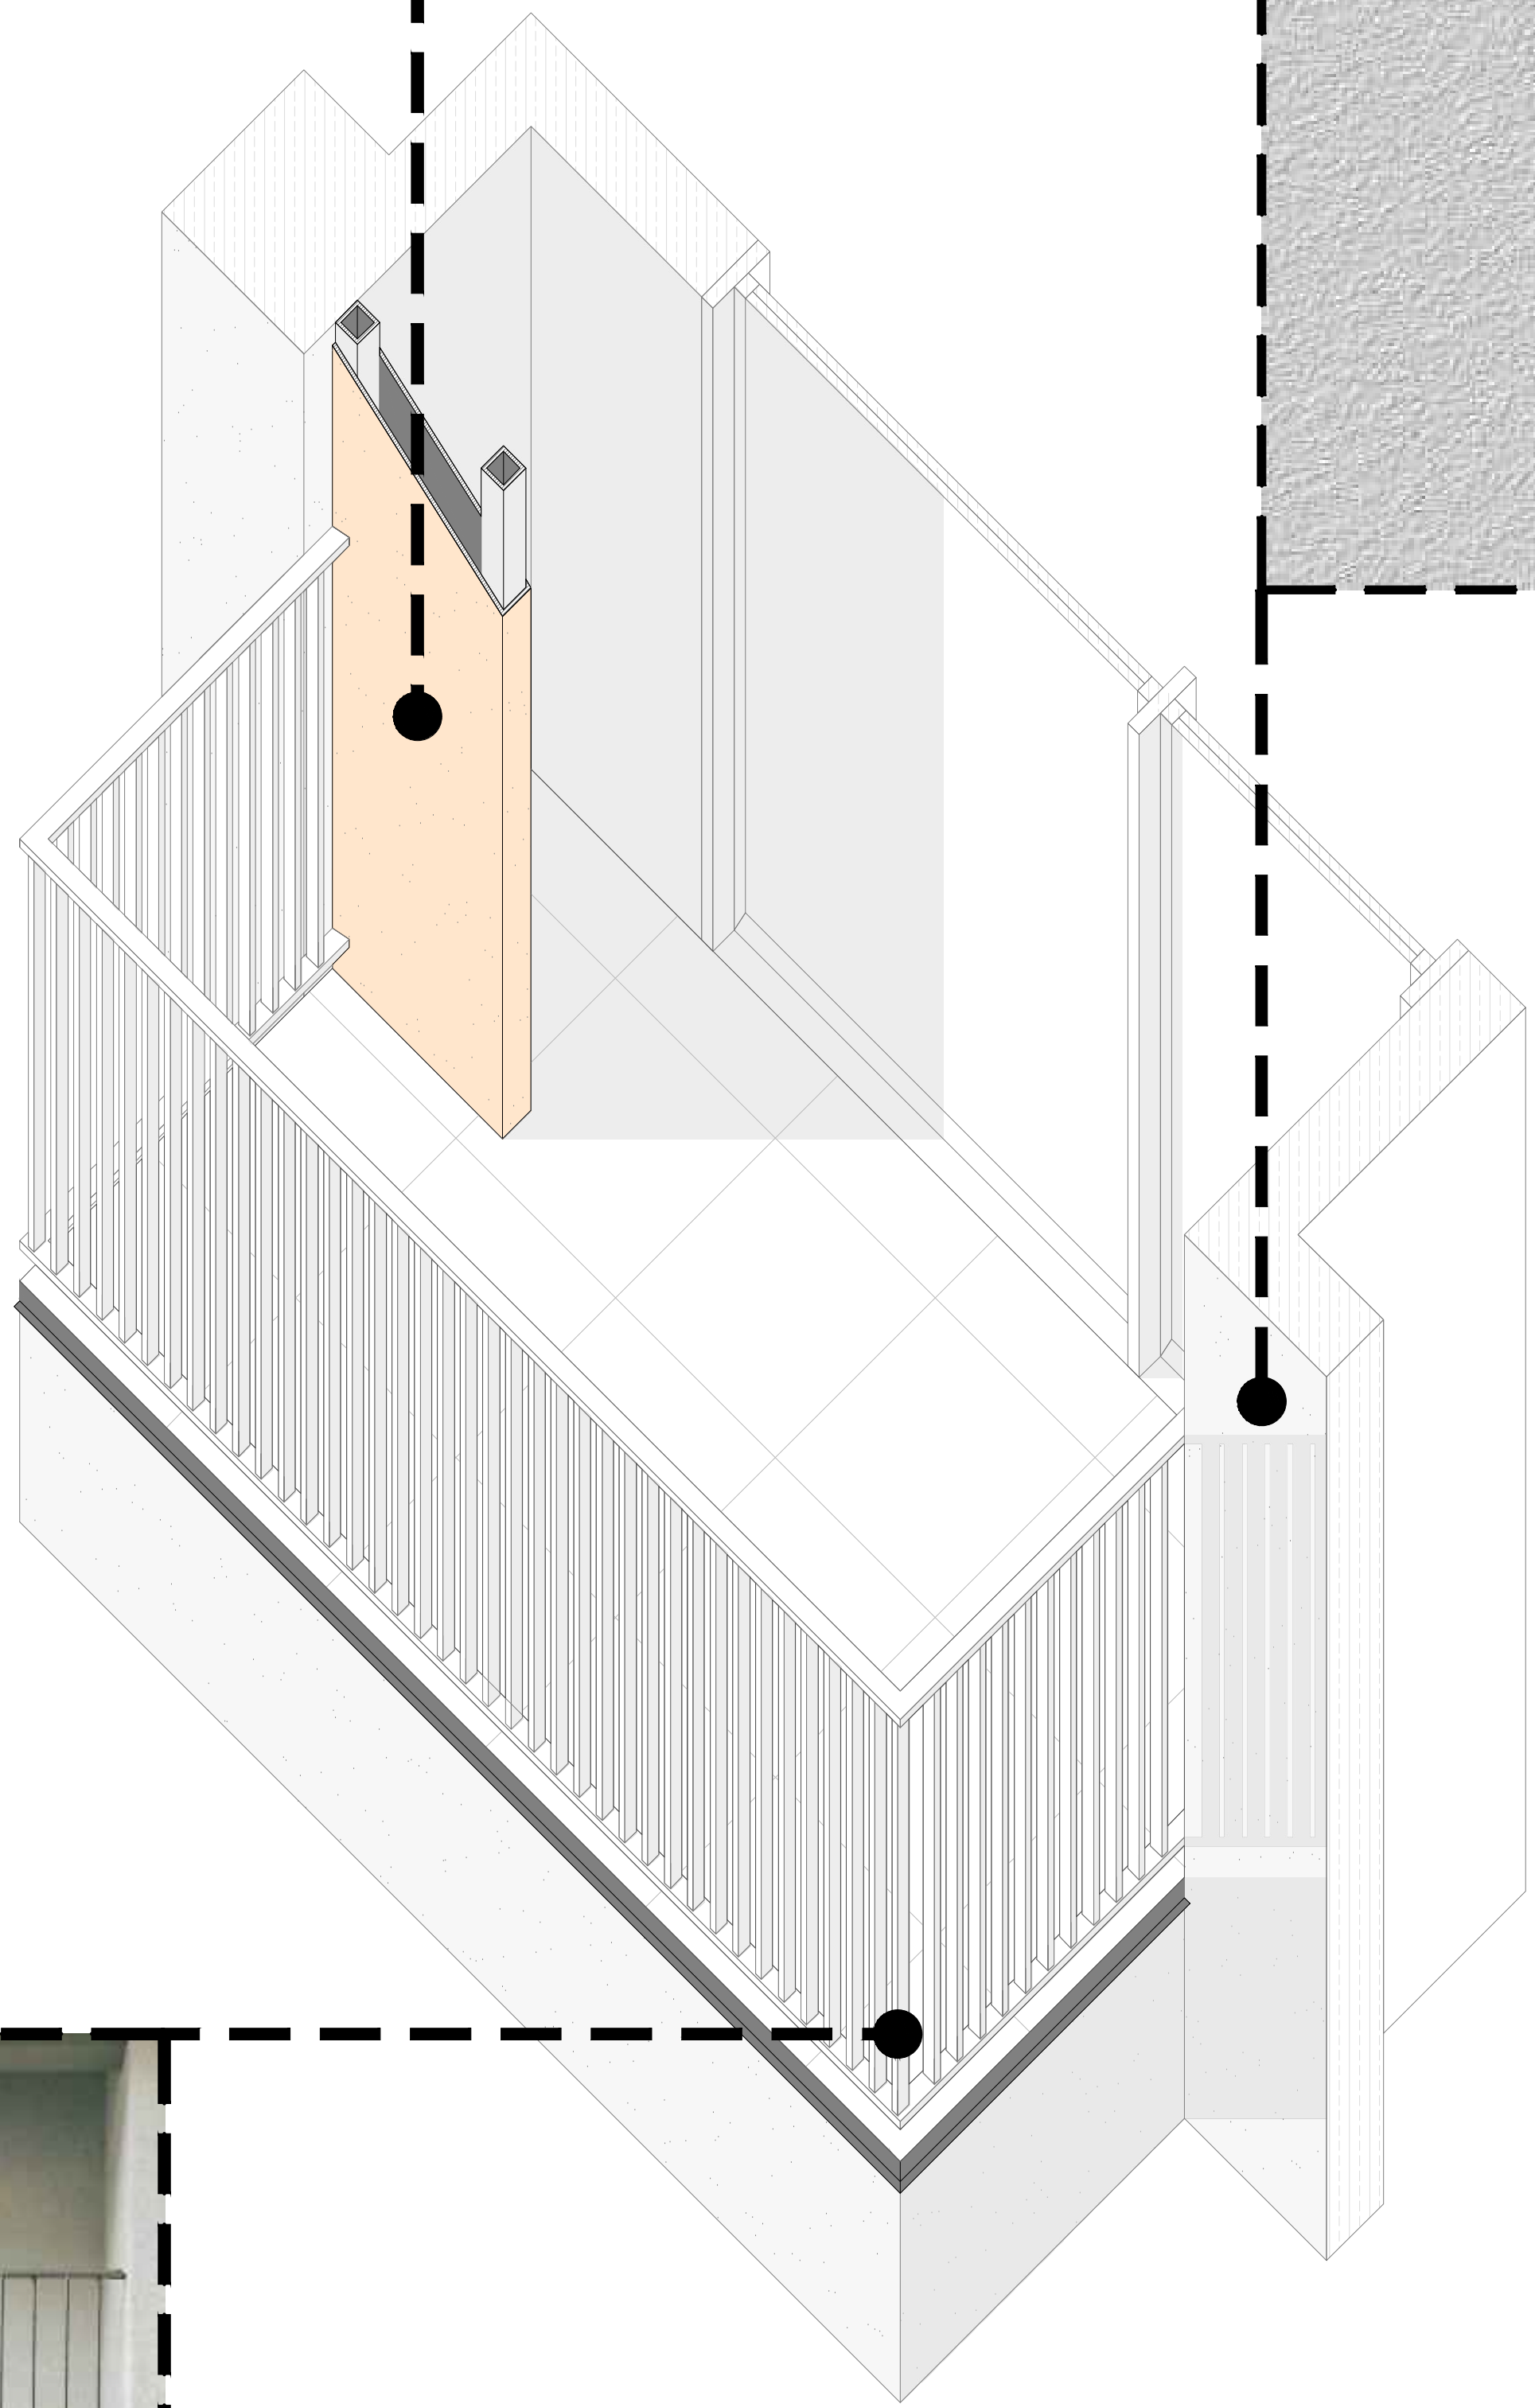

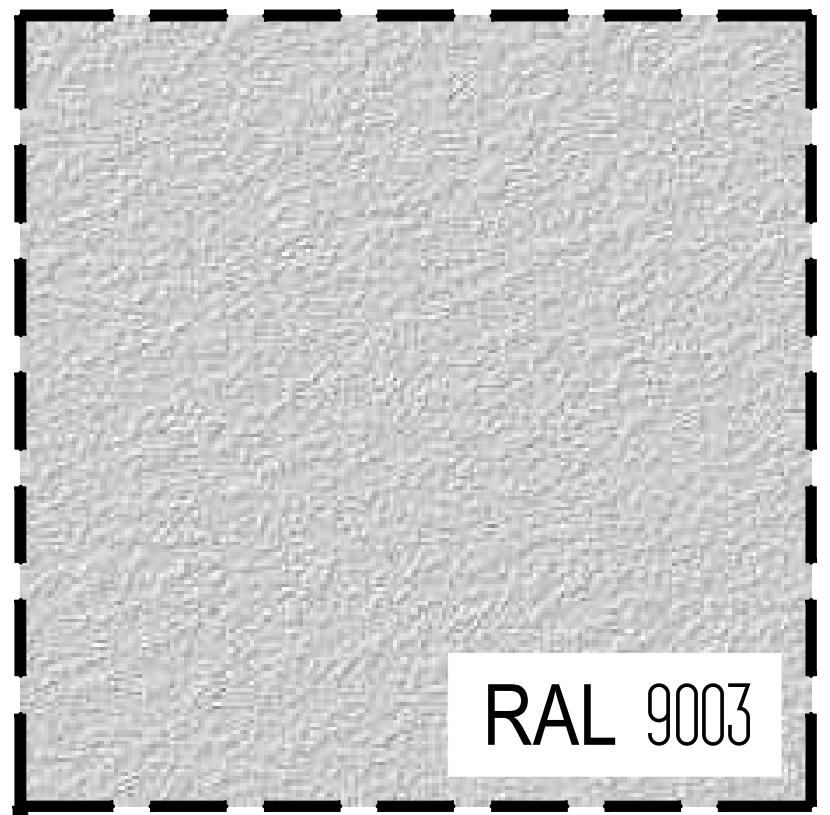

ფასადის აღნიშნული სიბრტყე შეილესოს და შეიღებოს მაღალი ხარისხის საფასადე სარებავით (RAL 9003)



აივნის მოაჯირი აიწყოს ლითონის კვადრატული მილით და შეიღებოს შავი ფერის ანტიკოროზიული საღებავით.

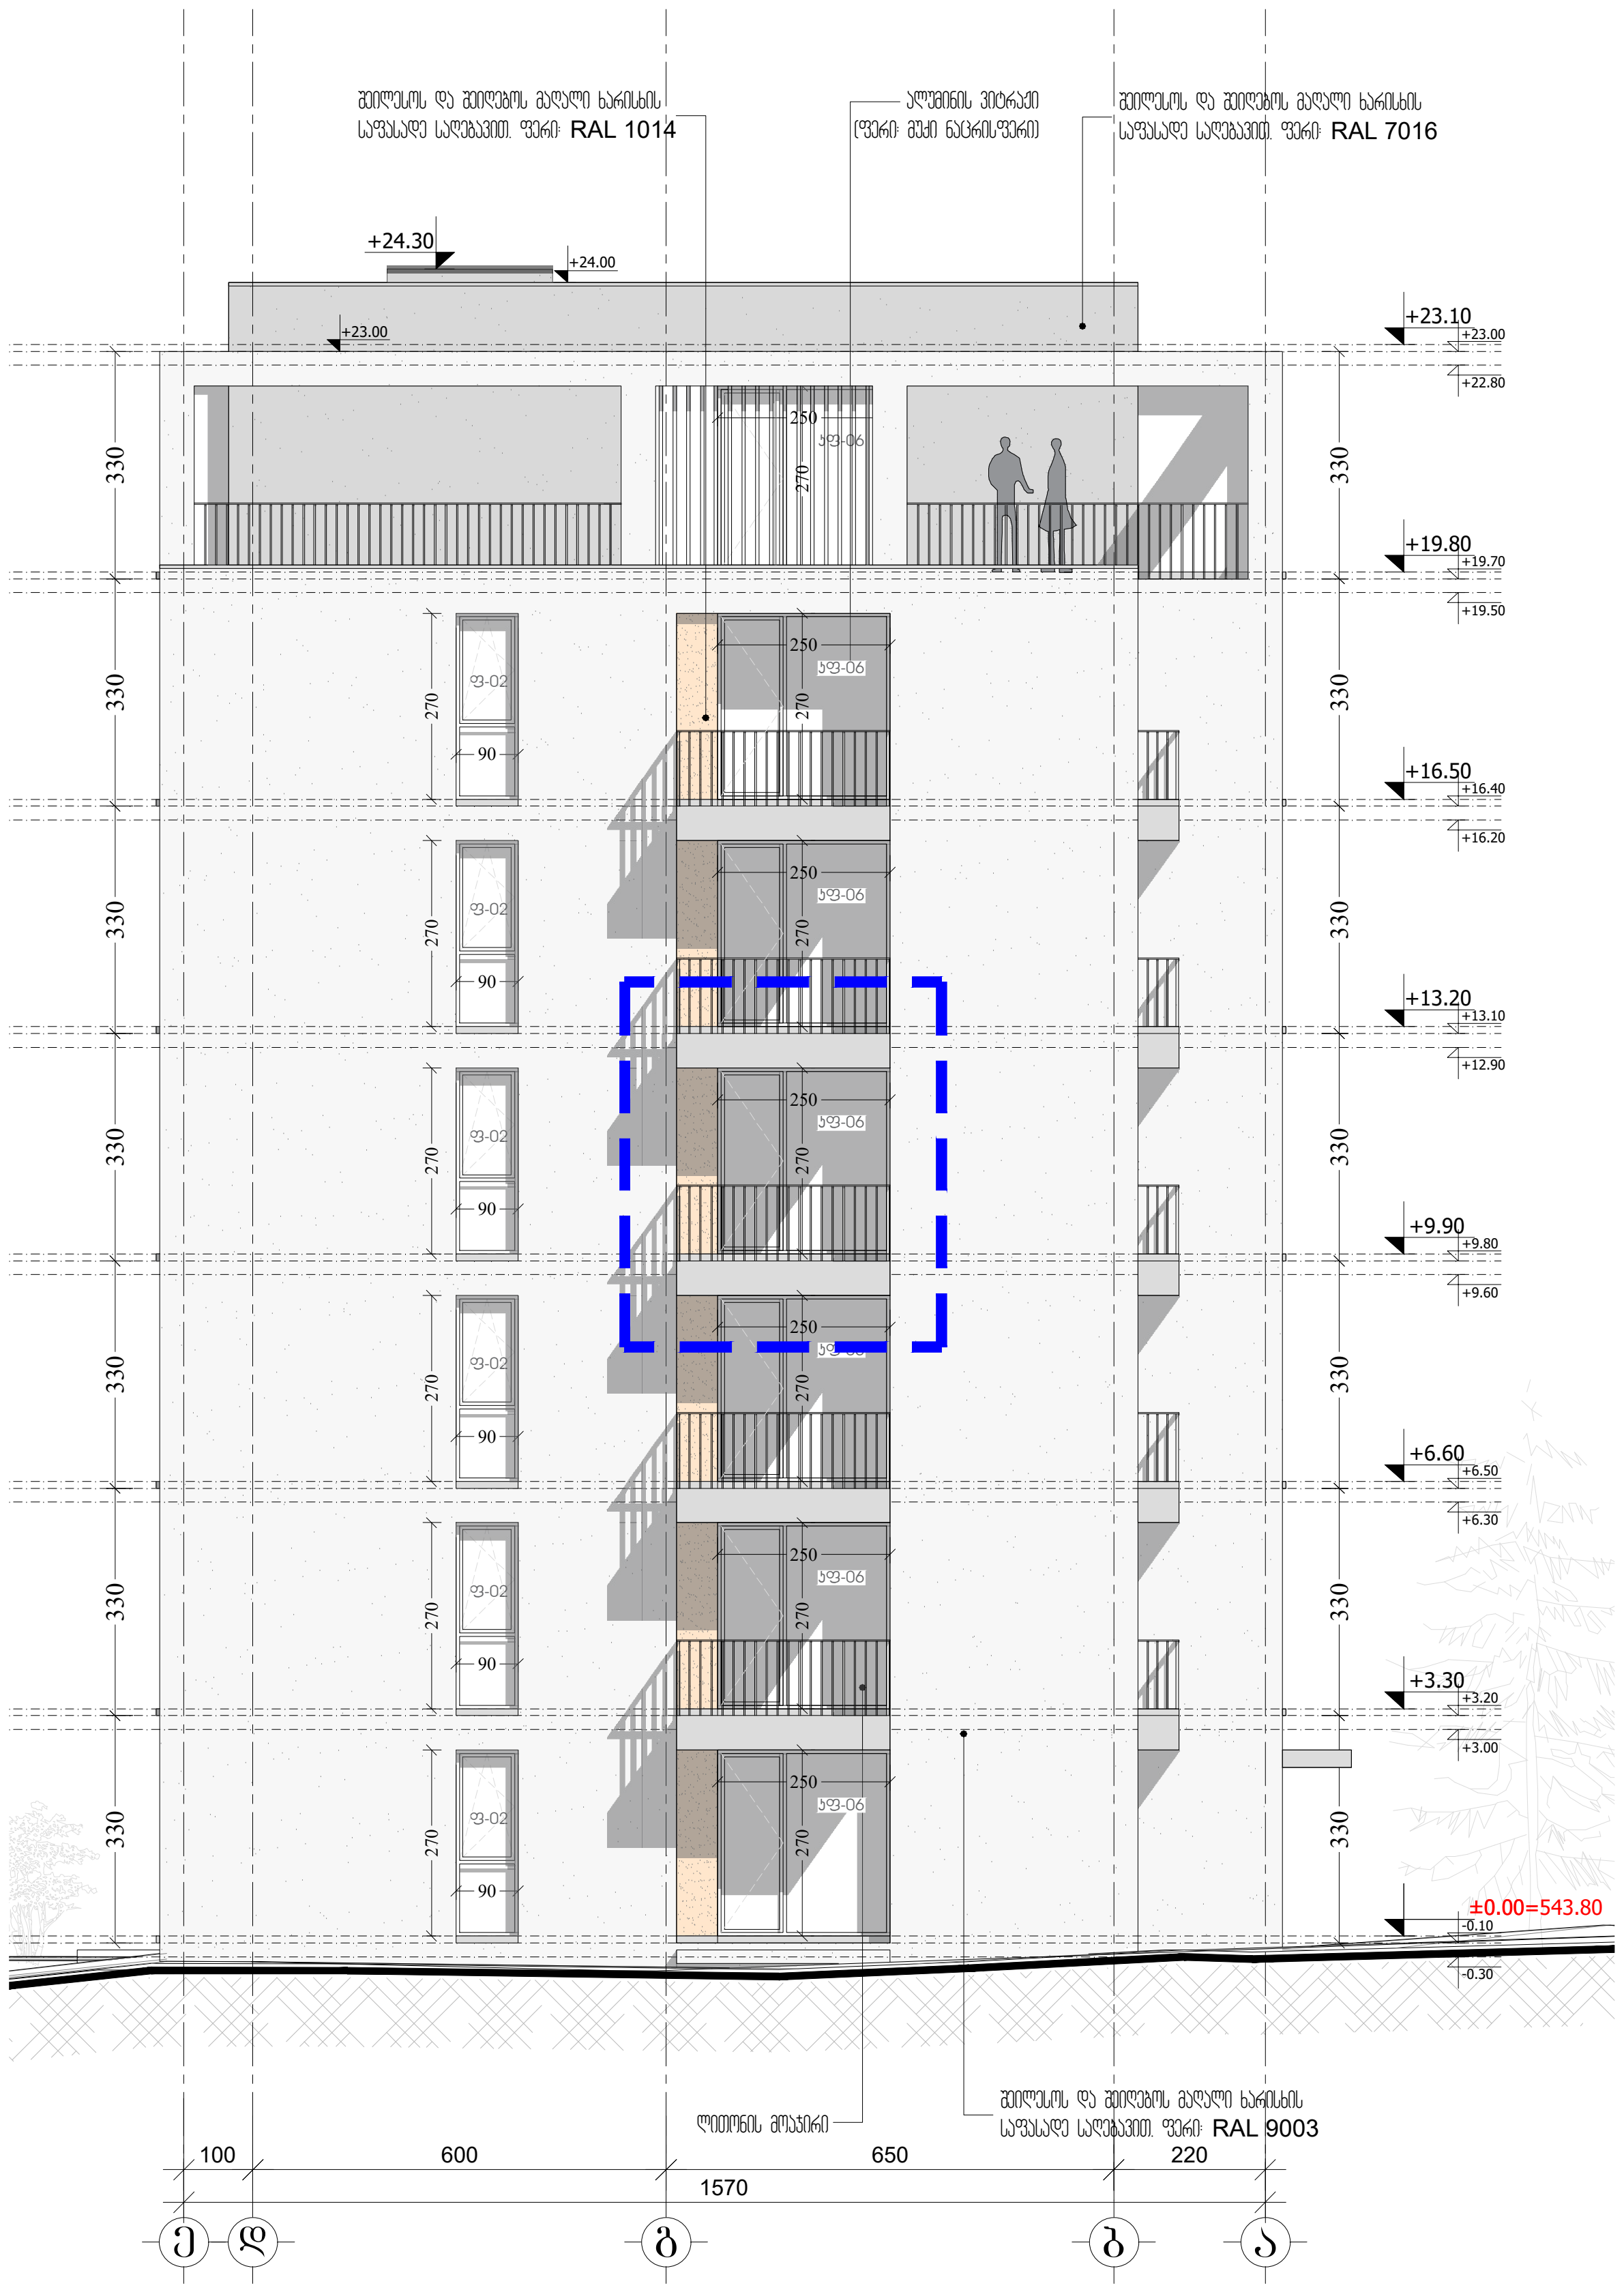

M ARCHITECTURE
ფაქტიური მისამართი: ქ.თბილისი, საბურთალო, პეკინის ქ. №34
ელ-ფოსტა: info_ma@yahoo.com
Legal address: Pekinis str.#34, Saburtalo, Tbilisi, Georgia
E-mail: info_ma@yahoo.com
www.marchitecture.ge

მრავალბინიანი საცხოვრებელი სახლი
Apartment building

სტრუქტურა STRUCTURE	შპს ალფა პროჯექტ ჯორჯია LTD ALPHA PROJECT GEORGIA
პროექტის მისამართი ალეკო გობრონიძის ქ. №52 №52ა PROJECT ADDRESS Aleko Gobronidze Str. N52,N52a	
დამკვეთი CLIENT	ფიზიკური პირი: გიგა სანაია Giga Sanaia

შენიშვნები:
1. ნახაზზე ზომები მოცემულია სანტიმეტრებში;
2. ნახაზზე ყველა ცვლილება მშენებლობისას შეთანხმებული უნდა იყოს პროექტის ავტორთან;
3. ფურცლის კორექტირებით ავტომატურად უქმდება წინა ვარიანტი;

პირობითი ნიშნები:

სიტუაციური სქემა KEY PLAN



1	თარიღი	აღწერა
2	თარიღი 1 DATE 1	
3	თარიღი 2 DATE 2	
4	თარიღი 3 DATE 3	

გამოცემა: 19.10.2022

CAD DWG FILE: AUTOCAD		
შეასრულა: ISSUE:	გ.გ	G.G
შეამოწმა: CHECKED:	რ.ხ	R.KH
საავტორო უფლებები: COPYRIGHT:	"შპს ემ არქიტექტურა" LTD M ARCHITECTURE	

სათაური
TITLE

არქიტექტურული გეგმა

აივნის მოაჯირის დეტალური ნახაზი

ა-100

A3

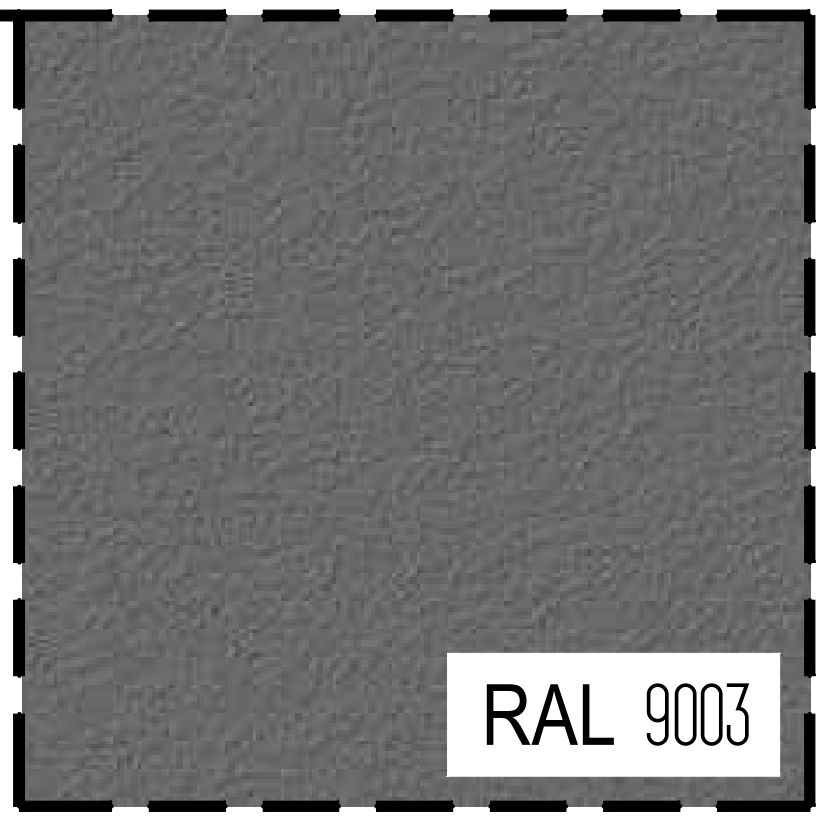

ფასადის აღნიშნული სიბრტყე შეილესოს და შეილებოს მაღალი ხარისხის საფასადე სარებავით (RAL 9003)

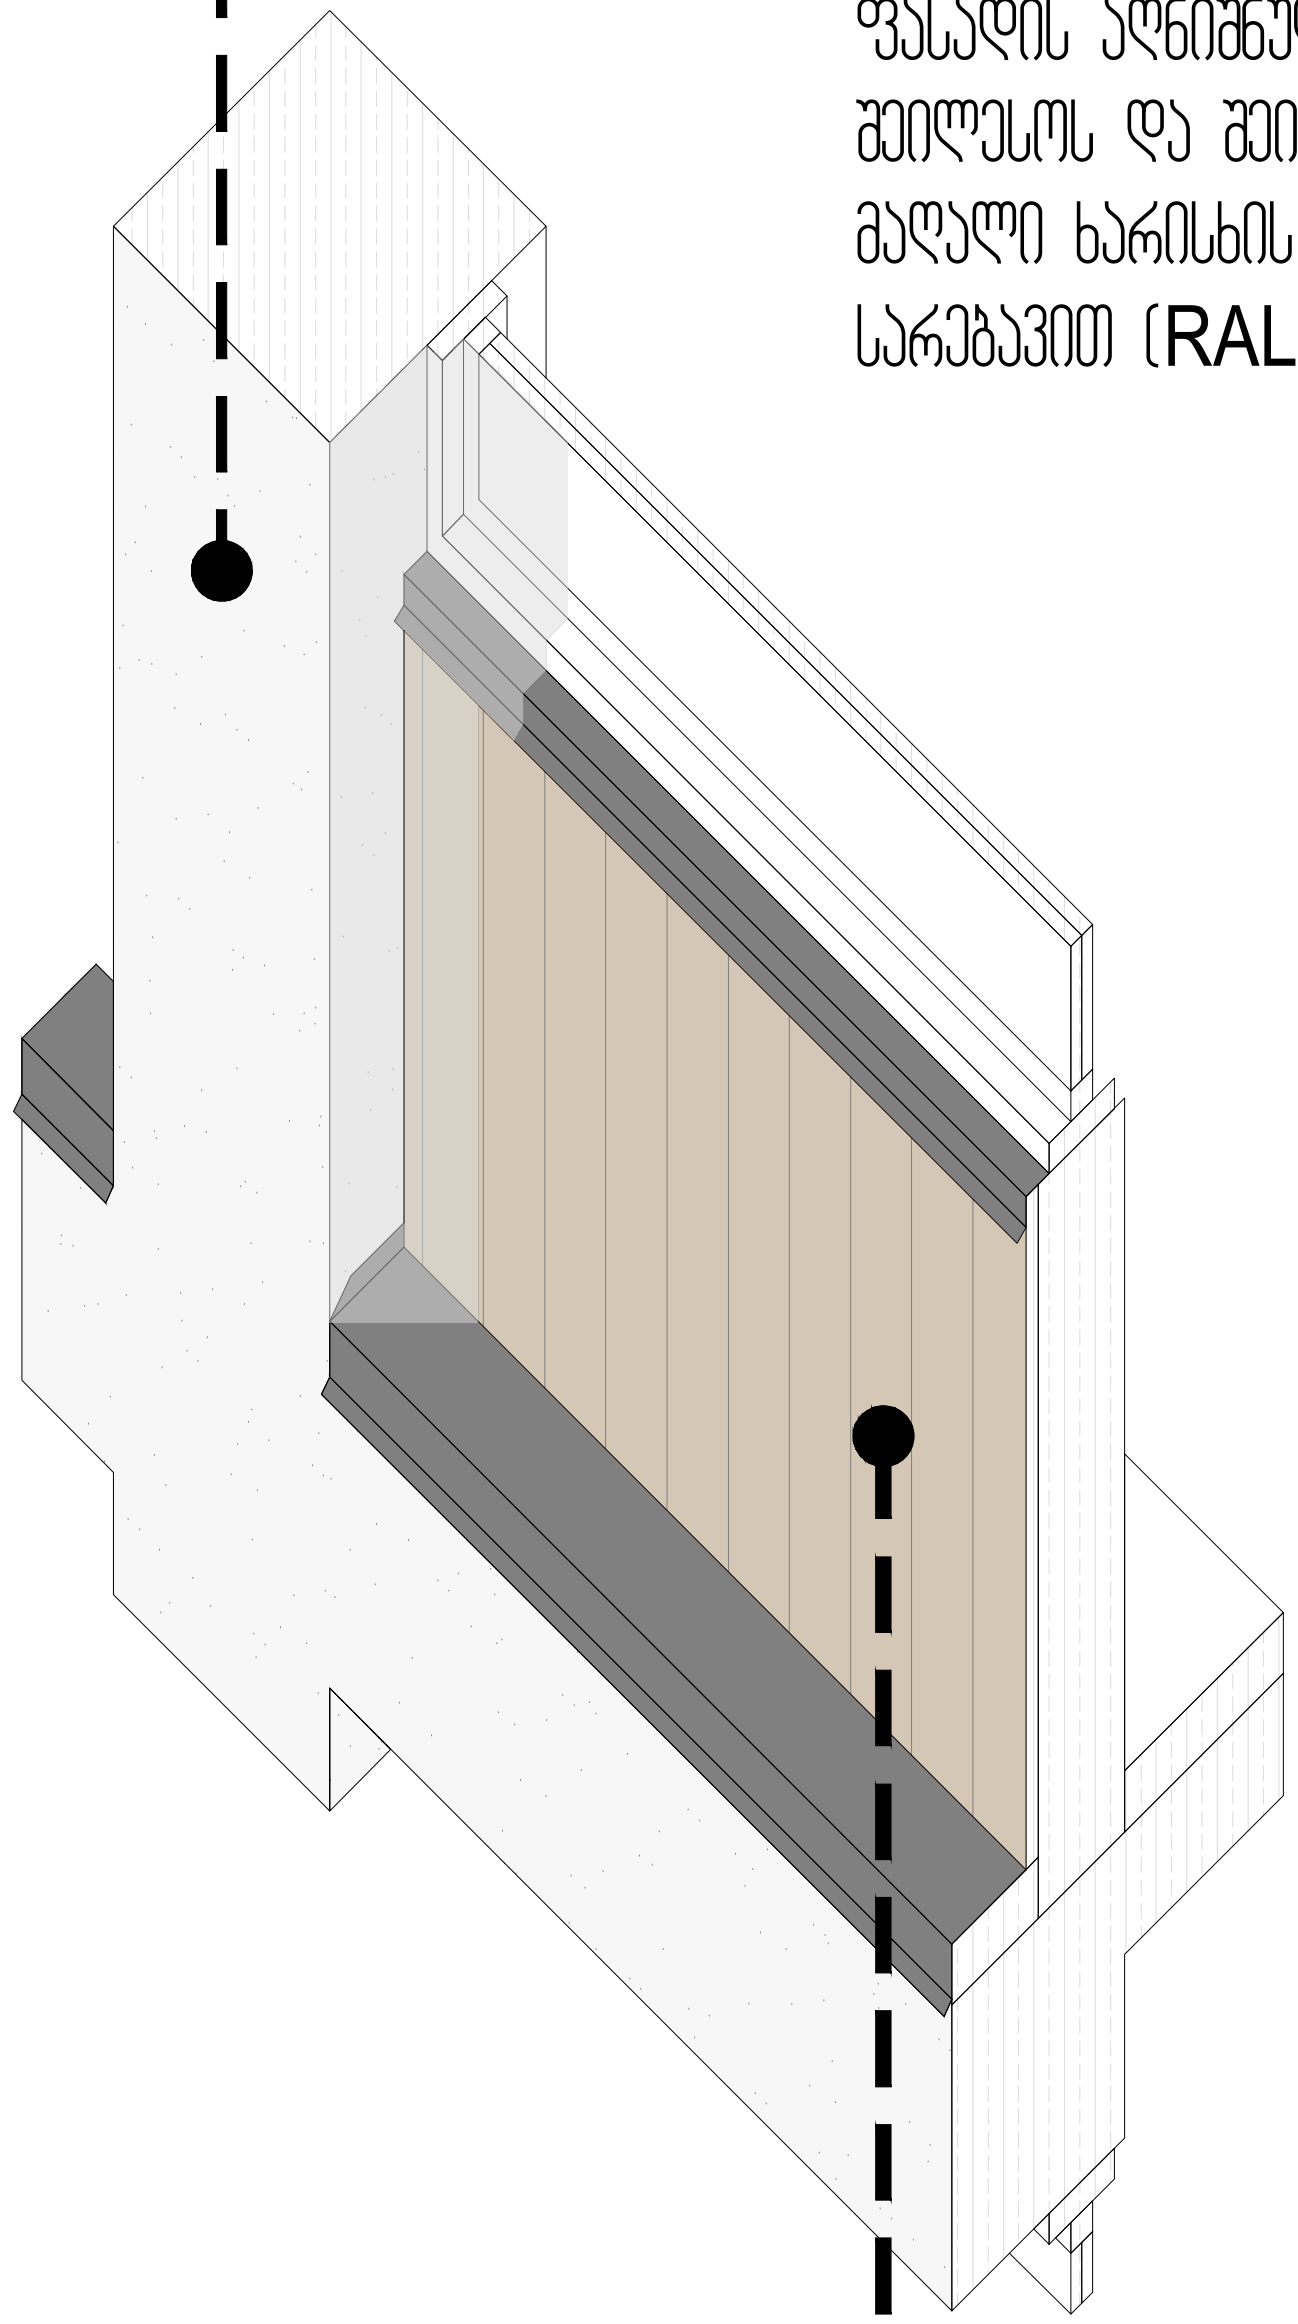



საფასადე დეტალი შესრულდეს სპეციალური ხსნარით დამუშავებული ხის დეორატიული პანელებით



M ARCHITECTURE

ფაქტიური მისამართი: ქ.თბილისი, საბურთალო, პეკინის ქ. №34
ელ-ფოსტა:
info_ma@yahoo.com
www.marchitecture.ge
Legal address: Pekinis str.#34, Saburtalo, Tbilisi, Georgia
E-mail:
info_ma@yahoo.com
www.marchitecture.ge

მრავალბინიანი საცხოვრებელი სახლი
Apartment building

სტრუქტურა STRUCTURE	შპს ალფა პროჯექტ ჯორჯია LTD ALPHA PROJECT GEORGIA

პროექტის მისამართი
ალეკო გობრონიძის ქ. №52 №52ა
PROJECT ADDRESS
Aleko Gobronidze Str. N52,N52a

დამკვეთი CLIENT	ფიზიკური პირი: გიგა სანაია Giga Sanaia

შენიშვნები:
1. ნახაზზე ზომები მოცემულია სანტიმეტრებში;
2. ნახაზზე ყველა ცვლილება მშენებლობისას შეთანხმებული უნდა იყოს პროექტის ავტორთან;
3. ფურცლის კორექტირებით ავტომატურად უქმდება წინა ვარიანტი;

პირობითი ნიშნები:

სიტუაციური სქემა KEY PLAN



1	თარიღი	აღწერა
2	თარიღი 1 DATE 1	
3	თარიღი 2 DATE 2	
4	თარიღი 3 DATE 3	

გამოცემა: 19.10.2022

CAD DWG FILE: AUTOCAD		
შეასრულა: ISSUE:	გ.გ	G.G
შეამოწმა: CHECKED:	რ.ხ	R.KH
საავტორო უფლებები: COPYRIGHT:	"შპს ემ არქიტექტურა" LTD M ARCHITECTURE	

სათაური
TITLE

არქიტექტურული გეგმა

აივნის მოაჯირის დეტალური ნახაზი

ა-100

A3

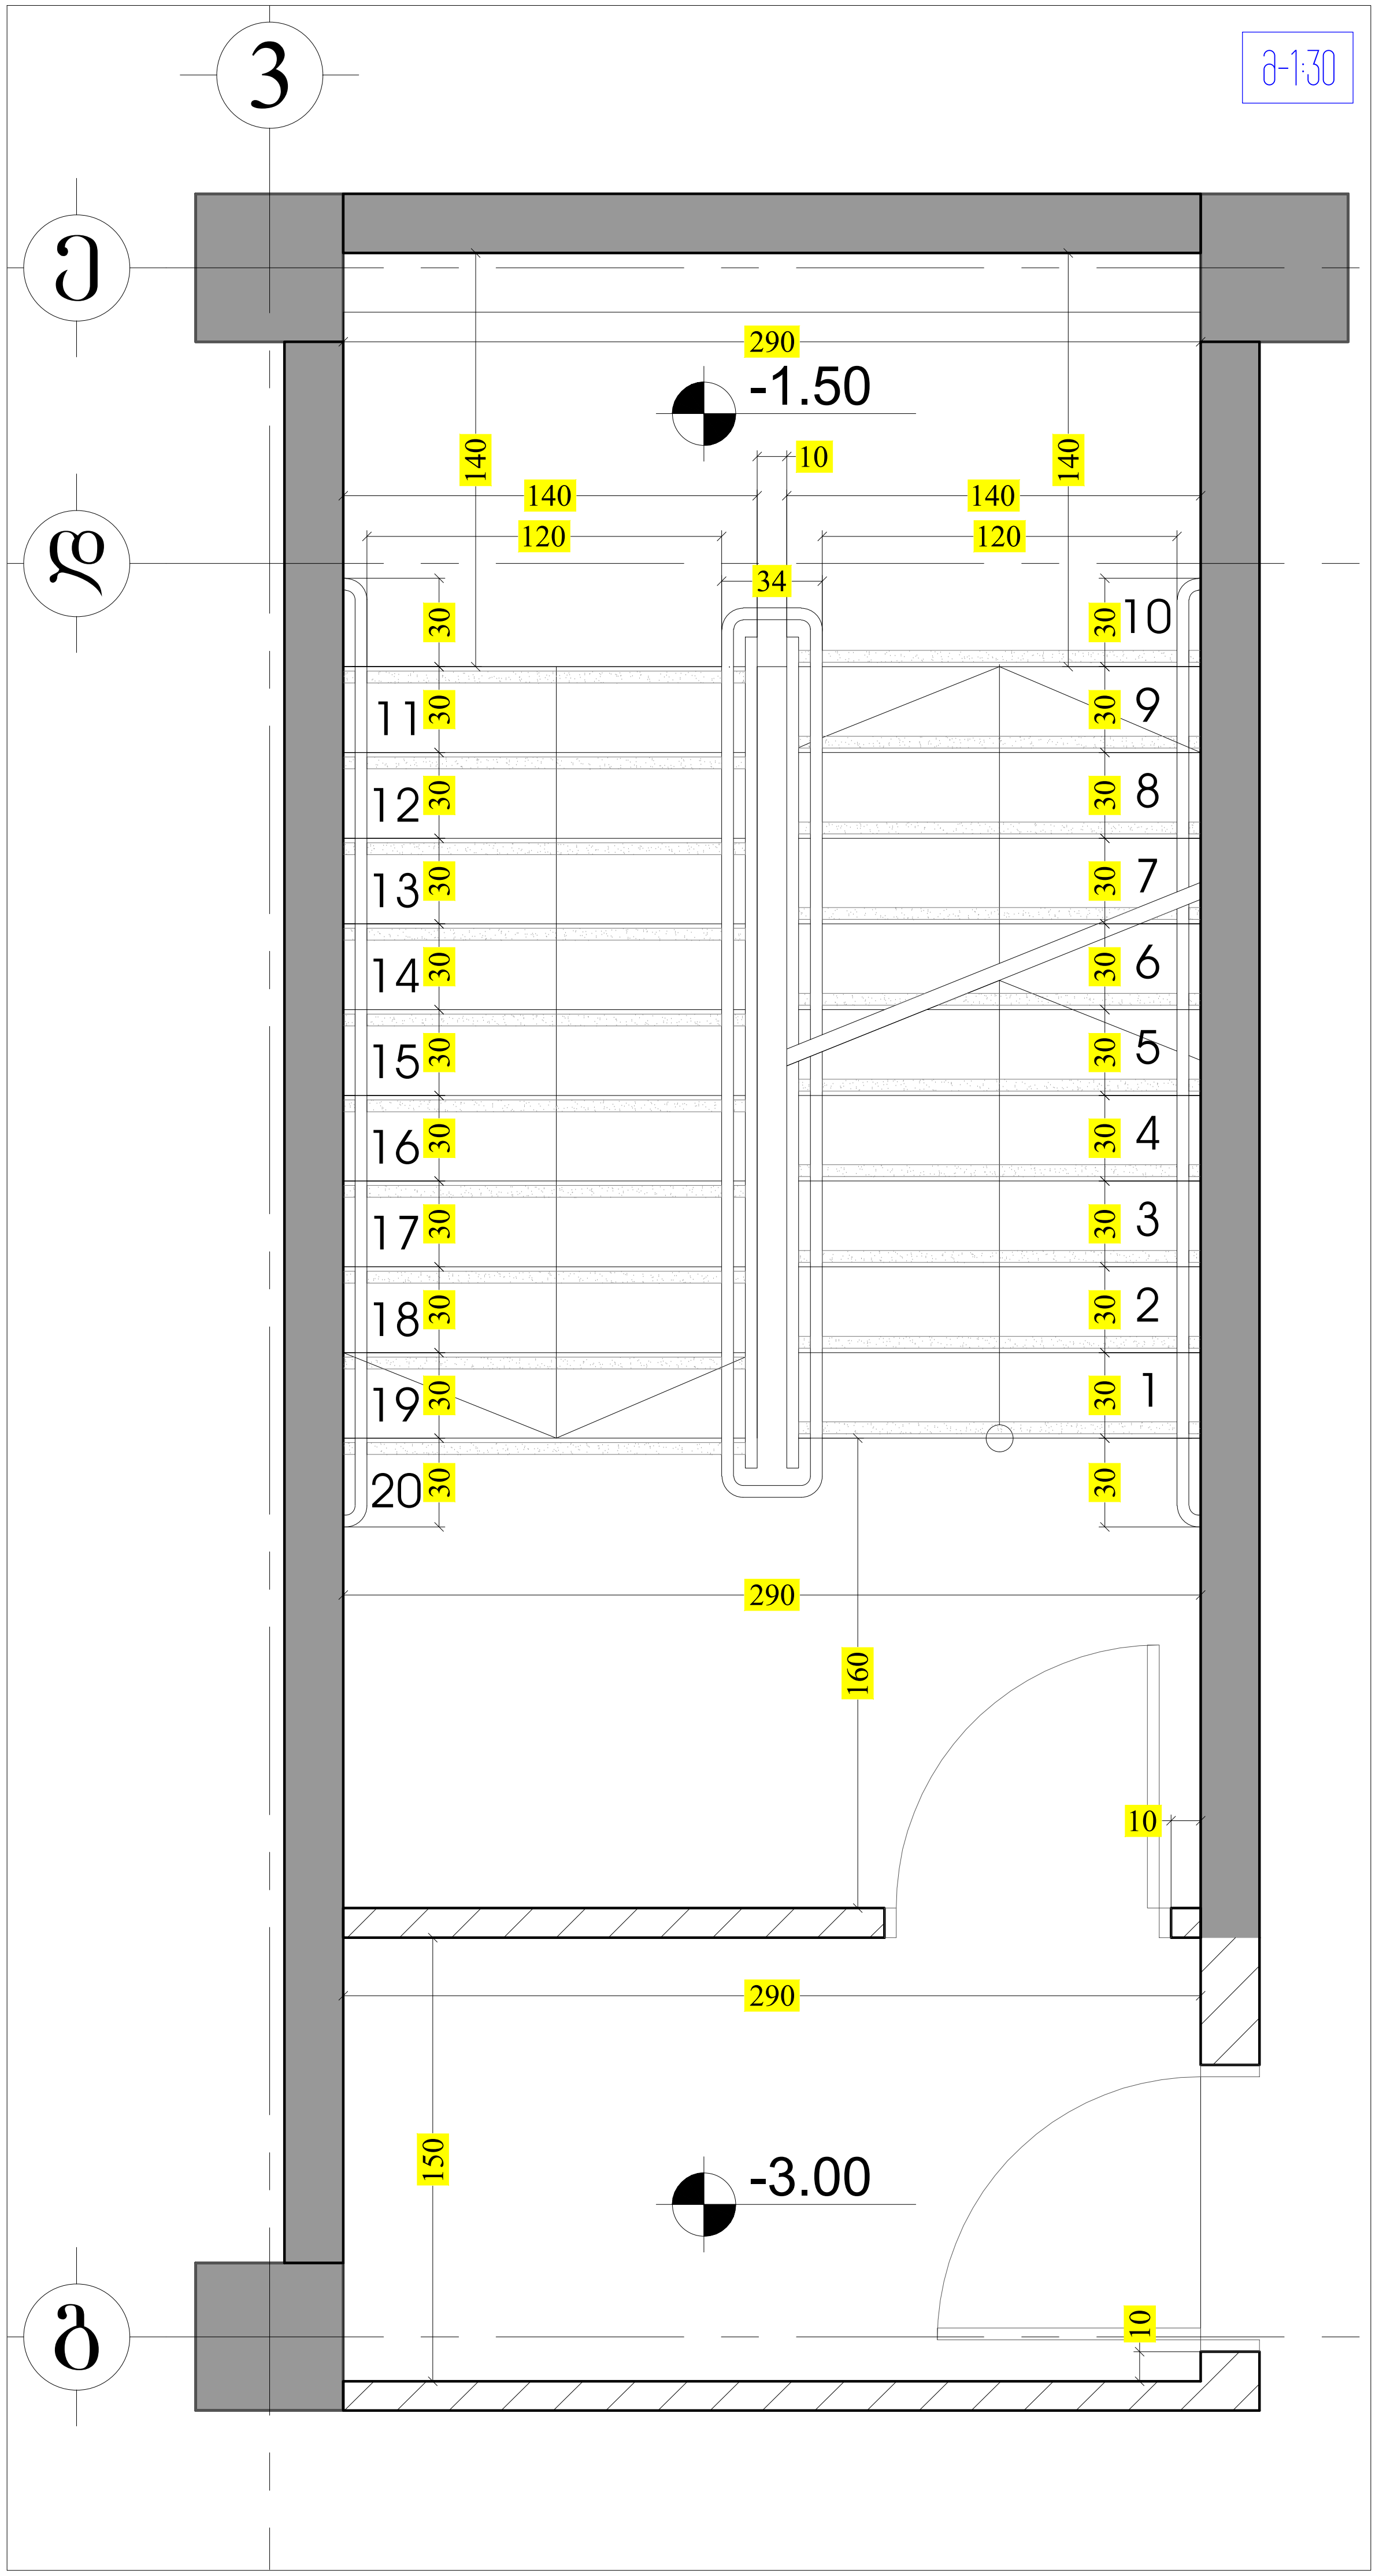

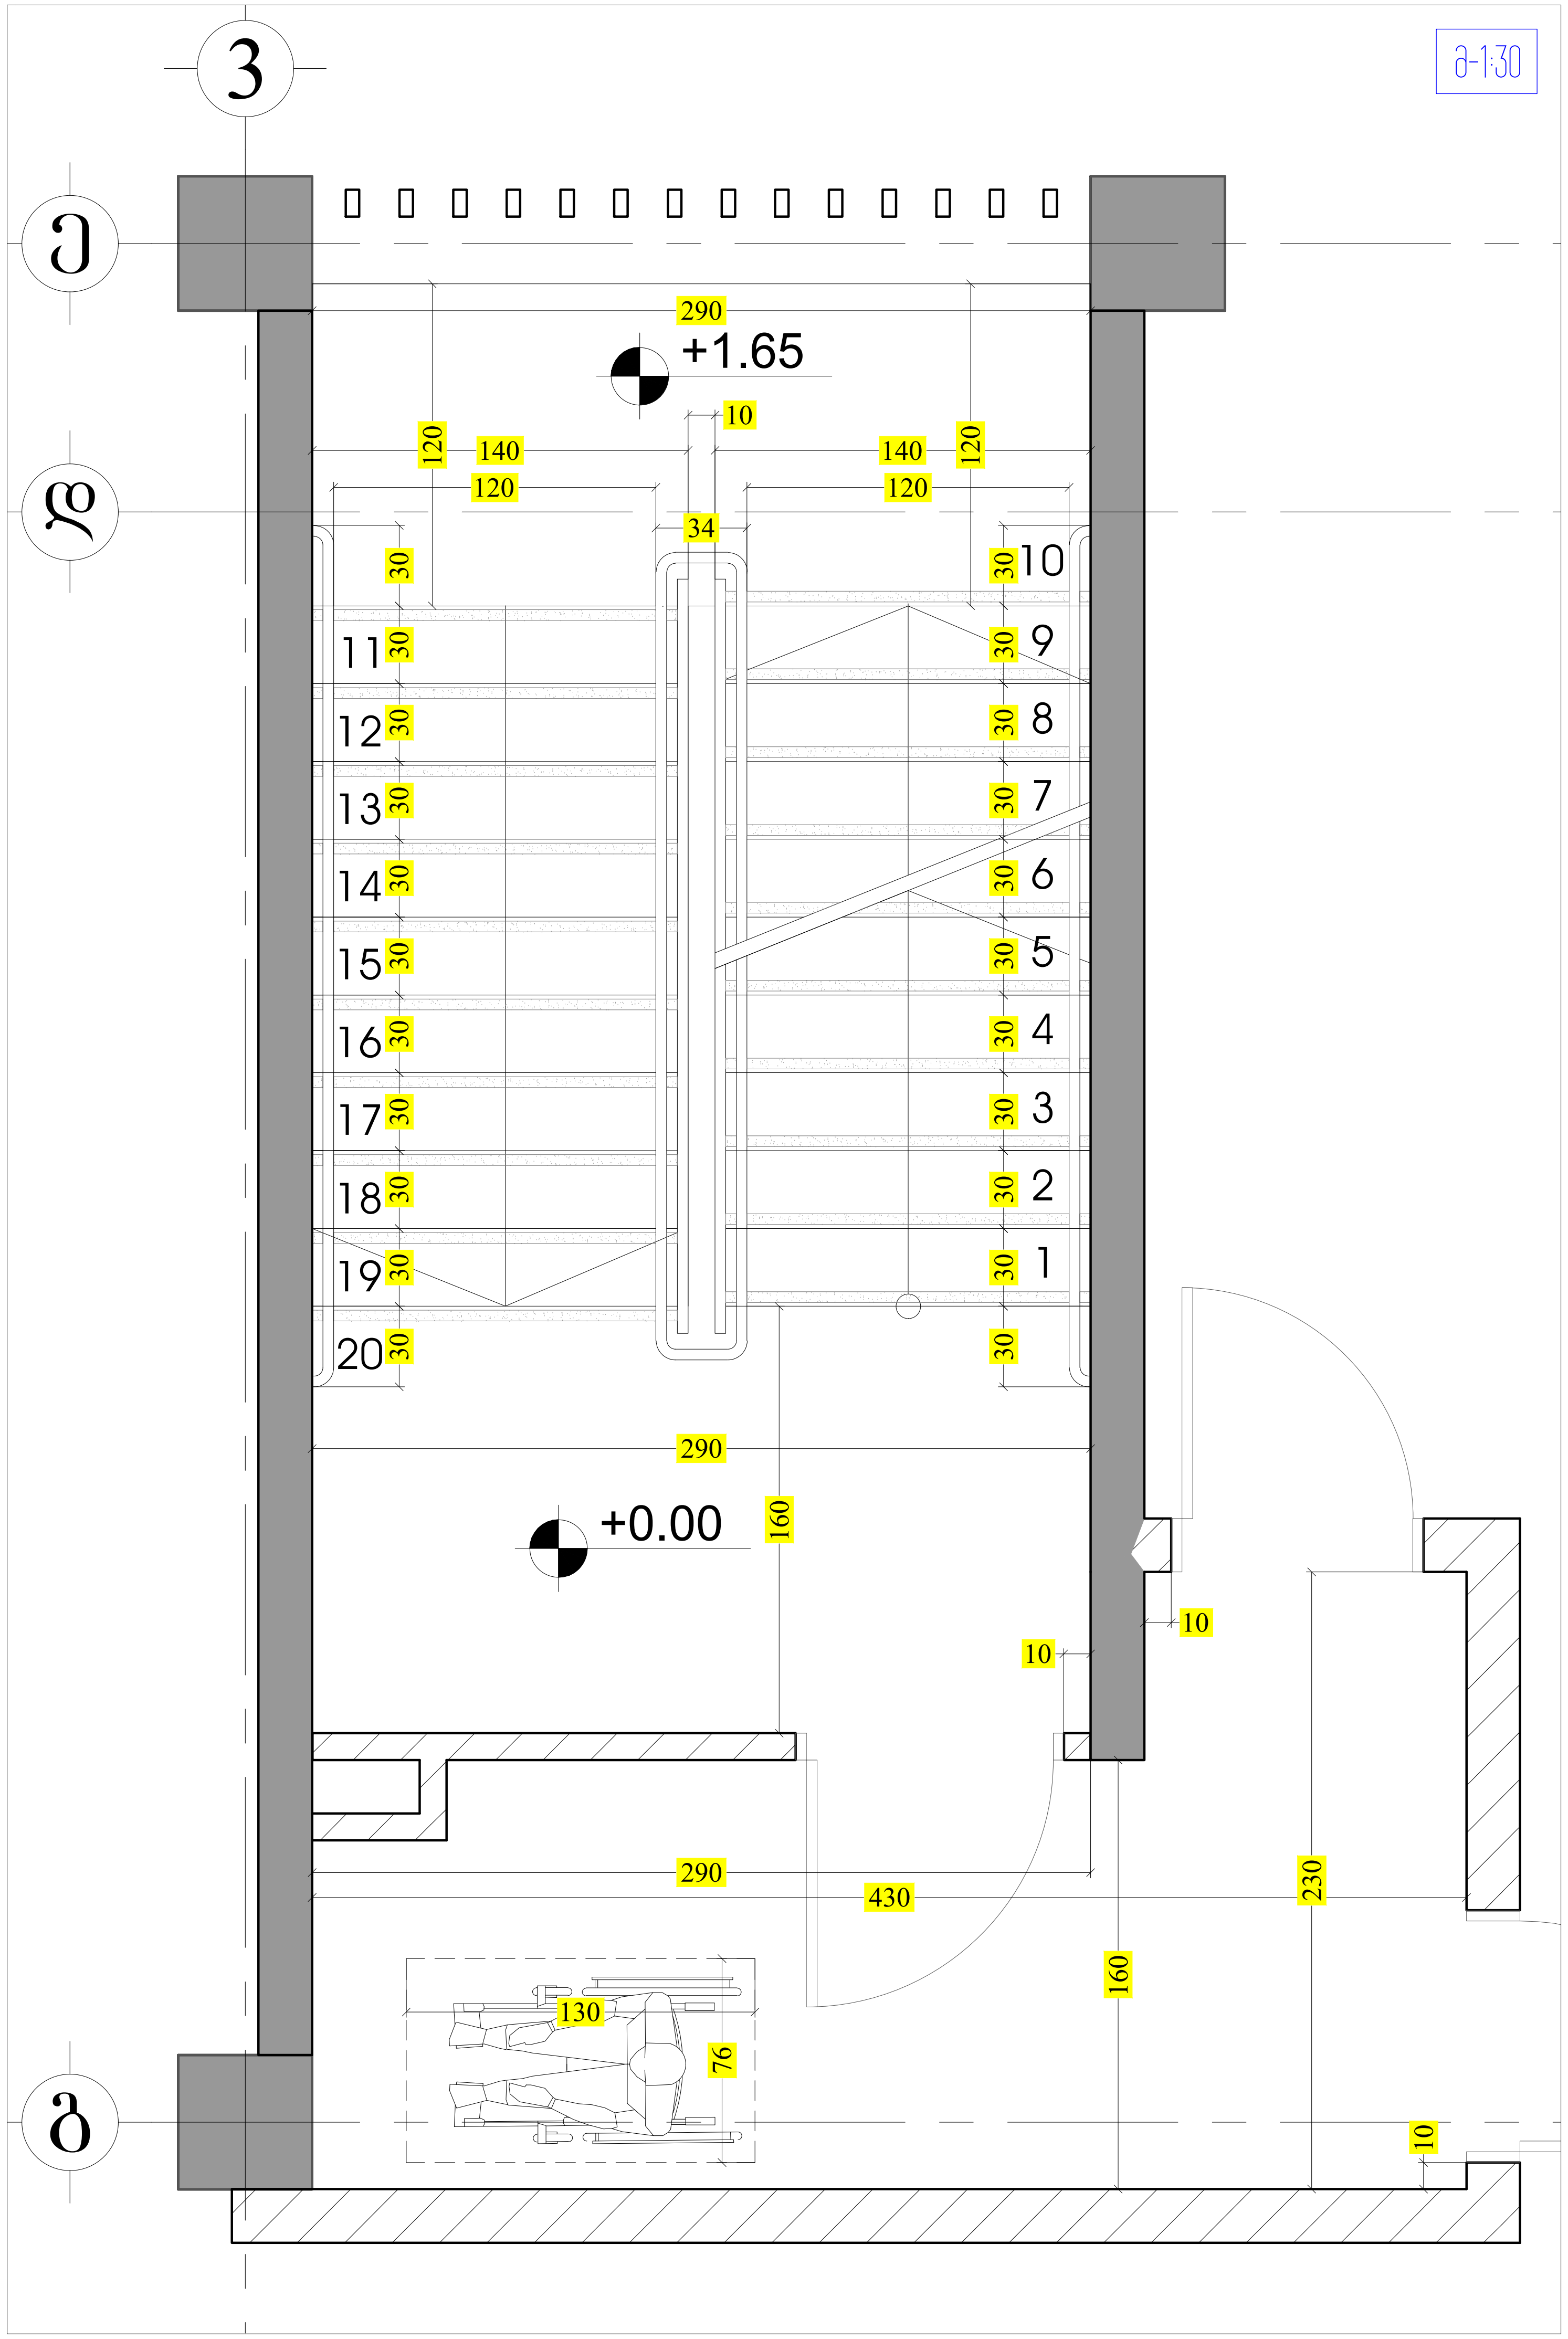

M ARCHITECTURE

ფაქტიური მისამართი: ქ.თბილისი, საბურთალო, პეკინის ქ. №34
ელ-ფოსტა: info_ma@yahoo.com
www.marchitecture.ge
Legal address: Pekinis str.#34, Saburtalo, Tbilisi, Georgia
E-mail: info_ma@yahoo.com
www.marchitecture.ge

მრავალბინიანი საცხოვრებელი სახლი
Apartment building

სტრუქტურა STRUCTURE	შპს ალფა პროჯექტ ჯორჯია LTD ALPHA PROJECT GEORGIA

პროექტის მისამართი
ალეკო გობრონიძის ქ. №52 №52ა
PROJECT ADDRESS
Aleko Gobronidze Str. N52,N52a

დამკვეთი CLIENT	ფიზიკური პირი: გიგა სანაია Giga Sanaia

შენიშვნები:
1. ნახაზზე ზომები მოცემულია სანტიმეტრებში;
2. ნახაზზე ყველა ცვლილება მშენებლობისას შეთანხმებული უნდა იყოს პროექტის ავტორთან;
3. ფურცლის კორექტირებით ავტომატურად უქმდება წინა ვარიანტი;

პირობითი ნიშნები:

სიტუაციური სქემა KEY PLAN



1	თარიღი	აღწერა
2	თარიღი 1 DATE 1	
3	თარიღი 2 DATE 2	
4	თარიღი 3 DATE 3	

გამოცემა: 22.08.2022

CAD DWG FILE: AUTOCAD

შეასრულა: ISSUE:	გ.გ	G.G
შეამოწმა: CHECKED:	რ.ხ	R.KH

საავტორო უფლებები: "შპს ემ არქიტექტურა"
COPYRIGHT: LTD M ARCHITECTURE

სათაური
TITLE
კიბის დეტალი

არქიტექტურული ჭრილი

A3

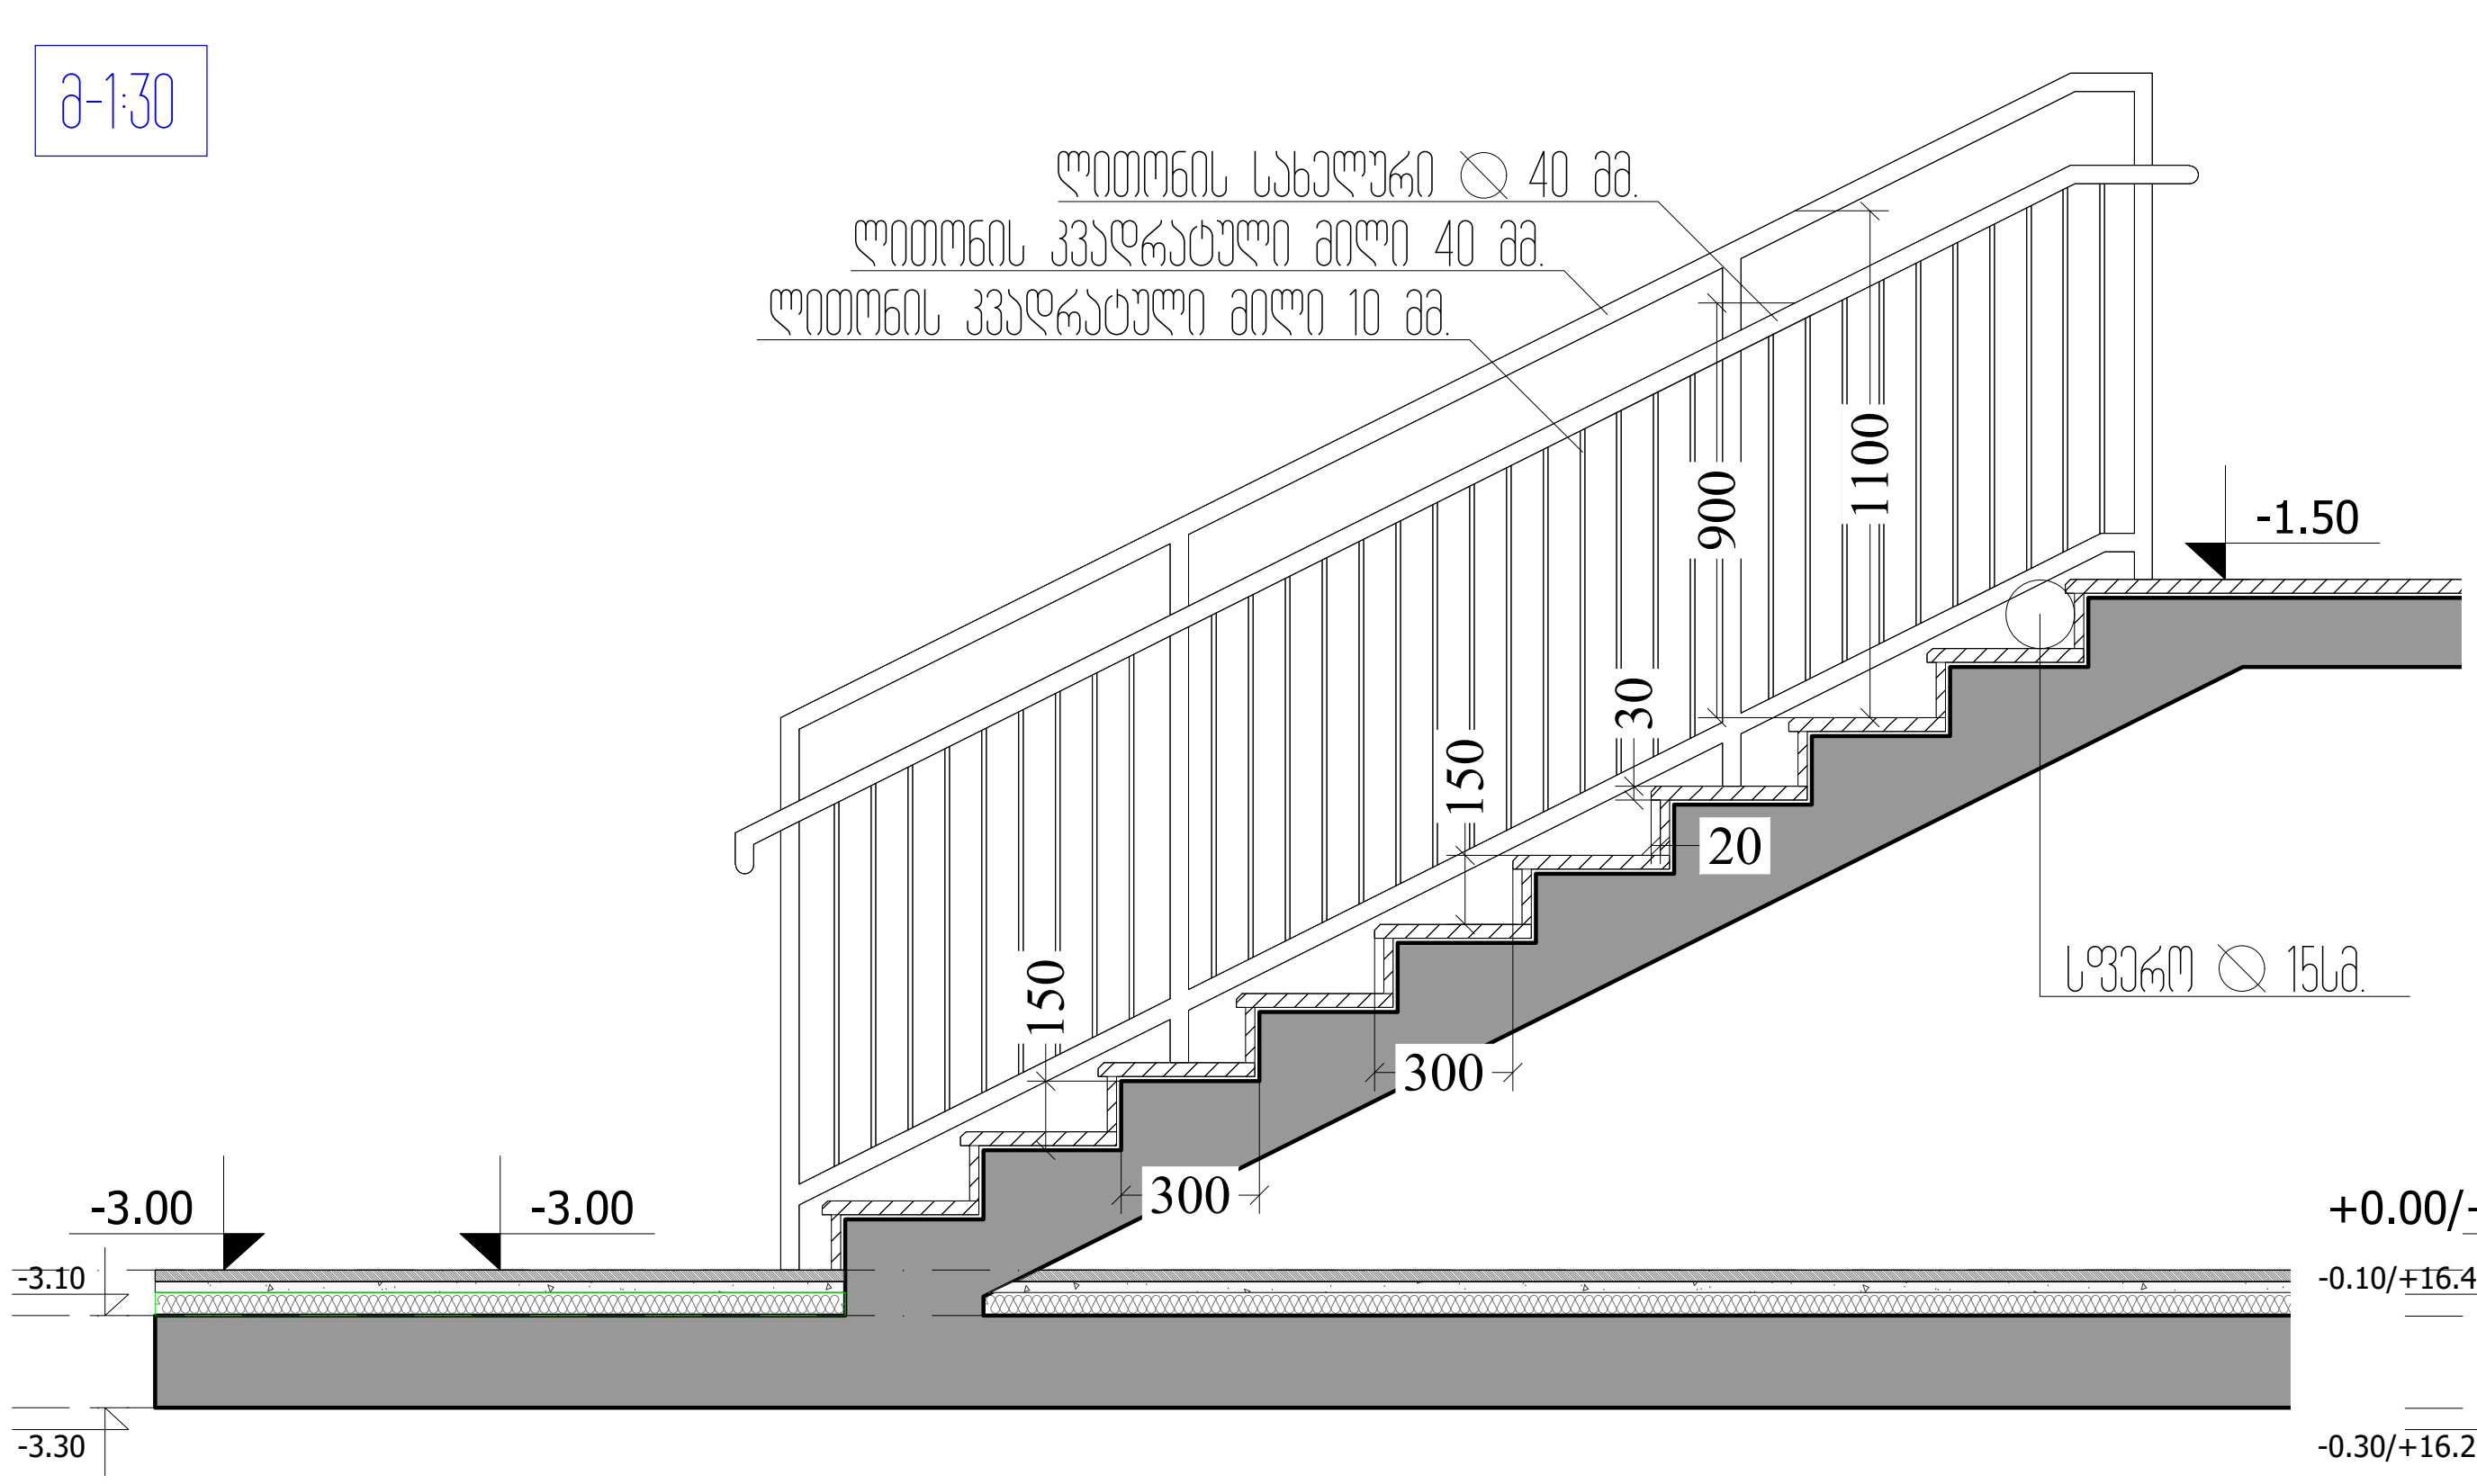

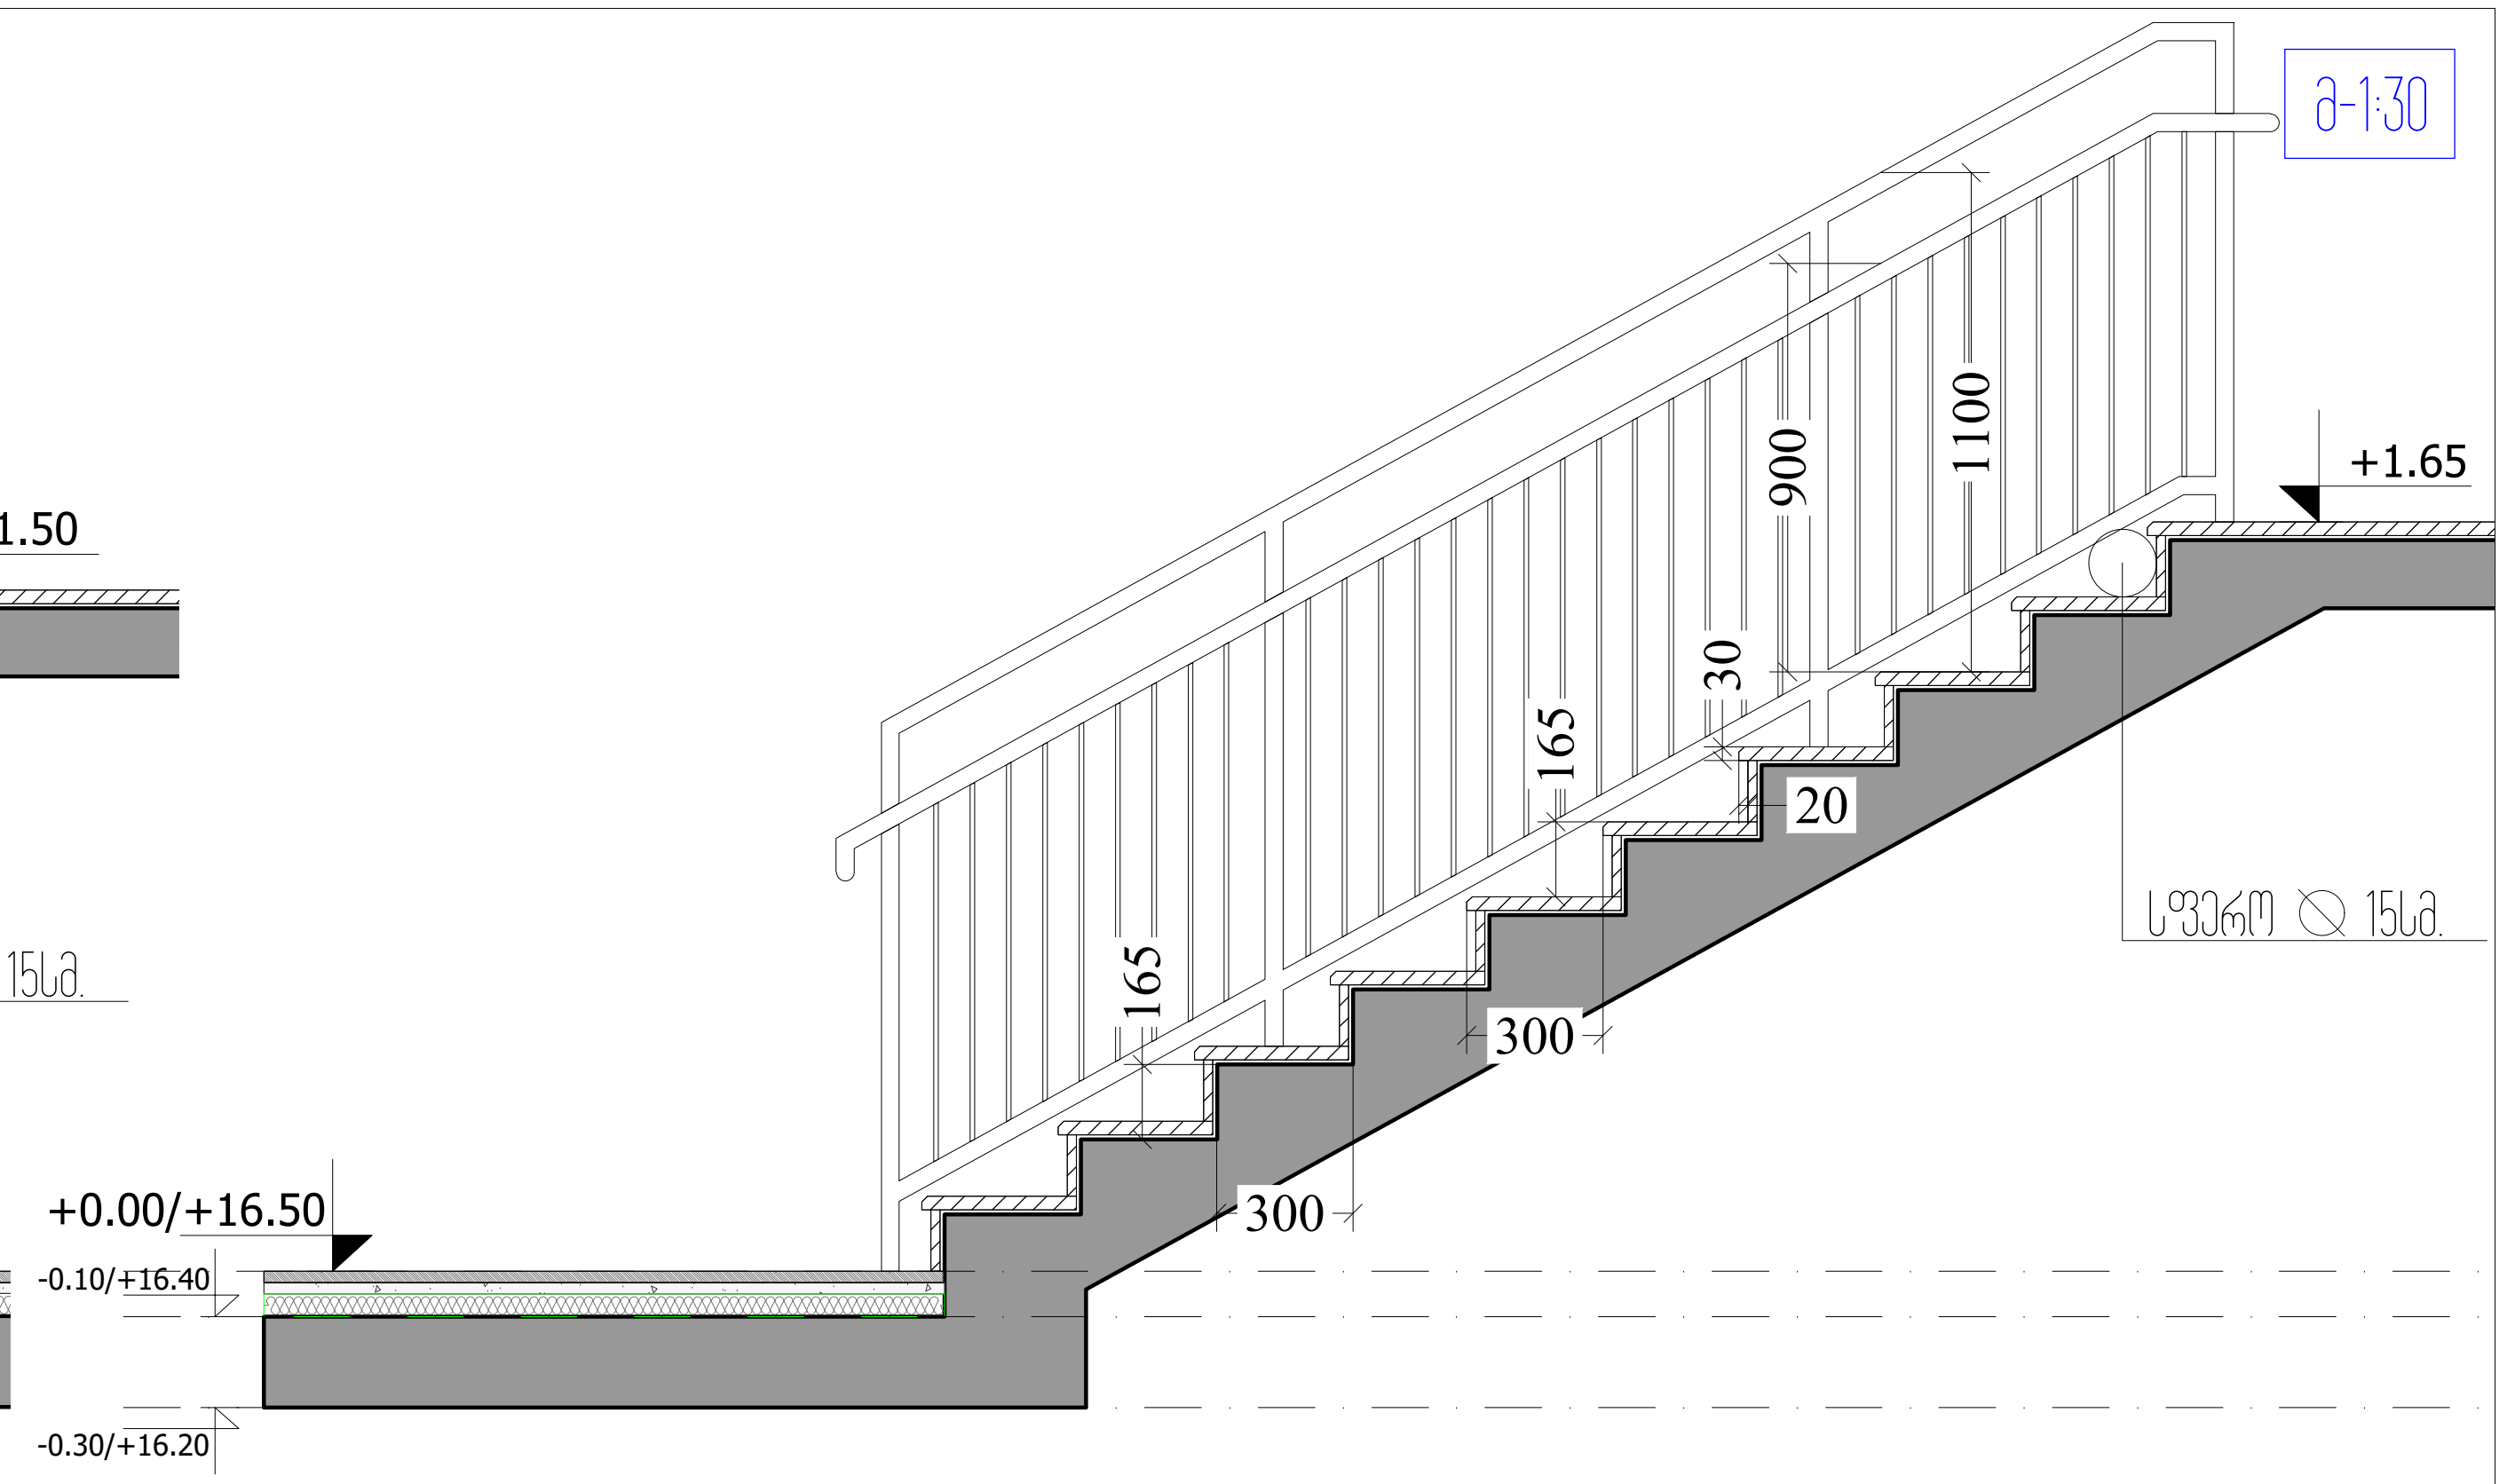

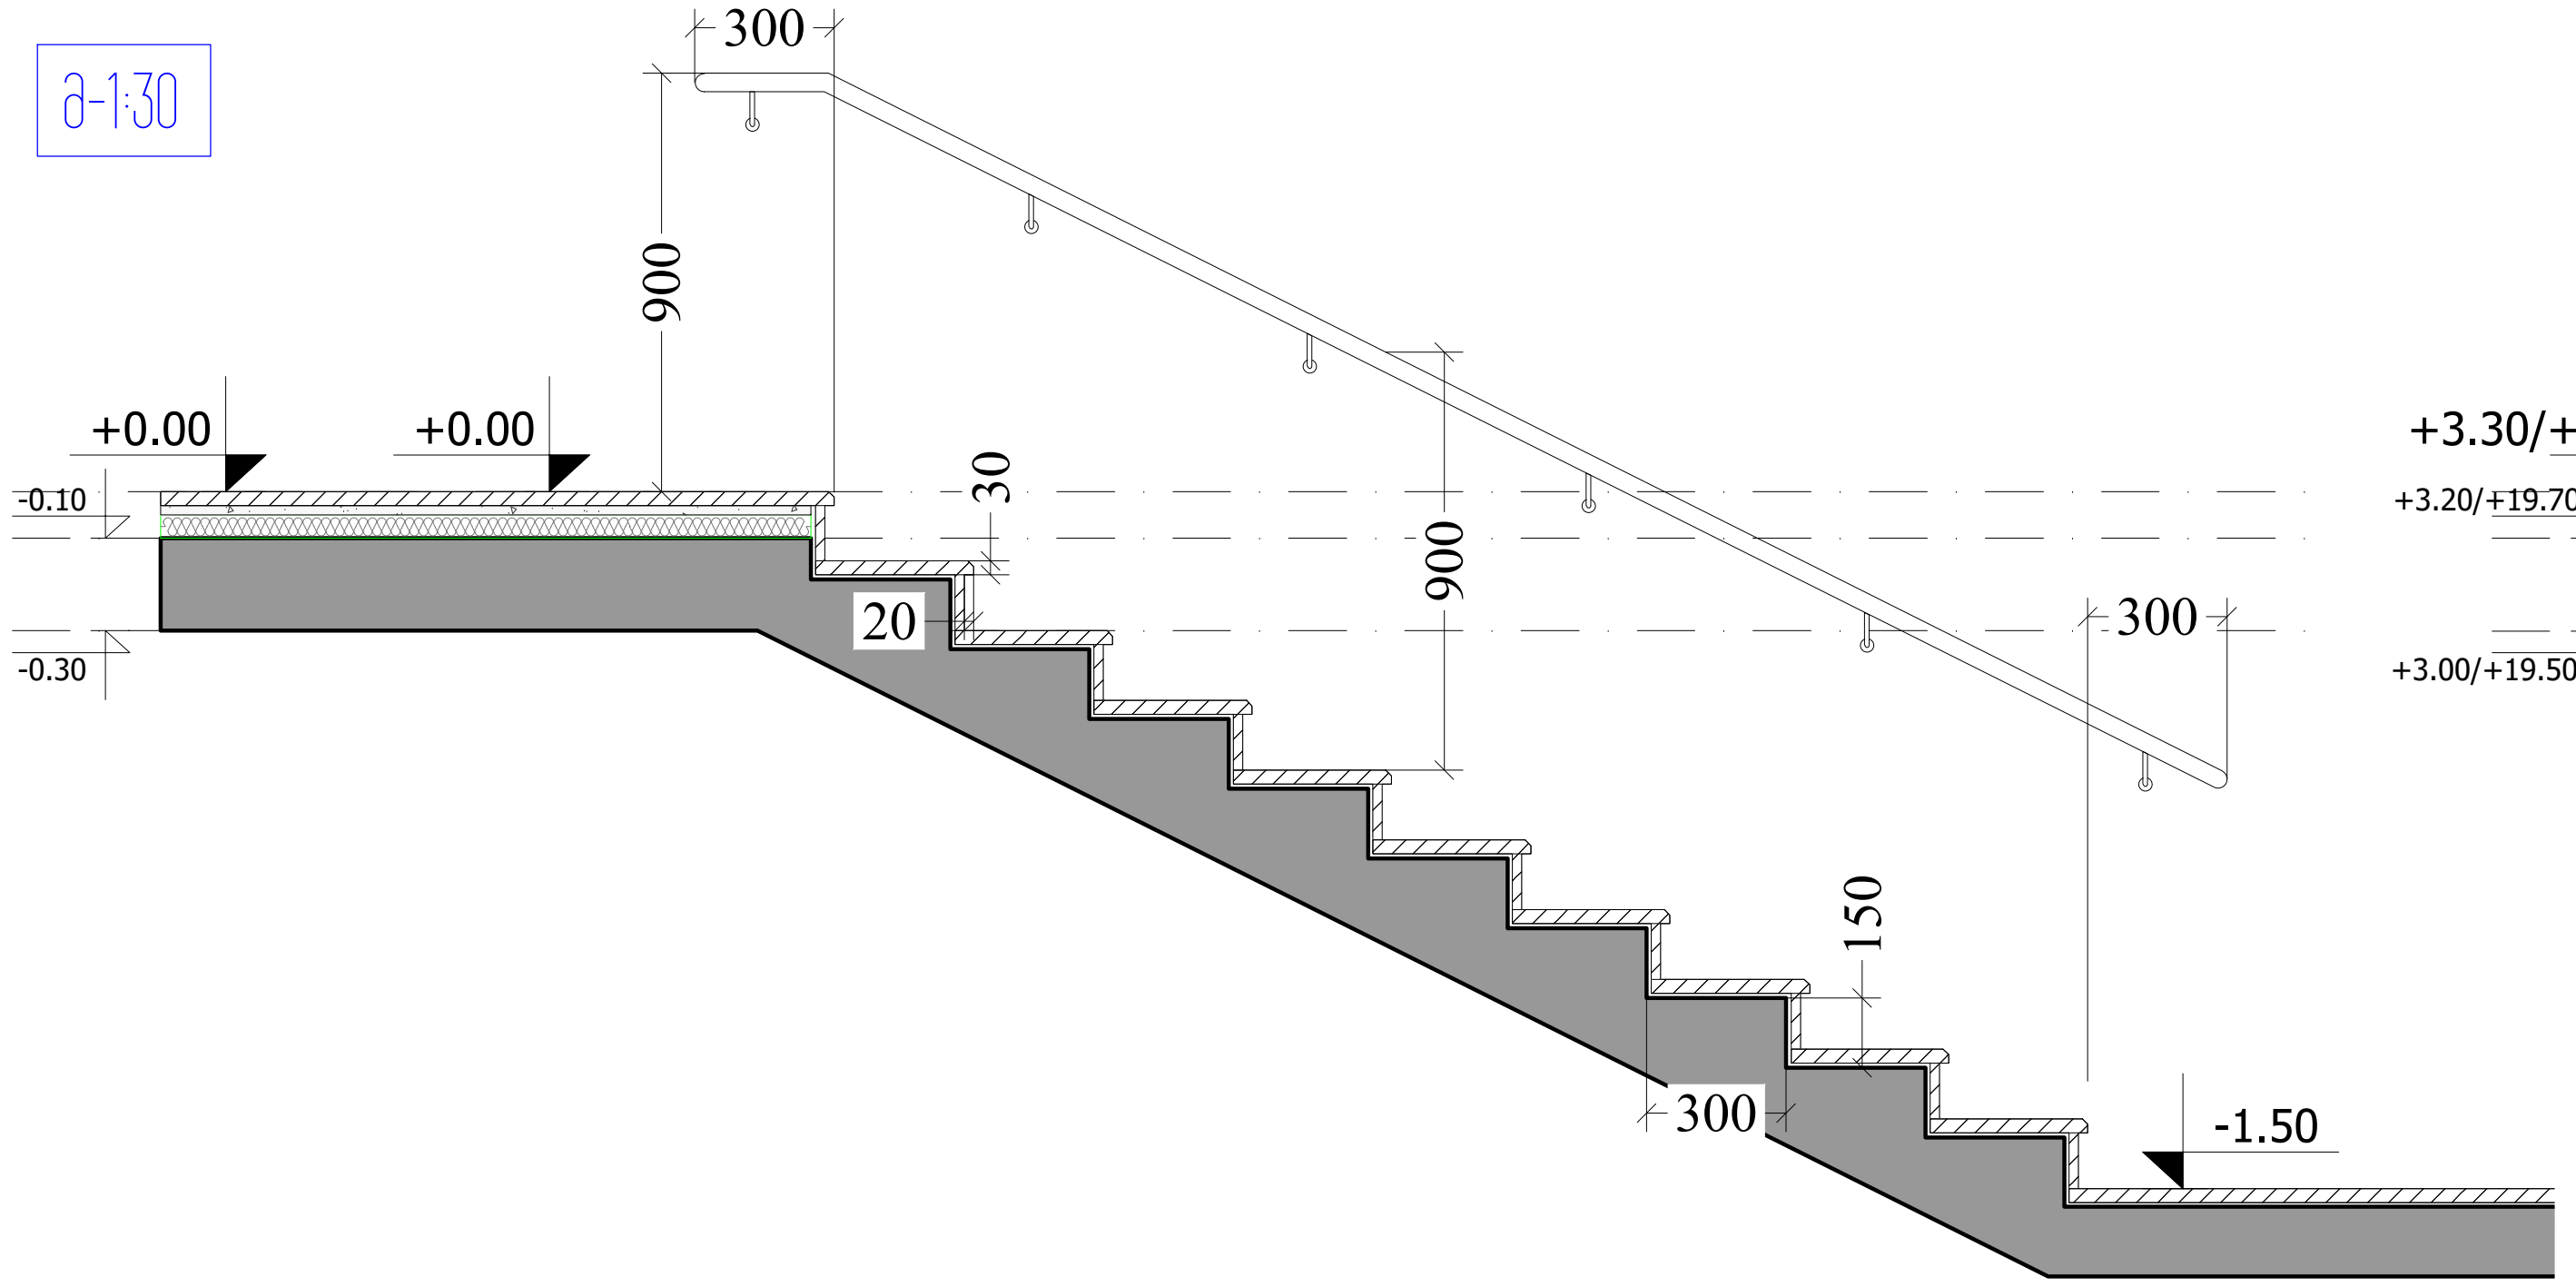

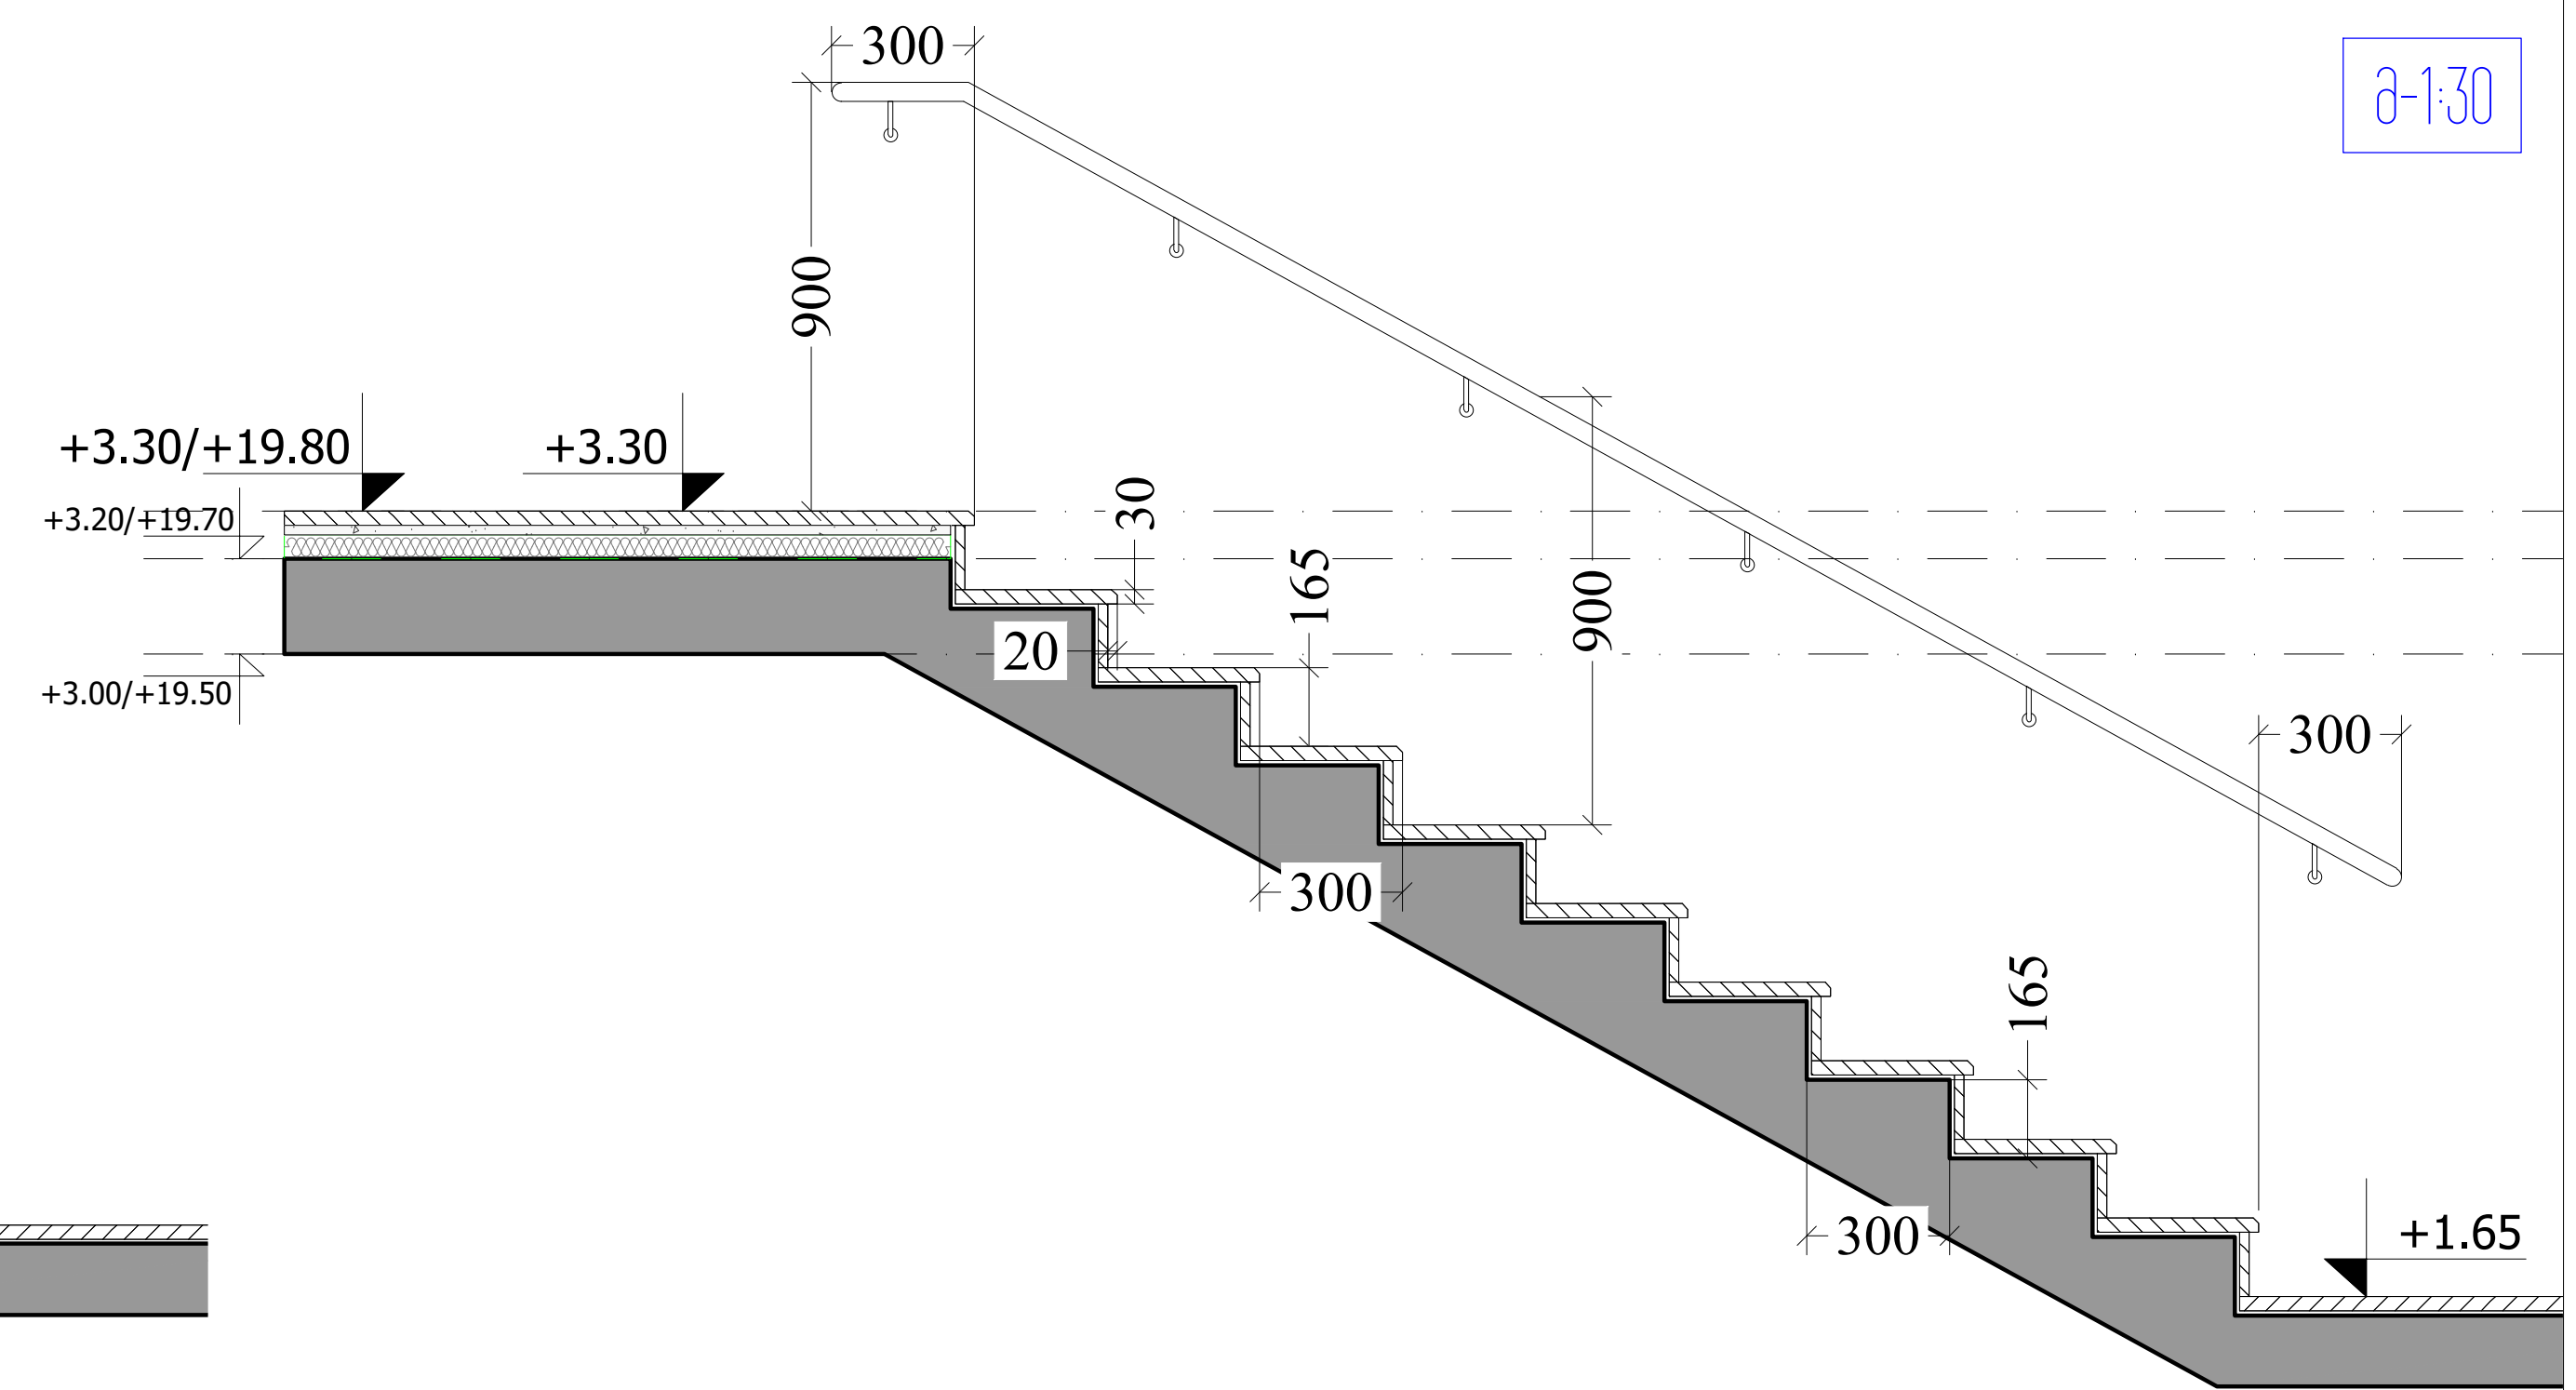

შენიშვნები:

1. ყველა კიბის, ყველა საფეხურის და საბიჯელის სავალ ნაწილს ექნება ერთგვაროვანი ფერის მქონე ზედაპირი, რომელიც საფეხურის დარარჩენი ნაწილისაგან მკვეთრად განსხვავებული იქნება. ხილვადი კონტრასტი გაგრძელდება ყოველი საფეხურის ერთი კიდიდან საფეხურის მეორე კიდემდე.
2. მისაწვდომი გზა-კიბის იატაკის ზედაპირები იქნება მდგრადი, მყარი და არასრიალა.
3. კიბის საფეხურების განსხვავებული მონიშვნა იქნება გამძლე.
4. გამნათებელი საშუალებები უზრუნველყოფს კიბეების განათებას, რომელიც გაიზომება საბიჯელის ზედაპირების და ბაქნების ზედაპირების ცენტრში გაზომვისას საფეხურის წინაპირიდან 600 მმ-ის საზღვრებში, შემდეგი წესის შესაბამისად:
- არაუმცირეს 11 ლუქსი განათება.
- არაუმცირეს 110 ლუქსი განათება, კიბით სარგებლობისას.
- კიბის გამოყენებისას 11 ლუქსიდან 110 ლუქსზე გადასვლა შესაძლებელი უნდა იყოს განათების სამართავებით უზრუნველყოფილი ავტომატური, მოძრავი სენსორული ტიპის განათების ჩამრთველებით, რომლებიც შეესაბამება ყველა ქვემოთ ჩამოთვლილს:
- განათების სამართავები აღჭურვილი იქნება საიმედო ოპერაციული სისტემით და შეფასებული იქნება ამ მიზნით გამოყენებისათვის.
- მოძრავი სენსორი გააქტიურდება დამკავებლის მოზრაობით საფეხურებზე ან საფეხურების ბაქნებზე.
- განათების გამააქტიურებლები დაყენებული იქნება არაუმცირეს 15 წუთიანი მოქმედების პერიოდით.
- გზა-კიბის განათება ჩაირთვება ავტომატური სენსორული ჩამრთველებით, ასეთის ასებობის შემთხვევაში, ისე, რომ შესასვლელში მდებარე ბაქანზე, შესასვლელში მდებარე ბაქნის მოსაზღვრე თითოეულ კიბის მარშა და შესასვლელში მდებარე ბაქნის ზემოთ და ქვემოთ მდებარე ბაქნებზე მე-4 პუნქტით დადგენილ განათებულობის დონე საფეხურის გამოყენებამდე იქნება უზრუნველყოფილი.
- კიბის სახელურები და ნებისმიერი კედელი, ან მათ მომიჯნავედ მდებარე სხვა ზედაპირი არ იქნება ბასრი, ან უხეში ელემენტების შემცველი.
- კიბის სახელურები არ იტრიალებს მათი ბუდეების საზღვრებში.

M ARCHITECTURE
ფაქტიური მისამართი: ქ.თბილისი, საბურთალო, პეკინის ქ. №34
ელ-ფოსტა: info_ma@yahoo.com
www.marchitecture.ge
Legal address: Pekinis str.#34, Saburtalo, Tbilisi, Georgia
E-mail: info_ma@yahoo.com
www.marchitecture.ge

მრავალბინიანი საცხოვრებელი სახლი
Apartment building

სტრუქტურა STRUCTURE	შპს ალფა პროჯექტ ჯორჯია LTD ALPHA PROJECT GEORGIA
პროექტის მისამართი ალეკო გობრონიძის ქ. №52 №52ა PROJECT ADDRESS Aleko Gobronidze Str. N52,N52a	
დამკვეთი CLIENT	ფიზიკური პირი: გიგა სანაია Giga Sanaia

შენიშვნები:
1. ნახაზზე ზომები მოცემულია სანტიმეტრებში;
2. ნახაზზე ყველა ცვლილება მშენებლობისას შეთანხმებული უნდა იყოს პროექტის ავტორთან;
3. ფურცლის კორექტირებით ავტომატურად უქმდება წინა ვარიანტი;

პირობითი ნიშნები:

სიტუაციური სქემა — KEY PLAN



1	თარიღი	აღწერა
2	თარიღი 1 DATE 1	
3	თარიღი 2 DATE 2	
4	თარიღი 3 DATE 3	

გამოცემა: 22.08.2022

CAD DWG FILE: AUTOCAD		
შეასრულა: ISSUE:	გ.გ	G.G
შეამოწმა: CHECKED:	რ.ხ	R.KH
საავტორო უფლებები: COPYRIGHT:	"შპს ემ არქიტექტურა" LTD M ARCHITECTURE	

სათაური
TITLE
კიბის დეტალი

არქიტექტურული ჭრილი

A3

მისაწვდომობის გეგმები და დეტალური ნახაზები

-1 სართულის გეგმა -3.00 ნიშნულზე

მ. 1:150

-1 სართულის გეგმა

კიბის უჯრედის, ლიფტის და დერეფნის ფართობი - 42.6 მ2
დამხმარე ფართობი 33.6 მ2
ავტოსადგომის ფართობი 297.6 მ2

საერთო ფართობი 373.8 მ2

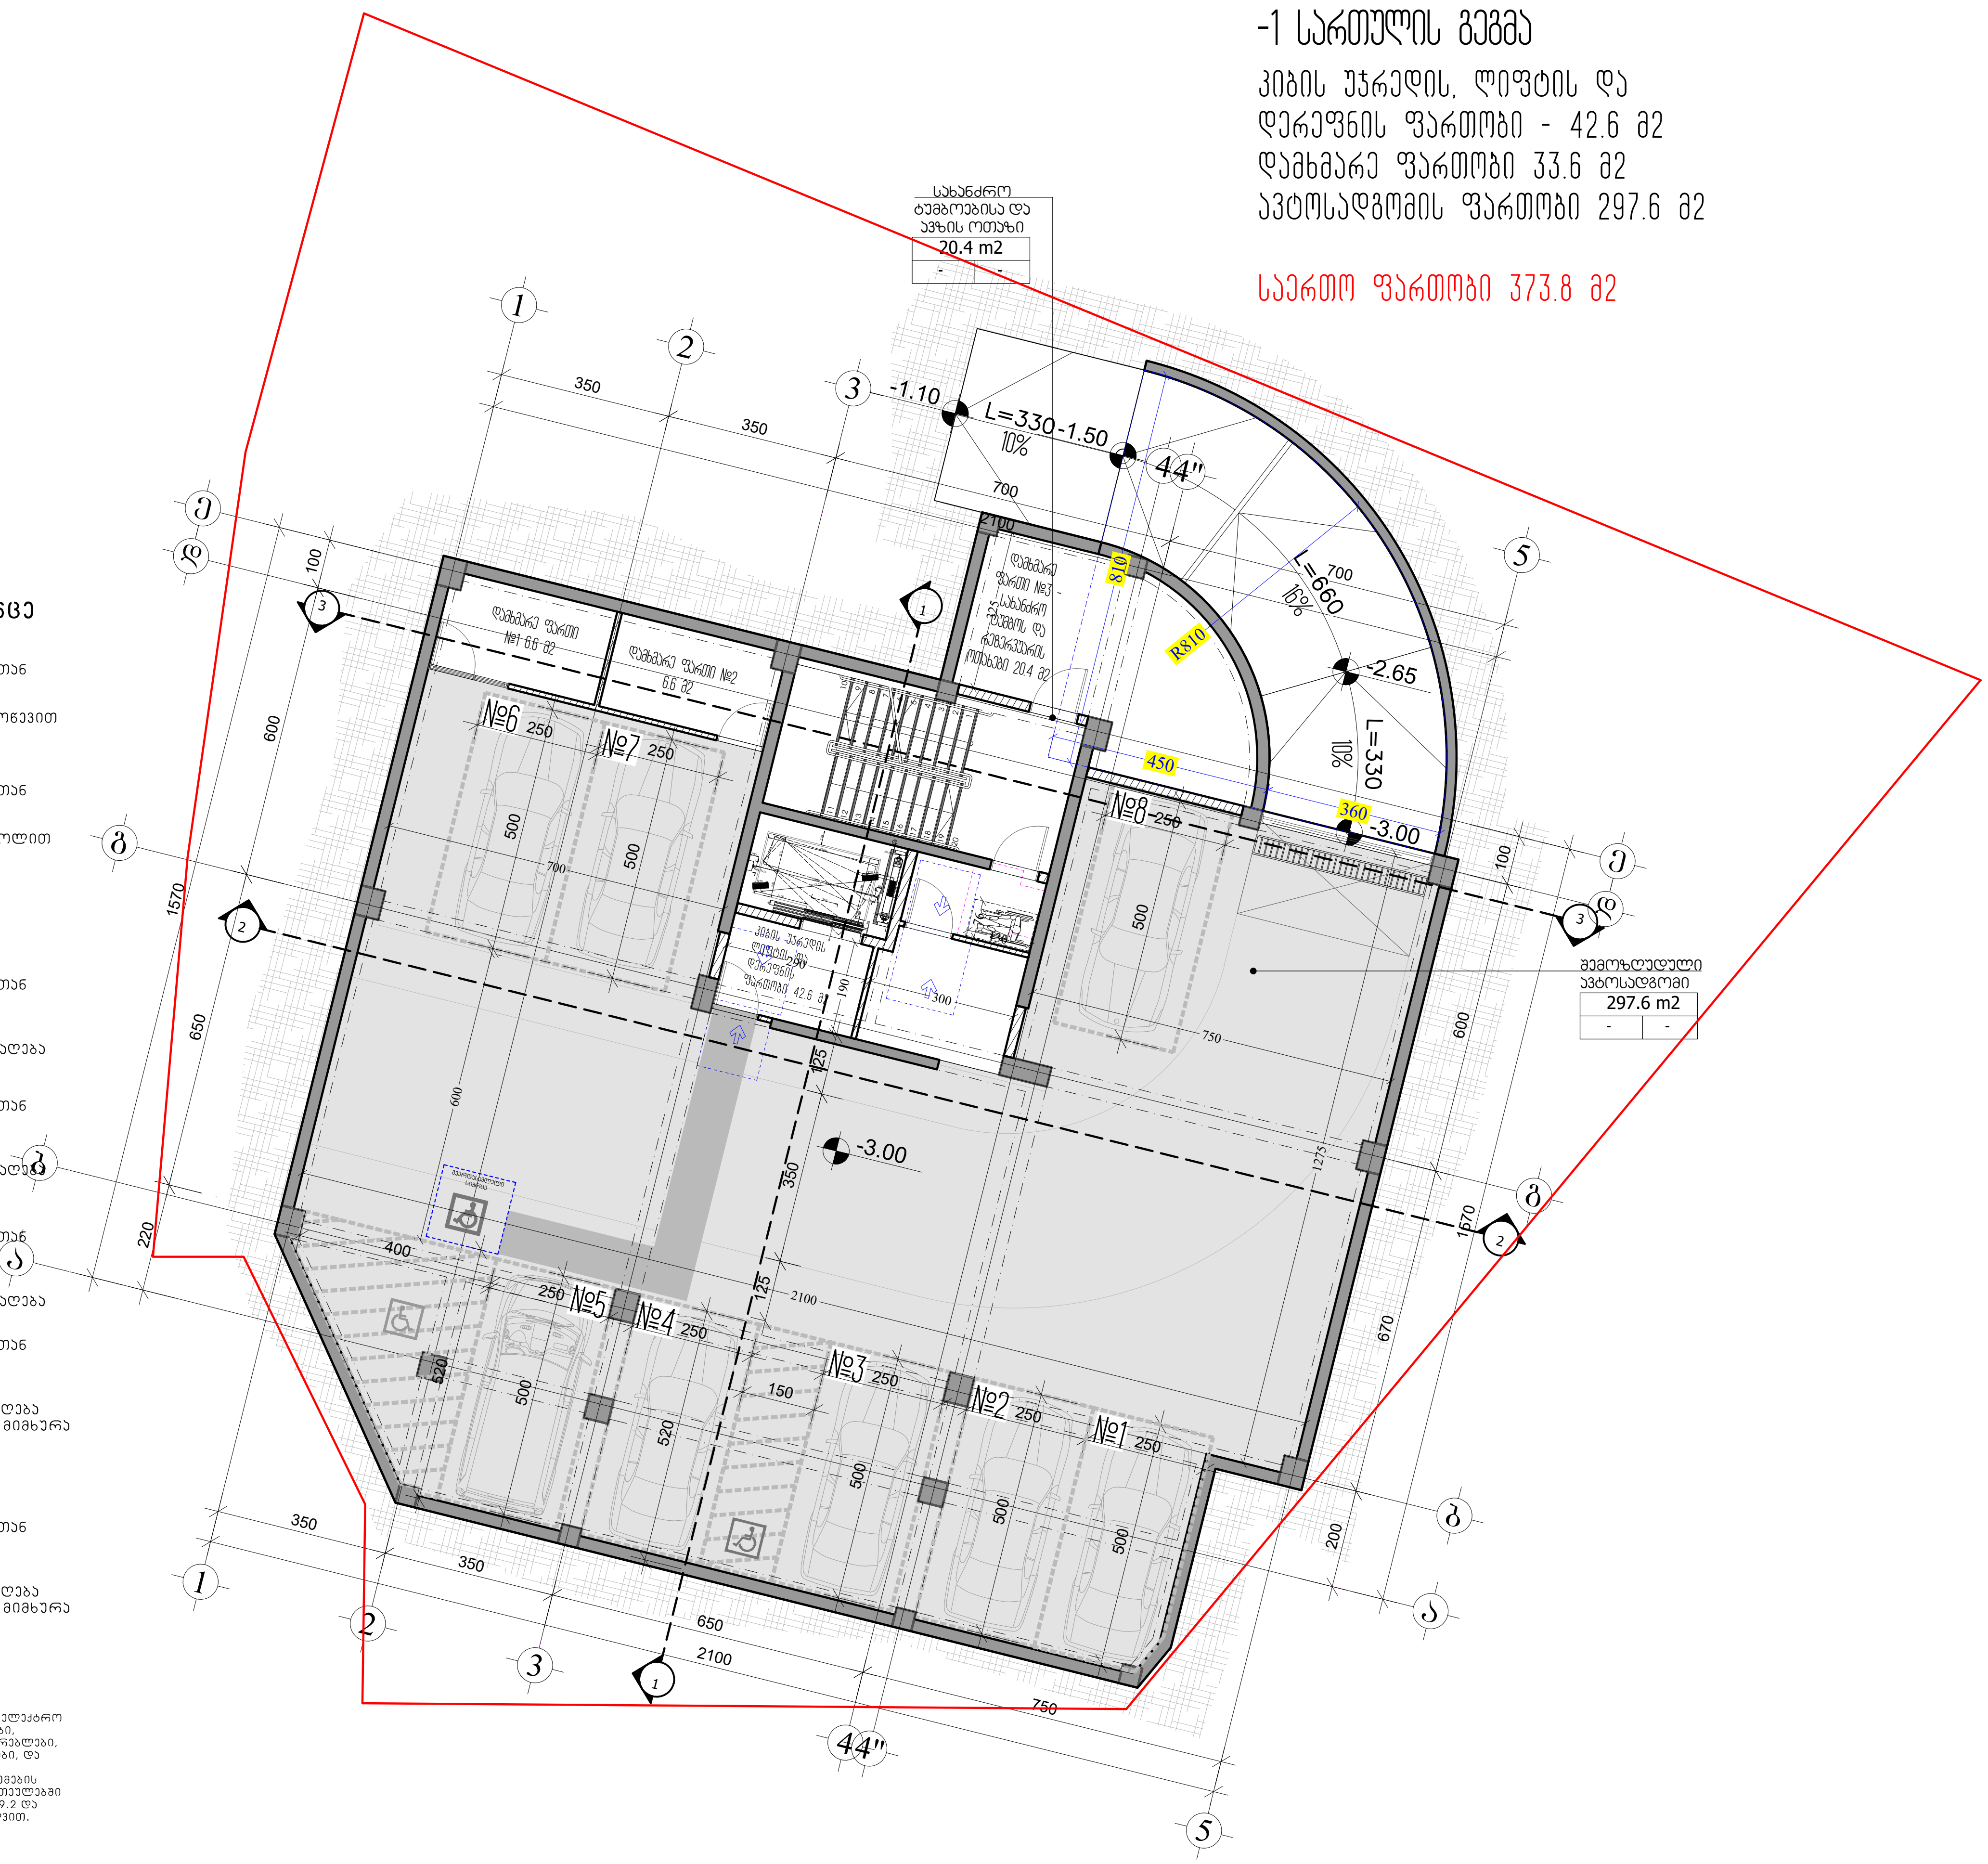

კარის წინ თავისუფალი სივრცე

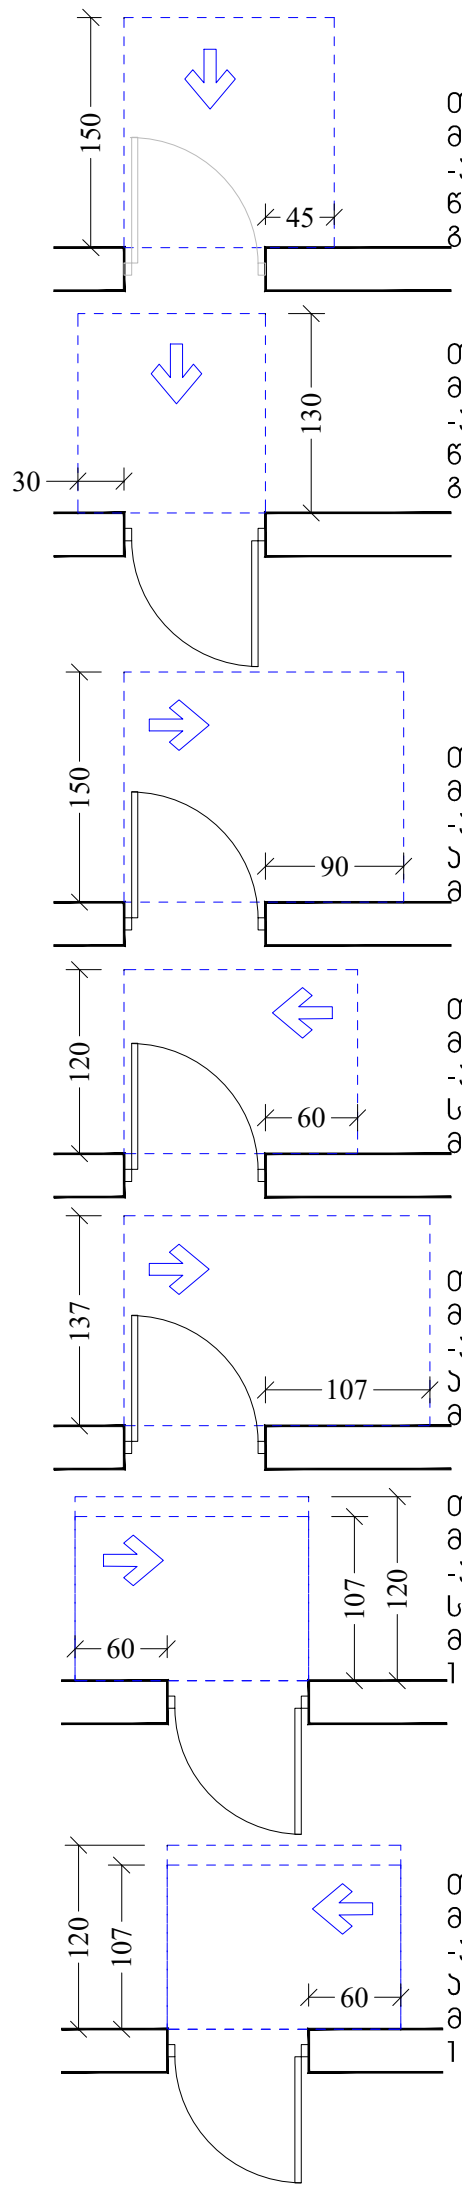

თავისუფალი სივრცე კართან მანევრირებისთვის
-ანჯამიანი კარი
წინიდან მისაწვდომი-გამოწევით გაღება

თავისუფალი სივრცე კართან მანევრირებისთვის
-ანჯამიანი კარი
წინიდან მისაწვდომი-მიწოლით გაღება

თავისუფალი სივრცე კართან მანევრირებისთვის
-ანჯამიანი კარი
ანჯამის მხრიდან
მისაწვდომი-გამოწევით გაღება

თავისუფალი სივრცე კართან მანევრირებისთვის
-ანჯამიანი კარი
საკეტის მხრიდან
მისაწვდომი-გამოწევით გაღება

თავისუფალი სივრცე კართან მანევრირებისთვის
-ანჯამიანი კარი
ანჯამის მხრიდან
მისაწვდომი-გამოწევით გაღება

თავისუფალი სივრცე კართან მანევრირებისთვის
-ანჯამიანი კარი
საკეტის მხრიდან
მისაწვდომი-მიწოლით გაღება
120 მინ. თუ მოწყობილია მიმხურა

თავისუფალი სივრცე კართან მანევრირებისთვის
-ანჯამიანი კარი
ანჯამის მხრიდან
მისაწვდომი-მიწოლით გაღება
120 მინ. თუ მოწყობილია მიმხურა

შენიშვნები:

1. განათების სამართავები, ელექტრო გამანაწილებლები, ელექტრო ჩამრთველები და დენსართები, ტემპერატურის მარეგულირებლები, მოწყობილობების სამართავები, წყალსადენი სისტემის მოწყობილობების მარეგულირებლები და დამცავი და ორმხრივი საკომუნიკაციო სისტემების სამართავები "ა" ტიპის ერთეულში მოეწყობა სტანდარტის 309-ე ქვეთავის შესაბამისად"
2. სინათლის ჩამრთველები, ელექტრო ჩამრთველები, დენსართები, ტემპერატურის მარეგულირებლები, ელექტრო გამანაწილებლები, და უსაფრთხოების ან შიდასაკომუნიკაციო სისტემების სამართავები "ბ: ტიპის ერთეულებში მოეწყობა სტანდარტის 309.2 და 1104.1.1 ქვეთავების მიხედვით.

M ARCHITECTURE
ფაქტიური მისამართი: ქ.თბილისი, საბურთალო, პეკინის ქ. №34
E-mail:
info_ma@yahoo.com
www.marchitecture.ge

მრავალბინიანი საცხოვრებელი სახლი
Apartment building

სტრუქტურა STRUCTURE	შპს ალფა პროჯექტ ჯორჯია LTD ALPHA PROJECT GEORGIA

პროექტის მისამართი
ალეკო გობრონიძის ქ. №52 №52ა
PROJECT ADDRESS
Aleko Gobronidze Str. N52,N52a

დამკვეთი CLIENT	ფიზიკური პირი: გიგა სანაია Giga Sanaia

შენიშვნები:
1. ნახაზზე ზომები მოცემულია სანტიმეტრებში;
2. ნახაზზე ყველა ცვლილება მშენებლობისას შეთანხმებული უნდა იყოს პროექტის ავტორთან;
3. ფურცლის კორექტირებით ავტომატურად უქმდება წინა ვარიანტი;

პირობითი ნიშნები:

მისაწვდომი სვლაგზი

მოსატრიალებელი სივრცეები

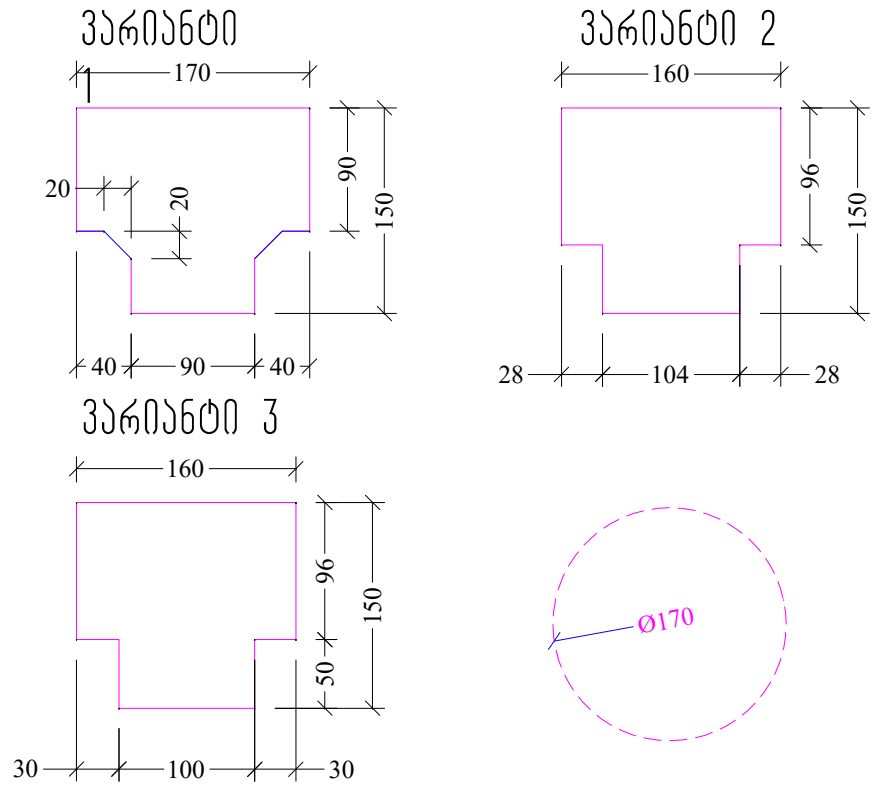

სიტუაციური სქემა KEY PLAN



1	თარიღი	აღწერა
2	თარიღი 1 DATE 1	
3	თარიღი 2 DATE 2	
4	თარიღი 3 DATE 3	

გამოცემა: 19.10.2022

CAD DWG FILE: AUTOCAD

შეასრულა: ISSUE:	გ.გ	G.G
შეამოწმა: CHECKED:	რ.ხ	R.KH

საავტორო უფლებები: COPYRIGHT: "შპს ემ არქიტექტურა" LTD M ARCHITECTURE

სათაური TITLE
მისაწვდომობის გეგმა
სართულის გეგმა -3.00; ნიშნულზე

აე-100-მგ

A3

1 სართულის გეგმა +0.00 ნიშნულზე

მ. 1:150

01 სართულის გეგმა

კიბის უჯრედის, ლიფტის და დერეფნის ფართობი 56.3 მ2
ბინების რაოდენობა-2
საცხოვრებელი ფართობი 84.5 მ2
საზაფხულო ფართობი 7.9 მ2
კომერციული ფართობი 118.6 მ2

საერთო ფართობი 267.3 მ2

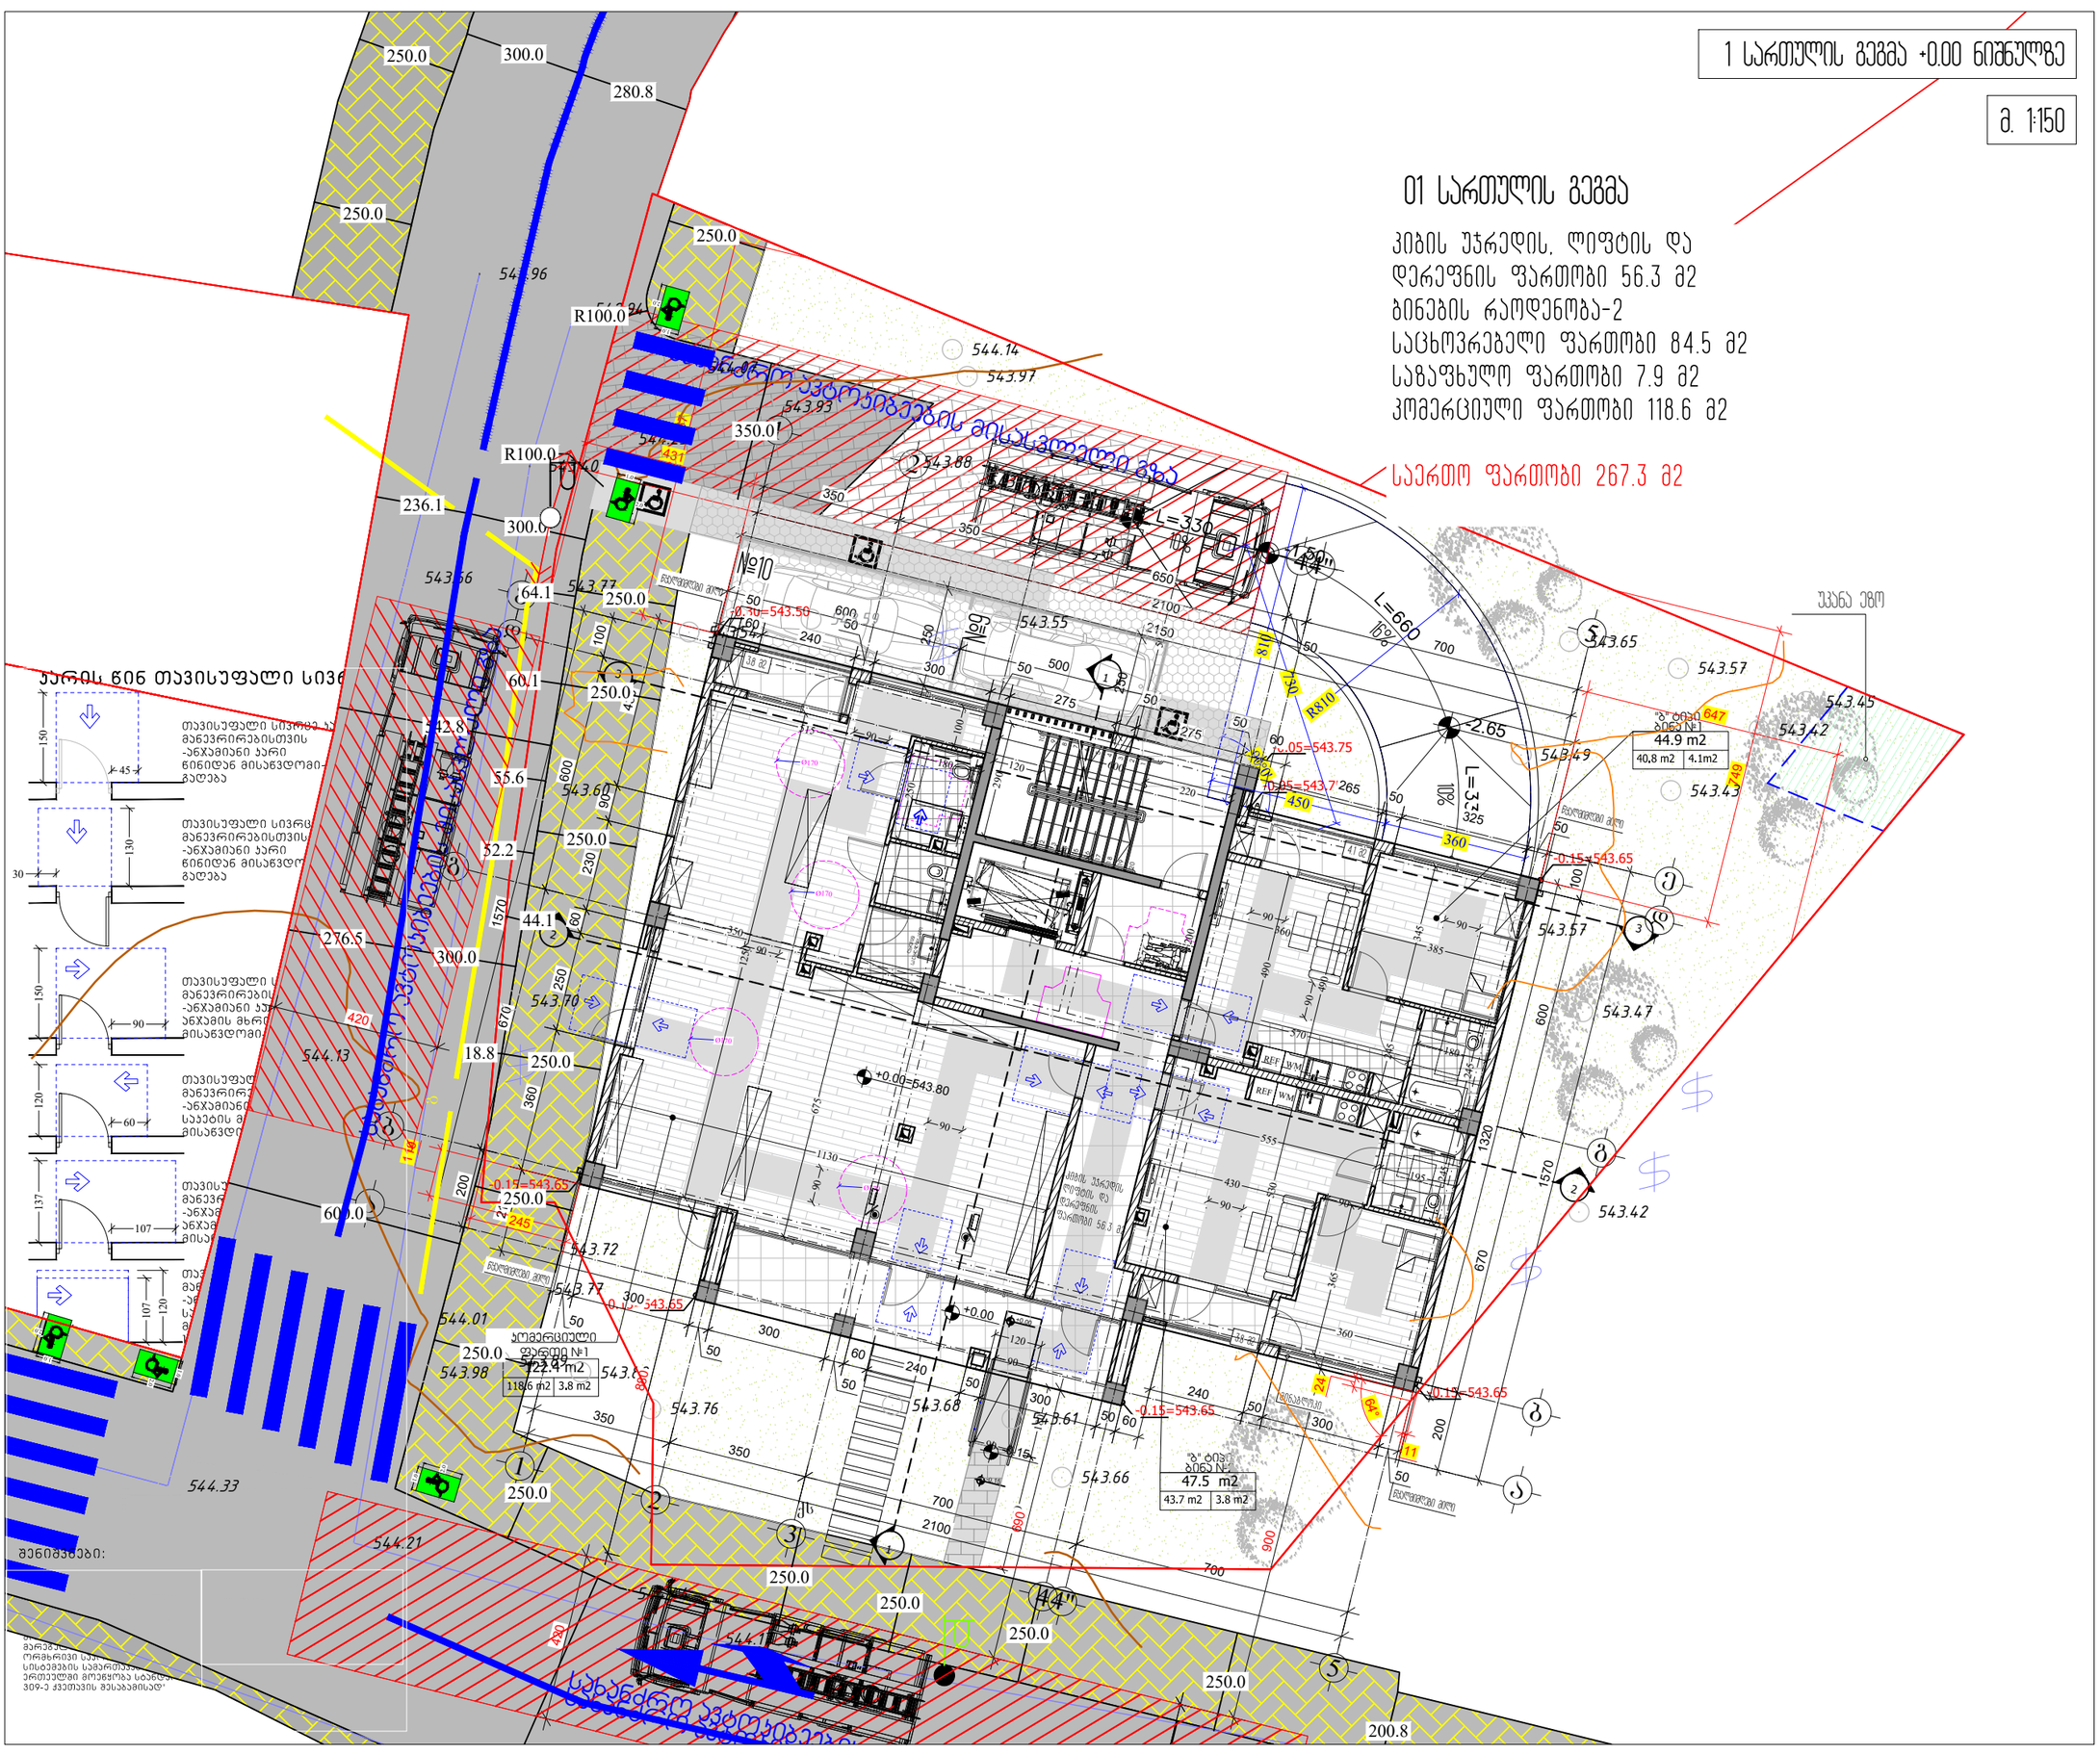
№10
№09
№08
კომერციული ფართი №1
122.4 m2
118.6 m2
3.8 m2
კომერციული ფართი №2
47.5 m2
43.7 m2
3.8 m2
კომერციული ფართი №3
44.9 m2
40.8 m2
4.1m2
+0.00=543.80
-0.15=543.65
-0.05=543.75
-0.05=543.72
-0.30=543.50
+0.00
543.88
543.93
543.97
544.14
543.96
543.66
543.77
543.72
543.70
543.68
543.61
543.57
543.49
543.47
543.45
543.42
543.43
544.13
544.01
543.98
543.76
544.33
544.21
544.17
L=330
L=660
L=332
R100.0
R810
R1130
R1570
R1320
R670
R1450
უჯრის ქვიშა-ცემენტის ბეტონის ფილა
ასფალტის საფარი
ბეტონის ბორდიური
ბეტონის ბორდიური
ბეტონის ბორდიური

2 სართულის გეგმა +3.30 ნიშნულზე

მ. 1:150

2 სართულის გეგმა

კიბის უჯრედის, ლიფტის და
დერეფნის ფართობი 43.7 მ2
ბინების რაოდენობა-4
საცხოვრებელი ფართობი 228.5 მ2
საზაფხულო ფართობი 27.7 მ2

საერთო ფართობი 299.9 მ2

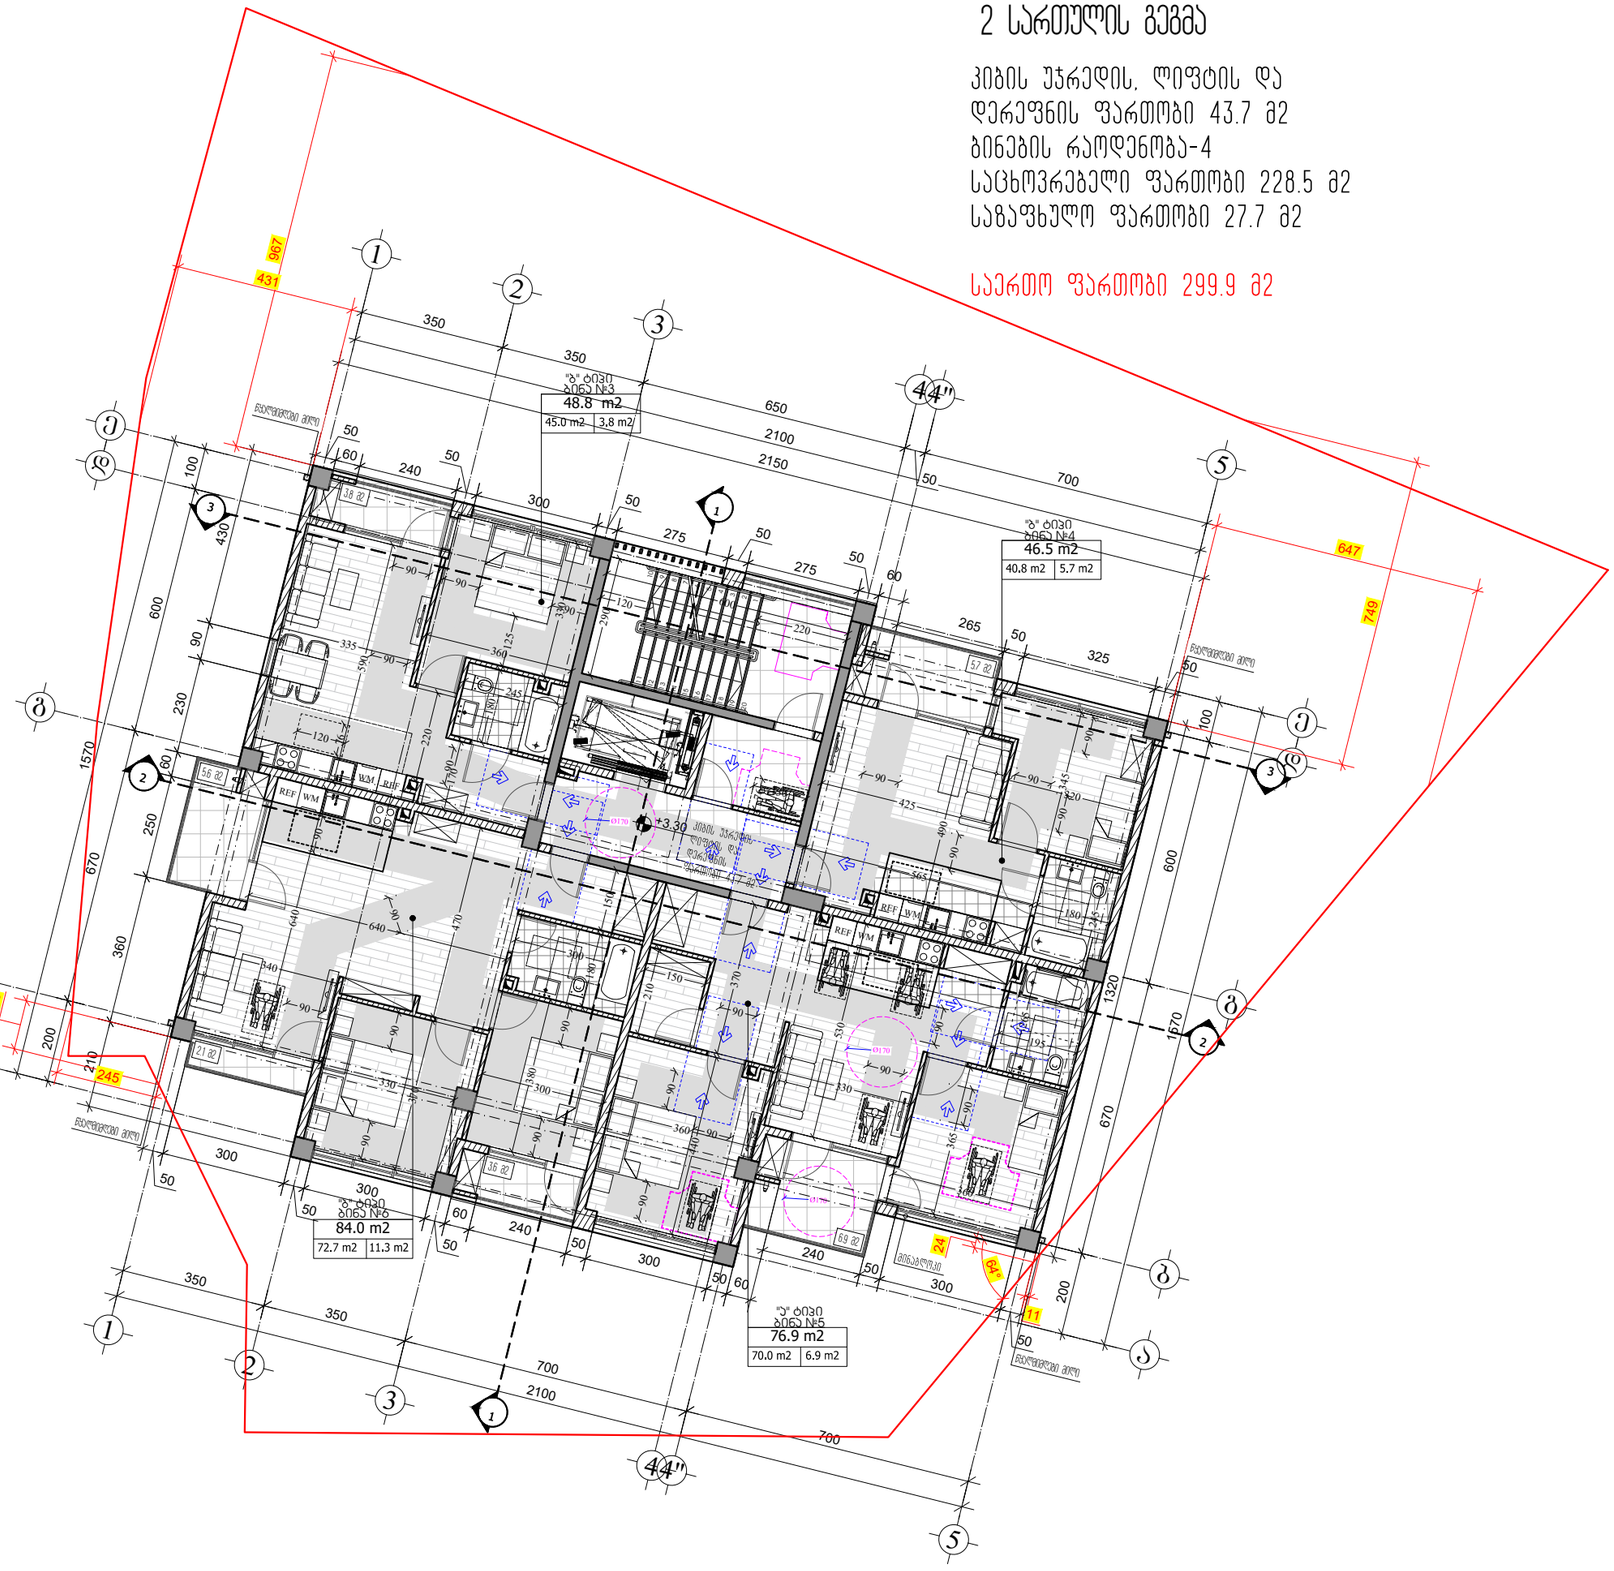
"ბ" ტიპი
ბინა №3
48.8 m2
45.0 m2
3.8 m2
"ბ" ტიპი
ბინა №4
46.5 m2
40.8 m2
5.7 m2
"ბ" ტიპი
ბინა №6
84.0 m2
72.7 m2
11.3 m2
"ე" ტიპი
ბინა №5
76.9 m2
70.0 m2
6.9 m2
+3.30
ბინის სართულის დონე
WM
REF
967
431
647
749
1570
1320
1670
600
670
360
245
200
210
119
430
600
230
250
425
345
365
180
640
470
340
330
370
550
360
144
335
325
265
275
300
240
220
120
125
245
360
380
150
210
180
90
60
50
100
700
650
2100
2150
350
700
700
2100
700
700
24
84
11
ნარინჯისფერი ხაზი
ნარინჯისფერი ხაზი
ნარინჯისფერი ხაზი

3 სართულის გეგმა +6.60 ნიშნულზე

მ. 1:150

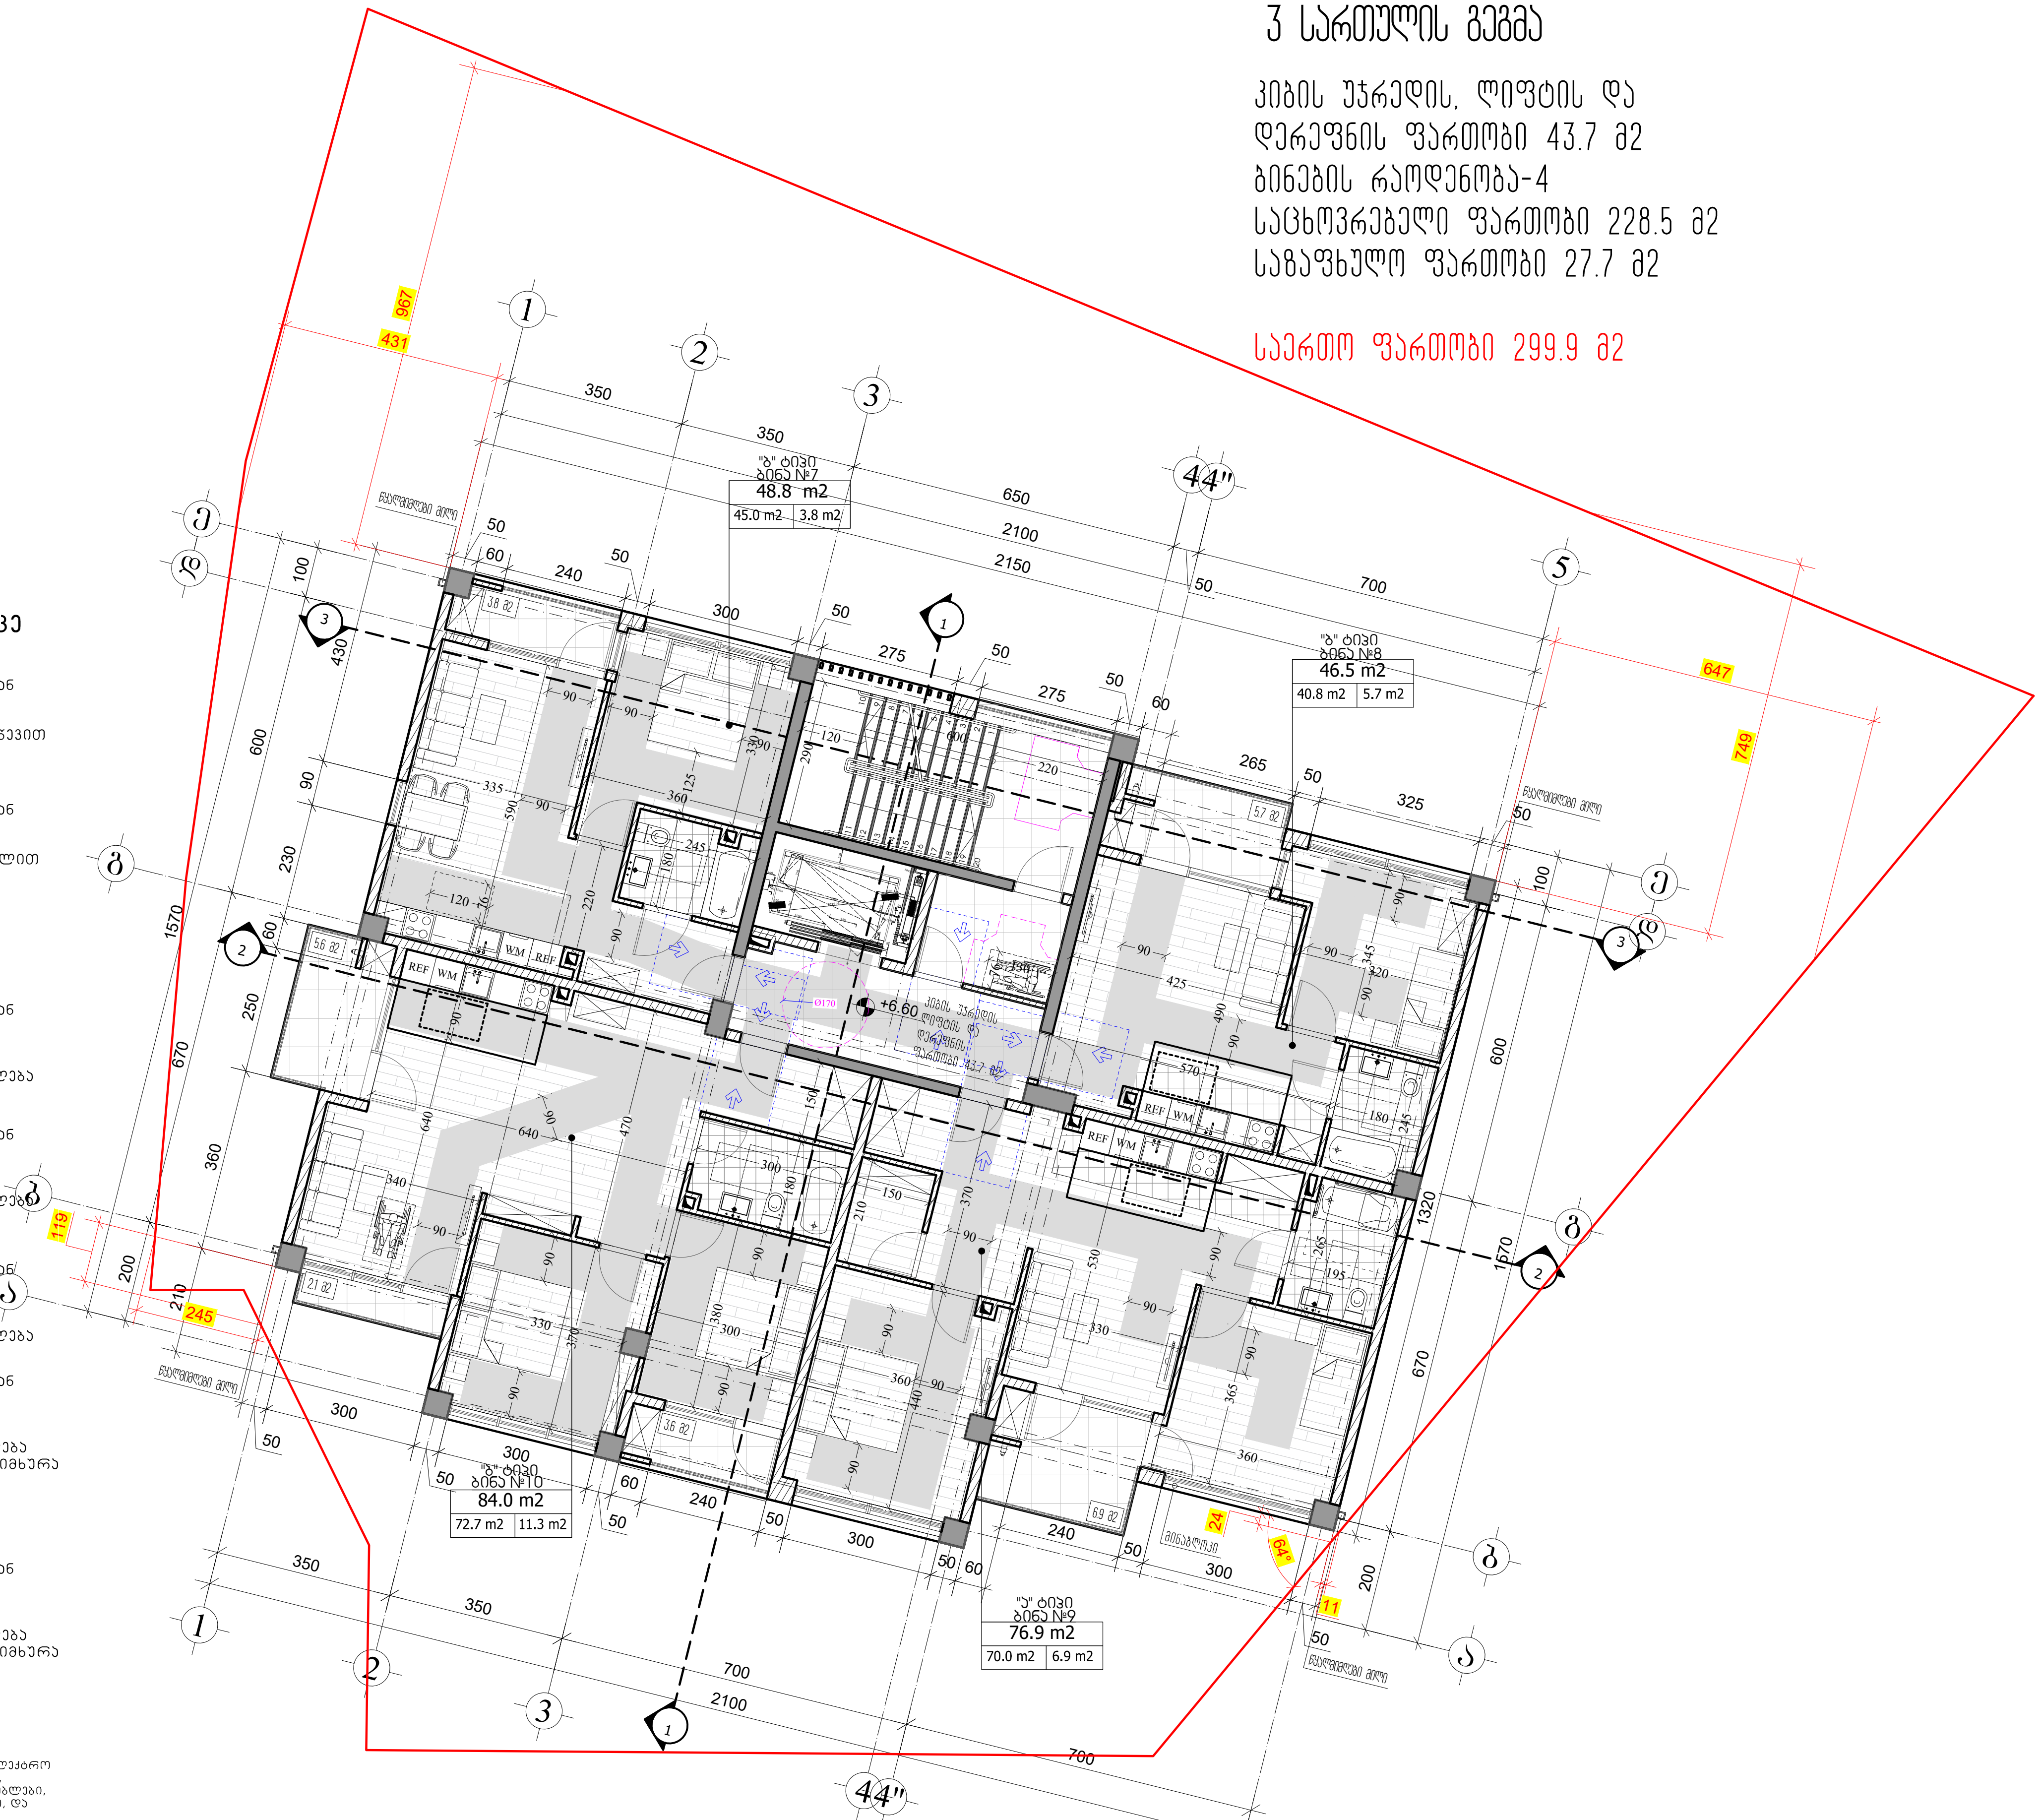

3 სართულის გეგმა

კიბის უჯრედის, ლიფტის და დერეფნის ფართობი 43.7 მ2
ბინების რაოდენობა-4
საცხოვრებელი ფართობი 228.5 მ2
საზაფხულო ფართობი 27.7 მ2

საერთო ფართობი 299.9 მ2

კარის წინ თავისუფალი სივრცე

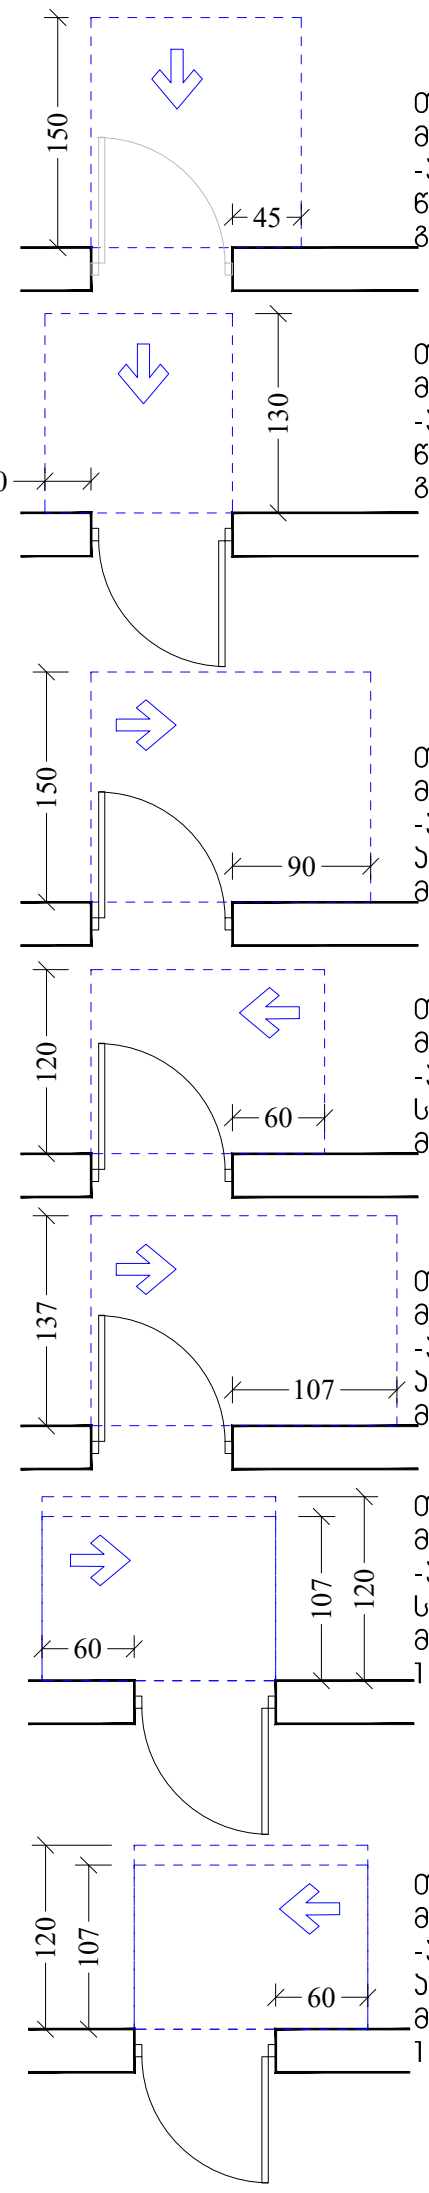

თავისუფალი სივრცე კართან მანევრირებისთვის -ანჯამიანი კარი წინიდან მისაწვდომი-გამოწევით გაღება

თავისუფალი სივრცე კართან მანევრირებისთვის -ანჯამიანი კარი წინიდან მისაწვდომი-მიწოლით გაღება

თავისუფალი სივრცე კართან მანევრირებისთვის -ანჯამიანი კარი ანჯამის მხრიდან მისაწვდომი-გამოწევით გაღება

თავისუფალი სივრცე კართან მანევრირებისთვის -ანჯამიანი კარი საკეტის მხრიდან მისაწვდომი-გამოწევით გაღება

თავისუფალი სივრცე კართან მანევრირებისთვის -ანჯამიანი კარი ანჯამის მხრიდან მისაწვდომი-გამოწევით გაღება

თავისუფალი სივრცე კართან მანევრირებისთვის -ანჯამიანი კარი საკეტის მხრიდან მისაწვდომი-მიწოლით გაღება 120 მინ. თუ მოწყობილია მიმხურა

თავისუფალი სივრცე კართან მანევრირებისთვის -ანჯამიანი კარი ანჯამის მხრიდან მისაწვდომი-მიწოლით გაღება 120 მინ. თუ მოწყობილია მიმხურა

შენიშვნები:

1. განათების სამართავები, ელექტრო გამანაწილებლები, ელექტრო ჩამრთველები და დენსართები, ტემპერატურის მარეგულირებლები, მოწყობილობების სამართავები, წყალსადენი სისტემის მოწყობილობების მარეგულირებლები და დამცავი და ორმხრივი საკომუნიკაციო სისტემების სამართავები "ა" ტიპის ერთეულში მოეწყობა სტანდარტის 309-ე ქვეთავის შესაბამისად"
2. სინათლის ჩამრთველები, ელექტრო ჩამრთველები, დენსართები, ტემპერატურის მარეგულირებლები, ელექტრო გამანაწილებლები, და უსაფრთხოების ან შიდასაკომუნიკაციო სისტემების სამართავები "ბ: ტიპის ერთეულებში მოეწყობა სტანდარტის 309.2 და 1104.1.1 ქვეთავების მიხედვით.

M ARCHITECTURE
ფაქტიური მისამართი: ქ.თბილისი, საბურთალო, პეკინის ქ. №34
ელ-ფოსტა:
info_ma@yahoo.com
Legal address: Pekinis str.#34, Saburtalo, Tbilisi, Georgia
E-mail:
info_ma@yahoo.com
www.marchitecture.ge

მრავალბინიანი საცხოვრებელი სახლი
Apartment building

სტრუქტურა STRUCTURE	შპს ალფა პროჯექტ ჯორჯია LTD ALPHA PROJECT GEORGIA
პროექტის მისამართი ალეკო გობრონიძის ქ. №52 №52ა PROJECT ADDRESS Aleko Gobronidze Str. N52,N52a	
დამკვეთი CLIENT	ფიზიკური პირი: გიგა სანაია Giga Sanaia

შენიშვნები:
1. ნახაზზე ზომები მოცემულია სანტიმეტრებში;
2. ნახაზზე ყველა ცვლილება მშენებლობისას შეთანხმებული უნდა იყოს პროექტის ავტორთან;
3. ფურცლის კორექტირებით ავტომატურად უქმდება წინა ვარიანტი;

პირობითი ნიშნები:

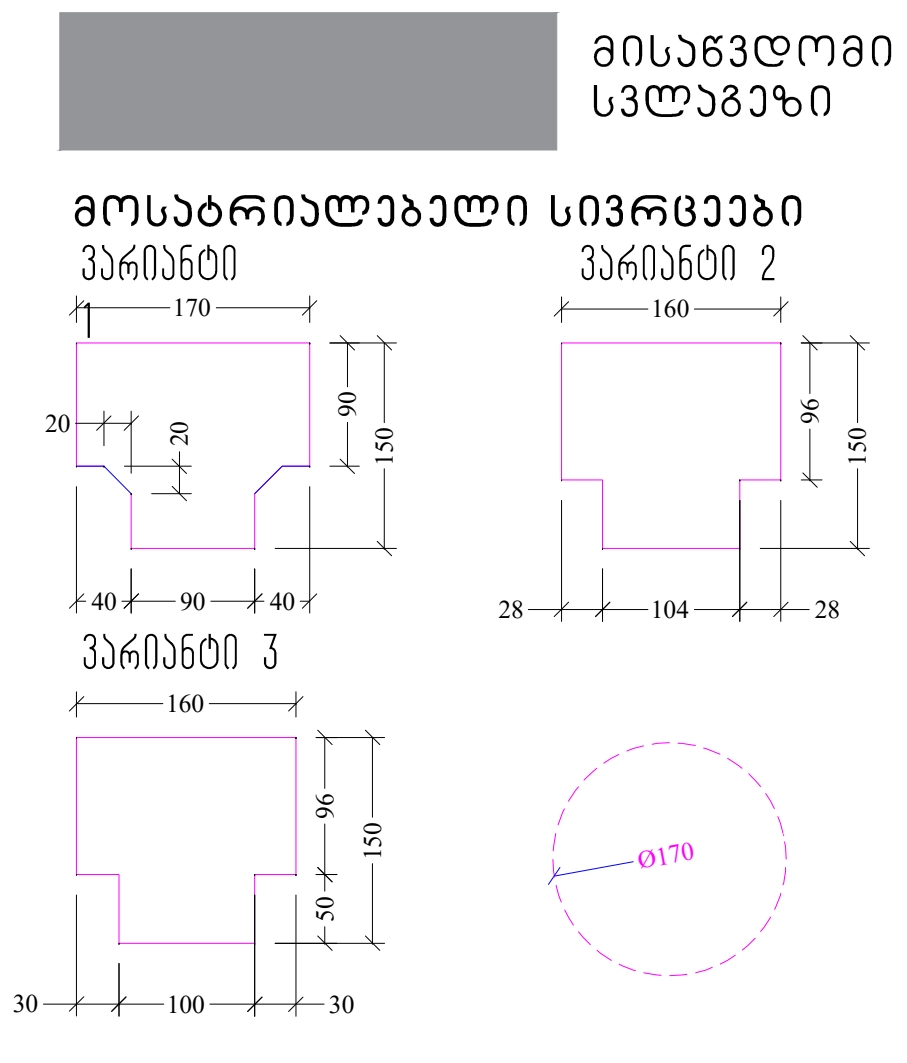

სიტუაციური სქემა KEY PLAN



1	თარიღი	აღწერა
2	თარიღი 1 DATE 1	
3	თარიღი 2 DATE 2	
4	თარიღი 3 DATE 3	

გამოცემა: 22.08.2022

CAD DWG FILE: AUTOCAD		
შეასრულა: ISSUE:	გ.გ	G.G
შეამოწმა: CHECKED:	რ.ხ	R.KH
საავტორო უფლებები: COPYRIGHT:	"შპს ემ არქიტექტურა" LTD M ARCHITECTURE	

სათაური TITLE
მისაწვდომობის გეგმა
სართულის გეგმა +6.60; ნიშნულზე

აე-103-მგ

A3

4 სართულის გეგმა +9.90 ნიშნულზე

მ. 1:150

4 სართულის გეგმა

კიბის უჯრედის, ლიფტის და დერეფნის ფართობი 43.7 მ2
ბინების რაოდენობა-4
საცხოვრებელი ფართობი 228.5 მ2
საზაფხულო ფართობი 27.7 მ2

საერთო ფართობი 299.9 მ2

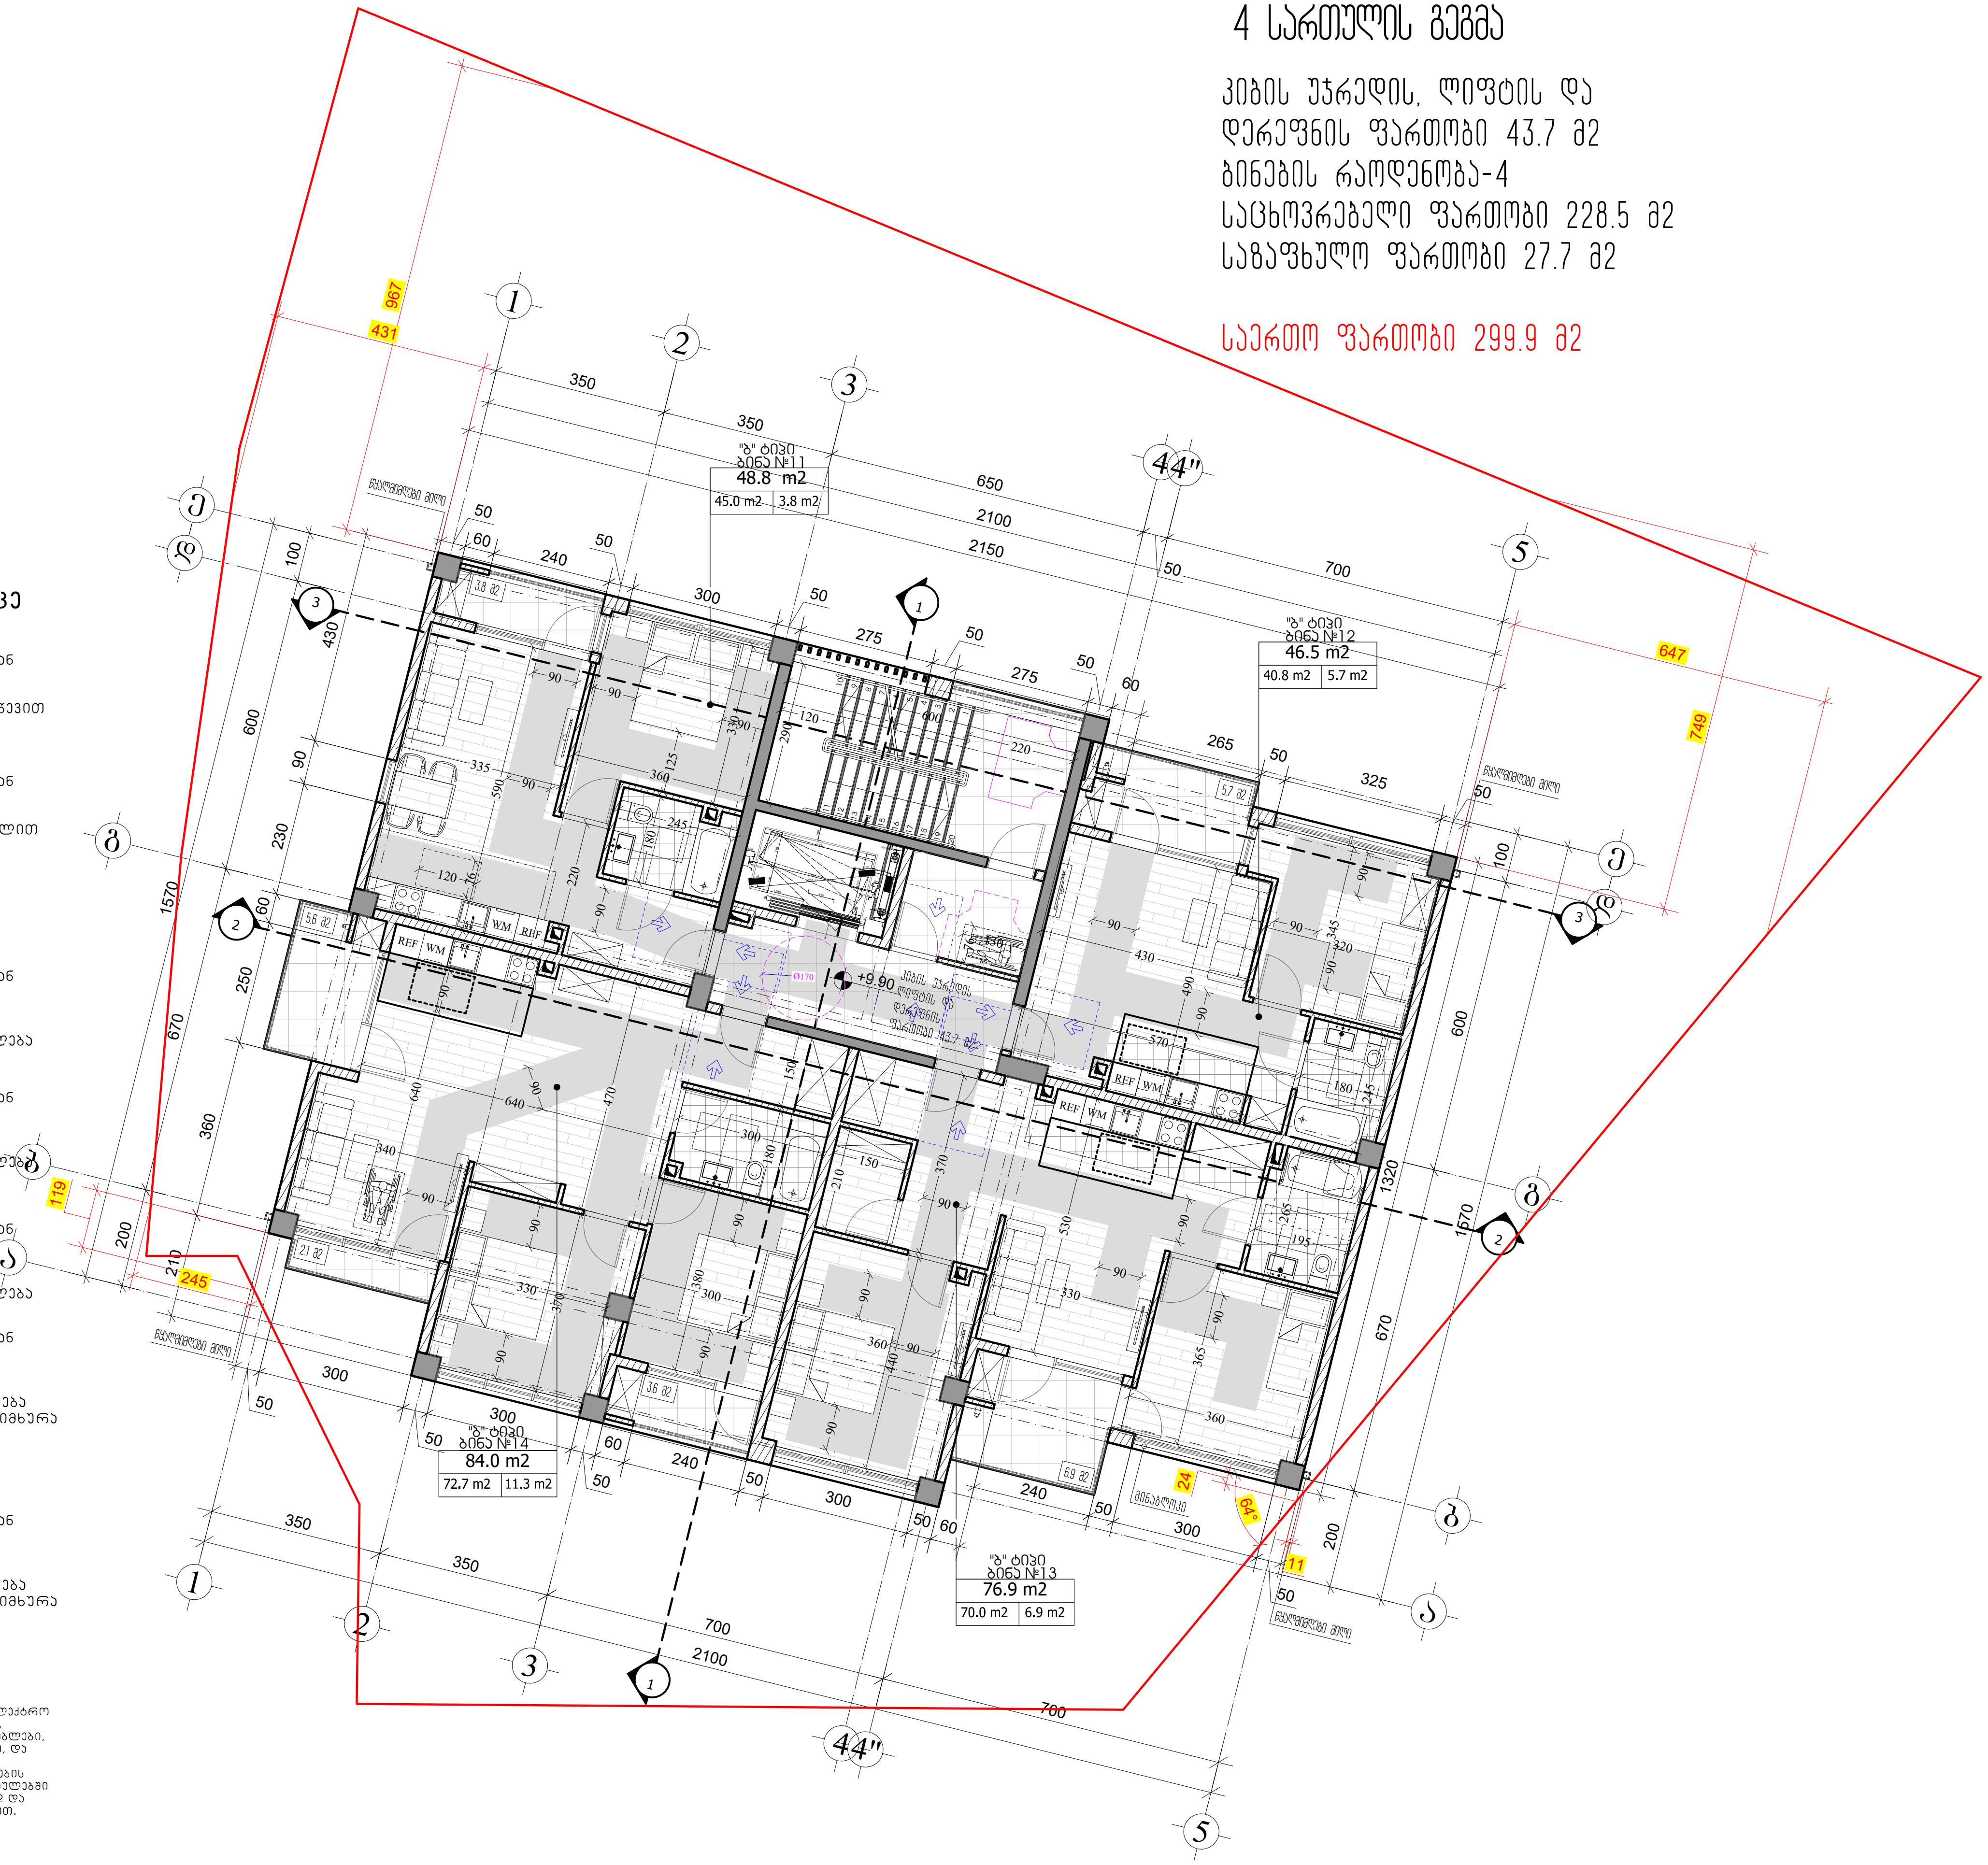

კარის წინ თავისუფალი სივრცე

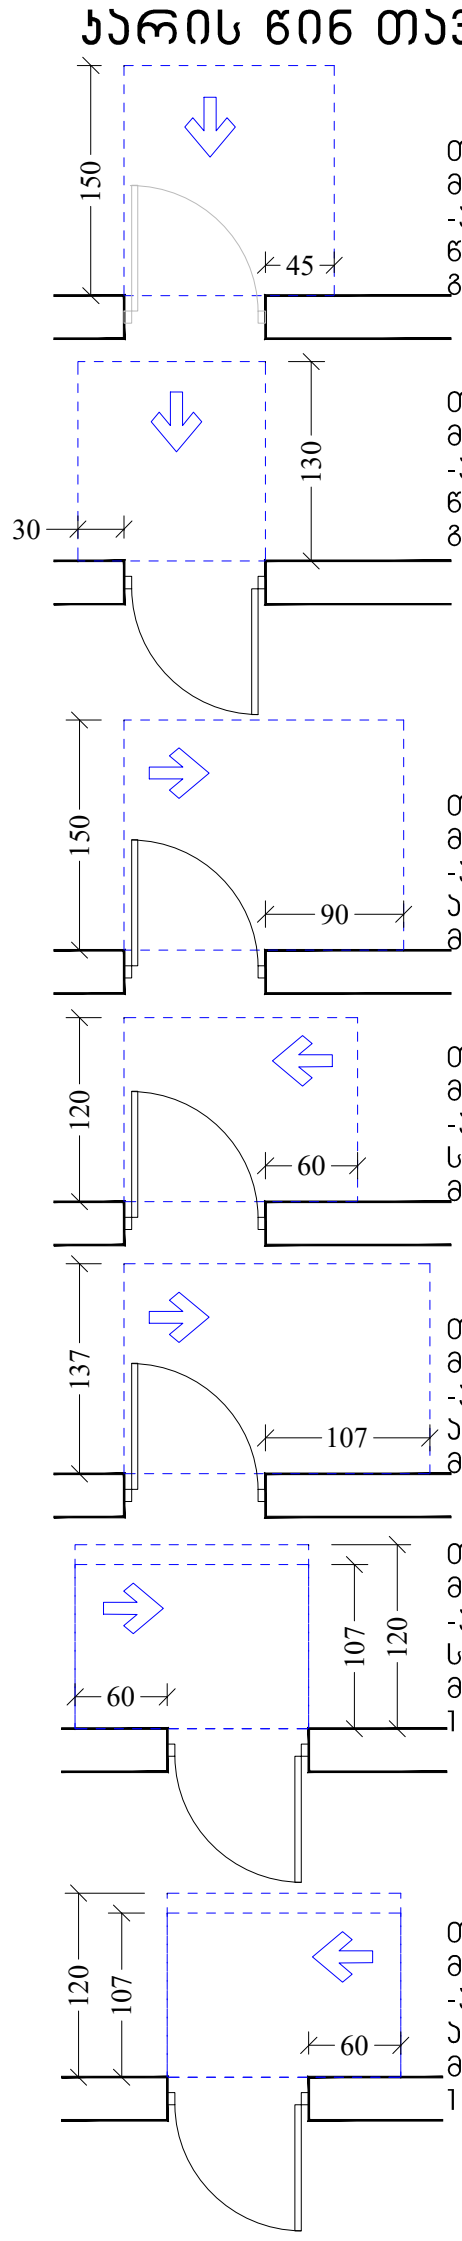

თავისუფალი სივრცე კართან მანევრირებისთვის
-ანჯამიანი კარი
წინიდან მისაწვდომი-გამოწევით გაღება

თავისუფალი სივრცე კართან მანევრირებისთვის
-ანჯამიანი კარი
წინიდან მისაწვდომი-მიწოლით გაღება

თავისუფალი სივრცე კართან მანევრირებისთვის
-ანჯამიანი კარი
ანჯამის მხრიდან
მისაწვდომი-გამოწევით გაღება

თავისუფალი სივრცე კართან მანევრირებისთვის
-ანჯამიანი კარი
საკეტის მხრიდან
მისაწვდომი-გამოწევით გაღება

თავისუფალი სივრცე კართან მანევრირებისთვის
-ანჯამიანი კარი
ანჯამის მხრიდან
მისაწვდომი-გამოწევით გაღება

თავისუფალი სივრცე კართან მანევრირებისთვის
-ანჯამიანი კარი
საკეტის მხრიდან
მისაწვდომი-მიწოლით გაღება
120 მინ. თუ მოწყობილია მიმხურა

თავისუფალი სივრცე კართან მანევრირებისთვის
-ანჯამიანი კარი
ანჯამის მხრიდან
მისაწვდომი-მიწოლით გაღება
120 მინ. თუ მოწყობილია მიმხურა

შენიშვნები:

1. განათების სამართავები, ელექტრო გამანაწილებლები, ელექტრო ჩამრთველები და დენსართები, ტემპერატურის მარეგულირებლები, მოწყობილობების სამართავები, წყალსადენი სისტემის მოწყობილობების მარეგულირებლები და დამცავი და ორმხრივი საკომუნიკაციო სისტემების სამართავები "ა" ტიპის ერთეულში მოეწყობა სტანდარტის 309-ე ქვეთავის შესაბამისად"
2. სინათლის ჩამრთველები, ელექტრო ჩამრთველები, დენსართები, ტემპერატურის მარეგულირებლები, ელექტრო გამანაწილებლები, და უსაფრთხოების ან შიდასაკომუნიკაციო სისტემების სამართავები "ბ: ტიპის ერთეულებში მოეწყობა სტანდარტის 309.2 და 1104.1.1 ქვეთავების მიხედვით.

M ARCHITECTURE

ფაქტიური მისამართი: ქ.თბილისი, საბურთალო, პეკინის ქ. №34
ელ-ფოსტა:
info_ma@yahoo.com
legal address: Pekinis str.#34, Saburtalo, Tbilisi, Georgia
E-mail:
info_ma@yahoo.com
www.marchitecture.ge

მრავალბინიანი საცხოვრებელი სახლი
Apartment building

სტრუქტურა STRUCTURE	შპს ალფა პროჯექტ ჯორჯია LTD ALPHA PROJECT GEORGIA

პროექტის მისამართი
ალეკო გობრონიძის ქ. №52 №52ა
PROJECT ADDRESS
Aleko Gobronidze Str. N52,N52a

დამკვეთი CLIENT	ფიზიკური პირი: გიგა სანაია Giga Sanaia

შენიშვნები:
1. ნახაზზე ზომები მოცემულია სანტიმეტრებში;
2. ნახაზზე ყველა ცვლილება მშენებლობისას შეთანხმებული უნდა იყოს პროექტის ავტორთან;
3. ფურცლის კორექტირებით ავტომატურად უქმდება წინა ვარიანტი;

პირობითი ნიშნები:

მისაწვდომი სვლაგეზი

მოსატრიალებელი სივრცეები

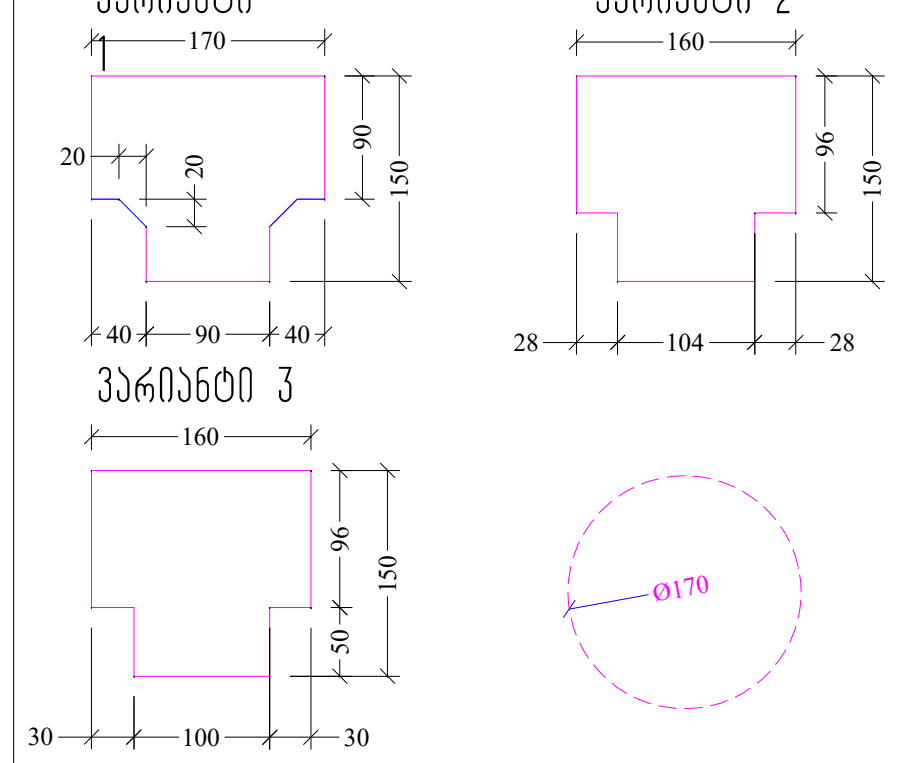

სიტუაციური სქემა KEY PLAN



1	თარიღი	აღწერა
2	თარიღი 1 DATE 1	
3	თარიღი 2 DATE 2	
4	თარიღი 3 DATE 3	

გამოცემა: 22.08.2022

CAD DWG FILE: AUTOCAD		
შეასრულა: ISSUE:	გ.გ	G.G
შეამოწმა: CHECKED:	რ.ხ	R.KH
საავტორო უფლებები: COPYRIGHT:	"შპს ემ არქიტექტურა" LTD M ARCHITECTURE	

სათაური TITLE
მისაწვდომობის გეგმა
სართულის გეგმა +9.90; ნიშნულზე

აე-104-მგ

A3

5 სართულის გეგმა

კიბის უჯრედის, ლიფტის და დერეფნის ფართობი 43.7 მ2
ბინების რაოდენობა-4
საცხოვრებელი ფართობი 228.5 მ2
საზაფხულო ფართობი 27.7 მ2

საერთო ფართობი 299.9 მ2

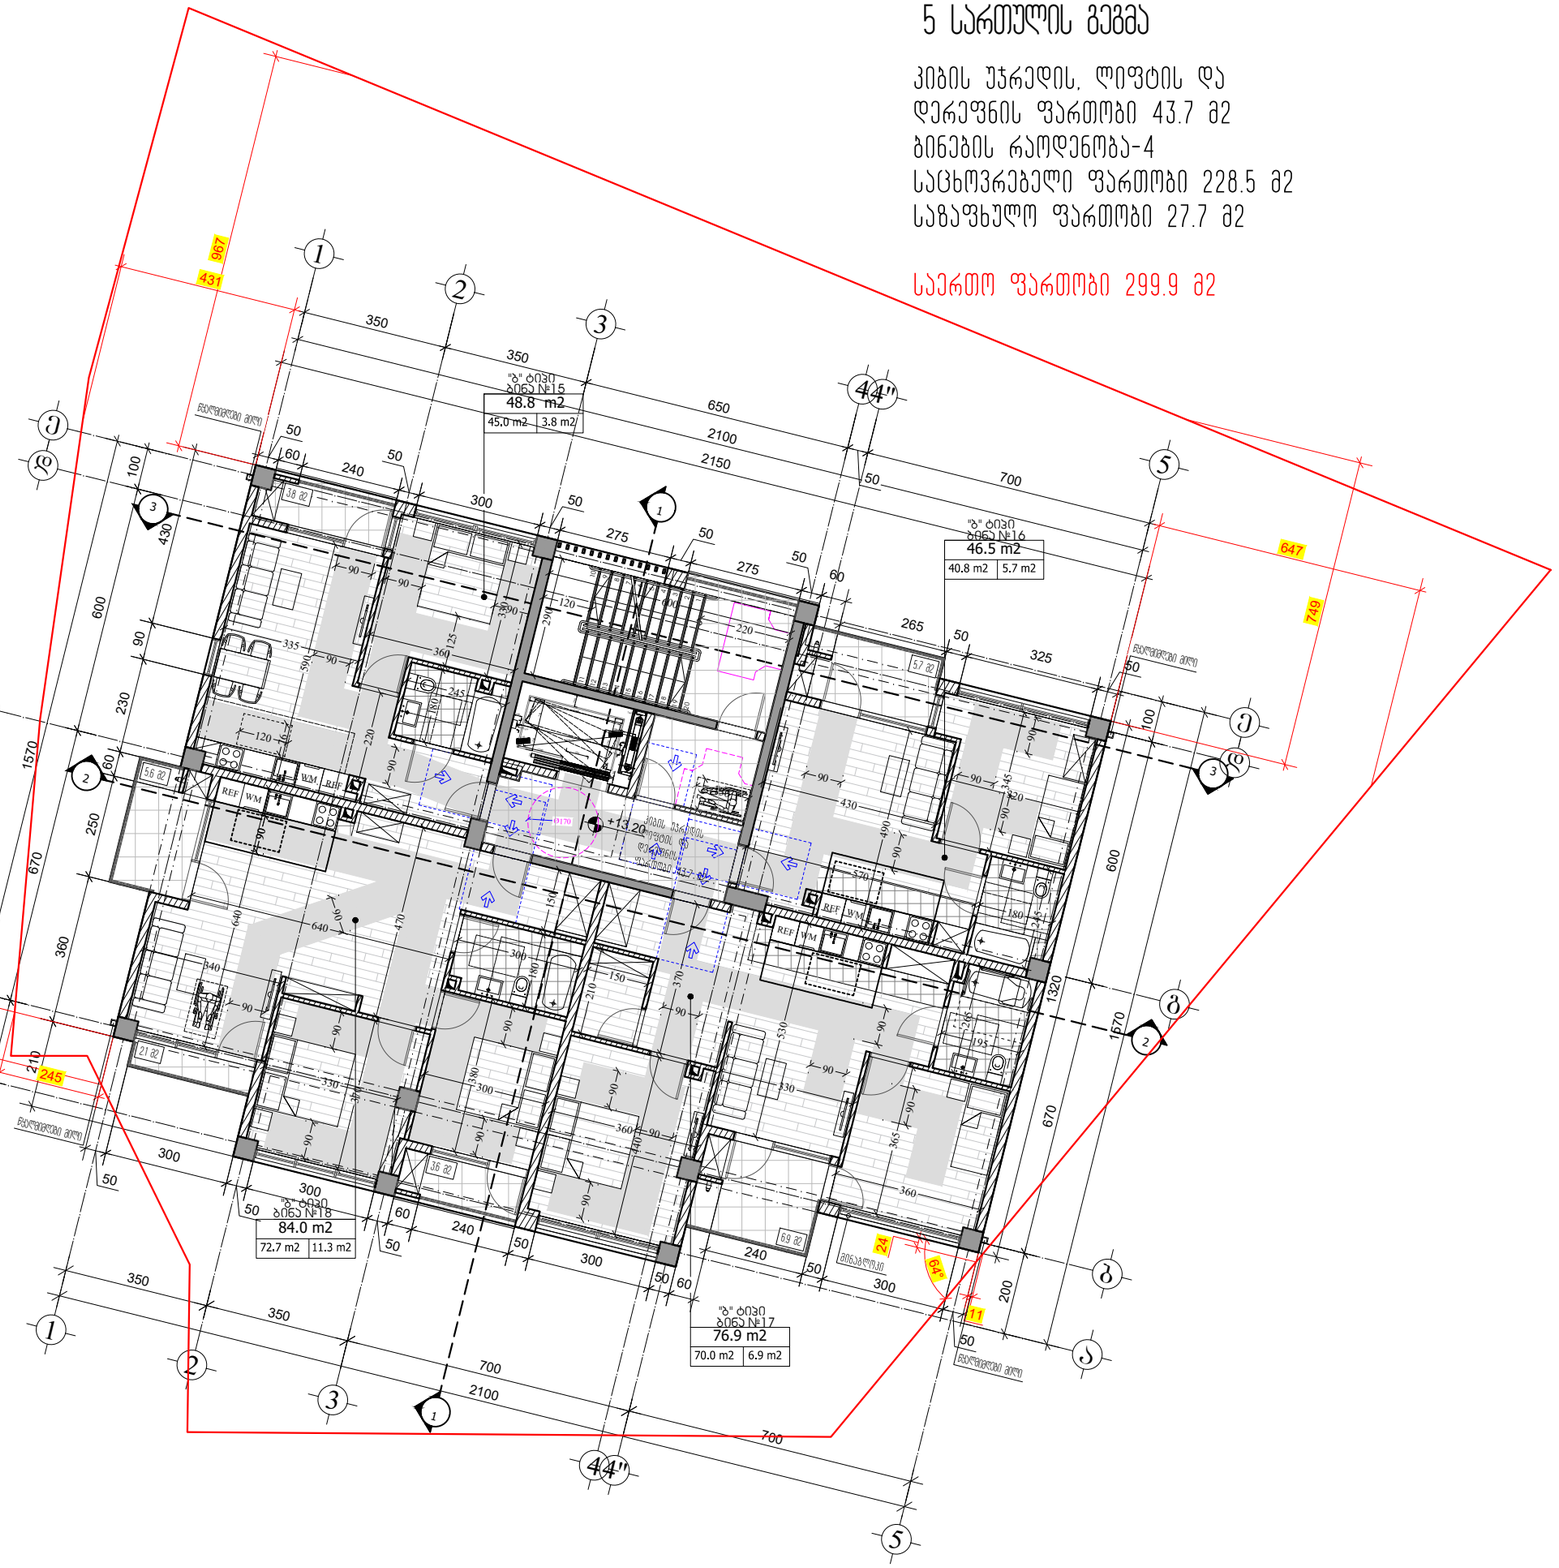

პარის წინ თავისუფალი სივრცე

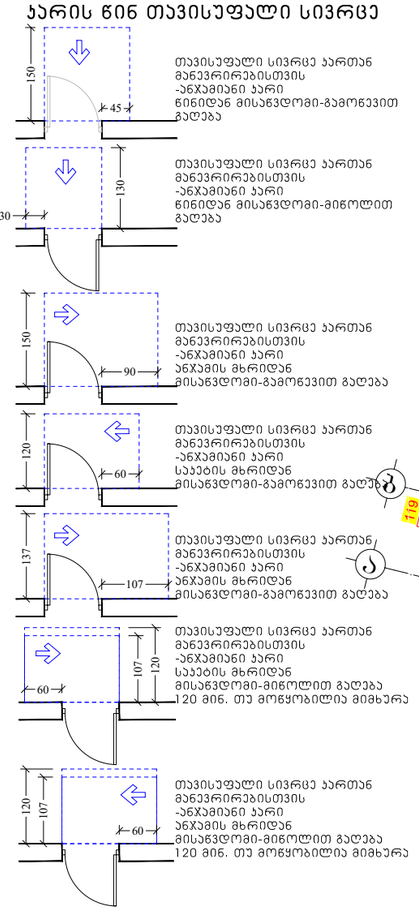

შენიშვნები:

1. განათების სამართველები, ელექტრო
2. გამანაწილებლები, ელექტრო
ჩამრთველები და დენსართები,
ტემპერატურის მარეგულირებლები,
მოწყობილობების სამართველები,
წყალსადენი სისტემის
მოწყობილობების
მარეგულირებლები და დამცავი და
ორმხრივი ავტომატიური
სისტემების სამართველები "ბ" ტიპის
ერთეულში მოწყობა სანდრარის
309-ე ჯგუთვის შესაბამისად"
სინათლის ჩამრთველები, ელექტრო
ჩამრთველები, დენსართები,
ტემპერატურის მარეგულირებლები,
ელექტრო გამანაწილებლები, და
უსაფრთხოების ან
მიწისპირა ავტომატიური სისტემების
სამართველები "ბ: ტიპის ერთეულებში
მოწყობა სანდრარის 309.2 და
1104.1.1 ჯგუთვების მიხედვით.

M ARCHITECTURE

ფაქტიური მისამართი: ქ.თბილისი, საბურთალო, პეკინის ქ. №34
ელ.ფოსტა:
info_ma@yahoo.com
Legal address: Tbilisi, Saburtalo, Pekinis str.#34, Tbilisi, Georgia
info_ma@yahoo.com

მრავალბინიანი საცხოვრებელი სახლი
Apartment building

სტრუქტურა STRUCTURE	შპს ალფა პროექტ ჯორჯია LTD ALPHA PROJECT GEORGIA

პროექტის მისამართი
ალეკო გობრონიძის ქ. №52 №52ა
PROJECT ADDRESS
Aleko Gobronidze Str. N52,N52a

დამკვეთი CLIENT	ფიზიკური პირი: გიგა სანაია Giga Sanaia

შენიშვნები:
1. ნახაზზე ზომები მოცემულია სანიმებრებამ;
2. ნახაზზე ყველა ცვლილება მშენებლობისას მეთანხმებული უნდა იყოს პროექტის ავტორებთან;
3. ფერების პირველებრებით უზრუნველყოფილ ვარიანტებ;

პირობითი ნიშნები:

მისაწვდომი სვლაგზი

მოსატრიალებელი სივრცეები

ვარიანტი
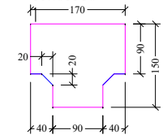

ვარიანტი 2
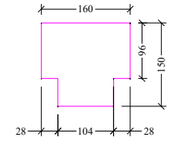

ვარიანტი 3
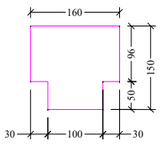

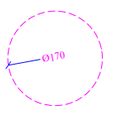

სიტუაციური სქემა KEY PLAN



1	თარიღი	ალწერა
2	თარიღი 1 DATE 1	
3	თარიღი 2 DATE 2	
4	თარიღი 3 DATE 3	

გამოცემა: 22.08.2022

CAD DWG FILE: AUTOCAD

შესრულა: ISSUE:	გ.გ	G.G
შეამოწმა: CHECKED:	რ.ხ	R.KH

საავტორო უფლებები: COPYRIGHT: "შპს იმ არქიტექტურა" LTD M ARCHITECTURE

სათაური TITLE
მისაწვდომობის გეგმა
სართულის გეგმა +13.20; ნიშნულზე

აე-105-მგ

A3

6 სართულის გეგმა +16.50 ნიშნულზე

მ. 1:150

6 სართულის გეგმა

კიბის უჯრედის, ლიფტის და დერეფნის ფართობი 43.7 მ2
ბინების რაოდენობა-4
საცხოვრებელი ფართობი 228.5 მ2
საზაფხულო ფართობი 27.7 მ2

საერთო ფართობი 299.9 მ2

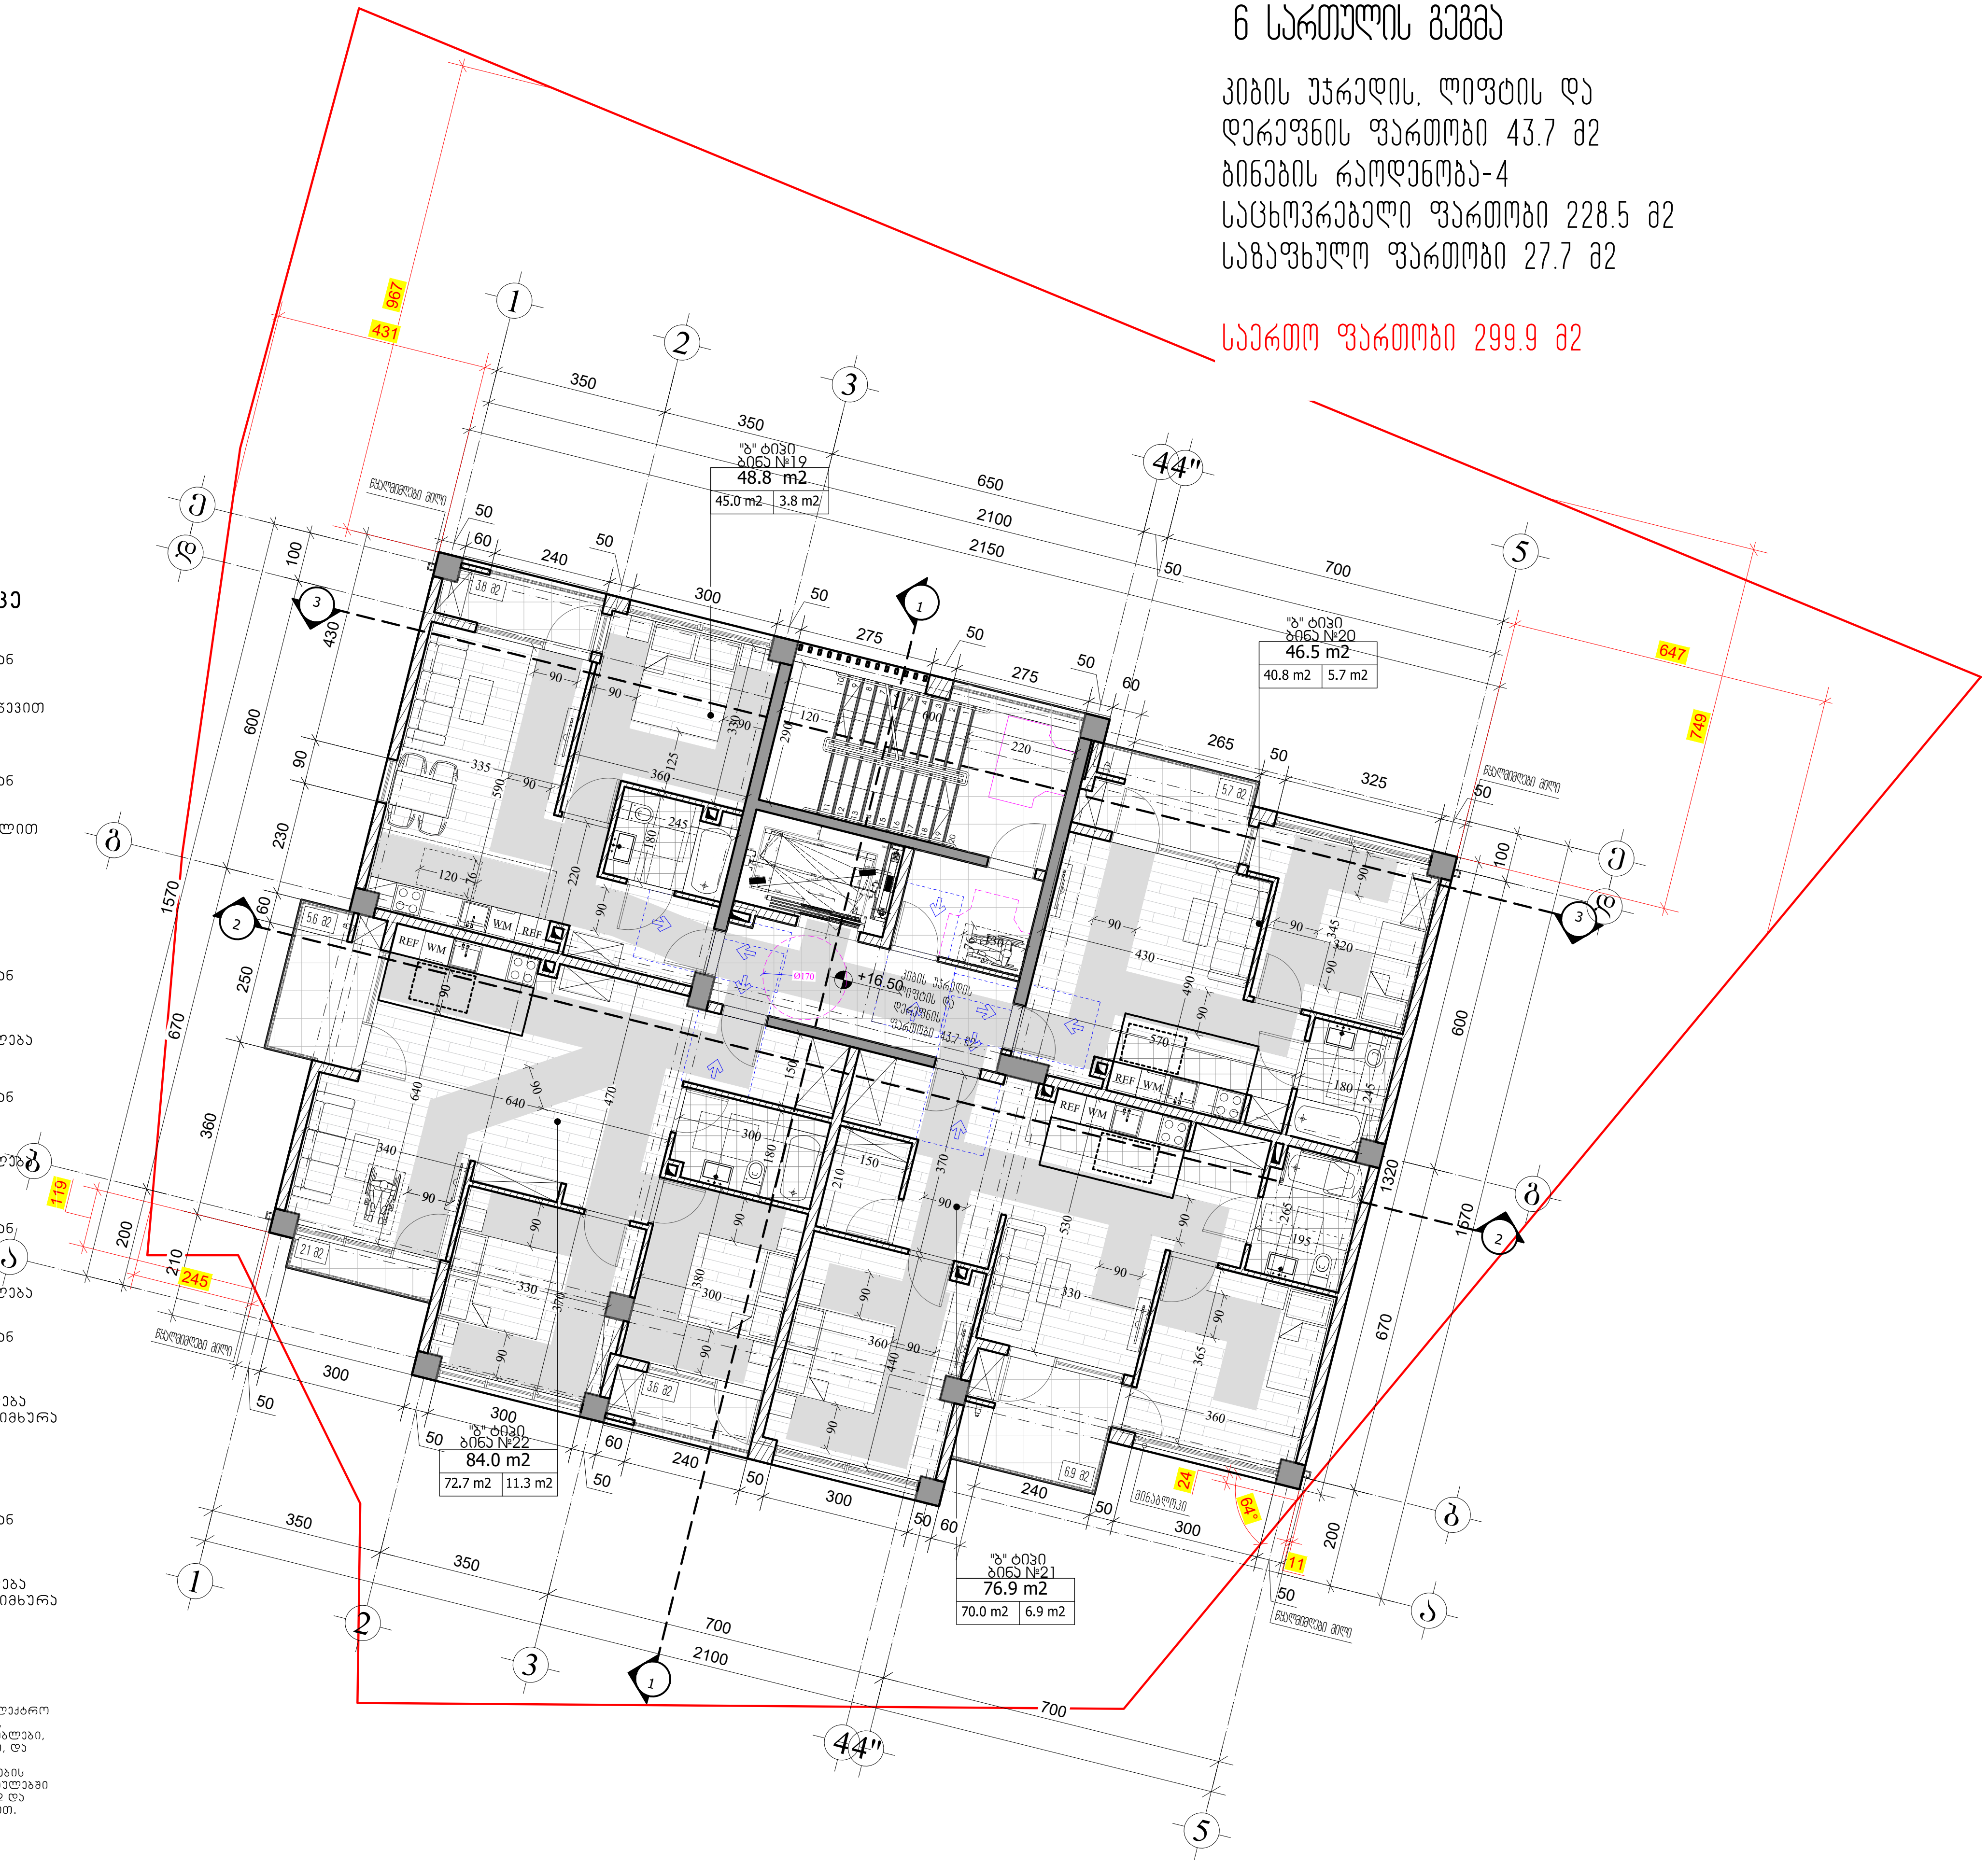

კარის წინ თავისუფალი სივრცე

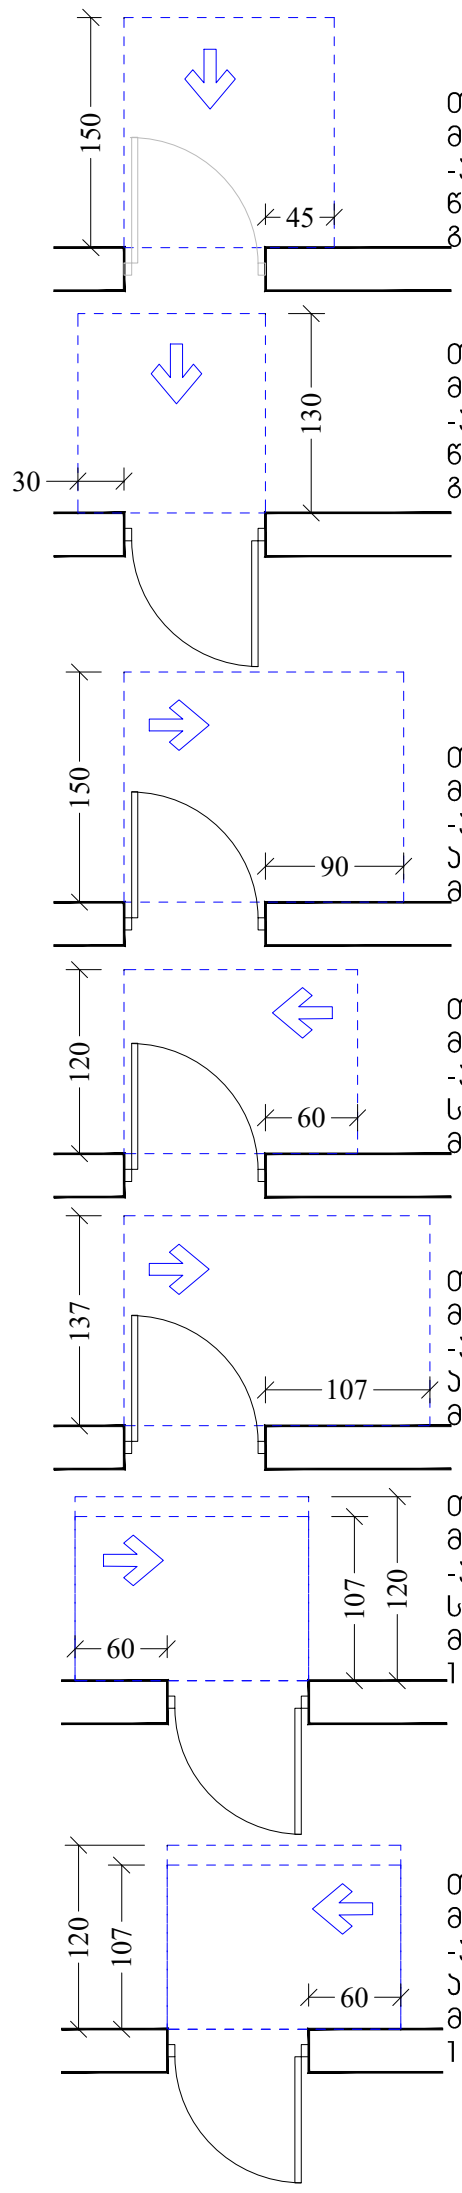

თავისუფალი სივრცე კართან მანევრირებისთვის
-ანჯამიანი კარი
წინიდან მისაწვდომი-გამოწევით გაღება

თავისუფალი სივრცე კართან მანევრირებისთვის
-ანჯამიანი კარი
წინიდან მისაწვდომი-მიწოლით გაღება

თავისუფალი სივრცე კართან მანევრირებისთვის
-ანჯამიანი კარი
ანჯამის მხრიდან
მისაწვდომი-გამოწევით გაღება

თავისუფალი სივრცე კართან მანევრირებისთვის
-ანჯამიანი კარი
საკეტის მხრიდან
მისაწვდომი-გამოწევით გაღება

თავისუფალი სივრცე კართან მანევრირებისთვის
-ანჯამიანი კარი
ანჯამის მხრიდან
მისაწვდომი-გამოწევით გაღება

თავისუფალი სივრცე კართან მანევრირებისთვის
-ანჯამიანი კარი
საკეტის მხრიდან
მისაწვდომი-მიწოლით გაღება
120 მინ. თუ მოწყობილია მიმხურა

თავისუფალი სივრცე კართან მანევრირებისთვის
-ანჯამიანი კარი
ანჯამის მხრიდან
მისაწვდომი-მიწოლით გაღება
120 მინ. თუ მოწყობილია მიმხურა

შენიშვნები:

1. განათების სამართავები, ელექტრო გამანაწილებლები, ელექტრო ჩამრთველები და დენსართები, ტემპერატურის მარეგულირებლები, მოწყობილობების სამართავები, წყალსადენი სისტემის მოწყობილობების მარეგულირებლები და დამცავი და ორმხრივი საკომუნიკაციო სისტემების სამართავები "ა" ტიპის ერთეულში მოეწყობა სტანდარტის 309-ე ქვეთავის შესაბამისად"
2. სინათლის ჩამრთველები, ელექტრო ჩამრთველები, დენსართები, ტემპერატურის მარეგულირებლები, ელექტრო გამანაწილებლები, და უსაფრთხოების ან შიდასაკომუნიკაციო სისტემების სამართავები "ბ: ტიპის ერთეულებში მოეწყობა სტანდარტის 309.2 და 1104.1.1 ქვეთავების მიხედვით.

M ARCHITECTURE
ფაქტიური მისამართი: ქ.თბილისი, საბურთალო, პეკინის ქ. №34
ელ-ფოსტა:
info_ma@yahoo.com
Legal address: Pekinis str.#34, Saburtalo, Tbilisi, Georgia
E-mail:
info_ma@yahoo.com
www.marchitecture.ge

მრავალბინიანი საცხოვრებელი სახლი
Apartment building

სტრუქტურა STRUCTURE	შპს ალფა პროჯექტ ჯორჯია LTD ALPHA PROJECT GEORGIA

პროექტის მისამართი
ალეკო გობრონიძის ქ. №52 №52ა
PROJECT ADDRESS
Aleko Gobronidze Str. N52,N52a

დამკვეთი CLIENT	ფიზიკური პირი: გიგა სანაია Giga Sanaia

შენიშვნები:
1. ნახაზზე ზომები მოცემულია სანტიმეტრებში;
2. ნახაზზე ყველა ცვლილება მშენებლობისას შეთანხმებული უნდა იყოს პროექტის ავტორთან;
3. ფურცლის კორექტირებით ავტომატურად უქმდება წინა ვარიანტი;

პირობითი ნიშნები:

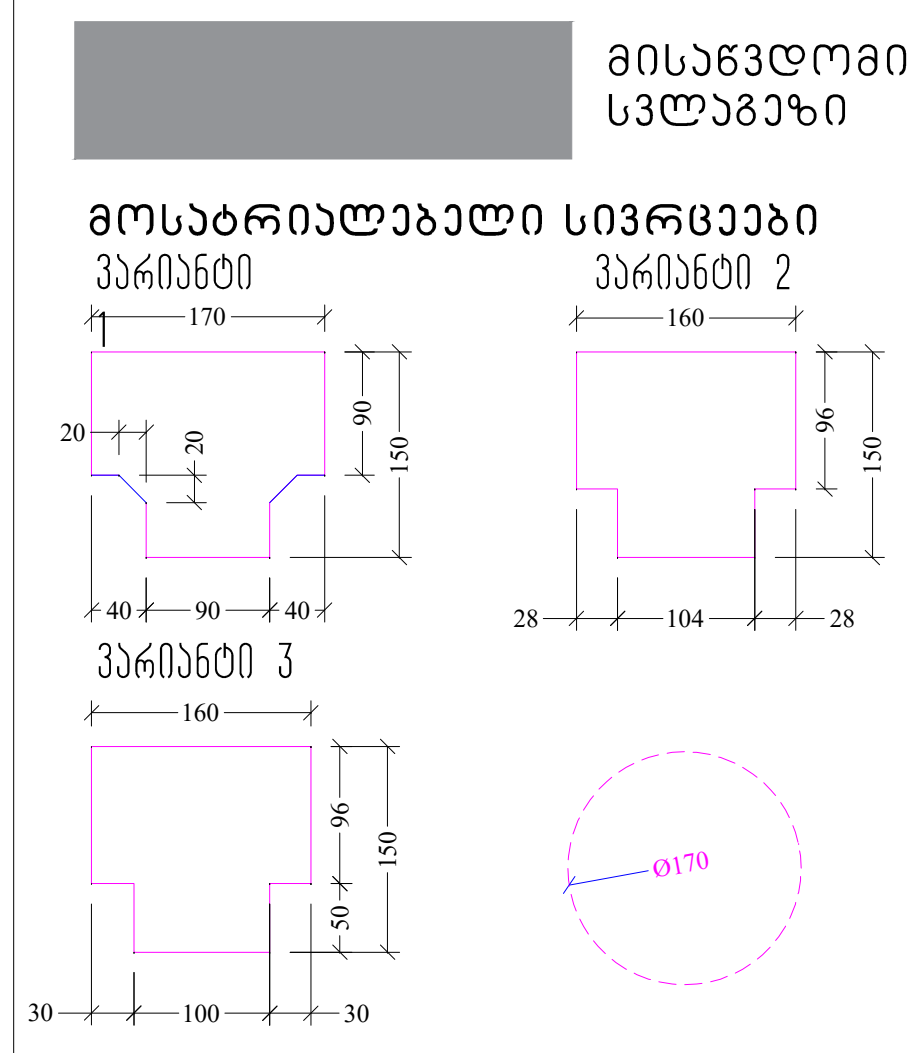

მისაწვდომი სვლავები

მოსაბრიალებელი სივრცეები

ვარიანტი

ვარიანტი 2

ვარიანტი 3

სიტუაციური სქემა — KEY PLAN



1	თარიღი	აღწერა
2	თარიღი 1 DATE 1	
3	თარიღი 2 DATE 2	
4	თარიღი 3 DATE 3	

გამოცემა: 22.08.2022

CAD DWG FILE: AUTOCAD

შეასრულა: ISSUE:	გ.გ	G.G
შეამოწმა: CHECKED:	რ.ხ	R.KH

საავტორო უფლებები: COPYRIGHT: "შპს ემ არქიტექტურა" LTD M ARCHITECTURE

სათაური TITLE

მისაწვდომობის გეგმა

სართულის გეგმა +16.50; ნიშნულზე

აე-106-მგ

A3

7 სართულის გეგმა +19.80 ნიშნულზე

მ. 1:150

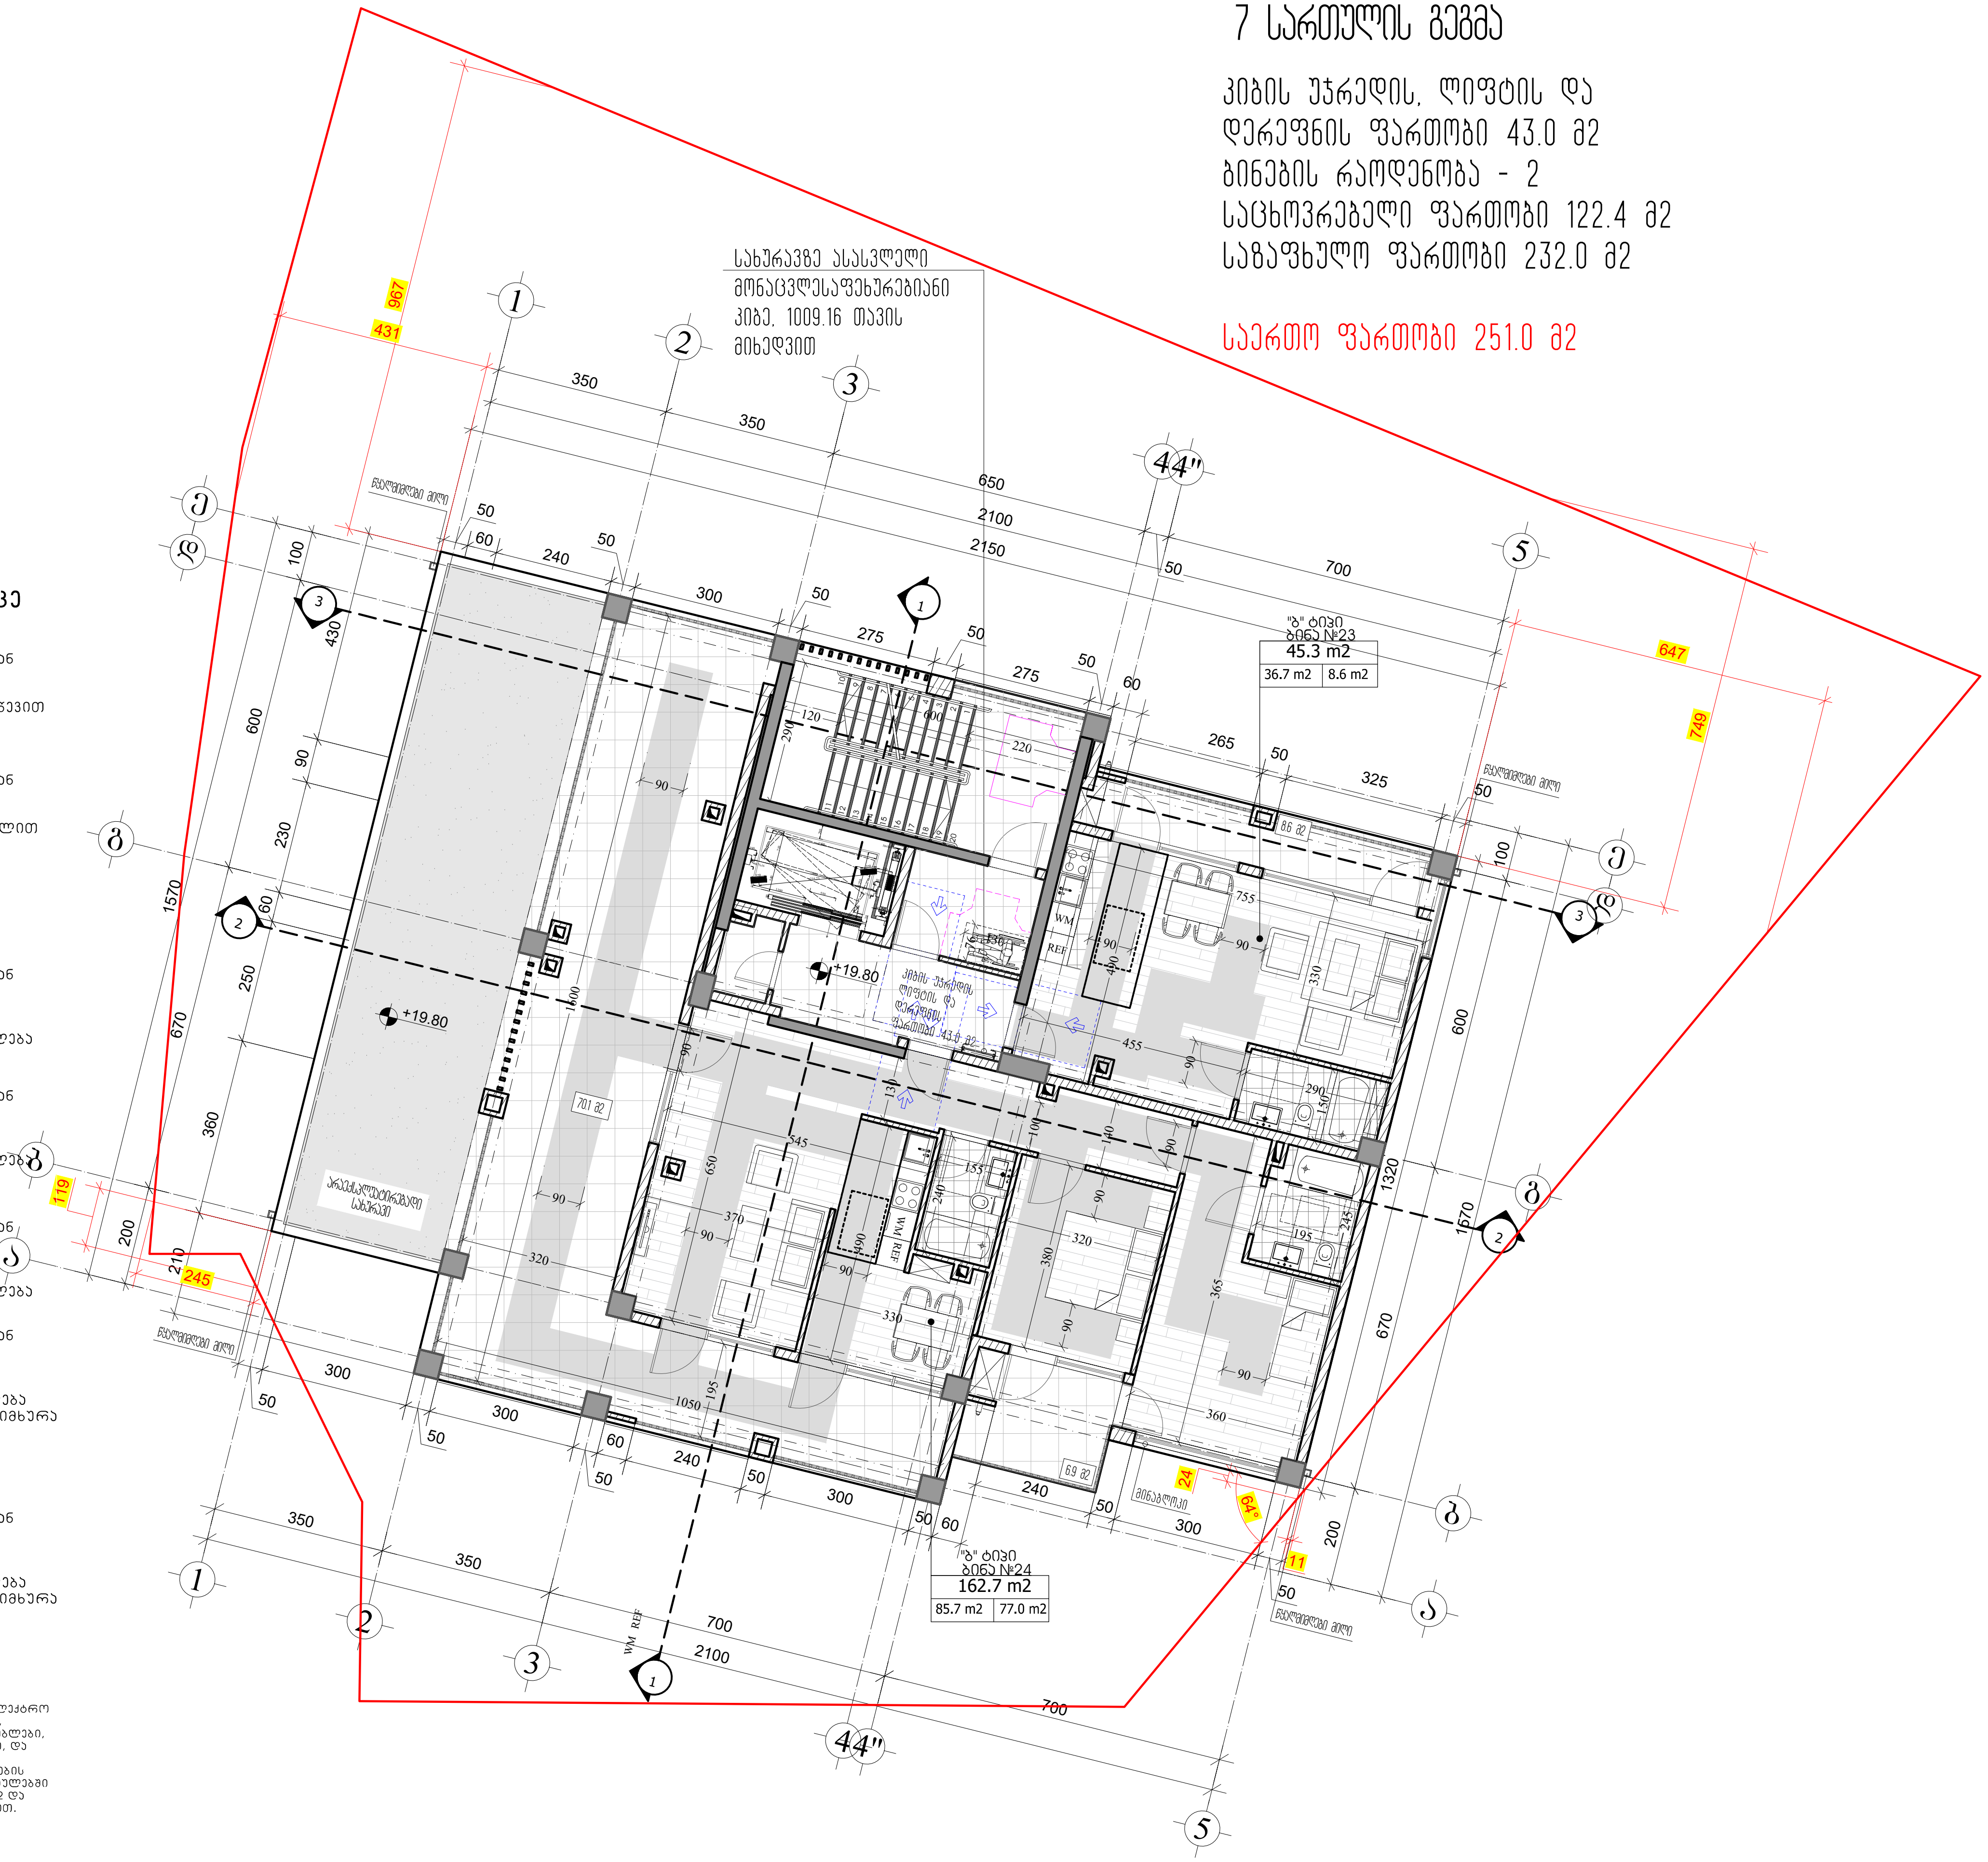

7 სართულის გეგმა

კიბის უჯრედის, ლიფტის და დერეფნის ფართობი 43.0 მ2
ბინების რაოდენობა - 2
საცხოვრებელი ფართობი 122.4 მ2
საზაფხულო ფართობი 232.0 მ2

საერთო ფართობი 251.0 მ2

კარის წინ თავისუფალი სივრცე

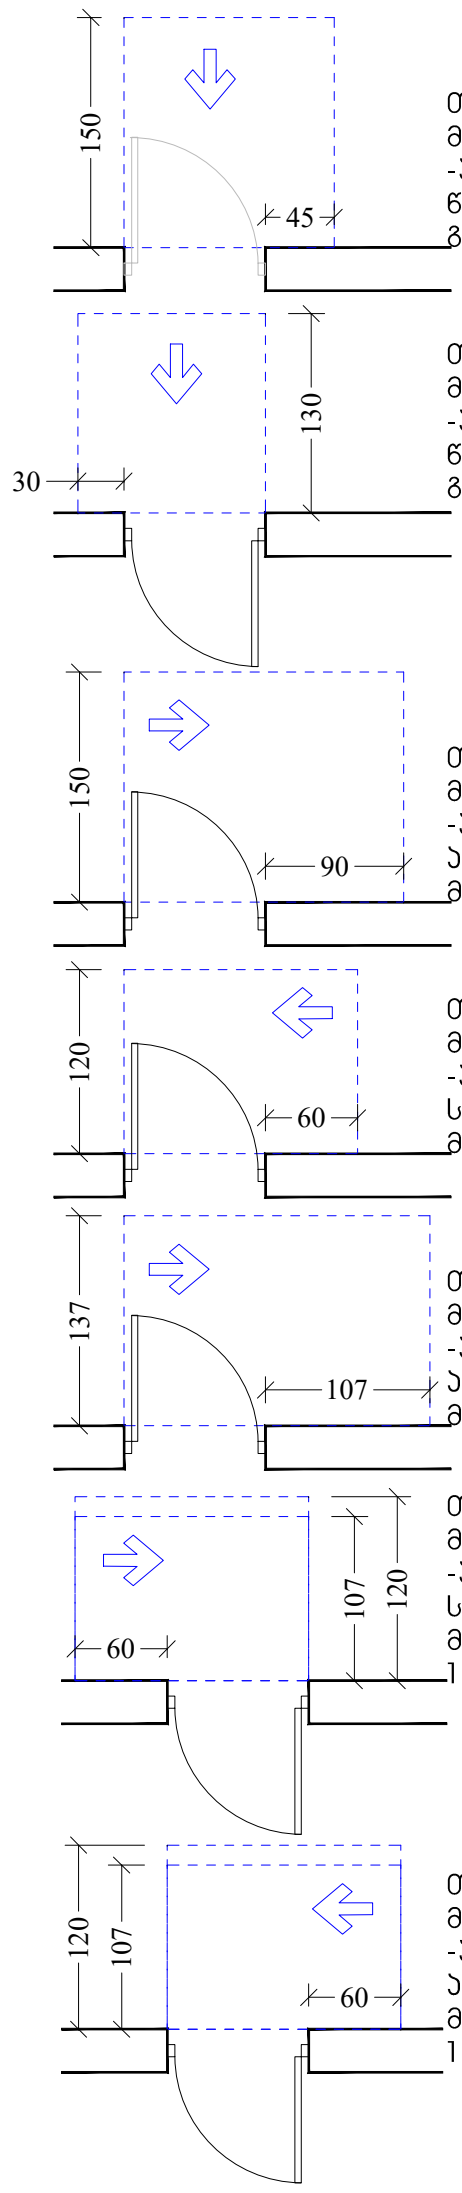

თავისუფალი სივრცე კართან მანევრირებისთვის
-ანჯამიანი კარი
წინიდან მისაწვდომი-გამოწევით გაღება

თავისუფალი სივრცე კართან მანევრირებისთვის
-ანჯამიანი კარი
წინიდან მისაწვდომი-მიწოლით გაღება

თავისუფალი სივრცე კართან მანევრირებისთვის
-ანჯამიანი კარი
ანჯამის მხრიდან
მისაწვდომი-გამოწევით გაღება

თავისუფალი სივრცე კართან მანევრირებისთვის
-ანჯამიანი კარი
საკეტის მხრიდან
მისაწვდომი-გამოწევით გაღება

თავისუფალი სივრცე კართან მანევრირებისთვის
-ანჯამიანი კარი
ანჯამის მხრიდან
მისაწვდომი-გამოწევით გაღება

თავისუფალი სივრცე კართან მანევრირებისთვის
-ანჯამიანი კარი
საკეტის მხრიდან
მისაწვდომი-მიწოლით გაღება
120 მინ. თუ მოწყობილია მიმხურა

თავისუფალი სივრცე კართან მანევრირებისთვის
-ანჯამიანი კარი
ანჯამის მხრიდან
მისაწვდომი-მიწოლით გაღება
120 მინ. თუ მოწყობილია მიმხურა

შენიშვნები:

1. განათების სამართავები, ელექტრო გამანაწილებლები, ელექტრო ჩამრთველები და დენსართები, ტემპერატურის მარეგულირებლები, მოწყობილობების სამართავები, წყალსადენი სისტემის მოწყობილობების მარეგულირებლები და დამცავი და ორმხრივი საკომუნიკაციო სისტემების სამართავები "ა" ტიპის ერთეულში მოეწყობა სტანდარტის 309-ე ქვეთავის შესაბამისად"
2. სინათლის ჩამრთველები, ელექტრო ჩამრთველები, დენსართები, ტემპერატურის მარეგულირებლები, ელექტრო გამანაწილებლები, და უსაფრთხოების ან შიდასაკომუნიკაციო სისტემების სამართავები "ბ: ტიპის ერთეულებში მოეწყობა სტანდარტის 309.2 და 1104.1.1 ქვეთავების მიხედვით.

M ARCHITECTURE
ფაქტიური მისამართი: ქ.თბილისი, საბურთალო, პეკინის ქ. №34
ელ-ფოსტა: info_ma@yahoo.com
Legal address: Pekinis str.#34, Saburtalo, Tbilisi, Georgia
E-mail: info_ma@yahoo.com
www.marchitecture.ge

მრავალბინიანი საცხოვრებელი სახლი
Apartment building

სტრუქტურა STRUCTURE	შპს ალფა პროჯექტ ჯორჯია LTD ALPHA PROJECT GEORGIA
პროექტის მისამართი ალეკო გობრონიძის ქ. №52 №52ა PROJECT ADDRESS Aleko Gobronidze Str. N52,N52a	
დამკვეთი CLIENT	ფიზიკური პირი: გიგა სანაია Giga Sanaia

შენიშვნები:
1. ნახაზზე ზომები მოცემულია სანტიმეტრებში;
2. ნახაზზე ყველა ცვლილება მშენებლობისას შეთანხმებული უნდა იყოს პროექტის ავტორთან;
3. ფურცლის კორექტირებით ავტომატურად უქმდება წინა ვარიანტი;

პირობითი ნიშნები:

მისაწვდომი სვლაგეზი

მოსატრიალებელი სივრცეები

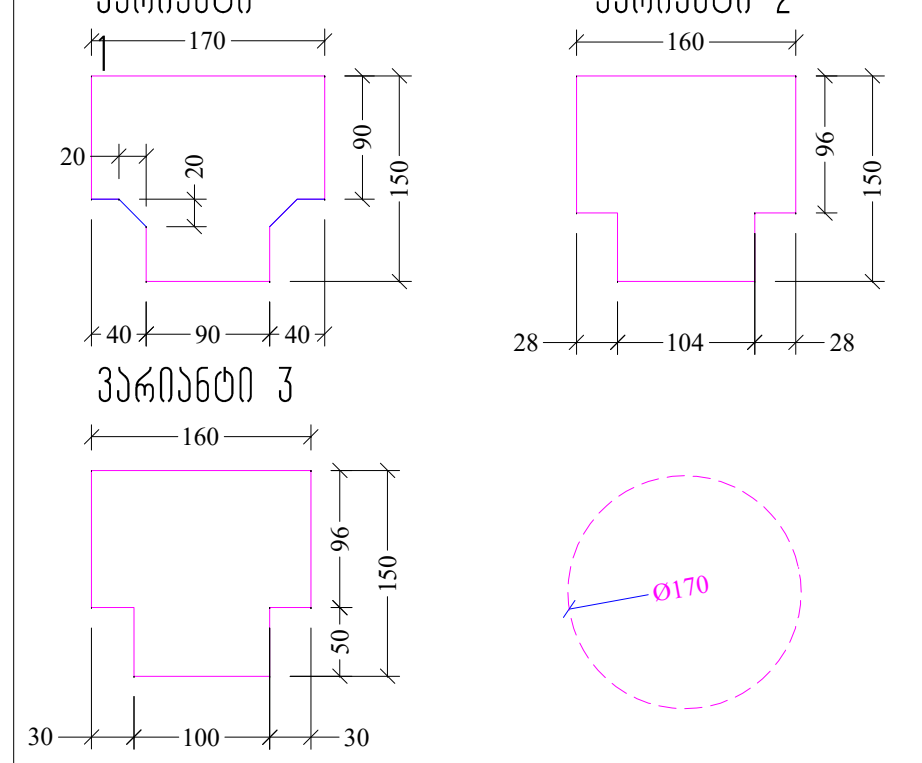

სიტუაციური სქემა KEY PLAN



1	თარიღი	აღწერა
2	თარიღი 1 DATE 1	
3	თარიღი 2 DATE 2	
4	თარიღი 3 DATE 3	

გამოცემა: 22.08.2022

CAD DWG FILE: AUTOCAD

შეასრულა: ISSUE:	გ.გ	G.G
შეამოწმა: CHECKED:	რ.ხ	R.KH

საავტორო უფლებები: COPYRIGHT: "შპს ემ არქიტექტურა" LTD M ARCHITECTURE

სათაური TITLE
მისაწვდომობის გეგმა
სართულის გეგმა +19.80; ნიშნულზე

აე-107-მგ

A3

სახურავის გეგმა +23.10 ნიშნულზე

მ. 1:150

სახურავის სართულის გეგმა

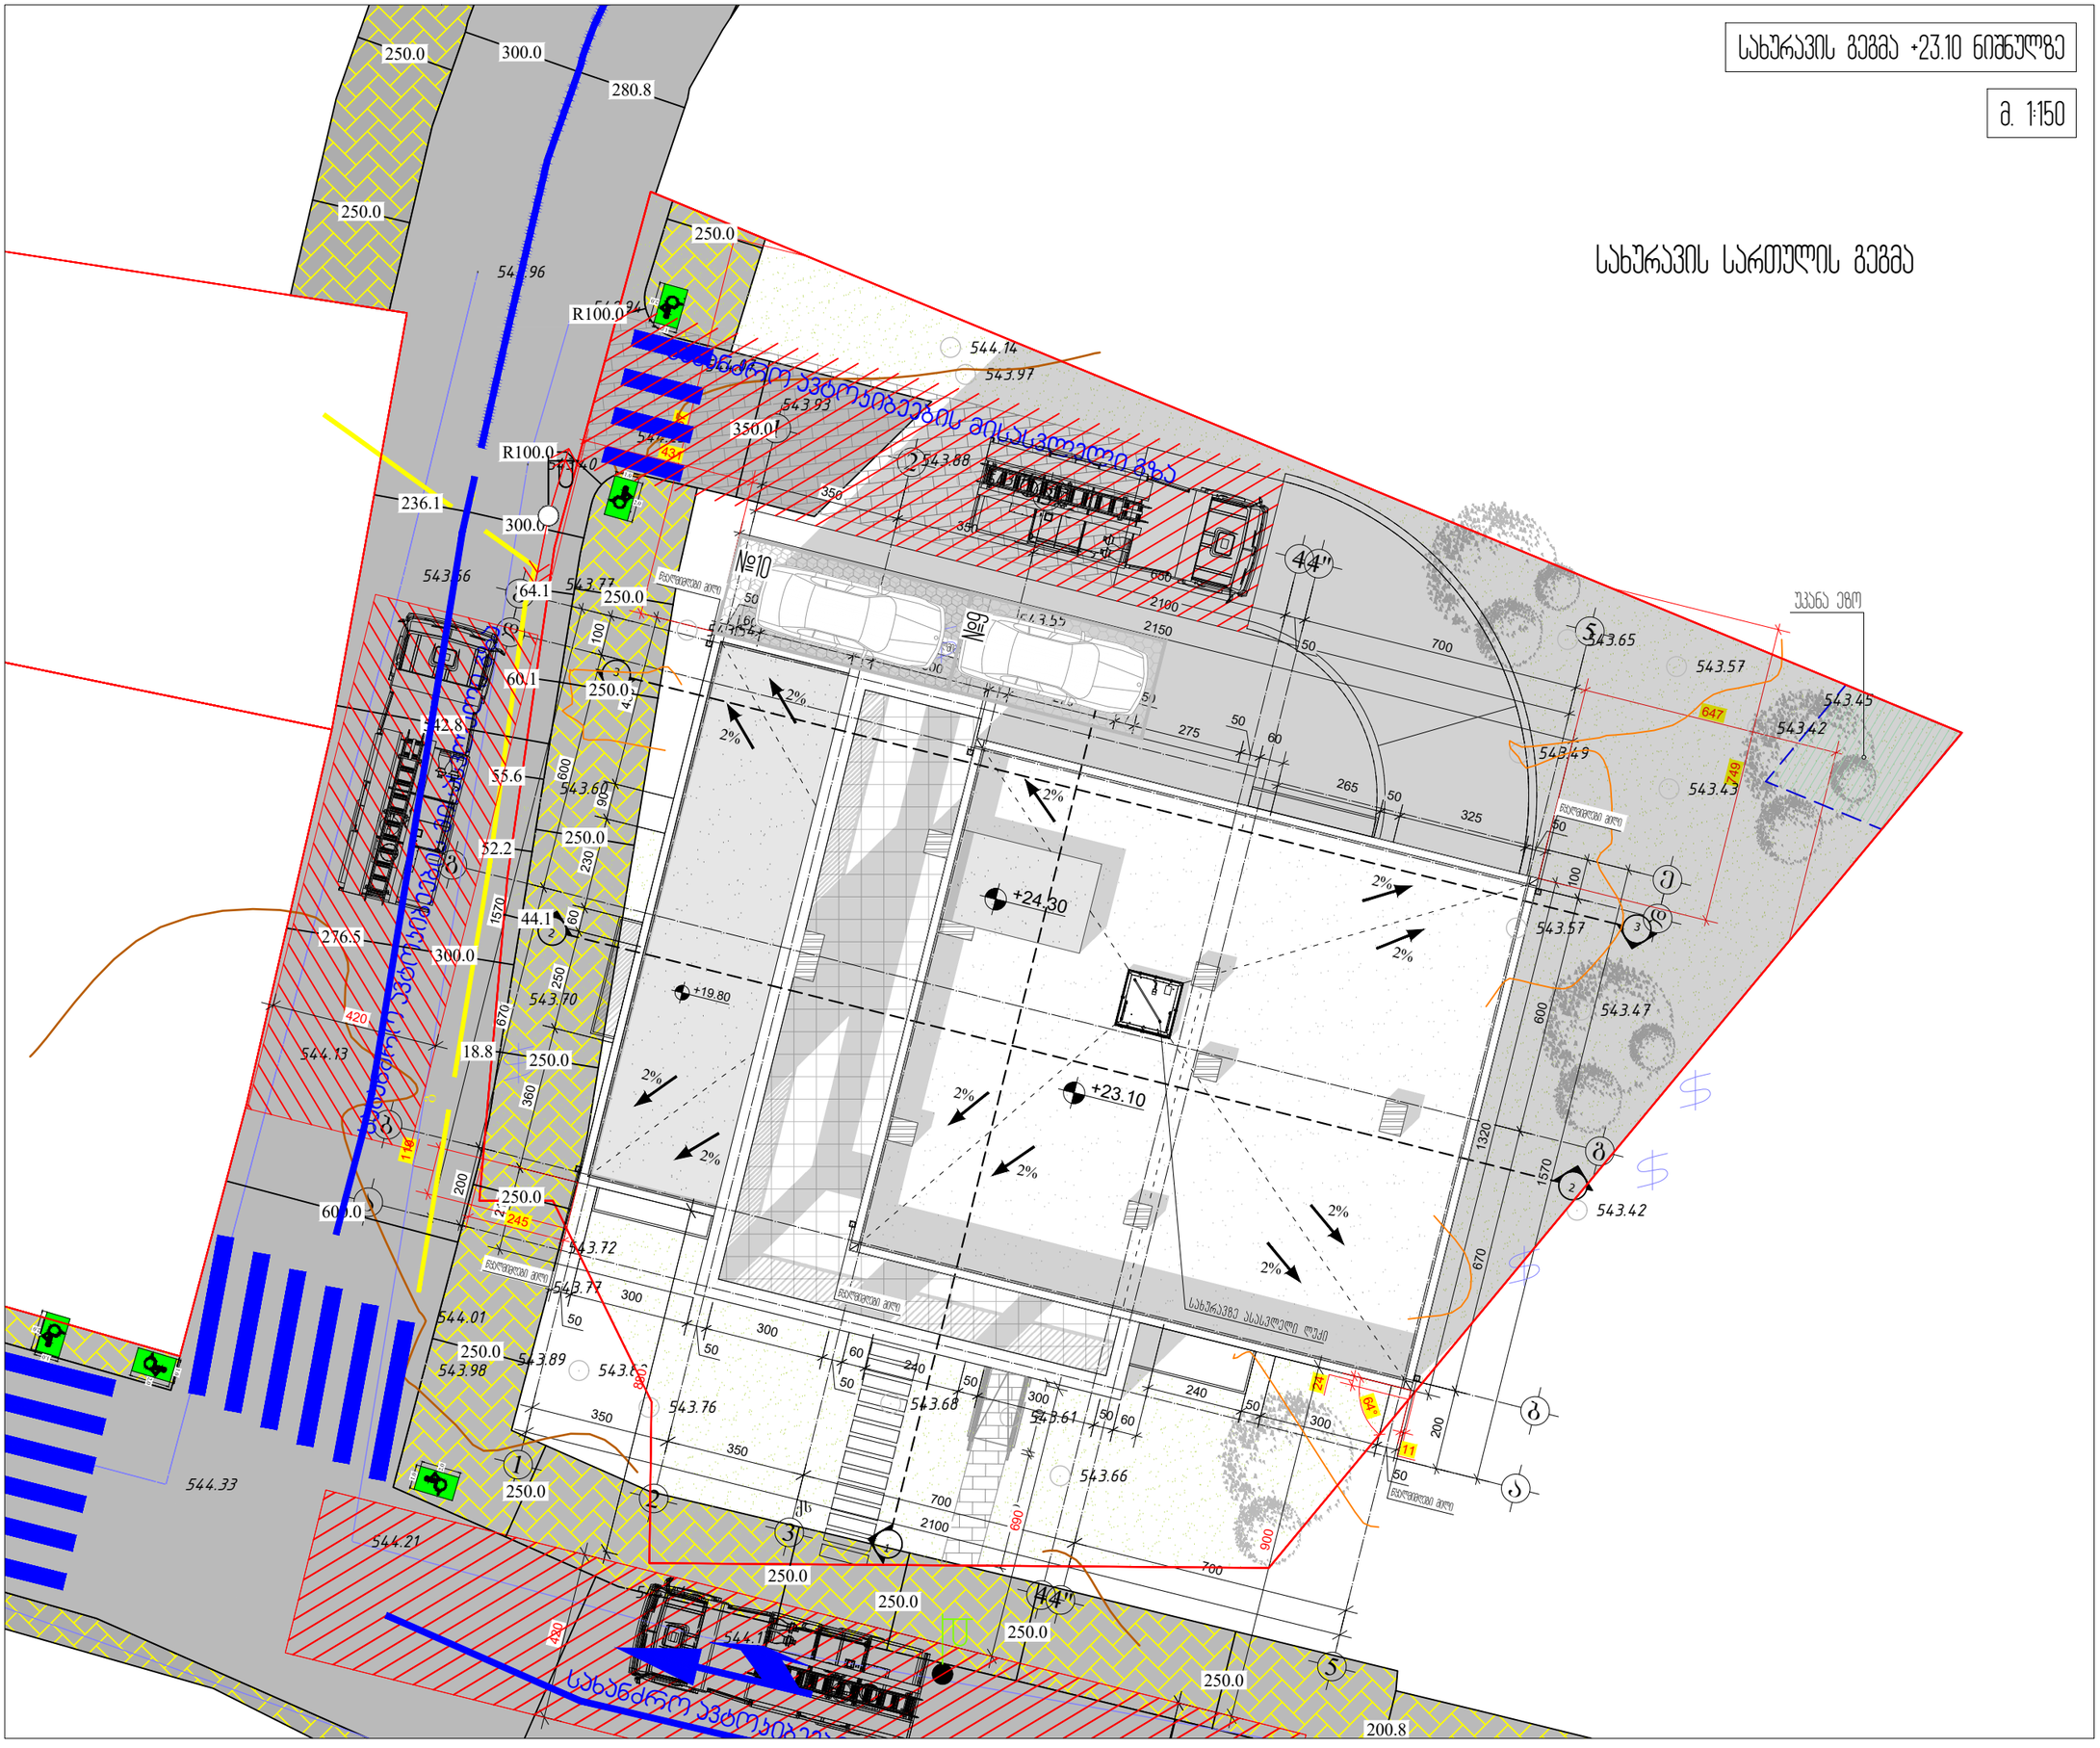
სახანძრო ავტომანევრების მისასვლელი გზა
სახანძრო ავტომანევრების მისასვლელი გზა
№10
№9
სახურავის ასასვლელი ლუქი
+24.30
+23.10
+19.80
R100.0
R100.0
350.0
544.14
543.97
543.93
543.88
543.65
543.57
543.45
543.42
543.49
543.43
543.47
543.42
543.70
543.72
543.77
543.89
543.98
543.68
543.61
543.66
543.76
544.01
544.33
544.21
544.13
544.96
543.66
543.77
543.60
543.54
543.60
543.70
543.72
543.77
543.89
543.98
543.68
543.61
543.66
543.76
544.01
544.33
544.21
544.13
544.96
250.0
300.0
280.8
236.1
64.1
60.1
42.8
35.6
52.2
44.1
276.5
18.8
600.0
250.0
300.0
250.0
250.0
250

ლიფტის დეტალური ნახაზი

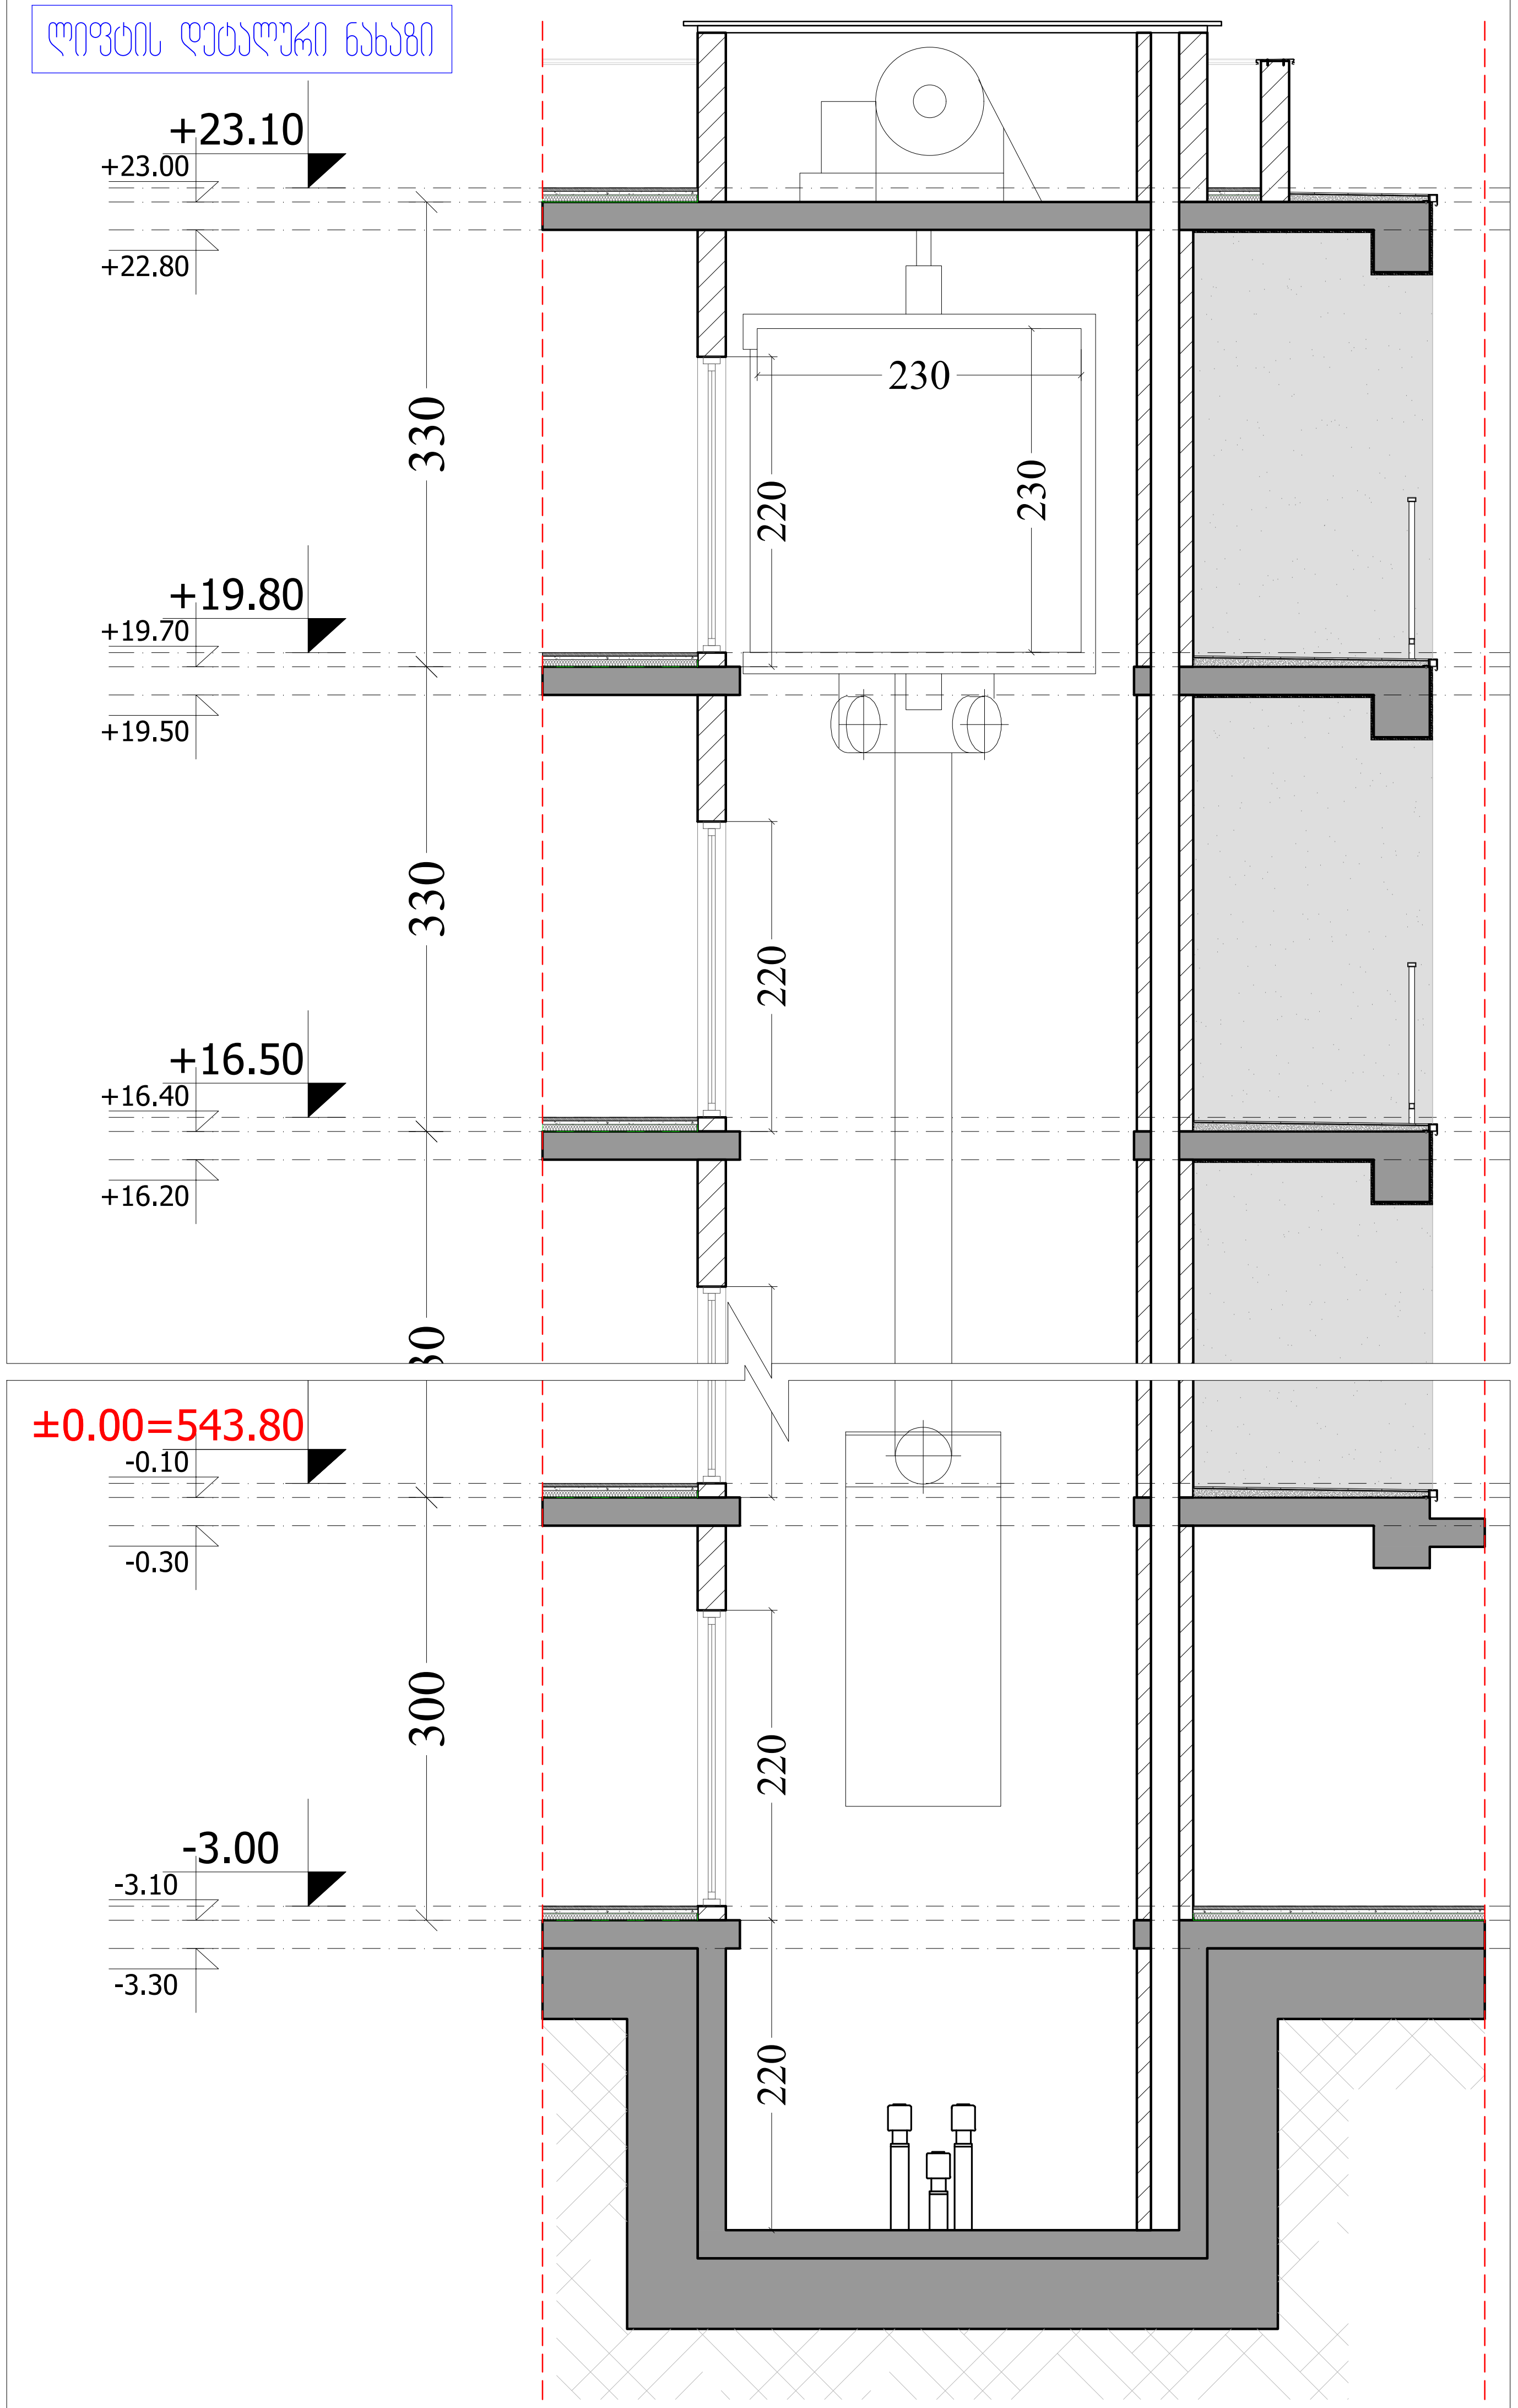

შშმპ პანდუსის დეტალური ნახაზი

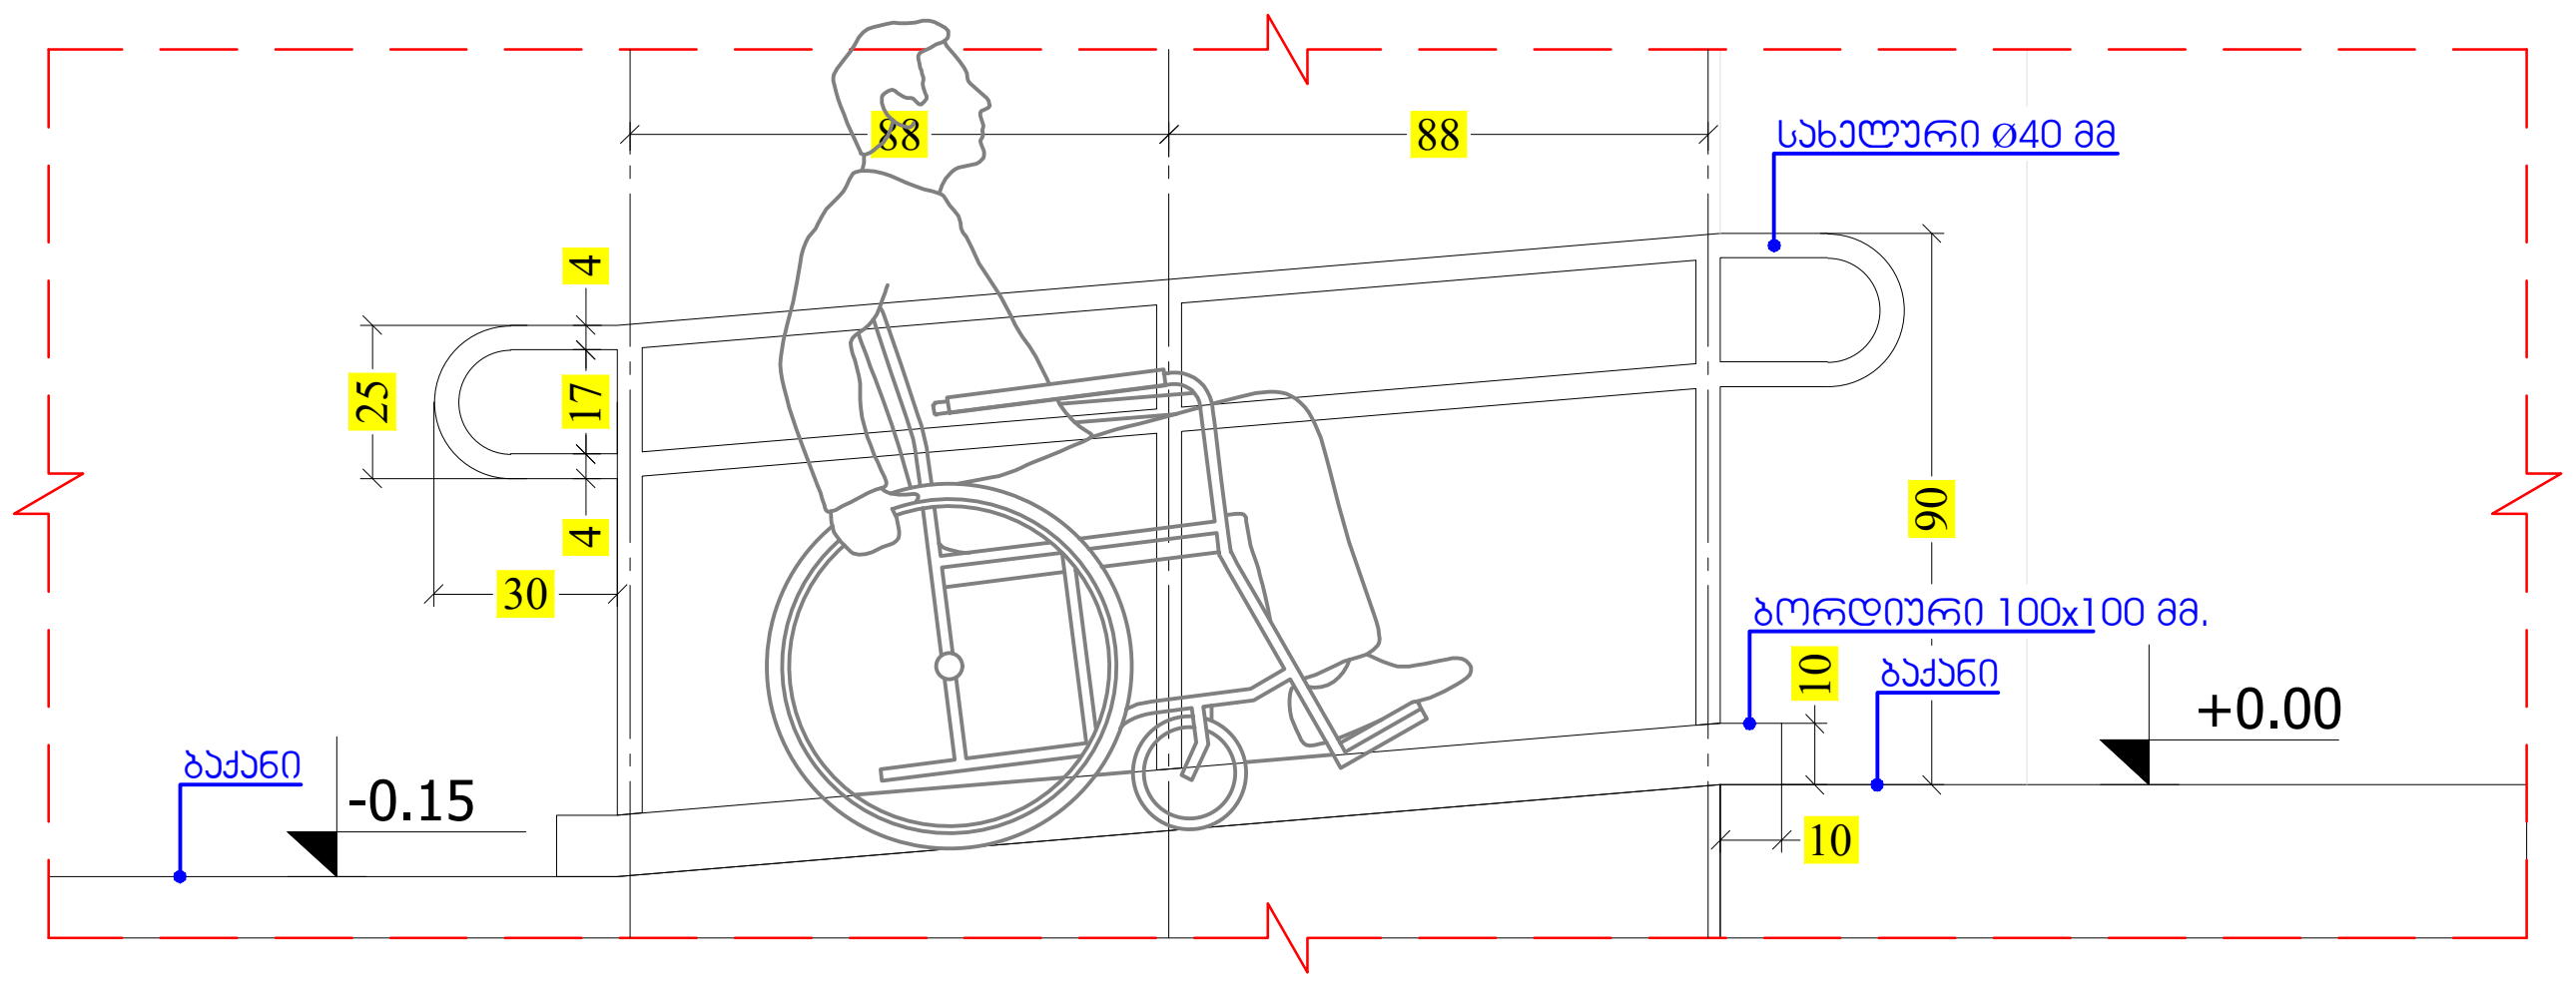

მ-1:25

შშმპ პანდუსის დეტალური ნახაზი

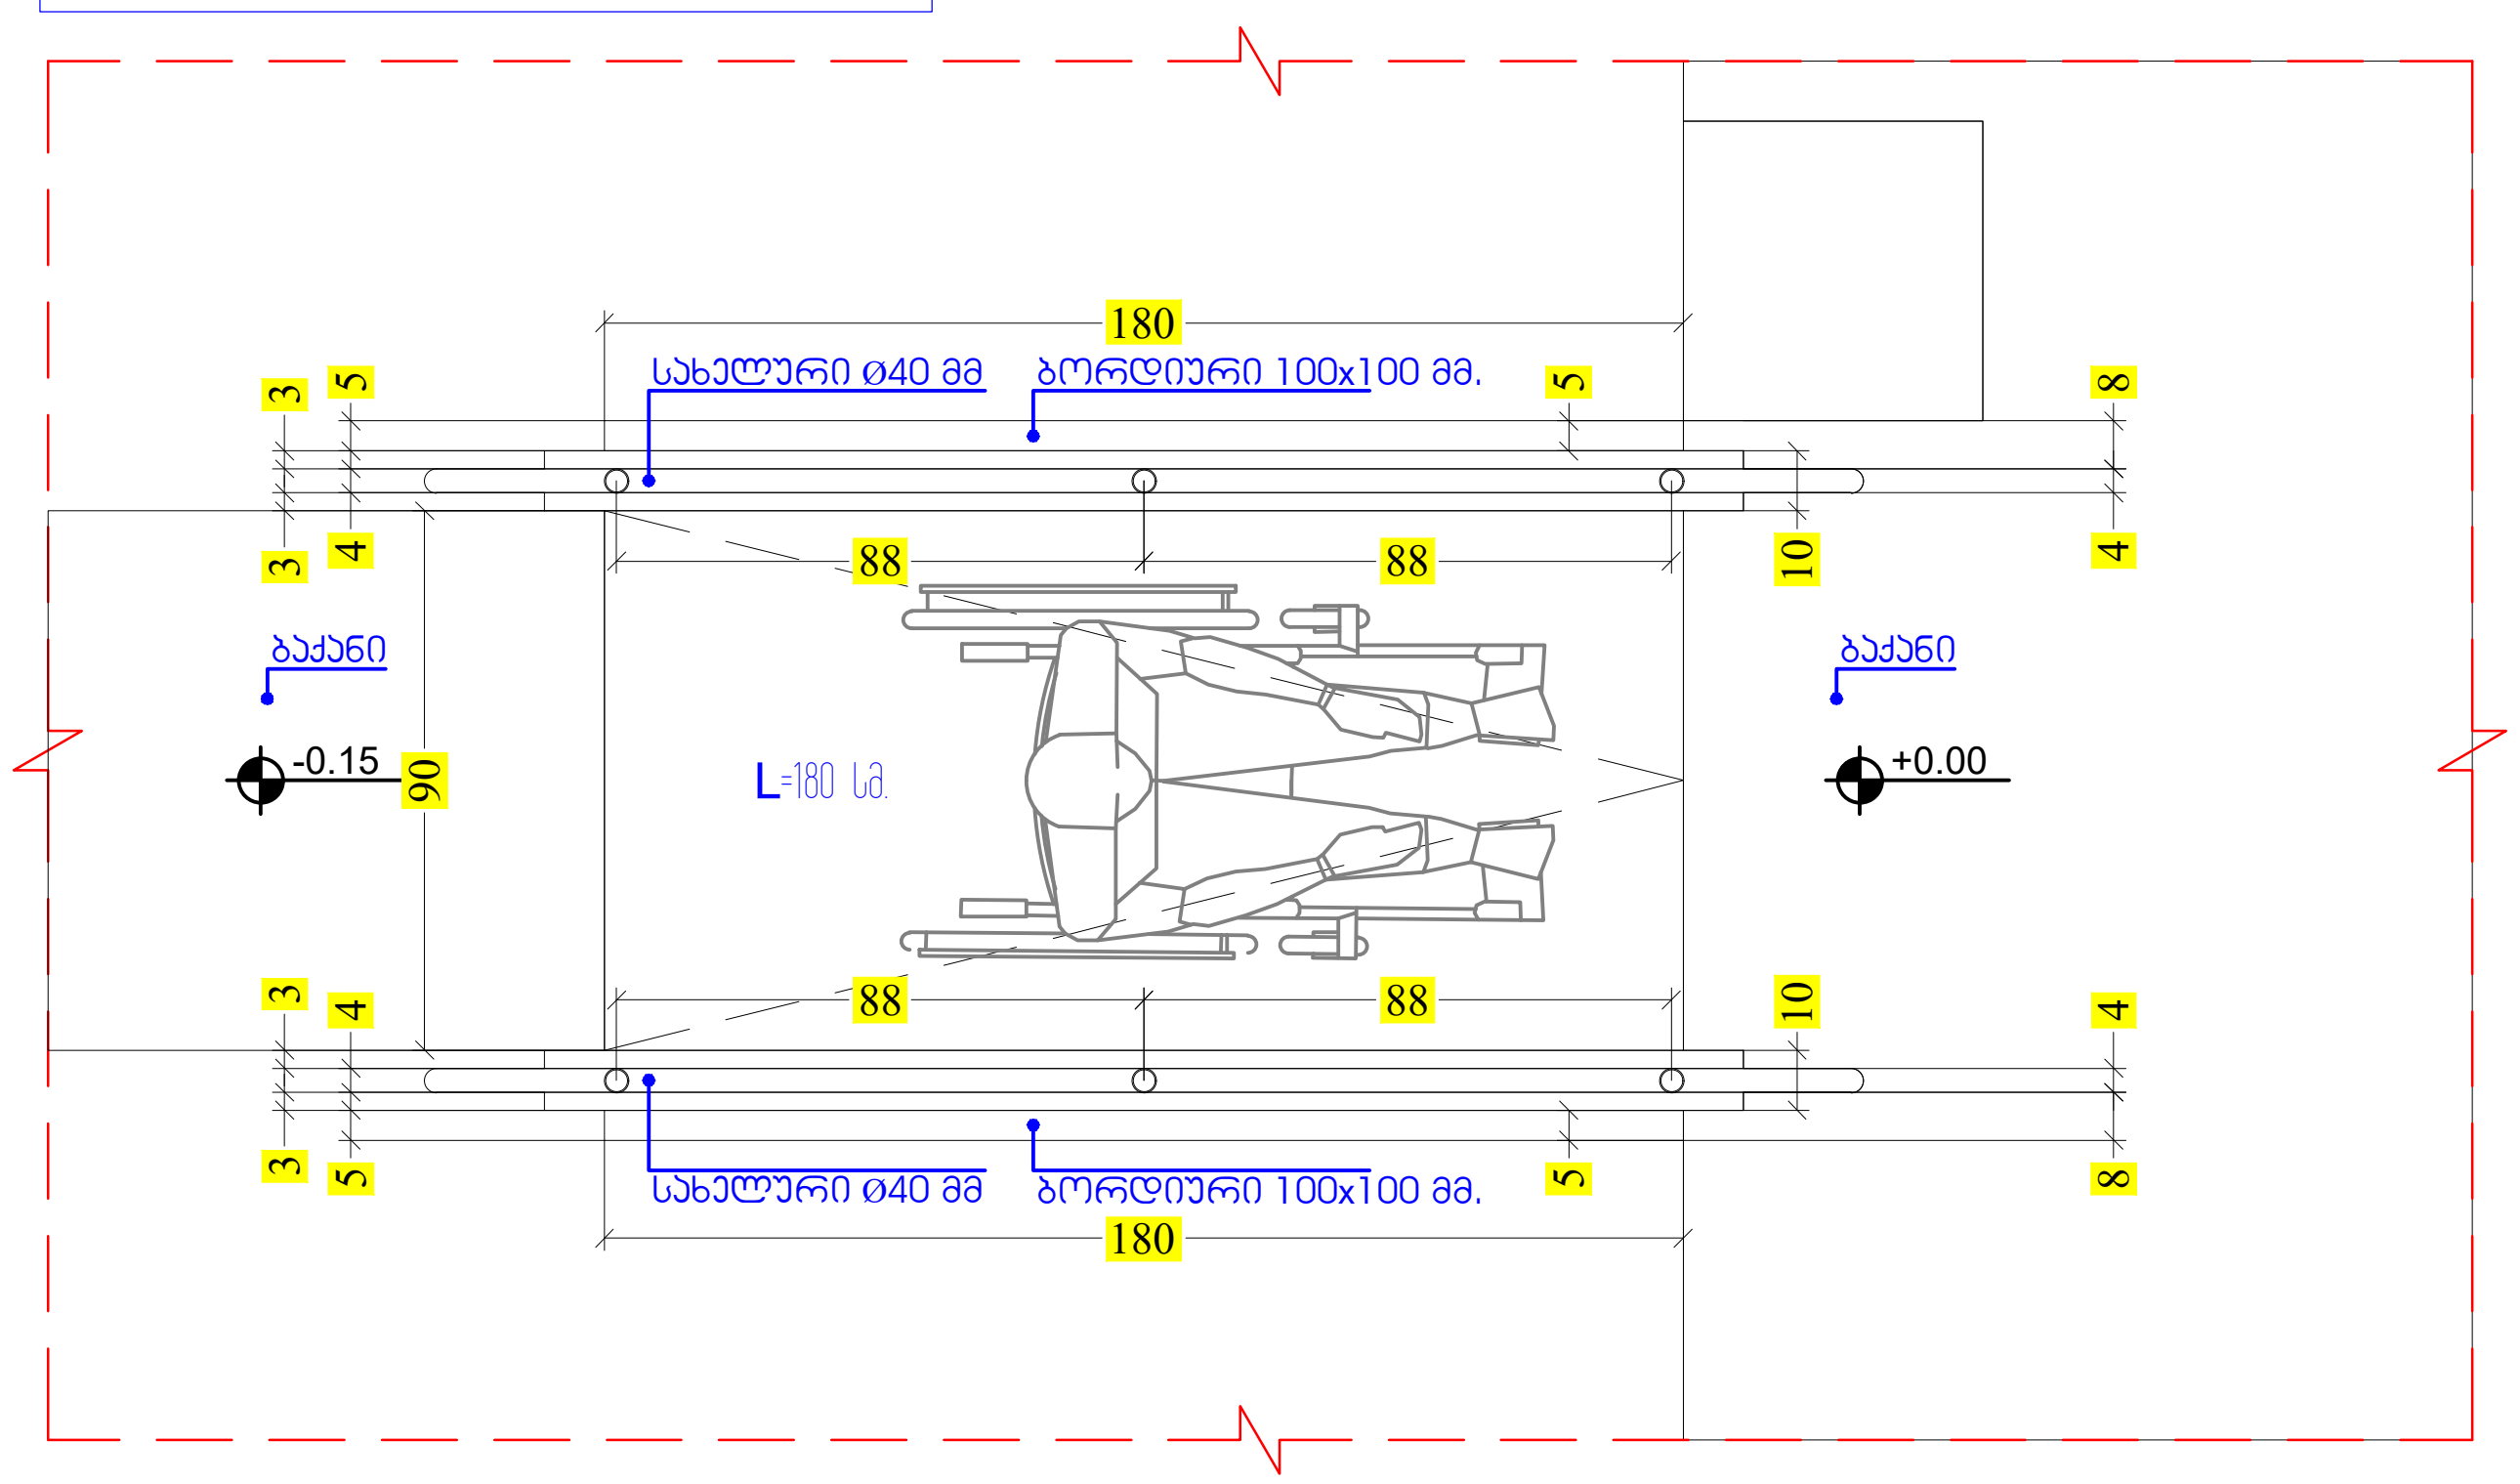

მ-1:25

შშმპ პანდუსის დეტალური ნახაზი

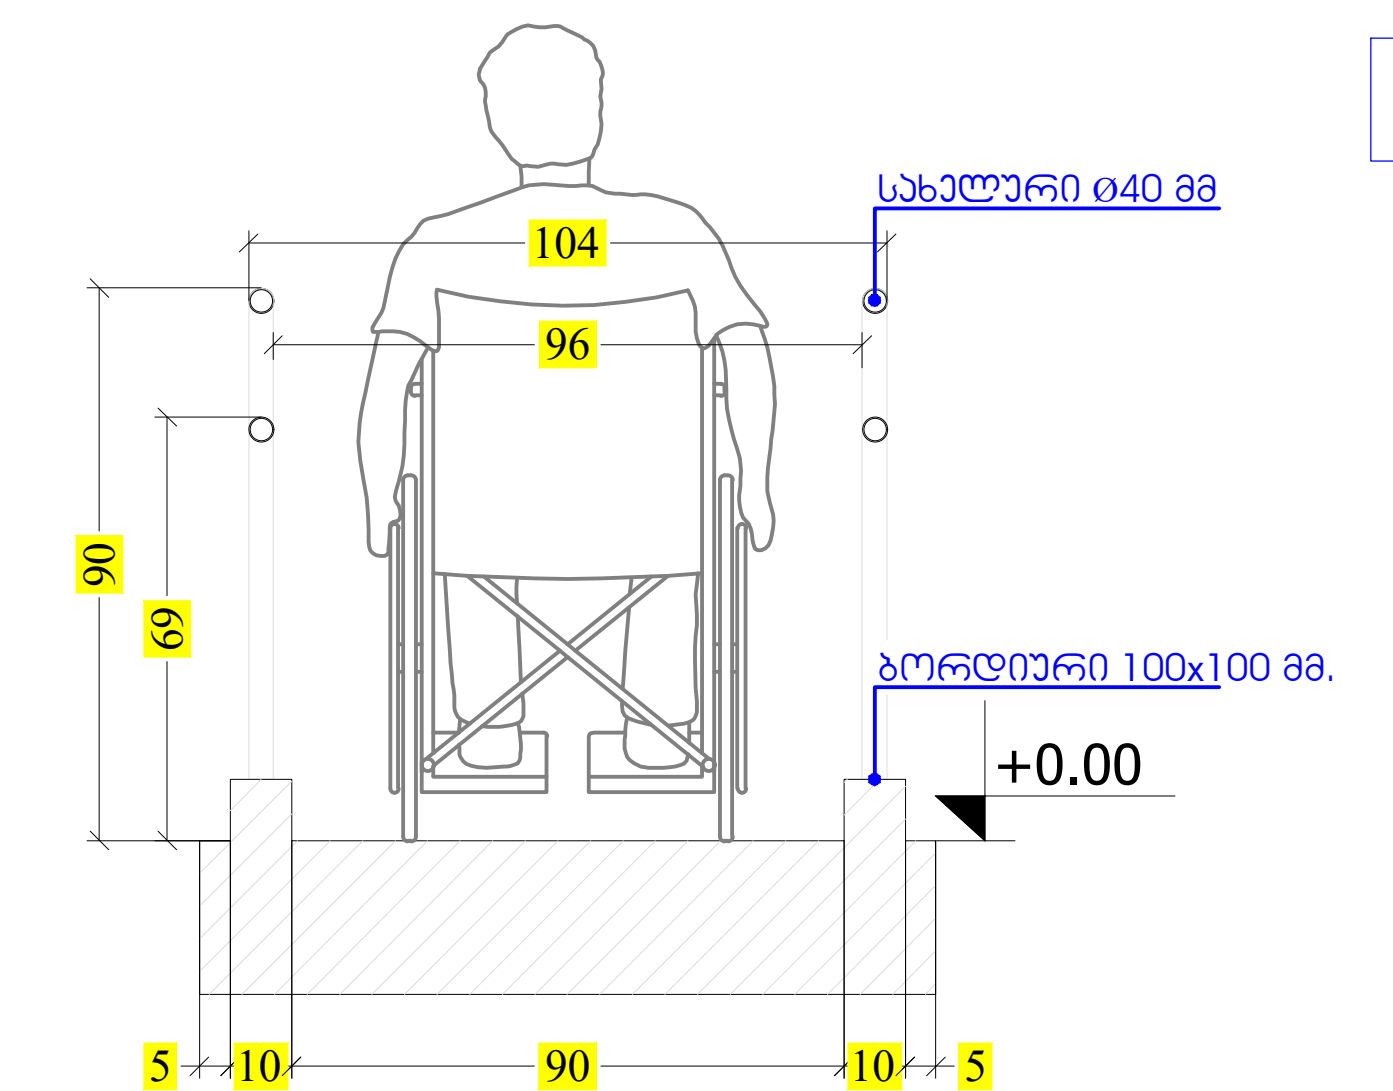

მ-1:25

M ARCHITECTURE

ფაქტიური მისამართი: ქ.თბილისი, საბურთალო, პეკინის ქ. №34
ელ-ფოსტა: info_ma@yahoo.com
www.marchitecture.ge
Legal address: Pekinis str.#34, Saburtalo, Tbilisi, Georgia
E-mail: info_ma@yahoo.com
www.marchitecture.ge

მრავალბინიანი საცხოვრებელი სახლი
Apartment building

სტრუქტურა / STRUCTURE — შპს ალფა პროჯექტ ჯორჯია / LTD ALPHA PROJECT GEORGIA

პროექტის მისამართი
ალეკო გობრონიძის ქ. №52 №52ა
PROJECT ADDRESS
Aleko Gobronidze Str. N52,N52a

დამკვეთი / CLIENT — ფიზიკური პირი: გიგა სანაია / Giga Sanaia

შენიშვნები:
1. ნახაზზე ზომები მოცემულია სანტიმეტრებში;
2. ნახაზზე ყველა ცვლილება მშენებლობისას შეთანხმებული უნდა იყოს პროექტის ავტორთან;
3. ფურცლის კორექტირებით ავტომატურად უქმდება წინა ვარიანტი;

პირობითი ნიშნები:

სიტუაციური სქემა — KEY PLAN



1	თარიღი	აღწერა
2	თარიღი 1 DATE 1	
3	თარიღი 2 DATE 2	
4	თარიღი 3 DATE 3	

გამოცემა: 22.08.2022

CAD DWG FILE: AUTOCAD

შეასრულა: ISSUE:	გ.გ	G.G
შეამოწმა: CHECKED:	რ.ხ	R.KH

საავტორო უფლებები: "შპს ემ არქიტექტურა"
COPYRIGHT: LTD M ARCHITECTURE

სათაური / TITLE: ლიფტის დეტალურის ნახაზი

არქიტექტურული ჭრილი: შშმპ პანდუსისი დეტალური ნახაზი

A3

საოფისე/კომერციულ სივრცეში არსებული მისაწვდომი ტუალეტი

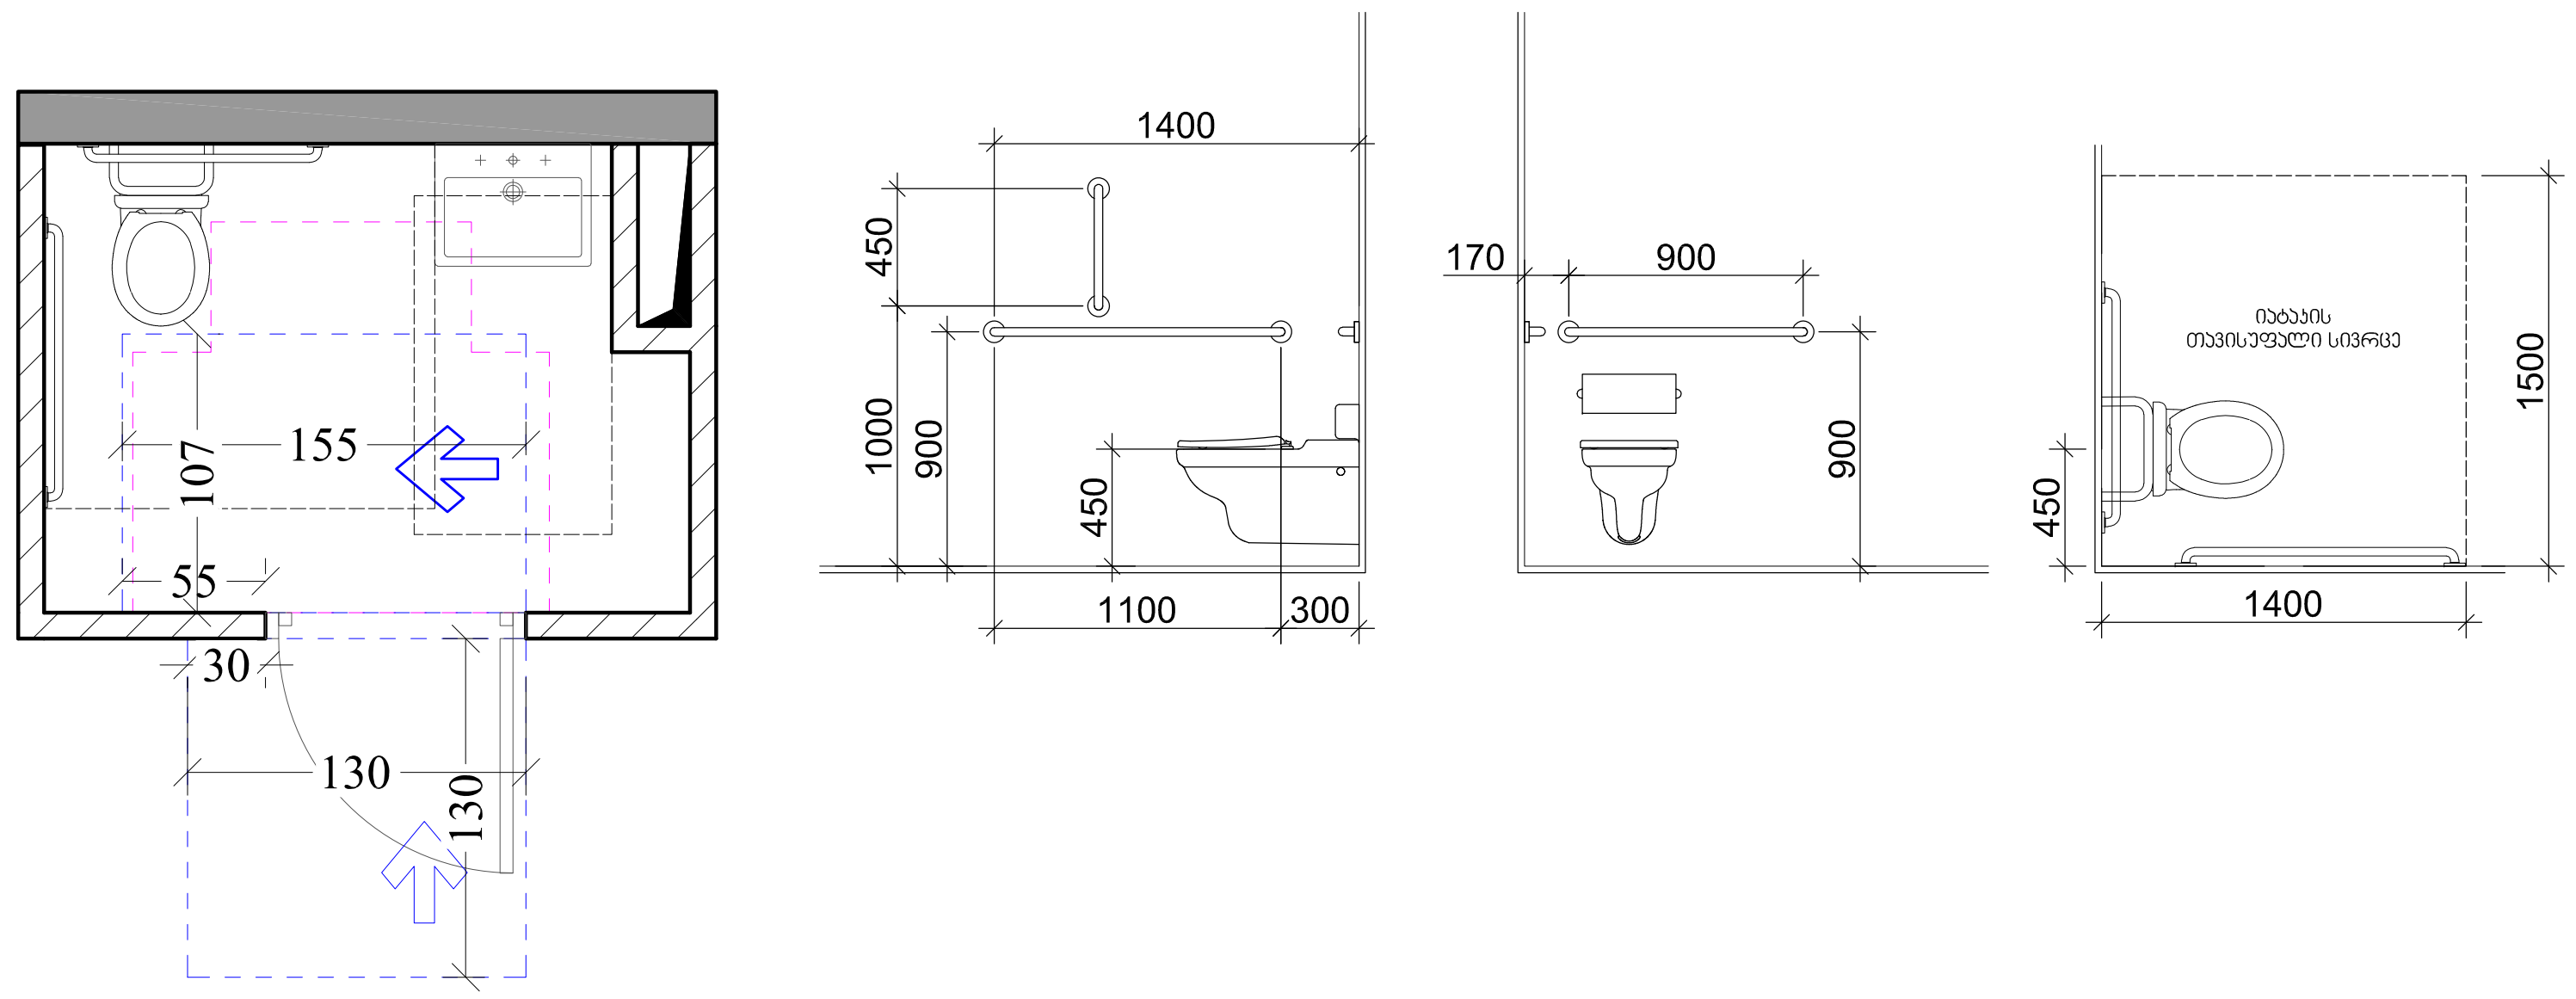

თავისუფალი სივრცე ფეხის ფალანგისთვის

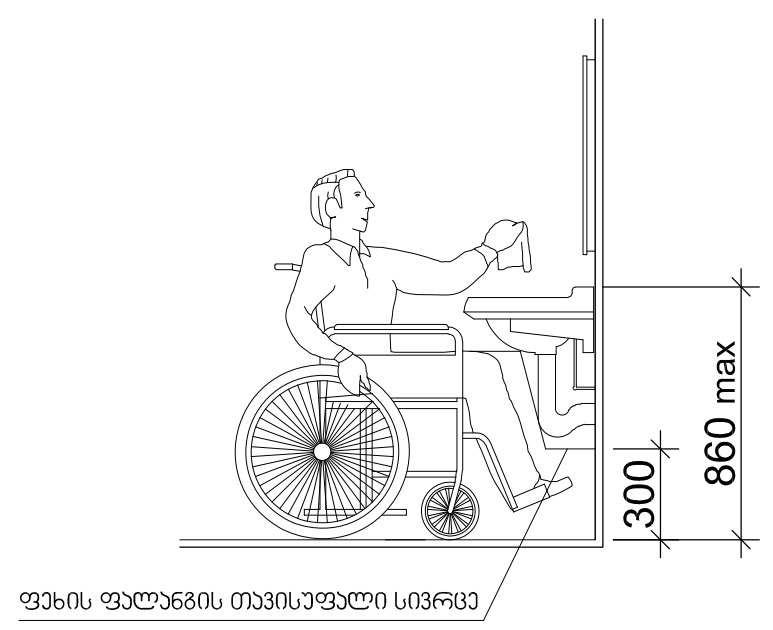

ხელსაბანის მდებარეობა

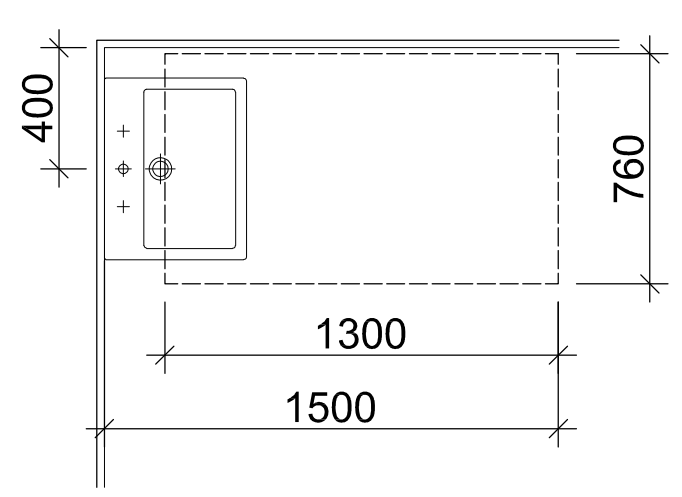

სალაროს დახლი

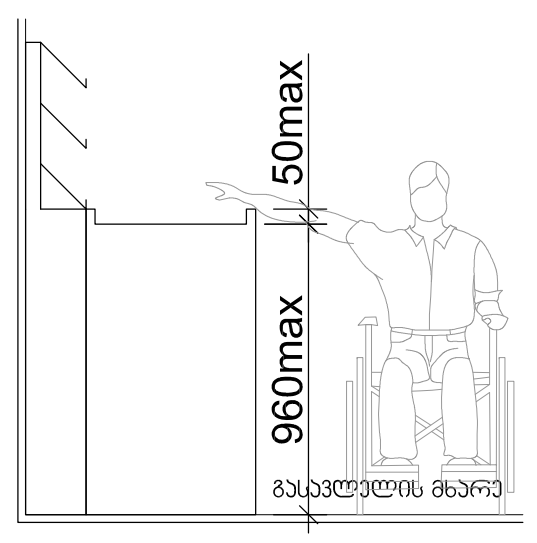

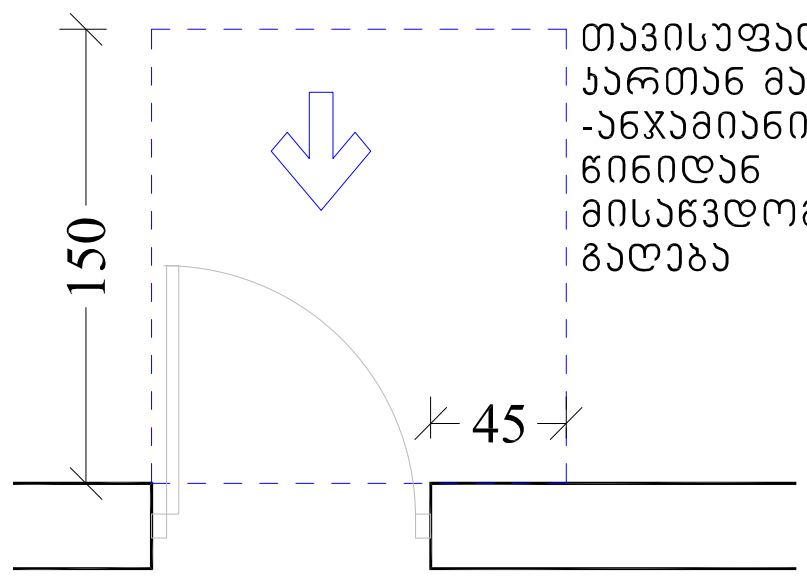

თავისუფალი სივრცე
კართან მანევრირებისთვის
-ანჯამიანი კარი
წინიდან
მისაწვდომი-გამოწევით
გაღება

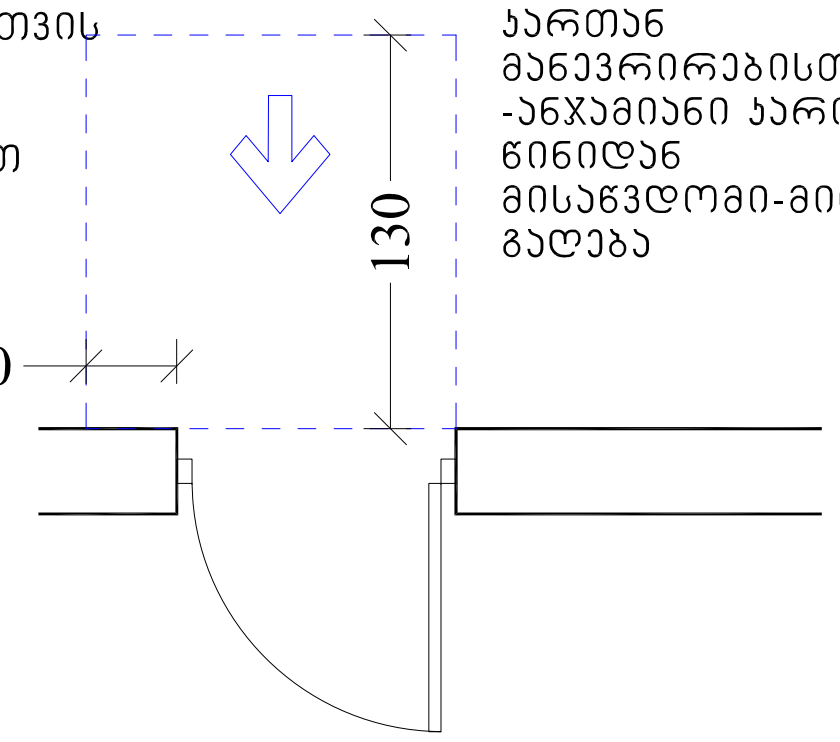

თავისუფალი სივრცე
კართან
მანევრირებისთვის
-ანჯამიანი კარი
წინიდან
მისაწვდომი-მიწოლით
გაღება

T ფორმის მოსატრიალებელი სივრცე
ვარიანტი 3

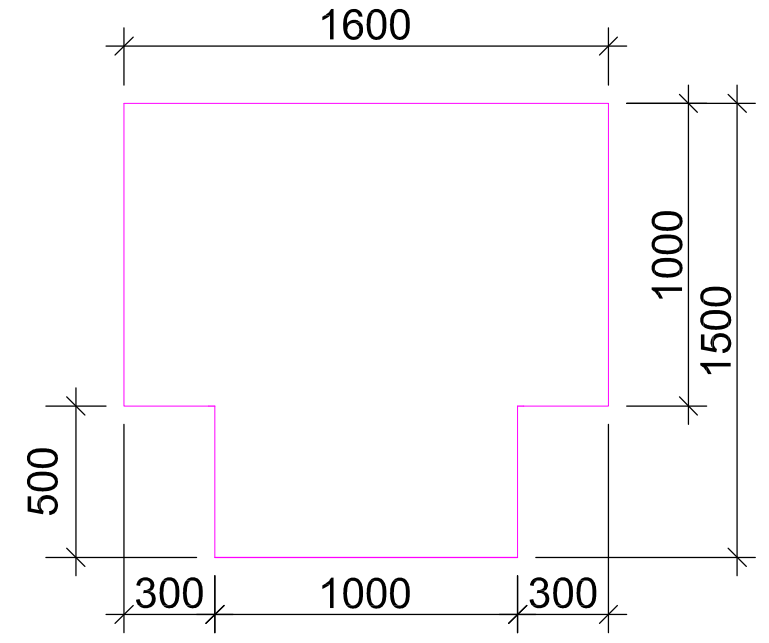

მასშტაბი 1:50

M ARCHITECTURE

ფაქტიური მისამართი: ქ.თბილისი, საბურთალო,
პეკინის ქ. №34
ელ-ფოსტა: info_ma@yahoo.com
www.marchitecture.ge
Legal address: Pekinis str.#34, Saburtalo, Tbilisi, Georgia
E-mail: info_ma@yahoo.com
www.marchitecture.ge

მრავალბინიანი საცხოვრებელი სახლი
Apartment building

სტრუქტურა STRUCTURE	შპს ალფა პროჯექტ ჯორჯია LTD ALPHA PROJECT GEORGIA
პროექტის მისამართი ალეკო გობრონიძის ქ. №52 №52ა PROJECT ADDRESS Aleko Gobronidze Str. N52,N52a	
დამკვეთი CLIENT	ფიზიკური პირი: გიგა სანაია Giga Sanaia

შენიშვნები:
1. ნახაზზე ზომები მოცემულია სანტიმეტრებში;
2. ნახაზზე ყველა ცვლილება მშენებლობისას შეთანხმებული უნდა იყოს პროექტის ავტორთან;
3. ფურცლის კორექტირებით ავტომატურად უქმდება წინა ვარიანტი;

პირობითი ნიშნები:

მისაწვდომი სვლაგეზი

მოსატრიალებელი სივრცეები

ვარიანტი 1 ვარიანტი 2 ვარიანტი 3

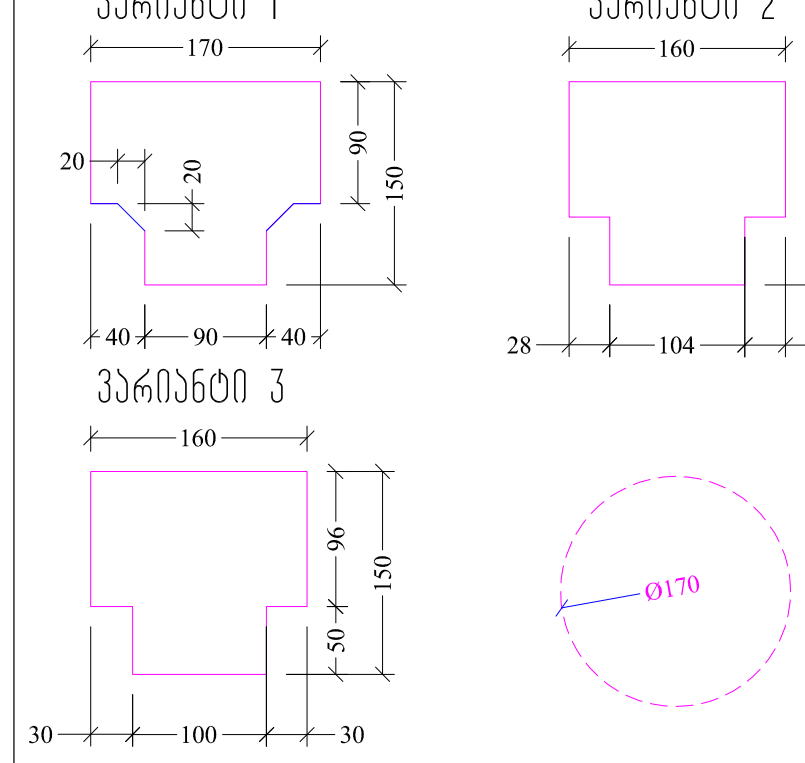

სიტუაციური სქემა KEY PLAN



1	თარიღი	აღწერა
2	თარიღი 1 DATE 1	
3	თარიღი 2 DATE 2	
4	თარიღი 3 DATE 3	

გამოცემა: 22.08.2022

CAD DWG FILE: AUTOCAD		
შეასრულა: ISSUE:	გ.გ	G.G
შეამოწმა: CHECKED:	რ.ხ	R.KH
საავტორო უფლებები: COPYRIGHT:	"შპს ემ არქიტექტურა" LTD M ARCHITECTURE	

სათაური
TITLE

მისაწვდომობისნიშნები
გეგმა

აე-400-მ

A3



ობიექტის ადგილმდებარეობა

1	პროექტი 1	პირველი სართული	
2	პროექტი 2	DATE 1	
3	პროექტი 3	DATE 2	
4		DATE 3	

ნახაზის N: 22.08.2022

CAD DWG FILE: AUTOCAD

შესრულებულია:	G.G	3.3
შეამოწმა:	R.KH	ო.ხ
CHECKED:		

COPYRIGHT: "შპს M არქიტექტურა" საავტორო უფლებებით დაცულია LTD M ARCHITECTURE

TITLE	ტიპური ბინის ნახაზები
ობიექტის მისამართი:	ქ. ბათუმი,
ნახაზის N:	33-401-ა

A3

შპს არქიტექტურული ბიუროს მ არქიტექტურა
ქ.ბათუმი, ა.ფაღავას ქუჩა, N34
ტელ-ფაქსი: info_ma@yahoo.com
www.marchitecture.ge
E-mail: info_ma@yahoo.com
Legal address: Pekinis str.#34, Saburtalo, Tbilisi, Georgia
www.marchitecture.ge

მრავალბინიანი საცხოვრებელი სახლის პროექტი
Apartment building

სტრუქტურა	შპს ალფა პროექტ გეორგია
STRUCTURE	LTD ALPHA PROJECT GEORGIA

ობიექტის მისამართი: ქ.ბათუმი, ა.ფაღავას ქუჩა N62

PROJECT ADDRESS
Aleko Gobronidze Str. N52.N52a

დამკვეთი	შპს ბინა 2 ბინა: 8285 ს.კ.57
CLIENT	Giga Sanaia

შენიშვნები:
1. ნახაზზე ყველა ზომა მოცემულია მმ-ში;
2. ნახაზის ყველა ცვლილება და დამატება განხორციელდეს მხოლოდ ავტორის ნებართვით;
3. ფრაგმენტის ასლის გადაღებისას აუცილებელია ავტორის მითითება;

ელექტრონული ვერსია:

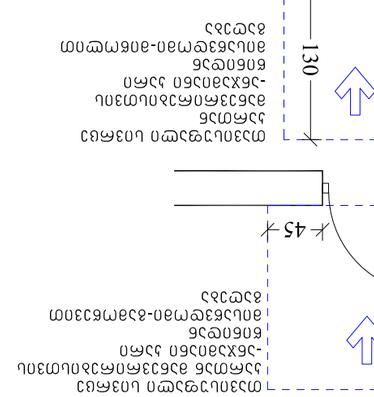

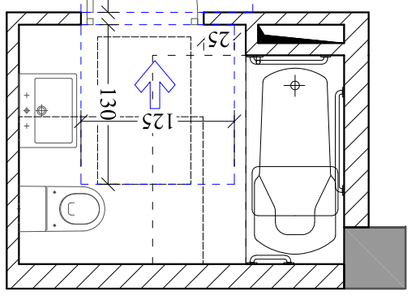

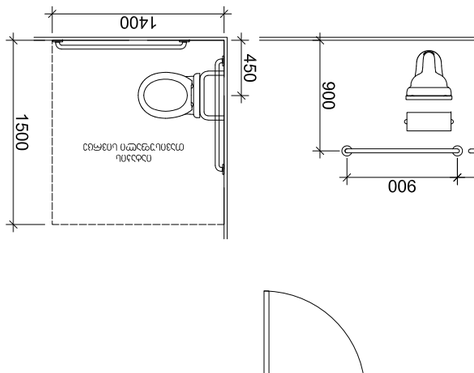

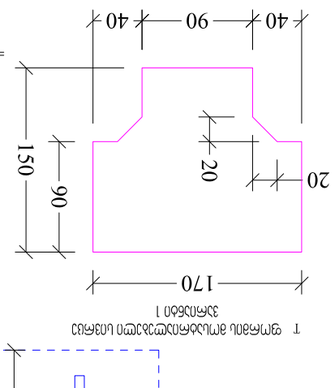

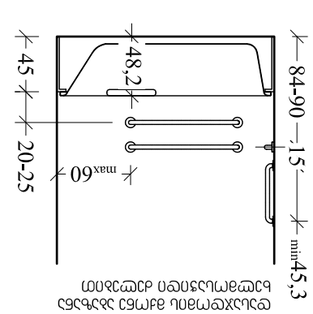

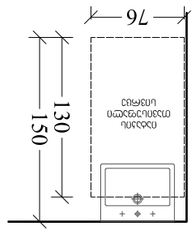

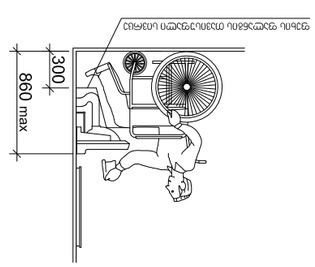

ტიპიური ბინის ნახაზები

ტიპიური ბინის ნახაზები მ. 1:50

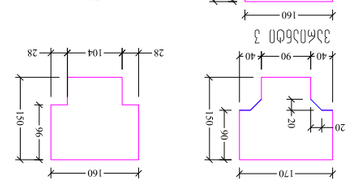

ბინა N 3

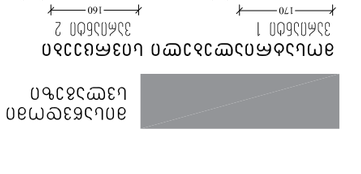

ბინა N 2 ბინა N 1

ორმხრივი კავშირის გამოყენების წესები, ნიშანი უნდა გაიკრას თავშესაფრის ფართობებთან

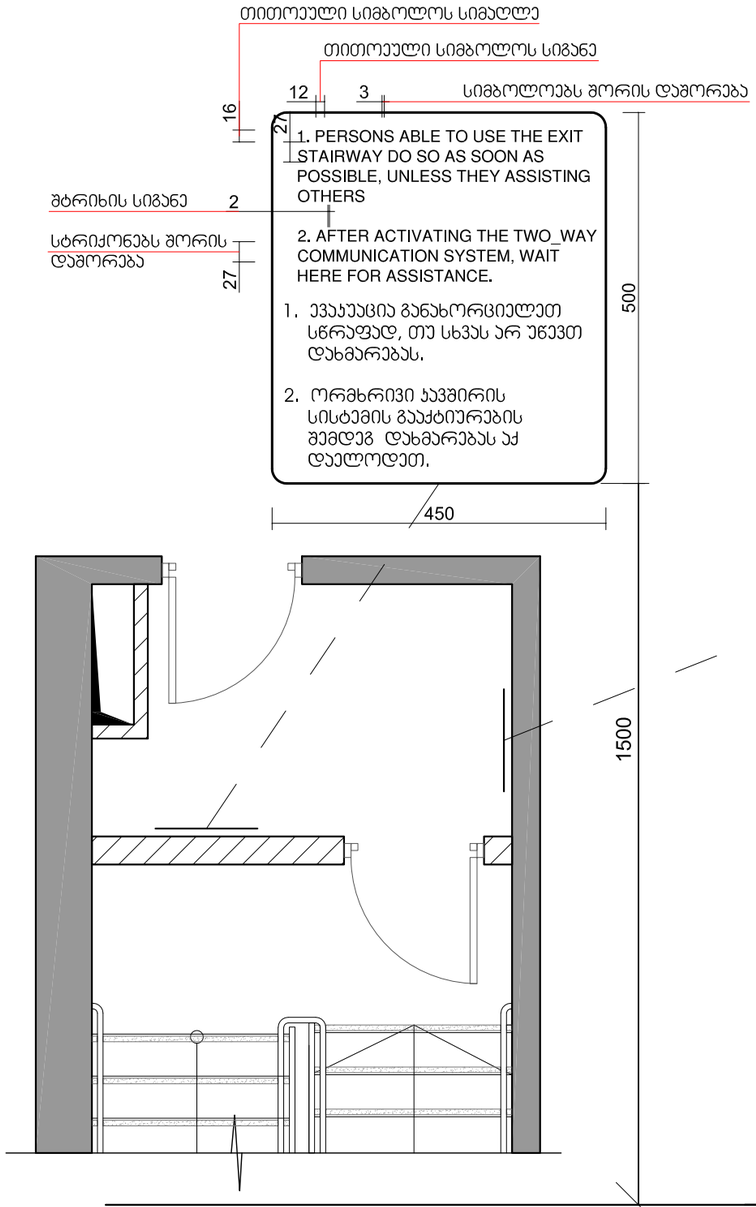

გზა-ჯიბის ამოსაცნობის ნიშანი, გზა-ჯიბის საზღვრებში, დერეფანში გამავალი ჯარის საპეტის მომიჯნავედ

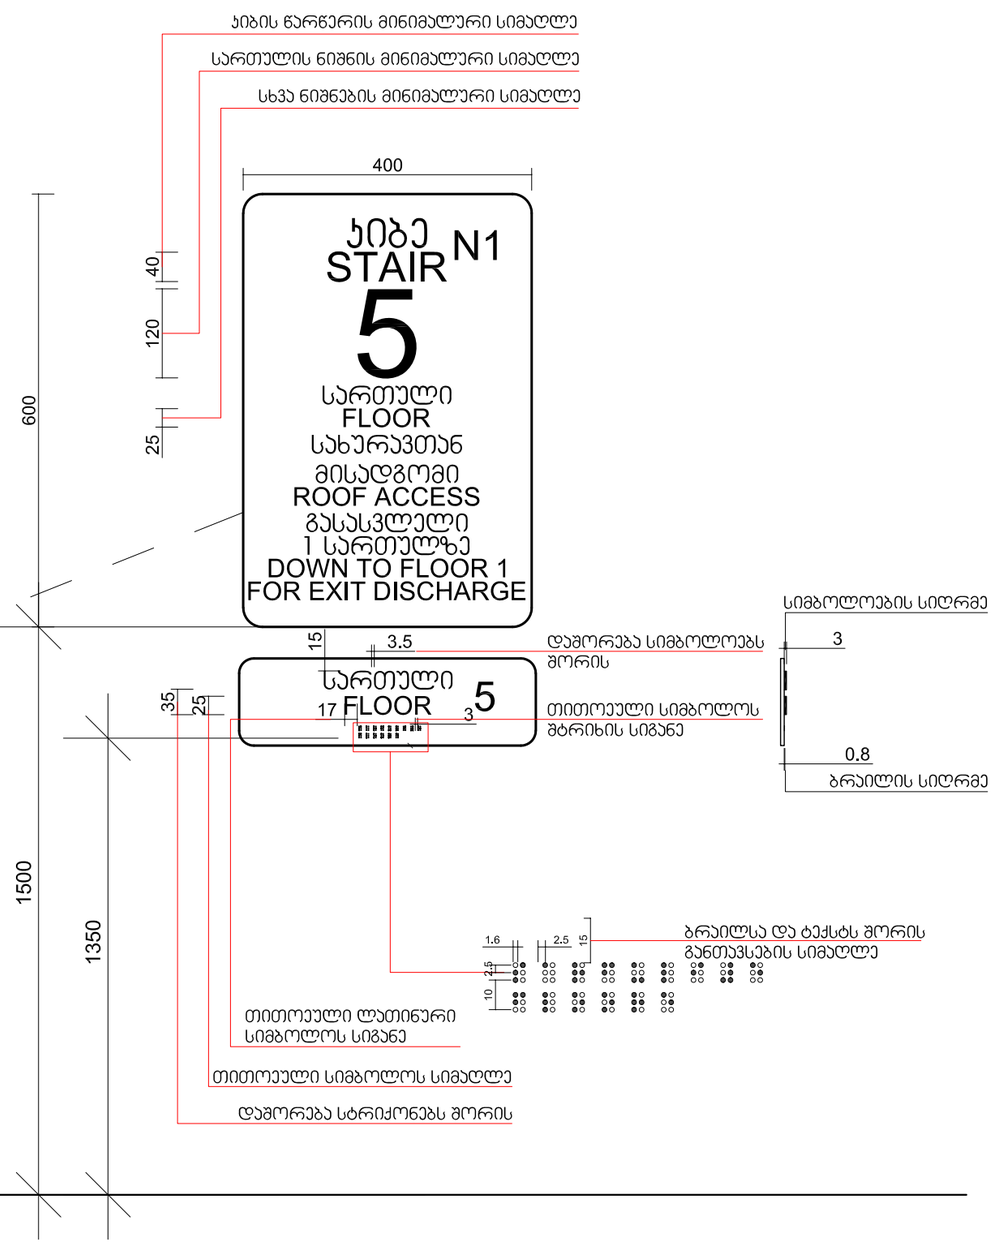

მასშტაბი 1:5

M ARCHITECTURE

ფაქტიური მისამართი: ქ.თბილისი, საბურთალო, პეკინის ქ. №34
ელ-ფოსტა: info_ma@yahoo.com
www.marchitecture.ge
Legal address: Pekinis str.#34, Saburtalo, Tbilisi, Georgia
E-mail: info_ma@yahoo.com
www.marchitecture.ge

მრავალბინიანი საცხოვრებელი სახლი
Apartment building

სტრუქტურა STRUCTURE	შპს ალფა პროექტ ჯორჯია LTD ALPHA PROJECT GEORGIA

პროექტის მისამართი
ალეკო გობრონიძის ქ. №52 №52ა
PROJECT ADDRESS
Aleko Gobronidze Str. N52,N52a

დამკვეთი CLIENT	ფიზიკური პირი: გიგა სანაია Giga Sanaia

შენიშვნები:
1. ნახაზზე ზომები მოცემულია სანიმუშოდ;
2. ნახაზზე ყველა ცვლილება მშენებლობისას შეთანხმებული უნდა იყოს პროექტის ავტორთან;
3. ფერცლის პორტკბირებით ავზომაებერად უძრდება ნინა ვარიანტი;

პირობითი ნიშნები:

მისაწვდომი სვლაგზი

მოსატრიალებელი სივრცეები

ვარიანტი 1

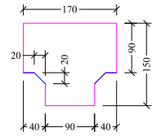

ვარიანტი 2

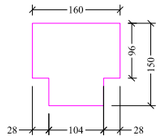

ვარიანტი 3

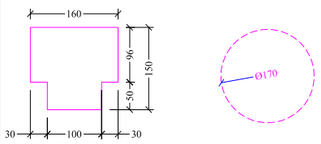

სიტუაციური სქემა — KEY PLAN



1	თარიღი	აღწერა
2	თარიღი 1 DATE 1	
3	თარიღი 2 DATE 2	
4	თარიღი 3 DATE 3	

გამოცემა: 22.08.2022

CAD DWG FILE: AUTOCAD

შესრულა: ISSUE:	გ.გ	G.G
შეამოწმა: CHECKED:	რ.ხ	R.KH

საავტორო უფლებები: "შპს ემ არქიტექტურა"
COPYRIGHT: LTD M ARCHITECTURE

სათაური
TITLE

მისაწვდომობის ნიშნები
გვერდი

აე-402-გ

A3

ნიშანი პიქტოგრამიბით, ამობურცული ნიშნებით და ბრაილით განთავსდება მისაწვდომ ტუალეტებთან კარის მომიჯნავედ

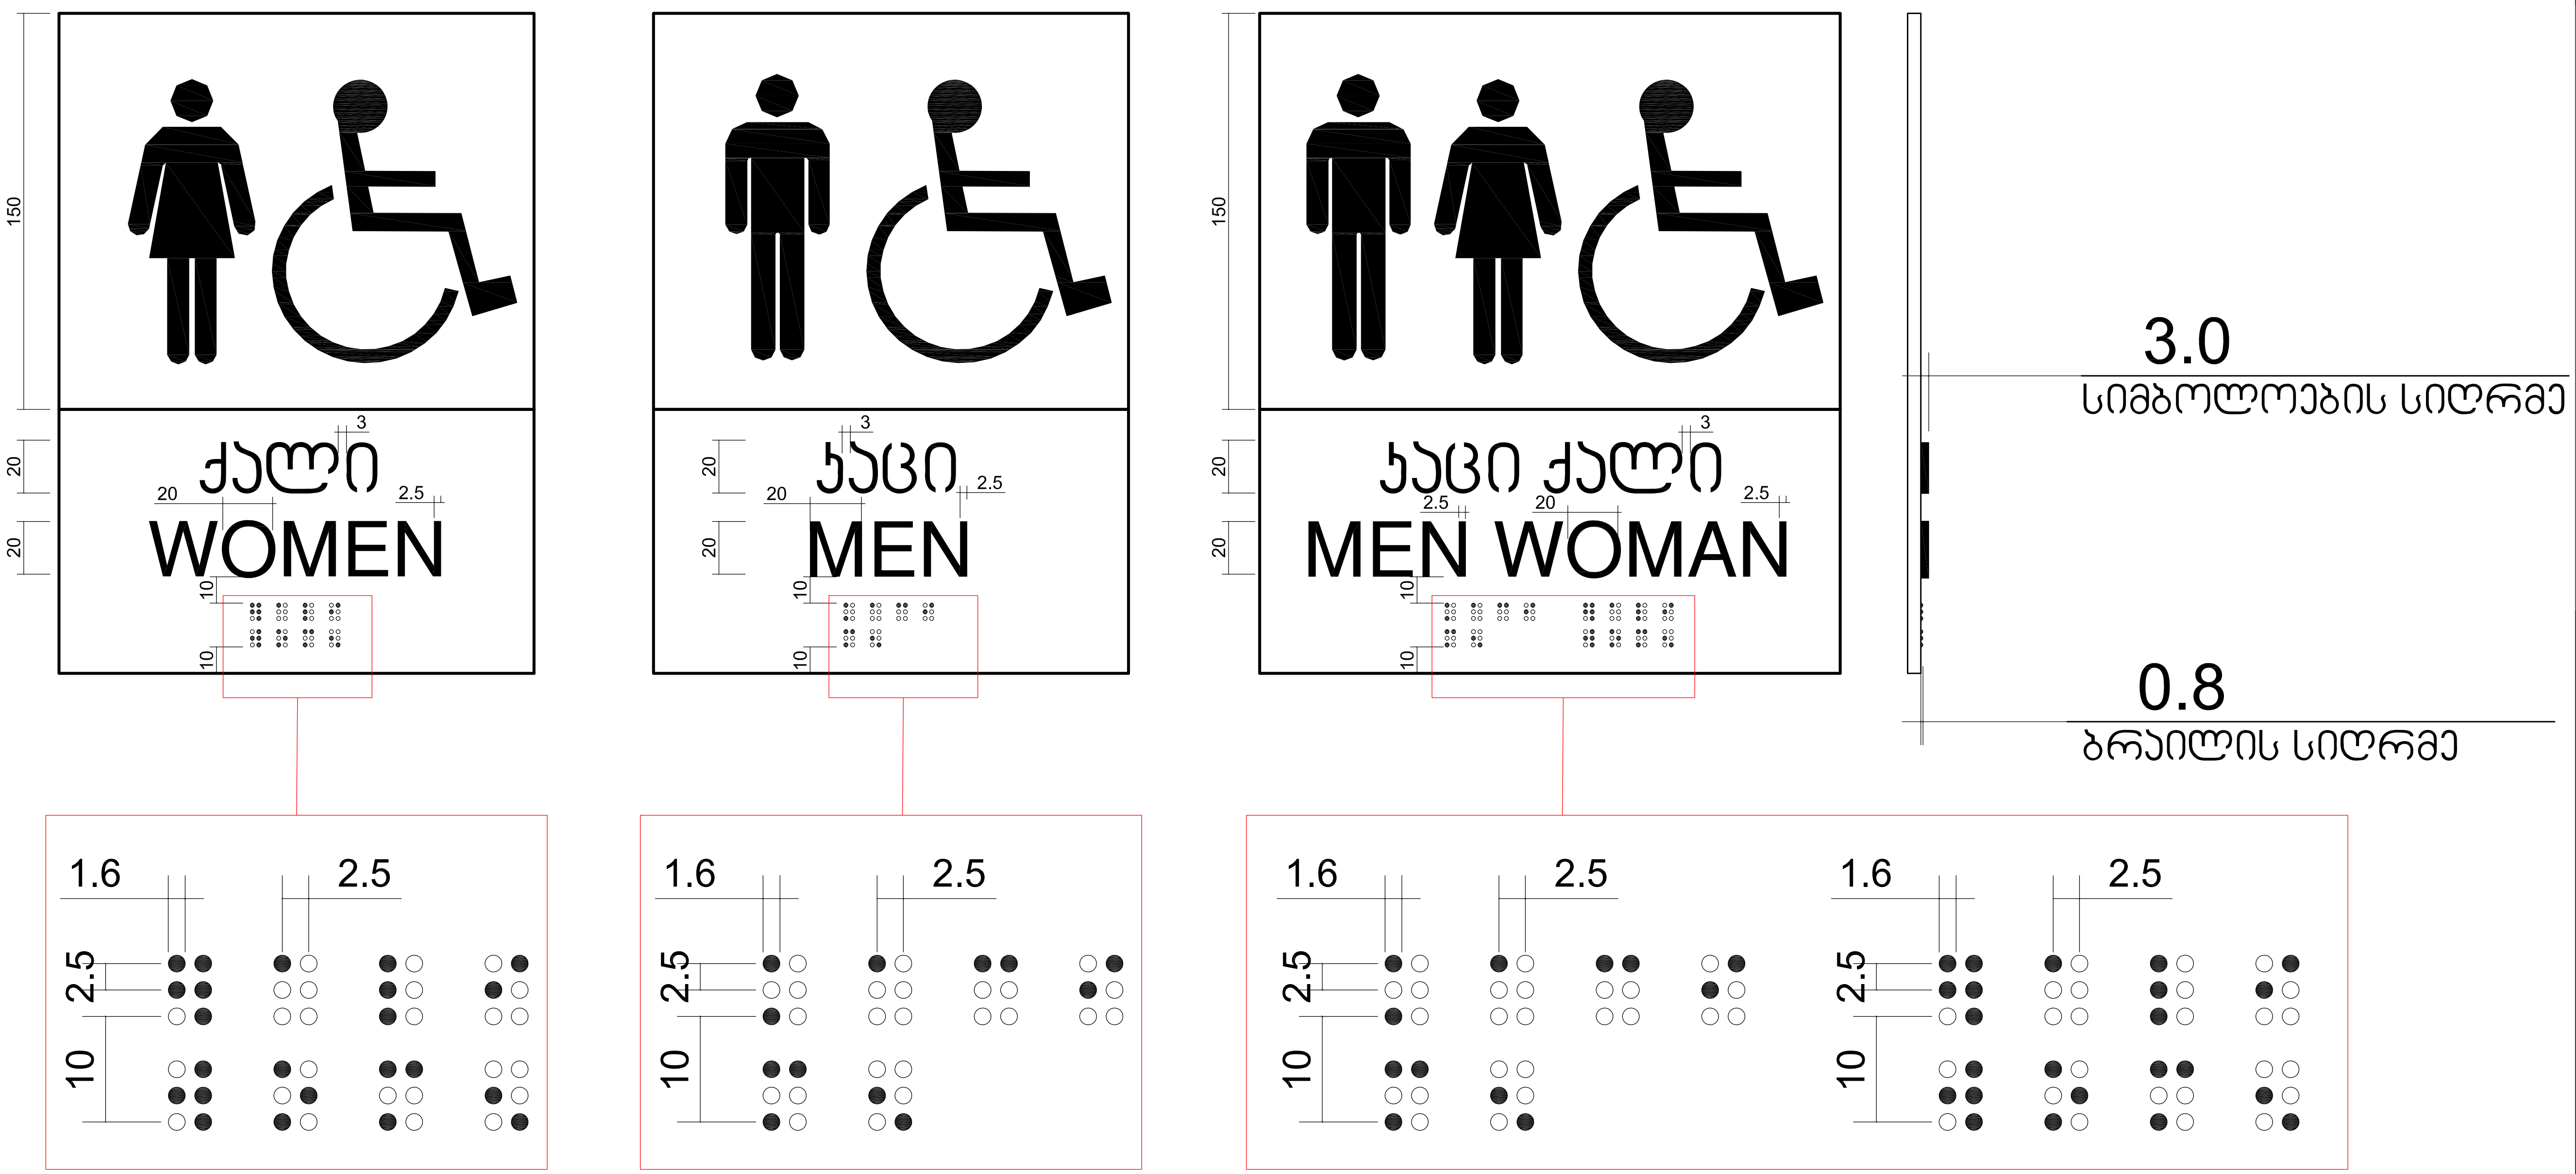

მაშტაბი 1:2

M ARCHITECTURE
ფაქტიური მისამართი: ქ.თბილისი, საბურთალო, პეკინის ქ. №34
ელ-ფოსტა: info_ma@yahoo.com
www.marchitecture.ge
Legal address: Pekinis str.#34, Saburtalo, Tbilisi, Georgia
E-mail: info_ma@yahoo.com
www.marchitecture.ge

მრავალბინიანი საცხოვრებელი სახლი
Apartment building

სტრუქტურა STRUCTURE	შპს ალფა პროჯექტ ჯორჯია LTD ALPHA PROJECT GEORGIA

პროექტის მისამართი
ალეკო გობრონიძის ქ. №52 №52ა
PROJECT ADDRESS
Aleko Gobronidze Str. N52,N52a

დამკვეთი CLIENT	ფიზიკური პირი: გიგა სანაია Giga Sanaia

შენიშვნები:
1. ნახაზზე ზომები მოცემულია სანტიმეტრებში;
2. ნახაზზე ყველა ცვლილება მშენებლობისას შეთანხმებული უნდა იყოს პროექტის ავტორთან;
3. ფურცლის კორექტირებით ავტომატურად უქმდება წინა ვარიანტი;

პირობითი ნიშნები:

მისაწვდომი სვლაგეზი

მოსაპრიალებელი სივრცეები

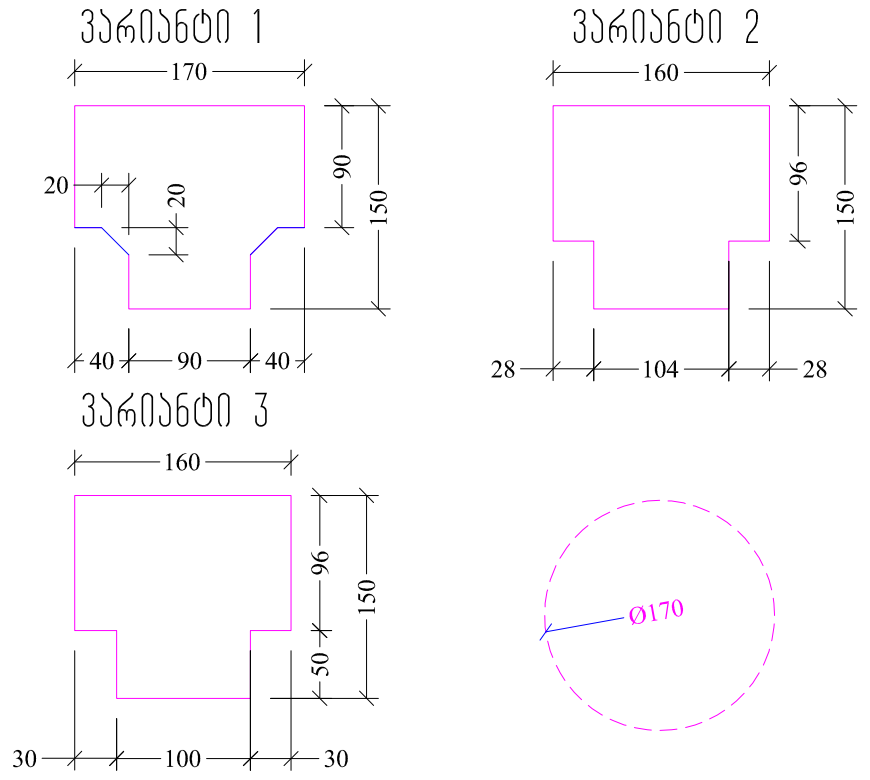

სიტუაციური სქემა KEY PLAN



1	თარიღი	აღწერა
2	თარიღი 1 DATE 1	
3	თარიღი 2 DATE 2	
4	თარიღი 3 DATE 3	

გამოცემა: 22.08.2022

CAD DWG FILE: AUTOCAD

შეასრულა: ISSUE:	გ.გ	G.G
შეამოწმა: CHECKED:	რ.ხ	R.KH

საავტორო უფლებები: "შპს ემ არქიტექტურა"
COPYRIGHT: LTD M ARCHITECTURE

სათაური
TITLE
მისაწვდომობის გეგმა ნიშნები

აე-403-მ

A3

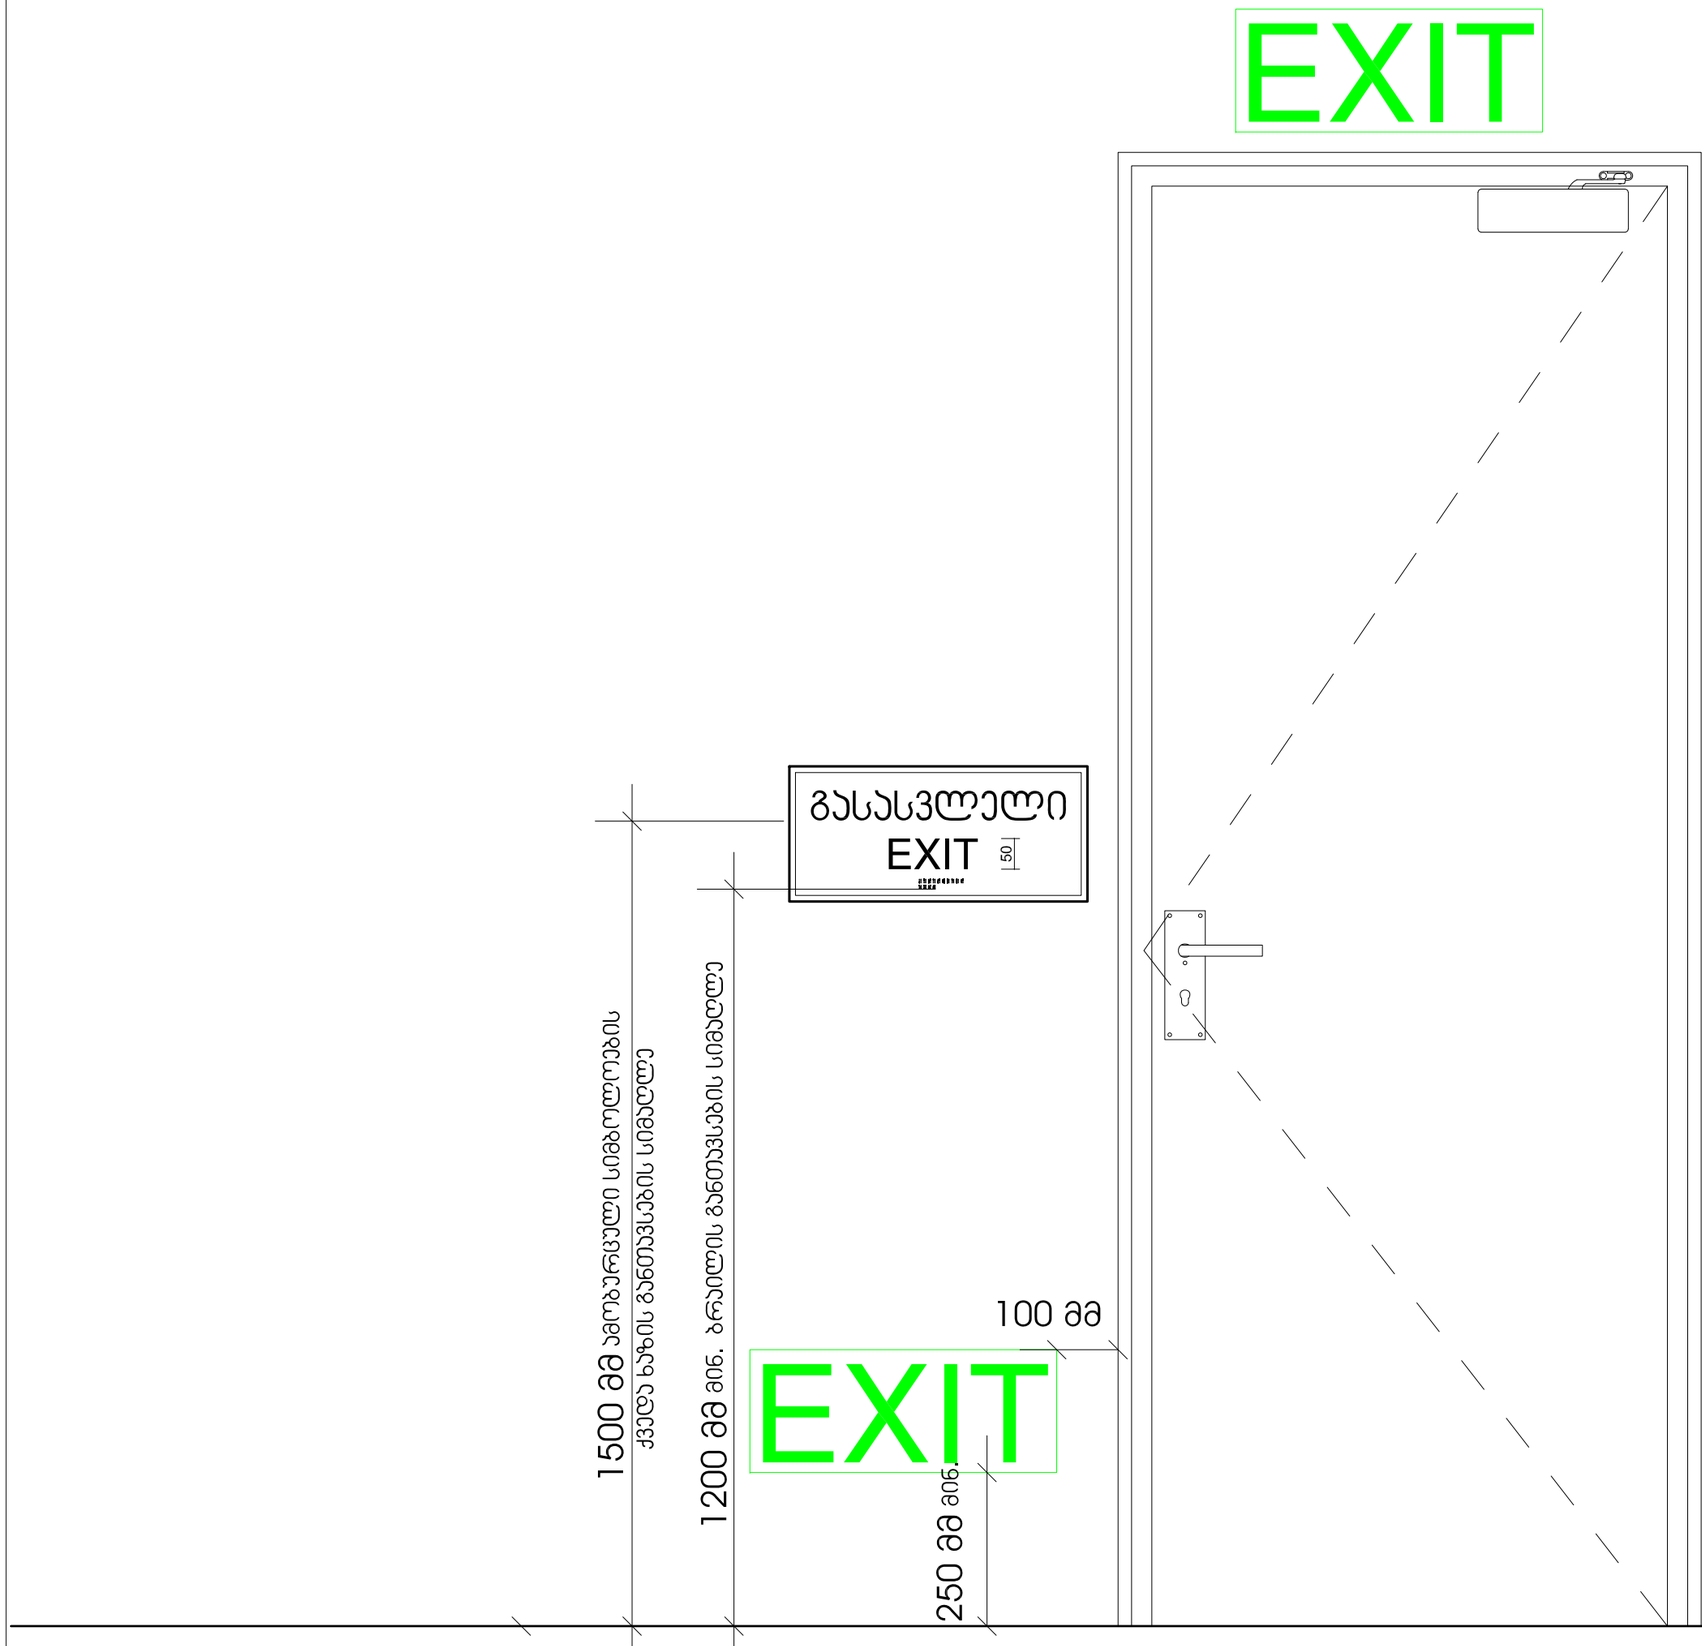

M ARCHITECTURE

ფაქტიური მისამართი: ქ.თბილისი, საბურთალო, პეკინის ქ. №34
ელ-ფოსტა: Info_ma@yahoo.com
www.marchitecture.ge
Legal address: Pekinis str.#34, Saburtalo, Tbilisi, Georgia
E-mail: info_ma@yahoo.com
www.marchitecture.ge

მრავალბინიანი საცხოვრებელი სახლი
Apartment building

სტრუქტურა STRUCTURE	შპს ალფა პროექტ ჯორჯია LTD ALPHA PROJECT GEORGIA

პროექტის მისამართი
ალეკო გობრონიძის ქ. №52 №52ა
PROJECT ADDRESS
Aleko Gobronidze Str. N52,N52a

დამკვეთი CLIENT	ფიზიკური პირი: გიგა სანაია Giga Sanaia

შენიშვნები:
1. ნახაზზე ზომები მოცემულია სანტიმეტრებში;
2. ნახაზზე ყველა ცვლილება მშენებლობისას შეთანხმებული უნდა იყოს პროექტის ავტორთან;
3. ფურცლის პორტკბირებით ავტომატურად უქმდება ძინა ვარიანტი;

პირობითი ნიშნები:

მისაწვდომი სვლაგეზი

მოსახერხებელი სივრცეები

ვარიანტი 1

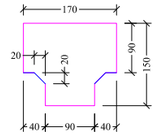

ვარიანტი 2

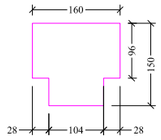

ვარიანტი 3

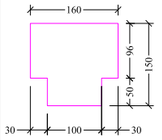

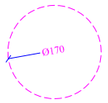

სიტუაციური სქემა — KEY PLAN



1	თარიღი	ალწერა
2	თარიღი 1 DATE 1	
3	თარიღი 2 DATE 2	
4	თარიღი 3 DATE 3	

გამოცემა: 22.08.2022

CAD DWG FILE: AUTOCAD

შესრულა: ISSUE:	გ.გ	G.G
შეამოწმა: CHECKED:	რ.ხ	R.KH

საავტორო უფლებები: "შპს მმ არქიტექტურა"
COPYRIGHT: LTD M ARCHITECTURE

სათაური
TITLE

მისაწვდომობის ნიშნები
გეგმა

აე-404-მ

A3

ნიშანი ამობურცული სიმბოლოებით და ბრაილით გზა-ჯიბის შესასვლელთან და გარეთ გამავალ ყველა კართან

გასასვლელის განათებული ნიშანი

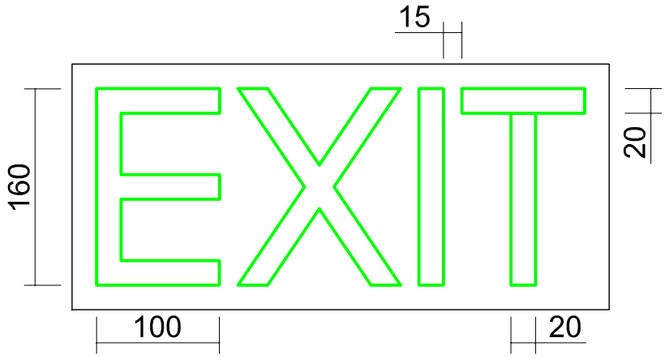

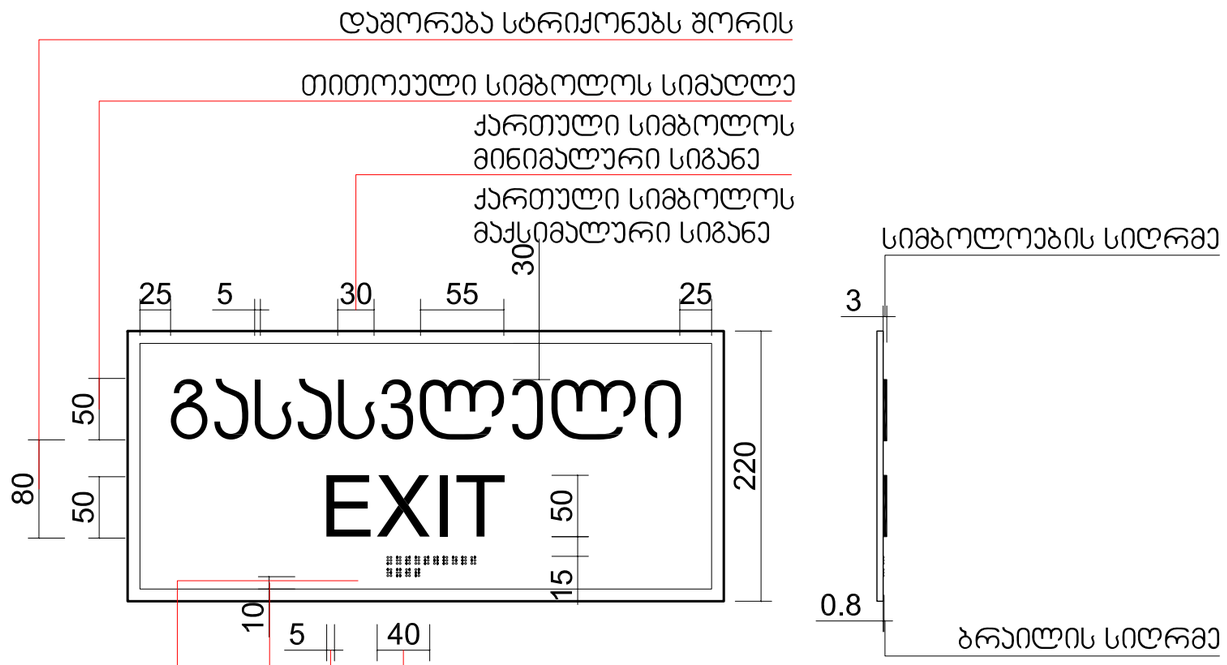

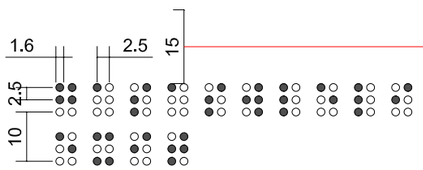

მაშტაბი 1:5

M ARCHITECTURE

ფაქტიური მისამართი: ქ.თბილისი, საბურთალო, პეკინის ქ. №34
ელ-ფოსტა: info_ma@yahoo.com
www.marchitecture.ge
Legal address: Pekinis str.#34, Saburtalo, Tbilisi, Georgia
E-mail: info_ma@yahoo.com
www.marchitecture.ge

მრავალბინიანი საცხოვრებელი სახლი
Apartment building

სტრუქტურა STRUCTURE	შპს ალფა პროექტ ჯორჯია LTD ALPHA PROJECT GEORGIA

პროექტის მისამართი
ალეკო გობრონიძის ქ. №52 №52ა
PROJECT ADDRESS
Aleko Gobronidze Str. N52,N52a

დამკვეთი CLIENT	ფიზიკური პირი: გიგა სანაია Giga Sanaia

შენიშვნები:
1. ნახაზზე ზომები მოცემულია სანიმუშოდ;
2. ნახაზზე ყველა ცვლილება მშენებლობისას შეთანხმებული უნდა იყოს პროექტის ავტორთან;
3. ფურცლის პორტალირებით ავზომაბერად უქმდება ნინა ვარიანტი;

პირობითი ნიშნები:

მისაწვდომი სვლაგეზი

მოსაბრიალებელი სივრცეები

ვარიანტი 1

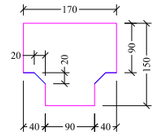

ვარიანტი 2

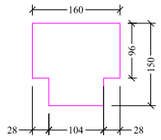

ვარიანტი 3

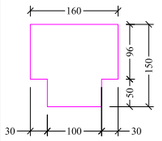

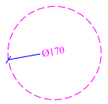

სიტუაციური სქემა — KEY PLAN



1	თარიღი	აღწერა
2	თარიღი 1 DATE 1	
3	თარიღი 2 DATE 2	
4	თარიღი 3 DATE 3	

გამოცემა: 22.08.2022

CAD DWG FILE: AUTOCAD

შესრულა: ISSUE:	გ.გ G.G
შეამოწმა: CHECKED:	რ.ხ R.KH
საავტორო უფლებები: COPYRIGHT:	"შპს ემ არქიტექტურა" LTD M ARCHITECTURE

სათაური
TITLE
მისაწვდომობის ნიშნები
გვერდი

აე-405-მ

A3

სასწრაფო სამედიცინო დახმარების საერთაშორისო სიმბოლო (სიცოცხლის ვარსკვლავი) განთავსდება ლიფტის ჩარჩოს ორივე მხარეს

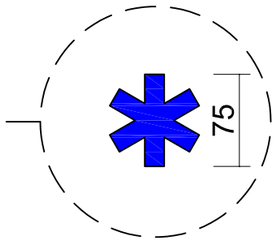

ნიშანი განთავსდება ლიფტის გამოსაძახებელ ღილაკთან



მაშტაბი 1:5

M ARCHITECTURE

ფაქტიური მისამართი: ქ.ბათუმი, საბურთალო, პეკინის ქ. №34
ელ-ფოსტა: Info_ma@yahoo.com
www.marchitecture.ge
Legal address: Pekinis str.#34, Saburtalo, Tbilisi, Georgia
E-mail: info_ma@yahoo.com
www.marchitecture.ge

მრავალბინიანი საცხოვრებელი სახლი
Apartment building

სტრუქტურა STRUCTURE	შპს ალფა პროექტ ჯორჯია LTD ALPHA PROJECT GEORGIA

პროექტის მისამართი
ალეკო გობრონიძის ქ. №52 №52ა
PROJECT ADDRESS
Aleko Gobronidze Str. N52,N52a

დამკვეთი CLIENT	ფიზიკური პირი: გიგა სანაია Giga Sanaia

შენიშვნები:
1. ნახაზზე ზომები მოცემულია სანტიმეტრებში;
2. ნახაზზე ყველა ცვლილება მშენებლობისას შეთანხმებული უნდა იყოს პროექტის ავტორთან;
3. ფურცლის პორტკბირებით ავზომაბერად უქმდება წინა ვარიანტი;

პირობითი ნიშნები:

მისაწვდომი სვლაგეზი

მოსაბრიალებელი სივრცეები

ვარიანტი 1

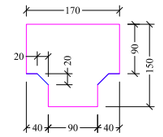

ვარიანტი 2

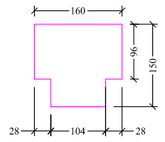

ვარიანტი 3

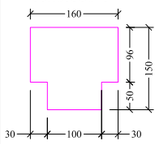

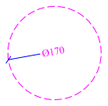

სიტუაციური სქემა — KEY PLAN



1	თარიღი	აღწერა
2	თარიღი 1 DATE 1	
3	თარიღი 2 DATE 2	
4	თარიღი 3 DATE 3	

გამოცემა: 22.08.2022

CAD DWG FILE: AUTOCAD

შესრულა: ISSUE:	გ.გ	G.G
შეამოწმა: CHECKED:	რ.ხ	R.KH

საავტორო უფლებები: "შპს ემ არჩიტექტურა"
COPYRIGHT: LTD M ARCHITECTURE

სათაური
TITLE
მისაწვდომობის ნიშნები
გვერდი

აე-406-მ

A3

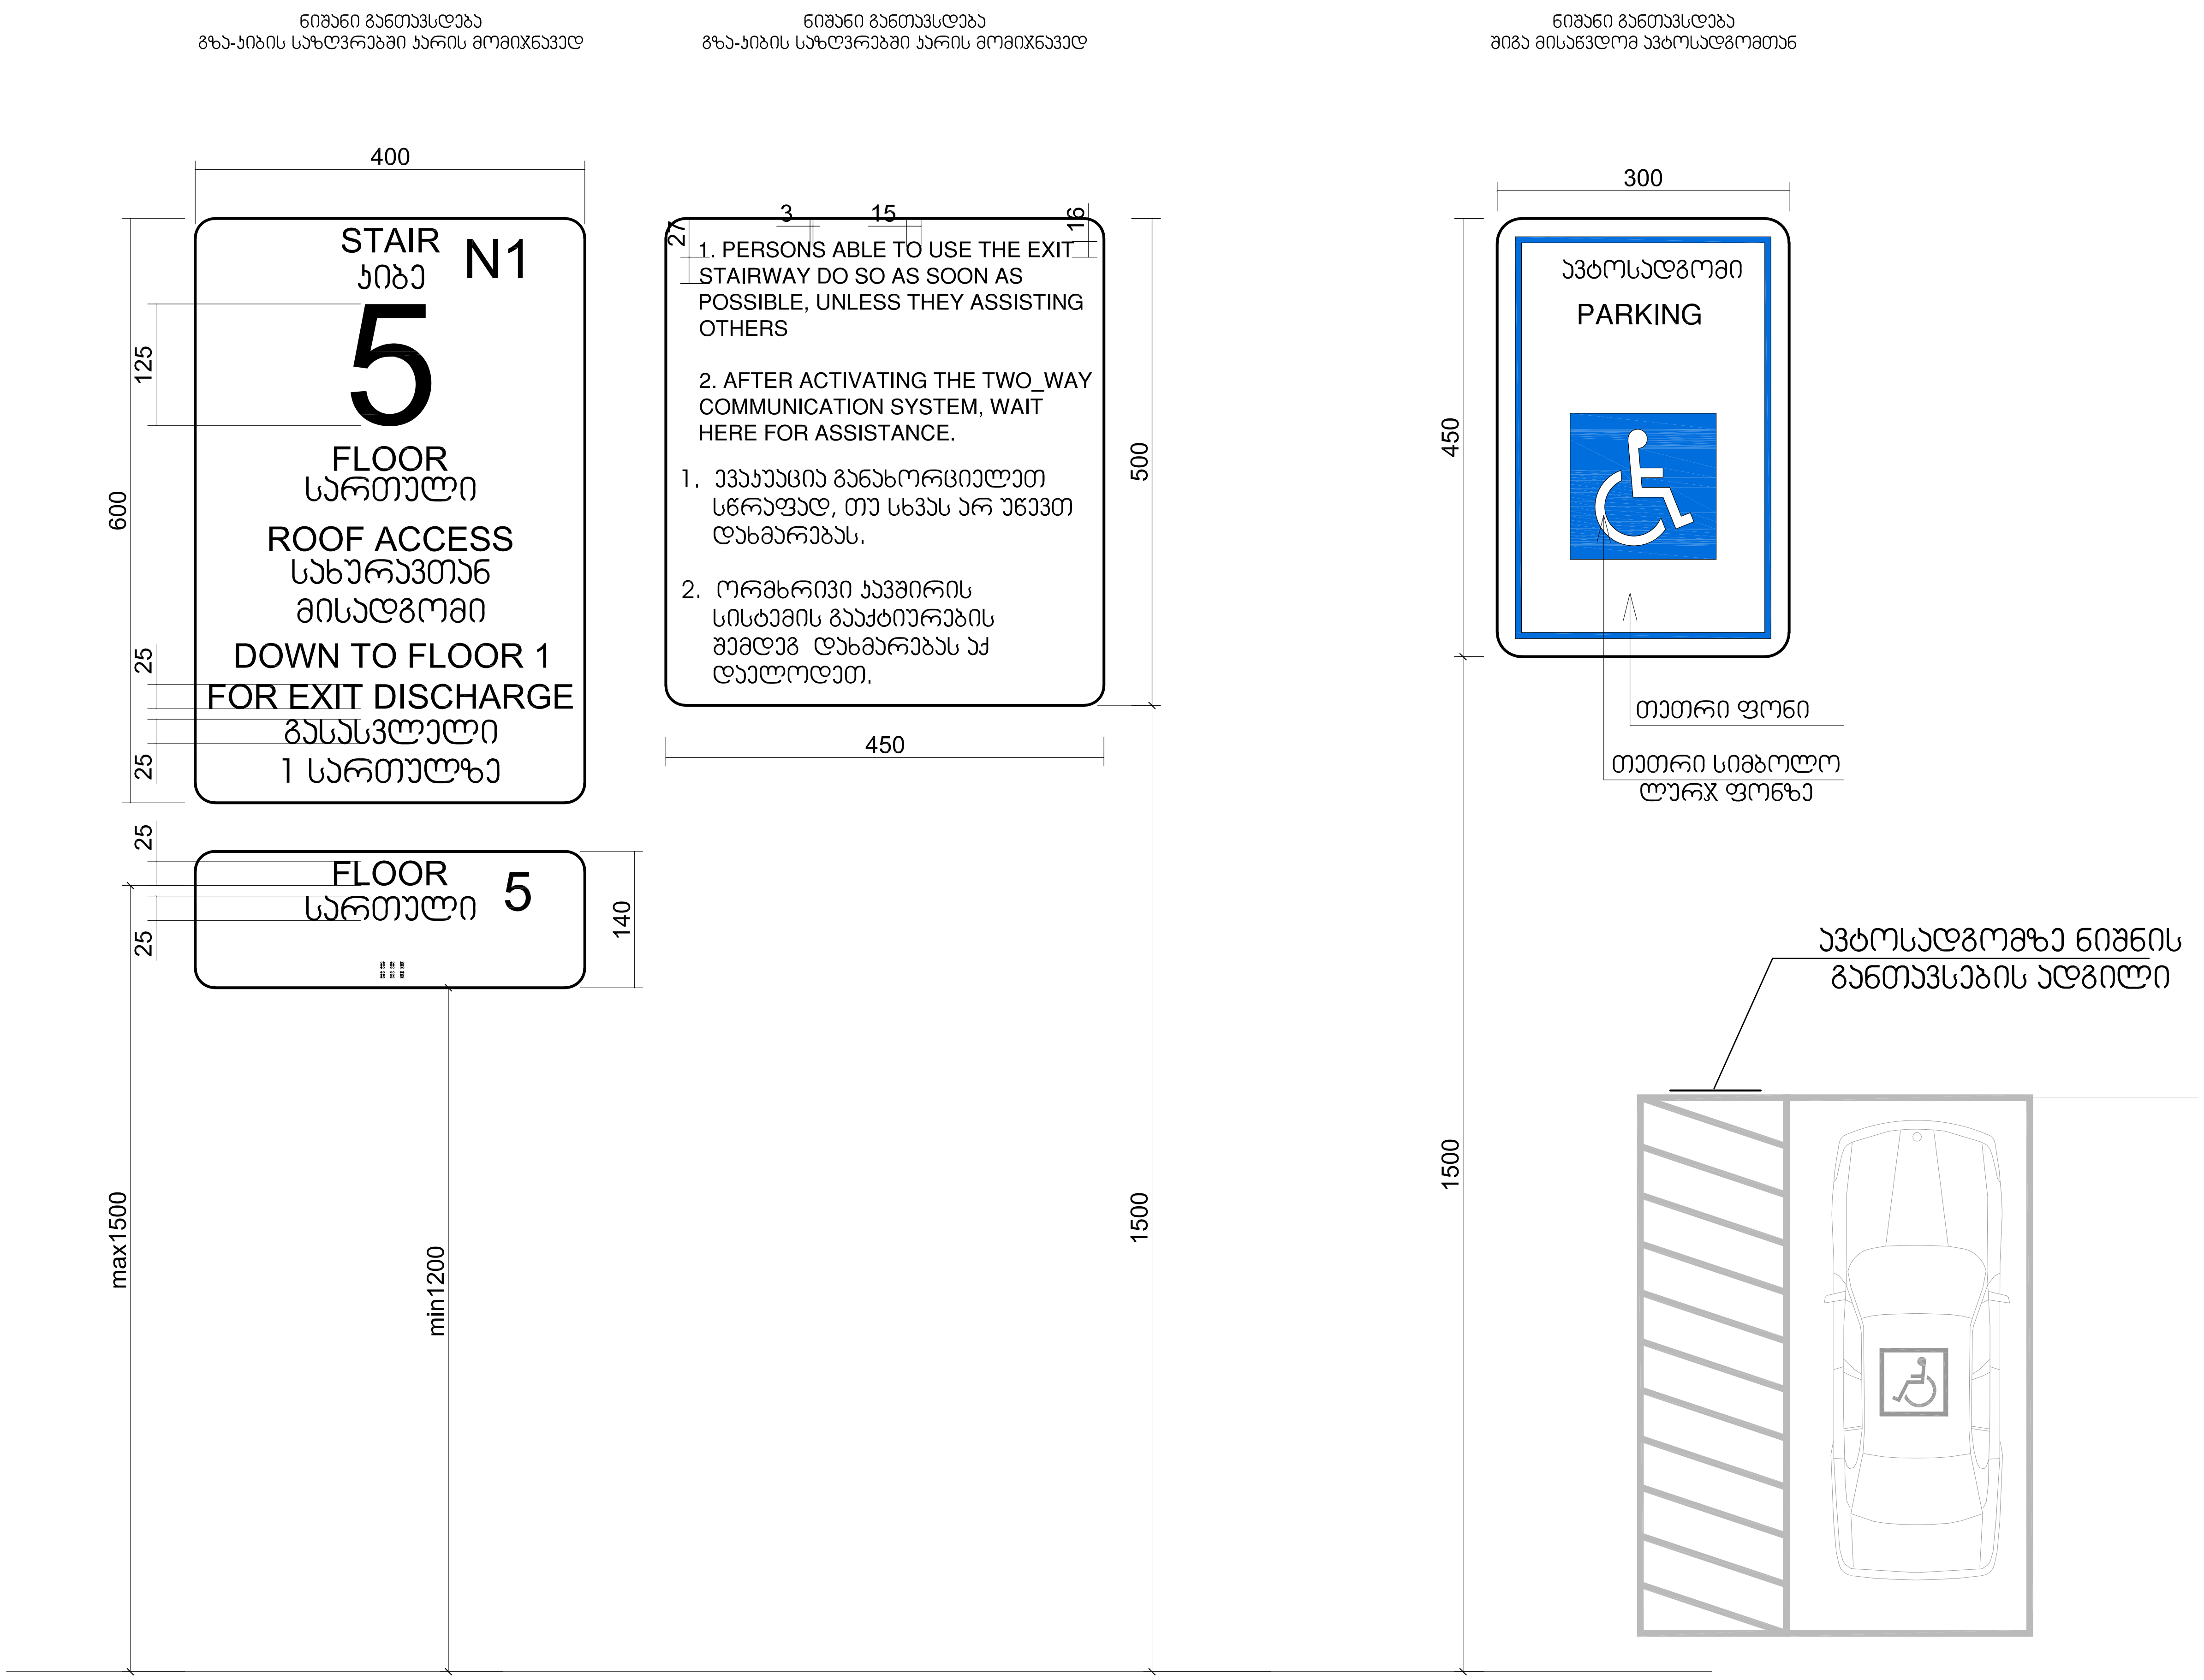

მაშტაბი 1:5

M ARCHITECTURE

ფაქტიური მისამართი: ქ.თბილისი, საბურთალო, პეკინის ქ. №34
ელ-ფოსტა: info_ma@yahoo.com
www.marchitecture.ge
Legal address: Pekinis str.#34, Saburtalo, Tbilisi, Georgia
E-mail: info_ma@yahoo.com
www.marchitecture.ge

მრავალბინიანი საცხოვრებელი სახლი
Apartment building

სტრუქტურა STRUCTURE	შპს ალფა პროჯექტ ჯორჯია LTD ALPHA PROJECT GEORGIA

პროექტის მისამართი
ალეკო გობრონიძის ქ. №52 №52ა
PROJECT ADDRESS
Aleko Gobronidze Str. N52,N52a

დამკვეთი CLIENT	ფიზიკური პირი: გიგა სანაია Giga Sanaia

შენიშვნები:
1. ნახაზზე ზომები მოცემულია სანტიმეტრებში;
2. ნახაზზე ყველა ცვლილება მშენებლობისას შეთანხმებული უნდა იყოს პროექტის ავტორთან;
3. ფურცლის კორექტირებით ავტომატურად უქმდება წინა ვარიანტი;

პირობითი ნიშნები:

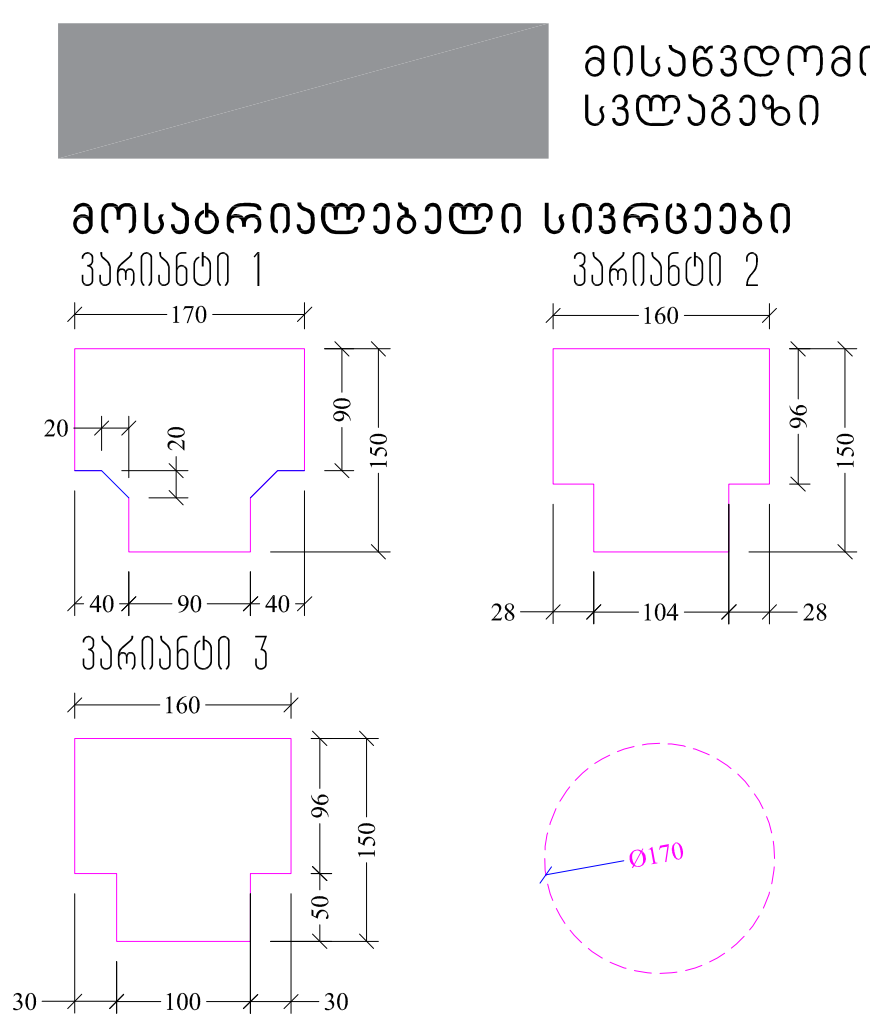

სიტუაციური სქემა KEY PLAN



1	თარიღი	აღწერა
2	თარიღი 1 DATE 1	
3	თარიღი 2 DATE 2	
4	თარიღი 3 DATE 3	

გამოცემა: 22.08.2022

CAD DWG FILE: AUTOCAD

შეასრულა: ISSUE:	გ.გ	G.G
შეამოწმა: CHECKED:	რ.ხ	R.KH
საავტორო უფლებები: COPYRIGHT:	"შპს ემ არქიტექტურა" LTD M ARCHITECTURE	

სათაური
TITLE

მისაწვდომობის გეგმა ნიშნები

აე-407-მ

A3

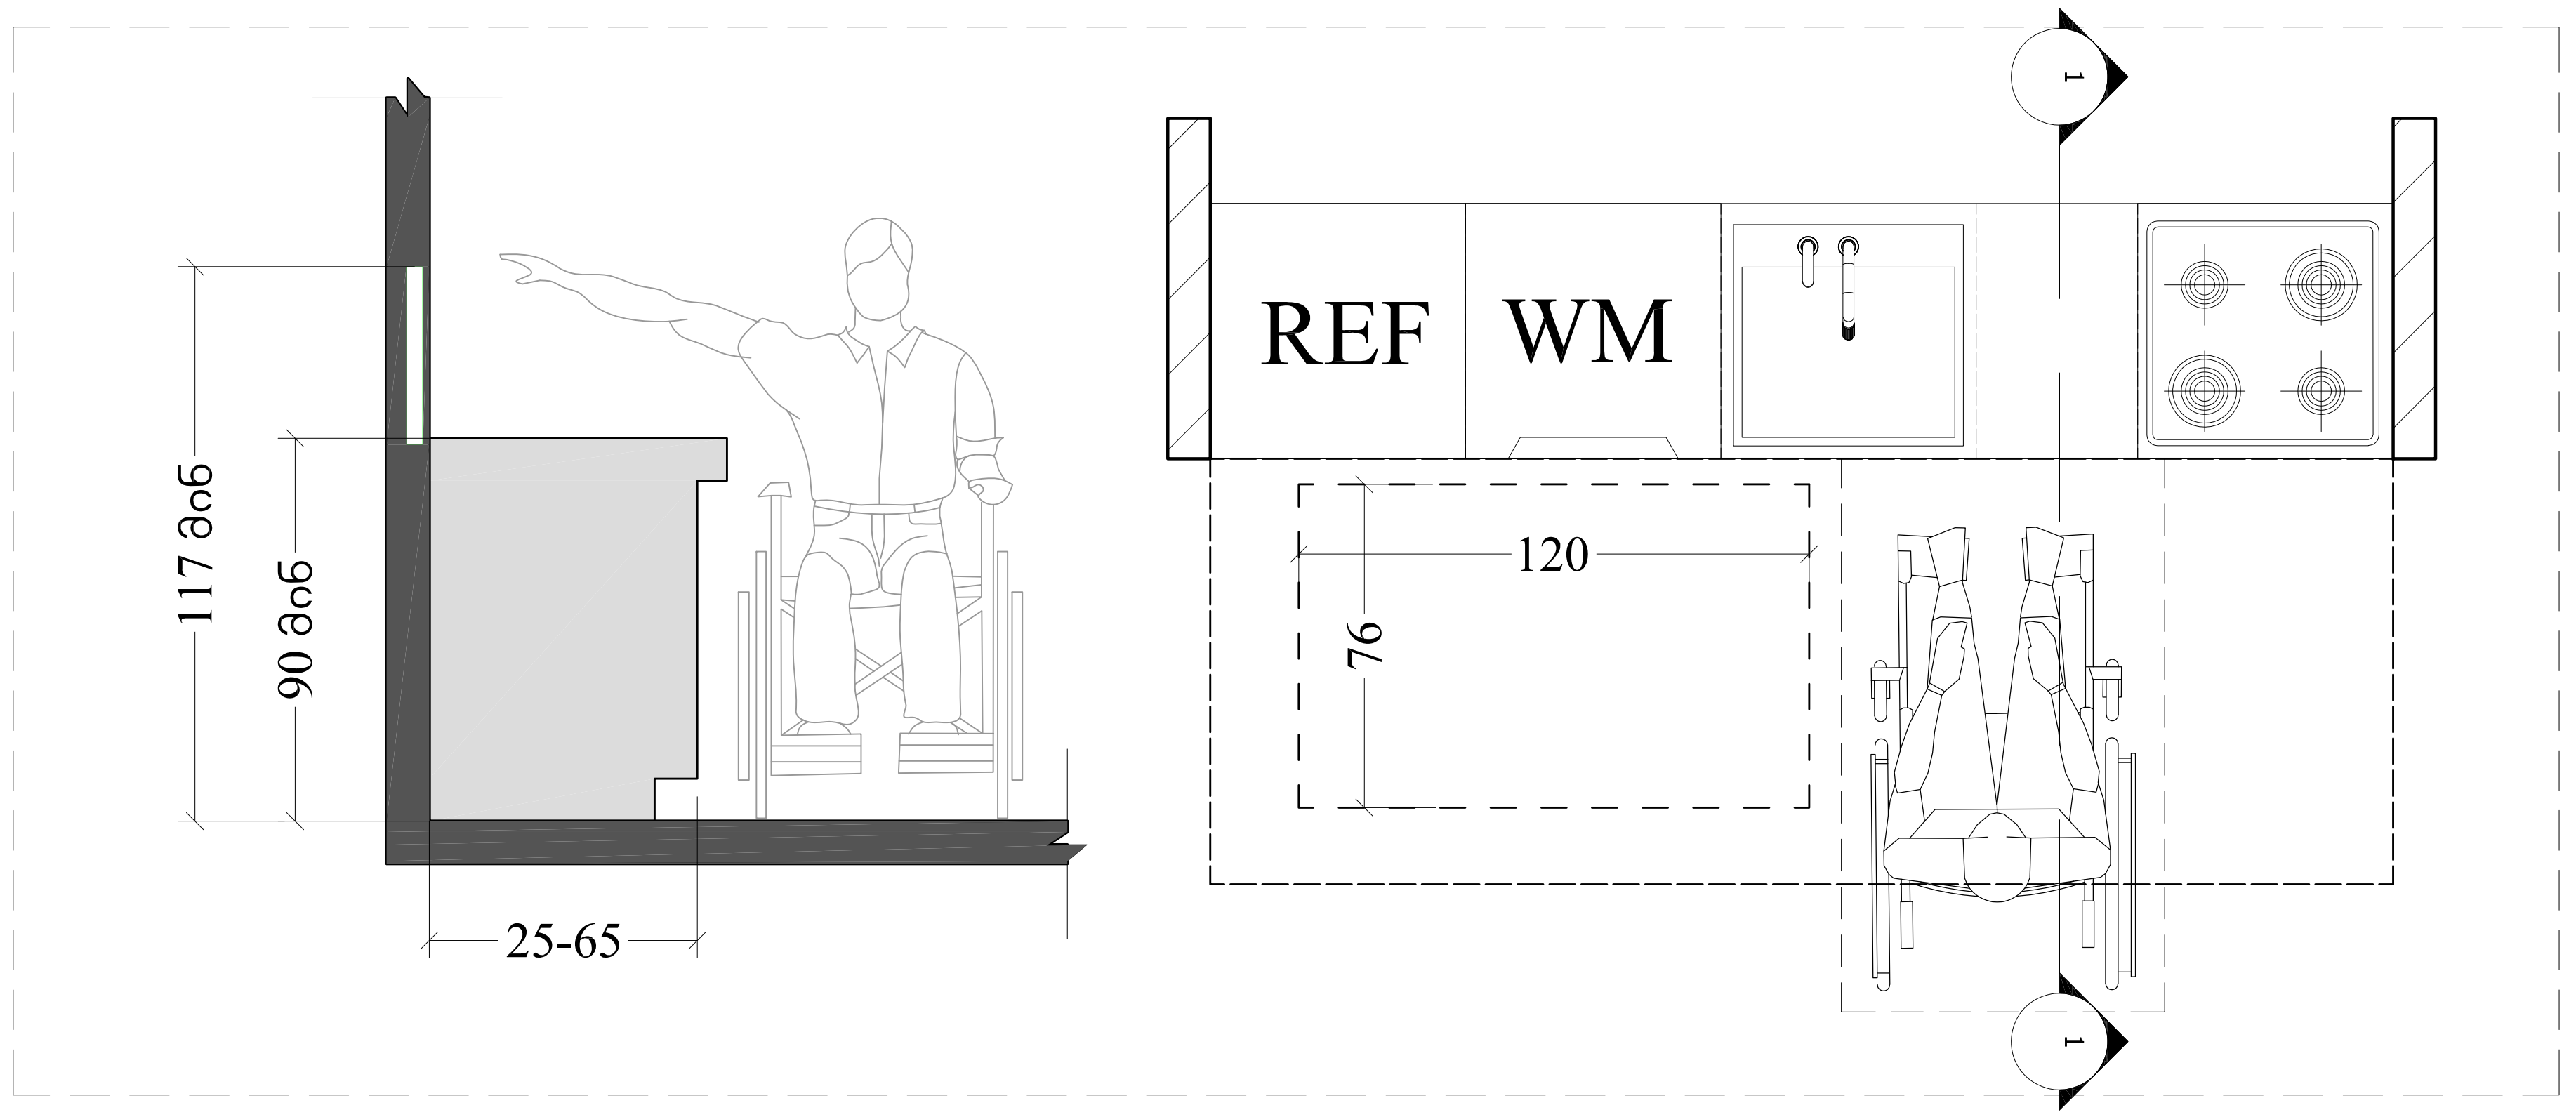

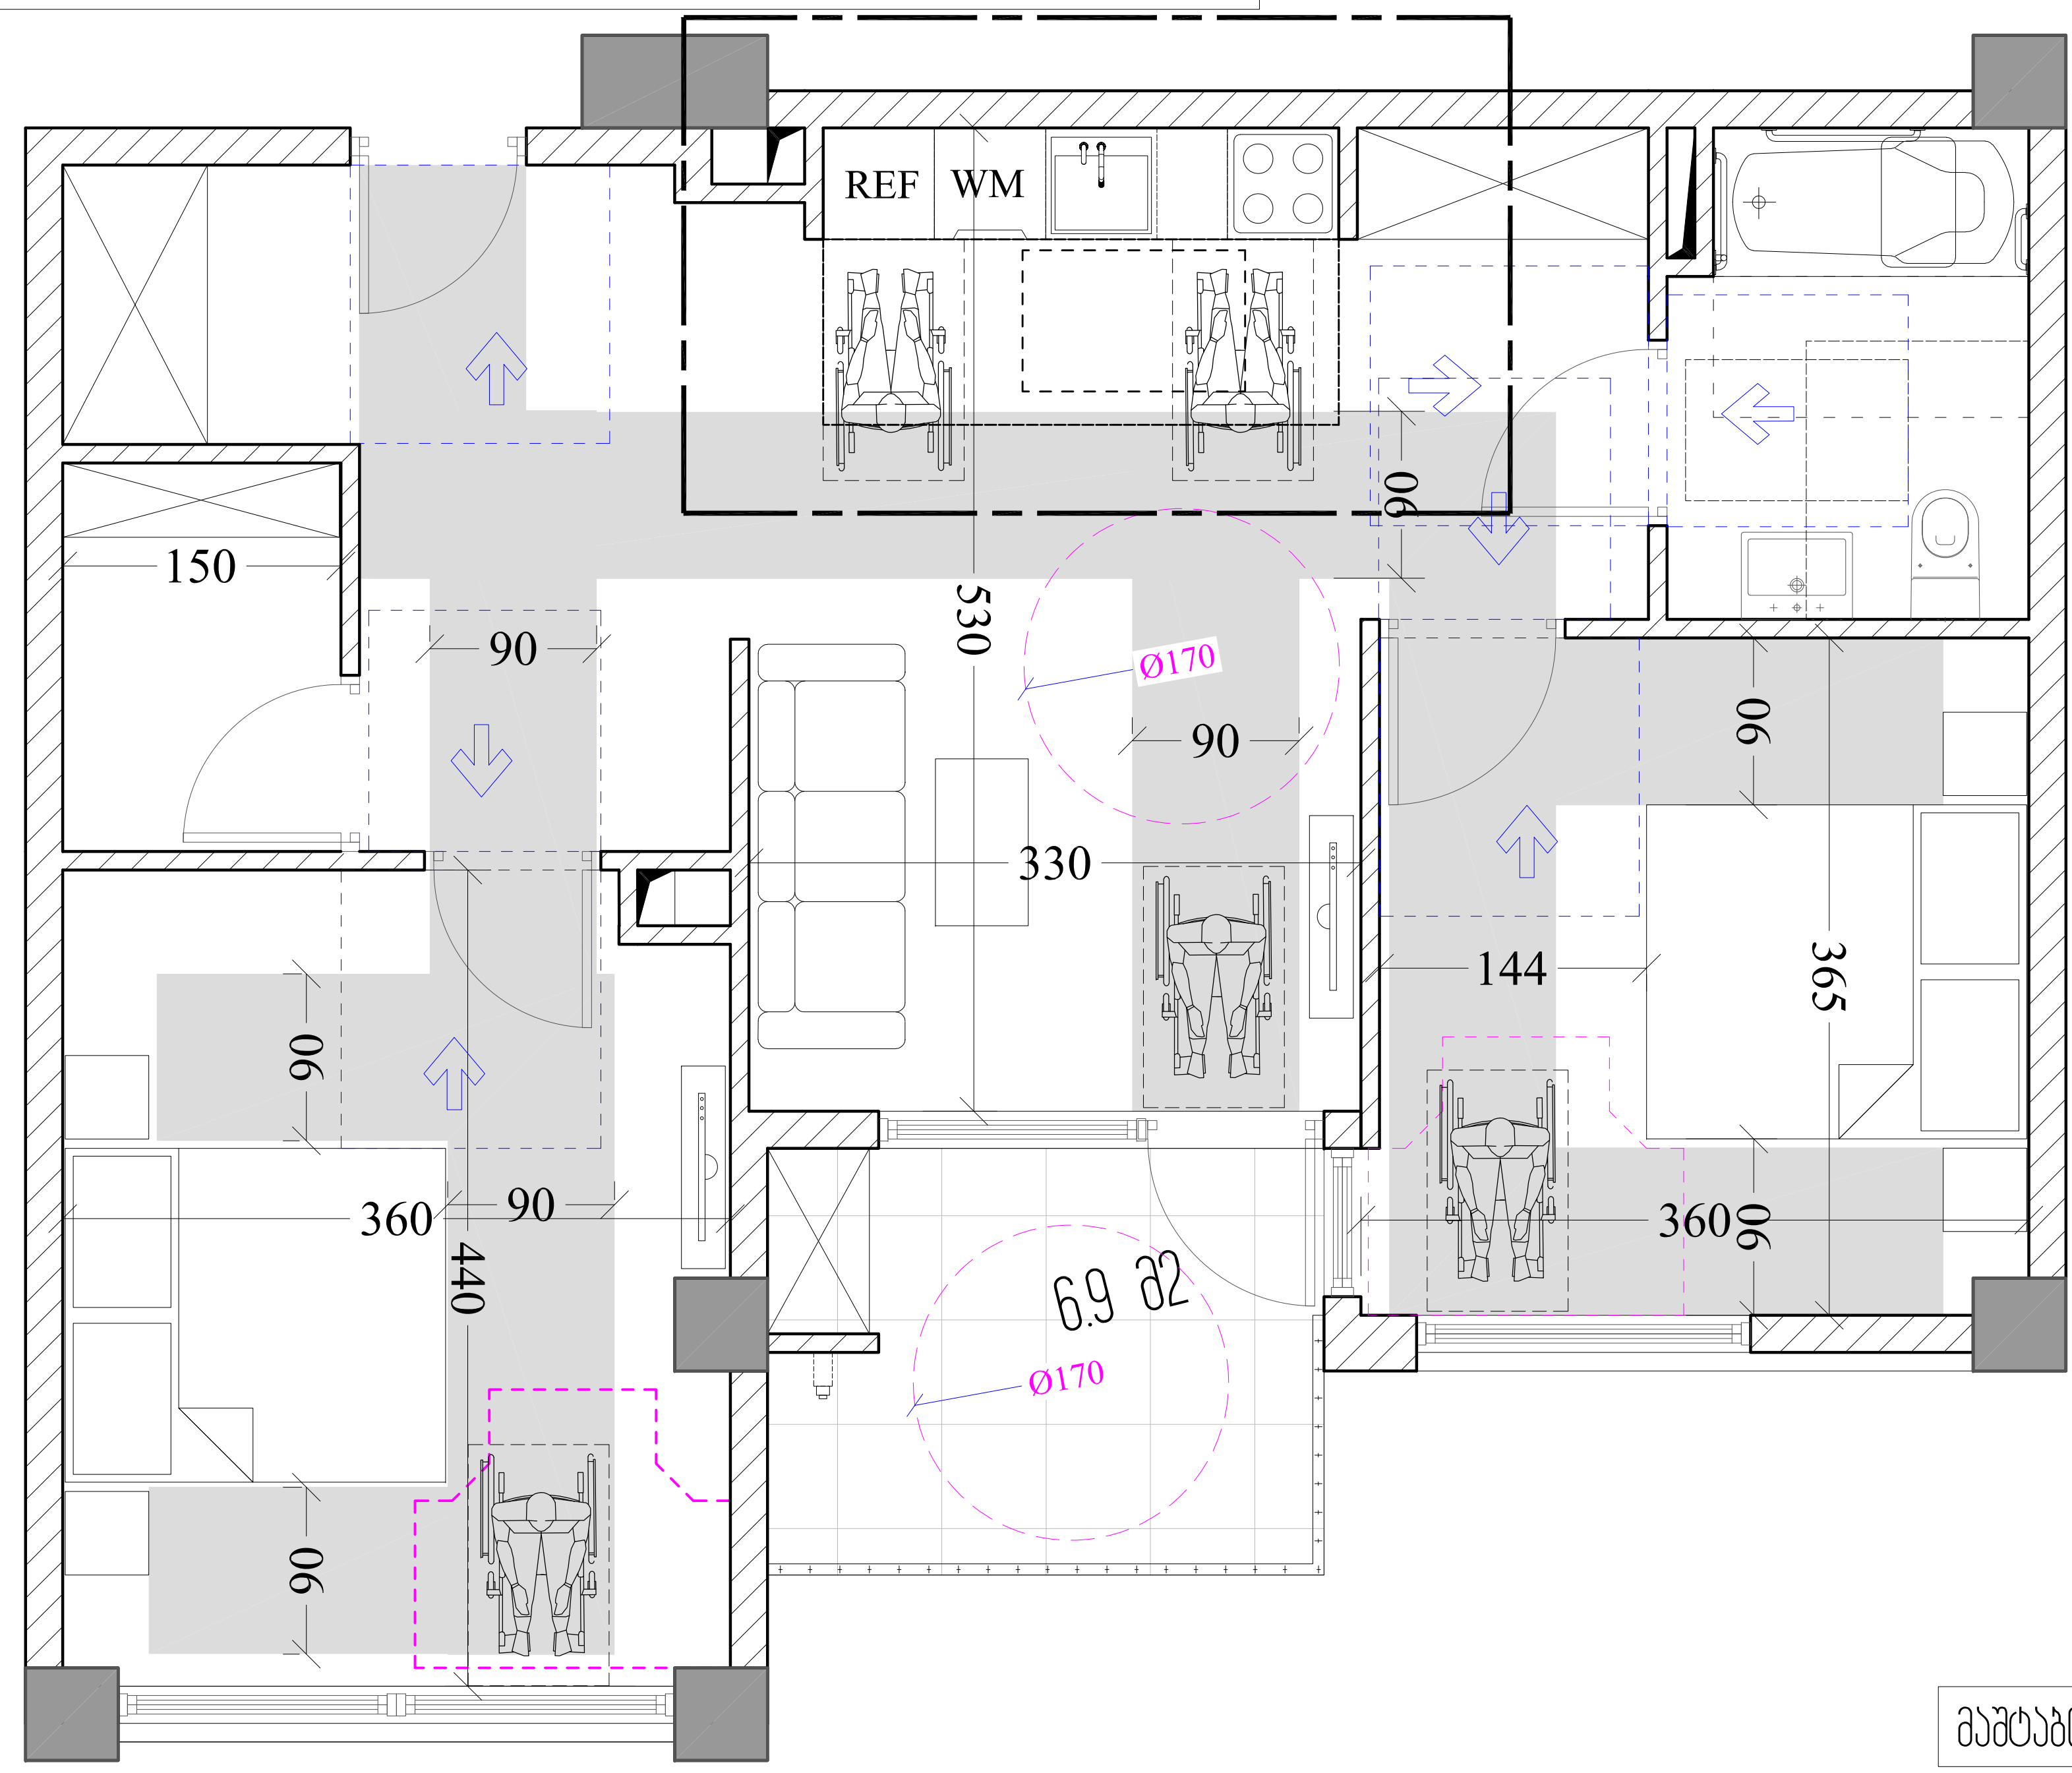

კარის წინ თავისუფალი სივრცე

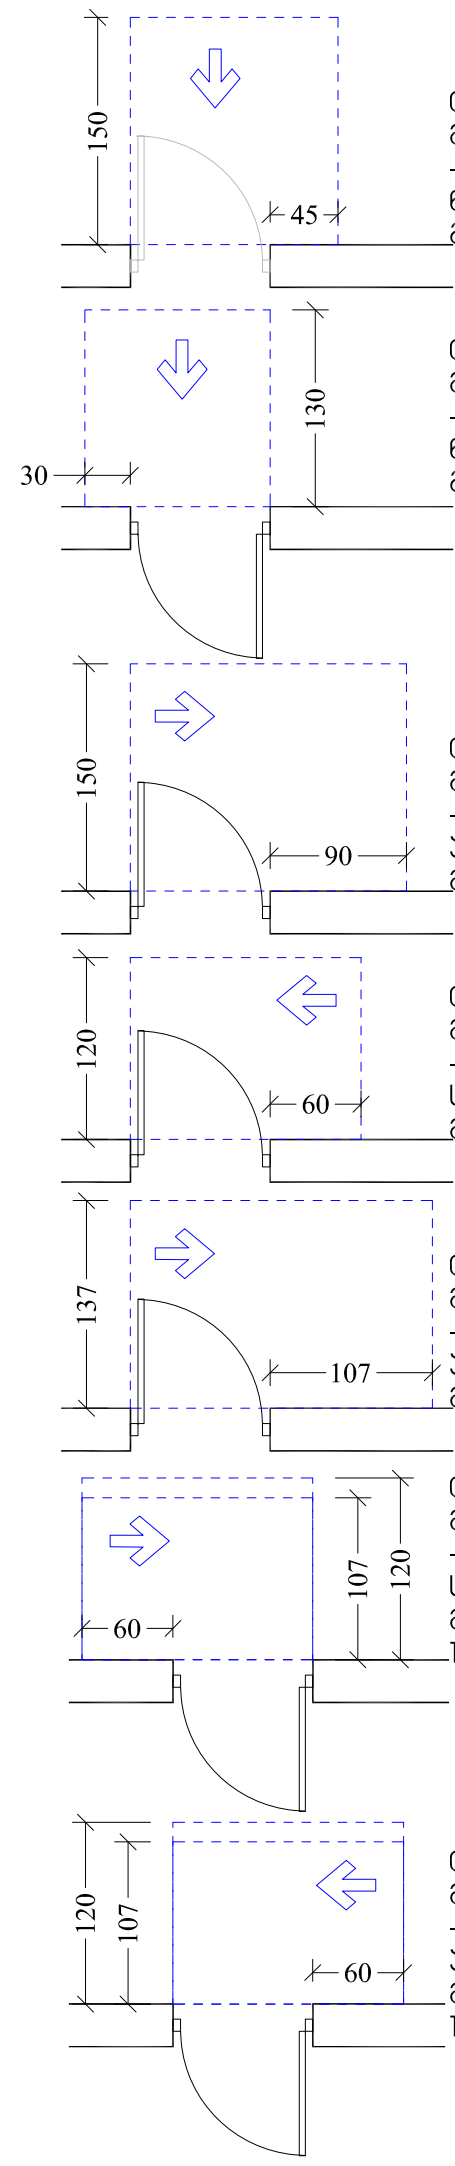

თავისუფალი სივრცე კართან მანევრირებისთვის
-ანჯამიანი კარი
წინიდან მისაწვდომი-გამოწევით გაღება

თავისუფალი სივრცე კართან მანევრირებისთვის
-ანჯამიანი კარი
წინიდან მისაწვდომი-მიწოლით გაღება

თავისუფალი სივრცე კართან მანევრირებისთვის
-ანჯამიანი კარი
ანჯამის მხრიდან
მისაწვდომი-გამოწევით გაღება

თავისუფალი სივრცე კართან მანევრირებისთვის
-ანჯამიანი კარი
საკეტის მხრიდან
მისაწვდომი-გამოწევით გაღება

თავისუფალი სივრცე კართან მანევრირებისთვის
-ანჯამიანი კარი
ანჯამის მხრიდან
მისაწვდომი-გამოწევით გაღება

თავისუფალი სივრცე კართან მანევრირებისთვის
-ანჯამიანი კარი
საკეტის მხრიდან
მისაწვდომი-მიწოლით გაღება
120 მინ. თუ მოწყობილია მიმხურა

თავისუფალი სივრცე კართან მანევრირებისთვის
-ანჯამიანი კარი
ანჯამის მხრიდან
მისაწვდომი-მიწოლით გაღება
120 მინ. თუ მოწყობილია მიმხურა

1. განათების სამართავები, ელექტრო გამანაწილებლები, ელექტრო ჩამრთველები და დენსართები, ტემპერატურის მარეგულირებლები, მოწყობილობების სამართავები, წყალსადენი სისტემის მოწყობილობების მარეგულირებლები და დამცავი და ორმხრივი საკომუნიკაციო სისტემების სამართავები "ა" ტიპის ერთეულში მოეწყობა სტანდარტის 309-ე ქვეთავის შესაბამისად"
2. სინათლის ჩამრთველები, ელექტრო ჩამრთველები, დენსართები, ტემპერატურის მარეგულირებლები, ელექტრო გამანაწილებლები, და უსაფრთხოების ან შიდასაკომუნიკაციო სისტემების სამართავები "ბ: ტიპის ერთეულებში მოეწყობა სტანდარტის 309.2 და 1104.1.1 ქვეთავების მიხედვით.

მასშტაბი 1:50

M ARCHITECTURE
ფაქტიური მისამართი: ქ.თბილისი, საბურთალო, პეკინის ქ. №34
ელ-ფოსტა: info_ma@yahoo.com
www.marchitecture.ge
Legal address: Pekinis str.#34, Saburtalo, Tbilisi, Georgia
E-mail: info_ma@yahoo.com
www.marchitecture.ge

მრავალბინიანი საცხოვრებელი სახლი
Apartment building

სტრუქტურა STRUCTURE	შპს ალფა პროჯექტ ჯორჯია LTD ALPHA PROJECT GEORGIA

პროექტის მისამართი
ალეკო გობრონიძის ქ. №52 №52ა
PROJECT ADDRESS
Aleko Gobronidze Str. N52,N52a

დამკვეთი CLIENT	ფიზიკური პირი: გიგა სანაია Giga Sanaia

შენიშვნები:
1. ნახაზზე ზომები მოცემულია სანტიმეტრებში;
2. ნახაზზე ყველა ცვლილება მშენებლობისას შეთანხმებული უნდა იყოს პროექტის ავტორთან;
3. ფურცლის კორექტირებით ავტომატურად უქმდება წინა ვარიანტი;

პირობითი ნიშნები:

მისაწვდომი სვლები

მოსატრიალებელი სივრცეები

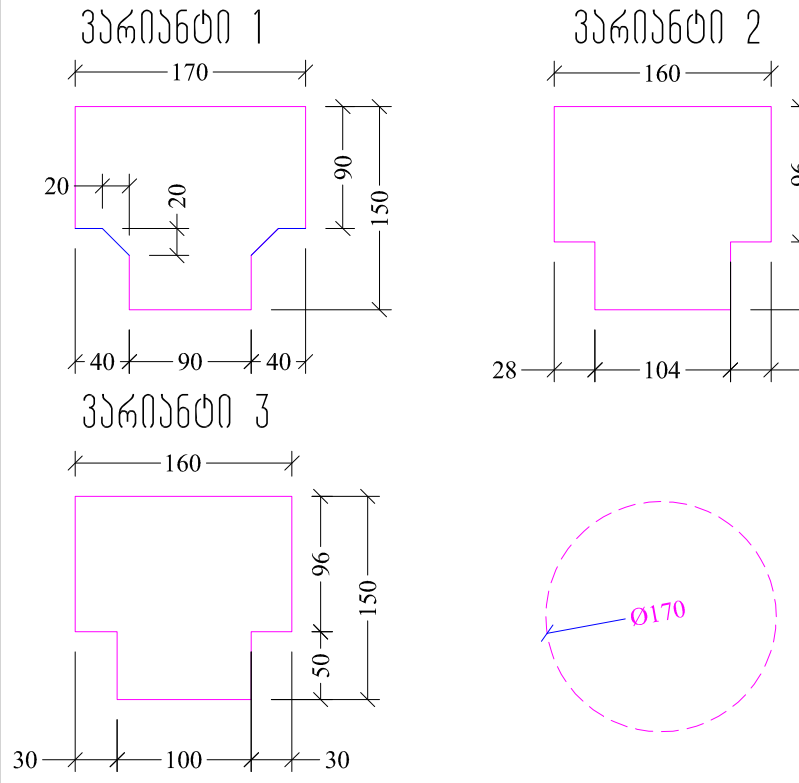

სიტუაციური სქემა KEY PLAN



1	თარიღი	აღწერა
2	თარიღი 1 DATE 1	
3	თარიღი 2 DATE 2	
4	თარიღი 3 DATE 3	

გამოცემა: 22.08.2022

CAD DWG FILE: AUTOCAD

შეასრულა: ISSUE:	გ.გ	G.G
შეამოწმა: CHECKED:	რ.ხ	R.KH

საავტორო უფლებები: COPYRIGHT: "შპს ემ არქიტექტურა" LTD M ARCHITECTURE

სათაური
TITLE

მისაწვდომობის გეგმა — მისაწვდომი "ა" ტიპის ბინა

A3