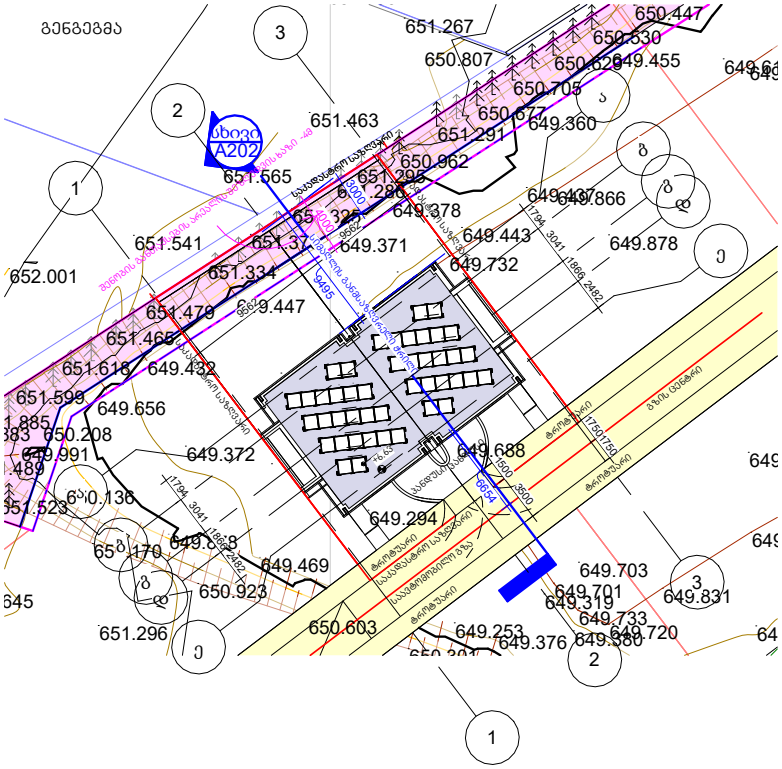
გენგეგმა
სხვა A202
651.267
650.807
650.447
650.530
650.705
649.455
650.677
649.360
651.463
651.291
650.962
651.565
651.298
649.866
649.878
649.443
649.732
649.371
651.541
651.334
652.001
649.447
651.479
651.468
651.618
649.432
651.599
649.656
650.208
649.991
649.372
649.688
650.136
649.294
649.469
650.923
649.703
649.701
649.319
649.831
649.733
649.720
650.603
649.253
649.376
651.296
649.378
649.437

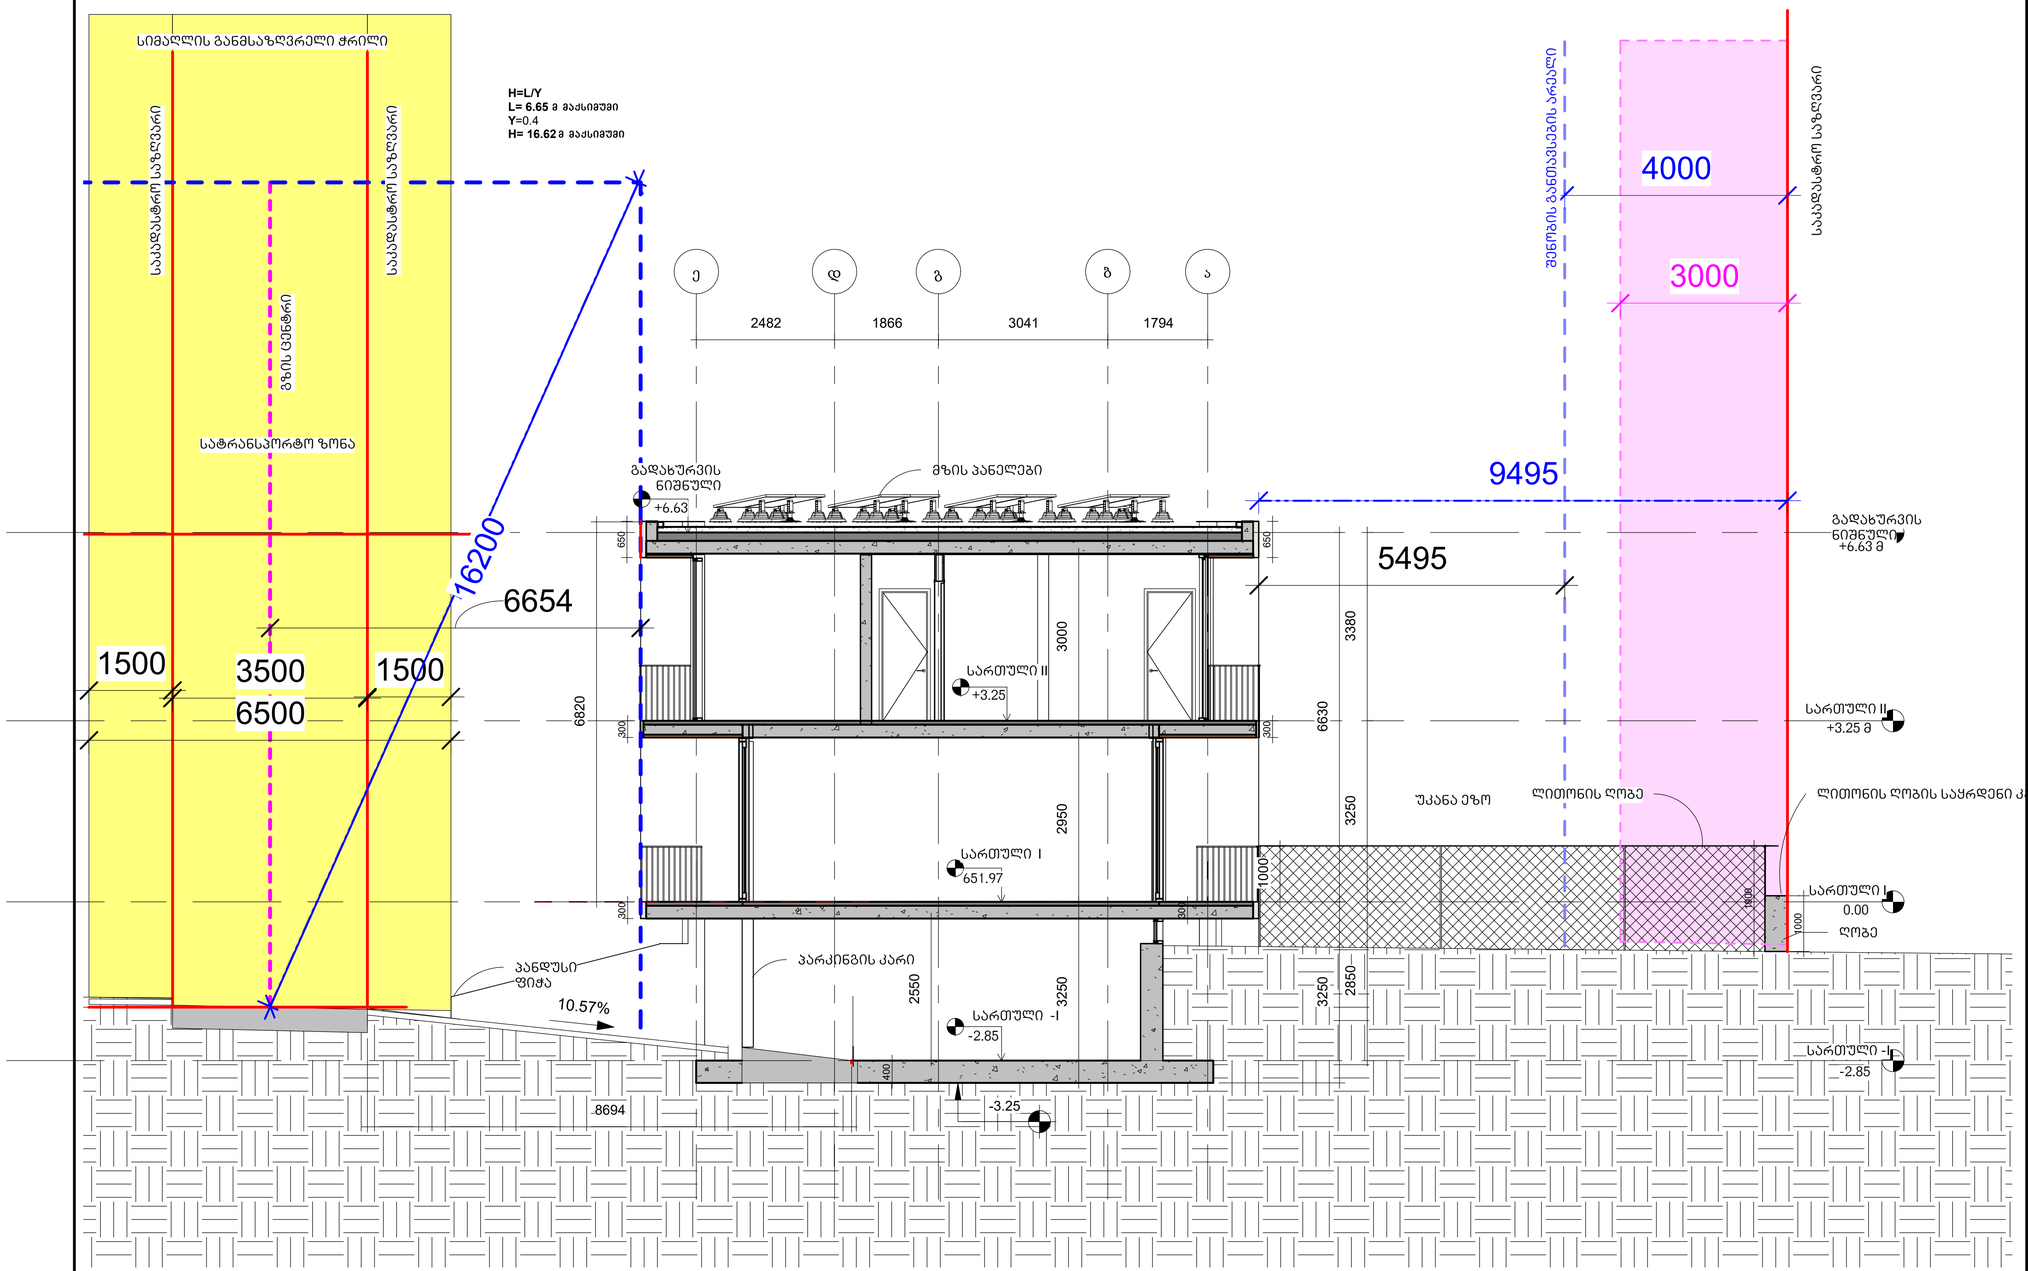

sxivi

1 : 100

არქიტექტურა

KHMALADZE ARCHITECTS

E-mail: Giorgi@Khmaladze.ge

პროექტი

ინდივიდუალური ორგინიანი საცხოვრებელი სახლი

მისამართი

გურღების ქუჩა

დამკვეთი

სტატუსი	CD
მასშტაბი	1 : 100
ფორმატი	A3
თარიღი	23-Mar-23 19:23:15

ფურცელი

სიმაღლის განმსაზღვრელი სხივი

ფურცლის ნომერი

A202

ავტორი	გიორგი ხმალაძე
დახაზა	ანა კუციშვილი
შეამოწმა	გიორგი ხმალაძე