



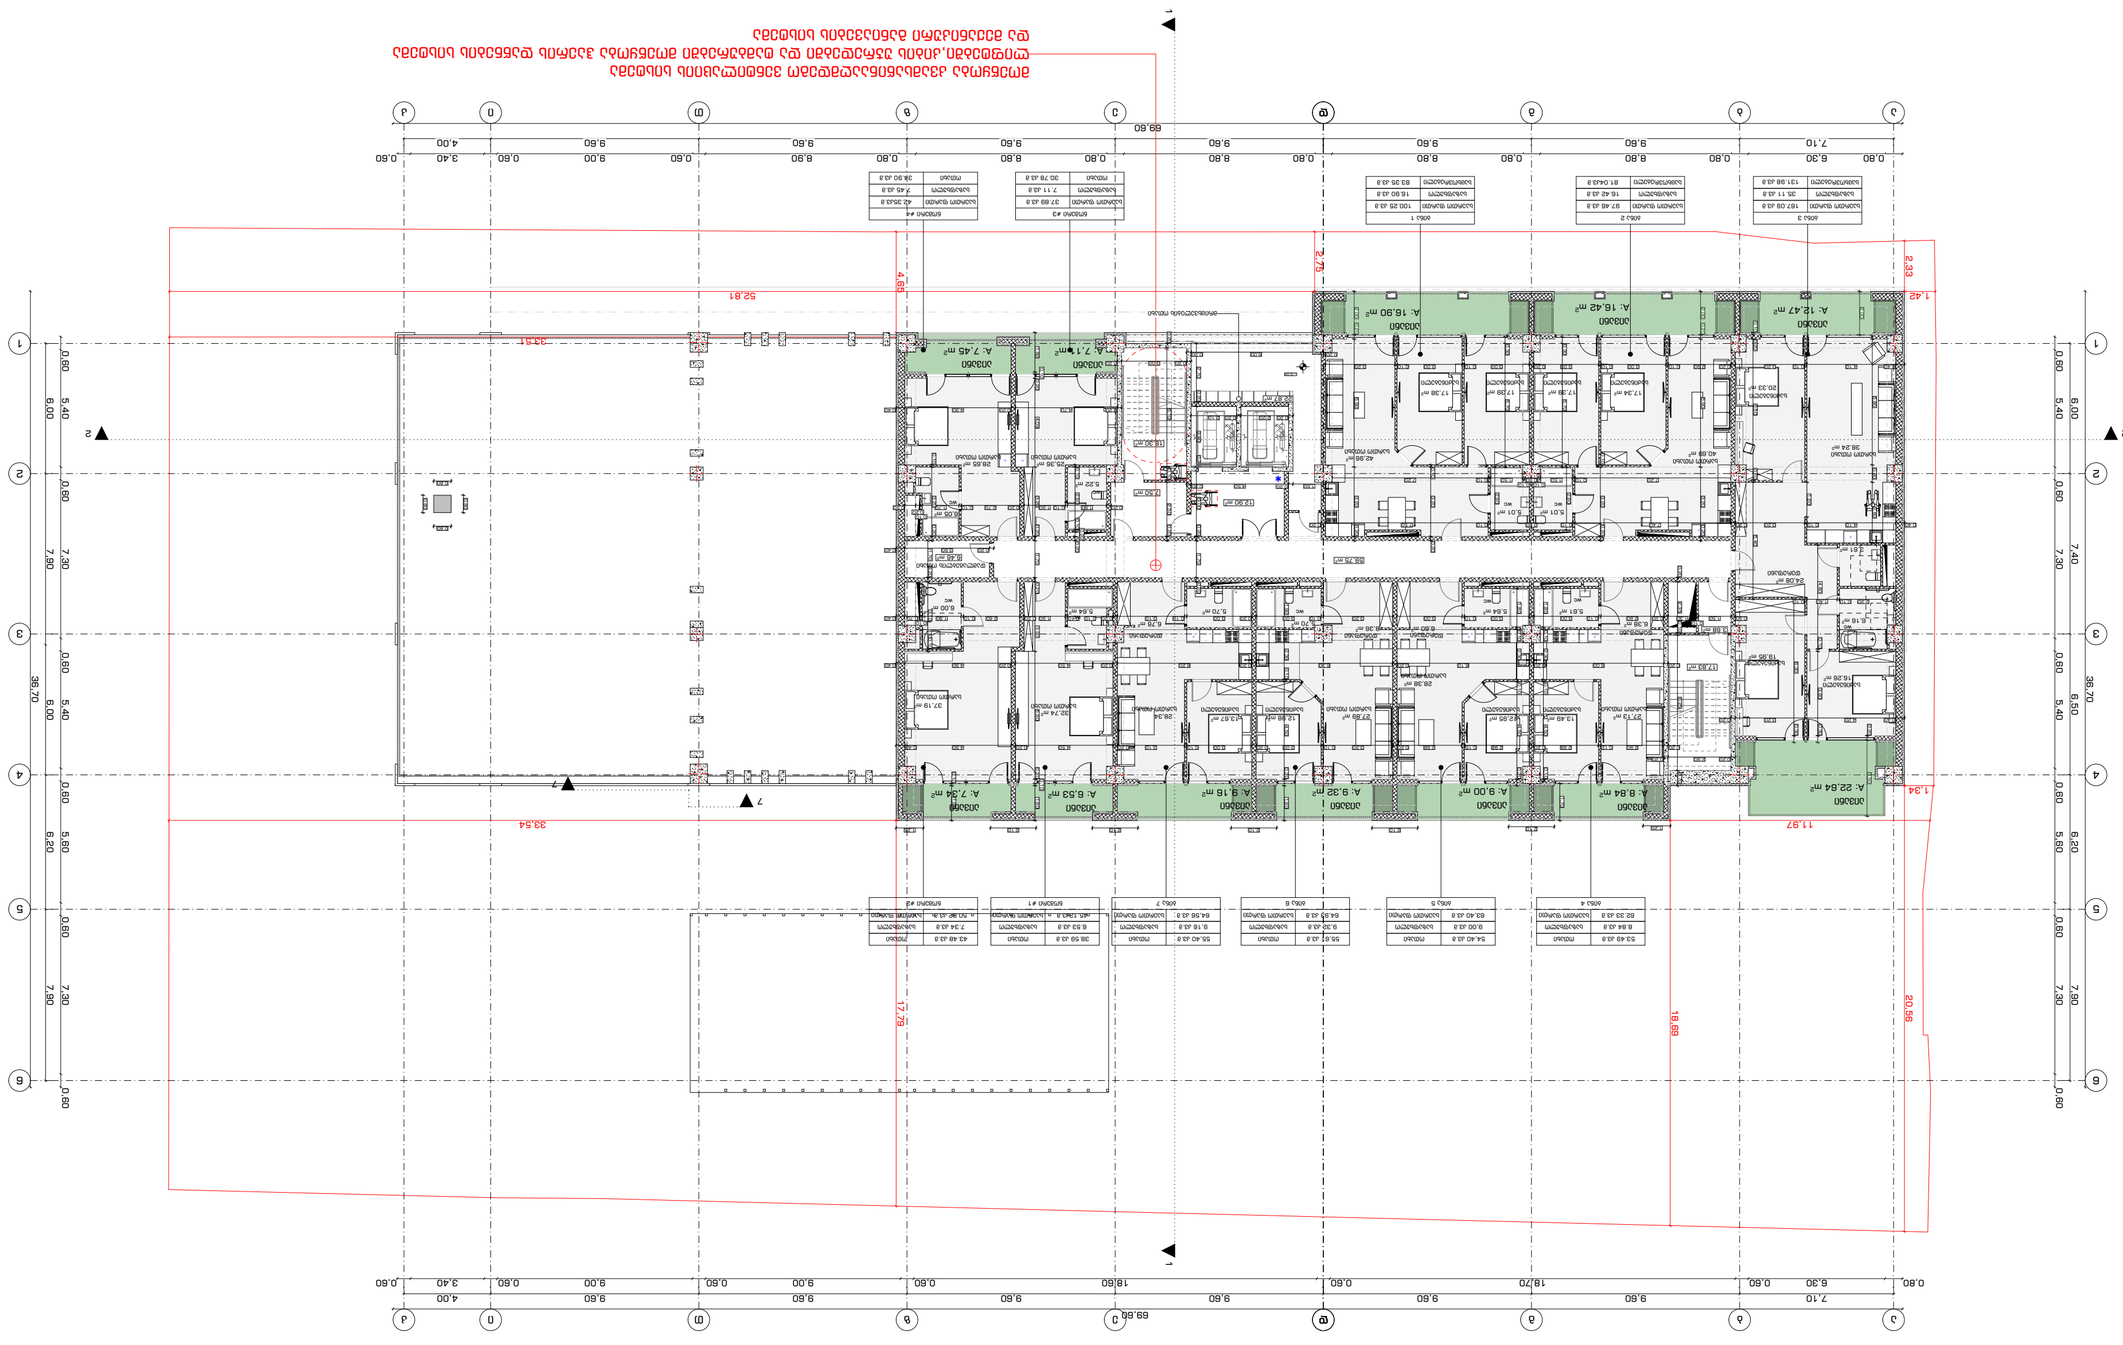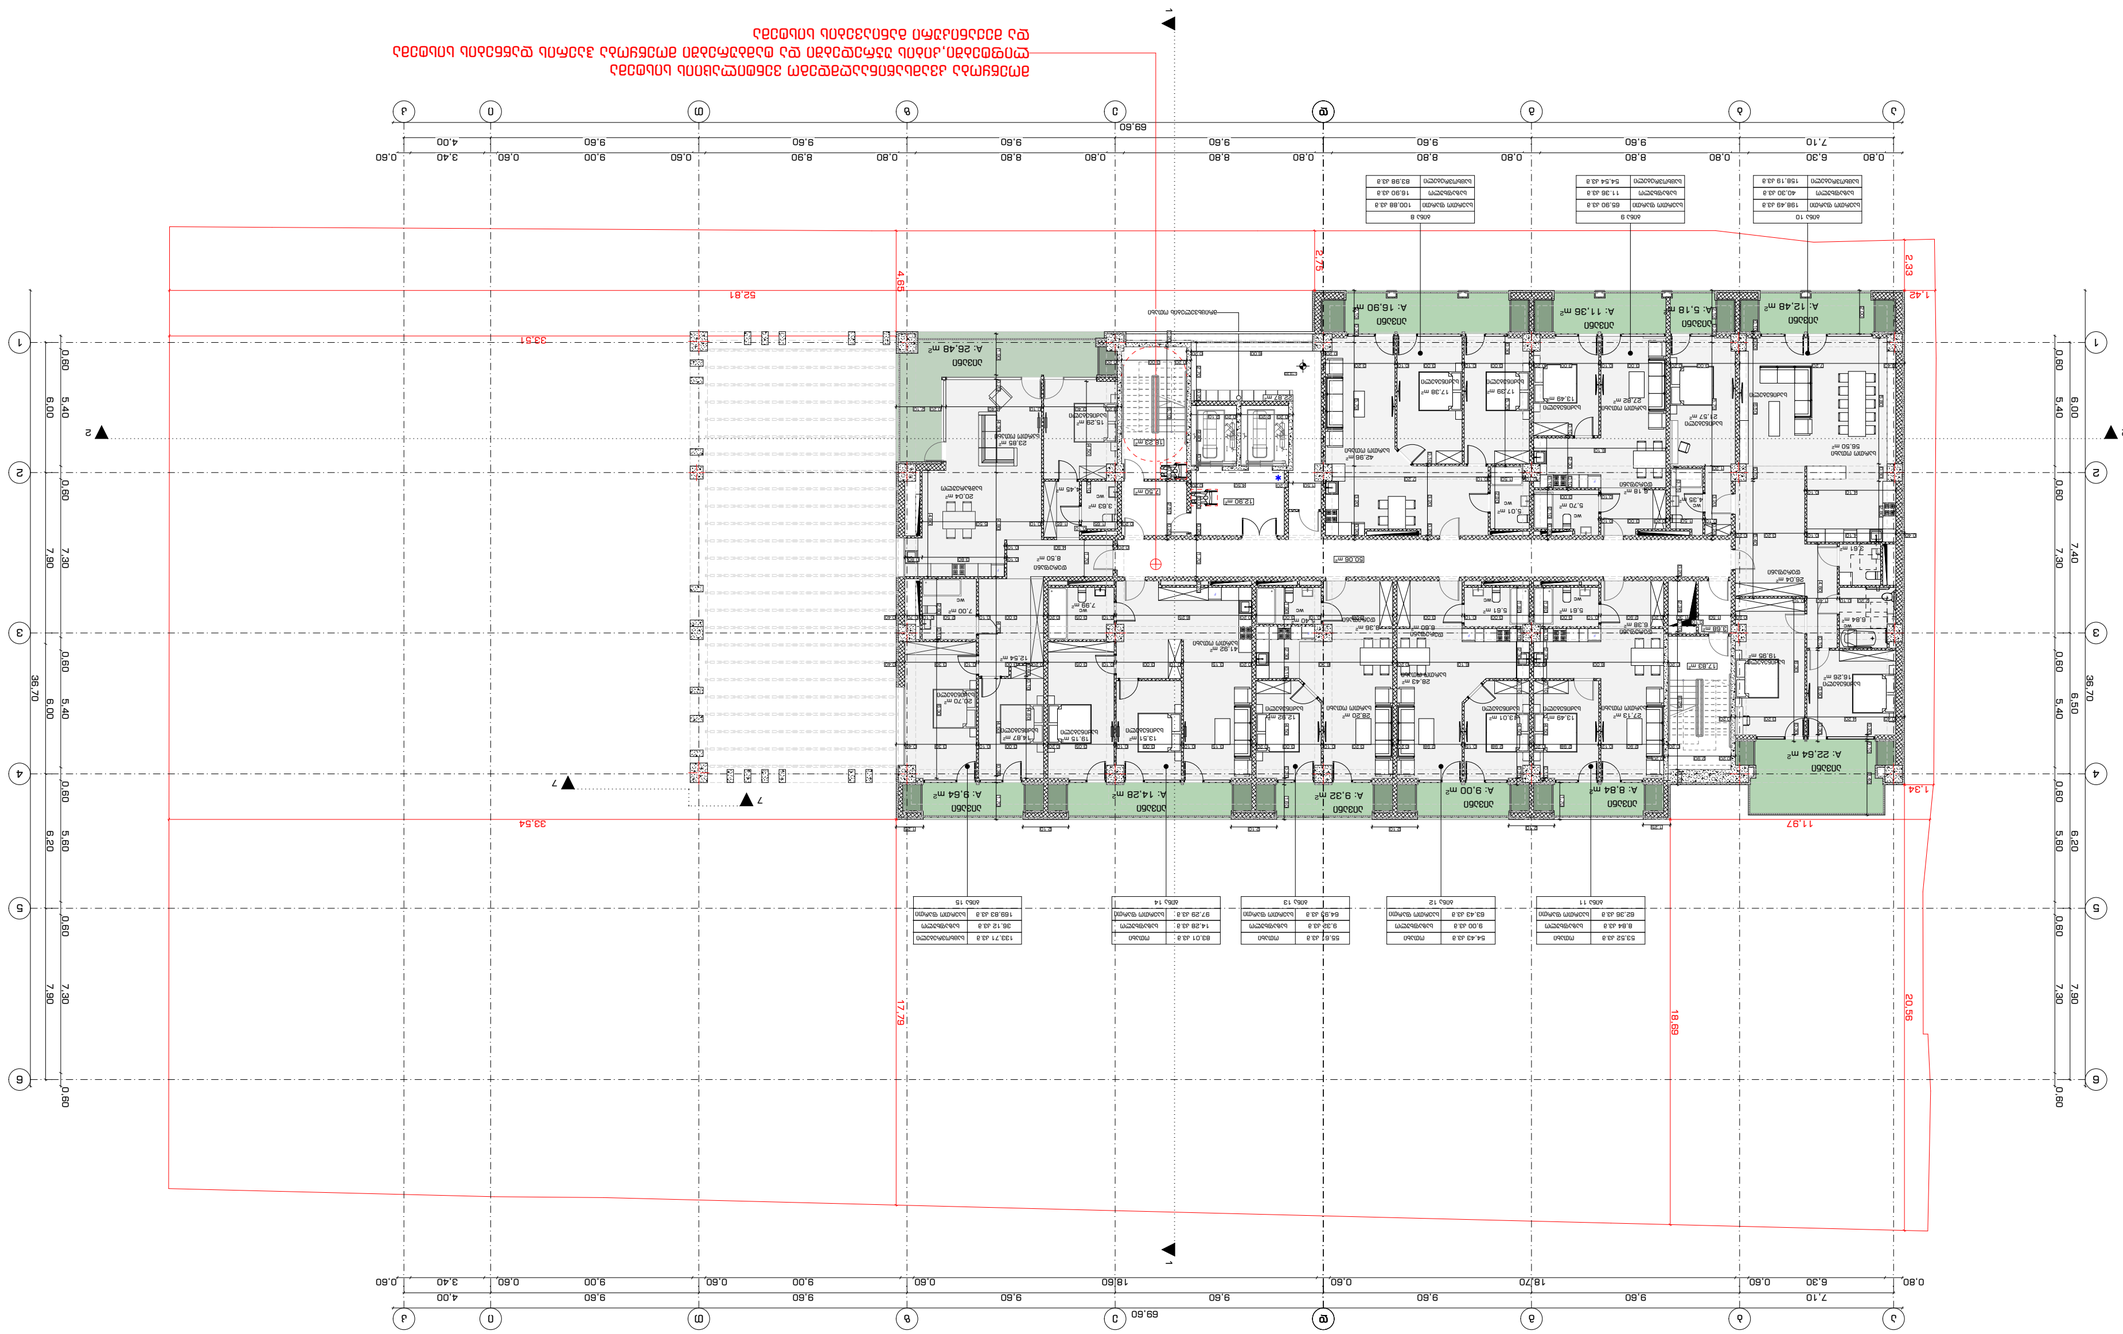


















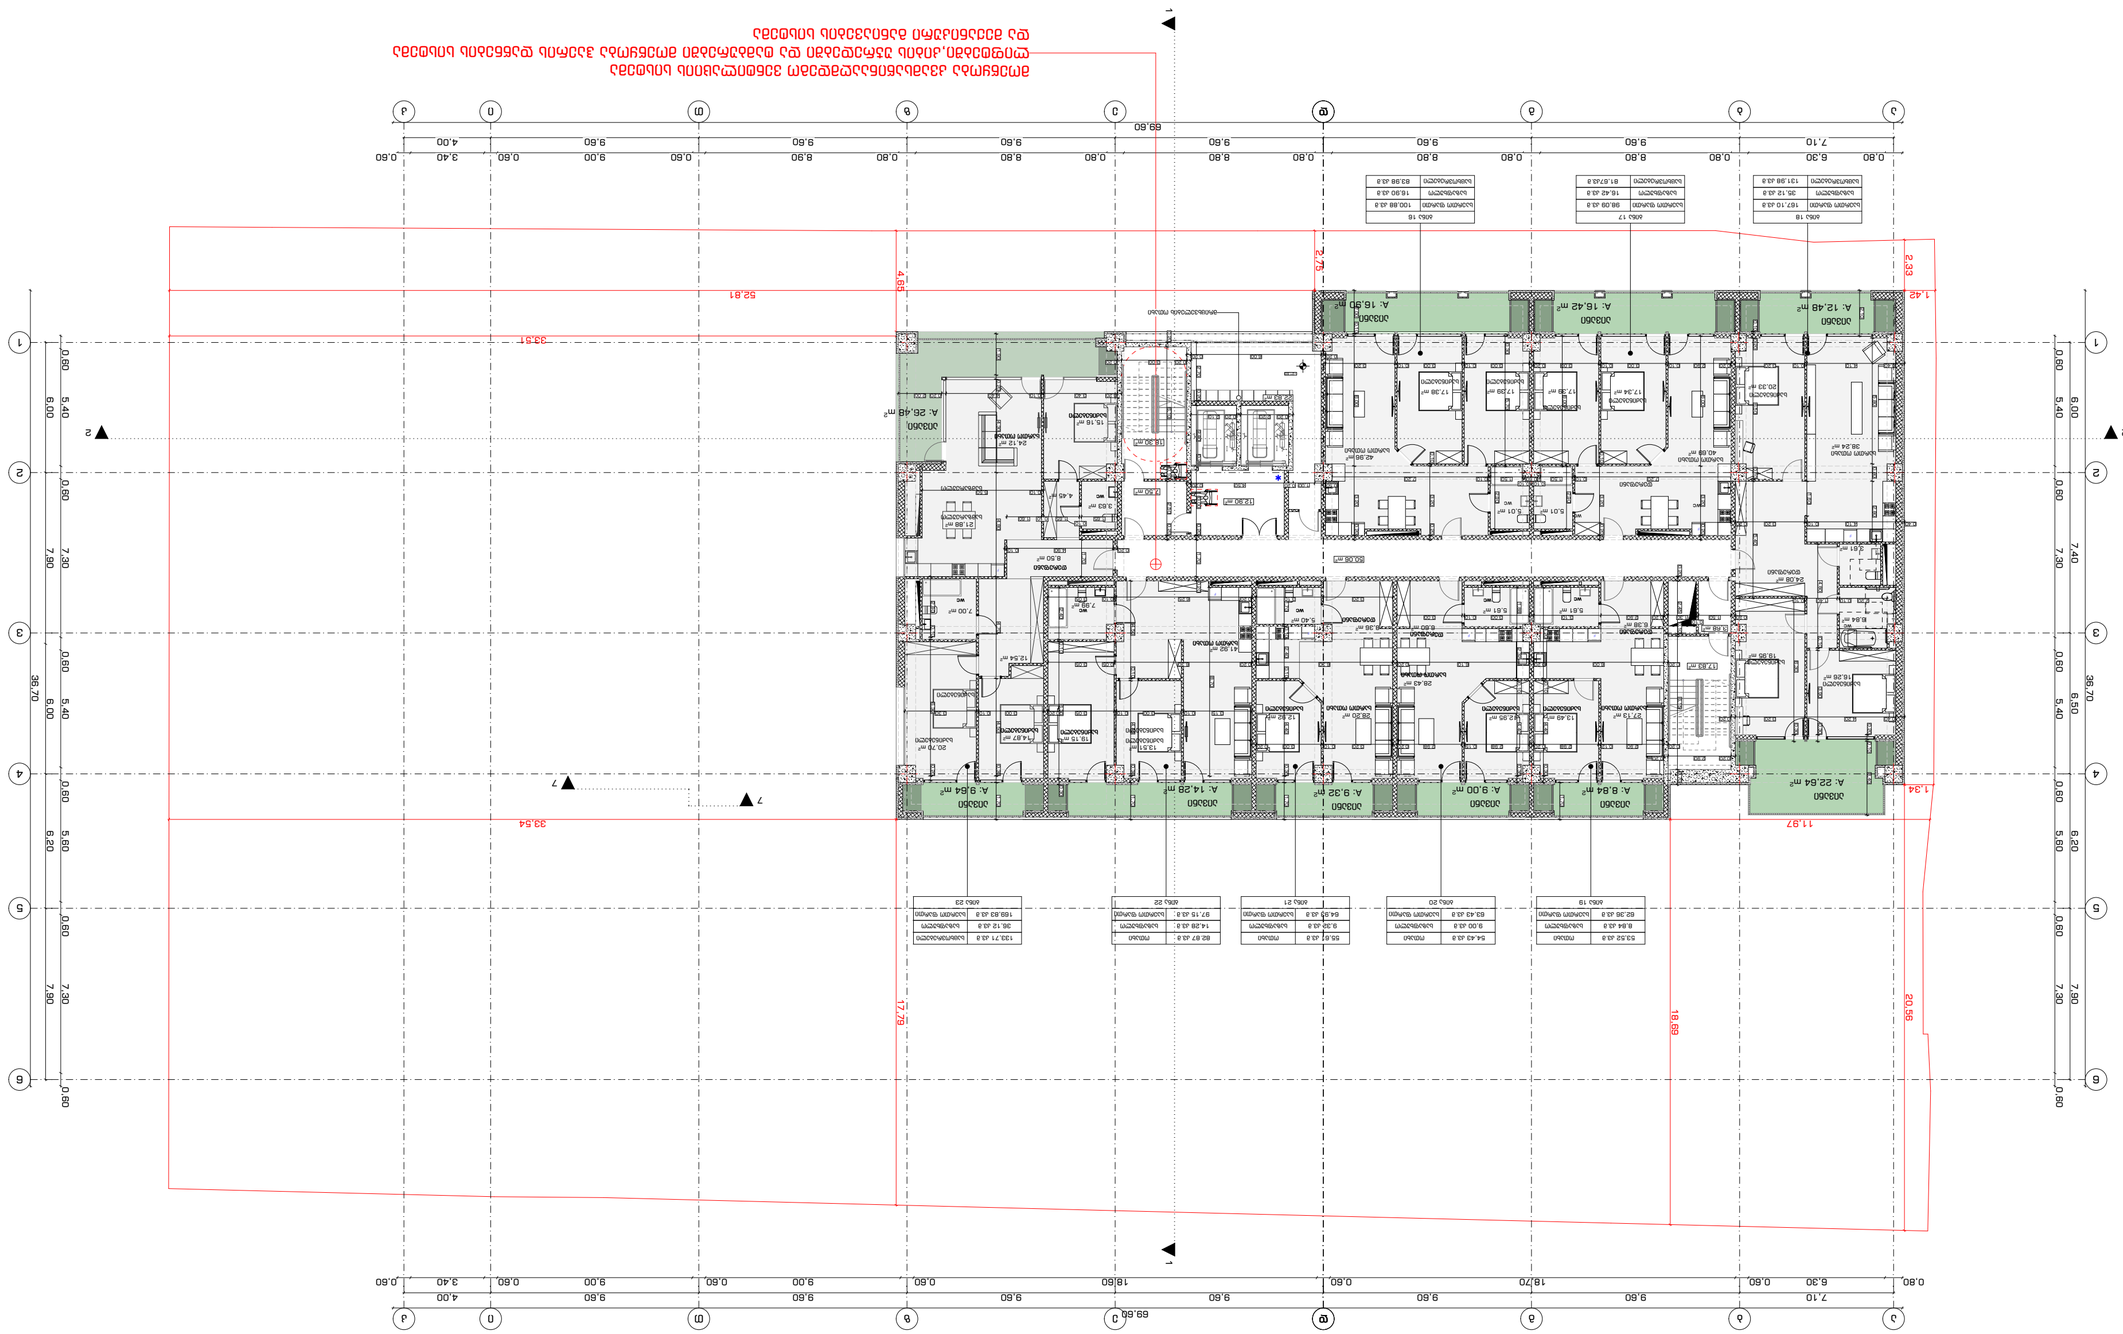







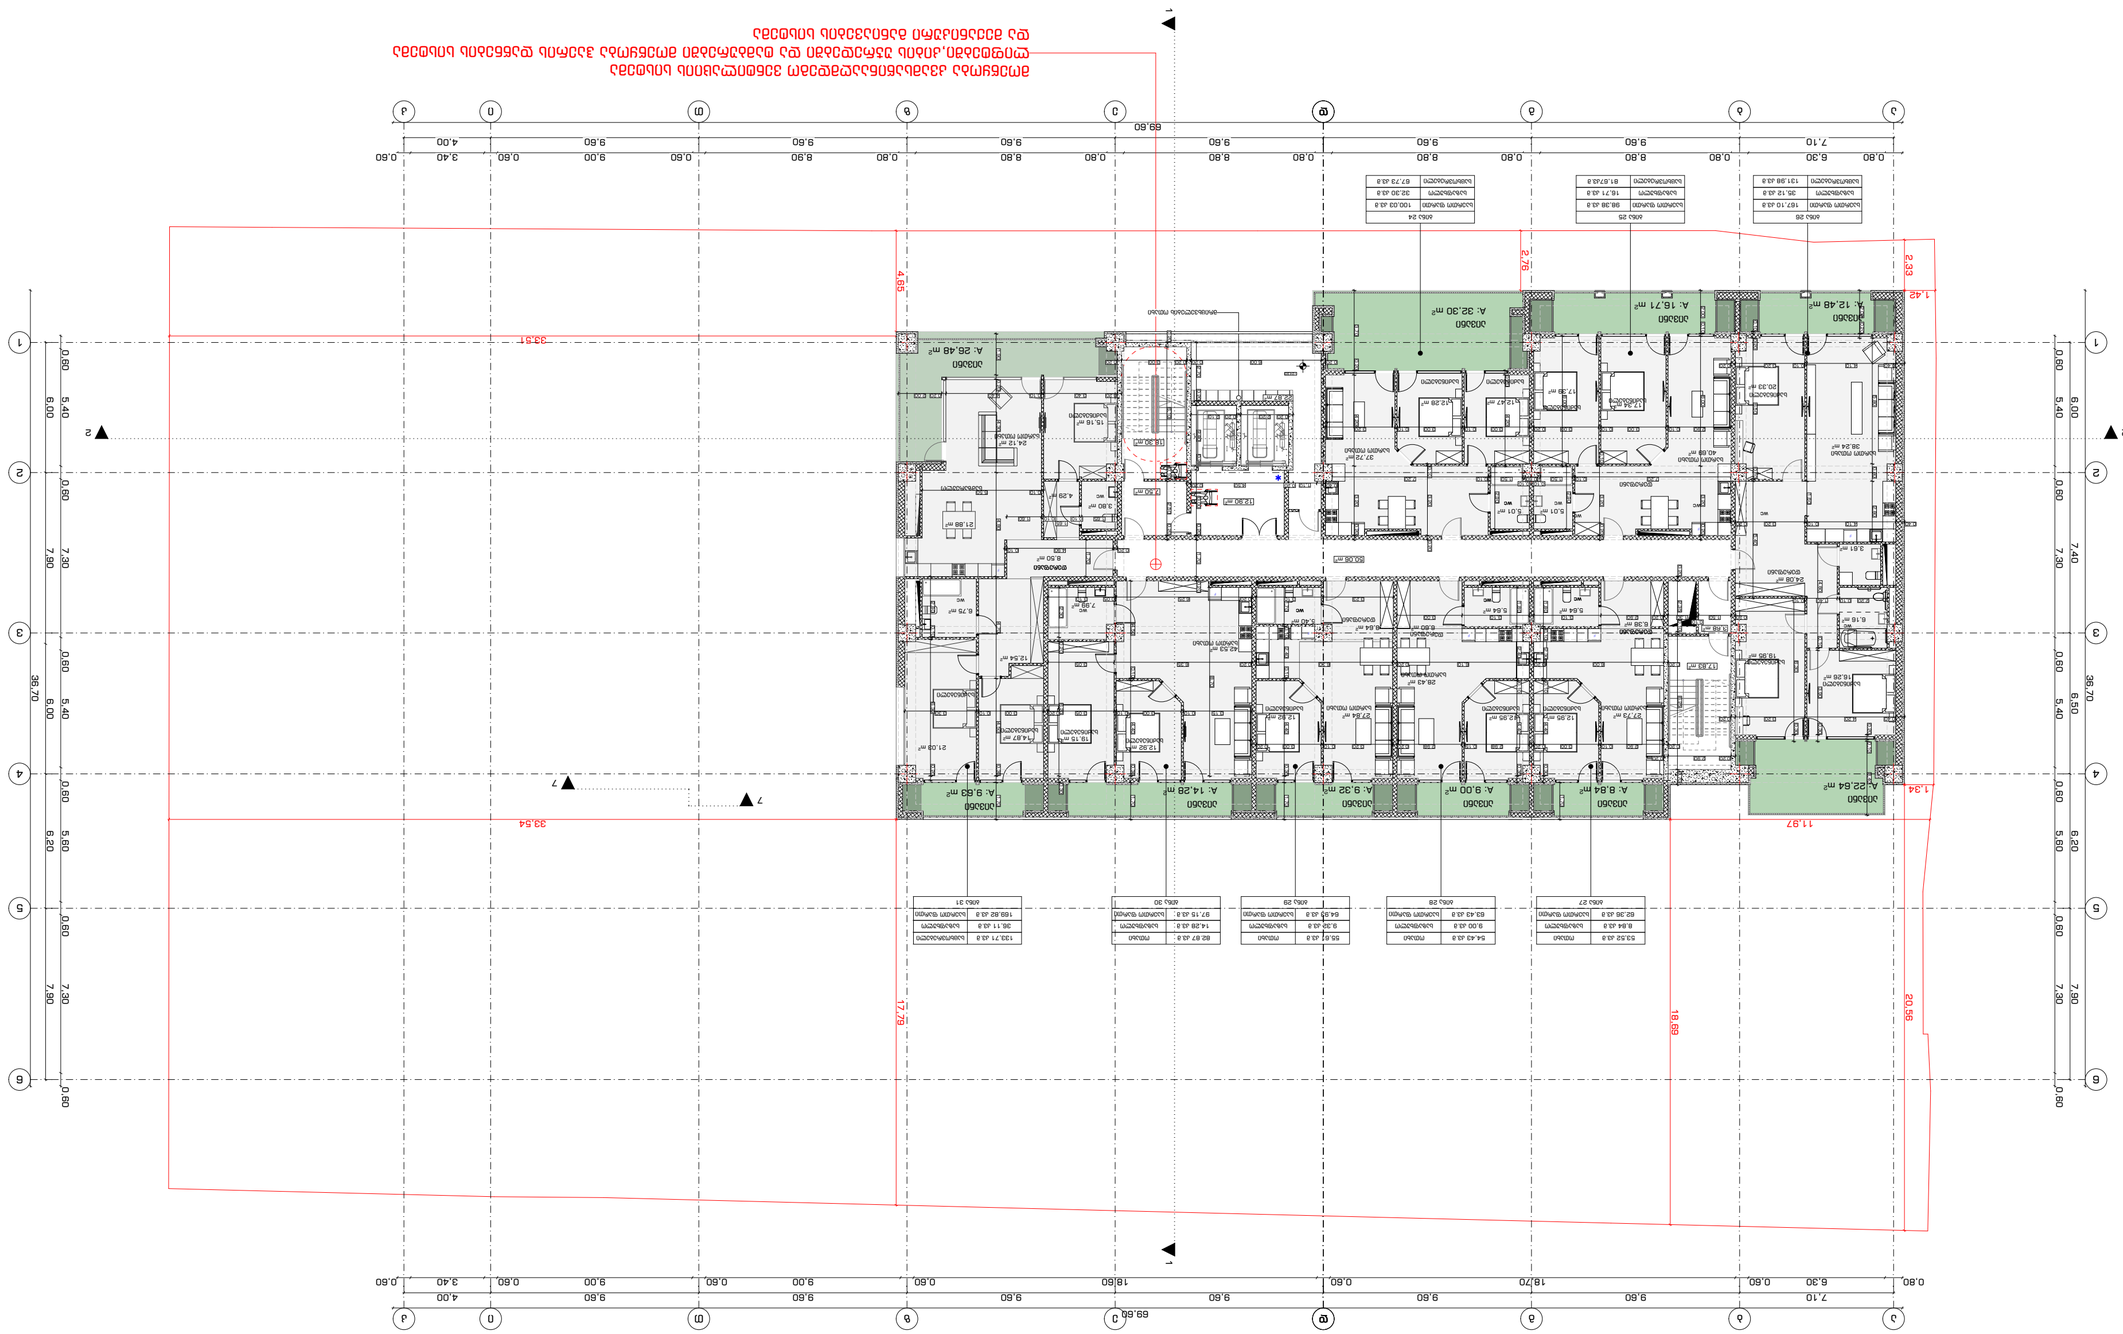











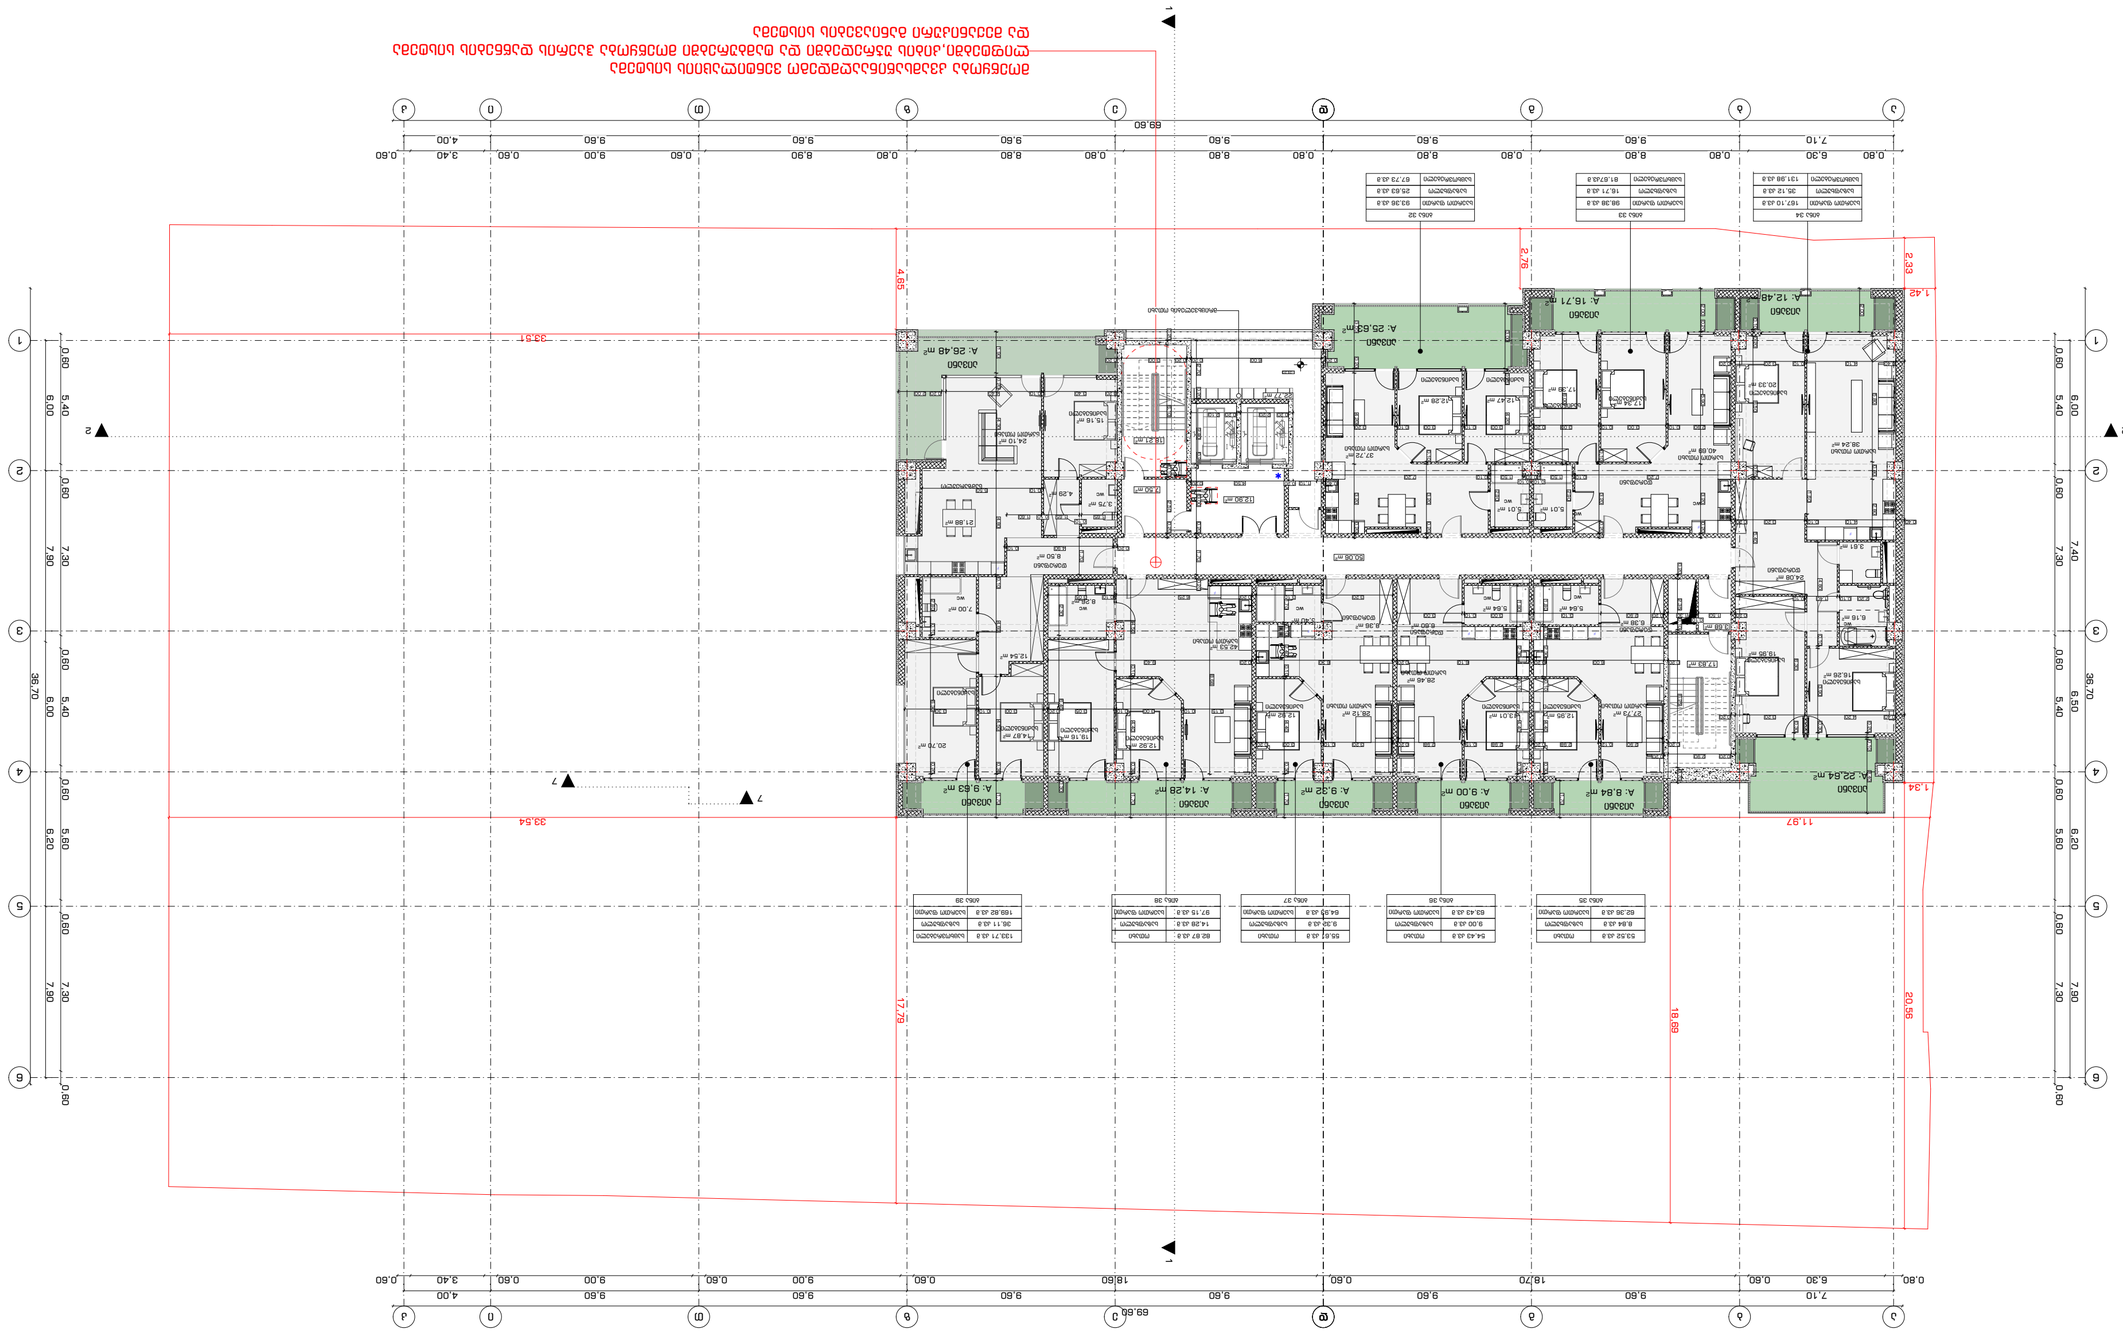





STUDIO9
Architectural
Design
www.studio9.ge

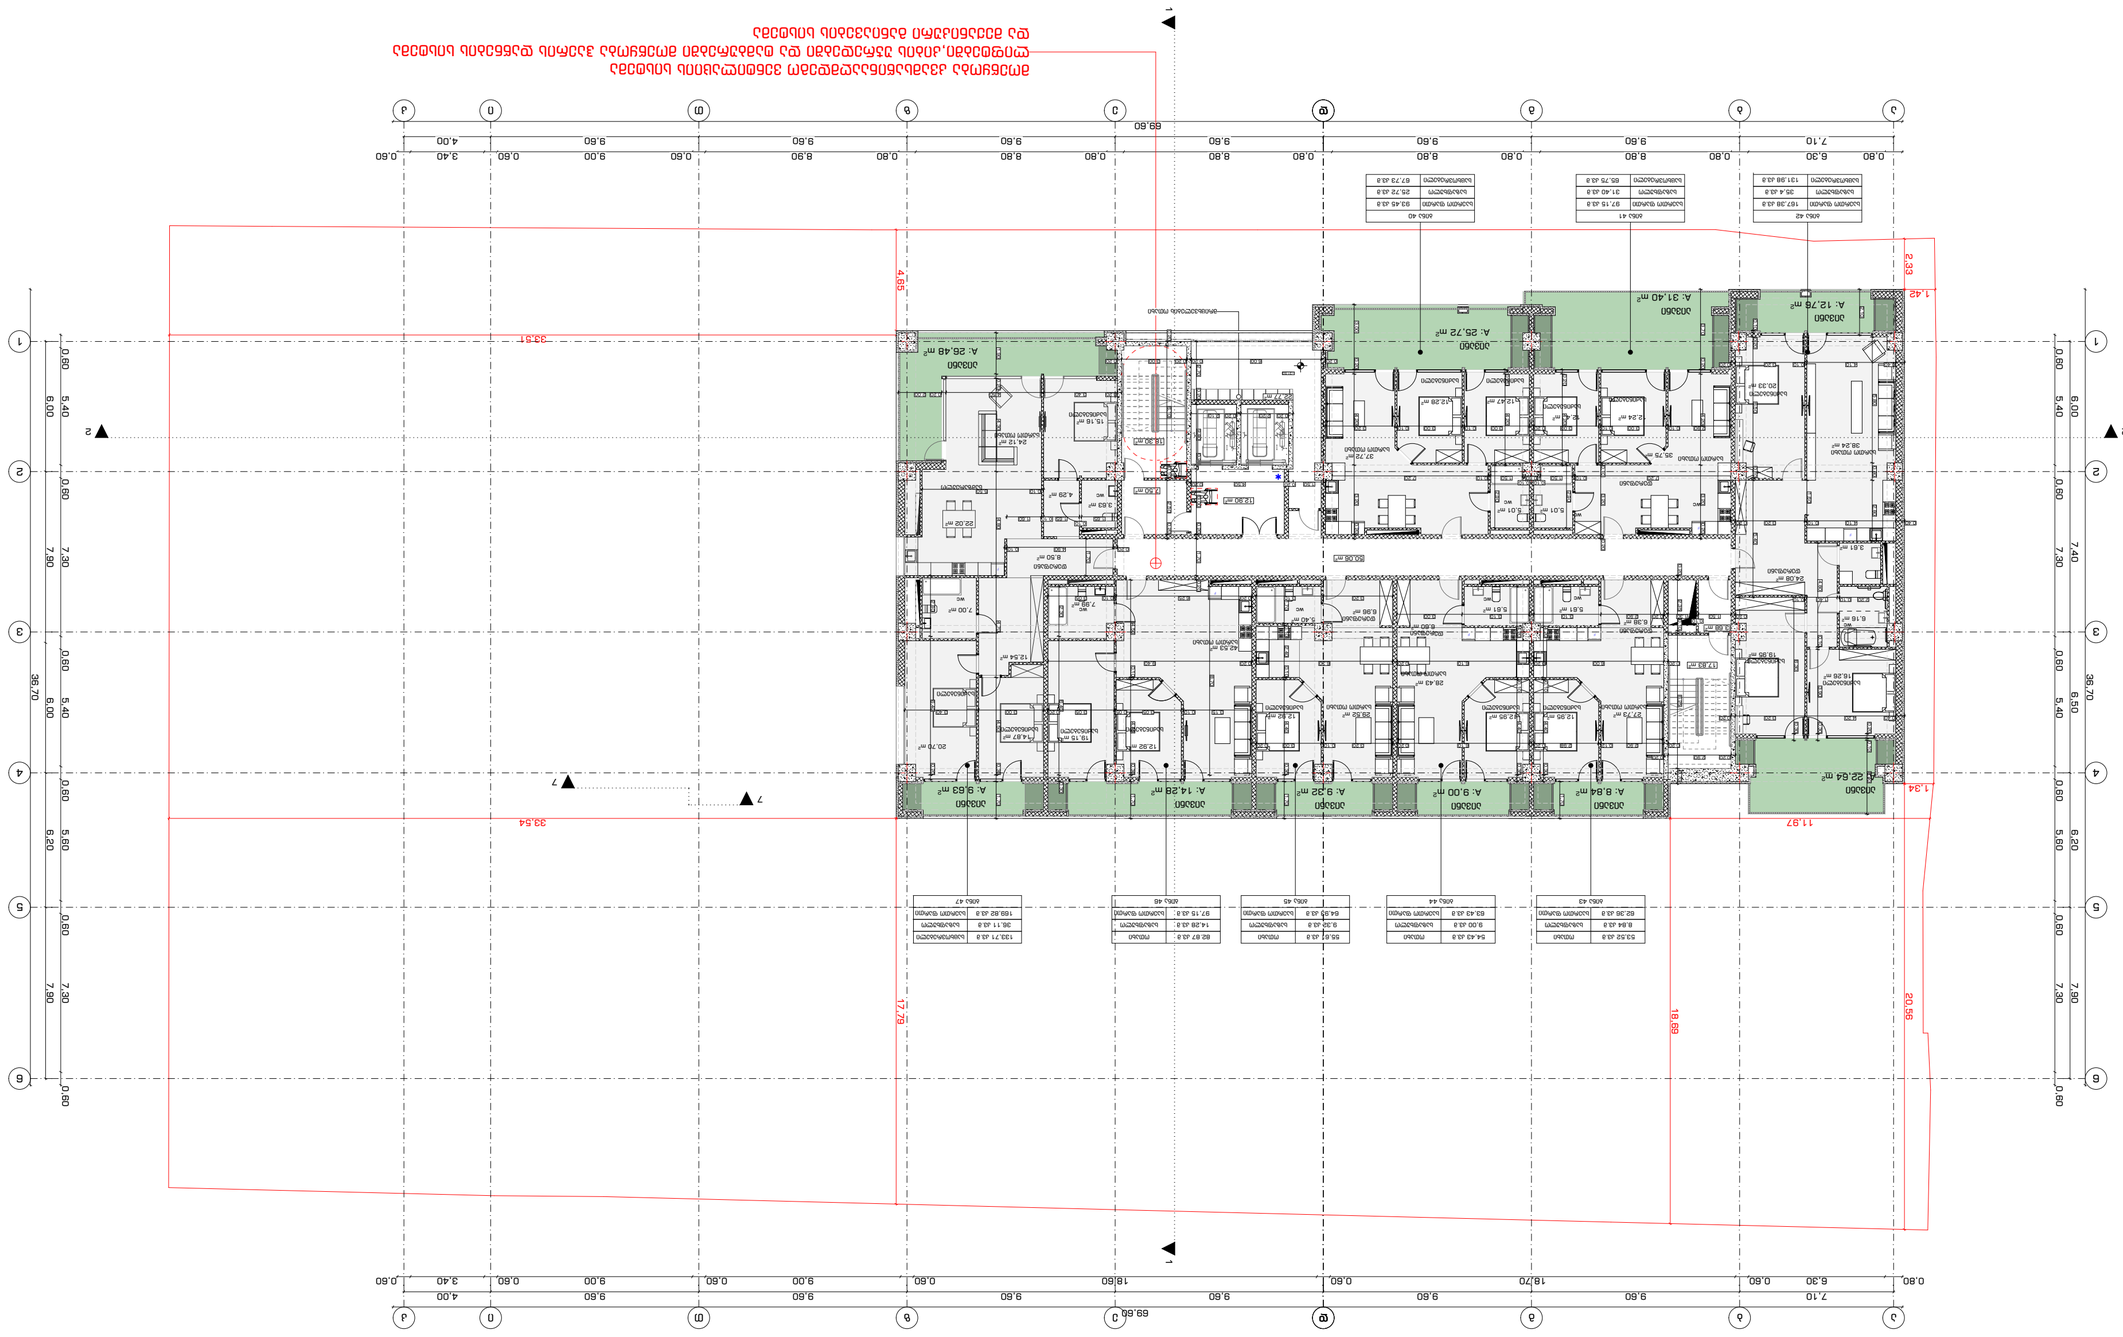
















STUDIO9
Architectural
Design



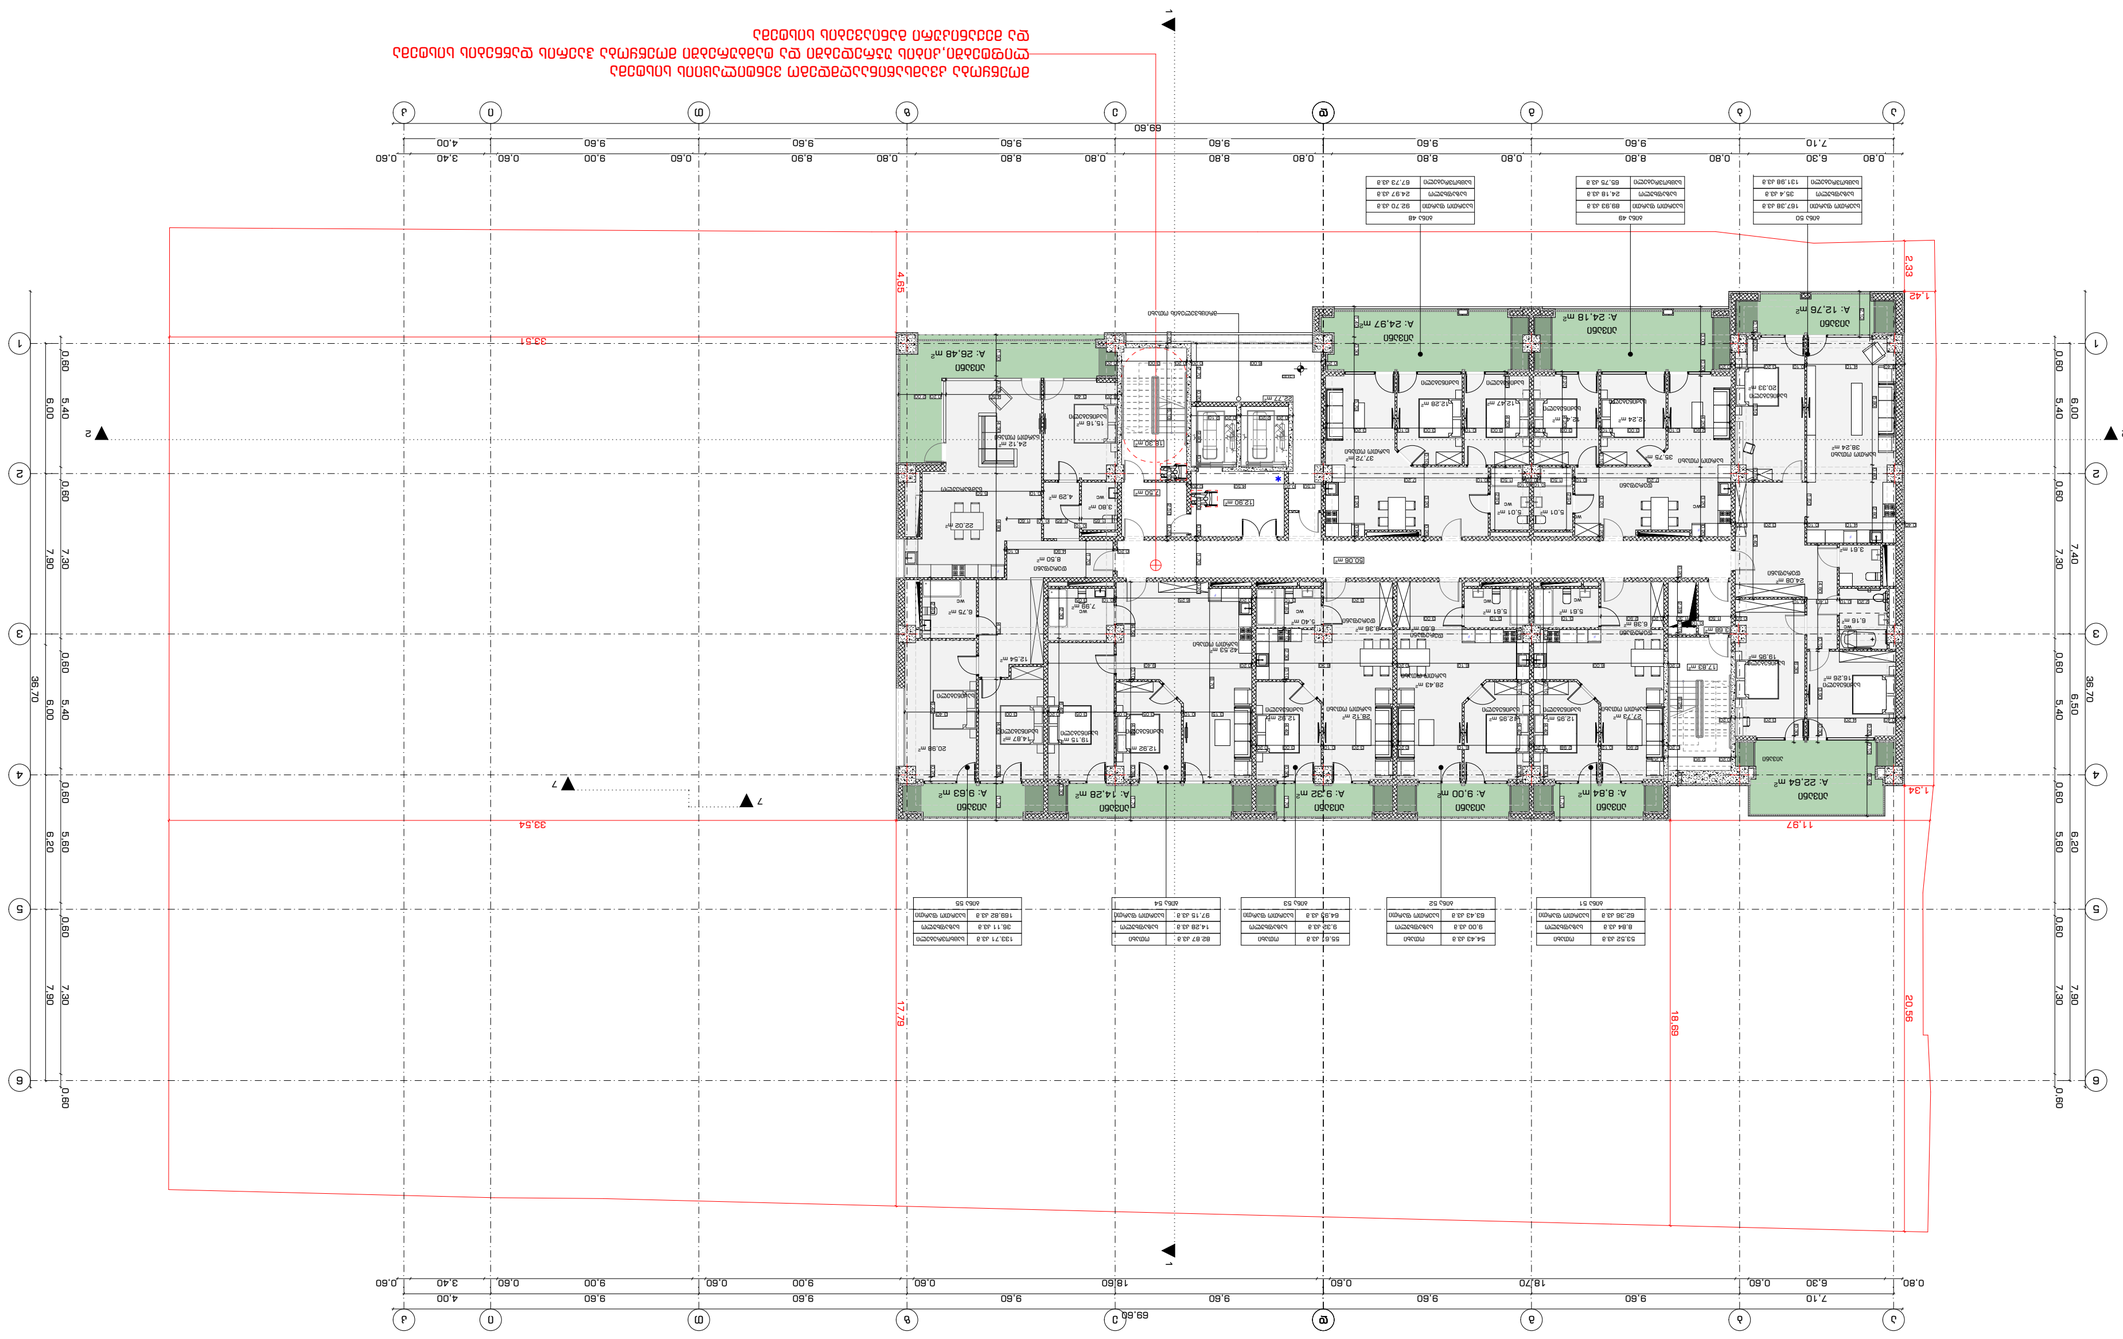











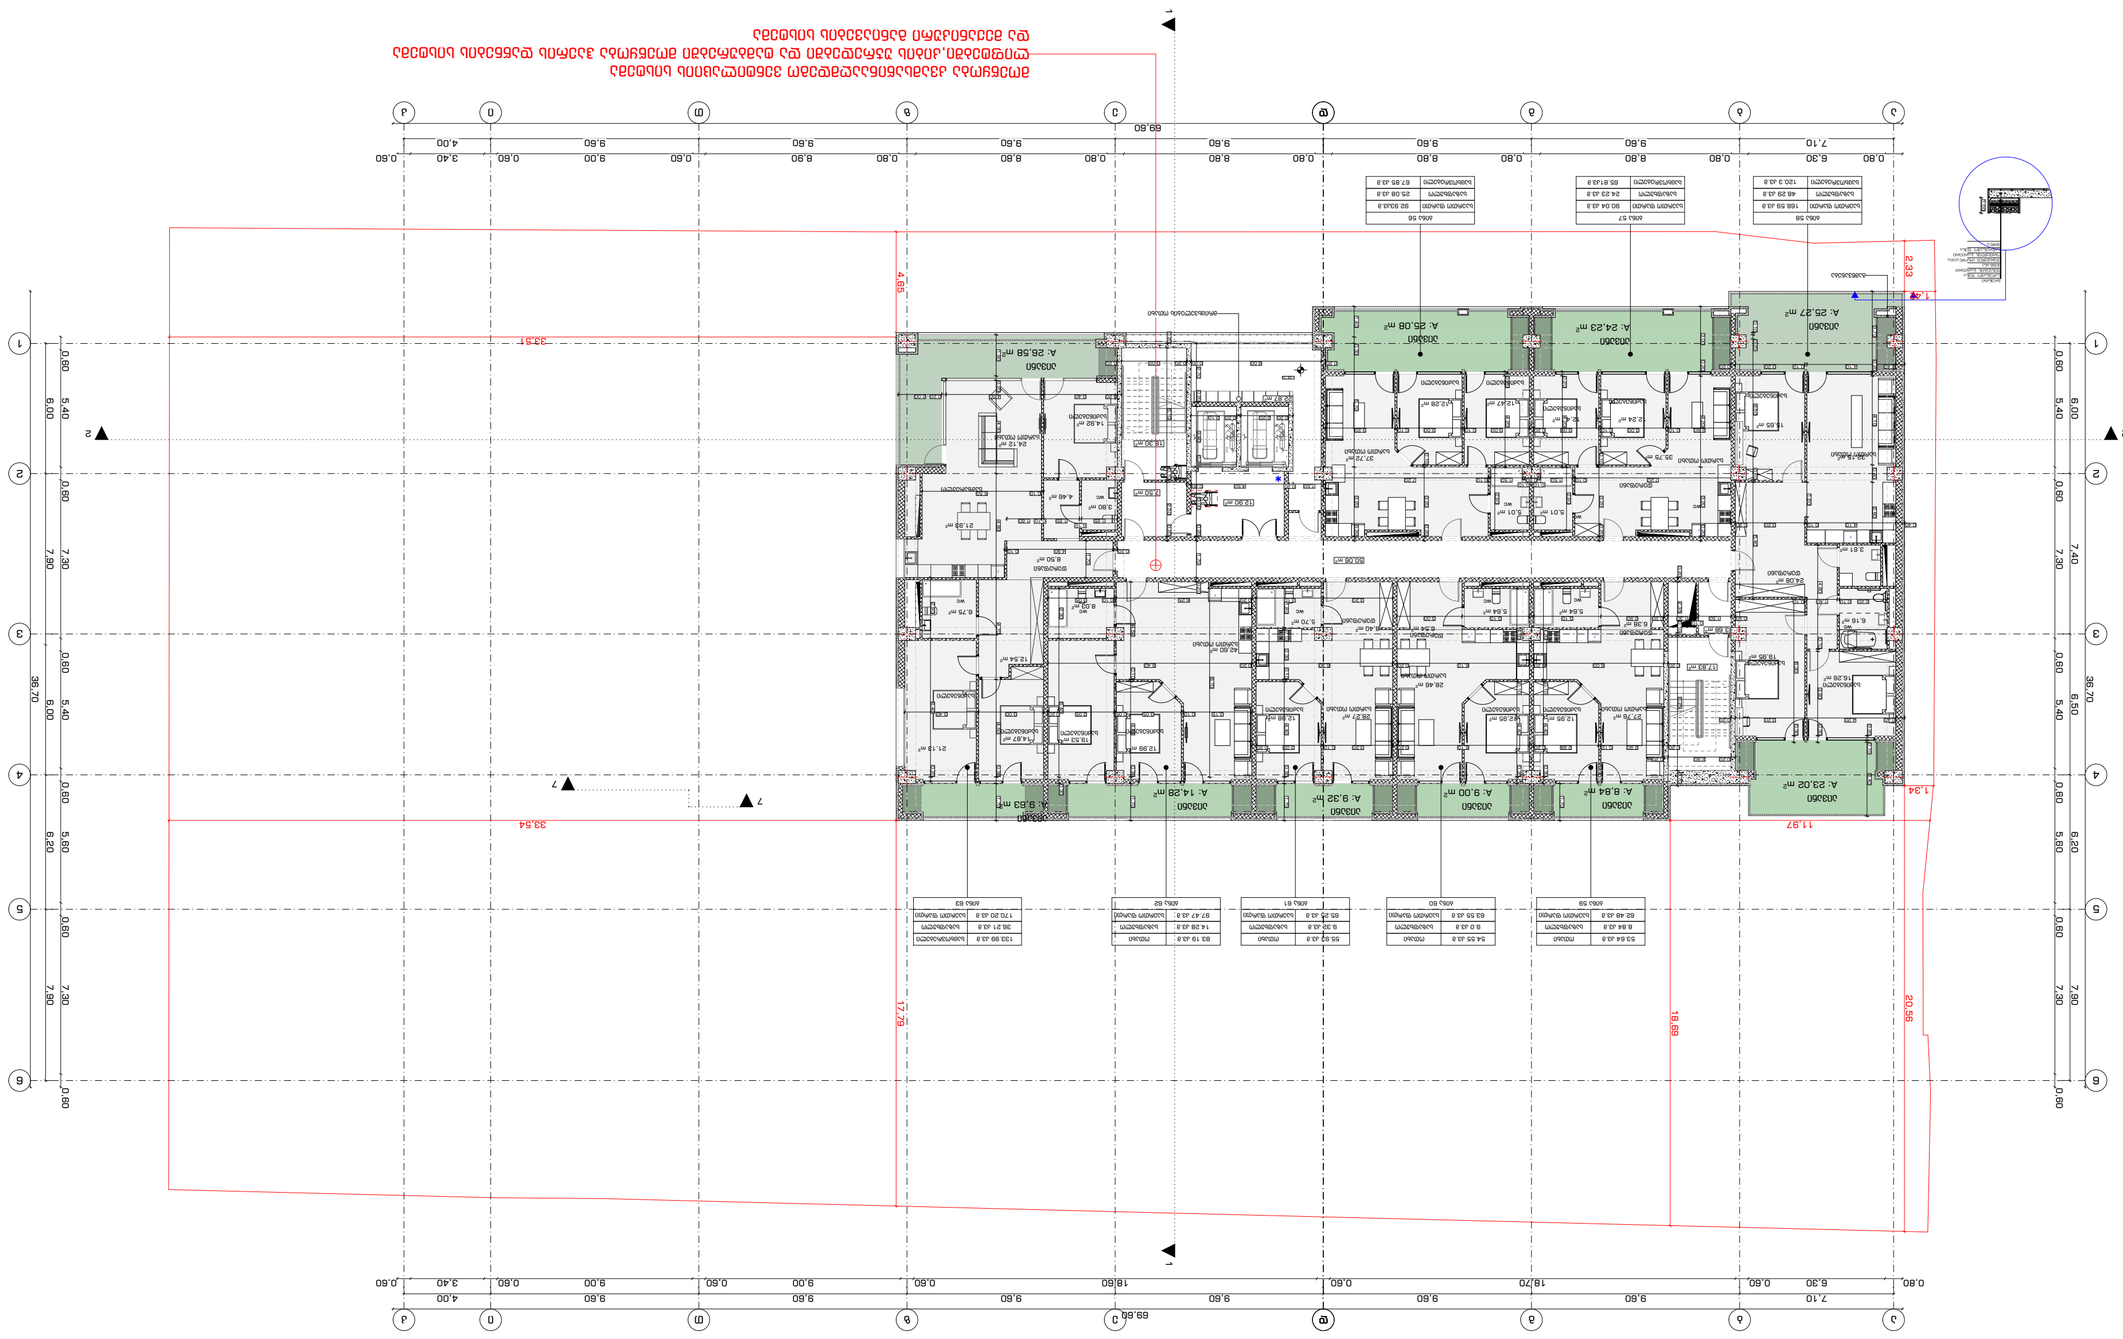

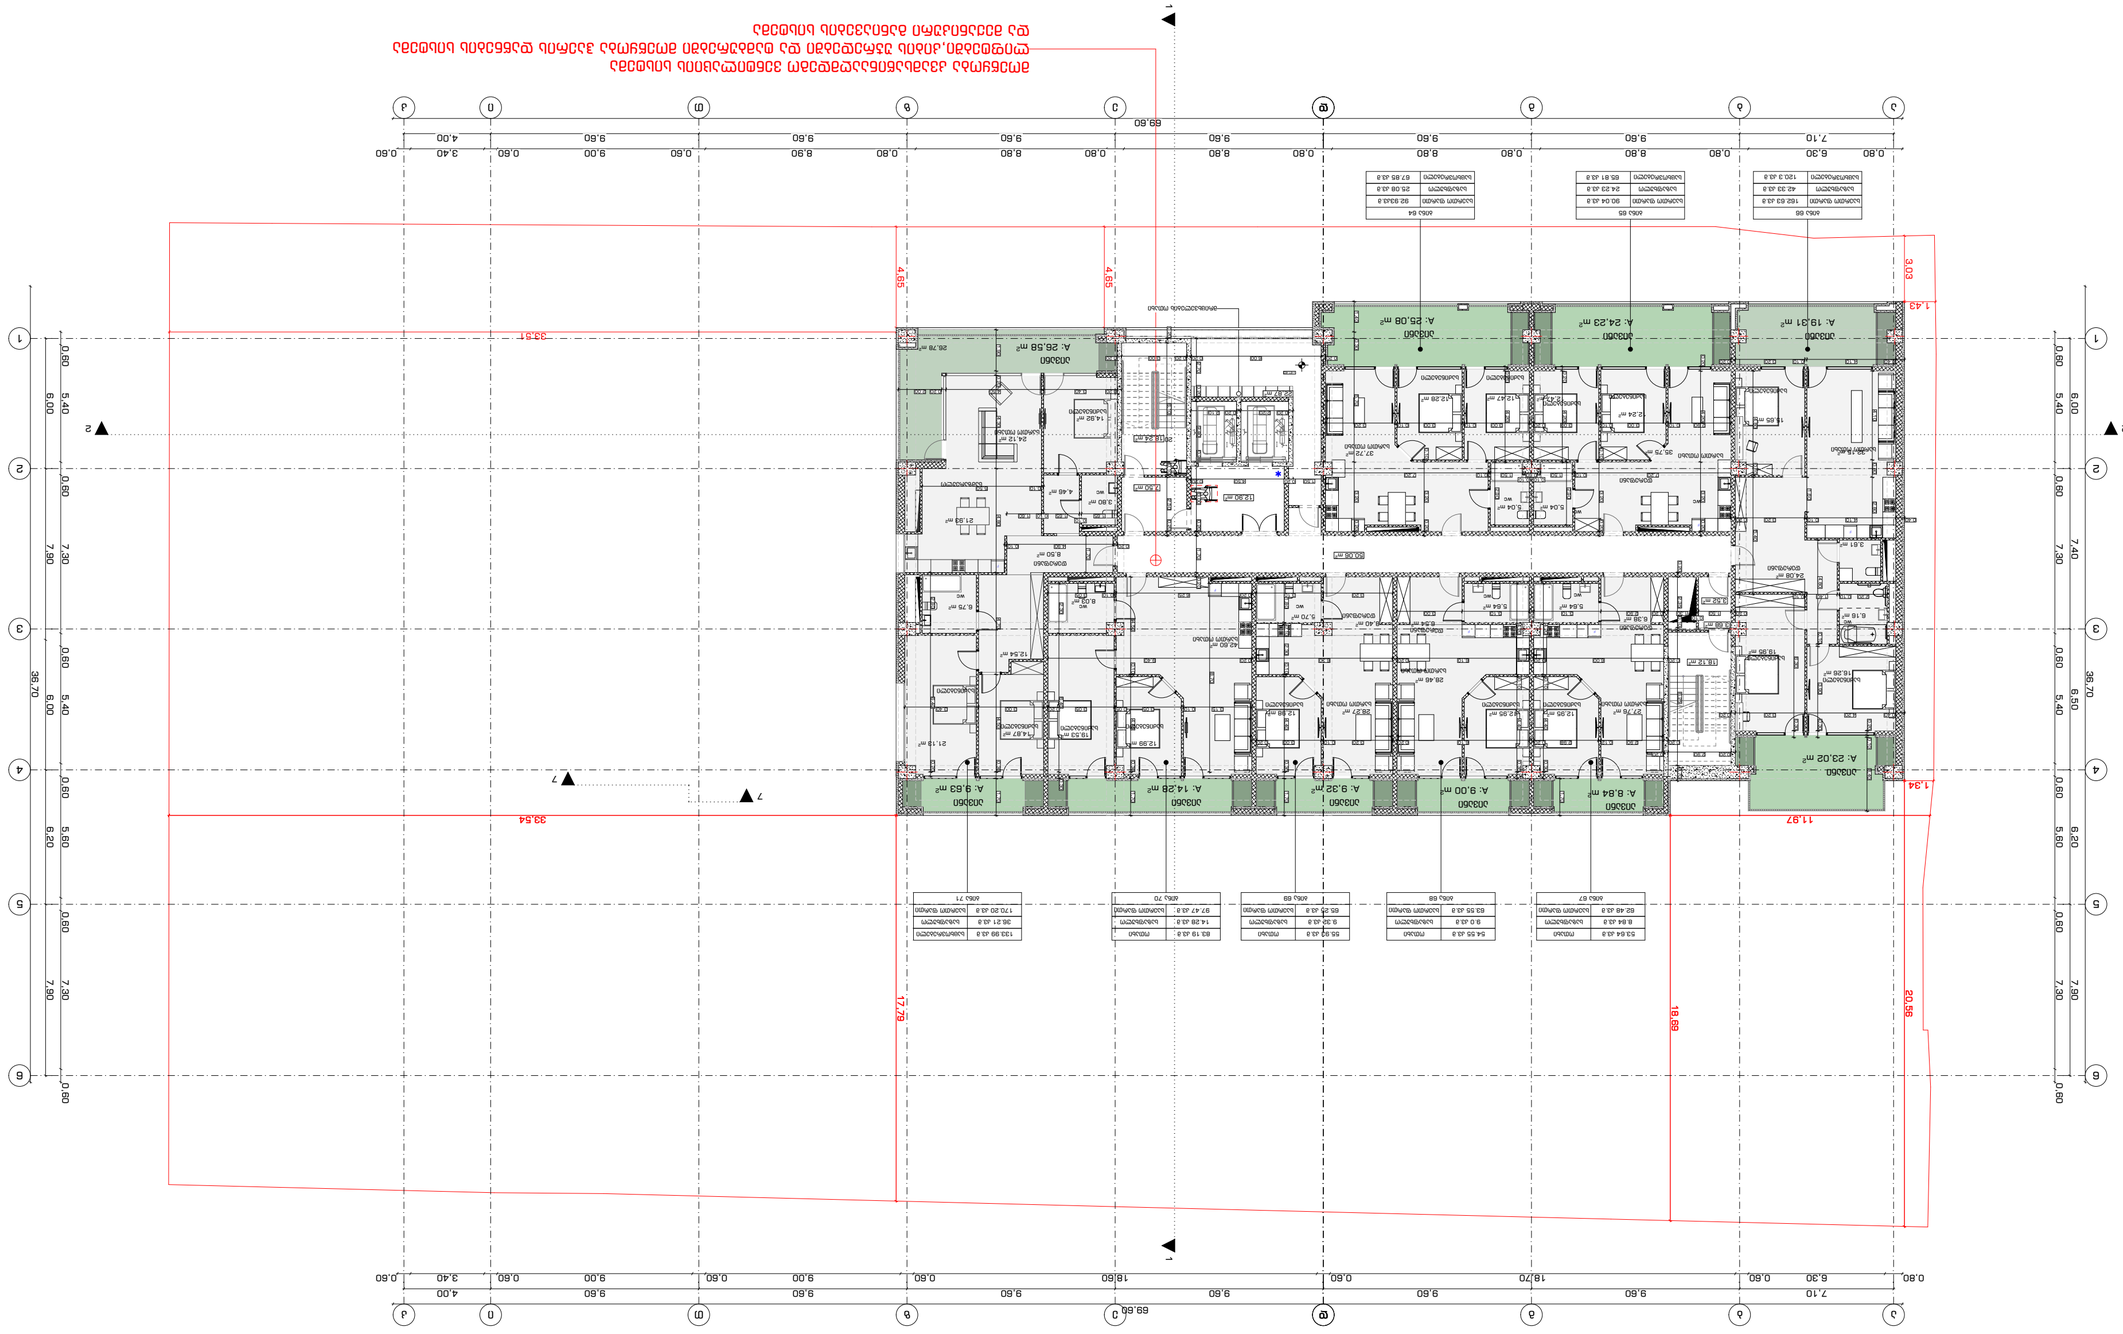

STUDIO9
Architectural Design
www.studio9.ge

შპს „სტუდიო 9"
ი.ნიკოლაძის ქ. #30
ტელ.: (+995 32) 2 45 45 45
info@studio9.ge

პროექტის დასახელება:	ბინათმშენებლობა
Project name	
Client	
ავტორი:	
Author	
ხელმძღვანელი:	
Supervisor	
თანაავტორი:	
Co-author	
Drawing title	
ნახაზის ნომერი:	A.08
INDEX	
ფორმატი:	A2
Paper size	
მასშტაბი:	1:200
Drawing Scale	

2022 წ

შენიშვნები:
Notes:


ნახაზის ავტორი:
Drawing author

ხელმძღვანელი	
თანაავტორი	


პროექტის ნაწილები:
Drawing parts

არქიტექტურული ნაწილი			
Architectural part			
კონსტრუქციული ნაწილი			
Structural part			
ელექტრომოწყობილობები			
Electrical part			
სანტექნიკა			
Plumbing part			
გათბობა, ვენტილაცია			
Heating part			
სამშენებლო ნაწილი			
Construction part			
ტექნოლოგიური ნაწილი			
Technological part			
ინჟინერ-ტექნიკური ნაწილი			
Engineering part			

ექსპლიკაცია:
Explication

ნახაზის ნომერი	ფართობი, მ²ფართ.
INDEX	Площ. /Space
A.08	


ნახაზის ასლის ან ელექტრონული ვერსიის გამოყენების შემთხვევაში ავტორის ნებართვა აუცილებელია.
Any use of a copy or electronic version of the drawing requires the author's permission.

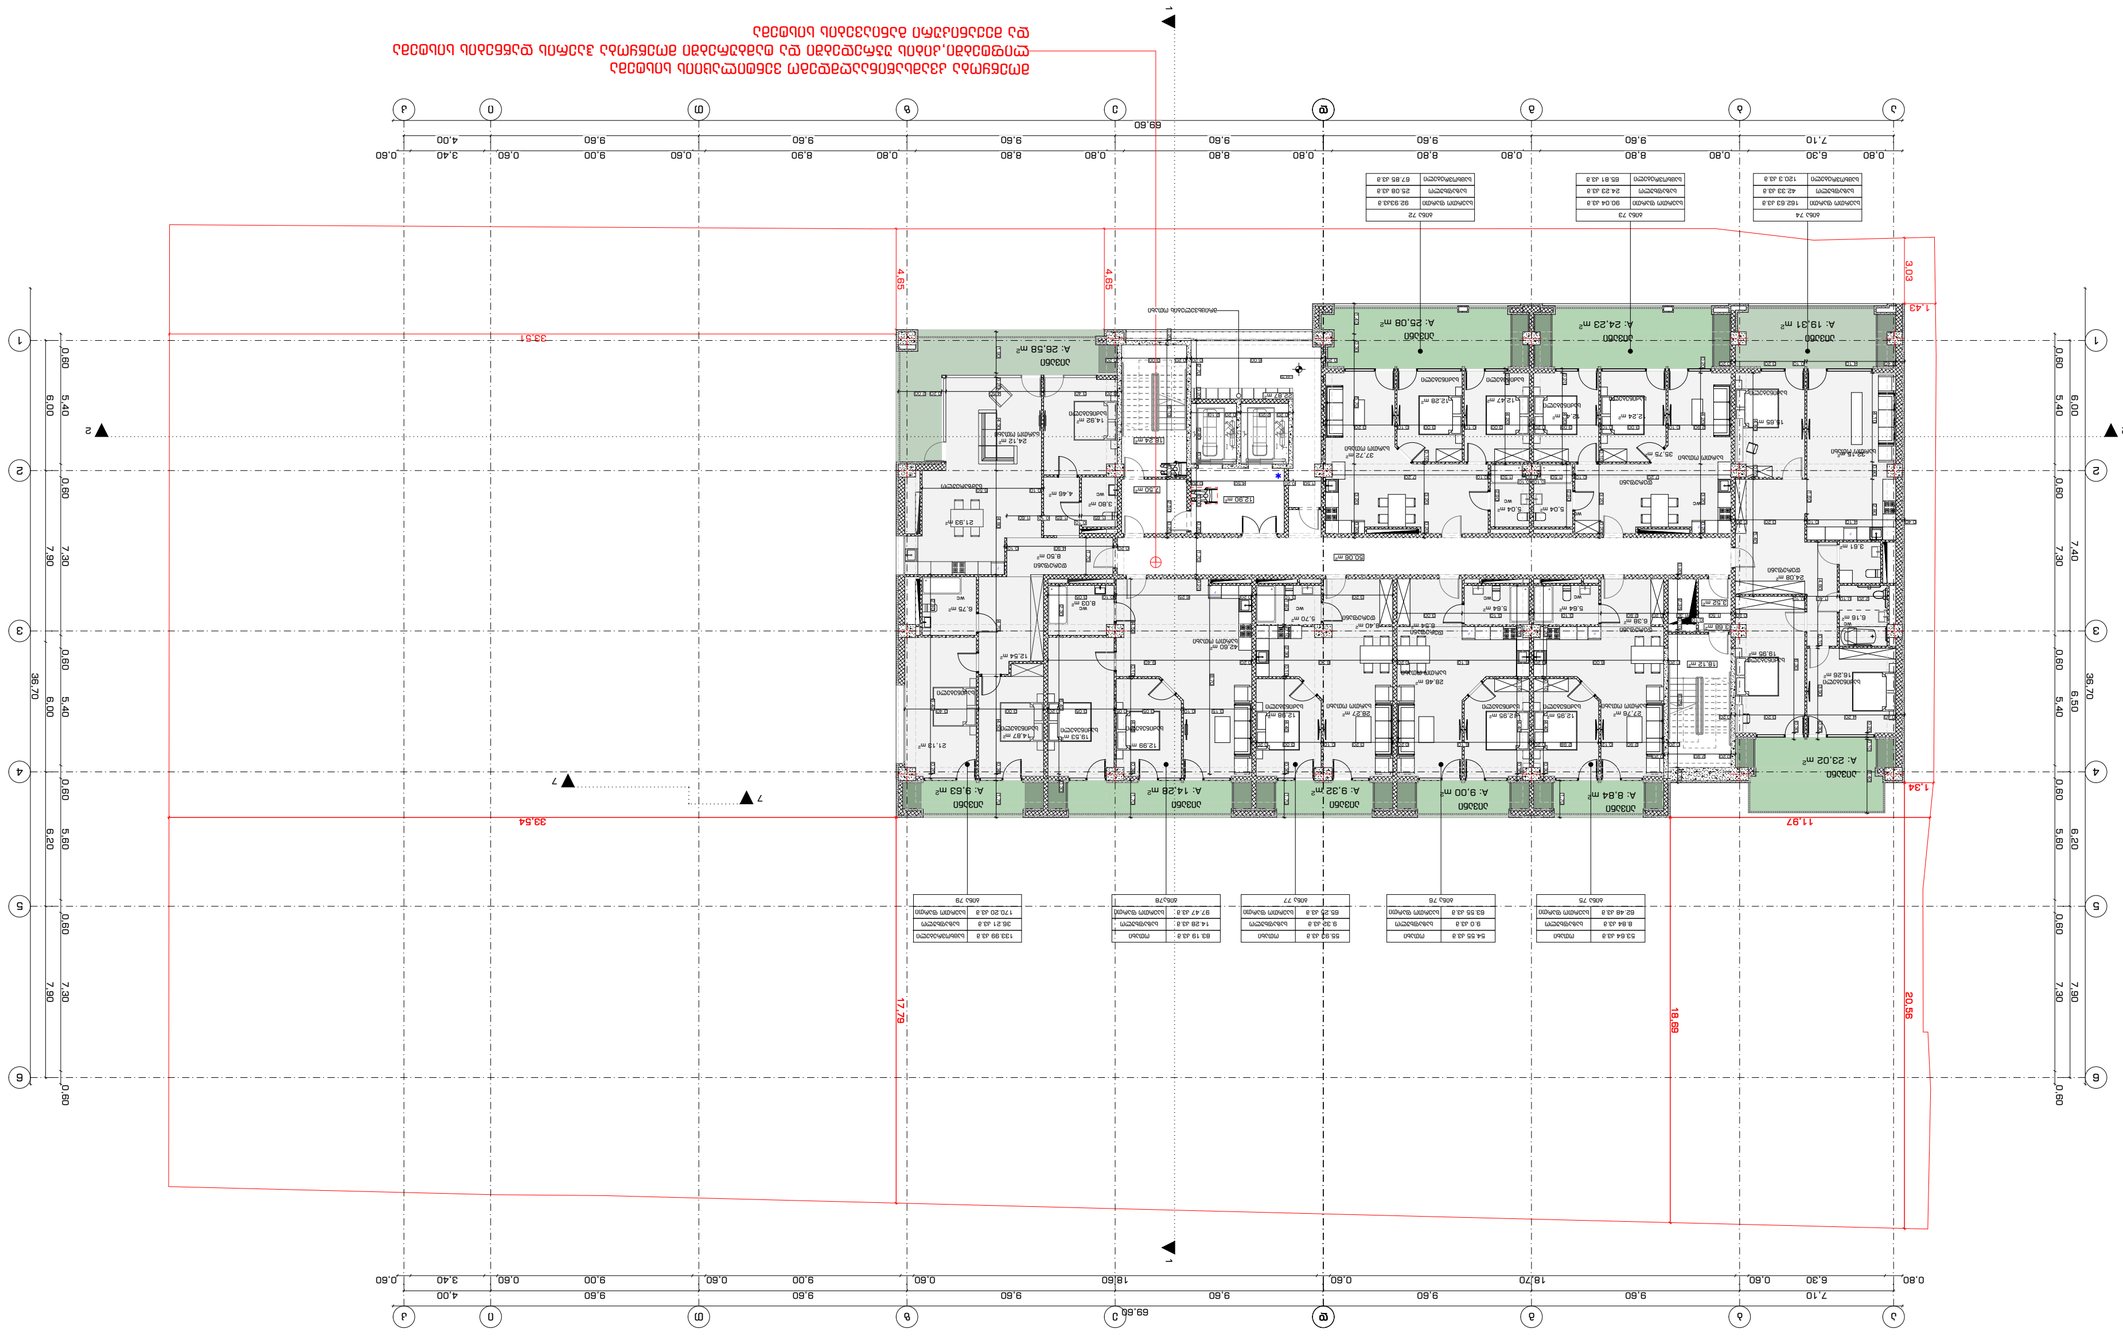




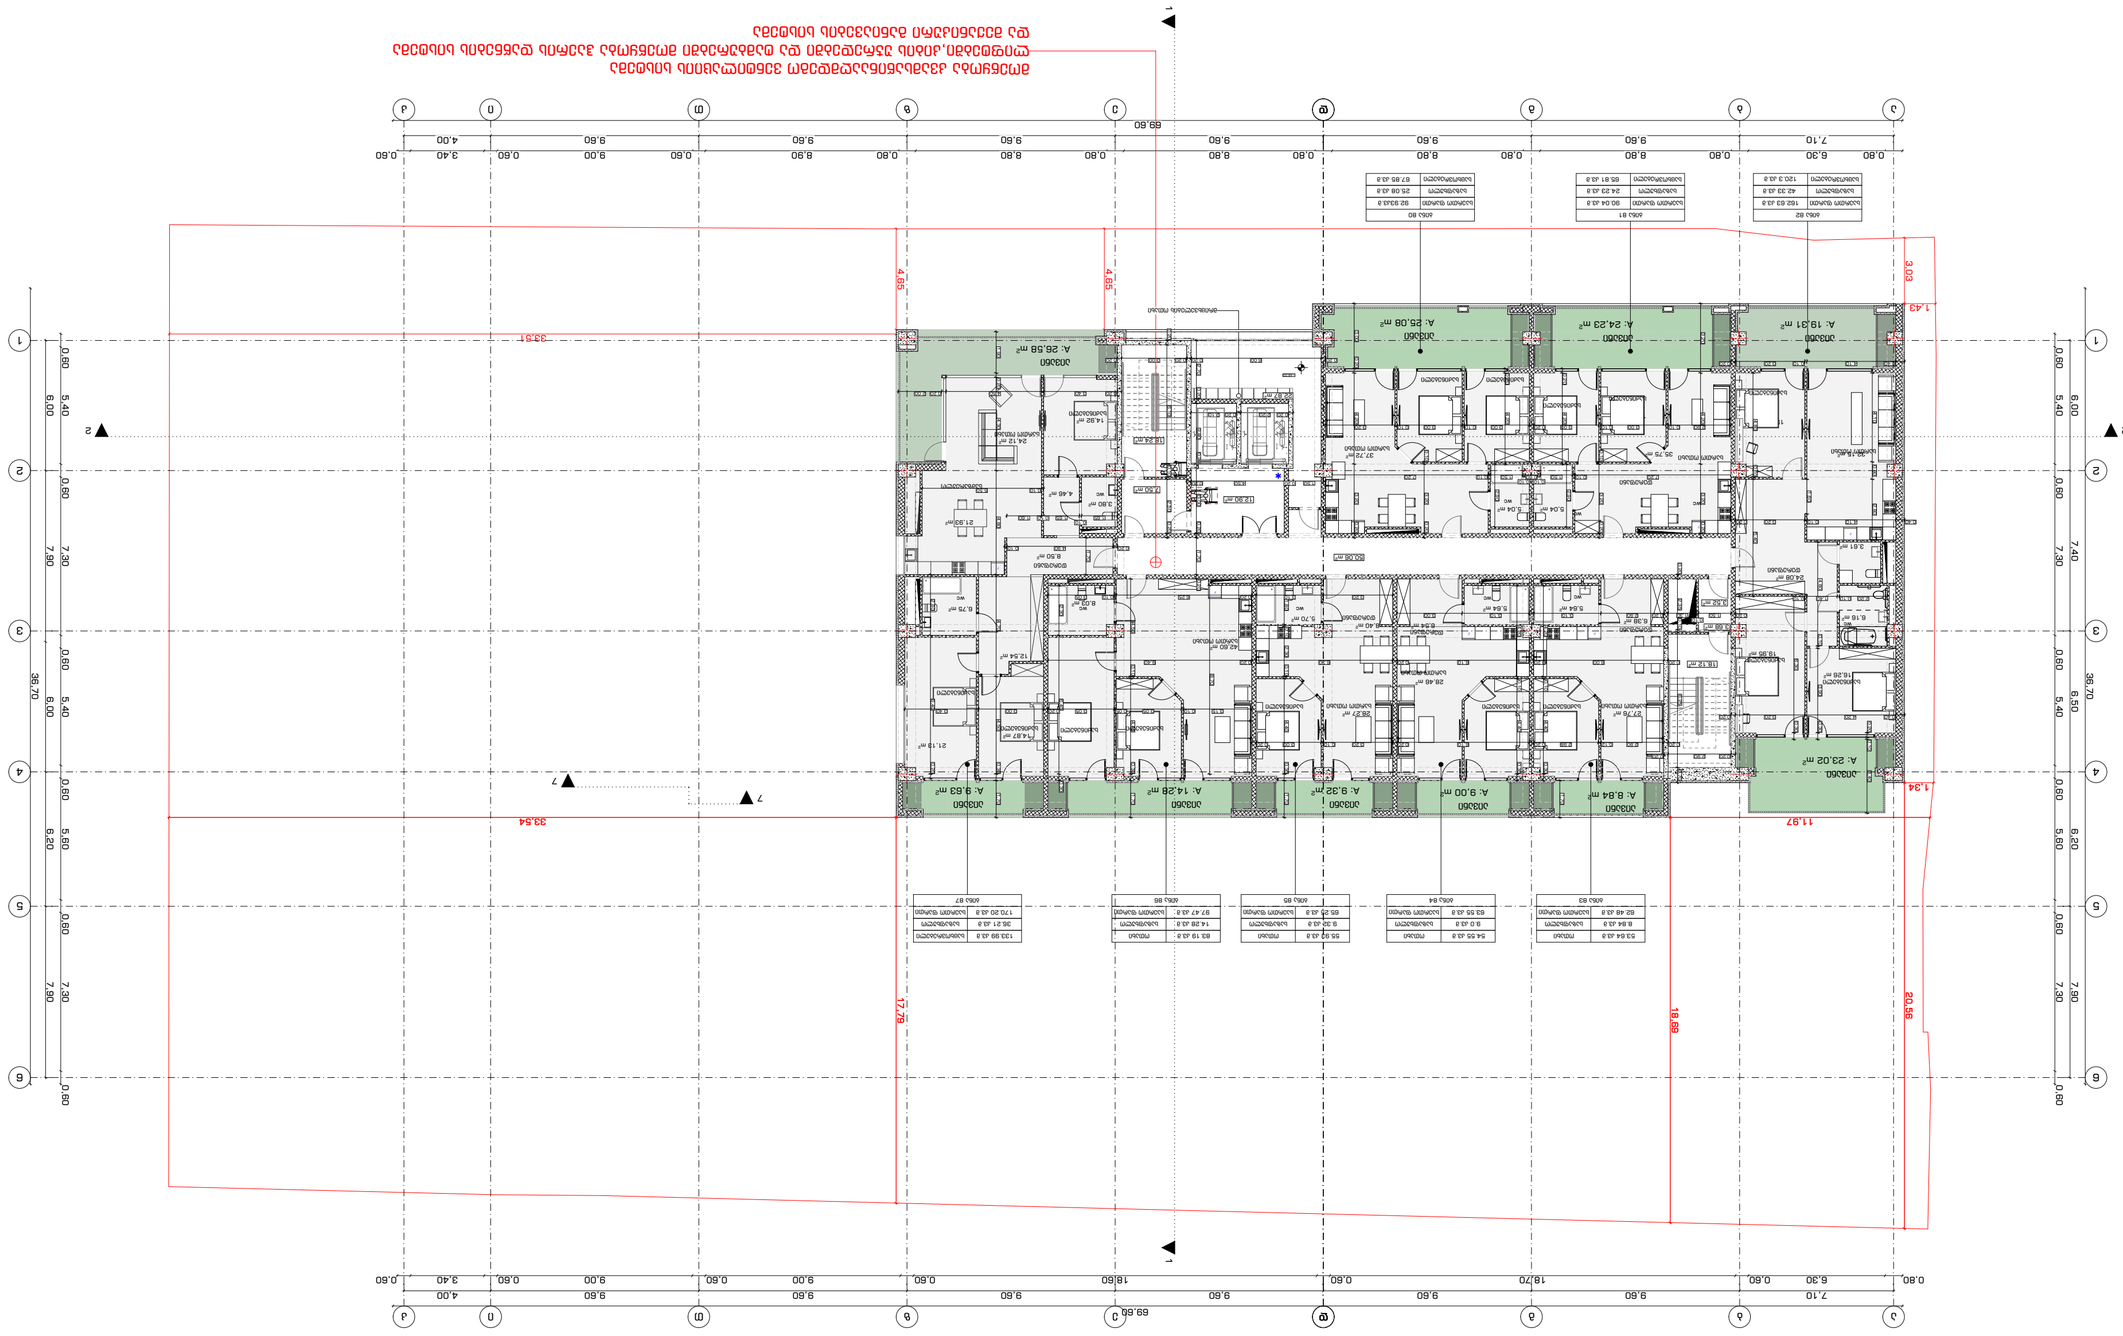






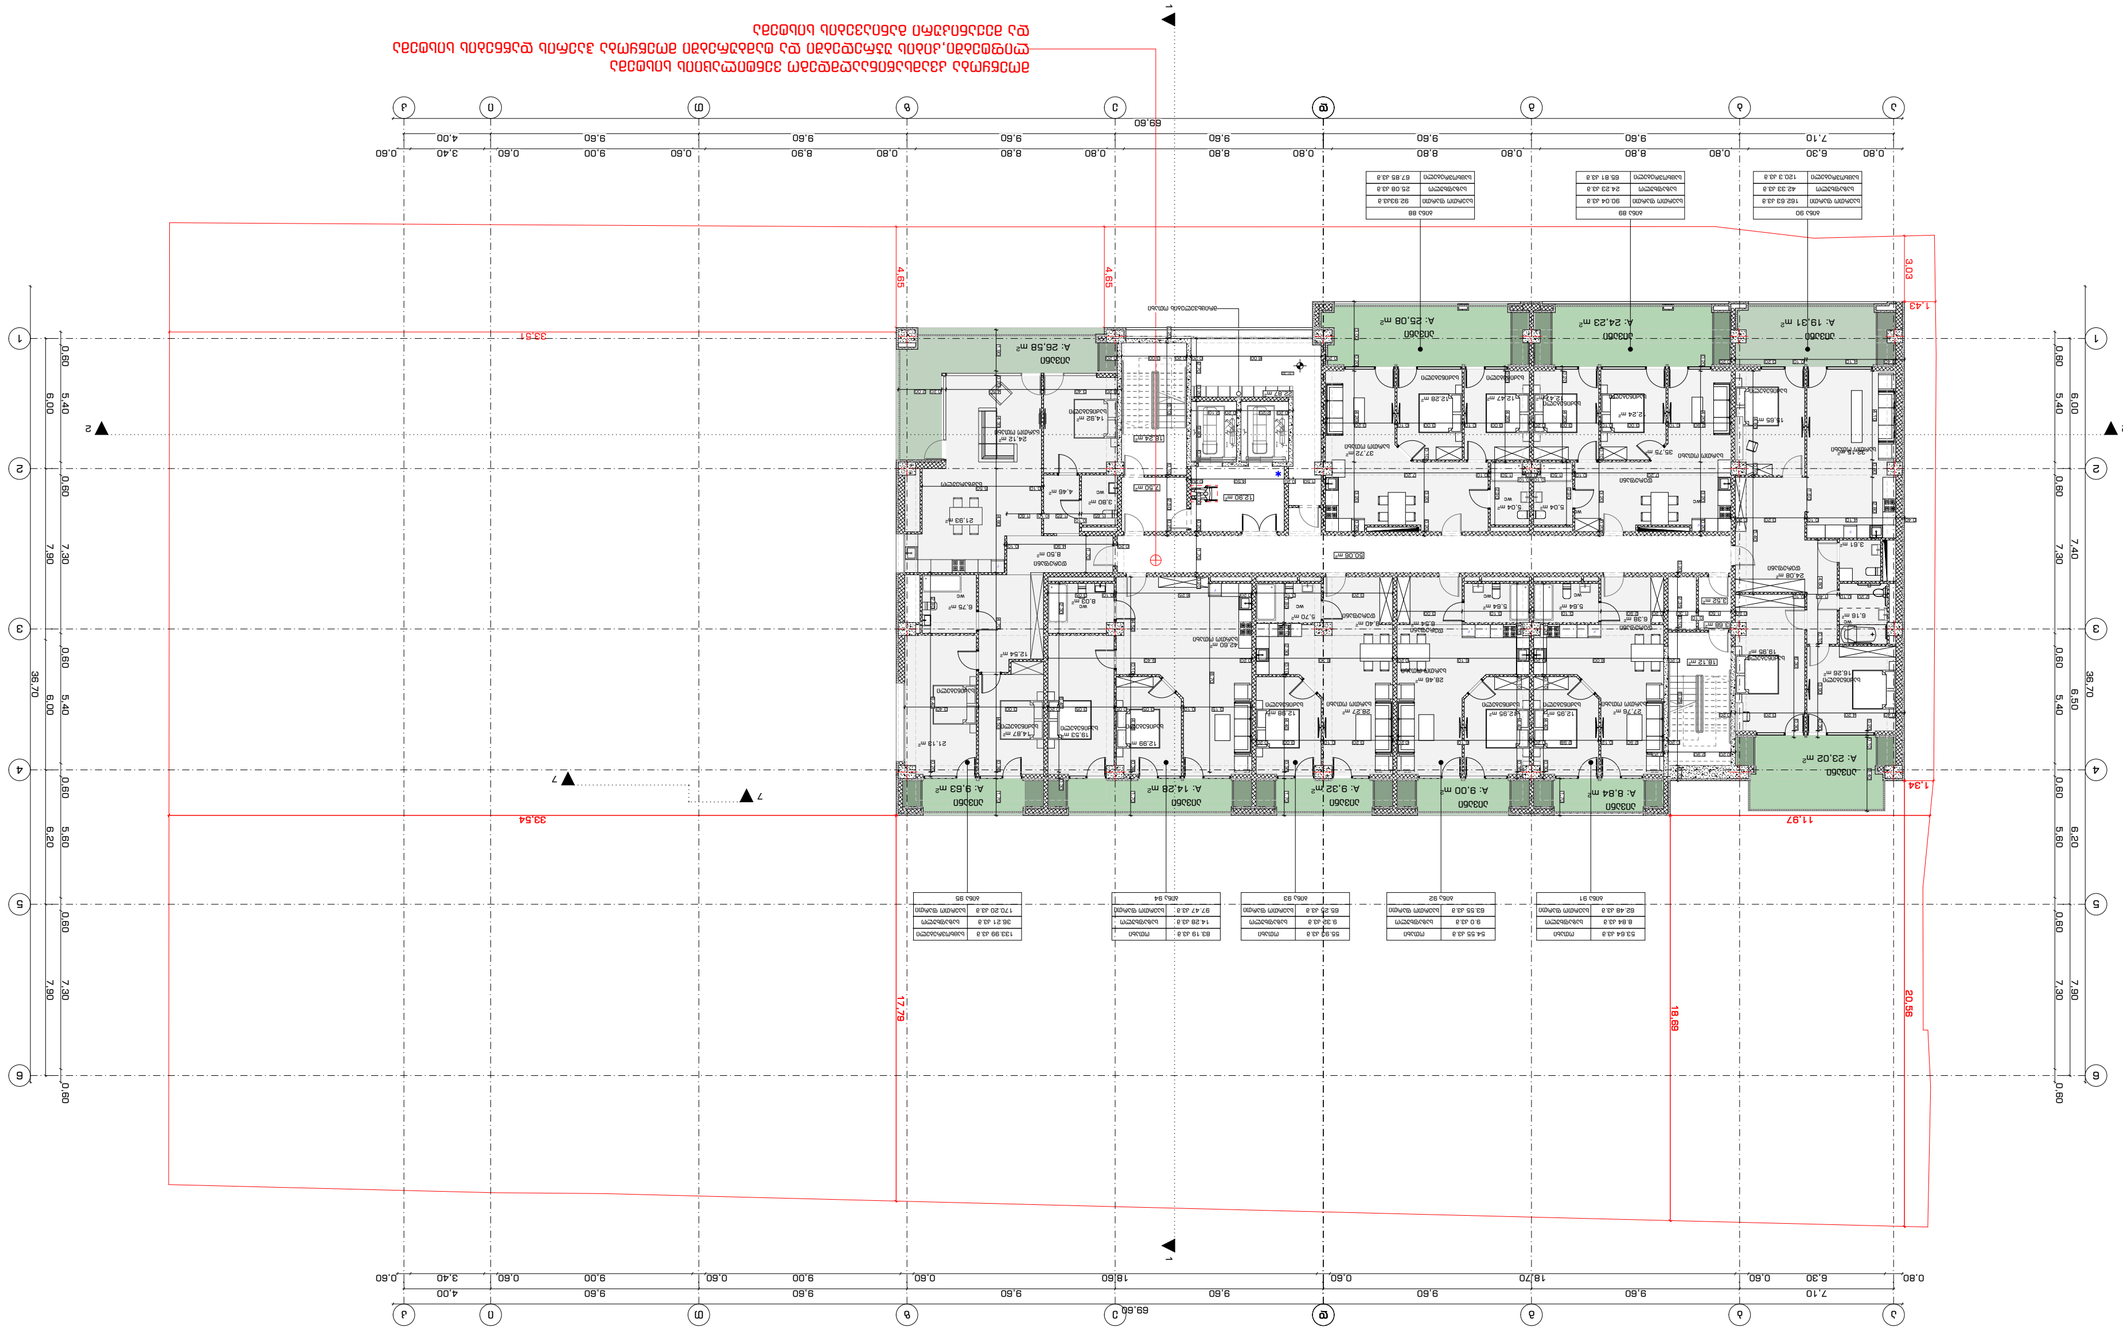











































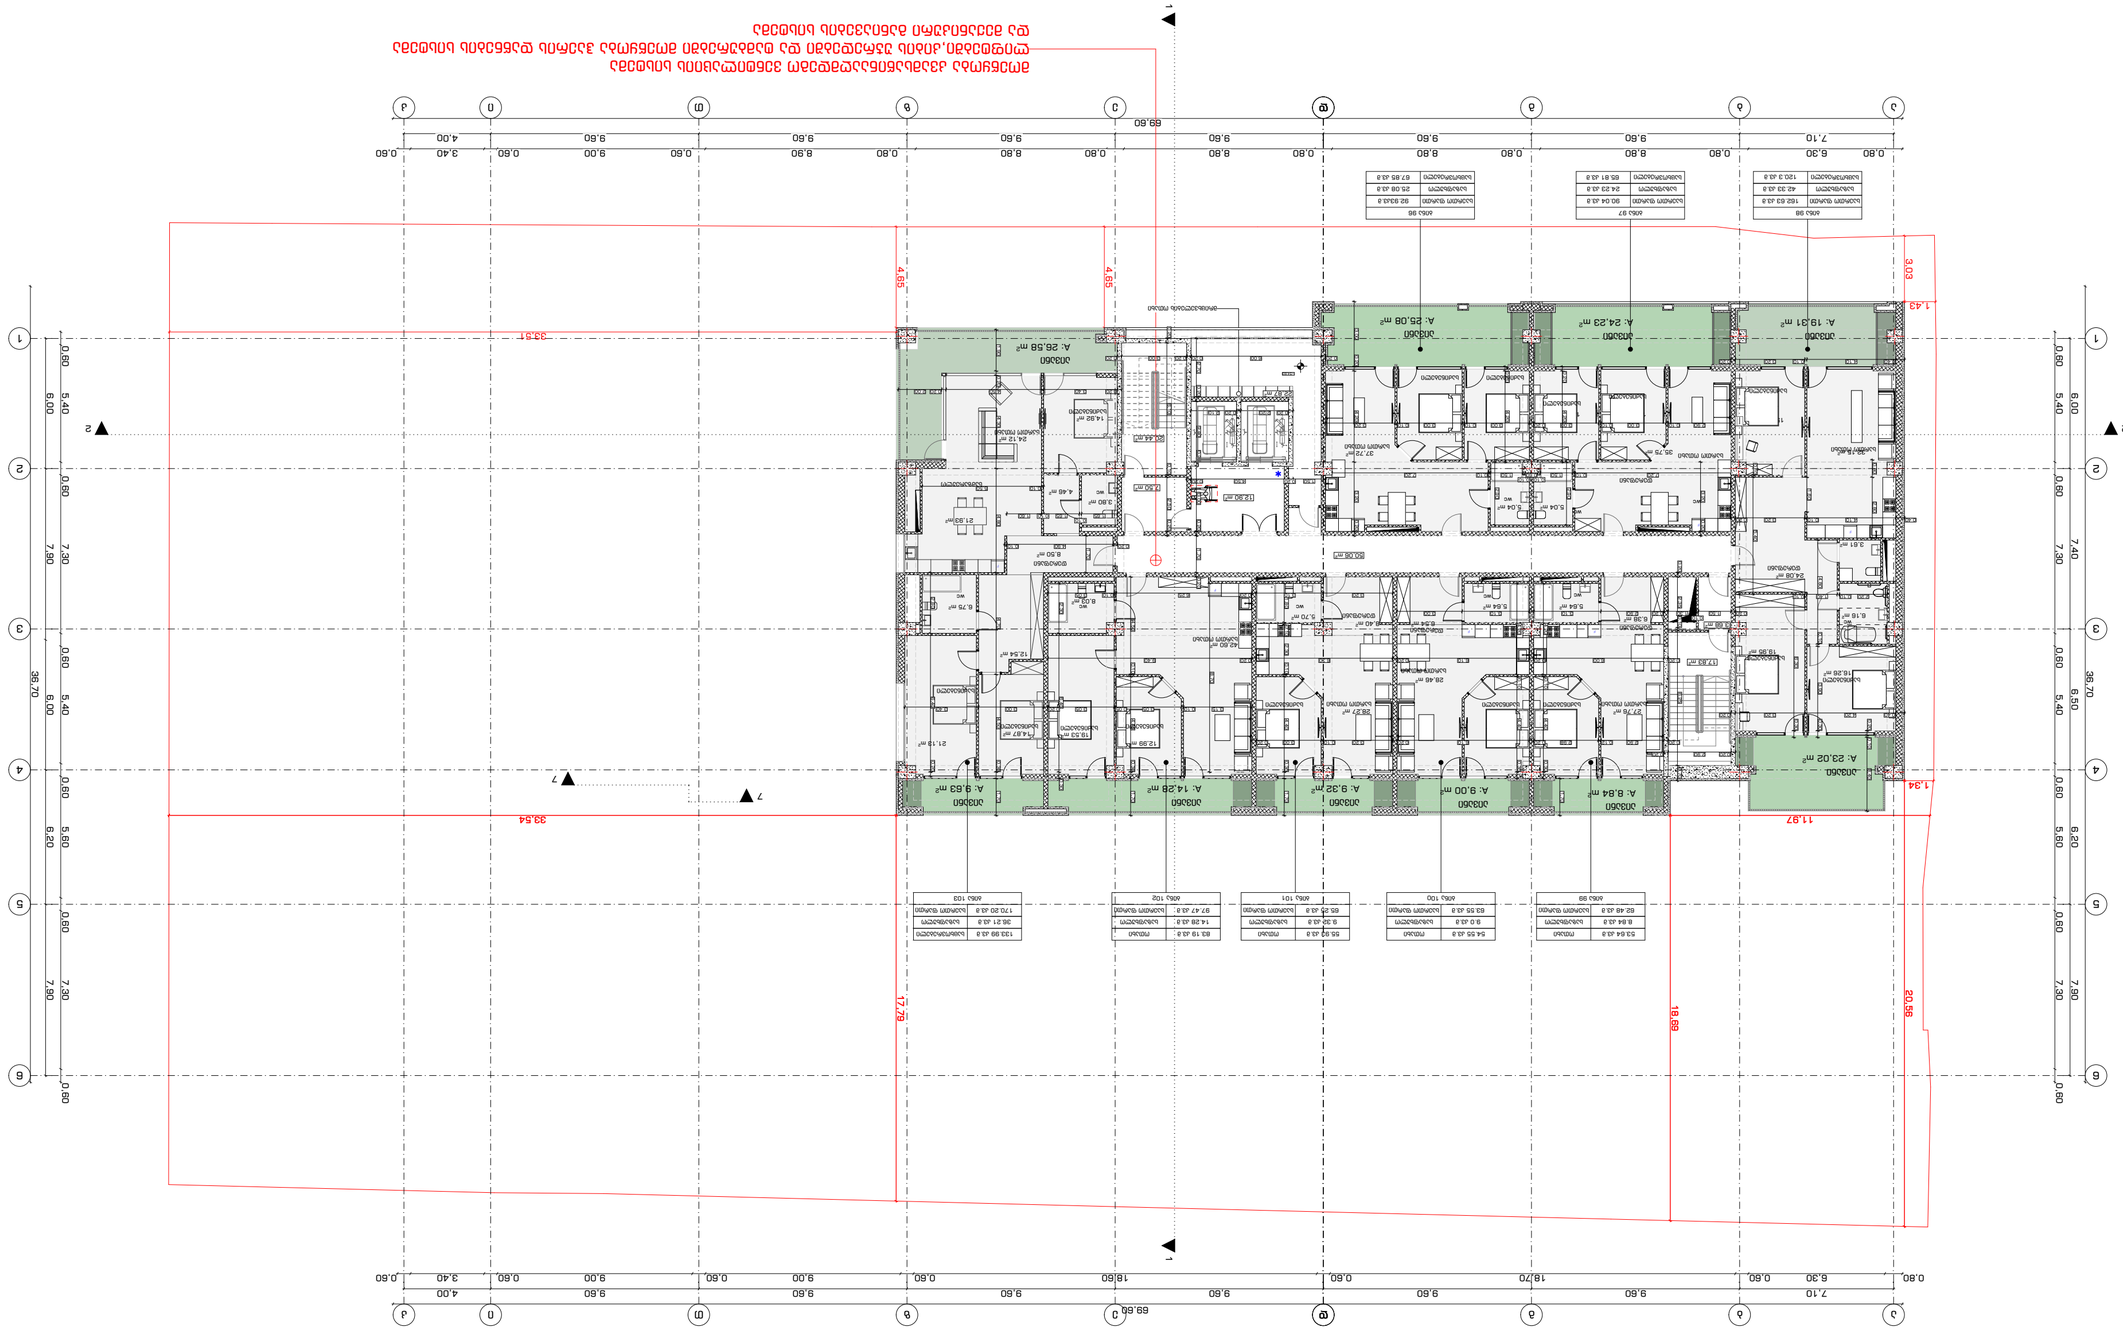












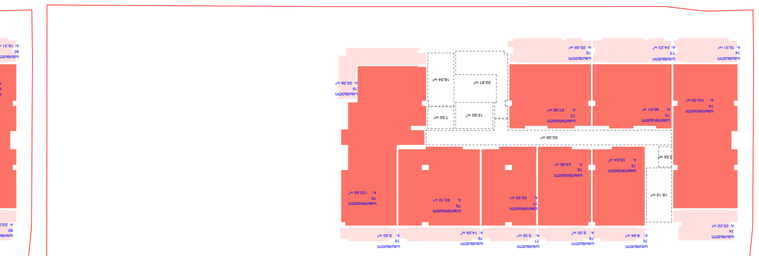


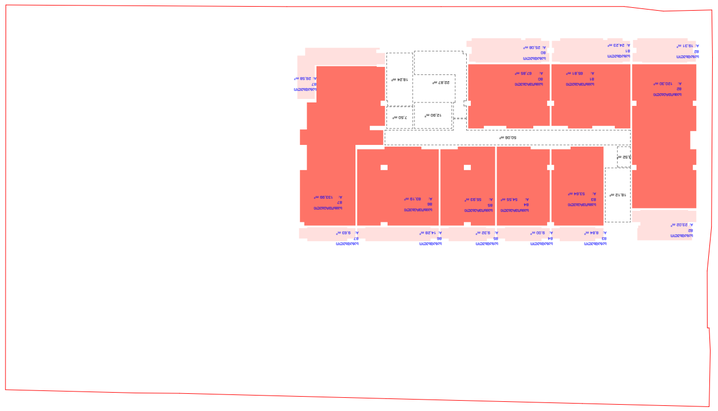


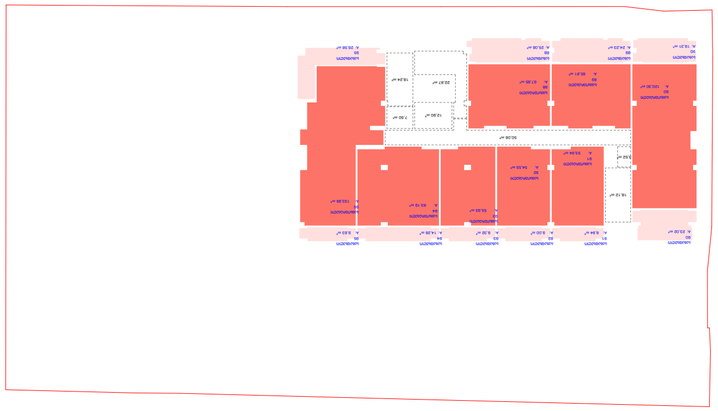


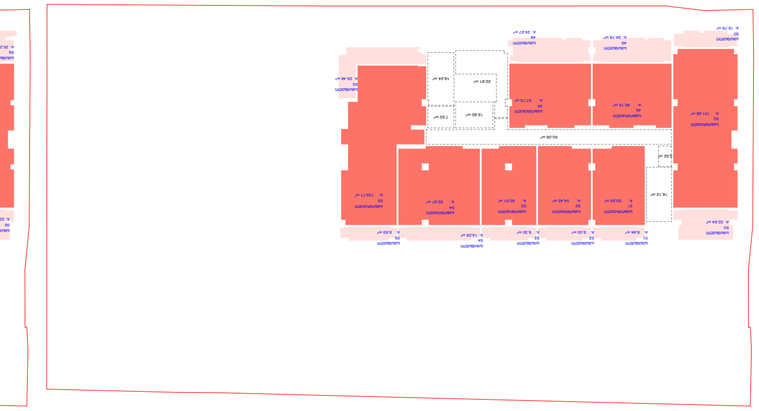


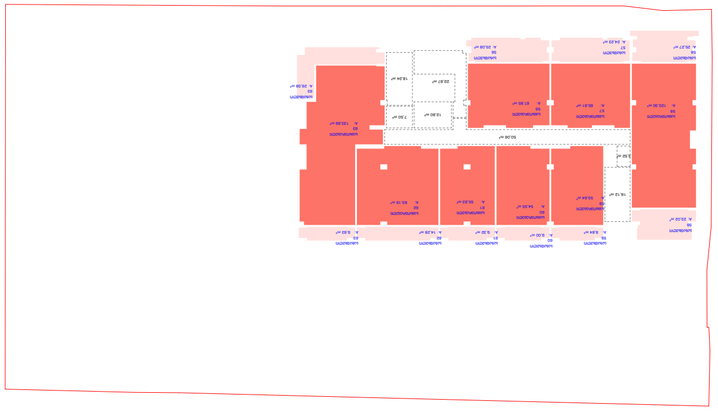


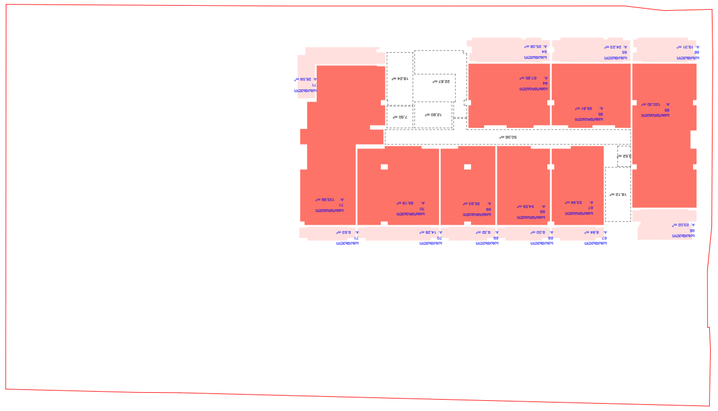


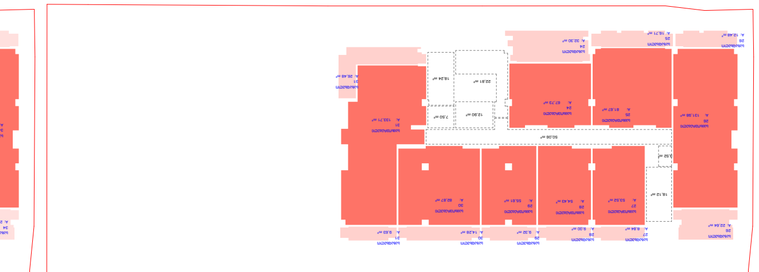


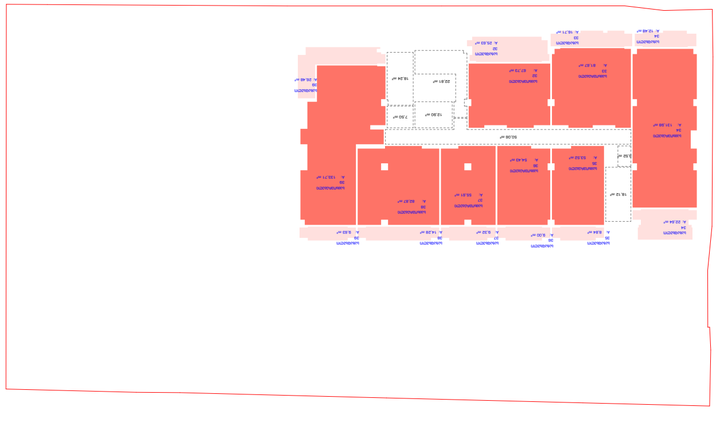

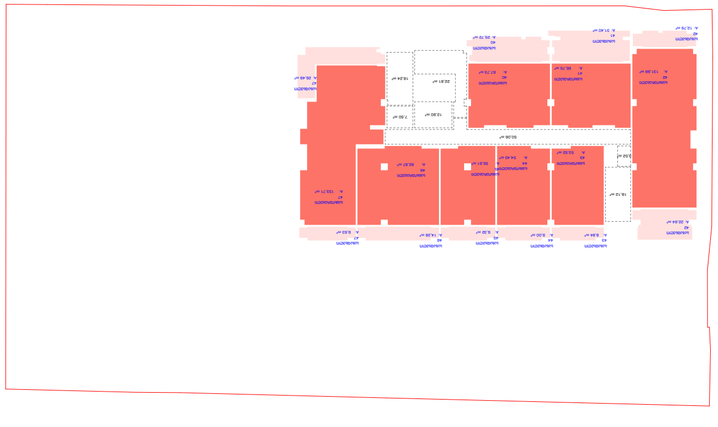

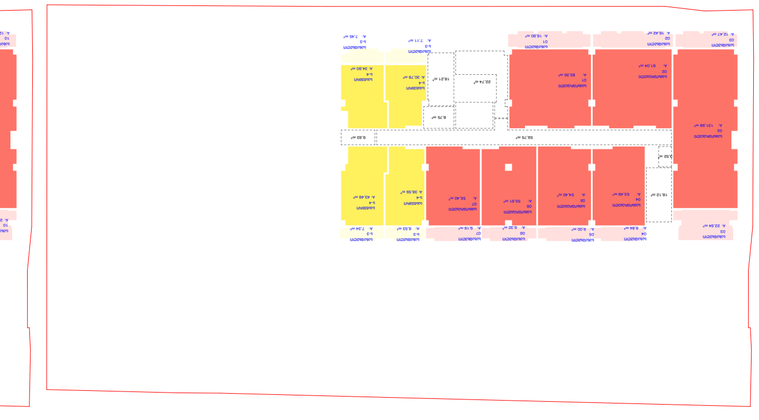

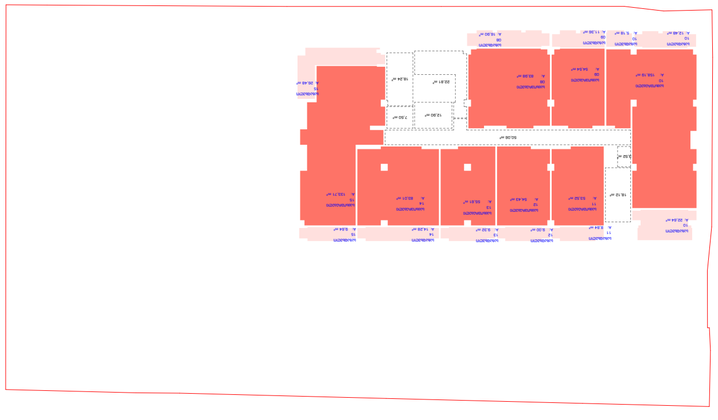

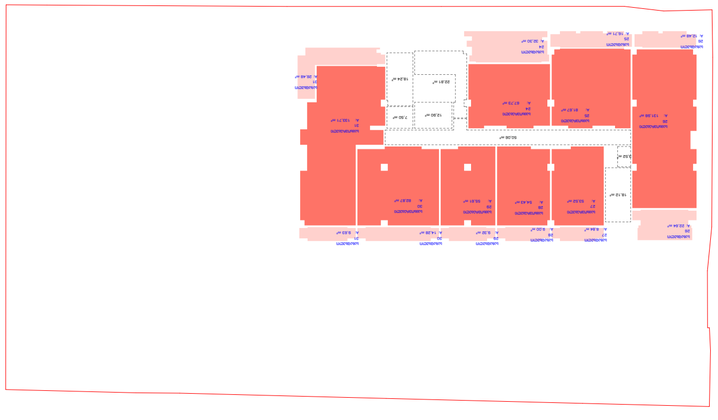

2022 6

ნომერი № INDEX	ფურცელი, ფაილი. Page/Es
A.14	
მასშტაბი Drawing Scale	1:500
	A2




























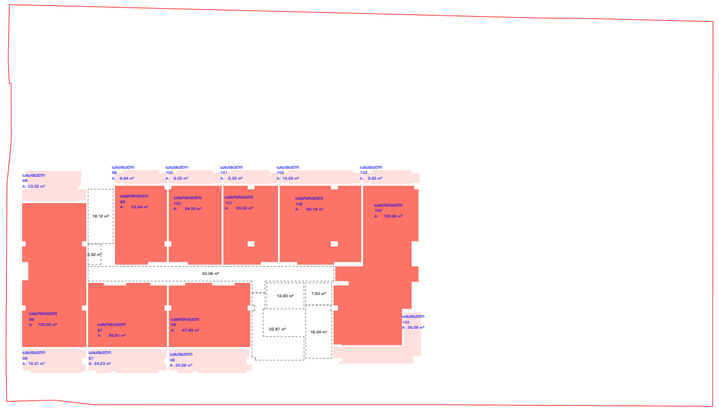

შეთანხმებული პროექტის ტექნიკურ -ეკონომიკური მაჩვენებლები
საერთო ჯამი - 24624,54
საცხოვრებელი ფართობი 8477.47
საზაფხულო ფართობი - 2146.28
კომერციული ფართობი -1727.14
კიბის უჯრედისა და სადარბაზოს ფართობი-2388.85
ავტოსადგომების ფართობი - 9769.67
სასტუმროს ნომრების ფართობი - 115,13

ტექნიკური ხარვეზით დასაკორექტირებელი ტექნიკურ-ეკონომიკური მაჩვევნებლები
საერთო ფართობი - 24425,1
საცხოვრებელი ფართობი 8295,83
საზაფხულო ფართობი - 2095,86
სასტუმროს ნომრების ფართობი - 147,75
კომერციული ფართობი -1727.14
კიბის უჯრედისა და სადარბაზოს ფართობი-2388.85
ავტოსადგომების ფართობი - 9769.6

STUDIO9
Architectural
Design
www.studio9.ge

საპროექტო ორგანიზაცია
Company name

შ.პ.ს. "სტუდია 9"
ლუბლიანას ქ. #30
თბილისი
საქართველო

პროექტის დასახელება
Job Title

მრავალბინიანი საცხოვრებელი სახლი

მისამართი:
Address

ქალაქი თბილისი,ჭილაძისს ქუჩა #9
(ნაკ: 01.10.14.007.023)

ექსპლიკაცია:
Explication:

შენიშვნა:
Notes:

1. ნახაზზე ზომები მოცემულია მილიმეტრებში.
2. ექსპლოატაციაში მიღებამდე პროექტში შესაძლებელია განხორციელდეს ცვლილებები.
3. ნახაზის ყველა ცვლილება მმვნელობის პროცესში შეთანხმებული უნდა იყოს პროექტის ავტორთან.

არქიტექტურული ნაწილი

პროექტის სტატუსი Drawing Status	შეს. თარიღი Date
სტადია პროექტი	

შემსრულებლები performers

თანამდებობა	სახელი,გვარი	ხელმოწერა
დირექტორი	ზ.ნიკურაძე	
მთავარი არქიტექტორი	მ.ჩხაიძე	
პრ. ავტორი	მ.ჩხაიძე	
არქიტექტორი	გ.რუხაძე	
არქიტექტორი	ი.ძიძიგური	

ნახაზის დასახელება
Drawing title

საანგარიშო ჩროცები

ინდექსი № INDEX	ფურც. რაოდ. PAGES	ფურცლების ზომა
A.15		A2

მასშტაბი 1:500
Drawing Scale

2022 წ