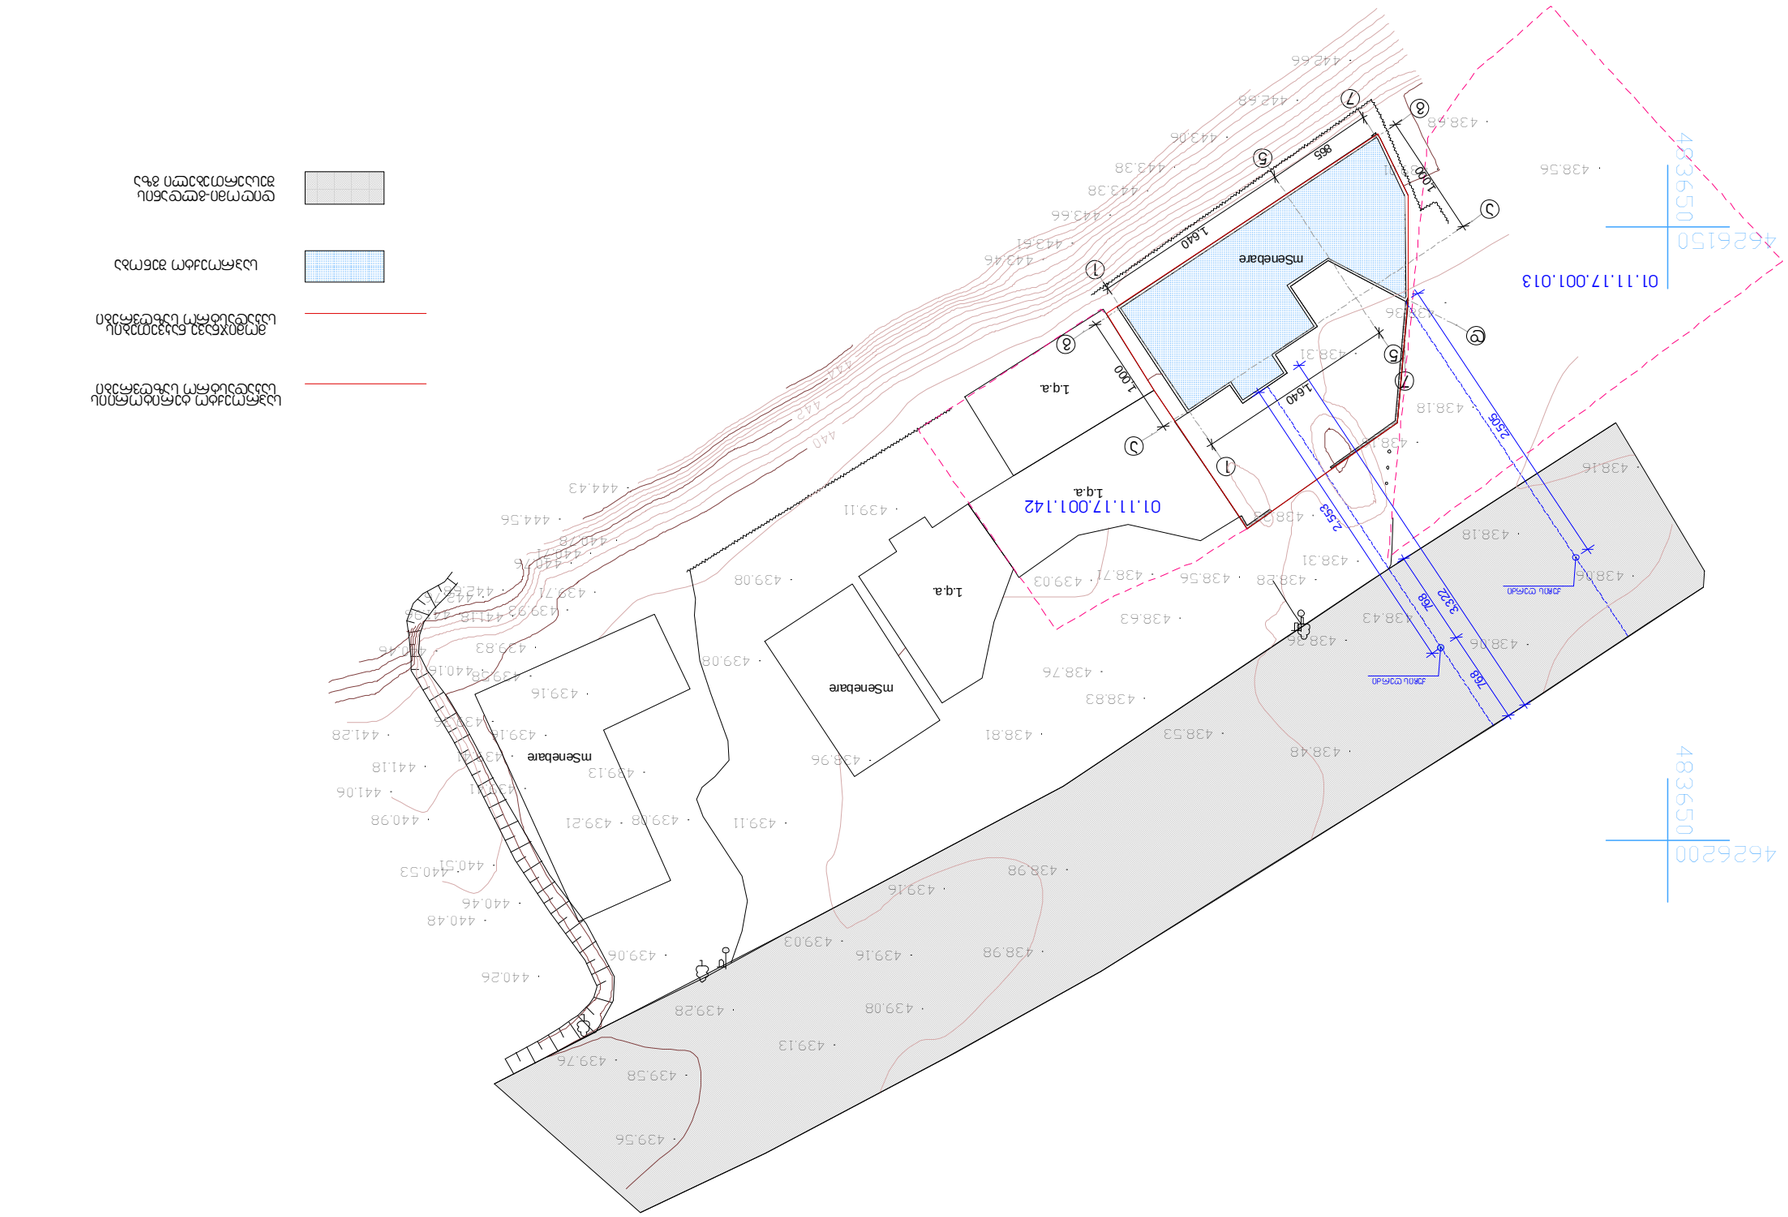









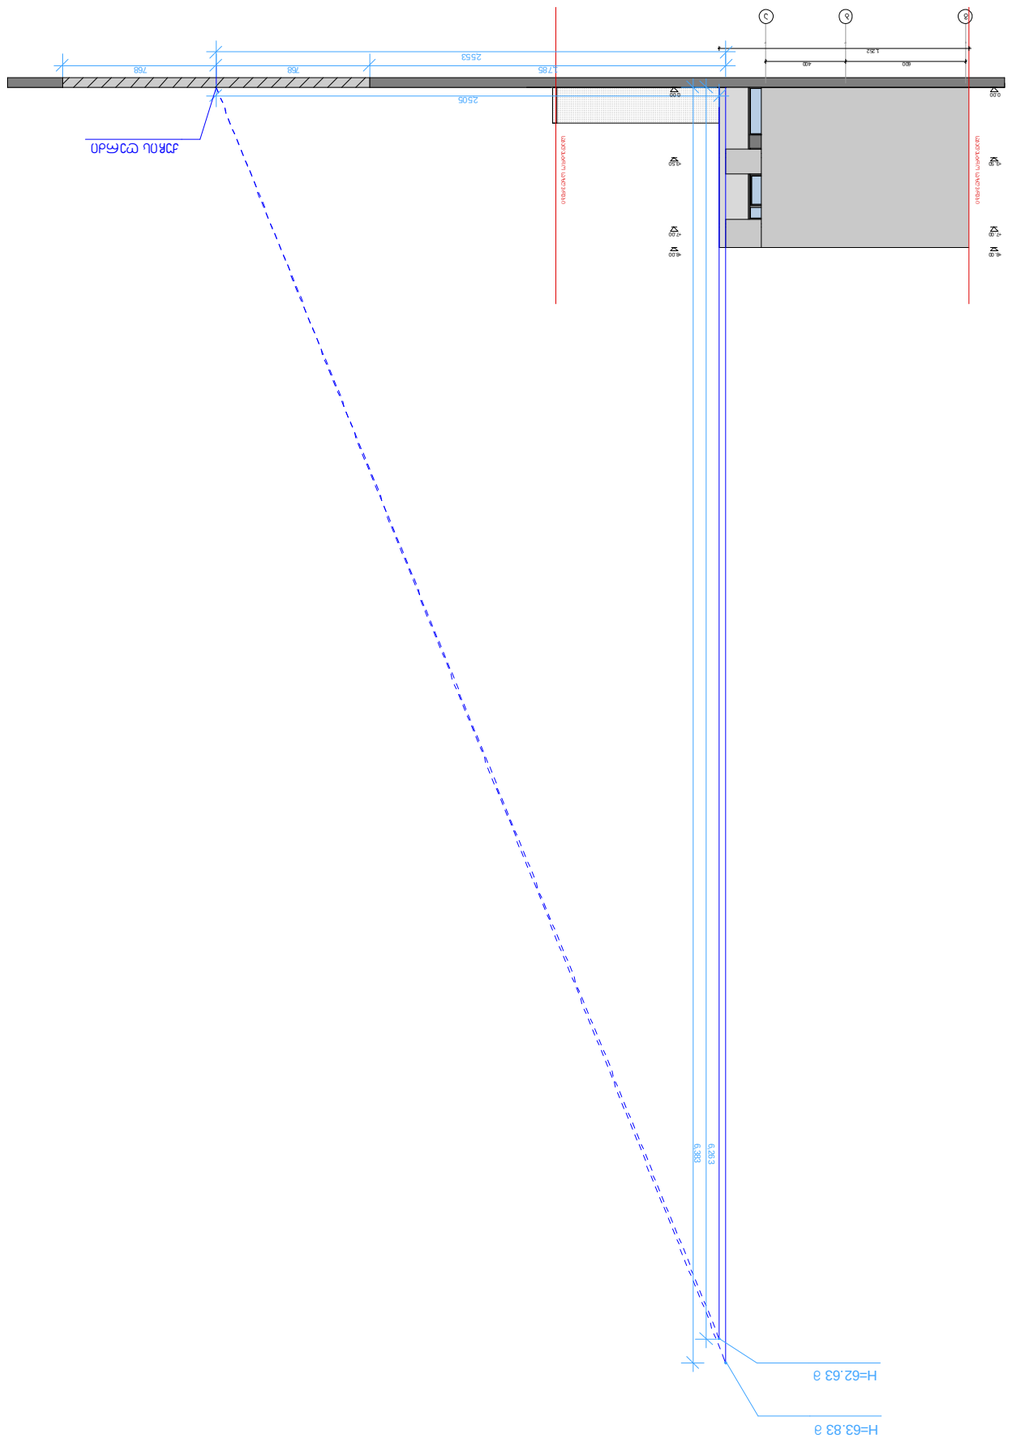
Ø
Б
В
1 362
400
800
400
2553
788
788
2505
1785
4.00
4.00
4.00