მიწისქვეშა სართულის განშლა

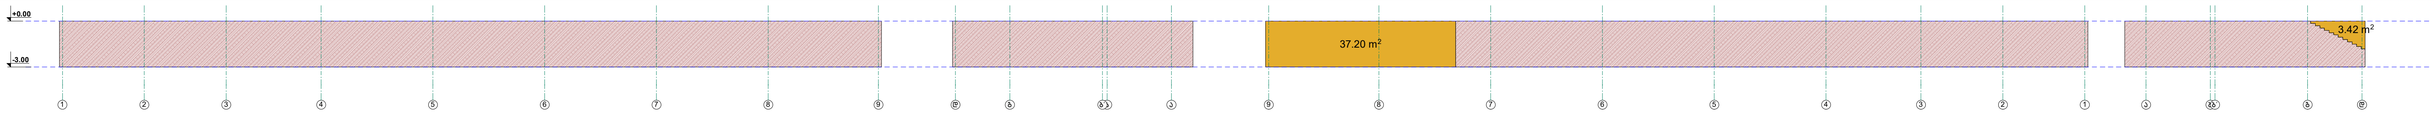

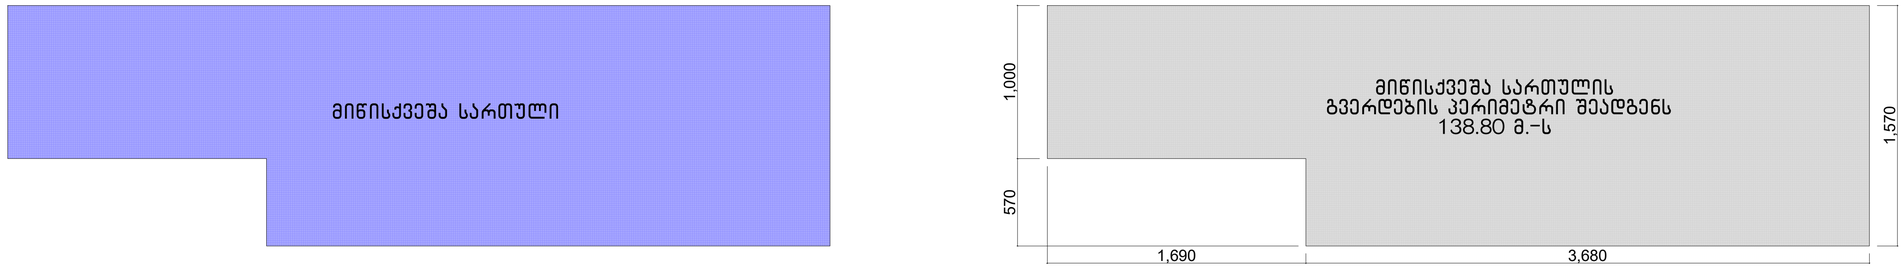

(37.2+3.4) / 138.8 = 0.3

0.3 < 1.8

მ 1:200

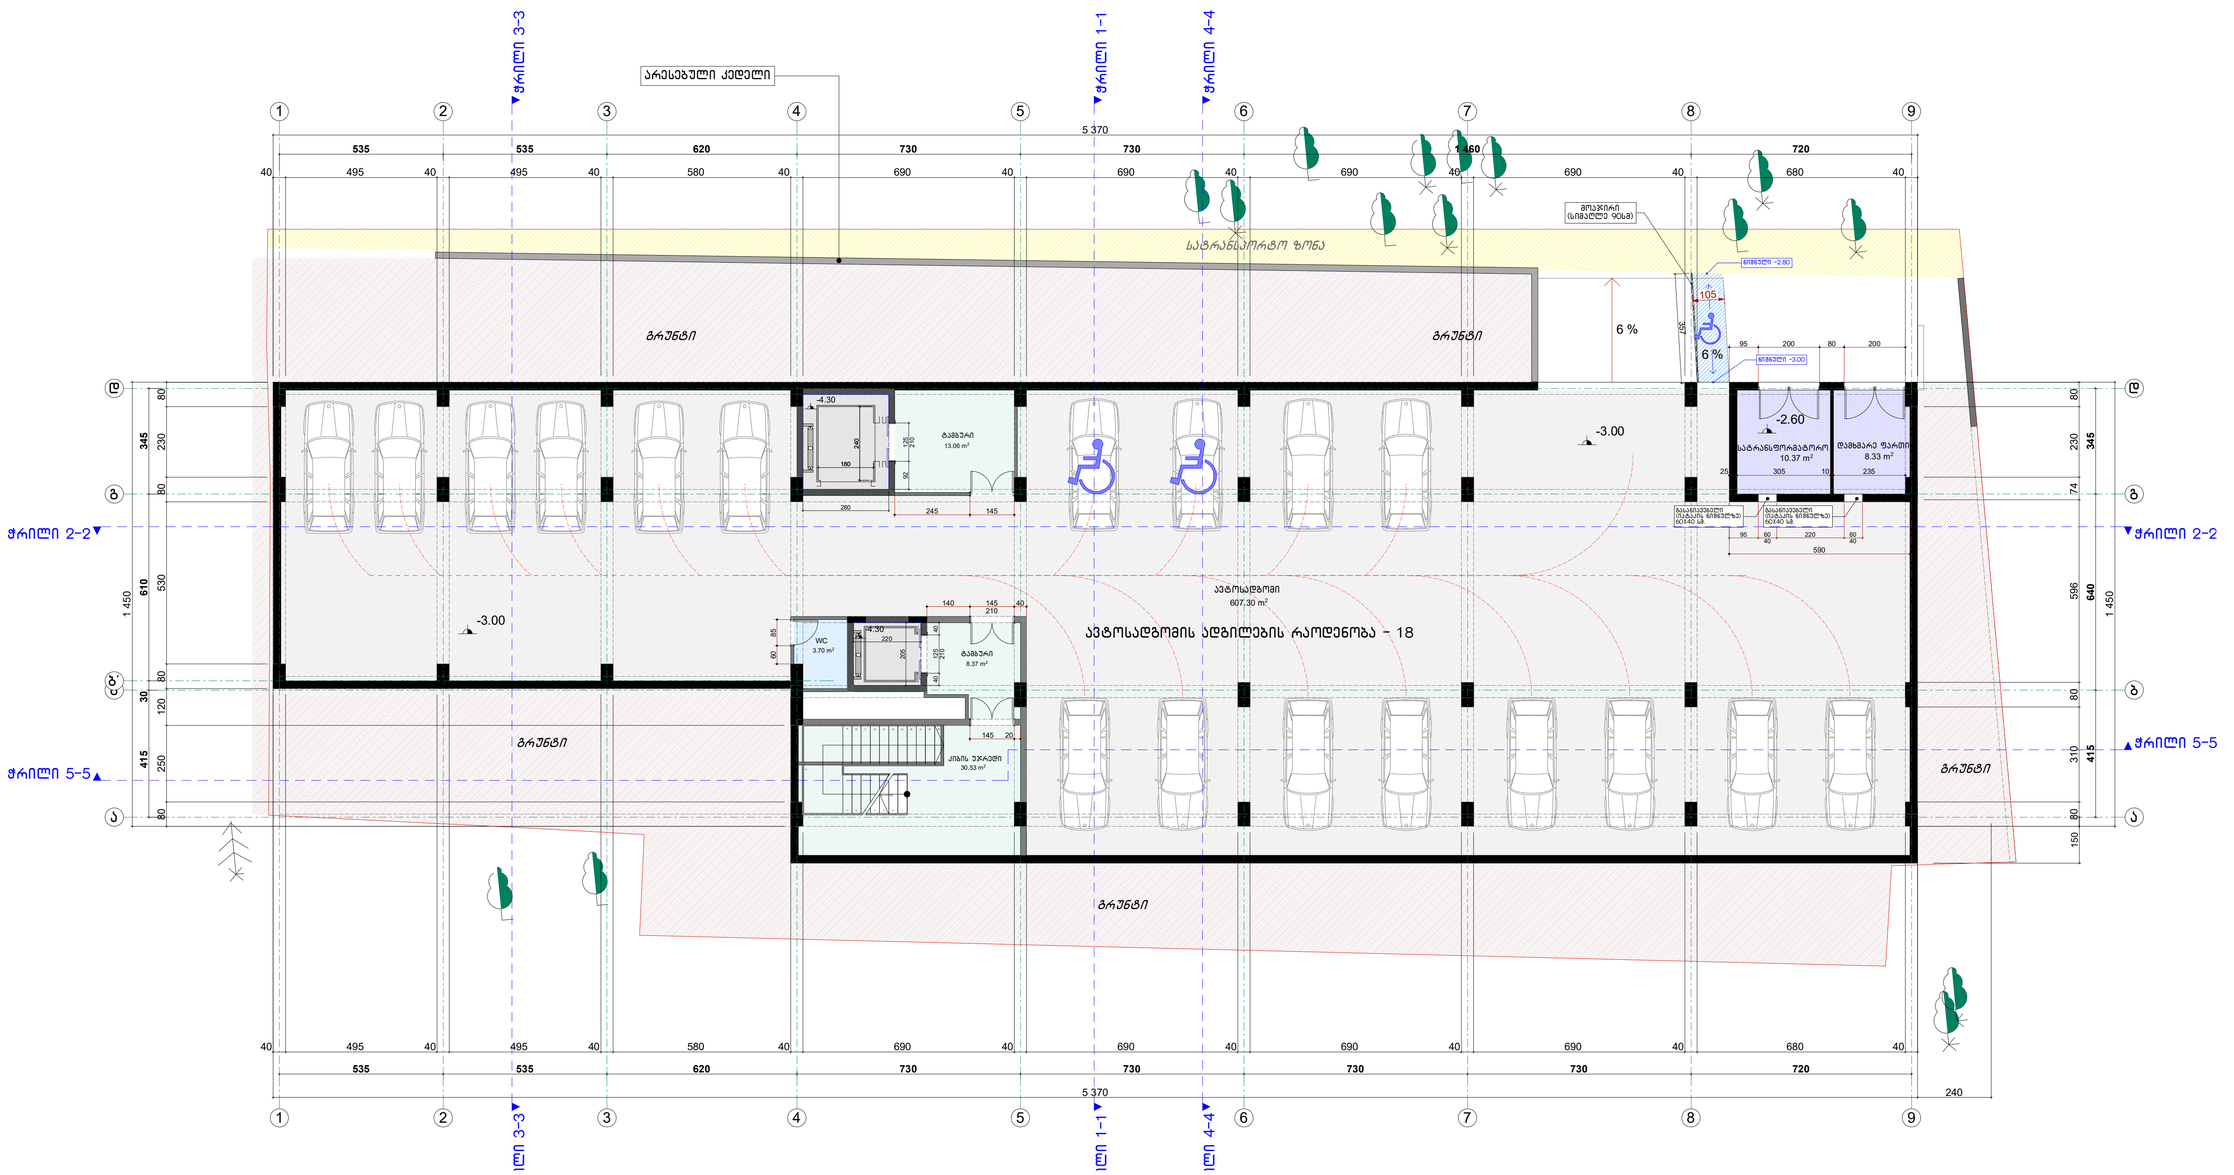

A 1	ფაქტობა N	

ექსპლიკაცია

პირობითი აღნიშვნები

შენიშვნები

+0.00 = 561.35

შპს „Medicare Georgia"
ს/ნ: 404396765

ობიექტი
ქ. თბილისი, ა(ა)ი.პ. ოლიგოკოპაციის ქ. №
ს/კ 01.14.05.008.013

პროექტის საფეხური
მარკეტინგული პროექტი

დასახელება	გვარი	ხელმოწერა
შესრულებელი	ა. ჭიტლაძე	
ა.ა. ავტორი	ვ. ბიბილეიშვილი	
შემოწმება	ვ. ბიბილეიშვილი	

ქ. თბილისი, ნინოშვილის 13
Ninoshvili 13, Tbilisi, Georgia
E_mail: medicare@inbox.ru

მასშტაბი 1:100	ნახაზის საფეხური სარდაფის ბეტონი -3.00 ნიშნულზე
თარიღი 19.11.2020	

ალბომის	ფურცელი	ფურცლების
მასალების ალბომები	ა -	11


+0.00 = 561.35
ЗАСТРОЙЩИК
Б.Л.Ц. "Medicare Georgia"
ს/კ: 404396765
ПРОЕКТИРОВЩИК
Г. ТБИЛИСИ, ЗАО ДЖОРДЖИА ТЕХ
ს/კ 01.14.03.008013
ГЕНЕРАЛЬНЫЙ ПРОЕКТИРОВЩИК
ГЕНЕРАЛЬНЫЙ ПОДРЯДЧ

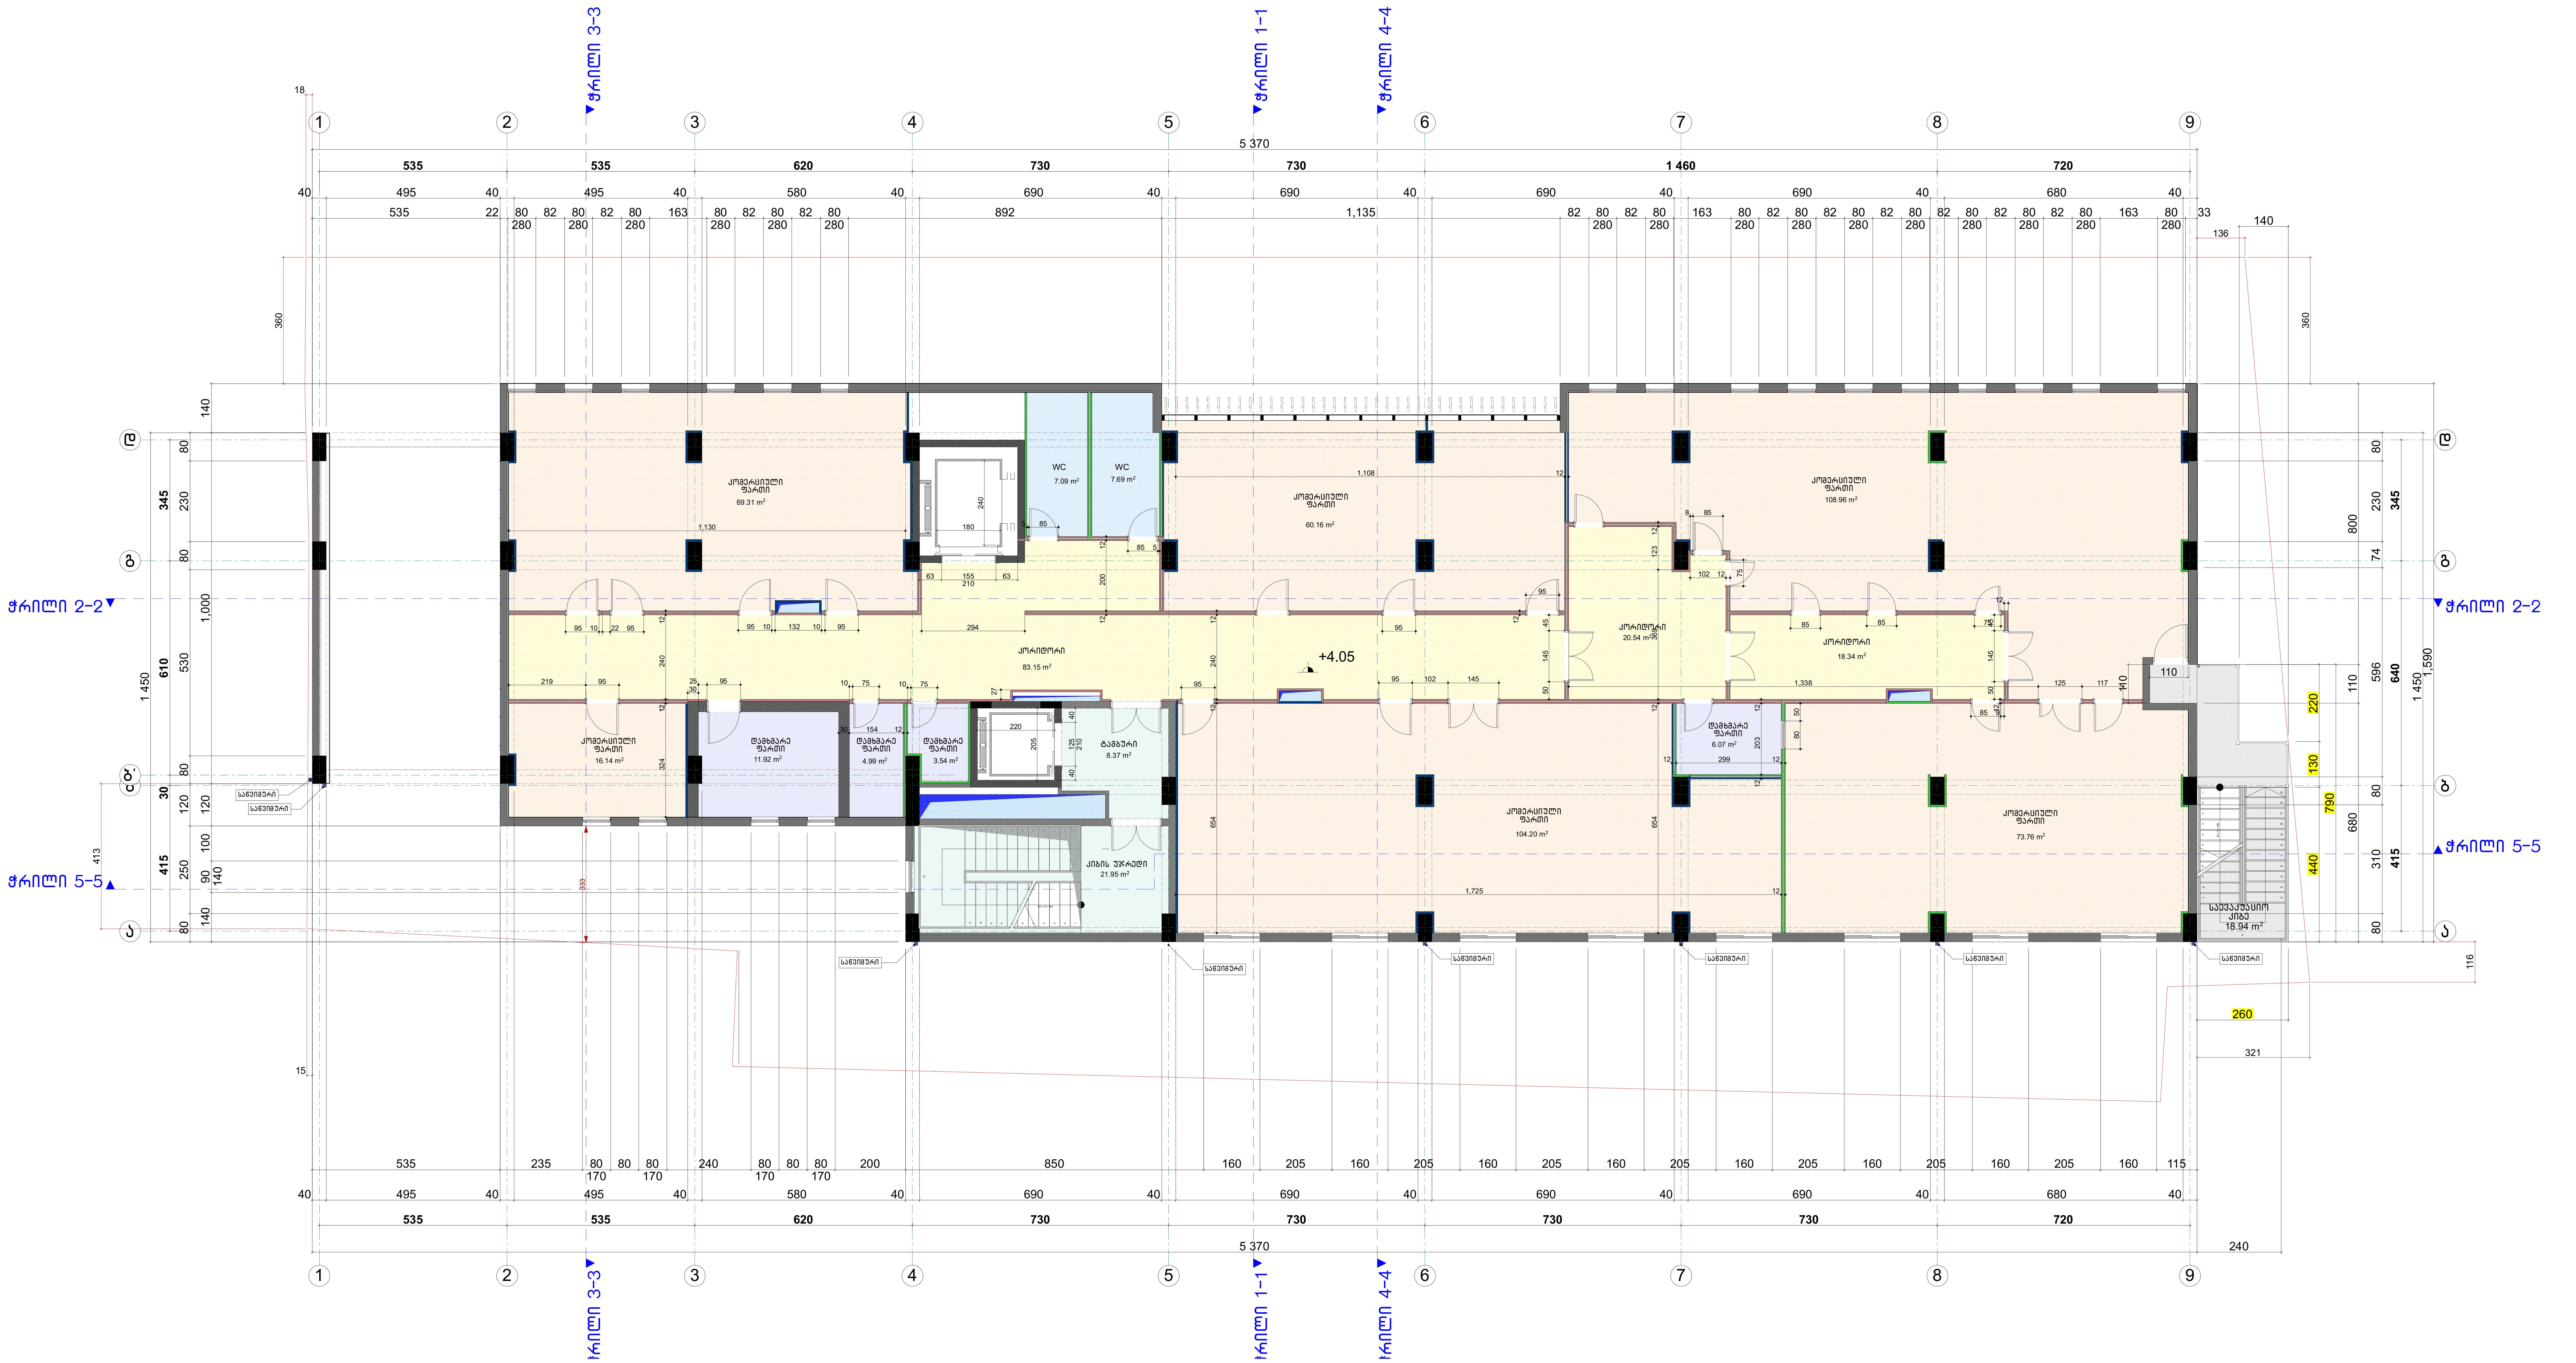

A 1	დაკვეთა N

ექსპლიკაცია

პირობითი აღნიშვნები

შენიშვნები

+0.00 = 561.35

დამკვეთი
შ.პ.ს. "Medicare Georgia"
ს/ნ: 404396765

მისამართი
ქ. თბილისი, ანნა პოლიტკოვსკაიას ქ. № 16
ს/კ 01.14.05.008.013

პროექტის სახელწოდება
მრავალფუნქციური კომპლექსი

თანამდებობა	გვარი	ხელმოწერა
დირექტორი	რ. ჭილლაძე	
პრ. ავტორი	შ. ჩიტიშვილი	
დამუშავა	შ. ჩიტიშვილი	

მისამართი
ქ. თბილისი, ნინოშვილის 13.
Ninoshvili 13. Tbilisi.
Georgia
E_mail: medicare@inbox.ru

მასშტაბი	ნახაზის სახელწოდება
1:100	სართულის გეგმა +4.05 ნიშნულზე
თარიღი 19.11.2020	

პროექტი	ფურცელი	ფურცლები
ესკიზური პროექტი	ა -	11

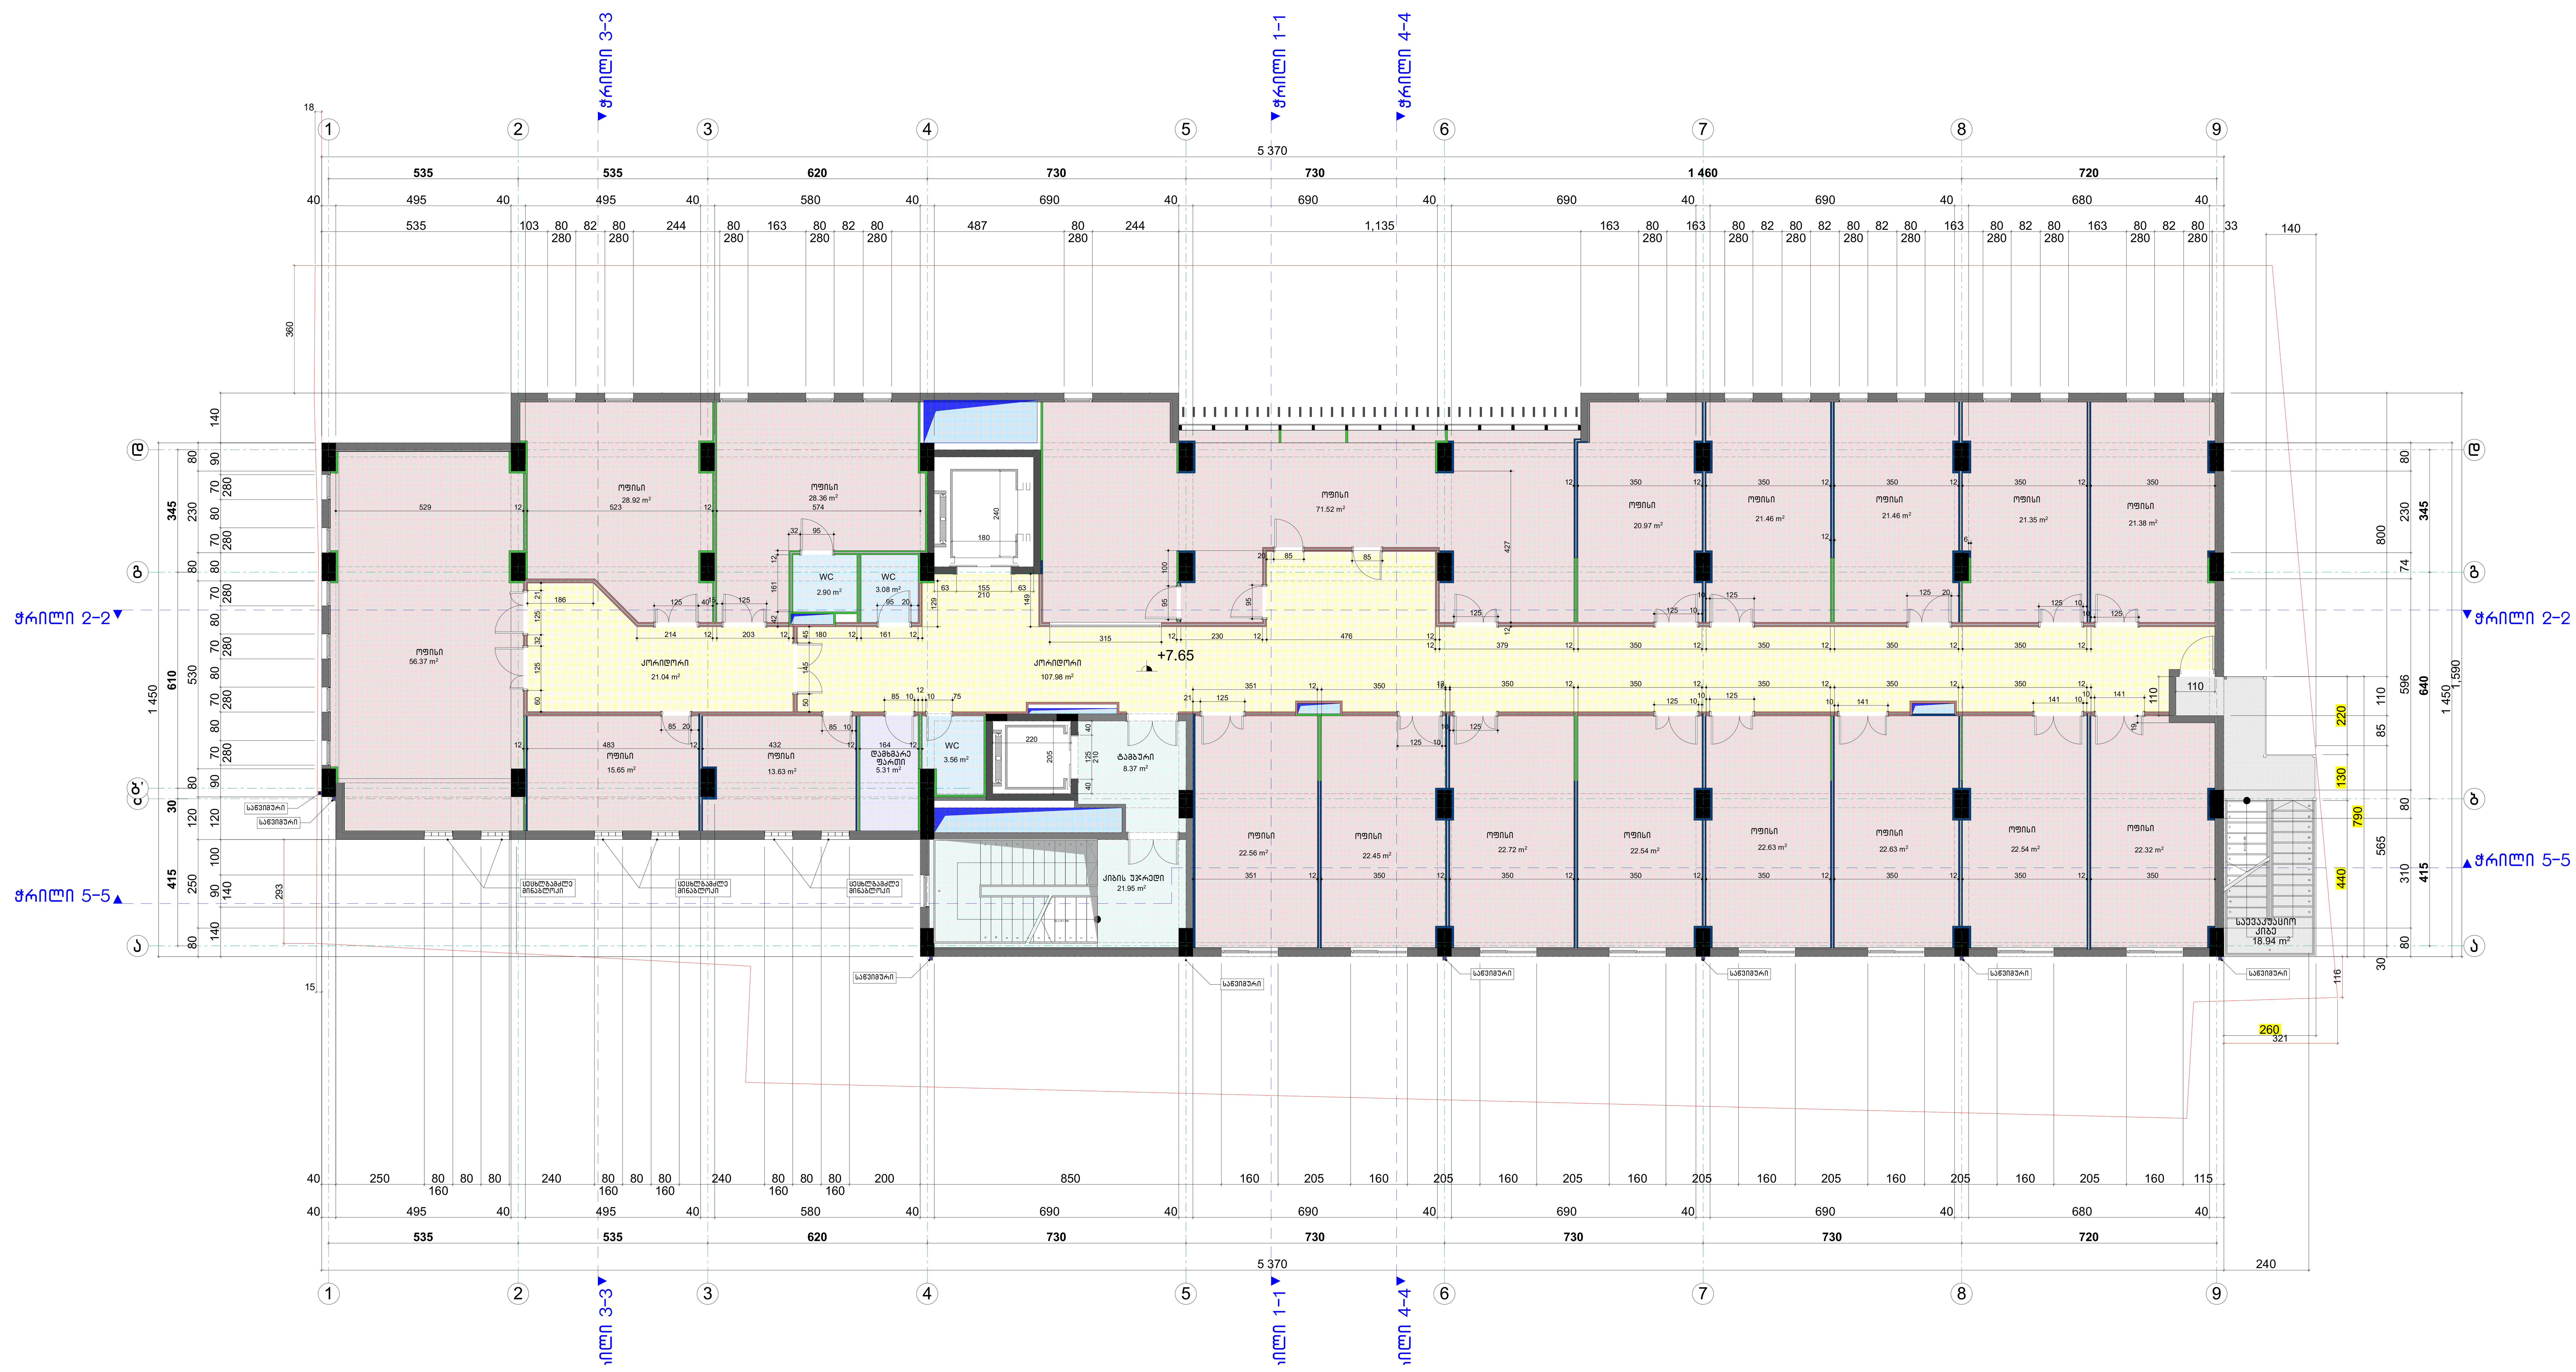

A 1	დაკვეთა N

ექსპლიკაცია

პირობითი აღნიშვნები

შენიშვნები

+0.00 = 561.35

დამკვეთი

შ.პ.ს. "Medicare Georgia"
ს/ნ: 404396765

მისამართი

ქ. თბილისი, ანნა პოლიტკოვსკაიას ქ. № 16
ს/კ 01.14.05.008.013

პროექტის სახელწოდება

მრავალფუნქციური კომპლექსი

თანამდებობა	გვარი	ხელმოწერა
დირექტორი	რ. ჭიღლაძე	
პრ. ავტორი	შ. ჩიტიშვილი	
დაამუშავა	შ. ჩიტიშვილი	

მისამართი

ქ. თბილისი, ნინოშვილის 13.
Ninoshvili 13. Tbilisi.
Georgia
E_mail: medicare@inbox.ru

მასშტაბი 1:100

თარიღი 19.11.2020

ნახაზის სახელწოდება

სართულის გეგმა +7.65 ნიშნულზე

პროექტი	ფურცელი	ფურცლები
ესკიზური პროექტი	ა -	11

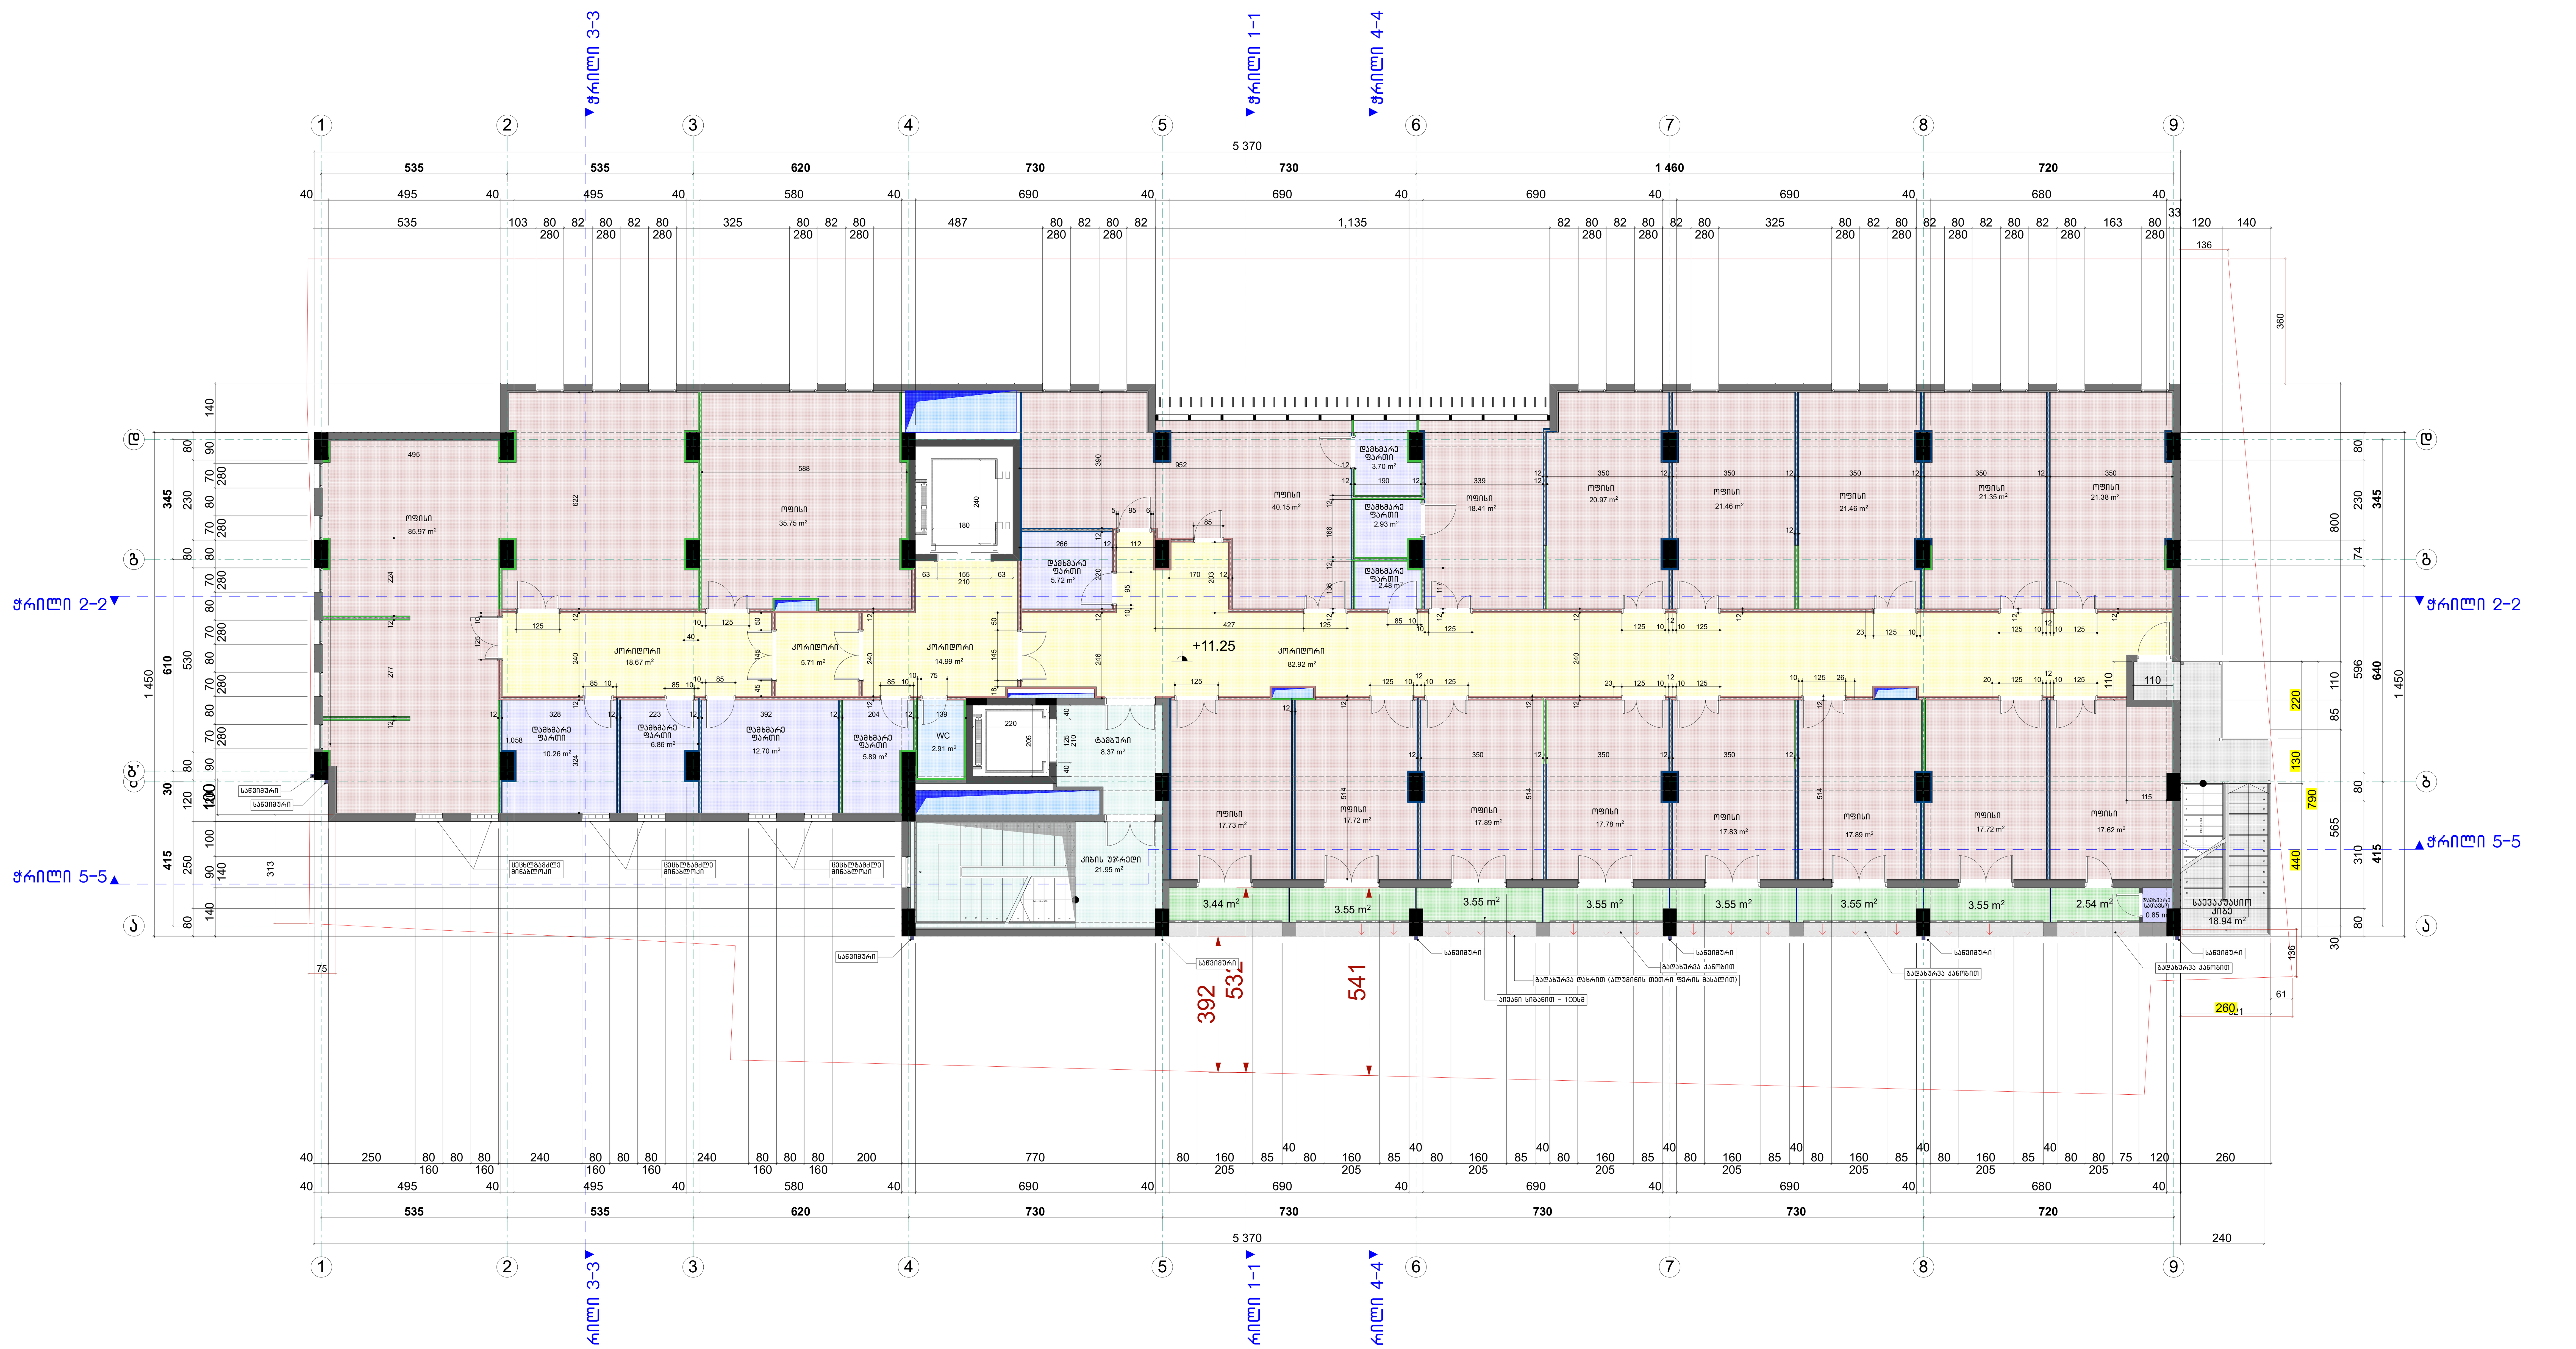

A 1	დაკვეთა N	

ექსპლიკაცია

პირობითი აღნიშვნები

შენიშვნები

+0.00 = 561.35

დამკვეთი

შ.პ.ს. "Medicare Georgia"
ს/ნ: 404396765

მისამართი

ქ. თბილისი, ანნა პოლიტკოვსკაიას ქ. № 16
ს/კ 01.14.05.008.013

პროექტის სახელწოდება

მრავალფუნქციური კომპლექსი

თანამდებობა	გვარი	ხელმოწერა
დირექტორი	რ. ჭიღლაძე	
პრ. ავტორი	შ. ჩიტიშვილი	
დაამუშავა	შ. ჩიტიშვილი	

მისამართი

ქ. თბილისი, ნინოშვილის 13.
Ninoshvili 13. Tbilisi.
Georgia
E_mail: medicare@inbox.ru

მასშტაბი	ნახაზის სახელწოდება
1:100	სართულის გეგმა +11.25 ნიშნულზე
თარიღი 19.11.2020	

პროექტი	ფურცელი	ფურცლები
ესკიზური პროექტი	ა -	11

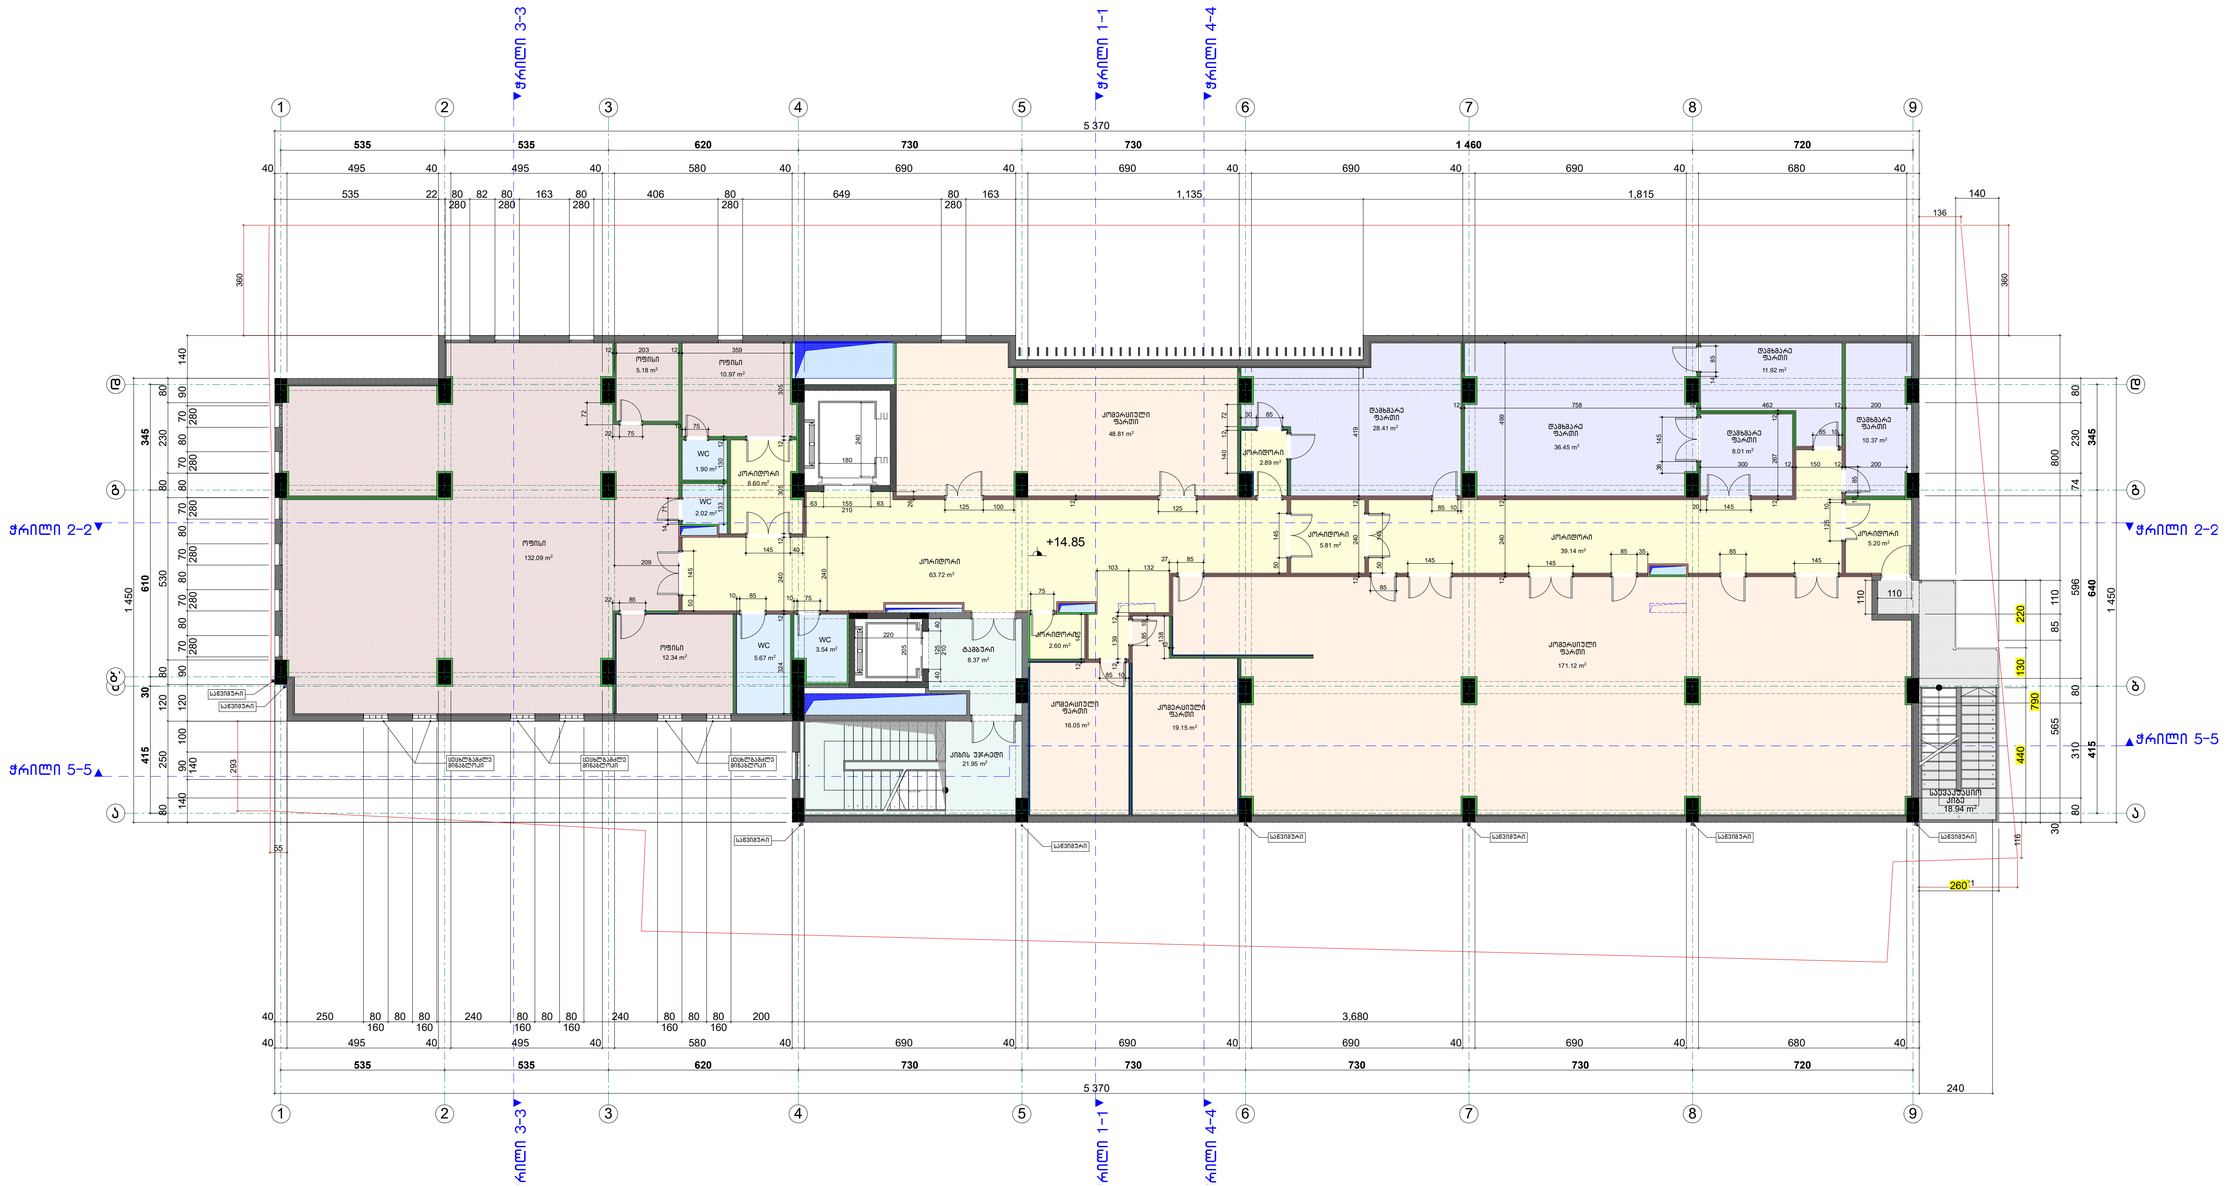

A 1	დაკვეთა N	

ეძახლიკაცია

პირობითი აღნიშვნები

შენიშვნები

+0.00 = 561.35

შემკვეთი

შ.პ.ს. "Medicare Georgia"
ს/კ: 404396765

მისამართი

ქ. თბილისი, ა/მ/ა პოლიტკოლეჯის ქ. №
15
სკ 01.14.05.008.013

პროექტის საკონტროლო

მაკაულეზნიანი კომპლექსი

დასახელება	გვარი	ხელმოწერა
შრომებრრის	ა. ჭილაძე	
პა. პაბრის	ვ. ჩიტიშვილი	
შაბრშაა	ვ. ჩიტიშვილი	

მისამართი
ქ. თბილისი, ნინოშვილის 13
Novoshvili 13 Tbilisi
Georgia
E_mail: medicare@inbox.ru

მასშტაბი 1:100	პროექტის ნიშნული +14.85 ნიშნულზე
თარიღი 19.11.2020	

ეტაპები	ფურცელი	ფურცლები
მიმდინარე პროექტი	ა -	11

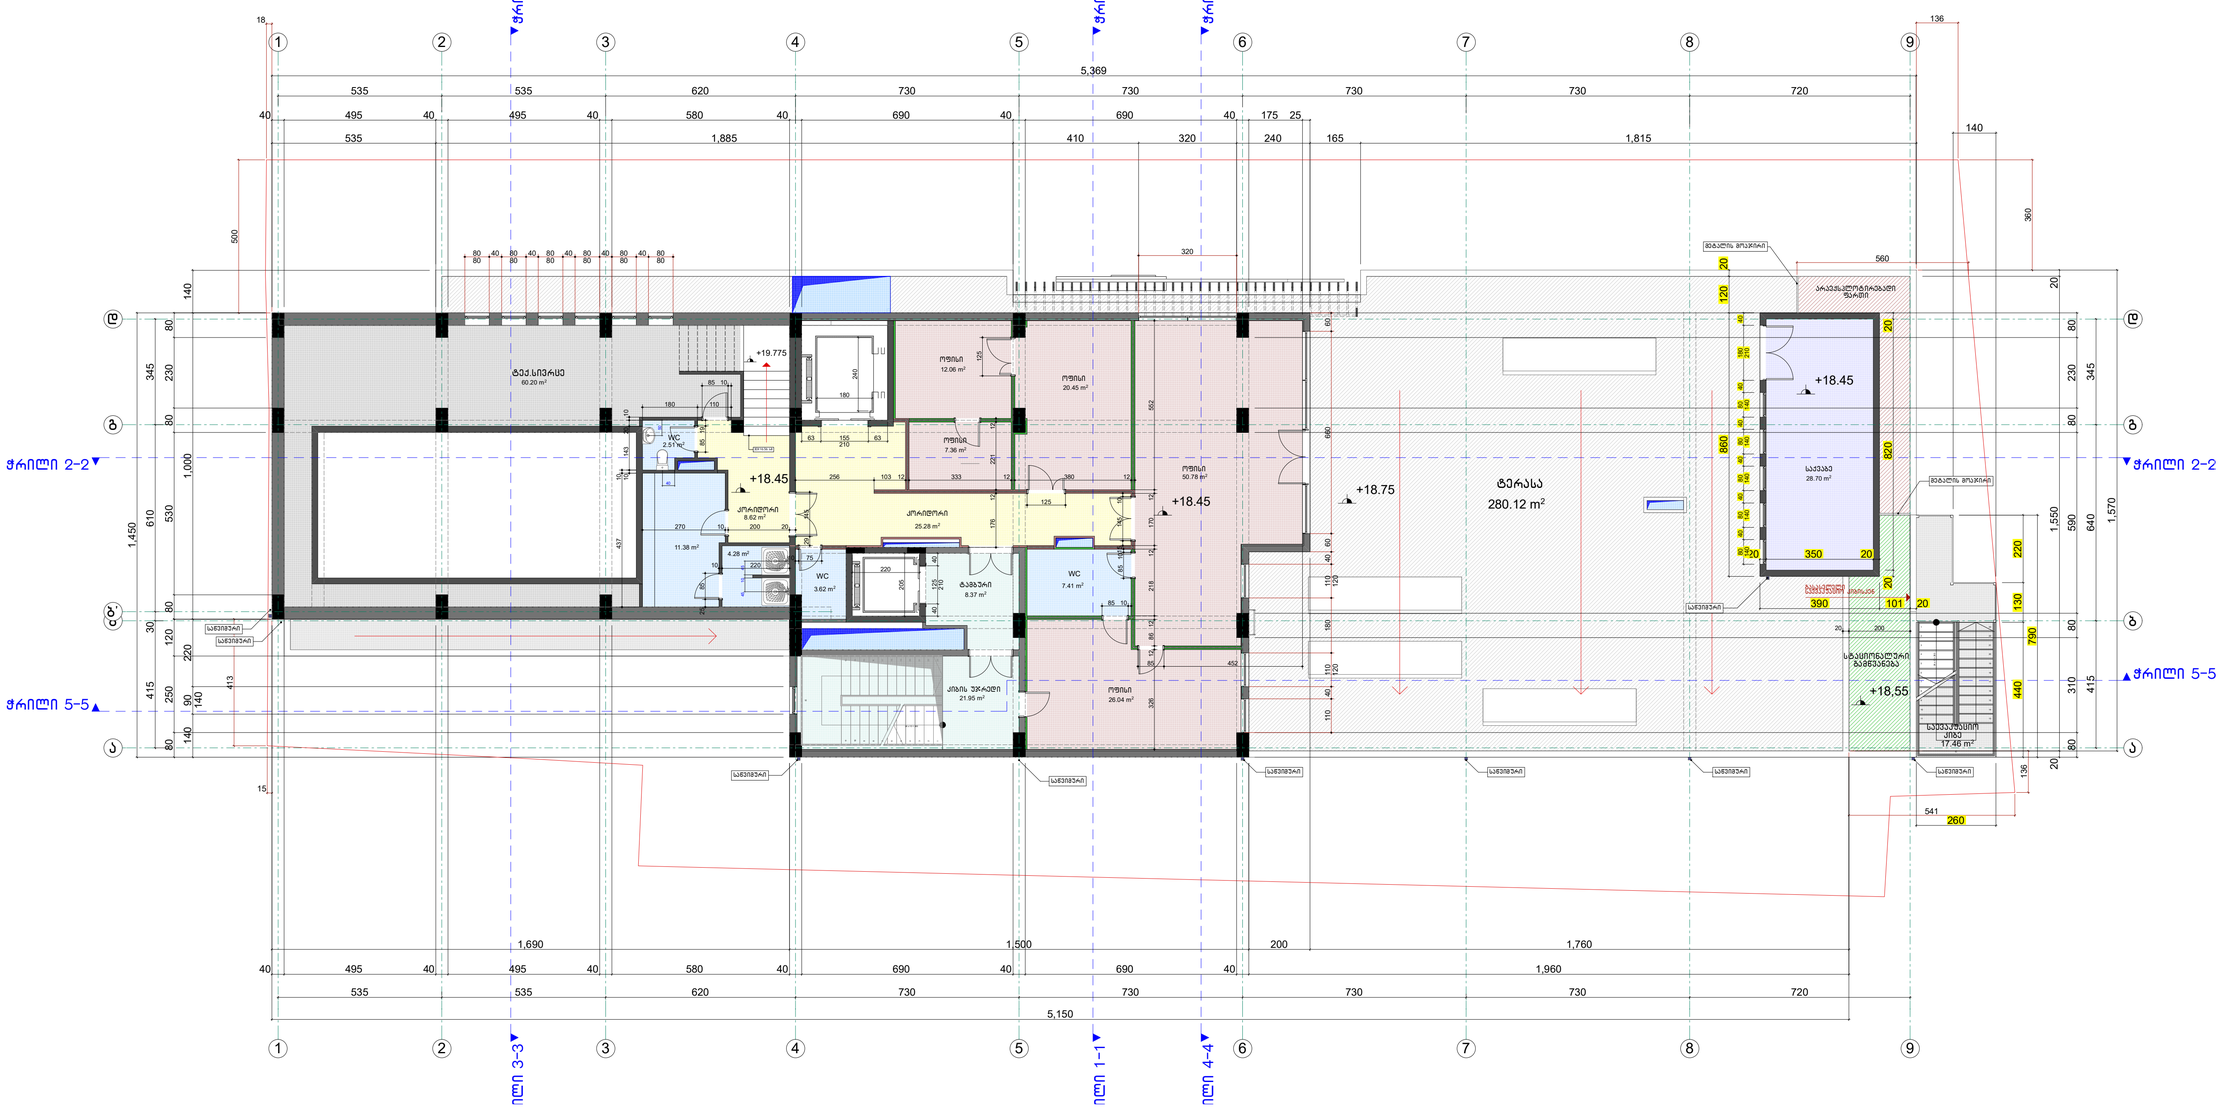

A 1	ტექტონა N	

ექსპლიკაცია

პირობითი აღნიშვნები

შენიშვნები

+0.00 = 561.35

შპს „ექსპერტი"

შ.პ.ს. "Medicare Georgia"
ს/ნ: 404396765

მისამართი

ქ. თბილისი, ვაჟა ფშაველას ქ. № 15
ს/კ 01.14.05.008.013

პროექტის საკონტროლო

მრავალფუნქციური კომპლექსი

შემსრულებლები	გვარი	ხელმოწერა
მთავარმენარი	ა. ჭილაძე	
ექ. ავტორი	ვ. ჩრდილელი	
მასშტაბი	ვ. ჩრდილელი	

მისამართი
ქ. თბილისი, ნინოშვილის 15
Ninoshvili 15, Tbilisi, Georgia
E_mail: medicare@inbox.ru

მასშტაბი 1:100	ნახაზის სახელწოდება: სარდაფის ბეტონ +18.45 ნიშნულზე
თარიღი 19.11.2020	
პროექტი	ფურცელი / ფურცლების
ესკიზური პროექტი	ა - 11

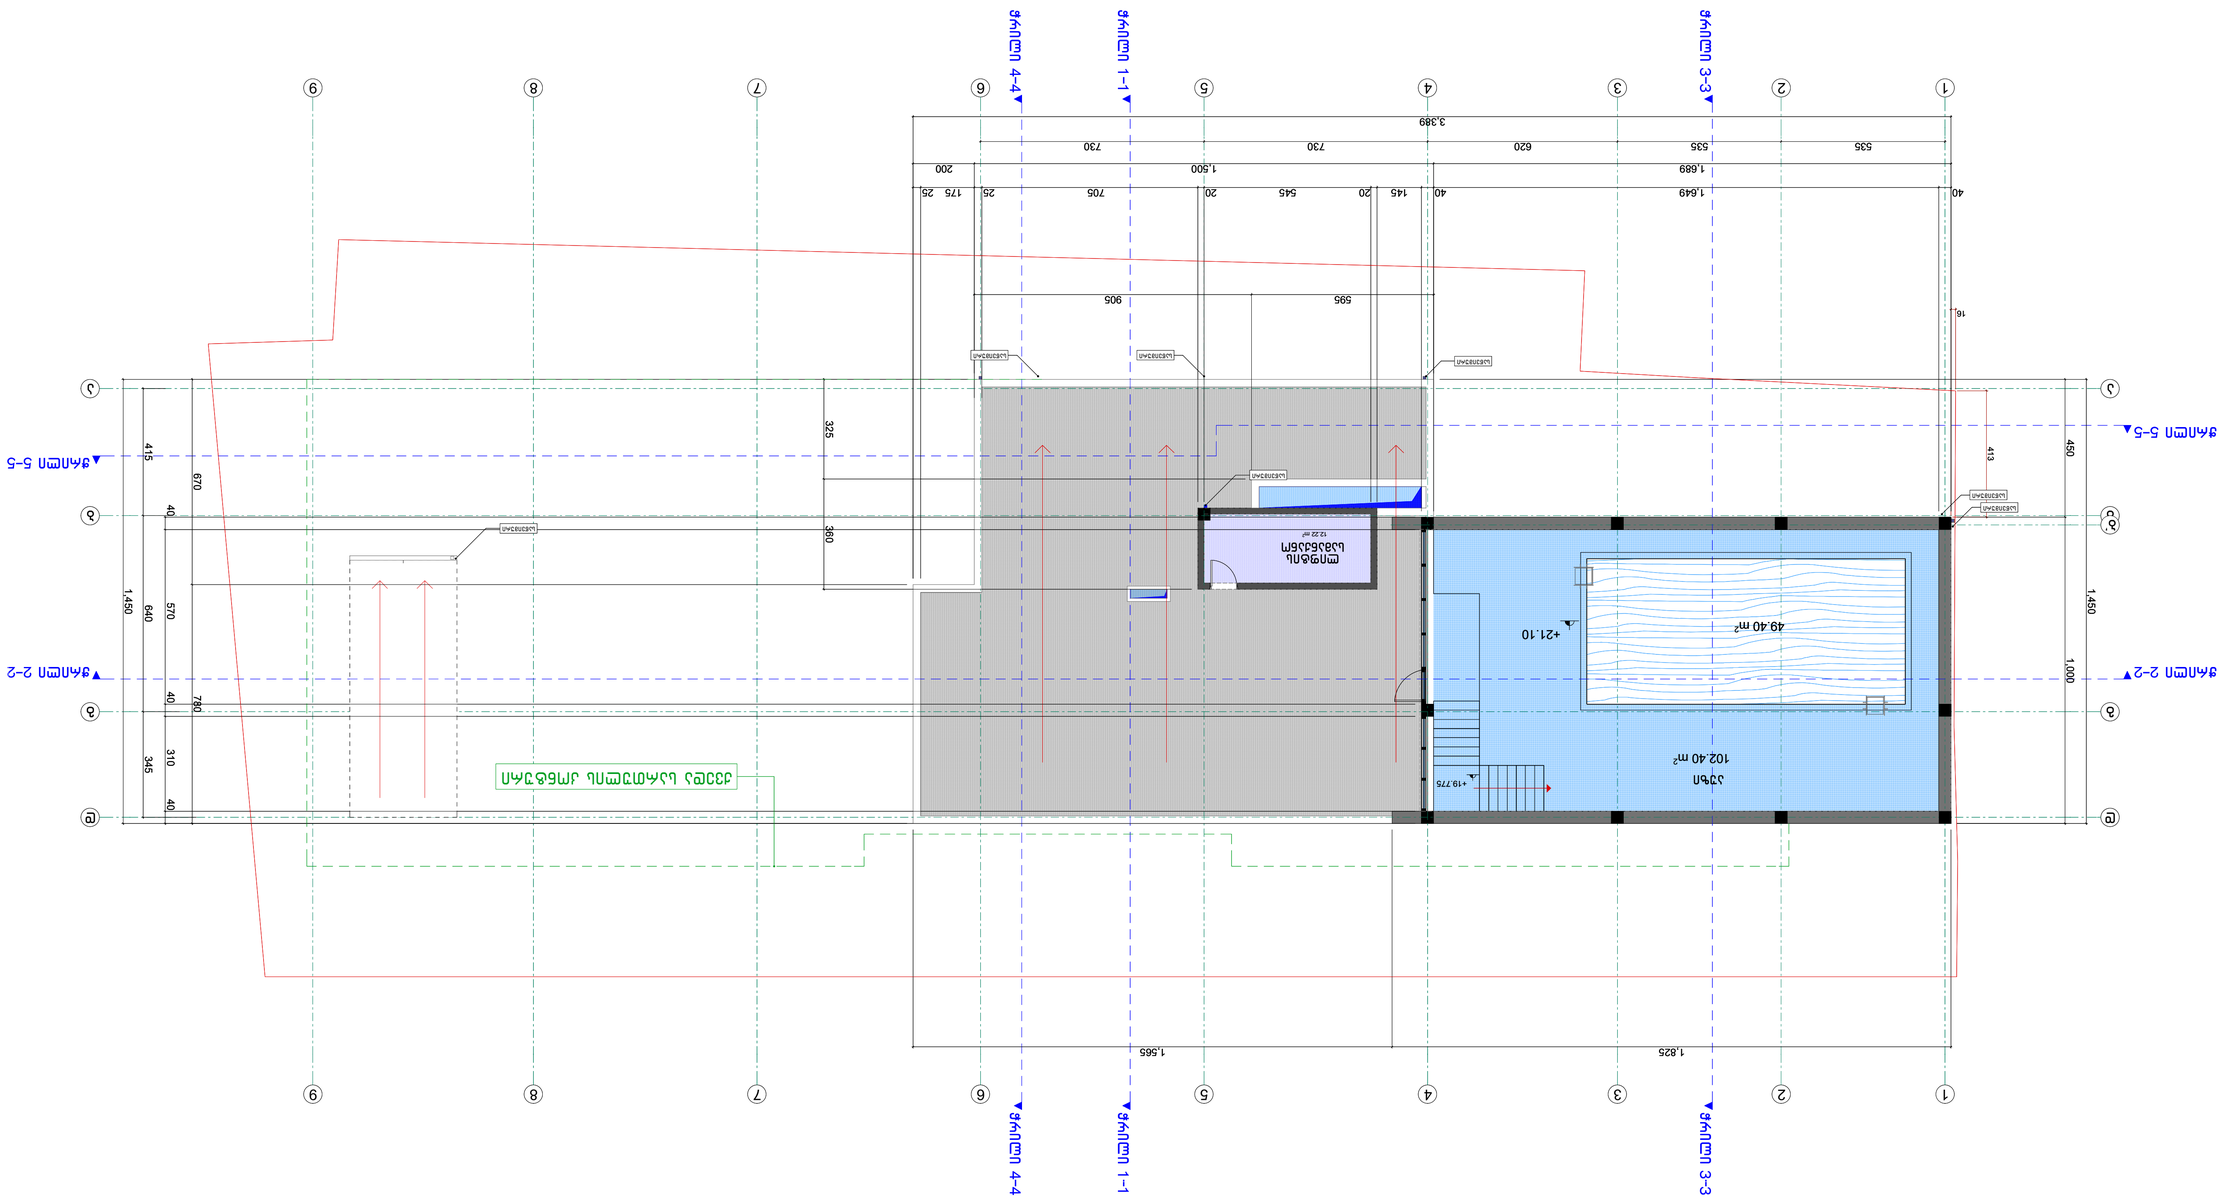
1
2
3
4
5
6
7
8
9
A
B
C
1,825
1,565
3,389
1,450
1,000
535
620
730
1,500
1,649
200
40
175
25
705
20
545
145
595
905
325
360
415
670
640
570
780
310
345
450
413
16
+19.775
+21.10
49.40 m²
102.40 m²
12.22 m²
ՀԱՐԿԱՅԻՆ ԼՈՒՅՍԱՆՑՔ