შ.პ.ს კირკიტაძე და კომპანია (ს/ნ416294067)


L.T.D "KIRKITADZE & COMPANY"

პეკინის ქ. №27 ტ: 2 37 23 00 მობ: 5 99 56 22 76, ფაქსი: 2 37 23 00

Pekini str. N 27 tel: 2 37 23 00 mob: 5 99 56 22 76, fax: 2 37 23 00

ქალაქი თბილისი, ქუცა ვახტანგ გორგასალი, №115, (ს/კ 81.03.12.428)
შპს "ეიბისილენდი"-ს (ID 405076787) საკუთრებაში არსებული 1800 კვ.მ. არასასოფლო-სამეურნეო დანიშნულების მიწის ნაკვეთის და მისი მიმდებარე ტერიტორიის ტოპოგრაფიული

გეგმა

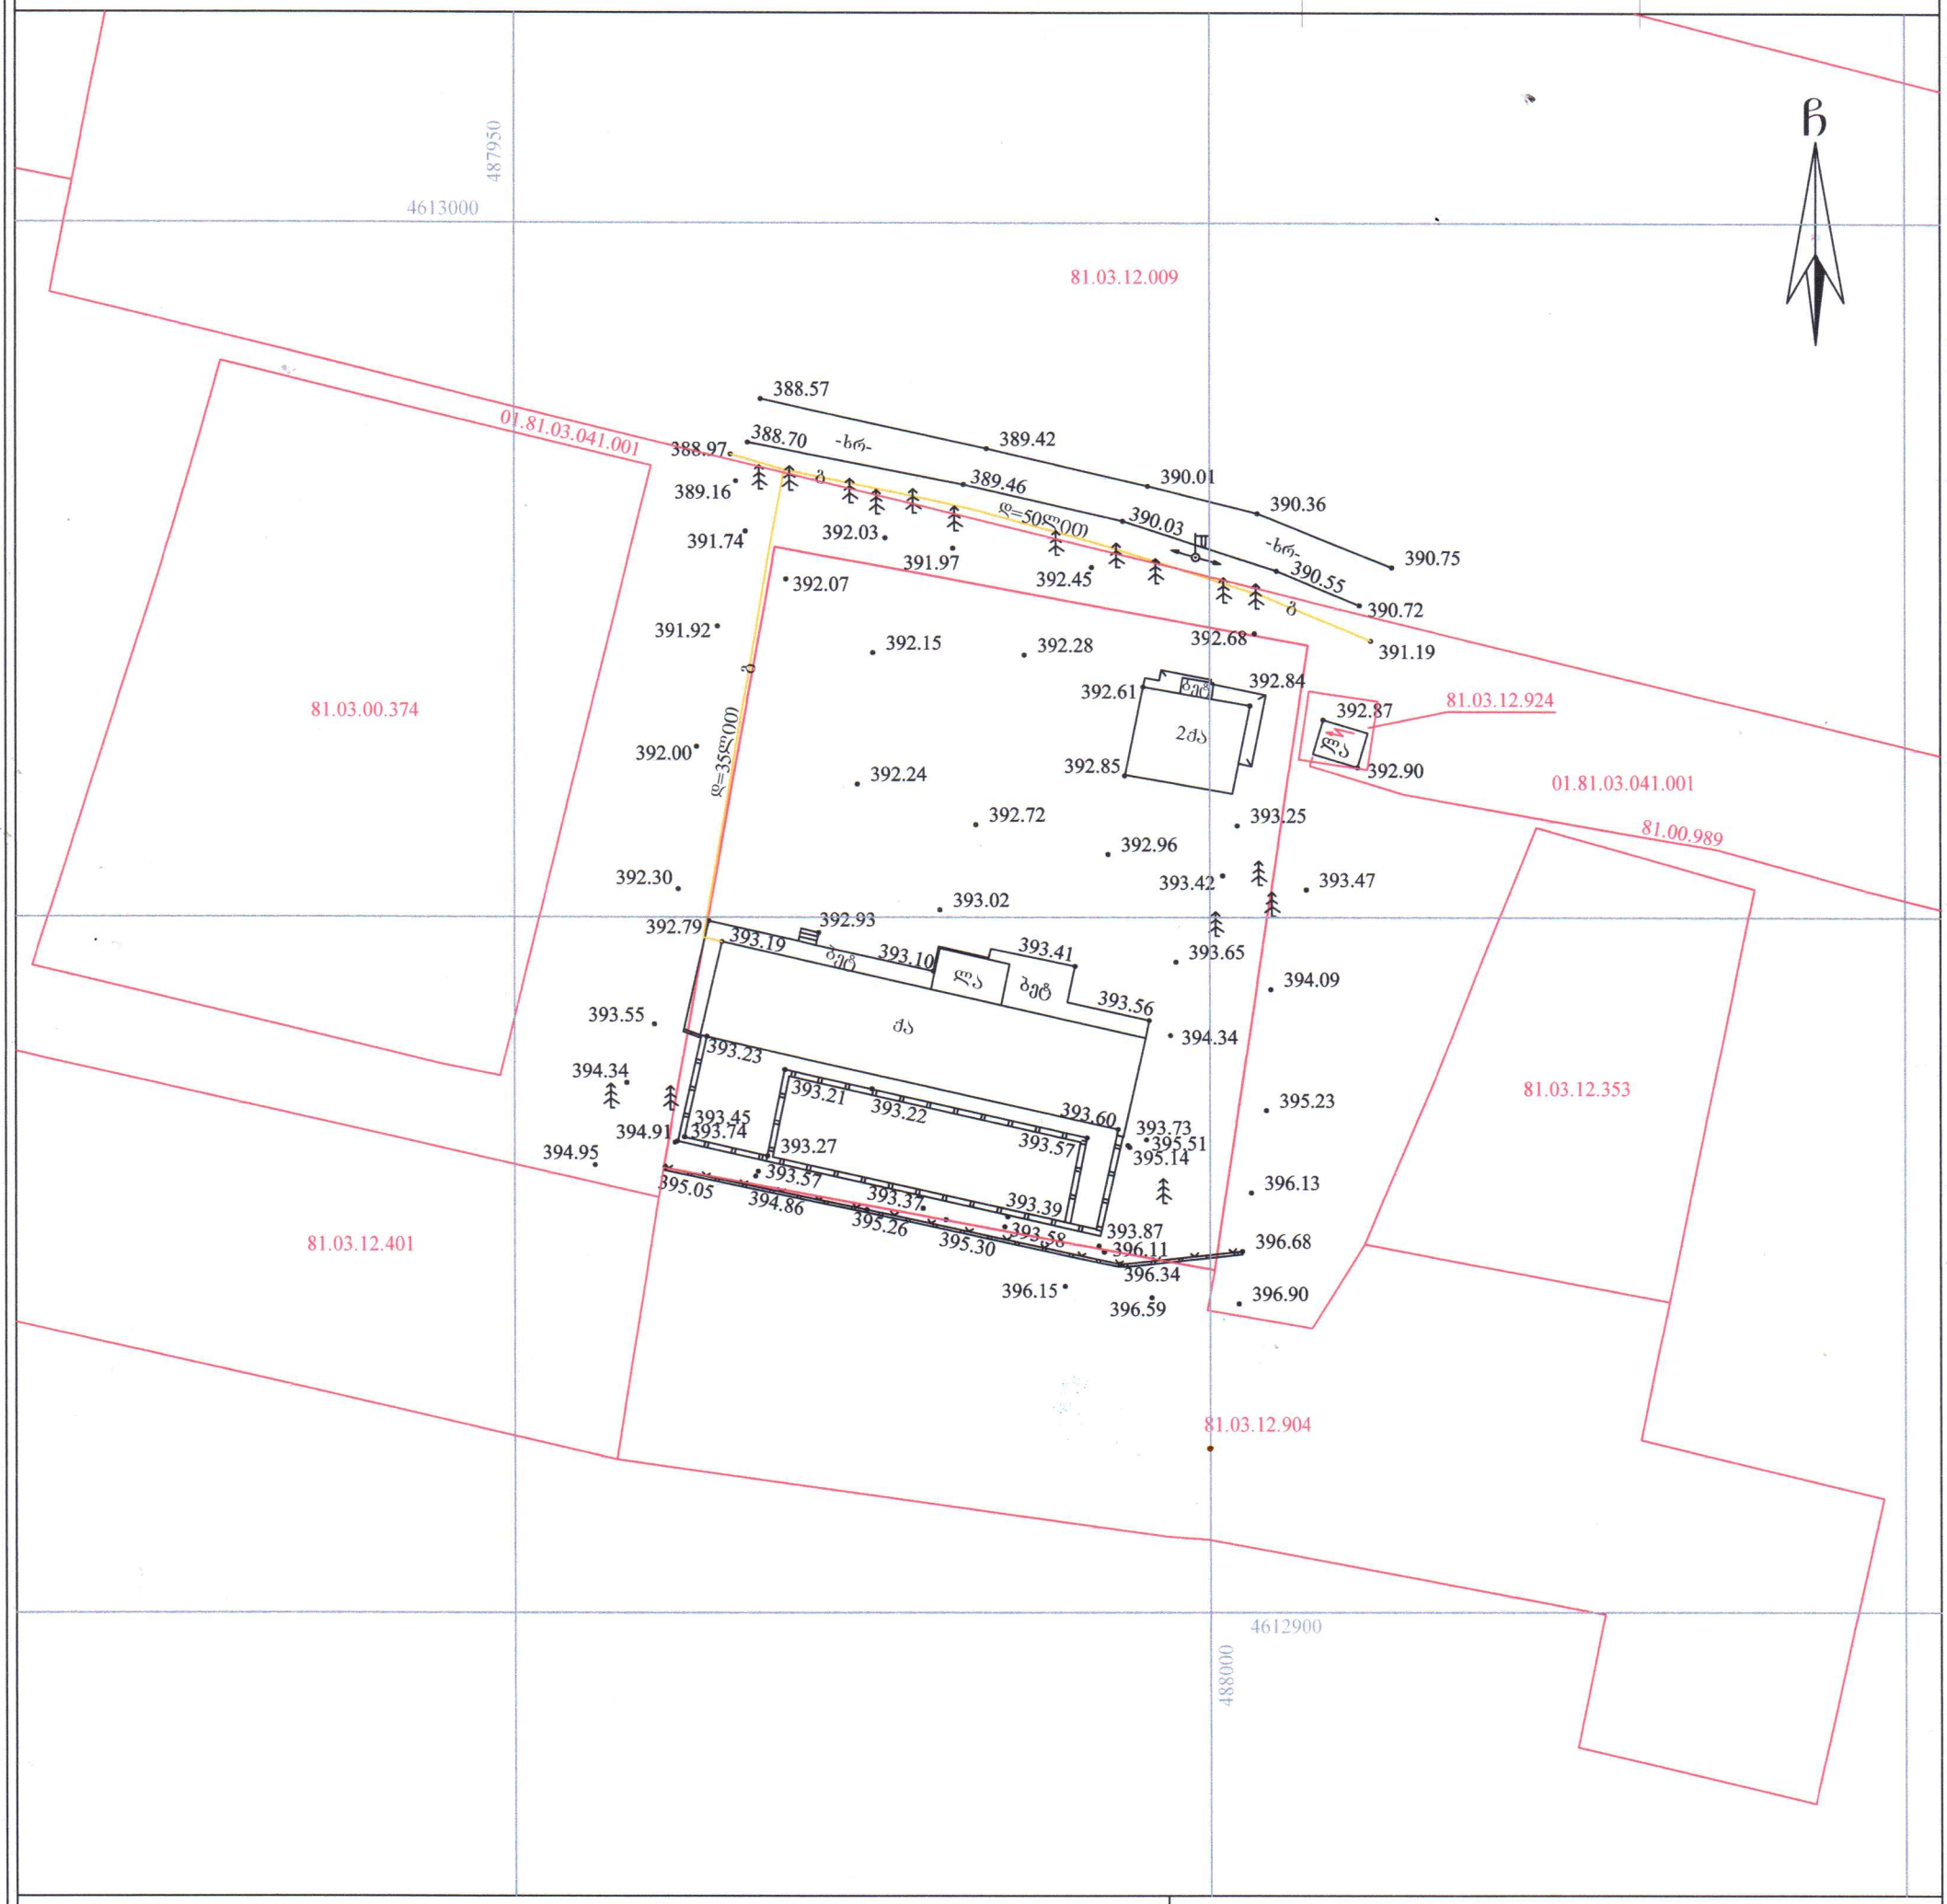

პირობითი აღნიშვნები

WGS 1984-ის კოორდინატთა სისტემის UTM პროექცია

ძს	საცხ. შენობა	მავთულის ღობე ბეტონის ფუნდამენტზა	ბ — გაზი
ძა	არასაცხ. შენობა	ქვის კედელი 1 მეტრაზე ნაკლები	ელ. ქსელები
ტრ	სატრანსფორმატორო	სამეთვალყურეო ჭები	-ხრ- გზა საფარით (ხრეშიანი გზა)
	წიწვოვანი ხე	81.03.12.401 საკადასტრო საზღვარი საკადასტრო კოდი	მთავარი იზოჰიფსი
	გარე განათება	81.00.989 ხაზოვანი ნაგებობა საკადასტრო კოდი	დამხმარე იზოჰიფსი
			• 394.36 სიმაღლის ნიშნული

შენიშვნა: 1) გეგმაზე დატანილია საჯარო რეესტრში რეგისტრირებული ნაკვეთის საზღვრები
2) ვინაიდან გეგმაზე დატანილია მხოლოდ რეგისტრირებული მიწისქვეშა კომუნიკაციები მათი მდებარეობების დაზუსტება მოხდეს ყველა კომუნიკაციის წარმომადგენლებთან

შ.პ.ს. კირკიტაძე და კომპანია (ს/ნ416294067)
პეკინის ქ. №27/10 ტ: 2 37 23 00 მობ: 5 99 56 22 76, ფაქსი: 2 37 23 00
L.T.D "KIRKITADZE & COMPANY"
Pekini str. N 27/10 tel: 2 37 23 00 mob: 5 99 56 22 76, fax: 2 37 23 00
www. kirkitadze.ge kirkitadze@mail.ru

დირექტორი:		რ. კირკიტაძე
აზომა:		მ. ბასილაძე
დახაზა:		ე. კვეკვეცია
დამკვეთი		შპს "ეიბისილენდი"
მასშტაბი: 1:500		24.02.2023წ.