განმარტებითი ბარათი

საპროექტო ფართი მდებარეობს ქ. თბილისში, აკაკი ბელიაშვილის ქ. #68, ს/კ 01.13.02.010.085, არსებულიმრავალფუნქციური შენობის (შენობა 01/23) მიწის ქვეშა სართულზე -3,20 ნიშნულზე. იგეგმება არსებულიკომერციული ფართის ინტერიერის რეკონსტრუქცია-გადაკეთბა .

უნდა მოხდეს 3' ღერძის გასწვრივ, ი-გ ღერძებზე მდებარე კედლის ნაწილობრივ მოხსნა, რომელიც არის ბეტონის ბლოკის კედელი და არ წარმოადგენს მზიდ კონსტრუქციას. (წარმოდგენილია შესაბამისი სპეციალისტის დასკვნა), აქედან მოეწყობა სამანქანო შესასვლელი, და ჩამონტაჟდება ლითონის ასაწევი კარი ზომებით 2,5X5,0 მ.

რეკონსტრუქციის შედეგად არ ხდება გარე ფასადის ცვლილება, გათვალისწინებულია მხოლოდ შიდასამუშაოები. სარეკონსტრუქციო ფართში მოხვედრა ხდება არსებული საპარკინგე სივრციდან.

სიტუაციური გეგმა

ქ. თბილისი,
აკაკი ბელიაშვილის ქ №68
ს/კ 01.13.02.010.085



დამკვეთი : თამარ სახეიშვილი

მისამართი:
ქ. თბილისი, ა. ბელიაშვილის ქ. #68
ს/კ 01.10.10.018.004

შემსრულებელი :
არქიტექტორი: დიანა რეხვიაშვილი
პ/ნ 35001003154

პროექტის დასახელება:
ქ. თბილისში
ბელიაშვილის ქ #68 -ში
მდებარე კომერციული ფართის
რეკონსტრუქციის პროექტი

ნახაზის დასახელება:
სიტუაციური გეგმა

სტატუსი	არქიტექტურული პროექტი

სარევიზიო ისტორია

შეასრულა:
დიანა რეხვიაშვილი

მასშტაბი:

ფორმატი:	გვერდი:	ფურცლების რაოდენობა:
A-3	3	7

2023 წ.

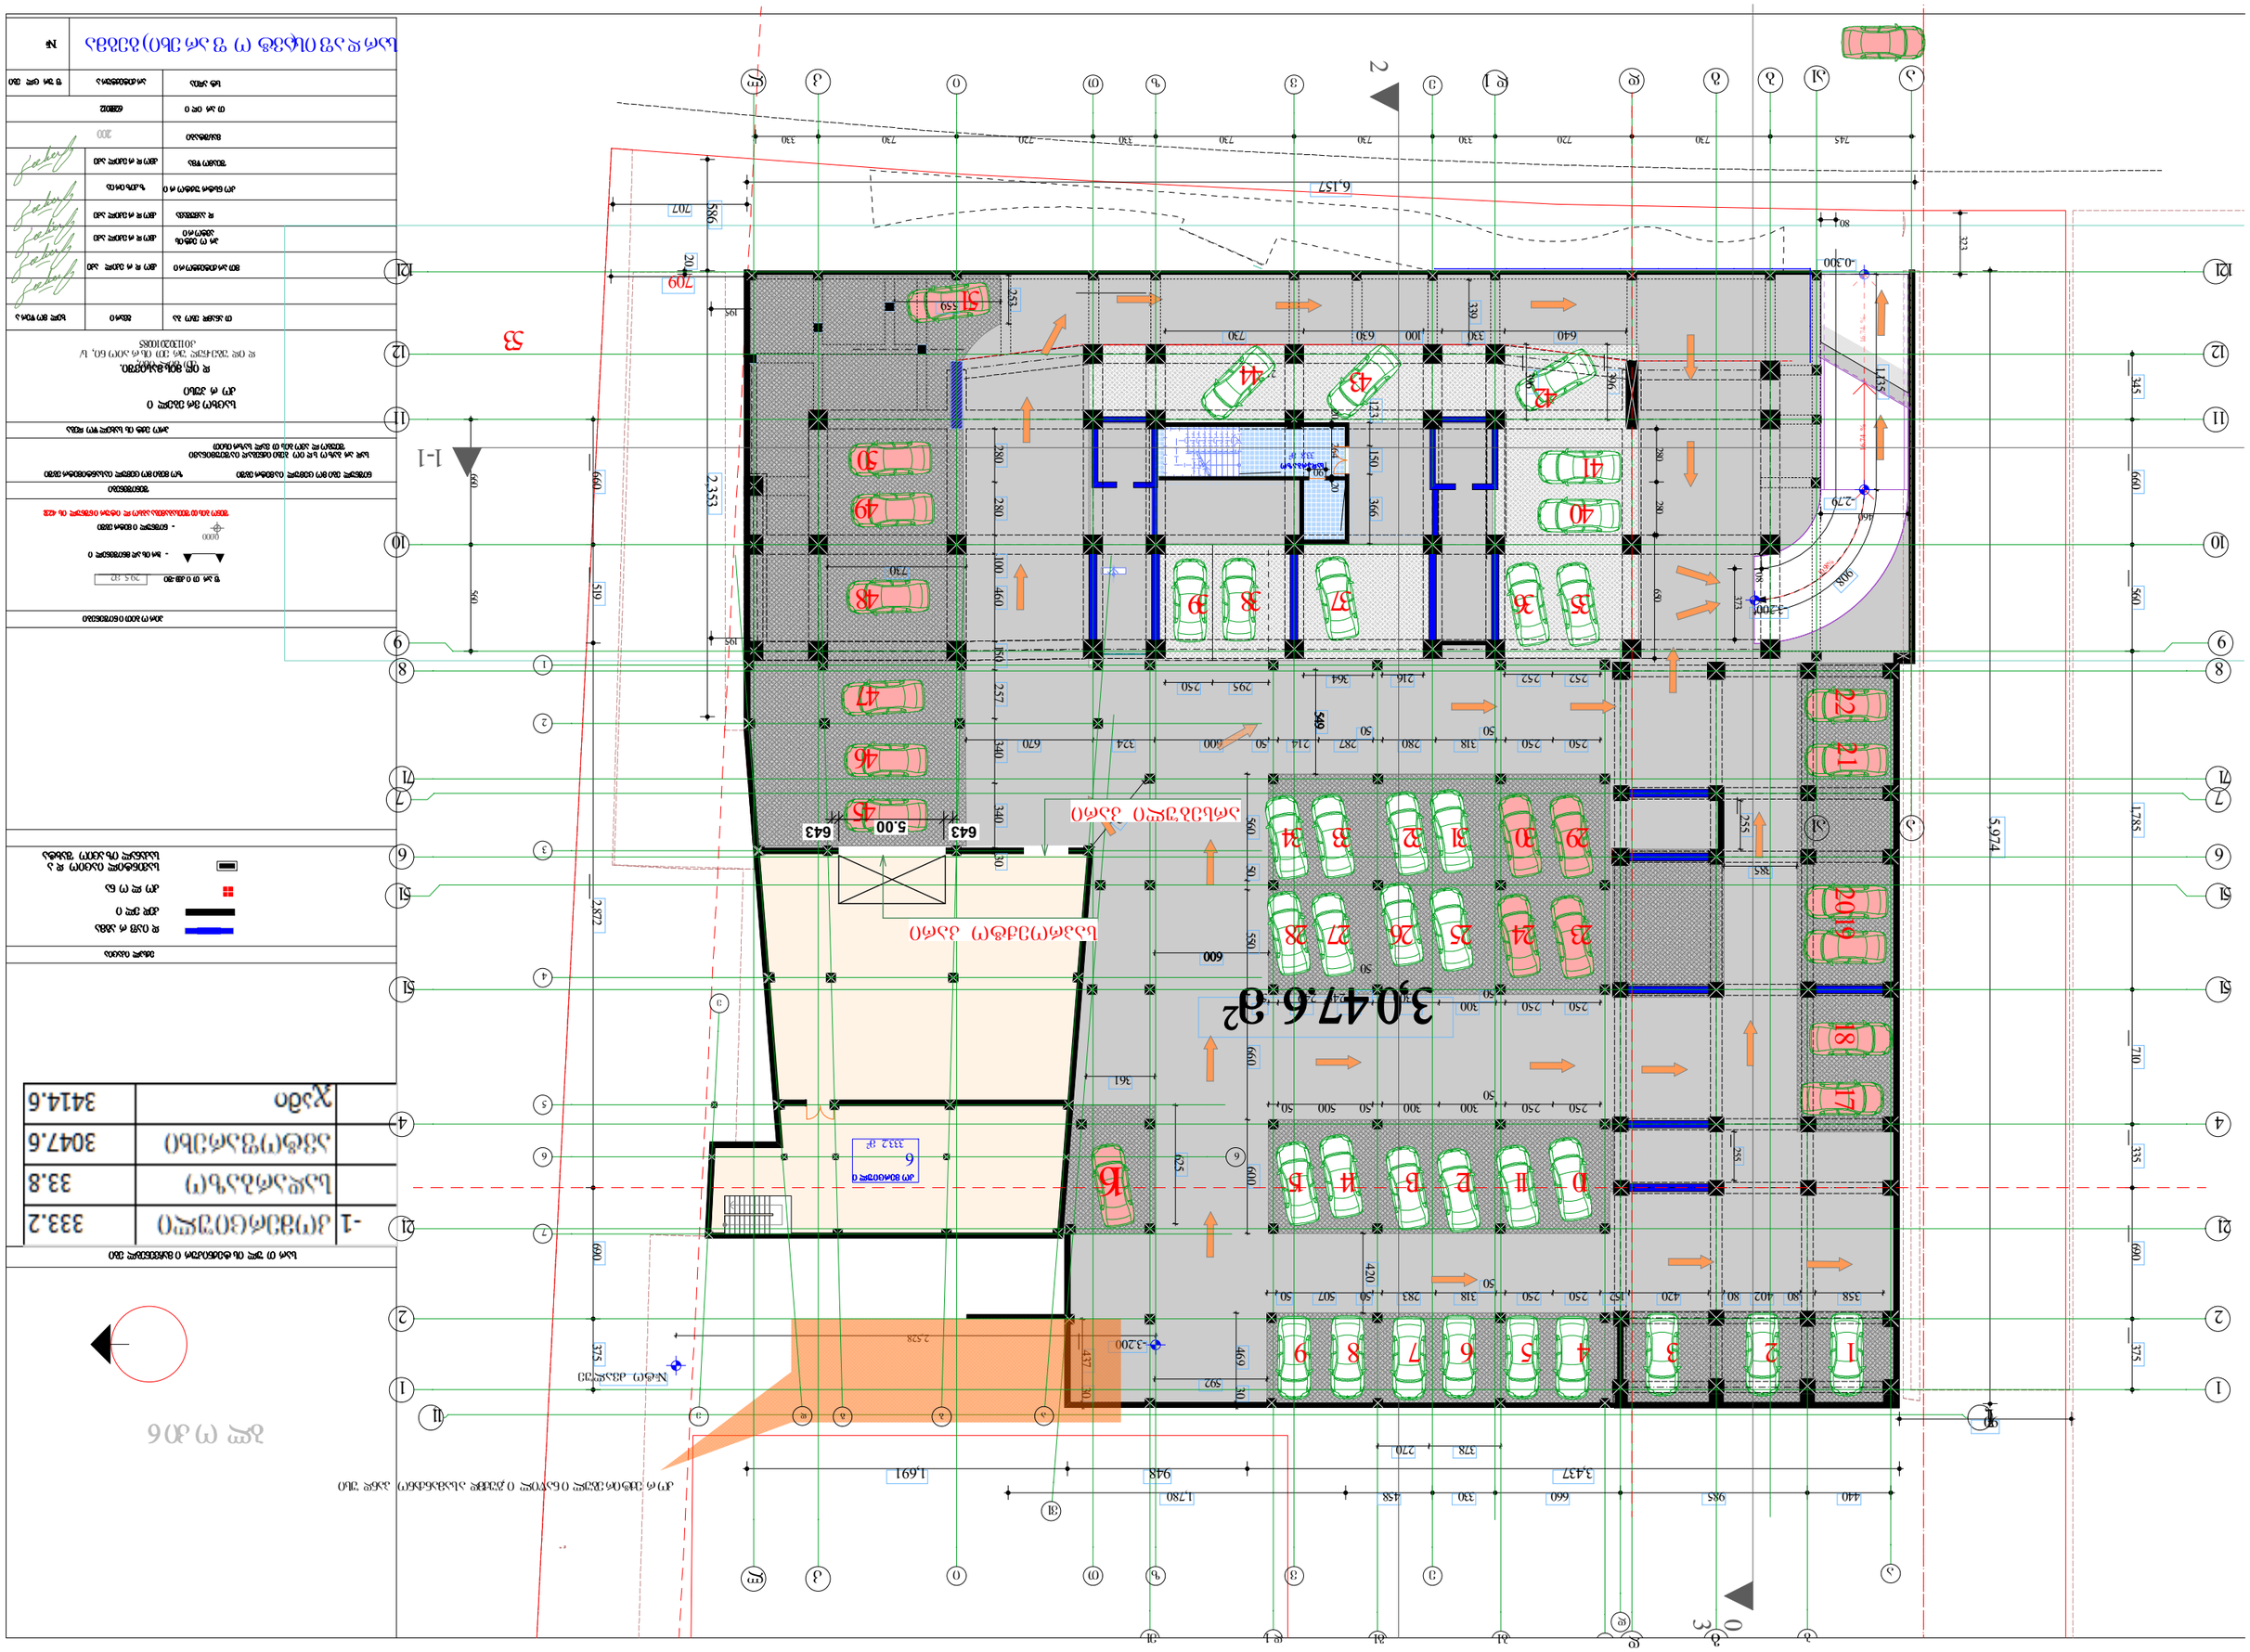
3,047.6 م2
1
2
A
B
C

ჭრილები

ქ. თბილისი,
აკაკი ბელიაშვილის ქ №68
ს/კ 01.13.02.010.085

ჭრილი 1-1

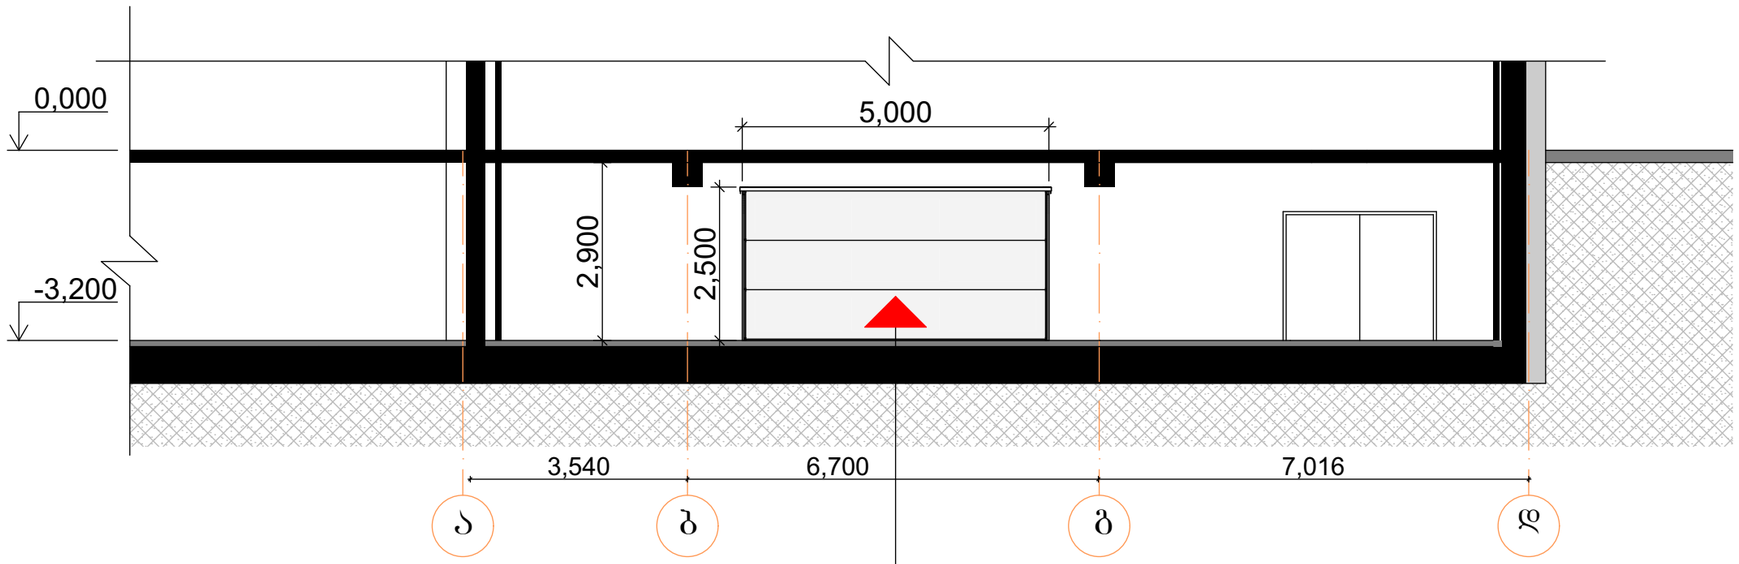

მოიხსნება არსებული კედელი და
დაყენდება ლით. ჭალუზი-კარი 2.25X5.0 მ



ასაწევი ჭალუზი-კარი 2.5X5.0 m

ჭრილი 2-2

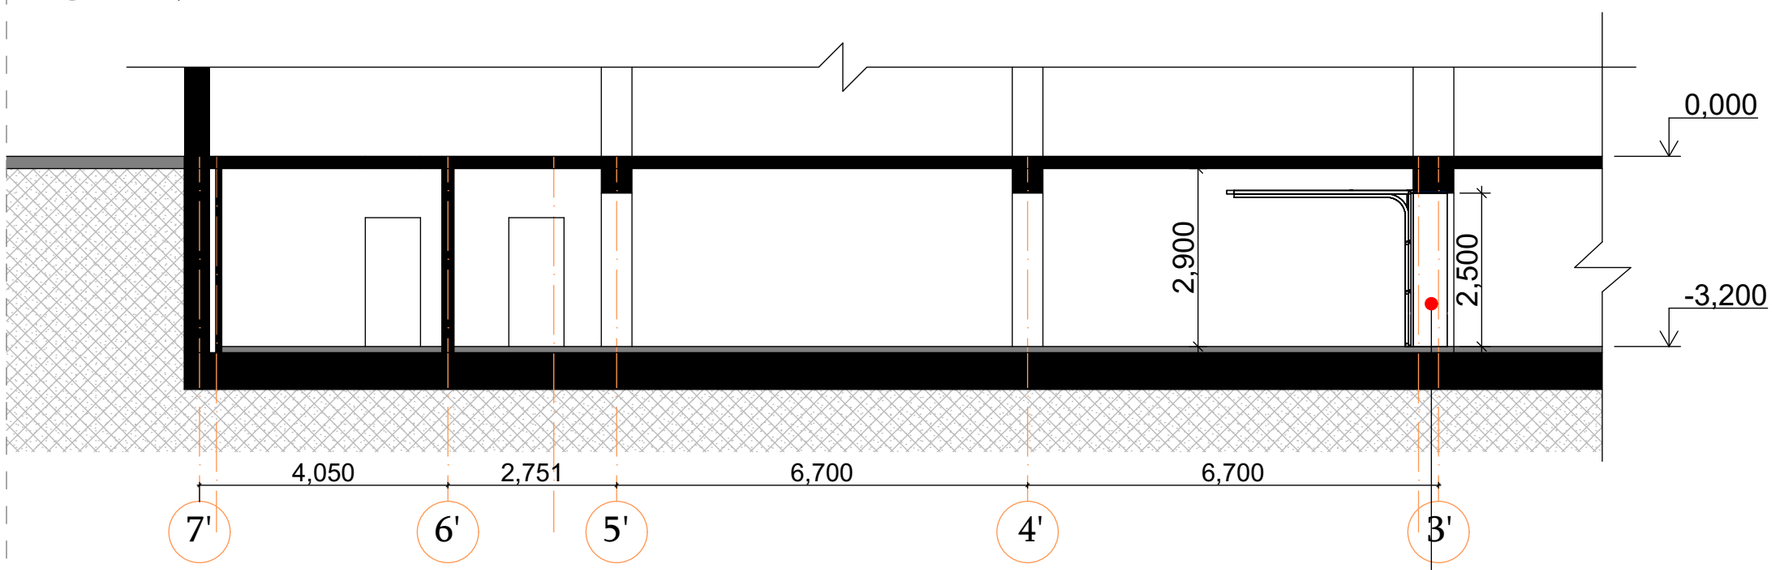

მოიხსნება არსებული კედელი და
დაყენდება ლით. ჭალუზი-კარი 2.25X5.0 მ

დამკვეთი :	თამარ სახეიშვილი
მისამართი:	ქ. თბილისი, ა. ბელიაშვილის ქ. #68 ს/კ 01.10.10.018.004
შემსრულებელი :	არქიტექტორი: დიანა რეხვიაშვილი პ/ნ 35001003154
პროექტის დასახელება:	ქ. თბილისში ბელიაშვილის ქ #68 -ში მდებარე კომერციული ფართის რეკონსტრუქციის პროექტი
ნახაზის დასახელება:	ჭრილები
სტატუსი	არქიტექტურული პროექტი
	სარევიზიო ისტორია
შეასრულა:	დიანა რეხვიაშვილი
მასშტაბი:	1:100
ფორმატი: A-3	გვერდი: 6
ფურცლების რაოდენობა:	7
	2023 წ.

ფოტომონტაჟები

ქ. თბილისი,
აკაკი ბელიაშვილის ქ №68
ს/კ 01.13.02.010.085



არსებული სიტუაციის ხედი



ფოტომონტაჟი სარეკონსტრუქციო ფართის მხრიდან

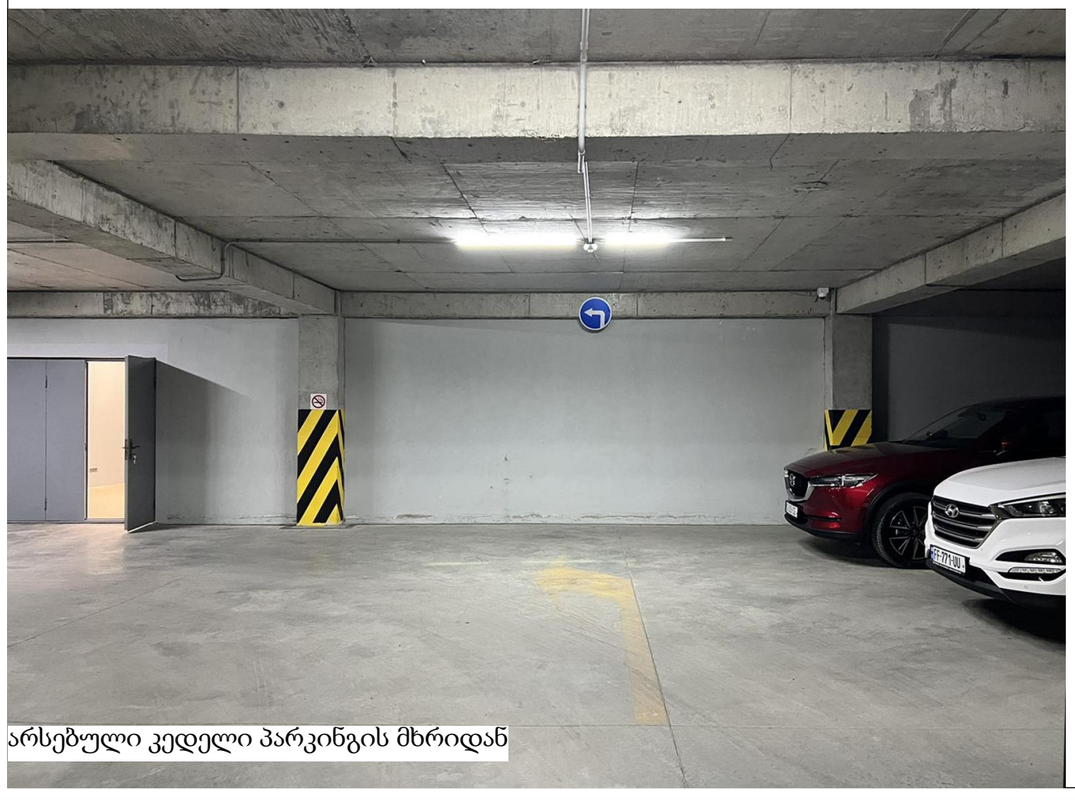

არსებული კედელი პარკინგის მხრიდან



ფოტომონტაჟი არსებული პარკინგის მხრიდან

დამკვეთი : თამარ სახეიშვილი

მისამართი:
ქ. თბილისი, ა. ბელიაშვილის ქ. #68
ს/კ 01.10.10.018.004

შემსრულებელი :
არქიტექტორი: დიანა რეხვიაშვილი
პ/ნ 35001003154

პროექტის დასახელება:
ქ. თბილისში
ბელიაშვილის ქ #68 -ში
მდებარე კომერციული ფართის
რეკონსტრუქციის პროექტი

ნახაზის დასახელება:
ფოტომონტაჟები

სტატუსი	არქიტექტურული პროექტი

სარევიზიო ისტორია

შეასრულა:
დიანა რეხვიაშვილი

მასშტაბი:

ფორმატი:	გვერდი:	ფურცლების რაოდენობა:
A-3	8	8

2023 წ.

საექსპერტო დასკვნა

ქ. თბილისი. ბელიაშვილის 68. (ს/კ 01.13.02.010. 085) მრავალფუნქციური კომპლექსის საკონცერტო დარბაზის ქვედა სართულის კედელში ღიობის მოწყობაზე

თბილისი

2023 წ

საექსპერტო დასკვნა

ქ. თბილისი. ბელიაშვილის 68. (ს/კ 01.13.02.010. 085) მრავალფუნქციური კომპლექსის საკონცერტო დარბაზის ქვედა სართულის კედელში ღიობის მოწყობაზე

ექსპერტი: 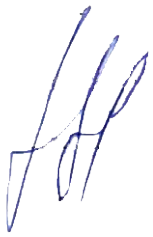 გ. გოგოლაძე

თბილისი
2023 წ.

1. პროექტის კონსტრუქციული ნაწილი;
2. პროექტის არქიტექტურული ნაწილი.

გამოყენებული ნორმატიული ლიტერატურა

1. პროექტირების ნორმები, პნ 03.01.-09 „ბეტონისა და რკინაბეტონის კონსტრუქციები“;
2. პროექტირების ნორმები, პნ 01.01-09 „სეისმომედეგი მშენებლობა“;
3. სამშენებლო ნორმები და წესები, СНиП 2.01.07-85 „დატვირთვები და ზემოქმედებები“;
4. სამშენებლო ნორმები და წესები, СНиП II-23-81* „ფოლადის კონსტრუქციები“;
5. სამშენებლო ნორმები და წესები, СНиП II-28-73 „სამშენებლო კონსტრუქციების დაცვა კოროზიისაგან“.

დათვალიერებული იქნა ქ. თბილისი. ბელიაშვილის 68. (ს/კ 01.13.02.010. 085) მრავალფუნქციური კომპლექსის საკონცერტო დარბაზის ქვედა (- 3.2 მ ნიშნული, კომერციული ფართი) სართულის კედელში ღიობის მოწყობის ადგილი. აღნიშნულ ადგილზე სვეტებს შორის მოწყობილია ბლოკის (ცალი მხრიდან შელესილი და მეორე მხრიდან თ/მუყაოს ფილებით მოპირკეთებული) კედელი.

შენობის პროექტი დამუშავებულია შპს „დილემა“-ს მიერ 2019 წ. პროექტის ავტორი პ. მოდრეკილაძე, კონსტრუქტორი ზ. კიზირია.

საკონცერტო დარბაზის შენობა გეგმაში ტრაპეციული ფორმისაა და შედგება ქვედა - სარდაფის და ზედა - დარბაზის სართულისაგან.

სარდაფის ნაწილი სიგანეზე სამმალიანია (7.2+7.3+3.93 მ), სიგრძეზე კი ექვსმალიანი (3.07+6.7+6.7+6.7+2.75+4.05 მ) რკინაბეტონის სივრცული კარკასია. სვეტების კვეთი 500*500 მმ. ღიობის მოწყობა წარმოებს მე-3 ღერძის ბ - გ რიგს შორის, ბეტონის იატაკიდან რკბ-ის რიგელამდე.

აღნიშნულ ადგილზე კონსტრუქციული პროექტით არ იყო გათვალისწინებული რკბ-ის დიაფრაგმა ან სხვა რაიმე მზიდი ელემენტი.

დასკვნა

მრავალფუნქციური კომპლექსის საკონცერტო დარბაზის ქვედა სართულის მე-3 ღერძის ბ - გ რიგს შორის კედელი არამზიდია და შესაძლებელია მასში საპროექტო ღიობის მოწყობა თანდართული სქემის (რეკომენდაციების) მიხედვით.

ინჟენერ-კონსტრუქტორი, ექსპერტი: / გ. გოგოლაძე /

ღიობის მოწყობის სქემა

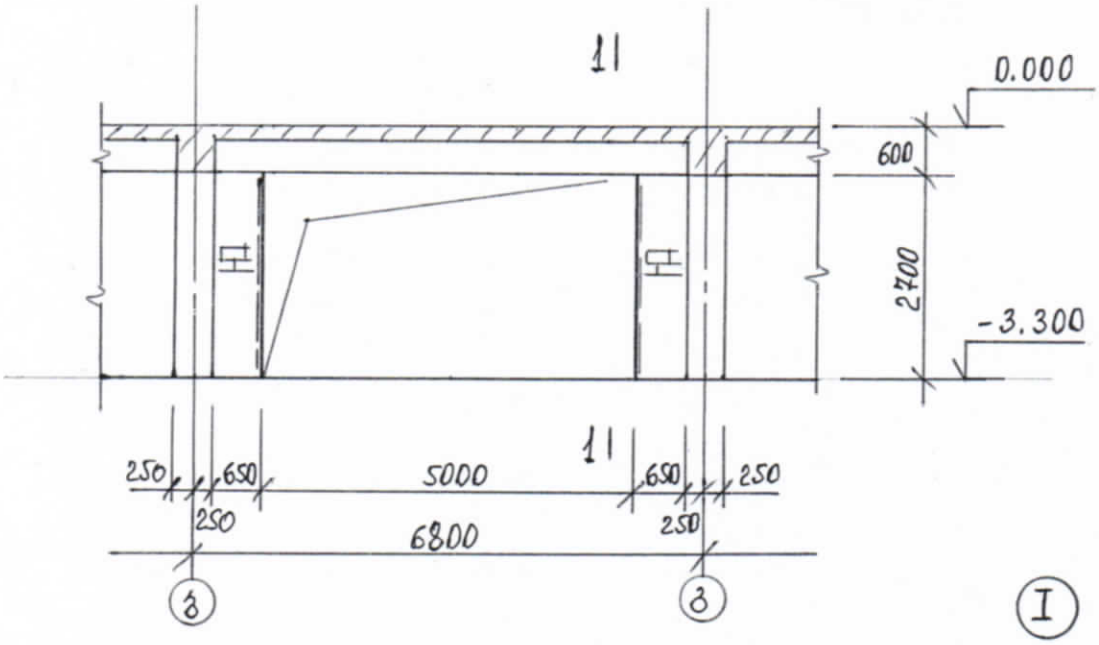

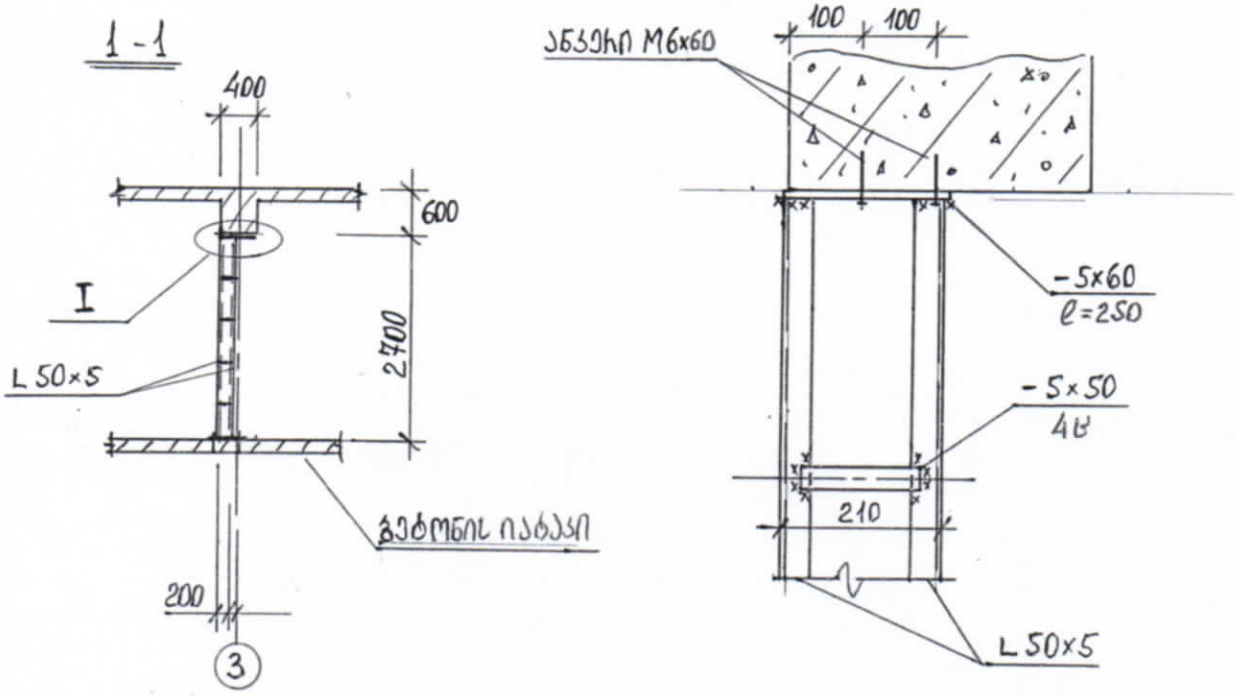

1. ღიობის ადგილზე მოიხსნას თ/მუყაოს ტიხარი ერთი მხრიდან, ჩაიხერხოს კედლის წყობა ორივე მხრიდან ალმასის ხერხით და გამოინგრეს.
2. მოეწყოს ღიობის გვერდების გამაგრება ლ/კონსტრუქციით.
3. გამაგრების ლ/კონსტრუქციაზე გადაიკრას ლით. ბადე და შეილესოს ც/ქვიშის 1:2 თანაფარდობის ხსნარით.
4. მასალის ხარჯი: კუთხოვანა 50*5 – 12 მ; ზოლოვანა: 5*60 – 1.0 მ; 5*50 – 2.0 მ; ანკერი M6*60 – 8 ც; ლით. ბადე - 2.0 მ2.

კონსტრუქტორი: გ. გოგოლაძე 26.03.2023 წ.

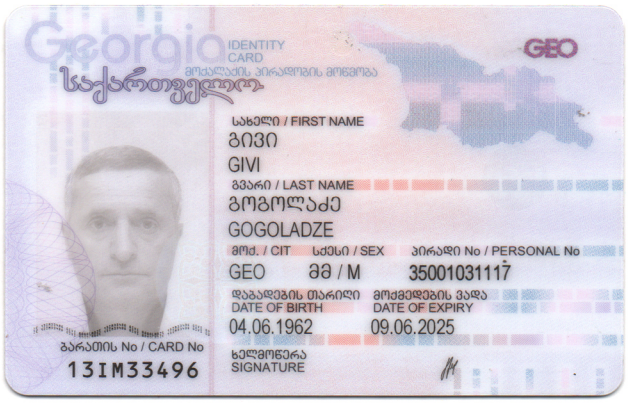
Georgia
IDENTITY CARD
მოქალაქის პირადობის მოწმობა
საქართველო
GEO
სახელი / FIRST NAME
გივი
GIVI
გვარი / LAST NAME
გოგოლაძე
GOGOLADZE
მოქ. / CIT
GEO
სქესი / SEX
მმ / M
პირადი No / PERSONAL No
35001031117
დაბადების თარიღი
DATE OF BIRTH
04.06.1962
მოქმედების ვადა
DATE OF EXPIRY
09.06.2025
ხელმოწერა
SIGNATURE
ბარათის No / CARD No
13IM33496

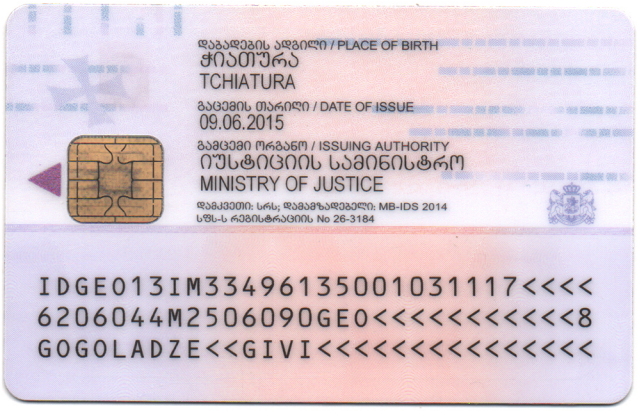
დაბადების ადგილი / PLACE OF BIRTH
ჭიათურა
TCHIATURA
გაცემის თარიღი / DATE OF ISSUE
09.06.2015
გამცემი ორგანო / ISSUING AUTHORITY
იუსტიციის სამინისტრო
MINISTRY OF JUSTICE
დამკვეთი: სრს; დამამზადებელი: MB-IDS 2014
სწს-ს რეგისტრაციის No 26-3184
IDGE013IM33496135001031117<<<<
6206044M2506090GE0<<<<<<<<<<<8
GOGOLADZE<<GIVI<<<<<<<<<<<<<<<

დიპლომი

წარჩინებით

ИВ № 257126

ეს დიპლომი მიეცა გივი
გიორგის ძე გოგოლაძეს
მასზე, რომ იგი 1979 წელს შევიდა
საქართველოს ვ. ი. ლენინის სახელობის
პოლიტექნიკურ ინსტიტუტში
და 1984 წელს დაამთავრა
აღნიშნული
ინსტიტუტის
სრული კურსი სპეციალობით
სამრეწველო და სამოქალაქო
მშენებლობა
სახელმწიფო საგამოცდო კომისიის 1984 წ.
„27" ივნისის გადაწყვეტილებით
გ. გ. გოგოლაძეს მიენიჭა ინჟინერ-
მშენებლის
კვალიფიკაცია.

სახელმწიფო საგამოცდო
კომისიის თავმჯდომარე

ბ. ა.

რექტორი

მდივანი

ქალაქი თბილისი 1985 წ. „4" 06

სარეგისტრაციო № 0991

Грузинский яз.

ДИПЛОМ

С ОТЛИЧИЕМ

ИВ № 257126

Настоящий диплом выдан Гоголадзе
Гиви Георгиевичу
в том, что он в 1979 году поступил
в Грузинский политехнический
институт им. В.И. Ленина
и в 1984 году окончил полный курс
названного
института
по специальности промышленное
и гражданское
строительство

Решением Государственной экзаменационной комиссии от „27" июня 1984 г.
Гоголадзе Г.Г.
присвоена квалификация инженера
строителя

Председатель Государственной
экзаменационной комиссии

Ректор

Секретарь

М. П.

Город Тбилиси „4" 06 1985 г.

Регистрационный № 0991

Московская типография Гознака. 1981.

CV

საკონტაქტო ინფორმაცია	
სახელი:	გივი გოგოლაძე. შპს "მუხა-გ"-ს დირექტორი.
მისამართი:	ქ.რუსთავი, რუსთაველის 8ა\6
ტელეფონი:	341 25 62 00 898 55 84 81
e-mail:	*Muxa.g2007@gmail.com*

პერსონალური ინორმაცია	
დაბადების თარიღი:	4.06.1962
დაბადების ადგილი:	ქ.ჭიათურა
მოქალაქეობა:	საქართველო
ოჯახური მდგომარეობა :	დაოჯახებული

განათლება	
1979-1984	საქართველოს ტექნიკური უნივერსიტეტი; სამშენებლო ფაკულტეტი, სამრეწველო და სამოქალაქო მშენებლობა (წარჩინებით)

სამუშაო გამოცდილება	
1984-1993	საპროექტო ინსტიტუტი "საქსახმეტალურგპროექტი", ჯგუფის უფროსი; ვმონაწილეობდი რუსთავის მეტალურგიული, ზესტაფონის ფეროშენადნობთა, სუმგაითის (აზერბაიჯანის) მილსაგლინავი და ბეკაბადის (უზბეკეთი) მეტალურგიული ქარხნების სხვადასხვა ობიექტების დაპროექტება-ტექ. ზედამხედველობაში.
1993-2000	რუსთავის მეტალურგიული ქარხანა; სხვადასხვა ობიექტების რეკონსტრუქცია
1997	თბილისის სახელმწიფო უნივერსიტეტის I კორპუსის ეზოს ლითონის ღობე
1997-2002	ქ.რუსთავის პურის ქარხნის რეკონსტრუქცია და ახალი ქარხნის მშენებლობა ქ.თბილისში
2002-2007	შ.პ.ს "არქიტექტურა და კომფორტი" – მთავარი ინჟინერი; სხვადასხვა სამოქალაქო ობიექტების მშენებლობა
2007-2020	შ.პ.ს "მუხა-გ"-ს დირექტორი, ინჟინერ-მშენებელი,

	კონსტრუქტორი; <u>შესრულებული სამუშაოების ჩამონათვალი:</u>
	შ.პ.ს “წისქვილკომბინატი თბილისი”. ხორბლის შესანახი სილოსების (2 ცალი – v=10000 მ\კუბი და 2 ცალი v=15000 მ\კუბი) პროექტირება–მშენებლობა
	შ.პ.ს “წისქვილკომბინატი თბილისი”. მზა პროდუქციის სამსართულიანი საწყობი (18X48X15(H)მ) და ოფისი. პროექტირება-მშენებლობა
	შ.პ.ს “ჯორჯიან მეტალ გრუპი”. რეკონსტრუქცია – ხიდურა ამწეების ესტაკადის მოწყობა, კოშკურა ამწის გზის მოწყობა, რკინა-ბეტონის საყრდენი კედლისა და ინდუქციური ღუმელებისთვის ტექნოლოგიური ბაქნის მოწყობა, და სხვა
	შ.პ.ს “მონოლითი” – ხიდურა ამწის (Q=20ტძ) სავალი ნაწილის შესწორებითი სამუშაო
	საპატრიარქოსთან არსებული წმინდა ექვთიმესა და გიორგი მთაწმინდელების სახელობის საშუალო სკოლაზე მანსარდის სართულის დაშენება, ტექნიკური დასკვნა და სპორტული დარბაზის პროექტის შედგენა, საფეხმავლო გადასასვლელების მოწყობა.
	შ.პ.ს „მჯ“ ქ.თბილისი. საწყობის შენობის რეკონსტრუქცია – ხიდურა და კონსოლური ამწის ესტაკადების მოწყობა, პროექტი
	შ.პ.ს „მჯ“ საწარმოო შენობის დაგრძელება; პროექტირება და მშენებლობა
	შ.პ.ს “წისქვილკომბინატი თბილისი”. ფქვილის შესანახი სილოსების (v=70ტ – 30ცალი)შენობის მოწყობა; პროექტირება-მშენებლობა
	შ.პ.ს “წისქვილკომბინატი თბილისი”. მაღაზია-საწყობის შენობის პროექტირება-მშენებლობა
	ქ.ფოთი, შ.პ.ს “წისქვილკომბინატი თბილისი”. წისქვილკომბინატის პროექტირება-მშენებლობა
	ქ. ფოთი, შპს “აისბერგ ფოთი”. სამაცივრე შენობების დაპროექტება, მშენებლობა.
	ქ. თბილისი. შპს “ნუტრიმაქსი”. მარცვლეულის სილოსების საძირკვლების მოწყობა. საწარმოო შენობის, მზა პროდუქციის საწყობის და ოფისის შენობების დაპროექტება მშენებლობა.
	გუდაური. შპს “გუდაური ინნ”. სასტუმროს არსებული შენობის რეკონსტრუქცია, დაშენება და ახალი შენობის დაპროექტება. საავტორო ზედამხედველობა.
	ბაკურიანი. შპს “ბაკურიანი ინნ”. საცხოვრებელი 1 და 2 მრავალბინიანი სახლის დაპროექტება. საავტორო

	ზედამხედველობა.
	ქ. თბილისი. შპს „კრწანისი გრანდე“. მრავალფუნქციური კომპლექსის პროექტის კონსტრუქციული ნაწილის დამუშავება.
	ქ. თბილისი. შპს „მჯ“. არმატურის დახურული საწყობის პროექტის კონსტრუქციული ნაწილი.
	ქ. თბილისი. შპს „ჯეოგლასი“. შუშის საწყობის რეკონსტრუქცია. პროექტის კონსტრუქციული ნაწილი.
	ქ. სიღნაღი. ტიბაანი. მარცვლეულის 30*60 მ საწყობის პროექტი.
	ქ. თელავი. შპს „შატო ნაფარეული“. სოფ. ნაფარეული. სასტუმროს შენობის კონსტრუქციული ნაწილი.

ენები:	რუსული – სრულყოფილად
	ინგლისური – დამწყები
კომპიუტერული უნარ-ჩვევები:	Microsoft (Word, Excel) Internet, Windows.
1992	მართვის მოწმობა
პიროვნული მახასიათებლები: შრომისმოყვარე პასუხისმგებლიანი პუნქტუალური ხარისხზე ორიენტირებული სტრესულ სიტუაციებში მუშაობისა და მართვის უნარი	